OFÍCIO GAPRE N° 319/2023.

Sorriso/MT, 19 de setembro de 2023.

Câmara Municipal de Sorriso - MT
PROT Nº 3641/2023
RECEBIDO EM
19 SET. 2023
Às 13:08
Assinatura

Excelentíssimo Senhor Presidente, Senhores (as) Vereadores (as),

É com muita satisfação que me reporto a Vossa Excelência, a fim de responder os requerimentos e as indicações aprovadas pelos vereadores que compõem o nosso parlamento municipal na 26ª Sessão Ordinária de 2023.

Como forma de centralizarmos a distribuição e respostas da Prefeitura Municipal de Sorriso, tanto do Prefeito como dos Secretários requeridos, vamos encaminhar respostas de todos os Secretários neste documento assinado por mim, Prefeito, conforme segue:

INDICAÇÃO Nº 707/2023 - Autoria: Damiani e vereadores abaixo assinados. – Indicamos que seja disponibilizado um fisioterapeuta para atendimento duas vezes por semana na Unidade Básica de Saúde – UBS, do Distrito de Primavera, município de Sorriso/MT.

Informamos aos nobres vereadores que a resposta da sua indicação está contida no oficio nº 3084/2023 SEMSAS, da Secretaria Municipal de Saúde e Saneamento.

INDICAÇÃO Nº 711/2023 - Autoria: Damiani e vereadores abaixo assinados. – Indicamos a necessidade de construção de uma cozinha, uma lavanderia e um banheiro, na Unidade Básica de Saúde – UBS Nova Integração, para uso dos funcionários.

Informamos aos nobres vereadores que a resposta da sua indicação está contida no oficio nº 3218/2023 SEMSAS, da Secretaria Municipal de Saúde e Saneamento.

INDICAÇÃO Nº 712/2023 - Autoria: Damiani e vereadores abaixo assinados. – Indicamos a contratação de médico gastroenterologista para atender os usuários da rede de saúde pública do município de Sorriso/MT.

Informamos aos nobres vereadores que a resposta da sua indicação está contida no oficio nº 3084/2023 SEMSAS, da Secretaria Municipal de Saúde e Saneamento.

INDICAÇÃO Nº 713/2023 - Autoria: Mauricio Gomes.– Indico a construção de uma UBS - Unidade de Básica de Saúde, no bairro Santa Maria I no Município de Sorriso-MT.

Informamos aos nobres vereadores que a resposta da sua indicação está contida no oficio nº 3218/2023 SEMSAS, da Secretaria Municipal de Saúde e Saneamento.

Câmara Municipal de Sorriso
Documento foi assinado digitalmente por ARI GENEZIO LAFIN (CPF 411.319.161-15), em 19/09/2023 - 12:12, e pode ser validado pelo QR Code ao lado e ou pelo https://sign.sorriso.mt.gov.br/documento/documentoAssinado/250. Folha 1 de 6

INDICAÇÃO Nº 714/2023 - Autoria: Mauricio Gomes.– Indico a construção de uma Unidade de Pronto Atendimento – UPA, no Bairro Pinheiros III, no município de Sorriso/MT.

Informamos aos nobres vereadores que a resposta da sua indicação está contida no oficio nº 3253/2023 SEMSAS, da Secretaria Municipal de Saúde e Saneamento.

INDICAÇÃO Nº 720/2023 - Autoria: Jane Delalibera.– Indico a necessidade de conserto da van que transporta as pessoas assistidas pelo Centro de Reabilitação Renascer, no município de Sorriso.

Informamos aos nobres vereadores que a resposta da sua indicação está contida no oficio nº 3084/2023 SEMSAS, da Secretaria Municipal de Saúde e Saneamento.

INDICAÇÃO Nº 721/2023 - Autoria: Jane Delalibera. – Indico a contratação de 3 (três) fisioterapeutas para compor a equipe de atendimento domiciliar à pacientes acamados, no município de Sorriso.

Informamos aos nobres vereadores que a resposta da sua indicação está contida no oficio nº 3084/2023 SEMSAS, da Secretaria Municipal de Saúde e Saneamento.

INDICAÇÃO Nº 737/2023 - Autoria: Zé da Pantanal, Acacio Ambrosini, Diogo Kriguer, Rodrigo Machado e Iago Mella. – Indicamos a necessidade de um consultório móvel (Consultório de Rua) instalado em ônibus e/ou micro-ônibus, para atendimento (físico e mental) para atender a população em situação de rua e vulnerabilidade social no município de Sorriso/MT.

Informamos aos nobres vereadores que a resposta da sua indicação está contida no oficio nº 3221/2023 SEMSAS, da Secretaria Municipal de Saúde e Saneamento.

INDICAÇÃO Nº 745/2023 - Autoria: Celso Kozak.– Indico a aquisição de 01 uma van adaptada, para utilização no Centro de Reabilitação Renascer, do município de Sorriso/MT.

Informamos aos nobres vereadores que a resposta da sua indicação está contida no oficio nº 3084/2023 SEMSAS, da Secretaria Municipal de Saúde e Saneamento.

INDICAÇÃO Nº 747/2023 - Autoria: Wanderley Paulo.– Indico a necessidade de instituir o Programa de Segurança Alimentar para pessoas com Diabetes Mellitos em situação de vulnerabilidade social, no município de Sorriso- MT.

Informamos aos nobres vereadores que a resposta da sua indicação está contida no oficio nº 3253/2023 SEMSAS, da Secretaria Municipal de Saúde e Saneamento.

INDICAÇÃO Nº 748/2023 - Autoria: Rodrigo Machado. – Indico a construção de uma Unidade Básica de Saúde – UBS, no Bairro Jardim dos Imigrantes, no município de Sorriso/MT.

Informamos aos nobres vereadores que a resposta da sua indicação está contida no oficio nº 0320/2023 SEMSAS, da Secretaria Municipal de Saúde e Saneamento.

Municipal de Sorriso
umento foi assinado digitalmente por ARI GENEZIO LAFIN (CPF 411.319.161-15), em 19/09/2023 - 12:12, e pode ser validado pelo QR Code ao lado e ou pelo
s://sign.sorriso.mt.gov.br/documento/documentoAssinado/250. Folha 2 de 6

INDICAÇÃO Nº 749/2023 - Autoria: Damiani e vereadores abaixo assinados. – Indico a necessidade de seja alterado o inciso II, do art. 4º, do Decreto Municipal nº 411/2020, para constar que a divisão da renda bruta do idoso, dividida pelo número dos membros que integram a unidade familiar, resulte em fração igual ou superior a dois salários mínimos vigentes.

Informamos aos nobres vereadores que a resposta da sua indicação está contida no oficio nº 3253/2023 SEMSAS, da Secretaria Municipal de Saúde e Saneamento.

INDICAÇÃO Nº 754/2023 - Autoria: Iago Mella, Damiani e vereadores abaixo assinados. – Indicamos a criação do programa "Doadores do Futuro" visando a conscientização da doação de sangue no município Sorriso MT.

Informamos aos nobres vereadores que a resposta da sua indicação está contida no oficio nº 3253/2023 SEMSAS, da Secretaria Municipal de Saúde e Saneamento.

REQUERIMENTO Nº 228/2023 - Autoria: Jane Delalibera e vereadores abaixo assinados.– Requerem ao Exmo. Sr. Ari Lafin, Prefeito Municipal, com cópia para a Secretaria Municipal de Saúde e Saneamento e para a Secretaria Municipal de Obras e Serviços Públicos, informações e cópias de documentos acerca da construção do Centro de Hemodiálise de Sorriso, quais sejam: a) cópia do contrato inicial para construção do Centro de Hemodiálise de Sorriso; b) cópia integral de todos os documentos que envolvem o processo licitatório para a construção do centro; c) cópia de todos os aditivos de contrato, se houveram; d) cópia das notificações de irregularidades na obra, se houveram; e) informações da inabilitação para início dos atendimentos do centro, uma vez que a obra está concluída; f) cópia de todas as notas fiscais de pagamento para empresa responsável pela construção do centro; g) há algum cumprimento de exigência pendente acerca da obra.

Informamos aos nobres vereadores que a resposta do seu requerimento está contida no oficio nº 3386/2023 SEMSAS, da Secretaria Municipal de Saúde e Saneamento.

Informamos que as notas fiscais serão enviadas assim que recebermos o encaminhamento da Secretaria Municipal de Fazenda, visto que não chegou a tempo hábil para envio.

REQUERIMENTO Nº 229/2023 - Autoria: Jane Delalibera e vereadores abaixo assinados. – Requerem ao Exmo. Sr. Ari Lafin, Prefeito Municipal, com cópia para a Secretaria Municipal de Saúde e Saneamento, informações e cópias da escala de visita domiciliar para pacientes acamados, no município de Sorriso, quais sejam: a) quantos pacientes acamados estão cadastrados no município de Sorriso para receberem a visita domiciliar da equipe de saúde? b) qual é a frequência prevista para a realização de visitas domiciliares aos pacientes acamados em Sorriso? Solicita-se cópia da escala de visitas planejada para o ano de 2023; c) como é garantida a continuidade do atendimento domiciliar em caso de afastamento ou ausência de algum membro da equipe de saúde responsável pelas visitas? d) quais são os tipos de registros e relatórios elaborados após cada visita domiciliar realizada? Solicita-se cópias dos tipos de registros.

Municipal de Sorriso
umento foi assinado digitalmente por ARI GENEZIO LAFIN (CPF 411.319.161-15), em 19/09/2023 - 12:12, e pode ser validado pelo QR Code ao lado e ou pelo
ss://sign.sorriso.mt.gov.br/documento/documentoAssinado/250. Folha 3 de 6

Informamos aos nobres vereadores que a resposta do seu requerimento está contida no oficio nº 3226/2023 SEMSAS, da Secretaria Municipal de Saúde e Saneamento.

REQUERIMENTO Nº 230/2023 - Autoria: Jane Delalibera e vereadores abaixo assinados. – Requerem ao Exmo. Sr. Ari Lafin, Prefeito Municipal, com cópia para a Secretaria Municipal de Saúde e Saneamento, informações acerca dos números da COVID em 2023 e o atual quadro da doença no município de Sorriso, quais sejam: a) quantos casos confirmados de COVID-19 foram registrados no município de Sorriso no ano de 2023? b) qual é o número total de óbitos relacionados à COVID-19 em Sorriso no ano de 2023? Solicita-se detalhamento dos óbitos, incluindo idade, gênero e comorbidades, se disponível; c) qual a taxa de ocupação média dos leitos destinados ao tratamento de pacientes com COVID-19 em unidades de saúde do município? d) quantos testes para diagnóstico da COVID-19 foram realizados no município de Sorriso neste ano? e) quantas doses de vacinas contra a COVID-19 foram aplicadas em Sorriso em 2023?

Informamos aos nobres vereadores que a resposta do seu requerimento está contida no oficio nº 514/2023 SEMSAS, da Secretaria Municipal de Saúde e Saneamento.

REQUERIMENTO Nº 236/2023 - Autoria: Damiani. – Requer à Secretaria Municipal de Saúde e Saneamento, a relação da quantidade de pacientes do município de Sorriso estão aguardando por cadeiras de rodas, próteses e órteses e em que período cada um protocolou o pedido junto ao Renascer.

Informamos aos nobres vereadores que a resposta do seu requerimento está contida no oficio nº 3085/2023 SEMSAS, da Secretaria Municipal de Saúde e Saneamento.

REQUERIMENTO Nº 237/2023 - Autoria: Damiani. – Requer à Secretaria Municipal de Saúde e Saneamento, a relação de pacientes que estão aguardando por confecção de próteses dentárias, qual o tempo de espera entre o encaminhamento do pedido, até ser chamado no Centro de Especialidades Odontológicas – CEO, bem como, informação se há previsão para realização de mutirão de confecção deste dispositivo.

Informamos aos nobres vereadores que a resposta do seu requerimento está contida no oficio nº 3228/2023 SEMSAS, da Secretaria Municipal de Saúde e Saneamento.

REQUERIMENTO Nº 243/2023 - Autoria: Iago Mella e vereadores abaixo assinados. – Requerem ao Exmo. Senhor Ari Lafin, Prefeito Municipal e a Secretaria Municipal de Saúde e Saneamento, requerendo informações acerca da reforma da UPA (Unidade de Pronto Atendimento Sara Akimi Ichicava), qual a data prevista de término da obra bem como o valor total empregado, quais os serviços que faltam ser concluídos e o número de leitos que serão implantados.

Informamos aos nobres vereadores que a resposta do seu requerimento está contida no oficio nº 3219/2023 SEMSAS, da Secretaria Municipal de Saúde e Saneamento.

Municipal de Sorriso
Documento foi assinado digitalmente por ARI GENEZIO LAFIN (CPF 411.319.161-15), em 19/09/2023 - 12:12, e pode ser validado pelo QR Code ao lado e ou pelo https://sign.sorriso.mt.gov.br/documento/documentoAssinado/250. Folha 4 de 6

REQUERIMENTO Nº 244/2023 - Autoria: Mauricio Gomes.– Requer ao Exmo. Sr. Ari Lafin, Prefeito Municipal, a Secretaria Municipal de Administração, informações de quanto que foi gasto de oxigênio na UPA nos meses de janeiro até agosto, e o nomes dos pacientes que precisaram usar o oxigênio.

Informamos aos nobres vereadores que a resposta do seu requerimento está contida no oficio nº 3149/2023 SEMSAS, da Secretaria Municipal de Saúde e Saneamento.

INDICAÇÃO Nº 642/2023 - Autoria: Mauricio Gomes – Indico a construção de uma UBS no bairro Monte Líbano, para atender os moradores do bairro, no Município de Sorriso- MT.

Informamos aos nobres vereadores que a resposta da sua indicação está contida no oficio nº 2804/2023 SEMSAS, da Secretaria Municipal de Saúde e Saneamento.

INDICAÇÃO Nº 716/2023- Autoria: Iago Mella e vereadores abaixo assinados. – Indicamos a implantação de Programa de Avaliação, Oftalmológica, Auditiva e Bucal na rede de ensino municipal de Sorriso-MT.

Informamos aos nobres vereadores que a resposta da sua indicação está contida no oficio nº 3208/2023 SEMSAS, da Secretaria Municipal de Saúde e Saneamento.

INDICAÇÃO Nº 723/2023 - Autoria: Chico da Zona Leste e vereadores abaixo assinados– Indicamos a construção de uma UBS no bairro Jardim Guarujá, no município de Sorriso-MT.

Informamos aos nobres vereadores que a resposta da sua indicação está contida no oficio nº 3218/2023 SEMSAS, da Secretaria Municipal de Saúde e Saneamento.

INDICAÇÃO Nº 727/2023 – Autoria: Rodrigo Machado. - Indico a construção de uma Unidade Básica de Saúde – UBS, no Bairro Porto Alegre, no município de Sorriso/MT.

Informamos aos nobres vereadores que a resposta da sua indicação está contida no oficio nº 3219/2023 SEMSAS, da Secretaria Municipal de Saúde e Saneamento.

INDICAÇÃO Nº 733/2023 - Autoria: Celso Kozak.– Indico a construção de um barracão para uso de feiras do pequeno produtor rural, no Bairro Pinheiros III, no Município de Sorriso – MT.

Informamos aos nobres vereadores que a resposta da sua indicação está contida no oficio nº 3219/2023 SEMSAS, da Secretaria Municipal de Saúde e Saneamento.

Municipal de Sorriso
mento foi assinado digitalmente por ARI GENEZIO LAFIN (CPF 411.319.161-15), em 19/09/2023 - 12:12, e pode ser validado pelo QR Code ao lado e ou pelo
ps://sign.sorriso.mt.gov.br/documento/documentoAssinado/250. Folha 5 de 6

Sem mais para o momento, aproveitamos para elevar a Vossa Excelência, protestos de mais alto apreço.

Atenciosamente

Assinado Digitalmente
ARI GENÉZIO LAFIN
Prefeito Municipal

Ao Senhor,
IAGO MELLA
Presidente da Câmara Municipal de Sorriso

Câmara Municipal de Sorriso
Documento foi assinado digitalmente por ARI GENEZIO LAFIN (CPF 411.319.161-15), em 19/09/2023 - 12:12, e pode ser validado pelo QR Code ao lado e ou pelo https://sign.sorriso.mt.gov.br/documento/documentoAssinado/250. Folha 6 de 6

PREFEITURA DE
SORRISO
CAPITAL NACIONAL DO AGRONEGÓCIO
GESTÃO 2017 / 2020

OFICIO Nº 02804/2023

Sorriso – MT, 25 de julho de 2023.

Prezado Senhor,

Ao tempo em que o cumprimentamos vimos por meio deste responder a Indicação Nº 642/2023, que versa sobre a necessidade de construção de uma Unidade Básica – UBS no Bairro Monte Líbano no Município de Sorriso – MT.

Frente às ao objeto da indicação registramos que para acompanhar a cobertura de atenção primária e o dinamismo populacional, faz-se necessário a implantação de duas unidades de saúde por ano. Dessa forma a implantação de novas unidades consta em nossos planejamentos sendo que para a localização das mesmas será considerado vulnerabilidade e dificuldade de acesso a outros serviços. Os moradores do Bairro Monte Líbano são atendidos na USF XXVI Juceli Pereira da Costa, última unidade implantada no município.

Sem mais para o momento, reiteramos votos de estima e consideração.

LUIS FÁBIO MARCHIORO
Secretário Municipal de Saúde e Saneamento

Ao
Sr. IAGO MELLA
Presidente da Câmara Municipal de Sorriso
Sorriso/MT

PREFEITURA DE SORRISO
CAPITAL NACIONAL DO AGRONEGÓCIO

OFÍCIO SEMSAS Nº 3208/2023

Sorriso – MT, 25 agosto de 2023.

Ao Senhor

BRUNO EDUARDO PECINELLI DELGADO
Ilmo. Secretário Adjunto de Administração

Senhor,

Ao tempo que expresso meus cordiais cumprimentos, agradecemos pelas indicações sugeridas.

Referente a indicação nº 716/2023, estaremos estudando a viabilidade da implantação dos serviços. Todavia, as Unidades Básicas de Saúde abrangem ações e serviços de forma multidisciplinar, além de realizar diagnósticos e tratamento de doenças, impactando diretamente na qualidade de vida dos cidadãos. As Unidades Básicas de Saúde (UBS), fazem parte da Atenção Primária à Saúde, na qual é realizado o contato inicial para prevenção de doenças, agendamentos de consultas e exames básicos. A partir daí, o usuário segue o cuidado de sua saúde, de acordo com a necessidade e complexidade do seu caso.

Sem mais para o momento, aproveito a oportunidade para apresentar meus votos de estima e consideração.

LUIS FÁBIO MARCHIORO
Secretário Municipal de Saúde

PREFEITURA DE
SORRISO
CAPITAL NACIONAL DO AGRONEGÓCIO
GESTÃO 2017 / 2020

OFICIO Nº 03.218/2023

Sorriso – MT, 5 de setembro de 2023.

Prezado Senhor,

Ao tempo em que o cumprimentamos vimos por meio deste responder as Indicações Nº 711/2023, 713/2023 e 723/2023, que versam sobre a necessidade de construção de uma cozinha, lavanderia e um banheiro na Unidade Básica dessaúde – UBS Nova Integração para uso dos funcionários, construção de uma Unidade Básica – UBS no Bairro Santa Maria I no Município de Sorriso – MT e construção de uma Unidade Básica – UBS no Bairro Jardim Guarujá no Município de Sorriso – MT.

Frente à Indicação Nº 711/2023 informamos que a unidade da USF Nova Integração e Novos Campos possuem uma área de uso comum entre as duas unidades, com copa, lavanderia, expurgo e esterilização e banheiro para uso dos funcionários, Enfatizamos ainda que as unidades estão passando pelo processo de revitalização para melhor atender a população e também adequar o ambiente de trabalho para os colaboradores.

Quanto às indicações 713 e 723/2023 registramos que para acompanhar a cobertura de atenção primária e o dinamismo populacional, faz-se necessário a implantação de duas unidades de saúde por ano. Dessa forma a implantação de novas unidades consta em nossos planejamentos sendo que para a localização das mesmas será considerado vulnerabilidade e dificuldade de acesso a outros serviços. Os moradores do Bairro Santa Maria são atendidos na USF Anézia Biazin Sichieri. Já o Jardim Guarujá ainda não tem população a ser referenciada.

Sem mais para o momento, reiteramos votos de estima e consideração.

LUIS FÁBIO MARCHIORO
Secretário Municipal de Saúde e Saneamento

Ao
Sr. IAGO MELLA
Presidente da Câmara Municipal de Sorriso
Sorriso/MT

PREFEITURA DE
SORRISO
CAPITAL NACIONAL DO AGRONEGÓCIO
GESTÃO 2017 / 2020

OFICIO Nº 03.219/2023

Sorriso – MT, 5 de setembro de 2023.

Prezado Senhor,

Ao tempo em que o cumprimentamos vimos por meio deste responder as Indicações Nº 727/2023 e 732/2023 que versam sobre a necessidade de construção de uma Unidade Básica – UBS no Bairro Porto Alegre e sobre a necessidade de inserção das atividades de fisioterapeuta nas unidades básicas de saúde na zona Leste no Município de Sorriso.

Quanto à Indicação 727/2023 registramos que para acompanhar a cobertura de atenção primária e o dinamismo populacional, faz-se necessário a implantação de duas unidades de saúde por ano. Dessa forma a implantação de novas unidades consta em nossos planejamentos sendo que para a definição de localização será considerado vulnerabilidade e dificuldade de acesso a outros serviços.

Referente à Indicação 732 informamos que, de acordo com as orientações no Ministério da Saúde, esse profissional não faz parte da equipe mínima das Unidades de Saúde da Família, porém há uma equipe multiprofissional, com uma profissional fisioterapeuta que desenvolve as atividades de fisioterapia de forma coletiva na Academia da Saúde localizada na Zona Leste.

Sem mais para o momento, reiteramos votos de estima e consideração.

LUIS FÁBIO MARCHIORO
Secretário Municipal de Saúde e Saneamento

Ao
Sr. IAGO MELLA
Presidente da Câmara Municipal de Sorriso
Sorriso/MT

PREFEITURA DE
SORRISO
CAPITAL NACIONAL DO AGRONEGÓCIO
GESTÃO 2017 / 2020

OFICIO Nº 03.223/2023

Sorriso – MT, 5 de setembro de 2023.

Prezado Senhor,

Ao tempo em que o cumprimentamos vimos por meio deste responder o Requerimento Nº 234/2023 que solicita informações sobre o planejamento familiar realizado pelo município de Sorriso.

Diante da solicitação informamos que o planejamento familiar tem como porta de entrada a Atenção Primária com a oferta de preservativos, anticoncepcional oral (NORETISTERONA e NORETISTERONA + ESTRADIOL) e injetável (MEDROXIPROGESTERONA), conforme REMUME 2022 com acesso através do endereço eletrônico https://site.sorriso.mt.gov.br/storage/app/uploads/public/637/e43/5be/637e435be0e0a486531859.pdf e como última opção a vasectomia e laqueadura tubária por ser um procedimento invasivo.

Com a falha nos primeiros métodos contraceptivos ou não adesão por parte dos usuários e partindo do aceite, é ofertado então o procedimento cirúrgico, tanto para o homem quanto para mulher, iniciando nas Unidades de Saúde com o preenchimento de todo protocolo e encaminhado para atendimento do SAE (Serviço de Atendimento Especializado) onde o usuário passa por atendimento de uma equipe multiprofissional, sendo psicóloga, assistente social e ginecologista que dão continuidade ao processo para posterior encaminhamento para o processo cirúrgico.

Constam, em 05/09/2023, no SISREG 232 processos aguardando atendimento da equipe multiprofissional do SAE e apenas dois processos concluídos aguardando o agendamento da cirurgia.

Em 2023 foram realizadas 20 laqueaduras pelo Consórcio Intermunicipal de Saúde do Vale do Teles Pires. Os procedimentos realizados no Hospital Regional de Sorriso não são regulados por gestão municipal, não sendo possível quantificar.

Todo acompanhamento pré operatório necessário para cada processo é realizado pela Secretaria Municipal de Saúde o pós operatório pelas Unidades de Saúde.

Sem mais para o momento, reiteramos votos de estima e consideração.

LUIS FÁBIO MARCHIORO
Secretário Municipal de Saúde e Saneamento

Ao
Sr. IAGO MELLA
Presidente da Câmara Municipal de Sorriso
Sorriso/MT

OFICIO Nº 03.221/2023

Sorriso – MT, 5 de setembro de 2023.

Prezado Senhor,

Ao tempo em que o cumprimentamos vimos por meio deste responder a Indicação Nº 737/2023 que versa sobre a necessidade um consultório móvel (Consultório de Rua) instalado em ônibus e ou micro – ônibus para atendimento (físico e mental) para atender a população em situação de rua e vulnerabilidade social no município de Sorriso – MT.

Quanto à Indicação 737/2023 registramos que coadunamos com a possibilidade da implantação do consultório de rua, para isso vamos estudar a viabilidade da implantação.

Sem mais para o momento, reiteramos votos de estima e consideração.

LUIS FÁBIO MARCHIORO
Secretário Municipal de Saúde e Saneamento

Ao
Sr. IAGO MELLA
Presidente da Câmara Municipal de Sorriso
Sorriso/MT

PREFEITURA DE
SORRISO
CAPITAL NACIONAL DO AGRONEGÓCIO
GESTÃO 2017 / 2020

OFICIO Nº 03.20/2023

Sorriso – MT, 5 de setembro de 2023.

Prezado Senhor,

Ao tempo em que o cumprimentamos vimos por meio deste responder a Indicação Nº 748/2023 que versa sobre a necessidade de construção de uma Unidade Básica – UBS no Bairro Jardim dos Imigrantes no município de Sorriso – MT.

Quanto à Indicação 748/2023 registramos que para acompanhar a cobertura de atenção primária e o dinamismo populacional, faz-se necessário a implantação de duas unidades de saúde por ano. Dessa forma a implantação de novas unidades consta em nossos planejamentos sendo que para a definição de localização será considerado vulnerabilidade e dificuldade de acesso a outros serviços.

Sem mais para o momento, reiteramos votos de estima e consideração.

LUIS FÁBIO MARCHIORO
Secretário Municipal de Saúde e Saneamento

Ao
Sr. IAGO MELLA
Presidente da Câmara Municipal de Sorriso
Sorriso/MT

PREFEITURA DE SORRISO
CAPITAL NACIONAL DO AGRONEGÓCIO

OFÍCIO SEMSAS Nº 3253/2023

Sorriso – MT, 01 setembro de 2023.

Ao Senhor

BRUNO EDUARDO PECINELLI DELGADO
Ilmo. Secretário Adjunto de Administração

Senhor,

Ao tempo que expresso meus cordiais cumprimentos, agradecemos pelas indicações sugeridas.

Referente a indicação nº 714/2023, poderá ser feito um estudo para ver a viabilidade da indicação em questão, dentro de um planejamento estratégico.

Referente a indicação nº 749/2023, em atenção a essa demanda iremos analisar os impactos, e efetividade da demanda.

Referente a indicação nº 747/2023, Unidades Básicas de Saúde (UBS), realizam ações que, além de realizar diagnóstico e tratamento da Diabetes Mellitos, o usuário segue o cuidado de sua saúde, de acordo com a necessidade e complexidade do seu caso. O Programa de Segurança Alimentar, não é de responsabilidade desta Secretaria.

Referente a indicação nº 754/2023, estaremos estudando a possibilidade da implantação.

Sem mais para o momento, aproveito a oportunidade para apresentar meus votos de estima e consideração.

LUIS FÁBIO MARCHIORO
Secretário Municipal de Saúde

PREFEITURA DE
SORRISO
CAPITAL NACIONAL DO AGRONEGÓCIO

OFÍCIO Nº 3128/2023

Sorriso – MT, 25 de agosto de 2023.

Prezado Senhor,

Venho através deste, responder o Requerimento Nº 237/2023 onde requer informações sobre a especialidade de prótese dentária no Centro de Especialidades Odontológicas, do município de Sorriso- MT.

Considerando que a grande finalidade da reabilitação oral e **reestabelecer: Função (mastigação), estética (beleza) e saúde (remover infecções)**. Uma dentição completa e bem articulada evita problemas na mandíbula e no maxilar, que podem se desenvolver em transtornos maiores e mais complexos no futuro.

Considerando que o município já disponibiliza o acesso a este serviço por intermédio do Centro de Especialidades Odontológicas (CEO);

Considerando que o município conta com 30 (trinta) unidades de saúde encaminhando diariamente pacientes para essa especialidade;

Considerando que para a confecção e instalação final de uma prótese o paciente passa por várias etapas;

Considerando que não é só a Prótese Total (dentadura – ausência total dos dentes) que é oferecida pelo CEO, mas também é oferecido a Prótese Parcial, ou seja, quando o paciente apresenta ausência parcial de dentes;

Considerando que por conta da alta demanda a espera pelo atendimento tem aumentado significantemente podendo sim chegar a 12 (doze) meses;

Frente à todas as dificuldades enfrentadas e pensando em dar agilidade no atendimento em poder proporcionar melhor qualidade de vida aos munícipes, comunicamos que, a Secretaria Municipal de Saúde está realizando o processo de credenciamento, trâmites finais, de clínicas privadas que tenham interesse em prestar esse serviço.

Sem mais para o momento, reiteramos votos de estima e consideração.

LUIS FÁBIO MARCHIORO
Secretário Municipal de Saúde e Saneamento

Ao
Sr. IAGO MELLA
Presidente da Câmara Municipal de Sorriso
Sorriso/MT

PREFEITURA DE SORRISO
CAPITAL NACIONAL DO AGRONEGÓCIO

OFÍCIO SEMSAS Nº 3149/2023

Sorriso – MT, 28 agosto de 2023.

Ao Senhor

BRUNO EDUARDO PECINELLI DELGADO
Ilmo. Secretário Adjunto de Administração

Senhor,

Ao tempo que expresso meus cordiais cumprimentos, agradecemos pelo requerimento de elevado importância.

Referente ao requerimento nº 244/2023, temos a informar que a (UPA) Unidade de Pronto Atendimento conta com sistema de oxigênio líquido em reservatório criogênico com capacidade de 35.000 litros, sistema esse encanado com rede de distribuição aos leitos existentes na unidade.

Referente ao requerimento nº 244/2023, informa que o valor total do investimento nesse item de janeiro a agosto 2023 foi de R$ 471.054,96 (quatrocentos e setenta e hum mil, cinquenta e quatro reais e noventa e seis centavos).

Salientamos ainda que na data atual contamos com estoque regular em nosso reservatório criogênico.

Sobre os nomes de pacientes que fizeram uso do oxigênio no período informamos que ficamos impossibilitados de fornecer pois todos que necessitam fazem uso, exemplos: pacientes que apresentam dificuldades respiratórias ou problemas graves podem necessitar de oxigênio. Pacientes com Insuficiência Respiratória Aguda, Pacientes que têm dificuldade em manter níveis adequados de oxigênio no sangue devido a condições como pneumonia, insuficiência cardíaca congestiva, doença pulmonar obstrutiva crônica (DPOC) em fase aguda, edema pulmonar, entre outras.

Sem mais para o momento, aproveito a oportunidade para apresentar meus votos de estima e consideração.

LUIS FÁBIO MARCHIORO
Secretário Municipal de Saúde

PREFEITURA DE
SORRISO
CAPITAL NACIONAL DO AGRONEGÓCIO
GESTÃO 2017 / 2020

OFICIO Nº 03.218/2023

Sorriso – MT, 5 de setembro de 2023.

Prezado Senhor,

Ao tempo em que o cumprimentamos vimos por meio deste responder as Indicações Nº 711/2023, 713/2023 e 723/2023, que versam sobre a necessidade de construção de uma cozinha, lavanderia e um banheiro na Unidade Básica dessaúde – UBS Nova Integração para uso dos funcionários, construção de uma Unidade Básica – UBS no Bairro Santa Maria I no Município de Sorriso – MT e construção de uma Unidade Básica – UBS no Bairro Jardim Guarujá no Município de Sorriso – MT.

Frente à Indicação Nº 711/2023 informamos que a unidade da USF Nova Integração e Novos Campos possuem uma área de uso comum entre as duas unidades, com copa, lavanderia, expurgo e esterilização e banheiro para uso dos funcionários, Enfatizamos ainda que as unidades estão passando pelo processo de revitalização para melhor atender a população e também adequar o ambiente de trabalho para os colaboradores.

Quanto às indicações 713 e 723/2023 registramos que para acompanhar a cobertura de atenção primária e o dinamismo populacional, faz-se necessário a implantação de duas unidades de saúde por ano. Dessa forma a implantação de novas unidades consta em nossos planejamentos sendo que para a localização das mesmas será considerado vulnerabilidade e dificuldade de acesso a outros serviços. Os moradores do Bairro Santa Maria são atendidos na USF Anézia Biazin Sichieri. Já o Jardim Guarujá ainda não tem população a ser referenciada.

Sem mais para o momento, reiteramos votos de estima e consideração.

LUIS FÁBIO MARCHIORO
Secretário Municipal de Saúde e Saneamento

Ao
Sr. IAGO MELLA
Presidente da Câmara Municipal de Sorriso
Sorriso/MT

OFICIO SEMSAS Nº 3084/2023

Sorriso – MT, 28 de Agosto de 2023.

Prezado Senhor,

Ao tempo em que expressamos nossos cordiais cumprimentos, viemos por intermédio deste responder as indicações Nº 707, 712, 720, 721 e 745/2023, as quais versam sobre disponibilização de um fisioterapeuta para tender no Distrito de Primavera do Norte, contratação de médico especialista em gastrenterologia, o conserto da Van que transporta as pessoas assistidas pelo Renascer, contratação de 3 fisioterapeutas para compor a equipe de atendimento domiciliar e a aquisição de 1 van adaptada para o Renascer.

Aproveitamos o ensejo para agradecer previamente aos nobres vereadores pelas indicações, em resposta às demandas de forma individualizada abaixo:

No que tange a disponibilização de fisioterapeuta para atender no Distrito de Primavera do Norte, esta Secretaria já está providenciando, sendo a previsão para o início das atividades dia 04/09/2023.

Sobre a contratação de médico especialista em gastrenterologia, será estudado junto à Central Municipal de Regulação a viabilidade para contratação de tal especialidade, embasando-se na quantidade de usuários aguardando por esse tipo de atendimento.

Fazendo referência as indicações sobre o conserto da van que transporta pacientes para atendimento no Renascer, e a aquisição de um veículo adaptado, informamos que a van que era utilizada para esse tipo de transporte encontra-se já para conserto, mas devido a necessidade a Secretaria de Saúde já está em processo de compra de duas vans adaptadas para atender as necessidades da unidade.

Por fim, sobre a contratação de fisioterapeutas para atendimentos domiciliares, informamos que esta Secretaria já vem realizando o atendimento de reabilitação com profissionais fisioterapeutas e fonoaudiólogo, e está no planejamento desta Secretaria a implantação do Serviço específico para essas demandas perante o Ministério da Saúde.

No anseio de contar com o vosso apoio e colaboração, agradecemos vossas indicações, e aproveitamos a oportunidade para apresentar nossos votos de estima e consideração.

Matheus Leandro Freiria
Coordenador da Atenção Especializada em Saúde
Secretaria Municipal de Saúde e Saneamento

Luis Fábio Marchioro
Secretário Municipal de Saúde e Sanemanto

Ao Exmo.
Bruno Eduardo Pecinelli Delgado
Secretário Adjunto de Administração
Nesta.

OFICIO SEMSAS Nº 3085/2023

Sorriso – MT, 28 de Agosto de 2023.

Prezado Senhor,

Ao tempo em que expressamos nossos cordiais cumprimentos, viemos por intermédio deste responder ao Requerimento Nº 236/2023, o qual solicita a relação da quantidade de pacientes do município de Sorriso estão aguardando por cadeiras de rodas, próteses e órteses e em que período cada um protocolou o pedido junto ao Renascer.

Aproveitamos o ensejo para agradecer previamente ao nobre vereador, e em resposta informamos que no momento possuímos 08 usuários aguardando cadeiras de rodas, sendo o pedido mais antigo do mês de Fevereiro, importante ressaltar que desses 08 pedidos, 02 são para cadeiras de rodas motorizadas, sendo os mais antigos, os demais são referentes ao mês de julho.

No que tange à órteses, possuímos 21 usuários aguardando, constando pedidos do ano de 2021 para serem contemplados pelo Estado de Mato Grosso.

Referentes a próteses auditivas, possuímos uma fila de 20 pessoas aguardando, sendo o pedido mais antigo do mês de janeiro de 2023.

No anseio de contar com o vosso apoio e colaboração, agradecemos vossas indicações, e aproveitamos a oportunidade para apresentar nossos votos de estima e consideração.

Matheus Leandro Freiria
Coordenador da Atenção Especializada em Saúde
Secretaria Municipal de Saúde e Saneamento

Luis Fábio Marchioro
Secretário Municipal de Saúde e Sanemanto

Ao Exmo.
Bruno Eduardo Pecinelli Delgado
Secretário Adjunto de Administração
Nesta.

PREFEITURA DE
SORRISO
CAPITAL NACIONAL DO AGRONEGÓCIO
GESTÃO 2017 / 2020

OFICIO Nº 03.226/2023

Sorriso – MT, 6 de setembro de 2023.

Prezado Senhor,

Ao tempo em que o cumprimentamos vimos por meio deste responder o requerimento Nº 229/2023 que solicita informações sobre os pacientes acamados de Sorriso.

As Unidades de Atenção Primária acompanham 97 pacientes acamados, segue em anexo o quantitativo de pacientes por unidade.

A frequência de visitas domiciliares é individualizada, uma vez que devem ser consideradas variáveis como presença de home care ou não, capacidade de cuidado dos familiares ou cuidadores, tempo que o paciente está na situação, uma vez que o paciente recém acamado necessita de visitas mais frequentes até a adaptação ao processo de cuidar, ainda é considerado o número de visitas de outros profissionais como fisioterapeutas e fonoaudiólogos, que quando necessário também realizam atendimento domiciliar. Dessa forma não há uma escala estipulada para realização de visitas domiciliares somente para os acamados.

Como membros da equipe de saúde da família, há o Agente Comunitário de Saúde, técnico de enfermagem, enfermeiro, odontólogo e médico que podem realizar visita domiciliar, dessa maneira, mesmo que um profissional não possa se fazer presente, outro membro da equipe pode realizar o atendimento.

Já, os registros das visitas domiciliares são realizados dentro do Prontuário Eletrônico de cada paciente, contendo todas as informações como profissional que realizou, data de atendimento, condutas adotadas e as orientações prestadas, porém, o prontuário médico é um documento particular de cada paciente, sendo que a cópia desse documento deve ser autorizada pelo mesmo ou seu representante legal.

Sem mais para o momento, reiteramos votos de estima e consideração.

LUIS FÁBIO MARCHIORO
Secretário Municipal de Saúde e Saneamento

Ao
Sr. IAGO MELLA
Presidente da Câmara Municipal de Sorriso
Sorriso/MT

UNIDADE	NÚMERO DE PACIENTES ACAMADOS
USF I – SÃO DOMINGOS	3
USF II – INDUSTRIAL	5
USF III – JD. PRIMAVERA	3
USF IV- BELA VISTA	5
USF V – BOA ESPERANÇA	1
USF VI – ANA NERI	1
USF VII – JARDIM AMAZÔNIA	1
USF VIII – SÃO MATEUS	6
USF IX- BENJAMIM RAISER	2
USF X – JARDIM CAROLINA	6
USF XI – JD EUROPA	3
USF XII – BOM JESUS	6
USF XIII – CENTRO SUL	5
USF XIV – CENTRO NORTE	6
USF XV – RURAL DISTRITO PRIMAVERA	0
USF XVI – FRATERNIDADE	4
USF XVII – NOVA ALIANÇA	5
USF XVIII – JD ITÁLIA	4
USF XIX – SÃO JOSÉ	8
USF XX – ROTA DO SOL	4
USF XXI – JONAS PINHEIRO	0
USF XXII – NOVOS CAMPOS	2
USF XXIII – NOVA INTEGRAÇÃO	1
USF XXIV – V.JOÃO.C. ZIMMERMANN	4
USF XXV – ANEZIA B. SICHIERI	5
USF XXVI – JUCELI P. DA COSTA	2
EAP - AREA DESCOBERTA	5
EAP - CARAVÁGIO	0
PACS UNIÃO	0

PREFEITURA DE SORRISO
CAPITAL NACIONAL DO AGRONEGÓCIO

OFÍCIO SEMSAS Nº 3383/2023

Sorriso – MT, 18 setembro de 2023.

Ao Exmo.

BRUNO EDUARDO PECINELLI DELGADO
Ilmo. Secretário Adjunto de Administração

Senhor,

Ao tempo que expresso meus cordiais cumprimentos, venho por intermédio deste, encaminhar as respostas em anexo de requerimentos provenientes de Sessões da Câmara Municipal de Sorriso do ano 2023.

REQUERIMENTOS = 230/2023 E 243/2023.

Sem mais para o momento, aproveito a oportunidade para apresentar meus votos de estima e consideração.

LUIS FÁBIO MARCHIORO
Secretário Municipal de Saúde

Prefeitura Municipal de Sorriso
Recebi em 19 / 09 / 23
Beatriz
SECRETARIA DE ADMINISTRACAO

PREFEITURA DE SORRISO
CAPITAL NACIONAL DO AGRONEGÓCIO

OFÍCIO SEMSAS Nº 514/2023

Sorriso – MT, 28 de Agosto de 2023.

Ao Senhor
IAGO MELLA (PODEMOS)
Presidente da Câmara Municipal de Sorriso

Prezado Presidente,

Aos nossos cordiais cumprimentos é que venho por intermédio desde em resposta ao REQUERIMENTO Nº 230/2023, informar o atual quadro da Covid-19 no Município de Sorriso período 01/01/2023 a 25/08/2023.

a) O município apresenta 529 casos confirmados;

b) 03 (três) óbitos. 1º - Paciente sexo masculino, 62 anos, acamado com quadro de Alzheimer e acidente vascular cerebral (AVC) há 6 anos; 2º - Paciente sexo feminino, 90 anos, cardiopata, Doença Pulmonar Obstrutiva Crônica (DPOC); 3º - Paciente sexo masculino, 2 meses de idade, comorbidade não identificada;

c) No momento não há ocupação de leitos Covid-19 no Município;

d) Foram realizados 2.983 testes durante o período informado acima;

e) De acordo com o vacinômetro COVID-19 do Ministério da Saúde disponível em: https://infoms.saude.gov.br/extensions/SEIDIGI_DEMAS_Vacina_C19/SEIDIGI_DEMAS_Vacina_C19.html acesso 28/08/2023, Sorriso aplicou 2.053 doses de vacina contra COVID-19 no ano de 2023. Atualização do painel em 28/08/2023 às 06:00:28, com dados contidos na Rede Nacional De Dados em Saúde (RDNS) até as 18:05:30 do dia 27/08/2023.

Total de Doses Aplicadas: 2.053	1ª Dose: 447	2ª Dose: 579	3ª Dose: 107
	Dose Única: 37	Dose Reforço: 346	Dose Adicional: 10
	1ª Dose Reforço: 171	2ª Dose Reforço: 348	3ª Dose Reforço: 8

Sem mais para o momento, colocamo-nos à disposição para maiores esclarecimentos.

Atenciosamente,

LUIS FÁBIO MARCHIORO

SECRETÁRIO MUNICIPAL DE SAÚDE E SANEAMENTO

PREFEITURA DE SORRISO
CAPITAL NACIONAL DO AGRONEGÓCIO

OFICIO SEMSAS Nº 3219/2023

SORRISO – MT, 29 AGOSTO DE 2023.

Ao
Excelentíssimo Senhor
IAGO MELLA
Vereador da câmara municipal de
Sorriso - MT
Nesta.

Assunto: Requerimento nº 243/2023

Prezado Senhor,

Em atenção ao Requerimento 243/2023, datado de 16/08/2023 protocolado em 21/08/2023 o qual requer informações acerca da reforma da UPA (Unidade de Pronto Atendimento Sara Akimi Ichicava), do município de Sorriso – MT.

Conforme solicitado sobre a reforma da UPA, a mesma está prevista para ser finalizada em dezembro de 2023, com o valor investido até o momento de R$ 1.236.793,35 (Um milhão, duzentos e trinta e seis mil, setecentos e noventa e três reais e trinta e cinco centavos). Hoje a capacidade de leitos de maca é para 16 pacientes e após a finalização existirão 26 leitos de maca e 18 poltronas para medicação e recuperação, a recepção também teve aumento de 45 para 84 lugares disponíveis para a população, com melhor área de circulação para os profissionais que ali trabalham ao longo de toda a unidade.

A finalização da ampliação depende dos serviços a serem feitos: finalização dos acabamentos, pintura interna e externa, finalização do piso novo e reforma do existente, instalações de tubulação de oxigênio, sistema de climatização (ar condicionado), instalações elétricas e rede de cabeamento de internet.

Luís Fábio Marchioro
Secretário Municipal de Saúde e Saneamento

PREFEITURA DE SORRISO
CAPITAL NACIONAL DO AGRONEGÓCIO

OFÍCIO SEMSAS Nº 3385/2023

Sorriso – MT, 18 setembro de 2023.

Ao Exmo.

BRUNO EDUARDO PECINELLI DELGADO
Ilmo. Secretário Adjunto de Administração

Senhor,

Ao tempo que expresso meus cordiais cumprimentos, venho por intermédio deste, encaminhar a resposta em anexo de requerimento proveniente de Sessões da Câmara Municipal de Sorriso do ano 2023.

REQUERIMENTO = 228/2023.

Sem mais para o momento, aproveito a oportunidade para apresentar meus votos de estima e consideração.

LUIS FÁBIO MARCHIORO
Secretário Municipal de Saúde

PREFEITURA DE SORRISO
CAPITAL NACIONAL DO AGRONEGÓCIO

OFICIO SEMSAS Nº 3386/2023

Sorriso, 19 de setembro de 2023

A/C
IAGO MELLA
Exmo. Presidente da Câmara Municipal de Sorriso

Senhor Presidente,

Por meio deste, venho apresentar as respostas ao Requerimento Nº 228/2023, aprovada por esta Casa de Leis.

Letra A – Em anexo
Letra B – Em anexo
Letra C- Em anexo
Letra D – Em anexo
Letra E - Em relação ao questionamento, o assunto é subjetivo, primeiro a questão da obra física, que precisou passar por um processo de melhoria em problemas estruturais deixados pela empresa construtora responsável pela obra. Os reparos foram feitos pela equipe própria da Prefeitura Municipal de Sorriso e os custos serão cobrados judicialmente da empresa que não realizou os serviços à contento, e finalizados no início deste mês de setembro. Ou seja, hoje a obra está 100% pronta para a utilização em seu objetivo. Já a parte de serviços é outro assunto, que está sendo trabalhado junto à Secretaria de Administração, mais especificamente no Departamento de Licitação, para a publicação de um Edital de Chamamento Público para a contratação de empresas com capacidade técnica e que estejam interessadas em administrar e ofertar o serviço neste local. O processo fora lançado no meio do ano, porém, houve diversos questionamentos envolvendo valores, e no momento o Estado de Mato Grosso, por meio da Assembleia Legislativa, capitania um debate sobre o financiamento estadual ao serviço de hemodiálise no Mato Grosso, uma vez que o governo estadual não arca com nenhum valor para este serviço, e os prestadores estão abandonando o Sistema Único de Saúde, alegando inviabilidade financeira. Vereadores de Sorriso participaram de uma audiência pública sobre o tema e podem asseverar a informação. No momento está sendo construído um plano que resultará em um valor que o Governo Estadual deverá dispender para incrementar o serviço em todas as clinicas existentes e as novas a serem implantadas, como é o caso de Sorriso. Ou seja,

publicar um edital agora poderia ser um erro antes de uma definição de valores e da forma de financiamento.

Letra F – Em anexo

Letra G – Em relação a este questionamento, além do elencado na resposta da letra E, aguardamos a finalização da análise do projeto arquitetônico por parte da Vigilância Sanitária Estadual, que deve ficar pronto nos próximos dias, liberando o local para o atendimento.

Assim sendo, agradecendo o apoio de Vossa Excelência e os demais pares, esperamos que no mais curto espaço possível possamos comemorar muito esse avanço para o paciente renal crônico, não só de Sorriso, mas de toda a região circunvizinha.

Sem mais,

LUIS FABIO MARCHIORO
SECRETÁRIO MUNICIPAL DE SAÚDE E SANEAMENTO

OFÍCIO SEMCID Nº 1604/2023

Sorriso – MT, 11 de setembro de 2023

Ilmo Sr.
Luis Fabio Marchioro
Secretário Municipal da Saúde

ASSUNTO: Resposta ao ofício nº 3220/2023

Ao tempo de cumprimentá-lo cordialmente, vimos através deste encaminhar os documentos solicitados a secretaria municipal da cidade, via ofício nº 3220/2023 no qual se refere ao Centro de Hemodiálise no município de Sorriso/MT.

Sendo o que se apresenta para o momento, colocando-me à disposição para eventuais esclarecimentos que se fizerem necessários.

Atenciosamente,

JULIA VESCOVI DENARDI FENALI
Assessora Adjunta
Secretaria Municipal da Cidade

Av. Porto Alegre, 2525 – Centro – CEP 78890-900
Sorriso-MT – Brasil – Tel.: +55 (66) 3545-4700
sorriso.mt.gov.br

PREFEITURA DE SORRISO
CAPITAL NACIONAL DO AGRONEGÓCIO

OFÍCIO SEMSAS Nº 3254/2023

Sorriso – MT, 06 setembro de 2023.

Ao Exmo.

BRUNO EDUARDO PECINELLI DELGADO
Ilmo. Secretário Adjunto de Administração

Senhor,

Ao tempo que expresso meus cordiais cumprimentos, venho por intermédio deste, encaminhar as respostas em anexo de indicações provenientes de Sessões da Câmara Municipal de Sorriso do ano 2023.

23ª SESSÃO	Indicação Nº 713/2023
Indicação Nº 642/2023	Indicação Nº 720/2023
25ª SESSÃO	Indicação Nº 721/2023
Indicação Nº 716/2023	Indicação Nº 737/2023
Indicação Nº 723/2023	Indicação Nº 747/2023
Indicação Nº 727/2023	Indicação Nº 747/2023
Indicação Nº 732/2023	Indicação Nº 748/2023
REQUERIMENTO Nº234/2023	Indicação Nº 749/2023
26ª SESSÃO	Indicação Nº 754/2023
Indicação Nº 707/2023	REQUERIMENTO Nº 236E Nº 237/2023
Indicação Nº 711/2023	REQUERIMENTO Nº 244/2023
Indicação Nº 712/2023	REQUERIMENTO Nº 229/2023

Sem mais para o momento, aproveito a oportunidade para apresentar meus votos de estima e consideração.

Recebido
6-9-23
16:52
Bruno Delgado

LUIS FÁBIO MARCHIORO
Secretário Municipal de Saúde

PREFEITURA DE
SORRISO
CAPITAL NACIONAL DO AGRONEGÓCIO

GESTÃO 2017 / 2020

SECRETARIA DA CIDADE
DEPARTAMENTO DE CONVÊNIOS, ENGENHARIA E OBRAS PÚBLICAS.

ORDEM DE INÍCIO DE SERVIÇOS

A Prefeitura Municipal de SORRISO / MT, inscrita no CNPJ 03.239.076/0001-62, autoriza a empresa ***CARLOS EDUARDO VENDITE DE ASSIS EIRELI***, inscrita no CNPJ 17.771.749/0002-16, com Contrato celebrado entre as partes através da ***TOMADA DE PREÇOS N.º 006-2020***, e ***CONTRATO N.º 108-2020***, assinado dia 15 de abril 2020 a dar início aos serviços de:

- ***EXECUÇÃO DE OBRA DE CONSTRUÇÃO DO CENTRO DE HEMODIÁLISE NO BAIRRO VILA ROMANA***, com uma área a ser construída de 543,27m² conforme termos do Edital, Termo de Referência da Tomada de Preços acima citada.

SORRISO, MT, 11/05/2020.

BRUNO LEONAM PEREIRA DE ALMEIDA
Engenheiro Civil
CREA - MT047880

ARI GENÉZIO LAFIN
Prefeito Municipal

RECEBIDO EM
12/05/2020

PREFEITURA DE
SORRISO
CAPITAL NACIONAL DO AGRONEGÓCIO
GESTÃO 2017 / 2020

SECRETARIA DA CIDADE
DEPARTAMENTO DE OBRAS PÚBLICAS.

ORDEM DE PARALISAÇÃO

Á:

CARLOS EDUARDO VENDITE DE ASSIS EIRELI

Servimo-nos do presente para informá-lo da **PARALISAÇÃO** da obra de ***Construção de Centro de Hemodiálise***, relativo ao Contrato n.º 108/2020, celebrado entre a Prefeitura Municipal de Sorriso e a empresa ***CARLOS EDUARDO DE ASSIS EIRELI***, a partir da data de 19/12/2020, tendo em vista o período de férias coletivas instituído através do Decreto 370/2020 e pela ausência de fiscais na Secretaria para eventuais necessidades. A previsão é que a ordem de reinício seja dada na data de 04-01-2021.

Certo da atenção ao exposto.

Atenciosamente,

SORRISO/MT, 17/12/2020.

ARI GENÉZIO LAFIN
Prefeito Municipal

GABRIELA POLACHINI
Engenheira Civil
CREA RN 121120804-4

PREFEITURA DE
SORRISO
CAPITAL NACIONAL DO AGRONEGÓCIO
GESTÃO 2017 / 2020

SECRETARIA DA CIDADE
DEPARTAMENTO DE OBRAS PÚBLICAS.

ORDEM DE REINÍCIO

Á:

CARLOS EDUARDO VENDITE DE ASSIS EIRELI

Servimo-nos do presente para informá-lo da **REINÍCIO** da obra de *Construção de Centro de Hemodiálise*, relativo ao Contrato n.º 108/2020, celebrado entre a Prefeitura Municipal de Sorriso e a empresa ***CARLOS EDUARDO DE ASSIS EIRELI***, a partir da data 04/01/2021.

Certo da atenção ao exposto.

Atenciosamente,

SORRISO/MT, 04 de janeiro de 2021.

ARI GENÉZIO LAFIN
Prefeito Municipal

GABRIELA POLACHINI
Engenheira Civil – Fiscal de Contrato
CREA RN 121120804-4

PREFEITURA DE
SORRISO
CAPITAL NACIONAL DO AGRONEGÓCIO

GESTÃO 2017 / 2020

SECRETARIA DA CIDADE
DEPARTAMENTO DE OBRAS PÚBLICAS.

ORDEM DE PARALISAÇÃO

Á:

CARLOS EDUARDO VENDITE DE ASSIS EIRELI

Servimo-nos do presente para informá-lo da **PARALISAÇÃO** da obra de *Construção de Centro de Hemodiálise*, relativo ao Contrato n.º 108/2020, celebrado entre a Prefeitura Municipal de Sorriso e a empresa ***CARLOS EDUARDO DE ASSIS EIRELI***, a partir da data 22/12/2021, tendo em vista o período de férias coletivas instituído através do Decreto 578/2021 e pela ausência de fiscais na Secretaria para eventuais necessidades. A previsão é que a ordem de reinicio seja dada na data de 04/01/2022.

Certo da atenção ao exposto.

Atenciosamente.

SORRISO/MT, 22 de dezembro de 2021.

ARI GENÉZIO LAFIN
Prefeito Municipal

AMANDA LUANA X. BEZERRA
Engenheira Civil - Fiscal de Contrato
CREA MT049144

PREFEITURA DE
SORRISO
CAPITAL NACIONAL DO AGRONEGÓCIO
GESTÃO 2017 / 2020

SECRETARIA DA CIDADE
DEPARTAMENTO DE OBRAS PÚBLICAS.

ORDEM DE REINÍCIO

Á:

CARLOS EDUARDO VENDITE DE ASSIS EIRELI

Servimo-nos do presente para informá-lo do **REINÍCIO** da obra de *Construção do Centro de Hemodiálise*, relativo ao Contrato n.º 108/2020, celebrado entre a Prefeitura Municipal de Sorriso e a empresa ***CARLOS EDUARDO DE ASSIS EIRELI***, a partir da data de 04/01/2022.

Certo da atenção ao exposto.

Atenciosamente.

SORRISO/MT, 04 de janeiro de 2022.

ARI GENÉZIO LAFIN
Prefeito Municipal

Amanda Luana X Bezerra
AMANDA LUANA XAVIER BEZERRA
Engenheira Civil – Fiscal de Contrato
CREA RN 121924771-5

Folhas nº 053 CPL

PRIMEIRO TERMO ADITIVO DO CONTRATO N.º 108/2020, CUJO ESCOPO E CONTRATAÇÃO DE EMPRESA PARA EXECUÇÃO DE OBRA DE CONSTRUÇÃO DE CENTRO DE HEMODIÁLISE NO BAIRRO VILA ROMANA, MUNICÍPIO DE SORRISO – MT, CONFORME MEMORIAL, PROJETOS, PLANILHAS E DOCUMENTOS, EM QUE CELEBRAM ENTRE SI O MUNICIPIO DE SORRISO/MT E A EMPRESA CARLOS EDUARDO VENDITE DE ASSIS EIRELI.

Pelo presente instrumento particular, nesta cidade de Sorriso, Estado de Mato Grosso, na sede da Prefeitura Municipal de Sorriso, de um lado o **MUNICÍPIO DE SORRISO, ESTADO DE MATO GROSSO**, inscrita no CGC/MF sob o n.º 03.239.076/0001-62, neste ato representado pelo Prefeito Municipal, o Sr. ARI GENEZIO LAFIN, brasileiro, casado, agente político, portador da cédula de identidade RG sob o n.º 607.903 SSP/MT e CPF/MF sob o n.º 411.319.161.15, doravante denominado **"CONTRATANTE"**, e do outro lado a empresa **CARLOS EDUARDO VENDITE DE ASSIS EIRELI.**, inscrita no CNPJ sob o n.º 17.771,749/0002-16 e Inscrição Estadual n.º 13.590.233-9, estabelecida a Avenida Tancredo Neves, n.º 1.1168, Sala 311, Edifício Sorriso Center, Centro, cidade de Sorriso/MT, neste ato representada pelo Sr. CARLOS EDUARDO VENDITE DE ASSIS, portador da cédula de identidade RG sob n.º 132.048.448-8 SSP/SP e CPF/MF sob n.º 297.330.488-10, doravante denominada **"CONTRATADA"**, nos termos do artigo 15 da Lei Federal nº 8.666 de 21 de junho de 1993 e suas modificações e das demais normas legais aplicáveis e, considerando o resultado do **TOMADA DE PREÇOS n.º 006/2020**, firmam o presente Instrumento Contratual obedecido às condições seguintes:

CLÁUSULA PRIMEIRA – DO OBJETO

1.1. Constitui objeto deste termo de aditivo de adição de valor ao contrato n.º 108/2020, nos termos do artigo 65, da Lei n.º 8.666/93 e cláusulas sétima, conforme justificativa apresentada pela Contratada, requerimento e justificativa apresentados pelo Departamento de Engenharia, bem como em consonância com as cláusulas contratuais.

CLÁUSULA SEGUNDA – DAS ALTERAÇÕES

2.1. Assim, ficam alteradas as seguintes cláusulas contratuais:

(...)

CLÁUSULA SÉTIMA – DO VALOR

Parágrafo Primeiro: Através do presente aditivo acrescenta-se o valor de **R$ 33.233,50** (trinta e três mil duzentos e trinta e três reais e cinquenta centavos), resultando em um **reflexo financeiro positivo de cerca de 2,82%**, sendo que o valor global do contrato passará a ser R$ 1.213.305,78 (um milhão duzentos e treze mil trezentos e cinco reais e setenta e oito centavos).

CLÁUSULA OITAVA – DA DOTAÇÃO

8.1. As despesas relativas a este processo licitatório correrão por conta de recursos previstos em Orçamento Municipal, conforme Parecer Contábil nº 361/2020, emitido pela Secretaria Municipal de Fazenda, conforme a seguir:

Digitalizado com CamScanner

Folhas nº 054 CPL

ÓRGÃO	DOTAÇÃO	PROJ/ATIVIDADE	ELEMENTO DESPESA	COD RED	VALOR EMPENHO
SECRETARIA MUNICIPAL DE SAÚDE	15.001.10.301.0004.1264	CONSTRUÇÃO DO CENTRO DE HEMOSIÁLISE	449051	513 (F-102)	R$ 33.233,50

(...)

CLAÚSULA TERCEIRA – DA RATIFICAÇÃO

3.1. Permanecem inalteradas as demais cláusulas e condições do Contrato n.º 108/2020, firmado em 15 de abril de 2020.

CLÁUSULA QUARTA – DA ASSINATURA

4.1. E, para constar, foi lavrado o presente instrumento, que depois de lido e achado conforme, vai pelos contratantes assinado, na presença de duas testemunhas, em 03 (três) vias de igual teor e efeito, de onde serão extraídas as cópias necessárias.

Sorriso - MT, 17 de Agosto de 2020.

MUNICÍPIO DE SORRISO
ARI GENÉZIO LAFIN
CONTRATANTE

CARLOS EDUARDO VENDITE DE ASSIS EIRELI
CARLOS EDUARDO VENDITE DE ASSIS
CONTRATADA

TESTEMUNHAS:

NOME: ROB EDSON LIMA DA SILVA
CPF: 653.136.902-[illegible]

NOME: MARISETE M. BARBIERI
CPF: 651.470.061-68

Digitalizado com CamScanner

Folhas nº
CPL

SEGUNDO TERMO ADITIVO DO CONTRATO N.º 108/2020, CONTRATAÇÃO DE EMPRESA PARA EXECUÇÃO DE OBRA DE CONSTRUÇÃO DE CENTRO DE HEMODIÁLISE NO BAIRRO VILA ROMANA, MUNICÍPIO DE SORRISO – MT, CONFORME MEMORIAL, PROJETOS, PLANILHAS E DOCUMENTOS, EM QUE CELEBRAM ENTRE SI O MUNICIPIO DE SORRISO/MT E A EMPRESA CARLOS EDUARDO VENDITE DE ASSIS EIRELI.

Pelo presente instrumento particular, nesta cidade de Sorriso, Estado de Mato Grosso, **MUNICÍPIO DE SORRISO, ESTADO DE MATO GROSSO**, inscrita no CGC/MF sob o n.º 03.239.076/0001-62, neste ato representado pelo Prefeito Municipal, o Sr. ARI GENEZIO LAFIN, brasileiro, casado, agente político, portador da cédula de identidade RG sob o n.º 607.903 SSP/MT e CPF/MF sob o n.º 411.319.161.15, doravante denominado **"CONTRATANTE"**, e do outro lado a empresa **CARLOS EDUARDO VENDITE DE ASSIS EIRELI.**, inscrita no CNPJ sob o n.º 17.771,749/0002-16 e Inscrição Estadual n.º 13.590.233-9, estabelecida a Avenida Tancredo Neves, n.º 1.1168, Sala 311, Edifício Sorriso Center, Centro, cidade de Sorriso/MT, neste ato representada pelo Sr. CARLOS EDUARDO VENDITE DE ASSIS, portador da cédula de identidade RG sob n.º 132.048.448-8 SSP/SP e CPF/MF sob n.º 297.330.488-10, doravante denominada **"CONTRATADA"**, nos termos da Lei Federal 8.666/93 e suas modificações e das demais normas legais aplicáveis e, considerando o resultado do **TOMADA DE PREÇOS Nº 006/2020**, *firmam o presente Instrumento Contratual*, obedecidas as condições seguintes:

CLÁUSULA PRIMEIRA – DO OBJETO

1.1. Constitui objeto deste termo de aditivo, prorrogar o prazo de execução do contrato n.º 108/2020, nos termos do artigo 57, da Lei n.º 8.666/93 e cláusula quinta, conforme justificativa apresentada pela Contratada e requerimento apresentados pelo Departamento de Engenharia, bem como em consonância com as cláusulas contratuais.

CLÁUSULA SEGUNDA – DAS ALTERAÇÕES

2.1. Assim, fica alterada a seguinte Cláusula contratual:

(...)

CLÁUSULA QUINTA – DOS PRAZOS

5.1. Atribui-se ao presente contrato o novo prazo de **execução** da obra que será acrescido de 120 (cento e vinte) dias, passando assim o prazo de execução para 300 (trezentos) dias, contados a partir do dia **08/11/2020 à 08/03/2021.**

(...)

Folhas nº
CPL

CLAÚSULA TERCEIRA – DA RATIFICAÇÃO

Permanecem inalteradas as demais cláusulas e condições do Contrato n.º 108/2020, firmada em 15/04/2020

CLÁUSULA QUARTA – DA ASSINATURA

E, para constar, foi lavrado o presente instrumento, que depois de lido e achado conforme, vai pelos contratantes assinado, na presença de duas testemunhas, em 03 (duas) vias de igual teor e efeito, caracterizando o ciente de todas.

Sorriso - MT, 20 Outubro de 2020.

MUNICÍPIO DE SORRISO MT
ARI GENÉZIO LAFIN
CONTRATANTE

CARLOS EDUARDO VENDITE DE ASSIS EIRELI
CARLOS EDUARDO VENDITE DE ASSIS
CONTRATADO

TESTEMUNHAS:

NOME: ROD EDSON LIMA SILVA
CPF: 653.136902-72

NOME: MARISETE M BARBIERI
CPF: 651.470.061-68

Folhas nº
CPL

TERCEIRO TERMO ADITIVO DO CONTRATO N.º108/2020, CONTRATAÇÃO DE EMPRESA PARA EXECUÇÃO DE OBRA DE CONSTRUÇÃO DE CENTRO DE HEMODIÁLISE NO BAIRRO VILA ROMANA, MUNICÍPIO DE SORRISO – MT, CONFORME MEMORIAL, PROJETOS, PLANILHAS E DOCUMENTOS, EM QUE CELEBRAM ENTRE SI O MUNICIPIO DE SORRISO/MT E A EMPRESA CARLOS EDUARDO VENDITE DE ASSIS EIRELI.

Pelo presente instrumento particular, nesta cidade de Sorriso, Estado de Mato Grosso, **MUNICÍPIO DE SORRISO, ESTADO DE MATO GROSSO**, inscrita no CGC/MF sob o n.º 03.239.076/0001-62, neste ato representado pelo Prefeito Municipal, o Sr. ARI GENEZIO LAFIN, brasileiro, casado, agente político, portador da cédula de identidade RG sob o n.º 607.903 SSP/MT e CPF/MF sob o n.º 411.319.161.15, doravante denominado **"CONTRATANTE"**, e do outro lado a empresa **CARLOS EDUARDO VENDITE DE ASSIS EIRELI.**, inscrita no CNPJ sob o n.º 17.771,749/0002-16 e Inscrição Estadual n.º 13.590.233-9, estabelecida a Avenida Tancredo Neves, n.º 1.1168, Sala 311, Edifício Sorriso Center, Centro, cidade de Sorriso/MT, neste ato representada pelo Sr. CARLOS EDUARDO VENDITE DE ASSIS, portador da cédula de identidade RG sob n.º 132.048.448-8 SSP/SP e CPF/MF sob n.º 297.330.488-10, doravante denominada **"CONTRATADA"**, nos termos da Lei Federal 8.666/93 e suas modificações e das demais normas legais aplicáveis e, considerando o resultado do **TOMADA DE PREÇOS Nº 006/2020**, firmam o presente Instrumento Contratual, obedecidas as condições seguintes:

CLÁUSULA PRIMEIRA – DO OBJETO

1.1. Constitui objeto deste termo de aditivo de prazo de execução, vigência e valor do contrato n.º 108/2020, nos termos do artigo 57, da Lei n.º 8.666/93 e cláusula quinta, conforme justificativa apresentada pela Contratada e requerimento apresentados pelo Departamento de Engenharia, bem como em consonância com as cláusulas contratuais.

CLÁUSULA SEGUNDA – DAS ALTERAÇÕES

2.1. Assim, ficam alteradas as seguintes cláusulas contratuais:

CLÁUSULA QUINTA – DOS PRAZOS

5.1. Atribui-se ao presente contrato o novo prazo de **execução** da obra que será acrescido de 60 (sessenta) dias, passando assim o prazo de execução para 360 (trezentos) dias, contados a partir do dia **08/03/2021 á 07/05/2021.**

CLÁUSULA SEXTA – DA VIGÊNCIA

6.1. Atribui-se ao presente contrato o novo prazo de **vigência** do contrato que será acrescido de 60 (sessenta) dias, passando assim o prazo de vigência a partir do dia **15/04/2021 á 14/06/2021.**

Folhas nº
CPL

(...)

CLÁUSULA SÉTIMA – DO VALOR

Parágrafo Primeiro: Através do presente aditivo acrescenta-se o valor de **R$ 168.228,31** (cento e sessenta e oito mil duzentos e vinte e oito reais e trinta e um centavos), resultando em um **reflexo financeiro positivo de cerca de 17,08%**, sendo que o valor global do contrato passará a ser R$ 1.381.534,09 (um milhão trezentos e oitenta e um mil e quinhentos e trinta e quatro reais e nove centavos).

(...)

CLÁUSULA OITAVA – DA DOTAÇÃO

8.1. As despesas relativas a este processo licitatório correrão por conta de recursos previstos em Orçamento Municipal, conforme **Parecer Contábil nº 127/2021**, emitido pela Secretaria Municipal de Fazenda, conforme a seguir:

ÓRGÃO	DOTAÇÃO	PROJ/ATIVIDADE	ELEMENTO DESPESA	COD RED	VALOR EMPENHO
SECRETARIA MUNICIPAL DE SAÚDE	15.001.10.301.0004.1264	CONSTRUÇÃO DO CENTRO DE HEMOSIÁLISE	449051	583 (F-102)	R$ 168.228,31

CLAÚSULA TERCEIRA – DA RATIFICAÇÃO

Permanecem inalteradas as demais cláusulas e condições do Contrato n.º 108/2020, firmada em 15/04/2020

CLÁUSULA QUARTA – DA ASSINATURA

E, para constar, foi lavrado o presente instrumento, que depois de lido e achado conforme, vai pelos contratantes assinado, na presença de duas testemunhas, em 03 (duas) vias de igual teor e efeito, caracterizando o ciente de todas.

Sorriso - MT, 26 de Março de 2020.

MUNICÍPIO DE SORRISO MT
ARI GENÉZIO LAFIN
CONTRATANTE

CARLOS EDUARDO VENDITE DE ASSIS EIRELI
CARLOS EDUARDO VENDITE DE ASSIS
CONTRATADO

TESTEMUNHAS:

NOME: ROD EDSON LIMA SILVA
CPF: 653.136902-72

NOME: ARIOSVALDO DO N. JUNIOR
CPF: 053.515.341-42

Folhas nº
CPL

QUARTO TERMO ADITIVO DO CONTRATO N.º108/2020, CONTRATAÇÃO DE EMPRESA PARA EXECUÇÃO DE OBRA DE CONSTRUÇÃO DE CENTRO DE HEMODIÁLISE NO BAIRRO VILA ROMANA, MUNICÍPIO DE SORRISO – MT, CONFORME MEMORIAL, PROJETOS, PLANILHAS E DOCUMENTOS, EM QUE CELEBRAM ENTRE SI O MUNICIPIO DE SORRISO/MT E A EMPRESA CARLOS EDUARDO VENDITE DE ASSIS EIRELI.

Pelo presente instrumento particular, nesta cidade de Sorriso, Estado de Mato Grosso, **MUNICÍPIO DE SORRISO, ESTADO DE MATO GROSSO**, inscrita no CGC/MF sob o n.º 03.239.076/0001-62, neste ato representado pelo Prefeito Municipal, o Sr. ARI GENEZIO LAFIN, brasileiro, casado, agente político, portador da cédula de identidade RG sob o n.º 607.903 SSP/MT e CPF/MF sob o n.º 411.319.161.15, doravante denominado **"CONTRATANTE"**, e do outro lado á empresa **CARLOS EDUARDO VENDITE DE ASSIS EIRELI.** inscrita no CNPJ sob o n.º 17.771,749/0002-16 e Inscrição Estadual n.º 13.590.233-9, estabelecida a Avenida Tancredo Neves, n.º 1.1168, Sala 311, Edifício Sorriso Center, Centro, cidade de Sorriso/MT, neste ato representada pelo Sr. CARLOS EDUARDO VENDITE DE ASSIS, portador da cédula de identidade RG sob n.º 132.048.448-8 SSP/SP e CPF/MF sob n.º 297.330.488-10, doravante denominada **"CONTRATADA"**, nos termos da Lei Federal 8.666/93 e suas modificações e das demais normas legais aplicáveis e, considerando o resultado do **TOMADA DE PREÇOS Nº 006/2020**, firmam o presente Instrumento Contratual, obedecidas as condições seguintes:

CLÁUSULA PRIMEIRA – DO OBJETO

1.1. Constitui objeto deste termo de aditivo de prazo de execução e vigência do contrato n.º 108/2020, nos termos do artigo 57, da Lei n.º 8.666/93 e cláusula quinta, conforme justificativa apresentada pela Contratada e requerimento apresentados pelo Departamento de Engenharia, bem como em consonância com as cláusulas contratuais.

CLÁUSULA SEGUNDA – DAS ALTERAÇÕES

2.1. Assim, ficam alteradas as seguintes cláusulas contratuais:

CLÁUSULA QUINTA – DOS PRAZOS

5.1. Atribui-se ao presente contrato o novo prazo de **execução** da obra que será acrescido de 45 (quarenta e cinco) dias, passando assim o prazo de execução para 405 (quatrocentos e cinco) dias, contados a partir do dia **09/05/2021 á 23/06/2021.**

CLÁUSULA SEXTA – DA VIGÊNCIA

6.1. Atribui-se ao presente contrato o novo prazo de **vigência** do contrato que será acrescido de 45 (quarenta e cinco) dias, passando assim o prazo de vigência a partir do dia **15/06/2021 á 30/07/2021.**

(...)

CLÁUSULA TERCEIRA – DA RATIFICAÇÃO

Folhas nº
CPL

Permanecem inalteradas as demais cláusulas e condições do Contrato n.º 108/2020, firmada em 15/04/2020.

CLÁUSULA QUARTA – DA ASSINATURA

E, para constar, foi lavrado o presente instrumento, que depois de lido e achado conforme, vai pelos contratantes assinado, na presença de duas testemunhas, em 03 (duas) vias de igual teor e efeito, caracterizando o ciente de todas.

Sorriso - MT, 07 de Maio de 2021.

MUNICÍPIO DE SORRISO MT
ARI GENÉZIO LAFIN
CONTRATANTE

CARLOS EDUARDO VENDITE DE ASSIS EIRELI
CARLOS EDUARDO VENDITE DE ASSIS
CONTRATADO

TESTEMUNHAS:

NOME: ROD EDSON LIMA SILVA
CPF: 653.136902-72

NOME: ARIOSVALDO DO N. JUNIOR
CPF: 053.515.341-42

Folhas nº 393
CPL

QUINTO TERMO ADITIVO DO CONTRATO N.º108/2020, CONTRATAÇÃO DE EMPRESA PARA EXECUÇÃO DE OBRA DE CONSTRUÇÃO DE CENTRO DE HEMODIÁLISE NO BAIRRO VILA ROMANA, MUNICÍPIO DE SORRISO – MT, CONFORME MEMORIAL, PROJETOS, PLANILHAS E DOCUMENTOS, EM QUE CELEBRAM ENTRE SI O MUNICIPIO DE SORRISO/MT E A EMPRESA CARLOS EDUARDO VENDITE DE ASSIS EIRELI.

Pelo presente instrumento particular, nesta cidade de Sorriso, Estado de Mato Grosso, **MUNICÍPIO DE SORRISO, ESTADO DE MATO GROSSO**, inscrita no CGC/MF sob o n.º 03.239.076/0001-62, neste ato representado pelo Prefeito Municipal, o Sr. ARI GENEZIO LAFIN, brasileiro, casado, agente político, portador da cédula de identidade RG sob o n.º 607.903 SSP/MT e CPF/MF sob o n.º 411.319.161.15, doravante denominado **"CONTRATANTE"**, e do outro lado á empresa **CARLOS EDUARDO VENDITE DE ASSIS EIRELI.** inscrita no CNPJ sob o n.º 17.771,749/0002-16 e Inscrição Estadual n.º 13.590.233-9, estabelecida a Avenida Tancredo Neves, n.º 1.1168, Sala 311, Edifício Sorriso Center, Centro, cidade de Sorriso/MT, neste ato representada pelo Sr. CARLOS EDUARDO VENDITE DE ASSIS, portador da cédula de identidade RG sob n.º 132.048.448-8 SSP/SP e CPF/MF sob n.º 297.330.488-10, doravante denominada **"CONTRATADA"**, nos termos da Lei Federal 8.666/93 e suas modificações e das demais normas legais aplicáveis e, considerando o resultado do **TOMADA DE PREÇOS Nº 006/2020**, firmam o presente Instrumento Contratual, obedecidas as condições seguintes:

CLÁUSULA PRIMEIRA – DO OBJETO

1.1. Constitui objeto deste termo de aditivo de prazo de execução e vigência do contrato n.º 108/2020, nos termos do artigo 57, da Lei n.º 8.666/93 e cláusula quinta, conforme justificativa apresentada pela Contratada e requerimento apresentados pelo Departamento de Engenharia, bem como em consonância com as cláusulas contratuais.

CLÁUSULA SEGUNDA – DAS ALTERAÇÕES

2.1. Assim, ficam alteradas as seguintes cláusulas contratuais:

CLÁUSULA QUINTA – DOS PRAZOS

5.1. Atribui-se ao presente contrato o novo prazo de **execução** da obra que será acrescido de 90 (noventa) dias, passando assim o prazo de execução para 495 (quatrocentos e noventa e cinco) dias, contados a partir do dia **09/07/2021 á 07/10/2021.**

CLÁUSULA SEXTA – DA VIGÊNCIA

6.1. Atribui-se ao presente contrato o novo prazo de **vigência** do contrato que será acrescido de 90 (noventa) dias, passando assim o prazo de vigência a partir do dia **30/07/2021 á 28/10/2021.**

(...)

CLAÚSULA TERCEIRA – DA RATIFICAÇÃO

Folhas nº
CPL

Permanecem inalteradas as demais cláusulas e condições do Contrato n.º 108/2020, firmada em 15/04/2020.

CLÁUSULA QUARTA – DA ASSINATURA

E, para constar, foi lavrado o presente instrumento, que depois de lido e achado conforme, vai pelos contratantes assinado, na presença de duas testemunhas, em 03 (duas) vias de igual teor e efeito, caracterizando o ciente de todas.

Sorriso - MT, 07 de Julho de 2021.

MUNICÍPIO DE SORRISO MT
ARI GENÉZIO LAFIN
CONTRATANTE

CARLOS EDUARDO VENDITE DE ASSIS EIRELI
CARLOS EDUARDO VENDITE DE ASSIS
CONTRATADO

TESTEMUNHAS:

NOME: ROB EDSON LIMA SILVA
CPF: 653.136902-72

NOME: ARIOSVALDO DO N. JUNIOR
CPF: 053.515.341-42

Folhas nº
CPL

SEXTO TERMO ADITIVO DO CONTRATO N.º108/2020, CONTRATAÇÃO DE EMPRESA PARA EXECUÇÃO DE OBRA DE CONSTRUÇÃO DE CENTRO DE HEMODIÁLISE NO BAIRRO VILA ROMANA, MUNICÍPIO DE SORRISO – MT, CONFORME MEMORIAL, PROJETOS, PLANILHAS E DOCUMENTOS, EM QUE CELEBRAM ENTRE SI O MUNICIPIO DE SORRISO/MT E A EMPRESA CARLOS EDUARDO VENDITE DE ASSIS EIRELI.

Pelo presente instrumento particular, nesta cidade de Sorriso, Estado de Mato Grosso, **MUNICÍPIO DE SORRISO, ESTADO DE MATO GROSSO**, inscrita no CGC/MF sob o n.º 03.239.076/0001-62, neste ato representado pelo Prefeito Municipal, o Sr. ARI GENEZIO LAFIN, brasileiro, casado, agente político, portador da cédula de identidade RG sob o n.º 607.903 SSP/MT e CPF/MF sob o n.º 411.319.161.15, doravante denominado **"CONTRATANTE"**, e do outro lado á empresa **CARLOS EDUARDO VENDITE DE ASSIS EIRELI.** inscrita no CNPJ sob o n.º 17.771,749/0002-16 e Inscrição Estadual n.º 13.590.233-9, estabelecida a Avenida Tancredo Neves, n.º 1.1168, Sala 311, Edifício Sorriso Center, Centro, cidade de Sorriso/MT, neste ato representada pelo Sr. CARLOS EDUARDO VENDITE DE ASSIS, portador da cédula de identidade RG sob n.º 132.048.448-8 SSP/SP e CPF/MF sob n.º 297.330.488-10, doravante denominada **"CONTRATADA"**, nos termos da Lei Federal 8.666/93 e suas modificações e das demais normas legais aplicáveis e, considerando o resultado do **TOMADA DE PREÇOS Nº 006/2020**, firmam o presente Instrumento Contratual, obedecidas as condições seguintes:

CLÁUSULA PRIMEIRA – DO OBJETO

1.1. Constitui objeto deste termo de aditivo de prazo de execução da obra, do contrato n.º 108/2020, nos termos do artigo 57, da Lei n.º 8.666/93 e cláusula quinta, conforme justificativa apresentada pela Contratada e requerimento apresentados pelo Departamento de Engenharia, bem como em consonância com as cláusulas contratuais.

CLÁUSULA SEGUNDA – DAS ALTERAÇÕES

2.1. Assim, ficam alteradas as seguintes cláusulas contratuais:

CLÁUSULA QUINTA – DOS PRAZOS

5.1. Atribui-se ao presente contrato o novo prazo de **execução** da obra que será acrescido de 17 (noventa) dias, passando assim o prazo de execução para 512 (quinhentos e doze) dias, contados a partir do dia **08/10/2021 á 25/10/2021.**

(...)

CLAÚSULA TERCEIRA – DA RATIFICAÇÃO

Permanecem inalteradas as demais cláusulas e condições do Contrato n.º 108/2020, firmada em 15/04/2020.

CLÁUSULA QUARTA – DA ASSINATURA

Folhas nº

CPL

E, para constar, foi lavrado o presente instrumento, que depois de lido e achado conforme, vai pelos contratantes assinado, na presença de duas testemunhas, em 03 (duas) vias de igual teor e efeito, caracterizando o ciente de todas.

Sorriso - MT, 28 de Setembro de 2021.

MUNICÍPIO DE SORRISO MT
ARI GENÉZIO LAFIN
CONTRATANTE

CARLOS EDUARDO VENDITE DE ASSIS EIRELI
CARLOS EDUARDO VENDITE DE ASSIS
CONTRATADO

TESTEMUNHAS:

NOME: ROB EDSON LIMA SILVA
CPF: 653.136902-72

NOME: ARIOSVALDO DO N. JUNIOR
CPF: 053.515.341-42

Signatário 1: ARIOSVALDO DO NASCIMENTO JUNIOR
Assinado com (Senha) por ARIOSVALDO DO NASCIMENTO JUNIOR em 30/09/2021 às 11:14 de Brasília
Signatário 2: ROB EDSON L. DA SILVA
Assinado com (Senha) por ROB EDSON L. DA SILVA em 30/09/2021 às 11:14 de Brasília
Signatário 3: ARI GENEZIO LAFIN
Assinado com (Cer. Digital) por Ari Genezio Lafin em 30/09/2021 às 11:29 de Brasília

Para confirmar o estado desse documento consulte:
https://application.kashimasoftware.com.br/assinador/servlet/Documento/consultar
Código: 8qCmEwjaqi

8qCmEwjaqi

Folhas nº

CPL

SÉTIMO TERMO ADITIVO DO CONTRATO N.º108/2020, CONTRATAÇÃO DE EMPRESA PARA EXECUÇÃO DE OBRA DE CONSTRUÇÃO DE CENTRO DE HEMODIÁLISE NO BAIRRO VILA ROMANA, MUNICÍPIO DE SORRISO – MT, CONFORME MEMORIAL, PROJETOS, PLANILHAS E DOCUMENTOS, EM QUE CELEBRAM ENTRE SI O MUNICIPIO DE SORRISO/MT E A EMPRESA CARLOS EDUARDO VENDITE DE ASSIS EIRELI.

Pelo presente instrumento particular, nesta cidade de Sorriso, Estado de Mato Grosso, **MUNICÍPIO DE SORRISO, ESTADO DE MATO GROSSO**, inscrita no CGC/MF sob o n.º 03.239.076/0001-62, neste ato representado pelo Prefeito Municipal, o Sr. ARI GENEZIO LAFIN, brasileiro, casado, agente político, portador da cédula de identidade RG sob o n.º 607.903 SSP/MT e CPF/MF sob o n.º 411.319.161.15, doravante denominado **"CONTRATANTE"**, e do outro lado á empresa **CARLOS EDUARDO VENDITE DE ASSIS EIRELI.** inscrita no CNPJ sob o n.º 17.771,749/0002-16 e Inscrição Estadual n.º 13.590.233-9, estabelecida a Avenida Tancredo Neves, n.º 1.1168, Sala 311, Edifício Sorriso Center, Centro, cidade de Sorriso/MT, neste ato representada pelo Sr. CARLOS EDUARDO VENDITE DE ASSIS, portador da cédula de identidade RG sob n.º 132.048.448-8 SSP/SP e CPF/MF sob n.º 297.330.488-10, doravante denominada **"CONTRATADA"**, nos termos da Lei Federal 8.666/93 e suas modificações e das demais normas legais aplicáveis e, considerando o resultado do **TOMADA DE PREÇOS Nº 006/2020**, firmam o presente Instrumento Contratual, obedecidas as condições seguintes:

CLÁUSULA PRIMEIRA – DO OBJETO

1.1. Constitui objeto deste termo de aditivo de prazo de execução e vigência do contrato n.º 108/2020, nos termos do artigo 57, da Lei n.º 8.666/93 e cláusula quinta, conforme justificativa apresentada pela Contratada e requerimento apresentados pelo Departamento de Engenharia, bem como em consonância com as cláusulas contratuais.

CLÁUSULA SEGUNDA – DAS ALTERAÇÕES

2.1. Assim, ficam alteradas as seguintes cláusulas contratuais:

CLÁUSULA QUINTA – DOS PRAZOS

5.1. Atribui-se ao presente contrato o novo prazo de **execução** da obra que será acrescido de 45 (quarenta e cinco) dias, passando assim o prazo de execução para 557 (quinhentos e cinquenta e sete) dias, contados a partir do dia **26/10/2021 á 09/12/2021.**

CLÁUSULA SEXTA – DA VIGÊNCIA

6.1. Atribui-se ao presente contrato o novo prazo de **vigência** do contrato que será acrescido de 45 (quarenta e cinco) dias, passando assim o prazo de vigência a partir do dia **29/10/2021 á 11/12/2021.**

(...)

CLAÚSULA TERCEIRA – DA RATIFICAÇÃO

Folhas nº
CPL

Permanecem inalteradas as demais cláusulas e condições do Contrato n.º 108/2020, firmada em 15/04/2020.

CLÁUSULA QUARTA – DA ASSINATURA

E, para constar, foi lavrado o presente instrumento, que depois de lido e achado conforme, vai pelos contratantes assinado, na presença de duas testemunhas, em 03 (duas) vias de igual teor e efeito, caracterizando o ciente de todas.

Sorriso - MT, 25 de Outubro de 2021.

MUNICÍPIO DE SORRISO MT
ARI GENÉZIO LAFIN
CONTRATANTE

CARLOS EDUARDO VENDITE DE ASSIS EIRELI
CARLOS EDUARDO VENDITE DE ASSIS
CONTRATADO

TESTEMUNHAS:

NOME: ROB EDSON LIMA SILVA
CPF: 653.136902-72

NOME: ARIOSVALDO DO N. JUNIOR
CPF: 053.515.341-42

Folhas nº
CPL

OITAVO TERMO ADITIVO DO CONTRATO N. º 108/2020, CUJO ESCOPO É A CONTRATAÇÃO DE EMPRESA PARA EXECUÇÃO DE OBRA DE CONSTRUÇÃO DE CENTRO DE HEMODIÁLISE NO BAIRRO VILA ROMANA, MUNICÍPIO DE SORRISO – MT, CONFORME MEMORIAL, PROJETOS, PLANILHAS E DOCUMENTOS, EM QUE CELEBRAM ENTRE SI O MUNICIPIO DE SORRISO/MT E A EMPRESA CARLOS EDUARDO VENDITE DE ASSIS EIRELI.

Pelo presente instrumento particular, nesta cidade de Sorriso, Estado de Mato Grosso, na sede da Prefeitura Municipal de Sorriso, de um lado o **MUNICÍPIO DE SORRISO, ESTADO DE MATO GROSSO**, inscrita no CGC/MF sob o n.º 03.239.076/0001-62, neste ato representado pelo Prefeito Municipal, o Sr. ARI GENEZIO LAFIN, brasileiro, casado, agente político, portador da cédula de identidade RG sob o n.º 607.903 SSP/MT e CPF/MF sob o n.º 411.319.161.15, no exercício de seu mandato, doravante denominado simplesmente de **"CONTRATANTE"**, e do outro lado à empresa **CARLOS EDUARDO VENDITE DE ASSIS EIRELI.** inscrita no CNPJ sob o n.º 17.771,749/0002-16 e Inscrição Estadual n.º 13.590.233-9, estabelecida a Avenida Tancredo Neves, n.º 1.1168, Sala 311, Edifício Sorriso Center, Centro, cidade de Sorriso/MT, neste ato representada pelo Sr. CARLOS EDUARDO VENDITE DE ASSIS, portador da cédula de identidade RG sob n.º 132.048.448-8 SSP/SP e CPF/MF sob n.º 297.330.488-10, doravante denominada **"CONTRATADA"**, nos termos do artigo 15 da Lei Federal 8.666 de 21 de junho de 1993 e suas modificações e das demais normas legais aplicáveis e, considerando o resultado do **TOMADA DE PREÇOS n.º 006/2020**, firmam o presente Aditivo obedecido às condições seguintes:

CLÁUSULA PRIMEIRA – DO OBJETO:

1.1. Constitui objeto deste termo de aditivo acréscimo de valor do contrato nº. 108/2020, nos termos do artigo 57, da Lei n.º 8.666/93 e cláusulas quinta, conforme justificativa apresentada pela Contratada e requerimento apresentados pelo Departamento de Engenharia, bem como em consonância com as cláusulas contratuais.

CLÁUSULA SEGUNDA – DAS ALTERAÇÕES

2.1. Assim, ficam alteradas as seguintes cláusulas contratuais:

(...)

CLÁUSULA SÉTIMA – DO VALOR

Parágrafo Primeiro: Através do presente aditivo gera-se um reflexo financeiro positivo de **R$ 36.247,09** (trinta e seis mil, duzentos e quarenta e sete reais e nove centavos), sendo que o valor global do contrato passará a ser **R$ 1.417.781,18** (um milhão, quatrocentos e dezessete mil, setecentos e oitenta e um reais e dezoito centavos).

(...)

CLÁUSULA TERCEIRA – DA DOTAÇÃO ORÇAMENTÁRIA

3.1. As despesas relativas a este termo aditivo correrão por conta de recursos previstos em Orçamento Municipal do Exercício de 2021, conforme **Parecer Contábil nº 558/2021** na seguinte dotação:

ORGÃO	DOTAÇÃO	PROJ/ATIVIDADE	ELEMENTO DESPESA	COD RED	VALOR TOTAL

Folhas nº
CPL

SECRETARIA MUNICIPAL DE SAÚDE	15.001.10.301.0004.1264	CONSTRUÇÃO DO CENTRO DE HEMODIALISE	449051	583 (F-102)	R$ 36.247,09

CLAÚSULA QUARTA – DA RATIFICAÇÃO

3.1. Permanecem inalteradas as demais cláusulas e condições do Contrato n.º 108/2020, firmado em 15 de Abril de 2020.

CLÁUSULA QUINTA – DA ASSINATURA

4.1. E, para constar, foi lavrado o presente instrumento, que depois de lido e achado conforme, vai pelos contratantes assinado, na presença de duas testemunhas, em 03 (três) vias de igual teor e efeito, de onde serão extraídas as cópias necessárias.

Sorriso - MT, 03 de Novembro de 2021.

MUNICÍPIO DE SORRISO MT
ARI GENEZIO LAFIN
PREFEITO MUNICIPAL

CARLOS EDUARDO VENDITE DE ASSIS EIRELI
CARLOS EDUARDO VENDITE DE ASSIS
CONTRATADA

TESTEMUNHAS:

NOME: ROB EDSON L. DA SILVA
CPF: 653.136.902-72

NOME: ARIOSVALDO DO N. JUNIOR
CPF: 053.515.341-42

REQ. 66/2021

PREFEITURA MUNICIPAL DE SORRISO

Av. Porto Alegre, 2525 - Centro, Sorriso - MT, 78890-161

CNPJ 03.239.076/0001-62

DEPARTAMENTO DE PROTOCOLO E PROCESSOS

INFORMAÇÕES DA SOLICITAÇÃO

Interessado: CEZAR AUGUSTO D ARRUDA FILHO

CPF/CNPJ: 732.510.111-20

Assunto: 109 - DIVERSOS ENGENHARIA

Estrutura Administrativa: DEPARTAMENTO ENGENHARIA - PROTOCOLO

DESCRIÇÃO:

OFICIO-GCCP-Nº 021/2020

DADOS DO REGISTRO

Utilize o leitor de QR Code

Processo: 1478/2021

Protocolo: 1478/2021

Usuário: GABRIELA ANDREOLA CAMPOS

Data do Protocolo: 28/01/2021 11:10:36

VERIFIQUE O ANDAMENTO DO SEU PROCESSO ATRAVÉS DO PORTAL CIDADÃO:

http://prefsorriso-mt.agilicloud.com.br/portal/sorriso/#/processo

SORRISO - MT, quinta-feira, 28 de janeiro de 2021.

Sorriso, 26 de janeiro de 2021

Para: **PREFEITURA MUNICIPAL DE SORRISO**

Contrato n° 108/2020

Tomada de preço: 06/2020

Objeto: CONTRATAÇÃO DE EMPRESA PARA EXECUÇÃO DE OBRA DE CONSTRUÇÃO DE CENTRO DE HEMODIÁLISE NO BAIRRO VILA ROMANA, MUNICÍPIO DE SORRISO – MT, CONFORME MEMORIAL, PROJETOS, PLANILHAS E DOCUMENTOS, EM QUE CELEBRAM ENTRE SI O MUNICIPIO DE SORRISO/MT E A EMPRESA CARLOS EDUARDO VENDITE DE ASSIS EIRELI.

Assunto: Resposta ao Registro de Ocorrência 002/2021

CARLOS EDUARDO VENDITE DE ASSIS EIRELI, empresa regularmente inscrita no CNPJ n.º 17.771.749/0002-16, através de seu representante legal, vem, responder ao Registro de Ocorrência 002/20221, justificando o não cumprimento do cronograma inicial devido à falta de disponibilidade de mão de obra e a problemas com afastamento de colaboradores divido à Pandemia do COVID-19. Inicialmente houveram problemas com fornecimento de materiais necessários para execução dos serviços.

Estamos trabalhando na agilidade do andamento dos serviços, para atendermos os prazos vigentes, apesar de estarmos ainda sofrendo com colaboradores afastados por contaminação com o vírus.

Manteremos atualizados os fiscais para acompanharmos os andamentos dos serviços, afim de concluirmos dentro dos prazos estabelecidos.

CARLOS EDUARDO VENDITE DE ASSIS EIRELI

CNPJ:17.771.749/0002-16

CVA Engenharia LTDA
Av. Tancredo Neves, 1168 – sala 311 – Sorriso Center – Sorriso – MT
Tel. (66)3544-6479 / (66)99900-4260

PREFEITURA DE
SORRISO
CAPITAL NACIONAL DO AGRONEGÓCIO
GESTÃO 2017 / 2020

Sorriso, 27 de JANEIRO de 2021.

OFÍCIO- GCCP– n° 021/2020

Ilmo Sr.
EDNILSON DE LIMA OLIVEIRA
SECRETÁRIO MUNICIPAL DE CIDADE

Ao cumprimentá-lo cordialmente, vimos encaminhar resposta ao Registro de Ocorrência n° 002/2021, elaborado pela empresa CARLOS EDUARDO VENDITE DE ASSIS EIRELI. Essa resposta tem por objetivo esclarecer os pontos abordados por Vossa Senhoria, através do OFÍCIO SEMCID N°042/2021. Segue cópia das documentações citadas acima, para análise e devidas providências.

Desde Já, nos colocamos à disposição para quaisquer esclarecimentos. Agradecemos e reiteramos-lhe votos de estima e distinta consideração.

Atenciosamente,

CÉZAR AUGUSTO D ARRUDA FILHO
GESTOR DE CONTRATOS, CONVÊNIOS E PARCERIAS

Folhas nº
CPL

NONO TERMO ADITIVO DO CONTRATO N.º108/2020, CONTRATAÇÃO DE EMPRESA PARA EXECUÇÃO DE OBRA DE CONSTRUÇÃO DE CENTRO DE HEMODIÁLISE NO BAIRRO VILA ROMANA, MUNICÍPIO DE SORRISO – MT, CONFORME MEMORIAL, PROJETOS, PLANILHAS E DOCUMENTOS, EM QUE CELEBRAM ENTRE SI O MUNICIPIO DE SORRISO/MT E A EMPRESA CARLOS EDUARDO VENDITE DE ASSIS EIRELI.

Pelo presente instrumento particular, nesta cidade de Sorriso, Estado de Mato Grosso, **MUNICÍPIO DE SORRISO, ESTADO DE MATO GROSSO**, inscrita no CGC/MF sob o n.º 03.239.076/0001-62, neste ato representado pelo Prefeito Municipal, o Sr. ARI GENEZIO LAFIN, brasileiro, casado, agente político, portador da cédula de identidade RG sob o n.º 607.903 SSP/MT e CPF/MF sob o n.º 411.319.161.15, doravante denominado **"CONTRATANTE"**, e do outro lado á empresa **CARLOS EDUARDO VENDITE DE ASSIS EIRELI.** inscrita no CNPJ sob o n.º 17.771,749/0002-16 e Inscrição Estadual n.º 13.590.233-9, estabelecida a Avenida Tancredo Neves, n.º 1.1168, Sala 311, Edifício Sorriso Center, Centro, cidade de Sorriso/MT, neste ato representada pelo Sr. CARLOS EDUARDO VENDITE DE ASSIS, portador da cédula de identidade RG sob n.º 132.048.448-8 SSP/SP e CPF/MF sob n.º 297.330.488-10, doravante denominada **"CONTRATADA"**, nos termos da Lei Federal 8.666/93 e suas modificações e das demais normas legais aplicáveis e, considerando o resultado do **TOMADA DE PREÇOS Nº 006/2020**, firmam o presente Instrumento Contratual, obedecidas as condições seguintes:

CLÁUSULA PRIMEIRA – DO OBJETO

1.1. Constitui objeto deste termo de aditivo, prorrogar o prazo de execução da obra do contrato n.º 108/2020, nos termos do artigo 57, da Lei n.º 8.666/93 e cláusula quinta, conforme justificativa apresentada pela Contratada e requerimento apresentados pelo Departamento de Engenharia, bem como em consonância com as cláusulas contratuais.

CLÁUSULA SEGUNDA – DAS ALTERAÇÕES

2.1. Assim, ficam alteradas as seguintes cláusulas contratuais:

CLÁUSULA QUINTA – DOS PRAZOS

5.1. Atribui-se ao presente contrato o novo prazo de **execução** da obra que será acrescido de 45 (quarenta e cinco) dias, passando assim o prazo de execução para 602 (seiscentos e dois) dias, contados a partir do dia **11/12/2021 á 25/01/2022.**

CLÁUSULA SEXTA – DA VIGÊNCIA

6.1. Atribui-se ao presente contrato o novo prazo de **vigência** do contrato que será acrescido de 45 (quarenta e cinco) dias, passando assim o prazo de vigência a partir do dia **13/12/2021 á 27/01/2022.**

(...)

CLAÚSULA TERCEIRA – DA RATIFICAÇÃO

Folhas nº
CPL

Permanecem inalteradas as demais cláusulas e condições do Contrato n.º 108/2020, firmada em 15/04/2020.

CLÁUSULA QUARTA – DA ASSINATURA

E, para constar, foi lavrado o presente instrumento, que depois de lido e achado conforme, vai pelos contratantes assinado, na presença de duas testemunhas, em 03 (duas) vias de igual teor e efeito, caracterizando o ciente de todas.

Sorriso - MT, 30 de Novembro de 2021.

MUNICÍPIO DE SORRISO MT
ARI GENÉZIO LAFIN
CONTRATANTE

CARLOS EDUARDO VENDITE DE ASSIS EIRELI
CARLOS EDUARDO VENDITE DE ASSIS
CONTRATADO

TESTEMUNHAS:

NOME: ROB EDSON LIMA SILVA
CPF: 653.136902-72

NOME: ARIOSVALDO DO N. JUNIOR
CPF: 053.515.341-42

Folhas nº 335
CPL

DÉCIMO TERMO ADITIVO DO CONTRATO N.º108/2020, CONTRATAÇÃO DE EMPRESA PARA EXECUÇÃO DE OBRA DE CONSTRUÇÃO DE CENTRO DE HEMODIÁLISE NO BAIRRO VILA ROMANA, MUNICÍPIO DE SORRISO – MT, CONFORME MEMORIAL, PROJETOS, PLANILHAS E DOCUMENTOS, EM QUE CELEBRAM ENTRE SI O MUNICIPIO DE SORRISO/MT E A EMPRESA CARLOS EDUARDO VENDITE DE ASSIS EIRELI.

Pelo presente instrumento particular, nesta cidade de Sorriso, Estado de Mato Grosso, **MUNICÍPIO DE SORRISO, ESTADO DE MATO GROSSO**, inscrita no CGC/MF sob o n.º 03.239.076/0001-62, neste ato representado pelo Prefeito em Exercício, o Sr. GERSON LUIZ BICEGO, brasileiro, casado, agente político, portador da cédula de identidade RG sob o n.º 2574161-6 SESP/MT e CPF/MF sob o n.º 811.948.629-34, doravante denominado **"CONTRATANTE"**, e do outro lado á empresa **CARLOS EDUARDO VENDITE DE ASSIS EIRELI.** inscrita no CNPJ sob o n.º 17.771,749/0002-16 e Inscrição Estadual n.º 13.590.233-9, estabelecida a Avenida Tancredo Neves, n.º 1.1168, Sala 311, Edifício Sorriso Center, Centro, cidade de Sorriso/MT, neste ato representada pelo Sr. CARLOS EDUARDO VENDITE DE ASSIS, portador da cédula de identidade RG sob n.º 132.048.448-8 SSP/SP e CPF/MF sob n.º 297.330.488-10, doravante denominada **"CONTRATADA"**, nos termos da Lei Federal 8.666/93 e suas modificações e das demais normas legais aplicáveis e, considerando o resultado do **TOMADA DE PREÇOS Nº 006/2020**, firmam o presente Instrumento Contratual, obedecidas as condições seguintes:

CLÁUSULA PRIMEIRA – DO OBJETO

1.1. Constitui objeto deste termo de aditivo, prorrogar o prazo de execução da obra e vigência do contrato n.º 108/2020, nos termos do artigo 57, da Lei n.º 8.666/93 e cláusula quinta, conforme justificativa apresentada pela Contratada e requerimento apresentados pelo Departamento de Engenharia, bem como em consonância com as cláusulas contratuais.

CLÁUSULA SEGUNDA – DAS ALTERAÇÕES

2.1. Assim, ficam alteradas as seguintes cláusulas contratuais:

CLÁUSULA QUINTA – DOS PRAZOS

5.1. Atribui-se ao presente contrato o novo prazo de **execução** da obra que será acrescido de 60 (sessenta) dias, passando assim o prazo de execução para 662 (seiscentos e sessenta e dois) dias, contados a partir do dia **25/01/2022 á 26/03/2022.**

CLÁUSULA SEXTA – DA VIGÊNCIA

6.1. Atribui-se ao presente contrato o novo prazo de **vigência** do contrato que será acrescido de 60 (sessenta) dias, passando assim o prazo de vigência a partir do dia **28/01/2022 á 29/03/2022.**

(...)

CLAÚSULA TERCEIRA – DA RATIFICAÇÃO

Folhas nº
CPL

Permanecem inalteradas as demais cláusulas e condições do Contrato n.º 108/2020, firmada em 15/04/2020.

CLÁUSULA QUARTA – DA ASSINATURA

E, para constar, foi lavrado o presente instrumento, que depois de lido e achado conforme, vai pelos contratantes assinado, na presença de duas testemunhas, em 03 (duas) vias de igual teor e efeito, caracterizando o ciente de todas.

Sorriso - MT, 20 de Janeiro de 2022.

CARLOS EDUARDO VENDITE DE ASSIS:29733048810
Assinado de forma digital por CARLOS EDUARDO VENDITE DE ASSIS:29733048810
Dados: 2022.03.21 10:15:53 -03'00'

MUNICÍPIO DE SORRISO MT
GERSON LUIZ BICEGO
PREFEITO MUNICIPAL EM EXERCÍCIO

CARLOS EDUARDO VENDITE DE ASSIS EIRELI
CARLOS EDUARDO VENDITE DE ASSIS
CONTRATADO

TESTEMUNHAS:

NOME: ROB EDSON LIMA SILVA
CPF: 653.136902-72

NOME: ARIOSVALDO DO N. JUNIOR
CPF: 053.515.341-42

Folhas nº
CPL

DÉCIMO PRIMEIRO TERMO ADITIVO DO CONTRATO N.º108/2020, CONTRATAÇÃO DE EMPRESA PARA EXECUÇÃO DE OBRA DE CONSTRUÇÃO DE CENTRO DE HEMODIÁLISE NO BAIRRO VILA ROMANA, MUNICÍPIO DE SORRISO – MT, CONFORME MEMORIAL, PROJETOS, PLANILHAS E DOCUMENTOS, EM QUE CELEBRAM ENTRE SI O MUNICIPIO DE SORRISO/MT E A EMPRESA CARLOS EDUARDO VENDITE DE ASSIS EIRELI.

Pelo presente instrumento particular, nesta cidade de Sorriso, Estado de Mato Grosso, **MUNICÍPIO DE SORRISO, ESTADO DE MATO GROSSO**, inscrita no CGC/MF sob o n.º 03.239.076/0001-62, neste ato representado pelo Prefeito Municipal, o Sr. ARI GENEZIO LAFIN, brasileiro, casado, agente político, portador da cédula de identidade RG sob o n.º 607.903 SSP/MT e CPF/MF sob o n.º 411.319.161.15,, doravante denominado **"CONTRATANTE"**, e do outro lado à empresa **CARLOS EDUARDO VENDITE DE ASSIS EIRELI.** inscrita no CNPJ sob o n.º 17.771,749/0002-16 e Inscrição Estadual n.º 13.590.233-9, estabelecida a Avenida Tancredo Neves, n.º 1.1168, Sala 311, Edifício Sorriso Center, Centro, cidade de Sorriso/MT, neste ato representada pelo Sr. CARLOS EDUARDO VENDITE DE ASSIS, portador da cédula de identidade RG sob n.º 132.048.448-8 SSP/SP e CPF/MF sob n.º 297.330.488-10, doravante denominada **"CONTRATADA"**, nos termos da Lei Federal 8.666/93 e suas modificações e das demais normas legais aplicáveis e, considerando o resultado do **TOMADA DE PREÇOS Nº 006/2020**, firmam o presente Instrumento Contratual, obedecidas as condições seguintes:

CLÁUSULA PRIMEIRA – DO OBJETO

1.1. Constitui objeto deste termo de aditivo, prorrogar o prazo de execução da obra e vigência do contrato n.º 108/2020, nos termos do artigo 57, da Lei n.º 8.666/93 e cláusula quinta, conforme justificativa apresentada pela Contratada e requerimento apresentados pelo Departamento de Engenharia, bem como em consonância com as cláusulas contratuais.

CLÁUSULA SEGUNDA – DAS ALTERAÇÕES

2.1. Assim, ficam alteradas as seguintes cláusulas contratuais:

CLÁUSULA QUINTA – DOS PRAZOS

5.1. Atribui-se ao presente contrato o novo prazo de **execução** da obra que será acrescido de 45 (quarenta e cinco) dias, passando assim o prazo de execução para 707 (setecentos e sete) dias, contados a partir do dia **27/03/2022 à 11/05/2022.**

CLÁUSULA SEXTA – DA VIGÊNCIA

6.1. Atribui-se ao presente contrato o novo prazo de **vigência** do contrato que será acrescido de 45 (quarenta e cinco) dias, passando assim o prazo de vigência a partir do dia **30/03/2022 à 14/05/2022.**

(...)

CLAÚSULA TERCEIRA – DA RATIFICAÇÃO

Folhas nº
CPL

Permanecem inalteradas as demais cláusulas e condições do Contrato n.º 108/2020, firmada em 15/04/2020.

CLÁUSULA QUARTA – DA ASSINATURA

E, para constar, foi lavrado o presente instrumento, que depois de lido e achado conforme, vai pelos contratantes assinado, na presença de duas testemunhas, em 03 (duas) vias de igual teor e efeito, caracterizando o ciente de todas.

Sorriso - MT, 17 de Março de 2022.

MUNICÍPIO DE SORRISO MT
ARI GENEZIO LAFIN
PREFEITO MUNICIPAL

CARLOS EDUARDO VENDITE DE ASSIS EIRELI
CARLOS EDUARDO VENDITE DE ASSIS
CONTRATADO

TESTEMUNHAS:

NOME: AMANDA ALVES SALDANHA
CPF: 046.783.511-08

NOME: ARIOSVALDO DO N. JUNIOR
CPF: 053.515.341-42

Signatário 1: AMANDA ALVES SALDANHA
Assinado com (Senha) por AMANDA ALVES SALDANHA em 17/03/2022 às 08:56 de Brasília
Signatário 2: ARIOSVALDO DO NASCIMENTO JUNIOR
Assinado com (Senha) por ARIOSVALDO DO NASCIMENTO JUNIOR em 17/03/2022 às 08:56 de Brasília
Signatário 3: ARI GENEZIO LAFIN
Assinado com (Cer. Digital) por Ari Genezio Lafin em 17/03/2022 às 09:34 de Brasília

Para confirmar o estado desse documento consulte:
https://application.kashimasoftware.com.br/assinador/servlet/Documento/consultar
Código: ZspBTxilgh

ZspBTxilgh

Folhas nº
CPL

DÉCIMO SEGUNDO TERMO ADITIVO DO CONTRATO N.º108/2020, CONTRATAÇÃO DE EMPRESA PARA EXECUÇÃO DE OBRA DE CONSTRUÇÃO DE CENTRO DE HEMODIÁLISE NO BAIRRO VILA ROMANA, MUNICÍPIO DE SORRISO – MT, CONFORME MEMORIAL, PROJETOS, PLANILHAS E DOCUMENTOS, EM QUE CELEBRAM ENTRE SI O MUNICIPIO DE SORRISO/MT E A EMPRESA CARLOS EDUARDO VENDITE DE ASSIS EIRELI.

Pelo presente instrumento particular, nesta cidade de Sorriso, Estado de Mato Grosso, **MUNICÍPIO DE SORRISO, ESTADO DE MATO GROSSO**, inscrita no CGC/MF sob o n.º 03.239.076/0001-62, neste ato representado pelo Prefeito Municipal, o Sr. ARI GENEZIO LAFIN, brasileiro, casado, agente político, portador da cédula de identidade RG sob o n.º 607.903 SSP/MT e CPF/MF sob o n.º 411.319.161.15,, doravante denominado **"CONTRATANTE"**, e do outro lado à empresa **CARLOS EDUARDO VENDITE DE ASSIS EIRELI.** inscrita no CNPJ sob o n.º 17.771,749/0002-16 e Inscrição Estadual n.º 13.590.233-9, estabelecida a Avenida Tancredo Neves, n.º 1.1168, Sala 311, Edifício Sorriso Center, Centro, cidade de Sorriso/MT, neste ato representada pelo Sr. CARLOS EDUARDO VENDITE DE ASSIS, portador da cédula de identidade RG sob n.º 132.048.448-8 SSP/SP e CPF/MF sob n.º 297.330.488-10, doravante denominada **"CONTRATADA"**, nos termos da Lei Federal 8.666/93 e suas modificações e das demais normas legais aplicáveis e, considerando o resultado do **TOMADA DE PREÇOS Nº 006/2020**, firmam o presente Instrumento Contratual, obedecidas as condições seguintes:

CLÁUSULA PRIMEIRA – DO OBJETO

1.1. Constitui objeto deste termo de aditivo, prorrogar o prazo de execução e vigência da obra do contrato n.º 108/2020, nos termos do artigo 57, da Lei n.º 8.666/93 e cláusula quinta, conforme justificativa apresentada pela Contratada e requerimento apresentados pelo Departamento de Engenharia, bem como em consonância com as cláusulas contratuais.

CLÁUSULA SEGUNDA – DAS ALTERAÇÕES

2.1. Assim, ficam alteradas as seguintes cláusulas contratuais:

CLÁUSULA QUINTA – DOS PRAZOS

5.1. Atribui-se ao presente contrato o novo prazo de **execução** da obra que será acrescido de 45 (quarenta e cinco) dias, passando assim o prazo de execução para 752 (setecentos e cinquenta e dois) dias, contados a partir do dia **12/05/2022 à 26/06/2022.**

CLÁUSULA SEXTA – DA VIGÊNCIA

6.1. Atribui-se ao presente contrato o novo prazo de **vigência** do contrato que será acrescido de 45 (quarenta e cinco) dias, passando assim o prazo de vigência a partir do dia **15/05/2022 à 29/06/2022.**

(...)

CLAÚSULA TERCEIRA – DA RATIFICAÇÃO

Folhas nº
CPL

Permanecem inalteradas as demais cláusulas e condições do Contrato n.º 108/2020, firmada em 15/04/2020.

CLÁUSULA QUARTA – DA ASSINATURA

E, para constar, foi lavrado o presente instrumento, que depois de lido e achado conforme, vai pelos contratantes assinado, na presença de duas testemunhas, em 02 (duas) vias de igual teor e efeito, caracterizando o ciente de todas.

Sorriso - MT, 05 de Maio de 2022.

MUNICÍPIO DE SORRISO MT
ARI GENEZIO LAFIN
PREFEITO MUNICIPAL

CARLOS EDUARDO VENDITE DE ASSIS EIRELI
CARLOS EDUARDO VENDITE DE ASSIS
CONTRATADO

TESTEMUNHAS:

NOME: ROB EDSON L. DA SILVA
CPF: 653.136.902-72

NOME: ARIOSVALDO DO N. JUNIOR
CPF: 053.515.341-42

Folhas nº
CPL

DÉCIMO TERCEIRO TERMO ADITIVO DO CONTRATO N.º108/2020, CONTRATAÇÃO DE EMPRESA PARA EXECUÇÃO DE OBRA DE CONSTRUÇÃO DE CENTRO DE HEMODIÁLISE NO BAIRRO VILA ROMANA, MUNICÍPIO DE SORRISO – MT, CONFORME MEMORIAL, PROJETOS, PLANILHAS E DOCUMENTOS, EM QUE CELEBRAM ENTRE SI O MUNICIPIO DE SORRISO/MT E A EMPRESA CARLOS EDUARDO VENDITE DE ASSIS EIRELI.

Pelo presente instrumento particular, nesta cidade de Sorriso, Estado de Mato Grosso, **MUNICÍPIO DE SORRISO, ESTADO DE MATO GROSSO**, inscrita no CGC/MF sob o n.º 03.239.076/0001-62, neste ato representado pelo Prefeito Municipal, o Sr. ARI GENEZIO LAFIN, brasileiro, casado, agente político, portador da cédula de identidade RG sob o n.º 607.903 SSP/MT e CPF/MF sob o n.º 411.319.161.15,, doravante denominado **"CONTRATANTE"**, e do outro lado à empresa **CARLOS EDUARDO VENDITE DE ASSIS EIRELI.** inscrita no CNPJ sob o n.º 17.771,749/0002-16 e Inscrição Estadual n.º 13.590.233-9, estabelecida a Avenida Tancredo Neves, n.º 1.1168, Sala 311, Edifício Sorriso Center, Centro, cidade de Sorriso/MT, neste ato representada pelo Sr. CARLOS EDUARDO VENDITE DE ASSIS, portador da cédula de identidade RG sob n.º 132.048.448-8 SSP/SP e CPF/MF sob n.º 297.330.488-10, doravante denominada **"CONTRATADA"**, nos termos da Lei Federal 8.666/93 e suas modificações e das demais normas legais aplicáveis e, considerando o resultado do **TOMADA DE PREÇOS Nº 006/2020**, firmam o presente Instrumento Contratual, obedecidas as condições seguintes:

CLÁUSULA PRIMEIRA – DO OBJETO

1.1. Constitui objeto deste termo de aditivo, prorrogar o prazo de execução e vigência da obra do contrato n.º 108/2020, nos termos do artigo 57, da Lei n.º 8.666/93 e cláusula quinta, conforme justificativa apresentada pela Contratada e requerimento apresentados pelo Departamento de Engenharia, bem como em consonância com as cláusulas contratuais.

CLÁUSULA SEGUNDA – DAS ALTERAÇÕES

2.1. Assim, ficam alteradas as seguintes cláusulas contratuais:

CLÁUSULA QUINTA – DOS PRAZOS

5.1. Atribui-se ao presente contrato o novo prazo de **execução** da obra que será acrescido de 20 (vinte) dias, passando assim o prazo de execução para 772 (setecentos e setenta e dois reais) dias, contados a partir do dia **27/06/2022 á 17/07/2022.**

CLÁUSULA SEXTA – DA VIGÊNCIA

6.1. Atribui-se ao presente contrato o novo prazo de **vigência** do contrato que será acrescido de 20 (vinte) dias, passando assim o prazo de vigência a partir do dia **30/06/2022 á 20/07/2022.**

(...)

CLAÚSULA TERCEIRA – DA RATIFICACÃO

Folhas nº
CPL

Permanecem inalteradas as demais cláusulas e condições do Contrato n.º108/2020, firmada em 15/04/2020.

CLÁUSULA QUARTA – DA ASSINATURA

E, para constar, foi lavrado o presente instrumento, que depois de lido e achado conforme, vai pelos contratantes assinado, na presença de duas testemunhas, em 02 (duas) vias de igual teor e efeito, caracterizando o ciente de todas.

Sorriso - MT, 15 de Junho de 2022.

MUNICÍPIO DE SORRISO MT
ARI GENEZIO LAFIN
PREFEITO MUNICIPAL

CARLOS EDUARDO VENDITE DE ASSIS EIRELI
CARLOS EDUARDO VENDITE DE ASSIS
CONTRATADO

TESTEMUNHAS:

NOME: ROB EDSON L. DA SILVA
CPF: 653.136.902-72

NOME: ARIOSVALDO DO N. JUNIOR
CPF: 053.515.341-42

Folhas nº
CPL

DÉCIMO QUARTO TERMO ADITIVO DO CONTRATO N. º 108/2020, CUJO ESCOPO É A CONTRATAÇÃO DE EMPRESA PARA EXECUÇÃO DE OBRA DE CONSTRUÇÃO DE CENTRO DE HEMODIÁLISE NO BAIRRO VILA ROMANA, MUNICÍPIO DE SORRISO – MT, CONFORME MEMORIAL, PROJETOS, PLANILHAS E DOCUMENTOS, EM QUE CELEBRAM ENTRE SI O MUNICIPIO DE SORRISO/MT E A EMPRESA CARLOS EDUARDO VENDITE DE ASSIS EIRELI.

Pelo presente instrumento particular, nesta cidade de Sorriso, Estado de Mato Grosso, na sede da Prefeitura Municipal de Sorriso, de um lado o **MUNICÍPIO DE SORRISO, ESTADO DE MATO GROSSO**, inscrita no CGC/MF sob o n.º 03.239.076/0001-62, neste ato representado pelo Prefeito Municipal, o Sr. ARI GENEZIO LAFIN, brasileiro, casado, agente político, portador da cédula de identidade RG sob o n.º 607.903 SSP/MT e CPF/MF sob o n.º 411.319.161.15, no exercício de seu mandato, doravante denominado simplesmente de **"CONTRATANTE"**, e do outro lado à empresa **CARLOS EDUARDO VENDITE DE ASSIS EIRELI.** inscrita no CNPJ sob o n.º 17.771,749/0002-16 e Inscrição Estadual n.º 13.590.233-9, estabelecida a Avenida Tancredo Neves, n.º 1.1168, Sala 311, Edifício Sorriso Center, Centro, cidade de Sorriso/MT, neste ato representada pelo Sr. CARLOS EDUARDO VENDITE DE ASSIS, portador da cédula de identidade RG sob n.º 132.048.448-8 SSP/SP e CPF/MF sob n.º 297.330.488-10, doravante denominada **"CONTRATADA"**, nos termos do artigo 15 da Lei Federal 8.666 de 21 de junho de 1993 e suas modificações e das demais normas legais aplicáveis e, considerando o resultado do **TOMADA DE PREÇOS n.º 006/2020**, firmam o presente Aditivo obedecido às condições seguintes:

CLÁUSULA PRIMEIRA – DO OBJETO:

1.1. Constitui objeto deste termo de aditivo acréscimo de valor do contrato nº. 108/2020, nos termos do artigo 57, da Lei n.º 8.666/93 e cláusulas sétima, conforme justificativa apresentada pela Contratada e requerimento apresentados pelo Departamento de Engenharia, bem como em consonância com as cláusulas contratuais.

CLÁUSULA SEGUNDA – DAS ALTERAÇÕES

2.1. Assim, ficam alteradas as seguintes cláusulas contratuais:

(...)

CLÁUSULA SÉTIMA – DO VALOR

Parágrafo Primeiro: Através do presente aditivo gera-se um reflexo financeiro positivo de **R$ 147.671,43** (cento e quarenta e sete mil, seiscentos e setenta e um reais e quarenta e três centavos), sendo que o valor global do contrato passará a ser **R$ 1.635.700,40** (um milhão, seiscentos e trinta e cinco mil e setecentos reais e quarenta centavos).

(...)

CLÁUSULA TERCEIRA – DA DOTAÇÃO ORÇAMENTÁRIA

3.1. As despesas relativas a este termo aditivo correrão por conta de recursos previstos em Orçamento Municipal do Exercício de 2022, conforme **Parecer Contábil nº 411/2022** na seguinte dotação:

ORGÃO	DOTAÇÃO	PROJ/ATIVIDADE	ELEMENTO DESPESA	COD RED	VALOR 2022

Folhas nº
CPL

SECRETARIA MUNICIPAL DE SAÚDE	15.001.10.301.0011.1061	CONST./REFORM /AMPL. DAS UNIDADES DE SAUDE	449051	703 1.5.00.100200	R$147.671,43

CLAÚSULA QUARTA – DA RATIFICAÇÃO

3.1. Permanecem inalteradas as demais cláusulas e condições do Contrato n.º108/2020, firmado em 15 de Abril de 2020.

CLÁUSULA QUINTA – DA ASSINATURA

4.1. E, para constar, foi lavrado o presente instrumento, que depois de lido e achado conforme, vai pelos contratantes assinado, na presença de duas testemunhas, em 02 (duas) vias de igual teor e efeito, de onde serão extraídas as cópias necessárias.

Sorriso - MT, 07 de Julho de 2022.

MUNICÍPIO DE SORRISO MT
ARI GENEZIO LAFIN
PREFEITO MUNICIPAL

CARLOS EDUARDO VENDITE DE ASSIS EIRELI
CARLOS EDUARDO VENDITE DE ASSIS
CONTRATADA

TESTEMUNHAS:

NOME: ROB EDSON L. DA SILVA
CPF: 653.136.902-72

NOME: ARIOSVALDO DO N. JUNIOR
CPF: 053.515.341-42

Folhas nº
CPL

DÉCIMO QUINTO TERMO ADITIVO DO CONTRATO N.º108/2020, CONTRATAÇÃO DE EMPRESA PARA EXECUÇÃO DE OBRA DE CONSTRUÇÃO DE CENTRO DE HEMODIÁLISE NO BAIRRO VILA ROMANA, MUNICÍPIO DE SORRISO – MT, CONFORME MEMORIAL, PROJETOS, PLANILHAS E DOCUMENTOS, EM QUE CELEBRAM ENTRE SI O MUNICIPIO DE SORRISO/MT E A EMPRESA CARLOS EDUARDO VENDITE DE ASSIS EIRELI.

Pelo presente instrumento particular, nesta cidade de Sorriso, Estado de Mato Grosso, **MUNICÍPIO DE SORRISO, ESTADO DE MATO GROSSO**, inscrita no CGC/MF sob o n.º 03.239.076/0001-62, neste ato representado pelo Prefeito Municipal, o Sr. ARI GENEZIO LAFIN, brasileiro, casado, agente político, portador da cédula de identidade RG sob o n.º 607.903 SSP/MT e CPF/MF sob o n.º 411.319.161.15,, doravante denominado **"CONTRATANTE"**, e do outro lado à empresa **CARLOS EDUARDO VENDITE DE ASSIS EIRELI.** inscrita no CNPJ sob o n.º 17.771,749/0002-16 e Inscrição Estadual n.º 13.590.233-9, estabelecida a Avenida Tancredo Neves, n.º 1.1168, Sala 311, Edifício Sorriso Center, Centro, cidade de Sorriso/MT, neste ato representada pelo Sr. CARLOS EDUARDO VENDITE DE ASSIS, portador da cédula de identidade RG sob n.º 132.048.448-8 SSP/SP e CPF/MF sob n.º 297.330.488-10, doravante denominada **"CONTRATADA"**, nos termos da Lei Federal 8.666/93 e suas modificações e das demais normas legais aplicáveis e, considerando o resultado do **TOMADA DE PREÇOS Nº 006/2020**, firmam o presente Instrumento Contratual, obedecidas as condições seguintes:

CLÁUSULA PRIMEIRA – DO OBJETO

1.1. Constitui objeto deste termo de aditivo, prorrogar o prazo de vigência do contrato n.º 108/2020, nos termos do artigo 57, da Lei n.º 8.666/93 e cláusula Sexta, conforme justificativa apresentada pela Contratada e requerimento apresentados pelo Departamento de Engenharia, bem como em consonância com as cláusulas contratuais.

CLÁUSULA SEGUNDA – DAS ALTERAÇÕES

2.1. Assim, ficam alteradas as seguintes cláusulas contratuais:

CLÁUSULA SEXTA – DA VIGÊNCIA

6.1. Atribui-se ao presente contrato o novo prazo de **vigência** do contrato que será acrescido de 30 (trinta) dias, passando assim o novo prazo de vigência a partir do dia **21/07/2022 á 20/08/2022.**

CLAÚSULA TERCEIRA – DA RATIFICAÇÃO

Permanecem inalteradas as demais cláusulas e condições do Contrato n.º108/2020, firmada em 15/04/2020.

CLÁUSULA QUARTA – DA ASSINATURA

E, para constar, foi lavrado o presente instrumento, que depois de lido e achado conforme, vai pelos contratantes assinado, na presença de duas testemunhas, em 02 (duas) vias de igual teor e efeito, caracterizando o ciente de todas.

Folhas nº
CPL

Sorriso - MT, 15 de Julho de 2022.

MUNICÍPIO DE SORRISO MT
ARI GENEZIO LAFIN
PREFEITO MUNICIPAL

CARLOS EDUARDO VENDITE DE ASSIS EIRELI
CARLOS EDUARDO VENDITE DE ASSIS
CONTRATADO

TESTEMUNHAS:

NOME: ROB EDSON L. DA SILVA
CPF: 653.136.902-72

NOME: ARIOSVALDO DO N. JUNIOR
CPF: 053.515.341-42

Folhas nº
CPL

DÉCIMO SEXTO TERMO ADITIVO DO CONTRATO N.º108/2020, CONTRATAÇÃO DE EMPRESA PARA EXECUÇÃO DE OBRA DE CONSTRUÇÃO DE CENTRO DE HEMODIÁLISE NO BAIRRO VILA ROMANA, MUNICÍPIO DE SORRISO – MT, CONFORME MEMORIAL, PROJETOS, PLANILHAS E DOCUMENTOS, EM QUE CELEBRAM ENTRE SI O MUNICIPIO DE SORRISO/MT E A EMPRESA CARLOS EDUARDO VENDITE DE ASSIS EIRELI.

Pelo presente instrumento particular, nesta cidade de Sorriso, Estado de Mato Grosso, **MUNICÍPIO DE SORRISO, ESTADO DE MATO GROSSO**, inscrita no CGC/MF sob o n.º 03.239.076/0001-62, neste ato representado pelo Prefeito Municipal, o Sr. ARI GENEZIO LAFIN, brasileiro, casado, agente político, portador da cédula de identidade RG sob o n.º 607.903 SSP/MT e CPF/MF sob o n.º 411.319.161.15,, doravante denominado **"CONTRATANTE"**, e do outro lado à empresa **CARLOS EDUARDO VENDITE DE ASSIS EIRELI.** inscrita no CNPJ sob o n.º 17.771,749/0002-16 e Inscrição Estadual n.º 13.590.233-9, estabelecida a Avenida Tancredo Neves, n.º 1.1168, Sala 311, Edifício Sorriso Center, Centro, cidade de Sorriso/MT, neste ato representada pelo Sr. CARLOS EDUARDO VENDITE DE ASSIS, portador da cédula de identidade RG sob n.º 132.048.448-8 SSP/SP e CPF/MF sob n.º 297.330.488-10, doravante denominada **"CONTRATADA"**, nos termos da Lei Federal 8.666/93 e suas modificações e das demais normas legais aplicáveis e, considerando o resultado do **TOMADA DE PREÇOS Nº 006/2020**, firmam o presente Instrumento Contratual, obedecidas as condições seguintes:

CLÁUSULA PRIMEIRA – DO OBJETO

1.1. Constitui objeto deste termo de aditivo, supressão de valor do contrato n.º 108/2020, nos termos do artigo 57, da Lei n.º 8.666/93 e cláusula Sétima, conforme justificativa apresentada pela Contratada e requerimento apresentados pelo Departamento de Engenharia, bem como em consonância com as cláusulas contratuais.

CLÁUSULA SEGUNDA – DAS ALTERAÇÕES

2.1. Assim, ficam alteradas as seguintes cláusulas contratuais:

CLÁUSULA SÉTIMA – DO VALOR

Parágrafo Primeiro: Através do presente aditivo suprime-se o valor de **R$18.083,41** (dezoito mil e oitenta e três reais e quarenta e um centavos) sendo que o valor global do contrato passará a ser **R$1.617.616,99** (um milhão e seiscentos e dezessete mil e seiscentos e dezesseis reais e noventa e nove centavos).

(...)

CLAÚSULA TERCEIRA – DA RATIFICAÇÃO

Permanecem inalteradas as demais cláusulas e condições do Contrato n.º108/2020, firmada em 15/04/2020.

CLÁUSULA QUARTA – DA ASSINATURA

Folhas nº
CPL

E, para constar, foi lavrado o presente instrumento, que depois de lido e achado conforme, vai pelos contratantes assinado, na presença de duas testemunhas, em 02 (duas) vias de igual teor e efeito, caracterizando o ciente de todas.

Sorriso - MT, 21 de Julho de 2022.

MUNICÍPIO DE SORRISO MT
ARI GENEZIO LAFIN
PREFEITO MUNICIPAL

CARLOS EDUARDO VENDITE DE ASSIS EIRELI
CARLOS EDUARDO VENDITE DE ASSIS
CONTRATADO

TESTEMUNHAS:

NOME: ROB EDSON L. DA SILVA
CPF: 653.136.902-72

NOME: ARIOSVALDO DO N. JUNIOR
CPF: 053.515.341-42

Signatário 1: ARIOSVALDO DO NASCIMENTO JUNIOR
Assinado com (Senha) por ARIOSVALDO DO NASCIMENTO JUNIOR em 22/07/2022 às 11:21 de Brasília
Signatário 2: ROB EDSON L. DA SILVA
Assinado com (Senha) por ROB EDSON L. DA SILVA em 22/07/2022 às 11:21 de Brasília
Signatário 3: ARI GENEZIO LAFIN
Assinado com (Cer. Digital) por Ari Genezio Lafin em 22/07/2022 às 12:15 de Brasília

Para confirmar o estado desse documento consulte:
https://application.kashimasoftware.com.br/assinador/servlet/Documento/consultar
Código: aOFC9hNA1b

aOFC9hNA1b

PREFEITURA DE SORRISO
CAPITAL NACIONAL DO AGRONEGÓCIO
GESTÃO 2017 / 2020

OFÍCIO SEMCID OP N° 042/2021 **Sorriso-MT, 22 de janeiro de 2021.**

À
CARLOS EDUARDO VENDITE DE ASSIS EIRELI

Referente: 1ª NOTIFICAÇÃO EXTRA JUDICIAL - Atraso na execução da obra de construção do Centro de Hemodiálise

Ao tempo de cumprimentá-lo, venho através deste NOTIFICAR a Contratada CARLOS VENDITE DE ASSIS EIRELI, devido a atrasos no prazo de execução da obra de Construção do Centro de Hemodiálise (Tomada de Preço 006/2020 - Contrato 108/2020).

A ordem de Início de Serviços da obra foi emitida no dia 11/05/2020, totalizando até a presente data, 256 (duzentos e cinquenta e seis) dias de execução e, conforme a última medição, realizada no dia 18/01/2021, a obra compreende num total executado de apenas 47,83%.

Considerando que em agosto de 2020, efetivou-se um termo aditivo de valor no total de R$ 33.233,50, o qual já foi totalmente medido, a obra apresenta desta forma, um total executado de 49,26%.

É importante frisar que o aditivo de valor já realizado e os possíveis aditivos solicitados pela empresa (em análise), não acarretam num real atraso de obra, pois os mesmos são elementos que, apesar de não constarem na planilha orçamentária original, estão todos presentes em projetos e possibilitam o bom planejamento e andamento da obra.

Baseando-se no cronograma físico-financeiro apresentado pela empresa no processo licitatório, era previsto um prazo de 180 dias de obra, contudo é notável que o andamento da obra estava muito abaixo do esperado, tendo em vista que no dia 05/10/2020, foi realizada a 4ª medição da obra, e notou-se que a mesma já apresentava 147 dias de execução, totalizando apenas 28,20% dos serviços, situação muito aquém do esperado, onde a obra já deveria se aproximar dos 91,36% executados.

RECEBI EM: 25/01/2021
CEZAR A. A. FILHO

Cézar A. Arruda Filho
Gestor de Contratos

CVA

PREFEITURA MUNICIPAL DE SORRISO/MT
OBRA: CENTRO DE HEMODIÁLISE DE SORRISO/MT BDI: 24,87% DATA: 23/01/2020
FONTE DE PREÇOS: SINAPI DESONERADO 11/2019 / SBC 01/2020/ COTAÇÕES

Cronograma Físico e Financeiro

Item	Descrição	Total Por Etapa	30 DIAS	60 DIAS	90 DIAS	120 DIAS	150 DIAS	180 DIAS
1	ADMINISTRAÇÃO DA OBRA	90.900,20	R$ 15.504,03	R$ 15.504,03	R$ 15.504,03	R$ 15.504,03	R$ 15.504,03	R$ 15.504,03
2	CANTEIRO DE OBRAS	55.363,67	R$ 32.016,81	R$ 4.667,16	R$ 4.672,69	R$ 4.661,82	R$ 4.672,69	R$ 4.678,23
3	SERVIÇOS PRELIMINARES	32.350,66	R$ 32.350,66					
4	ESTRUTURA EM CONCRETO	130.109,55	R$ 26.632,81	R$ 25.396,80	R$ 78.079,94			
5	COBERTURA	94.901,91				R$ 40.058,00	R$ 54.843,91	
6	ALVENARIA	97.972,64			24,18% 23.674,91	48,36% 65.349,81	27,45% 37.095,52	
7	PISOS	79.995,43	R$ 4.655,73	R$ 73.123,82	R$ 1.735,90	R$ 479,97		
8	REVESTIMENTO	17.133,63					R$ 11.993,54	R$ 5.140,09
9	PINTURA	38.184,32					70,00% 31.476,71	30,00% 13.490,88
10	ESQUADRIAS	149.742,13					R$ 149.742,13	
11	LOUÇAS E METAIS	25.717,93				R$ 7.715,38	R$ 6.429,48	R$ 11.573,07
12	DIVISÓRIA E BANCADA	13.211,52					R$ 5.284,61	R$ 7.926,91
13	INSTALAÇÕES SANITÁRIAS E ÁGUAS PLUVIAIS	89.828,60	R$ 26.948,58	R$ 8.982,86	R$ 8.982,86	R$ 22.457,15	R$ 13.474,29	R$ 8.982,86
14	INSTALAÇÕES HIDRÁULICAS	64.295,28	R$ 7.715,43	R$ 11.573,15	R$ 22.500,38	R$ 9.644,29	R$ 12.859,09	
15	INSTALAÇÕES ELÉTRICAS	95.847,95	R$ 11.501,75	R$ 17.252,63	R$ 23.961,99	R$ 23.961,99	R$ 19.189,59	
16	INSTALAÇÃO GÁS	754,80		R$ 113,23				R$ 641,61
17	INSTALAÇÕES DE PREVENÇÃO CONTRA INCÊNDIO E PANICO	1.396,47						R$ 1.396,47
18	VIDROS	3.389,18						R$ 3.389,18
19	VENTILAÇÃO	7.694,80		R$ 354,74			R$ 5.001,82	
20	CLIMATIZAÇÃO	12.643,16		R$ 12.643,16				
21	IMPERMEABILIZAÇÕES	24.524,33	R$ 2.788,12			R$ 13.733,62	R$ 8.002,58	
22	SERVIÇOS DIVERSOS	52.197,13		R$ 9.552,08			R$ 40.520,63	R$ 2.124,42
	Porcentagem		8,97%	6,85%	17,55%	23,99%	34,0%	8,64%
	Custo		R$ 106.820,08	R$ 81.947,90	R$ 179.199,18	R$ 239.408,07	R$ 346.055,67	R$ 93.305,51
	Porcentagem Acumulado		8,97%	15,82%	33,37%	57,36%	91,36%	100,0%
	Custo Acumulado		R$ 106.820,08	R$ 188.767,98	R$ 367.967,16	R$ 607.375,24	R$ 953.430,90	R$ 1.180.072,28

Carlos Eduardo Vendite de Assis
Engº Civil

Portanto, o Fiscal do Contrato no período citado acima, Sr. Engenheiro Civil Bruno Leonam Pereira de Almeida, solicitou por iniciativa própria, um aditivo de prazo de 120 dias, por entender que durante a execução da obra, período coincidente com o início da pandemia causada pela COVID-19, os insumos da construção civil tornaram-se escassos, acarretando em atrasos nas entregas que refletiam diretamente sobre o prazo de obra, conforme especificado no Ofício SEMCID Nº 678/2020.

De tal forma, a obra, que inicialmente possuía 180 dias de prazo, passou a totalizar um prazo de 300 dias. Com quase o dobro de seu prazo inicial, seus serviços foram redistribuídos da seguinte forma:

CRONOGRAMA FÍSICO-FINANCEIRO ATUALIZADO		
PRAZO	% EXECUÇÃO DA ETAPA	%EXECUÇÃO ACUMULADA
30 DIAS	09,12%	09,12%
60 DIAS	06,49%	15,61%
90 DIAS	11,08%	26,69%
120 DIAS	19,90%	46,60%
150 DIAS	09,34%	55,93%
180 DIAS	10,82%	66,75%
210 DIAS	20,51%	87,27%
240 DIAS	06,92%	94,19%
270 DIAS	04,75%	98,94%
300 DIAS	01,06%	100,00%

Desta forma, ao analisarmos o andamento da obra, observa-se que a execução continua muito aquém do esperando, em vista que, na data desta notificação (256° dia), a obra que deveria já constar com aproximadamente 94,19% de seus serviços executados, ainda apresenta apenas 47,83%.

CRONOGRAMA DE OBRA AFERIDO IN LOCO					
MEDIÇÃO	DATA DA MEDIÇÃO	PRAZO DE OBRA MEDIDO	PRAZO DE OBRA ACUMULADO	%EXECUÇÃO AFERIDA	%EXECUÇÃO ACUMULADA
1ª	24/06/20	44 dias	44 dias	7,85%	7,85%
2ª	20/07/20	+26 dias	70 dias	5,22%	13,07%
3ª	17/08/20	+28 dias	98 dias	6,73%	19,80%
4ª	05/10/20	+49 dias	147 dias	8,40%	28,20%
5ª	05/11/20	+31 dias	178 dias	3,95%	32,15%
6ª	05/12/20	+30 dias	208 dias	5,26%	37,41%
7ª	14/01/21	+40 dias	248 dias	10,43%	47,83%

Considerando a etapa em que a obra se encontra, e mais o prazo que resta para execução que compreende 44 (quarenta e cinco) dias, pode-se afirmar, do ponto de vista técnico, que a Contratada não concluirá a obra dentro do prazo estipulado em contrato.

Por fim, solicito que a empresa apresente os devidos esclarecimentos a respeito do atraso na execução da obra, juntamente com um cronograma reajustado que demonstre condições de atender o que está estabelecido em contrato. Estas solicitações devem ser atendidas no prazo de até 05 (cinco) dias úteis, considerando que eventuais

descumprimentos das regras estabelecidas no instrumento convocatório e Contrato Administrativo ensejam em rescisão contratual.

Sendo que se apresentava para o momento, renovo protestos de estima e consideração.

Atenciosamente,

Rafael H. S. Bello
Engenheiro Civil
Prefeitura Municipal de Sorriso

Ednilson de Lima Oliveira
Secretário da Cidade
Prefeitura Municipal de Sorriso

Folhas nº 01
CPL

REGISTRO DE OCORRÊNCIAS Nº 002/2021

CONTRATO Nº 108/2020

TOMADA DE PREÇO Nº 006/2020

OBJETO DO CONTRATO:
CONTRATAÇÃO DE EMPRESA PARA EXECUÇÃO DE OBRA DE CONSTRUÇÃO DE CENTRO DE HEMODIÁLISE NO BAIRRO VILA ROMANA, MUNICÍPIO DE SORRISO – MT, CONFORME MEMORIAL, PROJETOS, PLANÍLHAS E DOCUMENTOS, EM QUE CELEBRAM ENTRE SI O MUNICÍPIO DE SORRISO/MT E A EMPRESA CARLOS EDUARDO VENDITE DE ASSIS EIRELI.

EMPRESA CONTRATADA: CARLOS EDUARDO VENDITE DE ASSIS EIRELI, inscrita no CNPJ sob o n.º 17.771.749/0002-16, e Inscrição Estadual n.º 13.590.233-9, estabelecida na Avenida Tancredo Neves nº 11.168, sala 311 Edifício Sorriso Center, na cidade de Sorriso-MT.

PONTOS DE IRREGULARIDADES: Tendo em vista o recebimento do OFÍCIO SEMCID N° 042/2021 – SECRETARIA DE CIDADE, elaborado pelo senhor RAFAEL H. S. BELLO (FISCAL DO CONTRATO E ENGENHEIRO), onde solicitou notificação por atrasos no prazo de execução da obra de Construção do Centro de Hemodiálise. Diante dessa situação, encaminhamos cópia do referido documento para conhecimento e providências de V. Senhoria.

Transcorrido o prazo assinalado, sem vossa manifestação, será instaurado processo administrativo para aplicação das penalidades previstas na Ata de Registro de Preço e contrato.

Desta forma, fica a Empresa **NOTIFICADA A JUSTIFICAR E ATENDER em um prazo de 05 (cinco) dias úteis as irregularidades apontadas pelo fiscal de contrato. Ficando desde já consignado que não sendo cumprido o prazo assinalado, estará sujeita a penalidades previstas em Lei.**

PRAZO PARA CUMPRIMENTO DAS EXIGÊNCIAS: 05 (cinco) dias úteis após o

RGP 635/21

PREFEITURA MUNICIPAL DE SORRISO

Av. Porto Alegre, 2525 - Centro, Sorriso - MT, 78890-900

CNPJ 03.239.076/0001-62

DEPARTAMENTO DE PROTOCOLO E PROCESSOS

INFORMAÇÕES DA SOLICITAÇÃO

Interessado: CARLOS EDUARDO VENDITE DE ASSIS E CIA LTDA - ME

CPF/CNPJ: 17.771.749/0002-16

Assunto: 109 - DIVERSOS ENGENHARIA

Estrutura Administrativa: DEPARTAMENTO ENGENHARIA - PROTOCOLO

DESCRIÇÃO:

RESPOSTA AO OFICIO 656/2021
CONTRATO Nº108/2020
PARA PREFEITURA DO MUNICIPIO DE SORRISO
CONTRATAÇÃO DE EMPRESA PARA EXECUÇÃO DE OBRA DO CENTRO DE HEMODIÁLISE NO BAIRRO VILA ROMANA

DADOS DO REGISTRO

Utilize o leitor de QR Code

Processo: 18225/2021

Protocolo: 18225/2021

Usuário: Gabriela Luterek Martins dos Santos

Data do Protocolo: 05/07/2021 10:21:20

VERIFIQUE O ANDAMENTO DO SEU PROCESSO ATRAVÉS DO PORTAL CIDADÃO:

http://prefsorriso-mt.agilicloud.com.br/portal/sorriso/#/processo

SORRISO - MT, segunda-feira, 05 de julho de 2021.

Sorriso, 03 de julho de 2021

Para: **PREFEITURA MUNICIPAL DE SORRISO**

Contrato n° 108/2020

Tomada de preço: 06/2020

Objeto: CONTRATAÇÃO DE EMPRESA PARA EXECUÇÃO DE OBRA DE CONSTRUÇÃO DE CENTRO DE HEMODIÁLISE NO BAIRRO VILA ROMANA, MUNICÍPIO DE SORRISO – MT, CONFORME MEMORIAL, PROJETOS, PLANILHAS E DOCUMENTOS, EM QUE CELEBRAM ENTRE SI O MUNICIPIO DE SORRISO/MT E A EMPRESA CARLOS EDUARDO VENDITE DE ASSIS EIRELI.

Assunto: Resposta ao Ofício 656/2021

CARLOS EDUARDO VENDITE DE ASSIS EIRELI, empresa regularmente inscrita no CNPJ n.º 17.771.749/0002-16, através de seu representante legal, vem, responder ao Ofício 656/20221.

O Brise metálico modelo Hunter Douglas B57 é um produto com geometria de linhas retas de seção "U" com largura frontal 57,5mm. Foi desenvolvido para ser instalado externamente para controle solar. Foram atendidos Projeto e Planilhas enviadas pela Secretaria de Cidades da Prefeitura Municipal de Sorriso. As dimensões e aberturas da estrutura instalada atendem o projeto de fachada.

Os níveis das bases dos reservatórios foram definidos *in loco* pelos fiscais Rafael Sottero e Luciano Scaburi, pois não haviam detalhes nos projetos.

CARLOS EDUARDO VENDITE DE ASSIS EIRELI

CNPJ:17.771.749/0002-16

CVA Engenharia LTDA
Av. Tancredo Neves, 1168 – sala 311 – Sorriso Center – Sorriso – MT
Tel. (66)3544-6479 / (66)99900-4260

Folhas nº 02
CPL

recebimento e/ou publicação desta notificação.
CIÊNCIA: Estou ciente que o não cumprimento das exigências contidas neste auto, ensejará a aplicação das sanções previstas na Lei 8666/1993, bem como nas cláusulas contratuais. Estou ciente, ainda, do prazo que terei para cumprir com as exigências aqui registradas.
Recebi primeira via em ____/_____/_____ Hora:_____

Nome representante da empresa:	**Assinatura:**
DATA: 25/01/2021	**GESTÃO DO CONTRATO:** **CÉZAR AUGUSTO D ARRUDA FILHO**

PREFEITURA DE
SORRISO
CAPITAL NACIONAL DO AGRONEGÓCIO

OFÍCIO SEMCID N° 331/2021

RECEBIDO EM: 05/04/21
Ass.

Sorriso, 05 de Abril de 2021

Ilmo. Sr.
CARLOS EDUARDO VENDITE DE ASSIS
Empreiteiro
Município de Sorriso – MT

Ao cumprimentá-lo cordialmente, vimos por meio deste, solicitar o cronograma de entrega de recebimento da obra do Centro de Hemodiálise do Município de Sorriso – MT, no prazo de 5 (cinco) dias úteis.

Sendo que se apresentava para o momento, renovo protestos de estima e consideração.

Atenciosamente

Amanda Luana X. Bezerra

AMANDA LUANA XAVIER BEZERRA
Fiscal de Contrato

EDNILSON DE LIMA OLIVEIRA
Secretário Municipal
Secretaria da Cidade

PREFEITURA DE SORRISO
CAPITAL NACIONAL DO AGRONEGÓCIO

OFÍCIO SEMCID N° 656/2021

RECEBIDO EM:

____/____/_____

Ass._____

Sorriso, 30 de junho de 2021

Ilmo. Sr.
CARLOS EDUARDO VENDITE DE ASSIS
CVA ENGENHARIA
Município de Sorriso – MT

Ao cumprimentá-lo cordialmente, vimos por meio deste, questionar a respeito do brise metálico modelo Hunter Douglas B57, já que este não foi executado da forma correta. Ocorre que os brises servem para barra a incidência da radiação solar e garantir privacidade aos ambientes. Nesse caso em especifico, os brises estão posicionados na fachada que recebi a sol da tarde, além disso, estes ambientes que possui abertura nessa fachada estão expostos ao estacionamento público da edificação. Portanto solicita-se que os brises sejam ajustados de forma a desempenhar sua função adequada.

Observou-se no detalhe do projeto hidráulico que os reservatórios que alimentam a sala de tratamento de água e a caixa d'água tipo taça, estão em um nível diferente do previsto em projeto. A fiscalização gostaria de ficar assegurada que as pressões necessárias serão atingidas, portanto solicita -se esclarecimentos a respeito disso.

Sendo que se apresentava para o momento, renovo protestos de estima e consideração.

Atenciosamente

Amanda Luana X Bezerra

AMANDA LUANA XAVIER BEZERRA
Fiscal de Contrato

Rgl. 468/22

PREFEITURA MUNICIPAL DE SORRISO

Av. Porto Alegre, 2525 - Centro, Sorriso - MT, 78890-900

CNPJ 03.239.076/0001-62

DEPARTAMENTO DE PROTOCOLO E PROCESSOS

INFORMAÇÕES DA SOLICITAÇÃO

Interessado: MUNICIPIO DE SORRISO

CPF/CNPJ: 03.239.076/0001-62

Assunto: 109 - DIVERSOS ENGENHARIA

Estrutura Administrativa: DEPARTAMENTO ENGENHARIA - PROTOCOLO

Amanda

DESCRIÇÃO:

OFICIO GCCP N°169/2022
A EDNILSON
AMANDA

DADOS DO REGISTRO

Utilize o leitor de QR Code

Processo: 16253/2022

Protocolo: 16253/2022

Usuário: AMANDA HUPPES

Data do Protocolo: 16/05/2022 09:32:27

VERIFIQUE O ANDAMENTO DO SEU PROCESSO ATRAVÉS DO PORTAL CIDADÃO:

http://prefsorriso-mt.agilicloud.com.br/portal/sorriso/#/processo

SORRISO - MT, segunda-feira, 16 de maio de 2022.

PREFEITURA DE
SORRISO
CAPITAL NACIONAL DO AGRONEGÓCIO

Sorriso, 16 de maio, de 2022

OFÍCIO- GCCP– n° 169/2022

Ilmo(A). Sr(A).
AMANDA LUANA XAVIER.
SECRETARIA MUNICIPAL DE CIDADE.

Ao cumprimentá-la cordialmente, viemos informar a não resposta ao Registro de Ocorrência nº 069/2022 elaborado para a empresa: **CARLOS EDUARDO VENDITE DE ASSIS-EIRELI.**

Esse registro de ocorrência tem por objetivo esclarecer os pontos abordados por vossa senhoria no ofício SEMCID Nº 405/2022. Segue cópia das documentações citadas acima, para análise e devidas providências.

Informamos que para finalizarmos esse procedimento de notificação, é necessário que o Fiscal Responsável, nos informe se as inconformidades foram sanadas ou não.

Desde Já, nos colocamos à disposição para quaisquer esclarecimentos. Agradecemos e reiteramos-lhe votos de estima e distinta consideração.

Atenciosamente,

MARICELIA OLIVEIRA COSTA
GESTORA DE CONTRATOS

Folhas nº
CPL

REGISTRO DE OCORRÊNCIAS Nº 069/2022
TOMADA DE PREÇO Nº 006/2020
CONTRATO Nº108/2020

OBJETO DO CONTRATO/ATA: CONTRATAÇÃO DE EMPRESA PARA EXECUÇÃO DE OBRA DE CONSTRUÇÃO DE CENTRO DE HEMODIÁLISE NO BAIRRO VILA ROMANA, MUNICÍPIO DE SORRISO – MT, CONFORME MEMORIAL, PROJETOS, PLANILHAS E DOCUMENTOS.

MUNICIPAIS. EMPRESA: CARLOS EDUARDO VENDITE DE ASSIS EIRELI., inscrita no CNPJ sob o n.º 17.771,749/0002-16 e Inscrição Estadual n.º 13.590.233-9, estabelecida a Avenida Tancredo Neves, n.º 1.1168, Sala 311, Edifício Sorriso Center, Centro, cidade de Sorriso/MT.

PONTOS DE IRREGULARIDADES: Tendo em vista o recebimento DO OFÍCIO SEMCID Nº405/2022, Elaborado pela fiscal de contrato, AMANDA LUANA XAVIER BEZERRA, onde a mesma relata, que durante a vistoria feita na obra do cento de hemodiálise, foram encontradas diversas irregularidades, ficando impossível assim emitir o termo de recebimento provisório. Segundo a 16ª clausula desse contrato;

16.2. O objeto desta licitação será recebido:
a) provisoriamente, pelo responsável por seu acompanhamento e fiscalização, mediante termo circunstanciado, assinado pelas partes em até 15 (quinze) dias da comunicação escrita do contratado;

16.3. Não será aceita entrega parcial do serviço, nem serviço em desconformidade com o caderno de especificações, sob pena de rejeição do serviço.

16.4. O Fiscal acompanhará a execução e emitirá relatório onde constatará a conclusão ou não do serviço para emissão da nota fiscal no valor corresponde ao cronograma aprovado.

16.5. A obra deverá ser entregue livre de entulhos, depósitos de materiais utilizados na obra, pedras ou matacões lateríticos ou qualquer forma de material estranho.

16.6. A obra deverá ser recebida pelo Departamento de Engenharia que é órgão fiscalizador, podendo, portanto, o mesmo solicitar exigências que por ventura não foram cumpridas no projeto ou
no memorial.

todas as medidas cabíveis e que terá um **prazo de 5 (cinco) dias para apresentar sua defesa.** Diante dessa situação, encaminhamos cópia do referido documento para conhecimento e providências de V. Senhoria.

Eduarda Paiva

Folhas nº
CPL

Transcorrido o prazo assinalado, sem vossa manifestação, será instaurado processo administrativo, sendo que, a identificação de inexecução parcial ou total do contrato poderá implicar na (s) pena (s) de:

a) Advertência;
b) Multa, na forma prevista no contrato ou no instrumento convocatório;
c) Suspensão temporária de participação em licitação e impedimento de contratar com a Administração, por prazo não superior a 2 (dois) anos;
d) Declaração de inidoneidade para licitar ou contratar com a Administração Pública enquanto perdurarem os motivos determinantes da punição ou até que seja promovida a reabilitação perante a própria autoridade que aplicou a penalidade, que será concedida sempre que o contratado ressarcir a Administração pelos prejuízos resultantes e após decorrido o prazo de sanção aplicada com base no inciso III do art. 87, da Lei n. 8.666/93;
e) Além das demais penalidades previstas na Ata de Registro de Preço e/ou contrato;
f) Multa de até 20% (vinte por cento) sobre o valor do Contrato, no caso da empresa, injustificadamente, desistir do Contrato ou der causa à sua rescisão, bem como nos demais casos de inadimplemento contratual;

Registra-se que, além das sanções acima previstas, em caso de rescisão por descumprimento do contrato, conforme regras dos **incisos I a XI e XVIII do artigo 78 da Lei 8.666/93**.

Desta forma, fica a Empresa **NOTIFICADA A JUSTIFICAR E ATENDER em um prazo de 05 (cinco) dias úteis as irregularidades apontadas pelo fiscal de contrato. Ficando desde já consignado que não sendo cumprido o prazo assinalado, estará sujeita a penalidades previstas em Lei.**

CIÊNCIA: O presente registro de ocorrência segue pelos meios de contato informado pela empresa quando de sua participação no processo licitatório, bem como será disponibilizado vias Diário Oficial do Tribunal de Contas do Estado de Mato Grosso.

Nome representante da empresa:	**Assinatura:**
DATA: 05/05/2022	**GESTÃO DO CONTRATO:** **MARICELIA OLIVEIRA COSTA**

Recebido 05/05/2022
Eduarda Reis

PREFEITURA DE SORRISO
CAPITAL NACIONAL DO AGRONEGOCIO
GESTÃO 2017 / 2020

Recebido 19/05/22 Sandra Xavier

OFÍCIO SEMCID Nº 466/2022

Sorriso - MT, 17 de Maio de 2022

À
MARICELIA OLIVEIRA COSTA
Gestor de Contratos

VIA DA ENGENHARIA

C/C
CARLOS EDUARDO VEDITE DE ASSIS E CIA LTDA-ME

Referente: Resposta ao Oficio – GCCP - nº 169/2022, número do contrato nº108/2020

Ao cumprimenta-lo cordialmente, vimos por intermédio deste responder ao OFICIO - GCCP nº 169/2022 que solicita a informação de inconformidade ou conformidade referente a 2ª notificação da empresa CARLOS EDUARDO VEDITE DE ASSIS EIRELLI.

Em vistoria feita na obra no dia **17/05/2022**, verificou- se que ainda não foram regularizadas as inconsistências apontadas no Oficio nº 405/2022. Conforme relatório fotográfico em anexo.

Sendo que se apresentava para o momento, renovo protestos de estima e consideração.

Atenciosamente,

AMANDA LUANA XAVIER BEZERRA
Engenheira Civil CREA-MT 049144
Fiscal do Contrato nº 108/2020
Prefeitura Municipal de Sorriso

EDNILSON DE LIMA OLIVEIRA
SECRETARIO MUNICIPAL DA CIDADE
Prefeitura Municipal de Sorriso

PREFEITURA DE SORRISO
CAPITAL NACIONAL DO AGRONEGÓCIO

VIA DA ENGENHARIA

OFÍCIO SEMCID Nº 875/2022

Sorriso - MT, 02 de agosto de 2022.

À
CARLOS EDUARDO VENDITE DE ASSIS EIRELLI

C/C
MARICELIA OLIVEIRA COSTA
Gestora de Contratos

Referente: 3ª NOTIFICAÇÃO referente a execução da obra de Construção do Centro do Hemodiálise.

Ao cumprimentá-lo cordialmente, vimos por intermédio deste encaminhar NOTIFICAÇÃO à Contratada referente a irregularidades detectadas em vistoria feita na data de 29/07/2022 à obra de Construção do Centro de Hemodiálise (Contrato nº 108/2020, Tomada de Preço nº 006/2020).

Destaca-se que não será possível emitir termo de recebimento provisório do Hemodiálise, enquanto estas irregularidades não forem sanadas. Segue em anexo o Laudo de Vistoria da Comissão de Analise e Fiscalização das Obras Públicas, com todas as irregularidades apontas pela equipe técnica.

Portanto, solicitamos que a empresa sane as irregularidades apontadas dentro do prazo de vigência do contrato que é até o dia 20 de agosto de 2022.

Sendo que se apresentava para o momento, renovo protestos de estima e consideração.

Atenciosamente,

Recebido em 04/08/22

AMANDA LUANA XAVIER BEZERRA
Engenheira Civil CREA MT049144
FISCAL DO CONTRATO 108/2020
Prefeitura Municipal de Sorriso

Prefeitura Municipal de Sorriso
Fábio Miguel dos Santos
Assessor Adjunto
CAU. 84219-2

PREFEITURA DE SORRISO
CAPITAL NACIONAL DO AGRONEGÓCIO

OFÍCIO SEMCID Nº 768/2022

RECEBIDO EM:
14 / 07 / 2022
Ass. Carlos O. Vendite

Sorriso, 12 de julho de 2022

Ilmo. Sr.
CARLOS EDUARDO VENDITE DE ASSIS
Empreiteiro
Município de Sorriso – MT

Ao cumprimentá-lo cordialmente, vimos por meio deste, solicitar o cronograma atualizado de entrega de recebimento da obra do Centro de Reabilitação do Município de Sorriso – MT, no prazo de 5 (cinco) dias úteis.

Sendo que se apresentava para o momento, renovo protestos de estima e consideração.

Atenciosamente

Amanda Luana X Bezerra
AMANDA LUANA XAVIER BEZERRA
Fiscal de Contrato

PREFEITURA DE SORRISO
CAPITAL NACIONAL DO AGRONEGÓCIO

OFÍCIO SEMCID Nº 1108/2022 **Sorriso - MT, 15 de setembro de 2022**

ILMO SR.
ÉSLEN PARRON MENDES
Procurador Geral do Município
Prefeitura de Sorriso - MT.

VIA DA ENGENHARIA

Assunto: Parecer Jurídico do Contrato nº108/2020 e 123/2021

Ao tempo de cumprimentá-lo, vimos por meio deste, solicitar parecer jurídico a respeito da Construção do Centro de Hemodiálise e Construção do Estacionamento, Passeio Público e Muro do Centro de Hemodiálise, localizado no Vila Romana, na cidade de Sorriso – MT.

Solicito a verificação da possibilidade de acionar a apólice do seguro para sanar as irregularidades detectadas no Ofício SEMCID nº 875/2022, que foram solicitadas a contratada, entretanto não tivemos resposta ao Ofício e nem a correção das irregularidades. Vale ressaltar que a obra se encontra recebida de forma definitiva e os prazos de vigência de ambos os contratos estão vencidos.

Sendo o que se apresentava para o momento, estou à disposição para eventuais esclarecimentos que se fizerem necessário.

Atenciosamente.

PREFEITURA MUNICIPAL DE SORRISO
SM 15/09/22 HORA 17:07
ASSINATURA

AMANDA LUANA XAVIER BEZERRA
Fiscal do Contrato nº 108/2020 e 123/2021
Engenheira Civil
Secretaria da Cidade

EDUARDO DA ROCHA SPEROTTO
Secretário Interino Municipal
Secretaria da Cidade

SECRETARIA DA CIDADE
DEPARTAMENTO DE CONVÊNIOS, ENGENHARIA E OBRAS PÚBLICAS.

RECEBIMENTO DEFINITIVO DE OBRAS

Aos dezenove dias do mês de agosto de dois mil e vinte e dois (19/08/2022), o Departamento de Engenharia da Prefeitura Municipal de Sorriso vem através deste, receber de Forma Definitiva, a Obra objeto da TOMADA DE PREÇOS N.º 006-2020, e CONTRATO N.º 108-2020, que se trata de: *CONSTRUÇÃO DO CENTRO DE HEMODIALISE.*

Por ser a expressão da verdade, certifico o presente, tendo em vista a Conclusão Definitiva da obra acima citado.

Sem mais para o momento

Amanda Luana X. Bezerra
AMANDA LUANA XAVIER BEZERRA
Engenheira Civil
CREA MT 49144

ARI GENÉZIO LAFIN
Prefeito Municipal

PREFEITURA DE
SORRISO
CAPITAL NACIONAL DO AGRONEGÓCIO

Recebido
25/08/22

OFÍCIO SEMCID Nº 986/2022

Sorriso - MT, 25 de agosto de 2022

VIA DA ENGENHARIA

À
MARICELIA OLIVEIRA COSTA
Gestor de Contratos

Referente: Providencias a ser tomada sobre o Contrato n° 108/2020.
Anexo: Recebimento Definitivo da Obra.

Ao cumprimentá-lo cordialmente, vimos por intermédio solicitar providencias a serem tomadas sobre o Contrato 108/2020 da construção do Centro de Hemodiálise da empresa CARLOS EDUARDO VENDITE DE ASSIS EIRELLI.

No dia 22/07/2022, a fiscalização recebeu a obra de forma provisória, pois a empresa já havia sido notificada, através do Ofício Semcid nº 405-2022 no dia 03 de maio de 2022 referente a algumas inconformidades que deveriam ter sido sanadas. A comissão de análise e fiscalização foi no local da obra no dia 29/07/2022, e verificou que ainda possuía algumas pendencias que foram listadas e enviadas a empresa através do Ofício Semcid nº 875-2022 no dia 02 de agosto de 2022. A empresa não se manifestou a respeito e o prazo de vigência se encerrou, contudo foi necessário dar o Recebimento Definitivo da Obra, já que não caberia dar aditivo de prazo de vigência tendo em vista que o não cumprimento destas solicitações não é de responsabilidade do Município.

Portanto solicito que as devidas sanções contratuais sejam aplicadas referentes ao Contrato nº108/2020, visto que a empresa não cumpriu com as solicitações e nem tampouco se manifestou.

Sendo que se apresentava para o momento, renovo protestos de estima e consideração.

Atenciosamente,

AMANDA LUANA XAVIER BEZERRA
Engenheira Civil CREA049144
Fiscal do Contrato n° 108/2020
Prefeitura Municipal de Sorriso

EDUARDO DA ROCHA SPEROTTO
Secretário-Interino Municipal da Cidade
Prefeitura de Sorriso

Recebido 06/10/22 Saulo Xavier 09:50

OFÍCIO SEMCID Nº1230/2022

Sorriso - MT, 06 de outubro de 2022

À
MARICELIA OLIVEIRA COSTA
Gestor de Contratos

VIA DA ENGENHARIA

Referente: Providencias sobre o Contrato n° 108/2020.
Anexos: OFÍCIO SEMCID Nº 405/2022
OFÍCIO SEMCID Nº 875/2022
OFÍCIO SEMCID Nº 986/2022
OFÍCIO SEMCID Nº 1108/2022
PLANILHA ORÇAMENTÁRIA

Ao cumprimentá-lo cordialmente, vimos por meio deste, solicitar as devidas providências a serem tomadas sobre o Contrato nº 108/2020 da construção do Centro de Hemodiálise da empresa CARLOS EDUARDO VENDITE DE ASSIS EIRELI.

Tendo em vista as notificações já enviadas através do Ofício SEMCID nº 405/2022, enviado no dia 03 de maio de 2022 e o Ofício SEMCID nº 875/2022, enviado no dia 02 de agosto de 2022, que se encontra em anexo, a obra foi recebida definitivamente no dia 19 de agosto de 2022, em virtude do vencimento do prazo de vigência do contrato, entretanto a empresa não executou a correção das irregularidades detectadas que são necessárias e foram solicitadas através das notificações. Sendo que a emissão do Termo de Recebimento Definitivo foi informada no Ofício SEMCID nº 986/2022, enviado no dia 25 de agosto de 2022.

Diante da ausência de respostas da Contratada durante o período de vigência do contrato e com a finalização deste prazo, foi solicitado através do Ofício 1108/2022 na data de 15/09/2022, um parecer jurídico e a possibilidade do município acionar a apólice do seguro para que os defeitos construtivos fossem sanados. Com isso, a Gestão

de Contratos solicitou levantamento dos custos para execução das correções necessárias, sendo que a planilha orçamentária destes segue em anexo.

Portanto, solicita-se que a gestão de contratos tome as providências necessárias e acione a garantia de 5 anos de obra, conforme elencando no artigo 618 do Código Civil e no Contrato na Cláusula Décima Quarta, para que a empresa faça as devidas correções e, caso esta solicitação não seja atendida novamente, segue em anexo a planilha orçamentária com os custos para correção destes, para que o município acione o seguro ou então peça ressarcimento para contratada destes serviços através de abertura de processo administrativo ou o que couber neste caso.

Sendo que se apresentava para o momento, renovo protestos de estima e consideração.

Atenciosamente,

Amanda Luana X Bezerra

AMANDA LUANA XAVIER BEZERRA
Engenheira Civil CREA049144
Fiscal do Contrato nº 108/2020
Prefeitura Municipal de Sorriso

EDUARDO DA ROCHA SPEROTTO
Secretário-Interino Municipal da Cidade
Prefeitura de Sorriso

PREFEITURA DE SORRISO
CAPITAL NACIONAL DO AGRONEGÓCIO

OFÍCIO SEMCID Nº 344/2023

SECRETARIA MUNICIPAL DE SAUDE
PROTOCOLO Nº
08 MAR. 2023
Hora 10:12
Assinatura

Sorriso - MT, 07 de março de 2023.

VIA DA ENGENHARIA

À
MARICELIA OLIVEIRA COSTA
Gestora de Contratos

C/C
ARI LAFIN
Prefeito do Município de Sorriso

PREFEITURA MUNICIPAL DE SORRISO
EM: 08/03/23 HORA 10:05
Assinatura

Éslen Parron Mendes
Procuradoria Jurídica do Município de Sorriso

Gabinete do Prefeito
Recebido Em:
08/03/23

PREFEITURA MUNICIPAL DE SORRISO
EM 08/03/23 10:37
ASSINATURA

LUIZ FABIO MARCHIORO
Secretário da Saúde

Assunto: 5º NOTIFICAÇÃO referente a reparos da execução da obra de Construção do Centro do Hemodiálise.

Ao cumprimentá-los cordialmente, vimos por meio desta reiterar a 4ª Notificação, enviado dia 19 de janeiro de 2023, a qual já reiterava a 3º notificação enviada no dia 07 de novembro de 2022 a contratada, referente a irregularidades detectadas na obra de Construção do Centro de Hemodiálise (Contrato nº 108/2020, Tomada de Preço nº 006/2020).

Como não houve justificativa plausível enviada a este departamento sobre data de reparos e procedimentos adequados a ser tomados para sanar os apontamentos, foi realizada nova visita no dia 07 de março de 2023 a fim de constatar a situação atual da edificação. Verificamos que algumas situações estão se agravando rapidamente, principalmente no que tange a infiltrações da cobertura, o que está ocasionando problemas no forro de gesso acartonado, inclusive com queda de material. Abaixo detalharemos através de fotos os problemas observados,



Foto 1: Sala de recuperação com mofo no forro de gesso acartonado.



Foto 2: Sala de recuperação com mofo no forro de gesso acartonado.



Foto 3: Sala de recuperação com mofo no forro de gesso acartonado.



Foto 4: Sala branca com mofo no forro de gesso acartonado.

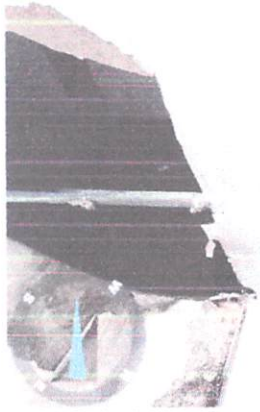


Foto 5: Sala branca com mofo no forro de gesso acartonado bem como queda por vazamento da cobertura.



Foto 6: Sala branca com mofo no forro de gesso acartonado bem como queda por vazamento da cobertura.

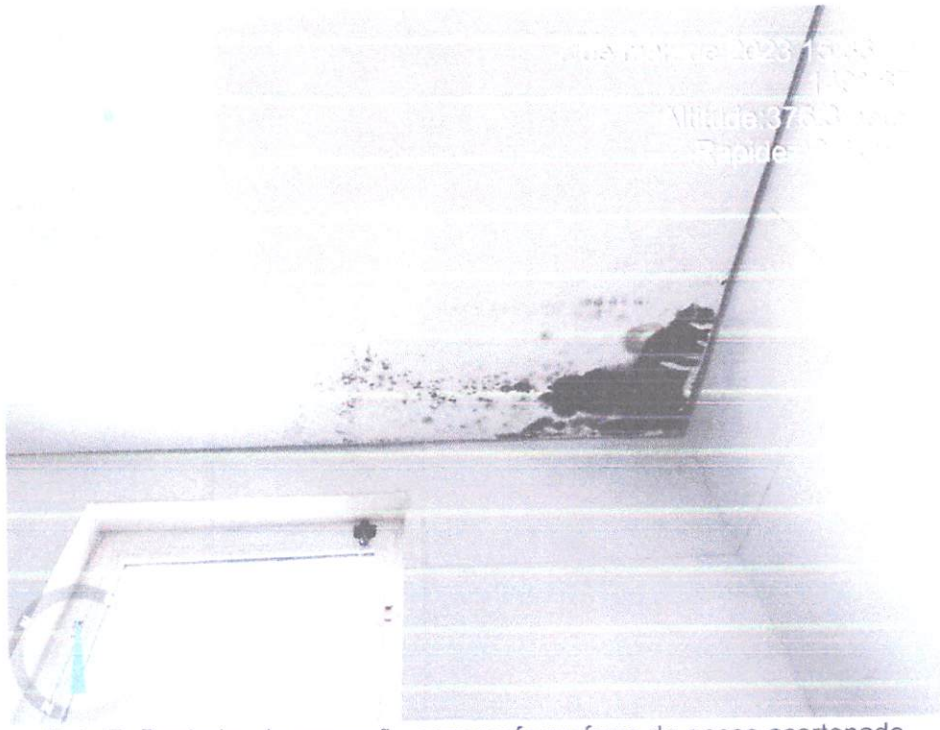


Foto 7: Banheiro da recepção com mofo no forro de gesso acartonado.

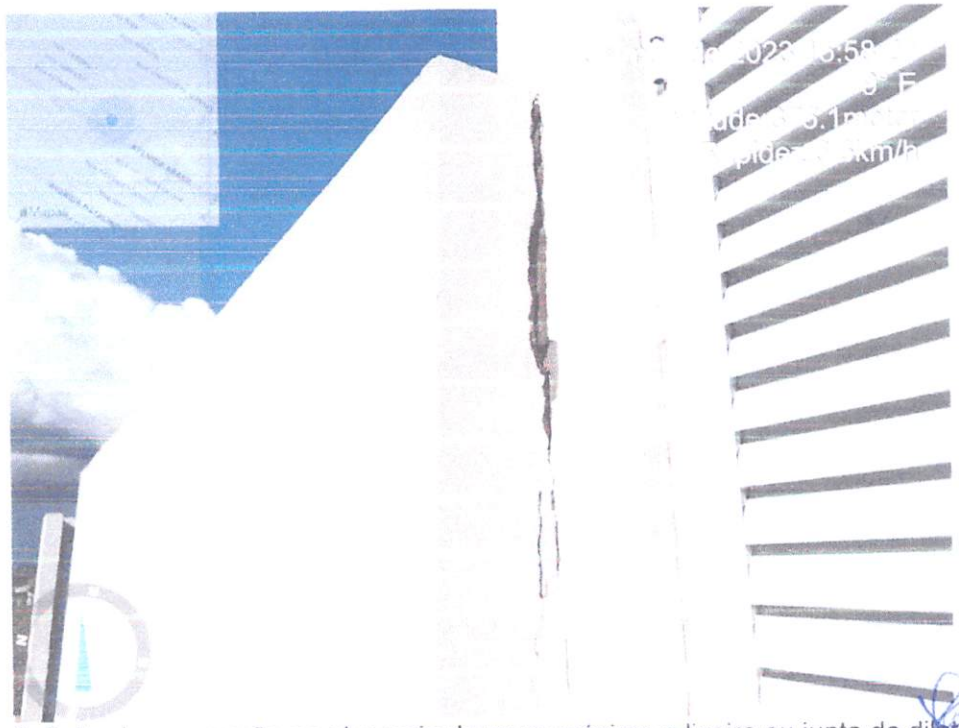



Foto 8: Falta de amarração na alvenaria do muro próximo a lixeira ou junta de dilatação adequada, causando trinca por efeito de dilatação térmico.



Foto 9: Afundamento de passeio por mal compactação de aterro.



Foto 10: Fissuras na lateral da edificação.

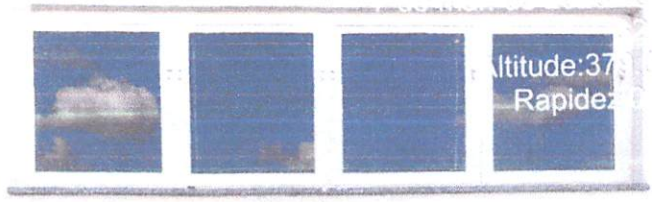

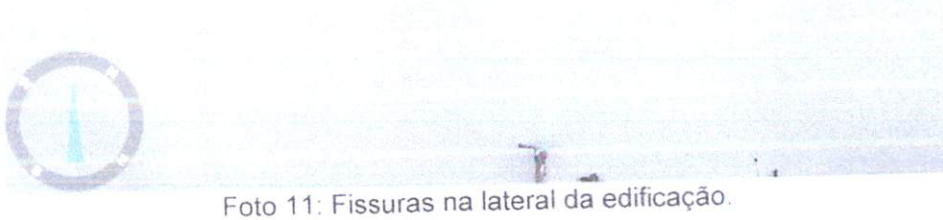


Foto 11: Fissuras na lateral da edificação.

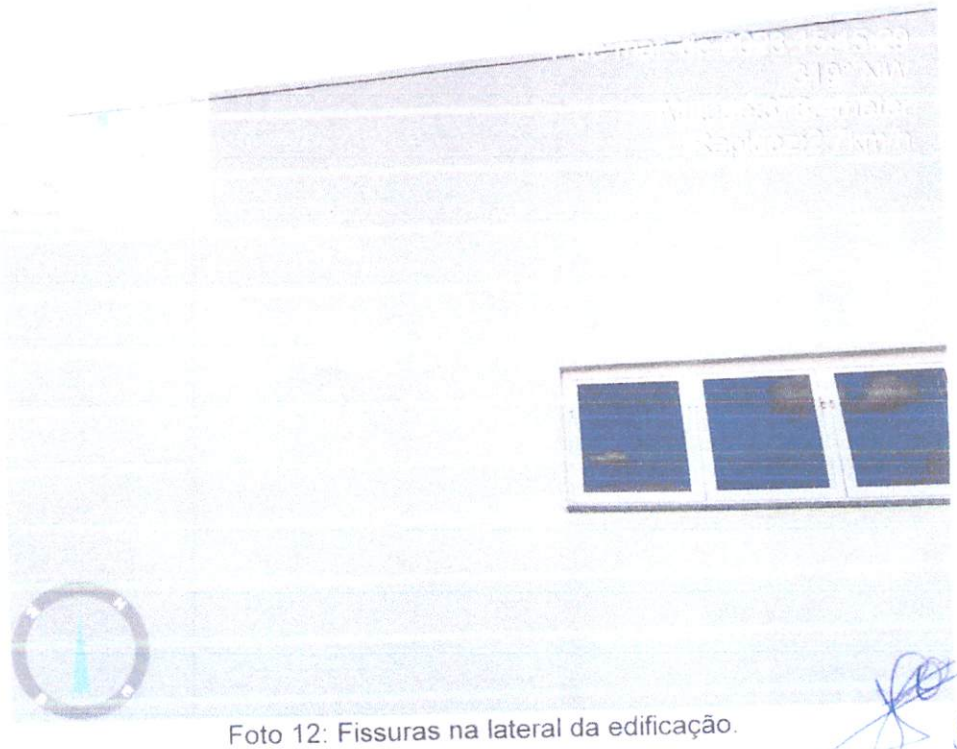


Foto 12: Fissuras na lateral da edificação.



Foto 13: Fissuras na laje.

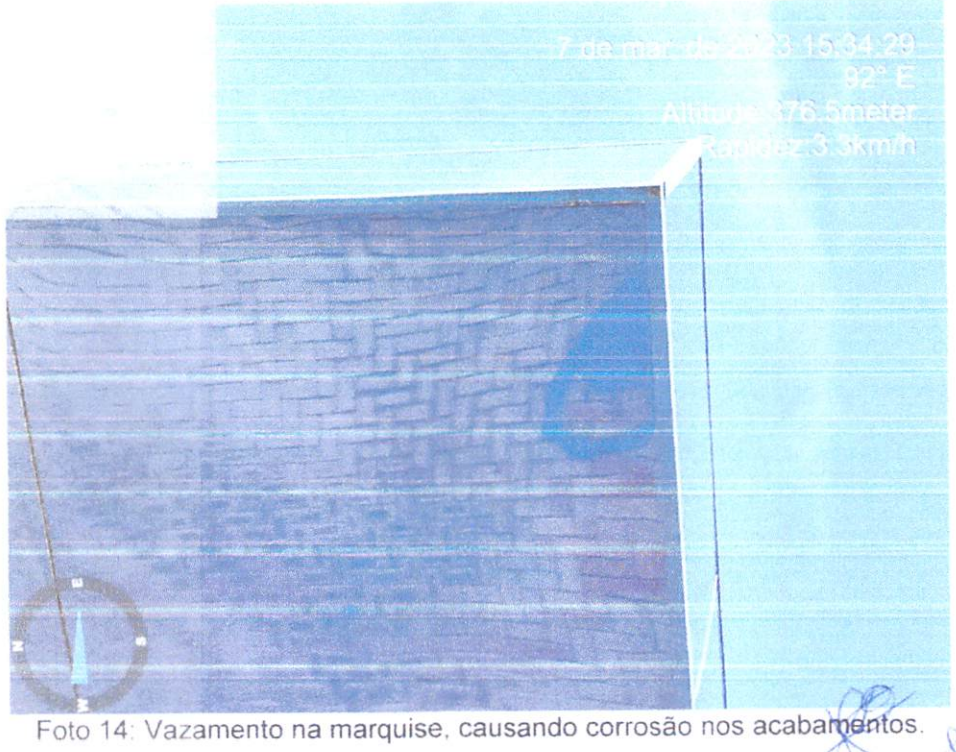


Foto 14: Vazamento na marquise, causando corrosão nos acabamentos.

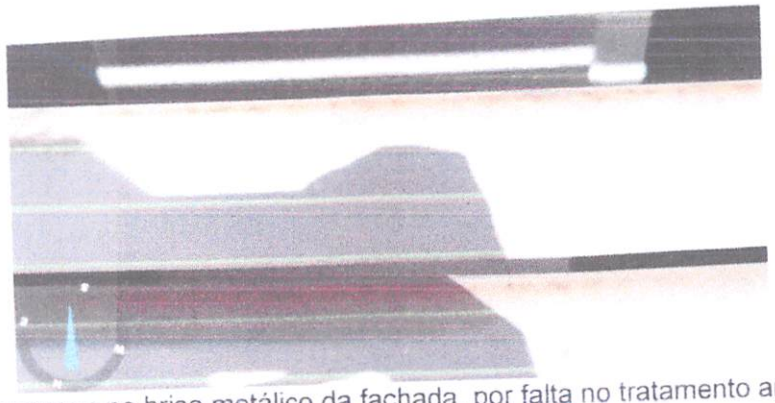


Foto 15: Ferrugem no brise metálico da fachada, por falta no tratamento antiferrugem.

Os itens apontados foram os de fácil observação, não eximindo a responsabilidade de reparo de problemas ocasionados no decorrer da utilização da edificação.

Solicitamos máxima atenção a esta notificação devido ao fato das duas anteriores não terem sido atendidas, o que está ocasionando deterioração acelerada da edificação, podendo potencializar o surgimento de novas patologias em decorrência das já apontadas.

Diante do exposto, solicitamos que a empresa sane as irregularidades apontadas e apresente resposta e plano de reparos no prazo de 48 (quarenta e oito) horas contados a partir do recebimento desta notificação.

Sendo que se apresentava para o momento, renovo protestos de estima e consideração.

Atenciosamente,

Amanda Luana X. Bezerra
Engenheira Civil
Prefeitura Municipal de Sorriso

Ednilson de Lima Oliveira
Secretário Municipal da Cidade
Prefeitura Municipal de Sorriso

PREFEITURA DE SORRISO
CAPITAL NACIONAL DO AGRONEGÓCIO

Recebido 25/07/22

OFÍCIO SEMCID Nº 837/2022

Sorriso-MT, 25 de Julho de 2022.

À
CARLOS EDUARDO VENDITE DE ASSIS E CIA LTDA-ME

VIA DA ENGENHARIA

C/C
MARICELIA OLIVEIRA COSTA
Gestor de Contratos

Assunto: Resposta ao Termo de Entrega de Obra da Tomada de Preço nº006/2020, Contrato 108/2020.

Ao tempo de cumprimentá-lo, venho através deste informar que que todas as reivindicações feitas pela empresa Carlos Eduardo Vendite de Assis Eireli, detentora do Contrato 108/2020 de Construção do Centro de Hemodiálise, foram analisadas pela fiscalização e foram tomadas as providências necessárias como termo de aditivos, supressão e reequilíbrio, sendo que esse foi atestado conforme metodologia enviada as construtoras através do Oficio Semcid. Nº 739/2021 no dia 20 de julho de 2021. Todas as respostas foram enviadas dentro do prazo de execução de obra.

Portanto, informamos que, no que se refere ao dever da fiscalização, dá-se por encerrada a análise técnica de todas as solicitações feita pela empresa, sendo que a fiscalização cumpriu com todos os tramites legais e possíveis em cada caso.

Agradeço a atenção e me coloco à disposição para demais esclarecimentos.

Atenciosamente,

Amanda Luana X. Bezerra

Amanda Luana X. Bezerra
Engenheira Civil
Prefeitura Municipal de Sorriso

Eduardo da Rocha Sperotto
Secretário Municipal Interino da Cidade
Prefeitura Municipal de Sorriso

Ref 763/22

PREFEITURA MUNICIPAL DE SORRISO

Av. Porto Alegre, 2525 - Centro, Sorriso - MT, 78890-900

CNPJ 03.239.076/0001-62

DEPARTAMENTO DE PROTOCOLO E PROCESSOS

INFORMAÇÕES DA SOLICITAÇÃO

Interessado: CARLOS EDUARDO VENDITE DE ASSIS LTDA

CPF/CNPJ: 17.771.749/0001-35

Assunto: 109 - DIVERSOS ENGENHARIA

Estrutura Administrativa: DEPARTAMENTO ENGENHARIA - PROTOCOLO

DESCRIÇÃO:

CONTRATO Nº 123/2021
TOMADA DE PREÇO 03/2021
TERMO DE ENTREGA DA OBRA

DADOS DO REGISTRO

Utilize o leitor de QR Code

Processo: 24898/2022

Protocolo: 24898/2022

Usuário: Stefany Scaquette

Data do Protocolo: 25/07/2022 08:14:04

SORRISO - MT, segunda-feira, 25 de julho de 2022.

Arnaldo

Sorriso, 22 de julho de 2022

Para: **PREFEITURA MUNICIPAL DE SORRISO**

Contrato n° 123/2021

Tomada de preço: 03/2021

Objeto: CONTRATAÇÃO DE EMPRESA PARA EXECUÇÃO DE OBRA DE CONSTRUÇÃO DO ESTACIONAMENTO, PASSEIO PÚBLICO E MURO DO CENTRO DE HEMODIÁLISE, NO MUNICÍPIO DE SORRISO – MT, CONFORME MEMORIAL, PROJETOS, PLANILHAS E DOCUMENTOS, EM QUE CELEBRAM ENTRE SI O MUNICIPIO DE SORRISO/MT E A EMPRESA CARLOS EDUARDO VENDITE DE ASSIS EIRELI.

Assunto: Termo de Entrega da Obra

A empresa contratada – **CARLOS EDUARDO VENDITE DE ASSIS LTDA**, empresa regularmente inscrita no CNPJ n.º 17.771.749/0001-35, através de seu representante legal, encaminha nesta oportunidade, em anexo, o Termo de Entrega da obra CONSTRUÇÃO DE **ESTACIONAMENTO, PASSEIO PÚBLICO E MURO DO CENTRO DE HEMODIÁLISE, NO MUNICÍPIO DE SORRISO– MT**, conforme Contrato Administrativo nº 123/2021, firmado entre Prefeitura Municipal de Sorriso – MT e nossa empresa.

Contudo, queremos notifica-los e deixá-los cientes de que o presente Termo de Entrega da referida obra não caracteriza, por parte desta empresa, a aceitação e o consentimento das pendências em aberto por parte desta Prefeitura, tampouco consiste em aceitação das reclamações e reivindicações feitas pela empresa em momento anterior.

Como é de conhecimento, esta empresa protocolou por diversas vezes durante a execução do contrato, solicitações, requerimentos, não concordando com as medições, com as glosas, reduções, pagamentos parciais e descontos realizados pelas Fiscais de Contrato e referendado pela Administração Municipal.

Por isso, informamos e deixamos claro que o Termo de Entrega visa o cumprimento das obrigações contratuais por parte da contratada, contudo, não resulta em aceitação ou torna resolvidas as notificações e ofícios protocolados anteriormente, onde a empresa reivindica a correção e a solução dos imbróglios levantados.

Reiteramos que nossos pedidos sejam avaliados de forma correta e definitiva por parte da Administração Municipal, e seus fiscais de contrato, podendo esta empresa, mesmo após a entrega da obra, requerer o que entender de direito, seja no âmbito administrativo e/ou judicial.

Sendo para o momento, reiteramos votos de estima e consideração.

CARLOS EDUARDO VENDITE DE ASSIS EIRELI

CNPJ:17.771.749/0001-35

CVA Engenharia LTDA

PREFEITURA DE
SORRISO
CAPITAL NACIONAL DO AGRONEGÓCIO

GESTÃO 2017 / 2020

SECRETARIA DA CIDADE
DEPARTAMENTO DE CONVÊNIOS, ENGENHARIA E OBRAS PÚBLICAS.

ORDEM DE INÍCIO DE SERVIÇOS

A Prefeitura Municipal de SORRISO / MT, inscrita no CNPJ 03.239.076/0001-62, autoriza a empresa ***CARLOS EDUARDO VENDITE DE ASSIS E CIA LTDA-ME***, inscrita no CNPJ 17.771.749/0001-35, com Contrato celebrado entre as partes através da ***TOMADA DE PREÇOS N.° 003-2021***, e ***CONTRATO N.° 123-2021***, assinado dia 15 de junho de 2021 a dar início aos serviços de:

- ***EXECUÇÃO DE OBRA DE CONSTRUÇÃO DO ESTACIONAMENTO, PASSEIO PUBLICO E MURO DO CENTRO DE HEMODIÁLISE***, com uma área a ser construída de 2.111m² conforme termos do Edital, Termo de Referência da Tomada de Preços acima citada.

SORRISO, MT, 05/08/2021.

Amanda Luana X Bezerra
AMANDA LUANA XAVIER BEZERRA
Engenheiro Civil
CREA - MT49144

ARI GENÉZIO LAFIN
Prefeito Municipal

SECRETARIA DA CIDADE
DEPARTAMENTO DE CONVÊNIOS, ENGENHARIA E OBRAS PÚBLICAS.

RECEBIMENTO DEFINITIVO DE OBRAS

Aos quinto dia do mês de julho de dois mil e vinte e dois **(05/06/2022)**, o Departamento de Engenharia da Prefeitura Municipal de Sorriso vem através deste, receber de Forma Definitiva, a Obra objeto da ***TOMADA DE PREÇOS N.° 003-2021***, e ***CONTRATO N.° 123-2021***, que trata de: **ESTACIONAMENTO, PASSEIO PÚBLICO E MURO DO CENTRO DE HEMODIÁLISE.**

Por ser a expressão da verdade, certifico o presente, tendo em vista a Conclusão Definitiva da obra acima citado.

Sem mais para o momento

Amanda Luana X Bezerra

AMANDA LUANA XAVIER BEZERRA
Engenheiro Civil
CREA MT 049144

ARI GENÉZIO LAFIN
Prefeito Municipal

Recebi em 04/07/2022

Folhas nº
CPL

PRIMEIRO TERMO ADITIVO AO CONTRATO N.º 123/2021 QUE TEM POR OBJETO A CONTRATAÇÃO DE EMPRESA PARA EXECUÇÃO DE OBRA DE CONSTRUÇÃO DO ESTACIONAMENTO, PASSEIO PÚBLICO E MURO DO CENTRO DE HEMODIÁLISE, NO MUNICÍPIO DE SORRISO, CONFORME MEMORIAL, PROJETOS, PLANILHAS E DOCUMENTOS ANEXO.

O MUNÍCIPIO DE SORRISO, pessoa jurídica de direito público interno, inscrito no CNPJ sob o n.º 03.239.076/0001-62, com sede administrativa na Avenida Porto Alegre, n.º 2525, Centro, nesta cidade, neste ato representado pelo Prefeito Municipal, o Sr. ARI GENÉZIO LAFIN, brasileiro, casado, agente político, portador da RG sob o n.º 607.903 SSP/MT e CPF/MF sob o n.º 411.319.161-15, no exercício de seu mandato, doravante denominado simplesmente de **CONTRATANTE** e a empresa **CARLOS EDUARDO VENDITE DE ASSIS E CIA LTDA-ME**, inscrita no CNPJ sob o n.º 17.771.749/0001-35, estabelecida a Avenida Tancredo Neves, nº 1168, Sala 311, Edifício Sorriso Center, Bairro Centro, cidade de Sorriso/MT, telefone (66)3544-6479, e-mail carlos.assis@cvaeng.com.br, neste ato representada pelo Sr. CARLOS EDUARDO VENDITE DE ASSIS, portador do CIRG n.º 32.048.488-8 SSP/SP e CIC n.º 297.330.488-10, doravante denominada "**CONTRATADA**", considerando o resultado do **TOMADA DE PREÇOS nº 003/2021**, ajustam e acordam celebrar o presente Termo Aditivo nos termos da Lei Federal n.º 8.666/93, e suas posteriores alterações, e demais dispositivos legais aplicáveis, mediante as cláusulas e condições seguintes:

CLÁUSULA PRIMEIRA – DO OBJETO

1.1. Constitui objeto deste termo o aditivo de prazo de execução da obra, nos termos dos art. 57 e 65 da Lei n.º 8.666/93, e ainda amparado na cláusula quinta do contrato de n.º 123/2021, que prevê que por acordo das partes, o contrato poderá ser aditivado, desde que sejam respeitados os termos legais.

CLÁUSULA SEGUNDA – DAS ALTERAÇÕES

2.1. Assim, ficam alteradas as seguintes cláusulas contratuais:

(...)

CLÁUSULA QUINTA – DOS PRAZOS.

5.1. Atribui-se ao presente contrato o novo prazo de **execução** da obra que será acrescido mais 60 (sessenta) dias, passando assim o prazo de execução para 120 (cento e vinte dias) dias a partir de **04/10/2021 à 03/12/2021.**

CLÁUSULA TERCEIRA – RATIFICAÇÃO

3.1. Ficam ratificadas todas as demais cláusulas e condições contidas no instrumento original, firmado em 15/06/2021.

CLÁUSULA QUARTA – DA PUBLICAÇÃO:

4.1. A **CONTRATANTE** providenciará a publicação deste Termo de Aditivo, por extrato, no Diário Oficial, nos termos do parágrafo único do artigo 61 da Lei n.º 8.666 de 21 de junho de 1993, correndo as respectivas despesas a expensas da **CONTRATANTE**.

E, para constar, foi lavrado o presente Termo Aditivo, que depois de lido e achado conforme, vai assinado, na presença de duas testemunhas, em 03 (três) vias de igual teor e efeito, de onde serão extraídas as cópias necessárias.

Sorriso - MT, 03 de Outubro de 2021.

MUNICÍPIO DE SORRISO MT
ARI GENÉZIO LAFIN
PREFEITO MUNICIPAL

CARLOS EDUARDO VENDITE DE ASSIS E CIA LTDA-ME
CARLOS EDUARDO VENDITE DE ASSIS
CONTRATADA

Folhas nº

CPL

TESTEMUNHAS:

NOME: ROB EDSON LIMA SILVA
CPF: 653.136.902-72

NOME: ARIOVALDO DO N. JUNIOR
CPF: 053.515.341-42

Folhas nº
CPL

SEGUNDO TERMO ADITIVO AO CONTRATO N.º 123/2021 QUE TEM POR OBJETO A CONTRATAÇÃO DE EMPRESA PARA EXECUÇÃO DE OBRA DE CONSTRUÇÃO DO ESTACIONAMENTO, PASSEIO PÚBLICO E MURO DO CENTRO DE HEMODIÁLISE, NO MUNICÍPIO DE SORRISO, CONFORME MEMORIAL, PROJETOS, PLANILHAS E DOCUMENTOS ANEXO.

O MUNÍCIPIO DE SORRISO, pessoa jurídica de direito público interno, inscrito no CNPJ sob o n.º 03.239.076/0001-62, com sede administrativa na Avenida Porto Alegre, n.º 2525, Centro, nesta cidade, neste ato representado pelo Prefeito Municipal, o Sr. ARI GENÉZIO LAFIN, brasileiro, casado, agente político, portador da RG sob o n.º 607.903 SSP/MT e CPF/MF sob o n.º 411.319.161-15, no exercício de seu mandato, doravante denominado simplesmente de **CONTRATANTE** e a empresa **CARLOS EDUARDO VENDITE DE ASSIS E CIA LTDA-ME**, inscrita no CNPJ sob o n.º 17.771.749/0001-35, estabelecida a Avenida Tancredo Neves, nº 1168, Sala 311, Edifício Sorriso Center, Bairro Centro, cidade de Sorriso/MT, telefone (66)3544-6479, e-mail carlos.assis@cvaeng.com.br, neste ato representada pelo Sr. CARLOS EDUARDO VENDITE DE ASSIS, portador do CIRG n.º 32.048.488-8 SSP/SP e CIC n.º 297.330.488-10, doravante denominada **"CONTRATADA"**, considerando o resultado do **TOMADA DE PREÇOS nº 003/2021,** ajustam e acordam celebrar o presente Termo Aditivo nos termos da Lei Federal n.º 8.666/93, e suas posteriores alterações, e demais dispositivos legais aplicáveis, mediante as cláusulas e condições seguintes:

CLÁUSULA PRIMEIRA – DO OBJETO

1.1. Constitui objeto deste termo de aditivo de acréscimo de valor, nos termos dos art. 57 e 65 da Lei n.º 8.666/93, e ainda amparado na cláusula quinta do contrato de n.º 123/2021, que prevê que por acordo das partes, o contrato poderá ser aditivado, desde que sejam respeitados os termos legais.

CLÁUSULA SEGUNDA – DAS ALTERAÇÕES

2.1. Assim, ficam alteradas as seguintes cláusulas contratuais:

CLÁUSULA SÉTIMA – DO VALOR

Parágrafo Primeiro: Através do presente aditivo gera-se um reflexo financeiro positivo de **R$ 52.204,33** (cinquenta e dois mil e duzentos e quatro reais e trinta e três centavos), sendo que o valor global do contrato passará a ser **R$ 311.047,85** (trezentos e onze mil e quarenta e sete reais e oitenta e cinco centavos).

CLÁUSULA OITAVA – DA DOTAÇÃO ORÇAMENTÁRIA

3.1. As despesas relativas a este termo aditivo correrão por conta de recursos previstos em Orçamento Municipal do Exercício de 2021, conforme **Parecer Contábil nº 523/2021** na seguinte rubrica:

ORGÃO	DOTAÇÃO	PROJ/ATIVIDADE	ELEMENTO DESPESA	COD RED	FONTE RECURSOS	VALOR
FUNDO MUNICIPAL DE SAUDE	15.001.10.301.00004.1264	CONSTRUÇÃO DO CENTRO DE HEMODIALISE	449051	583	102	R$52.204,33

CLÁUSULA TERCEIRA – RATIFICAÇÃO

3.1. Ficam ratificadas todas as demais cláusulas e condições contidas no instrumento original, firmado em 15/06/2021.

CLÁUSULA QUARTA – DA PUBLICAÇÃO:

4.1. A **CONTRATANTE** providenciará a publicação deste Termo de Aditivo, por extrato, no Diário Oficial, nos termos do parágrafo único do artigo 61 da Lei n.º 8.666 de 21 de junho de 1993, correndo as respectivas despesas a expensas da **CONTRATANTE**.

Folhas nº
CPL

E, para constar, foi lavrado o presente Termo Aditivo, que depois de lido e achado conforme, vai assinado, na presença de duas testemunhas, em 03 (três) vias de igual teor e efeito, de onde serão extraídas as cópias necessárias.

Sorriso - MT, 22 de Outubro de 2021.

MUNICÍPIO DE SORRISO MT
ARI GENÉZIO LAFIN
PREFEITO MUNICIPAL

CARLOS EDUARDO VENDITE DE ASSIS E CIA LTDA-ME
CARLOS EDUARDO VENDITE DE ASSIS
CONTRATADA

TESTEMUNHAS:

NOME: ROB EDSON LIMA SILVA
CPF: 653.136.902-72

NOME: ARIOVALDO DO N. JUNIOR
CPF: 053.515.341-42

Folhas nº
CPL

TERCEIRO TERMO ADITIVO AO CONTRATO N.º 123/2021 QUE TEM POR OBJETO A CONTRATAÇÃO DE EMPRESA PARA EXECUÇÃO DE OBRA DE CONSTRUÇÃO DO ESTACIONAMENTO, PASSEIO PÚBLICO E MURO DO CENTRO DE HEMODIÁLISE, NO MUNICÍPIO DE SORRISO, CONFORME MEMORIAL, PROJETOS, PLANILHAS E DOCUMENTOS ANEXO.

O MUNÍCIPIO DE SORRISO, pessoa jurídica de direito público interno, inscrito no CNPJ sob o n.º 03.239.076/0001-62, com sede administrativa na Avenida Porto Alegre, n.º 2525, Centro, nesta cidade, neste ato representado pelo Prefeito Municipal, o Sr. ARI GENÉZIO LAFIN, brasileiro, casado, agente político, portador da RG sob o n.º 607.903 SSP/MT e CPF/MF sob o n.º 411.319.161-15, no exercício de seu mandato, doravante denominado simplesmente de **CONTRATANTE** e a empresa **CARLOS EDUARDO VENDITE DE ASSIS E CIA LTDA-ME**, inscrita no CNPJ sob o n.º 17.771.749/0001-35, estabelecida a Avenida Tancredo Neves, nº 1168, Sala 311, Edifício Sorriso Center, Bairro Centro, cidade de Sorriso/MT, telefone (66)3544-6479, e-mail carlos.assis@cvaeng.com.br, neste ato representado pelo Sr. CARLOS EDUARDO VENDITE DE ASSIS, portador do CIRG n.º 32.048.488-8 SSP/SP e CIC n.º 297.330.488-10, doravante denominada **"CONTRATADA"**, considerando o resultado do **TOMADA DE PREÇOS nº 003/2021,** ajustam e acordam celebrar o presente Termo Aditivo nos termos da Lei Federal n.º 8.666/93, e suas posteriores alterações, e demais dispositivos legais aplicáveis, mediante as cláusulas e condições seguintes:

CLÁUSULA PRIMEIRA – DO OBJETO

1.1. Constitui objeto deste termo o aditivo, prorrogar o prazo de execução da obra, nos termos dos art. 57 e 65 da Lei n.º 8.666/93, e ainda amparado na cláusula quinta do contrato de n.º 123/2021, que prevê que por acordo das partes, o contrato poderá ser aditivado, desde que sejam respeitados os termos legais.

CLÁUSULA SEGUNDA – DAS ALTERAÇÕES

2.1. Assim, ficam alteradas as seguintes cláusulas contratuais:

(...)

CLÁUSULA QUINTA – DOS PRAZOS.

5.1. Atribui-se ao presente contrato o novo prazo de **execução** da obra que será acrescido mais 45 (quarenta e cinco) dias, passando assim o prazo de execução para 165 (cento e sessenta e cinco) dias a partir de **04/12/2021 á 18/01/2022.**

CLÁUSULA TERCEIRA – RATIFICAÇÃO

3.1. Ficam ratificadas todas as demais cláusulas e condições contidas no instrumento original, firmado em 15/06/2021.

CLÁUSULA QUARTA – DA PUBLICAÇÃO:

4.1. A **CONTRATANTE** providenciará a publicação deste Termo de Aditivo, por extrato, no Diário Oficial, nos termos do parágrafo único do artigo 61 da Lei n.º 8.666 de 21 de junho de 1993, correndo as respectivas despesas a expensas da **CONTRATANTE**.

E, para constar, foi lavrado o presente Termo Aditivo, que depois de lido e achado conforme, vai assinado, na presença de duas testemunhas, em 03 (três) vias de igual teor e efeito, de onde serão extraídas as cópias necessárias.

Sorriso - MT, 29 de Novembro de 2021.

MUNICÍPIO DE SORRISO MT
ARI GENÉZIO LAFIN
PREFEITO MUNICIPAL

CARLOS EDUARDO VENDITE DE ASSIS E CIA LTDA-ME
CARLOS EDUARDO VENDITE DE ASSIS
CONTRATADA

Folhas nº

CPL

TESTEMUNHAS:

NOME: ROB EDSON LIMA SILVA
CPF: 653.136.902-72

NOME: ARIOVALDO DO N. JUNIOR
CPF: 053.515.341-42

Signatário 1: ARIOSVALDO DO NASCIMENTO JUNIOR
Assinado com (Senha) por ARIOSVALDO DO NASCIMENTO JUNIOR em 29/11/2021 às 12:10 de Brasilia
Signatário 2: ROB EDSON L. DA SILVA
Assinado com (Senha) por ROB EDSON L. DA SILVA em 29/11/2021 às 12:10 de Brasilia
Signatário 3: ARI GENEZIO LAFIN
Assinado com (Cer. Digital) por Ari Genezio Lafin em 29/11/2021 às 16:36 de Brasilia

Para confirmar o estado desse documento consulte:

https://application.kashimasoftware.com.br/assinador/servlet/Documento/consultar

Código: 5KorHlUygj

5KorHlUygj

Folhas nº
CPL

QUARTO TERMO ADITIVO AO CONTRATO N.º 123/2021 QUE TEM POR OBJETO A CONTRATAÇÃO DE EMPRESA PARA EXECUÇÃO DE OBRA DE CONSTRUÇÃO DO ESTACIONAMENTO, PASSEIO PÚBLICO E MURO DO CENTRO DE HEMODIÁLISE, NO MUNICÍPIO DE SORRISO, CONFORME MEMORIAL, PROJETOS, PLANILHAS E DOCUMENTOS ANEXO.

O MUNÍCIPIO DE SORRISO, pessoa jurídica de direito público interno, inscrito no CNPJ sob o n.º 03.239.076/0001-62, com sede administrativa na Avenida Porto Alegre, n.º 2525, Centro, nesta cidade, neste ato representado pelo prefeito em Exercício, o Sr. GERSON LUIZ BICEGO, brasileiro, casado, agente político, portador da cédula de identidade RG sob o n.º 2574161-6 SESP/MT e CPF/MF sob o n.º 811.948.629-34, doravante denominado de **CONTRATANTE** e a empresa **CARLOS EDUARDO VENDITE DE ASSIS E CIA LTDA-ME**, inscrita no CNPJ sob o n.º 17.771.749/0001-35, estabelecida a Avenida Tancredo Neves, nº 1168, Sala 311, Edifício Sorriso Center, Bairro Centro, cidade de Sorriso/MT, telefone (66)3544-6479, e-mail carlos.assis@cvaeng.com.br, neste ato representado pelo Sr. CARLOS EDUARDO VENDITE DE ASSIS, portador do CIRG n.º 32.048.488-8 SSP/SP e CIC n.º 297.330.488-10, doravante denominada **"CONTRATADA"**, considerando o resultado do **TOMADA DE PREÇOS nº 003/2021,** ajustam e acordam celebrar o presente Termo Aditivo nos termos da Lei Federal n.º 8.666/93, e suas posteriores alterações, e demais dispositivos legais aplicáveis, mediante as cláusulas e condições seguintes:

CLÁUSULA PRIMEIRA – DO OBJETO

1.1. Constitui objeto deste termo o aditivo, prorrogar o prazo de execução da obra, nos termos dos art. 57 e 65 da Lei n.º 8.666/93, e ainda amparado na cláusula quinta do contrato de n.º 123/2021, que prevê que por acordo das partes, o contrato poderá ser aditivado, desde que sejam respeitados os termos legais.

CLÁUSULA SEGUNDA – DAS ALTERAÇÕES

2.1. Assim, ficam alteradas as seguintes cláusulas contratuais:

(...)

CLÁUSULA QUINTA – DOS PRAZOS.

5.1. Atribui-se ao presente contrato o novo prazo de **execução** da obra que será acrescido mais 60 (sessenta) dias, passando assim o prazo de execução para 225 (duzentos e vinte e cinco) dias a partir de **18/01/2022 á 19/03/2022.**

CLÁUSULA TERCEIRA – RATIFICAÇÃO

3.1. Ficam ratificadas todas as demais cláusulas e condições contidas no instrumento original, firmado em 15/06/2021.

CLÁUSULA QUARTA – DA PUBLICAÇÃO:

4.1. A **CONTRATANTE** providenciará a publicação deste Termo de Aditivo, por extrato, no Diário Oficial, nos termos do parágrafo único do artigo 61 da Lei n.º 8.666 de 21 de junho de 1993, correndo as respectivas despesas a expensas da **CONTRATANTE**.

E, para constar, foi lavrado o presente Termo Aditivo, que depois de lido e achado conforme, vai assinado, na presença de duas testemunhas, em 03 (três) vias de igual teor e efeito, de onde serão extraídas as cópias necessárias.

Sorriso - MT, 20 de Janeiro de 2022.

MUNICÍPIO DE SORRISO MT
GERSON LUIZ BICEGO
PREFEITO EM EXERCÍCIO
CONTRATANTE

CARLOS EDUARDO VENDITE DE ASSIS E CIA LTDA-ME
CARLOS EDUARDO VENDITE DE ASSIS
CONTRATADA

Folhas nº
CPL

TESTEMUNHAS:

NOME: ROB EDSON LIMA SILVA
CPF: 653.136.902-72

NOME: ARIOVALDO DO N. JUNIOR
CPF: 053.515.341-42

Folhas nº
CPL

QUINTO TERMO ADITIVO AO CONTRATO N.º 123/2021 QUE TEM POR OBJETO A CONTRATAÇÃO DE EMPRESA PARA EXECUÇÃO DE OBRA DE CONSTRUÇÃO DO ESTACIONAMENTO, PASSEIO PÚBLICO E MURO DO CENTRO DE HEMODIÁLISE, NO MUNICÍPIO DE SORRISO, CONFORME MEMORIAL, PROJETOS, PLANILHAS E DOCUMENTOS ANEXO.

O MUNÍCIPIO DE SORRISO, pessoa juridica de direito público interno, inscrito no CNPJ sob o n.º 03.239.076/0001-62, com sede administrativa na Avenida Porto Alegre, n.º 2525, Centro, nesta cidade, neste ato representado pelo Prefeito Municipal, o Sr. ARI GENEZIO LAFIN, brasileiro, casado, agente politico, portador da cédula de identidade RG sob o n.º 607.903 SSP/MT e CPF/MF sob o n.º 411.319.161.15, doravante denominado **CONTRATANTE** e a empresa **CARLOS EDUARDO VENDITE DE ASSIS E CIA LTDA-ME**, inscrita no CNPJ sob o n.º 17.771.749/0001-35, estabelecida a Avenida Tancredo Neves, nº 1168, Sala 311, Edificio Sorriso Center, Bairro Centro, cidade de Sorriso/MT, telefone (66)3544-6479, e-mail carlos.assis@cvaeng.com.br, neste ato representado pelo Sr. CARLOS EDUARDO VENDITE DE ASSIS, portador do CIRG n.º 32.048.488-8 SSP/SP e CIC n.º 297.330.488-10, doravante denominada **"CONTRATADA"**, considerando o resultado do **TOMADA DE PREÇOS nº 003/2021,** ajustam e acordam celebrar o presente Termo Aditivo nos termos da Lei Federal n.º 8.666/93, e suas posteriores alterações, e demais dispositivos legais aplicáveis, mediante as cláusulas e condições seguintes:

CLÁUSULA PRIMEIRA – DO OBJETO

1.1. Constitui objeto deste termo o aditivo, prorrogar o prazo de execução da obra, nos termos dos art. 57 e 65 da Lei n.º 8.666/93, e ainda amparado na cláusula quinta do contrato de n.º 123/2021, que prevê que por acordo das partes, o contrato poderá ser aditivado, desde que sejam respeitados os termos legais.

CLÁUSULA SEGUNDA – DAS ALTERAÇÕES

2.1. Assim, ficam alteradas as seguintes cláusulas contratuais:

(...)

CLÁUSULA QUINTA – DOS PRAZOS.

5.1. Atribui-se ao presente contrato o novo prazo de **execução** da obra que será acrescido mais 45 (quarenta e cinco) dias, passando assim o prazo de execução para 270 (duzentos e setenta) dias a partir de **20/03/2022 á 04/05/2022.**

CLÁUSULA TERCEIRA – RATIFICAÇÃO

3.1. Ficam ratificadas todas as demais cláusulas e condições contidas no instrumento original, firmado em 15/06/2021.

CLÁUSULA QUARTA – DA PUBLICAÇÃO:

4.1. A **CONTRATANTE** providenciará a publicação deste Termo de Aditivo, por extrato, no Diário Oficial, nos termos do parágrafo único do artigo 61 da Lei n.º 8.666 de 21 de junho de 1993, correndo as respectivas despesas a expensas da **CONTRATANTE**.

E, para constar, foi lavrado o presente Termo Aditivo, que depois de lido e achado conforme, vai assinado, na presença de duas testemunhas, em 03 (três) vias de igual teor e efeito, de onde serão extraídas as cópias necessárias.

Sorriso - MT, 17 de Março de 2022.

CARLOS EDUARDO VENDITE DE ASSIS:29733048810
Assinado de forma digital por CARLOS EDUARDO VENDITE DE ASSIS:29733048810
Dados: 2022.03.18 14:20:43 -03'00'

MUNICÍPIO DE SORRISO MT
ARI GENÉSIO LAFIN
CONTRATANTE

CARLOS EDUARDO VENDITE DE ASSIS E CIA LTDA-ME
CARLOS EDUARDO VENDITE DE ASSIS
CONTRATADA

Folhas nº

CPL

TESTEMUNHAS

NOME: AMANDA ALVES SALDANHA
CPF: 046.783.511-08

NOME: ARIOSVALDO DO N. JUNIOR
CPF: 053.515.341-42

Folhas nº
CPL

SEXTO TERMO ADITIVO AO CONTRATO N.º 123/2021 QUE TEM POR OBJETO A CONTRATAÇÃO DE EMPRESA PARA EXECUÇÃO DE OBRA DE CONSTRUÇÃO DO ESTACIONAMENTO, PASSEIO PÚBLICO E MURO DO CENTRO DE HEMODIÁLISE, NO MUNICÍPIO DE SORRISO, CONFORME MEMORIAL, PROJETOS, PLANILHAS E DOCUMENTOS ANEXO.

O MUNÍCIPIO DE SORRISO, pessoa jurídica de direito público interno, inscrito no CNPJ sob o n.º 03.239.076/0001-62, com sede administrativa na Avenida Porto Alegre, n.º 2525, Centro, nesta cidade, neste ato representado pelo Prefeito Municipal, o Sr. ARI GENEZIO LAFIN, brasileiro, casado, agente político, portador da cédula de identidade RG sob o n.º 607.903 SSP/MT e CPF/MF sob o n.º 411.319.161.15, doravante denominado **CONTRATANTE** e a empresa **CARLOS EDUARDO VENDITE DE ASSIS E CIA LTDA-ME**, inscrita no CNPJ sob o n.º 17.771.749/0001-35, estabelecida a Avenida Tancredo Neves, nº 1168, Sala 311, Edifício Sorriso Center, Bairro Centro, cidade de Sorriso/MT, telefone (66)3544-6479, e-mail carlos.assis@cvaeng.com.br, neste ato representado pelo Sr. CARLOS EDUARDO VENDITE DE ASSIS, portador do CIRG n.º 32.048.488-8 SSP/SP e CIC n.º 297.330.488-10, doravante denominada **"CONTRATADA"**, considerando o resultado do **TOMADA DE PREÇOS nº 003/2021,** ajustam e acordam celebrar o presente Termo Aditivo nos termos da Lei Federal n.º 8.666/93, e suas posteriores alterações, e demais dispositivos legais aplicáveis, mediante as cláusulas e condições seguintes:

CLÁUSULA PRIMEIRA – DO OBJETO

1.1. Constitui objeto deste termo o aditivo, prorrogar o prazo de execução e vigência da obra, nos termos dos art. 57 e 65 da Lei n.º 8.666/93, e ainda amparado na cláusula quinta do contrato de n.º 123/2021, conforme justificativa apresentada pela Contratada e requerimento apresentados pelo Departamento de Engenharia, bem como em consonância com as cláusulas contratuais.

CLÁUSULA SEGUNDA – DAS ALTERAÇÕES

2.1. Assim, ficam alteradas as seguintes cláusulas contratuais:

(...)

CLÁUSULA QUINTA – DOS PRAZOS.

5.1. Atribui-se ao presente contrato o novo prazo de **execução** da obra que será acrescido mais 45 (quarenta e cinco) dias, passando assim o prazo de execução para 315 (trezentos e quinze) dias a partir de **05/05/2022 à 19/06/2022.**

CLÁUSULA SEXTA – DA VIGÊNCIA

6.1. Atribui-se ao presente contrato o novo prazo de **vigência** do contrato que será acrescido de 45 (quarenta e cinco) dias, passando assim o prazo de vigência a partir do dia **15/06/2022 à 30/07/2022.**

(...)

CLÁUSULA TERCEIRA – RATIFICAÇÃO

3.1. Ficam ratificadas todas as demais cláusulas e condições contidas no instrumento original, firmado em 15/06/2021.

CLÁUSULA QUARTA – DA PUBLICAÇÃO:

4.1. A **CONTRATANTE** providenciará a publicação deste Termo de Aditivo, por extrato, no Diário Oficial, nos termos do parágrafo único do artigo 61 da Lei n.º 8.666 de 21 de junho de 1993, correndo as respectivas despesas a expensas da **CONTRATANTE**.

Folhas nº
CPL

E, para constar, foi lavrado o presente Termo Aditivo, que depois de lido e achado conforme, vai assinado, na presença de duas testemunhas, em 02 (duas) vias de igual teor e efeito, de onde serão extraídas as cópias necessárias.

Sorriso - MT, 04 de Maio de 2022.

MUNICÍPIO DE SORRISO MT
ARI GENÉSIO LAFIN
CONTRATANTE

CARLOS EDUARDO VENDITE DE ASSIS E CIA LTDA-ME
CARLOS EDUARDO VENDITE DE ASSIS
CONTRATADA

TESTEMUNHAS:

NOME: ROB EDSON L. DA SILVA
CPF: 653.136.902-72

NOME: ARIOSVALDO DO N. JUNIOR
CPF: 053.515.341-42

Folhas nº
CPL

SÉTIMO TERMO ADITIVO AO CONTRATO N.º123/2021 QUE TEM POR OBJETO A CONTRATAÇÃO DE EMPRESA PARA EXECUÇÃO DE OBRA DE CONSTRUÇÃO DO ESTACIONAMENTO, PASSEIO PÚBLICO E MURO DO CENTRO DE HEMODIÁLISE, NO MUNICÍPIO DE SORRISO, CONFORME MEMORIAL, PROJETOS, PLANILHAS E DOCUMENTOS ANEXO.

O MUNÍCIPIO DE SORRISO, pessoa jurídica de direito público interno, inscrito no CNPJ sob o n.º 03.239.076/0001-62, com sede administrativa na Avenida Porto Alegre, n.º 2525, Centro, nesta cidade, neste ato representado pelo Prefeito Municipal, o Sr. ARI GENEZIO LAFIN, brasileiro, casado, agente político, portador da cédula de identidade RG sob o n.º 607.903 SSP/MT e CPF/MF sob o n.º 411.319.161.15, doravante denominado **CONTRATANTE** e a empresa **CARLOS EDUARDO VENDITE DE ASSIS E CIA LTDA-ME**, inscrita no CNPJ sob o n.º 17.771.749/0001-35, estabelecida a Avenida Tancredo Neves, nº 1168, Sala 311, Edifício Sorriso Center, Bairro Centro, cidade de Sorriso/MT, telefone (66)3544-6479, e-mail carlos.assis@cvaeng.com.br, neste ato representado pelo Sr. CARLOS EDUARDO VENDITE DE ASSIS, portador do CIRG n.º 32.048.488-8 SSP/SP e CIC n.º 297.330.488-10, doravante denominada **"CONTRATADA"**, considerando o resultado do **TOMADA DE PREÇOS nº 003/2021,** ajustam e acordam celebrar o presente Termo Aditivo nos termos da Lei Federal n.º 8.666/93, e suas posteriores alterações, e demais dispositivos legais aplicáveis, mediante as cláusulas e condições seguintes:

CLÁUSULA PRIMEIRA – DO OBJETO

1.1. Constitui objeto deste termo o aditivo, prorrogar o prazo de execução e vigência da obra, nos termos dos art. 57 e 65 da Lei n.º 8.666/93, e ainda amparado na cláusula quinta do contrato de n.º 123/2021, conforme justificativa apresentada pela Contratada e requerimento apresentados pelo Departamento de Engenharia, bem como em consonância com as cláusulas contratuais.

CLÁUSULA SEGUNDA – DAS ALTERAÇÕES

2.1. Assim, ficam alteradas as seguintes cláusulas contratuais:

(...)

CLÁUSULA QUINTA – DOS PRAZOS:

5.1. Atribui-se ao presente contrato o novo prazo de **execução** da obra que será acrescido mais 30 (trinta) dias, passando assim o prazo de execução para 345 (trezentos e quarenta e cinco) dias a partir de **20/06/2022 á 19/07/2022.**

CLÁUSULA SEXTA – DA VIGÊNCIA

6.1. Atribui-se ao presente contrato o novo prazo de **vigência** do contrato que sera acrescido de 30 (trinta) dias, passando assim o prazo de vigência a partir do dia **31/07/2022 á 30/08/2022.**

(...)

CLÁUSULA TERCEIRA – RATIFICAÇÃO

3.1. Ficam ratificadas todas as demais cláusulas e condições contidas no instrumento original, firmado em 15/06/2021.

CLÁUSULA QUARTA – DA PUBLICAÇÃO:

4.1. A **CONTRATANTE** providenciará a publicação deste Termo de Aditivo, por extrato, no Diário Oficial, nos termos do parágrafo único do artigo 61 da Lei n.º 8.666 de 21 de junho de 1993, correndo as respectivas despesas a expensas da **CONTRATANTE**.

Folhas nº
CPL

E, para constar, foi lavrado o presente Termo Aditivo, que depois de lido e achado conforme, vai assinado, na presença de duas testemunhas, em 02 (duas) vias de igual teor e efeito, de onde serão extraídas as cópias necessárias.

Sorriso - MT, 27 de Junho de 2022

MUNICÍPIO DE SORRISO MT
ARI GENÉSIO LAFIN
CONTRATANTE

CARLOS EDUARDO VENDITE DE ASSIS E CIA LTDA-ME
CARLOS EDUARDO VENDITE DE ASSIS
CONTRATADA

TESTEMUNHAS:

NOME: ROB EDSON L. DA SILVA
CPF: 653.136.902-72

NOME: ARIOSVALDO DO N. JUNIOR
CPF: 053.515.341-42

Folhas nº
CPL

OITAVO TERMO ADITIVO AO CONTRATO N.º123/2021 QUE TEM POR OBJETO A CONTRATAÇÃO DE EMPRESA PARA EXECUÇÃO DE OBRA DE CONSTRUÇÃO DO ESTACIONAMENTO, PASSEIO PÚBLICO E MURO DO CENTRO DE HEMODIÁLISE, NO MUNICÍPIO DE SORRISO, CONFORME MEMORIAL, PROJETOS, PLANILHAS E DOCUMENTOS ANEXO.

O MUNÍCIPIO DE SORRISO, pessoa jurídica de direito público interno, inscrito no CNPJ sob o n.º 03.239.076/0001-62, com sede administrativa na Avenida Porto Alegre, n.º 2525, Centro, nesta cidade, neste ato representado pelo Prefeito Municipal, o Sr. ARI GENEZIO LAFIN, brasileiro, casado, agente político, portador da cédula de identidade RG sob o n.º 607.903 SSP/MT e CPF/MF sob o n.º 411.319.161.15, doravante denominado **CONTRATANTE** e a empresa **CARLOS EDUARDO VENDITE DE ASSIS E CIA LTDA-ME**, inscrita no CNPJ sob o n.º 17.771.749/0001-35, estabelecida a Avenida Tancredo Neves, nº 1168, Sala 311, Edifício Sorriso Center, Bairro Centro, cidade de Sorriso/MT, telefone (66)3544-6479, e-mail carlos.assis@cvaeng.com.br, neste ato representado pelo Sr. CARLOS EDUARDO VENDITE DE ASSIS, portador do CIRG n.º 32.048.488-8 SSP/SP e CIC n.º 297.330.488-10, doravante denominada **"CONTRATADA"**, considerando o resultado do **TOMADA DE PREÇOS nº 003/2021**, ajustam e acordam celebrar o presente Termo Aditivo nos termos da Lei Federal n.º 8.666/93, e suas posteriores alterações, e demais dispositivos legais aplicáveis, mediante as cláusulas e condições seguintes:

CLÁUSULA PRIMEIRA – DO OBJETO

1.1. Constitui objeto deste termo o aditivo de supressão de valor, nos termos dos art. 57 e 65 da Lei n.º 8.666/93, e ainda amparado na cláusula terceira e sétima do contrato de n.º123/2021, conforme justificativa apresentada pela Contratada e requerimento apresentados pelo Departamento de Engenharia, bem como em consonância com as cláusulas contratuais.

CLÁUSULA SEGUNDA – DAS ALTERAÇÕES

2.1. Assim, ficam alteradas as seguintes cláusulas contratuais:

(...)

CLÁUSULA SÉTIMA – DO VALOR

Parágrafo Primeiro: Através do presente aditivo suprime-se o valor de **R$52.867,42** (cinquenta e dois mil e oitocentos e sessenta e sete reais e quarenta e dois centavos) e sendo que o valor global do contrato passará a ser **R$258.180,43** (duzentos e cinquenta e oito mil e cento e oitenta reais e quarenta e três centavos).

(...)

CLÁUSULA TERCEIRA – RATIFICAÇÃO

3.1. Ficam ratificadas todas as demais cláusulas e condições contidas no instrumento original, firmado em 15/06/2021.

CLÁUSULA QUARTA – DA PUBLICAÇÃO:

4.1. A **CONTRATANTE** providenciará a publicação deste Termo de Aditivo, por extrato, no Diário Oficial, nos termos do parágrafo único do artigo 61 da Lei n.º 8.666 de 21 de junho de 1993, correndo as respectivas despesas a expensas da **CONTRATANTE**

E, para constar, foi lavrado o presente Termo Aditivo, que depois de lido e achado conforme, vai assinado na presença de duas testemunhas, em 02 (duas) vias de igual teor e efeito, de onde serão extraídas as cópias necessárias.

Sorriso - MT, 18 de Julho de 2022.

MUNICÍPIO DE SORRISO MT
ARI GENÉSIO LAFIN
CONTRATANTE

CARLOS EDUARDO VENDITE DE ASSIS E CIA LTDA-ME
CARLOS EDUARDO VENDITE DE ASSIS
CONTRATADA

txtXpFogA3

Folhas nº

CPL

TESTEMUNHAS:

NOME: ROB EDSON L. DA SILVA
CPF: 653.136.902-72

NOME: ARIOSVALDO DO N. JUNIOR
CPF: 053.515.341-42

Signatário 1: ARIOSVALDO DO NASCIMENTO JUNIOR
Assinado com (Senha) por ARIOSVALDO DO NASCIMENTO JUNIOR em 19/07/2022 às 10:28 de Brasília
Signatário 2: ROB EDSON L. DA SILVA
Assinado com (Senha) por ROB EDSON L. DA SILVA em 19/07/2022 às 10:28 de Brasília
Signatário 3: ARI GENEZIO LAFIN
Assinado com (Cer. Digital) por Ari Genezio Lafin em 19/07/2022 às 11:13 de Brasília

Para confirmar o estado desse documento consulte:
https://application.kashimasoftware.com.br/assinador/servlet/Documento/consultar
Código: txtXpFogA3

txtXpFogA3

Folhas nº
CPL

CONTRATO Nº 108/2020

CONTRATAÇÃO DE EMPRESA PARA EXECUÇÃO DE OBRA DE CONSTRUÇÃO DE CENTRO DE HEMODIÁLISE NO BAIRRO VILA ROMANA, MUNICÍPIO DE SORRISO – MT, CONFORME MEMORIAL, PROJETOS, PLANILHAS E DOCUMENTOS, EM QUE CELEBRAM ENTRE SI O MUNICIPIO DE SORRISO/MT E A EMPRESA CARLOS EDUARDO VENDITE DE ASSIS EIRELI.

Pelo presente instrumento particular, nesta cidade de Sorriso, Estado de Mato Grosso, **MUNICÍPIO DE SORRISO, ESTADO DE MATO GROSSO**, inscrita no CGC/MF sob o n.º 03.239.076/0001-62, neste ato representado pelo Prefeito Municipal, o Sr. ARI GENEZIO LAFIN, brasileiro, casado, agente político, portador da cédula de identidade RG sob o n.º 607.903 SSP/MT e CPF/MF sob o n.º 411.319.161.15, doravante denominado **"CONTRATANTE"**, e do outro lado a empresa **CARLOS EDUARDO VENDITE DE ASSIS EIRELI.**, inscrita no CNPJ sob o n.º 17.771,749/0002-16 e Inscrição Estadual n.º 13.590.233-9, estabelecida a Avenida Tancredo Neves, n.º 1.1168, Sala 311, Edifício Sorriso Center, Centro, cidade de Sorriso/MT, neste ato representada pelo Sr. CARLOS EDUARDO VENDITE DE ASSIS, portador da cédula de identidade RG sob n.º 132.048.448-8 SSP/SP e CPF/MF sob n.º 297.330.488-10, doravante denominada **"CONTRATADA"**, nos termos da Lei Federal 8.666/93 e suas modificações e das demais normas legais aplicáveis e, considerando o resultado do **TOMADA DE PREÇOS Nº 006/2020**, firmam o presente Instrumento Contratual, obedecidas as condições seguintes:

CLÁUSULA PRIMEIRA - DO FUNDAMENTO DO CONTRATO:

1.1. Este Contrato decorre da autorização do Senhor Prefeito Municipal de Sorriso – MT, conforme consta no Processo Licitatório, cuja Licitação, sob modalidade de **TOMADA DE PREÇO EDITAL N. 006/2020,** foi homologado pelo Gestor Municipal, e que passa a fazer parte integrante do presente Instrumento de Contrato juntamente com a proposta da CONTRATADA, e os anexos do edital de conformidade com a Lei nº 8.666 de 21/06/93.

1.2. DETENTORA:

RAZÃO SOCIAL: **CARLOS EDUARDO VENDITE DE ASSIS EIRELI**	
RESPONSAVEL: CARLOS EDUARDO VENDITE DE ASSIS	
CNPJ: 17.771,749/0002-16 e Inscrição Estadual n.º 13.590.233-9	
ENDEREÇO: Avenida Tancredo Neves, n.º 1.1168, Sala 311, Edifício Sorriso Center, Centro	
CIDADE: Sorriso - CEP: 78.890-000	ESTADO: MT
TELEFONE(S): (66) 3544-6479	
EMAIL: carlos.assis@cvaeng.com.br	

CLÁUSULA SEGUNDA – OBJETO

2.1. O presente CONTRATO tem por objeto a **CONTRATAÇÃO DE EMPRESA PARA EXECUÇÃO DE OBRA DE CONSTRUÇÃO DE CENTRO DE HEMODIÁLISE NO BAIRRO VILA ROMANA, MUNICÍPIO DE SORRISO – MT, CONFORME MEMORIAL, PROJETOS, PLANILHAS E DOCUMENTOS ANEXO.**

CLÁUSULA TERCEIRA – DAS OBRIGAÇÕES DAS PARTES

3.1. Caberá a CONTRATADA:

a. Compromete-se entregar o objeto licitatório requisitado de acordo com as especificações previstas no Edital e seus anexos, e no contrato, sendo por sua conta e risco as despesas decorrentes do cumprimento do objeto contratual e ainda;

b. Manter durante toda a execução do contrato, em compatibilidade com as obrigações assumidas, todas as condições de habilitação e qualificação exigidas na licitação, nos termos do art. 55, inciso XIII da Lei nº 8.666/93 e suas posteriores alterações.

c. Providenciar a imediata correção das deficiências e/ou irregularidades apontadas pela CONTRATANTE;

Folhas nº
CPL

d. Aceitar nas mesmas condições contratuais os acréscimos e supressões que se fizerem necessários, conforme art. 65 da lei 8.666/93;
e. Cumprir as exigências da fiscalização para a perfeita execução do serviço;
f. Manter os seus funcionários equipados com os devidos Equipamentos de Proteção Individual – EPI´s e Equipamento de Proteção Coletiva – EPC's durante todo o período de trabalho, principalmente uniformizados e identificados;
g. Responsabilizar-se por todas as despesas (instalação, transporte, vigilância, seguros, combustível, alojamento, refeições e outros) e encargos (trabalhista e outros) inerentes ao serviço;
h. Atender prontamente às solicitações da CONTRATANTE, por escrito quando for solicitada.
i. Cumprir rigorosamente com todas as exigências dispostas no Edital, no Projeto Básico e memorial descritivo;
j. É responsável pela qualidade dos materiais utilizados e serviços realizados, devendo, se ocorrer defeitos, serem corrigidos às próprias expensas;
k. A contratada deverá manter engenheiro e mestre de obras, de forma exclusiva, durante a execução da obra;
l. Quaisquer danos que ocorram a bens móveis, imóveis ou ao meio ambiente, e aqueles resultantes da imperícia, imprudência ou negligência na execução dos serviços, serão de responsabilidade única da contratada, devendo reparar e responder por eles;
m. É responsabilidade da contratada a vigilância do local da obra;
n. O recolhimento das taxas Federais, Estaduais, Municipais, para a execução do serviço é de responsabilidade da contratada;
o. Efetuar a Anotação de Responsabilidade Técnica – ART da execução;
p. A empresa contratada ficará obrigada a apresentar, mediante solicitação da contratante, mesmo depois da realização da obra, quaisquer documentos necessários ao esclarecimento de dúvidas ou questões sobre o andamento dos serviços, materiais ou equipamentos utilizados ou sobre as características ou condições de operação e manutenção do mesmo;
q. Quando se fizer necessário e por iniciativa da Contratada, poderá haver mudanças nas especificações ou a substituição de algum material por seu equivalente, o que deverá ser requerido por escrito, à fiscalização, ao autor do projeto, e ao Gestor Municipal, devendo ser minuciosamente justificada. As solicitações deverão ser feitas em tempo hábil para que não prejudiquem o andamento dos serviços, dando causa às possíveis prorrogações de prazos. Compete em última instância a Secretaria Requisitante decidir a respeito da substituição;
r. A CONTRATADA obriga-se a executar toda a construção conforme as exigências normativas da ABNT, ABCP e Código de Obras local bem como pelo estabelecido no memorial, responsabilizando-se ainda:

r.1. Pela imperfeição e insegurança dos trabalhos executados;
r.2. Pela falta de solidez nos trabalhos executados mesmo após o término do presente contrato obedecendo às disposições constantes do Código Civil Brasileiro e demais disposições legais aplicáveis;
r.3. Pela falta de responsabilidade técnica na execução da obra;
r.4. Pela negligencia, imprudência e imperícia caso ocorra;
r.5. Por acidente de qualquer natureza, com empregados, outras pessoas, veículos, maquinários, aparelhagem e materiais, ocorridos na obra ou em decorrência dela, ficando a seu encargo as indenizações devidas;
r.6. Por todas as despesas e encargos, de qualquer natureza, com o pessoal de sua contratação, necessário à execução do Contrato, inclusive os encargos de natureza trabalhista, previdenciária (contribuição social), fiscal, de acidentes de trabalho e outros semelhantes, relativos à mão-de-obra de sua contratação, utilizada na execução dos serviços, objeto deste Contrato.

s. Responsabiliza-se pela execução do objeto do presente instrumento segundo os planos previamente estabelecidos, aplicando material de boa qualidade, obedecendo aos projetos empregando mão-de-obra qualificada exigidas para todas as etapas da construção, sob pena do não recebimento da Construção pelo CONTRATANTE.
t. A CONTRATADA somente poderá alterar a execução da Construção mediante autorização por escrito do CONTRATANTE.

u. A inadimplência da CONTRATADA, com referência aos encargos financeiros com pessoal, trabalhistas, previdenciários (contribuição social) e tributos bem como com as repartições Públicas e Instituições Arrecadadoras dos encargos decorrentes da execução dos serviços, não transfere ao CONTRATANTE a responsabilidade pelo seu pagamento, nem poderá onerar o objeto do presente contrato.
v. Obriga-se a CONTRATADA a providenciar, as suas expensas, junto às repartições competentes, todas as licenças e qualquer documentação necessária à execução dos serviços contratados, responsabilizando-se, em qualquer tempo, com as consequências que a sua falta ou omissão acarretarem. Tais documentos deverão ser entregues ao CONTRATANTE até a aceitação dos serviços.
x. A CONTRATADA deverá fornecer documentos ao GEO-OBRAS quando solicitado;
z. A CONTRATADA deverá manter os locais, onde forem realizados os serviços, sinalizados e isolados do público por placas, faixas, fitas, tapume, telas, etc., com o fim de evitar riscos de acidentes aos usuários locais e ao pessoal da empresa.
a.1. Os serviços poderão ser executados fora do horário de expediente e em finais de semana, para garantir o prazo de entrega dos mesmos, sem qualquer tipo de ônus para o Município de Sorriso.
b.1. A Contratada deverá manter o Diário de Registro de Obra devidamente atualizado.
c.1. Os locais onde serão realizados os serviços deverão ser entregues limpos, sem material excedente e bem sinalizado, pronto para o uso público.
d.1. Os serviços não poderão ser executados em dias chuvosos, para não comprometer a sua qualidade da obra.
e.1. A CONTRATADA deve executar os serviços em conformidade aos requisitos previstos no edital.
f.1. Obter, por sua conta, todas as licenças, franquias e impostos municipais, estaduais e federais que incidirem sobre a execução dos serviços.
g.1. Corrigir, durante a execução dos serviços, todos os defeitos apontados pela fiscalização, assim como refazer aqueles tidos como impróprios ou mal executados, sem qualquer ônus para a CONTRATANTE, no prazo máximo de 10 (dez) dias, contados do recebimento da notificação específica para fazê-lo.
h.1. Elaborar cronograma físico-financeiro com precisão, tendo como limite máximo o prazo pré-estipulado pelo departamento de engenharia, lembrando que todas as medições deverão obrigatoriamente ser acompanhadas do cronograma físico-financeiro atualizado pela empresa.
i.1. Caso a CONTRATADA não cumpra com cronograma proposto, a mesma deverá apresentar uma justificativa expondo os motivos pelo qual não cumpriu com o cronograma, e apresentar novo cronograma para que possa ser analisado. A justificativa e o novo cronograma devem ser feitos via oficio direcionados ao departamento de engenharia e protocolado.
j.1. A CONTRATADA deve se submeter à fiscalização da CONTRATANTE, sendo o departamento de engenharia responsável pelas vistorias e correções caso seja necessário.
k.1. As vistorias realizadas pela fiscalização do departamento de engenharia deverão ser obrigatoriamente acompanhadas pela responsável técnico da CONTRATADA.
l.1. Apresentar, durante a vigência do contrato, ritmo de trabalho compatível com a conclusão no prazo previsto para entrega dos serviços.
m.1. Submeter-se às normas de segurança do trabalho em vigor, sendo responsável por quaisquer acidentes de trabalho, referente ao seu pessoal, decorrente em função de serviços contratado e/ou por ela causada a terceiros.
n.1. Todos os equipamentos, insumos necessários para a execução dos trabalhos inclusive fotocópias, impressões encadernações, refeições e mobilização de equipes serão, as expensas, custeados pela contratada.
o.1. Caberá à CONTRATADA todo o seguro dos materiais e equipamentos sob sua responsabilidade, e também seguro de acidente de trabalho para todos os que trabalham sob sua supervisão.
p.1. A CONTRATADA deve ser responsável pela qualidade dos serviços, bem como pela qualidade dos produtos usados na execução do serviço, no que diz respeito à observância de normas vigentes.
q.1. A CONTRATADA deve assumir a responsabilidade técnica dos serviços executados.

r.1. Caberá à CONTRATADA todo o seguro dos materiais e equipamentos sob sua responsabilidade, e também seguro de acidente de trabalho para todos os que trabalham sob sua supervisão.
s.1. A Empresa deverá cumprir o que determina a Lei Municipal n. 1.755/2008, especificamente no que concerne ao Art. 1º, § 1º da referida Lei.

3.2. Caberá a CONTRATANTE:
a. Promover, através de seu representante, o acompanhamento e a fiscalização da execução do contrato, e efetuar os pagamentos nas condições e preço pactuados.
b. Observar para que sejam mantidas, durante a vigência do contrato, todas as condições de habilitação e qualificação da licitante contratada exigidas no presente edital, incluindo o cumprimento das obrigações e encargos sociais e trabalhistas pela contratada.
c. Notificar a contratada, por escrito, da ocorrência de eventuais imperfeições no curso da execução dos serviços, fixando prazo para a sua correção.
d. Aplicar à Contratada as penalidades regulamentares e contratuais.
e. Emitir ordem de serviço para a contratada;
f. Acompanhar a execução do serviço na figura do técnico-fiscal e auxiliares;
g. Prestar todas as informações necessárias à contratada para realização do serviço;
h. Receber ou rejeitar o serviço após verificar a execução e qualidade do mesmo;
i. Atestar a Nota Fiscal e envio da mesma ao setor competente para o pagamento.
j. Fornecer a CONTRATADA todos os elementos e dados necessários à perfeita execução do objeto deste Contrato.
k. Realizar a Fiscalização dos serviços por meio da equipe técnica de engenheiros, lotados na Prefeitura de Sorriso.
l. Indicar e garantir a participação de representantes da Prefeitura Municipal de Sorriso nas reuniões para discussão do projeto com a CONTRATADA.
m. Comunicar por escrito e tempestivamente a CONTRATADA qualquer alteração ou irregularidade apontadas pelo Departamento de Engenharia na execução deste Contrato.
n. Comunicar a CONTRATADA a necessidade de substituição de qualquer profissional.
o. Efetuar o pagamento das faturas apresentadas, desde que atendidas às condições estabelecidas e às condições previstas em cláusula contratual.
p. Designar por portaria, o fiscal da obra e do contrato, para a realização do seu acompanhamento e fiscalização.
q. O fiscal designado, na realização do acompanhamento e fiscalização da obra deverá aferir os resultados da contratação, observando se a execução dos serviços está em conformidade com as exigências do Projeto Básico, Projeto Executivo, Proposta de Preços da empresa vencedora e demais anexos e informações do processo que lhe deu origem.
r. O fiscal designado deverá fazer avaliação dos materiais utilizado na execução dos serviços e sua conformidade com as especificações da Planilha Orçamentária e Proposta Comercial.
s. O fiscal responsável deve fazer a medição "in loco" dos serviços finalizados e entregues.
t. A CONTRATANTE deverá notificar a CONTRATADA de qualquer irregularidade encontrada nos serviços executados.
u. A CONTRATANTE deve rejeitar, no todo ou em parte, os serviços entregues em desacordo com as obrigações assumidas.

CLÁUSULA QUARTA – DA SUBCONTRATAÇÃO
4.1. A critério exclusivo, do CONTRATANTE, e mediante sua prévia e expressa autorização, sob pena de rescisão, o contratado poderá, sem prejuízo das suas responsabilidades contratuais e legais, subcontratar parte da obra ou serviço, desde que não alterem substancialmente as cláusulas pactuadas. Oportunidade em que deverá ser verificado pela CONTRATANTE a idoneidade técnica e financeira do subcontratado, exigindo-se, no que couber, os requisitos que seriam necessários para habilitação deste como licitante, considerando-se a dimensão da fração subcontratada.
4.2. No caso de subcontratação, deverá ficar demonstrado e documentado que esta somente abrangerá etapas da obra ou do serviço, ficando claro que a subcontratada apenas reforçará a capacidade técnica da contratada que executará, por seus próprios meios, o principal da obra ou do serviço de que trata este Edital, assumindo a responsabilidade direta e integral pela qualidade dos serviços executados da obra contratada.

4.3. Em caso de subcontratação de parte da obra licitada deverá constar nos contratos de subempreitada que a empreiteira principal será solidariamente responsável por todas as obrigações, inclusive trabalhistas e previdenciárias, a cargo das subcontratadas.
4.4. Fica vedada a subcontratação total dos serviços contratados, devendo utilizar na obra seus próprios funcionários devidamente registrados em Carteira de Trabalho e Previdência Social - CTPS.
4.5. Poderão ser subcontratados alguns serviços desde que sejam submetidos à prévia autorização da Fiscalização da Prefeitura de Sorriso – MT, homologadas pelo Secretário de Cidade juntamente com o Prefeito Municipal.

CLÁUSULA QUINTA – DOS PRAZOS
5.1. O prazo para Execução, Conclusão da obra e Vigência:
a) O prazo estipulado para execução e entrega da presente obra será de **180 (cento e oitenta dias)**, conforme Cronograma Físico-Financeiro. Sendo que o prazo estipulado no Cronograma Físico-Financeiro começa a contar a partir da emissão da ordem de início, podendo ser prorrogado a critério do Município, em conformidade com art. 57 da Lei n. 8.666 de 1993 e suas alterações.

5.2. Da Ordem de Serviço
5.2.1. O prazo para início da execução da obra deve ser após a Ordem de Serviço, que será emitida pelo Departamento de Engenharia da Prefeitura Municipal de Sorriso – MT.

5.3. Do Recebimento da Obra:
a) O recebimento da obra, após sua execução e conclusão, obedecerá ao disposto nos Artigos 73 a 76 da Lei nº 8.666/93 e suas alterações.

a.1) A Contratada deverá comunicar ao Fiscal do Contrato, para o recebimento provisório dos serviços contratados, ficando o recebimento definitivo a cargo do Departamento de Engenharia da Prefeitura Municipal de Sorriso.

a.2) O recebimento provisório da obra deverá ser feito pelo responsável por seus acompanhamento e fiscalização, mediante Termo de Recebimento Provisório, assinado pelas partes em até 15 (quinze) dias da comunicação escrita do contratado conforme elencado artigo 73, inciso I, alínea "a" da Lei 8.666 de 1993.

a.3) O recebimento definitivo deverá ser feito mediante Termo de Recebimento Definitivo assinado pelas partes, após o decurso do prazo de observação, ou vistoria que comprove a adequação do objeto aos termos contratuais, em até 90 (noventa) dias, observado o disposto no art. 69 da Lei 8.666 de 1993.

a.4) O recebimento definitivo ocorrerá após o saneamento das eventuais pendências relacionadas no recebimento provisório.

5.4. Da contagem dos prazos:
a). Na contagem dos prazos estabelecidos neste instrumento, excluir-se-á o dia do início e incluir-se-á o do vencimento, e considerar-se-ão os dias consecutivos, exceto quando for explicitamente disposto em contrário, conforme disposto no art. 110 da Lei nº. 8.666/93.
b). Só se iniciam e vencem os prazos previstos neste instrumento em dia de expediente na Prefeitura Municipal de Sorriso.

CLÁUSULA SEXTA – DA VIGÊNCIA
6.1. O prazo de vigência do contrato será de **12 (DOZE) meses,** contados da data de sua assinatura em **15/04/2020** até o dia **15/04/2021,** podendo ser prorrogado de acordo com os termos estabelecidos na Lei Federal 8.666/1993.

6.1.1. A licitante vencedora deverá comparecer para assinar o contrato e retirar o respectivo instrumento contratual dentro do prazo de 05 (cinco) dias úteis, contados da notificação feita pelo Município de Sorriso, podendo ser prorrogado uma vez, por igual período, quando solicitado pela parte durante o seu transcurso e desde que ocorra motivo justificado aceito pela Administração.

6.2 O prazo contratual estabelecido poderá ser prorrogado dentro da sua vigência, em conformidade com o disposto no Art. 57, Inciso I da Lei nº 8.666 de 21. 06.93 e suas alterações.

CLÁUSULA SÉTIMA – DO VALOR DA CONTRATAÇÃO, REAJUSTAMENTO, FORMA DE PAGAMENTO E MEDIÇÕES DOS SERVIÇOS.

7.1. Do valor

7.1.1. O valor global do presente instrumento contratual é de R$ 1.180.072,28 (um milhão, cento e oitenta mil, setenta e dois reais e vinte e oito centavos), o qual será pago mediante apresentação das respectivas Notas Fiscais, devidamente atestadas pela fiscalização da CONTRATANTE e de acordo com o abaixo discriminado.

7.2. Do Reajustamento

7.2.1. O preço contratado dos serviços permanecerá fixo e irreajustável durante doze meses, após o que poderá ser revisto com base na legislação atinente ao caso.

7.2.2. Em caso de paralisação ou aditamento de prazo, devidamente justificado, que venha a ultrapassar a um ano de execução da obra ou serviço, ter-se-á que, as parcelas contratuais excedentes ao prazo de um ano, reajustadas pelos índices utilizados pela administração, tomando por base a data da abertura da proposta, através da seguinte fórmula:

$$R = \frac{(Ii - Io).V}{Io}$$

R = Valor da parcela de reajustamento procurado

Io = Índice de preço verificado no mês de abertura da proposta que deu origem ao contrato.

Ii = Índice de preço referente ao mês de reajustamento.

V = Valor a preços iniciais da parcela do contrato de obras ou serviços a ser reajustado.

7.2.3. Os critérios para correção monetária serão os estabelecidos na Lei 9.069/95, caso o pagamento não seja efetuado.

7.2.4. Para itens de contrato que necessitem ser reajustados por mais de um índice, as parcelas que compõem esses itens deverão ser desmembradas passando cada parcela a ser corrigida pelo seu respectivo índice.

7.3. Da Forma de Pagamento

7.4. Os pagamentos serão efetuados conforme o cronograma Físico-Financeiro de acordo com o Relatório de Medição, em até 30 (trinta) dias a contar da data da entrega das referidas Notas Fiscais de Serviço na Contabilidade, desde que aprovadas pela Fiscalização. A Prefeitura Municipal se compromete a pagar somente os serviços por ela autorizados.

7.5 O pagamento das medições será efetuado conforme medições mensais, com base no cumprimento das etapas previstas no cronograma físico-financeiro, apresentado pela CONTRATADA, acompanhada da Nota Fiscal emitida em nome do Município de Sorriso, devidamente atestada pela Fiscalização do contratante.

7.6. O pagamento da última fatura ficará condicionado à emissão, pelo Município de Sorriso, do Termo de Recebimento Definitivo.

7.7. Apresentada a fatura, caberá ao fiscal do contrato atestar a regular realização dos serviços, encaminhando o documento para as providências relativas ao pagamento, acompanhada do boletim de medição aprovado pela fiscalização.

7.8. A empresa vencedora deverá a cada pagamento comprovar a sua regularidade fiscal, anexando juntamente com a Nota fiscal, as certidões de Regularidade Fiscal com a Fazenda Estadual, INSS e FGTS, atualizadas até a data da emissão da Nota Fiscal do mês de sua competência.

7.9. As medições devem ser acompanhadas de cronograma físico-financeiro, devidamente atualizado, deverão ser encaminhadas para o Fiscal designado para acompanhamento da Obra.

7.10. Apresentada a fatura, caberá ao fiscal do contrato atestar a regular realização dos serviços, encaminhando o documento para as providências relativas ao pagamento, acompanhada do boletim de medição aprovado pela FISCALIZAÇÃO.

CLÁUSULA OITAVA – DA DOTAÇÃO

8.1. As despesas relativas a este processo licitatório correrão por conta de recursos previstos em Orçamento Municipal, conforme Parecer Contábil nº 045/2020, emitido pela Secretaria Municipal de Fazenda, conforme a seguir:

ÓRGÃO	DOTAÇÃO	PROJ/ATIVIDADE	ELEMENTO DESPESA	COD RED	VALOR EMPENHAR 2020	VALOR EMPENHAR 2021
SECRETARIA MUNICIPAL DE SAUDE	15.001.10.301.0004.1264	CONST. DO CENTRO DE HEMODIALISE	449051	513 (F-102)	R$	R$

8.2. Conforme Parecer Contábil a referida contratação é oriunda de Recursos Próprios FONTE 102.

CLÁUSULA NONA – DAS CONDIÇÕES DE EXECUÇÃO, ESPECIFICAÇÕES E NORMAS TÉCNICAS

9.1. Na execução dos serviços, objeto do presente Edital, deverão serem observados, de modo geral, as Especificações e as Normas Técnicas da ABNT, as estabelecidas no presente Edital, as complementares e particulares constantes do respectivo projeto, as instruções, recomendações e determinações da fiscalização e, quando houver, da Supervisão dos setores competentes.

CLÁUSULA DÉCIMA – DO TIPO E DO REGIME DE CONTRATAÇÃO

10.1. A execução dos serviços obedecerá ao estipulado neste instrumento de contrato, bem com às disposições da **TOMADA DE PREÇO Nº 006/2020** – tipo **MENOR PREÇO,** conforme art. 45, § 1º, I da Lei 8.666/93, de 21 de junho de 1.993, cujo regime de execução indireta será por **EMPREITADA POR PREÇO GLOBAL**, como estabelece o artigo 10, II "a" da mesma lei.

CLÁUSULA DÉCIMA PRIMEIRA – DO LOCAL DE EXECUÇÃO DOS SERVIÇOS

11.1. A empresa contratada executará os serviços nos locais indicados no Projeto Básico, Memorial Descritivo de acordo comas exigências nele explicitadas, e a proposta de preço e demais informações do processo que deu origem a presente Tomada de Preço.

11.2. Os serviços que se encontram descritos no Projeto Básico, deverão ser executados de acordo com cronogramas de desembolso financeiro e as normas técnicas constantes em anexo a este edital.

CLÁUSULA DÉCIMA SEGUNDA – DA ALTERAÇÃO CONTRATUAL

12.1. O contrato poderá ser alterado com a devida justificativa, através de Termo Aditivo aprovado pela CONTRATANTE, nos termos do artigo 65 da Lei 8.666/93.

12.2. Se no Contrato não houverem sido contemplados preços unitários para serviços ou insumos, estes serão fixados mediante acordo entre as partes em conformidade com o Boletim de Preços do Código SINAPI.

12.3. O limite para estas alterações, acréscimos ou supressões, é de 25% (vinte e cinco por cento) do valor inicial atualizado do contrato, salvo no caso das supressões, resultante de acordo celebrado entre os contratantes, quando este limite poderá ser ultrapassado, conforme disposto nos parágrafos 1° e 2° do art. 65 da Lei 8.666/93.

CLÁUSULA DÉCIMA TERCEIRA – DA PUBLICAÇÃO

13.1. Dentro de 30 (trinta) dias decorridos da assinatura deste instrumento, o CONTRATANTE se obriga a providenciar a publicação do extrato deste contrato no Diário Oficial, nos termos do Artigo 61 da Lei 8.666/93 e suas alterações.

CLÁUSULA DÉCIMA QUARTA - DA GARANTIA DOS SERVIÇOS EXECUTADOS

14.1. A empresa que executar obra ficará responsável pela solidez e segurança do trabalho por um período irredutível de 05 (cinco) anos, conforme elencado no artigo 618 do Código Civil.

CLÁUSULA DÉCIMA QUINTA – SANÇÕES ADMINISTRATIVAS

15.1. São cabíveis as sanções administrativas estabelecidas nos artigos 86, 87 e 88 da Lei nº 8.666/93.

15.2. A inexecução total ou parcial do contrato, a execução deficiente, irregular ou inadequada do objeto do Contrato, assim como o descumprimento dos prazos e condições estipulados, implicará na aplicação das seguintes penalidades, observado para tanto o devido contraditório e ampla defesa:

a) advertência, nos casos de pequena monta, que será aplicada sempre por escrito;

b) multa;

c) suspensão temporária de participação em licitação e impedimento de contratar com a Administração, por prazo não superior a 2 (dois) anos;

d) Declaração de inidoneidade para licitar ou contratar com a Administração Pública enquanto perdurarem os motivos determinantes da punição ou até que seja promovida a reabilitação perante a própria autoridade que aplicou a penalidade, que será concedida

sempre que o contratado ressarcir a Administração pelos prejuízos resultantes e após decorrido o prazo da sanção aplicada com base no Inciso III do Art. 87 da Lei n. 8.666/93.

15.3. A multa moratória decorrente de atrasos injustificados na execução do serviço compra ou obra, sem prejuízo do disposto no parágrafo primeiro do artigo 86 da lei 8666/93, sujeitará o contratado à multa de mora, calculada por dia de atraso da obrigação não cumprida na seguinte proporção:

a) Multa de 0,5% (cinco décimos por cento) ao dia até o trigésimo dia de atraso sobre o valor da parte do fornecimento, serviço ou obra não realizado;

b) Multa de 0,7% (sete décimo por cento) sobre o valor da parte do fornecimento, serviço ou obra não realizado por cada dia subsequente ao trigésimo;

15.4. Poderá ainda ser aplicada a penalidade de multa compensatória correspondente a 10% (dez por cento) sobre o valor total ou parcial da obrigação não cumprida, inclusive na recusa CONTRATADA em assinar o contrato e/ou receber ordem de serviço, dentro dos prazos estabelecidos.

15.5. As multas serão descontadas dos pagamentos a que a CONTRATADA fizer jus, ou descontadas das garantias contratuais prestadas, ou recolhidas diretamente à CONTRATANTE, no prazo de 15 (quinze) dias corridos, contados a partir da data de sua comunicação, ou, ainda, quando for o caso, cobrados judicialmente.

15.6. As sanções previstas nos incisos I, III e IV do artigo 87 da Lei nº 8.666/93, poderão ser aplicadas juntamente com a do inciso II, facultada a defesa prévia do interessado, no respectivo processo, no prazo de 5 (cinco) dias úteis.

15.7. A sanção estabelecida no inciso IV do artigo 87 da Lei nº 8.666/93, é de competência exclusiva do Prefeito Municipal, facultada a defesa do interessado no respectivo processo, no prazo de 10 (dez) dias da abertura de vista, podendo a reabilitação ser requerida após 02 (dois) anos de sua aplicação.

15.8. As sanções previstas nos incisos III e IV do artigo 87 da Lei nº 8.666/93 poderão também ser aplicadas às empresas ou aos profissionais que, em razão dos contratos regidos pela referida Lei:

a) Tenham sofrido condenações definitiva por praticarem, por meios dolosos, fraude fiscal no recolhimento de quaisquer tributos;

b) Tenham praticado atos ilícitos visando a frustrar os objetivos da licitação;

c) Demonstrem não possuir idoneidade para contratar com a Administração em virtude de atos ilícitos praticados.

15.9. As sanções acima serão aplicadas nos seguintes casos:

a) Por dia que exceder o prazo de entrega dos serviços;

b) Não informar corretamente à Administração Pública, sobre o andamento da entrega dos serviços;

c) Dificultar os trabalhos de fiscalização dos serviços pela Administração Pública;

d) Não atender as recomendações da Administração Pública.

15.10. A reabilitação da empresa será reconhecida, sempre que o contratado ressarcir a Administração pelos prejuízos resultantes e, após decorrido o prazo da sanção aplicada em conformidade com artigo 87, inciso III da Lei nº 8.666/93.

15.11. A licitante, adjudicatária ou contratada que recusar injustificadamente em assinar o contrato dentro do prazo estabelecido pela Administração; deixar de entregara documentação exigida para o certame ou apresentar documentação falsa; ensejar o retardamento da execução ou da entrega do objeto da licitação sem motivo justificado; não mantiver a proposta, salvo se em decorrência de fato superveniente, devidamente justificado; fraudar a licitação ou praticar atos fraudulentos na execução do contrato; comportar-se de modo inidôneo ou cometer fraude fiscal; garantida prévia e ampla defesa, poderá ficar impedida de licitar e contratar com o Estado pelo prazo de até dois anos e, se for o caso, será descredenciada no Cadastro Geral de Fornecedores por igual período, sem prejuízo da ação penal correspondente na forma da lei.

15.12. Serão publicadas no Diário Oficial do Estado de Mato Grosso as sanções administrativas previstas nesta seção, inclusive a reabilitação perante a Administração Pública.

15.13. As multas previstas nesta seção não eximem a adjudicatária da reparação dos eventuais danos, perdas ou prejuízos que seu ato punível venha causar ao Órgão.

CLÁUSULA DÉCIMA SEXTA – DO RECEBIMENTO DOS SERVIÇOS

16.1. O recebimento da obra, após sua execução e conclusão, obedecerá ao disposto nos Artigos 73 a 76 da Lei nº 8.666 de 1993 e suas alterações.

16.2. O objeto desta licitação será recebido:

a) provisoriamente, pelo responsável por seu acompanhamento e fiscalização, mediante termo circunstanciado, assinado pelas partes em até 15 (quinze) dias da comunicação escrita do contratado;

b) definitivamente, por servidor ou comissão designada pela autoridade competente, mediante termo circunstanciado, assinado pelas partes, após o decurso do prazo de observação, ou vistoria que comprove a adequação do objeto aos termos contratuais, em até 90 (noventa) dias, observado o disposto no art. 69 da lei 8.666/93.

16.3. Não será aceita entrega parcial do serviço, nem serviço em desconformidade com o caderno de especificações, sob pena de rejeição do serviço.

16.4. O Fiscal acompanhará a execução e emitirá relatório onde constatará a conclusão ou não do serviço para emissão da nota fiscal no valor corresponde ao cronograma aprovado.

16.5. A obra deverá ser entregue livre de entulhos, depósitos de materiais utilizados na obra, pedras ou matacões lateríticos ou qualquer forma de material estranho.

16.6. A obra deverá ser recebida pelo Departamento de Engenharia que é órgão fiscalizador, podendo, portanto, o mesmo solicitar exigências que por ventura não foram cumpridas no projeto ou no memorial.

CLÁUSULA DÉCIMA SÉTIMA – DA RESCISÃO CONTRATUAL

17.1. Constituem motivos para a rescisão do Contrato, assegurados à ampla defesa e o contraditório, nos termos dos artigos 77 e 78 da Lei nº 8.666, de 21 de junho de 1993 e suas alterações posteriores.

17.2. Os casos de rescisão contratual serão formalmente motivados nos autos do processo, assegurado o contraditório e a ampla defesa.

17.3. Fica reconhecido o direito da Administração, em caso de rescisão administrativa.

17.4. A rescisão deste contrato poderá ser:

a) Determinada, por ato unilateral e escrito, da Contratante, observado o disposto no artigo 109, "I", letra "e", da Lei nº 8.666, de 21 de junho de 1993 e suas alterações posteriores;

b). Amigável, por acordo entre as partes, desde que, cumprido o estabelecido no parágrafo 1° do artigo 79 da Lei nº 8.666, de 21 de junho de 1993 e suas alterações posteriores; e,

c). Judicial, nos termos da legislação vigente.

17.5. A rescisão do Contrato obedecerá ao que preceituam os artigos 79 e 80 da Lei nº 8.666, de 21 de junho de 1993 e suas alterações posteriores.

17.6. Os casos de rescisão contratual serão formalmente motivados nos autos do processo, assegurado o contraditório e a ampla defesa.

17.7. A rescisão do contrato acarretará, independentemente de qualquer procedimento judicial ou extrajudicial por parte da CONTRATADA, a retenção dos créditos decorrentes do contrato, limitada ao valor dos prejuízos causados, além das sanções previstas neste Instrumento e em Lei, até a completa indenização dos danos.

17.8. A CONTRATANTE poderá rescindir o presente contrato de pleno direito, mediante comunicação por escrito, no caso de ocorrência das hipóteses previstas no artigo 78, incisos I e XVIII, da Lei nº 8.666, de 21 de junho de 1993 e suas alterações posteriores, não cabendo à CONTRATADA o direito de qualquer ação ou reclamação com base em prejuízos ou lucros cessantes, exceto o recebimento dos serviços já prestados.

CLÁUSULA DÉCIMA OITAVA– DO FISCAL DO CONTRATO

18.1. O(a) Fiscal de Obra designado(a) deverá fazer a fiscalização da Obra, e ainda será responsável pelo controle dos serviços executados.

18.2. Atuarão como fiscais do contrato os Engenheiros Civis da Prefeitura Municipal de Sorriso lotado na Secretaria Municipal da Cidade.:

TITULAR: **BRUNO LEONAM PEREIRA DE ALMEIDA,** CREA MT047880

SUBSTITUTO: **LUCIANO CLEBERT SCABURI,** CREA RN 170072976-4

18.3. As medições referente à obra executada deverão conter obrigatoriamente a assinatura do Engenheiro responsável pela fiscalização da execução da obra.

CLÁUSULA DÉCIMA NONA - DA GARANTIA CONTRATUAL

Folhas nº
CPL

19.1. Em até 48 horas após assinatura do contrato será exigida da licitante **vencedora** apresentação de **Garantia da Execução do Contrato**, em favor da Contratante, correspondente a **5% (cinco por cento)** do seu valor do contrato, numa das modalidades.
19.2. A garantia e seus reforços poderão ser realizados em uma das seguintes modalidades: Caução em dinheiro; Seguro Garantia; e, Carta de Fiança Bancária.
19.3. No caso de fiança bancária, esta deverá ser a critério da licitante, fornecida por um banco estabelecido no Brasil, pelo prazo de duração do contrato (12 meses), devendo a contratada providenciar sua prorrogação, por toda a duração do contrato, independente de notificação da Administração Municipal, sob pena de rescisão contratual, ressalvados os casos em que a duração do contrato for inferior ao prazo acima estipulado, quando deverá a caução ser feita pelo prazo contratual. Durante o período em que o contrato se encontre oficialmente paralisado ou suspenso, por culpa da contratante, não poderá ser exigida a prorrogação das fianças bancárias.
19.4. No caso de opção pelo seguro garantia o mesmo será feito mediante entrega da competente apólice emitida por entidade em funcionamento no País, e em nome da Prefeitura Municipal de Sorriso, cobrindo o risco de quebra do contrato, pelo prazo de duração do contrato (12 meses), devendo a contratada providenciar sua prorrogação, por toda a duração do contrato, independente de notificação da Administração Municipal, sob pena de rescisão contratual.
19.5. No caso de opção por caução em dinheiro, o interessado deverá procurar a Tesouraria da Prefeitura de Sorriso – MT, através da Secretaria de Fazenda.
19.6. A garantia prestada pela licitante vencedora lhe será restituída ou liberada após a execução do Contrato, com a emissão do Termo de Recebimento Definitivo. Quando em dinheiro, será atualizado monetariamente.

CLÁUSULA VIGÉSIMA – DAS DISPOSIÇÕES LEGAIS
20.1. Este Contrato será regido pela legislação aplicável aos contratos administrativos, pela Lei n.º 8.666/93, bem como pelo processo de Licitação na modalidade de **TOMADA DE PREÇO N.º 006/2020**, ficando vinculado a licitação e sua proposta, sendo aplicada a lei e as regras do Edital nos casos omissos deste contrato.
20.2. Integram o presente contrato, como se nele estivessem transcritos, a proposta apresentada pela CONTRATADA, bem como o Edital da **TOMADA DE PREÇO N.º 006/2020** e seus anexos.

CLÁUSULA VIGÉSSIMA PRIMEIRA – DO FORO
21.1. O foro competente para dirimir quaisquer dúvidas em relação a este instrumento contratual é o da **COMARCA DE SORRISO – MT**, renunciando as partes a qualquer outro por mais privilegiado que seja ficando expressamente estabelecido que nenhuma notificação ou interpelação, seja a que título for, será considerada pelo CONTRATANTE for desta comarca.

E, por estarem assim justas e contratadas, as partes assinam o presente instrumento por si e seus sucessores legais, em 02 (duas) vias de igual teor e forma, rubricadas para todos os fins de direito também subscrito por 02 (duas) testemunhas.

Sorriso (MT), 15 de abril de 2020.

MUNICÍPIO DE SORRISO
ARI GENÉZIO LAFIN
CONTRATANTE

CARLOS EDUARDO VENDITE DE ASSIS EIRELI
CARLOS EDUARDO VENDITE DE ASSIS
CONTRATADA

TESTEMUNHAS

NOME: ROB EDSON L. DA SILVA
CPF: 653.136.902-72

NOME: MARISETE M. BARBIERI
CPF: 651.470.061-68

Folhas nº
CPL

PRIMEIRO TERMO ADITIVO DO CONTRATO N.º 108/2020, CUJO ESCOPO E CONTRATAÇÃO DE EMPRESA PARA EXECUÇÃO DE OBRA DE CONSTRUÇÃO DE CENTRO DE HEMODIÁLISE NO BAIRRO VILA ROMANA, MUNICÍPIO DE SORRISO – MT, CONFORME MEMORIAL, PROJETOS, PLANILHAS E DOCUMENTOS, EM QUE CELEBRAM ENTRE SI O MUNICIPIO DE SORRISO/MT E A EMPRESA CARLOS EDUARDO VENDITE DE ASSIS EIRELI.

Pelo presente instrumento particular, nesta cidade de Sorriso, Estado de Mato Grosso, na sede da Prefeitura Municipal de Sorriso, de um lado o **MUNICÍPIO DE SORRISO, ESTADO DE MATO GROSSO**, inscrita no CGC/MF sob o n.º 03.239.076/0001-62, neste ato representado pelo Prefeito Municipal, o Sr. ARI GENEZIO LAFIN, brasileiro, casado, agente político, portador da cédula de identidade RG sob o n.º 607.903 SSP/MT e CPF/MF sob o n.º 411.319.161.15, doravante denominado **"CONTRATANTE"**, e do outro lado a empresa **CARLOS EDUARDO VENDITE DE ASSIS EIRELI.**, inscrita no CNPJ sob o n.º 17.771,749/0002-16 e Inscrição Estadual n.º 13.590.233-9, estabelecida a Avenida Tancredo Neves, n.º 1.1168, Sala 311, Edifício Sorriso Center, Centro, cidade de Sorriso/MT, neste ato representada pelo Sr. CARLOS EDUARDO VENDITE DE ASSIS, portador da cédula de identidade RG sob n.º 132.048.448-8 SSP/SP e CPF/MF sob n.º 297.330.488-10, doravante denominada **"CONTRATADA"**, nos termos do artigo 15 da Lei Federal nº 8.666 de 21 de junho de 1993 e suas modificações e das demais normas legais aplicáveis e, considerando o resultado do **TOMADA DE PREÇOS n.º 006/2020**, firmam o presente Instrumento Contratual obedecido às condições seguintes:

CLÁUSULA PRIMEIRA – DO OBJETO

1.1. Constitui objeto deste termo de aditivo de adição de valor ao contrato n.º 108/2020, nos termos do artigo 65, da Lei n.º 8.666/93 e cláusulas sétima, conforme justificativa apresentada pela Contratada, requerimento e justificativa apresentados pelo Departamento de Engenharia, bem como em consonância com as cláusulas contratuais.

CLÁUSULA SEGUNDA – DAS ALTERAÇÕES

2.1. Assim, ficam alteradas as seguintes cláusulas contratuais:

(...)

CLÁUSULA SÉTIMA – DO VALOR

Parágrafo Primeiro: Através do presente aditivo acrescenta-se o valor de **R$ 33.233,50** (trinta e três mil duzentos e trinta e três reais e cinquenta centavos), resultando em um **reflexo financeiro positivo de cerca de 2,82%**, sendo que o valor global do contrato passará a ser R$ 1.213.305,78 (um milhão duzentos e treze mil trezentos e cinco reais e setenta e oito centavos).

CLÁUSULA OITAVA – DA DOTAÇÃO

8.1. As despesas relativas a este processo licitatório correrão por conta de recursos previstos em Orçamento Municipal, conforme Parecer Contábil nº 361/2020, emitido pela Secretaria Municipal de Fazenda, conforme a seguir:

Folhas nº
CPL

ÓRGÃO	DOTAÇÃO	PROJ/ATIVIDADE	ELEMENTO DESPESA	COD RED	VALOR EMPENHO
SECRETARIA MUNICIPAL DE SAÚDE	15.001.10.301.0004.1264	CONSTRUÇÃO DO CENTRO DE HEMOSIÁLISE	449051	513 (F-102)	R$ 33.233,50

(...)

CLAÚSULA TERCEIRA – DA RATIFICAÇÃO

3.1. Permanecem inalteradas as demais cláusulas e condições do Contrato n.º 108/2020, firmado em 15 de abril de 2020.

CLÁUSULA QUARTA – DA ASSINATURA

4.1. E, para constar, foi lavrado o presente instrumento, que depois de lido e achado conforme, vai pelos contratantes assinado, na presença de duas testemunhas, em 03 (três) vias de igual teor e efeito, de onde serão extraídas as cópias necessárias.

Sorriso - MT, 17 de Agosto de 2020.

MUNICÍPIO DE SORRISO
ARI GENÉZIO LAFIN
CONTRATANTE

CARLOS EDUARDO VENDITE DE ASSIS EIRELI
CARLOS EDUARDO VENDITE DE ASSIS
CONTRATADA

TESTEMUNHAS:

NOME: ROB EDSON LIMA DA SILVA
CPF: 653.136.902-72

NOME: MARISETE M. BARBIERI
CPF: 651.470.061-68

Folhas nº
CPL

SEGUNDO TERMO ADITIVO DO CONTRATO N.º 108/2020, CONTRATAÇÃO DE EMPRESA PARA EXECUÇÃO DE OBRA DE CONSTRUÇÃO DE CENTRO DE HEMODIÁLISE NO BAIRRO VILA ROMANA, MUNICÍPIO DE SORRISO – MT, CONFORME MEMORIAL, PROJETOS, PLANILHAS E DOCUMENTOS, EM QUE CELEBRAM ENTRE SI O MUNICIPIO DE SORRISO/MT E A EMPRESA CARLOS EDUARDO VENDITE DE ASSIS EIRELI.

Pelo presente instrumento particular, nesta cidade de Sorriso, Estado de Mato Grosso, **MUNICÍPIO DE SORRISO, ESTADO DE MATO GROSSO**, inscrita no CGC/MF sob o n.º 03.239.076/0001-62, neste ato representado pelo Prefeito Municipal, o Sr. ARI GENEZIO LAFIN, brasileiro, casado, agente político, portador da cédula de identidade RG sob o n.º 607.903 SSP/MT e CPF/MF sob o n.º 411.319.161.15, doravante denominado **"CONTRATANTE"**, e do outro lado a empresa **CARLOS EDUARDO VENDITE DE ASSIS EIRELI.**, inscrita no CNPJ sob o n.º 17.771,749/0002-16 e Inscrição Estadual n.º 13.590.233-9, estabelecida a Avenida Tancredo Neves, n.º 1.1168, Sala 311, Edifício Sorriso Center, Centro, cidade de Sorriso/MT, neste ato representada pelo Sr. CARLOS EDUARDO VENDITE DE ASSIS, portador da cédula de identidade RG sob n.º 132.048.448-8 SSP/SP e CPF/MF sob n.º 297.330.488-10, doravante denominada **"CONTRATADA"**, nos termos da Lei Federal 8.666/93 e suas modificações e das demais normas legais aplicáveis e, considerando o resultado do **TOMADA DE PREÇOS Nº 006/2020**, firmam o presente Instrumento Contratual, obedecidas as condições seguintes:

CLÁUSULA PRIMEIRA – DO OBJETO

1.1. Constitui objeto deste termo de aditivo, prorrogar o prazo de execução do contrato n.º 108/2020, nos termos do artigo 57, da Lei n.º 8.666/93 e cláusula quinta, conforme justificativa apresentada pela Contratada e requerimento apresentados pelo Departamento de Engenharia, bem como em consonância com as cláusulas contratuais.

CLÁUSULA SEGUNDA – DAS ALTERAÇÕES

2.1. Assim, fica alterada a seguinte Cláusula contratual:

(...)

CLÁUSULA QUINTA – DOS PRAZOS

5.1. Atribui-se ao presente contrato o novo prazo de **execução** da obra que será acrescido de 120 (cento e vinte) dias, passando assim o prazo de execução para 300 (trezentos) dias, contados a partir do dia **08/11/2020 à 08/03/2021.**

(...)

Folhas nº
CPL

CLAÚSULA TERCEIRA – DA RATIFICAÇÃO

Permanecem inalteradas as demais cláusulas e condições do Contrato n.º 108/2020, firmada em 15/04/2020

CLÁUSULA QUARTA – DA ASSINATURA

E, para constar, foi lavrado o presente instrumento, que depois de lido e achado conforme, vai pelos contratantes assinado, na presença de duas testemunhas, em 03 (duas) vias de igual teor e efeito, caracterizando o ciente de todas.

Sorriso - MT, 20 Outubro de 2020.

MUNICÍPIO DE SORRISO MT
ARI GENÉZIO LAFIN
CONTRATANTE

CARLOS EDUARDO VENDITE DE ASSIS EIRELI
CARLOS EDUARDO VENDITE DE ASSIS
CONTRATADO

TESTEMUNHAS:

NOME: ROD EDSON LIMA SILVA
CPF: 653.136902-72

NOME: MARISETE M BARBIERI
CPF: 651.470.061-68

Folhas nº
CPL

TERCEIRO TERMO ADITIVO DO CONTRATO N.º108/2020, CONTRATAÇÃO DE EMPRESA PARA EXECUÇÃO DE OBRA DE CONSTRUÇÃO DE CENTRO DE HEMODIÁLISE NO BAIRRO VILA ROMANA, MUNICÍPIO DE SORRISO – MT, CONFORME MEMORIAL, PROJETOS, PLANILHAS E DOCUMENTOS, EM QUE CELEBRAM ENTRE SI O MUNICIPIO DE SORRISO/MT E A EMPRESA CARLOS EDUARDO VENDITE DE ASSIS EIRELI.

Pelo presente instrumento particular, nesta cidade de Sorriso, Estado de Mato Grosso, **MUNICÍPIO DE SORRISO, ESTADO DE MATO GROSSO**, inscrita no CGC/MF sob o n.º 03.239.076/0001-62, neste ato representado pelo Prefeito Municipal, o Sr. ARI GENEZIO LAFIN, brasileiro, casado, agente político, portador da cédula de identidade RG sob o n.º 607.903 SSP/MT e CPF/MF sob o n.º 411.319.161.15, doravante denominado **"CONTRATANTE"**, e do outro lado a empresa **CARLOS EDUARDO VENDITE DE ASSIS EIRELI.**, inscrita no CNPJ sob o n.º 17.771,749/0002-16 e Inscrição Estadual n.º 13.590.233-9, estabelecida a Avenida Tancredo Neves, n.º 1.1168, Sala 311, Edifício Sorriso Center, Centro, cidade de Sorriso/MT, neste ato representada pelo Sr. CARLOS EDUARDO VENDITE DE ASSIS, portador da cédula de identidade RG sob n.º 132.048.448-8 SSP/SP e CPF/MF sob n.º 297.330.488-10, doravante denominada **"CONTRATADA"**, nos termos da Lei Federal 8.666/93 e suas modificações e das demais normas legais aplicáveis e, considerando o resultado do **TOMADA DE PREÇOS Nº 006/2020**, firmam o presente Instrumento Contratual, obedecidas as condições seguintes:

CLÁUSULA PRIMEIRA – DO OBJETO

1.1. Constitui objeto deste termo de aditivo de prazo de execução, vigência e valor do contrato n.º 108/2020, nos termos do artigo 57, da Lei n.º 8.666/93 e cláusula quinta, conforme justificativa apresentada pela Contratada e requerimento apresentados pelo Departamento de Engenharia, bem como em consonância com as cláusulas contratuais.

CLÁUSULA SEGUNDA – DAS ALTERAÇÕES

2.1. Assim, ficam alteradas as seguintes cláusulas contratuais:

CLÁUSULA QUINTA – DOS PRAZOS

5.1. Atribui-se ao presente contrato o novo prazo de **execução** da obra que será acrescido de 60 (sessenta) dias, passando assim o prazo de execução para 360 (trezentos) dias, contados a partir do dia **09/03/2021 á 08/05/2021.**

CLÁUSULA SEXTA – DA VIGÊNCIA

6.1. Atribui-se ao presente contrato o novo prazo de **vigência** do contrato que será acrescido de 60 (sessenta) dias, passando assim o prazo de vigência a partir do dia **16/04/2021 á 15/06/2021.**

(...)

CLÁUSULA SÉTIMA – DO VALOR

Parágrafo Primeiro: Através do presente aditivo acrescenta-se o valor de **R$ 168.228,31** (cento e sessenta e oito mil duzentos e vinte e oito reais e trinta e um centavos), resultando em um **reflexo financeiro positivo de cerca de 17,08%**, sendo que o valor global do contrato passará a ser R$ 1.381.534,09 (um milhão trezentos e oitenta e um mil e quinhentos e trinta e quatro reais e nove centavos).

(...)

CLÁUSULA OITAVA – DA DOTAÇÃO

8.1. As despesas relativas a este processo licitatório correrão por conta de recursos previstos em Orçamento Municipal, conforme **Parecer Contábil nº 127/2021**, emitido pela Secretaria Municipal de Fazenda, conforme a seguir:

ÓRGÃO	DOTAÇÃO	PROJ/ATIVIDADE	ELEMENTO DESPESA	COD RED	VALOR EMPENHO
SECRETARIA MUNICIPAL DE SAÚDE	15.001.10.301.0004.1264	CONSTRUÇÃO DO CENTRO DE HEMOSIÁLISE	449051	583 (F-102)	R$ 168.228,31

CLAÚSULA TERCEIRA – DA RATIFICAÇÃO

Permanecem inalteradas as demais cláusulas e condições do Contrato n.º 108/2020, firmada em 15/04/2020

CLÁUSULA QUARTA – DA ASSINATURA

E, para constar, foi lavrado o presente instrumento, que depois de lido e achado conforme, vai pelos contratantes assinado, na presença de duas testemunhas, em 03 (duas) vias de igual teor e efeito, caracterizando o ciente de todas.

Sorriso - MT, 26 de Março de 2020.

MUNICÍPIO DE SORRISO MT
ARI GENÉZIO LAFIN
CONTRATANTE

CARLOS EDUARDO VENDITE DE ASSIS EIRELI
CARLOS EDUARDO VENDITE DE ASSIS
CONTRATADO

TESTEMUNHAS:

NOME: ROD EDSON LIMA SILVA
CPF: 653.136902-72

NOME: ARIOSVALDO DO N. JUNIOR
CPF: 053.515.341-42

Folhas nº
CPL

QUARTO TERMO ADITIVO DO CONTRATO N.º108/2020, CONTRATAÇÃO DE EMPRESA PARA EXECUÇÃO DE OBRA DE CONSTRUÇÃO DE CENTRO DE HEMODIÁLISE NO BAIRRO VILA ROMANA, MUNICÍPIO DE SORRISO – MT, CONFORME MEMORIAL, PROJETOS, PLANILHAS E DOCUMENTOS, EM QUE CELEBRAM ENTRE SI O MUNICIPIO DE SORRISO/MT E A EMPRESA CARLOS EDUARDO VENDITE DE ASSIS EIRELI.

Pelo presente instrumento particular, nesta cidade de Sorriso, Estado de Mato Grosso, **MUNICÍPIO DE SORRISO, ESTADO DE MATO GROSSO**, inscrita no CGC/MF sob o n.º 03.239.076/0001-62, neste ato representado pelo Prefeito Municipal, o Sr. ARI GENEZIO LAFIN, brasileiro, casado, agente político, portador da cédula de identidade RG sob o n.º 607.903 SSP/MT e CPF/MF sob o n.º 411.319.161.15, doravante denominado **"CONTRATANTE"**, e do outro lado á empresa **CARLOS EDUARDO VENDITE DE ASSIS EIRELI.** inscrita no CNPJ sob o n.º 17.771,749/0002-16 e Inscrição Estadual n.º 13.590.233-9, estabelecida a Avenida Tancredo Neves, n.º 1.1168, Sala 311, Edifício Sorriso Center, Centro, cidade de Sorriso/MT, neste ato representada pelo Sr. CARLOS EDUARDO VENDITE DE ASSIS, portador da cédula de identidade RG sob n.º 132.048.448-8 SSP/SP e CPF/MF sob n.º 297.330.488-10, doravante denominada **"CONTRATADA"**, nos termos da Lei Federal 8.666/93 e suas modificações e das demais normas legais aplicáveis e, considerando o resultado do **TOMADA DE PREÇOS Nº 006/2020**, firmam o presente Instrumento Contratual, obedecidas as condições seguintes:

CLÁUSULA PRIMEIRA – DO OBJETO

1.1. Constitui objeto deste termo de aditivo de prazo de execução e vigência do contrato n.º 108/2020, nos termos do artigo 57, da Lei n.º 8.666/93 e cláusula quinta, conforme justificativa apresentada pela Contratada e requerimento apresentados pelo Departamento de Engenharia, bem como em consonância com as cláusulas contratuais.

CLÁUSULA SEGUNDA – DAS ALTERAÇÕES

2.1. Assim, ficam alteradas as seguintes cláusulas contratuais:

CLÁUSULA QUINTA – DOS PRAZOS

5.1. Atribui-se ao presente contrato o novo prazo de **execução** da obra que será acrescido de 45 (quarenta e cinco) dias, passando assim o prazo de execução para 405 (quatrocentos e cinco) dias, contados a partir do dia **09/05/2021 á 23/06/2021.**

CLÁUSULA SEXTA – DA VIGÊNCIA

6.1. Atribui-se ao presente contrato o novo prazo de **vigência** do contrato que será acrescido de 45 (quarenta e cinco) dias, passando assim o prazo de vigência a partir do dia **15/06/2021 á 30/07/2021.**

(...)

CLAÚSULA TERCEIRA – DA RATIFICAÇÃO

Folhas nº
CPL

Permanecem inalteradas as demais cláusulas e condições do Contrato n.º 108/2020, firmada em 15/04/2020.

CLÁUSULA QUARTA – DA ASSINATURA

E, para constar, foi lavrado o presente instrumento, que depois de lido e achado conforme, vai pelos contratantes assinado, na presença de duas testemunhas, em 03 (duas) vias de igual teor e efeito, caracterizando o ciente de todas.

Sorriso - MT, 07 de Maio de 2021.

MUNICÍPIO DE SORRISO MT
ARI GENÉZIO LAFIN
CONTRATANTE

CARLOS EDUARDO VENDITE DE ASSIS EIRELI
CARLOS EDUARDO VENDITE DE ASSIS
CONTRATADO

TESTEMUNHAS:

NOME: ROD EDSON LIMA SILVA
CPF: 653.136902-72

NOME: ARIOSVALDO DO N. JUNIOR
CPF: 053.515.341-42

Folhas nº
CPL

QUINTO TERMO ADITIVO DO CONTRATO N.º108/2020, CONTRATAÇÃO DE EMPRESA PARA EXECUÇÃO DE OBRA DE CONSTRUÇÃO DE CENTRO DE HEMODIÁLISE NO BAIRRO VILA ROMANA, MUNICÍPIO DE SORRISO – MT, CONFORME MEMORIAL, PROJETOS, PLANILHAS E DOCUMENTOS, EM QUE CELEBRAM ENTRE SI O MUNICIPIO DE SORRISO/MT E A EMPRESA CARLOS EDUARDO VENDITE DE ASSIS EIRELI.

Pelo presente instrumento particular, nesta cidade de Sorriso, Estado de Mato Grosso, **MUNICÍPIO DE SORRISO, ESTADO DE MATO GROSSO**, inscrita no CGC/MF sob o n.º 03.239.076/0001-62, neste ato representado pelo Prefeito Municipal, o Sr. ARI GENEZIO LAFIN, brasileiro, casado, agente político, portador da cédula de identidade RG sob o n.º 607.903 SSP/MT e CPF/MF sob o n.º 411.319.161.15, doravante denominado **"CONTRATANTE"**, e do outro lado á empresa **CARLOS EDUARDO VENDITE DE ASSIS EIRELI.** inscrita no CNPJ sob o n.º 17.771,749/0002-16 e Inscrição Estadual n.º 13.590.233-9, estabelecida a Avenida Tancredo Neves, n.º 1.1168, Sala 311, Edifício Sorriso Center, Centro, cidade de Sorriso/MT, neste ato representada pelo Sr. CARLOS EDUARDO VENDITE DE ASSIS, portador da cédula de identidade RG sob n.º 132.048.448-8 SSP/SP e CPF/MF sob n.º 297.330.488-10, doravante denominada **"CONTRATADA"**, nos termos da Lei Federal 8.666/93 e suas modificações e das demais normas legais aplicáveis e, considerando o resultado do **TOMADA DE PREÇOS Nº 006/2020**, firmam o presente Instrumento Contratual, obedecidas as condições seguintes:

CLÁUSULA PRIMEIRA – DO OBJETO

1.1. Constitui objeto deste termo de aditivo de prazo de execução e vigência do contrato n.º 108/2020, nos termos do artigo 57, da Lei n.º 8.666/93 e cláusula quinta, conforme justificativa apresentada pela Contratada e requerimento apresentados pelo Departamento de Engenharia, bem como em consonância com as cláusulas contratuais.

CLÁUSULA SEGUNDA – DAS ALTERAÇÕES

2.1. Assim, ficam alteradas as seguintes cláusulas contratuais:

CLÁUSULA QUINTA – DOS PRAZOS

5.1. Atribui-se ao presente contrato o novo prazo de **execução** da obra que será acrescido de 90 (noventa) dias, passando assim o prazo de execução para 495 (quatrocentos e noventa e cinco) dias, contados a partir do dia **09/07/2021 á 07/10/2021.**

CLÁUSULA SEXTA – DA VIGÊNCIA

6.1. Atribui-se ao presente contrato o novo prazo de **vigência** do contrato que será acrescido de 90 (noventa) dias, passando assim o prazo de vigência a partir do dia **30/07/2021 á 28/10/2021.**

(...)

CLAÚSULA TERCEIRA – DA RATIFICAÇÃO

Folhas nº
CPL

Permanecem inalteradas as demais cláusulas e condições do Contrato n.º 108/2020, firmada em 15/04/2020.

CLÁUSULA QUARTA – DA ASSINATURA

E, para constar, foi lavrado o presente instrumento, que depois de lido e achado conforme, vai pelos contratantes assinado, na presença de duas testemunhas, em 03 (duas) vias de igual teor e efeito, caracterizando o ciente de todas.

Sorriso - MT, 07 de Julho de 2021.

MUNICÍPIO DE SORRISO MT
ARI GENÉZIO LAFIN
CONTRATANTE

CARLOS EDUARDO VENDITE DE ASSIS EIRELI
CARLOS EDUARDO VENDITE DE ASSIS
CONTRATADO

TESTEMUNHAS:

NOME: ROB EDSON LIMA SILVA
CPF: 653.136902-72

NOME: ARIOSVALDO DO N. JUNIOR
CPF: 053.515.341-42

Folhas nº
CPL

SEXTO TERMO ADITIVO DO CONTRATO N.º108/2020, CONTRATAÇÃO DE EMPRESA PARA EXECUÇÃO DE OBRA DE CONSTRUÇÃO DE CENTRO DE HEMODIÁLISE NO BAIRRO VILA ROMANA, MUNICÍPIO DE SORRISO – MT, CONFORME MEMORIAL, PROJETOS, PLANILHAS E DOCUMENTOS, EM QUE CELEBRAM ENTRE SI O MUNICIPIO DE SORRISO/MT E A EMPRESA CARLOS EDUARDO VENDITE DE ASSIS EIRELI.

Pelo presente instrumento particular, nesta cidade de Sorriso, Estado de Mato Grosso, **MUNICÍPIO DE SORRISO, ESTADO DE MATO GROSSO**, inscrita no CGC/MF sob o n.º 03.239.076/0001-62, neste ato representado pelo Prefeito Municipal, o Sr. ARI GENEZIO LAFIN, brasileiro, casado, agente político, portador da cédula de identidade RG sob o n.º 607.903 SSP/MT e CPF/MF sob o n.º 411.319.161.15, doravante denominado **"CONTRATANTE"**, e do outro lado á empresa **CARLOS EDUARDO VENDITE DE ASSIS EIRELI.** inscrita no CNPJ sob o n.º 17.771,749/0002-16 e Inscrição Estadual n.º 13.590.233-9, estabelecida a Avenida Tancredo Neves, n.º 1.1168, Sala 311, Edifício Sorriso Center, Centro, cidade de Sorriso/MT, neste ato representada pelo Sr. CARLOS EDUARDO VENDITE DE ASSIS, portador da cédula de identidade RG sob n.º 132.048.448-8 SSP/SP e CPF/MF sob n.º 297.330.488-10, doravante denominada **"CONTRATADA"**, nos termos da Lei Federal 8.666/93 e suas modificações e das demais normas legais aplicáveis e, considerando o resultado do **TOMADA DE PREÇOS Nº 006/2020**, firmam o presente Instrumento Contratual, obedecidas as condições seguintes:

CLÁUSULA PRIMEIRA – DO OBJETO

1.1. Constitui objeto deste termo de aditivo de prazo de execução da obra, do contrato n.º 108/2020, nos termos do artigo 57, da Lei n.º 8.666/93 e cláusula quinta, conforme justificativa apresentada pela Contratada e requerimento apresentados pelo Departamento de Engenharia, bem como em consonância com as cláusulas contratuais.

CLÁUSULA SEGUNDA – DAS ALTERAÇÕES

2.1. Assim, ficam alteradas as seguintes cláusulas contratuais:

CLÁUSULA QUINTA – DOS PRAZOS

5.1. Atribui-se ao presente contrato o novo prazo de **execução** da obra que será acrescido de 17 (noventa) dias, passando assim o prazo de execução para 512 (quinhentos e doze) dias, contados a partir do dia **08/10/2021 á 25/10/2021.**

(...)

CLAÚSULA TERCEIRA – DA RATIFICAÇÃO

Permanecem inalteradas as demais cláusulas e condições do Contrato n.º 108/2020, firmada em 15/04/2020.

CLÁUSULA QUARTA – DA ASSINATURA

Folhas nº
CPL

E, para constar, foi lavrado o presente instrumento, que depois de lido e achado conforme, vai pelos contratantes assinado, na presença de duas testemunhas, em 03 (duas) vias de igual teor e efeito, caracterizando o ciente de todas.

Sorriso - MT, 28 de Setembro de 2021.

MUNICÍPIO DE SORRISO MT
ARI GENÉZIO LAFIN
CONTRATANTE

CARLOS EDUARDO VENDITE DE ASSIS EIRELI
CARLOS EDUARDO VENDITE DE ASSIS
CONTRATADO

TESTEMUNHAS:

NOME: ROB EDSON LIMA SILVA
CPF: 653.136902-72

NOME: ARIOSVALDO DO N. JUNIOR
CPF: 053.515.341-42

SÉTIMO TERMO ADITIVO DO CONTRATO N.º108/2020, CONTRATAÇÃO DE EMPRESA PARA EXECUÇÃO DE OBRA DE CONSTRUÇÃO DE CENTRO DE HEMODIÁLISE NO BAIRRO VILA ROMANA, MUNICÍPIO DE SORRISO – MT, CONFORME MEMORIAL, PROJETOS, PLANILHAS E DOCUMENTOS, EM QUE CELEBRAM ENTRE SI O MUNICIPIO DE SORRISO/MT E A EMPRESA CARLOS EDUARDO VENDITE DE ASSIS EIRELI.

Pelo presente instrumento particular, nesta cidade de Sorriso, Estado de Mato Grosso, **MUNICÍPIO DE SORRISO, ESTADO DE MATO GROSSO**, inscrita no CGC/MF sob o n.º 03.239.076/0001-62, neste ato representado pelo Prefeito Municipal, o Sr. ARI GENEZIO LAFIN, brasileiro, casado, agente político, portador da cédula de identidade RG sob o n.º 607.903 SSP/MT e CPF/MF sob o n.º 411.319.161.15, doravante denominado **"CONTRATANTE"**, e do outro lado á empresa **CARLOS EDUARDO VENDITE DE ASSIS EIRELI.** inscrita no CNPJ sob o n.º 17.771,749/0002-16 e Inscrição Estadual n.º 13.590.233-9, estabelecida a Avenida Tancredo Neves, n.º 1.1168, Sala 311, Edifício Sorriso Center, Centro, cidade de Sorriso/MT, neste ato representada pelo Sr. CARLOS EDUARDO VENDITE DE ASSIS, portador da cédula de identidade RG sob n.º 132.048.448-8 SSP/SP e CPF/MF sob n.º 297.330.488-10, doravante denominada **"CONTRATADA"**, nos termos da Lei Federal 8.666/93 e suas modificações e das demais normas legais aplicáveis e, considerando o resultado do **TOMADA DE PREÇOS Nº 006/2020**, firmam o presente Instrumento Contratual, obedecidas as condições seguintes:

CLÁUSULA PRIMEIRA – DO OBJETO

1.1. Constitui objeto deste termo de aditivo de prazo de execução e vigência do contrato n.º 108/2020, nos termos do artigo 57, da Lei n.º 8.666/93 e cláusula quinta, conforme justificativa apresentada pela Contratada e requerimento apresentados pelo Departamento de Engenharia, bem como em consonância com as cláusulas contratuais.

CLÁUSULA SEGUNDA – DAS ALTERAÇÕES

2.1. Assim, ficam alteradas as seguintes cláusulas contratuais:

CLÁUSULA QUINTA – DOS PRAZOS

5.1. Atribui-se ao presente contrato o novo prazo de **execução** da obra que será acrescido de 45 (quarenta e cinco) dias, passando assim o prazo de execução para 557 (quinhentos e cinquenta e sete) dias, contados a partir do dia **26/10/2021 á 09/12/2021.**

CLÁUSULA SEXTA – DA VIGÊNCIA

6.1. Atribui-se ao presente contrato o novo prazo de **vigência** do contrato que será acrescido de 45 (quarenta e cinco) dias, passando assim o prazo de vigência a partir do dia **29/10/2021 á 11/12/2021.**

(...)

CLAÚSULA TERCEIRA – DA RATIFICAÇÃO

Folhas nº
CPL

Permanecem inalteradas as demais cláusulas e condições do Contrato n.º 108/2020, firmada em 15/04/2020.

CLÁUSULA QUARTA – DA ASSINATURA

E, para constar, foi lavrado o presente instrumento, que depois de lido e achado conforme, vai pelos contratantes assinado, na presença de duas testemunhas, em 03 (duas) vias de igual teor e efeito, caracterizando o ciente de todas.

Sorriso - MT, 25 de Outubro de 2021.

MUNICÍPIO DE SORRISO MT
ARI GENÉZIO LAFIN
CONTRATANTE

CARLOS EDUARDO VENDITE DE ASSIS EIRELI
CARLOS EDUARDO VENDITE DE ASSIS
CONTRATADO

TESTEMUNHAS:

NOME: ROB EDSON LIMA SILVA
CPF: 653.136902-72

NOME: ARIOSVALDO DO N. JUNIOR
CPF: 053.515.341-42

Folhas nº
CPL

OITAVO TERMO ADITIVO DO CONTRATO N. º 108/2020, CUJO ESCOPO É A CONTRATAÇÃO DE EMPRESA PARA EXECUÇÃO DE OBRA DE CONSTRUÇÃO DE CENTRO DE HEMODIÁLISE NO BAIRRO VILA ROMANA, MUNICÍPIO DE SORRISO – MT, CONFORME MEMORIAL, PROJETOS, PLANILHAS E DOCUMENTOS, EM QUE CELEBRAM ENTRE SI O MUNICIPIO DE SORRISO/MT E A EMPRESA CARLOS EDUARDO VENDITE DE ASSIS EIRELI.

Pelo presente instrumento particular, nesta cidade de Sorriso, Estado de Mato Grosso, na sede da Prefeitura Municipal de Sorriso, de um lado o **MUNICÍPIO DE SORRISO, ESTADO DE MATO GROSSO**, inscrita no CGC/MF sob o n.º 03.239.076/0001-62, neste ato representado pelo Prefeito Municipal, o Sr. ARI GENEZIO LAFIN, brasileiro, casado, agente político, portador da cédula de identidade RG sob o n.º 607.903 SSP/MT e CPF/MF sob o n.º 411.319.161.15, no exercício de seu mandato, doravante denominado simplesmente de **"CONTRATANTE"**, e do outro lado à empresa **CARLOS EDUARDO VENDITE DE ASSIS EIRELI.** inscrita no CNPJ sob o n.º 17.771,749/0002-16 e Inscrição Estadual n.º 13.590.233-9, estabelecida a Avenida Tancredo Neves, n.º 1.1168, Sala 311, Edifício Sorriso Center, Centro, cidade de Sorriso/MT, neste ato representada pelo Sr. CARLOS EDUARDO VENDITE DE ASSIS, portador da cédula de identidade RG sob n.º 132.048.448-8 SSP/SP e CPF/MF sob n.º 297.330.488-10, doravante denominada **"CONTRATADA"**, nos termos do artigo 15 da Lei Federal 8.666 de 21 de junho de 1993 e suas modificações e das demais normas legais aplicáveis e, considerando o resultado do **TOMADA DE PREÇOS n.º 006/2020**, firmam o presente Aditivo obedecido às condições seguintes:

CLÁUSULA PRIMEIRA – DO OBJETO:
1.1. Constitui objeto deste termo de aditivo acréscimo de valor do contrato nº. 108/2020, nos termos do artigo 57, da Lei n.º 8.666/93 e cláusulas quinta, conforme justificativa apresentada pela Contratada e requerimento apresentados pelo Departamento de Engenharia, bem como em consonância com as cláusulas contratuais.

CLÁUSULA SEGUNDA – DAS ALTERAÇÕES
2.1. Assim, ficam alteradas as seguintes cláusulas contratuais:

(...)
CLÁUSULA SÉTIMA – DO VALOR
Parágrafo Primeiro: Através do presente aditivo gera-se um reflexo financeiro positivo de **R$ 36.247,09** (trinta e seis mil, duzentos e quarenta e sete reais e nove centavos), sendo que o valor global do contrato passará a ser **R$ 1.417.781,18** (um milhão, quatrocentos e dezessete mil, setecentos e oitenta e um reais e dezoito centavos).
(...)

CLÁUSULA TERCEIRA – DA DOTAÇÃO ORÇAMENTÁRIA
3.1. As despesas relativas a este termo aditivo correrão por conta de recursos previstos em Orçamento Municipal do Exercício de 2021, conforme **Parecer Contábil nº 558/2021** na seguinte dotação:

ORGÃO	DOTAÇÃO	PROJ/ATIVIDADE	ELEMENTO DESPESA	COD RED	VALOR TOTAL

Folhas nº
CPL

SECRETARIA MUNICIPAL DE SAÚDE	15.001.10.301.0004.1264	CONSTRUÇÃO DO CENTRO DE HEMODIALISE	449051	583 (F-102)	R$ 36.247,09

CLAÚSULA QUARTA – DA RATIFICAÇÃO

3.1. Permanecem inalteradas as demais cláusulas e condições do Contrato n.º 108/2020, firmado em 15 de Abril de 2020.

CLÁUSULA QUINTA – DA ASSINATURA

4.1. E, para constar, foi lavrado o presente instrumento, que depois de lido e achado conforme, vai pelos contratantes assinado, na presença de duas testemunhas, em 03 (três) vias de igual teor e efeito, de onde serão extraídas as cópias necessárias.

Sorriso - MT, 03 de Novembro de 2021.

MUNICÍPIO DE SORRISO MT
ARI GENEZIO LAFIN
PREFEITO MUNICIPAL

CARLOS EDUARDO VENDITE DE ASSIS EIRELI
CARLOS EDUARDO VENDITE DE ASSIS
CONTRATADA

TESTEMUNHAS:

NOME: ROB EDSON L. DA SILVA
CPF: 653.136.902-72

NOME: ARIOSVALDO DO N. JUNIOR
CPF: 053.515.341-42

NONO TERMO ADITIVO DO CONTRATO N.º108/2020, CONTRATAÇÃO DE EMPRESA PARA EXECUÇÃO DE OBRA DE CONSTRUÇÃO DE CENTRO DE HEMODIÁLISE NO BAIRRO VILA ROMANA, MUNICÍPIO DE SORRISO – MT, CONFORME MEMORIAL, PROJETOS, PLANILHAS E DOCUMENTOS, EM QUE CELEBRAM ENTRE SI O MUNICIPIO DE SORRISO/MT E A EMPRESA CARLOS EDUARDO VENDITE DE ASSIS EIRELI.

Pelo presente instrumento particular, nesta cidade de Sorriso, Estado de Mato Grosso, **MUNICÍPIO DE SORRISO, ESTADO DE MATO GROSSO**, inscrita no CGC/MF sob o n.º 03.239.076/0001-62, neste ato representado pelo Prefeito Municipal, o Sr. ARI GENEZIO LAFIN, brasileiro, casado, agente político, portador da cédula de identidade RG sob o n.º 607.903 SSP/MT e CPF/MF sob o n.º 411.319.161.15, doravante denominado **"CONTRATANTE"**, e do outro lado á empresa **CARLOS EDUARDO VENDITE DE ASSIS EIRELI.** inscrita no CNPJ sob o n.º 17.771,749/0002-16 e Inscrição Estadual n.º 13.590.233-9, estabelecida a Avenida Tancredo Neves, n.º 1.1168, Sala 311, Edifício Sorriso Center, Centro, cidade de Sorriso/MT, neste ato representada pelo Sr. CARLOS EDUARDO VENDITE DE ASSIS, portador da cédula de identidade RG sob n.º 132.048.448-8 SSP/SP e CPF/MF sob n.º 297.330.488-10, doravante denominada **"CONTRATADA"**, nos termos da Lei Federal 8.666/93 e suas modificações e das demais normas legais aplicáveis e, considerando o resultado do **TOMADA DE PREÇOS Nº 006/2020**, firmam o presente Instrumento Contratual, obedecidas as condições seguintes:

CLÁUSULA PRIMEIRA – DO OBJETO

1.1. Constitui objeto deste termo de aditivo, prorrogar o prazo de execução da obra do contrato n.º 108/2020, nos termos do artigo 57, da Lei n.º 8.666/93 e cláusula quinta, conforme justificativa apresentada pela Contratada e requerimento apresentados pelo Departamento de Engenharia, bem como em consonância com as cláusulas contratuais.

CLÁUSULA SEGUNDA – DAS ALTERAÇÕES

2.1. Assim, ficam alteradas as seguintes cláusulas contratuais:

CLÁUSULA QUINTA – DOS PRAZOS

5.1. Atribui-se ao presente contrato o novo prazo de **execução** da obra que será acrescido de 45 (quarenta e cinco) dias, passando assim o prazo de execução para 602 (seiscentos e dois) dias, contados a partir do dia **11/12/2021 á 25/01/2022.**

CLÁUSULA SEXTA – DA VIGÊNCIA

6.1. Atribui-se ao presente contrato o novo prazo de **vigência** do contrato que será acrescido de 45 (quarenta e cinco) dias, passando assim o prazo de vigência a partir do dia **13/12/2021 á 27/01/2022.**

(...)

CLAÚSULA TERCEIRA – DA RATIFICAÇÃO

Folhas nº
CPL

Permanecem inalteradas as demais cláusulas e condições do Contrato n.º 108/2020, firmada em 15/04/2020.

CLÁUSULA QUARTA – DA ASSINATURA

E, para constar, foi lavrado o presente instrumento, que depois de lido e achado conforme, vai pelos contratantes assinado, na presença de duas testemunhas, em 03 (duas) vias de igual teor e efeito, caracterizando o ciente de todas.

Sorriso - MT, 30 de Novembro de 2021.

MUNICÍPIO DE SORRISO MT
ARI GENÉZIO LAFIN
CONTRATANTE

CARLOS EDUARDO VENDITE DE ASSIS EIRELI
CARLOS EDUARDO VENDITE DE ASSIS
CONTRATADO

TESTEMUNHAS:

NOME: ROB EDSON LIMA SILVA
CPF: 653.136902-72

NOME: ARIOSVALDO DO N. JUNIOR
CPF: 053.515.341-42

Signatário 1: ARIOSVALDO DO NASCIMENTO JUNIOR
Assinado com (Senha) por ARIOSVALDO DO NASCIMENTO JUNIOR em 30/11/2021 às 12:31 de Brasília
Signatário 2: ROB EDSON L. DA SILVA
Assinado com (Senha) por ROB EDSON L. DA SILVA em 30/11/2021 às 12:31 de Brasília
Signatário 3: ARI GENEZIO LAFIN
Assinado com (Cer. Digital) por Ari Genezio Lafin em 01/12/2021 às 11:52 de Brasília

Para confirmar o estado desse documento consulte:
https://application.kashimasoftware.com.br/assinador/servlet/Documento/consultar
Código: Kx8BxxbM7l

Kx8BxxbM7l

Folhas nº
CPL

DÉCIMO TERMO ADITIVO DO CONTRATO N.º108/2020, CONTRATAÇÃO DE EMPRESA PARA EXECUÇÃO DE OBRA DE CONSTRUÇÃO DE CENTRO DE HEMODIÁLISE NO BAIRRO VILA ROMANA, MUNICÍPIO DE SORRISO – MT, CONFORME MEMORIAL, PROJETOS, PLANILHAS E DOCUMENTOS, EM QUE CELEBRAM ENTRE SI O MUNICIPIO DE SORRISO/MT E A EMPRESA CARLOS EDUARDO VENDITE DE ASSIS EIRELI.

Pelo presente instrumento particular, nesta cidade de Sorriso, Estado de Mato Grosso, **MUNICÍPIO DE SORRISO, ESTADO DE MATO GROSSO**, inscrita no CGC/MF sob o n.º 03.239.076/0001-62, neste ato representado pelo Prefeito em Exercício, o Sr. GERSON LUIZ BICEGO, brasileiro, casado, agente político, portador da cédula de identidade RG sob o n.º 2574161-6 SESP/MT e CPF/MF sob o n.º 811.948.629-34, doravante denominado **"CONTRATANTE"**, e do outro lado á empresa **CARLOS EDUARDO VENDITE DE ASSIS EIRELI.** inscrita no CNPJ sob o n.º 17.771,749/0002-16 e Inscrição Estadual n.º 13.590.233-9, estabelecida a Avenida Tancredo Neves, n.º 1.1168, Sala 311, Edifício Sorriso Center, Centro, cidade de Sorriso/MT, neste ato representada pelo Sr. CARLOS EDUARDO VENDITE DE ASSIS, portador da cédula de identidade RG sob n.º 132.048.448-8 SSP/SP e CPF/MF sob n.º 297.330.488-10, doravante denominada **"CONTRATADA"**, nos termos da Lei Federal 8.666/93 e suas modificações e das demais normas legais aplicáveis e, considerando o resultado do **TOMADA DE PREÇOS Nº 006/2020**, firmam o presente Instrumento Contratual, obedecidas as condições seguintes:

CLÁUSULA PRIMEIRA – DO OBJETO

1.1. Constitui objeto deste termo de aditivo, prorrogar o prazo de execução da obra e vigência do contrato n.º 108/2020, nos termos do artigo 57, da Lei n.º 8.666/93 e cláusula quinta, conforme justificativa apresentada pela Contratada e requerimento apresentados pelo Departamento de Engenharia, bem como em consonância com as cláusulas contratuais.

CLÁUSULA SEGUNDA – DAS ALTERAÇÕES

2.1. Assim, ficam alteradas as seguintes cláusulas contratuais:

CLÁUSULA QUINTA – DOS PRAZOS

5.1. Atribui-se ao presente contrato o novo prazo de **execução** da obra que será acrescido de 60 (sessenta) dias, passando assim o prazo de execução para 662 (seiscentos e sessenta e dois) dias, contados a partir do dia **25/01/2022 á 26/03/2022.**

CLÁUSULA SEXTA – DA VIGÊNCIA

6.1. Atribui-se ao presente contrato o novo prazo de **vigência** do contrato que será acrescido de 60 (sessenta) dias, passando assim o prazo de vigência a partir do dia **28/01/2022 á 29/03/2022.**

(...)

CLAÚSULA TERCEIRA – DA RATIFICAÇÃO

Folhas nº
CPL

Permanecem inalteradas as demais cláusulas e condições do Contrato n.º 108/2020, firmada em 15/04/2020.

CLÁUSULA QUARTA – DA ASSINATURA

E, para constar, foi lavrado o presente instrumento, que depois de lido e achado conforme, vai pelos contratantes assinado, na presença de duas testemunhas, em 03 (duas) vias de igual teor e efeito, caracterizando o ciente de todas.

Sorriso - MT, 20 de Janeiro de 2022.

MUNICÍPIO DE SORRISO MT
GERSON LUIZ BICEGO
PREFEITO MUNICIPAL EM EXERCÍCIO

CARLOS EDUARDO VENDITE DE ASSIS EIRELI
CARLOS EDUARDO VENDITE DE ASSIS
CONTRATADO

TESTEMUNHAS:

NOME: ROB EDSON LIMA SILVA
CPF: 653.136902-72

NOME: ARIOSVALDO DO N. JUNIOR
CPF: 053.515.341-42

DÉCIMO PRIMEIRO TERMO ADITIVO DO CONTRATO N.º108/2020, CONTRATAÇÃO DE EMPRESA PARA EXECUÇÃO DE OBRA DE CONSTRUÇÃO DE CENTRO DE HEMODIÁLISE NO BAIRRO VILA ROMANA, MUNICÍPIO DE SORRISO – MT, CONFORME MEMORIAL, PROJETOS, PLANILHAS E DOCUMENTOS, EM QUE CELEBRAM ENTRE SI O MUNICIPIO DE SORRISO/MT E A EMPRESA CARLOS EDUARDO VENDITE DE ASSIS EIRELI.

Pelo presente instrumento particular, nesta cidade de Sorriso, Estado de Mato Grosso, **MUNICÍPIO DE SORRISO, ESTADO DE MATO GROSSO**, inscrita no CGC/MF sob o n.º 03.239.076/0001-62, neste ato representado pelo Prefeito Municipal, o Sr. ARI GENEZIO LAFIN, brasileiro, casado, agente político, portador da cédula de identidade RG sob o n.º 607.903 SSP/MT e CPF/MF sob o n.º 411.319.161.15,, doravante denominado **"CONTRATANTE"**, e do outro lado à empresa **CARLOS EDUARDO VENDITE DE ASSIS EIRELI.** inscrita no CNPJ sob o n.º 17.771,749/0002-16 e Inscrição Estadual n.º 13.590.233-9, estabelecida a Avenida Tancredo Neves, n.º 1.1168, Sala 311, Edifício Sorriso Center, Centro, cidade de Sorriso/MT, neste ato representada pelo Sr. CARLOS EDUARDO VENDITE DE ASSIS, portador da cédula de identidade RG sob n.º 132.048.448-8 SSP/SP e CPF/MF sob n.º 297.330.488-10, doravante denominada **"CONTRATADA"**, nos termos da Lei Federal 8.666/93 e suas modificações e das demais normas legais aplicáveis e, considerando o resultado do **TOMADA DE PREÇOS Nº 006/2020**, firmam o presente Instrumento Contratual, obedecidas as condições seguintes:

CLÁUSULA PRIMEIRA – DO OBJETO

1.1. Constitui objeto deste termo de aditivo, prorrogar o prazo de execução da obra e vigência do contrato n.º 108/2020, nos termos do artigo 57, da Lei n.º 8.666/93 e cláusula quinta, conforme justificativa apresentada pela Contratada e requerimento apresentados pelo Departamento de Engenharia, bem como em consonância com as cláusulas contratuais.

CLÁUSULA SEGUNDA – DAS ALTERAÇÕES

2.1. Assim, ficam alteradas as seguintes cláusulas contratuais:

CLÁUSULA QUINTA – DOS PRAZOS

5.1. Atribui-se ao presente contrato o novo prazo de **execução** da obra que será acrescido de 45 (quarenta e cinco) dias, passando assim o prazo de execução para 707 (setecentos e sete) dias, contados a partir do dia **27/03/2022 à 11/05/2022.**

CLÁUSULA SEXTA – DA VIGÊNCIA

6.1. Atribui-se ao presente contrato o novo prazo de **vigência** do contrato que será acrescido de 45 (quarenta e cinco) dias, passando assim o prazo de vigência a partir do dia **30/03/2022 à 14/05/2022.**

(...)

CLAÚSULA TERCEIRA – DA RATIFICAÇÃO

Folhas nº
CPL

Permanecem inalteradas as demais cláusulas e condições do Contrato n.º 108/2020, firmada em 15/04/2020.

CLÁUSULA QUARTA – DA ASSINATURA

E, para constar, foi lavrado o presente instrumento, que depois de lido e achado conforme, vai pelos contratantes assinado, na presença de duas testemunhas, em 03 (duas) vias de igual teor e efeito, caracterizando o ciente de todas.

Sorriso - MT, 17 de Março de 2022.

MUNICÍPIO DE SORRISO MT
ARI GENEZIO LAFIN
PREFEITO MUNICIPAL

CARLOS EDUARDO VENDITE DE ASSIS EIRELI
CARLOS EDUARDO VENDITE DE ASSIS
CONTRATADO

TESTEMUNHAS:

NOME: AMANDA ALVES SALDANHA
CPF: 046.783.511-08

NOME: ARIOSVALDO DO N. JUNIOR
CPF: 053.515.341-42

Folhas nº
CPL

DÉCIMO SEGUNDO TERMO ADITIVO DO CONTRATO N.º108/2020, CONTRATAÇÃO DE EMPRESA PARA EXECUÇÃO DE OBRA DE CONSTRUÇÃO DE CENTRO DE HEMODIÁLISE NO BAIRRO VILA ROMANA, MUNICÍPIO DE SORRISO – MT, CONFORME MEMORIAL, PROJETOS, PLANILHAS E DOCUMENTOS, EM QUE CELEBRAM ENTRE SI O MUNICIPIO DE SORRISO/MT E A EMPRESA CARLOS EDUARDO VENDITE DE ASSIS EIRELI.

Pelo presente instrumento particular, nesta cidade de Sorriso, Estado de Mato Grosso, **MUNICÍPIO DE SORRISO, ESTADO DE MATO GROSSO**, inscrita no CGC/MF sob o n.º 03.239.076/0001-62, neste ato representado pelo Prefeito Municipal, o Sr. ARI GENEZIO LAFIN, brasileiro, casado, agente político, portador da cédula de identidade RG sob o n.º 607.903 SSP/MT e CPF/MF sob o n.º 411.319.161.15,, doravante denominado **"CONTRATANTE"**, e do outro lado à empresa **CARLOS EDUARDO VENDITE DE ASSIS EIRELI.** inscrita no CNPJ sob o n.º 17.771,749/0002-16 e Inscrição Estadual n.º 13.590.233-9, estabelecida a Avenida Tancredo Neves, n.º 1.1168, Sala 311, Edifício Sorriso Center, Centro, cidade de Sorriso/MT, neste ato representada pelo Sr. CARLOS EDUARDO VENDITE DE ASSIS, portador da cédula de identidade RG sob n.º 132.048.448-8 SSP/SP e CPF/MF sob n.º 297.330.488-10, doravante denominada **"CONTRATADA"**, nos termos da Lei Federal 8.666/93 e suas modificações e das demais normas legais aplicáveis e, considerando o resultado do **TOMADA DE PREÇOS Nº 006/2020**, firmam o presente Instrumento Contratual, obedecidas as condições seguintes:

CLÁUSULA PRIMEIRA – DO OBJETO

1.1. Constitui objeto deste termo de aditivo, prorrogar o prazo de execução e vigência da obra do contrato n.º 108/2020, nos termos do artigo 57, da Lei n.º 8.666/93 e cláusula quinta, conforme justificativa apresentada pela Contratada e requerimento apresentados pelo Departamento de Engenharia, bem como em consonância com as cláusulas contratuais.

CLÁUSULA SEGUNDA – DAS ALTERAÇÕES

2.1. Assim, ficam alteradas as seguintes cláusulas contratuais:

CLÁUSULA QUINTA – DOS PRAZOS

5.1. Atribui-se ao presente contrato o novo prazo de **execução** da obra que será acrescido de 45 (quarenta e cinco) dias, passando assim o prazo de execução para 752 (setecentos e cinquenta e dois) dias, contados a partir do dia **12/05/2022 à 26/06/2022.**

CLÁUSULA SEXTA – DA VIGÊNCIA

6.1. Atribui-se ao presente contrato o novo prazo de **vigência** do contrato que será acrescido de 45 (quarenta e cinco) dias, passando assim o prazo de vigência a partir do dia **15/05/2022 à 29/06/2022.**

(...)

CLAÚSULA TERCEIRA – DA RATIFICAÇÃO

Folhas nº
CPL

Permanecem inalteradas as demais cláusulas e condições do Contrato n.º 108/2020, firmada em 15/04/2020.

CLÁUSULA QUARTA – DA ASSINATURA

E, para constar, foi lavrado o presente instrumento, que depois de lido e achado conforme, vai pelos contratantes assinado, na presença de duas testemunhas, em 02 (duas) vias de igual teor e efeito, caracterizando o ciente de todas.

Sorriso - MT, 05 de Maio de 2022.

MUNICÍPIO DE SORRISO MT
ARI GENEZIO LAFIN
PREFEITO MUNICIPAL

CARLOS EDUARDO VENDITE DE ASSIS EIRELI
CARLOS EDUARDO VENDITE DE ASSIS
CONTRATADO

TESTEMUNHAS:

NOME: ROB EDSON L. DA SILVA
CPF: 653.136.902-72

NOME: ARIOSVALDO DO N. JUNIOR
CPF: 053.515.341-42

Folhas nº
CPL

DÉCIMO TERCEIRO TERMO ADITIVO DO CONTRATO N.º108/2020, CONTRATAÇÃO DE EMPRESA PARA EXECUÇÃO DE OBRA DE CONSTRUÇÃO DE CENTRO DE HEMODIÁLISE NO BAIRRO VILA ROMANA, MUNICÍPIO DE SORRISO – MT, CONFORME MEMORIAL, PROJETOS, PLANILHAS E DOCUMENTOS, EM QUE CELEBRAM ENTRE SI O MUNICIPIO DE SORRISO/MT E A EMPRESA CARLOS EDUARDO VENDITE DE ASSIS EIRELI.

Pelo presente instrumento particular, nesta cidade de Sorriso, Estado de Mato Grosso, **MUNICÍPIO DE SORRISO, ESTADO DE MATO GROSSO**, inscrita no CGC/MF sob o n.º 03.239.076/0001-62, neste ato representado pelo Prefeito Municipal, o Sr. ARI GENEZIO LAFIN, brasileiro, casado, agente político, portador da cédula de identidade RG sob o n.º 607.903 SSP/MT e CPF/MF sob o n.º 411.319.161.15,, doravante denominado **"CONTRATANTE"**, e do outro lado à empresa **CARLOS EDUARDO VENDITE DE ASSIS EIRELI.** inscrita no CNPJ sob o n.º 17.771,749/0002-16 e Inscrição Estadual n.º 13.590.233-9, estabelecida a Avenida Tancredo Neves, n.º 1.1168, Sala 311, Edifício Sorriso Center, Centro, cidade de Sorriso/MT, neste ato representada pelo Sr. CARLOS EDUARDO VENDITE DE ASSIS, portador da cédula de identidade RG sob n.º 132.048.448-8 SSP/SP e CPF/MF sob n.º 297.330.488-10, doravante denominada **"CONTRATADA"**, nos termos da Lei Federal 8.666/93 e suas modificações e das demais normas legais aplicáveis e, considerando o resultado do **TOMADA DE PREÇOS Nº 006/2020**, firmam o presente Instrumento Contratual, obedecidas as condições seguintes:

CLÁUSULA PRIMEIRA – DO OBJETO

1.1. Constitui objeto deste termo de aditivo, prorrogar o prazo de execução e vigência da obra do contrato n.º 108/2020, nos termos do artigo 57, da Lei n.º 8.666/93 e cláusula quinta, conforme justificativa apresentada pela Contratada e requerimento apresentados pelo Departamento de Engenharia, bem como em consonância com as cláusulas contratuais.

CLÁUSULA SEGUNDA – DAS ALTERAÇÕES

2.1. Assim, ficam alteradas as seguintes cláusulas contratuais:

CLÁUSULA QUINTA – DOS PRAZOS

5.1. Atribui-se ao presente contrato o novo prazo de **execução** da obra que será acrescido de 20 (vinte) dias, passando assim o prazo de execução para 772 (setecentos e setenta e dois reais) dias, contados a partir do dia **27/06/2022 á 17/07/2022.**

CLÁUSULA SEXTA – DA VIGÊNCIA

6.1. Atribui-se ao presente contrato o novo prazo de **vigência** do contrato que será acrescido de 20 (vinte) dias, passando assim o prazo de vigência a partir do dia **30/06/2022 á 20/07/2022.**

(...)

CLAÚSULA TERCEIRA – DA RATIFICAÇÃO

Folhas nº
CPL

Permanecem inalteradas as demais cláusulas e condições do Contrato n.º108/2020, firmada em 15/04/2020.

CLÁUSULA QUARTA – DA ASSINATURA

E, para constar, foi lavrado o presente instrumento, que depois de lido e achado conforme, vai pelos contratantes assinado, na presença de duas testemunhas, em 02 (duas) vias de igual teor e efeito, caracterizando o ciente de todas.

Sorriso - MT, 15 de Junho de 2022.

MUNICÍPIO DE SORRISO MT
ARI GENEZIO LAFIN
PREFEITO MUNICIPAL

CARLOS EDUARDO VENDITE DE ASSIS EIRELI
CARLOS EDUARDO VENDITE DE ASSIS
CONTRATADO

TESTEMUNHAS:

NOME: ROB EDSON L. DA SILVA
CPF: 653.136.902-72

NOME: ARIOSVALDO DO N. JUNIOR
CPF: 053.515.341-42

Folhas nº
CPL

DÉCIMO QUARTO TERMO ADITIVO DO CONTRATO N. º 108/2020, CUJO ESCOPO É A CONTRATAÇÃO DE EMPRESA PARA EXECUÇÃO DE OBRA DE CONSTRUÇÃO DE CENTRO DE HEMODIÁLISE NO BAIRRO VILA ROMANA, MUNICÍPIO DE SORRISO – MT, CONFORME MEMORIAL, PROJETOS, PLANILHAS E DOCUMENTOS, EM QUE CELEBRAM ENTRE SI O MUNICIPIO DE SORRISO/MT E A EMPRESA CARLOS EDUARDO VENDITE DE ASSIS EIRELI.

Pelo presente instrumento particular, nesta cidade de Sorriso, Estado de Mato Grosso, na sede da Prefeitura Municipal de Sorriso, de um lado o **MUNICÍPIO DE SORRISO, ESTADO DE MATO GROSSO**, inscrita no CGC/MF sob o n.º 03.239.076/0001-62, neste ato representado pelo Prefeito Municipal, o Sr. ARI GENEZIO LAFIN, brasileiro, casado, agente político, portador da cédula de identidade RG sob o n.º 607.903 SSP/MT e CPF/MF sob o n.º 411.319.161.15, no exercício de seu mandato, doravante denominado simplesmente de **"CONTRATANTE"**, e do outro lado à empresa **CARLOS EDUARDO VENDITE DE ASSIS EIRELI.** inscrita no CNPJ sob o n.º 17.771,749/0002-16 e Inscrição Estadual n.º 13.590.233-9, estabelecida a Avenida Tancredo Neves, n.º 1.1168, Sala 311, Edifício Sorriso Center, Centro, cidade de Sorriso/MT, neste ato representada pelo Sr. CARLOS EDUARDO VENDITE DE ASSIS, portador da cédula de identidade RG sob n.º 132.048.448-8 SSP/SP e CPF/MF sob n.º 297.330.488-10, doravante denominada **"CONTRATADA"**, nos termos do artigo 15 da Lei Federal 8.666 de 21 de junho de 1993 e suas modificações e das demais normas legais aplicáveis e, considerando o resultado do **TOMADA DE PREÇOS n.º 006/2020**, firmam o presente Aditivo obedecido às condições seguintes:

CLÁUSULA PRIMEIRA – DO OBJETO:
1.1. Constitui objeto deste termo de aditivo acréscimo de valor do contrato nº. 108/2020, nos termos do artigo 57, da Lei n.º 8.666/93 e cláusulas sétima, conforme justificativa apresentada pela Contratada e requerimento apresentados pelo Departamento de Engenharia, bem como em consonância com as cláusulas contratuais.

CLÁUSULA SEGUNDA – DAS ALTERAÇÕES
2.1. Assim, ficam alteradas as seguintes cláusulas contratuais:

(...)
CLÁUSULA SÉTIMA – DO VALOR
Parágrafo Primeiro: Através do presente aditivo gera-se um reflexo financeiro positivo de **R$ 147.671,43** (cento e quarenta e sete mil, seiscentos e setenta e um reais e quarenta e três centavos), sendo que o valor global do contrato passará a ser **R$ 1.635.700,40** (um milhão, seiscentos e trinta e cinco mil e setecentos reais e quarenta centavos).
(...)

CLÁUSULA TERCEIRA – DA DOTAÇÃO ORÇAMENTÁRIA
3.1. As despesas relativas a este termo aditivo correrão por conta de recursos previstos em Orçamento Municipal do Exercício de 2022, conforme **Parecer Contábil nº 411/2022** na seguinte dotação:

ORGÃO	DOTAÇÃO	PROJ/ATIVIDADE	ELEMENTO DESPESA	COD RED	VALOR 2022

Folhas nº
CPL

SECRETARIA MUNICIPAL DE SAÚDE	15.001.10.301.0011.1061	CONST./REFORM /AMPL. DAS UNIDADES DE SAUDE	449051	703 1.5.00.100200	R$147.671,43

CLAÚSULA QUARTA – DA RATIFICAÇÃO

3.1. Permanecem inalteradas as demais cláusulas e condições do Contrato n.º108/2020, firmado em 15 de Abril de 2020.

CLÁUSULA QUINTA – DA ASSINATURA

4.1. E, para constar, foi lavrado o presente instrumento, que depois de lido e achado conforme, vai pelos contratantes assinado, na presença de duas testemunhas, em 02 (duas) vias de igual teor e efeito, de onde serão extraídas as cópias necessárias.

Sorriso - MT, 07 de Julho de 2022.

MUNICÍPIO DE SORRISO MT
ARI GENEZIO LAFIN
PREFEITO MUNICIPAL

CARLOS EDUARDO VENDITE DE ASSIS EIRELI
CARLOS EDUARDO VENDITE DE ASSIS
CONTRATADA

TESTEMUNHAS:

NOME: ROB EDSON L. DA SILVA
CPF: 653.136.902-72

NOME: ARIOSVALDO DO N. JUNIOR
CPF: 053.515.341-42

Folhas nº
CPL

DÉCIMO QUINTO TERMO ADITIVO DO CONTRATO N.º108/2020, CONTRATAÇÃO DE EMPRESA PARA EXECUÇÃO DE OBRA DE CONSTRUÇÃO DE CENTRO DE HEMODIÁLISE NO BAIRRO VILA ROMANA, MUNICÍPIO DE SORRISO – MT, CONFORME MEMORIAL, PROJETOS, PLANILHAS E DOCUMENTOS, EM QUE CELEBRAM ENTRE SI O MUNICIPIO DE SORRISO/MT E A EMPRESA CARLOS EDUARDO VENDITE DE ASSIS EIRELI.

Pelo presente instrumento particular, nesta cidade de Sorriso, Estado de Mato Grosso, **MUNICÍPIO DE SORRISO, ESTADO DE MATO GROSSO**, inscrita no CGC/MF sob o n.º 03.239.076/0001-62, neste ato representado pelo Prefeito Municipal, o Sr. ARI GENEZIO LAFIN, brasileiro, casado, agente político, portador da cédula de identidade RG sob o n.º 607.903 SSP/MT e CPF/MF sob o n.º 411.319.161.15,, doravante denominado **"CONTRATANTE"**, e do outro lado à empresa **CARLOS EDUARDO VENDITE DE ASSIS EIRELI.** inscrita no CNPJ sob o n.º 17.771,749/0002-16 e Inscrição Estadual n.º 13.590.233-9, estabelecida a Avenida Tancredo Neves, n.º 1.1168, Sala 311, Edifício Sorriso Center, Centro, cidade de Sorriso/MT, neste ato representada pelo Sr. CARLOS EDUARDO VENDITE DE ASSIS, portador da cédula de identidade RG sob n.º 132.048.448-8 SSP/SP e CPF/MF sob n.º 297.330.488-10, doravante denominada **"CONTRATADA"**, nos termos da Lei Federal 8.666/93 e suas modificações e das demais normas legais aplicáveis e, considerando o resultado do **TOMADA DE PREÇOS Nº 006/2020**, firmam o presente Instrumento Contratual, obedecidas as condições seguintes:

CLÁUSULA PRIMEIRA – DO OBJETO

1.1. Constitui objeto deste termo de aditivo, prorrogar o prazo de vigência do contrato n.º 108/2020, nos termos do artigo 57, da Lei n.º 8.666/93 e cláusula Sexta, conforme justificativa apresentada pela Contratada e requerimento apresentados pelo Departamento de Engenharia, bem como em consonância com as cláusulas contratuais.

CLÁUSULA SEGUNDA – DAS ALTERAÇÕES

2.1. Assim, ficam alteradas as seguintes cláusulas contratuais:

CLÁUSULA SEXTA – DA VIGÊNCIA

6.1. Atribui-se ao presente contrato o novo prazo de **vigência** do contrato que será acrescido de 30 (trinta) dias, passando assim o novo prazo de vigência a partir do dia **21/07/2022 á 20/08/2022.**

CLAÚSULA TERCEIRA – DA RATIFICAÇÃO

Permanecem inalteradas as demais cláusulas e condições do Contrato n.º108/2020, firmada em 15/04/2020.

CLÁUSULA QUARTA – DA ASSINATURA

E, para constar, foi lavrado o presente instrumento, que depois de lido e achado conforme, vai pelos contratantes assinado, na presença de duas testemunhas, em 02 (duas) vias de igual teor e efeito, caracterizando o ciente de todas.

Folhas nº
CPL

Sorriso - MT, 15 de Julho de 2022.

MUNICÍPIO DE SORRISO MT
ARI GENEZIO LAFIN
PREFEITO MUNICIPAL

CARLOS EDUARDO VENDITE DE ASSIS EIRELI
CARLOS EDUARDO VENDITE DE ASSIS
CONTRATADO

TESTEMUNHAS:

NOME: ROB EDSON L. DA SILVA
CPF: 653.136.902-72

NOME: ARIOSVALDO DO N. JUNIOR
CPF: 053.515.341-42

Folhas nº
CPL

DÉCIMO SEXTO TERMO ADITIVO DO CONTRATO N.º108/2020, CONTRATAÇÃO DE EMPRESA PARA EXECUÇÃO DE OBRA DE CONSTRUÇÃO DE CENTRO DE HEMODIÁLISE NO BAIRRO VILA ROMANA, MUNICÍPIO DE SORRISO – MT, CONFORME MEMORIAL, PROJETOS, PLANILHAS E DOCUMENTOS, EM QUE CELEBRAM ENTRE SI O MUNICIPIO DE SORRISO/MT E A EMPRESA CARLOS EDUARDO VENDITE DE ASSIS EIRELI.

Pelo presente instrumento particular, nesta cidade de Sorriso, Estado de Mato Grosso, **MUNICÍPIO DE SORRISO, ESTADO DE MATO GROSSO**, inscrita no CGC/MF sob o n.º 03.239.076/0001-62, neste ato representado pelo Prefeito Municipal, o Sr. ARI GENEZIO LAFIN, brasileiro, casado, agente político, portador da cédula de identidade RG sob o n.º 607.903 SSP/MT e CPF/MF sob o n.º 411.319.161.15,, doravante denominado **"CONTRATANTE"**, e do outro lado à empresa **CARLOS EDUARDO VENDITE DE ASSIS EIRELI.** inscrita no CNPJ sob o n.º 17.771,749/0002-16 e Inscrição Estadual n.º 13.590.233-9, estabelecida a Avenida Tancredo Neves, n.º 1.1168, Sala 311, Edifício Sorriso Center, Centro, cidade de Sorriso/MT, neste ato representada pelo Sr. CARLOS EDUARDO VENDITE DE ASSIS, portador da cédula de identidade RG sob n.º 132.048.448-8 SSP/SP e CPF/MF sob n.º 297.330.488-10, doravante denominada **"CONTRATADA"**, nos termos da Lei Federal 8.666/93 e suas modificações e das demais normas legais aplicáveis e, considerando o resultado do **TOMADA DE PREÇOS Nº 006/2020**, firmam o presente Instrumento Contratual, obedecidas as condições seguintes:

CLÁUSULA PRIMEIRA – DO OBJETO

1.1. Constitui objeto deste termo de aditivo, supressão de valor do contrato n.º 108/2020, nos termos do artigo 57, da Lei n.º 8.666/93 e cláusula Sétima, conforme justificativa apresentada pela Contratada e requerimento apresentados pelo Departamento de Engenharia, bem como em consonância com as cláusulas contratuais.

CLÁUSULA SEGUNDA – DAS ALTERAÇÕES

2.1. Assim, ficam alteradas as seguintes cláusulas contratuais:

CLÁUSULA SÉTIMA – DO VALOR

Parágrafo Primeiro: Através do presente aditivo suprime-se o valor de **R$18.083,41** (dezoito mil e oitenta e três reais e quarenta e um centavos) sendo que o valor global do contrato passará a ser **R$1.617.616,99** (um milhão e seiscentos e dezessete mil e seiscentos e dezesseis reais e noventa e nove centavos).

(...)

CLAÚSULA TERCEIRA – DA RATIFICAÇÃO

Permanecem inalteradas as demais cláusulas e condições do Contrato n.º108/2020, firmada em 15/04/2020.

CLÁUSULA QUARTA – DA ASSINATURA

Folhas nº
CPL

E, para constar, foi lavrado o presente instrumento, que depois de lido e achado conforme, vai pelos contratantes assinado, na presença de duas testemunhas, em 02 (duas) vias de igual teor e efeito, caracterizando o ciente de todas.

Sorriso - MT, 21 de Julho de 2022.

MUNICÍPIO DE SORRISO MT
ARI GENEZIO LAFIN
PREFEITO MUNICIPAL

CARLOS EDUARDO VENDITE DE ASSIS EIRELI
CARLOS EDUARDO VENDITE DE ASSIS
CONTRATADO

TESTEMUNHAS:

NOME: ROB EDSON L. DA SILVA
CPF: 653.136.902-72

NOME: ARIOSVALDO DO N. JUNIOR
CPF: 053.515.341-42

Folhas nº
CPL

PRIMEIRO TERMO APOSTILAMENTO DO CONTRATO N. º 108/2020, CUJO ESCOPO É A CONTRATAÇÃO DE EMPRESA PARA EXECUÇÃO DE OBRA DE CONSTRUÇÃO DE CENTRO DE HEMODIÁLISE NO BAIRRO VILA ROMANA, MUNICÍPIO DE SORRISO – MT, CONFORME MEMORIAL, PROJETOS, PLANILHAS E DOCUMENTOS, EM QUE CELEBRAM ENTRE SI O MUNICIPIO DE SORRISO/MT E A EMPRESA CARLOS EDUARDO VENDITE DE ASSIS EIRELI.

Pelo presente instrumento particular, nesta cidade de Sorriso, Estado de Mato Grosso, na sede da Prefeitura Municipal de Sorriso, de um lado o **MUNICÍPIO DE SORRISO, ESTADO DE MATO GROSSO**, inscrita no CGC/MF sob o n.º 03.239.076/0001-62, neste ato representado pelo Prefeito Municipal, o Sr. ARI GENEZIO LAFIN, brasileiro, casado, agente político, portador da cédula de identidade RG sob o n.º 607.903 SSP/MT e CPF/MF sob o n.º 411.319.161.15, doravante denominado "CONTRATANTE", e do outro lado à empresa **CARLOS EDUARDO VENDITE DE ASSIS EIRELI.** inscrita no CNPJ sob o n.º 17.771,749/0002-16 e Inscrição Estadual n.º 13.590.233-9, estabelecida a Avenida Tancredo Neves, n.º 1.1168, Sala 311, Edifício Sorriso Center, Centro, cidade de Sorriso/MT, neste ato representada pelo Sr. CARLOS EDUARDO VENDITE DE ASSIS, portador da cédula de identidade RG sob n.º 132.048.448-8 SSP/SP e CPF/MF sob n.º 297.330.488-10, doravante denominada de **"CONTRATADA"**, nos termos do artigo 15 da Lei Federal 8.666 de 21 de junho de 1993 e suas modificações e das demais normas legais aplicáveis e, considerando o resultado do **TOMADA DE PREÇOS n.º 006/2020**, firmam o presente Aditivo obedecido às condições seguintes:

CLÁUSULA PRIMEIRA – DO OBJETO

1.1. Constitui objeto deste termo de apostilamento o reajuste de preço do contrato n.º 108/2020, considerando como índice do INCC, nos termos do artigo 65, da Lei n.º 8.666/93 e cláusulas sétima, conforme justificativa e requerimento apresentados pelo Departamento de Engenharia, bem como em consonância com as cláusulas contratuais.

CLÁUSULA SEGUNDA – DAS ALTERAÇÕES

2.1. Assim, ficam alteradas as seguintes cláusulas contratuais:

CLÁUSULA SÉTIMA – DO VALOR

Parágrafo Primeiro: Através do presente reajuste acrescenta-se o valor de **R$ 70.247,79** (setenta mil, duzentos e quarenta e sete reais e setenta e nove centavos), que corresponde a cerca de 12,28% do valor inicial do contrato, sendo que o valor global do instrumento passará a ser **R$1.488.028,97** (um milhão, quatrocentos e oitenta e oito mil, vinte e oito reais e noventa e sete centavos).

CLÁUSULA TERCEIRA – DA DOTAÇÃO ORÇAMENTÁRIA

3.1. As despesas relativas a este Termo de Apostilamento correrão por conta de recursos previstos no Orçamento Municipal do Exercício de 2021, conforme **Parecer Contábil nº 643/2021.**

ORGÃO	DOTAÇÃO	PROJ/ATIVIDADE	ELEMENTO DESPESA	COD RED	VALOR TOTAL
SECRETARIA MUNICIPAL DE SAÚDE	15.001.10.301.0004.1264	CONSTRUÇÃO DO CENTRO DE HEMODIALISE	449051	583 (F-102)	R$ 70.247,79

Folhas nº
CPL

CLAÚSULA QUARTA – DA RATIFICAÇÃO

3.1. Permanecem inalteradas as demais cláusulas e condições do Contrato n.º 108/2020, firmado em 15 de Abril de 2020.

CLÁUSULA QUINTA – DA ASSINATURA

4.1. E, para constar, foi lavrado o presente instrumento, que depois de lido e achado conforme, vai pelos contratantes assinado, na presença de duas testemunhas, em 03 (três) vias de igual teor e efeito, de onde serão extraídas as cópias necessárias.

Sorriso - MT, 03 de Dezembro de 2021.

MUNICÍPIO DE SORRISO MT
ARI GENEZIO LAFIN
PREFEITO MUNICIPAL

CARLOS EDUARDO VENDITE DE ASSIS EIRELI
CARLOS EDUARDO VENDITE DE ASSIS
CONTRATADA

TESTEMUNHAS:

NOME: ROB EDSON L. DA SILVA
CPF: 653.136.902-72

NOME: ARIOSVALDO DO N. JUNIOR
CPF: 053.515.341-42

Folhas nº
CPL

SEGUNDO TERMO APOSTILAMENTO DO CONTRATO N. º 108/2020, CUJO ESCOPO É A CONTRATAÇÃO DE EMPRESA PARA EXECUÇÃO DE OBRA DE CONSTRUÇÃO DE CENTRO DE HEMODIÁLISE NO BAIRRO VILA ROMANA, MUNICÍPIO DE SORRISO – MT, CONFORME MEMORIAL, PROJETOS, PLANILHAS E DOCUMENTOS, EM QUE CELEBRAM ENTRE SI O MUNICIPIO DE SORRISO/MT E A EMPRESA CARLOS EDUARDO VENDITE DE ASSIS EIRELI.

Pelo presente instrumento particular, nesta cidade de Sorriso, Estado de Mato Grosso, na sede da Prefeitura Municipal de Sorriso, de um lado o **MUNICÍPIO DE SORRISO, ESTADO DE MATO GROSSO**, inscrita no CGC/MF sob o n.º 03.239.076/0001-62, neste ato representado pelo Prefeito Municipal, o Sr. ARI GENEZIO LAFIN, brasileiro, casado, agente político, portador da cédula de identidade RG sob o n.º 607.903 SSP/MT e CPF/MF sob o n.º 411.319.161.15, doravante denominado "CONTRATANTE", e do outro lado à empresa **CARLOS EDUARDO VENDITE DE ASSIS EIRELI.** inscrita no CNPJ sob o n.º 17.771,749/0002-16 e Inscrição Estadual n.º 13.590.233-9, estabelecida a Avenida Tancredo Neves, n.º 1.1168, Sala 311, Edifício Sorriso Center, Centro, cidade de Sorriso/MT, neste ato representada pelo Sr. CARLOS EDUARDO VENDITE DE ASSIS, portador da cédula de identidade RG sob n.º 132.048.448-8 SSP/SP e CPF/MF sob n.º 297.330.488-10, doravante denominada de **"CONTRATADA"**, nos termos do artigo 15 da Lei Federal 8.666 de 21 de junho de 1993 e suas modificações e das demais normas legais aplicáveis e, considerando o resultado do **TOMADA DE PREÇOS n.º 006/2020**, firmam o presente Aditivo obedecido às condições seguintes:

CLÁUSULA PRIMEIRA – DO OBJETO

1.1. Constitui objeto deste termo de apostilamento o reajuste de preço do contrato n.º 108/2020, nos termos do artigo 65, da Lei n.º 8.666/93 e cláusula sétima, conforme justificativa e requerimento apresentados pelo Departamento de Engenharia, bem como em consonância com as cláusulas contratuais.

CLÁUSULA SEGUNDA – DAS ALTERAÇÕES

2.1. Assim, ficam alteradas as seguintes cláusulas contratuais:

CLÁUSULA SÉTIMA – DO VALOR

Parágrafo Primeiro: Através do presente reajuste de reequilíbrio econômico financeiro acrescenta-se o valor de **R$17.631,57** (dezessete mil e seiscentos e trinta e um reais e cinquenta e sete centavos), sendo que o valor global do instrumento contrato passará a ser **R$1.635.248,56** (um milhão e seiscentos trinta e cinco mil e duzentos e quarenta e oito reais e cinquenta e seis centavos).

CLÁUSULA OITAVA – DA DOTAÇÃO ORÇAMENTÁRIA

8.1. As despesas relativas a este Termo de Apostilamento correrão por conta de recursos previstos no Orçamento Municipal do Exercício de 2022, conforme **Parecer Contábil nº 434/2022.**

ORGÃO	DOTAÇÃO	PROJ/ATIVIDADE	ELEMENTO DESPESA	COD RED	VALOR 2022
SECRETARIA MUNICIPAL DE SAÚDE	15.001.10.301.0011.1061	CONSTR./REFORM./ AMPL/ DAS UNID. DE SAÚDE	449051	703 (F-1.5.00.100200)	R$17.631,57

CLAÚSULA QUARTA – DA RATIFICAÇÃO

Folhas nº
CPL

4.1. Permanecem inalteradas as demais cláusulas e condições do Contrato n.º108/2020, firmado em 15 de Abril de 2020.

CLÁUSULA QUINTA – DA ASSINATURA

5.1. E, para constar, foi lavrado o presente instrumento, que depois de lido e achado conforme, vai pelos contratantes assinado, na presença de duas testemunhas, em 02 (três) vias de igual teor e efeito, de onde serão extraídas as cópias necessárias.

Sorriso - MT, 21 de Julho de 2022.

MUNICÍPIO DE SORRISO MT
ARI GENEZIO LAFIN
PREFEITO MUNICIPAL

CARLOS EDUARDO VENDITE DE ASSIS EIRELI
CARLOS EDUARDO VENDITE DE ASSIS
CONTRATADA

TESTEMUNHAS:

NOME: ROB EDSON L. DA SILVA
CPF: 653.136.902-72

NOME: ARIOSVALDO DO N. JUNIOR
CPF: 053.515.341-42

Folhas nº
CPL

SUMÁRIO

01. DO PREÂMBULO
02. DO LOCAL E DATA
03. DO OBJETO
04. DO LOCAL DE EXECUÇÃO E ESPECIFICAÇÕES E NORMAS TÉCNICAS
05. DA FONTE DE RECURSOS
06. DO SUPORTE LEGAL
07. DO TIPO E REGIME DA LICITAÇÃO
08. DOS PRAZOS
09. DAS CONDIÇÕES DE PARTICIPAÇÃO
10. DO CUSTO DA LICITAÇÃO
11. DA VISITA TÉCNICA
12. DO EDITAL
13. PREPARAÇÃO E FORMA DE APRESENTAÇÃO DOS DOCUMENTOS PARA HABILITAÇÃO E DAS PROPOSTAS DE PREÇO
14. DO ENVELOPE 01 - DA HABILITAÇÃO
15. DOCUMENTOS DIVERSOS PARA A HABILITAÇÃO
16. DO ENVELOPE 02 - DAS PROPOSTAS DE PREÇOS
17. DA ABERTURA DOS ENVELOPES E DOS CRITÉRIOS DE JULGAMENTO
18. DO EXAME DOS DOCUMENTOS DE HABILITAÇÂO
19. DO EXAME DA PROPOSTA
20. DA NOTIFICAÇÃO DO RESULTADO E DO PROCEDIMENTO RECURSAL
21. DA ADJUDICAÇÃO DO CONTRATO
22. DA HOMOLOGAÇÃO
23. DAS SANÇÕES ADMINISTRATIVAS
24. DA GARANTIA DE EXECUÇÃO DO CONTRATO
25. DA MEDIÇÃO DOS SERVIÇOS
26. DO REAJUSTAMENTO DE PREÇOS E DA ATUALIZAÇÃO FINANCEIRA
27. DAS OBRIGAÇÕES DO CONTRATO
28. DO RECEBIMENTO DOS SERVIÇOS
29. DA FISCALIZAÇÃO DO CONTRATO
30. DISPOSIÇÕES GERAIS
31. ANEXOS

LUIS FABIO MARCHIORO
SECRETÁRIO MUNICIPAL DE SAÚDE

ARI GENÉZIO LAFIN
PREFEITO MUNICIPAL

Folhas nº
CPL

EDITAL DE TOMADA DE PREÇO N. º 006/2020

01. DO PREÂMBULO

O MUNICÍPIO DE SORRISO – MT faz saber que se encontra aberta aos interessados, junto a Prefeitura Municipal, situada na Avenida Porto Alegre, n. 2.525, o procedimento licitatório na Modalidade de **TOMADA DE PREÇO N. 006/2020**, regida pela Lei Federal n.º 8.666 de 21 de junho de 1.993, pelas condições estabelecidas neste Edital, conforme Projeto Básico, Planilha Orçamentária, Memorial Descritivo e demais documentos que o integram, para seleção da **MELHOR PROPOSTA GLOBAL PELO MENOR PREÇO GLOBAL** e consequente contratação, pelo regime de empreitada, objetivando a **CONTRATAÇÃO DE EMPRESA PARA EXECUÇÃO DE OBRA DE CONSTRUÇÃO DE CENTRO DE HEMODIÁLISE NO BAIRRO VILA ROMANA, MUNICÍPIO DE SORRISO – MT, CONFORME MEMORIAL, PROJETOS, PLANILHAS E DOCUMENTOS ANEXO.**

1.1. Este edital poderá ser obtido junto ao Departamento de Licitações da Prefeitura Municipal de Sorriso (MT), durante o horário normal de expediente, sem qualquer custo (gratuitamente).

1.2. Aos interessados que tiverem dúvidas de caráter técnico ou legal na interpretação deste EDITAL, serão atendidos durante o horário normal de expediente pela Comissão de Licitação, na sede da Prefeitura da cidade de Sorriso, Estado e Mato Grosso, no horário das 07h00min às 13h00min horas, ou pelo telefone n. º 066-3545-4700.

1.3. As empresas poderão ter acesso ao Projetos, Memorial Descritivo, Planilha Orçamentária, Cronograma Físico Financeiro e documentos complementares, através do site www.sorriso.mt.gov.br.

02. DO LOCAL E DATA

2.1. Os envelopes contendo os Documentos de Habilitação e as Propostas deverão ser entregues no Paço da **PREFEITURA MUNICIPAL DE SORRISO** (conforme endereço supra), no **DEPARTAMENTO DE LICITAÇÕES, ATÉ AS 08H00MIN HORAS (HORÁRIO OFICIAL DE SORRISO – MT), DO DIA 28 DE FEVEREIRO DE 2020**, quando serão abertos os envelopes, das empresas participantes que atendam às exigências do edital e seus anexos.

03. DO OBJETO

3.1. O presente procedimento licitatório tem por objeto a **CONTRATAÇÃO DE EMPRESA PARA EXECUÇÃO DE OBRA DE CONSTRUÇÃO DE CENTRO DE HEMODIÁLISE NO BAIRRO VILA ROMANA, MUNICÍPIO DE SORRISO – MT, CONFORME MEMORIAL, PROJETOS, PLANILHAS E DOCUMENTOS ANEXO.**

04. DO LOCAL DE EXECUÇÃO E ESPECIFICAÇÕES E NORMAS TÉCNICAS

4.1. A empresa contratada executará os serviços no local indicado no Projeto Básico, de acordo com as exigências nele explicitadas, e a proposta de preço e demais informações do processo que deu origem a presente Tomada de Preço.

4.2. Os serviços que se encontram descritos no Projeto Básico, deverão ser executados de acordo com o cronograma de desembolso financeiro e as normas técnicas constantes em anexo a este edital.

4.3. Na execução dos serviços, objetos do presente Edital deverão ser observados, de modo geral, as Especificações e as Normas Técnicas da ABNT, as estabelecidas no presente Edital, as complementares e particulares constantes do respectivo projeto, as instruções, recomendações e determinações da fiscalização e, quando houver, da Supervisão dos setores competentes.

05. DA FONTE DOS RECURSOS

5.1. As despesas relativas a este processo licitatório correrão por conta de recursos previstos em Orçamento Municipal, conforme Parecer Contábil nº 045/2020, emitido pelo Secretaria Municipal de Fazenda, conforme a seguir:

ÓRGÃO	DOTAÇÃO	PROJ/ATIVIDADE	ELEMENTO DESPESA	COD RED
SECRETARIA MUNICIPAL DE SAUDE	15.001.10.301.0004.1264	CONST. DO CENTRO DE HEMODIALISE	449051	513 (F-102)

5.2. Conforme Parecer Contábil a referida contratação é oriunda de Recursos Próprios FONTE 102.

06. DO SUPORTE LEGAL

6.1. Esta Licitação será regida pela Lei nº 8.666/93, em especial, ao artigo 10, II, "a" c/c artigo 45, § 1º, inciso I, e a Lei Complementar nº 123/2006 e alterações.
6.2. Esta licitação foi regularmente autorizada pelo Ordenador de Despesas, e submetido a exame e aprovação pela Assessoria Jurídica do Departamento de Licitação, conforme art. 38, Parágrafo Único da Lei nº 8.666/93.

07. DO TIPO E REGIME DA LICITAÇÃO

7.1. A presente **TOMADA DE PREÇO** obedecerá ao **"MENOR PREÇO GLOBAL"** conforme art. 45, § 1º, I da Lei 8.666/93, de 21 de junho de 1.993, cujo regime de execução indireta será por **EMPREITADA GLOBAL PELO MENOR PREÇO**, como estabelece o artigo 10, II "a" da mesma lei.

08. DOS PRAZOS

8.1. O prazo para Execução, Conclusão da obra e Vigência:
a) O prazo estipulado para execução e entrega da presente obra será de 180 (cento e oitenta dias), conforme Cronograma Físico-Financeiro. Sendo que o prazo estipulado no Cronograma Físico-Financeiro começa a contar a partir da emissão da ordem de início, podendo ser prorrogado a critério do Município, em conformidade com art. 57 da Lei n. 8.666 de 1993 e suas alterações.
8.2. O prazo de Vigência:
a) O prazo de vigência do contrato será de **12 (doze) meses**, contados da data de sua assinatura, podendo ser prorrogado de acordo com os termos estabelecidos na Lei Federal 8.666/1993.

8.2.1. A licitante vencedora deverá comparecer para assinar o contrato e retirar o respectivo instrumento contratual dentro do prazo de 05 (cinco) dias úteis, contados da notificação feita pelo Município de Sorriso, podendo ser prorrogado uma vez, por igual período, quando solicitado pela parte durante o seu transcurso e desde que ocorra motivo justificado aceito pela Administração.

8.3. Da Ordem de Serviço
8.3.1. O prazo para início da execução da obra deve ser após a Ordem de Serviço, que será emitida pelo Departamento de Engenharia da Prefeitura Municipal de Sorriso – MT.
8.4. Prorrogação:
a) O prazo contratual estabelecido poderá ser prorrogado dentro da sua vigência, em conformidade com o disposto no Art. 57, Inciso I da Lei nº 8.666 de 21.06.93 e suas alterações.
8.5. Do Recebimento da Obra:
a) O recebimento da obra, após sua execução e conclusão, obedecerá ao disposto nos Artigos 73 a 76 da Lei nº 8.666/93 e suas alterações.

a.1) A Contratada deverá comunicar ao Fiscal do Contrato, para o recebimento provisório dos serviços contratados, ficando o recebimento definitivo a cargo do Departamento de Engenharia da Prefeitura Municipal de Sorriso.

a.2) O recebimento provisório da obra deverá ser feito pelo responsável por seus acompanhamento e fiscalização, mediante Termo de Recebimento Provisório, assinado pelas partes em até 15 (quinze) dias da comunicação escrita do contratado conforme elencado artigo 73, inciso I, alínea "a" da Lei 8.666 de 1993.

a.3) O recebimento definitivo deverá ser feito mediante Termo de Recebimento Definitivo assinado pelas partes, após o decurso do prazo de observação, ou vistoria que comprove a adequação do objeto aos termos contratuais, em até 90 (noventa) dias, observado o disposto no art. 69 da Lei 8.666 de 1993.

a.4) O recebimento definitivo ocorrerá após o saneamento das eventuais pendências relacionadas no recebimento provisório.

8.6. Da contagem dos prazos:

a). Na contagem dos prazos estabelecidos neste instrumento, excluir-se-á o dia do início e incluir-se-á o do vencimento, e considerar-se-ão os dias consecutivos, exceto quando for explicitamente disposto em contrário, conforme disposto no art. 110 da Lei nº. 8.666/93.

b) Só se iniciam e vencem os prazos previstos neste instrumento em dia de expediente na Prefeitura Municipal de Sorriso.

09. DAS CONDIÇÕES DE PARTICIPAÇÃO

9.1. A participação na presente licitação se efetivará mediante a apresentação, na data, hora e local expressamente indicado no Preâmbulo deste Edital, da Documentação e da(s) Proposta(s) de Preços, endereçadas à Comissão Permanente de Licitação do Município de Sorriso.

9.2. Poderão participar da presente licitação as empresas que, legalmente constituídas, comprovarem possuir em seu contrato social, objetivo pertinente ao objeto licitado, demonstrando ainda ter habilitação jurídica, regularidade fiscal, qualificação técnica, econômico-financeira, e que atendam a todas as condições e exigências deste Edital e seus Anexos, devendo apresentar documentação e proposta que atendam integralmente o seu objeto.

9.3. A participação na licitação implica na integral e incondicional aceitação de todos os termos, cláusulas e condições deste Edital e de seus anexos, ressalvado o disposto no parágrafo 3º do Art. 41, da Lei nº 8.666/93, e suas alterações posteriores.

9.4. No caso de licitante que seja Microempresa e Empresa de Pequeno Porte que queiram participar do certame beneficiando-se do sistema diferenciado elencado na Lei Complementar n. º 123 de 14 de dezembro de 2006, deverão apresentar:

9.4.1. DECLARAÇÃO, assinada por representante/sócio da empresa licitante, de que é microempresas ou empresas de pequeno porte, nos termos da Lei Complementar nº 123/2006, conforme modelo constante em anexo a esse Edital;

9.5. As Microempresas e Empresas de Pequeno Porte beneficiadas pelo regime diferenciado da Lei Complementar nº 123 de 14 de Dezembro de 2006 e que atendam aos itens 14.9 e 14.9.1 do edital estão dispensadas de apresentar a declaração de que atendem plenamente os requisitos de habilitação exigidos neste Edital.

9.6. Não poderá participar direta ou indiretamente da licitação:

9.6.1. Autor do projeto básico seja pessoa física ou jurídica.

9.6.2. Empresa, isoladamente ou em consórcio, responsável pela elaboração do projeto básico, ou da qual o autor do projeto seja dirigente, gerente, acionista ou detentor de mais de 5% (cinco por cento) do capital com direito a voto ou controlador, responsável técnico ou subcontratado.

9.6.3. Empresa cujos diretores, responsáveis técnicos ou sócios (sic) sejam funcionários, empregado ou ocupante de cargo comissionado no âmbito do Município de Sorriso, nos termos do art. 9º, III da Lei n. 8.666/93.

9.6.4. Empresas que, por qualquer motivo, tenham sido declaradas inidôneas por ato do poder público municipal, estadual e/ou federal, ou que esteja temporariamente impedida de licitar ou contratar com a Administração.

9.6.5. Empresas que tenham em seu quadro societário sócios em comum.
9.6.6 Empresas constituídas em forma de consórcio

9.7. Subcontratações:

9.7.1. A critério exclusivo, do CONTRATANTE, e mediante sua prévia e expressa autorização, sob pena de rescisão, o contratado poderá, sem prejuízo das suas responsabilidades contratuais e legais, subcontratar parte da obra ou serviço, desde que não alterem substancialmente as cláusulas pactuadas. Oportunidade em que deverá ser verificado pela CONTRATANTE a idoneidade técnica e financeira do subcontratado, exigindo-se, no que couber, os requisitos que seriam necessários para habilitação deste como licitante, considerando-se a dimensão da fração subcontratada.

9.7.2. No caso de subcontratação, deverá ficar demonstrado e documentado que esta somente abrangerá etapas da obra ou do serviço, ficando claro que a subcontratada apenas reforçará a capacidade técnica da contratada que executará, por seus próprios meios, o principal da obra ou do serviço de que trata este Edital, assumindo a responsabilidade direta e integral pela qualidade dos serviços executados da obra contratada.

9.7.3. Em caso de subcontratação de parte da obra licitada deverá constar nos contratos de subempreitada que a empreiteira principal será solidariamente responsável por todas as obrigações, inclusive trabalhistas e previdenciárias, a cargo das subcontratadas.

9.7.4. Fica vedada a subcontratação total dos serviços contratados, devendo utilizar na obra seus próprios funcionários devidamente registrados em Carteira de Trabalho e Previdência Social - CTPS.

9.7.5. Poderão ser subcontratados alguns serviços desde que sejam submetidos à prévia autorização da Fiscalização da Prefeitura de Sorriso – MT, homologadas pelo Secretário de Cidade juntamente com o Prefeito Municipal.

10 – DO CUSTO DA LICITAÇÃO

10.1. A Licitante deverá arcar com todos os custos referentes à preparação e apresentação de sua proposta. O Município de Sorriso não será responsável, em nenhuma hipótese, por tais custos, quaisquer que sejam os procedimentos seguidos na licitação ou os resultados desta.

11 – DA VISITA TÉCNICA

11.1. As empresas interessadas, por intermédio de seu Representante Legal ou de pelo menos um de seus Responsáveis Técnicos, deverão realizar Visita Técnica no local em que se realizarão as obras descritas no Objeto, visando constatar as condições e peculiaridades inerentes a sua execução.

11.2. Caso as empresas interessadas optem por realizar a visita acompanhada por profissional técnico do Município de Sorriso, a mesma deverá ser agendada previamente, através do telefone (66) 3544-4700, no Departamento de Engenharia e Obras Públicas.

11.2.1. As visitas deverão ser realizadas em até 02 (dois) dias antes da data designada para a realização do certame, devendo ser agendada com antecedência mínima de 24 (vinte e quatro) horas.

11.3. A Declaração de Visita Técnica deverá ser emitida pela própria empresa e deverá ser juntada à Documentação de Habilitação, nos termos do Inciso III do Artigo 30, da Lei n. 8.666/93.

11.4. Caso a licitante não queira realizar a visita, **deverá apresentar declaração formal assinada pelo seu Representante Legal e Responsável Técnico**, sob as penalidades da lei, que tem pleno conhecimento das condições e peculiaridades inerentes à natureza dos trabalhos, que assume total responsabilidade por esse fato e que não utilizará deste para

quaisquer questionamentos futuros que ensejem avenças técnicas ou financeiras com o Município.

11.5. A licitante não poderá alegar, posteriormente, desconhecimento de qualquer fato relativo à obra.

12 – DO EDITAL

12.1. A Licitante deverá examinar cuidadosamente todas as instruções, condições, documentos, exigências, decretos, normas e especificações citados neste Edital e em seu(s) anexo(s).

12.2. Pedidos de Esclarecimentos: Os interessados poderão solicitar quaisquer esclarecimentos sobre o edital e seus anexos, através de comunicação oficial, endereçada à Comissão Permanente de Licitação, responsável pelo processo licitatório, que deverá ser protocolizada no endereço contido no preâmbulo deste Edital em horário de expediente, até o 5º (quinto) dia útil anterior a data de entrega dos envelopes de Documentos para Habilitação e Proposta de Preços.

12.3. Impugnação ao Edital: A impugnação dos termos do edital se efetivará em conformidade com Art.41 da Lei 8.666/93 e seus parágrafos. Deverá ser dirigida a Comissão Permanente de Licitação e protocolizada no Departamento de Licitações do Município de Sorriso, localizado no endereço indicado no Preâmbulo deste Edital, nos seguintes prazos:

a) Por qualquer cidadão, até 05 (cinco) dias úteis antes da data fixada para abertura dos envelopes de habilitação;

b) Pela licitante, até 02 (dois) dias úteis antes da data fixada para abertura dos envelopes de habilitação.

12.3.1. A Comissão permanente de Licitação, na qualidade de órgão julgador do certame licitatório e no exercício de sua função decisória, deliberará a respeito.

12.3.2. A impugnação feita tempestivamente pela licitante não a impedirá de participar desta licitação até o trânsito em julgado da decisão a ela pertinente.

12.4. O atendimento aos interessados será durante o horário normal de expediente pela Comissão de Licitação, na sede da Prefeitura da cidade de Sorriso, Estado e Mato Grosso, no horário das 07h00min às 13h00min horas, pelos telefones n.º 066-3545-4700 e 4745 ou através do e-mail licitacao@sorriso.mt.gov.br.

12.5. As impugnações e pedidos de esclarecimentos deverão ser encaminhadas durante o horário de expediente do Departamento de Licitação das 07 às 13 horas, de segunda a sexta-feira.

13 – PREPARAÇÃO E FORMA DE APRESENTAÇÃO DOS DOCUMENTOS PARA HABILITAÇÃO E DAS PROPOSTAS DE PREÇO

13.1. A documentação relativa aos envelopes de **HABILITAÇÃO E PROPOSTA DE PREÇOS** deverá ser entregue em 01 (uma) via, em dois invólucros distintos e separados, fechados e rubricados no fecho, contendo em suas partes externas em caracteres destacados, além da razão social e endereço do licitante, os seguintes dizeres:

13.1.1. O "Envelope 1" conterá o título "**DOCUMENTOS PARA A HABILITAÇÃO**", o "Envelope 2", conterá o título de "**PROPOSTA DE PREÇOS**", na seguinte forma:

ENVELOPE Nº. 01 – DOS DOCUMENTOS PARA A HABILITAÇÃO
TOMADA DE PREÇO Nº: 006/2020
RAZÃO SOCIAL:
CNPJ Nº:
DATA: ____/___/2020

Folhas nº
CPL

ENVELOPE Nº. 02 – DA PROPOSTA DE PREÇO
TOMADA DE PREÇO Nº: 006/2020
RAZÃO SOCIAL:
CNPJ Nº:
DATA: ___/___/2020

13.2. Toda a documentação poderá estar preferencialmente: em papel A4, fixadas com grampo tipo trilho, em uma única via, com suas folhas rubricadas e numeradas sequencialmente, precedida de índice e contendo, ao final, o Termo de Encerramento, constando o número de folhas, assinado por representante legal ou procurador.

13.3. A entrega dos envelopes, contendo **DOCUMENTOS DE HABILITAÇÃO** e **PROPOSTA DE PREÇOS,** implicará total sujeição do licitante aos termos do presente TOMADA DE PREÇO e seus anexos.

14 – DO ENVELOPE 01 - DA HABILITAÇÃO

14.1. No invólucro de Habilitação, identificado como Envelope "1", os documentos de habilitação deverão ser apresentados em original, em cópias autenticadas ou cópia simples desde que junto os originais para autenticação pela CPL, sendo necessário apenas 01 (uma) via;

14.1.1. Caso o documento apresentado seja expedido por instituição que regulamente disponibiliza o documento pela Internet, a Comissão poderá verificar a autenticidade do mesmo através de consulta eletrônica.

14.1.2. Serão **inabilitadas** as licitantes que não atenderem às exigências deste edital referentes à fase de habilitação, bem como apresentarem os documentos defeituosos em seu conteúdo e forma, assim como ilegíveis.

14.1.3. Os documentos referentes à regularidade fiscal deverão apresentar igualdade de CNPJ, ressalvando-se aquele que o próprio órgão emissor declara expressamente no referido documento que ele é válido para todos os estabelecimentos - sede e filiais - da licitante.

14.1.4. Caso haja documentos redigidos em idioma estrangeiro, os mesmos somente serão considerados se forem autenticados no respectivo consulado, acompanhados da versão em português, firmada por tradutor juramentado.

14.1.5. Somente serão aceitos os documentos acondicionados no envelope 1, não sendo admitido posteriormente, o recebimento pela Comissão de qualquer outro documento, nem permitido à licitante fazer qualquer adendo aos entregues à Comissão.

14.1.6. A Comissão poderá, também, solicitar originais de documentos já autenticados, para fim de verificação, sendo a licitante obrigada a apresentá-los no prazo máximo de 02 (dois) dias contados a partir da solicitação, sob pena de, não o fazendo, ser inabilitada.

14.1.7. Qualquer manifestação durante as sessões da presente licitação fica condicionada à apresentação juntamente com os demais documentos de habilitação de **documento de identificação** e **procuração** quando se tratarem de representante, e ainda, **cópia do contrato social**, em se tratando de dirigente, sócio, proprietário ou assemelhado da empresa.

14.1.8. Os documentos deverão ser apresentados em fotocópias autenticadas ou fotocópias simples, acompanhadas dos respectivos originais, para a devida autenticação pela Comissão Permanente de Licitação.

14.2. DA HABILITAÇÃO JURÍDICA; A prova da habilitação jurídica será feita mediante a apresentação dos seguintes documentos:

a) **Cópia autenticada da Carteira de Identidade ou documento oficial** com foto, de todos os sócios da Empresa;
b) **Registro comercial**, no caso de empresa individual;
c) **Ato constitutivo, estatuto social, contrato social ou sua consolidação e posteriores alterações contratuais**, devidamente registradas na Junta Comercial e, no caso de sociedade por ações, estatuto social, acompanhado da ata de eleição de sua atual administração, registrados e publicados;
d) **Inscrição do ato constitutivo** no caso de sociedade civil, acompanhada de prova da diretoria em exercício;
e) **Decreto de autorização**, em se tratando de empresa ou sociedade estrangeira em funcionamento no país, e ato de registro ou autorização para funcionamento expedido pelo órgão competente, quando a atividade assim exigir.
f) **Certidão Simplificada expedida pela Junta Comercial** da Sede da Licitante com expedição de no máximo 90(noventa) dias antes da data de julgamento do certame.
g) **Certificado de Registro Cadastral do Município de Sorriso**. Para comprovação de HABILITAÇÃO o CRC (Certificado de Registro Cadastral - Relação de Documentos **ANEXO**) é um documento FACULTATIVO, mas importante, já que todos os dados da empresa serão previamente lançados no sistema operacional da Prefeitura Municipal de SORRISO - MT, dando celeridade no julgamento da licitação e na prestação de contas e envio das informações aos órgãos fiscalizadores, bem como mantém o cadastro da empresa para futuras licitações promovidas por esta Prefeitura.
h) **Prova de Inscrição no Cadastro de Contribuintes Municipal ou alvará de Licença para Funcionamento**, relativo ao domicilio ou sede da licitante, pertinente ao seu ramo de atividade e compatível com o objeto licitado;

14.3. DA REGULARIDADE FISCAL E TRABALHISTA: A prova da regularidade fiscal será feita mediante a apresentação dos seguintes documentos:

a) **Prova de Inscrição no Cadastro Nacional de Pessoa Jurídica (CNPJ)** com expedição de no máximo 90(noventa) dias antes da data de julgamento do certame.
b) **Prova de Inscrição no Cadastro de Contribuintes Estadual (Inscrição Estadual)**, relativo ao domicilio ou sede da licitante, pertinente ao seu ramo de atividade e compatível com o objetivo licitado;
c) **Certidão Negativa de Tributos Federais**, unificada com a CND-INSS, fornecida pela Fazenda Federal, e a Dívida Ativa da União, fornecida pela Procuradoria da Fazenda Nacional;
d) **Certidão de Regularidade relativa ao Fundo de Garantia por Tempo de Serviço – FGTS**;
e) **Certidão de Regularidade junto à Fazenda Estadual**, relativo a débitos estaduais, fornecida pela Secretaria de Fazenda do Estado de Mato Grosso; ou equivalente na hipótese de a licitante ser estabelecida em outro domicílio tributário e **Certidão Negativa da Dívida Ativa do Estado de Mato Grosso**, emitida pela Procuradoria-Geral do Estado de Mato Grosso – PGE/MT, ou equivalente na hipótese da licitante ser estabelecida em outra Unidade da Federação.
f) **Certidão Negativa de Tributos Municipais** da sede da licitante, incluindo Dívida Ativa, fornecido pela Prefeitura Municipal.
g) **Certidão Negativa de Débitos Trabalhistas** - CNDT, fornecida pela Justiça do Trabalho
h) **Certidão de Consulta Consolidada de Pessoa Jurídica emitida pelo TCU** (Tribunal de Contas da União) disponível no endereço: https://certidoes-apf.apps.tcu.gov.br/.

14.4. QUALIFICAÇÃO TÉCNICA

14.4.1 – Capacidade Técnica – Operacional:

14.4.1.1. - Registro ou Certidão de inscrição da licitante no Conselho Regional de Engenharia e Agronomia – CREA ou Órgão Competente, da região da sede da empresa, com validade na data de recebimento dos documentos de habilitação, na qual conste responsável técnico com habilitação para execução de obras;
Obs: Caso o registro da licitante seja de outro Estado, o licitante deverá providenciar a regularização antes do início da execução dos serviços perante o CREA/MT ou CAU.

14.4.1.2. - Comprovação da Licitante de possuir em seu quadro permanente, com antecedência mínima de 30 dias da data da licitação e constante da Certidão de Registro de Pessoa Jurídica do CREA, engenheiro responsável, detentor(es) de atestado(s) e/ou certidão(ões) de responsabilidade técnica por execução de serviços compatíveis com o objeto da licitação, devidamente atualizada.
I - A comprovação do vínculo empregatício do(s) profissional(is) será feita mediante cópia da Carteira Profissional de Trabalho e da Ficha de Registro de Empregados (FRE) que demonstrem a identificação do profissional e guia de recolhimento do FGTS onde conste o(s) nome(s) do(s) profissional(ais).
a - Será admitida à comprovação do vínculo profissional por meio de contrato de prestação de serviços, celebrado de acordo com a legislação civil comum.
b - Quando se tratar de dirigente ou sócio da empresa licitante tal comprovação será feita através do ato constitutivo da mesma e certidão do CREA ou Conselho Profissional competente, devidamente atualizada.
c - Anexar a(s) declaração(ões) individual(is), por escrito do(s) profissional(ais) apresentado(s) para atendimento às alíneas acima, autorizando sua(s) inclusão(ões) na equipe técnica, e que irá participar na execução dos trabalhos.

14.4.1.3. Apresentação pelo menos um atestado de capacidade técnica operacional, fornecido pela pessoa jurídica de direito público ou privado contratante dos serviços, onde fique comprovado que a licitante executou obra/serviço de características semelhantes ao objeto da licitação, sendo que a comprovação não precisa constar simultaneamente do mesmo atestado.

14.4.1.3.1. A licitante deverá comprovar ter executado, a qualquer tempo, **OBRAS, em um único atestado ou em atestado separados com prazos de execução menor ou igual ao prazo de execução e conclusão deste objeto**, de complexidade equivalente ou superior ao objeto desta licitação, apresentando Atestado(s) de capacidade técnico-operacional, que comprove(m) **que a licitante tenha executado**, para órgão ou entidade da Administração pública direta ou indireta, federal, estadual, municipal ou do Distrito Federal, ou ainda para empresa privada, obras/serviços de características técnicas às do objeto da presente licitação, não se admitindo atestado(s) de fiscalização da execução de obras/serviços, contendo, comprovação de execução mínima por meio de Atestados Registrados(CREA/CAU) dos seguintes serviços relevantes à esta obra:

- Execução de Revestimentos Cerâmicos para paredes: Área mínima de 125,00m²;
- Execução de Piso Monolítico: Área mínima de 250,00m²;
- Execução de piso Cerâmico: Área mínima de 244,00 m²;
- Execução de Lajes em Concreto Armado: Área mínima de 260,00m²;

14.4.2 – Capacidade Técnica – Profissional:

14.4.2.1. Certidão de Registro da Pessoa Física no Conselho Regional de Engenharia e Agronomia – CREA, em nome do profissional técnico responsável (Profissional Técnico responsável indicado no item 5.4.1.2), indicado para execução do objeto licitado, com validade na data de recebimento dos documentos de habilitação;

14.4.2.2. Comprovação de que o Responsável Técnico da empresa licitante já tenha executado serviços e/ou obras compatível com o objeto licitado, sendo que a comprovação deverá ocorrer através de Atestado/Certidão de Capacidade Técnica fornecido por pessoa jurídica de direito público ou privado, acompanhado da respectiva Certidão de Acervo Técnico – CAT devidamente registrada no CREA.

14.4.2.2.1. - Deverão ser observadas as seguintes condições na apresentação dos Atestados:

a. O Atestado ou certidão apresentado(s) deverá(ão) conter as seguintes informações básicas: - Nome do contratado e do contratante; - Identificação do objeto do contrato (tipo ou natureza do serviço); - Localização do serviço; - Serviços executados (discriminação); tamanho da obra executada.

b. O atestado ou certidão que não atender a todas as características citadas nas condições acima, não serão considerados pela Comissão de Licitação.

c. Caso não sejam confirmadas as informações contidas nos atestados fornecidos por empresas privadas, a licitante será considerada inabilitada para o certame.

14.4.3. Atestado de Visita Técnica ou Declaração Formal – Comprovando que executou visita nos locais da obra e que conhecem os dados necessários para identificar as características e condições especiais e dificuldades que, porventura, possam existir na execução dos trabalhos, admitindo-se, consequentemente, como certo, o prévio e total conhecimento da situação.

14.4.3.1. Caso a licitante não queira realizar a visita, **deverá apresentar declaração formal assinada pelo seu Representante Legal e Responsável Técnico**, sob as penalidades da lei, que tem pleno conhecimento das condições e peculiaridades inerentes à natureza dos trabalhos, que assume total responsabilidade por esse fato e que não utilizará deste para quaisquer questionamentos futuros que ensejem avenças técnicas ou financeiras com o Município.

14.5. DA QUALIFICAÇÃO ECONÔMICA FINANCEIRA:

a) **Certidão Negativa de Falência e Concordata** expedida pelo distribuidor da sede da pessoa jurídica;

b) **Balanço patrimonial e demonstrações contábeis do último exercício social**, já exigíveis e apresentadas na forma da lei, que comprovem a boa situação financeira da empresa, vedada a sua substituição por balancetes ou balanços provisórios, podendo ser atualizados por índices oficiais quando encerrados há mais de 3 (três) meses da data de apresentação da proposta, devendo ser apresentada a respectiva memória de cálculo. Com base nos dados extraídos do balanço será avaliada a capacidade financeira da empresa;

c) **Demonstrativo da capacidade econômica - financeira** através dos índices discriminados nas fórmulas a seguir:

a.1) ILC (Índice de Liquidez Corrente), maior ou igual que 1,00 (um inteiro), aplicando-se a seguinte fórmula: $$ILC = \frac{AC}{PC}$$
AC = Ativo Circulante **PC** = Passivo Circulante

a.2) ILG (Índice de Liquidez Geral), maior ou igual que 1,00 (um inteiro), aplicando-se a seguinte fórmula: $$ILG = \frac{AC + RLP}{PC + ELP}$$
AC = Ativo Circulante **PC** = Passivo Circulante **ELP** = Exigível a Longo Prazo n **RLP** = Realizável a Longo Prazo
a.3) GS (Grau de Solvência) maior ou igual que 1,00 (um inteiro), aplicando-se a seguinte fórmula: $$GS = \frac{AT}{PC + ELP}$$
AT = Ativo Total **PC** = Passivo Circulante **ELP** = Exigível a Longo Prazo

c.1) A documentação necessária para a comprovação da Capacidade Econômica - Financeira da Licitante será constituída pelas demonstrações contábeis constantes do Balanço Patrimonial, referido ao último exercício encerrado, já exigível na forma da Lei, acompanhadas da publicação em Diário Oficial do balanço referente ao exercício encerrado, quando se tratar de Sociedade Anônima.

c.2). Não será habilitada a empresa cujos índices LG, SG e LC forem inferiores a 01 (um).

c.3). Quando se tratar de empresa individual ou sociedade por cotas de responsabilidade limitada, a Comissão Permanente de Licitação se reservará o direito de exigir a apresentação do livro diário onde o balanço fiscal foi transcrito, para efeito de extração dos parâmetros para o julgamento e verificação dos valores apresentados e calculados pelos licitantes.

d) Para sociedade criada no exercício em curso: Fotocópia do Balanço de Abertura, devidamente registrado ou autenticado na Junta Comercial da sede ou domicílio dos licitantes nos casos de sociedades anônimas;

e) O balanço patrimonial, as demonstrações e o balanço de abertura deverão estar assinados pelos administradores das empresas constantes do ato constitutivo, estatuto ou contrato social e por Contador legalmente habilitado.

f) Será aceita escrituração através do SPED - Sistema Público de Escrituração Contábil, desde que acompanhada do recibo de entrega de livro digital emitido pelo Ministério da Fazenda - Secretaria da Receita Federal do Brasil, e do Termo de Autenticação (caso o livro digital já tenha sido registrado na Junta Comercial da Jurisdição do domicilio da licitante).

14.6. Comprovação de realização da garantia da proposta limitada a 1% (um por cento) do valor estimado do objeto da contratação, nos termos do art. 31, inciso III da Lei Federal 8.666/93, para fins de garantir a participação da licitante no processo. Podendo a garantia ser realizada nas modalidades prevista em Lei (caução em dinheiro, seguro garantia, título da dívida pública ou fiança bancária). Esta caução será devolvida após a realização do certame das empresas não vencedora em até 45 (quarenta e cinco) dias. A comprovação da caução é parte integrante do Envelope Documentação.

14.7. Os documentos cujo conteúdo não apresentar prazo da validade serão considerados o prazo de validade de 90 (noventa) dias.

14.8. As Microempresas ou empresas de pequeno porte **poderão apresentar**, **declaração de comprovação de enquadramento** em um dos dois regimes, para que possam ter o benefício do tratamento diferenciado e favorecido na presente licitação, na forma do disposto na Lei Complementar n. º 123 de 14/12/2006, conforme modelo de declaração do **Anexo VIII.**

14.9. Não serão aceitos "protocolos de entrega", "recibo" ou "solicitação de documento" em substituição aos documentos requeridos no presente Edital e seus Anexos;
14.10. Os documentos acima referenciados deverão conter o mesmo número de CNPJ, os quais deverão corresponder ao CNPJ constante da proposta da licitante, salvo nos casos em que as documentações sejam emitidas apenas por empresa Matriz daquela vencedora do menor preço.
14.11. No caso das Microempresas - ME e Empresas de Pequeno Porte - EPP, elas deverão apresentar toda a documentação exigida para efeito de comprovação de regularidade fiscal, mesmo que esta apresente alguma restrição (art. 43 da LC nº. 123/06);

14.11.1. Havendo alguma restrição na comprovação de regularidade fiscal das ME/EPP, será assegurado às mesmas o prazo de 05 (cinco) dias úteis, cujo termo inicial corresponderá ao momento em que o proponente for declarado o vencedor do certame, prorrogáveis por igual período, a critério da administração Pública, para regularização da documentação (art. 43, §1º, da LC 123/06);

14.11.2. A não regularização da documentação, no prazo previsto acima, implicará na decadência do direito à contratação, sem prejuízo das sanções previstas no art. 81, da lei 8666/93, sendo facultado à Administração convocar os licitantes remanescentes na ordem de classificação, para assinatura do contrato, ou revogar a licitação;

15 – DOCUMENTOS DIVERSOS PARA A HABILITAÇÃO

15.1. Para a habilitação serão exigidos, ainda, que a empresa apresente Declaração Unificada conforme os seguintes requisitos

15.1.1. Apresentação de declaração de habilitação unificada (modelo de declaração conforme Anexo VII), contendo os seguintes termos:

I - NÃO possui em seu quadro de pessoal servidores públicos do Poder Executivo Municipal exercendo funções técnicas, comerciais, de gerência, administração ou tomada de decisão, nos termos do inciso III, do art. 9º da Lei n. 8.666/93 e inciso X do artigo 144 da Lei Complementar n. 04/90.

II - NÃO possui em seu quadro de pessoal, empregados com menos de 18 (dezoito) anos em trabalho noturno, perigoso ou insalubre, e menores de 16 (dezesseis) anos em qualquer trabalho, salvo na condição de aprendiz, a partir de 14 (quatorze) anos, nos termos do inciso XXXIII do art. 7º da Constituição Federal e inciso V, art. 27, da Lei 8.666/93, com redação determinada pela lei 9.854/1999.

III - QUE recebemos todos os documentos, e que tenho conhecimento de todas as informações e das condições estabelecidas no presente edital, bem como concordo com todos os itens nele estabelcidos.

IV - QUE está apta a tomar parte do processo licitatório, tendo em vista inexistir contra a mesma Declaração de Inidoneidade emitida por órgão de Administração Pública Federal, Estadual, Municipal ou do Distrito Federal, e nao está impedida de transacionar com administração pública municipal ou qualquer de suas entidades direta.

V – QUE facilitará de modo amplo e completo a ação dos fiscais da Prefeitura, permitindo-lhes livre acesso a todas as partes da obra, locais onde se encontram os materiais destinados aos serviços referidos no presente, comprometendo-se a fazer as correções solicitadas.

VI – QUE sob as penas do art. 299 do Codigo Penal, de que terá a disponibilidade, caso venha vencer o certame, de executar os serviços nos prazos e/ou condições previstas no edital e Projeto Básico.

VII – QUE tem pleno conhecimento das normas, projetos e especificações técnicas relativas às obras desta licitação, bem como, das condições locais que possam influir na execução da mesma.

VIII – QUE cumpre as regras e os critérios para a elaboração do orçamento de referência da obra que trata a presente licitação, estabelecidos no Decreto Federal nº 7983/2013, de 08 de abril de 2013.

IX – QUE os equipamentos necessários para execução da obra/Serviço de que trata o objeto desta licitação estarão disponíveis e em perfeitas condições de uso quando da contratação. Esses equipamentos estarão sujeitos à vistoria "in loco" pela Prefeitura Municipal de Cláudia, por ocasião da contratação e sempre que necessário.

15.1.2. Declaração de Elaboração independente da proposta; **(anexo X)**

15.1.3. Declaração de atendimento à LEI FEDERAL 13.408/2016; **(anexo XI)**

15.1.4. Declaração de autorização de inclusão do nome em equipe técnica; **(anexo XII)**

15.1.5. Declaração de apresentação de garantia de execução contratual; **(anexo XIV)**

16 – DO ENVELOPE 02 - DAS PROPOSTAS DE PREÇOS

16.1. O envelope da "PROPOSTA DE PREÇOS" deverá conter os seguintes documentos:

16.1.1. Proposta de Preços - que deverá ser apresentada rubricada, com a última folha assinada e datada pelo responsável legal da licitante, devidamente autorizado, em invólucro fechado, identificado como "ENVELOPE 02", em 1 (uma) via, produzida em linguagem clara e objetiva, sem erros, rasuras ou entrelinhas, contendo ainda as seguintes informações:

I – Modalidade e número do procedimento licitatório;

II - Ser apresentada em papel timbrado da licitante, apresentar razão social da proponente, CNPJ, endereço completo, telefone, fax e endereço eletrônico (e-mail), para contato; devidamente datada e assinada pelo(s) seu(s) representante(s) legal (is) e rubricada em todas as suas laudas, na forma prevista neste Edital;

III - Apresentar prazo de validade não inferior a 60 (sessenta) dias corridos, a contar da data de abertura dos envelopes;

IV - Apresentar como valor ofertado, com o preço unitário e total, com admissão de até 02 (duas) casas decimais, fixo e irreajustável, apurado à data da apresentação da proposta, sem inclusão de qualquer encargo financeiro ou previsão inflacionária, para a prestação do serviço, nos termos da planilha de preços que deverá compor a Proposta Financeira;

V - Incluir nos valores da proposta, além do lucro, todos os custos diretos e indiretos relativos ao cumprimento integral do objeto deste edital, envolvendo, entre outras despesas, tributos de qualquer natureza, etc.;

VI – Condições de pagamento conforme Medições Realizadas pelo Município de Sorriso;

16.2. A proposta deverá ser apresentada no formato e sequência da planilha, informando os preços unitários e subtotais relativos a cada um dos itens das Planilhas, e o preço global para a realização do total dos serviços.

16.3. A proposta de preços deverá conter:

a) Declaração que estão incluídas nos valores propostos todas as despesas, inclusive aquelas relativas a taxas, impostos, encargos sociais, que possam influir direta ou indiretamente no curso de execução dos serviços;

16.4. O julgamento da planilha será por menor preço, na forma da lei. Não serão aceitos preços total e unitário irrisórios, inexequíveis, de valor zero ou superiores aos da planilha de preços estimativos.

16.4.1. Não será admitida proposta com planilha com ausência de itens, quantitativos insuficientes, superestimados ou divergentes daqueles constantes da planilha estimativa anexa ao edital, para execução dos serviços, sob pena de desclassificação.

16.5. Os preços cotados são de exclusiva responsabilidade da licitante, não lhe assistindo o direito de pleitear qualquer alteração dos mesmos, sob alegação de erro, omissão ou qualquer outro pretexto.
16.6. Nos preços propostos deverão estar inclusos todos os serviços e fornecimentos de materiais e equipamentos que se fizerem necessários para o cumprimento integral do objeto contratado.
16.7. Os valores unitários e o valor global da proposta de preços não poderão ser superiores aos valores orçados pela Prefeitura de Sorriso, conforme planilha orçamentária em anexo.
16.8. A proposta deverá ainda ser apresentada em mídia digital através de uma das opções: (CD, CDRW, PEN DRIVE, CARTÃO SD), sendo devidamente anexada no EVNELOPE DE PROPOSTA DE PREÇOS juntamente com a proposta impressa nos termos estabelecidos acima.
16.9. Juntamente com a proposta apresentada conforme regras do item 16.2, a licitante deverá apresentar, os seguintes documentos:

a) composições unitárias de preços de todos os itens da planilha;
b) composição detalhada da taxa de bdi;
c) cronograma físico-financeiro, conforme a proposta elaborada pela empresa;
d) composição dos encargos sociais, conforme enquadramento da empresa.

16.10. No caso das Microempresas - ME e Empresas de Pequeno Porte – EPP, será assegurado, como critério de desempate, preferência de contratação para as microempresas e empresas de pequeno porte, entendendo-se por empate aquelas situações em que as propostas apresentadas pelas microempresas e empresas de pequeno porte sejam iguais ou até 10% superiores à proposta mais bem classificada e desde que a melhor oferta inicial não seja de uma microempresa ou empresa de pequeno porte.
16.11. Ocorrendo o empate ficto, proceder-se-á da seguinte forma:

16.11.1. A microempresa ou empresa de pequeno porte mais bem classificada poderá apresentar proposta de preço inferior àquela considerada vencedora do certame, situação em que será adjudicado em seu favor o objeto licitado;
16.11.2. Não ocorrendo à contratação da microempresa ou empresa de pequeno porte, na forma do subitem anterior, serão convocadas as remanescentes, na ordem classificatória, para o exercício do mesmo direito;
16.11.3. Na hipótese da não-contratação nos termos previstos acima, o objeto licitado será adjudicado em favor da proposta originalmente vencedora do certame.

17 – DA ABERTURA DOS ENVELOPES E DOS CRITÉRIOS DE JULGAMENTO

17.1. No dia da abertura do certame, os representantes das LICITANTES entregarão os envelopes n°. 01 e 02 a COMISSÃO PERMANENTE DE LICITAÇÃO, sendo sugerido que os mesmos participem da reunião, da qual serão lavras atas de recepção dos envelopes.
17.2. Após uma tolerância improrrogável de 05 (cinco) minutos, o Presidente da Comissão Permanente de Licitação declarará instalada a sessão de recepção dos envelopes "1" - "HABILITAÇÃO" e "2" - PROPOSTA DE PREÇOS" desta licitação, fazendo registrar em ata os nomes, por ordem alfabética, dos licitantes presentes. A partir do momento de instalação da sessão é vedado admitir participação de quaisquer outros licitantes;
17.3. Pela ordem alfabética, e sempre nesta ordem, serão convidados os licitantes presentes por intermédio de seus representantes legais, para apresentarem suas respectivas credenciais, bem como seus envelopes "1" - "HABILITAÇÃO" e "2" - PROPOSTA DE PREÇOS";

17.4. Na mesma ordem, o Presidente da Comissão de Licitação convocará os membros e todos os representantes dos licitantes presentes a assinarem o fecho de todos os envelopes "1" - "HABILITAÇÃO" e "2" - PROPOSTA DE PREÇOS".
17.5. Aberto o envelope "HABILITAÇÃO", far-se-á a conferência dos documentos de acordo com as exigências deste edital, os quais serão rubricados pela Comissão, sendo que após, os documentos serão postos à disposição dos representantes das licitantes, para que os examinem e os rubriquem.
17.6. A Comissão Permanente de Licitação examinará possíveis apontamentos feitos por prepostos dos interessados, manifestando-se sobre o seu acatamento ou não.
17.7. Em seguida a Comissão analisará na mesma ordem alfabética, os documentos de "HABILITAÇÃO" requeridos neste Edital, considerando-se habilitado o licitante cuja documentação estiver em consonância com as exigências deste edital;

a) É vedada, após o recebimento dos envelopes, a inclusão de informações ou documentos que deveriam nele constar originalmente;

17.8. Estando todos os licitantes presentes à sessão, e havendo habilitação ou inabilitação de licitante, o Presidente da CPL após assim declará-los, perguntará aos presentes a respeito da renúncia expressa do direito de recorrer da habilitação ou inabilitação, o que, se aceito pelos representantes dos licitantes, será circunstancialmente lançado em ata, a qual obrigatoriamente deverá constar a assinatura de todos os presentes;
17.9. Na hipótese de que qualquer um dos representantes dos licitantes não venha a aceitar a solicitação da renúncia expressa do direito de recorrer da habilitação ou inabilitação, terá o direito de recurso, devendo ser a decisão da habilitação ou não dos licitantes publicada na forma da lei;
17.10. A Comissão somente procederá à abertura dos envelopes "PROPOSTA DE PREÇO" dos licitantes habilitados:

17.10.1. Após a renúncia expressa dos licitantes de promoverem recursos relativos à habilitação ou inabilitação, estando todos presentes;
17.10.2. Havendo licitante ausente, depois de transcorrido o prazo recursal ou renúncia do direito a recurso;
17.10.3. Havendo recurso, após o julgamento dos mesmos.

17.11. Os envelopes que eventualmente não forem abertos na mesma sessão permanecerão fechados e lacrados em poder da COMISSÃO PERMANENTE DE LICITAÇÃO.
17.12. O resultado de habilitação, no caso de existência de recurso, será divulgado na forma da Lei, através da sua publicação nos mesmos meios utilizados para a divulgação do Edital.
17.13. Ultrapassada a fase de habilitação dos concorrentes e abertos o envelope "2" – Proposta de Preço, não cabe eliminar qualquer dos participantes por motivo relacionado com a habilitação, salvo em razão de fatos supervenientes ou só conhecidos após o julgamento.
17.14. É facultada a Comissão Permanente de Licitação, suspender a sessão de julgamento dos envelopes de Habilitação e/ou Proposta de Preços, para análise interna e julgamento da documentação apresentada, publicando o resultado no nos mesmos meios de comunicação em que foi publicado o Edital.

18 – DO EXAME DOS DOCUMENTOS DE HABILITAÇÃO

18.1. A Comissão analisará a documentação para verificar a habilitação jurídica, qualificação técnica, qualificação econômico-financeira e regularidade fiscal da licitante para executar eficazmente serviços objeto do presente edital e seu (s) anexo (s).

19 – DO EXAME DA PROPOSTA DE PREÇO

19.1. Serão desclassificadas as propostas que não atenderem às exigências do Edital, bem como as que apresentarem valores unitários e/ou global, superiores ao limite estabelecido,

tendo-se como limite estabelecido o orçamento estimado na planilha apresentada pelo Município, ou ainda com preços manifestamente inexequíveis, assim considerados aqueles que não venham a ter demonstrado sua viabilidade através de documentação que comprove que os custos dos insumos são coerentes com os de mercado e que os coeficientes de produtividade são compatíveis com a execução do objeto do contrato, bem como aqueles que não atenderem ao § 1º do Art. 48 da Lei 8.666/93.

19.2. Em nenhuma hipótese poderá ser alterado o conteúdo da proposta apresentada, seja com relação a preço, pagamento, prazo ou qualquer condição que importe a modificação dos termos originais, ressalvadas apenas aqueles destinados a sanar evidentes erros materiais, alterações essas que serão avaliadas pela Comissão julgadora.

19.3. Será assegurado, como critério de desempate, a preferência de contratação para as Microempresas - ME e Empresas de Pequeno Porte - EPP, conforme art. 44 da LC 123/2006.

19.4. Nos demais casos, ocorrendo igualdade de preços entre 02 (duas) ou mais propostas, após, obedecido o disposto no § 2º, do art. 3º da Lei 8.666/93, o critério a ser adotado para o desempate será obrigatoriamente o SORTEIO, para o qual, as empresas que estejam empatadas.

19.5. O preço máximo de aceitabilidade das propostas são os valores estabelecidos na Planilha Orçamentária de Referência, sob pena de desclassificação.

20 – DA NOTIFICAÇÃO DO RESULTADO E DO PROCEDIMENTO RECURSAL

20.1. O resultado da licitação será publicado nos mesmos meios de comunicações utilizados para a divulgação desse procedimento.

20.2. Das decisões e atos da Comissão Especial de Licitação as partes poderão interpor os recursos previstos na Lei no 8.666/93 e suas alterações posteriores.

20.3. Recursos do resultado deverão ser formalizados por escrito ao Presidente da Comissão de Licitação no prazo de 05 (cinco) dias úteis, contados do primeiro dia útil imediatamente após a intimação do ato de desclassificação ou da lavratura da ata ou de sua referida publicação, ou daquele que ocorrer por último, a qual poderá reconsiderar sua decisão no prazo de 05 (cinco) dias úteis, ou, nesse mesmo prazo, fazê-lo subir devidamente informado à autoridade competente para decisão definitiva.

20.4. Os recursos poderão ser encaminhados ao Departamento de Licitações através do e-mail ***licitacao@sorriso.mt.gov.br*** ou protocolados no Departamento de Licitação da Prefeitura Municipal de Sorriso – MT.

20.5. Os recursos deverão ser encaminhados durante o horário de expediente do Departamento de Licitação das 07 às 13 horas, de segunda a sexta-feira.

20.6. Os autos do processo permanecerão com vista franqueada aos interessados na sede do Departamento de Licitação, no Paço Municipal, na Avenida Porto Alegre, n. 2.525, Centro, na cidade de Sorriso (MT), nos dias úteis no horário de 07h00min as 13h00min.

21 – DA ADJUDICAÇÃO DO CONTRATO

21.1. O Município de Sorriso adjudicará o contrato a Licitante cuja proposta atender em sua essência aos requisitos do presente Edital e seu(s) anexo(s) e também for a de menor valor após correções eventuais.

21.2. A recusa injustificada da Licitante vencedora em assinar o contrato, aceitar ou retirar o instrumento equivalente, dentro do prazo previsto caracteriza o descumprimento total da obrigação assumida, sujeitando-o às penalidades previstas na Lei nº. 8.666/93 e suas alterações posteriores.

21.3. O Município de Sorriso se reserva o direito de revogar o procedimento licitatório e rejeitar todas as propostas a qualquer momento antecedendo a assinatura do contrato, por razões de interesse público decorrente de fato superveniente, devidamente comprovado, ou de anulá-lo por ilegalidade, sem que aos licitantes caiba qualquer direito à indenização ou ressarcimento.

Folhas nº
CPL

21.4. Em caso de anulação, os licitantes terão direito ao recebimento da documentação que acompanhou a respectiva proposta, mediante requerimento ao Presidente da Comissão.

22 – DA HOMOLOGAÇÃO

22.1. O julgamento e a respectiva classificação final das propostas serão submetidos à superior homologação do Senhor Prefeito Municipal.
22.2. Caso o adjudicatário declinar do direito à contratação do objeto licitado, o Município poderá revogar a licitação, ou convocar os licitantes remanescentes na ordem de classificação, para contratar em igual prazo e nas condições propostas pelo primeiro classificado, inclusive quanto ao preço.
22.2.1. Existindo mais de um licitante remanescente na mesma ordem de classificação será realizado sorteio pela Comissão de Licitação para o desempate.

23 – DAS SANÇÕES ADMINISTRATIVAS

23.1. São cabíveis as sanções administrativas estabelecidas nos artigos 86, 87 e 88 da Lei nº 8.666/93.

24 – DA GARANTIA DE EXECUÇÃO DO CONTRATO

24.1. Em até 48 horas após assinatura do contrato será exigida da licitante **vencedora** apresentação de **Garantia da Execução do Contrato**, em favor da Contratante, correspondente a **5% (cinco por cento)** do seu valor do contrato, numa das modalidades previstas no parágrafo primeiro, do artigo 56, da Lei 8.666/93.
24.2. A garantia e seus reforços poderão ser realizados em uma das seguintes modalidades: Caução em dinheiro; Seguro Garantia; e, Carta de Fiança Bancária.
24.3. No caso de fiança bancária, esta deverá ser a critério da licitante, fornecida por um banco estabelecido no Brasil, pelo prazo de duração do contrato (12 meses), devendo a contratada providenciar sua prorrogação, por toda a duração do contrato, independente de notificação da Administração Municipal, sob pena de rescisão contratual, ressalvados os casos em que a duração do contrato for inferior ao prazo acima estipulado, quando deverá a caução ser feita pelo prazo contratual. Durante o período em que o contrato se encontre oficialmente paralisado ou suspenso, por culpa da contratante, não poderá ser exigida a prorrogação das fianças bancárias.
24.4. No caso de opção pelo seguro garantia o mesmo será feito mediante entrega da competente apólice emitida por entidade em funcionamento no País, e em nome da Prefeitura Municipal de Sorriso, cobrindo o risco de quebra do contrato, pelo prazo de duração do contrato (12 meses), devendo a contratada providenciar sua prorrogação, por toda a duração do contrato, independente de notificação da Administração Municipal, sob pena de rescisão contratual.
24.5. No caso de opção por caução em dinheiro, o interessado deverá procurar a Tesouraria da Prefeitura de Sorriso – MT, através da Secretaria de Fazenda.
24.6. A garantia prestada pela licitante vencedora lhe será restituída ou liberada após a execução do Contrato, com a emissão do Termo de Recebimento Definitivo. Quando em dinheiro, será atualizado monetariamente.

25 – DA MEDIÇÃO DOS SERVIÇOS E PAGAMENTOS

25.1. Os pagamentos serão efetuados conforme o cronograma Físico-Financeiro de acordo com o Relatório de Medição, em até 30 (trinta) dias a contar da data da entrega das referidas Notas Fiscais de Serviço na Contabilidade, desde que aprovadas pela Fiscalização. A Prefeitura Municipal se compromete a pagar somente os serviços por ela autorizados.

25.2 O pagamento das medições será efetuado conforme medições mensais, com base no cumprimento das etapas previstas no cronograma físico-financeiro, apresentado pela CONTRATADA, acompanhada da Nota Fiscal emitida em nome do Município de Sorriso, devidamente atestada pela Fiscalização do contratante.
25.3. O pagamento da última fatura ficará condicionado à emissão, pelo Município de Sorriso, do Termo de Recebimento Definitivo.
25.4. Apresentada a fatura, caberá ao fiscal do contrato atestar a regular realização dos serviços, encaminhando o documento para as providências relativas ao pagamento, acompanhada do boletim de medição aprovado pela fiscalização.
25.5. A empresa vencedora deverá a cada pagamento comprovar a sua regularidade fiscal, anexando juntamente com a Nota fiscal, as certidões de Regularidade Fiscal com a Fazenda Estadual, INSS e FGTS, atualizadas até a data da emissão da Nota Fiscal do mês de sua competência.
25.6. A medição dos serviços será composta dos seguintes documentos: Folha de identificação com os dados do contrato; Ficha de medição; Memória de cálculo; Folha de medição; Ficha de medições acumuladas; Ficha para medição do canteiro; Ficha para medição da mobilização (equipamentos); Ficha dos índices pluviométricos (pluviometria); Registro fotográfico dos serviços executados; Diário de obras atualizado; Resultados dos ensaios de controle tecnológico, devidamente assinados e registrados no CREA/MT, acompanhados da Anotação de Responsabilidade Técnica (ART).
25.7. As medições dos serviços executados serão efetivadas mensalmente, tomando-se como final do período o último dia de cada mês. Todavia a primeira medição poderá ser realizada após a expedição da Ordem de Início dos Serviços, no final do mês em curso, e a última medição, após a conclusão da obra, independente do período mensal. Os preços unitários serão os constantes da Proposta de Preços Unitários aprovada.
25.8 Entre duas medições não poderá decorrer menos de 30 (trinta) dias, exceto quando se tratar da primeira e da última medição (Medição Final).
25.9. As medições devem ser acompanhadas de cronograma físico-financeiro, devidamente atualizado, deverão ser encaminhadas para o Fiscal designado para acompanhamento da Obra.
25.10. As medições somente serão analisadas quando atingirem no mínimo 80% do valor proposto no cronograma da empresa, devendo apresentar carimbo e assinatura do responsável técnico da empresa.
25.11. Apresentada a fatura, caberá ao fiscal do contrato atestar a regular realização dos serviços, encaminhando o documento para as providências relativas ao pagamento, acompanhada do boletim de medição aprovado pela FISCALIZAÇÃO.

26 – DO REAJUSTAMENTO DE PREÇOS E DA ATUALIZAÇÃO FINANCEIRA

26.1. O preço contratado dos serviços permanecerá fixo e irreajustável durante doze meses, após o que poderá ser revisto com base na legislação atinente ao caso.
26.2. Em caso de paralisação ou aditamento de prazo, devidamente justificado, que venha a ultrapassar a um ano de execução da obra ou serviço, ter-se-á que, as parcelas contratuais excedentes ao prazo de um ano, reajustadas pelos índices utilizados pela administração, tomando por base a data da abertura da proposta, através da seguinte fórmula:

$$R = \frac{(Ii - Io).\ V}{Io}$$

R = Valor da parcela de reajustamento procurado
Io = Índice de preço verificado no mês de abertura da proposta que deu origem ao contrato.
Ii = Índice de preço referente ao mês de reajustamento.
V = Valor a preços iniciais da parcela do contrato de obras ou serviços a ser reajustado.

26.3. Os critérios para correção monetária serão os estabelecidos na Lei 9.069/95, caso o pagamento não seja efetuado.
26.4. Para itens de contrato que necessitem ser reajustados por mais de um índice, as parcelas que compõem esses itens deverão ser desmembradas passando cada parcela a ser corrigida pelo seu respectivo índice.

27 – DAS OBRIGAÇÕES DO CONTRATO

27.1. Os direitos e responsabilidades das partes estão devidamente estabelecidas na clausula **terceira** do instrumento contratual.

28 – DO RECEBIMENTO DOS SERVIÇOS

28.1. O recebimento da obra, após sua execução e conclusão, obedecerá ao disposto nos Artigos 73 a 76 da Lei nº 8.666 de 1993 e suas alterações.
28.2. Não será aceita entrega parcial do serviço, nem serviço em desconformidade com o caderno de especificações, sob pena de rejeição do serviço.
28.3. O Fiscal acompanhará a execução e emitirá relatório onde constatará a conclusão ou não do serviço para emissão da nota fiscal no valor corresponde ao cronograma aprovado.
28.4. A obra deverá ser entregue livre de entulhos, depósitos de materiais utilizados na obra, pedras ou qualquer forma de material estranho.
28.5. A obra deverá ser recebida pelo Departamento de Engenharia que é órgão fiscalizador, podendo, portanto, o mesmo solicitar exigências que por ventura não foram cumpridas no projeto ou no memorial.

29 – DA FISCALIZAÇÃO DO CONTRATO

29.1 O(a) Fiscal de Obra designado(a) deverá fazer a fiscalização da Obra, e ainda será responsável pelo controle dos serviços executados.
29.2. Atuará como fiscal do contrato o Engenheiro Civil BRUNO LEONAM PEREIRA DE ALMEIDA, CREA MT047880, engenheiro civil da Prefeitura Municipal de Sorriso lotada na Secretaria Municipal da Cidade.
29.3. As medições referente à obra executada deverão conter obrigatoriamente a assinatura do Engenheiro responsável pela fiscalização da execução da obra.

30 - DISPOSIÇÕES GERAIS

30.1. Os casos omissos e pendências que não estejam contempladas pelo texto do presente Edital, serão resolvidos pela Comissão de Licitação à luz da Lei Federal n.º 8.666/93.
30.2. O Edital poderá ser retirado, bem como todos os documentos que compõem o processo poderão ser consultados, no Departamento de Licitação da Prefeitura Municipal de Sorriso, no horário compreendido das 07h00m às 13h00min, de segunda a sexta-feira, e o Edital e seus avisos, podem ser consultados no site www.sorriso.mt.gov.br.
30.3. Aos interessados que tiverem dúvidas de caráter técnico ou legal na interpretação deste EDITAL, serão atendidos durante o horário normal de expediente pela Comissão de Licitação, na sede da Prefeitura da cidade de Sorriso, Estado e Mato Grosso, no horário das 07h00min às 13h00min horas, ou pelos telefones n.º 066-3545-4700 ou através do e-mail licitacao@sorriso.mt.gov.br.

31 - ANEXOS:

a) Anexo I – Minuta do Contrato
b) Anexo II – Projeto Básico
c) Anexo III – Proposta de Preço
d) Anexo IV – Planilha Orçamentaria e Documentos Complementares

Folhas nº
CPL

e) Anexo V – Projetos e Documentos Complementares
f) Anexo VI – Memorial Descritivo e Demais documentos
g) Anexo VII – Modelo de Declaração
h) Anexo VIII - Modelo de Declaração de ME ou EPP
i) Anexo IX – Modelo de Procuração
j) Anexo X – Modelo de Declaração
k) Anexo XI – Modelo de Declaração
l) Anexo XII – Documentos necessários CRC
m) Anexo XIII – Modelo de Declaração

SORRISO – MT, 11 DE FEVEREIRO DE 2020

LUIS FABIO MARCHIORO
Secretário Municipal de Saúde

ARI GENÉZIO LAFIN
PREFEITO MUNICIPAL

Folhas nº
CPL

ANEXO I – MINUTA DE CONTRATO

CONTRATO Nº _____/2020

Pelo presente instrumento particular, nesta cidade de Sorriso, Estado de Mato Grosso, A **PREFEITURA MUNICIPAL DE SORRISO, ESTADO DE MATO GROSSO**, Pessoa Jurídica de Direito Público Interno, inscrita no Cadastro Nacional de Pessoa Jurídica do Ministério da Fazenda - CNPJ sob o Nº xx.xxx.xxx/xxxx-xx, com sede na Avenida Porto Alegre, 2525, Centro, Sorriso - MT, neste ato representada pelo Prefeito Municipal Sr....., casado, empresário, portador da RG nº xxxxxxxxx SSP/xx e CPF sob o nº xxx.xxx.xxx.xx, doravante denominado **"CONTRATANTE"**, e do outro lado a empresa ....., inscrita no CNPJ sob o n.º....., e Inscrição Estadual n.º..... estabelecida a ....., n.º....., bairro ....., cidade de ....., neste ato representada pelo Sr. ....., portador do CIRG n.º ..... SSP/PR e CIC n.º ..... doravante denominada **"CONTRATADA"**, nos termos da Lei Federal 8.666/93 e suas modificações e das demais normas legais aplicáveis e, considerando o resultado do **TOMADA DE PREÇOS nº 006/2020**, firmam o presente Instrumento Contratual, obedecidas as condições seguintes:

CLÁUSULA PRIMEIRA - DO FUNDAMENTO DO CONTRATO:

1.1. Este Contrato decorre da autorização do Senhor Prefeito Municipal de Sorriso – MT, conforme consta no Processo Licitatório, cuja Licitação, sob modalidade de **TOMADA DE PREÇO EDITAL N. 006/2020,** foi homologado pelo Gestor Municipal, e que passa a fazer parte integrante do presente Instrumento de Contrato juntamente com a proposta da CONTRATADA, e os anexos do edital de conformidade com a Lei nº 8.666 de 21/06/93.

CLÁUSULA SEGUNDA – OBJETO

2.1. O presente CONTRATO tem por objeto a **CONTRATAÇÃO DE EMPRESA PARA EXECUÇÃO DE OBRA DE CONSTRUÇÃO DE CENTRO DE HEMODIÁLISE NO BAIRRO VILA ROMANA, MUNICÍPIO DE SORRISO – MT, CONFORME MEMORIAL, PROJETOS, PLANILHAS E DOCUMENTOS ANEXO.**

CLÁUSULA TERCEIRA – DAS OBRIGAÇÕES DAS PARTES

3.1. Caberá a CONTRATADA:

a. Compromete-se entregar o objeto licitatório requisitado de acordo com as especificações previstas no Edital e seus anexos, e no contrato, sendo por sua conta e risco as despesas decorrentes do cumprimento do objeto contratual e ainda;

b. Manter durante toda a execução do contrato, em compatibilidade com as obrigações assumidas, todas as condições de habilitação e qualificação exigidas na licitação, nos termos do art. 55, inciso XIII da Lei n° 8.666/93 e suas posteriores alterações.

c. Providenciar a imediata correção das deficiências e/ou irregularidades apontadas pela CONTRATANTE;

d. Aceitar nas mesmas condições contratuais os acréscimos e supressões que se fizerem necessários, conforme art. 65 da lei 8.666/93;

e. Cumprir as exigências da fiscalização para a perfeita execução do serviço;

f. Manter os seus funcionários equipados com os devidos Equipamentos de Proteção Individual – EPI´s e Equipamento de Proteção Coletiva – EPC's durante todo o período de trabalho, principalmente uniformizados e identificados;
g. Responsabilizar-se por todas as despesas (instalação, transporte, vigilância, seguros, combustível, alojamento, refeições e outros) e encargos (trabalhista e outros) inerentes ao serviço;
h. Atender prontamente às solicitações da CONTRATANTE, por escrito quando for solicitada.
i. Cumprir rigorosamente com todas as exigências dispostas no Edital, no Projeto Básico e memorial descritivo;
j. É responsável pela qualidade dos materiais utilizados e serviços realizados, devendo, se ocorrer defeitos, serem corrigidos às próprias expensas;
k. A contratada deverá manter engenheiro e mestre de obras, de forma exclusiva, durante a execução da obra;
l. Quaisquer danos que ocorram a bens móveis, imóveis ou ao meio ambiente, e aqueles resultantes da imperícia, imprudência ou negligência na execução dos serviços, serão de responsabilidade única da contratada, devendo reparar e responder por eles;
m. É responsabilidade da contratada a vigilância do local da obra;
n. O recolhimento das taxas Federais, Estaduais, Municipais, para a execução do serviço é de responsabilidade da contratada;
o. Efetuar a Anotação de Responsabilidade Técnica – ART da execução;
p. A empresa contratada ficará obrigada a apresentar, mediante solicitação da contratante, mesmo depois da realização da obra, quaisquer documentos necessários ao esclarecimento de dúvidas ou questões sobre o andamento dos serviços, materiais ou equipamentos utilizados ou sobre as características ou condições de operação e manutenção do mesmo;
q. Quando se fizer necessário e por iniciativa da Contratada, poderá haver mudanças nas especificações ou a substituição de algum material por seu equivalente, o que deverá ser requerido por escrito, à fiscalização, ao autor do projeto, e ao Gestor Municipal, devendo ser minuciosamente justificada. As solicitações deverão ser feitas em tempo hábil para que não prejudiquem o andamento dos serviços, dando causa às possíveis prorrogações de prazos. Compete em última instância a Secretaria Requisitante decidir a respeito da substituição;
r. A CONTRATADA obriga-se a executar toda a construção conforme as exigências normativas da ABNT, ABCP e Código de Obras local bem como pelo estabelecido no memorial, responsabilizando-se ainda:

r.1. Pela imperfeição e insegurança dos trabalhos executados;
r.2. Pela falta de solidez nos trabalhos executados mesmo após o término do presente contrato obedecendo às disposições constantes do Código Civil Brasileiro e demais disposições legais aplicáveis;
r.3. Pela falta de responsabilidade técnica na execução da obra;
r.4. Pela negligencia, imprudência e imperícia caso ocorra;
r.5. Por acidente de qualquer natureza, com empregados, outras pessoas, veículos, maquinários, aparelhagem e materiais, ocorridos na obra ou em decorrência dela, ficando a seu encargo as indenizações devidas;
r.6. Por todas as despesas e encargos, de qualquer natureza, com o pessoal de sua contratação, necessário à execução do Contrato, inclusive os encargos de natureza trabalhista, previdenciária (contribuição social), fiscal, de acidentes de trabalho e outros semelhantes, relativos à mão-de-obra de sua contratação, utilizada na execução dos serviços, objeto deste Contrato.

Folhas nº
CPL

s. Responsabiliza-se pela execução do objeto do presente instrumento segundo os planos previamente estabelecidos, aplicando material de boa qualidade, obedecendo aos projetos empregando mão-de-obra qualificada exigidas para todas as etapas da construção, sob pena do não recebimento da Construção pelo CONTRATANTE.
t. A CONTRATADA somente poderá alterar a execução da Construção mediante autorização por escrito do CONTRATANTE.
u. A inadimplência da CONTRATADA, com referência aos encargos financeiros com pessoal, trabalhistas, previdenciários (contribuição social) e tributos bem como com as repartições Públicas e Instituições Arrecadadoras dos encargos decorrentes da execução dos serviços, não transfere ao CONTRATANTE a responsabilidade pelo seu pagamento, nem poderá onerar o objeto do presente contrato.
v. Obriga-se a CONTRATADA a providenciar, as suas expensas, junto às repartições competentes, todas as licenças e qualquer documentação necessária à execução dos serviços contratados, responsabilizando-se, em qualquer tempo, com as consequências que a sua falta ou omissão acarretarem. Tais documentos deverão ser entregues ao CONTRATANTE até a aceitação dos serviços.
x. A CONTRATADA deverá fornecer documentos ao GEO-OBRAS quando solicitado;
z. A CONTRATADA deverá manter os locais, onde forem realizados os serviços, sinalizados e isolados do público por placas, faixas, fitas, tapume, telas, etc., com o fim de evitar riscos de acidentes aos usuários locais e ao pessoal da empresa.
a.1. Os serviços poderão ser executados fora do horário de expediente e em finais de semana, para garantir o prazo de entrega dos mesmos, sem qualquer tipo de ônus para o Município de Sorriso.
b.1. A Contratada deverá manter o Diário de Registro de Obra devidamente atualizado.
c.1. Os locais onde serão realizados os serviços deverão ser entregues limpos, sem material excedente e bem sinalizado, pronto para o uso público.
d.1. Os serviços não poderão ser executados em dias chuvosos, para não comprometer a sua qualidade da obra.
e.1. A CONTRATADA deve executar os serviços em conformidade aos requisitos previstos no edital.
f.1. Obter, por sua conta, todas as licenças, franquias e impostos municipais, estaduais e federais que incidirem sobre a execução dos serviços.
g.1. Corrigir, durante a execução dos serviços, todos os defeitos apontados pela fiscalização, assim como refazer aqueles tidos como impróprios ou mal executados, sem qualquer ônus para a CONTRATANTE, no prazo máximo de 10 (dez) dias, contados do recebimento da notificação específica para fazê-lo.
h.1. Elaborar cronograma físico-financeiro com precisão, tendo como limite máximo o prazo pré-estipulado pelo departamento de engenharia, lembrando que todas as medições deverão obrigatoriamente ser acompanhadas do cronograma físico-financeiro atualizado pela empresa.
i.1. Caso a CONTRATADA não cumpra com cronograma proposto, a mesma deverá apresentar uma justificativa expondo os motivos pelo qual não cumpriu com o cronograma, e apresentar novo cronograma para que possa ser analisado. A justificativa e o novo cronograma devem ser feitos via oficio direcionados ao departamento de engenharia e protocolado.
j.1. A CONTRATADA deve se submeter à fiscalização da CONTRATANTE, sendo o departamento de engenharia responsável pelas vistorias e correções caso seja necessário.

k.1. As vistorias realizadas pela fiscalização do departamento de engenharia deverão ser obrigatoriamente acompanhadas pela responsável técnico da CONTRATADA.
l.1. Apresentar, durante a vigência do contrato, ritmo de trabalho compatível com a conclusão no prazo previsto para entrega dos serviços.
m.1. Submeter-se às normas de segurança do trabalho em vigor, sendo responsável por quaisquer acidentes de trabalho, referente ao seu pessoal, decorrente em função de serviços contratado e/ou por ela causada a terceiros.
n.1. Todos os equipamentos, insumos necessários para a execução dos trabalhos inclusive fotocópias, impressões encadernações, refeições e mobilização de equipes serão, as expensas, custeados pela contratada.
o.1. Caberá à CONTRATADA todo o seguro dos materiais e equipamentos sob sua responsabilidade, e também seguro de acidente de trabalho para todos os que trabalham sob sua supervisão.
p.1. A CONTRATADA deve ser responsável pela qualidade dos serviços, bem como pela qualidade dos produtos usados na execução do serviço, no que diz respeito à observância de normas vigentes.
q.1. A CONTRATADA deve assumir a responsabilidade técnica dos serviços executados.
r.1. Caberá à CONTRATADA todo o seguro dos materiais e equipamentos sob sua responsabilidade, e também seguro de acidente de trabalho para todos os que trabalham sob sua supervisão.
s.1. A Empresa deverá cumprir o que determina a Lei Municipal n. 1.755/2008, especificamente no que concerne ao Art. 1º, § 1º da referida Lei.

3.2. Caberá a CONTRATANTE:
a. Promover, através de seu representante, o acompanhamento e a fiscalização da execução do contrato, e efetuar os pagamentos nas condições e preço pactuados.
b. Observar para que sejam mantidas, durante a vigência do contrato, todas as condições de habilitação e qualificação da licitante contratada exigidas no presente edital, incluindo o cumprimento das obrigações e encargos sociais e trabalhistas pela contratada.
c. Notificar a contratada, por escrito, da ocorrência de eventuais imperfeições no curso da execução dos serviços, fixando prazo para a sua correção.
d. Aplicar à Contratada as penalidades regulamentares e contratuais.
e. Emitir ordem de serviço para a contratada;
f. Acompanhar a execução do serviço na figura do técnico-fiscal e auxiliares;
g. Prestar todas as informações necessárias à contratada para realização do serviço;
h. Receber ou rejeitar o serviço após verificar a execução e qualidade do mesmo;
i. Atestar a Nota Fiscal e envio da mesma ao setor competente para o pagamento.
j. Fornecer a CONTRATADA todos os elementos e dados necessários à perfeita execução do objeto deste Contrato.
k. Realizar a Fiscalização dos serviços por meio da equipe técnica de engenheiros, lotados na Prefeitura de Sorriso.
l. Indicar e garantir a participação de representantes da Prefeitura Municipal de Sorriso nas reuniões para discussão do projeto com a CONTRATADA.
m. Comunicar por escrito e tempestivamente a CONTRATADA qualquer alteração ou irregularidade apontadas pelo Departamento de Engenharia na execução deste Contrato.
n. Comunicar a CONTRATADA a necessidade de substituição de qualquer profissional.

Folhas nº
CPL

o. Efetuar o pagamento das faturas apresentadas, desde que atendidas às condições estabelecidas e às condições previstas em cláusula contratual.
p. Designar por portaria, o fiscal da obra e do contrato, para a realização do seu acompanhamento e fiscalização.
q. O fiscal designado, na realização do acompanhamento e fiscalização da obra deverá aferir os resultados da contratação observando se a execução dos serviços está em conformidade com as exigências do Projeto Básico, Projeto Executivo, Proposta de Preços da empresa vencedora e demais anexos e informações do processo que lhe deu origem.
r. O fiscal designado deverá fazer avaliação dos materiais utilizado na execução dos serviços e sua conformidade com as especificações da Planilha Orçamentária e Proposta Comercial.
s. O fiscal responsável deve fazer a medição "in loco" dos serviços finalizados e entregues.
t. A CONTRATANTE deverá notificar a CONTRATADA de qualquer irregularidade encontrada nos serviços executados.
u. A CONTRATANTE deve rejeitar, no todo ou em parte, os serviços entregues em desacordo com as obrigações assumidas.

CLÁUSULA QUARTA – DA SUBCONTRATAÇÃO
4.1. A critério exclusivo, do CONTRATANTE, e mediante sua prévia e expressa autorização, sob pena de rescisão, o contratado poderá, sem prejuízo das suas responsabilidades contratuais e legais, subcontratar parte da obra ou serviço, desde que não alterem substancialmente as cláusulas pactuadas. Oportunidade em que deverá ser verificado pela CONTRATANTE a idoneidade técnica e financeira do subcontratado, exigindo-se, no que couber, os requisitos que seriam necessários para habilitação deste como licitante, considerando-se a dimensão da fração subcontratada.
4.2. No caso de subcontratação, deverá ficar demonstrado e documentado que esta somente abrangerá etapas da obra ou do serviço, ficando claro que a subcontratada apenas reforçará a capacidade técnica da contratada que executará, por seus próprios meios, o principal da obra ou do serviço de que trata este Edital, assumindo a responsabilidade direta e integral pela qualidade dos serviços executados da obra contratada.
4.3. Em caso de subcontratação de parte da obra licitada deverá constar nos contratos de subempreitada que a empreiteira principal será solidariamente responsável por todas as obrigações, inclusive trabalhistas e previdenciárias, a cargo das subcontratadas.
4.4. Fica vedada a subcontratação total dos serviços contratados, devendo utilizar na obra seus próprios funcionários devidamente registrados em Carteira de Trabalho e Previdência Social - CTPS.
4.5. Poderão ser subcontratados alguns serviços desde que sejam submetidos à prévia autorização da Fiscalização da Prefeitura de Sorriso – MT, homologadas pelo Secretário de Cidade juntamente com o Prefeito Municipal.

CLÁUSULA QUINTA – DOS PRAZOS
5.1. O prazo para Execução, Conclusão da obra e Vigência:
a) O prazo estipulado para execução e entrega da presente obra será de 180 (cento e oitenta dias), conforme Cronograma Físico-Financeiro. Sendo que o prazo estipulado no Cronograma Físico-Financeiro começa a contar a partir da emissão da ordem de início, podendo ser prorrogado a critério do Município, em conformidade com art. 57 da Lei n. 8.666 de 1993 e suas alterações.

5.2. Da Ordem de Serviço

5.2.1. O prazo para início da execução da obra deve ser após a Ordem de Serviço, que será emitida pelo Departamento de Engenharia da Prefeitura Municipal de Sorriso – MT.

5.3. Do Recebimento da Obra:

a) O recebimento da obra, após sua execução e conclusão, obedecerá ao disposto nos Artigos 73 a 76 da Lei nº 8.666/93 e suas alterações.

a.1) A Contratada deverá comunicar ao Fiscal do Contrato, para o recebimento provisório dos serviços contratados, ficando o recebimento definitivo a cargo do Departamento de Engenharia da Prefeitura Municipal de Sorriso.

a.2) O recebimento provisório da obra deverá ser feito pelo responsável por seus acompanhamento e fiscalização, mediante Termo de Recebimento Provisório, assinado pelas partes em até 15 (quinze) dias da comunicação escrita do contratado conforme elencado artigo 73, inciso I, alínea "a" da Lei 8.666 de 1993.

a.3) O recebimento definitivo deverá ser feito mediante Termo de Recebimento Definitivo assinado pelas partes, após o decurso do prazo de observação, ou vistoria que comprove a adequação do objeto aos termos contratuais, em até 90 (noventa) dias, observado o disposto no art. 69 da Lei 8.666 de 1993.

a.4) O recebimento definitivo ocorrerá após o saneamento das eventuais pendências relacionadas no recebimento provisório.

5.4. Da contagem dos prazos:

a). Na contagem dos prazos estabelecidos neste instrumento, excluir-se-á o dia do início e incluir-se-á o do vencimento, e considerar-se-ão os dias consecutivos, exceto quando for explicitamente disposto em contrário, conforme disposto no art. 110 da Lei nº. 8.666/93.

b). Só se iniciam e vencem os prazos previstos neste instrumento em dia de expediente na Prefeitura Municipal de Sorriso.

CLÁUSULA SEXTA – DA VIGÊNCIA

6.1. O prazo de vigência do contrato será de **12 (DOZE) meses,** contados da data de sua assinatura em _____/_____/____ até o dia _____/_____/____, podendo ser prorrogado de acordo com os termos estabelecidos na Lei Federal 8.666/1993.

6.1.1. A licitante vencedora deverá comparecer para assinar o contrato e retirar o respectivo instrumento contratual dentro do prazo de 05 (cinco) dias úteis, contados da notificação feita pelo Município de Sorriso, podendo ser prorrogado uma vez, por igual período, quando solicitado pela parte durante o seu transcurso e desde que ocorra motivo justificado aceito pela Administração.

6.2 O prazo contratual estabelecido poderá ser prorrogado dentro da sua vigência, em conformidade com o disposto no Art. 57, Inciso I da Lei nº 8.666 de 21. 06.93 e suas alterações.

CLÁUSULA SÉTIMA – DO VALOR DA CONTRATAÇÃO, REAJUSTAMENTO, FORMA DE PAGAMENTO E MEDIÇÕES DOS SERVIÇOS.

7.1. Do valor

7.1.1. O valor global do presente instrumento contratual é de R$ _____(_____), o qual será pago mediante apresentação das respectivas Notas Fiscais, devidamente atestadas pela fiscalização da CONTRATANTE e de acordo com o abaixo discriminado.

7.2. Do Reajustamento

7.2.1. O preço contratado dos serviços permanecerá fixo e irreajustável durante doze meses, após o que poderá ser revisto com base na legislação atinente ao caso.

7.2.2. Em caso de paralisação ou aditamento de prazo, devidamente justificado, que venha a ultrapassar a um ano de execução da obra ou serviço, ter-se-á que, as parcelas contratuais excedentes ao prazo de um ano, reajustadas pelos índices utilizados pela

administração, tomando por base a data da abertura da proposta, através da seguinte fórmula:

$$R = \frac{(Ii - Io).\ V}{Io}$$

R = Valor da parcela de reajustamento procurado

Io = Índice de preço verificado no mês de abertura da proposta que deu origem ao contrato.

Ii = Índice de preço referente ao mês de reajustamento.

V = Valor a preços iniciais da parcela do contrato de obras ou serviços a ser reajustado.

7.2.3. Os critérios para correção monetária serão os estabelecidos na Lei 9.069/95, caso o pagamento não seja efetuado.

7.2.4. Para itens de contrato que necessitem ser reajustados por mais de um índice, as parcelas que compõem esses itens deverão ser desmembradas passando cada parcela a ser corrigida pelo seu respectivo índice.

7.3. Da Forma de Pagamento

7.4. Os pagamentos serão efetuados conforme o cronograma Físico-Financeiro de acordo com o Relatório de Medição, em até 30 (trinta) dias a contar da data da entrega das referidas Notas Fiscais de Serviço na Contabilidade, desde que aprovadas pela Fiscalização. A Prefeitura Municipal se compromete a pagar somente os serviços por ela autorizados.

7.5 O pagamento das medições será efetuado conforme medições mensais, com base no cumprimento das etapas previstas no cronograma físico-financeiro, apresentado pela CONTRATADA, acompanhada da Nota Fiscal emitida em nome do Município de Sorriso, devidamente atestada pela Fiscalização do contratante.

7.6. O pagamento da última fatura ficará condicionado à emissão, pelo Município de Sorriso, do Termo de Recebimento Definitivo.

7.7. Apresentada a fatura, caberá ao fiscal do contrato atestar a regular realização dos serviços, encaminhando o documento para as providências relativas ao pagamento, acompanhada do boletim de medição aprovado pela fiscalização.

7.8. A empresa vencedora deverá a cada pagamento comprovar a sua regularidade fiscal, anexando juntamente com a Nota fiscal, as certidões de Regularidade Fiscal com a Fazenda Estadual, INSS e FGTS, atualizadas até a data da emissão da Nota Fiscal do mês de sua competência.

7.9. As medições devem ser acompanhadas de cronograma físico-financeiro, devidamente atualizado, deverão ser encaminhadas para o Fiscal designado para acompanhamento da Obra.

7.10. Apresentada a fatura, caberá ao fiscal do contrato atestar a regular realização dos serviços, encaminhando o documento para as providências relativas ao pagamento, acompanhada do boletim de medição aprovado pela FISCALIZAÇÃO.

CLÁUSULA OITAVA – DA DOTAÇÃO

8.1. As despesas relativas a este processo licitatório correrão por conta de recursos previstos em Orçamento Municipal, conforme Parecer Contábil nº 045/2020, emitido pelo Secretaria Municipal de Fazenda, conforme a seguir:

ÓRGÃO	DOTAÇÃO	PROJ/ATIVIDADE	ELEMENTO DESPESA	COD RED
SECRETARIA MUNICIPAL DE SAUDE	15.001.10.301.0004.1264	CONST. DO CENTRO DE HEMODIALISE	449051	513 (F-102)

5.2. Conforme Parecer Contábil a referida contratação é oriunda de Recursos Próprios FONTE 102.

CLÁUSULA NONA – DAS CONDIÇÕES DE EXECUÇÃO, ESPECIFICAÇÕES E NORMAS TÉCNICAS

9.1. Na execução dos serviços, objeto do presente Edital, deverão serem observados, de modo geral, as Especificações e as Normas Técnicas da ABNT, as estabelecidas no presente Edital, as complementares e particulares constantes do respectivo projeto, as instruções, recomendações e determinações da fiscalização e, quando houver, da Supervisão dos setores competentes.

CLÁUSULA DÉCIMA – DO TIPO E DO REGIME DE CONTRATAÇÃO

10.1. A execução dos serviços obedecerá ao estipulado neste instrumento de contrato, bem com às disposições da **TOMADA DE PREÇO Nº 006/2020** – tipo **MENOR PREÇO,** conforme art. 45, § 1º, I da Lei 8.666/93, de 21 de junho de 1.993, cujo regime de execução indireta será por **EMPREITADA POR PREÇO GLOBAL**, como estabelece o artigo 10, II "a" da mesma lei.

CLÁUSULA DÉCIMA PRIMEIRA – DO LOCAL DE EXECUÇÃO DOS SERVIÇOS

11.1. A empresa contratada executará os serviços nos locais indicados no Projeto Básico, Memorial Descritivo de acordo comas exigências nele explicitadas, e a proposta de preço e demais informações do processo que deu origem a presente Tomada de Preço.

11.2. Os serviços que se encontram descritos no Projeto Básico, deverão ser executados de acordo com cronogramas de desembolso financeiro e as normas técnicas constantes em anexo a este edital.

CLÁUSULA DÉCIMA SEGUNDA – DA ALTERAÇÃO CONTRATUAL

12.1. O contrato poderá ser alterado com a devida justificativa, através de Termo Aditivo aprovado pela CONTRATANTE, nos termos do artigo 65 da Lei 8.666/93.

12.2. Se no Contrato não houverem sido contemplados preços unitários para serviços ou insumos, estes serão fixados mediante acordo entre as partes em conformidade com o Boletim de Preços do Código SINAPI.

12.3. O limite para estas alterações, acréscimos ou supressões, é de 25% (vinte e cinco por cento) do valor inicial atualizado do contrato, salvo no caso das supressões, resultante de acordo celebrado entre os contratantes, quando este limite poderá ser ultrapassado, conforme disposto nos parágrafos 1° e 2° do art. 65 da Lei 8.666/93.

CLÁUSULA DÉCIMA TERCEIRA – DA PUBLICAÇÃO

13.1. Dentro de 30 (trinta) dias decorridos da assinatura deste instrumento, o CONTRATANTE se obriga a providenciar a publicação do extrato deste contrato no Diário Oficial, nos termos do Artigo 61 da Lei 8.666/93 e suas alterações.

CLÁUSULA DÉCIMA QUARTA - DA GARANTIA DOS SERVIÇOS EXECUTADOS

14.1. A empresa que executar obra ficará responsável pela solidez e segurança do trabalho por um período irredutível de 05 (cinco) anos, conforme elencado no artigo 618 do Código Civil.

CLÁUSULA DÉCIMA QUINTA – SANÇÕES ADMINISTRATIVAS

15.1. São cabíveis as sanções administrativas estabelecidas nos artigos 86, 87 e 88 da Lei nº 8.666/93.

15.2. A inexecução total ou parcial do contrato, a execução deficiente, irregular ou inadequada do objeto do Contrato, assim como o descumprimento dos prazos e condições estipulados, implicará na aplicação das seguintes penalidades, observado para tanto o devido contraditório e ampla defesa:

a) advertência, nos casos de pequena monta, que será aplicada sempre por escrito;
b) multa;
c) suspensão temporária de participação em licitação e impedimento de contratar com a Administração, por prazo não superior a 2 (dois) anos;

d) Declaração de inidoneidade para licitar ou contratar com a Administração Pública enquanto perdurarem os motivos determinantes da punição ou até que seja promovida a reabilitação perante a própria autoridade que aplicou a penalidade, que será concedida sempre que o contratado ressarcir a Administração pelos prejuízos resultantes e após decorrido o prazo da sanção aplicada com base no Inciso III do Art. 87 da Lei n. 8.666/93.

15.3. A multa moratória decorrente de atrasos injustificados na execução do serviço compra ou obra, sem prejuízo do disposto no parágrafo primeiro do artigo 86 da lei 8666/93, sujeitará o contratado à multa de mora, calculada por dia de atraso da obrigação não cumprida na seguinte proporção:

a) Multa de 0,5% (cinco décimos por cento) ao dia até o trigésimo dia de atraso sobre o valor da parte do fornecimento, serviço ou obra não realizado;

b) Multa de 0,7% (sete décimo por cento) sobre o valor da parte do fornecimento, serviço ou obra não realizado por cada dia subsequente ao trigésimo;

15.4. Poderá ainda ser aplicada a penalidade de multa compensatória correspondente a 10% (dez por cento) sobre o valor total ou parcial da obrigação não cumprida, inclusive na recusa CONTRATADA em assinar o contrato e/ou receber ordem de serviço, dentro dos prazos estabelecidos.

15.5. As multas serão descontadas dos pagamentos a que a CONTRATADA fizer jus, ou descontadas das garantias contratuais prestadas, ou recolhidas diretamente à CONTRATANTE, no prazo de 15 (quinze) dias corridos, contados a partir da data de sua comunicação, ou, ainda, quando for o caso, cobrados judicialmente.

15.6. As sanções previstas nos incisos I, III e IV do artigo 87 da Lei nº 8.666/93, poderão ser aplicadas juntamente com a do inciso II, facultada a defesa prévia do interessado, no respectivo processo, no prazo de 5 (cinco) dias úteis.

15.7. A sanção estabelecida no inciso IV do artigo 87 da Lei nº 8.666/93, é de competência exclusiva do Prefeito Municipal, facultada a defesa do interessado no respectivo processo, no prazo de 10 (dez) dias da abertura de vista, podendo a reabilitação ser requerida após 02 (dois) anos de sua aplicação.

15.8. As sanções previstas nos incisos III e IV do artigo 87 da Lei nº 8.666/93 poderão também ser aplicadas às empresas ou aos profissionais que, em razão dos contratos regidos pela referida Lei:

a) Tenham sofrido condenações definitiva por praticarem, por meios dolosos, fraude fiscal no recolhimento de quaisquer tributos;

b) Tenham praticado atos ilícitos visando a frustrar os objetivos da licitação;

c) Demonstrem não possuir idoneidade para contratar com a Administração em virtude de atos ilícitos praticados.

15.9. As sanções acima serão aplicadas nos seguintes casos:

a) Por dia que exceder o prazo de entrega dos serviços;

b) Não informar corretamente à Administração Pública, sobre o andamento da entrega dos serviços;

c) Dificultar os trabalhos de fiscalização dos serviços pela Administração Pública;

d) Não atender as recomendações da Administração Pública.

15.10. A reabilitação da empresa será reconhecida, sempre que o contratado ressarcir a Administração pelos prejuízos resultantes e, após decorrido o prazo da sanção aplicada em conformidade com artigo 87, inciso III da Lei nº 8.666/93.

15.11. A licitante, adjudicatária ou contratada que recusar injustificadamente em assinar o contrato dentro do prazo estabelecido pela Administração; deixar de entregara documentação exigida para o certame ou apresentar documentação falsa; ensejar o retardamento da execução ou da entrega do objeto da licitação sem motivo justificado; não mantiver a proposta, salvo se em decorrência de fato superveniente, devidamente justificado; fraudar a licitação ou praticar atos fraudulentos na execução do contrato; comportar-se de modo inidôneo ou cometer fraude fiscal; garantida prévia e ampla defesa,

poderá ficar impedida de licitar e contratar com o Estado pelo prazo de até dois anos e, se for o caso, será descredenciada no Cadastro Geral de Fornecedores por igual período, sem prejuízo da ação penal correspondente na forma da lei.

15.12. Serão publicadas no Diário Oficial do Estado de Mato Grosso as sanções administrativas previstas nesta seção, inclusive a reabilitação perante a Administração Pública.

15.13. As multas previstas nesta seção não eximem a adjudicatária da reparação dos eventuais danos, perdas ou prejuízos que seu ato punível venha causar ao Órgão.

CLÁUSULA DÉCIMA SEXTA – DO RECEBIMENTO DOS SERVIÇOS

16.1. O recebimento da obra, após sua execução e conclusão, obedecerá ao disposto nos Artigos 73 a 76 da Lei nº 8.666 de 1993 e suas alterações.

16.2. O objeto desta licitação será recebido:

a) provisoriamente, pelo responsável por seu acompanhamento e fiscalização, mediante termo circunstanciado, assinado pelas partes em até 15 (quinze) dias da comunicação escrita do contratado;

b) definitivamente, por servidor ou comissão designada pela autoridade competente, mediante termo circunstanciado, assinado pelas partes, após o decurso do prazo de observação, ou vistoria que comprove a adequação do objeto aos termos contratuais, em até 90 (noventa) dias, observado o disposto no art. 69 da lei 8.666/93.

16.3. Não será aceita entrega parcial do serviço, nem serviço em desconformidade com o caderno de especificações, sob pena de rejeição do serviço.

16.4. O Fiscal acompanhará a execução e emitirá relatório onde constatará a conclusão ou não do serviço para emissão da nota fiscal no valor corresponde ao cronograma aprovado.

16.5. A obra deverá ser entregue livre de entulhos, depósitos de materiais utilizados na obra, pedras ou matacões lateríticos ou qualquer forma de material estranho.

16.6. A obra deverá ser recebida pelo Departamento de Engenharia que é órgão fiscalizador, podendo, portanto, o mesmo solicitar exigências que por ventura não foram cumpridas no projeto ou no memorial.

CLÁUSULA DÉCIMA SÉTIMA – DA RESCISÃO CONTRATUAL

17.1. Constituem motivos para a rescisão do Contrato, assegurados à ampla defesa e o contraditório, nos termos dos artigos 77 e 78 da Lei n° 8.666, de 21 de junho de 1993 e suas alterações posteriores.

17.2. Os casos de rescisão contratual serão formalmente motivados nos autos do processo, assegurado o contraditório e a ampla defesa.

17.3. Fica reconhecido o direito da Administração, em caso de rescisão administrativa.

17.4. A rescisão deste contrato poderá ser:

a) Determinada, por ato unilateral e escrito, da Contratante, observado o disposto no artigo 109, "I", letra "e", da Lei n° 8.666, de 21 de junho de 1993 e suas alterações posteriores;

b). Amigável, por acordo entre as partes, desde que, cumprido o estabelecido no parágrafo 1° do artigo 79 da Lei n° 8.666, de 21 de junho de 1993 e suas alterações posteriores; e,

c). Judicial, nos termos da legislação vigente.

17.5. A rescisão do Contrato obedecerá ao que preceituam os artigos 79 e 80 da Lei n° 8.666, de 21 de junho de 1993 e suas alterações posteriores.

17.6. Os casos de rescisão contratual serão formalmente motivados nos autos do processo, assegurado o contraditório e a ampla defesa.

17.7. A rescisão do contrato acarretará, independentemente de qualquer procedimento judicial ou extrajudicial por parte da CONTRATADA, a retenção dos créditos decorrentes

do contrato, limitada ao valor dos prejuízos causados, além das sanções previstas neste Instrumento e em Lei, até a completa indenização dos danos.
17.8. A CONTRATANTE poderá rescindir o presente contrato de pleno direito, mediante comunicação por escrito, no caso de ocorrência das hipóteses previstas no artigo 78, incisos I e XVIII, da Lei n° 8.666, de 21 de junho de 1993 e suas alterações posteriores, não cabendo à CONTRATADA o direito de qualquer ação ou reclamação com base em prejuízos ou lucros cessantes, exceto o recebimento dos serviços já prestados.

CLÁUSULA DÉCIMA OITAVA– DO FISCAL DO CONTRATO
18.1. O(a) Fiscal de Obra designado(a) deverá fazer a fiscalização da Obra, e ainda será responsável pelo controle dos serviços executados.
18.2. Atuará como fiscal do contrato o Engenheiro Civil BRUNO LEONAM PEREIRA DE ALMEIDA, CREA MT047880, engenheiro civil da Prefeitura Municipal de Sorriso lotada na
18.3. As medições referente à obra executada deverão conter obrigatoriamente a assinatura do Engenheiro responsável pela fiscalização da execução da obra.

CLÁUSULA DÉCIMA NONA - DA GARANTIA CONTRATUAL
19.1. Em até 48 horas após assinatura do contrato será exigida da licitante **vencedora** apresentação de **Garantia da Execução do Contrato**, em favor da Contratante, correspondente a **5% (cinco por cento)** do seu valor do contrato, numa das modalidades
19.2. A garantia e seus reforços poderão ser realizados em uma das seguintes modalidades: Caução em dinheiro; Seguro Garantia; e, Carta de Fiança Bancária.
19.3. No caso de fiança bancária, esta deverá ser a critério da licitante, fornecida por um banco estabelecido no Brasil, pelo prazo de duração do contrato (12 meses), devendo a contratada providenciar sua prorrogação, por toda a duração do contrato, independente de notificação da Administração Municipal, sob pena de rescisão contratual, ressalvados os casos em que a duração do contrato for inferior ao prazo acima estipulado, quando deverá a caução ser feita pelo prazo contratual. Durante o período em que o contrato se encontre oficialmente paralisado ou suspenso, por culpa da contratante, não poderá ser exigida a prorrogação das fianças bancárias.
19.4. No caso de opção pelo seguro garantia o mesmo será feito mediante entrega da competente apólice emitida por entidade em funcionamento no País, e em nome da Prefeitura Municipal de Sorriso, cobrindo o risco de quebra do contrato, pelo prazo de duração do contrato (12 meses), devendo a contratada providenciar sua prorrogação, por toda a duração do contrato, independente de notificação da Administração Municipal, sob pena de rescisão contratual.
19.5. No caso de opção por caução em dinheiro, o interessado deverá procurar a Tesouraria da Prefeitura de Sorriso – MT, através da Secretaria de Fazenda.
19.6. A garantia prestada pela licitante vencedora lhe será restituída ou liberada após a execução do Contrato, com a emissão do Termo de Recebimento Definitivo. Quando em dinheiro, será atualizado monetariamente.

CLÁUSULA VIGÉSIMA – DAS DISPOSIÇÕES LEGAIS
20.1. Este Contrato será regido pela legislação aplicável aos contratos administrativos, pela Lei n.º 8.666/93, bem como pelo processo de Licitação na modalidade de **TOMADA DE PREÇO sob o n.º 006/2020**, ficando vinculado a licitação e sua proposta, sendo aplicada a lei e as regras do Edital nos casos omissos deste contrato.
20.2. Integram o presente contrato, como se nele estivessem transcritos, a proposta apresentada pela CONTRATADA, bem como o Edital da **TOMADA DE PREÇO n. 006/2020** e seus anexos.

CLÁUSULA VIGÉSSIMA PRIMEIRA – DO FORO

Folhas nº
CPL

21.1. O foro competente para dirimir quaisquer dúvidas em relação a este instrumento contratual é o da **COMARCA DE SORRISO – MT**, renunciando as partes a qualquer outro por mais privilegiado que seja ficando expressamente estabelecido que nenhuma notificação ou interpelação, seja a que título for, será considerada pelo CONTRATANTE for desta comarca.

E, por estarem assim justas e contratadas, as partes assinam o presente instrumento por si e seus sucessores legais, em 02 (duas) vias de igual teor e forma, rubricadas para todos os fins de direito também subscrito por 02 (duas) testemunhas.

SORRISO (MT), ... de ..... de 2020.

MUNICÍPIO DE SORRISO
ARI GENÉZIO LAFIN
CONTRATANTE

EMPRESA
REP. LEGAL
CONTRATADA

TESTEMUNHAS:
NOME
CPF

NOME
CPF

Folhas nº
CPL

ANEXO II

PROJETO(S)

DISPONIVEL NO SITE WWW.SORRISO.MT.GOV.BR

FONE: (66)3545-4700 - Av. Porto Alegre, 2525 - Centro - CEP 78.890-000 - Sorriso - Mato Grosso - Brasil
www.sorriso.mt.gov.br

Folhas nº
CPL

ANEXO III
MODELO DA PROPOSTA DE PREÇOS
TOMADA DE PREÇOS Nº 006/2020

Licitante: _____
CNPJ: _____
Tel. Fax: ( )_____**E-mail:** _____
Endereço:_____
Banco/Conta/Agencia_____

PARA:
PREFEITURA MUNICIPAL DE SORRISO – MT
TOMADA DE PREÇO N. 006/2020

OBJETO: **CONTRATAÇÃO DE EMPRESA PARA EXECUÇÃO DE OBRA DE CONSTRUÇÃO DE CENTRO DE HEMODIÁLISE NO BAIRRO VILA ROMANA, MUNICÍPIO DE SORRISO – MT, CONFORME MEMORIAL, PROJETOS, PLANILHAS E DOCUMENTOS ANEXO.**

PROPOSTA DE PREÇOS

ITEM	VALOR GLOBAL
CONTRATAÇÃO DE EMPRESA PARA EXECUÇÃO DE OBRA DE CONSTRUÇÃO DE CENTRO DE HEMODIÁLISE NO BAIRRO VILA ROMANA, MUNICÍPIO DE SORRISO – MT, CONFORME MEMORIAL, PROJETOS, PLANILHAS E DOCUMENTOS ANEXO	R$

VALOR GLOBAL POR EXTENSO: R$ _____

FORMA DE PAGAMENTO: CONFORME EDITAL

VALIDADE DA PROPOSTA: NÃO INFERIOR A 60 DIAS

LOCAL E DATA

_____
ASSINATURA
(ADMINISTRADOR DA EMPRESA E REP. LEGAL)
CARIMBO COM CNPJ

CONTATOS PARA ENVIO DE DOCUMENTOS / ATAS / CONTRATOS:
ENDEREÇO(S) EMAIL(S):_____
TELEFONES / RAMAL:_____
RESPONSÁVEL:_____

Folhas nº
CPL

ANEXO IV – PLANILHA ORÇAMENTARIA E DEMAIS DOCUMENTOS COMPLEMENTARES

DISPONIVEL NO SITE WWW.SORRISO.MT.GOV.BR

Folhas nº
CPL

ANEXO V – TEMRO DE REFERÊNCIA E DOCUMENTOS COMPLEMENTARES

DISPONIVEL NO SITE WWW.SORRISO.MT.GOV.BR

Folhas nº
CPL

ANEXO VI – MEMORIAL DESCRITIVO E DOCUMENTOS COMPLEMENTARES

DISPONIVEL NO SITE WWW.SORRISO.MT.GOV.BR

Folhas nº
CPL

ANEXO VII
MODELO DA DECLARAÇÃO UNIFICADA
(Papel timbrado da empresa)

A
PREFEITURA MUNICIPAL DE SORRISO
COMISSÃO PERMANENTE DE LICITAÇÃO
TOMADA DE PREÇO Nº ___/_____

A Empresa _____, CNPJ N. _____, sediada na _____, n. _____, bairro, _____, CEP_____ Município _____, por seu representante legal SR. (A). _____, CPF Nº _____ abaixo assinado, em cumprimento ao solicitado no Edital de **TOMADA DE PREÇOS Nº _____/_____**, item 15.1. do edital, DECLARAMOS sob as penas da lei, que:

I - NÃO possui em seu quadro de pessoal servidores públicos do Poder Executivo Municipal exercendo funções técnicas, comerciais, de gerência, administração ou tomada de decisão, nos termos do inciso III, do art. 9º da Lei n. 8.666/93 e inciso X do artigo 144 da Lei Complementar n. 04/90.

II - NÃO possui em seu quadro de pessoal, empregados com menos de 18 (dezoito) anos em trabalho noturno, perigoso ou insalubre, e menores de 16 (dezesseis) anos em qualquer trabalho, salvo na condição de aprendiz, a partir de 14 (quatorze) anos, nos termos do inciso XXXIII do art. 7º da Constituição Federal e inciso V, art. 27, da Lei 8.666/93, com redação determinada pela lei 9.854/1999.

III - QUE recebemos todos os documentos, e que tenho conhecimento de todas as informações e das condições estabelecidas no presente edital, bem como concordo com todos os itens nele estabelcidos.

IV - QUE está apta a tomar parte do processo licitatório, tendo em vista inexistir contra a mesma Declaração de Inidoneidade emitida por órgão de Administração Pública Federal, Estadual, Municipal ou do Distrito Federal, e nao está impedida de transacionar com administração pública municipal ou qualquer de suas entidades direta.

V – QUE facilitará de modo amplo e completo a ação dos fiscais da Prefeitura, permitindo-lhes livre acesso a todas as partes da obra, locais onde se encontram os materiais destinados aos serviços referidos no presente, comprometendo-se a fazer as correções solicitadas.

VI – QUE sob as penas do art. 299 do Codigo Penal, de que terá a disponibilidade, caso venha vencer o certame, de executar os serviços nos prazos e/ou condições previstas no edital e Projeto Básico.

VII – QUE tem pleno conhecimento das normas, projetos e especificações técnicas relativas às obras desta licitação, bem como, das condições locais que possam influir na execução da mesma.

VIII – QUE cumpre as regras e os critérios para a elaboração do orçamento de referência da obra que trata a TOMADA DE PREÇOS N° _____, estabelecidos no Decreto Federal n° 7983/2013, de 08 de abril de 2013.

IX - QUE os equipamentos necessários para execução da obra/Serviço de que trata o objeto desta licitação estarão disponíveis e em perfeitas condições de uso quando da contratação. Esses equipamentos estarão sujeitos à vistoria "in loco" pela Prefeitura Municipal de Cláudia, por ocasião da contratação e sempre que necessário

Município/ Estado, Dia /Mês/Ano

_____
NOME COMPLETO, ASSINATURA RESPONSAVEL DA EMPRESA (CPF) (Carimbo com CNPJ da empresa)

Folhas nº
CPL

ANEXO VIII
(PAPEL TIMBRADO DA EMPRESA)

A
PREFEITURA MUNICIPAL DE SORRISO
COMISSÃO PERMANENTE DE LICITAÇÃO
TOMADA DE PREÇO N. ____/_____

MODELO DE DECLARAÇÃO DE MICROEMPRESA E EMPRESA DE PEQUENO PORTE

A Empresa_____, inscrita no CNPJ sob o nº _____, por intermédio de seu representante legal ou credenciado Sr(a). _____, portador do Documento de Identidade nº _____ e inscrito no CPF sob o nº _____, **DECLARA**, sob as penas do artigo 299 do Código Penal, que esta empresa, na presente data, é considerada:

( ) **MICROEMPRESA**, conforme Inciso I do artigo 3º da Lei Complementar nº 123, de 4/12/2006;

( ) **EMPRESA DE PEQUENO PORTE**, conforme Inciso II do artigo 3º da Lei Complementar nº 123, de 14/12/2006.

Declara ainda que a empresa não se encontra alcançada por qualquer das hipóteses descritas no § 4º, do art. 3º, da Lei Complementar nº 123, de 14/12/2006.

Município/ Estado, Dia /Mês/Ano

EMPRESA
REP LEGAL

CONTADOR
CRC N.

Obs: 1) Assinalar com um "X" a condição da empresa;
2) Esta declaração será anexada juntamente com os demais documentos inserido no envelope de habilitação pelas empresas que pretendam se beneficiar desta licitação do regime diferenciado e favorecido previsto na Lei Complementar nº 123/06.

Folhas nº
CPL

ANEXO IX

MODELO DE PROCURAÇÃO

A
PREFEITURA MUNICIPAL DE SORRISO (MT)
TOMADA DE PREÇO N. ____/_____

PROCURAÇÃO

Por este instrumento de procuração a empresa ...., devidamente inscrita no CNPJ sob o nº ....., com sede à Rua/Av....., Nº....., Cidade....., Estado....., neste ato representado pelo Sr....., brasileiro, casado, portador do CPF ....., RG....., residente e domiciliado na Rua....., nº....., cidade.....,estado....., Representante legal da empresa, nomeia e constitui seu bastante procurador o Sr. ....., portador do RG ....., CPF ....., aos quais concede poderes especiais para representá-lo junto a Prefeitura Municipal de Sorriso, com poderes para praticar todos os atos referentes a TOMADA DE PREÇO N. _____/_____, tais como: manifestar-se em ata, interpor recursos e renunciar a direitos.

.....- .....de .....de 2020.

Assinatura do Representante Legal
Carimbo CNPJ

Folhas nº
CPL

ANEXO X
MODELO DE DECLARAÇÃO

A
PREFEITURA MUNICIPAL DE SORRISO (MT)
TOMADA DE PREÇO N. ____/_____

DECLARAÇÃO DE ELABORAÇÃO INDEPENDENTE DE PROPOSTA

_____, portador da CI_____, CPF _____ residente à rua/av _____,nº _____, bairro _____, cidade de _____ UF _____,representante devidamente constituído da empresa _____(doravante denominado Licitante), para fins do disposto do Edital acima citado, declara, sob as penas da lei, em especial o art. 299 do Código Penal Brasileiro, que:

(a) a proposta anexa foi elaborada de maneira independente pelo Licitante, e que o conteúdo da proposta anexa não foi, no todo ou em parte, direta ou indiretamente, informado, discutido ou recebido de qualquer outro participante potencial ou de fato da licitação acima citada, por qualquer meio ou por qualquer pessoa;

(b) a intenção de apresentar a proposta anexa não foi informada, discutido ou recebido de qualquer outro participante potencial ou de fato da licitação acima citada, por qualquer meio ou por qualquer pessoa;

(c) que não tentou, por qualquer meio ou por qualquer pessoa, influir na decisão de qualquer outro participante potencial ou de fato da licitação acima citada quanto a participar ou não da referida licitação;

(d) que o conteúdo da proposta anexa não será, no todo ou em parte, direta ou indiretamente, comunicado ou discutido com qualquer outro participante potencial ou defato da licitação acima citada antes da adjudicação do objeto da referida licitação;

(e) que o conteúdo da proposta anexa não foi, no todo ou em parte, direta ou indiretamente, informado, discutido com ou recebido de qualquer integrante da Prefeitura de Sorriso antes da abertura oficial das propostas; e

(f) que está plenamente ciente do teor e da extensão desta declaração e que detém plenos poderes e informações para firmá-la.

_____, em __ de _____ de2020.

_____
(Representante legal do licitante)

Folhas nº
CPL

ANEXO XI

MODELO DE DECLARAÇÃO

A
PREFEITURA MUNICIPAL DE SORRISO (MT)
TOMADA DE PREÇO N. ____/_____

AUTORIZAÇÃO DE INCLUSÃO DO NOME EM EQUIPE TÉCNICA

Eu, (nome do profissional), inscrito no Cadastro Nacional de Pessoas Físicas sob o n (número do CPF), Registro Profissional nº ..... – (sigla do órgão), declaro expressamente que concordo com a minha inclusão na Equipe Técnica designada pela(o) (nome do Licitante e cnpj) para execução dos serviços a que se refere ao procedimento de TOMADA DE PREÇO Nº____/_____.

(local), _____ de _____, de 2020.

_____
Assinatura do Profissional

(Carimbo da Empresa)

Folhas nº
CPL

ANEXO XII

DOCUMENTOS NECESSÁRIOS PARA FAZER CRC PESSOA JURÍDICA

- **Contrato social da empresa em vigor;**
- **Telefone para contato;**
- **RG e CPF dos sócios da empresa;**
- **Alvará de funcionamento – ano atual;**
- **Inscrição no CNPJ (cadastro nacional de pessoa jurídica) – situação ativa;**
- **Certidão negativa de tributos municipais e da dívida ativa municipal;**
- **Certidão negativa de débitos da receita federal e dívida ativa federal (conjunta);**
- **Certidão de regularidade do FGTS**
- **Conta bancária – pessoa jurídica (banco - agencia/cidade-conta corrente);**
- **Certidão Negativa de Débitos Trabalhistas;**

Observações: Os documentos relativos à efetivação do CRC poderão ser encaminhados ao Departamento de Compras do Município de Sorriso – MT, em cópia simples. Os documentos de CRC (Certificado de Registrado Cadastral) somente terá validade enquanto todas as certidões nele constantes estiverem válidas, sendo que, os documentos para atualizações poderão também ser encaminhados através do e-mail **crc.sorriso@hotmail.com**. Para participação da licitação o CRC é um documento FACULTATIVO, mas importante, já que todos os dados da empresa serão previamente lançados no sistema operacional da Prefeitura Municipal de SORRISO - MT, dando celeridade no julgamento da licitação, na fase de lances e, posteriormente, na prestação de contas e envio das informações aos órgãos fiscalizadores, bem como mantém o cadastro da empresa para futuras licitações promovidas por esta Prefeitura. A empresa que não realizar ou renovar o CRC, não ficará impedida de participar deste certame.

Folhas nº
CPL

ANEXO XIII
MODELO DA DECLARAÇÃO
(Papel timbrado da empresa)

A
PREFEITURA MUNICIPAL DE SORRISO
COMISSÃO PERMANENTE DE LICITAÇÃO
TOMADA DE PREÇO Nº ____/_____

A Empresa _____, CNPJ N. _____, sediada na _____, n. _____, bairro, _____, CEP_____ Município _____, por seu representante legal SR. (a) _____, CPF Nº _____ abaixo assinado, em cumprimento ao solicitado no Edital de **TOMADA DE PREÇOS Nº _____/_____**, DECLARAMOS sob as penas da lei, que apresentaremos dentro do prazo estabelecido a garantia da execução do CONTRATATO correspondente ao valor de 5% (cinco inteiros percentuais) do valor contratado, com data de vigência até 3 (três) meses após a data de vencimento do contrato, devendo ser renovada no caso de prorrogação da vigência contratual e aditivos.

Local e data

_____
ASSINATURA DO REPRESENTANTE LEGAL

TERMO DE REFERÊNCIA PARA CONSTRUÇÃO CENTRO DE HEMODIÁLISE DE SORRISO/MT.

1. INTRODUÇÃO

A Prefeitura Municipal de Sorriso do Estado de Mato Grosso vem por meio deste, com finalidade de atender o disposto na legislação vigente concernente ás contratações públicas, em especial ao Artigo 37, inciso XXI da Constituição Federal de 1988 e aos dispositivos da Lei nº 8.666 de 1993 e alterações, normatizar, disciplinar e definir os elementos que nortearão o credenciamento de pessoa jurídica para execução da obra de CONSTRUÇÃO DO CENTRO DE HEMODIÁLISE, localizado Avenida Brasil, Esquina com Rua São Pedro, Bairro Vila Romana no município de Sorriso – MT.

Considerando que se trata de serviços de engenharia com valor previsto no Art. 23, inciso I, alínea 'b', da Lei nº 8.666 de 1993, a contratação deverá ser feita através da licitação, atendendo aos princípios da eficiência e da celeridade, atendendo ao interesse público envolvido.

2. JUSTIFICATIVA

Tal procedimento justifica-se pelo fato de não haver tal unidade de saúde no munícipio e para que tenha um melhor atendimento na rede municipal, proporcionando uma maior qualidade, bem como atendê-los o mais próximo possível da localidade onde reside.

3. OBJETO

O objeto deste Projeto será a contratação de empresa especializada para CONSTRUÇÃO DO CENTRO DE HEMODIÁLISE, COM ÁREA A SER CONSTRUÍDA DE 543,27M², localizado na Avenida Brasil, esquina com Rua São Pedro, Bairro Vila Romana no Município de Sorriso.

- **Cod. TCE – 339735-1, Cod. Agili – 837091.**

4. CARACTERÍSTICAS DO OBJETO

4.1. Segue anexo Memorial Descritivo, Cronograma Físico-Financeiro, Planilha Orçamentária e os seguintes projetos: Arquitetônico, Estrutural, Elétrico, Hidrossanitário, Combate e Prevenção a Incêndio, juntamente com suas ART´s de cada responsável Técnico.

5. MODALIDADE

5.1 A modalidade de Licitação para a execução da referida obra será a **TOMADA DE PREÇOS**, conforme elencado no Artigo 22, inciso II, parágrafo 2º, e Artigo 23 inciso I, alínea "b" da Lei 8.666 de 1993.

6. METODOLOGIA

6.1 A presente licitação obedecerá ao tipo de **"MENOR PREÇO",** sob a forma de execução indireta por regime de **"EMPREITADA POR PREÇO GLOBAL"** conforme o artigo 45, § 1º, inciso I e Artigo 10, inciso II, alínea "a", da Lei nº 8.666, de 21 de Junho de 1993 e suas alterações posteriores.

7. EXECUÇÃO DO SERVIÇO

7.1 A CONTRATADA deverá manter os locais, onde forem realizados os serviços sinalizados e isolados do público, com o fim de evitar riscos de acidentes aos usuários locais e ao pessoal da empresa.

7.2 Fornecer todos os materiais de consumo, bem como todos aqueles necessários à completa e efetiva execução total da obra proposta.

7.3 Manter o Diário de Registro de Obra devidamente atualizado.

7.4 Usar material normatizado e de boa qualidade para a realização dos serviços.

7.5 Os serviços deverão seguir na íntegra o memorial descritivo e projetos em anexo.

7.6 A CONTRATADA deverá manter os seus funcionários equipados com os devidos Equipamentos de Proteção Individual – EPI e Equipamento de Proteção Coletiva – EPC durante todo o período de trabalho, principalmente uniformizados e identificados.

7.7 Recolher Anotação de Responsabilidade Técnica - ART junto ao CREA/MT, referente a todos os serviços de engenharia.

7.8 Todos os entulhos retirados do local da obra deverão ser removidos imediatamente, devendo o local ser mantido rigorosamente limpo.

7.9 O local onde serão realizados os serviços deverá ser entregue limpo sem material excedente, pronto para o uso público.

7.10 Transportar por sua conta e risco os materiais, entulhos, retirando-os das dependências do posto de saúde, ficando sob sua responsabilidade quaisquer acidentes, seja ocorrido no local de retirada do entulho ou no trajeto de transporte.

7.11 Reparar, substituir prontamente o bem, obra ou serviço, caso durante a execução de algum dos serviços o mesmo venha ser danificado, sem quaisquer ônus para o município.

7.12 Os locais onde serão realizados os serviços deverão ser entregues limpos, sem material excedente, pronto para o uso público.

8. ORDEM DE INICIO E PRAZO PARA INICIO E ENTREGA DOS SERVIÇOS

8.1 Para emissão da **ORDEM DE INÍCIO** serão exigidos os seguintes documentos mínimos:

- Caução da Obra na forma prevista na lei nº 8.666-93;
- Alvará de Construção;
- ART/RRT Execução de Obra;

Tais documentos devem ser fornecidos pela empresa vencedora. No caso do Alvará de Construção, a empresa deverá protocolar junto à Secretaria da Cidade as ART´s de Execução necessárias (neste caso de execução de obras civis).

8.2 O prazo estipulado para execução e entrega da presente obra será de 330 (trezentos e trinta dias), conforme Cronograma Físico-Financeiro. Sendo que o prazo estipulado no Cronograma Físico-Financeiro começa a contar a partir da emissão da ordem de início, podendo ser prorrogado a critério do Município, em conformidade com art. 57 da Lei n. 8.666 de 1993 e suas alterações.

8.3 O prazo para início da execução da obra deve ser após a Ordem de Início de Serviço, que será emitida pelo engenheiro responsável juntamente com o prefeito municipal em exercício.

9. PRAZO DE VIGÊNCIA DO CONTRATO

9.1 O prazo de vigência do contrato será de 12 (doze) meses, a contar da data da sua Assinatura.

9.2 O prazo contratual estabelecido poderá ser prorrogado dentro da sua vigência, em conformidade com o disposto no Artigo 57, Inciso I da Lei nº 8.666 de 21 de Junho de 1993 e suas alterações.

10. PRAZO DE GARANTIA

10.1 O empreiteiro que executar a Obra, ficará responsável pela solidez e segurança do trabalho por um período irredutível de 5 (cinco) anos, conforme elencado no artigo 618 do Código Civil.

10.2 A CONTRATANTE terá 180 dias após o aparecimento dos vícios ou defeitos para propor ação contra o empreiteiro, sob pena de decair o seu direito de propor a referida ação, conforme elencado no artigo 618, parágrafo único do Código Civil.

11. RECEBIMENTO DEFINITIVO E RECEBIMENTO PROVISÓRIO

11.1 Para o recebimento provisório dos serviços contratados, a Contratada deverá solicitar ao Fiscal do Contrato vistoria e posterior liberação, ficando o recebimento definitivo a cargo do Fiscal designado juntamente com o Secretário Municipal da Cidade avalizado pelo Prefeito Municipal em exercício da Prefeitura Municipal de Sorriso.

11.2 O recebimento provisório da obra deverá ser feito pelo responsável por seu acompanhamento e fiscalização, mediante Termo de Recebimento Provisório, assinado pelas partes em até 15 (quinze) dias da comunicação escrita do contratado conforme elencado artigo 73, inciso I, alínea "a" da Lei 8.666 de 1993.

11.3 O recebimento definitivo deverá ser feito mediante Termo de Recebimento Definitivo assinado pelas partes, após o decurso do prazo de observação, ou vistoria que comprove a adequação do objeto aos termos contratuais, em até 90 (noventa) dias, observado o disposto no art. 69 da Lei 8.666 de 1993.

11.4 O recebimento definitivo ocorrerá depois de sanadas eventuais pendências relacionadas no recebimento provisório.

12. CONDIÇÃO DE RECEBIMENTO DO SERVIÇO

12.1 O recebimento da obra, após sua execução e conclusão, obedecerá ao disposto nos Artigos 73 a 76 da Lei nº 8.666 de 1993 e suas alterações.

12.2 A limpeza referente aos entulhos oriundos da execução da obra, incluindo todos os interiores do prédio e limpeza geral nas áreas externas é de obrigação da CONTRATADA.

12.3 São obrigatórias a retirada de entulhos, periodicamente, dos locais de execução da obra, bem como, de toda área externa. Não será emitido o termo recebimento provisório da obra, se estas limpezas não estiverem de acordo com as exigências.

12.4 A obra deverá ser recebida pelo Fiscal de Contrato e Secretário Municipal da Cidade que é órgão fiscalizador, podendo, portanto, o mesmo solicitar exigências que por ventura não foram cumpridas no projeto ou no memorial.

12.5 O objeto desta licitação será recebido:

a) provisoriamente, pelo responsável por seu acompanhamento e fiscalização, mediante termo circunstanciado, assinado pelas partes em até 15 (quinze) dias da comunicação escrita do contratado.

b) definitivamente, por servidor ou comissão designada pela autoridade competente, mediante termo circunstanciado, assinado pelas partes, após o decurso do prazo de observação, ou vistoria que comprove a adequação do objeto aos termos contratuais, em até 90 (noventa) dias, observado o disposto no art. 69 da lei 8.666 de 1993.

12.6 Não será aceita entrega parcial do serviço, nem serviço em desconformidade com o memorial descritivo/projetos e planilha orçamentária, sob pena de rejeição do serviço.

12.7 O Fiscal acompanhará a execução e emitirá relatório onde constatará a conclusão ou não do serviço para emissão da nota fiscal no valor corresponde ao cronograma aprovado.

13. INDICAÇÃO DE PESSOAL TÉCNICO ADEQUADO

13.1 A CONTRATADA deve comprovar que possui em seu quadro permanente, na data da licitação e constante da Certidão de Registro de Pessoa Jurídica do CREA, engenheiro (s) detentor (es) de atestado (s), acervo Técnico e/ou certidão (ões) de responsabilidade técnica por execução de serviços compatíveis com o objeto da licitação.

14. CAPACIDADE TÉCNICA

14.1 Poderão ser credenciados todos os estabelecimentos que atendam as necessidades e exigências legais, descritas no edital de licitação.

14.2 Os proponentes concorrentes devem apresentar documentos que comprovem que a empresa está apta para o seu funcionamento regular, conforme estabelecido em edital.

15. TÉCNICO RESPONSÁVEL/ FISCAL DE CONTRATO

15.1 Ficará designado como fiscal do contrato o Engenheiro Civil *BRUNO LEONAM PEREIRA DE ALMEIDA*, CREA MT047880, engenheiro civil da Prefeitura Municipal de Sorriso lotada na Secretaria Municipal da Cidade.

16. OBRIGAÇÕES DA CONTRATADA

16.1. A CONTRATADA deve executar os serviços em conformidade aos requisitos previstos no edital.

16.2 Deverá a CONTRATADA cumprir o prazo previsto para entrega da obra, estimado em 120 (cento e vinte) dias, conforme Cronograma Físico-Financeiro.

16.3 A CONTRADA é responsável por protocolar o pedido de Alvará de Construção da Obra junto à Secretaria de Cidades.

16.3 Executar a obra conforme projetos e memorial descritivo anexo.

16.4 Realizar, quando necessário, levantamentos e estudos complementares pertinentes à execução dos serviços, sem constituir custos adicionais, ou mesmo a prorrogação de seu prazo de vigência.

16.5 Obter, por sua conta, todas as licenças, franquias e impostos municipais, estaduais e federais que incidirem sobre a execução dos serviços.

16.6 Fornecer ART (anotação de responsabilidade técnica) devidamente registrada por profissional competente para EXECUÇÃO da mesma no ato da homologação da Licitação.

16.7 Fornecer documentos ao GEO-OBRAS sempre que for solicitado pelo departamento de engenharia.

16.8 Corrigir, durante a execução dos serviços, todos os defeitos apontados pela fiscalização, assim como refazer aqueles tidos como impróprios ou mal executados, sem qualquer ônus para a CONTRATANTE, no prazo máximo de **15 (quinze) dias**, contados do recebimento da notificação específica para fazê-lo.

16.9 Elaborar cronograma físico-financeiro com precisão, tendo como limite máximo o prazo pré-estipulado pelo departamento de engenharia, lembrando que todas as medições deverão obrigatoriamente ser acompanhadas do cronograma físico-financeiro atualizado pela empresa.

16.10 Todas as medições seguirão o cronograma físico-financeiro apresentado pela CONTRATADA.

16.11 Caso a CONTRATADA não cumpra com cronograma proposto, a mesma deverá apresentar uma justificativa expondo os motivos pelo qual não cumpriu com o cronograma, e apresentar novo cronograma para que possa ser analisado. A justificativa e o novo cronograma devem ser feitos via oficio direcionados ao departamento de engenharia.

16.12 A solicitação de vistoria e posteriormente liberação das medições deverá ser feita através de oficio, e o mesmo deverá ser encaminhado ao Departamento de Engenharia aos cuidados do Fiscal designado com antecedência mínima de **5 (cinco) dias** úteis.

16.13 As medições somente serão analisadas quando atingirem no mínimo 80% do valor proposto no cronograma da CONTRATADA, devendo apresentar correta identificação e assinatura do responsável técnico da empresa.

16.14 Serão permitidas apenas 01 (uma) medição por mês.

16.15 A CONTRATADA deve se submeter à fiscalização da CONTRATANTE, sendo o Fiscal de Contrato responsável para fazer as vistorias e correções caso seja necessário.

16.16 A CONTRATADA deve ser responsável pela qualidade dos serviços, bem como pela qualidade dos produtos usados na execução do serviço, no que diz respeito à observância de normas vigentes.

16.17 As vistorias realizadas pelo Fiscal de Contrato deverão ser obrigatoriamente acompanhadas pelo responsável técnico da CONTRATADA.

16.18 A CONTRATADA deve assumir a responsabilidade técnica dos serviços executados.

16.19 A CONTRATADA obriga-se a manter, durante toda a execução do contrato, em compatibilidade com as condições de habilitação e qualificação exigidas no edital.

16.20 Apresentar, durante a vigência do contrato, ritmo de trabalho compatível com a conclusão no prazo previsto para entrega dos serviços.

16.21 Submeter-se às normas de segurança do trabalho em vigor, sendo responsável por quaisquer acidentes de trabalho, referente ao seu pessoal, decorrente da função de serviços contratado e/ou por ela causada a terceiros.

16.22 Todos os equipamentos e materiais necessários para a execução da obra serão as expensas, custeados pela CONTRATADA.

16.23 A empresa CONTRATADA deverá proceder previamente ao estudo e análise antes de sua execução, para que não haja nenhuma dúvida ou falta de informação que possa prejudicar o andamento dos serviços.

16.24 Caberá à CONTRATADA todo o seguro dos materiais e equipamentos sob sua responsabilidade, e também seguro de acidente de trabalho para todos os que trabalham sob sua supervisão.

17. OBRIGAÇÕES DA CONTRATANTE

17.1 A CONTRATANTE deve observar para que sejam mantidas, durante a vigência do contrato, todas as condições de habilitação e qualificação da licitante contratada exigidas no edital, incluindo o cumprimento das obrigações e encargos sociais e trabalhistas pela contratada.

17.2 Notificar a CONTRATADA, por escrito, da ocorrência de eventuais imperfeições no curso da execução dos serviços, fixando prazo para a sua correção.

17.3 Promover, através de seu representante, o acompanhamento e a fiscalização da execução do contrato, e efetuar os pagamentos nas condições e preço pactuados.

17.4 Aplicar à CONTRATADA as penalidades regulamentares e contratuais.

17.5 A CONTRATANTE deverá emitir ordem de serviço para a CONTRATADA.

17.6 Acompanhar a execução do serviço na figura do técnico-fiscal e auxiliares.

17.7 Atestar a Nota Fiscal para o envio da mesma ao setor competente para o pagamento.

17.8 Fornecer a CONTRATADA todos os elementos e dados necessários à perfeita execução do objeto deste Contrato.

17.9 Realizar a Fiscalização dos serviços por meio da equipe técnica de engenheiros do Departamento de Engenharia da Prefeitura Municipal de Sorriso – MT.

17.10 Indicar e garantir a participação de representantes da Prefeitura Municipal de Sorriso nas reuniões com a CONTRATADA.

17.11 Comunicar por escrito e tempestivamente a CONTRATADA qualquer alteração ou irregularidade apontadas pelo Departamento de Engenharia na execução deste Contrato.

17.12 Comunicar a CONTRATADA a necessidade de substituição de qualquer profissional que não esteja se portando de acordo com a posição que ocupa.

17.13 Efetuar o pagamento das faturas apresentadas, desde que atendidas às condições estabelecidas e às condições previstas em cláusula contratual.

17.14 Designar por portaria, o fiscal do contrato, para a realização do seu acompanhamento e fiscalização.

17.15 O fiscal designado, na realização do acompanhamento e fiscalização da obra deverá aferir os resultados da contratação observando se a execução dos serviços está em conformidade com as exigências do Projeto Básico, Proposta de Preços da empresa vencedora e demais anexos e informações do processo que lhe deu origem.

17.16 O fiscal designado deverá fazer avaliação dos materiais utilizado na execução dos serviços e sua conformidade com as especificações da Planilha Orçamentária.

17.17 O fiscal responsável deve fazer a medição "in loco" dos serviços finalizados e entregues.

17.18 A CONTRATANTE deverá notificar a CONTRATADA de qualquer irregularidade Encontradas nos serviços executados.

17.19 A CONTRATANTE devem rejeitar, no todo ou em parte, os serviços entregues em desacordo com as obrigações assumidas.

17.20 Desfazer e refazer as obras e serviços, que por ventura apresentarem defeitos ou erros de execução, detectados pela fiscalização, e quando não aceitos pelo Departamento de Engenharia, sem ônus adicional para o Município de Sorriso.

17.21 A CONTRATANTE deve exigir da CONTRATADA a imediata correção de serviços mal executados e substituição de equipamentos e acessórios em desacordo com o especificado no contrato.

17.22 A contratante poderá exigir a presença em tempo integral no canteiro de obras, do engenheiro responsável técnico.

18. SUBCONTRATAÇÃO

18.1 Ficam vedadas as subcontratações no todo dos serviços contratados, devendo utilizar na obra seus próprios funcionários devidamente registrados em Carteira de Trabalho e Previdência Social - CTPS.

18.2 Poderão ser subcontratados alguns serviços desde que sejam submetidos à prévia autorização da Fiscalização da Prefeitura Municipal de Sorriso, homologados pelo Secretário Municipal da Cidade juntamente com o Prefeito Municipal em exercício da Prefeitura Municipal de Sorriso/MT.

19. RESPONSABILIDADE TÉCNICA DA CONTRATADA

19.1 Deverão apresentar certidão de inscrição da empresa e do (s) responsável (is) técnico (s) no Conselho Regional de Engenharia e Agronomia – CREA, da região da sede da empresa.

19.2 Comprovação de a Licitante possuir em seu quadro permanente, na data da licitação e constante da Certidão de Registro de Pessoa Jurídica do CREA, engenheiro (s) detentor (es) de atestado (s) e/ou certidão (ões) de responsabilidade técnica por execução de serviços compatíveis com o objeto da licitação.

19.3 Comprovação de execução mínima por meio de Atestados Registrados (CREA/CAU) dos seguintes serviços relevantes à esta obra:

- Execução de Revestimentos Cerâmicos para paredes: Área mínima de 125,00m²;
- Execução de Piso Monolítico: Área mínima de 250,00m²;
- Execução de piso Cerâmico: Área mínima de 244,00 m²;
- Execução de Lajes em Concreto Armado: Área mínima de 260,00m²;

20. VALOR ESTIMADO

20.1 Valores Estimados é de R$ 1.433.766,38 (Um milhão, quatrocentos e trinta e três mil, setecentos e sessenta e seis reais, trinta e oito centavos).

21. ORÇAMENTO

21.1 O valor estimado para a execução da obra de **CONSTRUÇÃO DO CENTRO DE HEMODIÁLISE**, foi obtido através da Tabela de valores SINAPI e através da média de preço de composições. Segue em anexo planilha de valores.

22. CONDIÇÃO PAGAMENTO

22.1 Os pagamentos serão efetuados conforme o Cronograma Físico-Financeiro e de acordo com o Relatório de Medição.

22.2 Será responsabilidade da fiscalização municipal, encaminhar Boletim de Medição para Secretaria de Fazenda para realizar seus procedimentos e posterior liberação efetiva dos valores solicitados, em conformidade com Relatório de Vistoria enviado.

22.3 **A primeira medição só será encaminhada para pagamento acompanhada da Matrícula CEI.**

22.4 Devem ser protocolados junto ao pedido de medição de todas as etapas da obra, **a lista de funcionários vinculados à obra**.

22.5 A empresa vencedora deverá a cada pagamento comprovar a sua regularidade fiscal, anexando juntamente com a Nota fiscal, as certidões de Regularidade Fiscal com a Fazenda Estadual, INSS e FGTS, atualizadas até a data da emissão da Nota Fiscal do mês de sua competência.

Sorriso – MT, 16 de Janeiro de 2020.

LUIS FABIO MARCHIORO

ABRANGENTE

PREFEITURA MUNICIPAL DE SORRISO/MT

OBRA: CENTRO DE HEMODIÁLISE DE SORRISO/MT BDI: 24,87

DATA: 23/01/2020

FONTE DE PREÇOS: SINAPI DESONERADO 11/2019 / SBC 01/2020 / COTAÇÕES

Planilha Orçamentária Resumida

Item	Descrição	Total	Peso (%)
1	ADMINISTRAÇÃO DA OBRA	114.000,24	7,95 %
2	CANTEIRO DE OBRAS	65.133,73	4,54 %
3	SERVIÇOS PRELIMINARES	40.263,82	2,81 %
4	ESTRUTURA EM CONCRETO	156.923,01	10,94 %
5	COBERTURA	122.248,29	8,53 %
6	ALVENARIA	135.120,23	9,42 %
7	PISOS	98.404,23	6,86 %
8	REVESTIMENTO	20.161,21	1,41 %
9	PINTURA	44.969,59	3,14 %
10	ESQUADRIAS	176.517,76	12,31 %
11	LOUÇAS E METAIS	29.856,40	2,08 %
12	DIVISÓRIA E BANCADA	15.543,12	1,08 %
13	INSTALAÇÕES SANITÁRIAS E ÁGUAS PLUVIAIS	105.683,80	7,37 %
14	INSTALAÇÕES HIDRÁULICAS	75.641,51	5,28 %
15	INSTALAÇÕES ELÉTRICAS	112.767,78	7,87 %
16	INSTALAÇÃO GÁS	888,05	0,06 %
17	INSTALAÇÕES DE PREVENÇÃO CONTRA INCÊNDIO E PANICO	1.642,90	0,11 %
18	VIDROS	3.893,24	0,27 %
19	VENTILAÇÃO	9.052,96	0,63 %
20	CLIMATIZAÇÃO	14.874,30	1,04 %
21	IMPERMEABILIZAÇÕES	28.860,81	2,01 %
22	SERVIÇOS DIVERSOS	61.319,40	4,28 %

Total sem BDI	1.148.331,66
Total do BDI	285.434,72
Total Geral	1.433.766,38

Heliomar de Souza Mota
Engº Ambiental e Técnico em Edificações

ABRANGENTE

PREFEITURA MUNICIPAL DE SORRISO/MT
OBRA: CENTRO DE HEMODIÁLISE DE SORRISO/MT **BDI: 24,87%** **DATA: 23/01/2020**
FONTE DE PREÇOS: SINAPI DESONERADO 11/2019 / SBC 01/2020 / COTAÇÕES

Planilha Orçamentária Sintética Com Valor do Material e da Mão de Obra

Item	Código	Banco	Descrição	Und	Quant.	Valor Unit	Valor Unit com BDI				Total				Peso (%)
							M. O.	EQ.	MAT.	Total	M. O.	EQ.	MAT.	Total	
1			ADMINISTRAÇÃO DA OBRA												0,00 %
1.1	100306	SINAPI	ENGENHEIRO CIVIL PLENO COM ENCARGOS COMPLEMENTARES	H	360,00					0,00	0,00	0,00	0,00	0,00	0,00 %
1.2	INC 35	Próprio	AD. DE SINAPI (94296) - VIGIA NOTURNO COM ENCARGOS COMPLEMENTARES	MES	6,00					0,00	0,00	0,00	0,00	0,00	0,00 %
1.3	100289	SINAPI	VIGIA DIURNO COM ENCARGOS COMPLEMENTARES	H	384,00					0,00	0,00	0,00	0,00	0,00	0,00 %
1.4	91677	SINAPI	ENGENHEIRO ELETRICISTA COM ENCARGOS COMPLEMENTARES	H	48,00					0,00	0,00	0,00	0,00	0,00	0,00 %
1.5	94295	SINAPI	MESTRE DE OBRAS COM ENCARGOS COMPLEMENTARES	MES	6,00					0,00	0,00	0,00	0,00	0,00	0,00 %
2			CANTEIRO DE OBRAS												0,00 %
2.1	98459	SINAPI	TAPUME COM TELHA METÁLICA. AF_05/2018	m²	394,00					0,00	0,00	0,00	0,00	0,00	0,00 %
2.2	INC 33	Próprio	AD. DA SBC (012058) - ALUGUEL MENSAL CONTAINER P/ ALMOXARIFADO, NAS DIMENSÕES 6,0X2,4M	MES	24,00					0,00	0,00	0,00	0,00	0,00	0,00 %
2.3	INC 38	Próprio	AD. DA SBC (012058) - ALUGUEL MENSAL CONTAINER P/ SANITÁRIO/VESTIÁRIO, NAS DIMENSÕES 6,0X2,4M, COM 4 BACIAS, 8 CHUVEIROS, 1 LAVATÓRIO E 1 MICTÓRIO	MES	16,00					0,00	0,00	0,00	0,00	0,00	0,00 %
2.4	INC 39	Próprio	AD. DA SBC (012058) - ALUGUEL MENSAL CONTAINER P/ ESCRITÓRIO, SEM DIVISÓRIAS INTERNAS E SEM SANITÁRIO, NAS DIMENSÕES DE 2,30X6,00M	MES	16,00					0,00	0,00	0,00	0,00	0,00	0,00 %
2.5	93243	SINAPI	EXECUÇÃO DE RESERVATÓRIO ELEVADO DE ÁGUA (2000 LITROS) EM CANTEIRO DE OBRA, APOIADO EM ESTRUTURA DE MADEIRA. AF_02/2016	UN	1,00					0,00	0,00	0,00	0,00	0,00	0,00 %
3			SERVIÇOS PRELIMINARES												0,00 %
3.1	73948/016	SINAPI	LIMPEZA MANUAL DO TERRENO (C/ RASPAGEM SUPERFICIAL)	m²	3.523,69					0,00	0,00	0,00	0,00	0,00	0,00 %
3.2	74209/001	SINAPI	PLACA DE OBRA EM CHAPA DE ACO GALVANIZADO	m²	6,00					0,00	0,00	0,00	0,00	0,00	0,00 %
3.3	99059	SINAPI	LOCACAO CONVENCIONAL DE OBRA, UTILIZANDO GABARITO DE TÁBUAS CORRIDAS PONTALETADAS A CADA 2,00M - 2 UTILIZAÇÕES. AF_10/2018	M	535,95					0,00	0,00	0,00	0,00	0,00	0,00 %
4			ESTRUTURA EM CONCRETO												0,00 %
4.1			FUNDAÇÃO												0,00 %
4.1.1	93358	SINAPI	ESCAVAÇÃO MANUAL DE VALA COM PROFUNDIDADE MENOR OU IGUAL A 1,30 M. AF_03/2016	m³	72,30					0,00	0,00	0,00	0,00	0,00	0,00 %
4.1.2	93382	SINAPI	REATERRO MANUAL DE VALAS COM COMPACTAÇÃO MECANIZADA. AF_04/2016	m³	49,50					0,00	0,00	0,00	0,00	0,00	0,00 %
4.1.3	96616	SINAPI	LASTRO DE CONCRETO MAGRO, APLICADO EM BLOCOS DE COROAMENTO OU SAPATAS. AF_08/2017	m³	2,41					0,00	0,00	0,00	0,00	0,00	0,00 %
4.1.4	74157/004	SINAPI	LANCAMENTO/APLICACAO MANUAL DE CONCRETO EM FUNDACOES	m³	2,41					0,00	0,00	0,00	0,00	0,00	0,00 %
4.1.5	ET029	Próprio	AD. DA SINAPI (96558) - CONCRETAGEM DE SAPATAS, FCK 20 MPA, COM USO DE BOMBA. LANÇAMENTO, ADENSAMENTO E ACABAMENTO	m³	22,00					0,00	0,00	0,00	0,00	0,00	0,00 %
4.1.6	96546	SINAPI	ARMAÇÃO DE BLOCO, VIGA BALDRAME OU SAPATA UTILIZANDO AÇO CA-50 DE 10 MM - MONTAGEM. AF_06/2017	KG	638,00					0,00	0,00	0,00	0,00	0,00	0,00 %
4.1.7	96547	SINAPI	ARMAÇÃO DE BLOCO, VIGA BALDRAME OU SAPATA UTILIZANDO AÇO CA-50 DE 12,5 MM - MONTAGEM. AF_06/2017	KG	223,00					0,00	0,00	0,00	0,00	0,00	0,00 %
4.2			VIGAS BALDRAME												0,00 %
4.2.1	93358	SINAPI	ESCAVAÇÃO MANUAL DE VALA COM PROFUNDIDADE MENOR OU IGUAL A 1,30 M. AF_03/2016	m³	50,19					0,00	0,00	0,00	0,00	0,00	0,00 %
4.2.2	93382	SINAPI	REATERRO MANUAL DE VALAS COM COMPACTAÇÃO MECANIZADA. AF_04/2016	m³	28,86					0,00	0,00	0,00	0,00	0,00	0,00 %
4.2.3	94116	SINAPI	LASTRO COM PREPARO DE FUNDO, LARGURA MAIOR OU IGUAL A 1,5 M, COM CAMADA DE BRITA, LANÇAMENTO MECANIZADO, EM LOCAL COM NÍVEL BAIXO DE INTERFERÊNCIA. AF_06/2016	m³	6,17					0,00	0,00	0,00	0,00	0,00	0,00 %
4.2.4	ET030	Próprio	AD. DA SINAPI (92724) - CONCRETAGEM DE VIGAS E LAJES, FCK=25 MPA, PARA LAJES PREMOLDADAS COM USO DE BOMBA EM EDIFICAÇÃO - LANÇAMENTO, ADENSAMENTO E ACABAMENTO	m³	15,06					0,00	0,00	0,00	0,00	0,00	0,00 %
4.2.5	5651	SINAPI	FORMA TABUA PARA CONCRETO EM FUNDACAO C/ REAPROVEITAMENTO 5X	m²	200,74					0,00	0,00	0,00	0,00	0,00	0,00 %
4.3			PILARES												0,00 %
4.3.1	92720	SINAPI	CONCRETAGEM DE PILARES, FCK = 25 MPA, COM USO DE BOMBA EM EDIFICAÇÃO COM SEÇÃO MÉDIA DE PILARES MENOR OU IGUAL A 0,25 M² - LANÇAMENTO, ADENSAMENTO E ACABAMENTO. AF_12/2015	m³	9,57					0,00	0,00	0,00	0,00	0,00	0,00 %
4.3.2	92269	SINAPI	FABRICAÇÃO DE FÔRMA PARA PILARES E ESTRUTURAS SIMILARES, EM MADEIRA SERRADA, E=25 MM. AF_12/2015	m²	155,62					0,00	0,00	0,00	0,00	0,00	0,00 %
4.4			VIGAS SUPERIORES E CINTAMENTOS												0,00 %
4.4.1	92468	SINAPI	MONTAGEM E DESMONTAGEM DE FÔRMA DE VIGA, ESCORAMENTO METÁLICO, PÉ-DIREITO SIMPLES, EM CHAPA DE MADEIRA PLASTIFICADA, 10 UTILIZAÇÕES. AF_12/2015	m²	192,66					0,00	0,00	0,00	0,00	0,00	0,00 %
4.4.2	ET030	Próprio	AD. DA SINAPI (92724) - CONCRETAGEM DE VIGAS E LAJES, FCK=25 MPA, PARA LAJES PREMOLDADAS COM USO DE BOMBA EM EDIFICAÇÃO - LANÇAMENTO, ADENSAMENTO E ACABAMENTO	m³	16,68					0,00	0,00	0,00	0,00	0,00	0,00 %
4.4.3	93204	SINAPI	CINTA DE AMARRAÇÃO DE ALVENARIA MOLDADA IN LOCO EM CONCRETO. AF_03/2016	M	117,00					0,00	0,00	0,00	0,00	0,00	0,00 %
4.5			LAJES												0,00 %
4.5.1	ET085	Próprio	AD. DA GPB (EU024) - LAJE PRÉ MOLDADA TRELIÇADA, HORIZONTAL, COM ALTURA LIVRE DE PISO DE ENTRE 3 E 4 M, ALTURA 20 = 16 + 4 CM, REALIZADO COM CONCRETO C25 , ESCORAMENTO FORMADO POR ESCORAS METÁLICAS TELESCÓPICAS E TÁBUAS DE MADEIRA MACIÇA, VIGOTA COM ARMADURA TRELIÇADA, LAJOTA DE POLIESTIRENO EXPANDIDO (LEPS), 8X40X100 CM: CAMADA DE COMPRESSÃO DE 4 CM DE ESPESSURA, COM ARMADURA DE DISTRIBUIÇÃO FORMADA POR TELA ELETROSSOLDADA Q 113 10X10 MM DE AÇO CA-60 - FORNECIMENTO E INSTALAÇÃO	m²	76,00					0,00	0,00	0,00	0,00	0,00	0,00 %
4.5.2	ET086	Próprio	AD. DA GPB (EU024) - LAJE PRÉ MOLDADA TRELIÇADA, HORIZONTAL, COM ALTURA LIVRE DE PISO DE ENTRE 3 E 4 M, ALTURA 16 = 12 + 4 CM, REALIZADO COM CONCRETO C25 , ESCORAMENTO FORMADO POR ESCORAS METÁLICAS TELESCÓPICAS E TÁBUAS DE MADEIRA MACIÇA, VIGOTA COM ARMADURA TRELIÇADA, LAJOTA DE POLIESTIRENO EXPANDIDO (LEPS), 8X40X100 CM: CAMADA DE COMPRESSÃO DE 4 CM DE ESPESSURA, COM ARMADURA DE DISTRIBUIÇÃO FORMADA POR TELA ELETROSSOLDADA Q 113 10X10 MM DE AÇO CA-60 - FORNECIMENTO E INSTALAÇÃO	m²	462,00					0,00	0,00	0,00	0,00	0,00	0,00 %

ABRANGENTE

PREFEITURA MUNICIPAL DE SORRISO/MT
OBRA: CENTRO DE HEMODIÁLISE DE SORRISO/MT **BDI: 24,87%** **DATA: 23/01/2020**
FONTE DE PREÇOS: SINAPI DESONERADO 11/2019 / SBC 01/2020 / COTAÇÕES

Planilha Orçamentária Sintética Com Valor do Material e da Mão de Obra

Item	Código	Banco	Descrição	Und	Quant.	Valor Unit	Valor Unit com BDI				Total				Peso (%)
							M. O.	EQ.	MAT.	Total	M. O.	EQ.	MAT.	Total	
4.5.3	ELE16	Próprio	AD. DA SBC (023419) - LAJE MACICA CONCRETO E=8CM, INCLUSO AÇO E FÔRMAS - FORNECIMENTO E INSTALAÇÃO (ABRIGO DE LIXO E CASA DE GÁS)	m²	13,90					0,00	0,00	0,00	0,00	0,00	0,00 %
4.6			FUNDAÇÃO DO RESERVATÓRIO METÁLICO												0,00 %
4.6.1			BLOCO DE COROAMENTO												0,00 %
4.6.1.1	96619	SINAPI	LASTRO DE CONCRETO MAGRO, APLICADO EM BLOCOS DE COROAMENTO OU SAPATAS, ESPESSURA DE 5 CM. AF_08/2017	m²	6,25					0,00	0,00	0,00	0,00	0,00	0,00 %
4.6.1.2	92720	SINAPI	CONCRETAGEM DE PILARES, FCK = 25 MPA, COM USO DE BOMBA EM EDIFICAÇÃO COM SEÇÃO MÉDIA DE PILARES MENOR OU IGUAL A 0,25 M² - LANÇAMENTO, ADENSAMENTO E ACABAMENTO. AF_12/2015	m³	3,13					0,00	0,00	0,00	0,00	0,00	0,00 %
4.6.1.3	93358	SINAPI	ESCAVAÇÃO MANUAL DE VALA COM PROFUNDIDADE MENOR OU IGUAL A 1,30 M. AF_03/2016	m³	5,29					0,00	0,00	0,00	0,00	0,00	0,00 %
4.6.1.4	5651	SINAPI	FORMA TABUA PARA CONCRETO EM FUNDACAO C/ REAPROVEITAMENTO 5X	m²	5,00					0,00	0,00	0,00	0,00	0,00	0,00 %
4.6.2			FUNDAÇÃO PROFUNDA												0,00 %
4.6.2.1	ELE04	Próprio	AD. DA SINAPI (97794) - TUBULÃO A CÉU ABERTO, DIÂMETRO DO FUSTE DE 120 CM, PROFUNDIDADE MAIOR QUE 5 M E MENOR OU IGUAL A 10M, ESCAVAÇÃO MECÂNICA, SEM ALARGAMENTO DE BASE, CONCRETO USINADO E LANÇADO COM BOMBA OU DIRETAMENTE DO CAMINHÃO	m³	5,29					0,00	0,00	0,00	0,00	0,00	0,00 %
4.6.2.2	95604	SINAPI	ARRASAMENTO MECANICO DE ESTACA DE CONCRETO ARMADO, DIAMETROS DE 81 CM A 100 CM. AF_11/2016	UN	4,00					0,00	0,00	0,00	0,00	0,00	0,00 %
4.6.2.3	96619	SINAPI	LASTRO DE CONCRETO MAGRO, APLICADO EM BLOCOS DE COROAMENTO OU SAPATAS, ESPESSURA DE 5 CM. AF_08/2017	m²	2,54					0,00	0,00	0,00	0,00	0,00	0,00 %
4.6.2.4	73990/001	SINAPI	ARMACAO ACO CA-50 P/1,0M3 DE CONCRETO	UN	5,29					0,00	0,00	0,00	0,00	0,00	0,00 %
5			COBERTURA												0,00 %
5.1	ET031	Próprio	AD. DA SEDOP (071361) - ESTRUTURA METÁLICA PARA COBERTURA COM VÃOS DE ATÉ 20M - FORNECIMENTO E INSTALAÇÃO	m²	399,67					0,00	0,00	0,00	0,00	0,00	0,00 %
5.2	94213	SINAPI	TELHAMENTO COM TELHA DE AÇO/ALUMÍNIO E = 0,5 MM, COM ATÉ 2 ÁGUAS, INCLUSO IÇAMENTO. AF_07/2019	m²	401,67					0,00	0,00	0,00	0,00	0,00	0,00 %
5.3	INC 75	Próprio	AD. DA SINAPI (94231) - PINGADEIRA EM CHAPA DE AÇO GALVANIZADO NÚMERO 24, CORTE DE 25 CM, INCLUSO TRANSPORTE VERTICAL. AF_06/2016	M	93,78					0,00	0,00	0,00	0,00	0,00	0,00 %
5.4	ET032	Próprio	AD. DA SINAPI (94229) - CALHA EM CHAPA DE AÇO GALVANIZADO NÚMERO 24, DESENVOLVIMENTO DE 155 CM, INCLUSO TRANSPORTE VERTICAL - FORNECIMENTO E INSTALAÇÃO	M	86,51					0,00	0,00	0,00	0,00	0,00	0,00 %
6			ALVENARIA												0,00 %
6.1	87873	SINAPI	CHAPISCO APLICADO EM ALVENARIAS E ESTRUTURAS DE CONCRETO INTERNAS, COM ROLO PARA TEXTURA ACRÍLICA. ARGAMASSA TRAÇO 1:4 E EMULSÃO POLIMÉRICA (ADESIVO) COM PREPARO MANUAL. AF_06/2014	m²	1.201,94					0,00	0,00	0,00	0,00	0,00	0,00 %
6.2	87529	SINAPI	MASSA ÚNICA, PARA RECEBIMENTO DE PINTURA, EM ARGAMASSA TRAÇO 1:2:8, PREPARO MECÂNICO COM BETONEIRA 400L, APLICADA MANUALMENTE EM FACES INTERNAS DE PAREDES, ESPESSURA DE 20MM, COM EXECUÇÃO DE TALISCAS. AF_06/2014	m²	951,41					0,00	0,00	0,00	0,00	0,00	0,00 %
6.3	87527	SINAPI	EMBOÇO, PARA RECEBIMENTO DE CERÂMICA, EM ARGAMASSA TRAÇO 1:2:8, PREPARO MECÂNICO COM BETONEIRA 400L, APLICADO MANUALMENTE EM FACES INTERNAS DE PAREDES, PARA AMBIENTE COM ÁREA MENOR QUE 5M2, ESPESSURA DE 20MM, COM EXECUÇÃO DE TALISCAS. AF_06/2014	m²	250,53					0,00	0,00	0,00	0,00	0,00	0,00 %
6.4	89168	SINAPI	(COMPOSIÇÃO REPRESENTATIVA) DO SERVIÇO DE ALVENARIA DE VEDAÇÃO DE BLOCOS VAZADOS DE CERÂMICA DE 9X19X19CM (ESPESSURA 9CM), PARA EDIFICAÇÃO HABITACIONAL UNIFAMILIAR (CASA) E EDIFICAÇÃO PÚBLICA PADRÃO. AF_11/2014	m²	719,22					0,00	0,00	0,00	0,00	0,00	0,00 %
6.5	96359	SINAPI	PAREDE COM PLACAS DE GESSO ACARTONADO (DRYWALL), PARA USO INTERNO, COM DUAS FACES SIMPLES E ESTRUTURA METÁLICA COM GUIAS SIMPLES, COM VÃOS AF_06/2017_P	m²	216,64					0,00	0,00	0,00	0,00	0,00	0,00 %
6.6	93202	SINAPI	FIXAÇÃO (ENCUNHAMENTO) DE ALVENARIA DE VEDAÇÃO COM TIJOLO MACIÇO. AF_03/2016	M	197,11					0,00	0,00	0,00	0,00	0,00	0,00 %
6.7	93188	SINAPI	VERGA MOLDADA IN LOCO EM CONCRETO PARA PORTAS COM ATÉ 1,5 M DE VÃO. AF_03/2016	M	22,10					0,00	0,00	0,00	0,00	0,00	0,00 %
6.8	93189	SINAPI	VERGA MOLDADA IN LOCO EM CONCRETO PARA PORTAS COM MAIS DE 1,5 M DE VÃO. AF_03/2016	M	19,50					0,00	0,00	0,00	0,00	0,00	0,00 %
6.9	93186	SINAPI	VERGA MOLDADA IN LOCO EM CONCRETO PARA JANELAS COM ATÉ 1,5 M DE VÃO. AF_03/2016	M	2,00					0,00	0,00	0,00	0,00	0,00	0,00 %
6.10	93187	SINAPI	VERGA MOLDADA IN LOCO EM CONCRETO PARA JANELAS COM MAIS DE 1,5 M DE VÃO. AF_03/2016	M	52,20					0,00	0,00	0,00	0,00	0,00	0,00 %
6.11	93194	SINAPI	CONTRAVERGA PRÉ-MOLDADA PARA VÃOS DE ATÉ 1,5 M DE COMPRIMENTO. AF_03/2016	M	2,00					0,00	0,00	0,00	0,00	0,00	0,00 %
6.12	93195	SINAPI	CONTRAVERGA PRÉ-MOLDADA PARA VÃOS DE MAIS DE 1,5 M DE COMPRIMENTO. AF_03/2016	M	52,20					0,00	0,00	0,00	0,00	0,00	0,00 %
6.13	87882	SINAPI	CHAPISCO APLICADO NO TETO, COM ROLO PARA TEXTURA ACRÍLICA. ARGAMASSA TRAÇO 1:4 E EMULSÃO POLIMÉRICA (ADESIVO) COM PREPARO EM BETONEIRA 400L. AF_06/2014	m²	64,86					0,00	0,00	0,00	0,00	0,00	0,00 %
6.14	90407	SINAPI	MASSA ÚNICA, PARA RECEBIMENTO DE PINTURA, EM ARGAMASSA TRAÇO 1:2:8, PREPARO MANUAL, APLICADA MANUALMENTE EM TETO, ESPESSURA DE 20MM, COM EXECUÇÃO DE TALISCAS. AF_03/2015	m²	64,86					0,00	0,00	0,00	0,00	0,00	0,00 %
7			PISOS												0,00 %
7.1	88649	SINAPI	RODAPÉ CERÂMICO DE 7CM DE ALTURA COM PLACAS TIPO ESMALTADA EXTRA DE DIMENSÕES 45X45CM. AF_06/2014	M	393,46					0,00	0,00	0,00	0,00	0,00	0,00 %
7.2	87260	SINAPI	REVESTIMENTO CERÂMICO PARA PISO COM PLACAS TIPO PORCELANATO DE DIMENSÕES 45X45 CM APLICADA EM AMBIENTES DE ÁREA MAIOR QUE 10 M². AF_06/2014	m²	488,22					0,00	0,00	0,00	0,00	0,00	0,00 %
7.3	68325	SINAPI	PISO EM CONCRETO 20 MPA PREPARO MECANICO, ESPESSURA 7CM, INCLUSO SELANTE ELASTICO A BASE DE POLIURETANO	m²	501,30					0,00	0,00	0,00	0,00	0,00	0,00 %
7.4	87632	SINAPI	CONTRAPISO EM ARGAMASSA TRAÇO 1:4 (CIMENTO E AREIA), PREPARO MANUAL, APLICADO EM ÁREAS SECAS SOBRE LAJE, ADERIDO, ESPESSURA 3CM. AF_06/2014	m²	501,30					0,00	0,00	0,00	0,00	0,00	0,00 %
7.5	84088	SINAPI	PEITORIL EM MARMORE BRANCO, LARGURA DE 15CM, ASSENTADO COM ARGAMASSA TRACO 1:4 (CIMENTO E AREIA MEDIA), PREPARO MANUAL DA ARGAMASSA	M	6,10					0,00	0,00	0,00	0,00	0,00	0,00 %
7.6	98689	SINAPI	SOLEIRA EM GRANITO, LARGURA 15 CM, ESPESSURA 2,0 CM. AF_06/2018	M	4,60					0,00	0,00	0,00	0,00	0,00	0,00 %
7.7	40780	SINAPI	REGULARIZAÇÃO DE SUPERFICIE DE CONCRETO APARENTE	m²	13,08					0,00	0,00	0,00	0,00	0,00	0,00 %

ABRANGENTE

PREFEITURA MUNICIPAL DE SORRISO/MT
OBRA: CENTRO DE HEMODIÁLISE DE SORRISO/MT **BDI: 24,87%** **DATA: 23/01/2020**
FONTE DE PREÇOS: SINAPI DESONERADO 11/2019 / SBC 01/2020 / COTAÇÕES

Planilha Orçamentária Sintética Com Valor do Material e da Mão de Obra

Item	Código	Banco	Descrição	Und	Quant.	Valor Unit	Valor Unit com BDI				Total				Peso (%)
							M. O.	EQ.	MAT.	Total	M. O.	EQ.	MAT.	Total	
7.8	94319	SINAPI	ATERRO MANUAL DE VALAS COM SOLO ARGILO-ARENOSO E COMPACTAÇÃO MECANIZADA. AF_05/2016	m³	146,50					0,00	0,00	0,00	0,00	0,00	0,00 %
8			REVESTIMENTO												0,00 %
8.1	89170	SINAPI	(COMPOSIÇÃO REPRESENTATIVA) DO SERVIÇO DE REVESTIMENTO CERÂMICO PARA PAREDES INTERNAS, MEIA PAREDE, OU PAREDE INTEIRA, PLACAS GRÊS OU SEMI-GRÊS DE 20X20 CM, PARA EDIFICAÇÕES HABITACIONAIS UNIFAMILIAR (CASAS) E EDIFICAÇÕES PÚBLICAS PADRÃO. AF_11/2014	m²	250,53					0,00	0,00	0,00	0,00	0,00	0,00 %
8.2	ET036	Próprio	AD. DA SBC (110351) - BATE MACA EM PVC FLEXIVEL 20CM SOBREPOR - FORNECIMENTO E INSTALAÇÃO	M	149,35					0,00	0,00	0,00	0,00	0,00	0,00 %
9			PINTURA												0,00 %
9.1	88415	SINAPI	APLICAÇÃO MANUAL DE FUNDO SELADOR ACRÍLICO EM PAREDES EXTERNAS DE CASAS. AF_06/2014	m²	445,76					0,00	0,00	0,00	0,00	0,00	0,00 %
9.2	88485	SINAPI	APLICAÇÃO DE FUNDO SELADOR ACRÍLICO EM PAREDES, UMA DEMÃO. AF_06/2014	m²	938,93					0,00	0,00	0,00	0,00	0,00	0,00 %
9.3	88484	SINAPI	APLICAÇÃO DE FUNDO SELADOR ACRÍLICO EM TETO, UMA DEMÃO. AF_06/2014	m²	347,32					0,00	0,00	0,00	0,00	0,00	0,00 %
9.4	88423	SINAPI	APLICAÇÃO MANUAL DE PINTURA COM TINTA TEXTURIZADA ACRÍLICA EM PAREDES EXTERNAS DE CASAS, UMA COR. AF_06/2014	m²	445,76					0,00	0,00	0,00	0,00	0,00	0,00 %
9.5	88487	SINAPI	APLICAÇÃO MANUAL DE PINTURA COM TINTA LÁTEX PVA EM PAREDES, DUAS DEMÃOS. AF_06/2014	m²	938,93					0,00	0,00	0,00	0,00	0,00	0,00 %
9.6	88490	SINAPI	APLICAÇÃO MECÂNICA DE PINTURA COM TINTA LÁTEX PVA EM TETO, DUAS DEMÃOS. AF_06/2014	m²	347,32					0,00	0,00	0,00	0,00	0,00	0,00 %
9.7	88497	SINAPI	APLICAÇÃO E LIXAMENTO DE MASSA LÁTEX EM PAREDES, DUAS DEMÃOS. AF_06/2014	m²	938,93					0,00	0,00	0,00	0,00	0,00	0,00 %
9.8	88496	SINAPI	APLICAÇÃO E LIXAMENTO DE MASSA LÁTEX EM TETO, DUAS DEMÃOS. AF_06/2014	m²	282,46					0,00	0,00	0,00	0,00	0,00	0,00 %
10			ESQUADRIAS												0,00 %
10.1			PORTAS DE MADEIRA												0,00 %
10.1.1	90793	SINAPI	PORTA-PRONTA DE MADEIRA, FOLHA PESADA OU SUPERPESADA, 90X210CM, FIXAÇÃO COM PREENCHIMENTO TOTAL DE ESPUMA EXPANSIVA - FORNECIMENTO E INSTALAÇÃO. AF_08/2015	UN	17,00					0,00	0,00	0,00	0,00	0,00	0,00 %
10.2			PORTAS DE VIDRO E ALUMÍNIO												0,00 %
10.2.1	91341	SINAPI	PORTA EM ALUMÍNIO DE ABRIR TIPO VENEZIANA COM GUARNIÇÃO, FIXAÇÃO COM PARAFUSOS - FORNECIMENTO E INSTALAÇÃO. AF_08/2015 (PORTAS BANHEIROS, ABRIGO DE RESÍDUOS E CASA DE GÁS)	m²	4,00					0,00	0,00	0,00	0,00	0,00	0,00 %
10.2.2	ET046	Próprio	AD. DA SINAPI (73838/001) - PORTA DE VIDRO TEMPERADO, 1,70X2,10M (2 FOLHAS DE ABRIR) , ESPESSURA 10MM, INCLUSIVE ACESSÓRIOS	UN	3,00					0,00	0,00	0,00	0,00	0,00	0,00 %
10.2.3	ET047	Próprio	AD. DA SINAPI (73838/001) - PORTA DE VIDRO TEMPERADO, 2,00X2,10M (2 FOLHAS DE ABRIR) , ESPESSURA 10MM, INCLUSIVE ACESSÓRIOS	UN	3,00					0,00	0,00	0,00	0,00	0,00	0,00 %
10.2.4	ELE15	Próprio	AD. DA SINAPI (68050) - PORTA DE CORRER EM VIDRO TEMPERADO 10MM, INCLUSO FERRAGENS - FORNECIMENTO E INSTALAÇÃO	m²	10,08					0,00	0,00	0,00	0,00	0,00	0,00 %
10.3			JANELAS DE VIDRO												0,00 %
10.3.1	ET088	Próprio	AD. DA SINAPI (94585) - JANELA DE VIDRO TEMPERADO 8MM, 4 FOLHAS, EM CAIXILHO DE ALUMÍNIO - FORNECIMENTO E INSTALAÇÃO	m²	22,80					0,00	0,00	0,00	0,00	0,00	0,00 %
10.3.2	ET089	Próprio	AD. DA SINAPI (94569) - JANELA BASCULANTE EM VIDRO TEMPERADO 8MM, EM CAIXILHO DE ALUMÍNIO - FORNECIMENTO E INSTALAÇÃO	m²	0,72					0,00	0,00	0,00	0,00	0,00	0,00 %
10.4			FACHADA DE VIDRO												0,00 %
10.4.1	ET090	Próprio	FACHADA EM PELE DE VIDRO 8MM (4+4), INCOLOR COM PROTEÇÃO UV, INCLUSO O FORNECIMENTO DE PORTAS PIVOTANTES (PORTAS DE ENTRADA) - FORNECIMENTO E INSTALAÇÃO	UN	86,80					0,00	0,00	0,00	0,00	0,00	0,00 %
11			LOUÇAS E METAIS												0,00 %
11.1	ET048	Próprio	AD. DA SINAPI (95470) - VASO SANITARIO SIFONADO CONVENCIONAL COM LOUÇA BRANCA, INCLUSO CONJUNTO DE LIGAÇÃO PARA BACIA SANITÁRIA AJUSTÁVEL - FORNECIMENTO E INSTALAÇÃO.	UN	2,00					0,00	0,00	0,00	0,00	0,00	0,00 %
11.2	INC 70	Próprio	AD. DA SBC (190832) - BARRA DE APOIO PARA PNE MOD.2310 80cm CONFORT DECA	UN	4,00					0,00	0,00	0,00	0,00	0,00	0,00 %
11.3	88571	SINAPI	SABONETEIRA DE SOBREPOR (FIXADA NA PAREDE), TIPO CONCHA, EM ACO INOXIDAVEL - FORNECIMENTO E INSTALACAO	UN	10,00					0,00	0,00	0,00	0,00	0,00	0,00 %
11.4	ET049	Próprio	AD. DA SINAPI (95472) - VASO SANITARIO SIFONADO CONVENCIONAL PARA PCD SEM FURO FRONTAL COM LOUÇA BRANCA SEM ASSENTO, INCLUSO CONJUNTO DE LIGAÇÃO PARA BACIA SANITÁRIA AJUSTÁVEL - FORNECIMENTO E INSTALAÇÃO.	UN	2,00					0,00	0,00	0,00	0,00	0,00	0,00 %
11.5	ET037	Próprio	AD DA SBC (190021) - ASSENTO SANITARIO DE PLASTICO, TIPO CONVENCIONAL - FORNECIMENTO E INSTALAÇÃO	UN	4,00					0,00	0,00	0,00	0,00	0,00	0,00 %
11.6	86915	SINAPI	TORNEIRA CROMADA DE MESA, 1/2" OU 3/4", PARA LAVATÓRIO, PADRÃO MÉDIO - FORNECIMENTO E INSTALAÇÃO. AF_12/2013	UN	16,00					0,00	0,00	0,00	0,00	0,00	0,00 %
11.7	86937	SINAPI	CUBA DE EMBUTIR OVAL EM LOUÇA BRANCA, 35 X 50CM OU EQUIVALENTE, INCLUSO VÁLVULA EM METAL CROMADO E SIFÃO FLEXÍVEL EM PVC - FORNECIMENTO E INSTALAÇÃO. AF_12/2013	UN	9,00					0,00	0,00	0,00	0,00	0,00	0,00 %
11.8	INC 89	Próprio	AD. DA SBC (190832) - BARRA DE APOIO PARA PORTA PNE EM AÇO INOX 40 CM - FORNECIMENTO E INSTALAÇÃO	UN	4,00					0,00	0,00	0,00	0,00	0,00	0,00 %
11.9	99635	SINAPI	VÁLVULA DE DESCARGA METÁLICA, BASE 1 1/2 ", ACABAMENTO METALICO CROMADO - FORNECIMENTO E INSTALAÇÃO. AF_01/2019	UN	2,00					0,00	0,00	0,00	0,00	0,00	0,00 %
11.10	INC 31	Próprio	AD. DA SINAPI (99635) - VÁLVULA DE DESCARGA METÁLICA PNE, BASE 1 1/2 ", ACABAMENTO METALICO CROMADO - FORNECIMENTO E INSTALAÇÃO.	UN	2,00					0,00	0,00	0,00	0,00	0,00	0,00 %
11.11	86936	SINAPI	CUBA DE EMBUTIR DE AÇO INOXIDÁVEL MÉDIA, INCLUSO VÁLVULA TIPO AMERICANA E SIFÃO TIPO GARRAFA EM METAL CROMADO - FORNECIMENTO E INSTALAÇÃO. AF_12/2013	UN	5,00					0,00	0,00	0,00	0,00	0,00	0,00 %
11.12	86887	SINAPI	ENGATE FLEXÍVEL EM INOX, 1/2 X 40CM - FORNECIMENTO E INSTALAÇÃO. AF_12/2013	UN	15,00					0,00	0,00	0,00	0,00	0,00	0,00 %
11.13	ET038	Próprio	AD. DA SBC (190029) - PAPELEIRA PLASTICA TIPO DISPENSER PARA PAPEL HIGIÊNICO ROLÃO - FORNECIMENTO E INSTALAÇÃO	UN	4,00					0,00	0,00	0,00	0,00	0,00	0,00 %
11.14	ET039	Próprio	AD. DA SBC (190029) - TOALHEIRO PLASTICO TIPO DISPENSER PARA PAPEL TOALHA INTERFOLHADO - FORNECIMENTO E INSTALAÇÃO	UN	10,00					0,00	0,00	0,00	0,00	0,00	0,00 %
11.15	86872	SINAPI	TANQUE DE LOUÇA BRANCA COM COLUNA, 30L OU EQUIVALENTE - FORNECIMENTO E INSTALAÇÃO. AF_12/2013	UN	1,00					0,00	0,00	0,00	0,00	0,00	0,00 %
11.16	86877	SINAPI	VÁLVULA EM METAL CROMADO 1.1/2" X 1.1/2" PARA TANQUE OU LAVATÓRIO, COM OU SEM LADRÃO - FORNECIMENTO E INSTALAÇÃO. AF_12/2013	UN	1,00					0,00	0,00	0,00	0,00	0,00	0,00 %

ABRANGENTE

PREFEITURA MUNICIPAL DE SORRISO/MT
OBRA: CENTRO DE HEMODIÁLISE DE SORRISO/MT **BDI: 24,87%** **DATA: 23/01/2020**
FONTE DE PREÇOS: SINAPI DESONERADO 11/2019 / SBC 01/2020 / COTAÇÕES

Planilha Orçamentária Sintética Com Valor do Material e da Mão de Obra

Item	Código	Banco	Descrição	Und	Quant.	Valor Unit	Valor Unit com BDI				Total				Peso (%)
							M. O.	EQ.	MAT.	Total	M. O.	EQ.	MAT.	Total	
11.17	86885	SINAPI	ENGATE FLEXÍVEL EM PLÁSTICO BRANCO, 1/2" X 40CM - FORNECIMENTO E INSTALAÇÃO. AF 12/2013	UN	1,00					0,00	0,00	0,00	0,00	0,00	0,00 %
11.18	86914	SINAPI	TORNEIRA CROMADA 1/2" OU 3/4" PARA TANQUE, PADRÃO MÉDIO - FORNECIMENTO E INSTALAÇÃO. AF 12/2013	UN	7,00					0,00	0,00	0,00	0,00	0,00	0,00 %
11.19	ET050	Próprio	AD. DA SINAPI (86938) - CUBA DE CANTO PNE EM LOUÇA BRANCA, 35 X 50CM OU EQUIVALENTE, INCLUSO VÁLVULA E SIFÃO TIPO GARRAFA EM METAL CROMADO - FORNECIMENTO E INSTALAÇÃO.	UN	2,00					0,00	0,00	0,00	0,00	0,00	0,00 %
11.20	ET051	Próprio	AD. DA SBC (190832) - BARRA DE APOIO PARA PIA PNE DECA - FORNECIMENTO E INSTALAÇÃO	UN	2,00					0,00	0,00	0,00	0,00	0,00	0,00 %
11.21	9535	SINAPI	CHUVEIRO ELETRICO COMUM CORPO PLASTICO TIPO DUCHA. FORNECIMENTO E INSTALACAO	UN	2,00					0,00	0,00	0,00	0,00	0,00	0,00 %
11.22	94500	SINAPI	REGISTRO DE GAVETA BRUTO, LATÃO, ROSCÁVEL, 3, INSTALADO EM RESERVAÇÃO DE ÁGUA DE EDIFICAÇÃO QUE POSSUA RESERVATÓRIO DE FIBRA/FIBROCIMENTO FORNECIMENTO E INSTALAÇÃO. AF 06/2016	UN	1,00					0,00	0,00	0,00	0,00	0,00	0,00 %
11.23	89351	SINAPI	REGISTRO DE PRESSÃO BRUTO, LATÃO, ROSCÁVEL, 3/4, FORNECIDO E INSTALADO EM RAMAL DE ÁGUA. AF 12/2014	UN	2,00					0,00	0,00	0,00	0,00	0,00	0,00 %
11.24	94490	SINAPI	REGISTRO DE ESFERA, PVC, SOLDÁVEL, DN 32 MM, INSTALADO EM RESERVAÇÃO DE ÁGUA DE EDIFICAÇÃO QUE POSSUA RESERVATÓRIO DE FIBRA/FIBROCIMENTO FORNECIMENTO E INSTALAÇÃO. AF 06/2016	UN	1,00					0,00	0,00	0,00	0,00	0,00	0,00 %
11.25	94495	SINAPI	REGISTRO DE GAVETA BRUTO, LATÃO, ROSCÁVEL, 1, INSTALADO EM RESERVAÇÃO DE ÁGUA DE EDIFICAÇÃO QUE POSSUA RESERVATÓRIO DE FIBRA/FIBROCIMENTO FORNECIMENTO E INSTALAÇÃO. AF 06/2016	UN	5,00					0,00	0,00	0,00	0,00	0,00	0,00 %
11.26	94496	SINAPI	REGISTRO DE GAVETA BRUTO, LATÃO, ROSCÁVEL, 1 1/4, INSTALADO EM RESERVAÇÃO DE ÁGUA DE EDIFICAÇÃO QUE POSSUA RESERVATÓRIO DE FIBRA/FIBROCIMENTO FORNECIMENTO E INSTALAÇÃO. AF 06/2016	UN	3,00					0,00	0,00	0,00	0,00	0,00	0,00 %
11.27	94794	SINAPI	REGISTRO DE GAVETA BRUTO, LATÃO, ROSCÁVEL, 1 1/2, COM ACABAMENTO E CANOPLA CROMADOS, INSTALADO EM RESERVAÇÃO DE ÁGUA DE EDIFICAÇÃO QUE POSSUA RESERVATÓRIO DE FIBRA/FIBROCIMENTO FORNECIMENTO E INSTALAÇÃO. AF 06/2016	UN	7,00					0,00	0,00	0,00	0,00	0,00	0,00 %
11.28	89986	SINAPI	REGISTRO DE GAVETA BRUTO, LATÃO, ROSCÁVEL, 1/2", COM ACABAMENTO E CANOPLA CROMADOS. FORNECIDO E INSTALADO EM RAMAL DE ÁGUA. AF 12/2014	UN	9,00					0,00	0,00	0,00	0,00	0,00	0,00 %
11.29	89987	SINAPI	REGISTRO DE GAVETA BRUTO, LATÃO, ROSCÁVEL, 3/4", COM ACABAMENTO E CANOPLA CROMADOS. FORNECIDO E INSTALADO EM RAMAL DE ÁGUA. AF 12/2014	UN	7,00					0,00	0,00	0,00	0,00	0,00	0,00 %
11.30	ELE02	Próprio	AD. DA SBC (190116) - CUBA EM AÇO INOX ESCOVADO NAS DIMENSÕES DE 250X200X400CM, COM REPARTIÇÕES INTERNAS E 5CM DE BORDA - FORNECIMENTO E INSTALAÇÃO	UN	1,00					0,00	0,00	0,00	0,00	0,00	0,00 %
12			DIVISÓRIA E BANCADA												0,00 %
12.1	73774/001	SINAPI	DIVISORIA EM MARMORITE ESPESSURA 35MM, CHUMBAMENTO NO PISO E PAREDE COM ARGAMASSA DE CIMENTO E AREIA, POLIMENTO MANUAL, EXCLUSIVE FERRAGENS	m²	15,88					0,00	0,00	0,00	0,00	0,00	0,00 %
12.2	ET040	Próprio	AD. DA SINAPI (86889) - BANCADA DE GRANITO CINZA POLIDO PARA PIA DE COZINHA 1,20 X 0,60 M - FORNECIMENTO E INSTALAÇÃO.	UN	1,00					0,00	0,00	0,00	0,00	0,00	0,00 %
12.3	ET041	Próprio	AD. DA SINAPI (86889) - BANCADA DE GRANITO CINZA POLIDO PARA LAVATÓRIO 2,20 X 0,60 M - FORNECIMENTO E INSTALAÇÃO.	UN	1,00					0,00	0,00	0,00	0,00	0,00	0,00 %
12.4	ET042	Próprio	AD. DA SINAPI (86889) - BANCADA DE GRANITO CINZA POLIDO PARA LAVATÓRIO 2,50 X 0,60 M - FORNECIMENTO E INSTALAÇÃO.	UN	1,00					0,00	0,00	0,00	0,00	0,00	0,00 %
12.5	ET043	Próprio	AD. DA SINAPI (86889) - BANCADA DE GRANITO CINZA POLIDO PARA LAVATÓRIO 1,8 X 0,50 M - FORNECIMENTO E INSTALAÇÃO.	UN	2,00					0,00	0,00	0,00	0,00	0,00	0,00 %
12.6	ET044	Próprio	AD. DA SINAPI (86889) - BANCADA DE GRANITO CINZA POLIDO PARA LAVATÓRIO 1,50 X 0,50 M - FORNECIMENTO E INSTALAÇÃO.	UN	1,00					0,00	0,00	0,00	0,00	0,00	0,00 %
12.7	ET045	Próprio	AD. DA SINAPI (86889) - BANCADA DE GRANITO CINZA POLIDO PARA LAVATÓRIO 0,8 X 0,5 M - FORNECIMENTO E INSTALAÇÃO.	UN	3,00					0,00	0,00	0,00	0,00	0,00	0,00 %
13			INSTALAÇÕES SANITÁRIAS E ÁGUAS PLUVIAIS												0,00 %
13.1			INSTALAÇÕES SANITÁRIAS												0,00 %
13.1.1	74166/001	SINAPI	CAIXA DE INSPEÇÃO EM CONCRETO PRÉ-MOLDADO DN 60CM COM TAMPA H= 60CM - FORNECIMENTO E INSTALAÇÃO	UN	10,00					0,00	0,00	0,00	0,00	0,00	0,00 %
13.1.2	98102	SINAPI	CAIXA DE GORDURA SIMPLES, CIRCULAR, EM CONCRETO PRÉ-MOLDADO, DIÂMETRO INTERNO = 0,4 M, ALTURA INTERNA = 0,4 M. AF 05/2018	UN	1,00					0,00	0,00	0,00	0,00	0,00	0,00 %
13.1.3	72285	SINAPI	CAIXA DE AREIA 40X40X40CM EM ALVENARIA - EXECUÇÃO	UN	8,00					0,00	0,00	0,00	0,00	0,00	0,00 %
13.1.4	74224/001	SINAPI	POCO DE VISITA PARA DRENAGEM PLUVIAL, EM CONCRETO ESTRUTURAL, DIMENSOES INTERNAS DE 90X150X80CM (LARGXCOMPXALT), PARA REDE DE 600 MM, EXCLUSOS TAMPAO E CHAMINE	UN	6,00					0,00	0,00	0,00	0,00	0,00	0,00 %
13.1.5	89491	SINAPI	CAIXA SIFONADA, PVC, DN 150 X 185 X 75 MM, FORNECIDA E INSTALADA EM RAMAIS DE ENCAMINHAMENTO DE ÁGUA PLUVIAL. AF 12/2014	UN	2,00					0,00	0,00	0,00	0,00	0,00	0,00 %
13.1.6	ET032	Próprio	AD. DA SINAPI (94229) - CALHA EM CHAPA DE AÇO GALVANIZADO NÚMERO 24, DESENVOLVIMENTO DE 155 CM, INCLUSO TRANSPORTE VERTICAL - FORNECIMENTO E INSTALAÇÃO	M	16,00					0,00	0,00	0,00	0,00	0,00	0,00 %
13.1.7	86884	SINAPI	ENGATE FLEXÍVEL EM PLÁSTICO BRANCO, 1/2" X 30CM - FORNECIMENTO E INSTALAÇÃO. AF 12/2013	UN	16,00					0,00	0,00	0,00	0,00	0,00	0,00 %
13.1.8	ET052	Próprio	AD. DA SBC (054248) - RALO ABACAXI FERRO FUNDIDO 150mm - FORNECIMENTO E INSTALAÇÃO	UN	8,00					0,00	0,00	0,00	0,00	0,00	0,00 %
13.1.9	91796	SINAPI	(COMPOSIÇÃO REPRESENTATIVA) DO SERVIÇO DE INSTALAÇÃO DE TUBO DE PVC, SÉRIE NORMAL, ESGOTO PREDIAL, DN 150 MM (INSTALADO EM SUB-COLETOR AÉREO), INCLUSIVE CONEXÕES, CORTES E FIXAÇÕES, PARA PRÉDIOS. AF 10/2015	M	144,00					0,00	0,00	0,00	0,00	0,00	0,00 %
13.1.10	91795	SINAPI	(COMPOSIÇÃO REPRESENTATIVA) DO SERVIÇO DE INST. TUBO PVC, SÉRIE N, ESGOTO PREDIAL, 100 MM (INST. RAMAL DESCARGA, RAMAL DE ESG SANIT., PRUMADA ESG. SANIT., VENTILAÇÃO OU SUB COLETOR AÉREO), INCL. CONEXÕES E CORTES, FIXAÇÕES, P/ PRÉDIOS. AF 10/2015	M	108,00					0,00	0,00	0,00	0,00	0,00	0,00 %
13.1.11	91794	SINAPI	(COMPOSIÇÃO REPRESENTATIVA) DO SERVIÇO DE INST. TUBO PVC, SÉRIE N, ESGOTO PREDIAL, DN 75 MM, (INST. EM RAMAL DE DESCARGA, RAMAL DE ESG. SANITÁRIO, PRUMADA DE ESG. SANITÁRIO OU VENTILAÇÃO), INCL. CONEXÕES, CORTES E FIXAÇÕES, P/ PRÉDIOS. AF 10/2015	M	18,00					0,00	0,00	0,00	0,00	0,00	0,00 %

ABRANGENTE

PREFEITURA MUNICIPAL DE SORRISO/MT
OBRA: CENTRO DE HEMODIÁLISE DE SORRISO/MT **BDI: 24,87%** **DATA: 23/01/2020**
FONTE DE PREÇOS: SINAPI DESONERADO 11/2019 / SBC 01/2020 / COTAÇÕES

Planilha Orçamentária Sintética Com Valor do Material e da Mão de Obra

Item	Código	Banco	Descrição	Und	Quant.	Valor Unit	Valor Unit com BDI				Total				Peso (%)
							M. O.	EQ.	MAT.	Total	M. O.	EQ.	MAT.	Total	
13.1.12	91793	SINAPI	(COMPOSIÇÃO REPRESENTATIVA) DO SERVIÇO DE INSTALAÇÃO DE TUBO DE PVC, SÉRIE NORMAL, ESGOTO PREDIAL, DN 50 MM (INSTALADO EM RAMAL DE DESCARGA OU RAMAL DE ESGOTO SANITÁRIO), INCLUSIVE CONEXÕES, CORTES E FIXAÇÕES PARA, PRÉDIOS. AF 10/2015	M	96,00					0,00	0,00	0,00	0,00	0,00	0,00 %
13.1.13	91792	SINAPI	(COMPOSIÇÃO REPRESENTATIVA) DO SERVIÇO DE INSTALAÇÃO DE TUBO DE PVC, SÉRIE NORMAL, ESGOTO PREDIAL, DN 40 MM (INSTALADO EM RAMAL DE DESCARGA OU RAMAL DE ESGOTO SANITÁRIO), INCLUSIVE CONEXÕES, CORTES E FIXAÇÕES, PARA PRÉDIOS. AF 10/2015	M	102,00					0,00	0,00	0,00	0,00	0,00	0,00 %
13.1.14	ET053	Próprio	AD. DA SINAPI (91796) - (COMPOSIÇÃO REPRESENTATIVA) DO SERVIÇO DE INSTALAÇÃO DE TUBO DE PVC, SÉRIE NORMAL, ESGOTO PREDIAL, DN 200 MM (INSTALADO EM SUB-COLETOR AÉREO), INCLUSIVE CONEXÕES, CORTES E FIXAÇÕES, PARA PRÉDIOS.	M	18,00					0,00	0,00	0,00	0,00	0,00	0,00 %
13.1.15	93358	SINAPI	ESCAVAÇÃO MANUAL DE VALA COM PROFUNDIDADE MENOR OU IGUAL A 1,30 M. AF 03/2016	m³	88,21					0,00	0,00	0,00	0,00	0,00	0,00 %
13.1.16	94104	SINAPI	LASTRO DE VALA COM PREPARO DE FUNDO, LARGURA MENOR QUE 1,5 M, COM CAMADA DE AREIA, LANÇAMENTO MANUAL, EM LOCAL COM NÍVEL ALTO DE INTERFERÊNCIA. AF 06/2016	m³	44,78					0,00	0,00	0,00	0,00	0,00	0,00 %
13.1.17	93358	SINAPI	ESCAVAÇÃO MANUAL DE VALA COM PROFUNDIDADE MENOR OU IGUAL A 1,30 M. AF 03/2016	m³	43,36					0,00	0,00	0,00	0,00	0,00	0,00 %
13.1.18	ELE10	Próprio	AD. DA ORSE (11084) - CAIXA SIFONADA EM ALVENARIA DE TIJOLOS MACIÇOS DN 40X30X60CM - FORNECIMENTO E INSTALAÇÃO	un	2,00					0,00	0,00	0,00	0,00	0,00	0,00 %
13.2			**DRENO AR CONDICIONADO**												0,00 %
13.2.1	89867	SINAPI	JOELHO 45 GRAUS, PVC, SOLDÁVEL, DN 25MM, INSTALADO EM DRENO DE AR-CONDICIONADO - FORNECIMENTO E INSTALAÇÃO. AF 12/2014	UN	2,00					0,00	0,00	0,00	0,00	0,00	0,00 %
13.2.2	89866	SINAPI	JOELHO 90 GRAUS, PVC, SOLDÁVEL, DN 25MM, INSTALADO EM DRENO DE AR-CONDICIONADO - FORNECIMENTO E INSTALAÇÃO. AF 12/2014	UN	40,00					0,00	0,00	0,00	0,00	0,00	0,00 %
13.2.3	89865	SINAPI	TUBO, PVC, SOLDÁVEL, DN 25MM, INSTALADO EM DRENO DE AR-CONDICIONADO - FORNECIMENTO E INSTALAÇÃO. AF 12/2014	M	117,50					0,00	0,00	0,00	0,00	0,00	0,00 %
13.3			**TRATAMENTO DE ESGOTO**												0,00 %
13.3.1	ELE07	Próprio	AD. DA SBC (053651) - TANQUE SÉPTICO EM FIBRA DE VIDRO 7000 L - FORNECIMENTO E INSTALAÇÃO	UN	1,00					0,00	0,00	0,00	0,00	0,00	0,00 %
13.3.2	ELE08	Próprio	AD. DA SBC (053651) - FILTRO ANAERÓBIO EM FIBRA DE VIDRO 7000 L - FORNECIMENTO E INSTALAÇÃO	UN	1,00					0,00	0,00	0,00	0,00	0,00	0,00 %
13.3.3	ELE09	Próprio	AD. DE PINI (02630.8.6.1) SUMIDOURO EM ANÉIS DE CONCRETO, DIÂMETRO INTERNO DE 2,00M - FORNECIMENTO E INSTALAÇÃO	UN	17,50					0,00	0,00	0,00	0,00	0,00	0,00 %
14			**INSTALAÇÕES HIDRÁULICAS**												0,00 %
14.1	91784	SINAPI	(COMPOSIÇÃO REPRESENTATIVA) DO SERVIÇO DE INSTALAÇÃO DE TUBOS DE PVC, SOLDÁVEL, ÁGUA FRIA, DN 20 MM (INSTALADO EM RAMAL, SUB-RAMAL OU RAMAL DE DISTRIBUIÇÃO), INCLUSIVE CONEXÕES, CORTES E FIXAÇÕES, PARA PRÉDIOS. AF 10/2015	M	54,00					0,00	0,00	0,00	0,00	0,00	0,00 %
14.2	91785	SINAPI	(COMPOSIÇÃO REPRESENTATIVA) DO SERVIÇO DE INSTALAÇÃO DE TUBOS DE PVC, SOLDÁVEL, ÁGUA FRIA, DN 25 MM (INSTALADO EM RAMAL, SUB-RAMAL, RAMAL DE DISTRIBUIÇÃO OU PRUMADA), INCLUSIVE CONEXÕES, CORTES E FIXAÇÕES, PARA PRÉDIOS. AF 10/2015	M	168,00					0,00	0,00	0,00	0,00	0,00	0,00 %
14.3	91786	SINAPI	(COMPOSIÇÃO REPRESENTATIVA) DO SERVIÇO DE INSTALAÇÃO TUBOS DE PVC, SOLDÁVEL, ÁGUA FRIA, DN 32 MM (INSTALADO EM RAMAL, SUB-RAMAL, RAMAL DE DISTRIBUIÇÃO OU PRUMADA), INCLUSIVE CONEXÕES, CORTES E FIXAÇÕES, PARA PRÉDIOS. AF 10/2015	M	84,00					0,00	0,00	0,00	0,00	0,00	0,00 %
14.4	91787	SINAPI	(COMPOSIÇÃO REPRESENTATIVA) DO SERVIÇO DE INSTALAÇÃO DE TUBOS DE PVC, SOLDÁVEL, ÁGUA FRIA, DN 40 MM (INSTALADO EM PRUMADA), INCLUSIVE CONEXÕES, CORTES E FIXAÇÕES, PARA PRÉDIOS. AF 10/2015	M	42,00					0,00	0,00	0,00	0,00	0,00	0,00 %
14.5	91788	SINAPI	(COMPOSIÇÃO REPRESENTATIVA) DO SERVIÇO DE INSTALAÇÃO DE TUBOS DE PVC, SOLDÁVEL, ÁGUA FRIA, DN 50 MM (INSTALADO EM PRUMADA), INCLUSIVE CONEXÕES, CORTES E FIXAÇÕES, PARA PRÉDIOS. AF 10/2015	M	42,00					0,00	0,00	0,00	0,00	0,00	0,00 %
14.6	ET054	Próprio	AD. DA SINAPI (91788) - (COMPOSIÇÃO REPRESENTATIVA) DO SERVIÇO DE INSTALAÇÃO DE TUBOS DE PVC, SOLDÁVEL, ÁGUA FRIA, DN 60 MM (INSTALADO EM PRUMADA), INCLUSIVE CONEXÕES, CORTES E FIXAÇÕES, PARA PRÉDIOS.	M	6,00					0,00	0,00	0,00	0,00	0,00	0,00 %
14.7	ET055	Próprio	AD. DA SINAPI (91788) - (COMPOSIÇÃO REPRESENTATIVA) DO SERVIÇO DE INSTALAÇÃO DE TUBOS DE PVC, SOLDÁVEL, ÁGUA FRIA, DN 75 MM (INSTALADO EM PRUMADA), INCLUSIVE CONEXÕES, CORTES E FIXAÇÕES, PARA PRÉDIOS.	M	36,00					0,00	0,00	0,00	0,00	0,00	0,00 %
14.8	ET056	Próprio	AD. DA SINAPI (91788) - (COMPOSIÇÃO REPRESENTATIVA) DO SERVIÇO DE INSTALAÇÃO DE TUBOS DE PVC, SOLDÁVEL, ÁGUA FRIA, DN 85 MM (INSTALADO EM PRUMADA), INCLUSIVE CONEXÕES, CORTES E FIXAÇÕES, PARA PRÉDIOS.	M	42,00					0,00	0,00	0,00	0,00	0,00	0,00 %
14.9	89366	SINAPI	JOELHO 90 GRAUS COM BUCHA DE LATÃO, PVC, SOLDÁVEL, DN 25MM, X 3/4 INSTALADO EM RAMAL OU SUB-RAMAL DE ÁGUA - FORNECIMENTO E INSTALAÇÃO. AF 12/2014	UN	6,00					0,00	0,00	0,00	0,00	0,00	0,00 %
14.10	ET057	Próprio	AD. DA SINAPI (89366) - JOELHO 90 GRAUS COM BUCHA DE LATÃO, PVC, SOLDÁVEL, DN 20MM, X 1/2 INSTALADO EM RAMAL OU SUB-RAMAL DE ÁGUA - FORNECIMENTO E INSTALAÇÃO.	UN	11,00					0,00	0,00	0,00	0,00	0,00	0,00 %
14.11	ET058	Próprio	AD. DA SINAPI (89366) - JOELHO DE REDUÇÃO 90 GRAUS COM BUCHA DE LATÃO, PVC, SOLDÁVEL, DN 25MM, X 1/2 INSTALADO EM RAMAL OU SUB-RAMAL DE ÁGUA - FORNECIMENTO E INSTALAÇÃO.	UN	8,00					0,00	0,00	0,00	0,00	0,00	0,00 %
14.12	89396	SINAPI	TÊ COM BUCHA DE LATÃO NA BOLSA CENTRAL, PVC, SOLDÁVEL, DN 25MM X 1/2, INSTALADO EM RAMAL OU SUB-RAMAL DE ÁGUA - FORNECIMENTO E INSTALAÇÃO. AF 12/2014	UN	2,00					0,00	0,00	0,00	0,00	0,00	0,00 %
14.13	89394	SINAPI	TÊ COM BUCHA DE LATÃO NA BOLSA CENTRAL, PVC, SOLDÁVEL, DN 20MM X 1/2, INSTALADO EM RAMAL OU SUB-RAMAL DE ÁGUA - FORNECIMENTO E INSTALAÇÃO. AF 12/2014	UN	2,00					0,00	0,00	0,00	0,00	0,00	0,00 %
14.14	94673	SINAPI	CURVA 90 GRAUS, PVC, SOLDÁVEL, DN 25 MM, INSTALADO EM RESERVAÇÃO DE ÁGUA DE EDIFICAÇÃO QUE POSSUA RESERVATÓRIO DE FIBRA/FIBROCIMENTO FORNECIMENTO E INSTALAÇÃO. AF 06/2016	UN	1,00					0,00	0,00	0,00	0,00	0,00	0,00 %
14.15	89356	SINAPI	TUBO, PVC, SOLDÁVEL, DN 25MM, INSTALADO EM RAMAL OU SUB-RAMAL DE ÁGUA - FORNECIMENTO E INSTALAÇÃO. AF 12/2014	M	0,28					0,00	0,00	0,00	0,00	0,00	0,00 %

ABRANGENTE

PREFEITURA MUNICIPAL DE SORRISO/MT
OBRA: CENTRO DE HEMODIÁLISE DE SORRISO/MT **BDI: 24,87%** **DATA: 23/01/2020**
FONTE DE PREÇOS: SINAPI DESONERADO 11/2019 / SBC 01/2020 / COTAÇÕES

Planilha Orçamentária Sintética Com Valor do Material e da Mão de Obra

Item	Código	Banco	Descrição	Und	Quant.	Valor Unit	Valor Unit com BDI				Total				Peso (%)
							M. O.	EQ.	MAT.	Total	M. O.	EQ.	MAT.	Total	
14.16	ELE05	Próprio	(COTAÇÃO) RESERVATÓRIO METÁLICO EM AÇO ASTM A-36 DE ALTA QUALIDADE ESTRUTURAL TIPO TAÇA, CAPACIDADE 10000 LITROS, INCLUSO PINTURA INTERNA E EXTERNA, TRANSPORTE E ICAMENTO - FORNECIMENTO E INSTALAÇÃO	UN	1,00					0,00	0,00	0,00	0,00	0,00	0,00 %
14.17	ELE06	Próprio	AD. DA SEDOP (180840) - RESERVATÓRIO EM FIBRA DE VIDRO 20.000 LITROS - FORNECIMENTO E INSTALAÇÃO	UN	2,00					0,00	0,00	0,00	0,00	0,00	0,00 %
15			INSTALAÇÕES ELÉTRICAS												0,00 %
15.1			INSTALAÇÕES ELÉTRICA DE BAIXA TENSÃO												0,00 %
15.1.1	92867	SINAPI	CAIXA RETANGULAR 4" X 2" ALTA (2,00 M DO PISO), METÁLICA, INSTALADA EM PAREDE - FORNECIMENTO E INSTALAÇÃO. AF_12/2015	UN	159,00					0,00	0,00	0,00	0,00	0,00	0,00 %
15.1.2	92866	SINAPI	CAIXA SEXTAVADA 3" X 3", METÁLICA, INSTALADA EM LAJE - FORNECIMENTO E INSTALAÇÃO. AF_12/2015	UN	72,00					0,00	0,00	0,00	0,00	0,00	0,00 %
15.1.3	73798/003	SINAPI	DUTO ESPIRAL FLEXÍVEL SINGELO PEAD D=75MM(3") REVESTIDO COM PVC COM FIO GUIA DE ACO GALVANIZADO, LANCADO DIRETO NO SOLO, INCL CONEXOES	M	100,00					0,00	0,00	0,00	0,00	0,00	0,00 %
15.1.4	73798/001	SINAPI	DUTO ESPIRAL FLEXÍVEL SINGELO PEAD D=50MM(2") REVESTIDO COM PVC COM FIO GUIA DE ACO GALVANIZADO, LANCADO DIRETO NO SOLO, INCL CONEXOES	M	30,00					0,00	0,00	0,00	0,00	0,00	0,00 %
15.1.5	91834	SINAPI	ELETRODUTO FLEXÍVEL CORRUGADO, PVC, DN 25 MM (3/4"), PARA CIRCUITOS TERMINAIS, INSTALADO EM FORRO - FORNECIMENTO E INSTALAÇÃO. AF_12/2015	M	590,00					0,00	0,00	0,00	0,00	0,00	0,00 %
15.1.6	91836	SINAPI	ELETRODUTO FLEXÍVEL CORRUGADO, PVC, DN 32 MM (1"), PARA CIRCUITOS TERMINAIS, INSTALADO EM FORRO - FORNECIMENTO E INSTALAÇÃO. AF_12/2015	M	262,00					0,00	0,00	0,00	0,00	0,00	0,00 %
15.1.7	79480	SINAPI	ESCAVACAO MECANICA CAMPO ABERTO EM SOLO EXCETO ROCHA ATE 2,00M PROFUNDIDADE	m³	35,00					0,00	0,00	0,00	0,00	0,00	0,00 %
15.1.8	93382	SINAPI	REATERRO MANUAL DE VALAS COM COMPACTAÇÃO MECANIZADA. AF_04/2016	m³	35,00					0,00	0,00	0,00	0,00	0,00	0,00 %
15.1.9	97887	SINAPI	CAIXA ENTERRADA ELÉTRICA RETANGULAR, EM ALVENARIA COM TIJOLOS CERÂMICOS MACIÇOS, FUNDO COM BRITA, DIMENSÕES INTERNAS: 0,4X0,4X0,4 M. AF_05/2018	UN	4,00					0,00	0,00	0,00	0,00	0,00	0,00 %
15.1.10	91933	SINAPI	CABO DE COBRE FLEXÍVEL ISOLADO, 10 MM², ANTI-CHAMA 0,6/1,0 KV, PARA CIRCUITOS TERMINAIS - FORNECIMENTO E INSTALAÇÃO. AF_12/2015	M	234,00					0,00	0,00	0,00	0,00	0,00	0,00 %
15.1.11	92982	SINAPI	CABO DE COBRE FLEXÍVEL ISOLADO, 16 MM², ANTI-CHAMA 0,6/1,0 KV, PARA DISTRIBUIÇÃO - FORNECIMENTO E INSTALAÇÃO. AF_12/2015	M	150,00					0,00	0,00	0,00	0,00	0,00	0,00 %
15.1.12	92985	SINAPI	CABO DE COBRE FLEXÍVEL ISOLADO, 35 MM², ANTI-CHAMA 450/750 V, PARA DISTRIBUIÇÃO - FORNECIMENTO E INSTALAÇÃO. AF_12/2015	M	180,00					0,00	0,00	0,00	0,00	0,00	0,00 %
15.1.13	92988	SINAPI	CABO DE COBRE FLEXÍVEL ISOLADO, 50 MM², ANTI-CHAMA 0,6/1,0 KV, PARA DISTRIBUIÇÃO - FORNECIMENTO E INSTALAÇÃO. AF_12/2015	M	15,00					0,00	0,00	0,00	0,00	0,00	0,00 %
15.1.14	92992	SINAPI	CABO DE COBRE FLEXÍVEL ISOLADO, 95 MM², ANTI-CHAMA 0,6/1,0 KV, PARA DISTRIBUIÇÃO - FORNECIMENTO E INSTALAÇÃO. AF_12/2015	M	58,00					0,00	0,00	0,00	0,00	0,00	0,00 %
15.1.15	91926	SINAPI	CABO DE COBRE FLEXÍVEL ISOLADO, 2,5 MM², ANTI-CHAMA 450/750 V, PARA CIRCUITOS TERMINAIS - FORNECIMENTO E INSTALAÇÃO. AF_12/2015	M	3.320,00					0,00	0,00	0,00	0,00	0,00	0,00 %
15.1.16	91928	SINAPI	CABO DE COBRE FLEXÍVEL ISOLADO, 4 MM², ANTI-CHAMA 450/750 V, PARA CIRCUITOS TERMINAIS - FORNECIMENTO E INSTALAÇÃO. AF_12/2015	M	313,00					0,00	0,00	0,00	0,00	0,00	0,00 %
15.1.17	91930	SINAPI	CABO DE COBRE FLEXÍVEL ISOLADO, 6 MM², ANTI-CHAMA 450/750 V, PARA CIRCUITOS TERMINAIS - FORNECIMENTO E INSTALAÇÃO. AF_12/2015	M	77,00					0,00	0,00	0,00	0,00	0,00	0,00 %
15.1.18	92990	SINAPI	CABO DE COBRE FLEXÍVEL ISOLADO, 70 MM², ANTI-CHAMA 0,6/1,0 KV, PARA DISTRIBUIÇÃO - FORNECIMENTO E INSTALAÇÃO. AF_12/2015	M	239,00					0,00	0,00	0,00	0,00	0,00	0,00 %
15.1.19	91990	SINAPI	TOMADA ALTA DE EMBUTIR (1 MÓDULO), 2P+T 10 A, SEM SUPORTE E SEM PLACA - FORNECIMENTO E INSTALAÇÃO. AF_12/2015	UN	11,00					0,00	0,00	0,00	0,00	0,00	0,00 %
15.1.20	91995	SINAPI	TOMADA MÉDIA DE EMBUTIR (1 MÓDULO), 2P+T 20 A, SEM SUPORTE E SEM PLACA - FORNECIMENTO E INSTALAÇÃO. AF_12/2015	UN	5,00					0,00	0,00	0,00	0,00	0,00	0,00 %
15.1.21	91998	SINAPI	TOMADA BAIXA DE EMBUTIR (1 MÓDULO), 2P+T 10 A, SEM SUPORTE E SEM PLACA - FORNECIMENTO E INSTALAÇÃO. AF_12/2015	UN	106,00					0,00	0,00	0,00	0,00	0,00	0,00 %
15.1.22	91953	SINAPI	INTERRUPTOR SIMPLES (1 MÓDULO), 10A/250V, INCLUINDO SUPORTE E PLACA - FORNECIMENTO E INSTALAÇÃO. AF_12/2015	UN	25,00					0,00	0,00	0,00	0,00	0,00	0,00 %
15.1.23	91955	SINAPI	INTERRUPTOR PARALELO (1 MÓDULO), 10A/250V, INCLUINDO SUPORTE E PLACA - FORNECIMENTO E INSTALAÇÃO. AF_12/2015	UN	6,00					0,00	0,00	0,00	0,00	0,00	0,00 %
15.1.24	91964	SINAPI	INTERRUPTOR SIMPLES (2 MÓDULOS) COM INTERRUPTOR PARALELO (1 MÓDULO), 10A/250V, SEM SUPORTE E SEM PLACA - FORNECIMENTO E INSTALAÇÃO. AF_12/2015	UN	2,00					0,00	0,00	0,00	0,00	0,00	0,00 %
15.1.25	74130/005	SINAPI	DISJUNTOR TERMOMAGNETICO TRIPOLAR PADRAO NEMA (AMERICANO) 60 A 100A 240V, FORNECIMENTO E INSTALACAO	UN	6,00					0,00	0,00	0,00	0,00	0,00	0,00 %
15.1.26	74130/010	SINAPI	DISJUNTOR TERMOMAGNETICO TRIPOLAR EM CAIXA MOLDADA 175 A 225A 240V, FORNECIMENTO E INSTALACAO	UN	2,00					0,00	0,00	0,00	0,00	0,00	0,00 %
15.1.27	74130/001	SINAPI	DISJUNTOR TERMOMAGNETICO MONOPOLAR PADRAO NEMA (AMERICANO) 10 A 30A 240V, FORNECIMENTO E INSTALACAO	UN	20,00					0,00	0,00	0,00	0,00	0,00	0,00 %
15.1.28	74130/003	SINAPI	DISJUNTOR TERMOMAGNETICO BIPOLAR PADRAO NEMA (AMERICANO) 10 A 50A 240V, FORNECIMENTO E INSTALACAO	UN	23,00					0,00	0,00	0,00	0,00	0,00	0,00 %
15.1.29	74131/007	SINAPI	QUADRO DE DISTRIBUICAO DE ENERGIA DE EMBUTIR, EM CHAPA METALICA, PARA 40 DISJUNTORES TERMOMAGNETICOS MONOPOLARES, COM BARRAMENTO TRIFASICO E NEUTRO, FORNECIMENTO E INSTALACAO	UN	3,00					0,00	0,00	0,00	0,00	0,00	0,00 %
15.1.30	74131/006	SINAPI	QUADRO DE DISTRIBUICAO DE ENERGIA DE EMBUTIR, EM CHAPA METALICA, PARA 32 DISJUNTORES TERMOMAGNETICOS MONOPOLARES, COM BARRAMENTO TRIFASICO E NEUTRO, FORNECIMENTO E INSTALACAO	UN	1,00					0,00	0,00	0,00	0,00	0,00	0,00 %
15.1.31	74131/005	SINAPI	QUADRO DE DISTRIBUICAO DE ENERGIA DE EMBUTIR, EM CHAPA METALICA, PARA 24 DISJUNTORES TERMOMAGNETICOS MONOPOLARES, COM BARRAMENTO TRIFASICO E NEUTRO, FORNECIMENTO E INSTALACAO	UN	1,00					0,00	0,00	0,00	0,00	0,00	0,00 %
15.1.32	ET062	Próprio	AD. DA SINAPI (91924) - FITA ISOLANTE PLASTICA DE 20 METROS - FORNECIMENTO E INSTALAÇÃO	M	5,00					0,00	0,00	0,00	0,00	0,00	0,00 %
15.1.33	ET063	Próprio	AD. DA SINAPI (41598) - MEDIÇÃO DE ENERGIA ELETRICA TRIFASICA ACIMA DE 200A	UN	1,00					0,00	0,00	0,00	0,00	0,00	0,00 %
15.1.34	ET064	Próprio	AD. DA SINAPI (74130/005) - DISPOSITIVO DPS CLASSE II, 1 POLO, TENSAO MAXIMA DE 175 V, CORRENTE MAXIMA DE *45*KA (TIPO AC) - FORNECIMENTO E INSTALAÇÃO	UN	20,00					0,00	0,00	0,00	0,00	0,00	0,00 %
15.1.35	ET065	Próprio	AD. DA SINAPI (73953/004) - LUMINARIA DE SOBREPOR EM CHAPA DE ACO PARA 2 LAMPADAS TUBULARES DE *18*W T8 120CM, FORNECIMENTO E INSTALAÇÃO	UN	72,00					0,00	0,00	0,00	0,00	0,00	0,00 %

ABRANGENTE

PREFEITURA MUNICIPAL DE SORRISO/MT
OBRA: CENTRO DE HEMODIÁLISE DE SORRISO/MT **BDI: 24,87%** **DATA: 23/01/2020**
FONTE DE PREÇOS: SINAPI DESONERADO 11/2019 / SBC 01/2020 / COTAÇÕES

Planilha Orçamentária Sintética Com Valor do Material e da Mão de Obra

Item	Código	Banco	Descrição	Und	Quant.	Valor Unit	Valor Unit com BDI				Total				Peso (%)
							M. O.	EQ.	MAT.	Total	M. O.	EQ.	MAT.	Total	
15.1.36			**CONSTRUÇÃO DA MURETA DE MEDIÇÃO (2,00x2,20M)**												**0,00 %**
15.1.36.1	89977	SINAPI	(COMPOSIÇÃO REPRESENTATIVA) DO SERVIÇO DE ALVENARIA DE VEDAÇÃO DE BLOCOS VAZADOS DE CERÂMICA DE 14X9X19CM (ESPESSURA 14CM, BLOCO DEITADO), PARA EDIFICAÇÃO HABITACIONAL UNIFAMILIAR (CASA) E EDIFICAÇÃO PÚBLICA PADRÃO. AF_12/2014	m²	4,40					0,00	0,00	0,00	0,00	0,00	0,00 %
15.1.36.2	87879	SINAPI	CHAPISCO APLICADO EM ALVENARIAS E ESTRUTURAS DE CONCRETO INTERNAS, COM COLHER DE PEDREIRO. ARGAMASSA TRAÇO 1:3 COM PREPARO EM BETONEIRA 400L. AF_06/2014	m²	10,12					0,00	0,00	0,00	0,00	0,00	0,00 %
15.1.36.3	87529	SINAPI	MASSA ÚNICA, PARA RECEBIMENTO DE PINTURA, EM ARGAMASSA TRAÇO 1:2:8, PREPARO MECÂNICO COM BETONEIRA 400L, APLICADA MANUALMENTE EM FACES INTERNAS DE PAREDES, ESPESSURA DE 20MM, COM EXECUÇÃO DE TALISCAS. AF_06/2014	m²	10,12					0,00	0,00	0,00	0,00	0,00	0,00 %
15.1.36.4	95305	SINAPI	TEXTURA ACRÍLICA, APLICAÇÃO MANUAL EM PAREDE, UMA DEMÃO. AF_09/2016	m²	10,12					0,00	0,00	0,00	0,00	0,00	0,00 %
15.1.36.5	88487	SINAPI	APLICAÇÃO MANUAL DE PINTURA COM TINTA LÁTEX PVA EM PAREDES, DUAS DEMÃOS. AF_06/2014	m²	10,12					0,00	0,00	0,00	0,00	0,00	0,00 %
15.1.36.6	88485	SINAPI	APLICAÇÃO DE FUNDO SELADOR ACRÍLICO EM PAREDES, UMA DEMÃO. AF_06/2014	m²	10,12					0,00	0,00	0,00	0,00	0,00	0,00 %
15.2			**TELEFONIA**												**0,00 %**
15.2.1	92867	SINAPI	CAIXA RETANGULAR 4" X 2" ALTA (2,00 M DO PISO), METÁLICA, INSTALADA EM PAREDE - FORNECIMENTO E INSTALAÇÃO. AF_12/2015	UN	11,00					0,00	0,00	0,00	0,00	0,00	0,00 %
15.2.2	91836	SINAPI	ELETRODUTO FLEXÍVEL CORRUGADO, PVC, DN 32 MM (1"), PARA CIRCUITOS TERMINAIS, INSTALADO EM FORRO - FORNECIMENTO E INSTALAÇÃO. AF_12/2015	M	60,00					0,00	0,00	0,00	0,00	0,00	0,00 %
15.2.3	73749/002	SINAPI	CAIXA ENTERRADA PARA INSTALACOES TELEFONICAS TIPO R2 1,07X0,52X0,50M EM BLOCOS DE CONCRETO ESTRUTURAL	UN	1,00					0,00	0,00	0,00	0,00	0,00	0,00 %
15.2.4	83369	SINAPI	QUADRO DE DISTRIBUICAO PARA TELEFONE N.4, 60X60X12CM EM CHAPA METALICA, DE EMBUTIR, SEM ACESSORIOS, PADRAO TELEBRAS, FORNECIMENTO E INSTALACAO	UN	1,00					0,00	0,00	0,00	0,00	0,00	0,00 %
15.2.5	98295	SINAPI	CABO ELETRÔNICO CATEGORIA 5E, INSTALADO EM EDIFICAÇÃO INSTITUCIONAL - FORNECIMENTO E INSTALAÇÃO. AF_11/2019	M	200,00					0,00	0,00	0,00	0,00	0,00	0,00 %
15.2.6	98307	SINAPI	TOMADA DE REDE RJ45 - FORNECIMENTO E INSTALAÇÃO. AF_11/2019	UN	22,00					0,00	0,00	0,00	0,00	0,00	0,00 %
15.2.7	98302	SINAPI	PATCH PANEL 24 PORTAS, CATEGORIA 6 - FORNECIMENTO E INSTALAÇÃO. AF_11/2019	UN	1,00					0,00	0,00	0,00	0,00	0,00	0,00 %
15.2.8	ET066	Próprio	AD. DA SINAPI (98270) - CABO TELEFONICO CI 40X50P - FORNECIMENTO E INSTALAÇÃO. AF_11/2019	M	60,00					0,00	0,00	0,00	0,00	0,00	0,00 %
15.2.9	ET067	Próprio	AD. DA SINAPI (95541) - ANILHAS IDENTIFICAÇÃO (100 PC) - FORNECIMENTO E INSTALAÇÃO	UN	1,00					0,00	0,00	0,00	0,00	0,00	0,00 %
15.2.10	ET068	Próprio	AD. DA SINAPI (95541) - ORGANIZADOR DE CABOS - FORNECIMENTO E INSTALAÇÃO	UN	100,00					0,00	0,00	0,00	0,00	0,00	0,00 %
15.2.11	ET069	Próprio	AD. DA SINAPI (98302) - SWITCH 24P 10/100/1000 - FORNECIMENTO E INSTALAÇÃO	UN	1,00					0,00	0,00	0,00	0,00	0,00	0,00 %
15.2.12	ET070	Próprio	AD. DA SINAPI (98307) - BANDEJA NORMAL 19POL X 1U X 290MM PRETA - FORNECIMENTO E INSTALAÇÃO	UN	1,00					0,00	0,00	0,00	0,00	0,00	0,00 %
15.2.13	ET071	Próprio	AD. DA SINAPI (98307) - PAINEL FRONTAL 19POL X 1U PRETO - FORNECIMENTO E INSTALAÇÃO	UN	1,00					0,00	0,00	0,00	0,00	0,00	0,00 %
15.2.14	ET072	Próprio	AD. DA SINAPI (98307) - GUIA DE CABO FECHADO HORIZ 19POL X 1U X P50MM PRETO - FORNECIMENTO E INSTALAÇÃO	UN	1,00					0,00	0,00	0,00	0,00	0,00	0,00 %
15.2.15	ET073	Próprio	AD. DA SINAPI (98307) - REGUA 19POL C/ 8 TOMADAS PADRAO BRASILEIRO PRETA - FORNECIMENTO E INSTALAÇÃO	UN	1,00					0,00	0,00	0,00	0,00	0,00	0,00 %
15.2.16	ET074	Próprio	AD. DA SINAPI (100563) - RACK 19POL X 16U X 550MM FECHADO PAREDE PRETO - FORNECIMENTO E INSTALAÇÃO	UN	1,00					0,00	0,00	0,00	0,00	0,00	0,00 %
15.3			**SISTEMA DE PROTEÇÃO CONTRA DESCARGAS ATMOSFÉRICAS - SPDA**												**0,00 %**
15.3.1	98111	SINAPI	CAIXA DE INSPEÇÃO PARA ATERRAMENTO, CIRCULAR, EM POLIETILENO, DIÂMETRO INTERNO = 0,3 M. AF_05/2018	UN	9,00					0,00	0,00	0,00	0,00	0,00	0,00 %
15.3.2	96973	SINAPI	CORDOALHA DE COBRE NU 35 MM², NÃO ENTERRADA, COM ISOLADOR - FORNECIMENTO E INSTALAÇÃO. AF_12/2017	M	45,00					0,00	0,00	0,00	0,00	0,00	0,00 %
15.3.3	96971	SINAPI	CORDOALHA DE COBRE NU 16 MM², NÃO ENTERRADA, COM ISOLADOR - FORNECIMENTO E INSTALAÇÃO. AF_12/2017	M	35,00					0,00	0,00	0,00	0,00	0,00	0,00 %
15.3.4	96974	SINAPI	CORDOALHA DE COBRE NU 50 MM², NÃO ENTERRADA, COM ISOLADOR - FORNECIMENTO E INSTALAÇÃO. AF_12/2017	M	140,00					0,00	0,00	0,00	0,00	0,00	0,00 %
15.3.5	96986	SINAPI	HASTE DE ATERRAMENTO 3/4 PARA SPDA - FORNECIMENTO E INSTALAÇÃO. AF_12/2017	UN	17,00					0,00	0,00	0,00	0,00	0,00	0,00 %
15.3.6	72263	SINAPI	TERMINAL OU CONECTOR DE PRESSAO - PARA CABO 50MM2 - FORNECIMENTO E INSTALACAO	UN	9,00					0,00	0,00	0,00	0,00	0,00	0,00 %
15.3.7	73782/002	SINAPI	TERMINAL METALICO A PRESSAO PARA 1 CABO DE 50 MM2 - FORNECIMENTO E INSTALACAO	UN	13,00					0,00	0,00	0,00	0,00	0,00	0,00 %
15.3.8	79480	SINAPI	ESCAVACAO MECANICA CAMPO ABERTO EM SOLO EXCETO ROCHA ATE 2,00M PROFUNDIDADE	m³	49,00					0,00	0,00	0,00	0,00	0,00	0,00 %
15.3.9	93382	SINAPI	REATERRO MANUAL DE VALAS COM COMPACTAÇÃO MECANIZADA. AF_04/2016	m³	49,00					0,00	0,00	0,00	0,00	0,00	0,00 %
15.3.10	ET075	Próprio	AD. DA SINAPI (83463) - CAIXA DE EQUIPOTENCIALIZAÇÃO 20 X 20 X 10 CM - FORNECIMENTO E INSTALAÇÃO	UN	1,00					0,00	0,00	0,00	0,00	0,00	0,00 %
15.3.11	ET076	Próprio	AD. DA SINAPI (72271) - CONECTOR MEDIÇÃO CABOS COBRE 16 A 70MM - FORNECIMENTO E INSTALAÇÃO	UN	18,00					0,00	0,00	0,00	0,00	0,00	0,00 %
15.3.12	ET077	Próprio	AD. DA SINAPI (96985) - SOLDA EXOTÉRMICA Nº115 - FORNECIMENTO E INSTALAÇÃO	UN	17,00					0,00	0,00	0,00	0,00	0,00	0,00 %
15.3.13	ET078	Próprio	AD. DA SINAPI (95541) - PORCA E PARAFUSO INOX 5/16" x 1 1/4" - FORNECIMENTO E INSTALAÇÃO	UN	13,00					0,00	0,00	0,00	0,00	0,00	0,00 %
16			**INSTALAÇÃO GÁS**												**0,00 %**
16.1	ET059	Próprio	AD. DA SBC (056895) - VALVULA DE ESFERA BRUTA EM BRONZE, BITOLA 1/2 " - FORNECIMENTO E INSTALAÇÃO	UN	2,00					0,00	0,00	0,00	0,00	0,00	0,00 %
16.2	ET060	Próprio	AD. DA SBC (056895) - REGISTRO OU REGULADOR DE GAS COZINHA, VAZAO DE 2 KG/H, 2,8 KPA - FORNECIMENTO E INSTALAÇÃO	UN	3,00					0,00	0,00	0,00	0,00	0,00	0,00 %
16.3	92687	SINAPI	TUBO DE AÇO GALVANIZADO COM COSTURA, CLASSE MÉDIA, CONEXÃO ROSQUEADA, DN 15 (1/2"), INSTALADO EM RAMAIS E SUB-RAMAIS DE GÁS - FORNECIMENTO E INSTALAÇÃO. AF_12/2015	M	0,90					0,00	0,00	0,00	0,00	0,00	0,00 %
16.4	92704	SINAPI	TÊ, EM FERRO GALVANIZADO, CONEXÃO ROSQUEADA, DN 15 (1/2"), INSTALADO EM RAMAIS E SUB-RAMAIS DE GÁS - FORNECIMENTO E INSTALAÇÃO. AF_12/2015	UN	1,00					0,00	0,00	0,00	0,00	0,00	0,00 %
16.5	ET061	Próprio	AD. DA SBC (056894) - VALVULA DE RETENCAO P-13 TUBULACAO DE GAS 5/8 UNC X 1/2 NPT - FORNECIMENTO E INSTALAÇÃO	UN	2,00					0,00	0,00	0,00	0,00	0,00	0,00 %

ABRANGENTE

PREFEITURA MUNICIPAL DE SORRISO/MT
OBRA: CENTRO DE HEMODIÁLISE DE SORRISO/MT **BDI: 24,87%** **DATA: 23/01/2020**
FONTE DE PREÇOS: SINAPI DESONERADO 11/2019 / SBC 01/2020 / COTAÇÕES

Planilha Orçamentária Sintética Com Valor do Material e da Mão de Obra

Item	Código	Banco	Descrição	Und	Quant.	Valor Unit	Valor Unit com BDI				Total				Peso (%)
							M. O.	EQ.	MAT.	Total	M. O.	EQ.	MAT.	Total	
17			INSTALAÇÕES DE PREVENÇÃO CONTRA INCÊNDIO E PANICO												0,00 %
17.1	97599	SINAPI	LUMINÁRIA DE EMERGÊNCIA - FORNECIMENTO E INSTALAÇÃO. AF 11/2017	UN	18,00					0,00	0,00	0,00	0,00	0,00	0,00 %
17.2	73775/001	SINAPI	EXTINTOR INCÊNDIO TP PO QUIMICO 4KG FORNECIMENTO E COLOCACAO	UN	3,00					0,00	0,00	0,00	0,00	0,00	0,00 %
17.3	ET079	Próprio	AD. DA SBC (055918) - PLACA FOTOLUMINESCENTE DE ORIENTACAO E SALVAMENTO CÓD. S2 24x12cm - FORNECIMENTO E INSTALAÇÃO	UN	3,00					0,00	0,00	0,00	0,00	0,00	0,00 %
17.4	ET080	Próprio	AD. DA SBC (055918) - PLACA FOTOLUMINESCENTE DE ORIENTACAO E SALVAMENTO CÓD. S3 24x12cm - FORNECIMENTO E INSTAÇÃO	UN	10,00					0,00	0,00	0,00	0,00	0,00	0,00 %
17.5	ET081	Próprio	AD. DA SBC (055918) - PLACA FOTOLUMINESCENTE DE ORIENTACAO E SALVAMENTO CÓD. S14 24x12cm - FORNECIMENTO E INSTALAÇÃO	UN	3,00					0,00	0,00	0,00	0,00	0,00	0,00 %
18			VIDROS												0,00 %
18.1	85005	SINAPI	ESPELHO CRISTAL, ESPESSURA 4MM, COM PARAFUSOS DE FIXACAO, SEM MOLDURA	m²	8,97					0,00	0,00	0,00	0,00	0,00	0,00 %
19			VENTILAÇÃO												0,00 %
19.1	ET087	Próprio	AD. DA SBC (070426) - DUTO ALUMINIZADO FLEXÍVEL 150MM - FORNECIMENTO E INSTALAÇÃO	M	13,24					0,00	0,00	0,00	0,00	0,00	0,00 %
19.2	91171	SINAPI	FIXAÇÃO DE TUBOS HORIZONTAIS DE PVC, CPVC OU COBRE DIÂMETROS MAIORES QUE 40 MM E MENORES OU IGUAIS A 75 MM COM ABRAÇADEIRA METÁLICA RÍGIDA TIPO D 1 1/2", FIXADA EM PERFILADO EM LAJE. AF 05/2015	M	13,24					0,00	0,00	0,00	0,00	0,00	0,00 %
19.3	073410	SBC	VENTILADOR/EXAUSTOR CENTRIFUGO EM LINHA - D=150 MM, V=560 M3	UN	6,00					0,00	0,00	0,00	0,00	0,00	0,00 %
19.4	070578	SBC	VENEZIANA INDEVASSAVEL ALUMINIO 30x30cm	UN	6,00					0,00	0,00	0,00	0,00	0,00	0,00 %
20			CLIMATIZAÇÃO												0,00 %
20.1	ELE13	Próprio	AD. DA SEINFRA (C4779) - REDE FRIGORÍGENA C/ TUBO DE COBRE 5/8" FLEXÍVEL, ISOLADO COM BORRACHA ELASTOMÉRICA, SUSTENTAÇÃO, SOLDA E LIMPEZA	M	270,00					0,00	0,00	0,00	0,00	0,00	0,00 %
21			IMPERMEABILIZAÇÕES												0,00 %
21.1	98556	SINAPI	IMPERMEABILIZAÇÃO DE SUPERFÍCIE COM ARGAMASSA POLIMÉRICA / MEMBRANA ACRÍLICA, 4 DEMÃOS, REFORÇADA COM VÉU DE POLIÉSTER (MAV). AF 06/2018 (LAJES)	m²	169,41					0,00	0,00	0,00	0,00	0,00	0,00 %
21.2	74106/001	SINAPI	IMPERMEABILIZACAO DE ESTRUTURAS ENTERRADAS, COM TINTA ASFALTICA, DUAS DEMAOS. (VIGAS BALDRAME)	m²	238,38					0,00	0,00	0,00	0,00	0,00	0,00 %
21.3	98561	SINAPI	IMPERMEABILIZAÇÃO DE PAREDES COM ARGAMASSA DE CIMENTO E AREIA, COM ADITIVO IMPERMEABILIZANTE, E = 2CM. AF_06/2018 (ÁREAS MOLHADAS)	m²	458,23					0,00	0,00	0,00	0,00	0,00	0,00 %
22			SERVIÇOS DIVERSOS												0,00 %
22.1	9537	SINAPI	LIMPEZA FINAL DA OBRA	m²	548,86					0,00	0,00	0,00	0,00	0,00	0,00 %
22.2	99806	SINAPI	LIMPEZA DE REVESTIMENTO CERÂMICO EM PAREDE COM PANO ÚMIDO AF 04/2019	m²	135,84					0,00	0,00	0,00	0,00	0,00	0,00 %
22.3	99803	SINAPI	LIMPEZA DE PISO CERÂMICO OU PORCELANATO COM PANO ÚMIDO. AF 04/2019	m²	501,30					0,00	0,00	0,00	0,00	0,00	0,00 %
22.4	ELE03	Próprio	BRISE METÁLICA COR BRANCA COM ESTRUTURA METÁLICA GALVANIZADA, MODELO HUNTER DOUGLAS B57 OU SIMILAR - FORNECIMENTO E INSTALAÇÃO	m²	62,20					0,00	0,00	0,00	0,00	0,00	0,00 %
22.5	96113	SINAPI	FORRO EM PLACAS DE GESSO, PARA AMBIENTES COMERCIAIS. AF 05/2017_P	m²	282,46					0,00	0,00	0,00	0,00	0,00	0,00 %
										Totais ->					100,00%

Total sem BDI	
Total do BDI	
Total Geral	

Heliomar de Souza Mota
Eng° Ambiental e Técnico em Edificações

ABRANGENTE

PREFEITURA MUNICIPAL DE SORRISO/MT

OBRA: CENTRO DE HEMODIÁLISE DE SORRISO/MT

FONTE DE PREÇOS: SINAPI DESONERADO 11/2019 / SBC 01/2020 / COTAÇÕES

BDI: 24,87%

DATA: 23/01/2020

Composições Analíticas com Preço Unitário

1.1	Código	Banco	Descrição	Tipo	Und	Quant.	Valor Unit	Total
Composição	100306	SINAPI	ENGENHEIRO CIVIL PLENO COM ENCARGOS COMPLEMENTARES	SEDI - SERVIÇOS DIVERSOS	H	1,0000000	90,73	90,73
Composição Auxiliar	100297	SINAPI	CURSO DE CAPACITAÇÃO PARA ENGENHEIRO CIVIL PLENO (ENCARGOS COMPLEMENTARES) - HORISTA	SEDI - SERVIÇOS DIVERSOS	H	1,0000000	0,70	0,70
Insumo	00034780	SINAPI	ENGENHEIRO CIVIL PLENO	Mão de Obra	H	1,0000000	89,03	89,03
Insumo	00043486	SINAPI	EPI - FAMILIA ENGENHEIRO CIVIL - HORISTA (ENCARGOS COMPLEMENTARES - COLETADO CAIXA)	Equipamento	H	1,0000000	0,57	0,57
Insumo	00037372	SINAPI	EXAMES - HORISTA (COLETADO CAIXA)	Outros	H	1,0000000	0,35	0,35
Insumo	00043462	SINAPI	FERRAMENTAS - FAMILIA ENGENHEIRO CIVIL - HORISTA (ENCARGOS COMPLEMENTARES - COLETADO CAIXA)	Equipamento	H	1,0000000	0,01	0,01
Insumo	00037373	SINAPI	SEGURO - HORISTA (COLETADO CAIXA)	Taxas	H	1,0000000	0,07	0,07
				MO sem LS => 89,73	LS =>	0,00	MO com LS =>	89,73
				Valor do BDI => 22,56			Valor com BDI =>	113,29

1.2	Código	Banco	Descrição	Tipo	Und	Quant.	Valor Unit	Total
Composição	INC 35	Próprio	AD. DE SINAPI (94296) - VIGIA NOTURNO COM ENCARGOS COMPLEMENTARES	SEDI - SERVIÇOS DIVERSOS	MES	1,0000000	3.261,46	3.261,46
Composição Auxiliar	95424	SINAPI	CURSO DE CAPACITAÇÃO PARA TOPÓGRAFO (ENCARGOS COMPLEMENTARES) - MENSALISTA	SEDI - SERVIÇOS DIVERSOS	MES	1,0000000	10,15	10,15
Composição Auxiliar	93557	SINAPI	EPI (ENCARGOS COMPLEMENTARES) - MENSALISTA	SEDI - SERVIÇOS DIVERSOS	MES	1,0000000	185,49	185,49
Composição Auxiliar	INC 34	Próprio	AD. DE SINAPI (95412) - CURSO DE CAPACITAÇÃO PARA AUXILIAR DE DESENHISTA (ENCARGOS COMPLEMENTARES) - MENSALISTA	SEDI - SERVIÇOS DIVERSOS	MES	1,0000000	6,56	6,56
Insumo	00040861	SINAPI	TRANSPORTE - MENSALISTA (COLETADO CAIXA)	Material	MES	1,0000000	133,68	133,68
Insumo	00040862	SINAPI	ALIMENTACAO - MENSALISTA (COLETADO CAIXA)	Material	MES	1,0000000	415,08	415,08
Insumo	00040863	SINAPI	EXAMES - MENSALISTA (COLETADO CAIXA)	Material	MES	1,0000000	65,94	65,94
Insumo	00040864	SINAPI	SEGURO - MENSALISTA (COLETADO CAIXA)	Material	MES	1,0000000	13,07	13,07
Insumo	INC 7577	Próprio	VIGIA NOTURNO, HORA EFETIVAMENTE TRABALHADA DE 22H ÀS 5H (COM ADICIONAL NOTURNO)	Mão de Obra	MÊS	1,0000000	2.431,49	2.431,49
				MO sem LS => 2.448,20	LS =>	0,00	MO com LS =>	2.448,20
				Valor do BDI => 811,12			Valor com BDI =>	4.072,58

1.3	Código	Banco	Descrição	Tipo	Und	Quant.	Valor Unit	Total
Composição	100289	SINAPI	VIGIA DIURNO COM ENCARGOS COMPLEMENTARES	SEDI - SERVIÇOS DIVERSOS	H	1,0000000	14,71	14,71
Composição Auxiliar	100288	SINAPI	CURSO DE CAPACITAÇÃO PARA VIGIA DIURNO (ENCARGOS COMPLEMENTARES) - HORISTA	SEDI - SERVIÇOS DIVERSOS	H	1,0000000	0,03	0,03
Insumo	00037370	SINAPI	ALIMENTACAO - HORISTA (COLETADO CAIXA)	Outros	H	1,0000000	2,20	2,20
Insumo	00043491	SINAPI	EPI - FAMILIA SERVENTE - HORISTA (ENCARGOS COMPLEMENTARES - COLETADO CAIXA)	Equipamento	H	1,0000000	1,02	1,02
Insumo	00037372	SINAPI	EXAMES - HORISTA (COLETADO CAIXA)	Outros	H	1,0000000	0,35	0,35
Insumo	00043467	SINAPI	FERRAMENTAS - FAMILIA SERVENTE - HORISTA (ENCARGOS COMPLEMENTARES - COLETADO CAIXA)	Equipamento	H	1,0000000	0,38	0,38
Insumo	00037373	SINAPI	SEGURO - HORISTA (COLETADO CAIXA)	Taxas	H	1,0000000	0,07	0,07
Insumo	00037371	SINAPI	TRANSPORTE - HORISTA (COLETADO CAIXA)	Serviços	H	1,0000000	0,71	0,71
Insumo	00034345	SINAPI	VIGIA DIURNO	Mão de Obra	H	1,0000000	9,95	9,95
				MO sem LS => 9,98	LS =>	0,00	MO com LS =>	9,98
				Valor do BDI => 3,65			Valor com BDI =>	18,36

1.4	Código	Banco	Descrição	Tipo	Und	Quant.	Valor Unit	Total
Composição	91677	SINAPI	ENGENHEIRO ELETRICISTA COM ENCARGOS COMPLEMENTARES	SEDI - SERVIÇOS DIVERSOS	H	1,0000000	76,91	76,91
Composição Auxiliar	95407	SINAPI	CURSO DE CAPACITAÇÃO PARA ENGENHEIRO ELETRICISTA (ENCARGOS COMPLEMENTARES) - HORISTA	SEDI - SERVIÇOS DIVERSOS	H	1,0000000	1,74	1,74
Insumo	00034783	SINAPI	ENGENHEIRO ELETRICISTA	Mão de Obra	H	1,0000000	74,17	74,17
Insumo	00043486	SINAPI	EPI - FAMILIA ENGENHEIRO CIVIL - HORISTA (ENCARGOS COMPLEMENTARES - COLETADO CAIXA)	Equipamento	H	1,0000000	0,57	0,57
Insumo	00037372	SINAPI	EXAMES - HORISTA (COLETADO CAIXA)	Outros	H	1,0000000	0,35	0,35
Insumo	00043462	SINAPI	FERRAMENTAS - FAMILIA ENGENHEIRO CIVIL - HORISTA (ENCARGOS COMPLEMENTARES - COLETADO CAIXA)	Equipamento	H	1,0000000	0,01	0,01
Insumo	00037373	SINAPI	SEGURO - HORISTA (COLETADO CAIXA)	Taxas	H	1,0000000	0,07	0,07
				MO sem LS => 75,91	LS =>	0,00	MO com LS =>	75,91
				Valor do BDI => 19,12			Valor com BDI =>	96,03

1.4	Código	Banco	Descrição	Tipo	Und	Quant.	Valor Unit	Total
Composição	94295	SINAPI	MESTRE DE OBRAS COM ENCARGOS COMPLEMENTARES	SEDI - SERVIÇOS DIVERSOS	MES	1,0000000	4.954,58	4.954,58
Composição Auxiliar	95423	SINAPI	CURSO DE CAPACITAÇÃO PARA MESTRE DE OBRAS (ENCARGOS COMPLEMENTARES) - MENSALISTA	SEDI - SERVIÇOS DIVERSOS	MES	1,0000000	51,85	51,85
Insumo	00043499	SINAPI	EPI - FAMILIA ENCARREGADO GERAL - HORISTA (ENCARGOS COMPLEMENTARES - COLETADO CAIXA)	Equipamento	MES	1,0000000	179,44	179,44
Insumo	00040863	SINAPI	EXAMES - MENSALISTA (COLETADO CAIXA)	Material	MES	1,0000000	65,94	65,94
Insumo	00043475	SINAPI	FERRAMENTAS - FAMILIA ENCARREGADO GERAL - HORISTA (ENCARGOS COMPLEMENTARES - COLETADO CAIXA)	Equipamento	MES	1,0000000	14,26	14,26
Insumo	00040819	SINAPI	MESTRE DE OBRAS (MENSALISTA)	Mão de Obra	MES	1,0000000	4.630,02	4.630,02
Insumo	00040864	SINAPI	SEGURO - MENSALISTA (COLETADO CAIXA)	Material	MES	1,0000000	13,07	13,07
				MO sem LS => 4.681,87	LS =>	0,00	MO com LS =>	4.681,87
				Valor do BDI => 1.232,20			Valor com BDI =>	6.186,78

2.1	Código	Banco	Descrição	Tipo	Und	Quant.	Valor Unit	Total
Composição	98459	SINAPI	TAPUME COM TELHA METÁLICA. AF_05/2018	CANT - CANTEIRO DE OBRAS	m²	1,0000000	52,91	52,91
Composição Auxiliar	91692	SINAPI	SERRA CIRCULAR DE BANCADA COM MOTOR ELÉTRICO POTÊNCIA DE 5HP, COM COIFA PARA DISCO 10" - CHP DIURNO. AF_08/2015	CHOR - CUSTOS HORÁRIOS DE MÁQUINAS E	CHP	0,0044000	15,59	0,06
Composição Auxiliar	91693	SINAPI	SERRA CIRCULAR DE BANCADA COM MOTOR ELÉTRICO POTÊNCIA DE 5HP, COM COIFA PARA DISCO 10" - CHI DIURNO. AF_08/2015	CHOR - CUSTOS HORÁRIOS DE MÁQUINAS E	CHI	0,0191000	13,66	0,26

ABRANGENTE

PREFEITURA MUNICIPAL DE SORRISO/MT

OBRA: CENTRO DE HEMODIÁLISE DE SORRISO/MT

FONTE DE PREÇOS: SINAPI DESONERADO 11/2019 / SBC 01/2020 / COTAÇÕES

BDI: 24,87%

DATA: 23/01/2020

Composições Analíticas com Preço Unitário

1.1	Código	Banco	Descrição	Tipo	Und	Quant.	Valor Unit	Total
Composição Auxiliar	94974	SINAPI	CONCRETO MAGRO PARA LASTRO, TRAÇO 1:4,5:4,5 (CIMENTO/ AREIA MÉDIA/ BRITA 1) - PREPARO MANUAL. AF_07/2016	FUES - FUNDAÇÕES E ESTRUTURAS	m³	0,0012000	346,10	0,41
Composição Auxiliar	88239	SINAPI	AJUDANTE DE CARPINTEIRO COM ENCARGOS COMPLEMENTARES	SEDI - SERVIÇOS DIVERSOS	H	0,1897000	14,96	2,83
Composição Auxiliar	88262	SINAPI	CARPINTEIRO DE FORMAS COM ENCARGOS COMPLEMENTARES	SEDI - SERVIÇOS DIVERSOS	H	0,5691000	17,70	10,07
Insumo	00004433	SINAPI	PECA DE MADEIRA NAO APARELHADA *7,5 X 7,5* CM (3 X 3 ") MACARANDUBA, ANGELIM OU EQUIVALENTE DA REGIAO	Material	M	1,2273000	6,65	8,16
Insumo	00005061	SINAPI	PREGO DE ACO POLIDO COM CABECA 18 X 27 (2 1/2 X 10)	Material	KG	0,0428000	10,30	0,44
Insumo	00003992	SINAPI	TABUA DE MADEIRA APARELHADA *2,5 X 30* CM, MACARANDUBA, ANGELIM OU EQUIVALENTE DA REGIAO	Material	M	1,0000000	14,76	14,76
Insumo	00007243	SINAPI	TELHA DE ACO ZINCADO TRAPEZOIDAL, A = *40* MM, E = 0,5 MM, SEM PINTURA	Material	m²	0,5853000	27,20	15,92
				MO sem LS => 9,62	LS =>	0,00	MO com LS =>	9,62
				Valor do BDI => 13,15			Valor com BDI =>	66,06

2.2	Código	Banco	Descrição	Tipo	Und	Quant.	Valor Unit	Total
Composição	INC 33	Próprio	AD. DA SBC (012058) - ALUGUEL MENSAL CONTAINER P/ ALMOXARIFADO, NAS DIMENSÕES 6,0X2,4M	CANT - CANTEIRO DE OBRAS	MES	1,0000000	402,34	402,34
Insumo	00010776	SINAPI	LOCACAO DE CONTAINER 2,30 X 6,00 M, ALT. 2,50 M, PARA ESCRITORIO, SEM DIVISORIAS INTERNAS E SEM SANITARIO	Equipamento	MES	1,0000000	402,34	402,34
				MO sem LS => 0,00	LS =>	0,00	MO com LS =>	0,00
				Valor do BDI => 100,06			Valor com BDI =>	502,40

2.3	Código	Banco	Descrição	Tipo	Und	Quant.	Valor Unit	Total
Composição	INC 38	Próprio	AD. DA SBC (012058) - ALUGUEL MENSAL CONTAINER P/ SANITÁRIO/VESTIÁRIO, NAS DIMENSÕES 6,0X2,4M, COM 4 BACIAS, 8 CHUVEIROS, 1 LAVATÓRIO E 1 MICTÓRIO	CANT - CANTEIRO DE OBRAS	MES	1,0000000	643,75	643,75
Insumo	00010778	SINAPI	LOCACAO DE CONTAINER 2,30 X 6,00 M, ALT. 2,50 M. PARA SANITARIO, COM 4 BACIAS, 8 CHUVEIROS,1 LAVATORIO E 1 MICTORIO	Equipamento	MES	1,0000000	643,75	643,75
				MO sem LS => 0,00	LS =>	0,00	MO com LS =>	0,00
				Valor do BDI => 160,10			Valor com BDI =>	803,85

2.4	Código	Banco	Descrição	Tipo	Und	Quant.	Valor Unit	Total
Composição	INC 39	Próprio	AD. DA SBC (012058) - ALUGUEL MENSAL CONTAINER P/ ESCRITÓRIO, SEM DIVISÓRIAS INTERNAS E SEM SANITÁRIO, NAS DIMENSÕES DE 2,30X6,00M	CANT - CANTEIRO DE OBRAS	MES	1,0000000	402,34	402,34
Insumo	00010776	SINAPI	LOCACAO DE CONTAINER 2,30 X 6,00 M, ALT. 2,50 M, PARA ESCRITORIO, SEM DIVISORIAS INTERNAS E SEM SANITARIO	Equipamento	MES	1,0000000	402,34	402,34
				MO sem LS => 0,00	LS =>	0,00	MO com LS =>	0,00
				Valor do BDI => 100,06			Valor com BDI =>	502,40

2.5	Código	Banco	Descrição	Tipo	Und	Quant.	Valor Unit	Total
Composição	93243	SINAPI	EXECUÇÃO DE RESERVATÓRIO ELEVADO DE ÁGUA (2000 LITROS) EM CANTEIRO DE OBRA, APOIADO EM ESTRUTURA DE MADEIRA. AF_02/2016	CANT - CANTEIRO DE OBRAS	UN	1,0000000	4.923,92	4.923,92
Composição Auxiliar	98462	SINAPI	ESTRUTURA DE MADEIRA PROVISÓRIA PARA SUPORTE DE CAIXA DÁGUA ELEVADA DE 3000 LITROS. AF_05/2018	CANT - CANTEIRO DE OBRAS	UN	1,0000000	4.045,14	4.045,14
Composição Auxiliar	94648	SINAPI	TUBO, PVC, SOLDÁVEL, DN 25 MM, INSTALADO EM RESERVAÇÃO DE ÁGUA DE EDIFICAÇÃO QUE POSSUA RESERVATÓRIO DE FIBRA/FIBROCIMENTO FORNECIMENTO E INSTALAÇÃO. AF_06/2016	INHI - INSTALAÇÕES HIDROS SANITÁRIAS	M	#########	6,83	136,60
Composição Auxiliar	89408	SINAPI	JOELHO 90 GRAUS, PVC, SOLDÁVEL, DN 25MM, INSTALADO EM RAMAL DE DISTRIBUIÇÃO DE ÁGUA - FORNECIMENTO E INSTALAÇÃO. AF_12/2014	INHI - INSTALAÇÕES HIDROS SANITÁRIAS	UN	3,0000000	4,29	12,87
Composição Auxiliar	94688	SINAPI	TÊ, PVC, SOLDÁVEL, DN 25 MM INSTALADO EM RESERVAÇÃO DE ÁGUA DE EDIFICAÇÃO QUE POSSUA RESERVATÓRIO DE FIBRA/FIBROCIMENTO FORNECIMENTO E INSTALAÇÃO. AF_06/2016	INHI - INSTALAÇÕES HIDROS SANITÁRIAS	UN	2,0000000	7,94	15,88
Composição Auxiliar	94703	SINAPI	ADAPTADOR COM FLANGE E ANEL DE VEDAÇÃO, PVC, SOLDÁVEL, DN 25 MM X 3/4 , INSTALADO EM RESERVAÇÃO DE ÁGUA DE EDIFICAÇÃO QUE POSSUA RESERVATÓRIO DE FIBRA/FIBROCIMENTO FORNECIMENTO E INSTALAÇÃO. AF_06/2016	INHI - INSTALAÇÕES HIDROS SANITÁRIAS	UN	1,0000000	13,42	13,42
Composição Auxiliar	89972	SINAPI	KIT DE REGISTRO DE GAVETA BRUTO DE LATÃO ¾", INCLUSIVE CONEXÕES, ROSCÁVEL, INSTALADO EM RAMAL DE ÁGUA FRIA - FORNECIMENTO E INSTALAÇÃO. AF_12/2014	INHI - INSTALAÇÕES HIDROS SANITÁRIAS	UN	1,0000000	37,72	37,72
Composição Auxiliar	94796	SINAPI	TORNEIRA DE BOIA, ROSCÁVEL, 3/4 , FORNECIDA E INSTALADA EM RESERVAÇÃO DE ÁGUA. AF_06/2016	INHI - INSTALAÇÕES HIDROS SANITÁRIAS	UN	1,0000000	24,78	24,78
Insumo	00034640	SINAPI	CAIXA D'AGUA EM POLIETILENO 2000 LITROS, COM TAMPA	Material	UN	1,0000000	637,51	637,51
				MO sem LS => 281,98	LS =>	0,00	MO com LS =>	281,98
				Valor do BDI => 1.224,57			Valor com BDI =>	6.148,49

3.1	Código	Banco	Descrição	Tipo	Und	Quant.	Valor Unit	Total
Composição	73948/016	SINAPI	LIMPEZA MANUAL DO TERRENO (C/ RASPAGEM SUPERFICIAL)	SEDI - SERVIÇOS DIVERSOS	m²	1,0000000	3,60	3,60
Composição Auxiliar	88316	SINAPI	SERVENTE COM ENCARGOS COMPLEMENTARES	SEDI - SERVIÇOS DIVERSOS	H	0,2500000	14,42	3,60
				MO sem LS => 2,42	LS =>	0,00	MO com LS =>	2,42
				Valor do BDI => 0,89			Valor com BDI =>	4,49

3.2	Código	Banco	Descrição	Tipo	Und	Quant.	Valor Unit	Total
Composição	74209/001	SINAPI	PLACA DE OBRA EM CHAPA DE ACO GALVANIZADO	CANT - CANTEIRO DE OBRAS	m²	1,0000000	373,83	373,83
Composição Auxiliar	94962	SINAPI	CONCRETO MAGRO PARA LASTRO, TRAÇO 1:4,5:4,5 (CIMENTO/ AREIA MÉDIA/ BRITA 1) - PREPARO MECÂNICO COM BETONEIRA 400 L. AF_07/2016	FUES - FUNDAÇÕES E ESTRUTURAS	m³	0,0100000	249,78	2,49
Composição Auxiliar	88262	SINAPI	CARPINTEIRO DE FORMAS COM ENCARGOS COMPLEMENTARES	SEDI - SERVIÇOS DIVERSOS	H	1,0000000	17,70	17,70
Composição Auxiliar	88316	SINAPI	SERVENTE COM ENCARGOS COMPLEMENTARES	SEDI - SERVIÇOS DIVERSOS	H	2,0000000	14,42	28,84
Insumo	00004813	SINAPI	PLACA DE OBRA (PARA CONSTRUCAO CIVIL) EM CHAPA GALVANIZADA *N. 22*, ADESIVADA, DE *2,0 X 1,125* M	Material	m²	1,0000000	300,00	300,00
Insumo	00004491	SINAPI	PONTALETE DE MADEIRA NAO APARELHADA *7,5 X 7,5* CM (3 X 3 ") PINUS, MISTA OU EQUIVALENTE DA REGIAO	Material	M	4,0000000	5,19	20,76
Insumo	00005075	SINAPI	PREGO DE ACO POLIDO COM CABECA 18 X 30 (2 3/4 X 10)	Material	KG	0,1100000	10,48	1,15

Composições Analíticas com Preço Unitário

1.1	Código	Banco	Descrição	Tipo	Und	Quant.	Valor Unit	Total
Insumo	00004417	SINAPI	SARRAFO DE MADEIRA NAO APARELHADA *2,5 X 7* CM, MACARANDUBA, ANGELIM OU EQUIVALENTE DA REGIAO	Material	M	1,0000000	2,89	2,89
				MO sem LS => 32,68	LS =>	0,00	MO com LS =>	32,68
				Valor do BDI => 92,97			Valor com BDI =>	466,80

3.3	Código	Banco	Descrição	Tipo	Und	Quant.	Valor Unit	Total
Composição	99059	SINAPI	LOCACAO CONVENCIONAL DE OBRA, UTILIZANDO GABARITO DE TÁBUAS CORRIDAS PONTALETADAS A CADA 2,00M - 2 UTILIZAÇÕES. AF_10/2018	SERT - SERVIÇOS TÉCNICOS	M	1,0000000	32,34	32,34
Composição Auxiliar	91692	SINAPI	SERRA CIRCULAR DE BANCADA COM MOTOR ELÉTRICO POTÊNCIA DE 5HP, COM COIFA PARA DISCO 10" - CHP DIURNO. AF_08/2015	CHOR - CUSTOS HORÁRIOS DE MÁQUINAS E	CHP	0,0039000	15,59	0,06
Composição Auxiliar	91693	SINAPI	SERRA CIRCULAR DE BANCADA COM MOTOR ELÉTRICO POTÊNCIA DE 5HP, COM COIFA PARA DISCO 10" - CHI DIURNO. AF_08/2015	CHOR - CUSTOS HORÁRIOS DE MÁQUINAS E	CHI	0,0168000	13,66	0,22
Composição Auxiliar	94974	SINAPI	CONCRETO MAGRO PARA LASTRO, TRAÇO 1:4,5:4,5 (CIMENTO/ AREIA MÉDIA/ BRITA 1) - PREPARO MANUAL. AF_07/2016	FUES - FUNDAÇÕES E ESTRUTURAS	m³	0,0046000	346,10	1,59
Composição Auxiliar	99062	SINAPI	MARCAÇÃO DE PONTOS EM GABARITO OU CAVALETE. AF_10/2018	SERT - SERVIÇOS TÉCNICOS	UN	1,5000000	1,65	2,47
Composição Auxiliar	88239	SINAPI	AJUDANTE DE CARPINTEIRO COM ENCARGOS COMPLEMENTARES	SEDI - SERVIÇOS DIVERSOS	H	0,3563000	14,96	5,33
Composição Auxiliar	88262	SINAPI	CARPINTEIRO DE FORMAS COM ENCARGOS COMPLEMENTARES	SEDI - SERVIÇOS DIVERSOS	H	0,7125000	17,70	12,61
Insumo	00004433	SINAPI	PECA DE MADEIRA NAO APARELHADA *7,5 X 7,5* CM (3 X 3 ") MACARANDUBA, ANGELIM OU EQUIVALENTE DA REGIAO	Material	M	0,4125000	6,65	2,74
Insumo	00005068	SINAPI	PREGO DE ACO POLIDO COM CABECA 17 X 21 (2 X 11)	Material	KG	0,1110000	10,48	1,16
Insumo	00004417	SINAPI	SARRAFO DE MADEIRA NAO APARELHADA *2,5 X 7* CM, MACARANDUBA, ANGELIM OU EQUIVALENTE DA REGIAO	Material	M	0,7445000	2,89	2,15
Insumo	00010567	SINAPI	TABUA DE MADEIRA NAO APARELHADA *2,5 X 23* CM (1 x 9 ") PINUS, MISTA OU EQUIVALENTE DA REGIAO	Material	M	0,5500000	6,40	3,52
Insumo	00007356	SINAPI	TINTA ACRILICA PREMIUM, COR BRANCO FOSCO	Material	L	0,0256000	19,27	0,49
				MO sem LS => 15,20	LS =>	0,00	MO com LS =>	15,20
				Valor do BDI => 8,04			Valor com BDI =>	40,38

4.1.1	Código	Banco	Descrição	Tipo	Und	Quant.	Valor Unit	Total
Composição	93358	SINAPI	ESCAVAÇÃO MANUAL DE VALA COM PROFUNDIDADE MENOR OU IGUAL A 1,30 M. AF_03/2016	MOVT - MOVIMENTO DE TERRA	m³	1,0000000	57,04	57,04
Composição Auxiliar	88316	SINAPI	SERVENTE COM ENCARGOS COMPLEMENTARES	SEDI - SERVIÇOS DIVERSOS	H	3,9560000	14,42	57,04
				MO sem LS => 38,33	LS =>	0,00	MO com LS =>	38,33
				Valor do BDI => 14,18			Valor com BDI =>	71,22

4.1.2	Código	Banco	Descrição	Tipo	Und	Quant.	Valor Unit	Total
Composição	93382	SINAPI	REATERRO MANUAL DE VALAS COM COMPACTAÇÃO MECANIZADA. AF_04/2016	MOVT - MOVIMENTO DE TERRA	m³	1,0000000	19,75	19,75
Composição Auxiliar	91533	SINAPI	COMPACTADOR DE SOLOS DE PERCUSSÃO (SOQUETE) COM MOTOR A GASOLINA 4 TEMPOS, POTÊNCIA 4 CV - CHP DIURNO. AF_08/2015	CHOR - CUSTOS HORÁRIOS DE MÁQUINAS E	CHP	0,2740000	19,89	5,44
Composição Auxiliar	91534	SINAPI	COMPACTADOR DE SOLOS DE PERCUSSÃO (SOQUETE) COM MOTOR A GASOLINA 4 TEMPOS, POTÊNCIA 4 CV - CHI DIURNO. AF_08/2015	CHOR - CUSTOS HORÁRIOS DE MÁQUINAS E	CHI	0,2540000	14,39	3,65
Composição Auxiliar	95606	SINAPI	UMIDIFICAÇÃO DE MATERIAL PARA VALAS COM CAMINHÃO PIPA 10000L. AF_11/2016	MOVT - MOVIMENTO DE TERRA	m³	1,0000000	1,29	1,29
Composição Auxiliar	88316	SINAPI	SERVENTE COM ENCARGOS COMPLEMENTARES	SEDI - SERVIÇOS DIVERSOS	H	0,6500000	14,42	9,37
				MO sem LS => 11,49	LS =>	0,00	MO com LS =>	11,49
				Valor do BDI => 4,91			Valor com BDI =>	24,66

4.1.3	Código	Banco	Descrição	Tipo	Und	Quant.	Valor Unit	Total
Composição	96616	SINAPI	LASTRO DE CONCRETO MAGRO, APLICADO EM BLOCOS DE COROAMENTO OU SAPATAS. AF_08/2017	FUES - FUNDAÇÕES E ESTRUTURAS	m³	1,0000000	415,31	415,31
Composição Auxiliar	94968	SINAPI	CONCRETO MAGRO PARA LASTRO, TRAÇO 1:4,5:4,5 (CIMENTO/ AREIA MÉDIA/ BRITA 1) - PREPARO MECÂNICO COM BETONEIRA 600 L. AF_07/2016	FUES - FUNDAÇÕES E ESTRUTURAS	m³	1,1300000	247,97	280,20
Composição Auxiliar	88309	SINAPI	PEDREIRO COM ENCARGOS COMPLEMENTARES	SEDI - SERVIÇOS DIVERSOS	H	6,2120000	17,82	110,69
Composição Auxiliar	88316	SINAPI	SERVENTE COM ENCARGOS COMPLEMENTARES	SEDI - SERVIÇOS DIVERSOS	H	1,6940000	14,42	24,42
				MO sem LS => 133,84	LS =>	0,00	MO com LS =>	133,84
				Valor do BDI => 103,28			Valor com BDI =>	518,59

4.1.4	Código	Banco	Descrição	Tipo	Und	Quant.	Valor Unit	Total
Composição	74157/004	SINAPI	LANCAMENTO/APLICACAO MANUAL DE CONCRETO EM FUNDACOES	FUES - FUNDAÇÕES E ESTRUTURAS	m³	1,0000000	94,67	94,67
Composição Auxiliar	90586	SINAPI	VIBRADOR DE IMERSÃO, DIÂMETRO DE PONTEIRA 45MM, MOTOR ELÉTRICO TRIFÁSICO POTÊNCIA DE 2 CV - CHP DIURNO. AF_06/2015	CHOR - CUSTOS HORÁRIOS DE MÁQUINAS E	CHP	0,3000000	1,27	0,38
Composição Auxiliar	88309	SINAPI	PEDREIRO COM ENCARGOS COMPLEMENTARES	SEDI - SERVIÇOS DIVERSOS	H	1,6500000	17,82	29,40
Composição Auxiliar	88316	SINAPI	SERVENTE COM ENCARGOS COMPLEMENTARES	SEDI - SERVIÇOS DIVERSOS	H	4,5000000	14,42	64,89
				MO sem LS => 65,09	LS =>	0,00	MO com LS =>	65,09
				Valor do BDI => 23,54			Valor com BDI =>	118,21

4.1.5	Código	Banco	Descrição	Tipo	Und	Quant.	Valor Unit	Total
Composição	ET029	Próprio	AD. DA SINAPI (96558) - CONCRETAGEM DE SAPATAS, FCK 20 MPA, COM USO DE BOMBA LANÇAMENTO, ADENSAMENTO E ACABAMENTO	FUES - FUNDAÇÕES E ESTRUTURAS	m³	1,0000000	457,79	457,79
Composição Auxiliar	88309	SINAPI	PEDREIRO COM ENCARGOS COMPLEMENTARES	SEDI - SERVIÇOS DIVERSOS	H	0,4930000	17,82	8,78
Composição Auxiliar	88316	SINAPI	SERVENTE COM ENCARGOS COMPLEMENTARES	SEDI - SERVIÇOS DIVERSOS	H	0,7400000	14,42	10,67
Composição Auxiliar	90586	SINAPI	VIBRADOR DE IMERSÃO, DIÂMETRO DE PONTEIRA 45MM, MOTOR ELÉTRICO TRIFÁSICO POTÊNCIA DE 2 CV - CHP DIURNO. AF_06/2015	CHOR - CUSTOS HORÁRIOS DE MÁQUINAS E	CHP	0,1200000	1,27	0,15
Composição Auxiliar	90587	SINAPI	VIBRADOR DE IMERSÃO, DIÂMETRO DE PONTEIRA 45MM, MOTOR ELÉTRICO TRIFÁSICO POTÊNCIA DE 2 CV - CHI DIURNO. AF_06/2015	CHOR - CUSTOS HORÁRIOS DE MÁQUINAS E	CHI	0,1260000	0,33	0,04
Insumo	00001524	SINAPI	CONCRETO USINADO BOMBEAVEL, CLASSE DE RESISTENCIA C20, COM BRITA 0 E 1, SLUMP = 100 +/- 20 MM, INCLUI SERVICO DE BOMBEAMENTO (NBR 8953)	Material	m³	1,1500000	381,00	438,15

ABRANGENTE

PREFEITURA MUNICIPAL DE SORRISO/MT

OBRA: CENTRO DE HEMODIÁLISE DE SORRISO/MT

FONTE DE PREÇOS: SINAPI DESONERADO 11/2019 / SBC 01/2020 / COTAÇÕES

BDI: 24,87%

DATA: 23/01/2020

Composições Analíticas com Preço Unitário

1.1	Código	Banco	Descrição	Tipo		Und	Quant.	Valor Unit	Total
				MO sem LS =>	13,59	LS =>	0,00	MO com LS =>	13,59
				Valor do BDI =>	113,85			Valor com BDI =>	571,64

4.1.6	Código	Banco	Descrição	Tipo	Und	Quant.	Valor Unit	Total
Composição	96546	SINAPI	ARMAÇÃO DE BLOCO, VIGA BALDRAME OU SAPATA UTILIZANDO AÇO CA-50 DE 10 MM - MONTAGEM. AF_06/2017	FUES - FUNDAÇÕES E ESTRUTURAS	KG	1,0000000	8,06	8,06
Composição Auxiliar	92794	SINAPI	CORTE E DOBRA DE AÇO CA-50, DIÂMETRO DE 10,0 MM, UTILIZADO EM ESTRUTURAS DIVERSAS, EXCETO LAJES. AF_12/2015	FUES - FUNDAÇÕES E ESTRUTURAS	KG	1,0000000	5,76	5,76
Composição Auxiliar	88238	SINAPI	AJUDANTE DE ARMADOR COM ENCARGOS COMPLEMENTARES	SEDI - SERVIÇOS DIVERSOS	H	0,0290000	13,81	0,40
Composição Auxiliar	88245	SINAPI	ARMADOR COM ENCARGOS COMPLEMENTARES	SEDI - SERVIÇOS DIVERSOS	H	0,0890000	17,74	1,57
Insumo	00000337	SINAPI	ARAME RECOZIDO 18 BWG, 1,25 MM (0,01 KG/M)	Material	KG	0,0250000	10,95	0,27
Insumo	00039017	SINAPI	ESPACADOR / DISTANCIADOR CIRCULAR COM ENTRADA LATERAL, EM PLASTICO, PARA VERGALHAO *4,2 A 12,5* MM, COBRIMENTO 20 MM	Material	UN	0,4655000	0,15	0,06
				MO sem LS =>	1,58	LS =>	0,00	MO com LS =>	1,58
				Valor do BDI =>	2,00			Valor com BDI =>	10,06

4.1.7	Código	Banco	Descrição	Tipo	Und	Quant.	Valor Unit	Total
Composição	96547	SINAPI	ARMAÇÃO DE BLOCO, VIGA BALDRAME OU SAPATA UTILIZANDO AÇO CA-50 DE 12,5 MM - MONTAGEM. AF_06/2017	FUES - FUNDAÇÕES E ESTRUTURAS	KG	1,0000000	7,20	7,20
Composição Auxiliar	92795	SINAPI	CORTE E DOBRA DE AÇO CA-50, DIÂMETRO DE 12,5 MM, UTILIZADO EM ESTRUTURAS DIVERSAS, EXCETO LAJES. AF_12/2015	FUES - FUNDAÇÕES E ESTRUTURAS	KG	1,0000000	5,39	5,39
Composição Auxiliar	88238	SINAPI	AJUDANTE DE ARMADOR COM ENCARGOS COMPLEMENTARES	SEDI - SERVIÇOS DIVERSOS	H	0,0220000	13,81	0,30
Composição Auxiliar	88245	SINAPI	ARMADOR COM ENCARGOS COMPLEMENTARES	SEDI - SERVIÇOS DIVERSOS	H	0,0680000	17,74	1,20
Insumo	00000337	SINAPI	ARAME RECOZIDO 18 BWG, 1,25 MM (0,01 KG/M)	Material	KG	0,0250000	10,95	0,27
Insumo	00039017	SINAPI	ESPACADOR / DISTANCIADOR CIRCULAR COM ENTRADA LATERAL, EM PLASTICO, PARA VERGALHAO *4,2 A 12,5* MM, COBRIMENTO 20 MM	Material	UN	0,3060000	0,15	0,04
				MO sem LS =>	1,16	LS =>	0,00	MO com LS =>	1,16
				Valor do BDI =>	1,79			Valor com BDI =>	8,99

4.2.3	Código	Banco	Descrição	Tipo	Und	Quant.	Valor Unit	Total
Composição	94116	SINAPI	LASTRO COM PREPARO DE FUNDO, LARGURA MAIOR OU IGUAL A 1,5 M, COM CAMADA DE BRITA, LANÇAMENTO MECANIZADO, EM LOCAL COM NÍVEL BAIXO DE INTERFERÊNCIA. AF_06/2016	MOVT - MOVIMENTO DE TERRA	m³	1,0000000	142,46	142,46
Composição Auxiliar	5678	SINAPI	RETROESCAVADEIRA SOBRE RODAS COM CARREGADEIRA, TRAÇÃO 4X4, POTÊNCIA LÍQ. 88 HP, CAÇAMBA CARREG. CAP. MÍN. 1 M3, CAÇAMBA RETRO CAP. 0,26 M3, PESO OPERACIONAL MÍN. 6.674 KG, PROFUNDIDADE ESCAVAÇÃO MÁX. 4,37 M - CHP DIURNO. AF_06/2014	CHOR - CUSTOS HORÁRIOS DE MÁQUINAS E EQUIPAMENTOS	CHP	0,0810000	86,47	7,00
Composição Auxiliar	91533	SINAPI	COMPACTADOR DE SOLOS DE PERCUSSÃO (SOQUETE) COM MOTOR A GASOLINA 4 TEMPOS, POTÊNCIA 4 CV - CHP DIURNO. AF_08/2015	CHOR - CUSTOS HORÁRIOS DE MÁQUINAS E	CHP	0,0320000	19,89	0,63
Composição Auxiliar	5679	SINAPI	RETROESCAVADEIRA SOBRE RODAS COM CARREGADEIRA, TRAÇÃO 4X4, POTÊNCIA LÍQ. 88 HP, CAÇAMBA CARREG. CAP. MÍN. 1 M3, CAÇAMBA RETRO CAP. 0,26 M3, PESO OPERACIONAL MÍN. 6.674 KG, PROFUNDIDADE ESCAVAÇÃO MÁX. 4,37 M - CHI DIURNO. AF_06/2014	CHOR - CUSTOS HORÁRIOS DE MÁQUINAS E EQUIPAMENTOS	CHI	0,4060000	33,66	13,66
Composição Auxiliar	91534	SINAPI	COMPACTADOR DE SOLOS DE PERCUSSÃO (SOQUETE) COM MOTOR A GASOLINA 4 TEMPOS, POTÊNCIA 4 CV - CHI DIURNO. AF_08/2015	CHOR - CUSTOS HORÁRIOS DE MÁQUINAS E	CHI	0,0300000	14,39	0,43
Composição Auxiliar	88309	SINAPI	PEDREIRO COM ENCARGOS COMPLEMENTARES	SEDI - SERVIÇOS DIVERSOS	H	0,5840000	17,82	10,40
Composição Auxiliar	88316	SINAPI	SERVENTE COM ENCARGOS COMPLEMENTARES	SEDI - SERVIÇOS DIVERSOS	H	0,8760000	14,42	12,63
Insumo	00004720	SINAPI	PEDRA BRITADA N. 0, OU PEDRISCO (4,8 A 9,5 MM) POSTO PEDREIRA/FORNECEDOR, SEM FRETE	Material	m³	1,1000000	88,83	97,71
				MO sem LS =>	22,75	LS =>	0,00	MO com LS =>	22,75
				Valor do BDI =>	35,42			Valor com BDI =>	177,88

4.2.4	Código	Banco	Descrição	Tipo	Und	Quant.	Valor Unit	Total
Composição	ET030	Próprio	AD. DA SINAPI (92724) - CONCRETAGEM DE VIGAS E LAJES, FCK=25 MPA, PARA LAJES PREMOLDADAS COM USO DE BOMBA EM EDIFICAÇÃO - LANÇAMENTO, ADENSAMENTO E ACABAMENTO	FUES - FUNDAÇÕES E ESTRUTURAS	m³	1,0000000	460,08	460,08
Composição Auxiliar	88262	SINAPI	CARPINTEIRO DE FORMAS COM ENCARGOS COMPLEMENTARES	SEDI - SERVIÇOS DIVERSOS	H	0,0990000	17,70	1,75
Composição Auxiliar	88309	SINAPI	PEDREIRO COM ENCARGOS COMPLEMENTARES	SEDI - SERVIÇOS DIVERSOS	H	0,5960000	17,82	10,62
Composição Auxiliar	88316	SINAPI	SERVENTE COM ENCARGOS COMPLEMENTARES	SEDI - SERVIÇOS DIVERSOS	H	0,6700000	14,42	9,66
Composição Auxiliar	90586	SINAPI	VIBRADOR DE IMERSÃO, DIÂMETRO DE PONTEIRA 45MM, MOTOR ELÉTRICO TRIFÁSICO POTÊNCIA DE 2 CV - CHP DIURNO. AF_06/2015	CHOR - CUSTOS HORÁRIOS DE MÁQUINAS E	CHP	0,0630000	1,27	0,08
Composição Auxiliar	90587	SINAPI	VIBRADOR DE IMERSÃO, DIÂMETRO DE PONTEIRA 45MM, MOTOR ELÉTRICO TRIFÁSICO POTÊNCIA DE 2 CV - CHI DIURNO. AF_06/2015	CHOR - CUSTOS HORÁRIOS DE MÁQUINAS E	CHI	0,1360000	0,33	0,04
Insumo	00001527	SINAPI	CONCRETO USINADO BOMBEAVEL, CLASSE DE RESISTENCIA C25, COM BRITA 0 E 1, SLUMP = 100 +/- 20 MM, INCLUI SERVICO DE BOMBEAMENTO (NBR 8953)	Material	m³	1,1030000	397,04	437,93
				MO sem LS =>	15,53	LS =>	0,00	MO com LS =>	15,53
				Valor do BDI =>	114,42			Valor com BDI =>	574,50

4.2.5	Código	Banco	Descrição	Tipo	Und	Quant.	Valor Unit	Total
Composição	5651	SINAPI	FORMA TABUA PARA CONCRETO EM FUNDACAO C/ REAPROVEITAMENTO 5X	FUES - FUNDAÇÕES E ESTRUTURAS	m²	1,0000000	29,75	29,75
Composição Auxiliar	88239	SINAPI	AJUDANTE DE CARPINTEIRO COM ENCARGOS COMPLEMENTARES	SEDI - SERVIÇOS DIVERSOS	H	0,2250000	14,96	3,36
Composição Auxiliar	88262	SINAPI	CARPINTEIRO DE FORMAS COM ENCARGOS COMPLEMENTARES	SEDI - SERVIÇOS DIVERSOS	H	0,9000000	17,70	15,93
Insumo	00002692	SINAPI	DESMOLDANTE PROTETOR PARA FORMAS DE MADEIRA, DE BASE OLEOSA EMULSIONADA EM AGUA	Material	L	0,1000000	5,55	0,55
Insumo	00004491	SINAPI	PONTALETE DE MADEIRA NAO APARELHADA *7,5 X 7,5* CM (3 X 3 ") PINUS, MISTA OU EQUIVALENTE DA REGIAO	Material	M	0,2750000	5,19	1,42
Insumo	00005061	SINAPI	PREGO DE ACO POLIDO COM CABECA 18 X 27 (2 1/2 X 10)	Material	KG	0,1500000	10,30	1,54
Insumo	00004512	SINAPI	SARRAFO DE MADEIRA NAO APARELHADA 2,5 X 5 CM (1 X 2 ") PINUS, MISTA OU EQUIVALENTE DA REGIAO	Material	M	0,2400000	1,35	0,32

ABRANGENTE

PREFEITURA MUNICIPAL DE SORRISO/MT

OBRA: CENTRO DE HEMODIÁLISE DE SORRISO/MT

FONTE DE PREÇOS: SINAPI DESONERADO 11/2019 / SBC 01/2020 / COTAÇÕES

BDI: 24,87%

DATA: 23/01/2020

Composições Analíticas com Preço Unitário

1.1	Código	Banco	Descrição	Tipo	Und	Quant.	Valor Unit	Total
Insumo	00006189	SINAPI	TABUA DE MADEIRA NAO APARELHADA *2,5 X 30* CM, CEDRINHO OU EQUIVALENTE DA REGIAO	Material	M	0,7920000	8,38	6,63
				MO sem LS => 13,94	LS =>	0,00	MO com LS =>	13,94
				Valor do BDI => 7,39			Valor com BDI =>	37,14

4.3.1	Código	Banco	Descrição	Tipo	Und	Quant.	Valor Unit	Total
Composição	92720	SINAPI	CONCRETAGEM DE PILARES, FCK = 25 MPA, COM USO DE BOMBA EM EDIFICAÇÃO COM SEÇÃO MÉDIA DE PILARES MENOR OU IGUAL A 0,25 M² - LANÇAMENTO, ADENSAMENTO E ACABAMENTO. AF_12/2015	FUES - FUNDAÇÕES E ESTRUTURAS	m³	1,0000000	462,29	462,29
Composição Auxiliar	90586	SINAPI	VIBRADOR DE IMERSÃO, DIÂMETRO DE PONTEIRA 45MM, MOTOR ELÉTRICO TRIFÁSICO POTÊNCIA DE 2 CV - CHP DIURNO. AF_06/2015	CHOR - CUSTOS HORÁRIOS DE MÁQUINAS E	CHP	0,0680000	1,27	0,08
Composição Auxiliar	90587	SINAPI	VIBRADOR DE IMERSÃO, DIÂMETRO DE PONTEIRA 45MM, MOTOR ELÉTRICO TRIFÁSICO POTÊNCIA DE 2 CV - CHI DIURNO. AF_06/2015	CHOR - CUSTOS HORÁRIOS DE MÁQUINAS E	CHI	0,1310000	0,33	0,04
Composição Auxiliar	88262	SINAPI	CARPINTEIRO DE FORMAS COM ENCARGOS COMPLEMENTARES	SEDI - SERVIÇOS DIVERSOS	H	0,1990000	17,70	3,52
Composição Auxiliar	88309	SINAPI	PEDREIRO COM ENCARGOS COMPLEMENTARES	SEDI - SERVIÇOS DIVERSOS	H	0,1990000	17,82	3,54
Composição Auxiliar	88316	SINAPI	SERVENTE COM ENCARGOS COMPLEMENTARES	SEDI - SERVIÇOS DIVERSOS	H	1,1920000	14,42	17,18
Insumo	00001527	SINAPI	CONCRETO USINADO BOMBEAVEL, CLASSE DE RESISTENCIA C25, COM BRITA 0 E 1, SLUMP = 100 +/- 20 MM, INCLUI SERVICO DE BOMBEAMENTO (NBR 8953)	Material	m³	1,1030000	397,04	437,93
				MO sem LS => 16,71	LS =>	0,00	MO com LS =>	16,71
				Valor do BDI => 114,97			Valor com BDI =>	577,26

4.3.2	Código	Banco	Descrição	Tipo	Und	Quant.	Valor Unit	Total
Composição	92269	SINAPI	FABRICAÇÃO DE FÔRMA PARA PILARES E ESTRUTURAS SIMILARES, EM MADEIRA SERRADA, E=25 MM. AF_12/2015	FUES - FUNDAÇÕES E ESTRUTURAS	m²	1,0000000	63,43	63,43
Composição Auxiliar	91692	SINAPI	SERRA CIRCULAR DE BANCADA COM MOTOR ELÉTRICO POTÊNCIA DE 5HP, COM COIFA PARA DISCO 10" - CHP DIURNO. AF_08/2015	CHOR - CUSTOS HORÁRIOS DE MÁQUINAS E	CHP	0,0630000	15,59	0,98
Composição Auxiliar	91693	SINAPI	SERRA CIRCULAR DE BANCADA COM MOTOR ELÉTRICO POTÊNCIA DE 5HP, COM COIFA PARA DISCO 10" - CHI DIURNO. AF_08/2015	CHOR - CUSTOS HORÁRIOS DE MÁQUINAS E	CHI	0,0720000	13,66	0,98
Composição Auxiliar	88239	SINAPI	AJUDANTE DE CARPINTEIRO COM ENCARGOS COMPLEMENTARES	SEDI - SERVIÇOS DIVERSOS	H	0,1350000	14,96	2,01
Composição Auxiliar	88262	SINAPI	CARPINTEIRO DE FORMAS COM ENCARGOS COMPLEMENTARES	SEDI - SERVIÇOS DIVERSOS	H	0,6750000	17,70	11,94
Insumo	00005068	SINAPI	PREGO DE ACO POLIDO COM CABECA 17 X 21 (2 X 11)	Material	KG	0,0590000	10,48	0,61
Insumo	00004517	SINAPI	SARRAFO DE MADEIRA NAO APARELHADA *2,5 X 7,5* CM (1 X 3 ") PINUS, MISTA OU EQUIVALENTE DA REGIAO	Material	M	7,1650000	1,86	13,32
Insumo	00006189	SINAPI	TABUA DE MADEIRA NAO APARELHADA *2,5 X 30* CM, CEDRINHO OU EQUIVALENTE DA REGIAO	Material	M	4,0090000	8,38	33,59
				MO sem LS => 11,39	LS =>	0,00	MO com LS =>	11,39
				Valor do BDI => 15,77			Valor com BDI =>	79,20

4.4.1	Código	Banco	Descrição	Tipo	Und	Quant.	Valor Unit	Total
Composição	92468	SINAPI	MONTAGEM E DESMONTAGEM DE FÔRMA DE VIGA, ESCORAMENTO METÁLICO, PÉ-DIREITO SIMPLES, EM CHAPA DE MADEIRA PLASTIFICADA, 10 UTILIZAÇÕES. AF_12/2015	FUES - FUNDAÇÕES E ESTRUTURAS	m²	1,0000000	61,82	61,82
Composição Auxiliar	92266	SINAPI	FABRICAÇÃO DE FÔRMA PARA VIGAS, EM CHAPA DE MADEIRA COMPENSADA PLASTIFICADA, E = 18 MM. AF_12/2015	FUES - FUNDAÇÕES E ESTRUTURAS	m²	0,1650000	86,29	14,23
Composição Auxiliar	88239	SINAPI	AJUDANTE DE CARPINTEIRO COM ENCARGOS COMPLEMENTARES	SEDI - SERVIÇOS DIVERSOS	H	0,2370000	14,96	3,54
Composição Auxiliar	88262	SINAPI	CARPINTEIRO DE FORMAS COM ENCARGOS COMPLEMENTARES	SEDI - SERVIÇOS DIVERSOS	H	1,2910000	17,70	22,85
Insumo	00002692	SINAPI	DESMOLDANTE PROTETOR PARA FORMAS DE MADEIRA, DE BASE OLEOSA EMULSIONADA EM AGUA	Material	L	0,0040000	5,55	0,02
Insumo	00040287	SINAPI	LOCACAO DE BARRA DE ANCORAGEM DE 0,80 A 1,20 M DE EXTENSAO, COM ROSCA DE 5/8", INCLUINDO PORCA E FLANGE	Equipamento	MES	0,4740000	3,75	1,77
Insumo	00040339	SINAPI	LOCACAO DE CRUZETA PARA ESCORA METALICA	Equipamento	MES	1,1860000	3,75	4,44
Insumo	00010749	SINAPI	LOCACAO DE ESCORA METALICA TELESCOPICA, COM ALTURA REGULAVEL DE *1,60* A *3,20* M, COM CAPACIDADE DE CARGA DE NO MINIMO 1000 KGF (10 KN), INCLUSO TRIPE E FORCADO	Equipamento	MES	1,1860000	6,87	8,14
Insumo	00040275	SINAPI	LOCACAO DE VIGA SANDUICHE METALICA VAZADA PARA TRAVAMENTO DE PILARES, ALTURA DE *8* CM, LARGURA DE *6* CM E EXTENSAO DE 2 M	Equipamento	MES	0,3560000	15,00	5,34
Insumo	00004491	SINAPI	PONTALETE DE MADEIRA NAO APARELHADA *7,5 X 7,5* CM (3 X 3 ") PINUS, MISTA OU EQUIVALENTE DA REGIAO	Material	M	0,2080000	5,19	1,07
Insumo	00040304	SINAPI	PREGO DE ACO POLIDO COM CABECA DUPLA 17 X 27 (2 1/2 X 11)	Material	KG	0,0330000	12,93	0,42
				MO sem LS => 22,21	LS =>	0,00	MO com LS =>	22,21
				Valor do BDI => 15,37			Valor com BDI =>	77,19

4.4.3	Código	Banco	Descrição	Tipo	Und	Quant.	Valor Unit	Total
Composição	93204	SINAPI	CINTA DE AMARRAÇÃO DE ALVENARIA MOLDADA IN LOCO EM CONCRETO. AF_03/2016	FUES - FUNDAÇÕES E ESTRUTURAS	M	1,0000000	29,82	29,82
Composição Auxiliar	92270	SINAPI	FABRICAÇÃO DE FÔRMA PARA VIGAS, COM MADEIRA SERRADA, E = 25 MM. AF_12/2015	FUES - FUNDAÇÕES E ESTRUTURAS	m²	0,2000000	49,37	9,87
Composição Auxiliar	92793	SINAPI	CORTE E DOBRA DE AÇO CA-50, DIÂMETRO DE 8,0 MM, UTILIZADO EM ESTRUTURAS DIVERSAS, EXCETO LAJES. AF_12/2015	FUES - FUNDAÇÕES E ESTRUTURAS	KG	0,7900000	6,93	5,47
Composição Auxiliar	94970	SINAPI	CONCRETO FCK = 20MPA, TRAÇO 1:2,7:3 (CIMENTO/ AREIA MÉDIA/ BRITA 1) - PREPARO MECÂNICO COM BETONEIRA 600 L. AF_07/2016	FUES - FUNDAÇÕES E ESTRUTURAS	m³	0,0154000	296,95	4,57
Composição Auxiliar	88309	SINAPI	PEDREIRO COM ENCARGOS COMPLEMENTARES	SEDI - SERVIÇOS DIVERSOS	H	0,3600000	17,82	6,41
Composição Auxiliar	88316	SINAPI	SERVENTE COM ENCARGOS COMPLEMENTARES	SEDI - SERVIÇOS DIVERSOS	H	0,1800000	14,42	2,59
Insumo	00002692	SINAPI	DESMOLDANTE PROTETOR PARA FORMAS DE MADEIRA, DE BASE OLEOSA EMULSIONADA EM AGUA	Material	L	0,0035000	5,55	0,01
Insumo	00039017	SINAPI	ESPACADOR / DISTANCIADOR CIRCULAR COM ENTRADA LATERAL, EM PLASTICO, PARA VERGALHAO *4,2 A 12,5* MM, COBRIMENTO 20 MM	Material	UN	6,0000000	0,15	0,90
				MO sem LS => 8,61	LS =>	0,00	MO com LS =>	8,61
				Valor do BDI => 7,41			Valor com BDI =>	37,23

4.5.1	Código	Banco	Descrição	Tipo	Und	Quant.	Valor Unit	Total

Composições Analíticas com Preço Unitário

1.1	Código	Banco	Descrição	Tipo	Und	Quant.	Valor Unit	Total
Composição	ET085	Próprio	AD. DA GPB (EU024) - LAJE PRÉ MOLDADA TRELIÇADA, HORIZONTAL, COM ALTURA LIVRE DE PISO DE ENTRE 3 E 4 M, ALTURA 20 = 16 + 4 CM, REALIZADO COM CONCRETO C25 , ESCORAMENTO FORMADO POR ESCORAS METÁLICAS TELESCÓPICAS E TÁBUAS DE MADEIRA MACIÇA, VIGOTA COM ARMADURA TRELIÇADA, LAJOTA DE POLIESTIRENO EXPANDIDO (LEPS), 8X40X100 CM: CAMADA DE COMPRESSÃO DE 4 CM DE ESPESSURA, COM ARMADURA DE DISTRIBUIÇÃO FORMADA POR TELA ELETROSSOLDADA Q 113 10X10 MM DE AÇO CA-60 -	FUES - FUNDAÇÕES E ESTRUTURAS	m²	1,0000000	90,83	90,83
Composição Auxiliar	INC 41	Próprio	AD. DA SBC (030870) - CONCRETO ESTRUTURAL 25MPa COM BOMBEAMENTO	30	m³	0,0400000	407,34	16,29
Composição Auxiliar	88309	SINAPI	PEDREIRO COM ENCARGOS COMPLEMENTARES	SEDI - SERVIÇOS DIVERSOS	H	0,0100000	17,82	0,17
Composição Auxiliar	88316	SINAPI	SERVENTE COM ENCARGOS COMPLEMENTARES	SEDI - SERVIÇOS DIVERSOS	H	0,0400000	14,42	0,57
Insumo	00000345	SINAPI	ARAME GALVANIZADO 18 BWG, 1,24MM (0,009 KG/M)	Material	KG	0,0200000	15,86	0,31
Insumo	00004509	SINAPI	TABUA DE MADEIRA NAO APARELHADA *2,5 X 10 CM (1 X 4 ") PINUS, MISTA OU EQUIVALENTE DA REGIAO	Material	M	0,8000000	2,84	2,27
Insumo	00005068	SINAPI	PREGO DE ACO POLIDO COM CABECA 17 X 21 (2 X 11)	Material	KG	0,1200000	10,48	1,25
Insumo	00039507	SINAPI	TELA DE ACO SOLDADA NERVURADA, CA-60, Q-113, (1,8 KG/M2), DIAMETRO DO FIO = 3,8 MM, LARGURA = 2,45 M, ESPACAMENTO DA MALHA = 10 X 10 CM	Material	m²	1,0500000	10,95	11,49
Insumo	INC 7643	Próprio	VIGOTA TRELIÇADA 20CM, COM EPS 8X40X100CM	Material	m²	1,0500000	55,70	58,48
				MO sem LS => 2,22	LS =>	0,00	MO com LS =>	2,22
				Valor do BDI => 22,58			Valor com BDI =>	113,41

4.5.2	Código	Banco	Descrição	Tipo	Und	Quant.	Valor Unit	Total
Composição	ET086	Próprio	AD. DA GPB (EU024) - LAJE PRÉ MOLDADA TRELIÇADA, HORIZONTAL, COM ALTURA LIVRE DE PISO DE ENTRE 3 E 4 M, ALTURA 16 = 12 + 4 CM, REALIZADO COM CONCRETO C25 , ESCORAMENTO FORMADO POR ESCORAS METÁLICAS TELESCÓPICAS E TÁBUAS DE MADEIRA MACIÇA, VIGOTA COM ARMADURA TRELIÇADA, LAJOTA DE POLIESTIRENO EXPANDIDO (LEPS), 8X40X100 CM: CAMADA DE COMPRESSÃO DE 4 CM DE ESPESSURA, COM ARMADURA DE DISTRIBUIÇÃO FORMADA POR TELA ELETROSSOLDADA Q 113 10X10 MM DE AÇO CA-60 -	FUES - FUNDAÇÕES E ESTRUTURAS	m²	1,0000000	66,72	66,72
Composição Auxiliar	INC 41	Próprio	AD. DA SBC (030870) - CONCRETO ESTRUTURAL 25MPa COM BOMBEAMENTO	30	m³	0,0400000	407,34	16,29
Composição Auxiliar	88309	SINAPI	PEDREIRO COM ENCARGOS COMPLEMENTARES	SEDI - SERVIÇOS DIVERSOS	H	0,0100000	17,82	0,17
Composição Auxiliar	88316	SINAPI	SERVENTE COM ENCARGOS COMPLEMENTARES	SEDI - SERVIÇOS DIVERSOS	H	0,0400000	14,42	0,57
Insumo	00000345	SINAPI	ARAME GALVANIZADO 18 BWG, 1,24MM (0,009 KG/M)	Material	KG	0,0200000	15,86	0,31
Insumo	00004509	SINAPI	TABUA DE MADEIRA NAO APARELHADA *2,5 X 10 CM (1 X 4 ") PINUS, MISTA OU EQUIVALENTE DA REGIAO	Material	M	0,8000000	2,84	2,27
Insumo	00005068	SINAPI	PREGO DE ACO POLIDO COM CABECA 17 X 21 (2 X 11)	Material	KG	0,1200000	10,48	1,25
Insumo	00039507	SINAPI	TELA DE ACO SOLDADA NERVURADA, CA-60, Q-113, (1,8 KG/M2), DIAMETRO DO FIO = 3,8 MM, LARGURA = 2,45 M, ESPACAMENTO DA MALHA = 10 X 10 CM	Material	m²	1,0500000	10,95	11,49
Insumo	INC 7644	Próprio	VIGOTA TRELIÇADA 16CM, COM EPS 8X40X100CM	Material	m²	1,0500000	32,74	34,37
				MO sem LS => 2,22	LS =>	0,00	MO com LS =>	2,22
				Valor do BDI => 16,59			Valor com BDI =>	83,31

4.5.3	Código	Banco	Descrição	Tipo	Und	Quant.	Valor Unit	Total
Composição	ELE16	Próprio	AD. DA SBC (023419) - LAJE MACICA CONCRETO E=8CM, INCLUSO ACO E FÔRMAS - FORNECIMENTO E INSTALAÇÃO (ABRIGO DE LIXO	FUES - FUNDAÇÕES E ESTRUTURAS	m²	1,0000000	177,43	177,43
Composição Auxiliar	88245	SINAPI	ARMADOR COM ENCARGOS COMPLEMENTARES	SEDI - SERVIÇOS DIVERSOS	H	0,4890000	17,74	8,67
Composição Auxiliar	88304	SINAPI	OPERADOR DE USINA DE ASFALTO, DE SOLOS OU DE CONCRETO COM ENCARGOS COMPLEMENTARES	SEDI - SERVIÇOS DIVERSOS	H	0,4140000	14,27	5,90
Composição Auxiliar	88243	SINAPI	AJUDANTE ESPECIALIZADO COM ENCARGOS COMPLEMENTARES	SEDI - SERVIÇOS DIVERSOS	H	0,6800000	17,21	11,70
Composição Auxiliar	88262	SINAPI	CARPINTEIRO DE FORMAS COM ENCARGOS COMPLEMENTARES	SEDI - SERVIÇOS DIVERSOS	H	1,2750000	17,70	22,56
Composição Auxiliar	88239	SINAPI	AJUDANTE DE CARPINTEIRO COM ENCARGOS COMPLEMENTARES	SEDI - SERVIÇOS DIVERSOS	H	1,8070000	14,96	27,03
Composição Auxiliar	88238	SINAPI	AJUDANTE DE ARMADOR COM ENCARGOS COMPLEMENTARES	SEDI - SERVIÇOS DIVERSOS	H	0,4890000	13,81	6,75
Insumo	00013284	SINAPI	CIMENTO PORTLAND DE ALTO FORNO (AF) CP III-32	Material	KG	0,4600000	0,42	0,19
Insumo	00000367	SINAPI	AREIA GROSSA - POSTO JAZIDA/FORNECEDOR (RETIRADO NA JAZIDA, SEM TRANSPORTE)	Material	m³	0,0520000	56,50	2,93
Insumo	00004721	SINAPI	PEDRA BRITADA N. 1 (9,5 a 19 MM) POSTO PEDREIRA/FORNECEDOR, SEM FRETE	Material	m³	0,0325000	69,57	2,26
Insumo	00004718	SINAPI	PEDRA BRITADA N. 2 (19 A 38 MM) POSTO PEDREIRA/FORNECEDOR, SEM FRETE	Material	m³	0,0325000	69,57	2,26
Insumo	00000034	SINAPI	ACO CA-50, 10,0 MM, VERGALHAO	Material	KG	4,4600000	4,98	22,21
Insumo	00034562	SINAPI	ARAME RECOZIDO 16 BWG, 1,60 MM (0,016 KG/M)	Material	KG	0,1090000	11,33	1,23
Insumo	00003992	SINAPI	TABUA DE MADEIRA APARELHADA *2,5 X 30* CM, MACARANDUBA, ANGELIM OU EQUIVALENTE DA REGIAO	Material	M	2,0000000	14,76	29,52
Insumo	00020209	SINAPI	PECA DE MADEIRA APARELHADA *7,5 X 7,5* CM (3 X 3 ") MACARANDUBA, ANGELIM OU EQUIVALENTE DA REGIAO	Material	M	3,5000000	9,14	31,99
Insumo	00005067	SINAPI	PREGO DE ACO POLIDO COM CABECA 16 X 24 (2 1/4 X 12)	Material	KG	0,2000000	11,16	2,23
				MO sem LS => 58,42	LS =>	0,00	MO com LS =>	58,42
				Valor do BDI => 44,12			Valor com BDI =>	221,55

4.6.1.1	Código	Banco	Descrição	Tipo	Und	Quant.	Valor Unit	Total
Composição	96619	SINAPI	LASTRO DE CONCRETO MAGRO, APLICADO EM BLOCOS DE COROAMENTO OU SAPATAS, ESPESSURA DE 5 CM. AF_08/2017	FUES - FUNDAÇÕES E ESTRUTURAS	m²	1,0000000	20,76	20,76
Composição Auxiliar	94968	SINAPI	CONCRETO MAGRO PARA LASTRO, TRAÇO 1:4,5:4,5 (CIMENTO/ AREIA MÉDIA/ BRITA 1) - PREPARO MECÂNICO COM BETONEIRA 600 L. AF_07/2016	FUES - FUNDAÇÕES E ESTRUTURAS	m³	0,0565000	247,97	14,01
Composição Auxiliar	88309	SINAPI	PEDREIRO COM ENCARGOS COMPLEMENTARES	SEDI - SERVIÇOS DIVERSOS	H	0,3106000	17,82	5,53
Composição Auxiliar	88316	SINAPI	SERVENTE COM ENCARGOS COMPLEMENTARES	SEDI - SERVIÇOS DIVERSOS	H	0,0847000	14,42	1,22
				MO sem LS => 6,68	LS =>	0,00	MO com LS =>	6,68

ABRANGENTE

PREFEITURA MUNICIPAL DE SORRISO/MT

OBRA: CENTRO DE HEMODIÁLISE DE SORRISO/MT

FONTE DE PREÇOS: SINAPI DESONERADO 11/2019 / SBC 01/2020 / COTAÇÕES

BDI: 24,87%

DATA: 23/01/2020

Composições Analíticas com Preço Unitário

1.1	Código	Banco	Descrição	Tipo	Und	Quant.	Valor Unit	Total
				Valor do BDI => 5,16			Valor com BDI =>	25,92

4.6.2.1	Código	Banco	Descrição	Tipo	Und	Quant.	Valor Unit	Total
Composição	ELE04	Próprio	AD. DA SINAPI (97794) - TUBULÃO A CÉU ABERTO, DIÂMETRO DO FUSTE DE 120 CM, PROFUNDIDADE MAIOR QUE 5 M E MENOR OU IGUAL A 10M, ESCAVAÇÃO MECÂNICA, SEM ALARGAMENTO DE BASE, CONCRETO USINADO E LANÇADO COM BOMBA OU DIRETAMENTE DO CAMINHÃO	FUES - FUNDAÇÕES E ESTRUTURAS	m³	1,0000000	497,55	497,55
Composição Auxiliar	74010/001	SINAPI	CARGA E DESCARGA MECANICA DE SOLO UTILIZANDO CAMINHAO BASCULANTE 6,0M3/16T E PA CARREGADEIRA SOBRE PNEUS 128 HP, CAPACIDADE DA CAÇAMBA 1,7 A 2,8 M3, PESO OPERACIONAL 11632 KG	MOVT - MOVIMENTO DE TERRA	m³	1,2500000	1,41	1,76
Composição Auxiliar	88309	SINAPI	PEDREIRO COM ENCARGOS COMPLEMENTARES	SEDI - SERVIÇOS DIVERSOS	H	0,1680000	17,82	2,99
Composição Auxiliar	88316	SINAPI	SERVENTE COM ENCARGOS COMPLEMENTARES	SEDI - SERVIÇOS DIVERSOS	H	0,2520000	14,42	3,63
Composição Auxiliar	90680	SINAPI	PERFURATRIZ HIDRÁULICA SOBRE CAMINHÃO COM TRADO CURTO ACOPLADO, PROFUNDIDADE MÁXIMA DE 20 M, DIÂMETRO MÁXIMO DE 1500 MM, POTÊNCIA INSTALADA DE 137 HP, MESA ROTATIVA COM TORQUE MÁXIMO DE 30 KNM - CHP DIURNO. AF_06/2015	CHOR - CUSTOS HORÁRIOS DE MÁQUINAS E EQUIPAMENTOS	CHP	0,1050000	218,92	22,98
Composição Auxiliar	90681	SINAPI	PERFURATRIZ HIDRÁULICA SOBRE CAMINHÃO COM TRADO CURTO ACOPLADO, PROFUNDIDADE MÁXIMA DE 20 M, DIÂMETRO MÁXIMO DE 1500 MM, POTÊNCIA INSTALADA DE 137 HP, MESA ROTATIVA COM TORQUE MÁXIMO DE 30 KNM - CHI DIURNO. AF_06/2015	CHOR - CUSTOS HORÁRIOS DE MÁQUINAS E EQUIPAMENTOS	CHI	0,1020000	87,33	8,90
Composição Auxiliar	95967	SINAPI	SERVIÇOS TÉCNICOS ESPECIALIZADOS PARA ACOMPANHAMENTO DE EXECUÇÃO DE FUNDAÇÕES PROFUNDAS E ESTRUTURAS DE CONTENÇÃO	SERT - SERVIÇOS TÉCNICOS	H	0,2070000	109,35	22,63
Composição Auxiliar	97913	SINAPI	TRANSPORTE COM CAMINHÃO BASCULANTE DE 6 M3, EM VIA URBANA EM REVESTIMENTO PRIMÁRIO (UNIDADE: M3XKM). AF_01/2018	MOVT - MOVIMENTO DE TERRA	M3XKM	0,3750000	1,23	0,46
Insumo	00034872	SINAPI	CONCRETO AUTOADENSAVEL (CAA) CLASSE DE RESISTENCIA C25, ESPALHAMENTO SF2, INCLUI SERVICO DE BOMBEAMENTO (NBR 15823)	Material	m³	1,1200000	387,68	434,20
				MO sem LS => 28,96	LS =>	0,00	MO com LS =>	28,96
				Valor do BDI => 123,74			Valor com BDI =>	621,29

4.6.2.2	Código	Banco	Descrição	Tipo	Und	Quant.	Valor Unit	Total
Composição	95604	SINAPI	ARRASAMENTO MECANICO DE ESTACA DE CONCRETO ARMADO, DIAMETROS DE 81 CM A 100 CM. AF_11/2016	FUES - FUNDAÇÕES E ESTRUTURAS	UN	1,0000000	28,04	28,04
Composição Auxiliar	5795	SINAPI	MARTELETE OU ROMPEDOR PNEUMÁTICO MANUAL, 28 KG, COM SILENCIADOR - CHP DIURNO. AF_07/2016	CHOR - CUSTOS HORÁRIOS DE	CHP	0,3920000	14,26	5,58
Composição Auxiliar	5952	SINAPI	MARTELETE OU ROMPEDOR PNEUMÁTICO MANUAL, 28 KG, COM SILENCIADOR - CHI DIURNO. AF_07/2016	CHOR - CUSTOS HORÁRIOS DE	CHI	0,3180000	12,86	4,08
Composição Auxiliar	88298	SINAPI	OPERADOR DE MARTELETE OU MARTELETEIRO COM ENCARGOS COMPLEMENTARES	SEDI - SERVIÇOS DIVERSOS	H	0,7100000	11,49	8,15
Composição Auxiliar	88316	SINAPI	SERVENTE COM ENCARGOS COMPLEMENTARES	SEDI - SERVIÇOS DIVERSOS	H	0,7100000	14,42	10,23
				MO sem LS => 17,49	LS =>	0,00	MO com LS =>	17,49
				Valor do BDI => 6,97			Valor com BDI =>	35,01

4.6.2.4	Código	Banco	Descrição	Tipo	Und	Quant.	Valor Unit	Total
Composição	73990/001	SINAPI	ARMACAO ACO CA-50 P/1,0M3 DE CONCRETO	FUES - FUNDAÇÕES E ESTRUTURAS	UN	1,0000000	553,63	553,63
Composição Auxiliar	92917	SINAPI	ARMAÇÃO DE ESTRUTURAS DE CONCRETO ARMADO, EXCETO VIGAS, PILARES, LAJES E FUNDAÇÕES, UTILIZANDO AÇO CA-50 DE 8,0 MM - MONTAGEM. AF_12/2015	FUES - FUNDAÇÕES E ESTRUTURAS	KG	#########	9,29	204,38
Composição Auxiliar	92922	SINAPI	ARMAÇÃO DE ESTRUTURAS DE CONCRETO ARMADO, EXCETO VIGAS, PILARES, LAJES E FUNDAÇÕES, UTILIZANDO AÇO CA-50 DE 16,0 MM - MONTAGEM. AF_12/2015	FUES - FUNDAÇÕES E ESTRUTURAS	KG	#########	6,35	349,25
				MO sem LS => 68,86	LS =>	0,00	MO com LS =>	68,86
				Valor do BDI => 137,68			Valor com BDI =>	691,31

5.1	Código	Banco	Descrição	Tipo	Und	Quant.	Valor Unit	Total
Composição	ET031	Próprio	AD. DA SEDOP (071361) - ESTRUTURA METÁLICA PARA COBERTURA COM VÃOS DE ATÉ 20M - FORNECIMENTO E INSTALAÇÃO	COBE - COBERTURA	m²	1,0000000	172,33	172,33
Composição Auxiliar	88251	SINAPI	AUXILIAR DE SERRALHEIRO COM ENCARGOS COMPLEMENTARES	SEDI - SERVIÇOS DIVERSOS	H	1,7000000	14,47	24,59
Composição Auxiliar	88315	SINAPI	SERRALHEIRO COM ENCARGOS COMPLEMENTARES	SEDI - SERVIÇOS DIVERSOS	H	2,0000000	17,74	35,48
Insumo	00010966	SINAPI	PERFIL "U" DE ACO LAMINADO, "U" 152 X 15,6	Material	KG	#########	6,34	95,92
Insumo	00010997	SINAPI	ELETRODO REVESTIDO AWS - E7018, DIAMETRO IGUAL A 4,00 MM	Material	KG	1,2740000	12,83	16,34
				MO sem LS => 42,35	LS =>	0,00	MO com LS =>	42,35
				Valor do BDI => 42,85			Valor com BDI =>	215,18

5.2	Código	Banco	Descrição	Tipo	Und	Quant.	Valor Unit	Total
Composição	94213	SINAPI	TELHAMENTO COM TELHA DE AÇO/ALUMÍNIO E = 0,5 MM, COM ATÉ 2 ÁGUAS, INCLUSO ICAMENTO. AF_07/2019	COBE - COBERTURA	m²	1,0000000	39,68	39,68
Composição Auxiliar	93281	SINAPI	GUINCHO ELÉTRICO DE COLUNA, CAPACIDADE 400 KG, COM MOTO FREIO, MOTOR TRIFÁSICO DE 1,25 CV - CHP DIURNO. AF_03/2016	CHOR - CUSTOS HORÁRIOS DE MÁQUINAS E	CHP	0,0009000	14,08	0,01
Composição Auxiliar	93282	SINAPI	GUINCHO ELÉTRICO DE COLUNA, CAPACIDADE 400 KG, COM MOTO FREIO, MOTOR TRIFÁSICO DE 1,25 CV - CHI DIURNO. AF_03/2016	CHOR - CUSTOS HORÁRIOS DE MÁQUINAS E	CHI	0,0013000	13,36	0,01
Composição Auxiliar	88316	SINAPI	SERVENTE COM ENCARGOS COMPLEMENTARES	SEDI - SERVIÇOS DIVERSOS	H	0,0970000	14,42	1,39
Composição Auxiliar	88323	SINAPI	TELHADISTA COM ENCARGOS COMPLEMENTARES	SEDI - SERVIÇOS DIVERSOS	H	0,0910000	18,88	1,71
Insumo	00011029	SINAPI	HASTE RETA PARA GANCHO DE FERRO GALVANIZADO, COM ROSCA 1/4 " X 30 CM PARA FIXACAO DE TELHA METALICA, INCLUI PORCA E ARRUELAS DE VEDACAO	Material	CJ	4,1500000	1,17	4,85
Insumo	00007243	SINAPI	TELHA DE ACO ZINCADO TRAPEZOIDAL, A = "40" MM, E = 0,5 MM, SEM PINTURA	Material	m²	1,1660000	27,20	31,71
				MO sem LS => 2,22	LS =>	0,00	MO com LS =>	2,22
				Valor do BDI => 9,86			Valor com BDI =>	49,54

5.3	Código	Banco	Descrição	Tipo	Und	Quant.	Valor Unit	Total
Composição	INC 75	Próprio	AD. DA SINAPI (94231) - PINGADEIRA EM CHAPA DE AÇO GALVANIZADO NÚMERO 24, CORTE DE 25 CM, INCLUSO TRANSPORTE VERTICAL. AF_06/2016	COBE - COBERTURA	M	1,0000000	36,97	36,97
Composição Auxiliar	88316	SINAPI	SERVENTE COM ENCARGOS COMPLEMENTARES	SEDI - SERVIÇOS DIVERSOS	H	0,2070000	14,42	2,98

ABRANGENTE

PREFEITURA MUNICIPAL DE SORRISO/MT

OBRA: CENTRO DE HEMODIÁLISE DE SORRISO/MT

FONTE DE PREÇOS: SINAPI DESONERADO 11/2019 / SBC 01/2020 / COTAÇÕES

BDI: 24,87%

DATA: 23/01/2020

Composições Analíticas com Preço Unitário

1.1	Código	Banco	Descrição	Tipo	Und	Quant.	Valor Unit	Total
Composição Auxiliar	88323	SINAPI	TELHADISTA COM ENCARGOS COMPLEMENTARES	SEDI - SERVIÇOS DIVERSOS	H	0,1120000	18,88	2,11
Composição Auxiliar	93281	SINAPI	GUINCHO ELÉTRICO DE COLUNA, CAPACIDADE 400 KG, COM MOTO FREIO, MOTOR TRIFÁSICO DE 1,25 CV - CHP DIURNO. AF_03/2016	CHOR - CUSTOS HORÁRIOS DE MÁQUINAS E	CHP	0,0132000	14,08	0,18
Composição Auxiliar	93282	SINAPI	GUINCHO ELÉTRICO DE COLUNA, CAPACIDADE 400 KG, COM MOTO FREIO, MOTOR TRIFÁSICO DE 1,25 CV - CHI DIURNO. AF_03/2016	CHOR - CUSTOS HORÁRIOS DE MÁQUINAS E	CHI	0,0183000	13,36	0,24
Insumo	00000142	SINAPI	SELANTE ELASTICO MONOCOMPONENTE A BASE DE POLIURETANO PARA JUNTAS DIVERSAS	Material	310ML	0,1980000	28,24	5,59
Insumo	00005061	SINAPI	PREGO DE ACO POLIDO COM CABECA 18 X 27 (2 1/2 X 10)	Material	KG	0,0060000	10,30	0,06
Insumo	00005104	SINAPI	REBITE DE ALUMINIO VAZADO DE REPUXO, 3,2 X 8 MM (1KG = 1025 UNIDADES)	Material	KG	0,0012000	44,69	0,05
Insumo	00013388	SINAPI	SOLDA EM BARRA DE ESTANHO-CHUMBO 50/50	Material	KG	0,0450000	62,43	2,80
Insumo	00001115	SINAPI	RUFO EXTERNO DE CHAPA DE ACO GALVANIZADA NUM 26, CORTE 28 CM	Material	M	1,0500000	21,87	22,96
				MO sem LS =>	3,85	LS =>	0,00	MO com LS => 3,85
				Valor do BDI =>	9,19			Valor com BDI => 46,16

5.4	Código	Banco	Descrição	Tipo	Und	Quant.	Valor Unit	Total
Composição	ET032	Próprio	AD. DA SINAPI (94229) - CALHA EM CHAPA DE AÇO GALVANIZADO NÚMERO 24, DESENVOLVIMENTO DE 155 CM, INCLUSO TRANSPORTE VERTICAL - FORNECIMENTO E INSTALAÇÃO	COBE - COBERTURA	M	1,0000000	111,27	111,27
Composição Auxiliar	88316	SINAPI	SERVENTE COM ENCARGOS COMPLEMENTARES	SEDI - SERVIÇOS DIVERSOS	H	0,9800000	14,42	14,13
Composição Auxiliar	88323	SINAPI	TELHADISTA COM ENCARGOS COMPLEMENTARES	SEDI - SERVIÇOS DIVERSOS	H	0,8350000	18,88	15,76
Composição Auxiliar	93281	SINAPI	GUINCHO ELÉTRICO DE COLUNA, CAPACIDADE 400 KG, COM MOTO FREIO, MOTOR TRIFÁSICO DE 1,25 CV - CHP DIURNO. AF_03/2016	CHOR - CUSTOS HORÁRIOS DE MÁQUINAS E	CHP	0,0205000	14,08	0,28
Composição Auxiliar	93282	SINAPI	GUINCHO ELÉTRICO DE COLUNA, CAPACIDADE 400 KG, COM MOTO FREIO, MOTOR TRIFÁSICO DE 1,25 CV - CHI DIURNO. AF_03/2016	CHOR - CUSTOS HORÁRIOS DE MÁQUINAS E	CHI	0,0280000	13,36	0,37
Insumo	00000142	SINAPI	SELANTE ELASTICO MONOCOMPONENTE A BASE DE POLIURETANO PARA JUNTAS DIVERSAS	Material	310ML	0,0250000	28,24	0,70
Insumo	00005061	SINAPI	PREGO DE ACO POLIDO COM CABECA 18 X 27 (2 1/2 X 10)	Material	KG	0,0390000	10,30	0,40
Insumo	00005104	SINAPI	REBITE DE ALUMINIO VAZADO DE REPUXO, 3,2 X 8 MM (1KG = 1025 UNIDADES)	Material	KG	0,0076000	44,69	0,33
Insumo	00013388	SINAPI	SOLDA EM BARRA DE ESTANHO-CHUMBO 50/50	Material	KG	0,1800000	62,43	11,23
Insumo	00039632	SINAPI	CHAPA DE ACO GALVANIZADA BITOLA GSG 24, E = 0,65 MM (5,20 KG/M2)	Material	m²	1,5500000	43,92	68,07
				MO sem LS =>	21,71	LS =>	0,00	MO com LS => 21,71
				Valor do BDI =>	27,67			Valor com BDI => 138,94

6.1	Código	Banco	Descrição	Tipo	Und	Quant.	Valor Unit	Total
Composição	87873	SINAPI	CHAPISCO APLICADO EM ALVENARIAS E ESTRUTURAS DE CONCRETO INTERNAS, COM ROLO PARA TEXTURA ACRÍLICA. ARGAMASSA TRAÇO 1:4 E EMULSÃO POLIMÉRICA (ADESIVO) COM PREPARO MANUAL. AF_06/2014	REVE - REVESTIMENTO E TRATAMENTO DE SUPERFÍCIES	m²	1,0000000	4,25	4,25
Composição Auxiliar	87381	SINAPI	ARGAMASSA TRAÇO 1:4 (EM VOLUME DE CIMENTO E AREIA GROSSA ÚMIDA) COM ADIÇÃO DE EMULSÃO POLIMÉRICA PARA CHAPISCO ROLADO, PREPARO MANUAL. AF_08/2019	SEDI - SERVIÇOS DIVERSOS	m³	0,0015000	2.306,41	3,45
Composição Auxiliar	88309	SINAPI	PEDREIRO COM ENCARGOS COMPLEMENTARES	SEDI - SERVIÇOS DIVERSOS	H	0,0420000	17,82	0,74
Composição Auxiliar	88316	SINAPI	SERVENTE COM ENCARGOS COMPLEMENTARES	SEDI - SERVIÇOS DIVERSOS	H	0,0042000	14,42	0,06
				MO sem LS =>	0,73	LS =>	0,00	MO com LS => 0,73
				Valor do BDI =>	1,05			Valor com BDI => 5,30

6.2	Código	Banco	Descrição	Tipo	Und	Quant.	Valor Unit	Total
Composição	87529	SINAPI	MASSA ÚNICA, PARA RECEBIMENTO DE PINTURA, EM ARGAMASSA TRAÇO 1:2:8, PREPARO MECÂNICO COM BETONEIRA 400L, APLICADA MANUALMENTE EM FACES INTERNAS DE PAREDES, ESPESSURA DE 20MM, COM EXECUÇÃO DE TALISCAS. AF_06/2014	REVE - REVESTIMENTO E TRATAMENTO DE SUPERFÍCIES	m²	1,0000000	23,23	23,23
Composição Auxiliar	87292	SINAPI	ARGAMASSA TRAÇO 1:2:8 (EM VOLUME DE CIMENTO, CAL E AREIA MÉDIA ÚMIDA) PARA EMBOÇO/MASSA ÚNICA/ASSENTAMENTO DE ALVENARIA DE VEDAÇÃO, PREPARO MECÂNICO COM BETONEIRA 400 L. AF_08/2019	SEDI - SERVIÇOS DIVERSOS	m³	0,0376000	329,89	12,40
Composição Auxiliar	88309	SINAPI	PEDREIRO COM ENCARGOS COMPLEMENTARES	SEDI - SERVIÇOS DIVERSOS	H	0,4700000	17,82	8,37
Composição Auxiliar	88316	SINAPI	SERVENTE COM ENCARGOS COMPLEMENTARES	SEDI - SERVIÇOS DIVERSOS	H	0,1710000	14,42	2,46
				MO sem LS =>	9,27	LS =>	0,00	MO com LS => 9,27
				Valor do BDI =>	5,77			Valor com BDI => 29,00

6.3	Código	Banco	Descrição	Tipo	Und	Quant.	Valor Unit	Total
Composição	87527	SINAPI	EMBOÇO, PARA RECEBIMENTO DE CERÂMICA, EM ARGAMASSA TRAÇO 1:2:8, PREPARO MECÂNICO COM BETONEIRA 400L, APLICADO MANUALMENTE EM FACES INTERNAS DE PAREDES, PARA AMBIENTE COM ÁREA MENOR QUE 5M2, ESPESSURA DE 20MM, COM EXECUÇÃO DE TALISCAS. AF_06/2014	REVE - REVESTIMENTO E TRATAMENTO DE SUPERFÍCIES	m²	1,0000000	25,77	25,77
Composição Auxiliar	87292	SINAPI	ARGAMASSA TRAÇO 1:2:8 (EM VOLUME DE CIMENTO, CAL E AREIA MÉDIA ÚMIDA) PARA EMBOÇO/MASSA ÚNICA/ASSENTAMENTO DE ALVENARIA DE VEDAÇÃO, PREPARO MECÂNICO COM BETONEIRA 400 L. AF_08/2019	SEDI - SERVIÇOS DIVERSOS	m³	0,0376000	329,89	12,40
Composição Auxiliar	88309	SINAPI	PEDREIRO COM ENCARGOS COMPLEMENTARES	SEDI - SERVIÇOS DIVERSOS	H	0,5800000	17,82	10,33
Composição Auxiliar	88316	SINAPI	SERVENTE COM ENCARGOS COMPLEMENTARES	SEDI - SERVIÇOS DIVERSOS	H	0,2110000	14,42	3,04
				MO sem LS =>	11,09	LS =>	0,00	MO com LS => 11,09
				Valor do BDI =>	6,40			Valor com BDI => 32,17

6.4	Código	Banco	Descrição	Tipo	Und	Quant.	Valor Unit	Total
Composição	89168	SINAPI	(COMPOSIÇÃO REPRESENTATIVA) DO SERVIÇO DE ALVENARIA DE VEDAÇÃO DE BLOCOS VAZADOS DE CERÂMICA DE 9X19X19CM (ESPESSURA 9CM), PARA EDIFICAÇÃO HABITACIONAL UNIFAMILIAR (CASA) E EDIFICAÇÃO PÚBLICA PADRÃO. AF_11/2014	PARE - PAREDES/PAINEIS	m²	1,0000000	62,45	62,45

ABRANGENTE

PREFEITURA MUNICIPAL DE SORRISO/MT

OBRA: CENTRO DE HEMODIÁLISE DE SORRISO/MT

BDI: 24,87%

DATA: 23/01/2020

FONTE DE PREÇOS: SINAPI DESONERADO 11/2019 / SBC 01/2020 / COTAÇÕES

Composições Analiticas com Preço Unitário

1.1	Código	Banco	Descrição	Tipo	Und	Quant.	Valor Unit	Total
Composição Auxiliar	87495	SINAPI	ALVENARIA DE VEDAÇÃO DE BLOCOS CERÂMICOS FURADOS NA HORIZONTAL DE 9X19X19CM (ESPESSURA 9CM) DE PAREDES COM ÁREA LÍQUIDA MENOR QUE 6M² SEM VÃOS E ARGAMASSA DE ASSENTAMENTO COM PREPARO EM BETONEIRA. AF_06/2014	PARE - PAREDES/PAINEIS	m²	0,2334000	63,63	14,85
Composição Auxiliar	87503	SINAPI	ALVENARIA DE VEDAÇÃO DE BLOCOS CERÂMICOS FURADOS NA HORIZONTAL DE 9X19X19CM (ESPESSURA 9CM) DE PAREDES COM ÁREA LÍQUIDA MAIOR OU IGUAL A 6M² SEM VÃOS E ARGAMASSA DE ASSENTAMENTO COM PREPARO EM BETONEIRA. AF_06/2014	PARE - PAREDES/PAINEIS	m²	0,2028000	54,94	11,14
Composição Auxiliar	87511	SINAPI	ALVENARIA DE VEDAÇÃO DE BLOCOS CERÂMICOS FURADOS NA HORIZONTAL DE 9X19X19CM (ESPESSURA 9CM) DE PAREDES COM ÁREA LÍQUIDA MENOR QUE 6M² COM VÃOS E ARGAMASSA DE ASSENTAMENTO COM PREPARO EM BETONEIRA. AF_06/2014	PARE - PAREDES/PAINEIS	m²	0,2470000	71,12	17,56
Composição Auxiliar	87519	SINAPI	ALVENARIA DE VEDAÇÃO DE BLOCOS CERÂMICOS FURADOS NA HORIZONTAL DE 9X19X19CM (ESPESSURA 9CM) DE PAREDES COM ÁREA LÍQUIDA MAIOR OU IGUAL A 6M² COM VÃOS E ARGAMASSA DE ASSENTAMENTO COM PREPARO EM BETONEIRA. AF_06/2014	PARE - PAREDES/PAINEIS	m²	0,3168000	59,68	18,90
				MO sem LS => 29,89	LS =>	0,00	MO com LS =>	29,89
				Valor do BDI => 15,53			Valor com BDI =>	77,98

6.5	Código	Banco	Descrição	Tipo	Und	Quant.	Valor Unit	Total
Composição	96359	SINAPI	PAREDE COM PLACAS DE GESSO ACARTONADO (DRYWALL), PARA USO INTERNO, COM DUAS FACES SIMPLES E ESTRUTURA METÁLICA COM GUIAS SIMPLES, COM VÃOS AF_06/2017_P	PARE - PAREDES/PAINEIS	m²	1,0000000	85,42	85,42
Composição Auxiliar	88278	SINAPI	MONTADOR DE ESTRUTURA METÁLICA COM ENCARGOS COMPLEMENTARES	SEDI - SERVIÇOS DIVERSOS	H	0,6280000	12,86	8,07
Composição Auxiliar	88316	SINAPI	SERVENTE COM ENCARGOS COMPLEMENTARES	SEDI - SERVIÇOS DIVERSOS	H	0,1570000	14,42	2,26
Insumo	00039413	SINAPI	CHAPA DE GESSO ACARTONADO, STANDARD (ST), COR BRANCA, E = 12,5 MM, 1200 X 2400 MM (L X C)	Material	m²	2,1060000	20,60	43,38
Insumo	00039431	SINAPI	FITA DE PAPEL MICROPERFURADO, 50 X 150 MM, PARA TRATAMENTO DE JUNTAS DE CHAPA DE GESSO PARA DRYWALL	Material	M	2,5027000	0,23	0,57
Insumo	00039432	SINAPI	FITA DE PAPEL REFORCADA COM LAMINA DE METAL PARA REFORCO DE CANTOS DE CHAPA DE GESSO PARA DRYWALL	Material	M	0,7925000	3,05	2,41
Insumo	00039434	SINAPI	MASSA DE REJUNTE EM PO PARA DRYWALL, A BASE DE GESSO, SECAGEM RAPIDA, PARA TRATAMENTO DE JUNTAS DE CHAPA DE GESSO (COM ADICAO DE AGUA)	Equipamento	KG	1,0327000	4,10	4,23
Insumo	00039435	SINAPI	PARAFUSO DRY WALL, EM ACO FOSFATIZADO, CABECA TROMBETA E PONTA AGULHA (TA), COMPRIMENTO 25 MM	Material	UN	#########	0,07	1,40
Insumo	00039443	SINAPI	PARAFUSO DRY WALL, EM ACO ZINCADO, CABECA LENTILHA E PONTA BROCA (LB), LARGURA 4,2 MM, COMPRIMENTO 13 MM	Material	UN	0,9149000	0,16	0,14
Insumo	00039419	SINAPI	PERFIL GUIA, FORMATO U, EM ACO ZINCADO, PARA ESTRUTURA PAREDE DRYWALL, E = 0,5 MM, 70 X 3000 MM (L X C)	Material	M	0,9093000	5,25	4,77
Insumo	00039422	SINAPI	PERFIL MONTANTE, FORMATO C, EM ACO ZINCADO, PARA ESTRUTURA PAREDE DRYWALL, E = 0,5 MM, 70 X 3000 MM (L X C)	Material	M	2,8999000	5,96	17,28
Insumo	00037586	SINAPI	PINO DE ACO COM ARRUELA CONICA, DIAMETRO ARRUELA = "23" MM E COMP HASTE = "27" MM (ACAO INDIRETA)	Material	CENTO	0,0290000	31,66	0,91
				MO sem LS => 7,08	LS =>	0,00	MO com LS =>	7,08
				Valor do BDI => 21,24			Valor com BDI =>	106,66

6.6	Código	Banco	Descrição	Tipo	Und	Quant.	Valor Unit	Total
Composição	93202	SINAPI	FIXAÇÃO (ENCUNHAMENTO) DE ALVENARIA DE VEDAÇÃO COM TIJOLO MACIÇO. AF_03/2016	FUES - FUNDAÇÕES E ESTRUTURAS	M	1,0000000	16,72	16,72
Composição Auxiliar	87294	SINAPI	ARGAMASSA TRAÇO 1:2:9 (EM VOLUME DE CIMENTO, CAL E AREIA MÉDIA ÚMIDA) PARA EMBOÇO/MASSA ÚNICA/ASSENTAMENTO DE ALVENARIA DE VEDAÇÃO, PREPARO MECÂNICO COM BETONEIRA 600 L. AF_08/2019	SEDI - SERVIÇOS DIVERSOS	m³	0,0052000	316,91	1,64
Composição Auxiliar	88309	SINAPI	PEDREIRO COM ENCARGOS COMPLEMENTARES	SEDI - SERVIÇOS DIVERSOS	H	0,5290000	17,82	9,42
Composição Auxiliar	88316	SINAPI	SERVENTE COM ENCARGOS COMPLEMENTARES	SEDI - SERVIÇOS DIVERSOS	H	0,1060000	14,42	1,52
Insumo	00007258	SINAPI	TIJOLO CERAMICO MACICO "5 X 10 X 20" CM	Material	UN	#########	0,37	4,14
				MO sem LS => 8,11	LS =>	0,00	MO com LS =>	8,11
				Valor do BDI => 4,15			Valor com BDI =>	20,87

6.7	Código	Banco	Descrição	Tipo	Und	Quant.	Valor Unit	Total
Composição	93188	SINAPI	VERGA MOLDADA IN LOCO EM CONCRETO PARA PORTAS COM ATÉ 1,5 M DE VÃO. AF_03/2016	FUES - FUNDAÇÕES E ESTRUTURAS	M	1,0000000	37,36	37,36
Composição Auxiliar	92270	SINAPI	FABRICAÇÃO DE FÔRMA PARA VIGAS, COM MADEIRA SERRADA, E = 25 MM. AF_12/2015	FUES - FUNDAÇÕES E ESTRUTURAS	m²	0,3000000	49,37	14,81
Composição Auxiliar	92791	SINAPI	CORTE E DOBRA DE AÇO CA-60, DIÂMETRO DE 5,0 MM, UTILIZADO EM ESTRUTURAS DIVERSAS, EXCETO LAJES. AF_12/2015	FUES - FUNDAÇÕES E ESTRUTURAS	KG	0,3080000	6,78	2,08
Composição Auxiliar	94970	SINAPI	CONCRETO FCK = 20MPA, TRAÇO 1:2,7:3 (CIMENTO/ AREIA MÉDIA/ BRITA 1) - PREPARO MECÂNICO COM BETONEIRA 600 L. AF_07/2016	FUES - FUNDAÇÕES E ESTRUTURAS	m³	0,0120000	296,95	3,56
Composição Auxiliar	88309	SINAPI	PEDREIRO COM ENCARGOS COMPLEMENTARES	SEDI - SERVIÇOS DIVERSOS	H	0,3860000	17,82	6,87
Composição Auxiliar	88316	SINAPI	SERVENTE COM ENCARGOS COMPLEMENTARES	SEDI - SERVIÇOS DIVERSOS	H	0,1930000	14,42	2,78
Insumo	00002692	SINAPI	DESMOLDANTE PROTETOR PARA FORMAS DE MADEIRA, DE BASE OLEOSA EMULSIONADA EM AGUA	Material	L	0,0050000	5,55	0,02
Insumo	00039017	SINAPI	ESPACADOR / DISTANCIADOR CIRCULAR COM ENTRADA LATERAL, EM PLASTICO, PARA VERGALHAO "4,2 A 12,5" MM, COBRIMENTO 20 MM	Material	UN	6,0000000	0,15	0,90
Insumo	00004491	SINAPI	PONTALETE DE MADEIRA NAO APARELHADA "7,5 X 7,5" CM (3 X 3 ") PINUS, MISTA OU EQUIVALENTE DA REGIAO	Material	M	1,2220000	5,19	6,34
				MO sem LS => 9,80	LS =>	0,00	MO com LS =>	9,80
				Valor do BDI => 9,29			Valor com BDI =>	46,65

6.8	Código	Banco	Descrição	Tipo	Und	Quant.	Valor Unit	Total
Composição	93189	SINAPI	VERGA MOLDADA IN LOCO EM CONCRETO PARA PORTAS COM MAIS DE 1,5 M DE VÃO. AF_03/2016	FUES - FUNDAÇÕES E ESTRUTURAS	M	1,0000000	43,97	43,97
Composição Auxiliar	92270	SINAPI	FABRICAÇÃO DE FÔRMA PARA VIGAS, COM MADEIRA SERRADA, E = 25 MM. AF_12/2015	FUES - FUNDAÇÕES E ESTRUTURAS	m²	0,4000000	49,37	19,74
Composição Auxiliar	92793	SINAPI	CORTE E DOBRA DE AÇO CA-50, DIÂMETRO DE 8,0 MM, UTILIZADO EM ESTRUTURAS DIVERSAS, EXCETO LAJES. AF_12/2015	FUES - FUNDAÇÕES E ESTRUTURAS	KG	0,7900000	6,93	5,47
Composição Auxiliar	94970	SINAPI	CONCRETO FCK = 20MPA, TRAÇO 1:2,7:3 (CIMENTO/ AREIA MÉDIA/ BRITA 1) - PREPARO MECÂNICO COM BETONEIRA 600 L. AF_07/2016	FUES - FUNDAÇÕES E ESTRUTURAS	m³	0,0240000	296,95	7,12

ABRANGENTE

PREFEITURA MUNICIPAL DE SORRISO/MT

OBRA: CENTRO DE HEMODIÁLISE DE SORRISO/MT

FONTE DE PREÇOS: SINAPI DESONERADO 11/2019 / SBC 01/2020 / COTAÇÕES

BDI: 24,87%

DATA: 23/01/2020

Composições Analíticas com Preço Unitário

1.1	Código	Banco	Descrição	Tipo	Und	Quant.	Valor Unit	Total
Composição Auxiliar	88309	SINAPI	PEDREIRO COM ENCARGOS COMPLEMENTARES	SEDI - SERVIÇOS DIVERSOS	H	0,3500000	17,82	6,23
Composição Auxiliar	88316	SINAPI	SERVENTE COM ENCARGOS COMPLEMENTARES	SEDI - SERVIÇOS DIVERSOS	H	0,1750000	14,42	2,52
Insumo	00002692	SINAPI	DESMOLDANTE PROTETOR PARA FORMAS DE MADEIRA, DE BASE OLEOSA EMULSIONADA EM AGUA	Material	L	0,0070000	5,55	0,03
Insumo	00039017	SINAPI	ESPACADOR / DISTANCIADOR CIRCULAR COM ENTRADA LATERAL, EM PLASTICO, PARA VERGALHAO *4,2 A 12,5* MM, COBRIMENTO 20 MM	Material	UN	6,0000000	0,15	0,90
Insumo	00004491	SINAPI	PONTALETE DE MADEIRA NAO APARELHADA *7,5 X 7,5* CM (3 X 3 ") PINUS, MISTA OU EQUIVALENTE DA REGIAO	Material	M	0,3790000	5,19	1,96
				MO sem LS => 10,18	LS =>	0,00	MO com LS =>	10,18
				Valor do BDI => 10,93			Valor com BDI =>	54,90

6.9	Código	Banco	Descrição	Tipo	Und	Quant.	Valor Unit	Total
Composição	93186	SINAPI	VERGA MOLDADA IN LOCO EM CONCRETO PARA JANELAS COM ATÉ 1,5 M DE VÃO. AF_03/2016	FUES - FUNDAÇÕES E ESTRUTURAS	M	1,0000000	37,90	37,90
Composição Auxiliar	92270	SINAPI	FABRICAÇÃO DE FÔRMA PARA VIGAS, COM MADEIRA SERRADA, E = 25 MM. AF_12/2015	FUES - FUNDAÇÕES E ESTRUTURAS	m²	0,3500000	49,37	17,27
Composição Auxiliar	92792	SINAPI	CORTE E DOBRA DE AÇO CA-50, DIÂMETRO DE 6,3 MM, UTILIZADO EM ESTRUTURAS DIVERSAS, EXCETO LAJES. AF_12/2015	FUES - FUNDAÇÕES E ESTRUTURAS	KG	0,4900000	6,40	3,13
Composição Auxiliar	94970	SINAPI	CONCRETO FCK = 20MPA, TRAÇO 1:2,7:3 (CIMENTO/ AREIA MÉDIA/ BRITA 1) - PREPARO MECÂNICO COM BETONEIRA 600 L. AF_07/2016	FUES - FUNDAÇÕES E ESTRUTURAS	m³	0,0180000	296,95	5,34
Composição Auxiliar	88309	SINAPI	PEDREIRO COM ENCARGOS COMPLEMENTARES	SEDI - SERVIÇOS DIVERSOS	H	0,3760000	17,82	6,70
Composição Auxiliar	88316	SINAPI	SERVENTE COM ENCARGOS COMPLEMENTARES	SEDI - SERVIÇOS DIVERSOS	H	0,1880000	14,42	2,71
Insumo	00002692	SINAPI	DESMOLDANTE PROTETOR PARA FORMAS DE MADEIRA, DE BASE OLEOSA EMULSIONADA EM AGUA	Material	L	0,0060000	5,55	0,03
Insumo	00039017	SINAPI	ESPACADOR / DISTANCIADOR CIRCULAR COM ENTRADA LATERAL, EM PLASTICO, PARA VERGALHAO *4,2 A 12,5* MM, COBRIMENTO 20 MM	Material	UN	6,0000000	0,15	0,90
Insumo	00004491	SINAPI	PONTALETE DE MADEIRA NAO APARELHADA *7,5 X 7,5* CM (3 X 3 ") PINUS, MISTA OU EQUIVALENTE DA REGIAO	Material	M	0,3520000	5,19	1,82
				MO sem LS => 10,12	LS =>	0,00	MO com LS =>	10,12
				Valor do BDI => 9,42			Valor com BDI =>	47,32

6.10	Código	Banco	Descrição	Tipo	Und	Quant.	Valor Unit	Total
Composição	93187	SINAPI	VERGA MOLDADA IN LOCO EM CONCRETO PARA JANELAS COM MAIS DE 1,5 M DE VÃO. AF_03/2016	FUES - FUNDAÇÕES E ESTRUTURAS	M	1,0000000	43,40	43,40
Composição Auxiliar	92270	SINAPI	FABRICAÇÃO DE FÔRMA PARA VIGAS, COM MADEIRA SERRADA, E = 25 MM. AF_12/2015	FUES - FUNDAÇÕES E ESTRUTURAS	m²	0,4000000	49,37	19,74
Composição Auxiliar	92793	SINAPI	CORTE E DOBRA DE AÇO CA-50, DIÂMETRO DE 8,0 MM, UTILIZADO EM ESTRUTURAS DIVERSAS, EXCETO LAJES. AF_12/2015	FUES - FUNDAÇÕES E ESTRUTURAS	KG	0,7900000	6,93	5,47
Composição Auxiliar	94970	SINAPI	CONCRETO FCK = 20MPA, TRAÇO 1:2,7:3 (CIMENTO/ AREIA MÉDIA/ BRITA 1) - PREPARO MECÂNICO COM BETONEIRA 600 L. AF_07/2016	FUES - FUNDAÇÕES E ESTRUTURAS	m³	0,0240000	296,95	7,12
Composição Auxiliar	88309	SINAPI	PEDREIRO COM ENCARGOS COMPLEMENTARES	SEDI - SERVIÇOS DIVERSOS	H	0,3600000	17,82	6,41
Composição Auxiliar	88316	SINAPI	SERVENTE COM ENCARGOS COMPLEMENTARES	SEDI - SERVIÇOS DIVERSOS	H	0,1800000	14,42	2,59
Insumo	00002692	SINAPI	DESMOLDANTE PROTETOR PARA FORMAS DE MADEIRA, DE BASE OLEOSA EMULSIONADA EM AGUA	Material	L	0,0070000	5,55	0,03
Insumo	00039017	SINAPI	ESPACADOR / DISTANCIADOR CIRCULAR COM ENTRADA LATERAL, EM PLASTICO, PARA VERGALHAO *4,2 A 12,5* MM, COBRIMENTO 20 MM	Material	UN	6,0000000	0,15	0,90
Insumo	00004491	SINAPI	PONTALETE DE MADEIRA NAO APARELHADA *7,5 X 7,5* CM (3 X 3 ") PINUS, MISTA OU EQUIVALENTE DA REGIAO	Material	M	0,2200000	5,19	1,14
				MO sem LS => 10,36	LS =>	0,00	MO com LS =>	10,36
				Valor do BDI => 10,79			Valor com BDI =>	54,19

6.11	Código	Banco	Descrição	Tipo	Und	Quant.	Valor Unit	Total
Composição	93194	SINAPI	CONTRAVERGA PRÉ-MOLDADA PARA VÃOS DE ATÉ 1,5 M DE COMPRIMENTO. AF_03/2016	FUES - FUNDAÇÕES E ESTRUTURAS	M	1,0000000	21,05	21,05
Composição Auxiliar	92270	SINAPI	FABRICAÇÃO DE FÔRMA PARA VIGAS, COM MADEIRA SERRADA, E = 25 MM. AF_12/2015	FUES - FUNDAÇÕES E ESTRUTURAS	m²	0,1640000	49,37	8,09
Composição Auxiliar	92792	SINAPI	CORTE E DOBRA DE AÇO CA-50, DIÂMETRO DE 6,3 MM, UTILIZADO EM ESTRUTURAS DIVERSAS, EXCETO LAJES. AF_12/2015	FUES - FUNDAÇÕES E ESTRUTURAS	KG	0,4900000	6,40	3,13
Composição Auxiliar	94970	SINAPI	CONCRETO FCK = 20MPA, TRAÇO 1:2,7:3 (CIMENTO/ AREIA MÉDIA/ BRITA 1) - PREPARO MECÂNICO COM BETONEIRA 600 L. AF_07/2016	FUES - FUNDAÇÕES E ESTRUTURAS	m³	0,0180000	296,95	5,34
Composição Auxiliar	87294	SINAPI	ARGAMASSA TRAÇO 1:2:9 (EM VOLUME DE CIMENTO, CAL E AREIA MÉDIA ÚMIDA) PARA EMBOÇO/MASSA ÚNICA/ASSENTAMENTO DE ALVENARIA DE VEDAÇÃO, PREPARO MECÂNICO COM BETONEIRA 600 L. AF_08/2019	SEDI - SERVIÇOS DIVERSOS	m³	0,0019000	316,91	0,60
Composição Auxiliar	88309	SINAPI	PEDREIRO COM ENCARGOS COMPLEMENTARES	SEDI - SERVIÇOS DIVERSOS	H	0,0840000	17,82	1,49
Composição Auxiliar	88316	SINAPI	SERVENTE COM ENCARGOS COMPLEMENTARES	SEDI - SERVIÇOS DIVERSOS	H	0,1020000	14,42	1,47
Insumo	00002692	SINAPI	DESMOLDANTE PROTETOR PARA FORMAS DE MADEIRA, DE BASE OLEOSA EMULSIONADA EM AGUA	Material	L	0,0060000	5,55	0,03
Insumo	00039017	SINAPI	ESPACADOR / DISTANCIADOR CIRCULAR COM ENTRADA LATERAL, EM PLASTICO, PARA VERGALHAO *4,2 A 12,5* MM, COBRIMENTO 20 MM	Material	UN	6,0000000	0,15	0,90
				MO sem LS => 4,18	LS =>	0,00	MO com LS =>	4,18
				Valor do BDI => 5,23			Valor com BDI =>	26,28

6.12	Código	Banco	Descrição	Tipo	Und	Quant.	Valor Unit	Total
Composição	93195	SINAPI	CONTRAVERGA PRÉ-MOLDADA PARA VÃOS DE MAIS DE 1,5 M DE COMPRIMENTO. AF_03/2016	FUES - FUNDAÇÕES E ESTRUTURAS	M	1,0000000	24,85	24,85
Composição Auxiliar	92270	SINAPI	FABRICAÇÃO DE FÔRMA PARA VIGAS, COM MADEIRA SERRADA, E = 25 MM. AF_12/2015	FUES - FUNDAÇÕES E ESTRUTURAS	m²	0,2130000	49,37	10,51
Composição Auxiliar	92792	SINAPI	CORTE E DOBRA DE AÇO CA-50, DIÂMETRO DE 6,3 MM, UTILIZADO EM ESTRUTURAS DIVERSAS, EXCETO LAJES. AF_12/2015	FUES - FUNDAÇÕES E ESTRUTURAS	KG	0,4900000	6,40	3,13
Composição Auxiliar	94970	SINAPI	CONCRETO FCK = 20MPA, TRAÇO 1:2,7:3 (CIMENTO/ AREIA MÉDIA/ BRITA 1) - PREPARO MECÂNICO COM BETONEIRA 600 L. AF_07/2016	FUES - FUNDAÇÕES E ESTRUTURAS	m³	0,0240000	296,95	7,12
Composição Auxiliar	87294	SINAPI	ARGAMASSA TRAÇO 1:2:9 (EM VOLUME DE CIMENTO, CAL E AREIA MÉDIA ÚMIDA) PARA EMBOÇO/MASSA ÚNICA/ASSENTAMENTO DE ALVENARIA DE VEDAÇÃO, PREPARO MECÂNICO COM BETONEIRA 600 L. AF_08/2019	SEDI - SERVIÇOS DIVERSOS	m³	0,0019000	316,91	0,60
Composição Auxiliar	88309	SINAPI	PEDREIRO COM ENCARGOS COMPLEMENTARES	SEDI - SERVIÇOS DIVERSOS	H	0,0680000	17,82	1,21

ABRANGENTE

PREFEITURA MUNICIPAL DE SORRISO/MT

OBRA: CENTRO DE HEMODIÁLISE DE SORRISO/MT

BDI: 24,87%

DATA: 23/01/2020

FONTE DE PREÇOS: SINAPI DESONERADO 11/2019 / SBC 01/2020 / COTAÇÕES

Composições Analíticas com Preço Unitário

1.1	Código	Banco	Descrição	Tipo	Und	Quant.	Valor Unit	Total
Composição Auxiliar	88316	SINAPI	SERVENTE COM ENCARGOS COMPLEMENTARES	SEDI - SERVIÇOS DIVERSOS	H	0,0940000	14,42	1,35
Insumo	00002692	SINAPI	DESMOLDANTE PROTETOR PARA FORMAS DE MADEIRA, DE BASE OLEOSA EMULSIONADA EM AGUA	Material	L	0,0070000	5,55	0,03
Insumo	00039017	SINAPI	ESPACADOR / DISTANCIADOR CIRCULAR COM ENTRADA LATERAL, EM PLASTICO, PARA VERGALHAO *4,2 A 12,5* MM, COBRIMENTO 20 MM	Material	UN	6,0000000	0,15	0,90
				MO sem LS => 4,45	LS =>	0,00	MO com LS =>	4,45
				Valor do BDI => 6,18			Valor com BDI =>	31,03

6.13	Código	Banco	Descrição	Tipo	Und	Quant.	Valor Unit	Total
Composição	87882	SINAPI	CHAPISCO APLICADO NO TETO, COM ROLO PARA TEXTURA ACRÍLICA. ARGAMASSA TRAÇO 1:4 E EMULSÃO POLIMÉRICA (ADESIVO) COM PREPARO EM BETONEIRA 400L. AF_06/2014	REVE - REVESTIMENTO E TRATAMENTO DE SUPERFÍCIES	m²	1,0000000	4,05	4,05
Composição Auxiliar	87325	SINAPI	ARGAMASSA TRAÇO 1:4 (EM VOLUME DE CIMENTO E AREIA GROSSA ÚMIDA) COM ADIÇÃO DE EMULSÃO POLIMÉRICA PARA CHAPISCO ROLADO, PREPARO MECÂNICO COM BETONEIRA 400 L. AF_08/2019	SEDI - SERVIÇOS DIVERSOS	m³	0,0015000	2.221,53	3,33
Composição Auxiliar	88309	SINAPI	PEDREIRO COM ENCARGOS COMPLEMENTARES	SEDI - SERVIÇOS DIVERSOS	H	0,0380000	17,82	0,67
Composição Auxiliar	88316	SINAPI	SERVENTE COM ENCARGOS COMPLEMENTARES	SEDI - SERVIÇOS DIVERSOS	H	0,0038000	14,42	0,05
				MO sem LS => 0,58	LS =>	0,00	MO com LS =>	0,58
				Valor do BDI => 1,00			Valor com BDI =>	5,05

6.14	Código	Banco	Descrição	Tipo	Und	Quant.	Valor Unit	Total
Composição	90407	SINAPI	MASSA ÚNICA, PARA RECEBIMENTO DE PINTURA, EM ARGAMASSA TRAÇO 1:2:8, PREPARO MANUAL, APLICADA MANUALMENTE EM TETO, ESPESSURA DE 20MM, COM EXECUÇÃO DE TALISCAS. AF_03/2015	REVE - REVESTIMENTO E TRATAMENTO DE SUPERFÍCIES	m²	1,0000000	34,20	34,20
Composição Auxiliar	87369	SINAPI	ARGAMASSA TRAÇO 1:2:8 (EM VOLUME DE CIMENTO, CAL E AREIA MÉDIA ÚMIDA) PARA EMBOÇO/MASSA ÚNICA/ASSENTAMENTO DE ALVENARIA DE VEDAÇÃO, PREPARO MANUAL. AF_08/2019	SEDI - SERVIÇOS DIVERSOS	m³	0,0376000	424,89	15,97
Composição Auxiliar	88309	SINAPI	PEDREIRO COM ENCARGOS COMPLEMENTARES	SEDI - SERVIÇOS DIVERSOS	H	0,7900000	17,82	14,07
Composição Auxiliar	88316	SINAPI	SERVENTE COM ENCARGOS COMPLEMENTARES	SEDI - SERVIÇOS DIVERSOS	H	0,2890000	14,42	4,16
				MO sem LS => 17,13	LS =>	0,00	MO com LS =>	17,13
				Valor do BDI => 8,50			Valor com BDI =>	42,70

7.1	Código	Banco	Descrição	Tipo	Und	Quant.	Valor Unit	Total
Composição	88649	SINAPI	RODAPÉ CERÂMICO DE 7CM DE ALTURA COM PLACAS TIPO ESMALTADA EXTRA DE DIMENSÕES 45X45CM. AF_06/2014	PISO - PISOS	M	1,0000000	4,71	4,71
Composição Auxiliar	88256	SINAPI	AZULEJISTA OU LADRILHISTA COM ENCARGOS COMPLEMENTARES	SEDI - SERVIÇOS DIVERSOS	H	0,0740000	17,77	1,31
Composição Auxiliar	88316	SINAPI	SERVENTE COM ENCARGOS COMPLEMENTARES	SEDI - SERVIÇOS DIVERSOS	H	0,0310000	14,42	0,44
Insumo	00001381	SINAPI	ARGAMASSA COLANTE AC I PARA CERAMICAS	Material	KG	0,6030000	0,60	0,36
Insumo	00001287	SINAPI	PISO EM CERAMICA ESMALTADA EXTRA, PEI MAIOR OU IGUAL A 4, FORMATO MENOR OU IGUAL A 2025 CM2	Material	m²	0,1500000	15,20	2,28
Insumo	00034357	SINAPI	REJUNTE COLORIDO, CIMENTICIO	Material	KG	0,0840000	3,82	0,32
				MO sem LS => 1,26	LS =>	0,00	MO com LS =>	1,26
				Valor do BDI => 1,17			Valor com BDI =>	5,88

7.2	Código	Banco	Descrição	Tipo	Und	Quant.	Valor Unit	Total
Composição	87260	SINAPI	REVESTIMENTO CERÂMICO PARA PISO COM PLACAS TIPO PORCELANATO DE DIMENSÕES 45X45 CM APLICADA EM AMBIENTES DE ÁREA MAIOR QUE 10 M². AF_06/2014	PISO - PISOS	m²	1,0000000	70,10	70,10
Composição Auxiliar	88256	SINAPI	AZULEJISTA OU LADRILHISTA COM ENCARGOS COMPLEMENTARES	SEDI - SERVIÇOS DIVERSOS	H	0,3900000	17,77	6,93
Composição Auxiliar	88316	SINAPI	SERVENTE COM ENCARGOS COMPLEMENTARES	SEDI - SERVIÇOS DIVERSOS	H	0,1900000	14,42	2,73
Insumo	00037595	SINAPI	ARGAMASSA COLANTE TIPO ACIII	Material	KG	8,6200000	1,83	15,77
Insumo	00021108	SINAPI	PISO EM PORCELANATO RETIFICADO EXTRA, FORMATO MENOR OU IGUAL A 2025 CM2	Material	m²	1,0600000	41,29	43,76
Insumo	00034357	SINAPI	REJUNTE COLORIDO, CIMENTICIO	Material	KG	0,2400000	3,82	0,91
				MO sem LS => 6,90	LS =>	0,00	MO com LS =>	6,90
				Valor do BDI => 17,43			Valor com BDI =>	87,53

7.3	Código	Banco	Descrição	Tipo	Und	Quant.	Valor Unit	Total
Composição	68325	SINAPI	PISO EM CONCRETO 20 MPA PREPARO MECANICO, ESPESSURA 7CM, INCLUSO SELANTE ELASTICO A BASE DE POLIURETANO	PISO - PISOS	m²	1,0000000	41,03	41,03
Composição Auxiliar	94970	SINAPI	CONCRETO FCK = 20MPA, TRAÇO 1:2,7:3 (CIMENTO/ AREIA MÉDIA/ BRITA 1) - PREPARO MECÂNICO COM BETONEIRA 600 L. AF_07/2016	FUES - FUNDAÇÕES E ESTRUTURAS	m³	0,0714000	296,95	21,20
Composição Auxiliar	88309	SINAPI	PEDREIRO COM ENCARGOS COMPLEMENTARES	SEDI - SERVIÇOS DIVERSOS	H	0,4270000	17,82	7,60
Composição Auxiliar	88316	SINAPI	SERVENTE COM ENCARGOS COMPLEMENTARES	SEDI - SERVIÇOS DIVERSOS	H	0,6373000	14,42	9,18
Insumo	00000142	SINAPI	SELANTE ELASTICO MONOCOMPONENTE A BASE DE POLIURETANO PARA JUNTAS DIVERSAS	Material	310ML	0,1083477	28,24	3,05
				MO sem LS => 13,94	LS =>	0,00	MO com LS =>	13,94
				Valor do BDI => 10,20			Valor com BDI =>	51,23

7.4	Código	Banco	Descrição	Tipo	Und	Quant.	Valor Unit	Total
Composição	87632	SINAPI	CONTRAPISO EM ARGAMASSA TRAÇO 1:4 (CIMENTO E AREIA), PREPARO MANUAL, APLICADO EM ÁREAS SECAS SOBRE LAJE, ADERIDO, ESPESSURA 3CM. AF_06/2014	PISO - PISOS	m²	1,0000000	33,12	33,12
Composição Auxiliar	87373	SINAPI	ARGAMASSA TRAÇO 1:4 (EM VOLUME DE CIMENTO E AREIA MÉDIA ÚMIDA) PARA CONTRAPISO, PREPARO MANUAL. AF_08/2019	SEDI - SERVIÇOS DIVERSOS	m³	0,0431000	466,01	20,08
Composição Auxiliar	88309	SINAPI	PEDREIRO COM ENCARGOS COMPLEMENTARES	SEDI - SERVIÇOS DIVERSOS	H	0,3300000	17,82	5,88
Composição Auxiliar	88316	SINAPI	SERVENTE COM ENCARGOS COMPLEMENTARES	SEDI - SERVIÇOS DIVERSOS	H	0,1650000	14,42	2,37
Insumo	00007334	SINAPI	ADITIVO ADESIVO LIQUIDO PARA ARGAMASSAS DE REVESTIMENTOS CIMENTICIOS	Material	L	0,4350000	10,48	4,55

Composições Analíticas com Preço Unitário

1.1	Código	Banco	Descrição	Tipo	Und	Quant.	Valor Unit	Total
Insumo	00001379	SINAPI	CIMENTO PORTLAND COMPOSTO CP II-32	Material	KG	0,5000000	0,49	0,24
				MO sem LS => 10,48	LS =>	0,00	MO com LS =>	10,48
				Valor do BDI => 8,23			Valor com BDI =>	41,35

7.5	Código	Banco	Descrição	Tipo	Und	Quant.	Valor Unit	Total
Composição	84088	SINAPI	PEITORIL EM MARMORE BRANCO, LARGURA DE 15CM, ASSENTADO COM ARGAMASSA TRACO 1:4 (CIMENTO E AREIA MEDIA), PREPARO MANUAL DA ARGAMASSA	REVE - REVESTIMENTO E TRATAMENTO DE	M	1,0000000	82,68	82,68
Composição Auxiliar	88631	SINAPI	ARGAMASSA TRAÇO 1:4 (EM VOLUME DE CIMENTO E AREIA MÉDIA ÚMIDA), PREPARO MANUAL, AF_08/2019	SEDI - SERVIÇOS DIVERSOS	m³	0,0030000	382,28	1,14
Composição Auxiliar	88274	SINAPI	MARMORISTA/GRANITEIRO COM ENCARGOS COMPLEMENTARES	SEDI - SERVIÇOS DIVERSOS	H	0,4000000	18,05	7,22
Composição Auxiliar	88316	SINAPI	SERVENTE COM ENCARGOS COMPLEMENTARES	SEDI - SERVIÇOS DIVERSOS	H	0,4000000	14,42	5,76
Insumo	00004826	SINAPI	PEITORIL EM MARMORE, POLIDO, BRANCO COMUM, L= *15* CM, E= *3* CM, CORTE RETO	Material	M	1,0000000	68,56	68,56
				MO sem LS => 9,41	LS =>	0,00	MO com LS =>	9,41
				Valor do BDI => 20,56			Valor com BDI =>	103,24

7.6	Código	Banco	Descrição	Tipo	Und	Quant.	Valor Unit	Total
Composição	98689	SINAPI	SOLEIRA EM GRANITO, LARGURA 15 CM, ESPESSURA 2,0 CM. AF_06/2018	PISO - PISOS	M	1,0000000	78,31	78,31
Composição Auxiliar	88274	SINAPI	MARMORISTA/GRANITEIRO COM ENCARGOS COMPLEMENTARES	SEDI - SERVIÇOS DIVERSOS	H	0,5470000	18,05	9,87
Composição Auxiliar	88316	SINAPI	SERVENTE COM ENCARGOS COMPLEMENTARES	SEDI - SERVIÇOS DIVERSOS	H	0,2730000	14,42	3,93
Insumo	00037595	SINAPI	ARGAMASSA COLANTE TIPO ACIII	Material	KG	1,2900000	1,83	2,36
Insumo	00020232	SINAPI	SOLEIRA EM GRANITO, POLIDO, TIPO ANDORINHA/ QUARTZ/ CASTELO/ CORUMBA OU OUTROS EQUIVALENTES DA REGIAO, L= *15* CM, E= *2,0* CM	Material	M	1,0000000	62,15	62,15
				MO sem LS => 9,89	LS =>	0,00	MO com LS =>	9,89
				Valor do BDI => 19,47			Valor com BDI =>	97,78

7.7	Código	Banco	Descrição	Tipo	Und	Quant.	Valor Unit	Total
Composição	40780	SINAPI	REGULARIZAÇÃO DE SUPERFICIE DE CONCRETO APARENTE	FUES - FUNDAÇÕES E ESTRUTURAS	m²	1,0000000	8,50	8,50
Composição Auxiliar	88309	SINAPI	PEDREIRO COM ENCARGOS COMPLEMENTARES	SEDI - SERVIÇOS DIVERSOS	H	0,3000000	17,82	5,34
Composição Auxiliar	88316	SINAPI	SERVENTE COM ENCARGOS COMPLEMENTARES	SEDI - SERVIÇOS DIVERSOS	H	0,2000000	14,42	2,88
Insumo	00001379	SINAPI	CIMENTO PORTLAND COMPOSTO CP II-32	Material	KG	0,1500000	0,49	0,07
Insumo	00000134	SINAPI	GRAUTE CIMENTICIO PARA USO GERAL	Material	KG	0,1500000	1,43	0,21
				MO sem LS => 5,83	LS =>	0,00	MO com LS =>	5,83
				Valor do BDI => 2,11			Valor com BDI =>	10,61

7.8	Código	Banco	Descrição	Tipo	Und	Quant.	Valor Unit	Total
Composição	94319	SINAPI	ATERRO MANUAL DE VALAS COM SOLO ARGILO-ARENOSO E COMPACTAÇÃO MECANIZADA. AF_05/2016	MOVT - MOVIMENTO DE TERRA	m³	1,0000000	31,32	31,32
Composição Auxiliar	5901	SINAPI	CAMINHÃO PIPA 10.000 L TRUCADO, PESO BRUTO TOTAL 23.000 KG, CARGA ÚTIL MÁXIMA 15.935 KG, DISTÂNCIA ENTRE EIXOS 4,8 M, POTÊNCIA 230 CV, INCLUSIVE TANQUE DE AÇO PARA TRANSPORTE DE ÁGUA - CHP DIURNO. AF_06/2014	CHOR - CUSTOS HORÁRIOS DE MÁQUINAS E EQUIPAMENTOS	CHP	0,0060000	181,26	1,08
Composição Auxiliar	91533	SINAPI	COMPACTADOR DE SOLOS DE PERCUSSÃO (SOQUETE) COM MOTOR A GASOLINA 4 TEMPOS, POTÊNCIA 4 CV - CHP DIURNO. AF_08/2015	CHOR - CUSTOS HORÁRIOS DE MÁQUINAS E	CHP	0,2740000	19,89	5,44
Composição Auxiliar	5903	SINAPI	CAMINHÃO PIPA 10.000 L TRUCADO, PESO BRUTO TOTAL 23.000 KG, CARGA ÚTIL MÁXIMA 15.935 KG, DISTÂNCIA ENTRE EIXOS 4,8 M, POTÊNCIA 230 CV, INCLUSIVE TANQUE DE AÇO PARA TRANSPORTE DE ÁGUA - CHI DIURNO. AF_06/2014	CHOR - CUSTOS HORÁRIOS DE MÁQUINAS E EQUIPAMENTOS	CHI	0,0030000	31,02	0,09
Composição Auxiliar	91534	SINAPI	COMPACTADOR DE SOLOS DE PERCUSSÃO (SOQUETE) COM MOTOR A GASOLINA 4 TEMPOS, POTÊNCIA 4 CV - CHI DIURNO. AF_08/2015	CHOR - CUSTOS HORÁRIOS DE MÁQUINAS E	CHI	0,2540000	14,39	3,65
Composição Auxiliar	88316	SINAPI	SERVENTE COM ENCARGOS COMPLEMENTARES	SEDI - SERVIÇOS DIVERSOS	H	0,6590000	14,42	9,50
Insumo	00006079	SINAPI	ARGILA, ARGILA VERMELHA OU ARGILA ARENOSA (RETIRADA NA JAZIDA, SEM TRANSPORTE)	Material	m³	1,2500000	9,25	11,56
				MO sem LS => 11,50	LS =>	0,00	MO com LS =>	11,50
				Valor do BDI => 7,78			Valor com BDI =>	39,10

8.1	Código	Banco	Descrição	Tipo	Und	Quant.	Valor Unit	Total
Composição	89170	SINAPI	(COMPOSIÇÃO REPRESENTATIVA) DO SERVIÇO DE REVESTIMENTO CERÂMICO PARA PAREDES INTERNAS, MEIA PAREDE, OU PAREDE INTEIRA, PLACAS GRÊS OU SEMI-GRÊS DE 20X20 CM, PARA EDIFICAÇÕES HABITACIONAIS UNIFAMILIAR (CASAS) E EDIFICAÇÕES PÚBLICAS PADRÃO. AF_11/2014	REVE - REVESTIMENTO E TRATAMENTO DE SUPERFÍCIES	m²	1,0000000	39,77	39,77
Composição Auxiliar	87264	SINAPI	REVESTIMENTO CERÂMICO PARA PAREDES INTERNAS COM PLACAS TIPO ESMALTADA EXTRA DE DIMENSÕES 20X20 CM APLICADAS EM AMBIENTES DE ÁREA MENOR QUE 5 M² NA ALTURA INTEIRA DAS PAREDES. AF_06/2014	REVE - REVESTIMENTO E TRATAMENTO DE SUPERFÍCIES	m²	0,4674000	41,32	19,31
Composição Auxiliar	87265	SINAPI	REVESTIMENTO CERÂMICO PARA PAREDES INTERNAS COM PLACAS TIPO ESMALTADA EXTRA DE DIMENSÕES 20X20 CM APLICADAS EM AMBIENTES DE ÁREA MAIOR QUE 5 M² NA ALTURA INTEIRA DAS PAREDES. AF_06/2014	REVE - REVESTIMENTO E TRATAMENTO DE SUPERFÍCIES	m²	0,2826000	35,76	10,10
Composição Auxiliar	87266	SINAPI	REVESTIMENTO CERÂMICO PARA PAREDES INTERNAS COM PLACAS TIPO ESMALTADA EXTRA DE DIMENSÕES 20X20 CM APLICADAS EM AMBIENTES DE ÁREA MENOR QUE 5 M² A MEIA ALTURA DAS PAREDES. AF_06/2014	REVE - REVESTIMENTO E TRATAMENTO DE SUPERFÍCIES	m²	0,0690000	43,32	2,98
Composição Auxiliar	87267	SINAPI	REVESTIMENTO CERÂMICO PARA PAREDES INTERNAS COM PLACAS TIPO ESMALTADA EXTRA DE DIMENSÕES 20X20 CM APLICADAS EM AMBIENTES DE ÁREA MAIOR QUE 5 M² A MEIA ALTURA DAS PAREDES. AF_06/2014	REVE - REVESTIMENTO E TRATAMENTO DE SUPERFÍCIES	m²	0,1810000	40,82	7,38
				MO sem LS => 11,95	LS =>	0,00	MO com LS =>	11,95
				Valor do BDI => 9,89			Valor com BDI =>	49,66

8.2	Código	Banco	Descrição	Tipo	Und	Quant.	Valor Unit	Total
Composição	ET036	Próprio	AD. DA SBC (110351) - BATE MACA EM PVC FLEXIVEL 20CM SOBREPOR - FORNECIMENTO E INSTALAÇÃO	110	M	1,0000000	41,40	41,40
Composição Auxiliar	88261	SINAPI	CARPINTEIRO DE ESQUADRIA COM ENCARGOS COMPLEMENTARES	SEDI - SERVIÇOS DIVERSOS	H	0,6190000	18,91	11,70

ABRANGENTE

PREFEITURA MUNICIPAL DE SORRISO/MT

OBRA: CENTRO DE HEMODIÁLISE DE SORRISO/MT

FONTE DE PREÇOS: SINAPI DESONERADO 11/2019 / SBC 01/2020 / COTAÇÕES

BDI: 24,87%

DATA: 23/01/2020

Composições Analíticas com Preço Unitário

1.1	Código	Banco	Descrição	Tipo	Und	Quant.	Valor Unit	Total
Composição Auxiliar	88239	SINAPI	AJUDANTE DE CARPINTEIRO COM ENCARGOS COMPLEMENTARES	SEDI - SERVIÇOS DIVERSOS	H	0,6190000	14,96	9,26
Insumo	025824	SBC	COLA DE CONTATO EXTRA 2,8 KG	Material	GL	0,0050000	109,90	0,54
Insumo	071070	SBC	BATE MACA EM PVC FLEXIVEL 20CM SOBREPOR	Material	M	1,0000000	19,90	19,90
				MO sem LS => 15,07	LS =>	0,00	MO com LS =>	15,07
				Valor do BDI => 10,29			Valor com BDI =>	51,69

9.1	Código	Banco	Descrição	Tipo	Und	Quant.	Valor Unit	Total
Composição	88415	SINAPI	APLICAÇÃO MANUAL DE FUNDO SELADOR ACRÍLICO EM PAREDES EXTERNAS DE CASAS, AF_06/2014	PINT - PINTURAS	m²	1,0000000	1,86	1,86
Composição Auxiliar	88310	SINAPI	PINTOR COM ENCARGOS COMPLEMENTARES	SEDI - SERVIÇOS DIVERSOS	H	0,0540000	18,94	1,02
Composição Auxiliar	88316	SINAPI	SERVENTE COM ENCARGOS COMPLEMENTARES	SEDI - SERVIÇOS DIVERSOS	H	0,0140000	14,42	0,20
Insumo	00006085	SINAPI	SELADOR ACRILICO PAREDES INTERNAS/EXTERNAS	Material	L	0,1600000	4,03	0,64
				MO sem LS => 0,83	LS =>	0,00	MO com LS =>	0,83
				Valor do BDI => 0,46			Valor com BDI =>	2,32

9.2	Código	Banco	Descrição	Tipo	Und	Quant.	Valor Unit	Total
Composição	88485	SINAPI	APLICAÇÃO DE FUNDO SELADOR ACRÍLICO EM PAREDES, UMA DEMÃO. AF_06/2014	PINT - PINTURAS	m²	1,0000000	1,57	1,57
Composição Auxiliar	88310	SINAPI	PINTOR COM ENCARGOS COMPLEMENTARES	SEDI - SERVIÇOS DIVERSOS	H	0,0390000	18,94	0,73
Composição Auxiliar	88316	SINAPI	SERVENTE COM ENCARGOS COMPLEMENTARES	SEDI - SERVIÇOS DIVERSOS	H	0,0140000	14,42	0,20
Insumo	00006085	SINAPI	SELADOR ACRILICO PAREDES INTERNAS/EXTERNAS	Material	L	0,1600000	4,03	0,64
				MO sem LS => 0,63	LS =>	0,00	MO com LS =>	0,63
				Valor do BDI => 0,39			Valor com BDI =>	1,96

9.3	Código	Banco	Descrição	Tipo	Und	Quant.	Valor Unit	Total
Composição	88484	SINAPI	APLICAÇÃO DE FUNDO SELADOR ACRÍLICO EM TETO, UMA DEMÃO. AF_06/2014	PINT - PINTURAS	m²	1,0000000	1,87	1,87
Composição Auxiliar	88310	SINAPI	PINTOR COM ENCARGOS COMPLEMENTARES	SEDI - SERVIÇOS DIVERSOS	H	0,0510000	18,94	0,96
Composição Auxiliar	88316	SINAPI	SERVENTE COM ENCARGOS COMPLEMENTARES	SEDI - SERVIÇOS DIVERSOS	H	0,0190000	14,42	0,27
Insumo	00006085	SINAPI	SELADOR ACRILICO PAREDES INTERNAS/EXTERNAS	Material	L	0,1600000	4,03	0,64
				MO sem LS => 0,84	LS =>	0,00	MO com LS =>	0,84
				Valor do BDI => 0,46			Valor com BDI =>	2,33

9.4	Código	Banco	Descrição	Tipo	Und	Quant.	Valor Unit	Total
Composição	88423	SINAPI	APLICAÇÃO MANUAL DE PINTURA COM TINTA TEXTURIZADA ACRÍLICA EM PAREDES EXTERNAS DE CASAS, UMA COR. AF_06/2014	PINT - PINTURAS	m²	1,0000000	15,45	15,45
Composição Auxiliar	88310	SINAPI	PINTOR COM ENCARGOS COMPLEMENTARES	SEDI - SERVIÇOS DIVERSOS	H	0,1760000	18,94	3,33
Composição Auxiliar	88316	SINAPI	SERVENTE COM ENCARGOS COMPLEMENTARES	SEDI - SERVIÇOS DIVERSOS	H	0,0440000	14,42	0,63
Insumo	00038877	SINAPI	MASSA PARA TEXTURA LISA DE BASE ACRILICA, USO INTERNO E EXTERNO	Material	KG	1,9380000	5,93	11,49
				MO sem LS => 2,70	LS =>	0,00	MO com LS =>	2,70
				Valor do BDI => 3,84			Valor com BDI =>	19,29

9.5	Código	Banco	Descrição	Tipo	Und	Quant.	Valor Unit	Total
Composição	88487	SINAPI	APLICAÇÃO MANUAL DE PINTURA COM TINTA LÁTEX PVA EM PAREDES, DUAS DEMÃOS. AF_06/2014	PINT - PINTURAS	m²	1,0000000	8,64	8,64
Composição Auxiliar	88310	SINAPI	PINTOR COM ENCARGOS COMPLEMENTARES	SEDI - SERVIÇOS DIVERSOS	H	0,1300000	18,94	2,46
Composição Auxiliar	88316	SINAPI	SERVENTE COM ENCARGOS COMPLEMENTARES	SEDI - SERVIÇOS DIVERSOS	H	0,0480000	14,42	0,69
Insumo	00007345	SINAPI	TINTA LATEX PVA PREMIUM, COR BRANCA	Material	L	0,3300000	16,66	5,49
				MO sem LS => 2,14	LS =>	0,00	MO com LS =>	2,14
				Valor do BDI => 2,14			Valor com BDI =>	10,78

9.6	Código	Banco	Descrição	Tipo	Und	Quant.	Valor Unit	Total
Composição	88490	SINAPI	APLICAÇÃO MECÂNICA DE PINTURA COM TINTA LÁTEX PVA EM TETO, DUAS DEMÃOS. AF_06/2014	PINT - PINTURAS	m²	1,0000000	7,16	7,16
Composição Auxiliar	95218	SINAPI	PULVERIZADOR DE TINTA ELÉTRICO/MÁQUINA DE PINTURA AIRLESS, VAZÃO 2 L/MIN - CHP DIURNO. AF_08/2016	CHOR - CUSTOS HORÁRIOS DE	CHP	0,0057000	20,21	0,11
Composição Auxiliar	95219	SINAPI	PULVERIZADOR DE TINTA ELÉTRICO/MÁQUINA DE PINTURA AIRLESS, VAZÃO 2 L/MIN - CHI DIURNO. AF_08/2016	CHOR - CUSTOS HORÁRIOS DE	CHI	0,0353000	19,51	0,68
Composição Auxiliar	88316	SINAPI	SERVENTE COM ENCARGOS COMPLEMENTARES	SEDI - SERVIÇOS DIVERSOS	H	0,0150000	14,42	0,21
Insumo	00007345	SINAPI	TINTA LATEX PVA PREMIUM, COR BRANCA	Material	L	0,3700000	16,66	6,16
				MO sem LS => 0,66	LS =>	0,00	MO com LS =>	0,66
				Valor do BDI => 1,78			Valor com BDI =>	8,94

9.7	Código	Banco	Descrição	Tipo	Und	Quant.	Valor Unit	Total
Composição	88497	SINAPI	APLICAÇÃO E LIXAMENTO DE MASSA LÁTEX EM PAREDES, DUAS DEMÃOS. AF_06/2014	PINT - PINTURAS	m²	1,0000000	10,74	10,74
Composição Auxiliar	88310	SINAPI	PINTOR COM ENCARGOS COMPLEMENTARES	SEDI - SERVIÇOS DIVERSOS	H	0,3120000	18,94	5,90
Composição Auxiliar	88316	SINAPI	SERVENTE COM ENCARGOS COMPLEMENTARES	SEDI - SERVIÇOS DIVERSOS	H	0,1140000	14,42	1,64
Insumo	00003767	SINAPI	LIXA EM FOLHA PARA PAREDE OU MADEIRA, NUMERO 120 (COR VERMELHA)	Material	UN	0,1000000	0,56	0,05
Insumo	00004051	SINAPI	MASSA CORRIDA PVA PARA PAREDES INTERNAS	Material	18L	0,0489000	64,55	3,15
				MO sem LS => 5,14	LS =>	0,00	MO com LS =>	5,14
				Valor do BDI => 2,67			Valor com BDI =>	13,41

9.8	Código	Banco	Descrição	Tipo	Und	Quant.	Valor Unit	Total
Composição	88496	SINAPI	APLICAÇÃO E LIXAMENTO DE MASSA LÁTEX EM TETO, DUAS DEMÃOS. AF_06/2014	PINT - PINTURAS	m²	1,0000000	19,48	19,48

Composições Analíticas com Preço Unitário

1.1	Código	Banco	Descrição	Tipo	Und	Quant.	Valor Unit	Total
Composição Auxiliar	88310	SINAPI	PINTOR COM ENCARGOS COMPLEMENTARES	SEDI - SERVIÇOS DIVERSOS	H	0,6720000	18,94	12,72
Composição Auxiliar	88316	SINAPI	SERVENTE COM ENCARGOS COMPLEMENTARES	SEDI - SERVIÇOS DIVERSOS	H	0,2470000	14,42	3,56
Insumo	00003767	SINAPI	LIXA EM FOLHA PARA PAREDE OU MADEIRA, NUMERO 120 (COR VERMELHA)	Material	UN	0,1000000	0,56	0,05
Insumo	00004051	SINAPI	MASSA CORRIDA PVA PARA PAREDES INTERNAS	Material	18L	0,0489000	64,55	3,15
				MO sem LS => 11,11	LS =>	0,00	MO com LS =>	11,11
				Valor do BDI => 4,84			Valor com BDI =>	24,32

10.1.1	Código	Banco	Descrição	Tipo	Und	Quant.	Valor Unit	Total
Composição	90793	SINAPI	PORTA-PRONTA DE MADEIRA, FOLHA PESADA OU SUPERPESADA, 90X210CM, FIXAÇÃO COM PREENCHIMENTO TOTAL DE ESPUMA EXPANSIVA - FORNECIMENTO E INSTALAÇÃO. AF_08/2015	ESQV - ESQUADRIAS/FERRAGENS/VIDROS	UN	1,0000000	598,37	598,37
Composição Auxiliar	88261	SINAPI	CARPINTEIRO DE ESQUADRIA COM ENCARGOS COMPLEMENTARES	SEDI - SERVIÇOS DIVERSOS	H	0,9290000	18,91	17,56
Composição Auxiliar	88316	SINAPI	SERVENTE COM ENCARGOS COMPLEMENTARES	SEDI - SERVIÇOS DIVERSOS	H	0,4650000	14,42	6,70
Insumo	00038124	SINAPI	ESPUMA EXPANSIVA DE POLIURETANO, APLICACAO MANUAL - 500 ML	Material	UN	1,1620000	23,50	27,30
Insumo	00039501	SINAPI	KIT PORTA PRONTA DE MADEIRA, FOLHA PESADA (NBR 15930) DE 90 X 210 CM, E = 35 MM, NÚCLEO SOLIDO, CAPA LISA EM HDF, ACABAMENTO MELAMINICO BRANCO (INCLUI MARCO, ALIZARES, DOBRADIÇAS E FECHADURA EXTERNA)	Material	UN	1,0000000	546,81	546,81
				MO sem LS => 17,65	LS =>	0,00	MO com LS =>	17,65
				Valor do BDI => 148,81			Valor com BDI =>	747,18

10.2.1	Código	Banco	Descrição	Tipo	Und	Quant.	Valor Unit	Total
Composição	91341	SINAPI	PORTA EM ALUMÍNIO DE ABRIR TIPO VENEZIANA COM GUARNIÇÃO, FIXAÇÃO COM PARAFUSOS - FORNECIMENTO E INSTALAÇÃO. AF_08/2015 (PORTAS BANHEIROS, ABRIGO DE RESÍDUOS E CASA	ESQV - ESQUADRIAS/FERRAGENS/VIDROS	m²	1,0000000	569,12	569,12
Composição Auxiliar	88309	SINAPI	PEDREIRO COM ENCARGOS COMPLEMENTARES	SEDI - SERVIÇOS DIVERSOS	H	0,3826000	17,82	6,81
Composição Auxiliar	88316	SINAPI	SERVENTE COM ENCARGOS COMPLEMENTARES	SEDI - SERVIÇOS DIVERSOS	H	0,1910000	14,42	2,75
Insumo	00007568	SINAPI	BUCHA DE NYLON SEM ABA S10, COM PARAFUSO DE 6,10 X 65 MM EM ACO ZINCADO COM ROSCA SOBERBA, CABEÇA CHATA E FENDA PHILLIPS	Material	UN	4,8166000	0,30	1,44
Insumo	00036888	SINAPI	GUARNICAO/MOLDURA DE ACABAMENTO PARA ESQUADRIA DE ALUMINIO ANODIZADO NATURAL, PARA 1 FACE	Material	M	6,8504000	7,21	49,39
Insumo	00039025	SINAPI	PORTA DE ABRIR EM ALUMINIO TIPO VENEZIANA, ACABAMENTO ANODIZADO NATURAL, SEM GUARNICAO/ALIZAR/VISTA, 87 X 210 CM	Material	UN	0,5473000	883,99	483,80
Insumo	00000142	SINAPI	SELANTE ELASTICO MONOCOMPONENTE A BASE DE POLIURETANO PARA JUNTAS DIVERSAS	Material	310ML	0,8829000	28,24	24,93
				MO sem LS => 6,83	LS =>	0,00	MO com LS =>	6,83
				Valor do BDI => 141,54			Valor com BDI =>	710,66

10.2.2	Código	Banco	Descrição	Tipo	Und	Quant.	Valor Unit	Total
Composição	ET046	Próprio	AD. DA SINAPI (73838/001) - PORTA DE VIDRO TEMPERADO, 1,70X2,10M (2 FOLHAS DE ABRIR) , ESPESSURA 10MM, INCLUSIVE ACESSÓRIOS	ESQV - ESQUADRIAS/FERRAGENS/VIDROS	UN	1,0000000	4.182,28	4.182,28
Composição Auxiliar	88325	SINAPI	VIDRACEIRO COM ENCARGOS COMPLEMENTARES	SEDI - SERVIÇOS DIVERSOS	H	0,6000000	17,21	10,32
Insumo	00003104	SINAPI	JOGO DE FERRAGENS CROMADAS P/ PORTA DE VIDRO TEMPERADO, UMA FOLHA COMPOSTA: DOBRADICA SUPERIOR (101) E INFERIOR (103),TRINCO (502), FECHADURA (520),CONTRA FECHADURA (531) COM CAPUCHINHO	Material	CJ	2,0000000	397,44	794,88
Insumo	00010507	SINAPI	VIDRO TEMPERADO INCOLOR E = 10 MM, SEM COLOCACAO	Material	m²	3,5700000	274,03	978,28
Insumo	00011499	SINAPI	MOLA HIDRAULICA DE PISO P/ VIDRO TEMPERADO 10MM	Material	UN	2,0000000	1.186,03	2.372,06
Insumo	00011523	SINAPI	PUXADOR CONCHA DE EMBUTIR, EM LATAO CROMADO, PARA PORTA / JANELA DE CORRER, LISO, SEM FURO PARA CHAVE, COM FUROS PARA FIXAR PARAFUSOS, "30 X 90" MM (LARGURA X ALTURA)	Material	UN	2,0000000	13,37	26,74
				MO sem LS => 7,45	LS =>	0,00	MO com LS =>	7,45
				Valor do BDI => 1.040,13			Valor com BDI =>	5.222,41

10.2.3	Código	Banco	Descrição	Tipo	Und	Quant.	Valor Unit	Total
Composição	ET047	Próprio	AD. DA SINAPI (73838/001) - PORTA DE VIDRO TEMPERADO, 2,00X2,10M (2 FOLHAS DE ABRIR) , ESPESSURA 10MM, INCLUSIVE ACESSÓRIOS	ESQV - ESQUADRIAS/FERRAGENS/VIDROS	UN	1,0000000	4.354,92	4.354,92
Composição Auxiliar	88325	SINAPI	VIDRACEIRO COM ENCARGOS COMPLEMENTARES	SEDI - SERVIÇOS DIVERSOS	H	0,6000000	17,21	10,32
Insumo	00003104	SINAPI	JOGO DE FERRAGENS CROMADAS P/ PORTA DE VIDRO TEMPERADO, UMA FOLHA COMPOSTA: DOBRADICA SUPERIOR (101) E INFERIOR (103),TRINCO (502), FECHADURA (520),CONTRA FECHADURA (531) COM CAPUCHINHO	Material	CJ	2,0000000	397,44	794,88
Insumo	00010507	SINAPI	VIDRO TEMPERADO INCOLOR E = 10 MM, SEM COLOCACAO	Material	m²	4,2000000	274,03	1.150,92
Insumo	00011499	SINAPI	MOLA HIDRAULICA DE PISO P/ VIDRO TEMPERADO 10MM	Material	UN	2,0000000	1.186,03	2.372,06
Insumo	00011523	SINAPI	PUXADOR CONCHA DE EMBUTIR, EM LATAO CROMADO, PARA PORTA / JANELA DE CORRER, LISO, SEM FURO PARA CHAVE, COM FUROS PARA FIXAR PARAFUSOS, "30 X 90" MM (LARGURA X ALTURA)	Material	UN	2,0000000	13,37	26,74
				MO sem LS => 7,45	LS =>	0,00	MO com LS =>	7,45
				Valor do BDI => 1.083,06			Valor com BDI =>	5.437,98

10.2.4	Código	Banco	Descrição	Tipo	Und	Quant.	Valor Unit	Total
Composição	ELE15	Próprio	AD. DA SINAPI (68050) - PORTA DE CORRER EM VIDRO TEMPERADO 10MM, INCLUSO FERRAGENS - FORNECIMENTO E INSTALAÇÃO	ESQV - ESQUADRIAS/FERRAGENS/VIDROS	m²	1,0000000	529,11	529,11
Composição Auxiliar	88316	SINAPI	SERVENTE COM ENCARGOS COMPLEMENTARES	SEDI - SERVIÇOS DIVERSOS	H	1,0000000	14,42	14,42
Composição Auxiliar	88626	SINAPI	ARGAMASSA TRAÇO 1:0,5:4,5 (EM VOLUME DE CIMENTO, CAL E AREIA MÉDIA ÚMIDA), PREPARO MECÂNICO COM BETONEIRA 400 L. AF_08/2019	SEDI - SERVIÇOS DIVERSOS	m³	0,0040000	332,89	1,33
Composição Auxiliar	88325	SINAPI	VIDRACEIRO COM ENCARGOS COMPLEMENTARES	SEDI - SERVIÇOS DIVERSOS	H	1,5000000	17,21	25,81
Insumo	00034713	SINAPI	PORTA VIDRO TEMPERADO INCOLOR, 2 FOLHAS DE CORRER, E = 10 MM (SEM FERRAGENS E SEM COLOCACAO)	Material	m²	1,0000000	280,98	280,98

ABRANGENTE

PREFEITURA MUNICIPAL DE SORRISO/MT

OBRA: CENTRO DE HEMODIÁLISE DE SORRISO/MT — **BDI: 24,87%** — **DATA: 23/01/2020**

FONTE DE PREÇOS: SINAPI DESONERADO 11/2019 / SBC 01/2020 / COTAÇÕES

Composições Analíticas com Preço Unitário

1.1	Código	Banco	Descrição	Tipo	Und	Quant.	Valor Unit	Total
Insumo	00003104	SINAPI	JOGO DE FERRAGENS CROMADAS P/ PORTA DE VIDRO TEMPERADO, UMA FOLHA COMPOSTA: DOBRADICA SUPERIOR (101) E INFERIOR (103),TRINCO (502), FECHADURA (520),CONTRA FECHADURA (531) COM CAPUCHINHO	Material	CJ	0,4600000	397,44	182,82
Insumo	00011581	SINAPI	TRILHO EM ALUMINIO "U", COM ABAULADO PARA ROLDANA DE PORTA DE CORRER, *40 X 40* MM	Material	M	0,9500000	25,01	23,75
				MO sem LS => 28,45	LS =>	0,00	MO com LS =>	28,45
				Valor do BDI => 131,58			Valor com BDI =>	660,69

10.3.1	Código	Banco	Descrição	Tipo	Und	Quant.	Valor Unit	Total
Composição	ET088	Próprio	AD. DA SINAPI (94585) - JANELA DE VIDRO TEMPERADO 8MM, 4 FOLHAS, EM CAIXILHO DE ALUMÍNIO - FORNECIMENTO E INSTALAÇÃO	ESQV - ESQUADRIAS/FERRAGENS/VIDROS	m²	1,0000000	723,34	723,34
Composição Auxiliar	88309	SINAPI	PEDREIRO COM ENCARGOS COMPLEMENTARES	SEDI - SERVIÇOS DIVERSOS	H	1,5300000	17,82	27,26
Composição Auxiliar	88316	SINAPI	SERVENTE COM ENCARGOS COMPLEMENTARES	SEDI - SERVIÇOS DIVERSOS	H	0,7650000	14,42	11,03
Composição Auxiliar	72119	SINAPI	VIDRO TEMPERADO INCOLOR, ESPESSURA 8MM, FORNECIMENTO E INSTALACAO. INCLUSIVE MASSA PARA VEDACAO	ESQV - ESQUADRIAS/FERRA	m²	1,2000000	236,80	284,16
Composição Auxiliar	88629	SINAPI	ARGAMASSA TRAÇO 1:3 (EM VOLUME DE CIMENTO E AREIA MÉDIA ÚMIDA). PREPARO MANUAL. AF 08/2019	SEDI - SERVIÇOS DIVERSOS	m³	0,0070000	427,09	2,98
Insumo	003462	SBC	CAIXILHO DE ALUMINIO ANODIZADO C28 NATURAL	Material	m²	1,1000000	332,00	365,20
Insumo	008475	SBC	BAGUETE DE NEOPRENE 3/8"	Material	M	8,2000000	3,99	32,71
				MO sem LS => 41,18	LS =>	0,00	MO com LS =>	41,18
				Valor do BDI => 179,89			Valor com BDI =>	903,23

10.3.2	Código	Banco	Descrição	Tipo	Und	Quant.	Valor Unit	Total
Composição	ET089	Próprio	AD. DA SINAPI (94569) - JANELA BASCULANTE EM VIDRO TEMPERADO 8MM, EM CAIXILHO DE ALUMÍNIO - FORNECIMENTO E INSTALAÇÃO	ESQV - ESQUADRIAS/FERRAGENS/VIDROS	m²	1,0000000	704,08	704,08
Composição Auxiliar	88309	SINAPI	PEDREIRO COM ENCARGOS COMPLEMENTARES	SEDI - SERVIÇOS DIVERSOS	H	1,7070000	17,82	30,41
Composição Auxiliar	88316	SINAPI	SERVENTE COM ENCARGOS COMPLEMENTARES	SEDI - SERVIÇOS DIVERSOS	H	0,8530000	14,42	12,30
Composição Auxiliar	88629	SINAPI	ARGAMASSA TRAÇO 1:3 (EM VOLUME DE CIMENTO E AREIA MÉDIA ÚMIDA). PREPARO MANUAL. AF 08/2019	SEDI - SERVIÇOS DIVERSOS	m³	0,0070000	427,09	2,98
Composição Auxiliar	72119	SINAPI	VIDRO TEMPERADO INCOLOR, ESPESSURA 8MM, FORNECIMENTO E INSTALACAO. INCLUSIVE MASSA PARA VEDACAO	ESQV - ESQUADRIAS/FERRA	m²	1,1000000	236,80	260,48
Insumo	003462	SBC	CAIXILHO DE ALUMINIO ANODIZADO C28 NATURAL	Material	m²	1,1000000	332,00	365,20
Insumo	008475	SBC	BAGUETE DE NEOPRENE 3/8"	Material	M	8,2000000	3,99	32,71
				MO sem LS => 43,23	LS =>	0,00	MO com LS =>	43,23
				Valor do BDI => 175,10			Valor com BDI =>	879,18

10.4.1	Código	Banco	Descrição	Tipo	Und	Quant.	Valor Unit	Total
Composição	ET090	Próprio	FACHADA EM PELE DE VIDRO 8MM (4+4), INCOLOR COM PROTEÇÃO UV, INCLUSO O FORNECIMENTO DE PORTAS PIVOTANTES (PORTAS DE ENTRADA) - FORNECIMENTO E INSTALAÇÃO	ESQV - ESQUADRIAS/FERRAGENS/VIDROS	UN	1,0000000	932,82	932,82
Insumo	et0083	Próprio	FACHADA EM PELE DE VIDRO 8MM (4+4), INCOLOR COM PROTEÇÃO UV, INCLUSO O FORNECIMENTO DE PORTAS PIVOTANTES (PORTAS DE ENTRADA) - FORNECIMENTO E INSTALAÇÃO	Material	m²	1,0000000	932,82	932,82
				MO sem LS => 0,00	LS =>	0,00	MO com LS =>	0,00
				Valor do BDI => 231,99			Valor com BDI =>	1.164,81

11.1	Código	Banco	Descrição	Tipo	Und	Quant.	Valor Unit	Total
Composição	ET048	Próprio	AD. DA SINAPI (95470) - VASO SANITARIO SIFONADO CONVENCIONAL COM LOUÇA BRANCA, INCLUSO CONJUNTO DE LIGAÇÃO PARA BACIA SANITÁRIA AJUSTÁVEL - FORNECIMENTO E INSTALAÇÃO	INHI - INSTALAÇÕES HIDROS SANITÁRIAS	UN	1,0000000	238,88	238,88
Composição Auxiliar	95469	SINAPI	VASO SANITÁRIO SIFONADO CONVENCIONAL COM LOUÇA BRANCA - FORNECIMENTO E INSTALAÇÃO. AF 10/2016	INHI - INSTALAÇÕES HIDROS SANITÁRIAS	UN	1,0000000	164,26	164,26
Insumo	INC 7623	Próprio	CONJUNTO DE LIGACAO PARA BACIA SANITARIA AJUSTAVEL, EM METAL.	Material	UN	1,0000000	74,62	74,62
				MO sem LS => 14,75	LS =>	0,00	MO com LS =>	14,75
				Valor do BDI => 59,40			Valor com BDI =>	298,28

11.2	Código	Banco	Descrição	Tipo	Und	Quant.	Valor Unit	Total
Composição	INC 70	Próprio	AD. DA SBC (190832) - BARRA DE APOIO PARA PNE MOD.2310 80cm CONFORT DECA	190	UN	1,0000000	397,46	397,46
Composição Auxiliar	88248	SINAPI	AUXILIAR DE ENCANADOR OU BOMBEIRO HIDRÁULICO COM ENCARGOS COMPLEMENTARES	SEDI - SERVIÇOS DIVERSOS	H	0,6190000	13,92	8,61
Composição Auxiliar	88267	SINAPI	ENCANADOR OU BOMBEIRO HIDRÁULICO COM ENCARGOS COMPLEMENTARES	SEDI - SERVIÇOS DIVERSOS	H	0,6190000	17,86	11,05
Insumo	078848	SBC	ACESSIBILIDADE - BARRA DE APOIO PARA PCD CONFORT 2310 I 080 DECA	Material	UN	1,0000000	377,80	377,80
				MO sem LS => 14,22	LS =>	0,00	MO com LS =>	14,22
				Valor do BDI => 98,84			Valor com BDI =>	496,30

11.3	Código	Banco	Descrição	Tipo	Und	Quant.	Valor Unit	Total
Composição	88571	SINAPI	SABONETEIRA DE SOBREPOR (FIXADA NA PAREDE), TIPO CONCHA, EM ACO INOXIDAVEL - FORNECIMENTO E INSTALACAO	INHI - INSTALAÇÕES HIDROS SANITÁRIAS	UN	1,0000000	43,79	43,79
Composição Auxiliar	88248	SINAPI	AUXILIAR DE ENCANADOR OU BOMBEIRO HIDRÁULICO COM ENCARGOS COMPLEMENTARES	SEDI - SERVIÇOS DIVERSOS	H	0,5000000	13,92	6,96
Composição Auxiliar	88267	SINAPI	ENCANADOR OU BOMBEIRO HIDRÁULICO COM ENCARGOS COMPLEMENTARES	SEDI - SERVIÇOS DIVERSOS	H	0,5000000	17,86	8,93
Insumo	00011757	SINAPI	SABONETEIRA DE PAREDE EM METAL CROMADO	Material	UN	1,0000000	27,90	27,90
				MO sem LS => 11,49	LS =>	0,00	MO com LS =>	11,49
				Valor do BDI => 10,89			Valor com BDI =>	54,68

11.4	Código	Banco	Descrição	Tipo	Und	Quant.	Valor Unit	Total
Composição	ET049	Próprio	AD. DA SINAPI (95472) - VASO SANITARIO SIFONADO CONVENCIONAL PARA PCD SEM FURO FRONTAL COM LOUÇA BRANCA SEM ASSENTO, INCLUSO CONJUNTO DE LIGAÇÃO PARA BACIA SANITÁRIA AJUSTÁVEL - FORNECIMENTO E INSTALAÇÃO.	INHI - INSTALAÇÕES HIDROS SANITÁRIAS	UN	1,0000000	650,63	650,63

Composições Analíticas com Preço Unitário

1.1	Código	Banco	Descrição	Tipo	Und	Quant.	Valor Unit	Total
Composição	95471	SINAPI	VASO SANITARIO SIFONADO CONVENCIONAL PARA PCD SEM FURO FRONTAL COM LOUÇA BRANCA SEM ASSENTO - FORNECIMENTO E INSTALAÇÃO. AF_10/2016	INHI - INSTALAÇÕES HIDROS SANITÁRIAS	UN	1,0000000	576,01	576,01
Insumo	INC 7623	Próprio	CONJUNTO DE LIGACAO PARA BACIA SANITARIA AJUSTAVEL, EM METAL.	Material	UN	1,0000000	74,62	74,62
				MO sem LS => 14,75	LS =>	0,00	MO com LS =>	14,75
				Valor do BDI => 161,81			Valor com BDI =>	812,44

11.5	Código	Banco	Descrição	Tipo	Und	Quant.	Valor Unit	Total
Composição	ET037	Próprio	AD DA SBC (190021) - ASSENTO SANITARIO DE PLASTICO, TIPO CONVENCIONAL - FORNECIMENTO E INSTALAÇÃO	190	UN	1,0000000	1,43	1,43
Composição Auxiliar	88248	SINAPI	AUXILIAR DE ENCANADOR OU BOMBEIRO HIDRÁULICO COM ENCARGOS COMPLEMENTARES	SEDI - SERVIÇOS DIVERSOS	H	0,1030000	13,92	1,43
				MO sem LS => 0,98	LS =>	0,00	MO com LS =>	0,98
				Valor do BDI => 0,35			Valor com BDI =>	1,78

11.6	Código	Banco	Descrição	Tipo	Und	Quant.	Valor Unit	Total
Composição	86915	SINAPI	TORNEIRA CROMADA DE MESA, 1/2" OU 3/4", PARA LAVATÓRIO, PADRÃO MÉDIO - FORNECIMENTO E INSTALAÇÃO. AF_12/2013	INHI - INSTALAÇÕES HIDROS SANITÁRIAS	UN	1,0000000	82,70	82,70
Composição Auxiliar	88267	SINAPI	ENCANADOR OU BOMBEIRO HIDRÁULICO COM ENCARGOS COMPLEMENTARES	SEDI - SERVIÇOS DIVERSOS	H	0,1000000	17,86	1,78
Composição Auxiliar	88316	SINAPI	SERVENTE COM ENCARGOS COMPLEMENTARES	SEDI - SERVIÇOS DIVERSOS	H	0,0300000	14,42	0,43
Insumo	00003146	SINAPI	FITA VEDA ROSCA EM ROLOS DE 18 MM X 10 M (L X C)	Material	UN	0,0304000	4,15	0,12
Insumo	00036791	SINAPI	TORNEIRA CROMADA DE MESA PARA LAVATORIO, BICA ALTA (REF 1195)	Material	UN	1,0000000	80,37	80,37
				MO sem LS => 1,63	LS =>	0,00	MO com LS =>	1,63
				Valor do BDI => 20,56			Valor com BDI =>	103,26

11.7	Código	Banco	Descrição	Tipo	Und	Quant.	Valor Unit	Total
Composição	86937	SINAPI	CUBA DE EMBUTIR OVAL EM LOUÇA BRANCA, 35 X 50CM OU EQUIVALENTE, INCLUSO VÁLVULA EM METAL CROMADO E SIFÃO FLEXÍVEL EM PVC - FORNECIMENTO E INSTALAÇÃO. AF_12/2013	INHI - INSTALAÇÕES HIDROS SANITÁRIAS	UN	1,0000000	136,89	136,89
Composição Auxiliar	86877	SINAPI	VÁLVULA EM METAL CROMADO 1.1/2" X 1.1/2" PARA TANQUE OU LAVATÓRIO, COM OU SEM LADRÃO - FORNECIMENTO E INSTALAÇÃO. AF_12/2013	INHI - INSTALAÇÕES HIDROS SANITÁRIAS	UN	1,0000000	25,02	25,02
Composição Auxiliar	86883	SINAPI	SIFÃO DO TIPO FLEXÍVEL EM PVC 1 X 1.1/2 - FORNECIMENTO E INSTALAÇÃO. AF_12/2013	INHI - INSTALAÇÕES HIDROS SANITÁRIAS	UN	1,0000000	10,50	10,50
Composição Auxiliar	86901	SINAPI	CUBA DE EMBUTIR OVAL EM LOUÇA BRANCA, 35 X 50CM OU EQUIVALENTE - FORNECIMENTO E INSTALAÇÃO. AF_12/2013	INHI - INSTALAÇÕES HIDROS SANITÁRIAS	UN	1,0000000	101,37	101,37
				MO sem LS => 18,00	LS =>	0,00	MO com LS =>	18,00
				Valor do BDI => 34,04			Valor com BDI =>	170,93

11.8	Código	Banco	Descrição	Tipo	Und	Quant.	Valor Unit	Total
Composição	INC 89	Próprio	AD. DA SBC (190832) - BARRA DE APOIO PARA PORTA PNE EM AÇO INOX 40 CM - FORNECIMENTO E INSTALAÇÃO	190	UN	1,0000000	391,18	391,18
Composição Auxiliar	88248	SINAPI	AUXILIAR DE ENCANADOR OU BOMBEIRO HIDRÁULICO COM ENCARGOS COMPLEMENTARES	SEDI - SERVIÇOS DIVERSOS	H	0,6190000	13,92	8,61
Composição Auxiliar	88267	SINAPI	ENCANADOR OU BOMBEIRO HIDRÁULICO COM ENCARGOS COMPLEMENTARES	SEDI - SERVIÇOS DIVERSOS	H	0,6190000	17,86	11,05
Insumo	014201	SBC	BUCHA DE NYLON PARA FIXACAO TIPO S6 COM PARAFUSO	Material	UN	9,0000000	0,31	2,79
Insumo	INC 7598	Próprio	BARRA DE APOIO P PORTA PNE 40CM EM AÇO INOX	Material	UN	1,0000000	368,73	368,73
				MO sem LS => 14,22	LS =>	0,00	MO com LS =>	14,22
				Valor do BDI => 97,28			Valor com BDI =>	488,46

11.9	Código	Banco	Descrição	Tipo	Und	Quant.	Valor Unit	Total
Composição	99635	SINAPI	VÁLVULA DE DESCARGA METÁLICA, BASE 1 1/2 ", ACABAMENTO METALICO CROMADO - FORNECIMENTO E INSTALAÇÃO. AF_01/2019	INHI - INSTALAÇÕES HIDROS SANITÁRIAS	UN	1,0000000	195,75	195,75
Composição Auxiliar	88248	SINAPI	AUXILIAR DE ENCANADOR OU BOMBEIRO HIDRÁULICO COM ENCARGOS COMPLEMENTARES	SEDI - SERVIÇOS DIVERSOS	H	0,7890000	13,92	10,98
Composição Auxiliar	88267	SINAPI	ENCANADOR OU BOMBEIRO HIDRÁULICO COM ENCARGOS COMPLEMENTARES	SEDI - SERVIÇOS DIVERSOS	H	0,7890000	17,86	14,09
Insumo	00003148	SINAPI	FITA VEDA ROSCA EM ROLOS DE 18 MM X 50 M (L X C)	Material	UN	0,0190000	15,30	0,29
Insumo	00010228	SINAPI	VALVULA DE DESCARGA METALICA, BASE 1 1/2 " E ACABAMENTO METALICO CROMADO	Material	UN	1,0000000	170,39	170,39
				MO sem LS => 18,12	LS =>	0,00	MO com LS =>	18,12
				Valor do BDI => 48,68			Valor com BDI =>	244,43

11.10	Código	Banco	Descrição	Tipo	Und	Quant.	Valor Unit	Total
Composição	INC 31	Próprio	AD. DA SINAPI (99635) - VÁLVULA DE DESCARGA METÁLICA PNE, BASE 1 1/2 ", ACABAMENTO METALICO CROMADO - FORNECIMENTO E INSTALAÇÃO	INHI - INSTALAÇÕES HIDROS SANITÁRIAS	UN	1,0000000	265,06	265,06
Composição Auxiliar	88248	SINAPI	AUXILIAR DE ENCANADOR OU BOMBEIRO HIDRÁULICO COM ENCARGOS COMPLEMENTARES	SEDI - SERVIÇOS DIVERSOS	H	0,7890000	13,92	10,98
Composição Auxiliar	88267	SINAPI	ENCANADOR OU BOMBEIRO HIDRÁULICO COM ENCARGOS COMPLEMENTARES	SEDI - SERVIÇOS DIVERSOS	H	0,7890000	17,86	14,09
Insumo	00003148	SINAPI	FITA VEDA ROSCA EM ROLOS DE 18 MM X 50 M (L X C)	Material	UN	0,0190000	15,30	0,29
Insumo	INC 7575	Próprio	VÁLVULA DE DESCARGA PNE DECA COM ALAVANCA	Material	UN	1,0000000	239,70	239,70
				MO sem LS => 18,12	LS =>	0,00	MO com LS =>	18,12
				Valor do BDI => 65,92			Valor com BDI =>	330,98

11.11	Código	Banco	Descrição	Tipo	Und	Quant.	Valor Unit	Total
Composição	86936	SINAPI	CUBA DE EMBUTIR DE AÇO INOXIDÁVEL MÉDIA, INCLUSO VÁLVULA TIPO AMERICANA E SIFÃO TIPO GARRAFA EM METAL CROMADO - FORNECIMENTO E INSTALAÇÃO. AF_12/2013	INHI - INSTALAÇÕES HIDROS SANITÁRIAS	UN	1,0000000	353,52	353,52
Composição Auxiliar	86878	SINAPI	VÁLVULA EM METAL CROMADO TIPO AMERICANA 3.1/2" X 1.1/2" PARA PIA - FORNECIMENTO E INSTALAÇÃO. AF_12/2013	INHI - INSTALAÇÕES HIDROS SANITÁRIAS	UN	1,0000000	54,01	54,01
Composição Auxiliar	86881	SINAPI	SIFÃO DO TIPO GARRAFA EM METAL CROMADO 1 X 1.1/2" - FORNECIMENTO E INSTALAÇÃO. AF_12/2013	INHI - INSTALAÇÕES HIDROS SANITÁRIAS	UN	1,0000000	153,01	153,01
Composição Auxiliar	86900	SINAPI	CUBA DE EMBUTIR DE AÇO INOXIDÁVEL MÉDIA - FORNECIMENTO E INSTALAÇÃO. AF_12/2013	INHI - INSTALAÇÕES HIDROS SANITÁRIAS	UN	1,0000000	146,50	146,50

Composições Analíticas com Preço Unitário

1.1	Código	Banco	Descrição	Tipo		Und	Quant.	Valor Unit	Total
				MO sem LS =>	15,07	LS =>	0,00	MO com LS =>	15,07
				Valor do BDI =>	87,92			Valor com BDI =>	441,44
11.12	**Código**	**Banco**	**Descrição**	**Tipo**		**Und**	**Quant.**	**Valor Unit**	**Total**
Composição	86887	SINAPI	ENGATE FLEXÍVEL EM INOX, 1/2 X 40CM - FORNECIMENTO E INSTALAÇÃO. AF 12/2013	INHI - INSTALAÇÕES HIDROS SANITÁRIAS		UN	1,0000000	40,28	40,28
Composição Auxiliar	88267	SINAPI	ENCANADOR OU BOMBEIRO HIDRÁULICO COM ENCARGOS COMPLEMENTARES	SEDI - SERVIÇOS DIVERSOS		H	0,1500000	17,86	2,67
Composição Auxiliar	88316	SINAPI	SERVENTE COM ENCARGOS COMPLEMENTARES	SEDI - SERVIÇOS DIVERSOS		H	0,0500000	14,42	0,72
Insumo	00011684	SINAPI	ENGATE / RABICHO FLEXIVEL INOX 1/2 " X 40 CM	Material		UN	1,0000000	36,82	36,82
Insumo	00003146	SINAPI	FITA VEDA ROSCA EM ROLOS DE 18 MM X 10 M (L X C)	Material		UN	0,0175000	4,15	0,07
				MO sem LS =>	2,49	LS =>	0,00	MO com LS =>	2,49
				Valor do BDI =>	10,01			Valor com BDI =>	50,29
11.13	**Código**	**Banco**	**Descrição**	**Tipo**		**Und**	**Quant.**	**Valor Unit**	**Total**
Composição	ET038	Próprio	AD. DA SBC (190029) - PAPELEIRA PLASTICA TIPO DISPENSER PARA PAPEL HIGIÊNICO ROLÃO - FORNECIMENTO E INSTALAÇÃO	190		UN	1,0000000	51,56	51,56
Composição Auxiliar	88309	SINAPI	PEDREIRO COM ENCARGOS COMPLEMENTARES	SEDI - SERVIÇOS DIVERSOS		H	0,3610000	17,82	6,43
Composição Auxiliar	88316	SINAPI	SERVENTE COM ENCARGOS COMPLEMENTARES	SEDI - SERVIÇOS DIVERSOS		H	0,3610000	14,42	5,20
Insumo	00037400	SINAPI	PAPELEIRA PLASTICA TIPO DISPENSER PARA PAPEL HIGIENICO ROLAO	Material		UN	1,0000000	39,93	39,93
				MO sem LS =>	8,19	LS =>	0,00	MO com LS =>	8,19
				Valor do BDI =>	12,82			Valor com BDI =>	64,38
11.14	**Código**	**Banco**	**Descrição**	**Tipo**		**Und**	**Quant.**	**Valor Unit**	**Total**
Composição	ET039	Próprio	AD. DA SBC (190029) - TOALHEIRO PLASTICO TIPO DISPENSER PARA PAPEL TOALHA INTERFOLHADO - FORNECIMENTO E INSTALAÇÃO	190		UN	1,0000000	51,56	51,56
Composição Auxiliar	88309	SINAPI	PEDREIRO COM ENCARGOS COMPLEMENTARES	SEDI - SERVIÇOS DIVERSOS		H	0,3610000	17,82	6,43
Composição Auxiliar	88316	SINAPI	SERVENTE COM ENCARGOS COMPLEMENTARES	SEDI - SERVIÇOS DIVERSOS		H	0,3610000	14,42	5,20
Insumo	00037401	SINAPI	TOALHEIRO PLASTICO TIPO DISPENSER PARA PAPEL TOALHA INTERFOLHADO	Material		UN	1,0000000	39,93	39,93
				MO sem LS =>	8,19	LS =>	0,00	MO com LS =>	8,19
				Valor do BDI =>	12,82			Valor com BDI =>	64,38
11.15	**Código**	**Banco**	**Descrição**	**Tipo**		**Und**	**Quant.**	**Valor Unit**	**Total**
Composição	86872	SINAPI	TANQUE DE LOUÇA BRANCA COM COLUNA, 30L OU EQUIVALENTE - FORNECIMENTO E INSTALAÇÃO. AF 12/2013	INHI - INSTALAÇÕES HIDROS SANITÁRIAS		UN	1,0000000	568,33	568,33
Composição Auxiliar	88267	SINAPI	ENCANADOR OU BOMBEIRO HIDRÁULICO COM ENCARGOS COMPLEMENTARES	SEDI - SERVIÇOS DIVERSOS		H	1,7700000	17,86	31,61
Composição Auxiliar	88316	SINAPI	SERVENTE COM ENCARGOS COMPLEMENTARES	SEDI - SERVIÇOS DIVERSOS		H	0,7100000	14,42	10,23
Insumo	00004351	SINAPI	PARAFUSO NIQUELADO 3 1/2" COM ACABAMENTO CROMADO PARA FIXAR PECA SANITARIA, INCLUI PORCA CEGA, ARRUELA E BUCHA DE NYLON TAMANHO S-8	Material		UN	6,0000000	11,47	68,82
Insumo	00037329	SINAPI	REJUNTE EPOXI BRANCO	Material		KG	0,1170000	53,16	6,21
Insumo	00020271	SINAPI	TANQUE LOUCA BRANCA COM COLUNA "30" L	Material		UN	1,0000000	451,46	451,46
				MO sem LS =>	30,69	LS =>	0,00	MO com LS =>	30,69
				Valor do BDI =>	141,34			Valor com BDI =>	709,67
11.16	**Código**	**Banco**	**Descrição**	**Tipo**		**Und**	**Quant.**	**Valor Unit**	**Total**
Composição	86877	SINAPI	VÁLVULA EM METAL CROMADO 1.1/2" X 1.1/2" PARA TANQUE OU LAVATÓRIO, COM OU SEM LADRÃO - FORNECIMENTO E INSTALAÇÃO. AF 12/2013	INHI - INSTALAÇÕES HIDROS SANITÁRIAS		UN	1,0000000	25,02	25,02
Composição Auxiliar	88267	SINAPI	ENCANADOR OU BOMBEIRO HIDRÁULICO COM ENCARGOS COMPLEMENTARES	SEDI - SERVIÇOS DIVERSOS		H	0,1700000	17,86	3,03
Composição Auxiliar	88316	SINAPI	SERVENTE COM ENCARGOS COMPLEMENTARES	SEDI - SERVIÇOS DIVERSOS		H	0,0500000	14,42	0,72
Insumo	00003146	SINAPI	FITA VEDA ROSCA EM ROLOS DE 18 MM X 10 M (L X C)	Material		UN	0,0400000	4,15	0,16
Insumo	00037588	SINAPI	VALVULA EM METAL CROMADO PARA TANQUE, 1.1/2 " SEM LADRAO	Material		UN	1,0000000	21,11	21,11
				MO sem LS =>	2,76	LS =>	0,00	MO com LS =>	2,76
				Valor do BDI =>	6,22			Valor com BDI =>	31,24
11.17	**Código**	**Banco**	**Descrição**	**Tipo**		**Und**	**Quant.**	**Valor Unit**	**Total**
Composição	86885	SINAPI	ENGATE FLEXÍVEL EM PLÁSTICO BRANCO, 1/2" X 40CM - FORNECIMENTO E INSTALAÇÃO. AF 12/2013	INHI - INSTALAÇÕES HIDROS SANITÁRIAS		UN	1,0000000	9,82	9,82
Composição Auxiliar	88267	SINAPI	ENCANADOR OU BOMBEIRO HIDRÁULICO COM ENCARGOS COMPLEMENTARES	SEDI - SERVIÇOS DIVERSOS		H	0,1500000	17,86	2,67
Composição Auxiliar	88316	SINAPI	SERVENTE COM ENCARGOS COMPLEMENTARES	SEDI - SERVIÇOS DIVERSOS		H	0,0500000	14,42	0,72
Insumo	00011681	SINAPI	ENGATE/RABICHO FLEXIVEL PLASTICO (PVC OU ABS) BRANCO 1/2 " X 40 CM	Material		UN	1,0000000	6,36	6,36
Insumo	00003146	SINAPI	FITA VEDA ROSCA EM ROLOS DE 18 MM X 10 M (L X C)	Material		UN	0,0175000	4,15	0,07
				MO sem LS =>	2,49	LS =>	0,00	MO com LS =>	2,49
				Valor do BDI =>	2,44			Valor com BDI =>	12,26
11.18	**Código**	**Banco**	**Descrição**	**Tipo**		**Und**	**Quant.**	**Valor Unit**	**Total**
Composição	86914	SINAPI	TORNEIRA CROMADA 1/2" OU 3/4" PARA TANQUE, PADRÃO MÉDIO - FORNECIMENTO E INSTALAÇÃO. AF 12/2013	INHI - INSTALAÇÕES HIDROS SANITÁRIAS		UN	1,0000000	37,64	37,64
Composição Auxiliar	88267	SINAPI	ENCANADOR OU BOMBEIRO HIDRÁULICO COM ENCARGOS COMPLEMENTARES	SEDI - SERVIÇOS DIVERSOS		H	0,1500000	17,86	2,67
Composição Auxiliar	88316	SINAPI	SERVENTE COM ENCARGOS COMPLEMENTARES	SEDI - SERVIÇOS DIVERSOS		H	0,0500000	14,42	0,72
Insumo	00003146	SINAPI	FITA VEDA ROSCA EM ROLOS DE 18 MM X 10 M (L X C)	Material		UN	0,0304000	4,15	0,12
Insumo	00013417	SINAPI	TORNEIRA CROMADA SEM BICO PARA TANQUE 1/2 " OU 3/4 " (REF 1143)	Material		UN	1,0000000	34,13	34,13
				MO sem LS =>	2,49	LS =>	0,00	MO com LS =>	2,49

ABRANGENTE

PREFEITURA MUNICIPAL DE SORRISO/MT

OBRA: CENTRO DE HEMODIÁLISE DE SORRISO/MT

FONTE DE PREÇOS: SINAPI DESONERADO 11/2019 / SBC 01/2020 / COTAÇÕES

BDI: 24,87%

DATA: 23/01/2020

Composições Analíticas com Preço Unitário

1.1	Código	Banco	Descrição	Tipo		Und	Quant.	Valor Unit	Total
				Valor do BDI =>	9,36			Valor com BDI =>	47,00

11.19	Código	Banco	Descrição	Tipo	Und	Quant.	Valor Unit	Total
Composição	ET050	Próprio	AD. DA SINAPI (86938) - CUBA DE CANTO PNE EM LOUÇA BRANCA, 35 X 50CM OU EQUIVALENTE, INCLUSO VÁLVULA E SIFÃO TIPO GARRAFA EM METAL CROMADO - FORNECIMENTO E INSTALAÇÃO.	INHI - INSTALAÇÕES HIDROS SANITÁRIAS	UN	1,0000000	312,27	312,27
Composição Auxiliar	86877	SINAPI	VÁLVULA EM METAL CROMADO 1.1/2" X 1.1/2" PARA TANQUE OU LAVATÓRIO, COM OU SEM LADRÃO - FORNECIMENTO E INSTALAÇÃO. AF_12/2013	INHI - INSTALAÇÕES HIDROS SANITÁRIAS	UN	1,0000000	25,02	25,02
Composição Auxiliar	86881	SINAPI	SIFÃO DO TIPO GARRAFA EM METAL CROMADO 1 X 1.1/2" - FORNECIMENTO E INSTALAÇÃO. AF_12/2013	INHI - INSTALAÇÕES HIDROS SANITÁRIAS	UN	1,0000000	153,01	153,01
Insumo	INC 7624	Próprio	CUBA DE CANTO PNE LOUÇA BRANCA	Material	UN	1,0000000	134,24	134,24
				MO sem LS => 7,26	LS =>	0,00	MO com LS =>	7,26
				Valor do BDI => 77,66			Valor com BDI =>	389,93

11.20	Código	Banco	Descrição	Tipo	Und	Quant.	Valor Unit	Total
Composição	ET051	Próprio	AD. DA SBC (190832) - BARRA DE APOIO PARA PIA PNE DECA - FORNECIMENTO E INSTALAÇÃO	190	UN	1,0000000	260,66	260,66
Composição Auxiliar	88248	SINAPI	AUXILIAR DE ENCANADOR OU BOMBEIRO HIDRÁULICO COM ENCARGOS COMPLEMENTARES	SEDI - SERVIÇOS DIVERSOS	H	0,6190000	13,92	8,61
Composição Auxiliar	88267	SINAPI	ENCANADOR OU BOMBEIRO HIDRÁULICO COM ENCARGOS COMPLEMENTARES	SEDI - SERVIÇOS DIVERSOS	H	0,6190000	17,86	11,05
Insumo	014201	SBC	BUCHA DE NYLON PARA FIXACAO TIPO S6 COM PARAFUSO	Material	UN	9,0000000	0,31	2,79
Insumo	INC 7625	Próprio	BARRA DE APOIO INOX DE CANTO PARA PIA	Material	UN	1,0000000	238,21	238,21
				MO sem LS => 14,22	LS =>	0,00	MO com LS =>	14,22
				Valor do BDI => 64,82			Valor com BDI =>	325,48

11.21	Código	Banco	Descrição	Tipo	Und	Quant.	Valor Unit	Total
Composição	9535	SINAPI	CHUVEIRO ELETRICO COMUM CORPO PLASTICO TIPO DUCHA, FORNECIMENTO E INSTALACAO	INEL - INSTALAÇÃO ELÉTRICA/ELETRIFIC	UN	1,0000000	71,67	71,67
Composição Auxiliar	88264	SINAPI	ELETRICISTA COM ENCARGOS COMPLEMENTARES	SEDI - SERVIÇOS DIVERSOS	H	0,4500000	18,45	8,30
Composição Auxiliar	88316	SINAPI	SERVENTE COM ENCARGOS COMPLEMENTARES	SEDI - SERVIÇOS DIVERSOS	H	0,3000000	14,42	4,32
Insumo	00001368	SINAPI	CHUVEIRO COMUM EM PLASTICO BRANCO, COM CANO, 3 TEMPERATURAS, 5500 W (110/220 V)	Material	UN	1,0000000	58,90	58,90
Insumo	00003148	SINAPI	FITA VEDA ROSCA EM ROLOS DE 18 MM X 50 M (L X C)	Material	UN	0,0100000	15,30	0,15
				MO sem LS => 9,03	LS =>	0,00	MO com LS =>	9,03
				Valor do BDI => 17,82			Valor com BDI =>	89,49

11.22	Código	Banco	Descrição	Tipo	Und	Quant.	Valor Unit	Total
Composição	94500	SINAPI	REGISTRO DE GAVETA BRUTO, LATÃO, ROSCÁVEL, 3, INSTALADO EM RESERVAÇÃO DE ÁGUA DE EDIFICAÇÃO QUE POSSUA RESERVATÓRIO DE FIBRA/FIBROCIMENTO FORNECIMENTO E INSTALAÇÃO. AF_06/2016	INHI - INSTALAÇÕES HIDROS SANITÁRIAS	UN	1,0000000	233,89	233,89
Composição Auxiliar	88248	SINAPI	AUXILIAR DE ENCANADOR OU BOMBEIRO HIDRÁULICO COM ENCARGOS COMPLEMENTARES	SEDI - SERVIÇOS DIVERSOS	H	0,8470000	13,92	11,79
Composição Auxiliar	88267	SINAPI	ENCANADOR OU BOMBEIRO HIDRÁULICO COM ENCARGOS COMPLEMENTARES	SEDI - SERVIÇOS DIVERSOS	H	0,8470000	17,86	15,12
Insumo	00003148	SINAPI	FITA VEDA ROSCA EM ROLOS DE 18 MM X 50 M (L X C)	Material	UN	0,0570000	15,30	0,87
Insumo	00006012	SINAPI	REGISTRO GAVETA BRUTO EM LATAO FORJADO, BITOLA 3 " (REF 1509)	Material	UN	1,0000000	206,11	206,11
				MO sem LS => 19,46	LS =>	0,00	MO com LS =>	19,46
				Valor do BDI => 58,16			Valor com BDI =>	292,05

11.23	Código	Banco	Descrição	Tipo	Und	Quant.	Valor Unit	Total
Composição	89351	SINAPI	REGISTRO DE PRESSÃO BRUTO, LATÃO, ROSCÁVEL, 3/4, FORNECIDO E INSTALADO EM RAMAL DE ÁGUA. AF_12/2014	INHI - INSTALAÇÕES HIDROS SANITÁRIAS	UN	1,0000000	23,94	23,94
Composição Auxiliar	88248	SINAPI	AUXILIAR DE ENCANADOR OU BOMBEIRO HIDRÁULICO COM ENCARGOS COMPLEMENTARES	SEDI - SERVIÇOS DIVERSOS	H	0,2000000	13,92	2,78
Composição Auxiliar	88267	SINAPI	ENCANADOR OU BOMBEIRO HIDRÁULICO COM ENCARGOS COMPLEMENTARES	SEDI - SERVIÇOS DIVERSOS	H	0,2000000	17,86	3,57
Insumo	00003148	SINAPI	FITA VEDA ROSCA EM ROLOS DE 18 MM X 50 M (L X C)	Material	UN	0,0130000	15,30	0,19
Insumo	00011753	SINAPI	REGISTRO PRESSAO BRUTO EM LATAO FORJADO, BITOLA 3/4 " (REF 1400)	Material	UN	1,0000000	17,40	17,40
				MO sem LS => 4,59	LS =>	0,00	MO com LS =>	4,59
				Valor do BDI => 5,95			Valor com BDI =>	29,89

11.24	Código	Banco	Descrição	Tipo	Und	Quant.	Valor Unit	Total
Composição	94490	SINAPI	REGISTRO DE ESFERA, PVC, SOLDÁVEL, DN 32 MM, INSTALADO EM RESERVAÇÃO DE ÁGUA DE EDIFICAÇÃO QUE POSSUA RESERVATÓRIO DE FIBRA/FIBROCIMENTO FORNECIMENTO E INSTALAÇÃO. AF_06/2016	INHI - INSTALAÇÕES HIDROS SANITÁRIAS	UN	1,0000000	21,19	21,19
Composição Auxiliar	88248	SINAPI	AUXILIAR DE ENCANADOR OU BOMBEIRO HIDRÁULICO COM ENCARGOS COMPLEMENTARES	SEDI - SERVIÇOS DIVERSOS	H	0,1590000	13,92	2,21
Composição Auxiliar	88267	SINAPI	ENCANADOR OU BOMBEIRO HIDRÁULICO COM ENCARGOS COMPLEMENTARES	SEDI - SERVIÇOS DIVERSOS	H	0,1590000	17,86	2,83
Insumo	00020080	SINAPI	ADESIVO PLASTICO PARA PVC, FRASCO COM 175 GR	Material	UN	0,0600000	20,64	1,23
Insumo	00038383	SINAPI	LIXA D'AGUA EM FOLHA, GRAO 100	Material	UN	0,0240000	1,75	0,04
Insumo	00011675	SINAPI	REGISTRO DE ESFERA, PVC, COM VOLANTE, VS, SOLDAVEL, DN 32 MM, COM CORPO DIVIDIDO	Material	UN	1,0000000	14,09	14,09
Insumo	00020083	SINAPI	SOLUCAO LIMPADORA PARA PVC, FRASCO COM 1000 CM3	Material	UN	0,0140000	56,48	0,79
				MO sem LS => 3,65	LS =>	0,00	MO com LS =>	3,65
				Valor do BDI => 5,26			Valor com BDI =>	26,45

11.25	Código	Banco	Descrição	Tipo	Und	Quant.	Valor Unit	Total
Composição	94495	SINAPI	REGISTRO DE GAVETA BRUTO, LATÃO, ROSCÁVEL, 1, INSTALADO EM RESERVAÇÃO DE ÁGUA DE EDIFICAÇÃO QUE POSSUA RESERVATÓRIO DE FIBRA/FIBROCIMENTO FORNECIMENTO E INSTALAÇÃO. AF_06/2016	INHI - INSTALAÇÕES HIDROS SANITÁRIAS	UN	1,0000000	59,00	59,00
Composição Auxiliar	88248	SINAPI	AUXILIAR DE ENCANADOR OU BOMBEIRO HIDRÁULICO COM ENCARGOS COMPLEMENTARES	SEDI - SERVIÇOS DIVERSOS	H	0,7745000	13,92	10,78

ABRANGENTE

PREFEITURA MUNICIPAL DE SORRISO/MT

OBRA: CENTRO DE HEMODIÁLISE DE SORRISO/MT

FONTE DE PREÇOS: SINAPI DESONERADO 11/2019 / SBC 01/2020 / COTAÇÕES

BDI: 24,87%

DATA: 23/01/2020

Composições Analíticas com Preço Unitário

1.1	Código	Banco	Descrição	Tipo	Und	Quant.	Valor Unit	Total
Composição Auxiliar	88267	SINAPI	ENCANADOR OU BOMBEIRO HIDRÁULICO COM ENCARGOS COMPLEMENTARES	SEDI - SERVIÇOS DIVERSOS	H	0,7745000	17,86	13,83
Insumo	00003148	SINAPI	FITA VEDA ROSCA EM ROLOS DE 18 MM X 50 M (L X C)	Material	UN	0,0095000	15,30	0,14
Insumo	00006019	SINAPI	REGISTRO GAVETA BRUTO EM LATAO FORJADO, BITOLA 1 " (REF 1509)	Material	UN	1,0000000	34,25	34,25
				MO sem LS => 17,79	LS =>	0,00	MO com LS =>	17,79
				Valor do BDI => 14,67			Valor com BDI =>	73,67

11.26	Código	Banco	Descrição	Tipo	Und	Quant.	Valor Unit	Total
Composição	94496	SINAPI	REGISTRO DE GAVETA BRUTO, LATÃO, ROSCÁVEL, 1 1/4, INSTALADO EM RESERVAÇÃO DE ÁGUA DE EDIFICAÇÃO QUE POSSUA RESERVATÓRIO DE FIBRA/FIBROCIMENTO FORNECIMENTO E INSTALAÇÃO. AF. 06/2016	INHI - INSTALAÇÕES HIDROS SANITÁRIAS	UN	1,0000000	72,04	72,04
Composição Auxiliar	88248	SINAPI	AUXILIAR DE ENCANADOR OU BOMBEIRO HIDRÁULICO COM ENCARGOS COMPLEMENTARES	SEDI - SERVIÇOS DIVERSOS	H	0,7890000	13,92	10,98
Composição Auxiliar	88267	SINAPI	ENCANADOR OU BOMBEIRO HIDRÁULICO COM ENCARGOS COMPLEMENTARES	SEDI - SERVIÇOS DIVERSOS	H	0,7890000	17,86	14,09
Insumo	00003148	SINAPI	FITA VEDA ROSCA EM ROLOS DE 18 MM X 50 M (L X C)	Material	UN	0,0190000	15,30	0,29
Insumo	00006017	SINAPI	REGISTRO GAVETA BRUTO EM LATAO FORJADO, BITOLA 1 1/4 " (REF 1509)	Material	UN	1,0000000	46,68	46,68
				MO sem LS => 18,12	LS =>	0,00	MO com LS =>	18,12
				Valor do BDI => 17,91			Valor com BDI =>	89,95

11.27	Código	Banco	Descrição	Tipo	Und	Quant.	Valor Unit	Total
Composição	94794	SINAPI	REGISTRO DE GAVETA BRUTO, LATÃO, ROSCÁVEL, 1 1/2, COM ACABAMENTO E CANOPLA CROMADOS, INSTALADO EM RESERVAÇÃO DE ÁGUA DE EDIFICAÇÃO QUE POSSUA RESERVATÓRIO DE FIBRA/FIBROCIMENTO FORNECIMENTO E INSTALAÇÃO. AF. 06/2016	INHI - INSTALAÇÕES HIDROS SANITÁRIAS	UN	1,0000000	119,60	119,60
Composição Auxiliar	88248	SINAPI	AUXILIAR DE ENCANADOR OU BOMBEIRO HIDRÁULICO COM ENCARGOS COMPLEMENTARES	SEDI - SERVIÇOS DIVERSOS	H	0,7890000	13,92	10,98
Composição Auxiliar	88267	SINAPI	ENCANADOR OU BOMBEIRO HIDRÁULICO COM ENCARGOS COMPLEMENTARES	SEDI - SERVIÇOS DIVERSOS	H	0,7890000	17,86	14,09
Insumo	00003148	SINAPI	FITA VEDA ROSCA EM ROLOS DE 18 MM X 50 M (L X C)	Material	UN	0,0190000	15,30	0,29
Insumo	00006015	SINAPI	REGISTRO GAVETA COM ACABAMENTO E CANOPLA CROMADOS, SIMPLES, BITOLA 1 1/2 " (REF 1509)	Material	UN	1,0000000	94,24	94,24
				MO sem LS => 18,12	LS =>	0,00	MO com LS =>	18,12
				Valor do BDI => 29,74			Valor com BDI =>	149,34

11.28	Código	Banco	Descrição	Tipo	Und	Quant.	Valor Unit	Total
Composição	89986	SINAPI	REGISTRO DE GAVETA BRUTO, LATÃO, ROSCÁVEL, 1/2", COM ACABAMENTO E CANOPLA CROMADOS. FORNECIDO E INSTALADO EM RAMAL DE ÁGUA. AF. 12/2014	INHI - INSTALAÇÕES HIDROS SANITÁRIAS	UN	1,0000000	55,67	55,67
Composição Auxiliar	88248	SINAPI	AUXILIAR DE ENCANADOR OU BOMBEIRO HIDRÁULICO COM ENCARGOS COMPLEMENTARES	SEDI - SERVIÇOS DIVERSOS	H	0,2300000	13,92	3,20
Composição Auxiliar	88267	SINAPI	ENCANADOR OU BOMBEIRO HIDRÁULICO COM ENCARGOS COMPLEMENTARES	SEDI - SERVIÇOS DIVERSOS	H	0,3000000	17,86	5,35
Insumo	00003148	SINAPI	FITA VEDA ROSCA EM ROLOS DE 18 MM X 50 M (L X C)	Material	UN	0,0130000	15,30	0,19
Insumo	00006006	SINAPI	REGISTRO GAVETA COM ACABAMENTO E CANOPLA CROMADOS, SIMPLES, BITOLA 1/2 " (REF 1509)	Material	UN	1,0000000	46,93	46,93
				MO sem LS => 6,21	LS =>	0,00	MO com LS =>	6,21
				Valor do BDI => 13,84			Valor com BDI =>	69,51

11.29	Código	Banco	Descrição	Tipo	Und	Quant.	Valor Unit	Total
Composição	89987	SINAPI	REGISTRO DE GAVETA BRUTO, LATÃO, ROSCÁVEL, 3/4", COM ACABAMENTO E CANOPLA CROMADOS. FORNECIDO E INSTALADO EM RAMAL DE ÁGUA. AF. 12/2014	INHI - INSTALAÇÕES HIDROS SANITÁRIAS	UN	1,0000000	61,68	61,68
Composição Auxiliar	88248	SINAPI	AUXILIAR DE ENCANADOR OU BOMBEIRO HIDRÁULICO COM ENCARGOS COMPLEMENTARES	SEDI - SERVIÇOS DIVERSOS	H	0,2300000	13,92	3,20
Composição Auxiliar	88267	SINAPI	ENCANADOR OU BOMBEIRO HIDRÁULICO COM ENCARGOS COMPLEMENTARES	SEDI - SERVIÇOS DIVERSOS	H	0,3000000	17,86	5,35
Insumo	00003148	SINAPI	FITA VEDA ROSCA EM ROLOS DE 18 MM X 50 M (L X C)	Material	UN	0,0130000	15,30	0,19
Insumo	00006005	SINAPI	REGISTRO GAVETA COM ACABAMENTO E CANOPLA CROMADOS, SIMPLES, BITOLA 3/4 " (REF 1509)	Material	UN	1,0000000	52,94	52,94
				MO sem LS => 6,21	LS =>	0,00	MO com LS =>	6,21
				Valor do BDI => 15,33			Valor com BDI =>	77,01

11.30	Código	Banco	Descrição	Tipo	Und	Quant.	Valor Unit	Total
Composição	ELE02	Próprio	AD. DA SBC (190116) - CUBA EM AÇO INOX ESCOVADO NAS DIMENSÕES DE 250X200X400CM, COM REPARTIÇÕES INTERNAS E 5CM DE BORDA - FORNECIMENTO E INSTALAÇÃO	FOMA - FORNECIMENTO DE MATERIAIS E	UN	1,0000000	7.222,95	7.222,95
Composição Auxiliar	88248	SINAPI	AUXILIAR DE ENCANADOR OU BOMBEIRO HIDRÁULICO COM ENCARGOS COMPLEMENTARES	SEDI - SERVIÇOS DIVERSOS	H	2,7640000	13,92	38,47
Composição Auxiliar	88267	SINAPI	ENCANADOR OU BOMBEIRO HIDRÁULICO COM ENCARGOS COMPLEMENTARES	SEDI - SERVIÇOS DIVERSOS	H	2,7640000	17,86	49,36
Insumo	ET0086	Próprio	CUBA EM AÇO INOX ESCOVADO NAS DIMENSÕES DE 250X200X400CM, COM REPARTIÇÕES INTERNAS E 5CM DE BORDA	Material	UN	1,0000000	7.135,12	7.135,12
				MO sem LS => 63,51	LS =>	0,00	MO com LS =>	63,51
				Valor do BDI => 1.796,34			Valor com BDI =>	9.019,29

12.1	Código	Banco	Descrição	Tipo	Und	Quant.	Valor Unit	Total
Composição	73774/001	SINAPI	DIVISORIA EM MARMORITE ESPESSURA 35MM, CHUMBAMENTO NO PISO E PAREDE COM ARGAMASSA DE CIMENTO E AREIA, POLIMENTO MANUAL. EXCLUSIVE FERRAGENS	PARE - PAREDES/PAINEIS	m²	1,0000000	263,38	263,38
Composição Auxiliar	88274	SINAPI	MARMORISTA/GRANITEIRO COM ENCARGOS COMPLEMENTARES	SEDI - SERVIÇOS DIVERSOS	H	4,0000000	18,05	72,20
Composição Auxiliar	88309	SINAPI	PEDREIRO COM ENCARGOS COMPLEMENTARES	SEDI - SERVIÇOS DIVERSOS	H	3,0000000	17,82	53,46
Composição Auxiliar	88316	SINAPI	SERVENTE COM ENCARGOS COMPLEMENTARES	SEDI - SERVIÇOS DIVERSOS	H	5,0000000	14,42	72,10
Insumo	00000022	SINAPI	ACO CA-25, 6,3 MM, VERGALHAO	Material	KG	3,0000000	5,24	15,72
Insumo	00000337	SINAPI	ARAME RECOZIDO 18 BWG, 1,25 MM (0,01 KG/M)	Material	KG	0,0300000	10,95	0,32
Insumo	00000367	SINAPI	AREIA GROSSA - POSTO JAZIDA/FORNECEDOR (RETIRADO NA JAZIDA, SEM TRANSPORTE)	Material	m³	0,0150000	56,50	0,84
Insumo	00001380	SINAPI	CIMENTO BRANCO	Material	KG	#########	2,92	37,96
Insumo	00001379	SINAPI	CIMENTO PORTLAND COMPOSTO CP II-32	Material	KG	6,5000000	0,49	3,18

ABRANGENTE

PREFEITURA MUNICIPAL DE SORRISO/MT

OBRA: CENTRO DE HEMODIÁLISE DE SORRISO/MT

FONTE DE PREÇOS: SINAPI DESONERADO 11/2019 / SBC 01/2020 / COTAÇÕES

BDI: 24,87%

DATA: 23/01/2020

Composições Analíticas com Preço Unitário

1.1	Código	Banco	Descrição	Tipo	Und	Quant.	Valor Unit	Total
Insumo	00004824	SINAPI	GRANILHA/ GRANA/ PEDRISCO OU AGREGADO EM MARMORE/ GRANITO/ QUARTZO E CALCARIO, PRETO, CINZA, PALHA OU BRANCO	Material	KG	#########	0,38	7,60
				MO sem LS => 140,58	LS =>	0,00	MO com LS =>	140,58
				Valor do BDI => 65,50			Valor com BDI =>	328,88

12.2	Código	Banco	Descrição	Tipo	Und	Quant.	Valor Unit	Total
Composição	ET040	Próprio	AD. DA SINAPI (86889) - BANCADA DE GRANITO CINZA POLIDO PARA PIA DE COZINHA 1,20 X 0,60 M - FORNECIMENTO E INSTALAÇÃO.	INHI - INSTALAÇÕES HIDROS SANITÁRIAS	UN	1,0000000	817,39	817,39
Composição Auxiliar	88274	SINAPI	MARMORISTA/GRANITEIRO COM ENCARGOS COMPLEMENTARES	SEDI - SERVIÇOS DIVERSOS	H	1,8648000	18,05	33,65
Composição Auxiliar	88316	SINAPI	SERVENTE COM ENCARGOS COMPLEMENTARES	SEDI - SERVIÇOS DIVERSOS	H	1,2285000	14,42	17,71
Insumo	00004823	SINAPI	MASSA PLASTICA PARA MARMORE/GRANITO	Material	KG	0,6552000	30,01	19,66
Insumo	00007568	SINAPI	BUCHA DE NYLON SEM ABA S10, COM PARAFUSO DE 6,10 X 65 MM EM ACO ZINCADO COM ROSCA SOBERBA, CABECA CHATA E FENDA PHILLIPS	Material	UN	6,0000000	0,30	1,80
Insumo	00011795	SINAPI	GRANITO PARA BANCADA, POLIDO, TIPO ANDORINHA/ QUARTZ/ CASTELO/ CORUMBA OU OUTROS EQUIVALENTES DA REGIAO, E= *2,5* CM	Material	m²	1,2600000	445,28	561,05
Insumo	00037329	SINAPI	REJUNTE EPOXI BRANCO	Material	KG	0,0441000	53,16	2,34
Insumo	00037591	SINAPI	SUPORTE MAO-FRANCESA EM ACO, ABAS IGUAIS 40 CM, CAPACIDADE MINIMA 70 KG, BRANCO	Material	UN	2,0000000	35,42	70,84
Insumo	00038605	SINAPI	ABERTURA PARA ENCAIXE DE CUBA OU LAVATORIO EM BANCADA DE MARMORE/ GRANITO OU OUTRO TIPO DE PEDRA NATURAL	Serviços	UN	1,0000000	95,95	95,95
Insumo	00038633	SINAPI	FURO PARA TORNEIRA OU OUTROS ACESSORIOS EM BANCADA DE MARMORE/ GRANITO OU OUTRO TIPO DE PEDRA NATURAL	Serviços	UN	1,0000000	14,39	14,39
				MO sem LS => 36,62	LS =>	0,00	MO com LS =>	36,62
				Valor do BDI => 203,28			Valor com BDI =>	1.020,67

12.3	Código	Banco	Descrição	Tipo	Und	Quant.	Valor Unit	Total
Composição	ET041	Próprio	AD. DA SINAPI (86889) - BANCADA DE GRANITO CINZA POLIDO PARA LAVATÓRIO 2,20 X 0,60 M - FORNECIMENTO E INSTALAÇÃO.	INHI - INSTALAÇÕES HIDROS SANITÁRIAS	UN	1,0000000	1.282,78	1.282,78
Composição Auxiliar	88274	SINAPI	MARMORISTA/GRANITEIRO COM ENCARGOS COMPLEMENTARES	SEDI - SERVIÇOS DIVERSOS	H	3,0192000	18,05	54,49
Composição Auxiliar	88316	SINAPI	SERVENTE COM ENCARGOS COMPLEMENTARES	SEDI - SERVIÇOS DIVERSOS	H	1,9890000	14,42	28,68
Insumo	00004823	SINAPI	MASSA PLASTICA PARA MARMORE/GRANITO	Material	KG	1,0608000	30,01	31,83
Insumo	00007568	SINAPI	BUCHA DE NYLON SEM ABA S10, COM PARAFUSO DE 6,10 X 65 MM EM ACO ZINCADO COM ROSCA SOBERBA, CABECA CHATA E FENDA PHILLIPS	Material	UN	#########	0,30	3,60
Insumo	00011795	SINAPI	GRANITO PARA BANCADA, POLIDO, TIPO ANDORINHA/ QUARTZ/ CASTELO/ CORUMBA OU OUTROS EQUIVALENTES DA REGIAO, E= *2,5* CM	Material	m²	2,0400000	445,28	908,37
Insumo	00037329	SINAPI	REJUNTE EPOXI BRANCO	Material	KG	0,0714000	53,16	3,79
Insumo	00037591	SINAPI	SUPORTE MAO-FRANCESA EM ACO, ABAS IGUAIS 40 CM, CAPACIDADE MINIMA 70 KG, BRANCO	Material	UN	4,0000000	35,42	141,68
Insumo	00038605	SINAPI	ABERTURA PARA ENCAIXE DE CUBA OU LAVATORIO EM BANCADA DE MARMORE/ GRANITO OU OUTRO TIPO DE PEDRA NATURAL	Serviços	UN	1,0000000	95,95	95,95
Insumo	00038633	SINAPI	FURO PARA TORNEIRA OU OUTROS ACESSORIOS EM BANCADA DE MARMORE/ GRANITO OU OUTRO TIPO DE PEDRA NATURAL	Serviços	UN	1,0000000	14,39	14,39
				MO sem LS => 59,30	LS =>	0,00	MO com LS =>	59,30
				Valor do BDI => 319,02			Valor com BDI =>	1.601,80

12.4	Código	Banco	Descrição	Tipo	Und	Quant.	Valor Unit	Total
Composição	ET042	Próprio	AD. DA SINAPI (86889) - BANCADA DE GRANITO CINZA POLIDO PARA LAVATÓRIO 2,50 X 0,60 M - FORNECIMENTO E INSTALAÇÃO.	INHI - INSTALAÇÕES HIDROS SANITÁRIAS	UN	1,0000000	1.464,05	1.464,05
Composição Auxiliar	88274	SINAPI	MARMORISTA/GRANITEIRO COM ENCARGOS COMPLEMENTARES	SEDI - SERVIÇOS DIVERSOS	H	3,5520000	18,05	64,11
Composição Auxiliar	88316	SINAPI	SERVENTE COM ENCARGOS COMPLEMENTARES	SEDI - SERVIÇOS DIVERSOS	H	2,3400000	14,42	33,74
Insumo	00004823	SINAPI	MASSA PLASTICA PARA MARMORE/GRANITO	Material	KG	1,2480000	30,01	37,45
Insumo	00007568	SINAPI	BUCHA DE NYLON SEM ABA S10, COM PARAFUSO DE 6,10 X 65 MM EM ACO ZINCADO COM ROSCA SOBERBA, CABECA CHATA E FENDA PHILLIPS	Material	UN	#########	0,30	3,60
Insumo	00011795	SINAPI	GRANITO PARA BANCADA, POLIDO, TIPO ANDORINHA/ QUARTZ/ CASTELO/ CORUMBA OU OUTROS EQUIVALENTES DA REGIAO, E= *2,5* CM	Material	m²	2,4000000	445,28	1.068,67
Insumo	00037329	SINAPI	REJUNTE EPOXI BRANCO	Material	KG	0,0840000	53,16	4,46
Insumo	00037591	SINAPI	SUPORTE MAO-FRANCESA EM ACO, ABAS IGUAIS 40 CM, CAPACIDADE MINIMA 70 KG, BRANCO	Material	UN	4,0000000	35,42	141,68
Insumo	00038605	SINAPI	ABERTURA PARA ENCAIXE DE CUBA OU LAVATORIO EM BANCADA DE MARMORE/ GRANITO OU OUTRO TIPO DE PEDRA NATURAL	Serviços	UN	1,0000000	95,95	95,95
Insumo	00038633	SINAPI	FURO PARA TORNEIRA OU OUTROS ACESSORIOS EM BANCADA DE MARMORE/ GRANITO OU OUTRO TIPO DE PEDRA NATURAL	Serviços	UN	1,0000000	14,39	14,39
				MO sem LS => 69,76	LS =>	0,00	MO com LS =>	69,76
				Valor do BDI => 364,10			Valor com BDI =>	1.828,15

12.5	Código	Banco	Descrição	Tipo	Und	Quant.	Valor Unit	Total
Composição	ET043	Próprio	AD. DA SINAPI (86889) - BANCADA DE GRANITO CINZA POLIDO PARA LAVATÓRIO 1,8 X 0,50 M - FORNECIMENTO E INSTALAÇÃO.	INHI - INSTALAÇÕES HIDROS SANITÁRIAS	UN	1,0000000	1.086,40	1.086,40
Composição Auxiliar	88274	SINAPI	MARMORISTA/GRANITEIRO COM ENCARGOS COMPLEMENTARES	SEDI - SERVIÇOS DIVERSOS	H	2,4420000	18,05	44,07
Composição Auxiliar	88316	SINAPI	SERVENTE COM ENCARGOS COMPLEMENTARES	SEDI - SERVIÇOS DIVERSOS	H	1,6088000	14,42	23,19
Insumo	00004823	SINAPI	MASSA PLASTICA PARA MARMORE/GRANITO	Material	KG	0,8580000	30,01	25,74
Insumo	00007568	SINAPI	BUCHA DE NYLON SEM ABA S10, COM PARAFUSO DE 6,10 X 65 MM EM ACO ZINCADO COM ROSCA SOBERBA, CABECA CHATA E FENDA PHILLIPS	Material	UN	#########	0,30	3,60
Insumo	00011795	SINAPI	GRANITO PARA BANCADA, POLIDO, TIPO ANDORINHA/ QUARTZ/ CASTELO/ CORUMBA OU OUTROS EQUIVALENTES DA REGIAO, E= *2,5* CM	Material	m²	1,6500000	445,28	734,71

Composições Analíticas com Preço Unitário

1.1	Código	Banco	Descrição	Tipo	Und	Quant.	Valor Unit	Total
Insumo	00037329	SINAPI	REJUNTE EPOXI BRANCO	Material	KG	0,0578000	53,16	3,07
Insumo	00037591	SINAPI	SUPORTE MAO-FRANCESA EM ACO, ABAS IGUAIS 40 CM, CAPACIDADE MINIMA 70 KG, BRANCO	Material	UN	4,0000000	35,42	141,68
Insumo	00038605	SINAPI	ABERTURA PARA ENCAIXE DE CUBA OU LAVATORIO EM BANCADA DE MARMORE/ GRANITO OU OUTRO TIPO DE PEDRA NATURAL	Serviços	UN	1,0000000	95,95	95,95
Insumo	00038633	SINAPI	FURO PARA TORNEIRA OU OUTROS ACESSORIOS EM BANCADA DE MARMORE/ GRANITO OU OUTRO TIPO DE PEDRA NATURAL	Serviços	UN	1,0000000	14,39	14,39
				MO sem LS => 47,96	LS =>	0,00	MO com LS =>	47,96
				Valor do BDI => 270,18			Valor com BDI =>	1.356,58

12.6	Código	Banco	Descrição	Tipo	Und	Quant.	Valor Unit	Total
Composição	ET044	Próprio	AD. DA SINAPI (86889) - BANCADA DE GRANITO CINZA POLIDO PARA LAVATÓRIO 1,50 X 0,50 M - FORNECIMENTO E INSTALAÇÃO.	INHI - INSTALAÇÕES HIDROS SANITÁRIAS	UN	1,0000000	837,52	837,52
Composição Auxiliar	88274	SINAPI	MARMORISTA/GRANITEIRO COM ENCARGOS COMPLEMENTARES	SEDI - SERVIÇOS DIVERSOS	H	1,9240000	18,05	34,72
Composição Auxiliar	88316	SINAPI	SERVENTE COM ENCARGOS COMPLEMENTARES	SEDI - SERVIÇOS DIVERSOS	H	1,2675000	14,42	18,27
Insumo	00004823	SINAPI	MASSA PLASTICA PARA MARMORE/GRANITO	Material	KG	0,6760000	30,01	20,28
Insumo	00007568	SINAPI	BUCHA DE NYLON SEM ABA S10, COM PARAFUSO DE 6,10 X 65 MM EM ACO ZINCADO COM ROSCA SOBERBA, CABECA CHATA E FENDA PHILLIPS	Material	UN	6,0000000	0,30	1,80
Insumo	00011795	SINAPI	GRANITO PARA BANCADA, POLIDO, TIPO ANDORINHA/ QUARTZ/ CASTELO/ CORUMBA OU OUTROS EQUIVALENTES DA REGIAO, E= *2,5* CM	Material	m²	1,3000000	445,28	578,86
Insumo	00037329	SINAPI	REJUNTE EPOXI BRANCO	Material	KG	0,0455000	53,16	2,41
Insumo	00037591	SINAPI	SUPORTE MAO-FRANCESA EM ACO, ABAS IGUAIS 40 CM, CAPACIDADE MINIMA 70 KG, BRANCO	Material	UN	2,0000000	35,42	70,84
Insumo	00038605	SINAPI	ABERTURA PARA ENCAIXE DE CUBA OU LAVATORIO EM BANCADA DE MARMORE/ GRANITO OU OUTRO TIPO DE PEDRA NATURAL	Serviços	UN	1,0000000	95,95	95,95
Insumo	00038633	SINAPI	FURO PARA TORNEIRA OU OUTROS ACESSORIOS EM BANCADA DE MARMORE/ GRANITO OU OUTRO TIPO DE PEDRA NATURAL	Serviços	UN	1,0000000	14,39	14,39
				MO sem LS => 37,79	LS =>	0,00	MO com LS =>	37,79
				Valor do BDI => 208,29			Valor com BDI =>	1.045,81

12.7	Código	Banco	Descrição	Tipo	Und	Quant.	Valor Unit	Total
Composição	ET045	Próprio	AD. DA SINAPI (86889) - BANCADA DE GRANITO CINZA POLIDO PARA LAVATÓRIO 0,8 X 0,5 M - FORNECIMENTO E INSTALAÇÃO.	INHI - INSTALAÇÕES HIDROS SANITÁRIAS	UN	1,0000000	563,50	563,50
Composição Auxiliar	88274	SINAPI	MARMORISTA/GRANITEIRO COM ENCARGOS COMPLEMENTARES	SEDI - SERVIÇOS DIVERSOS	H	1,1174000	18,05	20,16
Composição Auxiliar	88316	SINAPI	SERVENTE COM ENCARGOS COMPLEMENTARES	SEDI - SERVIÇOS DIVERSOS	H	0,7631000	14,42	11,00
Insumo	00004823	SINAPI	MASSA PLASTICA PARA MARMORE/GRANITO	Material	KG	0,3926000	30,01	11,78
Insumo	00007568	SINAPI	BUCHA DE NYLON SEM ABA S10, COM PARAFUSO DE 6,10 X 65 MM EM ACO ZINCADO COM ROSCA SOBERBA, CABECA CHATA E FENDA PHILLIPS	Material	UN	6,0000000	0,30	1,80
Insumo	00011795	SINAPI	GRANITO PARA BANCADA, POLIDO, TIPO ANDORINHA/ QUARTZ/ CASTELO/ CORUMBA OU OUTROS EQUIVALENTES DA REGIAO, E= *2,5* CM	Material	m²	0,7550000	445,28	336,18
Insumo	00037329	SINAPI	REJUNTE EPOXI BRANCO	Material	KG	0,0264000	53,16	1,40
Insumo	00037591	SINAPI	SUPORTE MAO-FRANCESA EM ACO, ABAS IGUAIS 40 CM, CAPACIDADE MINIMA 70 KG, BRANCO	Material	UN	2,0000000	35,42	70,84
Insumo	00038605	SINAPI	ABERTURA PARA ENCAIXE DE CUBA OU LAVATORIO EM BANCADA DE MARMORE/ GRANITO OU OUTRO TIPO DE PEDRA NATURAL	Serviços	UN	1,0000000	95,95	95,95
Insumo	00038633	SINAPI	FURO PARA TORNEIRA OU OUTROS ACESSORIOS EM BANCADA DE MARMORE/ GRANITO OU OUTRO TIPO DE PEDRA NATURAL	Serviços	UN	1,0000000	14,39	14,39
				MO sem LS => 22,20	LS =>	0,00	MO com LS =>	22,20
				Valor do BDI => 140,14			Valor com BDI =>	703,64

13.1.1	Código	Banco	Descrição	Tipo	Und	Quant.	Valor Unit	Total
Composição	74166/001	SINAPI	CAIXA DE INSPEÇÃO EM CONCRETO PRÉ-MOLDADO DN 60CM COM TAMPA H= 60CM - FORNECIMENTO E INSTALACAO	INHI - INSTALAÇÕES HIDROS SANITÁRIAS	UN	1,0000000	210,93	210,93
Composição Auxiliar	88248	SINAPI	AUXILIAR DE ENCANADOR OU BOMBEIRO HIDRÁULICO COM ENCARGOS COMPLEMENTARES	SEDI - SERVIÇOS DIVERSOS	H	1,0000000	13,92	13,92
Composição Auxiliar	88267	SINAPI	ENCANADOR OU BOMBEIRO HIDRÁULICO COM ENCARGOS COMPLEMENTARES	SEDI - SERVIÇOS DIVERSOS	H	1,0000000	17,86	17,86
Composição Auxiliar	88309	SINAPI	PEDREIRO COM ENCARGOS COMPLEMENTARES	SEDI - SERVIÇOS DIVERSOS	H	1,5000000	17,82	26,73
Composição Auxiliar	88316	SINAPI	SERVENTE COM ENCARGOS COMPLEMENTARES	SEDI - SERVIÇOS DIVERSOS	H	1,5000000	14,42	21,63
Insumo	00000370	SINAPI	AREIA MEDIA - POSTO JAZIDA/FORNECEDOR (RETIRADO NA JAZIDA, SEM TRANSPORTE)	Material	m³	0,0020000	62,50	0,12
Insumo	00003279	SINAPI	CAIXA INSPECAO, CONCRETO PRE MOLDADO, CIRCULAR, COM TAMPA, D = 60" CM, H= 60" CM	Material	UN	1,0000000	129,69	129,69
Insumo	00001379	SINAPI	CIMENTO PORTLAND COMPOSTO CP II-32	Material	KG	2,0000000	0,49	0,98
				MO sem LS => 57,05	LS =>	0,00	MO com LS =>	57,05
				Valor do BDI => 52,45			Valor com BDI =>	263,38

13.1.2	Código	Banco	Descrição	Tipo	Und	Quant.	Valor Unit	Total
Composição	98102	SINAPI	CAIXA DE GORDURA SIMPLES, CIRCULAR, EM CONCRETO PRÉ-MOLDADO, DIÂMETRO INTERNO = 0,4 M, ALTURA INTERNA = 0,4 M. AF_05/2018	INHI - INSTALAÇÕES HIDROS SANITÁRIAS	UN	1,0000000	77,22	77,22
Composição Auxiliar	5678	SINAPI	RETROESCAVADEIRA SOBRE RODAS COM CARREGADEIRA, TRAÇÃO 4X4, POTÊNCIA LÍQ. 88 HP, CAÇAMBA CARREG. CAP. MÍN. 1 M3, CAÇAMBA RETRO CAP. 0,26 M3, PESO OPERACIONAL MÍN. 6.674 KG, PROFUNDIDADE ESCAVAÇÃO MÁX. 4,37 M - CHP DIURNO. AF_06/2014	CHOR - CUSTOS HORÁRIOS DE MÁQUINAS E EQUIPAMENTOS	CHP	0,0155000	86,47	1,34
Composição Auxiliar	5679	SINAPI	RETROESCAVADEIRA SOBRE RODAS COM CARREGADEIRA, TRAÇÃO 4X4, POTÊNCIA LÍQ. 88 HP, CAÇAMBA CARREG. CAP. MÍN. 1 M3, CAÇAMBA RETRO CAP. 0,26 M3, PESO OPERACIONAL MÍN. 6.674 KG, PROFUNDIDADE ESCAVAÇÃO MÁX. 4,37 M - CHI DIURNO. AF_06/2014	CHOR - CUSTOS HORÁRIOS DE MÁQUINAS E EQUIPAMENTOS	CHI	0,0521000	33,66	1,75
Composição Auxiliar	94111	SINAPI	LASTRO DE VALA COM PREPARO DE FUNDO, LARGURA MENOR QUE 1,5 M, COM CAMADA DE AREIA, LANÇAMENTO MECANIZADO, EM LOCAL COM NÍVEL BAIXO DE INTERFERÊNCIA. AF_06/2016	MOVT - MOVIMENTO DE TERRA	m³	0,0192000	128,11	2,45

Composições Analíticas com Preço Unitário

1.1	Código	Banco	Descrição	Tipo	Und	Quant.	Valor Unit	Total
Composição Auxiliar	88309	SINAPI	PEDREIRO COM ENCARGOS COMPLEMENTARES	SEDI - SERVIÇOS DIVERSOS	H	0,0642000	17,82	1,14
Composição Auxiliar	88316	SINAPI	SERVENTE COM ENCARGOS COMPLEMENTARES	SEDI - SERVIÇOS DIVERSOS	H	0,0642000	14,42	0,92
Insumo	00011881	SINAPI	CAIXA GORDURA, SIMPLES, CONCRETO PRE MOLDADO, CIRCULAR, COM TAMPA. D = 40 CM	Material	UN	1,0000000	69,62	69,62
				MO sem LS => 2,87	LS =>	0,00	MO com LS =>	2,87
				Valor do BDI => 19,20			Valor com BDI =>	96,42

13.1.3	Código	Banco	Descrição	Tipo	Und	Quant.	Valor Unit	Total
Composição	72285	SINAPI	CAIXA DE AREIA 40X40X40CM EM ALVENARIA - EXECUÇÃO	INHI - INSTALAÇÕES HIDROS SANITÁRIAS	UN	1,0000000	77,95	77,95
Composição Auxiliar	88309	SINAPI	PEDREIRO COM ENCARGOS COMPLEMENTARES	SEDI - SERVIÇOS DIVERSOS	H	0,9800000	17,82	17,46
Composição Auxiliar	88316	SINAPI	SERVENTE COM ENCARGOS COMPLEMENTARES	SEDI - SERVIÇOS DIVERSOS	H	2,0700000	14,42	29,84
Insumo	00000370	SINAPI	AREIA MEDIA - POSTO JAZIDA/FORNECEDOR (RETIRADO NA JAZIDA, SEM TRANSPORTE)	Material	m³	0,1100000	62,50	6,87
Insumo	00007271	SINAPI	BLOCO CERAMICO (ALVENARIA DE VEDACAO), 8 FUROS, DE 9 X 19 X 19 CM	Material	UN	#########	0,59	11,80
Insumo	00001382	SINAPI	CIMENTO PORTLAND POZOLANICO CP IV- 32	Material	50KG	0,4100000	23,99	9,83
Insumo	00004721	SINAPI	PEDRA BRITADA N. 1 (9,5 a 19 MM) POSTO PEDREIRA/FORNECEDOR, SEM FRETE	Material	m³	0,0310000	69,57	2,15
				MO sem LS => 32,81	LS =>	0,00	MO com LS =>	32,81
				Valor do BDI => 19,38			Valor com BDI =>	97,33

13.1.4	Código	Banco	Descrição	Tipo	Und	Quant.	Valor Unit	Total
Composição	74224/001	SINAPI	POCO DE VISITA PARA DRENAGEM PLUVIAL, EM CONCRETO ESTRUTURAL, DIMENSOES INTERNAS DE 90X150X80CM (LARGXCOMPXALT), PARA REDE DE 600 MM, EXCLUSOS TAMPAO E CHAMINE	DROP - DRENAGEM/OBRAS DE CONTENÇÃO / POCOS DE VISITA E	UN	1,0000000	1.337,23	1.337,23
Composição Auxiliar	5875	SINAPI	RETROESCAVADEIRA SOBRE RODAS COM CARREGADEIRA, TRAÇÃO 4X4, POTÊNCIA LÍQ. 72 HP, CAÇAMBA CARREG. CAP. MÍN. 0,79 M3, CAÇAMBA RETRO CAP. 0,18 M3, PESO OPERACIONAL MÍN. 7.140 KG, PROFUNDIDADE ESCAVAÇÃO MÁX. 4,50 M - CHP DIURNO. AF_06/2014	CHOR - CUSTOS HORÁRIOS DE MÁQUINAS E EQUIPAMENTOS	CHP	0,1702000	79,82	13,58
Composição Auxiliar	5877	SINAPI	RETROESCAVADEIRA SOBRE RODAS COM CARREGADEIRA, TRAÇÃO 4X4, POTÊNCIA LÍQ. 72 HP, CAÇAMBA CARREG. CAP. MÍN. 0,79 M3, CAÇAMBA RETRO CAP. 0,18 M3, PESO OPERACIONAL MÍN. 7.140 KG, PROFUNDIDADE ESCAVAÇÃO MÁX. 4,50 M - CHI DIURNO. AF_06/2014	CHOR - CUSTOS HORÁRIOS DE MÁQUINAS E EQUIPAMENTOS	CHI	0,0426000	33,06	1,40
Composição Auxiliar	92419	SINAPI	MONTAGEM E DESMONTAGEM DE FÔRMA DE PILARES RETANGULARES E ESTRUTURAS SIMILARES COM ÁREA MÉDIA DAS SEÇÕES MAIOR QUE 0,25 M², PÉ-DIREITO SIMPLES, EM CHAPA DE MADEIRA COMPENSADA RESINADA, 4 UTILIZAÇÕES. AF_12/2015	FUES - FUNDAÇÕES E ESTRUTURAS	m²	#########	53,30	675,84
Composição Auxiliar	92915	SINAPI	ARMAÇÃO DE ESTRUTURAS DE CONCRETO ARMADO, EXCETO VIGAS, PILARES, LAJES E FUNDAÇÕES, UTILIZANDO AÇO CA-60 DE 5,0 MM - MONTAGEM. AF_12/2015	FUES - FUNDAÇÕES E ESTRUTURAS	KG	#########	10,70	175,48
Composição Auxiliar	94969	SINAPI	CONCRETO FCK = 15MPA, TRAÇO 1:3,4:3,5 (CIMENTO/ AREIA MÉDIA/ BRITA 1) - PREPARO MECÂNICO COM BETONEIRA 600 L. AF_07/2016	FUES - FUNDAÇÕES E ESTRUTURAS	m³	1,6200000	274,16	444,13
Composição Auxiliar	94098	SINAPI	PREPARO DE FUNDO DE VALA COM LARGURA MENOR QUE 1,5 M, EM LOCAL COM NÍVEL ALTO DE INTERFERÊNCIA. AF_06/2016	MOVT - MOVIMENTO DE TERRA	m²	2,2800000	4,79	10,92
Composição Auxiliar	87313	SINAPI	ARGAMASSA TRAÇO 1:3 (EM VOLUME DE CIMENTO E AREIA GROSSA ÚMIDA) PARA CHAPISCO CONVENCIONAL, PREPARO MECÂNICO COM BETONEIRA 400 L. AF_08/2019	SEDI - SERVIÇOS DIVERSOS	m³	0,0186000	320,67	5,96
Composição Auxiliar	88309	SINAPI	PEDREIRO COM ENCARGOS COMPLEMENTARES	SEDI - SERVIÇOS DIVERSOS	H	0,2128000	17,82	3,79
Composição Auxiliar	88316	SINAPI	SERVENTE COM ENCARGOS COMPLEMENTARES	SEDI - SERVIÇOS DIVERSOS	H	0,4255000	14,42	6,13
				MO sem LS => 367,28	LS =>	0,00	MO com LS =>	367,28
				Valor do BDI => 332,56			Valor com BDI =>	1.669,79

13.1.5	Código	Banco	Descrição	Tipo	Und	Quant.	Valor Unit	Total
Composição	89491	SINAPI	CAIXA SIFONADA, PVC, DN 150 X 185 X 75 MM, FORNECIDA E INSTALADA EM RAMAIS DE ENCAMINHAMENTO DE ÁGUA PLUVIAL. AF_12/2014	INHI - INSTALAÇÕES HIDROS SANITÁRIAS	UN	1,0000000	48,90	48,90
Composição Auxiliar	88248	SINAPI	AUXILIAR DE ENCANADOR OU BOMBEIRO HIDRÁULICO COM ENCARGOS COMPLEMENTARES	SEDI - SERVIÇOS DIVERSOS	H	0,2100000	13,92	2,92
Composição Auxiliar	88267	SINAPI	ENCANADOR OU BOMBEIRO HIDRÁULICO COM ENCARGOS COMPLEMENTARES	SEDI - SERVIÇOS DIVERSOS	H	0,2100000	17,86	3,75
Insumo	00000122	SINAPI	ADESIVO PLASTICO PARA PVC, FRASCO COM 850 GR	Material	UN	0,0148000	65,04	0,96
Insumo	00000298	SINAPI	ANEL BORRACHA DN 75 MM, PARA TUBO SERIE REFORCADA ESGOTO PREDIAL	Material	UN	1,0000000	2,73	2,73
Insumo	00011714	SINAPI	CAIXA SIFONADA PVC, 150 X 185 X 75 MM, COM GRELHA QUADRADA BRANCA	Material	UN	1,0000000	36,50	36,50
Insumo	00038383	SINAPI	LIXA D'AGUA EM FOLHA, GRAO 100	Material	UN	0,0365000	1,75	0,06
Insumo	00020078	SINAPI	PASTA LUBRIFICANTE PARA TUBOS E CONEXOES COM JUNTA ELASTICA (USO EM PVC, ACO, POLIETILENO E OUTROS) (DE *400* G)	Material	UN	0,0300000	23,81	0,71
Insumo	00020083	SINAPI	SOLUCAO LIMPADORA PARA PVC, FRASCO COM 1000 CM3	Material	UN	0,0225000	56,48	1,27
				MO sem LS => 4,81	LS =>	0,00	MO com LS =>	4,81
				Valor do BDI => 12,16			Valor com BDI =>	61,06

13.1.7	Código	Banco	Descrição	Tipo	Und	Quant.	Valor Unit	Total
Composição	86884	SINAPI	ENGATE FLEXÍVEL EM PLÁSTICO BRANCO, 1/2" X 30CM - FORNECIMENTO E INSTALAÇÃO. AF_12/2013	INHI - INSTALAÇÕES HIDROS SANITÁRIAS	UN	1,0000000	7,26	7,26
Composição Auxiliar	88267	SINAPI	ENCANADOR OU BOMBEIRO HIDRÁULICO COM ENCARGOS COMPLEMENTARES	SEDI - SERVIÇOS DIVERSOS	H	0,1500000	17,86	2,67
Composição Auxiliar	88316	SINAPI	SERVENTE COM ENCARGOS COMPLEMENTARES	SEDI - SERVIÇOS DIVERSOS	H	0,0500000	14,42	0,72
Insumo	00006141	SINAPI	ENGATE/RABICHO FLEXIVEL PLASTICO (PVC OU ABS) BRANCO 1/2 " X 30 CM	Material	UN	1,0000000	3,80	3,80
Insumo	00003146	SINAPI	FITA VEDA ROSCA EM ROLOS DE 18 MM X 10 M (L X C)	Material	UN	0,0175000	4,15	0,07
				MO sem LS => 2,49	LS =>	0,00	MO com LS =>	2,49
				Valor do BDI => 1,80			Valor com BDI =>	9,06

13.1.8	Código	Banco	Descrição	Tipo	Und	Quant.	Valor Unit	Total
Composição	ET052	Próprio	AD. DA SBC (054248) - RALO ABACAXI FERRO FUNDIDO 150mm - FORNECIMENTO E INSTALAÇÃO	54	UN	1,0000000	64,80	64,80

ABRANGENTE

PREFEITURA MUNICIPAL DE SORRISO/MT

OBRA: CENTRO DE HEMODIÁLISE DE SORRISO/MT

FONTE DE PREÇOS: SINAPI DESONERADO 11/2019 / SBC 01/2020 / COTAÇÕES

BDI: 24,87%

DATA: 23/01/2020

Composições Analíticas com Preço Unitário

1.1	Código	Banco	Descrição	Tipo	Und	Quant.	Valor Unit	Total
Composição Auxiliar	88248	SINAPI	AUXILIAR DE ENCANADOR OU BOMBEIRO HIDRÁULICO COM ENCARGOS COMPLEMENTARES	SEDI - SERVIÇOS DIVERSOS	H	0,8510000	13,92	11,84
Composição Auxiliar	88267	SINAPI	ENCANADOR OU BOMBEIRO HIDRÁULICO COM ENCARGOS COMPLEMENTARES	SEDI - SERVIÇOS DIVERSOS	H	1,2750000	17,86	22,77
Insumo	INC 7626	Próprio	RALO ABACAXI 150 MM	Material	UN	1,0000000	30,19	30,19
				MO sem LS => 25,26	LS =>	0,00	MO com LS =>	25,26
				Valor do BDI => 16,11			Valor com BDI =>	80,91

13.1.9	Código	Banco	Descrição	Tipo	Und	Quant.	Valor Unit	Total
Composição	91796	SINAPI	(COMPOSIÇÃO REPRESENTATIVA) DO SERVIÇO DE INSTALAÇÃO DE TUBO DE PVC, SÉRIE NORMAL, ESGOTO PREDIAL, DN 150 MM (INSTALADO EM SUB-COLETOR AÉREO), INCLUSIVE CONEXÕES, CORTES E FIXAÇÕES, PARA PRÉDIOS. AF_10/2015	INHI - INSTALAÇÕES HIDROS SANITÁRIAS	M	1,0000000	47,93	47,93
Composição Auxiliar	89849	SINAPI	TUBO PVC, SERIE NORMAL, ESGOTO PREDIAL, DN 150 MM, FORNECIDO E INSTALADO EM SUBCOLETOR AÉREO DE ESGOTO SANITÁRIO. AF_12/2014	INHI - INSTALAÇÕES HIDROS SANITÁRIAS	M	1,0000000	38,34	38,34
Composição Auxiliar	89855	SINAPI	JOELHO 45 GRAUS, PVC, SERIE NORMAL, ESGOTO PREDIAL, DN 150 MM, JUNTA ELÁSTICA, FORNECIDO E INSTALADO EM SUBCOLETOR AÉREO DE ESGOTO SANITÁRIO. AF_12/2014	INHI - INSTALAÇÕES HIDROS SANITÁRIAS	UN	0,0111000	56,61	0,62
Composição Auxiliar	90438	SINAPI	FURO EM ALVENARIA PARA DIÂMETROS MAIORES QUE 75 MM. AF_05/2015	INHI - INSTALAÇÕES HIDROS SANITÁRIAS	UN	0,0896000	34,44	3,08
Composição Auxiliar	91189	SINAPI	CHUMBAMENTO PONTUAL DE ABERTURA EM LAJE COM PASSAGEM DE MAIS DE 1 TUBO DE DIAMETRO EQUIVALENTE IGUAL À 50 MM. AF_05/2015	INHI - INSTALAÇÕES HIDROS SANITÁRIAS	UN	0,1715000	32,28	5,53
Composição Auxiliar	91192	SINAPI	CHUMBAMENTO PONTUAL EM PASSAGEM DE TUBO COM DIÂMETRO MAIOR QUE 75 MM. AF_05/2015	INHI - INSTALAÇÕES HIDROS SANITÁRIAS	UN	0,0896000	4,10	0,36
				MO sem LS => 13,35	LS =>	0,00	MO com LS =>	13,35
				Valor do BDI => 11,92			Valor com BDI =>	59,85

13.1.10	Código	Banco	Descrição	Tipo	Und	Quant.	Valor Unit	Total
Composição	91795	SINAPI	(COMPOSIÇÃO REPRESENTATIVA) DO SERVIÇO DE INST. TUBO PVC, SÉRIE N, ESGOTO PREDIAL, 100 MM (INST. RAMAL DESCARGA, RAMAL DE ESG. SANIT., PRUMADA ESG. SANIT., VENTILAÇÃO OU SUB-COLETOR AÉREO), INCL. CONEXÕES E CORTES, FIXAÇÕES, P/ PRÉDIOS. AF_10/2015	INHI - INSTALAÇÕES HIDROS SANITÁRIAS	M	1,0000000	46,09	46,09
Composição Auxiliar	89714	SINAPI	TUBO PVC, SERIE NORMAL, ESGOTO PREDIAL, DN 100 MM, FORNECIDO E INSTALADO EM RAMAL DE DESCARGA OU RAMAL DE ESGOTO SANITÁRIO. AF_12/2014	INHI - INSTALAÇÕES HIDROS SANITÁRIAS	M	0,1846000	38,90	7,18
Composição Auxiliar	89800	SINAPI	TUBO PVC, SERIE NORMAL, ESGOTO PREDIAL, DN 100 MM, FORNECIDO E INSTALADO EM PRUMADA DE ESGOTO SANITÁRIO OU VENTILAÇÃO. AF_12/2014	INHI - INSTALAÇÕES HIDROS SANITÁRIAS	M	0,5610000	16,25	9,11
Composição Auxiliar	89848	SINAPI	TUBO PVC, SERIE NORMAL, ESGOTO PREDIAL, DN 100 MM, FORNECIDO E INSTALADO EM SUBCOLETOR AÉREO DE ESGOTO SANITÁRIO. AF_12/2014	INHI - INSTALAÇÕES HIDROS SANITÁRIAS	M	0,2544000	20,14	5,12
Composição Auxiliar	89746	SINAPI	JOELHO 45 GRAUS, PVC, SERIE NORMAL, ESGOTO PREDIAL, DN 100 MM, JUNTA ELÁSTICA, FORNECIDO E INSTALADO EM RAMAL DE DESCARGA OU RAMAL DE ESGOTO SANITÁRIO. AF_12/2014	INHI - INSTALAÇÕES HIDROS SANITÁRIAS	UN	0,0653000	17,00	1,11
Composição Auxiliar	89748	SINAPI	CURVA CURTA 90 GRAUS, PVC, SERIE NORMAL, ESGOTO PREDIAL, DN 100 MM, JUNTA ELÁSTICA, FORNECIDO E INSTALADO EM RAMAL DE DESCARGA OU RAMAL DE ESGOTO SANITÁRIO. AF_12/2014	INHI - INSTALAÇÕES HIDROS SANITÁRIAS	UN	0,2122000	25,29	5,36
Composição Auxiliar	89778	SINAPI	LUVA SIMPLES, PVC, SERIE NORMAL, ESGOTO PREDIAL, DN 100 MM, JUNTA ELÁSTICA, FORNECIDO E INSTALADO EM RAMAL DE DESCARGA OU RAMAL DE ESGOTO SANITÁRIO. AF_12/2014	INHI - INSTALAÇÕES HIDROS SANITÁRIAS	UN	0,0982000	13,29	1,30
Composição Auxiliar	89796	SINAPI	TE, PVC, SERIE NORMAL, ESGOTO PREDIAL, DN 100 X 100 MM, JUNTA ELÁSTICA, FORNECIDO E INSTALADO EM RAMAL DE DESCARGA OU RAMAL DE ESGOTO SANITÁRIO. AF_12/2014	INHI - INSTALAÇÕES HIDROS SANITÁRIAS	UN	0,0478000	28,28	1,35
Composição Auxiliar	89797	SINAPI	JUNÇÃO SIMPLES, PVC, SERIE NORMAL, ESGOTO PREDIAL, DN 100 X 100 MM, JUNTA ELÁSTICA, FORNECIDO E INSTALADO EM RAMAL DE DESCARGA OU RAMAL DE ESGOTO SANITÁRIO. AF_12/2014	INHI - INSTALAÇÕES HIDROS SANITÁRIAS	UN	0,1086000	31,69	3,44
Composição Auxiliar	89810	SINAPI	JOELHO 45 GRAUS, PVC, SERIE NORMAL, ESGOTO PREDIAL, DN 100 MM, JUNTA ELÁSTICA, FORNECIDO E INSTALADO EM PRUMADA DE ESGOTO SANITÁRIO OU VENTILAÇÃO. AF_12/2014	INHI - INSTALAÇÕES HIDROS SANITÁRIAS	UN	0,0085000	12,87	0,10
Composição Auxiliar	89821	SINAPI	LUVA SIMPLES, PVC, SERIE NORMAL, ESGOTO PREDIAL, DN 100 MM, JUNTA ELÁSTICA, FORNECIDO E INSTALADO EM PRUMADA DE ESGOTO SANITÁRIO OU VENTILAÇÃO. AF_12/2014	INHI - INSTALAÇÕES HIDROS SANITÁRIAS	UN	0,2392000	10,43	2,49
Composição Auxiliar	89833	SINAPI	TE, PVC, SERIE NORMAL, ESGOTO PREDIAL, DN 100 X 100 MM, JUNTA ELÁSTICA, FORNECIDO E INSTALADO EM PRUMADA DE ESGOTO SANITÁRIO OU VENTILAÇÃO. AF_12/2014	INHI - INSTALAÇÕES HIDROS SANITÁRIAS	UN	0,0598000	22,87	1,36
Composição Auxiliar	89834	SINAPI	JUNÇÃO SIMPLES, PVC, SERIE NORMAL, ESGOTO PREDIAL, DN 100 X 100 MM, JUNTA ELÁSTICA, FORNECIDO E INSTALADO EM PRUMADA DE ESGOTO SANITÁRIO OU VENTILAÇÃO. AF_12/2014	INHI - INSTALAÇÕES HIDROS SANITÁRIAS	UN	0,0311000	26,28	0,81
Composição Auxiliar	89851	SINAPI	JOELHO 45 GRAUS, PVC, SERIE NORMAL, ESGOTO PREDIAL, DN 100 MM, JUNTA ELÁSTICA, FORNECIDO E INSTALADO EM SUBCOLETOR AÉREO DE ESGOTO SANITÁRIO. AF_12/2014	INHI - INSTALAÇÕES HIDROS SANITÁRIAS	UN	0,0178000	16,68	0,29
Composição Auxiliar	89856	SINAPI	LUVA SIMPLES, PVC, SERIE NORMAL, ESGOTO PREDIAL, DN 100 MM, JUNTA ELÁSTICA, FORNECIDO E INSTALADO EM SUBCOLETOR AÉREO DE ESGOTO SANITÁRIO. AF_12/2014	INHI - INSTALAÇÕES HIDROS SANITÁRIAS	UN	0,1267000	12,97	1,64
Composição Auxiliar	89861	SINAPI	JUNÇÃO SIMPLES, PVC, SERIE NORMAL, ESGOTO PREDIAL, DN 100 X 100 MM, JUNTA ELÁSTICA, FORNECIDO E INSTALADO EM SUBCOLETOR AÉREO DE ESGOTO SANITÁRIO. AF_12/2014	INHI - INSTALAÇÕES HIDROS SANITÁRIAS	UN	0,0008000	31,37	0,02
Composição Auxiliar	90438	SINAPI	FURO EM ALVENARIA PARA DIÂMETROS MAIORES QUE 75 MM. AF_05/2015	INHI - INSTALAÇÕES HIDROS SANITÁRIAS	UN	0,0999500	34,44	3,44
Composição Auxiliar	90455	SINAPI	PASSANTE TIPO TUBO DE DIÂMETRO MAIOR QUE 75 MM, FIXADO EM LAJE. AF_05/2015	INHI - INSTALAÇÕES HIDROS SANITÁRIAS	UN	0,2323000	4,32	1,00
Composição Auxiliar	91187	SINAPI	FIXAÇÃO DE TUBOS HORIZONTAIS DE PVC, CPVC OU COBRE DIÂMETROS MAIORES QUE 75 MM COM ABRAÇADEIRA METÁLICA FLEXÍVEL 18 MM, FIXADA DIRETAMENTE NA LAJE. AF_05/2015	INHI - INSTALAÇÕES HIDROS SANITÁRIAS	M	0,1239000	4,62	0,57
Composição Auxiliar	91192	SINAPI	CHUMBAMENTO PONTUAL EM PASSAGEM DE TUBO COM DIÂMETRO MAIOR QUE 75 MM. AF_05/2015	INHI - INSTALAÇÕES HIDROS SANITÁRIAS	UN	0,0995000	4,10	0,40
				MO sem LS => 14,92	LS =>	0,00	MO com LS =>	14,92
				Valor do BDI => 11,46			Valor com BDI =>	57,55

13.1.11	Código	Banco	Descrição	Tipo	Und	Quant.	Valor Unit	Total

ABRANGENTE

PREFEITURA MUNICIPAL DE SORRISO/MT

OBRA: CENTRO DE HEMODIÁLISE DE SORRISO/MT

BDI: 24,87%

DATA: 23/01/2020

FONTE DE PREÇOS: SINAPI DESONERADO 11/2019 / SBC 01/2020 / COTAÇÕES

Composições Analíticas com Preço Unitário

1.1	Código	Banco	Descrição	Tipo	Und	Quant.	Valor Unit	Total
Composição	91794	SINAPI	(COMPOSIÇÃO REPRESENTATIVA) DO SERVIÇO DE INST. TUBO PVC, SÉRIE N, ESGOTO PREDIAL, DN 75 MM, (INST. EM RAMAL DE DESCARGA, RAMAL DE ESG. SANITÁRIO, PRUMADA DE ESG. SANITÁRIO OU VENTILAÇÃO), INCL. CONEXÕES, CORTES E FIXAÇÕES, P/ PRÉDIOS. AF_10/2015	INHI - INSTALAÇÕES HIDROS SANITÁRIAS	M	1,0000000	27,06	27,06
Composição Auxiliar	89713	SINAPI	TUBO PVC, SERIE NORMAL, ESGOTO PREDIAL, DN 75 MM, FORNECIDO E INSTALADO EM RAMAL DE DESCARGA OU RAMAL DE ESGOTO SANITÁRIO. AF_12/2014	INHI - INSTALAÇÕES HIDROS SANITÁRIAS	M	0,1099000	30,08	3,30
Composição Auxiliar	89799	SINAPI	TUBO PVC, SERIE NORMAL, ESGOTO PREDIAL, DN 75 MM, FORNECIDO E INSTALADO EM PRUMADA DE ESGOTO SANITÁRIO OU VENTILAÇÃO. AF_12/2014	INHI - INSTALAÇÕES HIDROS SANITÁRIAS	M	0,8901000	12,97	11,54
Composição Auxiliar	89737	SINAPI	JOELHO 90 GRAUS, PVC, SERIE NORMAL, ESGOTO PREDIAL, DN 75 MM, JUNTA ELÁSTICA, FORNECIDO E INSTALADO EM RAMAL DE DESCARGA OU RAMAL DE ESGOTO SANITÁRIO. AF_12/2014	INHI - INSTALAÇÕES HIDROS SANITÁRIAS	UN	0,0635000	13,06	0,82
Composição Auxiliar	89739	SINAPI	JOELHO 45 GRAUS, PVC, SERIE NORMAL, ESGOTO PREDIAL, DN 75 MM, JUNTA ELÁSTICA, FORNECIDO E INSTALADO EM RAMAL DE DESCARGA OU RAMAL DE ESGOTO SANITÁRIO. AF_12/2014	INHI - INSTALAÇÕES HIDROS SANITÁRIAS	UN	0,0721000	13,59	0,97
Composição Auxiliar	89774	SINAPI	LUVA SIMPLES, PVC, SERIE NORMAL, ESGOTO PREDIAL, DN 75 MM, JUNTA ELÁSTICA, FORNECIDO E INSTALADO EM RAMAL DE DESCARGA OU RAMAL DE ESGOTO SANITÁRIO. AF_12/2014	INHI - INSTALAÇÕES HIDROS SANITÁRIAS	UN	0,0422000	10,50	0,44
Composição Auxiliar	89786	SINAPI	TE, PVC, SERIE NORMAL, ESGOTO PREDIAL, DN 75 X 75 MM, JUNTA ELÁSTICA, FORNECIDO E INSTALADO EM RAMAL DE DESCARGA OU RAMAL DE ESGOTO SANITÁRIO. AF_12/2014	INHI - INSTALAÇÕES HIDROS SANITÁRIAS	UN	0,0204000	22,66	0,46
Composição Auxiliar	89795	SINAPI	JUNÇÃO SIMPLES, PVC, SERIE NORMAL, ESGOTO PREDIAL, DN 75 X 75 MM, JUNTA ELÁSTICA, FORNECIDO E INSTALADO EM RAMAL DE DESCARGA OU RAMAL DE ESGOTO SANITÁRIO. AF_12/2014	INHI - INSTALAÇÕES HIDROS SANITÁRIAS	UN	0,0278000	24,12	0,67
Composição Auxiliar	89806	SINAPI	JOELHO 45 GRAUS, PVC, SERIE NORMAL, ESGOTO PREDIAL, DN 75 MM, JUNTA ELÁSTICA, FORNECIDO E INSTALADO EM PRUMADA DE ESGOTO SANITÁRIO OU VENTILAÇÃO. AF_12/2014	INHI - INSTALAÇÕES HIDROS SANITÁRIAS	UN	0,0242000	10,09	0,24
Composição Auxiliar	89807	SINAPI	CURVA CURTA 90 GRAUS, PVC, SERIE NORMAL, ESGOTO PREDIAL, DN 75 MM, JUNTA ELÁSTICA, FORNECIDO E INSTALADO EM PRUMADA DE ESGOTO SANITÁRIO OU VENTILAÇÃO. AF_12/2014	INHI - INSTALAÇÕES HIDROS SANITÁRIAS	UN	0,0065000	17,16	0,11
Composição Auxiliar	89817	SINAPI	LUVA SIMPLES, PVC, SERIE NORMAL, ESGOTO PREDIAL, DN 75 MM, JUNTA ELÁSTICA, FORNECIDO E INSTALADO EM PRUMADA DE ESGOTO SANITÁRIO OU VENTILAÇÃO. AF_12/2014	INHI - INSTALAÇÕES HIDROS SANITÁRIAS	UN	0,2329000	8,28	1,92
Composição Auxiliar	89829	SINAPI	TE, PVC, SERIE NORMAL, ESGOTO PREDIAL, DN 75 X 75 MM, JUNTA ELÁSTICA, FORNECIDO E INSTALADO EM PRUMADA DE ESGOTO SANITÁRIO OU VENTILAÇÃO. AF_12/2014	INHI - INSTALAÇÕES HIDROS SANITÁRIAS	UN	0,0399000	18,21	0,72
Composição Auxiliar	89830	SINAPI	JUNÇÃO SIMPLES, PVC, SERIE NORMAL, ESGOTO PREDIAL, DN 75 X 75 MM, JUNTA ELÁSTICA, FORNECIDO E INSTALADO EM PRUMADA DE ESGOTO SANITÁRIO OU VENTILAÇÃO. AF_12/2014	INHI - INSTALAÇÕES HIDROS SANITÁRIAS	UN	0,1260000	19,67	2,47
Composição Auxiliar	90437	SINAPI	FURO EM ALVENARIA PARA DIÂMETROS MAIORES QUE 40 MM E MENORES OU IGUAIS A 75 MM. AF_05/2015	INHI - INSTALAÇÕES HIDROS SANITÁRIAS	UN	0,0984000	24,03	2,36
Composição Auxiliar	90454	SINAPI	PASSANTE TIPO TUBO DE DIÂMETRO MAIORES QUE 40 MM E MENORES OU IGUAIS A 75 MM, FIXADO EM LAJE. AF_05/2015	INHI - INSTALAÇÕES HIDROS SANITÁRIAS	UN	0,1661000	3,24	0,53
Composição Auxiliar	91186	SINAPI	FIXAÇÃO DE TUBOS HORIZONTAIS DE PVC, CPVC OU COBRE DIÂMETROS MAIORES QUE 40 MM E MENORES OU IGUAIS A 75 MM COM ABRAÇADEIRA METÁLICA FLEXÍVEL 18 MM, FIXADA DIRETAMENTE NA LAJE. AF_05/2015	INHI - INSTALAÇÕES HIDROS SANITÁRIAS	M	0,0382000	4,00	0,15
Composição Auxiliar	91191	SINAPI	CHUMBAMENTO PONTUAL EM PASSAGEM DE TUBO COM DIÂMETROS ENTRE 40 MM E 75 MM. AF_05/2015	INHI - INSTALAÇÕES HIDROS SANITÁRIAS	UN	0,0984000	3,70	0,36
				MO sem LS => 7,71	LS =>	0,00	MO com LS =>	7,71
				Valor do BDI => 6,72			Valor com BDI =>	33,78

13.1.12	Código	Banco	Descrição	Tipo	Und	Quant.	Valor Unit	Total
Composição	91793	SINAPI	(COMPOSIÇÃO REPRESENTATIVA) DO SERVIÇO DE INSTALAÇÃO DE TUBO DE PVC, SÉRIE NORMAL, ESGOTO PREDIAL, DN 50 MM (INSTALADO EM RAMAL DE DESCARGA OU RAMAL DE ESGOTO SANITÁRIO), INCLUSIVE CONEXÕES, CORTES E FIXAÇÕES PARA, PRÉDIOS. AF_10/2015	INHI - INSTALAÇÕES HIDROS SANITÁRIAS	M	1,0000000	59,87	59,87
Composição Auxiliar	89712	SINAPI	TUBO PVC, SERIE NORMAL, ESGOTO PREDIAL, DN 50 MM, FORNECIDO E INSTALADO EM RAMAL DE DESCARGA OU RAMAL DE ESGOTO SANITÁRIO. AF_12/2014	INHI - INSTALAÇÕES HIDROS SANITÁRIAS	M	1,0000000	19,58	19,58
Composição Auxiliar	89731	SINAPI	JOELHO 90 GRAUS, PVC, SERIE NORMAL, ESGOTO PREDIAL, DN 50 MM, JUNTA ELÁSTICA, FORNECIDO E INSTALADO EM RAMAL DE DESCARGA OU RAMAL DE ESGOTO SANITÁRIO. AF_12/2014	INHI - INSTALAÇÕES HIDROS SANITÁRIAS	UN	1,4223000	7,79	11,07
Composição Auxiliar	89732	SINAPI	JOELHO 45 GRAUS, PVC, SERIE NORMAL, ESGOTO PREDIAL, DN 50 MM, JUNTA ELÁSTICA, FORNECIDO E INSTALADO EM RAMAL DE DESCARGA OU RAMAL DE ESGOTO SANITÁRIO. AF_12/2014	INHI - INSTALAÇÕES HIDROS SANITÁRIAS	UN	1,4991000	8,17	12,24
Composição Auxiliar	89753	SINAPI	LUVA SIMPLES, PVC, SERIE NORMAL, ESGOTO PREDIAL, DN 50 MM, JUNTA ELÁSTICA, FORNECIDO E INSTALADO EM RAMAL DE DESCARGA OU RAMAL DE ESGOTO SANITÁRIO. AF_12/2014	INHI - INSTALAÇÕES HIDROS SANITÁRIAS	UN	1,2919000	6,43	8,30
Composição Auxiliar	89764	SINAPI	TE, PVC, SERIE NORMAL, ESGOTO PREDIAL, DN 50 X 50 MM, JUNTA ELÁSTICA, FORNECIDO E INSTALADO EM RAMAL DE DESCARGA OU RAMAL DE ESGOTO SANITÁRIO. AF_12/2014	INHI - INSTALAÇÕES HIDROS SANITÁRIAS	UN	0,0700000	13,99	0,97
Composição Auxiliar	89813	SINAPI	LUVA SIMPLES, PVC, SERIE NORMAL, ESGOTO PREDIAL, DN 50 MM, JUNTA ELÁSTICA, FORNECIDO E INSTALADO EM PRUMADA DE ESGOTO SANITÁRIO OU VENTILAÇÃO. AF_12/2014	INHI - INSTALAÇÕES HIDROS SANITÁRIAS	UN	0,0278000	4,84	0,13
Composição Auxiliar	90437	SINAPI	FURO EM ALVENARIA PARA DIÂMETROS MAIORES QUE 40 MM E MENORES OU IGUAIS A 75 MM. AF_05/2015	INHI - INSTALAÇÕES HIDROS SANITÁRIAS	UN	0,1718000	24,03	4,12
Composição Auxiliar	90454	SINAPI	PASSANTE TIPO TUBO DE DIÂMETRO MAIORES QUE 40 MM E MENORES OU IGUAIS A 75 MM, FIXADO EM LAJE. AF_05/2015	INHI - INSTALAÇÕES HIDROS SANITÁRIAS	UN	0,0421000	3,24	0,13
Composição Auxiliar	90467	SINAPI	CHUMBAMENTO LINEAR EM ALVENARIA PARA RAMAIS/DISTRIBUIÇÃO COM DIÂMETROS MAIORES QUE 40 MM E MENORES OU IGUAIS A 75 MM. AF_05/2015	INHI - INSTALAÇÕES HIDROS SANITÁRIAS	M	0,1074000	14,26	1,53
Composição Auxiliar	91186	SINAPI	FIXAÇÃO DE TUBOS HORIZONTAIS DE PVC, CPVC OU COBRE DIÂMETROS MAIORES QUE 40 MM E MENORES OU IGUAIS A 75 MM COM ABRAÇADEIRA METÁLICA FLEXÍVEL 18 MM, FIXADA DIRETAMENTE NA LAJE. AF_05/2015	INHI - INSTALAÇÕES HIDROS SANITÁRIAS	M	0,0353000	4,00	0,14
Composição Auxiliar	91191	SINAPI	CHUMBAMENTO PONTUAL EM PASSAGEM DE TUBO COM DIÂMETROS ENTRE 40 MM E 75 MM. AF_05/2015	INHI - INSTALAÇÕES HIDROS SANITÁRIAS	UN	0,1718000	3,70	0,63
Composição Auxiliar	91222	SINAPI	RASGO EM ALVENARIA PARA RAMAIS/ DISTRIBUIÇÃO COM DIÂMETROS MAIORES QUE 40 MM E MENORES OU IGUAIS A 75 MM. AF_05/2015	INHI - INSTALAÇÕES HIDROS SANITÁRIAS	M	0,1074000	9,67	1,03
				MO sem LS => 25,47	LS =>	0,00	MO com LS =>	25,47
				Valor do BDI => 14,88			Valor com BDI =>	74,75

Composições Analíticas com Preço Unitário

1.1	Código	Banco	Descrição	Tipo	Und	Quant.	Valor Unit	Total
13.1.13	Código	Banco	Descrição	Tipo	Und	Quant.	Valor Unit	Total
Composição	91792	SINAPI	(COMPOSIÇÃO REPRESENTATIVA) DO SERVIÇO DE INSTALAÇÃO DE TUBO DE PVC, SÉRIE NORMAL, ESGOTO PREDIAL, DN 40 MM (INSTALADO EM RAMAL DE DESCARGA OU RAMAL DE ESGOTO SANITÁRIO), INCLUSIVE CONEXÕES, CORTES E FIXAÇÕES, PARA PRÉDIOS. AF_10/2015	INHI - INSTALAÇÕES HIDROS SANITÁRIAS	M	1,0000000	39,44	39,44
Composição Auxiliar	89711	SINAPI	TUBO PVC, SERIE NORMAL, ESGOTO PREDIAL, DN 40 MM, FORNECIDO E INSTALADO EM RAMAL DE DESCARGA OU RAMAL DE ESGOTO SANITÁRIO. AF_12/2014	INHI - INSTALAÇÕES HIDROS SANITÁRIAS	M	1,0000000	13,02	13,02
Composição Auxiliar	89724	SINAPI	JOELHO 90 GRAUS, PVC, SERIE NORMAL, ESGOTO PREDIAL, DN 40 MM, JUNTA SOLDÁVEL, FORNECIDO E INSTALADO EM RAMAL DE DESCARGA OU RAMAL DE ESGOTO SANITÁRIO. AF_12/2014	INHI - INSTALAÇÕES HIDROS SANITÁRIAS	UN	0,8584000	6,88	5,90
Composição Auxiliar	89726	SINAPI	JOELHO 45 GRAUS, PVC, SERIE NORMAL, ESGOTO PREDIAL, DN 40 MM, JUNTA SOLDÁVEL, FORNECIDO E INSTALADO EM RAMAL DE DESCARGA OU RAMAL DE ESGOTO SANITÁRIO. AF_12/2014	INHI - INSTALAÇÕES HIDROS SANITÁRIAS	UN	0,7691000	5,31	4,08
Composição Auxiliar	89752	SINAPI	LUVA SIMPLES, PVC, SERIE NORMAL, ESGOTO PREDIAL, DN 40 MM, JUNTA SOLDÁVEL, FORNECIDO E INSTALADO EM RAMAL DE DESCARGA OU RAMAL DE ESGOTO SANITÁRIO. AF_12/2014	INHI - INSTALAÇÕES HIDROS SANITÁRIAS	UN	0,2924000	4,50	1,31
Composição Auxiliar	89783	SINAPI	JUNÇÃO SIMPLES, PVC, SERIE NORMAL, ESGOTO PREDIAL, DN 40 MM, JUNTA SOLDÁVEL, FORNECIDO E INSTALADO EM RAMAL DE DESCARGA OU RAMAL DE ESGOTO SANITÁRIO. AF_12/2014	INHI - INSTALAÇÕES HIDROS SANITÁRIAS	UN	0,3116000	8,53	2,65
Composição Auxiliar	90436	SINAPI	FURO EM ALVENARIA PARA DIÂMETROS MENORES OU IGUAIS A 40 MM. AF_05/2015	INHI - INSTALAÇÕES HIDROS SANITÁRIAS	UN	0,2596000	9,89	2,56
Composição Auxiliar	90443	SINAPI	RASGO EM ALVENARIA PARA RAMAIS/ DISTRIBUIÇÃO COM DIAMETROS MENORES OU IGUAIS A 40 MM. AF_05/2015	INHI - INSTALAÇÕES HIDROS SANITÁRIAS	M	0,2609000	8,98	2,34
Composição Auxiliar	90453	SINAPI	PASSANTE TIPO TUBO DE DIÂMETRO MENOR OU IGUAL A 40 MM, FIXADO EM LAJE. AF_05/2015	INHI - INSTALAÇÕES HIDROS SANITÁRIAS	UN	0,2222000	1,82	0,40
Composição Auxiliar	90466	SINAPI	CHUMBAMENTO LINEAR EM ALVENARIA PARA RAMAIS/DISTRIBUIÇÃO COM DIÂMETROS MENORES OU IGUAIS A 40 MM. AF_05/2015	INHI - INSTALAÇÕES HIDROS SANITÁRIAS	M	0,2609000	9,02	2,35
Composição Auxiliar	91185	SINAPI	FIXAÇÃO DE TUBOS HORIZONTAIS DE PVC, CPVC OU COBRE DIÂMETROS MENORES OU IGUAIS A 40 MM COM ABRAÇADEIRA METÁLICA FLEXÍVEL 18 MM, FIXADA DIRETAMENTE NA LAJE. AF_05/2015	INHI - INSTALAÇÕES HIDROS SANITÁRIAS	M	0,8022000	4,91	3,93
Composição Auxiliar	91190	SINAPI	CHUMBAMENTO PONTUAL EM PASSAGEM DE TUBO COM DIÂMETRO MENOR OU IGUAL A 40 MM. AF_05/2015	INHI - INSTALAÇÕES HIDROS SANITÁRIAS	UN	0,2596000	3,48	0,90
				MO sem LS => 20,59	LS =>	0,00	MO com LS =>	20,59
				Valor do BDI => 9,80			Valor com BDI =>	49,24

13.1.14	Código	Banco	Descrição	Tipo	Und	Quant.	Valor Unit	Total
Composição	ET053	Próprio	AD. DA SINAPI (91796) - (COMPOSIÇÃO REPRESENTATIVA) DO SERVIÇO DE INSTALAÇÃO DE TUBO DE PVC, SÉRIE NORMAL, ESGOTO PREDIAL, DN 200 MM (INSTALADO EM SUB-COLETOR AÉREO), INCLUSIVE CONEXÕES, CORTES E FIXAÇÕES, PARA PRÉDIOS	INHI - INSTALAÇÕES HIDROS SANITÁRIAS	M	1,0000000	163,10	163,10
Composição Auxiliar	90438	SINAPI	FURO EM ALVENARIA PARA DIÂMETROS MAIORES QUE 75 MM. AF_05/2015	INHI - INSTALAÇÕES HIDROS SANITÁRIAS	UN	0,0896000	34,44	3,08
Composição Auxiliar	91189	SINAPI	CHUMBAMENTO PONTUAL DE ABERTURA EM LAJE COM PASSAGEM DE MAIS DE 1 TUBO DE DIAMETRO EQUIVALENTE IGUAL À 50 MM. AF_05/2015	INHI - INSTALAÇÕES HIDROS SANITÁRIAS	UN	0,1715000	32,28	5,53
Composição Auxiliar	91192	SINAPI	CHUMBAMENTO PONTUAL EM PASSAGEM DE TUBO COM DIÂMETRO MAIOR QUE 75 MM. AF_05/2015	INHI - INSTALAÇÕES HIDROS SANITÁRIAS	UN	0,0896000	4,10	0,36
Insumo	031356	SBC	TUBO PVC COLETOR DE ESGOTO JEI DN 200mm 8"	Material	M	1,0000000	153,20	153,20
Insumo	004053	SBC	JOELHO 45 PVC LEVE 200mm	Material	UN	0,0111000	84,43	0,93
				MO sem LS => 4,77	LS =>	0,00	MO com LS =>	4,77
				Valor do BDI => 40,56			Valor com BDI =>	203,66

13.1.16	Código	Banco	Descrição	Tipo	Und	Quant.	Valor Unit	Total
Composição	94104	SINAPI	LASTRO DE VALA COM PREPARO DE FUNDO, LARGURA MENOR QUE 1,5 M, COM CAMADA DE AREIA, LANÇAMENTO MANUAL, EM LOCAL COM NÍVEL ALTO DE INTERFERÊNCIA. AF_06/2016	MOVT - MOVIMENTO DE TERRA	m³	1,0000000	155,82	155,82
Composição Auxiliar	91533	SINAPI	COMPACTADOR DE SOLOS DE PERCUSSÃO (SOQUETE) COM MOTOR A GASOLINA 4 TEMPOS, POTÊNCIA 4 CV - CHP DIURNO. AF_08/2015	CHOR - CUSTOS HORÁRIOS DE MÁQUINAS E	CHP	0,0690000	19,89	1,37
Composição Auxiliar	91534	SINAPI	COMPACTADOR DE SOLOS DE PERCUSSÃO (SOQUETE) COM MOTOR A GASOLINA 4 TEMPOS, POTÊNCIA 4 CV - CHI DIURNO. AF_08/2015	CHOR - CUSTOS HORÁRIOS DE MÁQUINAS E	CHI	0,0640000	14,39	0,92
Composição Auxiliar	88309	SINAPI	PEDREIRO COM ENCARGOS COMPLEMENTARES	SEDI - SERVIÇOS DIVERSOS	H	2,1490000	17,82	38,29
Composição Auxiliar	88316	SINAPI	SERVENTE COM ENCARGOS COMPLEMENTARES	SEDI - SERVIÇOS DIVERSOS	H	3,2240000	14,42	46,49
Insumo	00000370	SINAPI	AREIA MEDIA - POSTO JAZIDA/FORNECEDOR (RETIRADO NA JAZIDA, SEM TRANSPORTE)	Material	m³	1,1000000	62,50	68,75
				MO sem LS => 60,50	LS =>	0,00	MO com LS =>	60,50
				Valor do BDI => 38,75			Valor com BDI =>	194,57

13.1.18	Código	Banco	Descrição	Tipo	Und	Quant.	Valor Unit	Total
Composição	ELE10	Próprio	AD. DA ORSE (11084) - CAIXA SIFONADA EM ALVENARIA DE TIJOLOS MACIÇOS DN 40X30X60CM - FORNECIMENTO E INSTALAÇÃO	LIPR - LIGAÇÕES PREDIAIS ÁGUA/ESGOTO/ENER	un	1,0000000	460,35	460,35
Composição Auxiliar	5651	SINAPI	FORMA TABUA PARA CONCRETO EM FUNDACAO C/ REAPROVEITAMENTO 5X	FUES - FUNDAÇÕES E ESTRUTURAS	m²	0,1920000	29,75	5,71
Composição Auxiliar	92873	SINAPI	LANÇAMENTO COM USO DE BALDES, ADENSAMENTO E ACABAMENTO DE CONCRETO EM ESTRUTURAS. AF_12/2015	FUES - FUNDAÇÕES E ESTRUTURAS	m³	0,4210000	146,64	61,73
Composição Auxiliar	96546	SINAPI	ARMAÇÃO DE BLOCO, VIGA BALDRAME OU SAPATA UTILIZANDO AÇO CA-50 DE 10 MM - MONTAGEM. AF_06/2017	FUES - FUNDAÇÕES E ESTRUTURAS	KG	3,0400000	8,06	24,50
Composição Auxiliar	72132	SINAPI	ALVENARIA EM TIJOLO CERAMICO MACICO 5X10X20CM 1/2 VEZ (ESPESSURA 10CM), ASSENTADO COM ARGAMASSA TRACO 1:2:8 (CIMENTO, CAL E AREIA)	PARE - PAREDES/PAINEIS	m²	1,6900000	61,68	104,23
Composição Auxiliar	95695	SINAPI	CURVA 90 GRAUS, PVC, SERIE R, ÁGUA PLUVIAL, DN 100 MM, JUNTA ELÁSTICA, FORNECIDO E INSTALADO EM CONDUTORES VERTICAIS DE ÁGUAS PLUVIAIS. AF_12/2014	INHI - INSTALAÇÕES HIDROS SANITÁRIAS	UN	1,0000000	41,87	41,87
Composição Auxiliar	89173	SINAPI	(COMPOSIÇÃO REPRESENTATIVA) DO SERVIÇO DE EMBOÇO/MASSA ÚNICA, APLICADO MANUALMENTE, TRAÇO 1:2:8, EM BETONEIRA DE 400L, PAREDES INTERNAS, COM EXECUÇÃO DE TALISCAS, EDIFICAÇÃO HABITACIONAL UNIFAMILIAR (CASAS) E EDIFICAÇÃO PÚBLICA PADRÃO. AF_12/2014	REVE - REVESTIMENTO E TRATAMENTO DE SUPERFÍCIES	m²	2,6500000	23,35	61,87
Composição Auxiliar	93358	SINAPI	ESCAVAÇÃO MANUAL DE VALA COM PROFUNDIDADE MENOR OU IGUAL A 1,30 M. AF_03/2016	MOVT - MOVIMENTO DE TERRA	m³	0,2600000	57,04	14,83
Composição Auxiliar	87879	SINAPI	CHAPISCO APLICADO EM ALVENARIAS E ESTRUTURAS DE CONCRETO INTERNAS, COM COLHER DE PEDREIRO. ARGAMASSA TRAÇO 1:3 COM PREPARO EM BETONEIRA 400L. AF_06/2014	REVE - REVESTIMENTO E TRATAMENTO DE SUPERFÍCIES	m²	2,6500000	2,68	7,10

Composições Analíticas com Preço Unitário

1.1	Código	Banco	Descrição	Tipo	Und	Quant.	Valor Unit	Total
Insumo	00014041	SINAPI	CONCRETO USINADO CONVENCIONAL (NAO BOMBEAVEL) CLASSE DE RESISTENCIA C10, COM BRITA 1 E 2, SLUMP = 80 MM +/- 10 MM (NBR 8953)	Material	m³	0,1210000	326,80	39,54
Insumo	00001523	SINAPI	CONCRETO USINADO CONVENCIONAL (NAO BOMBEAVEL) CLASSE DE RESISTENCIA C15, COM BRITA 1 E 2, SLUMP = 80 MM +/- 10 MM (NBR 8953)	Material	m³	0,3000000	329,92	98,97
				MO sem LS => 125,71	LS =>	0,00	MO com LS =>	125,71
				Valor do BDI => 114,48			Valor com BDI =>	574,83

13.2.1	Código	Banco	Descrição	Tipo	Und	Quant.	Valor Unit	Total
Composição	89867	SINAPI	JOELHO 45 GRAUS, PVC, SOLDÁVEL, DN 25MM, INSTALADO EM DRENO DE AR-CONDICIONADO - FORNECIMENTO E INSTALAÇÃO. AF_12/2014	INHI - INSTALAÇÕES HIDROS SANITÁRIAS	UN	1,0000000	4,17	4,17
Composição Auxiliar	88248	SINAPI	AUXILIAR DE ENCANADOR OU BOMBEIRO HIDRÁULICO COM ENCARGOS COMPLEMENTARES	SEDI - SERVIÇOS DIVERSOS	H	0,0700000	13,92	0,97
Composição Auxiliar	88267	SINAPI	ENCANADOR OU BOMBEIRO HIDRÁULICO COM ENCARGOS COMPLEMENTARES	SEDI - SERVIÇOS DIVERSOS	H	0,0700000	17,86	1,25
Insumo	00000122	SINAPI	ADESIVO PLASTICO PARA PVC, FRASCO COM 850 GR	Material	UN	0,0071000	65,04	0,46
Insumo	00003500	SINAPI	JOELHO, PVC SOLDAVEL, 45 GRAUS, 25 MM, PARA AGUA FRIA PREDIAL	Material	UN	1,0000000	1,01	1,01
Insumo	00038383	SINAPI	LIXA D'AGUA EM FOLHA, GRAO 100	Material	UN	0,0210000	1,75	0,03
Insumo	00020083	SINAPI	SOLUCAO LIMPADORA PARA PVC, FRASCO COM 1000 CM3	Material	UN	0,0080000	56,48	0,45
				MO sem LS => 1,60	LS =>	0,00	MO com LS =>	1,60
				Valor do BDI => 1,03			Valor com BDI =>	5,20

13.2.2	Código	Banco	Descrição	Tipo	Und	Quant.	Valor Unit	Total
Composição	89866	SINAPI	JOELHO 90 GRAUS, PVC, SOLDÁVEL, DN 25MM, INSTALADO EM DRENO DE AR-CONDICIONADO - FORNECIMENTO E INSTALAÇÃO. AF_12/2014	INHI - INSTALAÇÕES HIDROS SANITÁRIAS	UN	1,0000000	3,65	3,65
Composição Auxiliar	88248	SINAPI	AUXILIAR DE ENCANADOR OU BOMBEIRO HIDRÁULICO COM ENCARGOS COMPLEMENTARES	SEDI - SERVIÇOS DIVERSOS	H	0,0700000	13,92	0,97
Composição Auxiliar	88267	SINAPI	ENCANADOR OU BOMBEIRO HIDRÁULICO COM ENCARGOS COMPLEMENTARES	SEDI - SERVIÇOS DIVERSOS	H	0,0700000	17,86	1,25
Insumo	00000122	SINAPI	ADESIVO PLASTICO PARA PVC, FRASCO COM 850 GR	Material	UN	0,0071000	65,04	0,46
Insumo	00003529	SINAPI	JOELHO PVC, SOLDAVEL, 90 GRAUS, 25 MM, PARA AGUA FRIA PREDIAL	Material	UN	1,0000000	0,49	0,49
Insumo	00038383	SINAPI	LIXA D'AGUA EM FOLHA, GRAO 100	Material	UN	0,0210000	1,75	0,03
Insumo	00020083	SINAPI	SOLUCAO LIMPADORA PARA PVC, FRASCO COM 1000 CM3	Material	UN	0,0080000	56,48	0,45
				MO sem LS => 1,60	LS =>	0,00	MO com LS =>	1,60
				Valor do BDI => 0,90			Valor com BDI =>	4,55

13.2.3	Código	Banco	Descrição	Tipo	Und	Quant.	Valor Unit	Total
Composição	89865	SINAPI	TUBO, PVC, SOLDÁVEL, DN 25MM, INSTALADO EM DRENO DE AR-CONDICIONADO - FORNECIMENTO E INSTALAÇÃO. AF_12/2014	INHI - INSTALAÇÕES HIDROS SANITÁRIAS	M	1,0000000	8,77	8,77
Composição Auxiliar	88248	SINAPI	AUXILIAR DE ENCANADOR OU BOMBEIRO HIDRÁULICO COM ENCARGOS COMPLEMENTARES	SEDI - SERVIÇOS DIVERSOS	H	0,1900000	13,92	2,64
Composição Auxiliar	88267	SINAPI	ENCANADOR OU BOMBEIRO HIDRÁULICO COM ENCARGOS COMPLEMENTARES	SEDI - SERVIÇOS DIVERSOS	H	0,1900000	17,86	3,39
Insumo	00038383	SINAPI	LIXA D'AGUA EM FOLHA, GRAO 100	Material	UN	0,0630000	1,75	0,11
Insumo	00009868	SINAPI	TUBO PVC, SOLDAVEL, DN 25 MM, AGUA FRIA (NBR-5648)	Material	M	1,0500000	2,51	2,63
				MO sem LS => 4,35	LS =>	0,00	MO com LS =>	4,35
				Valor do BDI => 2,18			Valor com BDI =>	10,95

13.3.1	Código	Banco	Descrição	Tipo	Und	Quant.	Valor Unit	Total
Composição	ELE07	Próprio	AD. DA SBC (053651) - TANQUE SÉPTICO EM FIBRA DE VIDRO 7000 L - FORNECIMENTO E INSTALAÇÃO	53	UN	1,0000000	7.904,59	7.904,59
Composição Auxiliar	88309	SINAPI	PEDREIRO COM ENCARGOS COMPLEMENTARES	SEDI - SERVIÇOS DIVERSOS	H	6,3760000	17,82	113,65
Composição Auxiliar	88304	SINAPI	OPERADOR DE USINA DE ASFALTO, DE SOLOS OU DE CONCRETO COM ENCARGOS COMPLEMENTARES	SEDI - SERVIÇOS DIVERSOS	H	0,6320000	14,27	9,01
Composição Auxiliar	88243	SINAPI	AJUDANTE ESPECIALIZADO COM ENCARGOS COMPLEMENTARES	SEDI - SERVIÇOS DIVERSOS	H	2,5920000	17,21	44,60
Composição Auxiliar	88316	SINAPI	SERVENTE COM ENCARGOS COMPLEMENTARES	SEDI - SERVIÇOS DIVERSOS	H	#########	14,42	287,33
Insumo	ET0090	Próprio	TANQUE SÉPTICO EM FIBRA DE VIDRO PARA TRATAMENTO DE ESGOTO PRIMÁRIO COM CAPACIDADE DE 7000 LITROS	Material	UN	1,0000000	7.450,00	7.450,00
				MO sem LS => 315,01	LS =>	0,00	MO com LS =>	315,01
				Valor do BDI => 1.965,87			Valor com BDI =>	9.870,46

13.3.2	Código	Banco	Descrição	Tipo	Und	Quant.	Valor Unit	Total
Composição	ELE08	Próprio	AD. DA SBC (053651) - FILTRO ANAERÓBIO EM FIBRA DE VIDRO 7000 L - FORNECIMENTO E INSTALAÇÃO	53	UN	1,0000000	9.248,34	9.248,34
Composição Auxiliar	88309	SINAPI	PEDREIRO COM ENCARGOS COMPLEMENTARES	SEDI - SERVIÇOS DIVERSOS	H	6,3760000	17,82	113,65
Composição Auxiliar	88304	SINAPI	OPERADOR DE USINA DE ASFALTO, DE SOLOS OU DE CONCRETO COM ENCARGOS COMPLEMENTARES	SEDI - SERVIÇOS DIVERSOS	H	0,6320000	14,27	9,01
Composição Auxiliar	88243	SINAPI	AJUDANTE ESPECIALIZADO COM ENCARGOS COMPLEMENTARES	SEDI - SERVIÇOS DIVERSOS	H	2,5920000	17,21	44,60
Composição Auxiliar	88316	SINAPI	SERVENTE COM ENCARGOS COMPLEMENTARES	SEDI - SERVIÇOS DIVERSOS	H	#########	14,42	287,33
Insumo	ET0091	Próprio	FILTRO ANAERÓBIO EM FIBRA DE VIDRO PARA TRATAMENTO DE ESGOTO PRIMÁRIO COM CAPACIDADE DE 7000 LITROS	Equipamento	UN	1,0000000	8.793,75	8.793,75
				MO sem LS => 315,01	LS =>	0,00	MO com LS =>	315,01
				Valor do BDI => 2.300,06			Valor com BDI =>	11.548,40

13.3.3	Código	Banco	Descrição	Tipo	Und	Quant.	Valor Unit	Total
Composição	ELE09	Próprio	AD. DE PINI (02630.8.6.1) SUMIDOURO EM ANÉIS DE CONCRETO, DIÂMETRO INTERNO DE 2,00M - FORNECIMENTO E INSTALAÇÃO	INHI - INSTALAÇÕES HIDROS SANITÁRIAS	UN	1,0000000	713,06	713,06
Composição Auxiliar	88316	SINAPI	SERVENTE COM ENCARGOS COMPLEMENTARES	SEDI - SERVIÇOS DIVERSOS	H	2,3200000	14,42	33,45
Composição Auxiliar	88313	SINAPI	POCEIRO COM ENCARGOS COMPLEMENTARES	SEDI - SERVIÇOS DIVERSOS	H	2,5000000	13,06	32,65
Composição Auxiliar	88309	SINAPI	PEDREIRO COM ENCARGOS COMPLEMENTARES	SEDI - SERVIÇOS DIVERSOS	H	9,8400000	17,82	175,34

ABRANGENTE

PREFEITURA MUNICIPAL DE SORRISO/MT

OBRA: CENTRO DE HEMODIÁLISE DE SORRISO/MT

BDI: 24,87%

DATA: 23/01/2020

FONTE DE PREÇOS: SINAPI DESONERADO 11/2019 / SBC 01/2020 / COTAÇÕES

Composições Analíticas com Preço Unitário

1.1	Código	Banco	Descrição	Tipo	Und	Quant.	Valor Unit	Total
Insumo	00012563	SINAPI	ANEL DE CONCRETO ARMADO, D = 1,50 M, H = 0,50 M	Material	UN	2,0000000	235,81	471,62
				MO sem LS => 173,34	LS =>	0,00	MO com LS =>	173,34
				Valor do BDI => 177,33			Valor com BDI =>	890,39

14.1	Código	Banco	Descrição	Tipo	Und	Quant.	Valor Unit	Total
Composição	91784	SINAPI	(COMPOSIÇÃO REPRESENTATIVA) DO SERVIÇO DE INSTALAÇÃO DE TUBOS DE PVC, SOLDÁVEL, ÁGUA FRIA, DN 20 MM (INSTALADO EM RAMAL, SUB-RAMAL OU RAMAL DE DISTRIBUIÇÃO), INCLUSIVE CONEXÕES, CORTES E FIXAÇÕES, PARA PRÉDIOS. AF_10/2015	INHI - INSTALAÇÕES HIDROS SANITÁRIAS	M	1,0000000	29,81	29,81
Composição Auxiliar	89355	SINAPI	TUBO, PVC, SOLDÁVEL, DN 20MM, INSTALADO EM RAMAL OU SUB-RAMAL DE ÁGUA - FORNECIMENTO E INSTALAÇÃO. AF_12/2014	INHI - INSTALAÇÕES HIDROS SANITÁRIAS	M	0,8245000	12,37	10,19
Composição Auxiliar	89401	SINAPI	TUBO, PVC, SOLDÁVEL, DN 20MM, INSTALADO EM RAMAL DE DISTRIBUIÇÃO DE ÁGUA - FORNECIMENTO E INSTALAÇÃO. AF_12/2014	INHI - INSTALAÇÕES HIDROS SANITÁRIAS	M	0,1755000	5,19	0,91
Composição Auxiliar	89358	SINAPI	JOELHO 90 GRAUS, PVC, SOLDÁVEL, DN 20MM, INSTALADO EM RAMAL OU SUB-RAMAL DE ÁGUA - FORNECIMENTO E INSTALAÇÃO. AF_12/2014	INHI - INSTALAÇÕES HIDROS SANITÁRIAS	UN	0,5774000	5,24	3,02
Composição Auxiliar	89371	SINAPI	LUVA, PVC, SOLDÁVEL, DN 20MM, INSTALADO EM RAMAL OU SUB-RAMAL DE ÁGUA - FORNECIMENTO E INSTALAÇÃO. AF_12/2014	INHI - INSTALAÇÕES HIDROS SANITÁRIAS	UN	0,0697000	3,94	0,27
Composição Auxiliar	89373	SINAPI	LUVA DE REDUÇÃO, PVC, SOLDÁVEL, DN 25MM X 20MM, INSTALADO EM RAMAL OU SUB-RAMAL DE ÁGUA - FORNECIMENTO E INSTALAÇÃO. AF_12/2014	INHI - INSTALAÇÕES HIDROS SANITÁRIAS	UN	0,1451000	4,38	0,63
Composição Auxiliar	89374	SINAPI	LUVA COM BUCHA DE LATÃO, PVC, SOLDÁVEL, DN 20MM X 1/2, INSTALADO EM RAMAL OU SUB-RAMAL DE ÁGUA - FORNECIMENTO E INSTALAÇÃO. AF_12/2014	INHI - INSTALAÇÕES HIDROS SANITÁRIAS	UN	0,2984000	6,97	2,07
Composição Auxiliar	89376	SINAPI	ADAPTADOR CURTO COM BOLSA E ROSCA PARA REGISTRO, PVC, SOLDÁVEL, DN 20MM X 1/2, INSTALADO EM RAMAL OU SUB-RAMAL DE ÁGUA - FORNECIMENTO E INSTALAÇÃO. AF_12/2014	INHI - INSTALAÇÕES HIDROS SANITÁRIAS	UN	0,7279000	3,99	2,90
Composição Auxiliar	89393	SINAPI	TE, PVC, SOLDÁVEL, DN 20MM, INSTALADO EM RAMAL OU SUB-RAMAL DE ÁGUA - FORNECIMENTO E INSTALAÇÃO. AF_12/2014	INHI - INSTALAÇÕES HIDROS SANITÁRIAS	UN	0,0776000	7,29	0,56
Composição Auxiliar	89397	SINAPI	TÊ DE REDUÇÃO, PVC, SOLDÁVEL, DN 25MM X 20MM, INSTALADO EM RAMAL OU SUB-RAMAL DE ÁGUA - FORNECIMENTO E INSTALAÇÃO. AF_12/2014	INHI - INSTALAÇÕES HIDROS SANITÁRIAS	UN	0,3302000	10,06	3,32
Composição Auxiliar	89404	SINAPI	JOELHO 90 GRAUS, PVC, SOLDÁVEL, DN 20MM, INSTALADO EM RAMAL DE DISTRIBUIÇÃO DE ÁGUA - FORNECIMENTO E INSTALAÇÃO. AF_12/2014	INHI - INSTALAÇÕES HIDROS SANITÁRIAS	UN	0,0169000	3,56	0,06
Composição Auxiliar	89405	SINAPI	JOELHO 45 GRAUS, PVC, SOLDÁVEL, DN 20MM, INSTALADO EM RAMAL DE DISTRIBUIÇÃO DE ÁGUA - FORNECIMENTO E INSTALAÇÃO. AF_12/2014	INHI - INSTALAÇÕES HIDROS SANITÁRIAS	UN	0,0083000	3,60	0,03
Composição Auxiliar	89417	SINAPI	LUVA, PVC, SOLDÁVEL, DN 20MM, INSTALADO EM RAMAL DE DISTRIBUIÇÃO DE ÁGUA - FORNECIMENTO E INSTALAÇÃO. AF_12/2014	INHI - INSTALAÇÕES HIDROS SANITÁRIAS	UN	0,0247000	2,83	0,06
Composição Auxiliar	89422	SINAPI	ADAPTADOR CURTO COM BOLSA E ROSCA PARA REGISTRO, PVC, SOLDÁVEL, DN 20MM X 1/2, INSTALADO EM RAMAL DE DISTRIBUIÇÃO DE ÁGUA - FORNECIMENTO E INSTALAÇÃO. AF_12/2014	INHI - INSTALAÇÕES HIDROS SANITÁRIAS	UN	0,1617000	2,88	0,46
Composição Auxiliar	89438	SINAPI	TE, PVC, SOLDÁVEL, DN 20MM, INSTALADO EM RAMAL DE DISTRIBUIÇÃO DE ÁGUA - FORNECIMENTO E INSTALAÇÃO. AF_12/2014	INHI - INSTALAÇÕES HIDROS SANITÁRIAS	UN	0,0025000	5,04	0,01
Composição Auxiliar	89442	SINAPI	TÊ DE REDUÇÃO, PVC, SOLDÁVEL, DN 25MM X 20MM, INSTALADO EM RAMAL DE DISTRIBUIÇÃO DE ÁGUA - FORNECIMENTO E INSTALAÇÃO. AF_12/2014	INHI - INSTALAÇÕES HIDROS SANITÁRIAS	UN	0,0023000	7,46	0,01
Composição Auxiliar	90436	SINAPI	FURO EM ALVENARIA PARA DIÂMETROS MENORES OU IGUAIS A 40 MM. AF_05/2015	INHI - INSTALAÇÕES HIDROS SANITÁRIAS	UN	0,0056000	9,89	0,05
Composição Auxiliar	90443	SINAPI	RASGO EM ALVENARIA PARA RAMAIS/ DISTRIBUIÇÃO COM DIAMETROS MENORES OU IGUAIS A 40 MM. AF_05/2015	INHI - INSTALAÇÕES HIDROS SANITÁRIAS	M	0,2924000	8,98	2,62
Composição Auxiliar	90466	SINAPI	CHUMBAMENTO LINEAR EM ALVENARIA PARA RAMAIS/DISTRIBUIÇÃO COM DIÂMETROS MENORES OU IGUAIS A 40 MM. AF_05/2015	INHI - INSTALAÇÕES HIDROS SANITÁRIAS	M	0,2924000	9,02	2,63
Composição Auxiliar	91190	SINAPI	CHUMBAMENTO PONTUAL EM PASSAGEM DE TUBO COM DIÂMETRO MENOR OU IGUAL A 40 MM. AF_05/2015	INHI - INSTALAÇÕES HIDROS SANITÁRIAS	UN	0,0056000	3,48	0,01
				MO sem LS => 16,33	LS =>	0,00	MO com LS =>	16,33
				Valor do BDI => 7,41			Valor com BDI =>	37,22

14.2	Código	Banco	Descrição	Tipo	Und	Quant.	Valor Unit	Total
Composição	91785	SINAPI	(COMPOSIÇÃO REPRESENTATIVA) DO SERVIÇO DE INSTALAÇÃO DE TUBOS DE PVC, SOLDÁVEL, ÁGUA FRIA, DN 25 MM (INSTALADO EM RAMAL, SUB-RAMAL, RAMAL DE DISTRIBUIÇÃO OU PRUMADA), INCLUSIVE CONEXÕES, CORTES E FIXAÇÕES, PARA PRÉDIOS. AF_10/2015	INHI - INSTALAÇÕES HIDROS SANITÁRIAS	M	1,0000000	29,51	29,51
Composição Auxiliar	89356	SINAPI	TUBO, PVC, SOLDÁVEL, DN 25MM, INSTALADO EM RAMAL OU SUB-RAMAL DE ÁGUA - FORNECIMENTO E INSTALAÇÃO. AF_12/2014	INHI - INSTALAÇÕES HIDROS SANITÁRIAS	M	0,7940000	14,59	11,58
Composição Auxiliar	89402	SINAPI	TUBO, PVC, SOLDÁVEL, DN 25MM, INSTALADO EM RAMAL DE DISTRIBUIÇÃO DE ÁGUA - FORNECIMENTO E INSTALAÇÃO. AF_12/2014	INHI - INSTALAÇÕES HIDROS SANITÁRIAS	M	0,0780000	6,30	0,49
Composição Auxiliar	89446	SINAPI	TUBO, PVC, SOLDÁVEL, DN 25MM, INSTALADO EM PRUMADA DE ÁGUA - FORNECIMENTO E INSTALAÇÃO. AF_12/2014	INHI - INSTALAÇÕES HIDROS SANITÁRIAS	M	0,1280000	3,16	0,40
Composição Auxiliar	89362	SINAPI	JOELHO 90 GRAUS, PVC, SOLDÁVEL, DN 25MM, INSTALADO EM RAMAL OU SUB-RAMAL DE ÁGUA - FORNECIMENTO E INSTALAÇÃO. AF_12/2014	INHI - INSTALAÇÕES HIDROS SANITÁRIAS	UN	0,6543000	6,22	4,06
Composição Auxiliar	89366	SINAPI	JOELHO 90 GRAUS COM BUCHA DE LATÃO, PVC, SOLDÁVEL, DN 25MM, X 3/4 INSTALADO EM RAMAL OU SUB-RAMAL DE ÁGUA - FORNECIMENTO E INSTALAÇÃO. AF_12/2014	INHI - INSTALAÇÕES HIDROS SANITÁRIAS	UN	0,1694000	10,63	1,80
Composição Auxiliar	89378	SINAPI	LUVA, PVC, SOLDÁVEL, DN 25MM, INSTALADO EM RAMAL OU SUB-RAMAL DE ÁGUA - FORNECIMENTO E INSTALAÇÃO. AF_12/2014	INHI - INSTALAÇÕES HIDROS SANITÁRIAS	UN	0,0773000	4,68	0,36
Composição Auxiliar	89383	SINAPI	ADAPTADOR CURTO COM BOLSA E ROSCA PARA REGISTRO, PVC, SOLDÁVEL, DN 25MM X 3/4, INSTALADO EM RAMAL OU SUB-RAMAL DE ÁGUA - FORNECIMENTO E INSTALAÇÃO. AF_12/2014	INHI - INSTALAÇÕES HIDROS SANITÁRIAS	UN	0,6522000	4,74	3,09
Composição Auxiliar	89395	SINAPI	TE, PVC, SOLDÁVEL, DN 25MM, INSTALADO EM RAMAL OU SUB-RAMAL DE ÁGUA - FORNECIMENTO E INSTALAÇÃO. AF_12/2014	INHI - INSTALAÇÕES HIDROS SANITÁRIAS	UN	0,3037000	8,70	2,64
Composição Auxiliar	89396	SINAPI	TÊ COM BUCHA DE LATÃO NA BOLSA CENTRAL, PVC, SOLDÁVEL, DN 25MM X 1/2, INSTALADO EM RAMAL OU SUB-RAMAL DE ÁGUA - FORNECIMENTO E INSTALAÇÃO. AF_12/2014	INHI - INSTALAÇÕES HIDROS SANITÁRIAS	UN	0,0168000	13,80	0,23
Composição Auxiliar	89400	SINAPI	TÊ DE REDUÇÃO, PVC, SOLDÁVEL, DN 32MM X 25MM, INSTALADO EM RAMAL OU SUB-RAMAL DE ÁGUA - FORNECIMENTO E INSTALAÇÃO. AF_12/2014	INHI - INSTALAÇÕES HIDROS SANITÁRIAS	UN	0,0115000	13,72	0,15
Composição Auxiliar	89408	SINAPI	JOELHO 90 GRAUS, PVC, SOLDÁVEL, DN 25MM, INSTALADO EM RAMAL DE DISTRIBUIÇÃO DE ÁGUA - FORNECIMENTO E INSTALAÇÃO. AF_12/2014	INHI - INSTALAÇÕES HIDROS SANITÁRIAS	UN	0,0076000	4,29	0,03

ABRANGENTE

PREFEITURA MUNICIPAL DE SORRISO/MT

OBRA: CENTRO DE HEMODIÁLISE DE SORRISO/MT

FONTE DE PREÇOS: SINAPI DESONERADO 11/2019 / SBC 01/2020 / COTAÇÕES

BDI: 24,87%

DATA: 23/01/2020

Composições Analíticas com Preço Unitário

1.1	Código	Banco	Descrição	Tipo	Und	Quant.	Valor Unit	Total
Composição Auxiliar	89424	SINAPI	LUVA, PVC, SOLDÁVEL, DN 25MM, INSTALADO EM RAMAL DE DISTRIBUIÇÃO DE ÁGUA - FORNECIMENTO E INSTALAÇÃO. AF_12/2014	INHI - INSTALAÇÕES HIDROS SANITÁRIAS	UN	0,0135000	3,38	0,04
Composição Auxiliar	89440	SINAPI	TE, PVC, SOLDÁVEL, DN 25MM, INSTALADO EM RAMAL DE DISTRIBUIÇÃO DE ÁGUA - FORNECIMENTO E INSTALAÇÃO. AF_12/2014	INHI - INSTALAÇÕES HIDROS SANITÁRIAS	UN	0,0017000	6,10	0,01
Composição Auxiliar	89445	SINAPI	TÊ DE REDUÇÃO, PVC, SOLDÁVEL, DN 32MM X 25MM, INSTALADO EM RAMAL DE DISTRIBUIÇÃO DE ÁGUA - FORNECIMENTO E INSTALAÇÃO. AF_12/2014	INHI - INSTALAÇÕES HIDROS SANITÁRIAS	UN	0,0034000	10,54	0,03
Composição Auxiliar	89481	SINAPI	JOELHO 90 GRAUS, PVC, SOLDÁVEL, DN 25MM, INSTALADO EM PRUMADA DE ÁGUA - FORNECIMENTO E INSTALAÇÃO. AF_12/2014	INHI - INSTALAÇÕES HIDROS SANITÁRIAS	UN	0,0670000	3,31	0,22
Composição Auxiliar	89528	SINAPI	LUVA, PVC, SOLDÁVEL, DN 25MM, INSTALADO EM PRUMADA DE ÁGUA - FORNECIMENTO E INSTALAÇÃO. AF_12/2014	INHI - INSTALAÇÕES HIDROS SANITÁRIAS	UN	0,0135000	2,71	0,03
Composição Auxiliar	89532	SINAPI	LUVA DE REDUÇÃO, PVC, SOLDÁVEL, DN 32MM X 25MM, INSTALADO EM PRUMADA DE ÁGUA - FORNECIMENTO E INSTALAÇÃO. AF_12/2014	INHI - INSTALAÇÕES HIDROS SANITÁRIAS	UN	0,0461000	4,66	0,21
Composição Auxiliar	89622	SINAPI	TÊ DE REDUÇÃO, PVC, SOLDÁVEL, DN 32MM X 25MM, INSTALADO EM PRUMADA DE ÁGUA - FORNECIMENTO E INSTALAÇÃO. AF_12/2014	INHI - INSTALAÇÕES HIDROS SANITÁRIAS	UN	0,0385000	9,16	0,35
Composição Auxiliar	89627	SINAPI	TÊ DE REDUÇÃO, PVC, SOLDÁVEL, DN 50MM X 25MM, INSTALADO EM PRUMADA DE ÁGUA - FORNECIMENTO E INSTALAÇÃO. AF_12/2014	INHI - INSTALAÇÕES HIDROS SANITÁRIAS	UN	0,0031000	14,22	0,04
Composição Auxiliar	90436	SINAPI	FURO EM ALVENARIA PARA DIÂMETROS MENORES OU IGUAIS A 40 MM. AF_05/2015	INHI - INSTALAÇÕES HIDROS SANITÁRIAS	UN	0,0083000	9,89	0,08
Composição Auxiliar	90443	SINAPI	RASGO EM ALVENARIA PARA RAMAIS/ DISTRIBUIÇÃO COM DIAMETROS MENORES OU IGUAIS A 40 MM. AF_05/2015	INHI - INSTALAÇÕES HIDROS SANITÁRIAS	M	0,2006000	8,98	1,80
Composição Auxiliar	90453	SINAPI	PASSANTE TIPO TUBO DE DIÂMETRO MENOR OU IGUAL A 40 MM, FIXADO EM LAJE. AF_05/2015	INHI - INSTALAÇÕES HIDROS SANITÁRIAS	UN	0,0071000	1,82	0,01
Composição Auxiliar	90466	SINAPI	CHUMBAMENTO LINEAR EM ALVENARIA PARA RAMAIS/DISTRIBUIÇÃO COM DIÂMETROS MENORES OU IGUAIS A 40 MM. AF_05/2015	INHI - INSTALAÇÕES HIDROS SANITÁRIAS	M	0,2006000	9,02	1,80
Composição Auxiliar	91185	SINAPI	FIXAÇÃO DE TUBOS HORIZONTAIS DE PVC, CPVC OU COBRE DIÂMETROS MENORES OU IGUAIS A 40 MM COM ABRAÇADEIRA METÁLICA FLEXÍVEL 18 MM, FIXADA DIRETAMENTE NA LAJE. AF_05/2015	INHI - INSTALAÇÕES HIDROS SANITÁRIAS	M	0,0092000	4,91	0,04
Composição Auxiliar	91190	SINAPI	CHUMBAMENTO PONTUAL EM PASSAGEM DE TUBO COM DIÂMETRO MENOR OU IGUAL A 40 MM. AF_05/2015	INHI - INSTALAÇÕES HIDROS SANITÁRIAS	UN	0,0083000	3,48	0,02
				MO sem LS => 15,85	LS =>	0,00	MO com LS =>	15,85
				Valor do BDI => 7,33			Valor com BDI =>	36,84

14.3	Código	Banco	Descrição	Tipo	Und	Quant.	Valor Unit	Total
Composição	91786	SINAPI	(COMPOSIÇÃO REPRESENTATIVA) DO SERVIÇO DE INSTALAÇÃO TUBOS DE PVC, SOLDÁVEL, ÁGUA FRIA, DN 32 MM (INSTALADO EM RAMAL, SUB-RAMAL, RAMAL DE DISTRIBUIÇÃO OU PRUMADA), INCLUSIVE CONEXÕES, CORTES E FIXAÇÕES, PARA PRÉDIOS. AF_10/2015	INHI - INSTALAÇÕES HIDROS SANITÁRIAS	M	1,0000000	19,46	19,46
Composição Auxiliar	89357	SINAPI	TUBO, PVC, SOLDÁVEL, DN 32MM, INSTALADO EM RAMAL OU SUB-RAMAL DE ÁGUA - FORNECIMENTO E INSTALAÇÃO. AF_12/2014	INHI - INSTALAÇÕES HIDROS SANITÁRIAS	M	0,0765000	20,19	1,54
Composição Auxiliar	89403	SINAPI	TUBO, PVC, SOLDÁVEL, DN 32MM, INSTALADO EM RAMAL DE DISTRIBUIÇÃO DE ÁGUA - FORNECIMENTO E INSTALAÇÃO. AF_12/2014	INHI - INSTALAÇÕES HIDROS SANITÁRIAS	M	0,3670000	10,29	3,77
Composição Auxiliar	89447	SINAPI	TUBO, PVC, SOLDÁVEL, DN 32MM, INSTALADO EM PRUMADA DE ÁGUA - FORNECIMENTO E INSTALAÇÃO. AF_12/2014	INHI - INSTALAÇÕES HIDROS SANITÁRIAS	M	0,5565000	6,59	3,66
Composição Auxiliar	89386	SINAPI	LUVA, PVC, SOLDÁVEL, DN 32MM, INSTALADO EM RAMAL OU SUB-RAMAL DE ÁGUA - FORNECIMENTO E INSTALAÇÃO. AF_12/2014	INHI - INSTALAÇÕES HIDROS SANITÁRIAS	UN	0,0114000	6,37	0,07
Composição Auxiliar	89388	SINAPI	LUVA DE REDUÇÃO, PVC, SOLDÁVEL, DN 40MM X 32MM, INSTALADO EM RAMAL OU SUB-RAMAL DE ÁGUA - FORNECIMENTO E INSTALAÇÃO. AF_12/2014	INHI - INSTALAÇÕES HIDROS SANITÁRIAS	UN	0,0856000	8,09	0,69
Composição Auxiliar	89398	SINAPI	TE, PVC, SOLDÁVEL, DN 32MM, INSTALADO EM RAMAL OU SUB-RAMAL DE ÁGUA - FORNECIMENTO E INSTALAÇÃO. AF_12/2014	INHI - INSTALAÇÕES HIDROS SANITÁRIAS	UN	0,2847000	12,37	3,52
Composição Auxiliar	89413	SINAPI	JOELHO 90 GRAUS, PVC, SOLDÁVEL, DN 32MM, INSTALADO EM RAMAL DE DISTRIBUIÇÃO DE ÁGUA - FORNECIMENTO E INSTALAÇÃO. AF_12/2014	INHI - INSTALAÇÕES HIDROS SANITÁRIAS	UN	0,0599000	6,12	0,36
Composição Auxiliar	89414	SINAPI	JOELHO 45 GRAUS, PVC, SOLDÁVEL, DN 32MM, INSTALADO EM RAMAL DE DISTRIBUIÇÃO DE ÁGUA - FORNECIMENTO E INSTALAÇÃO. AF_12/2014	INHI - INSTALAÇÕES HIDROS SANITÁRIAS	UN	0,0242000	7,57	0,18
Composição Auxiliar	89431	SINAPI	LUVA, PVC, SOLDÁVEL, DN 32MM, INSTALADO EM RAMAL DE DISTRIBUIÇÃO DE ÁGUA - FORNECIMENTO E INSTALAÇÃO. AF_12/2014	INHI - INSTALAÇÕES HIDROS SANITÁRIAS	UN	0,0555000	4,80	0,26
Composição Auxiliar	89435	SINAPI	UNIÃO, PVC, SOLDÁVEL, DN 32MM, INSTALADO EM RAMAL DE DISTRIBUIÇÃO DE ÁGUA - FORNECIMENTO E INSTALAÇÃO. AF_12/2014	INHI - INSTALAÇÕES HIDROS SANITÁRIAS	UN	0,0178000	13,37	0,23
Composição Auxiliar	89436	SINAPI	ADAPTADOR CURTO COM BOLSA E ROSCA PARA REGISTRO, PVC, SOLDÁVEL, DN 32MM X 1, INSTALADO EM RAMAL DE DISTRIBUIÇÃO DE ÁGUA - FORNECIMENTO E INSTALAÇÃO. AF_12/2014	INHI - INSTALAÇÕES HIDROS SANITÁRIAS	UN	0,0584000	4,73	0,27
Composição Auxiliar	89443	SINAPI	TE, PVC, SOLDÁVEL, DN 32MM, INSTALADO EM RAMAL DE DISTRIBUIÇÃO DE ÁGUA - FORNECIMENTO E INSTALAÇÃO. AF_12/2014	INHI - INSTALAÇÕES HIDROS SANITÁRIAS	UN	0,0406000	9,29	0,37
Composição Auxiliar	89492	SINAPI	JOELHO 90 GRAUS, PVC, SOLDÁVEL, DN 32MM, INSTALADO EM PRUMADA DE ÁGUA - FORNECIMENTO E INSTALAÇÃO. AF_12/2014	INHI - INSTALAÇÕES HIDROS SANITÁRIAS	UN	0,1564000	5,00	0,78
Composição Auxiliar	89541	SINAPI	LUVA, PVC, SOLDÁVEL, DN 32MM, INSTALADO EM PRUMADA DE ÁGUA - FORNECIMENTO E INSTALAÇÃO. AF_12/2014	INHI - INSTALAÇÕES HIDROS SANITÁRIAS	UN	0,2108000	4,07	0,85
Composição Auxiliar	89553	SINAPI	ADAPTADOR CURTO COM BOLSA E ROSCA PARA REGISTRO, PVC, SOLDÁVEL, DN 32MM X 1, INSTALADO EM PRUMADA DE ÁGUA - FORNECIMENTO E INSTALAÇÃO. AF_12/2014	INHI - INSTALAÇÕES HIDROS SANITÁRIAS	UN	0,0985000	4,00	0,39
Composição Auxiliar	89562	SINAPI	LUVA DE REDUÇÃO, PVC, SOLDÁVEL, DN 40MM X 32MM, INSTALADO EM PRUMADA DE ÁGUA - FORNECIMENTO E INSTALAÇÃO. AF_12/2014	INHI - INSTALAÇÕES HIDROS SANITÁRIAS	UN	0,0258000	6,49	0,16
Composição Auxiliar	89620	SINAPI	TE, PVC, SOLDÁVEL, DN 32MM, INSTALADO EM PRUMADA DE ÁGUA - FORNECIMENTO E INSTALAÇÃO. AF_12/2014	INHI - INSTALAÇÕES HIDROS SANITÁRIAS	UN	0,1312000	7,81	1,02
Composição Auxiliar	89622	SINAPI	TÊ DE REDUÇÃO, PVC, SOLDÁVEL, DN 32MM X 25MM, INSTALADO EM PRUMADA DE ÁGUA - FORNECIMENTO E INSTALAÇÃO. AF_12/2014	INHI - INSTALAÇÕES HIDROS SANITÁRIAS	UN	0,0641000	9,16	0,58
Composição Auxiliar	89624	SINAPI	TÊ DE REDUÇÃO, PVC, SOLDÁVEL, DN 40MM X 32MM, INSTALADO EM PRUMADA DE ÁGUA - FORNECIMENTO E INSTALAÇÃO. AF_12/2014	INHI - INSTALAÇÕES HIDROS SANITÁRIAS	UN	0,0152000	12,96	0,19
Composição Auxiliar	90436	SINAPI	FURO EM ALVENARIA PARA DIÂMETROS MENORES OU IGUAIS A 40 MM. AF_05/2015	INHI - INSTALAÇÕES HIDROS SANITÁRIAS	UN	0,0106000	9,89	0,10
Composição Auxiliar	90439	SINAPI	FURO EM CONCRETO PARA DIÂMETROS MENORES OU IGUAIS A 40 MM. AF_05/2015	INHI - INSTALAÇÕES HIDROS SANITÁRIAS	UN	0,0030000	39,05	0,11
Composição Auxiliar	90443	SINAPI	RASGO EM ALVENARIA PARA RAMAIS/ DISTRIBUIÇÃO COM DIAMETROS MENORES OU IGUAIS A 40 MM. AF_05/2015	INHI - INSTALAÇÕES HIDROS SANITÁRIAS	M	0,0150000	8,98	0,13
Composição Auxiliar	90453	SINAPI	PASSANTE TIPO TUBO DE DIÂMETRO MENOR OU IGUAL A 40 MM, FIXADO EM LAJE. AF_05/2015	INHI - INSTALAÇÕES HIDROS SANITÁRIAS	UN	0,0412000	1,82	0,07
Composição Auxiliar	90466	SINAPI	CHUMBAMENTO LINEAR EM ALVENARIA PARA RAMAIS/DISTRIBUIÇÃO COM DIÂMETROS MENORES OU IGUAIS A 40 MM. AF_05/2015	INHI - INSTALAÇÕES HIDROS SANITÁRIAS	M	0,0150000	9,02	0,13

ABRANGENTE

PREFEITURA MUNICIPAL DE SORRISO/MT

OBRA: CENTRO DE HEMODIÁLISE DE SORRISO/MT

BDI: 24,87%

DATA: 23/01/2020

FONTE DE PREÇOS: SINAPI DESONERADO 11/2019 / SBC 01/2020 / COTAÇÕES

Composições Analíticas com Preço Unitário

1.1	Código	Banco	Descrição	Tipo	Und	Quant.	Valor Unit	Total
Composição Auxiliar	91190	SINAPI	CHUMBAMENTO PONTUAL EM PASSAGEM DE TUBO COM DIÂMETRO MENOR OU IGUAL A 40 MM. AF_05/2015	INHI - INSTALAÇÕES HIDROS SANITÁRIAS	UN	0,0091000	3,48	0,03
				MO sem LS => 5,93	LS =>	0,00	MO com LS =>	5,93
				Valor do BDI => 4,83			Valor com BDI =>	24,29

14.4	Código	Banco	Descrição	Tipo	Und	Quant.	Valor Unit	Total
Composição	91787	SINAPI	(COMPOSIÇÃO REPRESENTATIVA) DO SERVIÇO DE INSTALAÇÃO DE TUBOS DE PVC, SOLDÁVEL, ÁGUA FRIA, DN 40 MM (INSTALADO EM PRUMADA), INCLUSIVE CONEXÕES, CORTES E FIXAÇÕES, PARA PRÉDIOS. AF_10/2015	INHI - INSTALAÇÕES HIDROS SANITÁRIAS	M	1,0000000	21,01	21,01
Composição Auxiliar	89448	SINAPI	TUBO, PVC, SOLDÁVEL, DN 40MM, INSTALADO EM PRUMADA DE ÁGUA - FORNECIMENTO E INSTALAÇÃO. AF_12/2014	INHI - INSTALAÇÕES HIDROS SANITÁRIAS	M	1,0000000	9,46	9,46
Composição Auxiliar	89436	SINAPI	ADAPTADOR CURTO COM BOLSA E ROSCA PARA REGISTRO, PVC, SOLDÁVEL, DN 32MM X 1, INSTALADO EM RAMAL DE DISTRIBUIÇÃO DE ÁGUA - FORNECIMENTO E INSTALAÇÃO. AF_12/2014	INHI - INSTALAÇÕES HIDROS SANITÁRIAS	UN	0,0027000	4,73	0,01
Composição Auxiliar	89497	SINAPI	JOELHO 90 GRAUS, PVC, SOLDÁVEL, DN 40MM, INSTALADO EM PRUMADA DE ÁGUA - FORNECIMENTO E INSTALAÇÃO. AF_12/2014	INHI - INSTALAÇÕES HIDROS SANITÁRIAS	UN	0,1743000	7,91	1,37
Composição Auxiliar	89498	SINAPI	JOELHO 45 GRAUS, PVC, SOLDÁVEL, DN 40MM, INSTALADO EM PRUMADA DE ÁGUA - FORNECIMENTO E INSTALAÇÃO. AF_12/2014	INHI - INSTALAÇÕES HIDROS SANITÁRIAS	UN	0,0451000	8,57	0,38
Composição Auxiliar	89558	SINAPI	LUVA, PVC, SOLDÁVEL, DN 40MM, INSTALADO EM PRUMADA DE ÁGUA - FORNECIMENTO E INSTALAÇÃO. AF_12/2014	INHI - INSTALAÇÕES HIDROS SANITÁRIAS	UN	0,1240000	6,12	0,75
Composição Auxiliar	89568	SINAPI	UNIÃO, PVC, SOLDÁVEL, DN 40MM, INSTALADO EM PRUMADA DE ÁGUA - FORNECIMENTO E INSTALAÇÃO. AF_12/2014	INHI - INSTALAÇÕES HIDROS SANITÁRIAS	UN	0,1156000	22,71	2,62
Composição Auxiliar	89570	SINAPI	ADAPTADOR CURTO COM BOLSA E ROSCA PARA REGISTRO, PVC, SOLDÁVEL, DN 40MM X 1.1/2, INSTALADO EM PRUMADA DE ÁGUA - FORNECIMENTO E INSTALAÇÃO. AF_12/2014	INHI - INSTALAÇÕES HIDROS SANITÁRIAS	UN	0,0567000	8,23	0,46
Composição Auxiliar	89572	SINAPI	ADAPTADOR CURTO COM BOLSA E ROSCA PARA REGISTRO, PVC, SOLDÁVEL, DN 40MM X 1.1/4, INSTALADO EM PRUMADA DE ÁGUA - FORNECIMENTO E INSTALAÇÃO. AF_12/2014	INHI - INSTALAÇÕES HIDROS SANITÁRIAS	UN	0,0289000	5,81	0,16
Composição Auxiliar	89623	SINAPI	TE, PVC, SOLDÁVEL, DN 40MM, INSTALADO EM PRUMADA DE ÁGUA - FORNECIMENTO E INSTALAÇÃO. AF_12/2014	INHI - INSTALAÇÕES HIDROS SANITÁRIAS	UN	0,3853000	12,28	4,73
Composição Auxiliar	89626	SINAPI	TÊ DE REDUÇÃO, PVC, SOLDÁVEL, DN 50MM X 40MM, INSTALADO EM PRUMADA DE ÁGUA - FORNECIMENTO E INSTALAÇÃO. AF_12/2014	INHI - INSTALAÇÕES HIDROS SANITÁRIAS	UN	0,0393000	20,26	0,79
Composição Auxiliar	90453	SINAPI	PASSANTE TIPO TUBO DE DIÂMETRO MENOR OU IGUAL A 40 MM, FIXADO EM LAJE. AF_05/2015	INHI - INSTALAÇÕES HIDROS SANITÁRIAS	UN	0,0365000	1,82	0,06
Composição Auxiliar	91185	SINAPI	FIXAÇÃO DE TUBOS HORIZONTAIS DE PVC, CPVC OU COBRE DIÂMETROS MENORES OU IGUAIS A 40 MM COM ABRAÇADEIRA METÁLICA FLEXÍVEL 18 MM, FIXADA DIRETAMENTE NA LAJE. AF_05/2015	INHI - INSTALAÇÕES HIDROS SANITÁRIAS	M	0,0448000	4,91	0,21
Composição Auxiliar	91190	SINAPI	CHUMBAMENTO PONTUAL EM PASSAGEM DE TUBO COM DIÂMETRO MENOR OU IGUAL A 40 MM. AF_05/2015	INHI - INSTALAÇÕES HIDROS SANITÁRIAS	UN	0,0030000	3,48	0,01
				MO sem LS => 2,72	LS =>	0,00	MO com LS =>	2,72
				Valor do BDI => 5,22			Valor com BDI =>	26,23

14.5	Código	Banco	Descrição	Tipo	Und	Quant.	Valor Unit	Total
Composição	91788	SINAPI	(COMPOSIÇÃO REPRESENTATIVA) DO SERVIÇO DE INSTALAÇÃO DE TUBOS DE PVC, SOLDÁVEL, ÁGUA FRIA, DN 50 MM (INSTALADO EM PRUMADA), INCLUSIVE CONEXÕES, CORTES E FIXAÇÕES, PARA PRÉDIOS. AF_10/2015	INHI - INSTALAÇÕES HIDROS SANITÁRIAS	M	1,0000000	27,12	27,12
Composição Auxiliar	89449	SINAPI	TUBO, PVC, SOLDÁVEL, DN 50MM, INSTALADO EM PRUMADA DE ÁGUA - FORNECIMENTO E INSTALAÇÃO. AF_12/2014	INHI - INSTALAÇÕES HIDROS SANITÁRIAS	M	1,0000000	10,89	10,89
Composição Auxiliar	89501	SINAPI	JOELHO 90 GRAUS, PVC, SOLDÁVEL, DN 50MM, INSTALADO EM PRUMADA DE ÁGUA - FORNECIMENTO E INSTALAÇÃO. AF_12/2014	INHI - INSTALAÇÕES HIDROS SANITÁRIAS	UN	0,2851000	9,66	2,75
Composição Auxiliar	89502	SINAPI	JOELHO 45 GRAUS, PVC, SOLDÁVEL, DN 50MM, INSTALADO EM PRUMADA DE ÁGUA - FORNECIMENTO E INSTALAÇÃO. AF_12/2014	INHI - INSTALAÇÕES HIDROS SANITÁRIAS	UN	0,1948000	10,86	2,11
Composição Auxiliar	89575	SINAPI	LUVA, PVC, SOLDÁVEL, DN 50MM, INSTALADO EM PRUMADA DE ÁGUA - FORNECIMENTO E INSTALAÇÃO. AF_12/2014	INHI - INSTALAÇÕES HIDROS SANITÁRIAS	UN	0,2146000	7,84	1,68
Composição Auxiliar	89594	SINAPI	UNIÃO, PVC, SOLDÁVEL, DN 50MM, INSTALADO EM PRUMADA DE ÁGUA - FORNECIMENTO E INSTALAÇÃO. AF_12/2014	INHI - INSTALAÇÕES HIDROS SANITÁRIAS	UN	0,2270000	25,56	5,80
Composição Auxiliar	89596	SINAPI	ADAPTADOR CURTO COM BOLSA E ROSCA PARA REGISTRO, PVC, SOLDÁVEL, DN 50MM X 1.1/2, INSTALADO EM PRUMADA DE ÁGUA - FORNECIMENTO E INSTALAÇÃO. AF_12/2014	INHI - INSTALAÇÕES HIDROS SANITÁRIAS	UN	0,0751000	7,71	0,57
Composição Auxiliar	89625	SINAPI	TE, PVC, SOLDÁVEL, DN 50MM, INSTALADO EM PRUMADA DE ÁGUA - FORNECIMENTO E INSTALAÇÃO. AF_12/2014	INHI - INSTALAÇÕES HIDROS SANITÁRIAS	UN	0,0046000	15,01	0,06
Composição Auxiliar	90437	SINAPI	FURO EM ALVENARIA PARA DIÂMETROS MAIORES QUE 40 MM E MENORES OU IGUAIS A 75 MM. AF_05/2015	INHI - INSTALAÇÕES HIDROS SANITÁRIAS	UN	0,0418000	24,03	1,00
Composição Auxiliar	90454	SINAPI	PASSANTE TIPO TUBO DE DIÂMETRO MAIORES QUE 40 MM E MENORES OU IGUAIS A 75 MM, FIXADO EM LAJE. AF_05/2015	INHI - INSTALAÇÕES HIDROS SANITÁRIAS	UN	0,1023000	3,24	0,33
Composição Auxiliar	91186	SINAPI	FIXAÇÃO DE TUBOS HORIZONTAIS DE PVC, CPVC OU COBRE DIÂMETROS MAIORES QUE 40 MM E MENORES OU IGUAIS A 75 MM COM ABRAÇADEIRA METÁLICA FLEXÍVEL 18 MM, FIXADA DIRETAMENTE NA LAJE. AF_05/2015	INHI - INSTALAÇÕES HIDROS SANITÁRIAS	M	0,4457000	4,00	1,78
Composição Auxiliar	91191	SINAPI	CHUMBAMENTO PONTUAL EM PASSAGEM DE TUBO COM DIÂMETROS ENTRE 40 MM E 75 MM. AF_05/2015	INHI - INSTALAÇÕES HIDROS SANITÁRIAS	UN	0,0418000	3,70	0,15
				MO sem LS => 4,82	LS =>	0,00	MO com LS =>	4,82
				Valor do BDI => 6,74			Valor com BDI =>	33,86

14.6	Código	Banco	Descrição	Tipo	Und	Quant.	Valor Unit	Total
Composição	ET054	Próprio	AD. DA SINAPI (91788) - (COMPOSIÇÃO REPRESENTATIVA) DO SERVIÇO DE INSTALAÇÃO DE TUBOS DE PVC, SOLDÁVEL, ÁGUA FRIA, DN 60 MM (INSTALADO EM PRUMADA), INCLUSIVE CONEXÕES, CORTES E FIXAÇÕES, PARA PRÉDIOS.	INHI - INSTALAÇÕES HIDROS SANITÁRIAS	M	1,0000000	50,59	50,59
Composição Auxiliar	90437	SINAPI	FURO EM ALVENARIA PARA DIÂMETROS MAIORES QUE 40 MM E MENORES OU IGUAIS A 75 MM. AF_05/2015	INHI - INSTALAÇÕES HIDROS SANITÁRIAS	UN	0,0418000	24,03	1,00
Composição Auxiliar	90454	SINAPI	PASSANTE TIPO TUBO DE DIÂMETRO MAIORES QUE 40 MM E MENORES OU IGUAIS A 75 MM, FIXADO EM LAJE. AF_05/2015	INHI - INSTALAÇÕES HIDROS SANITÁRIAS	UN	0,1023000	3,24	0,33
Composição Auxiliar	91186	SINAPI	FIXAÇÃO DE TUBOS HORIZONTAIS DE PVC, CPVC OU COBRE DIÂMETROS MAIORES QUE 40 MM E MENORES OU IGUAIS A 75 MM COM ABRAÇADEIRA METÁLICA FLEXÍVEL 18 MM, FIXADA DIRETAMENTE NA LAJE. AF_05/2015	INHI - INSTALAÇÕES HIDROS SANITÁRIAS	M	0,4457000	4,00	1,78
Composição Auxiliar	91191	SINAPI	CHUMBAMENTO PONTUAL EM PASSAGEM DE TUBO COM DIÂMETROS ENTRE 40 MM E 75 MM. AF_05/2015	INHI - INSTALAÇÕES HIDROS SANITÁRIAS	UN	0,0418000	3,70	0,15
Composição Auxiliar	89450	SINAPI	TUBO, PVC, SOLDÁVEL, DN 60MM, INSTALADO EM PRUMADA DE ÁGUA - FORNECIMENTO E INSTALAÇÃO. AF_12/2014	INHI - INSTALAÇÕES HIDROS SANITÁRIAS	M	1,0000000	17,90	17,90
Composição Auxiliar	89505	SINAPI	JOELHO 90 GRAUS, PVC, SOLDÁVEL, DN 60MM, INSTALADO EM PRUMADA DE ÁGUA - FORNECIMENTO E INSTALAÇÃO. AF_12/2014	INHI - INSTALAÇÕES HIDROS SANITÁRIAS	UN	0,2851000	23,81	6,78

ABRANGENTE

PREFEITURA MUNICIPAL DE SORRISO/MT

OBRA: CENTRO DE HEMODIÁLISE DE SORRISO/MT

FONTE DE PREÇOS: SINAPI DESONERADO 11/2019 / SBC 01/2020 / COTAÇÕES

BDI: 24,87%

DATA: 23/01/2020

Composições Analíticas com Preço Unitário

1.1	Código	Banco	Descrição	Tipo	Und	Quant.	Valor Unit	Total
Composição Auxiliar	89506	SINAPI	JOELHO 45 GRAUS, PVC, SOLDÁVEL, DN 60MM, INSTALADO EM PRUMADA DE ÁGUA - FORNECIMENTO E INSTALAÇÃO. AF_12/2014	INHI - INSTALAÇÕES HIDROS SANITÁRIAS	UN	0,1948000	26,67	5,19
Composição Auxiliar	89597	SINAPI	LUVA, PVC, SOLDÁVEL, DN 60MM, INSTALADO EM PRUMADA DE ÁGUA - FORNECIMENTO E INSTALAÇÃO. AF_12/2014	INHI - INSTALAÇÕES HIDROS SANITÁRIAS	UN	0,2146000	14,07	3,01
Composição Auxiliar	89609	SINAPI	UNIÃO, PVC, SOLDÁVEL, DN 60MM, INSTALADO EM PRUMADA DE ÁGUA - FORNECIMENTO E INSTALAÇÃO. AF_12/2014	INHI - INSTALAÇÕES HIDROS SANITÁRIAS	UN	0,2270000	58,42	13,26
Composição Auxiliar	89610	SINAPI	ADAPTADOR CURTO COM BOLSA E ROSCA PARA REGISTRO, PVC, SOLDÁVEL, DN 60MM X 2, INSTALADO EM PRUMADA DE ÁGUA - FORNECIMENTO E INSTALAÇÃO. AF_12/2014	INHI - INSTALAÇÕES HIDROS SANITÁRIAS	UN	0,0751000	14,08	1,05
Composição Auxiliar	89628	SINAPI	TE, PVC, SOLDÁVEL, DN 60MM, INSTALADO EM PRUMADA DE ÁGUA - FORNECIMENTO E INSTALAÇÃO. AF_12/2014	INHI - INSTALAÇÕES HIDROS SANITÁRIAS	UN	0,0046000	30,62	0,14
				MO sem LS => 5,30	LS =>	0,00	MO com LS =>	5,30
				Valor do BDI => 12,58			Valor com BDI =>	63,17

14.7	Código	Banco	Descrição	Tipo	Und	Quant.	Valor Unit	Total
Composição	ET055	Próprio	AD. DA SINAPI (91788) - (COMPOSIÇÃO REPRESENTATIVA) DO SERVIÇO DE INSTALAÇÃO DE TUBOS DE PVC, SOLDÁVEL, ÁGUA FRIA, DN 75 MM (INSTALADO EM PRUMADA), INCLUSIVE CONEXÕES, CORTES E FIXAÇÕES, PARA PRÉDIOS.	INHI - INSTALAÇÕES HIDROS SANITÁRIAS	M	1,0000000	96,87	96,87
Composição Auxiliar	90437	SINAPI	FURO EM ALVENARIA PARA DIÂMETROS MAIORES QUE 40 MM E MENORES OU IGUAIS A 75 MM. AF_05/2015	INHI - INSTALAÇÕES HIDROS SANITÁRIAS	UN	0,0418000	24,03	1,00
Composição Auxiliar	90454	SINAPI	PASSANTE TIPO TUBO DE DIÂMETRO MAIORES QUE 40 MM E MENORES OU IGUAIS A 75 MM, FIXADO EM LAJE. AF_05/2015	INHI - INSTALAÇÕES HIDROS SANITÁRIAS	UN	0,1023000	3,24	0,33
Composição Auxiliar	91186	SINAPI	FIXAÇÃO DE TUBOS HORIZONTAIS DE PVC, CPVC OU COBRE DIÂMETROS MAIORES QUE 40 MM E MENORES OU IGUAIS A 75 MM COM ABRAÇADEIRA METÁLICA FLEXÍVEL 18 MM, FIXADA DIRETAMENTE NA LAJE. AF_05/2015	INHI - INSTALAÇÕES HIDROS SANITÁRIAS	M	0,4457000	4,00	1,78
Composição Auxiliar	91191	SINAPI	CHUMBAMENTO PONTUAL EM PASSAGEM DE TUBO COM DIÂMETROS ENTRE 40 MM E 75 MM. AF_05/2015	INHI - INSTALAÇÕES HIDROS SANITÁRIAS	UN	0,0418000	3,70	0,15
Composição Auxiliar	89612	SINAPI	UNIÃO, PVC, SOLDÁVEL, DN 75MM, INSTALADO EM PRUMADA DE ÁGUA - FORNECIMENTO E INSTALAÇÃO. AF_12/2014	INHI - INSTALAÇÕES HIDROS SANITÁRIAS	UN	0,2270000	114,70	26,03
Composição Auxiliar	89513	SINAPI	JOELHO 90 GRAUS, PVC, SOLDÁVEL, DN 75MM, INSTALADO EM PRUMADA DE ÁGUA - FORNECIMENTO E INSTALAÇÃO. AF_12/2014	INHI - INSTALAÇÕES HIDROS SANITÁRIAS	UN	0,2851000	72,37	20,63
Composição Auxiliar	89613	SINAPI	ADAPTADOR CURTO COM BOLSA E ROSCA PARA REGISTRO, PVC, SOLDÁVEL, DN 75MM X 2.1/2, INSTALADO EM PRUMADA DE ÁGUA - FORNECIMENTO E INSTALAÇÃO. AF_12/2014	INHI - INSTALAÇÕES HIDROS SANITÁRIAS	UN	0,0751000	20,67	1,55
Composição Auxiliar	89629	SINAPI	TE, PVC, SOLDÁVEL, DN 75MM, INSTALADO EM PRUMADA DE ÁGUA - FORNECIMENTO E INSTALAÇÃO. AF_12/2014	INHI - INSTALAÇÕES HIDROS SANITÁRIAS	UN	0,0046000	55,73	0,25
Composição Auxiliar	89451	SINAPI	TUBO, PVC, SOLDÁVEL, DN 75MM, INSTALADO EM PRUMADA DE ÁGUA - FORNECIMENTO E INSTALAÇÃO. AF_12/2014	INHI - INSTALAÇÕES HIDROS SANITÁRIAS	M	1,0000000	29,53	29,53
Composição Auxiliar	89515	SINAPI	JOELHO 45 GRAUS, PVC, SOLDÁVEL, DN 75MM, INSTALADO EM PRUMADA DE ÁGUA - FORNECIMENTO E INSTALAÇÃO. AF_12/2014	INHI - INSTALAÇÕES HIDROS SANITÁRIAS	UN	0,1948000	54,96	10,70
Composição Auxiliar	89611	SINAPI	LUVA, PVC, SOLDÁVEL, DN 75MM, INSTALADO EM PRUMADA DE ÁGUA - FORNECIMENTO E INSTALAÇÃO. AF_12/2014	INHI - INSTALAÇÕES HIDROS SANITÁRIAS	UN	0,2146000	22,96	4,92
				MO sem LS => 6,04	LS =>	0,00	MO com LS =>	6,04
				Valor do BDI => 24,09			Valor com BDI =>	120,96

14.8	Código	Banco	Descrição	Tipo	Und	Quant.	Valor Unit	Total
Composição	ET056	Próprio	AD. DA SINAPI (91788) - (COMPOSIÇÃO REPRESENTATIVA) DO SERVIÇO DE INSTALAÇÃO DE TUBOS DE PVC, SOLDÁVEL, ÁGUA FRIA, DN 85 MM (INSTALADO EM PRUMADA), INCLUSIVE CONEXÕES, CORTES E FIXAÇÕES, PARA PRÉDIOS.	INHI - INSTALAÇÕES HIDROS SANITÁRIAS	M	1,0000000	128,62	128,62
Composição Auxiliar	89615	SINAPI	UNIÃO, PVC, SOLDÁVEL, DN 85MM, INSTALADO EM PRUMADA DE ÁGUA - FORNECIMENTO E INSTALAÇÃO. AF_12/2014	INHI - INSTALAÇÕES HIDROS SANITÁRIAS	UN	0,2270000	172,90	39,24
Composição Auxiliar	89521	SINAPI	JOELHO 90 GRAUS, PVC, SOLDÁVEL, DN 85MM, INSTALADO EM PRUMADA DE ÁGUA - FORNECIMENTO E INSTALAÇÃO. AF_12/2014	INHI - INSTALAÇÕES HIDROS SANITÁRIAS	UN	0,2851000	85,23	24,29
Composição Auxiliar	89452	SINAPI	TUBO, PVC, SOLDÁVEL, DN 85MM, INSTALADO EM PRUMADA DE ÁGUA - FORNECIMENTO E INSTALAÇÃO. AF_12/2014	INHI - INSTALAÇÕES HIDROS SANITÁRIAS	M	1,0000000	36,71	36,71
Composição Auxiliar	89523	SINAPI	JOELHO 45 GRAUS, PVC, SOLDÁVEL, DN 85MM, INSTALADO EM PRUMADA DE ÁGUA - FORNECIMENTO E INSTALAÇÃO. AF_12/2014	INHI - INSTALAÇÕES HIDROS SANITÁRIAS	UN	0,1948000	64,73	12,60
Composição Auxiliar	89614	SINAPI	LUVA, PVC, SOLDÁVEL, DN 85MM, INSTALADO EM PRUMADA DE ÁGUA - FORNECIMENTO E INSTALAÇÃO. AF_12/2014	INHI - INSTALAÇÕES HIDROS SANITÁRIAS	UN	0,2146000	42,42	9,10
Composição Auxiliar	89616	SINAPI	ADAPTADOR CURTO COM BOLSA E ROSCA PARA REGISTRO, PVC, SOLDÁVEL, DN 85MM X 3, INSTALADO EM PRUMADA DE ÁGUA - FORNECIMENTO E INSTALAÇÃO. AF_12/2014	INHI - INSTALAÇÕES HIDROS SANITÁRIAS	UN	0,0751000	29,54	2,21
Composição Auxiliar	89631	SINAPI	TE, PVC, SOLDÁVEL, DN 85MM, INSTALADO EM PRUMADA DE ÁGUA - FORNECIMENTO E INSTALAÇÃO. AF_12/2014	INHI - INSTALAÇÕES HIDROS SANITÁRIAS	UN	0,0046000	84,01	0,38
Composição Auxiliar	90438	SINAPI	FURO EM ALVENARIA PARA DIÂMETROS MAIORES QUE 75 MM. AF_05/2015	INHI - INSTALAÇÕES HIDROS SANITÁRIAS	UN	0,0418000	34,44	1,43
Composição Auxiliar	90455	SINAPI	PASSANTE TIPO TUBO DE DIÂMETRO MAIOR QUE 75 MM, FIXADO EM LAJE. AF_05/2015	INHI - INSTALAÇÕES HIDROS SANITÁRIAS	UN	0,1023000	4,32	0,44
Composição Auxiliar	91187	SINAPI	FIXAÇÃO DE TUBOS HORIZONTAIS DE PVC, CPVC OU COBRE DIÂMETROS MAIORES QUE 75 MM COM ABRAÇADEIRA METÁLICA FLEXÍVEL 18 MM, FIXADA DIRETAMENTE NA LAJE. AF_05/2015	INHI - INSTALAÇÕES HIDROS SANITÁRIAS	M	0,4457000	4,62	2,05
Composição Auxiliar	91192	SINAPI	CHUMBAMENTO PONTUAL EM PASSAGEM DE TUBO COM DIÂMETRO MAIOR QUE 75 MM. AF_05/2015	INHI - INSTALAÇÕES HIDROS SANITÁRIAS	UN	0,0418000	4,10	0,17
				MO sem LS => 7,14	LS =>	0,00	MO com LS =>	7,14
				Valor do BDI => 31,98			Valor com BDI =>	160,60

14.9	Código	Banco	Descrição	Tipo	Und	Quant.	Valor Unit	Total
Composição	89366	SINAPI	JOELHO 90 GRAUS COM BUCHA DE LATÃO, PVC, SOLDÁVEL, DN 25MM, X 3/4 INSTALADO EM RAMAL OU SUB-RAMAL DE ÁGUA - FORNECIMENTO E INSTALAÇÃO. AF_12/2014	INHI - INSTALAÇÕES HIDROS SANITÁRIAS	UN	1,0000000	10,63	10,63
Composição Auxiliar	88248	SINAPI	AUXILIAR DE ENCANADOR OU BOMBEIRO HIDRÁULICO COM ENCARGOS COMPLEMENTARES	SEDI - SERVIÇOS DIVERSOS	H	0,1500000	13,92	2,08
Composição Auxiliar	88267	SINAPI	ENCANADOR OU BOMBEIRO HIDRÁULICO COM ENCARGOS COMPLEMENTARES	SEDI - SERVIÇOS DIVERSOS	H	0,1500000	17,86	2,67
Insumo	00000122	SINAPI	ADESIVO PLASTICO PARA PVC, FRASCO COM 850 GR	Material	UN	0,0070000	65,04	0,45
Insumo	00003524	SINAPI	JOELHO PVC, SOLDAVEL, COM BUCHA DE LATAO, 90 GRAUS, 25 MM X 3/4", PARA AGUA FRIA PREDIAL	Material	UN	1,0000000	4,90	4,90
Insumo	00038383	SINAPI	LIXA D'AGUA EM FOLHA, GRAO 100	Material	UN	0,0500000	1,75	0,08
Insumo	00020083	SINAPI	SOLUCAO LIMPADORA PARA PVC, FRASCO COM 1000 CM3	Material	UN	0,0080000	56,48	0,45
				MO sem LS => 3,43	LS =>	0,00	MO com LS =>	3,43
				Valor do BDI => 2,64			Valor com BDI =>	13,27

14.10	Código	Banco	Descrição	Tipo	Und	Quant.	Valor Unit	Total

ABRANGENTE

PREFEITURA MUNICIPAL DE SORRISO/MT

OBRA: CENTRO DE HEMODIÁLISE DE SORRISO/MT

FONTE DE PREÇOS: SINAPI DESONERADO 11/2019 / SBC 01/2020 / COTAÇÕES

BDI: 24,87%

DATA: 23/01/2020

Composições Analíticas com Preço Unitário

1.1	Código	Banco	Descrição	Tipo	Und	Quant.	Valor Unit	Total
Composição	ET057	Próprio	AD. DA SINAPI (89366) - JOELHO 90 GRAUS COM BUCHA DE LATÃO, PVC, SOLDÁVEL, DN 20MM, X 1/2 INSTALADO EM RAMAL OU SUB-RAMAL DE ÁGUA - FORNECIMENTO E INSTALAÇÃO.	INHI - INSTALAÇÕES HIDROS SANITÁRIAS	UN	1,0000000	9,57	9,57
Composição Auxiliar	88248	SINAPI	AUXILIAR DE ENCANADOR OU BOMBEIRO HIDRÁULICO COM ENCARGOS COMPLEMENTARES	SEDI - SERVIÇOS DIVERSOS	H	0,1500000	13,92	2,08
Composição Auxiliar	88267	SINAPI	ENCANADOR OU BOMBEIRO HIDRÁULICO COM ENCARGOS COMPLEMENTARES	SEDI - SERVIÇOS DIVERSOS	H	0,1500000	17,86	2,67
Insumo	00000122	SINAPI	ADESIVO PLASTICO PARA PVC, FRASCO COM 850 GR	Material	UN	0,0070000	65,04	0,45
Insumo	00020083	SINAPI	SOLUCAO LIMPADORA PARA PVC, FRASCO COM 1000 CM3	Material	UN	0,0080000	56,48	0,45
Insumo	00038383	SINAPI	LIXA D'AGUA EM FOLHA, GRAO 100	Material	UN	0,0500000	1,75	0,08
Insumo	00003515	SINAPI	JOELHO PVC, SOLDAVEL, COM BUCHA DE LATAO, 90 GRAUS, 20 MM X 1/2", PARA AGUA FRIA PREDIAL	Material	UN	1,0000000	3,84	3,84
				MO sem LS => 3,43	LS =>	0,00	MO com LS =>	3,43
				Valor do BDI => 2,38			Valor com BDI =>	11,95

14.11	Código	Banco	Descrição	Tipo	Und	Quant.	Valor Unit	Total
Composição	ET058	Próprio	AD. DA SINAPI (89366) - JOELHO DE REDUÇÃO 90 GRAUS COM BUCHA DE LATÃO, PVC, SOLDÁVEL, DN 25MM, X 1/2 INSTALADO EM RAMAL OU SUB-RAMAL DE ÁGUA - FORNECIMENTO E INSTALAÇÃO.	INHI - INSTALAÇÕES HIDROS SANITÁRIAS	UN	1,0000000	9,86	9,86
Composição Auxiliar	88248	SINAPI	AUXILIAR DE ENCANADOR OU BOMBEIRO HIDRÁULICO COM ENCARGOS COMPLEMENTARES	SEDI - SERVIÇOS DIVERSOS	H	0,1500000	13,92	2,08
Composição Auxiliar	88267	SINAPI	ENCANADOR OU BOMBEIRO HIDRÁULICO COM ENCARGOS COMPLEMENTARES	SEDI - SERVIÇOS DIVERSOS	H	0,1500000	17,86	2,67
Insumo	00000122	SINAPI	ADESIVO PLASTICO PARA PVC, FRASCO COM 850 GR	Material	UN	0,0070000	65,04	0,45
Insumo	00020083	SINAPI	SOLUCAO LIMPADORA PARA PVC, FRASCO COM 1000 CM3	Material	UN	0,0080000	56,48	0,45
Insumo	00038383	SINAPI	LIXA D'AGUA EM FOLHA, GRAO 100	Material	UN	0,0500000	1,75	0,08
Insumo	00020147	SINAPI	JOELHO PVC, SOLDAVEL, COM BUCHA DE LATAO, 90 GRAUS, 25 MM X 1/2", PARA AGUA FRIA PREDIAL	Material	UN	1,0000000	4,13	4,13
				MO sem LS => 3,43	LS =>	0,00	MO com LS =>	3,43
				Valor do BDI => 2,45			Valor com BDI =>	12,31

14.12	Código	Banco	Descrição	Tipo	Und	Quant.	Valor Unit	Total
Composição	89396	SINAPI	TÊ COM BUCHA DE LATÃO NA BOLSA CENTRAL, PVC, SOLDÁVEL, DN 25MM X 1/2, INSTALADO EM RAMAL OU SUB-RAMAL DE ÁGUA - FORNECIMENTO E INSTALAÇÃO. AF_12/2014	INHI - INSTALAÇÕES HIDROS SANITÁRIAS	UN	1,0000000	13,80	13,80
Composição Auxiliar	88248	SINAPI	AUXILIAR DE ENCANADOR OU BOMBEIRO HIDRÁULICO COM ENCARGOS COMPLEMENTARES	SEDI - SERVIÇOS DIVERSOS	H	0,2000000	13,92	2,78
Composição Auxiliar	88267	SINAPI	ENCANADOR OU BOMBEIRO HIDRÁULICO COM ENCARGOS COMPLEMENTARES	SEDI - SERVIÇOS DIVERSOS	H	0,2000000	17,86	3,57
Insumo	00000122	SINAPI	ADESIVO PLASTICO PARA PVC, FRASCO COM 850 GR	Material	UN	0,0110000	65,04	0,71
Insumo	00038383	SINAPI	LIXA D'AGUA EM FOLHA, GRAO 100	Material	UN	0,0750000	1,75	0,13
Insumo	00020083	SINAPI	SOLUCAO LIMPADORA PARA PVC, FRASCO COM 1000 CM3	Material	UN	0,0120000	56,48	0,67
Insumo	00007137	SINAPI	TE PVC, SOLDAVEL, COM BUCHA DE LATAO NA BOLSA CENTRAL, 90 GRAUS, 25 MM X 1/2", PARA AGUA FRIA PREDIAL	Material	UN	1,0000000	5,94	5,94
				MO sem LS => 4,59	LS =>	0,00	MO com LS =>	4,59
				Valor do BDI => 3,43			Valor com BDI =>	17,23

14.13	Código	Banco	Descrição	Tipo	Und	Quant.	Valor Unit	Total
Composição	89394	SINAPI	TÊ COM BUCHA DE LATÃO NA BOLSA CENTRAL, PVC, SOLDÁVEL, DN 20MM X 1/2, INSTALADO EM RAMAL OU SUB-RAMAL DE ÁGUA - FORNECIMENTO E INSTALAÇÃO. AF_12/2014	INHI - INSTALAÇÕES HIDROS SANITÁRIAS	UN	1,0000000	13,25	13,25
Composição Auxiliar	88248	SINAPI	AUXILIAR DE ENCANADOR OU BOMBEIRO HIDRÁULICO COM ENCARGOS COMPLEMENTARES	SEDI - SERVIÇOS DIVERSOS	H	0,1720000	13,92	2,39
Composição Auxiliar	88267	SINAPI	ENCANADOR OU BOMBEIRO HIDRÁULICO COM ENCARGOS COMPLEMENTARES	SEDI - SERVIÇOS DIVERSOS	H	0,1720000	17,86	3,07
Insumo	00000122	SINAPI	ADESIVO PLASTICO PARA PVC, FRASCO COM 850 GR	Material	UN	0,0090000	65,04	0,58
Insumo	00038383	SINAPI	LIXA D'AGUA EM FOLHA, GRAO 100	Material	UN	0,0650000	1,75	0,11
Insumo	00020083	SINAPI	SOLUCAO LIMPADORA PARA PVC, FRASCO COM 1000 CM3	Material	UN	0,0090000	56,48	0,50
Insumo	00007121	SINAPI	TE PVC, SOLDAVEL, COM BUCHA DE LATAO NA BOLSA CENTRAL, 90 GRAUS, 20 MM X 1/2", PARA AGUA FRIA PREDIAL	Material	UN	1,0000000	6,60	6,60
				MO sem LS => 3,94	LS =>	0,00	MO com LS =>	3,94
				Valor do BDI => 3,29			Valor com BDI =>	16,54

14.14	Código	Banco	Descrição	Tipo	Und	Quant.	Valor Unit	Total
Composição	94673	SINAPI	CURVA 90 GRAUS, PVC, SOLDÁVEL, DN 25 MM, INSTALADO EM RESERVAÇÃO DE ÁGUA DE EDIFICAÇÃO QUE POSSUA RESERVATÓRIO DE FIBRA/FIBROCIMENTO FORNECIMENTO E INSTALAÇÃO. AF_06/2016	INHI - INSTALAÇÕES HIDROS SANITÁRIAS	UN	1,0000000	7,28	7,28
Composição Auxiliar	88248	SINAPI	AUXILIAR DE ENCANADOR OU BOMBEIRO HIDRÁULICO COM ENCARGOS COMPLEMENTARES	SEDI - SERVIÇOS DIVERSOS	H	0,1200000	13,92	1,67
Composição Auxiliar	88267	SINAPI	ENCANADOR OU BOMBEIRO HIDRÁULICO COM ENCARGOS COMPLEMENTARES	SEDI - SERVIÇOS DIVERSOS	H	0,1200000	17,86	2,14
Insumo	00020080	SINAPI	ADESIVO PLASTICO PARA PVC, FRASCO COM 175 GR	Material	UN	0,0400000	20,64	0,82
Insumo	00001956	SINAPI	CURVA DE PVC 90 GRAUS, SOLDAVEL, 25 MM, PARA AGUA FRIA PREDIAL (NBR 5648)	Material	UN	1,0000000	2,07	2,07
Insumo	00038383	SINAPI	LIXA D'AGUA EM FOLHA, GRAO 100	Material	UN	0,0120000	1,75	0,02
Insumo	00020083	SINAPI	SOLUCAO LIMPADORA PARA PVC, FRASCO COM 1000 CM3	Material	UN	0,0100000	56,48	0,56
				MO sem LS => 2,75	LS =>	0,00	MO com LS =>	2,75
				Valor do BDI => 1,81			Valor com BDI =>	9,09

14.15	Código	Banco	Descrição	Tipo	Und	Quant.	Valor Unit	Total
Composição	89356	SINAPI	TUBO, PVC, SOLDÁVEL, DN 25MM, INSTALADO EM RAMAL OU SUB-RAMAL DE ÁGUA - FORNECIMENTO E INSTALAÇÃO. AF_12/2014	INHI - INSTALAÇÕES HIDROS SANITÁRIAS	M	1,0000000	14,59	14,59
Composição Auxiliar	88248	SINAPI	AUXILIAR DE ENCANADOR OU BOMBEIRO HIDRÁULICO COM ENCARGOS COMPLEMENTARES	SEDI - SERVIÇOS DIVERSOS	H	0,3690000	13,92	5,13

ABRANGENTE

PREFEITURA MUNICIPAL DE SORRISO/MT

OBRA: CENTRO DE HEMODIÁLISE DE SORRISO/MT

FONTE DE PREÇOS: SINAPI DESONERADO 11/2019 / SBC 01/2020 / COTAÇÕES

BDI: 24,87%

DATA: 23/01/2020

Composições Analíticas com Preço Unitário

1.1	Código	Banco	Descrição	Tipo	Und	Quant.	Valor Unit	Total
Composição Auxiliar	88267	SINAPI	ENCANADOR OU BOMBEIRO HIDRÁULICO COM ENCARGOS COMPLEMENTARES	SEDI - SERVIÇOS DIVERSOS	H	0,3690000	17,86	6,59
Insumo	00038383	SINAPI	LIXA D'AGUA EM FOLHA, GRAO 100	Material	UN	0,1230000	1,75	0,21
Insumo	00009868	SINAPI	TUBO PVC, SOLDAVEL, DN 25 MM, AGUA FRIA (NBR-5648)	Material	M	1,0610000	2,51	2,66
				MO sem LS => 8,47	LS =>	0,00	MO com LS =>	8,47
				Valor do BDI => 3,62			Valor com BDI =>	18,21

14.16	Código	Banco	Descrição	Tipo	Und	Quant.	Valor Unit	Total
Composição	ELE05	Próprio	(COTAÇÃO) RESERVATÓRIO METÁLICO EM AÇO ASTM A-36 DE ALTA QUALIDADE ESTRUTURAL TIPO TAÇA, CAPACIDADE 10000 LITROS, INCLUSO PINTURA INTERNA E EXTERNA, TRANSPORTE E ICAMENTO - FORNECIMENTO E INSTALAÇÃO	FOMA - FORNECIMENTO DE MATERIAIS E EQUIPAMENTOS	UN	1,0000000	18.932,67	18.932,67
Insumo	ET0088	Próprio	RESERVATÓRIO METÁLICO EM AÇO ASTM A-36 DE ALTA QUALIDADE ESTRUTURAL TIPO TAÇA, CAPACIDADE 10000 LITROS, INCLUSO PINTURA INTERNA E EXTERNA, TRANSPORTE E ICAMENTO - FORNECIMENTO E INSTALAÇÃO	Verba	UN	1,0000000	18.932,67	18.932,67
				MO sem LS => 0,00	LS =>	0,00	MO com LS =>	0,00
				Valor do BDI => 4.708,55			Valor com BDI =>	23.641,22

14.17	Código	Banco	Descrição	Tipo	Und	Quant.	Valor Unit	Total
Composição	ELE06	Próprio	AD. DA SEDOP (180840) - RESERVATÓRIO EM FIBRA DE VIDRO 20.000 LITROS - FORNECIMENTO E INSTALAÇÃO	INHI - INSTALAÇÕES HIDROS SANITÁRIAS	UN	1,0000000	10.958,24	10.958,24
Composição Auxiliar	88316	SINAPI	SERVENTE COM ENCARGOS COMPLEMENTARES	SEDI - SERVIÇOS DIVERSOS	H	8,0000000	14,42	115,36
Composição Auxiliar	88267	SINAPI	ENCANADOR OU BOMBEIRO HIDRÁULICO COM ENCARGOS COMPLEMENTARES	SEDI - SERVIÇOS DIVERSOS	H	8,0000000	17,86	142,88
Insumo	ET0089	Próprio	RESERVATÓRIO EM FIBRA DE VIDRO 20000 LITROS	Material	UN	1,0000000	10.700,00	10.700,00
				MO sem LS => 185,20	LS =>	0,00	MO com LS =>	185,20
				Valor do BDI => 2.725,31			Valor com BDI =>	13.683,55

15.1.1	Código	Banco	Descrição	Tipo	Und	Quant.	Valor Unit	Total
Composição	92867	SINAPI	CAIXA RETANGULAR 4" X 2" ALTA (2,00 M DO PISO), METÁLICA, INSTALADA EM PAREDE - FORNECIMENTO E INSTALAÇÃO. AF_12/2015	INEL - INSTALAÇÃO ELÉTRICA/ELETRIFICAÇÃO E ILUMINAÇÃO	UN	1,0000000	18,51	18,51
Composição Auxiliar	88829	SINAPI	ARGAMASSA TRAÇO 1:3 (EM VOLUME DE CIMENTO E AREIA MÉDIA ÚMIDA), PREPARO MANUAL. AF_08/2019	SEDI - SERVIÇOS DIVERSOS	m³	0,0009000	427,09	0,38
Composição Auxiliar	88247	SINAPI	AUXILIAR DE ELETRICISTA COM ENCARGOS COMPLEMENTARES	SEDI - SERVIÇOS DIVERSOS	H	0,5190000	14,39	7,46
Composição Auxiliar	88264	SINAPI	ELETRICISTA COM ENCARGOS COMPLEMENTARES	SEDI - SERVIÇOS DIVERSOS	H	0,5190000	18,45	9,57
Insumo	00002556	SINAPI	CAIXA DE LUZ "4 X 2" EM ACO ESMALTADA	Material	UN	1,0000000	1,10	1,10
				MO sem LS => 12,11	LS =>	0,00	MO com LS =>	12,11
				Valor do BDI => 4,60			Valor com BDI =>	23,11

15.1.2	Código	Banco	Descrição	Tipo	Und	Quant.	Valor Unit	Total
Composição	92866	SINAPI	CAIXA SEXTAVADA 3" X 3", METÁLICA, INSTALADA EM LAJE - FORNECIMENTO E INSTALAÇÃO. AF_12/2015	INEL - INSTALAÇÃO ELÉTRICA/ELETRIFIC	UN	1,0000000	5,87	5,87
Composição Auxiliar	88247	SINAPI	AUXILIAR DE ELETRICISTA COM ENCARGOS COMPLEMENTARES	SEDI - SERVIÇOS DIVERSOS	H	0,1430000	14,39	2,05
Composição Auxiliar	88264	SINAPI	ELETRICISTA COM ENCARGOS COMPLEMENTARES	SEDI - SERVIÇOS DIVERSOS	H	0,1430000	18,45	2,63
Insumo	00002555	SINAPI	CAIXA DE LUZ "3 X 3" EM ACO ESMALTADA	Material	UN	1,0000000	1,19	1,19
				MO sem LS => 3,31	LS =>	0,00	MO com LS =>	3,31
				Valor do BDI => 1,45			Valor com BDI =>	7,32

15.1.3	Código	Banco	Descrição	Tipo	Und	Quant.	Valor Unit	Total
Composição	73798/003	SINAPI	DUTO ESPIRAL FLEXIVEL SINGELO PEAD D=75MM(3") REVESTIDO COM PVC COM FIO GUIA DE ACO GALVANIZADO, LANCADO DIRETO NO SOLO, INCL. CONEXOES	INEL - INSTALAÇÃO ELÉTRICA/ELETRIFICAÇÃO E ILUMINAÇÃO	M	1,0000000	33,54	33,54
Composição Auxiliar	88247	SINAPI	AUXILIAR DE ELETRICISTA COM ENCARGOS COMPLEMENTARES	SEDI - SERVIÇOS DIVERSOS	H	0,8000000	14,39	11,51
Composição Auxiliar	88264	SINAPI	ELETRICISTA COM ENCARGOS COMPLEMENTARES	SEDI - SERVIÇOS DIVERSOS	H	0,8000000	18,45	14,76
Insumo	00002442	SINAPI	ELETRODUTO/DUTO PEAD FLEXIVEL PAREDE SIMPLES, CORRUGACAO HELICOIDAL, COR PRETA, SEM ROSCA, DE 3", PARA CABEAMENTO SUBTERRANEO (NBR 15715)	Material	M	1,0000000	7,27	7,27
				MO sem LS => 18,57	LS =>	0,00	MO com LS =>	18,57
				Valor do BDI => 8,34			Valor com BDI =>	41,88

15.1.4	Código	Banco	Descrição	Tipo	Und	Quant.	Valor Unit	Total
Composição	73798/001	SINAPI	DUTO ESPIRAL FLEXIVEL SINGELO PEAD D=50MM(2") REVESTIDO COM PVC COM FIO GUIA DE ACO GALVANIZADO, LANCADO DIRETO NO SOLO, INCL. CONEXOES	INEL - INSTALAÇÃO ELÉTRICA/ELETRIFICAÇÃO E ILUMINAÇÃO	M	1,0000000	21,60	21,60
Composição Auxiliar	88247	SINAPI	AUXILIAR DE ELETRICISTA COM ENCARGOS COMPLEMENTARES	SEDI - SERVIÇOS DIVERSOS	H	0,5000000	14,39	7,19
Composição Auxiliar	88264	SINAPI	ELETRICISTA COM ENCARGOS COMPLEMENTARES	SEDI - SERVIÇOS DIVERSOS	H	0,5000000	18,45	9,22
Insumo	00002446	SINAPI	ELETRODUTO/DUTO PEAD FLEXIVEL PAREDE SIMPLES, CORRUGACAO HELICOIDAL, COR PRETA, SEM ROSCA, DE 2", PARA CABEAMENTO SUBTERRANEO (NBR 15715)	Material	M	1,0000000	5,19	5,19
				MO sem LS => 11,61	LS =>	0,00	MO com LS =>	11,61
				Valor do BDI => 5,37			Valor com BDI =>	26,97

15.1.5	Código	Banco	Descrição	Tipo	Und	Quant.	Valor Unit	Total
Composição	91834	SINAPI	ELETRODUTO FLEXÍVEL CORRUGADO, PVC, DN 25 MM (3/4"), PARA CIRCUITOS TERMINAIS, INSTALADO EM FORRO - FORNECIMENTO E INSTALAÇÃO. AF_12/2015	INEL - INSTALAÇÃO ELÉTRICA/ELETRIFICAÇÃO E ILUMINAÇÃO	M	1,0000000	5,81	5,81
Composição Auxiliar	91170	SINAPI	FIXAÇÃO DE TUBOS HORIZONTAIS DE PVC, CPVC OU COBRE DIÂMETROS MENORES OU IGUAIS A 40 MM OU ELETROCALHAS ATÉ 150MM DE LARGURA, COM ABRAÇADEIRA METÁLICA RÍGIDA TIPO D 1/2, FIXADA EM PERFILADO EM LAJE. AF_05/2015	INHI - INSTALAÇÕES HIDROS SANITÁRIAS	M	1,0000000	2,19	2,19
Composição Auxiliar	88247	SINAPI	AUXILIAR DE ELETRICISTA COM ENCARGOS COMPLEMENTARES	SEDI - SERVIÇOS DIVERSOS	H	0,0700000	14,39	1,00
Composição Auxiliar	88264	SINAPI	ELETRICISTA COM ENCARGOS COMPLEMENTARES	SEDI - SERVIÇOS DIVERSOS	H	0,0700000	18,45	1,29
Insumo	00002688	SINAPI	ELETRODUTO PVC FLEXIVEL CORRUGADO, COR AMARELA, DE 25 MM	Material	M	1,1000000	1,21	1,33

ABRANGENTE

PREFEITURA MUNICIPAL DE SORRISO/MT

OBRA: CENTRO DE HEMODIÁLISE DE SORRISO/MT

FONTE DE PREÇOS: SINAPI DESONERADO 11/2019 / SBC 01/2020 / COTAÇÕES

BDI: 24,87%

DATA: 23/01/2020

Composições Analíticas com Preço Unitário

1.1	Código	Banco	Descrição	Tipo		Und	Quant.	Valor Unit	Total
				MO sem LS =>	2,63	LS =>	0,00	MO com LS =>	2,63
				Valor do BDI =>	1,44			Valor com BDI =>	7,25

15.1.6	Código	Banco	Descrição	Tipo	Und	Quant.	Valor Unit	Total
Composição	91836	SINAPI	ELETRODUTO FLEXÍVEL CORRUGADO, PVC, DN 32 MM (1"), PARA CIRCUITOS TERMINAIS, INSTALADO EM FORRO - FORNECIMENTO E INSTALAÇÃO. AF_12/2015	INEL - INSTALAÇÃO ELÉTRICA/ELETRIFICAÇÃO E ILUMINAÇÃO	M	1,0000000	7,41	7,41
Composição Auxiliar	91170	SINAPI	FIXAÇÃO DE TUBOS HORIZONTAIS DE PVC, CPVC OU COBRE DIÂMETROS MENORES OU IGUAIS A 40 MM OU ELETROCALHAS ATÉ 150MM DE LARGURA, COM ABRAÇADEIRA METÁLICA RÍGIDA TIPO D 1/2, FIXADA EM PERFILADO EM LAJE. AF_05/2015	INHI - INSTALAÇÕES HIDROS SANITÁRIAS	M	1,0000000	2,19	2,19
Composição Auxiliar	88247	SINAPI	AUXILIAR DE ELETRICISTA COM ENCARGOS COMPLEMENTARES	SEDI - SERVIÇOS DIVERSOS	H	0,0900000	14,39	1,29
Composição Auxiliar	88264	SINAPI	ELETRICISTA COM ENCARGOS COMPLEMENTARES	SEDI - SERVIÇOS DIVERSOS	H	0,0900000	18,45	1,66
Insumo	00002690	SINAPI	ELETRODUTO PVC FLEXIVEL CORRUGADO, COR AMARELA, DE 32 MM	Material	M	1,1000000	2,07	2,27
				MO sem LS =>	3,09	LS =>	0,00	MO com LS =>	3,09
				Valor do BDI =>	1,84			Valor com BDI =>	9,25

15.1.7	Código	Banco	Descrição	Tipo	Und	Quant.	Valor Unit	Total
Composição	79480	SINAPI	ESCAVACAO MECANICA CAMPO ABERTO EM SOLO EXCETO ROCHA ATE 2,00M PROFUNDIDADE	MOVT - MOVIMENTO DE TERRA	m³	1,0000000	1,93	1,93
Composição Auxiliar	89032	SINAPI	TRATOR DE ESTEIRAS, POTÊNCIA 100 HP, PESO OPERACIONAL 9,4 T, COM LÂMINA 2,19 M3 - CHP DIURNO. AF_06/2014	CHOR - CUSTOS HORÁRIOS DE MÁQUINAS E	CHP	0,0176000	109,84	1,93
				MO sem LS =>	0,16	LS =>	0,00	MO com LS =>	0,16
				Valor do BDI =>	0,47			Valor com BDI =>	2,40

15.1.9	Código	Banco	Descrição	Tipo	Und	Quant.	Valor Unit	Total
Composição	97887	SINAPI	CAIXA ENTERRADA ELÉTRICA RETANGULAR, EM ALVENARIA COM TIJOLOS CERÂMICOS MACIÇOS, FUNDO COM BRITA, DIMENSÕES INTERNAS: 0,4X0,4X0,4 M. AF_05/2018	INEL - INSTALAÇÃO ELÉTRICA/ELETRIFICAÇÃO E ILUMINAÇÃO	UN	1,0000000	187,21	187,21
Composição Auxiliar	97734	SINAPI	PEÇA RETANGULAR PRÉ-MOLDADA, VOLUME DE CONCRETO DE 10 A 30 LITROS, TAXA DE AÇO APROXIMADA DE 30KG/M³. AF_01/2018	FUES - FUNDAÇÕES E ESTRUTURAS	m³	0,0252000	1.940,21	48,89
Composição Auxiliar	94103	SINAPI	LASTRO DE VALA COM PREPARO DE FUNDO, LARGURA MENOR QUE 1,5 M, COM CAMADA DE BRITA, LANÇAMENTO MANUAL, EM LOCAL COM NÍVEL BAIXO DE INTERFERÊNCIA. AF_06/2016	MOVT - MOVIMENTO DE TERRA	m³	0,0490000	200,42	9,82
Composição Auxiliar	87316	SINAPI	ARGAMASSA TRAÇO 1:4 (EM VOLUME DE CIMENTO E AREIA GROSSA ÚMIDA) PARA CHAPISCO CONVENCIONAL, PREPARO MECÂNICO COM BETONEIRA 400 L. AF_08/2019	SEDI - SERVIÇOS DIVERSOS	m³	0,0007000	288,27	0,20
Composição Auxiliar	88628	SINAPI	ARGAMASSA TRAÇO 1:3 (EM VOLUME DE CIMENTO E AREIA MÉDIA ÚMIDA), PREPARO MECÂNICO COM BETONEIRA 400 L. AF_08/2019	SEDI - SERVIÇOS DIVERSOS	m³	0,0468000	349,81	16,37
Composição Auxiliar	88309	SINAPI	PEDREIRO COM ENCARGOS COMPLEMENTARES	SEDI - SERVIÇOS DIVERSOS	H	2,5508000	17,82	45,45
Composição Auxiliar	88316	SINAPI	SERVENTE COM ENCARGOS COMPLEMENTARES	SEDI - SERVIÇOS DIVERSOS	H	2,5508000	14,42	36,78
Insumo	00007258	SINAPI	TIJOLO CERAMICO MACICO "5 X 10 X 20" CM	Material	UN	#########	0,37	29,70
				MO sem LS =>	87,41	LS =>	0,00	MO com LS =>	87,41
				Valor do BDI =>	46,55			Valor com BDI =>	233,76

15.1.10	Código	Banco	Descrição	Tipo	Und	Quant.	Valor Unit	Total
Composição	91933	SINAPI	CABO DE COBRE FLEXÍVEL ISOLADO, 10 MM², ANTI-CHAMA 0,6/1,0 KV, PARA CIRCUITOS TERMINAIS - FORNECIMENTO E INSTALAÇÃO. AF_12/2015	INEL - INSTALAÇÃO ELÉTRICA/ELETRIFICAÇÃO E ILUMINAÇÃO	M	1,0000000	9,59	9,59
Composição Auxiliar	88247	SINAPI	AUXILIAR DE ELETRICISTA COM ENCARGOS COMPLEMENTARES	SEDI - SERVIÇOS DIVERSOS	H	0,0770000	14,39	1,10
Composição Auxiliar	88264	SINAPI	ELETRICISTA COM ENCARGOS COMPLEMENTARES	SEDI - SERVIÇOS DIVERSOS	H	0,0770000	18,45	1,42
Insumo	00001020	SINAPI	CABO DE COBRE, FLEXIVEL, CLASSE 4 OU 5, ISOLACAO EM PVC/A, ANTICHAMA BWF-B, COBERTURA PVC-ST1, ANTICHAMA BWF-B, 1 CONDUTOR, 0,6/1 KV, SECAO NOMINAL 10 MM2	Material	M	1,1900000	5,92	7,04
Insumo	00021127	SINAPI	FITA ISOLANTE ADESIVA ANTICHAMA, USO ATE 750 V, EM ROLO DE 19 MM X 5 M	Material	UN	0,0090000	3,68	0,03
				MO sem LS =>	1,78	LS =>	0,00	MO com LS =>	1,78
				Valor do BDI =>	2,38			Valor com BDI =>	11,97

15.1.11	Código	Banco	Descrição	Tipo	Und	Quant.	Valor Unit	Total
Composição	92982	SINAPI	CABO DE COBRE FLEXÍVEL ISOLADO, 16 MM², ANTI-CHAMA 0,6/1,0 KV, PARA DISTRIBUIÇÃO - FORNECIMENTO E INSTALAÇÃO. AF_12/2015	INEL - INSTALAÇÃO ELÉTRICA/ELETRIFICAÇÃO E ILUMINAÇÃO	M	1,0000000	9,76	9,76
Composição Auxiliar	88247	SINAPI	AUXILIAR DE ELETRICISTA COM ENCARGOS COMPLEMENTARES	SEDI - SERVIÇOS DIVERSOS	H	0,0130000	14,39	0,18
Composição Auxiliar	88264	SINAPI	ELETRICISTA COM ENCARGOS COMPLEMENTARES	SEDI - SERVIÇOS DIVERSOS	H	0,0130000	18,45	0,23
Insumo	00000995	SINAPI	CABO DE COBRE, FLEXIVEL, CLASSE 4 OU 5, ISOLACAO EM PVC/A, ANTICHAMA BWF-B, COBERTURA PVC-ST1, ANTICHAMA BWF-B, 1 CONDUTOR, 0,6/1 KV, SECAO NOMINAL 16 MM2	Material	M	1,0270000	9,08	9,32
Insumo	00021127	SINAPI	FITA ISOLANTE ADESIVA ANTICHAMA, USO ATE 750 V, EM ROLO DE 19 MM X 5 M	Material	UN	0,0100000	3,68	0,03
				MO sem LS =>	0,29	LS =>	0,00	MO com LS =>	0,29
				Valor do BDI =>	2,42			Valor com BDI =>	12,18

15.1.12	Código	Banco	Descrição	Tipo	Und	Quant.	Valor Unit	Total
Composição	92985	SINAPI	CABO DE COBRE FLEXÍVEL ISOLADO, 35 MM², ANTI-CHAMA 450/750 V, PARA DISTRIBUIÇÃO - FORNECIMENTO E INSTALAÇÃO. AF_12/2015	INEL - INSTALAÇÃO ELÉTRICA/ELETRIFICAÇÃO E ILUMINAÇÃO	M	1,0000000	21,15	21,15
Composição Auxiliar	88247	SINAPI	AUXILIAR DE ELETRICISTA COM ENCARGOS COMPLEMENTARES	SEDI - SERVIÇOS DIVERSOS	H	0,0730000	14,39	1,05
Composição Auxiliar	88264	SINAPI	ELETRICISTA COM ENCARGOS COMPLEMENTARES	SEDI - SERVIÇOS DIVERSOS	H	0,0730000	18,45	1,34
Insumo	00039233	SINAPI	CABO DE COBRE, FLEXIVEL, CLASSE 4 OU 5, ISOLACAO EM PVC/A, ANTICHAMA BWF-B, 1 CONDUTOR, 450/750 V, SECAO NOMINAL 35 MM2	Material	M	1,0150000	18,46	18,73
Insumo	00021127	SINAPI	FITA ISOLANTE ADESIVA ANTICHAMA, USO ATE 750 V, EM ROLO DE 19 MM X 5 M	Material	UN	0,0090000	3,68	0,03
				MO sem LS =>	1,68	LS =>	0,00	MO com LS =>	1,68

Composições Analíticas com Preço Unitário

1.1	Código	Banco	Descrição	Tipo		Und	Quant.	Valor Unit	Total
				Valor do BDI =>	5,26			Valor com BDI =>	26,41

15.1.13	Código	Banco	Descrição	Tipo	Und	Quant.	Valor Unit	Total
Composição	92988	SINAPI	CABO DE COBRE FLEXÍVEL ISOLADO, 50 MM², ANTI-CHAMA 0,6/1,0 KV, PARA DISTRIBUIÇÃO - FORNECIMENTO E INSTALAÇÃO. AF_12/2015	INEL - INSTALAÇÃO ELÉTRICA/ELETRIFICAÇÃO E ILUMINAÇÃO	M	1,0000000	30,44	30,44
Composição Auxiliar	88247	SINAPI	AUXILIAR DE ELETRICISTA COM ENCARGOS COMPLEMENTARES	SEDI - SERVIÇOS DIVERSOS	H	0,0870000	14,39	1,25
Composição Auxiliar	88264	SINAPI	ELETRICISTA COM ENCARGOS COMPLEMENTARES	SEDI - SERVIÇOS DIVERSOS	H	0,0870000	18,45	1,60
Insumo	00001018	SINAPI	CABO DE COBRE, FLEXIVEL, CLASSE 4 OU 5, ISOLACAO EM PVC/A, ANTICHAMA BWF-B, COBERTURA PVC-ST1, ANTICHAMA BWF-B, 1 CONDUTOR, 0,6/1 KV, SECAO NOMINAL 50 MM2	Material	M	1,0150000	27,16	27,56
Insumo	00021127	SINAPI	FITA ISOLANTE ADESIVA ANTICHAMA, USO ATE 750 V, EM ROLO DE 19 MM X 5 M	Material	UN	0,0090000	3,68	0,03
				MO sem LS =>	2,01	LS =>	0,00	MO com LS =>	2,01
				Valor do BDI =>	7,57			Valor com BDI =>	38,01

15.1.14	Código	Banco	Descrição	Tipo	Und	Quant.	Valor Unit	Total
Composição	92992	SINAPI	CABO DE COBRE FLEXÍVEL ISOLADO, 95 MM², ANTI-CHAMA 0,6/1,0 KV, PARA DISTRIBUIÇÃO - FORNECIMENTO E INSTALAÇÃO. AF_12/2015	INEL - INSTALAÇÃO ELÉTRICA/ELETRIFICAÇÃO E ILUMINAÇÃO	M	1,0000000	54,96	54,96
Composição Auxiliar	88247	SINAPI	AUXILIAR DE ELETRICISTA COM ENCARGOS COMPLEMENTARES	SEDI - SERVIÇOS DIVERSOS	H	0,1280000	14,39	1,84
Composição Auxiliar	88264	SINAPI	ELETRICISTA COM ENCARGOS COMPLEMENTARES	SEDI - SERVIÇOS DIVERSOS	H	0,1280000	18,45	2,36
Insumo	00000998	SINAPI	CABO DE COBRE, FLEXIVEL, CLASSE 4 OU 5, ISOLACAO EM PVC/A, ANTICHAMA BWF-B, COBERTURA PVC-ST1, ANTICHAMA BWF-B, 1 CONDUTOR, 0,6/1 KV, SECAO NOMINAL 95 MM2	Material	M	1,0150000	49,99	50,73
Insumo	00021127	SINAPI	FITA ISOLANTE ADESIVA ANTICHAMA, USO ATE 750 V, EM ROLO DE 19 MM X 5 M	Material	UN	0,0090000	3,68	0,03
				MO sem LS =>	2,96	LS =>	0,00	MO com LS =>	2,96
				Valor do BDI =>	13,66			Valor com BDI =>	68,62

15.1.15	Código	Banco	Descrição	Tipo	Und	Quant.	Valor Unit	Total
Composição	91926	SINAPI	CABO DE COBRE FLEXÍVEL ISOLADO, 2,5 MM², ANTI-CHAMA 450/750 V, PARA CIRCUITOS TERMINAIS - FORNECIMENTO E INSTALAÇÃO. AF_12/2015	INEL - INSTALAÇÃO ELÉTRICA/ELETRIFICAÇÃO E ILUMINAÇÃO	M	1,0000000	2,52	2,52
Composição Auxiliar	88247	SINAPI	AUXILIAR DE ELETRICISTA COM ENCARGOS COMPLEMENTARES	SEDI - SERVIÇOS DIVERSOS	H	0,0300000	14,39	0,43
Composição Auxiliar	88264	SINAPI	ELETRICISTA COM ENCARGOS COMPLEMENTARES	SEDI - SERVIÇOS DIVERSOS	H	0,0300000	18,45	0,55
Insumo	00001014	SINAPI	CABO DE COBRE, FLEXIVEL, CLASSE 4 OU 5, ISOLACAO EM PVC/A, ANTICHAMA BWF-B, 1 CONDUTOR, 450/750 V, SECAO NOMINAL 2,5 MM2	Material	M	1,1900000	1,27	1,51
Insumo	00021127	SINAPI	FITA ISOLANTE ADESIVA ANTICHAMA, USO ATE 750 V, EM ROLO DE 19 MM X 5 M	Material	UN	0,0090000	3,68	0,03
				MO sem LS =>	0,68	LS =>	0,00	MO com LS =>	0,68
				Valor do BDI =>	0,62			Valor com BDI =>	3,14

15.1.16	Código	Banco	Descrição	Tipo	Und	Quant.	Valor Unit	Total
Composição	91928	SINAPI	CABO DE COBRE FLEXÍVEL ISOLADO, 4 MM², ANTI-CHAMA 450/750 V, PARA CIRCUITOS TERMINAIS - FORNECIMENTO E INSTALAÇÃO. AF_12/2015	INEL - INSTALAÇÃO ELÉTRICA/ELETRIFICAÇÃO E ILUMINAÇÃO	M	1,0000000	4,03	4,03
Composição Auxiliar	88247	SINAPI	AUXILIAR DE ELETRICISTA COM ENCARGOS COMPLEMENTARES	SEDI - SERVIÇOS DIVERSOS	H	0,0400000	14,39	0,57
Composição Auxiliar	88264	SINAPI	ELETRICISTA COM ENCARGOS COMPLEMENTARES	SEDI - SERVIÇOS DIVERSOS	H	0,0400000	18,45	0,73
Insumo	00000981	SINAPI	CABO DE COBRE, FLEXIVEL, CLASSE 4 OU 5, ISOLACAO EM PVC/A, ANTICHAMA BWF-B, 1 CONDUTOR, 450/750 V, SECAO NOMINAL 4 MM2	Material	M	1,1900000	2,27	2,70
Insumo	00021127	SINAPI	FITA ISOLANTE ADESIVA ANTICHAMA, USO ATE 750 V, EM ROLO DE 19 MM X 5 M	Material	UN	0,0090000	3,68	0,03
				MO sem LS =>	0,92	LS =>	0,00	MO com LS =>	0,92
				Valor do BDI =>	1,00			Valor com BDI =>	5,03

15.1.17	Código	Banco	Descrição	Tipo	Und	Quant.	Valor Unit	Total
Composição	91930	SINAPI	CABO DE COBRE FLEXÍVEL ISOLADO, 6 MM², ANTI-CHAMA 450/750 V, PARA CIRCUITOS TERMINAIS - FORNECIMENTO E INSTALAÇÃO. AF_12/2015	INEL - INSTALAÇÃO ELÉTRICA/ELETRIFICAÇÃO E ILUMINAÇÃO	M	1,0000000	5,50	5,50
Composição Auxiliar	88247	SINAPI	AUXILIAR DE ELETRICISTA COM ENCARGOS COMPLEMENTARES	SEDI - SERVIÇOS DIVERSOS	H	0,0520000	14,39	0,74
Composição Auxiliar	88264	SINAPI	ELETRICISTA COM ENCARGOS COMPLEMENTARES	SEDI - SERVIÇOS DIVERSOS	H	0,0520000	18,45	0,95
Insumo	00000982	SINAPI	CABO DE COBRE, FLEXIVEL, CLASSE 4 OU 5, ISOLACAO EM PVC/A, ANTICHAMA BWF-B, 1 CONDUTOR, 450/750 V, SECAO NOMINAL 6 MM2	Material	M	1,1900000	3,18	3,78
Insumo	00021127	SINAPI	FITA ISOLANTE ADESIVA ANTICHAMA, USO ATE 750 V, EM ROLO DE 19 MM X 5 M	Material	UN	0,0090000	3,68	0,03
				MO sem LS =>	1,19	LS =>	0,00	MO com LS =>	1,19
				Valor do BDI =>	1,36			Valor com BDI =>	6,86

15.1.18	Código	Banco	Descrição	Tipo	Und	Quant.	Valor Unit	Total
Composição	92990	SINAPI	CABO DE COBRE FLEXÍVEL ISOLADO, 70 MM², ANTI-CHAMA 0,6/1,0 KV, PARA DISTRIBUIÇÃO - FORNECIMENTO E INSTALAÇÃO. AF_12/2015	INEL - INSTALAÇÃO ELÉTRICA/ELETRIFICAÇÃO E ILUMINAÇÃO	M	1,0000000	41,66	41,66
Composição Auxiliar	88247	SINAPI	AUXILIAR DE ELETRICISTA COM ENCARGOS COMPLEMENTARES	SEDI - SERVIÇOS DIVERSOS	H	0,1050000	14,39	1,51
Composição Auxiliar	88264	SINAPI	ELETRICISTA COM ENCARGOS COMPLEMENTARES	SEDI - SERVIÇOS DIVERSOS	H	0,1050000	18,45	1,93
Insumo	00000977	SINAPI	CABO DE COBRE, FLEXIVEL, CLASSE 4 OU 5, ISOLACAO EM PVC/A, ANTICHAMA BWF-B, COBERTURA PVC-ST1, ANTICHAMA BWF-B, 1 CONDUTOR, 0,6/1 KV, SECAO NOMINAL 70 MM2	Material	M	1,0150000	37,63	38,19
Insumo	00021127	SINAPI	FITA ISOLANTE ADESIVA ANTICHAMA, USO ATE 750 V, EM ROLO DE 19 MM X 5 M	Material	UN	0,0090000	3,68	0,03
				MO sem LS =>	2,43	LS =>	0,00	MO com LS =>	2,43
				Valor do BDI =>	10,36			Valor com BDI =>	52,02

15.1.19	Código	Banco	Descrição	Tipo	Und	Quant.	Valor Unit	Total

Composições Analíticas com Preço Unitário

1.1	Código	Banco	Descrição	Tipo	Und	Quant.	Valor Unit	Total
Composição	91990	SINAPI	TOMADA ALTA DE EMBUTIR (1 MÓDULO), 2P+T 10 A, SEM SUPORTE E SEM PLACA - FORNECIMENTO E INSTALAÇÃO. AF_12/2015	INEL - INSTALAÇÃO ELÉTRICA/ELETRIFICAÇÃO E ILUMINAÇÃO	UN	1,0000000	22,02	22,02
Composição Auxiliar	88247	SINAPI	AUXILIAR DE ELETRICISTA COM ENCARGOS COMPLEMENTARES	SEDI - SERVIÇOS DIVERSOS	H	0,4960000	14,39	7,13
Composição Auxiliar	88264	SINAPI	ELETRICISTA COM ENCARGOS COMPLEMENTARES	SEDI - SERVIÇOS DIVERSOS	H	0,4960000	18,45	9,15
Insumo	00038101	SINAPI	TOMADA 2P+T 10A, 250V (APENAS MODULO)	Material	UN	1,0000000	5,74	5,74
				MO sem LS => 11,51	LS =>	0,00	MO com LS =>	11,51
				Valor do BDI => 5,47			Valor com BDI =>	27,49

15.1.20	Código	Banco	Descrição	Tipo	Und	Quant.	Valor Unit	Total
Composição	91995	SINAPI	TOMADA MÉDIA DE EMBUTIR (1 MÓDULO), 2P+T 20 A, SEM SUPORTE E SEM PLACA - FORNECIMENTO E INSTALAÇÃO. AF_12/2015	INEL - INSTALAÇÃO ELÉTRICA/ELETRIFICAÇÃO E ILUMINAÇÃO	UN	1,0000000	17,46	17,46
Composição Auxiliar	88247	SINAPI	AUXILIAR DE ELETRICISTA COM ENCARGOS COMPLEMENTARES	SEDI - SERVIÇOS DIVERSOS	H	0,3080000	14,39	4,43
Composição Auxiliar	88264	SINAPI	ELETRICISTA COM ENCARGOS COMPLEMENTARES	SEDI - SERVIÇOS DIVERSOS	H	0,3080000	18,45	5,68
Insumo	00038102	SINAPI	TOMADA 2P+T 20A, 250V (APENAS MODULO)	Material	UN	1,0000000	7,35	7,35
				MO sem LS => 7,15	LS =>	0,00	MO com LS =>	7,15
				Valor do BDI => 4,34			Valor com BDI =>	21,80

15.1.21	Código	Banco	Descrição	Tipo	Und	Quant.	Valor Unit	Total
Composição	91998	SINAPI	TOMADA BAIXA DE EMBUTIR (1 MÓDULO), 2P+T 10 A, SEM SUPORTE E SEM PLACA - FORNECIMENTO E INSTALAÇÃO. AF_12/2015	INEL - INSTALAÇÃO ELÉTRICA/ELETRIFICAÇÃO E ILUMINAÇÃO	UN	1,0000000	13,45	13,45
Composição Auxiliar	88247	SINAPI	AUXILIAR DE ELETRICISTA COM ENCARGOS COMPLEMENTARES	SEDI - SERVIÇOS DIVERSOS	H	0,2350000	14,39	3,38
Composição Auxiliar	88264	SINAPI	ELETRICISTA COM ENCARGOS COMPLEMENTARES	SEDI - SERVIÇOS DIVERSOS	H	0,2350000	18,45	4,33
Insumo	00038101	SINAPI	TOMADA 2P+T 10A, 250V (APENAS MODULO)	Material	UN	1,0000000	5,74	5,74
				MO sem LS => 5,45	LS =>	0,00	MO com LS =>	5,45
				Valor do BDI => 3,34			Valor com BDI =>	16,79

15.1.22	Código	Banco	Descrição	Tipo	Und	Quant.	Valor Unit	Total
Composição	91953	SINAPI	INTERRUPTOR SIMPLES (1 MÓDULO), 10A/250V, INCLUINDO SUPORTE E PLACA - FORNECIMENTO E INSTALAÇÃO. AF_12/2015	INEL - INSTALAÇÃO ELÉTRICA/ELETRIFICAÇÃO E ILUMINAÇÃO	UN	1,0000000	17,95	17,95
Composição Auxiliar	91946	SINAPI	SUPORTE PARAFUSADO COM PLACA DE ENCAIXE 4" X 2" MÉDIO (1,30 M DO PISO) PARA PONTO ELÉTRICO - FORNECIMENTO E INSTALAÇÃO. AF_12/2015	INEL - INSTALAÇÃO ELÉTRICA/ELETRIFICAÇÃO E ILUMINAÇÃO	UN	1,0000000	5,53	5,53
Composição Auxiliar	91952	SINAPI	INTERRUPTOR SIMPLES (1 MÓDULO), 10A/250V, SEM SUPORTE E SEM PLACA - FORNECIMENTO E INSTALAÇÃO. AF_12/2015	INEL - INSTALAÇÃO ELÉTRICA/ELETRIFICAÇÃO E ILUMINAÇÃO	UN	1,0000000	12,42	12,42
				MO sem LS => 6,90	LS =>	0,00	MO com LS =>	6,90
				Valor do BDI => 4,46			Valor com BDI =>	22,41

15.1.23	Código	Banco	Descrição	Tipo	Und	Quant.	Valor Unit	Total
Composição	91955	SINAPI	INTERRUPTOR PARALELO (1 MÓDULO), 10A/250V, INCLUINDO SUPORTE E PLACA - FORNECIMENTO E INSTALAÇÃO. AF_12/2015	INEL - INSTALAÇÃO ELÉTRICA/ELETRIFICAÇÃO E ILUMINAÇÃO	UN	1,0000000	22,21	22,21
Composição Auxiliar	91946	SINAPI	SUPORTE PARAFUSADO COM PLACA DE ENCAIXE 4" X 2" MÉDIO (1,30 M DO PISO) PARA PONTO ELÉTRICO - FORNECIMENTO E INSTALAÇÃO. AF_12/2015	INEL - INSTALAÇÃO ELÉTRICA/ELETRIFICAÇÃO E ILUMINAÇÃO	UN	1,0000000	5,53	5,53
Composição Auxiliar	91954	SINAPI	INTERRUPTOR PARALELO (1 MÓDULO), 10A/250V, SEM SUPORTE E SEM PLACA - FORNECIMENTO E INSTALAÇÃO. AF_12/2015	INEL - INSTALAÇÃO ELÉTRICA/ELETRIFICAÇÃO E ILUMINAÇÃO	UN	1,0000000	16,68	16,68
				MO sem LS => 8,84	LS =>	0,00	MO com LS =>	8,84
				Valor do BDI => 5,52			Valor com BDI =>	27,73

15.1.24	Código	Banco	Descrição	Tipo	Und	Quant.	Valor Unit	Total
Composição	91964	SINAPI	INTERRUPTOR SIMPLES (2 MÓDULOS) COM INTERRUPTOR PARALELO (1 MÓDULO), 10A/250V, SEM SUPORTE E SEM PLACA - FORNECIMENTO E INSTALAÇÃO. AF_12/2015	INEL - INSTALAÇÃO ELÉTRICA/ELETRIFICAÇÃO E ILUMINAÇÃO	UN	1,0000000	37,56	37,56
Composição Auxiliar	88247	SINAPI	AUXILIAR DE ELETRICISTA COM ENCARGOS COMPLEMENTARES	SEDI - SERVIÇOS DIVERSOS	H	0,6370000	14,39	9,16
Composição Auxiliar	88264	SINAPI	ELETRICISTA COM ENCARGOS COMPLEMENTARES	SEDI - SERVIÇOS DIVERSOS	H	0,6370000	18,45	11,75
Insumo	00038113	SINAPI	INTERRUPTOR PARALELO 10A, 250V (APENAS MODULO)	Material	UN	1,0000000	6,57	6,57
Insumo	00038112	SINAPI	INTERRUPTOR SIMPLES 10A, 250V (APENAS MODULO)	Material	UN	2,0000000	5,04	10,08
				MO sem LS => 14,78	LS =>	0,00	MO com LS =>	14,78
				Valor do BDI => 9,34			Valor com BDI =>	46,90

15.1.25	Código	Banco	Descrição	Tipo	Und	Quant.	Valor Unit	Total
Composição	74130/005	SINAPI	DISJUNTOR TERMOMAGNETICO TRIPOLAR PADRAO NEMA (AMERICANO) 60 A 100A 240V, FORNECIMENTO E INSTALACAO	INEL - INSTALAÇÃO ELÉTRICA/ELETRIFIC	UN	1,0000000	97,30	97,30
Composição Auxiliar	88247	SINAPI	AUXILIAR DE ELETRICISTA COM ENCARGOS COMPLEMENTARES	SEDI - SERVIÇOS DIVERSOS	H	0,4000000	14,39	5,75
Composição Auxiliar	88264	SINAPI	ELETRICISTA COM ENCARGOS COMPLEMENTARES	SEDI - SERVIÇOS DIVERSOS	H	0,4000000	18,45	7,38
Insumo	00002373	SINAPI	DISJUNTOR TIPO NEMA, TRIPOLAR 60 ATE 100 A, TENSAO MAXIMA DE 415 V	Material	UN	1,0000000	84,17	84,17
				MO sem LS => 9,28	LS =>	0,00	MO com LS =>	9,28
				Valor do BDI => 24,19			Valor com BDI =>	121,49

15.1.26	Código	Banco	Descrição	Tipo	Und	Quant.	Valor Unit	Total
Composição	74130/010	SINAPI	DISJUNTOR TERMOMAGNETICO TRIPOLAR EM CAIXA MOLDADA 175 A 225A 240V, FORNECIMENTO E INSTALACAO	INEL - INSTALAÇÃO ELÉTRICA/ELETRIFIC	UN	1,0000000	432,24	432,24
Composição Auxiliar	88247	SINAPI	AUXILIAR DE ELETRICISTA COM ENCARGOS COMPLEMENTARES	SEDI - SERVIÇOS DIVERSOS	H	0,4000000	14,39	5,75
Composição Auxiliar	88264	SINAPI	ELETRICISTA COM ENCARGOS COMPLEMENTARES	SEDI - SERVIÇOS DIVERSOS	H	0,4000000	18,45	7,38
Insumo	00002377	SINAPI	DISJUNTOR TERMOMAGNETICO TRIPOLAR 200 A / 600 V, TIPO FXD / ICC - 35 KA	Material	UN	1,0000000	419,11	419,11
				MO sem LS => 9,28	LS =>	0,00	MO com LS =>	9,28

ABRANGENTE

PREFEITURA MUNICIPAL DE SORRISO/MT

OBRA: CENTRO DE HEMODIÁLISE DE SORRISO/MT — BDI: 24,87% — DATA: 23/01/2020

FONTE DE PREÇOS: SINAPI DESONERADO 11/2019 / SBC 01/2020 / COTAÇÕES

Composições Analíticas com Preço Unitário

1.1	Código	Banco	Descrição	Tipo		Und	Quant.	Valor Unit	Total
				Valor do BDI =>	107,49			Valor com BDI =>	539,73
15.1.27	**Código**	**Banco**	**Descrição**	**Tipo**		**Und**	**Quant.**	**Valor Unit**	**Total**
Composição	74130/001	SINAPI	DISJUNTOR TERMOMAGNETICO MONOPOLAR PADRAO NEMA (AMERICANO) 10 A 30A 240V, FORNECIMENTO E INSTALACAO	INEL - INSTALAÇÃO ELÉTRICA/ELETRIFIC		UN	1,0000000	11,20	11,20
Composição Auxiliar	88264	SINAPI	ELETRICISTA COM ENCARGOS COMPLEMENTARES	SEDI - SERVIÇOS DIVERSOS		H	0,1250000	18,45	2,30
Insumo	00002370	SINAPI	DISJUNTOR TIPO NEMA, MONOPOLAR 10 ATE 30A, TENSAO MAXIMA DE 240 V	Material		UN	1,0000000	8,90	8,90
				MO sem LS =>	1,70	LS =>	0,00	MO com LS =>	1,70
				Valor do BDI =>	2,78			Valor com BDI =>	13,98
15.1.28	**Código**	**Banco**	**Descrição**	**Tipo**		**Und**	**Quant.**	**Valor Unit**	**Total**
Composição	74130/003	SINAPI	DISJUNTOR TERMOMAGNETICO BIPOLAR PADRAO NEMA (AMERICANO) 10 A 50A 240V, FORNECIMENTO E INSTALACAO	INEL - INSTALAÇÃO ELÉTRICA/ELETRIFIC		UN	1,0000000	50,66	50,66
Composição Auxiliar	88264	SINAPI	ELETRICISTA COM ENCARGOS COMPLEMENTARES	SEDI - SERVIÇOS DIVERSOS		H	0,1500000	18,45	2,76
Insumo	00002388	SINAPI	DISJUNTOR TIPO NEMA, BIPOLAR 10 ATE 50 A, TENSAO MAXIMA 415 V	Material		UN	1,0000000	47,90	47,90
				MO sem LS =>	2,04	LS =>	0,00	MO com LS =>	2,04
				Valor do BDI =>	12,59			Valor com BDI =>	63,25
15.1.29	**Código**	**Banco**	**Descrição**	**Tipo**		**Und**	**Quant.**	**Valor Unit**	**Total**
Composição	74131/007	SINAPI	QUADRO DE DISTRIBUICAO DE ENERGIA DE EMBUTIR, EM CHAPA METALICA, PARA 40 DISJUNTORES TERMOMAGNETICOS MONOPOLARES, COM BARRAMENTO TRIFASICO E NEUTRO, FORNECIMENTO E INSTALACAO	INEL - INSTALAÇÃO ELÉTRICA/ELETRIFIC AÇÃO E ILUMINAÇÃO EXTERNA		UN	1,0000000	659,82	659,82
Composição Auxiliar	88247	SINAPI	AUXILIAR DE ELETRICISTA COM ENCARGOS COMPLEMENTARES	SEDI - SERVIÇOS DIVERSOS		H	4,0000000	14,39	57,56
Composição Auxiliar	88264	SINAPI	ELETRICISTA COM ENCARGOS COMPLEMENTARES	SEDI - SERVIÇOS DIVERSOS		H	4,0000000	18,45	73,80
Insumo	00012042	SINAPI	QUADRO DE DISTRIBUICAO COM BARRAMENTO TRIFASICO, DE EMBUTIR, EM CHAPA DE ACO GALVANIZADO, PARA 40 DISJUNTORES DIN, 100 A	Material		UN	1,0000000	528,46	528,46
				MO sem LS =>	92,88	LS =>	0,00	MO com LS =>	92,88
				Valor do BDI =>	164,09			Valor com BDI =>	823,91
15.1.30	**Código**	**Banco**	**Descrição**	**Tipo**		**Und**	**Quant.**	**Valor Unit**	**Total**
Composição	74131/006	SINAPI	QUADRO DE DISTRIBUICAO DE ENERGIA DE EMBUTIR, EM CHAPA METALICA, PARA 32 DISJUNTORES TERMOMAGNETICOS MONOPOLARES, COM BARRAMENTO TRIFASICO E NEUTRO, FORNECIMENTO E INSTALACAO	INEL - INSTALAÇÃO ELÉTRICA/ELETRIFIC AÇÃO E ILUMINAÇÃO EXTERNA		UN	1,0000000	793,11	793,11
Composição Auxiliar	88247	SINAPI	AUXILIAR DE ELETRICISTA COM ENCARGOS COMPLEMENTARES	SEDI - SERVIÇOS DIVERSOS		H	3,5000000	14,39	50,36
Composição Auxiliar	88264	SINAPI	ELETRICISTA COM ENCARGOS COMPLEMENTARES	SEDI - SERVIÇOS DIVERSOS		H	3,5000000	18,45	64,57
Insumo	00012041	SINAPI	QUADRO DE DISTRIBUICAO COM BARRAMENTO TRIFASICO, DE EMBUTIR, EM CHAPA DE ACO GALVANIZADO, PARA 30 DISJUNTORES DIN, 150 A	Material		UN	1,0000000	678,18	678,18
				MO sem LS =>	81,27	LS =>	0,00	MO com LS =>	81,27
				Valor do BDI =>	197,24			Valor com BDI =>	990,35
15.1.31	**Código**	**Banco**	**Descrição**	**Tipo**		**Und**	**Quant.**	**Valor Unit**	**Total**
Composição	74131/005	SINAPI	QUADRO DE DISTRIBUICAO DE ENERGIA DE EMBUTIR, EM CHAPA METALICA, PARA 24 DISJUNTORES TERMOMAGNETICOS MONOPOLARES, COM BARRAMENTO TRIFASICO E NEUTRO, FORNECIMENTO E INSTALACAO	INEL - INSTALAÇÃO ELÉTRICA/ELETRIFIC AÇÃO E ILUMINAÇÃO EXTERNA		UN	1,0000000	408,51	408,51
Composição Auxiliar	88247	SINAPI	AUXILIAR DE ELETRICISTA COM ENCARGOS COMPLEMENTARES	SEDI - SERVIÇOS DIVERSOS		H	3,0000000	14,39	43,17
Composição Auxiliar	88264	SINAPI	ELETRICISTA COM ENCARGOS COMPLEMENTARES	SEDI - SERVIÇOS DIVERSOS		H	3,0000000	18,45	55,35
Insumo	00012039	SINAPI	QUADRO DE DISTRIBUICAO COM BARRAMENTO TRIFASICO, DE EMBUTIR, EM CHAPA DE ACO GALVANIZADO, PARA 24 DISJUNTORES DIN, 100 A	Material		UN	1,0000000	309,99	309,99
				MO sem LS =>	69,66	LS =>	0,00	MO com LS =>	69,66
				Valor do BDI =>	101,59			Valor com BDI =>	510,10
15.1.32	**Código**	**Banco**	**Descrição**	**Tipo**		**Und**	**Quant.**	**Valor Unit**	**Total**
Composição	ET062	Próprio	AD. DA SINAPI (91924) - FITA ISOLANTE PLASTICA DE 20 METROS - FORNECIMENTO E INSTALACÃO	INEL - INSTALAÇÃO ELÉTRICA/ELETRIFIC		M	1,0000000	10,53	10,53
Composição Auxiliar	88247	SINAPI	AUXILIAR DE ELETRICISTA COM ENCARGOS COMPLEMENTARES	SEDI - SERVIÇOS DIVERSOS		H	0,0240000	14,39	0,34
Composição Auxiliar	88264	SINAPI	ELETRICISTA COM ENCARGOS COMPLEMENTARES	SEDI - SERVIÇOS DIVERSOS		H	0,0240000	18,45	0,44
Insumo	00020111	SINAPI	FITA ISOLANTE ADESIVA ANTICHAMA, USO ATE 750 V, EM ROLO DE 19 MM X 20 M	Material		UN	1,0000000	9,75	9,75
				MO sem LS =>	0,54	LS =>	0,00	MO com LS =>	0,54
				Valor do BDI =>	2,61			Valor com BDI =>	13,14
15.1.33	**Código**	**Banco**	**Descrição**	**Tipo**		**Und**	**Quant.**	**Valor Unit**	**Total**
Composição	ET063	Próprio	AD. DA SINAPI (41598) - MEDIÇÃO DE ENERGIA ELETRICA TRIFASICA ACIMA DE 200A	INEL - INSTALAÇÃO ELÉTRICA/ELETRIFIC		UN	1,0000000	6.377,20	6.377,20
Composição Auxiliar	88264	SINAPI	ELETRICISTA COM ENCARGOS COMPLEMENTARES	SEDI - SERVIÇOS DIVERSOS		H	8,0000000	18,45	147,60
Composição Auxiliar	88316	SINAPI	SERVENTE COM ENCARGOS COMPLEMENTARES	SEDI - SERVIÇOS DIVERSOS		H	8,0000000	14,42	115,36
Insumo	00000406	SINAPI	FITA ACO INOX PARA CINTAR POSTE, L = 19 MM, E = 0,5 MM (ROLO DE 30M)	Material		UN	0,1333333	60,22	8,02
Insumo	00000420	SINAPI	CINTA CIRCULAR EM ACO GALVANIZADO DE 150 MM DE DIAMETRO PARA FIXACAO DE CAIXA MEDICAO, INCLUI PARAFUSOS E PORCAS	Material		UN	2,0000000	21,73	43,46
Insumo	00000857	SINAPI	CABO DE COBRE NU 16 MM2 MEIO-DURO	Material		M	6,0000000	7,91	47,46
Insumo	00001892	SINAPI	LUVA EM PVC RIGIDO ROSCAVEL, DE 1", PARA ELETRODUTO	Material		UN	4,0000000	1,09	4,36
Insumo	00011267	SINAPI	ARRUELA REDONDA DE LATAO, DIAMETRO EXTERNO = 34 MM, ESPESSURA = 2,5 MM, DIAMETRO DO FURO = 17 MM	Material		UN	2,0000000	4,63	9,26
Insumo	00012034	SINAPI	CURVA 180 GRAUS, DE PVC RIGIDO ROSCAVEL, DE 3/4", PARA ELETRODUTO	Material		UN	2,0000000	3,11	6,22
Insumo	00039176	SINAPI	BUCHA EM ALUMINIO, COM ROSCA, DE 1", PARA ELETRODUTO	Material		UN	2,0000000	0,64	1,28
Insumo	00039210	SINAPI	ARRUELA EM ALUMINIO, COM ROSCA, DE 1", PARA ELETRODUTO	Material		UN	2,0000000	0,47	0,94

Composições Analíticas com Preço Unitário

1.1	Código	Banco	Descrição	Tipo	Und	Quant.	Valor Unit	Total
Insumo	00004346	SINAPI	PARAFUSO DE FERRO POLIDO, SEXTAVADO, COM ROSCA PARCIAL, DIAMETRO 5/8", COMPRIMENTO 6", COM PORCA E ARRUELA DE PRESSAO MEDIA	Material	UN	2,0000000	6,98	13,96
Insumo	00003379	SINAPI	!EM PROCESSO DE DESATIVACAO! HASTE DE ATERRAMENTO EM ACO COM 3,00 M DE COMPRIMENTO E DN = 5/8", REVESTIDA COM BAIXA CAMADA DE CORRE. SEM CONECTOR	Material	UN	3,0000000	32,45	97,35
Insumo	00005052	SINAPI	POSTE CONICO CONTINUO EM ACO GALVANIZADO, CURVO, BRACO SIMPLES, FLANGEADO, H = 7 M, DIAMETRO INFERIOR = *125* MM	Material	UN	1,0000000	750,00	750,00
Insumo	00002685	SINAPI	ELETRODUTO DE PVC RIGIDO ROSCAVEL DE 1 ", SEM LUVA	Material	M	8,0000000	3,60	28,80
Insumo	00002378	SINAPI	DISJUNTOR TERMOMAGNETICO TRIPOLAR 300 A / 600 V, TIPO JXD / ICC - 40 KA	Material	UN	1,0000000	964,09	964,09
Insumo	00000999	SINAPI	CABO DE COBRE, FLEXIVEL, CLASSE 4 OU 5, ISOLACAO EM PVC/A, ANTICHAMA BWF-B, COBERTURA PVC-ST1, ANTICHAMA BWF-B, 1 CONDUTOR, 0,6/1 KV, SECAO NOMINAL 150 MM2	Material	M	7,0000000	80,63	564,41
Insumo	00001001	SINAPI	CABO DE COBRE, FLEXIVEL, CLASSE 4 OU 5, ISOLACAO EM PVC/A, ANTICHAMA BWF-B, COBERTURA PVC-ST1, ANTICHAMA BWF-B, 1 CONDUTOR, 0,6/1 KV, SECAO NOMINAL 300 MM2	Material	M	########	162,88	3.257,60
Insumo	00039682	SINAPI	CAIXA DE PROTECAO PARA 1 MEDIDOR TRIFASICO, EM CHAPA DE ACO 20 USG (PADRAO DA CONCESSIONARIA LOCAL)	Material	UN	1,0000000	133,33	133,33
Insumo	00001096	SINAPI	ARMACAO VERTICAL COM HASTE E CONTRA-PINO, EM CHAPA DE ACO GALVANIZADO 3/16", COM 4 ESTRIBOS E 4 ISOLADORES	Material	UN	2,0000000	72,13	144,26
Insumo	00001539	SINAPI	CONECTOR METALICO TIPO PARAFUSO FENDIDO (SPLIT BOLT), PARA CABOS ATE 16 MM2	Material	UN	8,0000000	4,93	39,44
				MO sem LS => 186,64	LS =>	0,00	MO com LS =>	186,64
				Valor do BDI => 1.586,00			Valor com BDI =>	7.963,20

15.1.34	Código	Banco	Descrição	Tipo	Und	Quant.	Valor Unit	Total
Composição	ET064	Próprio	AD. DA SINAPI (74130/005) - DISPOSITIVO DPS CLASSE II, 1 POLO, TENSAO MAXIMA DE 175 V, CORRENTE MAXIMA DE *45*KA (TIPO AC) - FORNECIMENTO E INSTALAÇÃO	INEL - INSTALAÇÃO ELÉTRICA/ELETRIFICAÇÃO E ILUMINAÇÃO EXTERNA	UN	1,0000000	87,12	87,12
Composição Auxiliar	88247	SINAPI	AUXILIAR DE ELETRICISTA COM ENCARGOS COMPLEMENTARES	SEDI - SERVIÇOS DIVERSOS	H	0,4000000	14,39	5,75
Composição Auxiliar	88264	SINAPI	ELETRICISTA COM ENCARGOS COMPLEMENTARES	SEDI - SERVIÇOS DIVERSOS	H	0,4000000	18,45	7,38
Insumo	00039467	SINAPI	DISPOSITIVO DPS CLASSE II, 1 POLO, TENSAO MAXIMA DE 175 V, CORRENTE MAXIMA DE *45* KA (TIPO AC)	Material	UN	1,0000000	73,99	73,99
				MO sem LS => 9,28	LS =>	0,00	MO com LS =>	9,28
				Valor do BDI => 21,66			Valor com BDI =>	108,78

15.1.35	Código	Banco	Descrição	Tipo	Und	Quant.	Valor Unit	Total
Composição	ET065	Próprio	AD. DA SINAPI (73953/004) - LUMINARIA DE SOBREPOR EM CHAPA DE ACO PARA 2 LAMPADAS TUBULARES DE *18*W T8 120CM, FORNECIMENTO E INSTALAÇÃO	INEL - INSTALAÇÃO ELÉTRICA/ELETRIFICAÇÃO E ILUMINAÇÃO	UN	1,0000000	103,16	103,16
Composição Auxiliar	88264	SINAPI	ELETRICISTA COM ENCARGOS COMPLEMENTARES	SEDI - SERVIÇOS DIVERSOS	H	1,2000000	18,45	22,14
Composição Auxiliar	88316	SINAPI	SERVENTE COM ENCARGOS COMPLEMENTARES	SEDI - SERVIÇOS DIVERSOS	H	1,2000000	14,42	17,30
Insumo	00012232	SINAPI	LUMINARIA DE SOBREPOR EM CHAPA DE ACO PARA 2 LAMPADAS FLUORESCENTES DE *18* W, PERFIL COMERCIAL (NAO INCLUI REATOR E LAMPADAS)	Material	UN	1,0000000	15,20	15,20
Insumo	INC 7627	Próprio	LAMPADA TUBULAR LED 18W 6500K BIV. 1.214MM	Material	UN	2,0000000	24,26	48,52
				MO sem LS => 27,98	LS =>	0,00	MO com LS =>	27,98
				Valor do BDI => 25,65			Valor com BDI =>	128,81

15.1.36.1	Código	Banco	Descrição	Tipo	Und	Quant.	Valor Unit	Total
Composição	89977	SINAPI	(COMPOSIÇÃO REPRESENTATIVA) DO SERVIÇO DE ALVENARIA DE VEDAÇÃO DE BLOCOS VAZADOS DE CERÂMICA DE 14X9X19CM (ESPESSURA 14CM, BLOCO DEITADO), PARA EDIFICAÇÃO HABITACIONAL UNIFAMILIAR (CASA) E EDIFICAÇÃO PÚBLICA PADRÃO. AF_12/2014	PARE - PAREDES/PAINEIS	m²	1,0000000	104,52	104,52
Composição Auxiliar	87501	SINAPI	ALVENARIA DE VEDAÇÃO DE BLOCOS CERÂMICOS FURADOS NA HORIZONTAL DE 14X9X19CM (ESPESSURA 14CM, BLOCO DEITADO) DE PAREDES COM ÁREA LÍQUIDA MENOR QUE 6M² SEM VÃOS E ARGAMASSA DE ASSENTAMENTO COM PREPARO EM BETONEIRA. AF_06/2014	PARE - PAREDES/PAINEIS	m²	0,2334000	107,09	24,99
Composição Auxiliar	87509	SINAPI	ALVENARIA DE VEDAÇÃO DE BLOCOS CERÂMICOS FURADOS NA HORIZONTAL DE 14X9X19CM (ESPESSURA 14CM, BLOCO DEITADO) DE PAREDES COM ÁREA LÍQUIDA MAIOR OU IGUAL A 6M² SEM VÃOS E ARGAMASSA DE ASSENTAMENTO COM PREPARO EM BETONEIRA. AF_06/2014	PARE - PAREDES/PAINEIS	m²	0,2028000	88,50	17,94
Composição Auxiliar	87517	SINAPI	ALVENARIA DE VEDAÇÃO DE BLOCOS CERÂMICOS FURADOS NA HORIZONTAL DE 14X9X19CM (ESPESSURA 14CM, BLOCO DEITADO) DE PAREDES COM ÁREA LÍQUIDA MENOR QUE 6M² COM VÃOS E ARGAMASSA DE ASSENTAMENTO COM PREPARO EM BETONEIRA. AF_06/2014	PARE - PAREDES/PAINEIS	m²	0,2470000	123,26	30,44
Composição Auxiliar	87525	SINAPI	ALVENARIA DE VEDAÇÃO DE BLOCOS CERÂMICOS FURADOS NA HORIZONTAL DE 14X9X19CM (ESPESSURA 14CM, BLOCO DEITADO) DE PAREDES COM ÁREA LÍQUIDA MAIOR OU IGUAL A 6M² COM VÃOS E ARGAMASSA DE ASSENTAMENTO COM PREPARO EM BETONEIRA. AF_06/2014	PARE - PAREDES/PAINEIS	m²	0,3168000	98,33	31,15
				MO sem LS => 52,97	LS =>	0,00	MO com LS =>	52,97
				Valor do BDI => 25,99			Valor com BDI =>	130,51

15.1.36.2	Código	Banco	Descrição	Tipo	Und	Quant.	Valor Unit	Total
Composição	87879	SINAPI	CHAPISCO APLICADO EM ALVENARIAS E ESTRUTURAS DE CONCRETO INTERNAS, COM COLHER DE PEDREIRO. ARGAMASSA TRAÇO 1:3 COM PREPARO EM BETONEIRA 400L. AF_06/2014	REVE - REVESTIMENTO E TRATAMENTO DE SUPERFÍCIES	m²	1,0000000	2,68	2,68
Composição Auxiliar	87313	SINAPI	ARGAMASSA TRAÇO 1:3 (EM VOLUME DE CIMENTO E AREIA GROSSA ÚMIDA) PARA CHAPISCO CONVENCIONAL, PREPARO MECÂNICO COM BETONEIRA 400 L. AF_08/2019	SEDI - SERVIÇOS DIVERSOS	m³	0,0042000	320,67	1,34
Composição Auxiliar	88309	SINAPI	PEDREIRO COM ENCARGOS COMPLEMENTARES	SEDI - SERVIÇOS DIVERSOS	H	0,0700000	17,82	1,24
Composição Auxiliar	88316	SINAPI	SERVENTE COM ENCARGOS COMPLEMENTARES	SEDI - SERVIÇOS DIVERSOS	H	0,0070000	14,42	0,10
				MO sem LS => 1,13	LS =>	0,00	MO com LS =>	1,13
				Valor do BDI => 0,66			Valor com BDI =>	3,34

15.1.36.4	Código	Banco	Descrição	Tipo	Und	Quant.	Valor Unit	Total

Composições Analíticas com Preço Unitário

1.1	Código	Banco	Descrição	Tipo	Und	Quant.	Valor Unit	Total
Composição	95305	SINAPI	TEXTURA ACRÍLICA, APLICAÇÃO MANUAL EM PAREDE, UMA DEMÃO. AF_09/2016	PINT - PINTURAS	m²	1,0000000	11,31	11,31
Composição Auxiliar	88310	SINAPI	PINTOR COM ENCARGOS COMPLEMENTARES	SEDI - SERVIÇOS DIVERSOS	H	0,1880000	18,94	3,56
Composição Auxiliar	88316	SINAPI	SERVENTE COM ENCARGOS COMPLEMENTARES	SEDI - SERVIÇOS DIVERSOS	H	0,0690000	14,42	0,99
Insumo	00038877	SINAPI	MASSA PARA TEXTURA LISA DE BASE ACRILICA, USO INTERNO E EXTERNO	Material	KG	1,1400000	5,93	6,76
				MO sem LS => 3,10	LS =>	0,00	MO com LS =>	3,10
				Valor do BDI => 2,81			Valor com BDI =>	14,12

15.2.3	Código	Banco	Descrição	Tipo	Und	Quant.	Valor Unit	Total
Composição	73749/002	SINAPI	CAIXA ENTERRADA PARA INSTALACOES TELEFONICAS TIPO R2 1,07X0,52X0,50M EM BLOCOS DE CONCRETO ESTRUTURAL	INES - INSTALAÇÕES ESPECIAIS	UN	1,0000000	313,46	313,46
Composição Auxiliar	92411	SINAPI	MONTAGEM E DESMONTAGEM DE FÔRMA DE PILARES RETANGULARES E ESTRUTURAS SIMILARES COM ÁREA MÉDIA DAS SEÇÕES MAIOR QUE 0,25 M², PÉ-DIREITO SIMPLES, EM MADEIRA SERRADA, 2 UTILIZAÇÕES. AF_12/2015	FUES - FUNDAÇÕES E ESTRUTURAS	m²	0,3200000	88,57	28,34
Composição Auxiliar	94962	SINAPI	CONCRETO MAGRO PARA LASTRO, TRAÇO 1:4,5:4,5 (CIMENTO/ AREIA MÉDIA/ BRITA 1) - PREPARO MECÂNICO COM BETONEIRA 400 L. AF_07/2016	FUES - FUNDAÇÕES E ESTRUTURAS	m³	0,1080000	249,78	26,97
Composição Auxiliar	94969	SINAPI	CONCRETO FCK = 15MPA, TRAÇO 1:3,4:3,5 (CIMENTO/ AREIA MÉDIA/ BRITA 1) - PREPARO MECÂNICO COM BETONEIRA 600 L. AF_07/2016	FUES - FUNDAÇÕES E ESTRUTURAS	m³	0,0730000	274,16	20,01
Composição Auxiliar	94970	SINAPI	CONCRETO FCK = 20MPA, TRAÇO 1:2,7:3 (CIMENTO/ AREIA MÉDIA/ BRITA 1) - PREPARO MECÂNICO COM BETONEIRA 600 L. AF_07/2016	FUES - FUNDAÇÕES E ESTRUTURAS	m³	0,0716000	296,95	21,26
Composição Auxiliar	87447	SINAPI	ALVENARIA DE VEDAÇÃO DE BLOCOS VAZADOS DE CONCRETO DE 9X19X39CM (ESPESSURA 9CM) DE PAREDES COM ÁREA LÍQUIDA MENOR QUE 6M² SEM VÃOS E ARGAMASSA DE ASSENTAMENTO COM PREPARO EM BETONEIRA. AF_06/2014	PARE - PAREDES/PAINEIS	m²	1,7900000	48,55	86,90
Composição Auxiliar	87879	SINAPI	CHAPISCO APLICADO EM ALVENARIAS E ESTRUTURAS DE CONCRETO INTERNAS, COM COLHER DE PEDREIRO. ARGAMASSA TRAÇO 1:3 COM PREPARO EM BETONEIRA 400L. AF_06/2014	REVE - REVESTIMENTO E TRATAMENTO DE SUPERFÍCIES	m²	1,5900000	2,68	4,26
Composição Auxiliar	87545	SINAPI	EMBOÇO, PARA RECEBIMENTO DE CERÂMICA, EM ARGAMASSA TRAÇO 1:2:8, PREPARO MECÂNICO COM BETONEIRA 400L, APLICADO MANUALMENTE EM FACES INTERNAS DE PAREDES, PARA AMBIENTE COM ÁREA MENOR QUE 5M2, ESPESSURA DE 10MM, COM EXECUÇÃO DE TALISCAS. AF_06/2014	REVE - REVESTIMENTO E TRATAMENTO DE SUPERFÍCIES	m²	1,5900000	17,61	27,99
Composição Auxiliar	88245	SINAPI	ARMADOR COM ENCARGOS COMPLEMENTARES	SEDI - SERVIÇOS DIVERSOS	H	0,4000000	17,74	7,09
Composição Auxiliar	88309	SINAPI	PEDREIRO COM ENCARGOS COMPLEMENTARES	SEDI - SERVIÇOS DIVERSOS	H	1,4300000	17,82	25,48
Composição Auxiliar	88316	SINAPI	SERVENTE COM ENCARGOS COMPLEMENTARES	SEDI - SERVIÇOS DIVERSOS	H	1,4300000	14,42	20,62
Insumo	00000032	SINAPI	ACO CA-50, 6,3 MM, VERGALHAO	Material	KG	8,0300000	5,22	41,91
Insumo	00000337	SINAPI	ARAME RECOZIDO 18 BWG, 1,25 MM (0,01 KG/M)	Material	KG	0,2410000	10,95	2,63
				MO sem LS => 99,45	LS =>	0,00	MO com LS =>	99,45
				Valor do BDI => 77,95			Valor com BDI =>	391,41

15.2.4	Código	Banco	Descrição	Tipo	Und	Quant.	Valor Unit	Total
Composição	83369	SINAPI	QUADRO DE DISTRIBUICAO PARA TELEFONE N.4, 60X60X12CM EM CHAPA METALICA, DE EMBUTIR, SEM ACESSORIOS, PADRAO TELEBRAS, FORNECIMENTO E INSTALACAO	INES - INSTALAÇÕES ESPECIAIS	UN	1,0000000	240,85	240,85
Composição Auxiliar	87367	SINAPI	ARGAMASSA TRAÇO 1:1:6 (EM VOLUME DE CIMENTO, CAL E AREIA MÉDIA ÚMIDA) PARA EMBOÇO/MASSA ÚNICA/ASSENTAMENTO DE ALVENARIA DE VEDAÇÃO, PREPARO MANUAL. AF_08/2019	SEDI - SERVIÇOS DIVERSOS	m³	0,0040000	430,26	1,72
Composição Auxiliar	88247	SINAPI	AUXILIAR DE ELETRICISTA COM ENCARGOS COMPLEMENTARES	SEDI - SERVIÇOS DIVERSOS	H	2,0000000	14,39	28,78
Composição Auxiliar	88264	SINAPI	ELETRICISTA COM ENCARGOS COMPLEMENTARES	SEDI - SERVIÇOS DIVERSOS	H	2,0000000	18,45	36,90
Composição Auxiliar	88309	SINAPI	PEDREIRO COM ENCARGOS COMPLEMENTARES	SEDI - SERVIÇOS DIVERSOS	H	0,5000000	17,82	8,91
Composição Auxiliar	88316	SINAPI	SERVENTE COM ENCARGOS COMPLEMENTARES	SEDI - SERVIÇOS DIVERSOS	H	0,5000000	14,42	7,21
Insumo	00011253	SINAPI	CAIXA DE PASSAGEM N 4, DE EMBUTIR, PADRAO TELEBRAS, DIMENSOES 60 X 60 X 12 CM, EM CHAPA DE ACO GALVANIZADO	Material	UN	1,0000000	157,33	157,33
				MO sem LS => 58,22	LS =>	0,00	MO com LS =>	58,22
				Valor do BDI => 59,89			Valor com BDI =>	300,74

15.2.5	Código	Banco	Descrição	Tipo	Und	Quant.	Valor Unit	Total
Composição	98295	SINAPI	CABO ELETRÔNICO CATEGORIA 5E, INSTALADO EM EDIFICAÇÃO INSTITUCIONAL - FORNECIMENTO E INSTALAÇÃO. AF_11/2019	INES - INSTALAÇÕES ESPECIAIS	M	1,0000000	1,18	1,18
Composição Auxiliar	88247	SINAPI	AUXILIAR DE ELETRICISTA COM ENCARGOS COMPLEMENTARES	SEDI - SERVIÇOS DIVERSOS	H	0,0028000	14,39	0,04
Composição Auxiliar	88264	SINAPI	ELETRICISTA COM ENCARGOS COMPLEMENTARES	SEDI - SERVIÇOS DIVERSOS	H	0,0028000	18,45	0,05
Insumo	00039598	SINAPI	CABO DE PAR TRANCADO UTP, 4 PARES, CATEGORIA 5E	Material	M	1,0500000	1,04	1,09
				MO sem LS => 0,05	LS =>	0,00	MO com LS =>	0,05
				Valor do BDI => 0,29			Valor com BDI =>	1,47

15.2.6	Código	Banco	Descrição	Tipo	Und	Quant.	Valor Unit	Total
Composição	98307	SINAPI	TOMADA DE REDE RJ45 - FORNECIMENTO E INSTALAÇÃO. AF_11/2019	INES - INSTALAÇÕES ESPECIAIS	UN	1,0000000	33,01	33,01
Composição Auxiliar	88247	SINAPI	AUXILIAR DE ELETRICISTA COM ENCARGOS COMPLEMENTARES	SEDI - SERVIÇOS DIVERSOS	H	0,2062000	14,39	2,96
Composição Auxiliar	88264	SINAPI	ELETRICISTA COM ENCARGOS COMPLEMENTARES	SEDI - SERVIÇOS DIVERSOS	H	0,2062000	18,45	3,80
Insumo	00038083	SINAPI	TOMADA RJ45, 8 FIOS, CAT 5E, CONJUNTO MONTADO PARA EMBUTIR 4" X 2" (PLACA + SUPORTE + MODULO)	Material	UN	1,0000000	26,25	26,25
				MO sem LS => 4,78	LS =>	0,00	MO com LS =>	4,78
				Valor do BDI => 8,20			Valor com BDI =>	41,21

15.2.7	Código	Banco	Descrição	Tipo	Und	Quant.	Valor Unit	Total
Composição	98302	SINAPI	PATCH PANEL 24 PORTAS, CATEGORIA 6 - FORNECIMENTO E INSTALAÇÃO. AF_11/2019	INES - INSTALAÇÕES ESPECIAIS	UN	1,0000000	498,18	498,18
Composição Auxiliar	88247	SINAPI	AUXILIAR DE ELETRICISTA COM ENCARGOS COMPLEMENTARES	SEDI - SERVIÇOS DIVERSOS	H	6,2007000	14,39	89,22

Composições Analíticas com Preço Unitário

1.1	Código	Banco	Descrição	Tipo	Und	Quant.	Valor Unit	Total
Composição Auxiliar	88264	SINAPI	ELETRICISTA COM ENCARGOS COMPLEMENTARES	SEDI - SERVIÇOS DIVERSOS	H	6,2007000	18,45	114,40
Insumo	00039596	SINAPI	PATCH PANEL, 24 PORTAS, CATEGORIA 6, COM RACKS DE 19" E 1 U DE ALTURA	Material	UN	1,0000000	294,56	294,56
				MO sem LS => 143,97	LS => 0,00		MO com LS =>	143,97
				Valor do BDI => 123,89			Valor com BDI =>	622,07

15.2.8	Código	Banco	Descrição	Tipo	Und	Quant.	Valor Unit	Total
Composição	ET066	Próprio	AD. DA SINAPI (98270) - CABO TELEFONICO CI 40X50P - FORNECIMENTO E INSTALAÇÃO. AF 11/2019	INES - INSTALAÇÕES ESPECIAIS	M	1,0000000	21,33	21,33
Composição Auxiliar	88247	SINAPI	AUXILIAR DE ELETRICISTA COM ENCARGOS COMPLEMENTARES	SEDI - SERVIÇOS DIVERSOS	H	0,1266000	14,39	1,82
Composição Auxiliar	88264	SINAPI	ELETRICISTA COM ENCARGOS COMPLEMENTARES	SEDI - SERVIÇOS DIVERSOS	H	0,1266000	18,45	2,33
Insumo	INC 7628	Próprio	CABO TELEFONICO CI 40X50P	Material	M	1,0000000	17,18	17,18
				MO sem LS => 2,93	LS => 0,00		MO com LS =>	2,93
				Valor do BDI => 5,30			Valor com BDI =>	26,63

15.2.9	Código	Banco	Descrição	Tipo	Und	Quant.	Valor Unit	Total
Composição	ET067	Próprio	AD. DA SINAPI (95541) - ANILHAS IDENTIFICAÇÃO (100 PÇ) - FORNECIMENTO E INSTALAÇÃO	INHI - INSTALAÇÕES HIDROS SANITÁRIAS	UN	1,0000000	25,02	25,02
Composição Auxiliar	88247	SINAPI	AUXILIAR DE ELETRICISTA COM ENCARGOS COMPLEMENTARES	SEDI - SERVIÇOS DIVERSOS	H	0,0227000	14,39	0,32
Composição Auxiliar	88264	SINAPI	ELETRICISTA COM ENCARGOS COMPLEMENTARES	SEDI - SERVIÇOS DIVERSOS	H	0,1621000	18,45	2,99
Insumo	INC 7629	Próprio	ANILHAS IDENTIFICAÇÃO (100 PEÇAS)	Material	UN	1,0000000	21,71	21,71
				MO sem LS => 2,42	LS => 0,00		MO com LS =>	2,42
				Valor do BDI => 6,22			Valor com BDI =>	31,24

15.2.10	Código	Banco	Descrição	Tipo	Und	Quant.	Valor Unit	Total
Composição	ET068	Próprio	AD. DA SINAPI (95541) - ORGANIZADOR DE CABOS - FORNECIMENTO E INSTALAÇÃO	INHI - INSTALAÇÕES HIDROS SANITÁRIAS	UN	1,0000000	6,94	6,94
Composição Auxiliar	88247	SINAPI	AUXILIAR DE ELETRICISTA COM ENCARGOS COMPLEMENTARES	SEDI - SERVIÇOS DIVERSOS	H	0,1400000	14,39	2,01
Composição Auxiliar	88264	SINAPI	ELETRICISTA COM ENCARGOS COMPLEMENTARES	SEDI - SERVIÇOS DIVERSOS	H	0,1400000	18,45	2,58
Insumo	INC 7630	Próprio	ORGANIZADOR DE CABOS	Material	UN	1,0000000	2,35	2,35
				MO sem LS => 3,24	LS => 0,00		MO com LS =>	3,24
				Valor do BDI => 1,72			Valor com BDI =>	8,66

15.2.11	Código	Banco	Descrição	Tipo	Und	Quant.	Valor Unit	Total
Composição	ET069	Próprio	AD. DA SINAPI (98302) - SWITCH 24P 10/100/1000 - FORNECIMENTO E INSTALAÇÃO	INES - INSTALAÇÕES ESPECIAIS	UN	1,0000000	1.598,95	1.598,95
Composição Auxiliar	88247	SINAPI	AUXILIAR DE ELETRICISTA COM ENCARGOS COMPLEMENTARES	SEDI - SERVIÇOS DIVERSOS	H	6,2007000	14,39	89,22
Composição Auxiliar	88264	SINAPI	ELETRICISTA COM ENCARGOS COMPLEMENTARES	SEDI - SERVIÇOS DIVERSOS	H	6,2007000	18,45	114,40
Insumo	INC 7631	Próprio	SWITCH 24P 10/100/1000	Material	UN	1,0000000	1.395,33	1.395,33
				MO sem LS => 143,97	LS => 0,00		MO com LS =>	143,97
				Valor do BDI => 397,65			Valor com BDI =>	1.996,60

15.2.12	Código	Banco	Descrição	Tipo	Und	Quant.	Valor Unit	Total
Composição	ET070	Próprio	AD. DA SINAPI (98307) - BANDEJA NORMAL 19POL X 1U X 290MM PRETA - FORNECIMENTO E INSTALAÇÃO	INES - INSTALAÇÕES ESPECIAIS	UN	1,0000000	59,17	59,17
Composição Auxiliar	88247	SINAPI	AUXILIAR DE ELETRICISTA COM ENCARGOS COMPLEMENTARES	SEDI - SERVIÇOS DIVERSOS	H	0,2062000	14,39	2,96
Composição Auxiliar	88264	SINAPI	ELETRICISTA COM ENCARGOS COMPLEMENTARES	SEDI - SERVIÇOS DIVERSOS	H	0,2062000	18,45	3,80
Insumo	INC 7632	Próprio	BANDEJA NORMAL 19POL X 1U X 290MM PRETA	Material	UN	1,0000000	52,41	52,41
				MO sem LS => 4,78	LS => 0,00		MO com LS =>	4,78
				Valor do BDI => 14,71			Valor com BDI =>	73,88

15.2.13	Código	Banco	Descrição	Tipo	Und	Quant.	Valor Unit	Total
Composição	ET071	Próprio	AD. DA SINAPI (98307) - PAINEL FRONTAL 19POL X 1U PRETO - FORNECIMENTO E INSTALAÇÃO	INES - INSTALAÇÕES ESPECIAIS	UN	1,0000000	15,71	15,71
Composição Auxiliar	88247	SINAPI	AUXILIAR DE ELETRICISTA COM ENCARGOS COMPLEMENTARES	SEDI - SERVIÇOS DIVERSOS	H	0,2062000	14,39	2,96
Composição Auxiliar	88264	SINAPI	ELETRICISTA COM ENCARGOS COMPLEMENTARES	SEDI - SERVIÇOS DIVERSOS	H	0,2062000	18,45	3,80
Insumo	INC 7633	Próprio	PAINEL FRONTAL 19POL X 1U PRETO	Material	UN	1,0000000	8,95	8,95
				MO sem LS => 4,78	LS => 0,00		MO com LS =>	4,78
				Valor do BDI => 3,90			Valor com BDI =>	19,61

15.2.14	Código	Banco	Descrição	Tipo	Und	Quant.	Valor Unit	Total
Composição	ET072	Próprio	AD. DA SINAPI (98307) - GUIA DE CABO FECHADO HORIZ 19POL X 1U X P50MM PRETO - FORNECIMENTO E INSTALAÇÃO	INES - INSTALAÇÕES ESPECIAIS	UN	1,0000000	44,40	44,40
Composição Auxiliar	88247	SINAPI	AUXILIAR DE ELETRICISTA COM ENCARGOS COMPLEMENTARES	SEDI - SERVIÇOS DIVERSOS	H	0,2062000	14,39	2,96
Composição Auxiliar	88264	SINAPI	ELETRICISTA COM ENCARGOS COMPLEMENTARES	SEDI - SERVIÇOS DIVERSOS	H	0,2062000	18,45	3,80
Insumo	INC 7634	Próprio	GUIA DE CABO FECHADO HORIZ 19POL X 1U X P50MM PRETO	Material	UN	1,0000000	37,64	37,64
				MO sem LS => 4,78	LS => 0,00		MO com LS =>	4,78
				Valor do BDI => 11,04			Valor com BDI =>	55,44

15.2.15	Código	Banco	Descrição	Tipo	Und	Quant.	Valor Unit	Total
Composição	ET073	Próprio	AD. DA SINAPI (98307) - REGUA 19POL C/ 8 TOMADAS PADRAO BRASILEIRO PRETA - FORNECIMENTO E INSTALAÇÃO	INES - INSTALAÇÕES ESPECIAIS	UN	1,0000000	123,00	123,00
Composição Auxiliar	88247	SINAPI	AUXILIAR DE ELETRICISTA COM ENCARGOS COMPLEMENTARES	SEDI - SERVIÇOS DIVERSOS	H	0,2062000	14,39	2,96
Composição Auxiliar	88264	SINAPI	ELETRICISTA COM ENCARGOS COMPLEMENTARES	SEDI - SERVIÇOS DIVERSOS	H	0,2062000	18,45	3,80

ABRANGENTE

PREFEITURA MUNICIPAL DE SORRISO/MT

OBRA: CENTRO DE HEMODIÁLISE DE SORRISO/MT — BDI: 24,87% — DATA: 23/01/2020

FONTE DE PREÇOS: SINAPI DESONERADO 11/2019 / SBC 01/2020 / COTAÇÕES

Composições Analíticas com Preço Unitário

1.1	Código	Banco	Descrição	Tipo	Und	Quant.	Valor Unit	Total
Insumo	INC 7635	Próprio	REGUA 19POL C/ 8 TOMADAS PADRAO BRASILEIRO PRETA	Material	UN	1,0000000	116,24	116,24
				MO sem LS => 4,78	LS => 0,00	MO com LS =>		4,78
				Valor do BDI => 30,59		Valor com BDI =>		153,59

15.2.16	Código	Banco	Descrição	Tipo	Und	Quant.	Valor Unit	Total
Composição	ET074	Próprio	AD. DA SINAPI (100563) - RACK 19POL X 16U X 550MM FECHADO PAREDE PRETO - FORNECIMENTO E INSTALAÇÃO	INES - INSTALAÇÕES ESPECIAIS	UN	1,0000000	615,22	615,22
Composição Auxiliar	88247	SINAPI	AUXILIAR DE ELETRICISTA COM ENCARGOS COMPLEMENTARES	SEDI - SERVIÇOS DIVERSOS	H	1,1160000	14,39	16,05
Composição Auxiliar	88264	SINAPI	ELETRICISTA COM ENCARGOS COMPLEMENTARES	SEDI - SERVIÇOS DIVERSOS	H	1,1160000	18,45	20,59
Insumo	INC 7636	Próprio	RACK 19POL X 16U X 550MM FECHADO PAREDE PRETO	Material	UN	1,0000000	578,58	578,58
				MO sem LS => 25,91	LS => 0,00	MO com LS =>		25,91
				Valor do BDI => 153,00		Valor com BDI =>		768,22

15.3.1	Código	Banco	Descrição	Tipo	Und	Quant.	Valor Unit	Total
Composição	98111	SINAPI	CAIXA DE INSPEÇÃO PARA ATERRAMENTO, CIRCULAR, EM POLIETILENO, DIÂMETRO INTERNO = 0,3 M. AF_05/2018	INHI - INSTALAÇÕES HIDROS SANITÁRIAS	UN	1,0000000	19,93	19,93
Composição Auxiliar	94102	SINAPI	LASTRO DE VALA COM PREPARO DE FUNDO, LARGURA MENOR QUE 1,5 M, COM CAMADA DE AREIA, LANÇAMENTO MANUAL, EM LOCAL COM NÍVEL BAIXO DE INTERFERÊNCIA. AF_06/2016	MOVT - MOVIMENTO DE TERRA	m³	0,0141000	152,48	2,14
Composição Auxiliar	88309	SINAPI	PEDREIRO COM ENCARGOS COMPLEMENTARES	SEDI - SERVIÇOS DIVERSOS	H	0,1693000	17,82	3,01
Composição Auxiliar	88316	SINAPI	SERVENTE COM ENCARGOS COMPLEMENTARES	SEDI - SERVIÇOS DIVERSOS	H	0,1693000	14,42	2,44
Insumo	00034643	SINAPI	CAIXA INSPECAO EM POLIETILENO PARA ATERRAMENTO E PARA RAIOS DIAMETRO = 300 MM	Material	UN	1,0000000	12,34	12,34
				MO sem LS => 4,66	LS => 0,00	MO com LS =>		4,66
				Valor do BDI => 4,95		Valor com BDI =>		24,88

15.3.2	Código	Banco	Descrição	Tipo	Und	Quant.	Valor Unit	Total
Composição	96973	SINAPI	CORDOALHA DE COBRE NU 35 MM², NÃO ENTERRADA, COM ISOLADOR - FORNECIMENTO E INSTALAÇÃO. AF_12/2017	INEL - INSTALAÇÃO ELÉTRICA/ELETRIFIC	M	1,0000000	35,67	35,67
Composição Auxiliar	98463	SINAPI	SUPORTE ISOLADOR PARA CORDOALHA DE COBRE - FORNECIMENTO E INSTALAÇÃO. AF_12/2017	INEL - INSTALAÇÃO ELÉTRICA/ELETRIFIC	UN	0,5000000	19,31	9,65
Composição Auxiliar	88247	SINAPI	AUXILIAR DE ELETRICISTA COM ENCARGOS COMPLEMENTARES	SEDI - SERVIÇOS DIVERSOS	H	0,2533000	14,39	3,64
Composição Auxiliar	88264	SINAPI	ELETRICISTA COM ENCARGOS COMPLEMENTARES	SEDI - SERVIÇOS DIVERSOS	H	0,2533000	18,45	4,67
Insumo	00000863	SINAPI	CABO DE COBRE NU 35 MM2 MEIO-DURO	Material	M	1,0500000	16,87	17,71
				MO sem LS => 9,54	LS => 0,00	MO com LS =>		9,54
				Valor do BDI => 8,87		Valor com BDI =>		44,54

15.3.3	Código	Banco	Descrição	Tipo	Und	Quant.	Valor Unit	Total
Composição	96971	SINAPI	CORDOALHA DE COBRE NU 16 MM², NÃO ENTERRADA, COM ISOLADOR - FORNECIMENTO E INSTALAÇÃO. AF_12/2017	INEL - INSTALAÇÃO ELÉTRICA/ELETRIFIC	M	1,0000000	21,08	21,08
Composição Auxiliar	98463	SINAPI	SUPORTE ISOLADOR PARA CORDOALHA DE COBRE - FORNECIMENTO E INSTALAÇÃO. AF_12/2017	INEL - INSTALAÇÃO ELÉTRICA/ELETRIFIC	UN	0,5000000	19,31	9,65
Composição Auxiliar	88247	SINAPI	AUXILIAR DE ELETRICISTA COM ENCARGOS COMPLEMENTARES	SEDI - SERVIÇOS DIVERSOS	H	0,0957000	14,39	1,37
Composição Auxiliar	88264	SINAPI	ELETRICISTA COM ENCARGOS COMPLEMENTARES	SEDI - SERVIÇOS DIVERSOS	H	0,0957000	18,45	1,76
Insumo	00000857	SINAPI	CABO DE COBRE NU 16 MM2 MEIO-DURO	Material	M	1,0500000	7,91	8,30
				MO sem LS => 5,88	LS => 0,00	MO com LS =>		5,88
				Valor do BDI => 5,24		Valor com BDI =>		26,32

15.3.4	Código	Banco	Descrição	Tipo	Und	Quant.	Valor Unit	Total
Composição	96974	SINAPI	CORDOALHA DE COBRE NU 50 MM², NÃO ENTERRADA, COM ISOLADOR - FORNECIMENTO E INSTALAÇÃO. AF_12/2017	INEL - INSTALAÇÃO ELÉTRICA/ELETRIFIC	M	1,0000000	44,98	44,98
Composição Auxiliar	98463	SINAPI	SUPORTE ISOLADOR PARA CORDOALHA DE COBRE - FORNECIMENTO E INSTALAÇÃO. AF_12/2017	INEL - INSTALAÇÃO ELÉTRICA/ELETRIFIC	UN	0,5000000	19,31	9,65
Composição Auxiliar	88247	SINAPI	AUXILIAR DE ELETRICISTA COM ENCARGOS COMPLEMENTARES	SEDI - SERVIÇOS DIVERSOS	H	0,3251000	14,39	4,67
Composição Auxiliar	88264	SINAPI	ELETRICISTA COM ENCARGOS COMPLEMENTARES	SEDI - SERVIÇOS DIVERSOS	H	0,3251000	18,45	5,99
Insumo	00000867	SINAPI	CABO DE COBRE NU 50 MM2 MEIO-DURO	Material	M	1,0500000	23,50	24,67
				MO sem LS => 11,21	LS => 0,00	MO com LS =>		11,21
				Valor do BDI => 11,18		Valor com BDI =>		56,16

15.3.5	Código	Banco	Descrição	Tipo	Und	Quant.	Valor Unit	Total
Composição	96986	SINAPI	HASTE DE ATERRAMENTO 3/4 PARA SPDA - FORNECIMENTO E INSTALAÇÃO. AF_12/2017	INEL - INSTALAÇÃO ELÉTRICA/ELETRIFIC	UN	1,0000000	60,99	60,99
Composição Auxiliar	88247	SINAPI	AUXILIAR DE ELETRICISTA COM ENCARGOS COMPLEMENTARES	SEDI - SERVIÇOS DIVERSOS	H	0,3955000	14,39	5,69
Composição Auxiliar	88264	SINAPI	ELETRICISTA COM ENCARGOS COMPLEMENTARES	SEDI - SERVIÇOS DIVERSOS	H	0,3955000	18,45	7,29
Insumo	00003378	SINAPI	!EM PROCESSO DE DESATIVACAO! HASTE DE ATERRAMENTO EM ACO COM 3,00 M DE COMPRIMENTO E DN = 3/4", REVESTIDA COM BAIXA CAMADA DE COBRE, SEM CONECTOR	Material	UN	1,0000000	48,01	48,01
				MO sem LS => 9,17	LS => 0,00	MO com LS =>		9,17
				Valor do BDI => 15,16		Valor com BDI =>		76,15

15.3.6	Código	Banco	Descrição	Tipo	Und	Quant.	Valor Unit	Total
Composição	72263	SINAPI	TERMINAL OU CONECTOR DE PRESSAO - PARA CABO 50MM2 - FORNECIMENTO E INSTALACAO	INEL - INSTALAÇÃO ELÉTRICA/ELETRIFIC	UN	1,0000000	19,22	19,22
Composição Auxiliar	88247	SINAPI	AUXILIAR DE ELETRICISTA COM ENCARGOS COMPLEMENTARES	SEDI - SERVIÇOS DIVERSOS	H	0,4000000	14,39	5,75
Composição Auxiliar	88264	SINAPI	ELETRICISTA COM ENCARGOS COMPLEMENTARES	SEDI - SERVIÇOS DIVERSOS	H	0,4000000	18,45	7,38
Insumo	00001588	SINAPI	TERMINAL METALICO A PRESSAO PARA 1 CABO DE 50 MM2, COM 1 FURO DE FIXACAO	Material	UN	1,0000000	6,09	6,09
				MO sem LS => 9,28	LS => 0,00	MO com LS =>		9,28
				Valor do BDI => 4,78		Valor com BDI =>		24,00

15.3.7	Código	Banco	Descrição	Tipo	Und	Quant.	Valor Unit	Total

ABRANGENTE

PREFEITURA MUNICIPAL DE SORRISO/MT

OBRA: CENTRO DE HEMODIÁLISE DE SORRISO/MT — **BDI: 24,87%** — **DATA: 23/01/2020**

FONTE DE PREÇOS: SINAPI DESONERADO 11/2019 / SBC 01/2020 / COTAÇÕES

Composições Analíticas com Preço Unitário

1.1	Código	Banco	Descrição	Tipo	Und	Quant.	Valor Unit	Total
Composição	73782/002	SINAPI	TERMINAL METALICO A PRESSAO PARA 1 CABO DE 50 MM2 - FORNECIMENTO E INSTALACAO	INEL - INSTALAÇÃO ELÉTRICA/ELETRIFIC	UN	1,0000000	32,38	32,38
Composição Auxiliar	88264	SINAPI	ELETRICISTA COM ENCARGOS COMPLEMENTARES	SEDI - SERVIÇOS DIVERSOS	H	0,8000000	18,45	14,76
Composição Auxiliar	88316	SINAPI	SERVENTE COM ENCARGOS COMPLEMENTARES	SEDI - SERVIÇOS DIVERSOS	H	0,8000000	14,42	11,53
Insumo	00001588	SINAPI	TERMINAL METALICO A PRESSAO PARA 1 CABO DE 50 MM2, COM 1 FURO DE FIXACAO	Material	UN	1,0000000	6,09	6,09
				MO sem LS => 18,66	LS =>	0,00	MO com LS =>	18,66
				Valor do BDI => 8,05			Valor com BDI =>	40,43

15.3.10	Código	Banco	Descrição	Tipo	Und	Quant.	Valor Unit	Total
Composição	ET075	Próprio	AD. DA SINAPI (83463) - CAIXA DE EQUIPOTENCIALIZAÇÃO 20 X 20 X 10 CM - FORNECIMENTO E INSTALAÇÃO	INEL - INSTALAÇÃO ELÉTRICA/ELETRIFIC	UN	1,0000000	258,88	258,88
Composição Auxiliar	88247	SINAPI	AUXILIAR DE ELETRICISTA COM ENCARGOS COMPLEMENTARES	SEDI - SERVIÇOS DIVERSOS	H	2,0000000	14,39	28,78
Composição Auxiliar	88264	SINAPI	ELETRICISTA COM ENCARGOS COMPLEMENTARES	SEDI - SERVIÇOS DIVERSOS	H	2,0000000	18,45	36,90
Insumo	00013393	SINAPI	QUADRO DE DISTRIBUICAO COM BARRAMENTO TRIFASICO, DE EMBUTIR, EM CHAPA DE ACO GALVANIZADO, PARA 12 DISJUNTORES DIN 100 A	Material	UN	1,0000000	193,20	193,20
				MO sem LS => 46,44	LS =>	0,00	MO com LS =>	46,44
				Valor do BDI => 64,38			Valor com BDI =>	323,26

15.3.11	Código	Banco	Descrição	Tipo	Und	Quant.	Valor Unit	Total
Composição	ET076	Próprio	AD. DA SINAPI (72271) - CONECTOR MEDIÇÃO CABOS COBRE 16 A 70MM - FORNECIMENTO E INSTALAÇÃO	INEL - INSTALAÇÃO ELÉTRICA/ELETRIFIC	UN	1,0000000	40,46	40,46
Composição Auxiliar	88247	SINAPI	AUXILIAR DE ELETRICISTA COM ENCARGOS COMPLEMENTARES	SEDI - SERVIÇOS DIVERSOS	H	0,2000000	14,39	2,87
Composição Auxiliar	88264	SINAPI	ELETRICISTA COM ENCARGOS COMPLEMENTARES	SEDI - SERVIÇOS DIVERSOS	H	0,2000000	18,45	3,69
Insumo	INC 7638	Próprio	CONECTOR MEDIÇÃO CABOS COBRE 16 A 70MM	Material	PÇ	1,0000000	33,90	33,90
				MO sem LS => 4,63	LS =>	0,00	MO com LS =>	4,63
				Valor do BDI => 10,06			Valor com BDI =>	50,52

15.3.12	Código	Banco	Descrição	Tipo	Und	Quant.	Valor Unit	Total
Composição	ET077	Próprio	AD. DA SINAPI (96985) - SOLDA EXOTÉRMICA Nº115 - FORNECIMENTO E INSTALAÇÃO	INEL - INSTALAÇÃO ELÉTRICA/ELETRIFIC	UN	1,0000000	16,94	16,94
Composição Auxiliar	88247	SINAPI	AUXILIAR DE ELETRICISTA COM ENCARGOS COMPLEMENTARES	SEDI - SERVIÇOS DIVERSOS	H	0,2531000	14,39	3,64
Composição Auxiliar	88264	SINAPI	ELETRICISTA COM ENCARGOS COMPLEMENTARES	SEDI - SERVIÇOS DIVERSOS	H	0,2531000	18,45	4,66
Insumo	INC 7639	Próprio	SOLDA EXOTÉRMICA Nº115	Material	PÇ	1,0000000	8,64	8,64
				MO sem LS => 5,87	LS =>	0,00	MO com LS =>	5,87
				Valor do BDI => 4,21			Valor com BDI =>	21,15

15.3.13	Código	Banco	Descrição	Tipo	Und	Quant.	Valor Unit	Total
Composição	ET078	Próprio	AD. DA SINAPI (95541) - PORCA E PARAFUSO INOX 5/16" x 1.1/4" - FORNECIMENTO E INSTALAÇÃO	INHI - INSTALAÇÕES HIDROS SANITÁRIAS	UN	1,0000000	3,87	3,87
Composição Auxiliar	88247	SINAPI	AUXILIAR DE ELETRICISTA COM ENCARGOS COMPLEMENTARES	SEDI - SERVIÇOS DIVERSOS	H	0,0227000	14,39	0,32
Composição Auxiliar	88264	SINAPI	ELETRICISTA COM ENCARGOS COMPLEMENTARES	SEDI - SERVIÇOS DIVERSOS	H	0,1621000	18,45	2,99
Insumo	00011948	SINAPI	PARAFUSO ZINCADO, SEXTAVADO, COM ROSCA SOBERBA, DIAMETRO 5/16", COMPRIMENTO 40 MM	Material	UN	1,0000000	0,46	0,46
Insumo	00004330	SINAPI	PORCA ZINCADA, SEXTAVADA, DIAMETRO 5/16"	Material	UN	1,0000000	0,10	0,10
				MO sem LS => 2,42	LS =>	0,00	MO com LS =>	2,42
				Valor do BDI => 0,96			Valor com BDI =>	4,83

16.1	Código	Banco	Descrição	Tipo	Und	Quant.	Valor Unit	Total
Composição	ET059	Próprio	AD. DA SBC (056895) - VALVULA DE ESFERA BRUTA EM BRONZE, BITOLA 1/2 " - FORNECIMENTO E INSTALAÇÃO	56	UN	1,0000000	111,90	111,90
Composição Auxiliar	88248	SINAPI	AUXILIAR DE ENCANADOR OU BOMBEIRO HIDRÁULICO COM ENCARGOS COMPLEMENTARES	SEDI - SERVIÇOS DIVERSOS	H	2,5510000	13,92	35,50
Composição Auxiliar	88267	SINAPI	ENCANADOR OU BOMBEIRO HIDRÁULICO COM ENCARGOS COMPLEMENTARES	SEDI - SERVIÇOS DIVERSOS	H	2,5510000	17,86	45,56
Insumo	00011748	SINAPI	VALVULA DE ESFERA BRUTA EM BRONZE, BITOLA 1/2 " (REF 1552-B)	Material	UN	1,0000000	30,84	30,84
				MO sem LS => 58,61	LS =>	0,00	MO com LS =>	58,61
				Valor do BDI => 27,82			Valor com BDI =>	139,72

16.2	Código	Banco	Descrição	Tipo	Und	Quant.	Valor Unit	Total
Composição	ET060	Próprio	AD. DA SBC (056895) - REGISTRO OU REGULADOR DE GAS COZINHA, VAZAO DE 2 KG/H, 2,8 KPA - FORNECIMENTO E INSTALAÇÃO	56	UN	1,0000000	106,34	106,34
Composição Auxiliar	88248	SINAPI	AUXILIAR DE ENCANADOR OU BOMBEIRO HIDRÁULICO COM ENCARGOS COMPLEMENTARES	SEDI - SERVIÇOS DIVERSOS	H	2,5510000	13,92	35,50
Composição Auxiliar	88267	SINAPI	ENCANADOR OU BOMBEIRO HIDRÁULICO COM ENCARGOS COMPLEMENTARES	SEDI - SERVIÇOS DIVERSOS	H	2,5510000	17,86	45,56
Insumo	00011756	SINAPI	REGISTRO OU REGULADOR DE GAS COZINHA, VAZAO DE 2 KG/H, 2,8 KPA	Material	UN	1,0000000	25,28	25,28
				MO sem LS => 58,61	LS =>	0,00	MO com LS =>	58,61
				Valor do BDI => 26,44			Valor com BDI =>	132,78

16.3	Código	Banco	Descrição	Tipo	Und	Quant.	Valor Unit	Total
Composição	92687	SINAPI	TUBO DE AÇO GALVANIZADO COM COSTURA, CLASSE MÉDIA, CONEXÃO ROSQUEADA, DN 15 (1/2"), INSTALADO EM RAMAIS E SUB-RAMAIS DE GÁS - FORNECIMENTO E INSTALAÇÃO. AF_12/2015	INHI - INSTALAÇÕES HIDROS SANITÁRIAS	M	1,0000000	17,28	17,28
Composição Auxiliar	88248	SINAPI	AUXILIAR DE ENCANADOR OU BOMBEIRO HIDRÁULICO COM ENCARGOS COMPLEMENTARES	SEDI - SERVIÇOS DIVERSOS	H	0,1730000	13,92	2,40
Composição Auxiliar	88267	SINAPI	ENCANADOR OU BOMBEIRO HIDRÁULICO COM ENCARGOS COMPLEMENTARES	SEDI - SERVIÇOS DIVERSOS	H	0,1730000	17,86	3,08
Insumo	00007691	SINAPI	TUBO ACO GALVANIZADO COM COSTURA, CLASSE MEDIA, DN 1/2", E = *2,65* MM, PESO *1,22* KG/M (NBR 5580)	Material	M	1,0390000	11,36	11,80
				MO sem LS => 3,96	LS =>	0,00	MO com LS =>	3,96
				Valor do BDI => 4,29			Valor com BDI =>	21,57

Composições Analíticas com Preço Unitário

1.1	Código	Banco	Descrição	Tipo	Und	Quant.	Valor Unit	Total
16.4	Código	Banco	Descrição	Tipo	Und	Quant.	Valor Unit	Total
Composição	92704	SINAPI	TÊ, EM FERRO GALVANIZADO, CONEXÃO ROSQUEADA, DN 15 (1/2"), INSTALADO EM RAMAIS E SUB-RAMAIS DE GÁS - FORNECIMENTO E INSTALAÇÃO. AF_12/2015	INHI - INSTALAÇÕES HIDROS SANITÁRIAS	UN	1,0000000	15,56	15,56
Composição Auxiliar	88248	SINAPI	AUXILIAR DE ENCANADOR OU BOMBEIRO HIDRÁULICO COM ENCARGOS COMPLEMENTARES	SEDI - SERVIÇOS DIVERSOS	H	0,3460000	13,92	4,81
Composição Auxiliar	88267	SINAPI	ENCANADOR OU BOMBEIRO HIDRÁULICO COM ENCARGOS COMPLEMENTARES	SEDI - SERVIÇOS DIVERSOS	H	0,3460000	17,86	6,17
Insumo	00003148	SINAPI	FITA VEDA ROSCA EM ROLOS DE 18 MM X 50 M (L X C)	Material	UN	0,0130000	15,30	0,19
Insumo	00007307	SINAPI	FUNDO ANTICORROSIVO PARA METAIS FERROSOS (ZARCAO)	Material	L	0,0030000	21,47	0,06
Insumo	00006294	SINAPI	TE DE FERRO GALVANIZADO, DE 1/2"	Material	UN	1,0000000	4,33	4,33
				MO sem LS => 7,94	LS =>	0,00	MO com LS =>	7,94
				Valor do BDI => 3,86			Valor com BDI =>	19,42

16.5	Código	Banco	Descrição	Tipo	Und	Quant.	Valor Unit	Total
Composição	ET061	Próprio	AD. DA SBC (056894) - VALVULA DE RETENCAO P-13 TUBULACAO DE GAS 5/8 UNC X 1/2 NPT - FORNECIMENTO E INSTALAÇÃO	56	UN	1,0000000	68,65	68,65
Composição Auxiliar	88248	SINAPI	AUXILIAR DE ENCANADOR OU BOMBEIRO HIDRÁULICO COM ENCARGOS COMPLEMENTARES	SEDI - SERVIÇOS DIVERSOS	H	1,2750000	13,92	17,74
Composição Auxiliar	88267	SINAPI	ENCANADOR OU BOMBEIRO HIDRÁULICO COM ENCARGOS COMPLEMENTARES	SEDI - SERVIÇOS DIVERSOS	H	1,2750000	17,86	22,77
Insumo	036005	SBC	VALVULA DE RETENCAO P-13 TUBULACAO DE GAS 5/8 UNC X 1/2 NPT	Material	UN	1,0000000	28,14	28,14
				MO sem LS => 29,29	LS =>	0,00	MO com LS =>	29,29
				Valor do BDI => 17,07			Valor com BDI =>	85,72

17.1	Código	Banco	Descrição	Tipo	Und	Quant.	Valor Unit	Total
Composição	97599	SINAPI	LUMINÁRIA DE EMERGÊNCIA - FORNECIMENTO E INSTALAÇÃO. AF_11/2017	INEL - INSTALAÇÃO ELÉTRICA/ELETRIFIC	UN	1,0000000	36,57	36,57
Composição Auxiliar	88247	SINAPI	AUXILIAR DE ELETRICISTA COM ENCARGOS COMPLEMENTARES	SEDI - SERVIÇOS DIVERSOS	H	0,0748000	14,39	1,07
Composição Auxiliar	88264	SINAPI	ELETRICISTA COM ENCARGOS COMPLEMENTARES	SEDI - SERVIÇOS DIVERSOS	H	0,1795000	18,45	3,31
Insumo	00038774	SINAPI	LUMINARIA DE EMERGENCIA 30 LEDS, POTENCIA 2 W, BATERIA DE LITIO, AUTONOMIA DE 6 HORAS	Material	UN	1,0000000	32,19	32,19
				MO sem LS => 3,15	LS =>	0,00	MO com LS =>	3,15
				Valor do BDI => 9,09			Valor com BDI =>	45,66

17.2	Código	Banco	Descrição	Tipo	Und	Quant.	Valor Unit	Total
Composição	73775/001	SINAPI	EXTINTOR INCENDIO TP PO QUIMICO 4KG FORNECIMENTO E COLOCACAO	INES - INSTALAÇÕES ESPECIAIS	UN	1,0000000	135,07	135,07
Composição Auxiliar	88309	SINAPI	PEDREIRO COM ENCARGOS COMPLEMENTARES	SEDI - SERVIÇOS DIVERSOS	H	0,5000000	17,82	8,91
Composição Auxiliar	88316	SINAPI	SERVENTE COM ENCARGOS COMPLEMENTARES	SEDI - SERVIÇOS DIVERSOS	H	0,5000000	14,42	7,21
Insumo	00010891	SINAPI	EXTINTOR DE INCENDIO PORTATIL COM CARGA DE PO QUIMICO SECO (PQS) DE 4 KG, CLASSE BC	Material	UN	1,0000000	118,95	118,95
				MO sem LS => 11,35	LS =>	0,00	MO com LS =>	11,35
				Valor do BDI => 33,59			Valor com BDI =>	168,66

17.3	Código	Banco	Descrição	Tipo	Und	Quant.	Valor Unit	Total
Composição	ET079	Próprio	AD. DA SBC (055918) - PLACA FOTOLUMINESCENTE DE ORIENTACAO E SALVAMENTO CÓD. S2 24x12cm - FORNECIMENTO E INSTALAÇÃO	55	UN	1,0000000	15,93	15,93
Composição Auxiliar	88316	SINAPI	SERVENTE COM ENCARGOS COMPLEMENTARES	SEDI - SERVIÇOS DIVERSOS	H	0,3080000	14,42	4,45
Insumo	INC 7640	Próprio	PLACA ROTA DE FUGA CÓD. S2 12X24CM	Material	UN	1,0000000	11,48	11,48
				MO sem LS => 2,99	LS =>	0,00	MO com LS =>	2,99
				Valor do BDI => 3,96			Valor com BDI =>	19,89

17.4	Código	Banco	Descrição	Tipo	Und	Quant.	Valor Unit	Total
Composição	ET080	Próprio	AD. DA SBC (055918) - PLACA FOTOLUMINESCENTE DE ORIENTACAO E SALVAMENTO CÓD. S3 24x12cm - FORNECIMENTO E INSTALAÇÃO	55	UN	1,0000000	15,68	15,68
Composição Auxiliar	88316	SINAPI	SERVENTE COM ENCARGOS COMPLEMENTARES	SEDI - SERVIÇOS DIVERSOS	H	0,3080000	14,42	4,45
Insumo	INC 7641	Próprio	PLACA ROTA DE FUGA CÓD. S3 12X24CM	Material	UN	1,0000000	11,23	11,23
				MO sem LS => 2,99	LS =>	0,00	MO com LS =>	2,99
				Valor do BDI => 3,89			Valor com BDI =>	19,57

17.5	Código	Banco	Descrição	Tipo	Und	Quant.	Valor Unit	Total
Composição	ET081	Próprio	AD. DA SBC (055918) - PLACA FOTOLUMINESCENTE DE ORIENTACAO E SALVAMENTO CÓD. S14 24x12cm - FORNECIMENTO E INSTALAÇÃO	55	UN	1,0000000	15,93	15,93
Composição Auxiliar	88316	SINAPI	SERVENTE COM ENCARGOS COMPLEMENTARES	SEDI - SERVIÇOS DIVERSOS	H	0,3080000	14,42	4,45
Insumo	INC 7642	Próprio	PLACA ROTA DE FUGA CÓD. S14 12X24CM	Material	UN	1,0000000	11,48	11,48
				MO sem LS => 2,99	LS =>	0,00	MO com LS =>	2,99
				Valor do BDI => 3,96			Valor com BDI =>	19,89

18.1	Código	Banco	Descrição	Tipo	Und	Quant.	Valor Unit	Total
Composição	85005	SINAPI	ESPELHO CRISTAL, ESPESSURA 4MM, COM PARAFUSOS DE FIXACAO, SEM MOLDURA	ESQV - ESQUADRIAS/FERRA	m²	1,0000000	347,59	347,59
Composição Auxiliar	88316	SINAPI	SERVENTE COM ENCARGOS COMPLEMENTARES	SEDI - SERVIÇOS DIVERSOS	H	0,4000000	14,42	5,76
Composição Auxiliar	88325	SINAPI	VIDRACEIRO COM ENCARGOS COMPLEMENTARES	SEDI - SERVIÇOS DIVERSOS	H	2,0000000	17,21	34,42
Insumo	00011186	SINAPI	ESPELHO CRISTAL E = 4 MM	Material	m²	1,0000000	298,13	298,13
Insumo	00000442	SINAPI	PARAFUSO FRANCES M16 EM ACO GALVANIZADO, COMPRIMENTO = 45 MM, DIAMETRO = 16 MM, CABECA ABAULADA	Material	UN	4,0000000	2,32	9,28
				MO sem LS => 28,71	LS =>	0,00	MO com LS =>	28,71
				Valor do BDI => 86,44			Valor com BDI =>	434,03

Composições Analíticas com Preço Unitário

1.1	Código	Banco	Descrição	Tipo	Und	Quant.	Valor Unit	Total
19.1	Código	Banco	Descrição	Tipo	Und	Quant.	Valor Unit	Total
Composição	ET087	Próprio	AD. DA SBC (070426) - DUTO ALUMINIZADO FLEXIVEL 150MM - FORNECIMENTO E INSTALACÃO	70	M	1,0000000	33,87	33,87
Composição Auxiliar	88243	SINAPI	AJUDANTE ESPECIALIZADO COM ENCARGOS COMPLEMENTARES	SEDI - SERVIÇOS DIVERSOS	H	0,3090000	17,21	5,31
Composição Auxiliar	88423	SINAPI	APLICAÇÃO MANUAL DE PINTURA COM TINTA TEXTURIZADA ACRÍLICA EM PAREDES EXTERNAS DE CASAS, UMA COR, AF_06/2014	PINT - PINTURAS	m²	0,3090000	15,45	4,77
Insumo	INC 7645	Próprio	DUTO ALUMINIZADO FLEXIVEL 150MM	Material	M	1,1000000	21,63	23,79
				MO sem LS => 4,68	LS =>	0,00	MO com LS =>	4,68
				Valor do BDI => 8,42			Valor com BDI =>	42,29

19.2	Código	Banco	Descrição	Tipo	Und	Quant.	Valor Unit	Total
Composição	91171	SINAPI	FIXAÇÃO DE TUBOS HORIZONTAIS DE PVC, CPVC OU COBRE DIÂMETROS MAIORES QUE 40 MM E MENORES OU IGUAIS A 75 MM COM ABRAÇADEIRA METÁLICA RÍGIDA TIPO D 1 1/2", FIXADA EM PERFILADO EM LAJE, AF_05/2015	INHI - INSTALAÇÕES HIDROS SANITÁRIAS	M	1,0000000	2,75	2,75
Composição Auxiliar	88248	SINAPI	AUXILIAR DE ENCANADOR OU BOMBEIRO HIDRÁULICO COM ENCARGOS COMPLEMENTARES	SEDI - SERVIÇOS DIVERSOS	H	0,0120000	13,92	0,16
Composição Auxiliar	88267	SINAPI	ENCANADOR OU BOMBEIRO HIDRÁULICO COM ENCARGOS COMPLEMENTARES	SEDI - SERVIÇOS DIVERSOS	H	0,0840000	17,86	1,50
Insumo	00000394	SINAPI	ABRACADEIRA EM ACO PARA AMARRACAO DE ELETRODUTOS, TIPO D, COM 1 1/2" E PARAFUSO DE FIXACAO	Material	UN	0,4180000	2,63	1,09
				MO sem LS => 1,24	LS =>	0,00	MO com LS =>	1,24
				Valor do BDI => 0,68			Valor com BDI =>	3,43

19.3	Código	Banco	Descrição	Tipo	Und	Quant.	Valor Unit	Total
Composição	073410	SBC	VENTILADOR/EXAUSTOR CENTRIFUGO EM LINHA - D=150 MM, V=560 M3	73	UN	1,0000000	922,45	922,45
Composição Auxiliar	88247	SINAPI	AUXILIAR DE ELETRICISTA COM ENCARGOS COMPLEMENTARES	SEDI - SERVIÇOS DIVERSOS	H	2,1920000	14,39	31,54
Composição Auxiliar	88264	SINAPI	ELETRICISTA COM ENCARGOS COMPLEMENTARES	SEDI - SERVIÇOS DIVERSOS	H	#########	18,45	303,28
Insumo	204015	SBC	VENTILADOR/EXAUSTOR CENTRIFUGO EM LINHA D=150MM V=560M3AXC150B	Material	UN	1,0310000	569,97	587,63
				MO sem LS => 245,20	LS =>	0,00	MO com LS =>	245,20
				Valor do BDI => 229,41			Valor com BDI =>	1.151,86

19.4	Código	Banco	Descrição	Tipo	Und	Quant.	Valor Unit	Total
Composição	070578	SBC	VENEZIANA INDEVASSAVEL ALUMINIO 30x30cm	70	UN	1,0000000	205,08	205,08
Composição Auxiliar	88250	SINAPI	AUXILIAR DE MECÂNICO COM ENCARGOS COMPLEMENTARES	SEDI - SERVIÇOS DIVERSOS	H	1,7010000	12,10	20,58
Composição Auxiliar	88275	SINAPI	MECÂNICO DE EQUIPAMENTOS PESADOS COM ENCARGOS COMPLEMENTARES	SEDI - SERVIÇOS DIVERSOS	H	1,4880000	18,15	27,00
Insumo	013773	SBC	VENEZIANA INDEVASSAVEL 30ST TROX	Material	UN	1,0000000	157,50	157,50
				MO sem LS => 34,82	LS =>	0,00	MO com LS =>	34,82
				Valor do BDI => 51,00			Valor com BDI =>	256,08

20.1	Código	Banco	Descrição	Tipo	Und	Quant.	Valor Unit	Total
Composição	ELE13	Próprio	AD. DA SEINFRA (C4779) - REDE FRIGORÍGENA C/ TUBO DE COBRE 5/8" FLEXÍVEL, ISOLADO COM BORRACHA ELASTOMÉRICA, SUSTENTAÇÃO, SOLDA E LIMPEZA	REDE FRIGORÍGENA	M	1,0000000	44,12	44,12
Composição Auxiliar	88248	SINAPI	AUXILIAR DE ENCANADOR OU BOMBEIRO HIDRÁULICO COM ENCARGOS COMPLEMENTARES	SEDI - SERVIÇOS DIVERSOS	H	0,3400000	13,92	4,73
Composição Auxiliar	88267	SINAPI	ENCANADOR OU BOMBEIRO HIDRÁULICO COM ENCARGOS COMPLEMENTARES	SEDI - SERVIÇOS DIVERSOS	H	0,3400000	17,86	6,07
Insumo	00010998	SINAPI	ELETRODO REVESTIDO AWS - E-6010, DIAMETRO IGUAL A 4,00 MM	Material	KG	0,0031000	13,44	0,04
Insumo	00039897	SINAPI	PASTA PARA SOLDA DE TUBOS E CONEXOES DE COBRE (EMBALAGEM COM 250 G)	Material	UN	0,0007000	30,33	0,02
Insumo	00039665	SINAPI	TUBO DE COBRE FLEXIVEL, D = 5/8 ", E = 0,79 MM, PARA AR-CONDICIONADO/ INSTALACOES GAS RESIDENCIAIS E COMERCIAIS	Material	M	1,1000000	28,68	31,54
Insumo	00039701	SINAPI	FITA ADESIVA ASFALTICA ALUMINIZADA MULTIUSO, L = 10 CM, ROLO DE 10 M	Material	UN	0,0150000	84,64	1,26
Insumo	00038544	SINAPI	MANTA DE POLIETILENO EXPANDIDO (PEBD) ANTICHAMAS, E = 8 MM	Material	m²	0,0549000	8,55	0,46
				MO sem LS => 7,80	LS =>	0,00	MO com LS =>	7,80
				Valor do BDI => 10,97			Valor com BDI =>	55,09

21.1	Código	Banco	Descrição	Tipo	Und	Quant.	Valor Unit	Total
Composição	98556	SINAPI	IMPERMEABILIZAÇÃO DE SUPERFÍCIE COM ARGAMASSA POLIMÉRICA / MEMBRANA ACRÍLICA, 4 DEMÃOS, REFORÇADA COM VÉU DE POLIÉSTER (MAV), AF_06/2018 (LAJES)	IMPE - IMPERMEABILIZAÇÕE S E PROTEÇÕES	m²	1,0000000	47,30	47,30
Composição Auxiliar	88243	SINAPI	AJUDANTE ESPECIALIZADO COM ENCARGOS COMPLEMENTARES	SEDI - SERVIÇOS DIVERSOS	H	0,1780000	17,21	3,06
Composição Auxiliar	88270	SINAPI	IMPERMEABILIZADOR COM ENCARGOS COMPLEMENTARES	SEDI - SERVIÇOS DIVERSOS	H	0,8810000	18,59	16,37
Insumo	00000135	SINAPI	ARGAMASSA POLIMERICA IMPERMEABILIZANTE SEMIFLEXIVEL, BICOMPONENTE (MEMBRANA IMPERMEABILIZANTE ACRILICA)	Material	KG	4,2000000	4,65	19,53
Insumo	00004030	SINAPI	VEU POLIESTER	Material	m²	1,3510000	6,18	8,34
				MO sem LS => 14,37	LS =>	0,00	MO com LS =>	14,37
				Valor do BDI => 11,76			Valor com BDI =>	59,06

21.2	Código	Banco	Descrição	Tipo	Und	Quant.	Valor Unit	Total
Composição	74106/001	SINAPI	IMPERMEABILIZACAO DE ESTRUTURAS ENTERRADAS, COM TINTA ASFALTICA, DUAS DEMAOS. (VIGAS BALDRAME)	IMPE - IMPERMEABILIZAÇÕE	m²	1,0000000	9,05	9,05
Composição Auxiliar	88316	SINAPI	SERVENTE COM ENCARGOS COMPLEMENTARES	SEDI - SERVIÇOS DIVERSOS	H	0,4000000	14,42	5,76
Insumo	00007319	SINAPI	TINTA ASFALTICA IMPERMEABILIZANTE DISPERSA EM AGUA, PARA MATERIAIS CIMENTICIOS	Material	L	0,4000000	8,24	3,29
				MO sem LS => 3,87	LS =>	0,00	MO com LS =>	3,87
				Valor do BDI => 2,25			Valor com BDI =>	11,30

21.3	Código	Banco	Descrição	Tipo	Und	Quant.	Valor Unit	Total

ABRANGENTE

PREFEITURA MUNICIPAL DE SORRISO/MT

OBRA: CENTRO DE HEMODIÁLISE DE SORRISO/MT

BDI: 24,87%

DATA: 23/01/2020

FONTE DE PREÇOS: SINAPI DESONERADO 11/2019 / SBC 01/2020 / COTAÇÕES

Composições Analíticas com Preço Unitário

1.1	Código	Banco	Descrição	Tipo	Und	Quant.	Valor Unit	Total
Composição	98561	SINAPI	IMPERMEABILIZAÇÃO DE PAREDES COM ARGAMASSA DE CIMENTO E AREIA, COM ADITIVO IMPERMEABILIZANTE, E = 2CM. AF_06/2018 (ÁREAS MOLHADAS)	IMPE - IMPERMEABILIZAÇÕES E PROTEÇÕES	m²	1,0000000	28,25	28,25
Composição Auxiliar	87286	SINAPI	ARGAMASSA TRAÇO 1:1:6 (EM VOLUME DE CIMENTO, CAL E AREIA MÉDIA ÚMIDA) PARA EMBOÇO/MASSA ÚNICA/ASSENTAMENTO DE ALVENARIA DE VEDAÇÃO, PREPARO MECÂNICO COM BETONEIRA 400 L. AF_08/2019	SEDI - SERVIÇOS DIVERSOS	m³	0,0250000	339,63	8,49
Composição Auxiliar	88309	SINAPI	PEDREIRO COM ENCARGOS COMPLEMENTARES	SEDI - SERVIÇOS DIVERSOS	H	0,8670000	17,82	15,44
Composição Auxiliar	88316	SINAPI	SERVENTE COM ENCARGOS COMPLEMENTARES	SEDI - SERVIÇOS DIVERSOS	H	0,1760000	14,42	2,53
Insumo	00007325	SINAPI	!EM PROCESSO DE DESATIVACAO! ADITIVO IMPERMEABILIZANTE DE PEGA NORMAL PARA ARGAMASSAS E CONCRETOS SEM ARMACAO	Material	KG	0,3870000	4,65	1,79
				MO sem LS => 14,14	LS =>	0,00	MO com LS =>	14,14
				Valor do BDI => 7,02			Valor com BDI =>	35,27

22.1	Código	Banco	Descrição	Tipo	Und	Quant.	Valor Unit	Total
Composição	9537	SINAPI	LIMPEZA FINAL DA OBRA	SEDI - SERVIÇOS DIVERSOS	m²	1,0000000	2,24	2,24
Composição Auxiliar	88316	SINAPI	SERVENTE COM ENCARGOS COMPLEMENTARES	SEDI - SERVIÇOS DIVERSOS	H	0,1400000	14,42	2,01
Insumo	00000003	SINAPI	ACIDO MURIATICO, DILUICAO 10% A 12% PARA USO EM LIMPEZA	Material	L	0,0500000	4,63	0,23
				MO sem LS => 1,35	LS =>	0,00	MO com LS =>	1,35
				Valor do BDI => 0,55			Valor com BDI =>	2,79

22.2	Código	Banco	Descrição	Tipo	Und	Quant.	Valor Unit	Total
Composição	99806	SINAPI	LIMPEZA DE REVESTIMENTO CERÂMICO EM PAREDE COM PANO ÚMIDO AF_04/2019	SEDI - SERVIÇOS DIVERSOS	m²	1,0000000	0,57	0,57
Composição Auxiliar	88316	SINAPI	SERVENTE COM ENCARGOS COMPLEMENTARES	SEDI - SERVIÇOS DIVERSOS	H	0,0400000	14,42	0,57
				MO sem LS => 0,38	LS =>	0,00	MO com LS =>	0,38
				Valor do BDI => 0,14			Valor com BDI =>	0,71

22.3	Código	Banco	Descrição	Tipo	Und	Quant.	Valor Unit	Total
Composição	99803	SINAPI	LIMPEZA DE PISO CERÂMICO OU PORCELANATO COM PANO ÚMIDO, AF_04/2019	SEDI - SERVIÇOS DIVERSOS	m²	1,0000000	1,39	1,39
Composição Auxiliar	88316	SINAPI	SERVENTE COM ENCARGOS COMPLEMENTARES	SEDI - SERVIÇOS DIVERSOS	H	0,0970000	14,42	1,39
				MO sem LS => 0,93	LS =>	0,00	MO com LS =>	0,93
				Valor do BDI => 0,34			Valor com BDI =>	1,73

22.4	Código	Banco	Descrição	Tipo	Und	Quant.	Valor Unit	Total
Composição	ELE03	Próprio	BRISE METÁLICA COR BRANCA COM ESTRUTURA METÁLICA GALVANIZADA, MODELO HUNTER DOUGLAS B57 OU SIMILAR - FORNECIMENTO E INSTALAÇÃO	REVE - REVESTIMENTO E TRATAMENTO DE	m²	1,0000000	612,89	612,89
Insumo	ET0087	Próprio	BRISE METÁLICA COR BRANCA COM ESTRUTURA METÁLICA GALVANIZADA, MODELO HUNTER DOUGLAS B57 OU SIMILAR - FORNECIMENTO E INSTALAÇÃO	Verba	m²	1,0000000	612,89	612,89
				MO sem LS => 0,00	LS =>	0,00	MO com LS =>	0,00
				Valor do BDI => 152,42			Valor com BDI =>	765,31

22.5	Código	Banco	Descrição	Tipo	Und	Quant.	Valor Unit	Total
Composição	96113	SINAPI	FORRO EM PLACAS DE GESSO, PARA AMBIENTES COMERCIAIS. AF_05/2017_P	REVE - REVESTIMENTO E	m²	1,0000000	31,82	31,82
Composição Auxiliar	88269	SINAPI	GESSEIRO COM ENCARGOS COMPLEMENTARES	SEDI - SERVIÇOS DIVERSOS	H	0,6313000	17,74	11,19
Composição Auxiliar	88316	SINAPI	SERVENTE COM ENCARGOS COMPLEMENTARES	SEDI - SERVIÇOS DIVERSOS	H	0,3156000	14,42	4,55
Insumo	00000345	SINAPI	ARAME GALVANIZADO 18 BWG, 1,24MM (0,009 KG/M)	Material	KG	0,0250000	15,86	0,39
Insumo	00003315	SINAPI	GESSO EM PO PARA REVESTIMENTOS/MOLDURAS/SANCAS	Material	KG	0,9964000	0,59	0,58
Insumo	00040547	SINAPI	PARAFUSO ZINCADO, AUTOBROCANTE, FLANGEADO, 4,2 MM X 19 MM	Material	CENTO	0,0308000	18,81	0,57
Insumo	00004812	SINAPI	PLACA DE GESSO PARA FORRO, DE *60 X 60* CM E ESPESSURA DE 12 MM (30 MM NAS BORDAS) SEM COLOCACAO	Material	m²	1,0740000	13,47	14,46
Insumo	00020250	SINAPI	SISAL EM FIBRA	Material	KG	0,0078000	10,84	0,08
				MO sem LS => 11,22	LS =>	0,00	MO com LS =>	11,22
				Valor do BDI => 7,91			Valor com BDI =>	39,73

Composições Auxiliares

	Código	Banco	Descrição	Tipo	Und	Quant.	Valor Unit	Total
Composição	89173	SINAPI	(COMPOSIÇÃO REPRESENTATIVA) DO SERVIÇO DE EMBOÇO/MASSA ÚNICA, APLICADO MANUALMENTE, TRAÇO 1:2:8, EM BETONEIRA DE 400L, PAREDES INTERNAS, COM EXECUÇÃO DE TALISCAS, EDIFICAÇÃO HABITACIONAL UNIFAMILIAR (CASAS) E EDIFICAÇÃO PÚBLICA PADRÃO. AF_12/2014	REVE - REVESTIMENTO E TRATAMENTO DE SUPERFÍCIES	m²	1,0000000	23,35	23,35
Composição Auxiliar	87527	SINAPI	EMBOÇO, PARA RECEBIMENTO DE CERÂMICA, EM ARGAMASSA TRAÇO 1:2:8, PREPARO MECÂNICO COM BETONEIRA 400L, APLICADO MANUALMENTE EM FACES INTERNAS DE PAREDES, PARA AMBIENTE COM ÁREA MENOR QUE 5M2, ESPESSURA DE 20MM, COM EXECUÇÃO DE TALISCAS. AF_06/2014	REVE - REVESTIMENTO E TRATAMENTO DE SUPERFÍCIES	m²	0,1121000	25,77	2,88
Composição Auxiliar	87529	SINAPI	MASSA ÚNICA, PARA RECEBIMENTO DE PINTURA, EM ARGAMASSA TRAÇO 1:2:8, PREPARO MECÂNICO COM BETONEIRA 400L, APLICADA MANUALMENTE EM FACES INTERNAS DE PAREDES, ESPESSURA DE 20MM, COM EXECUÇÃO DE TALISCAS. AF_06/2014	REVE - REVESTIMENTO E TRATAMENTO DE SUPERFÍCIES	m²	0,7339000	23,23	17,04
Composição Auxiliar	87531	SINAPI	EMBOÇO, PARA RECEBIMENTO DE CERÂMICA, EM ARGAMASSA TRAÇO 1:2:8, PREPARO MECÂNICO COM BETONEIRA 400L, APLICADO MANUALMENTE EM FACES INTERNAS DE PAREDES, PARA AMBIENTE COM ÁREA ENTRE 5M2 E 10M2, ESPESSURA DE 20MM, COM EXECUÇÃO DE TALISCAS. AF_06/2014	REVE - REVESTIMENTO E TRATAMENTO DE SUPERFÍCIES	m²	0,1540000	22,33	3,43
				MO sem LS => 9,36	LS =>	0,00	MO com LS =>	9,36
				Valor do BDI => 5,80			Valor com BDI =>	29,15

	Código	Banco	Descrição	Tipo	Und	Quant.	Valor Unit	Total

ABRANGENTE

PREFEITURA MUNICIPAL DE SORRISO/MT

OBRA: CENTRO DE HEMODIÁLISE DE SORRISO/MT

FONTE DE PREÇOS: SINAPI DESONERADO 11/2019 / SBC 01/2020 / COTAÇÕES

BDI: 24,87%

DATA: 23/01/2020

Composições Analíticas com Preço Unitário

1.1	Código	Banco	Descrição	Tipo	Und	Quant.	Valor Unit	Total
Composição	INC 41	Próprio	AD. DA SBC (030870) - CONCRETO ESTRUTURAL 25MPa COM BOMBEAMENTO	30	m³	1,0000000	407,34	407,34
Composição Auxiliar	88243	SINAPI	AJUDANTE ESPECIALIZADO COM ENCARGOS COMPLEMENTARES	SEDI - SERVIÇOS DIVERSOS	H	2,0620000	17,21	35,48
Composição Auxiliar	92874	SINAPI	LANÇAMENTO COM USO DE BOMBA, ADENSAMENTO E ACABAMENTO DE CONCRETO EM ESTRUTURAS. AF_12/2015	FUES - FUNDAÇÕES E ESTRUTURAS	m³	1,0200000	24,36	24,84
Insumo	00034493	SINAPI	CONCRETO USINADO BOMBEAVEL, CLASSE DE RESISTENCIA C25, COM BRITA 0 E 1, SLUMP = 100 +/- 20 MM, EXCLUI SERVICO DE BOMBEAMENTO (NBR 8953)	Material	m³	1,0200000	340,22	347,02
				MO sem LS => 42,77	LS =>	0,00	MO com LS =>	42,77
				Valor do BDI => 101,30			Valor com BDI =>	508,64

	Código	Banco	Descrição	Tipo	Und	Quant.	Valor Unit	Total
Composição	INC 34	Próprio	AD. DE SINAPI (95412) - CURSO DE CAPACITAÇÃO PARA AUXILIAR DE DESENHISTA (ENCARGOS COMPLEMENTARES) - MENSALISTA	SEDI - SERVIÇOS DIVERSOS	MES	1,0000000	6,56	6,56
Insumo	INC 7577	Próprio	VIGIA NOTURNO, HORA EFETIVAMENTE TRABALHADA DE 22H ÀS 5H (COM ADICIONAL NOTURNO)	Mão de Obra	MÊS	0,0027000	2.431,49	6,56
				MO sem LS => 6,56	LS =>	0,00	MO com LS =>	6,56
				Valor do BDI => 1,63			Valor com BDI =>	8,19

	Código	Banco	Descrição	Tipo	Und	Quant.	Valor Unit	Total
Composição	94703	SINAPI	ADAPTADOR COM FLANGE E ANEL DE VEDAÇÃO, PVC, SOLDÁVEL, DN 25 MM X 3/4 , INSTALADO EM RESERVAÇÃO DE ÁGUA DE EDIFICAÇÃO QUE POSSUA RESERVATÓRIO DE FIBRA/FIBROCIMENTO FORNECIMENTO E INSTALAÇÃO. AF_06/2016	INHI - INSTALAÇÕES HIDROS SANITÁRIAS	UN	1,0000000	13,42	13,42
Composição Auxiliar	88248	SINAPI	AUXILIAR DE ENCANADOR OU BOMBEIRO HIDRÁULICO COM ENCARGOS COMPLEMENTARES	SEDI - SERVIÇOS DIVERSOS	H	0,1360000	13,92	1,89
Composição Auxiliar	88267	SINAPI	ENCANADOR OU BOMBEIRO HIDRÁULICO COM ENCARGOS COMPLEMENTARES	SEDI - SERVIÇOS DIVERSOS	H	0,1360000	17,86	2,42
Insumo	00000096	SINAPI	ADAPTADOR PVC SOLDAVEL, COM FLANGE E ANEL DE VEDACAO, 25 MM X 3/4". PARA CAIXA D'AGUA	Material	UN	1,0000000	7,53	7,53
Insumo	00020080	SINAPI	ADESIVO PLASTICO PARA PVC, FRASCO COM 175 GR	Material	UN	0,0460000	20,64	0,94
Insumo	00038383	SINAPI	LIXA D'AGUA EM FOLHA, GRAO 100	Material	UN	0,0140000	1,75	0,02
Insumo	00020083	SINAPI	SOLUCAO LIMPADORA PARA PVC, FRASCO COM 1000 CM3	Material	UN	0,0110000	56,48	0,62
				MO sem LS => 3,12	LS =>	0,00	MO com LS =>	3,12
				Valor do BDI => 3,33			Valor com BDI =>	16,75

	Código	Banco	Descrição	Tipo	Und	Quant.	Valor Unit	Total
Composição	89422	SINAPI	ADAPTADOR CURTO COM BOLSA E ROSCA PARA REGISTRO, PVC, SOLDÁVEL, DN 20MM X 1/2, INSTALADO EM RAMAL DE DISTRIBUIÇÃO DE ÁGUA - FORNECIMENTO E INSTALAÇÃO. AF_12/2014	INHI - INSTALAÇÕES HIDROS SANITÁRIAS	UN	1,0000000	2,88	2,88
Composição Auxiliar	88248	SINAPI	AUXILIAR DE ENCANADOR OU BOMBEIRO HIDRÁULICO COM ENCARGOS COMPLEMENTARES	SEDI - SERVIÇOS DIVERSOS	H	0,0520000	13,92	0,72
Composição Auxiliar	88267	SINAPI	ENCANADOR OU BOMBEIRO HIDRÁULICO COM ENCARGOS COMPLEMENTARES	SEDI - SERVIÇOS DIVERSOS	H	0,0520000	17,86	0,92
Insumo	00000107	SINAPI	ADAPTADOR PVC SOLDAVEL CURTO COM BOLSA E ROSCA, 20 MM X 1/2", PARA AGUA FRIA	Material	UN	1,0000000	0,48	0,48
Insumo	00000122	SINAPI	ADESIVO PLASTICO PARA PVC, FRASCO COM 850 GR	Material	UN	0,0060000	65,04	0,39
Insumo	00038383	SINAPI	LIXA D'AGUA EM FOLHA, GRAO 100	Material	UN	0,0260000	1,75	0,04
Insumo	00020083	SINAPI	SOLUCAO LIMPADORA PARA PVC, FRASCO COM 1000 CM3	Material	UN	0,0060000	56,48	0,33
				MO sem LS => 1,18	LS =>	0,00	MO com LS =>	1,18
				Valor do BDI => 0,71			Valor com BDI =>	3,59

	Código	Banco	Descrição	Tipo	Und	Quant.	Valor Unit	Total
Composição	89376	SINAPI	ADAPTADOR CURTO COM BOLSA E ROSCA PARA REGISTRO, PVC, SOLDÁVEL, DN 20MM X 1/2, INSTALADO EM RAMAL OU SUB-RAMAL DE ÁGUA - FORNECIMENTO E INSTALAÇÃO. AF_12/2014	INHI - INSTALAÇÕES HIDROS SANITÁRIAS	UN	1,0000000	3,99	3,99
Composição Auxiliar	88248	SINAPI	AUXILIAR DE ENCANADOR OU BOMBEIRO HIDRÁULICO COM ENCARGOS COMPLEMENTARES	SEDI - SERVIÇOS DIVERSOS	H	0,0860000	13,92	1,19
Composição Auxiliar	88267	SINAPI	ENCANADOR OU BOMBEIRO HIDRÁULICO COM ENCARGOS COMPLEMENTARES	SEDI - SERVIÇOS DIVERSOS	H	0,0860000	17,86	1,53
Insumo	00000107	SINAPI	ADAPTADOR PVC SOLDAVEL CURTO COM BOLSA E ROSCA, 20 MM X 1/2", PARA AGUA FRIA	Material	UN	1,0000000	0,48	0,48
Insumo	00000122	SINAPI	ADESIVO PLASTICO PARA PVC, FRASCO COM 850 GR	Material	UN	0,0060000	65,04	0,39
Insumo	00038383	SINAPI	LIXA D'AGUA EM FOLHA, GRAO 100	Material	UN	0,0430000	1,75	0,07
Insumo	00020083	SINAPI	SOLUCAO LIMPADORA PARA PVC, FRASCO COM 1000 CM3	Material	UN	0,0060000	56,48	0,33
				MO sem LS => 1,96	LS =>	0,00	MO com LS =>	1,96
				Valor do BDI => 0,99			Valor com BDI =>	4,98

	Código	Banco	Descrição	Tipo	Und	Quant.	Valor Unit	Total
Composição	89383	SINAPI	ADAPTADOR CURTO COM BOLSA E ROSCA PARA REGISTRO, PVC, SOLDÁVEL, DN 25MM X 3/4, INSTALADO EM RAMAL OU SUB-RAMAL DE ÁGUA - FORNECIMENTO E INSTALAÇÃO. AF_12/2014	INHI - INSTALAÇÕES HIDROS SANITÁRIAS	UN	1,0000000	4,74	4,74
Composição Auxiliar	88248	SINAPI	AUXILIAR DE ENCANADOR OU BOMBEIRO HIDRÁULICO COM ENCARGOS COMPLEMENTARES	SEDI - SERVIÇOS DIVERSOS	H	0,1000000	13,92	1,39
Composição Auxiliar	88267	SINAPI	ENCANADOR OU BOMBEIRO HIDRÁULICO COM ENCARGOS COMPLEMENTARES	SEDI - SERVIÇOS DIVERSOS	H	0,1000000	17,86	1,78
Insumo	00000065	SINAPI	ADAPTADOR PVC SOLDAVEL CURTO COM BOLSA E ROSCA, 25 MM X 3/4", PARA AGUA FRIA	Material	UN	1,0000000	0,59	0,59
Insumo	00000122	SINAPI	ADESIVO PLASTICO PARA PVC, FRASCO COM 850 GR	Material	UN	0,0070000	65,04	0,45
Insumo	00038383	SINAPI	LIXA D'AGUA EM FOLHA, GRAO 100	Material	UN	0,0500000	1,75	0,08
Insumo	00020083	SINAPI	SOLUCAO LIMPADORA PARA PVC, FRASCO COM 1000 CM3	Material	UN	0,0080000	56,48	0,45
				MO sem LS => 2,29	LS =>	0,00	MO com LS =>	2,29
				Valor do BDI => 1,17			Valor com BDI =>	5,91

	Código	Banco	Descrição	Tipo	Und	Quant.	Valor Unit	Total

ABRANGENTE

PREFEITURA MUNICIPAL DE SORRISO/MT

OBRA: CENTRO DE HEMODIÁLISE DE SORRISO/MT

FONTE DE PREÇOS: SINAPI DESONERADO 11/2019 / SBC 01/2020 / COTAÇÕES

BDI: 24,87%

DATA: 23/01/2020

Composições Analíticas com Preço Unitário

1.1	Código	Banco	Descrição	Tipo	Und	Quant.	Valor Unit	Total
Composição	89553	SINAPI	ADAPTADOR CURTO COM BOLSA E ROSCA PARA REGISTRO, PVC, SOLDÁVEL, DN 32MM X 1, INSTALADO EM PRUMADA DE ÁGUA - FORNECIMENTO E INSTALAÇÃO. AF_12/2014	INHI - INSTALAÇÕES HIDROS SANITÁRIAS	UN	1,0000000	4,00	4,00
Composição Auxiliar	88248	SINAPI	AUXILIAR DE ENCANADOR OU BOMBEIRO HIDRÁULICO COM ENCARGOS COMPLEMENTARES	SEDI - SERVIÇOS DIVERSOS	H	0,0490000	13,92	0,68
Composição Auxiliar	88267	SINAPI	ENCANADOR OU BOMBEIRO HIDRÁULICO COM ENCARGOS COMPLEMENTARES	SEDI - SERVIÇOS DIVERSOS	H	0,0490000	17,86	0,87
Insumo	00000108	SINAPI	ADAPTADOR PVC SOLDAVEL CURTO COM BOLSA E ROSCA, 32 MM X 1", PARA AGUA FRIA	Material	UN	1,0000000	1,23	1,23
Insumo	00000122	SINAPI	ADESIVO PLASTICO PARA PVC, FRASCO COM 850 GR	Material	UN	0,0090000	65,04	0,58
Insumo	00038383	SINAPI	LIXA D'AGUA EM FOLHA, GRAO 100	Material	UN	0,0170000	1,75	0,02
Insumo	00020083	SINAPI	SOLUCAO LIMPADORA PARA PVC, FRASCO COM 1000 CM3	Material	UN	0,0110000	56,48	0,62
				MO sem LS =>	1,11	LS =>	0,00	MO com LS => 1,11
				Valor do BDI =>	0,99			Valor com BDI => 4,99

	Código	Banco	Descrição	Tipo	Und	Quant.	Valor Unit	Total
Composição	89436	SINAPI	ADAPTADOR CURTO COM BOLSA E ROSCA PARA REGISTRO, PVC, SOLDÁVEL, DN 32MM X 1, INSTALADO EM RAMAL DE DISTRIBUIÇÃO DE ÁGUA - FORNECIMENTO E INSTALAÇÃO. AF_12/2014	INHI - INSTALAÇÕES HIDROS SANITÁRIAS	UN	1,0000000	4,73	4,73
Composição Auxiliar	88248	SINAPI	AUXILIAR DE ENCANADOR OU BOMBEIRO HIDRÁULICO COM ENCARGOS COMPLEMENTARES	SEDI - SERVIÇOS DIVERSOS	H	0,0710000	13,92	0,98
Composição Auxiliar	88267	SINAPI	ENCANADOR OU BOMBEIRO HIDRÁULICO COM ENCARGOS COMPLEMENTARES	SEDI - SERVIÇOS DIVERSOS	H	0,0710000	17,86	1,26
Insumo	00000108	SINAPI	ADAPTADOR PVC SOLDAVEL CURTO COM BOLSA E ROSCA, 32 MM X 1", PARA AGUA FRIA	Material	UN	1,0000000	1,23	1,23
Insumo	00000122	SINAPI	ADESIVO PLASTICO PARA PVC, FRASCO COM 850 GR	Material	UN	0,0090000	65,04	0,58
Insumo	00038383	SINAPI	LIXA D'AGUA EM FOLHA, GRAO 100	Material	UN	0,0360000	1,75	0,06
Insumo	00020083	SINAPI	SOLUCAO LIMPADORA PARA PVC, FRASCO COM 1000 CM3	Material	UN	0,0110000	56,48	0,62
				MO sem LS =>	1,62	LS =>	0,00	MO com LS => 1,62
				Valor do BDI =>	1,17			Valor com BDI => 5,90

	Código	Banco	Descrição	Tipo	Und	Quant.	Valor Unit	Total
Composição	89570	SINAPI	ADAPTADOR CURTO COM BOLSA E ROSCA PARA REGISTRO, PVC, SOLDÁVEL, DN 40MM X 1.1/2, INSTALADO EM PRUMADA DE ÁGUA - FORNECIMENTO E INSTALAÇÃO. AF_12/2014	INHI - INSTALAÇÕES HIDROS SANITÁRIAS	UN	1,0000000	8,23	8,23
Composição Auxiliar	88248	SINAPI	AUXILIAR DE ENCANADOR OU BOMBEIRO HIDRÁULICO COM ENCARGOS COMPLEMENTARES	SEDI - SERVIÇOS DIVERSOS	H	0,0590000	13,92	0,82
Composição Auxiliar	88267	SINAPI	ENCANADOR OU BOMBEIRO HIDRÁULICO COM ENCARGOS COMPLEMENTARES	SEDI - SERVIÇOS DIVERSOS	H	0,0590000	17,86	1,05
Insumo	00000110	SINAPI	ADAPTADOR PVC SOLDAVEL CURTO COM BOLSA E ROSCA, 40 MM X 1 1/2", PARA AGUA FRIA	Material	UN	1,0000000	4,76	4,76
Insumo	00000122	SINAPI	ADESIVO PLASTICO PARA PVC, FRASCO COM 850 GR	Material	UN	0,0120000	65,04	0,78
Insumo	00038383	SINAPI	LIXA D'AGUA EM FOLHA, GRAO 100	Material	UN	0,0200000	1,75	0,03
Insumo	00020083	SINAPI	SOLUCAO LIMPADORA PARA PVC, FRASCO COM 1000 CM3	Material	UN	0,0140000	56,48	0,79
				MO sem LS =>	1,35	LS =>	0,00	MO com LS => 1,35
				Valor do BDI =>	2,04			Valor com BDI => 10,27

	Código	Banco	Descrição	Tipo	Und	Quant.	Valor Unit	Total
Composição	89572	SINAPI	ADAPTADOR CURTO COM BOLSA E ROSCA PARA REGISTRO, PVC, SOLDÁVEL, DN 40MM X 1.1/4, INSTALADO EM PRUMADA DE ÁGUA - FORNECIMENTO E INSTALAÇÃO. AF_12/2014	INHI - INSTALAÇÕES HIDROS SANITÁRIAS	UN	1,0000000	5,81	5,81
Composição Auxiliar	88248	SINAPI	AUXILIAR DE ENCANADOR OU BOMBEIRO HIDRÁULICO COM ENCARGOS COMPLEMENTARES	SEDI - SERVIÇOS DIVERSOS	H	0,0590000	13,92	0,82
Composição Auxiliar	88267	SINAPI	ENCANADOR OU BOMBEIRO HIDRÁULICO COM ENCARGOS COMPLEMENTARES	SEDI - SERVIÇOS DIVERSOS	H	0,0590000	17,86	1,05
Insumo	00000109	SINAPI	ADAPTADOR PVC SOLDAVEL CURTO COM BOLSA E ROSCA, 40 MM X 1 1/4", PARA AGUA FRIA	Material	UN	1,0000000	2,34	2,34
Insumo	00000122	SINAPI	ADESIVO PLASTICO PARA PVC, FRASCO COM 850 GR	Material	UN	0,0120000	65,04	0,78
Insumo	00038383	SINAPI	LIXA D'AGUA EM FOLHA, GRAO 100	Material	UN	0,0200000	1,75	0,03
Insumo	00020083	SINAPI	SOLUCAO LIMPADORA PARA PVC, FRASCO COM 1000 CM3	Material	UN	0,0140000	56,48	0,79
				MO sem LS =>	1,35	LS =>	0,00	MO com LS => 1,35
				Valor do BDI =>	1,44			Valor com BDI => 7,25

	Código	Banco	Descrição	Tipo	Und	Quant.	Valor Unit	Total
Composição	89596	SINAPI	ADAPTADOR CURTO COM BOLSA E ROSCA PARA REGISTRO, PVC, SOLDÁVEL, DN 50MM X 1.1/2, INSTALADO EM PRUMADA DE ÁGUA - FORNECIMENTO E INSTALAÇÃO. AF_12/2014	INHI - INSTALAÇÕES HIDROS SANITÁRIAS	UN	1,0000000	7,71	7,71
Composição Auxiliar	88248	SINAPI	AUXILIAR DE ENCANADOR OU BOMBEIRO HIDRÁULICO COM ENCARGOS COMPLEMENTARES	SEDI - SERVIÇOS DIVERSOS	H	0,0720000	13,92	1,00
Composição Auxiliar	88267	SINAPI	ENCANADOR OU BOMBEIRO HIDRÁULICO COM ENCARGOS COMPLEMENTARES	SEDI - SERVIÇOS DIVERSOS	H	0,0720000	17,86	1,28
Insumo	00000112	SINAPI	ADAPTADOR PVC SOLDAVEL CURTO COM BOLSA E ROSCA, 50 MM X1 1/2", PARA AGUA FRIA	Material	UN	1,0000000	2,98	2,98
Insumo	00000122	SINAPI	ADESIVO PLASTICO PARA PVC, FRASCO COM 850 GR	Material	UN	0,0180000	65,04	1,17
Insumo	00038383	SINAPI	LIXA D'AGUA EM FOLHA, GRAO 100	Material	UN	0,0240000	1,75	0,04
Insumo	00020083	SINAPI	SOLUCAO LIMPADORA PARA PVC, FRASCO COM 1000 CM3	Material	UN	0,0220000	56,48	1,24
				MO sem LS =>	1,64	LS =>	0,00	MO com LS => 1,64
				Valor do BDI =>	1,91			Valor com BDI => 9,62

	Código	Banco	Descrição	Tipo	Und	Quant.	Valor Unit	Total
Composição	89610	SINAPI	ADAPTADOR CURTO COM BOLSA E ROSCA PARA REGISTRO, PVC, SOLDÁVEL, DN 60MM X 2, INSTALADO EM PRUMADA DE ÁGUA - FORNECIMENTO E INSTALAÇÃO. AF_12/2014	INHI - INSTALAÇÕES HIDROS SANITÁRIAS	UN	1,0000000	14,08	14,08
Composição Auxiliar	88248	SINAPI	AUXILIAR DE ENCANADOR OU BOMBEIRO HIDRÁULICO COM ENCARGOS COMPLEMENTARES	SEDI - SERVIÇOS DIVERSOS	H	0,0850000	13,92	1,18
Composição Auxiliar	88267	SINAPI	ENCANADOR OU BOMBEIRO HIDRÁULICO COM ENCARGOS COMPLEMENTARES	SEDI - SERVIÇOS DIVERSOS	H	0,0850000	17,86	1,51

Composições Analíticas com Preço Unitário

1.1	Código	Banco	Descrição	Tipo	Und	Quant.	Valor Unit	Total
Insumo	00000113	SINAPI	ADAPTADOR PVC SOLDAVEL CURTO COM BOLSA E ROSCA, 60 MM X 2", PARA AGUA FRIA	Material	UN	1,0000000	8,10	8,10
Insumo	00000122	SINAPI	ADESIVO PLASTICO PARA PVC, FRASCO COM 850 GR	Material	UN	0,0240000	65,04	1,56
Insumo	00038383	SINAPI	LIXA D'AGUA EM FOLHA, GRAO 100	Material	UN	0,0280000	1,75	0,04
Insumo	00020083	SINAPI	SOLUCAO LIMPADORA PARA PVC, FRASCO COM 1000 CM3	Material	UN	0,0300000	56,48	1,69

MO sem LS => 1,94 | LS => 0,00 | MO com LS => 1,94

Valor do BDI => 3,50 | Valor com BDI => 17,58

	Código	Banco	Descrição	Tipo	Und	Quant.	Valor Unit	Total
Composição	89613	SINAPI	ADAPTADOR CURTO COM BOLSA E ROSCA PARA REGISTRO, PVC, SOLDÁVEL, DN 75MM X 2.1/2, INSTALADO EM PRUMADA DE ÁGUA - FORNECIMENTO E INSTALAÇÃO. AF_12/2014	INHI - INSTALAÇÕES HIDROS SANITÁRIAS	UN	1,0000000	20,67	20,67
Composição Auxiliar	88248	SINAPI	AUXILIAR DE ENCANADOR OU BOMBEIRO HIDRÁULICO COM ENCARGOS COMPLEMENTARES	SEDI - SERVIÇOS DIVERSOS	H	0,1040000	13,92	1,44
Composição Auxiliar	88267	SINAPI	ENCANADOR OU BOMBEIRO HIDRÁULICO COM ENCARGOS COMPLEMENTARES	SEDI - SERVIÇOS DIVERSOS	H	0,1040000	17,86	1,85
Insumo	00000104	SINAPI	ADAPTADOR PVC SOLDAVEL CURTO COM BOLSA E ROSCA, 75 MM X 2 1/2", PARA AGUA FRIA	Material	UN	1,0000000	11,79	11,79
Insumo	00000122	SINAPI	ADESIVO PLASTICO PARA PVC, FRASCO COM 850 GR	Material	UN	0,0400000	65,04	2,60
Insumo	00038383	SINAPI	LIXA D'AGUA EM FOLHA, GRAO 100	Material	UN	0,0350000	1,75	0,06
Insumo	00020083	SINAPI	SOLUCAO LIMPADORA PARA PVC, FRASCO COM 1000 CM3	Material	UN	0,0520000	56,48	2,93

MO sem LS => 2,38 | LS => 0,00 | MO com LS => 2,38

Valor do BDI => 5,14 | Valor com BDI => 25,81

	Código	Banco	Descrição	Tipo	Und	Quant.	Valor Unit	Total
Composição	89616	SINAPI	ADAPTADOR CURTO COM BOLSA E ROSCA PARA REGISTRO, PVC, SOLDÁVEL, DN 85MM X 3, INSTALADO EM PRUMADA DE ÁGUA - FORNECIMENTO E INSTALAÇÃO. AF_12/2014	INHI - INSTALAÇÕES HIDROS SANITÁRIAS	UN	1,0000000	29,54	29,54
Composição Auxiliar	88248	SINAPI	AUXILIAR DE ENCANADOR OU BOMBEIRO HIDRÁULICO COM ENCARGOS COMPLEMENTARES	SEDI - SERVIÇOS DIVERSOS	H	0,1170000	13,92	1,62
Composição Auxiliar	88267	SINAPI	ENCANADOR OU BOMBEIRO HIDRÁULICO COM ENCARGOS COMPLEMENTARES	SEDI - SERVIÇOS DIVERSOS	H	0,1170000	17,86	2,08
Insumo	00000102	SINAPI	ADAPTADOR PVC SOLDAVEL CURTO COM BOLSA E ROSCA, 85 MM X 3", PARA AGUA FRIA	Material	UN	1,0000000	19,35	19,35
Insumo	00000122	SINAPI	ADESIVO PLASTICO PARA PVC, FRASCO COM 850 GR	Material	UN	0,0470000	65,04	3,05
Insumo	00038383	SINAPI	LIXA D'AGUA EM FOLHA, GRAO 100	Material	UN	0,0390000	1,75	0,06
Insumo	00020083	SINAPI	SOLUCAO LIMPADORA PARA PVC, FRASCO COM 1000 CM3	Material	UN	0,0600000	56,48	3,38

MO sem LS => 2,68 | LS => 0,00 | MO com LS => 2,68

Valor do BDI => 7,34 | Valor com BDI => 36,88

	Código	Banco	Descrição	Tipo	Und	Quant.	Valor Unit	Total
Composição	88238	SINAPI	AJUDANTE DE ARMADOR COM ENCARGOS COMPLEMENTARES	SEDI - SERVIÇOS DIVERSOS	H	1,0000000	13,81	13,81
Composição Auxiliar	95308	SINAPI	CURSO DE CAPACITAÇÃO PARA AJUDANTE DE ARMADOR (ENCARGOS COMPLEMENTARES) - HORISTA	SEDI - SERVIÇOS DIVERSOS	H	1,0000000	0,07	0,07
Insumo	00006114	SINAPI	AJUDANTE DE ARMADOR	Mão de Obra	H	1,0000000	8,95	8,95
Insumo	00037370	SINAPI	ALIMENTACAO - HORISTA (COLETADO CAIXA)	Outros	H	1,0000000	2,20	2,20
Insumo	00043489	SINAPI	EPI - FAMILIA PEDREIRO - HORISTA (ENCARGOS COMPLEMENTARES - COLETADO CAIXA)	Equipamento	H	1,0000000	0,96	0,96
Insumo	00037372	SINAPI	EXAMES - HORISTA (COLETADO CAIXA)	Outros	H	1,0000000	0,35	0,35
Insumo	00043465	SINAPI	FERRAMENTAS - FAMILIA PEDREIRO - HORISTA (ENCARGOS COMPLEMENTARES - COLETADO CAIXA)	Equipamento	H	1,0000000	0,50	0,50
Insumo	00037373	SINAPI	SEGURO - HORISTA (COLETADO CAIXA)	Taxas	H	1,0000000	0,07	0,07
Insumo	00037371	SINAPI	TRANSPORTE - HORISTA (COLETADO CAIXA)	Serviços	H	1,0000000	0,71	0,71

MO sem LS => 9,02 | LS => 0,00 | MO com LS => 9,02

Valor do BDI => 3,43 | Valor com BDI => 17,24

	Código	Banco	Descrição	Tipo	Und	Quant.	Valor Unit	Total
Composição	88239	SINAPI	AJUDANTE DE CARPINTEIRO COM ENCARGOS COMPLEMENTARES	SEDI - SERVIÇOS DIVERSOS	H	1,0000000	14,96	14,96
Composição Auxiliar	95309	SINAPI	CURSO DE CAPACITAÇÃO PARA AJUDANTE DE CARPINTEIRO (ENCARGOS COMPLEMENTARES) - HORISTA	SEDI - SERVIÇOS DIVERSOS	H	1,0000000	0,10	0,10
Insumo	00037370	SINAPI	ALIMENTACAO - HORISTA (COLETADO CAIXA)	Outros	H	1,0000000	2,20	2,20
Insumo	00006117	SINAPI	CARPINTEIRO AUXILIAR	Mão de Obra	H	1,0000000	10,11	10,11
Insumo	00043483	SINAPI	EPI - FAMILIA CARPINTEIRO DE FORMAS - HORISTA (ENCARGOS COMPLEMENTARES - COLETADO CAIXA)	Equipamento	H	1,0000000	1,08	1,08
Insumo	00037372	SINAPI	EXAMES - HORISTA (COLETADO CAIXA)	Outros	H	1,0000000	0,35	0,35
Insumo	00043459	SINAPI	FERRAMENTAS - FAMILIA CARPINTEIRO DE FORMAS - HORISTA (ENCARGOS COMPLEMENTARES - COLETADO CAIXA)	Equipamento	H	1,0000000	0,34	0,34
Insumo	00037373	SINAPI	SEGURO - HORISTA (COLETADO CAIXA)	Taxas	H	1,0000000	0,07	0,07
Insumo	00037371	SINAPI	TRANSPORTE - HORISTA (COLETADO CAIXA)	Serviços	H	1,0000000	0,71	0,71

MO sem LS => 10,21 | LS => 0,00 | MO com LS => 10,21

Valor do BDI => 3,72 | Valor com BDI => 18,68

	Código	Banco	Descrição	Tipo	Und	Quant.	Valor Unit	Total
Composição	88243	SINAPI	AJUDANTE ESPECIALIZADO COM ENCARGOS COMPLEMENTARES	SEDI - SERVIÇOS DIVERSOS	H	1,0000000	17,21	17,21
Composição Auxiliar	95313	SINAPI	CURSO DE CAPACITAÇÃO PARA AJUDANTE ESPECIALIZADO (ENCARGOS COMPLEMENTARES) - HORISTA	SEDI - SERVIÇOS DIVERSOS	H	1,0000000	0,09	0,09
Insumo	00000242	SINAPI	AJUDANTE ESPECIALIZADO	Mão de Obra	H	1,0000000	12,39	12,39
Insumo	00037370	SINAPI	ALIMENTACAO - HORISTA (COLETADO CAIXA)	Outros	H	1,0000000	2,20	2,20
Insumo	00043491	SINAPI	EPI - FAMILIA SERVENTE - HORISTA (ENCARGOS COMPLEMENTARES - COLETADO CAIXA)	Equipamento	H	1,0000000	1,02	1,02
Insumo	00037372	SINAPI	EXAMES - HORISTA (COLETADO CAIXA)	Outros	H	1,0000000	0,35	0,35

ABRANGENTE

PREFEITURA MUNICIPAL DE SORRISO/MT

OBRA: CENTRO DE HEMODIÁLISE DE SORRISO/MT

BDI: 24,87%

DATA: 23/01/2020

FONTE DE PREÇOS: SINAPI DESONERADO 11/2019 / SBC 01/2020 / COTAÇÕES

Composições Analíticas com Preço Unitário

1.1	Código	Banco	Descrição	Tipo	Und	Quant.	Valor Unit	Total
Insumo	00043467	SINAPI	FERRAMENTAS - FAMILIA SERVENTE - HORISTA (ENCARGOS COMPLEMENTARES - COLETADO CAIXA)	Equipamento	H	1,0000000	0,38	0,38
Insumo	00037373	SINAPI	SEGURO - HORISTA (COLETADO CAIXA)	Taxas	H	1,0000000	0,07	0,07
Insumo	00037371	SINAPI	TRANSPORTE - HORISTA (COLETADO CAIXA)	Serviços	H	1,0000000	0,71	0,71
				MO sem LS =>	12,48	LS => 0,00	MO com LS =>	12,48
				Valor do BDI =>	4,28		Valor com BDI =>	21,49

	Código	Banco	Descrição	Tipo	Und	Quant.	Valor Unit	Total
Composição	87525	SINAPI	ALVENARIA DE VEDAÇÃO DE BLOCOS CERÂMICOS FURADOS NA HORIZONTAL DE 14X9X19CM (ESPESSURA 14CM, BLOCO DEITADO) DE PAREDES COM ÁREA LÍQUIDA MAIOR OU IGUAL A 6M² COM VÃOS E ARGAMASSA DE ASSENTAMENTO COM PREPARO EM BETONEIRA. AF_06/2014	PARE - PAREDES/PAINEIS	m²	1,0000000	98,33	98,33
Composição Auxiliar	87292	SINAPI	ARGAMASSA TRAÇO 1:2:8 (EM VOLUME DE CIMENTO, CAL E AREIA MÉDIA ÚMIDA) PARA EMBOÇO/MASSA ÚNICA/ASSENTAMENTO DE ALVENARIA DE VEDAÇÃO, PREPARO MECÂNICO COM BETONEIRA 400 L. AF_08/2019	SEDI - SERVIÇOS DIVERSOS	m³	0,0135000	329,89	4,45
Composição Auxiliar	88309	SINAPI	PEDREIRO COM ENCARGOS COMPLEMENTARES	SEDI - SERVIÇOS DIVERSOS	H	2,7230000	17,82	48,52
Composição Auxiliar	88316	SINAPI	SERVENTE COM ENCARGOS COMPLEMENTARES	SEDI - SERVIÇOS DIVERSOS	H	1,3620000	14,42	19,64
Insumo	00007267	SINAPI	BLOCO CERAMICO (ALVENARIA VEDACAO), 6 FUROS, DE 9 X 14 X 19 CM	Material	UN	#########	0,41	23,21
Insumo	00037395	SINAPI	PINO DE ACO COM FURO, HASTE = 27 MM (ACAO DIRETA)	Material	CENTO	0,0193000	27,22	0,52
Insumo	00034547	SINAPI	TELA DE ACO SOLDADA GALVANIZADA/ZINCADA PARA ALVENARIA, FIO D = *1,20 A 1,70* MM, MALHA 15 X 15 MM, (C X L) *50 X 12* CM	Material	M	0,8050000	2,48	1,99
				MO sem LS =>	49,21	LS => 0,00	MO com LS =>	49,21
				Valor do BDI =>	24,45		Valor com BDI =>	122,78

	Código	Banco	Descrição	Tipo	Und	Quant.	Valor Unit	Total
Composição	87509	SINAPI	ALVENARIA DE VEDAÇÃO DE BLOCOS CERÂMICOS FURADOS NA HORIZONTAL DE 14X9X19CM (ESPESSURA 14CM, BLOCO DEITADO) DE PAREDES COM ÁREA LÍQUIDA MAIOR OU IGUAL A 6M² SEM VÃOS E ARGAMASSA DE ASSENTAMENTO COM PREPARO EM BETONEIRA. AF_06/2014	PARE - PAREDES/PAINEIS	m²	1,0000000	88,50	88,50
Composição Auxiliar	87292	SINAPI	ARGAMASSA TRAÇO 1:2:8 (EM VOLUME DE CIMENTO, CAL E AREIA MÉDIA ÚMIDA) PARA EMBOÇO/MASSA ÚNICA/ASSENTAMENTO DE ALVENARIA DE VEDAÇÃO, PREPARO MECÂNICO COM BETONEIRA 400 L. AF_08/2019	SEDI - SERVIÇOS DIVERSOS	m³	0,0135000	329,89	4,45
Composição Auxiliar	88309	SINAPI	PEDREIRO COM ENCARGOS COMPLEMENTARES	SEDI - SERVIÇOS DIVERSOS	H	2,3430000	17,82	41,75
Composição Auxiliar	88316	SINAPI	SERVENTE COM ENCARGOS COMPLEMENTARES	SEDI - SERVIÇOS DIVERSOS	H	1,1720000	14,42	16,90
Insumo	00007267	SINAPI	BLOCO CERAMICO (ALVENARIA VEDACAO), 6 FUROS, DE 9 X 14 X 19 CM	Material	UN	#########	0,41	22,89
Insumo	00037395	SINAPI	PINO DE ACO COM FURO, HASTE = 27 MM (ACAO DIRETA)	Material	CENTO	0,0193000	27,22	0,52
Insumo	00034547	SINAPI	TELA DE ACO SOLDADA GALVANIZADA/ZINCADA PARA ALVENARIA, FIO D = *1,20 A 1,70* MM, MALHA 15 X 15 MM, (C X L) *50 X 12* CM	Material	M	0,8050000	2,48	1,99
				MO sem LS =>	42,41	LS => 0,00	MO com LS =>	42,41
				Valor do BDI =>	22,00		Valor com BDI =>	110,50

	Código	Banco	Descrição	Tipo	Und	Quant.	Valor Unit	Total
Composição	87517	SINAPI	ALVENARIA DE VEDAÇÃO DE BLOCOS CERÂMICOS FURADOS NA HORIZONTAL DE 14X9X19CM (ESPESSURA 14CM, BLOCO DEITADO) DE PAREDES COM ÁREA LÍQUIDA MENOR QUE 6M² COM VÃOS E ARGAMASSA DE ASSENTAMENTO COM PREPARO EM BETONEIRA. AF_06/2014	PARE - PAREDES/PAINEIS	m²	1,0000000	123,26	123,26
Composição Auxiliar	87292	SINAPI	ARGAMASSA TRAÇO 1:2:8 (EM VOLUME DE CIMENTO, CAL E AREIA MÉDIA ÚMIDA) PARA EMBOÇO/MASSA ÚNICA/ASSENTAMENTO DE ALVENARIA DE VEDAÇÃO, PREPARO MECÂNICO COM BETONEIRA 400 L. AF_08/2019	SEDI - SERVIÇOS DIVERSOS	m³	0,0135000	329,89	4,45
Composição Auxiliar	88309	SINAPI	PEDREIRO COM ENCARGOS COMPLEMENTARES	SEDI - SERVIÇOS DIVERSOS	H	3,6310000	17,82	64,70
Composição Auxiliar	88316	SINAPI	SERVENTE COM ENCARGOS COMPLEMENTARES	SEDI - SERVIÇOS DIVERSOS	H	1,8160000	14,42	26,18
Insumo	00007267	SINAPI	BLOCO CERAMICO (ALVENARIA VEDACAO), 6 FUROS, DE 9 X 14 X 19 CM	Material	UN	#########	0,41	23,21
Insumo	00037395	SINAPI	PINO DE ACO COM FURO, HASTE = 27 MM (ACAO DIRETA)	Material	CENTO	0,0363000	27,22	0,98
Insumo	00034547	SINAPI	TELA DE ACO SOLDADA GALVANIZADA/ZINCADA PARA ALVENARIA, FIO D = *1,20 A 1,70* MM, MALHA 15 X 15 MM, (C X L) *50 X 12* CM	Material	M	1,5100000	2,48	3,74
				MO sem LS =>	65,44	LS => 0,00	MO com LS =>	65,44
				Valor do BDI =>	30,65		Valor com BDI =>	153,91

	Código	Banco	Descrição	Tipo	Und	Quant.	Valor Unit	Total
Composição	87501	SINAPI	ALVENARIA DE VEDAÇÃO DE BLOCOS CERÂMICOS FURADOS NA HORIZONTAL DE 14X9X19CM (ESPESSURA 14CM, BLOCO DEITADO) DE PAREDES COM ÁREA LÍQUIDA MENOR QUE 6M² SEM VÃOS E ARGAMASSA DE ASSENTAMENTO COM PREPARO EM BETONEIRA. AF_06/2014	PARE - PAREDES/PAINEIS	m²	1,0000000	107,09	107,09
Composição Auxiliar	87292	SINAPI	ARGAMASSA TRAÇO 1:2:8 (EM VOLUME DE CIMENTO, CAL E AREIA MÉDIA ÚMIDA) PARA EMBOÇO/MASSA ÚNICA/ASSENTAMENTO DE ALVENARIA DE VEDAÇÃO, PREPARO MECÂNICO COM BETONEIRA 400 L. AF_08/2019	SEDI - SERVIÇOS DIVERSOS	m³	0,0135000	329,89	4,45
Composição Auxiliar	88309	SINAPI	PEDREIRO COM ENCARGOS COMPLEMENTARES	SEDI - SERVIÇOS DIVERSOS	H	2,9980000	17,82	53,42
Composição Auxiliar	88316	SINAPI	SERVENTE COM ENCARGOS COMPLEMENTARES	SEDI - SERVIÇOS DIVERSOS	H	1,4990000	14,42	21,61
Insumo	00007267	SINAPI	BLOCO CERAMICO (ALVENARIA VEDACAO), 6 FUROS, DE 9 X 14 X 19 CM	Material	UN	#########	0,41	22,89
Insumo	00037395	SINAPI	PINO DE ACO COM FURO, HASTE = 27 MM (ACAO DIRETA)	Material	CENTO	0,0363000	27,22	0,98
Insumo	00034547	SINAPI	TELA DE ACO SOLDADA GALVANIZADA/ZINCADA PARA ALVENARIA, FIO D = *1,20 A 1,70* MM, MALHA 15 X 15 MM, (C X L) *50 X 12* CM	Material	M	1,5100000	2,48	3,74
				MO sem LS =>	54,12	LS => 0,00	MO com LS =>	54,12
				Valor do BDI =>	26,63		Valor com BDI =>	133,72

	Código	Banco	Descrição	Tipo	Und	Quant.	Valor Unit	Total

ABRANGENTE

PREFEITURA MUNICIPAL DE SORRISO/MT

OBRA: CENTRO DE HEMODIÁLISE DE SORRISO/MT

FONTE DE PREÇOS: SINAPI DESONERADO 11/2019 / SBC 01/2020 / COTAÇÕES

BDI: 24,87%

DATA: 23/01/2020

Composições Analíticas com Preço Unitário

1.1	Código	Banco	Descrição	Tipo	Und	Quant.	Valor Unit	Total
Composição	87519	SINAPI	ALVENARIA DE VEDAÇÃO DE BLOCOS CERÂMICOS FURADOS NA HORIZONTAL DE 9X19X19CM (ESPESSURA 9CM) DE PAREDES COM ÁREA LÍQUIDA MAIOR OU IGUAL A 6M² COM VÃOS E ARGAMASSA DE ASSENTAMENTO COM PREPARO EM BETONEIRA. AF_06/2014	PARE - PAREDES/PAINEIS	m²	1,0000000	59,68	59,68
Composição Auxiliar	87292	SINAPI	ARGAMASSA TRAÇO 1:2:8 (EM VOLUME DE CIMENTO, CAL E AREIA MÉDIA ÚMIDA) PARA EMBOÇO/MASSA ÚNICA/ASSENTAMENTO DE ALVENARIA DE VEDAÇÃO, PREPARO MECÂNICO COM BETONEIRA 400 L. AF_08/2019	SEDI - SERVIÇOS DIVERSOS	m³	0,0098000	329,89	3,23
Composição Auxiliar	88309	SINAPI	PEDREIRO COM ENCARGOS COMPLEMENTARES	SEDI - SERVIÇOS DIVERSOS	H	1,5500000	17,82	27,62
Composição Auxiliar	88316	SINAPI	SERVENTE COM ENCARGOS COMPLEMENTARES	SEDI - SERVIÇOS DIVERSOS	H	0,7750000	14,42	11,17
Insumo	00007266	SINAPI	BLOCO CERAMICO (ALVENARIA DE VEDACAO), DE 9 X 19 X 19 CM	Material	MIL	0,0283100	597,00	16,90
Insumo	00037395	SINAPI	PINO DE ACO COM FURO, HASTE = 27 MM (ACAO DIRETA)	Material	CENTO	0,0050000	27,22	0,13
Insumo	00034557	SINAPI	TELA DE ACO SOLDADA GALVANIZADA/ZINCADA PARA ALVENARIA, FIO D = *1,20 A 1,70* MM, MALHA 15 X 15 MM, (C X L) *50 X 7,5* CM	Material	M	0,4200000	1,52	0,63
				MO sem LS =>	28,08	LS =>	0,00	MO com LS =>	28,08
				Valor do BDI =>	14,84			Valor com BDI =>	74,52

	Código	Banco	Descrição	Tipo	Und	Quant.	Valor Unit	Total
Composição	87503	SINAPI	ALVENARIA DE VEDAÇÃO DE BLOCOS CERÂMICOS FURADOS NA HORIZONTAL DE 9X19X19CM (ESPESSURA 9CM) DE PAREDES COM ÁREA LÍQUIDA MAIOR OU IGUAL A 6M² SEM VÃOS E ARGAMASSA DE ASSENTAMENTO COM PREPARO EM BETONEIRA. AF_06/2014	PARE - PAREDES/PAINEIS	m²	1,0000000	54,94	54,94
Composição Auxiliar	87292	SINAPI	ARGAMASSA TRAÇO 1:2:8 (EM VOLUME DE CIMENTO, CAL E AREIA MÉDIA ÚMIDA) PARA EMBOÇO/MASSA ÚNICA/ASSENTAMENTO DE ALVENARIA DE VEDAÇÃO, PREPARO MECÂNICO COM BETONEIRA 400 L. AF_08/2019	SEDI - SERVIÇOS DIVERSOS	m³	0,0098000	329,89	3,23
Composição Auxiliar	88309	SINAPI	PEDREIRO COM ENCARGOS COMPLEMENTARES	SEDI - SERVIÇOS DIVERSOS	H	1,3700000	17,82	24,41
Composição Auxiliar	88316	SINAPI	SERVENTE COM ENCARGOS COMPLEMENTARES	SEDI - SERVIÇOS DIVERSOS	H	0,6850000	14,42	9,87
Insumo	00007266	SINAPI	BLOCO CERAMICO (ALVENARIA DE VEDACAO), DE 9 X 19 X 19 CM	Material	MIL	0,0279300	597,00	16,67
Insumo	00037395	SINAPI	PINO DE ACO COM FURO, HASTE = 27 MM (ACAO DIRETA)	Material	CENTO	0,0050000	27,22	0,13
Insumo	00034557	SINAPI	TELA DE ACO SOLDADA GALVANIZADA/ZINCADA PARA ALVENARIA, FIO D = *1,20 A 1,70* MM, MALHA 15 X 15 MM, (C X L) *50 X 7,5* CM	Material	M	0,4200000	1,52	0,63
				MO sem LS =>	24,87	LS =>	0,00	MO com LS =>	24,87
				Valor do BDI =>	13,66			Valor com BDI =>	68,60

	Código	Banco	Descrição	Tipo	Und	Quant.	Valor Unit	Total
Composição	87511	SINAPI	ALVENARIA DE VEDAÇÃO DE BLOCOS CERÂMICOS FURADOS NA HORIZONTAL DE 9X19X19CM (ESPESSURA 9CM) DE PAREDES COM ÁREA LÍQUIDA MENOR QUE 6M² COM VÃOS E ARGAMASSA DE ASSENTAMENTO COM PREPARO EM BETONEIRA. AF_06/2014	PARE - PAREDES/PAINEIS	m²	1,0000000	71,12	71,12
Composição Auxiliar	87292	SINAPI	ARGAMASSA TRAÇO 1:2:8 (EM VOLUME DE CIMENTO, CAL E AREIA MÉDIA ÚMIDA) PARA EMBOÇO/MASSA ÚNICA/ASSENTAMENTO DE ALVENARIA DE VEDAÇÃO, PREPARO MECÂNICO COM BETONEIRA 400 L. AF_08/2019	SEDI - SERVIÇOS DIVERSOS	m³	0,0098000	329,89	3,23
Composição Auxiliar	88309	SINAPI	PEDREIRO COM ENCARGOS COMPLEMENTARES	SEDI - SERVIÇOS DIVERSOS	H	1,9800000	17,82	35,28
Composição Auxiliar	88316	SINAPI	SERVENTE COM ENCARGOS COMPLEMENTARES	SEDI - SERVIÇOS DIVERSOS	H	0,9900000	14,42	14,27
Insumo	00007266	SINAPI	BLOCO CERAMICO (ALVENARIA DE VEDACAO), DE 9 X 19 X 19 CM	Material	MIL	0,0283100	597,00	16,90
Insumo	00037395	SINAPI	PINO DE ACO COM FURO, HASTE = 27 MM (ACAO DIRETA)	Material	CENTO	0,0094000	27,22	0,25
Insumo	00034557	SINAPI	TELA DE ACO SOLDADA GALVANIZADA/ZINCADA PARA ALVENARIA, FIO D = *1,20 A 1,70* MM, MALHA 15 X 15 MM, (C X L) *50 X 7,5* CM	Material	M	0,7850000	1,52	1,19
				MO sem LS =>	35,77	LS =>	0,00	MO com LS =>	35,77
				Valor do BDI =>	17,68			Valor com BDI =>	88,80

	Código	Banco	Descrição	Tipo	Und	Quant.	Valor Unit	Total
Composição	87495	SINAPI	ALVENARIA DE VEDAÇÃO DE BLOCOS CERÂMICOS FURADOS NA HORIZONTAL DE 9X19X19CM (ESPESSURA 9CM) DE PAREDES COM ÁREA LÍQUIDA MENOR QUE 6M² SEM VÃOS E ARGAMASSA DE ASSENTAMENTO COM PREPARO EM BETONEIRA. AF_06/2014	PARE - PAREDES/PAINEIS	m²	1,0000000	63,63	63,63
Composição Auxiliar	87292	SINAPI	ARGAMASSA TRAÇO 1:2:8 (EM VOLUME DE CIMENTO, CAL E AREIA MÉDIA ÚMIDA) PARA EMBOÇO/MASSA ÚNICA/ASSENTAMENTO DE ALVENARIA DE VEDAÇÃO, PREPARO MECÂNICO COM BETONEIRA 400 L. AF_08/2019	SEDI - SERVIÇOS DIVERSOS	m³	0,0098000	329,89	3,23
Composição Auxiliar	88309	SINAPI	PEDREIRO COM ENCARGOS COMPLEMENTARES	SEDI - SERVIÇOS DIVERSOS	H	1,6900000	17,82	30,11
Composição Auxiliar	88316	SINAPI	SERVENTE COM ENCARGOS COMPLEMENTARES	SEDI - SERVIÇOS DIVERSOS	H	0,8450000	14,42	12,18
Insumo	00007266	SINAPI	BLOCO CERAMICO (ALVENARIA DE VEDACAO), DE 9 X 19 X 19 CM	Material	MIL	0,0279300	597,00	16,67
Insumo	00037395	SINAPI	PINO DE ACO COM FURO, HASTE = 27 MM (ACAO DIRETA)	Material	CENTO	0,0094000	27,22	0,25
Insumo	00034557	SINAPI	TELA DE ACO SOLDADA GALVANIZADA/ZINCADA PARA ALVENARIA, FIO D = *1,20 A 1,70* MM, MALHA 15 X 15 MM, (C X L) *50 X 7,5* CM	Material	M	0,7850000	1,52	1,19
				MO sem LS =>	30,59	LS =>	0,00	MO com LS =>	30,59
				Valor do BDI =>	15,82			Valor com BDI =>	79,45

	Código	Banco	Descrição	Tipo	Und	Quant.	Valor Unit	Total
Composição	87447	SINAPI	ALVENARIA DE VEDAÇÃO DE BLOCOS VAZADOS DE CONCRETO DE 9X19X39CM (ESPESSURA 9CM) DE PAREDES COM ÁREA LÍQUIDA MENOR QUE 6M² SEM VÃOS E ARGAMASSA DE ASSENTAMENTO COM PREPARO EM BETONEIRA. AF_06/2014	PARE - PAREDES/PAINEIS	m²	1,0000000	48,55	48,55
Composição Auxiliar	87292	SINAPI	ARGAMASSA TRAÇO 1:2:8 (EM VOLUME DE CIMENTO, CAL E AREIA MÉDIA ÚMIDA) PARA EMBOÇO/MASSA ÚNICA/ASSENTAMENTO DE ALVENARIA DE VEDAÇÃO, PREPARO MECÂNICO COM BETONEIRA 400 L. AF_08/2019	SEDI - SERVIÇOS DIVERSOS	m³	0,0088000	329,89	2,90
Composição Auxiliar	88309	SINAPI	PEDREIRO COM ENCARGOS COMPLEMENTARES	SEDI - SERVIÇOS DIVERSOS	H	0,7200000	17,82	12,83
Composição Auxiliar	88316	SINAPI	SERVENTE COM ENCARGOS COMPLEMENTARES	SEDI - SERVIÇOS DIVERSOS	H	0,3600000	14,42	5,19

ABRANGENTE

PREFEITURA MUNICIPAL DE SORRISO/MT

OBRA: CENTRO DE HEMODIÁLISE DE SORRISO/MT — **BDI: 24,87%** — **DATA: 23/01/2020**

FONTE DE PREÇOS: SINAPI DESONERADO 11/2019 / SBC 01/2020 / COTAÇÕES

Composições Analíticas com Preço Unitário

1.1	Código	Banco	Descrição	Tipo	Und	Quant.	Valor Unit	Total
Insumo	00000650	SINAPI	BLOCO VEDACAO CONCRETO 9 X 19 X 39 CM (CLASSE C - NBR 6136)	Material	UN	########	1,94	26,19
Insumo	00037395	SINAPI	PINO DE ACO COM FURO, HASTE = 27 MM (ACAO DIRETA)	Material	CENTO	0,0094000	27,22	0,25
Insumo	00034557	SINAPI	TELA DE ACO SOLDADA GALVANIZADA/ZINCADA PARA ALVENARIA, FIO D = *1,20 A 1,70* MM, MALHA 15 X 15 MM, (C X L) *50 X 7,5* CM	Material	M	0,7850000	1,52	1,19
				MO sem LS => 13,21	LS =>	0,00	MO com LS =>	13,21
				Valor do BDI => 12,07			Valor com BDI =>	60,62

	Código	Banco	Descrição	Tipo	Und	Quant.	Valor Unit	Total
Composição	72132	SINAPI	ALVENARIA EM TIJOLO CERAMICO MACICO 5X10X20CM 1/2 VEZ (ESPESSURA 10CM), ASSENTADO COM ARGAMASSA TRACO 1:2:8 (CIMENTO, CAL E AREIA)	PARE - PAREDES/PAINEIS	m²	1,0000000	61,68	61,68
Composição Auxiliar	87335	SINAPI	ARGAMASSA TRAÇO 1:2:8 (EM VOLUME DE CIMENTO, CAL E AREIA MÉDIA ÚMIDA) PARA EMBOÇO/MASSA ÚNICA/ASSENTAMENTO DE ALVENARIA DE VEDAÇÃO, PREPARO MECÂNICO COM MISTURADOR DE EIXO HORIZONTAL DE 300 KG. AF_08/2019	SEDI - SERVIÇOS DIVERSOS	m³	0,0045600	323,90	1,47
Composição Auxiliar	88309	SINAPI	PEDREIRO COM ENCARGOS COMPLEMENTARES	SEDI - SERVIÇOS DIVERSOS	H	0,9000000	17,82	16,03
Composição Auxiliar	88316	SINAPI	SERVENTE COM ENCARGOS COMPLEMENTARES	SEDI - SERVIÇOS DIVERSOS	H	0,9344000	14,42	13,47
Insumo	00007258	SINAPI	TIJOLO CERAMICO MACICO *5 X 10 X 20* CM	Material	UN	########	0,37	30,71
				MO sem LS => 20,97	LS =>	0,00	MO com LS =>	20,97
				Valor do BDI => 15,33			Valor com BDI =>	77,01

	Código	Banco	Descrição	Tipo	Und	Quant.	Valor Unit	Total
Composição	88626	SINAPI	ARGAMASSA TRAÇO 1:0,5:4,5 (EM VOLUME DE CIMENTO, CAL E AREIA MÉDIA ÚMIDA), PREPARO MECÂNICO COM BETONEIRA 400 L. AF_08/2019	SEDI - SERVIÇOS DIVERSOS	m³	1,0000000	332,89	332,89
Composição Auxiliar	88830	SINAPI	BETONEIRA CAPACIDADE NOMINAL DE 400 L, CAPACIDADE DE MISTURA 280 L, MOTOR ELÉTRICO TRIFÁSICO POTÊNCIA DE 2 CV, SEM CARREGADOR - CHP DIURNO. AF_10/2014	CHOR - CUSTOS HORÁRIOS DE MÁQUINAS E EQUIPAMENTOS	CHP	0,9000000	1,25	1,12
Composição Auxiliar	88831	SINAPI	BETONEIRA CAPACIDADE NOMINAL DE 400 L, CAPACIDADE DE MISTURA 280 L, MOTOR ELÉTRICO TRIFÁSICO POTÊNCIA DE 2 CV, SEM CARREGADOR - CHI DIURNO. AF_10/2014	CHOR - CUSTOS HORÁRIOS DE MÁQUINAS E EQUIPAMENTOS	CHI	2,9800000	0,29	0,86
Composição Auxiliar	88377	SINAPI	OPERADOR DE BETONEIRA ESTACIONÁRIA/MISTURADOR COM ENCARGOS COMPLEMENTARES	SEDI - SERVIÇOS DIVERSOS	H	3,8800000	12,92	50,12
Insumo	00000370	SINAPI	AREIA MEDIA - POSTO JAZIDA/FORNECEDOR (RETIRADO NA JAZIDA, SEM TRANSPORTE)	Material	m³	1,1300000	62,50	70,62
Insumo	00001106	SINAPI	CAL HIDRATADA CH-I PARA ARGAMASSAS	Material	KG	########	0,58	43,77
Insumo	00001379	SINAPI	CIMENTO PORTLAND COMPOSTO CP II-32	Material	KG	########	0,49	166,40
				MO sem LS => 34,60	LS =>	0,00	MO com LS =>	34,60
				Valor do BDI => 82,78			Valor com BDI =>	415,67

	Código	Banco	Descrição	Tipo	Und	Quant.	Valor Unit	Total
Composição	87367	SINAPI	ARGAMASSA TRAÇO 1:1:6 (EM VOLUME DE CIMENTO, CAL E AREIA MÉDIA ÚMIDA) PARA EMBOÇO/MASSA ÚNICA/ASSENTAMENTO DE ALVENARIA DE VEDAÇÃO, PREPARO MANUAL. AF_08/2019	SEDI - SERVIÇOS DIVERSOS	m³	1,0000000	430,26	430,26
Composição Auxiliar	88316	SINAPI	SERVENTE COM ENCARGOS COMPLEMENTARES	SEDI - SERVIÇOS DIVERSOS	H	########	14,42	161,93
Insumo	00000370	SINAPI	AREIA MEDIA - POSTO JAZIDA/FORNECEDOR (RETIRADO NA JAZIDA, SEM TRANSPORTE)	Material	m³	1,1600000	62,50	72,50
Insumo	00001106	SINAPI	CAL HIDRATADA CH-I PARA ARGAMASSAS	Material	KG	########	0,58	67,51
Insumo	00001379	SINAPI	CIMENTO PORTLAND COMPOSTO CP II-32	Material	KG	########	0,49	128,32
				MO sem LS => 108,81	LS =>	0,00	MO com LS =>	108,81
				Valor do BDI => 107,00			Valor com BDI =>	537,26

	Código	Banco	Descrição	Tipo	Und	Quant.	Valor Unit	Total
Composição	87286	SINAPI	ARGAMASSA TRAÇO 1:1:6 (EM VOLUME DE CIMENTO, CAL E AREIA MÉDIA ÚMIDA) PARA EMBOÇO/MASSA ÚNICA/ASSENTAMENTO DE ALVENARIA DE VEDAÇÃO, PREPARO MECÂNICO COM BETONEIRA 400 L. AF_08/2019	SEDI - SERVIÇOS DIVERSOS	m³	1,0000000	339,63	339,63
Composição Auxiliar	88830	SINAPI	BETONEIRA CAPACIDADE NOMINAL DE 400 L, CAPACIDADE DE MISTURA 280 L, MOTOR ELÉTRICO TRIFÁSICO POTÊNCIA DE 2 CV, SEM CARREGADOR - CHP DIURNO. AF_10/2014	CHOR - CUSTOS HORÁRIOS DE MÁQUINAS E EQUIPAMENTOS	CHP	1,2000000	1,25	1,50
Composição Auxiliar	88831	SINAPI	BETONEIRA CAPACIDADE NOMINAL DE 400 L, CAPACIDADE DE MISTURA 280 L, MOTOR ELÉTRICO TRIFÁSICO POTÊNCIA DE 2 CV, SEM CARREGADOR - CHI DIURNO. AF_10/2014	CHOR - CUSTOS HORÁRIOS DE MÁQUINAS E EQUIPAMENTOS	CHI	3,9600000	0,29	1,14
Composição Auxiliar	88377	SINAPI	OPERADOR DE BETONEIRA ESTACIONÁRIA/MISTURADOR COM ENCARGOS COMPLEMENTARES	SEDI - SERVIÇOS DIVERSOS	H	5,1600000	12,92	66,66
Insumo	00000370	SINAPI	AREIA MEDIA - POSTO JAZIDA/FORNECEDOR (RETIRADO NA JAZIDA, SEM TRANSPORTE)	Material	m³	1,1700000	62,50	73,12
Insumo	00001106	SINAPI	CAL HIDRATADA CH-I PARA ARGAMASSAS	Material	KG	########	0,58	67,98
Insumo	00001379	SINAPI	CIMENTO PORTLAND COMPOSTO CP II-32	Material	KG	########	0,49	129,23
				MO sem LS => 46,02	LS =>	0,00	MO com LS =>	46,02
				Valor do BDI => 84,46			Valor com BDI =>	424,09

	Código	Banco	Descrição	Tipo	Und	Quant.	Valor Unit	Total
Composição	87369	SINAPI	ARGAMASSA TRAÇO 1:2:8 (EM VOLUME DE CIMENTO, CAL E AREIA MÉDIA ÚMIDA) PARA EMBOÇO/MASSA ÚNICA/ASSENTAMENTO DE ALVENARIA DE VEDAÇÃO, PREPARO MANUAL. AF_08/2019	SEDI - SERVIÇOS DIVERSOS	m³	1,0000000	424,89	424,89
Composição Auxiliar	88316	SINAPI	SERVENTE COM ENCARGOS COMPLEMENTARES	SEDI - SERVIÇOS DIVERSOS	H	########	14,42	160,06
Insumo	00000370	SINAPI	AREIA MEDIA - POSTO JAZIDA/FORNECEDOR (RETIRADO NA JAZIDA, SEM TRANSPORTE)	Material	m³	1,1400000	62,50	71,25
Insumo	00001106	SINAPI	CAL HIDRATADA CH-I PARA ARGAMASSAS	Material	KG	########	0,58	99,25
Insumo	00001379	SINAPI	CIMENTO PORTLAND COMPOSTO CP II-32	Material	KG	########	0,49	94,33
				MO sem LS => 107,55	LS =>	0,00	MO com LS =>	107,55

ABRANGENTE

PREFEITURA MUNICIPAL DE SORRISO/MT

OBRA: CENTRO DE HEMODIÁLISE DE SORRISO/MT

FONTE DE PREÇOS: SINAPI DESONERADO 11/2019 / SBC 01/2020 / COTAÇÕES

BDI: 24,87%

DATA: 23/01/2020

Composições Analíticas com Preço Unitário

1.1	Código	Banco	Descrição	Tipo		Und	Quant.	Valor Unit	Total
				Valor do BDI =>	105,67			Valor com BDI =>	530,56

	Código	Banco	Descrição	Tipo	Und	Quant.	Valor Unit	Total
Composição	87292	SINAPI	ARGAMASSA TRAÇO 1:2:8 (EM VOLUME DE CIMENTO, CAL E AREIA MÉDIA ÚMIDA) PARA EMBOÇO/MASSA ÚNICA/ASSENTAMENTO DE ALVENARIA DE VEDAÇÃO, PREPARO MECÂNICO COM BETONEIRA 400 L. AF_08/2019	SEDI - SERVIÇOS DIVERSOS	m³	1,0000000	329,89	329,89
Composição Auxiliar	88830	SINAPI	BETONEIRA CAPACIDADE NOMINAL DE 400 L, CAPACIDADE DE MISTURA 280 L, MOTOR ELÉTRICO TRIFÁSICO POTÊNCIA DE 2 CV, SEM CARREGADOR - CHP DIURNO. AF_10/2014	CHOR - CUSTOS HORÁRIOS DE MÁQUINAS E EQUIPAMENTOS	CHP	1,0500000	1,25	1,31
Composição Auxiliar	88831	SINAPI	BETONEIRA CAPACIDADE NOMINAL DE 400 L, CAPACIDADE DE MISTURA 280 L, MOTOR ELÉTRICO TRIFÁSICO POTÊNCIA DE 2 CV, SEM CARREGADOR - CHI DIURNO. AF_10/2014	CHOR - CUSTOS HORÁRIOS DE MÁQUINAS E EQUIPAMENTOS	CHI	3,4500000	0,29	1,00
Composição Auxiliar	88377	SINAPI	OPERADOR DE BETONEIRA ESTACIONÁRIA/MISTURADOR COM ENCARGOS COMPLEMENTARES	SEDI - SERVIÇOS DIVERSOS	H	4,5000000	12,92	58,14
Insumo	00000370	SINAPI	AREIA MEDIA - POSTO JAZIDA/FORNECEDOR (RETIRADO NA JAZIDA, SEM TRANSPORTE)	Material	m³	1,1600000	62,50	72,50
Insumo	00001106	SINAPI	CAL HIDRATADA CH-I PARA ARGAMASSAS	Material	KG	#########	0,58	100,97
Insumo	00001379	SINAPI	CIMENTO PORTLAND COMPOSTO CP II-32	Material	KG	#########	0,49	95,97
				MO sem LS =>	40,14	LS =>	0,00	MO com LS =>	40,14
				Valor do BDI =>	82,04			Valor com BDI =>	411,93

	Código	Banco	Descrição	Tipo	Und	Quant.	Valor Unit	Total
Composição	87335	SINAPI	ARGAMASSA TRAÇO 1:2:8 (EM VOLUME DE CIMENTO, CAL E AREIA MÉDIA ÚMIDA) PARA EMBOÇO/MASSA ÚNICA/ASSENTAMENTO DE ALVENARIA DE VEDAÇÃO, PREPARO MECÂNICO COM MISTURADOR DE EIXO HORIZONTAL DE 300 KG. AF_08/2019	SEDI - SERVIÇOS DIVERSOS	m³	1,0000000	323,90	323,90
Composição Auxiliar	88386	SINAPI	MISTURADOR DE ARGAMASSA, EIXO HORIZONTAL, CAPACIDADE DE MISTURA 300 KG, MOTOR ELÉTRICO POTÊNCIA 5 CV - CHP DIURNO. AF_06/2014	CHOR - CUSTOS HORÁRIOS DE MÁQUINAS E	CHP	1,1600000	3,45	4,00
Composição Auxiliar	88392	SINAPI	MISTURADOR DE ARGAMASSA, EIXO HORIZONTAL, CAPACIDADE DE MISTURA 300 KG, MOTOR ELÉTRICO POTÊNCIA 5 CV - CHI DIURNO. AF_06/2014	CHOR - CUSTOS HORÁRIOS DE MÁQUINAS E	CHI	3,8000000	0,79	3,00
Composição Auxiliar	88377	SINAPI	OPERADOR DE BETONEIRA ESTACIONÁRIA/MISTURADOR COM ENCARGOS COMPLEMENTARES	SEDI - SERVIÇOS DIVERSOS	H	4,9600000	12,92	64,08
Insumo	00000370	SINAPI	AREIA MEDIA - POSTO JAZIDA/FORNECEDOR (RETIRADO NA JAZIDA, SEM TRANSPORTE)	Material	m³	1,1500000	62,50	71,87
Insumo	00001106	SINAPI	CAL HIDRATADA CH-I PARA ARGAMASSAS	Material	KG	#########	0,58	79,81
Insumo	00001379	SINAPI	CIMENTO PORTLAND COMPOSTO CP II-32	Material	KG	#########	0,49	101,14
				MO sem LS =>	44,24	LS =>	0,00	MO com LS =>	44,24
				Valor do BDI =>	80,55			Valor com BDI =>	404,45

	Código	Banco	Descrição	Tipo	Und	Quant.	Valor Unit	Total
Composição	87294	SINAPI	ARGAMASSA TRAÇO 1:2:9 (EM VOLUME DE CIMENTO, CAL E AREIA MÉDIA ÚMIDA) PARA EMBOÇO/MASSA ÚNICA/ASSENTAMENTO DE ALVENARIA DE VEDAÇÃO, PREPARO MECÂNICO COM BETONEIRA 600 L. AF_08/2019	SEDI - SERVIÇOS DIVERSOS	m³	1,0000000	316,91	316,91
Composição Auxiliar	89225	SINAPI	BETONEIRA CAPACIDADE NOMINAL DE 600 L, CAPACIDADE DE MISTURA 360 L, MOTOR ELÉTRICO TRIFÁSICO POTÊNCIA DE 4 CV, SEM CARREGADOR - CHP DIURNO. AF_11/2014	CHOR - CUSTOS HORÁRIOS DE MÁQUINAS E EQUIPAMENTOS	CHP	0,8500000	3,64	3,09
Composição Auxiliar	89226	SINAPI	BETONEIRA CAPACIDADE NOMINAL DE 600 L, CAPACIDADE DE MISTURA 360 L, MOTOR ELÉTRICO TRIFÁSICO POTÊNCIA DE 4 CV, SEM CARREGADOR - CHI DIURNO. AF_11/2014	CHOR - CUSTOS HORÁRIOS DE MÁQUINAS E EQUIPAMENTOS	CHI	2,8000000	1,23	3,44
Composição Auxiliar	88316	SINAPI	SERVENTE COM ENCARGOS COMPLEMENTARES	SEDI - SERVIÇOS DIVERSOS	H	0,7900000	14,42	11,39
Composição Auxiliar	88377	SINAPI	OPERADOR DE BETONEIRA ESTACIONÁRIA/MISTURADOR COM ENCARGOS COMPLEMENTARES	SEDI - SERVIÇOS DIVERSOS	H	3,6500000	12,92	47,15
Insumo	00000370	SINAPI	AREIA MEDIA - POSTO JAZIDA/FORNECEDOR (RETIRADO NA JAZIDA, SEM TRANSPORTE)	Material	m³	1,1800000	62,50	73,75
Insumo	00001106	SINAPI	CAL HIDRATADA CH-I PARA ARGAMASSAS	Material	KG	#########	0,58	91,31
Insumo	00001379	SINAPI	CIMENTO PORTLAND COMPOSTO CP II-32	Material	KG	#########	0,49	86,78
				MO sem LS =>	40,20	LS =>	0,00	MO com LS =>	40,20
				Valor do BDI =>	78,81			Valor com BDI =>	395,72

	Código	Banco	Descrição	Tipo	Und	Quant.	Valor Unit	Total
Composição	87313	SINAPI	ARGAMASSA TRAÇO 1:3 (EM VOLUME DE CIMENTO E AREIA GROSSA ÚMIDA) PARA CHAPISCO CONVENCIONAL, PREPARO MECÂNICO COM BETONEIRA 400 L. AF_08/2019	SEDI - SERVIÇOS DIVERSOS	m³	1,0000000	320,67	320,67
Composição Auxiliar	88830	SINAPI	BETONEIRA CAPACIDADE NOMINAL DE 400 L, CAPACIDADE DE MISTURA 280 L, MOTOR ELÉTRICO TRIFÁSICO POTÊNCIA DE 2 CV, SEM CARREGADOR - CHP DIURNO. AF_10/2014	CHOR - CUSTOS HORÁRIOS DE MÁQUINAS E EQUIPAMENTOS	CHP	1,0100000	1,25	1,26
Composição Auxiliar	88831	SINAPI	BETONEIRA CAPACIDADE NOMINAL DE 400 L, CAPACIDADE DE MISTURA 280 L, MOTOR ELÉTRICO TRIFÁSICO POTÊNCIA DE 2 CV, SEM CARREGADOR - CHI DIURNO. AF_10/2014	CHOR - CUSTOS HORÁRIOS DE MÁQUINAS E EQUIPAMENTOS	CHI	3,3100000	0,29	0,95
Composição Auxiliar	88377	SINAPI	OPERADOR DE BETONEIRA ESTACIONÁRIA/MISTURADOR COM ENCARGOS COMPLEMENTARES	SEDI - SERVIÇOS DIVERSOS	H	4,3200000	12,92	55,81
Insumo	00000367	SINAPI	AREIA GROSSA - POSTO JAZIDA/FORNECEDOR (RETIRADO NA JAZIDA, SEM TRANSPORTE)	Material	m³	0,9500000	56,50	53,67
Insumo	00001379	SINAPI	CIMENTO PORTLAND COMPOSTO CP II-32	Material	KG	#########	0,49	208,98
				MO sem LS =>	38,53	LS =>	0,00	MO com LS =>	38,53
				Valor do BDI =>	79,75			Valor com BDI =>	400,42

	Código	Banco	Descrição	Tipo	Und	Quant.	Valor Unit	Total
Composição	88629	SINAPI	ARGAMASSA TRAÇO 1:3 (EM VOLUME DE CIMENTO E AREIA MÉDIA ÚMIDA), PREPARO MANUAL. AF_08/2019	SEDI - SERVIÇOS DIVERSOS	m³	1,0000000	427,09	427,09
Composição Auxiliar	88316	SINAPI	SERVENTE COM ENCARGOS COMPLEMENTARES	SEDI - SERVIÇOS DIVERSOS	H	8,5700000	14,42	123,57
Insumo	00000370	SINAPI	AREIA MEDIA - POSTO JAZIDA/FORNECEDOR (RETIRADO NA JAZIDA, SEM TRANSPORTE)	Material	m³	1,0700000	62,50	66,87
Insumo	00001379	SINAPI	CIMENTO PORTLAND COMPOSTO CP II-32	Material	KG	#########	0,49	236,65
				MO sem LS =>	83,04	LS =>	0,00	MO com LS =>	83,04

ABRANGENTE

PREFEITURA MUNICIPAL DE SORRISO/MT

OBRA: CENTRO DE HEMODIÁLISE DE SORRISO/MT

FONTE DE PREÇOS: SINAPI DESONERADO 11/2019 / SBC 01/2020 / COTAÇÕES

BDI: 24,87%

DATA: 23/01/2020

Composições Analíticas com Preço Unitário

1.1	Código	Banco	Descrição	Tipo		Und	Quant.	Valor Unit	Total
				Valor do BDI =>	106,21			Valor com BDI =>	533,30
	Código	Banco	Descrição	Tipo		Und	Quant.	Valor Unit	Total
Composição	88628	SINAPI	ARGAMASSA TRAÇO 1:3 (EM VOLUME DE CIMENTO E AREIA MÉDIA ÚMIDA), PREPARO MECÂNICO COM BETONEIRA 400 L. AF_08/2019	SEDI - SERVIÇOS DIVERSOS		m³	1,0000000	349,81	349,81
Composição Auxiliar	88830	SINAPI	BETONEIRA CAPACIDADE NOMINAL DE 400 L, CAPACIDADE DE MISTURA 280 L, MOTOR ELÉTRICO TRIFÁSICO POTÊNCIA DE 2 CV, SEM CARREGADOR - CHP DIURNO. AF_10/2014	CHOR - CUSTOS HORÁRIOS DE MÁQUINAS E EQUIPAMENTOS		CHP	0,8000000	1,25	1,00
Composição Auxiliar	88831	SINAPI	BETONEIRA CAPACIDADE NOMINAL DE 400 L, CAPACIDADE DE MISTURA 280 L, MOTOR ELÉTRICO TRIFÁSICO POTÊNCIA DE 2 CV, SEM CARREGADOR - CHI DIURNO. AF_10/2014	CHOR - CUSTOS HORÁRIOS DE MÁQUINAS E EQUIPAMENTOS		CHI	2,6200000	0,29	0,75
Composição Auxiliar	88377	SINAPI	OPERADOR DE BETONEIRA ESTACIONÁRIA/MISTURADOR COM ENCARGOS COMPLEMENTARES	SEDI - SERVIÇOS DIVERSOS		H	3,4200000	12,92	44,18
Insumo	00000370	SINAPI	AREIA MEDIA - POSTO JAZIDA/FORNECEDOR (RETIRADO NA JAZIDA. SEM TRANSPORTE)	Material		m³	1,0700000	62,50	66,87
Insumo	00001379	SINAPI	CIMENTO PORTLAND COMPOSTO CP II-32	Material		KG	#########	0,49	237,01
				MO sem LS =>	30,50	LS =>	0,00	MO com LS =>	30,50
				Valor do BDI =>	86,99			Valor com BDI =>	436,80
	Código	Banco	Descrição	Tipo		Und	Quant.	Valor Unit	Total
Composição	87381	SINAPI	ARGAMASSA TRAÇO 1:4 (EM VOLUME DE CIMENTO E AREIA GROSSA ÚMIDA) COM ADIÇÃO DE EMULSÃO POLIMÉRICA PARA CHAPISCO ROLADO, PREPARO MANUAL. AF_08/2019	SEDI - SERVIÇOS DIVERSOS		m³	1,0000000	2.306,41	2.306,41
Composição Auxiliar	88316	SINAPI	SERVENTE COM ENCARGOS COMPLEMENTARES	SEDI - SERVIÇOS DIVERSOS		H	#########	14,42	151,55
Insumo	00007334	SINAPI	ADITIVO ADESIVO LIQUIDO PARA ARGAMASSAS DE REVESTIMENTOS CIMENTICIOS	Material		L	#########	10,48	1.981,45
Insumo	00000367	SINAPI	AREIA GROSSA - POSTO JAZIDA/FORNECEDOR (RETIRADO NA JAZIDA. SEM TRANSPORTE)	Material		m³	0,7800000	56,50	44,07
Insumo	00001379	SINAPI	CIMENTO PORTLAND COMPOSTO CP II-32	Material		KG	#########	0,49	129,34
				MO sem LS =>	101,84	LS =>	0,00	MO com LS =>	101,84
				Valor do BDI =>	573,60			Valor com BDI =>	2.880,01
	Código	Banco	Descrição	Tipo		Und	Quant.	Valor Unit	Total
Composição	87325	SINAPI	ARGAMASSA TRAÇO 1:4 (EM VOLUME DE CIMENTO E AREIA GROSSA ÚMIDA) COM ADIÇÃO DE EMULSÃO POLIMÉRICA PARA CHAPISCO ROLADO, PREPARO MECÂNICO COM BETONEIRA 400 L. AF_08/2019	SEDI - SERVIÇOS DIVERSOS		m³	1,0000000	2.221,53	2.221,53
Composição Auxiliar	88830	SINAPI	BETONEIRA CAPACIDADE NOMINAL DE 400 L, CAPACIDADE DE MISTURA 280 L, MOTOR ELÉTRICO TRIFÁSICO POTÊNCIA DE 2 CV, SEM CARREGADOR - CHP DIURNO. AF_10/2014	CHOR - CUSTOS HORÁRIOS DE MÁQUINAS E EQUIPAMENTOS		CHP	1,0900000	1,25	1,36
Composição Auxiliar	88831	SINAPI	BETONEIRA CAPACIDADE NOMINAL DE 400 L, CAPACIDADE DE MISTURA 280 L, MOTOR ELÉTRICO TRIFÁSICO POTÊNCIA DE 2 CV, SEM CARREGADOR - CHI DIURNO. AF_10/2014	CHOR - CUSTOS HORÁRIOS DE MÁQUINAS E EQUIPAMENTOS		CHI	3,6000000	0,29	1,04
Composição Auxiliar	88377	SINAPI	OPERADOR DE BETONEIRA ESTACIONÁRIA/MISTURADOR COM ENCARGOS COMPLEMENTARES	SEDI - SERVIÇOS DIVERSOS		H	4,6900000	12,92	60,59
Insumo	00007334	SINAPI	ADITIVO ADESIVO LIQUIDO PARA ARGAMASSAS DE REVESTIMENTOS CIMENTICIOS	Material		L	#########	10,48	1.984,91
Insumo	00000367	SINAPI	AREIA GROSSA - POSTO JAZIDA/FORNECEDOR (RETIRADO NA JAZIDA. SEM TRANSPORTE)	Material		m³	0,7800000	56,50	44,07
Insumo	00001379	SINAPI	CIMENTO PORTLAND COMPOSTO CP II-32	Material		KG	#########	0,49	129,56
				MO sem LS =>	41,83	LS =>	0,00	MO com LS =>	41,83
				Valor do BDI =>	552,49			Valor com BDI =>	2.774,02
	Código	Banco	Descrição	Tipo		Und	Quant.	Valor Unit	Total
Composição	87316	SINAPI	ARGAMASSA TRAÇO 1:4 (EM VOLUME DE CIMENTO E AREIA GROSSA ÚMIDA) PARA CHAPISCO CONVENCIONAL, PREPARO MECÂNICO COM BETONEIRA 400 L. AF_08/2019	SEDI - SERVIÇOS DIVERSOS		m³	1,0000000	288,27	288,27
Composição Auxiliar	88830	SINAPI	BETONEIRA CAPACIDADE NOMINAL DE 400 L, CAPACIDADE DE MISTURA 280 L, MOTOR ELÉTRICO TRIFÁSICO POTÊNCIA DE 2 CV, SEM CARREGADOR - CHP DIURNO. AF_10/2014	CHOR - CUSTOS HORÁRIOS DE MÁQUINAS E EQUIPAMENTOS		CHP	1,0800000	1,25	1,35
Composição Auxiliar	88831	SINAPI	BETONEIRA CAPACIDADE NOMINAL DE 400 L, CAPACIDADE DE MISTURA 280 L, MOTOR ELÉTRICO TRIFÁSICO POTÊNCIA DE 2 CV, SEM CARREGADOR - CHI DIURNO. AF_10/2014	CHOR - CUSTOS HORÁRIOS DE MÁQUINAS E EQUIPAMENTOS		CHI	3,5600000	0,29	1,03
Composição Auxiliar	88377	SINAPI	OPERADOR DE BETONEIRA ESTACIONÁRIA/MISTURADOR COM ENCARGOS COMPLEMENTARES	SEDI - SERVIÇOS DIVERSOS		H	4,6400000	12,92	59,94
Insumo	00000367	SINAPI	AREIA GROSSA - POSTO JAZIDA/FORNECEDOR (RETIRADO NA JAZIDA. SEM TRANSPORTE)	Material		m³	1,0200000	56,50	57,63
Insumo	00001379	SINAPI	CIMENTO PORTLAND COMPOSTO CP II-32	Material		KG	#########	0,49	168,32
				MO sem LS =>	41,38	LS =>	0,00	MO com LS =>	41,38
				Valor do BDI =>	71,69			Valor com BDI =>	359,96
	Código	Banco	Descrição	Tipo		Und	Quant.	Valor Unit	Total
Composição	87373	SINAPI	ARGAMASSA TRAÇO 1:4 (EM VOLUME DE CIMENTO E AREIA MÉDIA ÚMIDA) PARA CONTRAPISO, PREPARO MANUAL. AF_08/2019	SEDI - SERVIÇOS DIVERSOS		m³	1,0000000	466,01	466,01
Composição Auxiliar	88316	SINAPI	SERVENTE COM ENCARGOS COMPLEMENTARES	SEDI - SERVIÇOS DIVERSOS		H	#########	14,42	158,90
Insumo	00000370	SINAPI	AREIA MEDIA - POSTO JAZIDA/FORNECEDOR (RETIRADO NA JAZIDA. SEM TRANSPORTE)	Material		m³	1,3500000	62,50	84,37
Insumo	00001379	SINAPI	CIMENTO PORTLAND COMPOSTO CP II-32	Material		KG	#########	0,49	222,74
				MO sem LS =>	106,78	LS =>	0,00	MO com LS =>	106,78
				Valor do BDI =>	115,89			Valor com BDI =>	581,90
	Código	Banco	Descrição	Tipo		Und	Quant.	Valor Unit	Total
Composição	88631	SINAPI	ARGAMASSA TRAÇO 1:4 (EM VOLUME DE CIMENTO E AREIA MÉDIA ÚMIDA), PREPARO MANUAL. AF_08/2019	SEDI - SERVIÇOS DIVERSOS		m³	1,0000000	382,28	382,28
Composição Auxiliar	88316	SINAPI	SERVENTE COM ENCARGOS COMPLEMENTARES	SEDI - SERVIÇOS DIVERSOS		H	8,2900000	14,42	119,54
Insumo	00000370	SINAPI	AREIA MEDIA - POSTO JAZIDA/FORNECEDOR (RETIRADO NA JAZIDA. SEM TRANSPORTE)	Material		m³	1,1500000	62,50	71,87
Insumo	00001379	SINAPI	CIMENTO PORTLAND COMPOSTO CP II-32	Material		KG	#########	0,49	190,87

ABRANGENTE

PREFEITURA MUNICIPAL DE SORRISO/MT

OBRA: CENTRO DE HEMODIÁLISE DE SORRISO/MT

FONTE DE PREÇOS: SINAPI DESONERADO 11/2019 / SBC 01/2020 / COTAÇÕES

BDI: 24,87%

DATA: 23/01/2020

Composições Analíticas com Preço Unitário

1.1	Código	Banco	Descrição	Tipo		Und	Quant.	Valor Unit	Total
				MO sem LS =>	80,33	LS =>	0,00	MO com LS =>	80,33
				Valor do BDI =>	95,07			Valor com BDI =>	477,35

	Código	Banco	Descrição	Tipo	Und	Quant.	Valor Unit	Total
Composição	88245	SINAPI	ARMADOR COM ENCARGOS COMPLEMENTARES	SEDI - SERVIÇOS DIVERSOS	H	1,0000000	17,74	17,74
Composição Auxiliar	95314	SINAPI	CURSO DE CAPACITAÇÃO PARA ARMADOR (ENCARGOS COMPLEMENTARES) - HORISTA	SEDI - SERVIÇOS DIVERSOS	H	1,0000000	0,10	0,10
Insumo	00037370	SINAPI	ALIMENTACAO - HORISTA (COLETADO CAIXA)	Outros	H	1,0000000	2,20	2,20
Insumo	00000378	SINAPI	ARMADOR	Mão de Obra	H	1,0000000	12,85	12,85
Insumo	00043489	SINAPI	EPI - FAMILIA PEDREIRO - HORISTA (ENCARGOS COMPLEMENTARES - COLETADO CAIXA)	Equipamento	H	1,0000000	0,96	0,96
Insumo	00037372	SINAPI	EXAMES - HORISTA (COLETADO CAIXA)	Outros	H	1,0000000	0,35	0,35
Insumo	00043465	SINAPI	FERRAMENTAS - FAMILIA PEDREIRO - HORISTA (ENCARGOS COMPLEMENTARES - COLETADO CAIXA)	Equipamento	H	1,0000000	0,50	0,50
Insumo	00037373	SINAPI	SEGURO - HORISTA (COLETADO CAIXA)	Taxas	H	1,0000000	0,07	0,07
Insumo	00037371	SINAPI	TRANSPORTE - HORISTA (COLETADO CAIXA)	Serviços	H	1,0000000	0,71	0,71
				MO sem LS =>	12,95	LS =>	0,00	MO com LS =>	12,95
				Valor do BDI =>	4,41			Valor com BDI =>	22,15

	Código	Banco	Descrição	Tipo	Und	Quant.	Valor Unit	Total
Composição	92922	SINAPI	ARMAÇÃO DE ESTRUTURAS DE CONCRETO ARMADO, EXCETO VIGAS, PILARES, LAJES E FUNDAÇÕES, UTILIZANDO AÇO CA-50 DE 16,0 MM - MONTAGEM. AF_12/2015	FUES - FUNDAÇÕES E ESTRUTURAS	KG	1,0000000	6,35	6,35
Composição Auxiliar	92796	SINAPI	CORTE E DOBRA DE AÇO CA-50, DIÂMETRO DE 16,0 MM, UTILIZADO EM ESTRUTURAS DIVERSAS, EXCETO LAJES. AF_12/2015	FUES - FUNDAÇÕES E ESTRUTURAS	KG	1,0000000	5,32	5,32
Composição Auxiliar	88238	SINAPI	AJUDANTE DE ARMADOR COM ENCARGOS COMPLEMENTARES	SEDI - SERVIÇOS DIVERSOS	H	0,0060000	13,81	0,08
Composição Auxiliar	88245	SINAPI	ARMADOR COM ENCARGOS COMPLEMENTARES	SEDI - SERVIÇOS DIVERSOS	H	0,0367000	17,74	0,65
Insumo	00000337	SINAPI	ARAME RECOZIDO 18 BWG, 1,25 MM (0,01 KG/M)	Material	KG	0,0250000	10,95	0,27
Insumo	00039017	SINAPI	ESPACADOR / DISTANCIADOR CIRCULAR COM ENTRADA LATERAL, EM PLASTICO, PARA VERGALHAO *4,2 A 12,5* MM, COBRIMENTO 20 MM	Material	UN	0,2120000	0,15	0,03
				MO sem LS =>	0,56	LS =>	0,00	MO com LS =>	0,56
				Valor do BDI =>	1,57			Valor com BDI =>	7,92

	Código	Banco	Descrição	Tipo	Und	Quant.	Valor Unit	Total
Composição	92917	SINAPI	ARMAÇÃO DE ESTRUTURAS DE CONCRETO ARMADO, EXCETO VIGAS, PILARES, LAJES E FUNDAÇÕES, UTILIZANDO AÇO CA-50 DE 8,0 MM - MONTAGEM. AF_12/2015	FUES - FUNDAÇÕES E ESTRUTURAS	KG	1,0000000	9,29	9,29
Composição Auxiliar	92793	SINAPI	CORTE E DOBRA DE AÇO CA-50, DIÂMETRO DE 8,0 MM, UTILIZADO EM ESTRUTURAS DIVERSAS, EXCETO LAJES. AF_12/2015	FUES - FUNDAÇÕES E ESTRUTURAS	KG	1,0000000	6,93	6,93
Composição Auxiliar	88238	SINAPI	AJUDANTE DE ARMADOR COM ENCARGOS COMPLEMENTARES	SEDI - SERVIÇOS DIVERSOS	H	0,0162000	13,81	0,22
Composição Auxiliar	88245	SINAPI	ARMADOR COM ENCARGOS COMPLEMENTARES	SEDI - SERVIÇOS DIVERSOS	H	0,0993000	17,74	1,76
Insumo	00000337	SINAPI	ARAME RECOZIDO 18 BWG, 1,25 MM (0,01 KG/M)	Material	KG	0,0250000	10,95	0,27
Insumo	00039017	SINAPI	ESPACADOR / DISTANCIADOR CIRCULAR COM ENTRADA LATERAL, EM PLASTICO, PARA VERGALHAO *4,2 A 12,5* MM, COBRIMENTO 20 MM	Material	UN	0,7430000	0,15	0,11
				MO sem LS =>	1,73	LS =>	0,00	MO com LS =>	1,73
				Valor do BDI =>	2,31			Valor com BDI =>	11,60

	Código	Banco	Descrição	Tipo	Und	Quant.	Valor Unit	Total
Composição	92915	SINAPI	ARMAÇÃO DE ESTRUTURAS DE CONCRETO ARMADO, EXCETO VIGAS, PILARES, LAJES E FUNDAÇÕES, UTILIZANDO AÇO CA-60 DE 5,0 MM - MONTAGEM. AF_12/2015	FUES - FUNDAÇÕES E ESTRUTURAS	KG	1,0000000	10,70	10,70
Composição Auxiliar	92791	SINAPI	CORTE E DOBRA DE AÇO CA-60, DIÂMETRO DE 5,0 MM, UTILIZADO EM ESTRUTURAS DIVERSAS, EXCETO LAJES. AF_12/2015	FUES - FUNDAÇÕES E ESTRUTURAS	KG	1,0000000	6,78	6,78
Composição Auxiliar	88238	SINAPI	AJUDANTE DE ARMADOR COM ENCARGOS COMPLEMENTARES	SEDI - SERVIÇOS DIVERSOS	H	0,0285000	13,81	0,39
Composição Auxiliar	88245	SINAPI	ARMADOR COM ENCARGOS COMPLEMENTARES	SEDI - SERVIÇOS DIVERSOS	H	0,1743000	17,74	3,09
Insumo	00000337	SINAPI	ARAME RECOZIDO 18 BWG, 1,25 MM (0,01 KG/M)	Material	KG	0,0250000	10,95	0,27
Insumo	00039017	SINAPI	ESPACADOR / DISTANCIADOR CIRCULAR COM ENTRADA LATERAL, EM PLASTICO, PARA VERGALHAO *4,2 A 12,5* MM, COBRIMENTO 20 MM	Material	UN	1,1900000	0,15	0,17
				MO sem LS =>	3,58	LS =>	0,00	MO com LS =>	3,58
				Valor do BDI =>	2,66			Valor com BDI =>	13,36

	Código	Banco	Descrição	Tipo	Und	Quant.	Valor Unit	Total
Composição	92783	SINAPI	ARMAÇÃO DE LAJE DE UMA ESTRUTURA CONVENCIONAL DE CONCRETO ARMADO EM UMA EDIFICAÇÃO TÉRREA OU SOBRADO UTILIZANDO AÇO CA-60 DE 4,2 MM - MONTAGEM. AF_12/2015	FUES - FUNDAÇÕES E ESTRUTURAS	KG	1,0000000	11,58	11,58
Composição Auxiliar	92799	SINAPI	CORTE E DOBRA DE AÇO CA-60, DIÂMETRO DE 4,2 MM, UTILIZADO EM LAJE. AF_12/2015	FUES - FUNDAÇÕES E ESTRUTURAS	KG	1,0000000	7,11	7,11
Composição Auxiliar	88238	SINAPI	AJUDANTE DE ARMADOR COM ENCARGOS COMPLEMENTARES	SEDI - SERVIÇOS DIVERSOS	H	0,0310000	13,81	0,42
Composição Auxiliar	88245	SINAPI	ARMADOR COM ENCARGOS COMPLEMENTARES	SEDI - SERVIÇOS DIVERSOS	H	0,1896000	17,74	3,36
Insumo	00000337	SINAPI	ARAME RECOZIDO 18 BWG, 1,25 MM (0,01 KG/M)	Material	KG	0,0250000	10,95	0,27
Insumo	00039017	SINAPI	ESPACADOR / DISTANCIADOR CIRCULAR COM ENTRADA LATERAL, EM PLASTICO, PARA VERGALHAO *4,2 A 12,5* MM, COBRIMENTO 20 MM	Material	UN	2,8160000	0,15	0,42
				MO sem LS =>	4,03	LS =>	0,00	MO com LS =>	4,03
				Valor do BDI =>	2,87			Valor com BDI =>	14,45

	Código	Banco	Descrição	Tipo	Und	Quant.	Valor Unit	Total
Composição	88247	SINAPI	AUXILIAR DE ELETRICISTA COM ENCARGOS COMPLEMENTARES	SEDI - SERVIÇOS DIVERSOS	H	1,0000000	14,39	14,39

ABRANGENTE

PREFEITURA MUNICIPAL DE SORRISO/MT

OBRA: CENTRO DE HEMODIÁLISE DE SORRISO/MT

BDI: 24,87%

DATA: 23/01/2020

FONTE DE PREÇOS: SINAPI DESONERADO 11/2019 / SBC 01/2020 / COTAÇÕES

Composições Analíticas com Preço Unitário

1.1	Código	Banco	Descrição	Tipo	Und	Quant.	Valor Unit	Total
Composição Auxiliar	95316	SINAPI	CURSO DE CAPACITAÇÃO PARA AUXILIAR DE ELETRICISTA (ENCARGOS COMPLEMENTARES) - HORISTA	SEDI - SERVIÇOS DIVERSOS	H	1,0000000	0,24	0,24
Insumo	00000247	SINAPI	AJUDANTE DE ELETRICISTA	Mão de Obra	H	1,0000000	9,34	9,34
Insumo	00037370	SINAPI	ALIMENTACAO - HORISTA (COLETADO CAIXA)	Outros	H	1,0000000	2,20	2,20
Insumo	00043484	SINAPI	EPI - FAMILIA ELETRICISTA - HORISTA (ENCARGOS COMPLEMENTARES - COLETADO CAIXA)	Equipamento	H	1,0000000	0,93	0,93
Insumo	00037372	SINAPI	EXAMES - HORISTA (COLETADO CAIXA)	Outros	H	1,0000000	0,35	0,35
Insumo	00043460	SINAPI	FERRAMENTAS - FAMILIA ELETRICISTA - HORISTA (ENCARGOS COMPLEMENTARES - COLETADO CAIXA)	Equipamento	H	1,0000000	0,55	0,55
Insumo	00037373	SINAPI	SEGURO - HORISTA (COLETADO CAIXA)	Taxas	H	1,0000000	0,07	0,07
Insumo	00037371	SINAPI	TRANSPORTE - HORISTA (COLETADO CAIXA)	Serviços	H	1,0000000	0,71	0,71
				MO sem LS =>	9,58	LS =>	0,00	MO com LS => 9,58
				Valor do BDI =>	3,57			Valor com BDI => 17,96

	Código	Banco	Descrição	Tipo	Und	Quant.	Valor Unit	Total
Composição	88248	SINAPI	AUXILIAR DE ENCANADOR OU BOMBEIRO HIDRÁULICO COM ENCARGOS COMPLEMENTARES	SEDI - SERVIÇOS DIVERSOS	H	1,0000000	13,92	13,92
Composição Auxiliar	95317	SINAPI	CURSO DE CAPACITAÇÃO PARA AUXILIAR DE ENCANADOR OU BOMBEIRO HIDRÁULICO (ENCARGOS COMPLEMENTARES) - HORISTA	SEDI - SERVIÇOS DIVERSOS	H	1,0000000	0,11	0,11
Insumo	00037370	SINAPI	ALIMENTACAO - HORISTA (COLETADO CAIXA)	Outros	H	1,0000000	2,20	2,20
Insumo	00000246	SINAPI	AUXILIAR DE ENCANADOR OU BOMBEIRO HIDRAULICO	Mão de Obra	H	1,0000000	9,41	9,41
Insumo	00043485	SINAPI	EPI - FAMILIA ENCANADOR - HORISTA (ENCARGOS COMPLEMENTARES - COLETADO CAIXA)	Equipamento	H	1,0000000	0,83	0,83
Insumo	00037372	SINAPI	EXAMES - HORISTA (COLETADO CAIXA)	Outros	H	1,0000000	0,35	0,35
Insumo	00043461	SINAPI	FERRAMENTAS - FAMILIA ENCANADOR - HORISTA (ENCARGOS COMPLEMENTARES - COLETADO CAIXA)	Equipamento	H	1,0000000	0,24	0,24
Insumo	00037373	SINAPI	SEGURO - HORISTA (COLETADO CAIXA)	Taxas	H	1,0000000	0,07	0,07
Insumo	00037371	SINAPI	TRANSPORTE - HORISTA (COLETADO CAIXA)	Serviços	H	1,0000000	0,71	0,71
				MO sem LS =>	9,52	LS =>	0,00	MO com LS => 9,52
				Valor do BDI =>	3,46			Valor com BDI => 17,38

	Código	Banco	Descrição	Tipo	Und	Quant.	Valor Unit	Total
Composição	88250	SINAPI	AUXILIAR DE MECÂNICO COM ENCARGOS COMPLEMENTARES	SEDI - SERVIÇOS DIVERSOS	H	1,0000000	12,10	12,10
Composição Auxiliar	95319	SINAPI	CURSO DE CAPACITAÇÃO PARA AUXILIAR DE MECÂNICO (ENCARGOS COMPLEMENTARES) - HORISTA	SEDI - SERVIÇOS DIVERSOS	H	1,0000000	0,06	0,06
Insumo	00037370	SINAPI	ALIMENTACAO - HORISTA (COLETADO CAIXA)	Outros	H	1,0000000	2,20	2,20
Insumo	00000251	SINAPI	AUXILIAR DE MECANICO	Mão de Obra	H	1,0000000	8,04	8,04
Insumo	00043488	SINAPI	EPI - FAMILIA OPERADOR ESCAVADEIRA - HORISTA (ENCARGOS COMPLEMENTARES - COLETADO CAIXA)	Equipamento	H	1,0000000	0,66	0,66
Insumo	00037372	SINAPI	EXAMES - HORISTA (COLETADO CAIXA)	Outros	H	1,0000000	0,35	0,35
Insumo	00043464	SINAPI	FERRAMENTAS - FAMILIA OPERADOR ESCAVADEIRA - HORISTA (ENCARGOS COMPLEMENTARES - COLETADO CAIXA)	Equipamento	H	1,0000000	0,01	0,01
Insumo	00037373	SINAPI	SEGURO - HORISTA (COLETADO CAIXA)	Taxas	H	1,0000000	0,07	0,07
Insumo	00037371	SINAPI	TRANSPORTE - HORISTA (COLETADO CAIXA)	Serviços	H	1,0000000	0,71	0,71
				MO sem LS =>	8,10	LS =>	0,00	MO com LS => 8,10
				Valor do BDI =>	3,00			Valor com BDI => 15,10

	Código	Banco	Descrição	Tipo	Und	Quant.	Valor Unit	Total
Composição	88251	SINAPI	AUXILIAR DE SERRALHEIRO COM ENCARGOS COMPLEMENTARES	SEDI - SERVIÇOS DIVERSOS	H	1,0000000	14,47	14,47
Composição Auxiliar	95320	SINAPI	CURSO DE CAPACITAÇÃO PARA AUXILIAR DE SERRALHEIRO (ENCARGOS COMPLEMENTARES) - HORISTA	SEDI - SERVIÇOS DIVERSOS	H	1,0000000	0,07	0,07
Insumo	00000252	SINAPI	AJUDANTE DE SERRALHEIRO	Mão de Obra	H	1,0000000	9,61	9,61
Insumo	00037370	SINAPI	ALIMENTACAO - HORISTA (COLETADO CAIXA)	Outros	H	1,0000000	2,20	2,20
Insumo	00043489	SINAPI	EPI - FAMILIA PEDREIRO - HORISTA (ENCARGOS COMPLEMENTARES - COLETADO CAIXA)	Equipamento	H	1,0000000	0,96	0,96
Insumo	00037372	SINAPI	EXAMES - HORISTA (COLETADO CAIXA)	Outros	H	1,0000000	0,35	0,35
Insumo	00043465	SINAPI	FERRAMENTAS - FAMILIA PEDREIRO - HORISTA (ENCARGOS COMPLEMENTARES - COLETADO CAIXA)	Equipamento	H	1,0000000	0,50	0,50
Insumo	00037373	SINAPI	SEGURO - HORISTA (COLETADO CAIXA)	Taxas	H	1,0000000	0,07	0,07
Insumo	00037371	SINAPI	TRANSPORTE - HORISTA (COLETADO CAIXA)	Serviços	H	1,0000000	0,71	0,71
				MO sem LS =>	9,68	LS =>	0,00	MO com LS => 9,68
				Valor do BDI =>	3,59			Valor com BDI => 18,06

	Código	Banco	Descrição	Tipo	Und	Quant.	Valor Unit	Total
Composição	88256	SINAPI	AZULEJISTA OU LADRILHISTA COM ENCARGOS COMPLEMENTARES	SEDI - SERVIÇOS DIVERSOS	H	1,0000000	17,77	17,77
Composição Auxiliar	95324	SINAPI	CURSO DE CAPACITAÇÃO PARA AZULEJISTA OU LADRILHISTA (ENCARGOS COMPLEMENTARES) - HORISTA	SEDI - SERVIÇOS DIVERSOS	H	1,0000000	0,13	0,13
Insumo	00037370	SINAPI	ALIMENTACAO - HORISTA (COLETADO CAIXA)	Outros	H	1,0000000	2,20	2,20
Insumo	00004760	SINAPI	AZULEJISTA OU LADRILHISTA	Mão de Obra	H	1,0000000	12,85	12,85
Insumo	00043489	SINAPI	EPI - FAMILIA PEDREIRO - HORISTA (ENCARGOS COMPLEMENTARES - COLETADO CAIXA)	Equipamento	H	1,0000000	0,96	0,96
Insumo	00037372	SINAPI	EXAMES - HORISTA (COLETADO CAIXA)	Outros	H	1,0000000	0,35	0,35
Insumo	00043465	SINAPI	FERRAMENTAS - FAMILIA PEDREIRO - HORISTA (ENCARGOS COMPLEMENTARES - COLETADO CAIXA)	Equipamento	H	1,0000000	0,50	0,50
Insumo	00037373	SINAPI	SEGURO - HORISTA (COLETADO CAIXA)	Taxas	H	1,0000000	0,07	0,07
Insumo	00037371	SINAPI	TRANSPORTE - HORISTA (COLETADO CAIXA)	Serviços	H	1,0000000	0,71	0,71
				MO sem LS =>	12,98	LS =>	0,00	MO com LS => 12,98

ABRANGENTE

PREFEITURA MUNICIPAL DE SORRISO/MT

OBRA: CENTRO DE HEMODIÁLISE DE SORRISO/MT

FONTE DE PREÇOS: SINAPI DESONERADO 11/2019 / SBC 01/2020 / COTAÇÕES

BDI: 24,87%

DATA: 23/01/2020

Composições Analíticas com Preço Unitário

1.1	Código	Banco	Descrição	Tipo		Und	Quant.	Valor Unit	Total
				Valor do BDI =>	4,41			Valor com BDI =>	22,18
	Código	Banco	Descrição	Tipo		Und	Quant.	Valor Unit	Total
Composição	88831	SINAPI	BETONEIRA CAPACIDADE NOMINAL DE 400 L, CAPACIDADE DE MISTURA 280 L, MOTOR ELÉTRICO TRIFÁSICO POTÊNCIA DE 2 CV, SEM CARREGADOR - CHI DIURNO. AF_10/2014	CHOR - CUSTOS HORÁRIOS DE MÁQUINAS E EQUIPAMENTOS		CHI	1,0000000	0,29	0,29
Composição Auxiliar	88826	SINAPI	BETONEIRA CAPACIDADE NOMINAL DE 400 L, CAPACIDADE DE MISTURA 280 L, MOTOR ELÉTRICO TRIFÁSICO POTÊNCIA DE 2 CV, SEM CARREGADOR - DEPRECIAÇÃO. AF_10/2014	CHOR - CUSTOS HORÁRIOS DE MÁQUINAS E EQUIPAMENTOS		H	1,0000000	0,24	0,24
Composição Auxiliar	88827	SINAPI	BETONEIRA CAPACIDADE NOMINAL DE 400 L, CAPACIDADE DE MISTURA 280 L, MOTOR ELÉTRICO TRIFÁSICO POTÊNCIA DE 2 CV, SEM CARREGADOR - JUROS. AF_10/2014	CHOR - CUSTOS HORÁRIOS DE MÁQUINAS E		H	1,0000000	0,05	0,05
				MO sem LS =>	0,00	LS =>	0,00	MO com LS =>	0,00
				Valor do BDI =>	0,07			Valor com BDI =>	0,36
	Código	Banco	Descrição	Tipo		Und	Quant.	Valor Unit	Total
Composição	88830	SINAPI	BETONEIRA CAPACIDADE NOMINAL DE 400 L, CAPACIDADE DE MISTURA 280 L, MOTOR ELÉTRICO TRIFÁSICO POTÊNCIA DE 2 CV, SEM CARREGADOR - CHP DIURNO. AF_10/2014	CHOR - CUSTOS HORÁRIOS DE MÁQUINAS E EQUIPAMENTOS		CHP	1,0000000	1,25	1,25
Composição Auxiliar	88826	SINAPI	BETONEIRA CAPACIDADE NOMINAL DE 400 L, CAPACIDADE DE MISTURA 280 L, MOTOR ELÉTRICO TRIFÁSICO POTÊNCIA DE 2 CV, SEM CARREGADOR - DEPRECIAÇÃO. AF_10/2014	CHOR - CUSTOS HORÁRIOS DE MÁQUINAS E EQUIPAMENTOS		H	1,0000000	0,24	0,24
Composição Auxiliar	88827	SINAPI	BETONEIRA CAPACIDADE NOMINAL DE 400 L, CAPACIDADE DE MISTURA 280 L, MOTOR ELÉTRICO TRIFÁSICO POTÊNCIA DE 2 CV, SEM CARREGADOR - JUROS. AF_10/2014	CHOR - CUSTOS HORÁRIOS DE MÁQUINAS E		H	1,0000000	0,05	0,05
Composição Auxiliar	88828	SINAPI	BETONEIRA CAPACIDADE NOMINAL DE 400 L, CAPACIDADE DE MISTURA 280 L, MOTOR ELÉTRICO TRIFÁSICO POTÊNCIA DE 2 CV, SEM CARREGADOR - MANUTENÇÃO. AF_10/2014	CHOR - CUSTOS HORÁRIOS DE MÁQUINAS E EQUIPAMENTOS		H	1,0000000	0,23	0,23
Composição Auxiliar	88829	SINAPI	BETONEIRA CAPACIDADE NOMINAL DE 400 L, CAPACIDADE DE MISTURA 280 L, MOTOR ELÉTRICO TRIFÁSICO POTÊNCIA DE 2 CV, SEM CARREGADOR - MATERIAIS NA OPERAÇÃO. AF_10/2014	CHOR - CUSTOS HORÁRIOS DE MÁQUINAS E EQUIPAMENTOS		H	1,0000000	0,73	0,73
				MO sem LS =>	0,00	LS =>	0,00	MO com LS =>	0,00
				Valor do BDI =>	0,31			Valor com BDI =>	1,56
	Código	Banco	Descrição	Tipo		Und	Quant.	Valor Unit	Total
Composição	88826	SINAPI	BETONEIRA CAPACIDADE NOMINAL DE 400 L, CAPACIDADE DE MISTURA 280 L, MOTOR ELÉTRICO TRIFÁSICO POTÊNCIA DE 2 CV, SEM CARREGADOR - DEPRECIAÇÃO. AF_10/2014	CHOR - CUSTOS HORÁRIOS DE MÁQUINAS E EQUIPAMENTOS		H	1,0000000	0,24	0,24
Insumo	00010535	SINAPI	BETONEIRA CAPACIDADE NOMINAL 400 L, CAPACIDADE DE MISTURA 280 L, MOTOR ELETRICO TRIFASICO 220/380 V POTENCIA 2 CV, SEM CARREGADOR	Equipamento		UN	0,0000640	3.888,58	0,24
				MO sem LS =>	0,00	LS =>	0,00	MO com LS =>	0,00
				Valor do BDI =>	0,05			Valor com BDI =>	0,29
	Código	Banco	Descrição	Tipo		Und	Quant.	Valor Unit	Total
Composição	88827	SINAPI	BETONEIRA CAPACIDADE NOMINAL DE 400 L, CAPACIDADE DE MISTURA 280 L, MOTOR ELÉTRICO TRIFÁSICO POTÊNCIA DE 2 CV, SEM CARREGADOR - JUROS. AF_10/2014	CHOR - CUSTOS HORÁRIOS DE MÁQUINAS E		H	1,0000000	0,05	0,05
Insumo	00010535	SINAPI	BETONEIRA CAPACIDADE NOMINAL 400 L, CAPACIDADE DE MISTURA 280 L, MOTOR ELETRICO TRIFASICO 220/380 V POTENCIA 2 CV, SEM CARREGADOR	Equipamento		UN	0,0000144	3.888,58	0,05
				MO sem LS =>	0,00	LS =>	0,00	MO com LS =>	0,00
				Valor do BDI =>	0,01			Valor com BDI =>	0,06
	Código	Banco	Descrição	Tipo		Und	Quant.	Valor Unit	Total
Composição	88828	SINAPI	BETONEIRA CAPACIDADE NOMINAL DE 400 L, CAPACIDADE DE MISTURA 280 L, MOTOR ELÉTRICO TRIFÁSICO POTÊNCIA DE 2 CV, SEM CARREGADOR - MANUTENÇÃO. AF_10/2014	CHOR - CUSTOS HORÁRIOS DE MÁQUINAS E EQUIPAMENTOS		H	1,0000000	0,23	0,23
Insumo	00010535	SINAPI	BETONEIRA CAPACIDADE NOMINAL 400 L, CAPACIDADE DE MISTURA 280 L, MOTOR ELETRICO TRIFASICO 220/380 V POTENCIA 2 CV, SEM CARREGADOR	Equipamento		UN	0,0000600	3.888,58	0,23
				MO sem LS =>	0,00	LS =>	0,00	MO com LS =>	0,00
				Valor do BDI =>	0,05			Valor com BDI =>	0,28
	Código	Banco	Descrição	Tipo		Und	Quant.	Valor Unit	Total
Composição	88829	SINAPI	BETONEIRA CAPACIDADE NOMINAL DE 400 L, CAPACIDADE DE MISTURA 280 L, MOTOR ELÉTRICO TRIFÁSICO POTÊNCIA DE 2 CV, SEM CARREGADOR - MATERIAIS NA OPERAÇÃO. AF_10/2014	CHOR - CUSTOS HORÁRIOS DE MÁQUINAS E EQUIPAMENTOS		H	1,0000000	0,73	0,73
Insumo	00002705	SINAPI	ENERGIA ELETRICA ATE 2000 KWH INDUSTRIAL, SEM DEMANDA	Material		KW/H	1,2500000	0,59	0,73
				MO sem LS =>	0,00	LS =>	0,00	MO com LS =>	0,00
				Valor do BDI =>	0,18			Valor com BDI =>	0,91
	Código	Banco	Descrição	Tipo		Und	Quant.	Valor Unit	Total
Composição	89226	SINAPI	BETONEIRA CAPACIDADE NOMINAL DE 600 L, CAPACIDADE DE MISTURA 360 L, MOTOR ELÉTRICO TRIFÁSICO POTÊNCIA DE 4 CV, SEM CARREGADOR - CHI DIURNO. AF_11/2014	CHOR - CUSTOS HORÁRIOS DE MÁQUINAS E EQUIPAMENTOS		CHI	1,0000000	1,23	1,23
Composição Auxiliar	89221	SINAPI	BETONEIRA CAPACIDADE NOMINAL DE 600 L, CAPACIDADE DE MISTURA 360 L, MOTOR ELÉTRICO TRIFÁSICO POTÊNCIA DE 4 CV, SEM CARREGADOR - DEPRECIAÇÃO. AF_11/2014	CHOR - CUSTOS HORÁRIOS DE MÁQUINAS E EQUIPAMENTOS		H	1,0000000	1,01	1,01
Composição Auxiliar	89222	SINAPI	BETONEIRA CAPACIDADE NOMINAL DE 600 L, CAPACIDADE DE MISTURA 360 L, MOTOR ELÉTRICO TRIFÁSICO POTÊNCIA DE 4 CV, SEM CARREGADOR - JUROS. AF_11/2014	CHOR - CUSTOS HORÁRIOS DE MÁQUINAS E		H	1,0000000	0,22	0,22
				MO sem LS =>	0,00	LS =>	0,00	MO com LS =>	0,00
				Valor do BDI =>	0,30			Valor com BDI =>	1,53
	Código	Banco	Descrição	Tipo		Und	Quant.	Valor Unit	Total
Composição	89225	SINAPI	BETONEIRA CAPACIDADE NOMINAL DE 600 L, CAPACIDADE DE MISTURA 360 L, MOTOR ELÉTRICO TRIFÁSICO POTÊNCIA DE 4 CV, SEM CARREGADOR - CHP DIURNO. AF_11/2014	CHOR - CUSTOS HORÁRIOS DE MÁQUINAS E EQUIPAMENTOS		CHP	1,0000000	3,64	3,64

ABRANGENTE

PREFEITURA MUNICIPAL DE SORRISO/MT

OBRA: CENTRO DE HEMODIÁLISE DE SORRISO/MT

FONTE DE PREÇOS: SINAPI DESONERADO 11/2019 / SBC 01/2020 / COTAÇÕES

BDI: 24,87%

DATA: 23/01/2020

Composições Analíticas com Preço Unitário

1.1	Código	Banco	Descrição	Tipo	Und	Quant.	Valor Unit	Total
Composição Auxiliar	89221	SINAPI	BETONEIRA CAPACIDADE NOMINAL DE 600 L, CAPACIDADE DE MISTURA 360 L, MOTOR ELÉTRICO TRIFÁSICO POTÊNCIA DE 4 CV, SEM CARREGADOR - DEPRECIAÇÃO. AF_11/2014	CHOR - CUSTOS HORÁRIOS DE MÁQUINAS E EQUIPAMENTOS	H	1,0000000	1,01	1,01
Composição Auxiliar	89222	SINAPI	BETONEIRA CAPACIDADE NOMINAL DE 600 L, CAPACIDADE DE MISTURA 360 L, MOTOR ELÉTRICO TRIFÁSICO POTÊNCIA DE 4 CV, SEM CARREGADOR - JUROS. AF_11/2014	CHOR - CUSTOS HORÁRIOS DE MÁQUINAS E	H	1,0000000	0,22	0,22
Composição Auxiliar	89223	SINAPI	BETONEIRA CAPACIDADE NOMINAL DE 600 L, CAPACIDADE DE MISTURA 360 L, MOTOR ELÉTRICO TRIFÁSICO POTÊNCIA DE 4 CV, SEM CARREGADOR - MANUTENÇÃO. AF_11/2014	CHOR - CUSTOS HORÁRIOS DE MÁQUINAS E EQUIPAMENTOS	H	1,0000000	0,94	0,94
Composição Auxiliar	89224	SINAPI	BETONEIRA CAPACIDADE NOMINAL DE 600 L, CAPACIDADE DE MISTURA 360 L, MOTOR ELÉTRICO TRIFÁSICO POTÊNCIA DE 4 CV, SEM CARREGADOR - MATERIAIS NA OPERAÇÃO. AF_11/2014	CHOR - CUSTOS HORÁRIOS DE MÁQUINAS E EQUIPAMENTOS	H	1,0000000	1,47	1,47
				MO sem LS => 0,00	LS =>	0,00	MO com LS =>	0,00
				Valor do BDI => 0,90			Valor com BDI =>	4,54

	Código	Banco	Descrição	Tipo	Und	Quant.	Valor Unit	Total
Composição	89221	SINAPI	BETONEIRA CAPACIDADE NOMINAL DE 600 L, CAPACIDADE DE MISTURA 360 L, MOTOR ELÉTRICO TRIFÁSICO POTÊNCIA DE 4 CV, SEM CARREGADOR - DEPRECIAÇÃO. AF_11/2014	CHOR - CUSTOS HORÁRIOS DE MÁQUINAS E EQUIPAMENTOS	H	1,0000000	1,01	1,01
Insumo	00036397	SINAPI	BETONEIRA, CAPACIDADE NOMINAL 600 L, CAPACIDADE DE MISTURA 360L, MOTOR ELETRICO TRIFASICO 220/380V, POTENCIA 4CV. EXCLUSO CARREGADOR	Equipamento	UN	0,0000640	15.817,95	1,01
				MO sem LS => 0,00	LS =>	0,00	MO com LS =>	0,00
				Valor do BDI => 0,25			Valor com BDI =>	1,26

	Código	Banco	Descrição	Tipo	Und	Quant.	Valor Unit	Total
Composição	89222	SINAPI	BETONEIRA CAPACIDADE NOMINAL DE 600 L, CAPACIDADE DE MISTURA 360 L, MOTOR ELÉTRICO TRIFÁSICO POTÊNCIA DE 4 CV, SEM CARREGADOR - JUROS. AF_11/2014	CHOR - CUSTOS HORÁRIOS DE MÁQUINAS E	H	1,0000000	0,22	0,22
Insumo	00036397	SINAPI	BETONEIRA, CAPACIDADE NOMINAL 600 L, CAPACIDADE DE MISTURA 360L, MOTOR ELETRICO TRIFASICO 220/380V, POTENCIA 4CV. EXCLUSO CARREGADOR	Equipamento	UN	0,0000144	15.817,95	0,22
				MO sem LS => 0,00	LS =>	0,00	MO com LS =>	0,00
				Valor do BDI => 0,05			Valor com BDI =>	0,27

	Código	Banco	Descrição	Tipo	Und	Quant.	Valor Unit	Total
Composição	89223	SINAPI	BETONEIRA CAPACIDADE NOMINAL DE 600 L, CAPACIDADE DE MISTURA 360 L, MOTOR ELÉTRICO TRIFÁSICO POTÊNCIA DE 4 CV, SEM CARREGADOR - MANUTENÇÃO. AF_11/2014	CHOR - CUSTOS HORÁRIOS DE MÁQUINAS E EQUIPAMENTOS	H	1,0000000	0,94	0,94
Insumo	00036397	SINAPI	BETONEIRA, CAPACIDADE NOMINAL 600 L, CAPACIDADE DE MISTURA 360L, MOTOR ELETRICO TRIFASICO 220/380V, POTENCIA 4CV. EXCLUSO CARREGADOR	Equipamento	UN	0,0000600	15.817,95	0,94
				MO sem LS => 0,00	LS =>	0,00	MO com LS =>	0,00
				Valor do BDI => 0,23			Valor com BDI =>	1,17

	Código	Banco	Descrição	Tipo	Und	Quant.	Valor Unit	Total
Composição	89224	SINAPI	BETONEIRA CAPACIDADE NOMINAL DE 600 L, CAPACIDADE DE MISTURA 360 L, MOTOR ELÉTRICO TRIFÁSICO POTÊNCIA DE 4 CV, SEM CARREGADOR - MATERIAIS NA OPERAÇÃO. AF_11/2014	CHOR - CUSTOS HORÁRIOS DE MÁQUINAS E EQUIPAMENTOS	H	1,0000000	1,47	1,47
Insumo	00002705	SINAPI	ENERGIA ELETRICA ATE 2000 KWH INDUSTRIAL, SEM DEMANDA	Material	KW/H	2,5000000	0,59	1,47
				MO sem LS => 0,00	LS =>	0,00	MO com LS =>	0,00
				Valor do BDI => 0,36			Valor com BDI =>	1,83

	Código	Banco	Descrição	Tipo	Und	Quant.	Valor Unit	Total
Composição	67827	SINAPI	CAMINHÃO BASCULANTE 6 M3 TOCO, PESO BRUTO TOTAL 16.000 KG, CARGA ÚTIL MÁXIMA 11.130 KG, DISTÂNCIA ENTRE EIXOS 5,36 M, POTÊNCIA 185 CV, INCLUSIVE CAÇAMBA METÁLICA - CHI DIURNO. AF_06/2014	CHOR - CUSTOS HORÁRIOS DE MÁQUINAS E EQUIPAMENTOS	CHI	1,0000000	29,20	29,20
Composição Auxiliar	7058	SINAPI	CAMINHÃO BASCULANTE 6 M3 TOCO, PESO BRUTO TOTAL 16.000 KG, CARGA ÚTIL MÁXIMA 11.130 KG, DISTÂNCIA ENTRE EIXOS 5,36 M, POTÊNCIA 185 CV, INCLUSIVE CAÇAMBA METÁLICA - DEPRECIAÇÃO. AF_06/2014	CHOR - CUSTOS HORÁRIOS DE MÁQUINAS E EQUIPAMENTOS	H	1,0000000	10,94	10,94
Composição Auxiliar	7059	SINAPI	CAMINHÃO BASCULANTE 6 M3 TOCO, PESO BRUTO TOTAL 16.000 KG, CARGA ÚTIL MÁXIMA 11.130 KG, DISTÂNCIA ENTRE EIXOS 5,36 M, POTÊNCIA 185 CV, INCLUSIVE CAÇAMBA METÁLICA - JUROS. AF_06/2014	CHOR - CUSTOS HORÁRIOS DE MÁQUINAS E EQUIPAMENTOS	H	1,0000000	3,82	3,82
Composição Auxiliar	91402	SINAPI	CAMINHÃO BASCULANTE 6 M3 TOCO, PESO BRUTO TOTAL 16.000 KG, CARGA ÚTIL MÁXIMA 11.130 KG, DISTÂNCIA ENTRE EIXOS 5,36 M, POTÊNCIA 185 CV, INCLUSIVE CAÇAMBA METÁLICA - IMPOSTOS E SEGUROS. AF_06/2014	CHOR - CUSTOS HORÁRIOS DE MÁQUINAS E EQUIPAMENTOS	H	1,0000000	0,78	0,78
Composição Auxiliar	88281	SINAPI	MOTORISTA DE BASCULANTE COM ENCARGOS COMPLEMENTARES	SEDI - SERVIÇOS DIVERSOS	H	1,0000000	13,66	13,66
				MO sem LS => 9,66	LS =>	0,00	MO com LS =>	9,66
				Valor do BDI => 7,26			Valor com BDI =>	36,46

	Código	Banco	Descrição	Tipo	Und	Quant.	Valor Unit	Total
Composição	67826	SINAPI	CAMINHÃO BASCULANTE 6 M3 TOCO, PESO BRUTO TOTAL 16.000 KG, CARGA ÚTIL MÁXIMA 11.130 KG, DISTÂNCIA ENTRE EIXOS 5,36 M, POTÊNCIA 185 CV, INCLUSIVE CAÇAMBA METÁLICA - CHP DIURNO. AF_06/2014	CHOR - CUSTOS HORÁRIOS DE MÁQUINAS E EQUIPAMENTOS	CHP	1,0000000	104,32	104,32
Composição Auxiliar	7058	SINAPI	CAMINHÃO BASCULANTE 6 M3 TOCO, PESO BRUTO TOTAL 16.000 KG, CARGA ÚTIL MÁXIMA 11.130 KG, DISTÂNCIA ENTRE EIXOS 5,36 M, POTÊNCIA 185 CV, INCLUSIVE CAÇAMBA METÁLICA - DEPRECIAÇÃO. AF_06/2014	CHOR - CUSTOS HORÁRIOS DE MÁQUINAS E EQUIPAMENTOS	H	1,0000000	10,94	10,94
Composição Auxiliar	7059	SINAPI	CAMINHÃO BASCULANTE 6 M3 TOCO, PESO BRUTO TOTAL 16.000 KG, CARGA ÚTIL MÁXIMA 11.130 KG, DISTÂNCIA ENTRE EIXOS 5,36 M, POTÊNCIA 185 CV, INCLUSIVE CAÇAMBA METÁLICA - JUROS. AF_06/2014	CHOR - CUSTOS HORÁRIOS DE MÁQUINAS E EQUIPAMENTOS	H	1,0000000	3,82	3,82
Composição Auxiliar	7060	SINAPI	CAMINHÃO BASCULANTE 6 M3 TOCO, PESO BRUTO TOTAL 16.000 KG, CARGA ÚTIL MÁXIMA 11.130 KG, DISTÂNCIA ENTRE EIXOS 5,36 M, POTÊNCIA 185 CV, INCLUSIVE CAÇAMBA METÁLICA - MANUTENÇÃO. AF_06/2014	CHOR - CUSTOS HORÁRIOS DE MÁQUINAS E EQUIPAMENTOS	H	1,0000000	20,51	20,51
Composição Auxiliar	7061	SINAPI	CAMINHÃO BASCULANTE 6 M3 TOCO, PESO BRUTO TOTAL 16.000 KG, CARGA ÚTIL MÁXIMA 11.130 KG, DISTÂNCIA ENTRE EIXOS 5,36 M, POTÊNCIA 185 CV, INCLUSIVE CAÇAMBA METÁLICA - MATERIAIS NA OPERAÇÃO. AF_06/2014	CHOR - CUSTOS HORÁRIOS DE MÁQUINAS E EQUIPAMENTOS	H	1,0000000	54,61	54,61

Composições Analíticas com Preço Unitário

1.1	Código	Banco	Descrição	Tipo	Und	Quant.	Valor Unit	Total
Composição Auxiliar	91402	SINAPI	CAMINHÃO BASCULANTE 6 M3 TOCO, PESO BRUTO TOTAL 16.000 KG, CARGA ÚTIL MÁXIMA 11.130 KG, DISTÂNCIA ENTRE EIXOS 5,36 M, POTÊNCIA 185 CV, INCLUSIVE CAÇAMBA METÁLICA - IMPOSTOS E SEGUROS. AF_06/2014	CHOR - CUSTOS HORÁRIOS DE MÁQUINAS E EQUIPAMENTOS	H	1,0000000	0,78	0,78
Composição Auxiliar	88281	SINAPI	MOTORISTA DE BASCULANTE COM ENCARGOS COMPLEMENTARES	SEDI - SERVIÇOS DIVERSOS	H	1,0000000	13,66	13,66
				MO sem LS => 9,66	LS => 0,00		MO com LS =>	9,66
				Valor do BDI => 25,94			Valor com BDI =>	130,26

	Código	Banco	Descrição	Tipo	Und	Quant.	Valor Unit	Total
Composição	7058	SINAPI	CAMINHÃO BASCULANTE 6 M3 TOCO, PESO BRUTO TOTAL 16.000 KG, CARGA ÚTIL MÁXIMA 11.130 KG, DISTÂNCIA ENTRE EIXOS 5,36 M, POTÊNCIA 185 CV, INCLUSIVE CAÇAMBA METÁLICA - DEPRECIAÇÃO. AF_06/2014	CHOR - CUSTOS HORÁRIOS DE MÁQUINAS E EQUIPAMENTOS	H	1,0000000	10,94	10,94
Insumo	00037733	SINAPI	CACAMBA METALICA BASCULANTE COM CAPACIDADE DE 6 M3 (INCLUI MONTAGEM. NAO INCLUI CAMINHAO)	Material	UN	0,0000400	30.559,44	1,22
Insumo	00037752	SINAPI	CAMINHAO TOCO, PESO BRUTO TOTAL 16000 KG, CARGA UTIL MAXIMA 11130 KG, DISTANCIA ENTRE EIXOS 5,36 M, POTENCIA 185 CV (INCLUI CABINE E CHASSI, NAO INCLUI CARROCERIA)	Equipamento	UN	0,0000400	243.042,40	9,72
				MO sem LS => 0,00	LS => 0,00		MO com LS =>	0,00
				Valor do BDI => 2,72			Valor com BDI =>	13,66

	Código	Banco	Descrição	Tipo	Und	Quant.	Valor Unit	Total
Composição	91402	SINAPI	CAMINHÃO BASCULANTE 6 M3 TOCO, PESO BRUTO TOTAL 16.000 KG, CARGA ÚTIL MÁXIMA 11.130 KG, DISTÂNCIA ENTRE EIXOS 5,36 M, POTÊNCIA 185 CV, INCLUSIVE CAÇAMBA METÁLICA - IMPOSTOS E SEGUROS. AF_06/2014	CHOR - CUSTOS HORÁRIOS DE MÁQUINAS E EQUIPAMENTOS	H	1,0000000	0,78	0,78
Insumo	00037733	SINAPI	CACAMBA METALICA BASCULANTE COM CAPACIDADE DE 6 M3 (INCLUI MONTAGEM. NAO INCLUI CAMINHAO)	Material	UN	0,0000029	30.559,44	0,08
Insumo	00037752	SINAPI	CAMINHAO TOCO, PESO BRUTO TOTAL 16000 KG, CARGA UTIL MAXIMA 11130 KG, DISTANCIA ENTRE EIXOS 5,36 M, POTENCIA 185 CV (INCLUI CABINE E CHASSI, NAO INCLUI CARROCERIA)	Equipamento	UN	0,0000029	243.042,40	0,70
				MO sem LS => 0,00	LS => 0,00		MO com LS =>	0,00
				Valor do BDI => 0,19			Valor com BDI =>	0,97

	Código	Banco	Descrição	Tipo	Und	Quant.	Valor Unit	Total
Composição	7059	SINAPI	CAMINHÃO BASCULANTE 6 M3 TOCO, PESO BRUTO TOTAL 16.000 KG, CARGA ÚTIL MÁXIMA 11.130 KG, DISTÂNCIA ENTRE EIXOS 5,36 M, POTÊNCIA 185 CV, INCLUSIVE CAÇAMBA METÁLICA - JUROS. AF_06/2014	CHOR - CUSTOS HORÁRIOS DE MÁQUINAS E EQUIPAMENTOS	H	1,0000000	3,82	3,82
Insumo	00037733	SINAPI	CACAMBA METALICA BASCULANTE COM CAPACIDADE DE 6 M3 (INCLUI MONTAGEM. NAO INCLUI CAMINHAO)	Material	UN	0,0000140	30.559,44	0,42
Insumo	00037752	SINAPI	CAMINHAO TOCO, PESO BRUTO TOTAL 16000 KG, CARGA UTIL MAXIMA 11130 KG, DISTANCIA ENTRE EIXOS 5,36 M, POTENCIA 185 CV (INCLUI CABINE E CHASSI, NAO INCLUI CARROCERIA)	Equipamento	UN	0,0000140	243.042,40	3,40
				MO sem LS => 0,00	LS => 0,00		MO com LS =>	0,00
				Valor do BDI => 0,95			Valor com BDI =>	4,77

	Código	Banco	Descrição	Tipo	Und	Quant.	Valor Unit	Total
Composição	7060	SINAPI	CAMINHÃO BASCULANTE 6 M3 TOCO, PESO BRUTO TOTAL 16.000 KG, CARGA ÚTIL MÁXIMA 11.130 KG, DISTÂNCIA ENTRE EIXOS 5,36 M, POTÊNCIA 185 CV, INCLUSIVE CAÇAMBA METÁLICA - MANUTENÇÃO. AF_06/2014	CHOR - CUSTOS HORÁRIOS DE MÁQUINAS E EQUIPAMENTOS	H	1,0000000	20,51	20,51
Insumo	00037733	SINAPI	CACAMBA METALICA BASCULANTE COM CAPACIDADE DE 6 M3 (INCLUI MONTAGEM. NAO INCLUI CAMINHAO)	Material	UN	0,0000750	30.559,44	2,29
Insumo	00037752	SINAPI	CAMINHAO TOCO, PESO BRUTO TOTAL 16000 KG, CARGA UTIL MAXIMA 11130 KG, DISTANCIA ENTRE EIXOS 5,36 M, POTENCIA 185 CV (INCLUI CABINE E CHASSI, NAO INCLUI CARROCERIA)	Equipamento	UN	0,0000750	243.042,40	18,22
				MO sem LS => 0,00	LS => 0,00		MO com LS =>	0,00
				Valor do BDI => 5,10			Valor com BDI =>	25,61

	Código	Banco	Descrição	Tipo	Und	Quant.	Valor Unit	Total
Composição	7061	SINAPI	CAMINHÃO BASCULANTE 6 M3 TOCO, PESO BRUTO TOTAL 16.000 KG, CARGA ÚTIL MÁXIMA 11.130 KG, DISTÂNCIA ENTRE EIXOS 5,36 M, POTÊNCIA 185 CV, INCLUSIVE CAÇAMBA METÁLICA - MATERIAIS NA OPERAÇÃO. AF_06/2014	CHOR - CUSTOS HORÁRIOS DE MÁQUINAS E EQUIPAMENTOS	H	1,0000000	54,61	54,61
Insumo	00004221	SINAPI	OLEO DIESEL COMBUSTIVEL COMUM	Material	L	#########	4,01	54,61
				MO sem LS => 0,00	LS => 0,00		MO com LS =>	0,00
				Valor do BDI => 13,58			Valor com BDI =>	68,19

	Código	Banco	Descrição	Tipo	Und	Quant.	Valor Unit	Total
Composição	5811	SINAPI	CAMINHÃO BASCULANTE 6 M3, PESO BRUTO TOTAL 16.000 KG, CARGA ÚTIL MÁXIMA 13.071 KG, DISTÂNCIA ENTRE EIXOS 4,80 M, POTÊNCIA 230 CV INCLUSIVE CAÇAMBA METÁLICA - CHP DIURNO. AF_06/2014	CHOR - CUSTOS HORÁRIOS DE MÁQUINAS E EQUIPAMENTOS	CHP	1,0000000	119,29	119,29
Composição Auxiliar	5695	SINAPI	CAMINHÃO BASCULANTE 6 M3, PESO BRUTO TOTAL 16.000 KG, CARGA ÚTIL MÁXIMA 13.071 KG, DISTÂNCIA ENTRE EIXOS 4,80 M, POTÊNCIA 230 CV INCLUSIVE CAÇAMBA METÁLICA - MANUTENÇÃO. AF_06/2014	CHOR - CUSTOS HORÁRIOS DE MÁQUINAS E EQUIPAMENTOS	H	1,0000000	21,48	21,48
Composição Auxiliar	53792	SINAPI	CAMINHÃO BASCULANTE 6 M3, PESO BRUTO TOTAL 16.000 KG, CARGA ÚTIL MÁXIMA 13.071 KG, DISTÂNCIA ENTRE EIXOS 4,80 M, POTÊNCIA 230 CV INCLUSIVE CAÇAMBA METÁLICA - MATERIAIS NA OPERAÇÃO. AF_06/2014	CHOR - CUSTOS HORÁRIOS DE MÁQUINAS E EQUIPAMENTOS	H	1,0000000	67,88	67,88
Composição Auxiliar	91367	SINAPI	CAMINHÃO BASCULANTE 6 M3, PESO BRUTO TOTAL 16.000 KG, CARGA ÚTIL MÁXIMA 13.071 KG, DISTÂNCIA ENTRE EIXOS 4,80 M, POTÊNCIA 230 CV INCLUSIVE CAÇAMBA METÁLICA - DEPRECIAÇÃO. AF_06/2014	CHOR - CUSTOS HORÁRIOS DE MÁQUINAS E EQUIPAMENTOS	H	1,0000000	11,45	11,45
Composição Auxiliar	91368	SINAPI	CAMINHÃO BASCULANTE 6 M3, PESO BRUTO TOTAL 16.000 KG, CARGA ÚTIL MÁXIMA 13.071 KG, DISTÂNCIA ENTRE EIXOS 4,80 M, POTÊNCIA 230 CV INCLUSIVE CAÇAMBA METÁLICA - JUROS. AF_06/2014	CHOR - CUSTOS HORÁRIOS DE MÁQUINAS E EQUIPAMENTOS	H	1,0000000	4,00	4,00
Composição Auxiliar	91369	SINAPI	CAMINHÃO BASCULANTE 6 M3, PESO BRUTO TOTAL 16.000 KG, CARGA ÚTIL MÁXIMA 13.071 KG, DISTÂNCIA ENTRE EIXOS 4,80 M, POTÊNCIA 230 CV INCLUSIVE CAÇAMBA METÁLICA - IMPOSTOS E SEGUROS. AF_06/2014	CHOR - CUSTOS HORÁRIOS DE MÁQUINAS E EQUIPAMENTOS	H	1,0000000	0,82	0,82
Composição Auxiliar	88281	SINAPI	MOTORISTA DE BASCULANTE COM ENCARGOS COMPLEMENTARES	SEDI - SERVIÇOS DIVERSOS	H	1,0000000	13,66	13,66
				MO sem LS => 9,66	LS => 0,00		MO com LS =>	9,66

Composições Analíticas com Preço Unitário

1.1	Código	Banco	Descrição	Tipo		Und	Quant.	Valor Unit	Total
				Valor do BDI =>	29,66			Valor com BDI =>	148,95
	Código	Banco	Descrição	Tipo		Und	Quant.	Valor Unit	Total
Composição	91367	SINAPI	CAMINHÃO BASCULANTE 6 M3, PESO BRUTO TOTAL 16.000 KG, CARGA ÚTIL MÁXIMA 13.071 KG, DISTÂNCIA ENTRE EIXOS 4,80 M, POTÊNCIA 230 CV INCLUSIVE CAÇAMBA METÁLICA - DEPRECIAÇÃO. AF_06/2014	CHOR - CUSTOS HORÁRIOS DE MÁQUINAS E EQUIPAMENTOS		H	1,0000000	11,45	11,45
Insumo	00037733	SINAPI	CACAMBA METALICA BASCULANTE COM CAPACIDADE DE 6 M3 (INCLUI MONTAGEM, NAO INCLUI CAMINHAO)	Material		UN	0,0000400	30.559,44	1,22
Insumo	00037760	SINAPI	CAMINHAO TOCO, PESO BRUTO TOTAL 16000 KG, CARGA UTIL MAXIMA 13071 KG, DISTANCIA ENTRE EIXOS 4,80 M, POTENCIA 230 CV (INCLUI CABINE E CHASSI, NAO INCLUI CARROCERIA)	Equipamento		UN	0,0000400	255.943,03	10,23
				MO sem LS =>	0,00	LS =>	0,00	MO com LS =>	0,00
				Valor do BDI =>	2,84			Valor com BDI =>	14,29
	Código	Banco	Descrição	Tipo		Und	Quant.	Valor Unit	Total
Composição	91369	SINAPI	CAMINHÃO BASCULANTE 6 M3, PESO BRUTO TOTAL 16.000 KG, CARGA ÚTIL MÁXIMA 13.071 KG, DISTÂNCIA ENTRE EIXOS 4,80 M, POTÊNCIA 230 CV INCLUSIVE CAÇAMBA METÁLICA - IMPOSTOS E SEGUROS. AF_06/2014	CHOR - CUSTOS HORÁRIOS DE MÁQUINAS E EQUIPAMENTOS		H	1,0000000	0,82	0,82
Insumo	00037733	SINAPI	CACAMBA METALICA BASCULANTE COM CAPACIDADE DE 6 M3 (INCLUI MONTAGEM, NAO INCLUI CAMINHAO)	Material		UN	0,0000029	30.559,44	0,08
Insumo	00037760	SINAPI	CAMINHAO TOCO, PESO BRUTO TOTAL 16000 KG, CARGA UTIL MAXIMA 13071 KG, DISTANCIA ENTRE EIXOS 4,80 M, POTENCIA 230 CV (INCLUI CABINE E CHASSI, NAO INCLUI CARROCERIA)	Equipamento		UN	0,0000029	255.943,03	0,74
				MO sem LS =>	0,00	LS =>	0,00	MO com LS =>	0,00
				Valor do BDI =>	0,20			Valor com BDI =>	1,02
	Código	Banco	Descrição	Tipo		Und	Quant.	Valor Unit	Total
Composição	91368	SINAPI	CAMINHÃO BASCULANTE 6 M3, PESO BRUTO TOTAL 16.000 KG, CARGA ÚTIL MÁXIMA 13.071 KG, DISTÂNCIA ENTRE EIXOS 4,80 M, POTÊNCIA 230 CV INCLUSIVE CAÇAMBA METÁLICA - JUROS. AF_06/2014	CHOR - CUSTOS HORÁRIOS DE MÁQUINAS E EQUIPAMENTOS		H	1,0000000	4,00	4,00
Insumo	00037733	SINAPI	CACAMBA METALICA BASCULANTE COM CAPACIDADE DE 6 M3 (INCLUI MONTAGEM, NAO INCLUI CAMINHAO)	Material		UN	0,0000140	30.559,44	0,42
Insumo	00037760	SINAPI	CAMINHAO TOCO, PESO BRUTO TOTAL 16000 KG, CARGA UTIL MAXIMA 13071 KG, DISTANCIA ENTRE EIXOS 4,80 M, POTENCIA 230 CV (INCLUI CABINE E CHASSI, NAO INCLUI CARROCERIA)	Equipamento		UN	0,0000140	255.943,03	3,58
				MO sem LS =>	0,00	LS =>	0,00	MO com LS =>	0,00
				Valor do BDI =>	0,99			Valor com BDI =>	4,99
	Código	Banco	Descrição	Tipo		Und	Quant.	Valor Unit	Total
Composição	5695	SINAPI	CAMINHÃO BASCULANTE 6 M3, PESO BRUTO TOTAL 16.000 KG, CARGA ÚTIL MÁXIMA 13.071 KG, DISTÂNCIA ENTRE EIXOS 4,80 M, POTÊNCIA 230 CV INCLUSIVE CAÇAMBA METÁLICA - MANUTENÇÃO. AF_06/2014	CHOR - CUSTOS HORÁRIOS DE MÁQUINAS E EQUIPAMENTOS		H	1,0000000	21,48	21,48
Insumo	00037733	SINAPI	CACAMBA METALICA BASCULANTE COM CAPACIDADE DE 6 M3 (INCLUI MONTAGEM, NAO INCLUI CAMINHAO)	Material		UN	0,0000750	30.559,44	2,29
Insumo	00037760	SINAPI	CAMINHAO TOCO, PESO BRUTO TOTAL 16000 KG, CARGA UTIL MAXIMA 13071 KG, DISTANCIA ENTRE EIXOS 4,80 M, POTENCIA 230 CV (INCLUI CABINE E CHASSI, NAO INCLUI CARROCERIA)	Equipamento		UN	0,0000750	255.943,03	19,19
				MO sem LS =>	0,00	LS =>	0,00	MO com LS =>	0,00
				Valor do BDI =>	5,34			Valor com BDI =>	26,82
	Código	Banco	Descrição	Tipo		Und	Quant.	Valor Unit	Total
Composição	53792	SINAPI	CAMINHÃO BASCULANTE 6 M3, PESO BRUTO TOTAL 16.000 KG, CARGA ÚTIL MÁXIMA 13.071 KG, DISTÂNCIA ENTRE EIXOS 4,80 M, POTÊNCIA 230 CV INCLUSIVE CAÇAMBA METÁLICA - MATERIAIS NA OPERAÇÃO. AF_06/2014	CHOR - CUSTOS HORÁRIOS DE MÁQUINAS E EQUIPAMENTOS		H	1,0000000	67,88	67,88
Insumo	00004221	SINAPI	OLEO DIESEL COMBUSTIVEL COMUM	Material		L	#########	4,01	67,88
				MO sem LS =>	0,00	LS =>	0,00	MO com LS =>	0,00
				Valor do BDI =>	16,88			Valor com BDI =>	84,76
	Código	Banco	Descrição	Tipo		Und	Quant.	Valor Unit	Total
Composição	5903	SINAPI	CAMINHÃO PIPA 10.000 L TRUCADO, PESO BRUTO TOTAL 23.000 KG, CARGA ÚTIL MÁXIMA 15.935 KG, DISTÂNCIA ENTRE EIXOS 4,8 M, POTÊNCIA 230 CV, INCLUSIVE TANQUE DE AÇO PARA TRANSPORTE DE ÁGUA - CHI DIURNO. AF_06/2014	CHOR - CUSTOS HORÁRIOS DE MÁQUINAS E EQUIPAMENTOS		CHI	1,0000000	31,02	31,02
Composição Auxiliar	91396	SINAPI	CAMINHÃO PIPA 10.000 L TRUCADO, PESO BRUTO TOTAL 23.000 KG, CARGA ÚTIL MÁXIMA 15.935 KG, DISTÂNCIA ENTRE EIXOS 4,8 M, POTÊNCIA 230 CV, INCLUSIVE TANQUE DE AÇO PARA TRANSPORTE DE ÁGUA - DEPRECIAÇÃO. AF_06/2014	CHOR - CUSTOS HORÁRIOS DE MÁQUINAS E EQUIPAMENTOS		H	1,0000000	11,34	11,34
Composição Auxiliar	91397	SINAPI	CAMINHÃO PIPA 10.000 L TRUCADO, PESO BRUTO TOTAL 23.000 KG, CARGA ÚTIL MÁXIMA 15.935 KG, DISTÂNCIA ENTRE EIXOS 4,8 M, POTÊNCIA 230 CV, INCLUSIVE TANQUE DE AÇO PARA TRANSPORTE DE ÁGUA - JUROS. AF_06/2014	CHOR - CUSTOS HORÁRIOS DE MÁQUINAS E EQUIPAMENTOS		H	1,0000000	4,52	4,52
Composição Auxiliar	91398	SINAPI	CAMINHÃO PIPA 10.000 L TRUCADO, PESO BRUTO TOTAL 23.000 KG, CARGA ÚTIL MÁXIMA 15.935 KG, DISTÂNCIA ENTRE EIXOS 4,8 M, POTÊNCIA 230 CV, INCLUSIVE TANQUE DE AÇO PARA TRANSPORTE DE ÁGUA - IMPOSTOS E SEGUROS. AF_06/2014	CHOR - CUSTOS HORÁRIOS DE MÁQUINAS E EQUIPAMENTOS		H	1,0000000	0,92	0,92
Composição Auxiliar	88262	SINAPI	MOTORISTA DE CAMINHÃO COM ENCARGOS COMPLEMENTARES	SEDI - SERVIÇOS DIVERSOS		H	1,0000000	14,24	14,24
				MO sem LS =>	10,24	LS =>	0,00	MO com LS =>	10,24
				Valor do BDI =>	7,71			Valor com BDI =>	38,73
	Código	Banco	Descrição	Tipo		Und	Quant.	Valor Unit	Total
Composição	5901	SINAPI	CAMINHÃO PIPA 10.000 L TRUCADO, PESO BRUTO TOTAL 23.000 KG, CARGA ÚTIL MÁXIMA 15.935 KG, DISTÂNCIA ENTRE EIXOS 4,8 M, POTÊNCIA 230 CV, INCLUSIVE TANQUE DE AÇO PARA TRANSPORTE DE ÁGUA - CHP DIURNO. AF_06/2014	CHOR - CUSTOS HORÁRIOS DE MÁQUINAS E EQUIPAMENTOS		CHP	1,0000000	181,26	181,26

ABRANGENTE

PREFEITURA MUNICIPAL DE SORRISO/MT

OBRA: CENTRO DE HEMODIÁLISE DE SORRISO/MT

FONTE DE PREÇOS: SINAPI DESONERADO 11/2019 / SBC 01/2020 / COTAÇÕES

BDI: 24,87%

DATA: 23/01/2020

Composições Analíticas com Preço Unitário

1.1	Código	Banco	Descrição	Tipo	Und	Quant.	Valor Unit	Total
Composição Auxiliar	5763	SINAPI	CAMINHÃO PIPA 10.000 L TRUCADO, PESO BRUTO TOTAL 23.000 KG, CARGA ÚTIL MÁXIMA 15.935 KG, DISTÂNCIA ENTRE EIXOS 4,8 M, POTÊNCIA 230 CV, INCLUSIVE TANQUE DE AÇO PARA TRANSPORTE DE ÁGUA - MANUTENÇÃO. AF_06/2014	CHOR - CUSTOS HORÁRIOS DE MÁQUINAS E EQUIPAMENTOS	H	1,0000000	21,28	21,28
Composição Auxiliar	53831	SINAPI	CAMINHÃO PIPA 10.000 L TRUCADO, PESO BRUTO TOTAL 23.000 KG, CARGA ÚTIL MÁXIMA 15.935 KG, DISTÂNCIA ENTRE EIXOS 4,8 M, POTÊNCIA 230 CV, INCLUSIVE TANQUE DE AÇO PARA TRANSPORTE DE ÁGUA - MATERIAIS NA OPERAÇÃO. AF_06/2014	CHOR - CUSTOS HORÁRIOS DE MÁQUINAS E EQUIPAMENTOS	H	1,0000000	128,96	128,96
Composição Auxiliar	91396	SINAPI	CAMINHÃO PIPA 10.000 L TRUCADO, PESO BRUTO TOTAL 23.000 KG, CARGA ÚTIL MÁXIMA 15.935 KG, DISTÂNCIA ENTRE EIXOS 4,8 M, POTÊNCIA 230 CV, INCLUSIVE TANQUE DE AÇO PARA TRANSPORTE DE ÁGUA - DEPRECIAÇÃO. AF_06/2014	CHOR - CUSTOS HORÁRIOS DE MÁQUINAS E EQUIPAMENTOS	H	1,0000000	11,34	11,34
Composição Auxiliar	91397	SINAPI	CAMINHÃO PIPA 10.000 L TRUCADO, PESO BRUTO TOTAL 23.000 KG, CARGA ÚTIL MÁXIMA 15.935 KG, DISTÂNCIA ENTRE EIXOS 4,8 M, POTÊNCIA 230 CV, INCLUSIVE TANQUE DE AÇO PARA TRANSPORTE DE ÁGUA - JUROS. AF_06/2014	CHOR - CUSTOS HORÁRIOS DE MÁQUINAS E EQUIPAMENTOS	H	1,0000000	4,52	4,52
Composição Auxiliar	91398	SINAPI	CAMINHÃO PIPA 10.000 L TRUCADO, PESO BRUTO TOTAL 23.000 KG, CARGA ÚTIL MÁXIMA 15.935 KG, DISTÂNCIA ENTRE EIXOS 4,8 M, POTÊNCIA 230 CV, INCLUSIVE TANQUE DE AÇO PARA TRANSPORTE DE ÁGUA - IMPOSTOS E SEGUROS. AF_06/2014	CHOR - CUSTOS HORÁRIOS DE MÁQUINAS E EQUIPAMENTOS	H	1,0000000	0,92	0,92
Composição Auxiliar	88282	SINAPI	MOTORISTA DE CAMINHÃO COM ENCARGOS COMPLEMENTARES	SEDI - SERVIÇOS DIVERSOS	H	1,0000000	14,24	14,24
				MO sem LS => 10,24	LS =>	0,00	MO com LS =>	10,24
				Valor do BDI => 45,07			Valor com BDI =>	226,33

	Código	Banco	Descrição	Tipo	Und	Quant.	Valor Unit	Total
Composição	91396	SINAPI	CAMINHÃO PIPA 10.000 L TRUCADO, PESO BRUTO TOTAL 23.000 KG, CARGA ÚTIL MÁXIMA 15.935 KG, DISTÂNCIA ENTRE EIXOS 4,8 M, POTÊNCIA 230 CV, INCLUSIVE TANQUE DE AÇO PARA TRANSPORTE DE ÁGUA - DEPRECIAÇÃO. AF_06/2014	CHOR - CUSTOS HORÁRIOS DE MÁQUINAS E EQUIPAMENTOS	H	1,0000000	11,34	11,34
Insumo	00037747	SINAPI	CAMINHAO TRUCADO, PESO BRUTO TOTAL 23000 KG, CARGA UTIL MAXIMA 15935 KG, DISTANCIA ENTRE EIXOS 4,80 M, POTENCIA 230 CV (INCLUI CABINE E CHASSI, NAO INCLUI CARROCERIA)	Equipamento	UN	0,0000343	283.055,05	9,70
Insumo	00037736	SINAPI	TANQUE DE ACO CARBONO NAO REVESTIDO, PARA TRANSPORTE DE AGUA COM CAPACIDADE DE 10 M3, COM BOMBA CENTRIFUGA POR TOMADA DE FORCA, VAZAO MAXIMA *75* M3/H (INCLUI MONTAGEM, NAO INCLUI CAMINHAO)	Material	UN	0,0000343	48.000,00	1,64
				MO sem LS => 0,00	LS =>	0,00	MO com LS =>	0,00
				Valor do BDI => 2,82			Valor com BDI =>	14,16

	Código	Banco	Descrição	Tipo	Und	Quant.	Valor Unit	Total
Composição	91398	SINAPI	CAMINHÃO PIPA 10.000 L TRUCADO, PESO BRUTO TOTAL 23.000 KG, CARGA ÚTIL MÁXIMA 15.935 KG, DISTÂNCIA ENTRE EIXOS 4,8 M, POTÊNCIA 230 CV, INCLUSIVE TANQUE DE AÇO PARA TRANSPORTE DE ÁGUA - IMPOSTOS E SEGUROS. AF_06/2014	CHOR - CUSTOS HORÁRIOS DE MÁQUINAS E EQUIPAMENTOS	H	1,0000000	0,92	0,92
Insumo	00037747	SINAPI	CAMINHAO TRUCADO, PESO BRUTO TOTAL 23000 KG, CARGA UTIL MAXIMA 15935 KG, DISTANCIA ENTRE EIXOS 4,80 M, POTENCIA 230 CV (INCLUI CABINE E CHASSI, NAO INCLUI CARROCERIA)	Equipamento	UN	0,0000028	283.055,05	0,79
Insumo	00037736	SINAPI	TANQUE DE ACO CARBONO NAO REVESTIDO, PARA TRANSPORTE DE AGUA COM CAPACIDADE DE 10 M3, COM BOMBA CENTRIFUGA POR TOMADA DE FORCA, VAZAO MAXIMA *75* M3/H (INCLUI MONTAGEM, NAO INCLUI CAMINHAO)	Material	UN	0,0000028	48.000,00	0,13
				MO sem LS => 0,00	LS =>	0,00	MO com LS =>	0,00
				Valor do BDI => 0,22			Valor com BDI =>	1,14

	Código	Banco	Descrição	Tipo	Und	Quant.	Valor Unit	Total
Composição	91397	SINAPI	CAMINHÃO PIPA 10.000 L TRUCADO, PESO BRUTO TOTAL 23.000 KG, CARGA ÚTIL MÁXIMA 15.935 KG, DISTÂNCIA ENTRE EIXOS 4,8 M, POTÊNCIA 230 CV, INCLUSIVE TANQUE DE AÇO PARA TRANSPORTE DE ÁGUA - JUROS. AF_06/2014	CHOR - CUSTOS HORÁRIOS DE MÁQUINAS E EQUIPAMENTOS	H	1,0000000	4,52	4,52
Insumo	00037747	SINAPI	CAMINHAO TRUCADO, PESO BRUTO TOTAL 23000 KG, CARGA UTIL MAXIMA 15935 KG, DISTANCIA ENTRE EIXOS 4,80 M, POTENCIA 230 CV (INCLUI CABINE E CHASSI, NAO INCLUI CARROCERIA)	Equipamento	UN	0,0000137	283.055,05	3,87
Insumo	00037736	SINAPI	TANQUE DE ACO CARBONO NAO REVESTIDO, PARA TRANSPORTE DE AGUA COM CAPACIDADE DE 10 M3, COM BOMBA CENTRIFUGA POR TOMADA DE FORCA, VAZAO MAXIMA *75* M3/H (INCLUI MONTAGEM, NAO INCLUI CAMINHAO)	Material	UN	0,0000137	48.000,00	0,65
				MO sem LS => 0,00	LS =>	0,00	MO com LS =>	0,00
				Valor do BDI => 1,12			Valor com BDI =>	5,64

	Código	Banco	Descrição	Tipo	Und	Quant.	Valor Unit	Total
Composição	5763	SINAPI	CAMINHÃO PIPA 10.000 L TRUCADO, PESO BRUTO TOTAL 23.000 KG, CARGA ÚTIL MÁXIMA 15.935 KG, DISTÂNCIA ENTRE EIXOS 4,8 M, POTÊNCIA 230 CV, INCLUSIVE TANQUE DE AÇO PARA TRANSPORTE DE ÁGUA - MANUTENÇÃO. AF_06/2014	CHOR - CUSTOS HORÁRIOS DE MÁQUINAS E EQUIPAMENTOS	H	1,0000000	21,28	21,28
Insumo	00037747	SINAPI	CAMINHAO TRUCADO, PESO BRUTO TOTAL 23000 KG, CARGA UTIL MAXIMA 15935 KG, DISTANCIA ENTRE EIXOS 4,80 M, POTENCIA 230 CV (INCLUI CABINE E CHASSI, NAO INCLUI CARROCERIA)	Equipamento	UN	0,0000643	283.055,05	18,20
Insumo	00037736	SINAPI	TANQUE DE ACO CARBONO NAO REVESTIDO, PARA TRANSPORTE DE AGUA COM CAPACIDADE DE 10 M3, COM BOMBA CENTRIFUGA POR TOMADA DE FORCA, VAZAO MAXIMA *75* M3/H (INCLUI MONTAGEM, NAO INCLUI CAMINHAO)	Material	UN	0,0000643	48.000,00	3,08
				MO sem LS => 0,00	LS =>	0,00	MO com LS =>	0,00
				Valor do BDI => 5,29			Valor com BDI =>	26,57

	Código	Banco	Descrição	Tipo	Und	Quant.	Valor Unit	Total
Composição	53831	SINAPI	CAMINHÃO PIPA 10.000 L TRUCADO, PESO BRUTO TOTAL 23.000 KG, CARGA ÚTIL MÁXIMA 15.935 KG, DISTÂNCIA ENTRE EIXOS 4,8 M, POTÊNCIA 230 CV, INCLUSIVE TANQUE DE AÇO PARA TRANSPORTE DE ÁGUA - MATERIAIS NA OPERAÇÃO. AF_06/2014	CHOR - CUSTOS HORÁRIOS DE MÁQUINAS E EQUIPAMENTOS	H	1,0000000	128,96	128,96
Insumo	00004221	SINAPI	OLEO DIESEL COMBUSTIVEL COMUM	Material	L	#########	4,01	128,96

Composições Analíticas com Preço Unitário

1.1	Código	Banco	Descrição	Tipo		Und	Quant.	Valor Unit	Total
				MO sem LS =>	0,00	LS =>	0,00	MO com LS =>	0,00
				Valor do BDI =>	32,07			Valor com BDI =>	161,03

	Código	Banco	Descrição	Tipo	Und	Quant.	Valor Unit	Total
Composição	74010/001	SINAPI	CARGA E DESCARGA MECANICA DE SOLO UTILIZANDO CAMINHAO BASCULANTE 6,0M3/16T E PA CARREGADEIRA SOBRE PNEUS 128 HP, CAPACIDADE DA CAÇAMBA 1,7 A 2,8 M3, PESO OPERACIONAL 11632 KG	MOVT - MOVIMENTO DE TERRA	m³	1,0000000	1,41	1,41
Composição Auxiliar	5811	SINAPI	CAMINHÃO BASCULANTE 6 M3, PESO BRUTO TOTAL 16.000 KG, CARGA ÚTIL MÁXIMA 13.071 KG, DISTÂNCIA ENTRE EIXOS 4,80 M, POTÊNCIA 230 CV INCLUSIVE CAÇAMBA METÁLICA - CHP DIURNO. AF 06/2014	CHOR - CUSTOS HORÁRIOS DE MÁQUINAS E EQUIPAMENTOS	CHP	0,0030000	119,29	0,35
Composição Auxiliar	5940	SINAPI	PÁ CARREGADEIRA SOBRE RODAS, POTÊNCIA LÍQUIDA 128 HP, CAPACIDADE DA CAÇAMBA 1,7 A 2,8 M3, PESO OPERACIONAL 11632 KG - CHP DIURNO. AF 06/2014	CHOR - CUSTOS HORÁRIOS DE MÁQUINAS E	CHP	0,0080000	119,44	0,95
Composição Auxiliar	88316	SINAPI	SERVENTE COM ENCARGOS COMPLEMENTARES	SEDI - SERVIÇOS DIVERSOS	H	0,0080000	14,42	0,11
				MO sem LS =>	0,17	LS =>	0,00	MO com LS =>	0,17
				Valor do BDI =>	0,35			Valor com BDI =>	1,76

	Código	Banco	Descrição	Tipo	Und	Quant.	Valor Unit	Total
Composição	88261	SINAPI	CARPINTEIRO DE ESQUADRIA COM ENCARGOS COMPLEMENTARES	SEDI - SERVIÇOS DIVERSOS	H	1,0000000	18,91	18,91
Composição Auxiliar	95329	SINAPI	CURSO DE CAPACITAÇÃO PARA CARPINTEIRO DE ESQUADRIA (ENCARGOS COMPLEMENTARES) - HORISTA	SEDI - SERVIÇOS DIVERSOS	H	1,0000000	0,14	0,14
Insumo	00037370	SINAPI	ALIMENTACAO - HORISTA (COLETADO CAIXA)	Outros	H	1,0000000	2,20	2,20
Insumo	00001214	SINAPI	CARPINTEIRO DE ESQUADRIAS	Mão de Obra	H	1,0000000	14,02	14,02
Insumo	00043483	SINAPI	EPI - FAMILIA CARPINTEIRO DE FORMAS - HORISTA (ENCARGOS COMPLEMENTARES - COLETADO CAIXA)	Equipamento	H	1,0000000	1,08	1,08
Insumo	00037372	SINAPI	EXAMES - HORISTA (COLETADO CAIXA)	Outros	H	1,0000000	0,35	0,35
Insumo	00043459	SINAPI	FERRAMENTAS - FAMILIA CARPINTEIRO DE FORMAS - HORISTA (ENCARGOS COMPLEMENTARES - COLETADO CAIXA)	Equipamento	H	1,0000000	0,34	0,34
Insumo	00037373	SINAPI	SEGURO - HORISTA (COLETADO CAIXA)	Taxas	H	1,0000000	0,07	0,07
Insumo	00037371	SINAPI	TRANSPORTE - HORISTA (COLETADO CAIXA)	Serviços	H	1,0000000	0,71	0,71
				MO sem LS =>	14,16	LS =>	0,00	MO com LS =>	14,16
				Valor do BDI =>	4,70			Valor com BDI =>	23,61

	Código	Banco	Descrição	Tipo	Und	Quant.	Valor Unit	Total
Composição	88262	SINAPI	CARPINTEIRO DE FORMAS COM ENCARGOS COMPLEMENTARES	SEDI - SERVIÇOS DIVERSOS	H	1,0000000	17,70	17,70
Composição Auxiliar	95330	SINAPI	CURSO DE CAPACITAÇÃO PARA CARPINTEIRO DE FORMAS (ENCARGOS COMPLEMENTARES) - HORISTA	SEDI - SERVIÇOS DIVERSOS	H	1,0000000	0,10	0,10
Insumo	00037370	SINAPI	ALIMENTACAO - HORISTA (COLETADO CAIXA)	Outros	H	1,0000000	2,20	2,20
Insumo	00001213	SINAPI	CARPINTEIRO DE FORMAS	Mão de Obra	H	1,0000000	12,85	12,85
Insumo	00043483	SINAPI	EPI - FAMILIA CARPINTEIRO DE FORMAS - HORISTA (ENCARGOS COMPLEMENTARES - COLETADO CAIXA)	Equipamento	H	1,0000000	1,08	1,08
Insumo	00037372	SINAPI	EXAMES - HORISTA (COLETADO CAIXA)	Outros	H	1,0000000	0,35	0,35
Insumo	00043459	SINAPI	FERRAMENTAS - FAMILIA CARPINTEIRO DE FORMAS - HORISTA (ENCARGOS COMPLEMENTARES - COLETADO CAIXA)	Equipamento	H	1,0000000	0,34	0,34
Insumo	00037373	SINAPI	SEGURO - HORISTA (COLETADO CAIXA)	Taxas	H	1,0000000	0,07	0,07
Insumo	00037371	SINAPI	TRANSPORTE - HORISTA (COLETADO CAIXA)	Serviços	H	1,0000000	0,71	0,71
				MO sem LS =>	12,95	LS =>	0,00	MO com LS =>	12,95
				Valor do BDI =>	4,40			Valor com BDI =>	22,10

	Código	Banco	Descrição	Tipo	Und	Quant.	Valor Unit	Total
Composição	90467	SINAPI	CHUMBAMENTO LINEAR EM ALVENARIA PARA RAMAIS/DISTRIBUIÇÃO COM DIÂMETROS MAIORES QUE 40 MM E MENORES OU IGUAIS A 75 MM. AF. 05/2015	INHI - INSTALAÇÕES HIDROS SANITÁRIAS	M	1,0000000	14,26	14,26
Composição Auxiliar	88629	SINAPI	ARGAMASSA TRAÇO 1:3 (EM VOLUME DE CIMENTO E AREIA MÉDIA ÚMIDA), PREPARO MANUAL. AF. 08/2019	SEDI - SERVIÇOS DIVERSOS	m³	0,0050000	427,09	2,13
Composição Auxiliar	88248	SINAPI	AUXILIAR DE ENCANADOR OU BOMBEIRO HIDRÁULICO COM ENCARGOS COMPLEMENTARES	SEDI - SERVIÇOS DIVERSOS	H	0,0860000	13,92	1,19
Composição Auxiliar	88267	SINAPI	ENCANADOR OU BOMBEIRO HIDRÁULICO COM ENCARGOS COMPLEMENTARES	SEDI - SERVIÇOS DIVERSOS	H	0,6130000	17,86	10,94
				MO sem LS =>	9,47	LS =>	0,00	MO com LS =>	9,47
				Valor do BDI =>	3,54			Valor com BDI =>	17,80

	Código	Banco	Descrição	Tipo	Und	Quant.	Valor Unit	Total
Composição	90466	SINAPI	CHUMBAMENTO LINEAR EM ALVENARIA PARA RAMAIS/DISTRIBUIÇÃO COM DIÂMETROS MENORES OU IGUAIS A 40 MM. AF. 05/2015	INHI - INSTALAÇÕES HIDROS SANITÁRIAS	M	1,0000000	9,02	9,02
Composição Auxiliar	88629	SINAPI	ARGAMASSA TRAÇO 1:3 (EM VOLUME DE CIMENTO E AREIA MÉDIA ÚMIDA), PREPARO MANUAL. AF. 08/2019	SEDI - SERVIÇOS DIVERSOS	m³	0,0030000	427,09	1,28
Composição Auxiliar	88248	SINAPI	AUXILIAR DE ENCANADOR OU BOMBEIRO HIDRÁULICO COM ENCARGOS COMPLEMENTARES	SEDI - SERVIÇOS DIVERSOS	H	0,0550000	13,92	0,76
Composição Auxiliar	88267	SINAPI	ENCANADOR OU BOMBEIRO HIDRÁULICO COM ENCARGOS COMPLEMENTARES	SEDI - SERVIÇOS DIVERSOS	H	0,3910000	17,86	6,98
				MO sem LS =>	6,02	LS =>	0,00	MO com LS =>	6,02
				Valor do BDI =>	2,24			Valor com BDI =>	11,26

	Código	Banco	Descrição	Tipo	Und	Quant.	Valor Unit	Total
Composição	91189	SINAPI	CHUMBAMENTO PONTUAL DE ABERTURA EM LAJE COM PASSAGEM DE MAIS DE 1 TUBO DE DIAMETRO EQUIVALENTE IGUAL À 50 MM. AF. 05/2015	INHI - INSTALAÇÕES HIDROS SANITÁRIAS	UN	1,0000000	32,28	32,28
Composição Auxiliar	88629	SINAPI	ARGAMASSA TRAÇO 1:3 (EM VOLUME DE CIMENTO E AREIA MÉDIA ÚMIDA), PREPARO MANUAL. AF. 08/2019	SEDI - SERVIÇOS DIVERSOS	m³	0,0290000	427,09	12,38
Composição Auxiliar	88248	SINAPI	AUXILIAR DE ENCANADOR OU BOMBEIRO HIDRÁULICO COM ENCARGOS COMPLEMENTARES	SEDI - SERVIÇOS DIVERSOS	H	0,1000000	13,92	1,39
Composição Auxiliar	88267	SINAPI	ENCANADOR OU BOMBEIRO HIDRÁULICO COM ENCARGOS COMPLEMENTARES	SEDI - SERVIÇOS DIVERSOS	H	0,7160000	17,86	12,78
Insumo	00001359	SINAPI	CHAPA DE MADEIRA COMPENSADA RESINADA PARA FORMA DE CONCRETO, DE *2,2 X 1,1* M, E = 20 MM	Material	UN	0,0840000	68,25	5,73
				MO sem LS =>	12,98	LS =>	0,00	MO com LS =>	12,98

ABRANGENTE

PREFEITURA MUNICIPAL DE SORRISO/MT

OBRA: CENTRO DE HEMODIÁLISE DE SORRISO/MT

FONTE DE PREÇOS: SINAPI DESONERADO 11/2019 / SBC 01/2020 / COTAÇÕES

BDI: 24,87%

DATA: 23/01/2020

Composições Analíticas com Preço Unitário

1.1	Código	Banco	Descrição	Tipo		Und	Quant.	Valor Unit	Total
				Valor do BDI =>	8,02			Valor com BDI =>	40,30
	Código	Banco	Descrição	Tipo		Und	Quant.	Valor Unit	Total
Composição	91192	SINAPI	CHUMBAMENTO PONTUAL EM PASSAGEM DE TUBO COM DIÂMETRO MAIOR QUE 75 MM. AF_05/2015	INHI - INSTALAÇÕES HIDROS SANITÁRIAS		UN	1,0000000	4,10	4,10
Composição Auxiliar	88629	SINAPI	ARGAMASSA TRAÇO 1:3 (EM VOLUME DE CIMENTO E AREIA MÉDIA ÚMIDA), PREPARO MANUAL. AF_08/2019	SEDI - SERVIÇOS DIVERSOS		m³	0,0010000	427,09	0,42
Composição Auxiliar	88248	SINAPI	AUXILIAR DE ENCANADOR OU BOMBEIRO HIDRÁULICO COM ENCARGOS COMPLEMENTARES	SEDI - SERVIÇOS DIVERSOS		H	0,0260000	13,92	0,36
Composição Auxiliar	88267	SINAPI	ENCANADOR OU BOMBEIRO HIDRÁULICO COM ENCARGOS COMPLEMENTARES	SEDI - SERVIÇOS DIVERSOS		H	0,1860000	17,86	3,32
				MO sem LS =>	2,82	LS =>	0,00	MO com LS =>	2,82
				Valor do BDI =>	1,01			Valor com BDI =>	5,11
	Código	Banco	Descrição	Tipo		Und	Quant.	Valor Unit	Total
Composição	91190	SINAPI	CHUMBAMENTO PONTUAL EM PASSAGEM DE TUBO COM DIÂMETRO MENOR OU IGUAL A 40 MM. AF_05/2015	INHI - INSTALAÇÕES HIDROS SANITÁRIAS		UN	1,0000000	3,48	3,48
Composição Auxiliar	88629	SINAPI	ARGAMASSA TRAÇO 1:3 (EM VOLUME DE CIMENTO E AREIA MÉDIA ÚMIDA), PREPARO MANUAL. AF_08/2019	SEDI - SERVIÇOS DIVERSOS		m³	0,0010000	427,09	0,42
Composição Auxiliar	88248	SINAPI	AUXILIAR DE ENCANADOR OU BOMBEIRO HIDRÁULICO COM ENCARGOS COMPLEMENTARES	SEDI - SERVIÇOS DIVERSOS		H	0,0220000	13,92	0,30
Composição Auxiliar	88267	SINAPI	ENCANADOR OU BOMBEIRO HIDRÁULICO COM ENCARGOS COMPLEMENTARES	SEDI - SERVIÇOS DIVERSOS		H	0,1550000	17,86	2,76
				MO sem LS =>	2,36	LS =>	0,00	MO com LS =>	2,36
				Valor do BDI =>	0,86			Valor com BDI =>	4,34
	Código	Banco	Descrição	Tipo		Und	Quant.	Valor Unit	Total
Composição	91191	SINAPI	CHUMBAMENTO PONTUAL EM PASSAGEM DE TUBO COM DIÂMETROS ENTRE 40 MM E 75 MM. AF_05/2015	INHI - INSTALAÇÕES HIDROS SANITÁRIAS		UN	1,0000000	3,70	3,70
Composição Auxiliar	88629	SINAPI	ARGAMASSA TRAÇO 1:3 (EM VOLUME DE CIMENTO E AREIA MÉDIA ÚMIDA), PREPARO MANUAL. AF_08/2019	SEDI - SERVIÇOS DIVERSOS		m³	0,0010000	427,09	0,42
Composição Auxiliar	88248	SINAPI	AUXILIAR DE ENCANADOR OU BOMBEIRO HIDRÁULICO COM ENCARGOS COMPLEMENTARES	SEDI - SERVIÇOS DIVERSOS		H	0,0230000	13,92	0,32
Composição Auxiliar	88267	SINAPI	ENCANADOR OU BOMBEIRO HIDRÁULICO COM ENCARGOS COMPLEMENTARES	SEDI - SERVIÇOS DIVERSOS		H	0,1660000	17,86	2,96
				MO sem LS =>	2,52	LS =>	0,00	MO com LS =>	2,52
				Valor do BDI =>	0,92			Valor com BDI =>	4,62
	Código	Banco	Descrição	Tipo		Und	Quant.	Valor Unit	Total
Composição	91534	SINAPI	COMPACTADOR DE SOLOS DE PERCUSSÃO (SOQUETE) COM MOTOR A GASOLINA 4 TEMPOS, POTÊNCIA 4 CV - CHI DIURNO. AF_08/2015	CHOR - CUSTOS HORÁRIOS DE MÁQUINAS E		CHI	1,0000000	14,39	14,39
Composição Auxiliar	91529	SINAPI	COMPACTADOR DE SOLOS DE PERCUSSÃO (SOQUETE) COM MOTOR A GASOLINA 4 TEMPOS, POTÊNCIA 4 CV - DEPRECIAÇÃO. AF_08/2015	CHOR - CUSTOS HORÁRIOS DE MÁQUINAS E		H	1,0000000	0,68	0,68
Composição Auxiliar	91530	SINAPI	COMPACTADOR DE SOLOS DE PERCUSSÃO (SOQUETE) COM MOTOR A GASOLINA 4 TEMPOS, POTÊNCIA 4 CV - JUROS. AF_08/2015	CHOR - CUSTOS HORÁRIOS DE MÁQUINAS E		H	1,0000000	0,17	0,17
Composição Auxiliar	88297	SINAPI	OPERADOR DE MÁQUINAS E EQUIPAMENTOS COM ENCARGOS COMPLEMENTARES	SEDI - SERVIÇOS DIVERSOS		H	1,0000000	13,54	13,54
				MO sem LS =>	9,54	LS =>	0,00	MO com LS =>	9,54
				Valor do BDI =>	3,57			Valor com BDI =>	17,96
	Código	Banco	Descrição	Tipo		Und	Quant.	Valor Unit	Total
Composição	91533	SINAPI	COMPACTADOR DE SOLOS DE PERCUSSÃO (SOQUETE) COM MOTOR A GASOLINA 4 TEMPOS, POTÊNCIA 4 CV - CHP DIURNO. AF_08/2015	CHOR - CUSTOS HORÁRIOS DE MÁQUINAS E		CHP	1,0000000	19,89	19,89
Composição Auxiliar	91529	SINAPI	COMPACTADOR DE SOLOS DE PERCUSSÃO (SOQUETE) COM MOTOR A GASOLINA 4 TEMPOS, POTÊNCIA 4 CV - DEPRECIAÇÃO. AF_08/2015	CHOR - CUSTOS HORÁRIOS DE MÁQUINAS E		H	1,0000000	0,68	0,68
Composição Auxiliar	91530	SINAPI	COMPACTADOR DE SOLOS DE PERCUSSÃO (SOQUETE) COM MOTOR A GASOLINA 4 TEMPOS, POTÊNCIA 4 CV - JUROS. AF_08/2015	CHOR - CUSTOS HORÁRIOS DE MÁQUINAS E		H	1,0000000	0,17	0,17
Composição Auxiliar	91531	SINAPI	COMPACTADOR DE SOLOS DE PERCUSSÃO (SOQUETE) COM MOTOR A GASOLINA 4 TEMPOS, POTÊNCIA 4 CV - MANUTENÇÃO. AF_08/2015	CHOR - CUSTOS HORÁRIOS DE MÁQUINAS E		H	1,0000000	0,85	0,85
Composição Auxiliar	91532	SINAPI	COMPACTADOR DE SOLOS DE PERCUSSÃO (SOQUETE) COM MOTOR A GASOLINA 4 TEMPOS, POTÊNCIA 4 CV - MATERIAIS NA OPERAÇÃO. AF_08/2015	CHOR - CUSTOS HORÁRIOS DE MÁQUINAS E		H	1,0000000	4,65	4,65
Composição Auxiliar	88297	SINAPI	OPERADOR DE MÁQUINAS E EQUIPAMENTOS COM ENCARGOS COMPLEMENTARES	SEDI - SERVIÇOS DIVERSOS		H	1,0000000	13,54	13,54
				MO sem LS =>	9,54	LS =>	0,00	MO com LS =>	9,54
				Valor do BDI =>	4,94			Valor com BDI =>	24,83
	Código	Banco	Descrição	Tipo		Und	Quant.	Valor Unit	Total
Composição	91529	SINAPI	COMPACTADOR DE SOLOS DE PERCUSSÃO (SOQUETE) COM MOTOR A GASOLINA 4 TEMPOS, POTÊNCIA 4 CV - DEPRECIAÇÃO. AF_08/2015	CHOR - CUSTOS HORÁRIOS DE MÁQUINAS E		H	1,0000000	0,68	0,68
Insumo	00013458	SINAPI	COMPACTADOR DE SOLOS DE PERCURSAO (SOQUETE) COM MOTOR A GASOLINA 4 TEMPOS DE 4 HP (4 CV)	Equipamento		UN	0,0000533	12.775,16	0,68
				MO sem LS =>	0,00	LS =>	0,00	MO com LS =>	0,00
				Valor do BDI =>	0,16			Valor com BDI =>	0,84
	Código	Banco	Descrição	Tipo		Und	Quant.	Valor Unit	Total
Composição	91530	SINAPI	COMPACTADOR DE SOLOS DE PERCUSSÃO (SOQUETE) COM MOTOR A GASOLINA 4 TEMPOS, POTÊNCIA 4 CV - JUROS. AF_08/2015	CHOR - CUSTOS HORÁRIOS DE MÁQUINAS E		H	1,0000000	0,17	0,17
Insumo	00013458	SINAPI	COMPACTADOR DE SOLOS DE PERCURSAO (SOQUETE) COM MOTOR A GASOLINA 4 TEMPOS DE 4 HP (4 CV)	Equipamento		UN	0,0000140	12.775,16	0,17
				MO sem LS =>	0,00	LS =>	0,00	MO com LS =>	0,00
				Valor do BDI =>	0,04			Valor com BDI =>	0,21
	Código	Banco	Descrição	Tipo		Und	Quant.	Valor Unit	Total
Composição	91531	SINAPI	COMPACTADOR DE SOLOS DE PERCUSSÃO (SOQUETE) COM MOTOR A GASOLINA 4 TEMPOS, POTÊNCIA 4 CV - MANUTENÇÃO. AF_08/2015	CHOR - CUSTOS HORÁRIOS DE MÁQUINAS E		H	1,0000000	0,85	0,85
Insumo	00013458	SINAPI	COMPACTADOR DE SOLOS DE PERCURSAO (SOQUETE) COM MOTOR A GASOLINA 4 TEMPOS DE 4 HP (4 CV)	Equipamento		UN	0,0000667	12.775,16	0,85
				MO sem LS =>	0,00	LS =>	0,00	MO com LS =>	0,00
				Valor do BDI =>	0,21			Valor com BDI =>	1,06

ABRANGENTE

PREFEITURA MUNICIPAL DE SORRISO/MT

OBRA: CENTRO DE HEMODIÁLISE DE SORRISO/MT

BDI: 24,87%

DATA: 23/01/2020

FONTE DE PREÇOS: SINAPI DESONERADO 11/2019 / SBC 01/2020 / COTAÇÕES

Composições Analíticas com Preço Unitário

1.1	Código	Banco	Descrição	Tipo	Und	Quant.	Valor Unit	Total
	Código	Banco	Descrição	Tipo	Und	Quant.	Valor Unit	Total
Composição	91532	SINAPI	COMPACTADOR DE SOLOS DE PERCUSSÃO (SOQUETE) COM MOTOR A GASOLINA 4 TEMPOS, POTÊNCIA 4 CV - MATERIAIS NA OPERAÇÃO. AF_08/2015	CHOR - CUSTOS HORÁRIOS DE MÁQUINAS E	H	1,0000000	4,65	4,65
Insumo	00004222	SINAPI	GASOLINA COMUM	Material	L	1,0300000	4,52	4,65
				MO sem LS => 0,00	LS =>	0,00	MO com LS =>	0,00
				Valor do BDI => 1,15			Valor com BDI =>	5,80

	Código	Banco	Descrição	Tipo	Und	Quant.	Valor Unit	Total
Composição	94969	SINAPI	CONCRETO FCK = 15MPA, TRAÇO 1:3,4:3,5 (CIMENTO/ AREIA MÉDIA/ BRITA 1) - PREPARO MECÂNICO COM BETONEIRA 600 L. AF_07/2016	FUES - FUNDAÇÕES E ESTRUTURAS	m³	1,0000000	274,16	274,16
Composição Auxiliar	89225	SINAPI	BETONEIRA CAPACIDADE NOMINAL DE 600 L, CAPACIDADE DE MISTURA 360 L, MOTOR ELÉTRICO TRIFÁSICO POTÊNCIA DE 4 CV, SEM CARREGADOR - CHP DIURNO. AF_11/2014	CHOR - CUSTOS HORÁRIOS DE MÁQUINAS E EQUIPAMENTOS	CHP	0,6600000	3,64	2,40
Composição Auxiliar	89226	SINAPI	BETONEIRA CAPACIDADE NOMINAL DE 600 L, CAPACIDADE DE MISTURA 360 L, MOTOR ELÉTRICO TRIFÁSICO POTÊNCIA DE 4 CV, SEM CARREGADOR - CHI DIURNO. AF_11/2014	CHOR - CUSTOS HORÁRIOS DE MÁQUINAS E EQUIPAMENTOS	CHI	0,6200000	1,23	0,76
Composição Auxiliar	88316	SINAPI	SERVENTE COM ENCARGOS COMPLEMENTARES	SEDI - SERVIÇOS DIVERSOS	H	2,0300000	14,42	29,27
Composição Auxiliar	88377	SINAPI	OPERADOR DE BETONEIRA ESTACIONÁRIA/MISTURADOR COM ENCARGOS COMPLEMENTARES	SEDI - SERVIÇOS DIVERSOS	H	1,2800000	12,92	16,53
Insumo	00000370	SINAPI	AREIA MEDIA - POSTO JAZIDA/FORNECEDOR (RETIRADO NA JAZIDA, SEM TRANSPORTE)	Material	m³	0,8080000	62,50	50,50
Insumo	00001379	SINAPI	CIMENTO PORTLAND COMPOSTO CP II-32	Material	KG	#########	0,49	134,28
Insumo	00004721	SINAPI	PEDRA BRITADA N. 1 (9,5 a 19 MM) POSTO PEDREIRA/FORNECEDOR, SEM FRETE	Material	m³	0,5810000	69,57	40,42
				MO sem LS => 31,08	LS =>	0,00	MO com LS =>	31,08
				Valor do BDI => 68,18			Valor com BDI =>	342,34

	Código	Banco	Descrição	Tipo	Und	Quant.	Valor Unit	Total
Composição	94970	SINAPI	CONCRETO FCK = 20MPA, TRAÇO 1:2,7:3 (CIMENTO/ AREIA MÉDIA/ BRITA 1) - PREPARO MECÂNICO COM BETONEIRA 600 L. AF_07/2016	FUES - FUNDAÇÕES E ESTRUTURAS	m³	1,0000000	296,95	296,95
Composição Auxiliar	89225	SINAPI	BETONEIRA CAPACIDADE NOMINAL DE 600 L, CAPACIDADE DE MISTURA 360 L, MOTOR ELÉTRICO TRIFÁSICO POTÊNCIA DE 4 CV, SEM CARREGADOR - CHP DIURNO. AF_11/2014	CHOR - CUSTOS HORÁRIOS DE MÁQUINAS E EQUIPAMENTOS	CHP	0,6600000	3,64	2,40
Composição Auxiliar	89226	SINAPI	BETONEIRA CAPACIDADE NOMINAL DE 600 L, CAPACIDADE DE MISTURA 360 L, MOTOR ELÉTRICO TRIFÁSICO POTÊNCIA DE 4 CV, SEM CARREGADOR - CHI DIURNO. AF_11/2014	CHOR - CUSTOS HORÁRIOS DE MÁQUINAS E EQUIPAMENTOS	CHI	0,6200000	1,23	0,76
Composição Auxiliar	88316	SINAPI	SERVENTE COM ENCARGOS COMPLEMENTARES	SEDI - SERVIÇOS DIVERSOS	H	2,0300000	14,42	29,27
Composição Auxiliar	88377	SINAPI	OPERADOR DE BETONEIRA ESTACIONÁRIA/MISTURADOR COM ENCARGOS COMPLEMENTARES	SEDI - SERVIÇOS DIVERSOS	H	1,2800000	12,92	16,53
Insumo	00000370	SINAPI	AREIA MEDIA - POSTO JAZIDA/FORNECEDOR (RETIRADO NA JAZIDA, SEM TRANSPORTE)	Material	m³	0,7610000	62,50	47,56
Insumo	00001379	SINAPI	CIMENTO PORTLAND COMPOSTO CP II-32	Material	KG	#########	0,49	159,32
Insumo	00004721	SINAPI	PEDRA BRITADA N. 1 (9,5 a 19 MM) POSTO PEDREIRA/FORNECEDOR, SEM FRETE	Material	m³	0,5910000	69,57	41,11
				MO sem LS => 31,08	LS =>	0,00	MO com LS =>	31,08
				Valor do BDI => 73,85			Valor com BDI =>	370,80

	Código	Banco	Descrição	Tipo	Und	Quant.	Valor Unit	Total
Composição	94971	SINAPI	CONCRETO FCK = 25MPA, TRAÇO 1:2,3:2,7 (CIMENTO/ AREIA MÉDIA/ BRITA 1) - PREPARO MECÂNICO COM BETONEIRA 600 L. AF_07/2016	FUES - FUNDAÇÕES E ESTRUTURAS	m³	1,0000000	313,55	313,55
Composição Auxiliar	89225	SINAPI	BETONEIRA CAPACIDADE NOMINAL DE 600 L, CAPACIDADE DE MISTURA 360 L, MOTOR ELÉTRICO TRIFÁSICO POTÊNCIA DE 4 CV, SEM CARREGADOR - CHP DIURNO. AF_11/2014	CHOR - CUSTOS HORÁRIOS DE MÁQUINAS E EQUIPAMENTOS	CHP	0,6400000	3,64	2,32
Composição Auxiliar	89226	SINAPI	BETONEIRA CAPACIDADE NOMINAL DE 600 L, CAPACIDADE DE MISTURA 360 L, MOTOR ELÉTRICO TRIFÁSICO POTÊNCIA DE 4 CV, SEM CARREGADOR - CHI DIURNO. AF_11/2014	CHOR - CUSTOS HORÁRIOS DE MÁQUINAS E EQUIPAMENTOS	CHI	0,6100000	1,23	0,75
Composição Auxiliar	88316	SINAPI	SERVENTE COM ENCARGOS COMPLEMENTARES	SEDI - SERVIÇOS DIVERSOS	H	1,9800000	14,42	28,55
Composição Auxiliar	88377	SINAPI	OPERADOR DE BETONEIRA ESTACIONÁRIA/MISTURADOR COM ENCARGOS COMPLEMENTARES	SEDI - SERVIÇOS DIVERSOS	H	1,2500000	12,92	16,15
Insumo	00000370	SINAPI	AREIA MEDIA - POSTO JAZIDA/FORNECEDOR (RETIRADO NA JAZIDA, SEM TRANSPORTE)	Material	m³	0,7270000	62,50	45,43
Insumo	00001379	SINAPI	CIMENTO PORTLAND COMPOSTO CP II-32	Material	KG	#########	0,49	178,82
Insumo	00004721	SINAPI	PEDRA BRITADA N. 1 (9,5 a 19 MM) POSTO PEDREIRA/FORNECEDOR, SEM FRETE	Material	m³	0,5970000	69,57	41,53
				MO sem LS => 30,33	LS =>	0,00	MO com LS =>	30,33
				Valor do BDI => 77,97			Valor com BDI =>	391,52

	Código	Banco	Descrição	Tipo	Und	Quant.	Valor Unit	Total
Composição	94974	SINAPI	CONCRETO MAGRO PARA LASTRO, TRAÇO 1:4,5:4,5 (CIMENTO/ AREIA MÉDIA/ BRITA 1) - PREPARO MANUAL. AF_07/2016	FUES - FUNDAÇÕES E ESTRUTURAS	m³	1,0000000	346,10	346,10
Composição Auxiliar	88316	SINAPI	SERVENTE COM ENCARGOS COMPLEMENTARES	SEDI - SERVIÇOS DIVERSOS	H	#########	14,42	144,20
Insumo	00000370	SINAPI	AREIA MEDIA - POSTO JAZIDA/FORNECEDOR (RETIRADO NA JAZIDA, SEM TRANSPORTE)	Material	m³	0,8530000	62,50	53,31
Insumo	00001379	SINAPI	CIMENTO PORTLAND COMPOSTO CP II-32	Material	KG	#########	0,49	107,13
Insumo	00004721	SINAPI	PEDRA BRITADA N. 1 (9,5 a 19 MM) POSTO PEDREIRA/FORNECEDOR, SEM FRETE	Material	m³	0,5960000	69,57	41,46
				MO sem LS => 96,90	LS =>	0,00	MO com LS =>	96,90
				Valor do BDI => 86,07			Valor com BDI =>	432,17

	Código	Banco	Descrição	Tipo	Und	Quant.	Valor Unit	Total
Composição	94962	SINAPI	CONCRETO MAGRO PARA LASTRO, TRAÇO 1:4,5:4,5 (CIMENTO/ AREIA MÉDIA/ BRITA 1) - PREPARO MECÂNICO COM BETONEIRA 400 L. AF_07/2016	FUES - FUNDAÇÕES E ESTRUTURAS	m³	1,0000000	249,78	249,78

Composições Analíticas com Preço Unitário

1.1	Código	Banco	Descrição	Tipo	Und	Quant.	Valor Unit	Total
Composição Auxiliar	88830	SINAPI	BETONEIRA CAPACIDADE NOMINAL DE 400 L, CAPACIDADE DE MISTURA 280 L, MOTOR ELÉTRICO TRIFÁSICO POTÊNCIA DE 2 CV, SEM CARREGADOR - CHP DIURNO. AF_10/2014	CHOR - CUSTOS HORÁRIOS DE MÁQUINAS E EQUIPAMENTOS	CHP	0,7600000	1,25	0,95
Composição Auxiliar	88831	SINAPI	BETONEIRA CAPACIDADE NOMINAL DE 400 L, CAPACIDADE DE MISTURA 280 L, MOTOR ELÉTRICO TRIFÁSICO POTÊNCIA DE 2 CV, SEM CARREGADOR - CHI DIURNO. AF_10/2014	CHOR - CUSTOS HORÁRIOS DE MÁQUINAS E EQUIPAMENTOS	CHI	0,7200000	0,29	0,20
Composição Auxiliar	88316	SINAPI	SERVENTE COM ENCARGOS COMPLEMENTARES	SEDI - SERVIÇOS DIVERSOS	H	2,3400000	14,42	33,74
Composição Auxiliar	88377	SINAPI	OPERADOR DE BETONEIRA ESTACIONÁRIA/MISTURADOR COM ENCARGOS COMPLEMENTARES	SEDI - SERVIÇOS DIVERSOS	H	1,4800000	12,92	19,12
Insumo	00000370	SINAPI	AREIA MEDIA - POSTO JAZIDA/FORNECEDOR (RETIRADO NA JAZIDA, SEM TRANSPORTE)	Material	m³	0,8270000	62,50	51,68
Insumo	00001379	SINAPI	CIMENTO PORTLAND COMPOSTO CP II-32	Material	KG	#########	0,49	103,88
Insumo	00004721	SINAPI	PEDRA BRITADA N. 1 (9,5 a 19 MM) POSTO PEDREIRA/FORNECEDOR, SEM FRETE	Material	m³	0,5760000	69,57	40,21
				MO sem LS => 35,87	LS =>	0,00	MO com LS =>	35,87
				Valor do BDI => 62,12			Valor com BDI =>	311,90

	Código	Banco	Descrição	Tipo	Und	Quant.	Valor Unit	Total
Composição	94968	SINAPI	CONCRETO MAGRO PARA LASTRO, TRAÇO 1:4,5:4,5 (CIMENTO/ AREIA MÉDIA/ BRITA 1) - PREPARO MECÂNICO COM BETONEIRA 600 L. AF_07/2016	FUES - FUNDAÇÕES E ESTRUTURAS	m³	1,0000000	247,97	247,97
Composição Auxiliar	89225	SINAPI	BETONEIRA CAPACIDADE NOMINAL DE 600 L, CAPACIDADE DE MISTURA 360 L, MOTOR ELÉTRICO TRIFÁSICO POTÊNCIA DE 4 CV, SEM CARREGADOR - CHP DIURNO. AF_11/2014	CHOR - CUSTOS HORÁRIOS DE MÁQUINAS E EQUIPAMENTOS	CHP	0,6900000	3,64	2,51
Composição Auxiliar	89226	SINAPI	BETONEIRA CAPACIDADE NOMINAL DE 600 L, CAPACIDADE DE MISTURA 360 L, MOTOR ELÉTRICO TRIFÁSICO POTÊNCIA DE 4 CV, SEM CARREGADOR - CHI DIURNO. AF_11/2014	CHOR - CUSTOS HORÁRIOS DE MÁQUINAS E EQUIPAMENTOS	CHI	0,6500000	1,23	0,79
Composição Auxiliar	88316	SINAPI	SERVENTE COM ENCARGOS COMPLEMENTARES	SEDI - SERVIÇOS DIVERSOS	H	2,1100000	14,42	30,42
Composição Auxiliar	88377	SINAPI	OPERADOR DE BETONEIRA ESTACIONÁRIA/MISTURADOR COM ENCARGOS COMPLEMENTARES	SEDI - SERVIÇOS DIVERSOS	H	1,3300000	12,92	17,18
Insumo	00000370	SINAPI	AREIA MEDIA - POSTO JAZIDA/FORNECEDOR (RETIRADO NA JAZIDA, SEM TRANSPORTE)	Material	m³	0,8320000	62,50	52,00
Insumo	00001379	SINAPI	CIMENTO PORTLAND COMPOSTO CP II-32	Material	KG	#########	0,49	104,59
Insumo	00004721	SINAPI	PEDRA BRITADA N. 1 (9,5 a 19 MM) POSTO PEDREIRA/FORNECEDOR, SEM FRETE	Material	m³	0,5820000	69,57	40,48
				MO sem LS => 32,30	LS =>	0,00	MO com LS =>	32,30
				Valor do BDI => 61,67			Valor com BDI =>	309,64

	Código	Banco	Descrição	Tipo	Und	Quant.	Valor Unit	Total
Composição	92794	SINAPI	CORTE E DOBRA DE AÇO CA-50, DIÂMETRO DE 10,0 MM, UTILIZADO EM ESTRUTURAS DIVERSAS, EXCETO LAJES. AF_12/2015	FUES - FUNDAÇÕES E ESTRUTURAS	KG	1,0000000	5,76	5,76
Composição Auxiliar	88238	SINAPI	AJUDANTE DE ARMADOR COM ENCARGOS COMPLEMENTARES	SEDI - SERVIÇOS DIVERSOS	H	0,0018000	13,81	0,02
Composição Auxiliar	88245	SINAPI	ARMADOR COM ENCARGOS COMPLEMENTARES	SEDI - SERVIÇOS DIVERSOS	H	0,0125000	17,74	0,22
Insumo	00000034	SINAPI	ACO CA-50, 10,0 MM, VERGALHAO	Material	KG	1,1100000	4,98	5,52
				MO sem LS => 0,17	LS =>	0,00	MO com LS =>	0,17
				Valor do BDI => 1,43			Valor com BDI =>	7,19

	Código	Banco	Descrição	Tipo	Und	Quant.	Valor Unit	Total
Composição	92795	SINAPI	CORTE E DOBRA DE AÇO CA-50, DIÂMETRO DE 12,5 MM, UTILIZADO EM ESTRUTURAS DIVERSAS, EXCETO LAJES. AF_12/2015	FUES - FUNDAÇÕES E ESTRUTURAS	KG	1,0000000	5,39	5,39
Composição Auxiliar	88238	SINAPI	AJUDANTE DE ARMADOR COM ENCARGOS COMPLEMENTARES	SEDI - SERVIÇOS DIVERSOS	H	0,0010000	13,81	0,01
Composição Auxiliar	88245	SINAPI	ARMADOR COM ENCARGOS COMPLEMENTARES	SEDI - SERVIÇOS DIVERSOS	H	0,0070000	17,74	0,12
Insumo	00000031	SINAPI	ACO CA-50, 12,5 MM, VERGALHAO	Material	KG	1,1100000	4,74	5,26
				MO sem LS => 0,09	LS =>	0,00	MO com LS =>	0,09
				Valor do BDI => 1,34			Valor com BDI =>	6,73

	Código	Banco	Descrição	Tipo	Und	Quant.	Valor Unit	Total
Composição	92796	SINAPI	CORTE E DOBRA DE AÇO CA-50, DIÂMETRO DE 16,0 MM, UTILIZADO EM ESTRUTURAS DIVERSAS, EXCETO LAJES. AF_12/2015	FUES - FUNDAÇÕES E ESTRUTURAS	KG	1,0000000	5,32	5,32
Composição Auxiliar	88245	SINAPI	ARMADOR COM ENCARGOS COMPLEMENTARES	SEDI - SERVIÇOS DIVERSOS	H	0,0037000	17,74	0,06
Insumo	00000027	SINAPI	ACO CA-50, 16,0 MM, VERGALHAO	Material	KG	1,1100000	4,74	5,26
				MO sem LS => 0,04	LS =>	0,00	MO com LS =>	0,04
				Valor do BDI => 1,32			Valor com BDI =>	6,64

	Código	Banco	Descrição	Tipo	Und	Quant.	Valor Unit	Total
Composição	92792	SINAPI	CORTE E DOBRA DE AÇO CA-50, DIÂMETRO DE 6,3 MM, UTILIZADO EM ESTRUTURAS DIVERSAS, EXCETO LAJES. AF_12/2015	FUES - FUNDAÇÕES E ESTRUTURAS	KG	1,0000000	6,40	6,40
Composição Auxiliar	88238	SINAPI	AJUDANTE DE ARMADOR COM ENCARGOS COMPLEMENTARES	SEDI - SERVIÇOS DIVERSOS	H	0,0059000	13,81	0,08
Composição Auxiliar	88245	SINAPI	ARMADOR COM ENCARGOS COMPLEMENTARES	SEDI - SERVIÇOS DIVERSOS	H	0,0420000	17,74	0,74
Insumo	00000032	SINAPI	ACO CA-50, 6,3 MM, VERGALHAO	Material	KG	1,0700000	5,22	5,58
				MO sem LS => 0,59	LS =>	0,00	MO com LS =>	0,59
				Valor do BDI => 1,59			Valor com BDI =>	7,99

	Código	Banco	Descrição	Tipo	Und	Quant.	Valor Unit	Total
Composição	92793	SINAPI	CORTE E DOBRA DE AÇO CA-50, DIÂMETRO DE 8,0 MM, UTILIZADO EM ESTRUTURAS DIVERSAS, EXCETO LAJES. AF_12/2015	FUES - FUNDAÇÕES E ESTRUTURAS	KG	1,0000000	6,93	6,93
Composição Auxiliar	88238	SINAPI	AJUDANTE DE ARMADOR COM ENCARGOS COMPLEMENTARES	SEDI - SERVIÇOS DIVERSOS	H	0,0032000	13,81	0,04
Composição Auxiliar	88245	SINAPI	ARMADOR COM ENCARGOS COMPLEMENTARES	SEDI - SERVIÇOS DIVERSOS	H	0,0224000	17,74	0,39

Composições Analíticas com Preço Unitário

1.1	Código	Banco	Descrição	Tipo	Und	Quant.	Valor Unit	Total
Insumo	00000033	SINAPI	ACO CA-50, 8,0 MM, VERGALHAO	Material	KG	1,1100000	5,86	6,50
				MO sem LS => 0,31	LS => 0,00		MO com LS =>	0,31
				Valor do BDI => 1,72			Valor com BDI =>	8,65

	Código	Banco	Descrição	Tipo	Und	Quant.	Valor Unit	Total
Composição	92799	SINAPI	CORTE E DOBRA DE AÇO CA-60, DIÂMETRO DE 4,2 MM, UTILIZADO EM LAJE. AF_12/2015	FUES - FUNDAÇÕES E ESTRUTURAS	KG	1,0000000	7,11	7,11
Composição Auxiliar	88238	SINAPI	AJUDANTE DE ARMADOR COM ENCARGOS COMPLEMENTARES	SEDI - SERVIÇOS DIVERSOS	H	0,0131000	13,81	0,18
Composição Auxiliar	88245	SINAPI	ARMADOR COM ENCARGOS COMPLEMENTARES	SEDI - SERVIÇOS DIVERSOS	H	0,0933000	17,74	1,65
Insumo	00000036	SINAPI	ACO CA-60, 4,2 MM, VERGALHAO	Material	KG	1,0700000	4,94	5,28
				MO sem LS => 1,31	LS => 0,00		MO com LS =>	1,31
				Valor do BDI => 1,76			Valor com BDI =>	8,87

	Código	Banco	Descrição	Tipo	Und	Quant.	Valor Unit	Total
Composição	92791	SINAPI	CORTE E DOBRA DE AÇO CA-60, DIÂMETRO DE 5,0 MM, UTILIZADO EM ESTRUTURAS DIVERSAS, EXCETO LAJES. AF_12/2015	FUES - FUNDAÇÕES E ESTRUTURAS	KG	1,0000000	6,78	6,78
Composição Auxiliar	88238	SINAPI	AJUDANTE DE ARMADOR COM ENCARGOS COMPLEMENTARES	SEDI - SERVIÇOS DIVERSOS	H	0,0108000	13,81	0,14
Composição Auxiliar	88245	SINAPI	ARMADOR COM ENCARGOS COMPLEMENTARES	SEDI - SERVIÇOS DIVERSOS	H	0,0769000	17,74	1,36
Insumo	00000039	SINAPI	ACO CA-60, 5,0 MM, VERGALHAO	Material	KG	1,0700000	4,94	5,28
				MO sem LS => 1,08	LS => 0,00		MO com LS =>	1,08
				Valor do BDI => 1,68			Valor com BDI =>	8,46

	Código	Banco	Descrição	Tipo	Und	Quant.	Valor Unit	Total
Composição	86900	SINAPI	CUBA DE EMBUTIR DE AÇO INOXIDÁVEL MÉDIA - FORNECIMENTO E INSTALAÇÃO. AF_12/2013	INHI - INSTALAÇÕES HIDROS SANITÁRIAS	UN	1,0000000	146,50	146,50
Composição Auxiliar	88274	SINAPI	MARMORISTA/GRANITEIRO COM ENCARGOS COMPLEMENTARES	SEDI - SERVIÇOS DIVERSOS	H	0,4800000	18,05	8,66
Composição Auxiliar	88316	SINAPI	SERVENTE COM ENCARGOS COMPLEMENTARES	SEDI - SERVIÇOS DIVERSOS	H	0,1500000	14,42	2,16
Insumo	00001743	SINAPI	CUBA ACO INOX (AISI 304) DE EMBUTIR COM VALVULA 3 1/2 ", DE "46 X 30 X 12" CM	Material	UN	1,0000000	126,76	126,76
Insumo	00004823	SINAPI	MASSA PLASTICA PARA MARMORE/GRANITO	Material	KG	0,2974000	30,01	8,92
				MO sem LS => 7,81	LS => 0,00		MO com LS =>	7,81
				Valor do BDI => 36,43			Valor com BDI =>	182,93

	Código	Banco	Descrição	Tipo	Und	Quant.	Valor Unit	Total
Composição	86901	SINAPI	CUBA DE EMBUTIR OVAL EM LOUÇA BRANCA, 35 X 50CM OU EQUIVALENTE - FORNECIMENTO E INSTALAÇÃO. AF_12/2013	INHI - INSTALAÇÕES HIDROS SANITÁRIAS	UN	1,0000000	101,37	101,37
Composição Auxiliar	88274	SINAPI	MARMORISTA/GRANITEIRO COM ENCARGOS COMPLEMENTARES	SEDI - SERVIÇOS DIVERSOS	H	0,8500000	18,05	15,34
Composição Auxiliar	88316	SINAPI	SERVENTE COM ENCARGOS COMPLEMENTARES	SEDI - SERVIÇOS DIVERSOS	H	0,2700000	14,42	3,89
Insumo	00020269	SINAPI	LAVATORIO/CUBA DE EMBUTIR OVAL LOUCA BRANCA SEM LADRAO "50 X 35" CM	Material	UN	1,0000000	66,33	66,33
Insumo	00004823	SINAPI	MASSA PLASTICA PARA MARMORE/GRANITO	Material	KG	0,5271000	30,01	15,81
				MO sem LS => 13,88	LS => 0,00		MO com LS =>	13,88
				Valor do BDI => 25,21			Valor com BDI =>	126,58

	Código	Banco	Descrição	Tipo	Und	Quant.	Valor Unit	Total
Composição	95308	SINAPI	CURSO DE CAPACITAÇÃO PARA AJUDANTE DE ARMADOR (ENCARGOS COMPLEMENTARES) - HORISTA	SEDI - SERVIÇOS DIVERSOS	H	1,0000000	0,07	0,07
Insumo	00006114	SINAPI	AJUDANTE DE ARMADOR	Mão de Obra	H	0,0079000	8,95	0,07
				MO sem LS => 0,07	LS => 0,00		MO com LS =>	0,07
				Valor do BDI => 0,01			Valor com BDI =>	0,08

	Código	Banco	Descrição	Tipo	Und	Quant.	Valor Unit	Total
Composição	95309	SINAPI	CURSO DE CAPACITAÇÃO PARA AJUDANTE DE CARPINTEIRO (ENCARGOS COMPLEMENTARES) - HORISTA	SEDI - SERVIÇOS DIVERSOS	H	1,0000000	0,10	0,10
Insumo	00006117	SINAPI	CARPINTEIRO AUXILIAR	Mão de Obra	H	0,0102000	10,11	0,10
				MO sem LS => 0,10	LS => 0,00		MO com LS =>	0,10
				Valor do BDI => 0,02			Valor com BDI =>	0,12

	Código	Banco	Descrição	Tipo	Und	Quant.	Valor Unit	Total
Composição	95313	SINAPI	CURSO DE CAPACITAÇÃO PARA AJUDANTE ESPECIALIZADO (ENCARGOS COMPLEMENTARES) - HORISTA	SEDI - SERVIÇOS DIVERSOS	H	1,0000000	0,09	0,09
Insumo	00000242	SINAPI	AJUDANTE ESPECIALIZADO	Mão de Obra	H	0,0079000	12,39	0,09
				MO sem LS => 0,09	LS => 0,00		MO com LS =>	0,09
				Valor do BDI => 0,02			Valor com BDI =>	0,11

	Código	Banco	Descrição	Tipo	Und	Quant.	Valor Unit	Total
Composição	95314	SINAPI	CURSO DE CAPACITAÇÃO PARA ARMADOR (ENCARGOS COMPLEMENTARES) - HORISTA	SEDI - SERVIÇOS DIVERSOS	H	1,0000000	0,10	0,10
Insumo	00000378	SINAPI	ARMADOR	Mão de Obra	H	0,0079000	12,85	0,10
				MO sem LS => 0,10	LS => 0,00		MO com LS =>	0,10
				Valor do BDI => 0,02			Valor com BDI =>	0,12

	Código	Banco	Descrição	Tipo	Und	Quant.	Valor Unit	Total
Composição	95316	SINAPI	CURSO DE CAPACITAÇÃO PARA AUXILIAR DE ELETRICISTA (ENCARGOS COMPLEMENTARES) - HORISTA	SEDI - SERVIÇOS DIVERSOS	H	1,0000000	0,24	0,24
Insumo	00000247	SINAPI	AJUDANTE DE ELETRICISTA	Mão de Obra	H	0,0257000	9,34	0,24
				MO sem LS => 0,24	LS => 0,00		MO com LS =>	0,24

Composições Analíticas com Preço Unitário

1.1	Código	Banco	Descrição	Tipo		Und	Quant.	Valor Unit	Total
				Valor do BDI =>	0,05			Valor com BDI =>	0,29
	Código	Banco	Descrição	Tipo		Und	Quant.	Valor Unit	Total
Composição	95317	SINAPI	CURSO DE CAPACITAÇÃO PARA AUXILIAR DE ENCANADOR OU BOMBEIRO HIDRÁULICO (ENCARGOS COMPLEMENTARES) - HORISTA	SEDI - SERVIÇOS DIVERSOS		H	1,0000000	0,11	0,11
Insumo	00000246	SINAPI	AUXILIAR DE ENCANADOR OU BOMBEIRO HIDRAULICO	Mão de Obra		H	0,0124000	9,41	0,11
				MO sem LS =>	0,11	LS =>	0,00	MO com LS =>	0,11
				Valor do BDI =>	0,02			Valor com BDI =>	0,13
	Código	Banco	Descrição	Tipo		Und	Quant.	Valor Unit	Total
Composição	95319	SINAPI	CURSO DE CAPACITAÇÃO PARA AUXILIAR DE MECÂNICO (ENCARGOS COMPLEMENTARES) - HORISTA	SEDI - SERVIÇOS DIVERSOS		H	1,0000000	0,06	0,06
Insumo	00000251	SINAPI	AUXILIAR DE MECANICO	Mão de Obra		H	0,0079000	8,04	0,06
				MO sem LS =>	0,06	LS =>	0,00	MO com LS =>	0,06
				Valor do BDI =>	0,01			Valor com BDI =>	0,07
	Código	Banco	Descrição	Tipo		Und	Quant.	Valor Unit	Total
Composição	95320	SINAPI	CURSO DE CAPACITAÇÃO PARA AUXILIAR DE SERRALHEIRO (ENCARGOS COMPLEMENTARES) - HORISTA	SEDI - SERVIÇOS DIVERSOS		H	1,0000000	0,07	0,07
Insumo	00000252	SINAPI	AJUDANTE DE SERRALHEIRO	Mão de Obra		H	0,0079000	9,61	0,07
				MO sem LS =>	0,07	LS =>	0,00	MO com LS =>	0,07
				Valor do BDI =>	0,01			Valor com BDI =>	0,08
	Código	Banco	Descrição	Tipo		Und	Quant.	Valor Unit	Total
Composição	95324	SINAPI	CURSO DE CAPACITAÇÃO PARA AZULEJISTA OU LADRILHISTA (ENCARGOS COMPLEMENTARES) - HORISTA	SEDI - SERVIÇOS DIVERSOS		H	1,0000000	0,13	0,13
Insumo	00004760	SINAPI	AZULEJISTA OU LADRILHISTA	Mão de Obra		H	0,0102000	12,85	0,13
				MO sem LS =>	0,13	LS =>	0,00	MO com LS =>	0,13
				Valor do BDI =>	0,03			Valor com BDI =>	0,16
	Código	Banco	Descrição	Tipo		Und	Quant.	Valor Unit	Total
Composição	95329	SINAPI	CURSO DE CAPACITAÇÃO PARA CARPINTEIRO DE ESQUADRIA (ENCARGOS COMPLEMENTARES) - HORISTA	SEDI - SERVIÇOS DIVERSOS		H	1,0000000	0,14	0,14
Insumo	00001214	SINAPI	CARPINTEIRO DE ESQUADRIAS	Mão de Obra		H	0,0102000	14,02	0,14
				MO sem LS =>	0,14	LS =>	0,00	MO com LS =>	0,14
				Valor do BDI =>	0,03			Valor com BDI =>	0,17
	Código	Banco	Descrição	Tipo		Und	Quant.	Valor Unit	Total
Composição	95330	SINAPI	CURSO DE CAPACITAÇÃO PARA CARPINTEIRO DE FÔRMAS (ENCARGOS COMPLEMENTARES) - HORISTA	SEDI - SERVIÇOS DIVERSOS		H	1,0000000	0,10	0,10
Insumo	00001213	SINAPI	CARPINTEIRO DE FORMAS	Mão de Obra		H	0,0079000	12,85	0,10
				MO sem LS =>	0,10	LS =>	0,00	MO com LS =>	0,10
				Valor do BDI =>	0,02			Valor com BDI =>	0,12
	Código	Banco	Descrição	Tipo		Und	Quant.	Valor Unit	Total
Composição	95332	SINAPI	CURSO DE CAPACITAÇÃO PARA ELETRICISTA (ENCARGOS COMPLEMENTARES) - HORISTA	SEDI - SERVIÇOS DIVERSOS		H	1,0000000	0,34	0,34
Insumo	00002436	SINAPI	ELETRICISTA	Mão de Obra		H	0,0257000	13,30	0,34
				MO sem LS =>	0,34	LS =>	0,00	MO com LS =>	0,34
				Valor do BDI =>	0,08			Valor com BDI =>	0,42
	Código	Banco	Descrição	Tipo		Und	Quant.	Valor Unit	Total
Composição	95335	SINAPI	CURSO DE CAPACITAÇÃO PARA ENCANADOR OU BOMBEIRO HIDRÁULICO (ENCARGOS COMPLEMENTARES) - HORISTA	SEDI - SERVIÇOS DIVERSOS		H	1,0000000	0,16	0,16
Insumo	00002696	SINAPI	ENCANADOR OU BOMBEIRO HIDRAULICO	Mão de Obra		H	0,0124000	13,30	0,16
				MO sem LS =>	0,16	LS =>	0,00	MO com LS =>	0,16
				Valor do BDI =>	0,03			Valor com BDI =>	0,19
	Código	Banco	Descrição	Tipo		Und	Quant.	Valor Unit	Total
Composição	95401	SINAPI	CURSO DE CAPACITAÇÃO PARA ENCARREGADO GERAL (ENCARGOS COMPLEMENTARES) - HORISTA	SEDI - SERVIÇOS DIVERSOS		H	1,0000000	0,25	0,25
Insumo	00004083	SINAPI	ENCARREGADO GERAL DE OBRAS	Mão de Obra		H	0,0146000	17,22	0,25
				MO sem LS =>	0,25	LS =>	0,00	MO com LS =>	0,25
				Valor do BDI =>	0,06			Valor com BDI =>	0,31
	Código	Banco	Descrição	Tipo		Und	Quant.	Valor Unit	Total
Composição	95403	SINAPI	CURSO DE CAPACITAÇÃO PARA ENGENHEIRO CIVIL DE OBRA PLENO (ENCARGOS COMPLEMENTARES) - HORISTA	SEDI - SERVIÇOS DIVERSOS		H	1,0000000	0,90	0,90
Insumo	00002707	SINAPI	ENGENHEIRO CIVIL DE OBRA PLENO	Mão de Obra		H	0,0102000	88,53	0,90
				MO sem LS =>	0,90	LS =>	0,00	MO com LS =>	0,90
				Valor do BDI =>	0,22			Valor com BDI =>	1,12
	Código	Banco	Descrição	Tipo		Und	Quant.	Valor Unit	Total
Composição	100297	SINAPI	CURSO DE CAPACITAÇÃO PARA ENGENHEIRO CIVIL PLENO (ENCARGOS COMPLEMENTARES) - HORISTA	SEDI - SERVIÇOS DIVERSOS		H	1,0000000	0,70	0,70
Insumo	00034780	SINAPI	ENGENHEIRO CIVIL PLENO	Mão de Obra		H	0,0079000	89,03	0,70
				MO sem LS =>	0,70	LS =>	0,00	MO com LS =>	0,70
				Valor do BDI =>	0,17			Valor com BDI =>	0,87
	Código	Banco	Descrição	Tipo		Und	Quant.	Valor Unit	Total
Composição	95407	SINAPI	CURSO DE CAPACITAÇÃO PARA ENGENHEIRO ELETRICISTA (ENCARGOS COMPLEMENTARES) - HORISTA	SEDI - SERVIÇOS DIVERSOS		H	1,0000000	1,74	1,74

ADRIANGENTE

PREFEITURA MUNICIPAL DE SORRISO/MT
OBRA: CENTRO DE HEMODIÁLISE DE SORRISO/MT **BDI: 24,87%** **DATA: 23/01/2020**
FONTE DE PREÇOS: SINAPI DESONERADO 11/2019 / SBC 01/2020 / COTAÇÕES

Composições Analíticas com Preço Unitário

1.1	Código	Banco	Descrição	Tipo	Und	Quant.	Valor Unit	Total
Insumo	00034783	SINAPI	ENGENHEIRO ELETRICISTA	Mão de Obra	H	0,0235000	74,17	1,74
				MO sem LS => 1,74	LS => 0,00	MO com LS =>		1,74
				Valor do BDI => 0,43		Valor com BDI =>		2,17

	Código	Banco	Descrição	Tipo	Und	Quant.	Valor Unit	Total
Composição	95337	SINAPI	CURSO DE CAPACITAÇÃO PARA GESSEIRO (ENCARGOS COMPLEMENTARES) - HORISTA	SEDI - SERVIÇOS DIVERSOS	H	1,0000000	0,10	0,10
Insumo	00012872	SINAPI	GESSEIRO	Mão de Obra	H	0,0079000	12,85	0,10
				MO sem LS => 0,10	LS => 0,00	MO com LS =>		0,10
				Valor do BDI => 0,02		Valor com BDI =>		0,12

	Código	Banco	Descrição	Tipo	Und	Quant.	Valor Unit	Total
Composição	95338	SINAPI	CURSO DE CAPACITAÇÃO PARA IMPERMEABILIZADOR (ENCARGOS COMPLEMENTARES) - HORISTA	SEDI - SERVIÇOS DIVERSOS	H	1,0000000	0,19	0,19
Insumo	00012873	SINAPI	IMPERMEABILIZADOR	Mão de Obra	H	0,0146000	13,61	0,19
				MO sem LS => 0,19	LS => 0,00	MO com LS =>		0,19
				Valor do BDI => 0,04		Valor com BDI =>		0,23

	Código	Banco	Descrição	Tipo	Und	Quant.	Valor Unit	Total
Composição	95341	SINAPI	CURSO DE CAPACITAÇÃO PARA MARMORISTA/GRANITEIRO (ENCARGOS COMPLEMENTARES) - HORISTA	SEDI - SERVIÇOS DIVERSOS	H	1,0000000	0,13	0,13
Insumo	00004755	SINAPI	MARMORISTA / GRANITEIRO	Mão de Obra	H	0,0102000	13,13	0,13
				MO sem LS => 0,13	LS => 0,00	MO com LS =>		0,13
				Valor do BDI => 0,03		Valor com BDI =>		0,16

	Código	Banco	Descrição	Tipo	Und	Quant.	Valor Unit	Total
Composição	95342	SINAPI	CURSO DE CAPACITAÇÃO PARA MECÂNICO DE EQUIPAMENTOS PESADOS (ENCARGOS COMPLEMENTARES) - HORISTA	SEDI - SERVIÇOS DIVERSOS	H	1,0000000	0,08	0,08
Insumo	00004058	SINAPI	MECANICO DE EQUIPAMENTOS PESADOS	Mão de Obra	H	0,0057000	14,07	0,08
				MO sem LS => 0,08	LS => 0,00	MO com LS =>		0,08
				Valor do BDI => 0,01		Valor com BDI =>		0,09

	Código	Banco	Descrição	Tipo	Und	Quant.	Valor Unit	Total
Composição	95423	SINAPI	CURSO DE CAPACITAÇÃO PARA MESTRE DE OBRAS (ENCARGOS COMPLEMENTARES) - MENSALISTA	SEDI - SERVIÇOS DIVERSOS	MES	1,0000000	51,85	51,85
Insumo	00040819	SINAPI	MESTRE DE OBRAS (MENSALISTA)	Mão de Obra	MES	0,0112000	4.630,02	51,85
				MO sem LS => 51,85	LS => 0,00	MO com LS =>		51,85
				Valor do BDI => 12,89		Valor com BDI =>		64,74

	Código	Banco	Descrição	Tipo	Und	Quant.	Valor Unit	Total
Composição	95344	SINAPI	CURSO DE CAPACITAÇÃO PARA MONTADOR DE ESTRUTURA METÁLICA (ENCARGOS COMPLEMENTARES) - HORISTA	SEDI - SERVIÇOS DIVERSOS	H	1,0000000	0,06	0,06
Insumo	00025957	SINAPI	MONTADOR DE ESTRUTURAS METALICAS	Mão de Obra	H	0,0079000	8,80	0,06
				MO sem LS => 0,06	LS => 0,00	MO com LS =>		0,06
				Valor do BDI => 0,01		Valor com BDI =>		0,07

	Código	Banco	Descrição	Tipo	Und	Quant.	Valor Unit	Total
Composição	95346	SINAPI	CURSO DE CAPACITAÇÃO PARA MOTORISTA DE BASCULANTE (ENCARGOS COMPLEMENTARES) - HORISTA	SEDI - SERVIÇOS DIVERSOS	H	1,0000000	0,03	0,03
Insumo	00020020	SINAPI	MOTORISTA DE CAMINHAO-BASCULANTE	Mão de Obra	H	0,0035000	9,83	0,03
				MO sem LS => 0,03	LS => 0,00	MO com LS =>		0,03
				Valor do BDI => 0,00		Valor com BDI =>		0,03

	Código	Banco	Descrição	Tipo	Und	Quant.	Valor Unit	Total
Composição	95347	SINAPI	CURSO DE CAPACITAÇÃO PARA MOTORISTA DE CAMINHÃO (ENCARGOS COMPLEMENTARES) - HORISTA	SEDI - SERVIÇOS DIVERSOS	H	1,0000000	0,03	0,03
Insumo	00004093	SINAPI	MOTORISTA DE CAMINHAO	Mão de Obra	H	0,0035000	10,21	0,03
				MO sem LS => 0,03	LS => 0,00	MO com LS =>		0,03
				Valor do BDI => 0,00		Valor com BDI =>		0,03

	Código	Banco	Descrição	Tipo	Und	Quant.	Valor Unit	Total
Composição	95389	SINAPI	CURSO DE CAPACITAÇÃO PARA OPERADOR DE BETONEIRA ESTACIONÁRIA/MISTURADOR (ENCARGOS COMPLEMENTARES) - HORISTA	SEDI - SERVIÇOS DIVERSOS	H	1,0000000	0,05	0,05
Insumo	00037666	SINAPI	OPERADOR DE BETONEIRA ESTACIONARIA/MISTURADOR	Mão de Obra	H	0,0057000	8,87	0,05
				MO sem LS => 0,05	LS => 0,00	MO com LS =>		0,05
				Valor do BDI => 0,01		Valor com BDI =>		0,06

	Código	Banco	Descrição	Tipo	Und	Quant.	Valor Unit	Total
Composição	95357	SINAPI	CURSO DE CAPACITAÇÃO PARA OPERADOR DE ESCAVADEIRA (ENCARGOS COMPLEMENTARES) - HORISTA	SEDI - SERVIÇOS DIVERSOS	H	1,0000000	0,09	0,09
Insumo	00004234	SINAPI	OPERADOR DE ESCAVADEIRA	Mão de Obra	H	0,0079000	12,43	0,09
				MO sem LS => 0,09	LS => 0,00	MO com LS =>		0,09
				Valor do BDI => 0,02		Valor com BDI =>		0,11

	Código	Banco	Descrição	Tipo	Und	Quant.	Valor Unit	Total
Composição	95358	SINAPI	CURSO DE CAPACITAÇÃO PARA OPERADOR DE GUINCHO (ENCARGOS COMPLEMENTARES) - HORISTA	SEDI - SERVIÇOS DIVERSOS	H	1,0000000	0,10	0,10
Insumo	00004253	SINAPI	OPERADOR DE GUINCHO	Mão de Obra	H	0,0113000	8,93	0,10
				MO sem LS => 0,10	LS => 0,00	MO com LS =>		0,10
				Valor do BDI => 0,02		Valor com BDI =>		0,12

Composições Analíticas com Preço Unitário

1.1	Código	Banco	Descrição	Tipo	Und	Quant.	Valor Unit	Total
	Código	Banco	Descrição	Tipo	Und	Quant.	Valor Unit	Total
Composição	95361	SINAPI	CURSO DE CAPACITAÇÃO PARA OPERADOR DE MARTELETE OU MARTELETEIRO (ENCARGOS COMPLEMENTARES) - HORISTA	SEDI - SERVIÇOS DIVERSOS	H	1,0000000	0,04	0,04
Insumo	00004257	SINAPI	OPERADOR DE MARTELETE OU MARTELETEIRO	Mão de Obra	H	0,0057000	7,45	0,04
				MO sem LS => 0,04	LS =>	0,00	MO com LS =>	0,04
				Valor do BDI => 0,00			Valor com BDI =>	0,04
	Código	Banco	Descrição	Tipo	Und	Quant.	Valor Unit	Total
Composição	95360	SINAPI	CURSO DE CAPACITAÇÃO PARA OPERADOR DE MÁQUINAS E EQUIPAMENTOS (ENCARGOS COMPLEMENTARES) - HORISTA	SEDI - SERVIÇOS DIVERSOS	H	1,0000000	0,07	0,07
Insumo	00004230	SINAPI	OPERADOR DE MAQUINAS E TRATORES DIVERSOS (TERRAPLANAGEM)	Mão de Obra	H	0,0079000	9,47	0,07
				MO sem LS => 0,07	LS =>	0,00	MO com LS =>	0,07
				Valor do BDI => 0,01			Valor com BDI =>	0,08
	Código	Banco	Descrição	Tipo	Und	Quant.	Valor Unit	Total
Composição	95364	SINAPI	CURSO DE CAPACITAÇÃO PARA OPERADOR DE PÁ CARREGADEIRA (ENCARGOS COMPLEMENTARES) - HORISTA	SEDI - SERVIÇOS DIVERSOS	H	1,0000000	0,05	0,05
Insumo	00004248	SINAPI	OPERADOR DE PA CARREGADEIRA	Mão de Obra	H	0,0057000	10,32	0,05
				MO sem LS => 0,05	LS =>	0,00	MO com LS =>	0,05
				Valor do BDI => 0,01			Valor com BDI =>	0,06
	Código	Banco	Descrição	Tipo	Und	Quant.	Valor Unit	Total
Composição	95367	SINAPI	CURSO DE CAPACITAÇÃO PARA OPERADOR DE USINA DE ASFALTO, DE SOLOS OU DE CONCRETO (ENCARGOS COMPLEMENTARES) - HORISTA	SEDI - SERVIÇOS DIVERSOS	H	1,0000000	0,05	0,05
Insumo	00004233	SINAPI	OPERADOR DE USINA DE ASFALTO, DE SOLOS OU DE CONCRETO	Mão de Obra	H	0,0057000	10,22	0,05
				MO sem LS => 0,05	LS =>	0,00	MO com LS =>	0,05
				Valor do BDI => 0,01			Valor com BDI =>	0,06
	Código	Banco	Descrição	Tipo	Und	Quant.	Valor Unit	Total
Composição	95371	SINAPI	CURSO DE CAPACITAÇÃO PARA PEDREIRO (ENCARGOS COMPLEMENTARES) - HORISTA	SEDI - SERVIÇOS DIVERSOS	H	1,0000000	0,18	0,18
Insumo	00004750	SINAPI	PEDREIRO	Mão de Obra	H	0,0146000	12,85	0,18
				MO sem LS => 0,18	LS =>	0,00	MO com LS =>	0,18
				Valor do BDI => 0,04			Valor com BDI =>	0,22
	Código	Banco	Descrição	Tipo	Und	Quant.	Valor Unit	Total
Composição	95372	SINAPI	CURSO DE CAPACITAÇÃO PARA PINTOR (ENCARGOS COMPLEMENTARES) - HORISTA	SEDI - SERVIÇOS DIVERSOS	H	1,0000000	0,13	0,13
Insumo	00004783	SINAPI	PINTOR	Mão de Obra	H	0,0102000	12,85	0,13
				MO sem LS => 0,13	LS =>	0,00	MO com LS =>	0,13
				Valor do BDI => 0,03			Valor com BDI =>	0,16
	Código	Banco	Descrição	Tipo	Und	Quant.	Valor Unit	Total
Composição	95375	SINAPI	CURSO DE CAPACITAÇÃO PARA POCEIRO (ENCARGOS COMPLEMENTARES) - HORISTA	SEDI - SERVIÇOS DIVERSOS	H	1,0000000	0,13	0,13
Insumo	00004752	SINAPI	POCEIRO / ESCAVADOR DE VALAS E TUBULOES	Mão de Obra	H	0,0146000	8,93	0,13
				MO sem LS => 0,13	LS =>	0,00	MO com LS =>	0,13
				Valor do BDI => 0,03			Valor com BDI =>	0,16
	Código	Banco	Descrição	Tipo	Und	Quant.	Valor Unit	Total
Composição	95377	SINAPI	CURSO DE CAPACITAÇÃO PARA SERRALHEIRO (ENCARGOS COMPLEMENTARES) - HORISTA	SEDI - SERVIÇOS DIVERSOS	H	1,0000000	0,10	0,10
Insumo	00006110	SINAPI	SERRALHEIRO	Mão de Obra	H	0,0079000	12,85	0,10
				MO sem LS => 0,10	LS =>	0,00	MO com LS =>	0,10
				Valor do BDI => 0,02			Valor com BDI =>	0,12
	Código	Banco	Descrição	Tipo	Und	Quant.	Valor Unit	Total
Composição	95378	SINAPI	CURSO DE CAPACITAÇÃO PARA SERVENTE (ENCARGOS COMPLEMENTARES) - HORISTA	SEDI - SERVIÇOS DIVERSOS	H	1,0000000	0,13	0,13
Insumo	00006111	SINAPI	SERVENTE DE OBRAS	Mão de Obra	H	0,0146000	9,56	0,13
				MO sem LS => 0,13	LS =>	0,00	MO com LS =>	0,13
				Valor do BDI => 0,03			Valor com BDI =>	0,16
	Código	Banco	Descrição	Tipo	Und	Quant.	Valor Unit	Total
Composição	95385	SINAPI	CURSO DE CAPACITAÇÃO PARA TELHADISTA (ENCARGOS COMPLEMENTARES) - HORISTA	SEDI - SERVIÇOS DIVERSOS	H	1,0000000	0,11	0,11
Insumo	00012869	SINAPI	TELHADOR	Mão de Obra	H	0,0079000	14,02	0,11
				MO sem LS => 0,11	LS =>	0,00	MO com LS =>	0,11
				Valor do BDI => 0,02			Valor com BDI =>	0,13
	Código	Banco	Descrição	Tipo	Und	Quant.	Valor Unit	Total
Composição	95424	SINAPI	CURSO DE CAPACITAÇÃO PARA TOPÓGRAFO (ENCARGOS COMPLEMENTARES) - MENSALISTA	SEDI - SERVIÇOS DIVERSOS	MES	1,0000000	10,15	10,15
Insumo	00040820	SINAPI	TOPOGRAFO (MENSALISTA)	Mão de Obra	MES	0,0044000	2.308,30	10,15
				MO sem LS => 10,15	LS =>	0,00	MO com LS =>	10,15
				Valor do BDI => 2,52			Valor com BDI =>	12,67
	Código	Banco	Descrição	Tipo	Und	Quant.	Valor Unit	Total
Composição	95386	SINAPI	CURSO DE CAPACITAÇÃO PARA TRATORISTA (ENCARGOS COMPLEMENTARES) - HORISTA	SEDI - SERVIÇOS DIVERSOS	H	1,0000000	0,07	0,07
Insumo	00004237	SINAPI	OPERADOR DE TRATOR - EXCLUSIVE AGROPECUARIA	Mão de Obra	H	0,0079000	9,54	0,07

Composições Analíticas com Preço Unitário

1.1	Código	Banco	Descrição	Tipo		Und	Quant.	Valor Unit	Total
				MO sem LS =>	0,07	LS =>	0,00	MO com LS =>	0,07
				Valor do BDI =>	0,01			Valor com BDI =>	0,08

	Código	Banco	Descrição	Tipo	Und	Quant.	Valor Unit	Total
Composição	95387	SINAPI	CURSO DE CAPACITAÇÃO PARA VIDRACEIRO (ENCARGOS COMPLEMENTARES) - HORISTA	SEDI - SERVIÇOS DIVERSOS	H	1,0000000	0,12	0,12
Insumo	00010489	SINAPI	VIDRACEIRO	Mão de Obra	H	0,0102000	12,30	0,12
				MO sem LS =>	0,12	LS =>	0,00	MO com LS =>	0,12
				Valor do BDI =>	0,02			Valor com BDI =>	0,14

	Código	Banco	Descrição	Tipo	Und	Quant.	Valor Unit	Total
Composição	100288	SINAPI	CURSO DE CAPACITAÇÃO PARA VIGIA DIURNO (ENCARGOS COMPLEMENTARES) - HORISTA	SEDI - SERVIÇOS DIVERSOS	H	1,0000000	0,03	0,03
Insumo	00034345	SINAPI	VIGIA DIURNO	Mão de Obra	H	0,0035000	9,95	0,03
				MO sem LS =>	0,03	LS =>	0,00	MO com LS =>	0,03
				Valor do BDI =>	0,00			Valor com BDI =>	0,03

	Código	Banco	Descrição	Tipo	Und	Quant.	Valor Unit	Total
Composição	95695	SINAPI	CURVA 90 GRAUS, PVC, SERIE R, ÁGUA PLUVIAL, DN 100 MM, JUNTA ELÁSTICA, FORNECIDO E INSTALADO EM CONDUTORES VERTICAIS DE ÁGUAS PLUVIAIS. AF_12/2014	INHI - INSTALAÇÕES HIDROS SANITÁRIAS	UN	1,0000000	41,87	41,87
Composição Auxiliar	88248	SINAPI	AUXILIAR DE ENCANADOR OU BOMBEIRO HIDRÁULICO COM ENCARGOS COMPLEMENTARES	SEDI - SERVIÇOS DIVERSOS	H	0,1000000	13,92	1,39
Composição Auxiliar	88267	SINAPI	ENCANADOR OU BOMBEIRO HIDRÁULICO COM ENCARGOS COMPLEMENTARES	SEDI - SERVIÇOS DIVERSOS	H	0,1000000	17,86	1,78
Insumo	00000301	SINAPI	ANEL BORRACHA PARA TUBO ESGOTO PREDIAL, DN 100 MM (NBR 5688)	Material	UN	1,0000000	2,99	2,99
Insumo	00038423	SINAPI	CURVA DE PVC, 90 GRAUS, SERIE R, DN 100 MM, PARA ESGOTO PREDIAL	Material	UN	1,0000000	34,62	34,62
Insumo	00020078	SINAPI	PASTA LUBRIFICANTE PARA TUBOS E CONEXOES COM JUNTA ELASTICA (USO EM PVC, ACO, POLIETILENO E OUTROS) (DE *400* G)	Material	UN	0,0460000	23,81	1,09
				MO sem LS =>	2,29	LS =>	0,00	MO com LS =>	2,29
				Valor do BDI =>	10,41			Valor com BDI =>	52,28

	Código	Banco	Descrição	Tipo	Und	Quant.	Valor Unit	Total
Composição	89748	SINAPI	CURVA CURTA 90 GRAUS, PVC, SERIE NORMAL, ESGOTO PREDIAL, DN 100 MM, JUNTA ELÁSTICA, FORNECIDO E INSTALADO EM RAMAL DE DESCARGA OU RAMAL DE ESGOTO SANITÁRIO. AF_12/2014	INHI - INSTALAÇÕES HIDROS SANITÁRIAS	UN	1,0000000	25,29	25,29
Composição Auxiliar	88248	SINAPI	AUXILIAR DE ENCANADOR OU BOMBEIRO HIDRÁULICO COM ENCARGOS COMPLEMENTARES	SEDI - SERVIÇOS DIVERSOS	H	0,2500000	13,92	3,48
Composição Auxiliar	88267	SINAPI	ENCANADOR OU BOMBEIRO HIDRÁULICO COM ENCARGOS COMPLEMENTARES	SEDI - SERVIÇOS DIVERSOS	H	0,2500000	17,86	4,46
Insumo	00000301	SINAPI	ANEL BORRACHA PARA TUBO ESGOTO PREDIAL, DN 100 MM (NBR 5688)	Material	UN	1,0000000	2,99	2,99
Insumo	00001966	SINAPI	CURVA PVC CURTA 90 GRAUS, 100 MM, PARA ESGOTO PREDIAL	Material	UN	1,0000000	13,27	13,27
Insumo	00020078	SINAPI	PASTA LUBRIFICANTE PARA TUBOS E CONEXOES COM JUNTA ELASTICA (USO EM PVC, ACO, POLIETILENO E OUTROS) (DE *400* G)	Material	UN	0,0460000	23,81	1,09
				MO sem LS =>	5,74	LS =>	0,00	MO com LS =>	5,74
				Valor do BDI =>	6,28			Valor com BDI =>	31,57

	Código	Banco	Descrição	Tipo	Und	Quant.	Valor Unit	Total
Composição	89807	SINAPI	CURVA CURTA 90 GRAUS, PVC, SERIE NORMAL, ESGOTO PREDIAL, DN 75 MM, JUNTA ELÁSTICA, FORNECIDO E INSTALADO EM PRUMADA DE ESGOTO SANITÁRIO OU VENTILAÇÃO. AF_12/2014	INHI - INSTALAÇÕES HIDROS SANITÁRIAS	UN	1,0000000	17,16	17,16
Composição Auxiliar	88248	SINAPI	AUXILIAR DE ENCANADOR OU BOMBEIRO HIDRÁULICO COM ENCARGOS COMPLEMENTARES	SEDI - SERVIÇOS DIVERSOS	H	0,0800000	13,92	1,11
Composição Auxiliar	88267	SINAPI	ENCANADOR OU BOMBEIRO HIDRÁULICO COM ENCARGOS COMPLEMENTARES	SEDI - SERVIÇOS DIVERSOS	H	0,0800000	17,86	1,42
Insumo	00000297	SINAPI	ANEL BORRACHA PARA TUBO ESGOTO PREDIAL DN 75 MM (NBR 5688)	Material	UN	1,0000000	2,38	2,38
Insumo	00001951	SINAPI	CURVA PVC CURTA 90 GRAUS, DN 75 MM, PARA ESGOTO PREDIAL	Material	UN	1,0000000	11,54	11,54
Insumo	00020078	SINAPI	PASTA LUBRIFICANTE PARA TUBOS E CONEXOES COM JUNTA ELASTICA (USO EM PVC, ACO, POLIETILENO E OUTROS) (DE *400* G)	Material	UN	0,0300000	23,81	0,71
				MO sem LS =>	1,83	LS =>	0,00	MO com LS =>	1,83
				Valor do BDI =>	4,26			Valor com BDI =>	21,42

	Código	Banco	Descrição	Tipo	Und	Quant.	Valor Unit	Total
Composição	88264	SINAPI	ELETRICISTA COM ENCARGOS COMPLEMENTARES	SEDI - SERVIÇOS DIVERSOS	H	1,0000000	18,45	18,45
Composição Auxiliar	95332	SINAPI	CURSO DE CAPACITAÇÃO PARA ELETRICISTA (ENCARGOS COMPLEMENTARES) - HORISTA	SEDI - SERVIÇOS DIVERSOS	H	1,0000000	0,34	0,34
Insumo	00037370	SINAPI	ALIMENTACAO - HORISTA (COLETADO CAIXA)	Outros	H	1,0000000	2,20	2,20
Insumo	00002436	SINAPI	ELETRICISTA	Mão de Obra	H	1,0000000	13,30	13,30
Insumo	00043484	SINAPI	EPI - FAMILIA ELETRICISTA - HORISTA (ENCARGOS COMPLEMENTARES - COLETADO CAIXA)	Equipamento	H	1,0000000	0,93	0,93
Insumo	00037372	SINAPI	EXAMES - HORISTA (COLETADO CAIXA)	Outros	H	1,0000000	0,35	0,35
Insumo	00043460	SINAPI	FERRAMENTAS - FAMILIA ELETRICISTA - HORISTA (ENCARGOS COMPLEMENTARES - COLETADO CAIXA)	Equipamento	H	1,0000000	0,55	0,55
Insumo	00037373	SINAPI	SEGURO - HORISTA (COLETADO CAIXA)	Taxas	H	1,0000000	0,07	0,07
Insumo	00037371	SINAPI	TRANSPORTE - HORISTA (COLETADO CAIXA)	Serviços	H	1,0000000	0,71	0,71
				MO sem LS =>	13,64	LS =>	0,00	MO com LS =>	13,64
				Valor do BDI =>	4,58			Valor com BDI =>	23,03

	Código	Banco	Descrição	Tipo	Und	Quant.	Valor Unit	Total
Composição	87531	SINAPI	EMBOÇO, PARA RECEBIMENTO DE CERÂMICA, EM ARGAMASSA TRAÇO 1:2:8, PREPARO MECÂNICO COM BETONEIRA 400L, APLICADO MANUALMENTE EM FACES INTERNAS DE PAREDES, PARA AMBIENTE COM ÁREA ENTRE 5M2 E 10M2, ESPESSURA DE 20MM, COM EXECUÇÃO DE TALISCAS. AF_06/2014	REVE - REVESTIMENTO E TRATAMENTO DE SUPERFÍCIES	m²	1,0000000	22,33	22,33

ABRANGENTE

PREFEITURA MUNICIPAL DE SORRISO/MT

OBRA: CENTRO DE HEMODIÁLISE DE SORRISO/MT

BDI: 24,87%

DATA: 23/01/2020

FONTE DE PREÇOS: SINAPI DESONERADO 11/2019 / SBC 01/2020 / COTAÇÕES

Composições Analíticas com Preço Unitário

1.1	Código	Banco	Descrição	Tipo	Und	Quant.	Valor Unit	Total
Composição Auxiliar	87292	SINAPI	ARGAMASSA TRAÇO 1:2:8 (EM VOLUME DE CIMENTO, CAL E AREIA MÉDIA ÚMIDA) PARA EMBOÇO/MASSA ÚNICA/ASSENTAMENTO DE ALVENARIA DE VEDAÇÃO, PREPARO MECÂNICO COM BETONEIRA 400 L. AF. 08/2019	SEDI - SERVIÇOS DIVERSOS	m³	0,0376000	329,89	12,40
Composição Auxiliar	88309	SINAPI	PEDREIRO COM ENCARGOS COMPLEMENTARES	SEDI - SERVIÇOS DIVERSOS	H	0,4300000	17,82	7,66
Composição Auxiliar	88316	SINAPI	SERVENTE COM ENCARGOS COMPLEMENTARES	SEDI - SERVIÇOS DIVERSOS	H	0,1580000	14,42	2,27
				MO sem LS => 8,63	LS =>	0,00	MO com LS =>	8,63
				Valor do BDI => 5,55			Valor com BDI =>	27,88

	Código	Banco	Descrição	Tipo	Und	Quant.	Valor Unit	Total
Composição	87545	SINAPI	EMBOÇO, PARA RECEBIMENTO DE CERÂMICA, EM ARGAMASSA TRAÇO 1:2:8, PREPARO MECÂNICO COM BETONEIRA 400L, APLICADO MANUALMENTE EM FACES INTERNAS DE PAREDES, PARA AMBIENTE COM ÁREA MENOR QUE 5M2, ESPESSURA DE 10MM, COM EXECUÇÃO DE TALISCAS. AF. 06/2014	REVE - REVESTIMENTO E TRATAMENTO DE SUPERFÍCIES	m²	1,0000000	17,61	17,61
Composição Auxiliar	87292	SINAPI	ARGAMASSA TRAÇO 1:2:8 (EM VOLUME DE CIMENTO, CAL E AREIA MÉDIA ÚMIDA) PARA EMBOÇO/MASSA ÚNICA/ASSENTAMENTO DE ALVENARIA DE VEDAÇÃO, PREPARO MECÂNICO COM BETONEIRA 400 L. AF. 08/2019	SEDI - SERVIÇOS DIVERSOS	m³	0,0213000	329,89	7,02
Composição Auxiliar	88309	SINAPI	PEDREIRO COM ENCARGOS COMPLEMENTARES	SEDI - SERVIÇOS DIVERSOS	H	0,4600000	17,82	8,19
Composição Auxiliar	88316	SINAPI	SERVENTE COM ENCARGOS COMPLEMENTARES	SEDI - SERVIÇOS DIVERSOS	H	0,1670000	14,42	2,40
				MO sem LS => 8,45	LS =>	0,00	MO com LS =>	8,45
				Valor do BDI => 4,37			Valor com BDI =>	21,98

	Código	Banco	Descrição	Tipo	Und	Quant.	Valor Unit	Total
Composição	88267	SINAPI	ENCANADOR OU BOMBEIRO HIDRÁULICO COM ENCARGOS COMPLEMENTARES	SEDI - SERVIÇOS DIVERSOS	H	1,0000000	17,86	17,86
Composição Auxiliar	95335	SINAPI	CURSO DE CAPACITAÇÃO PARA ENCANADOR OU BOMBEIRO HIDRÁULICO (ENCARGOS COMPLEMENTARES) - HORISTA	SEDI - SERVIÇOS DIVERSOS	H	1,0000000	0,16	0,16
Insumo	00037370	SINAPI	ALIMENTACAO - HORISTA (COLETADO CAIXA)	Outros	H	1,0000000	2,20	2,20
Insumo	00002696	SINAPI	ENCANADOR OU BOMBEIRO HIDRAULICO	Mão de Obra	H	1,0000000	13,30	13,30
Insumo	00043485	SINAPI	EPI - FAMILIA ENCANADOR - HORISTA (ENCARGOS COMPLEMENTARES - COLETADO CAIXA)	Equipamento	H	1,0000000	0,83	0,83
Insumo	00037372	SINAPI	EXAMES - HORISTA (COLETADO CAIXA)	Outros	H	1,0000000	0,35	0,35
Insumo	00043461	SINAPI	FERRAMENTAS - FAMILIA ENCANADOR - HORISTA (ENCARGOS COMPLEMENTARES - COLETADO CAIXA)	Equipamento	H	1,0000000	0,24	0,24
Insumo	00037373	SINAPI	SEGURO - HORISTA (COLETADO CAIXA)	Taxas	H	1,0000000	0,07	0,07
Insumo	00037371	SINAPI	TRANSPORTE - HORISTA (COLETADO CAIXA)	Serviços	H	1,0000000	0,71	0,71
				MO sem LS => 13,46	LS =>	0,00	MO com LS =>	13,46
				Valor do BDI => 4,44			Valor com BDI =>	22,30

	Código	Banco	Descrição	Tipo	Und	Quant.	Valor Unit	Total
Composição	90776	SINAPI	ENCARREGADO GERAL COM ENCARGOS COMPLEMENTARES	SEDI - SERVIÇOS DIVERSOS	H	1,0000000	18,92	18,92
Composição Auxiliar	95401	SINAPI	CURSO DE CAPACITAÇÃO PARA ENCARREGADO GERAL (ENCARGOS COMPLEMENTARES) - HORISTA	SEDI - SERVIÇOS DIVERSOS	H	1,0000000	0,25	0,25
Insumo	00004083	SINAPI	ENCARREGADO GERAL DE OBRAS	Mão de Obra	H	1,0000000	17,22	17,22
Insumo	00043487	SINAPI	EPI - FAMILIA ENCARREGADO GERAL - HORISTA (ENCARGOS COMPLEMENTARES - COLETADO CAIXA)	Equipamento	H	1,0000000	0,95	0,95
Insumo	00037372	SINAPI	EXAMES - HORISTA (COLETADO CAIXA)	Outros	H	1,0000000	0,35	0,35
Insumo	00043463	SINAPI	FERRAMENTAS - FAMILIA ENCARREGADO GERAL - HORISTA (ENCARGOS COMPLEMENTARES - COLETADO CAIXA)	Equipamento	H	1,0000000	0,08	0,08
Insumo	00037373	SINAPI	SEGURO - HORISTA (COLETADO CAIXA)	Taxas	H	1,0000000	0,07	0,07
				MO sem LS => 17,47	LS =>	0,00	MO com LS =>	17,47
				Valor do BDI => 4,70			Valor com BDI =>	23,62

	Código	Banco	Descrição	Tipo	Und	Quant.	Valor Unit	Total
Composição	90778	SINAPI	ENGENHEIRO CIVIL DE OBRA PLENO COM ENCARGOS COMPLEMENTARES	SEDI - SERVIÇOS DIVERSOS	H	1,0000000	90,43	90,43
Composição Auxiliar	95403	SINAPI	CURSO DE CAPACITAÇÃO PARA ENGENHEIRO CIVIL DE OBRA PLENO (ENCARGOS COMPLEMENTARES) - HORISTA	SEDI - SERVIÇOS DIVERSOS	H	1,0000000	0,90	0,90
Insumo	00002707	SINAPI	ENGENHEIRO CIVIL DE OBRA PLENO	Mão de Obra	H	1,0000000	88,53	88,53
Insumo	00043486	SINAPI	EPI - FAMILIA ENGENHEIRO CIVIL - HORISTA (ENCARGOS COMPLEMENTARES - COLETADO CAIXA)	Equipamento	H	1,0000000	0,57	0,57
Insumo	00037372	SINAPI	EXAMES - HORISTA (COLETADO CAIXA)	Outros	H	1,0000000	0,35	0,35
Insumo	00043462	SINAPI	FERRAMENTAS - FAMILIA ENGENHEIRO CIVIL - HORISTA (ENCARGOS COMPLEMENTARES - COLETADO CAIXA)	Equipamento	H	1,0000000	0,01	0,01
Insumo	00037373	SINAPI	SEGURO - HORISTA (COLETADO CAIXA)	Taxas	H	1,0000000	0,07	0,07
				MO sem LS => 89,43	LS =>	0,00	MO com LS =>	89,43
				Valor do BDI => 22,48			Valor com BDI =>	112,91

	Código	Banco	Descrição	Tipo	Und	Quant.	Valor Unit	Total
Composição	93557	SINAPI	EPI (ENCARGOS COMPLEMENTARES) - MENSALISTA	SEDI - SERVIÇOS DIVERSOS	MES	1,0000000	185,49	185,49
Insumo	00036150	SINAPI	AVENTAL DE SEGURANCA DE RASPA DE COURO 1,00 X 0,60 M	Material	UN	0,5024318	34,60	17,38
Insumo	00012893	SINAPI	BOTA DE SEGURANCA COM BIQUEIRA DE ACO E COLARINHO ACOLCHOADO	Material	PAR	0,3022617	55,92	16,90
Insumo	00012892	SINAPI	LUVA RASPA DE COURO, CANO CURTO (PUNHO "7" CM)	Equipamento	PAR	2,5907229	10,48	27,15
Insumo	00036146	SINAPI	PROTETOR SOLAR FPS 30, EMBALAGEM 2 LITROS	Material	UN	0,2344655	198,05	46,43
Insumo	00036144	SINAPI	RESPIRADOR DESCARTAVEL SEM VALVULA DE EXALACAO, PFF 1	Material	UN	#########	1,30	27,39
Insumo	00036153	SINAPI	TALABARTE DE SEGURANCA, 2 MOSQUETOES TRAVA DUPLA "53" MM DE ABERTURA, COM ABSORVEDOR DE ENERGIA	Material	UN	0,2032034	155,81	31,66
Insumo	00036149	SINAPI	TRAVA-QUEDAS EM ACO PARA CORDA DE 12 MM, EXTENSOR DE 25 X 300 MM, COM MOSQUETAO TIPO GANCHO TRAVA DUPLA	Equipamento	UN	0,1357645	136,88	18,58
				MO sem LS => 0,00	LS =>	0,00	MO com LS =>	0,00

ABRANGENTE

PREFEITURA MUNICIPAL DE SORRISO/MT

OBRA: CENTRO DE HEMODIÁLISE DE SORRISO/MT

FONTE DE PREÇOS: SINAPI DESONERADO 11/2019 / SBC 01/2020 / COTAÇÕES

BDI: 24,87%

DATA: 23/01/2020

Composições Analíticas com Preço Unitário

1.1	Código	Banco	Descrição	Tipo		Und	Quant.	Valor Unit	Total
				Valor do BDI =>	46,13			Valor com BDI =>	231,62

	Código	Banco	Descrição	Tipo	Und	Quant.	Valor Unit	Total
Composição	98462	SINAPI	ESTRUTURA DE MADEIRA PROVISÓRIA PARA SUPORTE DE CAIXA DÁGUA ELEVADA DE 3000 LITROS. AF_05/2018	CANT - CANTEIRO DE OBRAS	UN	1,0000000	4.045,14	4.045,14
Composição Auxiliar	91692	SINAPI	SERRA CIRCULAR DE BANCADA COM MOTOR ELÉTRICO POTÊNCIA DE 5HP, COM COIFA PARA DISCO 10" - CHP DIURNO. AF_08/2015	CHOR - CUSTOS HORÁRIOS DE MÁQUINAS E	CHP	0,1205000	15,59	1,87
Composição Auxiliar	91693	SINAPI	SERRA CIRCULAR DE BANCADA COM MOTOR ELÉTRICO POTÊNCIA DE 5HP, COM COIFA PARA DISCO 10" - CHI DIURNO. AF_08/2015	CHOR - CUSTOS HORÁRIOS DE MÁQUINAS E	CHI	0,5267000	13,66	7,19
Composição Auxiliar	88239	SINAPI	AJUDANTE DE CARPINTEIRO COM ENCARGOS COMPLEMENTARES	SEDI - SERVIÇOS DIVERSOS	H	3,7593000	14,96	56,23
Composição Auxiliar	88262	SINAPI	CARPINTEIRO DE FORMAS COM ENCARGOS COMPLEMENTARES	SEDI - SERVIÇOS DIVERSOS	H	########	17,70	199,61
Insumo	00001350	SINAPI	CHAPA DE MADEIRA COMPENSADA RESINADA PARA FORMA DE CONCRETO, DE *2,2 X 1,1* M, E = 10 MM	Material	UN	9,4500000	34,68	327,72
Insumo	00034492	SINAPI	CONCRETO USINADO BOMBEAVEL, CLASSE DE RESISTENCIA C20, COM BRITA 0 E 1, SLUMP = 100 +/- 20 MM, EXCLUI SERVICO DE BOMBEAMENTO (NBR 8953)	Material	m³	1,1055000	327,52	362,07
Insumo	00002736	SINAPI	MADEIRA ROLICA SEM TRATAMENTO, EUCALIPTO OU EQUIVALENTE DA REGIAO, H = 3 M, D = 20 A 24 CM (PARA ESCORAMENTO)	Material	M	########	8,92	706,46
Insumo	00004433	SINAPI	PECA DE MADEIRA NAO APARELHADA *7,5 X 7,5* CM (3 X 3 ") MACARANDUBA, ANGELIM OU EQUIVALENTE DA REGIAO	Material	M	########	6,65	324,78
Insumo	00005061	SINAPI	PREGO DE ACO POLIDO COM CABECA 18 X 27 (2 1/2 X 10)	Material	KG	1,7012000	10,30	17,52
Insumo	00003993	SINAPI	TABUA DE MADEIRA APARELHADA *2,5 X 15* CM, MACARANDUBA, ANGELIM OU EQUIVALENTE DA REGIAO	Material	m²	3,9600000	54,40	215,42
Insumo	00003992	SINAPI	TABUA DE MADEIRA APARELHADA *2,5 X 30* CM, MACARANDUBA, ANGELIM OU EQUIVALENTE DA REGIAO	Material	M	########	14,76	1.826,27
				MO sem LS =>	190,58	LS =>	0,00	MO com LS =>	190,58
				Valor do BDI =>	1.006,02			Valor com BDI =>	5.051,16

	Código	Banco	Descrição	Tipo	Und	Quant.	Valor Unit	Total
Composição	92263	SINAPI	FABRICAÇÃO DE FÔRMA PARA PILARES E ESTRUTURAS SIMILARES, EM CHAPA DE MADEIRA COMPENSADA RESINADA, E = 17 MM. AF_12/2015	FUES - FUNDAÇÕES E ESTRUTURAS	m²	1,0000000	93,49	93,49
Composição Auxiliar	91692	SINAPI	SERRA CIRCULAR DE BANCADA COM MOTOR ELÉTRICO POTÊNCIA DE 5HP, COM COIFA PARA DISCO 10" - CHP DIURNO. AF_08/2015	CHOR - CUSTOS HORÁRIOS DE MÁQUINAS E	CHP	0,0620000	15,59	0,96
Composição Auxiliar	91693	SINAPI	SERRA CIRCULAR DE BANCADA COM MOTOR ELÉTRICO POTÊNCIA DE 5HP, COM COIFA PARA DISCO 10" - CHI DIURNO. AF_08/2015	CHOR - CUSTOS HORÁRIOS DE MÁQUINAS E	CHI	0,2140000	13,66	2,92
Composição Auxiliar	88239	SINAPI	AJUDANTE DE CARPINTEIRO COM ENCARGOS COMPLEMENTARES	SEDI - SERVIÇOS DIVERSOS	H	0,2760000	14,96	4,12
Composição Auxiliar	88262	SINAPI	CARPINTEIRO DE FORMAS COM ENCARGOS COMPLEMENTARES	SEDI - SERVIÇOS DIVERSOS	H	1,3800000	17,70	24,42
Insumo	00001358	SINAPI	CHAPA DE MADEIRA COMPENSADA RESINADA PARA FORMA DE CONCRETO, DE *2,2 X 1,1* M, E = 17 MM	Material	m²	1,3350000	23,55	31,43
Insumo	00004491	SINAPI	PONTALETE DE MADEIRA NAO APARELHADA *7,5 X 7,5* CM (3 X 3 ") PINUS, MISTA OU EQUIVALENTE DA REGIAO	Material	M	2,3070000	5,19	11,97
Insumo	00005068	SINAPI	PREGO DE ACO POLIDO COM CABECA 17 X 21 (2 X 11)	Material	KG	0,2150000	10,48	2,25
Insumo	00004517	SINAPI	SARRAFO DE MADEIRA NAO APARELHADA *2,5 X 7,5* CM (1 X 3 ") PINUS, MISTA OU EQUIVALENTE DA REGIAO	Material	M	8,2910000	1,86	15,42
				MO sem LS =>	23,31	LS =>	0,00	MO com LS =>	23,31
				Valor do BDI =>	23,25			Valor com BDI =>	116,74

	Código	Banco	Descrição	Tipo	Und	Quant.	Valor Unit	Total
Composição	92270	SINAPI	FABRICAÇÃO DE FÔRMA PARA VIGAS, COM MADEIRA SERRADA, E = 25 MM. AF_12/2015	FUES - FUNDAÇÕES E ESTRUTURAS	m²	1,0000000	49,37	49,37
Composição Auxiliar	91692	SINAPI	SERRA CIRCULAR DE BANCADA COM MOTOR ELÉTRICO POTÊNCIA DE 5HP, COM COIFA PARA DISCO 10" - CHP DIURNO. AF_08/2015	CHOR - CUSTOS HORÁRIOS DE MÁQUINAS E	CHP	0,0500000	15,59	0,77
Composição Auxiliar	91693	SINAPI	SERRA CIRCULAR DE BANCADA COM MOTOR ELÉTRICO POTÊNCIA DE 5HP, COM COIFA PARA DISCO 10" - CHI DIURNO. AF_08/2015	CHOR - CUSTOS HORÁRIOS DE MÁQUINAS E	CHI	0,0380000	13,66	0,51
Composição Auxiliar	88239	SINAPI	AJUDANTE DE CARPINTEIRO COM ENCARGOS COMPLEMENTARES	SEDI - SERVIÇOS DIVERSOS	H	0,0880000	14,96	1,31
Composição Auxiliar	88262	SINAPI	CARPINTEIRO DE FORMAS COM ENCARGOS COMPLEMENTARES	SEDI - SERVIÇOS DIVERSOS	H	0,4380000	17,70	7,75
Insumo	00005068	SINAPI	PREGO DE ACO POLIDO COM CABECA 17 X 21 (2 X 11)	Material	KG	0,0310000	10,48	0,32
Insumo	00004517	SINAPI	SARRAFO DE MADEIRA NAO APARELHADA *2,5 X 7,5* CM (1 X 3 ") PINUS, MISTA OU EQUIVALENTE DA REGIAO	Material	M	4,1180000	1,86	7,65
Insumo	00006189	SINAPI	TABUA DE MADEIRA NAO APARELHADA *2,5 X 30* CM, CEDRINHO OU EQUIVALENTE DA REGIAO	Material	M	3,7070000	8,38	31,06
				MO sem LS =>	7,39	LS =>	0,00	MO com LS =>	7,39
				Valor do BDI =>	12,27			Valor com BDI =>	61,64

	Código	Banco	Descrição	Tipo	Und	Quant.	Valor Unit	Total
Composição	92266	SINAPI	FABRICAÇÃO DE FÔRMA PARA VIGAS, EM CHAPA DE MADEIRA COMPENSADA PLASTIFICADA, E = 18 MM. AF_12/2015	FUES - FUNDAÇÕES E ESTRUTURAS	m²	1,0000000	86,29	86,29
Composição Auxiliar	91692	SINAPI	SERRA CIRCULAR DE BANCADA COM MOTOR ELÉTRICO POTÊNCIA DE 5HP, COM COIFA PARA DISCO 10" - CHP DIURNO. AF_08/2015	CHOR - CUSTOS HORÁRIOS DE MÁQUINAS E	CHP	0,0540000	15,59	0,84
Composição Auxiliar	91693	SINAPI	SERRA CIRCULAR DE BANCADA COM MOTOR ELÉTRICO POTÊNCIA DE 5HP, COM COIFA PARA DISCO 10" - CHI DIURNO. AF_08/2015	CHOR - CUSTOS HORÁRIOS DE MÁQUINAS E	CHI	0,1690000	13,66	2,30
Composição Auxiliar	88239	SINAPI	AJUDANTE DE CARPINTEIRO COM ENCARGOS COMPLEMENTARES	SEDI - SERVIÇOS DIVERSOS	H	0,2220000	14,96	3,32
Composição Auxiliar	88262	SINAPI	CARPINTEIRO DE FORMAS COM ENCARGOS COMPLEMENTARES	SEDI - SERVIÇOS DIVERSOS	H	1,1110000	17,70	19,66
Insumo	00001345	SINAPI	CHAPA DE MADEIRA COMPENSADA PLASTIFICADA PARA FORMA DE CONCRETO, DE 2,20 x 1,10 M, E = 18 MM	Material	m²	1,1900000	36,42	43,33
Insumo	00004491	SINAPI	PONTALETE DE MADEIRA NAO APARELHADA *7,5 X 7,5* CM (3 X 3 ") PINUS, MISTA OU EQUIVALENTE DA REGIAO	Material	M	0,1620000	5,19	0,84
Insumo	00005068	SINAPI	PREGO DE ACO POLIDO COM CABECA 17 X 21 (2 X 11)	Material	KG	0,1550000	10,48	1,62
Insumo	00004517	SINAPI	SARRAFO DE MADEIRA NAO APARELHADA *2,5 X 7,5* CM (1 X 3 ") PINUS, MISTA OU EQUIVALENTE DA REGIAO	Material	M	7,7340000	1,86	14,38
				MO sem LS =>	18,76	LS =>	0,00	MO com LS =>	18,76
				Valor do BDI =>	21,46			Valor com BDI =>	107,75

	Código	Banco	Descrição	Tipo	Und	Quant.	Valor Unit	Total

Composições Analíticas com Preço Unitário

1.1	Código	Banco	Descrição	Tipo	Und	Quant.	Valor Unit	Total
Composição	91186	SINAPI	FIXAÇÃO DE TUBOS HORIZONTAIS DE PVC, CPVC OU COBRE DIÂMETROS MAIORES QUE 40 MM E MENORES OU IGUAIS A 75 MM COM ABRAÇADEIRA METÁLICA FLEXÍVEL 18 MM, FIXADA DIRETAMENTE NA LAJE. AF_05/2015	INHI - INSTALAÇÕES HIDROS SANITÁRIAS	M	1,0000000	4,00	4,00
Composição Auxiliar	88248	SINAPI	AUXILIAR DE ENCANADOR OU BOMBEIRO HIDRÁULICO COM ENCARGOS COMPLEMENTARES	SEDI - SERVIÇOS DIVERSOS	H	0,0250000	13,92	0,34
Composição Auxiliar	88267	SINAPI	ENCANADOR OU BOMBEIRO HIDRÁULICO COM ENCARGOS COMPLEMENTARES	SEDI - SERVIÇOS DIVERSOS	H	0,1750000	17,86	3,12
Insumo	00004350	SINAPI	BUCHA DE NYLON, DIAMETRO DO FURO 8 MM, COMPRIMENTO 40 MM, COM PARAFUSO DE ROSCA SOBERBA, CABECA CHATA, FENDA SIMPLES, 4,8 X 50 MM	Material	UN	0,8360000	0,44	0,36
Insumo	00014153	SINAPI	FITA METALICA PERFURADA, L = *18* MM, ROLO DE 30 M, CARGA RECOMENDADA = *30* KGF	Material	UN	0,0050000	37,45	0,18
				MO sem LS => 2,58	LS =>	0,00	MO com LS =>	2,58
				Valor do BDI => 0,99			Valor com BDI =>	4,99

	Código	Banco	Descrição	Tipo	Und	Quant.	Valor Unit	Total
Composição	91187	SINAPI	FIXAÇÃO DE TUBOS HORIZONTAIS DE PVC, CPVC OU COBRE DIÂMETROS MAIORES QUE 75 MM COM ABRAÇADEIRA METÁLICA FLEXÍVEL 18 MM, FIXADA DIRETAMENTE NA LAJE. AF_05/2015	INHI - INSTALAÇÕES HIDROS SANITÁRIAS	M	1,0000000	4,62	4,62
Composição Auxiliar	88248	SINAPI	AUXILIAR DE ENCANADOR OU BOMBEIRO HIDRÁULICO COM ENCARGOS COMPLEMENTARES	SEDI - SERVIÇOS DIVERSOS	H	0,0290000	13,92	0,40
Composição Auxiliar	88267	SINAPI	ENCANADOR OU BOMBEIRO HIDRÁULICO COM ENCARGOS COMPLEMENTARES	SEDI - SERVIÇOS DIVERSOS	H	0,2080000	17,86	3,71
Insumo	00004350	SINAPI	BUCHA DE NYLON, DIAMETRO DO FURO 8 MM, COMPRIMENTO 40 MM, COM PARAFUSO DE ROSCA SOBERBA, CABECA CHATA, FENDA SIMPLES, 4,8 X 50 MM	Material	UN	0,7590000	0,44	0,33
Insumo	00014153	SINAPI	FITA METALICA PERFURADA, L = *18* MM, ROLO DE 30 M, CARGA RECOMENDADA = *30* KGF	Material	UN	0,0050000	37,45	0,18
				MO sem LS => 3,06	LS =>	0,00	MO com LS =>	3,06
				Valor do BDI => 1,14			Valor com BDI =>	5,76

	Código	Banco	Descrição	Tipo	Und	Quant.	Valor Unit	Total
Composição	91185	SINAPI	FIXAÇÃO DE TUBOS HORIZONTAIS DE PVC, CPVC OU COBRE DIÂMETROS MENORES OU IGUAIS A 40 MM COM ABRAÇADEIRA METÁLICA FLEXÍVEL 18 MM, FIXADA DIRETAMENTE NA LAJE. AF_05/2015	INHI - INSTALAÇÕES HIDROS SANITÁRIAS	M	1,0000000	4,91	4,91
Composição Auxiliar	88248	SINAPI	AUXILIAR DE ENCANADOR OU BOMBEIRO HIDRÁULICO COM ENCARGOS COMPLEMENTARES	SEDI - SERVIÇOS DIVERSOS	H	0,0290000	13,92	0,40
Composição Auxiliar	88267	SINAPI	ENCANADOR OU BOMBEIRO HIDRÁULICO COM ENCARGOS COMPLEMENTARES	SEDI - SERVIÇOS DIVERSOS	H	0,2110000	17,86	3,76
Insumo	00004350	SINAPI	BUCHA DE NYLON, DIAMETRO DO FURO 8 MM, COMPRIMENTO 40 MM, COM PARAFUSO DE ROSCA SOBERBA, CABECA CHATA, FENDA SIMPLES, 4,8 X 50 MM	Material	UN	1,3000000	0,44	0,57
Insumo	00014153	SINAPI	FITA METALICA PERFURADA, L = *18* MM, ROLO DE 30 M, CARGA RECOMENDADA = *30* KGF	Material	UN	0,0050000	37,45	0,18
				MO sem LS => 3,11	LS =>	0,00	MO com LS =>	3,11
				Valor do BDI => 1,22			Valor com BDI =>	6,13

	Código	Banco	Descrição	Tipo	Und	Quant.	Valor Unit	Total
Composição	91170	SINAPI	FIXAÇÃO DE TUBOS HORIZONTAIS DE PVC, CPVC OU COBRE DIÂMETROS MENORES OU IGUAIS A 40 MM OU ELETROCALHAS ATÉ 150MM DE LARGURA, COM ABRAÇADEIRA METÁLICA RÍGIDA TIPO D 1/2, FIXADA EM PERFILADO EM LAJE. AF_05/2015	INHI - INSTALAÇÕES HIDROS SANITÁRIAS	M	1,0000000	2,19	2,19
Composição Auxiliar	88248	SINAPI	AUXILIAR DE ENCANADOR OU BOMBEIRO HIDRÁULICO COM ENCARGOS COMPLEMENTARES	SEDI - SERVIÇOS DIVERSOS	H	0,0100000	13,92	0,13
Composição Auxiliar	88267	SINAPI	ENCANADOR OU BOMBEIRO HIDRÁULICO COM ENCARGOS COMPLEMENTARES	SEDI - SERVIÇOS DIVERSOS	H	0,0690000	17,86	1,23
Insumo	00000392	SINAPI	ABRACADEIRA EM ACO PARA AMARRACAO DE ELETRODUTOS, TIPO D, COM 1/2" E PARAFUSO DE FIXACAO	Material	UN	0,6500000	1,28	0,83
				MO sem LS => 1,01	LS =>	0,00	MO com LS =>	1,01
				Valor do BDI => 0,54			Valor com BDI =>	2,73

	Código	Banco	Descrição	Tipo	Und	Quant.	Valor Unit	Total
Composição	90437	SINAPI	FURO EM ALVENARIA PARA DIÂMETROS MAIORES QUE 40 MM E MENORES OU IGUAIS A 75 MM. AF_05/2015	INHI - INSTALAÇÕES HIDROS SANITÁRIAS	UN	1,0000000	24,03	24,03
Composição Auxiliar	88248	SINAPI	AUXILIAR DE ENCANADOR OU BOMBEIRO HIDRÁULICO COM ENCARGOS COMPLEMENTARES	SEDI - SERVIÇOS DIVERSOS	H	0,1870000	13,92	2,60
Composição Auxiliar	88267	SINAPI	ENCANADOR OU BOMBEIRO HIDRÁULICO COM ENCARGOS COMPLEMENTARES	SEDI - SERVIÇOS DIVERSOS	H	1,2000000	17,86	21,43
				MO sem LS => 17,93	LS =>	0,00	MO com LS =>	17,93
				Valor do BDI => 5,97			Valor com BDI =>	30,00

	Código	Banco	Descrição	Tipo	Und	Quant.	Valor Unit	Total
Composição	90438	SINAPI	FURO EM ALVENARIA PARA DIÂMETROS MAIORES QUE 75 MM. AF_05/2015	INHI - INSTALAÇÕES HIDROS SANITÁRIAS	UN	1,0000000	34,44	34,44
Composição Auxiliar	88248	SINAPI	AUXILIAR DE ENCANADOR OU BOMBEIRO HIDRÁULICO COM ENCARGOS COMPLEMENTARES	SEDI - SERVIÇOS DIVERSOS	H	0,2690000	13,92	3,74
Composição Auxiliar	88267	SINAPI	ENCANADOR OU BOMBEIRO HIDRÁULICO COM ENCARGOS COMPLEMENTARES	SEDI - SERVIÇOS DIVERSOS	H	1,7190000	17,86	30,70
				MO sem LS => 25,69	LS =>	0,00	MO com LS =>	25,69
				Valor do BDI => 8,56			Valor com BDI =>	43,00

	Código	Banco	Descrição	Tipo	Und	Quant.	Valor Unit	Total
Composição	90436	SINAPI	FURO EM ALVENARIA PARA DIÂMETROS MENORES OU IGUAIS A 40 MM. AF_05/2015	INHI - INSTALAÇÕES HIDROS SANITÁRIAS	UN	1,0000000	9,89	9,89
Composição Auxiliar	88248	SINAPI	AUXILIAR DE ENCANADOR OU BOMBEIRO HIDRÁULICO COM ENCARGOS COMPLEMENTARES	SEDI - SERVIÇOS DIVERSOS	H	0,0770000	13,92	1,07
Composição Auxiliar	88267	SINAPI	ENCANADOR OU BOMBEIRO HIDRÁULICO COM ENCARGOS COMPLEMENTARES	SEDI - SERVIÇOS DIVERSOS	H	0,4940000	17,86	8,82
				MO sem LS => 7,37	LS =>	0,00	MO com LS =>	7,37
				Valor do BDI => 2,45			Valor com BDI =>	12,34

	Código	Banco	Descrição	Tipo	Und	Quant.	Valor Unit	Total
Composição	90439	SINAPI	FURO EM CONCRETO PARA DIÂMETROS MENORES OU IGUAIS A 40 MM. AF_05/2015	INHI - INSTALAÇÕES HIDROS SANITÁRIAS	UN	1,0000000	39,05	39,05
Composição Auxiliar	5795	SINAPI	MARTELETE OU ROMPEDOR PNEUMÁTICO MANUAL, 28 KG, COM SILENCIADOR - CHP DIURNO. AF_07/2016	CHOR - CUSTOS HORÁRIOS DE	CHP	0,3670000	14,26	5,23
Composição Auxiliar	5952	SINAPI	MARTELETE OU ROMPEDOR PNEUMÁTICO MANUAL, 28 KG, COM SILENCIADOR - CHI DIURNO. AF_07/2016	CHOR - CUSTOS HORÁRIOS DE	CHI	0,8050000	12,86	10,35

ABRANGENTE

PREFEITURA MUNICIPAL DE SORRISO/MT

OBRA: CENTRO DE HEMODIÁLISE DE SORRISO/MT

FONTE DE PREÇOS: SINAPI DESONERADO 11/2019 / SBC 01/2020 / COTAÇÕES

BDI: 24,87%

DATA: 23/01/2020

Composições Analíticas com Preço Unitário

1.1	Código	Banco	Descrição	Tipo	Und	Quant.	Valor Unit	Total
Composição Auxiliar	88248	SINAPI	AUXILIAR DE ENCANADOR OU BOMBEIRO HIDRÁULICO COM ENCARGOS COMPLEMENTARES	SEDI - SERVIÇOS DIVERSOS	H	0,1830000	13,92	2,54
Composição Auxiliar	88267	SINAPI	ENCANADOR OU BOMBEIRO HIDRÁULICO COM ENCARGOS COMPLEMENTARES	SEDI - SERVIÇOS DIVERSOS	H	1,1720000	17,86	20,93
				MO sem LS => 26,27	LS =>	0,00	MO com LS =>	26,27
				Valor do BDI => 9,71			Valor com BDI =>	48,76

	Código	Banco	Descrição	Tipo	Und	Quant.	Valor Unit	Total
Composição	88269	SINAPI	GESSEIRO COM ENCARGOS COMPLEMENTARES	SEDI - SERVIÇOS DIVERSOS	H	1,0000000	17,74	17,74
Composição Auxiliar	95337	SINAPI	CURSO DE CAPACITAÇÃO PARA GESSEIRO (ENCARGOS COMPLEMENTARES) - HORISTA	SEDI - SERVIÇOS DIVERSOS	H	1,0000000	0,10	0,10
Insumo	00037370	SINAPI	ALIMENTACAO - HORISTA (COLETADO CAIXA)	Outros	H	1,0000000	2,20	2,20
Insumo	00043489	SINAPI	EPI - FAMILIA PEDREIRO - HORISTA (ENCARGOS COMPLEMENTARES - COLETADO CAIXA)	Equipamento	H	1,0000000	0,96	0,96
Insumo	00037372	SINAPI	EXAMES - HORISTA (COLETADO CAIXA)	Outros	H	1,0000000	0,35	0,35
Insumo	00043465	SINAPI	FERRAMENTAS - FAMILIA PEDREIRO - HORISTA (ENCARGOS COMPLEMENTARES - COLETADO CAIXA)	Equipamento	H	1,0000000	0,50	0,50
Insumo	00012872	SINAPI	GESSEIRO	Mão de Obra	H	1,0000000	12,85	12,85
Insumo	00037373	SINAPI	SEGURO - HORISTA (COLETADO CAIXA)	Taxas	H	1,0000000	0,07	0,07
Insumo	00037371	SINAPI	TRANSPORTE - HORISTA (COLETADO CAIXA)	Serviços	H	1,0000000	0,71	0,71
				MO sem LS => 12,95	LS =>	0,00	MO com LS =>	12,95
				Valor do BDI => 4,41			Valor com BDI =>	22,15

	Código	Banco	Descrição	Tipo	Und	Quant.	Valor Unit	Total
Composição	93282	SINAPI	GUINCHO ELÉTRICO DE COLUNA, CAPACIDADE 400 KG, COM MOTO FREIO, MOTOR TRIFÁSICO DE 1,25 CV - CHI DIURNO. AF_03/2016	CHOR - CUSTOS HORÁRIOS DE MÁQUINAS E	CHI	1,0000000	13,36	13,36
Composição Auxiliar	93277	SINAPI	GUINCHO ELÉTRICO DE COLUNA, CAPACIDADE 400 KG, COM MOTO FREIO, MOTOR TRIFÁSICO DE 1,25 CV - DEPRECIAÇÃO. AF_03/2016	CHOR - CUSTOS HORÁRIOS DE MÁQUINAS E	H	1,0000000	0,27	0,27
Composição Auxiliar	93278	SINAPI	GUINCHO ELÉTRICO DE COLUNA, CAPACIDADE 400 KG, COM MOTO FREIO, MOTOR TRIFÁSICO DE 1,25 CV - JUROS. AF_03/2016	CHOR - CUSTOS HORÁRIOS DE MÁQUINAS E	H	1,0000000	0,06	0,06
Composição Auxiliar	88295	SINAPI	OPERADOR DE GUINCHO COM ENCARGOS COMPLEMENTARES	SEDI - SERVIÇOS DIVERSOS	H	1,0000000	13,03	13,03
				MO sem LS => 9,03	LS =>	0,00	MO com LS =>	9,03
				Valor do BDI => 3,32			Valor com BDI =>	16,68

	Código	Banco	Descrição	Tipo	Und	Quant.	Valor Unit	Total
Composição	93281	SINAPI	GUINCHO ELÉTRICO DE COLUNA, CAPACIDADE 400 KG, COM MOTO FREIO, MOTOR TRIFÁSICO DE 1,25 CV - CHP DIURNO. AF_03/2016	CHOR - CUSTOS HORÁRIOS DE MÁQUINAS E	CHP	1,0000000	14,08	14,08
Composição Auxiliar	93277	SINAPI	GUINCHO ELÉTRICO DE COLUNA, CAPACIDADE 400 KG, COM MOTO FREIO, MOTOR TRIFÁSICO DE 1,25 CV - DEPRECIAÇÃO. AF_03/2016	CHOR - CUSTOS HORÁRIOS DE MÁQUINAS E	H	1,0000000	0,27	0,27
Composição Auxiliar	93278	SINAPI	GUINCHO ELÉTRICO DE COLUNA, CAPACIDADE 400 KG, COM MOTO FREIO, MOTOR TRIFÁSICO DE 1,25 CV - JUROS. AF_03/2016	CHOR - CUSTOS HORÁRIOS DE MÁQUINAS E	H	1,0000000	0,06	0,06
Composição Auxiliar	93279	SINAPI	GUINCHO ELÉTRICO DE COLUNA, CAPACIDADE 400 KG, COM MOTO FREIO, MOTOR TRIFÁSICO DE 1,25 CV - MANUTENÇÃO. AF_03/2016	CHOR - CUSTOS HORÁRIOS DE MÁQUINAS E	H	1,0000000	0,26	0,26
Composição Auxiliar	93280	SINAPI	GUINCHO ELÉTRICO DE COLUNA, CAPACIDADE 400 KG, COM MOTO FREIO, MOTOR TRIFÁSICO DE 1,25 CV - MATERIAIS NA OPERAÇÃO. AF_03/2016	CHOR - CUSTOS HORÁRIOS DE MÁQUINAS E	H	1,0000000	0,46	0,46
Composição Auxiliar	88295	SINAPI	OPERADOR DE GUINCHO COM ENCARGOS COMPLEMENTARES	SEDI - SERVIÇOS DIVERSOS	H	1,0000000	13,03	13,03
				MO sem LS => 9,03	LS =>	0,00	MO com LS =>	9,03
				Valor do BDI => 3,50			Valor com BDI =>	17,58

	Código	Banco	Descrição	Tipo	Und	Quant.	Valor Unit	Total
Composição	93277	SINAPI	GUINCHO ELÉTRICO DE COLUNA, CAPACIDADE 400 KG, COM MOTO FREIO, MOTOR TRIFÁSICO DE 1,25 CV - DEPRECIAÇÃO. AF_03/2016	CHOR - CUSTOS HORÁRIOS DE MÁQUINAS E	H	1,0000000	0,27	0,27
Insumo	00036487	SINAPI	GUINCHO ELETRICO DE COLUNA, CAPACIDADE 400 KG, COM MOTO FREIO, MOTOR TRIFASICO DE 1,25 CV	Equipamento	UN	0,0000640	4.374,55	0,27
				MO sem LS => 0,00	LS =>	0,00	MO com LS =>	0,00
				Valor do BDI => 0,06			Valor com BDI =>	0,33

	Código	Banco	Descrição	Tipo	Und	Quant.	Valor Unit	Total
Composição	93278	SINAPI	GUINCHO ELÉTRICO DE COLUNA, CAPACIDADE 400 KG, COM MOTO FREIO, MOTOR TRIFÁSICO DE 1,25 CV - JUROS. AF_03/2016	CHOR - CUSTOS HORÁRIOS DE MÁQUINAS E	H	1,0000000	0,06	0,06
Insumo	00036487	SINAPI	GUINCHO ELETRICO DE COLUNA, CAPACIDADE 400 KG, COM MOTO FREIO, MOTOR TRIFASICO DE 1,25 CV	Equipamento	UN	0,0000144	4.374,55	0,06
				MO sem LS => 0,00	LS =>	0,00	MO com LS =>	0,00
				Valor do BDI => 0,01			Valor com BDI =>	0,07

	Código	Banco	Descrição	Tipo	Und	Quant.	Valor Unit	Total
Composição	93279	SINAPI	GUINCHO ELÉTRICO DE COLUNA, CAPACIDADE 400 KG, COM MOTO FREIO, MOTOR TRIFÁSICO DE 1,25 CV - MANUTENÇÃO. AF_03/2016	CHOR - CUSTOS HORÁRIOS DE MÁQUINAS E	H	1,0000000	0,26	0,26
Insumo	00036487	SINAPI	GUINCHO ELETRICO DE COLUNA, CAPACIDADE 400 KG, COM MOTO FREIO, MOTOR TRIFASICO DE 1,25 CV	Equipamento	UN	0,0000600	4.374,55	0,26
				MO sem LS => 0,00	LS =>	0,00	MO com LS =>	0,00
				Valor do BDI => 0,06			Valor com BDI =>	0,32

	Código	Banco	Descrição	Tipo	Und	Quant.	Valor Unit	Total
Composição	93280	SINAPI	GUINCHO ELÉTRICO DE COLUNA, CAPACIDADE 400 KG, COM MOTO FREIO, MOTOR TRIFÁSICO DE 1,25 CV - MATERIAIS NA OPERAÇÃO. AF_03/2016	CHOR - CUSTOS HORÁRIOS DE MÁQUINAS E	H	1,0000000	0,46	0,46
Insumo	00002705	SINAPI	ENERGIA ELETRICA ATE 2000 KWH INDUSTRIAL, SEM DEMANDA	Material	KW/H	0,7800000	0,59	0,46
				MO sem LS => 0,00	LS =>	0,00	MO com LS =>	0,00
				Valor do BDI => 0,11			Valor com BDI =>	0,57

ABRANGENTE

PREFEITURA MUNICIPAL DE SORRISO/MT

OBRA: CENTRO DE HEMODIÁLISE DE SORRISO/MT

BDI: 24,87%

DATA: 23/01/2020

FONTE DE PREÇOS: SINAPI DESONERADO 11/2019 / SBC 01/2020 / COTAÇÕES

Composições Analíticas com Preço Unitário

1.1	Código	Banco	Descrição	Tipo	Und	Quant.	Valor Unit	Total
	Código	Banco	Descrição	Tipo	Und	Quant.	Valor Unit	Total
Composição	88270	SINAPI	IMPERMEABILIZADOR COM ENCARGOS COMPLEMENTARES	SEDI - SERVIÇOS DIVERSOS	H	1,0000000	18,59	18,59
Composição Auxiliar	95338	SINAPI	CURSO DE CAPACITAÇÃO PARA IMPERMEABILIZADOR (ENCARGOS COMPLEMENTARES) - HORISTA	SEDI - SERVIÇOS DIVERSOS	H	1,0000000	0,19	0,19
Insumo	00037370	SINAPI	ALIMENTACAO - HORISTA (COLETADO CAIXA)	Outros	H	1,0000000	2,20	2,20
Insumo	00043489	SINAPI	EPI - FAMILIA PEDREIRO - HORISTA (ENCARGOS COMPLEMENTARES - COLETADO CAIXA)	Equipamento	H	1,0000000	0,96	0,96
Insumo	00037372	SINAPI	EXAMES - HORISTA (COLETADO CAIXA)	Outros	H	1,0000000	0,35	0,35
Insumo	00043465	SINAPI	FERRAMENTAS - FAMILIA PEDREIRO - HORISTA (ENCARGOS COMPLEMENTARES - COLETADO CAIXA)	Equipamento	H	1,0000000	0,50	0,50
Insumo	00012873	SINAPI	IMPERMEABILIZADOR	Mão de Obra	H	1,0000000	13,61	13,61
Insumo	00037373	SINAPI	SEGURO - HORISTA (COLETADO CAIXA)	Taxas	H	1,0000000	0,07	0,07
Insumo	00037371	SINAPI	TRANSPORTE - HORISTA (COLETADO CAIXA)	Serviços	H	1,0000000	0,71	0,71
				MO sem LS => 13,80	LS =>	0,00	MO com LS =>	13,80
				Valor do BDI => 4,62			Valor com BDI =>	23,21

	Código	Banco	Descrição	Tipo	Und	Quant.	Valor Unit	Total
Composição	91954	SINAPI	INTERRUPTOR PARALELO (1 MÓDULO), 10A/250V, SEM SUPORTE E SEM PLACA - FORNECIMENTO E INSTALAÇÃO. AF_12/2015	INEL - INSTALAÇÃO ELÉTRICA/ELETRIFICAÇÃO E ILUMINAÇÃO	UN	1,0000000	16,68	16,68
Composição Auxiliar	88247	SINAPI	AUXILIAR DE ELETRICISTA COM ENCARGOS COMPLEMENTARES	SEDI - SERVIÇOS DIVERSOS	H	0,3080000	14,39	4,43
Composição Auxiliar	88264	SINAPI	ELETRICISTA COM ENCARGOS COMPLEMENTARES	SEDI - SERVIÇOS DIVERSOS	H	0,3080000	18,45	5,68
Insumo	00038113	SINAPI	INTERRUPTOR PARALELO 10A, 250V (APENAS MODULO)	Material	UN	1,0000000	6,57	6,57
				MO sem LS => 7,15	LS =>	0,00	MO com LS =>	7,15
				Valor do BDI => 4,14			Valor com BDI =>	20,82

	Código	Banco	Descrição	Tipo	Und	Quant.	Valor Unit	Total
Composição	91952	SINAPI	INTERRUPTOR SIMPLES (1 MÓDULO), 10A/250V, SEM SUPORTE E SEM PLACA - FORNECIMENTO E INSTALAÇÃO. AF_12/2015	INEL - INSTALAÇÃO ELÉTRICA/ELETRIFICAÇÃO E ILUMINAÇÃO	UN	1,0000000	12,42	12,42
Composição Auxiliar	88247	SINAPI	AUXILIAR DE ELETRICISTA COM ENCARGOS COMPLEMENTARES	SEDI - SERVIÇOS DIVERSOS	H	0,2250000	14,39	3,23
Composição Auxiliar	88264	SINAPI	ELETRICISTA COM ENCARGOS COMPLEMENTARES	SEDI - SERVIÇOS DIVERSOS	H	0,2250000	18,45	4,15
Insumo	00038112	SINAPI	INTERRUPTOR SIMPLES 10A, 250V (APENAS MODULO)	Material	UN	1,0000000	5,04	5,04
				MO sem LS => 5,21	LS =>	0,00	MO com LS =>	5,21
				Valor do BDI => 3,08			Valor com BDI =>	15,50

	Código	Banco	Descrição	Tipo	Und	Quant.	Valor Unit	Total
Composição	89810	SINAPI	JOELHO 45 GRAUS, PVC, SERIE NORMAL, ESGOTO PREDIAL, DN 100 MM, JUNTA ELÁSTICA, FORNECIDO E INSTALADO EM PRUMADA DE ESGOTO SANITÁRIO OU VENTILAÇÃO. AF_12/2014	INHI - INSTALAÇÕES HIDROS SANITÁRIAS	UN	1,0000000	12,87	12,87
Composição Auxiliar	88248	SINAPI	AUXILIAR DE ENCANADOR OU BOMBEIRO HIDRÁULICO COM ENCARGOS COMPLEMENTARES	SEDI - SERVIÇOS DIVERSOS	H	0,1200000	13,92	1,67
Composição Auxiliar	88267	SINAPI	ENCANADOR OU BOMBEIRO HIDRÁULICO COM ENCARGOS COMPLEMENTARES	SEDI - SERVIÇOS DIVERSOS	H	0,1200000	17,86	2,14
Insumo	00000301	SINAPI	ANEL BORRACHA PARA TUBO ESGOTO PREDIAL, DN 100 MM (NBR 5688)	Material	UN	1,0000000	2,99	2,99
Insumo	00003528	SINAPI	JOELHO PVC, SOLDAVEL, PB, 45 GRAUS, DN 100 MM, PARA ESGOTO PREDIAL	Material	UN	1,0000000	4,98	4,98
Insumo	00020078	SINAPI	PASTA LUBRIFICANTE PARA TUBOS E CONEXOES COM JUNTA ELASTICA (USO EM PVC, ACO, POLIETILENO E OUTROS) (DE *400* G)	Material	UN	0,0460000	23,81	1,09
				MO sem LS => 2,75	LS =>	0,00	MO com LS =>	2,75
				Valor do BDI => 3,20			Valor com BDI =>	16,07

	Código	Banco	Descrição	Tipo	Und	Quant.	Valor Unit	Total
Composição	89746	SINAPI	JOELHO 45 GRAUS, PVC, SERIE NORMAL, ESGOTO PREDIAL, DN 100 MM, JUNTA ELÁSTICA, FORNECIDO E INSTALADO EM RAMAL DE DESCARGA OU RAMAL DE ESGOTO SANITÁRIO. AF_12/2014	INHI - INSTALAÇÕES HIDROS SANITÁRIAS	UN	1,0000000	17,00	17,00
Composição Auxiliar	88248	SINAPI	AUXILIAR DE ENCANADOR OU BOMBEIRO HIDRÁULICO COM ENCARGOS COMPLEMENTARES	SEDI - SERVIÇOS DIVERSOS	H	0,2500000	13,92	3,48
Composição Auxiliar	88267	SINAPI	ENCANADOR OU BOMBEIRO HIDRÁULICO COM ENCARGOS COMPLEMENTARES	SEDI - SERVIÇOS DIVERSOS	H	0,2500000	17,86	4,46
Insumo	00000301	SINAPI	ANEL BORRACHA PARA TUBO ESGOTO PREDIAL, DN 100 MM (NBR 5688)	Material	UN	1,0000000	2,99	2,99
Insumo	00003528	SINAPI	JOELHO PVC, SOLDAVEL, PB, 45 GRAUS, DN 100 MM, PARA ESGOTO PREDIAL	Material	UN	1,0000000	4,98	4,98
Insumo	00020078	SINAPI	PASTA LUBRIFICANTE PARA TUBOS E CONEXOES COM JUNTA ELASTICA (USO EM PVC, ACO, POLIETILENO E OUTROS) (DE *400* G)	Material	UN	0,0460000	23,81	1,09
				MO sem LS => 5,74	LS =>	0,00	MO com LS =>	5,74
				Valor do BDI => 4,22			Valor com BDI =>	21,22

	Código	Banco	Descrição	Tipo	Und	Quant.	Valor Unit	Total
Composição	89851	SINAPI	JOELHO 45 GRAUS, PVC, SERIE NORMAL, ESGOTO PREDIAL, DN 100 MM, JUNTA ELÁSTICA, FORNECIDO E INSTALADO EM SUBCOLETOR AÉREO DE ESGOTO SANITÁRIO. AF_12/2014	INHI - INSTALAÇÕES HIDROS SANITÁRIAS	UN	1,0000000	16,68	16,68
Composição Auxiliar	88248	SINAPI	AUXILIAR DE ENCANADOR OU BOMBEIRO HIDRÁULICO COM ENCARGOS COMPLEMENTARES	SEDI - SERVIÇOS DIVERSOS	H	0,2400000	13,92	3,34
Composição Auxiliar	88267	SINAPI	ENCANADOR OU BOMBEIRO HIDRÁULICO COM ENCARGOS COMPLEMENTARES	SEDI - SERVIÇOS DIVERSOS	H	0,2400000	17,86	4,28
Insumo	00000301	SINAPI	ANEL BORRACHA PARA TUBO ESGOTO PREDIAL, DN 100 MM (NBR 5688)	Material	UN	1,0000000	2,99	2,99
Insumo	00003528	SINAPI	JOELHO PVC, SOLDAVEL, PB, 45 GRAUS, DN 100 MM, PARA ESGOTO PREDIAL	Material	UN	1,0000000	4,98	4,98
Insumo	00020078	SINAPI	PASTA LUBRIFICANTE PARA TUBOS E CONEXOES COM JUNTA ELASTICA (USO EM PVC, ACO, POLIETILENO E OUTROS) (DE *400* G)	Material	UN	0,0460000	23,81	1,09
				MO sem LS => 5,51	LS =>	0,00	MO com LS =>	5,51
				Valor do BDI => 4,14			Valor com BDI =>	20,82

Composições Analíticas com Preço Unitário

1.1	Código	Banco	Descrição	Tipo	Und	Quant.	Valor Unit	Total
	Código	Banco	Descrição	Tipo	Und	Quant.	Valor Unit	Total
Composição	89855	SINAPI	JOELHO 45 GRAUS, PVC, SERIE NORMAL, ESGOTO PREDIAL, DN 150 MM, JUNTA ELÁSTICA, FORNECIDO E INSTALADO EM SUBCOLETOR AÉREO DE ESGOTO SANITÁRIO. AF_12/2014	INHI - INSTALAÇÕES HIDROS SANITÁRIAS	UN	1,0000000	56,61	56,61
Composição Auxiliar	88248	SINAPI	AUXILIAR DE ENCANADOR OU BOMBEIRO HIDRÁULICO COM ENCARGOS COMPLEMENTARES	SEDI - SERVIÇOS DIVERSOS	H	0,3300000	13,92	4,59
Composição Auxiliar	88267	SINAPI	ENCANADOR OU BOMBEIRO HIDRÁULICO COM ENCARGOS COMPLEMENTARES	SEDI - SERVIÇOS DIVERSOS	H	0,3300000	17,86	5,89
Insumo	00000305	SINAPI	ANEL BORRACHA, PARA TUBO PVC, REDE COLETOR ESGOTO, DN 150 MM (NBR 7362)	Material	UN	1,0000000	10,63	10,63
Insumo	00020128	SINAPI	JOELHO PVC LEVE, 45 GRAUS, DN 150 MM, PARA ESGOTO PREDIAL	Material	UN	1,0000000	33,84	33,84
Insumo	00020078	SINAPI	PASTA LUBRIFICANTE PARA TUBOS E CONEXOES COM JUNTA ELASTICA (USO EM PVC, ACO, POLIETILENO E OUTROS) (DE *400* G)	Material	UN	0,0700000	23,81	1,66
				MO sem LS =>	7,58	LS =>	0,00	MO com LS =>	7,58
				Valor do BDI =>	14,07			Valor com BDI =>	70,68

	Código	Banco	Descrição	Tipo	Und	Quant.	Valor Unit	Total
Composição	89726	SINAPI	JOELHO 45 GRAUS, PVC, SERIE NORMAL, ESGOTO PREDIAL, DN 40 MM, JUNTA SOLDÁVEL, FORNECIDO E INSTALADO EM RAMAL DE DESCARGA OU RAMAL DE ESGOTO SANITÁRIO. AF_12/2014	INHI - INSTALAÇÕES HIDROS SANITÁRIAS	UN	1,0000000	5,31	5,31
Composição Auxiliar	88248	SINAPI	AUXILIAR DE ENCANADOR OU BOMBEIRO HIDRÁULICO COM ENCARGOS COMPLEMENTARES	SEDI - SERVIÇOS DIVERSOS	H	0,1000000	13,92	1,39
Composição Auxiliar	88267	SINAPI	ENCANADOR OU BOMBEIRO HIDRÁULICO COM ENCARGOS COMPLEMENTARES	SEDI - SERVIÇOS DIVERSOS	H	0,1000000	17,86	1,78
Insumo	00000122	SINAPI	ADESIVO PLASTICO PARA PVC, FRASCO COM 850 GR	Material	UN	0,0099000	65,04	0,64
Insumo	00003516	SINAPI	JOELHO PVC, SOLDAVEL, BB, 45 GRAUS, DN 40 MM, PARA ESGOTO PREDIAL	Material	UN	1,0000000	0,63	0,63
Insumo	00038383	SINAPI	LIXA D'AGUA EM FOLHA, GRAO 100	Material	UN	0,0210000	1,75	0,03
Insumo	00020083	SINAPI	SOLUCAO LIMPADORA PARA PVC, FRASCO COM 1000 CM3	Material	UN	0,0150000	56,48	0,84
				MO sem LS =>	2,29	LS =>	0,00	MO com LS =>	2,29
				Valor do BDI =>	1,32			Valor com BDI =>	6,63

	Código	Banco	Descrição	Tipo	Und	Quant.	Valor Unit	Total
Composição	89732	SINAPI	JOELHO 45 GRAUS, PVC, SERIE NORMAL, ESGOTO PREDIAL, DN 50 MM, JUNTA ELÁSTICA, FORNECIDO E INSTALADO EM RAMAL DE DESCARGA OU RAMAL DE ESGOTO SANITÁRIO. AF_12/2014	INHI - INSTALAÇÕES HIDROS SANITÁRIAS	UN	1,0000000	8,17	8,17
Composição Auxiliar	88248	SINAPI	AUXILIAR DE ENCANADOR OU BOMBEIRO HIDRÁULICO COM ENCARGOS COMPLEMENTARES	SEDI - SERVIÇOS DIVERSOS	H	0,1300000	13,92	1,80
Composição Auxiliar	88267	SINAPI	ENCANADOR OU BOMBEIRO HIDRÁULICO COM ENCARGOS COMPLEMENTARES	SEDI - SERVIÇOS DIVERSOS	H	0,1300000	17,86	2,32
Insumo	00000296	SINAPI	ANEL BORRACHA PARA TUBO ESGOTO PREDIAL DN 50 MM (NBR 5688)	Material	UN	1,0000000	1,69	1,69
Insumo	00003518	SINAPI	JOELHO PVC, SOLDAVEL, PB, 45 GRAUS, DN 50 MM, PARA ESGOTO PREDIAL	Material	UN	1,0000000	1,89	1,89
Insumo	00020078	SINAPI	PASTA LUBRIFICANTE PARA TUBOS E CONEXOES COM JUNTA ELASTICA (USO EM PVC, ACO, POLIETILENO E OUTROS) (DE *400* G)	Material	UN	0,0200000	23,81	0,47
				MO sem LS =>	2,97	LS =>	0,00	MO com LS =>	2,97
				Valor do BDI =>	2,03			Valor com BDI =>	10,20

	Código	Banco	Descrição	Tipo	Und	Quant.	Valor Unit	Total
Composição	89806	SINAPI	JOELHO 45 GRAUS, PVC, SERIE NORMAL, ESGOTO PREDIAL, DN 75 MM, JUNTA ELÁSTICA, FORNECIDO E INSTALADO EM PRUMADA DE ESGOTO SANITÁRIO OU VENTILAÇÃO. AF_12/2014	INHI - INSTALAÇÕES HIDROS SANITÁRIAS	UN	1,0000000	10,09	10,09
Composição Auxiliar	88248	SINAPI	AUXILIAR DE ENCANADOR OU BOMBEIRO HIDRÁULICO COM ENCARGOS COMPLEMENTARES	SEDI - SERVIÇOS DIVERSOS	H	0,0800000	13,92	1,11
Composição Auxiliar	88267	SINAPI	ENCANADOR OU BOMBEIRO HIDRÁULICO COM ENCARGOS COMPLEMENTARES	SEDI - SERVIÇOS DIVERSOS	H	0,0800000	17,86	1,42
Insumo	00000297	SINAPI	ANEL BORRACHA PARA TUBO ESGOTO PREDIAL DN 75 MM (NBR 5688)	Material	UN	1,0000000	2,38	2,38
Insumo	00003519	SINAPI	JOELHO PVC, SOLDAVEL, PB, 45 GRAUS, DN 75 MM, PARA ESGOTO PREDIAL	Material	UN	1,0000000	4,47	4,47
Insumo	00020078	SINAPI	PASTA LUBRIFICANTE PARA TUBOS E CONEXOES COM JUNTA ELASTICA (USO EM PVC, ACO, POLIETILENO E OUTROS) (DE *400* G)	Material	UN	0,0300000	23,81	0,71
				MO sem LS =>	1,83	LS =>	0,00	MO com LS =>	1,83
				Valor do BDI =>	2,50			Valor com BDI =>	12,59

	Código	Banco	Descrição	Tipo	Und	Quant.	Valor Unit	Total
Composição	89739	SINAPI	JOELHO 45 GRAUS, PVC, SERIE NORMAL, ESGOTO PREDIAL, DN 75 MM, JUNTA ELÁSTICA, FORNECIDO E INSTALADO EM RAMAL DE DESCARGA OU RAMAL DE ESGOTO SANITÁRIO. AF_12/2014	INHI - INSTALAÇÕES HIDROS SANITÁRIAS	UN	1,0000000	13,59	13,59
Composição Auxiliar	88248	SINAPI	AUXILIAR DE ENCANADOR OU BOMBEIRO HIDRÁULICO COM ENCARGOS COMPLEMENTARES	SEDI - SERVIÇOS DIVERSOS	H	0,1900000	13,92	2,64
Composição Auxiliar	88267	SINAPI	ENCANADOR OU BOMBEIRO HIDRÁULICO COM ENCARGOS COMPLEMENTARES	SEDI - SERVIÇOS DIVERSOS	H	0,1900000	17,86	3,39
Insumo	00000297	SINAPI	ANEL BORRACHA PARA TUBO ESGOTO PREDIAL DN 75 MM (NBR 5688)	Material	UN	1,0000000	2,38	2,38
Insumo	00003519	SINAPI	JOELHO PVC, SOLDAVEL, PB, 45 GRAUS, DN 75 MM, PARA ESGOTO PREDIAL	Material	UN	1,0000000	4,47	4,47
Insumo	00020078	SINAPI	PASTA LUBRIFICANTE PARA TUBOS E CONEXOES COM JUNTA ELASTICA (USO EM PVC, ACO, POLIETILENO E OUTROS) (DE *400* G)	Material	UN	0,0300000	23,81	0,71
				MO sem LS =>	4,35	LS =>	0,00	MO com LS =>	4,35
				Valor do BDI =>	3,37			Valor com BDI =>	16,96

	Código	Banco	Descrição	Tipo	Und	Quant.	Valor Unit	Total
Composição	89405	SINAPI	JOELHO 45 GRAUS, PVC, SOLDÁVEL, DN 20MM, INSTALADO EM RAMAL DE DISTRIBUIÇÃO DE ÁGUA - FORNECIMENTO E INSTALAÇÃO. AF_12/2014	INHI - INSTALAÇÕES HIDROS SANITÁRIAS	UN	1,0000000	3,80	3,80
Composição Auxiliar	88248	SINAPI	AUXILIAR DE ENCANADOR OU BOMBEIRO HIDRÁULICO COM ENCARGOS COMPLEMENTARES	SEDI - SERVIÇOS DIVERSOS	H	0,0770000	13,92	1,07
Composição Auxiliar	88267	SINAPI	ENCANADOR OU BOMBEIRO HIDRÁULICO COM ENCARGOS COMPLEMENTARES	SEDI - SERVIÇOS DIVERSOS	H	0,0770000	17,86	1,37
Insumo	00000122	SINAPI	ADESIVO PLASTICO PARA PVC, FRASCO COM 850 GR	Material	UN	0,0060000	65,04	0,39

ABRANGENTE

PREFEITURA MUNICIPAL DE SORRISO/MT

OBRA: CENTRO DE HEMODIÁLISE DE SORRISO/MT

BDI: 24,87%

DATA: 23/01/2020

FONTE DE PREÇOS: SINAPI DESONERADO 11/2019 / SBC 01/2020 / COTAÇÕES

Composições Analíticas com Preço Unitário

1.1	Código	Banco	Descrição	Tipo	Und	Quant.	Valor Unit	Total
Insumo	00003499	SINAPI	JOELHO, PVC SOLDAVEL, 45 GRAUS, 20 MM, PARA AGUA FRIA PREDIAL	Material	UN	1,0000000	0,60	0,60
Insumo	00038383	SINAPI	LIXA D'AGUA EM FOLHA, GRAO 100	Material	UN	0,0260000	1,75	0,04
Insumo	00020083	SINAPI	SOLUCAO LIMPADORA PARA PVC, FRASCO COM 1000 CM3	Material	UN	0,0060000	56,48	0,33
				MO sem LS => 1,76	LS => 0,00		MO com LS =>	1,76
				Valor do BDI => 0,94			Valor com BDI =>	4,74

	Código	Banco	Descrição	Tipo	Und	Quant.	Valor Unit	Total
Composição	89414	SINAPI	JOELHO 45 GRAUS, PVC, SOLDÁVEL, DN 32MM, INSTALADO EM RAMAL DE DISTRIBUIÇÃO DE ÁGUA - FORNECIMENTO E INSTALAÇÃO. AF_12/2014	INHI - INSTALAÇÕES HIDROS SANITÁRIAS	UN	1,0000000	7,57	7,57
Composição Auxiliar	88248	SINAPI	AUXILIAR DE ENCANADOR OU BOMBEIRO HIDRÁULICO COM ENCARGOS COMPLEMENTARES	SEDI - SERVIÇOS DIVERSOS	H	0,1070000	13,92	1,48
Composição Auxiliar	88267	SINAPI	ENCANADOR OU BOMBEIRO HIDRÁULICO COM ENCARGOS COMPLEMENTARES	SEDI - SERVIÇOS DIVERSOS	H	0,1070000	17,86	1,91
Insumo	00000122	SINAPI	ADESIVO PLASTICO PARA PVC, FRASCO COM 850 GR	Material	UN	0,0090000	65,04	0,58
Insumo	00003501	SINAPI	JOELHO, PVC SOLDAVEL, 45 GRAUS, 32 MM, PARA AGUA FRIA PREDIAL	Material	UN	1,0000000	2,92	2,92
Insumo	00038383	SINAPI	LIXA D'AGUA EM FOLHA, GRAO 100	Material	UN	0,0360000	1,75	0,06
Insumo	00020083	SINAPI	SOLUCAO LIMPADORA PARA PVC, FRASCO COM 1000 CM3	Material	UN	0,0110000	56,48	0,62
				MO sem LS => 2,45	LS => 0,00		MO com LS =>	2,45
				Valor do BDI => 1,88			Valor com BDI =>	9,45

	Código	Banco	Descrição	Tipo	Und	Quant.	Valor Unit	Total
Composição	89498	SINAPI	JOELHO 45 GRAUS, PVC, SOLDÁVEL, DN 40MM, INSTALADO EM PRUMADA DE ÁGUA - FORNECIMENTO E INSTALAÇÃO. AF_12/2014	INHI - INSTALAÇÕES HIDROS SANITÁRIAS	UN	1,0000000	8,57	8,57
Composição Auxiliar	88248	SINAPI	AUXILIAR DE ENCANADOR OU BOMBEIRO HIDRÁULICO COM ENCARGOS COMPLEMENTARES	SEDI - SERVIÇOS DIVERSOS	H	0,0890000	13,92	1,23
Composição Auxiliar	88267	SINAPI	ENCANADOR OU BOMBEIRO HIDRÁULICO COM ENCARGOS COMPLEMENTARES	SEDI - SERVIÇOS DIVERSOS	H	0,0890000	17,86	1,58
Insumo	00000122	SINAPI	ADESIVO PLASTICO PARA PVC, FRASCO COM 850 GR	Material	UN	0,0120000	65,04	0,78
Insumo	00003502	SINAPI	JOELHO, PVC SOLDAVEL, 45 GRAUS, 40 MM, PARA AGUA FRIA PREDIAL	Material	UN	1,0000000	4,16	4,16
Insumo	00038383	SINAPI	LIXA D'AGUA EM FOLHA, GRAO 100	Material	UN	0,0200000	1,75	0,03
Insumo	00020083	SINAPI	SOLUCAO LIMPADORA PARA PVC, FRASCO COM 1000 CM3	Material	UN	0,0140000	56,48	0,79
				MO sem LS => 2,03	LS => 0,00		MO com LS =>	2,03
				Valor do BDI => 2,13			Valor com BDI =>	10,70

	Código	Banco	Descrição	Tipo	Und	Quant.	Valor Unit	Total
Composição	89502	SINAPI	JOELHO 45 GRAUS, PVC, SOLDÁVEL, DN 50MM, INSTALADO EM PRUMADA DE ÁGUA - FORNECIMENTO E INSTALAÇÃO. AF_12/2014	INHI - INSTALAÇÕES HIDROS SANITÁRIAS	UN	1,0000000	10,86	10,86
Composição Auxiliar	88248	SINAPI	AUXILIAR DE ENCANADOR OU BOMBEIRO HIDRÁULICO COM ENCARGOS COMPLEMENTARES	SEDI - SERVIÇOS DIVERSOS	H	0,1080000	13,92	1,50
Composição Auxiliar	88267	SINAPI	ENCANADOR OU BOMBEIRO HIDRÁULICO COM ENCARGOS COMPLEMENTARES	SEDI - SERVIÇOS DIVERSOS	H	0,1080000	17,86	1,92
Insumo	00000122	SINAPI	ADESIVO PLASTICO PARA PVC, FRASCO COM 850 GR	Material	UN	0,0180000	65,04	1,17
Insumo	00003503	SINAPI	JOELHO, PVC SOLDAVEL, 45 GRAUS, 50 MM, PARA AGUA FRIA PREDIAL	Material	UN	1,0000000	4,99	4,99
Insumo	00038383	SINAPI	LIXA D'AGUA EM FOLHA, GRAO 100	Material	UN	0,0240000	1,75	0,04
Insumo	00020083	SINAPI	SOLUCAO LIMPADORA PARA PVC, FRASCO COM 1000 CM3	Material	UN	0,0220000	56,48	1,24
				MO sem LS => 2,47	LS => 0,00		MO com LS =>	2,47
				Valor do BDI => 2,70			Valor com BDI =>	13,56

	Código	Banco	Descrição	Tipo	Und	Quant.	Valor Unit	Total
Composição	89506	SINAPI	JOELHO 45 GRAUS, PVC, SOLDÁVEL, DN 60MM, INSTALADO EM PRUMADA DE ÁGUA - FORNECIMENTO E INSTALAÇÃO. AF_12/2014	INHI - INSTALAÇÕES HIDROS SANITÁRIAS	UN	1,0000000	26,67	26,67
Composição Auxiliar	88248	SINAPI	AUXILIAR DE ENCANADOR OU BOMBEIRO HIDRÁULICO COM ENCARGOS COMPLEMENTARES	SEDI - SERVIÇOS DIVERSOS	H	0,1280000	13,92	1,78
Composição Auxiliar	88267	SINAPI	ENCANADOR OU BOMBEIRO HIDRÁULICO COM ENCARGOS COMPLEMENTARES	SEDI - SERVIÇOS DIVERSOS	H	0,1280000	17,86	2,28
Insumo	00000122	SINAPI	ADESIVO PLASTICO PARA PVC, FRASCO COM 850 GR	Material	UN	0,0240000	65,04	1,56
Insumo	00003477	SINAPI	JOELHO, PVC SOLDAVEL, 45 GRAUS, 60 MM, PARA AGUA FRIA PREDIAL	Material	UN	1,0000000	19,32	19,32
Insumo	00038383	SINAPI	LIXA D'AGUA EM FOLHA, GRAO 100	Material	UN	0,0280000	1,75	0,04
Insumo	00020083	SINAPI	SOLUCAO LIMPADORA PARA PVC, FRASCO COM 1000 CM3	Material	UN	0,0300000	56,48	1,69
				MO sem LS => 2,93	LS => 0,00		MO com LS =>	2,93
				Valor do BDI => 6,63			Valor com BDI =>	33,30

	Código	Banco	Descrição	Tipo	Und	Quant.	Valor Unit	Total
Composição	89515	SINAPI	JOELHO 45 GRAUS, PVC, SOLDÁVEL, DN 75MM, INSTALADO EM PRUMADA DE ÁGUA - FORNECIMENTO E INSTALAÇÃO. AF_12/2014	INHI - INSTALAÇÕES HIDROS SANITÁRIAS	UN	1,0000000	54,96	54,96
Composição Auxiliar	88248	SINAPI	AUXILIAR DE ENCANADOR OU BOMBEIRO HIDRÁULICO COM ENCARGOS COMPLEMENTARES	SEDI - SERVIÇOS DIVERSOS	H	0,1570000	13,92	2,18
Composição Auxiliar	88267	SINAPI	ENCANADOR OU BOMBEIRO HIDRÁULICO COM ENCARGOS COMPLEMENTARES	SEDI - SERVIÇOS DIVERSOS	H	0,1570000	17,86	2,80
Insumo	00000122	SINAPI	ADESIVO PLASTICO PARA PVC, FRASCO COM 850 GR	Material	UN	0,0400000	65,04	2,60
Insumo	00003478	SINAPI	JOELHO, PVC SOLDAVEL, 45 GRAUS, 75 MM, PARA AGUA FRIA PREDIAL	Material	UN	1,0000000	44,39	44,39
Insumo	00038383	SINAPI	LIXA D'AGUA EM FOLHA, GRAO 100	Material	UN	0,0350000	1,75	0,06
Insumo	00020083	SINAPI	SOLUCAO LIMPADORA PARA PVC, FRASCO COM 1000 CM3	Material	UN	0,0520000	56,48	2,93
				MO sem LS => 3,60	LS => 0,00		MO com LS =>	3,60
				Valor do BDI => 13,66			Valor com BDI =>	68,62

	Código	Banco	Descrição	Tipo	Und	Quant.	Valor Unit	Total

Composições Analíticas com Preço Unitário

1.1	Código	Banco	Descrição	Tipo	Und	Quant.	Valor Unit	Total
Composição	89523	SINAPI	JOELHO 45 GRAUS, PVC, SOLDÁVEL, DN 85MM, INSTALADO EM PRUMADA DE ÁGUA - FORNECIMENTO E INSTALAÇÃO. AF_12/2014	INHI - INSTALAÇÕES HIDROS SANITÁRIAS	UN	1,0000000	64,73	64,73
Composição Auxiliar	88248	SINAPI	AUXILIAR DE ENCANADOR OU BOMBEIRO HIDRÁULICO COM ENCARGOS COMPLEMENTARES	SEDI - SERVIÇOS DIVERSOS	H	0,1760000	13,92	2,44
Composição Auxiliar	88267	SINAPI	ENCANADOR OU BOMBEIRO HIDRÁULICO COM ENCARGOS COMPLEMENTARES	SEDI - SERVIÇOS DIVERSOS	H	0,1760000	17,86	3,14
Insumo	00000122	SINAPI	ADESIVO PLASTICO PARA PVC, FRASCO COM 850 GR	Material	UN	0,0470000	65,04	3,05
Insumo	00003525	SINAPI	JOELHO, PVC SOLDAVEL, 45 GRAUS, 85 MM, PARA AGUA FRIA PREDIAL	Material	UN	1,0000000	52,66	52,66
Insumo	00038383	SINAPI	LIXA D'AGUA EM FOLHA, GRAO 100	Material	UN	0,0390000	1,75	0,06
Insumo	00020083	SINAPI	SOLUCAO LIMPADORA PARA PVC, FRASCO COM 1000 CM3	Material	UN	0,0600000	56,48	3,38
				MO sem LS => 4,03	LS =>	0,00	MO com LS =>	4,03
				Valor do BDI => 16,09			Valor com BDI =>	80,82

	Código	Banco	Descrição	Tipo	Und	Quant.	Valor Unit	Total
Composição	89724	SINAPI	JOELHO 90 GRAUS, PVC, SERIE NORMAL, ESGOTO PREDIAL, DN 40 MM, JUNTA SOLDÁVEL, FORNECIDO E INSTALADO EM RAMAL DE DESCARGA OU RAMAL DE ESGOTO SANITÁRIO. AF_12/2014	INHI - INSTALAÇÕES HIDROS SANITÁRIAS	UN	1,0000000	6,88	6,88
Composição Auxiliar	88248	SINAPI	AUXILIAR DE ENCANADOR OU BOMBEIRO HIDRÁULICO COM ENCARGOS COMPLEMENTARES	SEDI - SERVIÇOS DIVERSOS	H	0,1000000	13,92	1,39
Composição Auxiliar	88267	SINAPI	ENCANADOR OU BOMBEIRO HIDRÁULICO COM ENCARGOS COMPLEMENTARES	SEDI - SERVIÇOS DIVERSOS	H	0,1000000	17,86	1,78
Insumo	00000122	SINAPI	ADESIVO PLASTICO PARA PVC, FRASCO COM 850 GR	Material	UN	0,0099000	65,04	0,64
Insumo	00003517	SINAPI	JOELHO PVC, SOLDAVEL, BB, 90 GRAUS, DN 40 MM, PARA ESGOTO PREDIAL	Material	UN	1,0000000	2,20	2,20
Insumo	00038383	SINAPI	LIXA D'AGUA EM FOLHA, GRAO 100	Material	UN	0,0210000	1,75	0,03
Insumo	00020083	SINAPI	SOLUCAO LIMPADORA PARA PVC, FRASCO COM 1000 CM3	Material	UN	0,0150000	56,48	0,84
				MO sem LS => 2,29	LS =>	0,00	MO com LS =>	2,29
				Valor do BDI => 1,71			Valor com BDI =>	8,59

	Código	Banco	Descrição	Tipo	Und	Quant.	Valor Unit	Total
Composição	89731	SINAPI	JOELHO 90 GRAUS, PVC, SERIE NORMAL, ESGOTO PREDIAL, DN 50 MM, JUNTA ELÁSTICA, FORNECIDO E INSTALADO EM RAMAL DE DESCARGA OU RAMAL DE ESGOTO SANITÁRIO. AF_12/2014	INHI - INSTALAÇÕES HIDROS SANITÁRIAS	UN	1,0000000	7,79	7,79
Composição Auxiliar	88248	SINAPI	AUXILIAR DE ENCANADOR OU BOMBEIRO HIDRÁULICO COM ENCARGOS COMPLEMENTARES	SEDI - SERVIÇOS DIVERSOS	H	0,1300000	13,92	1,80
Composição Auxiliar	88267	SINAPI	ENCANADOR OU BOMBEIRO HIDRÁULICO COM ENCARGOS COMPLEMENTARES	SEDI - SERVIÇOS DIVERSOS	H	0,1300000	17,86	2,32
Insumo	00000296	SINAPI	ANEL BORRACHA PARA TUBO ESGOTO PREDIAL DN 50 MM (NBR 5688)	Material	UN	1,0000000	1,69	1,69
Insumo	00003526	SINAPI	JOELHO PVC, SOLDAVEL, PB, 90 GRAUS, DN 50 MM, PARA ESGOTO PREDIAL	Material	UN	1,0000000	1,51	1,51
Insumo	00020078	SINAPI	PASTA LUBRIFICANTE PARA TUBOS E CONEXOES COM JUNTA ELASTICA (USO EM PVC, ACO, POLIETILENO E OUTROS) (DE *400* G)	Material	UN	0,0200000	23,81	0,47
				MO sem LS => 2,97	LS =>	0,00	MO com LS =>	2,97
				Valor do BDI => 1,93			Valor com BDI =>	9,72

	Código	Banco	Descrição	Tipo	Und	Quant.	Valor Unit	Total
Composição	89737	SINAPI	JOELHO 90 GRAUS, PVC, SERIE NORMAL, ESGOTO PREDIAL, DN 75 MM, JUNTA ELÁSTICA, FORNECIDO E INSTALADO EM RAMAL DE DESCARGA OU RAMAL DE ESGOTO SANITÁRIO. AF_12/2014	INHI - INSTALAÇÕES HIDROS SANITÁRIAS	UN	1,0000000	13,06	13,06
Composição Auxiliar	88248	SINAPI	AUXILIAR DE ENCANADOR OU BOMBEIRO HIDRÁULICO COM ENCARGOS COMPLEMENTARES	SEDI - SERVIÇOS DIVERSOS	H	0,1900000	13,92	2,64
Composição Auxiliar	88267	SINAPI	ENCANADOR OU BOMBEIRO HIDRÁULICO COM ENCARGOS COMPLEMENTARES	SEDI - SERVIÇOS DIVERSOS	H	0,1900000	17,86	3,39
Insumo	00000297	SINAPI	ANEL BORRACHA PARA TUBO ESGOTO PREDIAL DN 75 MM (NBR 5688)	Material	UN	1,0000000	2,38	2,38
Insumo	00003509	SINAPI	JOELHO PVC, SOLDAVEL, PB, 90 GRAUS, DN 75 MM, PARA ESGOTO PREDIAL	Material	UN	1,0000000	3,94	3,94
Insumo	00020078	SINAPI	PASTA LUBRIFICANTE PARA TUBOS E CONEXOES COM JUNTA ELASTICA (USO EM PVC, ACO, POLIETILENO E OUTROS) (DE *400* G)	Material	UN	0,0300000	23,81	0,71
				MO sem LS => 4,35	LS =>	0,00	MO com LS =>	4,35
				Valor do BDI => 3,24			Valor com BDI =>	16,30

	Código	Banco	Descrição	Tipo	Und	Quant.	Valor Unit	Total
Composição	89404	SINAPI	JOELHO 90 GRAUS, PVC, SOLDÁVEL, DN 20MM, INSTALADO EM RAMAL DE DISTRIBUIÇÃO DE ÁGUA - FORNECIMENTO E INSTALAÇÃO. AF_12/2014	INHI - INSTALAÇÕES HIDROS SANITÁRIAS	UN	1,0000000	3,56	3,56
Composição Auxiliar	88248	SINAPI	AUXILIAR DE ENCANADOR OU BOMBEIRO HIDRÁULICO COM ENCARGOS COMPLEMENTARES	SEDI - SERVIÇOS DIVERSOS	H	0,0770000	13,92	1,07
Composição Auxiliar	88267	SINAPI	ENCANADOR OU BOMBEIRO HIDRÁULICO COM ENCARGOS COMPLEMENTARES	SEDI - SERVIÇOS DIVERSOS	H	0,0770000	17,86	1,37
Insumo	00000122	SINAPI	ADESIVO PLASTICO PARA PVC, FRASCO COM 850 GR	Material	UN	0,0060000	65,04	0,39
Insumo	00003542	SINAPI	JOELHO PVC, SOLDAVEL, 90 GRAUS, 20 MM, PARA AGUA FRIA PREDIAL	Material	UN	1,0000000	0,36	0,36
Insumo	00038383	SINAPI	LIXA D'AGUA EM FOLHA, GRAO 100	Material	UN	0,0260000	1,75	0,04
Insumo	00020083	SINAPI	SOLUCAO LIMPADORA PARA PVC, FRASCO COM 1000 CM3	Material	UN	0,0060000	56,48	0,33
				MO sem LS => 1,76	LS =>	0,00	MO com LS =>	1,76
				Valor do BDI => 0,88			Valor com BDI =>	4,44

	Código	Banco	Descrição	Tipo	Und	Quant.	Valor Unit	Total
Composição	89358	SINAPI	JOELHO 90 GRAUS, PVC, SOLDÁVEL, DN 20MM, INSTALADO EM RAMAL OU SUB-RAMAL DE ÁGUA - FORNECIMENTO E INSTALAÇÃO. AF_12/2014	INHI - INSTALAÇÕES HIDROS SANITÁRIAS	UN	1,0000000	5,24	5,24
Composição Auxiliar	88248	SINAPI	AUXILIAR DE ENCANADOR OU BOMBEIRO HIDRÁULICO COM ENCARGOS COMPLEMENTARES	SEDI - SERVIÇOS DIVERSOS	H	0,1290000	13,92	1,79
Composição Auxiliar	88267	SINAPI	ENCANADOR OU BOMBEIRO HIDRÁULICO COM ENCARGOS COMPLEMENTARES	SEDI - SERVIÇOS DIVERSOS	H	0,1290000	17,86	2,30
Insumo	00000122	SINAPI	ADESIVO PLASTICO PARA PVC, FRASCO COM 850 GR	Material	UN	0,0060000	65,04	0,39
Insumo	00003542	SINAPI	JOELHO PVC, SOLDAVEL, 90 GRAUS, 20 MM, PARA AGUA FRIA PREDIAL	Material	UN	1,0000000	0,36	0,36

Composições Analíticas com Preço Unitário

1.1	Código	Banco	Descrição	Tipo	Und	Quant.	Valor Unit	Total
Insumo	00038383	SINAPI	LIXA D'AGUA EM FOLHA, GRAO 100	Material	UN	0,0430000	1,75	0,07
Insumo	00020083	SINAPI	SOLUCAO LIMPADORA PARA PVC, FRASCO COM 1000 CM3	Material	UN	0,0060000	56,48	0,33
				MO sem LS => 2,95	LS => 0,00		MO com LS =>	2,95
				Valor do BDI => 1,30			Valor com BDI =>	6,54

	Código	Banco	Descrição	Tipo	Und	Quant.	Valor Unit	Total
Composição	89481	SINAPI	JOELHO 90 GRAUS, PVC, SOLDÁVEL, DN 25MM, INSTALADO EM PRUMADA DE ÁGUA - FORNECIMENTO E INSTALAÇÃO. AF_12/2014	INHI - INSTALAÇÕES HIDROS SANITÁRIAS	UN	1,0000000	3,31	3,31
Composição Auxiliar	88248	SINAPI	AUXILIAR DE ENCANADOR OU BOMBEIRO HIDRÁULICO COM ENCARGOS COMPLEMENTARES	SEDI - SERVIÇOS DIVERSOS	H	0,0600000	13,92	0,83
Composição Auxiliar	88267	SINAPI	ENCANADOR OU BOMBEIRO HIDRÁULICO COM ENCARGOS COMPLEMENTARES	SEDI - SERVIÇOS DIVERSOS	H	0,0600000	17,86	1,07
Insumo	00000122	SINAPI	ADESIVO PLASTICO PARA PVC, FRASCO COM 850 GR	Material	UN	0,0070000	65,04	0,45
Insumo	00003529	SINAPI	JOELHO PVC, SOLDAVEL, 90 GRAUS, 25 MM, PARA AGUA FRIA PREDIAL	Material	UN	1,0000000	0,49	0,49
Insumo	00038383	SINAPI	LIXA D'AGUA EM FOLHA, GRAO 100	Material	UN	0,0130000	1,75	0,02
Insumo	00020083	SINAPI	SOLUCAO LIMPADORA PARA PVC, FRASCO COM 1000 CM3	Material	UN	0,0080000	56,48	0,45
				MO sem LS => 1,37	LS => 0,00		MO com LS =>	1,37
				Valor do BDI => 0,82			Valor com BDI =>	4,13

	Código	Banco	Descrição	Tipo	Und	Quant.	Valor Unit	Total
Composição	89408	SINAPI	JOELHO 90 GRAUS, PVC, SOLDÁVEL, DN 25MM, INSTALADO EM RAMAL DE DISTRIBUIÇÃO DE ÁGUA - FORNECIMENTO E INSTALAÇÃO. AF_12/2014	INHI - INSTALAÇÕES HIDROS SANITÁRIAS	UN	1,0000000	4,29	4,29
Composição Auxiliar	88248	SINAPI	AUXILIAR DE ENCANADOR OU BOMBEIRO HIDRÁULICO COM ENCARGOS COMPLEMENTARES	SEDI - SERVIÇOS DIVERSOS	H	0,0900000	13,92	1,25
Composição Auxiliar	88267	SINAPI	ENCANADOR OU BOMBEIRO HIDRÁULICO COM ENCARGOS COMPLEMENTARES	SEDI - SERVIÇOS DIVERSOS	H	0,0900000	17,86	1,60
Insumo	00000122	SINAPI	ADESIVO PLASTICO PARA PVC, FRASCO COM 850 GR	Material	UN	0,0070000	65,04	0,45
Insumo	00003529	SINAPI	JOELHO PVC, SOLDAVEL, 90 GRAUS, 25 MM, PARA AGUA FRIA PREDIAL	Material	UN	1,0000000	0,49	0,49
Insumo	00038383	SINAPI	LIXA D'AGUA EM FOLHA, GRAO 100	Material	UN	0,0300000	1,75	0,05
Insumo	00020083	SINAPI	SOLUCAO LIMPADORA PARA PVC, FRASCO COM 1000 CM3	Material	UN	0,0080000	56,48	0,45
				MO sem LS => 2,06	LS => 0,00		MO com LS =>	2,06
				Valor do BDI => 1,06			Valor com BDI =>	5,35

	Código	Banco	Descrição	Tipo	Und	Quant.	Valor Unit	Total
Composição	89362	SINAPI	JOELHO 90 GRAUS, PVC, SOLDÁVEL, DN 25MM, INSTALADO EM RAMAL OU SUB-RAMAL DE ÁGUA - FORNECIMENTO E INSTALAÇÃO. AF_12/2014	INHI - INSTALAÇÕES HIDROS SANITÁRIAS	UN	1,0000000	6,22	6,22
Composição Auxiliar	88248	SINAPI	AUXILIAR DE ENCANADOR OU BOMBEIRO HIDRÁULICO COM ENCARGOS COMPLEMENTARES	SEDI - SERVIÇOS DIVERSOS	H	0,1500000	13,92	2,08
Composição Auxiliar	88267	SINAPI	ENCANADOR OU BOMBEIRO HIDRÁULICO COM ENCARGOS COMPLEMENTARES	SEDI - SERVIÇOS DIVERSOS	H	0,1500000	17,86	2,67
Insumo	00000122	SINAPI	ADESIVO PLASTICO PARA PVC, FRASCO COM 850 GR	Material	UN	0,0070000	65,04	0,45
Insumo	00003529	SINAPI	JOELHO PVC, SOLDAVEL, 90 GRAUS, 25 MM, PARA AGUA FRIA PREDIAL	Material	UN	1,0000000	0,49	0,49
Insumo	00038383	SINAPI	LIXA D'AGUA EM FOLHA, GRAO 100	Material	UN	0,0500000	1,75	0,08
Insumo	00020083	SINAPI	SOLUCAO LIMPADORA PARA PVC, FRASCO COM 1000 CM3	Material	UN	0,0080000	56,48	0,45
				MO sem LS => 3,43	LS => 0,00		MO com LS =>	3,43
				Valor do BDI => 1,54			Valor com BDI =>	7,76

	Código	Banco	Descrição	Tipo	Und	Quant.	Valor Unit	Total
Composição	89492	SINAPI	JOELHO 90 GRAUS, PVC, SOLDÁVEL, DN 32MM, INSTALADO EM PRUMADA DE ÁGUA - FORNECIMENTO E INSTALAÇÃO. AF_12/2014	INHI - INSTALAÇÕES HIDROS SANITÁRIAS	UN	1,0000000	5,00	5,00
Composição Auxiliar	88248	SINAPI	AUXILIAR DE ENCANADOR OU BOMBEIRO HIDRÁULICO COM ENCARGOS COMPLEMENTARES	SEDI - SERVIÇOS DIVERSOS	H	0,0730000	13,92	1,01
Composição Auxiliar	88267	SINAPI	ENCANADOR OU BOMBEIRO HIDRÁULICO COM ENCARGOS COMPLEMENTARES	SEDI - SERVIÇOS DIVERSOS	H	0,0730000	17,86	1,30
Insumo	00000122	SINAPI	ADESIVO PLASTICO PARA PVC, FRASCO COM 850 GR	Material	UN	0,0090000	65,04	0,58
Insumo	00003536	SINAPI	JOELHO PVC, SOLDAVEL, 90 GRAUS, 32 MM, PARA AGUA FRIA PREDIAL	Material	UN	1,0000000	1,47	1,47
Insumo	00038383	SINAPI	LIXA D'AGUA EM FOLHA, GRAO 100	Material	UN	0,0170000	1,75	0,02
Insumo	00020083	SINAPI	SOLUCAO LIMPADORA PARA PVC, FRASCO COM 1000 CM3	Material	UN	0,0110000	56,48	0,62
				MO sem LS => 1,67	LS => 0,00		MO com LS =>	1,67
				Valor do BDI => 1,24			Valor com BDI =>	6,24

	Código	Banco	Descrição	Tipo	Und	Quant.	Valor Unit	Total
Composição	89413	SINAPI	JOELHO 90 GRAUS, PVC, SOLDÁVEL, DN 32MM, INSTALADO EM RAMAL DE DISTRIBUIÇÃO DE ÁGUA - FORNECIMENTO E INSTALAÇÃO. AF_12/2014	INHI - INSTALAÇÕES HIDROS SANITÁRIAS	UN	1,0000000	6,12	6,12
Composição Auxiliar	88248	SINAPI	AUXILIAR DE ENCANADOR OU BOMBEIRO HIDRÁULICO COM ENCARGOS COMPLEMENTARES	SEDI - SERVIÇOS DIVERSOS	H	0,1070000	13,92	1,48
Composição Auxiliar	88267	SINAPI	ENCANADOR OU BOMBEIRO HIDRÁULICO COM ENCARGOS COMPLEMENTARES	SEDI - SERVIÇOS DIVERSOS	H	0,1070000	17,86	1,91
Insumo	00000122	SINAPI	ADESIVO PLASTICO PARA PVC, FRASCO COM 850 GR	Material	UN	0,0090000	65,04	0,58
Insumo	00003536	SINAPI	JOELHO PVC, SOLDAVEL, 90 GRAUS, 32 MM, PARA AGUA FRIA PREDIAL	Material	UN	1,0000000	1,47	1,47
Insumo	00038383	SINAPI	LIXA D'AGUA EM FOLHA, GRAO 100	Material	UN	0,0360000	1,75	0,06
Insumo	00020083	SINAPI	SOLUCAO LIMPADORA PARA PVC, FRASCO COM 1000 CM3	Material	UN	0,0110000	56,48	0,62
				MO sem LS => 2,45	LS => 0,00		MO com LS =>	2,45
				Valor do BDI => 1,52			Valor com BDI =>	7,64

	Código	Banco	Descrição	Tipo	Und	Quant.	Valor Unit	Total

Composições Analíticas com Preço Unitário

1.1	Código	Banco	Descrição	Tipo	Und	Quant.	Valor Unit	Total
Composição	89497	SINAPI	JOELHO 90 GRAUS, PVC, SOLDÁVEL, DN 40MM, INSTALADO EM PRUMADA DE ÁGUA - FORNECIMENTO E INSTALAÇÃO. AF_12/2014	INHI - INSTALAÇÕES HIDROS SANITÁRIAS	UN	1,0000000	7,91	7,91
Composição Auxiliar	88248	SINAPI	AUXILIAR DE ENCANADOR OU BOMBEIRO HIDRÁULICO COM ENCARGOS COMPLEMENTARES	SEDI - SERVIÇOS DIVERSOS	H	0,0890000	13,92	1,23
Composição Auxiliar	88267	SINAPI	ENCANADOR OU BOMBEIRO HIDRÁULICO COM ENCARGOS COMPLEMENTARES	SEDI - SERVIÇOS DIVERSOS	H	0,0890000	17,86	1,58
Insumo	00000122	SINAPI	ADESIVO PLASTICO PARA PVC, FRASCO COM 850 GR	Material	UN	0,0120000	65,04	0,78
Insumo	00003535	SINAPI	JOELHO PVC, SOLDAVEL, 90 GRAUS, 40 MM, PARA AGUA FRIA PREDIAL	Material	UN	1,0000000	3,50	3,50
Insumo	00038383	SINAPI	LIXA D'AGUA EM FOLHA, GRAO 100	Material	UN	0,0200000	1,75	0,03
Insumo	00020083	SINAPI	SOLUCAO LIMPADORA PARA PVC, FRASCO COM 1000 CM3	Material	UN	0,0140000	56,48	0,79
				MO sem LS => 2,03	LS =>	0,00	MO com LS =>	2,03
				Valor do BDI => 1,96			Valor com BDI =>	9,87

	Código	Banco	Descrição	Tipo	Und	Quant.	Valor Unit	Total
Composição	89501	SINAPI	JOELHO 90 GRAUS, PVC, SOLDÁVEL, DN 50MM, INSTALADO EM PRUMADA DE ÁGUA - FORNECIMENTO E INSTALAÇÃO. AF_12/2014	INHI - INSTALAÇÕES HIDROS SANITÁRIAS	UN	1,0000000	9,66	9,66
Composição Auxiliar	88248	SINAPI	AUXILIAR DE ENCANADOR OU BOMBEIRO HIDRÁULICO COM ENCARGOS COMPLEMENTARES	SEDI - SERVIÇOS DIVERSOS	H	0,1080000	13,92	1,50
Composição Auxiliar	88267	SINAPI	ENCANADOR OU BOMBEIRO HIDRÁULICO COM ENCARGOS COMPLEMENTARES	SEDI - SERVIÇOS DIVERSOS	H	0,1080000	17,86	1,92
Insumo	00000122	SINAPI	ADESIVO PLASTICO PARA PVC, FRASCO COM 850 GR	Material	UN	0,0180000	65,04	1,17
Insumo	00003540	SINAPI	JOELHO PVC, SOLDAVEL, 90 GRAUS, 50 MM, PARA AGUA FRIA PREDIAL	Material	UN	1,0000000	3,79	3,79
Insumo	00038383	SINAPI	LIXA D'AGUA EM FOLHA, GRAO 100	Material	UN	0,0240000	1,75	0,04
Insumo	00020083	SINAPI	SOLUCAO LIMPADORA PARA PVC, FRASCO COM 1000 CM3	Material	UN	0,0220000	56,48	1,24
				MO sem LS => 2,47	LS =>	0,00	MO com LS =>	2,47
				Valor do BDI => 2,40			Valor com BDI =>	12,06

	Código	Banco	Descrição	Tipo	Und	Quant.	Valor Unit	Total
Composição	89505	SINAPI	JOELHO 90 GRAUS, PVC, SOLDÁVEL, DN 60MM, INSTALADO EM PRUMADA DE ÁGUA - FORNECIMENTO E INSTALAÇÃO. AF_12/2014	INHI - INSTALAÇÕES HIDROS SANITÁRIAS	UN	1,0000000	23,81	23,81
Composição Auxiliar	88248	SINAPI	AUXILIAR DE ENCANADOR OU BOMBEIRO HIDRÁULICO COM ENCARGOS COMPLEMENTARES	SEDI - SERVIÇOS DIVERSOS	H	0,1280000	13,92	1,78
Composição Auxiliar	88267	SINAPI	ENCANADOR OU BOMBEIRO HIDRÁULICO COM ENCARGOS COMPLEMENTARES	SEDI - SERVIÇOS DIVERSOS	H	0,1280000	17,86	2,28
Insumo	00000122	SINAPI	ADESIVO PLASTICO PARA PVC, FRASCO COM 850 GR	Material	UN	0,0240000	65,04	1,56
Insumo	00003539	SINAPI	JOELHO PVC, SOLDAVEL, 90 GRAUS, 60 MM, PARA AGUA FRIA PREDIAL	Material	UN	1,0000000	16,46	16,46
Insumo	00038383	SINAPI	LIXA D'AGUA EM FOLHA, GRAO 100	Material	UN	0,0280000	1,75	0,04
Insumo	00020083	SINAPI	SOLUCAO LIMPADORA PARA PVC, FRASCO COM 1000 CM3	Material	UN	0,0300000	56,48	1,69
				MO sem LS => 2,93	LS =>	0,00	MO com LS =>	2,93
				Valor do BDI => 5,92			Valor com BDI =>	29,73

	Código	Banco	Descrição	Tipo	Und	Quant.	Valor Unit	Total
Composição	89513	SINAPI	JOELHO 90 GRAUS, PVC, SOLDÁVEL, DN 75MM, INSTALADO EM PRUMADA DE ÁGUA - FORNECIMENTO E INSTALAÇÃO. AF_12/2014	INHI - INSTALAÇÕES HIDROS SANITÁRIAS	UN	1,0000000	72,37	72,37
Composição Auxiliar	88248	SINAPI	AUXILIAR DE ENCANADOR OU BOMBEIRO HIDRÁULICO COM ENCARGOS COMPLEMENTARES	SEDI - SERVIÇOS DIVERSOS	H	0,1570000	13,92	2,18
Composição Auxiliar	88267	SINAPI	ENCANADOR OU BOMBEIRO HIDRÁULICO COM ENCARGOS COMPLEMENTARES	SEDI - SERVIÇOS DIVERSOS	H	0,1570000	17,86	2,80
Insumo	00000122	SINAPI	ADESIVO PLASTICO PARA PVC, FRASCO COM 850 GR	Material	UN	0,0400000	65,04	2,60
Insumo	00003511	SINAPI	JOELHO, PVC SOLDAVEL, 90 GRAUS, 75 MM, PARA AGUA FRIA PREDIAL	Material	UN	1,0000000	61,80	61,80
Insumo	00038383	SINAPI	LIXA D'AGUA EM FOLHA, GRAO 100	Material	UN	0,0350000	1,75	0,06
Insumo	00020083	SINAPI	SOLUCAO LIMPADORA PARA PVC, FRASCO COM 1000 CM3	Material	UN	0,0520000	56,48	2,93
				MO sem LS => 3,60	LS =>	0,00	MO com LS =>	3,60
				Valor do BDI => 17,99			Valor com BDI =>	90,36

	Código	Banco	Descrição	Tipo	Und	Quant.	Valor Unit	Total
Composição	89521	SINAPI	JOELHO 90 GRAUS, PVC, SOLDÁVEL, DN 85MM, INSTALADO EM PRUMADA DE ÁGUA - FORNECIMENTO E INSTALAÇÃO. AF_12/2014	INHI - INSTALAÇÕES HIDROS SANITÁRIAS	UN	1,0000000	85,23	85,23
Composição Auxiliar	88248	SINAPI	AUXILIAR DE ENCANADOR OU BOMBEIRO HIDRÁULICO COM ENCARGOS COMPLEMENTARES	SEDI - SERVIÇOS DIVERSOS	H	0,1760000	13,92	2,44
Composição Auxiliar	88267	SINAPI	ENCANADOR OU BOMBEIRO HIDRÁULICO COM ENCARGOS COMPLEMENTARES	SEDI - SERVIÇOS DIVERSOS	H	0,1760000	17,86	3,14
Insumo	00000122	SINAPI	ADESIVO PLASTICO PARA PVC, FRASCO COM 850 GR	Material	UN	0,0470000	65,04	3,05
Insumo	00003513	SINAPI	JOELHO PVC, SOLDAVEL, 90 GRAUS, 85 MM, PARA AGUA FRIA PREDIAL	Material	UN	1,0000000	73,16	73,16
Insumo	00038383	SINAPI	LIXA D'AGUA EM FOLHA, GRAO 100	Material	UN	0,0390000	1,75	0,06
Insumo	00020083	SINAPI	SOLUCAO LIMPADORA PARA PVC, FRASCO COM 1000 CM3	Material	UN	0,0600000	56,48	3,38
				MO sem LS => 4,03	LS =>	0,00	MO com LS =>	4,03
				Valor do BDI => 21,19			Valor com BDI =>	106,42

	Código	Banco	Descrição	Tipo	Und	Quant.	Valor Unit	Total
Composição	89834	SINAPI	JUNÇÃO SIMPLES, PVC, SERIE NORMAL, ESGOTO PREDIAL, DN 100 X 100 MM, JUNTA ELÁSTICA, FORNECIDO E INSTALADO EM PRUMADA DE ESGOTO SANITÁRIO OU VENTILAÇÃO. AF_12/2014	INHI - INSTALAÇÕES HIDROS SANITÁRIAS	UN	1,0000000	26,28	26,28
Composição Auxiliar	88248	SINAPI	AUXILIAR DE ENCANADOR OU BOMBEIRO HIDRÁULICO COM ENCARGOS COMPLEMENTARES	SEDI - SERVIÇOS DIVERSOS	H	0,1600000	13,92	2,22
Composição Auxiliar	88267	SINAPI	ENCANADOR OU BOMBEIRO HIDRÁULICO COM ENCARGOS COMPLEMENTARES	SEDI - SERVIÇOS DIVERSOS	H	0,1600000	17,86	2,85
Insumo	00000301	SINAPI	ANEL BORRACHA PARA TUBO ESGOTO PREDIAL, DN 100 MM (NBR 5688)	Material	UN	2,0000000	2,99	5,98
Insumo	00003670	SINAPI	JUNCAO SIMPLES, PVC, 45 GRAUS, DN 100 X 100 MM, SERIE NORMAL PARA ESGOTO PREDIAL	Material	UN	1,0000000	13,04	13,04

Composições Analíticas com Preço Unitário

1.1	Código	Banco	Descrição	Tipo	Und	Quant.	Valor Unit	Total
Insumo	00020078	SINAPI	PASTA LUBRIFICANTE PARA TUBOS E CONEXOES COM JUNTA ELASTICA (USO EM PVC, ACO, POLIETILENO E OUTROS) (DE *400* G)	Material	UN	0,0920000	23,81	2,19
				MO sem LS => 3,67	LS =>	0,00	MO com LS =>	3,67
				Valor do BDI => 6,53			Valor com BDI =>	32,81

	Código	Banco	Descrição	Tipo	Und	Quant.	Valor Unit	Total
Composição	89797	SINAPI	JUNÇÃO SIMPLES, PVC, SERIE NORMAL, ESGOTO PREDIAL, DN 100 X 100 MM, JUNTA ELÁSTICA, FORNECIDO E INSTALADO EM RAMAL DE DESCARGA OU RAMAL DE ESGOTO SANITÁRIO. AF_12/2014	INHI - INSTALAÇÕES HIDROS SANITÁRIAS	UN	1,0000000	31,69	31,69
Composição Auxiliar	88248	SINAPI	AUXILIAR DE ENCANADOR OU BOMBEIRO HIDRÁULICO COM ENCARGOS COMPLEMENTARES	SEDI - SERVIÇOS DIVERSOS	H	0,3300000	13,92	4,59
Composição Auxiliar	88267	SINAPI	ENCANADOR OU BOMBEIRO HIDRÁULICO COM ENCARGOS COMPLEMENTARES	SEDI - SERVIÇOS DIVERSOS	H	0,3300000	17,86	5,89
Insumo	00000301	SINAPI	ANEL BORRACHA PARA TUBO ESGOTO PREDIAL, DN 100 MM (NBR 5688)	Material	UN	2,0000000	2,99	5,98
Insumo	00003670	SINAPI	JUNCAO SIMPLES, PVC, 45 GRAUS, DN 100 X 100 MM, SERIE NORMAL PARA ESGOTO PREDIAL	Material	UN	1,0000000	13,04	13,04
Insumo	00020078	SINAPI	PASTA LUBRIFICANTE PARA TUBOS E CONEXOES COM JUNTA ELASTICA (USO EM PVC, ACO, POLIETILENO E OUTROS) (DE *400* G)	Material	UN	0,0920000	23,81	2,19
				MO sem LS => 7,58	LS =>	0,00	MO com LS =>	7,58
				Valor do BDI => 7,88			Valor com BDI =>	39,57

	Código	Banco	Descrição	Tipo	Und	Quant.	Valor Unit	Total
Composição	89861	SINAPI	JUNÇÃO SIMPLES, PVC, SERIE NORMAL, ESGOTO PREDIAL, DN 100 X 100 MM, JUNTA ELÁSTICA, FORNECIDO E INSTALADO EM SUBCOLETOR AÉREO DE ESGOTO SANITÁRIO. AF_12/2014	INHI - INSTALAÇÕES HIDROS SANITÁRIAS	UN	1,0000000	31,37	31,37
Composição Auxiliar	88248	SINAPI	AUXILIAR DE ENCANADOR OU BOMBEIRO HIDRÁULICO COM ENCARGOS COMPLEMENTARES	SEDI - SERVIÇOS DIVERSOS	H	0,3200000	13,92	4,45
Composição Auxiliar	88267	SINAPI	ENCANADOR OU BOMBEIRO HIDRÁULICO COM ENCARGOS COMPLEMENTARES	SEDI - SERVIÇOS DIVERSOS	H	0,3200000	17,86	5,71
Insumo	00000301	SINAPI	ANEL BORRACHA PARA TUBO ESGOTO PREDIAL, DN 100 MM (NBR 5688)	Material	UN	2,0000000	2,99	5,98
Insumo	00003670	SINAPI	JUNCAO SIMPLES, PVC, 45 GRAUS, DN 100 X 100 MM, SERIE NORMAL PARA ESGOTO PREDIAL	Material	UN	1,0000000	13,04	13,04
Insumo	00020078	SINAPI	PASTA LUBRIFICANTE PARA TUBOS E CONEXOES COM JUNTA ELASTICA (USO EM PVC, ACO, POLIETILENO E OUTROS) (DE *400* G)	Material	UN	0,0920000	23,81	2,19
				MO sem LS => 7,34	LS =>	0,00	MO com LS =>	7,34
				Valor do BDI => 7,80			Valor com BDI =>	39,17

	Código	Banco	Descrição	Tipo	Und	Quant.	Valor Unit	Total
Composição	89783	SINAPI	JUNÇÃO SIMPLES, PVC, SERIE NORMAL, ESGOTO PREDIAL, DN 40 MM, JUNTA SOLDÁVEL, FORNECIDO E INSTALADO EM RAMAL DE DESCARGA OU RAMAL DE ESGOTO SANITÁRIO. AF_12/2014	INHI - INSTALAÇÕES HIDROS SANITÁRIAS	UN	1,0000000	8,53	8,53
Composição Auxiliar	88248	SINAPI	AUXILIAR DE ENCANADOR OU BOMBEIRO HIDRÁULICO COM ENCARGOS COMPLEMENTARES	SEDI - SERVIÇOS DIVERSOS	H	0,1400000	13,92	1,94
Composição Auxiliar	88267	SINAPI	ENCANADOR OU BOMBEIRO HIDRÁULICO COM ENCARGOS COMPLEMENTARES	SEDI - SERVIÇOS DIVERSOS	H	0,1400000	17,86	2,50
Insumo	00000122	SINAPI	ADESIVO PLASTICO PARA PVC, FRASCO COM 850 GR	Material	UN	0,0148000	65,04	0,96
Insumo	00003666	SINAPI	JUNCAO SIMPLES, PVC, 45 GRAUS, DN 40 X 40 MM, SERIE NORMAL PARA ESGOTO PREDIAL	Material	UN	1,0000000	2,21	2,21
Insumo	00038383	SINAPI	LIXA D'AGUA EM FOLHA, GRAO 100	Material	UN	0,0510000	1,75	0,08
Insumo	00020083	SINAPI	SOLUCAO LIMPADORA PARA PVC, FRASCO COM 1000 CM3	Material	UN	0,0150000	56,48	0,84
				MO sem LS => 3,21	LS =>	0,00	MO com LS =>	3,21
				Valor do BDI => 2,12			Valor com BDI =>	10,65

	Código	Banco	Descrição	Tipo	Und	Quant.	Valor Unit	Total
Composição	89830	SINAPI	JUNÇÃO SIMPLES, PVC, SERIE NORMAL, ESGOTO PREDIAL, DN 75 X 75 MM, JUNTA ELÁSTICA, FORNECIDO E INSTALADO EM PRUMADA DE ESGOTO SANITÁRIO OU VENTILAÇÃO. AF_12/2014	INHI - INSTALAÇÕES HIDROS SANITÁRIAS	UN	1,0000000	19,67	19,67
Composição Auxiliar	88248	SINAPI	AUXILIAR DE ENCANADOR OU BOMBEIRO HIDRÁULICO COM ENCARGOS COMPLEMENTARES	SEDI - SERVIÇOS DIVERSOS	H	0,1100000	13,92	1,53
Composição Auxiliar	88267	SINAPI	ENCANADOR OU BOMBEIRO HIDRÁULICO COM ENCARGOS COMPLEMENTARES	SEDI - SERVIÇOS DIVERSOS	H	0,1100000	17,86	1,96
Insumo	00000297	SINAPI	ANEL BORRACHA PARA TUBO ESGOTO PREDIAL DN 75 MM (NBR 5688)	Material	UN	2,0000000	2,38	4,76
Insumo	00003658	SINAPI	JUNCAO SIMPLES, PVC, DN 75 X 75 MM, SERIE NORMAL PARA ESGOTO PREDIAL	Material	UN	1,0000000	10,00	10,00
Insumo	00020078	SINAPI	PASTA LUBRIFICANTE PARA TUBOS E CONEXOES COM JUNTA ELASTICA (USO EM PVC, ACO, POLIETILENO E OUTROS) (DE *400* G)	Material	UN	0,0600000	23,81	1,42
				MO sem LS => 2,52	LS =>	0,00	MO com LS =>	2,52
				Valor do BDI => 4,89			Valor com BDI =>	24,56

	Código	Banco	Descrição	Tipo	Und	Quant.	Valor Unit	Total
Composição	89795	SINAPI	JUNÇÃO SIMPLES, PVC, SERIE NORMAL, ESGOTO PREDIAL, DN 75 X 75 MM, JUNTA ELÁSTICA, FORNECIDO E INSTALADO EM RAMAL DE DESCARGA OU RAMAL DE ESGOTO SANITÁRIO. AF_12/2014	INHI - INSTALAÇÕES HIDROS SANITÁRIAS	UN	1,0000000	24,12	24,12
Composição Auxiliar	88248	SINAPI	AUXILIAR DE ENCANADOR OU BOMBEIRO HIDRÁULICO COM ENCARGOS COMPLEMENTARES	SEDI - SERVIÇOS DIVERSOS	H	0,2500000	13,92	3,48
Composição Auxiliar	88267	SINAPI	ENCANADOR OU BOMBEIRO HIDRÁULICO COM ENCARGOS COMPLEMENTARES	SEDI - SERVIÇOS DIVERSOS	H	0,2500000	17,86	4,46
Insumo	00000297	SINAPI	ANEL BORRACHA PARA TUBO ESGOTO PREDIAL DN 75 MM (NBR 5688)	Material	UN	2,0000000	2,38	4,76
Insumo	00003658	SINAPI	JUNCAO SIMPLES, PVC, DN 75 X 75 MM, SERIE NORMAL PARA ESGOTO PREDIAL	Material	UN	1,0000000	10,00	10,00
Insumo	00020078	SINAPI	PASTA LUBRIFICANTE PARA TUBOS E CONEXOES COM JUNTA ELASTICA (USO EM PVC, ACO, POLIETILENO E OUTROS) (DE *400* G)	Material	UN	0,0600000	23,81	1,42
				MO sem LS => 5,74	LS =>	0,00	MO com LS =>	5,74
				Valor do BDI => 5,99			Valor com BDI =>	30,11

	Código	Banco	Descrição	Tipo	Und	Quant.	Valor Unit	Total

ABRANGENTE

PREFEITURA MUNICIPAL DE SORRISO/MT

OBRA: CENTRO DE HEMODIÁLISE DE SORRISO/MT

BDI: 24,87%

DATA: 23/01/2020

FONTE DE PREÇOS: SINAPI DESONERADO 11/2019 / SBC 01/2020 / COTAÇÕES

Composições Analíticas com Preço Unitário

1.1	Código	Banco	Descrição	Tipo	Und	Quant.	Valor Unit	Total
Composição	89972	SINAPI	KIT DE REGISTRO DE GAVETA BRUTO DE LATÃO ¾", INCLUSIVE CONEXÕES, ROSCÁVEL, INSTALADO EM RAMAL DE ÁGUA FRIA - FORNECIMENTO E INSTALAÇÃO. AF_12/2014	INHI - INSTALAÇÕES HIDROS SANITÁRIAS	UN	1,0000000	37,72	37,72
Composição Auxiliar	89383	SINAPI	ADAPTADOR CURTO COM BOLSA E ROSCA PARA REGISTRO, PVC, SOLDÁVEL, DN 25MM X 3/4, INSTALADO EM RAMAL OU SUB-RAMAL DE ÁGUA - FORNECIMENTO E INSTALAÇÃO. AF_12/2014	INHI - INSTALAÇÕES HIDROS SANITÁRIAS	UN	2,0000000	4,74	9,48
Composição Auxiliar	89353	SINAPI	REGISTRO DE GAVETA BRUTO, LATÃO, ROSCÁVEL, 3/4", FORNECIDO E INSTALADO EM RAMAL DE ÁGUA. AF_12/2014	INHI - INSTALAÇÕES HIDROS SANITÁRIAS	UN	1,0000000	28,24	28,24
				MO sem LS => 9,17	LS =>	0,00	MO com LS =>	9,17
				Valor do BDI => 9,38			Valor com BDI =>	47,10

	Código	Banco	Descrição	Tipo	Und	Quant.	Valor Unit	Total
Composição	92873	SINAPI	LANÇAMENTO COM USO DE BALDES, ADENSAMENTO E ACABAMENTO DE CONCRETO EM ESTRUTURAS. AF_12/2015	FUES - FUNDAÇÕES E ESTRUTURAS	m³	1,0000000	146,64	146,64
Composição Auxiliar	90586	SINAPI	VIBRADOR DE IMERSÃO, DIÂMETRO DE PONTEIRA 45MM, MOTOR ELÉTRICO TRIFÁSICO POTÊNCIA DE 2 CV - CHP DIURNO. AF_06/2015	CHOR - CUSTOS HORÁRIOS DE MÁQUINAS E	CHP	0,6720000	1,27	0,85
Composição Auxiliar	90587	SINAPI	VIBRADOR DE IMERSÃO, DIÂMETRO DE PONTEIRA 45MM, MOTOR ELÉTRICO TRIFÁSICO POTÊNCIA DE 2 CV - CHI DIURNO. AF_06/2015	CHOR - CUSTOS HORÁRIOS DE MÁQUINAS E	CHI	1,1740000	0,33	0,38
Composição Auxiliar	88262	SINAPI	CARPINTEIRO DE FORMAS COM ENCARGOS COMPLEMENTARES	SEDI - SERVIÇOS DIVERSOS	H	1,8460000	17,70	32,67
Composição Auxiliar	88309	SINAPI	PEDREIRO COM ENCARGOS COMPLEMENTARES	SEDI - SERVIÇOS DIVERSOS	H	1,8460000	17,82	32,89
Composição Auxiliar	88316	SINAPI	SERVENTE COM ENCARGOS COMPLEMENTARES	SEDI - SERVIÇOS DIVERSOS	H	5,5380000	14,42	79,85
				MO sem LS => 101,61	LS =>	0,00	MO com LS =>	101,61
				Valor do BDI => 36,46			Valor com BDI =>	183,10

	Código	Banco	Descrição	Tipo	Und	Quant.	Valor Unit	Total
Composição	92874	SINAPI	LANÇAMENTO COM USO DE BOMBA, ADENSAMENTO E ACABAMENTO DE CONCRETO EM ESTRUTURAS. AF_12/2015	FUES - FUNDAÇÕES E ESTRUTURAS	m³	1,0000000	24,36	24,36
Composição Auxiliar	90586	SINAPI	VIBRADOR DE IMERSÃO, DIÂMETRO DE PONTEIRA 45MM, MOTOR ELÉTRICO TRIFÁSICO POTÊNCIA DE 2 CV - CHP DIURNO. AF_06/2015	CHOR - CUSTOS HORÁRIOS DE MÁQUINAS E	CHP	0,0580000	1,27	0,08
Composição Auxiliar	90587	SINAPI	VIBRADOR DE IMERSÃO, DIÂMETRO DE PONTEIRA 45MM, MOTOR ELÉTRICO TRIFÁSICO POTÊNCIA DE 2 CV - CHI DIURNO. AF_06/2015	CHOR - CUSTOS HORÁRIOS DE MÁQUINAS E	CHI	0,1310000	0,33	0,04
Composição Auxiliar	88262	SINAPI	CARPINTEIRO DE FORMAS COM ENCARGOS COMPLEMENTARES	SEDI - SERVIÇOS DIVERSOS	H	0,1990000	17,70	3,52
Composição Auxiliar	88309	SINAPI	PEDREIRO COM ENCARGOS COMPLEMENTARES	SEDI - SERVIÇOS DIVERSOS	H	0,1990000	17,82	3,54
Composição Auxiliar	88316	SINAPI	SERVENTE COM ENCARGOS COMPLEMENTARES	SEDI - SERVIÇOS DIVERSOS	H	1,1920000	14,42	17,18
				MO sem LS => 16,71	LS =>	0,00	MO com LS =>	16,71
				Valor do BDI => 6,05			Valor com BDI =>	30,41

	Código	Banco	Descrição	Tipo	Und	Quant.	Valor Unit	Total
Composição	94102	SINAPI	LASTRO DE VALA COM PREPARO DE FUNDO, LARGURA MENOR QUE 1,5 M, COM CAMADA DE AREIA, LANÇAMENTO MANUAL, EM LOCAL COM NÍVEL BAIXO DE INTERFERÊNCIA. AF_06/2016	MOVT - MOVIMENTO DE TERRA	m³	1,0000000	152,48	152,48
Composição Auxiliar	91533	SINAPI	COMPACTADOR DE SOLOS DE PERCUSSÃO (SOQUETE) COM MOTOR A GASOLINA 4 TEMPOS, POTÊNCIA 4 CV - CHP DIURNO. AF_08/2015	CHOR - CUSTOS HORÁRIOS DE MÁQUINAS E	CHP	0,0690000	19,89	1,37
Composição Auxiliar	91534	SINAPI	COMPACTADOR DE SOLOS DE PERCUSSÃO (SOQUETE) COM MOTOR A GASOLINA 4 TEMPOS, POTÊNCIA 4 CV - CHI DIURNO. AF_08/2015	CHOR - CUSTOS HORÁRIOS DE MÁQUINAS E	CHI	0,0640000	14,39	0,92
Composição Auxiliar	88309	SINAPI	PEDREIRO COM ENCARGOS COMPLEMENTARES	SEDI - SERVIÇOS DIVERSOS	H	2,0650000	17,82	36,79
Composição Auxiliar	88316	SINAPI	SERVENTE COM ENCARGOS COMPLEMENTARES	SEDI - SERVIÇOS DIVERSOS	H	3,0970000	14,42	44,65
Insumo	00000370	SINAPI	AREIA MEDIA - POSTO JAZIDA/FORNECEDOR (RETIRADO NA JAZIDA, SEM TRANSPORTE)	Material	m³	1,1000000	62,50	68,75
				MO sem LS => 58,16	LS =>	0,00	MO com LS =>	58,16
				Valor do BDI => 37,92			Valor com BDI =>	190,40

	Código	Banco	Descrição	Tipo	Und	Quant.	Valor Unit	Total
Composição	94111	SINAPI	LASTRO DE VALA COM PREPARO DE FUNDO, LARGURA MENOR QUE 1,5 M, COM CAMADA DE AREIA, LANÇAMENTO MECANIZADO, EM LOCAL COM NÍVEL BAIXO DE INTERFERÊNCIA. AF_06/2016	MOVT - MOVIMENTO DE TERRA	m³	1,0000000	128,11	128,11
Composição Auxiliar	5678	SINAPI	RETROESCAVADEIRA SOBRE RODAS COM CARREGADEIRA, TRAÇÃO 4X4, POTÊNCIA LÍQ. 88 HP, CAÇAMBA CARREG. CAP. MÍN. 1 M3, CAÇAMBA RETRO CAP. 0,26 M3, PESO OPERACIONAL MÍN. 6.674 KG, PROFUNDIDADE ESCAVAÇÃO MÁX. 4,37 M - CHP DIURNO. AF_06/2014	CHOR - CUSTOS HORÁRIOS DE MÁQUINAS E EQUIPAMENTOS	CHP	0,1060000	86,47	9,16
Composição Auxiliar	91533	SINAPI	COMPACTADOR DE SOLOS DE PERCUSSÃO (SOQUETE) COM MOTOR A GASOLINA 4 TEMPOS, POTÊNCIA 4 CV - CHP DIURNO. AF_08/2015	CHOR - CUSTOS HORÁRIOS DE MÁQUINAS E	CHP	0,0690000	19,89	1,37
Composição Auxiliar	5679	SINAPI	RETROESCAVADEIRA SOBRE RODAS COM CARREGADEIRA, TRAÇÃO 4X4, POTÊNCIA LÍQ. 88 HP, CAÇAMBA CARREG. CAP. MÍN. 1 M3, CAÇAMBA RETRO CAP. 0,26 M3, PESO OPERACIONAL MÍN. 6.674 KG, PROFUNDIDADE ESCAVAÇÃO MÁX. 4,37 M - CHI DIURNO. AF_06/2014	CHOR - CUSTOS HORÁRIOS DE MÁQUINAS E EQUIPAMENTOS	CHI	0,5300000	33,66	17,83
Composição Auxiliar	91534	SINAPI	COMPACTADOR DE SOLOS DE PERCUSSÃO (SOQUETE) COM MOTOR A GASOLINA 4 TEMPOS, POTÊNCIA 4 CV - CHI DIURNO. AF_08/2015	CHOR - CUSTOS HORÁRIOS DE MÁQUINAS E	CHI	0,0640000	14,39	0,92
Composição Auxiliar	88309	SINAPI	PEDREIRO COM ENCARGOS COMPLEMENTARES	SEDI - SERVIÇOS DIVERSOS	H	0,7630000	17,82	13,59
Composição Auxiliar	88316	SINAPI	SERVENTE COM ENCARGOS COMPLEMENTARES	SEDI - SERVIÇOS DIVERSOS	H	1,1440000	14,42	16,49
Insumo	00000370	SINAPI	AREIA MEDIA - POSTO JAZIDA/FORNECEDOR (RETIRADO NA JAZIDA, SEM TRANSPORTE)	Material	m³	1,1000000	62,50	68,75
				MO sem LS => 30,23	LS =>	0,00	MO com LS =>	30,23
				Valor do BDI => 31,86			Valor com BDI =>	159,97

	Código	Banco	Descrição	Tipo	Und	Quant.	Valor Unit	Total
Composição	94103	SINAPI	LASTRO DE VALA COM PREPARO DE FUNDO, LARGURA MENOR QUE 1,5 M, COM CAMADA DE BRITA, LANÇAMENTO MANUAL, EM LOCAL COM NÍVEL BAIXO DE INTERFERÊNCIA. AF_06/2016	MOVT - MOVIMENTO DE TERRA	m³	1,0000000	200,42	200,42
Composição Auxiliar	91533	SINAPI	COMPACTADOR DE SOLOS DE PERCUSSÃO (SOQUETE) COM MOTOR A GASOLINA 4 TEMPOS, POTÊNCIA 4 CV - CHP DIURNO. AF_08/2015	CHOR - CUSTOS HORÁRIOS DE MÁQUINAS E	CHP	0,0690000	19,89	1,37

Composições Analíticas com Preço Unitário

1.1	Código	Banco	Descrição	Tipo	Und	Quant.	Valor Unit	Total
Composição Auxiliar	91534	SINAPI	COMPACTADOR DE SOLOS DE PERCUSSÃO (SOQUETE) COM MOTOR A GASOLINA 4 TEMPOS, POTÊNCIA 4 CV - CHI DIURNO. AF_08/2015	CHOR - CUSTOS HORÁRIOS DE MÁQUINAS E	CHI	0,0640000	14,39	0,92
Composição Auxiliar	88309	SINAPI	PEDREIRO COM ENCARGOS COMPLEMENTARES	SEDI - SERVIÇOS DIVERSOS	H	2,5460000	17,82	45,36
Composição Auxiliar	88316	SINAPI	SERVENTE COM ENCARGOS COMPLEMENTARES	SEDI - SERVIÇOS DIVERSOS	H	3,8190000	14,42	55,06
Insumo	00004720	SINAPI	PEDRA BRITADA N. 0, OU PEDRISCO (4,8 A 9,5 MM) POSTO PEDREIRA/FORNECEDOR, SEM FRETE	Material	m^3	1,1000000	88,83	97,71
				MO sem LS => 71,43	LS =>	0,00	MO com LS =>	71,43
				Valor do BDI => 49,84			Valor com BDI =>	250,26

	Código	Banco	Descrição	Tipo	Und	Quant.	Valor Unit	Total
Composição	89374	SINAPI	LUVA COM BUCHA DE LATÃO, PVC, SOLDÁVEL, DN 20MM X 1/2, INSTALADO EM RAMAL OU SUB-RAMAL DE ÁGUA - FORNECIMENTO E INSTALAÇÃO. AF_12/2014	INHI - INSTALAÇÕES HIDROS SANITÁRIAS	UN	1,0000000	6,97	6,97
Composição Auxiliar	88248	SINAPI	AUXILIAR DE ENCANADOR OU BOMBEIRO HIDRÁULICO COM ENCARGOS COMPLEMENTARES	SEDI - SERVIÇOS DIVERSOS	H	0,0860000	13,92	1,19
Composição Auxiliar	88267	SINAPI	ENCANADOR OU BOMBEIRO HIDRÁULICO COM ENCARGOS COMPLEMENTARES	SEDI - SERVIÇOS DIVERSOS	H	0,0860000	17,86	1,53
Insumo	00000122	SINAPI	ADESIVO PLASTICO PARA PVC, FRASCO COM 850 GR	Material	UN	0,0060000	65,04	0,39
Insumo	00038383	SINAPI	LIXA D'AGUA EM FOLHA, GRAO 100	Material	UN	0,0430000	1,75	0,07
Insumo	00003855	SINAPI	LUVA SOLDAVEL COM BUCHA DE LATAO, PVC, 20 MM X 1/2"	Material	UN	1,0000000	3,46	3,46
Insumo	00020083	SINAPI	SOLUCAO LIMPADORA PARA PVC, FRASCO COM 1000 CM3	Material	UN	0,0060000	56,48	0,33
				MO sem LS => 1,96	LS =>	0,00	MO com LS =>	1,96
				Valor do BDI => 1,73			Valor com BDI =>	8,70

	Código	Banco	Descrição	Tipo	Und	Quant.	Valor Unit	Total
Composição	89373	SINAPI	LUVA DE REDUÇÃO, PVC, SOLDÁVEL, DN 25MM X 20MM, INSTALADO EM RAMAL OU SUB-RAMAL DE ÁGUA - FORNECIMENTO E INSTALAÇÃO. AF_12/2014	INHI - INSTALAÇÕES HIDROS SANITÁRIAS	UN	1,0000000	4,38	4,38
Composição Auxiliar	88248	SINAPI	AUXILIAR DE ENCANADOR OU BOMBEIRO HIDRÁULICO COM ENCARGOS COMPLEMENTARES	SEDI - SERVIÇOS DIVERSOS	H	0,0860000	13,92	1,19
Composição Auxiliar	88267	SINAPI	ENCANADOR OU BOMBEIRO HIDRÁULICO COM ENCARGOS COMPLEMENTARES	SEDI - SERVIÇOS DIVERSOS	H	0,0860000	17,86	1,53
Insumo	00000122	SINAPI	ADESIVO PLASTICO PARA PVC, FRASCO COM 850 GR	Material	UN	0,0060000	65,04	0,39
Insumo	00038383	SINAPI	LIXA D'AGUA EM FOLHA, GRAO 100	Material	UN	0,0430000	1,75	0,07
Insumo	00003868	SINAPI	LUVA DE REDUCAO SOLDAVEL, PVC, 25 MM X 20 MM, PARA AGUA FRIA PREDIAL	Material	UN	1,0000000	0,87	0,87
Insumo	00020083	SINAPI	SOLUCAO LIMPADORA PARA PVC, FRASCO COM 1000 CM3	Material	UN	0,0060000	56,48	0,33
				MO sem LS => 1,96	LS =>	0,00	MO com LS =>	1,96
				Valor do BDI => 1,08			Valor com BDI =>	5,46

	Código	Banco	Descrição	Tipo	Und	Quant.	Valor Unit	Total
Composição	89532	SINAPI	LUVA DE REDUÇÃO, PVC, SOLDÁVEL, DN 32MM X 25MM, INSTALADO EM PRUMADA DE ÁGUA - FORNECIMENTO E INSTALAÇÃO. AF_12/2014	INHI - INSTALAÇÕES HIDROS SANITÁRIAS	UN	1,0000000	4,66	4,66
Composição Auxiliar	88248	SINAPI	AUXILIAR DE ENCANADOR OU BOMBEIRO HIDRÁULICO COM ENCARGOS COMPLEMENTARES	SEDI - SERVIÇOS DIVERSOS	H	0,0400000	13,92	0,55
Composição Auxiliar	88267	SINAPI	ENCANADOR OU BOMBEIRO HIDRÁULICO COM ENCARGOS COMPLEMENTARES	SEDI - SERVIÇOS DIVERSOS	H	0,0400000	17,86	0,71
Insumo	00000122	SINAPI	ADESIVO PLASTICO PARA PVC, FRASCO COM 850 GR	Material	UN	0,0070000	65,04	0,45
Insumo	00038383	SINAPI	LIXA D'AGUA EM FOLHA, GRAO 100	Material	UN	0,0130000	1,75	0,02
Insumo	00003869	SINAPI	LUVA DE REDUCAO SOLDAVEL, PVC, 32 MM X 25 MM, PARA AGUA FRIA PREDIAL	Material	UN	1,0000000	2,48	2,48
Insumo	00020083	SINAPI	SOLUCAO LIMPADORA PARA PVC, FRASCO COM 1000 CM3	Material	UN	0,0080000	56,48	0,45
				MO sem LS => 0,91	LS =>	0,00	MO com LS =>	0,91
				Valor do BDI => 1,15			Valor com BDI =>	5,81

	Código	Banco	Descrição	Tipo	Und	Quant.	Valor Unit	Total
Composição	89562	SINAPI	LUVA DE REDUÇÃO, PVC, SOLDÁVEL, DN 40MM X 32MM, INSTALADO EM PRUMADA DE ÁGUA - FORNECIMENTO E INSTALAÇÃO. AF_12/2014	INHI - INSTALAÇÕES HIDROS SANITÁRIAS	UN	1,0000000	6,49	6,49
Composição Auxiliar	88248	SINAPI	AUXILIAR DE ENCANADOR OU BOMBEIRO HIDRÁULICO COM ENCARGOS COMPLEMENTARES	SEDI - SERVIÇOS DIVERSOS	H	0,0590000	13,92	0,82
Composição Auxiliar	88267	SINAPI	ENCANADOR OU BOMBEIRO HIDRÁULICO COM ENCARGOS COMPLEMENTARES	SEDI - SERVIÇOS DIVERSOS	H	0,0590000	17,86	1,05
Insumo	00000122	SINAPI	ADESIVO PLASTICO PARA PVC, FRASCO COM 850 GR	Material	UN	0,0120000	65,04	0,78
Insumo	00038383	SINAPI	LIXA D'AGUA EM FOLHA, GRAO 100	Material	UN	0,0200000	1,75	0,03
Insumo	00003872	SINAPI	LUVA DE REDUCAO SOLDAVEL, PVC, 40 MM X 32 MM, PARA AGUA FRIA PREDIAL	Material	UN	1,0000000	3,02	3,02
Insumo	00020083	SINAPI	SOLUCAO LIMPADORA PARA PVC, FRASCO COM 1000 CM3	Material	UN	0,0140000	56,48	0,79
				MO sem LS => 1,35	LS =>	0,00	MO com LS =>	1,35
				Valor do BDI => 1,61			Valor com BDI =>	8,10

	Código	Banco	Descrição	Tipo	Und	Quant.	Valor Unit	Total
Composição	89388	SINAPI	LUVA DE REDUÇÃO, PVC, SOLDÁVEL, DN 40MM X 32MM, INSTALADO EM RAMAL OU SUB-RAMAL DE ÁGUA - FORNECIMENTO E INSTALAÇÃO. AF_12/2014	INHI - INSTALAÇÕES HIDROS SANITÁRIAS	UN	1,0000000	8,09	8,09
Composição Auxiliar	88248	SINAPI	AUXILIAR DE ENCANADOR OU BOMBEIRO HIDRÁULICO COM ENCARGOS COMPLEMENTARES	SEDI - SERVIÇOS DIVERSOS	H	0,1190000	13,92	1,65
Composição Auxiliar	88267	SINAPI	ENCANADOR OU BOMBEIRO HIDRÁULICO COM ENCARGOS COMPLEMENTARES	SEDI - SERVIÇOS DIVERSOS	H	0,1190000	17,86	2,12
Insumo	00000122	SINAPI	ADESIVO PLASTICO PARA PVC, FRASCO COM 850 GR	Material	UN	0,0090000	65,04	0,58
Insumo	00038383	SINAPI	LIXA D'AGUA EM FOLHA, GRAO 100	Material	UN	0,0600000	1,75	0,10
Insumo	00003872	SINAPI	LUVA DE REDUCAO SOLDAVEL, PVC, 40 MM X 32 MM, PARA AGUA FRIA PREDIAL	Material	UN	1,0000000	3,02	3,02
Insumo	00020083	SINAPI	SOLUCAO LIMPADORA PARA PVC, FRASCO COM 1000 CM3	Material	UN	0,0110000	56,48	0,62
				MO sem LS => 2,73	LS =>	0,00	MO com LS =>	2,73

Composições Analíticas com Preço Unitário

1.1	Código	Banco	Descrição	Tipo		Und	Quant.	Valor Unit	Total
				Valor do BDI =>	2,01			Valor com BDI =>	10,10
	Código	**Banco**	**Descrição**	**Tipo**		**Und**	**Quant.**	**Valor Unit**	**Total**
Composição	89821	SINAPI	LUVA SIMPLES, PVC, SERIE NORMAL, ESGOTO PREDIAL, DN 100 MM, JUNTA ELÁSTICA, FORNECIDO E INSTALADO EM PRUMADA DE ESGOTO SANITÁRIO OU VENTILAÇÃO. AF_12/2014	INHI - INSTALAÇÕES HIDROS SANITÁRIAS		UN	1,0000000	10,43	10,43
Composição Auxiliar	88248	SINAPI	AUXILIAR DE ENCANADOR OU BOMBEIRO HIDRÁULICO COM ENCARGOS COMPLEMENTARES	SEDI - SERVIÇOS DIVERSOS		H	0,0800000	13,92	1,11
Composição Auxiliar	88267	SINAPI	ENCANADOR OU BOMBEIRO HIDRÁULICO COM ENCARGOS COMPLEMENTARES	SEDI - SERVIÇOS DIVERSOS		H	0,0800000	17,86	1,42
Insumo	00000301	SINAPI	ANEL BORRACHA PARA TUBO ESGOTO PREDIAL, DN 100 MM (NBR 5688)	Material		UN	1,0000000	2,99	2,99
Insumo	00003899	SINAPI	LUVA SIMPLES, PVC, SOLDAVEL, DN 100 MM, SERIE NORMAL, PARA ESGOTO PREDIAL	Material		UN	1,0000000	3,82	3,82
Insumo	00020078	SINAPI	PASTA LUBRIFICANTE PARA TUBOS E CONEXOES COM JUNTA ELASTICA (USO EM PVC, ACO, POLIETILENO E OUTROS) (DE *400* G)	Material		UN	0,0460000	23,81	1,09
				MO sem LS =>	1,83	LS =>	0,00	MO com LS =>	1,83
				Valor do BDI =>	2,59			Valor com BDI =>	13,02
	Código	**Banco**	**Descrição**	**Tipo**		**Und**	**Quant.**	**Valor Unit**	**Total**
Composição	89778	SINAPI	LUVA SIMPLES, PVC, SERIE NORMAL, ESGOTO PREDIAL, DN 100 MM, JUNTA ELÁSTICA, FORNECIDO E INSTALADO EM RAMAL DE DESCARGA OU RAMAL DE ESGOTO SANITÁRIO. AF_12/2014	INHI - INSTALAÇÕES HIDROS SANITÁRIAS		UN	1,0000000	13,29	13,29
Composição Auxiliar	88248	SINAPI	AUXILIAR DE ENCANADOR OU BOMBEIRO HIDRÁULICO COM ENCARGOS COMPLEMENTARES	SEDI - SERVIÇOS DIVERSOS		H	0,1700000	13,92	2,36
Composição Auxiliar	88267	SINAPI	ENCANADOR OU BOMBEIRO HIDRÁULICO COM ENCARGOS COMPLEMENTARES	SEDI - SERVIÇOS DIVERSOS		H	0,1700000	17,86	3,03
Insumo	00000301	SINAPI	ANEL BORRACHA PARA TUBO ESGOTO PREDIAL, DN 100 MM (NBR 5688)	Material		UN	1,0000000	2,99	2,99
Insumo	00003899	SINAPI	LUVA SIMPLES, PVC, SOLDAVEL, DN 100 MM, SERIE NORMAL, PARA ESGOTO PREDIAL	Material		UN	1,0000000	3,82	3,82
Insumo	00020078	SINAPI	PASTA LUBRIFICANTE PARA TUBOS E CONEXOES COM JUNTA ELASTICA (USO EM PVC, ACO, POLIETILENO E OUTROS) (DE *400* G)	Material		UN	0,0460000	23,81	1,09
				MO sem LS =>	3,89	LS =>	0,00	MO com LS =>	3,89
				Valor do BDI =>	3,30			Valor com BDI =>	16,59
	Código	**Banco**	**Descrição**	**Tipo**		**Und**	**Quant.**	**Valor Unit**	**Total**
Composição	89856	SINAPI	LUVA SIMPLES, PVC, SERIE NORMAL, ESGOTO PREDIAL, DN 100 MM, JUNTA ELÁSTICA, FORNECIDO E INSTALADO EM SUBCOLETOR AÉREO DE ESGOTO SANITÁRIO. AF_12/2014	INHI - INSTALAÇÕES HIDROS SANITÁRIAS		UN	1,0000000	12,97	12,97
Composição Auxiliar	88248	SINAPI	AUXILIAR DE ENCANADOR OU BOMBEIRO HIDRÁULICO COM ENCARGOS COMPLEMENTARES	SEDI - SERVIÇOS DIVERSOS		H	0,1600000	13,92	2,22
Composição Auxiliar	88267	SINAPI	ENCANADOR OU BOMBEIRO HIDRÁULICO COM ENCARGOS COMPLEMENTARES	SEDI - SERVIÇOS DIVERSOS		H	0,1600000	17,86	2,85
Insumo	00000301	SINAPI	ANEL BORRACHA PARA TUBO ESGOTO PREDIAL, DN 100 MM (NBR 5688)	Material		UN	1,0000000	2,99	2,99
Insumo	00003899	SINAPI	LUVA SIMPLES, PVC, SOLDAVEL, DN 100 MM, SERIE NORMAL, PARA ESGOTO PREDIAL	Material		UN	1,0000000	3,82	3,82
Insumo	00020078	SINAPI	PASTA LUBRIFICANTE PARA TUBOS E CONEXOES COM JUNTA ELASTICA (USO EM PVC, ACO, POLIETILENO E OUTROS) (DE *400* G)	Material		UN	0,0460000	23,81	1,09
				MO sem LS =>	3,67	LS =>	0,00	MO com LS =>	3,67
				Valor do BDI =>	3,22			Valor com BDI =>	16,19
	Código	**Banco**	**Descrição**	**Tipo**		**Und**	**Quant.**	**Valor Unit**	**Total**
Composição	89752	SINAPI	LUVA SIMPLES, PVC, SERIE NORMAL, ESGOTO PREDIAL, DN 40 MM, JUNTA SOLDÁVEL, FORNECIDO E INSTALADO EM RAMAL DE DESCARGA OU RAMAL DE ESGOTO SANITÁRIO. AF_12/2014	INHI - INSTALAÇÕES HIDROS SANITÁRIAS		UN	1,0000000	4,50	4,50
Composição Auxiliar	88248	SINAPI	AUXILIAR DE ENCANADOR OU BOMBEIRO HIDRÁULICO COM ENCARGOS COMPLEMENTARES	SEDI - SERVIÇOS DIVERSOS		H	0,0700000	13,92	0,97
Composição Auxiliar	88267	SINAPI	ENCANADOR OU BOMBEIRO HIDRÁULICO COM ENCARGOS COMPLEMENTARES	SEDI - SERVIÇOS DIVERSOS		H	0,0700000	17,86	1,25
Insumo	00000122	SINAPI	ADESIVO PLASTICO PARA PVC, FRASCO COM 850 GR	Material		UN	0,0099000	65,04	0,64
Insumo	00003897	SINAPI	LUVA SIMPLES, PVC, SOLDAVEL, DN 40 MM, SERIE NORMAL, PARA ESGOTO PREDIAL	Material		UN	1,0000000	0,80	0,80
Insumo	00020083	SINAPI	SOLUCAO LIMPADORA PARA PVC, FRASCO COM 1000 CM3	Material		UN	0,0150000	56,48	0,84
				MO sem LS =>	1,60	LS =>	0,00	MO com LS =>	1,60
				Valor do BDI =>	1,11			Valor com BDI =>	5,61
	Código	**Banco**	**Descrição**	**Tipo**		**Und**	**Quant.**	**Valor Unit**	**Total**
Composição	89813	SINAPI	LUVA SIMPLES, PVC, SERIE NORMAL, ESGOTO PREDIAL, DN 50 MM, JUNTA ELÁSTICA, FORNECIDO E INSTALADO EM PRUMADA DE ESGOTO SANITÁRIO OU VENTILAÇÃO. AF_12/2014	INHI - INSTALAÇÕES HIDROS SANITÁRIAS		UN	1,0000000	4,84	4,84
Composição Auxiliar	88248	SINAPI	AUXILIAR DE ENCANADOR OU BOMBEIRO HIDRÁULICO COM ENCARGOS COMPLEMENTARES	SEDI - SERVIÇOS DIVERSOS		H	0,0300000	13,92	0,41
Composição Auxiliar	88267	SINAPI	ENCANADOR OU BOMBEIRO HIDRÁULICO COM ENCARGOS COMPLEMENTARES	SEDI - SERVIÇOS DIVERSOS		H	0,0300000	17,86	0,53
Insumo	00000296	SINAPI	ANEL BORRACHA PARA TUBO ESGOTO PREDIAL DN 50 MM (NBR 5688)	Material		UN	1,0000000	1,69	1,69
Insumo	00003875	SINAPI	LUVA SIMPLES, PVC, SOLDAVEL, DN 50 MM, SERIE NORMAL, PARA ESGOTO PREDIAL	Material		UN	1,0000000	1,74	1,74
Insumo	00020078	SINAPI	PASTA LUBRIFICANTE PARA TUBOS E CONEXOES COM JUNTA ELASTICA (USO EM PVC, ACO, POLIETILENO E OUTROS) (DE *400* G)	Material		UN	0,0200000	23,81	0,47
				MO sem LS =>	0,68	LS =>	0,00	MO com LS =>	0,68
				Valor do BDI =>	1,20			Valor com BDI =>	6,04
	Código	**Banco**	**Descrição**	**Tipo**		**Und**	**Quant.**	**Valor Unit**	**Total**
Composição	89753	SINAPI	LUVA SIMPLES, PVC, SERIE NORMAL, ESGOTO PREDIAL, DN 50 MM, JUNTA ELÁSTICA, FORNECIDO E INSTALADO EM RAMAL DE DESCARGA OU RAMAL DE ESGOTO SANITÁRIO. AF_12/2014	INHI - INSTALAÇÕES HIDROS SANITÁRIAS		UN	1,0000000	6,43	6,43
Composição Auxiliar	88248	SINAPI	AUXILIAR DE ENCANADOR OU BOMBEIRO HIDRÁULICO COM ENCARGOS COMPLEMENTARES	SEDI - SERVIÇOS DIVERSOS		H	0,0800000	13,92	1,11
Composição Auxiliar	88267	SINAPI	ENCANADOR OU BOMBEIRO HIDRÁULICO COM ENCARGOS COMPLEMENTARES	SEDI - SERVIÇOS DIVERSOS		H	0,0800000	17,86	1,42
Insumo	00000296	SINAPI	ANEL BORRACHA PARA TUBO ESGOTO PREDIAL DN 50 MM (NBR 5688)	Material		UN	1,0000000	1,69	1,69

Composições Analíticas com Preço Unitário

1.1	Código	Banco	Descrição	Tipo	Und	Quant.	Valor Unit	Total
Insumo	00003875	SINAPI	LUVA SIMPLES, PVC, SOLDAVEL, DN 50 MM, SERIE NORMAL, PARA ESGOTO PREDIAL	Material	UN	1,0000000	1,74	1,74
Insumo	00020078	SINAPI	PASTA LUBRIFICANTE PARA TUBOS E CONEXOES COM JUNTA ELASTICA (USO EM PVC, ACO, POLIETILENO E OUTROS) (DE *400* G)	Material	UN	0,0200000	23,81	0,47
				MO sem LS => 1,83	LS =>	0,00	MO com LS =>	1,83
				Valor do BDI => 1,59			Valor com BDI =>	8,02

	Código	Banco	Descrição	Tipo	Und	Quant.	Valor Unit	Total
Composição	89817	SINAPI	LUVA SIMPLES, PVC, SERIE NORMAL, ESGOTO PREDIAL, DN 75 MM, JUNTA ELÁSTICA, FORNECIDO E INSTALADO EM PRUMADA DE ESGOTO SANITÁRIO OU VENTILAÇÃO. AF_12/2014	INHI - INSTALAÇÕES HIDROS SANITÁRIAS	UN	1,0000000	8,28	8,28
Composição Auxiliar	88248	SINAPI	AUXILIAR DE ENCANADOR OU BOMBEIRO HIDRÁULICO COM ENCARGOS COMPLEMENTARES	SEDI - SERVIÇOS DIVERSOS	H	0,0600000	13,92	0,83
Composição Auxiliar	88267	SINAPI	ENCANADOR OU BOMBEIRO HIDRÁULICO COM ENCARGOS COMPLEMENTARES	SEDI - SERVIÇOS DIVERSOS	H	0,0600000	17,86	1,07
Insumo	00000297	SINAPI	ANEL BORRACHA PARA TUBO ESGOTO PREDIAL DN 75 MM (NBR 5688)	Material	UN	1,0000000	2,38	2,38
Insumo	00003898	SINAPI	LUVA SIMPLES, PVC, SOLDAVEL, DN 75 MM, SERIE NORMAL, PARA ESGOTO PREDIAL	Material	UN	1,0000000	3,29	3,29
Insumo	00020078	SINAPI	PASTA LUBRIFICANTE PARA TUBOS E CONEXOES COM JUNTA ELASTICA (USO EM PVC, ACO, POLIETILENO E OUTROS) (DE *400* G)	Material	UN	0,0300000	23,81	0,71
				MO sem LS => 1,37	LS =>	0,00	MO com LS =>	1,37
				Valor do BDI => 2,05			Valor com BDI =>	10,33

	Código	Banco	Descrição	Tipo	Und	Quant.	Valor Unit	Total
Composição	89774	SINAPI	LUVA SIMPLES, PVC, SERIE NORMAL, ESGOTO PREDIAL, DN 75 MM, JUNTA ELÁSTICA, FORNECIDO E INSTALADO EM RAMAL DE DESCARGA OU RAMAL DE ESGOTO SANITÁRIO. AF_12/2014	INHI - INSTALAÇÕES HIDROS SANITÁRIAS	UN	1,0000000	10,50	10,50
Composição Auxiliar	88248	SINAPI	AUXILIAR DE ENCANADOR OU BOMBEIRO HIDRÁULICO COM ENCARGOS COMPLEMENTARES	SEDI - SERVIÇOS DIVERSOS	H	0,1300000	13,92	1,80
Composição Auxiliar	88267	SINAPI	ENCANADOR OU BOMBEIRO HIDRÁULICO COM ENCARGOS COMPLEMENTARES	SEDI - SERVIÇOS DIVERSOS	H	0,1300000	17,86	2,32
Insumo	00000297	SINAPI	ANEL BORRACHA PARA TUBO ESGOTO PREDIAL DN 75 MM (NBR 5688)	Material	UN	1,0000000	2,38	2,38
Insumo	00003898	SINAPI	LUVA SIMPLES, PVC, SOLDAVEL, DN 75 MM, SERIE NORMAL, PARA ESGOTO PREDIAL	Material	UN	1,0000000	3,29	3,29
Insumo	00020078	SINAPI	PASTA LUBRIFICANTE PARA TUBOS E CONEXOES COM JUNTA ELASTICA (USO EM PVC, ACO, POLIETILENO E OUTROS) (DE *400* G)	Material	UN	0,0300000	23,81	0,71
				MO sem LS => 2,97	LS =>	0,00	MO com LS =>	2,97
				Valor do BDI => 2,61			Valor com BDI =>	13,11

	Código	Banco	Descrição	Tipo	Und	Quant.	Valor Unit	Total
Composição	89417	SINAPI	LUVA, PVC, SOLDÁVEL, DN 20MM, INSTALADO EM RAMAL DE DISTRIBUIÇÃO DE ÁGUA - FORNECIMENTO E INSTALAÇÃO. AF_12/2014	INHI - INSTALAÇÕES HIDROS SANITÁRIAS	UN	1,0000000	2,83	2,83
Composição Auxiliar	88248	SINAPI	AUXILIAR DE ENCANADOR OU BOMBEIRO HIDRÁULICO COM ENCARGOS COMPLEMENTARES	SEDI - SERVIÇOS DIVERSOS	H	0,0520000	13,92	0,72
Composição Auxiliar	88267	SINAPI	ENCANADOR OU BOMBEIRO HIDRÁULICO COM ENCARGOS COMPLEMENTARES	SEDI - SERVIÇOS DIVERSOS	H	0,0520000	17,86	0,92
Insumo	00000122	SINAPI	ADESIVO PLASTICO PARA PVC, FRASCO COM 850 GR	Material	UN	0,0060000	65,04	0,39
Insumo	00038383	SINAPI	LIXA D'AGUA EM FOLHA, GRAO 100	Material	UN	0,0260000	1,75	0,04
Insumo	00003861	SINAPI	LUVA PVC SOLDAVEL, 20 MM, PARA AGUA FRIA PREDIAL	Material	UN	1,0000000	0,43	0,43
Insumo	00020083	SINAPI	SOLUCAO LIMPADORA PARA PVC, FRASCO COM 1000 CM3	Material	UN	0,0060000	56,48	0,33
				MO sem LS => 1,18	LS =>	0,00	MO com LS =>	1,18
				Valor do BDI => 0,70			Valor com BDI =>	3,53

	Código	Banco	Descrição	Tipo	Und	Quant.	Valor Unit	Total
Composição	89371	SINAPI	LUVA, PVC, SOLDÁVEL, DN 20MM, INSTALADO EM RAMAL OU SUB-RAMAL DE ÁGUA - FORNECIMENTO E INSTALAÇÃO. AF_12/2014	INHI - INSTALAÇÕES HIDROS SANITÁRIAS	UN	1,0000000	3,94	3,94
Composição Auxiliar	88248	SINAPI	AUXILIAR DE ENCANADOR OU BOMBEIRO HIDRÁULICO COM ENCARGOS COMPLEMENTARES	SEDI - SERVIÇOS DIVERSOS	H	0,0860000	13,92	1,19
Composição Auxiliar	88267	SINAPI	ENCANADOR OU BOMBEIRO HIDRÁULICO COM ENCARGOS COMPLEMENTARES	SEDI - SERVIÇOS DIVERSOS	H	0,0860000	17,86	1,53
Insumo	00000122	SINAPI	ADESIVO PLASTICO PARA PVC, FRASCO COM 850 GR	Material	UN	0,0060000	65,04	0,39
Insumo	00038383	SINAPI	LIXA D'AGUA EM FOLHA, GRAO 100	Material	UN	0,0430000	1,75	0,07
Insumo	00003861	SINAPI	LUVA PVC SOLDAVEL, 20 MM, PARA AGUA FRIA PREDIAL	Material	UN	1,0000000	0,43	0,43
Insumo	00020083	SINAPI	SOLUCAO LIMPADORA PARA PVC, FRASCO COM 1000 CM3	Material	UN	0,0060000	56,48	0,33
				MO sem LS => 1,96	LS =>	0,00	MO com LS =>	1,96
				Valor do BDI => 0,97			Valor com BDI =>	4,91

	Código	Banco	Descrição	Tipo	Und	Quant.	Valor Unit	Total
Composição	89528	SINAPI	LUVA, PVC, SOLDÁVEL, DN 25MM, INSTALADO EM PRUMADA DE ÁGUA - FORNECIMENTO E INSTALAÇÃO. AF_12/2014	INHI - INSTALAÇÕES HIDROS SANITÁRIAS	UN	1,0000000	2,71	2,71
Composição Auxiliar	88248	SINAPI	AUXILIAR DE ENCANADOR OU BOMBEIRO HIDRÁULICO COM ENCARGOS COMPLEMENTARES	SEDI - SERVIÇOS DIVERSOS	H	0,0400000	13,92	0,55
Composição Auxiliar	88267	SINAPI	ENCANADOR OU BOMBEIRO HIDRÁULICO COM ENCARGOS COMPLEMENTARES	SEDI - SERVIÇOS DIVERSOS	H	0,0400000	17,86	0,71
Insumo	00000122	SINAPI	ADESIVO PLASTICO PARA PVC, FRASCO COM 850 GR	Material	UN	0,0070000	65,04	0,45
Insumo	00038383	SINAPI	LIXA D'AGUA EM FOLHA, GRAO 100	Material	UN	0,0130000	1,75	0,02
Insumo	00003904	SINAPI	LUVA PVC SOLDAVEL, 25 MM, PARA AGUA FRIA PREDIAL	Material	UN	1,0000000	0,53	0,53
Insumo	00020083	SINAPI	SOLUCAO LIMPADORA PARA PVC, FRASCO COM 1000 CM3	Material	UN	0,0080000	56,48	0,45
				MO sem LS => 0,91	LS =>	0,00	MO com LS =>	0,91
				Valor do BDI => 0,67			Valor com BDI =>	3,38

	Código	Banco	Descrição	Tipo	Und	Quant.	Valor Unit	Total

Composições Analíticas com Preço Unitário

1.1	Código	Banco	Descrição	Tipo	Und	Quant.	Valor Unit	Total
Composição	89424	SINAPI	LUVA, PVC, SOLDÁVEL, DN 25MM, INSTALADO EM RAMAL DE DISTRIBUIÇÃO DE ÁGUA - FORNECIMENTO E INSTALAÇÃO. AF_12/2014	INHI - INSTALAÇÕES HIDROS SANITÁRIAS	UN	1,0000000	3,38	3,38
Composição Auxiliar	88248	SINAPI	AUXILIAR DE ENCANADOR OU BOMBEIRO HIDRÁULICO COM ENCARGOS COMPLEMENTARES	SEDI - SERVIÇOS DIVERSOS	H	0,0600000	13,92	0,83
Composição Auxiliar	88267	SINAPI	ENCANADOR OU BOMBEIRO HIDRÁULICO COM ENCARGOS COMPLEMENTARES	SEDI - SERVIÇOS DIVERSOS	H	0,0600000	17,86	1,07
Insumo	00000122	SINAPI	ADESIVO PLASTICO PARA PVC, FRASCO COM 850 GR	Material	UN	0,0070000	65,04	0,45
Insumo	00038383	SINAPI	LIXA D'AGUA EM FOLHA, GRAO 100	Material	UN	0,0300000	1,75	0,05
Insumo	00003904	SINAPI	LUVA PVC SOLDAVEL, 25 MM, PARA AGUA FRIA PREDIAL	Material	UN	1,0000000	0,53	0,53
Insumo	00020083	SINAPI	SOLUCAO LIMPADORA PARA PVC, FRASCO COM 1000 CM3	Material	UN	0,0080000	56,48	0,45
				MO sem LS => 1,37	LS =>	0,00	MO com LS =>	1,37
				Valor do BDI => 0,84			Valor com BDI =>	4,22

	Código	Banco	Descrição	Tipo	Und	Quant.	Valor Unit	Total
Composição	89378	SINAPI	LUVA, PVC, SOLDÁVEL, DN 25MM, INSTALADO EM RAMAL OU SUB-RAMAL DE ÁGUA - FORNECIMENTO E INSTALAÇÃO. 4F_12/2014	INHI - INSTALAÇÕES HIDROS SANITÁRIAS	UN	1,0000000	4,68	4,68
Composição Auxiliar	88248	SINAPI	AUXILIAR DE ENCANADOR OU BOMBEIRO HIDRÁULICO COM ENCARGOS COMPLEMENTARES	SEDI - SERVIÇOS DIVERSOS	H	0,1000000	13,92	1,39
Composição Auxiliar	88267	SINAPI	ENCANADOR OU BOMBEIRO HIDRÁULICO COM ENCARGOS COMPLEMENTARES	SEDI - SERVIÇOS DIVERSOS	H	0,1000000	17,86	1,78
Insumo	00000122	SINAPI	ADESIVO PLASTICO PARA PVC, FRASCO COM 850 GR	Material	UN	0,0070000	65,04	0,45
Insumo	00038383	SINAPI	LIXA D'AGUA EM FOLHA, GRAO 100	Material	UN	0,0500000	1,75	0,08
Insumo	00003904	SINAPI	LUVA PVC SOLDAVEL, 25 MM, PARA AGUA FRIA PREDIAL	Material	UN	1,0000000	0,53	0,53
Insumo	00020083	SINAPI	SOLUCAO LIMPADORA PARA PVC, FRASCO COM 1000 CM3	Material	UN	0,0080000	56,48	0,45
				MO sem LS => 2,29	LS =>	0,00	MO com LS =>	2,29
				Valor do BDI => 1,16			Valor com BDI =>	5,84

	Código	Banco	Descrição	Tipo	Und	Quant.	Valor Unit	Total
Composição	89541	SINAPI	LUVA, PVC, SOLDÁVEL, DN 32MM, INSTALADO EM PRUMADA DE ÁGUA - FORNECIMENTO E INSTALAÇÃO. AF_12/2014	INHI - INSTALAÇÕES HIDROS SANITÁRIAS	UN	1,0000000	4,07	4,07
Composição Auxiliar	88248	SINAPI	AUXILIAR DE ENCANADOR OU BOMBEIRO HIDRÁULICO COM ENCARGOS COMPLEMENTARES	SEDI - SERVIÇOS DIVERSOS	H	0,0490000	13,92	0,68
Composição Auxiliar	88267	SINAPI	ENCANADOR OU BOMBEIRO HIDRÁULICO COM ENCARGOS COMPLEMENTARES	SEDI - SERVIÇOS DIVERSOS	H	0,0490000	17,86	0,87
Insumo	00000122	SINAPI	ADESIVO PLASTICO PARA PVC, FRASCO COM 850 GR	Material	UN	0,0090000	65,04	0,58
Insumo	00038383	SINAPI	LIXA D'AGUA EM FOLHA, GRAO 100	Material	UN	0,0170000	1,75	0,02
Insumo	00003903	SINAPI	LUVA PVC SOLDAVEL, 32 MM, PARA AGUA FRIA PREDIAL	Material	UN	1,0000000	1,30	1,30
Insumo	00020083	SINAPI	SOLUCAO LIMPADORA PARA PVC, FRASCO COM 1000 CM3	Material	UN	0,0110000	56,48	0,62
				MO sem LS => 1,11	LS =>	0,00	MO com LS =>	1,11
				Valor do BDI => 1,01			Valor com BDI =>	5,08

	Código	Banco	Descrição	Tipo	Und	Quant.	Valor Unit	Total
Composição	89431	SINAPI	LUVA, PVC, SOLDÁVEL, DN 32MM, INSTALADO EM RAMAL DE DISTRIBUIÇÃO DE ÁGUA - FORNECIMENTO E INSTALAÇÃO. AF_12/2014	INHI - INSTALAÇÕES HIDROS SANITÁRIAS	UN	1,0000000	4,80	4,80
Composição Auxiliar	88248	SINAPI	AUXILIAR DE ENCANADOR OU BOMBEIRO HIDRÁULICO COM ENCARGOS COMPLEMENTARES	SEDI - SERVIÇOS DIVERSOS	H	0,0710000	13,92	0,98
Composição Auxiliar	88267	SINAPI	ENCANADOR OU BOMBEIRO HIDRÁULICO COM ENCARGOS COMPLEMENTARES	SEDI - SERVIÇOS DIVERSOS	H	0,0710000	17,86	1,26
Insumo	00000122	SINAPI	ADESIVO PLASTICO PARA PVC, FRASCO COM 850 GR	Material	UN	0,0090000	65,04	0,58
Insumo	00038383	SINAPI	LIXA D'AGUA EM FOLHA, GRAO 100	Material	UN	0,0360000	1,75	0,06
Insumo	00003903	SINAPI	LUVA PVC SOLDAVEL, 32 MM, PARA AGUA FRIA PREDIAL	Material	UN	1,0000000	1,30	1,30
Insumo	00020083	SINAPI	SOLUCAO LIMPADORA PARA PVC, FRASCO COM 1000 CM3	Material	UN	0,0110000	56,48	0,62
				MO sem LS => 1,62	LS =>	0,00	MO com LS =>	1,62
				Valor do BDI => 1,19			Valor com BDI =>	5,99

	Código	Banco	Descrição	Tipo	Und	Quant.	Valor Unit	Total
Composição	89386	SINAPI	LUVA, PVC, SOLDÁVEL, DN 32MM, INSTALADO EM RAMAL OU SUB-RAMAL DE ÁGUA - FORNECIMENTO E INSTALAÇÃO. AF_12/2014	INHI - INSTALAÇÕES HIDROS SANITÁRIAS	UN	1,0000000	6,37	6,37
Composição Auxiliar	88248	SINAPI	AUXILIAR DE ENCANADOR OU BOMBEIRO HIDRÁULICO COM ENCARGOS COMPLEMENTARES	SEDI - SERVIÇOS DIVERSOS	H	0,1190000	13,92	1,65
Composição Auxiliar	88267	SINAPI	ENCANADOR OU BOMBEIRO HIDRÁULICO COM ENCARGOS COMPLEMENTARES	SEDI - SERVIÇOS DIVERSOS	H	0,1190000	17,86	2,12
Insumo	00000122	SINAPI	ADESIVO PLASTICO PARA PVC, FRASCO COM 850 GR	Material	UN	0,0090000	65,04	0,58
Insumo	00038383	SINAPI	LIXA D'AGUA EM FOLHA, GRAO 100	Material	UN	0,0600000	1,75	0,10
Insumo	00003903	SINAPI	LUVA PVC SOLDAVEL, 32 MM, PARA AGUA FRIA PREDIAL	Material	UN	1,0000000	1,30	1,30
Insumo	00020083	SINAPI	SOLUCAO LIMPADORA PARA PVC, FRASCO COM 1000 CM3	Material	UN	0,0110000	56,48	0,62
				MO sem LS => 2,73	LS =>	0,00	MO com LS =>	2,73
				Valor do BDI => 1,58			Valor com BDI =>	7,95

	Código	Banco	Descrição	Tipo	Und	Quant.	Valor Unit	Total
Composição	89558	SINAPI	LUVA, PVC, SOLDÁVEL, DN 40MM, INSTALADO EM PRUMADA DE ÁGUA - FORNECIMENTO E INSTALAÇÃO. AF_12/2014	INHI - INSTALAÇÕES HIDROS SANITÁRIAS	UN	1,0000000	6,12	6,12
Composição Auxiliar	88248	SINAPI	AUXILIAR DE ENCANADOR OU BOMBEIRO HIDRÁULICO COM ENCARGOS COMPLEMENTARES	SEDI - SERVIÇOS DIVERSOS	H	0,0590000	13,92	0,82
Composição Auxiliar	88267	SINAPI	ENCANADOR OU BOMBEIRO HIDRÁULICO COM ENCARGOS COMPLEMENTARES	SEDI - SERVIÇOS DIVERSOS	H	0,0590000	17,86	1,05
Insumo	00000122	SINAPI	ADESIVO PLASTICO PARA PVC, FRASCO COM 850 GR	Material	UN	0,0120000	65,04	0,78
Insumo	00038383	SINAPI	LIXA D'AGUA EM FOLHA, GRAO 100	Material	UN	0,0200000	1,75	0,03
Insumo	00003862	SINAPI	LUVA PVC SOLDAVEL, 40 MM, PARA AGUA FRIA PREDIAL	Material	UN	1,0000000	2,65	2,65

ABRANGENTE

PREFEITURA MUNICIPAL DE SORRISO/MT

OBRA: CENTRO DE HEMODIÁLISE DE SORRISO/MT — **BDI: 24,87%** — **DATA: 23/01/2020**

FONTE DE PREÇOS: SINAPI DESONERADO 11/2019 / SBC 01/2020 / COTAÇÕES

Composições Analíticas com Preço Unitário

1.1	Código	Banco	Descrição	Tipo	Und	Quant.	Valor Unit	Total
Insumo	00020083	SINAPI	SOLUCAO LIMPADORA PARA PVC, FRASCO COM 1000 CM3	Material	UN	0,0140000	56,48	0,79
				MO sem LS => 1,35	LS => 0,00		MO com LS =>	1,35
				Valor do BDI => 1,52			Valor com BDI =>	7,64

	Código	Banco	Descrição	Tipo	Und	Quant.	Valor Unit	Total
Composição	89575	SINAPI	LUVA, PVC, SOLDÁVEL, DN 50MM, INSTALADO EM PRUMADA DE ÁGUA - FORNECIMENTO E INSTALAÇÃO. AF_12/2014	INHI - INSTALAÇÕES HIDROS SANITÁRIAS	UN	1,0000000	7,84	7,84
Composição Auxiliar	88248	SINAPI	AUXILIAR DE ENCANADOR OU BOMBEIRO HIDRÁULICO COM ENCARGOS COMPLEMENTARES	SEDI - SERVIÇOS DIVERSOS	H	0,0720000	13,92	1,00
Composição Auxiliar	88267	SINAPI	ENCANADOR OU BOMBEIRO HIDRÁULICO COM ENCARGOS COMPLEMENTARES	SEDI - SERVIÇOS DIVERSOS	H	0,0720000	17,86	1,28
Insumo	00000122	SINAPI	ADESIVO PLASTICO PARA PVC, FRASCO COM 850 GR	Material	UN	0,0180000	65,04	1,17
Insumo	00038383	SINAPI	LIXA D'AGUA EM FOLHA, GRAO 100	Material	UN	0,0240000	1,75	0,04
Insumo	00003863	SINAPI	LUVA PVC SOLDAVEL, 50 MM, PARA AGUA FRIA PREDIAL	Material	UN	1,0000000	3,11	3,11
Insumo	00020083	SINAPI	SOLUCAO LIMPADORA PARA PVC, FRASCO COM 1000 CM3	Material	UN	0,0220000	56,48	1,24
				MO sem LS => 1,64	LS => 0,00		MO com LS =>	1,64
				Valor do BDI => 1,94			Valor com BDI =>	9,78

	Código	Banco	Descrição	Tipo	Und	Quant.	Valor Unit	Total
Composição	89597	SINAPI	LUVA, PVC, SOLDÁVEL, DN 60MM, INSTALADO EM PRUMADA DE ÁGUA - FORNECIMENTO E INSTALAÇÃO. AF_12/2014	INHI - INSTALAÇÕES HIDROS SANITÁRIAS	UN	1,0000000	14,07	14,07
Composição Auxiliar	88248	SINAPI	AUXILIAR DE ENCANADOR OU BOMBEIRO HIDRÁULICO COM ENCARGOS COMPLEMENTARES	SEDI - SERVIÇOS DIVERSOS	H	0,0850000	13,92	1,18
Composição Auxiliar	88267	SINAPI	ENCANADOR OU BOMBEIRO HIDRÁULICO COM ENCARGOS COMPLEMENTARES	SEDI - SERVIÇOS DIVERSOS	H	0,0850000	17,86	1,51
Insumo	00000122	SINAPI	ADESIVO PLASTICO PARA PVC, FRASCO COM 850 GR	Material	UN	0,0240000	65,04	1,56
Insumo	00038383	SINAPI	LIXA D'AGUA EM FOLHA, GRAO 100	Material	UN	0,0280000	1,75	0,04
Insumo	00003864	SINAPI	LUVA PVC SOLDAVEL, 60 MM, PARA AGUA FRIA PREDIAL	Material	UN	1,0000000	8,09	8,09
Insumo	00020083	SINAPI	SOLUCAO LIMPADORA PARA PVC, FRASCO COM 1000 CM3	Material	UN	0,0300000	56,48	1,69
				MO sem LS => 1,94	LS => 0,00		MO com LS =>	1,94
				Valor do BDI => 3,49			Valor com BDI =>	17,56

	Código	Banco	Descrição	Tipo	Und	Quant.	Valor Unit	Total
Composição	89611	SINAPI	LUVA, PVC, SOLDÁVEL, DN 75MM, INSTALADO EM PRUMADA DE ÁGUA - FORNECIMENTO E INSTALAÇÃO. AF_12/2014	INHI - INSTALAÇÕES HIDROS SANITÁRIAS	UN	1,0000000	22,96	22,96
Composição Auxiliar	88248	SINAPI	AUXILIAR DE ENCANADOR OU BOMBEIRO HIDRÁULICO COM ENCARGOS COMPLEMENTARES	SEDI - SERVIÇOS DIVERSOS	H	0,1040000	13,92	1,44
Composição Auxiliar	88267	SINAPI	ENCANADOR OU BOMBEIRO HIDRÁULICO COM ENCARGOS COMPLEMENTARES	SEDI - SERVIÇOS DIVERSOS	H	0,1040000	17,86	1,85
Insumo	00000122	SINAPI	ADESIVO PLASTICO PARA PVC, FRASCO COM 850 GR	Material	UN	0,0400000	65,04	2,60
Insumo	00038383	SINAPI	LIXA D'AGUA EM FOLHA, GRAO 100	Material	UN	0,0350000	1,75	0,06
Insumo	00003865	SINAPI	LUVA PVC SOLDAVEL, 75 MM, PARA AGUA FRIA PREDIAL	Material	UN	1,0000000	14,08	14,08
Insumo	00020083	SINAPI	SOLUCAO LIMPADORA PARA PVC, FRASCO COM 1000 CM3	Material	UN	0,0520000	56,48	2,93
				MO sem LS => 2,38	LS => 0,00		MO com LS =>	2,38
				Valor do BDI => 5,71			Valor com BDI =>	28,67

	Código	Banco	Descrição	Tipo	Und	Quant.	Valor Unit	Total
Composição	89614	SINAPI	LUVA, PVC, SOLDÁVEL, DN 85MM, INSTALADO EM PRUMADA DE ÁGUA - FORNECIMENTO E INSTALAÇÃO. AF_12/2014	INHI - INSTALAÇÕES HIDROS SANITÁRIAS	UN	1,0000000	42,42	42,42
Composição Auxiliar	88248	SINAPI	AUXILIAR DE ENCANADOR OU BOMBEIRO HIDRÁULICO COM ENCARGOS COMPLEMENTARES	SEDI - SERVIÇOS DIVERSOS	H	0,1170000	13,92	1,62
Composição Auxiliar	88267	SINAPI	ENCANADOR OU BOMBEIRO HIDRÁULICO COM ENCARGOS COMPLEMENTARES	SEDI - SERVIÇOS DIVERSOS	H	0,1170000	17,86	2,08
Insumo	00000122	SINAPI	ADESIVO PLASTICO PARA PVC, FRASCO COM 850 GR	Material	UN	0,0470000	65,04	3,05
Insumo	00038383	SINAPI	LIXA D'AGUA EM FOLHA, GRAO 100	Material	UN	0,0390000	1,75	0,06
Insumo	00003866	SINAPI	LUVA PVC SOLDAVEL, 85 MM, PARA AGUA FRIA PREDIAL	Material	UN	1,0000000	32,23	32,23
Insumo	00020083	SINAPI	SOLUCAO LIMPADORA PARA PVC, FRASCO COM 1000 CM3	Material	UN	0,0600000	56,48	3,38
				MO sem LS => 2,68	LS => 0,00		MO com LS =>	2,68
				Valor do BDI => 10,54			Valor com BDI =>	52,96

	Código	Banco	Descrição	Tipo	Und	Quant.	Valor Unit	Total
Composição	99062	SINAPI	MARCAÇÃO DE PONTOS EM GABARITO OU CAVALETE. AF_10/2018	SERT - SERVIÇOS TÉCNICOS	UN	1,0000000	1,65	1,65
Composição Auxiliar	88239	SINAPI	AJUDANTE DE CARPINTEIRO COM ENCARGOS COMPLEMENTARES	SEDI - SERVIÇOS DIVERSOS	H	0,0323000	14,96	0,48
Composição Auxiliar	88262	SINAPI	CARPINTEIRO DE FORMAS COM ENCARGOS COMPLEMENTARES	SEDI - SERVIÇOS DIVERSOS	H	0,0645000	17,70	1,14
Insumo	00005068	SINAPI	PREGO DE ACO POLIDO COM CABECA 17 X 21 (2 X 11)	Material	KG	0,0034000	10,48	0,03
				MO sem LS => 1,15	LS => 0,00		MO com LS =>	1,15
				Valor do BDI => 0,41			Valor com BDI =>	2,06

	Código	Banco	Descrição	Tipo	Und	Quant.	Valor Unit	Total
Composição	88274	SINAPI	MARMORISTA/GRANITEIRO COM ENCARGOS COMPLEMENTARES	SEDI - SERVIÇOS DIVERSOS	H	1,0000000	18,05	18,05
Composição Auxiliar	95341	SINAPI	CURSO DE CAPACITAÇÃO PARA MARMORISTA/GRANITEIRO (ENCARGOS COMPLEMENTARES) - HORISTA	SEDI - SERVIÇOS DIVERSOS	H	1,0000000	0,13	0,13
Insumo	00037370	SINAPI	ALIMENTACAO - HORISTA (COLETADO CAIXA)	Outros	H	1,0000000	2,20	2,20
Insumo	00043489	SINAPI	EPI - FAMILIA PEDREIRO - HORISTA (ENCARGOS COMPLEMENTARES - COLETADO CAIXA)	Equipamento	H	1,0000000	0,96	0,96
Insumo	00037372	SINAPI	EXAMES - HORISTA (COLETADO CAIXA)	Outros	H	1,0000000	0,35	0,35
Insumo	00043465	SINAPI	FERRAMENTAS - FAMILIA PEDREIRO - HORISTA (ENCARGOS COMPLEMENTARES - COLETADO CAIXA)	Equipamento	H	1,0000000	0,50	0,50
Insumo	00004755	SINAPI	MARMORISTA / GRANITEIRO	Mão de Obra	H	1,0000000	13,13	13,13

ABRANGENTE

PREFEITURA MUNICIPAL DE SORRISO/MT

OBRA: CENTRO DE HEMODIÁLISE DE SORRISO/MT

BDI: 24,87%

DATA: 23/01/2020

FONTE DE PREÇOS: SINAPI DESONERADO 11/2019 / SBC 01/2020 / COTAÇÕES

Composições Analíticas com Preço Unitário

1.1	Código	Banco	Descrição	Tipo	Und	Quant.	Valor Unit	Total
Insumo	00037373	SINAPI	SEGURO - HORISTA (COLETADO CAIXA)	Taxas	H	1,0000000	0,07	0,07
Insumo	00037371	SINAPI	TRANSPORTE - HORISTA (COLETADO CAIXA)	Serviços	H	1,0000000	0,71	0,71
				MO sem LS => 13,26	LS => 0,00		MO com LS =>	13,26
				Valor do BDI => 4,48			Valor com BDI =>	22,53

	Código	Banco	Descrição	Tipo	Und	Quant.	Valor Unit	Total
Composição	5952	SINAPI	MARTELETE OU ROMPEDOR PNEUMÁTICO MANUAL, 28 KG, COM SILENCIADOR - CHI DIURNO. AF 07/2016	CHOR - CUSTOS HORÁRIOS DE	CHI	1,0000000	12,86	12,86
Composição Auxiliar	95114	SINAPI	MARTELETE OU ROMPEDOR PNEUMÁTICO MANUAL, 28 KG, COM SILENCIADOR - DEPRECIAÇÃO. AF 07/2016	CHOR - CUSTOS HORÁRIOS DE	H	1,0000000	1,12	1,12
Composição Auxiliar	95115	SINAPI	MARTELETE OU ROMPEDOR PNEUMÁTICO MANUAL, 28 KG, COM SILENCIADOR - JUROS. AF 07/2016	CHOR - CUSTOS HORÁRIOS DE	H	1,0000000	0,25	0,25
Composição Auxiliar	88298	SINAPI	OPERADOR DE MARTELETE OU MARTELETEIRO COM ENCARGOS COMPLEMENTARES	SEDI - SERVIÇOS DIVERSOS	H	1,0000000	11,49	11,49
				MO sem LS => 7,49	LS => 0,00		MO com LS =>	7,49
				Valor do BDI => 3,19			Valor com BDI =>	16,05

	Código	Banco	Descrição	Tipo	Und	Quant.	Valor Unit	Total
Composição	5795	SINAPI	MARTELETE OU ROMPEDOR PNEUMÁTICO MANUAL, 28 KG, COM SILENCIADOR - CHP DIURNO. AF 07/2016	CHOR - CUSTOS HORÁRIOS DE	CHP	1,0000000	14,26	14,26
Composição Auxiliar	53863	SINAPI	MARTELETE OU ROMPEDOR PNEUMÁTICO MANUAL, 28 KG, COM SILENCIADOR - MANUTENÇÃO. AF 07/2016	CHOR - CUSTOS HORÁRIOS DE	H	1,0000000	1,40	1,40
Composição Auxiliar	95114	SINAPI	MARTELETE OU ROMPEDOR PNEUMÁTICO MANUAL, 28 KG, COM SILENCIADOR - DEPRECIAÇÃO. AF 07/2016	CHOR - CUSTOS HORÁRIOS DE	H	1,0000000	1,12	1,12
Composição Auxiliar	95115	SINAPI	MARTELETE OU ROMPEDOR PNEUMÁTICO MANUAL, 28 KG, COM SILENCIADOR - JUROS. AF 07/2016	CHOR - CUSTOS HORÁRIOS DE	H	1,0000000	0,25	0,25
Composição Auxiliar	88298	SINAPI	OPERADOR DE MARTELETE OU MARTELETEIRO COM ENCARGOS COMPLEMENTARES	SEDI - SERVIÇOS DIVERSOS	H	1,0000000	11,49	11,49
				MO sem LS => 7,49	LS => 0,00		MO com LS =>	7,49
				Valor do BDI => 3,54			Valor com BDI =>	17,80

	Código	Banco	Descrição	Tipo	Und	Quant.	Valor Unit	Total
Composição	95114	SINAPI	MARTELETE OU ROMPEDOR PNEUMÁTICO MANUAL, 28 KG, COM SILENCIADOR - DEPRECIAÇÃO. AF 07/2016	CHOR - CUSTOS HORÁRIOS DE	H	1,0000000	1,12	1,12
Insumo	00041898	SINAPI	MARTELO DEMOLIDOR PNEUMATICO MANUAL, PESO DE 28 KG, COM SILENCIADOR	Equipamento	UN	0,0000640	17.624,69	1,12
				MO sem LS => 0,00	LS => 0,00		MO com LS =>	0,00
				Valor do BDI => 0,27			Valor com BDI =>	1,39

	Código	Banco	Descrição	Tipo	Und	Quant.	Valor Unit	Total
Composição	95115	SINAPI	MARTELETE OU ROMPEDOR PNEUMÁTICO MANUAL, 28 KG, COM SILENCIADOR - JUROS. AF 07/2016	CHOR - CUSTOS HORÁRIOS DE	H	1,0000000	0,25	0,25
Insumo	00041898	SINAPI	MARTELO DEMOLIDOR PNEUMATICO MANUAL, PESO DE 28 KG, COM SILENCIADOR	Equipamento	UN	0,0000144	17.624,69	0,25
				MO sem LS => 0,00	LS => 0,00		MO com LS =>	0,00
				Valor do BDI => 0,06			Valor com BDI =>	0,31

	Código	Banco	Descrição	Tipo	Und	Quant.	Valor Unit	Total
Composição	53863	SINAPI	MARTELETE OU ROMPEDOR PNEUMÁTICO MANUAL, 28 KG, COM SILENCIADOR - MANUTENÇÃO. AF 07/2016	CHOR - CUSTOS HORÁRIOS DE	H	1,0000000	1,40	1,40
Insumo	00041898	SINAPI	MARTELO DEMOLIDOR PNEUMATICO MANUAL, PESO DE 28 KG, COM SILENCIADOR	Equipamento	UN	0,0000800	17.624,69	1,40
				MO sem LS => 0,00	LS => 0,00		MO com LS =>	0,00
				Valor do BDI => 0,34			Valor com BDI =>	1,74

	Código	Banco	Descrição	Tipo	Und	Quant.	Valor Unit	Total
Composição	88275	SINAPI	MECÂNICO DE EQUIPAMENTOS PESADOS COM ENCARGOS COMPLEMENTARES	SEDI - SERVIÇOS DIVERSOS	H	1,0000000	18,15	18,15
Composição Auxiliar	95342	SINAPI	CURSO DE CAPACITAÇÃO PARA MECÂNICO DE EQUIPAMENTOS PESADOS (ENCARGOS COMPLEMENTARES) - HORISTA	SEDI - SERVIÇOS DIVERSOS	H	1,0000000	0,08	0,08
Insumo	00037370	SINAPI	ALIMENTACAO - HORISTA (COLETADO CAIXA)	Outros	H	1,0000000	2,20	2,20
Insumo	00043488	SINAPI	EPI - FAMILIA OPERADOR ESCAVADEIRA - HORISTA (ENCARGOS COMPLEMENTARES - COLETADO CAIXA)	Equipamento	H	1,0000000	0,66	0,66
Insumo	00037372	SINAPI	EXAMES - HORISTA (COLETADO CAIXA)	Outros	H	1,0000000	0,35	0,35
Insumo	00043464	SINAPI	FERRAMENTAS - FAMILIA OPERADOR ESCAVADEIRA - HORISTA (ENCARGOS COMPLEMENTARES - COLETADO CAIXA)	Equipamento	H	1,0000000	0,01	0,01
Insumo	00004058	SINAPI	MECANICO DE EQUIPAMENTOS PESADOS	Mão de Obra	H	1,0000000	14,07	14,07
Insumo	00037373	SINAPI	SEGURO - HORISTA (COLETADO CAIXA)	Taxas	H	1,0000000	0,07	0,07
Insumo	00037371	SINAPI	TRANSPORTE - HORISTA (COLETADO CAIXA)	Serviços	H	1,0000000	0,71	0,71
				MO sem LS => 14,15	LS => 0,00		MO com LS =>	14,15
				Valor do BDI => 4,51			Valor com BDI =>	22,66

	Código	Banco	Descrição	Tipo	Und	Quant.	Valor Unit	Total
Composição	88392	SINAPI	MISTURADOR DE ARGAMASSA, EIXO HORIZONTAL, CAPACIDADE DE MISTURA 300 KG, MOTOR ELÉTRICO POTÊNCIA 5 CV - CHI DIURNO. AF 06/2014	CHOR - CUSTOS HORÁRIOS DE MÁQUINAS E	CHI	1,0000000	0,79	0,79
Composição Auxiliar	88387	SINAPI	MISTURADOR DE ARGAMASSA, EIXO HORIZONTAL, CAPACIDADE DE MISTURA 300 KG, MOTOR ELÉTRICO POTÊNCIA 5 CV - DEPRECIAÇÃO. AF 06/2014	CHOR - CUSTOS HORÁRIOS DE MÁQUINAS E	H	1,0000000	0,65	0,65
Composição Auxiliar	88389	SINAPI	MISTURADOR DE ARGAMASSA, EIXO HORIZONTAL, CAPACIDADE DE MISTURA 300 KG, MOTOR ELÉTRICO POTÊNCIA 5 CV - JUROS. AF 06/2014	CHOR - CUSTOS HORÁRIOS DE MÁQUINAS E	H	1,0000000	0,14	0,14
				MO sem LS => 0,00	LS => 0,00		MO com LS =>	0,00
				Valor do BDI => 0,19			Valor com BDI =>	0,98

	Código	Banco	Descrição	Tipo	Und	Quant.	Valor Unit	Total
Composição	88386	SINAPI	MISTURADOR DE ARGAMASSA, EIXO HORIZONTAL, CAPACIDADE DE MISTURA 300 KG, MOTOR ELÉTRICO POTÊNCIA 5 CV - CHP DIURNO. AF 06/2014	CHOR - CUSTOS HORÁRIOS DE MÁQUINAS E	CHP	1,0000000	3,45	3,45
Composição Auxiliar	88387	SINAPI	MISTURADOR DE ARGAMASSA, EIXO HORIZONTAL, CAPACIDADE DE MISTURA 300 KG, MOTOR ELÉTRICO POTÊNCIA 5 CV - DEPRECIAÇÃO. AF 06/2014	CHOR - CUSTOS HORÁRIOS DE MÁQUINAS E	H	1,0000000	0,65	0,65

Composições Analíticas com Preço Unitário

1.1	Código	Banco	Descrição	Tipo	Und	Quant.	Valor Unit	Total
Composição Auxiliar	88389	SINAPI	MISTURADOR DE ARGAMASSA, EIXO HORIZONTAL, CAPACIDADE DE MISTURA 300 KG, MOTOR ELÉTRICO POTÊNCIA 5 CV - JUROS. AF_06/2014	CHOR - CUSTOS HORÁRIOS DE MÁQUINAS E	H	1,0000000	0,14	0,14
Composição Auxiliar	88390	SINAPI	MISTURADOR DE ARGAMASSA, EIXO HORIZONTAL, CAPACIDADE DE MISTURA 300 KG, MOTOR ELÉTRICO POTÊNCIA 5 CV - MANUTENÇÃO. AF_06/2014	CHOR - CUSTOS HORÁRIOS DE MÁQUINAS E	H	1,0000000	0,82	0,82
Composição Auxiliar	88391	SINAPI	MISTURADOR DE ARGAMASSA, EIXO HORIZONTAL, CAPACIDADE DE MISTURA 300 KG, MOTOR ELÉTRICO POTÊNCIA 5 CV - MATERIAIS NA OPERAÇÃO. AF_06/2014	CHOR - CUSTOS HORÁRIOS DE MÁQUINAS E	H	1,0000000	1,84	1,84
				MO sem LS => 0,00	LS =>	0,00	MO com LS =>	0,00
				Valor do BDI => 0,85			Valor com BDI =>	4,30

	Código	Banco	Descrição	Tipo	Und	Quant.	Valor Unit	Total
Composição	88387	SINAPI	MISTURADOR DE ARGAMASSA, EIXO HORIZONTAL, CAPACIDADE DE MISTURA 300 KG, MOTOR ELÉTRICO POTÊNCIA 5 CV - DEPRECIAÇÃO. AF_06/2014	CHOR - CUSTOS HORÁRIOS DE MÁQUINAS E	H	1,0000000	0,65	0,65
Insumo	00037544	SINAPI	MISTURADOR DE ARGAMASSA, EIXO HORIZONTAL, CAPACIDADE DE MISTURA 300 KG, MOTOR ELETRICO TRIFASICO 220/380 V, POTENCIA 5 CV	Equipamento	UN	0,0000640	10.306,62	0,65
				MO sem LS => 0,00	LS =>	0,00	MO com LS =>	0,00
				Valor do BDI => 0,16			Valor com BDI =>	0,81

	Código	Banco	Descrição	Tipo	Und	Quant.	Valor Unit	Total
Composição	88389	SINAPI	MISTURADOR DE ARGAMASSA, EIXO HORIZONTAL, CAPACIDADE DE MISTURA 300 KG, MOTOR ELÉTRICO POTÊNCIA 5 CV - JUROS. AF_06/2014	CHOR - CUSTOS HORÁRIOS DE MÁQUINAS E	H	1,0000000	0,14	0,14
Insumo	00037544	SINAPI	MISTURADOR DE ARGAMASSA, EIXO HORIZONTAL, CAPACIDADE DE MISTURA 300 KG, MOTOR ELETRICO TRIFASICO 220/380 V, POTENCIA 5 CV	Equipamento	UN	0,0000144	10.306,62	0,14
				MO sem LS => 0,00	LS =>	0,00	MO com LS =>	0,00
				Valor do BDI => 0,03			Valor com BDI =>	0,17

	Código	Banco	Descrição	Tipo	Und	Quant.	Valor Unit	Total
Composição	88390	SINAPI	MISTURADOR DE ARGAMASSA, EIXO HORIZONTAL, CAPACIDADE DE MISTURA 300 KG, MOTOR ELÉTRICO POTÊNCIA 5 CV - MANUTENÇÃO. AF_06/2014	CHOR - CUSTOS HORÁRIOS DE MÁQUINAS E	H	1,0000000	0,82	0,82
Insumo	00037544	SINAPI	MISTURADOR DE ARGAMASSA, EIXO HORIZONTAL, CAPACIDADE DE MISTURA 300 KG, MOTOR ELETRICO TRIFASICO 220/380 V, POTENCIA 5 CV	Equipamento	UN	0,0000800	10.306,62	0,82
				MO sem LS => 0,00	LS =>	0,00	MO com LS =>	0,00
				Valor do BDI => 0,20			Valor com BDI =>	1,02

	Código	Banco	Descrição	Tipo	Und	Quant.	Valor Unit	Total
Composição	88391	SINAPI	MISTURADOR DE ARGAMASSA, EIXO HORIZONTAL, CAPACIDADE DE MISTURA 300 KG, MOTOR ELÉTRICO POTÊNCIA 5 CV - MATERIAIS NA OPERAÇÃO. AF_06/2014	CHOR - CUSTOS HORÁRIOS DE MÁQUINAS E	H	1,0000000	1,84	1,84
Insumo	00002705	SINAPI	ENERGIA ELETRICA ATE 2000 KWH INDUSTRIAL, SEM DEMANDA	Material	KW/H	3,1300000	0,59	1,84
				MO sem LS => 0,00	LS =>	0,00	MO com LS =>	0,00
				Valor do BDI => 0,45			Valor com BDI =>	2,29

	Código	Banco	Descrição	Tipo	Und	Quant.	Valor Unit	Total
Composição	88278	SINAPI	MONTADOR DE ESTRUTURA METÁLICA COM ENCARGOS COMPLEMENTARES	SEDI - SERVIÇOS DIVERSOS	H	1,0000000	12,86	12,86
Composição Auxiliar	95344	SINAPI	CURSO DE CAPACITAÇÃO PARA MONTADOR DE ESTRUTURA METÁLICA (ENCARGOS COMPLEMENTARES) - HORISTA	SEDI - SERVIÇOS DIVERSOS	H	1,0000000	0,06	0,06
Insumo	00037370	SINAPI	ALIMENTACAO - HORISTA (COLETADO CAIXA)	Outros	H	1,0000000	2,20	2,20
Insumo	00043488	SINAPI	EPI - FAMILIA OPERADOR ESCAVADEIRA - HORISTA (ENCARGOS COMPLEMENTARES - COLETADO CAIXA)	Equipamento	H	1,0000000	0,66	0,66
Insumo	00037372	SINAPI	EXAMES - HORISTA (COLETADO CAIXA)	Outros	H	1,0000000	0,35	0,35
Insumo	00043464	SINAPI	FERRAMENTAS - FAMILIA OPERADOR ESCAVADEIRA - HORISTA (ENCARGOS COMPLEMENTARES - COLETADO CAIXA)	Equipamento	H	1,0000000	0,01	0,01
Insumo	00025957	SINAPI	MONTADOR DE ESTRUTURAS METALICAS	Mão de Obra	H	1,0000000	8,80	8,80
Insumo	00037373	SINAPI	SEGURO - HORISTA (COLETADO CAIXA)	Taxas	H	1,0000000	0,07	0,07
Insumo	00037371	SINAPI	TRANSPORTE - HORISTA (COLETADO CAIXA)	Serviços	H	1,0000000	0,71	0,71
				MO sem LS => 8,86	LS =>	0,00	MO com LS =>	8,86
				Valor do BDI => 3,19			Valor com BDI =>	16,05

	Código	Banco	Descrição	Tipo	Und	Quant.	Valor Unit	Total
Composição	92419	SINAPI	MONTAGEM E DESMONTAGEM DE FÔRMA DE PILARES RETANGULARES E ESTRUTURAS SIMILARES COM ÁREA MÉDIA DAS SEÇÕES MAIOR QUE 0,25 M², PÉ-DIREITO SIMPLES, EM CHAPA DE MADEIRA COMPENSADA RESINADA, 4 UTILIZAÇÕES. AF_12/2015	FUES - FUNDAÇÕES E ESTRUTURAS	m²	1,0000000	53,30	53,30
Composição Auxiliar	92263	SINAPI	FABRICAÇÃO DE FÔRMA PARA PILARES E ESTRUTURAS SIMILARES, EM CHAPA DE MADEIRA COMPENSADA RESINADA, E = 17 MM. AF_12/2015	FUES - FUNDAÇÕES E ESTRUTURAS	m²	0,2630000	93,49	24,58
Composição Auxiliar	88239	SINAPI	AJUDANTE DE CARPINTEIRO COM ENCARGOS COMPLEMENTARES	SEDI - SERVIÇOS DIVERSOS	H	0,1590000	14,96	2,37
Composição Auxiliar	88262	SINAPI	CARPINTEIRO DE FORMAS COM ENCARGOS COMPLEMENTARES	SEDI - SERVIÇOS DIVERSOS	H	0,8660000	17,70	15,32
Insumo	00002692	SINAPI	DESMOLDANTE PROTETOR PARA FORMAS DE MADEIRA, DE BASE OLEOSA EMULSIONADA EM AGUA	Material	L	0,0100000	5,55	0,05
Insumo	00040271	SINAPI	LOCACAO DE APRUMADOR METALICO DE PILAR, COM ALTURA E ANGULO REGULAVEIS, EXTENSAO DE *1,50* A *2,80* M	Equipamento	MES	0,1960000	9,75	1,91
Insumo	00040287	SINAPI	LOCACAO DE BARRA DE ANCORAGEM DE 0,80 A 1,20 M DE EXTENSAO, COM ROSCA DE 5/8", INCLUINDO PORCA E FLANGE	Equipamento	MES	0,7850000	3,75	2,94
Insumo	00040275	SINAPI	LOCACAO DE VIGA SANDUICHE METALICA VAZADA PARA TRAVAMENTO DE PILARES, ALTURA DE *8* CM, LARGURA DE *6* CM E EXTENSAO DE 2 M	Equipamento	MES	0,3930000	15,00	5,89
Insumo	00040304	SINAPI	PREGO DE ACO POLIDO COM CABECA DUPLA 17 X 27 (2 1/2 X 11)	Material	KG	0,0190000	12,93	0,24
				MO sem LS => 18,96	LS =>	0,00	MO com LS =>	18,96
				Valor do BDI => 13,25			Valor com BDI =>	66,55

	Código	Banco	Descrição	Tipo	Und	Quant.	Valor Unit	Total

Composições Analíticas com Preço Unitário

1.1	Código	Banco	Descrição	Tipo	Und	Quant.	Valor Unit	Total
Composição	92411	SINAPI	MONTAGEM E DESMONTAGEM DE FÔRMA DE PILARES RETANGULARES E ESTRUTURAS SIMILARES COM ÁREA MÉDIA DAS SEÇÕES MAIOR QUE 0,25 M², PÉ-DIREITO SIMPLES, EM MADEIRA SERRADA, 2 UTILIZAÇÕES. AF 12/2015	FUES - FUNDAÇÕES E ESTRUTURAS	m²	1,0000000	88,57	88,57
Composição Auxiliar	92269	SINAPI	FABRICAÇÃO DE FÔRMA PARA PILARES E ESTRUTURAS SIMILARES, EM MADEIRA SERRADA, E=25 MM, AF 12/2015	FUES - FUNDAÇÕES E ESTRUTURAS	m³	0,5300000	63,43	33,61
Composição Auxiliar	88239	SINAPI	AJUDANTE DE CARPINTEIRO COM ENCARGOS COMPLEMENTARES	SEDI - SERVIÇOS DIVERSOS	H	0,4890000	14,96	7,31
Composição Auxiliar	88262	SINAPI	CARPINTEIRO DE FORMAS COM ENCARGOS COMPLEMENTARES	SEDI - SERVIÇOS DIVERSOS	H	2,6680000	17,70	47,22
Insumo	00002692	SINAPI	DESMOLDANTE PROTETOR PARA FORMAS DE MADEIRA, DE BASE OLEOSA EMULSIONADA EM AGUA	Material	L	0,0170000	5,55	0,09
Insumo	00040304	SINAPI	PREGO DE ACO POLIDO COM CABECA DUPLA 17 X 27 (2 1/2 X 11)	Material	KG	0,0270000	12,93	0,34
				MO sem LS =>	45,57	LS =>	0,00	MO com LS => 45,57
				Valor do BDI =>	22,02			Valor com BDI => 110,59

	Código	Banco	Descrição	Tipo	Und	Quant.	Valor Unit	Total
Composição	88281	SINAPI	MOTORISTA DE BASCULANTE COM ENCARGOS COMPLEMENTARES	SEDI - SERVIÇOS DIVERSOS	H	1,0000000	13,66	13,66
Composição Auxiliar	95346	SINAPI	CURSO DE CAPACITAÇÃO PARA MOTORISTA DE BASCULANTE (ENCARGOS COMPLEMENTARES) - HORISTA	SEDI - SERVIÇOS DIVERSOS	H	1,0000000	0,03	0,03
Insumo	00037370	SINAPI	ALIMENTACAO - HORISTA (COLETADO CAIXA)	Outros	H	1,0000000	2,20	2,20
Insumo	00043488	SINAPI	EPI - FAMILIA OPERADOR ESCAVADEIRA - HORISTA (ENCARGOS COMPLEMENTARES - COLETADO CAIXA)	Equipamento	H	1,0000000	0,66	0,66
Insumo	00037372	SINAPI	EXAMES - HORISTA (COLETADO CAIXA)	Outros	H	1,0000000	0,35	0,35
Insumo	00043464	SINAPI	FERRAMENTAS - FAMILIA OPERADOR ESCAVADEIRA - HORISTA (ENCARGOS COMPLEMENTARES - COLETADO CAIXA)	Equipamento	H	1,0000000	0,01	0,01
Insumo	00020020	SINAPI	MOTORISTA DE CAMINHAO-BASCULANTE	Mão de Obra	H	1,0000000	9,63	9,63
Insumo	00037373	SINAPI	SEGURO - HORISTA (COLETADO CAIXA)	Taxas	H	1,0000000	0,07	0,07
Insumo	00037371	SINAPI	TRANSPORTE - HORISTA (COLETADO CAIXA)	Serviços	H	1,0000000	0,71	0,71
				MO sem LS =>	9,66	LS =>	0,00	MO com LS => 9,66
				Valor do BDI =>	3,39			Valor com BDI => 17,05

	Código	Banco	Descrição	Tipo	Und	Quant.	Valor Unit	Total
Composição	88282	SINAPI	MOTORISTA DE CAMINHÃO COM ENCARGOS COMPLEMENTARES	SEDI - SERVIÇOS DIVERSOS	H	1,0000000	14,24	14,24
Composição Auxiliar	95347	SINAPI	CURSO DE CAPACITAÇÃO PARA MOTORISTA DE CAMINHÃO (ENCARGOS COMPLEMENTARES) - HORISTA	SEDI - SERVIÇOS DIVERSOS	H	1,0000000	0,03	0,03
Insumo	00037370	SINAPI	ALIMENTACAO - HORISTA (COLETADO CAIXA)	Outros	H	1,0000000	2,20	2,20
Insumo	00043488	SINAPI	EPI - FAMILIA OPERADOR ESCAVADEIRA - HORISTA (ENCARGOS COMPLEMENTARES - COLETADO CAIXA)	Equipamento	H	1,0000000	0,66	0,66
Insumo	00037372	SINAPI	EXAMES - HORISTA (COLETADO CAIXA)	Outros	H	1,0000000	0,35	0,35
Insumo	00043464	SINAPI	FERRAMENTAS - FAMILIA OPERADOR ESCAVADEIRA - HORISTA (ENCARGOS COMPLEMENTARES - COLETADO CAIXA)	Equipamento	H	1,0000000	0,01	0,01
Insumo	00004093	SINAPI	MOTORISTA DE CAMINHAO	Mão de Obra	H	1,0000000	10,21	10,21
Insumo	00037373	SINAPI	SEGURO - HORISTA (COLETADO CAIXA)	Taxas	H	1,0000000	0,07	0,07
Insumo	00037371	SINAPI	TRANSPORTE - HORISTA (COLETADO CAIXA)	Serviços	H	1,0000000	0,71	0,71
				MO sem LS =>	10,24	LS =>	0,00	MO com LS => 10,24
				Valor do BDI =>	3,54			Valor com BDI => 17,78

	Código	Banco	Descrição	Tipo	Und	Quant.	Valor Unit	Total
Composição	88377	SINAPI	OPERADOR DE BETONEIRA ESTACIONÁRIA/MISTURADOR COM ENCARGOS COMPLEMENTARES	SEDI - SERVIÇOS DIVERSOS	H	1,0000000	12,92	12,92
Composição Auxiliar	95389	SINAPI	CURSO DE CAPACITAÇÃO PARA OPERADOR DE BETONEIRA ESTACIONÁRIA/MISTURADOR (ENCARGOS COMPLEMENTARES) - HORISTA	SEDI - SERVIÇOS DIVERSOS	H	1,0000000	0,05	0,05
Insumo	00037370	SINAPI	ALIMENTACAO - HORISTA (COLETADO CAIXA)	Outros	H	1,0000000	2,20	2,20
Insumo	00043488	SINAPI	EPI - FAMILIA OPERADOR ESCAVADEIRA - HORISTA (ENCARGOS COMPLEMENTARES - COLETADO CAIXA)	Equipamento	H	1,0000000	0,66	0,66
Insumo	00037372	SINAPI	EXAMES - HORISTA (COLETADO CAIXA)	Outros	H	1,0000000	0,35	0,35
Insumo	00043464	SINAPI	FERRAMENTAS - FAMILIA OPERADOR ESCAVADEIRA - HORISTA (ENCARGOS COMPLEMENTARES - COLETADO CAIXA)	Equipamento	H	1,0000000	0,01	0,01
Insumo	00037666	SINAPI	OPERADOR DE BETONEIRA ESTACIONARIA/MISTURADOR	Mão de Obra	H	1,0000000	8,87	8,87
Insumo	00037373	SINAPI	SEGURO - HORISTA (COLETADO CAIXA)	Taxas	H	1,0000000	0,07	0,07
Insumo	00037371	SINAPI	TRANSPORTE - HORISTA (COLETADO CAIXA)	Serviços	H	1,0000000	0,71	0,71
				MO sem LS =>	8,92	LS =>	0,00	MO com LS => 8,92
				Valor do BDI =>	3,21			Valor com BDI => 16,13

	Código	Banco	Descrição	Tipo	Und	Quant.	Valor Unit	Total
Composição	88294	SINAPI	OPERADOR DE ESCAVADEIRA COM ENCARGOS COMPLEMENTARES	SEDI - SERVIÇOS DIVERSOS	H	1,0000000	16,52	16,52
Composição Auxiliar	95357	SINAPI	CURSO DE CAPACITAÇÃO PARA OPERADOR DE ESCAVADEIRA (ENCARGOS COMPLEMENTARES) - HORISTA	SEDI - SERVIÇOS DIVERSOS	H	1,0000000	0,09	0,09
Insumo	00037370	SINAPI	ALIMENTACAO - HORISTA (COLETADO CAIXA)	Outros	H	1,0000000	2,20	2,20
Insumo	00043488	SINAPI	EPI - FAMILIA OPERADOR ESCAVADEIRA - HORISTA (ENCARGOS COMPLEMENTARES - COLETADO CAIXA)	Equipamento	H	1,0000000	0,66	0,66
Insumo	00037372	SINAPI	EXAMES - HORISTA (COLETADO CAIXA)	Outros	H	1,0000000	0,35	0,35
Insumo	00043464	SINAPI	FERRAMENTAS - FAMILIA OPERADOR ESCAVADEIRA - HORISTA (ENCARGOS COMPLEMENTARES - COLETADO CAIXA)	Equipamento	H	1,0000000	0,01	0,01
Insumo	00004234	SINAPI	OPERADOR DE ESCAVADEIRA	Mão de Obra	H	1,0000000	12,43	12,43
Insumo	00037373	SINAPI	SEGURO - HORISTA (COLETADO CAIXA)	Taxas	H	1,0000000	0,07	0,07
Insumo	00037371	SINAPI	TRANSPORTE - HORISTA (COLETADO CAIXA)	Serviços	H	1,0000000	0,71	0,71
				MO sem LS =>	12,52	LS =>	0,00	MO com LS => 12,52
				Valor do BDI =>	4,10			Valor com BDI => 20,62

	Código	Banco	Descrição	Tipo	Und	Quant.	Valor Unit	Total

ABRANGENTE

PREFEITURA MUNICIPAL DE SORRISO/MT

OBRA: CENTRO DE HEMODIÁLISE DE SORRISO/MT

BDI: 24,87%

DATA: 23/01/2020

FONTE DE PREÇOS: SINAPI DESONERADO 11/2019 / SBC 01/2020 / COTAÇÕES

Composições Analíticas com Preço Unitário

1.1	Código	Banco	Descrição	Tipo	Und	Quant.	Valor Unit	Total
Composição	88295	SINAPI	OPERADOR DE GUINCHO COM ENCARGOS COMPLEMENTARES	SEDI - SERVIÇOS DIVERSOS	H	1,0000000	13,03	13,03
Composição Auxiliar	95358	SINAPI	CURSO DE CAPACITAÇÃO PARA OPERADOR DE GUINCHO (ENCARGOS COMPLEMENTARES) - HORISTA	SEDI - SERVIÇOS DIVERSOS	H	1,0000000	0,10	0,10
Insumo	00037370	SINAPI	ALIMENTACAO - HORISTA (COLETADO CAIXA)	Outros	H	1,0000000	2,20	2,20
Insumo	00043488	SINAPI	EPI - FAMILIA OPERADOR ESCAVADEIRA - HORISTA (ENCARGOS COMPLEMENTARES - COLETADO CAIXA)	Equipamento	H	1,0000000	0,66	0,66
Insumo	00037372	SINAPI	EXAMES - HORISTA (COLETADO CAIXA)	Outros	H	1,0000000	0,35	0,35
Insumo	00043464	SINAPI	FERRAMENTAS - FAMILIA OPERADOR ESCAVADEIRA - HORISTA (ENCARGOS COMPLEMENTARES - COLETADO CAIXA)	Equipamento	H	1,0000000	0,01	0,01
Insumo	00004253	SINAPI	OPERADOR DE GUINCHO	Mão de Obra	H	1,0000000	8,93	8,93
Insumo	00037373	SINAPI	SEGURO - HORISTA (COLETADO CAIXA)	Taxas	H	1,0000000	0,07	0,07
Insumo	00037371	SINAPI	TRANSPORTE - HORISTA (COLETADO CAIXA)	Serviços	H	1,0000000	0,71	0,71
				MO sem LS =>	9,03	LS =>	0,00	MO com LS => 9,03
				Valor do BDI =>	3,24			Valor com BDI => 16,27

	Código	Banco	Descrição	Tipo	Und	Quant.	Valor Unit	Total
Composição	88298	SINAPI	OPERADOR DE MARTELETE OU MARTELETEIRO COM ENCARGOS COMPLEMENTARES	SEDI - SERVIÇOS DIVERSOS	H	1,0000000	11,49	11,49
Composição Auxiliar	95361	SINAPI	CURSO DE CAPACITAÇÃO PARA OPERADOR DE MARTELETE OU MARTELETEIRO (ENCARGOS COMPLEMENTARES) - HORISTA	SEDI - SERVIÇOS DIVERSOS	H	1,0000000	0,04	0,04
Insumo	00037370	SINAPI	ALIMENTACAO - HORISTA (COLETADO CAIXA)	Outros	H	1,0000000	2,20	2,20
Insumo	00043488	SINAPI	EPI - FAMILIA OPERADOR ESCAVADEIRA - HORISTA (ENCARGOS COMPLEMENTARES - COLETADO CAIXA)	Equipamento	H	1,0000000	0,66	0,66
Insumo	00037372	SINAPI	EXAMES - HORISTA (COLETADO CAIXA)	Outros	H	1,0000000	0,35	0,35
Insumo	00043464	SINAPI	FERRAMENTAS - FAMILIA OPERADOR ESCAVADEIRA - HORISTA (ENCARGOS COMPLEMENTARES - COLETADO CAIXA)	Equipamento	H	1,0000000	0,01	0,01
Insumo	00004257	SINAPI	OPERADOR DE MARTELETE OU MARTELETEIRO	Mão de Obra	H	1,0000000	7,45	7,45
Insumo	00037373	SINAPI	SEGURO - HORISTA (COLETADO CAIXA)	Taxas	H	1,0000000	0,07	0,07
Insumo	00037371	SINAPI	TRANSPORTE - HORISTA (COLETADO CAIXA)	Serviços	H	1,0000000	0,71	0,71
				MO sem LS =>	7,49	LS =>	0,00	MO com LS => 7,49
				Valor do BDI =>	2,85			Valor com BDI => 14,34

	Código	Banco	Descrição	Tipo	Und	Quant.	Valor Unit	Total
Composição	88297	SINAPI	OPERADOR DE MÁQUINAS E EQUIPAMENTOS COM ENCARGOS COMPLEMENTARES	SEDI - SERVIÇOS DIVERSOS	H	1,0000000	13,54	13,54
Composição Auxiliar	95360	SINAPI	CURSO DE CAPACITAÇÃO PARA OPERADOR DE MÁQUINAS E EQUIPAMENTOS (ENCARGOS COMPLEMENTARES) - HORISTA	SEDI - SERVIÇOS DIVERSOS	H	1,0000000	0,07	0,07
Insumo	00037370	SINAPI	ALIMENTACAO - HORISTA (COLETADO CAIXA)	Outros	H	1,0000000	2,20	2,20
Insumo	00043488	SINAPI	EPI - FAMILIA OPERADOR ESCAVADEIRA - HORISTA (ENCARGOS COMPLEMENTARES - COLETADO CAIXA)	Equipamento	H	1,0000000	0,66	0,66
Insumo	00037372	SINAPI	EXAMES - HORISTA (COLETADO CAIXA)	Outros	H	1,0000000	0,35	0,35
Insumo	00043464	SINAPI	FERRAMENTAS - FAMILIA OPERADOR ESCAVADEIRA - HORISTA (ENCARGOS COMPLEMENTARES - COLETADO CAIXA)	Equipamento	H	1,0000000	0,01	0,01
Insumo	00004230	SINAPI	OPERADOR DE MAQUINAS E TRATORES DIVERSOS (TERRAPLANAGEM)	Mão de Obra	H	1,0000000	9,47	9,47
Insumo	00037373	SINAPI	SEGURO - HORISTA (COLETADO CAIXA)	Taxas	H	1,0000000	0,07	0,07
Insumo	00037371	SINAPI	TRANSPORTE - HORISTA (COLETADO CAIXA)	Serviços	H	1,0000000	0,71	0,71
				MO sem LS =>	9,54	LS =>	0,00	MO com LS => 9,54
				Valor do BDI =>	3,36			Valor com BDI => 16,90

	Código	Banco	Descrição	Tipo	Und	Quant.	Valor Unit	Total
Composição	88301	SINAPI	OPERADOR DE PÁ CARREGADEIRA COM ENCARGOS COMPLEMENTARES	SEDI - SERVIÇOS DIVERSOS	H	1,0000000	14,37	14,37
Composição Auxiliar	95364	SINAPI	CURSO DE CAPACITAÇÃO PARA OPERADOR DE PÁ CARREGADEIRA (ENCARGOS COMPLEMENTARES) - HORISTA	SEDI - SERVIÇOS DIVERSOS	H	1,0000000	0,05	0,05
Insumo	00037370	SINAPI	ALIMENTACAO - HORISTA (COLETADO CAIXA)	Outros	H	1,0000000	2,20	2,20
Insumo	00043488	SINAPI	EPI - FAMILIA OPERADOR ESCAVADEIRA - HORISTA (ENCARGOS COMPLEMENTARES - COLETADO CAIXA)	Equipamento	H	1,0000000	0,66	0,66
Insumo	00037372	SINAPI	EXAMES - HORISTA (COLETADO CAIXA)	Outros	H	1,0000000	0,35	0,35
Insumo	00043464	SINAPI	FERRAMENTAS - FAMILIA OPERADOR ESCAVADEIRA - HORISTA (ENCARGOS COMPLEMENTARES - COLETADO CAIXA)	Equipamento	H	1,0000000	0,01	0,01
Insumo	00004248	SINAPI	OPERADOR DE PA CARREGADEIRA	Mão de Obra	H	1,0000000	10,32	10,32
Insumo	00037373	SINAPI	SEGURO - HORISTA (COLETADO CAIXA)	Taxas	H	1,0000000	0,07	0,07
Insumo	00037371	SINAPI	TRANSPORTE - HORISTA (COLETADO CAIXA)	Serviços	H	1,0000000	0,71	0,71
				MO sem LS =>	10,37	LS =>	0,00	MO com LS => 10,37
				Valor do BDI =>	3,57			Valor com BDI => 17,94

	Código	Banco	Descrição	Tipo	Und	Quant.	Valor Unit	Total
Composição	88304	SINAPI	OPERADOR DE USINA DE ASFALTO, DE SOLOS OU DE CONCRETO COM ENCARGOS COMPLEMENTARES	SEDI - SERVIÇOS DIVERSOS	H	1,0000000	14,27	14,27
Composição Auxiliar	95367	SINAPI	CURSO DE CAPACITAÇÃO PARA OPERADOR DE USINA DE ASFALTO, DE SOLOS OU DE CONCRETO (ENCARGOS COMPLEMENTARES) - HORISTA	SEDI - SERVIÇOS DIVERSOS	H	1,0000000	0,05	0,05
Insumo	00037370	SINAPI	ALIMENTACAO - HORISTA (COLETADO CAIXA)	Outros	H	1,0000000	2,20	2,20
Insumo	00043488	SINAPI	EPI - FAMILIA OPERADOR ESCAVADEIRA - HORISTA (ENCARGOS COMPLEMENTARES - COLETADO CAIXA)	Equipamento	H	1,0000000	0,66	0,66
Insumo	00037372	SINAPI	EXAMES - HORISTA (COLETADO CAIXA)	Outros	H	1,0000000	0,35	0,35
Insumo	00043464	SINAPI	FERRAMENTAS - FAMILIA OPERADOR ESCAVADEIRA - HORISTA (ENCARGOS COMPLEMENTARES - COLETADO CAIXA)	Equipamento	H	1,0000000	0,01	0,01
Insumo	00004233	SINAPI	OPERADOR DE USINA DE ASFALTO, DE SOLOS OU DE CONCRETO	Mão de Obra	H	1,0000000	10,22	10,22
Insumo	00037373	SINAPI	SEGURO - HORISTA (COLETADO CAIXA)	Taxas	H	1,0000000	0,07	0,07
Insumo	00037371	SINAPI	TRANSPORTE - HORISTA (COLETADO CAIXA)	Serviços	H	1,0000000	0,71	0,71
				MO sem LS =>	10,27	LS =>	0,00	MO com LS => 10,27

ABRANGENTE

PREFEITURA MUNICIPAL DE SORRISO/MT

OBRA: CENTRO DE HEMODIÁLISE DE SORRISO/MT

BDI: 24,87%

DATA: 23/01/2020

FONTE DE PREÇOS: SINAPI DESONERADO 11/2019 / SBC 01/2020 / COTAÇÕES

Composições Analíticas com Preço Unitário

1.1	Código	Banco	Descrição	Tipo		Und	Quant.	Valor Unit	Total
				Valor do BDI =>	3,54			Valor com BDI =>	17,81
	Código	Banco	Descrição	Tipo		Und	Quant.	Valor Unit	Total
Composição	90455	SINAPI	PASSANTE TIPO TUBO DE DIÂMETRO MAIOR QUE 75 MM, FIXADO EM LAJE, AF_05/2015	INHI - INSTALAÇÕES HIDROS SANITÁRIAS		UN	1,0000000	4,32	4,32
Composição Auxiliar	88248	SINAPI	AUXILIAR DE ENCANADOR OU BOMBEIRO HIDRÁULICO COM ENCARGOS COMPLEMENTARES	SEDI - SERVIÇOS DIVERSOS		H	0,0230000	13,92	0,32
Composição Auxiliar	88267	SINAPI	ENCANADOR OU BOMBEIRO HIDRÁULICO COM ENCARGOS COMPLEMENTARES	SEDI - SERVIÇOS DIVERSOS		H	0,1470000	17,86	2,62
Insumo	00000337	SINAPI	ARAME RECOZIDO 18 BWG, 1,25 MM (0,01 KG/M)	Material		KG	0,0060000	10,95	0,06
Insumo	00009836	SINAPI	TUBO PVC SERIE NORMAL, DN 100 MM, PARA ESGOTO PREDIAL (NBR 5688)	Material		M	0,1500000	8,82	1,32
				MO sem LS =>	2,18	LS =>	0,00	MO com LS =>	2,18
				Valor do BDI =>	1,07			Valor com BDI =>	5,39
	Código	Banco	Descrição	Tipo		Und	Quant.	Valor Unit	Total
Composição	90454	SINAPI	PASSANTE TIPO TUBO DE DIÂMETRO MAIORES QUE 40 MM E MENORES OU IGUAIS A 75 MM, FIXADO EM LAJE. AF_05/2015	INHI - INSTALAÇÕES HIDROS SANITÁRIAS		UN	1,0000000	3,24	3,24
Composição Auxiliar	88248	SINAPI	AUXILIAR DE ENCANADOR OU BOMBEIRO HIDRÁULICO COM ENCARGOS COMPLEMENTARES	SEDI - SERVIÇOS DIVERSOS		H	0,0160000	13,92	0,22
Composição Auxiliar	88267	SINAPI	ENCANADOR OU BOMBEIRO HIDRÁULICO COM ENCARGOS COMPLEMENTARES	SEDI - SERVIÇOS DIVERSOS		H	0,1010000	17,86	1,80
Insumo	00000337	SINAPI	ARAME RECOZIDO 18 BWG, 1,25 MM (0,01 KG/M)	Material		KG	0,0050000	10,95	0,05
Insumo	00009837	SINAPI	TUBO PVC SERIE NORMAL, DN 75 MM, PARA ESGOTO PREDIAL (NBR 5688)	Material		M	0,1500000	7,81	1,17
				MO sem LS =>	1,50	LS =>	0,00	MO com LS =>	1,50
				Valor do BDI =>	0,80			Valor com BDI =>	4,04
	Código	Banco	Descrição	Tipo		Und	Quant.	Valor Unit	Total
Composição	90453	SINAPI	PASSANTE TIPO TUBO DE DIÂMETRO MENOR OU IGUAL A 40 MM, FIXADO EM LAJE. AF_05/2015	INHI - INSTALAÇÕES HIDROS SANITÁRIAS		UN	1,0000000	1,82	1,82
Composição Auxiliar	88248	SINAPI	AUXILIAR DE ENCANADOR OU BOMBEIRO HIDRÁULICO COM ENCARGOS COMPLEMENTARES	SEDI - SERVIÇOS DIVERSOS		H	0,0100000	13,92	0,13
Composição Auxiliar	88267	SINAPI	ENCANADOR OU BOMBEIRO HIDRÁULICO COM ENCARGOS COMPLEMENTARES	SEDI - SERVIÇOS DIVERSOS		H	0,0660000	17,86	1,17
Insumo	00000337	SINAPI	ARAME RECOZIDO 18 BWG, 1,25 MM (0,01 KG/M)	Material		KG	0,0050000	10,95	0,05
Insumo	00009835	SINAPI	TUBO PVC SERIE NORMAL, DN 40 MM, PARA ESGOTO PREDIAL (NBR 5688)	Material		M	0,1500000	3,18	0,47
				MO sem LS =>	0,97	LS =>	0,00	MO com LS =>	0,97
				Valor do BDI =>	0,45			Valor com BDI =>	2,27
	Código	Banco	Descrição	Tipo		Und	Quant.	Valor Unit	Total
Composição	88309	SINAPI	PEDREIRO COM ENCARGOS COMPLEMENTARES	SEDI - SERVIÇOS DIVERSOS		H	1,0000000	17,82	17,82
Composição Auxiliar	95371	SINAPI	CURSO DE CAPACITAÇÃO PARA PEDREIRO (ENCARGOS COMPLEMENTARES) - HORISTA	SEDI - SERVIÇOS DIVERSOS		H	1,0000000	0,18	0,18
Insumo	00037370	SINAPI	ALIMENTACAO - HORISTA (COLETADO CAIXA)	Outros		H	1,0000000	2,20	2,20
Insumo	00043489	SINAPI	EPI - FAMILIA PEDREIRO - HORISTA (ENCARGOS COMPLEMENTARES - COLETADO CAIXA)	Equipamento		H	1,0000000	0,96	0,96
Insumo	00037372	SINAPI	EXAMES - HORISTA (COLETADO CAIXA)	Outros		H	1,0000000	0,35	0,35
Insumo	00043465	SINAPI	FERRAMENTAS - FAMILIA PEDREIRO - HORISTA (ENCARGOS COMPLEMENTARES - COLETADO CAIXA)	Equipamento		H	1,0000000	0,50	0,50
Insumo	00004750	SINAPI	PEDREIRO	Mão de Obra		H	1,0000000	12,85	12,85
Insumo	00037373	SINAPI	SEGURO - HORISTA (COLETADO CAIXA)	Taxas		H	1,0000000	0,07	0,07
Insumo	00037371	SINAPI	TRANSPORTE - HORISTA (COLETADO CAIXA)	Serviços		H	1,0000000	0,71	0,71
				MO sem LS =>	13,03	LS =>	0,00	MO com LS =>	13,03
				Valor do BDI =>	4,43			Valor com BDI =>	22,25
	Código	Banco	Descrição	Tipo		Und	Quant.	Valor Unit	Total
Composição	90681	SINAPI	PERFURATRIZ HIDRÁULICA SOBRE CAMINHÃO COM TRADO CURTO ACOPLADO, PROFUNDIDADE MÁXIMA DE 20 M, DIÂMETRO MÁXIMO DE 1500 MM, POTÊNCIA INSTALADA DE 137 HP, MESA ROTATIVA COM TORQUE MÁXIMO DE 30 KNM - CHI DIURNO. AF_06/2015	CHOR - CUSTOS HORÁRIOS DE MÁQUINAS E EQUIPAMENTOS		CHI	1,0000000	87,33	87,33
Composição Auxiliar	90676	SINAPI	PERFURATRIZ HIDRÁULICA SOBRE CAMINHÃO COM TRADO CURTO ACOPLADO, PROFUNDIDADE MÁXIMA DE 20 M, DIÂMETRO MÁXIMO DE 1500 MM, POTÊNCIA INSTALADA DE 137 HP, MESA ROTATIVA COM TORQUE MÁXIMO DE 30 KNM - DEPRECIAÇÃO. AF_06/2015	CHOR - CUSTOS HORÁRIOS DE MÁQUINAS E EQUIPAMENTOS		H	1,0000000	56,04	56,04
Composição Auxiliar	90677	SINAPI	PERFURATRIZ HIDRÁULICA SOBRE CAMINHÃO COM TRADO CURTO ACOPLADO, PROFUNDIDADE MÁXIMA DE 20 M, DIÂMETRO MÁXIMO DE 1500 MM, POTÊNCIA INSTALADA DE 137 HP, MESA ROTATIVA COM TORQUE MÁXIMO DE 30 KNM - JUROS. AF_06/2015	CHOR - CUSTOS HORÁRIOS DE MÁQUINAS E EQUIPAMENTOS		H	1,0000000	14,71	14,71
Composição Auxiliar	91021	SINAPI	PERFURATRIZ HIDRÁULICA SOBRE CAMINHÃO COM TRADO CURTO ACOPLADO, PROFUNDIDADE MÁXIMA DE 20 M, DIÂMETRO MÁXIMO DE 1500 MM, POTÊNCIA INSTALADA DE 137 HP, MESA ROTATIVA COM TORQUE MÁXIMO DE 30 KNM - IMPOSTOS E SEGUROS. AF_06/2015	CHOR - CUSTOS HORÁRIOS DE MÁQUINAS E EQUIPAMENTOS		H	1,0000000	3,04	3,04
Composição Auxiliar	88297	SINAPI	OPERADOR DE MÁQUINAS E EQUIPAMENTOS COM ENCARGOS COMPLEMENTARES	SEDI - SERVIÇOS DIVERSOS		H	1,0000000	13,54	13,54
				MO sem LS =>	9,54	LS =>	0,00	MO com LS =>	9,54
				Valor do BDI =>	21,71			Valor com BDI =>	109,04
	Código	Banco	Descrição	Tipo		Und	Quant.	Valor Unit	Total
Composição	90680	SINAPI	PERFURATRIZ HIDRÁULICA SOBRE CAMINHÃO COM TRADO CURTO ACOPLADO, PROFUNDIDADE MÁXIMA DE 20 M, DIÂMETRO MÁXIMO DE 1500 MM, POTÊNCIA INSTALADA DE 137 HP, MESA ROTATIVA COM TORQUE MÁXIMO DE 30 KNM - CHP DIURNO. AF_06/2015	CHOR - CUSTOS HORÁRIOS DE MÁQUINAS E EQUIPAMENTOS		CHP	1,0000000	218,92	218,92
Composição Auxiliar	90676	SINAPI	PERFURATRIZ HIDRÁULICA SOBRE CAMINHÃO COM TRADO CURTO ACOPLADO, PROFUNDIDADE MÁXIMA DE 20 M, DIÂMETRO MÁXIMO DE 1500 MM, POTÊNCIA INSTALADA DE 137 HP, MESA ROTATIVA COM TORQUE MÁXIMO DE 30 KNM - DEPRECIAÇÃO. AF_06/2015	CHOR - CUSTOS HORÁRIOS DE MÁQUINAS E EQUIPAMENTOS		H	1,0000000	56,04	56,04

Composições Analíticas com Preço Unitário

1.1	Código	Banco	Descrição	Tipo	Und	Quant.	Valor Unit	Total
Composição Auxiliar	90677	SINAPI	PERFURATRIZ HIDRÁULICA SOBRE CAMINHÃO COM TRADO CURTO ACOPLADO, PROFUNDIDADE MÁXIMA DE 20 M, DIÂMETRO MÁXIMO DE 1500 MM, POTÊNCIA INSTALADA DE 137 HP, MESA ROTATIVA COM TORQUE MÁXIMO DE 30 KNM - JUROS. AF_06/2015	CHOR - CUSTOS HORÁRIOS DE MÁQUINAS E EQUIPAMENTOS	H	1,0000000	14,71	14,71
Composição Auxiliar	90678	SINAPI	PERFURATRIZ HIDRÁULICA SOBRE CAMINHÃO COM TRADO CURTO ACOPLADO, PROFUNDIDADE MÁXIMA DE 20 M, DIÂMETRO MÁXIMO DE 1500 MM, POTÊNCIA INSTALADA DE 137 HP, MESA ROTATIVA COM TORQUE MÁXIMO DE 30 KNM - MANUTENÇÃO. AF_06/2015	CHOR - CUSTOS HORÁRIOS DE MÁQUINAS E EQUIPAMENTOS	H	1,0000000	70,12	70,12
Composição Auxiliar	90679	SINAPI	PERFURATRIZ HIDRÁULICA SOBRE CAMINHÃO COM TRADO CURTO ACOPLADO, PROFUNDIDADE MÁXIMA DE 20 M, DIÂMETRO MÁXIMO DE 1500 MM, POTÊNCIA INSTALADA DE 137 HP, MESA ROTATIVA COM TORQUE MÁXIMO DE 30 KNM - MATERIAIS NA OPERAÇÃO. AF_06/2015	CHOR - CUSTOS HORÁRIOS DE MÁQUINAS E EQUIPAMENTOS	H	1,0000000	61,47	61,47
Composição Auxiliar	91021	SINAPI	PERFURATRIZ HIDRÁULICA SOBRE CAMINHÃO COM TRADO CURTO ACOPLADO, PROFUNDIDADE MÁXIMA DE 20 M, DIÂMETRO MÁXIMO DE 1500 MM, POTÊNCIA INSTALADA DE 137 HP, MESA ROTATIVA COM TORQUE MÁXIMO DE 30 KNM - IMPOSTOS E SEGUROS. AF_06/2015	CHOR - CUSTOS HORÁRIOS DE MÁQUINAS E EQUIPAMENTOS	H	1,0000000	3,04	3,04
Composição Auxiliar	88297	SINAPI	OPERADOR DE MÁQUINAS E EQUIPAMENTOS COM ENCARGOS COMPLEMENTARES	SEDI - SERVIÇOS DIVERSOS	H	1,0000000	13,54	13,54
				MO sem LS => 9,54	LS =>	0,00	MO com LS =>	9,54
				Valor do BDI => 54,44			Valor com BDI =>	273,36

	Código	Banco	Descrição	Tipo	Und	Quant.	Valor Unit	Total
Composição	90676	SINAPI	PERFURATRIZ HIDRÁULICA SOBRE CAMINHÃO COM TRADO CURTO ACOPLADO, PROFUNDIDADE MÁXIMA DE 20 M, DIÂMETRO MÁXIMO DE 1500 MM, POTÊNCIA INSTALADA DE 137 HP, MESA ROTATIVA COM TORQUE MÁXIMO DE 30 KNM - DEPRECIAÇÃO. AF_06/2015	CHOR - CUSTOS HORÁRIOS DE MÁQUINAS E EQUIPAMENTOS	H	1,0000000	56,04	56,04
Insumo	00037755	SINAPI	CAMINHAO TRUCADO, PESO BRUTO TOTAL 22000 KG, CARGA UTIL MAXIMA 15350 KG, DISTANCIA ENTRE EIXOS 5,17 M, POTENCIA 238 CV (INCLUI CABINE E CHASSI, NAO INCLUI CARROCERIA)	Equipamento	UN	0,0000533	278.708,85	14,85
Insumo	00038543	SINAPI	PERFURATRIZ HIDRAULICA COM TRADO CURTO ACOPLADO, PROFUNDIDADE MAXIMA DE 20 M, DIAMETRO MAXIMO DE 1500 MM, POTENCIA INSTALADA DE 137 HP, MESA ROTATIVA COM TORQUE MAXIMO DE 30 KNM (INCLUI MONTAGEM, NAO INCLUI CAMINHAO)	Equipamento	UN	0,0000533	772.855,57	41,19
				MO sem LS => 0,00	LS =>	0,00	MO com LS =>	0,00
				Valor do BDI => 13,93			Valor com BDI =>	69,97

	Código	Banco	Descrição	Tipo	Und	Quant.	Valor Unit	Total
Composição	91021	SINAPI	PERFURATRIZ HIDRÁULICA SOBRE CAMINHÃO COM TRADO CURTO ACOPLADO, PROFUNDIDADE MÁXIMA DE 20 M, DIÂMETRO MÁXIMO DE 1500 MM, POTÊNCIA INSTALADA DE 137 HP, MESA ROTATIVA COM TORQUE MÁXIMO DE 30 KNM - IMPOSTOS E SEGUROS. AF_06/2015	CHOR - CUSTOS HORÁRIOS DE MÁQUINAS E EQUIPAMENTOS	H	1,0000000	3,04	3,04
Insumo	00037755	SINAPI	CAMINHAO TRUCADO, PESO BRUTO TOTAL 22000 KG, CARGA UTIL MAXIMA 15350 KG, DISTANCIA ENTRE EIXOS 5,17 M, POTENCIA 238 CV (INCLUI CABINE E CHASSI, NAO INCLUI CARROCERIA)	Equipamento	UN	0,0000029	278.708,85	0,80
Insumo	00038543	SINAPI	PERFURATRIZ HIDRAULICA COM TRADO CURTO ACOPLADO, PROFUNDIDADE MAXIMA DE 20 M, DIAMETRO MAXIMO DE 1500 MM, POTENCIA INSTALADA DE 137 HP, MESA ROTATIVA COM TORQUE MAXIMO DE 30 KNM (INCLUI MONTAGEM, NAO INCLUI CAMINHAO)	Equipamento	UN	0,0000029	772.855,57	2,24
				MO sem LS => 0,00	LS =>	0,00	MO com LS =>	0,00
				Valor do BDI => 0,75			Valor com BDI =>	3,79

	Código	Banco	Descrição	Tipo	Und	Quant.	Valor Unit	Total
Composição	90677	SINAPI	PERFURATRIZ HIDRÁULICA SOBRE CAMINHÃO COM TRADO CURTO ACOPLADO, PROFUNDIDADE MÁXIMA DE 20 M, DIÂMETRO MÁXIMO DE 1500 MM, POTÊNCIA INSTALADA DE 137 HP, MESA ROTATIVA COM TORQUE MÁXIMO DE 30 KNM - JUROS. AF_06/2015	CHOR - CUSTOS HORÁRIOS DE MÁQUINAS E EQUIPAMENTOS	H	1,0000000	14,71	14,71
Insumo	00037755	SINAPI	CAMINHAO TRUCADO, PESO BRUTO TOTAL 22000 KG, CARGA UTIL MAXIMA 15350 KG, DISTANCIA ENTRE EIXOS 5,17 M, POTENCIA 238 CV (INCLUI CABINE E CHASSI, NAO INCLUI CARROCERIA)	Equipamento	UN	0,0000140	278.708,85	3,90
Insumo	00038543	SINAPI	PERFURATRIZ HIDRAULICA COM TRADO CURTO ACOPLADO, PROFUNDIDADE MAXIMA DE 20 M, DIAMETRO MAXIMO DE 1500 MM, POTENCIA INSTALADA DE 137 HP, MESA ROTATIVA COM TORQUE MAXIMO DE 30 KNM (INCLUI MONTAGEM, NAO INCLUI CAMINHAO)	Equipamento	UN	0,0000140	772.855,57	10,81
				MO sem LS => 0,00	LS =>	0,00	MO com LS =>	0,00
				Valor do BDI => 3,65			Valor com BDI =>	18,36

	Código	Banco	Descrição	Tipo	Und	Quant.	Valor Unit	Total
Composição	90678	SINAPI	PERFURATRIZ HIDRÁULICA SOBRE CAMINHÃO COM TRADO CURTO ACOPLADO, PROFUNDIDADE MÁXIMA DE 20 M, DIÂMETRO MÁXIMO DE 1500 MM, POTÊNCIA INSTALADA DE 137 HP, MESA ROTATIVA COM TORQUE MÁXIMO DE 30 KNM - MANUTENÇÃO. AF_06/2015	CHOR - CUSTOS HORÁRIOS DE MÁQUINAS E EQUIPAMENTOS	H	1,0000000	70,12	70,12
Insumo	00037755	SINAPI	CAMINHAO TRUCADO, PESO BRUTO TOTAL 22000 KG, CARGA UTIL MAXIMA 15350 KG, DISTANCIA ENTRE EIXOS 5,17 M, POTENCIA 238 CV (INCLUI CABINE E CHASSI, NAO INCLUI CARROCERIA)	Equipamento	UN	0,0000667	278.708,85	18,58
Insumo	00038543	SINAPI	PERFURATRIZ HIDRAULICA COM TRADO CURTO ACOPLADO, PROFUNDIDADE MAXIMA DE 20 M, DIAMETRO MAXIMO DE 1500 MM, POTENCIA INSTALADA DE 137 HP, MESA ROTATIVA COM TORQUE MAXIMO DE 30 KNM (INCLUI MONTAGEM, NAO INCLUI CAMINHAO)	Equipamento	UN	0,0000667	772.855,57	51,54
				MO sem LS => 0,00	LS =>	0,00	MO com LS =>	0,00
				Valor do BDI => 17,43			Valor com BDI =>	87,55

	Código	Banco	Descrição	Tipo	Und	Quant.	Valor Unit	Total
Composição	90679	SINAPI	PERFURATRIZ HIDRÁULICA SOBRE CAMINHÃO COM TRADO CURTO ACOPLADO, PROFUNDIDADE MÁXIMA DE 20 M, DIÂMETRO MÁXIMO DE 1500 MM, POTÊNCIA INSTALADA DE 137 HP, MESA ROTATIVA COM TORQUE MÁXIMO DE 30 KNM - MATERIAIS NA OPERAÇÃO. AF_06/2015	CHOR - CUSTOS HORÁRIOS DE MÁQUINAS E EQUIPAMENTOS	H	1,0000000	61,47	61,47
Insumo	00004221	SINAPI	OLEO DIESEL COMBUSTIVEL COMUM	Material	L	#########	4,01	61,47
				MO sem LS => 0,00	LS =>	0,00	MO com LS =>	0,00

ABRANGENTE

PREFEITURA MUNICIPAL DE SORRISO/MT

OBRA: CENTRO DE HEMODIÁLISE DE SORRISO/MT

FONTE DE PREÇOS: SINAPI DESONERADO 11/2019 / SBC 01/2020 / COTAÇÕES

BDI: 24,87%

DATA: 23/01/2020

Composições Analíticas com Preço Unitário

1.1	Código	Banco	Descrição	Tipo	Und	Quant.	Valor Unit	Total
				Valor do BDI => 15,28			Valor com BDI =>	76,75

	Código	Banco	Descrição	Tipo	Und	Quant.	Valor Unit	Total
Composição	97734	SINAPI	PEÇA RETANGULAR PRÉ-MOLDADA, VOLUME DE CONCRETO DE 10 A 30 LITROS, TAXA DE AÇO APROXIMADA DE 30KG/M³. AF_01/2018	FUES - FUNDAÇÕES E ESTRUTURAS	m³	1,0000000	1.940,21	1.940,21
Composição Auxiliar	90586	SINAPI	VIBRADOR DE IMERSÃO, DIÂMETRO DE PONTEIRA 45MM, MOTOR ELÉTRICO TRIFÁSICO POTÊNCIA DE 2 CV - CHP DIURNO. AF_06/2015	CHOR - CUSTOS HORÁRIOS DE MÁQUINAS E	CHP	6,6350000	1,27	8,42
Composição Auxiliar	91692	SINAPI	SERRA CIRCULAR DE BANCADA COM MOTOR ELÉTRICO POTÊNCIA DE 5HP, COM COIFA PARA DISCO 10" - CHP DIURNO. AF_08/2015	CHOR - CUSTOS HORÁRIOS DE MÁQUINAS E	CHP	0,4877000	15,59	7,60
Composição Auxiliar	90587	SINAPI	VIBRADOR DE IMERSÃO, DIÂMETRO DE PONTEIRA 45MM, MOTOR ELÉTRICO TRIFÁSICO POTÊNCIA DE 2 CV - CHI DIURNO. AF_06/2015	CHOR - CUSTOS HORÁRIOS DE MÁQUINAS E	CHI	#########	0,33	6,02
Composição Auxiliar	91693	SINAPI	SERRA CIRCULAR DE BANCADA COM MOTOR ELÉTRICO POTÊNCIA DE 5HP, COM COIFA PARA DISCO 10" - CHI DIURNO. AF_08/2015	CHOR - CUSTOS HORÁRIOS DE MÁQUINAS E	CHI	0,7043000	13,66	9,62
Composição Auxiliar	92783	SINAPI	ARMAÇÃO DE LAJE DE UMA ESTRUTURA CONVENCIONAL DE CONCRETO ARMADO EM UMA EDIFICAÇÃO TÉRREA OU SOBRADO UTILIZANDO AÇO CA-60 DE 4,2 MM - MONTAGEM. AF_12/2015	FUES - FUNDAÇÕES E ESTRUTURAS	KG	#########	11,58	323,06
Composição Auxiliar	94971	SINAPI	CONCRETO FCK = 25MPA, TRAÇO 1:2,3:2,7 (CIMENTO/ AREIA MÉDIA/ BRITA 1) - PREPARO MECÂNICO COM BETONEIRA 600 L. AF_07/2016	FUES - FUNDAÇÕES E ESTRUTURAS	m³	1,2000000	313,55	376,26
Composição Auxiliar	88239	SINAPI	AJUDANTE DE CARPINTEIRO COM ENCARGOS COMPLEMENTARES	SEDI - SERVIÇOS DIVERSOS	H	1,1920000	14,96	17,83
Composição Auxiliar	88261	SINAPI	CARPINTEIRO DE ESQUADRIA COM ENCARGOS COMPLEMENTARES	SEDI - SERVIÇOS DIVERSOS	H	5,9600000	18,91	112,70
Composição Auxiliar	88309	SINAPI	PEDREIRO COM ENCARGOS COMPLEMENTARES	SEDI - SERVIÇOS DIVERSOS	H	#########	17,82	562,14
Composição Auxiliar	88316	SINAPI	SERVENTE COM ENCARGOS COMPLEMENTARES	SEDI - SERVIÇOS DIVERSOS	H	#########	14,42	454,89
Insumo	00001358	SINAPI	CHAPA DE MADEIRA COMPENSADA RESINADA PARA FORMA DE CONCRETO, DE *2,2 X 1,1* M, E = 17 MM	Material	m²	1,9404000	23,55	45,69
Insumo	00002692	SINAPI	DESMOLDANTE PROTETOR PARA FORMAS DE MADEIRA, DE BASE OLEOSA EMULSIONADA EM AGUA	Material	L	0,0833000	5,55	0,46
Insumo	00020247	SINAPI	PREGO DE ACO POLIDO COM CABECA 15 X 15 (1 1/4 X 13)	Material	KG	0,4365000	11,60	5,06
Insumo	00004517	SINAPI	SARRAFO DE MADEIRA NAO APARELHADA *2,5 X 7,5* CM (1 X 3 ") PINUS, MISTA OU EQUIVALENTE DA REGIAO	Material	M	5,6283000	1,86	10,46
				MO sem LS => 973,45	LS =>	0,00	MO com LS =>	973,45
				Valor do BDI => 482,53			Valor com BDI =>	2.422,74

	Código	Banco	Descrição	Tipo	Und	Quant.	Valor Unit	Total
Composição	88310	SINAPI	PINTOR COM ENCARGOS COMPLEMENTARES	SEDI - SERVIÇOS DIVERSOS	H	1,0000000	18,94	18,94
Composição Auxiliar	95372	SINAPI	CURSO DE CAPACITAÇÃO PARA PINTOR (ENCARGOS COMPLEMENTARES) - HORISTA	SEDI - SERVIÇOS DIVERSOS	H	1,0000000	0,13	0,13
Insumo	00037370	SINAPI	ALIMENTACAO - HORISTA (COLETADO CAIXA)	Outros	H	1,0000000	2,20	2,20
Insumo	00043490	SINAPI	EPI - FAMILIA PINTOR - HORISTA (ENCARGOS COMPLEMENTARES - COLETADO CAIXA)	Equipamento	H	1,0000000	1,46	1,46
Insumo	00037372	SINAPI	EXAMES - HORISTA (COLETADO CAIXA)	Outros	H	1,0000000	0,35	0,35
Insumo	00043466	SINAPI	FERRAMENTAS - FAMILIA PINTOR - HORISTA (ENCARGOS COMPLEMENTARES - COLETADO CAIXA)	Equipamento	H	1,0000000	1,17	1,17
Insumo	00004783	SINAPI	PINTOR	Mão de Obra	H	1,0000000	12,85	12,85
Insumo	00037373	SINAPI	SEGURO - HORISTA (COLETADO CAIXA)	Taxas	H	1,0000000	0,07	0,07
Insumo	00037371	SINAPI	TRANSPORTE - HORISTA (COLETADO CAIXA)	Serviços	H	1,0000000	0,71	0,71
				MO sem LS => 12,98	LS =>	0,00	MO com LS =>	12,98
				Valor do BDI => 4,71			Valor com BDI =>	23,65

	Código	Banco	Descrição	Tipo	Und	Quant.	Valor Unit	Total
Composição	88313	SINAPI	POCEIRO COM ENCARGOS COMPLEMENTARES	SEDI - SERVIÇOS DIVERSOS	H	1,0000000	13,06	13,06
Composição Auxiliar	95375	SINAPI	CURSO DE CAPACITAÇÃO PARA POCEIRO (ENCARGOS COMPLEMENTARES) - HORISTA	SEDI - SERVIÇOS DIVERSOS	H	1,0000000	0,13	0,13
Insumo	00037370	SINAPI	ALIMENTACAO - HORISTA (COLETADO CAIXA)	Outros	H	1,0000000	2,20	2,20
Insumo	00043488	SINAPI	EPI - FAMILIA OPERADOR ESCAVADEIRA - HORISTA (ENCARGOS COMPLEMENTARES - COLETADO CAIXA)	Equipamento	H	1,0000000	0,66	0,66
Insumo	00037372	SINAPI	EXAMES - HORISTA (COLETADO CAIXA)	Outros	H	1,0000000	0,35	0,35
Insumo	00043464	SINAPI	FERRAMENTAS - FAMILIA OPERADOR ESCAVADEIRA - HORISTA (ENCARGOS COMPLEMENTARES - COLETADO CAIXA)	Equipamento	H	1,0000000	0,01	0,01
Insumo	00004752	SINAPI	POCEIRO / ESCAVADOR DE VALAS E TUBULOES	Mão de Obra	H	1,0000000	8,93	8,93
Insumo	00037373	SINAPI	SEGURO - HORISTA (COLETADO CAIXA)	Taxas	H	1,0000000	0,07	0,07
Insumo	00037371	SINAPI	TRANSPORTE - HORISTA (COLETADO CAIXA)	Serviços	H	1,0000000	0,71	0,71
				MO sem LS => 9,06	LS =>	0,00	MO com LS =>	9,06
				Valor do BDI => 3,24			Valor com BDI =>	16,30

	Código	Banco	Descrição	Tipo	Und	Quant.	Valor Unit	Total
Composição	94098	SINAPI	PREPARO DE FUNDO DE VALA COM LARGURA MENOR QUE 1,5 M, EM LOCAL COM NÍVEL ALTO DE INTERFERÊNCIA. AF_06/2016	MOVT - MOVIMENTO DE TERRA	m²	1,0000000	4,79	4,79
Composição Auxiliar	91533	SINAPI	COMPACTADOR DE SOLOS DE PERCUSSÃO (SOQUETE) COM MOTOR A GASOLINA 4 TEMPOS, POTÊNCIA 4 CV - CHP DIURNO. AF_08/2015	CHOR - CUSTOS HORÁRIOS DE MÁQUINAS E	CHP	0,0030000	19,89	0,05
Composição Auxiliar	91534	SINAPI	COMPACTADOR DE SOLOS DE PERCUSSÃO (SOQUETE) COM MOTOR A GASOLINA 4 TEMPOS, POTÊNCIA 4 CV - CHI DIURNO. AF_08/2015	CHOR - CUSTOS HORÁRIOS DE MÁQUINAS E	CHI	0,0030000	14,39	0,04
Composição Auxiliar	88309	SINAPI	PEDREIRO COM ENCARGOS COMPLEMENTARES	SEDI - SERVIÇOS DIVERSOS	H	0,1190000	17,82	2,12
Composição Auxiliar	88316	SINAPI	SERVENTE COM ENCARGOS COMPLEMENTARES	SEDI - SERVIÇOS DIVERSOS	H	0,1790000	14,42	2,58
				MO sem LS => 3,32	LS =>	0,00	MO com LS =>	3,32
				Valor do BDI => 1,19			Valor com BDI =>	5,98

	Código	Banco	Descrição	Tipo	Und	Quant.	Valor Unit	Total
Composição	95219	SINAPI	PULVERIZADOR DE TINTA ELÉTRICO/MÁQUINA DE PINTURA AIRLESS, VAZÃO 2 L/MIN - CHI DIURNO. AF_08/2016	CHOR - CUSTOS HORÁRIOS DE	CHI	1,0000000	19,51	19,51

ABRANGENTE

PREFEITURA MUNICIPAL DE SORRISO/MT

OBRA: CENTRO DE HEMODIÁLISE DE SORRISO/MT

FONTE DE PREÇOS: SINAPI DESONERADO 11/2019 / SBC 01/2020 / COTAÇÕES

BDI: 24,87%

DATA: 23/01/2020

Composições Analíticas com Preço Unitário

1.1	Código	Banco	Descrição	Tipo	Und	Quant.	Valor Unit	Total
Composição Auxiliar	95214	SINAPI	PULVERIZADOR DE TINTA ELÉTRICO/MÁQUINA DE PINTURA AIRLESS, VAZÃO 2 L/MIN - DEPRECIAÇÃO. AF_08/2016	CHOR - CUSTOS HORÁRIOS DE	H	1,0000000	0,48	0,48
Composição Auxiliar	95215	SINAPI	PULVERIZADOR DE TINTA ELÉTRICO/MÁQUINA DE PINTURA AIRLESS, VAZÃO 2 L/MIN - JUROS. AF_08/2016	CHOR - CUSTOS HORÁRIOS DE	H	1,0000000	0,09	0,09
Composição Auxiliar	88310	SINAPI	PINTOR COM ENCARGOS COMPLEMENTARES	SEDI - SERVIÇOS DIVERSOS	H	1,0000000	18,94	18,94
				MO sem LS => 12,98	LS =>	0,00	MO com LS =>	12,98
				Valor do BDI => 4,85			Valor com BDI =>	24,36

	Código	Banco	Descrição	Tipo	Und	Quant.	Valor Unit	Total
Composição	95218	SINAPI	PULVERIZADOR DE TINTA ELÉTRICO/MÁQUINA DE PINTURA AIRLESS, VAZÃO 2 L/MIN - CHP DIURNO. AF_08/2016	CHOR - CUSTOS HORÁRIOS DE	CHP	1,0000000	20,21	20,21
Composição Auxiliar	95214	SINAPI	PULVERIZADOR DE TINTA ELÉTRICO/MÁQUINA DE PINTURA AIRLESS, VAZÃO 2 L/MIN - DEPRECIAÇÃO. AF_08/2016	CHOR - CUSTOS HORÁRIOS DE	H	1,0000000	0,48	0,48
Composição Auxiliar	95215	SINAPI	PULVERIZADOR DE TINTA ELÉTRICO/MÁQUINA DE PINTURA AIRLESS, VAZÃO 2 L/MIN - JUROS. AF_08/2016	CHOR - CUSTOS HORÁRIOS DE	H	1,0000000	0,09	0,09
Composição Auxiliar	95216	SINAPI	PULVERIZADOR DE TINTA ELÉTRICO/MÁQUINA DE PINTURA AIRLESS, VAZÃO 2 L/MIN - MANUTENÇÃO. AF_08/2016	CHOR - CUSTOS HORÁRIOS DE	H	1,0000000	0,33	0,33
Composição Auxiliar	95217	SINAPI	PULVERIZADOR DE TINTA ELÉTRICO/MÁQUINA DE PINTURA AIRLESS, VAZÃO 2 L/MIN - MATERIAIS NA OPERAÇÃO. AF_08/2016	CHOR - CUSTOS HORÁRIOS DE MÁQUINAS E	H	1,0000000	0,37	0,37
Composição Auxiliar	88310	SINAPI	PINTOR COM ENCARGOS COMPLEMENTARES	SEDI - SERVIÇOS DIVERSOS	H	1,0000000	18,94	18,94
				MO sem LS => 12,98	LS =>	0,00	MO com LS =>	12,98
				Valor do BDI => 5,02			Valor com BDI =>	25,23

	Código	Banco	Descrição	Tipo	Und	Quant.	Valor Unit	Total
Composição	95214	SINAPI	PULVERIZADOR DE TINTA ELÉTRICO/MÁQUINA DE PINTURA AIRLESS, VAZÃO 2 L/MIN - DEPRECIAÇÃO. AF_08/2016	CHOR - CUSTOS HORÁRIOS DE	H	1,0000000	0,48	0,48
Insumo	00041757	SINAPI	PULVERIZADOR DE TINTA ELETRICO / MAQUINA DE PINTURA AIRLESS, VAZAO *2* L/MIN (COLETADO CAIXA)	Equipamento	UN	0,0000720	6.707,31	0,48
				MO sem LS => 0,00	LS =>	0,00	MO com LS =>	0,00
				Valor do BDI => 0,11			Valor com BDI =>	0,59

	Código	Banco	Descrição	Tipo	Und	Quant.	Valor Unit	Total
Composição	95215	SINAPI	PULVERIZADOR DE TINTA ELÉTRICO/MÁQUINA DE PINTURA AIRLESS, VAZÃO 2 L/MIN - JUROS. AF_08/2016	CHOR - CUSTOS HORÁRIOS DE	H	1,0000000	0,09	0,09
Insumo	00041757	SINAPI	PULVERIZADOR DE TINTA ELETRICO / MAQUINA DE PINTURA AIRLESS, VAZAO *2* L/MIN (COLETADO CAIXA)	Equipamento	UN	0,0000144	6.707,31	0,09
				MO sem LS => 0,00	LS =>	0,00	MO com LS =>	0,00
				Valor do BDI => 0,02			Valor com BDI =>	0,11

	Código	Banco	Descrição	Tipo	Und	Quant.	Valor Unit	Total
Composição	95216	SINAPI	PULVERIZADOR DE TINTA ELÉTRICO/MÁQUINA DE PINTURA AIRLESS, VAZÃO 2 L/MIN - MANUTENÇÃO. AF_08/2016	CHOR - CUSTOS HORÁRIOS DE	H	1,0000000	0,33	0,33
Insumo	00041757	SINAPI	PULVERIZADOR DE TINTA ELETRICO / MAQUINA DE PINTURA AIRLESS, VAZAO *2* L/MIN (COLETADO CAIXA)	Equipamento	UN	0,0000500	6.707,31	0,33
				MO sem LS => 0,00	LS =>	0,00	MO com LS =>	0,00
				Valor do BDI => 0,08			Valor com BDI =>	0,41

	Código	Banco	Descrição	Tipo	Und	Quant.	Valor Unit	Total
Composição	95217	SINAPI	PULVERIZADOR DE TINTA ELÉTRICO/MÁQUINA DE PINTURA AIRLESS, VAZÃO 2 L/MIN - MATERIAIS NA OPERAÇÃO. AF_08/2016	CHOR - CUSTOS HORÁRIOS DE MÁQUINAS E	H	1,0000000	0,37	0,37
Insumo	00002705	SINAPI	ENERGIA ELETRICA ATE 2000 KWH INDUSTRIAL, SEM DEMANDA	Material	KW/H	0,6300000	0,59	0,37
				MO sem LS => 0,00	LS =>	0,00	MO com LS =>	0,00
				Valor do BDI => 0,09			Valor com BDI =>	0,46

	Código	Banco	Descrição	Tipo	Und	Quant.	Valor Unit	Total
Composição	5940	SINAPI	PÁ CARREGADEIRA SOBRE RODAS, POTÊNCIA LÍQUIDA 128 HP, CAPACIDADE DA CAÇAMBA 1,7 A 2,8 M3, PESO OPERACIONAL 11632 KG - CHP DIURNO. AF_06/2014	CHOR - CUSTOS HORÁRIOS DE MÁQUINAS E	CHP	1,0000000	119,44	119,44
Composição Auxiliar	53857	SINAPI	PÁ CARREGADEIRA SOBRE RODAS, POTÊNCIA LÍQUIDA 128 HP, CAPACIDADE DA CAÇAMBA 1,7 A 2,8 M3, PESO OPERACIONAL 11632 KG - MANUTENÇÃO. AF_06/2014	CHOR - CUSTOS HORÁRIOS DE MÁQUINAS E	H	1,0000000	25,66	25,66
Composição Auxiliar	53858	SINAPI	PÁ CARREGADEIRA SOBRE RODAS, POTÊNCIA LÍQUIDA 128 HP, CAPACIDADE DA CAÇAMBA 1,7 A 2,8 M3, PESO OPERACIONAL 11632 KG - MATERIAIS NA OPERAÇÃO. AF_06/2014	CHOR - CUSTOS HORÁRIOS DE MÁQUINAS E EQUIPAMENTOS	H	1,0000000	53,61	53,61
Composição Auxiliar	89128	SINAPI	PÁ CARREGADEIRA SOBRE RODAS, POTÊNCIA LÍQUIDA 128 HP, CAPACIDADE DA CAÇAMBA 1,7 A 2,8 M3, PESO OPERACIONAL 11632 KG - DEPRECIAÇÃO. AF_06/2014	CHOR - CUSTOS HORÁRIOS DE MÁQUINAS E	H	1,0000000	20,53	20,53
Composição Auxiliar	89129	SINAPI	PÁ CARREGADEIRA SOBRE RODAS, POTÊNCIA LÍQUIDA 128 HP, CAPACIDADE DA CAÇAMBA 1,7 A 2,8 M3, PESO OPERACIONAL 11632 KG - JUROS. AF_06/2014	CHOR - CUSTOS HORÁRIOS DE MÁQUINAS E	H	1,0000000	5,27	5,27
Composição Auxiliar	88301	SINAPI	OPERADOR DE PÁ CARREGADEIRA COM ENCARGOS COMPLEMENTARES	SEDI - SERVIÇOS DIVERSOS	H	1,0000000	14,37	14,37
				MO sem LS => 10,37	LS =>	0,00	MO com LS =>	10,37
				Valor do BDI => 29,70			Valor com BDI =>	149,14

	Código	Banco	Descrição	Tipo	Und	Quant.	Valor Unit	Total
Composição	89128	SINAPI	PÁ CARREGADEIRA SOBRE RODAS, POTÊNCIA LÍQUIDA 128 HP, CAPACIDADE DA CAÇAMBA 1,7 A 2,8 M3, PESO OPERACIONAL 11632 KG - DEPRECIAÇÃO. AF_06/2014	CHOR - CUSTOS HORÁRIOS DE MÁQUINAS E	H	1,0000000	20,53	20,53
Insumo	00004262	SINAPI	PA CARREGADEIRA SOBRE RODAS, POTENCIA LIQUIDA 128 HP, CAPACIDADE DA CACAMBA DE 1,7 A 2,8 M3, PESO OPERACIONAL DE 11632 KG	Equipamento	UN	0,0000560	366.628,00	20,53
				MO sem LS => 0,00	LS =>	0,00	MO com LS =>	0,00
				Valor do BDI => 5,10			Valor com BDI =>	25,63

	Código	Banco	Descrição	Tipo	Und	Quant.	Valor Unit	Total
Composição	89129	SINAPI	PÁ CARREGADEIRA SOBRE RODAS, POTÊNCIA LÍQUIDA 128 HP, CAPACIDADE DA CAÇAMBA 1,7 A 2,8 M3, PESO OPERACIONAL 11632 KG - JUROS. AF_06/2014	CHOR - CUSTOS HORÁRIOS DE MÁQUINAS E	H	1,0000000	5,27	5,27
Insumo	00004262	SINAPI	PA CARREGADEIRA SOBRE RODAS, POTENCIA LIQUIDA 128 HP, CAPACIDADE DA CACAMBA DE 1,7 A 2,8 M3, PESO OPERACIONAL DE 11632 KG	Equipamento	UN	0,0000144	366.628,00	5,27
				MO sem LS => 0,00	LS =>	0,00	MO com LS =>	0,00

ABRANGENTE

PREFEITURA MUNICIPAL DE SORRISO/MT

OBRA: CENTRO DE HEMODIÁLISE DE SORRISO/MT

FONTE DE PREÇOS: SINAPI DESONERADO 11/2019 / SBC 01/2020 / COTAÇÕES

BDI: 24,87%

DATA: 23/01/2020

Composições Analíticas com Preço Unitário

1.1	Código	Banco	Descrição	Tipo		Und	Quant.	Valor Unit	Total
				Valor do BDI =>	1,31			Valor com BDI =>	6,58
	Código	Banco	Descrição	Tipo		Und	Quant.	Valor Unit	Total
Composição	53857	SINAPI	PÁ CARREGADEIRA SOBRE RODAS, POTÊNCIA LÍQUIDA 128 HP, CAPACIDADE DA CAÇAMBA 1,7 A 2,8 M3, PESO OPERACIONAL 11632 KG - MANUTENÇÃO. AF_06/2014	CHOR - CUSTOS HORÁRIOS DE MÁQUINAS E		H	1,0000000	25,66	25,66
Insumo	00004262	SINAPI	PA CARREGADEIRA SOBRE RODAS, POTENCIA LIQUIDA 128 HP, CAPACIDADE DA CACAMBA DE 1,7 A 2,8 M3, PESO OPERACIONAL DE 11632 KG	Equipamento		UN	0,0000700	366.628,00	25,66
				MO sem LS =>	0,00	LS =>	0,00	MO com LS =>	0,00
				Valor do BDI =>	6,38			Valor com BDI =>	32,04
	Código	Banco	Descrição	Tipo		Und	Quant.	Valor Unit	Total
Composição	53858	SINAPI	PÁ CARREGADEIRA SOBRE RODAS, POTÊNCIA LÍQUIDA 128 HP, CAPACIDADE DA CAÇAMBA 1,7 A 2,8 M3, PESO OPERACIONAL 11632 KG - MATERIAIS NA OPERAÇÃO. AF_06/2014	CHOR - CUSTOS HORÁRIOS DE MÁQUINAS E EQUIPAMENTOS		H	1,0000000	53,61	53,61
Insumo	00004221	SINAPI	OLEO DIESEL COMBUSTIVEL COMUM	Material		L	#########	4,01	53,61
				MO sem LS =>	0,00	LS =>	0,00	MO com LS =>	0,00
				Valor do BDI =>	13,33			Valor com BDI =>	66,94
	Código	Banco	Descrição	Tipo		Und	Quant.	Valor Unit	Total
Composição	90443	SINAPI	RASGO EM ALVENARIA PARA RAMAIS/ DISTRIBUIÇÃO COM DIAMETROS MENORES OU IGUAIS A 40 MM. AF_05/2015	INHI - INSTALAÇÕES HIDROS SANITÁRIAS		M	1,0000000	8,98	8,98
Composição Auxiliar	88248	SINAPI	AUXILIAR DE ENCANADOR OU BOMBEIRO HIDRÁULICO COM ENCARGOS COMPLEMENTARES	SEDI - SERVIÇOS DIVERSOS		H	0,0700000	13,92	0,97
Composição Auxiliar	88267	SINAPI	ENCANADOR OU BOMBEIRO HIDRÁULICO COM ENCARGOS COMPLEMENTARES	SEDI - SERVIÇOS DIVERSOS		H	0,4490000	17,86	8,01
				MO sem LS =>	6,70	LS =>	0,00	MO com LS =>	6,70
				Valor do BDI =>	2,23			Valor com BDI =>	11,21
	Código	Banco	Descrição	Tipo		Und	Quant.	Valor Unit	Total
Composição	91222	SINAPI	RASGO EM ALVENARIA PARA RAMAIS/ DISTRIBUIÇÃO COM DIÂMETROS MAIORES QUE 40 MM E MENORES OU IGUAIS A 75 MM. AF_05/2015	INHI - INSTALAÇÕES HIDROS SANITÁRIAS		M	1,0000000	9,67	9,67
Composição Auxiliar	88248	SINAPI	AUXILIAR DE ENCANADOR OU BOMBEIRO HIDRÁULICO COM ENCARGOS COMPLEMENTARES	SEDI - SERVIÇOS DIVERSOS		H	0,0760000	13,92	1,05
Composição Auxiliar	88267	SINAPI	ENCANADOR OU BOMBEIRO HIDRÁULICO COM ENCARGOS COMPLEMENTARES	SEDI - SERVIÇOS DIVERSOS		H	0,4830000	17,86	8,62
				MO sem LS =>	7,22	LS =>	0,00	MO com LS =>	7,22
				Valor do BDI =>	2,40			Valor com BDI =>	12,07
	Código	Banco	Descrição	Tipo		Und	Quant.	Valor Unit	Total
Composição	89353	SINAPI	REGISTRO DE GAVETA BRUTO, LATÃO, ROSCÁVEL, 3/4", FORNECIDO E INSTALADO EM RAMAL DE ÁGUA. AF_12/2014	INHI - INSTALAÇÕES HIDROS SANITÁRIAS		UN	1,0000000	28,24	28,24
Composição Auxiliar	88248	SINAPI	AUXILIAR DE ENCANADOR OU BOMBEIRO HIDRÁULICO COM ENCARGOS COMPLEMENTARES	SEDI - SERVIÇOS DIVERSOS		H	0,2000000	13,92	2,78
Composição Auxiliar	88267	SINAPI	ENCANADOR OU BOMBEIRO HIDRÁULICO COM ENCARGOS COMPLEMENTARES	SEDI - SERVIÇOS DIVERSOS		H	0,2000000	17,86	3,57
Insumo	00003148	SINAPI	FITA VEDA ROSCA EM ROLOS DE 18 MM X 50 M (L X C)	Material		UN	0,0130000	15,30	0,19
Insumo	00006016	SINAPI	REGISTRO GAVETA BRUTO EM LATAO FORJADO, BITOLA 3/4 " (REF 1509)	Material		UN	1,0000000	21,70	21,70
				MO sem LS =>	4,59	LS =>	0,00	MO com LS =>	4,59
				Valor do BDI =>	7,02			Valor com BDI =>	35,26
	Código	Banco	Descrição	Tipo		Und	Quant.	Valor Unit	Total
Composição	5877	SINAPI	RETROESCAVADEIRA SOBRE RODAS COM CARREGADEIRA, TRAÇÃO 4X4, POTÊNCIA LÍQ. 72 HP, CAÇAMBA CARREG. CAP. MÍN. 0,79 M3, CAÇAMBA RETRO CAP. 0,18 M3, PESO OPERACIONAL MÍN. 7.140 KG, PROFUNDIDADE ESCAVAÇÃO MÁX. 4,50 M - CHI DIURNO. AF_06/2014	CHOR - CUSTOS HORÁRIOS DE MÁQUINAS E EQUIPAMENTOS		CHI	1,0000000	33,06	33,06
Composição Auxiliar	89011	SINAPI	RETROESCAVADEIRA SOBRE RODAS COM CARREGADEIRA, TRAÇÃO 4X4, POTÊNCIA LÍQ. 72 HP, CAÇAMBA CARREG. CAP. MÍN. 0,79 M3, CAÇAMBA RETRO CAP. 0,18 M3, PESO OPERACIONAL MÍN. 7.140 KG, PROFUNDIDADE ESCAVAÇÃO MÁX. 4,50 M - DEPRECIAÇÃO. AF_06/2014	CHOR - CUSTOS HORÁRIOS DE MÁQUINAS E EQUIPAMENTOS		H	1,0000000	13,16	13,16
Composição Auxiliar	89012	SINAPI	RETROESCAVADEIRA SOBRE RODAS COM CARREGADEIRA, TRAÇÃO 4X4, POTÊNCIA LÍQ. 72 HP, CAÇAMBA CARREG. CAP. MÍN. 0,79 M3, CAÇAMBA RETRO CAP. 0,18 M3, PESO OPERACIONAL MÍN. 7.140 KG, PROFUNDIDADE ESCAVAÇÃO MÁX. 4,50 M - JUROS. AF_06/2014	CHOR - CUSTOS HORÁRIOS DE MÁQUINAS E EQUIPAMENTOS		H	1,0000000	3,38	3,38
Composição Auxiliar	88294	SINAPI	OPERADOR DE ESCAVADEIRA COM ENCARGOS COMPLEMENTARES	SEDI - SERVIÇOS DIVERSOS		H	1,0000000	16,52	16,52
				MO sem LS =>	12,52	LS =>	0,00	MO com LS =>	12,52
				Valor do BDI =>	8,22			Valor com BDI =>	41,28
	Código	Banco	Descrição	Tipo		Und	Quant.	Valor Unit	Total
Composição	5875	SINAPI	RETROESCAVADEIRA SOBRE RODAS COM CARREGADEIRA, TRAÇÃO 4X4, POTÊNCIA LÍQ. 72 HP, CAÇAMBA CARREG. CAP. MÍN. 0,79 M3, CAÇAMBA RETRO CAP. 0,18 M3, PESO OPERACIONAL MÍN. 7.140 KG, PROFUNDIDADE ESCAVAÇÃO MÁX. 4,50 M - CHP DIURNO. AF_06/2014	CHOR - CUSTOS HORÁRIOS DE MÁQUINAS E EQUIPAMENTOS		CHP	1,0000000	79,82	79,82
Composição Auxiliar	5735	SINAPI	RETROESCAVADEIRA SOBRE RODAS COM CARREGADEIRA, TRAÇÃO 4X4, POTÊNCIA LÍQ. 72 HP, CAÇAMBA CARREG. CAP. MÍN. 0,79 M3, CAÇAMBA RETRO CAP. 0,18 M3, PESO OPERACIONAL MÍN. 7.140 KG, PROFUNDIDADE ESCAVAÇÃO MÁX. 4,50 M - MANUTENÇÃO. AF_06/2014	CHOR - CUSTOS HORÁRIOS DE MÁQUINAS E EQUIPAMENTOS		H	1,0000000	16,45	16,45
Composição Auxiliar	5736	SINAPI	RETROESCAVADEIRA SOBRE RODAS COM CARREGADEIRA, TRAÇÃO 4X4, POTÊNCIA LÍQ. 72 HP, CAÇAMBA CARREG. CAP. MÍN. 0,79 M3, CAÇAMBA RETRO CAP. 0,18 M3, PESO OPERACIONAL MÍN. 7.140 KG, PROFUNDIDADE ESCAVAÇÃO MÁX. 4,50 M - MATERIAIS NA OPERAÇÃO. AF_06/2014	CHOR - CUSTOS HORÁRIOS DE MÁQUINAS E EQUIPAMENTOS		H	1,0000000	30,31	30,31
Composição Auxiliar	89011	SINAPI	RETROESCAVADEIRA SOBRE RODAS COM CARREGADEIRA, TRAÇÃO 4X4, POTÊNCIA LÍQ. 72 HP, CAÇAMBA CARREG. CAP. MÍN. 0,79 M3, CAÇAMBA RETRO CAP. 0,18 M3, PESO OPERACIONAL MÍN. 7.140 KG, PROFUNDIDADE ESCAVAÇÃO MÁX. 4,50 M - DEPRECIAÇÃO. AF_06/2014	CHOR - CUSTOS HORÁRIOS DE MÁQUINAS E EQUIPAMENTOS		H	1,0000000	13,16	13,16
Composição Auxiliar	89012	SINAPI	RETROESCAVADEIRA SOBRE RODAS COM CARREGADEIRA, TRAÇÃO 4X4, POTÊNCIA LÍQ. 72 HP, CAÇAMBA CARREG. CAP. MÍN. 0,79 M3, CAÇAMBA RETRO CAP. 0,18 M3, PESO OPERACIONAL MÍN. 7.140 KG, PROFUNDIDADE ESCAVAÇÃO MÁX. 4,50 M - JUROS. AF_06/2014	CHOR - CUSTOS HORÁRIOS DE MÁQUINAS E EQUIPAMENTOS		H	1,0000000	3,38	3,38

ABRANGENTE

PREFEITURA MUNICIPAL DE SORRISO/MT

OBRA: CENTRO DE HEMODIÁLISE DE SORRISO/MT

FONTE DE PREÇOS: SINAPI DESONERADO 11/2019 / SBC 01/2020 / COTAÇÕES

BDI: 24,87%

DATA: 23/01/2020

Composições Analíticas com Preço Unitário

1.1	Código	Banco	Descrição	Tipo	Und	Quant.	Valor Unit	Total
Composição Auxiliar	88294	SINAPI	OPERADOR DE ESCAVADEIRA COM ENCARGOS COMPLEMENTARES	SEDI - SERVIÇOS DIVERSOS	H	1,0000000	16,52	16,52
				MO sem LS => 12,52	LS =>	0,00	MO com LS =>	12,52
				Valor do BDI => 19,85			Valor com BDI =>	99,67

	Código	Banco	Descrição	Tipo	Und	Quant.	Valor Unit	Total
Composição	89011	SINAPI	RETROESCAVADEIRA SOBRE RODAS COM CARREGADEIRA, TRAÇÃO 4X4, POTÊNCIA LÍQ. 72 HP, CAÇAMBA CARREG. CAP. MÍN. 0,79 M3, CAÇAMBA RETRO CAP. 0,18 M3, PESO OPERACIONAL MÍN. 7.140 KG, PROFUNDIDADE ESCAVAÇÃO MÁX. 4,50 M - DEPRECIAÇÃO. AF_06/2014	CHOR - CUSTOS HORÁRIOS DE MÁQUINAS E EQUIPAMENTOS	H	1,0000000	13,16	13,16
Insumo	00006046	SINAPI	RETROESCAVADEIRA SOBRE RODAS COM CARREGADEIRA, TRACAO 4 X 4, POTENCIA LIQUIDA 72 HP, PESO OPERACIONAL MINIMO DE 7140 KG, CAPACIDADE MINIMA DA CARREGADEIRA DE 0,79 M3 E DA RETROESCAVADEIRA MINIMA DE 0,18 M3, PROFUNDIDADE DE ESCAVACAO MAXIMA DE 4,50 M	Equipamento	UN	0,0000560	235.000,00	13,16
				MO sem LS => 0,00	LS =>	0,00	MO com LS =>	0,00
				Valor do BDI => 3,27			Valor com BDI =>	16,43

	Código	Banco	Descrição	Tipo	Und	Quant.	Valor Unit	Total
Composição	89012	SINAPI	RETROESCAVADEIRA SOBRE RODAS COM CARREGADEIRA, TRAÇÃO 4X4, POTÊNCIA LÍQ. 72 HP, CAÇAMBA CARREG. CAP. MÍN. 0,79 M3, CAÇAMBA RETRO CAP. 0,18 M3, PESO OPERACIONAL MÍN. 7.140 KG, PROFUNDIDADE ESCAVAÇÃO MÁX. 4,50 M - JUROS. AF_06/2014	CHOR - CUSTOS HORÁRIOS DE MÁQUINAS E EQUIPAMENTOS	H	1,0000000	3,38	3,38
Insumo	00006046	SINAPI	RETROESCAVADEIRA SOBRE RODAS COM CARREGADEIRA, TRACAO 4 X 4, POTENCIA LIQUIDA 72 HP, PESO OPERACIONAL MINIMO DE 7140 KG, CAPACIDADE MINIMA DA CARREGADEIRA DE 0,79 M3 E DA RETROESCAVADEIRA MINIMA DE 0,18 M3, PROFUNDIDADE DE ESCAVACAO MAXIMA DE 4,50 M	Equipamento	UN	0,0000144	235.000,00	3,38
				MO sem LS => 0,00	LS =>	0,00	MO com LS =>	0,00
				Valor do BDI => 0,84			Valor com BDI =>	4,22

	Código	Banco	Descrição	Tipo	Und	Quant.	Valor Unit	Total
Composição	5735	SINAPI	RETROESCAVADEIRA SOBRE RODAS COM CARREGADEIRA, TRAÇÃO 4X4, POTÊNCIA LÍQ. 72 HP, CAÇAMBA CARREG. CAP. MÍN. 0,79 M3, CAÇAMBA RETRO CAP. 0,18 M3, PESO OPERACIONAL MÍN. 7.140 KG, PROFUNDIDADE ESCAVAÇÃO MÁX. 4,50 M - MANUTENÇÃO. AF_06/2014	CHOR - CUSTOS HORÁRIOS DE MÁQUINAS E EQUIPAMENTOS	H	1,0000000	16,45	16,45
Insumo	00006046	SINAPI	RETROESCAVADEIRA SOBRE RODAS COM CARREGADEIRA, TRACAO 4 X 4, POTENCIA LIQUIDA 72 HP, PESO OPERACIONAL MINIMO DE 7140 KG, CAPACIDADE MINIMA DA CARREGADEIRA DE 0,79 M3 E DA RETROESCAVADEIRA MINIMA DE 0,18 M3, PROFUNDIDADE DE ESCAVACAO MAXIMA DE 4,50 M	Equipamento	UN	0,0000700	235.000,00	16,45
				MO sem LS => 0,00	LS =>	0,00	MO com LS =>	0,00
				Valor do BDI => 4,09			Valor com BDI =>	20,54

	Código	Banco	Descrição	Tipo	Und	Quant.	Valor Unit	Total
Composição	5736	SINAPI	RETROESCAVADEIRA SOBRE RODAS COM CARREGADEIRA, TRAÇÃO 4X4, POTÊNCIA LÍQ. 72 HP, CAÇAMBA CARREG. CAP. MÍN. 0,79 M3, CAÇAMBA RETRO CAP. 0,18 M3, PESO OPERACIONAL MÍN. 7.140 KG, PROFUNDIDADE ESCAVAÇÃO MÁX. 4,50 M - MATERIAIS NA OPERAÇÃO. AF_06/2014	CHOR - CUSTOS HORÁRIOS DE MÁQUINAS E EQUIPAMENTOS	H	1,0000000	30,31	30,31
Insumo	00004221	SINAPI	OLEO DIESEL COMBUSTIVEL COMUM	Material	L	7,5600000	4,01	30,31
				MO sem LS => 0,00	LS =>	0,00	MO com LS =>	0,00
				Valor do BDI => 7,53			Valor com BDI =>	37,84

	Código	Banco	Descrição	Tipo	Und	Quant.	Valor Unit	Total
Composição	5679	SINAPI	RETROESCAVADEIRA SOBRE RODAS COM CARREGADEIRA, TRAÇÃO 4X4, POTÊNCIA LÍQ. 88 HP, CAÇAMBA CARREG. CAP. MÍN. 1 M3, CAÇAMBA RETRO CAP. 0,26 M3, PESO OPERACIONAL MÍN. 6.674 KG, PROFUNDIDADE ESCAVAÇÃO MÁX. 4,37 M - CHI DIURNO. AF_06/2014	CHOR - CUSTOS HORÁRIOS DE MÁQUINAS E EQUIPAMENTOS	CHI	1,0000000	33,66	33,66
Composição Auxiliar	88857	SINAPI	RETROESCAVADEIRA SOBRE RODAS COM CARREGADEIRA, TRAÇÃO 4X4, POTÊNCIA LÍQ. 88 HP, CAÇAMBA CARREG. CAP. MÍN. 1 M3, CAÇAMBA RETRO CAP. 0,26 M3, PESO OPERACIONAL MÍN. 6.674 KG, PROFUNDIDADE ESCAVAÇÃO MÁX. 4,37 M - DEPRECIAÇÃO. AF_06/2014	CHOR - CUSTOS HORÁRIOS DE MÁQUINAS E EQUIPAMENTOS	H	1,0000000	13,64	13,64
Composição Auxiliar	88858	SINAPI	RETROESCAVADEIRA SOBRE RODAS COM CARREGADEIRA, TRAÇÃO 4X4, POTÊNCIA LÍQ. 88 HP, CAÇAMBA CARREG. CAP. MÍN. 1 M3, CAÇAMBA RETRO CAP. 0,26 M3, PESO OPERACIONAL MÍN. 6.674 KG, PROFUNDIDADE ESCAVAÇÃO MÁX. 4,37 M - JUROS. AF_06/2014	CHOR - CUSTOS HORÁRIOS DE MÁQUINAS E EQUIPAMENTOS	H	1,0000000	3,50	3,50
Composição Auxiliar	88294	SINAPI	OPERADOR DE ESCAVADEIRA COM ENCARGOS COMPLEMENTARES	SEDI - SERVIÇOS DIVERSOS	H	1,0000000	16,52	16,52
				MO sem LS => 12,52	LS =>	0,00	MO com LS =>	12,52
				Valor do BDI => 8,37			Valor com BDI =>	42,03

	Código	Banco	Descrição	Tipo	Und	Quant.	Valor Unit	Total
Composição	5678	SINAPI	RETROESCAVADEIRA SOBRE RODAS COM CARREGADEIRA, TRAÇÃO 4X4, POTÊNCIA LÍQ. 88 HP, CAÇAMBA CARREG. CAP. MÍN. 1 M3, CAÇAMBA RETRO CAP. 0,26 M3, PESO OPERACIONAL MÍN. 6.674 KG, PROFUNDIDADE ESCAVAÇÃO MÁX. 4,37 M - CHP DIURNO. AF_06/2014	CHOR - CUSTOS HORÁRIOS DE MÁQUINAS E EQUIPAMENTOS	CHP	1,0000000	86,47	86,47
Composição Auxiliar	5664	SINAPI	RETROESCAVADEIRA SOBRE RODAS COM CARREGADEIRA, TRAÇÃO 4X4, POTÊNCIA LÍQ. 88 HP, CAÇAMBA CARREG. CAP. MÍN. 1 M3, CAÇAMBA RETRO CAP. 0,26 M3, PESO OPERACIONAL MÍN. 6.674 KG, PROFUNDIDADE ESCAVAÇÃO MÁX. 4,37 M - MANUTENÇÃO. AF_06/2014	CHOR - CUSTOS HORÁRIOS DE MÁQUINAS E EQUIPAMENTOS	H	1,0000000	17,05	17,05
Composição Auxiliar	53786	SINAPI	RETROESCAVADEIRA SOBRE RODAS COM CARREGADEIRA, TRAÇÃO 4X4, POTÊNCIA LÍQ. 88 HP, CAÇAMBA CARREG. CAP. MÍN. 1 M3, CAÇAMBA RETRO CAP. 0,26 M3, PESO OPERACIONAL MÍN. 6.674 KG, PROFUNDIDADE ESCAVAÇÃO MÁX. 4,37 M - MATERIAIS NA OPERAÇÃO. AF_06/2014	CHOR - CUSTOS HORÁRIOS DE MÁQUINAS E EQUIPAMENTOS	H	1,0000000	35,76	35,76
Composição Auxiliar	88857	SINAPI	RETROESCAVADEIRA SOBRE RODAS COM CARREGADEIRA, TRAÇÃO 4X4, POTÊNCIA LÍQ. 88 HP, CAÇAMBA CARREG. CAP. MÍN. 1 M3, CAÇAMBA RETRO CAP. 0,26 M3, PESO OPERACIONAL MÍN. 6.674 KG, PROFUNDIDADE ESCAVAÇÃO MÁX. 4,37 M - DEPRECIAÇÃO. AF_06/2014	CHOR - CUSTOS HORÁRIOS DE MÁQUINAS E EQUIPAMENTOS	H	1,0000000	13,64	13,64
Composição Auxiliar	88858	SINAPI	RETROESCAVADEIRA SOBRE RODAS COM CARREGADEIRA, TRAÇÃO 4X4, POTÊNCIA LÍQ. 88 HP, CAÇAMBA CARREG. CAP. MÍN. 1 M3, CAÇAMBA RETRO CAP. 0,26 M3, PESO OPERACIONAL MÍN. 6.674 KG, PROFUNDIDADE ESCAVAÇÃO MÁX. 4,37 M - JUROS. AF_06/2014	CHOR - CUSTOS HORÁRIOS DE MÁQUINAS E EQUIPAMENTOS	H	1,0000000	3,50	3,50

ABRANGENTE

PREFEITURA MUNICIPAL DE SORRISO/MT

OBRA: CENTRO DE HEMODIÁLISE DE SORRISO/MT

FONTE DE PREÇOS: SINAPI DESONERADO 11/2019 / SBC 01/2020 / COTAÇÕES

BDI: 24,87%

DATA: 23/01/2020

Composições Analíticas com Preço Unitário

1.1	Código	Banco	Descrição	Tipo	Und	Quant.	Valor Unit	Total
Composição Auxiliar	88294	SINAPI	OPERADOR DE ESCAVADEIRA COM ENCARGOS COMPLEMENTARES	SEDI - SERVIÇOS DIVERSOS	H	1,0000000	16,52	16,52
				MO sem LS => 12,52	LS =>	0,00	MO com LS =>	12,52
				Valor do BDI => 21,50			Valor com BDI =>	107,97

	Código	Banco	Descrição	Tipo	Und	Quant.	Valor Unit	Total
Composição	88857	SINAPI	RETROESCAVADEIRA SOBRE RODAS COM CARREGADEIRA, TRAÇÃO 4X4, POTÊNCIA LÍQ. 88 HP, CAÇAMBA CARREG. CAP. MÍN. 1 M3, CAÇAMBA RETRO CAP. 0,26 M3, PESO OPERACIONAL MÍN. 6.674 KG, PROFUNDIDADE ESCAVAÇÃO MÁX. 4,37 M - DEPRECIAÇÃO. AF_06/2014	CHOR - CUSTOS HORÁRIOS DE MÁQUINAS E EQUIPAMENTOS	H	1,0000000	13,64	13,64
Insumo	00036531	SINAPI	RETROESCAVADEIRA SOBRE RODAS COM CARREGADEIRA, TRACAO 4 X 4, POTENCIA LIQUIDA 88 HP, PESO OPERACIONAL MINIMO DE 6674 KG, CAPACIDADE DA CARREGADEIRA DE 1,00 M3 E DA RETROESCAVADEIRA MINIMA DE 0,26 M3, PROFUNDIDADE DE ESCAVACAO MAXIMA DE 4,37 M	Equipamento	UN	0,0000560	243.597,54	13,64
				MO sem LS => 0,00	LS =>	0,00	MO com LS =>	0,00
				Valor do BDI => 3,39			Valor com BDI =>	17,03

	Código	Banco	Descrição	Tipo	Und	Quant.	Valor Unit	Total
Composição	88858	SINAPI	RETROESCAVADEIRA SOBRE RODAS COM CARREGADEIRA, TRAÇÃO 4X4, POTÊNCIA LÍQ. 88 HP, CAÇAMBA CARREG. CAP. MÍN. 1 M3, CAÇAMBA RETRO CAP. 0,26 M3, PESO OPERACIONAL MÍN. 6.674 KG, PROFUNDIDADE ESCAVAÇÃO MÁX. 4,37 M - JUROS. AF_06/2014	CHOR - CUSTOS HORÁRIOS DE MÁQUINAS E EQUIPAMENTOS	H	1,0000000	3,50	3,50
Insumo	00036531	SINAPI	RETROESCAVADEIRA SOBRE RODAS COM CARREGADEIRA, TRACAO 4 X 4, POTENCIA LIQUIDA 88 HP, PESO OPERACIONAL MINIMO DE 6674 KG, CAPACIDADE DA CARREGADEIRA DE 1,00 M3 E DA RETROESCAVADEIRA MINIMA DE 0,26 M3, PROFUNDIDADE DE ESCAVACAO MAXIMA DE 4,37 M	Equipamento	UN	0,0000144	243.597,54	3,50
				MO sem LS => 0,00	LS =>	0,00	MO com LS =>	0,00
				Valor do BDI => 0,87			Valor com BDI =>	4,37

	Código	Banco	Descrição	Tipo	Und	Quant.	Valor Unit	Total
Composição	5664	SINAPI	RETROESCAVADEIRA SOBRE RODAS COM CARREGADEIRA, TRAÇÃO 4X4, POTÊNCIA LÍQ. 88 HP, CAÇAMBA CARREG. CAP. MÍN. 1 M3, CAÇAMBA RETRO CAP. 0,26 M3, PESO OPERACIONAL MÍN. 6.674 KG, PROFUNDIDADE ESCAVAÇÃO MÁX. 4,37 M - MANUTENÇÃO. AF_06/2014	CHOR - CUSTOS HORÁRIOS DE MÁQUINAS E EQUIPAMENTOS	H	1,0000000	17,05	17,05
Insumo	00036531	SINAPI	RETROESCAVADEIRA SOBRE RODAS COM CARREGADEIRA, TRACAO 4 X 4, POTENCIA LIQUIDA 88 HP, PESO OPERACIONAL MINIMO DE 6674 KG, CAPACIDADE DA CARREGADEIRA DE 1,00 M3 E DA RETROESCAVADEIRA MINIMA DE 0,26 M3, PROFUNDIDADE DE ESCAVACAO MAXIMA DE 4,37 M	Equipamento	UN	0,0000700	243.597,54	17,05
				MO sem LS => 0,00	LS =>	0,00	MO com LS =>	0,00
				Valor do BDI => 4,24			Valor com BDI =>	21,29

	Código	Banco	Descrição	Tipo	Und	Quant.	Valor Unit	Total
Composição	53786	SINAPI	RETROESCAVADEIRA SOBRE RODAS COM CARREGADEIRA, TRAÇÃO 4X4, POTÊNCIA LÍQ. 88 HP, CAÇAMBA CARREG. CAP. MÍN. 1 M3, CAÇAMBA RETRO CAP. 0,26 M3, PESO OPERACIONAL MÍN. 6.674 KG, PROFUNDIDADE ESCAVAÇÃO MÁX. 4,37 M - MATERIAIS NA OPERAÇÃO. AF_06/2014	CHOR - CUSTOS HORÁRIOS DE MÁQUINAS E EQUIPAMENTOS	H	1,0000000	35,76	35,76
Insumo	00004221	SINAPI	OLEO DIESEL COMBUSTIVEL COMUM	Material	L	8,9200000	4,01	35,76
				MO sem LS => 0,00	LS =>	0,00	MO com LS =>	0,00
				Valor do BDI => 8,89			Valor com BDI =>	44,65

	Código	Banco	Descrição	Tipo	Und	Quant.	Valor Unit	Total
Composição	87267	SINAPI	REVESTIMENTO CERÂMICO PARA PAREDES INTERNAS COM PLACAS TIPO ESMALTADA EXTRA DE DIMENSÕES 20X20 CM APLICADAS EM AMBIENTES DE ÁREA MAIOR QUE 5 M² A MEIA ALTURA DAS PAREDES. AF_06/2014	REVE - REVESTIMENTO E TRATAMENTO DE SUPERFÍCIES	m²	1,0000000	40,82	40,82
Composição Auxiliar	88256	SINAPI	AZULEJISTA OU LADRILHISTA COM ENCARGOS COMPLEMENTARES	SEDI - SERVIÇOS DIVERSOS	H	0,7000000	17,77	12,43
Composição Auxiliar	88316	SINAPI	SERVENTE COM ENCARGOS COMPLEMENTARES	SEDI - SERVIÇOS DIVERSOS	H	0,3700000	14,42	5,33
Insumo	00001381	SINAPI	ARGAMASSA COLANTE AC I PARA CERAMICAS	Material	KG	4,8600000	0,60	2,91
Insumo	00034357	SINAPI	REJUNTE COLORIDO, CIMENTICIO	Material	KG	0,4200000	3,82	1,60
Insumo	00000536	SINAPI	REVESTIMENTO EM CERAMICA ESMALTADA EXTRA, PEI MENOR OU IGUAL A 3, FORMATO MENOR OU IGUAL A 2025 CM2	Material	m²	1,0600000	17,50	18,55
				MO sem LS => 12,66	LS =>	0,00	MO com LS =>	12,66
				Valor do BDI => 10,15			Valor com BDI =>	50,97

	Código	Banco	Descrição	Tipo	Und	Quant.	Valor Unit	Total
Composição	87265	SINAPI	REVESTIMENTO CERÂMICO PARA PAREDES INTERNAS COM PLACAS TIPO ESMALTADA EXTRA DE DIMENSÕES 20X20 CM APLICADAS EM AMBIENTES DE ÁREA MAIOR QUE 5 M² NA ALTURA INTEIRA DAS PAREDES. AF_06/2014	REVE - REVESTIMENTO E TRATAMENTO DE SUPERFÍCIES	m²	1,0000000	35,76	35,76
Composição Auxiliar	88256	SINAPI	AZULEJISTA OU LADRILHISTA COM ENCARGOS COMPLEMENTARES	SEDI - SERVIÇOS DIVERSOS	H	0,4900000	17,77	8,70
Composição Auxiliar	88316	SINAPI	SERVENTE COM ENCARGOS COMPLEMENTARES	SEDI - SERVIÇOS DIVERSOS	H	0,2900000	14,42	4,18
Insumo	00001381	SINAPI	ARGAMASSA COLANTE AC I PARA CERAMICAS	Material	KG	4,8600000	0,60	2,91
Insumo	00034357	SINAPI	REJUNTE COLORIDO, CIMENTICIO	Material	KG	0,4200000	3,82	1,60
Insumo	00000536	SINAPI	REVESTIMENTO EM CERAMICA ESMALTADA EXTRA, PEI MENOR OU IGUAL A 3, FORMATO MENOR OU IGUAL A 2025 CM2	Material	m²	1,0500000	17,50	18,37
				MO sem LS => 9,17	LS =>	0,00	MO com LS =>	9,17
				Valor do BDI => 8,89			Valor com BDI =>	44,65

	Código	Banco	Descrição	Tipo	Und	Quant.	Valor Unit	Total
Composição	87266	SINAPI	REVESTIMENTO CERÂMICO PARA PAREDES INTERNAS COM PLACAS TIPO ESMALTADA EXTRA DE DIMENSÕES 20X20 CM APLICADAS EM AMBIENTES DE ÁREA MENOR QUE 5 M² A MEIA ALTURA DAS PAREDES. AF_06/2014	REVE - REVESTIMENTO E TRATAMENTO DE SUPERFÍCIES	m²	1,0000000	43,32	43,32
Composição Auxiliar	88256	SINAPI	AZULEJISTA OU LADRILHISTA COM ENCARGOS COMPLEMENTARES	SEDI - SERVIÇOS DIVERSOS	H	0,8000000	17,77	14,21
Composição Auxiliar	88316	SINAPI	SERVENTE COM ENCARGOS COMPLEMENTARES	SEDI - SERVIÇOS DIVERSOS	H	0,4200000	14,42	6,05

ABRANGENTE

PREFEITURA MUNICIPAL DE SORRISO/MT

OBRA: CENTRO DE HEMODIÁLISE DE SORRISO/MT

FONTE DE PREÇOS: SINAPI DESONERADO 11/2019 / SBC 01/2020 / COTAÇÕES

BDI: 24,87%

DATA: 23/01/2020

Composições Analíticas com Preço Unitário

1.1	Código	Banco	Descrição	Tipo	Und	Quant.	Valor Unit	Total
Insumo	00001381	SINAPI	ARGAMASSA COLANTE AC I PARA CERAMICAS	Material	KG	4,8600000	0,60	2,91
Insumo	00034357	SINAPI	REJUNTE COLORIDO, CIMENTICIO	Material	KG	0,4200000	3,82	1,60
Insumo	00000536	SINAPI	REVESTIMENTO EM CERAMICA ESMALTADA EXTRA, PEI MENOR OU IGUAL A 3, FORMATO MENOR OU IGUAL A 2025 CM2	Material	m²	1,0600000	17,50	18,55
				MO sem LS => 14,44	LS =>	0,00	MO com LS =>	14,44
				Valor do BDI => 10,77			Valor com BDI =>	54,09

	Código	Banco	Descrição	Tipo	Und	Quant.	Valor Unit	Total
Composição	87264	SINAPI	REVESTIMENTO CERÂMICO PARA PAREDES INTERNAS COM PLACAS TIPO ESMALTADA EXTRA DE DIMENSÕES 20X20 CM APLICADAS EM AMBIENTES DE ÁREA MENOR QUE 5 M² NA ALTURA INTEIRA DAS PAREDES. AF_06/2014	REVE - REVESTIMENTO E TRATAMENTO DE SUPERFÍCIES	m²	1,0000000	41,32	41,32
Composição Auxiliar	88256	SINAPI	AZULEJISTA OU LADRILHISTA COM ENCARGOS COMPLEMENTARES	SEDI - SERVIÇOS DIVERSOS	H	0,7200000	17,77	12,79
Composição Auxiliar	88316	SINAPI	SERVENTE COM ENCARGOS COMPLEMENTARES	SEDI - SERVIÇOS DIVERSOS	H	0,3800000	14,42	5,47
Insumo	00001381	SINAPI	ARGAMASSA COLANTE AC I PARA CERAMICAS	Material	KG	4,8600000	0,60	2,91
Insumo	00034357	SINAPI	REJUNTE COLORIDO, CIMENTICIO	Material	KG	0,4200000	3,82	1,60
Insumo	00000536	SINAPI	REVESTIMENTO EM CERAMICA ESMALTADA EXTRA, PEI MENOR OU IGUAL A 3, FORMATO MENOR OU IGUAL A 2025 CM2	Material	m²	1,0600000	17,50	18,55
				MO sem LS => 13,02	LS =>	0,00	MO com LS =>	13,02
				Valor do BDI => 10,27			Valor com BDI =>	51,59

	Código	Banco	Descrição	Tipo	Und	Quant.	Valor Unit	Total
Composição	91693	SINAPI	SERRA CIRCULAR DE BANCADA COM MOTOR ELÉTRICO POTÊNCIA DE 5HP, COM COIFA PARA DISCO 10" - CHI DIURNO. AF_08/2015	CHOR - CUSTOS HORÁRIOS DE MÁQUINAS E	CHI	1,0000000	13,66	13,66
Composição Auxiliar	91688	SINAPI	SERRA CIRCULAR DE BANCADA COM MOTOR ELÉTRICO POTÊNCIA DE 5HP, COM COIFA PARA DISCO 10" - DEPRECIAÇÃO. AF_08/2015	CHOR - CUSTOS HORÁRIOS DE MÁQUINAS E	H	1,0000000	0,10	0,10
Composição Auxiliar	91689	SINAPI	SERRA CIRCULAR DE BANCADA COM MOTOR ELÉTRICO POTÊNCIA DE 5HP, COM COIFA PARA DISCO 10" - JUROS. AF_08/2015	CHOR - CUSTOS HORÁRIOS DE MÁQUINAS E	H	1,0000000	0,02	0,02
Composição Auxiliar	88297	SINAPI	OPERADOR DE MÁQUINAS E EQUIPAMENTOS COM ENCARGOS COMPLEMENTARES	SEDI - SERVIÇOS DIVERSOS	H	1,0000000	13,54	13,54
				MO sem LS => 9,54	LS =>	0,00	MO com LS =>	9,54
				Valor do BDI => 3,39			Valor com BDI =>	17,05

	Código	Banco	Descrição	Tipo	Und	Quant.	Valor Unit	Total
Composição	91692	SINAPI	SERRA CIRCULAR DE BANCADA COM MOTOR ELÉTRICO POTÊNCIA DE 5HP, COM COIFA PARA DISCO 10" - CHP DIURNO. AF_08/2015	CHOR - CUSTOS HORÁRIOS DE MÁQUINAS E	CHP	1,0000000	15,59	15,59
Composição Auxiliar	91688	SINAPI	SERRA CIRCULAR DE BANCADA COM MOTOR ELÉTRICO POTÊNCIA DE 5HP, COM COIFA PARA DISCO 10" - DEPRECIAÇÃO. AF_08/2015	CHOR - CUSTOS HORÁRIOS DE MÁQUINAS E	H	1,0000000	0,10	0,10
Composição Auxiliar	91689	SINAPI	SERRA CIRCULAR DE BANCADA COM MOTOR ELÉTRICO POTÊNCIA DE 5HP, COM COIFA PARA DISCO 10" - JUROS. AF_08/2015	CHOR - CUSTOS HORÁRIOS DE MÁQUINAS E	H	1,0000000	0,02	0,02
Composição Auxiliar	91690	SINAPI	SERRA CIRCULAR DE BANCADA COM MOTOR ELÉTRICO POTÊNCIA DE 5HP, COM COIFA PARA DISCO 10" - MANUTENÇÃO. AF_08/2015	CHOR - CUSTOS HORÁRIOS DE MÁQUINAS E	H	1,0000000	0,06	0,06
Composição Auxiliar	91691	SINAPI	SERRA CIRCULAR DE BANCADA COM MOTOR ELÉTRICO POTÊNCIA DE 5HP, COM COIFA PARA DISCO 10" - MATERIAIS NA OPERAÇÃO. AF_08/2015	CHOR - CUSTOS HORÁRIOS DE MÁQUINAS E	H	1,0000000	1,87	1,87
Composição Auxiliar	88297	SINAPI	OPERADOR DE MÁQUINAS E EQUIPAMENTOS COM ENCARGOS COMPLEMENTARES	SEDI - SERVIÇOS DIVERSOS	H	1,0000000	13,54	13,54
				MO sem LS => 9,54	LS =>	0,00	MO com LS =>	9,54
				Valor do BDI => 3,87			Valor com BDI =>	19,46

	Código	Banco	Descrição	Tipo	Und	Quant.	Valor Unit	Total
Composição	91688	SINAPI	SERRA CIRCULAR DE BANCADA COM MOTOR ELÉTRICO POTÊNCIA DE 5HP, COM COIFA PARA DISCO 10" - DEPRECIAÇÃO. AF_08/2015	CHOR - CUSTOS HORÁRIOS DE MÁQUINAS E	H	1,0000000	0,10	0,10
Insumo	00014618	SINAPI	SERRA CIRCULAR DE BANCADA COM MOTOR ELETRICO, POTENCIA DE "1600" W, PARA DISCO DE DIAMETRO DE 10" (250 MM)	Material	UN	0,0000720	1.391,55	0,10
				MO sem LS => 0,00	LS =>	0,00	MO com LS =>	0,00
				Valor do BDI => 0,02			Valor com BDI =>	0,12

	Código	Banco	Descrição	Tipo	Und	Quant.	Valor Unit	Total
Composição	91689	SINAPI	SERRA CIRCULAR DE BANCADA COM MOTOR ELÉTRICO POTÊNCIA DE 5HP, COM COIFA PARA DISCO 10" - JUROS. AF_08/2015	CHOR - CUSTOS HORÁRIOS DE MÁQUINAS E	H	1,0000000	0,02	0,02
Insumo	00014618	SINAPI	SERRA CIRCULAR DE BANCADA COM MOTOR ELETRICO, POTENCIA DE "1600" W, PARA DISCO DE DIAMETRO DE 10" (250 MM)	Material	UN	0,0000144	1.391,55	0,02
				MO sem LS => 0,00	LS =>	0,00	MO com LS =>	0,00
				Valor do BDI => 0,00			Valor com BDI =>	0,02

	Código	Banco	Descrição	Tipo	Und	Quant.	Valor Unit	Total
Composição	91690	SINAPI	SERRA CIRCULAR DE BANCADA COM MOTOR ELÉTRICO POTÊNCIA DE 5HP, COM COIFA PARA DISCO 10" - MANUTENÇÃO. AF_08/2015	CHOR - CUSTOS HORÁRIOS DE MÁQUINAS E	H	1,0000000	0,06	0,06
Insumo	00014618	SINAPI	SERRA CIRCULAR DE BANCADA COM MOTOR ELETRICO, POTENCIA DE "1600" W, PARA DISCO DE DIAMETRO DE 10" (250 MM)	Material	UN	0,0000500	1.391,55	0,06
				MO sem LS => 0,00	LS =>	0,00	MO com LS =>	0,00
				Valor do BDI => 0,01			Valor com BDI =>	0,07

	Código	Banco	Descrição	Tipo	Und	Quant.	Valor Unit	Total
Composição	91691	SINAPI	SERRA CIRCULAR DE BANCADA COM MOTOR ELÉTRICO POTÊNCIA DE 5HP, COM COIFA PARA DISCO 10" - MATERIAIS NA OPERAÇÃO. AF_08/2015	CHOR - CUSTOS HORÁRIOS DE MÁQUINAS E	H	1,0000000	1,87	1,87
Insumo	00002705	SINAPI	ENERGIA ELETRICA ATE 2000 KWH INDUSTRIAL, SEM DEMANDA	Material	KW/H	3,1700000	0,59	1,87
				MO sem LS => 0,00	LS =>	0,00	MO com LS =>	0,00
				Valor do BDI => 0,46			Valor com BDI =>	2,33

Composições Analíticas com Preço Unitário

1.1	Código	Banco	Descrição	Tipo	Und	Quant.	Valor Unit	Total
	Código	Banco	Descrição	Tipo	Und	Quant.	Valor Unit	Total
Composição	88315	SINAPI	SERRALHEIRO COM ENCARGOS COMPLEMENTARES	SEDI - SERVIÇOS DIVERSOS	H	1,0000000	17,74	17,74
Composição Auxiliar	95377	SINAPI	CURSO DE CAPACITAÇÃO PARA SERRALHEIRO (ENCARGOS COMPLEMENTARES) - HORISTA	SEDI - SERVIÇOS DIVERSOS	H	1,0000000	0,10	0,10
Insumo	00037370	SINAPI	ALIMENTACAO - HORISTA (COLETADO CAIXA)	Outros	H	1,0000000	2,20	2,20
Insumo	00043489	SINAPI	EPI - FAMILIA PEDREIRO - HORISTA (ENCARGOS COMPLEMENTARES - COLETADO CAIXA)	Equipamento	H	1,0000000	0,96	0,96
Insumo	00037372	SINAPI	EXAMES - HORISTA (COLETADO CAIXA)	Outros	H	1,0000000	0,35	0,35
Insumo	00043465	SINAPI	FERRAMENTAS - FAMILIA PEDREIRO - HORISTA (ENCARGOS COMPLEMENTARES - COLETADO CAIXA)	Equipamento	H	1,0000000	0,50	0,50
Insumo	00037373	SINAPI	SEGURO - HORISTA (COLETADO CAIXA)	Taxas	H	1,0000000	0,07	0,07
Insumo	00006110	SINAPI	SERRALHEIRO	Mão de Obra	H	1,0000000	12,85	12,85
Insumo	00037371	SINAPI	TRANSPORTE - HORISTA (COLETADO CAIXA)	Serviços	H	1,0000000	0,71	0,71
				MO sem LS => 12,95	LS =>	0,00	MO com LS =>	12,95
				Valor do BDI => 4,41			Valor com BDI =>	22,15

	Código	Banco	Descrição	Tipo	Und	Quant.	Valor Unit	Total
Composição	88316	SINAPI	SERVENTE COM ENCARGOS COMPLEMENTARES	SEDI - SERVIÇOS DIVERSOS	H	1,0000000	14,42	14,42
Composição Auxiliar	95378	SINAPI	CURSO DE CAPACITAÇÃO PARA SERVENTE (ENCARGOS COMPLEMENTARES) - HORISTA	SEDI - SERVIÇOS DIVERSOS	H	1,0000000	0,13	0,13
Insumo	00037370	SINAPI	ALIMENTACAO - HORISTA (COLETADO CAIXA)	Outros	H	1,0000000	2,20	2,20
Insumo	00043491	SINAPI	EPI - FAMILIA SERVENTE - HORISTA (ENCARGOS COMPLEMENTARES - COLETADO CAIXA)	Equipamento	H	1,0000000	1,02	1,02
Insumo	00037372	SINAPI	EXAMES - HORISTA (COLETADO CAIXA)	Outros	H	1,0000000	0,35	0,35
Insumo	00043467	SINAPI	FERRAMENTAS - FAMILIA SERVENTE - HORISTA (ENCARGOS COMPLEMENTARES - COLETADO CAIXA)	Equipamento	H	1,0000000	0,38	0,38
Insumo	00037373	SINAPI	SEGURO - HORISTA (COLETADO CAIXA)	Taxas	H	1,0000000	0,07	0,07
Insumo	00006111	SINAPI	SERVENTE DE OBRAS	Mão de Obra	H	1,0000000	9,56	9,56
Insumo	00037371	SINAPI	TRANSPORTE - HORISTA (COLETADO CAIXA)	Serviços	H	1,0000000	0,71	0,71
				MO sem LS => 9,69	LS =>	0,00	MO com LS =>	9,69
				Valor do BDI => 3,58			Valor com BDI =>	18,00

	Código	Banco	Descrição	Tipo	Und	Quant.	Valor Unit	Total
Composição	95967	SINAPI	SERVIÇOS TÉCNICOS ESPECIALIZADOS PARA ACOMPANHAMENTO DE EXECUÇÃO DE FUNDAÇÕES PROFUNDAS E ESTRUTURAS DE CONTENÇÃO	SERT - SERVIÇOS TÉCNICOS	H	1,0000000	109,35	109,35
Composição Auxiliar	90776	SINAPI	ENCARREGADO GERAL COM ENCARGOS COMPLEMENTARES	SEDI - SERVIÇOS DIVERSOS	H	1,0000000	18,92	18,92
Composição Auxiliar	90778	SINAPI	ENGENHEIRO CIVIL DE OBRA PLENO COM ENCARGOS COMPLEMENTARES	SEDI - SERVIÇOS DIVERSOS	H	1,0000000	90,43	90,43
				MO sem LS => 106,90	LS =>	0,00	MO com LS =>	106,90
				Valor do BDI => 27,19			Valor com BDI =>	136,54

	Código	Banco	Descrição	Tipo	Und	Quant.	Valor Unit	Total
Composição	86883	SINAPI	SIFÃO DO TIPO FLEXÍVEL EM PVC 1 X 1.1/2 - FORNECIMENTO E INSTALAÇÃO. AF_12/2013	INHI - INSTALAÇÕES HIDROS SANITÁRIAS	UN	1,0000000	10,50	10,50
Composição Auxiliar	88267	SINAPI	ENCANADOR OU BOMBEIRO HIDRÁULICO COM ENCARGOS COMPLEMENTARES	SEDI - SERVIÇOS DIVERSOS	H	0,0800000	17,86	1,42
Composição Auxiliar	88316	SINAPI	SERVENTE COM ENCARGOS COMPLEMENTARES	SEDI - SERVIÇOS DIVERSOS	H	0,0300000	14,42	0,43
Insumo	00003146	SINAPI	FITA VEDA ROSCA EM ROLOS DE 18 MM X 10 M (L X C)	Material	UN	0,0500000	4,15	0,20
Insumo	00006148	SINAPI	SIFAO PLASTICO FLEXIVEL SAIDA VERTICAL PARA COLUNA LAVATORIO, 1 X 1.1/2 "	Material	UN	1,0000000	8,45	8,45
				MO sem LS => 1,36	LS =>	0,00	MO com LS =>	1,36
				Valor do BDI => 2,61			Valor com BDI =>	13,11

	Código	Banco	Descrição	Tipo	Und	Quant.	Valor Unit	Total
Composição	86881	SINAPI	SIFÃO DO TIPO GARRAFA EM METAL CROMADO 1 X 1.1/2" - FORNECIMENTO E INSTALAÇÃO. AF_12/2013	INHI - INSTALAÇÕES HIDROS SANITÁRIAS	UN	1,0000000	153,01	153,01
Composição Auxiliar	88267	SINAPI	ENCANADOR OU BOMBEIRO HIDRÁULICO COM ENCARGOS COMPLEMENTARES	SEDI - SERVIÇOS DIVERSOS	H	0,2700000	17,86	4,82
Composição Auxiliar	88316	SINAPI	SERVENTE COM ENCARGOS COMPLEMENTARES	SEDI - SERVIÇOS DIVERSOS	H	0,0900000	14,42	1,29
Insumo	00003146	SINAPI	FITA VEDA ROSCA EM ROLOS DE 18 MM X 10 M (L X C)	Material	UN	0,0500000	4,15	0,20
Insumo	00006136	SINAPI	SIFAO EM METAL CROMADO PARA PIA OU LAVATORIO, 1 X 1.1/2 "	Material	UN	1,0000000	146,70	146,70
				MO sem LS => 4,50	LS =>	0,00	MO com LS =>	4,50
				Valor do BDI => 38,05			Valor com BDI =>	191,06

	Código	Banco	Descrição	Tipo	Und	Quant.	Valor Unit	Total
Composição	98463	SINAPI	SUPORTE ISOLADOR PARA CORDOALHA DE COBRE - FORNECIMENTO E INSTALAÇÃO. AF_12/2017	INEL - INSTALAÇÃO ELÉTRICA/ELETRIFIC	UN	1,0000000	19,31	19,31
Composição Auxiliar	88247	SINAPI	AUXILIAR DE ELETRICISTA COM ENCARGOS COMPLEMENTARES	SEDI - SERVIÇOS DIVERSOS	H	0,3164000	14,39	4,55
Composição Auxiliar	88264	SINAPI	ELETRICISTA COM ENCARGOS COMPLEMENTARES	SEDI - SERVIÇOS DIVERSOS	H	0,3164000	18,45	5,83
Insumo	00004356	SINAPI	PARAFUSO DE ACO ZINCADO COM ROSCA SOBERBA, CABECA CHATA E FENDA SIMPLES, DIAMETRO 4,8 MM, COMPRIMENTO 45 MM	Material	UN	2,0000000	0,18	0,36
Insumo	00007572	SINAPI	SUPORTE ISOLADOR REFORCADO DIAMETRO NOMINAL 5/16", COM ROSCA SOBERBA E BUCHA	Material	UN	1,0000000	8,57	8,57
				MO sem LS => 7,34	LS =>	0,00	MO com LS =>	7,34
				Valor do BDI => 4,80			Valor com BDI =>	24,11

	Código	Banco	Descrição	Tipo	Und	Quant.	Valor Unit	Total
Composição	91946	SINAPI	SUPORTE PARAFUSADO COM PLACA DE ENCAIXE 4" X 2" MÉDIO (1,30 M DO PISO) PARA PONTO ELÉTRICO - FORNECIMENTO E INSTALAÇÃO. AF_12/2015	INEL - INSTALAÇÃO ELÉTRICA/ELETRIFICAÇÃO E ILUMINAÇÃO	UN	1,0000000	5,53	5,53
Composição Auxiliar	88264	SINAPI	ELETRICISTA COM ENCARGOS COMPLEMENTARES	SEDI - SERVIÇOS DIVERSOS	H	0,1240000	18,45	2,28

Composições Analíticas com Preço Unitário

1.1	Código	Banco	Descrição	Tipo	Und	Quant.	Valor Unit	Total
Insumo	00038094	SINAPI	ESPELHO / PLACA DE 3 POSTOS 4" X 2", PARA INSTALACAO DE TOMADAS E INTERRUPTORES	Material	UN	1,0000000	2,14	2,14
Insumo	00038099	SINAPI	SUPORTE DE FIXACAO PARA ESPELHO / PLACA 4" X 2", PARA 3 MODULOS, PARA INSTALACAO DE TOMADAS E INTERRUPTORES (SOMENTE SUPORTE)	Material	UN	1,0000000	1,11	1,11
				MO sem LS => 1,69	LS =>	0,00	MO com LS =>	1,69
				Valor do BDI => 1,37			Valor com BDI =>	6,90

	Código	Banco	Descrição	Tipo	Und	Quant.	Valor Unit	Total
Composição	89833	SINAPI	TE, PVC, SERIE NORMAL, ESGOTO PREDIAL, DN 100 X 100 MM, JUNTA ELÁSTICA, FORNECIDO E INSTALADO EM PRUMADA DE ESGOTO SANITÁRIO OU VENTILAÇÃO. AF_12/2014	INHI - INSTALAÇÕES HIDROS SANITÁRIAS	UN	1,0000000	22,87	22,87
Composição Auxiliar	88248	SINAPI	AUXILIAR DE ENCANADOR OU BOMBEIRO HIDRÁULICO COM ENCARGOS COMPLEMENTARES	SEDI - SERVIÇOS DIVERSOS	H	0,1600000	13,92	2,22
Composição Auxiliar	88267	SINAPI	ENCANADOR OU BOMBEIRO HIDRÁULICO COM ENCARGOS COMPLEMENTARES	SEDI - SERVIÇOS DIVERSOS	H	0,1600000	17,86	2,85
Insumo	00000301	SINAPI	ANEL BORRACHA PARA TUBO ESGOTO PREDIAL, DN 100 MM (NBR 5688)	Material	UN	2,0000000	2,99	5,98
Insumo	00020078	SINAPI	PASTA LUBRIFICANTE PARA TUBOS E CONEXOES COM JUNTA ELASTICA (USO EM PVC, ACO, POLIETILENO E OUTROS) (DE *400* G)	Material	UN	0,0920000	23,81	2,19
Insumo	00007091	SINAPI	TE SANITARIO, PVC, DN 100 X 100 MM, SERIE NORMAL, PARA ESGOTO PREDIAL	Material	UN	1,0000000	9,63	9,63
				MO sem LS => 3,67	LS =>	0,00	MO com LS =>	3,67
				Valor do BDI => 5,68			Valor com BDI =>	28,55

	Código	Banco	Descrição	Tipo	Und	Quant.	Valor Unit	Total
Composição	89796	SINAPI	TE, PVC, SERIE NORMAL, ESGOTO PREDIAL, DN 100 X 100 MM, JUNTA ELÁSTICA, FORNECIDO E INSTALADO EM RAMAL DE DESCARGA OU RAMAL DE ESGOTO SANITÁRIO. AF_12/2014	INHI - INSTALAÇÕES HIDROS SANITÁRIAS	UN	1,0000000	28,28	28,28
Composição Auxiliar	88248	SINAPI	AUXILIAR DE ENCANADOR OU BOMBEIRO HIDRÁULICO COM ENCARGOS COMPLEMENTARES	SEDI - SERVIÇOS DIVERSOS	H	0,3300000	13,92	4,59
Composição Auxiliar	88267	SINAPI	ENCANADOR OU BOMBEIRO HIDRÁULICO COM ENCARGOS COMPLEMENTARES	SEDI - SERVIÇOS DIVERSOS	H	0,3300000	17,86	5,89
Insumo	00000301	SINAPI	ANEL BORRACHA PARA TUBO ESGOTO PREDIAL, DN 100 MM (NBR 5688)	Material	UN	2,0000000	2,99	5,98
Insumo	00020078	SINAPI	PASTA LUBRIFICANTE PARA TUBOS E CONEXOES COM JUNTA ELASTICA (USO EM PVC, ACO, POLIETILENO E OUTROS) (DE *400* G)	Material	UN	0,0920000	23,81	2,19
Insumo	00007091	SINAPI	TE SANITARIO, PVC, DN 100 X 100 MM, SERIE NORMAL, PARA ESGOTO PREDIAL	Material	UN	1,0000000	9,63	9,63
				MO sem LS => 7,58	LS =>	0,00	MO com LS =>	7,58
				Valor do BDI => 7,03			Valor com BDI =>	35,31

	Código	Banco	Descrição	Tipo	Und	Quant.	Valor Unit	Total
Composição	89784	SINAPI	TE, PVC, SERIE NORMAL, ESGOTO PREDIAL, DN 50 X 50 MM, JUNTA ELÁSTICA, FORNECIDO E INSTALADO EM RAMAL DE DESCARGA OU RAMAL DE ESGOTO SANITÁRIO. AF_12/2014	INHI - INSTALAÇÕES HIDROS SANITÁRIAS	UN	1,0000000	13,99	13,99
Composição Auxiliar	88248	SINAPI	AUXILIAR DE ENCANADOR OU BOMBEIRO HIDRÁULICO COM ENCARGOS COMPLEMENTARES	SEDI - SERVIÇOS DIVERSOS	H	0,1700000	13,92	2,36
Composição Auxiliar	88267	SINAPI	ENCANADOR OU BOMBEIRO HIDRÁULICO COM ENCARGOS COMPLEMENTARES	SEDI - SERVIÇOS DIVERSOS	H	0,1700000	17,86	3,03
Insumo	00000296	SINAPI	ANEL BORRACHA PARA TUBO ESGOTO PREDIAL DN 50 MM (NBR 5688)	Material	UN	2,0000000	1,69	3,38
Insumo	00020078	SINAPI	PASTA LUBRIFICANTE PARA TUBOS E CONEXOES COM JUNTA ELASTICA (USO EM PVC, ACO, POLIETILENO E OUTROS) (DE *400* G)	Material	UN	0,0400000	23,81	0,95
Insumo	00007097	SINAPI	TE SANITARIO, PVC, DN 50 X 50 MM, SERIE NORMAL, PARA ESGOTO PREDIAL	Material	UN	1,0000000	4,27	4,27
				MO sem LS => 3,89	LS =>	0,00	MO com LS =>	3,89
				Valor do BDI => 3,47			Valor com BDI =>	17,46

	Código	Banco	Descrição	Tipo	Und	Quant.	Valor Unit	Total
Composição	89829	SINAPI	TE, PVC, SERIE NORMAL, ESGOTO PREDIAL, DN 75 X 75 MM, JUNTA ELÁSTICA, FORNECIDO E INSTALADO EM PRUMADA DE ESGOTO SANITÁRIO OU VENTILAÇÃO. AF_12/2014	INHI - INSTALAÇÕES HIDROS SANITÁRIAS	UN	1,0000000	18,21	18,21
Composição Auxiliar	88248	SINAPI	AUXILIAR DE ENCANADOR OU BOMBEIRO HIDRÁULICO COM ENCARGOS COMPLEMENTARES	SEDI - SERVIÇOS DIVERSOS	H	0,1100000	13,92	1,53
Composição Auxiliar	88267	SINAPI	ENCANADOR OU BOMBEIRO HIDRÁULICO COM ENCARGOS COMPLEMENTARES	SEDI - SERVIÇOS DIVERSOS	H	0,1100000	17,86	1,96
Insumo	00000297	SINAPI	ANEL BORRACHA PARA TUBO ESGOTO PREDIAL DN 75 MM (NBR 5688)	Material	UN	2,0000000	2,38	4,76
Insumo	00020078	SINAPI	PASTA LUBRIFICANTE PARA TUBOS E CONEXOES COM JUNTA ELASTICA (USO EM PVC, ACO, POLIETILENO E OUTROS) (DE *400* G)	Material	UN	0,0600000	23,81	1,42
Insumo	00011658	SINAPI	TE SANITARIO, PVC, DN 75 X 75 MM, SERIE NORMAL PARA ESGOTO PREDIAL	Material	UN	1,0000000	8,54	8,54
				MO sem LS => 2,52	LS =>	0,00	MO com LS =>	2,52
				Valor do BDI => 4,52			Valor com BDI =>	22,73

	Código	Banco	Descrição	Tipo	Und	Quant.	Valor Unit	Total
Composição	89786	SINAPI	TE, PVC, SERIE NORMAL, ESGOTO PREDIAL, DN 75 X 75 MM, JUNTA ELÁSTICA, FORNECIDO E INSTALADO EM RAMAL DE DESCARGA OU RAMAL DE ESGOTO SANITÁRIO. AF_12/2014	INHI - INSTALAÇÕES HIDROS SANITÁRIAS	UN	1,0000000	22,66	22,66
Composição Auxiliar	88248	SINAPI	AUXILIAR DE ENCANADOR OU BOMBEIRO HIDRÁULICO COM ENCARGOS COMPLEMENTARES	SEDI - SERVIÇOS DIVERSOS	H	0,2500000	13,92	3,48
Composição Auxiliar	88267	SINAPI	ENCANADOR OU BOMBEIRO HIDRÁULICO COM ENCARGOS COMPLEMENTARES	SEDI - SERVIÇOS DIVERSOS	H	0,2500000	17,86	4,46
Insumo	00000297	SINAPI	ANEL BORRACHA PARA TUBO ESGOTO PREDIAL DN 75 MM (NBR 5688)	Material	UN	2,0000000	2,38	4,76
Insumo	00020078	SINAPI	PASTA LUBRIFICANTE PARA TUBOS E CONEXOES COM JUNTA ELASTICA (USO EM PVC, ACO, POLIETILENO E OUTROS) (DE *400* G)	Material	UN	0,0600000	23,81	1,42
Insumo	00011658	SINAPI	TE SANITARIO, PVC, DN 75 X 75 MM, SERIE NORMAL PARA ESGOTO PREDIAL	Material	UN	1,0000000	8,54	8,54
				MO sem LS => 5,74	LS =>	0,00	MO com LS =>	5,74
				Valor do BDI => 5,63			Valor com BDI =>	28,29

	Código	Banco	Descrição	Tipo	Und	Quant.	Valor Unit	Total

Composições Analíticas com Preço Unitário

1.1	Código	Banco	Descrição	Tipo	Und	Quant.	Valor Unit	Total
Composição	89438	SINAPI	TE, PVC, SOLDÁVEL, DN 20MM, INSTALADO EM RAMAL DE DISTRIBUIÇÃO DE ÁGUA - FORNECIMENTO E INSTALAÇÃO. AF_12/2014	INHI - INSTALAÇÕES HIDROS SANITÁRIAS	UN	1,0000000	5,04	5,04
Composição Auxiliar	88248	SINAPI	AUXILIAR DE ENCANADOR OU BOMBEIRO HIDRÁULICO COM ENCARGOS COMPLEMENTARES	SEDI - SERVIÇOS DIVERSOS	H	0,1030000	13,92	1,43
Composição Auxiliar	88267	SINAPI	ENCANADOR OU BOMBEIRO HIDRÁULICO COM ENCARGOS COMPLEMENTARES	SEDI - SERVIÇOS DIVERSOS	H	0,1030000	17,86	1,83
Insumo	00000122	SINAPI	ADESIVO PLASTICO PARA PVC, FRASCO COM 850 GR	Material	UN	0,0090000	65,04	0,58
Insumo	00038383	SINAPI	LIXA D'AGUA EM FOLHA, GRAO 100	Material	UN	0,0390000	1,75	0,06
Insumo	00020083	SINAPI	SOLUCAO LIMPADORA PARA PVC, FRASCO COM 1000 CM3	Material	UN	0,0090000	56,48	0,50
Insumo	00007138	SINAPI	TE SOLDAVEL, PVC, 90 GRAUS, 20 MM, PARA AGUA FRIA PREDIAL (NBR 5648)	Material	UN	1,0000000	0,64	0,64
				MO sem LS => 2,36	LS =>	0,00	MO com LS =>	2,36
				Valor do BDI => 1,25			Valor com BDI =>	6,29

	Código	Banco	Descrição	Tipo	Und	Quant.	Valor Unit	Total
Composição	89393	SINAPI	TE, PVC, SOLDÁVEL, DN 20MM, INSTALADO EM RAMAL OU SUB-RAMAL DE ÁGUA - FORNECIMENTO E INSTALAÇÃO. AF_12/2014	INHI - INSTALAÇÕES HIDROS SANITÁRIAS	UN	1,0000000	7,29	7,29
Composição Auxiliar	88248	SINAPI	AUXILIAR DE ENCANADOR OU BOMBEIRO HIDRÁULICO COM ENCARGOS COMPLEMENTARES	SEDI - SERVIÇOS DIVERSOS	H	0,1720000	13,92	2,39
Composição Auxiliar	88267	SINAPI	ENCANADOR OU BOMBEIRO HIDRÁULICO COM ENCARGOS COMPLEMENTARES	SEDI - SERVIÇOS DIVERSOS	H	0,1720000	17,86	3,07
Insumo	00000122	SINAPI	ADESIVO PLASTICO PARA PVC, FRASCO COM 850 GR	Material	UN	0,0090000	65,04	0,58
Insumo	00038383	SINAPI	LIXA D'AGUA EM FOLHA, GRAO 100	Material	UN	0,0650000	1,75	0,11
Insumo	00020083	SINAPI	SOLUCAO LIMPADORA PARA PVC, FRASCO COM 1000 CM3	Material	UN	0,0090000	56,48	0,50
Insumo	00007138	SINAPI	TE SOLDAVEL, PVC, 90 GRAUS, 20 MM, PARA AGUA FRIA PREDIAL (NBR 5648)	Material	UN	1,0000000	0,64	0,64
				MO sem LS => 3,94	LS =>	0,00	MO com LS =>	3,94
				Valor do BDI => 1,81			Valor com BDI =>	9,10

	Código	Banco	Descrição	Tipo	Und	Quant.	Valor Unit	Total
Composição	89440	SINAPI	TE, PVC, SOLDÁVEL, DN 25MM, INSTALADO EM RAMAL DE DISTRIBUIÇÃO DE ÁGUA - FORNECIMENTO E INSTALAÇÃO. AF_12/2014	INHI - INSTALAÇÕES HIDROS SANITÁRIAS	UN	1,0000000	6,10	6,10
Composição Auxiliar	88248	SINAPI	AUXILIAR DE ENCANADOR OU BOMBEIRO HIDRÁULICO COM ENCARGOS COMPLEMENTARES	SEDI - SERVIÇOS DIVERSOS	H	0,1200000	13,92	1,67
Composição Auxiliar	88267	SINAPI	ENCANADOR OU BOMBEIRO HIDRÁULICO COM ENCARGOS COMPLEMENTARES	SEDI - SERVIÇOS DIVERSOS	H	0,1200000	17,86	2,14
Insumo	00000122	SINAPI	ADESIVO PLASTICO PARA PVC, FRASCO COM 850 GR	Material	UN	0,0110000	65,04	0,71
Insumo	00038383	SINAPI	LIXA D'AGUA EM FOLHA, GRAO 100	Material	UN	0,0450000	1,75	0,07
Insumo	00020083	SINAPI	SOLUCAO LIMPADORA PARA PVC, FRASCO COM 1000 CM3	Material	UN	0,0120000	56,48	0,67
Insumo	00007139	SINAPI	TE SOLDAVEL, PVC, 90 GRAUS, 25 MM, PARA AGUA FRIA PREDIAL (NBR 5648)	Material	UN	1,0000000	0,84	0,84
				MO sem LS => 2,75	LS =>	0,00	MO com LS =>	2,75
				Valor do BDI => 1,51			Valor com BDI =>	7,61

	Código	Banco	Descrição	Tipo	Und	Quant.	Valor Unit	Total
Composição	89395	SINAPI	TE, PVC, SOLDÁVEL, DN 25MM, INSTALADO EM RAMAL OU SUB-RAMAL DE ÁGUA - FORNECIMENTO E INSTALAÇÃO. AF_12/2014	INHI - INSTALAÇÕES HIDROS SANITÁRIAS	UN	1,0000000	8,70	8,70
Composição Auxiliar	88248	SINAPI	AUXILIAR DE ENCANADOR OU BOMBEIRO HIDRÁULICO COM ENCARGOS COMPLEMENTARES	SEDI - SERVIÇOS DIVERSOS	H	0,2000000	13,92	2,78
Composição Auxiliar	88267	SINAPI	ENCANADOR OU BOMBEIRO HIDRÁULICO COM ENCARGOS COMPLEMENTARES	SEDI - SERVIÇOS DIVERSOS	H	0,2000000	17,86	3,57
Insumo	00000122	SINAPI	ADESIVO PLASTICO PARA PVC, FRASCO COM 850 GR	Material	UN	0,0110000	65,04	0,71
Insumo	00038383	SINAPI	LIXA D'AGUA EM FOLHA, GRAO 100	Material	UN	0,0750000	1,75	0,13
Insumo	00020083	SINAPI	SOLUCAO LIMPADORA PARA PVC, FRASCO COM 1000 CM3	Material	UN	0,0120000	56,48	0,67
Insumo	00007139	SINAPI	TE SOLDAVEL, PVC, 90 GRAUS, 25 MM, PARA AGUA FRIA PREDIAL (NBR 5648)	Material	UN	1,0000000	0,84	0,84
				MO sem LS => 4,59	LS =>	0,00	MO com LS =>	4,59
				Valor do BDI => 2,16			Valor com BDI =>	10,86

	Código	Banco	Descrição	Tipo	Und	Quant.	Valor Unit	Total
Composição	89620	SINAPI	TE, PVC, SOLDÁVEL, DN 32MM, INSTALADO EM PRUMADA DE ÁGUA - FORNECIMENTO E INSTALAÇÃO. AF_12/2014	INHI - INSTALAÇÕES HIDROS SANITÁRIAS	UN	1,0000000	7,81	7,81
Composição Auxiliar	88248	SINAPI	AUXILIAR DE ENCANADOR OU BOMBEIRO HIDRÁULICO COM ENCARGOS COMPLEMENTARES	SEDI - SERVIÇOS DIVERSOS	H	0,0980000	13,92	1,36
Composição Auxiliar	88267	SINAPI	ENCANADOR OU BOMBEIRO HIDRÁULICO COM ENCARGOS COMPLEMENTARES	SEDI - SERVIÇOS DIVERSOS	H	0,0980000	17,86	1,75
Insumo	00000122	SINAPI	ADESIVO PLASTICO PARA PVC, FRASCO COM 850 GR	Material	UN	0,0140000	65,04	0,91
Insumo	00038383	SINAPI	LIXA D'AGUA EM FOLHA, GRAO 100	Material	UN	0,0250000	1,75	0,04
Insumo	00020083	SINAPI	SOLUCAO LIMPADORA PARA PVC, FRASCO COM 1000 CM3	Material	UN	0,0170000	56,48	0,96
Insumo	00007140	SINAPI	TE SOLDAVEL, PVC, 90 GRAUS, 32 MM, PARA AGUA FRIA PREDIAL (NBR 5648)	Material	UN	1,0000000	2,79	2,79
				MO sem LS => 2,24	LS =>	0,00	MO com LS =>	2,24
				Valor do BDI => 1,94			Valor com BDI =>	9,75

	Código	Banco	Descrição	Tipo	Und	Quant.	Valor Unit	Total
Composição	89443	SINAPI	TE, PVC, SOLDÁVEL, DN 32MM, INSTALADO EM RAMAL DE DISTRIBUIÇÃO DE ÁGUA - FORNECIMENTO E INSTALAÇÃO. AF_12/2014	INHI - INSTALAÇÕES HIDROS SANITÁRIAS	UN	1,0000000	9,29	9,29
Composição Auxiliar	88248	SINAPI	AUXILIAR DE ENCANADOR OU BOMBEIRO HIDRÁULICO COM ENCARGOS COMPLEMENTARES	SEDI - SERVIÇOS DIVERSOS	H	0,1430000	13,92	1,99
Composição Auxiliar	88267	SINAPI	ENCANADOR OU BOMBEIRO HIDRÁULICO COM ENCARGOS COMPLEMENTARES	SEDI - SERVIÇOS DIVERSOS	H	0,1430000	17,86	2,55
Insumo	00000122	SINAPI	ADESIVO PLASTICO PARA PVC, FRASCO COM 850 GR	Material	UN	0,0140000	65,04	0,91
Insumo	00038383	SINAPI	LIXA D'AGUA EM FOLHA, GRAO 100	Material	UN	0,0530000	1,75	0,09
Insumo	00020083	SINAPI	SOLUCAO LIMPADORA PARA PVC, FRASCO COM 1000 CM3	Material	UN	0,0170000	56,48	0,96

Composições Analíticas com Preço Unitário

1.1	Código	Banco	Descrição	Tipo		Und	Quant.	Valor Unit	Total
Insumo	00007140	SINAPI	TE SOLDAVEL, PVC, 90 GRAUS, 32 MM, PARA AGUA FRIA PREDIAL (NBR 5648)	Material		UN	1,0000000	2,79	2,79
				MO sem LS =>	3,28	LS =>	0,00	MO com LS =>	3,28
				Valor do BDI =>	2,31			Valor com BDI =>	11,60

	Código	Banco	Descrição	Tipo	Und	Quant.	Valor Unit	Total
Composição	89398	SINAPI	TE, PVC, SOLDÁVEL, DN 32MM, INSTALADO EM RAMAL OU SUB-RAMAL DE ÁGUA - FORNECIMENTO E INSTALAÇÃO. AF_12/2014	INHI - INSTALAÇÕES HIDROS SANITÁRIAS	UN	1,0000000	12,37	12,37
Composição Auxiliar	88248	SINAPI	AUXILIAR DE ENCANADOR OU BOMBEIRO HIDRÁULICO COM ENCARGOS COMPLEMENTARES	SEDI - SERVIÇOS DIVERSOS	H	0,2380000	13,92	3,31
Composição Auxiliar	88267	SINAPI	ENCANADOR OU BOMBEIRO HIDRÁULICO COM ENCARGOS COMPLEMENTARES	SEDI - SERVIÇOS DIVERSOS	H	0,2380000	17,86	4,25
Insumo	00000122	SINAPI	ADESIVO PLASTICO PARA PVC, FRASCO COM 850 GR	Material	UN	0,0140000	65,04	0,91
Insumo	00038383	SINAPI	LIXA D'AGUA EM FOLHA, GRAO 100	Material	UN	0,0890000	1,75	0,15
Insumo	00020083	SINAPI	SOLUCAO LIMPADORA PARA PVC, FRASCO COM 1000 CM3	Material	UN	0,0170000	56,48	0,96
Insumo	00007140	SINAPI	TE SOLDAVEL, PVC, 90 GRAUS, 32 MM, PARA AGUA FRIA PREDIAL (NBR 5648)	Material	UN	1,0000000	2,79	2,79
				MO sem LS => 5,46	LS =>	0,00	MO com LS =>	5,46
				Valor do BDI => 3,07			Valor com BDI =>	15,44

	Código	Banco	Descrição	Tipo	Und	Quant.	Valor Unit	Total
Composição	89623	SINAPI	TE, PVC, SOLDÁVEL, DN 40MM, INSTALADO EM PRUMADA DE ÁGUA - FORNECIMENTO E INSTALAÇÃO. AF_12/2014	INHI - INSTALAÇÕES HIDROS SANITÁRIAS	UN	1,0000000	12,28	12,28
Composição Auxiliar	88248	SINAPI	AUXILIAR DE ENCANADOR OU BOMBEIRO HIDRÁULICO COM ENCARGOS COMPLEMENTARES	SEDI - SERVIÇOS DIVERSOS	H	0,1190000	13,92	1,65
Composição Auxiliar	88267	SINAPI	ENCANADOR OU BOMBEIRO HIDRÁULICO COM ENCARGOS COMPLEMENTARES	SEDI - SERVIÇOS DIVERSOS	H	0,1190000	17,86	2,12
Insumo	00000122	SINAPI	ADESIVO PLASTICO PARA PVC, FRASCO COM 850 GR	Material	UN	0,0180000	65,04	1,17
Insumo	00038383	SINAPI	LIXA D'AGUA EM FOLHA, GRAO 100	Material	UN	0,0300000	1,75	0,05
Insumo	00020083	SINAPI	SOLUCAO LIMPADORA PARA PVC, FRASCO COM 1000 CM3	Material	UN	0,0210000	56,48	1,18
Insumo	00007141	SINAPI	TE SOLDAVEL, PVC, 90 GRAUS, 40 MM, PARA AGUA FRIA PREDIAL (NBR 5648)	Material	UN	1,0000000	6,11	6,11
				MO sem LS => 2,73	LS =>	0,00	MO com LS =>	2,73
				Valor do BDI => 3,05			Valor com BDI =>	15,33

	Código	Banco	Descrição	Tipo	Und	Quant.	Valor Unit	Total
Composição	89625	SINAPI	TE, PVC, SOLDÁVEL, DN 50MM, INSTALADO EM PRUMADA DE ÁGUA - FORNECIMENTO E INSTALAÇÃO. AF_12/2014	INHI - INSTALAÇÕES HIDROS SANITÁRIAS	UN	1,0000000	15,01	15,01
Composição Auxiliar	88248	SINAPI	AUXILIAR DE ENCANADOR OU BOMBEIRO HIDRÁULICO COM ENCARGOS COMPLEMENTARES	SEDI - SERVIÇOS DIVERSOS	H	0,1440000	13,92	2,00
Composição Auxiliar	88267	SINAPI	ENCANADOR OU BOMBEIRO HIDRÁULICO COM ENCARGOS COMPLEMENTARES	SEDI - SERVIÇOS DIVERSOS	H	0,1440000	17,86	2,57
Insumo	00000122	SINAPI	ADESIVO PLASTICO PARA PVC, FRASCO COM 850 GR	Material	UN	0,0260000	65,04	1,69
Insumo	00038383	SINAPI	LIXA D'AGUA EM FOLHA, GRAO 100	Material	UN	0,0360000	1,75	0,06
Insumo	00020083	SINAPI	SOLUCAO LIMPADORA PARA PVC, FRASCO COM 1000 CM3	Material	UN	0,0330000	56,48	1,86
Insumo	00007142	SINAPI	TE SOLDAVEL, PVC, 90 GRAUS,50 MM, PARA AGUA FRIA PREDIAL (NBR 5648)	Material	UN	1,0000000	6,83	6,83
				MO sem LS => 3,30	LS =>	0,00	MO com LS =>	3,30
				Valor do BDI => 3,73			Valor com BDI =>	18,74

	Código	Banco	Descrição	Tipo	Und	Quant.	Valor Unit	Total
Composição	89628	SINAPI	TE, PVC, SOLDÁVEL, DN 60MM, INSTALADO EM PRUMADA DE ÁGUA - FORNECIMENTO E INSTALAÇÃO. AF_12/2014	INHI - INSTALAÇÕES HIDROS SANITÁRIAS	UN	1,0000000	30,62	30,62
Composição Auxiliar	88248	SINAPI	AUXILIAR DE ENCANADOR OU BOMBEIRO HIDRÁULICO COM ENCARGOS COMPLEMENTARES	SEDI - SERVIÇOS DIVERSOS	H	0,1700000	13,92	2,36
Composição Auxiliar	88267	SINAPI	ENCANADOR OU BOMBEIRO HIDRÁULICO COM ENCARGOS COMPLEMENTARES	SEDI - SERVIÇOS DIVERSOS	H	0,1700000	17,86	3,03
Insumo	00000122	SINAPI	ADESIVO PLASTICO PARA PVC, FRASCO COM 850 GR	Material	UN	0,0350000	65,04	2,27
Insumo	00038383	SINAPI	LIXA D'AGUA EM FOLHA, GRAO 100	Material	UN	0,0430000	1,75	0,07
Insumo	00020083	SINAPI	SOLUCAO LIMPADORA PARA PVC, FRASCO COM 1000 CM3	Material	UN	0,0450000	56,48	2,54
Insumo	00007143	SINAPI	TE SOLDAVEL, PVC, 90 GRAUS, 60 MM, PARA AGUA FRIA PREDIAL (NBR 5648)	Material	UN	1,0000000	20,35	20,35
				MO sem LS => 3,89	LS =>	0,00	MO com LS =>	3,89
				Valor do BDI => 7,61			Valor com BDI =>	38,23

	Código	Banco	Descrição	Tipo	Und	Quant.	Valor Unit	Total
Composição	89629	SINAPI	TE, PVC, SOLDÁVEL, DN 75MM, INSTALADO EM PRUMADA DE ÁGUA - FORNECIMENTO E INSTALAÇÃO. AF_12/2014	INHI - INSTALAÇÕES HIDROS SANITÁRIAS	UN	1,0000000	55,73	55,73
Composição Auxiliar	88248	SINAPI	AUXILIAR DE ENCANADOR OU BOMBEIRO HIDRÁULICO COM ENCARGOS COMPLEMENTARES	SEDI - SERVIÇOS DIVERSOS	H	0,2090000	13,92	2,90
Composição Auxiliar	88267	SINAPI	ENCANADOR OU BOMBEIRO HIDRÁULICO COM ENCARGOS COMPLEMENTARES	SEDI - SERVIÇOS DIVERSOS	H	0,2090000	17,86	3,73
Insumo	00000122	SINAPI	ADESIVO PLASTICO PARA PVC, FRASCO COM 850 GR	Material	UN	0,0600000	65,04	3,90
Insumo	00038383	SINAPI	LIXA D'AGUA EM FOLHA, GRAO 100	Material	UN	0,0530000	1,75	0,09
Insumo	00020083	SINAPI	SOLUCAO LIMPADORA PARA PVC, FRASCO COM 1000 CM3	Material	UN	0,0780000	56,48	4,40
Insumo	00007144	SINAPI	TE SOLDAVEL, PVC, 90 GRAUS, 75 MM, PARA AGUA FRIA PREDIAL (NBR 5648)	Material	UN	1,0000000	40,71	40,71
				MO sem LS => 4,79	LS =>	0,00	MO com LS =>	4,79
				Valor do BDI => 13,86			Valor com BDI =>	69,59

	Código	Banco	Descrição	Tipo	Und	Quant.	Valor Unit	Total
Composição	89631	SINAPI	TE, PVC, SOLDÁVEL, DN 85MM, INSTALADO EM PRUMADA DE ÁGUA - FORNECIMENTO E INSTALAÇÃO. AF_12/2014	INHI - INSTALAÇÕES HIDROS SANITÁRIAS	UN	1,0000000	84,01	84,01
Composição Auxiliar	88248	SINAPI	AUXILIAR DE ENCANADOR OU BOMBEIRO HIDRÁULICO COM ENCARGOS COMPLEMENTARES	SEDI - SERVIÇOS DIVERSOS	H	0,2350000	13,92	3,27
Composição Auxiliar	88267	SINAPI	ENCANADOR OU BOMBEIRO HIDRÁULICO COM ENCARGOS COMPLEMENTARES	SEDI - SERVIÇOS DIVERSOS	H	0,2350000	17,86	4,19
Insumo	00000122	SINAPI	ADESIVO PLASTICO PARA PVC, FRASCO COM 850 GR	Material	UN	0,0710000	65,04	4,61

Composições Analíticas com Preço Unitário

1.1	Código	Banco	Descrição	Tipo	Und	Quant.	Valor Unit	Total
Insumo	00038383	SINAPI	LIXA D'AGUA EM FOLHA, GRAO 100	Material	UN	0,0590000	1,75	0,10
Insumo	00020083	SINAPI	SOLUCAO LIMPADORA PARA PVC, FRASCO COM 1000 CM3	Material	UN	0,0900000	56,48	5,08
Insumo	00007145	SINAPI	TE SOLDAVEL, PVC, 90 GRAUS, 85 MM, PARA AGUA FRIA PREDIAL (NBR 5648)	Material	UN	1,0000000	66,76	66,76
				MO sem LS => 5,39	LS =>	0,00	MO com LS =>	5,39
				Valor do BDI => 20,89			Valor com BDI =>	104,90

	Código	Banco	Descrição	Tipo	Und	Quant.	Valor Unit	Total
Composição	88323	SINAPI	TELHADISTA COM ENCARGOS COMPLEMENTARES	SEDI - SERVIÇOS DIVERSOS	H	1,0000000	18,88	18,88
Composição Auxiliar	95385	SINAPI	CURSO DE CAPACITAÇÃO PARA TELHADISTA (ENCARGOS COMPLEMENTARES) - HORISTA	SEDI - SERVIÇOS DIVERSOS	H	1,0000000	0,11	0,11
Insumo	00037370	SINAPI	ALIMENTACAO - HORISTA (COLETADO CAIXA)	Outros	H	1,0000000	2,20	2,20
Insumo	00043483	SINAPI	EPI - FAMILIA CARPINTEIRO DE FORMAS - HORISTA (ENCARGOS COMPLEMENTARES - COLETADO CAIXA)	Equipamento	H	1,0000000	1,08	1,08
Insumo	00037372	SINAPI	EXAMES - HORISTA (COLETADO CAIXA)	Outros	H	1,0000000	0,35	0,35
Insumo	00043459	SINAPI	FERRAMENTAS - FAMILIA CARPINTEIRO DE FORMAS - HORISTA (ENCARGOS COMPLEMENTARES - COLETADO CAIXA)	Equipamento	H	1,0000000	0,34	0,34
Insumo	00037373	SINAPI	SEGURO - HORISTA (COLETADO CAIXA)	Taxas	H	1,0000000	0,07	0,07
Insumo	00012869	SINAPI	TELHADOR	Mão de Obra	H	1,0000000	14,02	14,02
Insumo	00037371	SINAPI	TRANSPORTE - HORISTA (COLETADO CAIXA)	Serviços	H	1,0000000	0,71	0,71
				MO sem LS => 14,13	LS =>	0,00	MO com LS =>	14,13
				Valor do BDI => 4,69			Valor com BDI =>	23,57

	Código	Banco	Descrição	Tipo	Und	Quant.	Valor Unit	Total
Composição	94796	SINAPI	TORNEIRA DE BOIA, ROSCÁVEL, 3/4 , FORNECIDA E INSTALADA EM RESERVAÇÃO DE ÁGUA. AF_06/2016	INHI - INSTALAÇÕES HIDROS SANITÁRIAS	UN	1,0000000	24,78	24,78
Composição Auxiliar	88248	SINAPI	AUXILIAR DE ENCANADOR OU BOMBEIRO HIDRÁULICO COM ENCARGOS COMPLEMENTARES	SEDI - SERVIÇOS DIVERSOS	H	0,2020000	13,92	2,81
Composição Auxiliar	88267	SINAPI	ENCANADOR OU BOMBEIRO HIDRÁULICO COM ENCARGOS COMPLEMENTARES	SEDI - SERVIÇOS DIVERSOS	H	0,2020000	17,86	3,60
Insumo	00003148	SINAPI	FITA VEDA ROSCA EM ROLOS DE 18 MM X 50 M (L X C)	Material	UN	0,0070000	15,30	0,10
Insumo	00011830	SINAPI	TORNEIRA DE BOIA CONVENCIONAL PARA CAIXA D'AGUA, 3/4", COM HASTE E TORNEIRA METALICOS E BALAO PLASTICO	Material	UN	1,0000000	18,27	18,27
				MO sem LS => 4,63	LS =>	0,00	MO com LS =>	4,63
				Valor do BDI => 6,16			Valor com BDI =>	30,94

	Código	Banco	Descrição	Tipo	Und	Quant.	Valor Unit	Total
Composição	97913	SINAPI	TRANSPORTE COM CAMINHÃO BASCULANTE DE 6 M3, EM VIA URBANA EM REVESTIMENTO PRIMÁRIO (UNIDADE: M3XKM). AF_01/2018	MOVT - MOVIMENTO DE TERRA	M3XKM	1,0000000	1,23	1,23
Composição Auxiliar	67826	SINAPI	CAMINHÃO BASCULANTE 6 M3 TOCO, PESO BRUTO TOTAL 16.000 KG, CARGA ÚTIL MÁXIMA 11.130 KG, DISTÂNCIA ENTRE EIXOS 5,36 M, POTÊNCIA 185 CV, INCLUSIVE CAÇAMBA METÁLICA - CHP DIURNO. AF_06/2014	CHOR - CUSTOS HORÁRIOS DE MÁQUINAS E EQUIPAMENTOS	CHP	0,0111100	104,32	1,15
Composição Auxiliar	67827	SINAPI	CAMINHÃO BASCULANTE 6 M3 TOCO, PESO BRUTO TOTAL 16.000 KG, CARGA ÚTIL MÁXIMA 11.130 KG, DISTÂNCIA ENTRE EIXOS 5,36 M, POTÊNCIA 185 CV, INCLUSIVE CAÇAMBA METÁLICA - CHI DIURNO. AF_06/2014	CHOR - CUSTOS HORÁRIOS DE MÁQUINAS E EQUIPAMENTOS	CHI	0,0027800	29,20	0,08
				MO sem LS => 0,12	LS =>	0,00	MO com LS =>	0,12
				Valor do BDI => 0,30			Valor com BDI =>	1,53

	Código	Banco	Descrição	Tipo	Und	Quant.	Valor Unit	Total
Composição	89032	SINAPI	TRATOR DE ESTEIRAS, POTÊNCIA 100 HP, PESO OPERACIONAL 9,4 T, COM LÂMINA 2,19 M3 - CHP DIURNO. AF_06/2014	CHOR - CUSTOS HORÁRIOS DE MÁQUINAS E	CHP	1,0000000	109,84	109,84
Composição Auxiliar	5724	SINAPI	TRATOR DE ESTEIRAS, POTÊNCIA 100 HP, PESO OPERACIONAL 9,4 T, COM LÂMINA 2,19 M3 - MANUTENÇÃO. AF_06/2014	CHOR - CUSTOS HORÁRIOS DE MÁQUINAS E	H	1,0000000	30,23	30,23
Composição Auxiliar	53817	SINAPI	TRATOR DE ESTEIRAS, POTÊNCIA 100 HP, PESO OPERACIONAL 9,4 T, COM LÂMINA 2,19 M3 - MATERIAIS NA OPERAÇÃO. AF_06/2014	CHOR - CUSTOS HORÁRIOS DE MÁQUINAS E	H	1,0000000	41,86	41,86
Composição Auxiliar	89029	SINAPI	TRATOR DE ESTEIRAS, POTÊNCIA 100 HP, PESO OPERACIONAL 9,4 T, COM LÂMINA 2,19 M3 - DEPRECIAÇÃO. AF_06/2014	CHOR - CUSTOS HORÁRIOS DE MÁQUINAS E	H	1,0000000	16,91	16,91
Composição Auxiliar	89030	SINAPI	TRATOR DE ESTEIRAS, POTÊNCIA 100 HP, PESO OPERACIONAL 9,4 T, COM LÂMINA 2,19 M3 - JUROS. AF_06/2014	CHOR - CUSTOS HORÁRIOS DE	H	1,0000000	7,23	7,23
Composição Auxiliar	88324	SINAPI	TRATORISTA COM ENCARGOS COMPLEMENTARES	SEDI - SERVIÇOS DIVERSOS	H	1,0000000	13,61	13,61
				MO sem LS => 9,61	LS =>	0,00	MO com LS =>	9,61
				Valor do BDI => 27,31			Valor com BDI =>	137,15

	Código	Banco	Descrição	Tipo	Und	Quant.	Valor Unit	Total
Composição	89029	SINAPI	TRATOR DE ESTEIRAS, POTÊNCIA 100 HP, PESO OPERACIONAL 9,4 T, COM LÂMINA 2,19 M3 - DEPRECIAÇÃO. AF_06/2014	CHOR - CUSTOS HORÁRIOS DE MÁQUINAS E	H	1,0000000	16,91	16,91
Insumo	00007622	SINAPI	TRATOR DE ESTEIRAS, POTENCIA DE 100 HP, PESO OPERACIONAL DE 9,4 T, COM LAMINA COM CAPACIDADE DE 2,19 M3	Equipamento	UN	0,0000311	543.815,85	16,91
				MO sem LS => 0,00	LS =>	0,00	MO com LS =>	0,00
				Valor do BDI => 4,20			Valor com BDI =>	21,11

	Código	Banco	Descrição	Tipo	Und	Quant.	Valor Unit	Total
Composição	89030	SINAPI	TRATOR DE ESTEIRAS, POTÊNCIA 100 HP, PESO OPERACIONAL 9,4 T, COM LÂMINA 2,19 M3 - JUROS. AF_06/2014	CHOR - CUSTOS HORÁRIOS DE	H	1,0000000	7,23	7,23
Insumo	00007622	SINAPI	TRATOR DE ESTEIRAS, POTENCIA DE 100 HP, PESO OPERACIONAL DE 9,4 T, COM LAMINA COM CAPACIDADE DE 2,19 M3	Equipamento	UN	0,0000133	543.815,85	7,23
				MO sem LS => 0,00	LS =>	0,00	MO com LS =>	0,00
				Valor do BDI => 1,79			Valor com BDI =>	9,02

	Código	Banco	Descrição	Tipo	Und	Quant.	Valor Unit	Total

Composições Analíticas com Preço Unitário

1.1	Código	Banco	Descrição	Tipo	Und	Quant.	Valor Unit	Total
Composição	5724	SINAPI	TRATOR DE ESTEIRAS, POTÊNCIA 100 HP, PESO OPERACIONAL 9,4 T, COM LÂMINA 2,19 M3 - MANUTENÇÃO. AF_06/2014	CHOR - CUSTOS HORÁRIOS DE MÁQUINAS E	H	1,0000000	30,23	30,23
Insumo	00007622	SINAPI	TRATOR DE ESTEIRAS, POTENCIA DE 100 HP, PESO OPERACIONAL DE 9,4 T, COM LAMINA COM CAPACIDADE DE 2,19 M3	Equipamento	UN	0,0000556	543.815,85	30,23
				MO sem LS => 0,00	LS =>	0,00	MO com LS =>	0,00
				Valor do BDI => 7,51			Valor com BDI =>	37,74

	Código	Banco	Descrição	Tipo	Und	Quant.	Valor Unit	Total
Composição	53817	SINAPI	TRATOR DE ESTEIRAS, POTÊNCIA 100 HP, PESO OPERACIONAL 9,4 T, COM LÂMINA 2,19 M3 - MATERIAIS NA OPERAÇÃO. AF_06/2014	CHOR - CUSTOS HORÁRIOS DE MÁQUINAS E	H	1,0000000	41,86	41,86
Insumo	00004221	SINAPI	OLEO DIESEL COMBUSTIVEL COMUM	Material	L	#########	4,01	41,86
				MO sem LS => 0,00	LS =>	0,00	MO com LS =>	0,00
				Valor do BDI => 10,41			Valor com BDI =>	52,27

	Código	Banco	Descrição	Tipo	Und	Quant.	Valor Unit	Total
Composição	88324	SINAPI	TRATORISTA COM ENCARGOS COMPLEMENTARES	SEDI - SERVIÇOS DIVERSOS	H	1,0000000	13,61	13,61
Composição Auxiliar	95386	SINAPI	CURSO DE CAPACITAÇÃO PARA TRATORISTA (ENCARGOS COMPLEMENTARES) - HORISTA	SEDI - SERVIÇOS DIVERSOS	H	1,0000000	0,07	0,07
Insumo	00037370	SINAPI	ALIMENTACAO - HORISTA (COLETADO CAIXA)	Outros	H	1,0000000	2,20	2,20
Insumo	00043488	SINAPI	EPI - FAMILIA OPERADOR ESCAVADEIRA - HORISTA (ENCARGOS COMPLEMENTARES - COLETADO CAIXA)	Equipamento	H	1,0000000	0,66	0,66
Insumo	00037372	SINAPI	EXAMES - HORISTA (COLETADO CAIXA)	Outros	H	1,0000000	0,35	0,35
Insumo	00043464	SINAPI	FERRAMENTAS - FAMILIA OPERADOR ESCAVADEIRA - HORISTA (ENCARGOS COMPLEMENTARES - COLETADO CAIXA)	Equipamento	H	1,0000000	0,01	0,01
Insumo	00004237	SINAPI	OPERADOR DE TRATOR - EXCLUSIVE AGROPECUARIA	Mão de Obra	H	1,0000000	9,54	9,54
Insumo	00037373	SINAPI	SEGURO - HORISTA (COLETADO CAIXA)	Taxas	H	1,0000000	0,07	0,07
Insumo	00037371	SINAPI	TRANSPORTE - HORISTA (COLETADO CAIXA)	Serviços	H	1,0000000	0,71	0,71
				MO sem LS => 9,61	LS =>	0,00	MO com LS =>	9,61
				Valor do BDI => 3,38			Valor com BDI =>	16,99

	Código	Banco	Descrição	Tipo	Und	Quant.	Valor Unit	Total
Composição	89800	SINAPI	TUBO PVC, SERIE NORMAL, ESGOTO PREDIAL, DN 100 MM, FORNECIDO E INSTALADO EM PRUMADA DE ESGOTO SANITÁRIO OU VENTILAÇÃO. AF_12/2014	INHI - INSTALAÇÕES HIDROS SANITÁRIAS	M	1,0000000	16,25	16,25
Composição Auxiliar	88248	SINAPI	AUXILIAR DE ENCANADOR OU BOMBEIRO HIDRÁULICO COM ENCARGOS COMPLEMENTARES	SEDI - SERVIÇOS DIVERSOS	H	0,1600000	13,92	2,22
Composição Auxiliar	88267	SINAPI	ENCANADOR OU BOMBEIRO HIDRÁULICO COM ENCARGOS COMPLEMENTARES	SEDI - SERVIÇOS DIVERSOS	H	0,1600000	17,86	2,85
Insumo	00000122	SINAPI	ADESIVO PLASTICO PARA PVC, FRASCO COM 850 GR	Material	UN	0,0117000	65,04	0,76
Insumo	00038383	SINAPI	LIXA D'AGUA EM FOLHA, GRAO 100	Material	UN	0,0530000	1,75	0,09
Insumo	00020083	SINAPI	SOLUCAO LIMPADORA PARA PVC, FRASCO COM 1000 CM3	Material	UN	0,0191000	56,48	1,07
Insumo	00009836	SINAPI	TUBO PVC SERIE NORMAL, DN 100 MM, PARA ESGOTO PREDIAL (NBR 5688)	Material	M	1,0500000	8,82	9,26
				MO sem LS => 3,67	LS =>	0,00	MO com LS =>	3,67
				Valor do BDI => 4,04			Valor com BDI =>	20,29

	Código	Banco	Descrição	Tipo	Und	Quant.	Valor Unit	Total
Composição	89714	SINAPI	TUBO PVC, SERIE NORMAL, ESGOTO PREDIAL, DN 100 MM, FORNECIDO E INSTALADO EM RAMAL DE DESCARGA OU RAMAL DE ESGOTO SANITÁRIO. AF_12/2014	INHI - INSTALAÇÕES HIDROS SANITÁRIAS	M	1,0000000	38,90	38,90
Composição Auxiliar	88248	SINAPI	AUXILIAR DE ENCANADOR OU BOMBEIRO HIDRÁULICO COM ENCARGOS COMPLEMENTARES	SEDI - SERVIÇOS DIVERSOS	H	0,7400000	13,92	10,30
Composição Auxiliar	88267	SINAPI	ENCANADOR OU BOMBEIRO HIDRÁULICO COM ENCARGOS COMPLEMENTARES	SEDI - SERVIÇOS DIVERSOS	H	0,7400000	17,86	13,21
Insumo	00000122	SINAPI	ADESIVO PLASTICO PARA PVC, FRASCO COM 850 GR	Material	UN	0,0363000	65,04	2,36
Insumo	00038383	SINAPI	LIXA D'AGUA EM FOLHA, GRAO 100	Material	UN	0,2470000	1,75	0,43
Insumo	00020083	SINAPI	SOLUCAO LIMPADORA PARA PVC, FRASCO COM 1000 CM3	Material	UN	0,0593000	56,48	3,34
Insumo	00009836	SINAPI	TUBO PVC SERIE NORMAL, DN 100 MM, PARA ESGOTO PREDIAL (NBR 5688)	Material	M	1,0500000	8,82	9,26
				MO sem LS => 17,00	LS =>	0,00	MO com LS =>	17,00
				Valor do BDI => 9,67			Valor com BDI =>	48,57

	Código	Banco	Descrição	Tipo	Und	Quant.	Valor Unit	Total
Composição	89848	SINAPI	TUBO PVC, SERIE NORMAL, ESGOTO PREDIAL, DN 100 MM, FORNECIDO E INSTALADO EM SUBCOLETOR AÉREO DE ESGOTO SANITÁRIO. AF_12/2014	INHI - INSTALAÇÕES HIDROS SANITÁRIAS	M	1,0000000	20,14	20,14
Composição Auxiliar	88248	SINAPI	AUXILIAR DE ENCANADOR OU BOMBEIRO HIDRÁULICO COM ENCARGOS COMPLEMENTARES	SEDI - SERVIÇOS DIVERSOS	H	0,2700000	13,92	3,75
Composição Auxiliar	88267	SINAPI	ENCANADOR OU BOMBEIRO HIDRÁULICO COM ENCARGOS COMPLEMENTARES	SEDI - SERVIÇOS DIVERSOS	H	0,2700000	17,86	4,82
Insumo	00000122	SINAPI	ADESIVO PLASTICO PARA PVC, FRASCO COM 850 GR	Material	UN	0,0138000	65,04	0,89
Insumo	00038383	SINAPI	LIXA D'AGUA EM FOLHA, GRAO 100	Material	UN	0,0900000	1,75	0,15
Insumo	00020083	SINAPI	SOLUCAO LIMPADORA PARA PVC, FRASCO COM 1000 CM3	Material	UN	0,0225000	56,48	1,27
Insumo	00009836	SINAPI	TUBO PVC SERIE NORMAL, DN 100 MM, PARA ESGOTO PREDIAL (NBR 5688)	Material	M	1,0500000	8,82	9,26
				MO sem LS => 6,20	LS =>	0,00	MO com LS =>	6,20
				Valor do BDI => 5,00			Valor com BDI =>	25,14

	Código	Banco	Descrição	Tipo	Und	Quant.	Valor Unit	Total
Composição	89849	SINAPI	TUBO PVC, SERIE NORMAL, ESGOTO PREDIAL, DN 150 MM, FORNECIDO E INSTALADO EM SUBCOLETOR AÉREO DE ESGOTO SANITÁRIO. AF_12/2014	INHI - INSTALAÇÕES HIDROS SANITÁRIAS	M	1,0000000	38,34	38,34
Composição Auxiliar	88248	SINAPI	AUXILIAR DE ENCANADOR OU BOMBEIRO HIDRÁULICO COM ENCARGOS COMPLEMENTARES	SEDI - SERVIÇOS DIVERSOS	H	0,3700000	13,92	5,15
Composição Auxiliar	88267	SINAPI	ENCANADOR OU BOMBEIRO HIDRÁULICO COM ENCARGOS COMPLEMENTARES	SEDI - SERVIÇOS DIVERSOS	H	0,3700000	17,86	6,60

Composições Analíticas com Preço Unitário

1.1	Código	Banco	Descrição	Tipo	Und	Quant.	Valor Unit	Total
Insumo	00000122	SINAPI	ADESIVO PLASTICO PARA PVC, FRASCO COM 850 GR	Material	UN	0,0172000	65,04	1,11
Insumo	00038383	SINAPI	LIXA D'AGUA EM FOLHA, GRAO 100	Material	UN	0,1230000	1,75	0,21
Insumo	00020083	SINAPI	SOLUCAO LIMPADORA PARA PVC, FRASCO COM 1000 CM3	Material	UN	0,0282000	56,48	1,59
Insumo	00020065	SINAPI	TUBO PVC SERIE NORMAL, DN 150 MM, PARA ESGOTO PREDIAL (NBR 5688)	Material	M	1,0500000	22,56	23,68
				MO sem LS => 8,50	LS =>	0,00	MO com LS =>	8,50
				Valor do BDI => 9,53			Valor com BDI =>	47,87

	Código	Banco	Descrição	Tipo	Und	Quant.	Valor Unit	Total
Composição	89711	SINAPI	TUBO PVC, SERIE NORMAL, ESGOTO PREDIAL, DN 40 MM, FORNECIDO E INSTALADO EM RAMAL DE DESCARGA OU RAMAL DE ESGOTO SANITÁRIO. AF 12/2014	INHI - INSTALAÇÕES HIDROS SANITÁRIAS	M	1,0000000	13,02	13,02
Composição Auxiliar	88248	SINAPI	AUXILIAR DE ENCANADOR OU BOMBEIRO HIDRÁULICO COM ENCARGOS COMPLEMENTARES	SEDI - SERVIÇOS DIVERSOS	H	0,3000000	13,92	4,17
Composição Auxiliar	88267	SINAPI	ENCANADOR OU BOMBEIRO HIDRÁULICO COM ENCARGOS COMPLEMENTARES	SEDI - SERVIÇOS DIVERSOS	H	0,3000000	17,86	5,35
Insumo	00038383	SINAPI	LIXA D'AGUA EM FOLHA, GRAO 100	Material	UN	0,1000000	1,75	0,17
Insumo	00009835	SINAPI	TUBO PVC SERIE NORMAL, DN 40 MM, PARA ESGOTO PREDIAL (NBR 5688)	Material	M	1,0500000	3,18	3,33
				MO sem LS => 6,88	LS =>	0,00	MO com LS =>	6,88
				Valor do BDI => 3,23			Valor com BDI =>	16,25

	Código	Banco	Descrição	Tipo	Und	Quant.	Valor Unit	Total
Composição	89712	SINAPI	TUBO PVC, SERIE NORMAL, ESGOTO PREDIAL, DN 50 MM, FORNECIDO E INSTALADO EM RAMAL DE DESCARGA OU RAMAL DE ESGOTO SANITÁRIO. AF 12/2014	INHI - INSTALAÇÕES HIDROS SANITÁRIAS	M	1,0000000	19,58	19,58
Composição Auxiliar	88248	SINAPI	AUXILIAR DE ENCANADOR OU BOMBEIRO HIDRÁULICO COM ENCARGOS COMPLEMENTARES	SEDI - SERVIÇOS DIVERSOS	H	0,3800000	13,92	5,28
Composição Auxiliar	88267	SINAPI	ENCANADOR OU BOMBEIRO HIDRÁULICO COM ENCARGOS COMPLEMENTARES	SEDI - SERVIÇOS DIVERSOS	H	0,3800000	17,86	6,78
Insumo	00000122	SINAPI	ADESIVO PLASTICO PARA PVC, FRASCO COM 850 GR	Material	UN	0,0108000	65,04	0,70
Insumo	00038383	SINAPI	LIXA D'AGUA EM FOLHA, GRAO 100	Material	UN	0,1270000	1,75	0,22
Insumo	00020083	SINAPI	SOLUCAO LIMPADORA PARA PVC, FRASCO COM 1000 CM3	Material	UN	0,0163000	56,48	0,92
Insumo	00009838	SINAPI	TUBO PVC SERIE NORMAL, DN 50 MM, PARA ESGOTO PREDIAL (NBR 5688)	Material	M	1,0500000	5,41	5,68
				MO sem LS => 8,72	LS =>	0,00	MO com LS =>	8,72
				Valor do BDI => 4,86			Valor com BDI =>	24,44

	Código	Banco	Descrição	Tipo	Und	Quant.	Valor Unit	Total
Composição	89799	SINAPI	TUBO PVC, SERIE NORMAL, ESGOTO PREDIAL, DN 75 MM, FORNECIDO E INSTALADO EM PRUMADA DE ESGOTO SANITÁRIO OU VENTILAÇÃO. AF 12/2014	INHI - INSTALAÇÕES HIDROS SANITÁRIAS	M	1,0000000	12,97	12,97
Composição Auxiliar	88248	SINAPI	AUXILIAR DE ENCANADOR OU BOMBEIRO HIDRÁULICO COM ENCARGOS COMPLEMENTARES	SEDI - SERVIÇOS DIVERSOS	H	0,1100000	13,92	1,53
Composição Auxiliar	88267	SINAPI	ENCANADOR OU BOMBEIRO HIDRÁULICO COM ENCARGOS COMPLEMENTARES	SEDI - SERVIÇOS DIVERSOS	H	0,1100000	17,86	1,96
Insumo	00000122	SINAPI	ADESIVO PLASTICO PARA PVC, FRASCO COM 850 GR	Material	UN	0,0080000	65,04	0,52
Insumo	00038383	SINAPI	LIXA D'AGUA EM FOLHA, GRAO 100	Material	UN	0,0370000	1,75	0,06
Insumo	00020083	SINAPI	SOLUCAO LIMPADORA PARA PVC, FRASCO COM 1000 CM3	Material	UN	0,0124000	56,48	0,70
Insumo	00009837	SINAPI	TUBO PVC SERIE NORMAL, DN 75 MM, PARA ESGOTO PREDIAL (NBR 5688)	Material	M	1,0500000	7,81	8,20
				MO sem LS => 2,52	LS =>	0,00	MO com LS =>	2,52
				Valor do BDI => 3,22			Valor com BDI =>	16,19

	Código	Banco	Descrição	Tipo	Und	Quant.	Valor Unit	Total
Composição	89713	SINAPI	TUBO PVC, SERIE NORMAL, ESGOTO PREDIAL, DN 75 MM, FORNECIDO E INSTALADO EM RAMAL DE DESCARGA OU RAMAL DE ESGOTO SANITÁRIO. AF 12/2014	INHI - INSTALAÇÕES HIDROS SANITÁRIAS	M	1,0000000	30,08	30,08
Composição Auxiliar	88248	SINAPI	AUXILIAR DE ENCANADOR OU BOMBEIRO HIDRÁULICO COM ENCARGOS COMPLEMENTARES	SEDI - SERVIÇOS DIVERSOS	H	0,5600000	13,92	7,79
Composição Auxiliar	88267	SINAPI	ENCANADOR OU BOMBEIRO HIDRÁULICO COM ENCARGOS COMPLEMENTARES	SEDI - SERVIÇOS DIVERSOS	H	0,5600000	17,86	10,00
Insumo	00000122	SINAPI	ADESIVO PLASTICO PARA PVC, FRASCO COM 850 GR	Material	UN	0,0247000	65,04	1,60
Insumo	00038383	SINAPI	LIXA D'AGUA EM FOLHA, GRAO 100	Material	UN	0,1870000	1,75	0,32
Insumo	00020083	SINAPI	SOLUCAO LIMPADORA PARA PVC, FRASCO COM 1000 CM3	Material	UN	0,0385000	56,48	2,17
Insumo	00009837	SINAPI	TUBO PVC SERIE NORMAL, DN 75 MM, PARA ESGOTO PREDIAL (NBR 5688)	Material	M	1,0500000	7,81	8,20
				MO sem LS => 12,86	LS =>	0,00	MO com LS =>	12,86
				Valor do BDI => 7,48			Valor com BDI =>	37,56

	Código	Banco	Descrição	Tipo	Und	Quant.	Valor Unit	Total
Composição	94648	SINAPI	TUBO, PVC, SOLDÁVEL, DN 25 MM, INSTALADO EM RESERVAÇÃO DE ÁGUA DE EDIFICAÇÃO QUE POSSUA RESERVATÓRIO DE FIBRA/FIBROCIMENTO FORNECIMENTO E INSTALAÇÃO. AF 06/2016	INHI - INSTALAÇÕES HIDROS SANITÁRIAS	M	1,0000000	6,83	6,83
Composição Auxiliar	88248	SINAPI	AUXILIAR DE ENCANADOR OU BOMBEIRO HIDRÁULICO COM ENCARGOS COMPLEMENTARES	SEDI - SERVIÇOS DIVERSOS	H	0,1330000	13,92	1,85
Composição Auxiliar	88267	SINAPI	ENCANADOR OU BOMBEIRO HIDRÁULICO COM ENCARGOS COMPLEMENTARES	SEDI - SERVIÇOS DIVERSOS	H	0,1330000	17,86	2,37
Insumo	00009868	SINAPI	TUBO PVC, SOLDAVEL, DN 25 MM, AGUA FRIA (NBR-5648)	Material	M	1,0430000	2,51	2,61
				MO sem LS => 3,05	LS =>	0,00	MO com LS =>	3,05
				Valor do BDI => 1,69			Valor com BDI =>	8,52

	Código	Banco	Descrição	Tipo	Und	Quant.	Valor Unit	Total
Composição	89401	SINAPI	TUBO, PVC, SOLDÁVEL, DN 20MM, INSTALADO EM RAMAL DE DISTRIBUIÇÃO DE ÁGUA - FORNECIMENTO E INSTALAÇÃO. AF 12/2014	INHI - INSTALAÇÕES HIDROS SANITÁRIAS	M	1,0000000	5,19	5,19
Composição Auxiliar	88248	SINAPI	AUXILIAR DE ENCANADOR OU BOMBEIRO HIDRÁULICO COM ENCARGOS COMPLEMENTARES	SEDI - SERVIÇOS DIVERSOS	H	0,0970000	13,92	1,35
Composição Auxiliar	88267	SINAPI	ENCANADOR OU BOMBEIRO HIDRÁULICO COM ENCARGOS COMPLEMENTARES	SEDI - SERVIÇOS DIVERSOS	H	0,0970000	17,86	1,73

Composições Analíticas com Preço Unitário

1.1	Código	Banco	Descrição	Tipo	Und	Quant.	Valor Unit	Total
Insumo	00038383	SINAPI	LIXA D'AGUA EM FOLHA, GRAO 100	Material	UN	0,0320000	1,75	0,05
Insumo	00009867	SINAPI	TUBO PVC, SOLDAVEL, DN 20 MM, AGUA FRIA (NBR-5648)	Material	M	1,0610000	1,95	2,06
				MO sem LS => 2,22	LS => 0,00		MO com LS =>	2,22
				Valor do BDI => 1,29			Valor com BDI =>	6,48

	Código	Banco	Descrição	Tipo	Und	Quant.	Valor Unit	Total
Composição	89355	SINAPI	TUBO, PVC, SOLDÁVEL, DN 20MM, INSTALADO EM RAMAL OU SUB-RAMAL DE ÁGUA - FORNECIMENTO E INSTALAÇÃO. AF_12/2014	INHI - INSTALAÇÕES HIDROS SANITÁRIAS	M	1,0000000	12,37	12,37
Composição Auxiliar	88248	SINAPI	AUXILIAR DE ENCANADOR OU BOMBEIRO HIDRÁULICO COM ENCARGOS COMPLEMENTARES	SEDI - SERVIÇOS DIVERSOS	H	0,3190000	13,92	4,44
Composição Auxiliar	88267	SINAPI	ENCANADOR OU BOMBEIRO HIDRÁULICO COM ENCARGOS COMPLEMENTARES	SEDI - SERVIÇOS DIVERSOS	H	0,3190000	17,86	5,69
Insumo	00038383	SINAPI	LIXA D'AGUA EM FOLHA, GRAO 100	Material	UN	0,1060000	1,75	0,18
Insumo	00009867	SINAPI	TUBO PVC, SOLDAVEL, DN 20 MM, AGUA FRIA (NBR-5648)	Material	M	1,0610000	1,95	2,06
				MO sem LS => 7,32	LS => 0,00		MO com LS =>	7,32
				Valor do BDI => 3,07			Valor com BDI =>	15,44

	Código	Banco	Descrição	Tipo	Und	Quant.	Valor Unit	Total
Composição	89446	SINAPI	TUBO, PVC, SOLDÁVEL, DN 25MM, INSTALADO EM PRUMADA DE ÁGUA - FORNECIMENTO E INSTALAÇÃO. AF_12/2014	INHI - INSTALAÇÕES HIDROS SANITÁRIAS	M	1,0000000	3,16	3,16
Composição Auxiliar	88248	SINAPI	AUXILIAR DE ENCANADOR OU BOMBEIRO HIDRÁULICO COM ENCARGOS COMPLEMENTARES	SEDI - SERVIÇOS DIVERSOS	H	0,0160000	13,92	0,22
Composição Auxiliar	88267	SINAPI	ENCANADOR OU BOMBEIRO HIDRÁULICO COM ENCARGOS COMPLEMENTARES	SEDI - SERVIÇOS DIVERSOS	H	0,0160000	17,86	0,28
Insumo	00009868	SINAPI	TUBO PVC, SOLDAVEL, DN 25 MM, AGUA FRIA (NBR-5648)	Material	M	1,0610000	2,51	2,66
				MO sem LS => 0,36	LS => 0,00		MO com LS =>	0,36
				Valor do BDI => 0,78			Valor com BDI =>	3,94

	Código	Banco	Descrição	Tipo	Und	Quant.	Valor Unit	Total
Composição	89402	SINAPI	TUBO, PVC, SOLDÁVEL, DN 25MM, INSTALADO EM RAMAL DE DISTRIBUIÇÃO DE ÁGUA - FORNECIMENTO E INSTALAÇÃO. AF_12/2014	INHI - INSTALAÇÕES HIDROS SANITÁRIAS	M	1,0000000	6,30	6,30
Composição Auxiliar	88248	SINAPI	AUXILIAR DE ENCANADOR OU BOMBEIRO HIDRÁULICO COM ENCARGOS COMPLEMENTARES	SEDI - SERVIÇOS DIVERSOS	H	0,1130000	13,92	1,57
Composição Auxiliar	88267	SINAPI	ENCANADOR OU BOMBEIRO HIDRÁULICO COM ENCARGOS COMPLEMENTARES	SEDI - SERVIÇOS DIVERSOS	H	0,1130000	17,86	2,01
Insumo	00038383	SINAPI	LIXA D'AGUA EM FOLHA, GRAO 100	Material	UN	0,0380000	1,75	0,06
Insumo	00009868	SINAPI	TUBO PVC, SOLDAVEL, DN 25 MM, AGUA FRIA (NBR-5648)	Material	M	1,0610000	2,51	2,66
				MO sem LS => 2,59	LS => 0,00		MO com LS =>	2,59
				Valor do BDI => 1,56			Valor com BDI =>	7,86

	Código	Banco	Descrição	Tipo	Und	Quant.	Valor Unit	Total
Composição	89447	SINAPI	TUBO, PVC, SOLDÁVEL, DN 32MM, INSTALADO EM PRUMADA DE ÁGUA - FORNECIMENTO E INSTALAÇÃO. AF_12/2014	INHI - INSTALAÇÕES HIDROS SANITÁRIAS	M	1,0000000	6,59	6,59
Composição Auxiliar	88248	SINAPI	AUXILIAR DE ENCANADOR OU BOMBEIRO HIDRÁULICO COM ENCARGOS COMPLEMENTARES	SEDI - SERVIÇOS DIVERSOS	H	0,0200000	13,92	0,27
Composição Auxiliar	88267	SINAPI	ENCANADOR OU BOMBEIRO HIDRÁULICO COM ENCARGOS COMPLEMENTARES	SEDI - SERVIÇOS DIVERSOS	H	0,0200000	17,86	0,35
Insumo	00009869	SINAPI	TUBO PVC, SOLDAVEL, DN 32 MM, AGUA FRIA (NBR-5648)	Material	M	1,0610000	5,63	5,97
				MO sem LS => 0,45	LS => 0,00		MO com LS =>	0,45
				Valor do BDI => 1,63			Valor com BDI =>	8,22

	Código	Banco	Descrição	Tipo	Und	Quant.	Valor Unit	Total
Composição	89403	SINAPI	TUBO, PVC, SOLDÁVEL, DN 32MM, INSTALADO EM RAMAL DE DISTRIBUIÇÃO DE ÁGUA - FORNECIMENTO E INSTALAÇÃO. AF_12/2014	INHI - INSTALAÇÕES HIDROS SANITÁRIAS	M	1,0000000	10,29	10,29
Composição Auxiliar	88248	SINAPI	AUXILIAR DE ENCANADOR OU BOMBEIRO HIDRÁULICO COM ENCARGOS COMPLEMENTARES	SEDI - SERVIÇOS DIVERSOS	H	0,1340000	13,92	1,86
Composição Auxiliar	88267	SINAPI	ENCANADOR OU BOMBEIRO HIDRÁULICO COM ENCARGOS COMPLEMENTARES	SEDI - SERVIÇOS DIVERSOS	H	0,1340000	17,86	2,39
Insumo	00038383	SINAPI	LIXA D'AGUA EM FOLHA, GRAO 100	Material	UN	0,0450000	1,75	0,07
Insumo	00009869	SINAPI	TUBO PVC, SOLDAVEL, DN 32 MM, AGUA FRIA (NBR-5648)	Material	M	1,0610000	5,63	5,97
				MO sem LS => 3,07	LS => 0,00		MO com LS =>	3,07
				Valor do BDI => 2,55			Valor com BDI =>	12,84

	Código	Banco	Descrição	Tipo	Und	Quant.	Valor Unit	Total
Composição	89357	SINAPI	TUBO, PVC, SOLDÁVEL, DN 32MM, INSTALADO EM RAMAL OU SUB-RAMAL DE ÁGUA - FORNECIMENTO E INSTALAÇÃO. AF_12/2014	INHI - INSTALAÇÕES HIDROS SANITÁRIAS	M	1,0000000	20,19	20,19
Composição Auxiliar	88248	SINAPI	AUXILIAR DE ENCANADOR OU BOMBEIRO HIDRÁULICO COM ENCARGOS COMPLEMENTARES	SEDI - SERVIÇOS DIVERSOS	H	0,4400000	13,92	6,12
Composição Auxiliar	88267	SINAPI	ENCANADOR OU BOMBEIRO HIDRÁULICO COM ENCARGOS COMPLEMENTARES	SEDI - SERVIÇOS DIVERSOS	H	0,4400000	17,86	7,85
Insumo	00038383	SINAPI	LIXA D'AGUA EM FOLHA, GRAO 100	Material	UN	0,1470000	1,75	0,25
Insumo	00009869	SINAPI	TUBO PVC, SOLDAVEL, DN 32 MM, AGUA FRIA (NBR-5648)	Material	M	1,0610000	5,63	5,97
				MO sem LS => 10,10	LS => 0,00		MO com LS =>	10,10
				Valor do BDI => 5,02			Valor com BDI =>	25,21

	Código	Banco	Descrição	Tipo	Und	Quant.	Valor Unit	Total
Composição	89448	SINAPI	TUBO, PVC, SOLDÁVEL, DN 40MM, INSTALADO EM PRUMADA DE ÁGUA - FORNECIMENTO E INSTALAÇÃO. AF_12/2014	INHI - INSTALAÇÕES HIDROS SANITÁRIAS	M	1,0000000	9,46	9,46
Composição Auxiliar	88248	SINAPI	AUXILIAR DE ENCANADOR OU BOMBEIRO HIDRÁULICO COM ENCARGOS COMPLEMENTARES	SEDI - SERVIÇOS DIVERSOS	H	0,0240000	13,92	0,33
Composição Auxiliar	88267	SINAPI	ENCANADOR OU BOMBEIRO HIDRÁULICO COM ENCARGOS COMPLEMENTARES	SEDI - SERVIÇOS DIVERSOS	H	0,0240000	17,86	0,42
Insumo	00038383	SINAPI	LIXA D'AGUA EM FOLHA, GRAO 100	Material	UN	0,0080000	1,75	0,01
Insumo	00009874	SINAPI	TUBO PVC, SOLDAVEL, DN 40 MM, AGUA FRIA (NBR-5648)	Material	M	1,0610000	8,20	8,70

Composições Analíticas com Preço Unitário

1.1	Código	Banco	Descrição	Tipo		Und	Quant.	Valor Unit	Total
				MO sem LS =>	0,54	LS =>	0,00	MO com LS =>	0,54
				Valor do BDI =>	2,35			Valor com BDI =>	11,81
	Código	Banco	Descrição	Tipo		Und	Quant.	Valor Unit	Total
Composição	89449	SINAPI	TUBO, PVC, SOLDÁVEL, DN 50MM, INSTALADO EM PRUMADA DE ÁGUA - FORNECIMENTO E INSTALAÇÃO. AF_12/2014	INHI - INSTALAÇÕES HIDROS SANITÁRIAS		M	1,0000000	10,89	10,89
Composição Auxiliar	88248	SINAPI	AUXILIAR DE ENCANADOR OU BOMBEIRO HIDRÁULICO COM ENCARGOS COMPLEMENTARES	SEDI - SERVIÇOS DIVERSOS		H	0,0290000	13,92	0,40
Composição Auxiliar	88267	SINAPI	ENCANADOR OU BOMBEIRO HIDRÁULICO COM ENCARGOS COMPLEMENTARES	SEDI - SERVIÇOS DIVERSOS		H	0,0290000	17,86	0,51
Insumo	00038383	SINAPI	LIXA D'AGUA EM FOLHA, GRAO 100	Material		UN	0,0100000	1,75	0,01
Insumo	00009875	SINAPI	TUBO PVC, SOLDAVEL, DN 50 MM, PARA AGUA FRIA (NBR-5648)	Material		M	1,0610000	9,40	9,97
				MO sem LS =>	0,66	LS =>	0,00	MO com LS =>	0,66
				Valor do BDI =>	2,70			Valor com BDI =>	13,59
	Código	Banco	Descrição	Tipo		Und	Quant.	Valor Unit	Total
Composição	89450	SINAPI	TUBO, PVC, SOLDÁVEL, DN 60MM, INSTALADO EM PRUMADA DE ÁGUA - FORNECIMENTO E INSTALAÇÃO. AF_12/2014	INHI - INSTALAÇÕES HIDROS SANITÁRIAS		M	1,0000000	17,90	17,90
Composição Auxiliar	88248	SINAPI	AUXILIAR DE ENCANADOR OU BOMBEIRO HIDRÁULICO COM ENCARGOS COMPLEMENTARES	SEDI - SERVIÇOS DIVERSOS		H	0,0340000	13,92	0,47
Composição Auxiliar	88267	SINAPI	ENCANADOR OU BOMBEIRO HIDRÁULICO COM ENCARGOS COMPLEMENTARES	SEDI - SERVIÇOS DIVERSOS		H	0,0340000	17,86	0,60
Insumo	00038383	SINAPI	LIXA D'AGUA EM FOLHA, GRAO 100	Material		UN	0,0110000	1,75	0,01
Insumo	00009873	SINAPI	TUBO PVC, SOLDAVEL, DN 60 MM, AGUA FRIA (NBR-5648)	Material		M	1,0610000	15,86	16,82
				MO sem LS =>	0,77	LS =>	0,00	MO com LS =>	0,77
				Valor do BDI =>	4,45			Valor com BDI =>	22,35
	Código	Banco	Descrição	Tipo		Und	Quant.	Valor Unit	Total
Composição	89451	SINAPI	TUBO, PVC, SOLDÁVEL, DN 75MM, INSTALADO EM PRUMADA DE ÁGUA - FORNECIMENTO E INSTALAÇÃO. AF_12/2014	INHI - INSTALAÇÕES HIDROS SANITÁRIAS		M	1,0000000	29,53	29,53
Composição Auxiliar	88248	SINAPI	AUXILIAR DE ENCANADOR OU BOMBEIRO HIDRÁULICO COM ENCARGOS COMPLEMENTARES	SEDI - SERVIÇOS DIVERSOS		H	0,0420000	13,92	0,58
Composição Auxiliar	88267	SINAPI	ENCANADOR OU BOMBEIRO HIDRÁULICO COM ENCARGOS COMPLEMENTARES	SEDI - SERVIÇOS DIVERSOS		H	0,0420000	17,86	0,75
Insumo	00038383	SINAPI	LIXA D'AGUA EM FOLHA, GRAO 100	Material		UN	0,0140000	1,75	0,02
Insumo	00009871	SINAPI	TUBO PVC, SOLDAVEL, DN 75 MM, AGUA FRIA (NBR-5648)	Material		M	1,0610000	26,56	28,18
				MO sem LS =>	0,95	LS =>	0,00	MO com LS =>	0,95
				Valor do BDI =>	7,34			Valor com BDI =>	36,87
	Código	Banco	Descrição	Tipo		Und	Quant.	Valor Unit	Total
Composição	89452	SINAPI	TUBO, PVC, SOLDÁVEL, DN 85MM, INSTALADO EM PRUMADA DE ÁGUA - FORNECIMENTO E INSTALAÇÃO. AF_12/2014	INHI - INSTALAÇÕES HIDROS SANITÁRIAS		M	1,0000000	36,71	36,71
Composição Auxiliar	88248	SINAPI	AUXILIAR DE ENCANADOR OU BOMBEIRO HIDRÁULICO COM ENCARGOS COMPLEMENTARES	SEDI - SERVIÇOS DIVERSOS		H	0,0470000	13,92	0,65
Composição Auxiliar	88267	SINAPI	ENCANADOR OU BOMBEIRO HIDRÁULICO COM ENCARGOS COMPLEMENTARES	SEDI - SERVIÇOS DIVERSOS		H	0,0470000	17,86	0,83
Insumo	00038383	SINAPI	LIXA D'AGUA EM FOLHA, GRAO 100	Material		UN	0,0160000	1,75	0,02
Insumo	00009872	SINAPI	TUBO PVC, SOLDAVEL, DN 85 MM, AGUA FRIA (NBR-5648)	Material		M	1,0610000	33,19	35,21
				MO sem LS =>	1,07	LS =>	0,00	MO com LS =>	1,07
				Valor do BDI =>	9,12			Valor com BDI =>	45,83
	Código	Banco	Descrição	Tipo		Und	Quant.	Valor Unit	Total
Composição	89442	SINAPI	TÊ DE REDUÇÃO, PVC, SOLDÁVEL, DN 25MM X 20MM, INSTALADO EM RAMAL DE DISTRIBUIÇÃO DE ÁGUA - FORNECIMENTO E INSTALAÇÃO. AF_12/2014	INHI - INSTALAÇÕES HIDROS SANITÁRIAS		UN	1,0000000	7,46	7,46
Composição Auxiliar	88248	SINAPI	AUXILIAR DE ENCANADOR OU BOMBEIRO HIDRÁULICO COM ENCARGOS COMPLEMENTARES	SEDI - SERVIÇOS DIVERSOS		H	0,1200000	13,92	1,67
Composição Auxiliar	88267	SINAPI	ENCANADOR OU BOMBEIRO HIDRÁULICO COM ENCARGOS COMPLEMENTARES	SEDI - SERVIÇOS DIVERSOS		H	0,1200000	17,86	2,14
Insumo	00000122	SINAPI	ADESIVO PLASTICO PARA PVC, FRASCO COM 850 GR	Material		UN	0,0110000	65,04	0,71
Insumo	00038383	SINAPI	LIXA D'AGUA EM FOLHA, GRAO 100	Material		UN	0,0450000	1,75	0,07
Insumo	00020083	SINAPI	SOLUCAO LIMPADORA PARA PVC, FRASCO COM 1000 CM3	Material		UN	0,0120000	56,48	0,67
Insumo	00007104	SINAPI	TE DE REDUCAO, PVC, SOLDAVEL, 90 GRAUS, 25 MM X 20 MM, PARA AGUA FRIA PREDIAL	Material		UN	1,0000000	2,20	2,20
				MO sem LS =>	2,75	LS =>	0,00	MO com LS =>	2,75
				Valor do BDI =>	1,85			Valor com BDI =>	9,31
	Código	Banco	Descrição	Tipo		Und	Quant.	Valor Unit	Total
Composição	89397	SINAPI	TÊ DE REDUÇÃO, PVC, SOLDÁVEL, DN 25MM X 20MM, INSTALADO EM RAMAL OU SUB-RAMAL DE ÁGUA - FORNECIMENTO E INSTALAÇÃO. AF_12/2014	INHI - INSTALAÇÕES HIDROS SANITÁRIAS		UN	1,0000000	10,06	10,06
Composição Auxiliar	88248	SINAPI	AUXILIAR DE ENCANADOR OU BOMBEIRO HIDRÁULICO COM ENCARGOS COMPLEMENTARES	SEDI - SERVIÇOS DIVERSOS		H	0,2000000	13,92	2,78
Composição Auxiliar	88267	SINAPI	ENCANADOR OU BOMBEIRO HIDRÁULICO COM ENCARGOS COMPLEMENTARES	SEDI - SERVIÇOS DIVERSOS		H	0,2000000	17,86	3,57
Insumo	00000122	SINAPI	ADESIVO PLASTICO PARA PVC, FRASCO COM 850 GR	Material		UN	0,0110000	65,04	0,71
Insumo	00038383	SINAPI	LIXA D'AGUA EM FOLHA, GRAO 100	Material		UN	0,0750000	1,75	0,13
Insumo	00020083	SINAPI	SOLUCAO LIMPADORA PARA PVC, FRASCO COM 1000 CM3	Material		UN	0,0120000	56,48	0,67
Insumo	00007104	SINAPI	TE DE REDUCAO, PVC, SOLDAVEL, 90 GRAUS, 25 MM X 20 MM, PARA AGUA FRIA PREDIAL	Material		UN	1,0000000	2,20	2,20
				MO sem LS =>	4,59	LS =>	0,00	MO com LS =>	4,59
				Valor do BDI =>	2,50			Valor com BDI =>	12,56
	Código	Banco	Descrição	Tipo		Und	Quant.	Valor Unit	Total
Composição	89622	SINAPI	TÊ DE REDUÇÃO, PVC, SOLDÁVEL, DN 32MM X 25MM, INSTALADO EM PRUMADA DE ÁGUA - FORNECIMENTO E INSTALAÇÃO. AF_12/2014	INHI - INSTALAÇÕES HIDROS SANITÁRIAS		UN	1,0000000	9,16	9,16
Composição Auxiliar	88248	SINAPI	AUXILIAR DE ENCANADOR OU BOMBEIRO HIDRÁULICO COM ENCARGOS COMPLEMENTARES	SEDI - SERVIÇOS DIVERSOS		H	0,0980000	13,92	1,36

Composições Analíticas com Preço Unitário

1.1	Código	Banco	Descrição	Tipo	Und	Quant.	Valor Unit	Total
Composição Auxiliar	88267	SINAPI	ENCANADOR OU BOMBEIRO HIDRÁULICO COM ENCARGOS COMPLEMENTARES	SEDI - SERVIÇOS DIVERSOS	H	0,0980000	17,86	1,75
Insumo	00000122	SINAPI	ADESIVO PLASTICO PARA PVC, FRASCO COM 850 GR	Material	UN	0,0140000	65,04	0,91
Insumo	00038383	SINAPI	LIXA D'AGUA EM FOLHA, GRAO 100	Material	UN	0,0250000	1,75	0,04
Insumo	00020083	SINAPI	SOLUCAO LIMPADORA PARA PVC, FRASCO COM 1000 CM3	Material	UN	0,0170000	56,48	0,96
Insumo	00007136	SINAPI	TE DE REDUCAO, PVC, SOLDAVEL, 90 GRAUS, 32 MM X 25 MM, PARA AGUA FRIA PREDIAL	Material	UN	1,0000000	4,14	4,14
				MO sem LS => 2,24	LS =>	0,00	MO com LS =>	2,24
				Valor do BDI => 2,27			Valor com BDI =>	11,43

	Código	Banco	Descrição	Tipo	Und	Quant.	Valor Unit	Total
Composição	89445	SINAPI	TÊ DE REDUÇÃO, PVC, SOLDÁVEL, DN 32MM X 25MM, INSTALADO EM RAMAL DE DISTRIBUIÇÃO DE ÁGUA - FORNECIMENTO E INSTALAÇÃO. AF_12/2014	INHI - INSTALAÇÕES HIDROS SANITÁRIAS	UN	1,0000000	10,64	10,64
Composição Auxiliar	88248	SINAPI	AUXILIAR DE ENCANADOR OU BOMBEIRO HIDRÁULICO COM ENCARGOS COMPLEMENTARES	SEDI - SERVIÇOS DIVERSOS	H	0,1430000	13,92	1,99
Composição Auxiliar	88267	SINAPI	ENCANADOR OU BOMBEIRO HIDRÁULICO COM ENCARGOS COMPLEMENTARES	SEDI - SERVIÇOS DIVERSOS	H	0,1430000	17,86	2,55
Insumo	00000122	SINAPI	ADESIVO PLASTICO PARA PVC, FRASCO COM 850 GR	Material	UN	0,0140000	65,04	0,91
Insumo	00038383	SINAPI	LIXA D'AGUA EM FOLHA, GRAO 100	Material	UN	0,0530000	1,75	0,09
Insumo	00020083	SINAPI	SOLUCAO LIMPADORA PARA PVC, FRASCO COM 1000 CM3	Material	UN	0,0170000	56,48	0,96
Insumo	00007136	SINAPI	TE DE REDUCAO, PVC, SOLDAVEL, 90 GRAUS, 32 MM X 25 MM, PARA AGUA FRIA PREDIAL	Material	UN	1,0000000	4,14	4,14
				MO sem LS => 3,28	LS =>	0,00	MO com LS =>	3,28
				Valor do BDI => 2,64			Valor com BDI =>	13,28

	Código	Banco	Descrição	Tipo	Und	Quant.	Valor Unit	Total
Composição	89400	SINAPI	TÊ DE REDUÇÃO, PVC, SOLDÁVEL, DN 32MM X 25MM, INSTALADO EM RAMAL OU SUB-RAMAL DE ÁGUA - FORNECIMENTO E INSTALAÇÃO. AF_12/2014	INHI - INSTALAÇÕES HIDROS SANITÁRIAS	UN	1,0000000	13,72	13,72
Composição Auxiliar	88248	SINAPI	AUXILIAR DE ENCANADOR OU BOMBEIRO HIDRÁULICO COM ENCARGOS COMPLEMENTARES	SEDI - SERVIÇOS DIVERSOS	H	0,2380000	13,92	3,31
Composição Auxiliar	88267	SINAPI	ENCANADOR OU BOMBEIRO HIDRÁULICO COM ENCARGOS COMPLEMENTARES	SEDI - SERVIÇOS DIVERSOS	H	0,2380000	17,86	4,25
Insumo	00000122	SINAPI	ADESIVO PLASTICO PARA PVC, FRASCO COM 850 GR	Material	UN	0,0140000	65,04	0,91
Insumo	00038383	SINAPI	LIXA D'AGUA EM FOLHA, GRAO 100	Material	UN	0,0890000	1,75	0,15
Insumo	00020083	SINAPI	SOLUCAO LIMPADORA PARA PVC, FRASCO COM 1000 CM3	Material	UN	0,0170000	56,48	0,96
Insumo	00007136	SINAPI	TE DE REDUCAO, PVC, SOLDAVEL, 90 GRAUS, 32 MM X 25 MM, PARA AGUA FRIA PREDIAL	Material	UN	1,0000000	4,14	4,14
				MO sem LS => 5,46	LS =>	0,00	MO com LS =>	5,46
				Valor do BDI => 3,41			Valor com BDI =>	17,13

	Código	Banco	Descrição	Tipo	Und	Quant.	Valor Unit	Total
Composição	89624	SINAPI	TÊ DE REDUÇÃO, PVC, SOLDÁVEL, DN 40MM X 32MM, INSTALADO EM PRUMADA DE ÁGUA - FORNECIMENTO E INSTALAÇÃO. AF_12/2014	INHI - INSTALAÇÕES HIDROS SANITÁRIAS	UN	1,0000000	12,96	12,96
Composição Auxiliar	88248	SINAPI	AUXILIAR DE ENCANADOR OU BOMBEIRO HIDRÁULICO COM ENCARGOS COMPLEMENTARES	SEDI - SERVIÇOS DIVERSOS	H	0,1190000	13,92	1,65
Composição Auxiliar	88267	SINAPI	ENCANADOR OU BOMBEIRO HIDRÁULICO COM ENCARGOS COMPLEMENTARES	SEDI - SERVIÇOS DIVERSOS	H	0,1190000	17,86	2,12
Insumo	00000122	SINAPI	ADESIVO PLASTICO PARA PVC, FRASCO COM 850 GR	Material	UN	0,0180000	65,04	1,17
Insumo	00038383	SINAPI	LIXA D'AGUA EM FOLHA, GRAO 100	Material	UN	0,0300000	1,75	0,05
Insumo	00020083	SINAPI	SOLUCAO LIMPADORA PARA PVC, FRASCO COM 1000 CM3	Material	UN	0,0210000	56,48	1,18
Insumo	00007128	SINAPI	TE DE REDUCAO, PVC, SOLDAVEL, 90 GRAUS, 40 MM X 32 MM, PARA AGUA FRIA PREDIAL	Material	UN	1,0000000	6,79	6,79
				MO sem LS => 2,73	LS =>	0,00	MO com LS =>	2,73
				Valor do BDI => 3,22			Valor com BDI =>	16,18

	Código	Banco	Descrição	Tipo	Und	Quant.	Valor Unit	Total
Composição	89627	SINAPI	TÊ DE REDUÇÃO, PVC, SOLDÁVEL, DN 50MM X 25MM, INSTALADO EM PRUMADA DE ÁGUA - FORNECIMENTO E INSTALAÇÃO. AF_12/2014	INHI - INSTALAÇÕES HIDROS SANITÁRIAS	UN	1,0000000	14,22	14,22
Composição Auxiliar	88248	SINAPI	AUXILIAR DE ENCANADOR OU BOMBEIRO HIDRÁULICO COM ENCARGOS COMPLEMENTARES	SEDI - SERVIÇOS DIVERSOS	H	0,1440000	13,92	2,00
Composição Auxiliar	88267	SINAPI	ENCANADOR OU BOMBEIRO HIDRÁULICO COM ENCARGOS COMPLEMENTARES	SEDI - SERVIÇOS DIVERSOS	H	0,1440000	17,86	2,57
Insumo	00000122	SINAPI	ADESIVO PLASTICO PARA PVC, FRASCO COM 850 GR	Material	UN	0,0260000	65,04	1,69
Insumo	00038383	SINAPI	LIXA D'AGUA EM FOLHA, GRAO 100	Material	UN	0,0360000	1,75	0,06
Insumo	00020083	SINAPI	SOLUCAO LIMPADORA PARA PVC, FRASCO COM 1000 CM3	Material	UN	0,0330000	56,48	1,86
Insumo	00007129	SINAPI	TE DE REDUCAO, PVC, SOLDAVEL, 90 GRAUS, 50 MM X 25 MM, PARA AGUA FRIA PREDIAL	Material	UN	1,0000000	6,04	6,04
				MO sem LS => 3,30	LS =>	0,00	MO com LS =>	3,30
				Valor do BDI => 3,53			Valor com BDI =>	17,75

	Código	Banco	Descrição	Tipo	Und	Quant.	Valor Unit	Total
Composição	89626	SINAPI	TÊ DE REDUÇÃO, PVC, SOLDÁVEL, DN 50MM X 40MM, INSTALADO EM PRUMADA DE ÁGUA - FORNECIMENTO E INSTALAÇÃO. AF_12/2014	INHI - INSTALAÇÕES HIDROS SANITÁRIAS	UN	1,0000000	20,26	20,26
Composição Auxiliar	88248	SINAPI	AUXILIAR DE ENCANADOR OU BOMBEIRO HIDRÁULICO COM ENCARGOS COMPLEMENTARES	SEDI - SERVIÇOS DIVERSOS	H	0,1440000	13,92	2,00
Composição Auxiliar	88267	SINAPI	ENCANADOR OU BOMBEIRO HIDRÁULICO COM ENCARGOS COMPLEMENTARES	SEDI - SERVIÇOS DIVERSOS	H	0,1440000	17,86	2,57
Insumo	00000122	SINAPI	ADESIVO PLASTICO PARA PVC, FRASCO COM 850 GR	Material	UN	0,0260000	65,04	1,69
Insumo	00038383	SINAPI	LIXA D'AGUA EM FOLHA, GRAO 100	Material	UN	0,0360000	1,75	0,06
Insumo	00020083	SINAPI	SOLUCAO LIMPADORA PARA PVC, FRASCO COM 1000 CM3	Material	UN	0,0330000	56,48	1,86
Insumo	00007131	SINAPI	TE DE REDUCAO, PVC, SOLDAVEL, 90 GRAUS, 50 MM X 40 MM, PARA AGUA FRIA PREDIAL	Material	UN	1,0000000	12,08	12,08
				MO sem LS => 3,30	LS =>	0,00	MO com LS =>	3,30

ABRANGENTE

PREFEITURA MUNICIPAL DE SORRISO/MT

OBRA: CENTRO DE HEMODIÁLISE DE SORRISO/MT

FONTE DE PREÇOS: SINAPI DESONERADO 11/2019 / SBC 01/2020 / COTAÇÕES

BDI: 24,87%

DATA: 23/01/2020

Composições Analíticas com Preço Unitário

1.1	Código	Banco	Descrição	Tipo		Und	Quant.	Valor Unit	Total
				Valor do BDI =>	5,03			Valor com BDI =>	25,29
	Código	Banco	Descrição	Tipo		Und	Quant.	Valor Unit	Total
Composição	94688	SINAPI	TÊ, PVC, SOLDÁVEL, DN 25 MM INSTALADO EM RESERVAÇÃO DE ÁGUA DE EDIFICAÇÃO QUE POSSUA RESERVATÓRIO DE FIBRA/FIBROCIMENTO FORNECIMENTO E INSTALAÇÃO. AF_06/2016	INHI - INSTALAÇÕES HIDROS SANITÁRIAS		UN	1,0000000	7,94	7,94
Composição Auxiliar	88248	SINAPI	AUXILIAR DE ENCANADOR OU BOMBEIRO HIDRÁULICO COM ENCARGOS COMPLEMENTARES	SEDI - SERVIÇOS DIVERSOS		H	0,1590000	13,92	2,21
Composição Auxiliar	88267	SINAPI	ENCANADOR OU BOMBEIRO HIDRÁULICO COM ENCARGOS COMPLEMENTARES	SEDI - SERVIÇOS DIVERSOS		H	0,1590000	17,86	2,83
Insumo	00020080	SINAPI	ADESIVO PLASTICO PARA PVC, FRASCO COM 175 GR	Material		UN	0,0600000	20,64	1,23
Insumo	00038383	SINAPI	LIXA D'AGUA EM FOLHA, GRAO 100	Material		UN	0,0240000	1,75	0,04
Insumo	00020083	SINAPI	SOLUCAO LIMPADORA PARA PVC, FRASCO COM 1000 CM3	Material		UN	0,0140000	56,48	0,79
Insumo	00007139	SINAPI	TE SOLDAVEL, PVC, 90 GRAUS, 25 MM, PARA AGUA FRIA PREDIAL (NBR 5648)	Material		UN	1,0000000	0,84	0,84
				MO sem LS =>	3,65	LS =>	0,00	MO com LS =>	3,65
				Valor do BDI =>	1,97			Valor com BDI =>	9,91
	Código	Banco	Descrição	Tipo		Und	Quant.	Valor Unit	Total
Composição	95606	SINAPI	UMIDIFICAÇÃO DE MATERIAL PARA VALAS COM CAMINHÃO PIPA 10000L, AF 11/2016	MOVT - MOVIMENTO DE TERRA		m³	1,0000000	1,29	1,29
Composição Auxiliar	5901	SINAPI	CAMINHÃO PIPA 10.000 L TRUCADO, PESO BRUTO TOTAL 23.000 KG, CARGA ÚTIL MÁXIMA 15.935 KG, DISTÂNCIA ENTRE EIXOS 4,8 M, POTÊNCIA 230 CV, INCLUSIVE TANQUE DE AÇO PARA TRANSPORTE DE ÁGUA - CHP DIURNO. AF_06/2014	CHOR - CUSTOS HORÁRIOS DE MÁQUINAS E EQUIPAMENTOS		CHP	0,0060000	181,26	1,08
Composição Auxiliar	5903	SINAPI	CAMINHÃO PIPA 10.000 L TRUCADO, PESO BRUTO TOTAL 23.000 KG, CARGA ÚTIL MÁXIMA 15.935 KG, DISTÂNCIA ENTRE EIXOS 4,8 M, POTÊNCIA 230 CV, INCLUSIVE TANQUE DE AÇO PARA TRANSPORTE DE ÁGUA - CHI DIURNO. AF_06/2014	CHOR - CUSTOS HORÁRIOS DE MÁQUINAS E EQUIPAMENTOS		CHI	0,0030000	31,02	0,09
Composição Auxiliar	88316	SINAPI	SERVENTE COM ENCARGOS COMPLEMENTARES	SEDI - SERVIÇOS DIVERSOS		H	0,0090000	14,42	0,12
				MO sem LS =>	0,17	LS =>	0,00	MO com LS =>	0,17
				Valor do BDI =>	0,32			Valor com BDI =>	1,61
	Código	Banco	Descrição	Tipo		Und	Quant.	Valor Unit	Total
Composição	89435	SINAPI	UNIÃO, PVC, SOLDÁVEL, DN 32MM, INSTALADO EM RAMAL DE DISTRIBUIÇÃO DE ÁGUA - FORNECIMENTO E INSTALAÇÃO. AF_12/2014	INHI - INSTALAÇÕES HIDROS SANITÁRIAS		UN	1,0000000	13,37	13,37
Composição Auxiliar	88248	SINAPI	AUXILIAR DE ENCANADOR OU BOMBEIRO HIDRÁULICO COM ENCARGOS COMPLEMENTARES	SEDI - SERVIÇOS DIVERSOS		H	0,0710000	13,92	0,98
Composição Auxiliar	88267	SINAPI	ENCANADOR OU BOMBEIRO HIDRÁULICO COM ENCARGOS COMPLEMENTARES	SEDI - SERVIÇOS DIVERSOS		H	0,0710000	17,86	1,26
Insumo	00000122	SINAPI	ADESIVO PLASTICO PARA PVC, FRASCO COM 850 GR	Material		UN	0,0090000	65,04	0,58
Insumo	00038383	SINAPI	LIXA D'AGUA EM FOLHA, GRAO 100	Material		UN	0,0360000	1,75	0,06
Insumo	00020083	SINAPI	SOLUCAO LIMPADORA PARA PVC, FRASCO COM 1000 CM3	Material		UN	0,0110000	56,48	0,62
Insumo	00009895	SINAPI	UNIAO PVC, SOLDAVEL, 32 MM, PARA AGUA FRIA PREDIAL	Material		UN	1,0000000	9,87	9,87
				MO sem LS =>	1,62	LS =>	0,00	MO com LS =>	1,62
				Valor do BDI =>	3,32			Valor com BDI =>	16,69
	Código	Banco	Descrição	Tipo		Und	Quant.	Valor Unit	Total
Composição	89568	SINAPI	UNIÃO, PVC, SOLDÁVEL, DN 40MM, INSTALADO EM PRUMADA DE ÁGUA - FORNECIMENTO E INSTALAÇÃO. AF_12/2014	INHI - INSTALAÇÕES HIDROS SANITÁRIAS		UN	1,0000000	22,71	22,71
Composição Auxiliar	88248	SINAPI	AUXILIAR DE ENCANADOR OU BOMBEIRO HIDRÁULICO COM ENCARGOS COMPLEMENTARES	SEDI - SERVIÇOS DIVERSOS		H	0,0590000	13,92	0,82
Composição Auxiliar	88267	SINAPI	ENCANADOR OU BOMBEIRO HIDRÁULICO COM ENCARGOS COMPLEMENTARES	SEDI - SERVIÇOS DIVERSOS		H	0,0590000	17,86	1,05
Insumo	00000122	SINAPI	ADESIVO PLASTICO PARA PVC, FRASCO COM 850 GR	Material		UN	0,0120000	65,04	0,78
Insumo	00038383	SINAPI	LIXA D'AGUA EM FOLHA, GRAO 100	Material		UN	0,0200000	1,75	0,03
Insumo	00020083	SINAPI	SOLUCAO LIMPADORA PARA PVC, FRASCO COM 1000 CM3	Material		UN	0,0140000	56,48	0,79
Insumo	00009894	SINAPI	UNIAO PVC, SOLDAVEL, 40 MM, PARA AGUA FRIA PREDIAL	Material		UN	1,0000000	19,24	19,24
				MO sem LS =>	1,35	LS =>	0,00	MO com LS =>	1,35
				Valor do BDI =>	5,64			Valor com BDI =>	28,35
	Código	Banco	Descrição	Tipo		Und	Quant.	Valor Unit	Total
Composição	89594	SINAPI	UNIÃO, PVC, SOLDÁVEL, DN 50MM, INSTALADO EM PRUMADA DE ÁGUA - FORNECIMENTO E INSTALAÇÃO. AF_12/2014	INHI - INSTALAÇÕES HIDROS SANITÁRIAS		UN	1,0000000	25,56	25,56
Composição Auxiliar	88248	SINAPI	AUXILIAR DE ENCANADOR OU BOMBEIRO HIDRÁULICO COM ENCARGOS COMPLEMENTARES	SEDI - SERVIÇOS DIVERSOS		H	0,0720000	13,92	1,00
Composição Auxiliar	88267	SINAPI	ENCANADOR OU BOMBEIRO HIDRÁULICO COM ENCARGOS COMPLEMENTARES	SEDI - SERVIÇOS DIVERSOS		H	0,0720000	17,86	1,28
Insumo	00000122	SINAPI	ADESIVO PLASTICO PARA PVC, FRASCO COM 850 GR	Material		UN	0,0180000	65,04	1,17
Insumo	00038383	SINAPI	LIXA D'AGUA EM FOLHA, GRAO 100	Material		UN	0,0240000	1,75	0,04
Insumo	00020083	SINAPI	SOLUCAO LIMPADORA PARA PVC, FRASCO COM 1000 CM3	Material		UN	0,0220000	56,48	1,24
Insumo	00009897	SINAPI	UNIAO PVC, SOLDAVEL, 50 MM, PARA AGUA FRIA PREDIAL	Material		UN	1,0000000	20,83	20,83
				MO sem LS =>	1,64	LS =>	0,00	MO com LS =>	1,64
				Valor do BDI =>	6,35			Valor com BDI =>	31,91
	Código	Banco	Descrição	Tipo		Und	Quant.	Valor Unit	Total
Composição	89609	SINAPI	UNIÃO, PVC, SOLDÁVEL, DN 60MM, INSTALADO EM PRUMADA DE ÁGUA - FORNECIMENTO E INSTALAÇÃO. AF_12/2014	INHI - INSTALAÇÕES HIDROS SANITÁRIAS		UN	1,0000000	58,42	58,42
Composição Auxiliar	88248	SINAPI	AUXILIAR DE ENCANADOR OU BOMBEIRO HIDRÁULICO COM ENCARGOS COMPLEMENTARES	SEDI - SERVIÇOS DIVERSOS		H	0,0850000	13,92	1,18
Composição Auxiliar	88267	SINAPI	ENCANADOR OU BOMBEIRO HIDRÁULICO COM ENCARGOS COMPLEMENTARES	SEDI - SERVIÇOS DIVERSOS		H	0,0850000	17,86	1,51
Insumo	00000122	SINAPI	ADESIVO PLASTICO PARA PVC, FRASCO COM 850 GR	Material		UN	0,0240000	65,04	1,56
Insumo	00038383	SINAPI	LIXA D'AGUA EM FOLHA, GRAO 100	Material		UN	0,0280000	1,75	0,04

ABRANGENTE

PREFEITURA MUNICIPAL DE SORRISO/MT

OBRA: CENTRO DE HEMODIÁLISE DE SORRISO/MT

FONTE DE PREÇOS: SINAPI DESONERADO 11/2019 / SBC 01/2020 / COTAÇÕES

BDI: 24,87%

DATA: 23/01/2020

Composições Analíticas com Preço Unitário

1.1	Código	Banco	Descrição	Tipo	Und	Quant.	Valor Unit	Total
Insumo	00020083	SINAPI	SOLUCAO LIMPADORA PARA PVC, FRASCO COM 1000 CM3	Material	UN	0,0300000	56,48	1,69
Insumo	00009910	SINAPI	UNIAO PVC, SOLDAVEL, 60 MM, PARA AGUA FRIA PREDIAL	Material	UN	1,0000000	52,44	52,44
				MO sem LS => 1,94	LS =>	0,00	MO com LS =>	1,94
				Valor do BDI => 14,52			Valor com BDI =>	72,94

	Código	Banco	Descrição	Tipo	Und	Quant.	Valor Unit	Total
Composição	89612	SINAPI	UNIÃO, PVC, SOLDÁVEL, DN 75MM, INSTALADO EM PRUMADA DE ÁGUA - FORNECIMENTO E INSTALAÇÃO. AF 12/2014	INHI - INSTALAÇÕES HIDROS SANITÁRIAS	UN	1,0000000	114,70	114,70
Composição Auxiliar	88248	SINAPI	AUXILIAR DE ENCANADOR OU BOMBEIRO HIDRÁULICO COM ENCARGOS COMPLEMENTARES	SEDI - SERVIÇOS DIVERSOS	H	0,1040000	13,92	1,44
Composição Auxiliar	88267	SINAPI	ENCANADOR OU BOMBEIRO HIDRÁULICO COM ENCARGOS COMPLEMENTARES	SEDI - SERVIÇOS DIVERSOS	H	0,1040000	17,86	1,85
Insumo	00000122	SINAPI	ADESIVO PLASTICO PARA PVC, FRASCO COM 850 GR	Material	UN	0,0400000	65,04	2,60
Insumo	00038383	SINAPI	LIXA D'AGUA EM FOLHA, GRAO 100	Material	UN	0,0350000	1,75	0,06
Insumo	00020083	SINAPI	SOLUCAO LIMPADORA PARA PVC, FRASCO COM 1000 CM3	Material	UN	0,0520000	56,48	2,93
Insumo	00009909	SINAPI	UNIAO PVC, SOLDAVEL, 75 MM, PARA AGUA FRIA PREDIAL	Material	UN	1,0000000	105,82	105,82
				MO sem LS => 2,38	LS =>	0,00	MO com LS =>	2,38
				Valor do BDI => 28,52			Valor com BDI =>	143,22

	Código	Banco	Descrição	Tipo	Und	Quant.	Valor Unit	Total
Composição	89615	SINAPI	UNIÃO, PVC, SOLDÁVEL, DN 85MM, INSTALADO EM PRUMADA DE ÁGUA - FORNECIMENTO E INSTALAÇÃO. AF 12/2014	INHI - INSTALAÇÕES HIDROS SANITÁRIAS	UN	1,0000000	172,90	172,90
Composição Auxiliar	88248	SINAPI	AUXILIAR DE ENCANADOR OU BOMBEIRO HIDRÁULICO COM ENCARGOS COMPLEMENTARES	SEDI - SERVIÇOS DIVERSOS	H	0,1170000	13,92	1,62
Composição Auxiliar	88267	SINAPI	ENCANADOR OU BOMBEIRO HIDRÁULICO COM ENCARGOS COMPLEMENTARES	SEDI - SERVIÇOS DIVERSOS	H	0,1170000	17,86	2,08
Insumo	00000122	SINAPI	ADESIVO PLASTICO PARA PVC, FRASCO COM 850 GR	Material	UN	0,0470000	65,04	3,05
Insumo	00038383	SINAPI	LIXA D'AGUA EM FOLHA, GRAO 100	Material	UN	0,0390000	1,75	0,06
Insumo	00020083	SINAPI	SOLUCAO LIMPADORA PARA PVC, FRASCO COM 1000 CM3	Material	UN	0,0600000	56,48	3,38
Insumo	00009907	SINAPI	UNIAO PVC, SOLDAVEL, 85 MM, PARA AGUA FRIA PREDIAL	Material	UN	1,0000000	162,71	162,71
				MO sem LS => 2,68	LS =>	0,00	MO com LS =>	2,68
				Valor do BDI => 43,00			Valor com BDI =>	215,90

	Código	Banco	Descrição	Tipo	Und	Quant.	Valor Unit	Total
Composição	95469	SINAPI	VASO SANITARIO SIFONADO CONVENCIONAL COM LOUÇA BRANCA - FORNECIMENTO E INSTALAÇÃO. AF 10/2016	INHI - INSTALAÇÕES HIDROS SANITÁRIAS	UN	1,0000000	164,26	164,26
Composição Auxiliar	88267	SINAPI	ENCANADOR OU BOMBEIRO HIDRÁULICO COM ENCARGOS COMPLEMENTARES	SEDI - SERVIÇOS DIVERSOS	H	0,7800000	17,86	13,93
Composição Auxiliar	88316	SINAPI	SERVENTE COM ENCARGOS COMPLEMENTARES	SEDI - SERVIÇOS DIVERSOS	H	0,4400000	14,42	6,34
Insumo	00010420	SINAPI	BACIA SANITARIA (VASO) CONVENCIONAL DE LOUCA BRANCA	Material	UN	1,0000000	103,40	103,40
Insumo	00004384	SINAPI	PARAFUSO NIQUELADO COM ACABAMENTO CROMADO PARA FIXAR PECA SANITARIA, INCLUI PORCA CEGA, ARRUELA E BUCHA DE NYLON TAMANHO S-10	Material	UN	2,0000000	15,48	30,96
Insumo	00037329	SINAPI	REJUNTE EPOXI BRANCO	Material	KG	0,1469000	53,16	7,80
Insumo	00006138	SINAPI	VEDACAO PVC, 100 MM, PARA SAIDA VASO SANITARIO	Material	UN	1,0000000	1,83	1,83
				MO sem LS => 14,75	LS =>	0,00	MO com LS =>	14,75
				Valor do BDI => 40,85			Valor com BDI =>	205,11

	Código	Banco	Descrição	Tipo	Und	Quant.	Valor Unit	Total
Composição	95471	SINAPI	VASO SANITARIO SIFONADO CONVENCIONAL PARA PCD SEM FURO FRONTAL COM LOUÇA BRANCA SEM ASSENTO - FORNECIMENTO E INSTALAÇÃO. AF 10/2016	INHI - INSTALAÇÕES HIDROS SANITÁRIAS	UN	1,0000000	576,01	576,01
Composição Auxiliar	88267	SINAPI	ENCANADOR OU BOMBEIRO HIDRÁULICO COM ENCARGOS COMPLEMENTARES	SEDI - SERVIÇOS DIVERSOS	H	0,7800000	17,86	13,93
Composição Auxiliar	88316	SINAPI	SERVENTE COM ENCARGOS COMPLEMENTARES	SEDI - SERVIÇOS DIVERSOS	H	0,4400000	14,42	6,34
Insumo	00036520	SINAPI	BACIA SANITARIA (VASO) CONVENCIONAL PARA PCD SEM FURO FRONTAL, DE LOUCA BRANCA, SEM ASSENTO	Material	UN	1,0000000	515,15	515,15
Insumo	00004384	SINAPI	PARAFUSO NIQUELADO COM ACABAMENTO CROMADO PARA FIXAR PECA SANITARIA, INCLUI PORCA CEGA, ARRUELA E BUCHA DE NYLON TAMANHO S-10	Material	UN	2,0000000	15,48	30,96
Insumo	00037329	SINAPI	REJUNTE EPOXI BRANCO	Material	KG	0,1469000	53,16	7,80
Insumo	00006138	SINAPI	VEDACAO PVC, 100 MM, PARA SAIDA VASO SANITARIO	Material	UN	1,0000000	1,83	1,83

ABRANGENTE

PREFEITURA MUNICIPAL DE SORRISO/MT

OBRA: CENTRO DE HEMODIÁLISE DE SORRISO/MT

BDI: 24,87%

DATA: 23/01/2020

FONTE DE PREÇOS: SINAPI DESONERADO 11/2019 / SBC 01/2020 / COTAÇÕES

Composições Analíticas com Preço Unitário

1.1	Código	Banco	Descrição	Tipo		Und	Quant.	Valor Unit	Total
				MO sem LS =>	14,75	LS =>	0,00	MO com LS =>	14,75
				Valor do BDI =>	143,25			Valor com BDI =>	719,26

	Código	Banco	Descrição	Tipo	Und	Quant.	Valor Unit	Total
Composição	90587	SINAPI	VIBRADOR DE IMERSÃO, DIÂMETRO DE PONTEIRA 45MM, MOTOR ELÉTRICO TRIFÁSICO POTÊNCIA DE 2 CV - CHI DIURNO. AF_06/2015	CHOR - CUSTOS HORÁRIOS DE MÁQUINAS E	CHI	1,0000000	0,33	0,33
Composição Auxiliar	90582	SINAPI	VIBRADOR DE IMERSÃO, DIÂMETRO DE PONTEIRA 45MM, MOTOR ELÉTRICO TRIFÁSICO POTÊNCIA DE 2 CV - DEPRECIAÇÃO. AF_06/2015	CHOR - CUSTOS HORÁRIOS DE MÁQUINAS E	H	1,0000000	0,27	0,27
Composição Auxiliar	90583	SINAPI	VIBRADOR DE IMERSÃO, DIÂMETRO DE PONTEIRA 45MM, MOTOR ELÉTRICO TRIFÁSICO POTÊNCIA DE 2 CV - JUROS. AF_06/2015	CHOR - CUSTOS HORÁRIOS DE MÁQUINAS E	H	1,0000000	0,06	0,06
				MO sem LS =>	0,00	LS =>	0,00	MO com LS =>	0,00
				Valor do BDI =>	0,08			Valor com BDI =>	0,41

	Código	Banco	Descrição	Tipo	Und	Quant.	Valor Unit	Total
Composição	90586	SINAPI	VIBRADOR DE IMERSÃO, DIÂMETRO DE PONTEIRA 45MM, MOTOR ELÉTRICO TRIFÁSICO POTÊNCIA DE 2 CV - CHP DIURNO. AF_06/2015	CHOR - CUSTOS HORÁRIOS DE MÁQUINAS E	CHP	1,0000000	1,27	1,27
Composição Auxiliar	90582	SINAPI	VIBRADOR DE IMERSÃO, DIÂMETRO DE PONTEIRA 45MM, MOTOR ELÉTRICO TRIFÁSICO POTÊNCIA DE 2 CV - DEPRECIAÇÃO. AF_06/2015	CHOR - CUSTOS HORÁRIOS DE MÁQUINAS E	H	1,0000000	0,27	0,27
Composição Auxiliar	90583	SINAPI	VIBRADOR DE IMERSÃO, DIÂMETRO DE PONTEIRA 45MM, MOTOR ELÉTRICO TRIFÁSICO POTÊNCIA DE 2 CV - JUROS. AF_06/2015	CHOR - CUSTOS HORÁRIOS DE MÁQUINAS E	H	1,0000000	0,06	0,06
Composição Auxiliar	90584	SINAPI	VIBRADOR DE IMERSÃO, DIÂMETRO DE PONTEIRA 45MM, MOTOR ELÉTRICO TRIFÁSICO POTÊNCIA DE 2 CV - MANUTENÇÃO. AF_06/2015	CHOR - CUSTOS HORÁRIOS DE MÁQUINAS E	H	1,0000000	0,21	0,21
Composição Auxiliar	90585	SINAPI	VIBRADOR DE IMERSÃO, DIÂMETRO DE PONTEIRA 45MM, MOTOR ELÉTRICO TRIFÁSICO POTÊNCIA DE 2 CV - MATERIAIS NA OPERAÇÃO. AF_06/2015	CHOR - CUSTOS HORÁRIOS DE MÁQUINAS E	H	1,0000000	0,73	0,73
				MO sem LS =>	0,00	LS =>	0,00	MO com LS =>	0,00
				Valor do BDI =>	0,31			Valor com BDI =>	1,58

	Código	Banco	Descrição	Tipo	Und	Quant.	Valor Unit	Total
Composição	90582	SINAPI	VIBRADOR DE IMERSÃO, DIÂMETRO DE PONTEIRA 45MM, MOTOR ELÉTRICO TRIFÁSICO POTÊNCIA DE 2 CV - DEPRECIAÇÃO. AF_06/2015	CHOR - CUSTOS HORÁRIOS DE MÁQUINAS E	H	1,0000000	0,27	0,27
Insumo	00013896	SINAPI	VIBRADOR DE IMERSAO, DIAMETRO DA PONTEIRA DE *45* MM, COM MOTOR ELETRICO TRIFASICO DE 2 HP (2 CV)	Equipamento	UN	0,0001280	2.153,01	0,27
				MO sem LS =>	0,00	LS =>	0,00	MO com LS =>	0,00
				Valor do BDI =>	0,06			Valor com BDI =>	0,33

	Código	Banco	Descrição	Tipo	Und	Quant.	Valor Unit	Total
Composição	90583	SINAPI	VIBRADOR DE IMERSÃO, DIÂMETRO DE PONTEIRA 45MM, MOTOR ELÉTRICO TRIFÁSICO POTÊNCIA DE 2 CV - JUROS. AF_06/2015	CHOR - CUSTOS HORÁRIOS DE MÁQUINAS E	H	1,0000000	0,06	0,06
Insumo	00013896	SINAPI	VIBRADOR DE IMERSAO, DIAMETRO DA PONTEIRA DE *45* MM, COM MOTOR ELETRICO TRIFASICO DE 2 HP (2 CV)	Equipamento	UN	0,0000288	2.153,01	0,06
				MO sem LS =>	0,00	LS =>	0,00	MO com LS =>	0,00
				Valor do BDI =>	0,01			Valor com BDI =>	0,07

	Código	Banco	Descrição	Tipo	Und	Quant.	Valor Unit	Total
Composição	90584	SINAPI	VIBRADOR DE IMERSÃO, DIÂMETRO DE PONTEIRA 45MM, MOTOR ELÉTRICO TRIFÁSICO POTÊNCIA DE 2 CV - MANUTENÇÃO. AF_06/2015	CHOR - CUSTOS HORÁRIOS DE MÁQUINAS E	H	1,0000000	0,21	0,21
Insumo	00013896	SINAPI	VIBRADOR DE IMERSAO, DIAMETRO DA PONTEIRA DE *45* MM, COM MOTOR ELETRICO TRIFASICO DE 2 HP (2 CV)	Equipamento	UN	0,0001000	2.153,01	0,21
				MO sem LS =>	0,00	LS =>	0,00	MO com LS =>	0,00
				Valor do BDI =>	0,05			Valor com BDI =>	0,26

	Código	Banco	Descrição	Tipo	Und	Quant.	Valor Unit	Total
Composição	90585	SINAPI	VIBRADOR DE IMERSÃO, DIÂMETRO DE PONTEIRA 45MM, MOTOR ELÉTRICO TRIFÁSICO POTÊNCIA DE 2 CV - MATERIAIS NA OPERAÇÃO. AF_06/2015	CHOR - CUSTOS HORÁRIOS DE MÁQUINAS E	H	1,0000000	0,73	0,73
Insumo	00002705	SINAPI	ENERGIA ELETRICA ATE 2000 KWH INDUSTRIAL, SEM DEMANDA	Material	KW/H	1,2500000	0,59	0,73
				MO sem LS =>	0,00	LS =>	0,00	MO com LS =>	0,00
				Valor do BDI =>	0,18			Valor com BDI =>	0,91

	Código	Banco	Descrição	Tipo	Und	Quant.	Valor Unit	Total
Composição	88325	SINAPI	VIDRACEIRO COM ENCARGOS COMPLEMENTARES	SEDI - SERVIÇOS DIVERSOS	H	1,0000000	17,21	17,21
Composição Auxiliar	95387	SINAPI	CURSO DE CAPACITAÇÃO PARA VIDRACEIRO (ENCARGOS COMPLEMENTARES) - HORISTA	SEDI - SERVIÇOS DIVERSOS	H	1,0000000	0,12	0,12
Insumo	00037370	SINAPI	ALIMENTACAO - HORISTA (COLETADO CAIXA)	Outros	H	1,0000000	2,20	2,20
Insumo	00043489	SINAPI	EPI - FAMILIA PEDREIRO - HORISTA (ENCARGOS COMPLEMENTARES - COLETADO CAIXA)	Equipamento	H	1,0000000	0,96	0,96
Insumo	00037372	SINAPI	EXAMES - HORISTA (COLETADO CAIXA)	Outros	H	1,0000000	0,35	0,35
Insumo	00043465	SINAPI	FERRAMENTAS - FAMILIA PEDREIRO - HORISTA (ENCARGOS COMPLEMENTARES - COLETADO CAIXA)	Equipamento	H	1,0000000	0,50	0,50
Insumo	00037373	SINAPI	SEGURO - HORISTA (COLETADO CAIXA)	Taxas	H	1,0000000	0,07	0,07
Insumo	00037371	SINAPI	TRANSPORTE - HORISTA (COLETADO CAIXA)	Serviços	H	1,0000000	0,71	0,71
Insumo	00010489	SINAPI	VIDRACEIRO	Mão de Obra	H	1,0000000	12,30	12,30
				MO sem LS =>	12,42	LS =>	0,00	MO com LS =>	12,42
				Valor do BDI =>	4,28			Valor com BDI =>	21,49

ABRANGENTE

PREFEITURA MUNICIPAL DE SORRISO/MT

OBRA: CENTRO DE HEMODIÁLISE DE SORRISO/MT **BDI: 24,87%** **DATA: 23/01/2020**

FONTE DE PREÇOS: SINAPI DESONERADO 11/2019 / SBC 01/2020 / COTAÇÕES

Composições Analíticas com Preço Unitário

1.1	Código	Banco	Descrição	Tipo	Und	Quant.	Valor Unit	Total
	Código	**Banco**	**Descrição**	**Tipo**	**Und**	**Quant.**	**Valor Unit**	**Total**
Composição	72119	SINAPI	VIDRO TEMPERADO INCOLOR, ESPESSURA 8MM, FORNECIMENTO E INSTALACAO, INCLUSIVE MASSA PARA VEDACAO	ESQV - ESQUADRIAS/FERRA	m²	1,0000000	236,80	236,80
Composição Auxiliar	88316	SINAPI	SERVENTE COM ENCARGOS COMPLEMENTARES	SEDI - SERVIÇOS DIVERSOS	H	0,5000000	14,42	7,21
Composição Auxiliar	88325	SINAPI	VIDRACEIRO COM ENCARGOS COMPLEMENTARES	SEDI - SERVIÇOS DIVERSOS	H	0,5000000	17,21	8,60
Insumo	00010498	SINAPI	MASSA PARA VIDRO	Material	KG	1,5000000	6,61	9,91
Insumo	00010506	SINAPI	VIDRO TEMPERADO INCOLOR E = 8 MM, SEM COLOCACAO	Material	m²	1,0000000	211,08	211,08
				MO sem LS => 11,05	LS =>	0,00	MO com LS =>	11,05
				Valor do BDI => 58,89			Valor com BDI =>	295,69

	Código	Banco	Descrição	Tipo	Und	Quant.	Valor Unit	Total
Composição	86878	SINAPI	VÁLVULA EM METAL CROMADO TIPO AMERICANA 3.1/2" X 1.1/2" PARA PIA - FORNECIMENTO E INSTALAÇÃO. AF_12/2013	INHI - INSTALAÇÕES HIDROS SANITÁRIAS	UN	1,0000000	54,01	54,01
Composição Auxiliar	88267	SINAPI	ENCANADOR OU BOMBEIRO HIDRÁULICO COM ENCARGOS COMPLEMENTARES	SEDI - SERVIÇOS DIVERSOS	H	0,1700000	17,86	3,03
Composição Auxiliar	88316	SINAPI	SERVENTE COM ENCARGOS COMPLEMENTARES	SEDI - SERVIÇOS DIVERSOS	H	0,0500000	14,42	0,72
Insumo	00003146	SINAPI	FITA VEDA ROSCA EM ROLOS DE 18 MM X 10 M (L X C)	Material	UN	0,0400000	4,15	0,16
Insumo	00006157	SINAPI	VALVULA EM METAL CROMADO PARA PIA AMERICANA 3.1/2 X 1.1/2 "	Material	UN	1,0000000	50,10	50,10
				MO sem LS => 2,76	LS =>	0,00	MO com LS =>	2,76
				Valor do BDI => 13,43			Valor com BDI =>	67,44

Heliomar de Souza Mota
Engº Ambiental e Técnico em Edificações

ABRANGENTE

PREFEITURA MUNICIPAL DE SORRISO/MT

OBRA: CENTRO DE HEMODIÁLISE DE SORRISO/MT

FONTE DE PREÇOS: SINAPI DESONERADO 11/2019 / SBC 01/2020 / COTAÇÕES

BDI: 24,87%

DATA: 23/01/2020

Curva ABC de Insumos

Código	Banco	Descrição	Tipo	Und	Quantidade Operativa	Valor Unitário Operativa	Total Operativa	Peso	Valor Acumulado	Peso Acumulado
et0083	Próprio	FACHADA EM PELE DE VIDRO 8MM (4+4), INCOLOR COM PROTEÇÃO UV, INCLUSO O FORNECIMENTO DE PORTAS PIVOTANTES (PORTAS DE ENTRADA) - FORNECIMENTO E INSTALAÇÃO	Material	m²	86,8035675	1.164,81	101.109,66	7,05%	101.109,66	7,05%
00006111	SINAPI	SERVENTE DE OBRAS	Mão de Obra	H	5.720,7997767	11,93	68.249,14	4,76%	169.358,80	11,81%
00004750	SINAPI	PEDREIRO	Mão de Obra	H	3.412,6839546	16,04	54.739,45	3,82%	224.098,26	15,63%
00037370	SINAPI	ALIMENTACAO - HORISTA (COLETADO CAIXA)	Outros	H	19.021,5405911	2,74	52.119,02	3,64%	276.217,28	19,27%
00010966	SINAPI	PERFIL "U" DE ACO LAMINADO, "U" 152 X 15,8	Material	KG	6.047,2556320	7,91	47.833,79	3,34%	324.051,07	22,60%
ET0087	Próprio	BRISE METÁLICA COR BRANCA COM ESTRUTURA METÁLICA GALVANIZADA, MODELO HUNTER DOUGLAS B57 OU SIMILAR - FORNECIMENTO E INSTALAÇÃO	Verba	m²	62,2025564	765,31	47.604,24	3,32%	371.655,31	25,92%
00034780	SINAPI	ENGENHEIRO CIVIL PLENO	Mão de Obra	H	362,8589129	111,17	40.339,03	2,81%	411.994,33	28,74%
00040819	SINAPI	MESTRE DE OBRAS (MENSALISTA)	Mão de Obra	MES	6,0874494	5.781,50	35.078,96	2,45%	447.073,29	31,18%
ET0089	Próprio	RESERVATÓRIO EM FIBRA DE VIDRO 20000 LITROS	Material	UN	2,0000822	13.361,09	26.723,28	1,86%	473.796,57	33,05%
00021108	SINAPI	PISO EM PORCELANATO RETIFICADO EXTRA, FORMATO MENOR OU IGUAL A 2025 CM2	Material	m²	517,5344698	51,55	26.678,90	1,86%	500.475,47	34,91%
00001379	SINAPI	CIMENTO PORTLAND COMPOSTO CP II-32	Material	KG	43.087,6234417	0,61	26.283,45	1,83%	526.758,92	36,74%
00001527	SINAPI	CONCRETO USINADO BOMBEAVEL, CLASSE DE RESISTENCIA C25, COM BRITA 0 E 1, SLUMP = 100 +/- 20 MM, INCLUI SERVICO DE BOMBEAMENTO (NBR 8953)	Material	m³	49,0193346	495,78	24.302,81	1,70%	551.061,73	38,43%
00007243	SINAPI	TELHA DE ACO ZINCADO TRAPEZOIDAL, A = *40* MM, E = 0,5 MM, SEM PINTURA	Material	m²	698,9841471	33,96	23.737,50	1,66%	574.799,23	40,09%
ET0088	Próprio	RESERVATÓRIO METÁLICO EM AÇO ASTM A-36 DE ALTA QUALIDADE ESTRUTURAL TIPO TAÇA, CAPACIDADE 10000 LITROS, INCLUSO PINTURA INTERNA E EXTERNA, TRANSPORTE E IÇAMENTO - FORNECIMENTO E INSTALAÇÃO	Verba	UN	1,0000411	23.641,22	23.642,19	1,65%	598.441,42	41,74%
00001213	SINAPI	CARPINTEIRO DE FORMAS	Mão de Obra	H	1.415,7878610	16,04	22.709,24	1,58%	621.150,66	43,32%
00010776	SINAPI	LOCACAO DE CONTAINER 2,30 X 6,00 M, ALT. 2,50 M, PARA ESCRITORIO, SEM DIVISORIAS INTERNAS E SEM SANITARIO	Equipamento	MES	40,0016440	502,40	20.096,83	1,40%	641.247,48	44,72%
INC 7644	Próprio	VIGOTA TRELIÇADA 16CM, COM EPS 8X40X100CM	Material	m²	485,1199376	40,88	19.831,70	1,38%	661.079,19	46,11%
INC 7577	Próprio	VIGIA NOTURNO, HORA EFETIVAMENTE TRABALHADA DE 22H ÀS 5H (COM ADICIONAL NOTURNO)	Mão de Obra	MÊS	8,0164473	3.036,20	18.267,14	1,27%	679.346,32	47,38%
00011499	SINAPI	MOLA HIDRAULICA DE PISO P/ VIDRO TEMPERADO 10MM	Material	UN	12,0004932	1.480,99	17.772,61	1,24%	697.118,93	48,62%
00037371	SINAPI	TRANSPORTE - HORISTA (COLETADO CAIXA)	Serviços	H	19.021,5405911	0,88	16.738,96	1,17%	713.857,89	49,79%
00002696	SINAPI	ENCANADOR OU BOMBEIRO HIDRAULICO	Mão de Obra	H	985,5725268	16,60	16.028,50	1,12%	729.886,39	50,91%
00000370	SINAPI	AREIA MEDIA - POSTO JAZIDA/FORNECEDOR (RETIRADO NA JAZIDA, SEM TRANSPORTE)	Material	m³	204,7949994	78,04	15.982,20	1,11%	745.868,60	52,02%
00002436	SINAPI	ELETRICISTA	Mão de Obra	H	918,3307458	16,60	15.244,29	1,06%	761.112,89	53,08%
00007266	SINAPI	BLOCO CERAMICO (ALVENARIA DE VEDACAO), DE 9 X 19 X 19 CM	Material	MIL	20,2427350	745,47	15.090,35	1,05%	776.203,24	54,14%
00006110	SINAPI	SERRALHEIRO	Mão de Obra	H	805,6878984	16,04	12.923,23	0,90%	789.126,47	55,04%
00010778	SINAPI	LOCACAO DE CONTAINER 2,30 X 6,00 M, ALT. 2,50 M, PARA SANITARIO, COM 4 BACIAS, 8 CHUVEIROS,1 LAVATORIO E 1 MICTORIO	Equipamento	MES	16,0006576	803,85	12.862,13	0,90%	801.988,60	55,94%
00004783	SINAPI	PINTOR	Mão de Obra	H	788,2405153	16,04	12.643,38	0,88%	814.631,98	56,82%
00001524	SINAPI	CONCRETO USINADO BOMBEAVEL, CLASSE DE RESISTENCIA C20, COM BRITA 0 E 1, SLUMP = 100 +/- 20 MM, INCLUI SERVICO DE BOMBEAMENTO (NBR 8953)	Material	m³	25,3010398	475,75	12.036,97	0,84%	826.668,95	57,66%
00039413	SINAPI	CHAPA DE GESSO ACARTONADO, STANDARD (ST), COR BRANCA, E = 12,5 MM, 1200 X 2400 MM (L X C)	Material	m²	456,2625916	25,72	11.735,07	0,82%	838.404,02	58,48%
00039501	SINAPI	KIT PORTA PRONTA DE MADEIRA, FOLHA PESADA (NBR 15930) DE 90 X 210 CM, E = 35 MM, NUCLEO SOLIDO, CAPA LISA EM HDF, ACABAMENTO MELAMINICO BRANCO (INCLUI MARCO, ALIZARES, DOBRADICAS E FECHADURA EXTERNA)	Material	UN	17,0006987	682,80	11.608,08	0,81%	850.012,10	59,29%
00000977	SINAPI	CABO DE COBRE, FLEXIVEL, CLASSE 4 OU 5, ISOLACAO EM PVC/A, ANTICHAMA BWF-B, COBERTURA PVC-ST1, ANTICHAMA BWF-B, 1 CONDUTOR, 0,6/1 KV, SECAO NOMINAL 70 MM2	Material	M	242,5949702	46,98	11.397,11	0,79%	861.409,21	60,08%
00006189	SINAPI	TABUA DE MADEIRA NAO APARELHADA *2,5 X 30* CM, CEDRINHO OU EQUIVALENTE DA REGIAO	Material	M	1.050,5193052	10,46	10.988,43	0,77%	872.397,64	60,85%
ET0091	Próprio	FILTRO ANAERÓBIO EM FIBRA DE VIDRO PARA TRATAMENTO DE ESGOTO PRIMÁRIO COM CAPACIDADE DE 7000 LITROS	Equipamento	UN	1,0000411	10.980,75	10.981,20	0,77%	883.378,84	61,61%
003462	SBC	CAIXILHO DE ALUMINIO ANODIZADO C28 NATURAL	Material	m²	25,8730633	414,56	10.725,94	0,75%	894.104,78	62,36%
00039665	SINAPI	TUBO DE COBRE FLEXIVEL, D = 5/8 ", E = 0,79 MM, PARA AR-CONDICIONADO/ INSTALACOES GAS RESIDENCIAIS E COMERCIAIS	Material	M	297,0122067	35,81	10.636,01	0,74%	904.740,79	63,10%
00012563	SINAPI	ANEL DE CONCRETO ARMADO, D = 1,50 M, H = 0,50 M	Material	UN	35,0014365	294,45	10.306,17	0,72%	915.046,96	63,82%
00003992	SINAPI	TABUA DE MADEIRA APARELHADA *2,5 X 30* CM, MACARANDUBA, ANGELIM OU EQUIVALENTE DA REGIAO	Material	M	545,5541214	18,43	10.054,56	0,70%	925.101,52	64,52%
00037595	SINAPI	ARGAMASSA COLANTE TIPO ACIII	Material	KG	4.214,5636114	2,28	9.609,21	0,67%	934.710,73	65,19%
00034493	SINAPI	CONCRETO USINADO BOMBEAVEL, CLASSE DE RESISTENCIA C25, COM BRITA 0 E 1, SLUMP = 100 +/- 20 MM, EXCLUI SERVICO DE BOMBEAMENTO (NBR 8953)	Material	m³	21,9513022	424,83	9.325,57	0,65%	944.036,30	65,84%
ET0090	Próprio	TANQUE SÉPTICO EM FIBRA DE VIDRO PARA TRATAMENTO DE ESGOTO PRIMÁRIO COM CAPACIDADE DE 7000 LITROS	Material	UN	1,0000411	9.302,81	9.303,19	0,65%	953.339,49	66,49%
00007345	SINAPI	TINTA LATEX PVA PREMIUM, COR BRANCA	Material	L	441,7130537	20,80	9.187,63	0,64%	962.527,12	67,13%
ET0086	Próprio	CUBA EM AÇO INOX ESCOVADO NAS DIMENSÕES DE 250X200X400CM, COM REPARTIÇÕES INTERNAS E 5CM DE BORDA	Material	UN	1,0000411	8.909,62	8.909,99	0,62%	971.437,11	67,75%
00039632	SINAPI	CHAPA DE ACO GALVANIZADA BITOLA GSG 24, E = 0,65 MM (5,20 KG/M2)	Material	m²	158,8970304	54,84	8.713,91	0,61%	980.151,02	68,36%
00037372	SINAPI	EXAMES - HORISTA (COLETADO CAIXA)	Outros	H	19.431,7475099	0,43	8.355,65	0,58%	988.506,68	68,94%
00000247	SINAPI	AJUDANTE DE ELETRICISTA	Mão de Obra	H	708,2523927	11,66	8.258,22	0,58%	996.764,90	69,52%
00003104	SINAPI	JOGO DE FERRAGENS CROMADAS P/ PORTA DE VIDRO TEMPERADO, UMA FOLHA COMPOSTA: DOBRADICA SUPERIOR (101) E INFERIOR (103),TRINCO (502), FECHADURA (520),CONTRA FECHADURA (531),COM CAPUCHINHO	Material	CJ	16,6374836	496,28	8.256,85	0,58%	1.005.021,75	70,10%
00000252	SINAPI	AJUDANTE DE SERRALHEIRO	Mão de Obra	H	684,8347136	12,00	8.218,02	0,57%	1.013.239,77	70,67%
00010997	SINAPI	ELETRODO REVESTIDO AWS - E7018, DIAMETRO IGUAL A 4,00 MM	Material	KG	509,2005073	16,02	8.157,39	0,57%	1.021.397,16	71,24%
00001106	SINAPI	CAL HIDRATADA CH-I PARA ARGAMASSAS	Material	KG	11.158,9891161	0,72	8.034,47	0,56%	1.029.431,63	71,80%
00010507	SINAPI	VIDRO TEMPERADO INCOLOR E = 10 MM, SEM COLOCACAO	Material	m²	23,3109580	342,18	7.976,54	0,56%	1.037.408,17	72,36%
00000246	SINAPI	AUXILIAR DE ENCANADOR OU BOMBEIRO HIDRAULICO	Mão de Obra	H	668,1055817	11,75	7.850,24	0,55%	1.045.258,41	72,90%
00043491	SINAPI	EPI - FAMILIA SERVENTE - HORISTA (ENCARGOS COMPLEMENTARES - COLETADO CAIXA)	Equipamento	H	6.115,7539926	1,27	7.767,01	0,54%	1.053.025,42	73,44%
00039507	SINAPI	TELA DE ACO SOLDADA NERVURADA, CA-60, Q-113, (1,6 KG/M2), DIAMETRO DO FIO = 3,8 MM, LARGURA = 2,45 M, ESPACAMENTO DA MALHA = 10 X 10 CM	Material	m²	564,9232174	13,67	7.722,50	0,54%	1.060.747,92	73,98%
00007334	SINAPI	ADITIVO ADESIVO LIQUIDO PARA ARGAMASSAS DE REVESTIMENTOS CIMENTICIOS	Material	L	577,3921495	13,08	7.552,29	0,53%	1.068.300,21	74,51%
00010508	SINAPI	VIDRO TEMPERADO INCOLOR E = 8 MM, SEM COLOCACAO	Material	m²	28,1531570	263,57	7.420,33	0,52%	1.075.720,54	75,03%
00006117	SINAPI	CARPINTEIRO AUXILIAR	Mão de Obra	H	562,9571612	12,62	7.104,52	0,50%	1.082.825,06	75,52%
00043489	SINAPI	EPI - FAMILIA PEDREIRO - HORISTA (ENCARGOS COMPLEMENTARES - COLETADO CAIXA)	Equipamento	H	5.888,1979790	1,19	7.006,96	0,49%	1.089.832,01	76,01%
00011795	SINAPI	GRANITO PARA BANCADA, POLIDO, TIPO ANDORINHA/ QUARTZ/ CASTELO/ CORUMBA OU OUTROS EQUIVALENTES DA REGIAO, E= *2,5* CM	Material	m²	12,5655164	556,02	6.986,68	0,49%	1.096.818,69	76,50%
00038877	SINAPI	MASSA PARA TEXTURA LISA DE BASE ACRILICA, USO INTERNO E EXTERNO	Material	KG	883,3846537	7,40	6.537,05	0,46%	1.103.355,74	76,96%
00004433	SINAPI	PECA DE MADEIRA NAO APARELHADA *7,5 X 7,5* CM (3 X 3 ") MACARANDUBA, ANGELIM OU EQUIVALENTE DA REGIAO	Material	M	753,5065428	8,30	6.254,10	0,44%	1.109.609,84	77,39%
00001014	SINAPI	CABO DE COBRE, FLEXIVEL, CLASSE 4 OU 5, ISOLACAO EM PVC/A, ANTICHAMA BWF-B, 1 CONDUTOR, 450/750 V, SECAO NOMINAL 2,5 MM2	Material	M	3.950,9823779	1,58	6.242,52	0,44%	1.115.852,36	77,83%
00004760	SINAPI	AZULEJISTA OU LADRILHISTA	Mão de Obra	H	388,0292194	16,04	6.223,99	0,43%	1.122.076,35	78,26%
00000536	SINAPI	REVESTIMENTO EM CERAMICA ESMALTADA EXTRA, PEI MENOR OU IGUAL A 3, FORMATO MENOR OU IGUAL A 2025 CM2	Material	m²	264,8646877	21,85	5.787,29	0,40%	1.127.863,65	78,66%
INC 7643	Próprio	VIGOTA TRELIÇADA 20CM, COM EPS 8X40X100CM	Material	m²	79,8032798	69,55	5.550,32	0,39%	1.133.413,96	79,05%
00004812	SINAPI	PLACA DE GESSO PARA FORRO, DE *60 X 60* CM E ESPESSURA DE 12 MM (30 MM NAS BORDAS) SEM COLOCACAO	Material	m²	303,3745062	16,81	5.099,73	0,36%	1.138.513,69	79,41%
00000034	SINAPI	ACO CA-50, 10,0 MM, VERGALHAO	Material	KG	776,9547316	6,21	4.824,69	0,34%	1.143.338,58	79,74%

ADRANGENTE

PREFEITURA MUNICIPAL DE SORRISO/MT

OBRA: CENTRO DE HEMODIÁLISE DE SORRISO/MT

FONTE DE PREÇOS: SINAPI DESONERADO 11/2019 / SBC 01/2020 / COTAÇÕES

BDI: 24,87%

DATA: 23/01/2020

Curva ABC de Insumos

Código	Banco	Descrição	Tipo	Und	Quantidade Operativa	Valor Unitário Operativa	Total Operativa	Peso	Valor Acumulado	Peso Acumulado
00004051	SINAPI	MASSA CORRIDA PVA PARA PAREDES INTERNAS	Material	18L	59,7284257	80,60	4.814,11	0,34%	1.148.152,69	80,08%
00034345	SINAPI	VIGIA DIURNO	Mão de Obra	H	385,3598376	12,42	4.786,17	0,33%	1.152.938,86	80,41%
00039422	SINAPI	PERFIL MONTANTE, FORMATO C, EM ACO ZINCADO, PARA ESTRUTURA PAREDE DRYWALL, E = 0,5 MM, 70 X 3000 MM (L X C)	Material	M	628,2601564	7,44	4.674,26	0,33%	1.157.613,11	80,74%
00034783	SINAPI	ENGENHEIRO ELETRICISTA	Mão de Obra	H	49,1300192	92,61	4.549,93	0,32%	1.162.163,05	81,06%
204015	SBC	VENTILADOR/EXAUSTOR CENTRIFUGO EM LINHA D=150MM V=560M3AXC150B	Material	UN	6,1882542	711,72	4.402,88	0,31%	1.166.565,93	81,36%
INC 7627	Próprio	LAMPADA TUBULAR LED 18W 6500K BIV. 1.214MM	Material	UN	144,0059184	30,29	4.361,94	0,30%	1.170.927,87	81,67%
00000867	SINAPI	CABO DE COBRE NU 50 MM2 MEIO-DURO	Material	M	147,0060417	29,34	4.313,16	0,30%	1.175.241,02	81,97%
00020065	SINAPI	TUBO PVC SERIE NORMAL, DN 150 MM, PARA ESGOTO PREDIAL (NBR 5688)	Material	M	151,2062143	28,17	4.259,48	0,30%	1.179.500,50	82,27%
00004517	SINAPI	SARRAFO DE MADEIRA NAO APARELHADA "2,5 X 7,5" CM (1 X 3 ") PINUS, MISTA OU EQUIVALENTE DA REGIAO	Material	M	1.820,4124145	2,32	4.223,36	0,29%	1.183.723,86	82,56%
00039233	SINAPI	CABO DE COBRE, FLEXIVEL, CLASSE 4 OU 5, ISOLACAO EM PVC/A, ANTICHAMA BWF-B, 1 CONDUTOR, 450/750 V, SECAO NOMINAL 35 MM2	Material	M	182,7075090	23,05	4.211,41	0,29%	1.187.935,27	82,85%
00037666	SINAPI	OPERADOR DE BETONEIRA ESTACIONARIA/MISTURADOR	Mão de Obra	H	375,3580643	11,07	4.155,21	0,29%	1.192.090,48	83,14%
00000135	SINAPI	ARGAMASSA POLIMERICA IMPERMEABILIZANTE SEMIFLEXIVEL, BICOMPONENTE (MEMBRANA IMPERMEABILIZANTE ACRILICA)	Material	KG	711,5512436	5,80	4.127,00	0,29%	1.196.217,48	83,43%
00001001	SINAPI	CABO DE COBRE, FLEXIVEL, CLASSE 4 OU 5, ISOLACAO EM PVC/A, ANTICHAMA BWF-B, COBERTURA PVC-ST1, ANTICHAMA BWF-B, 1 CONDUTOR, 0,6/1 KV, SECAO NOMINAL 300 MM2	Material	M	20,0008220	203,38	4.067,77	0,28%	1.200.285,24	83,72%
071070	SBC	BATE MACA EM PVC FLEXIVEL 20CM SOBREPOR	Material	M	149,3561383	24,84	3.710,01	0,26%	1.203.995,25	83,97%
00000998	SINAPI	CABO DE COBRE, FLEXIVEL, CLASSE 4 OU 5, ISOLACAO EM PVC/A, ANTICHAMA BWF-B, COBERTURA PVC-ST1, ANTICHAMA BWF-B, 1 CONDUTOR, 0,6/1 KV, SECAO NOMINAL 95 MM2	Material	M	58,8724196	62,42	3.674,82	0,26%	1.207.670,07	84,23%
00043465	SINAPI	FERRAMENTAS - FAMILIA PEDREIRO - HORISTA (ENCARGOS COMPLEMENTARES - COLETADO CAIXA)	Equipamento	H	5.888,1979790	0,62	3.650,68	0,25%	1.211.320,75	84,49%
00034713	SINAPI	PORTA VIDRO TEMPERADO INCOLOR, 2 FOLHAS DE CORRER, E = 10 MM (SEM FERRAGENS E SEM COLOCACAO)	Material	m²	10,0804143	350,85	3.538,71	0,25%	1.214.857,46	84,73%
031358	SBC	TUBO PVC COLETOR DE ESGOTO JEI DN 200mm 8"	Material	M	18,0007398	191,30	3.443,54	0,24%	1.218.301,01	84,97%
00011186	SINAPI	ESPELHO CRISTAL E = 4 MM	Material	m²	8,9703687	372,27	3.339,40	0,23%	1.221.640,40	85,20%
00040582	SINAPI	ALIMENTACAO - MENSALISTA (COLETADO CAIXA)	Material	MES	6,0002466	518,31	3.109,99	0,22%	1.224.750,39	85,42%
00004721	SINAPI	PEDRA BRITADA N. 1 (9,5 a 19 MM) POSTO PEDREIRA/FORNECEDOR, SEM FRETE	Material	m³	34,4027843	86,87	2.988,57	0,21%	1.227.738,96	85,63%
00043463	SINAPI	EPI - FAMILIA CARPINTEIRO DE FORMAS - HORISTA (ENCARGOS COMPLEMENTARES - COLETADO CAIXA)	Equipamento	H	2.203,4663234	1,34	2.952,64	0,21%	1.230.691,61	85,84%
00012872	SINAPI	GESSEIRO	Mão de Obra	H	179,7330890	16,04	2.882,92	0,20%	1.233.574,53	86,04%
00043467	SINAPI	FERRAMENTAS - FAMILIA SERVENTE - HORISTA (ENCARGOS COMPLEMENTARES - COLETADO CAIXA)	Equipamento	H	6.115,7539926	0,47	2.874,40	0,20%	1.236.448,93	86,24%
00034872	SINAPI	CONCRETO AUTOADENSAVEL (CAA) CLASSE DE RESISTENCIA C25, ESPALHAMENTO SF2, INCLUI SERVICO DE BOMBEAMENTO (NBR 15823)	Material	m³	5,9250435	484,09	2.868,25	0,20%	1.239.317,18	86,44%
00000142	SINAPI	SELANTE ELASTICO MONOCOMPONENTE A BASE DE POLIURETANO PARA JUNTAS DIVERSAS	Material	310ML	78,9807380	35,26	2.784,86	0,19%	1.242.102,05	86,63%
00004230	SINAPI	OPERADOR DE MAQUINAS E TRATORES DIVERSOS (TERRAPLANAGEM)	Mão de Obra	H	233,4774197	11,82	2.759,70	0,19%	1.244.861,75	86,82%
00001115	SINAPI	RUFO EXTERNO DE CHAPA DE ACO GALVANIZADA NUM 26, CORTE 28 CM	Material	M	98,4730471	27,30	2.688,31	0,19%	1.247.550,06	87,01%
00012873	SINAPI	IMPERMEABILIZADOR	Mão de Obra	H	151,4354868	16,99	2.572,89	0,18%	1.250.122,95	87,19%
00011029	SINAPI	HASTE RETA PARA GANCHO DE FERRO GALVANIZADO, COM ROSCA 1/4 " X 30 CM PARA FIXACAO DE TELHA METALICA, INCLUI PORCA E ARRUELAS DE VEDACAO	Material	CJ	1.668,9990108	1,46	2.433,62	0,17%	1.252.556,77	87,36%
00039025	SINAPI	PORTA DE ABRIR EM ALUMINIO TIPO VENEZIANA, ACABAMENTO ANODIZADO NATURAL, SEM GUARNICAO/ALIZAR/VISTA, 87 X 210 CM	Material	UN	2,1692900	1.103,83	2.416,60	0,17%	1.254.973,37	87,53%
00000378	SINAPI	ARMADOR	Mão de Obra	H	146,9044098	16,04	2.356,35	0,16%	1.257.329,72	87,69%
00010567	SINAPI	TABUA DE MADEIRA NAO APARELHADA "2,5 X 23" CM (1 x 9 ") PINUS, MISTA OU EQUIVALENTE DA REGIAO	Material	M	294,7846151	7,99	2.355,33	0,16%	1.259.685,05	87,86%
00012869	SINAPI	TELHADOR	Mão de Obra	H	133,7046193	17,50	2.339,83	0,16%	1.262.024,88	88,02%
00004813	SINAPI	PLACA DE OBRA (PARA CONSTRUCAO CIVIL) EM CHAPA GALVANIZADA "N. 22", ADESIVADA, DE "2,0 X 1,125" M	Material	m²	6,0002466	374,61	2.247,75	0,16%	1.264.272,63	88,18%
00000033	SINAPI	ACO CA-50, 8,0 MM, VERGALHAO	Material	KG	294,6649402	7,31	2.154,00	0,15%	1.266.426,63	88,33%
00005079	SINAPI	ARGILA, ARGILA VERMELHA OU ARGILA ARENOSA (RETIRADA NA JAZIDA, SEM TRANSPORTE)	Material	m³	183,1325264	11,55	2.115,18	0,15%	1.268.541,81	88,48%
00001020	SINAPI	CABO DE COBRE, FLEXIVEL, CLASSE 4 OU 5, ISOLACAO EM PVC/A, ANTICHAMA BWF-B, COBERTURA PVC-ST1, ANTICHAMA BWF-B, 1 CONDUTOR, 0,6/1 KV, SECAO NOMINAL 10 MM2	Material	M	278,4714447	7,39	2.057,90	0,14%	1.270.599,72	88,62%
00012042	SINAPI	QUADRO DE DISTRIBUICAO COM BARRAMENTO TRIFASICO, DE EMBUTIR, EM CHAPA DE ACO GALVANIZADO, PARA 40 DISJUNTORES DIN, 100 A	Material	UN	3,0001233	659,68	1.979,72	0,14%	1.272.579,44	88,76%
00010749	SINAPI	LOCACAO DE ESCORA METALICA TELESCOPICA, COM ALTURA REGULAVEL DE "1,60" A "3,20" M, COM CAPACIDADE DE CARGA DE NO MINIMO 1000 KGF (10 KN), INCLUSO TRIPE E FORCADO	Equipamento	MES	228,5041511	8,57	1.958,28	0,14%	1.274.537,72	88,89%
00009907	SINAPI	UNIAO PVC, SOLDAVEL, 85 MM, PARA AGUA FRIA PREDIAL	Material	UN	9,5343918	203,17	1.937,10	0,14%	1.276.474,82	89,03%
00005068	SINAPI	PREGO DE ACO POLIDO COM CABECA 17 X 21 (2 X 11)	Material	KG	147,4072173	13,08	1.928,09	0,13%	1.278.402,91	89,16%
00001214	SINAPI	CARPINTEIRO DE ESQUADRIAS	Mão de Obra	H	109,9561194	17,50	1.924,23	0,13%	1.280.327,14	89,30%
00000027	SINAPI	ACO CA-50, 16,0 MM, VERGALHAO	Material	KG	322,9677734	5,91	1.908,74	0,13%	1.282.235,88	89,43%
078648	SBC	ACESSIBILIDADE - BARRA DE APOIO PARA PCD CONFORT 2310 I 080 DECA	Material	UN	4,0001644	471,75	1.887,08	0,13%	1.284.122,96	89,56%
00039467	SINAPI	DISPOSITIVO DPS CLASSE II, 1 POLO, TENSAO MAXIMA DE 175 V, CORRENTE MAXIMA DE "45" KA (TIPO AC)	Material	UN	20,0008220	92,39	1.847,88	0,13%	1.285.970,83	89,69%
00009872	SINAPI	TUBO PVC, SOLDAVEL, DN 85 MM, AGUA FRIA (NBR-5648)	Material	M	44,5638315	41,44	1.846,73	0,13%	1.287.817,56	89,82%
00040275	SINAPI	LOCACAO DE VIGA SANDUICHE METALICA VAZADA PARA TRAVAMENTO DE PILARES, ALTURA DE "6" CM, LARGURA DE "6" CM E EXTENSAO DE 2 M	Equipamento	MES	98,4904478	18,73	1.844,73	0,13%	1.289.662,29	89,95%
INC 7598	Próprio	BARRA DE APOIO P PORTA PNE 40CM EM AÇO INOX	Material	UN	4,0001644	460,43	1.841,80	0,13%	1.291.504,08	90,08%
00043464	SINAPI	EPI - FAMILIA ELETRICISTA - HORISTA (ENCARGOS COMPLEMENTARES - COLETADO CAIXA)	Equipamento	H	1.585,8273748	1,16	1.839,56	0,13%	1.293.343,64	90,21%
00013368	SINAPI	SOLDA EM BARRA DE ESTANHO-CHUMBO 50/50	Material	KG	22,6726316	77,95	1.767,35	0,12%	1.295.110,99	90,33%
00004030	SINAPI	VEU POLIESTER	Material	m²	228,8823167	7,71	1.764,68	0,12%	1.296.875,67	90,45%
00020083	SINAPI	SOLUCAO LIMPADORA PARA PVC, FRASCO COM 1000 CM3	Material	UN	24,7876385	70,52	1.748,61	0,12%	1.298.622,28	90,57%
00000995	SINAPI	CABO DE COBRE, FLEXIVEL, CLASSE 4 OU 5, ISOLACAO EM PVC/A, ANTICHAMA BWF-B, COBERTURA PVC-ST1, ANTICHAMA BWF-B, 1 CONDUTOR, 0,6/1 KV, SECAO NOMINAL 16 MM2	Material	M	154,0563315	11,33	1.745,46	0,12%	1.300.367,74	90,70%
INC 7631	Próprio	SWITCH 24P 10/100/1000	Material	UN	1,0000411	1.742,34	1.742,41	0,12%	1.302.110,15	90,82%
00001345	SINAPI	CHAPA DE MADEIRA COMPENSADA PLASTIFICADA PARA FORMA DE CONCRETO, DE 2,20 x 1,10 M, E = 18 MM	Material	m²	37,8303458	45,47	1.720,15	0,12%	1.303.830,30	90,94%
00043485	SINAPI	EPI - FAMILIA ENCANADOR - HORISTA (ENCARGOS COMPLEMENTARES - COLETADO CAIXA)	Equipamento	H	1.613,6686177	1,03	1.662,08	0,12%	1.305.492,38	91,05%
00003279	SINAPI	CAIXA INSPECAO, CONCRETO PRE MOLDADO, CIRCULAR, COM TAMPA, D = 60" CM, H= 60" CM	Material	UN	10,0004110	161,94	1.619,47	0,11%	1.307.111,85	91,17%
00004755	SINAPI	MARMORISTA / GRANITEIRO	Mão de Obra	H	98,1170808	16,39	1.608,14	0,11%	1.308.719,98	91,28%
00036791	SINAPI	TORNEIRA CROMADA DE MESA PARA LAVATORIO, BICA ALTA (REF 1195)	Material	UN	16,0006576	100,35	1.605,67	0,11%	1.310.325,65	91,39%
00037373	SINAPI	SEGURO - HORISTA (COLETADO CAIXA)	Taxas	H	19.431,7475099	0,08	1.554,54	0,11%	1.311.880,19	91,50%
00004509	SINAPI	TABUA DE MADEIRA NAO APARELHADA "2,5 X 10 CM (1 X 4 ") PINUS, MISTA OU EQUIVALENTE DA REGIAO	Material	M	430,4176894	3,54	1.523,68	0,11%	1.313.403,87	91,61%
00025957	SINAPI	MONTADOR DE ESTRUTURAS METALICAS	Mão de Obra	H	137,1303502	10,98	1.505,69	0,11%	1.314.909,55	91,71%
00000122	SINAPI	ADESIVO PLASTICO PARA PVC, FRASCO COM 850 GR	Material	UN	18,3074821	81,21	1.486,75	0,10%	1.316.396,31	91,81%
00000031	SINAPI	ACO CA-50, 12,5 MM, VERGALHAO	Material	KG	247,5401735	5,91	1.462,96	0,10%	1.317.859,27	91,92%
00004417	SINAPI	SARRAFO DE MADEIRA NAO APARELHADA "2,5 X 7" CM, MACARANDUBA, ANGELIM OU EQUIVALENTE DA REGIAO	Material	M	405,0314211	3,60	1.458,11	0,10%	1.319.317,39	92,02%
00000242	SINAPI	AJUDANTE ESPECIALIZADO	Mão de Obra	H	93,9969685	15,47	1.454,13	0,10%	1.320.771,52	92,12%
00043490	SINAPI	EPI - FAMILIA PINTOR - HORISTA (ENCARGOS COMPLEMENTARES - COLETADO CAIXA)	Equipamento	H	780,2816425	1,82	1.420,11	0,10%	1.322.191,63	92,22%

ADRIANGENTE

PREFEITURA MUNICIPAL DE SORRISO/MT

OBRA: CENTRO DE HEMODIÁLISE DE SORRISO/MT

FONTE DE PREÇOS: SINAPI DESONERADO 11/2019 / SBC 01/2020 / COTAÇÕES

BDI: 24,67%

DATA: 23/01/2020

Curva ABC de Insumos

Código	Banco	Descrição	Tipo	Und	Quantidade Operativa	Valor Unitário Operativa	Total Operativa	Peso	Valor Acumulado	Peso Acumulado
00004491	SINAPI	PONTALETE DE MADEIRA NAO APARELHADA *7,5 X 7,5* CM (3 X 3 "), PINUS, MISTA OU EQUIVALENTE DA REGIAO	Material	M	219,6617237	6,48	1.416,93	0,10%	1.323.608,58	92,32%
00006085	SINAPI	SELADOR ACRILICO PAREDES INTERNAS/EXTERNAS	Material	L	278,7522562	5,03	1.402,12	0,10%	1.325.010,68	92,41%
00002388	SINAPI	DISJUNTOR TIPO NEMA, BIPOLAR 10 ATE 50 A, TENSAO MAXIMA 415 V	Material	UN	23,0009453	59,81	1.375,69	0,10%	1.326.386,37	92,51%
00012232	SINAPI	LUMINARIA DE SOBREPOR EM CHAPA DE ACO PARA 2 LAMPADAS FLUORESCENTES DE *18* W, PERFIL COMERCIAL (NAO INCLUI REATOR E LAMPADAS)	Material	UN	72,0029592	18,98	1.366,62	0,10%	1.327.752,99	92,61%
00043499	SINAPI	EPI - FAMILIA ENCARREGADO GERAL - HORISTA (ENCARGOS COMPLEMENTARES - COLETADO CAIXA)	Equipamento	MES	6,0002466	224,06	1.344,42	0,09%	1.329.097,40	92,70%
00009836	SINAPI	TUBO PVC SERIE NORMAL, DN 100 MM, PARA ESGOTO PREDIAL (NBR 5688)	Material	M	117,8125919	11,01	1.297,12	0,09%	1.330.394,52	92,79%
00007258	SINAPI	TIJOLO CERAMICO MACICO *5 X 10 X 20* CM	Material	UN	2.609,4434634	0,48	1.292,34	0,09%	1.331.686,86	92,88%
00039419	SINAPI	PERFIL GUIA, FORMATO U, EM ACO ZINCADO, PARA ESTRUTURA PAREDE DRYWALL, E = 0,5 MM, 70 X 3000 MM (L X C)	Material	M	196,9988483	6,55	1.290,34	0,09%	1.332.977,21	92,97%
INC 7628	Próprio	CABO TELEFONICO CI 40X50P	Material	M	60,0024660	21,45	1.287,05	0,09%	1.334.264,26	93,06%
00036520	SINAPI	BACIA SANITARIA (VASO) CONVENCIONAL PARA PCD SEM FURO FRONTAL, DE LOUCA BRANCA, SEM ASSENTO	Material	UN	2,0000822	643,26	1.286,57	0,09%	1.335.550,83	93,15%
00006136	SINAPI	SIFAO EM METAL CROMADO PARA PIA OU LAVATORIO, 1 X 1.1/2 "	Material	UN	7,0002877	183,18	1.282,31	0,09%	1.336.833,14	93,24%
00009871	SINAPI	TUBO PVC, SOLDAVEL, DN 75 MM, AGUA FRIA (NBR-5648)	Material	M	38,1975699	33,16	1.266,63	0,09%	1.338.099,78	93,33%
00034357	SINAPI	REJUNTE COLORIDO, CIMENTICIO	Material	KG	255,4565388	4,77	1.218,53	0,08%	1.339.318,30	93,41%
00002378	SINAPI	DISJUNTOR TERMOMAGNETICO TRIPOLAR 300 A / 600 V, TIPO JXD / ICC 40 KA	Material	UN	1,0000411	1.203,85	1.203,90	0,08%	1.340.522,20	93,50%
013773	SBC	VENEZIANA INDEVASSAVEL 30ST TROX	Material	UN	6,0002466	196,67	1.180,07	0,08%	1.341.702,27	93,58%
00007572	SINAPI	SUPORTE ISOLADOR REFORCADO DIAMETRO NOMINAL 5/16", COM ROSCA SOBERBA E BUCHA	Material	UN	110,0045210	10,70	1.177,05	0,08%	1.342.879,32	93,66%
00037591	SINAPI	SUPORTE MAO-FRANCESA EM ACO, ABAS IGUAIS 40 CM, CAPACIDADE MINIMA 70 KG, BRANCO	Material	UN	26,0010686	44,22	1.149,77	0,08%	1.344.029,09	93,74%
00039434	SINAPI	MASSA DE REJUNTE EM PO PARA DRYWALL, A BASE DE GESSO, SECAGEM RAPIDA, PARA TRATAMENTO DE JUNTAS DE CHAPA DE GESSO (COM ADICAO DE AGUA)	Equipamento	KG	223,7333231	5,11	1.143,28	0,08%	1.345.172,36	93,82%
00043466	SINAPI	FERRAMENTAS - FAMILIA PINTOR - HORISTA (ENCARGOS COMPLEMENTARES - COLETADO CAIXA)	Equipamento	H	780,2816425	1,46	1.139,21	0,08%	1.346.311,57	93,90%
00001287	SINAPI	PISO EM CERAMICA ESMALTADA EXTRA, PEI MAIOR OU IGUAL A 4, FORMATO MENOR OU IGUAL A 2025 CM2	Material	m²	59,0214257	18,98	1.120,23	0,08%	1.347.431,80	93,98%
00003513	SINAPI	JOELHO PVC, SOLDAVEL, 90 GRAUS, 85 MM, PARA AGUA FRIA PREDIAL	Material	UN	11,9746921	91,35	1.093,89	0,08%	1.348.525,69	94,05%
00009909	SINAPI	UNIAO PVC, SOLDAVEL, 75 MM, PARA AGUA FRIA PREDIAL	Material	UN	8,1723359	132,13	1.079,81	0,08%	1.349.605,50	94,13%
00043460	SINAPI	FERRAMENTAS - FAMILIA ELETRICISTA - HORISTA (ENCARGOS COMPLEMENTARES - COLETADO CAIXA)	Equipamento	H	1.585,8273748	0,68	1.078,36	0,06%	1.350.683,86	94,21%
00038605	SINAPI	ABERTURA PARA ENCAIXE DE CUBA OU LAVATORIO EM BANCADA DE MARMORE/ GRANITO OU OUTRO TIPO DE PEDRA NATURAL	Serviços	UN	9,0003699	119,81	1.078,33	0,08%	1.351.762,20	94,28%
00001381	SINAPI	ARGAMASSA COLANTE AC I PARA CERAMICAS	Material	KG	1.454,8919736	0,74	1.076,62	0,08%	1.352.838,82	94,36%
00040339	SINAPI	LOCACAO DE CRUZETA PARA ESCORA METALICA	Equipamento	MES	228,5041511	4,68	1.069,40	0,07%	1.353.908,22	94,43%
00000981	SINAPI	CABO DE COBRE, FLEXIVEL, CLASSE 4 OU 5, ISOLACAO EM PVC/A, ANTICHAMA BWF-B, 1 CONDUTOR, 450/750 V, SECAO NOMINAL 4 MM2	Material	M	372,4853085	2,83	1.054,13	0,07%	1.354.962,35	94,50%
00002377	SINAPI	DISJUNTOR TERMOMAGNETICO TRIPOLAR 200 A / 600 V, TIPO FXD / ICC - 35 KA	Material	UN	2,0000822	523,34	1.046,72	0,07%	1.356.009,07	94,58%
00007325	SINAPI	!EM PROCESSO DE DESATIVACAO! ADITIVO IMPERMEABILIZANTE DE PEGA NORMAL PARA ARGAMASSAS E CONCRETOS SEM ARMACAO	Material	KG	177,3422985	5,80	1.028,59	0,07%	1.357.037,66	94,65%
00003378	SINAPI	!EM PROCESSO DE DESATIVACAO! HASTE DE ATERRAMENTO EM ACO COM 3,00 M DE COMPRIMENTO E DN = 3/4", REVESTIDA COM BAIXA CAMADA DE COBRE, SEM CONECTOR	Material	UN	17,0006987	59,95	1.019,19	0,07%	1.358.056,85	94,72%
00009868	SINAPI	TUBO PVC, SOLDAVEL, DN 25 MM, AGUA FRIA (NBR-5648)	Material	M	322,7933483	3,13	1.010,34	0,07%	1.359.067,19	94,79%
00040861	SINAPI	TRANSPORTE - MENSALISTA (COLETADO CAIXA)	Material	MES	6,0002466	166,92	1.001,56	0,07%	1.360.068,75	94,86%
00000863	SINAPI	CABO DE COBRE NU 35 MM2 MEIO-DURO	Material	M	47,2519420	21,06	995,13	0,07%	1.361.063,88	94,93%
00040863	SINAPI	EXAMES - MENSALISTA (COLETADO CAIXA)	Material	MES	12,0004932	82,33	988,00	0,07%	1.362.051,88	95,00%
00007319	SINAPI	TINTA ASFALTICA IMPERMEABILIZANTE DISPERSA EM AGUA, PARA MATERIAIS CIMENTICIOS	Material	L	95,3559190	10,28	980,26	0,07%	1.363.032,14	95,07%
00002688	SINAPI	ELETRODUTO PVC FLEXIVEL CORRUGADO, COR AMARELA, DE 25 MM	Material	M	649,0266739	1,51	980,03	0,07%	1.364.012,17	95,13%
008475	SBC	BAGUETE DE NEOPRENE 3/8"	Material	M	192,8719267	4,98	960,50	0,07%	1.364.972,67	95,20%
00000392	SINAPI	ABRACADEIRA EM ACO PARA AMARRACAO DE ELETRODUTOS, TIPO D, COM 1/2" E PARAFUSO DE FIXACAO	Material	UN	592,8243841	1,59	942,59	0,07%	1.365.915,26	95,27%
00005052	SINAPI	POSTE CONICO CONTINUO EM ACO GALVANIZADO, CURVO, BRACO SIMPLES, FLANGEADO, H = 7 M, DIAMETRO INFERIOR = *125* MM	Material	UN	1,0000411	936,52	936,56	0,07%	1.366.851,82	95,33%
00043459	SINAPI	FERRAMENTAS - FAMILIA CARPINTEIRO DE FORMAS - HORISTA (ENCARGOS COMPLEMENTARES - COLETADO CAIXA)	Equipamento	H	2.203,4663234	0,42	925,46	0,06%	1.367.777,28	95,40%
00002690	SINAPI	ELETRODUTO PVC FLEXIVEL CORRUGADO, COR AMARELA, DE 32 MM	Material	M	354,2145576	2,58	913,87	0,06%	1.368.691,15	95,46%
00002442	SINAPI	ELETRODUTO/DUTO PEAD FLEXIVEL PAREDE SIMPLES, CORRUGACAO HELICOIDAL, COR PRETA, SEM ROSCA, DE 3", PARA CABEAMENTO SUBTERRANEO (NBR 15715)	Material	M	100,0041100	9,07	907,04	0,06%	1.369.598,19	95,52%
00000296	SINAPI	ANEL BORRACHA PARA TUBO ESGOTO PREDIAL DN 50 MM (NBR 5688)	Material	UN	420,6028861	2,11	887,47	0,06%	1.370.485,66	95,59%
00002736	SINAPI	MADEIRA ROLICA SEM TRATAMENTO, EUCALIPTO OU EQUIVALENTE DA REGIAO, H = 3 M, D = 20 A 24 CM (PARA ESCORAMENTO)	Material	M	79,2032551	11,13	881,53	0,06%	1.371.367,19	95,65%
00012041	SINAPI	QUADRO DE DISTRIBUICAO COM BARRAMENTO TRIFASICO, DE EMBUTIR, EM CHAPA DE ACO GALVANIZADO, PARA 30 DISJUNTORES DIN, 150 A	Material	UN	1,0000411	846,84	846,87	0,06%	1.372.214,07	95,71%
00038101	SINAPI	TOMADA 2P+T 10A, 250V (APENAS MODULO)	Material	UN	117,0048087	7,16	837,75	0,06%	1.373.051,82	95,77%
00006015	SINAPI	REGISTRO GAVETA COM ACABAMENTO E CANOPLA CROMADOS, SIMPLES, BITOLA 1 1/2 " (REF 1509)	Material	UN	7,0002877	117,67	823,72	0,06%	1.373.875,55	95,82%
00034557	SINAPI	TELA DE ACO SOLDADA GALVANIZADA/ZINCADA PARA ALVENARIA, FIO D = *1,20 A 1,70* MM, MALHA 15 X 15 MM, (C X L) *50 X 7,5* CM	Material	M	429,6075562	1,89	811,96	0,06%	1.374.687,50	95,88%
00034640	SINAPI	CAIXA D'AGUA EM POLIETILENO 2000 LITROS, COM TAMPA	Material	UN	1,0000411	796,05	796,08	0,06%	1.375.483,59	95,93%
00003511	SINAPI	JOELHO, PVC SOLDAVEL, 90 GRAUS, 75 MM, PARA AGUA FRIA PREDIAL	Material	UN	10,2640218	77,16	791,97	0,06%	1.376.275,56	95,99%
00001743	SINAPI	CUBA ACO INOX (AISI 304) DE EMBUTIR COM VALVULA 3 1/2 ", DE *46 X 30 X 12* CM	Material	UN	5,0002055	158,28	791,43	0,06%	1.377.066,99	96,05%
00001358	SINAPI	CHAPA DE MADEIRA COMPENSADA RESINADA PARA FORMA DE CONCRETO, DE *2,2 X 1,1* M, E = 17 MM	Material	m²	26,9087666	29,40	791,12	0,06%	1.377.858,11	96,10%
00010489	SINAPI	VIDRACEIRO	Mão de Obra	H	51,2556137	15,35	786,77	0,05%	1.378.644,88	96,16%
00004720	SINAPI	PEDRA BRITADA N. 0, OU PEDRISCO (4,8 A 9,5 MM) POSTO PEDREIRA/FORNECEDOR, SEM FRETE	Material	m³	7,0028878	110,92	776,76	0,05%	1.379.421,64	96,21%
INC 7636	Próprio	CONECTOR MEDIÇÃO CABOS COBRE 16 A 70MM	Material	PÇ	18,0007398	42,33	761,97	0,05%	1.380.183,61	96,26%
00001380	SINAPI	CIMENTO BRANCO	Material	KG	206,4484847	3,64	751,47	0,05%	1.380.935,09	96,32%
00020269	SINAPI	LAVATORIO/CUBA DE EMBUTIR OVAL LOUCA BRANCA SEM LADRAO *50 X 35* CM	Material	UN	9,0003699	82,82	745,41	0,05%	1.381.680,50	96,37%
00038774	SINAPI	LUMINARIA DE EMERGENCIA 30 LEDS, POTENCIA 2 W, BATERIA DE LITIO, AUTONOMIA DE 6 HORAS	Material	UN	18,0007398	40,19	723,45	0,05%	1.382.403,95	96,42%
INC 7636	Próprio	RACK 19POL X 16U X 550MM FECHADO PAREDE PRETO	Material	UN	1,0000411	722,47	722,50	0,05%	1.383.126,45	96,47%
00038083	SINAPI	TOMADA RJ45, 8 FIOS, CAT 5E, CONJUNTO MONTADO PARA EMBUTIR 4" X 2" (PLACA + SUPORTE + MODULO)	Material	UN	22,0009042	32,77	720,97	0,05%	1.383.847,42	96,52%
00040267	SINAPI	LOCACAO DE BARRA DE ANCORAGEM DE 0,80 A 1,20 M DE EXTENSAO, COM ROSCA DE 5/8", INCLUINDO PORCA E FLANGE	Equipamento	MES	151,0498479	4,68	706,91	0,05%	1.384.554,33	96,57%
00000999	SINAPI	CABO DE COBRE, FLEXIVEL, CLASSE 4 OU 5, ISOLACAO EM PVC/A, ANTICHAMA BWF-B, COBERTURA PVC-ST1, ANTICHAMA BWF-B, 1 CONDUTOR, 0,6/1 KV, SECAO NOMINAL 150 MM2	Material	M	7,0002877	100,68	704,79	0,05%	1.385.259,12	96,62%
00005061	SINAPI	PREGO DE ACO POLIDO COM CABECA 18 X 27 (2 1/2 X 10)	Material	KG	54,0457912	12,86	695,03	0,05%	1.385.954,15	96,67%
00000039	SINAPI	ACO CA-60, 5,0 MM, VERGALHAO	Material	KG	112,5759027	6,18	693,47	0,05%	1.386.647,62	96,71%
00011684	SINAPI	ENGATE / RABICHO FLEXIVEL INOX 1/2 " X 40 CM	Material	UN	15,0006165	45,97	689,58	0,05%	1.387.337,19	96,76%
00043488	SINAPI	EPI - FAMILIA OPERADOR ESCAVADEIRA - HORISTA (ENCARGOS COMPLEMENTARES - COLETADO CAIXA)	Equipamento	H	834,3446612	0,82	684,16	0,05%	1.388.021,36	96,81%
00009838	SINAPI	TUBO PVC SERIE NORMAL, DN 50 MM, PARA ESGOTO PREDIAL (NBR 5688)	Material	M	100,6041429	6,75	680,43	0,05%	1.388.701,78	96,86%
00039432	SINAPI	FITA DE PAPEL REFORCADA COM LAMINA DE METAL PARA REFORCO DE CANTOS DE CHAPA DE GESSO PARA DRYWALL	Material	M	171,6942563	3,80	652,44	0,05%	1.389.354,22	96,90%

PREFEITURA MUNICIPAL DE SORRISO/MT

OBRA: CENTRO DE HEMODIÁLISE DE SORRISO/MT

FONTE DE PREÇOS: SINAPI DESONERADO 11/2019 / SBC 01/2020 / COTAÇÕES

BDI: 24,57%

DATA: 23/01/2020

Curva ABC de Insumos

Código	Banco	Descrição	Tipo	Und	Quantidade Operativa	Valor Unitário Operativa	Total Operativa	Peso	Valor Acumulado	Peso Acumulado
00002373	SINAPI	DISJUNTOR TIPO NEMA, TRIPOLAR 60 ATÉ 100 A, TENSAO MAXIMA DE 415 V	Material	UN	6,0002466	105,10	630,63	0,04%	1.389.984,85	96,95%
00009869	SINAPI	TUBO PVC, SOLDAVEL, DN 32 MM, AGUA FRIA (NBR-5648)	Material	M	89,1276630	7,03	626,57	0,04%	1.390.611,42	96,99%
INC 7575	Próprio	VÁLVULA DE DESCARGA PNE DECA COM ALAVANCA	Material	UN	2,0000822	299,31	598,64	0,04%	1.391.210,06	97,03%
INC 7625	Próprio	BARRA DE APOIO INOX DE CANTO PARA PIA	Material	UN	2,0000822	297,45	594,92	0,04%	1.391.804,98	97,07%
00038124	SINAPI	ESPUMA EXPANSIVA DE POLIURETANO, APLICACAO MANUAL - 500 ML	Material	UN	19,7548119	29,34	579,61	0,04%	1.392.384,59	97,11%
00020271	SINAPI	TANQUE LOUCA BRANCA COM COLUNA "30" L	Material	UN	1,0000411	563,73	563,75	0,04%	1.392.948,34	97,15%
00020209	SINAPI	PECA DE MADEIRA APARELHADA *7,5 X 7,5* CM (3 X 3 ") MACARANDUBA, ANGELIM OU EQUIVALENTE DA REGIAO	Material	M	48,6519995	11,41	555,12	0,04%	1.393.503,46	97,19%
00003525	SINAPI	JOELHO, PVC SOLDAVEL, 45 GRAUS, 85 MM, PARA AGUA FRIA PREDIAL	Material	UN	8,1819363	65,75	537,96	0,04%	1.394.041,43	97,23%
00006006	SINAPI	REGISTRO GAVETA COM ACABAMENTO E CANOPLA CROMADOS, SIMPLES, BITOLA 1/2 " (REF 1509)	Material	UN	9,0003699	58,60	527,42	0,04%	1.394.568,85	97,27%
00009875	SINAPI	TUBO PVC, SOLDAVEL, DN 50 MM, PARA AGUA FRIA (NBR-5648)	Material	M	44,5638315	11,73	522,73	0,04%	1.395.091,58	97,30%
00004826	SINAPI	PEITORIL EM MARMORE, POLIDO, BRANCO COMUM, L= *15* CM, E= *3* CM, CORTE RETO	Material	M	6,1002507	85,61	522,24	0,04%	1.395.613,82	97,34%
00000301	SINAPI	ANEL BORRACHA PARA TUBO ESGOTO PREDIAL, DN 100 MM (NBR 5688)	Material	UN	138,5284933	3,73	516,71	0,04%	1.396.130,53	97,38%
00001018	SINAPI	CABO DE COBRE, FLEXIVEL, CLASSE 4 OU 5, ISOLACAO EM PVC/A, ANTICHAMA BWF-B, COBERTURA PVC-ST1, ANTICHAMA BWF-B, 1 CONDUTOR, 0,6/1 KV, SECAO NOMINAL 50 MM2	Material	M	15,2256257	33,91	516,30	0,04%	1.396.646,84	97,41%
00004222	SINAPI	GASOLINA COMUM	Material	L	90,6228556	5,64	511,11	0,04%	1.397.157,95	97,45%
00037401	SINAPI	TOALHEIRO PLASTICO TIPO DISPENSER PARA PAPEL TOALHA INTERFOLHADO	Material	UN	10,0004110	49,86	498,62	0,03%	1.397.656,57	97,48%
00004752	SINAPI	POCEIRO / ESCAVADOR DE VALAS E TUBULOES	Mão de Obra	H	44,3905744	11,15	494,95	0,03%	1.398.151,52	97,52%
00004221	SINAPI	OLEO DIESEL COMBUSTIVEL COMUM	Material	L	97,2291004	5,00	486,15	0,03%	1.398.637,67	97,55%
00000337	SINAPI	ARAME RECOZIDO 18 BWG, 1,25 MM (0,01 KG/M)	Material	KG	35,5081023	13,67	485,40	0,03%	1.399.123,06	97,58%
00004823	SINAPI	MASSA PLASTICA PARA MARMORE/GRANITO	Material	KG	12,7652246	37,47	478,31	0,03%	1.399.601,38	97,62%
00043461	SINAPI	FERRAMENTAS - FAMILIA ENCANADOR - HORISTA (ENCARGOS COMPLEMENTARES - COLETADO CAIXA)	Equipamento	H	1.613,6686177	0,29	467,96	0,03%	1.400.069,34	97,65%
00006005	SINAPI	REGISTRO GAVETA COM ACABAMENTO E CANOPLA CROMADOS, SIMPLES, BITOLA 3/4 " (REF 1509)	Material	UN	7,0002877	66,10	462,72	0,03%	1.400.532,06	97,68%
00020078	SINAPI	PASTA LUBRIFICANTE PARA TUBOS E CONEXOES COM JUNTA ELASTICA (USO EM PVC, ACO, POLIETILENO E OUTROS) (DE *400* G)	Material	UN	15,4258668	29,73	458,61	0,03%	1.400.990,67	97,71%
00009874	SINAPI	TUBO PVC, SOLDAVEL, DN 40 MM, AGUA FRIA (NBR-5648)	Material	M	44,5638315	10,23	455,89	0,03%	1.401.446,56	97,75%
00006114	SINAPI	AJUDANTE DE ARMADOR	Mão de Obra	H	40,7927958	11,17	455,66	0,03%	1.401.902,21	97,78%
00034492	SINAPI	CONCRETO USINADO BOMBEAVEL, CLASSE DE RESISTENCIA C20, COM BRITA 0 E 1, SLUMP = 100 +/- 20 MM, EXCLUI SERVICO DE BOMBEAMENTO (NBR 8953)	Material	m³	1,1055454	408,97	452,13	0,03%	1.402.354,35	97,81%
00010891	SINAPI	EXTINTOR DE INCENDIO PORTATIL COM CARGA DE PO QUIMICO SECO (PQS) DE 4 KG, CLASSE BC	Material	UN	3,0001233	148,53	445,61	0,03%	1.402.799,96	97,84%
00009835	SINAPI	TUBO PVC SERIE NORMAL, DN 40 MM, PARA ESGOTO PREDIAL (NBR 5688)	Material	M	111,4322297	3,97	442,39	0,03%	1.403.242,34	97,87%
00039701	SINAPI	FITA ADESIVA ASFALTICA ALUMINIZADA MULTIUSO, L = 10 CM, ROLO DE 10 M	Material	UN	4,0501665	105,68	428,02	0,03%	1.403.670,37	97,90%
00010228	SINAPI	VALVULA DE DESCARGA METALICA, BASE 1 1/2 " E ACABAMENTO METALICO CROMADO	Material	UN	2,0000822	212,76	425,54	0,03%	1.404.095,90	97,93%
00000857	SINAPI	CABO DE COBRE NU 16 MM2 MEIO-DURO	Material	M	42,7517570	9,87	421,96	0,03%	1.404.517,86	97,96%
00001350	SINAPI	CHAPA DE MADEIRA COMPENSADA RESINADA PARA FORMA DE CONCRETO, DE *2,2 X 1,1* M, E = 10 MM	Material	UN	9,4503884	43,30	409,20	0,03%	1.404.927,06	97,99%
00039017	SINAPI	ESPACADOR / DISTANCIADOR CIRCULAR COM ENTRADA LATERAL, EM PLASTICO, PARA VERGALHAO *4,2 A 12,5* MM, COBRIMENTO 20 MM	Material	UN	2.243,3163289	0,18	403,80	0,03%	1.405.330,86	98,02%
INC 7645	Próprio	DUTO ALUMINIZADO FLEXIVEL 150MM	Material	M	14,5645986	27,00	393,24	0,03%	1.405.724,11	98,04%
00003478	SINAPI	JOELHO, PVC SOLDAVEL, 45 GRAUS, 75 MM, PARA AGUA FRIA PREDIAL	Material	UN	7,0130882	55,42	388,67	0,03%	1.406.112,77	98,07%
00012039	SINAPI	QUADRO DE DISTRIBUICAO COM BARRAMENTO TRIFASICO, DE EMBUTIR, EM CHAPA DE ACO GALVANIZADO, PARA 24 DISJUNTORES DIN, 100 A	Material	UN	1,0000411	387,08	387,10	0,03%	1.406.499,87	98,10%
00001966	SINAPI	CURVA PVC CURTA 90 GRAUS, 100 MM, PARA ESGOTO PREDIAL	Material	UN	22,9185419	16,57	379,76	0,03%	1.406.879,63	98,12%
INC 7623	Próprio	CONJUNTO DE LIGACAO PARA BACIA SANITARIA AJUSTAVEL, EM METAL	Material	UN	4,0001844	93,17	372,70	0,03%	1.407.252,32	98,15%
00039596	SINAPI	PATCH PANEL, 24 PORTAS, CATEGORIA 6, COM RACKS DE 19" E 1 U DE ALTURA	Material	UN	1,0000411	367,81	367,83	0,03%	1.407.620,15	98,18%
00000982	SINAPI	CABO DE COBRE, FLEXIVEL, CLASSE 4 OU 5, ISOLACAO EM PVC/A, ANTICHAMA BWF-B, 1 CONDUTOR, 450/750 V, SECAO NOMINAL 6 MM2	Material	M	91,6337660	3,97	363,79	0,03%	1.407.983,93	98,20%
00003866	SINAPI	LUVA PVC SOLDAVEL, 85 MM, PARA AGUA FRIA PREDIAL	Material	UN	9,0135704	40,24	362,71	0,03%	1.408.346,64	98,23%
00020232	SINAPI	SOLEIRA EM GRANITO, POLIDO, TIPO ANDORINHA/ QUARTZ/ CASTELO/ CORUMBA OU OUTROS EQUIVALENTES DA REGIAO, L= *15* CM, E= *2,0* CM	Material	M	4,6001891	77,60	356,97	0,02%	1.408.703,61	98,25%
00000345	SINAPI	ARAME GALVANIZADO 18 BWG, 1,24MM (0,009 KG/M)	Material	KG	17,8222325	19,80	352,88	0,02%	1.409.056,49	98,28%
00010498	SINAPI	MASSA PARA VIDRO	Material	KG	42,2297356	8,25	348,40	0,02%	1.409.404,89	98,30%
00011757	SINAPI	SABONETEIRA DE PAREDE EM METAL CROMADO	Material	UN	10,0004110	34,83	348,31	0,02%	1.409.753,20	98,33%
00036146	SINAPI	PROTETOR SOLAR FPS 30, EMBALAGEM 2 LITROS	Material	UN	1,4068508	247,30	347,91	0,02%	1.410.101,12	98,35%
00039435	SINAPI	PARAFUSO DRY WALL, EM ACO FOSFATIZADO, CABECA TROMBETA E PONTA AGULHA (TA), COMPRIMENTO 25 MM	Material	UN	4.334,6462746	0,08	346,77	0,02%	1.410.447,89	98,37%
00003518	SINAPI	JOELHO PVC, SOLDAVEL, PB, 45 GRAUS, DN 50 MM, PARA ESGOTO PREDIAL	Material	UN	143,9195148	2,36	339,65	0,02%	1.410.787,54	98,40%
INC 7624	Próprio	CUBA DE CANTO PNE LOUÇA BRANCA	Material	UN	2,0000822	167,82	335,25	0,02%	1.411.122,79	98,42%
00007356	SINAPI	TINTA ACRILICA PREMIUM, COR BRANCO FOSCO	Material	L	13,7208839	24,06	330,12	0,02%	1.411.452,92	98,44%
00037588	SINAPI	VALVULA EM METAL CROMADO PARA TANQUE, 1.1/2 " SEM LADRAO	Material	UN	12,0004932	26,36	316,33	0,02%	1.411.769,25	98,47%
00006157	SINAPI	VALVULA EM METAL CROMADO PARA PIA AMERICANA 3.1/2 X 1.1/2 "	Material	UN	5,0002055	62,55	312,76	0,02%	1.412.082,01	98,49%
00000022	SINAPI	ACO CA-25, 6,3 MM, VERGALHAO	Material	KG	47,6419580	6,54	311,58	0,02%	1.412.393,59	98,51%
INC 7626	Próprio	RALO ABACAXI 150 MM	Material	UN	8,0003288	37,69	301,53	0,02%	1.412.695,13	98,53%
00011581	SINAPI	TRILHO EM ALUMINIO "U", COM ABAULADO PARA ROLDANA DE PORTA DE CORRER, *40 X 40* MM	Material	M	9,5763936	31,22	298,98	0,02%	1.412.994,10	98,55%
00013417	SINAPI	TORNEIRA CROMADA SEM BICO PARA TANQUE 1/2 " OU 3/4 " (REF 1143)	Material	UN	7,0002877	42,61	298,28	0,02%	1.413.292,38	98,57%
INC 7630	Próprio	ORGANIZADOR DE CABOS	Material	UN	100,0041100	2,93	293,01	0,02%	1.413.585,39	98,59%
00043486	SINAPI	EPI - FAMILIA ENGENHEIRO CIVIL - HORISTA (ENCARGOS COMPLEMENTARES - COLETADO CAIXA)	Equipamento	H	409,1118436	0,71	290,47	0,02%	1.413.875,86	98,61%
00038383	SINAPI	LIXA D'AGUA EM FOLHA, GRAO 100	Material	UN	126,9610711	2,18	276,78	0,02%	1.414.152,64	98,63%
00013458	SINAPI	COMPACTADOR DE SOLOS DE PERCURSAO (SOQUETE) COM MOTOR A GASOLINA 4 TEMPOS DE 4 HP (4 CV)	Equipamento	UN	0,0172795	15.952,34	275,65	0,02%	1.414.428,29	98,65%
00003875	SINAPI	LUVA SIMPLES, PVC, SOLDAVEL, DN 50 MM, SERIE NORMAL, PARA ESGOTO PREDIAL	Material	UN	126,6964070	2,17	274,93	0,02%	1.414.703,22	98,67%
00039598	SINAPI	CABO DE PAR TRANCADO UTP, 4 PARES, CATEGORIA 5E	Material	M	210,0086310	1,29	270,91	0,02%	1.414.974,13	98,69%
00003993	SINAPI	TABUA DE MADEIRA APARELHADA *2,5 X 15* CM, MACARANDUBA, ANGELIM OU EQUIVALENTE DA REGIAO	Material	m³	3,9601628	67,92	268,97	0,02%	1.415.243,10	98,71%
00010420	SINAPI	BACIA SANITARIA (VASO) CONVENCIONAL DE LOUCA BRANCA	Material	UN	2,0000822	129,11	258,23	0,02%	1.415.501,33	98,73%
00006012	SINAPI	REGISTRO GAVETA BRUTO EM LATAO FORJADO, BITOLA 3 " (REF 1509)	Material	UN	1,0000411	257,36	257,37	0,02%	1.415.758,71	98,74%
00003526	SINAPI	JOELHO PVC, SOLDAVEL, PB, 90 GRAUS, DN 50 MM, PARA ESGOTO PREDIAL	Material	UN	136,5464118	1,88	256,71	0,02%	1.416.015,41	98,76%
00037586	SINAPI	PINO DE ACO COM ARRUELA CONICA, DIAMETRO ARRUELA = *23* MM E COMP HASTE = *27* MM (ACAO INDIRETA)	Material	CENTO	6,2828182	39,53	248,36	0,02%	1.416.263,77	98,78%
00009897	SINAPI	UNIAO PVC, SOLDAVEL, 50 MM, PARA AGUA FRIA PREDIAL	Material	UN	9,5343918	26,01	247,99	0,02%	1.416.511,76	98,80%
00001523	SINAPI	CONCRETO USINADO CONVENCIONAL (NAO BOMBEAVEL) CLASSE DE RESISTENCIA C15, COM BRITA 1 E 2, SLUMP = 80 MM +/- 10 MM (NBR 8953)	Material	m³	0,6000247	411,97	247,19	0,02%	1.416.758,95	98,81%
00003670	SINAPI	JUNCAO SIMPLES, PVC, 45 GRAUS, DN 100 X 100 MM, SERIE NORMAL PARA ESGOTO PREDIAL	Material	UN	15,1746237	16,28	247,04	0,02%	1.417.006,00	98,83%
00036888	SINAPI	GUARNICAO/MOLDURA DE ACABAMENTO PARA ESQUADRIA DE ALUMINIO ANODIZADO NATURAL, PARA 1 FACE	Material	M	27,4027262	9,00	246,62	0,02%	1.417.252,62	98,85%
00000032	SINAPI	ACO CA-50, 6,3 MM, VERGALHAO	Material	KG	37,4972011	6,51	244,11	0,02%	1.417.496,73	98,87%

ADRIANGENTE

PREFEITURA MUNICIPAL DE SORRISO/MT

OBRA: CENTRO DE HEMODIÁLISE DE SORRISO/MT

FONTE DE PREÇOS: SINAPI DESONERADO 11/2019 / SBC 01/2020 / COTAÇÕES

BDI: 24,87%

DATA: 23/01/2020

Curva ABC de Insumos

Código	Banco	Descrição	Tipo	Und	Quantidade Operativa	Valor Unitário Operativa	Total Operativa	Peso	Valor Acumulado	Peso Acumulado
00013393	SINAPI	QUADRO DE DISTRIBUICAO COM BARRAMENTO TRIFASICO, DE EMBUTIR, EM CHAPA DE ACO GALVANIZADO, PARA 12 DISJUNTORES DIN, 100 A	Material	UN	1,0000411	241,24	241,25	0,02%	1.417.737,98	98,88%
00003517	SINAPI	JOELHO PVC, SOLDAVEL, 88, 90 GRAUS, DN 40 MM, PARA ESGOTO PREDIAL	Material	UN	87,5603986	2,74	239,92	0,02%	1.417.977,89	98,90%
00003899	SINAPI	LUVA SIMPLES, PVC, SOLDAVEL, DN 100 MM, SERIE NORMAL, PARA ESGOTO PREDIAL	Material	UN	50,1246600	4,77	239,10	0,02%	1.418.216,99	98,92%
00036153	SINAPI	TALABARTE DE SEGURANCA, 2 MOSQUETOES TRAVA DUPLA *53* MM DE ABERTURA, COM ABSORVEDOR DE ENERGIA	Material	UN	1,2192705	194,55	237,21	0,02%	1.418.454,20	98,93%
00002556	SINAPI	CAIXA DE LUZ *4 X 2* EM ACO ESMALTADA	Material	UN	170,0069870	1,37	232,91	0,02%	1.418.687,11	98,95%
00002370	SINAPI	DISJUNTOR TIPO NEMA, MONOPOLAR 10 ATE 30A, TENSAO MAXIMA DE 240 V	Material	UN	20,0008220	11,11	222,21	0,02%	1.418.909,32	98,96%
00006019	SINAPI	REGISTRO GAVETA BRUTO EM LATAO FORJADO, BITOLA 1 " (REF 1509)	Material	UN	5,0002055	42,76	213,81	0,01%	1.419.123,13	98,98%
00003524	SINAPI	JOELHO PVC, SOLDAVEL, COM BUCHA DE LATAO, 90 GRAUS, 25 MM X 3/4", PARA AGUA FRIA PREDIAL	Material	UN	34,4606163	6,11	210,55	0,01%	1.419.333,68	98,99%
00009837	SINAPI	TUBO PVC SERIE NORMAL, DN 75 MM, PARA ESGOTO PREDIAL (NBR 5688)	Material	M	21,2445631	9,75	207,13	0,01%	1.419.540,81	99,01%
00003315	SINAPI	GESSO EM PO PARA REVESTIMENTOS/MOLDURAS/SANCAS	Material	KG	281,4547113	0,73	205,46	0,01%	1.419.746,28	99,02%
00036144	SINAPI	RESPIRADOR DESCARTAVEL SEM VALVULA DE EXALACAO, PFF 1	Material	UN	126,4649115	1,62	204,87	0,01%	1.419.951,15	99,04%
00040547	SINAPI	PARAFUSO ZINCADO, AUTOBROCANTE, FLANGEADO, 4,2 MM X 19 MM	Material	CENT	8,7001256	23,48	204,28	0,01%	1.420.155,43	99,05%
00012892	SINAPI	LUVA RASPA DE COURO, CANO CURTO (PUNHO *7* CM)	Equipamento	PAR	15,5449783	13,08	203,33	0,01%	1.420.358,76	99,06%
00011523	SINAPI	PUXADOR CONCHA DE EMBUTIR, EM LATAO CROMADO, PARA PORTA / JANELA DE CORRER, LISO, SEM FURO PARA CHAVE, COM FUROS PARA FIXAR PARAFUSOS, *30 X 90* MM (LARGURA X ALTURA)	Material	UN	12,0004932	16,69	200,29	0,01%	1.420.559,05	99,08%
00037400	SINAPI	PAPELEIRA PLASTICA TIPO DISPENSER PARA PAPEL HIGIENICO ROLAO	Material	UN	4,0001644	49,86	199,45	0,01%	1.420.758,49	99,09%
00001359	SINAPI	CHAPA DE MADEIRA COMPENSADA RESINADA PARA FORMA DE CONCRETO, DE *2,2 X 1,1* M, E = 20 MM	Material	UN	2,3338679	85,22	198,89	0,01%	1.420.957,39	99,11%
00011253	SINAPI	CAIXA DE PASSAGEM N 4, DE EMBUTIR, PADRAO TELEBRAS, DIMENSOES 60 X 60 X 12 CM, EM CHAPA DE ACO GALVANIZADO	Material	UN	1,0000411	196,45	196,46	0,01%	1.421.153,84	99,12%
00040884	SINAPI	SEGURO - MENSALISTA (COLETADO CAIXA)	Material	MES	12,0004932	16,32	195,85	0,01%	1.421.349,69	99,13%
00002446	SINAPI	ELETRODUTO/DUTO PEAD FLEXIVEL PAREDE SIMPLES, CORRUGACAO HELICOIDAL, COR PRETA, SEM ROSCA, DE 2", PARA CABEAMENTO SUBTERRANEO (NBR 15715)	Material	M	30,0012330	6,48	194,41	0,01%	1.421.544,10	99,15%
00021127	SINAPI	FITA ISOLANTE ADESIVA ANTICHAMA, USO ATE 750 V, EM ROLO DE 19 MM X 5 M	Material	UN	41,4257025	4,59	190,14	0,01%	1.421.734,24	99,16%
00002705	SINAPI	ENERGIA ELETRICA ATE 2000 KWH INDUSTRIAL, SEM DEMANDA	Material	KW/H	259,0986872	0,73	189,14	0,01%	1.421.923,39	99,17%
00000367	SINAPI	AREIA GROSSA - POSTO JAZIDA/FORNECEDOR (RETIRADO NA JAZIDA, SEM TRANSPORTE)	Material	m³	2,6200096	70,55	184,84	0,01%	1.422.108,23	99,19%
INC 7639	Próprio	SOLDA EXOTÉRMICA Nº115	Material	PÇ	17,0006987	10,78	183,27	0,01%	1.422.291,49	99,20%
00038112	SINAPI	INTERRUPTOR SIMPLES 10A, 250V (APENAS MODULO)	Material	UN	29,0011919	6,29	182,42	0,01%	1.422.473,91	99,21%
00040271	SINAPI	LOCACAO DE APRUMADOR METALICO DE PILAR, COM ALTURA E ANGULO REGULAVEIS, EXTENSAO DE *1,50* A *2,80* M	Equipamento	MES	14,9122929	12,17	181,48	0,01%	1.422.655,40	99,23%
00001098	SINAPI	ARMACAO VERTICAL COM HASTE E CONTRA-PINO, EM CHAPA DE ACO GALVANIZADO 3/16", COM 4 ESTRIBOS E 4 ISOLADORES	Material	UN	2,0000822	90,06	180,13	0,01%	1.422.835,52	99,24%
00037395	SINAPI	PINO DE ACO COM FURO, HASTE = 27 MM (ACAO DIRETA)	Material	CENT	5,2542543	33,96	178,54	0,01%	1.423.014,06	99,25%
00006017	SINAPI	REGISTRO GAVETA BRUTO EM LATAO FORJADO, BITOLA 1 1/4 " (REF 1509)	Material	UN	3,0001233	58,28	174,85	0,01%	1.423.188,91	99,26%
00001588	SINAPI	TERMINAL METALICO A PRESSAO PARA 1 CABO DE 50 MM2, COM 1 FURO DE FIXACAO	Material	UN	22,0009042	7,60	167,21	0,01%	1.423.356,12	99,27%
00039682	SINAPI	CAIXA DE PROTECAO PARA 1 MEDIDOR TRIFASICO, EM CHAPA DE ACO 20 USG (PADRAO DA CONCESSIONARIA LOCAL)	Material	UN	1,0000411	166,48	166,49	0,01%	1.423.522,60	99,29%
00002692	SINAPI	DESMOLDANTE PROTETOR PARA FORMAS DE MADEIRA, DE BASE OLEOSA EMULSIONADA EM AGUA	Material	L	23,5699453	6,93	163,34	0,01%	1.423.685,94	99,30%
00038633	SINAPI	FURO PARA TORNEIRA OU OUTROS ACESSORIOS EM BANCADA DE MARMORE/ GRANITO OU OUTRO TIPO DE PEDRA NATURAL	Serviços	UN	9,0003699	17,96	161,65	0,01%	1.423.847,59	99,31%
00000003	SINAPI	ACIDO MURIATICO, DILUICAO 10% A 12% PARA USO EM LIMPEZA	Material	L	27,4441279	5,78	158,63	0,01%	1.424.006,22	99,32%
00038544	SINAPI	MANTA DE POLIETILENO EXPANDIDO (PEBD) ANTICHAMAS, E = 8 MM	Material	m²	14,8236092	10,67	158,17	0,01%	1.424.164,38	99,33%
00004058	SINAPI	MECANICO DE EQUIPAMENTOS PESADOS	Mão de Obra	H	8,9792586	17,56	157,68	0,01%	1.424.322,06	99,34%
00036397	SINAPI	BETONEIRA, CAPACIDADE NOMINAL 600 L, CAPACIDADE DE MISTURA 360L, MOTOR ELETRICO TRIFASICO 220/380V, POTENCIA 4CV, EXCLUSO CARREGADOR	Equipamento	UN	0,0079739	19.751,87	157,50	0,01%	1.424.479,56	99,35%
00004384	SINAPI	PARAFUSO NIQUELADO COM ACABAMENTO CROMADO PARA FIXAR PECA SANITARIA, INCLUI PORCA CEGA, ARRUELA E BUCHA DE NYLON TAMANHO S-10	Material	UN	8,0003288	19,32	154,57	0,01%	1.424.634,13	99,36%
00039431	SINAPI	FITA DE PAPEL MICROPERFURADO, 50 X 150 MM, PARA TRATAMENTO DE JUNTAS DE CHAPA DE GESSO PARA DRYWALL	Material	M	542,2072118	0,28	151,82	0,01%	1.424.785,94	99,37%
00004824	SINAPI	GRANILHA/ GRANA/ PEDRISCO OU AGREGADO EM MARMORE/ GRANITO/ QUARTZO E CALCARIO, PRETO, CINZA, PALHA OU BRANCO	Material	KG	317,6130534	0,47	149,28	0,01%	1.424.935,22	99,38%
00001368	SINAPI	CHUVEIRO COMUM EM PLASTICO BRANCO, COM CANO, 3 TEMPERATURAS, 5500 W (110/220 V)	Material	UN	2,0000822	73,54	147,09	0,01%	1.425.082,31	99,39%
INC 7635	Próprio	REGUA 19POL C/ 8 TOMADAS PADRAO BRASILEIRO PRETA	Material	UN	1,0000411	145,14	145,15	0,01%	1.425.227,45	99,40%
INC 7641	Próprio	PLACA ROTA DE FUGA CÓD. S3 12X24CM	Material	UN	10,0004110	14,02	140,21	0,01%	1.425.367,66	99,41%
00007091	SINAPI	TE SANITARIO, PVC, DN 100 X 100 MM, SERIE NORMAL, PARA ESGOTO PREDIAL	Material	UN	11,6212776	12,02	139,69	0,01%	1.425.507,35	99,42%
00036149	SINAPI	TRAVA-QUEDAS EM ACO PARA CORDA DE 12 MM, EXTENSOR DE 25 X 300 MM, COM MOSQUETAO TIPO GANCHO TRAVA DUPLA	Equipamento	UN	0,8146205	170,92	139,23	0,01%	1.425.646,58	99,43%
00009867	SINAPI	TUBO PVC, SOLDAVEL, DN 20 MM, AGUA FRIA (NBR-5648)	Material	M	57,2963548	2,43	139,23	0,01%	1.425.785,81	99,44%
00034643	SINAPI	CAIXA INSPECAO EM POLIETILENO PARA ATERRAMENTO E PARA RAIOS DIAMETRO = 300 MM	Material	UN	9,0003699	15,40	138,61	0,01%	1.425.924,42	99,45%
00003865	SINAPI	LUVA PVC SOLDAVEL, 75 MM, PARA AGUA FRIA PREDIAL	Material	UN	7,7259175	17,58	135,82	0,01%	1.426.060,24	99,46%
00010535	SINAPI	BETONEIRA CAPACIDADE NOMINAL 400 L, CAPACIDADE DE MISTURA 280 L, MOTOR ELETRICO TRIFASICO 220/380 V POTENCIA 2 CV, SEM CARREGADOR	Equipamento	UN	0,0276857	4.855,66	134,43	0,01%	1.426.194,67	99,47%
00007140	SINAPI	TE SOLDAVEL, PVC, 90 GRAUS, 32 MM, PARA AGUA FRIA PREDIAL (NBR 5648)	Material	UN	38,3475760	3,48	133,45	0,01%	1.426.328,12	99,48%
00038150	SINAPI	AVENTAL DE SEGURANCA DE RASPA DE COURO 1,00 X 0,60 M	Material	UN	3,0147147	43,20	130,24	0,01%	1.426.458,36	99,49%
00012893	SINAPI	BOTA DE SEGURANCA COM BIQUEIRA DE ACO E COLARINHO ACOLCHOADO	Material	PAR	1,6136447	69,82	126,63	0,01%	1.426.584,99	99,50%
00007267	SINAPI	BLOCO CERAMICO (ALVENARIA VEDACAO), 6 FUROS, DE 9 X 14 X 19 CM	Material	UN	247,6603328	0,51	126,31	0,01%	1.426.711,29	99,51%
00040304	SINAPI	PREGO DE ACO POLIDO COM CABECA DUPLA 17 X 27 (2 1/2 X 11)	Material	KG	7,8122611	16,14	126,09	0,01%	1.426.837,38	99,52%
00009873	SINAPI	TUBO PVC, SOLDAVEL, DN 60 MM, AGUA FRIA (NBR-5648)	Material	M	6,3662616	19,80	126,05	0,01%	1.426.963,43	99,53%
00007141	SINAPI	TE SOLDAVEL, PVC, 90 GRAUS, 40 MM, PARA AGUA FRIA PREDIAL (NBR 5648)	Material	UN	16,1832651	7,62	123,32	0,01%	1.427.086,75	99,53%
00002707	SINAPI	ENGENHEIRO CIVIL DE OBRA PLENO	Mão de Obra	H	1,1082448	110,54	122,28	0,01%	1.427.209,04	99,54%
00003379	SINAPI	IEM PROCESSO DE DESATIVACAO! HASTE DE ATERRAMENTO EM ACO COM 3,00 M DE COMPRIMENTO E DN = 5/8", REVESTIDA COM BAIXA CAMADA DE COBRE, SEM CONECTOR	Material	UN	3,0001233	40,52	121,56	0,01%	1.427.330,60	99,55%
00007271	SINAPI	BLOCO CERAMICO (ALVENARIA DE VEDACAO), 8 FUROS, DE 9 X 19 X 19 CM	Material	UN	160,0065760	0,73	116,80	0,01%	1.427.447,41	99,56%
00009894	SINAPI	UNIAO PVC, SOLDAVEL, 40 MM, PARA AGUA FRIA PREDIAL	Material	UN	4,8553995	24,02	116,63	0,01%	1.427.564,03	99,57%
00038543	SINAPI	PERFURATRIZ HIDRAULICA COM TRADO CURTO ACOPLADO, PROFUNDIDADE MAXIMA DE 20 M, DIAMETRO MAXIMO DE 1500 MM, POTENCIA INSTALADA DE 137 HP, MESA ROTATIVA COM TORQUE MAXIMO DE 30 KNM (INCLUI MONTAGEM, NAO INCLUI CAMINHAO)	Equipamento	UN	0,0001140	965.064,75	110,02	0,01%	1.427.674,05	99,58%
00043475	SINAPI	FERRAMENTAS - FAMILIA ENCARREGADO GERAL - HORISTA (ENCARGOS COMPLEMENTARES - COLETADO CAIXA)	Equipamento	MES	6,0002466	17,80	106,80	0,01%	1.427.780,85	99,58%
00002555	SINAPI	CAIXA DE LUZ *3 X 3* EM ACO ESMALTADA	Material	UN	72,0029592	1,48	106,56	0,01%	1.427.887,42	99,59%
00000442	SINAPI	PARAFUSO FRANCES M16 EM ACO GALVANIZADO, COMPRIMENTO = 45 MM, DIAMETRO = 16 MM, CABECA ABAULADA	Material	UN	35,8814747	2,89	103,70	0,01%	1.427.991,12	99,60%
00000251	SINAPI	AUXILIAR DE MECANICO	Mão de Obra	H	10,2870502	10,03	103,18	0,01%	1.428.094,29	99,60%
025824	SBC	COLA DE CONTATO EXTRA 2,8 KG	Material	GL	0,7467807	137,23	102,48	0,01%	1.428.196,78	99,61%

ADRANGENTE

PREFEITURA MUNICIPAL DE SORRISO/MT

OBRA: CENTRO DE HEMODIÁLISE DE SORRISO/MT

FONTE DE PREÇOS: SINAPI DESONERADO 11/2019 / SBC 01/2020 / COTAÇÕES

BDI: 24,87%

DATA: 23/01/2020

Curva ABC de Insumos

Código	Banco	Descrição	Tipo	Und	Quantidade Operativa	Valor Unitário Operativa	Total Operativa	Peso	Valor Acumulado	Peso Acumulado
00003529	SINAPI	JOELHO PVC, SOLDAVEL, 90 GRAUS, 25 MM, PARA AGUA FRIA PREDIAL	Material	UN	165,4620002	0,61	100,93	0,01%	1.428.297,71	99,62%
00007622	SINAPI	TRATOR DE ESTEIRAS, POTENCIA DE 100 HP, PESO OPERACIONAL DE 9,4 T, COM LAMINA COM CAPACIDADE DE 2,19 M3	Equipamento	UN	0,0001478	679.062,85	100,37	0,01%	1.428.398,07	99,63%
00004253	SINAPI	OPERADOR DE GUINCHO	Mão de Obra	H	8,9093923	11,15	99,34	0,01%	1.428.497,41	99,63%
00014041	SINAPI	CONCRETO USINADO CONVENCIONAL (NAO BOMBEAVEL) CLASSE DE RESISTENCIA C10, COM BRITA 1 E 2, SLUMP = 80 MM +/- 10 MM (NBR 8953)	Material	m³	0,2420099	408,07	98,76	0,01%	1.428.596,17	99,64%
00001382	SINAPI	CIMENTO PORTLAND POZOLANICO CP IV- 32	Material	50KG	3,2801348	29,95	98,24	0,01%	1.428.694,41	99,65%
00006148	SINAPI	SIFAO PLASTICO FLEXIVEL SAIDA VERTICAL PARA COLUNA LAVATORIO, 1 X 1.1/2 "	Material	UN	9,0003699	10,55	94,95	0,01%	1.428.789,36	99,65%
00011756	SINAPI	REGISTRO OU REGULADOR DE GAS COZINHA, VAZAO DE 2 KG/H, 2,8 KPA	Material	UN	3,0001233	31,56	94,68	0,01%	1.428.884,05	99,66%
00037747	SINAPI	CAMINHAO TRUCADO, PESO BRUTO TOTAL 23000 KG, CARGA UTIL MAXIMA 15935 KG, DISTANCIA ENTRE EIXOS 4,80 M, POTENCIA 230 CV (INCLUI CABINE E CHASSI, NAO INCLUI CARROCERIA)	Equipamento	UN	0,0002601	353.450,84	91,93	0,01%	1.428.975,98	99,67%
00004350	SINAPI	BUCHA DE NYLON, DIAMETRO DO FURO 8 MM, COMPRIMENTO 40 MM, COM PARAFUSO DE ROSCA SOBERBA, CABECA CHATA, FENDA SIMPLES, 4,8 X 50 MM	Material	UN	169,9051254	0,54	91,75	0,01%	1.429.067,73	99,67%
00011714	SINAPI	CAIXA SIFONADA PVC, 150 X 185 X 75 MM, COM GRELHA QUADRADA BRANCA	Material	UN	2,0000822	45,57	91,14	0,01%	1.429.158,87	99,68%
00004233	SINAPI	OPERADOR DE USINA DE ASFALTO, DE SOLOS OU DE CONCRETO	Mão de Obra	H	7,0588961	12,76	90,07	0,01%	1.429.248,94	99,68%
00009910	SINAPI	UNIAO PVC, SOLDAVEL, 60 MM, PARA AGUA FRIA PREDIAL	Material	UN	1,3620560	65,48	89,19	0,01%	1.429.338,13	99,69%
00003666	SINAPI	JUNCAO SIMPLES, PVC, 45 GRAUS, DN 40 X 40 MM, SERIE NORMAL PARA ESGOTO PREDIAL	Material	UN	31,7845063	2,75	87,41	0,01%	1.429.425,54	99,70%
00011681	SINAPI	CAIXA GORDURA, SIMPLES, CONCRETO PRE MOLDADO, CIRCULAR, COM TAMPA, D = 40 CM	Material	UN	1,0000411	86,93	86,93	0,01%	1.429.512,47	99,70%
00038423	SINAPI	CURVA DE PVC, 90 GRAUS, SERIE R, DN 100 MM, PARA ESGOTO PREDIAL	Material	UN	2,0000822	43,22	86,44	0,01%	1.429.598,92	99,71%
00004351	SINAPI	PARAFUSO NIQUELADO 3 1/2" COM ACABAMENTO CROMADO PARA FIXAR PECA SANITARIA, INCLUI PORCA CEGA, ARRUELA E BUCHA DE NYLON TAMANHO S-8	Material	UN	6,0002466	14,32	85,92	0,01%	1.429.684,84	99,72%
00003767	SINAPI	LIXA EM FOLHA PARA PAREDE OU MADEIRA, NUMERO 120 (COR VERMELHA)	Material	UN	122,1440199	0,69	84,28	0,01%	1.429.769,12	99,72%
00004512	SINAPI	SARRAFO DE MADEIRA NAO APARELHADA 2,5 X 5 CM (1 X 2 ") PINUS, MISTA OU EQUIVALENTE DA REGIAO	Material	M	49,4717932	1,68	83,11	0,01%	1.429.852,23	99,73%
00038094	SINAPI	ESPELHO / PLACA DE 3 POSTOS 4" X 2", PARA INSTALACAO DE TOMADAS E INTERRUPTORES	Material	UN	31,0012741	2,67	82,77	0,01%	1.429.935,00	99,73%
00000065	SINAPI	ADAPTADOR PVC SOLDAVEL CURTO COM BOLSA E ROSCA, 25 MM X 3/4", PARA AGUA FRIA	Material	UN	111,5741855	0,73	81,45	0,01%	1.430.016,45	99,74%
00036531	SINAPI	RETROESCAVADEIRA SOBRE RODAS COM CARREGADEIRA, TRACAO 4 X 4, POTENCIA LIQUIDA 88 HP, PESO OPERACIONAL MINIMO DE 6674 KG, CAPACIDADE DA CARREGADEIRA DE 1,00 M3 E DA RETROESCAVADEIRA MINIMA DE 0,26 M3, PROFUNDIDADE DE ESCAVACAO MAXIMA DE 4,37 M	Equipamento	UN	0,0002534	304.180,24	77,08	0,01%	1.430.093,53	99,74%
00011748	SINAPI	VALVULA DE ESFERA BRUTA EM BRONZE, BITOLA 1/2 " (REF 1552-B)	Material	UN	2,0000822	38,50	77,00	0,01%	1.430.170,54	99,75%
00000102	SINAPI	ADAPTADOR PVC SOLDAVEL CURTO COM BOLSA E ROSCA, 85 MM X 3", PARA AGUA FRIA	Material	UN	3,1543296	24,16	76,21	0,01%	1.430.246,75	99,75%
00040820	SINAPI	TOPOGRAFO (MENSALISTA)	Mão de Obra	MES	0,0264011	2.882,37	76,10	0,01%	1.430.322,84	99,76%
00037329	SINAPI	REJUNTE EPOXI BRANCO	Material	KG	1,1444470	66,38	75,97	0,01%	1.430.398,81	99,77%
00006141	SINAPI	ENGATE/RABICHO FLEXIVEL PLASTICO (PVC OU ABS) BRANCO 1/2 " X 30 CM	Material	UN	16,0006576	4,74	75,84	0,01%	1.430.474,65	99,77%
00007136	SINAPI	TE DE REDUCAO, PVC, SOLDAVEL, 90 GRAUS, 32 MM X 25 MM, PARA AGUA FRIA PREDIAL	Material	UN	14,3561900	5,16	74,08	0,01%	1.430.548,73	99,78%
036005	SBC	VALVULA DE RETENCAO P-13 TUBULACAO DE GAS 5/8 UNC X 1/2 NPT	Material	UN	2,0000822	35,13	70,26	0,00%	1.430.619,00	99,78%
00003855	SINAPI	LUVA SOLDAVEL COM BUCHA DE LATAO, PVC, 20 MM X 1/2"	Material	UN	16,1142623	4,32	69,61	0,00%	1.430.688,61	99,79%
00004234	SINAPI	OPERADOR DE ESCAVADEIRA	Mão de Obra	H	4,3960371	15,52	68,23	0,00%	1.430.756,84	99,79%
00020128	SINAPI	JOELHO PVC LEVE, 45 GRAUS, DN 150 MM, PARA ESGOTO PREDIAL	Material	UN	1,5984657	42,25	67,54	0,00%	1.430.824,37	99,79%
00038113	SINAPI	INTERRUPTOR PARALELO 10A, 250V (APENAS MODULO)	Material	UN	8,0003288	8,20	65,60	0,00%	1.430.889,97	99,80%
INC 7632	Próprio	BANDEJA NORMAL 19POL X 1U X 290MM PRETA	Material	UN	1,0000411	65,44	65,44	0,00%	1.430.955,42	99,80%
00003528	SINAPI	JOELHO PVC, SOLDAVEL, PB, 45 GRAUS, DN 100 MM, PARA ESGOTO PREDIAL	Material	UN	9,8932066	6,21	61,44	0,00%	1.431.016,85	99,81%
00003516	SINAPI	JOELHO PVC, SOLDAVEL, BB, 45 GRAUS, DN 40 MM, PARA ESGOTO PREDIAL	Material	UN	78,4514242	0,78	61,19	0,00%	1.431.078,04	99,81%
00020111	SINAPI	FITA ISOLANTE ADESIVA ANTICHAMA, USO ATE 750 V, EM ROLO DE 19 MM X 20 M	Material	UN	5,0002055	12,17	60,85	0,00%	1.431.138,90	99,82%
00000650	SINAPI	BLOCO VEDACAO CONCRETO 9 X 19 X 39 CM (CLASSE C - NBR 6136)	Material	UN	24,1659932	2,42	58,48	0,00%	1.431.197,38	99,82%
00003540	SINAPI	JOELHO PVC, SOLDAVEL, 90 GRAUS, 50 MM, PARA AGUA FRIA PREDIAL	Material	UN	11,9746921	4,73	56,64	0,00%	1.431.254,02	99,82%
00004257	SINAPI	OPERADOR DE MARTELETE OU MARTELETEIRO	Mão de Obra	H	6,0096505	9,30	55,89	0,00%	1.431.309,91	99,83%
00007139	SINAPI	TE SOLDAVEL, PVC, 90 GRAUS, 25 MM, PARA AGUA FRIA PREDIAL (NBR 5648)	Material	UN	53,3093909	1,04	55,44	0,00%	1.431.365,35	99,83%
00000420	SINAPI	CINTA CIRCULAR EM ACO GALVANIZADO DE 150 MM DE DIAMETRO PARA FIXACAO DE CAIXA MEDICAO, INCLUI PARAFUSOS E PORCAS	Material	UN	2,0000822	27,13	54,26	0,00%	1.431.419,61	99,84%
00003515	SINAPI	JOELHO PVC, SOLDAVEL, COM BUCHA DE LATAO, 90 GRAUS, 20 MM X 1/2", PARA AGUA FRIA PREDIAL	Material	UN	11,0004521	4,79	52,69	0,00%	1.431.472,31	99,84%
00003503	SINAPI	JOELHO, PVC SOLDAVEL, 45 GRAUS, 50 MM, PARA AGUA FRIA PREDIAL	Material	UN	8,1819363	6,23	50,97	0,00%	1.431.523,28	99,84%
00005104	SINAPI	REBITE DE ALUMINIO VAZADO DE REPUXO, 3,2 X 8 MM (1KG = 1025 UNIDADES)	Material	KG	0,8916486	55,80	49,75	0,00%	1.431.573,03	99,85%
00001539	SINAPI	CONECTOR METALICO TIPO PARAFUSO FENDIDO (SPLIT BOLT), PARA CABOS ATE 16 MM2	Material	UN	8,0003288	6,15	49,20	0,00%	1.431.622,23	99,85%
00007104	SINAPI	TE DE REDUCAO, PVC, SOLDAVEL, 90 GRAUS, 25 MM X 20 MM, PARA AGUA FRIA PREDIAL	Material	UN	17,9557380	2,74	49,20	0,00%	1.431.671,43	99,85%
00004356	SINAPI	PARAFUSO DE ACO ZINCADO COM ROSCA SOBERBA, CABECA CHATA E FENDA SIMPLES, DIAMETRO 4,8 MM, COMPRIMENTO 45 MM	Material	UN	220,0090420	0,22	48,40	0,00%	1.431.719,84	99,86%
00006046	SINAPI	RETROESCAVADEIRA SOBRE RODAS COM CARREGADEIRA, TRACAO 4 X 4, POTENCIA LIQUIDA 72 HP, PESO OPERACIONAL MINIMO DE 7140 KG, CAPACIDADE MINIMA DA CARREGADEIRA DE 0,79 M3 E DA RETROESCAVADEIRA MINIMA DE 0,18 M3, PROFUNDIDADE DE ESCAVACAO MAXIMA DE 4,50 M	Equipamento	UN	0,0001614	293.444,50	47,36	0,00%	1.431.767,20	99,86%
INC 7634	Próprio	GUIA DE CABO FECHADO HORIZ 19POL X 1U X P50MM PRETO	Material	UN	1,0000411	47,00	47,00	0,00%	1.431.814,20	99,86%
00000297	SINAPI	ANEL BORRACHA PARA TUBO ESGOTO PREDIAL DN 75 MM (NBR 5688)	Material	UN	15,6534433	2,97	46,49	0,00%	1.431.860,69	99,87%
00038102	SINAPI	TOMADA 2P+T 20A, 250V (APENAS MODULO)	Material	UN	5,0002055	9,17	45,85	0,00%	1.431.906,54	99,87%
00011753	SINAPI	REGISTRO PRESSAO BRUTO EM LATAO FORJADO, BITOLA 3/4 " (REF 1400)	Material	UN	2,0000822	21,72	43,44	0,00%	1.431.949,98	99,87%
INC 7640	Próprio	PLACA ROTA DE FUGA CÓD. S2 12X24CM	Material	UN	3,0001233	14,33	42,99	0,00%	1.431.992,98	99,88%
INC 7642	Próprio	PLACA ROTA DE FUGA CÓD. S14 12X24CM	Material	UN	3,0001233	14,33	42,99	0,00%	1.432.035,97	99,88%
00038099	SINAPI	SUPORTE DE FIXACAO PARA ESPELHO / PLACA 4" X 2", PARA 3 MODULOS, PARA INSTALACAO DE TOMADAS E INTERRUPTORES (SOMENTE SUPORTE)	Material	UN	31,0012741	1,38	42,78	0,00%	1.432.078,75	99,88%
00020147	SINAPI	JOELHO PVC, SOLDAVEL, COM BUCHA DE LATAO, 90 GRAUS, 25 MM X 1/2", PARA AGUA FRIA PREDIAL	Material	UN	8,0003288	5,15	41,20	0,00%	1.432.119,95	99,89%
00000104	SINAPI	ADAPTADOR PVC SOLDAVEL CURTO COM BOLSA E ROSCA, 75 MM X 2 1/2", PARA AGUA FRIA	Material	UN	2,7037111	14,72	39,80	0,00%	1.432.159,75	99,89%
00037755	SINAPI	CAMINHAO TRUCADO, PESO BRUTO TOTAL 22000 KG, CARGA UTIL MAXIMA 15350 KG, DISTANCIA ENTRE EIXOS 5,17 M, POTENCIA 238 CV (INCLUI CABINE E CHASSI, NAO INCLUI CARROCERIA)	Equipamento	UN	0,0001140	348.023,74	39,67	0,00%	1.432.199,42	99,89%
00004718	SINAPI	PEDRA BRITADA N. 2 (19 A 38 MM) POSTO PEDREIRA/FORNECEDOR, SEM FRETE	Material	m³	0,4517686	86,87	39,25	0,00%	1.432.238,67	99,89%
00005067	SINAPI	PREGO DE ACO POLIDO COM CABECA 16 X 24 (2 1/4 X 12)	Material	KG	2,7801143	13,93	38,73	0,00%	1.432.277,40	99,90%
00003903	SINAPI	LUVA PVC SOLDAVEL, 32 MM, PARA AGUA FRIA PREDIAL	Material	UN	23,3277587	1,62	37,79	0,00%	1.432.315,19	99,90%
00039443	SINAPI	PARAFUSO DRY WALL, EM ACO ZINCADO, CABECA LENTILHA E PONTA BROCA (LB), LARGURA 4,2 MM, COMPRIMENTO 13 MM	Material	UN	198,2120822	0,19	37,66	0,00%	1.432.352,85	99,90%

4BRANGENTE	PREFEITURA MUNICIPAL DE SORRISO/MT	
	OBRA: CENTRO DE HEMODIÁLISE DE SORRISO/MT	BDI: 24,87% DATA: 23/01/2020
	FONTE DE PREÇOS: SINAPI DESONERADO 11/2019 / SBC 01/2020 / COTAÇÕES	

Curva ABC de Insumos

Código	Banco	Descrição	Tipo	Und	Quantidade Operativa	Valor Unitário Operativa	Total Operativa	Peso	Valor Acumulado	Peso Acumulado
00014153	SINAPI	FITA METALICA PERFURADA, L = "16" MM, ROLO DE 30 M, CARGA RECOMENDADA = "30" KGF	Material	UN	0,7943696	46,76	37,14	0,00%	1.432.389,99	99,90%
00007568	SINAPI	BUCHA DE NYLON SEM ABA S10, COM PARAFUSO DE 6,10 X 65 MM EM ACO ZINCADO COM ROSCA SOBERBA, CABECA CHATA E FENDA PHILLIPS	Material	UN	97,2703976	0,37	35,99	0,00%	1.432.425,98	99,91%
00002685	SINAPI	ELETRODUTO DE PVC RIGIDO ROSCAVEL DE 1 ", SEM LUVA	Material	M	8,0003288	4,49	35,92	0,00%	1.432.461,90	99,91%
00007097	SINAPI	TE SANITARIO, PVC, DN 50 X 50 MM, SERIE NORMAL, PARA ESGOTO PREDIAL	Material	UN	6,7202762	5,33	35,82	0,00%	1.432.497,72	99,91%
00007137	SINAPI	TE PVC, SOLDAVEL, COM BUCHA DE LATAO NA BOLSA CENTRAL, 90 GRAUS, 25 MM X 1/2", PARA AGUA FRIA PREDIAL	Material	UN	4,8225982	7,41	35,74	0,00%	1.432.533,46	99,91%
00004093	SINAPI	MOTORISTA DE CAMINHAO	Mão de Obra	H	2,7895838	12,74	35,54	0,00%	1.432.569,00	99,92%
00003872	SINAPI	LUVA DE REDUCAO SOLDAVEL, PVC, 40 MM X 32 MM, PARA AGUA FRIA PREDIAL	Material	UN	9,3579846	3,77	35,28	0,00%	1.432.604,28	99,92%
00003539	SINAPI	JOELHO PVC, SOLDAVEL, 90 GRAUS, 60 MM, PARA AGUA FRIA PREDIAL	Material	UN	1,7106703	20,55	35,15	0,00%	1.432.639,43	99,92%
00003863	SINAPI	LUVA PVC SOLDAVEL, 50 MM, PARA AGUA FRIA PREDIAL	Material	UN	9,0135704	3,88	34,97	0,00%	1.432.674,40	99,92%
00003658	SINAPI	JUNCAO SIMPLES, PVC, DN 75 X 75 MM, SERIE NORMAL PARA ESGOTO PREDIAL	Material	UN	2,7685138	12,48	34,55	0,00%	1.432.708,95	99,93%
00003536	SINAPI	JOELHO PVC, SOLDAVEL, 90 GRAUS, 32 MM, PARA AGUA FRIA PREDIAL	Material	UN	18,1699468	1,83	33,25	0,00%	1.432.742,21	99,93%
00003535	SINAPI	JOELHO PVC, SOLDAVEL, 90 GRAUS, 40 MM, PARA AGUA FRIA PREDIAL	Material	UN	7,3209009	4,37	31,99	0,00%	1.432.774,20	99,93%
00020250	SINAPI	SISAL EM FIBRA	Material	KG	2,2032786	13,53	29,81	0,00%	1.432.804,01	99,93%
00003897	SINAPI	LUVA SIMPLES, PVC, SOLDAVEL, DN 40 MM, SERIE NORMAL, PARA ESGOTO PREDIAL	Material	UN	29,8260256	0,99	29,53	0,00%	1.432.833,54	99,93%
00000107	SINAPI	ADAPTADOR PVC SOLDAVEL CURTO COM BOLSA E ROSCA, 20 MM X 1/2", PARA AGUA FRIA	Material	UN	48,0403744	0,59	28,34	0,00%	1.432.861,88	99,94%
00003477	SINAPI	JOELHO, PVC SOLDAVEL, 45 GRAUS, 60 MM, PARA AGUA FRIA PREDIAL	Material	UN	1,1688480	24,12	28,19	0,00%	1.432.890,07	99,94%
INC 7629	Próprio	ANILHAS IDENTIFICAÇÃO (100 PEÇAS)	Material	UN	1,0000411	27,10	27,10	0,00%	1.432.917,17	99,94%
00005016	SINAPI	REGISTRO GAVETA BRUTO EM LATAO FORJADO, BITOLA 3/4 " (REF 1509)	Material	UN	1,0000411	27,09	27,09	0,00%	1.432.944,27	99,94%
00007131	SINAPI	TE DE REDUCAO, PVC, SOLDAVEL, 90 GRAUS, 50 MM X 40 MM, PARA AGUA FRIA PREDIAL	Material	UN	1,6506678	15,08	24,89	0,00%	1.432.969,16	99,94%
00003869	SINAPI	LUVA DE REDUCAO SOLDAVEL, PVC, 32 MM X 25 MM, PARA AGUA FRIA PREDIAL	Material	UN	7,7451183	3,09	23,93	0,00%	1.432.993,09	99,95%
00004083	SINAPI	ENCARREGADO GERAL DE OBRAS	Mão de Obra	H	1,1110631	21,50	23,89	0,00%	1.433.016,98	99,95%
00011830	SINAPI	TORNEIRA DE BOIA CONVENCIONAL PARA CAIXA D'AGUA, 3/4", COM HASTE E TORNEIRA METALICOS E BALAO PLASTICO	Material	UN	1,0000411	22,81	22,81	0,00%	1.433.039,79	99,95%
00034562	SINAPI	ARAME RECOZIDO 16 BWG, 1,60 MM (0,016 KG/M)	Material	KG	1,5151623	14,14	21,42	0,00%	1.433.061,21	99,95%
00000305	SINAPI	ANEL BORRACHA, PARA TUBO PVC, REDE COLETOR ESGOTO, DN 150 MM (NBR 7362)	Material	UN	1,5984657	13,27	21,21	0,00%	1.433.082,42	99,95%
004053	SBC	JOELHO 45 PVC LEVE 200mm	Material	UN	0,1998082	105,42	21,06	0,00%	1.433.103,49	99,95%
014201	SBC	BUCHA DE NYLON PARA FIXACAO TIPO S6 COM PARAFUSO	Material	UN	54,0022194	0,38	20,52	0,00%	1.433.124,01	99,96%
00000108	SINAPI	ADAPTADOR PVC SOLDAVEL CURTO COM BOLSA E ROSCA, 32 MM X 1", PARA AGUA FRIA	Material	UN	13,2935463	1,53	20,34	0,00%	1.433.144,35	99,96%
00003898	SINAPI	LUVA SIMPLES, PVC, SOLDAVEL, DN 75 MM, SERIE NORMAL, PARA ESGOTO PREDIAL	Material	UN	4,9520035	4,10	20,30	0,00%	1.433.164,65	99,96%
00000036	SINAPI	ACO CA-60, 4,2 MM, VERGALHAO	Material	KG	3,0091766	6,16	18,54	0,00%	1.433.183,19	99,96%
00009895	SINAPI	UNIAO PVC, SOLDAVEL, 32 MM, PARA AGUA FRIA PREDIAL	Material	UN	1,4952615	12,32	18,42	0,00%	1.433.201,61	99,96%
00000394	SINAPI	ABRACADEIRA EM ACO PARA AMARRACAO DE ELETRODUTOS, TIPO D, COM 1 1/2" E PARAFUSO DE FIXACAO	Material	UN	5,5345475	3,28	18,15	0,00%	1.433.219,76	99,96%
00004237	SINAPI	OPERADOR DE TRATOR - EXCLUSIVE AGROPECUARIA	Mão de Obra	H	1,4901406	11,91	17,75	0,00%	1.433.237,51	99,96%
00011675	SINAPI	REGISTRO DE ESFERA, PVC, COM VOLANTE, VS, SOLDAVEL, DN 32 MM, COM CORPO DIVIDIDO	Material	UN	1,0000411	17,59	17,59	0,00%	1.433.255,10	99,96%
00004346	SINAPI	PARAFUSO DE FERRO POLIDO, SEXTAVADO, COM ROSCA PARCIAL, DIAMETRO 5/8", COMPRIMENTO 6", COM PORCA E ARRUELA DE PRESSAO MEDIA	Material	UN	2,0000822	8,71	17,42	0,00%	1.433.272,52	99,97%
00003862	SINAPI	LUVA PVC SOLDAVEL, 40 MM, PARA AGUA FRIA PREDIAL	Material	UN	5,2082140	3,30	17,19	0,00%	1.433.289,71	99,97%
00007121	SINAPI	TE PVC, SOLDAVEL, COM BUCHA DE LATAO NA BOLSA CENTRAL, 90 GRAUS, 20 MM X 1/2", PARA AGUA FRIA PREDIAL	Material	UN	2,0000822	8,24	16,48	0,00%	1.433.306,19	99,97%
00007145	SINAPI	TE SOLDAVEL, PVC, 90 GRAUS, 85 MM, PARA AGUA FRIA PREDIAL (NBR 5648)	Material	UN	0,1932079	83,36	16,11	0,00%	1.433.322,30	99,97%
00037736	SINAPI	TANQUE DE ACO CARBONO NAO REVESTIDO, PARA TRANSPORTE DE AGUA COM CAPACIDADE DE 10 M3, COM BOMBA CENTRIFUGA POR TOMADA DE FORCA, VAZAO MAXIMA "75" M3/H (INCLUI MONTAGEM, NAO INCLUI CAMINHAO)	Material	UN	0,0002601	59.937,60	15,59	0,00%	1.433.337,89	99,97%
00034547	SINAPI	TELA DE ACO SOLDADA GALVANIZADA/ZINCADA PARA ALVENARIA, FIO D = "1,20 A 1,70" MM, MALHA 15 X 15 MM, (C X L) "50 X 12" CM	Material	M	5,0324076	3,09	15,55	0,00%	1.433.353,44	99,97%
00003146	SINAPI	FITA VEDA ROSCA EM ROLOS DE 18 MM X 10 M (L X C)	Material	UN	2,7393126	5,18	14,19	0,00%	1.433.367,62	99,97%
00000110	SINAPI	ADAPTADOR PVC SOLDAVEL CURTO COM BOLSA E ROSCA, 40 MM X 1 1/2", PARA AGUA FRIA	Material	UN	2,3814979	5,94	14,15	0,00%	1.433.381,77	99,97%
00003542	SINAPI	JOELHO PVC, SOLDAVEL, 90 GRAUS, 20 MM, PARA AGUA FRIA PREDIAL	Material	UN	32,0935190	0,44	14,12	0,00%	1.433.395,89	99,97%
00010998	SINAPI	ELETRODO REVESTIDO AWS - E-6010, DIAMETRO IGUAL A 4,00 MM	Material	KG	0,8370344	16,78	14,05	0,00%	1.433.409,94	99,98%
00007691	SINAPI	TUBO ACO GALVANIZADO COM COSTURA, CLASSE MEDIA, DN 1/2", E = "2,65" MM, PESO "1,22" KG/M (NBR 5580)	Material	M	0,9351384	14,18	13,26	0,00%	1.433.423,20	99,98%
00003864	SINAPI	LUVA PVC SOLDAVEL, 60 MM, PARA AGUA FRIA PREDIAL	Material	UN	1,2876529	10,10	13,01	0,00%	1.433.436,20	99,98%
00003148	SINAPI	FITA VEDA ROSCA EM ROLOS DE 18 MM X 50 M (L X C)	Material	UN	0,6575270	19,10	12,56	0,00%	1.433.448,76	99,98%
00013896	SINAPI	VIBRADOR DE IMERSAO, DIAMETRO DA PONTEIRA DE "45" MM, COM MOTOR ELETRICO TRIFASICO DE 2 HP (2 CV)	Equipamento	UN	0,0045661	2.688,46	12,28	0,00%	1.433.461,04	99,98%
00000112	SINAPI	ADAPTADOR PVC SOLDAVEL CURTO COM BOLSA E ROSCA, 50 MM X1 1/2", PARA AGUA FRIA	Material	UN	3,1543296	3,72	11,73	0,00%	1.433.472,77	99,98%
00011658	SINAPI	TE SANITARIO, PVC, DN 75 X 75 MM, SERIE NORMAL PARA ESGOTO PREDIAL	Material	UN	1,0854446	10,66	11,57	0,00%	1.433.484,34	99,98%
00003904	SINAPI	LUVA PVC SOLDAVEL, 25 MM, PARA AGUA FRIA PREDIAL	Material	UN	17,5231202	0,66	11,57	0,00%	1.433.495,91	99,98%
00011267	SINAPI	ARRUELA REDONDA DE LATAO, DIAMETRO EXTERNO = 34 MM, ESPESSURA = 2,5 MM, DIAMETRO DO FURO = 17 MM	Material	UN	2,0000822	5,76	11,56	0,00%	1.433.507,47	99,98%
INC 7633	Próprio	PAINEL FRONTAL 19POL X 1U PRETO	Material	UN	1,0000411	11,17	11,17	0,00%	1.433.518,64	99,98%
00041757	SINAPI	PULVERIZADOR DE TINTA ELETRICO / MAQUINA DE PINTURA AIRLESS, VAZAO "2" L/MIN (COLETADO CAIXA)	Equipamento	UN	0,0013293	8.375,41	11,13	0,00%	1.433.529,77	99,98%
00014618	SINAPI	SERRA CIRCULAR DE BANCADA COM MOTOR ELETRICO, POTENCIA DE "1600" W, PARA DISCO DE DIAMETRO DE 10" (250 MM)	Material	UN	0,0062859	1.737,62	10,92	0,00%	1.433.540,69	99,98%
00007126	SINAPI	TE DE REDUCAO, PVC, SOLDAVEL, 90 GRAUS, 40 MM X 32 MM, PARA AGUA FRIA PREDIAL	Material	UN	1,2768525	8,47	10,81	0,00%	1.433.551,51	99,99%
00000406	SINAPI	FITA ACO INOX PARA CINTAR POSTE, L = 19 MM, E = 0,5 MM (ROLO DE 30M)	Material	UN	0,1333388	75,19	10,03	0,00%	1.433.561,54	99,99%
00003502	SINAPI	JOELHO, PVC SOLDAVEL, 45 GRAUS, 40 MM, PARA AGUA FRIA PREDIAL	Material	UN	1,8942779	5,19	9,83	0,00%	1.433.571,37	99,99%
00003519	SINAPI	JOELHO PVC, SOLDAVEL, PB, 45 GRAUS, DN 75 MM, PARA ESGOTO PREDIAL	Material	UN	1,7334712	5,58	9,67	0,00%	1.433.581,04	99,99%
00000096	SINAPI	ADAPTADOR PVC SOLDAVEL, COM FLANGE E ANEL DE VEDACAO, 25 MM X 3/4", PARA CAIXA D'AGUA	Material	UN	1,0000411	9,40	9,40	0,00%	1.433.590,44	99,99%
00006138	SINAPI	VEDACAO PVC, 100 MM, PARA SAIDA VASO SANITARIO	Material	UN	4,0001644	2,28	9,12	0,00%	1.433.599,56	99,99%
00005075	SINAPI	PREGO DE ACO POLIDO COM CABECA 18 X 30 (2 3/4 X 10)	Material	KG	0,6600271	13,08	8,63	0,00%	1.433.608,19	99,99%
00003868	SINAPI	LUVA DE REDUCAO SOLDAVEL, PVC, 25 MM X 20 MM, PARA AGUA FRIA PREDIAL	Material	UN	7,8357220	1,08	8,46	0,00%	1.433.616,66	99,99%
00007144	SINAPI	TE SOLDAVEL, PVC, 90 GRAUS, 75 MM, PARA AGUA FRIA PREDIAL (NBR 5648)	Material	UN	0,1656068	50,83	8,42	0,00%	1.433.625,07	99,99%
00043464	SINAPI	FERRAMENTAS - FAMILIA OPERADOR ESCAVADEIRA - HORISTA (ENCARGOS COMPLEMENTARES - COLETADO CAIXA)	Equipamento	H	834,3446612	0,01	8,34	0,00%	1.433.633,42	99,99%
00041698	SINAPI	MARTELO DEMOLIDOR PNEUMATICO MANUAL, PESO DE 28 KG, COM SILENCIADOR	Equipamento	UN	0,0003786	22.007,95	8,33	0,00%	1.433.641,75	99,99%
00011681	SINAPI	ENGATE/RABICHO FLEXIVEL PLASTICO (PVC OU ABS) BRANCO 1/2 " X 40 CM	Material	UN	1,0000411	7,94	7,94	0,00%	1.433.649,69	99,99%

ADRANGENTE

PREFEITURA MUNICIPAL DE SORRISO/MT

OBRA: CENTRO DE HEMODIÁLISE DE SORRISO/MT | **BDI: 24,87%** | **DATA: 23/01/2020**

FONTE DE PREÇOS: SINAPI DESONERADO 11/2019 / SBC 01/2020 / COTAÇÕES

Curva ABC de Insumos

Código	Banco	Descrição	Tipo	Und	Quantidade	Valor Unitário	Total	Peso	Valor Acumulado	Peso Acumulado
					Operativa	Operativa	Operativa			
00012034	SINAPI	CURVA 180 GRAUS, DE PVC RIGIDO ROSCAVEL, DE 3/4", PARA ELETRODUTO	Material	UN	2,0000822	3,88	7,76	0,00%	1.433.657,45	99,99%
00011948	SINAPI	PARAFUSO ZINCADO, SEXTAVADO, COM ROSCA SOBERBA, DIAMETRO 5/16", COMPRIMENTO 40 MM	Material	UN	13,0005343	0,57	7,41	0,00%	1.433.664,86	99,99%
00003501	SINAPI	JOELHO, PVC SOLDAVEL, 45 GRAUS, 32 MM, PARA AGUA FRIA PREDIAL	Material	UN	2,0328835	3,64	7,40	0,00%	1.433.672,26	99,99%
00039897	SINAPI	PASTA PARA SOLDA DE TUBOS E CONEXOES DE COBRE (EMBALAGEM COM 250 G)	Material	UN	0,1890078	37,67	7,16	0,00%	1.433.679,42	99,99%
00020080	SINAPI	ADESIVO PLASTICO PARA PVC, FRASCO COM 175 GR	Material	UN	0,2660109	25,77	6,86	0,00%	1.433.686,27	99,99%
00000298	SINAPI	ANEL BORRACHA DN 75 MM, PARA TUBO SERIE REFORCADA ESGOTO PREDIAL	Material	UN	2,0000822	3,40	6,80	0,00%	1.433.693,07	99,99%
00003509	SINAPI	JOELHO PVC, SOLDAVEL, PB, 90 GRAUS, DN 75 MM, PARA ESGOTO PREDIAL	Material	UN	1,1430470	4,91	5,61	0,00%	1.433.698,69	100,00%
00001892	SINAPI	LUVA EM PVC RIGIDO ROSCAVEL, DE 1", PARA ELETRODUTO	Material	UN	4,0001644	1,36	5,44	0,00%	1.433.704,13	100,00%
00006294	SINAPI	TE DE FERRO GALVANIZADO, DE 1/2"	Material	UN	1,0000411	5,40	5,40	0,00%	1.433.709,53	100,00%
00036487	SINAPI	GUINCHO ELETRICO DE COLUNA, CAPACIDADE 400 KG, COM MOTO FREIO, MOTOR TRIFASICO DE 1,25 CV	Equipamento	UN	0,0009126	5.462,50	4,99	0,00%	1.433.714,51	100,00%
00000113	SINAPI	ADAPTADOR PVC SOLDAVEL CURTO COM BOLSA E ROSCA, 60 MM X 2", PARA AGUA FRIA	Material	UN	0,4506185	10,11	4,56	0,00%	1.433.719,07	100,00%
00043462	SINAPI	FERRAMENTAS - FAMILIA ENGENHEIRO CIVIL - HORISTA (ENCARGOS COMPLEMENTARES - COLETADO CAIXA)	Equipamento	H	409,1118438	0,01	4,09	0,00%	1.433.723,16	100,00%
00007129	SINAPI	TE DE REDUCAO, PVC, SOLDAVEL, 90 GRAUS, 50 MM X 25 MM, PARA AGUA FRIA PREDIAL	Material	UN	0,5208214	7,54	3,93	0,00%	1.433.727,09	100,00%
00000109	SINAPI	ADAPTADOR PVC SOLDAVEL CURTO COM BOLSA E ROSCA, 40 MM X 1 1/4", PARA AGUA FRIA	Material	UN	1,2138499	2,92	3,54	0,00%	1.433.730,63	100,00%
00000134	SINAPI	GRAUTE CIMENTICIO PARA USO GERAL	Material	KG	1,9620606	1,78	3,49	0,00%	1.433.734,12	100,00%
00004262	SINAPI	PA CARREGADEIRA SOBRE RODAS, POTENCIA LIQUIDA 128 HP, CAPACIDADE DA CACAMBA DE 1,7 A 2,8 M3, PESO OPERACIONAL DE 11632 KG	Equipamento	UN	0,0000075	457.808,38	3,43	0,00%	1.433.737,58	100,00%
00007138	SINAPI	TE SOLDAVEL, PVC, 90 GRAUS, 20 MM, PARA AGUA FRIA PREDIAL (NBR 5648)	Material	UN	4,3255778	0,79	3,42	0,00%	1.433.740,97	100,00%
00013284	SINAPI	CIMENTO PORTLAND DE ALTO FORNO (AF) CP III-32	Material	KG	6,3942628	0,52	3,33	0,00%	1.433.744,30	100,00%
00003861	SINAPI	LUVA PVC SOLDAVEL, 20 MM, PARA AGUA FRIA PREDIAL	Material	UN	5,0978095	0,53	2,70	0,00%	1.433.747,00	100,00%
00001956	SINAPI	CURVA DE PVC 90 GRAUS, SOLDAVEL, 25 MM, PARA AGUA FRIA PREDIAL (NBR 5648)	Material	UN	1,0000411	2,58	2,58	0,00%	1.433.749,58	100,00%
00003500	SINAPI	JOELHO, PVC SOLDAVEL, 45 GRAUS, 25 MM, PARA AGUA FRIA PREDIAL	Material	UN	2,0000822	1,26	2,52	0,00%	1.433.752,10	100,00%
00001951	SINAPI	CURVA PVC CURTA 90 GRAUS, DN 75 MM, PARA ESGOTO PREDIAL	Material	UN	0,1170048	14,40	1,68	0,00%	1.433.753,78	100,00%
00007142	SINAPI	TE SOLDAVEL, PVC, 90 GRAUS,50 MM, PARA AGUA FRIA PREDIAL (NBR 5648)	Material	UN	0,1932079	8,52	1,65	0,00%	1.433.755,43	100,00%
00039176	SINAPI	BUCHA EM ALUMINIO, COM ROSCA, DE 1", PARA ELETRODUTO	Material	UN	2,0000822	0,79	1,58	0,00%	1.433.757,01	100,00%
00004330	SINAPI	PORCA ZINCADA, SEXTAVADA, DIAMETRO 5/16"	Material	UN	13,0005343	0,12	1,56	0,00%	1.433.758,57	100,00%
00043487	SINAPI	EPI - FAMILIA ENCARREGADO GERAL - HORISTA (ENCARGOS COMPLEMENTARES - COLETADO CAIXA)	Equipamento	H	1,0950750	1,18	1,29	0,00%	1.433.759,86	100,00%
00039210	SINAPI	ARRUELA EM ALUMINIO, COM ROSCA, DE 1", PARA ELETRODUTO	Material	UN	2,0000822	0,58	1,16	0,00%	1.433.761,02	100,00%
00037752	SINAPI	CAMINHAO TOCO, PESO BRUTO TOTAL 16000 KG, CARGA UTIL MAXIMA 11130 KG, DISTANCIA ENTRE EIXOS 5,36 M, POTENCIA 185 CV (INCLUI CABINE E CHASSI, NAO INCLUI CARROCERIA)	Equipamento	UN	0,0000033	303.487,04	1,00	0,00%	1.433.762,02	100,00%
00037760	SINAPI	CAMINHAO TOCO, PESO BRUTO TOTAL 16000 KG, CARGA UTIL MAXIMA 13071 KG, DISTANCIA ENTRE EIXOS 4,80 M, POTENCIA 230 CV (INCLUI CABINE E CHASSI, NAO INCLUI CARROCERIA)	Equipamento	UN	0,0000027	319.596,06	0,86	0,00%	1.433.762,89	100,00%
00007143	SINAPI	TE SOLDAVEL, PVC, 90 GRAUS, 60 MM, PARA AGUA FRIA PREDIAL (NBR 5648)	Material	UN	0,0276011	25,41	0,70	0,00%	1.433.763,59	100,00%
00004248	SINAPI	OPERADOR DE PA CARREGADEIRA	Mão de Obra	H	0,0532037	12,88	0,69	0,00%	1.433.764,27	100,00%
00020247	SINAPI	PREGO DE ACO POLIDO COM CABECA 15 X 15 (1 1/4 X 13)	Material	KG	0,0440010	14,48	0,64	0,00%	1.433.764,91	100,00%
00020020	SINAPI	MOTORISTA DE CAMINHAO-BASCULANTE	Mão de Obra	H	0,0475596	12,02	0,57	0,00%	1.433.765,48	100,00%
00003499	SINAPI	JOELHO, PVC SOLDAVEL, 45 GRAUS, 20 MM, PARA AGUA FRIA PREDIAL	Material	UN	0,4482184	0,74	0,33	0,00%	1.433.765,81	100,00%
00037733	SINAPI	CACAMBA METALICA BASCULANTE COM CAPACIDADE DE 6 M3 (INCLUI MONTAGEM, NAO INCLUI CAMINHAO)	Material	UN	0,0000060	38.159,57	0,23	0,00%	1.433.766,04	100,00%
00043463	SINAPI	FERRAMENTAS - FAMILIA ENCARREGADO GERAL - HORISTA (ENCARGOS COMPLEMENTARES - COLETADO CAIXA)	Equipamento	H	1,0950750	0,09	0,10	0,00%	1.433.766,14	100,00%
00037544	SINAPI	MISTURADOR DE ARGAMASSA, EIXO HORIZONTAL, CAPACIDADE DE MISTURA 300 KG, MOTOR ELETRICO TRIFASICO 220/380 V, POTENCIA 5 CV	Equipamento	UN	0,0000073	12.869,87	0,09	0,00%	1.433.766,24	100,00%
00007307	SINAPI	FUNDO ANTICORROSIVO PARA METAIS FERROSOS (ZARCAO)	Material	L	0,0030001	26,80	0,08	0,00%	1.433.766,32	100,00%

Equipamento	R$ 87.487,05
Equipamento para Aquisição Permanente	R$ 0,00
Mão de Obra	R$ 369.361,12
Material	R$ 825.663,57
Serviços	R$ 17.978,94
Taxas	R$ 1.554,54
Administração	R$ 0,00
Aluguel	R$ 0,00
Verba	R$ 71.246,43
Outros	R$ 60.474,67
Total sem BDI	**1.148.331,66**
Total do BDI	**285.434,72**
Total Geral	**1.433.766,38**

Heliomar de Souza Mota
Engº Ambiental e Técnico em Edificações

ABRANGENTE

PREFEITURA MUNICIPAL DE SORRISO/MT

OBRA: CENTRO DE HEMODIÁLISE DE SORRISO/MT

FONTE DE PREÇOS: SINAPI DESONERADO 11/2019 / SBC 01/2020 / COTAÇÕES

BDI: 24,87%

DATA: 23/01/2020

Curva ABC de Insumos

Código	Banco	Descrição	Tipo	Und	Quant.	Valor Unit	Total	Peso (%)	Peso Acumulado (%)
ET090	Próprio	FACHADA EM PELE DE VIDRO 8MM (4+4), INCOLOR COM PROTEÇÃO UV, INCLUSO O FORNECIMENTO DE PORTAS PIVOTANTES (PORTAS DE ENTRADA) - FORNECIMENTO E INSTALAÇÃO	ESQV - ESQUADRIAS/FERRAGENS/VIDROS	UN	86,8	1.164,81	101.105,50	7,05	7,05
ET031	Próprio	AD. DA SEDOP (071361) - ESTRUTURA METÁLICA PARA COBERTURA COM VÃOS DE ATÉ 20M - FORNECIMENTO E INSTALAÇÃO	COBE - COBERTURA	m²	399,67	215,18	86.000,99	6,00	13,05
89168	SINAPI	(COMPOSIÇÃO REPRESENTATIVA) DO SERVIÇO DE ALVENARIA DE VEDAÇÃO DE BLOCOS VAZADOS DE CERÂMICA DE 9X19X19CM (ESPESSURA 9CM), PARA EDIFICAÇÃO HABITACIONAL UNIFAMILIAR (CASA) E EDIFICAÇÃO PÚBLICA PADRÃO. AF_11/2014	PARE - PAREDES/PAINEIS	m²	719,22	77,98	56.084,77	3,91	16,96
ELE03	Próprio	BRISE METÁLICA COR BRANCA COM ESTRUTURA METÁLICA GALVANIZADA, MODELO HUNTER DOUGLAS B57 OU SIMILAR - FORNECIMENTO E INSTALAÇÃO	REVE - REVESTIMENTO E TRATAMENTO DE SUPERFÍCIES	m²	62,2	765,31	47.602,28	3,32	20,28
87260	SINAPI	REVESTIMENTO CERÂMICO PARA PISO COM PLACAS TIPO PORCELANATO DE DIMENSÕES 45X45 CM APLICADA EM AMBIENTES DE ÁREA MAIOR QUE 10 M². AF_06/2014	PISO - PISOS	m²	488,22	87,53	42.733,89	2,98	23,26
100306	SINAPI	ENGENHEIRO CIVIL PLENO COM ENCARGOS COMPLEMENTARES	SEDI - SERVIÇOS DIVERSOS	H	360,0	113,29	40.784,40	2,84	26,11
ET086	Próprio	AD. DA GPB (EU024) - LAJE PRÉ MOLDADA TRELIÇADA, HORIZONTAL, COM ALTURA LIVRE DE PISO DE ENTRE 3 E 4 M, ALTURA 16 = 12 + 4 CM, REALIZADO COM CONCRETO C25 , ESCORAMENTO FORMADO POR ESCORAS METÁLICAS TELESCÓPICAS E TÁBUAS DE MADEIRA MACIÇA, VIGOTA COM ARMADURA TRELIÇADA, LAJOTA DE POLIESTIRENO EXPANDIDO (LEPS), 8X40X100 CM: CAMADA DE COMPRESSÃO DE 4 CM DE ESPESSURA, COM ARMADURA DE DISTRIBUIÇÃO FORMADA POR TELA ELETROSSOLDADA Q 113 10X10 MM DE AÇO CA-60 - FORNECIMENTO E INSTALAÇÃO	FUES - FUNDAÇÕES E ESTRUTURAS	m²	462,0	83,31	38.489,22	2,68	28,79
94295	SINAPI	MESTRE DE OBRAS COM ENCARGOS COMPLEMENTARES	SEDI - SERVIÇOS DIVERSOS	MES	6,0	6.186,78	37.120,68	2,59	31,38
87529	SINAPI	MASSA ÚNICA, PARA RECEBIMENTO DE PINTURA, EM ARGAMASSA TRAÇO 1:2:8, PREPARO MECÂNICO COM BETONEIRA 400L, APLICADA MANUALMENTE EM FACES INTERNAS DE PAREDES, ESPESSURA DE 20MM, COM EXECUÇÃO DE TALISCAS. AF_06/2014	REVE - REVESTIMENTO E TRATAMENTO DE SUPERFÍCIES	m²	961,53	29,00	27.884,37	1,94	33,33
ELE06	Próprio	AD. DA SEDOP (180840) - RESERVATÓRIO EM FIBRA DE VIDRO 20.000 LITROS - FORNECIMENTO E INSTALAÇÃO	INHI - INSTALAÇÕES HIDROS SANITÁRIAS	UN	2,0	13.683,55	27.367,10	1,91	35,23
98459	SINAPI	TAPUME COM TELHA METÁLICA. AF_05/2018	CANT - CANTEIRO DE OBRAS	m²	394,0	66,06	26.027,64	1,82	37,05
68325	SINAPI	PISO EM CONCRETO 20 MPA PREPARO MECANICO, ESPESSURA 7CM, INCLUSO SELANTE ELASTICO A BASE DE POLIURETANO	PISO - PISOS	m²	501,3	51,23	25.681,59	1,79	38,84
INC 35	Próprio	AD. DE SINAPI (94296) - VIGIA NOTURNO COM ENCARGOS COMPLEMENTARES	SEDI - SERVIÇOS DIVERSOS	MES	6,0	4.072,58	24.435,48	1,70	40,54
ELE05	Próprio	(COTAÇÃO) RESERVATÓRIO METÁLICO EM AÇO ASTM A-36 DE ALTA QUALIDADE ESTRUTURAL TIPO TAÇA, CAPACIDADE 10000 LITROS, INCLUSO PINTURA INTERNA E EXTERNA, TRANSPORTE E IÇAMENTO - FORNECIMENTO E INSTALAÇÃO	FOMA - FORNECIMENTO DE MATERIAIS E EQUIPAMENTOS	UN	1,0	23.641,22	23.641,22	1,65	42,19
96359	SINAPI	PAREDE COM PLACAS DE GESSO ACARTONADO (DRYWALL), PARA USO INTERNO, COM DUAS FACES SIMPLES E ESTRUTURA METÁLICA COM GUIAS SIMPLES, COM VÃOS AF_06/2017_P	PARE - PAREDES/PAINEIS	m²	216,64	106,66	23.106,82	1,61	43,81
99059	SINAPI	LOCACAO CONVENCIONAL DE OBRA, UTILIZANDO GABARITO DE TÁBUAS CORRIDAS PONTALETADAS A CADA 2,00M - 2 UTILIZAÇÕES. AF_10/2018	SERT - SERVIÇOS TÉCNICOS	M	535,95	40,38	21.641,66	1,51	45,31
87632	SINAPI	CONTRAPISO EM ARGAMASSA TRAÇO 1:4 (CIMENTO E AREIA), PREPARO MANUAL, APLICADO EM ÁREAS SECAS SOBRE LAJE, ADERIDO, ESPESSURA 3CM. AF_06/2014	PISO - PISOS	m²	501,3	41,35	20.728,75	1,45	46,76

ABRANGENTE

PREFEITURA MUNICIPAL DE SORRISO/MT

OBRA: CENTRO DE HEMODIÁLISE DE SORRISO/MT | **BDI: 24,87%** | **DATA: 23/01/2020**

FONTE DE PREÇOS: SINAPI DESONERADO 11/2019 / SBC 01/2020 / COTAÇÕES

Curva ABC de Insumos

Código	Banco	Descrição	Tipo	Und	Quant.	Valor Unit	Total	Peso (%)	Peso Acumulado (%)
ET088	Próprio	AD. DA SINAPI (94585) - JANELA DE VIDRO TEMPERADO 8MM, 4 FOLHAS, EM CAIXILHO DE ALUMÍNIO - FORNECIMENTO E INSTALAÇÃO	ESQV - ESQUADRIAS/FERRAGENS/VIDROS	m²	22,8	903,23	20.593,64	1,44	48,20
94213	SINAPI	TELHAMENTO COM TELHA DE AÇO/ALUMÍNIO E = 0,5 MM, COM ATÉ 2 ÁGUAS, INCLUSO IÇAMENTO. AF_07/2019	COBE - COBERTURA	m²	401,67	49,54	19.898,73	1,39	49,58
93358	SINAPI	ESCAVAÇÃO MANUAL DE VALA COM PROFUNDIDADE MENOR OU IGUAL A 1,30 M. AF_03/2016	MOVT - MOVIMENTO DE TERRA	m³	259,35	71,22	18.470,90	1,29	50,87
ET030	Próprio	AD. DA SINAPI (92724) - CONCRETAGEM DE VIGAS E LAJES, FCK=25 MPA, PARA LAJES PREMOLDADAS COM USO DE BOMBA EM EDIFICAÇÃO - LANÇAMENTO, ADENSAMENTO E ACABAMENTO	FUES - FUNDAÇÕES E ESTRUTURAS	m³	31,74	574,50	18.234,63	1,27	52,14
ET047	Próprio	AD. DA SINAPI (73838/001) - PORTA DE VIDRO TEMPERADO, 2,00X2,10M (2 FOLHAS DE ABRIR) , ESPESSURA 10MM, INCLUSIVE ACESSÓRIOS	ESQV - ESQUADRIAS/FERRAGENS/VIDROS	UN	3,0	5.437,98	16.313,94	1,14	53,28
98561	SINAPI	IMPERMEABILIZAÇÃO DE PAREDES COM ARGAMASSA DE CIMENTO E AREIA, COM ADITIVO IMPERMEABILIZANTE, E = 2CM. AF_06/2018 (ÁREAS MOLHADAS)	IMPE - IMPERMEABILIZAÇÕES E PROTEÇÕES DIVERSAS	m²	458,23	35,27	16.161,77	1,13	54,41
73948/016	SINAPI	LIMPEZA MANUAL DO TERRENO (C/ RASPAGEM SUPERFICIAL)	SEDI - SERVIÇOS DIVERSOS	m²	3.523,69	4,49	15.821,36	1,10	55,51
ET046	Próprio	AD. DA SINAPI (73838/001) - PORTA DE VIDRO TEMPERADO, 1,70X2,10M (2 FOLHAS DE ABRIR) , ESPESSURA 10MM, INCLUSIVE ACESSÓRIOS	ESQV - ESQUADRIAS/FERRAGENS/VIDROS	UN	3,0	5.222,41	15.667,23	1,09	56,61
ELE09	Próprio	AD. DE PINI (02630.8.6.1) SUMIDOURO EM ANÉIS DE CONCRETO, DIÂMETRO INTERNO DE 2,00M - FORNECIMENTO E INSTALAÇÃO	INHI - INSTALAÇÕES HIDROS SANITÁRIAS	UN	17,5	890,39	15.581,82	1,09	57,69
ELE13	Próprio	AD. DA SEINFRA (C4779) - REDE FRIGORÍGENA C/ TUBO DE COBRE 5/8" FLEXÍVEL, ISOLADO COM BORRACHA ELASTOMÉRICA, SUSTENTAÇÃO, SOLDA E LIMPEZA	REDE FRIGORÍGENA	M	270,0	55,09	14.874,30	1,04	58,73
92468	SINAPI	MONTAGEM E DESMONTAGEM DE FÔRMA DE VIGA, ESCORAMENTO METÁLICO, PÉ-DIREITO SIMPLES, EM CHAPA DE MADEIRA PLASTIFICADA, 10 UTILIZAÇÕES. AF_12/2015	FUES - FUNDAÇÕES E ESTRUTURAS	m²	192,66	77,19	14.871,42	1,04	59,77
ET032	Próprio	AD. DA SINAPI (94229) - CALHA EM CHAPA DE AÇO GALVANIZADO NÚMERO 24, DESENVOLVIMENTO DE 155 CM, INCLUSO TRANSPORTE VERTICAL - FORNECIMENTO E INSTALAÇÃO	COBE - COBERTURA	M	102,51	138,94	14.242,73	0,99	60,76
INC 38	Próprio	AD. DA SBC (012058) - ALUGUEL MENSAL CONTAINER P/ SANITÁRIO/VESTIÁRIO, NAS DIMENSÕES 6,0X2,4M, COM 4 BACIAS, 8 CHUVEIROS, 1 LAVATÓRIO E 1 MICTÓRIO	CANT - CANTEIRO DE OBRAS	MES	16,0	803,85	12.861,60	0,90	61,66
90793	SINAPI	PORTA-PRONTA DE MADEIRA, FOLHA PESADA OU SUPERPESADA, 90X210CM, FIXAÇÃO COM PREENCHIMENTO TOTAL DE ESPUMA EXPANSIVA - FORNECIMENTO E INSTALAÇÃO. AF_08/2015	ESQV - ESQUADRIAS/FERRAGENS/VIDROS	UN	17,0	747,18	12.702,06	0,89	62,54
88497	SINAPI	APLICAÇÃO E LIXAMENTO DE MASSA LÁTEX EM PAREDES, DUAS DEMÃOS. AF_06/2014	PINT - PINTURAS	m²	938,93	13,41	12.591,05	0,88	63,42
ET029	Próprio	AD. DA SINAPI (96558) - CONCRETAGEM DE SAPATAS, FCK 20 MPA, COM USO DE BOMBA LANÇAMENTO, ADENSAMENTO E ACABAMENTO	FUES - FUNDAÇÕES E ESTRUTURAS	m³	22,0	571,64	12.576,08	0,88	64,30
89170	SINAPI	(COMPOSIÇÃO REPRESENTATIVA) DO SERVIÇO DE REVESTIMENTO CERÂMICO PARA PAREDES INTERNAS, MEIA PAREDE, OU PAREDE INTEIRA, PLACAS GRÊS OU SEMI-GRÊS DE 20X20 CM, PARA EDIFICAÇÕES HABITACIONAIS UNIFAMILIAR (CASAS) E EDIFICAÇÕES PÚBLICAS PADRÃO. AF_11/2014	REVE - REVESTIMENTO E TRATAMENTO DE SUPERFÍCIES	m²	250,53	49,66	12.441,31	0,87	65,17
92990	SINAPI	CABO DE COBRE FLEXÍVEL ISOLADO, 70 MM², ANTI-CHAMA 0,6/1,0 KV, PARA DISTRIBUIÇÃO - FORNECIMENTO E INSTALAÇÃO. AF_12/2015	INEL - INSTALAÇÃO ELÉTRICA/ELETRIFICAÇÃO E ILUMINAÇÃO EXTERNA	M	239,0	52,02	12.432,78	0,87	66,03
92269	SINAPI	FABRICAÇÃO DE FÔRMA PARA PILARES E ESTRUTURAS SIMILARES, EM MADEIRA SERRADA, E=25 MM. AF_12/2015	FUES - FUNDAÇÕES E ESTRUTURAS	m²	155,62	79,20	12.325,10	0,86	66,89
INC 33	Próprio	AD. DA SBC (012058) - ALUGUEL MENSAL CONTAINER P/ ALMOXARIFADO, NAS DIMENSÕES 6,0X2,4M	CANT - CANTEIRO DE OBRAS	MES	24,0	502,40	12.057,60	0,84	67,73

ABRANGENTE

PREFEITURA MUNICIPAL DE SORRISO/MT

OBRA: CENTRO DE HEMODIÁLISE DE SORRISO/MT

FONTE DE PREÇOS: SINAPI DESONERADO 11/2019 / SBC 01/2020 / COTAÇÕES

BDI: 24,87%

DATA: 23/01/2020

Curva ABC de Insumos

Código	Banco	Descrição	Tipo	Und	Quant.	Valor Unit	Total	Peso (%)	Peso Acumulado (%)
ELE08	Próprio	AD. DA SBC (053651) - FILTRO ANAERÓBIO EM FIBRA DE VIDRO 7000 L - FORNECIMENTO E INSTALAÇÃO	53	UN	1,0	11.548,40	11.548,40	0,81	68,54
96113	SINAPI	FORRO EM PLACAS DE GESSO, PARA AMBIENTES COMERCIAIS. AF_05/2017_P	REVE - REVESTIMENTO E TRATAMENTO DE SUPERFÍCIES	m²	282,46	39,73	11.222,13	0,78	69,32
91926	SINAPI	CABO DE COBRE FLEXÍVEL ISOLADO, 2,5 MM², ANTI-CHAMA 450/750 V, PARA CIRCUITOS TERMINAIS - FORNECIMENTO E INSTALAÇÃO. AF_12/2015	INEL - INSTALAÇÃO ELÉTRICA/ELETRIFICAÇÃO E ILUMINAÇÃO EXTERNA	M	3.320,0	3,14	10.424,80	0,73	70,05
88487	SINAPI	APLICAÇÃO MANUAL DE PINTURA COM TINTA LÁTEX PVA EM PAREDES, DUAS DEMÃOS. AF_06/2014	PINT - PINTURAS	m²	949,05	10,78	10.230,75	0,71	70,76
74224/001	SINAPI	POCO DE VISITA PARA DRENAGEM PLUVIAL, EM CONCRETO ESTRUTURAL, DIMENSOES INTERNAS DE 90X150X80CM (LARGXCOMPXALT), PARA REDE DE 600 MM, EXCLUSOS TAMPAO E CHAMINE.	DROP - DRENAGEM/OBRAS DE CONTENÇÃO / POÇOS DE VISITA E CAIXAS	UN	6,0	1.669,79	10.018,74	0,70	71,46
98556	SINAPI	IMPERMEABILIZAÇÃO DE SUPERFÍCIE COM ARGAMASSA POLIMÉRICA / MEMBRANA ACRÍLICA, 4 DEMÃOS, REFORÇADA COM VÉU DE POLIÉSTER (MAV). AF_06/2018 (LAJES)	IMPE - IMPERMEABILIZAÇÕES E PROTEÇÕES DIVERSAS	m²	169,41	59,06	10.005,35	0,70	72,16
ELE07	Próprio	AD. DA SBC (053651) - TANQUE SÉPTICO EM FIBRA DE VIDRO 7000 L - FORNECIMENTO E INSTALAÇÃO	53	UN	1,0	9.870,46	9.870,46	0,69	72,85
ET065	Próprio	AD. DA SINAPI (73953/004) - LUMINARIA DE SOBREPOR EM CHAPA DE ACO PARA 2 LAMPADAS TUBULARES DE *18*W T8 120CM, FORNECIMENTO E INSTALAÇÃO	INEL - INSTALAÇÃO ELÉTRICA/ELETRIFICAÇÃO E ILUMINAÇÃO EXTERNA	UN	72,0	128,81	9.274,32	0,65	73,50
ELE02	Próprio	AD. DA SBC (190116) - CUBA EM AÇO INOX ESCOVADO NAS DIMENSÕES DE 250X200X400CM, COM REPARTIÇÕES INTERNAS E 5CM DE BORDA - FORNECIMENTO E INSTALAÇÃO	FOMA - FORNECIMENTO DE MATERIAIS E EQUIPAMENTOS	UN	1,0	9.019,29	9.019,29	0,63	74,12
94104	SINAPI	LASTRO DE VALA COM PREPARO DE FUNDO, LARGURA MENOR QUE 1,5 M, COM CAMADA DE AREIA, LANÇAMENTO MANUAL, EM LOCAL COM NÍVEL ALTO DE INTERFERÊNCIA. AF_06/2016	MOVT - MOVIMENTO DE TERRA	m³	44,78	194,57	8.712,84	0,61	74,73
ET085	Próprio	AD. DA GPB (EU024) - LAJE PRÉ MOLDADA TRELIÇADA, HORIZONTAL, COM ALTURA LIVRE DE PISO DE ENTRE 3 E 4 M, ALTURA 20 = 16 + 4 CM, REALIZADO COM CONCRETO C25 , ESCORAMENTO FORMADO POR ESCORAS METÁLICAS TELESCÓPICAS E TÁBUAS DE MADEIRA MACIÇA, VIGOTA COM ARMADURA TRELIÇADA, LAJOTA DE POLIESTIRENO EXPANDIDO (LEPS), 8X40X100 CM: CAMADA DE COMPRESSÃO DE 4 CM DE ESPESSURA, COM ARMADURA DE DISTRIBUIÇÃO FORMADA POR TELA ELETROSSOLDADA Q 113 10X10 MM DE AÇO CA-60 - FORNECIMENTO E INSTALAÇÃO	FUES - FUNDAÇÕES E ESTRUTURAS	m²	76,0	113,41	8.619,16	0,60	75,33
91796	SINAPI	(COMPOSIÇÃO REPRESENTATIVA) DO SERVIÇO DE INSTALAÇÃO DE TUBO DE PVC, SÉRIE NORMAL, ESGOTO PREDIAL, DN 150 MM (INSTALADO EM SUB-COLETOR AÉREO), INCLUSIVE CONEXÕES, CORTES E FIXAÇÕES, PARA PRÉDIOS. AF_10/2015	INHI - INSTALAÇÕES HIDROS SANITÁRIAS	M	144,0	59,85	8.618,40	0,60	75,93
88423	SINAPI	APLICAÇÃO MANUAL DE PINTURA COM TINTA TEXTURIZADA ACRÍLICA EM PAREDES EXTERNAS DE CASAS, UMA COR. AF_06/2014	PINT - PINTURAS	m²	445,76	19,29	8.598,71	0,60	76,53
87527	SINAPI	EMBOÇO, PARA RECEBIMENTO DE CERÂMICA, EM ARGAMASSA TRAÇO 1:2:8, PREPARO MECÂNICO COM BETONEIRA 400L, APLICADO MANUALMENTE EM FACES INTERNAS DE PAREDES, PARA AMBIENTE COM ÁREA MENOR QUE 5M2, ESPESSURA DE 20MM, COM EXECUÇÃO DE TALISCAS. AF_06/2014	REVE - REVESTIMENTO E TRATAMENTO DE SUPERFÍCIES	m²	250,53	32,17	8.059,55	0,56	77,10
INC 39	Próprio	AD. DA SBC (012058) - ALUGUEL MENSAL CONTAINER P/ ESCRITÓRIO, SEM DIVISÓRIAS INTERNAS E SEM SANITÁRIO, NAS DIMENSÕES DE 2,30X6,00M	CANT - CANTEIRO DE OBRAS	MES	16,0	502,40	8.038,40	0,56	77,66

ABRANGENTE

PREFEITURA MUNICIPAL DE SORRISO/MT

OBRA: CENTRO DE HEMODIÁLISE DE SORRISO/MT

FONTE DE PREÇOS: SINAPI DESONERADO 11/2019 / SBC 01/2020 / COTAÇÕES

BDI: 24,87%

DATA: 23/01/2020

Curva ABC de Insumos

Código	Banco	Descrição	Tipo	Und	Quant.	Valor Unit	Total	Peso (%)	Peso Acumulado (%)
ET063	Próprio	AD. DA SINAPI (41598) - MEDIÇÃO DE ENERGIA ELETRICA TRIFASICA ACIMA DE 200A	INEL - INSTALAÇÃO ELÉTRICA/ELETRIFICAÇÃO E ILUMINAÇÃO EXTERNA	UN	1,0	7.963,20	7.963,20	0,56	78,21
96974	SINAPI	CORDOALHA DE COBRE NU 50 MM², NÃO ENTERRADA, COM ISOLADOR - FORNECIMENTO E INSTALAÇÃO. AF_12/2017	INEL - INSTALAÇÃO ELÉTRICA/ELETRIFICAÇÃO E ILUMINAÇÃO EXTERNA	M	140,0	56,16	7.862,40	0,55	78,76
ET036	Próprio	AD. DA SBC (110351) - BATE MACA EM PVC FLEXIVEL 20CM SOBREPOR - FORNECIMENTO E INSTALAÇÃO	110	M	149,35	51,69	7.719,90	0,54	79,30
5651	SINAPI	FORMA TABUA PARA CONCRETO EM FUNDACAO C/ REAPROVEITAMENTO 5X	FUES - FUNDAÇÕES E ESTRUTURAS	m²	205,74	37,14	7.641,18	0,53	79,83
92720	SINAPI	CONCRETAGEM DE PILARES, FCK = 25 MPA, COM USO DE BOMBA EM EDIFICAÇÃO COM SEÇÃO MÉDIA DE PILARES MENOR OU IGUAL A 0,25 M² - LANÇAMENTO, ADENSAMENTO E ACABAMENTO. AF_12/2015	FUES - FUNDAÇÕES E ESTRUTURAS	m³	12,7	577,26	7.331,20	0,51	80,34
91793	SINAPI	(COMPOSIÇÃO REPRESENTATIVA) DO SERVIÇO DE INSTALAÇÃO DE TUBO DE PVC, SÉRIE NORMAL, ESGOTO PREDIAL, DN 50 MM (INSTALADO EM RAMAL DE DESCARGA OU RAMAL DE ESGOTO SANITÁRIO), INCLUSIVE CONEXÕES, CORTES E FIXAÇÕES PARA, PRÉDIOS. AF_10/2015	INHI - INSTALAÇÕES HIDROS SANITÁRIAS	M	96,0	74,75	7.176,00	0,50	80,84
100289	SINAPI	VIGIA DIURNO COM ENCARGOS COMPLEMENTARES	SEDI - SERVIÇOS DIVERSOS	H	384,0	18,36	7.050,24	0,49	81,34
073410	SBC	VENTILADOR/EXAUSTOR CENTRIFUGO EM LINHA - D=150 MM, V=560 M3	73	UN	6,0	1.151,86	6.911,16	0,48	81,82
88496	SINAPI	APLICAÇÃO E LIXAMENTO DE MASSA LÁTEX EM TETO, DUAS DEMÃOS. AF_06/2014	PINT - PINTURAS	m²	282,46	24,32	6.869,42	0,48	82,30
ET056	Próprio	AD. DA SINAPI (91788) - (COMPOSIÇÃO REPRESENTATIVA) DO SERVIÇO DE INSTALAÇÃO DE TUBOS DE PVC, SOLDÁVEL, ÁGUA FRIA, DN 85 MM (INSTALADO EM PRUMADA), INCLUSIVE CONEXÕES, CORTES E FIXAÇÕES, PARA PRÉDIOS.	INHI - INSTALAÇÕES HIDROS SANITÁRIAS	M	42,0	160,60	6.745,20	0,47	82,77
ELE15	Próprio	AD. DA SINAPI (68050) - PORTA DE CORRER EM VIDRO TEMPERADO 10MM, INCLUSO FERRAGENS - FORNECIMENTO E INSTALAÇÃO	ESQV - ESQUADRIAS/FERRAGENS/VIDROS	m²	10,08	660,69	6.659,75	0,46	83,23
96546	SINAPI	ARMAÇÃO DE BLOCO, VIGA BALDRAME OU SAPATA UTILIZANDO AÇO CA-50 DE 10 MM - MONTAGEM. AF_06/2017	FUES - FUNDAÇÕES E ESTRUTURAS	KG	638,0	10,06	6.418,28	0,45	83,68
87873	SINAPI	CHAPISCO APLICADO EM ALVENARIAS E ESTRUTURAS DE CONCRETO INTERNAS, COM ROLO PARA TEXTURA ACRÍLICA. ARGAMASSA TRAÇO 1:4 E EMULSÃO POLIMÉRICA (ADESIVO) COM PREPARO MANUAL. AF_06/2014	REVE - REVESTIMENTO E TRATAMENTO DE SUPERFÍCIES	m²	1.201,94	5,30	6.370,28	0,44	84,12
91795	SINAPI	(COMPOSIÇÃO REPRESENTATIVA) DO SERVIÇO DE INST. TUBO PVC, SÉRIE N, ESGOTO PREDIAL, 100 MM (INST. RAMAL DESCARGA, RAMAL DE ESG. SANIT., PRUMADA ESG. SANIT., VENTILAÇÃO OU SUB-COLETOR AÉREO), INCL. CONEXÕES E CORTES, FIXAÇÕES, P/ PRÉDIOS. AF_10/2015	INHI - INSTALAÇÕES HIDROS SANITÁRIAS	M	108,0	57,55	6.215,40	0,43	84,56
91785	SINAPI	(COMPOSIÇÃO REPRESENTATIVA) DO SERVIÇO DE INSTALAÇÃO DE TUBOS DE PVC, SOLDÁVEL, ÁGUA FRIA, DN 25 MM (INSTALADO EM RAMAL, SUB-RAMAL, RAMAL DE DISTRIBUIÇÃO OU PRUMADA), INCLUSIVE CONEXÕES, CORTES E FIXAÇÕES, PARA PRÉDIOS. AF_10/2015	INHI - INSTALAÇÕES HIDROS SANITÁRIAS	M	168,0	36,84	6.189,12	0,43	84,99
93243	SINAPI	EXECUÇÃO DE RESERVATÓRIO ELEVADO DE ÁGUA (2000 LITROS) EM CANTEIRO DE OBRA, APOIADO EM ESTRUTURA DE MADEIRA. AF_02/2016	CANT - CANTEIRO DE OBRAS	UN	1,0	6.148,49	6.148,49	0,43	85,42
94319	SINAPI	ATERRO MANUAL DE VALAS COM SOLO ARGILO-ARENOSO E COMPACTAÇÃO MECANIZADA. AF_05/2016	MOVT - MOVIMENTO DE TERRA	m³	146,5	39,10	5.728,15	0,40	85,82

ABRANGENTE

PREFEITURA MUNICIPAL DE SORRISO/MT

OBRA: CENTRO DE HEMODIÁLISE DE SORRISO/MT

FONTE DE PREÇOS: SINAPI DESONERADO 11/2019 / SBC 01/2020 / COTAÇÕES

BDI: 24,87%

DATA: 23/01/2020

Curva ABC de Insumos

Código	Banco	Descrição	Tipo	Und	Quant.	Valor Unit	Total	Peso (%)	Peso Acumulado (%)
73774/001	SINAPI	DIVISORIA EM MARMORITE ESPESSURA 35MM, CHUMBAMENTO NO PISO E PAREDE COM ARGAMASSA DE CIMENTO E AREIA, POLIMENTO MANUAL, EXCLUSIVE FERRAGENS	PARE - PAREDES/PAINEIS	m²	15,88	328,88	5.222,61	0,36	86,18
91792	SINAPI	(COMPOSIÇÃO REPRESENTATIVA) DO SERVIÇO DE INSTALAÇÃO DE TUBO DE PVC, SÉRIE NORMAL, ESGOTO PREDIAL, DN 40 MM (INSTALADO EM RAMAL DE DESCARGA OU RAMAL DE ESGOTO SANITÁRIO), INCLUSIVE CONEXÕES, CORTES E FIXAÇÕES, PARA PRÉDIOS. AF_10/2015	INHI - INSTALAÇÕES HIDROS SANITÁRIAS	M	102,0	49,24	5.022,48	0,35	86,53
92985	SINAPI	CABO DE COBRE FLEXÍVEL ISOLADO, 35 MM², ANTI-CHAMA 450/750 V, PARA DISTRIBUIÇÃO - FORNECIMENTO E INSTALAÇÃO. AF_12/2015	INEL - INSTALAÇÃO ELÉTRICA/ELETRIFICAÇÃO E ILUMINAÇÃO EXTERNA	M	180,0	26,41	4.753,80	0,33	86,86
91677	SINAPI	ENGENHEIRO ELETRICISTA COM ENCARGOS COMPLEMENTARES	SEDI - SERVIÇOS DIVERSOS	H	48,0	96,03	4.609,44	0,32	87,18
93204	SINAPI	CINTA DE AMARRAÇÃO DE ALVENARIA MOLDADA IN LOCO EM CONCRETO. AF_03/2016	FUES - FUNDAÇÕES E ESTRUTURAS	M	117,0	37,23	4.355,91	0,30	87,49
ET055	Próprio	AD. DA SINAPI (91788) - (COMPOSIÇÃO REPRESENTATIVA) DO SERVIÇO DE INSTALAÇÃO DE TUBOS DE PVC, SOLDÁVEL, ÁGUA FRIA, DN 75 MM (INSTALADO EM PRUMADA), INCLUSIVE CONEXÕES, CORTES E FIXAÇÕES, PARA PRÉDIOS.	INHI - INSTALAÇÕES HIDROS SANITÁRIAS	M	36,0	120,96	4.354,56	0,30	87,79
INC 75	Próprio	AD. DA SINAPI (94231) - PINGADEIRA EM CHAPA DE AÇO GALVANIZADO NÚMERO 24, CORTE DE 25 CM, INCLUSO TRANSPORTE VERTICAL. AF_06/2016	COBE - COBERTURA	M	93,78	46,16	4.328,88	0,30	88,09
91834	SINAPI	ELETRODUTO FLEXÍVEL CORRUGADO, PVC, DN 25 MM (3/4"), PARA CIRCUITOS TERMINAIS, INSTALADO EM FORRO - FORNECIMENTO E INSTALAÇÃO. AF_12/2015	INEL - INSTALAÇÃO ELÉTRICA/ELETRIFICAÇÃO E ILUMINAÇÃO EXTERNA	M	590,0	7,25	4.277,50	0,30	88,39
73798/003	SINAPI	DUTO ESPIRAL FLEXIVEL SINGELO PEAD D=75MM(3") REVESTIDO COM PVC COM FIO GUIA DE ACO GALVANIZADO, LANCADO DIRETO NO SOLO, INCL CONEXOES	INEL - INSTALAÇÃO ELÉTRICA/ELETRIFICAÇÃO E ILUMINAÇÃO EXTERNA	M	100,0	41,88	4.188,00	0,29	88,68
93202	SINAPI	FIXAÇÃO (ENCUNHAMENTO) DE ALVENARIA DE VEDAÇÃO COM TIJOLO MACIÇO. AF_03/2016	FUES - FUNDAÇÕES E ESTRUTURAS	M	197,11	20,87	4.113,68	0,29	88,97
93382	SINAPI	REATERRO MANUAL DE VALAS COM COMPACTAÇÃO MECANIZADA. AF_04/2016	MOVT - MOVIMENTO DE TERRA	m³	162,36	24,66	4.003,79	0,28	89,25
92992	SINAPI	CABO DE COBRE FLEXÍVEL ISOLADO, 95 MM², ANTI-CHAMA 0,6/1,0 KV, PARA DISTRIBUIÇÃO - FORNECIMENTO E INSTALAÇÃO. AF_12/2015	INEL - INSTALAÇÃO ELÉTRICA/ELETRIFICAÇÃO E ILUMINAÇÃO EXTERNA	M	58,0	68,62	3.979,96	0,28	89,53
92867	SINAPI	CAIXA RETANGULAR 4" X 2" ALTA (2,00 M DO PISO), METÁLICA, INSTALADA EM PAREDE - FORNECIMENTO E INSTALAÇÃO. AF_12/2015	INEL - INSTALAÇÃO ELÉTRICA/ELETRIFICAÇÃO E ILUMINAÇÃO EXTERNA	UN	170,0	23,11	3.928,70	0,27	89,80
85005	SINAPI	ESPELHO CRISTAL, ESPESSURA 4MM, COM PARAFUSOS DE FIXACAO, SEM MOLDURA	ESQV - ESQUADRIAS/FERRAGENS/VIDROS	m²	8,97	434,03	3.893,24	0,27	90,07
ET053	Próprio	AD. DA SINAPI (91796) - (COMPOSIÇÃO REPRESENTATIVA) DO SERVIÇO DE INSTALAÇÃO DE TUBO DE PVC, SÉRIE NORMAL, ESGOTO PREDIAL, DN 200 MM (INSTALADO EM SUB-COLETOR AÉREO), INCLUSIVE CONEXÕES, CORTES E FIXAÇÕES, PARA PRÉDIOS.	INHI - INSTALAÇÕES HIDROS SANITÁRIAS	M	18,0	203,66	3.665,88	0,26	90,33
73990/001	SINAPI	ARMACAO ACO CA-50 P/1,0M3 DE CONCRETO	FUES - FUNDAÇÕES E ESTRUTURAS	UN	5,29	691,31	3.657,02	0,26	90,58
ELE04	Próprio	AD. DA SINAPI (97794) - TUBULÃO A CÉU ABERTO, DIÂMETRO DO FUSTE DE 120 CM, PROFUNDIDADE MAIOR QUE 5 M E MENOR OU IGUAL A 10M, ESCAVAÇÃO MECÂNICA, SEM ALARGAMENTO DE BASE, CONCRETO USINADO E LANÇADO COM BOMBA OU DIRETAMENTE DO CAMINHÃO	FUES - FUNDAÇÕES E ESTRUTURAS	m³	5,29	621,29	3.286,62	0,23	90,81

ABRANGENTE

PREFEITURA MUNICIPAL DE SORRISO/MT

OBRA: CENTRO DE HEMODIÁLISE DE SORRISO/MT

FONTE DE PREÇOS: SINAPI DESONERADO 11/2019 / SBC 01/2020 / COTAÇÕES

BDI: 24,87%

DATA: 23/01/2020

Curva ABC de Insumos

Código	Banco	Descrição	Tipo	Und	Quant.	Valor Unit	Total	Peso (%)	Peso Acumulado (%)
88490	SINAPI	APLICAÇÃO MECÂNICA DE PINTURA COM TINTA LÁTEX PVA EM TETO, DUAS DEMÃOS. AF_06/2014	PINT - PINTURAS	m²	347,32	8,94	3.105,04	0,22	91,03
ELE16	Próprio	AD. DA SBC (023419) - LAJE MACICA CONCRETO E=8CM, INCLUSO AÇO E FÔRMAS - FORNECIMENTO E INSTALAÇÃO (ABRIGO DE LIXO E CASA DE GÁS)	FUES - FUNDAÇÕES E ESTRUTURAS	m²	13,9	221,55	3.079,54	0,21	91,25
91836	SINAPI	ELETRODUTO FLEXÍVEL CORRUGADO, PVC, DN 32 MM (1"), PARA CIRCUITOS TERMINAIS, INSTALADO EM FORRO - FORNECIMENTO E INSTALAÇÃO. AF_12/2015	INEL - INSTALAÇÃO ELÉTRICA/ELETRIFICAÇÃO E ILUMINAÇÃO EXTERNA	M	322,0	9,25	2.978,50	0,21	91,45
91341	SINAPI	PORTA EM ALUMÍNIO DE ABRIR TIPO VENEZIANA COM GUARNIÇÃO, FIXAÇÃO COM PARAFUSOS - FORNECIMENTO E INSTALAÇÃO. AF_08/2015 (PORTAS BANHEIROS, ABRIGO DE RESÍDUOS E CASA DE GÁS)	ESQV - ESQUADRIAS/FERRAGENS/VIDROS	m²	4,0	710,66	2.842,64	0,20	91,65
93187	SINAPI	VERGA MOLDADA IN LOCO EM CONCRETO PARA JANELAS COM MAIS DE 1,5 M DE VÃO. AF_03/2016	FUES - FUNDAÇÕES E ESTRUTURAS	M	52,2	54,19	2.828,71	0,20	91,85
91933	SINAPI	CABO DE COBRE FLEXÍVEL ISOLADO, 10 MM², ANTI-CHAMA 0,6/1,0 KV, PARA CIRCUITOS TERMINAIS - FORNECIMENTO E INSTALAÇÃO. AF_12/2015	INEL - INSTALAÇÃO ELÉTRICA/ELETRIFICAÇÃO E ILUMINAÇÃO EXTERNA	M	234,0	11,97	2.800,98	0,20	92,04
74209/001	SINAPI	PLACA DE OBRA EM CHAPA DE ACO GALVANIZADO	CANT - CANTEIRO DE OBRAS	m²	6,0	466,80	2.800,80	0,20	92,24
90407	SINAPI	MASSA ÚNICA, PARA RECEBIMENTO DE PINTURA, EM ARGAMASSA TRAÇO 1:2:8, PREPARO MANUAL, APLICADA MANUALMENTE EM TETO, ESPESSURA DE 20MM, COM EXECUÇÃO DE TALISCAS. AF_03/2015	REVE - REVESTIMENTO E TRATAMENTO DE SUPERFÍCIES	m²	64,86	42,70	2.769,52	0,19	92,43
ET043	Próprio	AD. DA SINAPI (86889) - BANCADA DE GRANITO CINZA POLIDO PARA LAVATÓRIO 1,8 X 0,50 M - FORNECIMENTO E INSTALAÇÃO.	INHI - INSTALAÇÕES HIDROS SANITÁRIAS	UN	2,0	1.356,58	2.713,16	0,19	92,62
74106/001	SINAPI	IMPERMEABILIZACAO DE ESTRUTURAS ENTERRADAS, COM TINTA ASFALTICA, DUAS DEMAOS. (VIGAS BALDRAME)	IMPE - IMPERMEABILIZAÇÕES E PROTEÇÕES DIVERSAS	m²	238,38	11,30	2.693,69	0,19	92,81
74166/001	SINAPI	CAIXA DE INSPEÇÃO EM CONCRETO PRÉ-MOLDADO DN 60CM COM TAMPA H= 60CM - FORNECIMENTO E INSTALACAO	INHI - INSTALAÇÕES HIDROS SANITÁRIAS	UN	10,0	263,38	2.633,80	0,18	92,99
74131/007	SINAPI	QUADRO DE DISTRIBUICAO DE ENERGIA DE EMBUTIR, EM CHAPA METALICA, PARA 40 DISJUNTORES TERMOMAGNETICOS MONOPOLARES, COM BARRAMENTO TRIFASICO E NEUTRO, FORNECIMENTO E INSTALACAO	INEL - INSTALAÇÃO ELÉTRICA/ELETRIFICAÇÃO E ILUMINAÇÃO EXTERNA	UN	3,0	823,91	2.471,73	0,17	93,17
88649	SINAPI	RODAPÉ CERÂMICO DE 7CM DE ALTURA COM PLACAS TIPO ESMALTADA EXTRA DE DIMENSÕES 45X45CM. AF_06/2014	PISO - PISOS	M	393,46	5,88	2.313,54	0,16	93,33
86936	SINAPI	CUBA DE EMBUTIR DE AÇO INOXIDÁVEL MÉDIA, INCLUSO VÁLVULA TIPO AMERICANA E SIFÃO TIPO GARRAFA EM METAL CROMADO - FORNECIMENTO E INSTALAÇÃO. AF_12/2013	INHI - INSTALAÇÕES HIDROS SANITÁRIAS	UN	5,0	441,44	2.207,20	0,15	93,48
ET064	Próprio	AD. DA SINAPI (74130/005) - DISPOSITIVO DPS CLASSE II, 1 POLO, TENSAO MAXIMA DE 175 V, CORRENTE MAXIMA DE *45*KA (TIPO AC) - FORNECIMENTO E INSTALAÇÃO	INEL - INSTALAÇÃO ELÉTRICA/ELETRIFICAÇÃO E ILUMINAÇÃO EXTERNA	UN	20,0	108,78	2.175,60	0,15	93,63
ET045	Próprio	AD. DA SINAPI (86889) - BANCADA DE GRANITO CINZA POLIDO PARA LAVATÓRIO 0,8 X 0,5 M - FORNECIMENTO E INSTALAÇÃO.	INHI - INSTALAÇÕES HIDROS SANITÁRIAS	UN	3,0	703,64	2.110,92	0,15	93,78
91786	SINAPI	(COMPOSIÇÃO REPRESENTATIVA) DO SERVIÇO DE INSTALAÇÃO TUBOS DE PVC, SOLDÁVEL, ÁGUA FRIA, DN 32 MM (INSTALADO EM RAMAL, SUB-RAMAL, RAMAL DE DISTRIBUIÇÃO OU PRUMADA), INCLUSIVE CONEXÕES, CORTES E FIXAÇÕES, PARA PRÉDIOS. AF_10/2015	INHI - INSTALAÇÕES HIDROS SANITÁRIAS	M	84,0	24,29	2.040,36	0,14	93,92

ABRANGENTE

PREFEITURA MUNICIPAL DE SORRISO/MT

OBRA: CENTRO DE HEMODIÁLISE DE SORRISO/MT | **BDI: 24,87%** | **DATA: 23/01/2020**

FONTE DE PREÇOS: SINAPI DESONERADO 11/2019 / SBC 01/2020 / COTAÇÕES

Curva ABC de Insumos

Código	Banco	Descrição	Tipo	Und	Quant.	Valor Unit	Total	Peso (%)	Peso Acumulado (%)
91784	SINAPI	(COMPOSIÇÃO REPRESENTATIVA) DO SERVIÇO DE INSTALAÇÃO DE TUBOS DE PVC, SOLDÁVEL, ÁGUA FRIA, DN 20 MM (INSTALADO EM RAMAL, SUB-RAMAL OU RAMAL DE DISTRIBUIÇÃO), INCLUSIVE CONEXÕES, CORTES E FIXAÇÕES, PARA PRÉDIOS. AF_10/2015	INHI - INSTALAÇÕES HIDROS SANITÁRIAS	M	54,0	37,22	2.009,88	0,14	94,06
96547	SINAPI	ARMAÇÃO DE BLOCO, VIGA BALDRAME OU SAPATA UTILIZANDO AÇO CA-50 DE 12,5 MM - MONTAGEM. AF_06/2017	FUES - FUNDAÇÕES E ESTRUTURAS	KG	223,0	8,99	2.004,77	0,14	94,20
96973	SINAPI	CORDOALHA DE COBRE NU 35 MM², NÃO ENTERRADA, COM ISOLADOR - FORNECIMENTO E INSTALAÇÃO. AF_12/2017	INEL - INSTALAÇÃO ELÉTRICA/ELETRIFICAÇÃO E ILUMINAÇÃO EXTERNA	M	45,0	44,54	2.004,30	0,14	94,34
ET069	Próprio	AD. DA SINAPI (98302) - SWITCH 24P 10/100/1000 - FORNECIMENTO E INSTALAÇÃO	INES - INSTALAÇÕES ESPECIAIS	UN	1,0	1.996,60	1.996,60	0,14	94,48
INC 70	Próprio	AD. DA SBC (190832) - BARRA DE APOIO PARA PNE MOD.2310 80cm CONFORT DECA	190	UN	4,0	496,30	1.985,20	0,14	94,62
INC 89	Próprio	AD. DA SBC (190832) - BARRA DE APOIO PARA PORTA PNE EM AÇO INOX 40 CM - FORNECIMENTO E INSTALAÇÃO	190	UN	4,0	488,46	1.953,84	0,14	94,76
88485	SINAPI	APLICAÇÃO DE FUNDO SELADOR ACRÍLICO EM PAREDES, UMA DEMÃO. AF_06/2014	PINT - PINTURAS	m²	949,05	1,96	1.860,13	0,13	94,89
ET042	Próprio	AD. DA SINAPI (86889) - BANCADA DE GRANITO CINZA POLIDO PARA LAVATÓRIO 2,50 X 0,60 M - FORNECIMENTO E INSTALAÇÃO.	INHI - INSTALAÇÕES HIDROS SANITÁRIAS	UN	1,0	1.828,15	1.828,15	0,13	95,01
92982	SINAPI	CABO DE COBRE FLEXÍVEL ISOLADO, 16 MM², ANTI-CHAMA 0,6/1,0 KV, PARA DISTRIBUIÇÃO - FORNECIMENTO E INSTALAÇÃO. AF_12/2015	INEL - INSTALAÇÃO ELÉTRICA/ELETRIFICAÇÃO E ILUMINAÇÃO EXTERNA	M	150,0	12,18	1.827,00	0,13	95,14
91998	SINAPI	TOMADA BAIXA DE EMBUTIR (1 MÓDULO), 2P+T 10 A, SEM SUPORTE E SEM PLACA - FORNECIMENTO E INSTALAÇÃO. AF_12/2015	INEL - INSTALAÇÃO ELÉTRICA/ELETRIFICAÇÃO E ILUMINAÇÃO EXTERNA	UN	106,0	16,79	1.779,74	0,12	95,26
86915	SINAPI	TORNEIRA CROMADA DE MESA, 1/2" OU 3/4", PARA LAVATÓRIO, PADRÃO MÉDIO - FORNECIMENTO E INSTALAÇÃO. AF_12/2013	INHI - INSTALAÇÕES HIDROS SANITÁRIAS	UN	16,0	103,26	1.652,16	0,12	95,38
ET049	Próprio	AD. DA SINAPI (95472) - VASO SANITARIO SIFONADO CONVENCIONAL PARA PCD SEM FURO FRONTAL COM LOUÇA BRANCA SEM ASSENTO, INCLUSO CONJUNTO DE LIGAÇÃO PARA BACIA SANITÁRIA AJUSTÁVEL - FORNECIMENTO E INSTALAÇÃO.	INHI - INSTALAÇÕES HIDROS SANITÁRIAS	UN	2,0	812,44	1.624,88	0,11	95,49
93195	SINAPI	CONTRAVERGA PRÉ-MOLDADA PARA VÃOS DE MAIS DE 1,5 M DE COMPRIMENTO. AF_03/2016	FUES - FUNDAÇÕES E ESTRUTURAS	M	52,2	31,03	1.619,76	0,11	95,61
ET041	Próprio	AD. DA SINAPI (86889) - BANCADA DE GRANITO CINZA POLIDO PARA LAVATÓRIO 2,20 X 0,60 M - FORNECIMENTO E INSTALAÇÃO.	INHI - INSTALAÇÕES HIDROS SANITÁRIAS	UN	1,0	1.601,80	1.601,80	0,11	95,72
ET066	Próprio	AD. DA SINAPI (98270) - CABO TELEFONICO CI 40X50P - FORNECIMENTO E INSTALAÇÃO. AF_11/2019	INES - INSTALAÇÕES ESPECIAIS	M	60,0	26,63	1.597,80	0,11	95,83
91928	SINAPI	CABO DE COBRE FLEXÍVEL ISOLADO, 4 MM², ANTI-CHAMA 450/750 V, PARA CIRCUITOS TERMINAIS - FORNECIMENTO E INSTALAÇÃO. AF_12/2015	INEL - INSTALAÇÃO ELÉTRICA/ELETRIFICAÇÃO E ILUMINAÇÃO EXTERNA	M	313,0	5,03	1.574,39	0,11	95,94
86937	SINAPI	CUBA DE EMBUTIR OVAL EM LOUÇA BRANCA, 35 X 50CM OU EQUIVALENTE, INCLUSO VÁLVULA EM METAL CROMADO E SIFÃO FLEXÍVEL EM PVC - FORNECIMENTO E INSTALAÇÃO. AF_12/2013	INHI - INSTALAÇÕES HIDROS SANITÁRIAS	UN	9,0	170,93	1.538,37	0,11	96,05
070578	SBC	VENEZIANA INDEVASSAVEL ALUMINIO 30x30cm	70	UN	6,0	256,08	1.536,48	0,11	96,15
9537	SINAPI	LIMPEZA FINAL DA OBRA	SEDI - SERVIÇOS DIVERSOS	m²	548,86	2,79	1.531,31	0,11	96,26
74130/003	SINAPI	DISJUNTOR TERMOMAGNETICO BIPOLAR PADRAO NEMA (AMERICANO) 10 A 50A 240V, FORNECIMENTO E INSTALACAO	INEL - INSTALAÇÃO ELÉTRICA/ELETRIFICAÇÃO E ILUMINAÇÃO EXTERNA	UN	23,0	63,25	1.454,75	0,10	96,36

ABRANGENTE

PREFEITURA MUNICIPAL DE SORRISO/MT

OBRA: CENTRO DE HEMODIÁLISE DE SORRISO/MT

FONTE DE PREÇOS: SINAPI DESONERADO 11/2019 / SBC 01/2020 / COTAÇÕES

BDI: 24,87%

DATA: 23/01/2020

Curva ABC de Insumos

Código	Banco	Descrição	Tipo	Und	Quant.	Valor Unit	Total	Peso (%)	Peso Acumulado (%)
91788	SINAPI	(COMPOSIÇÃO REPRESENTATIVA) DO SERVIÇO DE INSTALAÇÃO DE TUBOS DE PVC, SOLDÁVEL, ÁGUA FRIA, DN 50 MM (INSTALADO EM PRUMADA), INCLUSIVE CONEXÕES, CORTES E FIXAÇÕES, PARA PRÉDIOS. AF_10/2015	INHI - INSTALAÇÕES HIDROS SANITÁRIAS	M	42,0	33,86	1.422,12	0,10	96,46
96986	SINAPI	HASTE DE ATERRAMENTO 3/4 PARA SPDA - FORNECIMENTO E INSTALAÇÃO. AF_12/2017	INEL - INSTALAÇÃO ELÉTRICA/ELETRIFICAÇÃO E ILUMINAÇÃO EXTERNA	UN	17,0	76,15	1.294,55	0,09	96,55
89865	SINAPI	TUBO, PVC, SOLDÁVEL, DN 25MM, INSTALADO EM DRENO DE AR-CONDICIONADO - FORNECIMENTO E INSTALAÇÃO. AF_12/2014	INHI - INSTALAÇÕES HIDROS SANITÁRIAS	M	117,5	10,95	1.286,62	0,09	96,64
96616	SINAPI	LASTRO DE CONCRETO MAGRO, APLICADO EM BLOCOS DE COROAMENTO OU SAPATAS. AF_08/2017	FUES - FUNDAÇÕES E ESTRUTURAS	m³	2,41	518,59	1.249,80	0,09	96,73
ELE10	Próprio	AD. DA ORSE (11084) - CAIXA SIFONADA EM ALVENARIA DE TIJOLOS MACIÇOS DN 40X30X60CM - FORNECIMENTO E INSTALAÇÃO	LIPR - LIGAÇÕES PREDIAIS ÁGUA/ESGOTO/ENERGIA/TELEFONE	un	2,0	574,83	1.149,66	0,08	96,81
91787	SINAPI	(COMPOSIÇÃO REPRESENTATIVA) DO SERVIÇO DE INSTALAÇÃO DE TUBOS DE PVC, SOLDÁVEL, ÁGUA FRIA, DN 40 MM (INSTALADO EM PRUMADA), INCLUSIVE CONEXÕES, CORTES E FIXAÇÕES, PARA PRÉDIOS. AF_10/2015	INHI - INSTALAÇÕES HIDROS SANITÁRIAS	M	42,0	26,23	1.101,66	0,08	96,89
94116	SINAPI	LASTRO COM PREPARO DE FUNDO, LARGURA MAIOR OU IGUAL A 1,5 M, COM CAMADA DE BRITA, LANÇAMENTO MECANIZADO, EM LOCAL COM NÍVEL BAIXO DE INTERFERÊNCIA. AF_06/2016	MOVT - MOVIMENTO DE TERRA	m³	6,17	177,88	1.097,51	0,08	96,96
74130/010	SINAPI	DISJUNTOR TERMOMAGNETICO TRIPOLAR EM CAIXA MOLDADA 175 A 225A 240V, FORNECIMENTO E INSTALACAO	INEL - INSTALAÇÃO ELÉTRICA/ELETRIFICAÇÃO E ILUMINAÇÃO EXTERNA	UN	2,0	539,73	1.079,46	0,08	97,04
93189	SINAPI	VERGA MOLDADA IN LOCO EM CONCRETO PARA PORTAS COM MAIS DE 1,5 M DE VÃO. AF_03/2016	FUES - FUNDAÇÕES E ESTRUTURAS	M	19,5	54,90	1.070,55	0,07	97,11
ET044	Próprio	AD. DA SINAPI (86889) - BANCADA DE GRANITO CINZA POLIDO PARA LAVATÓRIO 1,50 X 0,50 M - FORNECIMENTO E INSTALAÇÃO.	INHI - INSTALAÇÕES HIDROS SANITÁRIAS	UN	1,0	1.045,81	1.045,81	0,07	97,18
94794	SINAPI	REGISTRO DE GAVETA BRUTO, LATÃO, ROSCÁVEL, 1 1/2, COM ACABAMENTO E CANOPLA CROMADOS, INSTALADO EM RESERVAÇÃO DE ÁGUA DE EDIFICAÇÃO QUE POSSUA RESERVATÓRIO DE FIBRA/FIBROCIMENTO FORNECIMENTO E INSTALAÇÃO. AF_06/2016	INHI - INSTALAÇÕES HIDROS SANITÁRIAS	UN	7,0	149,34	1.045,38	0,07	97,26
88415	SINAPI	APLICAÇÃO MANUAL DE FUNDO SELADOR ACRÍLICO EM PAREDES EXTERNAS DE CASAS. AF_06/2014	PINT - PINTURAS	m²	445,76	2,32	1.034,16	0,07	97,33
93188	SINAPI	VERGA MOLDADA IN LOCO EM CONCRETO PARA PORTAS COM ATÉ 1,5 M DE VÃO. AF_03/2016	FUES - FUNDAÇÕES E ESTRUTURAS	M	22,1	46,65	1.030,96	0,07	97,40
ET040	Próprio	AD. DA SINAPI (86889) - BANCADA DE GRANITO CINZA POLIDO PARA PIA DE COZINHA 1,20 X 0,60 M - FORNECIMENTO E INSTALAÇÃO.	INHI - INSTALAÇÕES HIDROS SANITÁRIAS	UN	1,0	1.020,67	1.020,67	0,07	97,47
74131/006	SINAPI	QUADRO DE DISTRIBUICAO DE ENERGIA DE EMBUTIR, EM CHAPA METALICA, PARA 32 DISJUNTORES TERMOMAGNETICOS MONOPOLARES, COM BARRAMENTO TRIFASICO E NEUTRO, FORNECIMENTO E INSTALACAO	INEL - INSTALAÇÃO ELÉTRICA/ELETRIFICAÇÃO E ILUMINAÇÃO EXTERNA	UN	1,0	990,35	990,35	0,07	97,54
97887	SINAPI	CAIXA ENTERRADA ELÉTRICA RETANGULAR, EM ALVENARIA COM TIJOLOS CERÂMICOS MACIÇOS, FUNDO COM BRITA, DIMENSÕES INTERNAS: 0,4X0,4X0,4 M. AF_05/2018	INEL - INSTALAÇÃO ELÉTRICA/ELETRIFICAÇÃO E ILUMINAÇÃO EXTERNA	UN	4,0	233,76	935,04	0,07	97,61
96971	SINAPI	CORDOALHA DE COBRE NU 16 MM², NÃO ENTERRADA, COM ISOLADOR - FORNECIMENTO E INSTALAÇÃO. AF_12/2017	INEL - INSTALAÇÃO ELÉTRICA/ELETRIFICAÇÃO E ILUMINAÇÃO EXTERNA	M	35,0	26,32	921,20	0,06	97,67

ABRANGENTE

PREFEITURA MUNICIPAL DE SORRISO/MT

OBRA: CENTRO DE HEMODIÁLISE DE SORRISO/MT

FONTE DE PREÇOS: SINAPI DESONERADO 11/2019 / SBC 01/2020 / COTAÇÕES

BDI: 24,87%

DATA: 23/01/2020

Curva ABC de Insumos

Código	Banco	Descrição	Tipo	Und	Quant.	Valor Unit	Total	Peso (%)	Peso Acumulado (%)
ET076	Próprio	AD. DA SINAPI (72271) - CONECTOR MEDIÇÃO CABOS COBRE 16 A 70MM - FORNECIMENTO E INSTALAÇÃO	INEL - INSTALAÇÃO ELÉTRICA/ELETRIFICAÇÃO E ILUMINAÇÃO EXTERNA	UN	18,0	50,52	909,36	0,06	97,73
98307	SINAPI	TOMADA DE REDE RJ45 - FORNECIMENTO E INSTALAÇÃO. AF_11/2019	INES - INSTALAÇÕES ESPECIAIS	UN	22,0	41,21	906,62	0,06	97,80
99803	SINAPI	LIMPEZA DE PISO CERÂMICO OU PORCELANATO COM PANO ÚMIDO. AF_04/2019	SEDI - SERVIÇOS DIVERSOS	m²	501,3	1,73	867,24	0,06	97,86
ET068	Próprio	AD. DA SINAPI (95541) - ORGANIZADOR DE CABOS - FORNECIMENTO E INSTALAÇÃO	INHI - INSTALAÇÕES HIDROS SANITÁRIAS	UN	100,0	8,66	866,00	0,06	97,92
97599	SINAPI	LUMINÁRIA DE EMERGÊNCIA - FORNECIMENTO E INSTALAÇÃO. AF_11/2017	INEL - INSTALAÇÃO ELÉTRICA/ELETRIFICAÇÃO E ILUMINAÇÃO EXTERNA	UN	18,0	45,66	821,88	0,06	97,98
88484	SINAPI	APLICAÇÃO DE FUNDO SELADOR ACRÍLICO EM TETO, UMA DEMÃO. AF_06/2014	PINT - PINTURAS	m²	347,32	2,33	809,25	0,06	98,03
73798/001	SINAPI	DUTO ESPIRAL FLEXIVEL SINGELO PEAD D=50MM(2") REVESTIDO COM PVC COM FIO GUIA DE ACO GALVANIZADO, LANCADO DIRETO NO SOLO, INCL CONEXOES	INEL - INSTALAÇÃO ELÉTRICA/ELETRIFICAÇÃO E ILUMINAÇÃO EXTERNA	M	30,0	26,97	809,10	0,06	98,09
ET050	Próprio	AD. DA SINAPI (86938) - CUBA DE CANTO PNE EM LOUÇA BRANCA, 35 X 50CM OU EQUIVALENTE, INCLUSO VÁLVULA E SIFÃO TIPO GARRAFA EM METAL CROMADO - FORNECIMENTO E INSTALAÇÃO.	INHI - INSTALAÇÕES HIDROS SANITÁRIAS	UN	2,0	389,93	779,86	0,05	98,14
72285	SINAPI	CAIXA DE AREIA 40X40X40CM EM ALVENARIA - EXECUÇÃO	INHI - INSTALAÇÕES HIDROS SANITÁRIAS	UN	8,0	97,33	778,64	0,05	98,20
ET074	Próprio	AD. DA SINAPI (100563) - RACK 19POL X 16U X 550MM FECHADO PAREDE PRETO - FORNECIMENTO E INSTALAÇÃO	INES - INSTALAÇÕES ESPECIAIS	UN	1,0	768,22	768,22	0,05	98,25
86887	SINAPI	ENGATE FLEXÍVEL EM INOX, 1/2 X 40CM - FORNECIMENTO E INSTALAÇÃO. AF_12/2013	INHI - INSTALAÇÕES HIDROS SANITÁRIAS	UN	15,0	50,29	754,35	0,05	98,30
74130/005	SINAPI	DISJUNTOR TERMOMAGNETICO TRIPOLAR PADRAO NEMA (AMERICANO) 60 A 100A 240V, FORNECIMENTO E INSTALACAO	INEL - INSTALAÇÃO ELÉTRICA/ELETRIFICAÇÃO E ILUMINAÇÃO EXTERNA	UN	6,0	121,49	728,94	0,05	98,36
86872	SINAPI	TANQUE DE LOUÇA BRANCA COM COLUNA, 30L OU EQUIVALENTE - FORNECIMENTO E INSTALAÇÃO. AF_12/2013	INHI - INSTALAÇÕES HIDROS SANITÁRIAS	UN	1,0	709,67	709,67	0,05	98,40
INC 31	Próprio	AD. DA SINAPI (99635) - VÁLVULA DE DESCARGA METÁLICA PNE, BASE 1 1/2 ", ACABAMENTO METALICO CROMADO - FORNECIMENTO E INSTALAÇÃO.	INHI - INSTALAÇÕES HIDROS SANITÁRIAS	UN	2,0	330,98	661,96	0,05	98,45
ET051	Próprio	AD. DA SBC (190832) - BARRA DE APOIO PARA PIA PNE DECA - FORNECIMENTO E INSTALAÇÃO	190	UN	2,0	325,48	650,96	0,05	98,50
ET052	Próprio	AD. DA SBC (054248) - RALO ABACAXI FERRO FUNDIDO 150mm - FORNECIMENTO E INSTALAÇÃO	54	UN	8,0	80,91	647,28	0,05	98,54
ET039	Próprio	AD. DA SBC (190029) - TOALHEIRO PLASTICO TIPO DISPENSER PARA PAPEL TOALHA INTERFOLHADO - FORNECIMENTO E INSTALAÇÃO	190	UN	10,0	64,38	643,80	0,04	98,59
ET089	Próprio	AD. DA SINAPI (94569) - JANELA BASCULANTE EM VIDRO TEMPERADO 8MM, EM CAIXILHO DE ALUMÍNIO - FORNECIMENTO E INSTALAÇÃO	ESQV - ESQUADRIAS/FERRAGENS/VIDROS	m²	0,72	879,18	633,00	0,04	98,63
84088	SINAPI	PEITORIL EM MARMORE BRANCO, LARGURA DE 15CM, ASSENTADO COM ARGAMASSA TRACO 1:4 (CIMENTO E AREIA MEDIA), PREPARO MANUAL DA ARGAMASSA	REVE - REVESTIMENTO E TRATAMENTO DE SUPERFÍCIES	M	6,1	103,24	629,76	0,04	98,67
89986	SINAPI	REGISTRO DE GAVETA BRUTO, LATÃO, ROSCÁVEL, 1/2", COM ACABAMENTO E CANOPLA CROMADOS. FORNECIDO E INSTALADO EM RAMAL DE ÁGUA. AF_12/2014	INHI - INSTALAÇÕES HIDROS SANITÁRIAS	UN	9,0	69,51	625,59	0,04	98,72

ABRANGENTE

PREFEITURA MUNICIPAL DE SORRISO/MT

OBRA: CENTRO DE HEMODIÁLISE DE SORRISO/MT

FONTE DE PREÇOS: SINAPI DESONERADO 11/2019 / SBC 01/2020 / COTAÇÕES

BDI: 24,87%

DATA: 23/01/2020

Curva ABC de Insumos

Código	Banco	Descrição	Tipo	Und	Quant.	Valor Unit	Total	Peso (%)	Peso Acumulado (%)
98302	SINAPI	PATCH PANEL 24 PORTAS, CATEGORIA 6 - FORNECIMENTO E INSTALAÇÃO. AF_11/2019	INES - INSTALAÇÕES ESPECIAIS	UN	1,0	622,07	622,07	0,04	98,76
91794	SINAPI	(COMPOSIÇÃO REPRESENTATIVA) DO SERVIÇO DE INST. TUBO PVC, SÉRIE N, ESGOTO PREDIAL, DN 75 MM, (INST. EM RAMAL DE DESCARGA, RAMAL DE ESG. SANITÁRIO, PRUMADA DE ESG. SANITÁRIO OU VENTILAÇÃO), INCL. CONEXÕES, CORTES E FIXAÇÕES, P/ PRÉDIOS. AF_10/2015	INHI - INSTALAÇÕES HIDROS SANITÁRIAS	M	18,0	33,78	608,04	0,04	98,80
ET048	Próprio	AD. DA SINAPI (95470) - VASO SANITARIO SIFONADO CONVENCIONAL COM LOUÇA BRANCA, INCLUSO CONJUNTO DE LIGAÇÃO PARA BACIA SANITÁRIA AJUSTÁVEL - FORNECIMENTO E INSTALAÇÃO.	INHI - INSTALAÇÕES HIDROS SANITÁRIAS	UN	2,0	298,28	596,56	0,04	98,85
89977	SINAPI	(COMPOSIÇÃO REPRESENTATIVA) DO SERVIÇO DE ALVENARIA DE VEDAÇÃO DE BLOCOS VAZADOS DE CERÂMICA DE 14X9X19CM (ESPESSURA 14CM, BLOCO DEITADO), PARA EDIFICAÇÃO HABITACIONAL UNIFAMILIAR (CASA) E EDIFICAÇÃO PÚBLICA PADRÃO. AF_12/2014	PARE - PAREDES/PAINEIS	m²	4,4	130,51	574,24	0,04	98,89
92988	SINAPI	CABO DE COBRE FLEXÍVEL ISOLADO, 50 MM², ANTI-CHAMA 0,6/1,0 KV, PARA DISTRIBUIÇÃO - FORNECIMENTO E INSTALAÇÃO. AF_12/2015	INEL - INSTALAÇÃO ELÉTRICA/ELETRIFICAÇÃO E ILUMINAÇÃO EXTERNA	M	15,0	38,01	570,15	0,04	98,93
91953	SINAPI	INTERRUPTOR SIMPLES (1 MÓDULO), 10A/250V, INCLUINDO SUPORTE E PLACA - FORNECIMENTO E INSTALAÇÃO. AF_12/2015	INEL - INSTALAÇÃO ELÉTRICA/ELETRIFICAÇÃO E ILUMINAÇÃO EXTERNA	UN	25,0	22,41	560,25	0,04	98,96
ET087	Próprio	AD. DA SBC (070426) - DUTO ALUMINIZADO FLEXIVEL 150MM - FORNECIMENTO E INSTALAÇÃO	70	M	13,24	42,29	559,91	0,04	99,00
88571	SINAPI	SABONETEIRA DE SOBREPOR (FIXADA NA PAREDE), TIPO CONCHA, EM ACO INOXIDAVEL - FORNECIMENTO E INSTALACAO	INHI - INSTALAÇÕES HIDROS SANITÁRIAS	UN	10,0	54,68	546,80	0,04	99,04
89987	SINAPI	REGISTRO DE GAVETA BRUTO, LATÃO, ROSCÁVEL, 3/4", COM ACABAMENTO E CANOPLA CROMADOS. FORNECIDO E INSTALADO EM RAMAL DE ÁGUA. AF_12/2014	INHI - INSTALAÇÕES HIDROS SANITÁRIAS	UN	7,0	77,01	539,07	0,04	99,08
91930	SINAPI	CABO DE COBRE FLEXÍVEL ISOLADO, 6 MM², ANTI-CHAMA 450/750 V, PARA CIRCUITOS TERMINAIS - FORNECIMENTO E INSTALAÇÃO. AF_12/2015	INEL - INSTALAÇÃO ELÉTRICA/ELETRIFICAÇÃO E ILUMINAÇÃO EXTERNA	M	77,0	6,86	528,22	0,04	99,12
92866	SINAPI	CAIXA SEXTAVADA 3" X 3", METÁLICA, INSTALADA EM LAJE - FORNECIMENTO E INSTALAÇÃO. AF_12/2015	INEL - INSTALAÇÃO ELÉTRICA/ELETRIFICAÇÃO E ILUMINAÇÃO EXTERNA	UN	72,0	7,32	527,04	0,04	99,15
73782/002	SINAPI	TERMINAL METALICO A PRESSAO PARA 1 CABO DE 50 MM2 - FORNECIMENTO E INSTALACAO	INEL - INSTALAÇÃO ELÉTRICA/ELETRIFICAÇÃO E ILUMINAÇÃO EXTERNA	UN	13,0	40,43	525,59	0,04	99,19
74131/005	SINAPI	QUADRO DE DISTRIBUICAO DE ENERGIA DE EMBUTIR, EM CHAPA METALICA, PARA 24 DISJUNTORES TERMOMAGNETICOS MONOPOLARES, COM BARRAMENTO TRIFASICO E NEUTRO, FORNECIMENTO E INSTALACAO	INEL - INSTALAÇÃO ELÉTRICA/ELETRIFICAÇÃO E ILUMINAÇÃO EXTERNA	UN	1,0	510,10	510,10	0,04	99,22
73775/001	SINAPI	EXTINTOR INCENDIO TP PO QUIMICO 4KG FORNECIMENTO E COLOCACAO	INES - INSTALAÇÕES ESPECIAIS	UN	3,0	168,66	505,98	0,04	99,26
99635	SINAPI	VÁLVULA DE DESCARGA METÁLICA, BASE 1 1/2 ", ACABAMENTO METALICO CROMADO - FORNECIMENTO E INSTALAÇÃO. AF_01/2019	INHI - INSTALAÇÕES HIDROS SANITÁRIAS	UN	2,0	244,43	488,86	0,03	99,29
98689	SINAPI	SOLEIRA EM GRANITO, LARGURA 15 CM, ESPESSURA 2,0 CM. AF_06/2018	PISO - PISOS	M	4,6	97,78	449,78	0,03	99,33
ET060	Próprio	AD. DA SBC (056895) - REGISTRO OU REGULADOR DE GAS COZINHA, VAZAO DE 2 KG/H, 2,8 KPA - FORNECIMENTO E INSTALAÇÃO	56	UN	3,0	132,78	398,34	0,03	99,35

ABRANGENTE

PREFEITURA MUNICIPAL DE SORRISO/MT

OBRA: CENTRO DE HEMODIÁLISE DE SORRISO/MT

FONTE DE PREÇOS: SINAPI DESONERADO 11/2019 / SBC 01/2020 / COTAÇÕES

BDI: 24,87%

DATA: 23/01/2020

Curva ABC de Insumos

Código	Banco	Descrição	Tipo	Und	Quant.	Valor Unit	Total	Peso (%)	Peso Acumulado (%)
73749/002	SINAPI	CAIXA ENTERRADA PARA INSTALACOES TELEFONICAS TIPO R2 1,07X0,52X0,50M EM BLOCOS DE CONCRETO ESTRUTURAL	INES - INSTALAÇÕES ESPECIAIS	UN	1,0	391,41	391,41	0,03	99,38
ET054	Próprio	AD. DA SINAPI (91788) - (COMPOSIÇÃO REPRESENTATIVA) DO SERVIÇO DE INSTALAÇÃO DE TUBOS DE PVC, SOLDÁVEL, ÁGUA FRIA, DN 60 MM (INSTALADO EM PRUMADA), INCLUSIVE CONEXÕES, CORTES E FIXAÇÕES, PARA PRÉDIOS.	INHI - INSTALAÇÕES HIDROS SANITÁRIAS	M	6,0	63,17	379,02	0,03	99,41
94495	SINAPI	REGISTRO DE GAVETA BRUTO, LATÃO, ROSCÁVEL, 1, INSTALADO EM RESERVAÇÃO DE ÁGUA DE EDIFICAÇÃO QUE POSSUA RESERVATÓRIO DE FIBRA/FIBROCIMENTO FORNECIMENTO E INSTALAÇÃO. AF_06/2016	INHI - INSTALAÇÕES HIDROS SANITÁRIAS	UN	5,0	73,67	368,35	0,03	99,43
ET077	Próprio	AD. DA SINAPI (96985) - SOLDA EXOTÉRMICA Nº115 - FORNECIMENTO E INSTALAÇÃO	INEL - INSTALAÇÃO ELÉTRICA/ELETRIFICAÇÃO E ILUMINAÇÃO EXTERNA	UN	17,0	21,15	359,55	0,03	99,46
86914	SINAPI	TORNEIRA CROMADA 1/2" OU 3/4" PARA TANQUE, PADRÃO MÉDIO - FORNECIMENTO E INSTALAÇÃO. AF_12/2013	INHI - INSTALAÇÕES HIDROS SANITÁRIAS	UN	7,0	47,00	329,00	0,02	99,48
87882	SINAPI	CHAPISCO APLICADO NO TETO, COM ROLO PARA TEXTURA ACRÍLICA. ARGAMASSA TRAÇO 1:4 E EMULSÃO POLIMÉRICA (ADESIVO) COM PREPARO EM BETONEIRA 400L. AF_06/2014	REVE - REVESTIMENTO E TRATAMENTO DE SUPERFÍCIES	m²	64,86	5,05	327,54	0,02	99,50
ET075	Próprio	AD. DA SINAPI (83463) - CAIXA DE EQUIPOTENCIALIZAÇÃO 20 X 20 X 10 CM - FORNECIMENTO E INSTALAÇÃO	INEL - INSTALAÇÃO ELÉTRICA/ELETRIFICAÇÃO E ILUMINAÇÃO EXTERNA	UN	1,0	323,26	323,26	0,02	99,53
91990	SINAPI	TOMADA ALTA DE EMBUTIR (1 MÓDULO), 2P+T 10 A, SEM SUPORTE E SEM PLACA - FORNECIMENTO E INSTALAÇÃO. AF_12/2015	INEL - INSTALAÇÃO ELÉTRICA/ELETRIFICAÇÃO E ILUMINAÇÃO EXTERNA	UN	11,0	27,49	302,39	0,02	99,55
83369	SINAPI	QUADRO DE DISTRIBUICAO PARA TELEFONE N.4, 60X60X12CM EM CHAPA METALICA, DE EMBUTIR, SEM ACESSORIOS, PADRAO TELEBRAS, FORNECIMENTO E INSTALACAO	INES - INSTALAÇÕES ESPECIAIS	UN	1,0	300,74	300,74	0,02	99,57
98295	SINAPI	CABO ELETRÔNICO CATEGORIA 5E, INSTALADO EM EDIFICAÇÃO INSTITUCIONAL - FORNECIMENTO E INSTALAÇÃO. AF_11/2019	INES - INSTALAÇÕES ESPECIAIS	M	200,0	1,47	294,00	0,02	99,59
94500	SINAPI	REGISTRO DE GAVETA BRUTO, LATÃO, ROSCÁVEL, 3, INSTALADO EM RESERVAÇÃO DE ÁGUA DE EDIFICAÇÃO QUE POSSUA RESERVATÓRIO DE FIBRA/FIBROCIMENTO FORNECIMENTO E INSTALAÇÃO. AF_06/2016	INHI - INSTALAÇÕES HIDROS SANITÁRIAS	UN	1,0	292,05	292,05	0,02	99,61
74157/004	SINAPI	LANCAMENTO/APLICACAO MANUAL DE CONCRETO EM FUNDACOES	FUES - FUNDAÇÕES E ESTRUTURAS	m³	2,41	118,21	284,88	0,02	99,63
74130/001	SINAPI	DISJUNTOR TERMOMAGNETICO MONOPOLAR PADRAO NEMA (AMERICANO) 10 A 30A 240V, FORNECIMENTO E INSTALACAO	INEL - INSTALAÇÃO ELÉTRICA/ELETRIFICAÇÃO E ILUMINAÇÃO EXTERNA	UN	20,0	13,98	279,60	0,02	99,65
ET059	Próprio	AD. DA SBC (056895) - VALVULA DE ESFERA BRUTA EM BRONZE, BITOLA 1/2 " - FORNECIMENTO E INSTALAÇÃO	56	UN	2,0	139,72	279,44	0,02	99,67
94496	SINAPI	REGISTRO DE GAVETA BRUTO, LATÃO, ROSCÁVEL, 1 1/4, INSTALADO EM RESERVAÇÃO DE ÁGUA DE EDIFICAÇÃO QUE POSSUA RESERVATÓRIO DE FIBRA/FIBROCIMENTO FORNECIMENTO E INSTALAÇÃO. AF_06/2016	INHI - INSTALAÇÕES HIDROS SANITÁRIAS	UN	3,0	89,95	269,85	0,02	99,69
ET038	Próprio	AD. DA SBC (190029) - PAPELEIRA PLASTICA TIPO DISPENSER PARA PAPEL HIGIÊNICO ROLÃO - FORNECIMENTO E INSTALAÇÃO	190	UN	4,0	64,38	257,52	0,02	99,70
96619	SINAPI	LASTRO DE CONCRETO MAGRO, APLICADO EM BLOCOS DE COROAMENTO OU SAPATAS, ESPESSURA DE 5 CM. AF_08/2017	FUES - FUNDAÇÕES E ESTRUTURAS	m²	8,79	25,92	227,83	0,02	99,72

ABRANGENTE

PREFEITURA MUNICIPAL DE SORRISO/MT

OBRA: CENTRO DE HEMODIÁLISE DE SORRISO/MT

FONTE DE PREÇOS: SINAPI DESONERADO 11/2019 / SBC 01/2020 / COTAÇÕES

BDI: 24,87%

DATA: 23/01/2020

Curva ABC de Insumos

Código	Banco	Descrição	Tipo	Und	Quant.	Valor Unit	Total	Peso (%)	Peso Acumulado (%)
98111	SINAPI	CAIXA DE INSPEÇÃO PARA ATERRAMENTO, CIRCULAR, EM POLIETILENO, DIÂMETRO INTERNO = 0,3 M. AF_05/2018	INHI - INSTALAÇÕES HIDROS SANITÁRIAS	UN	9,0	24,88	223,92	0,02	99,74
72263	SINAPI	TERMINAL OU CONECTOR DE PRESSAO - PARA CABO 50MM2 - FORNECIMENTO E INSTALACAO	INEL - INSTALAÇÃO ELÉTRICA/ELETRIFICAÇÃO E ILUMINAÇÃO EXTERNA	UN	9,0	24,00	216,00	0,02	99,75
79480	SINAPI	ESCAVACAO MECANICA CAMPO ABERTO EM SOLO EXCETO ROCHA ATE 2,00M PROFUNDIDADE	MOVT - MOVIMENTO DE TERRA	m³	84,0	2,40	201,60	0,01	99,77
ET080	Próprio	AD. DA SBC (055918) - PLACA FOTOLUMINESCENTE DE ORIENTACAO E SALVAMENTO CÓD. S3 24x12cm - FORNECIMENTO E INSTAÇÃO	55	UN	10,0	19,57	195,70	0,01	99,78
89866	SINAPI	JOELHO 90 GRAUS, PVC, SOLDÁVEL, DN 25MM, INSTALADO EM DRENO DE AR-CONDICIONADO - FORNECIMENTO E INSTALAÇÃO. AF_12/2014	INHI - INSTALAÇÕES HIDROS SANITÁRIAS	UN	40,0	4,55	182,00	0,01	99,79
9535	SINAPI	CHUVEIRO ELETRICO COMUM CORPO PLASTICO TIPO DUCHA, FORNECIMENTO E INSTALACAO	INEL - INSTALAÇÃO ELÉTRICA/ELETRIFICAÇÃO E ILUMINAÇÃO EXTERNA	UN	2,0	89,49	178,98	0,01	99,80
ET061	Próprio	AD. DA SBC (056894) - VALVULA DE RETENCAO P-13 TUBULACAO DE GAS 5/8 UNC X 1/2 NPT - FORNECIMENTO E INSTALAÇÃO	56	UN	2,0	85,72	171,44	0,01	99,82
91955	SINAPI	INTERRUPTOR PARALELO (1 MÓDULO), 10A/250V, INCLUINDO SUPORTE E PLACA - FORNECIMENTO E INSTALAÇÃO. AF_12/2015	INEL - INSTALAÇÃO ELÉTRICA/ELETRIFICAÇÃO E ILUMINAÇÃO EXTERNA	UN	6,0	27,73	166,38	0,01	99,83
ET073	Próprio	AD. DA SINAPI (98307) - REGUA 19POL C/ 8 TOMADAS PADRAO BRASILEIRO PRETA - FORNECIMENTO E INSTALAÇÃO	INES - INSTALAÇÕES ESPECIAIS	UN	1,0	153,59	153,59	0,01	99,84
86884	SINAPI	ENGATE FLEXÍVEL EM PLÁSTICO BRANCO, 1/2" X 30CM - FORNECIMENTO E INSTALAÇÃO. AF_12/2013	INHI - INSTALAÇÕES HIDROS SANITÁRIAS	UN	16,0	9,06	144,96	0,01	99,85
95305	SINAPI	TEXTURA ACRÍLICA, APLICAÇÃO MANUAL EM PAREDE, UMA DEMÃO. AF_09/2016	PINT - PINTURAS	m²	10,12	14,12	142,89	0,01	99,86
95604	SINAPI	ARRASAMENTO MECANICO DE ESTACA DE CONCRETO ARMADO, DIAMETROS DE 81 CM A 100 CM. AF_11/2016	FUES - FUNDAÇÕES E ESTRUTURAS	UN	4,0	35,01	140,04	0,01	99,87
40780	SINAPI	REGULARIZAÇÃO DE SUPERFICIE DE CONCRETO APARENTE	FUES - FUNDAÇÕES E ESTRUTURAS	m²	13,08	10,61	138,77	0,01	99,88
ET057	Próprio	AD. DA SINAPI (89366) - JOELHO 90 GRAUS COM BUCHA DE LATÃO, PVC, SOLDÁVEL, DN 20MM, X 1/2 INSTALADO EM RAMAL OU SUB-RAMAL DE ÁGUA - FORNECIMENTO E INSTALAÇÃO.	INHI - INSTALAÇÕES HIDROS SANITÁRIAS	UN	11,0	11,95	131,45	0,01	99,89
89491	SINAPI	CAIXA SIFONADA, PVC, DN 150 X 185 X 75 MM, FORNECIDA E INSTALADA EM RAMAIS DE ENCAMINHAMENTO DE ÁGUA PLUVIAL. AF_12/2014	INHI - INSTALAÇÕES HIDROS SANITÁRIAS	UN	2,0	61,06	122,12	0,01	99,90
91995	SINAPI	TOMADA MÉDIA DE EMBUTIR (1 MÓDULO), 2P+T 20 A, SEM SUPORTE E SEM PLACA - FORNECIMENTO E INSTALAÇÃO. AF_12/2015	INEL - INSTALAÇÃO ELÉTRICA/ELETRIFICAÇÃO E ILUMINAÇÃO EXTERNA	UN	5,0	21,80	109,00	0,01	99,90
ET058	Próprio	AD. DA SINAPI (89366) - JOELHO DE REDUÇÃO 90 GRAUS COM BUCHA DE LATÃO, PVC, SOLDÁVEL, DN 25MM, X 1/2 INSTALADO EM RAMAL OU SUB-RAMAL DE ÁGUA - FORNECIMENTO E INSTALAÇÃO.	INHI - INSTALAÇÕES HIDROS SANITÁRIAS	UN	8,0	12,31	98,48	0,01	99,91
99806	SINAPI	LIMPEZA DE REVESTIMENTO CERÂMICO EM PAREDE COM PANO ÚMIDO AF_04/2019	SEDI - SERVIÇOS DIVERSOS	m²	135,84	0,71	96,44	0,01	99,92
98102	SINAPI	CAIXA DE GORDURA SIMPLES, CIRCULAR, EM CONCRETO PRÉ-MOLDADO, DIÂMETRO INTERNO = 0,4 M, ALTURA INTERNA = 0,4 M. AF_05/2018	INHI - INSTALAÇÕES HIDROS SANITÁRIAS	UN	1,0	96,42	96,42	0,01	99,92
93186	SINAPI	VERGA MOLDADA IN LOCO EM CONCRETO PARA JANELAS COM ATÉ 1,5 M DE VÃO. AF_03/2016	FUES - FUNDAÇÕES E ESTRUTURAS	M	2,0	47,32	94,64	0,01	99,93

ABRANGENTE

PREFEITURA MUNICIPAL DE SORRISO/MT

OBRA: CENTRO DE HEMODIÁLISE DE SORRISO/MT

FONTE DE PREÇOS: SINAPI DESONERADO 11/2019 / SBC 01/2020 / COTAÇÕES

BDI: 24,87%

DATA: 23/01/2020

Curva ABC de Insumos

Código	Banco	Descrição	Tipo	Und	Quant.	Valor Unit	Total	Peso (%)	Peso Acumulado (%)
91964	SINAPI	INTERRUPTOR SIMPLES (2 MÓDULOS) COM INTERRUPTOR PARALELO (1 MÓDULO), 10A/250V, SEM SUPORTE E SEM PLACA - FORNECIMENTO E INSTALAÇÃO. AF_12/2015	INEL - INSTALAÇÃO ELÉTRICA/ELETRIFICAÇÃO E ILUMINAÇÃO EXTERNA	UN	2,0	46,90	93,80	0,01	99,94
89366	SINAPI	JOELHO 90 GRAUS COM BUCHA DE LATÃO, PVC, SOLDÁVEL, DN 25MM, X 3/4 INSTALADO EM RAMAL OU SUB-RAMAL DE ÁGUA - FORNECIMENTO E INSTALAÇÃO. AF_12/2014	INHI - INSTALAÇÕES HIDROS SANITÁRIAS	UN	6,0	13,27	79,62	0,01	99,94
ET070	Próprio	AD. DA SINAPI (98307) - BANDEJA NORMAL 19POL X 1U X 290MM PRETA - FORNECIMENTO E INSTALAÇÃO	INES - INSTALAÇÕES ESPECIAIS	UN	1,0	73,88	73,88	0,01	99,95
ET062	Próprio	AD. DA SINAPI (91924) - FITA ISOLANTE PLASTICA DE 20 METROS - FORNECIMENTO E INSTALAÇÃO.	INEL - INSTALAÇÃO ELÉTRICA/ELETRIFICAÇÃO E ILUMINAÇÃO EXTERNA	M	5,0	13,14	65,70	0,00	99,95
ET078	Próprio	AD. DA SINAPI (95541) - PORCA E PARAFUSO INOX 5/16" x 1.1/4" - FORNECIMENTO E INSTALAÇÃO	INHI - INSTALAÇÕES HIDROS SANITÁRIAS	UN	13,0	4,83	62,79	0,00	99,96
89351	SINAPI	REGISTRO DE PRESSÃO BRUTO, LATÃO, ROSCÁVEL, 3/4, FORNECIDO E INSTALADO EM RAMAL DE ÁGUA. AF_12/2014	INHI - INSTALAÇÕES HIDROS SANITÁRIAS	UN	2,0	29,89	59,78	0,00	99,96
ET079	Próprio	AD. DA SBC (055918) - PLACA FOTOLUMINESCENTE DE ORIENTACAO E SALVAMENTO CÓD. S2 24x12cm - FORNECIMENTO E INSTALAÇÃO	55	UN	3,0	19,89	59,67	0,00	99,96
ET081	Próprio	AD. DA SBC (055918) - PLACA FOTOLUMINESCENTE DE ORIENTACAO E SALVAMENTO CÓD. S14 24x12cm - FORNECIMENTO E INSTALAÇÃO	55	UN	3,0	19,89	59,67	0,00	99,97
ET072	Próprio	AD. DA SINAPI (98307) - GUIA DE CABO FECHADO HORIZ 19POL X 1U X P50MM PRETO - FORNECIMENTO E INSTALAÇÃO	INES - INSTALAÇÕES ESPECIAIS	UN	1,0	55,44	55,44	0,00	99,97
93194	SINAPI	CONTRAVERGA PRÉ-MOLDADA PARA VÃOS DE ATÉ 1,5 M DE COMPRIMENTO. AF_03/2016	FUES - FUNDAÇÕES E ESTRUTURAS	M	2,0	26,28	52,56	0,00	99,98
91171	SINAPI	FIXAÇÃO DE TUBOS HORIZONTAIS DE PVC, CPVC OU COBRE DIÂMETROS MAIORES QUE 40 MM E MENORES OU IGUAIS A 75 MM COM ABRAÇADEIRA METÁLICA RÍGIDA TIPO D 1 1/2", FIXADA EM PERFILADO EM LAJE. AF_05/2015	INHI - INSTALAÇÕES HIDROS SANITÁRIAS	M	13,24	3,43	45,41	0,00	99,98
89396	SINAPI	TÊ COM BUCHA DE LATÃO NA BOLSA CENTRAL, PVC, SOLDÁVEL, DN 25MM X 1/2, INSTALADO EM RAMAL OU SUB-RAMAL DE ÁGUA - FORNECIMENTO E INSTALAÇÃO. AF_12/2014	INHI - INSTALAÇÕES HIDROS SANITÁRIAS	UN	2,0	17,23	34,46	0,00	99,98
87879	SINAPI	CHAPISCO APLICADO EM ALVENARIAS E ESTRUTURAS DE CONCRETO INTERNAS, COM COLHER DE PEDREIRO. ARGAMASSA TRAÇO 1:3 COM PREPARO EM BETONEIRA 400L. AF_06/2014	REVE - REVESTIMENTO E TRATAMENTO DE SUPERFÍCIES	m²	10,12	3,34	33,80	0,00	99,98
89394	SINAPI	TÊ COM BUCHA DE LATÃO NA BOLSA CENTRAL, PVC, SOLDÁVEL, DN 20MM X 1/2, INSTALADO EM RAMAL OU SUB-RAMAL DE ÁGUA - FORNECIMENTO E INSTALAÇÃO. AF_12/2014	INHI - INSTALAÇÕES HIDROS SANITÁRIAS	UN	2,0	16,54	33,08	0,00	99,99
86877	SINAPI	VÁLVULA EM METAL CROMADO 1.1/2" X 1.1/2" PARA TANQUE OU LAVATÓRIO, COM OU SEM LADRÃO - FORNECIMENTO E INSTALAÇÃO. AF_12/2013	INHI - INSTALAÇÕES HIDROS SANITÁRIAS	UN	1,0	31,24	31,24	0,00	99,99
ET067	Próprio	AD. DA SINAPI (95541) - ANILHAS IDENTIFICAÇÃO (100 PÇ) - FORNECIMENTO E INSTALAÇÃO	INHI - INSTALAÇÕES HIDROS SANITÁRIAS	UN	1,0	31,24	31,24	0,00	99,99
94490	SINAPI	REGISTRO DE ESFERA, PVC, SOLDÁVEL, DN 32 MM, INSTALADO EM RESERVAÇÃO DE ÁGUA DE EDIFICAÇÃO QUE POSSUA RESERVATÓRIO DE FIBRA/FIBROCIMENTO FORNECIMENTO E INSTALAÇÃO. AF_06/2016	INHI - INSTALAÇÕES HIDROS SANITÁRIAS	UN	1,0	26,45	26,45	0,00	99,99
ET071	Próprio	AD. DA SINAPI (98307) - PAINEL FRONTAL 19POL X 1U PRETO - FORNECIMENTO E INSTALAÇÃO	INES - INSTALAÇÕES ESPECIAIS	UN	1,0	19,61	19,61	0,00	99,99
92704	SINAPI	TÊ, EM FERRO GALVANIZADO, CONEXÃO ROSQUEADA, DN 15 (1/2"), INSTALADO EM RAMAIS E SUB-RAMAIS DE GÁS - FORNECIMENTO E INSTALAÇÃO. AF_12/2015	INHI - INSTALAÇÕES HIDROS SANITÁRIAS	UN	1,0	19,42	19,42	0,00	100,00

ABRANGENTE

PREFEITURA MUNICIPAL DE SORRISO/MT

OBRA: CENTRO DE HEMODIÁLISE DE SORRISO/MT

FONTE DE PREÇOS: SINAPI DESONERADO 11/2019 / SBC 01/2020 / COTAÇÕES

BDI: 24,87%

DATA: 23/01/2020

Curva ABC de Insumos

Código	Banco	Descrição	Tipo	Und	Quant.	Valor Unit	Total	Peso (%)	Peso Acumulado (%)
92687	SINAPI	TUBO DE AÇO GALVANIZADO COM COSTURA, CLASSE MÉDIA, CONEXÃO ROSQUEADA, DN 15 (1/2"), INSTALADO EM RAMAIS E SUB-RAMAIS DE GÁS - FORNECIMENTO E INSTALAÇÃO. AF_12/2015	INHI - INSTALAÇÕES HIDROS SANITÁRIAS	M	0,9	21,57	19,41	0,00	100,00
86885	SINAPI	ENGATE FLEXÍVEL EM PLÁSTICO BRANCO, 1/2" X 40CM - FORNECIMENTO E INSTALAÇÃO. AF_12/2013	INHI - INSTALAÇÕES HIDROS SANITÁRIAS	UN	1,0	12,26	12,26	0,00	100,00
89867	SINAPI	JOELHO 45 GRAUS, PVC, SOLDÁVEL, DN 25MM, INSTALADO EM DRENO DE AR-CONDICIONADO - FORNECIMENTO E INSTALAÇÃO. AF_12/2014	INHI - INSTALAÇÕES HIDROS SANITÁRIAS	UN	2,0	5,20	10,40	0,00	100,00
94673	SINAPI	CURVA 90 GRAUS, PVC, SOLDÁVEL, DN 25 MM, INSTALADO EM RESERVAÇÃO DE ÁGUA DE EDIFICAÇÃO QUE POSSUA RESERVATÓRIO DE FIBRA/FIBROCIMENTO FORNECIMENTO E INSTALAÇÃO. AF_06/2016	INHI - INSTALAÇÕES HIDROS SANITÁRIAS	UN	1,0	9,09	9,09	0,00	100,00
ET037	Próprio	AD DA SBC (190021) - ASSENTO SANITARIO DE PLASTICO, TIPO CONVENCIONAL - FORNECIMENTO E INSTALAÇÃO	190	UN	4,0	1,78	7,12	0,00	100,00
89356	SINAPI	TUBO, PVC, SOLDÁVEL, DN 25MM, INSTALADO EM RAMAL OU SUB-RAMAL DE ÁGUA - FORNECIMENTO E INSTALAÇÃO. AF_12/2014	INHI - INSTALAÇÕES HIDROS SANITÁRIAS	M	0,28	18,21	5,09	0,00	100,00

Total sem BDI	**1.148.331,66**
Total do BDI	**285.434,72**
Total Geral	**1.433.766,38**

Heliomar de Souza Mota
Engº Ambiental e Técnico em Edificações

ADRANGENTE

PREFEITURA MUNICIPAL DE SORRISO/MT

OBRA: CENTRO DE HEMODIÁLISE DE SORRISO/MT BDI: 24,87% DATA: 23/01/2020

FONTE DE PREÇOS: SINAPI DESONERADO 11/2019 / SBC 01/2020/ COTAÇÕES

Cronograma Físico e Financeiro

Item	Descrição	Total Por Etapa	30 DIAS	60 DIAS	90 DIAS	120 DIAS	150 DIAS	180 DIAS
1	ADMINISTRAÇÃO DA OBRA	100,00% 114.000,24	16,67% 19.003,84	16,67% 19.003,84	16,67% 19.003,84	16,67% 19.003,84	16,67% 19.003,84	16,65% 18.981,04
2	CANTEIRO DE OBRAS	100,00% 65.133,73	57,83% 37.666,87	8,43% 5.490,74	8,44% 5.494,03	8,42% 5.485,03	8,44% 5.494,03	8,45% 5.503,04
3	SERVIÇOS PRELIMINARES	100,00% 40.263,82	100,00% 40.263,82					
4	ESTRUTURA EM CONCRETO	100,00% 156.923,01		20,47% 32.127,36	19,52% 30.625,70	60,01% 94.169,96		
5	COBERTURA	100,00% 122.248,29				42,21% 51.600,59	57,79% 70.647,70	
6	ALVENARIA	100,00% 135.120,23			24,18% 32.674,91	48,36% 65.349,81	27,45% 37.095,52	
7	PISOS	100,00% 98.404,23		5,82% 5.728,15	91,41% 89.953,97	2,17% 2.133,56	0,60% 588,55	
8	REVESTIMENTO	100,00% 20.161,21					70,00% 14.112,85	30,00% 6.048,36
9	PINTURA	100,00% 44.969,59					70,00% 31.478,71	30,00% 13.490,88
10	ESQUADRIAS	100,00% 176.517,76					100,00% 176.517,76	
11	LOUÇAS E METAIS	100,00% 29.856,40				30,00% 8.956,92	25,00% 7.464,10	45,00% 13.435,38
12	DIVISÓRIA E BANCADA	100,00% 15.543,12					40,00% 6.217,25	60,00% 9.325,87
13	INSTALAÇÕES SANITÁRIAS E ÁGUAS PLUVIAIS	100,00% 105.683,80	30,00% 31.705,14	10,00% 10.568,38	10,00% 10.568,38	25,00% 26.420,95	15,00% 15.852,57	10,00% 10.568,38
14	INSTALAÇÕES HIDRÁULICAS	100,00% 75.641,51		12,00% 9.076,98	18,00% 13.615,47	35,00% 26.474,53	15,00% 11.346,23	20,00% 15.128,30
15	INSTALAÇÕES ELÉTRICAS	100,00% 112.767,78		12,00% 13.532,13	18,00% 20.298,20	25,00% 28.191,95	25,00% 28.191,95	20,00% 22.553,56
16	INSTALAÇÃO GÁS	100,00% 888,05			15,00% 133,21			85,00% 754,84
17	INSTALAÇÕES DE PREVENÇÃO CONTRA INCÊNDIO E PANICO	100,00% 1.642,90						100,00% 1.642,90
18	VIDROS	100,00% 3.893,24						100,00% 3.893,24
19	VENTILAÇÃO	100,00% 9.052,96			35,00% 3.168,54		65,00% 5.884,42	
20	CLIMATIZAÇÃO	100,00% 14.874,30			100,00% 14.874,30			
21	IMPERMEABILIZAÇÕES	100,00% 28.850,81		9,33% 2.693,69		56,00% 16.161,77	34,67% 10.005,35	
22	SERVIÇOS DIVERSOS	100,00% 61.319,40			18,30% 11.222,13		77,63% 47.602,28	4,07% 2.494,99

Porcentagem	8,97%	6,85%	17,55%	23,99%	34,0%	8,64%	
Custo	128.639,67	98.221,27	251.632,67	343.948,91	487.503,10	123.820,78	
Porcentagem Acumulado	8,97%	15,82%	33,37%	57,36%	91,36%	100,0%	
Custo Acumulado	128.639,66	226.860,93	478.493,59	822.442,50	1.309.945,60	1.433.766,38	

Heliomar de Souza Mota
Engº Ambiental e Técnico em Edificações

ABRANGENTE

PREFEITURA MUNICIPAL DE SORRISO/MT
OBRA: CENTRO DE HEMODIÁLISE DE SORRISO/MT **BDI: 24,87%** **DATA: 23/01/2020**
FONTE DE PREÇOS: SINAPI DESONERADO 11/2019 / SBC 01/2020 /

MAPA DE COTAÇÃO

ITEM	DESCRIÇÃO	UNID.	EMPRESA "A"			EMPRESA "B"			EMPRESA "C"			MÉDIA (R$)	OBSERVAÇÃO
			EMPRESA "A"	*DATA*	*PREÇO UNIT.*	*EMPRESA "B"*	*DATA*	*PREÇO UNIT.*	*EMPRESA "C"*	*DATA*	*PREÇO UNIT.*		
1	BRISE METÁLICO	UN	FAUZE	18/12/2019	R$ 640,00	CASA NOVA	18/12/2019	R$ 585,78	-	-		R$ 612,89	
2	CAIXA D' ÁGUA 20000	UN	SANEAR MT	20/12/2019	R$ 6.900,00	FCD FIBRAS	14/01/2019	R$ 14.500,00				R$ 10.700,00	-
3	DUTO ALUMINIZADO FLEXIVEL 150mm	M	AMERICANAS	13/01/2020	R$ 21,63	SUBMARINO	13/01/2020	R$ 21,63	MAGAZINE	13/01/2020	R$ 21,63	R$ 21,63	VALOR UNIT.
4	VIGOTA TRELIÇADA 20 CM	M²	ALEIXO	18/12/2019	R$ 78,00	LAJE TRELIÇADA	20/12/2019	R$ 33,39	-	-	-	R$ 55,70	EMPRESA "C" NÃO ENCONTROU TR 20 NO MERCADO PARA ORCAR.
5	PELE DE VIDRO	M²	VIDROLUX	19/12/2019	R$ 61.475,87	ALUMAT	13/01/2020	R$ 54.565,00	PÁDUA	14/01/2020	R$ 122.500,00	R$ 79.513,62	-
6	TUBO DE LIGAÇÃO	UN	SUBMARINIO	06/01/2020	R$ 73,29	AMERICANAS	06/01/2020	R$ 69,52	PADOVANI	06/01/2020	R$ 81,05	R$ 74,62	-
7	RALO ABACAXI 150 MM	UN	AMERICANAS	06/01/2020	R$ 26,82	SHOPTIME	06/01/2020	R$ 24,67	EXTRA	06/01/2020	R$ 39,09	R$ 30,19	-
8	PIA PNE	UN	AMERICANAS	06/01/2020	R$ 135,89	TELHA NORTE	06/01/2020	R$ 118,92	LEROY MERLIN	06/01/2020	R$ 147,90	R$ 134,24	-
9	BARRA DE APOIO PPNE P/ PIA	UN	SHOPTIME	06/01/2020	R$ 221,78	AMERICANAS	06/01/2020	R$ 246,43	SUBMARINO	06/01/2020	R$ 246,43	R$ 238,21	-
10	PLACA ROTA DE FUGA CÓD. S2 12X24CM	UN	SUBMARINIO	09/11/2020	R$ 8,65	MAGAZINE	09/01/2020	R$ 12,90	ISINALIZA	09/01/2020	R$ 12,90	R$ 11,48	-
11	PLACA ROTA DE FUGA CÓD. S3 12X24CM	UN	AMERICANAS	09/01/2020	R$ 7,88	MAGAZINE	09/01/2020	R$ 12,90	ISINALIZA	09/01/2020	R$ 12,90	R$ 11,23	-
12	PLACA ROTA DE FUGA CÓD. S14 12X24CM	UN	SUBMARINIO	09/01/2020	R$ 8,65	MAGAZINE	09/01/2020	R$ 12,90	ISINALIZA	09/01/2020	R$ 12,90	R$ 11,48	-
13	VIGOTA TRELIÇADA 12 CM	M²	ALEIXO	18/12/2019	R$ 44,00	LAJE TRELIÇADA	20/12/2019	R$ 21,47				R$ 32,74	-
14	REATOR ANAERÓBIO	UN	SANEAR MT	20/12/2019	R$ 7.600,00	BRASIL FOSSAS	20/12/2019	R$ 9.500,00	FIBRATEC	14/01/2020	R$ 5.250,00	R$ 7.450,00	-
15	FILTRO ANAERÓBIO	UN	SANEAR MT	20/12/2019	R$ 8.400,00	BRASIL FOSSAS	20/12/2019	R$ 10.900,00	FIBRATEC	14/01/2020	R$ 7.081,24	R$ 8.793,75	-
16	CUBA EM AÇO INOX ESCOVADO NAS DIMENSÕES DE 250X200X400CM, COM REPARTIÇÕES INTERNAS E 5CM DE BORDA	UN	CNN INOX	14/01/2020	R$ 5.628,23	SOFISTICATO	15/01/2020	R$ 8.642,00				R$ 7.135,12	
17	RESERVATÓRIO METÁLICO EM AÇO ASTM A-36 DE ALTA QUALIDADE ESTRUTURAL TIPO TAÇA, CAPACIDADE 10000 LITROS, INCLUSO PINTURA INTERNA E EXTERNA, TRANSPORTE E INCAMENTO	UN	FIAGRO	14/01/2020	R$ 14.950,00	FAZ FORTE	13/01/2020	R$ 17.850,00	G5 RESERVATÓRIO	14/01/2020	R$ 23.998,00	R$ 18.932,67	

Heliomar de Souza Mota
Engº Amb /Téc em Edificações
CREA/MT 024458

ABRANGENTE

PREFEITURA MUNICIPAL DE SORRISO/MT
OBRA: CENTRO DE HEMODIÁLISE DE SORRISO/MT

BDI: 24,87%

DATA: 16/01/2020

FONTE DE PREÇOS: SINAPI DESONERADO 11/2019 / SBC 01/2020 / COTAÇÕES

Demonstração da Composição do BDI Estimativo - SERVIÇOS

Custos diretos (CD) = R$ 1,00

Dados e parâmetros estimados:

INCIDÊNCIA SOBRE CUSTO DIRETO

A) Administração central (AC) =	**3,00%**	→	R$ 1,00	X	3,00%	=	**0,03**
B) Taxa de Seguros e Garantia (S + G) =	**0,80%**	→	R$ 1,00	X	0,80%	=	**0,01**
D) Taxa de Riscos (R)	**1,18%**	→	R$ 1,00	X	1,18%	=	**0,01**
E) Despesas Financeiras (DF) =	**1,23%**	→	R$ 1,00	X	1,23%	=	**0,01**
F) Lucro Operacional Bruto (L)=	**6,16%**	→	R$ 1,00	X	6,16%	=	**0,06**

INCIDÊNCIA SOBRE O PREÇO DE VENDA

E) Impostos (I) =	**9,65%**	→	R$ 1,00		9,65%	=	**0,10**


COFINS =	**3,00%**
PIS =	**0,65%**
ISS =	**2,00%**
CPRB =	**4,00%**

ISS - considerando 5% sobre 40% do valor total da Nota Fiscal


Cálculo do BDI:

$$BDI = \frac{(1+AC+S+G+R)(1+DF)(1+L)}{(1-I)} - 1 = 24{,}87\%$$


Heliomar de Souza Mota
Engº Amb./Téc.em Edificações
CREA/MT 024458

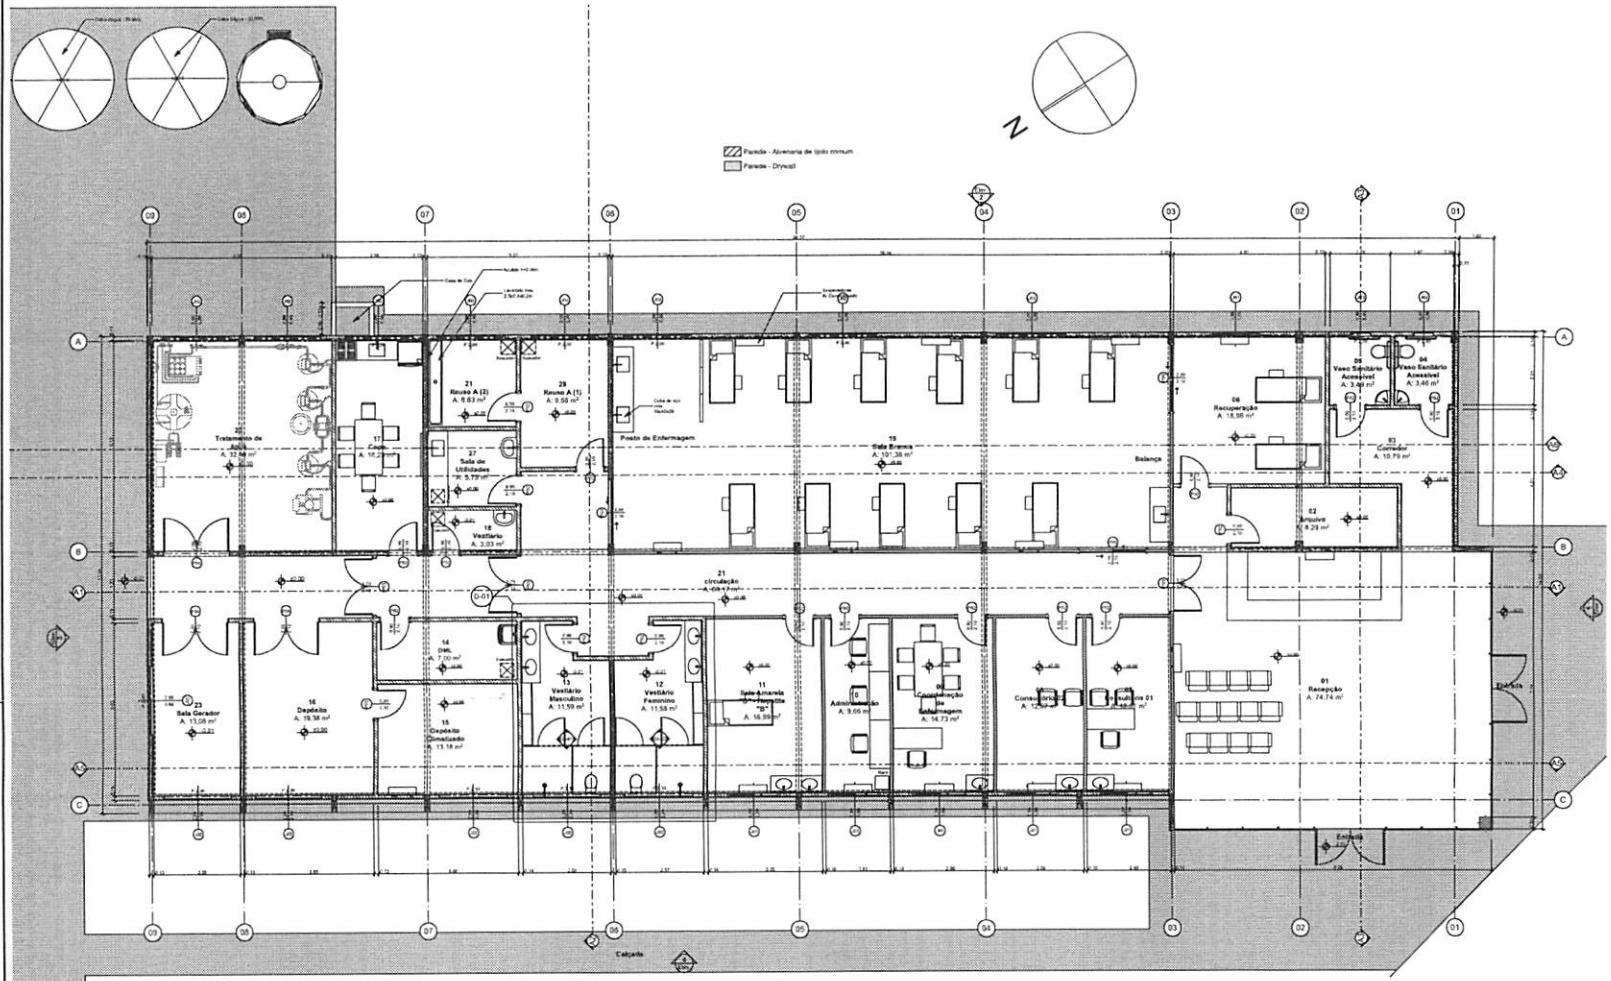


G1 Planta Baixa Térreo
1:75

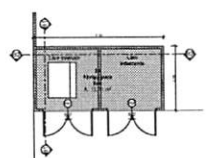


01 Planta Baixa Térreo
1:100

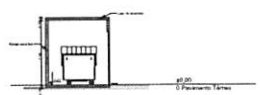


B1 Corte
1:100

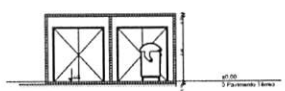

B2 Corte
1:100

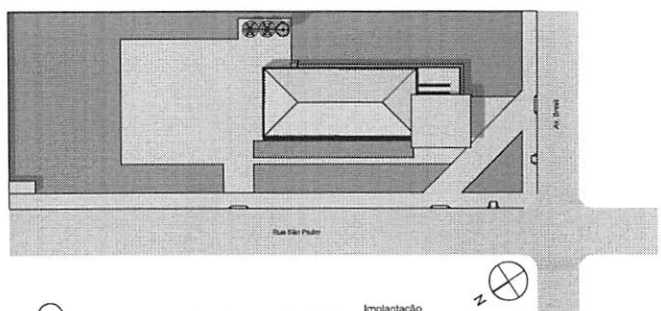

02 Implantação
1:500

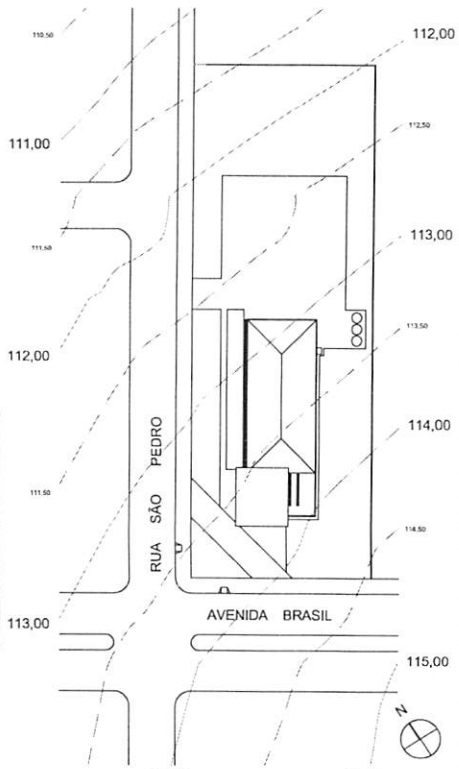

TP Topografia - Planta
1:500


ÁREA EDIFICAÇÃO PRINCIPAL = 536,11m²
ÁREA ABRIGO DE LIXO = 7,16m²
ÁREA TOTAL CONSTRUÍDA = 543,27 m²

ABRANGENTE
ENGENHARIA & ARQUITETURA


AUTOR DO PROJETO: **PEDRO DE ABREU LIMA PORTOCARRERO**
RESPONSÁVEL TÉCNICO
PROPRIETÁRIO: **PREFEITURA MUNICIPAL DE SORRISO**
LOCAL DA OBRA: Av. Brasil, esq. Rua São Pedro, B. Vila Romana - Sorriso/MT
TIPO DE OBRA: **INSTITUCIONAL**
PROJETO: ARQUITETÔNICO
FOLHA: **01/05**

ESCALA	DATA	DESENHO	DISCIPLINA	FASE	REVISÃO	COLABORADOR
Indic.	20/01/2025	CENTRO HIPERMODALISE	ARQ	PB	R02	ALESSANDRA


Fone/Fax: 66 3532-8374
projetos.abrangente@gmail.com
www.abrangente.arq.br

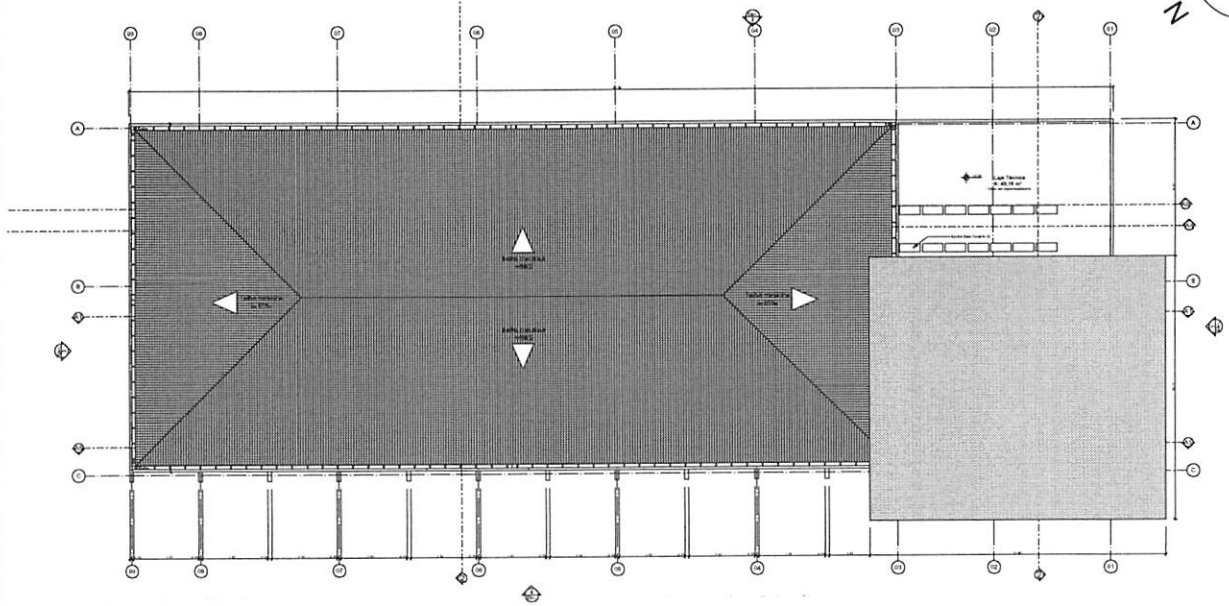


04 Planta de Cobertura
1:100

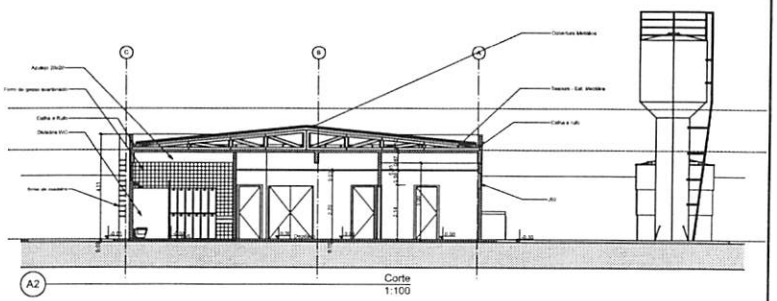


A2 Corte
1:100

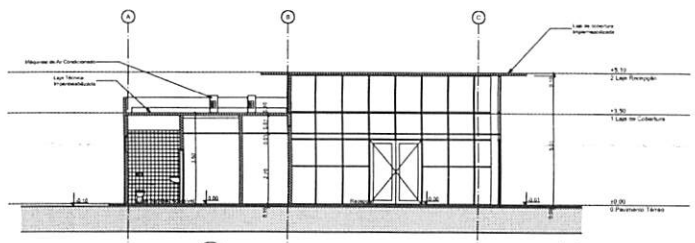

A3 Corte
1:100

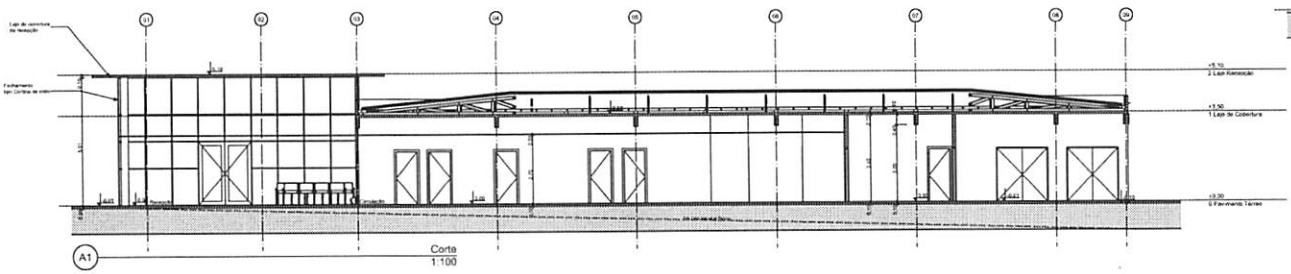

A1 Corte
1:100

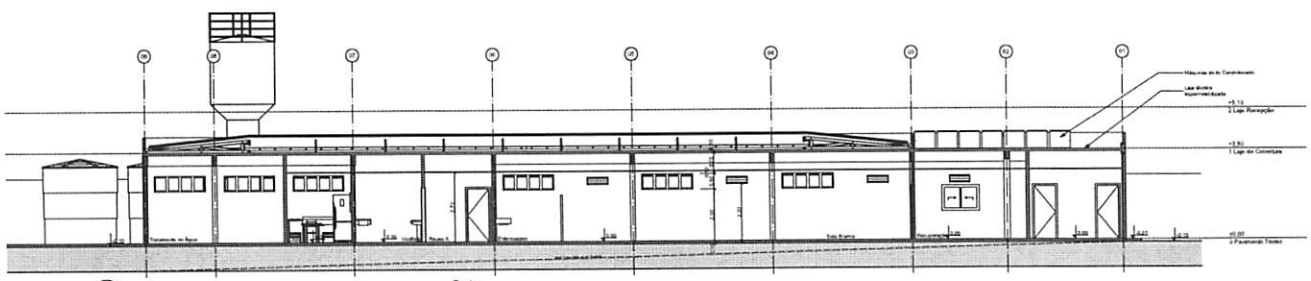

A4 Corte
1:100

ABRANGENTE
ENGENHARIA & ARQUITETURA

AUTOR DO PROJETO: PEDRO DE ABREU LIMA PORTOCARRERO — RESPONSÁVEL TÉCNICO

PREFEITURA: PREFEITURA MUNICIPAL DE SORRISO — CNPJ: 45.276.969/0142

LOCAL DA OBRA: Av. Brasil, esq. Rua São Pedro, B. Vila Romana - Sorriso/MT


TIPO DE OBRA: INSTITUCIONAL — MRCAD.

PROJETO: ARQUITETÔNICO


FOLHA: 02/05

ESCALA: Indic. | DATA: 20/01/2023 | CÓD OBRA: CENTRO HEMODIÁLISE | DISCIPLINA: ARQ | FASE: PB | REVISÃO: R02 | COLABORADOR: ALESSANDRA


Fone/Fax: 65 3552-8574
projetos.abrangente@gmail.com
www.abrangente.arq.br

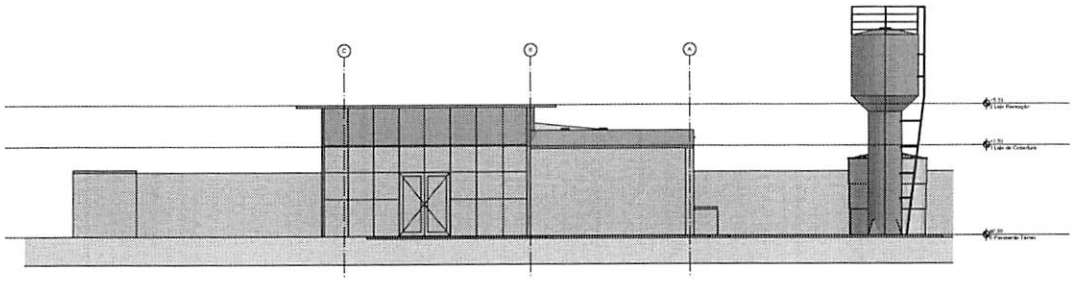


1 Elevação
1:100

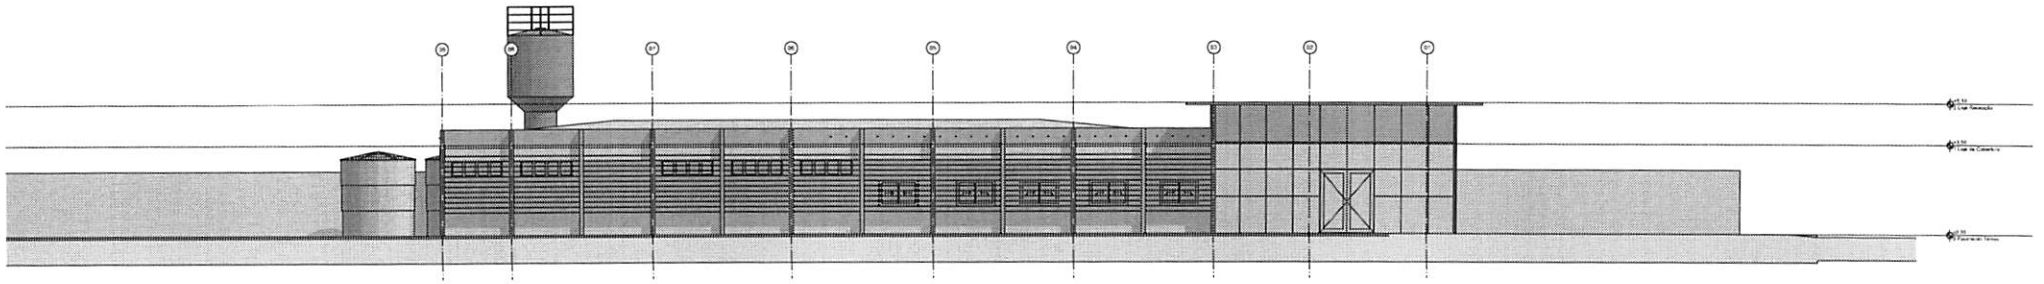

4 Elevação
1:100

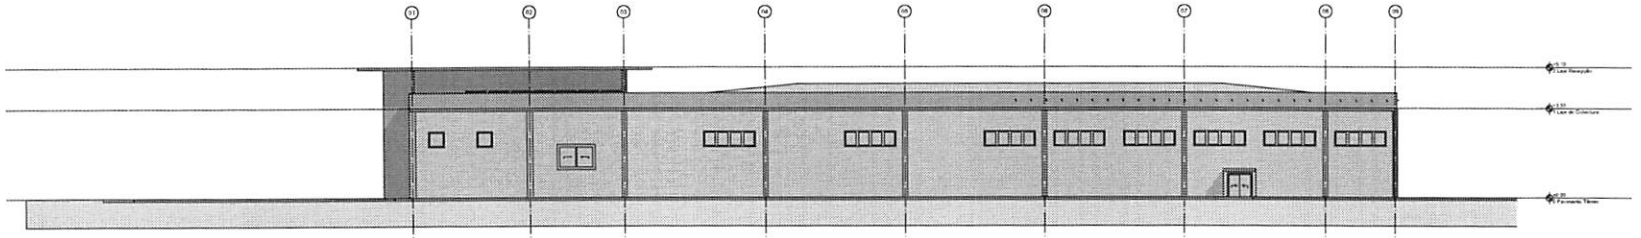

2 Elevação
1:100

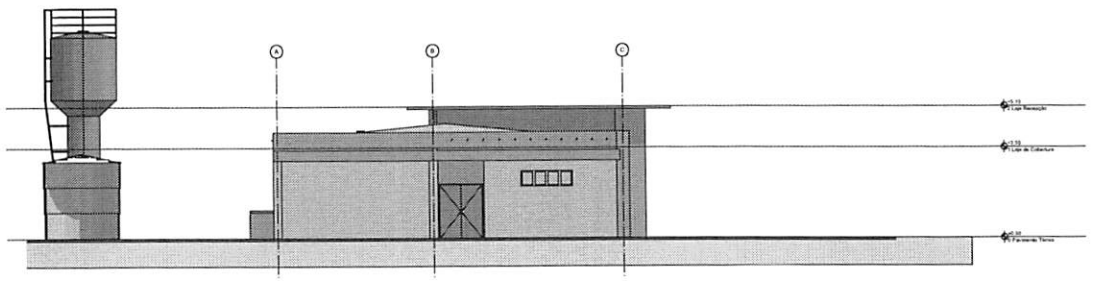

3 Elevação
1:100

ABRANGENTE
ENGENHARIA & ARQUITETURA

AUTOR DO PROJETO: **PEDRO DE ABREU LIMA PORTOCARRERO** — RESPONSÁVEL TÉCNICO

PROPRIETÁRIO: **PREFEITURA MUNICIPAL DE SORRISO**

LOCAL DA OBRA: Av. Brasil, esq. Rua São Pedro, B. Vila Romana - Sorriso/MT


TIPO DE OBRA: INSTITUCIONAL — MUNICIPAL

PROJETO: ARQUITETÔNICO


FOLHA: **03/05**

ESCALA	DATA	CÓD. OBRA	DISCIPLINA	FASE	REVISÃO	COLABORADOR
Indic.	20/01/2020	CENTRO HEMODIÁLISE	ARQ	PB	R02	ALESSANDRA


Fone/Fax: 66 3532-4574
projetos.abrangente@gmail.com
www.abrangente.arq.br

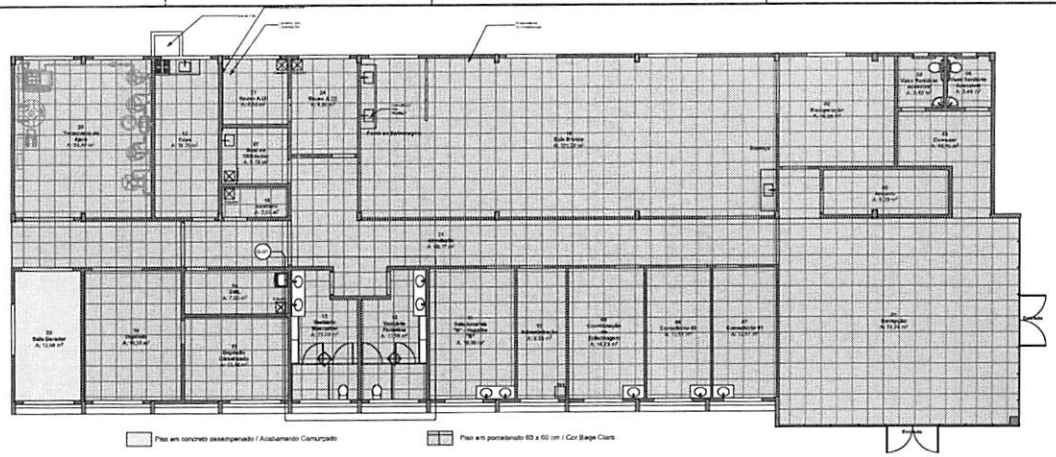

02 Acabamento Piso
1:100

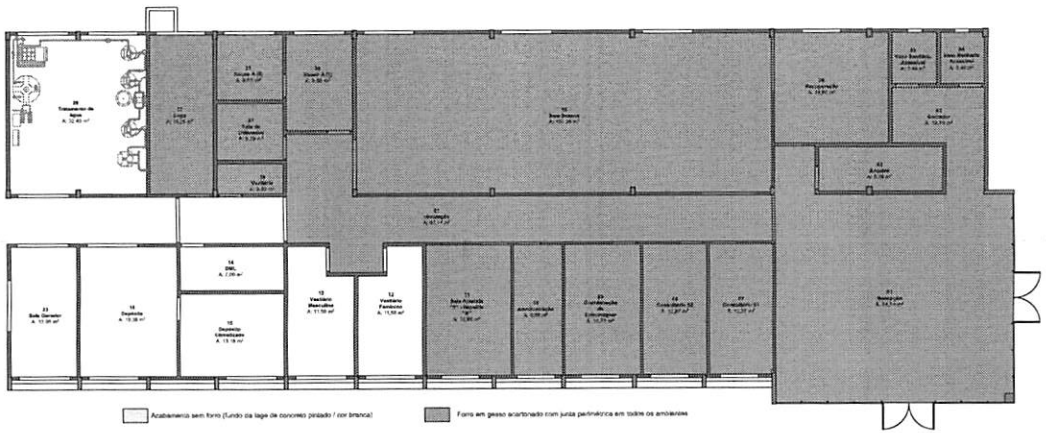


03 Acabamento Forro
1:100

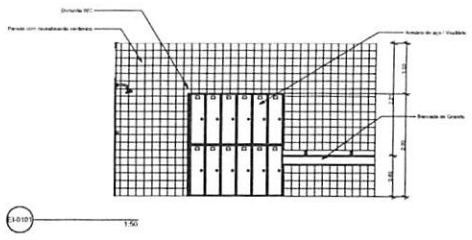


D-01 1:50


D-02 1:50

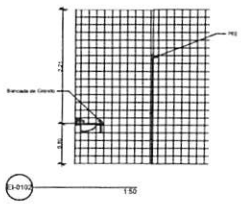


D-01 1:50

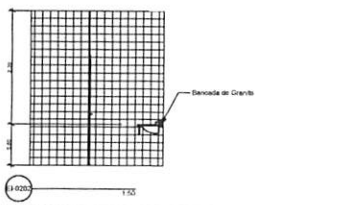


D-02 1:50

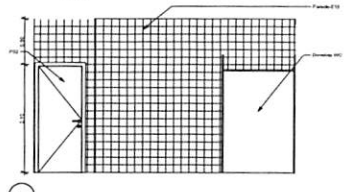


D-01 1:50

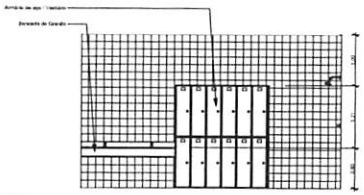


D-02 1:50

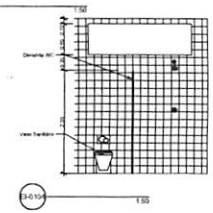


D-01 1:50

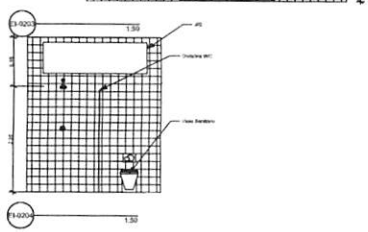


D-02 1:50

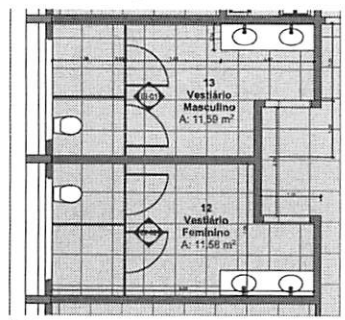

D-01 Det.
1:50

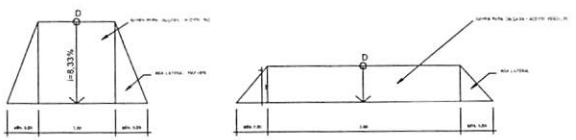

Det Rampas PNE e Acesso Veículos
1:40

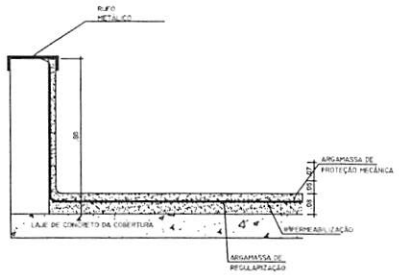

Det. Impermeabilização Laje Técnica
1:10

ABRANGENTE
ENGENHARIA & ARQUITETURA

AUTOR DO PROJETO: **PEDRO DE ABREU LIMA PORTOCARRERO** — RESPONSÁVEL TÉCNICO:

PROPRIETÁRIO: **PREFEITURA MUNICIPAL DE SORRISO**

LOCAL DA OBRA: Av. Brasil, esq. Rua São Pedro, B. Vila Romana - Sorriso/MT

TIPO DE OBRA: **INSTITUCIONAL**

PROJETO: ARQUITETÔNICO

FOLHA: **04/05**

ESCALA	DATA	CÓD. OBRA	DISCIPLINA	FASE	REVISÃO	COLABORADOR
Indic.	20/01/2020	CENTRO HEMODIALISE	ARQ	PB	R02	ALESSANDRA

Fone/Fax: 66 3552-8574
projetos.abrangente@gmail.com
www.abrangente.arq.br

Mapa de Zonas

	Categoria de Zona	Número de Zona	Nome de Zona	Área Medida
Piso de Origem: Pavimento Térreo				
	Compartimentos	01	Recepção	74,74
	Compartimentos	02	Arquivo	8,29
	Compartimentos	03	Corredor	10,79
	Compartimentos	04	Vaso Sanitário Acessível	3,45
	Compartimentos	05	Vaso Sanitário Acessível	3,49
	Compartimentos	06	Recuperação	18,96
	Compartimentos	07	Consultório 01	12,57
	Compartimentos	08	Consultório 02	12,87
	Compartimentos	09	Coordenação de Enfermagem	14,73
	Compartimentos	10	Administração	9,63
	Compartimentos	11	Sala Amarela "B" - Hospital "D"	18,99
	Compartimentos	12	Vestiário Feminino	11,58
	Compartimentos	13	Vestiário Masculino	11,53
	Compartimentos	14	DML	7,00
	Compartimentos	15	Depósito Climatizado	13,18
	Compartimentos	16	Depósito	19,30
	Compartimentos	17	Copa	18,25
	Compartimentos	18	Vestiário	3,03
	Compartimentos	19	Sala Branca	101,38
	Compartimentos	20	Tratamento de água	32,40
	Compartimentos	21	circulação	60,17
	Compartimentos	21	Reuso A (2)	6,83
	Compartimentos	23	Sala Gerador	13,09
	Compartimentos	25	Abrigo para lixo	12,01
	Compartimentos	27	Sala de Utilidades	5,79
	Compartimentos	28	Reuso A (1)	9,56
				506,33 m²

ÁREA TOTAL CONSTRUÍDA = 543,27 m²

ZN — Mapa de Zonas
1:1

Mapa de Portas

ID de Elemento	P02	P02	P03	P03	P04	P04	P05	P06	P07
Classificação	Porta	Porta	Porta	Porta	Porta	Porta	Porta	Porta	Porta
Quantidade	8	10	1	2	1	2	3	1	2
Tamanho L x A	0,80×2,10	0,90×2,10	1,70×2,10	1,70×2,10	2,00×2,10	2,00×2,10	2,00×2,10	0,80×0,90	2,00×2,10
Cotas Folha	0,82×2,06	0,82×2,06	1,84×2,07	1,84×2,07	1,94×2,07	1,84×2,07	1,84×2,07	0,84×0,87	1,90×2,05
Orientação	E	D	E	D	D	E			E
Altura do soleira da Porta	0,00	0,00	0,00	0,00	0,00	0,00	0,00	0,00	0,00
Altura do padeira da Porta	2,10	2,10	2,10	2,10	2,10	2,10	2,10	0,80	2,10
Tipo de Abertura	Abrir Simples	Abrir Simples	Abrir Dupla	Abrir Dupla	Abrir Dupla	Abrir Dupla	Correr 2 Folhas	Correr 2 Folhas	Abrir Dupla
Material	Madeira	Madeira	Vidro	Vidro	Vidro	Vidro			
Símbolo 2D									
Vista Frente 3D									

PO — Mapa de Portas
1:1

Mapa de Janelas

ID de Elemento	J01	J02	J02	J03
Classificação	Janela	Janela	Janela	Janela
Quantidade	6	5	9	2
Tamanho L x A	1,50×1,00	2,00×0,60	2,00×0,60	0,60×0,60
Altura do soleira da Janela	1,10	2,30	2,00	2,00
Altura do padeira da Janela	2,10	2,90	2,60	2,60
Tipo de Abertura	Abrir Dupla	Basculante	Basculante	Basculante
Material	Vidro	Vidro	Vidro	Vidro
Símbolo 2D				
Vista Frente 3D				

JA — Mapa de Janelas
1:1

Mapa de Paredes

Previsualização Planta 2D	Classificação ARCHICAD - 22	Material de Construção/ Composição / Perfil / Trama	Espessura da Parede	Altura da Parede	Comprimento da Parede na Face Externa	Área de Superfície
	Parede	Alvenaria 900, Azulejo + Azulejo	0,15	3,40	3,85	13,12
	Parede	Alvenaria 100, Azulejo + Azulejo	0,15	3,50	2,01	6,78
	Parede	Alvenaria 100, Reboc. + Azulejo	0,14	3,40	11,59	35,50
	Parede	Alvenaria 100, Reboc. + Azulejo	0,14	3,50	24,54	70,81
	Parede	Alvenaria 100, Reboc. + Azulejo	0,14	3,60	1,87	6,89
	Parede	Alvenaria 100, Reboc. 2 Faces	0,13	1,00	2,62	1,65
	Parede	Alvenaria 100, Reboc. 2 Faces	0,13	3,40	66,37	234,97
	Parede	Alvenaria 100, Reboc. 2 Faces	0,13	3,50	58,88	200,24
	Parede	Alvenaria 100, Reboc. 2 Faces	0,13	3,60	4,08	14,10
	Parede	Concreto	0,10	0,70	101,83	60,83
	Parede	Drywall 1ST 12.5	0,10	3,40	63,38	188,65
	Parede	Drywall 1ST 12.5	0,10	3,50	1,58	4,25
	Parede	GENÉRICO - PREENCH. EXTERNO	0,10	0,20	0,10	0,00
	Parede	GENÉRICO - PREENCH. EXTERNO	0,10	1,00	13,56	22,59
						858,58 m²

PA — Mapa de Paredes
1:1

ABRANGENTE
ENGENHARIA & ARQUITETURA

AUTOR DO PROJETO: PEDRO DE ABREU LIMA PORTOCARRERO — RESPONSÁVEL TÉCNICO

MUNICÍPIO: PREFEITURA MUNICIPAL DE SORRISO


LOCAL DA OBRA: Av. Brasil, esq. Rua São Pedro, B. Vila Romana - Sorriso/MT

TIPO DA OBRA: INSTITUCIONAL

PROJETO: ARQUITETÔNICO


FOLHA: 05/05

EMISSÃO	DATA	CÓD OBRA	DISCIPLINA	FASE	REVISÃO	COLABORADOR
Indic.	20/01/2023	CENTRO HEMODIÁLISE	ARQ	PB	R02	ALESSANDRA

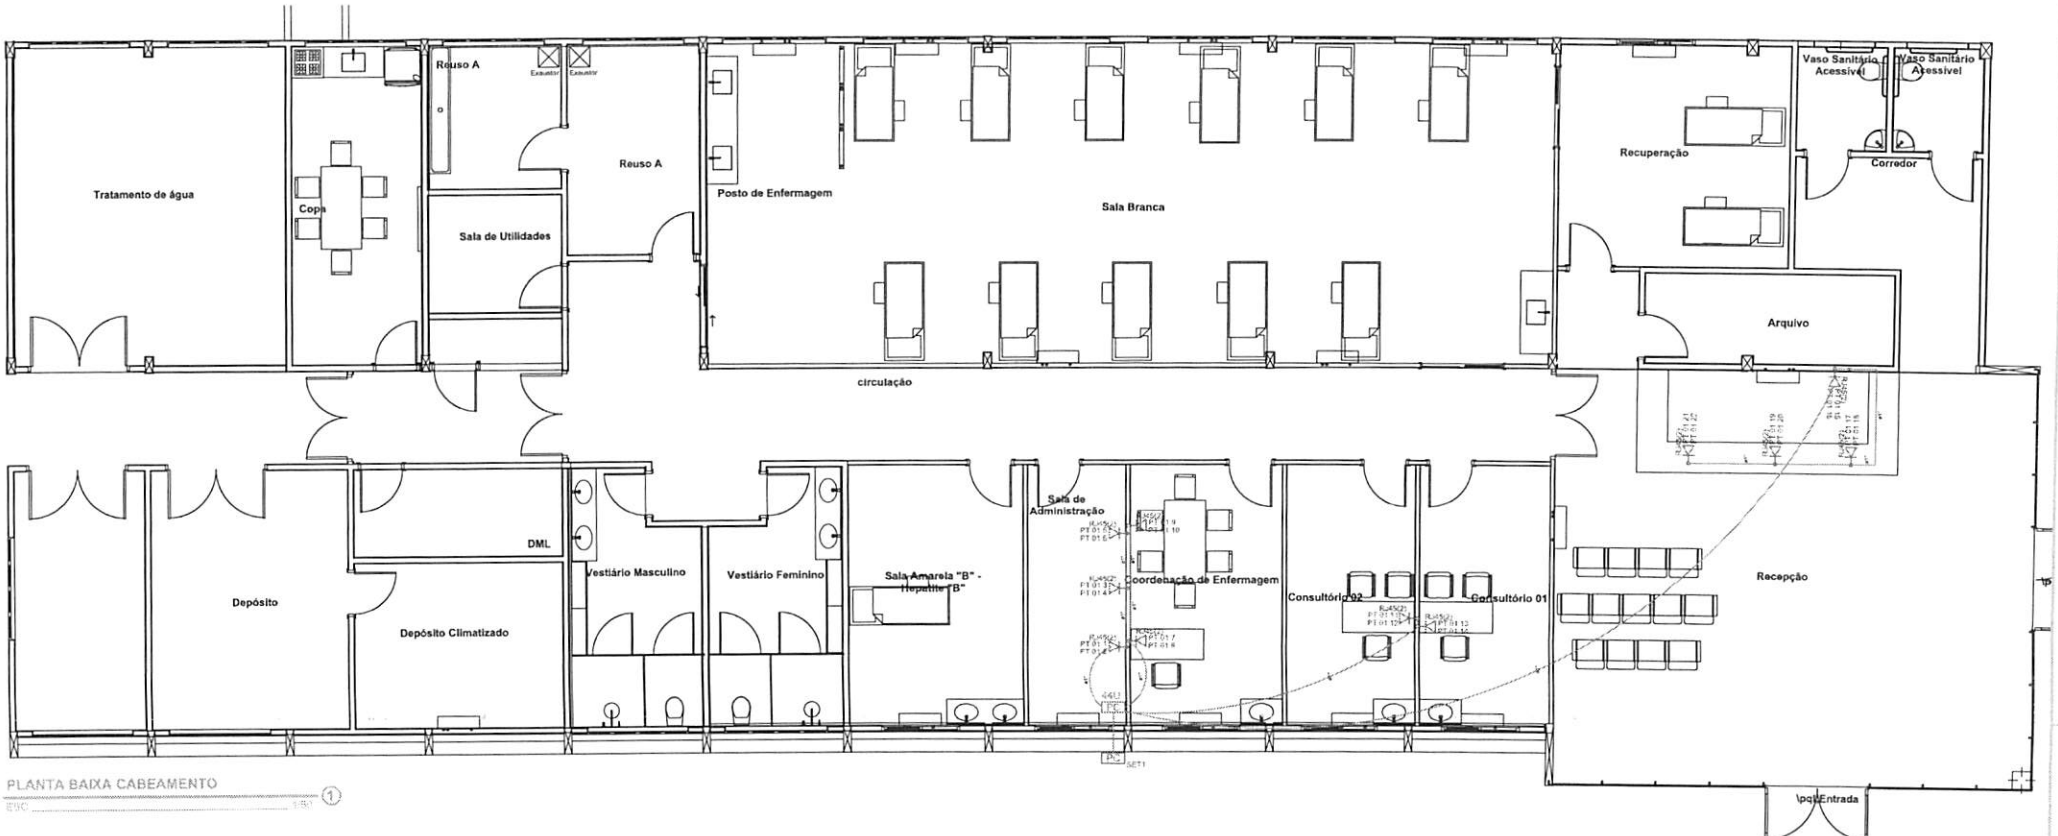



PLANTA BAIXA CABEAMENTO

ESC 1:50

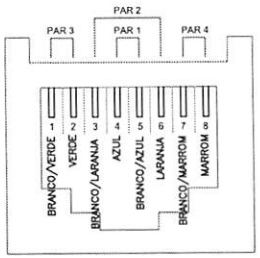

TOMADA RJ-45
CATEGORIA 6 - EIA/TIA-568A
MODULAR JACK 8 POSIÇÕES
SEM ESCALA

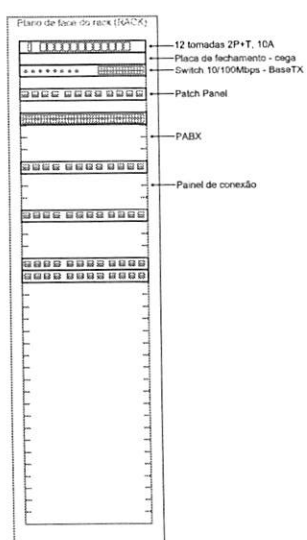

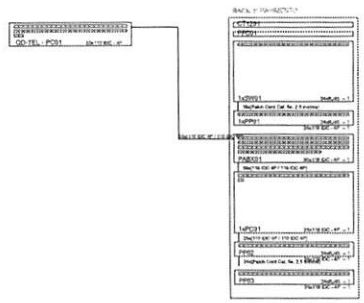



Legenda das indicações	
CT12	12 tomadas 2P+T, 10A
CT8	8 tomadas 2P+T, 10A
CXPAS	Caixa de passagem aço pintado - 400x400x150mm
5U	Caixa padrão 19" - porta acrílico cristal - 5U x 473mm
CTR	Conexão reto 90° - 300x50mm
28U	Gabinete 19" - porta acrílico cristal - 28U x 870mm
40U	Gabinete 19" - porta acrílico cristal - 40U x 470mm
12U	Gabinete 19" - porta acrílico fumê - 12U x 470mm
GCF	Guia para cabos - fechado
PABX	PABX
PC	Painel de conexão
PP	Patch Panel
PPC	Placa de fechamento - cega
SW	Switch 10/100Mbps - BaseTX
RJ45(2)	Tomada RJ45 c/ placa plena 2x4" - Branca - 2 módulos - branca

ABRANGENTE
ENGENHARIA & ARQUITETURA

IGOR MONTEIRO MARTINEZ — ENGENHEIRO ELETRICISTA TRABALHO


PREFEITURA MUNICIPAL DE SORRISO

AV. BRASIL ESQ. RUA SAO PEDRO, B. VILA ROMANA, SORRISO/MT

INSTITUCIONAL

CABEAMENTO ESTRUTURADO
PLANTA BAIXA TÉRREO

01/01

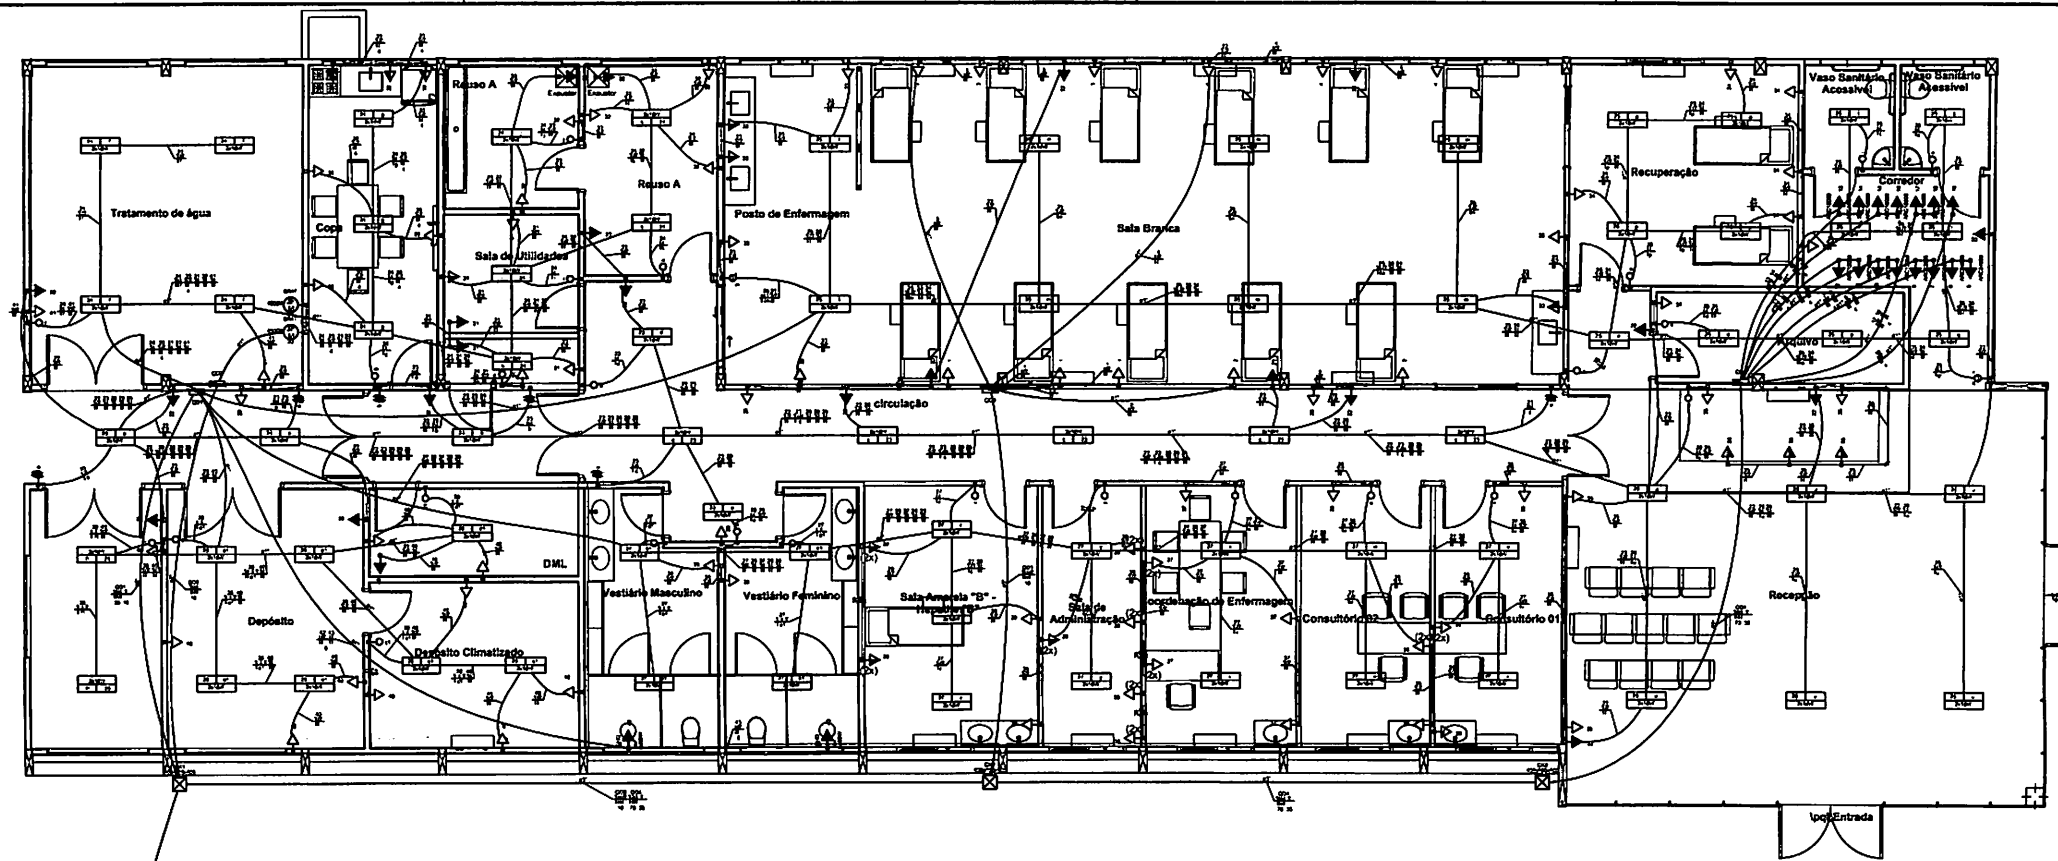

Legenda das Indicações	
400x400x400	Aterramento (peso) - 400x400x400 mm
3R4T	Tomada - uso específico - Bomba recalque - 6cv trifásico
CHG	Tomada - uso específico - Chuveiro 6800 W
ARC12000	Tomada - uso específico - Condicionador de ar Split 12000BTU
ARC18000	Tomada - uso específico - Condicionador de ar Split 18000BTU
ARC34000	Tomada - uso específico - Condicionador de ar Split 34000BTU
ARC90000	Tomada - uso específico - Condicionador de ar Split 90000BTU
TV	Tomada - uso específico - Televisor

Legenda	
2x	2 tomadas baixas a 0,30m do piso
2x	2 tomadas médias a 1,20m do piso
	Caixa de passagem
	Entrada de serviço
	Interruptor paralelo 1 tecla a 1,20m do piso
	Interruptor simples 1 tecla a 1,20m do piso
	Interruptor simples 2 teclas a 1,20m do piso
	Luminária LED 18W
M	Motor trifásico a 0,30m do piso
	Quadro de distribuição
	Quadro de medição
	Tomada alta a 1,80m do piso
	Tomada baixa a 0,30m do piso
	Tomada média a 1,20m do piso

PLANTA BAIXA ELÉTRICA BAIXA TENSÃO ①

ESC. 1/50

ABRANGENTE
ENGENHARIA & ARQUITETURA

AUTORA DO PROJETO
IGOR MONTEIRO MARTINEZ - ENG. CIVIL, ELETR. E SEG. TRABALHO

PROPRIETÁRIO
PREFEITURA MUNICIPAL DE SORRISO

LOCAL DA OBRA
AV. BRASIL ESQ. RUA SÃO PEDRO, B. VILA ROMANA, SORRISO/MT

TIPO DE OBRA
INSTITUCIONAL

PROJETO
ELÉTRICA DE BAIXA TENSÃO
PLANTA BAIXA TÉCNICA

ESCALA	DATA	JOÃO OBRA	DISCIPLINA	FASE	REVISÃO	COLABORADOR
INDICADA	DEZ./2019	CENTRO HEMODIÁLISE	ELE	PE	R00	

FOLHA 01/02

Quadro de Demanda (QDD)

Tipo de carga	Potência instalada (kVA)	Fator de demanda (%)	Demanda (kVA)
Bombas de Recalque	12.48	75.00	9.35
Chuveiros, fornos elétricos, aquecedores de água (Não residencial)	13.80	92.00	12.51
Condicionador de ar tipo janela (Não residencial)	32.98	100.00	32.98
Iluminação e TUG's (Clínicas e hospitais)	14.83	40.00	5.94
Uso Específico	1.22	100.00	1.22
		TOTAL	62.00

Quadro de Cargas (QDD)

Circuito	Descrição	Esquema	Método de inst.	Tensão (V)	Pot. total (VA)	Pot. total (W)	Fases	Pot. - R (W)	Pot. - S (W)	Pot. - T (W)	FCT	FCA	Ir' (A)	Ip (A)	Seção (mm2)	Ic (A)	Dmj (A)	dV parc (%)	dV total (%)
QD1		3F+N+T	B1	220/127 V	29445	26942	R+S+T	10022	10120	6800	1.00	0.85	87.5	56.9	35	110.0	100	1.15	1.69
QD2		3F+N	B1	220/127 V	12464	9000	R+S+T	2250	4500	2250	1.00	0.85	63.4	42.5	16	66.0	63	1.80	2.82
QD3		3F+N+T	B1	220/127 V	1222	1100	R+S+T	400	400	300	1.00	0.85	6.2	4.0	10	50.0	50	0.46	1.19
QD4		3F+N+T	B1	220/127 V	32980	29682	R+S+T	9826	9826	9830	1.00	0.85	154.3	100.3	70	171.0	150	2.07	2.81
TOTAL					75111	66734	R+S+T	22568	24346	19180									

Quadro de Cargas (QD0)

Circuito	Descrição	Esquema	Método de inst.	Tensão (V)	Pot. total (VA)	Pot. total (W)	Fases	Pot. - R (W)	Pot. - S (W)	Pot. - T (W)	FCT	FCA	Ir' (A)	Ip (A)	Seção (mm2)	Ic (A)	Dmj (A)	dV parc (%)	dV total (%)
22	Iluminação de Emergência		F+N+T	B1	127 V	1892	1700	S		1700									
23	Iluminação Corredor		F+N+T	B1	127 V	460	360	R	360										
	a					80	72	R	72										
	b					40	36	R	36										
	c					200	180	R	180										
	d					40	36	R	36										
	e					40	36	R	36										
24	Iluminação Tratamento, Copa, Rouas, Utilidades, Vestiário		F+N+T	B1	127 V	480	432	R	432										
	f					160	144	R	144										
	g					120	108	R	108										
	h					40	36	R	36										
	i					40	36	R	36										
	j					40	36	R	36										
	k					80	72	R	72										
25	Iluminação Sala Branca, Recuperação, Arquivo, WC		F+N+T	B1	127 V	800	720	S		720									
	l					80	72	S		72									
	m					240	216	S		216									
	n					40	36	S		36									
	o					80	72	S		72									
	p					160	144	S		144									
	q					40	36	S		36									
	r					80	72	S		72									
	s					40	36	S		36									
	t					40	36	S		36									
26	Iluminação Recepção		F+N+T	B1	127 V	240	216	R	216										
	u					240	216	R	216										
27	Iluminação Wc, Sala Amarela, Adm, Coord, Consultórios		F+N+T	B1	127 V	600	540	R	540										
	v					80	72	R	72										
	w					80	72	R	72										
	x					80	72	R	72										
	y					80	72	R	72										
	z					120	108	R	108										
	z1					80	72	R	72										
	b1					80	72	R	72										
28	Iluminação Depósito, DML, Gerador		F+N+T	B1	127 V	360	324	R	324										
	c1					80	72	R	72										
	d1					40	36	R	36										
	e1					160	144	R	144										
	f1					80	72	R	72										
29	Tomadas Corredor		F+N+T	B1	127 V	444	400	S		400									
30	Tomadas Copa		F+N+T	B1	127 V	743	600	R	600										
31	Tomadas Utilidades, Vestiário		F+N+T	B1	127 V	667	600	R	600										
32	Tomadas Rouas		F+N+T	B1	127 V	778	700	S		700									
33	Tomadas Sala Branca		F+N+T	B1	127 V	778	700	R	700										
34	Tomadas Recuperação, Arquivo, WC		F+N+T	B1	127 V	778	700	S		700									
35	Tomadas Recepção		F+N+T	B1	127 V	778	700	S		700									
36	Tomadas Consultórios		F+N+T	B1	127 V	889	800	R	800										
37	Tomadas Coordenação		F+N+T	B1	127 V	778	700	R	700										
38	Tomadas Administração		F+N+T	B1	127 V	1111	1000	S		1000									
39	Tomadas Sala Amarela, WC		F+N+T	B1	127 V	889	800	S		800									
40	Tomadas Depósito, DML, Gerador		F+N+T	B1	127 V	1222	1100	R	1100										
41	Tomadas Tratamento		F+N+T	B1	127 V	222	200	R	200										
42	Chuveiro Masc		F+F+T	B1	220 V	6800	6800	R+T	3400										
43	Chuveiro Fem		F+F+T	B1	220 V	6800	6800	S+T		3400									
TOTAL						29445	26942	R+S+T	10022	10120	6800								

Quadro de Cargas (QD2)


Circuito	Descrição	Esquema	Método de inst.	Tensão (V)	Pot. total (VA)	Pot. total (W)	Fases	Pot. - R (W)	Pot. - S (W)	Pot. - T (W)	FCT	FCA	Ir' (A)	Ip (A)	Seção (mm2)	Ic (A)	Dmj (A)	dV parc (%)	dV total (%)
20	Bombas	F+F	B1	220 V	6232	4500	S+T		2250	2250	1.00	1.00	28.3	28.3	4	32.0	25	0.00	2.82
21	Bombas	F+F	B1	220 V	6232	4500	R+S	2250	2250		1.00	1.00	28.3	28.3	4	32.0	25	0.00	2.82
TOTAL					12464	9000	R+S+T	2250	4500	2250									

Quadro de Cargas (QD3)

Circuito	Descrição	Esquema	Método de inst.	Tensão (V)	Pot. total (VA)	Pot. total (W)	Fases	Pot. - R (W)	Pot. - S (W)	Pot. - T (W)	FCT	FCA	Ir' (A)	Ip (A)	Seção (mm2)	Ic (A)	Dmj (A)	dV parc (%)	dV total (%)
1	Tomadas Hsma 01	F+F+T	B1	220 V	333	300	S+T		150	150	1.00	1.00	1.5	1.5	2.5	24.0	20	0.04	1.23
2	Tomadas Hsma 02	F+F+T	B1	220 V	222	200	R+S	100	100		1.00	1.00	1.0	1.5	2.5	24.0	20	0.06	1.25
3	Tomadas Hsma 03	F+F+T	B1	220 V	333	300	R+T	150		150	1.00	1.00	1.5	1.5	2.5	24.0	20	0.11	1.30
4	Tomadas Hsma 04	F+F+T	B1	220 V	333	300	R+S	150	150		1.00	1.00	1.5	1.5	2.5	24.0	20	0.13	1.32
TOTAL					1222	1100	R+S+T	400	400	300									

Quadro de Cargas (QD4)

Circuito	Descrição	Esquema	Método de inst.	Tensão (V)	Pot. total (VA)	Pot. total (W)	Fases	Pot. - R (W)	Pot. - S (W)	Pot. - T (W)	FCT	FCA	Ir' (A)	Ip (A)	Seção (mm2)	Ic (A)	Dmj (A)	dV parc (%)	dV total (%)
5	Condicionador de Ar Recepção 01	F+F+T	B1	220 V	3093	3500	S+T		1750	1750	1.00	0.80	22.1	17.7	4	32.0	25	0.45	3.26
6	Condicionador de Ar Recepção 02	F+F+T	B1	220 V	3093	3500	R+T	1750		1750	1.00	0.80	22.1	17.7	4	32.0	25	0.42	3.23
7	Condicionador de Ar Consultório 01	F+F+T	B1	220 V	1398	1247	R+S	624	624		1.00	0.80	7.9	6.3	4	32.0	25	0.14	2.85
8	Condicionador de Ar Consultório 02	F+F+T	B1	220 V	1398	1247	R+S	624	624		1.00	0.80	7.9	6.3	4	32.0	25	0.13	2.84
9	Condicionador de Ar Coordenação	F+F+T	B1	220 V	1398	1247	R+S	624	624		1.00	0.80	7.9	6.3	4	32.0	25	0.13	2.84
10	Condicionador de Ar Administração	F+F+T	B1	220 V	904	814	R+S	407	407		1.00	0.80	5.1	4.1	4	32.0	25	0.08	2.88
11	Condicionador de Ar Sala Amarela	F+F+T	B1	220 V	2344	2110	S+T			1055	1055	1.00	0.80	13.3	10.7	4	32.0	25	0.19	3.00
12	Condicionador de Ar Depósito	F+F+T	B1	220 V	1386	1247	R+S	624	624			1.00	0.80	7.9	6.3	4	32.0	25	0.10	2.91
13	Condicionador de Ar Sala Branca 01	F+F+T	B1	220 V	2344	2110	R+T	1055		1055	1055	1.00	0.80	13.3	10.7	4	32.0	25	0.21	3.01
14	Condicionador de Ar Sala Branca 02	F+F+T	B1	220 V	2344	2110	S+T		1055	1055	1055	1.00	0.80	13.3	10.7	4	32.0	25	0.23	3.04
15	Condicionador de Ar Sala Branca 03	F+F+T	B1	220 V	2344	2110	R+T	1055		1055	1055	1.00	0.80	13.3	10.7	4	32.0	25	0.23	3.04
16	Condicionador de Ar Sala Branca 04	F+F+T	B1	220 V	2344	2110	S+T		1055	1055	1055	1.00	0.80	13.3	10.7	4	32.0	25	0.25	3.06
17	Condicionador de Ar Sala Branca 05	F+F+T	B1	220 V	2344	2110	R+T	1055		1055	1055	1.00	0.80	13.3	10.7	4	32.0	25	0.25	3.06
18	Condicionador de Ar Sala Branca 06	F+F+T	B1	220 V	2344	2110	R+S	1055	1055			1.00	0.80	13.3	10.7	4	32.0	25	0.27	3.08
19	Condicionador de Ar Recuperação	F+F+T	B1	220 V	2344	2110	R+S	1055	1055			1.00	1.00	10.7	10.7	4	32.0	25	0.28	3.09
TOTAL					32980	29682	R+S+T	9826	9826	9830									

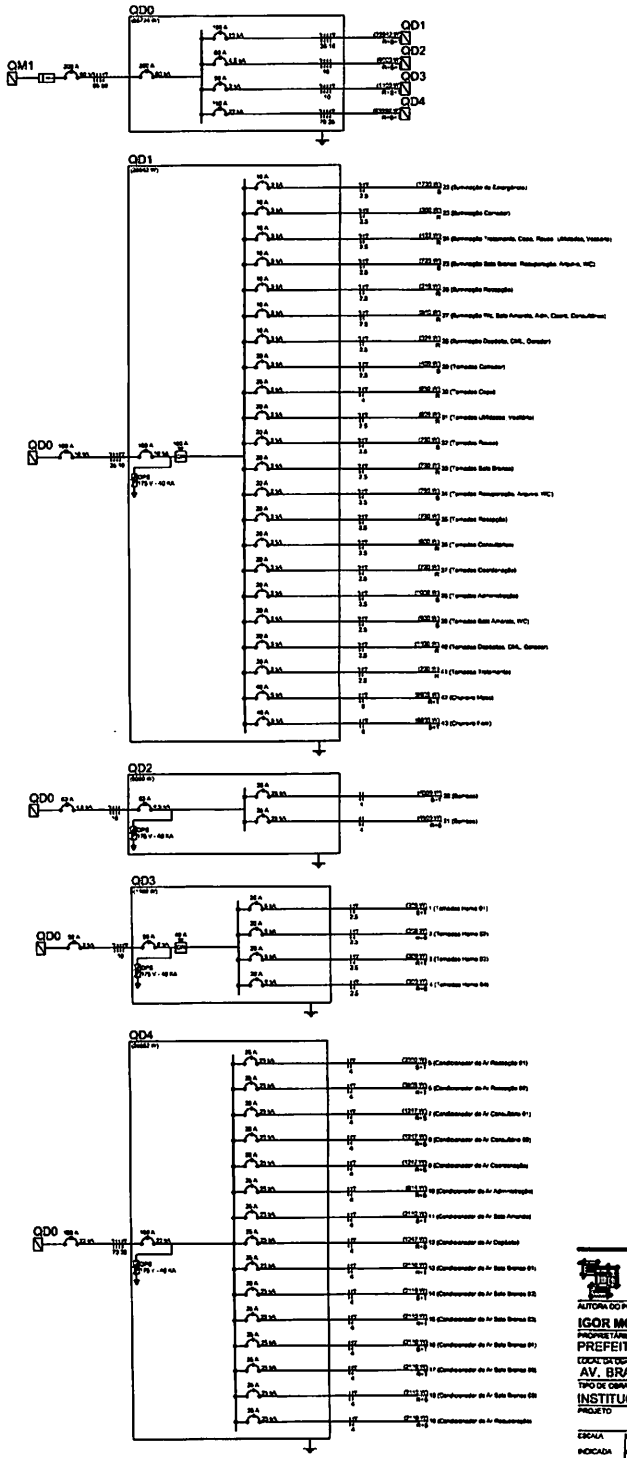

ABRANGENTE
ENGENHARIA & ARQUITETURA

AUTORA DO PROJETO
IGOR MONTEIRO MARTINEZ - ENG. CIVIL, ELETR. E SEG. TRABALHO

PROPRIETÁRIO
PREFEITURA MUNICIPAL DE SORRISO


LOCAL DA OBRA
AV. BRASIL ESQ. RUA SÃO PEDRO, B. VILA ROMANA, SORRISO/MT

TIPO DE OBRA
INSTITUCIONAL

PROJETO
ELÉTRICA DE BAIXA TENSÃO
PLANTA BAIXA TÉCNICA

FOLHA
02/02

ESCALA	DATA	COD. OBRA	DISCIPLINA	FASE	REVISÃO	COLABORADOR
INDICADA	DEZ./2019	CENTRO HEMODIÁLISE	ELE	PE	R00	

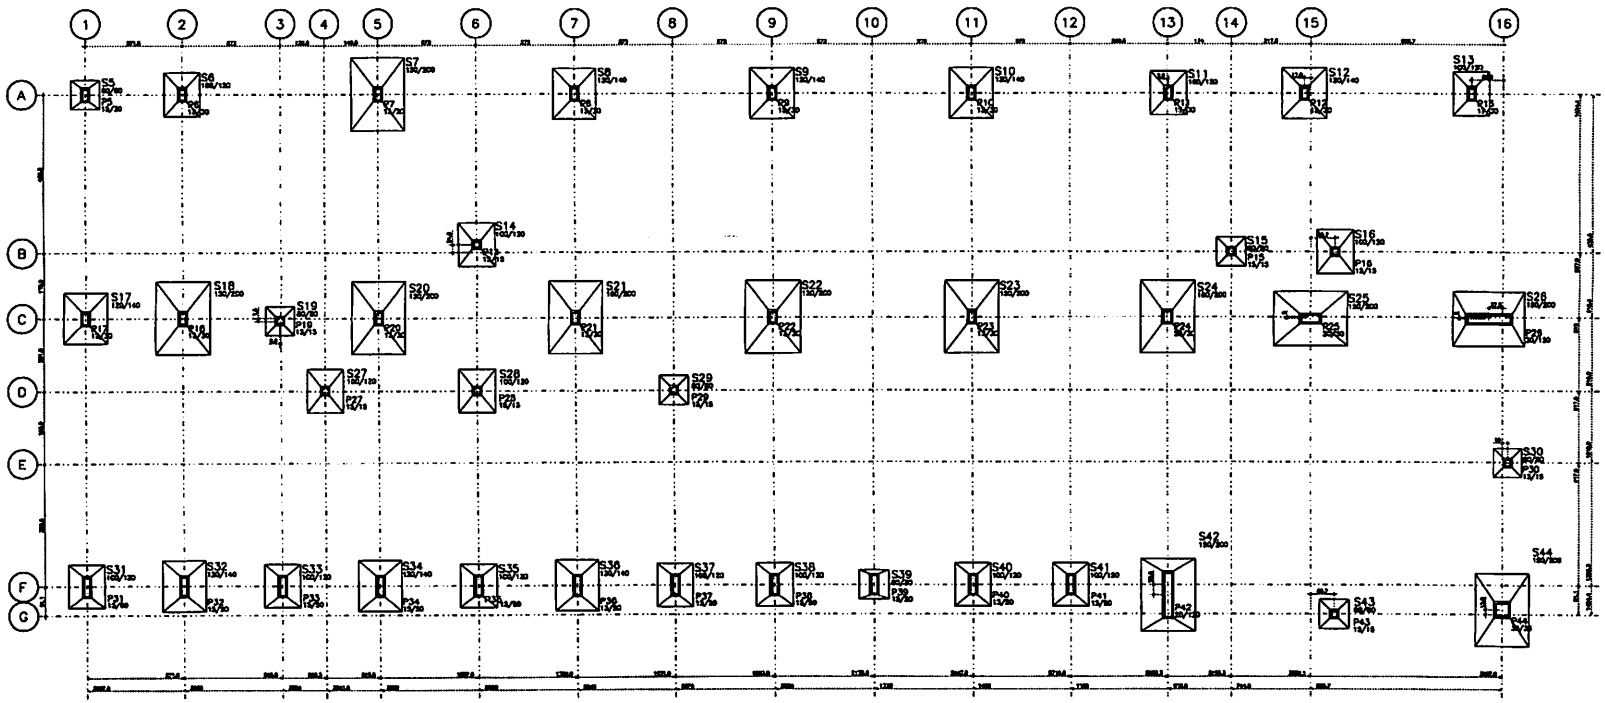

LOCAÇÃO DE PILARES E PLANTA DE FUNDAÇÃO

ESC. _____ 1/50

SAPATAS:

RESUMO TOTAL DE CONCRETO E FORMAS

Volume total de concreto:	21,06 m3.
Area total de formas:	40,52 m2.

NOTAS:

- Propriedades consideradas para o concreto fck = 20 MPa para sapatas.
- A taxa de compressão máxima admissível do solo deve ser igual a 0,8 kgf/cm².
- A profundidade de escavação das sapatas pode variar de acordo com o solo encontrado em obra.
- As cotas estão expressas em centímetros e os níveis em metros.
- Usar dispositivo para garantir o cobrimento mínimo das peças.

ABRANGENTE
ENGENHARIA E ARQUITETURA

RESPONSÁVEL TÉCNICO
EDUARDO GOMES DE SOUZA

PREFEITURA MUNICIPAL DE SORRISO


AV. BRASIL ESQ. RUA SÃO PEDRO, 0, VILA ROMANA - SORRISO - MT


INSTITUCIONAL


ESTRUTURAL


LOCAÇÃO DE PILARES E PLANTA DE FUNDAÇÃO

01

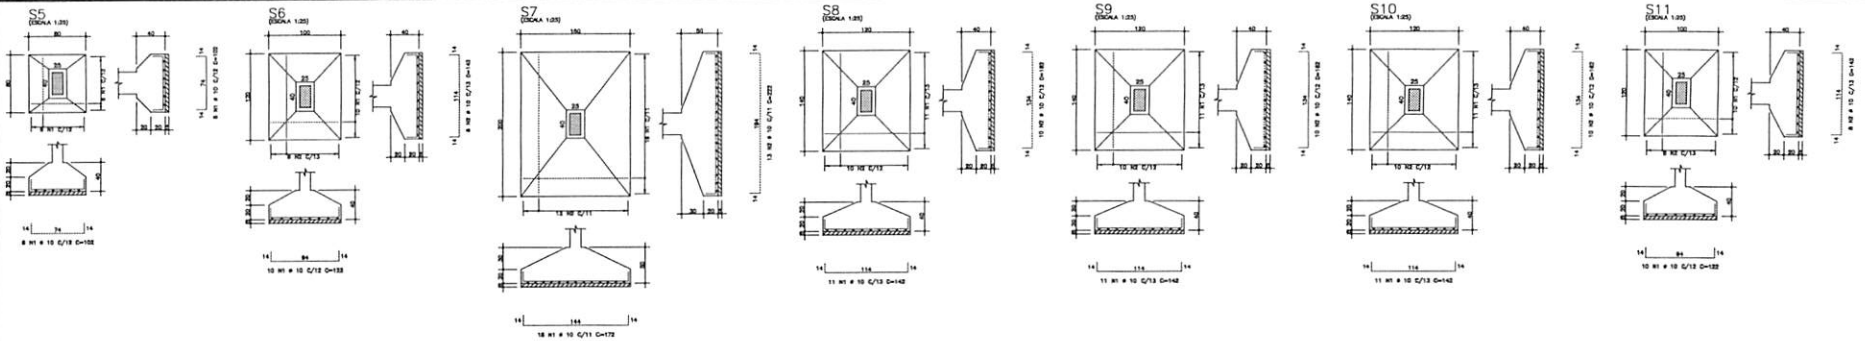

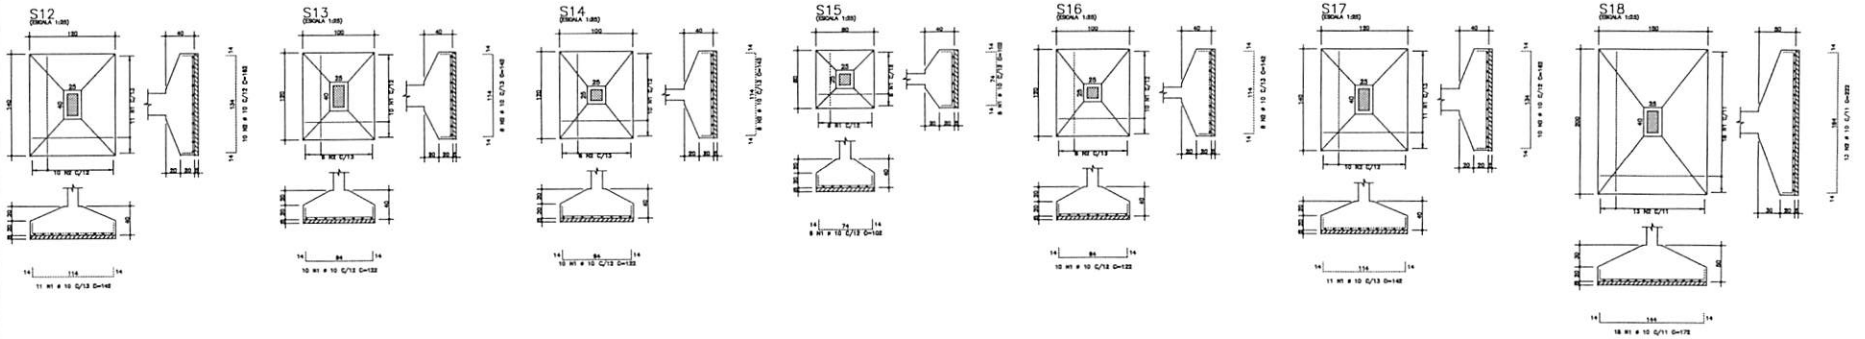

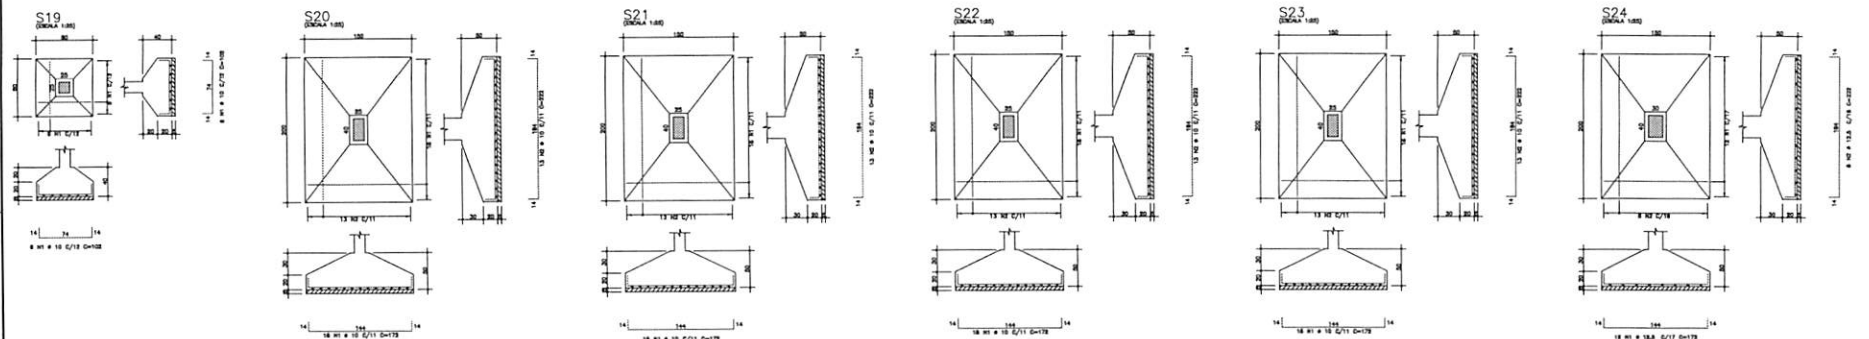

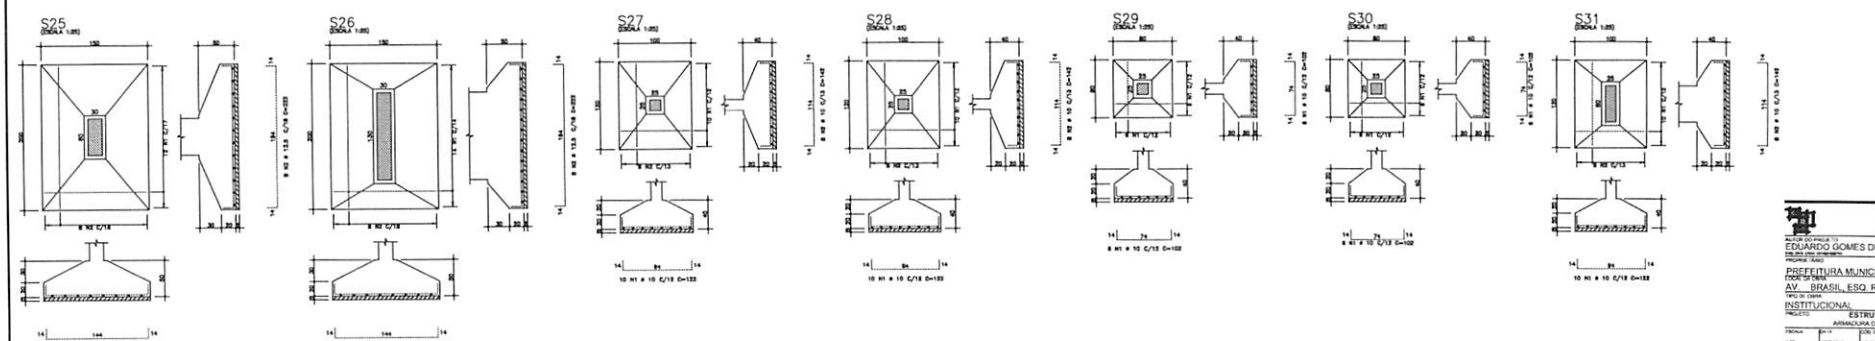

AÇO	POS	BIT (mm)	QUANT	COMPRIMENTO UNIT (cm)	COMPRIMENTO TOTAL (cm)
S5					
	50A	1	10	14	168
S6					1334
	50A	1	10	10	1332
S7	50A	2	10	8	1136
	50A	1	10	14	1702
	50A	2	10	13	3088
S8	50A	1	10	13	2886
	50A	2	10	11	1582
S9	50A	1	10	11	1582
	50A	2	10	8	1680
S10	50A	1	10	11	1582
	50A	2	10	8	1680
S11	50A	1	10	11	1582
	50A	2	10	8	1680
S12	50A	1	10	11	1582
	50A	2	10	10	1680
S13	50A	1	10	10	1330
	50A	2	10	8	1136
S14	50A	1	10	10	1330
	50A	2	10	8	1136
S15	50A1	1	10	10	1261
	50A	1	10	14	1682
S16	50A	2	10	10	1330
	50A	2	10	8	1136
S17	50A	1	10	11	1582
	50A	2	10	8	1680
S18	50A	1	10	14	1702
	50A	2	10	13	3088
S19	50A	1	10	13	2886
	50A1	1	10	10	1261
S20	50A	1	10	14	1702
	50A	2	10	13	3088
S21	50A	1	10	14	1702
	50A	2	10	13	3088
S22	50A	1	10	14	1702
	50A	2	10	13	3088
S23	50A	1	12.5	14	1702
	50A	2	12.5	13	3088
S24	50A	1	12.5	14	1702
	50A	2	12.5	13	3088
S25	50A	1	10	14	1702
	50A	2	10	8	1136
S26	50A	1	10	10	1330
	50A	2	10	8	1136
S27	50A1	1	10	10	1261
	50A	1	10	14	1682
S28	50A	2	10	10	1330
	50A	2	10	8	1136

RESUMO AÇO CA 50—60				
AÇO	BIT (mm)	COMPR. (m)	PESO (kg)	QTY
50A	10	758		674
50A	12.5	118		111
Peso Total	50A =		568 kg	

ABRANGENTE
ENGENHARIA & ARQUITETURA

AUTOR DO PROJETO: EDUARDO GOMES DE SOUZA — RESPONSÁVEL TÉCNICO

PREFEITURA MUNICIPAL DE SORRISO


AV. BRASIL, ESQ. RUA SÃO PEDRO, B. VILA ROMANA - SORRISO - MT


INSTITUCIONAL


ESTRUTURAL
ARMADURA DAS SAPATAS

FOLHA: 02

ESCALA	DATA	DESENHISTA	VISTO	RESPONSÁVEL
1:25	DEZ/2019	EDUARDO		

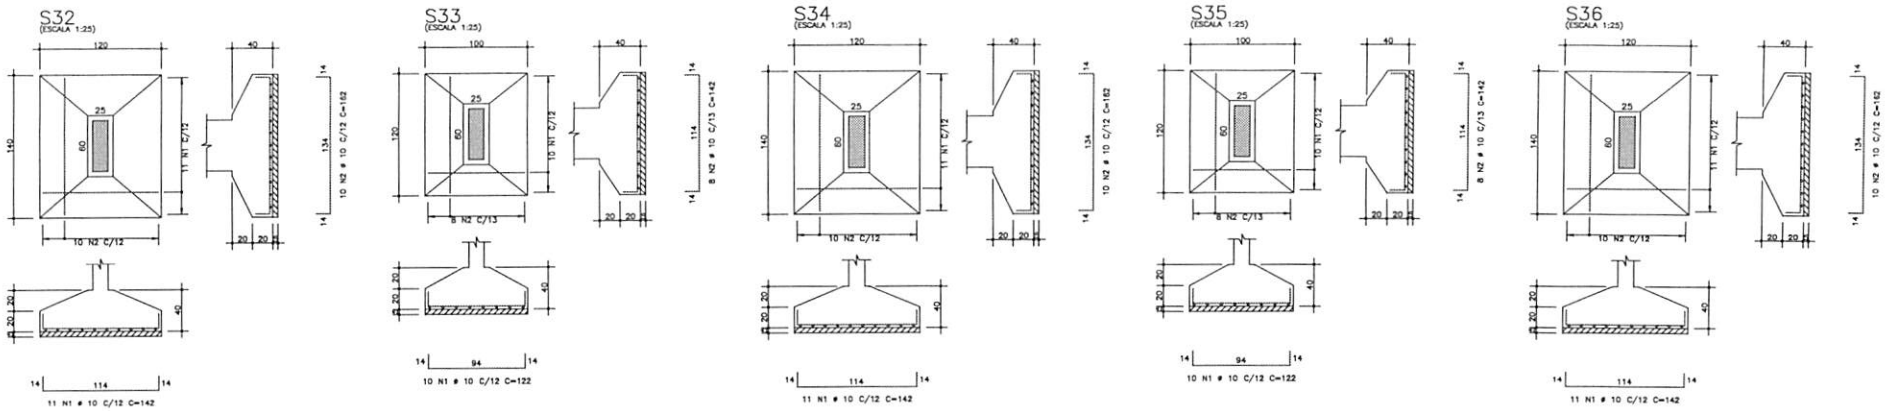

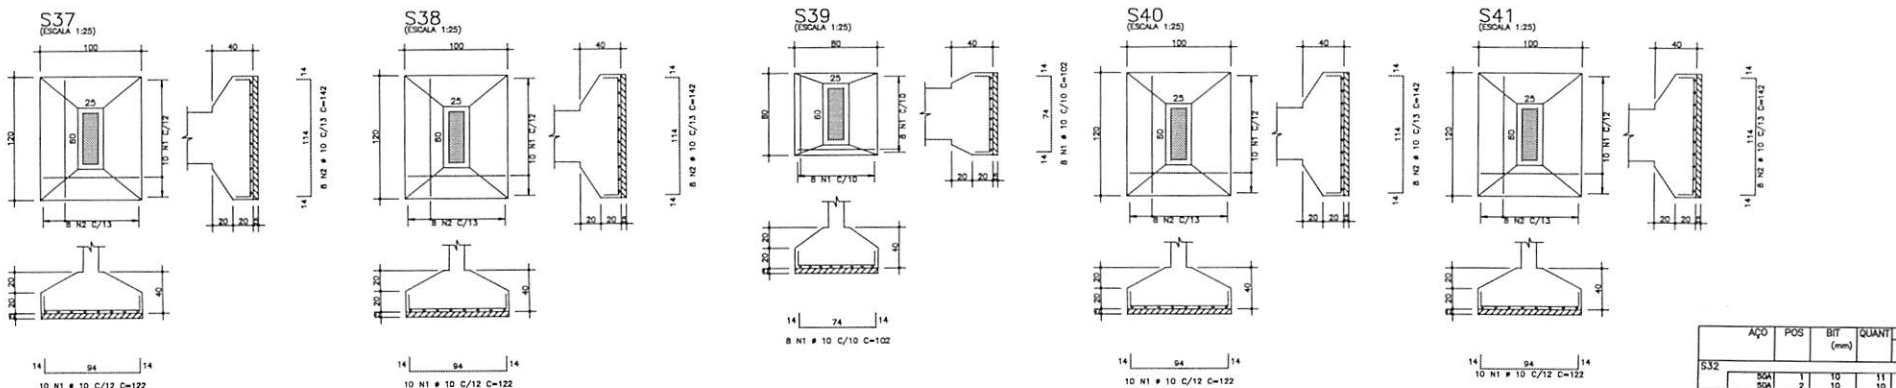

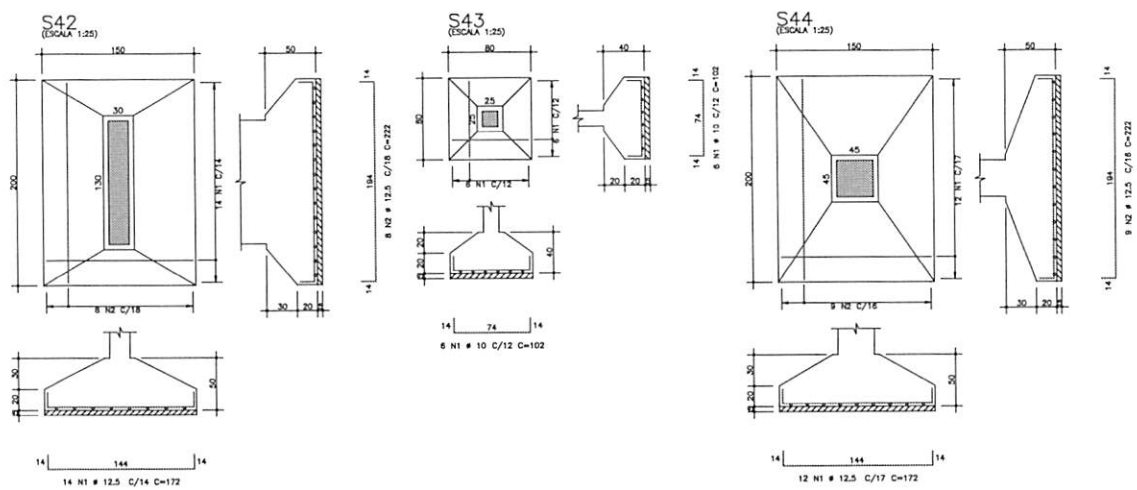

AÇO	POS	BIT (mm)	QUANT	COMPRIMENTO UNIT (cm)	COMPRIMENTO TOTAL (cm)
S32					
50A	1	10	11	142	1562
50A	2	10	10	182	1820
S33					
50A	1	10	10	122	1220
50A	2	10	8	142	1136
S34					
50A	1	10	11	142	1562
50A	2	10	10	182	1820
S35					
50A	1	10	10	122	1220
50A	2	10	8	142	1136
S36					
50A	1	10	11	142	1562
50A	2	10	10	182	1820
S37					
50A	1	10	10	122	1220
50A	2	10	8	142	1136
S38					
50A	1	10	10	122	1220
50A	2	10	8	142	1136
S39					
50A	1	10	18	102	1832
S40					
50A	1	10	10	122	1220
50A	2	10	8	142	1136
S41					
50A	1	10	10	122	1220
50A	2	10	8	142	1136
S42					
50A	1	12.5	14	172	3408
50A	2	12.5	8	222	1776
S43					
50A	1	10	12	102	1224
S44					
50A	1	12.5	12	172	2064
50A	2	12.5	9	222	1998

RESUMO AÇO CA 50-60			
AÇO	BIT (mm)	COMPR (m)	PESO (kg)
50A	10	285	184
50A	12.5	82	79
Peso Total		50A =	24.3 kg

ABRANGENTE
ENGENHARIA & ARQUITETURA

AUTOR DO PROJETO
EDUARDO GOMES DE SOUZA
CREA, CAU, ART/RRT nº

RESPONSÁVEL TÉCNICO

PROPRIETÁRIO
PREFEITURA MUNICIPAL DE SORRISO

LOCAL DA OBRA
AV. BRASIL, ESQ. RUA SÃO PEDRO, B. VILA ROMANA - SORRISO - MT


TIPO DE OBRA
INSTITUCIONAL


PROJETO
ESTRUTURAL
ARMADURA DAS SAPATAS


FOLHA
03

ESCALA	DATA	CÓD. OBRA	DISCIPLINA	FASE	REVISÃO	COLABORADOR
1:25	DEZ/2019	CENTRO HEMODIALISE	EST	PB	R00	EDUARDO


Fone/Fax: 66 3052-6874
projetos.abrangente@gmail.com
www.abrangente.art.br

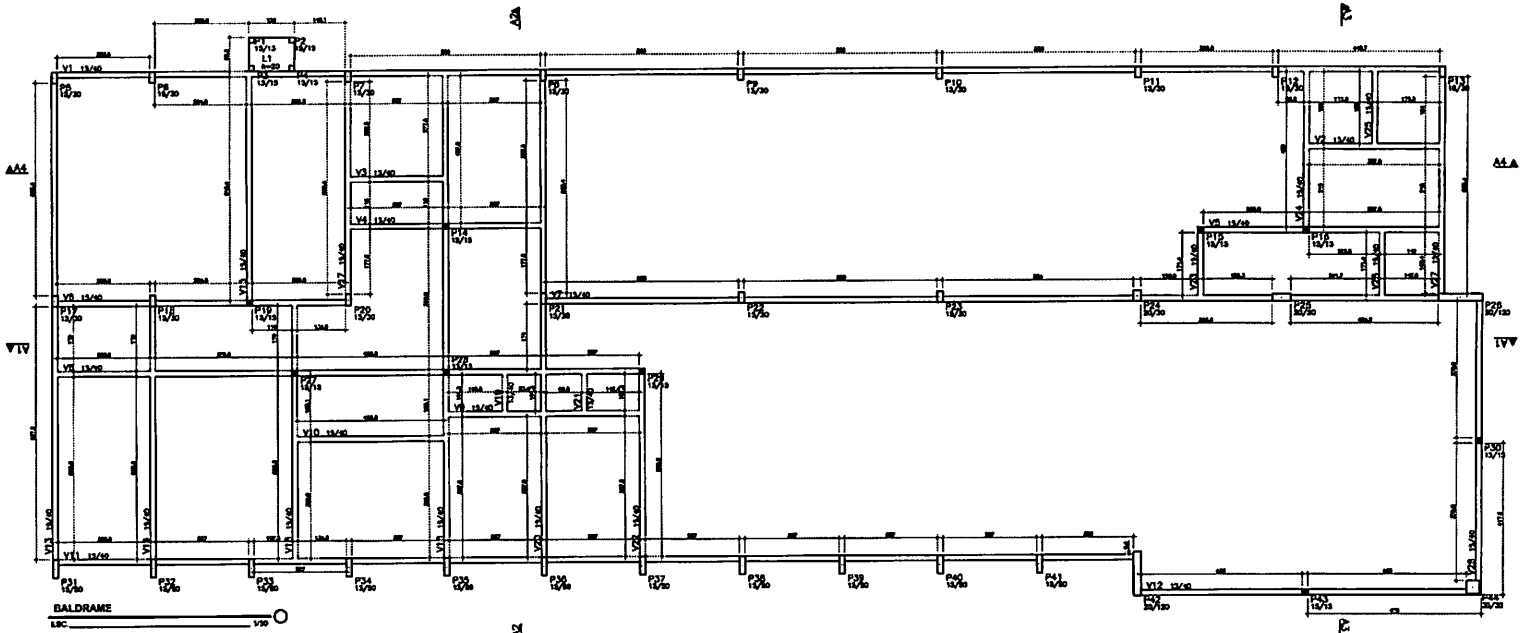

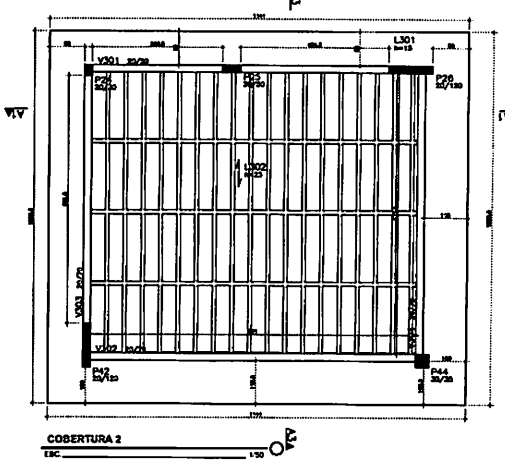

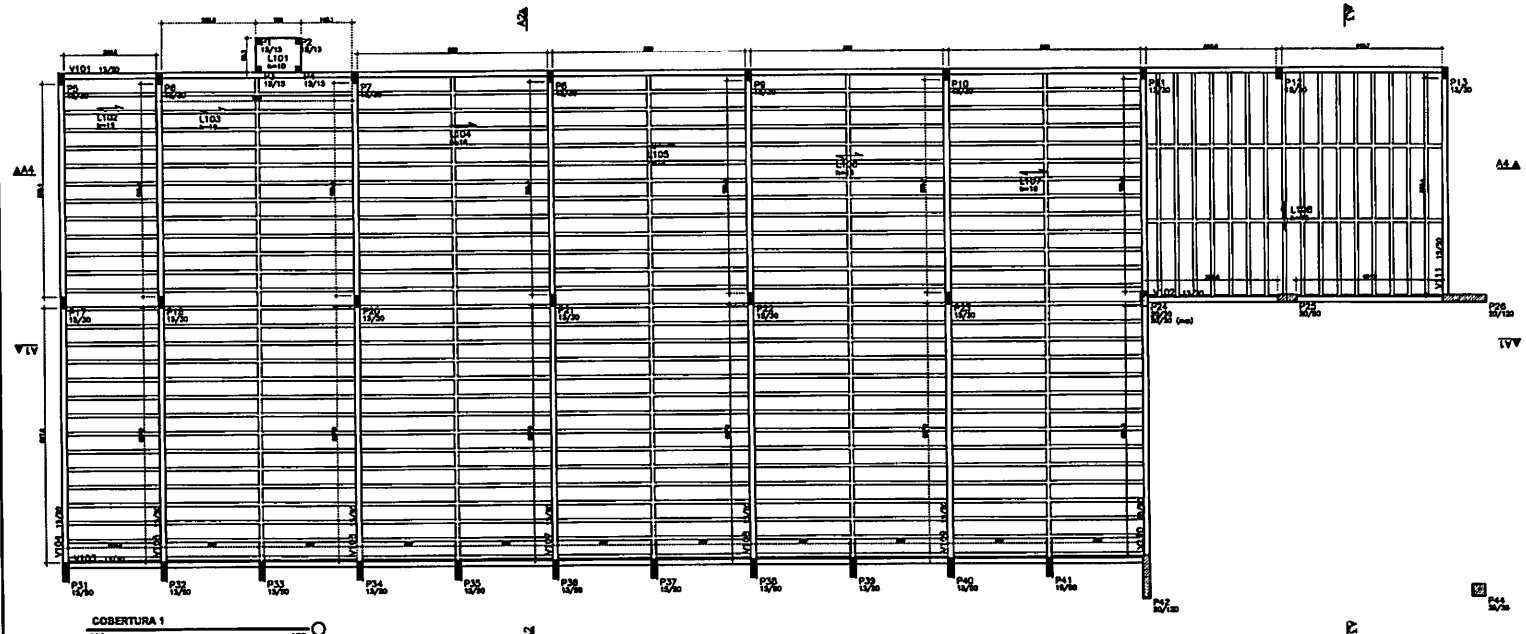

Corte esquematico

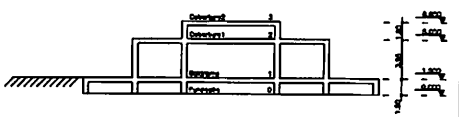

SIMBOLOGIA

CONSUMO PREVISTO DE MATERIAIS				
BALDRAME	VIGAS	PILARES	LAJES	TOTAL
Area de Fôrmas (m2)	239.57	63.69		303.47
Volume de Concreto (m3)	11.53	3.71	0.21	15.45
COBERTURA 1	VIGAS	PILARES	LAJES	TOTAL
Area de Fôrmas (m2)	166.88	142.35	1.14	310.23
Volume de Concreto (m3)	12.64	5.35	27.59	45.58
COBERTURA 2	VIGAS	PILARES	LAJES	TOTAL
Area de Fôrmas (m2)	37.75	15.54	41.28	94.57
Volume de Concreto (m3)	1.89	1.22	12.87	17.98

NOTAS:

- Propriedades consideradas para o concreto fck = 25 MPa para vigas, lajes e pilares, Ec = 28.000 MPa.
- As cotas estão expressas em centímetros e as níveis em metros.
- O projeto estrutural não contempla os projetos de fôrmas, de escoramentos e de lajes nervuradas.
- Recomenda-se viabilizar cura úmida por um período de pelo menos sete dias.
- Usar dispositivo para garantir o cobrimento mínimo das peças.

VER PROJETO DE VERGAS E CINTA DE AMARRAÇÃO DA PLATIBANDA

ABRANGENTE
PROFISSIONAIS E ARQUITETURA


RESPONSÁVEL TÉCNICO
EDUARDO GOMES DE SOUZA


PREFEITURA MUNICIPAL DE SORRISO
AV. BRASIL ESQ. RUA SÃO PEDRO, B. VILA ROMANA - SORRISO - MT

INSTITUCIONAL

ESTRUTURAL
PLANTA DE LOCAÇÃO

04

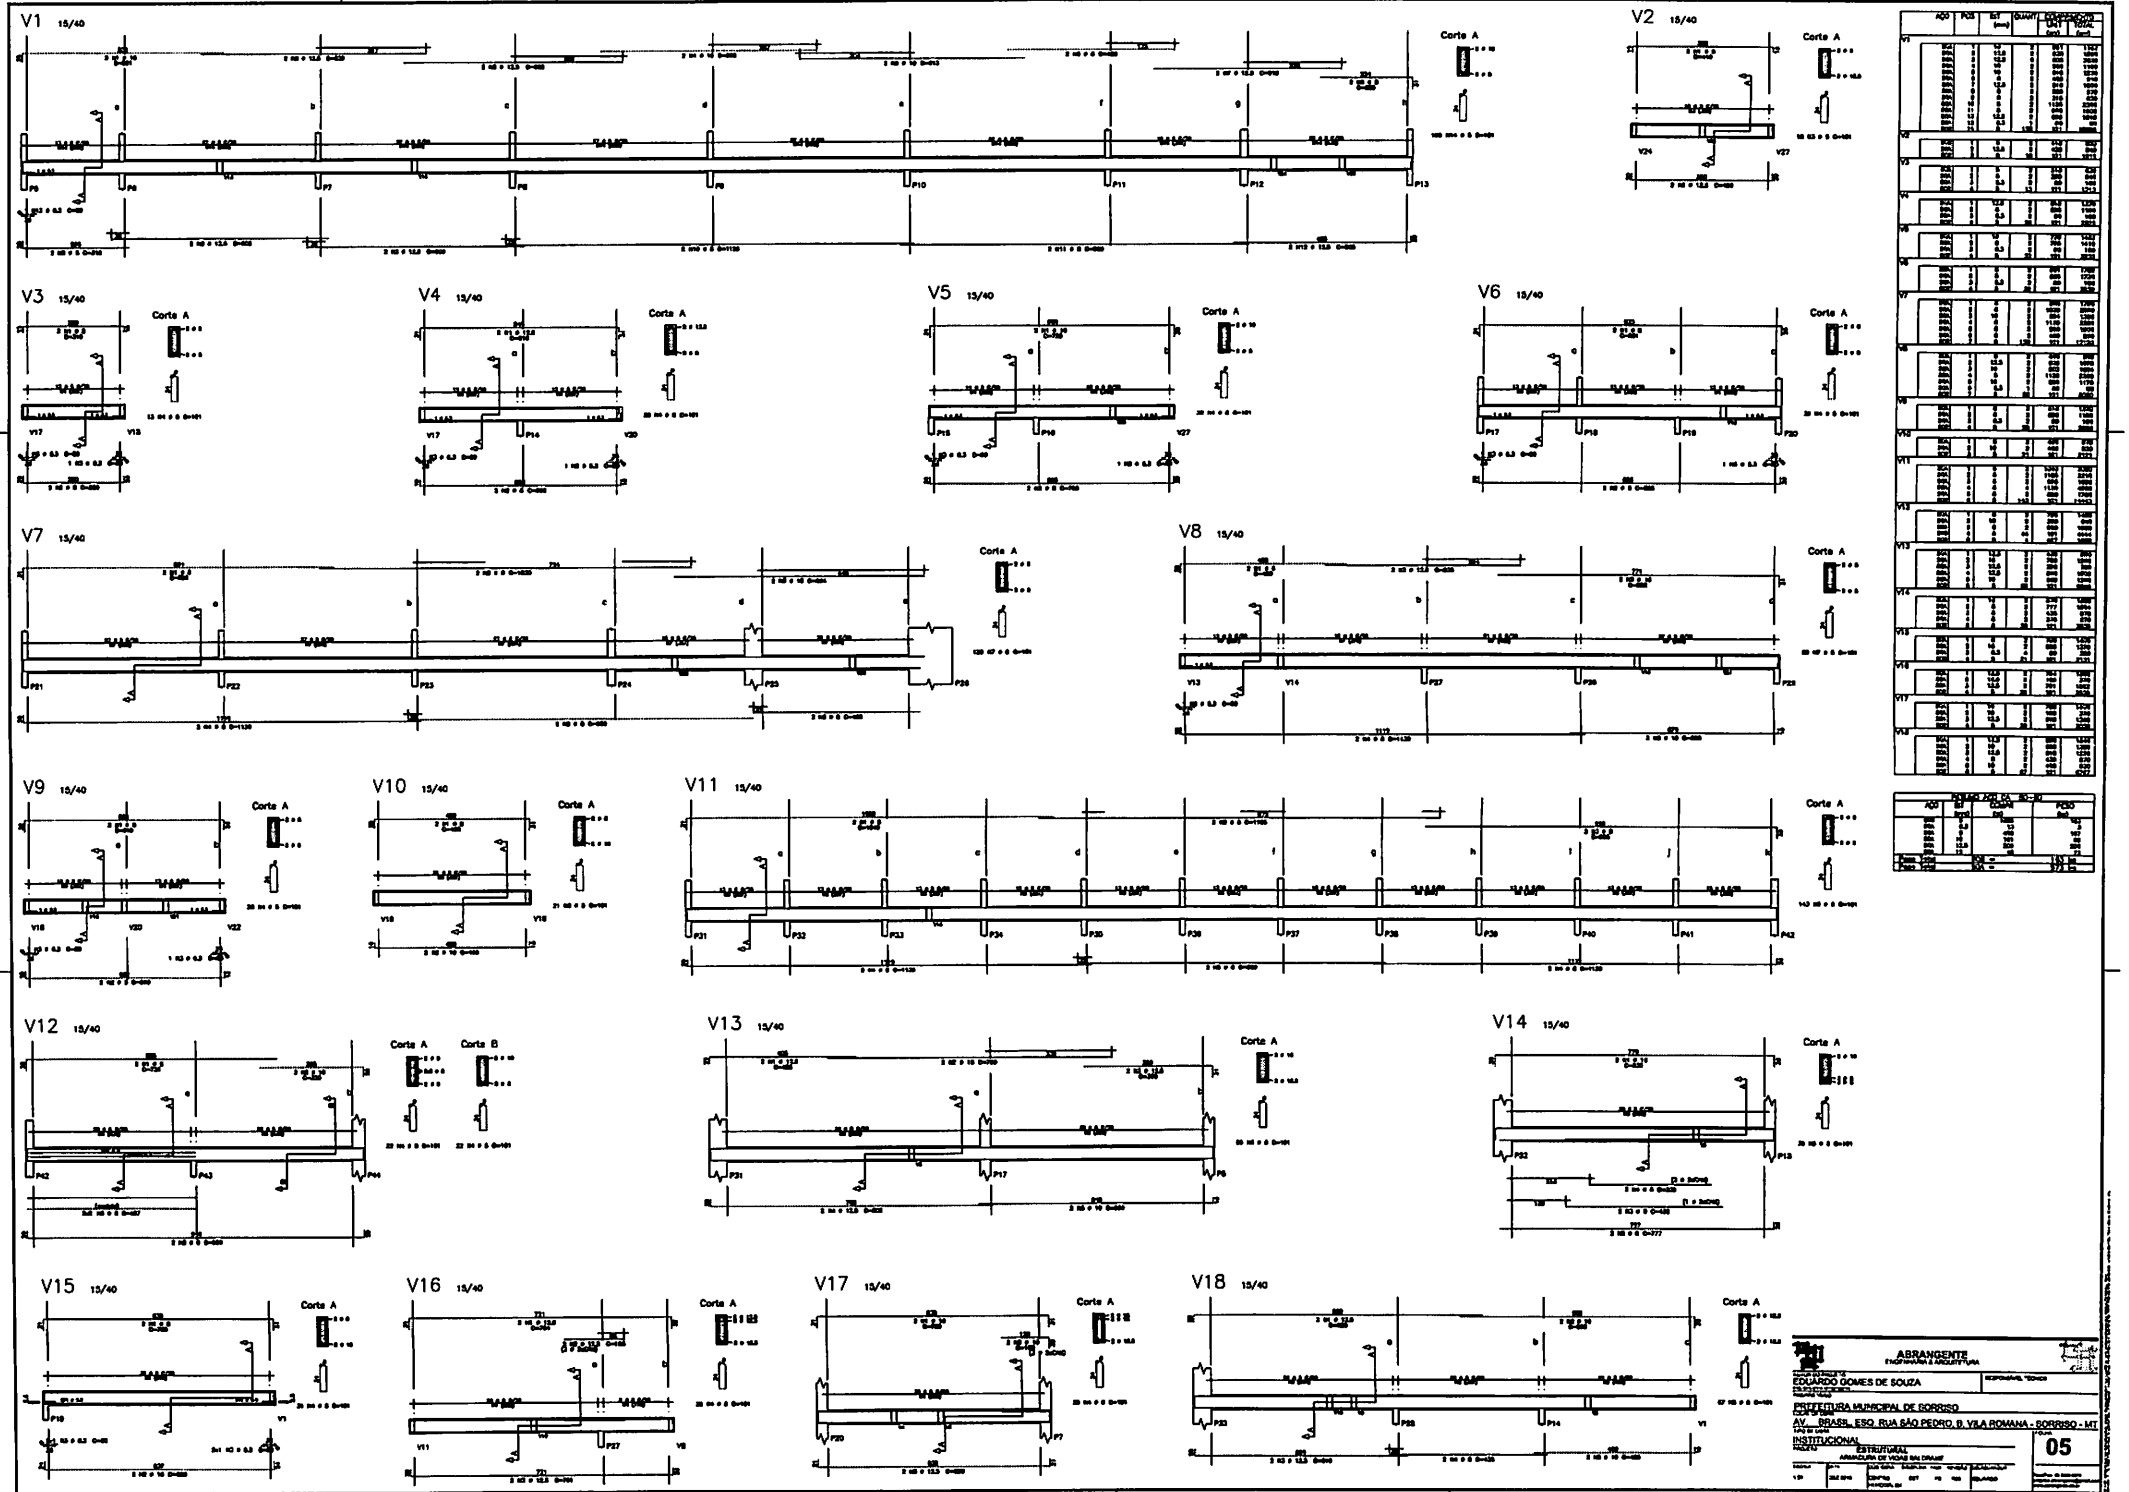
V1 15/40
Corte A
V2 15/40
Corte A
V3 15/40
Corte A
V4 15/40
Corte A
V5 15/40
Corte A
V6 15/40
Corte A
V7 15/40
Corte A
V8 15/40
Corte A
V9 15/40
Corte A
V10 15/40
Corte A
V11 15/40
Corte A
V12 15/40
Corte A
Corte B
V13 15/40
Corte A
V14 15/40
Corte A
V15 15/40
Corte A
V16 15/40
Corte A
V17 15/40
Corte A
V18 15/40
Corte A
ABRANGENTE
ENGENHARIA E ARQUITETURA
EDUARDO GOMES DE SOUZA
RESPONSÁVEL TÉCNICO
PREFEITURA MUNICIPAL DE SORRISO
AV. BRASIL, ESQ. RUA SÃO PEDRO, B. VILA ROMANA - SORRISO - MT
INSTITUCIONAL
ESTRUTURAL
ARMAÇÃO DE VIGAS BAIXADAS
05

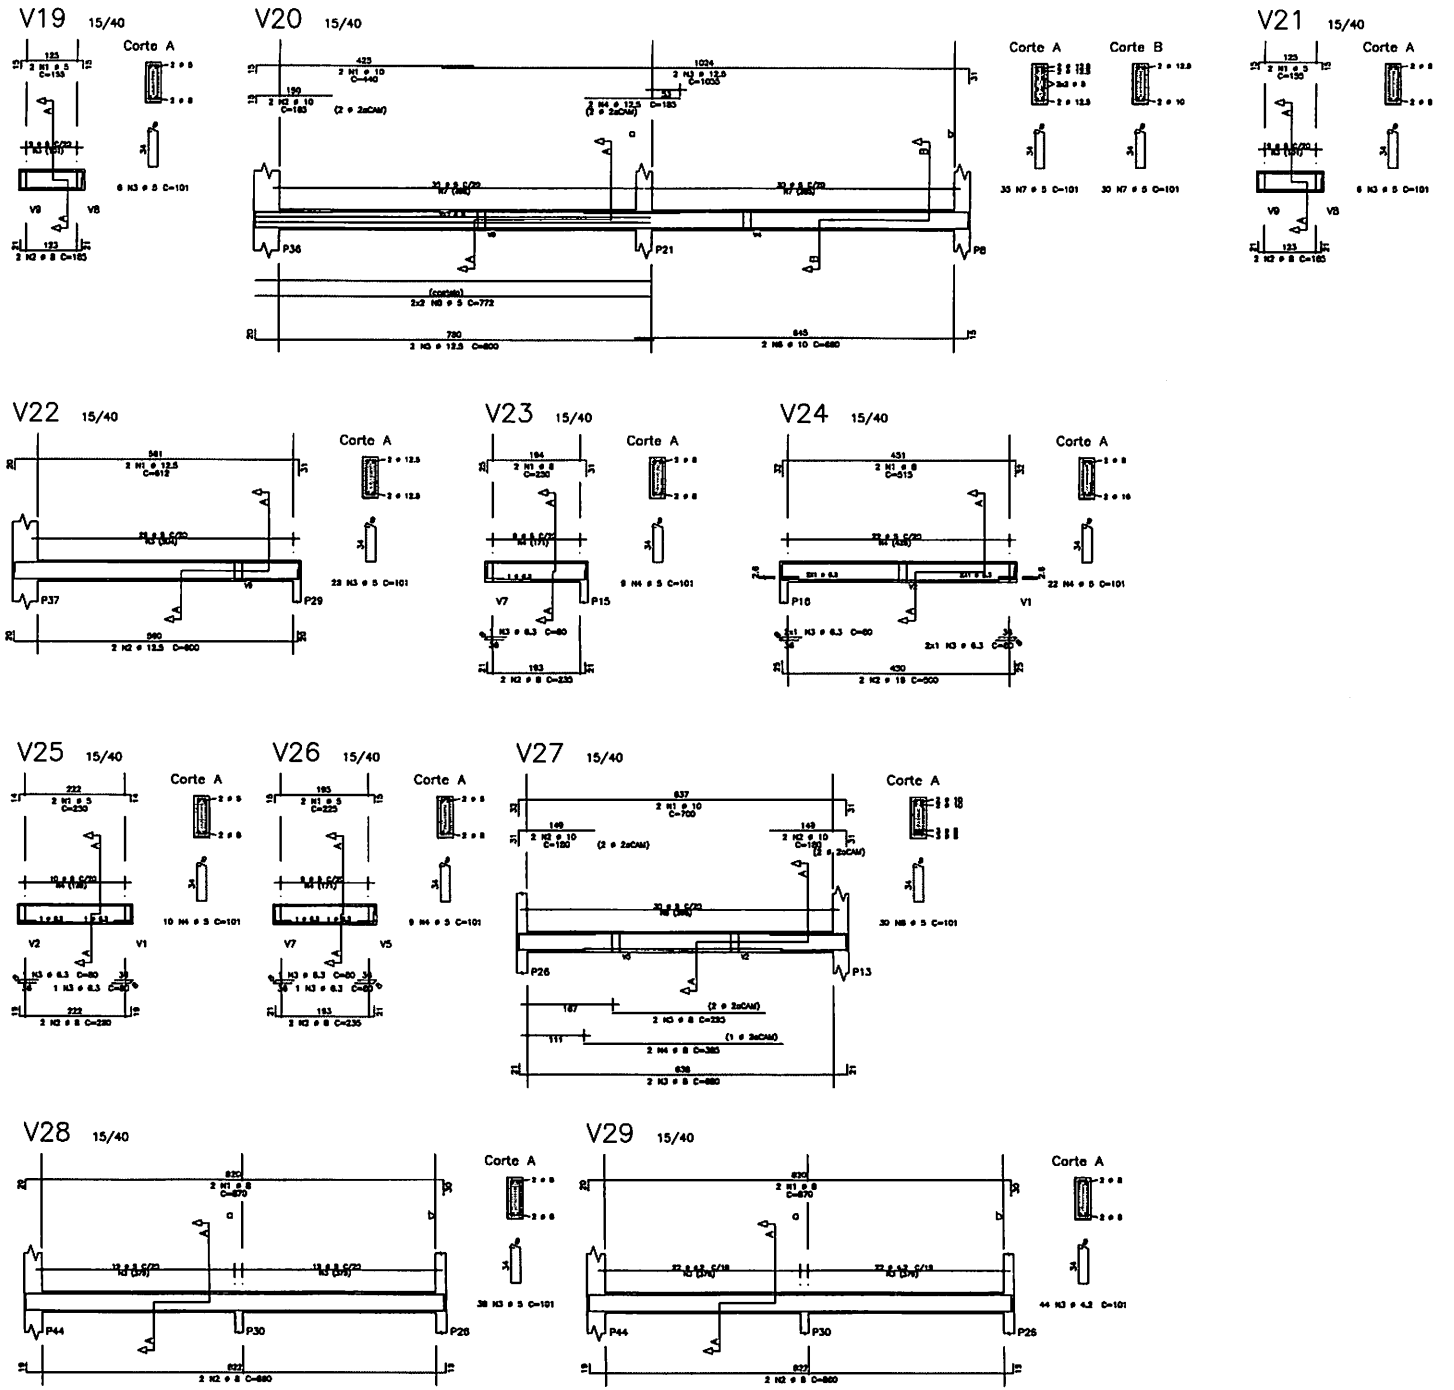

AÇO	POS	BIT (mm)	QUANT	COMPRIMENTO UNIT (cm)	COMPRIMENTO TOTAL (cm)
V19					
	1	5	2	135	270
	2	5	6	165	330
	3	5	6	101	606
V20					
	1	10	2	845	845
	2	10	2	185	330
	3	12,5	2	1035	2116
	4	12,5	2	1835	3670
	5	12,5	2	800	1600
	6	10	2	680	1320
	7	5	2	101	2020
	8	5	6	772	3088
V21					
	1	5	2	135	270
	2	5	6	165	330
	3	5	6	101	606
V22					
	1	12,5	2	612	1224
	2	12,5	2	800	1600
	3	5	22	101	2222
V23					
	1	5	2	230	500
	2	5	2	165	430
	3	6,3	1	80	80
	4	5	9	101	909
V24					
	1	8	2	515	1030
	2	12,5	2	800	1600
	3	6,3	2	80	320
	4	5	22	101	2222
V25					
	1	5	2	230	500
	2	5	6	165	430
	3	6,3	1	80	80
	4	5	10	101	1010
V26					
	1	5	2	235	490
	2	5	6	165	430
	3	6,3	1	80	80
	4	5	9	101	909
V27					
	1	10	2	700	1400
	2	10	2	180	720
	3	8	2	885	1380
	4	8	1	385	770
	5	8	2	165	330
	6	5	30	101	3030
V28					
	1	8	2	870	1740
	2	8	2	880	1720
	3	5	38	101	3838
V29					
	1	8	2	870	1740
	2	8	2	880	1720
	3	4,2	44	101	4444


RESUMO AÇO CA 50-60			
AÇO	BIT (mm)	COMPR (m)	PESO (kg)
	4,2	44	
	5	376	92
	6,3	7	
	8	135	
	10	63	39
	12,5	63	97
	16	10	25
Peso total	CA 50 =	600 m	48 kg
Peso total	CA 60 =	504 m	181 kg

ABRANGENTE
ENGENHARIA & ARQUITETURA


AUTOR DO PROJETO: EDUARDO GOMES DE SOUZA — RESPONSÁVEL TÉCNICO
PROPRIETÁRIO: PREFEITURA MUNICIPAL DE SORRISO
LOCAL DA OBRA: AV. BRASIL, ESQ. RUA SÃO PEDRO, B. VILA ROMANA - SORRISO - MT
TIPO DE OBRA: INSTITUCIONAL
PROJETO: ESTRUTURAL
ARMADURA DE VIGAS BALDRAME
FOLHA: 06

ESCALA	DATA	CÓD. OBRA	DISCIPLINA	FASE	REVISÃO	COLABORADOR
1:25	DEZ/2019	CENTRO MEMORIAL02	EST	PB	R00	EDUARDO


V101 15/30

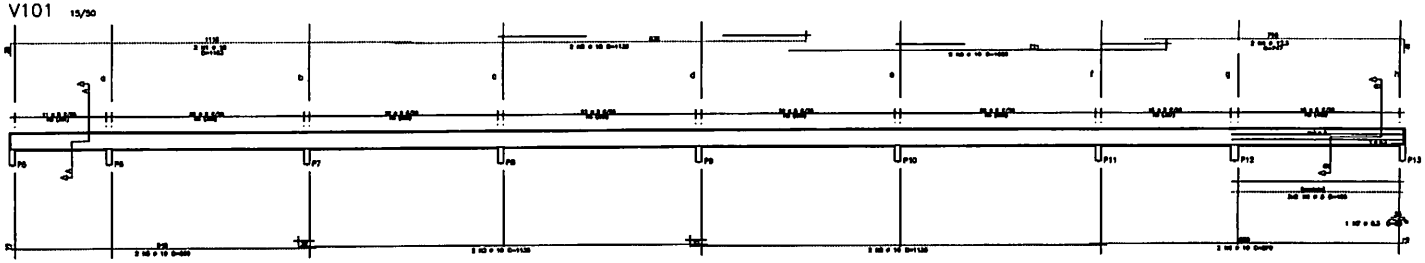


V102 15/30

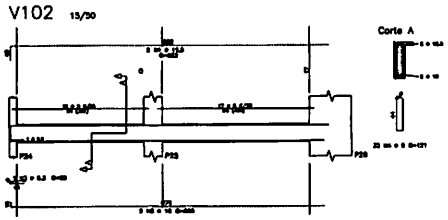


V103 15/30

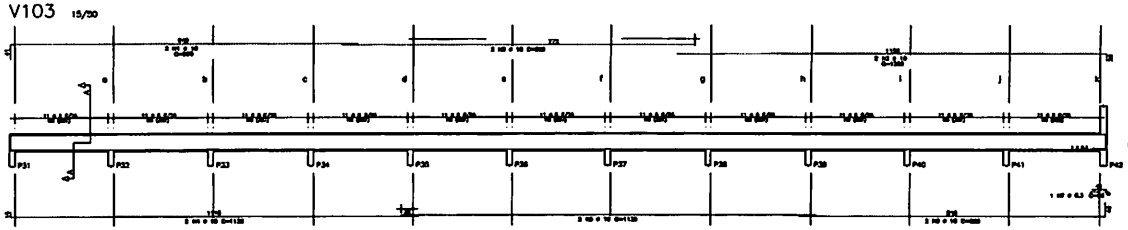


V104 15/30

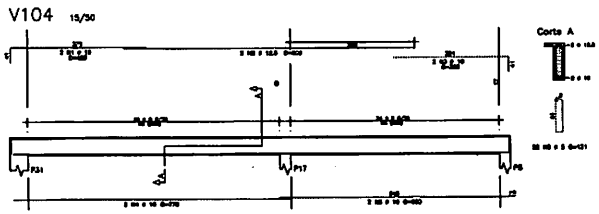


V105 15/30

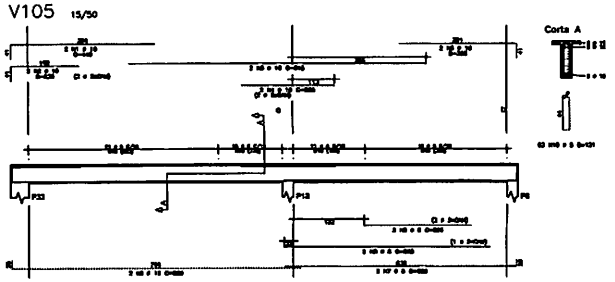


V106 15/30

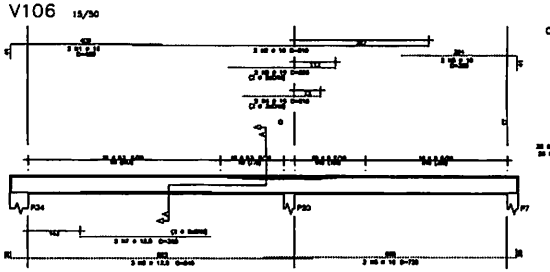


V107 15/30

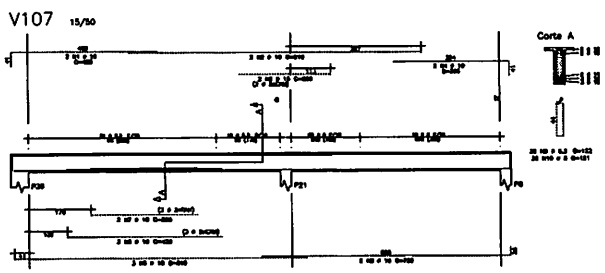


V108 15/30

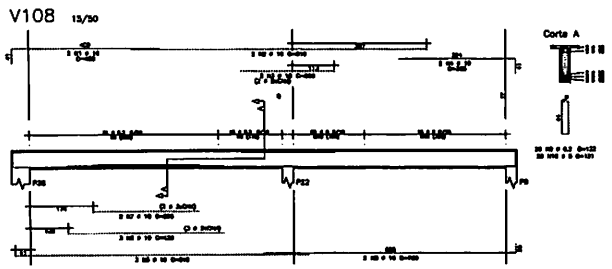


V109 15/30

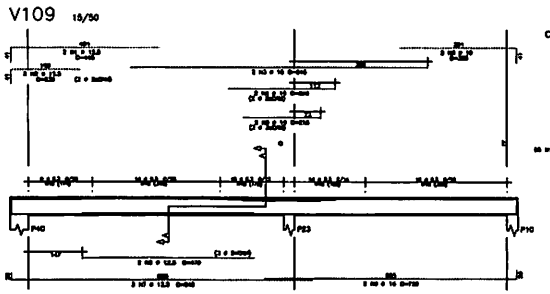


V110 15/30

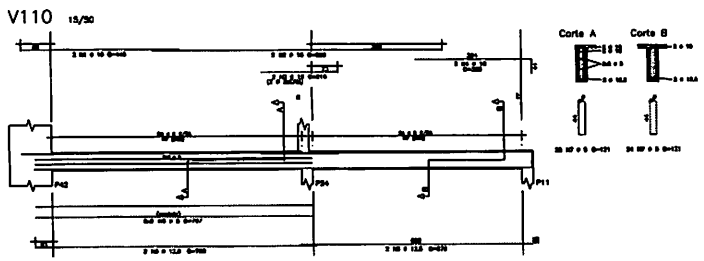

V111 15/30

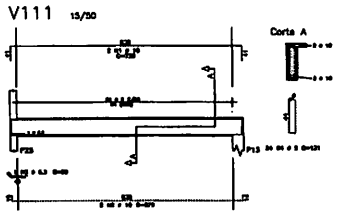

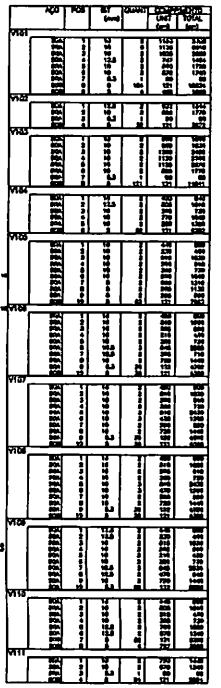

SAPATAS:

RESUMO TOTAL DE CONCRETO E FORMAS
Volume total de concreto: 21.06 m3.
Area total de formas: 40.52 m2.

ABRANGENTE
ENGENHARIA E ARQUITETURA

EDUARDO GOMES DE SOUZA

PREFEITURA MUNICIPAL DE SORRISO


AV. BRASIL, ESQ. RUA SÃO PEDRO, B. VILA ROMANA - SORRISO - MT

INSTITUCIONAL

ESTRUTURAL


07

V301 20/50

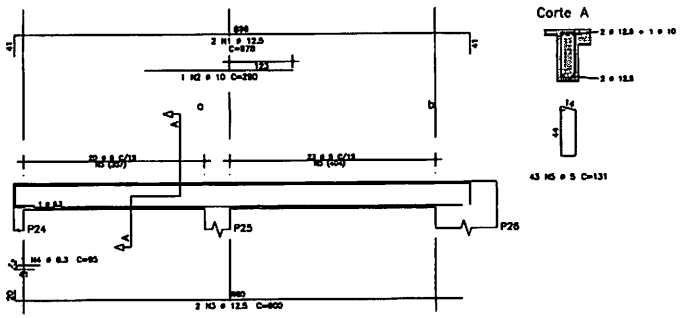


Corte A

V302 20/70

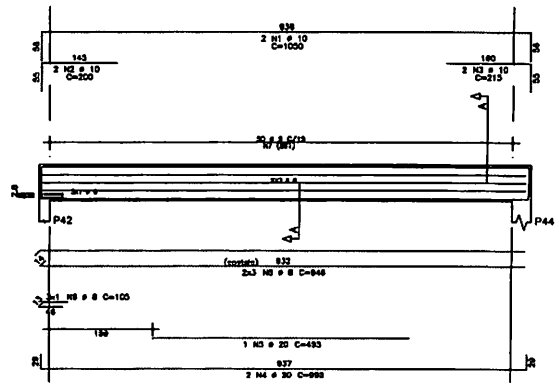

Corte A

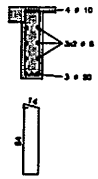


AÇO	POS	BIT (mm)	QUANT	COMPRIMENTO UNIT (cm)	COMPRIMENTO TOTAL (cm)
V301					
	50A	1	2	878	1756
	50A	2	1	290	290
	50A	3	2	800	1600
	50A	4	1	95	95
	50A	5	43	131	5633
V302					
	50A	1	2	1000	2000
	50A	2	2	200	400
	50A	3	2	215	430
	50A	4	2	848	1696
	50A	5	1	100	100
	50A	6	2	493	986
	50A	7	2	988	1976
	50A	8	90	171	15390
	50A				23578
V303					
	50A	1	2	878	1756
	50A	2	1	290	290
	50A	3	2	730	1460
	50A	4	2	445	890
	50A	5	2	760	1520
	50A	6	38	171	6498
	50A				12414
V304					
	50A	1	2	878	1756
	50A	2	1	290	290
	50A	3	2	800	1600
	50A	4	43	171	7353
	50A				10999


RESUMO AÇO CA 50-60

AÇO	BIT (mm)	COMPR (m)	PESO (kg)
60B	5	230	43
50A	6.3	1	0
50A	8	128	81
50A	10	89	36
50A	12.5	74	71
50A	16	17	32
50A	20	25	81
Peso Total	60B =		43 kg
Peso Total	50A =		257 kg


V303 20/70

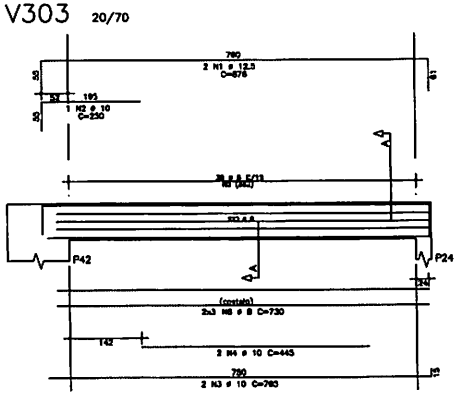


Corte A

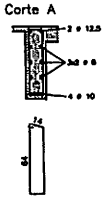

V304 20/70

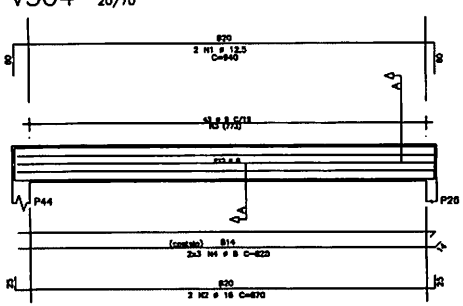

Corte A

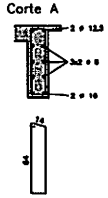

ABRANGENTE
ENGENHARIA & ARQUITETURA

AUTOR DO PROJETO: EDUARDO GOMES DE SOUZA — RESPONSÁVEL TÉCNICO

PROPRIETÁRIO: PREFEITURA MUNICIPAL DE SORRISO

LOCAL DA OBRA: AV. BRASIL, ESQ. RUA SÃO PEDRO, B. VILA ROMANA - SORRISO - MT

TIPO DE OBRA: INSTITUCIONAL

PROJETO: ESTRUTURAL

ARMADURA DE VIGAS DA COBERTURA 2

FOLHA: 08

ESCALA	DATA	CÓD. OBRA	DISCIPLINA	FASE	REVISÃO	COLABORADOR
1:25	DEZ/2019	CENTRO HEMODIÁLISE	EST	PB	R00	EDUARDO



AÇO	POS	BIT (mm)	QUANT	COMPRIMENTO UNIT (cm)	COMPRIMENTO TOTAL (cm)
P5 Lances 1 a 2					
	1	10	4	180	720
	2	10	4	81	324
	3	10	30	180	5400
	4	10	30	81	2430
P6 Lances 1 a 2					
	1	10	4	180	720
	2	10	4	81	324
	3	10	30	180	5400
	4	10	30	81	2430
P7 Lances 1 a 2					
	1	10	4	180	720
	2	10	4	81	324
	3	10	30	180	5400
	4	10	30	81	2430
P8 Lances 1 a 2					
	1	10	4	180	720
	2	10	4	81	324
	3	10	30	180	5400
	4	10	30	81	2430
P9 Lances 1 a 2					
	1	10	4	180	720
	2	10	4	81	324
	3	10	30	180	5400
	4	10	30	81	2430
P10 Lances 1 a 2					
	1	10	4	180	720
	2	10	4	81	324
	3	10	30	180	5400
	4	10	30	81	2430
P11 Lances 1 a 2					
	1	10	4	180	720
	2	10	4	81	324
	3	10	30	180	5400
	4	10	30	81	2430
P12 Lances 1 a 2					
	1	10	4	180	720
	2	10	4	81	324
	3	10	30	180	5400
	4	10	30	81	2430
P13 Lances 1 a 2					
	1	10	4	180	720
	2	10	4	81	324
	3	10	30	180	5400
	4	10	30	81	2430
P14 Lance 1					
	1	10	4	147	588
	2	10	4	81	324
P15 Lance 1					
	1	10	4	147	588
	2	10	4	81	324
P16 Lance 1					
	1	10	4	147	588
	2	10	4	81	324
P17 Lances 1 a 2					
	1	10	4	180	720
	2	10	4	81	324
	3	10	30	180	5400
	4	10	30	81	2430
P18 Lances 1 a 2					
	1	10	4	180	720
	2	10	4	81	324
	3	10	30	180	5400
	4	10	30	81	2430
P19 Lance 1					
	1	10	4	147	588
	2	10	4	81	324
P20 Lances 1 a 2					
	1	10	4	180	720
	2	10	4	81	324
	3	10	30	180	5400
	4	10	30	81	2430
P21 Lances 1 a 2					
	1	10	4	180	720
	2	10	4	81	324
	3	10	30	180	5400
	4	10	30	81	2430
P22 Lances 1 a 2					
	1	8.3	4	180	720
	2	8.3	4	81	324
	3	8.3	30	180	5400
	4	8.3	30	81	2430
P23 Lances 1 a 2					
	1	8.3	4	180	720
	2	8.3	4	81	324
	3	8.3	30	180	5400
	4	8.3	30	81	2430
P24 Lances 1 a 3					
	1	10	4	180	720
	2	10	4	81	324
	3	10	30	180	5400
	4	10	30	81	2430
P25 Lances 1 a 3					
	1	10	4	180	720
	2	10	4	81	324
	3	10	30	180	5400
	4	10	30	81	2430
P26 Lances 1 a 3					
	1	10	4	180	720
	2	10	4	81	324
	3	10	30	180	5400
	4	10	30	81	2430
P27 Lance 1					
	1	10	4	147	588
	2	10	4	81	324
P28 Lance 1					
	1	10	4	147	588
	2	10	4	81	324
P29 Lance 1					
	1	10	4	147	588
	2	10	4	81	324
P30 Lance 1					
	1	10	4	147	588
	2	10	4	81	324
P31 Lances 1 a 2					
	1	10	4	180	720
	2	10	4	81	324
	3	10	30	180	5400
	4	10	30	81	2430
P32 Lances 1 a 2					
	1	10	4	180	720
	2	10	4	81	324
	3	10	30	180	5400
	4	10	30	81	2430
P33 Lances 1 a 2					
	1	10	4	180	720
	2	10	4	81	324
	3	10	30	180	5400
	4	10	30	81	2430
P34 Lances 1 a 2					
	1	10	4	180	720
	2	10	4	81	324
	3	10	30	180	5400
	4	10	30	81	2430
P35 Lances 1 a 2					
	1	10	4	180	720
	2	10	4	81	324
	3	10	30	180	5400
	4	10	30	81	2430
P36 Lances 1 a 2					
	1	10	4	180	720
	2	10	4	81	324
	3	10	30	180	5400
	4	10	30	81	2430
P37 Lances 1 a 2					
	1	10	4	180	720
	2	10	4	81	324
	3	10	30	180	5400
	4	10	30	81	2430
P38 Lances 1 a 2					
	1	10	4	180	720
	2	10	4	81	324
	3	10	30	180	5400
	4	10	30	81	2430
P39 Lances 1 a 2					
	1	10	4	180	720
	2	10	4	81	324
	3	10	30	180	5400
	4	10	30	81	2430
P40 Lances 1 a 2					
	1	10	4	180	720
	2	10	4	81	324
	3	10	30	180	5400
	4	10	30	81	2430
P41 Lances 1 a 2					
	1	10	4	180	720
	2	10	4	81	324
	3	10	30	180	5400
	4	10	30	81	2430
P42 Lances 1 a 3					
	1	10	4	180	720
	2	10	4	81	324
	3	10	30	180	5400
	4	10	30	81	2430
P43 Lance 1					
	1	10	4	147	588
	2	10	4	81	324
P44 Lances 1 a 3					
	1	10	4	180	720
	2	10	4	81	324
	3	10	30	180	5400
	4	10	30	81	2430
P1 Lance 2					
	1	10	4	180	720
	2	10	4	81	324
P2 Lance 2					
	1	10	4	180	720
	2	10	4	81	324
P3 Lance 2					
	1	10	4	180	720
	2	10	4	81	324
P4 Lance 2					
	1	10	4	180	720
	2	10	4	81	324

RESUMO AÇO CA - 50 - 60			
AÇO	BIT (mm)	COMPR. (cm)	PESO (kg)
Total		8.08 m	5.04 kg
Total		5.04 m	3.17 kg

ABRANGENTE
ENGENHARIA E ARQUITETURA

PROJETISTA: EDUARDO GOMES DE SOUZA — RESPONSÁVEL TÉCNICO

PROPRIETÁRIO: PREFEITURA MUNICIPAL DE SORRISO

OBRA: AV. BRASIL, ESQ. RUA SÃO PEDRO, B. VILA ROMANA - SORRISO - MT


TIPO DE OBRA: INSTITUCIONAL


PROJETO: ESTRUTURAL — ARMADURA DOS PILARES


FOLHA: 09

DATA: 06/2015 — ESCALA: 1:20 — DESENHO: EST — PB — R00 — ELABORADO: EDUARDO

Cobertura – Armadura negativa

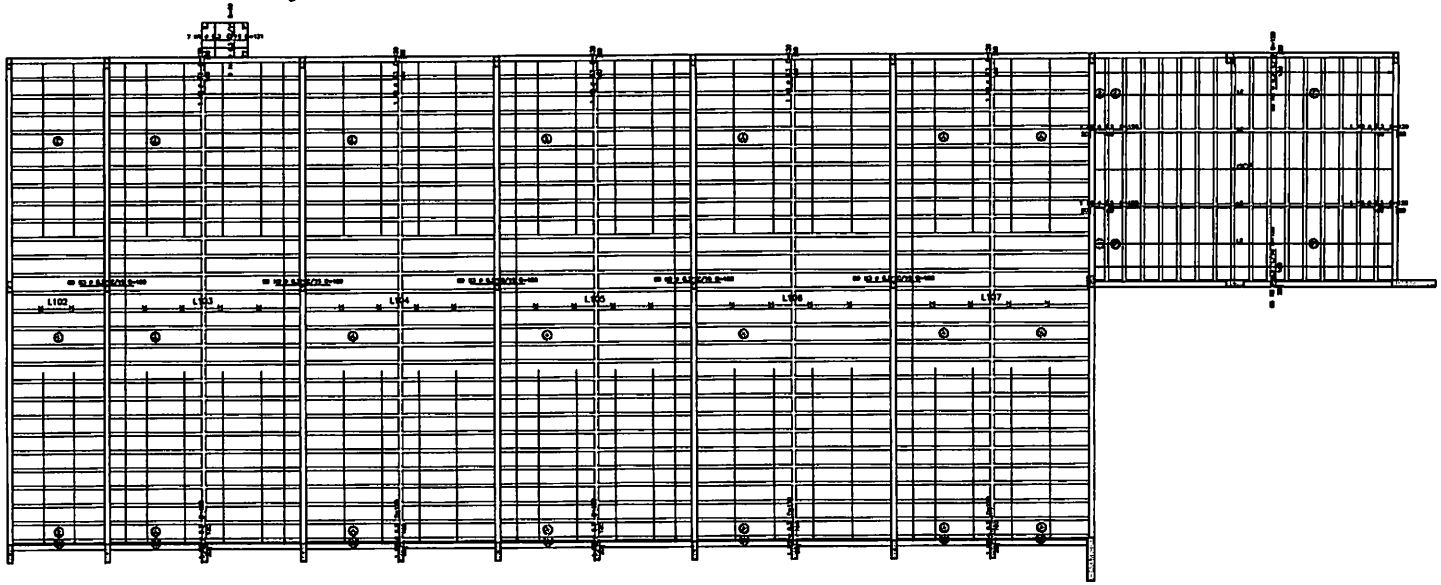

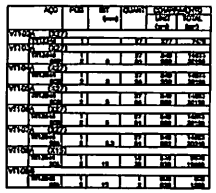

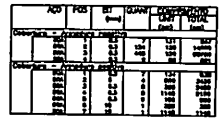





Terreo – Armadura negativa







Terreo – Armadura positiva







Cobertura – Armadura positiva

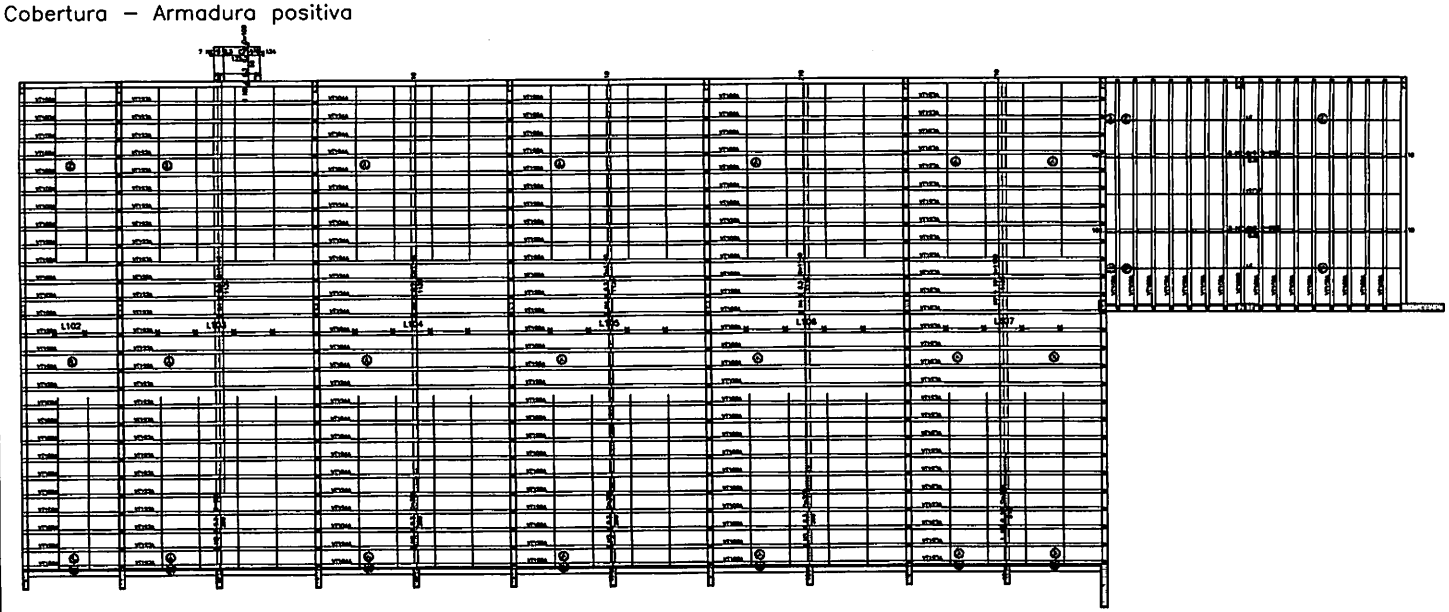

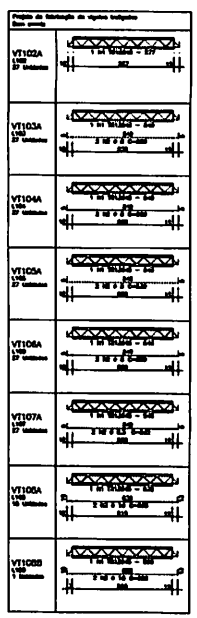

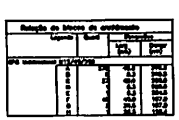

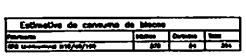



ABRAMONTE
ENGENHARIA & ARQUITETURA

EDUARDO GOMES DE SOUZA — RESPONSÁVEL TÉCNICO

PREFEITURA MUNICIPAL DE SORRISO

AV. BRASIL ESQ. RUA SÃO PEDRO, B. VILA ROMANA - SORRISO - MT

INSTITUCIONAL

ESTRUTURAL

10

AÇO	POS	BIT (mm)	QUANT	COMPRIMENTO UNIT (cm)	COMPRIMENTO TOTAL (cm)
VT302A (X18)					
TR20745	1		18	798	14364
50A	2	12.5	18	823	14814

RESUMO AÇO CA 50-60			
AÇO	BIT (mm)	COMPR (m)	PESO (kg)
TR20745		144	156
50A	12.5	148	143
Peso Total	TR20745 =		156 kg
Peso Total	50A =		143 kg


AÇO	POS	BIT (mm)	QUANT	COMPRIMENTO UNIT (cm)	COMPRIMENTO TOTAL (cm)
Cobertura2 - Armadura negativa					
50A	1	8	11	1138	12718
50A	2	6.3	6	150	729
50A	3	8	236	231	54516
50A	4	8	11	1041	11681
Cobertura2 - Armadura positiva					
50A	1	8	12	518	6182
50A	2	8	12	741	8882
50A	3	8	42	150	6670
50A	4	8	41	163	6573
50A	5	6.3	2	988	1976
50A	6	8	2	988	1976
50A	7	10	1	988	988
50A	8	8	11	1043	11483
50A	9	8	10	185	7448
50A	10	8	48	150	8256

RESUMO AÇO CA 50-60			
AÇO	BIT (mm)	COMPR (m)	PESO (kg)
50A	6.3	87	6
50A	8	1329	824
50A	10	10	8
Peso Total	50A =		837 kg

TELA Q61 NA CAPA DA LAJE NERVURADA: 60 m2

Cobertura2 – Armadura negativa

1X

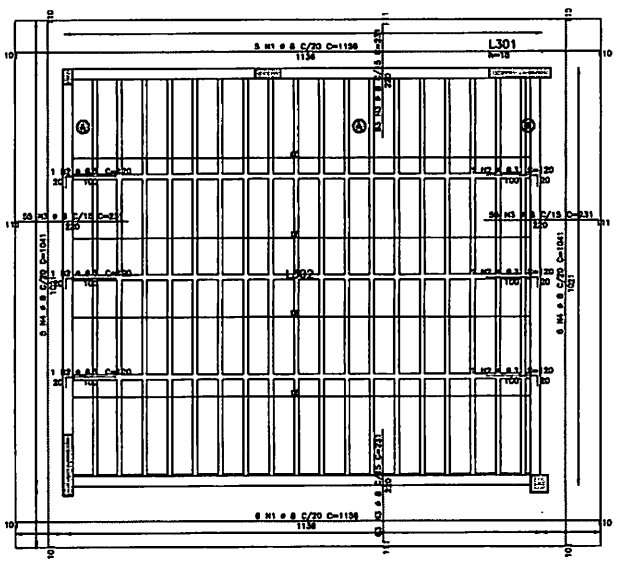

Cobertura2 – Armadura positiva

1X

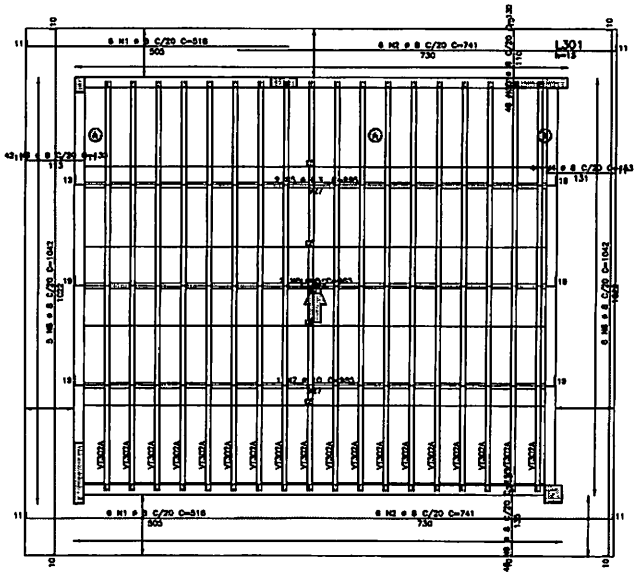



Tabela de Vigotas Treliçadas																					
Dados			Vãos / Apoios				Armação Treliçada			Armadura Adicional (1)							Agregadura Adicional (2)					
Laje	Vigota	Nº	LagE cm	Liv cm	LagD cm	Lisd cm	Treliça	Unit cm	Total cm	Nº	ø	DE cm	DD cm	Unit cm	Total cm		Nº	ø	DE cm	DD cm	Unit cm	Total cm
L302	VT302A	18	13	773	13	798	TR20745	798	14362	1	12.5	13	13	823	14812							

Relação de blocos de enchimento				
Legenda	Quant	Dimensões Larg (cm)	Dimensões Compr (cm)	
EPS Unidirecional H20/40/100				
	A	72	40.0	1853
	B	2	9.0	103.0

Estimativa de consumo de blocos			
Fabricante	Inteiros	Cortados	Total
EPS Unidirecional H20/40/100	72	2	74

Projeto de fabricação de vigotas treliçadas
Sem escala


VT302A
L302
18 Unidades

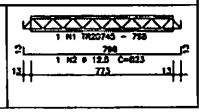


ABRANGENTE
ENGENHARIA & ARQUITETURA

AUTOR DO PROJETO: EDUARDO GOMES DE SOUZA
RESPONSÁVEL TÉCNICO:
PROPRIETÁRIO: PREFEITURA MUNICIPAL DE SORRISO
LOCAL DA OBRA: AV. BRASIL, ESQ. RUA SÃO PEDRO, B. VILA ROMANA - SORRISO - MT
TIPO DE OBRA: INSTITUCIONAL
PROJETO: ESTRUTURAL
ARMADURA DAS LAJES DA COBERTURA 2
FOLHA: 11


ESCALA	DATA	CÓD. OBRA	DISCIPLINA	FASE	REVISÃO	COLABORADOR
1:25	DEZ/2019	CENTRO MEDICINA LESE	EST	PB	R09	EDUARDO

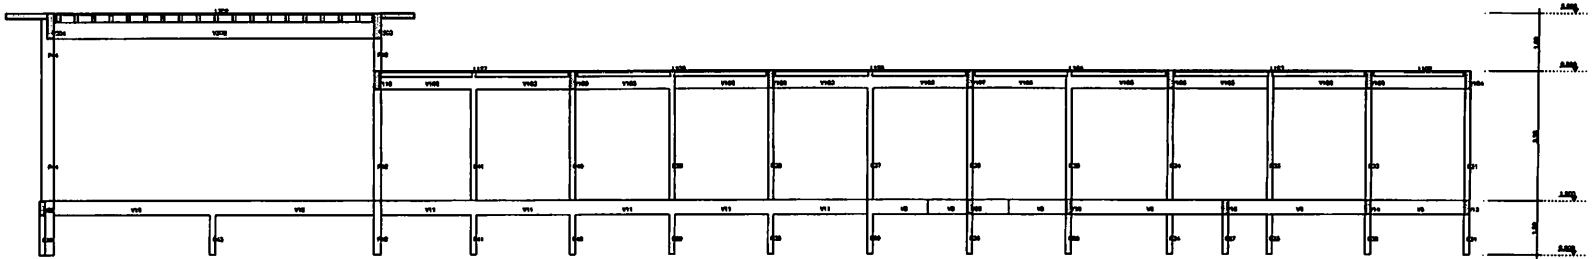


Corte A1-A1

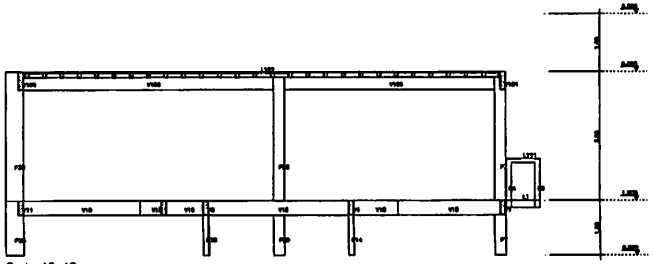

Corte A2-A2

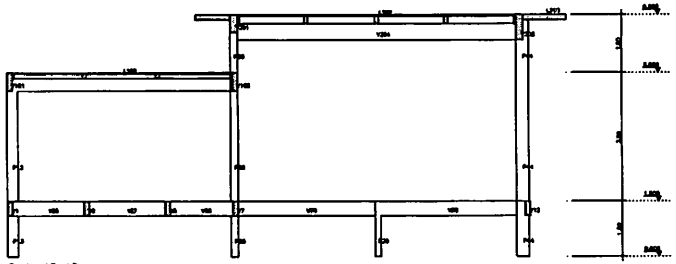

Corte A3-A3

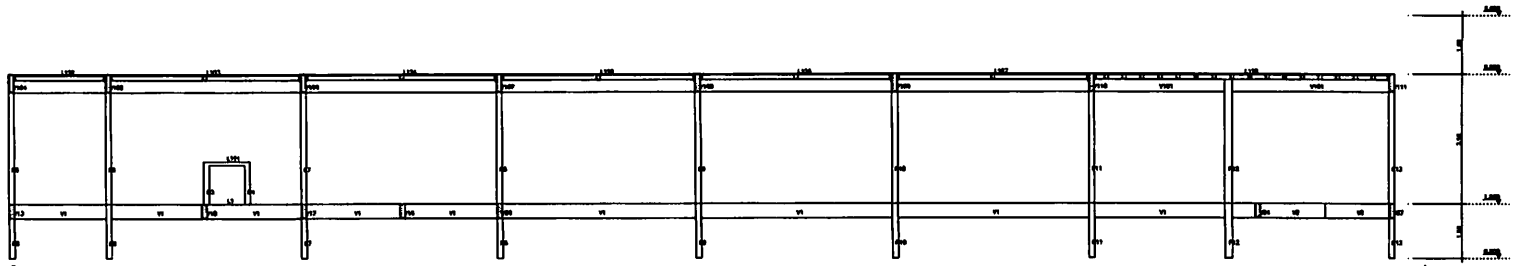

Corte A4-A4

SAPATAS:

RESUMO TOTAL DE CONCRETO E FORMAS
Volume total de concreto: 21.06 m3.
Area total de formas: 40.52 m2.

AGRANGENTE
PROGRAMAS E ARQUITETURA

EDUARDO GOMES DE SOUZA


PREFEITURA MUNICIPAL DE SORRISO

AV. BRASIL, ESQ. RUA SÃO PEDRO, B. VILA ROMANA - SORRISO - MT


INSTITUCIONAL

ESTRUTURAL
CORTES DA FUNDAÇÃO EM CONCRETO ARMADO


12

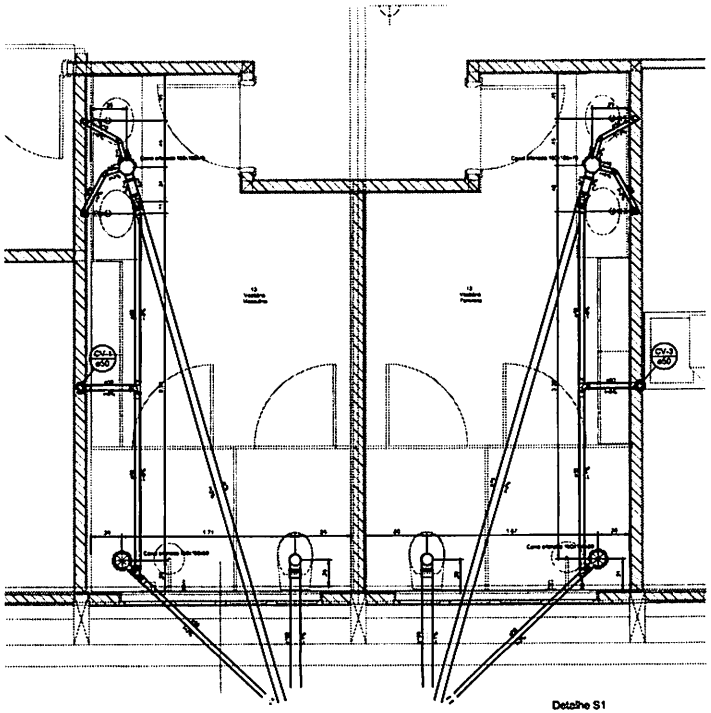


Detalhe S1
Escala 1:25

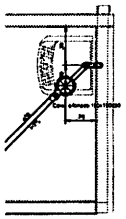


Detalhe S2
Escala 1:25

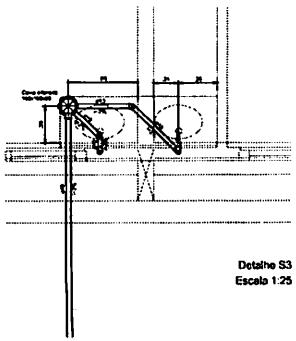


Detalhe S3
Escala 1:25

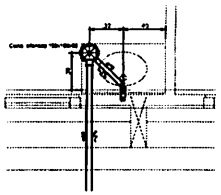


Detalhe S4
Escala 1:25

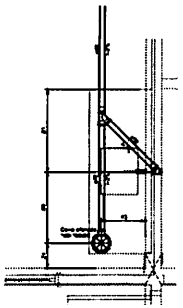


Detalhe S6
Escala 1:25

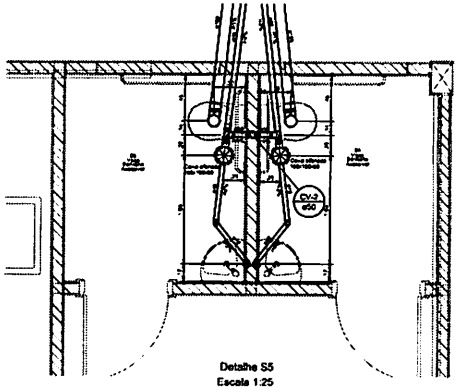


Detalhe S5
Escala 1:25

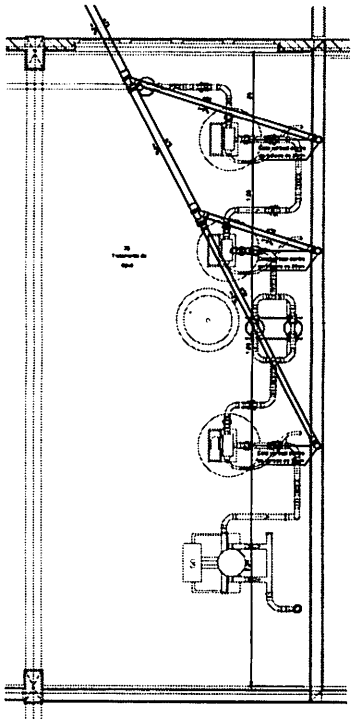


Detalhe S12
Escala 1:25

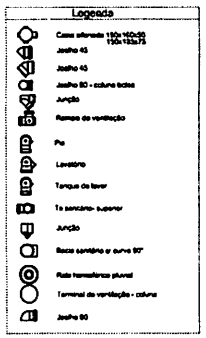

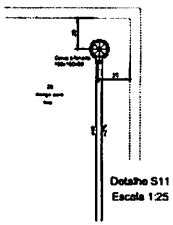


Detalhe S11
Escala 1:25

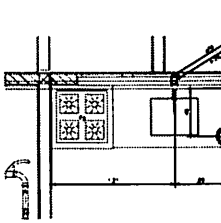


Detalhe S7
Escala 1:25


Detalhe S8
Escala 1:25

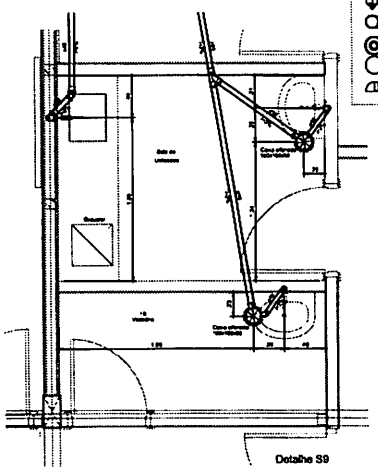

Detalhe S9
Escala 1:25

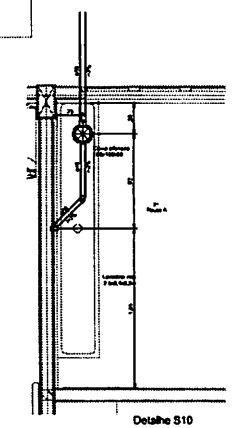

Detalhe S10
Escala 1:25

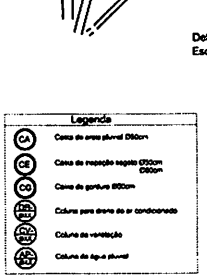

ABRANGENTE
ENGENHARIA & ARQUITETURA

AUTOR DO PROJETO: ALICE ENS KLIMASCHEWSK — ENG CIVIL E SEG — RESPONSÁVEL TÉCNICO

PROPRIETÁRIO: PREFEITURA MUNICIPAL DE SORRISO


LOCAL DA OBRA: AV. BRASIL ESQ. RUA SÃO PEDRO - B. VILA ROMANA, SORRISO - MT


TIPO DE OBRA: INSTITUCIONAL


PROJETO: INSTALAÇÕES SANITÁRIAS
DETALHES S1 AO S13 E LEGENDA


FOLHA: 03/04

ESCALA	DATA	CÓD. OBRA	DISCIPLINA	FASE	REVISÃO	COLABORADOR
INDICADA	DEZ/2019	CENTRO HEMODIÁLISE	SAN	PB	R00	ALESSANDRA

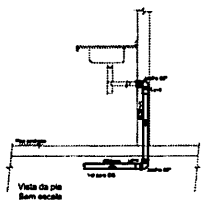

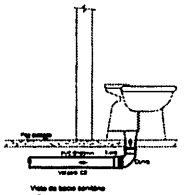


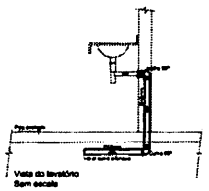


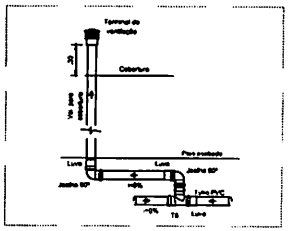


Legenda

- Caixa sifonada 150x150x50 / 100x100x75
- Joelho 45
- Joelho 45
- Joelho 90 - saída bolsa
- Junção
- Ramais de ventilação
- Pia
- Lavatório
- Tanque de lavar
- Tê sanitário superior
- Junção
- Bacia sanitária ar curva 90°
- Ralo hemisférico pluvial
- Terminal de ventilação - saída
- Joelho 90

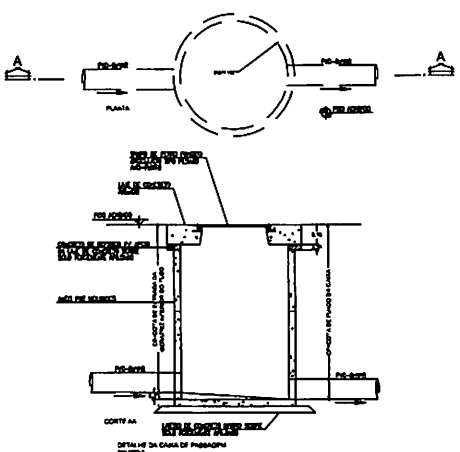

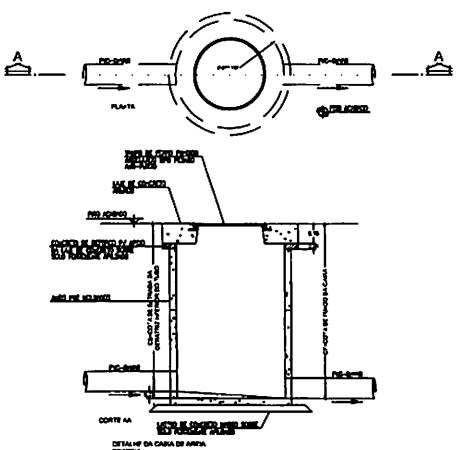

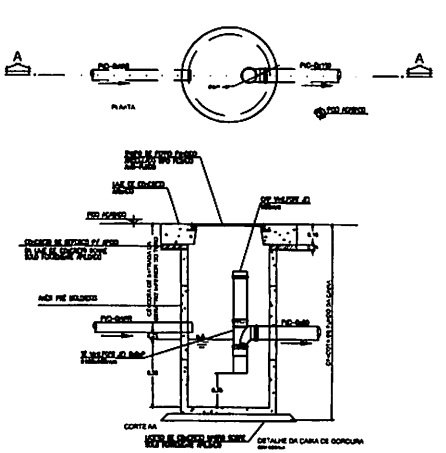

ABRANGENTE
ENGENHARIA & ARQUITETURA

AUTOR DO PROJETO
ALICE ENS KLIMASCHEWSK — ENG CIVIL E SEG — RESPONSÁVEL TÉCNICO

PROPRIETÁRIO
PREFEITURA MUNICIPAL DE SORRISO

CÓDIGO DA OBRA


AV. BRASIL ESQ. RUA SÃO PEDRO - B. VILA ROMANA, SORRISO - MT

TIPO DE OBRA
INSTITUCIONAL

FOLHA
04/04

PROJETO
INSTALAÇÕES SANITÁRIAS
DETALHES, VISTAS GERAIS E LEGENDA

ESCALA	DATA	CÓD. OBRA	DISCIPLINA	FASE	REVISÃO	COLABORADOR
INDICADA	DEZ/2019	CENTRO MEMORIALISE	SAN	PB	R00	ALESSANDRA

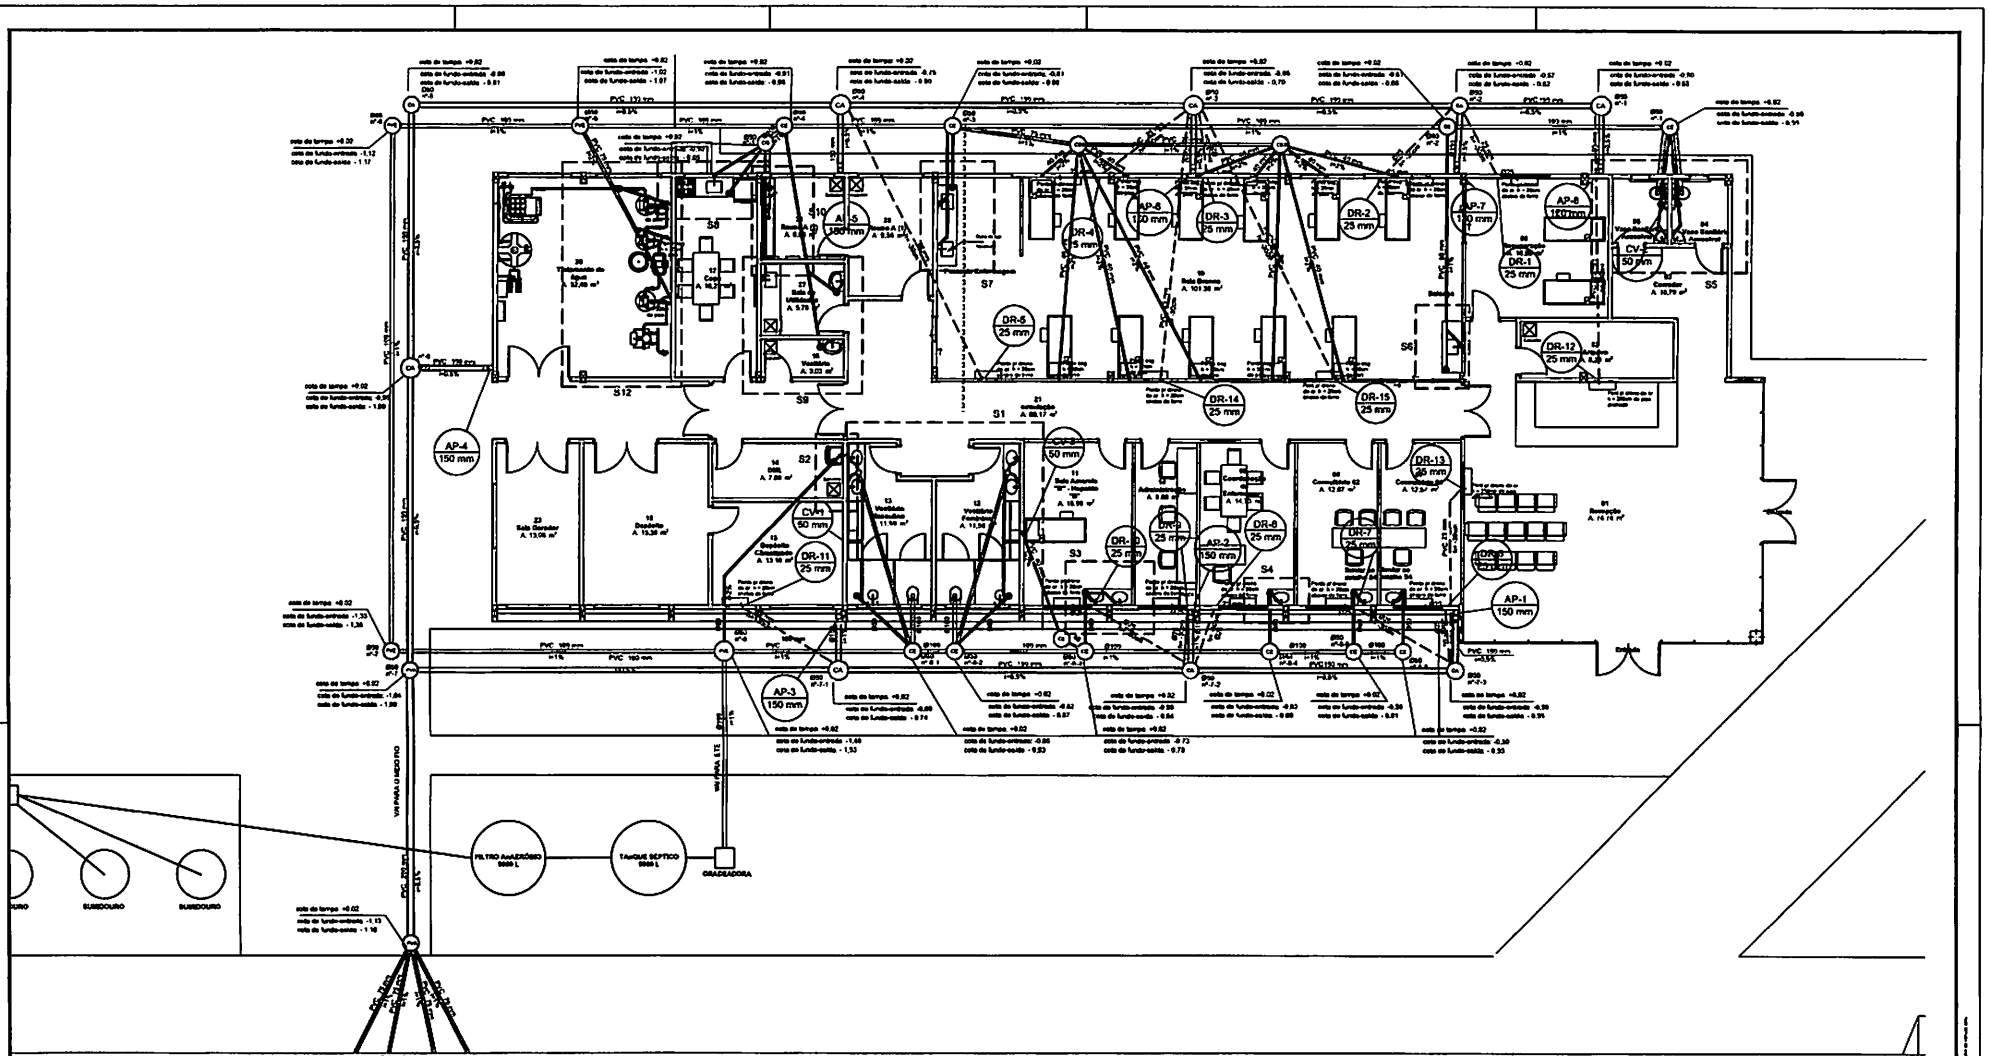

PLANTA BAIXA - PARTE 1

ESC. 1/75

Legenda	
CA	Caixa de areia pluvial 600cm
CI	Caixa de inspeção esgoto 600cm 600cm
CIG	Caixa de inspeção esgoto gordura 600cm
CG	Caixa de gordura 600cm
CAC	Coluna para dreno de ar condicionado
CV	Coluna de ventilação
CP	Coluna de água pluvial

ABRANGENTE
ENGENHARIA & ARQUITETURA

AUTOR DO PROJETO: ALICE ENS KLIMASCHEWSK — RESPONSÁVEL TÉCNICO

PROPRIETÁRIO: PREFEITURA MUNICIPAL DE SORRISO


ENDEREÇO DA OBRA: AV. BRASIL ESQ. RUA SÃO PEDRO - B. VILA ROMANA, SORRISO - MT

TIPO DE OBRA: INSTITUCIONAL

PROJETO: INSTALAÇÕES SANITÁRIAS
PLANTA BAIXA PARTE 1 E LEGENDA


ESCALA	DATA	CÓD OBRA	DISCIPLINA	FASE	REVISÃO	COLABORADOR
INDICADA	JAN/2020	CENTRO HEMODIÁLISE	SAN	PB	R01	ALESSANDRA

01/04

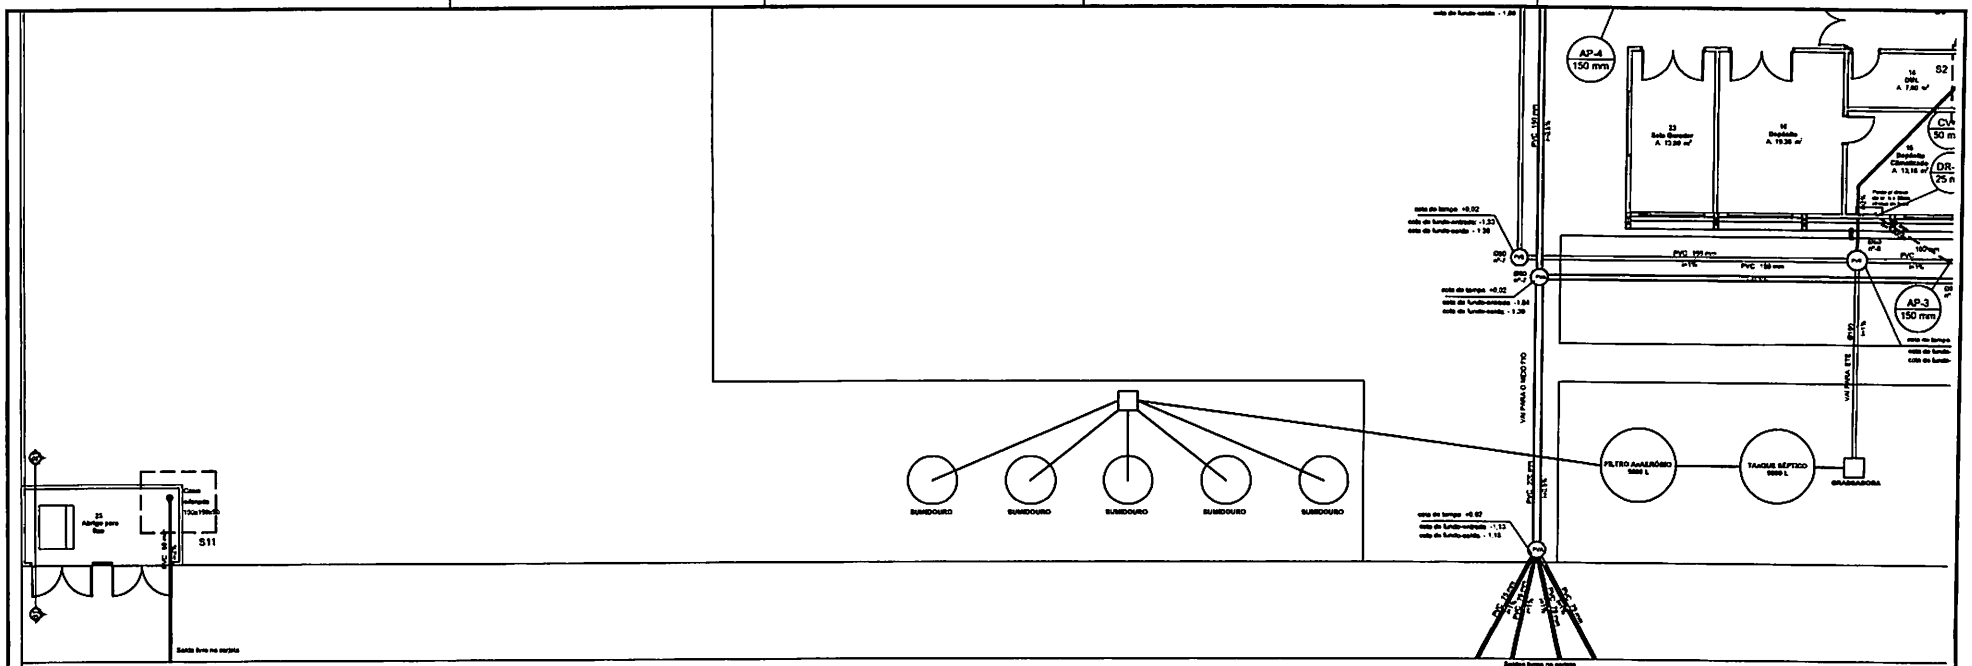

PLANTA BAIXA - PARTE 2

ESC. 1/75

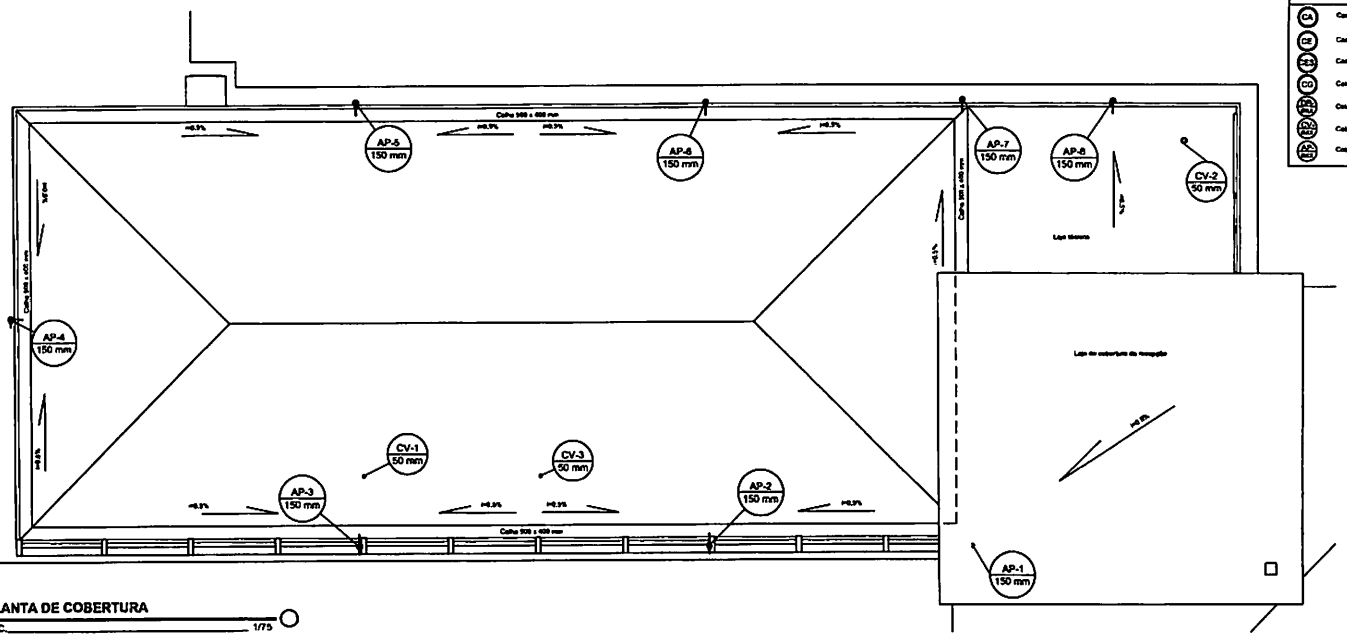


PLANTA DE COBERTURA

ESC. 1/75

Legenda

CA	Caixa de areia pluvial 800mm
CI	Caixa de inspeção seguia 600cm 600cm
CIE	Caixa de inspeção seguia sifonada 600cm
CG	Caixa de gordura 600cm
CVP	Coluna para drena de ar condicionado
CV	Coluna de ventilação
AP	Coluna de água pluvial

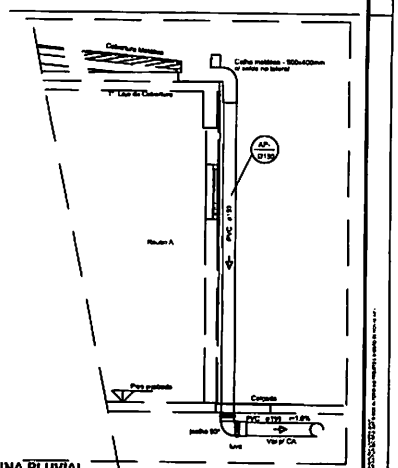

VISTA DA COLUNA PLUVIAL

ESC. SEM ESCALA

ABRANGENTE
ENGENHARIA & ARQUITETURA

AUTOR DO PROJETO
ALICE ENS KLIMASCHEWSK
ENG CIVIL E SEG
RESPONSÁVEL TÉCNICO

PROPRIETÁRIO
PREFEITURA MUNICIPAL DE SORRISO

OBRA
AV. BRASIL ESQ. RUA SÃO PEDRO - B. VILA ROMANA, SORRISO - MT


TIPO DE OBRA
INSTITUCIONAL

PROJETO
INSTALAÇÕES SANITÁRIAS


PLANTA BAIXA PARTE 2, COBERTURA, DETALHE DA PLUVIAL E LEGENDA

ESCALA	DATA	CÓD OBRA	DISCIPLINA	FASE	REVISÃO	COLABORADOR
INDICADA	JAN/2025	CENTRO HUMODALDE	SAN	PB	R01	ALESSANDRA


FOLHA
02/04

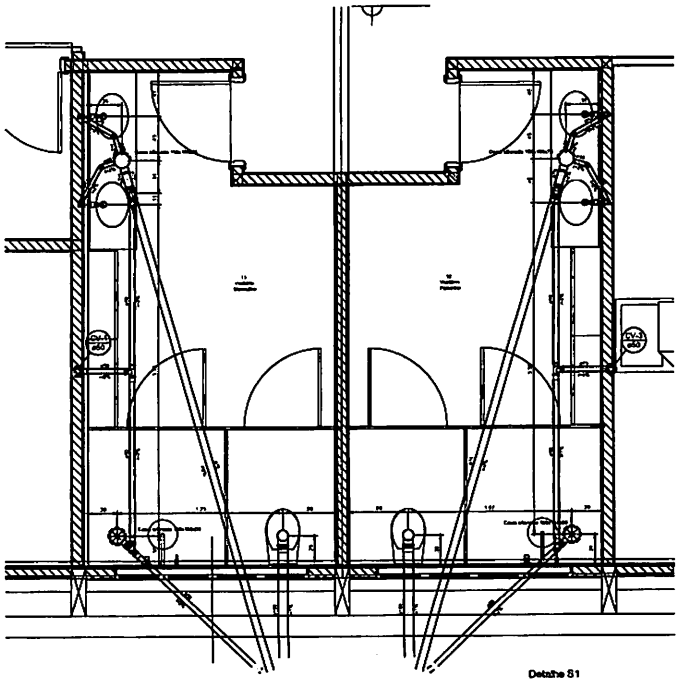


Detalhe S1
Escala 1:25

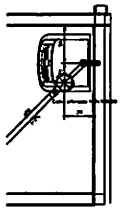


Detalhe S2
Escala 1:25

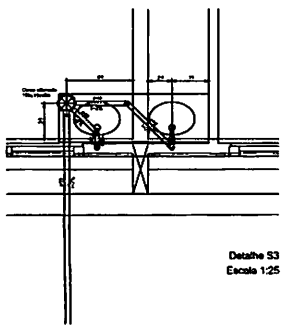


Detalhe S3
Escala 1:25

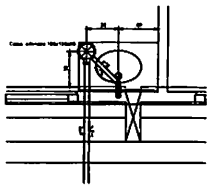


Detalhe S4
Escala 1:25

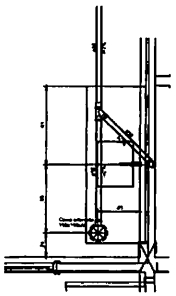


Detalhe S6
Escala 1:25

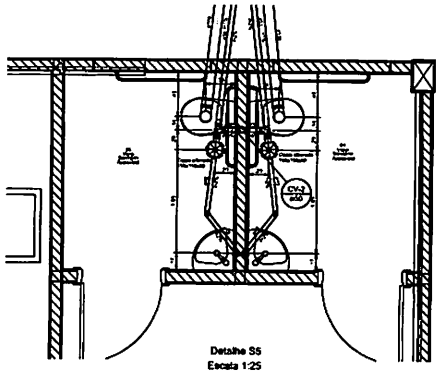


Detalhe S5
Escala 1:25

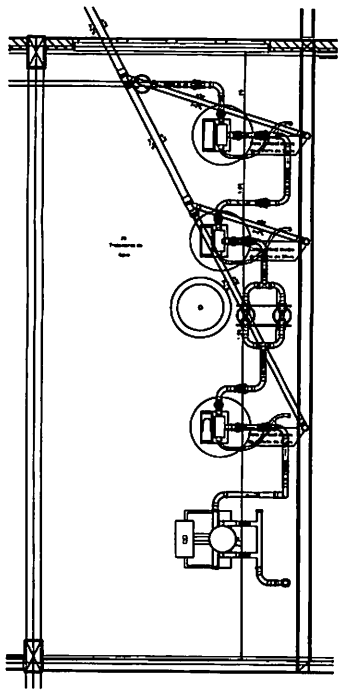


Detalhe S12
Escala 1:25

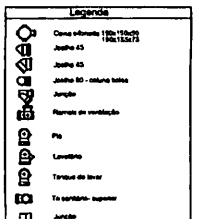

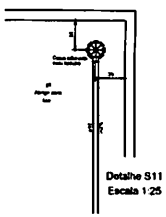


Detalhe S11
Escala 1:25




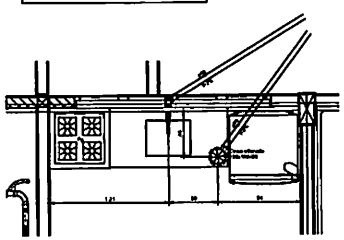


Detalhe S8
Escala 1:25

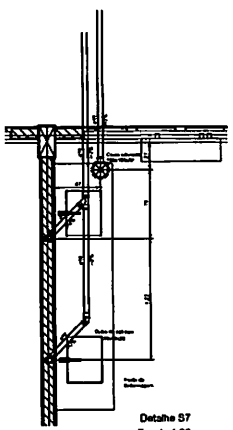

Detalhe S7
Escala 1:25

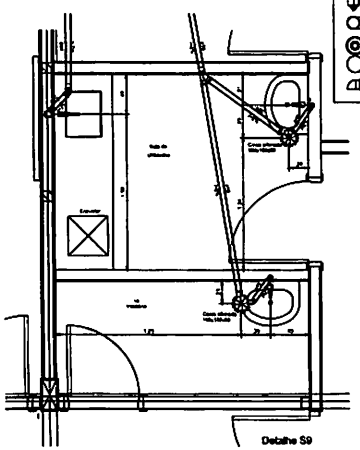

Detalhe S9
Escala 1:25

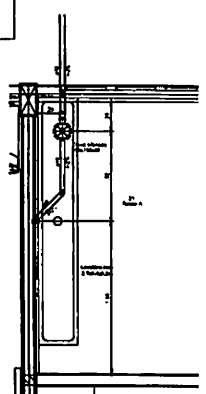



Detalhe S10
Escala 1:25


ABRANGENTE
ENGENHARIA & ARQUITETURA


AUTOR DO PROJETO: ALICE ENS KLIMASCHEWSK — ENG CIVIL E SEG. TRAB.
RESPONSÁVEL TÉCNICO
PROPRIETÁRIO: PREFEITURA MUNICIPAL DE SORRISO
LOCAL DA OBRA: AV. BRASIL ESQ. RUA SÃO PEDRO - B. VILA ROMANA, SORRISO - MT
TIPO DE OBRA: INSTITUCIONAL
PROJETO: INSTALAÇÕES SANITÁRIAS
DETALHES S1 AO S12 E LEGENDA
FOLHA: 03/04


ESCALA	DATA	DOC CIMA	DISCIPLINA	FASE	REVISÃO	COLABORADOR
INDICADA	JAN/2020	CENTRO MEXICOCIALISE	SAN	PB	R0*	ALESSANDRA

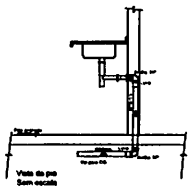


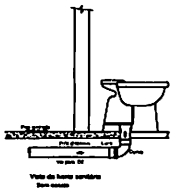


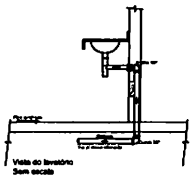


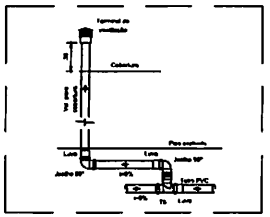


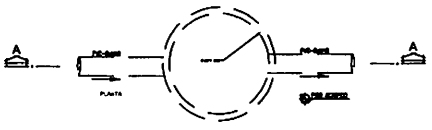


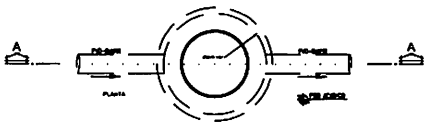


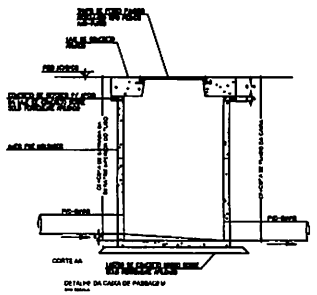


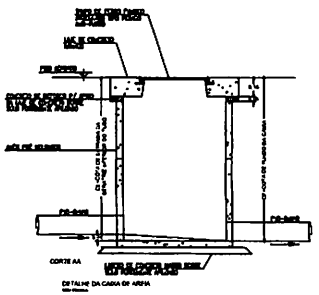

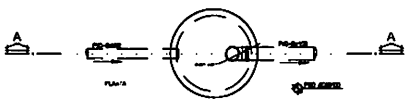

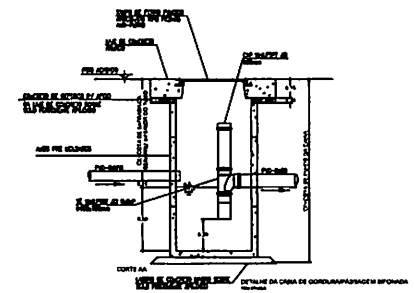

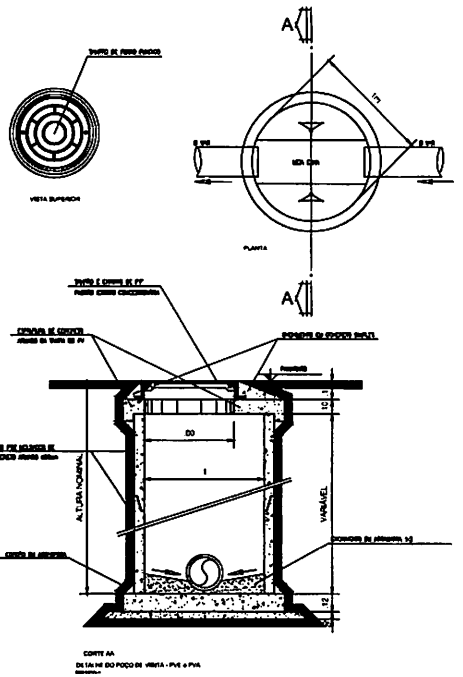

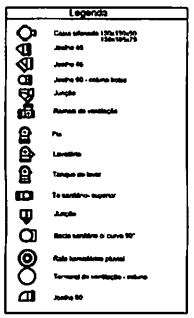

ABRANGENTE
ENGENHARIA E ARQUITETURA

AUTOR DO PROJETO
ALICE ENS KLIMASCHEWSK

RESPONSÁVEL TÉCNICO

PROPRIETÁRIO
PREFEITURA MUNICIPAL DE SORRISO


OBRA
AV. BRASIL ESQ. RUA SÃO PEDRO - B. VILA ROMANA, SORRISO - MT

TIPO DE OBRA
INSTITUCIONAL

PROJETO
INSTALAÇÕES SANITÁRIAS
DETALHES, VISTAS GERAIS E LEGENDA

FOLHA
04/04

ESCALA	DATA	CÓD OBRA	DISCIPLINA	FASE	Nº FOLHA	COLABORADOR
INDICADA	JAN/2020	CENTRO HIDROANÁLISE	SAN	PB	01	M.FERNANDRA

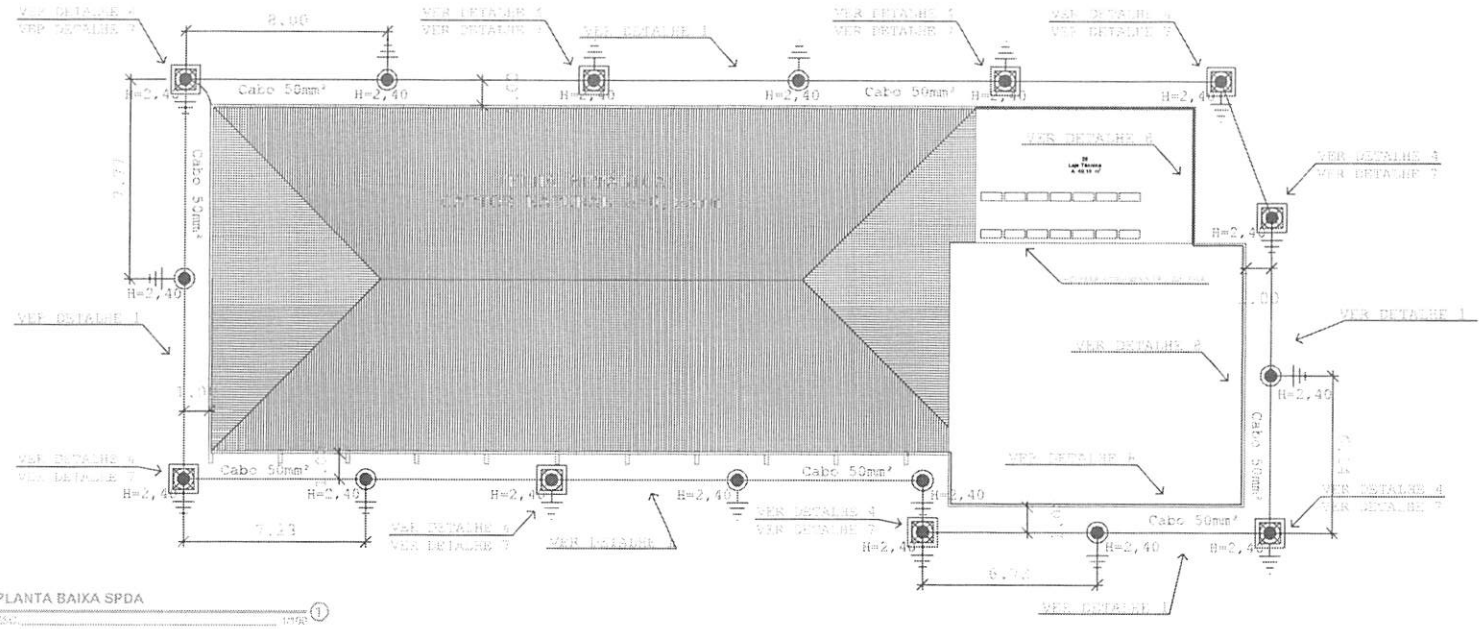


PLANTA BAIXA SPDA


ESC: 1/75 ①

LEGENDA GERAL


SIMBOLO	DESCRIÇÃO
	CABO DE COBRE NU SEÇÃO INDICADA EM PROJETO. NÃO INDICADO 50mm². ENTERRADO EM VALA DE 0,50m. DE PROFUNDIDADE
	ATERRAMENTO EM HASTE DE COBRE, TIPO COPPERWELD, Ø 5/8"x2,40mts., INTERLIGADA A CORDOALHA POR MEIO DE SOLDA EXOTÉRMICA
	CAIXA DE INSPEÇÃO TIPO SOLO EM PVC COM TAMPA DE FERRO FUNDIDA E ARTICULADA
	CAIXA DE EQUIPOTENCIALIZAÇÃO 40x40

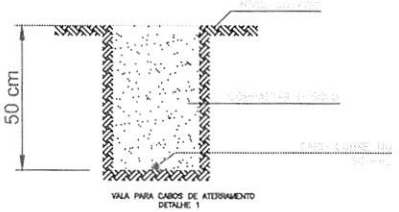


VALA PARA CABOS DE ATERRAMENTO
DETALHE 1

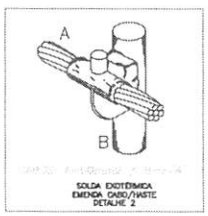


SOLDA EXOTÉRMICA
EMENDA CABO/HASTE
DETALHE 2

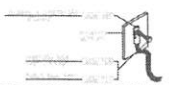


INTERLIGAÇÃO DE ELEMENTO METÁLICO À CAPTAÇÃO
DETALHE 3

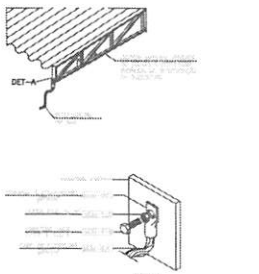


DET-A
ESTRUTURA/PILAR METÁLICO USADO COMO DESCIDA NATURAL
DETALHE 4

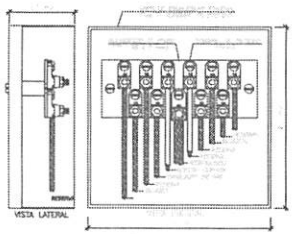


CAIXA DE EQUALIZAÇÃO DOS POTENCIAIS 20x20cm
A SER INSTALADA PRÓXIMO DO QUADRO GERAL
DETALHE 5

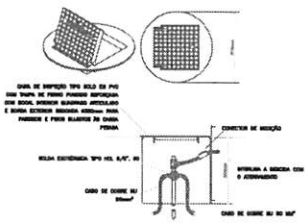

CAIXA DE INSPEÇÃO TIPO SOLO EM PVC COM
TAMPA DE FERRO FUNDIDA E ARTICULADA
DETALHE 6

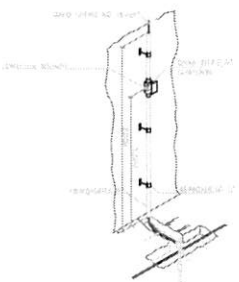

CONEXÃO DA DESCIDA EM CABO DE COBRE
COM O ATERRAMENTO
DETALHE 7

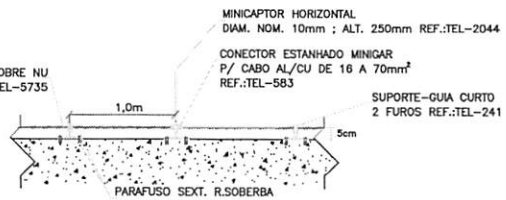

DETALHE 8

SISTEMA DE PROTEÇÃO CONTRA DESCARGAS ATMOSFÉRICAS ESTRUTURAL

1- PARA QUE ESTE SISTEMA SEJA EXECUTADO COM SUCESSO E COM O MENOR CUSTO POSSÍVEL, DEVERÁ SER INICIADO JUNTO COM A FUNDAÇÃO DA EDIFICAÇÃO SENDO IMPORTANTE O ACOMPANHAMENTO DE PESSOA RESPONSÁVEL PELA OBRA.

2- O SPDA PODERÁ SER EXECUTADA POR EMPRESA ESPECIALIZADA A QUAL DEVERÁ EMITIR RELATÓRIO TÉCNICO DOS SERVIÇOS EXECUTADOS E ART JUNTO AO CREA.

3- CADA PILAR DO PÓRTICO FUNCIONA COMO DESCIDA NATURAL DO SPDA, CONFORME ESPECIFICADO NA NBR 5419.

4- TODA A TELHA METÁLICA EXISTENTE NA COBERTURA DA EDIFICAÇÃO POSSUI ESPESSURA MÍNIMA DE 0,85mm.

5-PARA CERTIFICAÇÃO DA CONTINUIDADE ELÉTRICA DA ESTRUTURA DA EDIFICAÇÃO, DEVERÁ SER REALIZADO TESTE DE CONTINUIDADE ELÉTRICA ATRAVÉS DE MEGA-OHMÍMETRO, CONFORME ANEXO "E" DA NBR-5419.

6-O SISTEMA DEVERÁ TER UMA MANUTENÇÃO PREVENTIVA ANUAL E SEMPRE QUE ATINGIDO POR DESCARGAS POR DESCARGAS ATMOSFÉRICA, PARA VERIFICAR EVENTUAIS IRREGULARIDADES E GARANTIR A EFICIÊNCIA DO SPDA.

7-NÃO É FUNÇÃO DO SPDA A PROTEÇÃO DE EQUIPAMENTOS ELETRO-ELETRÔNICOS, PARA TAL SERÃO UTILIZADOS SUPRESSORES DE SURTOS INDIVIDUAIS (PROTETORES DE LINHA).

8-ESTE PROJETO NÃO PODERÁ SOFRER MODIFICAÇÕES SEM A PRÉVIA AUTORIZAÇÃO DO PROJETISTA.

ABRANGENTE

IGOR MONTEIRO MARTINEZ

PREFEITURA MUNICIPAL DE SORRISO

AV. BRASIL ESQ. RUA SÃO PEDRO, B. VILA ROMANA, SORRISO/MT

INSTITUCIONAL

SPDA

01/01

5 REQUISITOS DA LEGISLAÇÃO

5.1 ENQUADRAMENTO LEGAL DA EDIFÍCIO - NOVA

TABELA 7 da NTCB 01 (Período de exigências)

Anterior a 20/09/1984	( )
De 20/09/1984 até 21/04/2008	( )
De 22/04/2008 até 29/07/2018	( )

TABELA 4 da NTCB 01 (Classificação)

Grupo	Uso	Divisão	Descrição
D	Serviço Profissional	D-4	Serviços de clínica

TABELA 5 da NTCB 01 (Altura)

Tipo	Sentido da rua	Altura
I	Edificação térrea	3,00m

TABELA 10 da NTCB 01 (Carga de incêndio)

Risco	Carga de incêndio
Média	500 MJ/m²

5.1.2 CARACTERÍSTICAS DA EDIFICAÇÃO, INSTALAÇÃO OU LOCAL DE RISCO

Discriminação do pavimento/setor	Ocupação	Risco	Nº de pess.	Pé direito (m)	Área (m²)	Carga de incêndio (MJ/m²)	Carga de Incêndio Total (área X Carga de Incêndio)
Térreo	Serviço Profissional	Médio	01	3,40	535,95	500	267.975

5.1.3 MEDIDAS DE SEGURANÇA CONTRA INCÊNDIO E PÂNICO

	Acesso de viatura do CBMMT		Separação entre edificações
	Resistência dos elementos construtivos		Escape bi-direcional ou horizontal
	Compartimentação vertical	X	Controle de materiais de acabamento
X	Saídas de emergência		Elevador de emergência
	Controle de fumaça		Gerenciamento de risco de incêndio
	Brigada de incêndio	X	Iluminação de emergência
	Detecção de incêndio		Alarme de incêndio
X	Sinalização de emergência	X	Extintores
	Hidrante e mangotinhos		Chuveiros automáticos (sprinkler)
	Resfriamento		Espuma
	Sistema fixo de gases limpos e CO_2		Instalação predial de gás liquefeito de petróleo
X	Sistema de proteção contra descargas atmosféricas (SPDA)		Sistema para manutenamento, supressão e alívio de explosões e/ou pânicos
	Plano de intervenção de incêndio(s)		Escada pressurizada
	Outros (especificar)		

RISCOS ESPECIAIS

	Armazenamento de líquidos combustíveis e/ou inflamável		Armazenamento de líquis de artifício e/ou explosivos
	Armazenamento de gases combustíveis		Vasos sob pressão
	Armazenamento de produtos perigosos		Heliponto ou helporto
	Instalações radioativas, nucleares, radiografia industrial ou congêneres		Outros (especificar)

DETALHE 01 - CÓDIGO "S14" da NTCB 15 CBMMT
PLACA DE SINALIZAÇÃO DE SAÍDA DE EMERGÊNCIA
ROTA DE FUGA FINAL (fixadas acima das portas)

SEM ESCALA




SÍMBOLO CÓDIGO	DESCRIÇÃO
COD S14	PLACA DE SINALIZAÇÃO DE SAÍDA DE EMERGÊNCIA - ROTA DE FUGA FINAL - A 2,20m DO PISO ACABADO.
COD S3	PLACA INDICAÇÃO DE UMA SAÍDA DE EMERGÊNCIA FIXADA ACIMA DA PORTA - A 2,20m DO PISO ACABADO.
COD S2	PLACA INDICAÇÃO DO SENTIDO (esquerda ou direita) DE UMA SAÍDA DE EMERGÊNCIA - 2,20m DO PISO ACABADO.
COD M1	PLACA DE INDICAÇÃO DOS SISTEMAS DE PROTEÇÃO CONTRA INCÊNDIO EXISTENTE DA EDIFICAÇÃO - 300x400mm - A 1,80m DO PISO ACABADO.
COD E5	PLACA DE SINALIZAÇÃO DO EXTINTOR - A 2,20m DO PISO ACABADO

	BLOCO AUTÔNOMO DE ILUMINAÇÃO EMERGÊNCIA - DE ACLARAMENTO 30W LED, A 2,50m DO PISO ACABADO E NO TETO.
	EXTINTOR DE INCÊNDIO PÓ QUÍMICO SECO, 4 KG - ABC

DETALHE 02 - CÓDIGO "S3" da NTCB 15 CBMMT
PLACA INIDICAÇÃO DE UMA SAÍDA DE EMERGÊNCIA
(fixada acima das portas)

SEM ESCALA

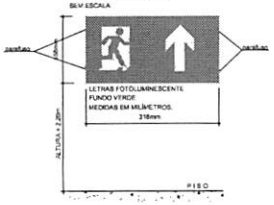

DETALHE 03 - CÓDIGO "S2" da NTCB 15 CBMMT
PLACA INDICAÇÃO DO SENTIDO (esquerda ou direita)
DE UMA SAÍDA DE EMERGÊNCIA (fixada em parede)


SEM ESCALA



LEGENDA DO CONTROLE DE MATERIAIS - CMAR
PISO 1 - CLASSE I - PORCELANATO
PAREDE 1 - CLASSE I - ALVENARIA, PINTADA TINTA ACRÍLICA
PAREDE 2 - CLASSE I - ALVENARIA, REVESTIDA CERÂMICA
PAREDE 3 - CLASSE IIA - VIDRO
PAREDE 4 - CLASSE IIA - MADEIRA
TETO 1 - CLASSE I - CERRO, PINTURA ACRÍLICA
TETO 2 - CLASSE I - GAZ, PINTURA ACRÍLICA


DETALHE - CÓDIGO "M1" da NTCB 15 CBMMT
INDICAÇÃO DOS SISTEMAS DE PROTEÇÃO CONTRA
INCÊNDIO EXISTENTES NA EDIFICAÇÃO.
(fixada em parede na entrada principal)

SEM ESCALA

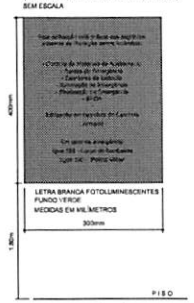


SINALIZAÇÃO DE EXTINTOR INCÊNDIO

SEM ESCALA

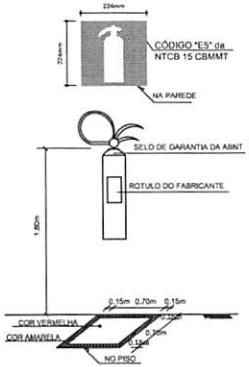

ILUMINAÇÃO DE EMERGÊNCIA
BLOCO AUTÔNOMO
30W DE LED

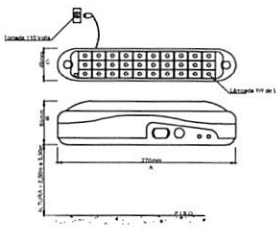


QUADRO DE ÁREAS	
ÁREA TÉRREO	536,11 m²

ABRANGENTE
ENGENHARIA & ARQUITETURA

AUTOR DO PROJETO: ALICE ENS KLIMASCHEWSK — ENG CIVIL E SEG. TRAB. — CREA 070400 MT
RESPONSÁVEL TÉCNICO
PROPRIETÁRIO: PREFEITURA MUNICIPAL DE SORRISO — CNPJ 03.239.018/0001-40
ENDEREÇO DA OBRA: AV. BRASIL ESQ. RUA SÃO PEDRO, B. VILA ROMANA- SORRISO/MT
TIPO DE OBRA: INSTITUCIONAL
PROJETO: PREVENÇÃO E COMBATE A INCÊNDIO E PÂNICO
TABELA DE CLASSIFICAÇÕES DETALHES, QUADRO DE ÁREAS, LEGENDA
FOLHA: 01/03


ESCALA	DATA	CÓD. OBRA	DISCIPLINA	FASE	REVISÃO	COLABORADOR
INDICADA	DEZ/2019	CENTRO HEMODIÁLISE	INC	PB	R00	ALESSANDRA

Contato: (65) 3032-6974
projetos.abrangente@gmail.com
www.abrangente.art.br

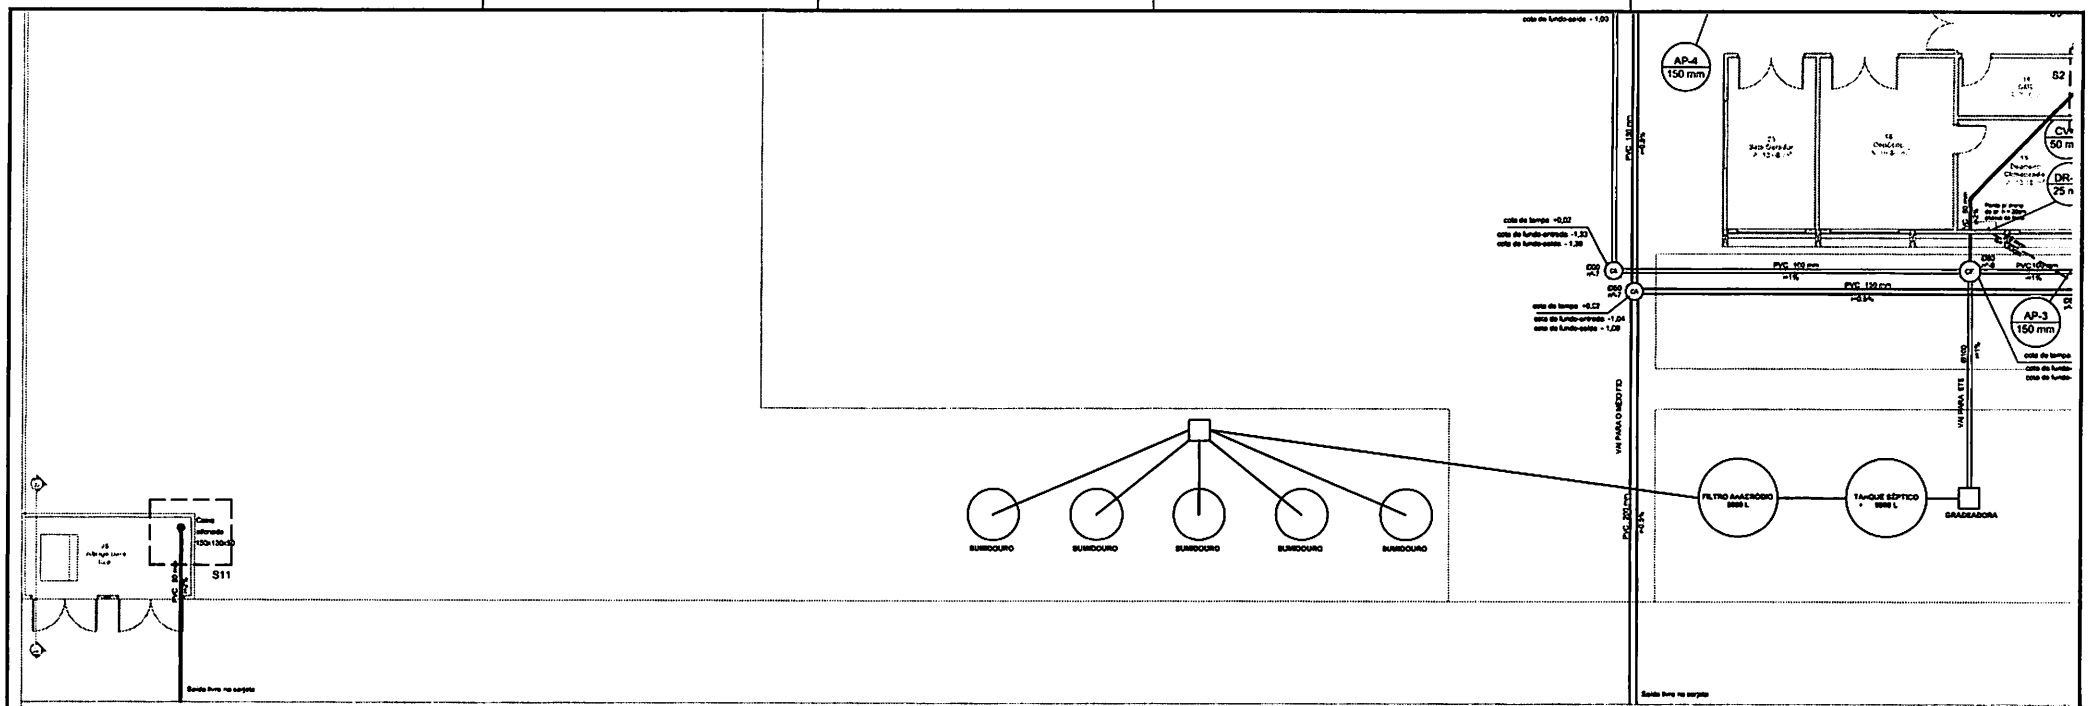


PLANTA BAIXA - PARTE 2

ESC. 1/75

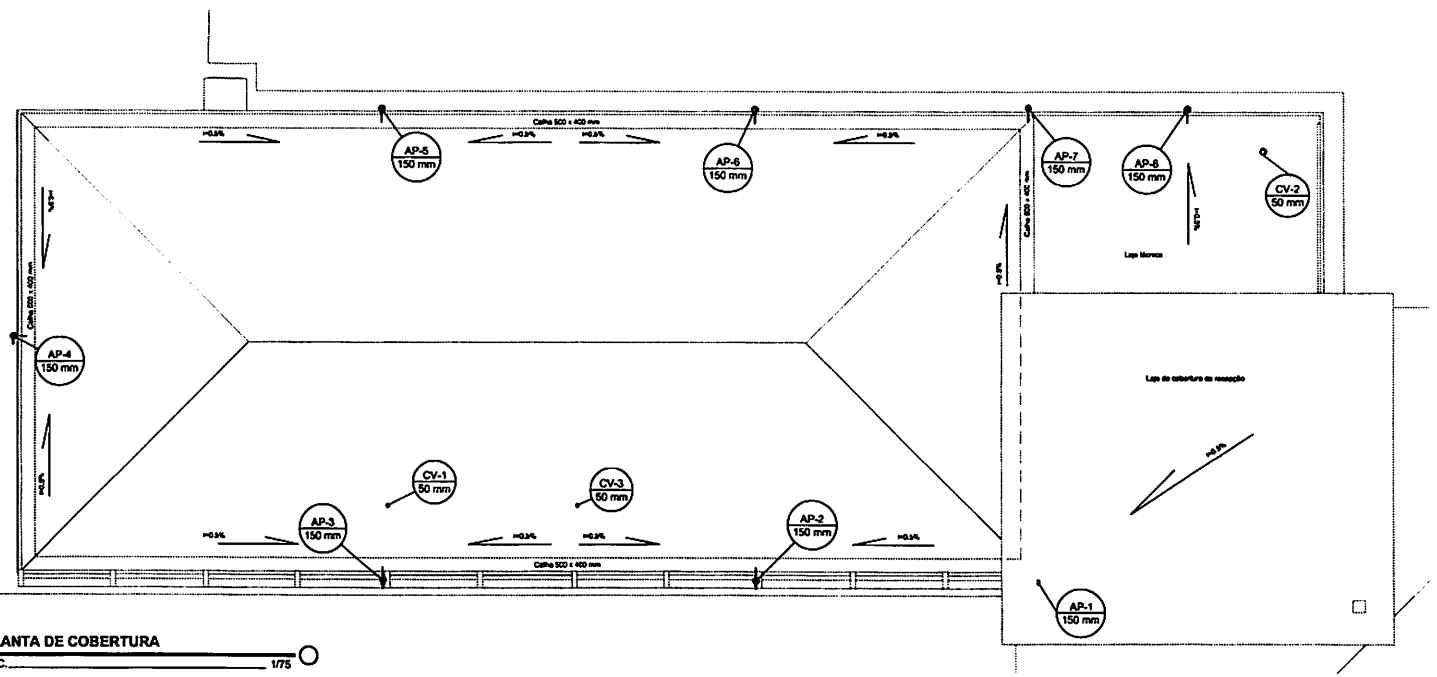

PLANTA DE COBERTURA

ESC. 1/75

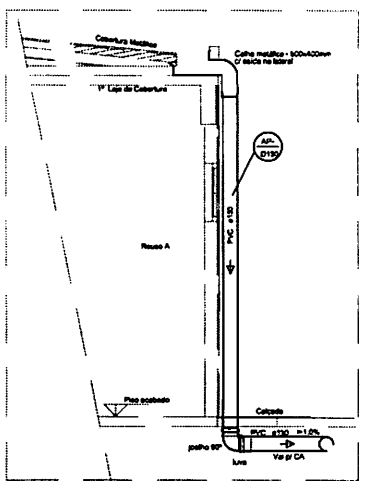

VISTA DA COLUNA PLUVIAL

ESC. SEM ESCALA

ABRANGENTE
ENGENHARIA & ARQUITETURA

AUTOR DO PROJETO: ALICE ENS KLIMASCHEWSK — ENG CIVIL E SEGU — RESPONSÁVEL TÉCNICO

PROPRIETÁRIO: PREFEITURA MUNICIPAL DE SORRISO

LOCAL DA OBRA: AV. BRASIL ESQ. RUA SÃO PEDRO - B. VILA ROMANA, SORRISO - MT

TIPO DE OBRA: INSTITUCIONAL

PROJETO: INSTALAÇÕES SANITÁRIAS

PLANTA BAIXA PARTE 2, COBERTURA, DETALHE DA PLUVIAL E LEGENDA


ESCALA	DATA	CÓD. OBRA	DISCIPLINA	FASE	REVISÃO	COLABORADOR
INDICADA	DEZ/2016	CENTRO HEMODIALISE	SAN	PB	R00	ALESSANDRA

Nº FOLHA: 02/04

6.12 CONTROLE DE MATERIAIS DE ACABAMENTO


Esta medida de segurança foi dimensionada atendendo à NTCB 12 do Corpo de Bombeiros Militar de Mato Grosso.

Grupo/Divisão	FINALIDADE DO MATERIAL		
	Piso (Acabamento/ Revestimento)	Paredes e divisórias (Acabamento/ Revestimento)	Teto e forro (Acabamento/ Revestimento)
D-4	Classe I	Classe I e II-A	Classe I

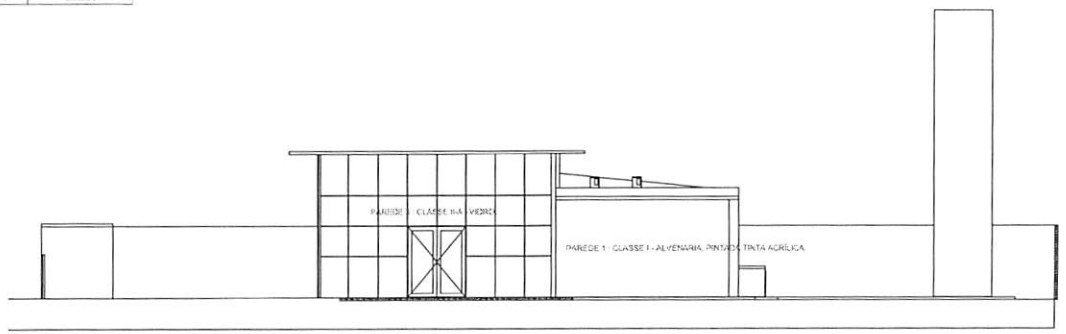


FACHADA FRONTAL - CMAR

ESC. 1/100

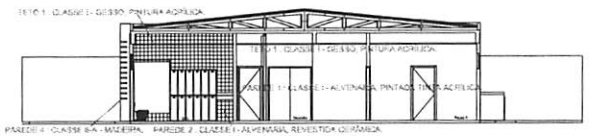


CORTE BB - CMAR

ESC. 1/100

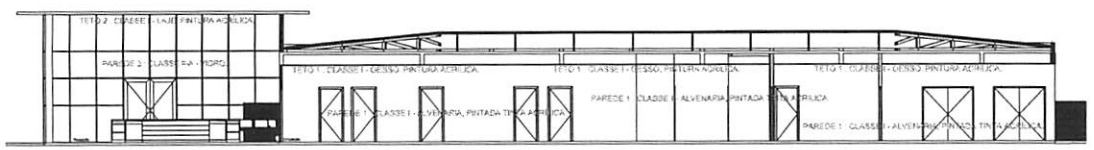


CORTE AA - CMAR

ESC. 1/100

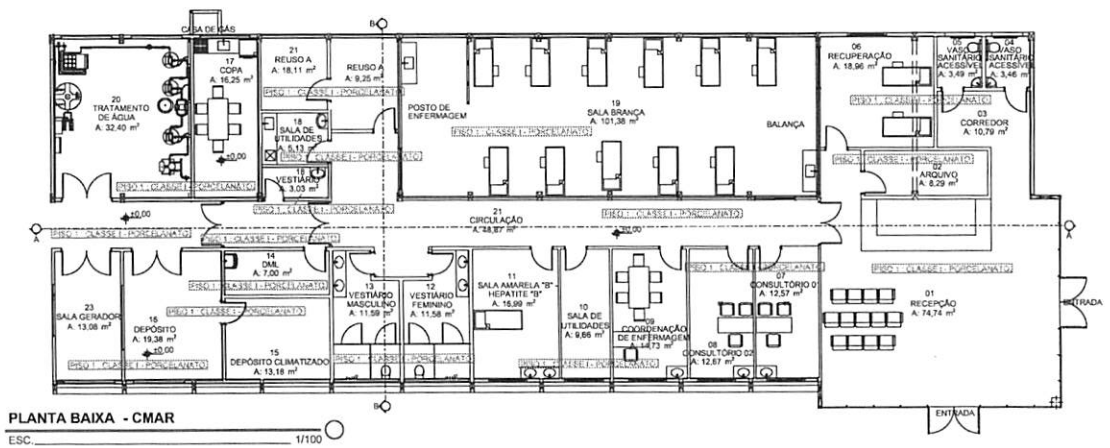

PLANTA BAIXA - CMAR

ESC. 1/100

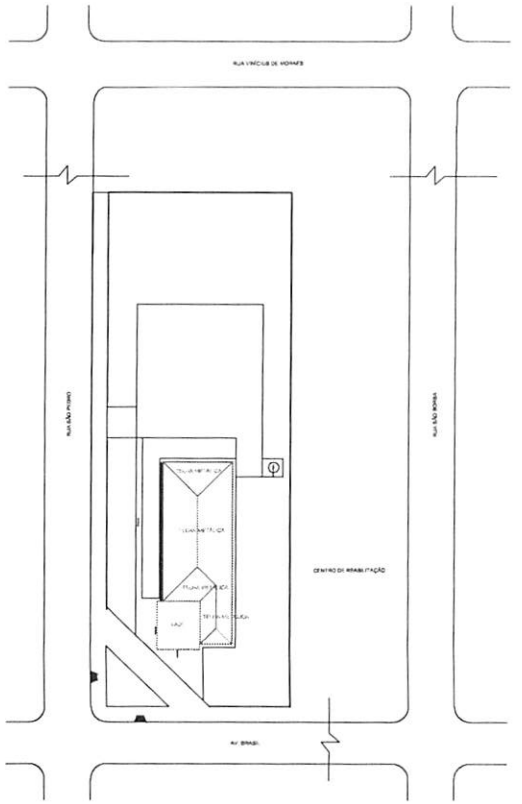

IMPLANTAÇÃO / LOCALIZAÇÃO / COBERTURA

ESC. 1/500

LEGENDA DO CONTROLE DE MATERIAIS - CMAR:
PISO 1 - CLASSE I - PORCELANATO
PAREDE 1 - CLASSE I - ALVENARIA, PINTADA TINTA ACRÍLICA
PAREDE 2 - CLASSE I - ALVENARIA, REVESTIDA CERÂMICA
PAREDE 3 - CLASSE II-A - VIDRO
PAREDE 4 - CLASSE II-A - MADEIRA
TETO 1 - CLASSE I - GESSO, PINTURA ACRÍLICA
TETO 2 - CLASSE I - LAJE, PINTURA ACRÍLICA

ABRANGENTE
ENGENHARIA & ARQUITETURA

AUTOR DO PROJETO: ALICE ENS KLIMASCHEWSK — ENG CIVIL E DE SEG. CREA 070403-8/T — RESPONSÁVEL TÉCNICO

PROPRIETÁRIO: PREFEITURA MUNICIPAL DE SORRISO

LOCAL DA OBRA: AV. BRASIL ESQ. RUA SÃO PEDRO, B. VILA ROMANA- SORRISO/MT

TIPO DE OBRA: INSTITUCIONAL

PROJETO: PREVENÇÃO E COMBATE A INCÊNDIO E PÂNICO
CONTROLE DE MATERIAIS DE ACABAMENTOS - CMAR

FOLHA: 02/03

ESCALA	DATA	SOO. OBRA	DISCIPLINA	FASE	REVISÃO	COLABORADOR
INDICADA	DEZ/2019	CENTRO HEMODIÁLISE	INC	PB	R00	ALESSANDRA

Fone/Fax: 66 3032-6974
projetos.abrangente@gmail.com
www.abrangente.arq.br

6.3 SAÍDAS DE EMERGÊNCIA

Esta medida de segurança foi dimensionada atendendo à NTCB 17 do Corpo de Bombeiros Militar de Mato Grosso.

EDIFICAÇÃO/SETOR		
Divisão		D-4 - conforme NTCB 01/19
Altura		térrea - conforme NTCB 01/19
Tabela 1	Acesso e descarga	100
	Escadas e rampas	------
Tabela 2	Portas	100
	Exigido	50,00cm
	Existente	= c. 53,00cm
Tabela 3	Saídas	
	Exigida	
	Existente	01 Porta e 01 Vão
Tipo de Escada		------
População Total		77 pessoas

EDIFICAÇÃO/HEMODIALISE – TÉRREO D-4 – 1 pessoa / 7m² de área				
Área ocupada (m²)	População	Capacidade da unidade de passagem – C	Metragem das saídas	
			Exigido	Existente
535,95	77 pessoas	100 (portas)	0,55m	01 porta de 1,90m
535,95	77 pessoas	100 (acessos)	1,10m	O menor corredor mede 1,49m

6.4 EXTINTORES

Esta medida de segurança foi dimensionada atendendo à NTCB 18 do Corpo de Bombeiros Militar de Mato Grosso.

Tipo		ABC
Peso (kg ou L)		4kg
Capacidade extintora		2A : 10B : C
Distância máxima a percorrer	Exigido	20
Altura de instalação	Exigido	Entre 0,10 e 1,60

6.5 SINALIZAÇÃO DE EMERGÊNCIA

Esta medida de segurança foi dimensionada atendendo à NTCB 15 do Corpo de Bombeiros Militar de Mato Grosso.

Sinalização (Básica e/ou Complementar)			
Tipo	Forma	Cor do fundo	Cor do símbolo
Orientação e salvamento	Retangular	Verde	Fotoluminescente

Dimensões		
Distância da visualização (m)	Lado, altura ou diâmetro (m)	Altura de instalação (m)
<= 10,00	0,15x0,116	Exigida: mínima de 1,80m Prevista: 2,20m

Sinalização (Básica e/ou Complementar)			
Tipo	Forma	Cor do fundo	Cor do símbolo
equipamentos	Quadrada	Vermelha	Fotoluminescente

Dimensões		
Distância de visualização (m)	Lado, altura ou diâmetro (m)	Altura de instalação (m)
<= 10,00	0,234x0,224	Exigida: mínima de 1,80m Prevista: 2,20m

Sinalização (Complementar – Mensagens Escritas)			
Tipo	Forma	Cor do fundo	Cor das letras
Indicação dos sistemas de proteção existentes na edificação	Retangular	Verde	Brancas e fotoluminescente
Dimensões			
Distância da visualização (m)	Lado, altura ou diâmetro (m)	Altura de instalação (m)	
<= 10,00	0,30x0,40	Mínimo de 1,80m e máximo de 2,20m	


6.6 ILUMINAÇÃO DE EMERGÊNCIA

Esta medida de segurança foi dimensionada atendendo à NTCB 16 do Corpo de Bombeiros Militar de Mato Grosso.

ENQUADRAMENTO	
Tipo de sistema	Bloco autônomo
Autonomia do sistema	2 horas
Altura de instalação	2,50m e no teto
Distância entre os pontos	máximo de 15 m

SÍMBOLO / CÓDIGO	DESCRIÇÃO
COD S14	PLACA DE SINALIZAÇÃO DE SAÍDA DE EMERGÊNCIA - ROTA DE FUGA FINAL - A 2,20m DO PISO ACABADO.
COD S3	PLACA INDICAÇÃO DE UMA SAÍDA DE EMERGÊNCIA FIXADA ACIMA DA PORTA - A 2,20m DO PISO ACABADO.
COD S2	PLACA INDICAÇÃO DO SENTIDO (esquerda ou direita) DE UMA SAÍDA DE EMERGÊNCIA - 2,20m DO PISO ACABADO.
COD I31	PLACA DE INDICAÇÃO DOS SISTEMAS DE PROTEÇÃO CONTRA INCÊNDIO EXISTENTE DA EDIFICAÇÃO - 300x400mm - A 1,80m DO PISO ACABADO.
COD F5	PLACA DE SINALIZAÇÃO DO EXTINTOR - A 2,20m DO PISO ACABADO

	BLOCO AUTÔNOMO DE ILUMINAÇÃO EMERGÊNCIA - DE ACLARAMENTO 30W LED, A 2,50m DO PISO ACABADO E NO TETO.
	EXTINTOR DE INCÊNDIO PÓ QUÍMICO SECO, 4 KG - ABC

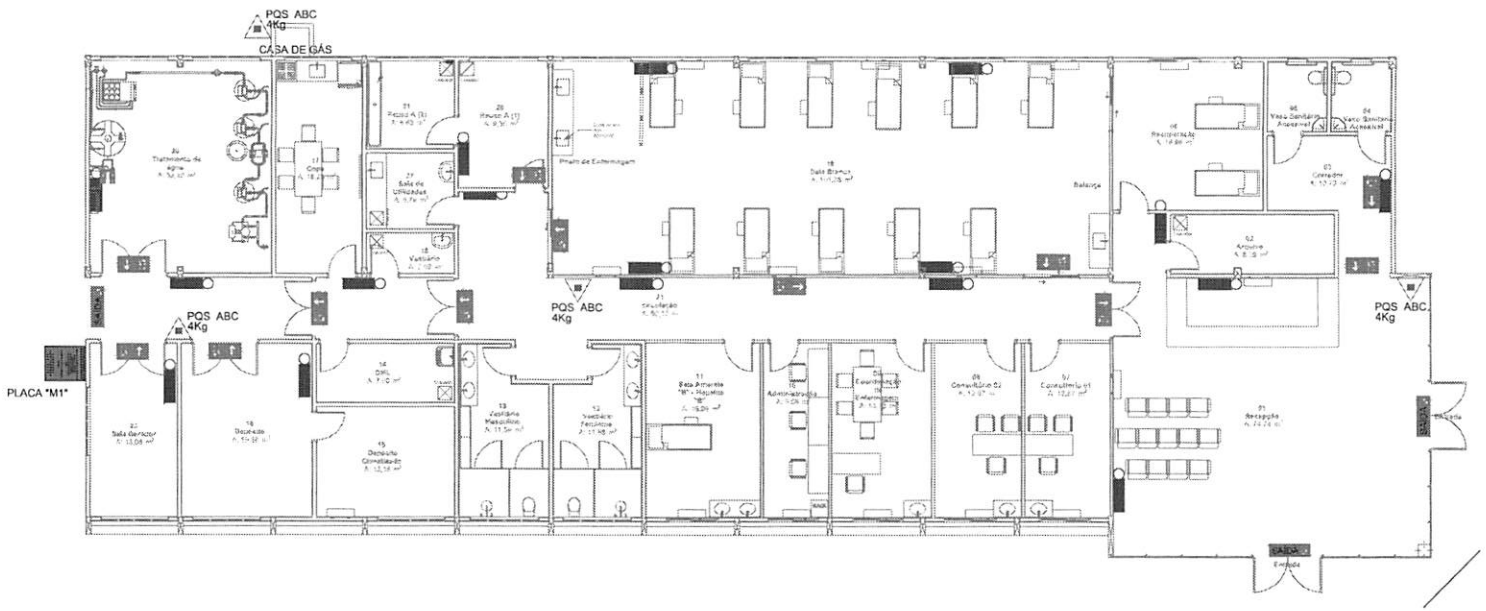

PLANTA BAIXA - DISPOSITIVOS

ESC. 1/75

ABRANGENTE
ENGENHARIA & ARQUITETURA

AUTOR DO PROJETO: ALICE ENS KLIMASCHEWSK — ENG CIVIL E DE SEG. — RESPONSÁVEL TÉCNICO

PROPRIETÁRIO: PREFEITURA MUNICIPAL DE SORRISO

LOCAL DA OBRA: AV. BRASIL ESQ. RUA SÃO PEDRO, B. VILA ROMANA- SORRISO/MT

TIPO DE OBRA: INSTITUCIONAL

PROJETO: PREVENÇÃO E COMBATE A INCÊNDIO E PÂNICO
Sinalização,Extintores,Iluminação de emergência e tabelas de dimensionamento

FOLHA: 03/03

FISCAL	DATA	EDO. OBRA	DISCIPLINA	FASE	REVISÃO	COLABORADOR
INDICADA	DEZ/2019	CENTRO HEMODIÁLISE	INC	PB	R00	ALESSANDRA

fone/Fax: 66 3553-0974
projetos.abrangente@gmail.com
www.abrangente.arq.br

ABRANGENTE
ENGENHARIA & ARQUITETURA

MEMORIAL DESCRITIVO E DE CÁLCULO

ESTAÇÃO DE TRATAMENTO DE ESGOTO INDIVIDUAL
EMPREENDIMENTO INSTITUCIONAL

Autor do Projeto: Heliomar de S. Mota – Eng° Ambiental – CREA MT 024458
Cliente: Prefeitura de Sorriso / MT
CNPJ n°: 03.239.076/0001-62
Local: Av. Brasil, Esquina c/ Rua São Pedro – Bairro Vila Romana – Sorriso/MT
Data: Janeiro / 2019

Av. Rubens de Mendonça, 2000 - Sala 905 - Centro Empresarial Cuiabá • Bosque da Saúde
CEP 78050-000 • Cuiabá MT • Fone/Fax: 65 3644 8974
www.abrangente.art.br projetos.abrangente@gmail.com

1 DADOS DO EMPREENDIMENTO

Nome Fantasia:	Centro de Hemodiálise de Sorriso/MT
Razão Social	Prefeitura de Sorriso
Endereço:	Av. Brasil, Esquina c/ Rua São Pedro – Bairro Vila Romana – Sorriso/MT
Coord. Geog.:	12°31'52.53"S / 55°44'17.93"W
Fonte Abastecimento:	Concessionária Local – Águas de Sorriso

2 DADOS DO RESPONSÁVEL TÉCNICO

Nome:	Heliomar de Souza Mota		
Formação:	Engenheiro Ambiental	**CREA Nº**	MT 024458
Telefone:	(65)98478-1761	**Email:**	heliomar.ambiental@gmail.com
Endereço:	Av. Rubens de Mendonça, 2000 – Centro Empresarial Cuiabá Sala 903A – Bosque da Saúde – Cuiabá/MT		

3 LOCALIZAÇÃO

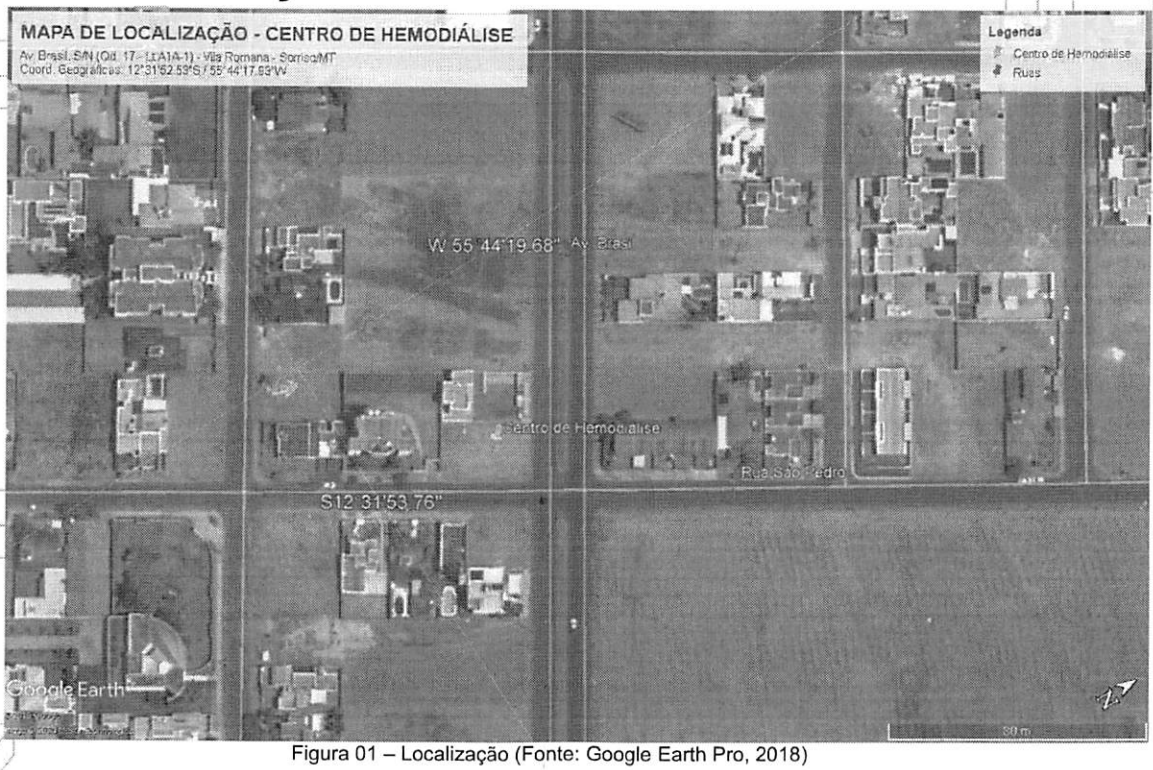


Figura 01 – Localização (Fonte: Google Earth Pro, 2018)

4 SISTEMA DE TRATAMENTO DE ESGOTO

O empreendimento em questão trata-se de um centro de Hemodiálise com capacidade de atendimento de 22 pessoas e população flutuante de 66 pessoas, com estimativa de 80 funcionários. O sistema de tratamento adotado é o tipo individual, configurado em Caixa Gradeadora, Tanque Séptico, Filtro Anaeróbio e Sumirouro(s).

Os desenhos da implantação do sistema estão nos projetos anexo a este memorial descritivo.

4.1 Caixa Gradeadora

A caixa gradeada compõe o chamado tratamento primário do efluente e tem fundamental importância no tratamento de esgoto.

Esse equipamento deve ser previsto antes da estação, indispensavelmente, para reter sólidos inorgânicos, tais como plásticos, meias, absorventes, entre outros, funcionando como um pré-filtro. Será especificada a caixa de gradeamento de 60 l/s em PEAD.

4.2 Tanque Séptico (TS)

O Tanque Séptico (TS) são câmaras fechadas com a finalidade de deter os despejos domésticos, por um período de tempo estabelecido, de modo a permitir a decantação dos sólidos e retenção do material graxo contido nos esgotos transformando-os bioquimicamente, em substâncias e compostos mais simples e estáveis. (FUNASA, 2007)

O sistema de funcionamento basicamente consiste em:

a) Retenção: o esgoto é detido na fossa por um período racionalmente estabelecido, que pode variar de 12 a 24 horas, dependendo das contribuições afluentes, (tabela 01);

b) Decantação: simultaneamente à fase de retenção, processa-se uma sedimentação de 60% a 70% dos sólidos em suspensão contidos nos esgotos, formando-se o lodo. Parte dos sólidos não decantados,

formados por óleos, graxas, gorduras e outros materiais misturados com gases é retida na superfície livre do líquido, no interior do tanque séptico, denominados de escuma;

c) Digestão: tanto o lodo como a escuma são atacados por bactérias anaeróbias, provocando uma destruição total ou parcial de organismos patogênicos;

d) Redução de volume: da digestão, resultam gases, líquidos e acentuada redução de volume dos sólidos retidos e digeridos, que adquirem características estáveis capazes de permitir que o efluente líquido do tanque séptico possa ser lançado em melhores condições de segurança do que as do esgoto bruto.

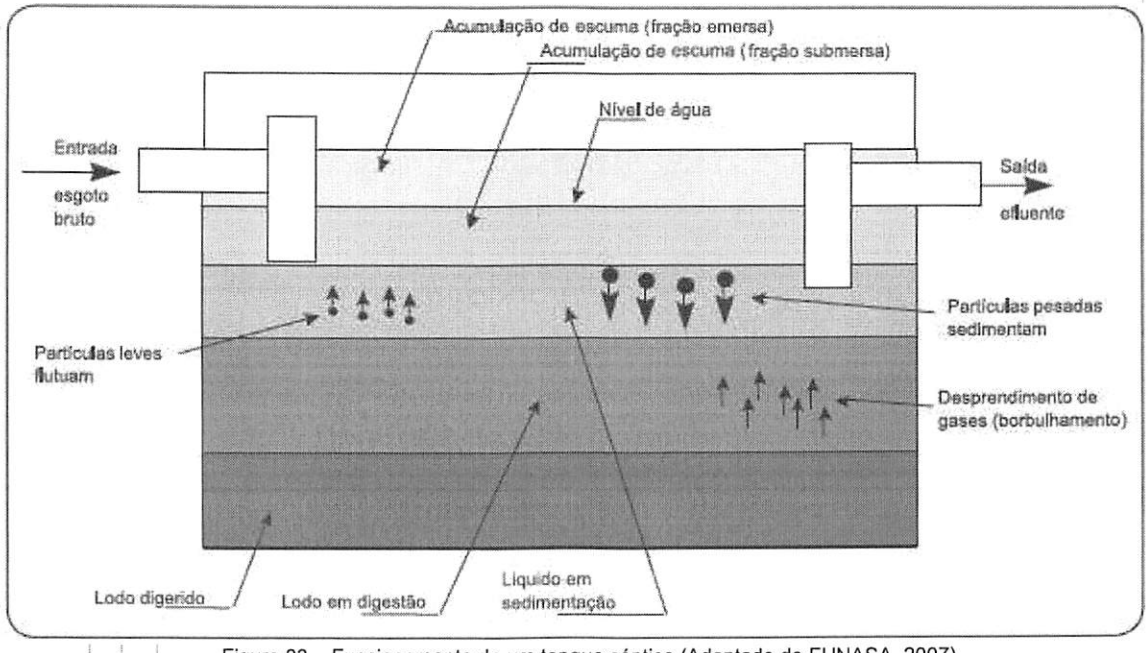


Figura 03 – Funcionamento de um tanque séptico (Adaptado de FUNASA, 2007)

4.3 *Filtro Anaeróbio (FA)*

O filtro anaeróbio (formado por um leito de brita nº 4 ou nº 5) está contido em um tanque de forma cilíndrica ou retangular, que pode ser com fundo falso para permitir o escoamento ascendente de efluente do tanque séptico ou sem fundo falso, mas totalmente cheio de britas. (FUNASA, 2007)

O filtro anaeróbio é um processo de tratamento apropriado para o efluente do tanque séptico, por apresentar resíduos de carga orgânica relativamente baixa e concentração pequena de sólidos em suspensão. (FUNASA, 2007)

As britas nº 4 ou nº 5 reterão em sua superfície as bactérias anaeróbias (criando um campo de microorganismo), responsáveis pelo processo biológico, reduzindo a Demanda Bioquímica de Oxigênio (DBO). (FUNASA, 2007)

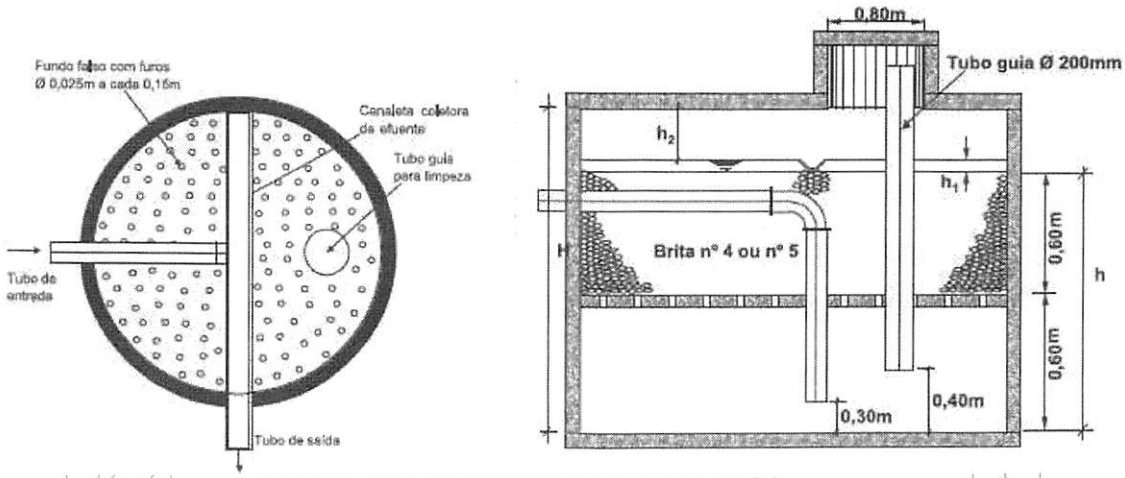


Figura 04 – Filtro anaeróbio (Adaptado de Funasa, 2007)

4.4 Sumidouro (SU)

Os sumidouros também conhecidos como poços absorventes ou fossas absorventes, são escavações feitas no terreno para disposição final do efluente de tanque séptico, que se infiltram no solo pela área vertical (parede). Segundo a ABNT, NBR nº 13.969/1997 "seu uso é favorável somente nas áreas onde o aquífero é profundo, onde possa garantir a distância mínima de 1,50m (exceto areia) entre o seu fundo e o nível aquífero máximo". (FUNASA, 2007)

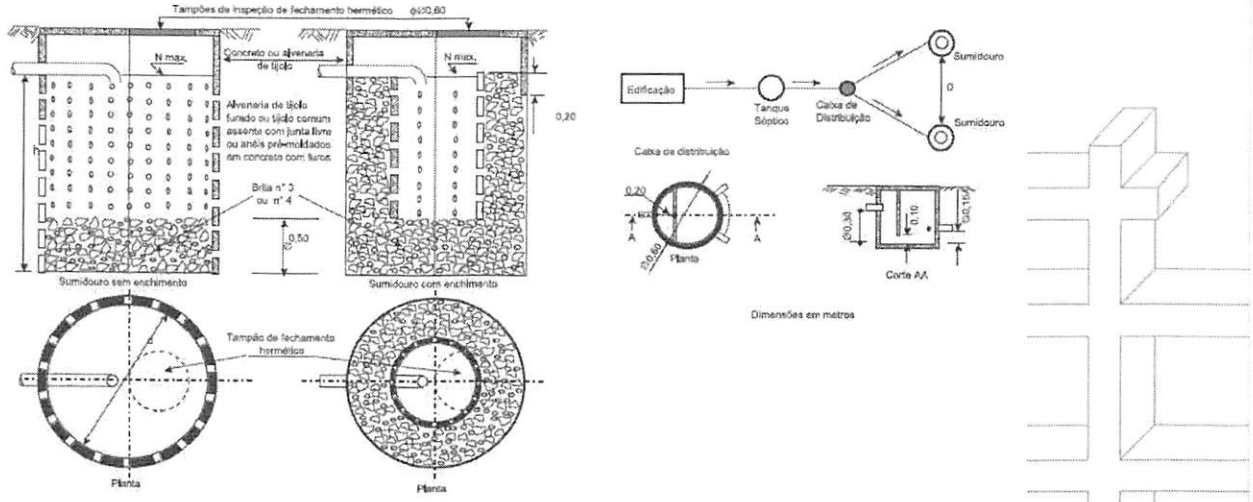


Figura 05 – Sumidouro (Adaptado de Funasa, 2007)

5 DADOS PARA DIMENSIONAMENTO (NBR 7229/1993)

Prédio	Unidade	Contribuição de Esgotos (C)	Lodo Fresco(Lf)
1-Ocupantes Permanentes			
-Residência			
Padrão alto	Pessoa	160	1
Padrão médio	Pessoa	130	1
Padrão baixo	Pessoa	100	1
-Hotel (exceto lavanderia e cozinha)	Pessoa	100	1
-Alojamento provisório	Pessoa	80	1
Ocupantes Temporários			
-Fábrica em geral	Pessoa	70	0,30
-Escritório	Pessoa	50	0,20
-Edifícios públicos ou comerciais	**Pessoa**	**50**	**0,20**
-Escolas (externatos)	Pessoa	50	0,20
-Bares	Pessoa	6	0,10

-Restaurantes e similares	Refeição	25	0,10
-Cinemas, teatros e locais curtas.	Lugar	2	0,02
-Sanitários públicos	Vaso	480	4,00

Contribuição Diária (L)	Tempo de Detenção	
	Dias	Horas
De 0 a 1500	1,00	24
De 1501 a 3000	0,92	22
De 3001 a 4500	0,83	20
De 4501 a 6000	**0,75**	**18**
De 6001 a 7500	0,67	16
De 7501 a 9000	0,58	14
Mais que 9000	0,50	12

Tabela 2 - Período de detenção dos despejos, por faixa de contribuição diária

Intervalo entre Limpezas (anos)	Valores de k por faixa de Temperatura ambiente (t), em °C		
	$t \leq 10$	$10 \leq t \leq 20$	$T \geq 20$
1	94	65	57
2	**134**	**105**	**97**
3	174	145	137
4	214	185	177
5	254	225	217

Tabela 3 - Taxa de acumulação total de lodo (K), em dias, por intervalo entre limpezas e temperatura do mês mais frio

Para levantamento da vazão de projeto, levou-se em consideração a vazão por atendimento diário. A nova ala de atendimento tem a capacidade de 22 atendimentos diários. Para estimativa de vazão, utilizou-se como referência o consumo de água por atendimento proposto pelo Ministério da Saúde, através do documento "Normas para projetos físicos de estabelecimentos assistenciais de saúde" (1994), onde referencia o consumo de 300 litros por atendimento.

A ala contará com sistema de tratamento de água, qual será reutilizada em outros processos. No entanto, parte desse volume é descartada, tornando-se o efluente a ser tratado. Segundo estudos realizados por Faria (2016), a o volume médio de descarte aproximado é de 23% do volume consumido. Assim,

para o projeto esse percentual do volume será atribuído como valor médio de vazão, portanto o volume de contribuição de 69 litros/pessoa.

6 DIMENSIONAMENTO

6.1 Tanque séptico

V = 1000+ N (C.T + K.Lf)

V = Volume útil, em litros

N = Número de pessoas ou unidades de contribuição

C = Contribuição de despejos, em litro/pessoa x dia ou em litro/unidade x dia (tabela 01)


T = Período de detenção, em dias (tabela 02)

K = Taxa de acumulação de lodo digerido em dias, equivalente ao tempo de acumulação de lodo fresco (tabela 03)

Lf = Contribuição de lodo fresco, em litro/pessoa x dia ou em litro/unidade x dia ou em litro/unidade x dia (tabela 01)

DIMENSIONAMENTO TANQUE SÉPTICO	***PRODUÇÃO ESGOTO***	
DADOS	Diálise	Flutuante
N - Número de Contribuintes	22,00	66,00
C - Contribuição diária (l/dia)	69,00	50,00
T - Período de detenção em dias	0,75	0,75
K - Taxa de acumulação de lodo digerido em dias, equivalente ao tempo de acumulação de lodo fresco	105,00	105,00
Lf - Contribuição de lodo fresco, em litro/pessoa x dia ou em litro/unidade x dia	0,20	0,20
Volume útil (L/dia) [*V=N(C.T+K.Lf)]*	1.600,50	3.861,00
Total (V+1000)	6.461,50	
Modelo	Pré Fabricado	
Capacidade de Tratamento	7m³/dia	

Equipamento Adotado:

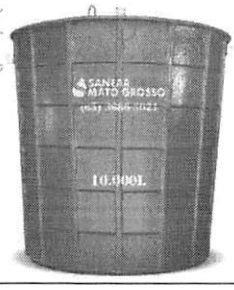	**Marca:** Pantanal Fossas
	Material: Fibra de Vidro
	Capacidade: 7.000 litros


6.1.1 Filtro Anaeróbio

V = 1.60 x N x C x Td

V = Volume útil
N = Número de contribuintes
C = Contribuição de despejos (l / pessoa x dia)
Td = Período de detenção em dias

DIMENSIONAMENTO FILTRO ANAERÓBIO	***PRODUÇÃO ESGOTO***	
DADOS	Diálise	Flutuante
N - Número de Contribuintes	22,00	66,00
C - Contribuição diária (l/dia)	69,00	50,00
T - Período de detenção em dias	0,75	0,75
Volume útil (L/dia) [*V=NxCxTd*]	1.138,50	2.475,00
Total (Vx1,60)	5.781,60	
Modelo	Pré Fabricado	
Capacidade de Tratamento	7m³/dia	

Equipamento Adotado:

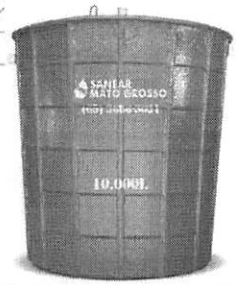

Marca: Pantanal Fossas
Material: Fibra de Vidro
Capacidade: 7.000 litros

6.1.2 Sumidouro

A = V/Ci

A= Área de infiltração em m² (laterais)
V = Volume de contribuição diária em l/dia
Ci = Coeficiente de Infiltração (Tabela 04)

FAIXA	CONSTITUIÇÃO PROVÁVEL DO SOLO	COEFICIENTE DE INFILTRAÇÃO L/M²xdia[1]	ABSORÇÃO RELATIVA
1	Rochas, argilas compactas de cor branca cinza ou preta, variando a rochas alteradas e argilas medianamente compactas de cor avermelhada	menor que 20	Impermeável
2	Argilas de cor amarela, vermelha ou marron medianamente compactas, variando a argilas pouco siltosas e/ou arenosas	20 a 40	Semi-impermeável
3	Argilas arenosas e/ou siltosas, variando a areias argilosas ou siltes argilosos de cor amarela, vermelha ou marron	40 a 60	Vagarosa
4	Areia ou silte argiloso, ou solo arenoso com húmus e turfas, variando a solos constituídos predominantemente de areias e siltes	60 a 90	Média
5	Areia bem selecionada e limpa, variando a areia grossa com cascalhos	maior que 90	Rápida

Fonte: Jesus (2011)

DIMENSIONAMENTO SUMIDOURO	*PRODUÇÃO ESGOTO*	
DADOS	Diálise	Flutuante
N - Número de Contribuintes	22,00	66,00
C - Contribuição diária (l/dia)	69,00	50,00
Subtotal (l)	1.518,00	3.300,00
Total (l)		4.818,00
Coeficiente de infiltração (l/m²)		70,00
Área necessária (m²)		68,83
Diâmetro adotado (m)		1,50
Altura de sumidouro necessária (m)		14,61
Número de sumidouros adotado (un)		5,00
Altura útil de cada sumidouro (m)		3,00
Área infiltração efetiva (m²)		70,69

7 EFICIÊNCIA DO SISTEMA DE TRATAMENTO

7.1 Tanque Séptico

A eficiência do tanque séptico é normalmente expressa em função dos parâmetros comumente adotados nos diversos processos de tratamento. Os mais usados são: sólidos em suspensão e Demanda Bioquímica de Oxigênio (DBO). As quantidades de cloretos, nitrogênio amoniacal, material graxo e outras substâncias podem interessar em casos particulares, quadro 14.

a) sólidos em suspensão

O tanque séptico, projetado e operado racionalmente, poderá obter redução de sólidos em suspensão em torno de 60%.

b) demanda bioquímica de Oxigênio (DBO)

A remoção de DBO poderá ser da ordem de:

• vazão em torno de 2.000l/dia - 35% a 61%;

• vazão em torno de 1.000l/dia - 49% a 60%.

c) influência de outras substâncias

Os esgotos contendo sabões nas proporções normalmente utilizadas, de 20mg/l a 25mg/l, não prejudicam o sistema. No entanto, sob nenhum propósito deverá ser lançado, nos tanques, soluções de soda cáustica, que além da interferência em sua eficiência, provocará a colmatação dos solos argilosos.

Estudos realizados demonstraram não haver qualquer evidência de que os detergentes usualmente utilizados nas residências, nas proporções em que normalmente encontradas nos esgotos, possam ser nocivos para o funcionamento dos tanque sépticos.

7.2 Filtro Anaeróbio

A ABNT considera que os filtros anaeróbios de fluxo ascendente são capazes de remover do efluente do tanque séptico de 70% a 90% da DBO. A eficiência dos filtros só poderá ser constatada três meses após o início da operação que é o tempo necessário para o bom funcionamento do mesmo.

8 OPERAÇÃO E MANUTENÇÃO DO SISTEMA

8.1 Tanque séptico

Para que ocorra um bom funcionamento, o tanque séptico, antes de entrar em operação, deve ser enchido com água a fim de detectar possíveis vazamentos;

• a remoção do lodo deve ocorrer de forma rápida e sem contato do mesmo com o operador. Para isso recomenda-se a introdução de um mangote, pela tampa de inspeção, para sucção por bombas;

• as valas de filtração ou de infiltração e os sumidouros devem ser inspecionados semestralmente;

• havendo a redução da capacidade de absorção das valas de filtração, infiltração e sumidouros, novas unidades deverão ser construídas;

• tanto o tanque séptico como o sumidouro, quando abandonados, deverão ser enchidos com terra ou pedra.

• para a limpeza do tanque séptico, escolher dias e horas em que o mesmo não recebe despejos;

• abrir a tampa de inspeção e deixar ventilar bem. Não acender fósforo ou cigarro, pois o gás acumulado no interior do tanque séptico é explosivo;

• levar para o local, onde o tanque séptico está instalado, um carrinho sobre o qual está montada uma bomba diafragma, para fluídos, de diâmetro de 75mm a 100mm na sucção, manual ou elétrica;

• mangote será introduzido diretamente na caixa de inspeção ou tubo de limpeza quando existir;

• lodo retirado progressivamente do tanque séptico será encaminhado para um leito de secagem ou para um carro-tanque especial que dará o destino sanitariamente adequado;

• se o lodo do tanque séptico ficar endurecido adicionar água e agitar com agitador apropriado;

• deixar cerca de 10% do lodo (ativado) para facilitar o reinicio do processo, após a limpeza;

• no fim dessa operação, fazer a higienização do local e equipamentos utilizados.

8.2 *Filtro Anaeróbio*

• Para a limpeza do filtro deve ser utilizada uma bomba de recalque, introduzindo-se o mangote de sucção pelo tubo guia;

• Quando a operação com bomba de recalque não for suficiente para a retirada do lodo, deve ser lançado água sobre a superfície do leito filtrante, drenando-o novamente.

• A lavagem completa do filtro não é recomendada, pois retarda o início da operação do filtro, neste caso, deixe uma pequena parcela do lodo diluído.

8.3 Sumidouros

• Os sumidouros devem ser construídos com paredes de alvenaria de tijolos, assentes com juntas livres, ou de anéis (ou placas) pré-moldados de concreto, convenientemente furados. Devem ter no fundo, enchimento de cascalho, coque ou brita n 3 ou 4, com altura igual ou maior que 0,50m.

• Havendo necessidade de redução da altura útil do sumidouro em função da proximidade do nível do lençol freático, poderá reduzir a altura do mesmo, aumentando o número destes, a fim de atender a área vertical (parede), inicialmente calculada.

• Quando for necessária a construção de dois ou mais sumidouros, a distribuição do esgoto deverá ser feita através de caixa de distribuição. Os sumidouros devem ficar afastados entre si a uma distância mínima de 1,50m.

9 CONCLUSÃO

O sistema de tratamento dimensionado atende as NBR's 7229/1993 e 13.969/1997 e padrões de lançamento estabelecidos pelo Conama n° 430/2011. As dimensões previstas no dimensionamento apresentado devem ser consideradas como mínimas, cabendo ao proprietário / responsável o atendimento. Além disso, devem ser seguidos os prazos de manutenção do sistema conforme especificado no memorial.

10 REFERÊNCIAS

ASSOCIAÇÃO BRASILEIRA DE NORMAS TÉCNICAS - ABNT. NBR 13969: Tanques sépticos - Unidades de tratamento complementar e disposição final dos efluentes líquidos - Projeto, construção e operação.1993.15p.

ASSOCIAÇÃO BRASILEIRA DE NORMAS TÉCNICAS - ABNT. NBR 7229: Projeto, construção e operação de sistemas de tanques sépticos.1993.15p.

ASSOCIAÇÃO BRASILEIRA DE NORMAS TÉCNICAS - ABNT. NBR 9077: Saída de Emergência de Edifícios.1993.35p.

BRASIL. Fundação Nacional de Saúde - FUNASA. Manual de saneamento. 3. ed. rev. - Brasília: Fundação Nacional de Saúde, 2006. 408 p.

BRASIL. Resolução Conama 430 de 11 de março de 2011. Disponível para acesso em: < http://www.mma.gov.br/port/conama/legiabre.cfm?codlegi=646>. Acesso em 21/01/2018.


BRASIL. Ministério da Saúde. Normas para projetos físicos de estabelecimentos de assistência à saúde. Brasília, 1994.136p.

FARIA,P.G.S;NAGALLI, A.;FREIRE, F.B.;RIELLA, M.C. Reaproveitamento do concentrado gerado por tratamento de água. Artigo Técnico. ESA, V.21.N.2. Curitiba-PR, 2016. Pág.329-336.

JORDÃO, Eduardo Pacheco & PESSOA, Constantino Arruda. Tratamento de Esgotos Domésticos. 7ed. Rio de Janeiro, 2014. 1050 páginas.

NETTO, José Martiniano de Azevedo. Curso de tratamento de águas residuárias: métodos gerais de tratamento - classificação. 48ed. 1962. Disponível para acesso em : <http://revistadae.com.br/artigos/artigo_edicao_49_n_680.pdf>. Acesso em 21/01/2018

Heliomar de Souza Mota
Engenheiro Ambiental
CREA MT 024458

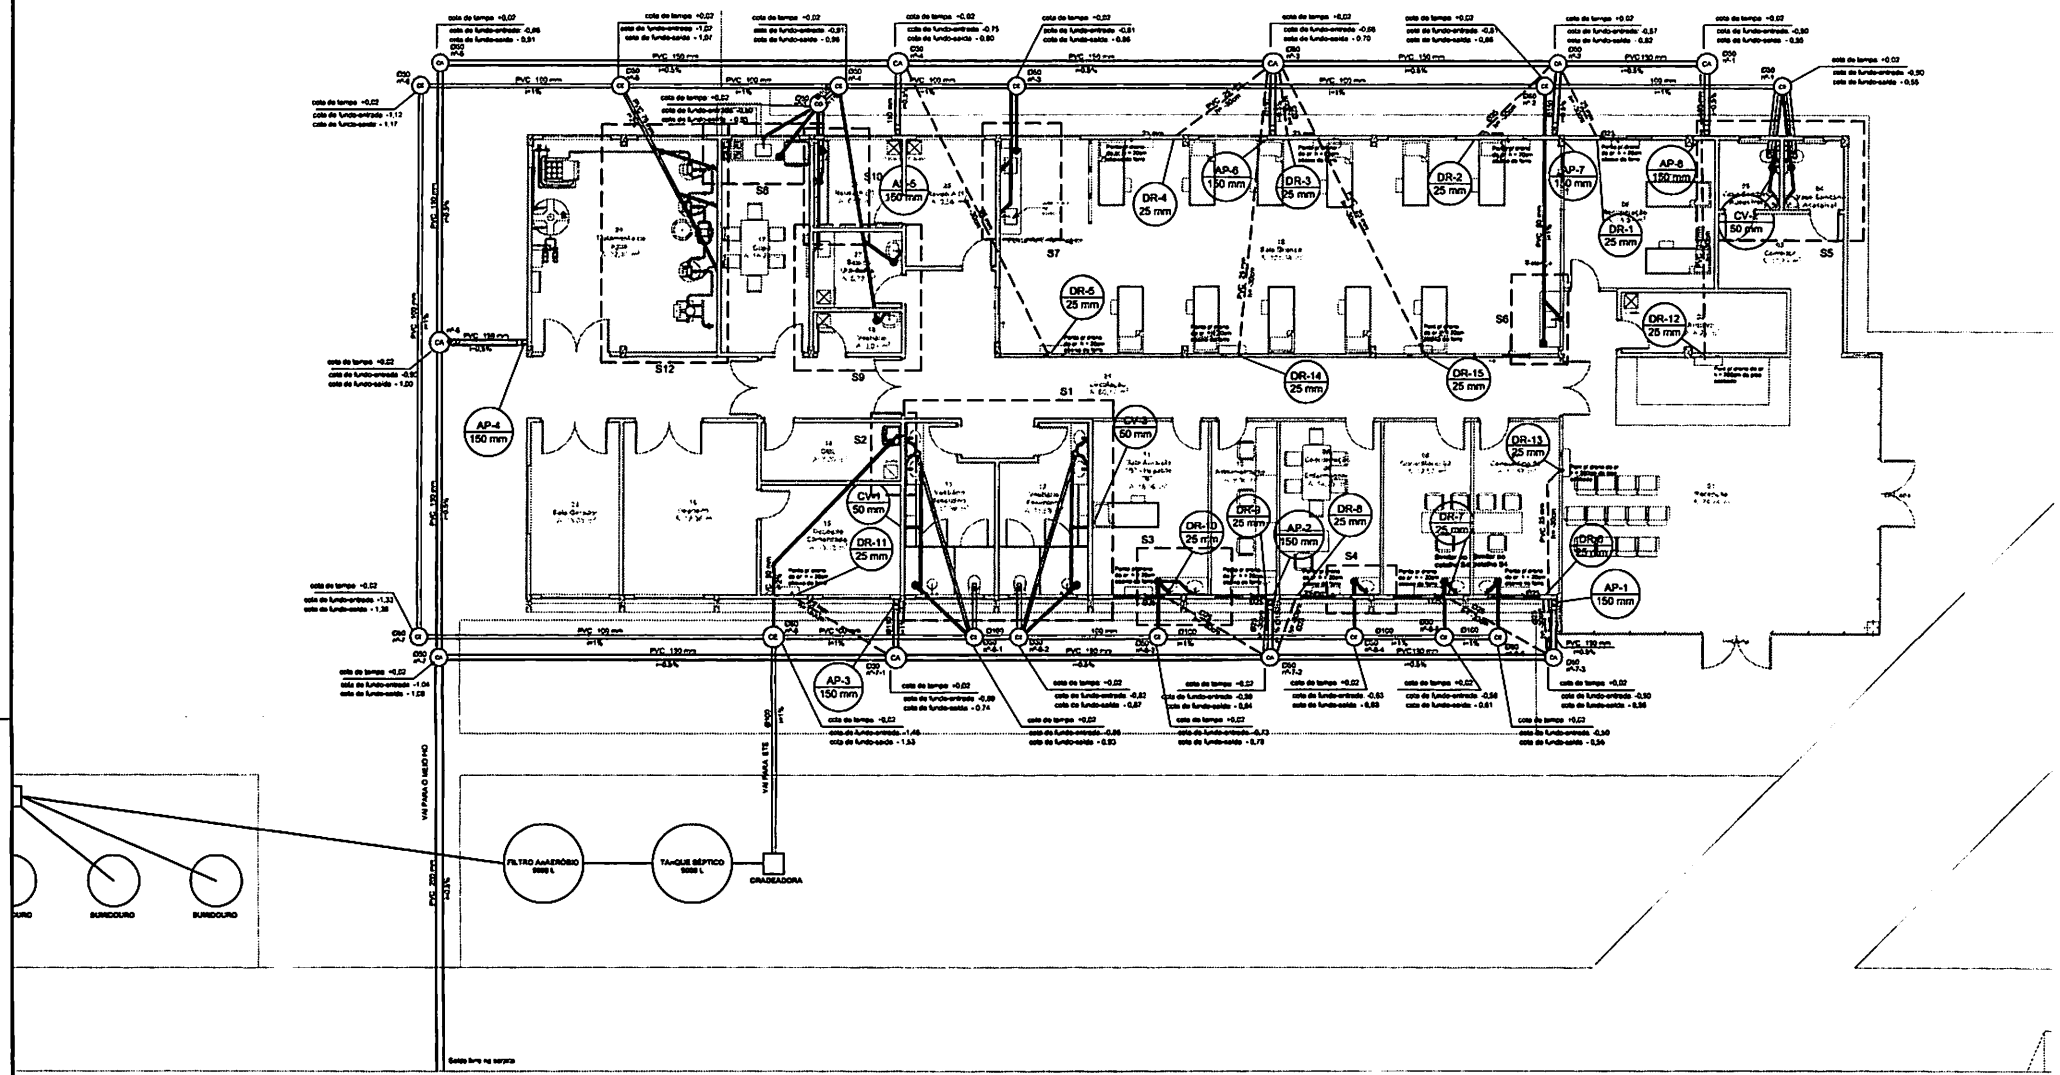

PLANTA BAIXA - PARTE 1

ESC. 1/75

Legenda	
CA	Caixa de areia pluvial Ø30cm
CI	Caixa de inspeção sifonada Ø30cm Ø60cm
CG	Caixa de gordura Ø60cm
CVA	Coluna para dreno do ar condicionado
CV	Coluna de ventilação
AP	Coluna de água pluvial

ABRANGENTE
ENGENHARIA & ARQUITETURA

AUTOR DO PROJETO
ALICE ENS KLIMASCHEWSK — ENG CIVIL E SEG. — RESPONSÁVEL TÉCNICO

PROPRIETÁRIO
PREFEITURA MUNICIPAL DE SORRISO

LOCAL DA OBRA
AV. BRASIL ESQ. RUA SÃO PEDRO - B. VILA ROMANA, SORRISO - MT

TIPO DE OBRA
INSTITUCIONAL

PROJETO
INSTALAÇÕES SANITÁRIAS
PLANTA BAIXA PARTE 1 E LEGENDA

ESCALA	DATA	ECO. OBRA	DISCIPLINA	FASE	REVISÃO	DESENHADOR
INDICADA	DEZ/2019	CENTRO HEMODIÁLISE	SAN	PB	R00	ALESSANDRA

FOLHA 01/04