



Câmara Municipal de Sorriso

ESTADO DE MATO GROSSO

"Sorriso: A Capital Nacional do Agronegócio"

REQUERIMENTO Nº 176/2015



HILTON POLESELLO – PTB E VEREADORES

ABAIXO ASSINADOS, com assento nesta Casa, com fulcro no Artigo 118 e Artigo 121 do Regimento Interno, no cumprimento do dever requerem à Mesa, que este expediente seja encaminhado ao Exmo. Senhor Dilceu Rossato, Prefeito Municipal, ao Senhor Afrânio Migliari, Secretário Municipal de Agricultura e Meio Ambiente, ao Senhor Valdocy Fernandes, Secretário Municipal de Transportes, ao Senhor Alécio Vilson Di Domênico, Diretor Geral da Marombi Alimentos de Sorriso, **requerendo esclarecimentos dos motivos da colocação de tubulação de efluentes da empresa "ANHAMBI Alimentos Oeste Ltda" (hoje Marombi Alimentos), segundo proprietários, desconforme a autorização, cuja cópia dos documentos estão em anexo.**

JUSTIFICATIVAS

A ANHAMBI Alimentos Oeste Ltda protocolou em 17/10/2012 ofício requerendo autorização para utilização da estrada que passa em frente à ANHAMBI Alimentos para colocação de tubulação para lançamentos de efluentes devidamente tratados.


Em 17/10/2012, o então Secretário Municipal de Obras, Senhor Emiliano Preima, emitiu a autorização à referida empresa para utilizar a estrada vicinal para colocar a tubulação para lançamento de efluentes tratados de acordo com as normas da Secretaria Municipal de Meio Ambiente.

Frente a esta situação, fomos procurados por proprietários lindeiros a referida estrada vicinal, os quais estão reclamando que a referida tubulação foi feita nas propriedades particulares e não na estrada.


Com relação ao exposto:

- Vimos requerer informações dos motivos que levaram a instalação da tubulação nas propriedades particulares, segundo alegações a nós passadas;
- Quais as medidas, caso tenha ocorrido o fato exposto, que a empresa e o poder público irão tomar para não prejudicar os proprietários afetados.

Câmara Municipal de Sorriso, Estado de Mato Grosso, em 10 de agosto de 2015.

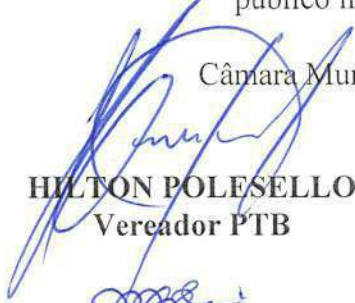
HILTON POLESELLO
Vereador PTB


BRUNO STELLATO
Vereador PDT

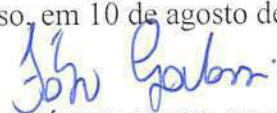
FÁBIO GAVASSO
Vereador PPS


MARILDA SAVI
Vereadora PSD


CLAUDIO OLIVEIRA
Vereador PR


JANE DELALIBERA
Vereadora PR


VERGÍLIO DALSOQUIO
Vereador PPS



Prefeitura Municipal de Sorriso

ESTADO DE MATO GROSSO

"Sorriso: A Capital Nacional do Agronegócio"

Gestão 2009 / 2012

*Canabato
→ Minciro*

AUTORIZAÇÃO

Sorriso, 17 de outubro de 2012.

Fica autorizada a Empresa ANHAMBI ALIMENTOS OESTE LTDA, a utilizar a estrada vicinal para colocar tubulação para lançamento de afluentes tratados de acordo com as normas da Secretaria Municipal de Meio Ambiente.

Emiliano Preima
Secretário de Obras

*Recebido
17/10/12
P. B. Domingos*

PREFEITURA MUNICIPAL DE SORRISO – MT
AV. PORTO ALEGRE Nº2525 - CENTRO – SORRISO – MT
SECRETARIA DE TRANSPORTES


OFÍCIO DE REQUERIMENTO

AO SENHOR SADI BORTOLOTTI
SECRETARIO DE TRANSPORTES

ANHAMBÍ Alimentos Oeste LTDA inscrita no CNPJ sob o nº 03.950.587/0001-98, situada na BR 163 no Km 746 Zona Rural na cidade de Sorriso – MT. Vem respeitosamente á presença de Vossa Senhoria solicitar a utilização da estrada que passa em frente à ANHAMBÍ Alimentos para colocação de tubulação para lançamento de efluentes, tendo em vista que os mesmo serão devidamente tratados.


Certos do deferimento do pedido aguardamos a autorização


Sorriso – MT 23 de Julho de 2012

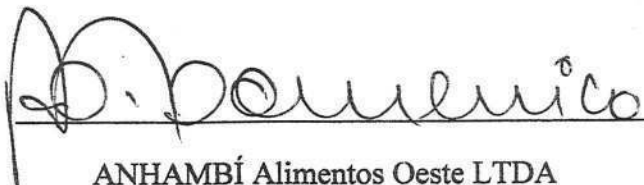
ANHAMBÍ Alimentos Oeste LTDA

Recebido
17/10/12



Emiliano Prema
Secretário de Obras

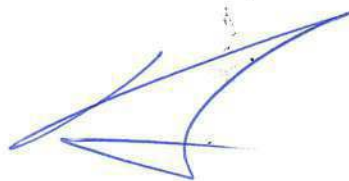


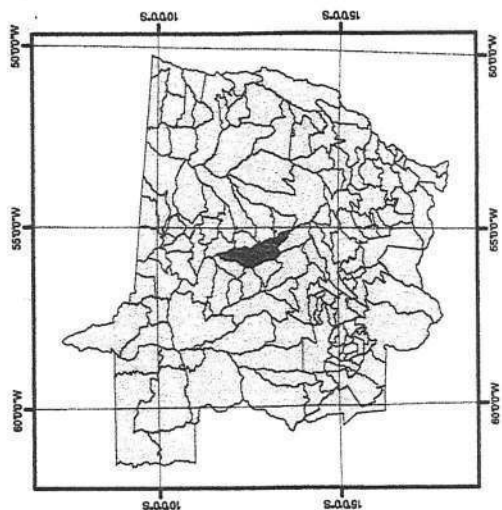

Geoprocessamento	
J.R. Engenharia Topografia	
Interessado:	Anhambí Alimentos
Propriedade:	Anhambí Alimentos Oeste Ltda.
Município:	Bom Jesus - MT
Assunto:	Planta de Localização da Balça
Escala:	1:100.000
Data de Elaboração:	24/08/2011
Rev. Técnico	

João Batista Gomes
Eng. Agrônomo / CREA: 14461878-1

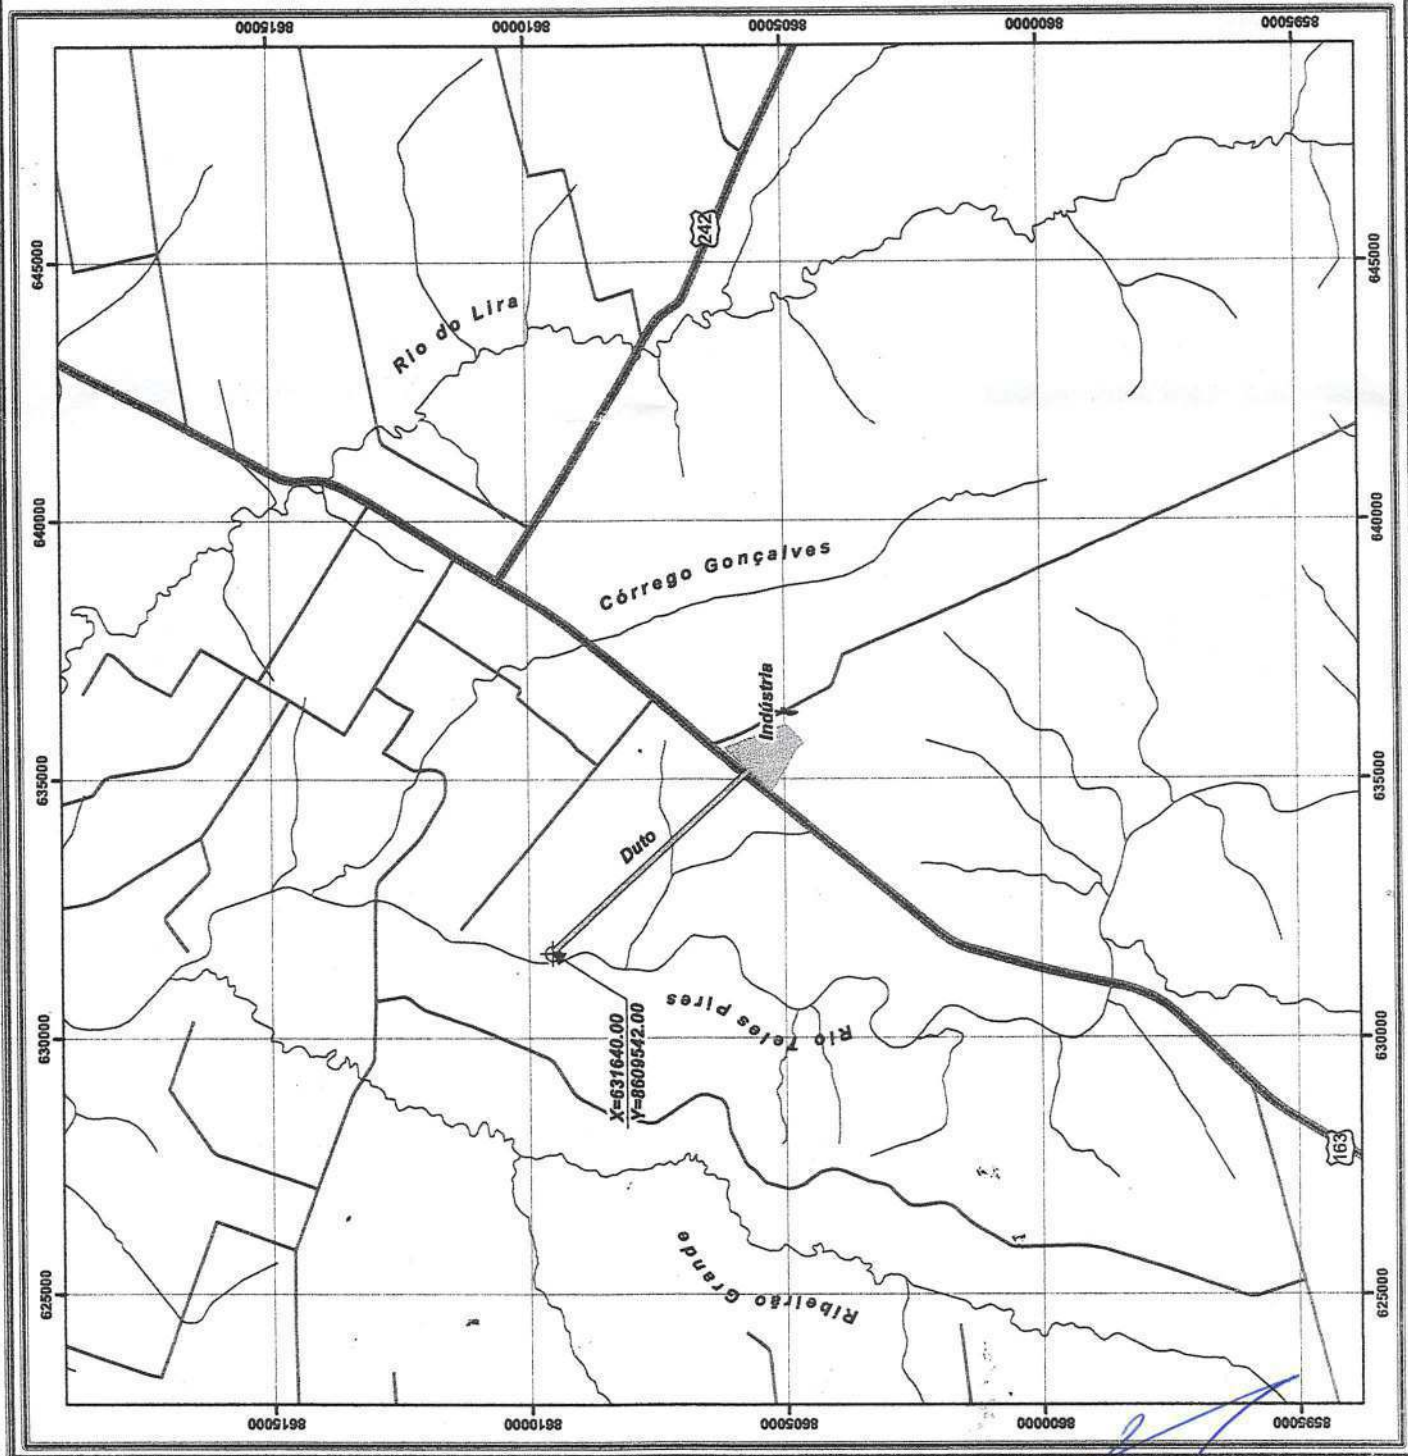

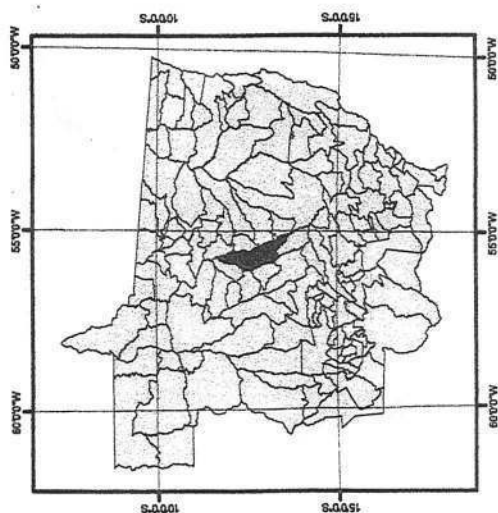

Empresa:	
Anhambí Alimentos	
Propriedade:	
Anhambí Alimentos Oeste Ltda.	
Município:	Bom Jesus - MT
Assunto:	
Planta de Localização	
Escala:	
1:20.000	
Data da Elaboração:	
20/02/2014	
Resp. Técnico	

Eng. Agrônomo / CREA: 1444187-1

