PREFEITURA MUNICIPAL DE SORRISO-MT

LOCAL: ASSENTAMENTO JONAS PINHEIRO
SEGMENTOS: ESTRADAS VICINAIS DO ASSENTAMENTO JONAS PINHEIRO
EXTENSÃO: 40,176 km

VOLUME 2.0 - PROJETO DE EXECUÇÃO

SETEMBRO/2025

PREFEITURA MUNICIPAL DE SORRISO-MT


LOCAL: ASSENTAMENTO JONAS PINHEIRO
SEGMENTOS: ESTRADAS VICINAIS DO ASSENTAMENTO JONAS PINHEIRO
EXTENSÃO: 40,176 km

VOLUME 2.0 - PROJETO DE EXECUÇÃO

SETEMBRO2025

APRESENTAÇÃO

MAPA DE SITUAÇÃO

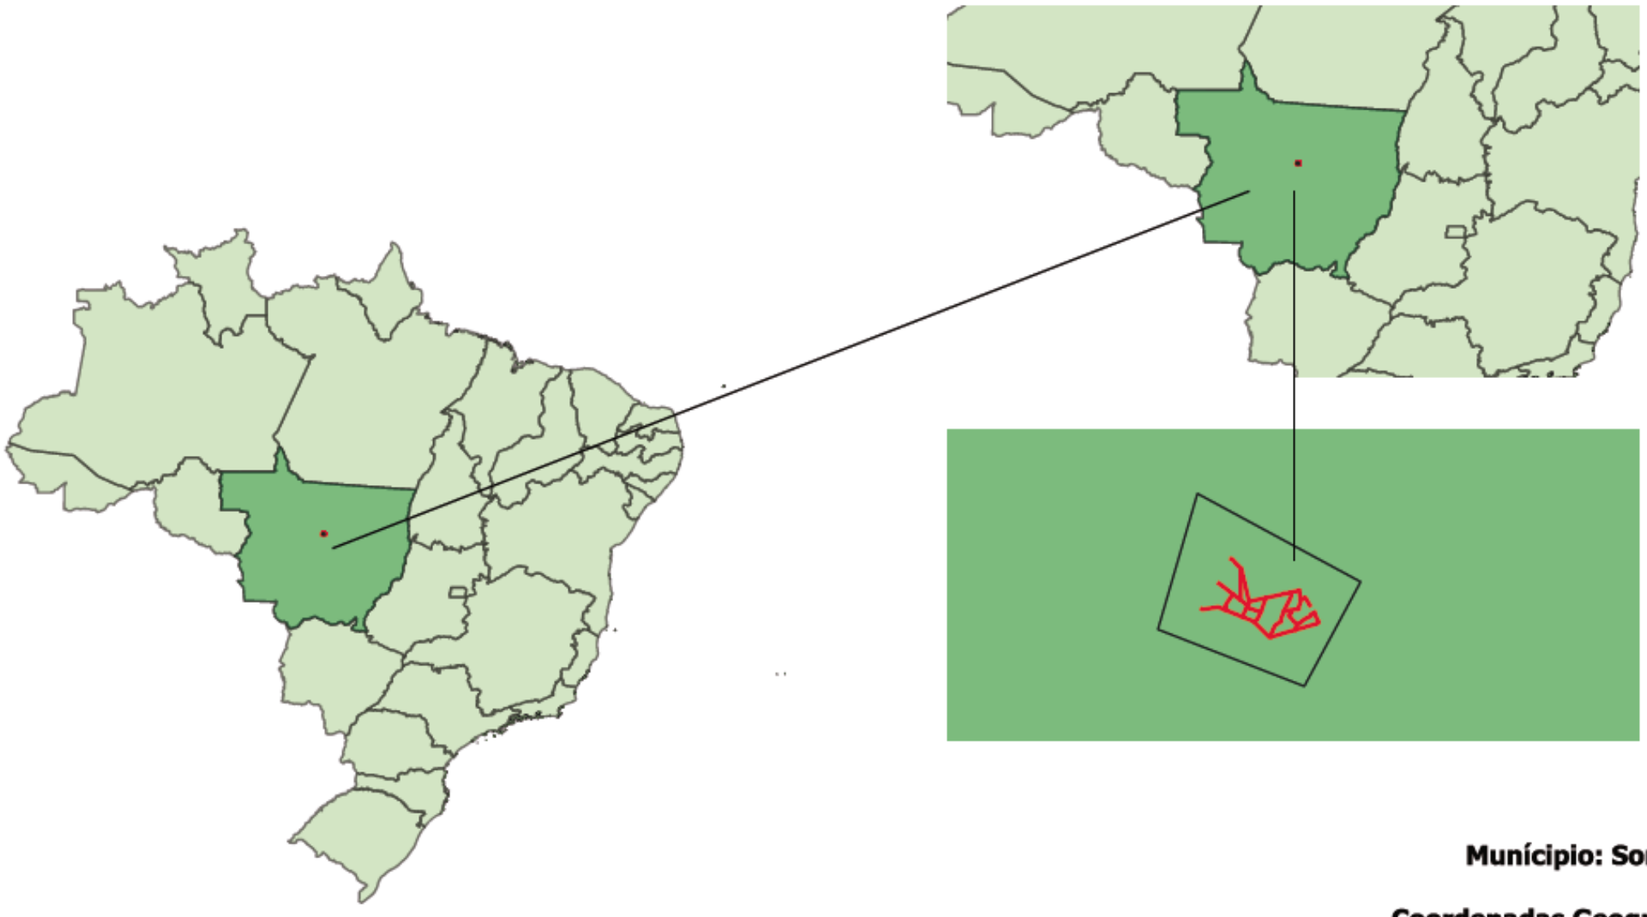

Munícipio: Sorriso - MT

Coordenadas Geográficas em GMS

- Início Vicinais:
12° 24' 44.76" S
55° 37' 53.65" W

- Final Vicinais:
12° 24' 53.29" S
55° 34' 52.87" W

PLANILHA ORÇAMENTÁRIA

QUADRO DE LOCALIZAÇÃO

RELAÇÃO DE RODOVIA MUNICIPAL NÃO PAVIMENTADA PARA MANUTENÇÃO E CONSERVAÇÃO RODOVIÁRIA				
RODOVIA	**MUNICÍPIO**	**EXTENSÃO (ESTACA)**	**EXTENSÃO (KM)**	**CÓDIGO S.R.E**
VICINAL 1	SORRISO	167 + 17,400	**3,357**	S.R.M.
VICINAL 4	SORRISO	77 + 4,490	**1,544**	S.R.M.
VICINAL 5	SORRISO	398 + 19,620	**7,980**	S.R.M.
VICINAL 6	SORRISO	606 + 15,020	**12,135**	S.R.M.
VICINAL 7	SORRISO	127 + 9,150	**2,549**	S.R.M.
VICINAL 8	SORRISO	244 + 14,250	**4,894**	S.R.M.
VICINAL 8A	SORRISO	41 + 13,290	**0,833**	S.R.M.
VICINAL 9	SORRISO	162 + 5,670	**3,246**	S.R.M.
VICINAL 10	SORRISO	66 + 13,690	**1,334**	S.R.M.
VICINAL 11	SORRISO	75 + 0,000	**1,500**	S.R.M.
VICINAL 12	SORRISO	40 + 3,800	**0,804**	S.R.M.
		TOTAL (KM)	**40,176**	

LOCALIZAÇÃO DOS BUEIROS

PONTO	VICINAL	ESTACAS	EXTENSÃO	TIPO
P1	VICINAL 6	336 + 0,000	16,00	BDCC ⌀ 2,5
P2	VICINAL 5	33 + 0,000	16,00	BDCC ⌀ 2,5

SERVIÇO: Manutenção e Conservação de Rodovias Não Pavimentadas

RODOVIA: Vicinal 1, Vicinal 2, Vicinal 3, Vicinal 4, Vicinal 5, Vicinal 6, Vicinal 7, Vicinal 8, Vicinal

MUNICÍPIO: Sorriso/MT

EXTENSÃO: 40,18 km

QUADRO RESUMO			
CÓDIGO	**DESCRIÇÃO DO SERVIÇO**	**VALOR TOTAL (R$)**	**PESO (%)**
1.0	TERRAPLENAGEM (MANUTENÇÃO E CONSERVAÇÃO)	5.554.636,20	57,488%
2.0	DRENAGEM	1.002.963,03	10,380%
3.0	SERVIÇOS DE TRANSPORTES	1.506.955,08	15,596%
4.0	SERVIÇOS COMPLEMENTARES	1.597.759,79	16,536%
TOTAL GERAL DO ORÇAMENTO		**9.662.314,10**	**100,000%**

PLANO ANUAL DE TRABALHO

SERVIÇO: Manutenção e Conservação de Rodovias Não Pavimentadas

RODOVIA: Vicinal 1, Vicinal 2, Vicinal 3, Vicinal 4, Vicinal 5, Vicinal 6, Vicinal 7, Vicinal 8, Vicinal 8A, Vicinal 9, Vicinal 10, Vicinal 11, Vicina **DATA BASE:** Jan/26

MUNICÍPIO: Sorriso/MT **SEM DESONERAÇÃO**

EXTENSÃO: 40,176 km **BDI:** 35,08%

TAREFA OU SERVIÇO				PREÇO UNIT.	PREÇO UNIT.	VALOR TOTAL
CÓDIGO	CÓDIGO	DISCRIMINAÇÃO	TOTAL	S/ BDI	C/ BDI	(R$)
1.0	**TERRAPLENAGEM (MANUTENÇÃO E CONSERVAÇÃO)**					
1.1	4915598	RECONFORMAÇÃO DA PLATAFORMA	401.763,800 m²	0,13	0,17	R$ 68.299,84
1.2	4915613	REGULARIZAÇÃO MECÂNICA DA FAIXA DE DOMÍNIO	160.705,520 m²	0,28	0,37	R$ 59.461,04
1.3	5502978	COMPACTAÇÃO DE ATERROS A 100% DO PROCTOR NORMAL	188.790,928 m³	6,12	8,26	R$ 1.559.413,06
1.4	5502835	ESCAVAÇÃO, CARGA E TRANSPORTE DE MATERIAL DE 1ª CATEGORIA NA DISTÂNCIA DE 3.000 M - CAMINHO DE SERVIÇO EM	235.988,660 m³	10,48	14,15	R$ 3.339.239,53
1.5	4915611	RECOMPOSIÇÃO DE REVESTIMENTO PRIMÁRIO COM MATERIAL DE JAZIDA - 100% PROCTOR INTERMEDIÁRIO	30.473,646 m³	12,45	16,81	R$ 512.261,98
1.6	2004522	ESCAVAÇÃO MECÂNICA DE VALA TRAPEZOIDAL OU TRIANGULAR EM MATERIAL DE 1ª CATEGORIA PARA DRENAGEM SUPERFICIAL	975,000 m³	12,12	16,37	R$ 15.960,75
					SUBTOTAL:	***R$ 5.554.636,20***
2.0	**DRENAGEM**					
2.1	5502996	ESCAVAÇÃO, CARGA E TRANSPORTE DE SOLOS MOLES NA DISTÂNCIA DE 3.000 M - CAMINHO DE SERVIÇO EM REVESTIMENTO	352,314 m³	27,00	36,47	R$ 12.848,89
2.2	5502835	ESCAVAÇÃO, CARGA E TRANSPORTE DE MATERIAL DE 1ª CATEGORIA NA DISTÂNCIA DE 3.000 M - CAMINHO DE SERVIÇO EM	2.642,355 m³	10,48	14,15	R$ 37.389,32
2.3	1505860	ENROCAMENTO DE PEDRA JOGADA - PEDRA DE MÃO COMERCIAL - FORNECIMENTO E ASSENTAMENTO	250,494 m³	207,07	279,71	R$ 70.065,67
2.4	1107892	CONCRETO FCK = 20 MPA - CONFECÇÃO EM BETONEIRA E LANÇAMENTO MANUAL - AREIA E BRITA COMERCIAIS	50,098 m³	514,42	694,88	R$ 34.812,09
2.5	705330	BOCA DE BDCC 2,50 X 2,50 M - ESCONSIDADE 0° - AREIA E BRITA COMERCIAIS	4,000 un	32.354,80	43.704,98	R$ 174.819,92
2.6	104494	ADUELA/ GALERIA FECHADA PRE-MOLDADA DE CONCRETO ARMADO, SECAO QUADRANGULAR INTERNA DE 2,50 X 2,50 M (L X A	64,000 un	7.751,48	10.470,72	R$ 670.126,08
2.7	5502835	ESCAVAÇÃO, CARGA E TRANSPORTE DE MATERIAL DE 1ª CATEGORIA NA DISTÂNCIA DE 3.000 M - CAMINHO DE SERVIÇO EM	112,500 m³	10,48	14,15	R$ 1.591,87
2.8	5502978	COMPACTAÇÃO DE ATERROS A 100% DO PROCTOR NORMAL	98,437 m³	6,12	8,26	R$ 813,08
2.9	4805754	COMPACTAÇÃO MANUAL COM SOQUETE VIBRATÓRIO	42,187 m³	8,71	11,76	R$ 496,11
					SUBTOTAL:	***R$ 1.002.963,03***
3.0	**SERVIÇOS DE TRANSPORTES**					
3.1	5914329	TRANSPORTE COM CAMINHÃO BASCULANTE DE 6 M³ - RODOVIA EM REVESTIMENTO PRIMÁRIO	841.687,44 tkm	1,11	1,49	R$ 1.254.114,28
3.2	5915467	TRANSPORTE DE ÁGUA COM CAMINHÃO TANQUE DE 10.000 L - RODOVIA EM REVESTIMENTO PRIMÁRIO	82.278,72 tkm	1,79	2,41	R$ 198.291,71
3.3	5914374	TRANSPORTE COM CAMINHÃO BASCULANTE DE 10 M³ - RODOVIA EM REVESTIMENTO PRIMÁRIO	10.053,37 tkm	1,03	1,39	R$ 13.974,18
3.4	5914389	TRANSPORTE COM CAMINHÃO BASCULANTE DE 10 M³ - RODOVIA PAVIMENTADA	34.054,48 tkm	0,85	1,14	R$ 38.822,10
3.5	5914464	TRANSPORTE COM CAMINHÃO CARROCERIA DE 15 T - RODOVIA EM REVESTIMENTO PRIMÁRIO	203,08 tkm	0,90	1,21	R$ 245,72
3.6	5914479	TRANSPORTE COM CAMINHÃO CARROCERIA DE 15 T - RODOVIA PAVIMENTADA	1.522,32 tkm	0,74	0,99	R$ 1.507,09
					SUBTOTAL:	***R$ 1.506.955,08***
4.0	**SERVIÇOS COMPLEMENTARES**					
4.1	ADM	ADMINISTRAÇÃO LOCAL	5,00 mês	142.897,17	193.026,03	R$ 965.130,15
4.2	CAN	INSTALAÇÃO DO CANTEIRO DE OBRAS E ACAMPAMENTOS	1,00 un	272.724,72	368.397,56	R$ 368.397,56
4.3	MOB	MOBILIZAÇÃO DE PESSOAL E EQUIPAMENTOS DE GRANDE PORTE	1,00 un	93.762,53	126.654,77	R$ 126.654,77

4.4	DESMOB	DESMOBILIZAÇÃO DE PESSOAL E EQUIPAMENTOS DE GRANDE PORTE	1,00 un	93.762,53	126.654,77	R$	126.654,77
4.5	5213570	PLACA EM AÇO - PELÍCULA I + I - FORNECIMENTO E IMPLANTAÇÃO	15,63 m²	465,15	628,32	R$	9.820,64
4.6	5216111	SUPORTE PARA PLACA DE SINALIZAÇÃO EM MADEIRA DE LEI TRATADA 8 X 8 CM - FORNECIMENTO E IMPLANTAÇÃO	6,00 un	135,96	183,65	R$	1.101,90
					SUBTOTAL:	***R$***	***1.597.759,79***
					TOTAL ORÇAMENTO (R$)	**R$**	**9.662.314,10**

PROJETO GEOMÉTRICO

PROJETO GEOMÉTRICO DAS ESTRADAS VICINAIS NO MUNICÍPIO DE SORRISO-MT

CONVENÇÕES EM PLANTA

--- EIXO DO PROJETO

--- LIMITE DE PLATAFORMA - EXISTENTE

--- LIMITE DE PLATAFORMA - IMPLANTAR

--- FAIXA DE DOMÍNIO



--- CANTEIRO CENTRAL


--- PISTA

--- CALÇADA



--- EDIFICAÇÕES

--- ESTRADA EXISTENTE

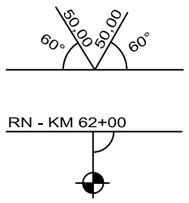


--- MR - MARCO DE REFERÊNCIA

--- RN - REFERÊNCIA DE NÍVEL




--- CORTE


--- ATERRO

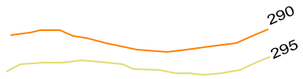

--- CURVA DE NÍVEL

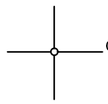

--- COORDENADAS

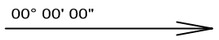

--- AZIMUTES



--- AMARRAÇÃO DAS PLANTAS

--- CERCA DE ARAME




--- POSTE DE CONCRETO



--- REDE DE ALTA TENSÃO

CONVENÇÕES EM PLANTA

CURVA CIRCULAR

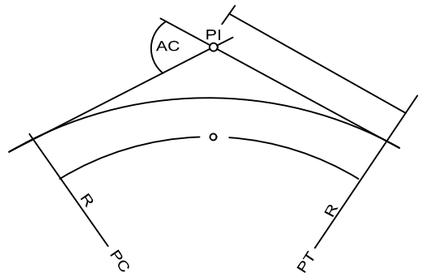

AC -- ANGULO CENTRAL

R -- RAIO

T -- TANGENTE


D -- DESENVOLVIMENTO

PC -- PONTO DE CURVA

PT -- PONTO DE TANGENTE

PI -- PONTO DE INTERSEÇÃO


CURVA COM TRANSIÇÃO

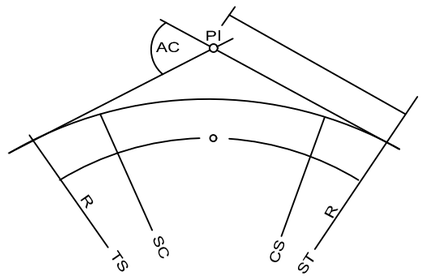




---- ALAGADIÇO


OBRAS DE ARTE CORRENTES

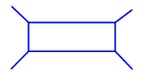


-- BUEIRO A CONSTRUIR

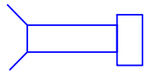

-- BUEIRO A CONSTRUIR C/ CAIXA

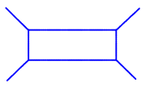


-- BUEIRO EXISTENTE A CONSERVAR

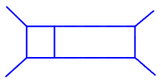

-- BUEIRO EXISTENTE A PROLONGAR A JUSANTE




-- BUEIRO EXISTENTE A PROLONGAR A MONTANTE

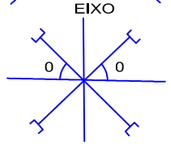

-- SINAL DE ESCONSIDADE

OBRAS DE ARTE ESPECIAIS

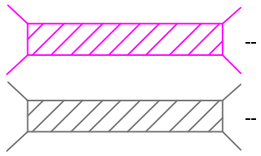


-- PONTE EXISTENTE

-- PONTE Á IMPLANTAR

CONVENÇÕES EM PERFIL

CURVA DE CONCORDÂNCIA VERTICAL

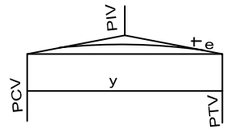

PCV - PONTO DE CURVA VERTICAL

PTV - PONTO DE TANGÊNCIA VERTICAL



PIV - PONTO DE INTERSEÇÃO VERTICAL

Rv - RAIO VERTICAL

y - PROJEÇÃO HORZ. DO ARCO PARABÓLICO (PCV-PTV)

e - FLEXA OU ORDENADA MÁXIMA DO ARCO

OBRAS DE ARTE CORRENTES

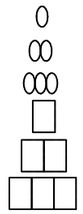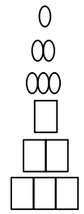BUEIRO EXISTENTE A CONSERVAR		BUEIRO A CONSTRUIR	
	---- BSTC OU BSTM ---- BDTC OU BDTM ---- BTTC OU BTTM ---- BSCC OU BSCA ---- BDCC OU BDCA ---- BTCC OU BTCA		---- BSTC OU BSTM ---- BDTC OU BDTM ---- BTTC OU BTTM ---- BSCC OU BSCA ---- BDCC OU BDCA ---- BTCC OU BTCA

DRENAGEM



---- CAIXA COLETORA



---- CAIXA COLETORA EXISTENTE



---- BOCA DE LOBO DUPLO



---- POÇO DE VISITA EXISTENTE



---- BOCA DE LOBO SIMPLES



---- BOCA DE LOBO EXISTENTE




---- CAIXA / BOCA DE LOBO


---- DRENO

---- MEIO FIO DE CONCRETO

---- SARJETA DE CONCRETO

 

---- CANALETA DE CONCRETO EXISTENTE

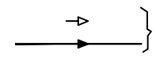

---- SENTIDO DO ESCOAMENTO



---- DESCIDA D'AGUA



---- DISSIPADOR DE ENERGIA

TERRENO NATURAL

GREIDE PROJETADO

PREFEITURA MUNICIPAL DE SORRISO-MT

Local: Assentamento Jonas Pinheiro
Segmento : Estradas Vicinais do Assentamento Jonas Pinheiro
Extensão: 40,176 km


FOLHA Nº:

ASSUNTO:

QUADRO DE CONVERSÃO

ESCALA:
H: 1:2000
V: 1:200

PROJETO GEOMÉTRICO
ESTRADA VICINAL 01

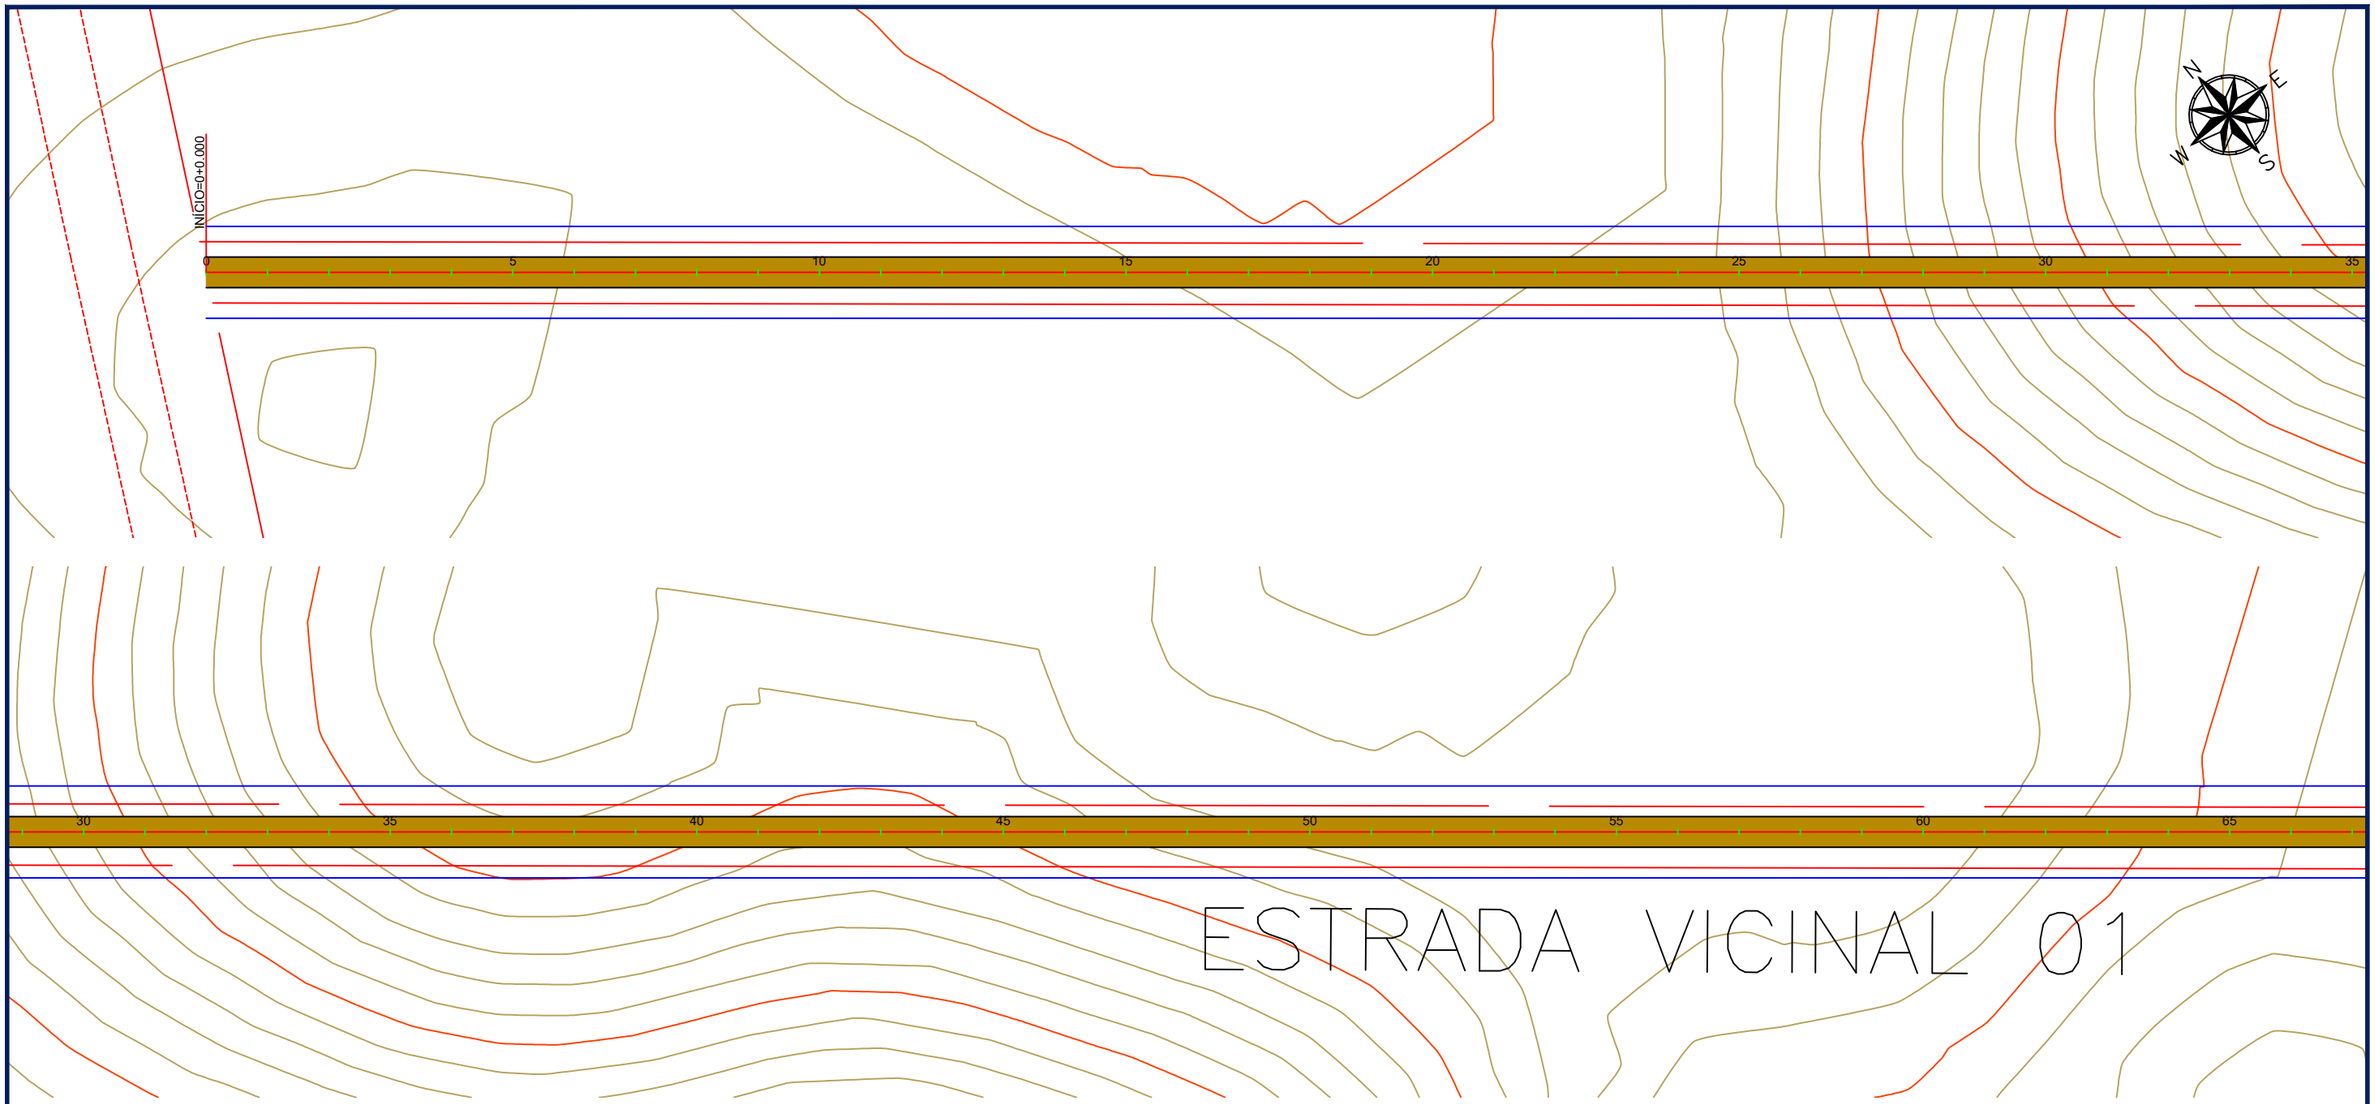

PREFEITURA MUNICIPAL DE SORRISO-MT

Local: Assentamento Jonas Pinheiro
Segmento : Estradas Vicinais do Assentamento Jonas Pinheiro
Extensão: 40,176 km

FOLHA Nº:

PG-1

ASSUNTO:

QUADRO DE CONVERSÃO

ESCALA:
H: 1:2000
V: 1:200



PREFEITURA MUNICIPAL DE SORRISO-MT

Local: Assentamento Jonas Pinheiro
Segmento : Estradas Vicinais do Assentamento Jonas Pinheiro
Extensão: 40,176 km

FOLHA Nº:


PG-2

ASSUNTO:

QUADRO DE CONVERSÃO

ESCALA:

H: 1:2000
V: 1:200

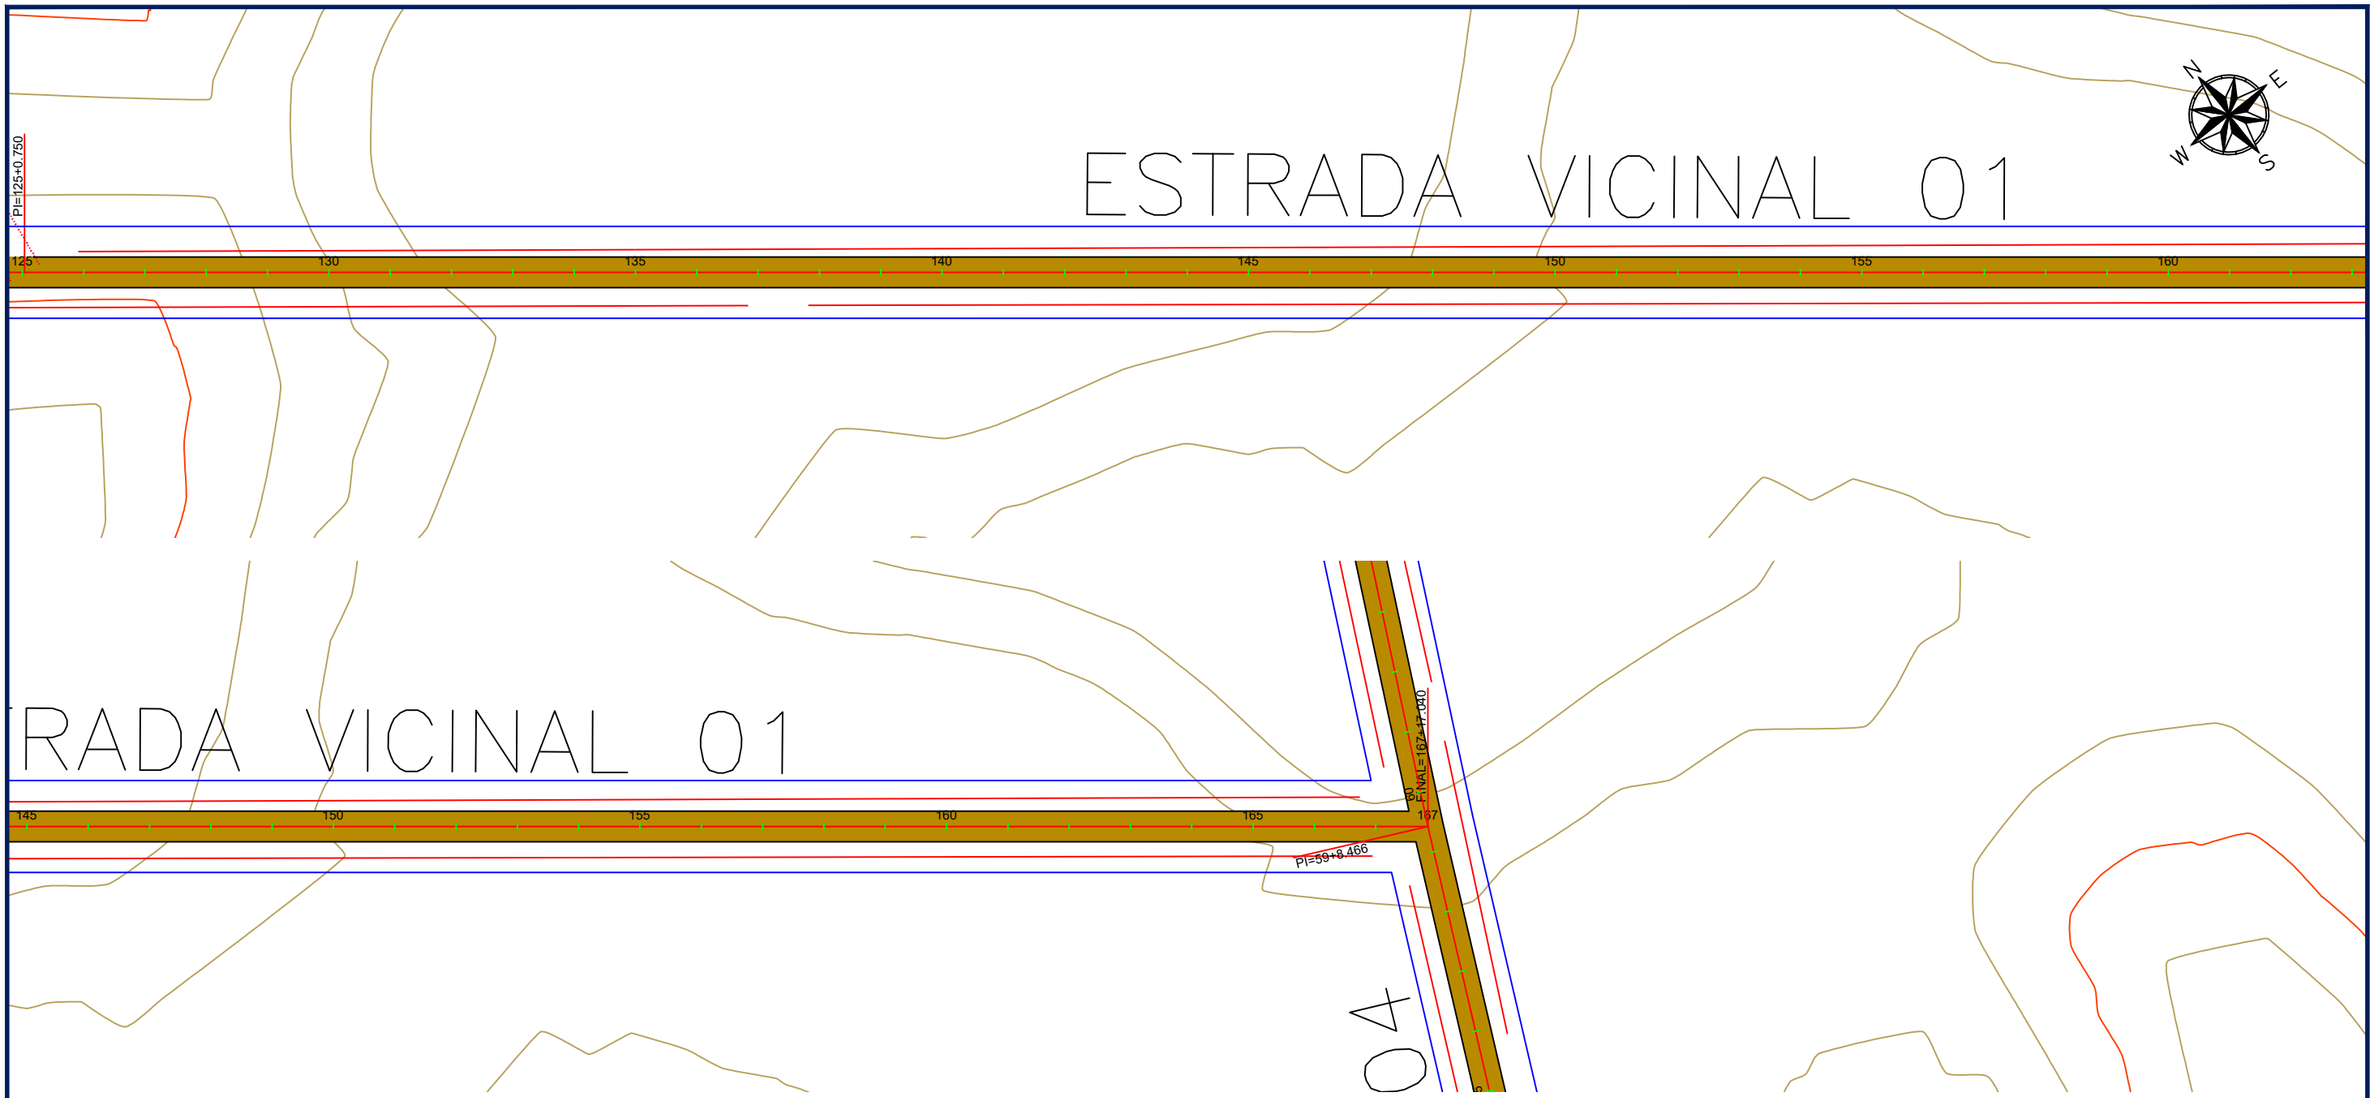

PREFEITURA MUNICIPAL DE SORRISO-MT

Local: Assentamento Jonas Pinheiro
Segmento : Estradas Vicinais do Assentamento Jonas Pinheiro
Extensão: 40,176 km

FOLHA Nº:

PG-3


ASSUNTO:

QUADRO DE CONVERSÃO

ESCALA:

H: 1:2000
V: 1:200

PROJETO GEOMÉTRICO
ESTRADA VICINAL 04

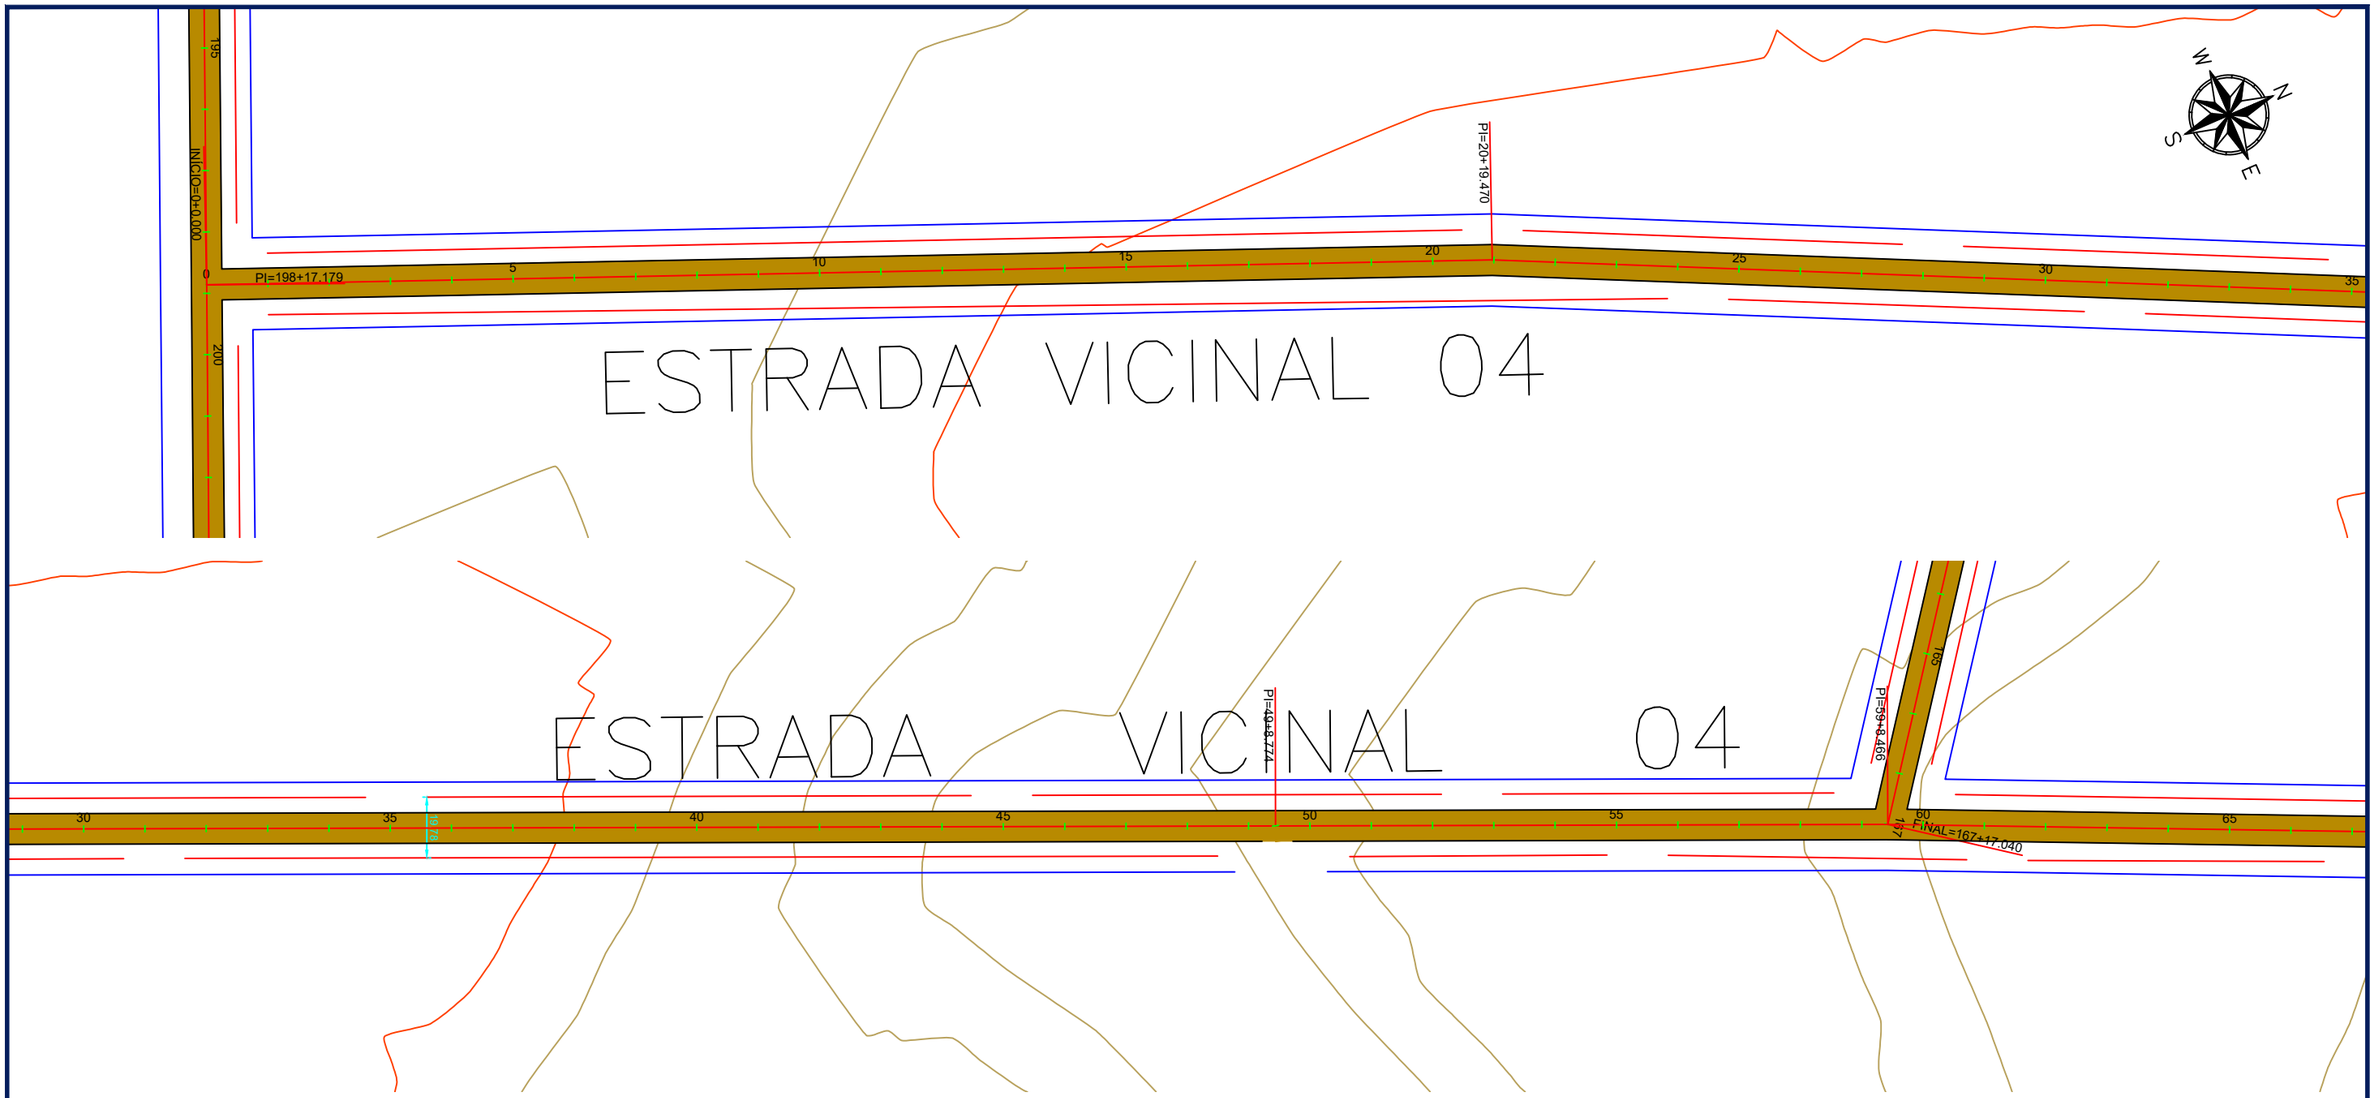

PREFEITURA MUNICIPAL DE SORRISO-MT

Local: Assentamento Jonas Pinheiro
Segmento : Estradas Vicinais do Assentamento Jonas Pinheiro
Extensão: 40,176 km

FOLHA Nº:


PG-4

ASSUNTO:

QUADRO DE CONVERSÃO


ESCALA:

H: 1:2000
V: 1:200

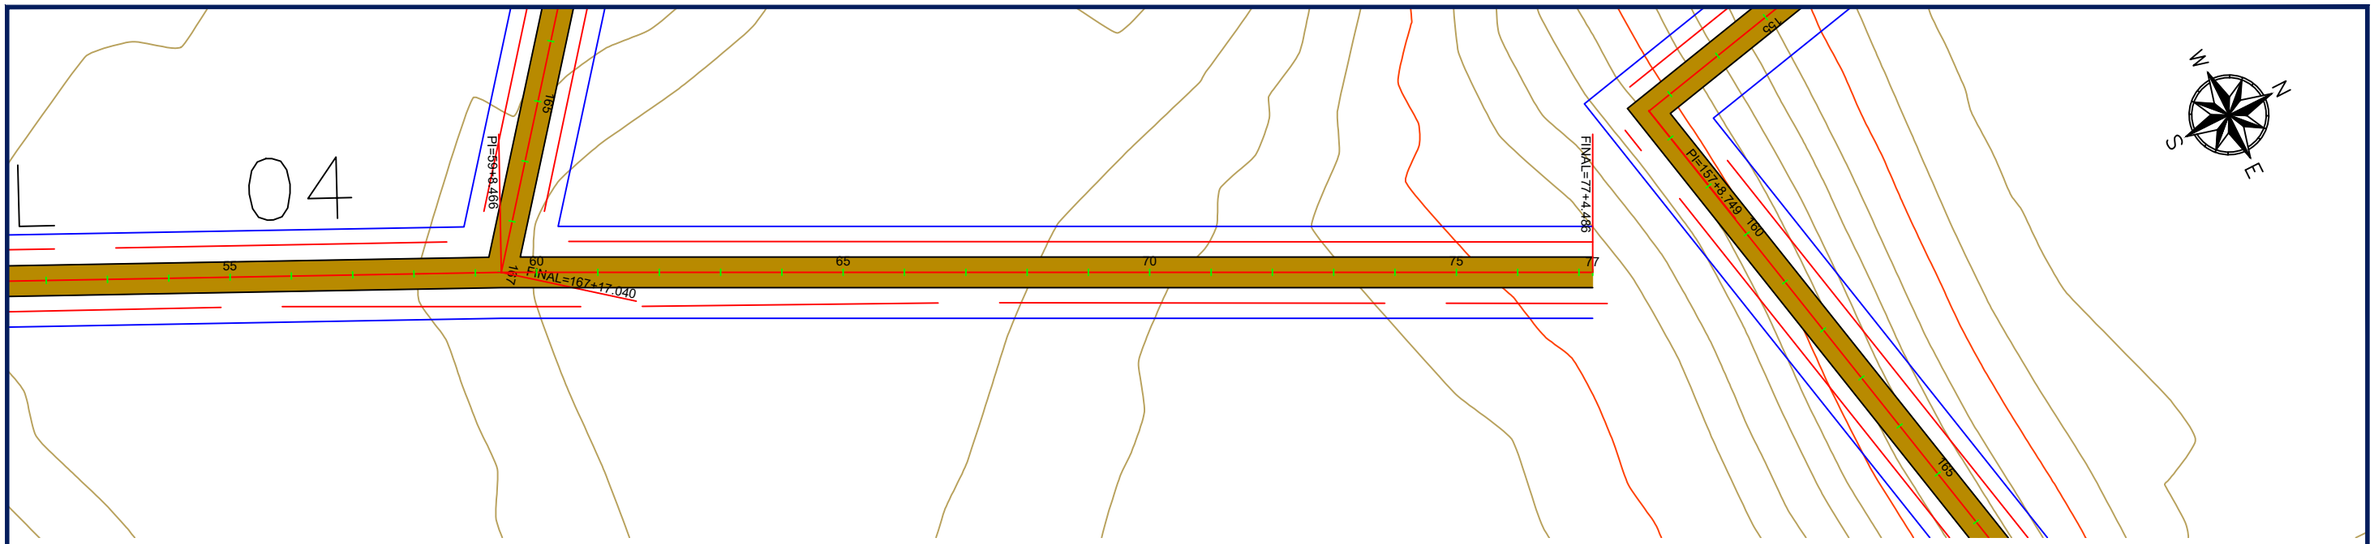

	PREFEITURA MUNICIPAL DE SORRISO-MT	
	Local: Assentamento Jonas Pinheiro Segmento : Estradas Vicinais do Assentamento Jonas Pinheiro Extensão: 40,176 km	FOLHA Nº: **PG-5**
	ASSUNTO: QUADRO DE CONVERSÃO	ESCALA: H: 1:2000 V: 1:200

PROJETO GEOMÉTRICO
ESTRADA VICINAL 05

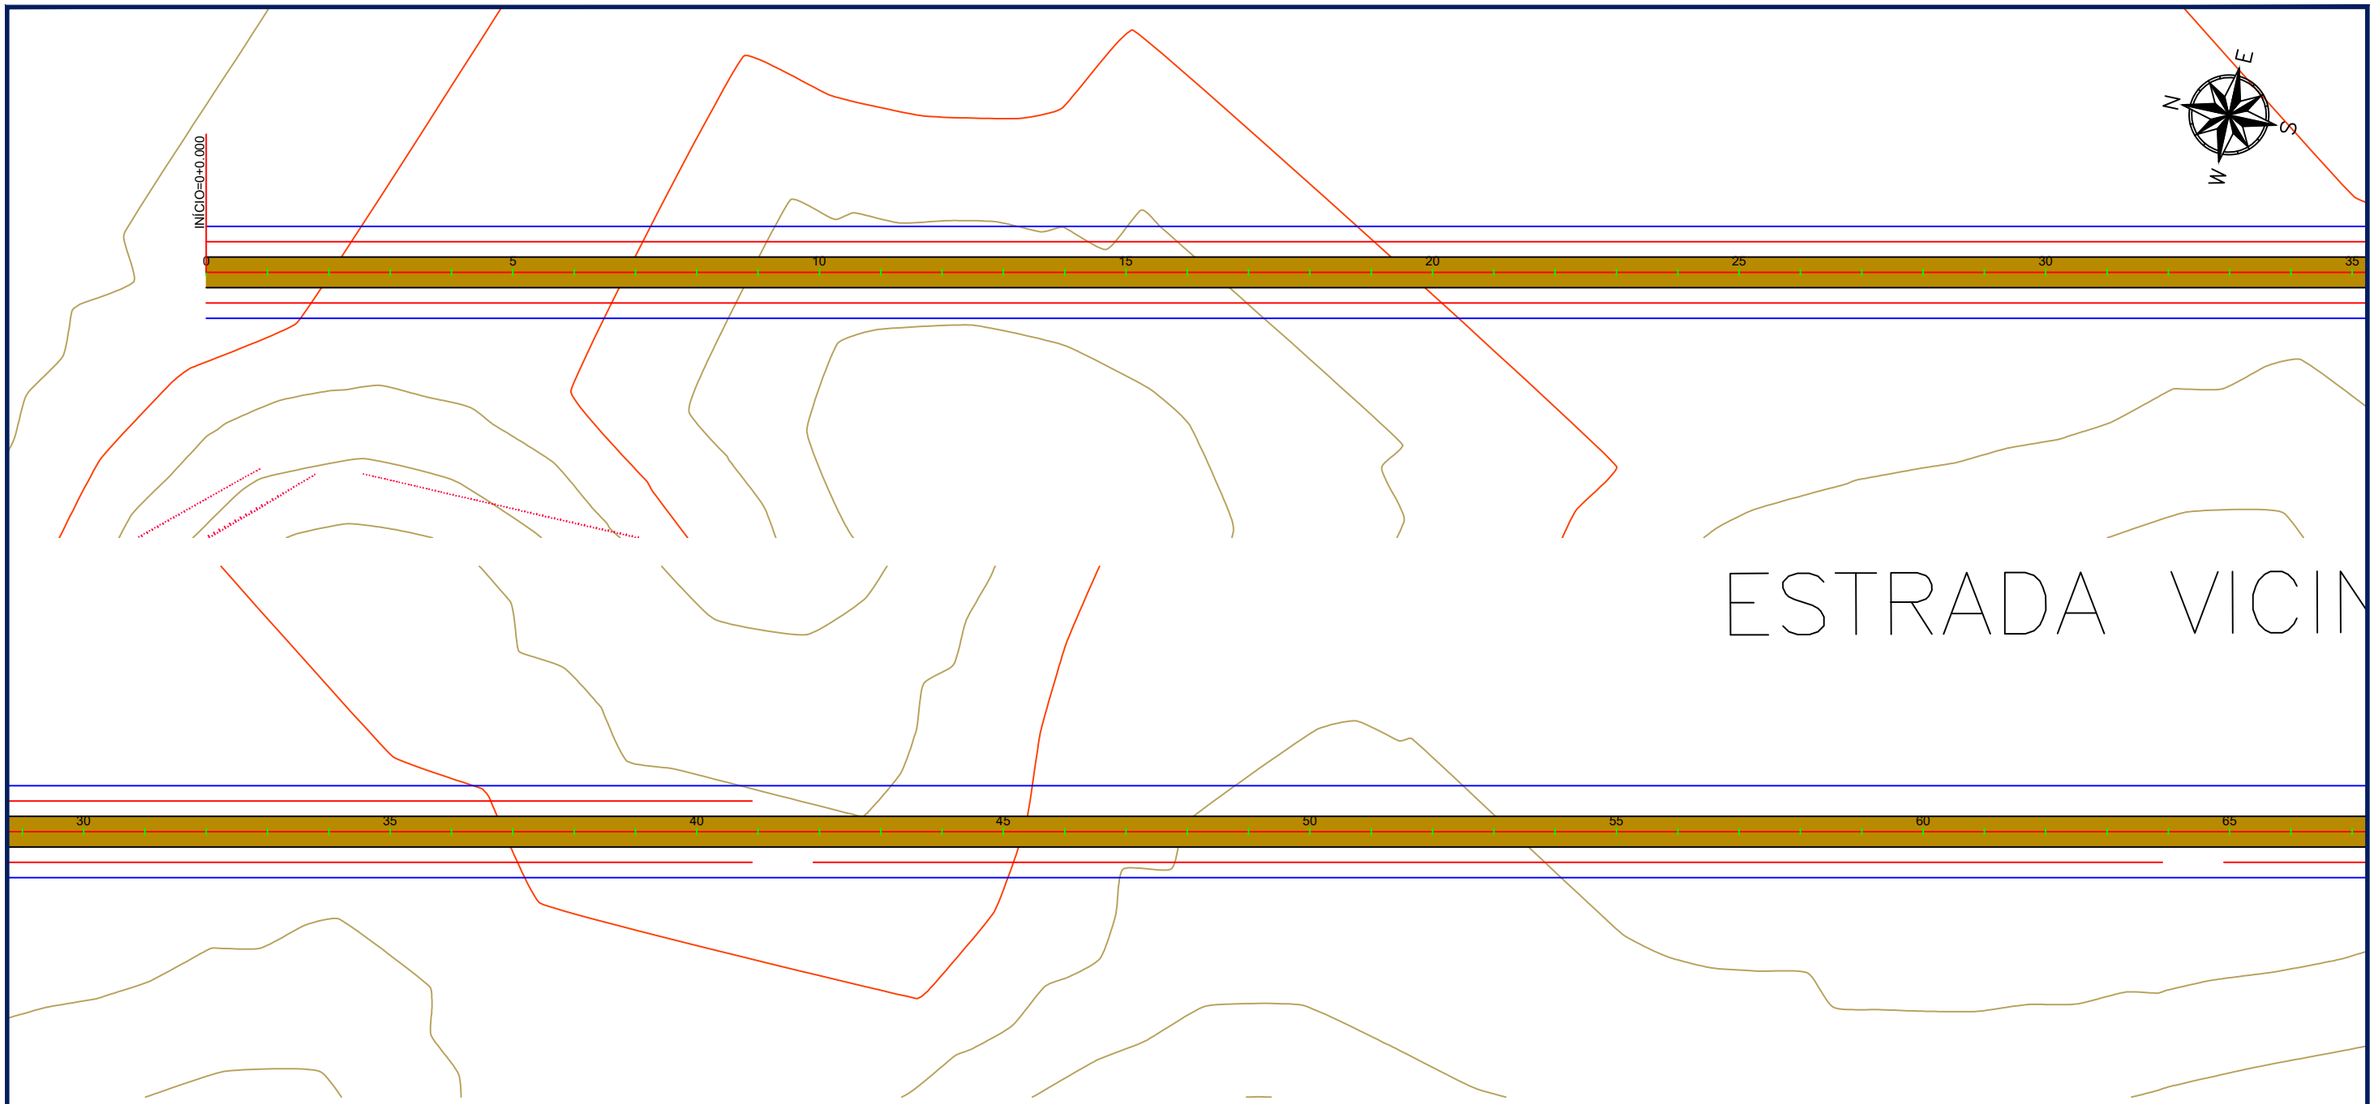

PREFEITURA MUNICIPAL DE SORRISO-MT

Local: Assentamento Jonas Pinheiro
Segmento : Estradas Vicinais do Assentamento Jonas Pinheiro
Extensão: 40,176 km

FOLHA Nº:

PG-6


ASSUNTO:

QUADRO DE CONVERSÃO

ESCALA:

H: 1:2000
V: 1:200

ADA VICINAL 05

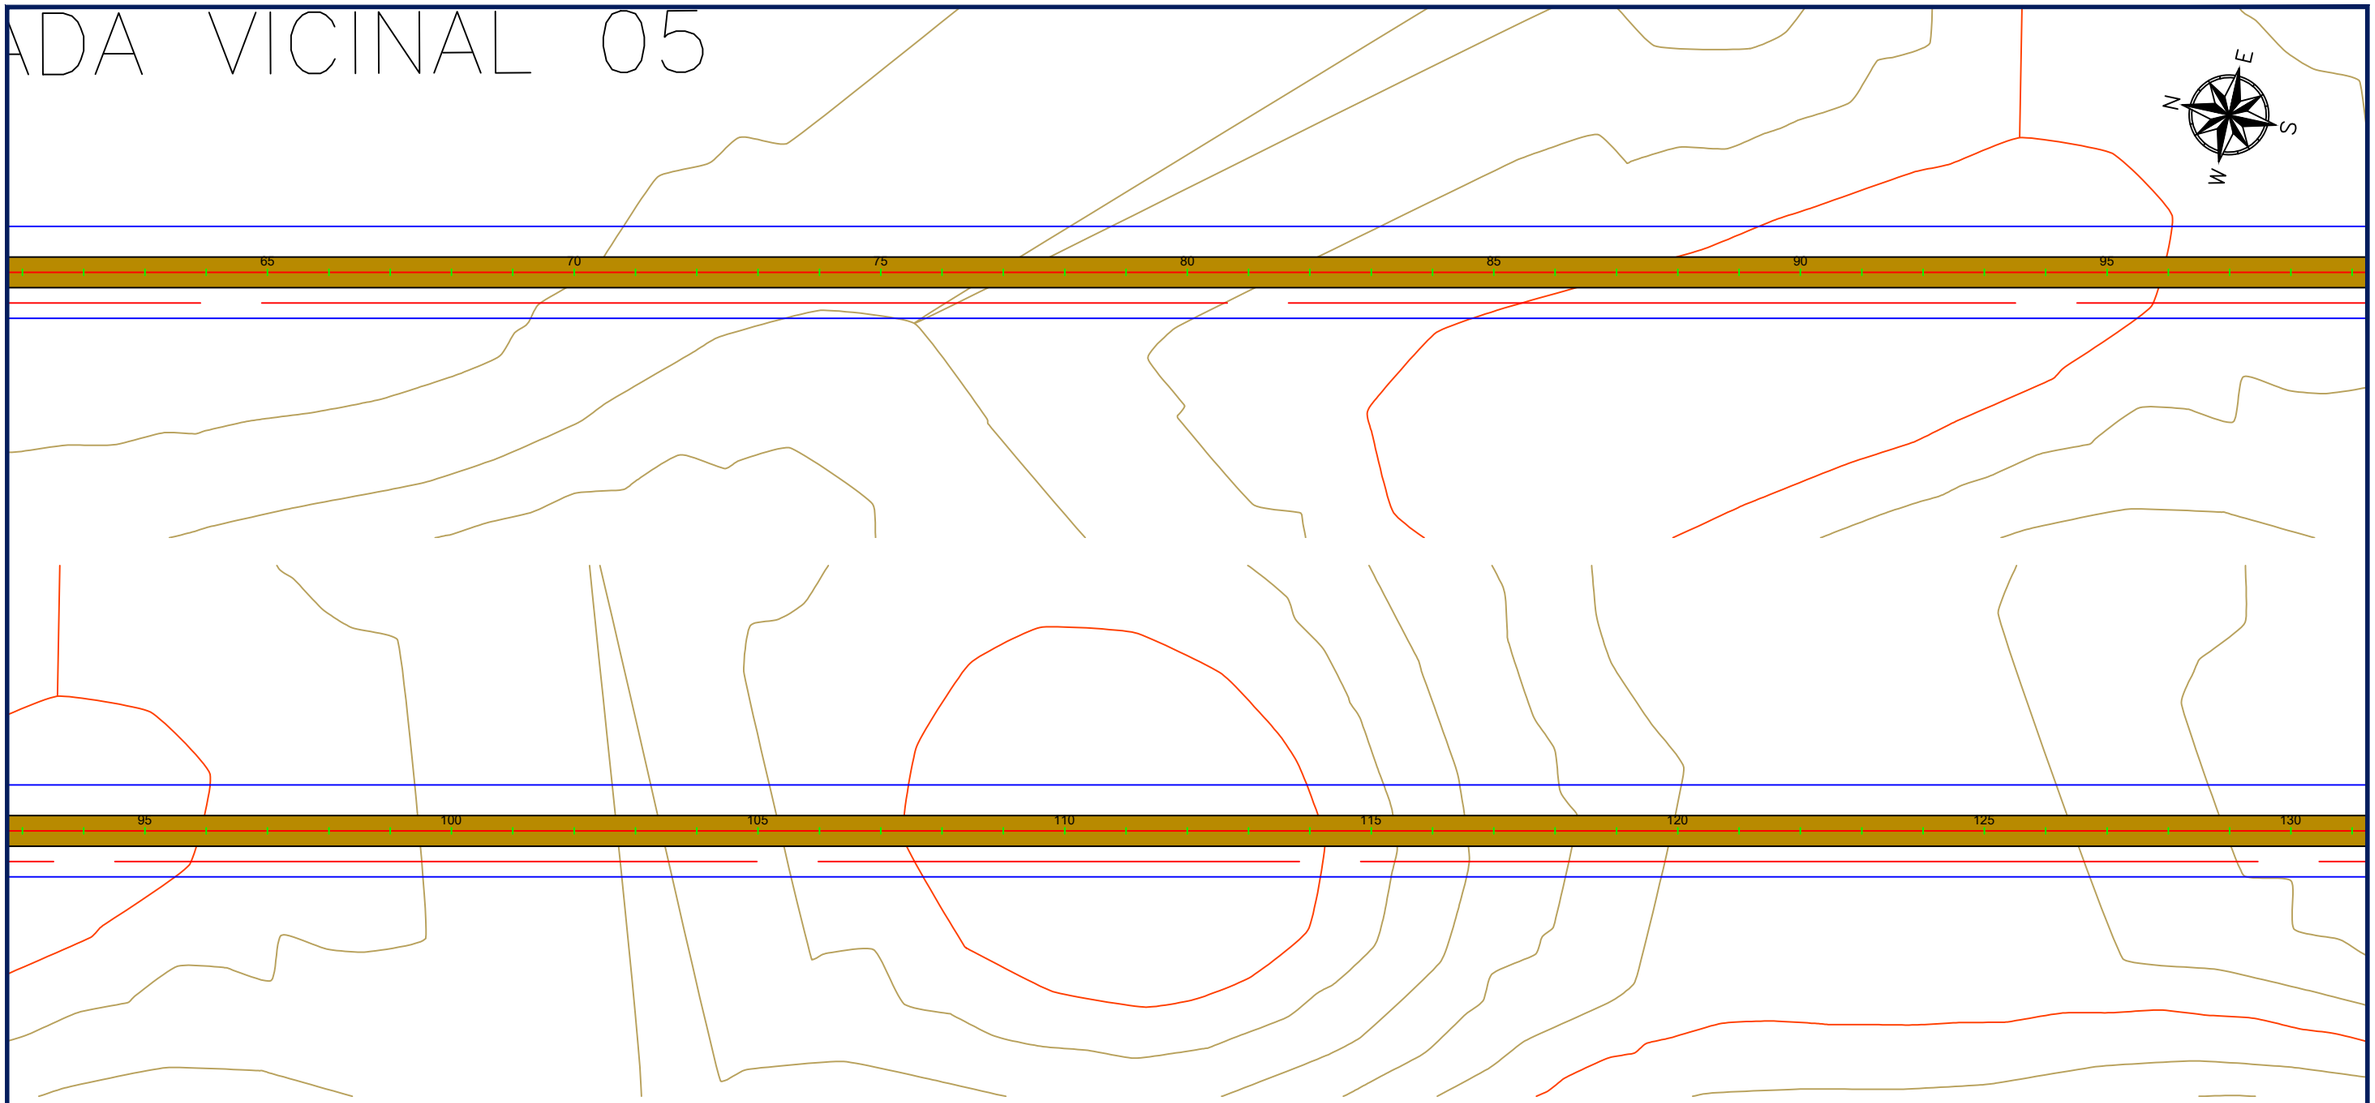

PREFEITURA MUNICIPAL DE SORRISO-MT

Local: Assentamento Jonas Pinheiro
Segmento : Estradas Vicinais do Assentamento Jonas Pinheiro
Extensão: 40,176 km

FOLHA Nº:


PG-7

ASSUNTO:

QUADRO DE CONVERSÃO

ESCALA:

H: 1:2000
V: 1:200

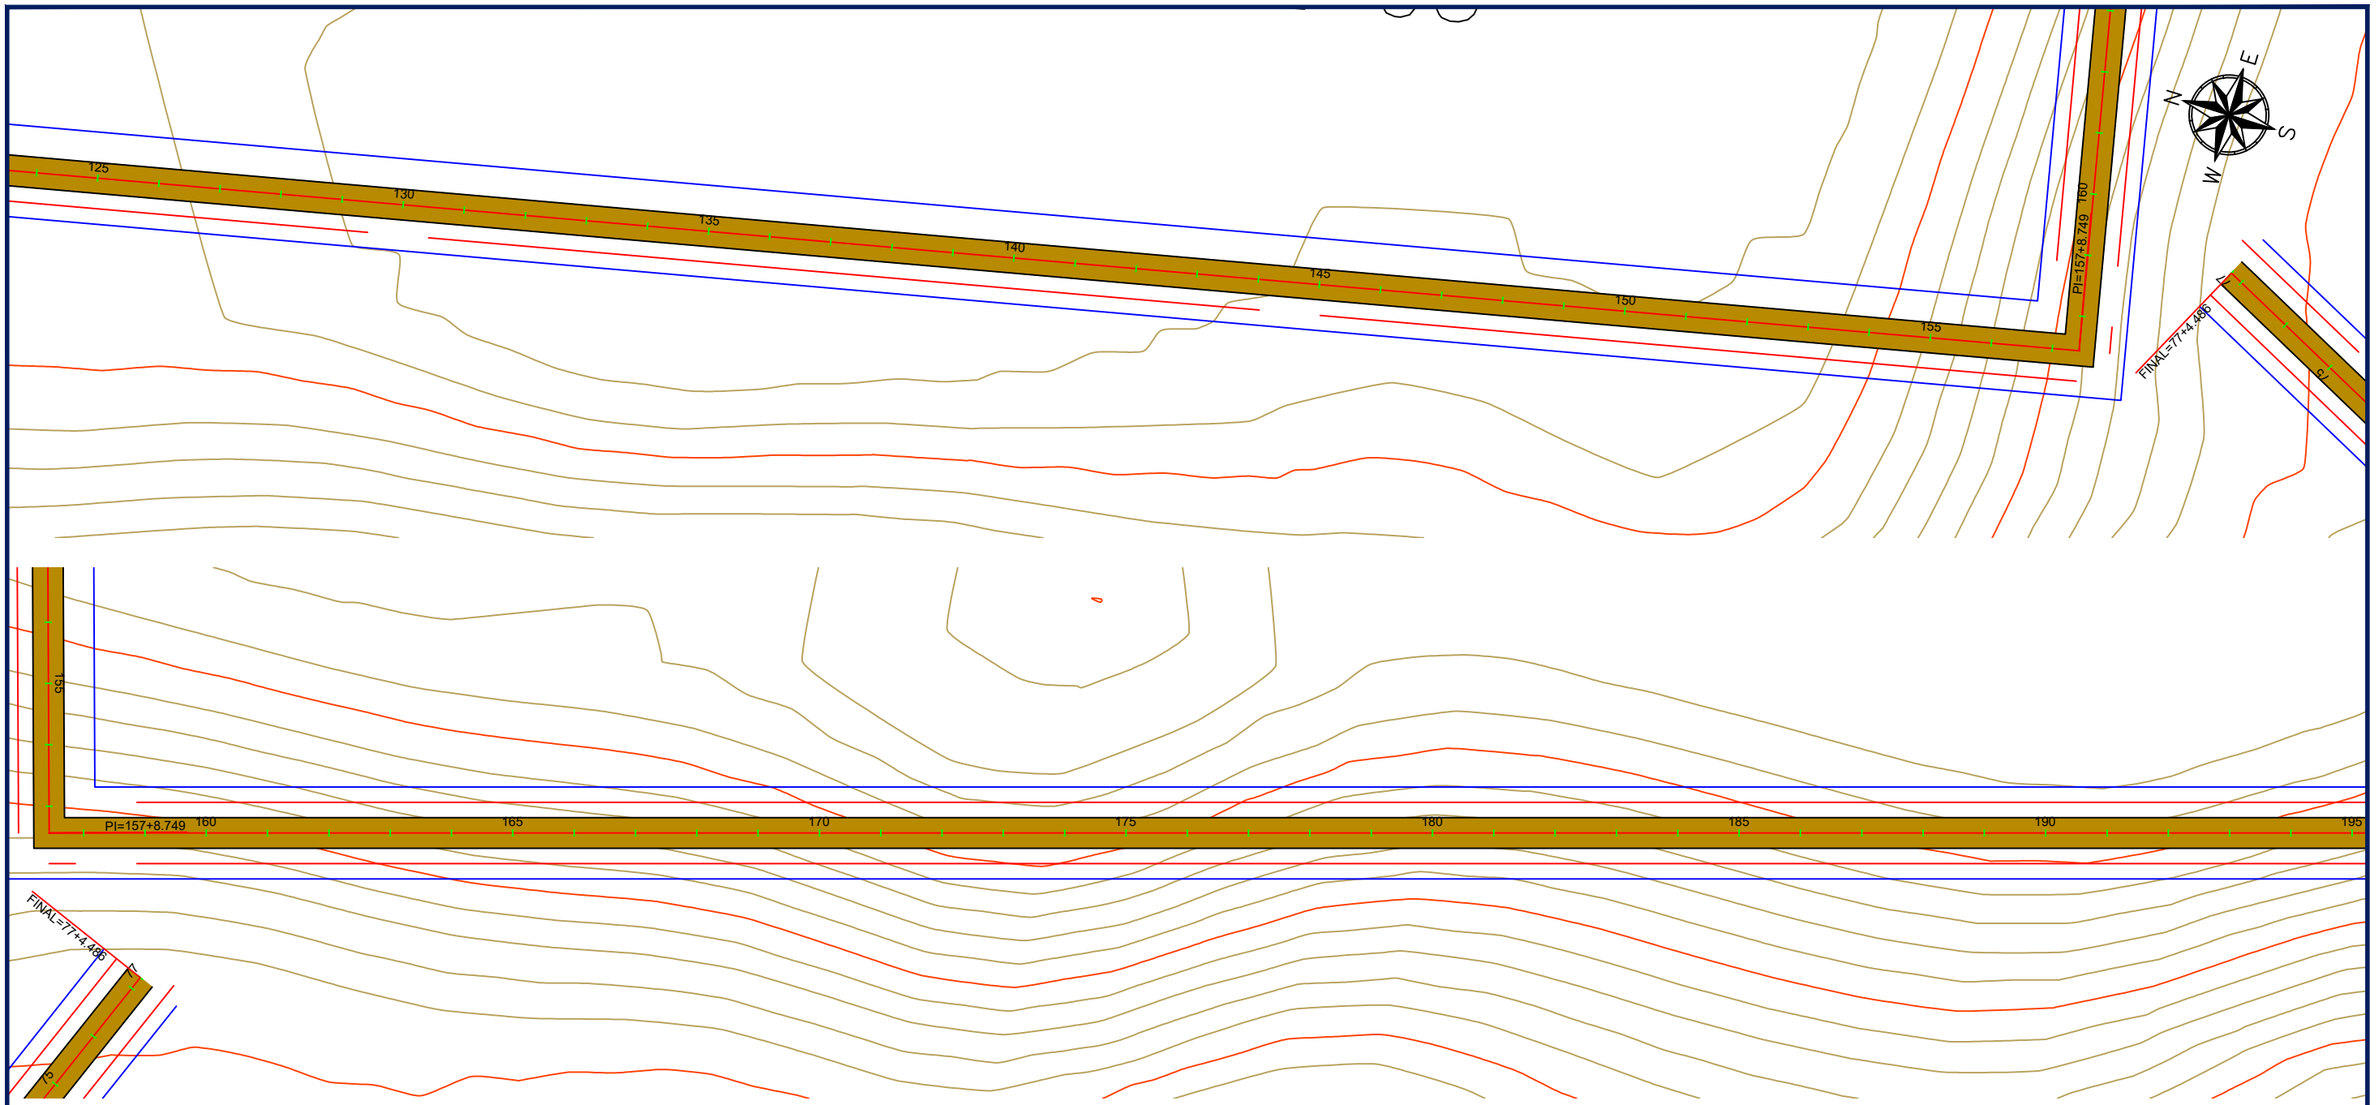

PREFEITURA MUNICIPAL DE SORRISO-MT

Local: Assentamento Jonas Pinheiro
Segmento : Estradas Vicinais do Assentamento Jonas Pinheiro
Extensão: 40,176 km

FOLHA Nº:


PG-8

ASSUNTO:

QUADRO DE CONVERSÃO

ESCALA:

H: 1:2000
V: 1:200

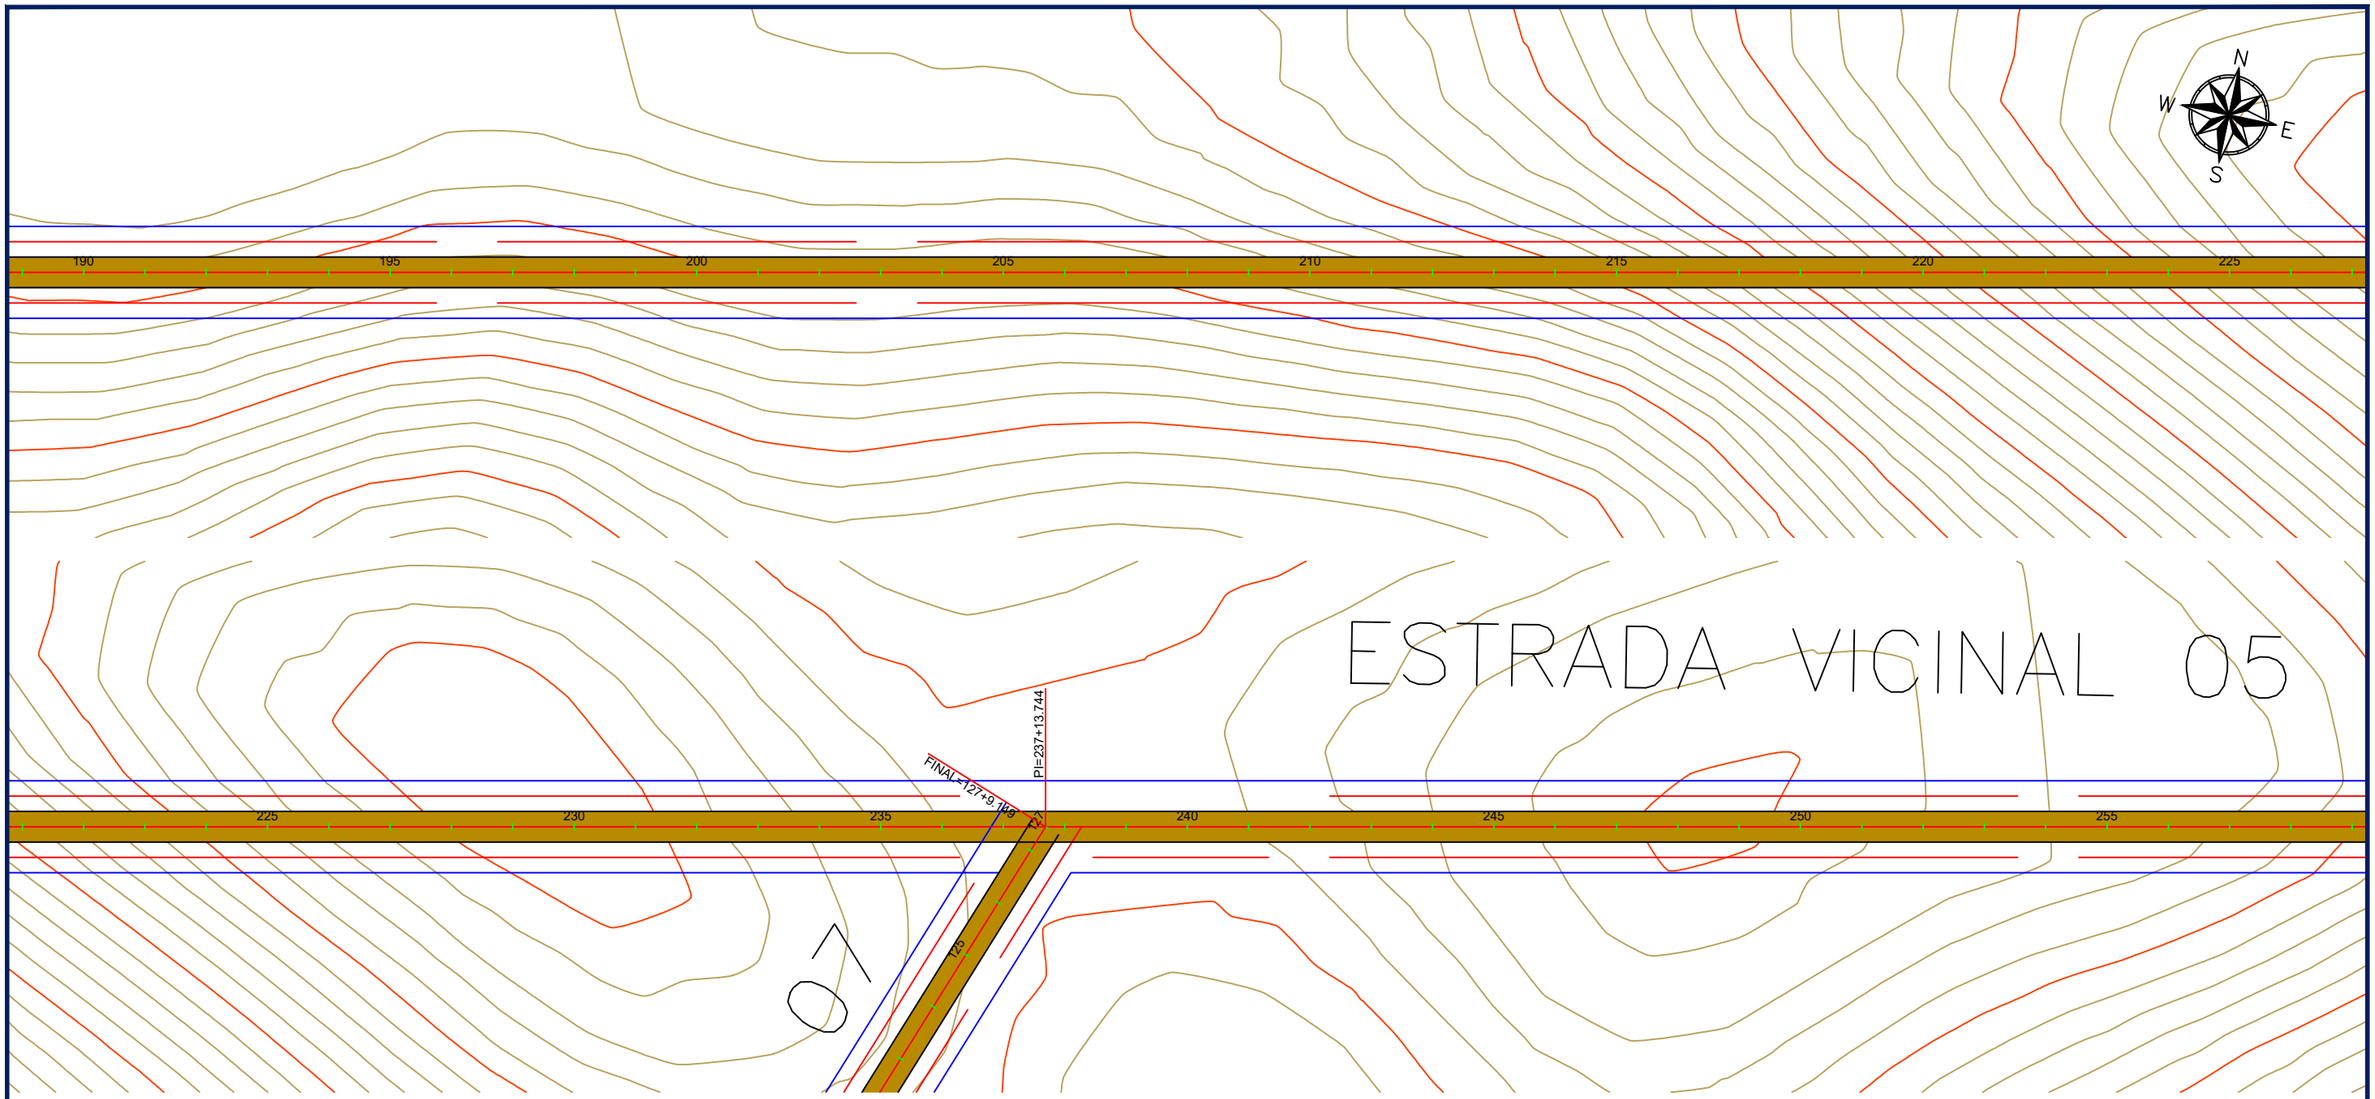

PREFEITURA MUNICIPAL DE SORRISO-MT

Local: Assentamento Jonas Pinheiro
Segmento : Estradas Vicinais do Assentamento Jonas Pinheiro
Extensão: 40,176 km

FOLHA Nº:

PG-9


ASSUNTO:

QUADRO DE CONVERSÃO

ESCALA:

H: 1:2000
V: 1:200

NAL 05

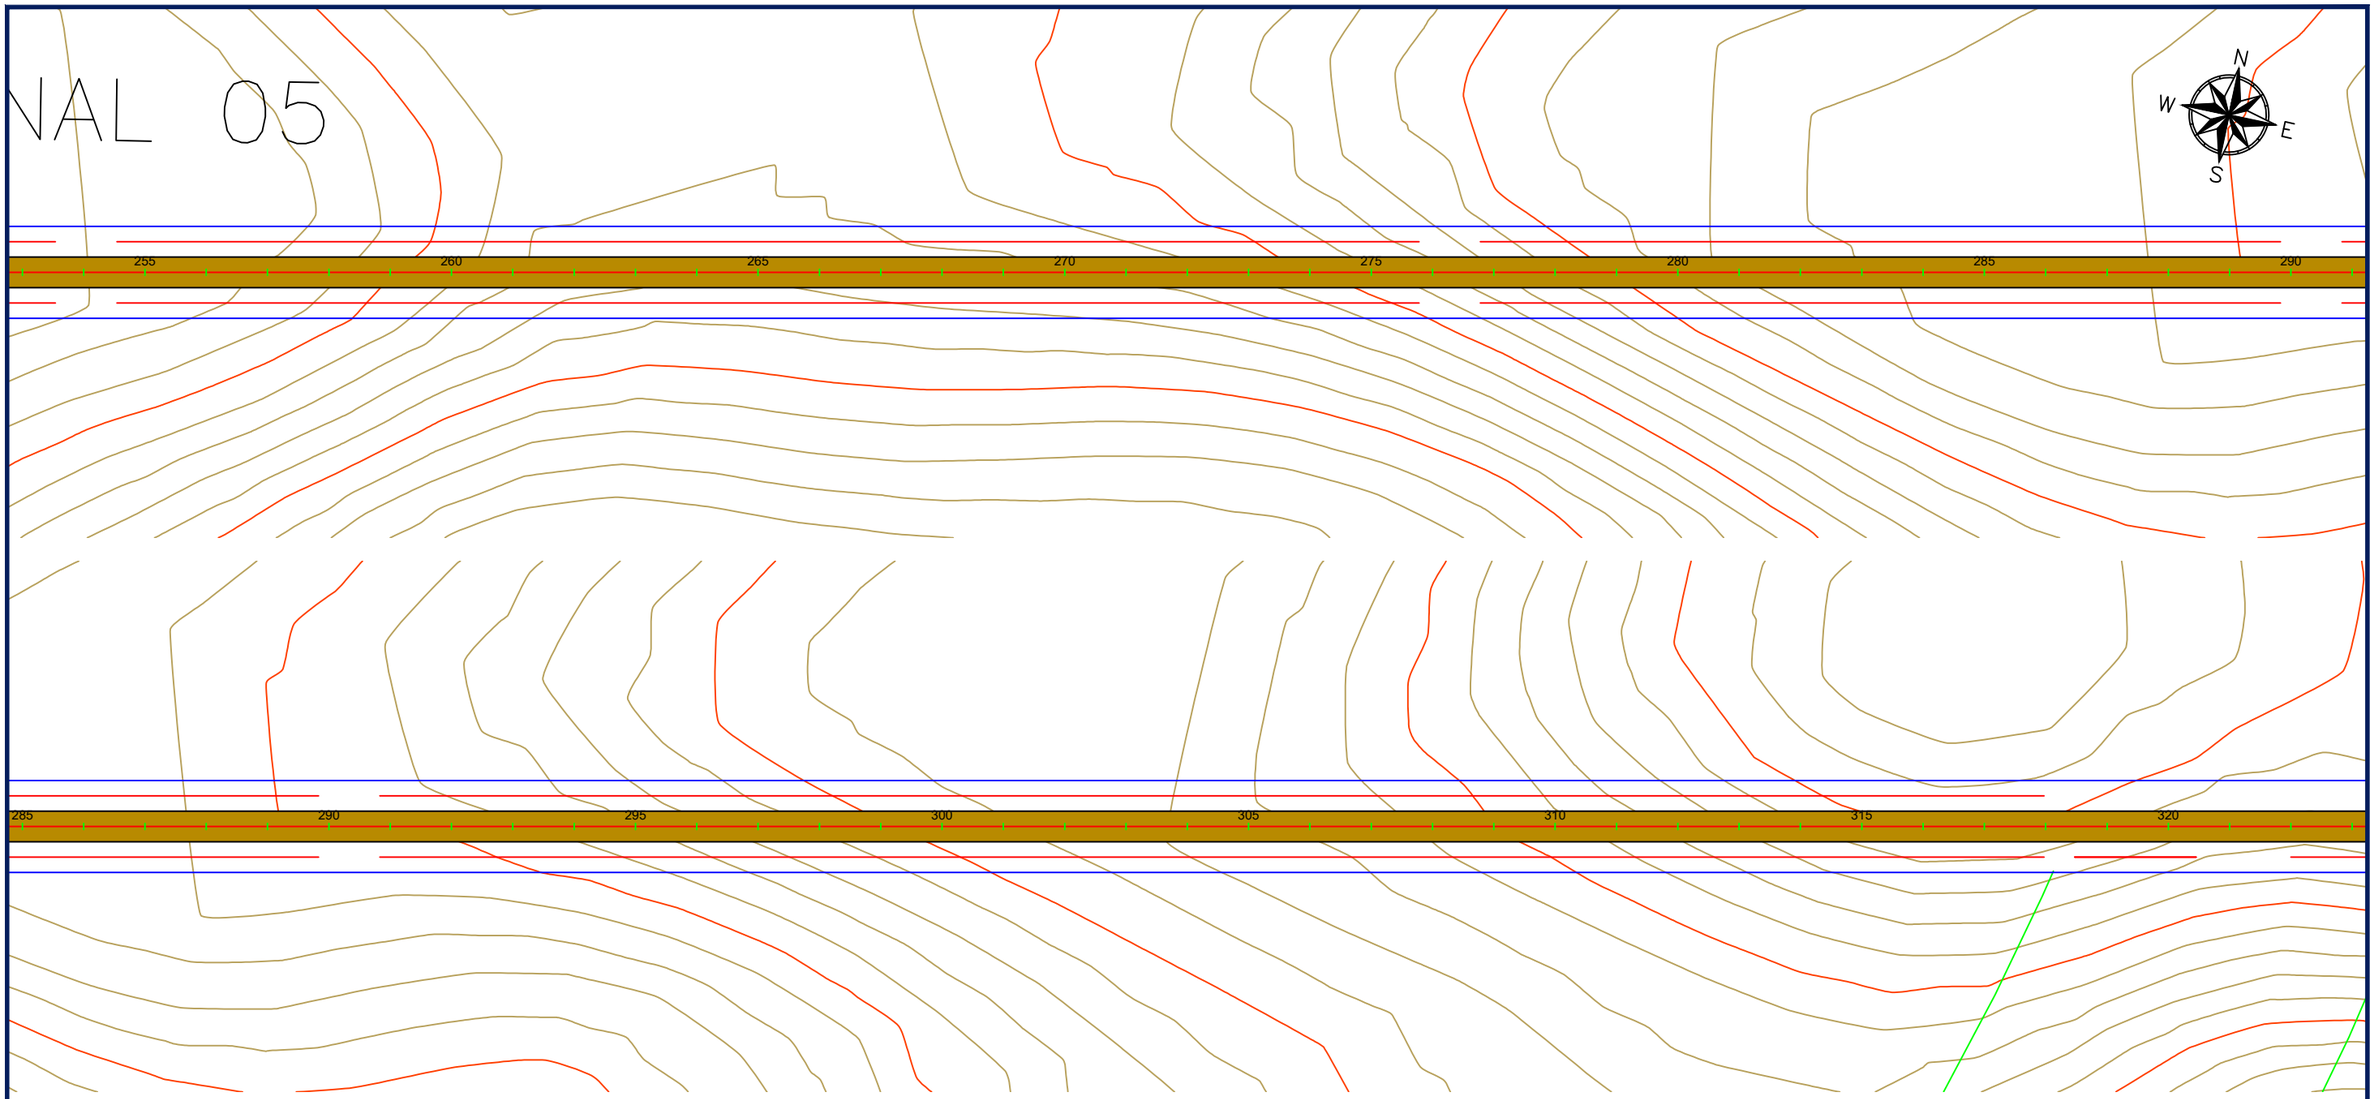

PREFEITURA MUNICIPAL DE SORRISO-MT

Local: Assentamento Jonas Pinheiro
Segmento : Estradas Vicinais do Assentamento Jonas Pinheiro
Extensão: 40,176 km

FOLHA Nº:

PG-10

ASSUNTO:

QUADRO DE CONVERSÃO

ESCALA:

H: 1:2000
V: 1:200



PREFEITURA MUNICIPAL DE SORRISO-MT

Local: Assentamento Jonas Pinheiro
Segmento : Estradas Vicinais do Assentamento Jonas Pinheiro
Extensão: 40,176 km

FOLHA Nº:


PG-11

ASSUNTO:

QUADRO DE CONVERSÃO

ESCALA:

H: 1:2000
V: 1:200

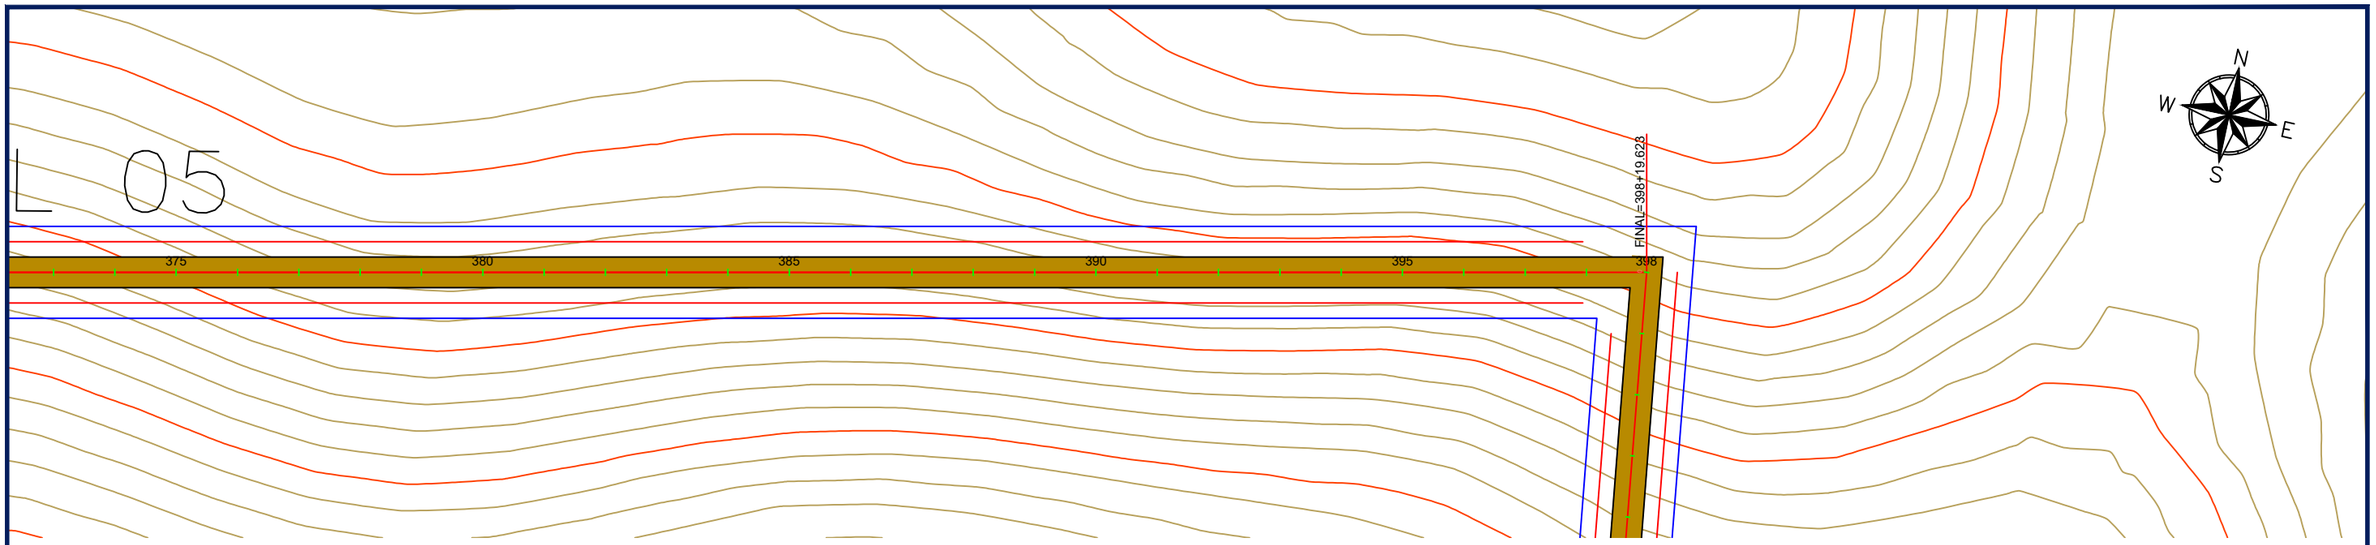

PREFEITURA MUNICIPAL DE SORRISO-MT


Local: Assentamento Jonas Pinheiro
Segmento : Estradas Vicinais do Assentamento Jonas Pinheiro
Extensão: 40,176 km

FOLHA Nº:
PG-12

ASSUNTO:
QUADRO DE CONVERSÃO

ESCALA:
H: 1:2000
V: 1:200

PROJETO GEOMÉTRICO
ESTRADA VICINAL 06

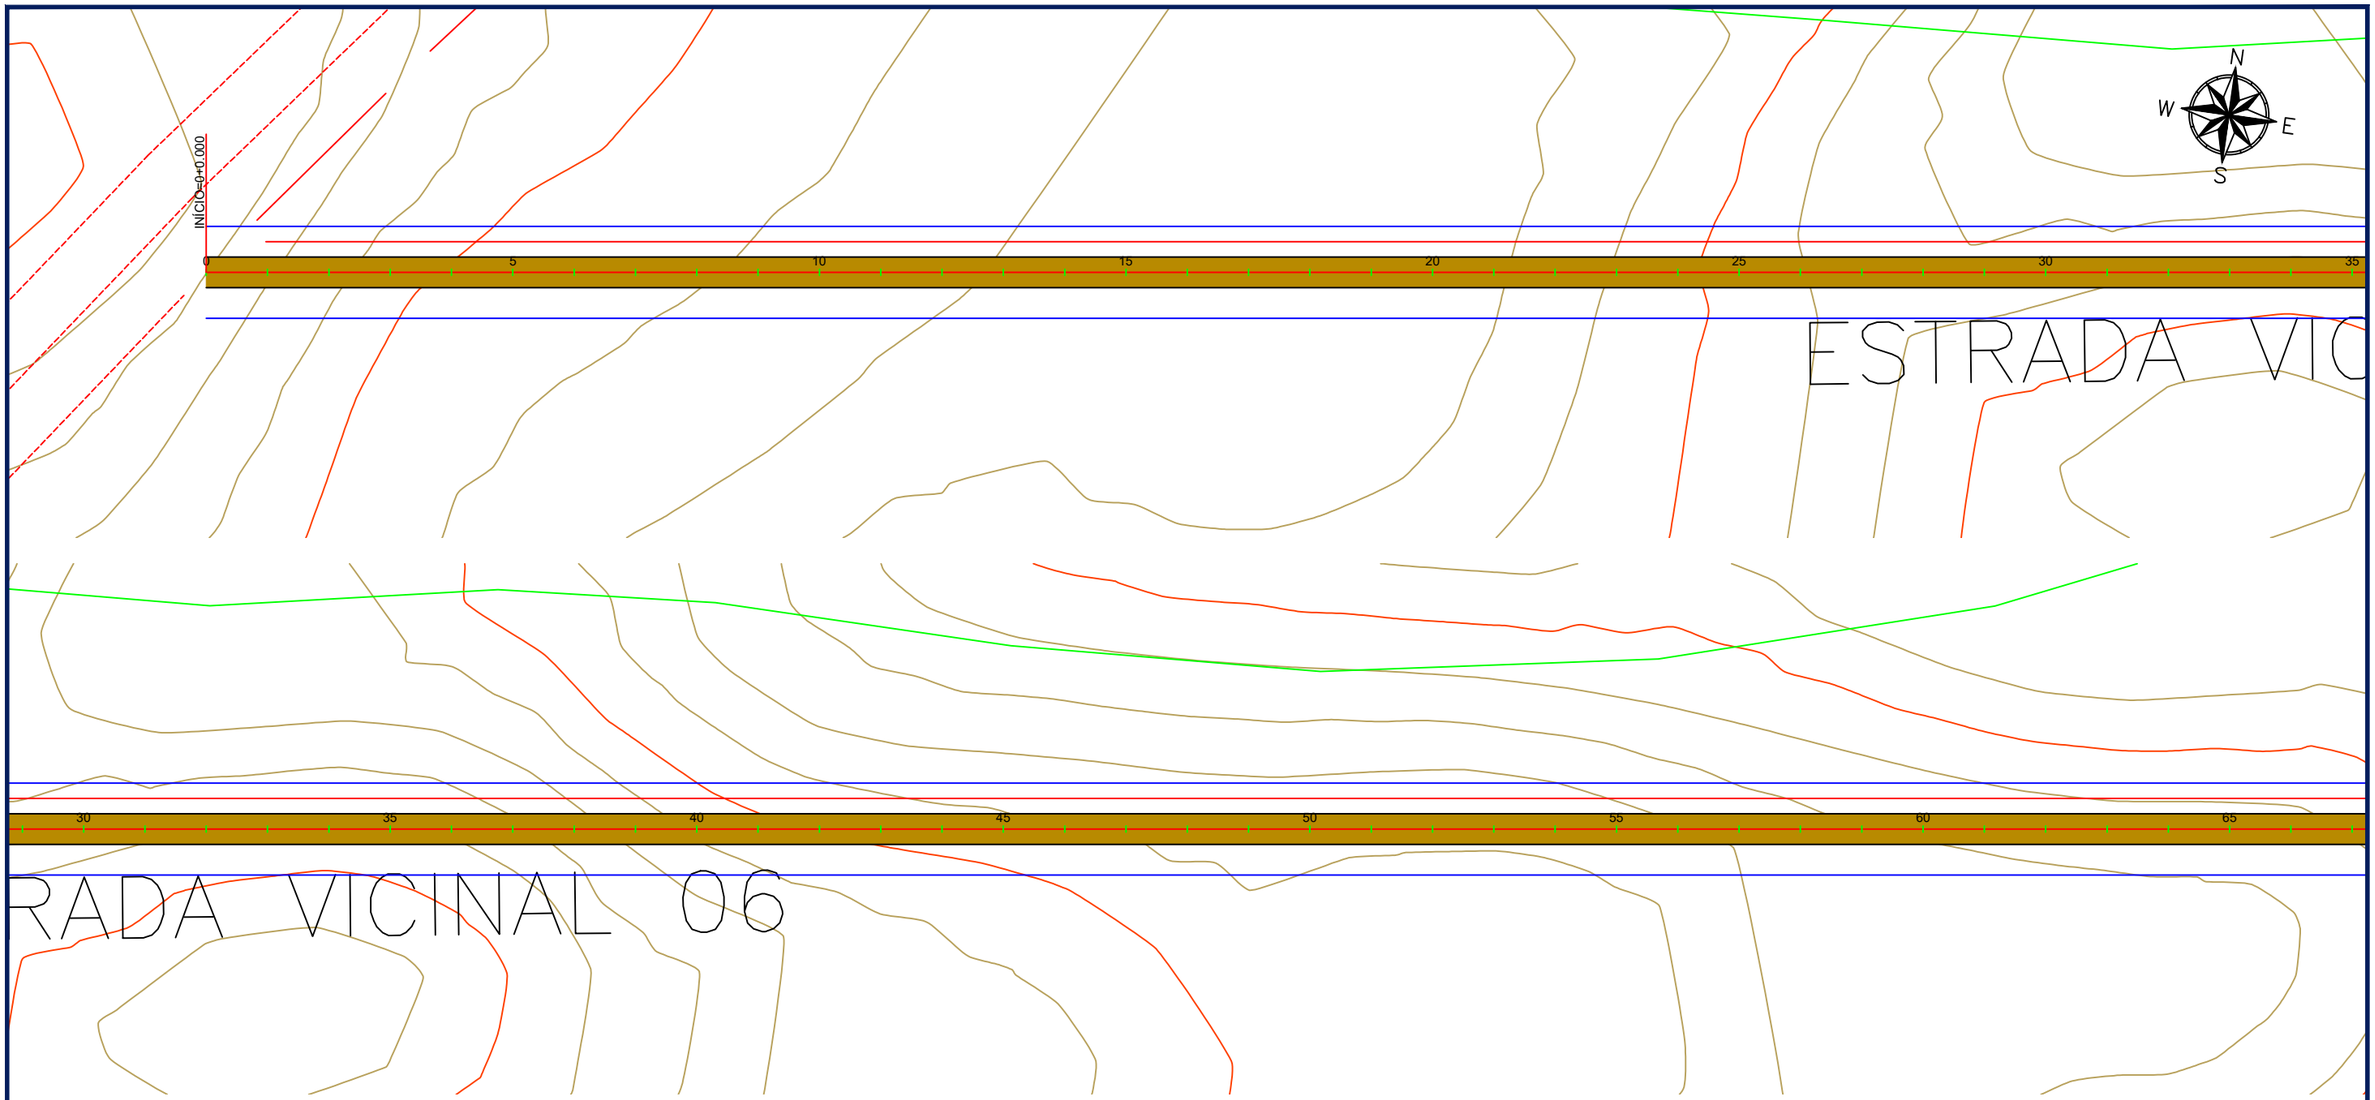

PREFEITURA MUNICIPAL DE SORRISO-MT

Local: Assentamento Jonas Pinheiro
Segmento : Estradas Vicinais do Assentamento Jonas Pinheiro
Extensão: 40,176 km

FOLHA Nº:


PG-13

ASSUNTO:

QUADRO DE CONVERSÃO

ESCALA:

H: 1:2000
V: 1:200

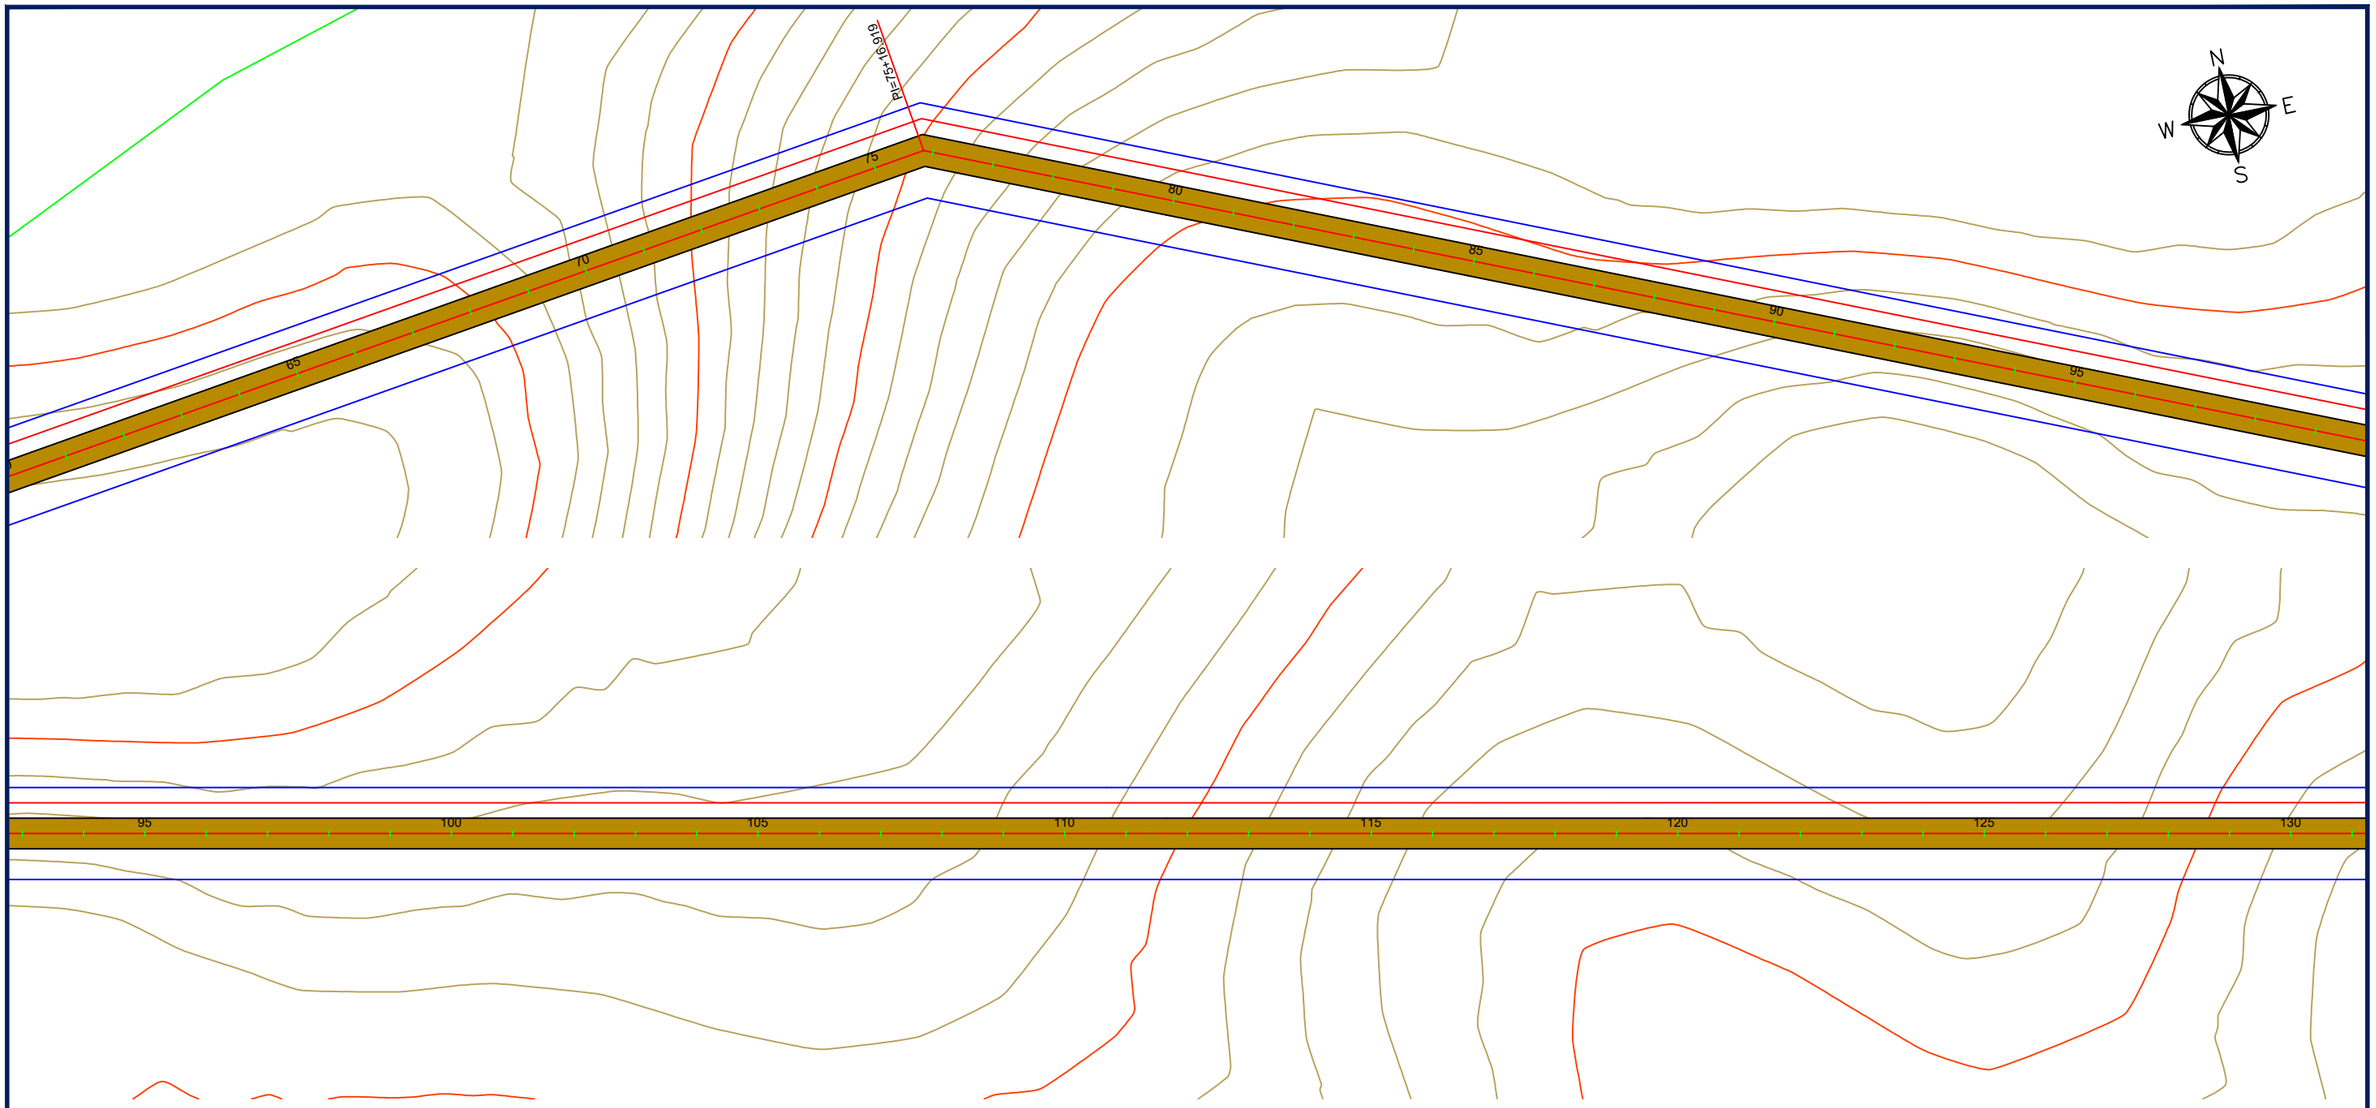

PREFEITURA MUNICIPAL DE SORRISO-MT

Local: Assentamento Jonas Pinheiro
Segmento : Estradas Vicinais do Assentamento Jonas Pinheiro
Extensão: 40,176 km


FOLHA Nº:

PG-14

ASSUNTO:

QUADRO DE CONVERSÃO

ESCALA:
H: 1:2000
V: 1:200

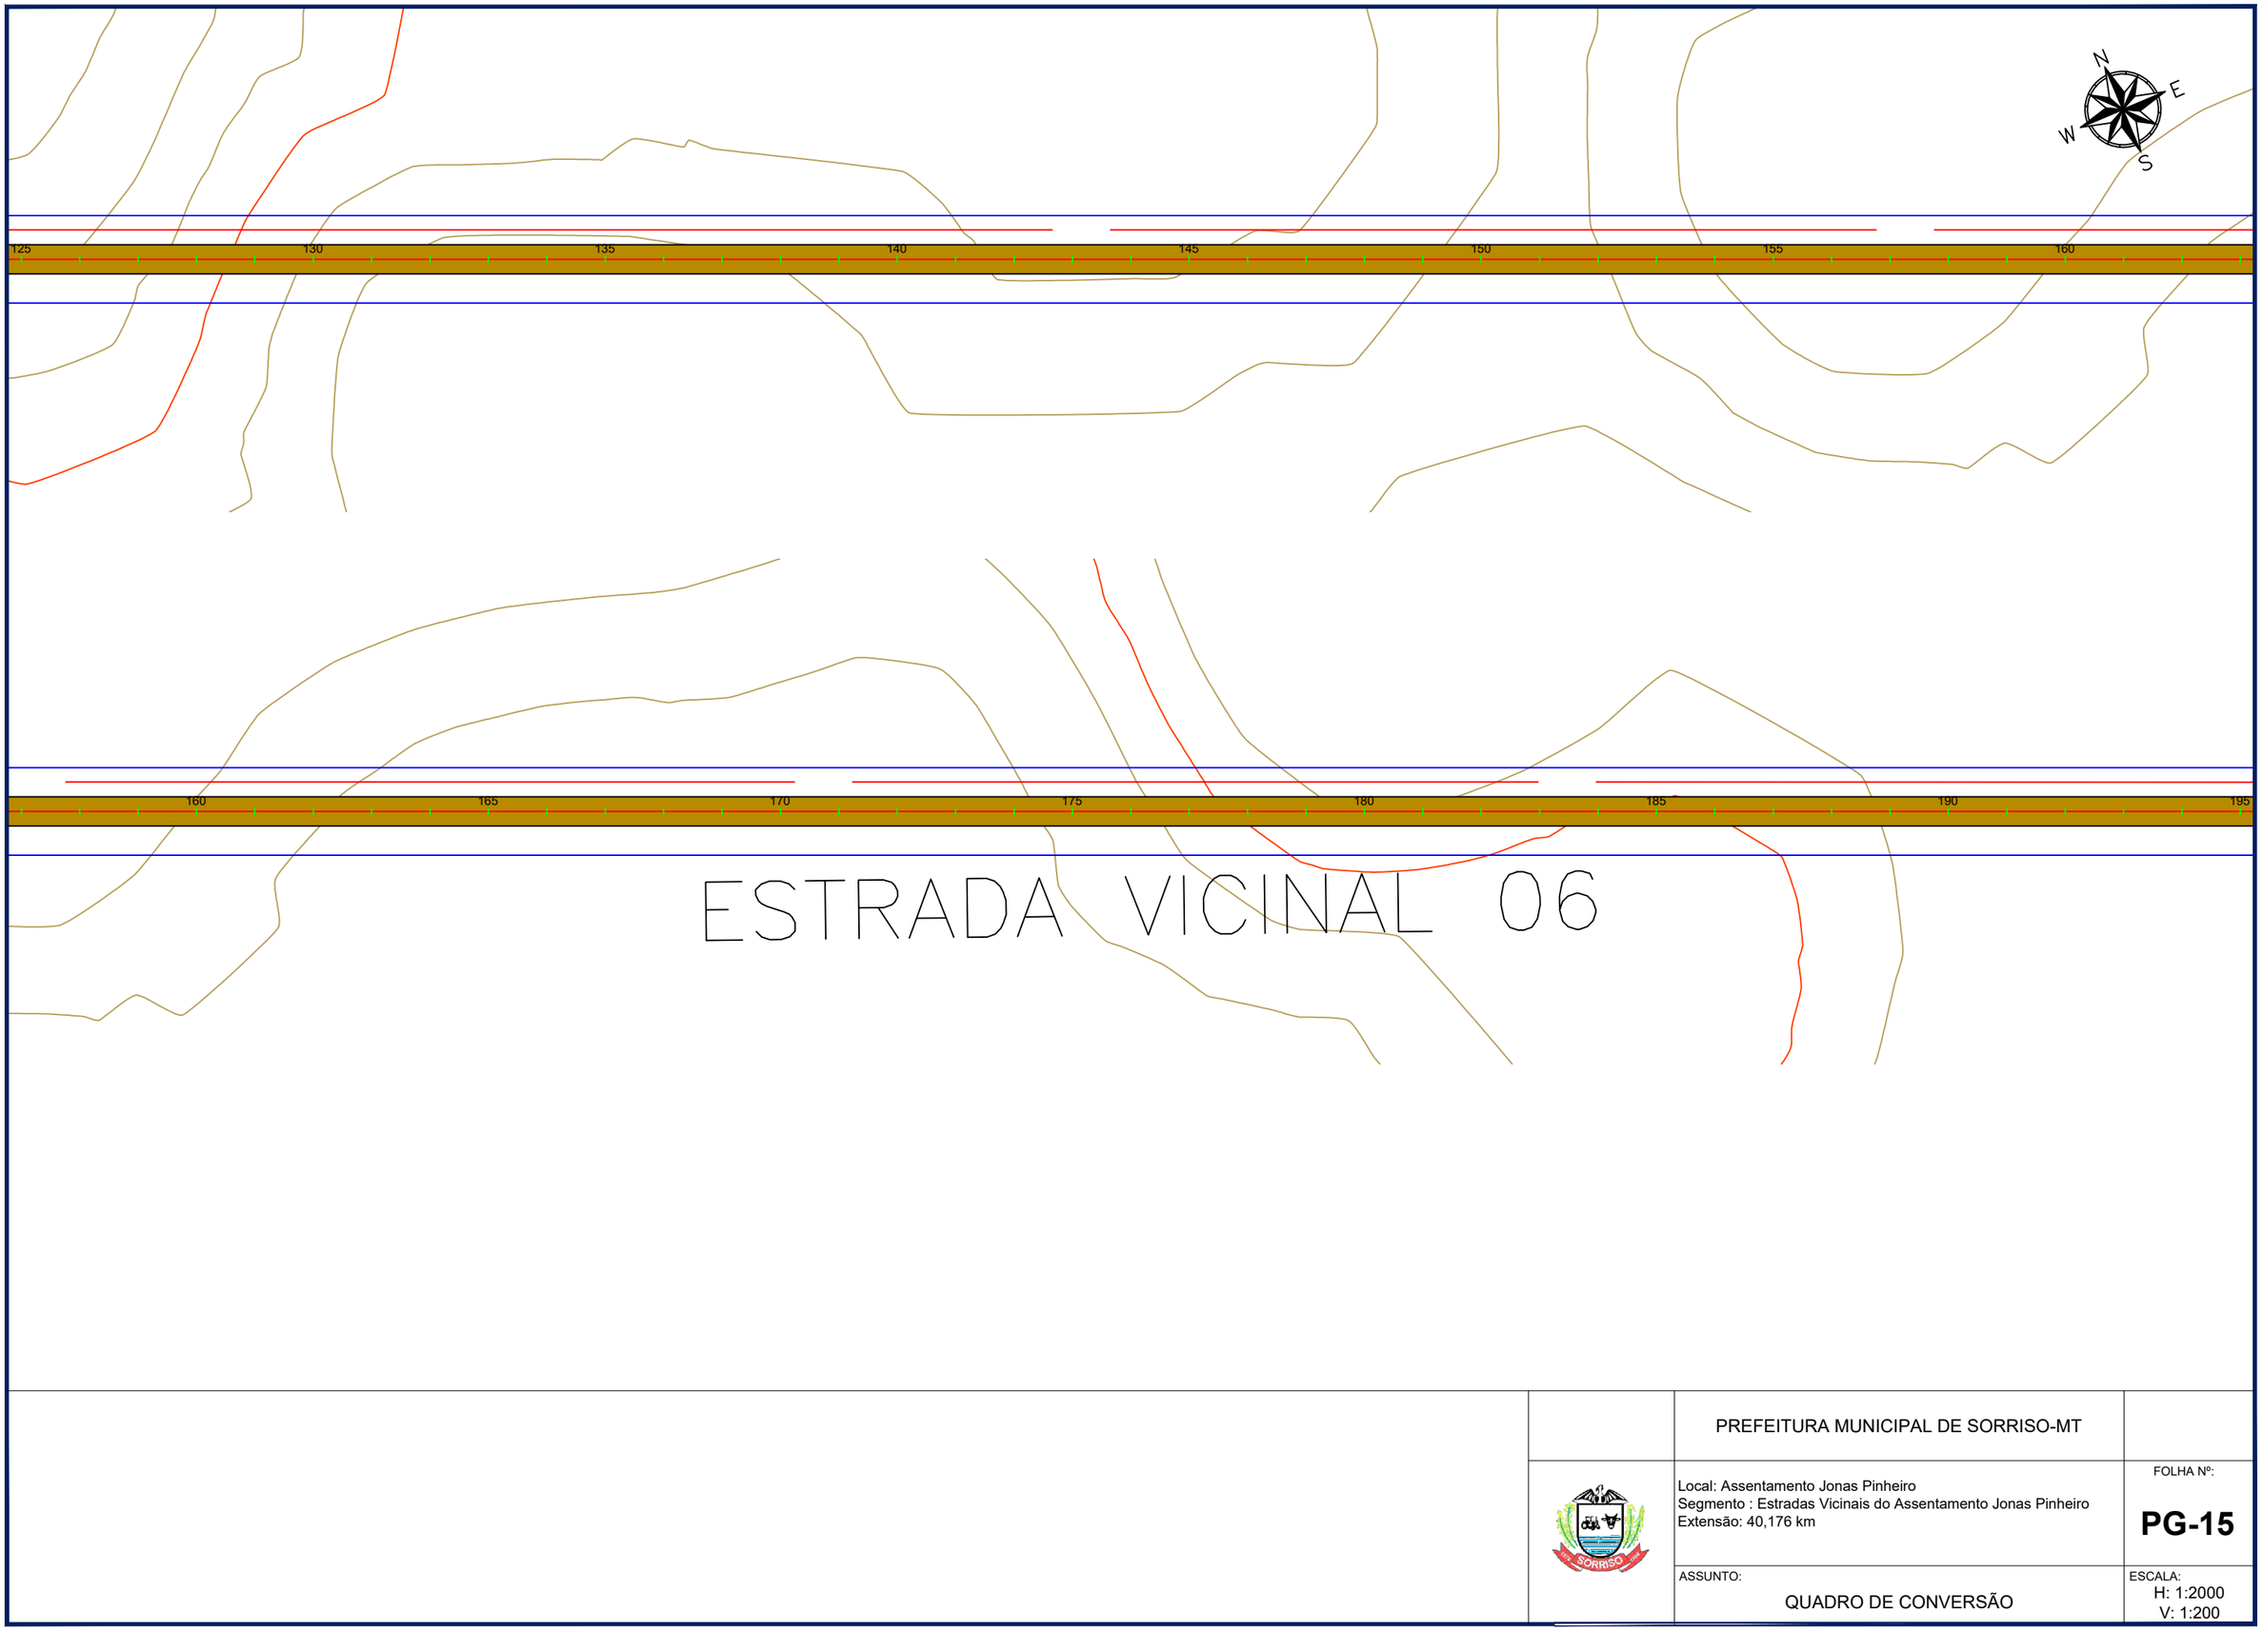

PREFEITURA MUNICIPAL DE SORRISO-MT

Local: Assentamento Jonas Pinheiro
Segmento : Estradas Vicinais do Assentamento Jonas Pinheiro
Extensão: 40,176 km

FOLHA Nº:


PG-15

ASSUNTO:

QUADRO DE CONVERSÃO

ESCALA:

H: 1:2000
V: 1:200

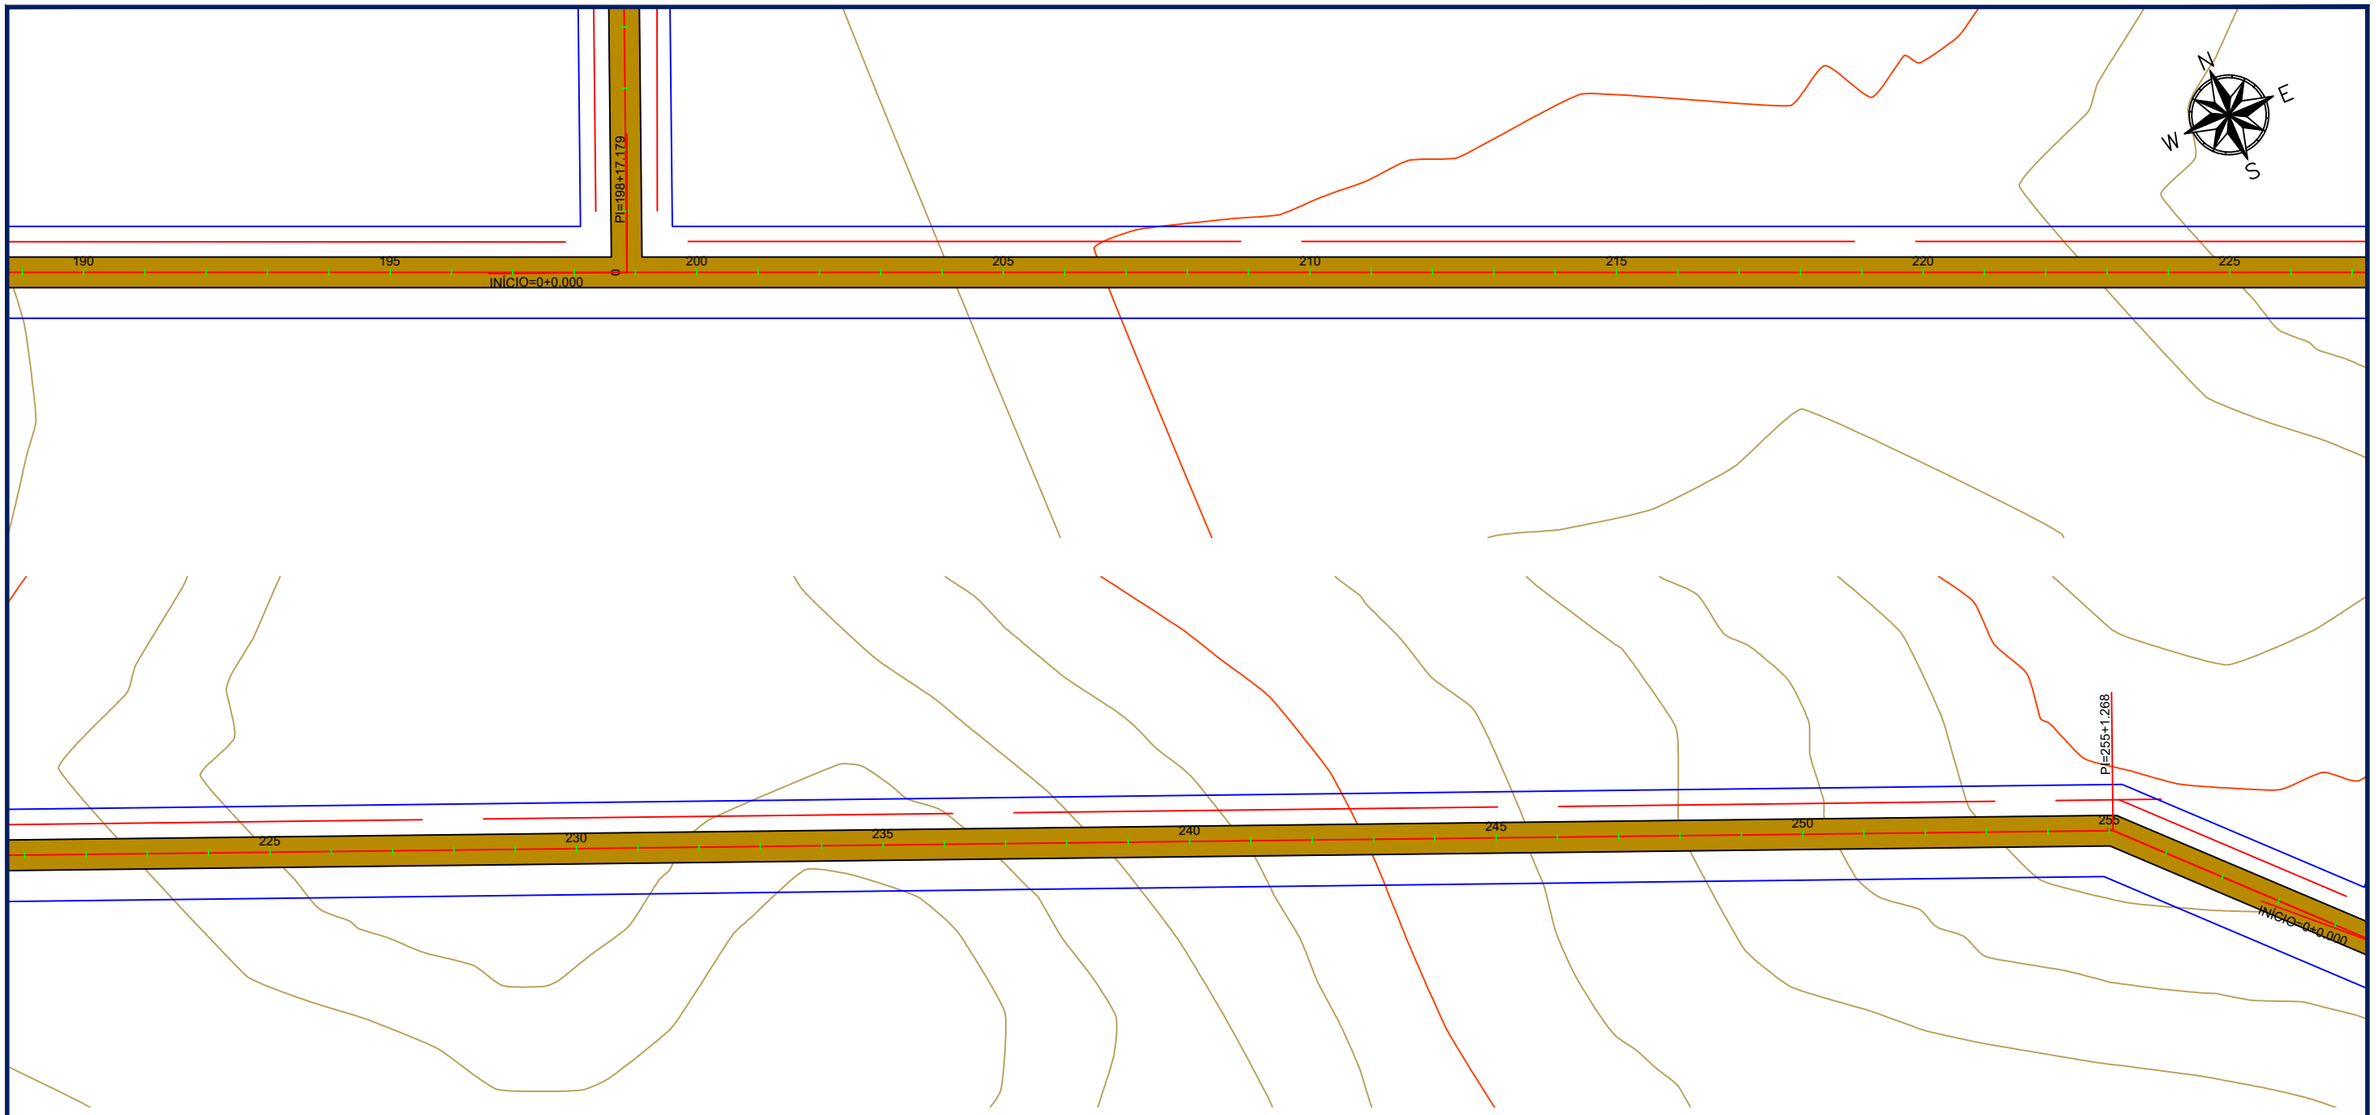

PREFEITURA MUNICIPAL DE SORRISO-MT

Local: Assentamento Jonas Pinheiro
Segmento : Estradas Vicinais do Assentamento Jonas Pinheiro
Extensão: 40,176 km


FOLHA Nº:

PG-16

ASSUNTO:

QUADRO DE CONVERSÃO

ESCALA:
H: 1:2000
V: 1:200

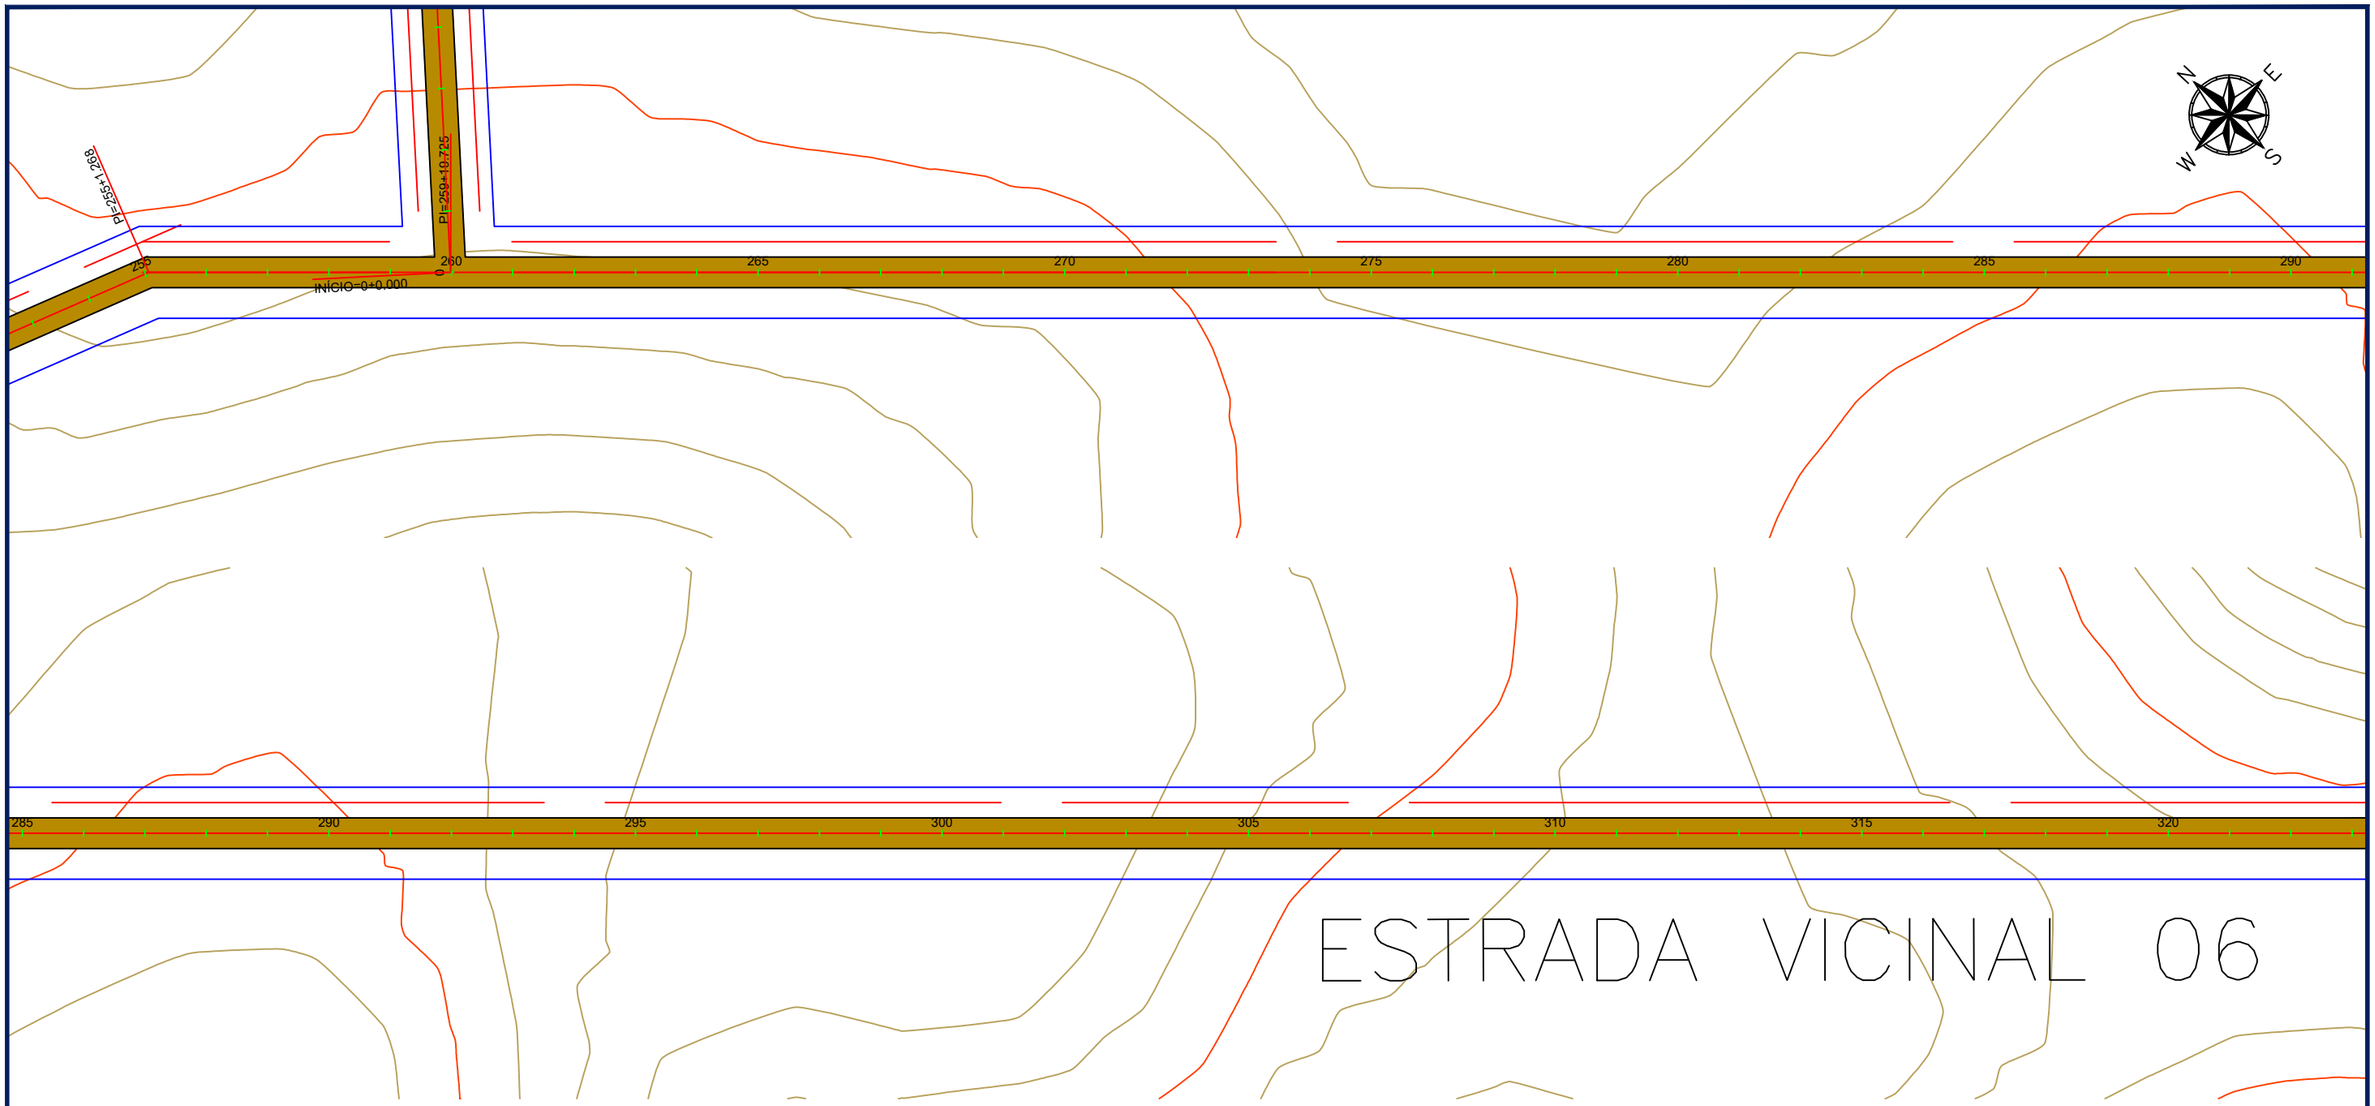

PREFEITURA MUNICIPAL DE SORRISO-MT

Local: Assentamento Jonas Pinheiro
Segmento : Estradas Vicinais do Assentamento Jonas Pinheiro
Extensão: 40,176 km

FOLHA Nº:


PG-17

ASSUNTO:


QUADRO DE CONVERSÃO

ESCALA:

H: 1:2000
V: 1:200

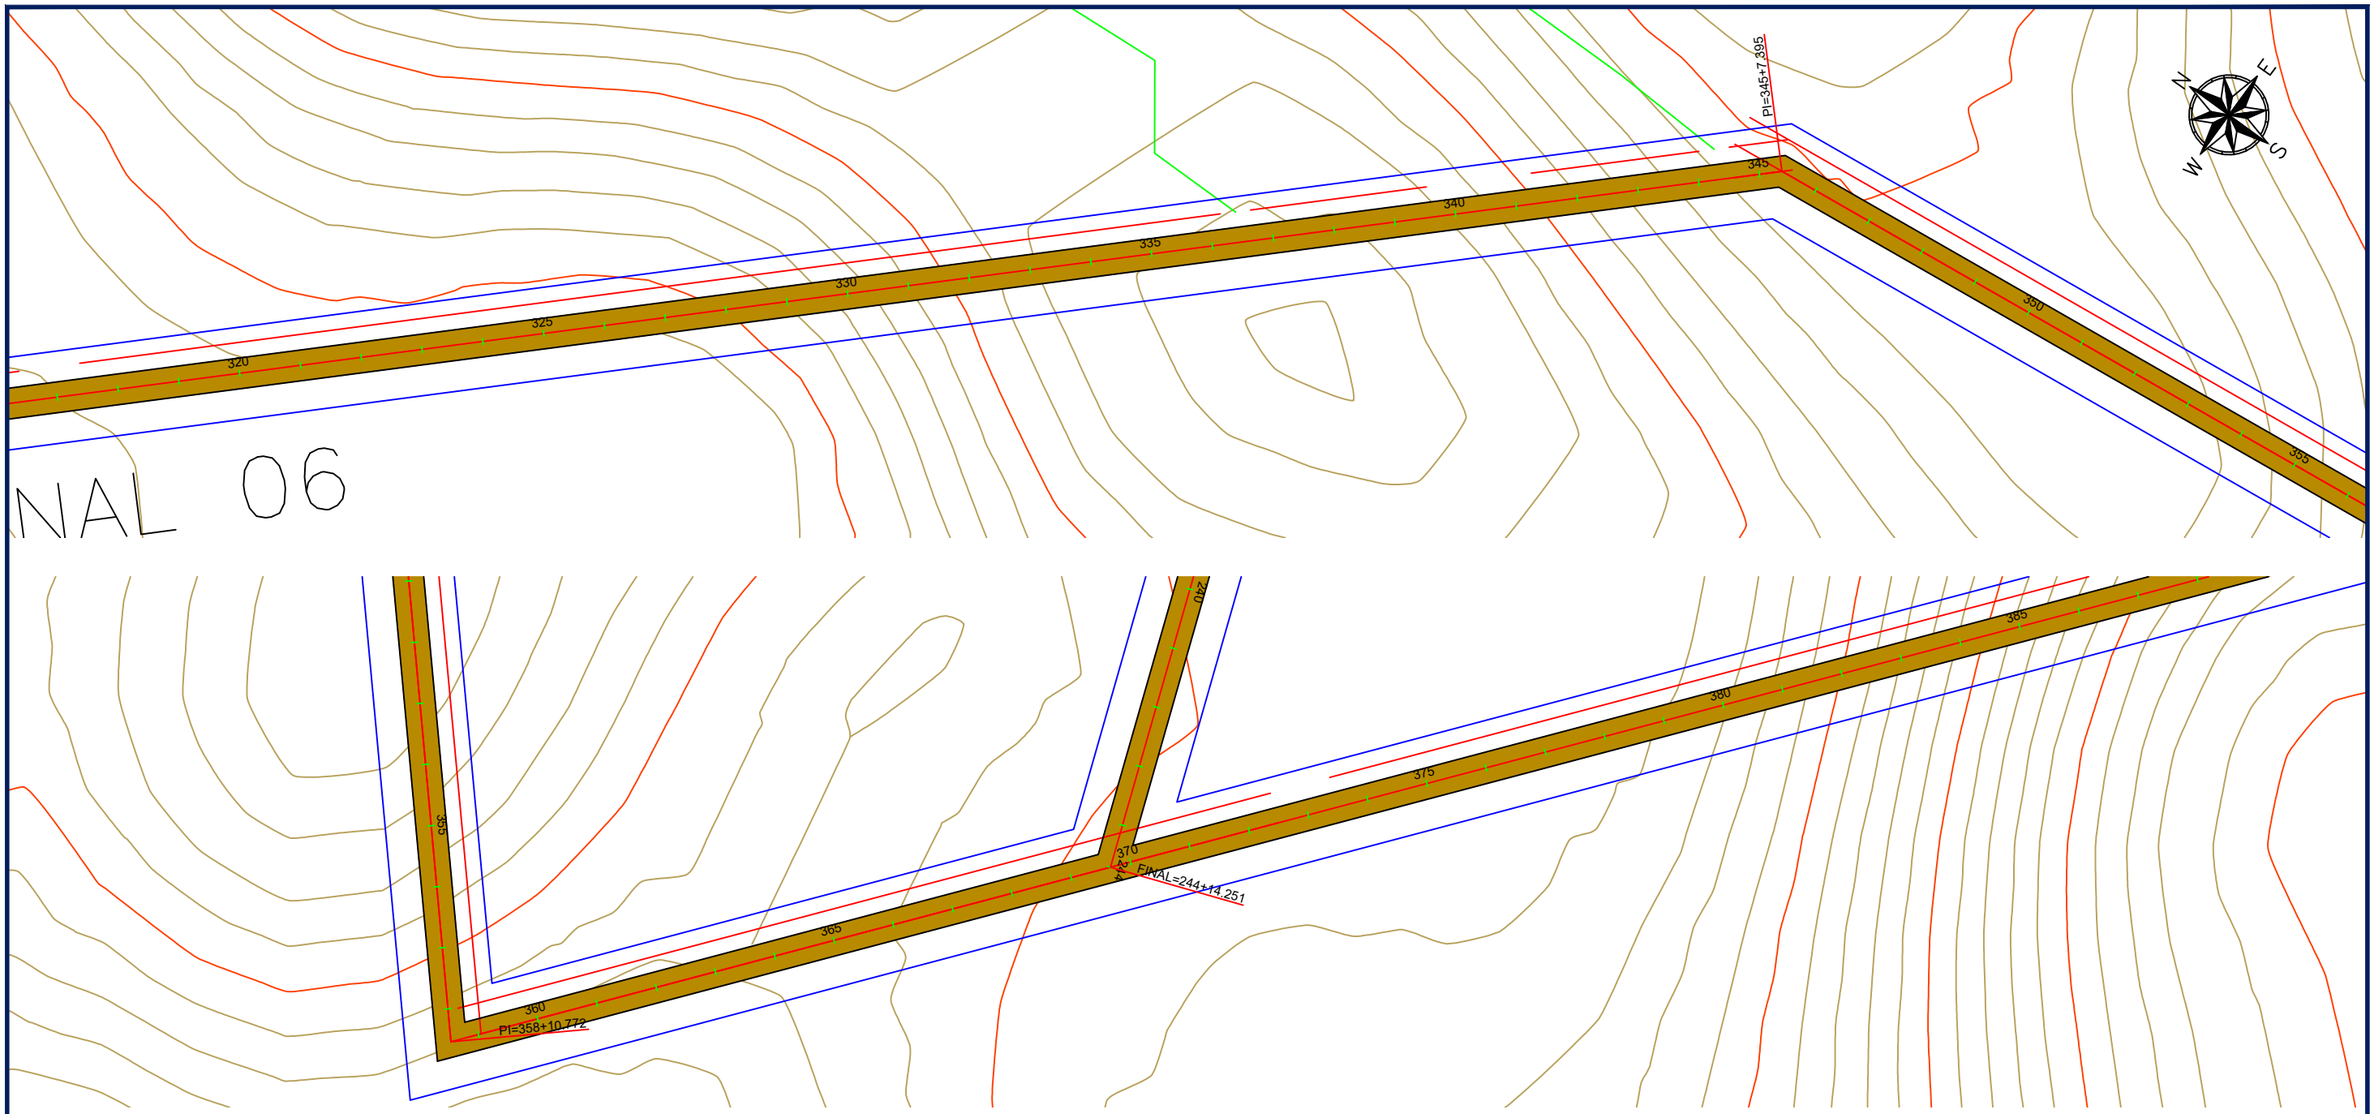

	PREFEITURA MUNICIPAL DE SORRISO-MT	
	Local: Assentamento Jonas Pinheiro Segmento : Estradas Vicinais do Assentamento Jonas Pinheiro Extensão: 40,176 km	FOLHA Nº: **PG-18**
	ASSUNTO: QUADRO DE CONVERSÃO	ESCALA: H: 1:2000 V: 1:200

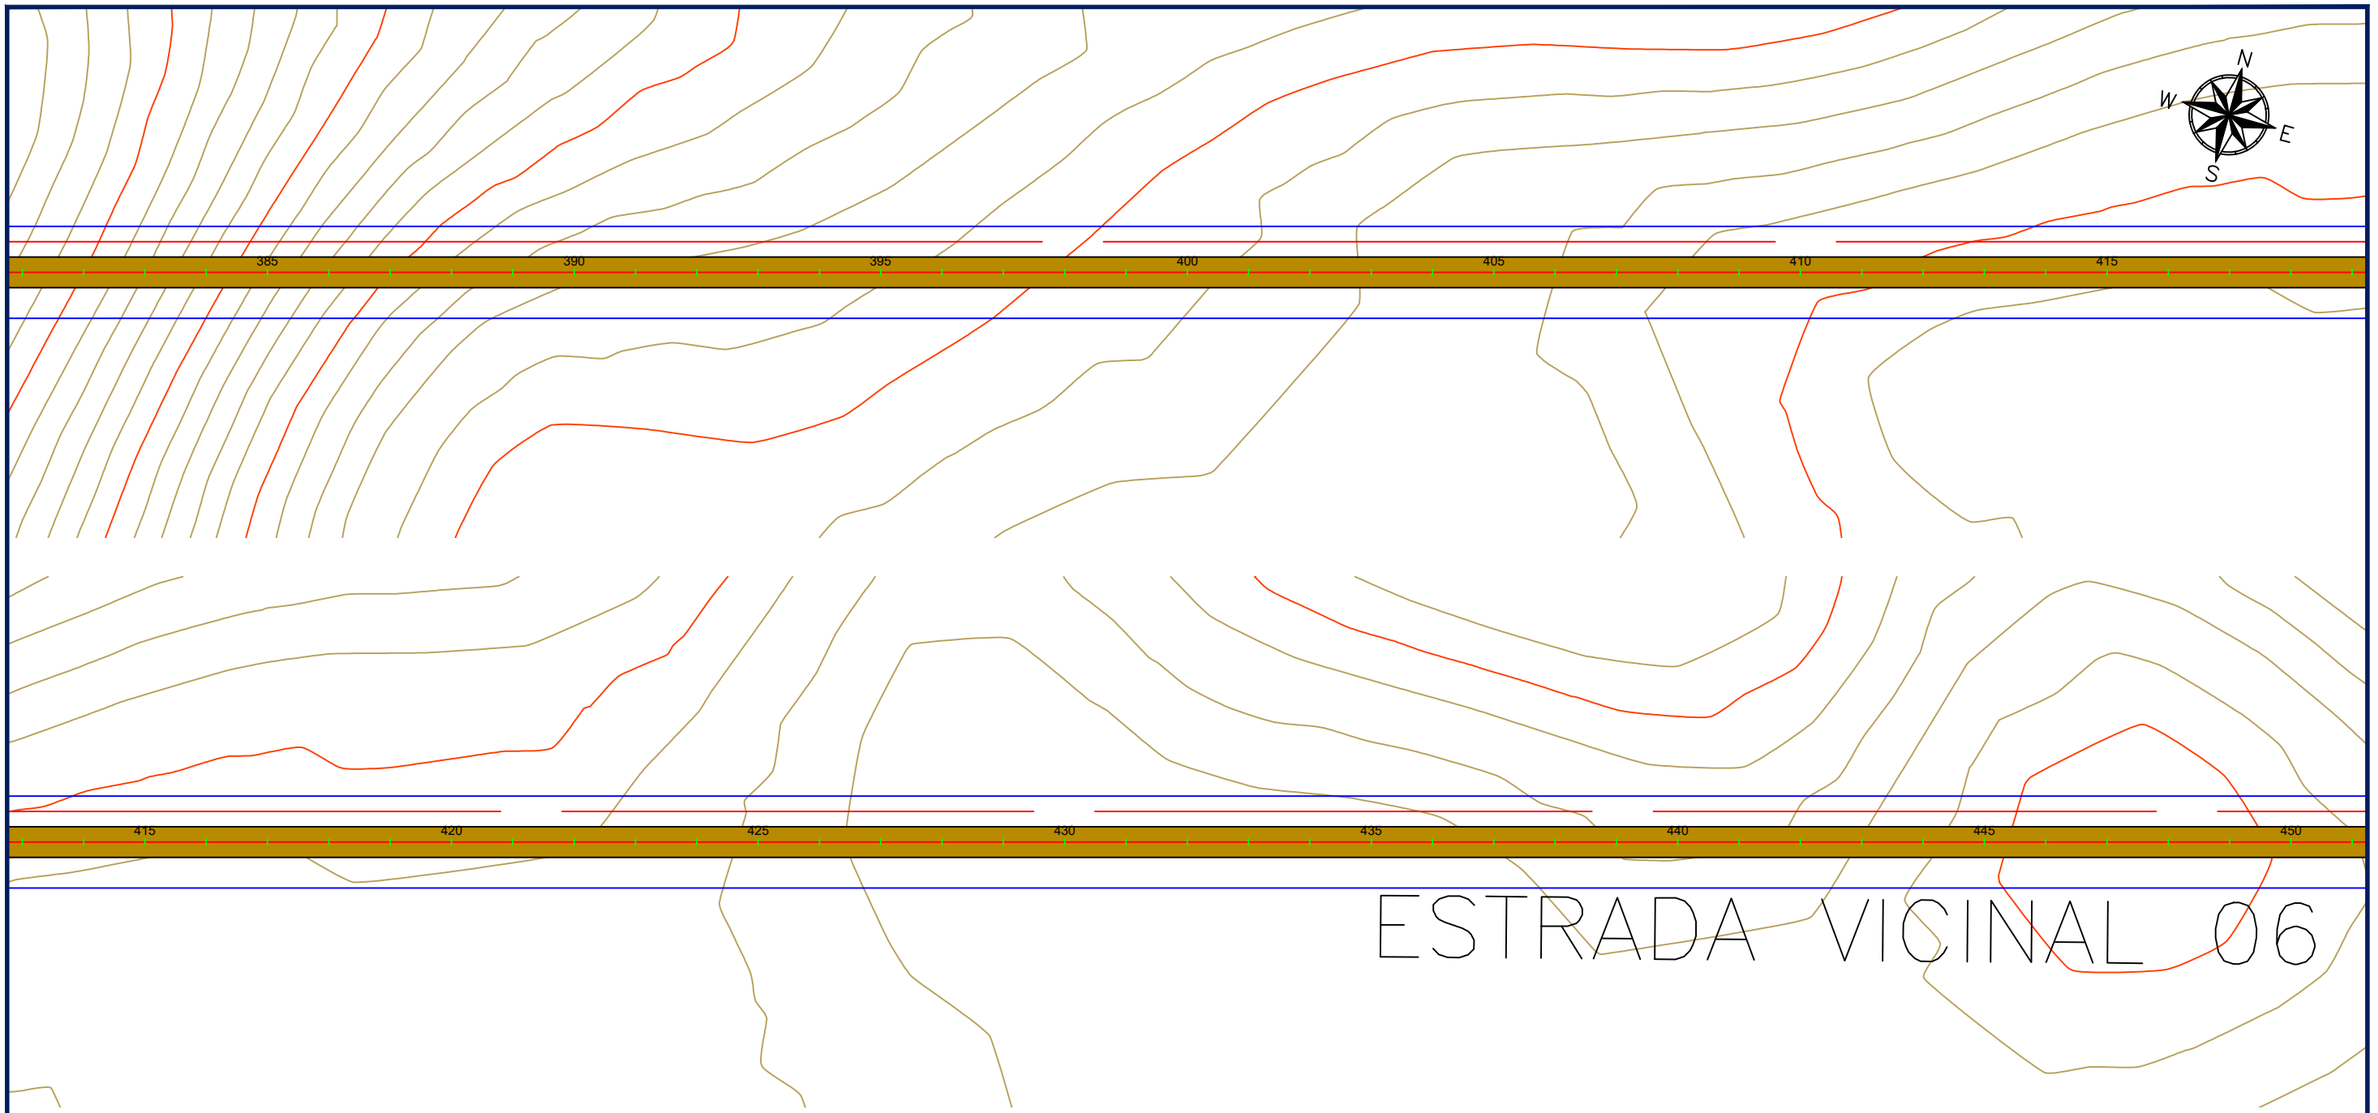

PREFEITURA MUNICIPAL DE SORRISO-MT

Local: Assentamento Jonas Pinheiro
Segmento : Estradas Vicinais do Assentamento Jonas Pinheiro
Extensão: 40,176 km

FOLHA Nº:


PG-19

ASSUNTO:

QUADRO DE CONVERSÃO

ESCALA:

H: 1:2000
V: 1:200

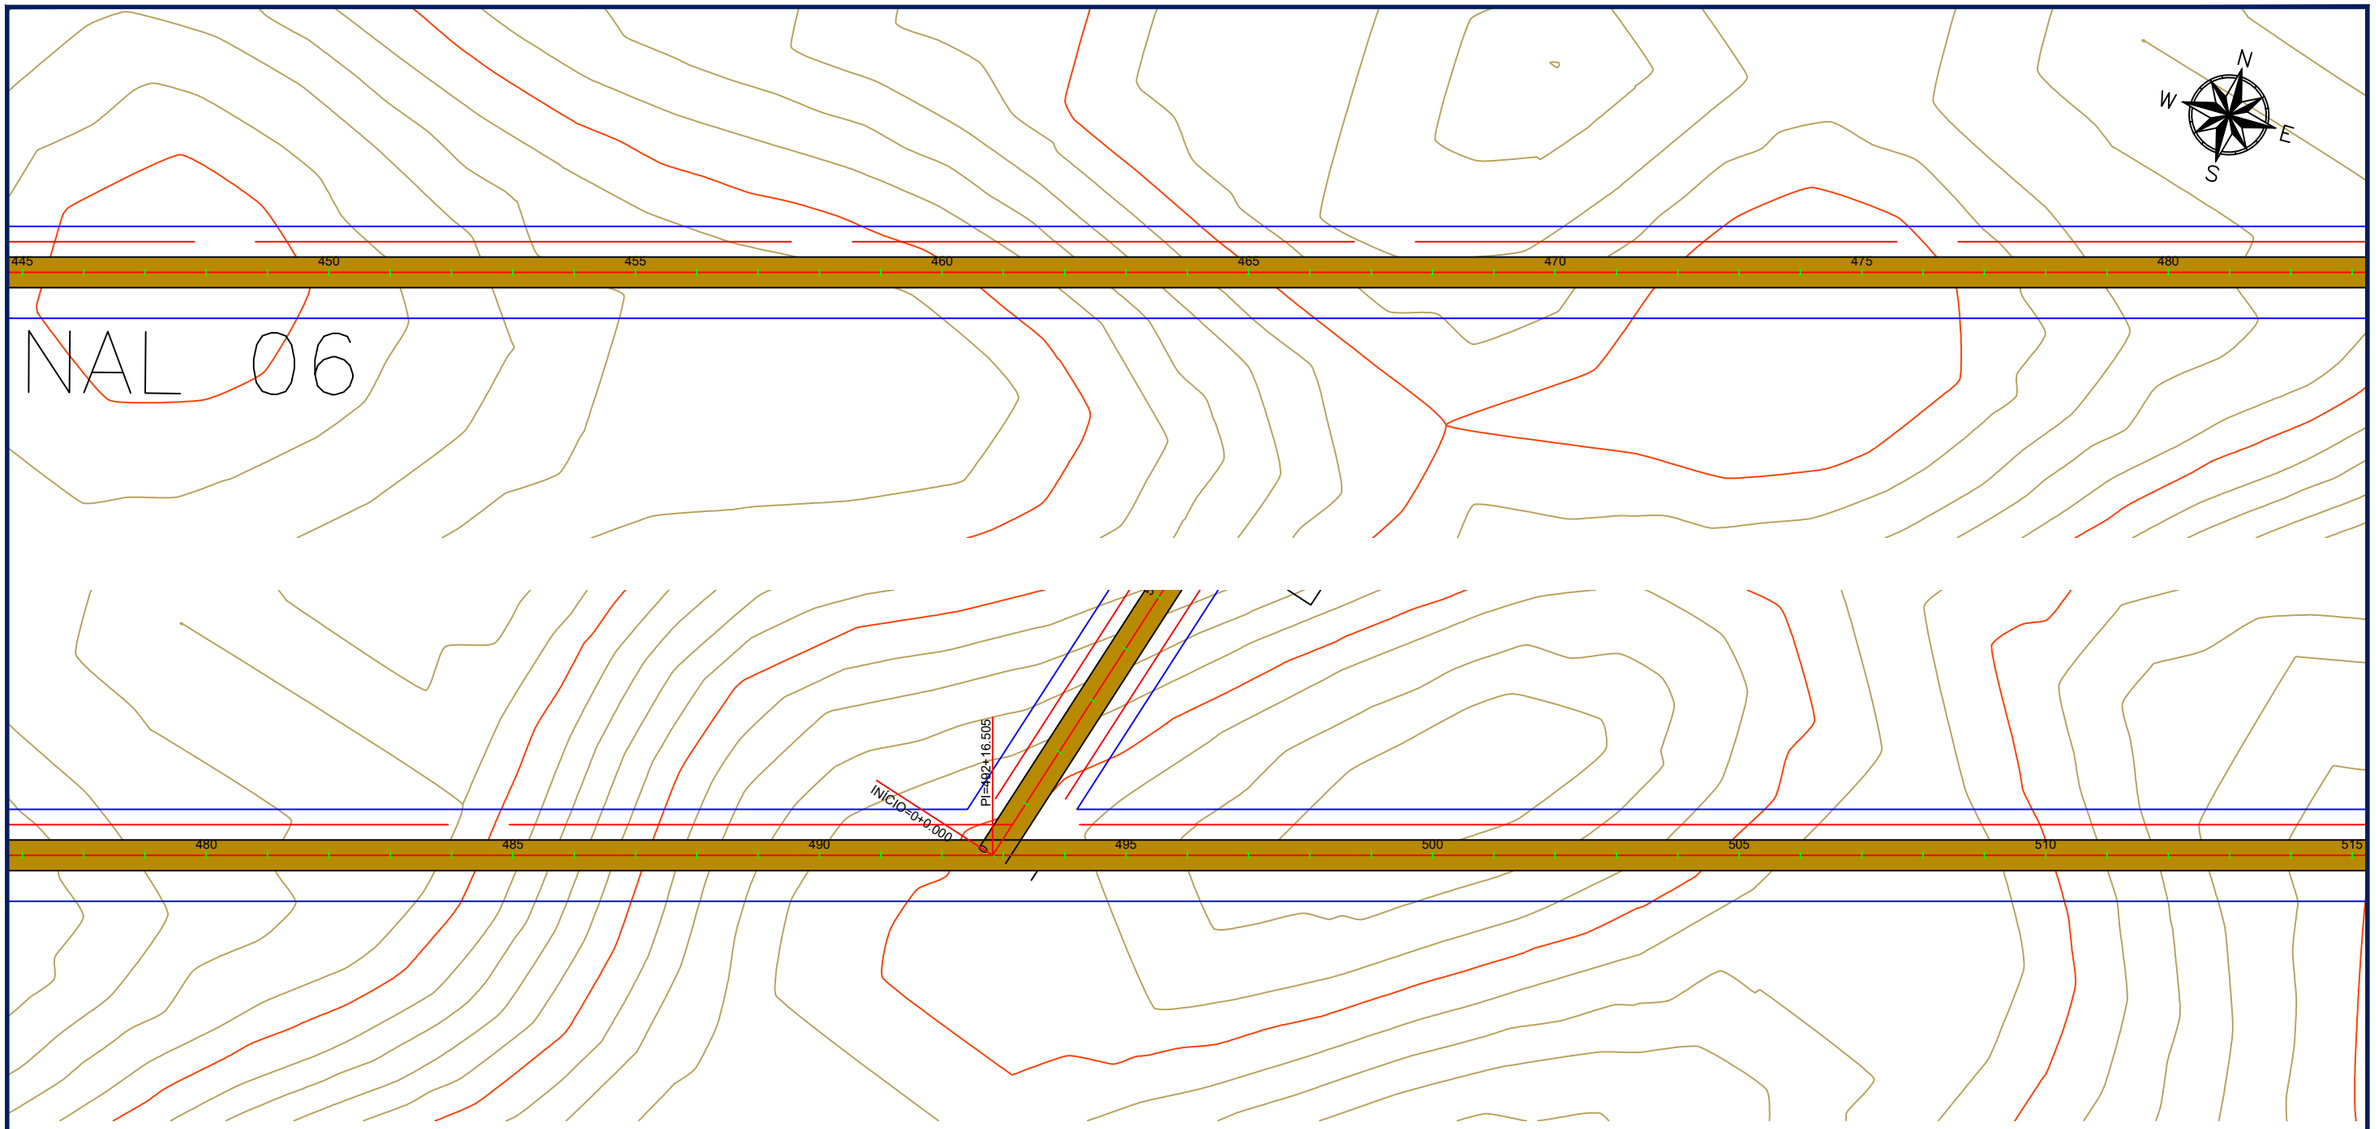

PREFEITURA MUNICIPAL DE SORRISO-MT

Local: Assentamento Jonas Pinheiro
Segmento : Estradas Vicinais do Assentamento Jonas Pinheiro
Extensão: 40,176 km

FOLHA Nº:


PG-20

ASSUNTO:

QUADRO DE CONVERSÃO

ESCALA:

H: 1:2000
V: 1:200

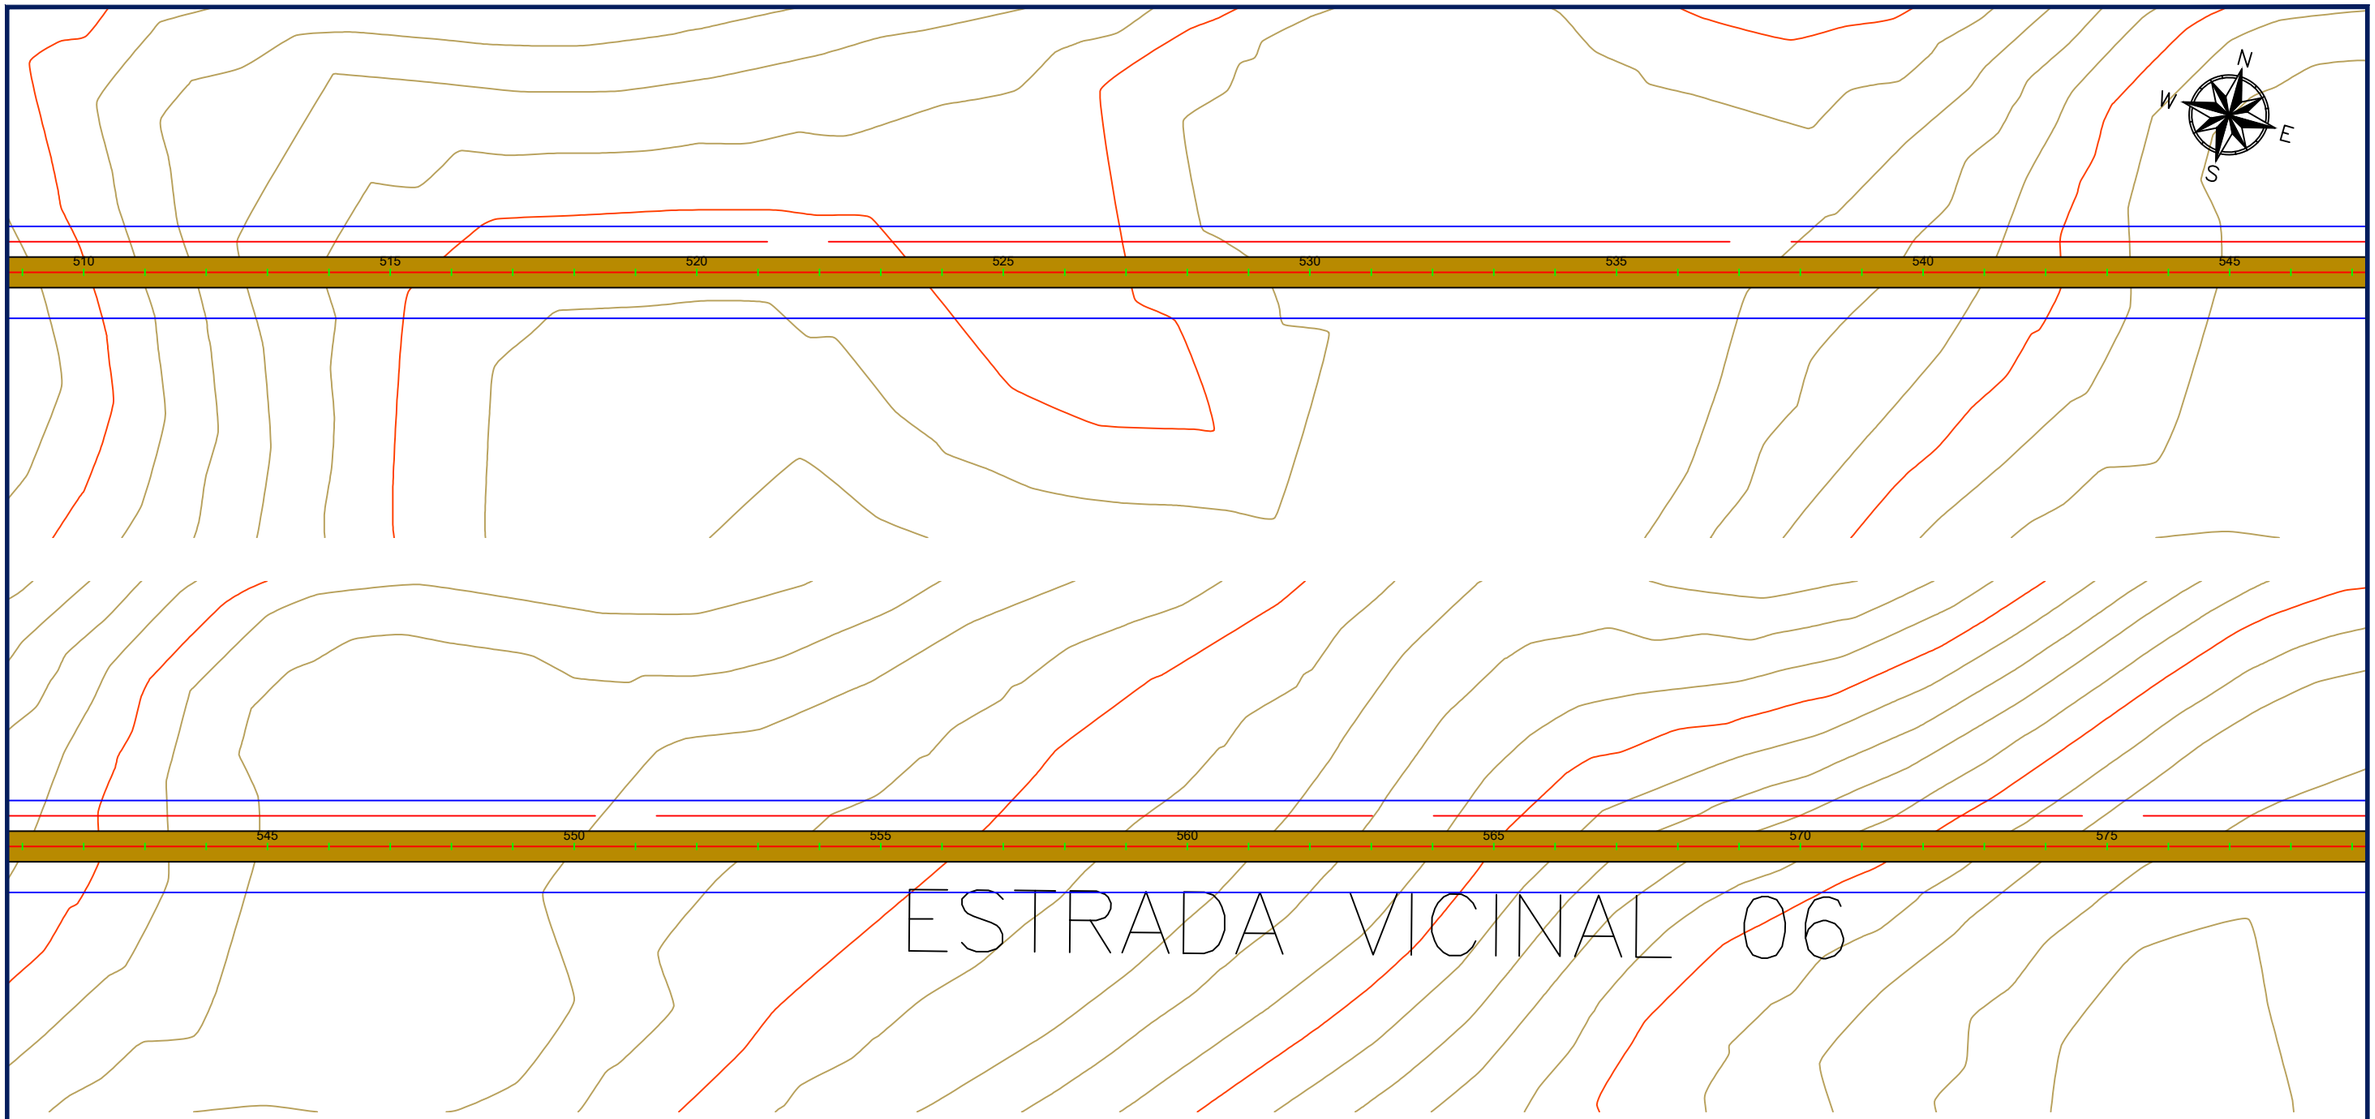

PREFEITURA MUNICIPAL DE SORRISO-MT

Local: Assentamento Jonas Pinheiro
Segmento : Estradas Vicinais do Assentamento Jonas Pinheiro
Extensão: 40,176 km

FOLHA Nº:


PG-21

ASSUNTO:

QUADRO DE CONVERSÃO

ESCALA:

H: 1:2000
V: 1:200

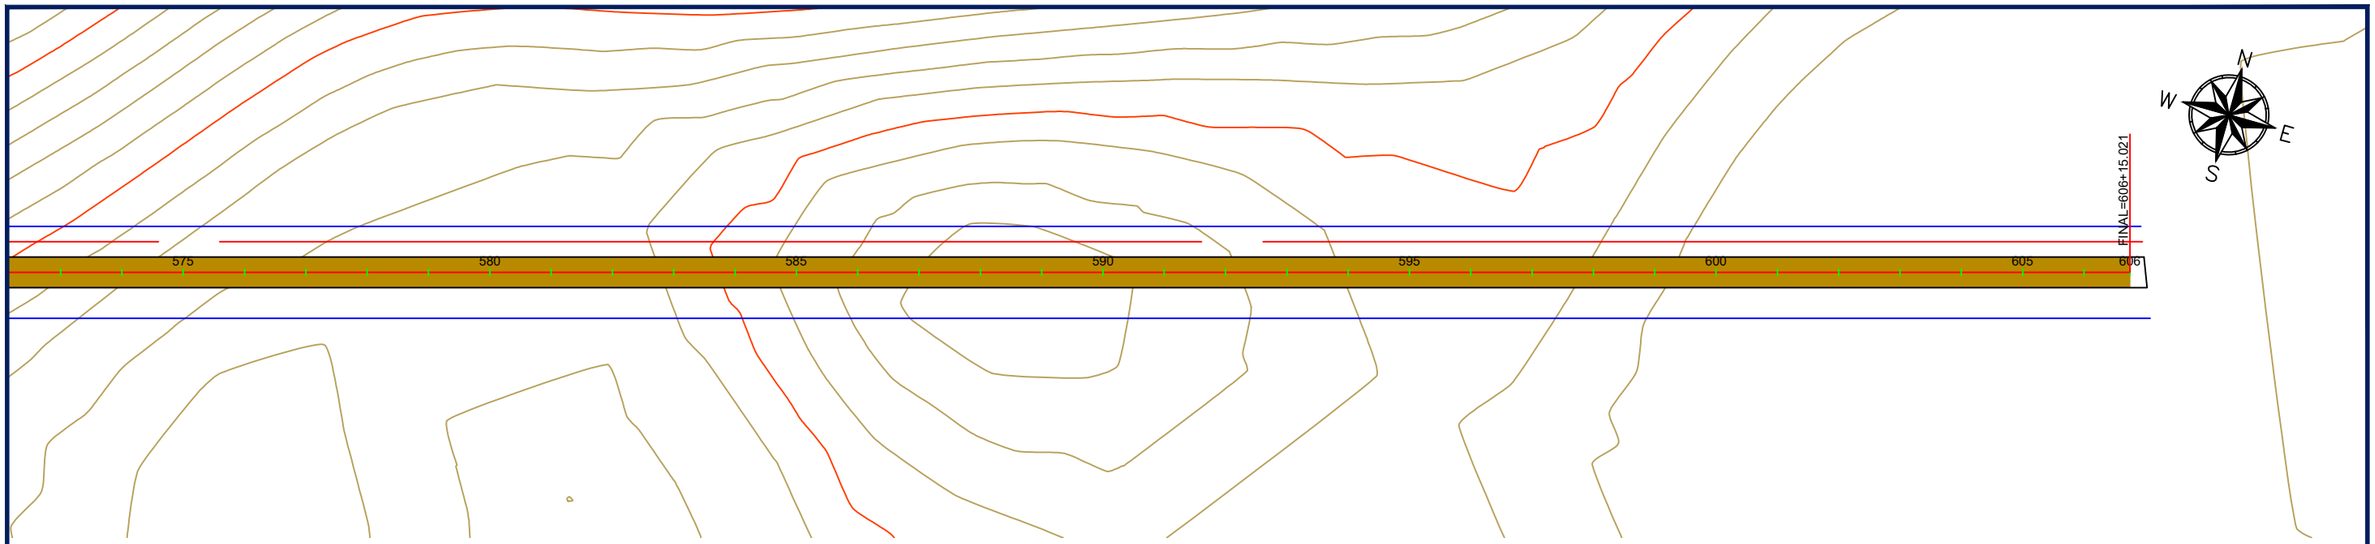

PREFEITURA MUNICIPAL DE SORRISO-MT

Local: Assentamento Jonas Pinheiro
Segmento : Estradas Vicinais do Assentamento Jonas Pinheiro
Extensão: 40,176 km

FOLHA Nº:

PG-22

ASSUNTO:


QUADRO DE CONVERSÃO

ESCALA:


H: 1:2000
V: 1:200

PROJETO GEOMÉTRICO
ESTRADA VICINAL 07

ESTRADA VICINAL 07

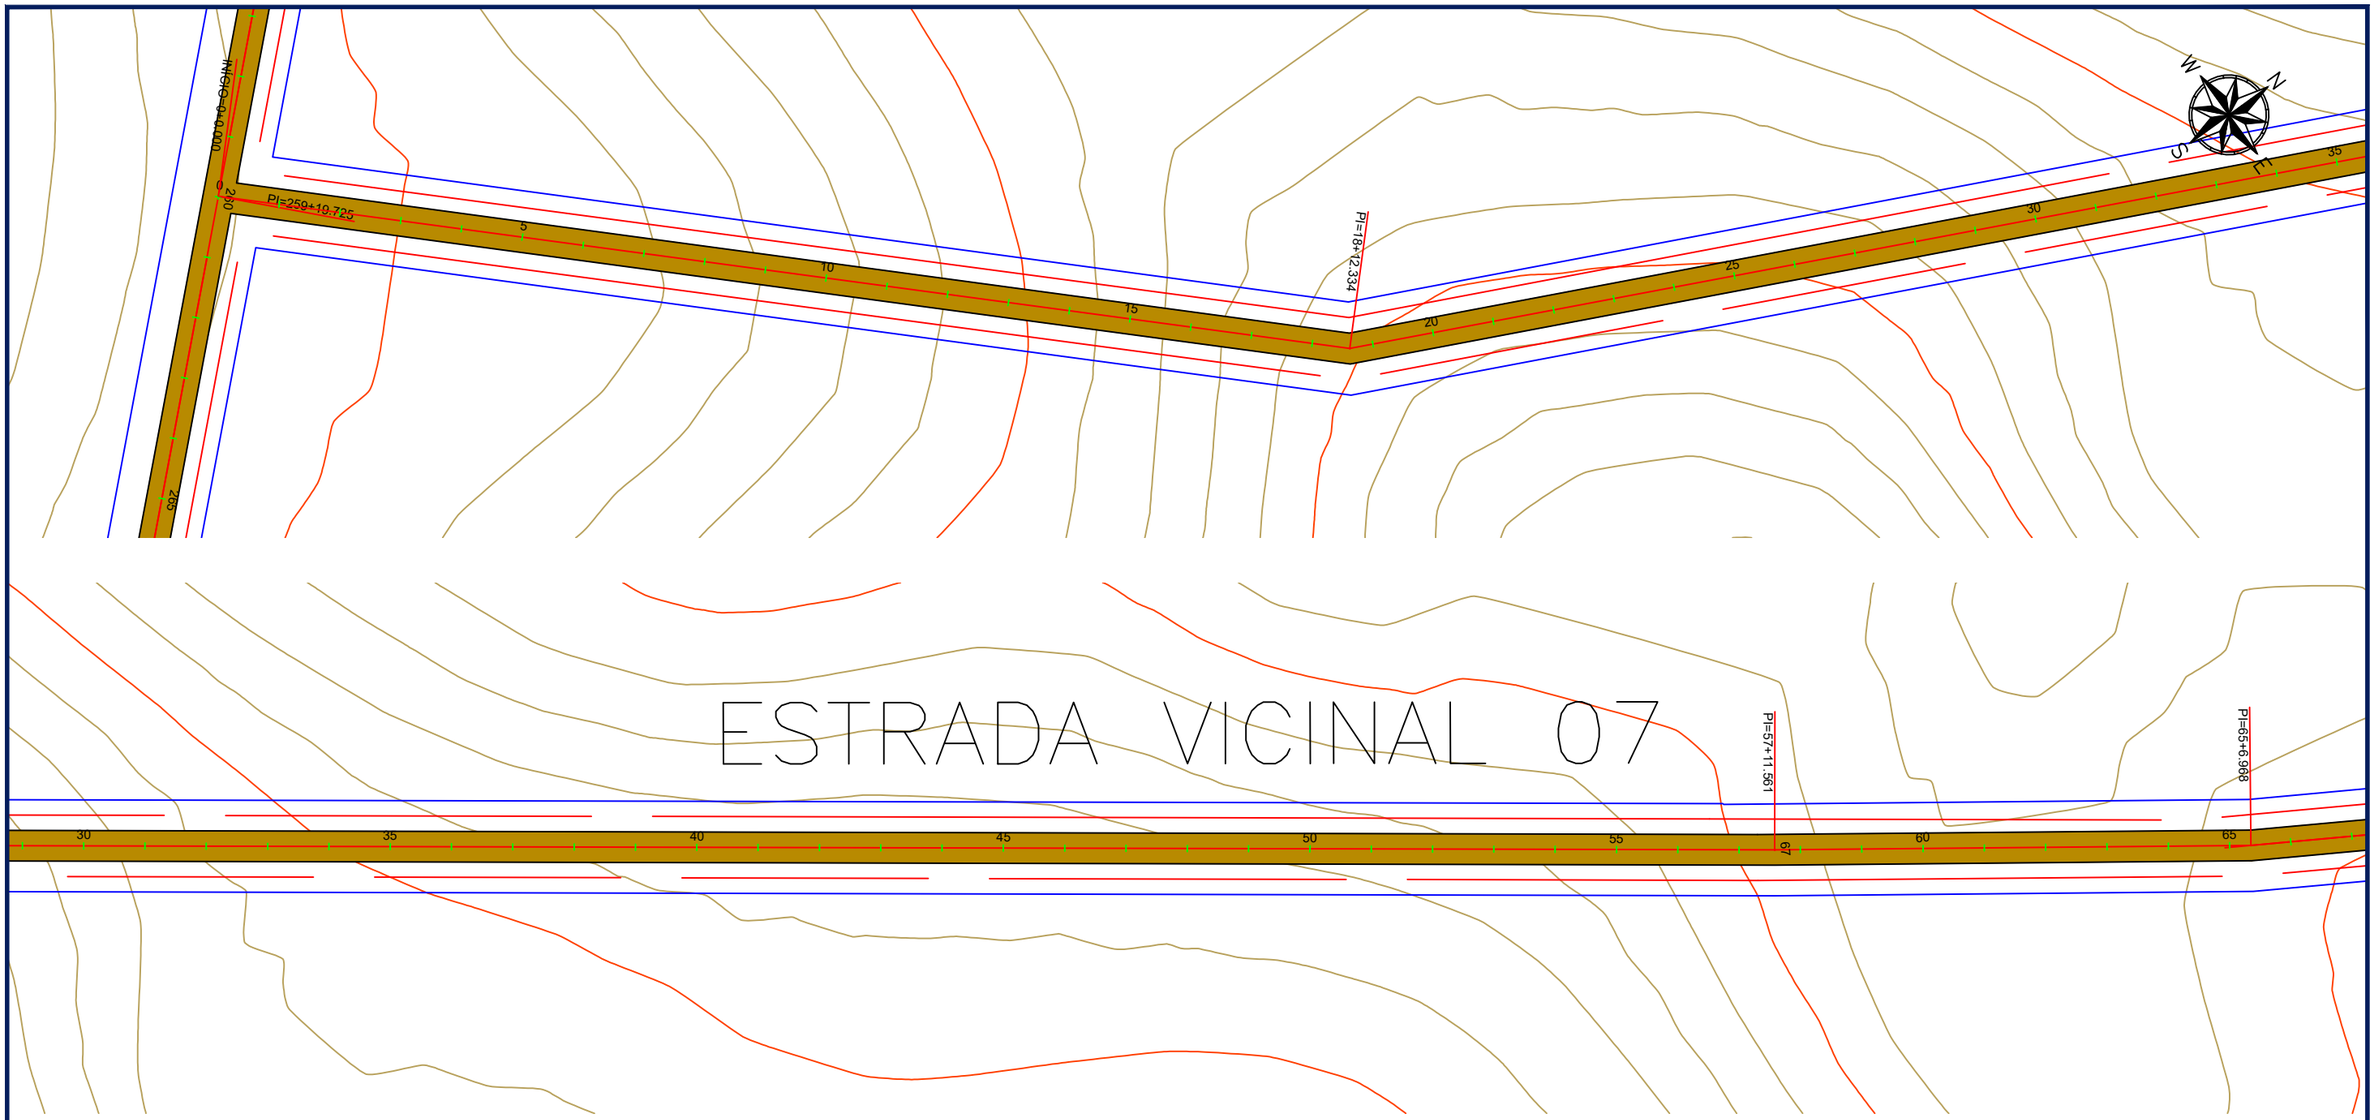

	PREFEITURA MUNICIPAL DE SORRISO-MT	
	Local: Assentamento Jonas Pinheiro Segmento : Estradas Vicinais do Assentamento Jonas Pinheiro Extensão: 40,176 km	FOLHA Nº: **PG-23**
	ASSUNTO: QUADRO DE CONVERSÃO	ESCALA: H: 1:2000 V: 1:200

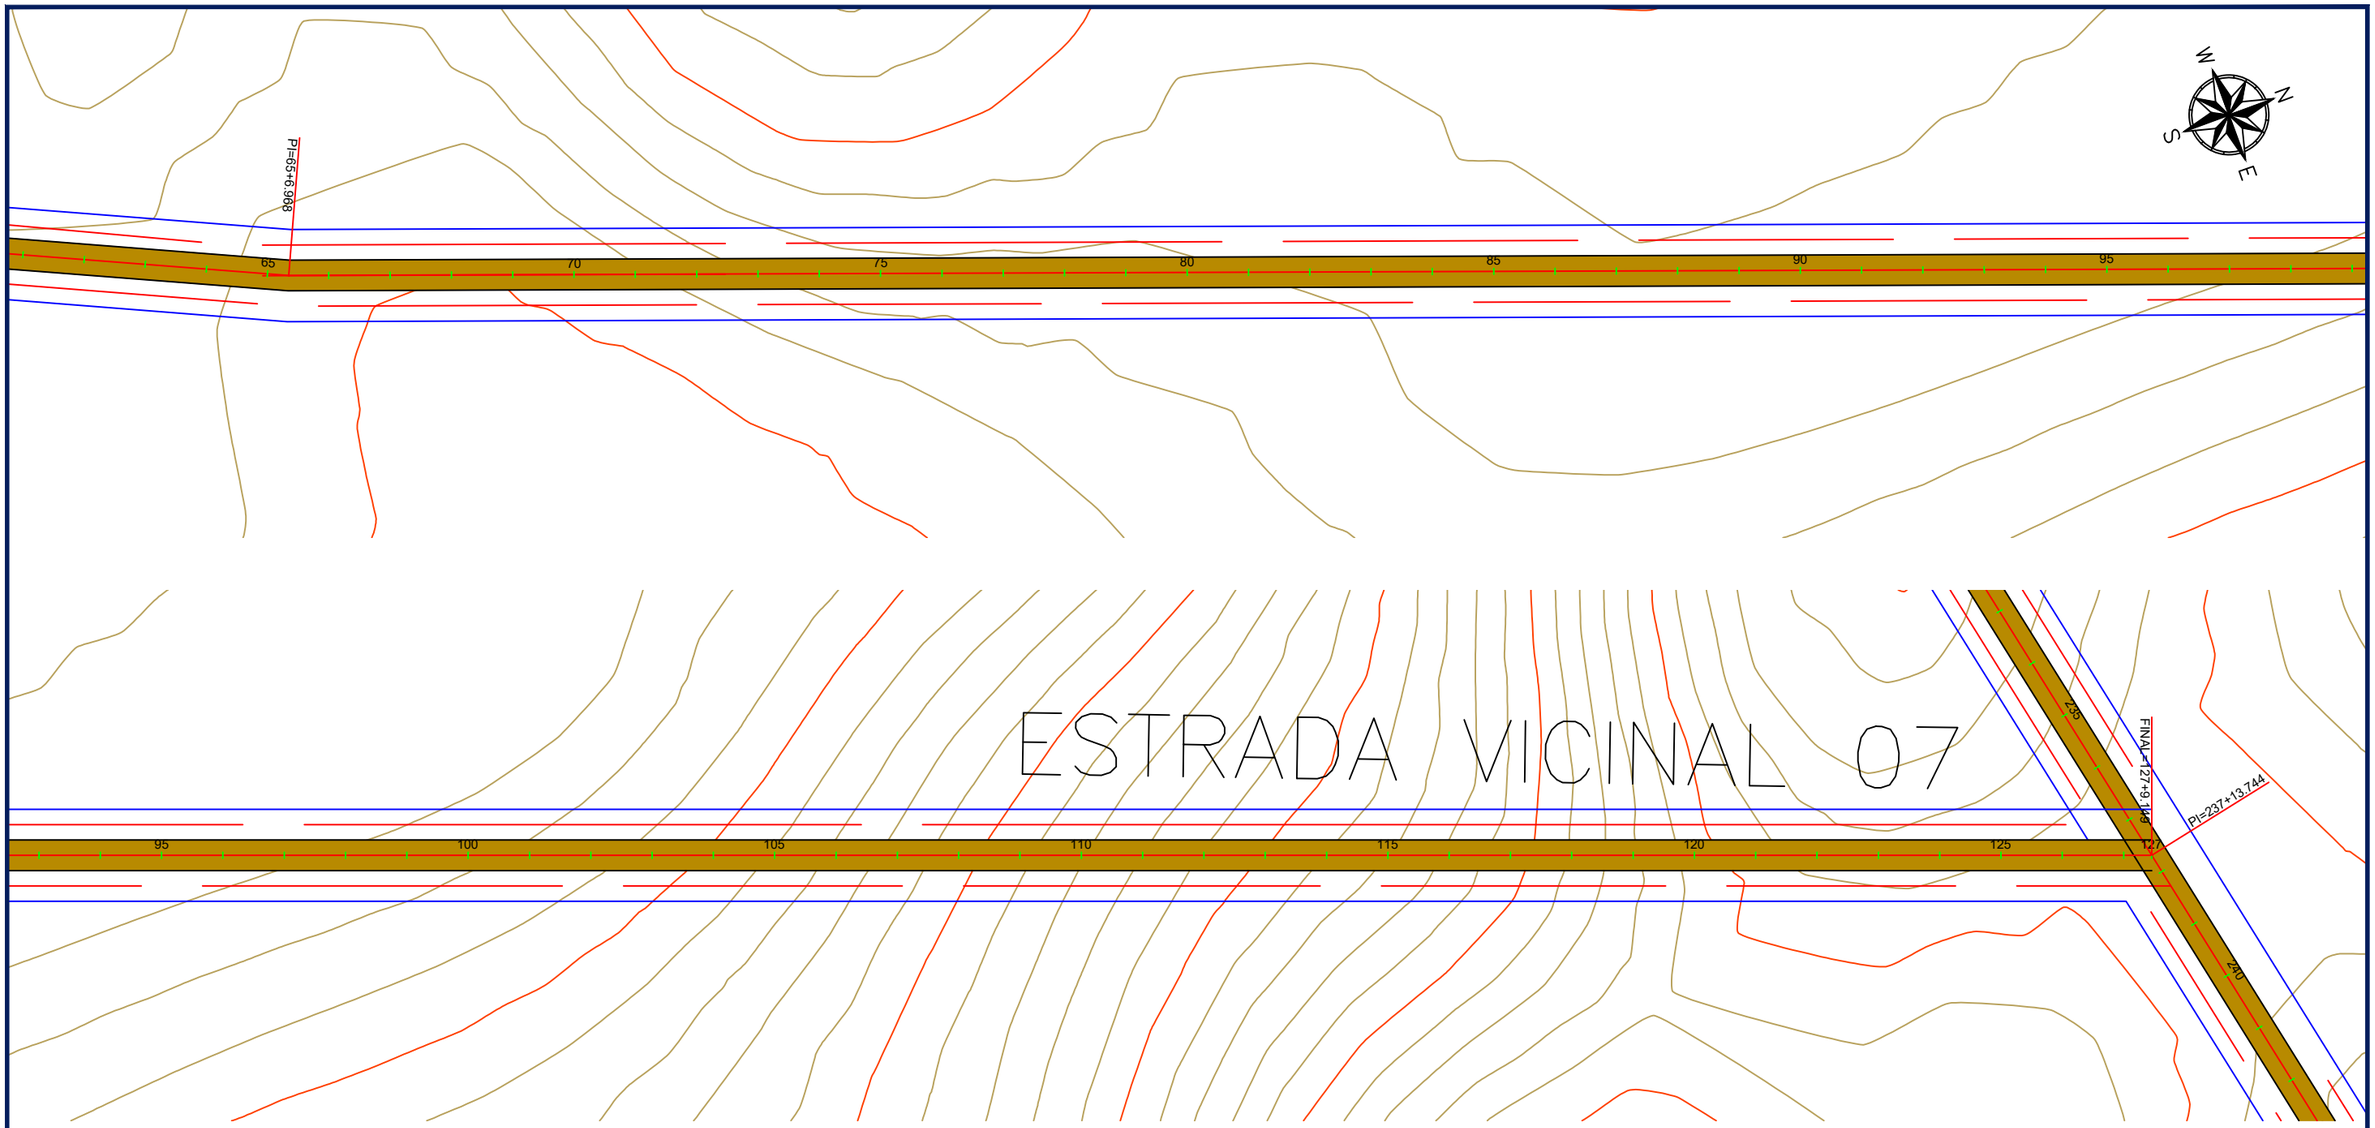

PREFEITURA MUNICIPAL DE SORRISO-MT

Local: Assentamento Jonas Pinheiro
Segmento : Estradas Vicinais do Assentamento Jonas Pinheiro
Extensão: 40,176 km

FOLHA Nº:

PG-24


ASSUNTO:

QUADRO DE CONVERSÃO


ESCALA:

H: 1:2000
V: 1:200


PROJETO GEOMÉTRICO
ESTRADA VICINAL 08

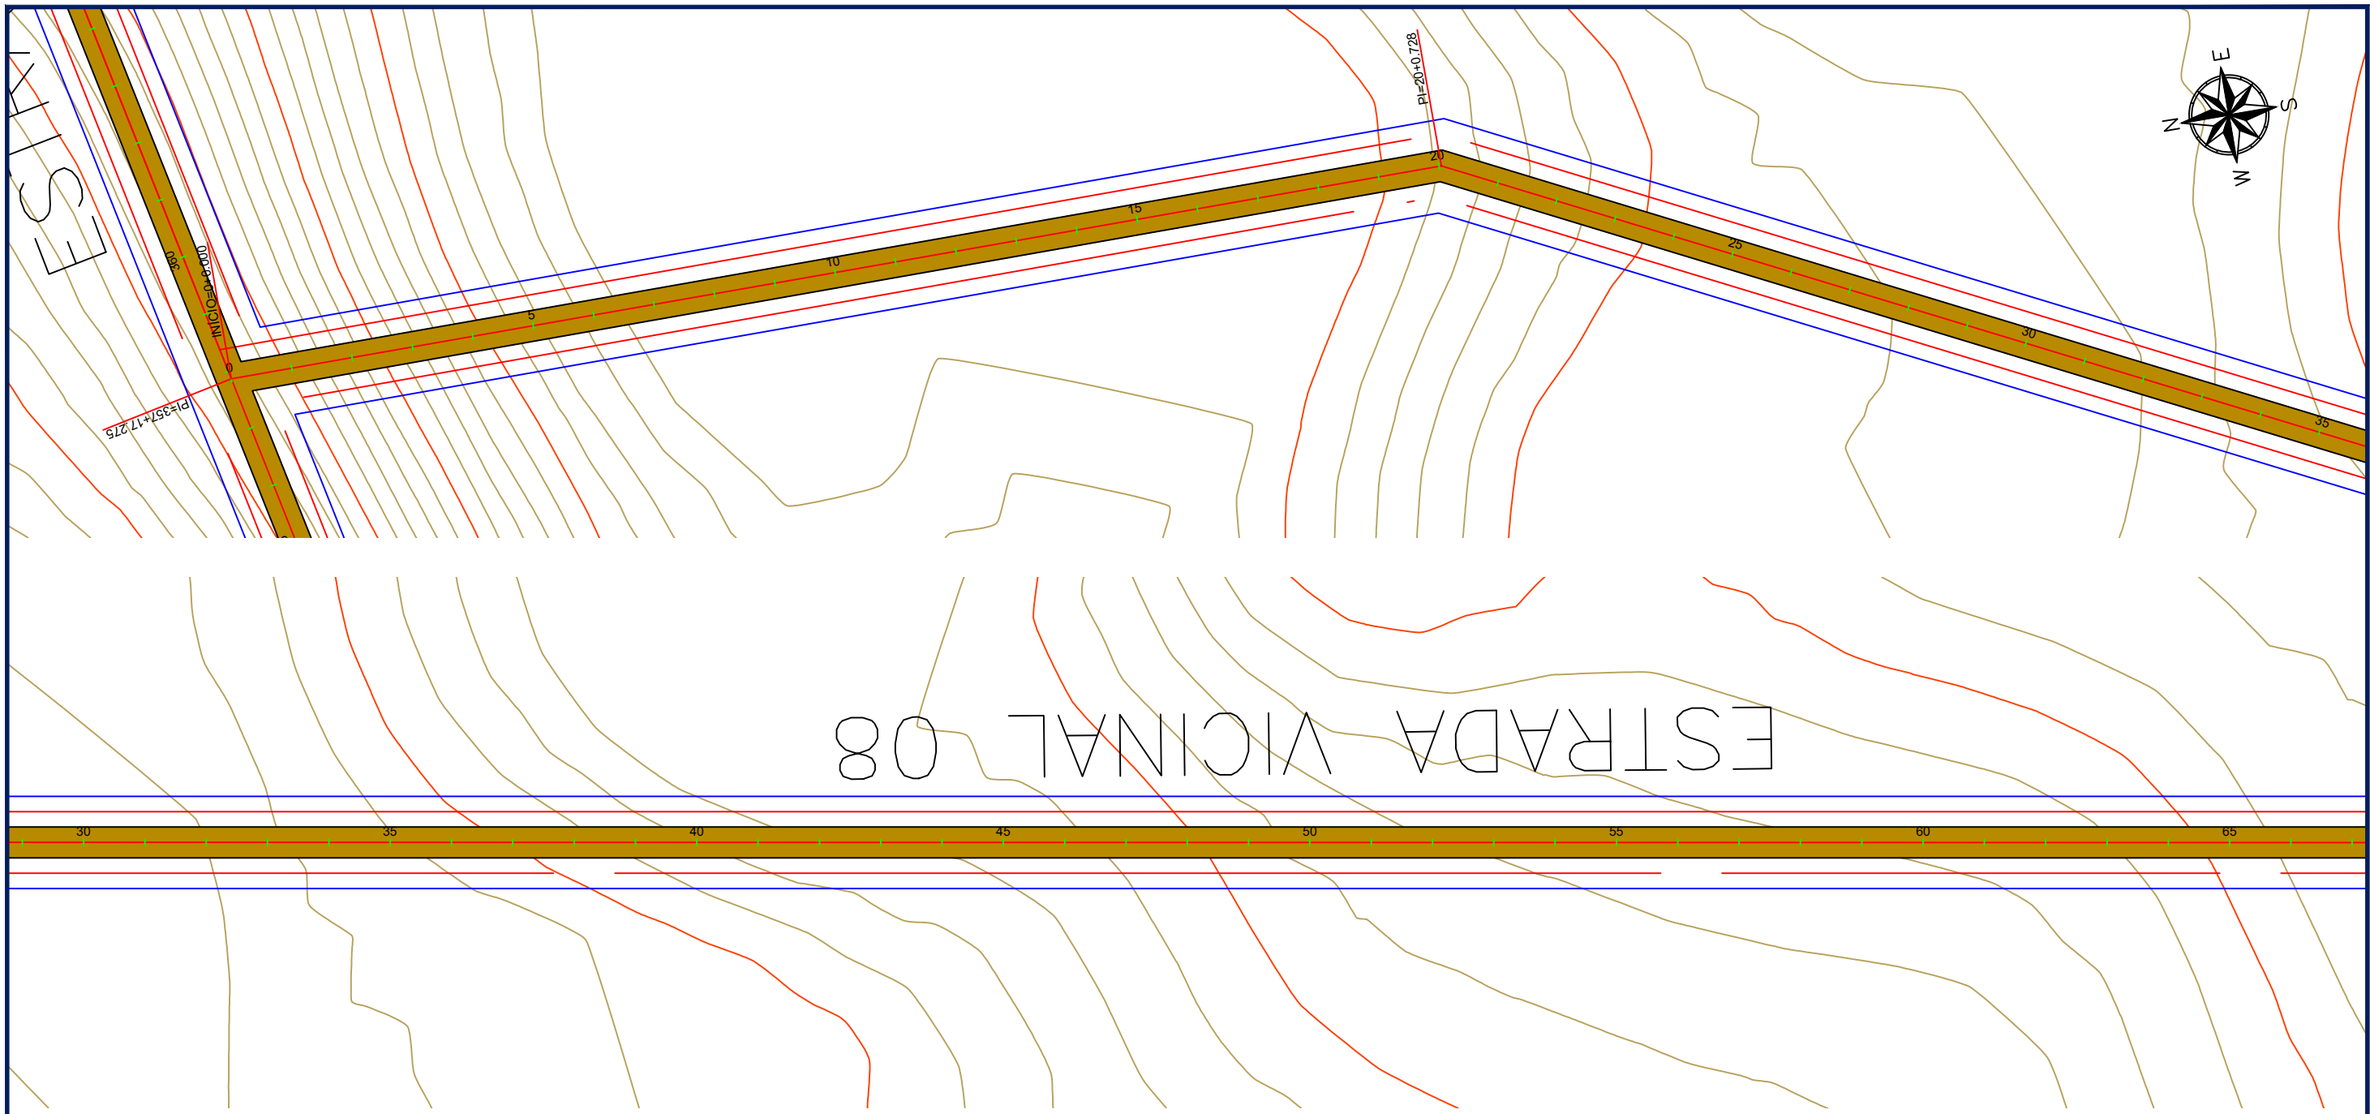

	PREFEITURA MUNICIPAL DE SORRISO-MT	
	Local: Assentamento Jonas Pinheiro Segmento : Estradas Vicinais do Assentamento Jonas Pinheiro Extensão: 40,176 km	FOLHA Nº: **PG-25**
	ASSUNTO: QUADRO DE CONVERSÃO	ESCALA: H: 1:2000 V: 1:200

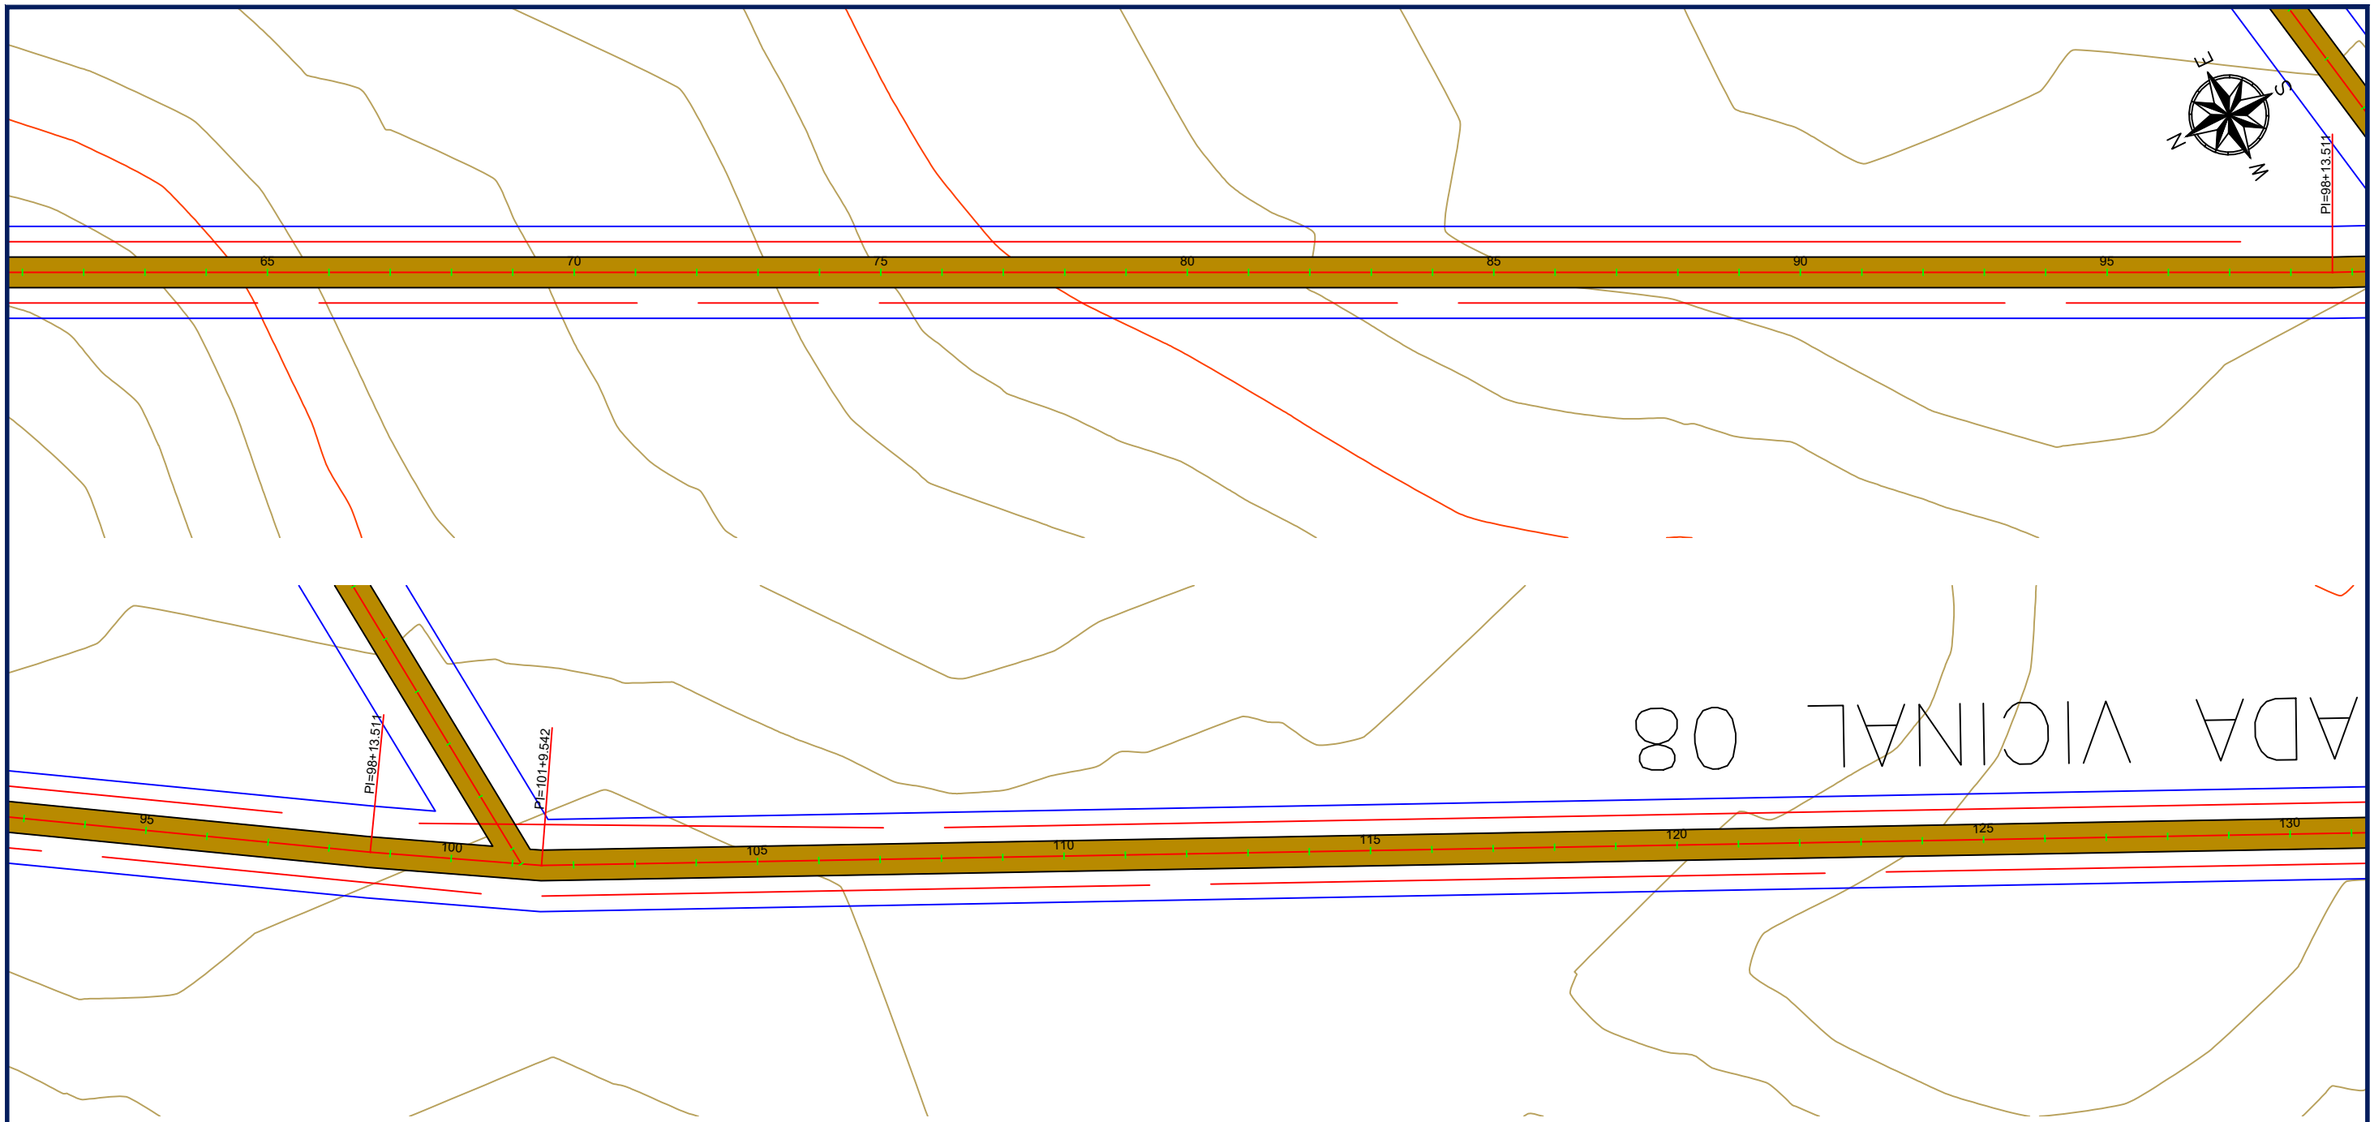

	PREFEITURA MUNICIPAL DE SORRISO-MT	
	Local: Assentamento Jonas Pinheiro Segmento : Estradas Vicinais do Assentamento Jonas Pinheiro Extensão: 40,176 km	FOLHA Nº: **PG-26**
	ASSUNTO: QUADRO DE CONVERSÃO	ESCALA: H: 1:2000 V: 1:200

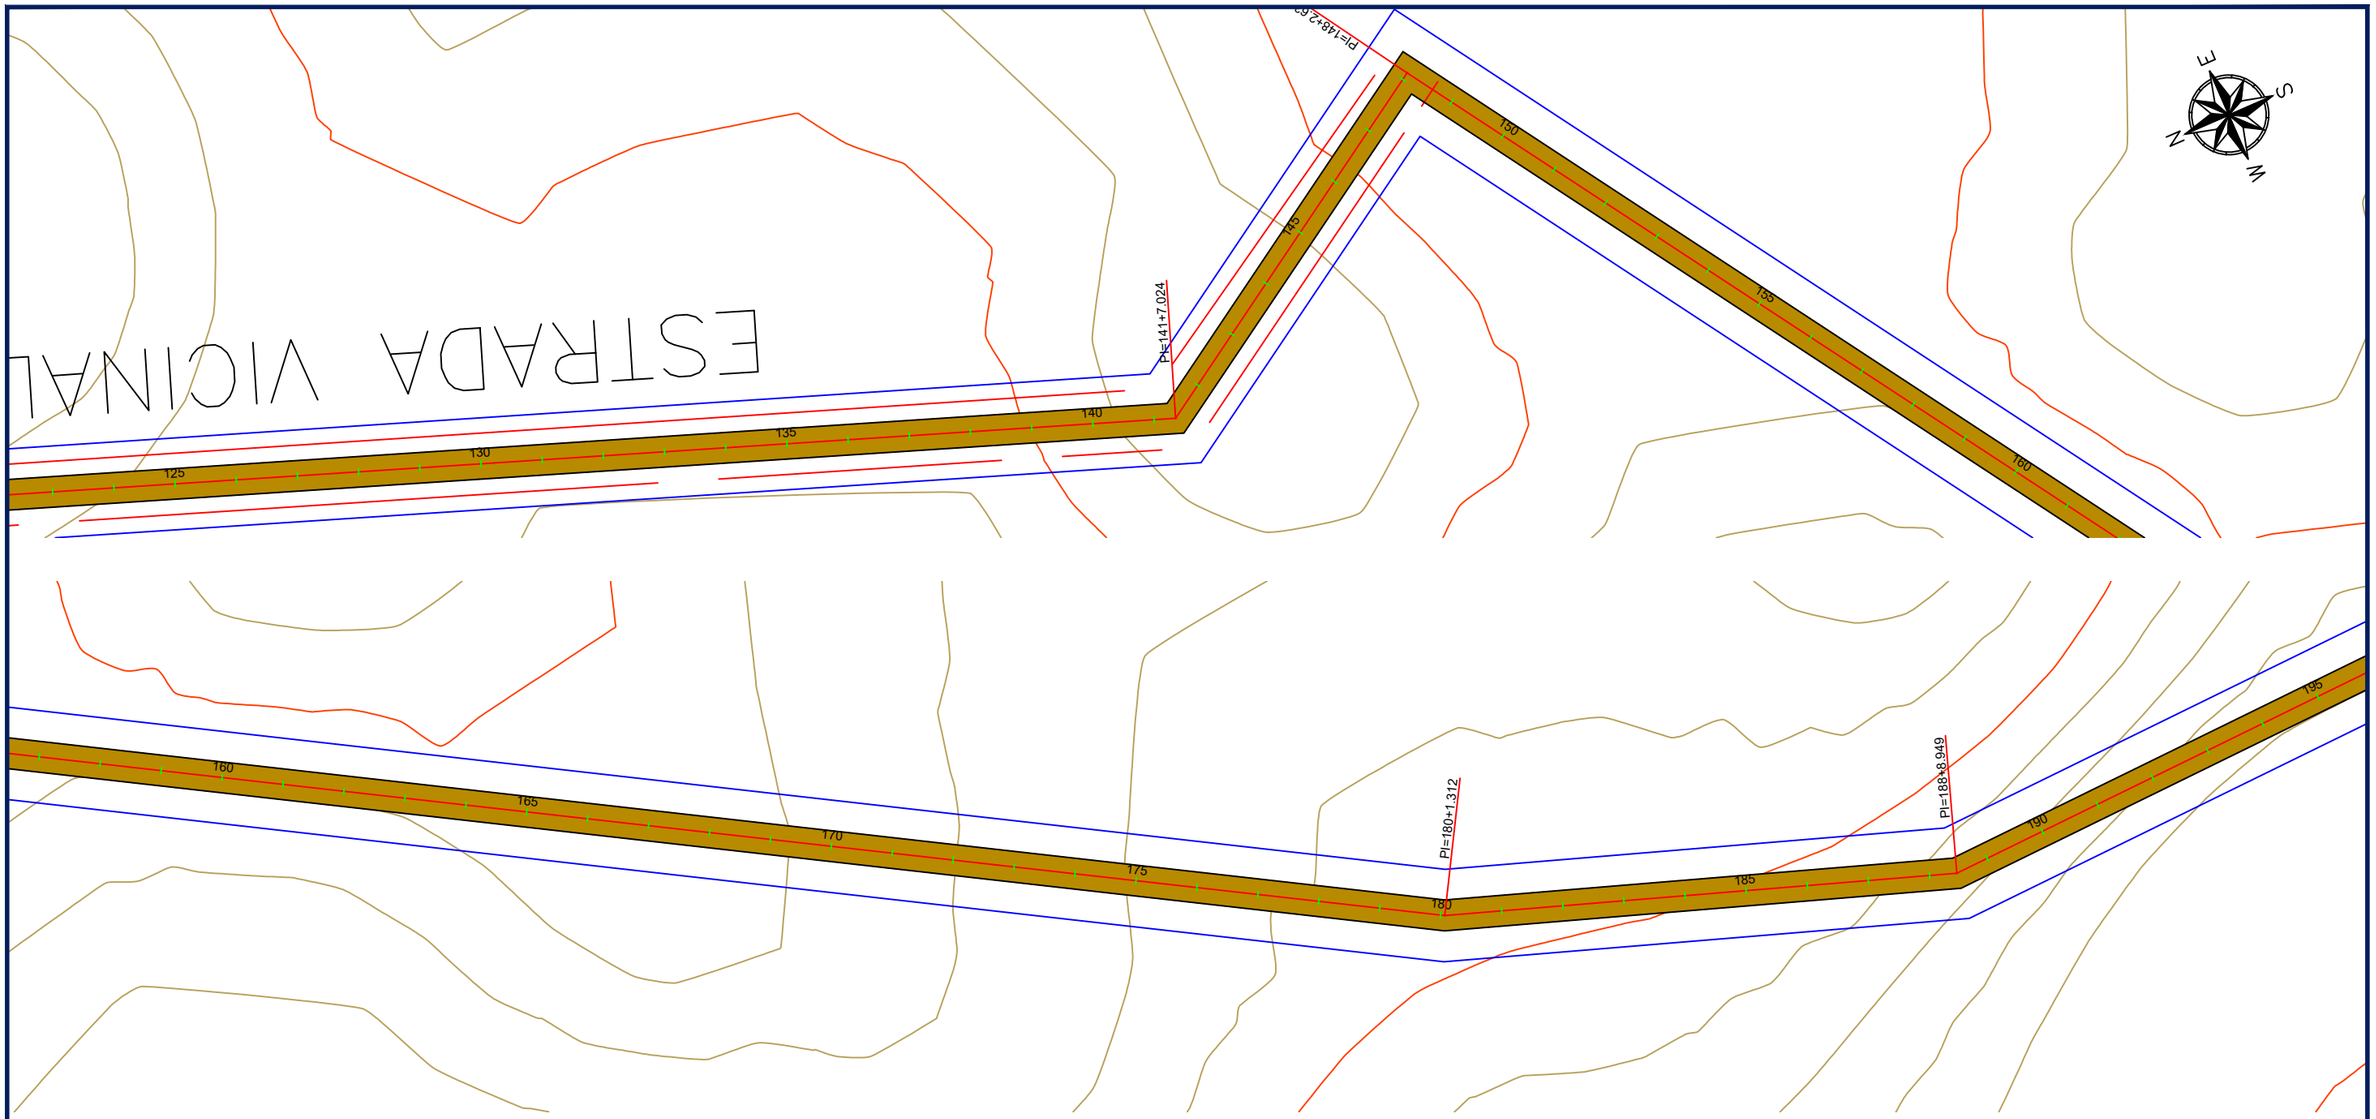

PREFEITURA MUNICIPAL DE SORRISO-MT

Local: Assentamento Jonas Pinheiro
Segmento : Estradas Vicinais do Assentamento Jonas Pinheiro
Extensão: 40,176 km

FOLHA Nº:


PG-27

ASSUNTO:

QUADRO DE CONVERSÃO


ESCALA:

H: 1:2000
V: 1:200

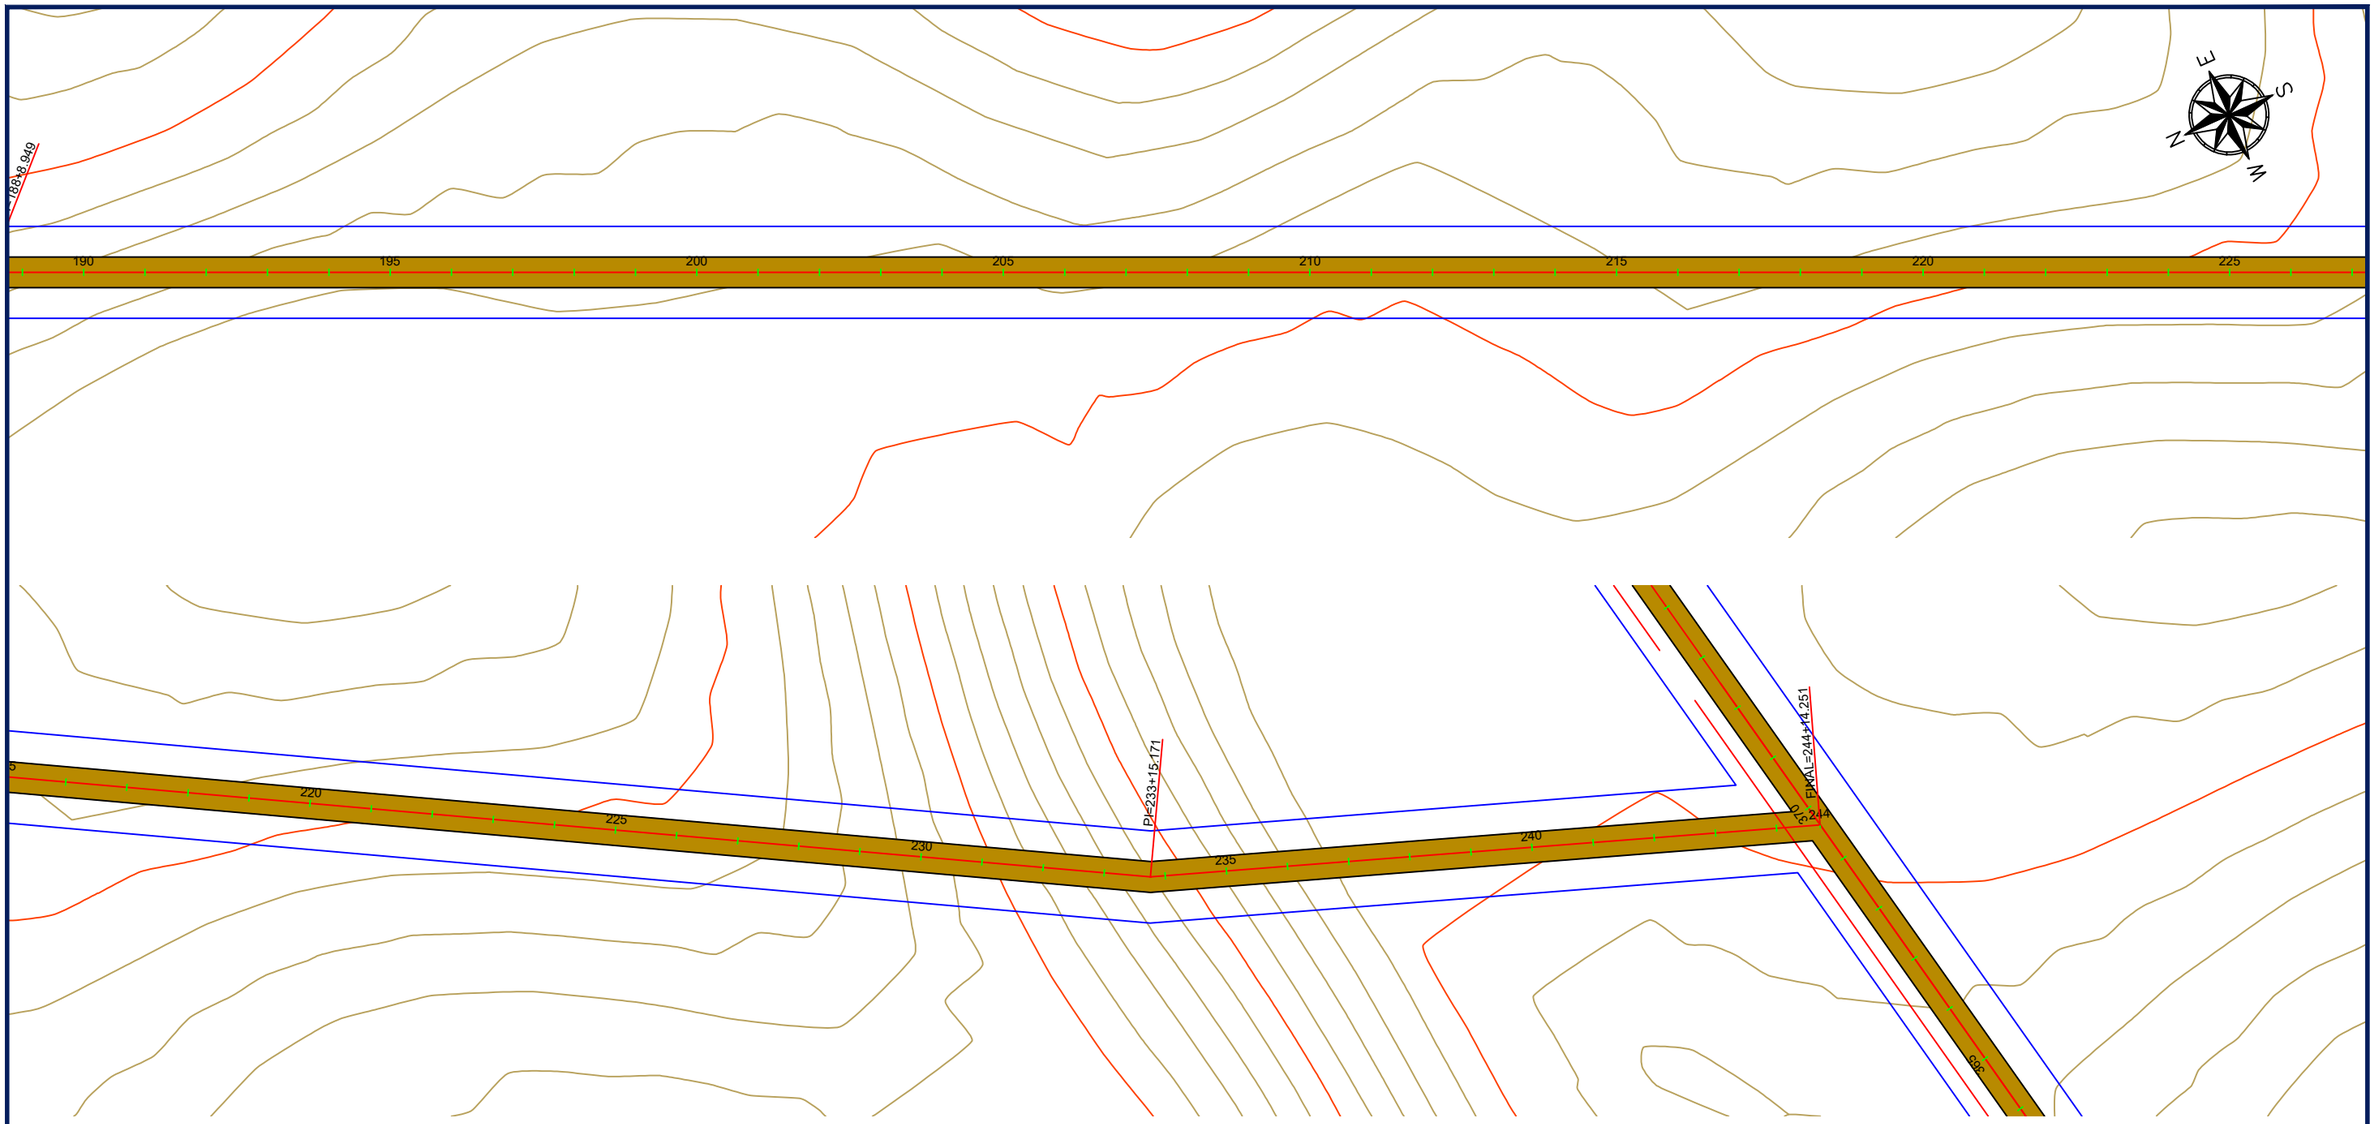

	PREFEITURA MUNICIPAL DE SORRISO-MT	
	Local: Assentamento Jonas Pinheiro Segmento : Estradas Vicinais do Assentamento Jonas Pinheiro Extensão: 40,176 km	FOLHA Nº: **PG-28**
	ASSUNTO: QUADRO DE CONVERSÃO	ESCALA: H: 1:2000 V: 1:200

PROJETO GEOMÉTRICO
ESTRADA VICINAL 09

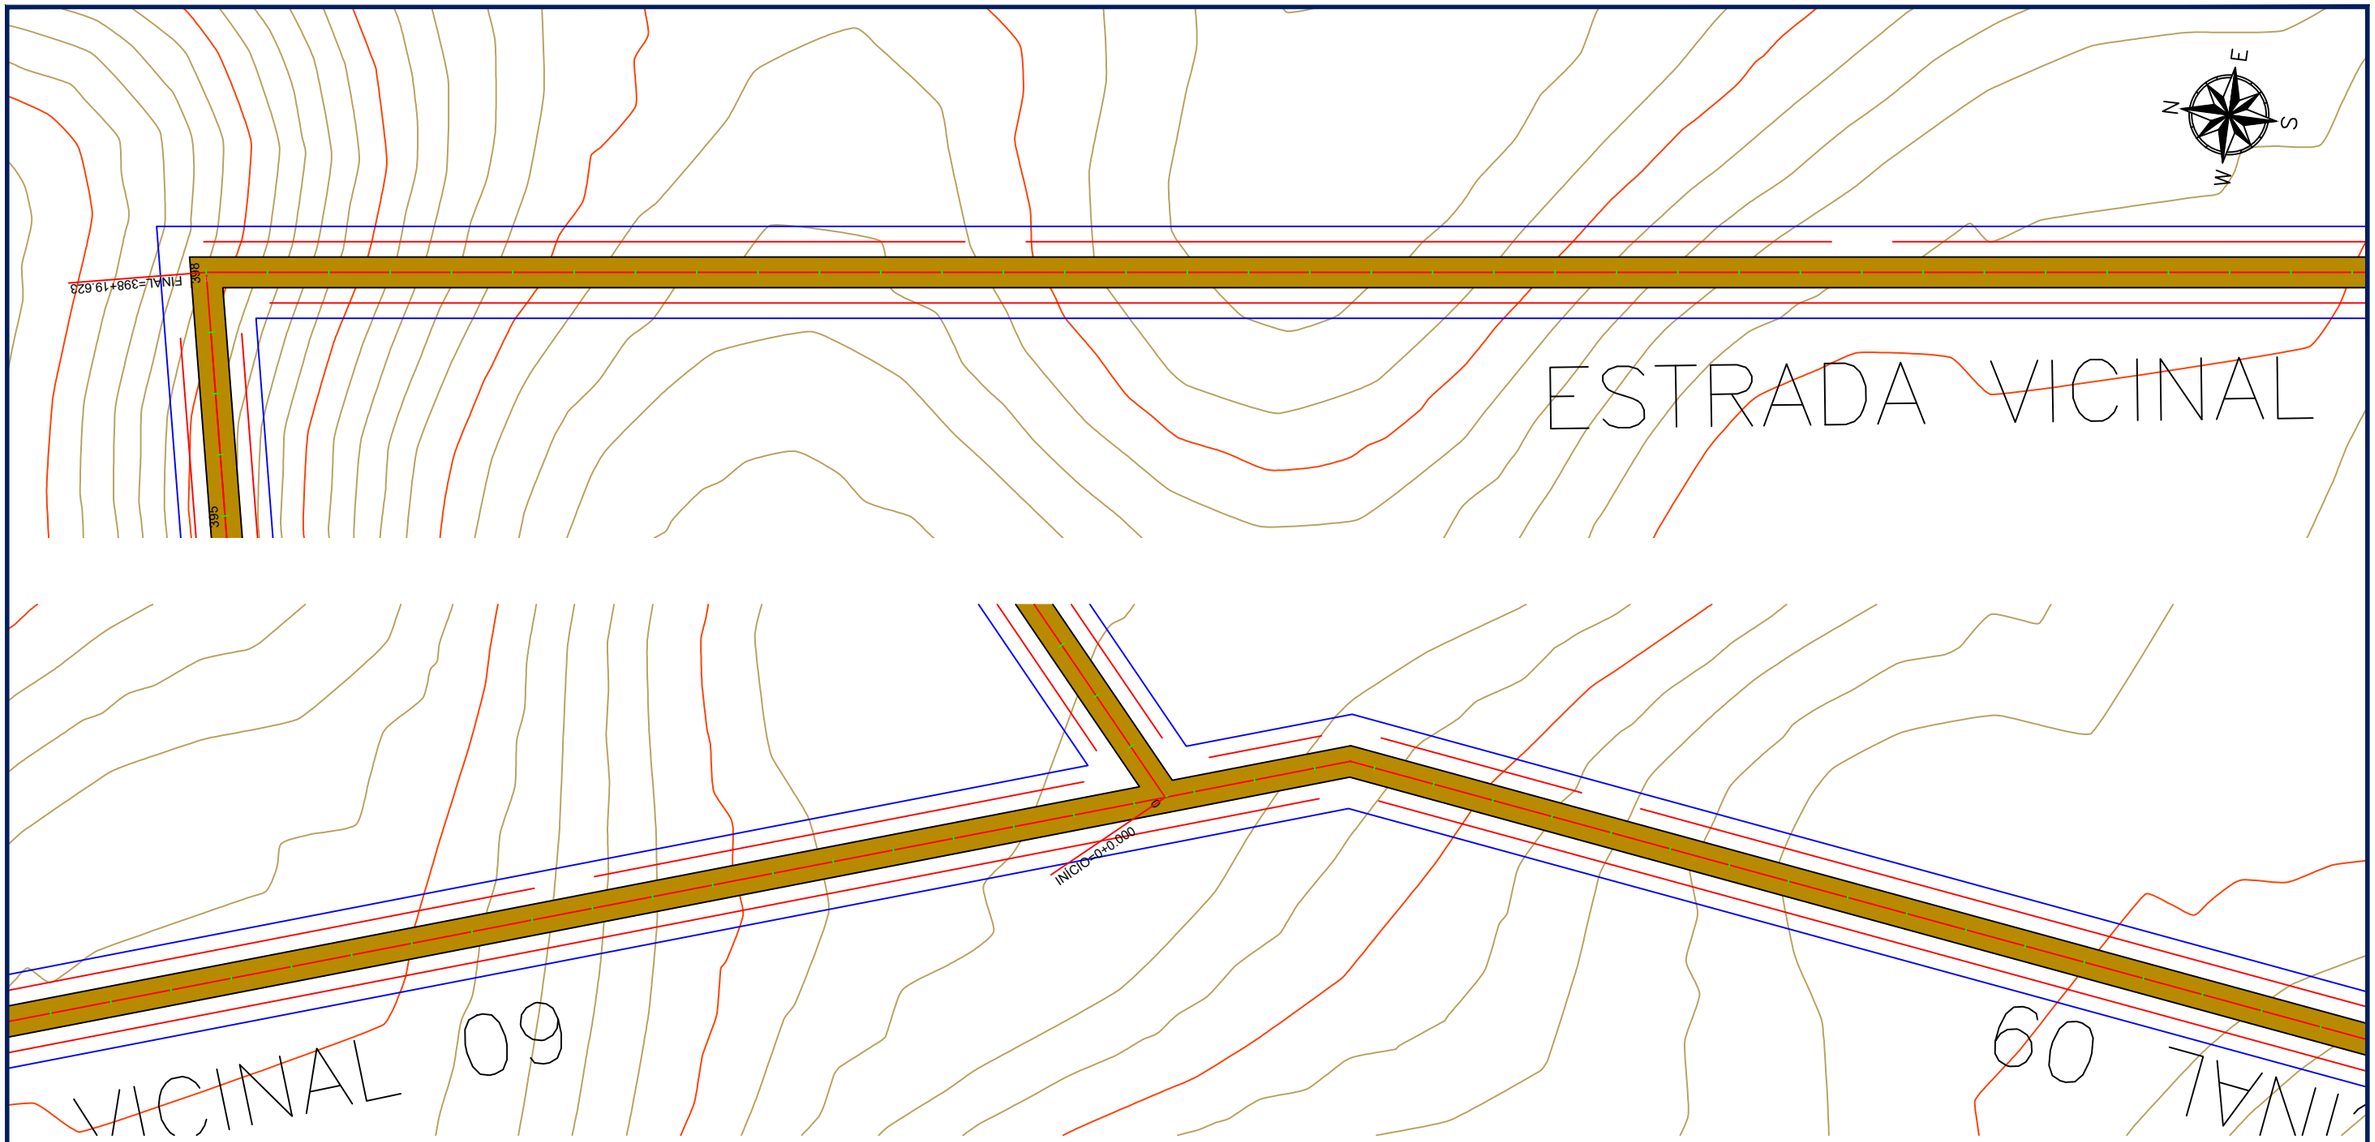

PREFEITURA MUNICIPAL DE SORRISO-MT

Local: Assentamento Jonas Pinheiro
Segmento : Estradas Vicinais do Assentamento Jonas Pinheiro
Extensão: 40,176 km


FOLHA Nº:

PG-29

ASSUNTO:

QUADRO DE CONVERSÃO

ESCALA:
H: 1:2000
V: 1:200

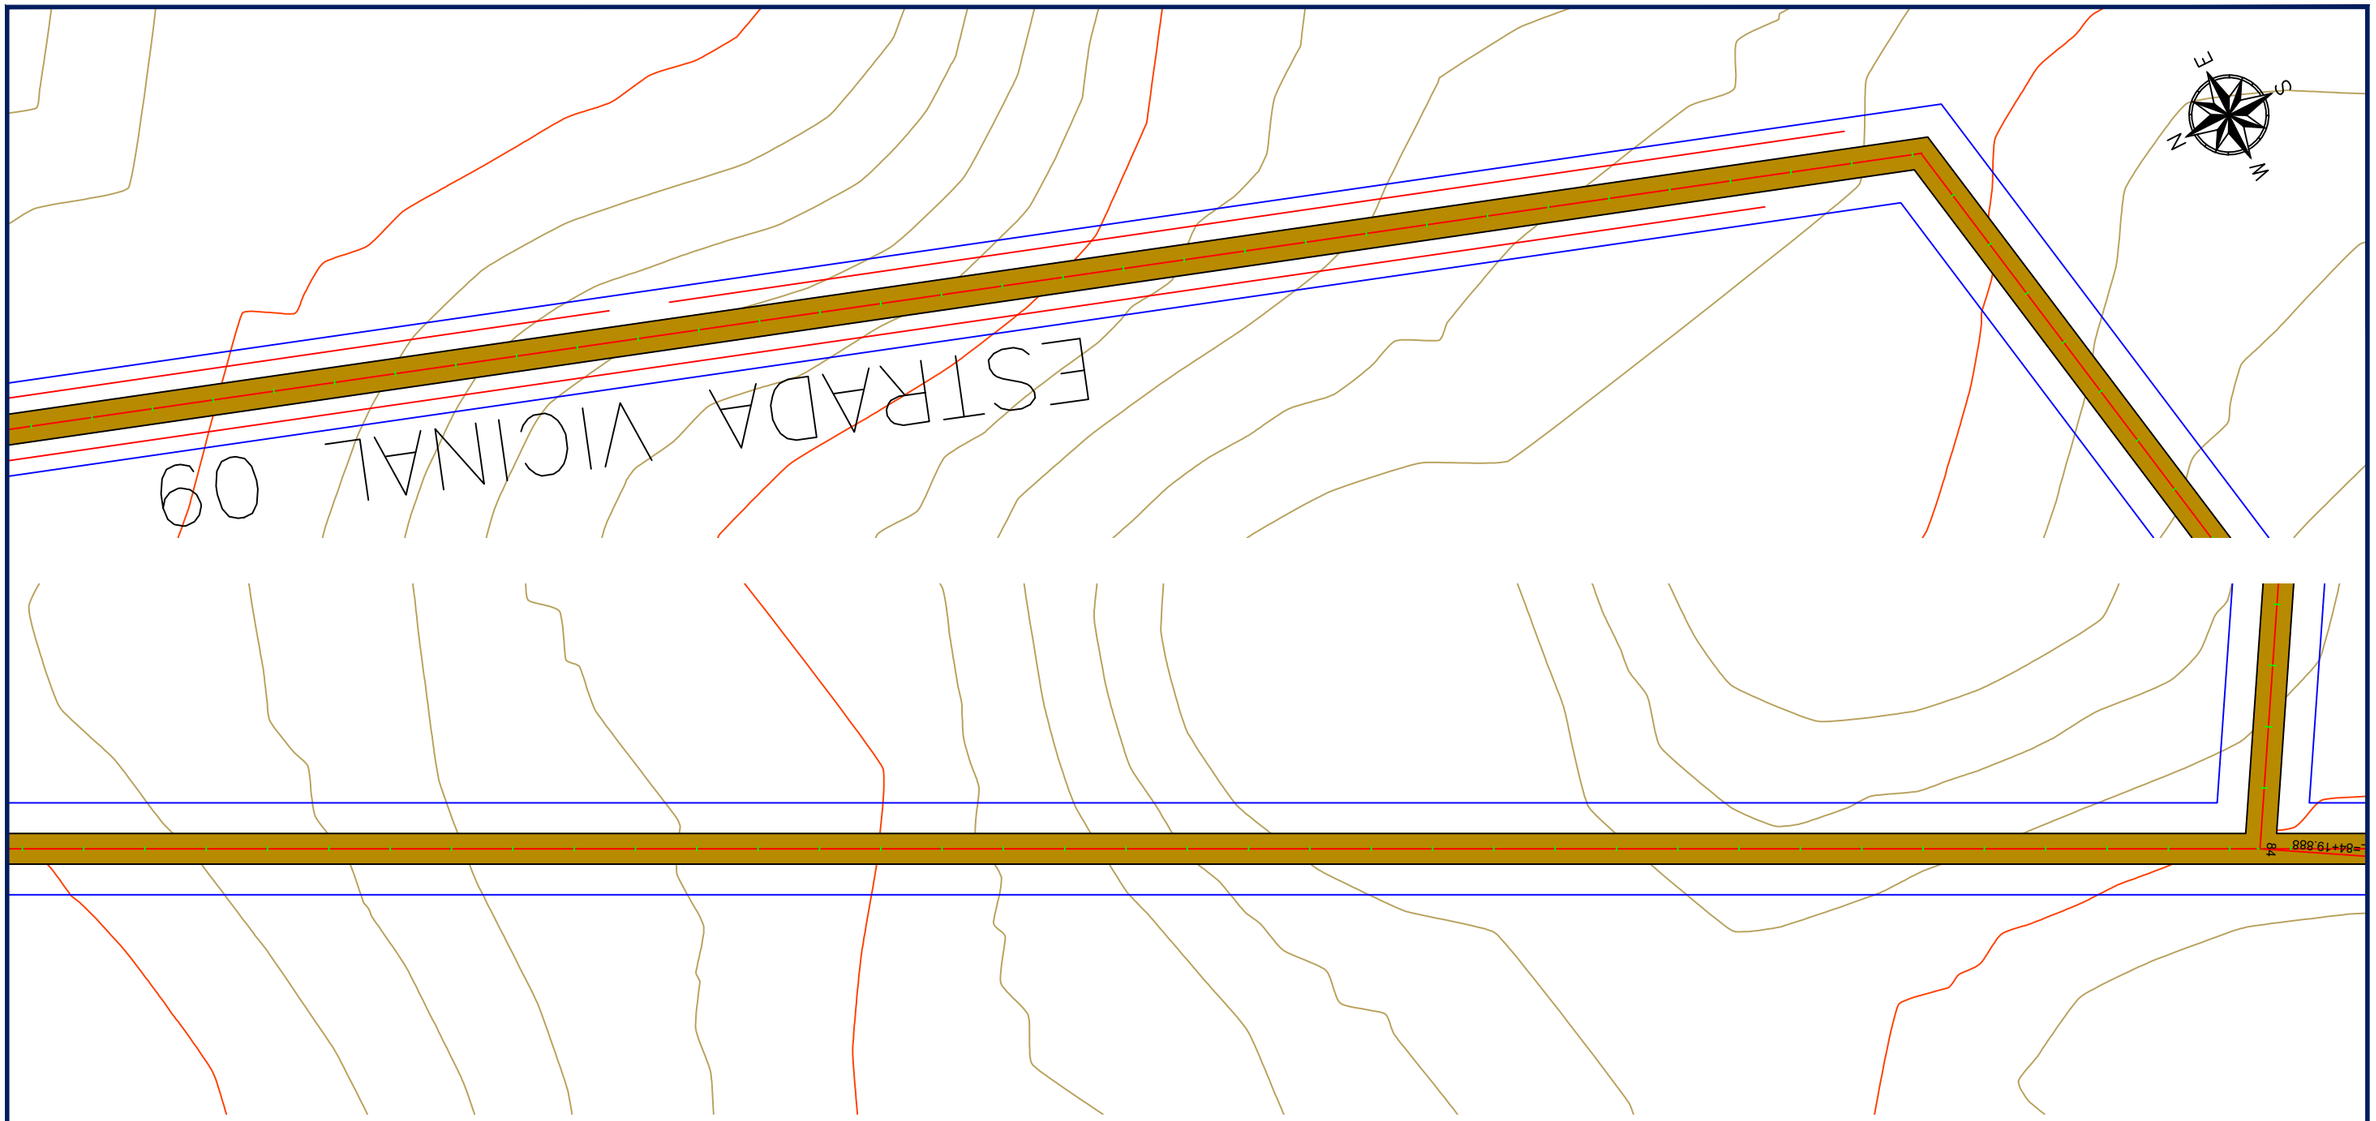

PREFEITURA MUNICIPAL DE SORRISO-MT

Local: Assentamento Jonas Pinheiro
Segmento : Estradas Vicinais do Assentamento Jonas Pinheiro
Extensão: 40,176 km

FOLHA Nº:


PG-30

ASSUNTO:

QUADRO DE CONVERSÃO

ESCALA:

H: 1:2000
V: 1:200

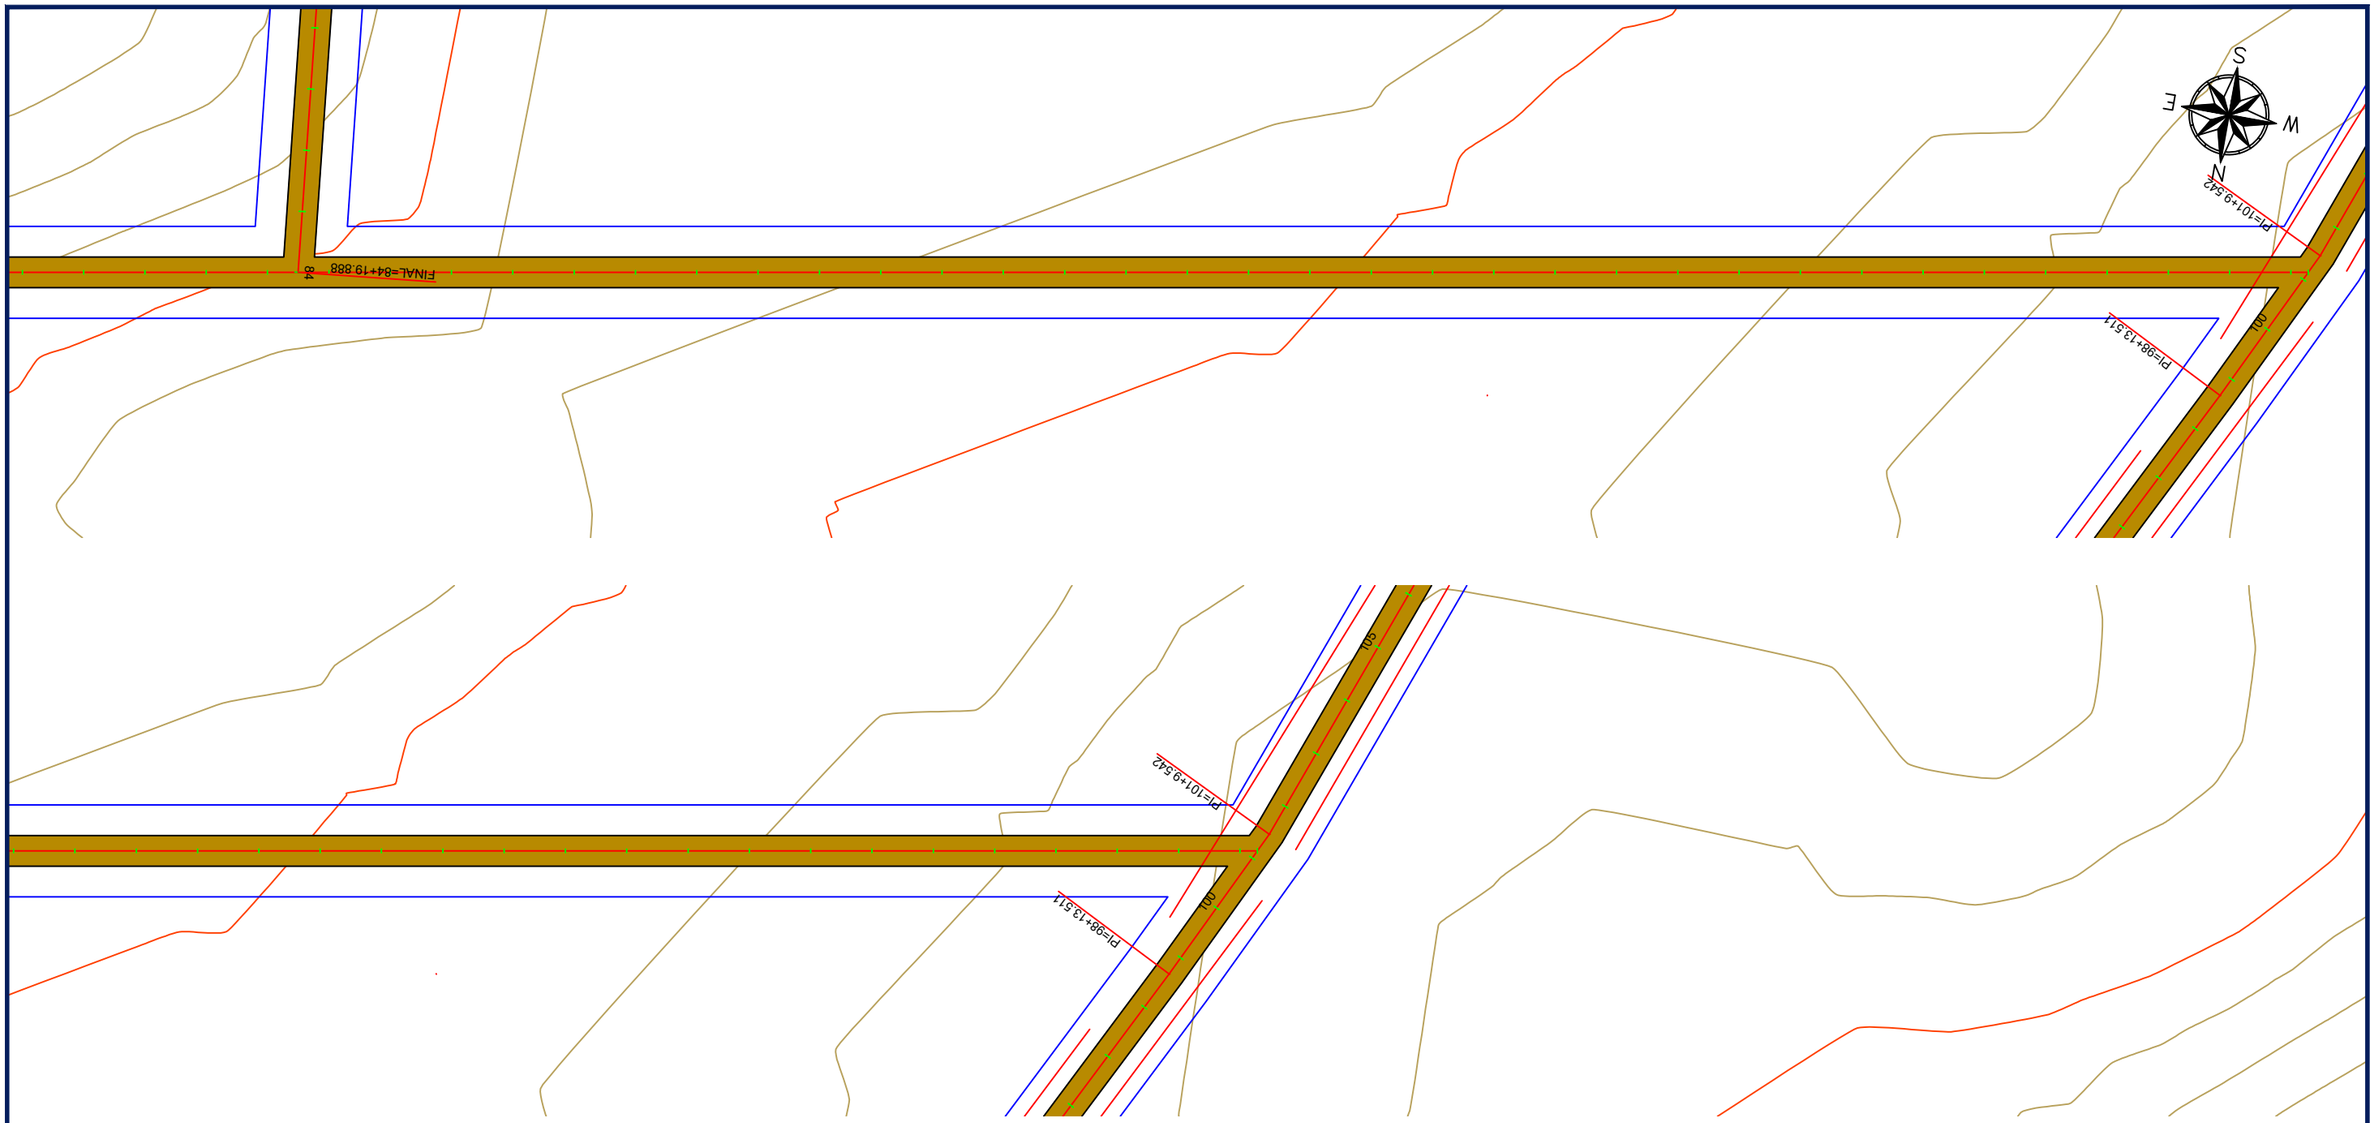

PREFEITURA MUNICIPAL DE SORRISO-MT

Local: Assentamento Jonas Pinheiro
Segmento : Estradas Vicinais do Assentamento Jonas Pinheiro
Extensão: 40,176 km

FOLHA Nº:

PG-31


ASSUNTO:

QUADRO DE CONVERSÃO

ESCALA:

H: 1:2000
V: 1:200

PROJETO GEOMÉTRICO
ESTRADA VICINAL 10

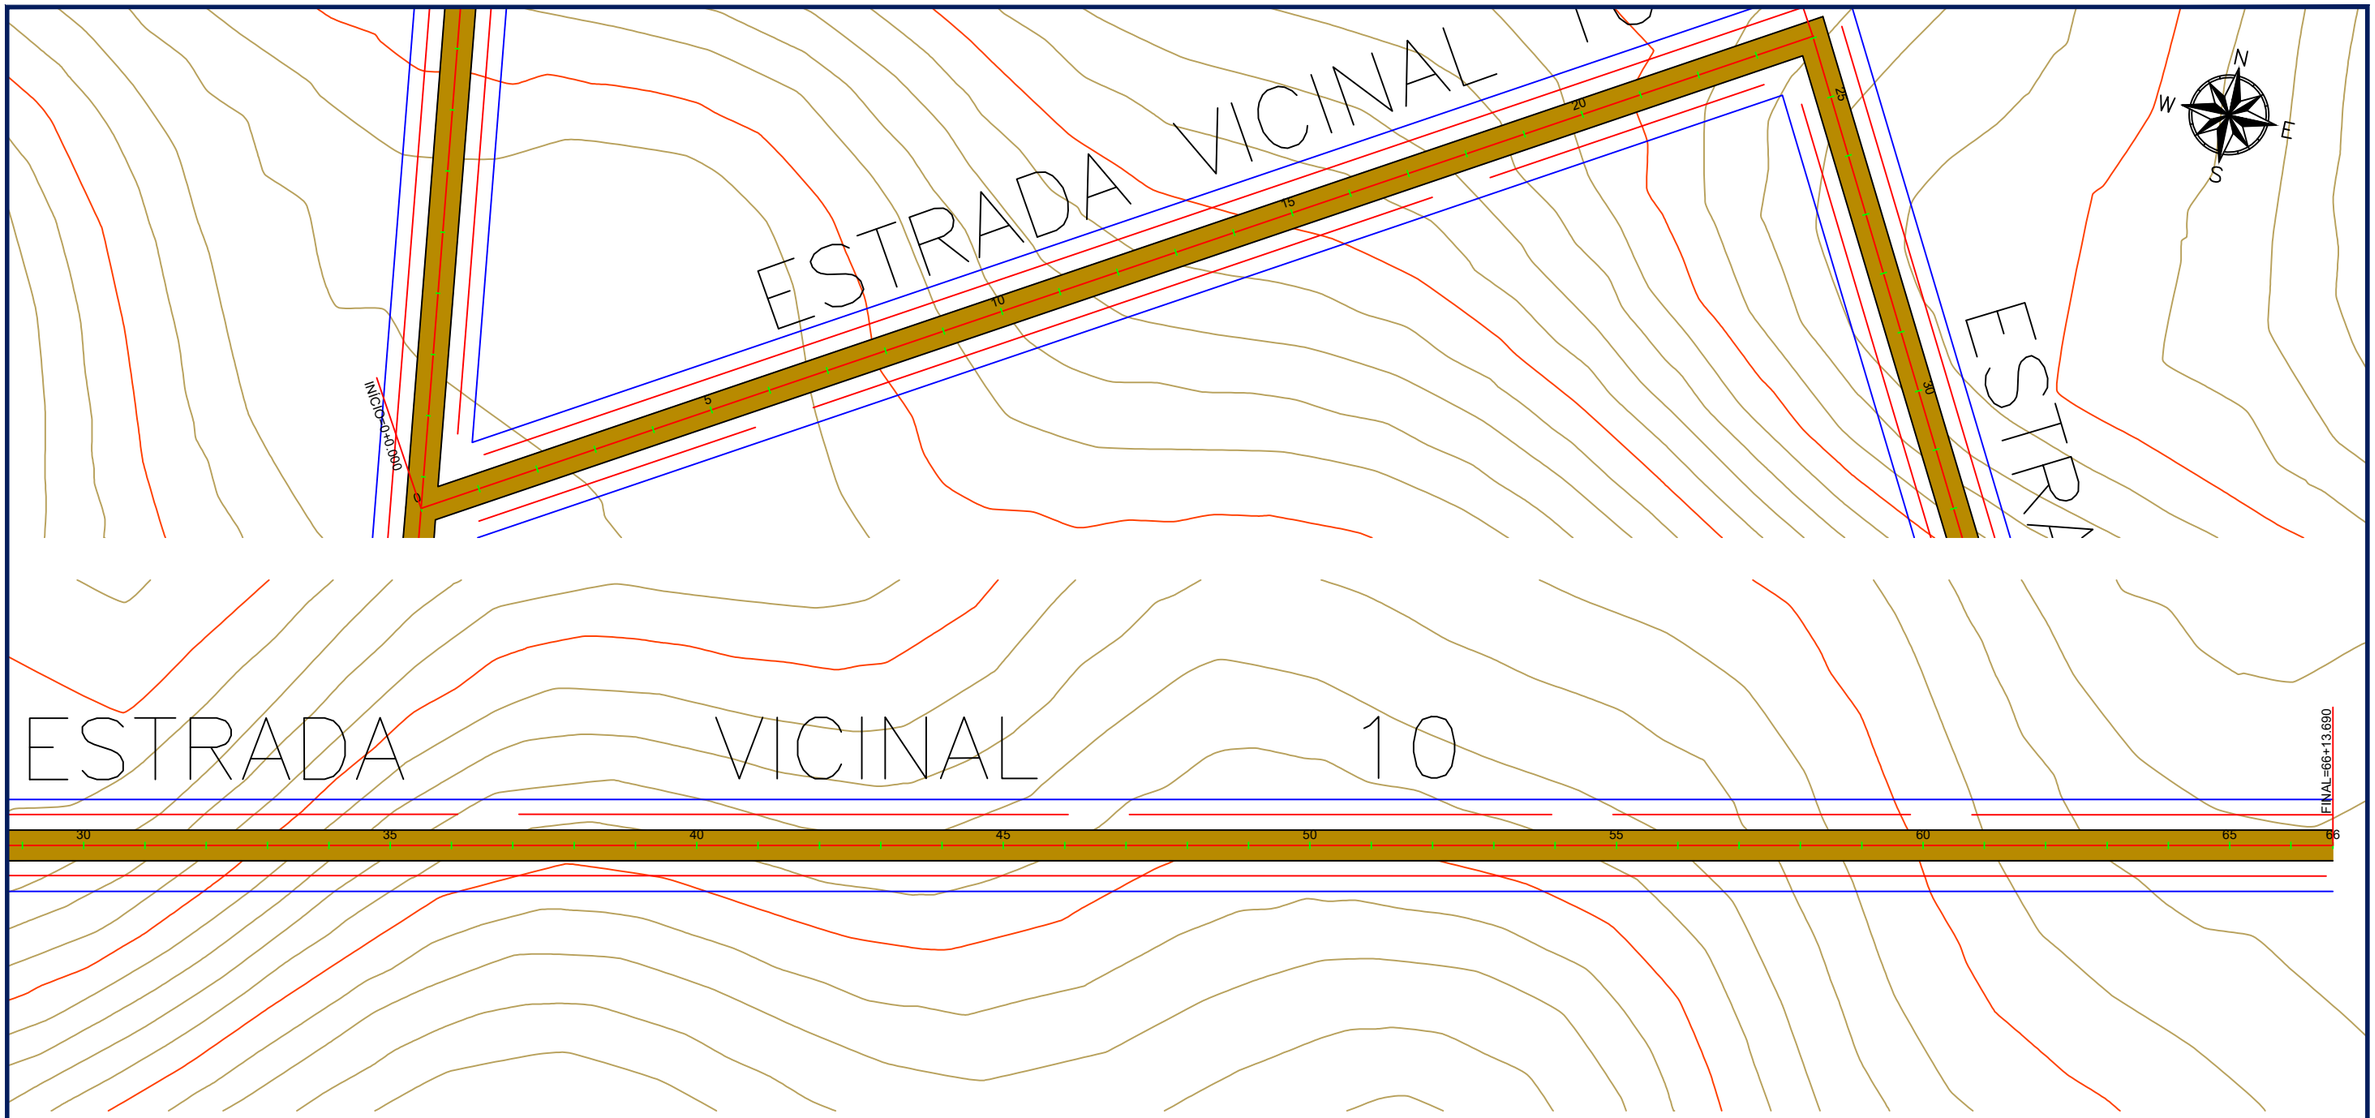

PREFEITURA MUNICIPAL DE SORRISO-MT

Local: Assentamento Jonas Pinheiro
Segmento : Estradas Vicinais do Assentamento Jonas Pinheiro
Extensão: 40,176 km

FOLHA Nº:

PG-32


ASSUNTO:

QUADRO DE CONVERSÃO


ESCALA:

H: 1:2000
V: 1:200

PROJETO GEOMÉTRICO
ESTRADA VICINAL 11

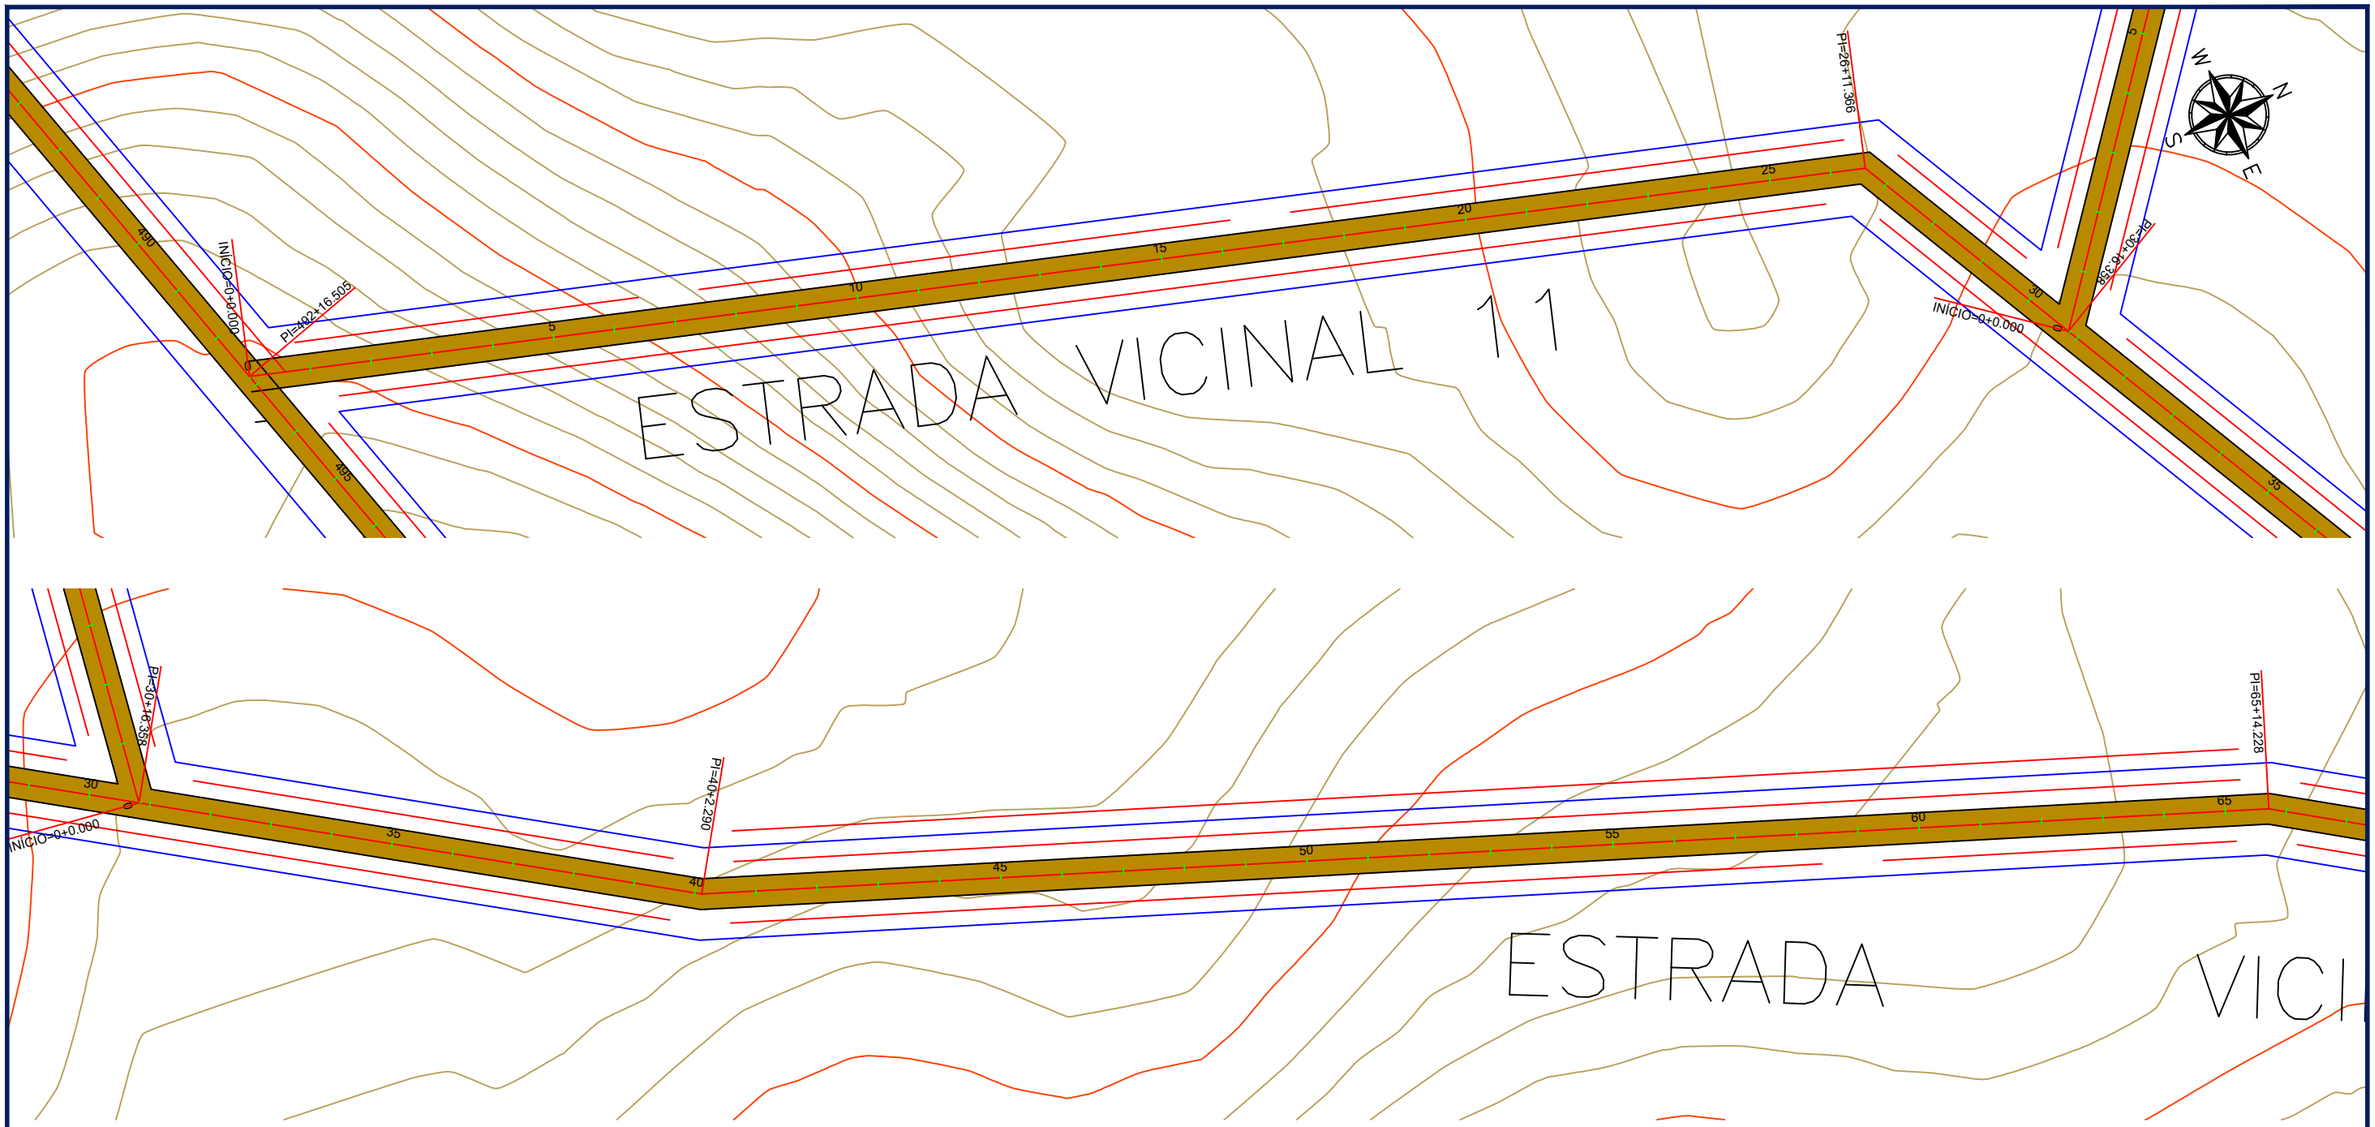

	PREFEITURA MUNICIPAL DE SORRISO-MT	
	Local: Assentamento Jonas Pinheiro Segmento : Estradas Vicinais do Assentamento Jonas Pinheiro Extensão: 40,176 km	FOLHA Nº: **PG-33**
	ASSUNTO: QUADRO DE CONVERSÃO	ESCALA: H: 1:2000 V: 1:200

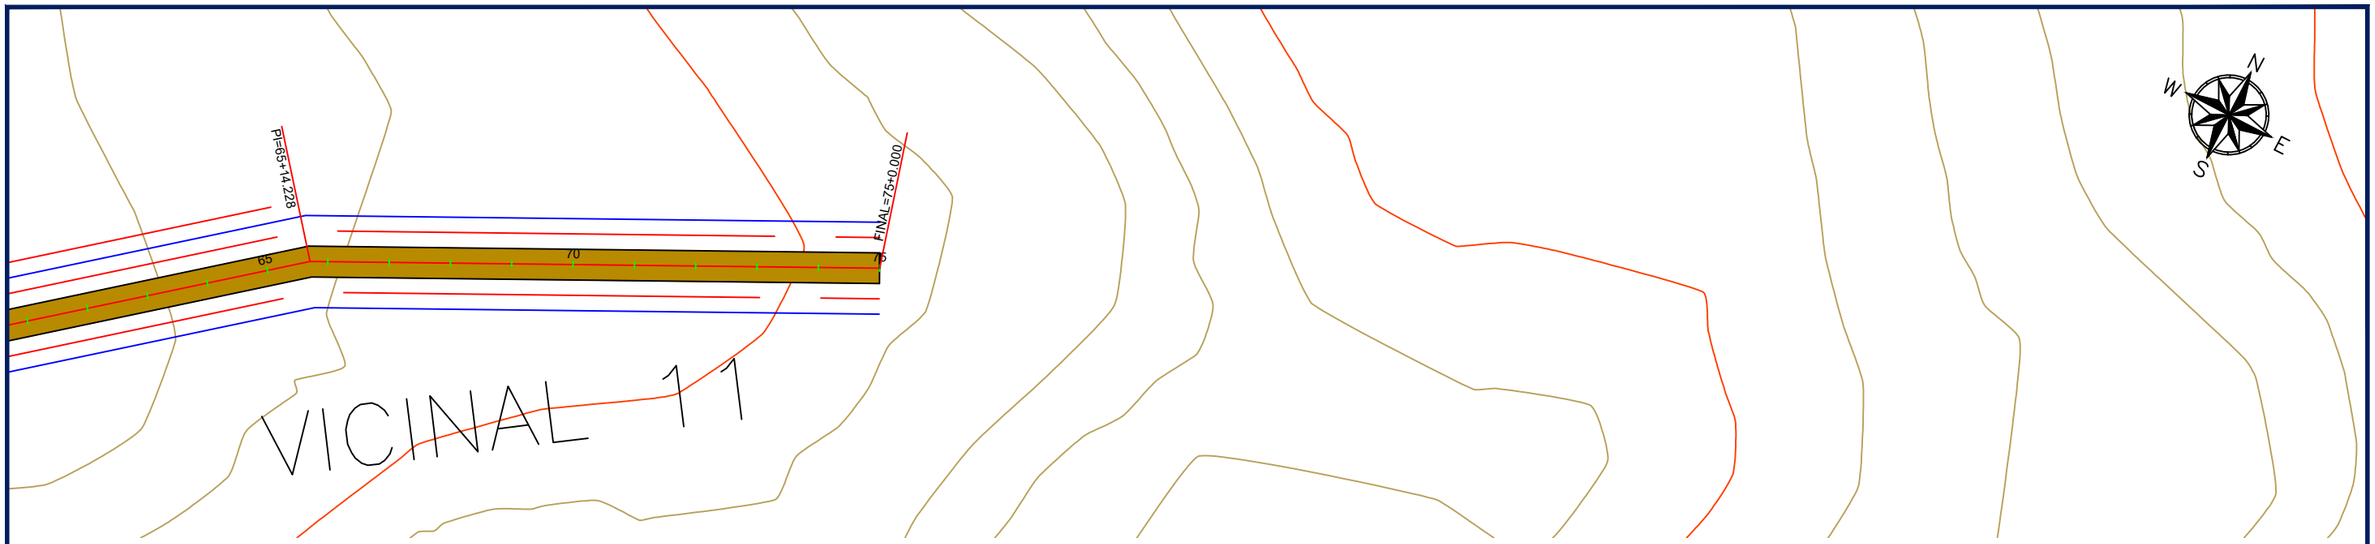

PREFEITURA MUNICIPAL DE SORRISO-MT


Local: Assentamento Jonas Pinheiro
Segmento : Estradas Vicinais do Assentamento Jonas Pinheiro
Extensão: 40,176 km

FOLHA Nº:
PG-34


ASSUNTO:
QUADRO DE CONVERSÃO

ESCALA:
H: 1:2000
V: 1:200

PROJETO GEOMÉTRICO
ESTRADA VICINAL 12

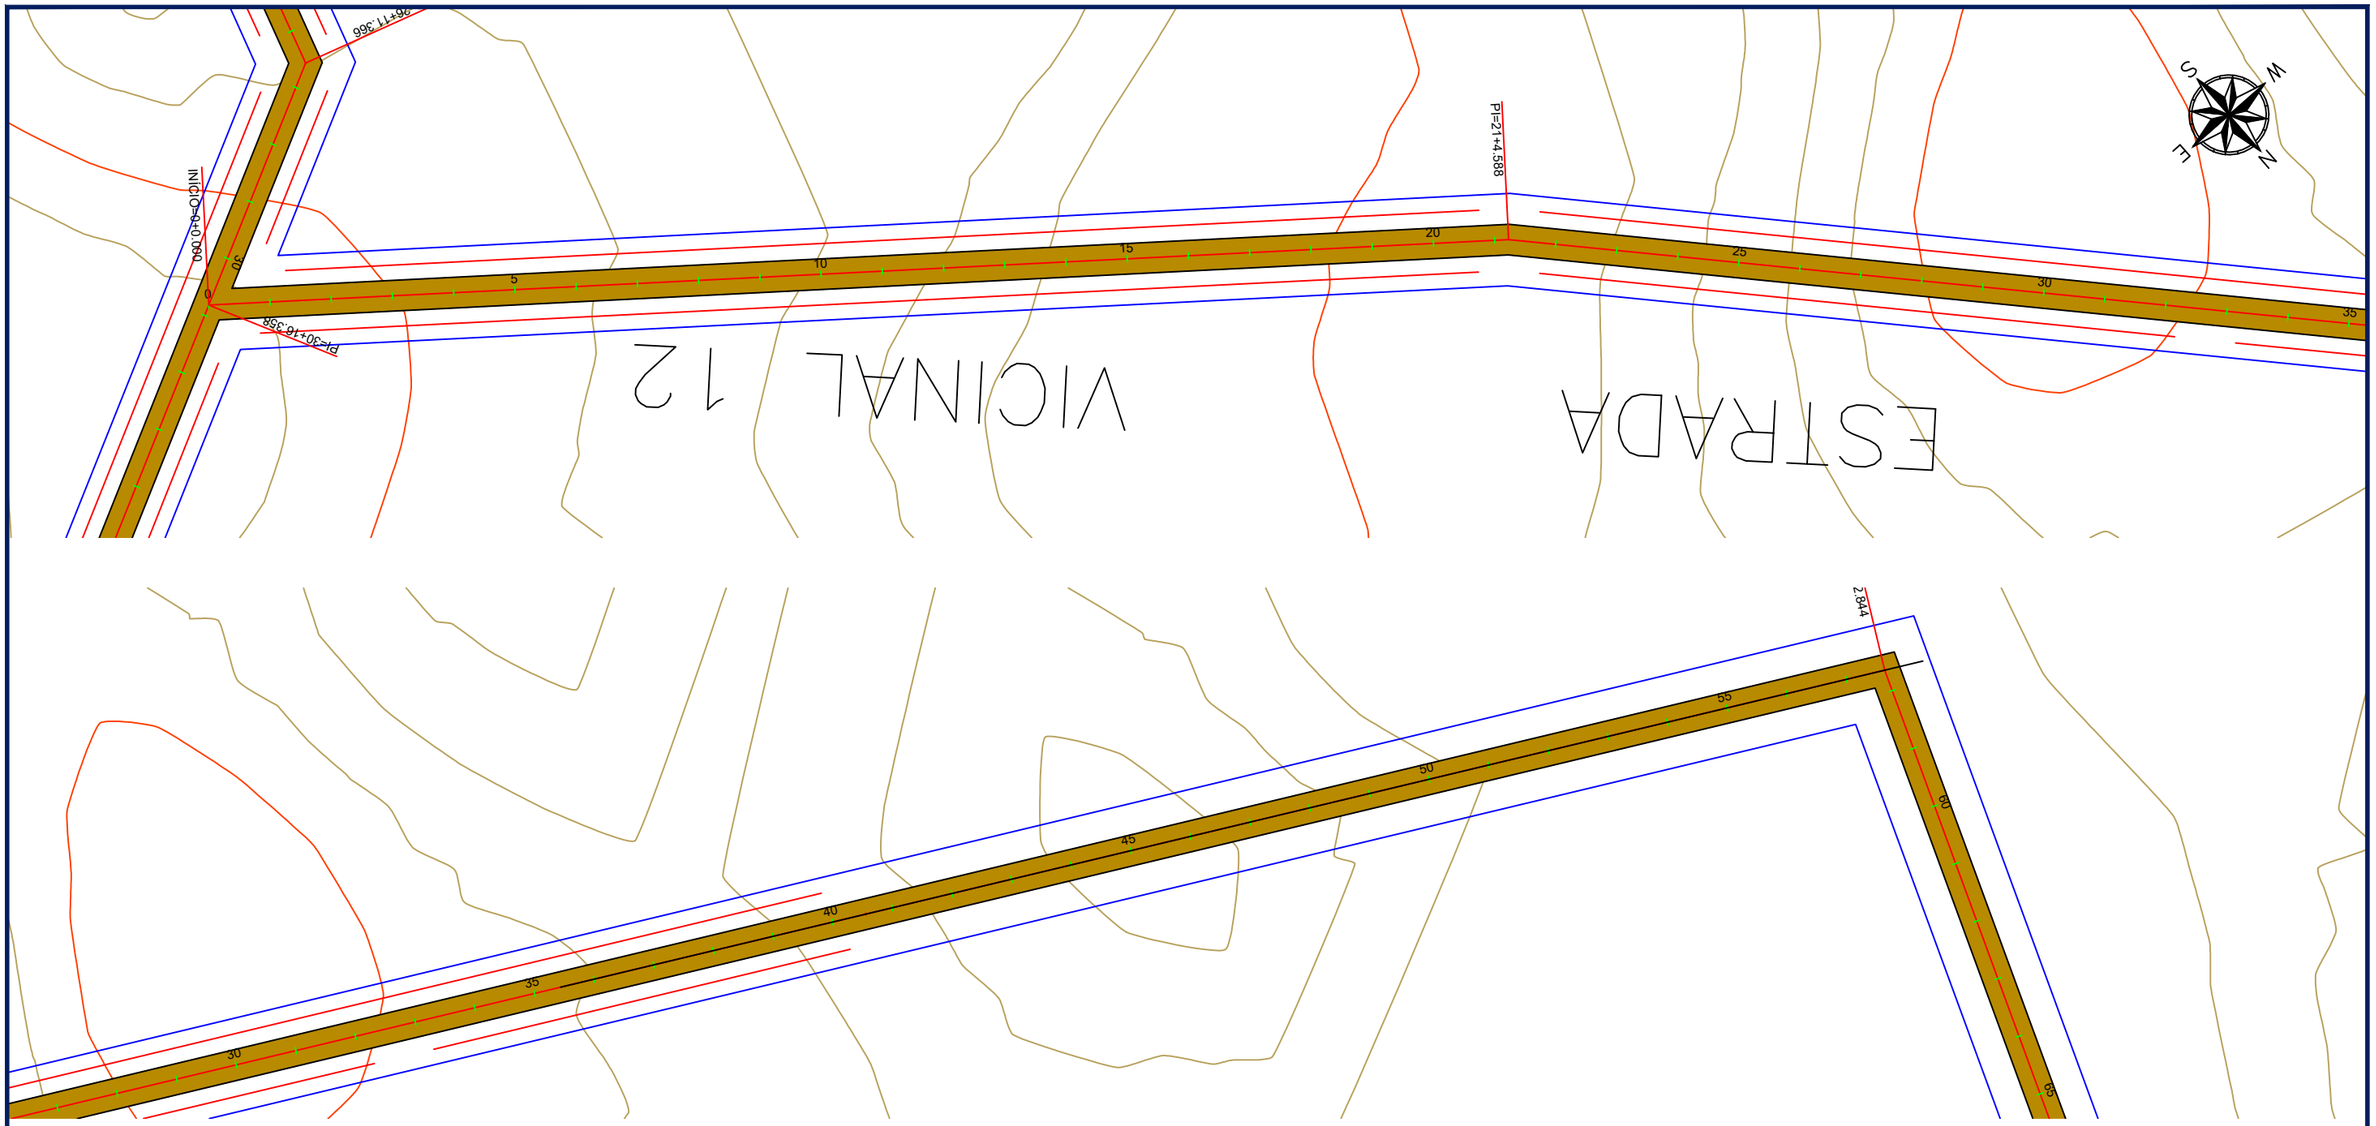

	PREFEITURA MUNICIPAL DE SORRISO-MT	
	Local: Assentamento Jonas Pinheiro Segmento : Estradas Vicinais do Assentamento Jonas Pinheiro Extensão: 40,176 km	FOLHA Nº: **PG-35**
	ASSUNTO: QUADRO DE CONVERSÃO	ESCALA: H: 1:2000 V: 1:200

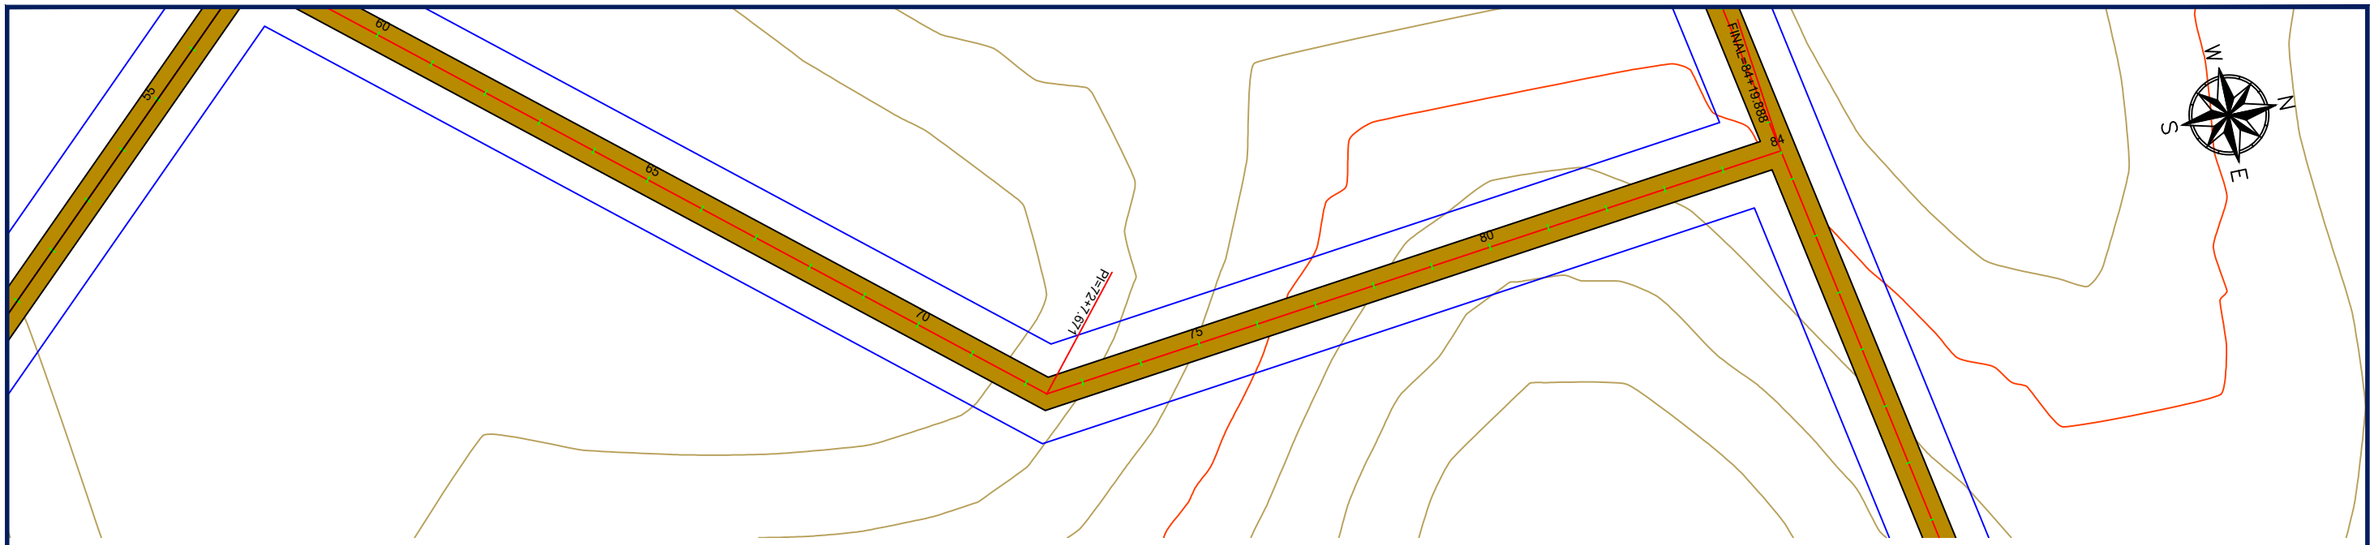

PREFEITURA MUNICIPAL DE SORRISO-MT

Local: Assentamento Jonas Pinheiro
Segmento : Estradas Vicinais do Assentamento Jonas Pinheiro
Extensão: 40,176 km

FOLHA Nº:

PG-36


ASSUNTO:

QUADRO DE CONVERSÃO

ESCALA:

H: 1:2000
V: 1:200

SEÇÕES TIPO DE TERRAPLENAGEM

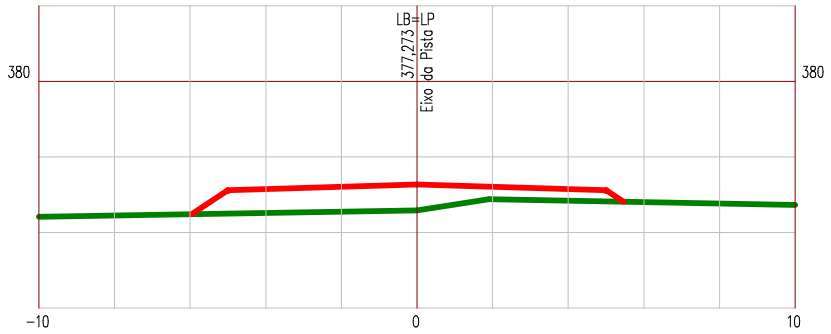

LEGENDA


PRIMITIVO

ATERRO

Manutenção e Conservação de Rodovias Não Pavimentadas

LEVANTAMENTO DE TERRAPLENAGEM

ESTACA 0	ESTRADA VICINAL 01	ESCALA 1/200

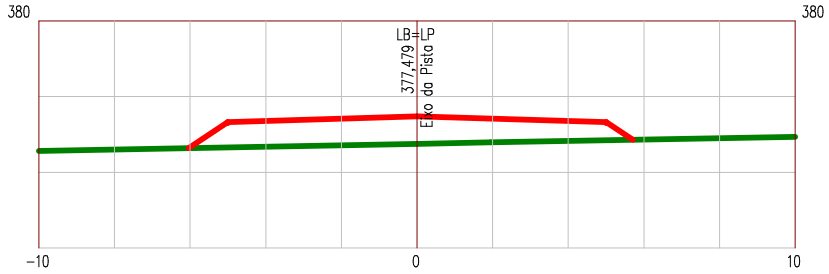

LEGENDA


PRIMITIVO

ATERRO

Manutenção e Conservação de Rodovias Não Pavimentadas

LEVANTAMENTO DE TERRAPLENAGEM

ESTACA 1	ESTRADA VICINAL 01	ESCALA 1/200

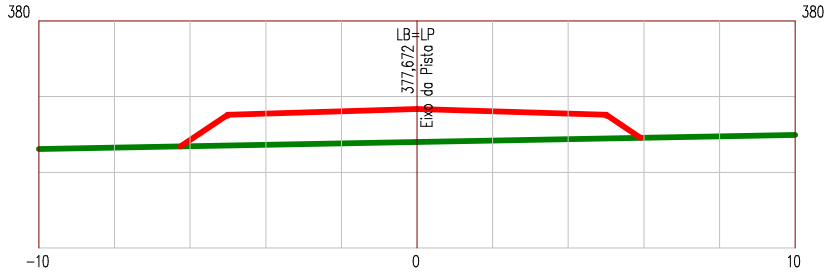

LEGENDA


PRIMITIVO

ATERRO

Manutenção e Conservação de Rodovias Não Pavimentadas

LEVANTAMENTO DE TERRAPLENAGEM

ESTACA 2	ESTRADA VICINAL 01	ESCALA 1/200

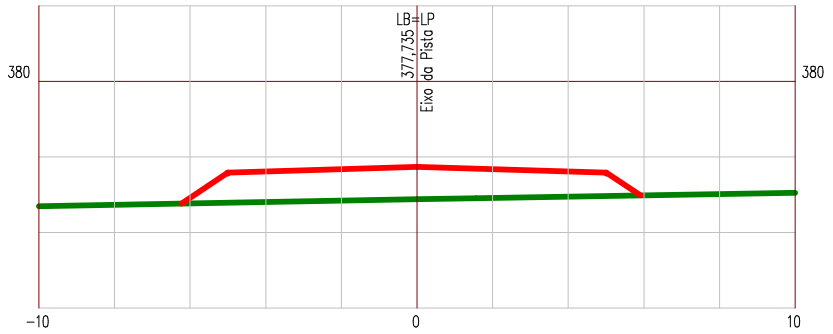

LEGENDA


PRIMITIVO

ATERRO

Manutenção e Conservação de Rodovias Não Pavimentadas

LEVANTAMENTO DE TERRAPLENAGEM

ESTACA 3	ESTRADA VICINAL 01	ESCALA 1/200

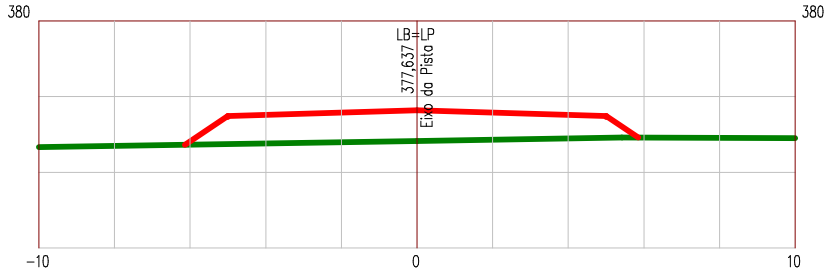

LEGENDA


PRIMITIVO

ATERRO

Manutenção e Conservação de Rodovias Não Pavimentadas

LEVANTAMENTO DE TERRAPLENAGEM

ESTACA 4	ESTRADA VICINAL 01	ESCALA 1/200

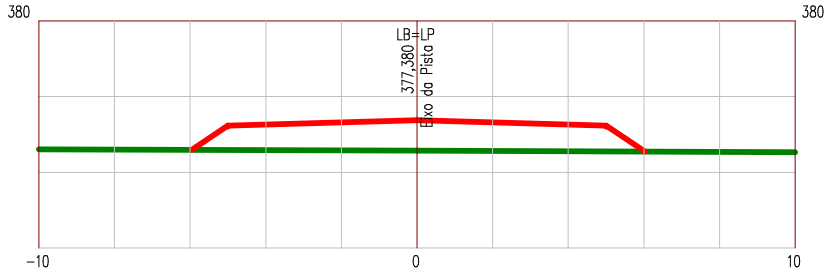

LEGENDA


PRIMITIVO

ATERRO

Manutenção e Conservação de Rodovias Não Pavimentadas

LEVANTAMENTO DE TERRAPLENAGEM

ESTACA 5	ESTRADA VICINAL 01	ESCALA 1/200

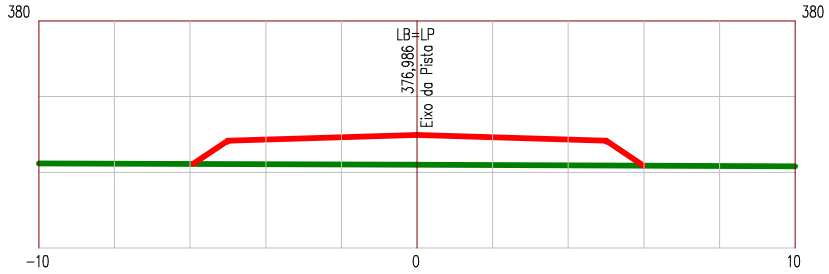

LEGENDA


PRIMITIVO

ATERRO

Manutenção e Conservação de Rodovias Não Pavimentadas

LEVANTAMENTO DE TERRAPLENAGEM

ESTACA 6	ESTRADA VICINAL 01	ESCALA 1/200

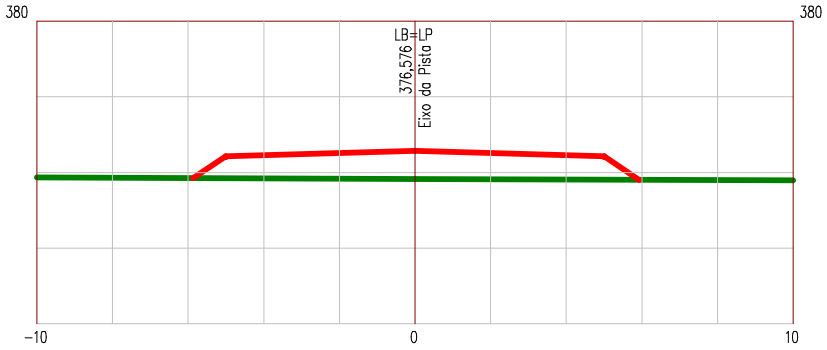

LEGENDA


PRIMITIVO

ATERRO

Manutenção e Conservação de Rodovias Não Pavimentadas

LEVANTAMENTO DE TERRAPLENAGEM

ESTACA 7	ESTRADA VICINAL 01	ESCALA 1/200

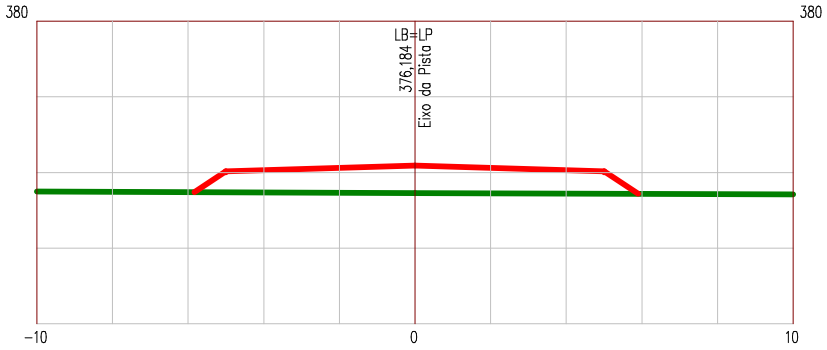

LEGENDA


PRIMITIVO

ATERRO

Manutenção e Conservação de Rodovias Não Pavimentadas

LEVANTAMENTO DE TERRAPLENAGEM

ESTACA 8	ESTRADA VICINAL 01	ESCALA 1/200

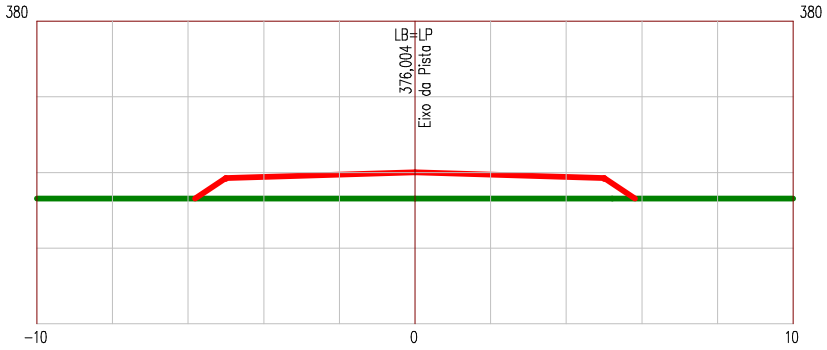

LEGENDA


PRIMITIVO

ATERRO

Manutenção e Conservação de Rodovias Não Pavimentadas

LEVANTAMENTO DE TERRAPLENAGEM

ESTACA 9	ESTRADA VICINAL 01	ESCALA 1/200

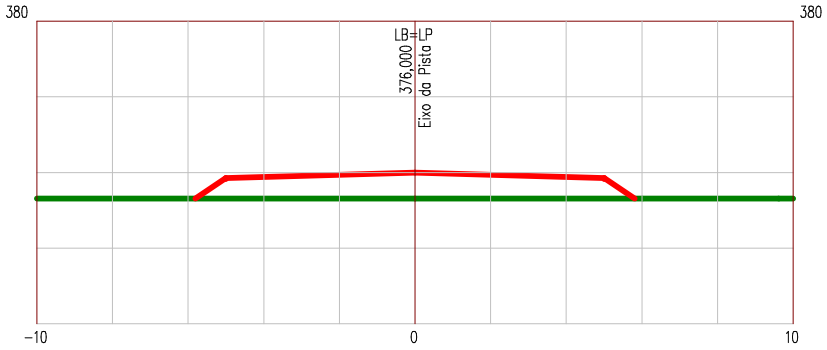

LEGENDA


PRIMITIVO

ATERRO

Manutenção e Conservação de Rodovias Não Pavimentadas

LEVANTAMENTO DE TERRAPLENAGEM

ESTACA 10	ESTRADA VICINAL 01	ESCALA 1/200

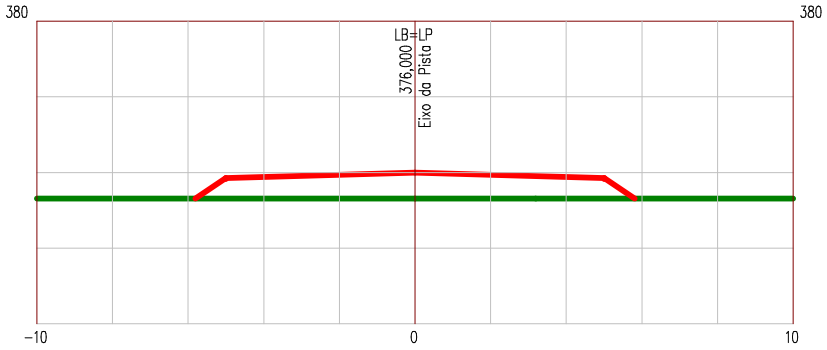

LEGENDA


PRIMITIVO

ATERRO

Manutenção e Conservação de Rodovias Não Pavimentadas

LEVANTAMENTO DE TERRAPLENAGEM

ESTACA 11	ESTRADA VICINAL 01	ESCALA 1/200

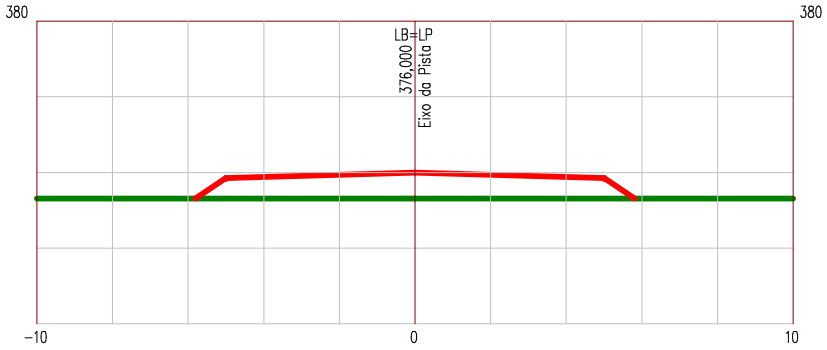

LEGENDA


PRIMITIVO

ATERRO

Manutenção e Conservação de Rodovias Não Pavimentadas

LEVANTAMENTO DE TERRAPLENAGEM

ESTACA 12	ESTRADA VICINAL 01	ESCALA 1/200

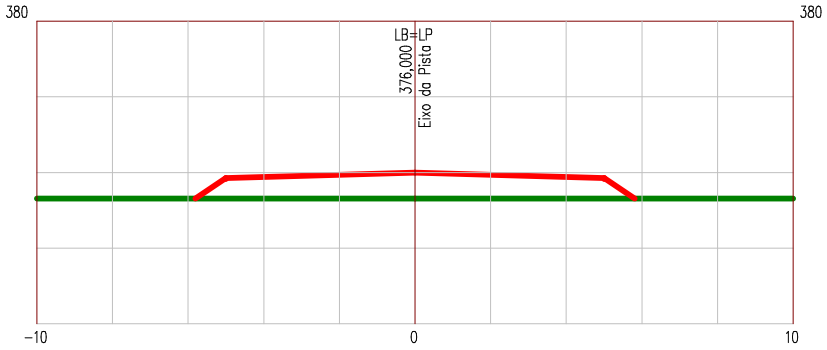

LEGENDA


PRIMITIVO

ATERRO

Manutenção e Conservação de Rodovias Não Pavimentadas

LEVANTAMENTO DE TERRAPLENAGEM

ESTACA 13	ESTRADA VICINAL 01	ESCALA 1/200

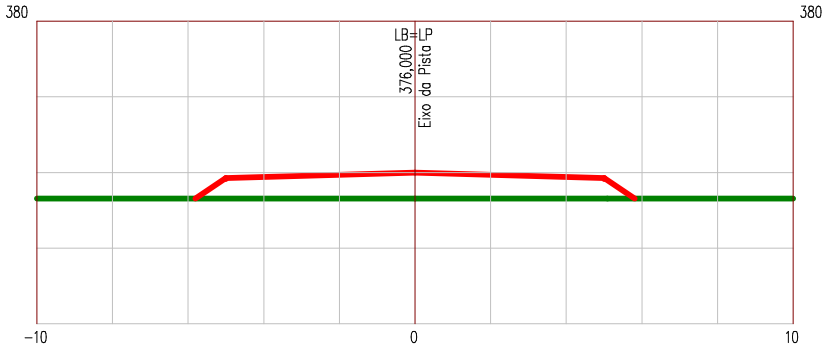

LEGENDA


PRIMITIVO

ATERRO

Manutenção e Conservação de Rodovias Não Pavimentadas

LEVANTAMENTO DE TERRAPLENAGEM

ESTACA 14	ESTRADA VICINAL 01	ESCALA 1/200

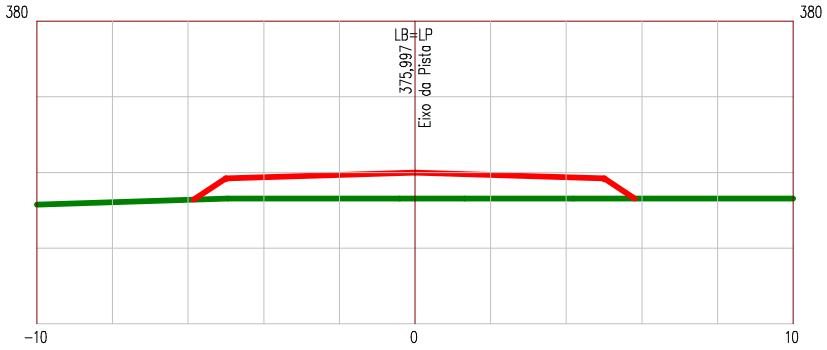

LEGENDA


PRIMITIVO

ATERRO

Manutenção e Conservação de Rodovias Não Pavimentadas

LEVANTAMENTO DE TERRAPLENAGEM

ESTACA 15	ESTRADA VICINAL 01	ESCALA 1/200

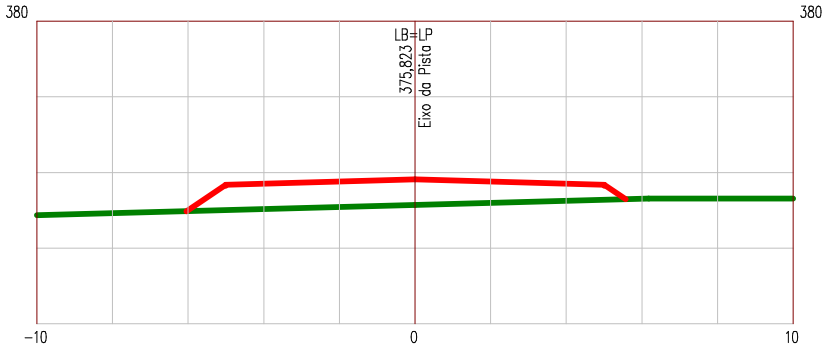

LEGENDA


PRIMITIVO

ATERRO

Manutenção e Conservação de Rodovias Não Pavimentadas

LEVANTAMENTO DE TERRAPLENAGEM

ESTACA 16	ESTRADA VICINAL 01	ESCALA 1/200

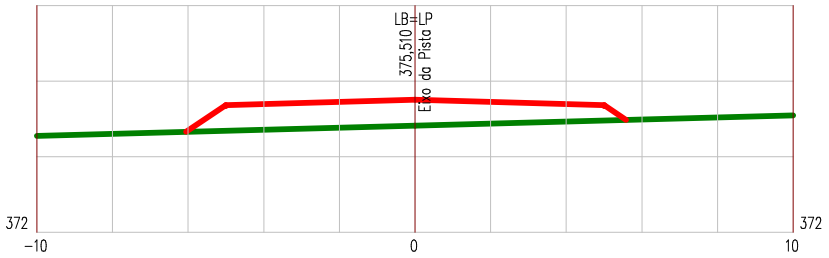

LEGENDA


PRIMITIVO

ATERRO

Manutenção e Conservação de Rodovias Não Pavimentadas

LEVANTAMENTO DE TERRAPLENAGEM

ESTACA 17	ESTRADA VICINAL 01	ESCALA 1/200

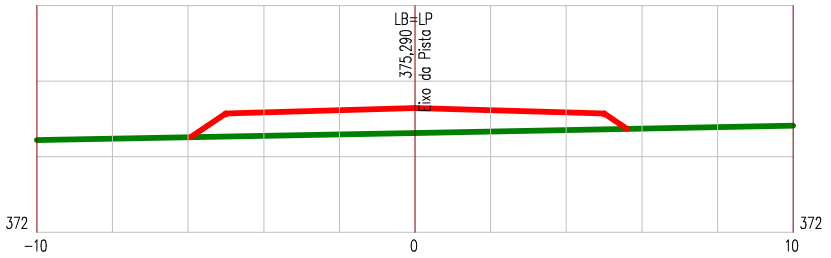

LEGENDA


PRIMITIVO

ATERRO

Manutenção e Conservação de Rodovias Não Pavimentadas

LEVANTAMENTO DE TERRAPLENAGEM

ESTACA 18	ESTRADA VICINAL 01	ESCALA 1/200

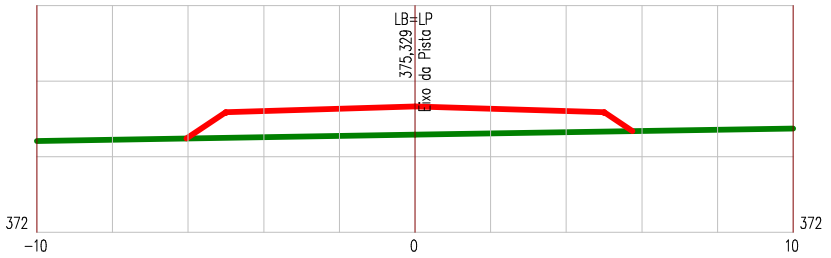

LEGENDA


PRIMITIVO

ATERRO

Manutenção e Conservação de Rodovias Não Pavimentadas

LEVANTAMENTO DE TERRAPLENAGEM

ESTACA 19	ESTRADA VICINAL 01	ESCALA 1/200

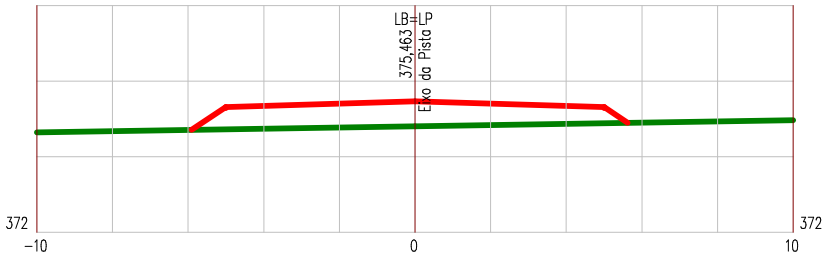

LEGENDA


PRIMITIVO

ATERRO

Manutenção e Conservação de Rodovias Não Pavimentadas

LEVANTAMENTO DE TERRAPLENAGEM

ESTACA 20	ESTRADA VICINAL 01	ESCALA 1/200

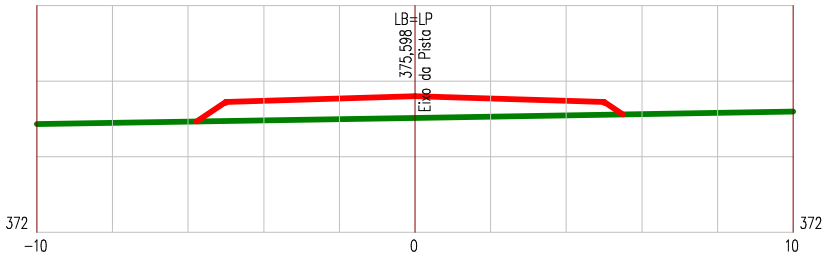

LEGENDA


PRIMITIVO

ATERRO

Manutenção e Conservação de Rodovias Não Pavimentadas

LEVANTAMENTO DE TERRAPLENAGEM

ESTACA 21	ESTRADA VICINAL 01	ESCALA 1/200

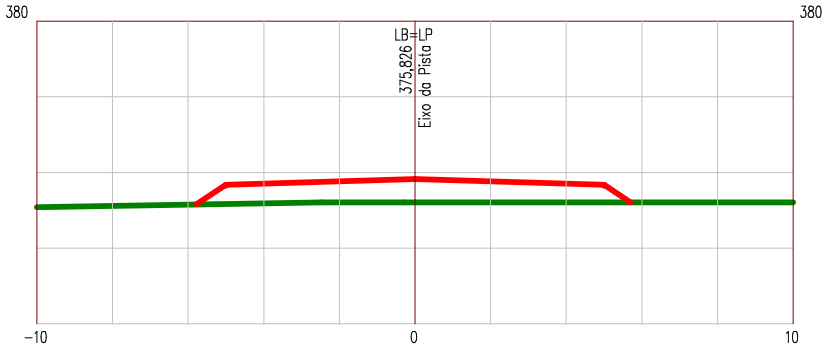

LEGENDA


PRIMITIVO

ATERRO

Manutenção e Conservação de Rodovias Não Pavimentadas

LEVANTAMENTO DE TERRAPLENAGEM

ESTACA 22	ESTRADA VICINAL 01	ESCALA 1/200

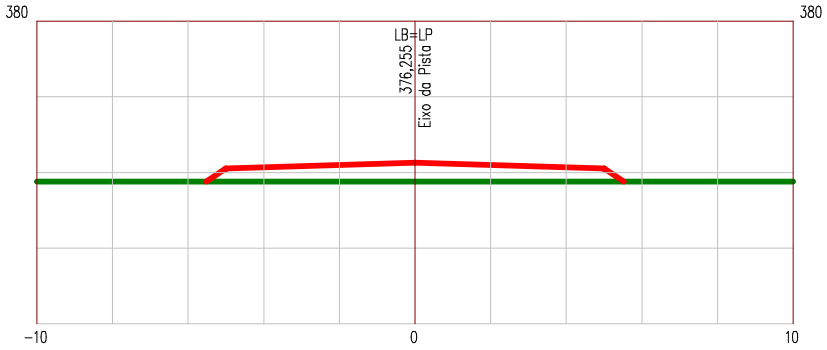

LEGENDA


PRIMITIVO

ATERRO

Manutenção e Conservação de Rodovias Não Pavimentadas

LEVANTAMENTO DE TERRAPLENAGEM

ESTACA 23	ESTRADA VICINAL 01	ESCALA 1/200

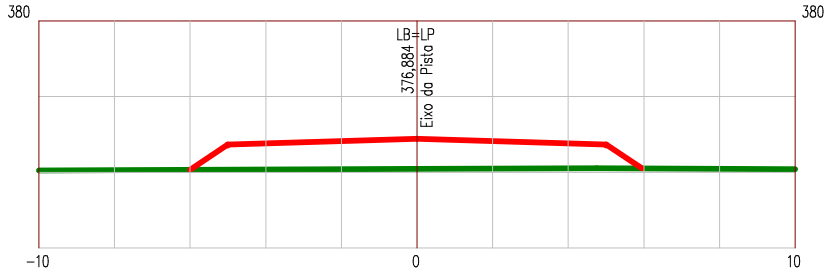

LEGENDA


PRIMITIVO

ATERRO

Manutenção e Conservação de Rodovias Não Pavimentadas

LEVANTAMENTO DE TERRAPLENAGEM

ESTACA 24	ESTRADA VICINAL 01	ESCALA 1/200

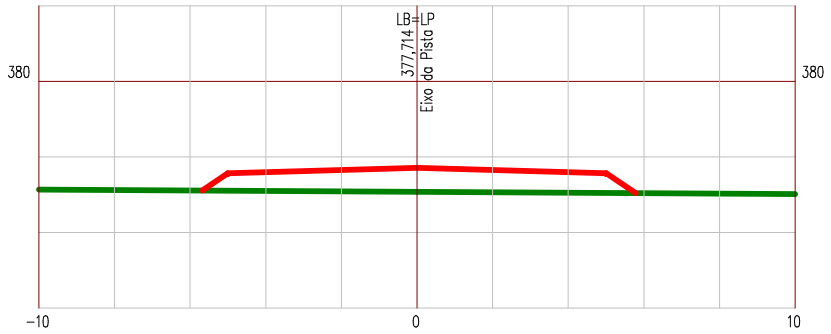

LEGENDA


PRIMITIVO

ATERRO

Manutenção e Conservação de Rodovias Não Pavimentadas

LEVANTAMENTO DE TERRAPLENAGEM

ESTACA 25	ESTRADA VICINAL 01	ESCALA 1/200

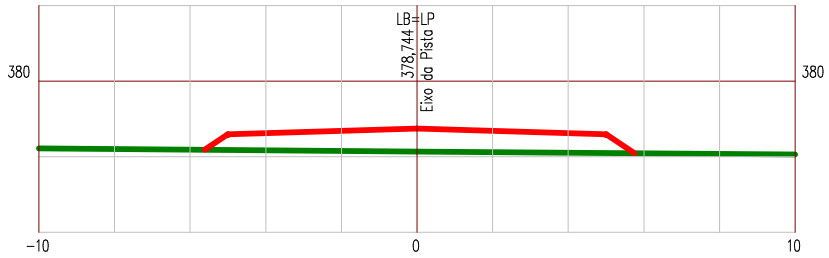

LEGENDA


PRIMITIVO

ATERRO

Manutenção e Conservação de Rodovias Não Pavimentadas

LEVANTAMENTO DE TERRAPLENAGEM

ESTACA 26	ESTRADA VICINAL 01	ESCALA 1/200

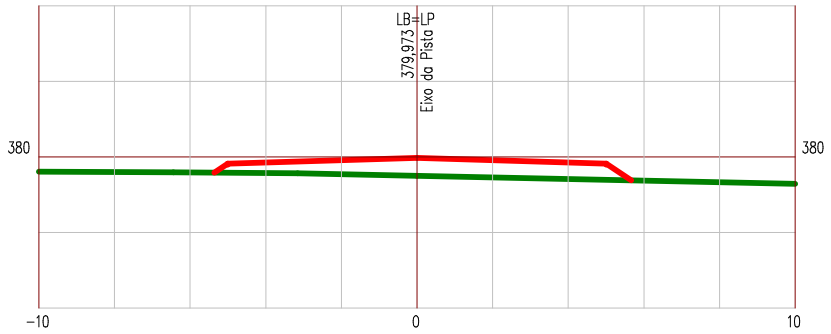

LEGENDA


PRIMITIVO

ATERRO

Manutenção e Conservação de Rodovias Não Pavimentadas

LEVANTAMENTO DE TERRAPLENAGEM

ESTACA 27	ESTRADA VICINAL 01	ESCALA 1/200

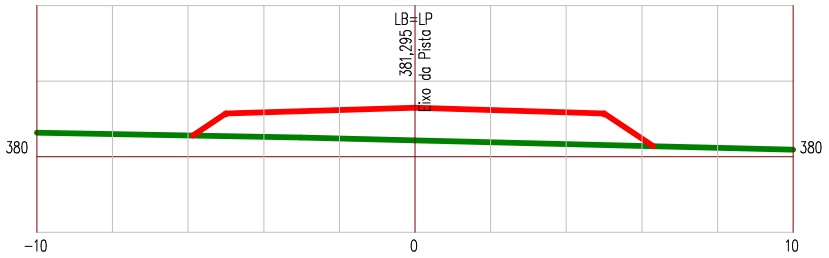

LEGENDA


PRIMITIVO

ATERRO

Manutenção e Conservação de Rodovias Não Pavimentadas

LEVANTAMENTO DE TERRAPLENAGEM

ESTACA 28	ESTRADA VICINAL 01	ESCALA 1/200

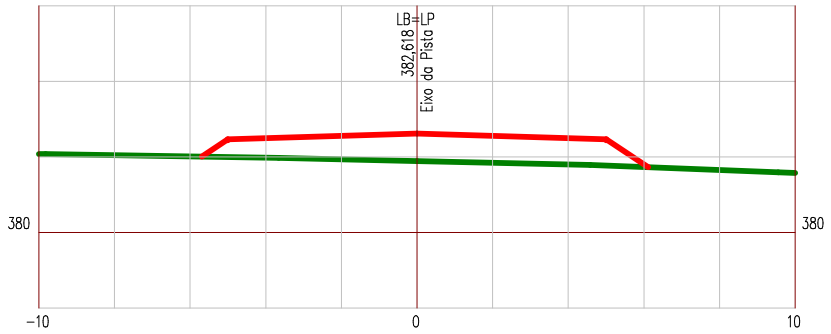

LEGENDA


PRIMITIVO

ATERRO

Manutenção e Conservação de Rodovias Não Pavimentadas

LEVANTAMENTO DE TERRAPLENAGEM

ESTACA 29	ESTRADA VICINAL 01	ESCALA 1/200

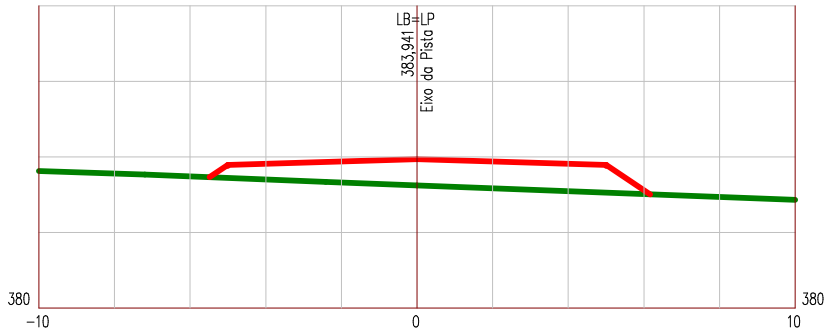

LEGENDA


PRIMITIVO

ATERRO

Manutenção e Conservação de Rodovias Não Pavimentadas

LEVANTAMENTO DE TERRAPLENAGEM

ESTACA 30	ESTRADA VICINAL 01	ESCALA 1/200

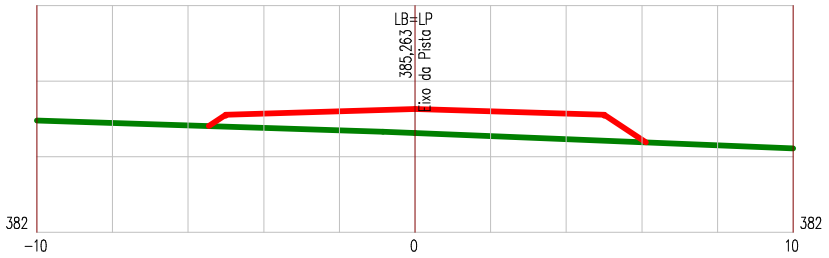

LEGENDA


PRIMITIVO

ATERRO

Manutenção e Conservação de Rodovias Não Pavimentadas

LEVANTAMENTO DE TERRAPLENAGEM

ESTACA 31	ESTRADA VICINAL 01	ESCALA 1/200

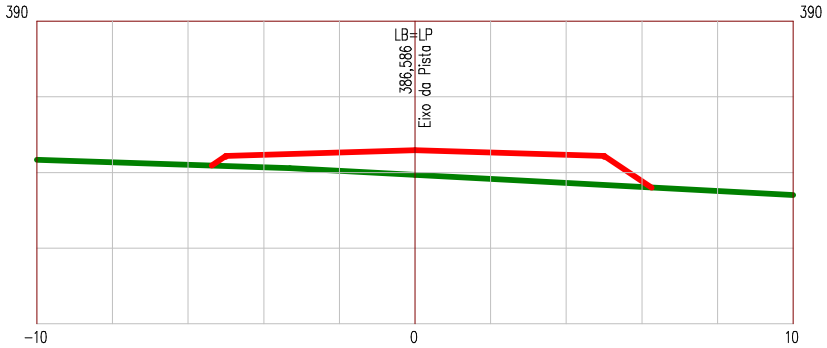

LEGENDA


PRIMITIVO

ATERRO

Manutenção e Conservação de Rodovias Não Pavimentadas

LEVANTAMENTO DE TERRAPLENAGEM

ESTACA 32	ESTRADA VICINAL 01	ESCALA 1/200

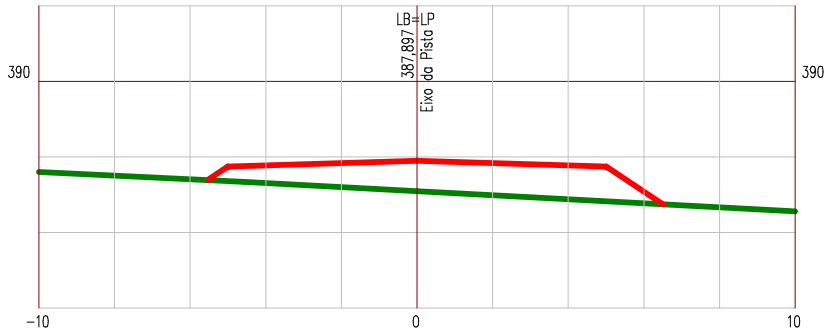

LEGENDA


PRIMITIVO

ATERRO

Manutenção e Conservação de Rodovias Não Pavimentadas

LEVANTAMENTO DE TERRAPLENAGEM

ESTACA 33	ESTRADA VICINAL 01	ESCALA 1/200

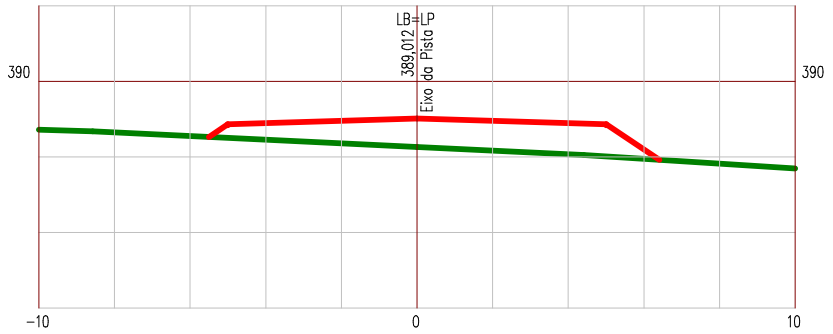

LEGENDA


PRIMITIVO

ATERRO

Manutenção e Conservação de Rodovias Não Pavimentadas

LEVANTAMENTO DE TERRAPLENAGEM

ESTACA 34	ESTRADA VICINAL 01	ESCALA 1/200

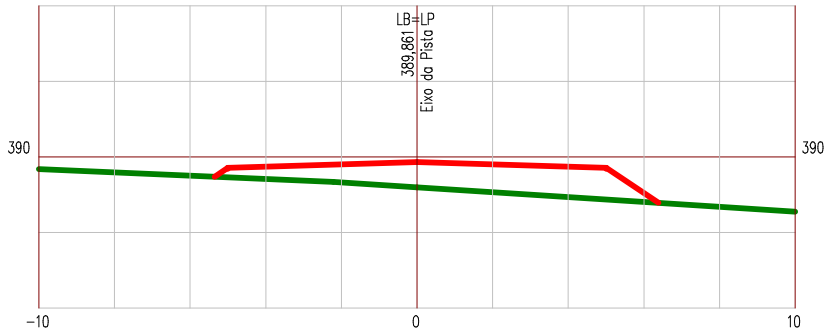

LEGENDA


PRIMITIVO

ATERRO

Manutenção e Conservação de Rodovias Não Pavimentadas

LEVANTAMENTO DE TERRAPLENAGEM

ESTACA 35	ESTRADA VICINAL 01	ESCALA 1/200

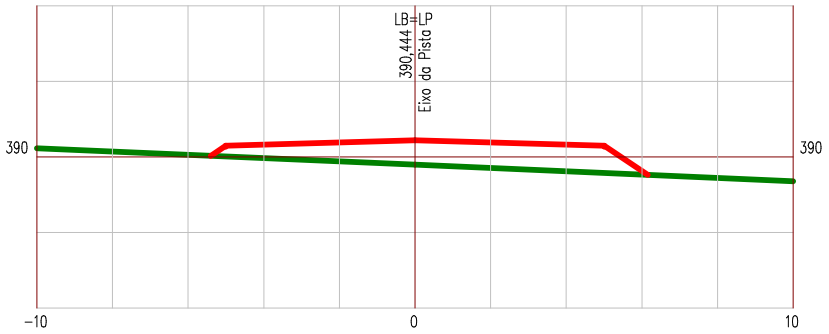

LEGENDA


PRIMITIVO

ATERRO

Manutenção e Conservação de Rodovias Não Pavimentadas

LEVANTAMENTO DE TERRAPLENAGEM

ESTACA 36	ESTRADA VICINAL 01	ESCALA 1/200

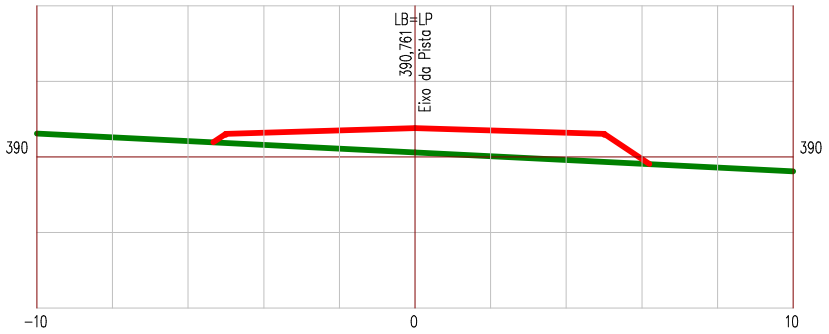

LEGENDA


PRIMITIVO

ATERRO

Manutenção e Conservação de Rodovias Não Pavimentadas

LEVANTAMENTO DE TERRAPLENAGEM

ESTACA 37	ESTRADA VICINAL 01	ESCALA 1/200

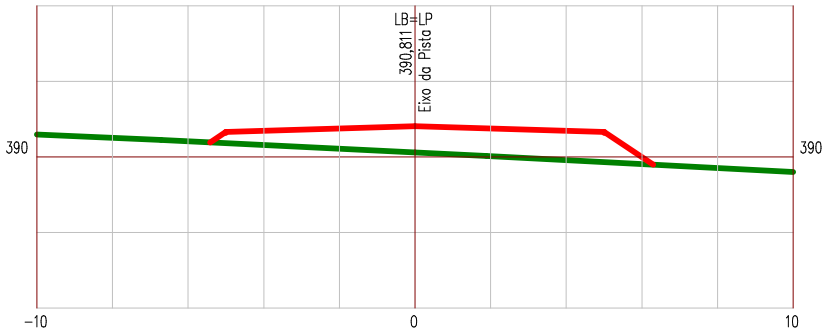

LEGENDA


PRIMITIVO

ATERRO

Manutenção e Conservação de Rodovias Não Pavimentadas

LEVANTAMENTO DE TERRAPLENAGEM

ESTACA 38	ESTRADA VICINAL 01	ESCALA 1/200

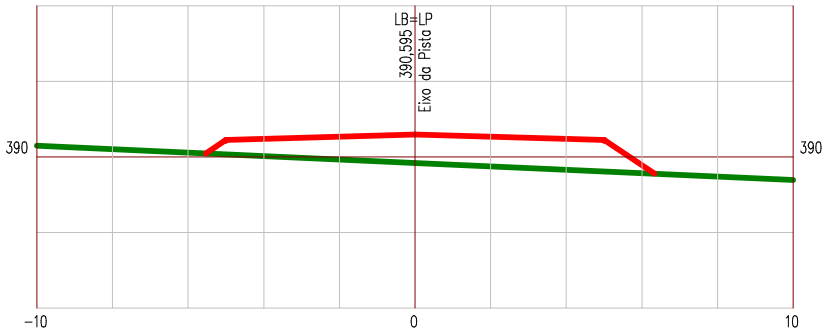

LEGENDA


PRIMITIVO

ATERRO

Manutenção e Conservação de Rodovias Não Pavimentadas

LEVANTAMENTO DE TERRAPLENAGEM

ESTACA 39	ESTRADA VICINAL 01	ESCALA 1/200

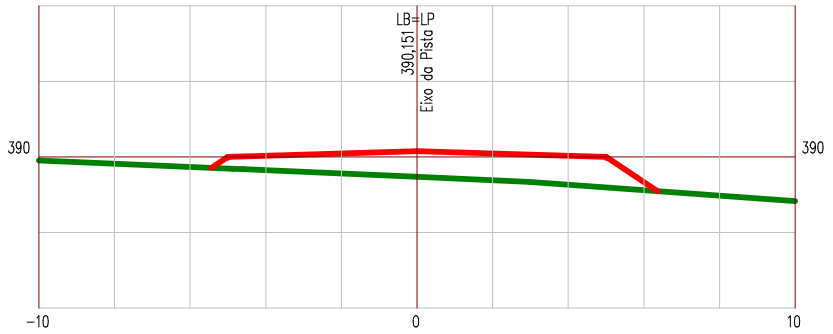

LEGENDA


PRIMITIVO

ATERRO

Manutenção e Conservação de Rodovias Não Pavimentadas

LEVANTAMENTO DE TERRAPLENAGEM

ESTACA 40	ESTRADA VICINAL 01	ESCALA 1/200

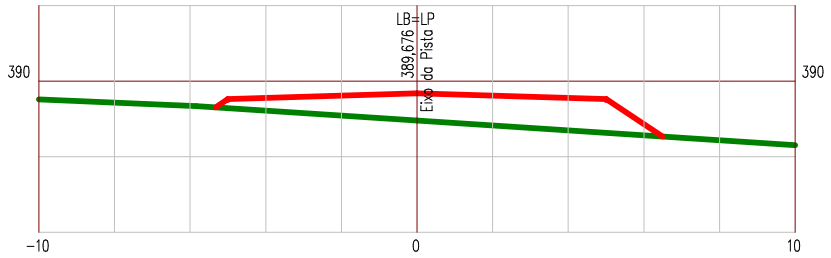

LEGENDA


PRIMITIVO

ATERRO

Manutenção e Conservação de Rodovias Não Pavimentadas

LEVANTAMENTO DE TERRAPLENAGEM

ESTACA 41	ESTRADA VICINAL 01	ESCALA 1/200

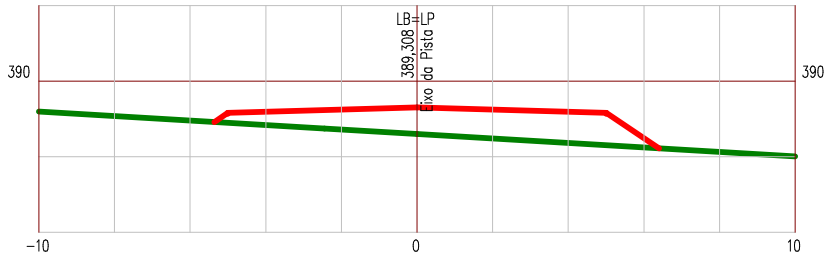

LEGENDA


PRIMITIVO

ATERRO

Manutenção e Conservação de Rodovias Não Pavimentadas

LEVANTAMENTO DE TERRAPLENAGEM

ESTACA 42	ESTRADA VICINAL 01	ESCALA 1/200

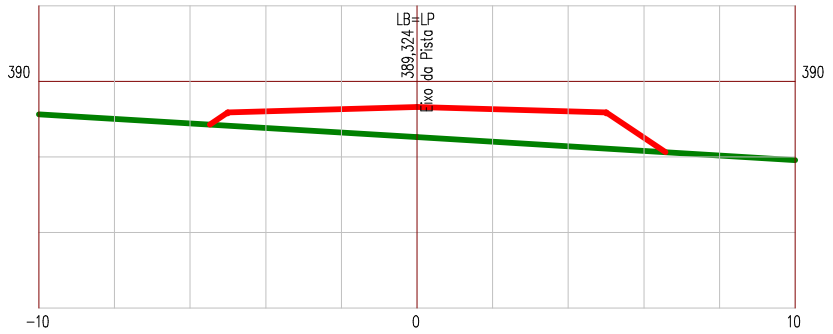

LEGENDA


PRIMITIVO

ATERRO

Manutenção e Conservação de Rodovias Não Pavimentadas

LEVANTAMENTO DE TERRAPLENAGEM

ESTACA 43	ESTRADA VICINAL 01	ESCALA 1/200

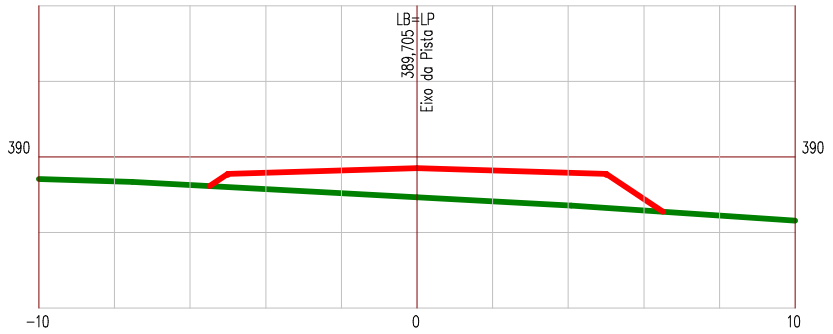

LEGENDA


PRIMITIVO

ATERRO

Manutenção e Conservação de Rodovias Não Pavimentadas

LEVANTAMENTO DE TERRAPLENAGEM

ESTACA 44	ESTRADA VICINAL 01	ESCALA 1/200

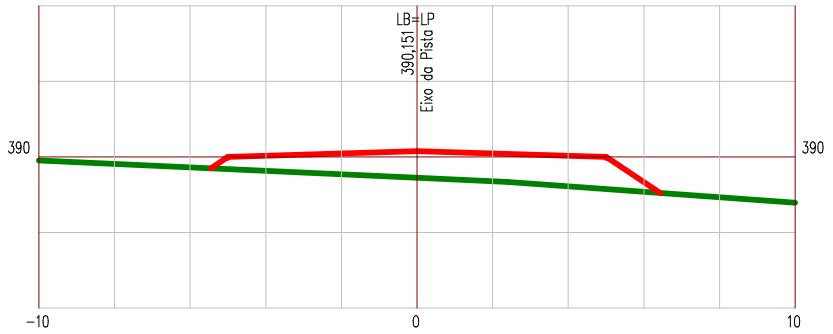

LEGENDA


PRIMITIVO

ATERRO

Manutenção e Conservação de Rodovias Não Pavimentadas

LEVANTAMENTO DE TERRAPLENAGEM

ESTACA 45	ESTRADA VICINAL 01	ESCALA 1/200

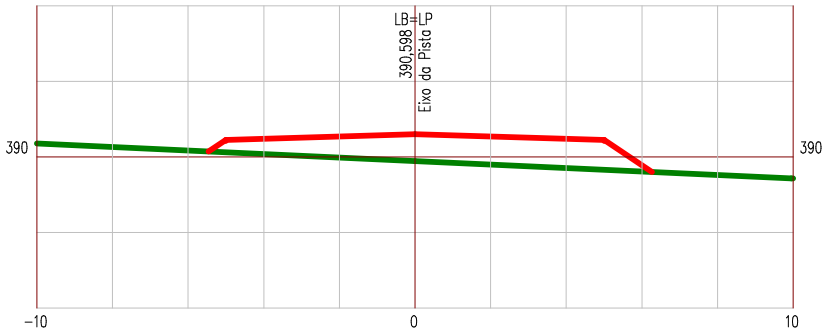

LEGENDA


PRIMITIVO

ATERRO

Manutenção e Conservação de Rodovias Não Pavimentadas

LEVANTAMENTO DE TERRAPLENAGEM

ESTACA 46	ESTRADA VICINAL 01	ESCALA 1/200

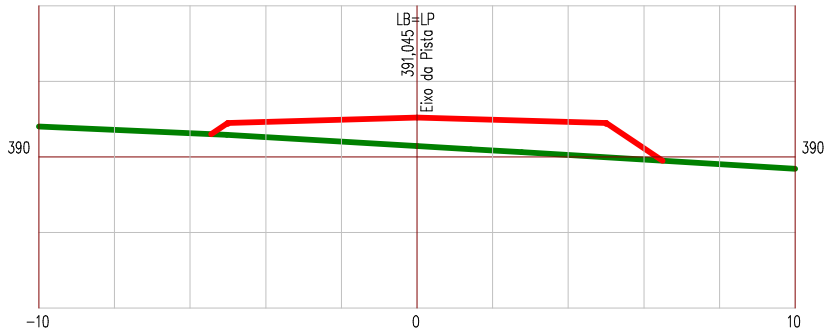

LEGENDA


PRIMITIVO

ATERRO

Manutenção e Conservação de Rodovias Não Pavimentadas

LEVANTAMENTO DE TERRAPLENAGEM

ESTACA 47	ESTRADA VICINAL 01	ESCALA 1/200

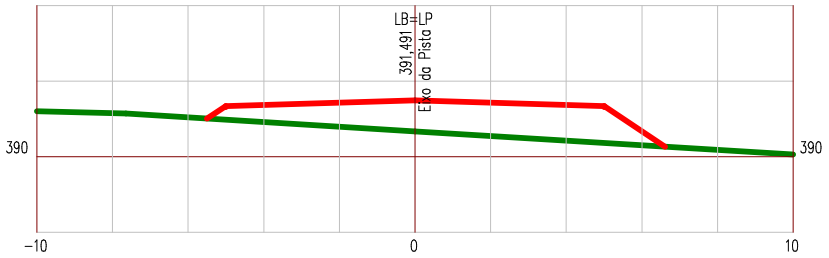

LEGENDA


PRIMITIVO

ATERRO

Manutenção e Conservação de Rodovias Não Pavimentadas

LEVANTAMENTO DE TERRAPLENAGEM

ESTACA 48	ESTRADA VICINAL 01	ESCALA 1/200

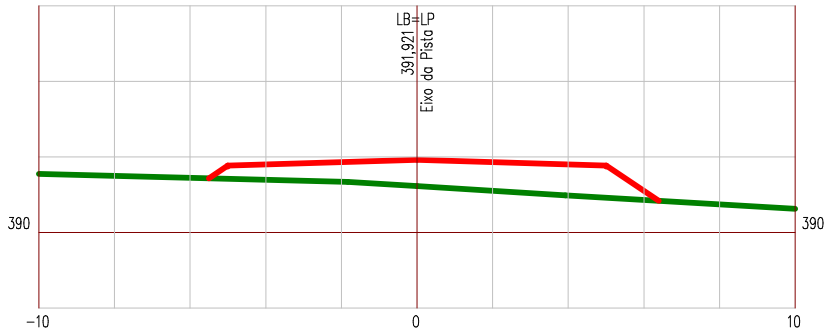

LEGENDA


PRIMITIVO

ATERRO

Manutenção e Conservação de Rodovias Não Pavimentadas

LEVANTAMENTO DE TERRAPLENAGEM

ESTACA 49	ESTRADA VICINAL 01	ESCALA 1/200

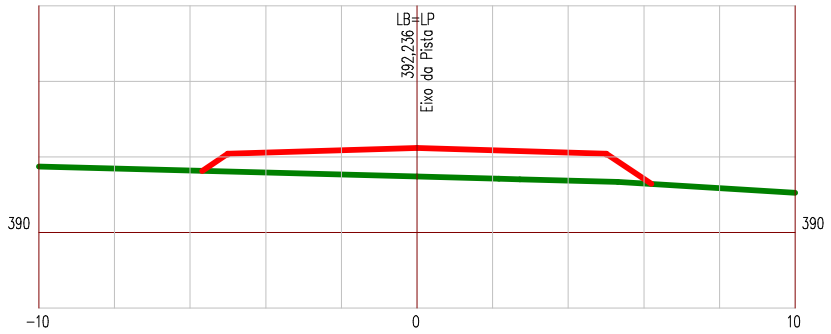

LEGENDA


PRIMITIVO

ATERRO

Manutenção e Conservação de Rodovias Não Pavimentadas

LEVANTAMENTO DE TERRAPLENAGEM

ESTACA 50	ESTRADA VICINAL 01	ESCALA 1/200

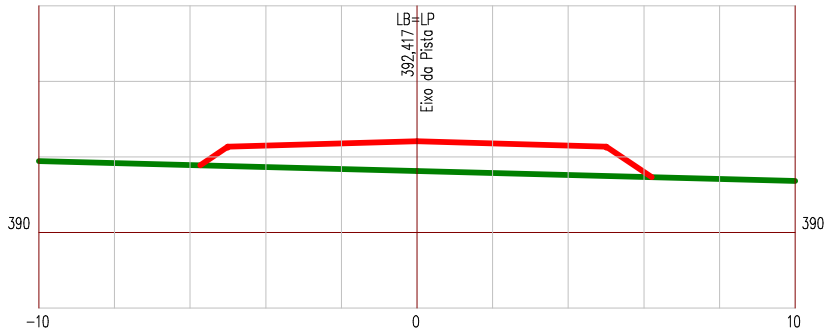

LEGENDA


PRIMITIVO

ATERRO

Manutenção e Conservação de Rodovias Não Pavimentadas

LEVANTAMENTO DE TERRAPLENAGEM

ESTACA 51	ESTRADA VICINAL 01	ESCALA 1/200

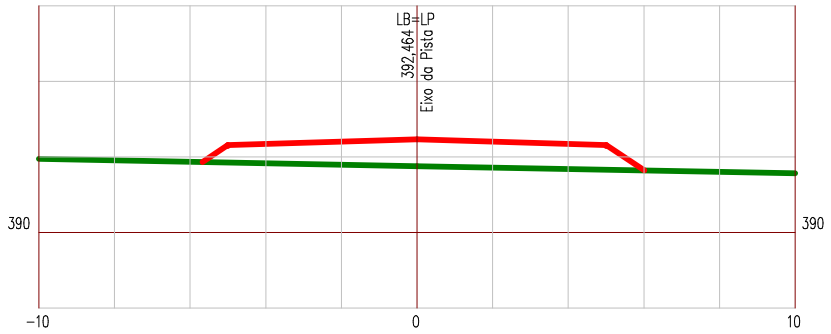

LEGENDA


PRIMITIVO

ATERRO

Manutenção e Conservação de Rodovias Não Pavimentadas

LEVANTAMENTO DE TERRAPLENAGEM

ESTACA 52	ESTRADA VICINAL 01	ESCALA 1/200

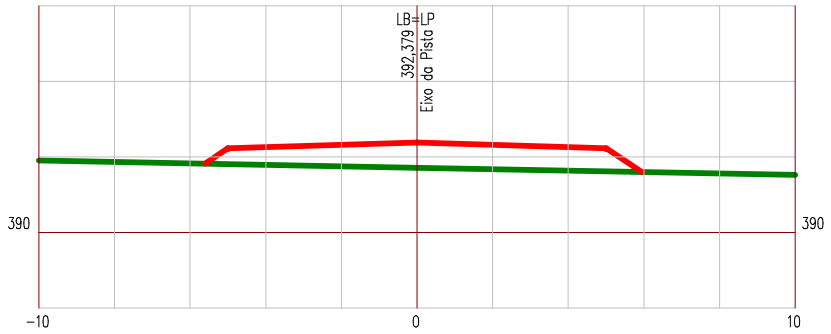

LEGENDA


PRIMITIVO

ATERRO

Manutenção e Conservação de Rodovias Não Pavimentadas

LEVANTAMENTO DE TERRAPLENAGEM

ESTACA 53	ESTRADA VICINAL 01	ESCALA 1/200

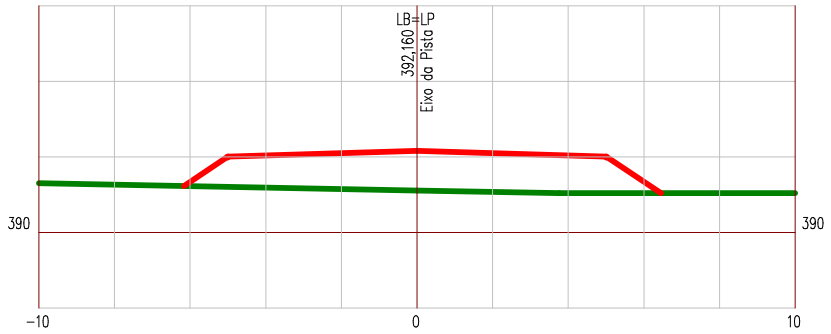

LEGENDA


PRIMITIVO

ATERRO

Manutenção e Conservação de Rodovias Não Pavimentadas

LEVANTAMENTO DE TERRAPLENAGEM

ESTACA 54	ESTRADA VICINAL 01	ESCALA 1/200

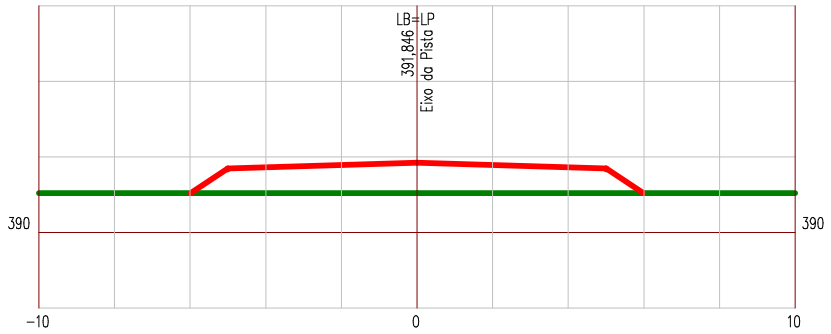

LEGENDA


PRIMITIVO

ATERRO

Manutenção e Conservação de Rodovias Não Pavimentadas

LEVANTAMENTO DE TERRAPLENAGEM

ESTACA 55	ESTRADA VICINAL 01	ESCALA 1/200

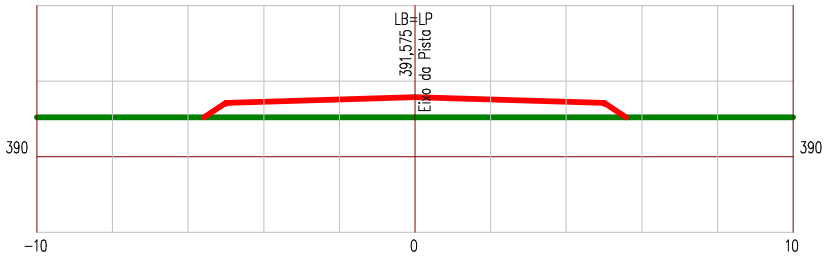

LEGENDA


PRIMITIVO

ATERRO

Manutenção e Conservação de Rodovias Não Pavimentadas

LEVANTAMENTO DE TERRAPLENAGEM

ESTACA 56	ESTRADA VICINAL 01	ESCALA 1/200

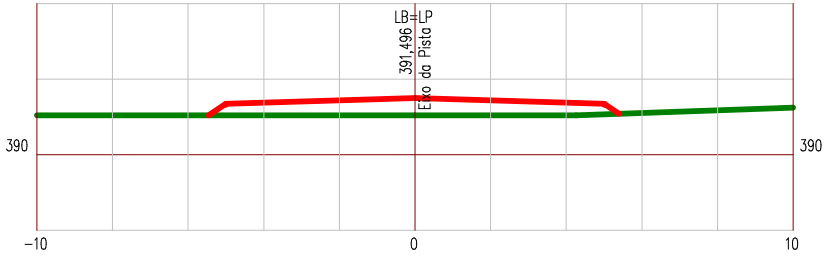

LEGENDA


PRIMITIVO

ATERRO

Manutenção e Conservação de Rodovias Não Pavimentadas

LEVANTAMENTO DE TERRAPLENAGEM

ESTACA 57	ESTRADA VICINAL 01	ESCALA 1/200

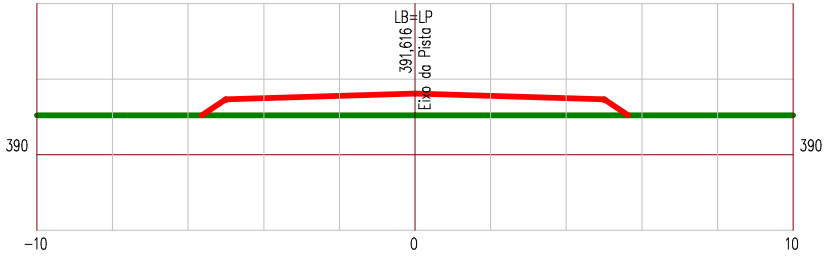

LEGENDA


PRIMITIVO

ATERRO

Manutenção e Conservação de Rodovias Não Pavimentadas

LEVANTAMENTO DE TERRAPLENAGEM

ESTACA 58	ESTRADA VICINAL 01	ESCALA 1/200

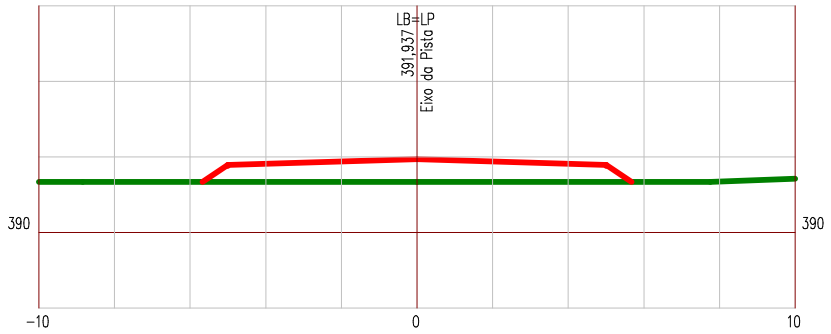

LEGENDA


PRIMITIVO

ATERRO

Manutenção e Conservação de Rodovias Não Pavimentadas

LEVANTAMENTO DE TERRAPLENAGEM

ESTACA 59	ESTRADA VICINAL 01	ESCALA 1/200

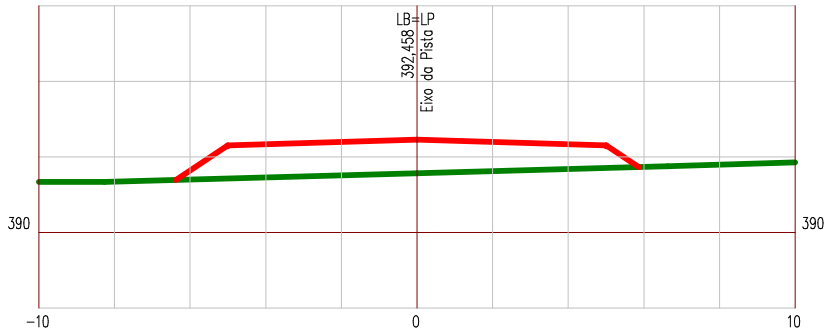

LEGENDA


PRIMITIVO

ATERRO

Manutenção e Conservação de Rodovias Não Pavimentadas

LEVANTAMENTO DE TERRAPLENAGEM

ESTACA 60	ESTRADA VICINAL 01	ESCALA 1/200

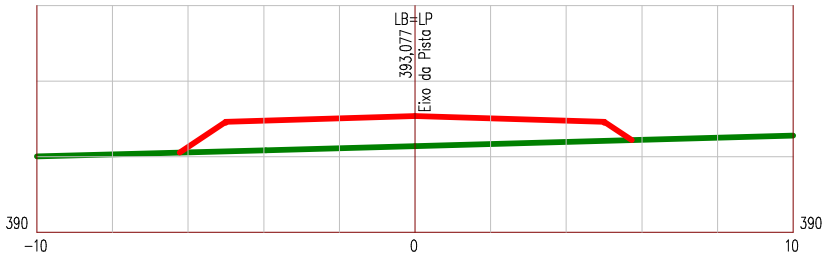

LEGENDA


PRIMITIVO

ATERRO

Manutenção e Conservação de Rodovias Não Pavimentadas

LEVANTAMENTO DE TERRAPLENAGEM

ESTACA 61	ESTRADA VICINAL 01	ESCALA 1/200

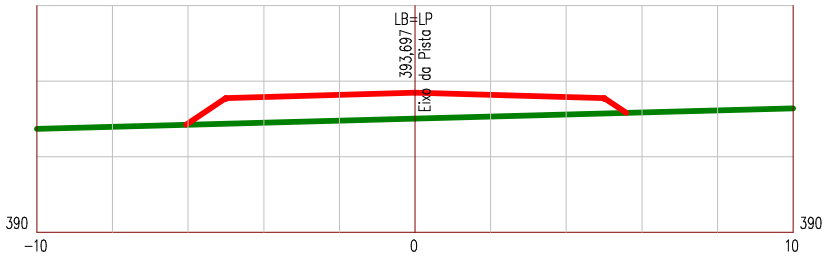

LEGENDA


PRIMITIVO

ATERRO

Manutenção e Conservação de Rodovias Não Pavimentadas

LEVANTAMENTO DE TERRAPLENAGEM

ESTACA 62	ESTRADA VICINAL 01	ESCALA 1/200

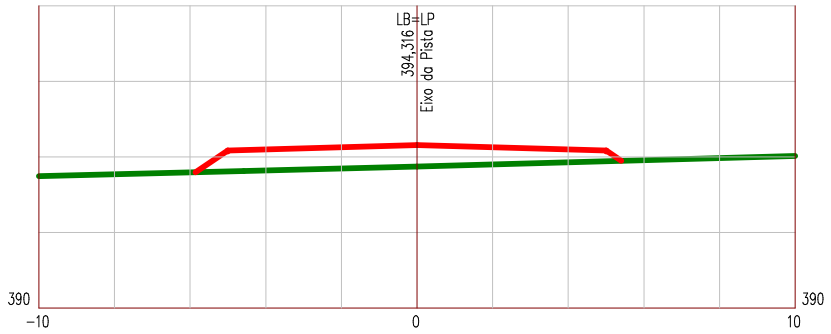

LEGENDA


PRIMITIVO

ATERRO

Manutenção e Conservação de Rodovias Não Pavimentadas

LEVANTAMENTO DE TERRAPLENAGEM

ESTACA 63	ESTRADA VICINAL 01	ESCALA 1/200

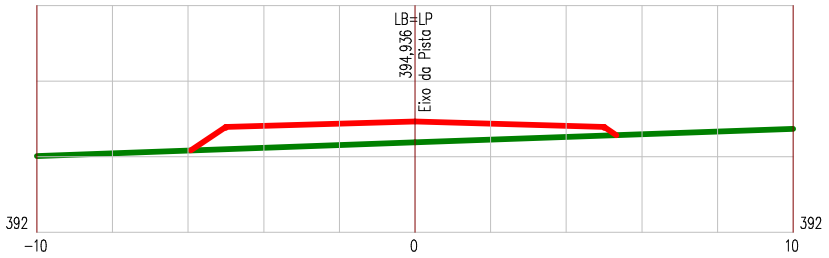

LEGENDA


PRIMITIVO

ATERRO

Manutenção e Conservação de Rodovias Não Pavimentadas

LEVANTAMENTO DE TERRAPLENAGEM

ESTACA 64	ESTRADA VICINAL 01	ESCALA 1/200

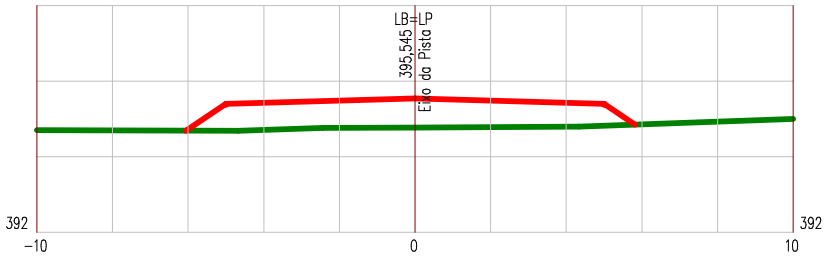

LEGENDA


PRIMITIVO

ATERRO

Manutenção e Conservação de Rodovias Não Pavimentadas

LEVANTAMENTO DE TERRAPLENAGEM

ESTACA 65	ESTRADA VICINAL 01	ESCALA 1/200

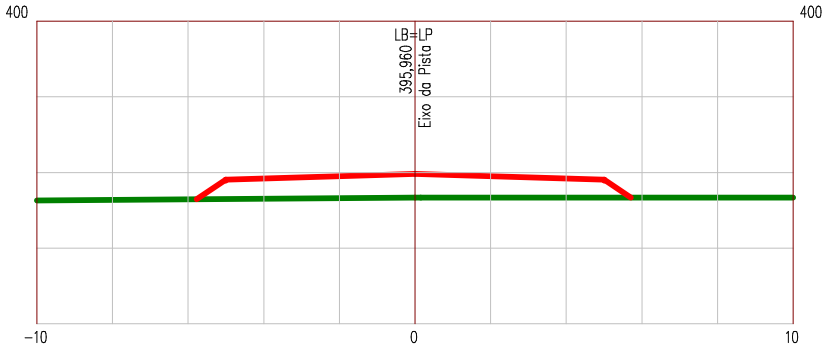

LEGENDA


PRIMITIVO

ATERRO

Manutenção e Conservação de Rodovias Não Pavimentadas

LEVANTAMENTO DE TERRAPLENAGEM

ESTACA 66	ESTRADA VICINAL 01	ESCALA 1/200

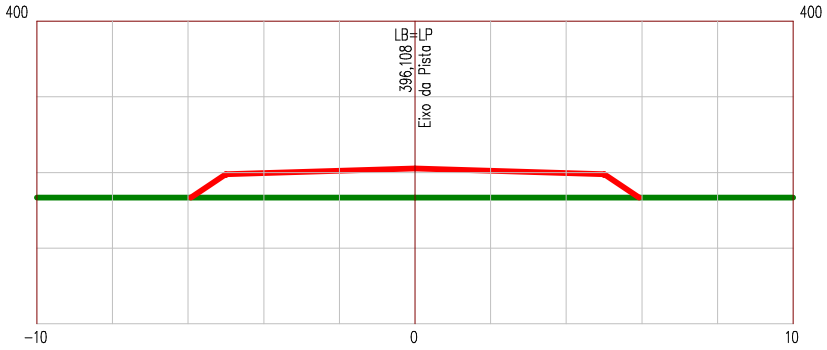

LEGENDA


PRIMITIVO

ATERRO

Manutenção e Conservação de Rodovias Não Pavimentadas

LEVANTAMENTO DE TERRAPLENAGEM

ESTACA 67	ESTRADA VICINAL 01	ESCALA 1/200

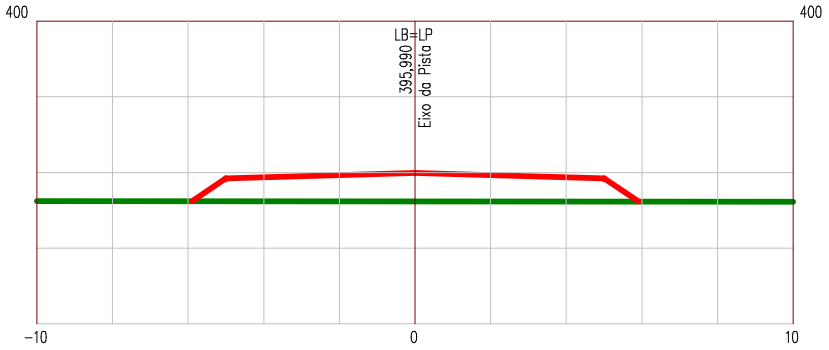

LEGENDA


PRIMITIVO

ATERRO

Manutenção e Conservação de Rodovias Não Pavimentadas

LEVANTAMENTO DE TERRAPLENAGEM

ESTACA 68	ESTRADA VICINAL 01	ESCALA 1/200

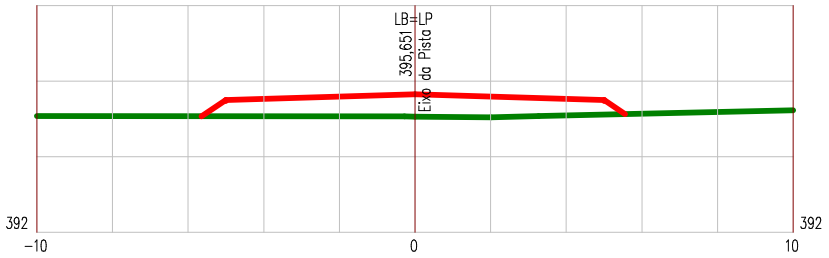

LEGENDA


PRIMITIVO

ATERRO

Manutenção e Conservação de Rodovias Não Pavimentadas

LEVANTAMENTO DE TERRAPLENAGEM

ESTACA 69	ESTRADA VICINAL 01	ESCALA 1/200

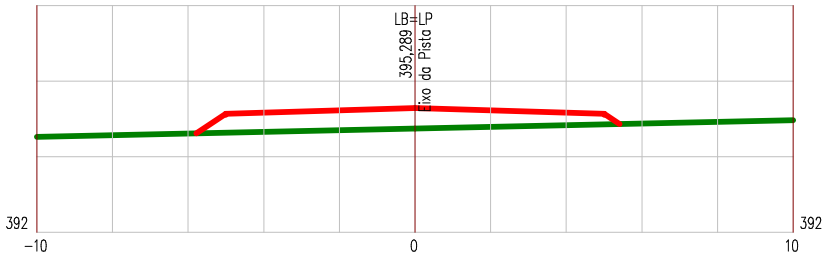

LEGENDA


PRIMITIVO

ATERRO

Manutenção e Conservação de Rodovias Não Pavimentadas

LEVANTAMENTO DE TERRAPLENAGEM

ESTACA 70	ESTRADA VICINAL 01	ESCALA 1/200

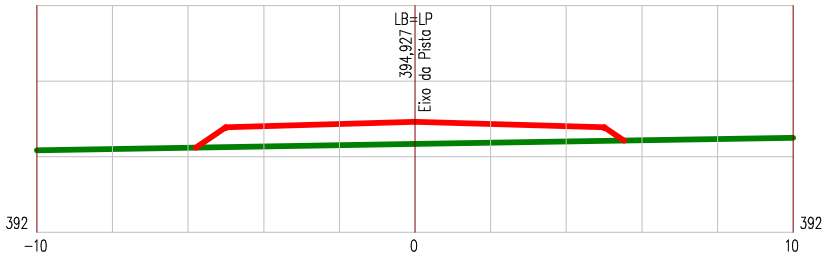

LEGENDA


PRIMITIVO

ATERRO

Manutenção e Conservação de Rodovias Não Pavimentadas

LEVANTAMENTO DE TERRAPLENAGEM

ESTACA 71	ESTRADA VICINAL 01	ESCALA 1/200

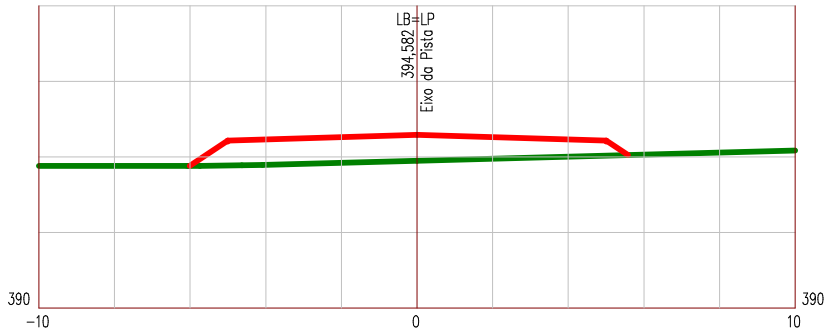

LEGENDA


PRIMITIVO

ATERRO

Manutenção e Conservação de Rodovias Não Pavimentadas

LEVANTAMENTO DE TERRAPLENAGEM

ESTACA 72	ESTRADA VICINAL 01	ESCALA 1/200

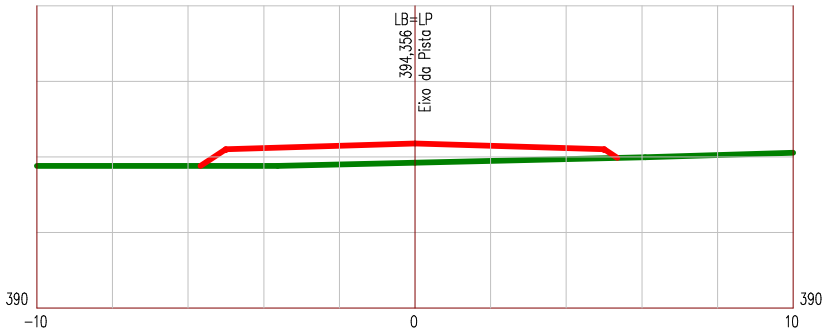

LEGENDA


PRIMITIVO

ATERRO

Manutenção e Conservação de Rodovias Não Pavimentadas

LEVANTAMENTO DE TERRAPLENAGEM

ESTACA 73	ESTRADA VICINAL 01	ESCALA 1/200

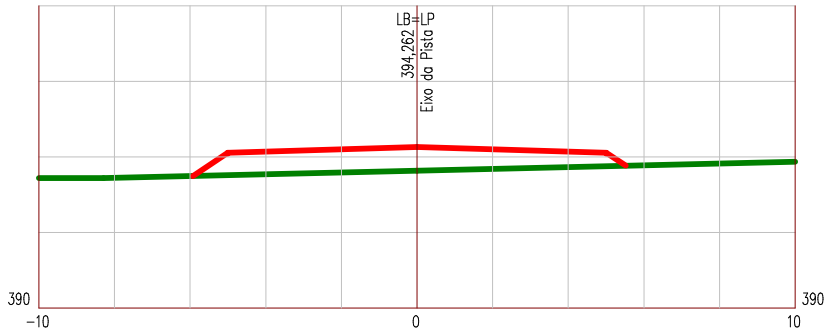

LEGENDA


PRIMITIVO

ATERRO

Manutenção e Conservação de Rodovias Não Pavimentadas

LEVANTAMENTO DE TERRAPLENAGEM

ESTACA 74	ESTRADA VICINAL 01	ESCALA 1/200

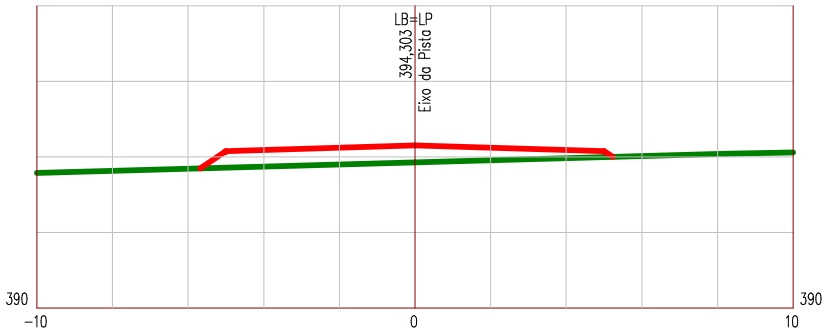

LEGENDA


PRIMITIVO

ATERRO

Manutenção e Conservação de Rodovias Não Pavimentadas

LEVANTAMENTO DE TERRAPLENAGEM

ESTACA 75	ESTRADA VICINAL 01	ESCALA 1/200

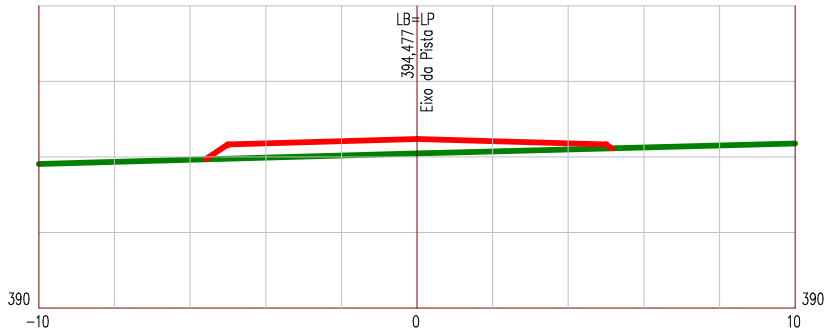

LEGENDA


PRIMITIVO

ATERRO

Manutenção e Conservação de Rodovias Não Pavimentadas

LEVANTAMENTO DE TERRAPLENAGEM

ESTACA 76	ESTRADA VICINAL 01	ESCALA 1/200

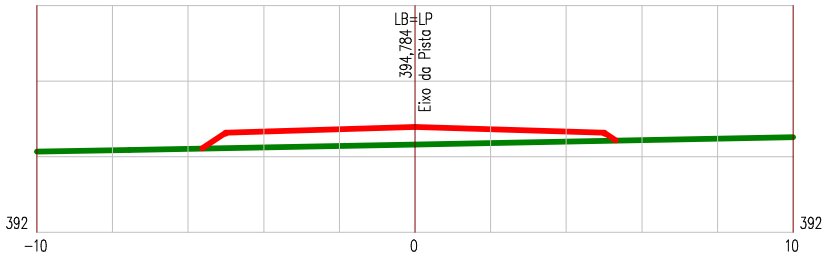

LEGENDA


PRIMITIVO

ATERRO

Manutenção e Conservação de Rodovias Não Pavimentadas

LEVANTAMENTO DE TERRAPLENAGEM

ESTACA 77	ESTRADA VICINAL 01	ESCALA 1/200

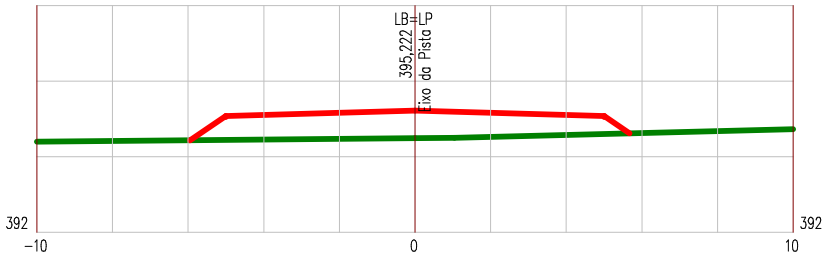

LEGENDA


PRIMITIVO

ATERRO

Manutenção e Conservação de Rodovias Não Pavimentadas

LEVANTAMENTO DE TERRAPLENAGEM

ESTACA 78	ESTRADA VICINAL 01	ESCALA 1/200

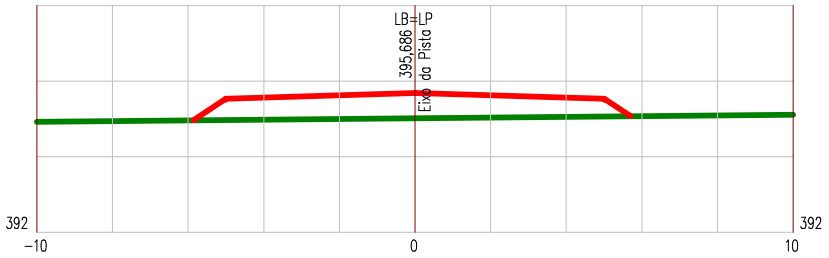

LEGENDA


PRIMITIVO

ATERRO

Manutenção e Conservação de Rodovias Não Pavimentadas

LEVANTAMENTO DE TERRAPLENAGEM

ESTACA 79	ESTRADA VICINAL 01	ESCALA 1/200

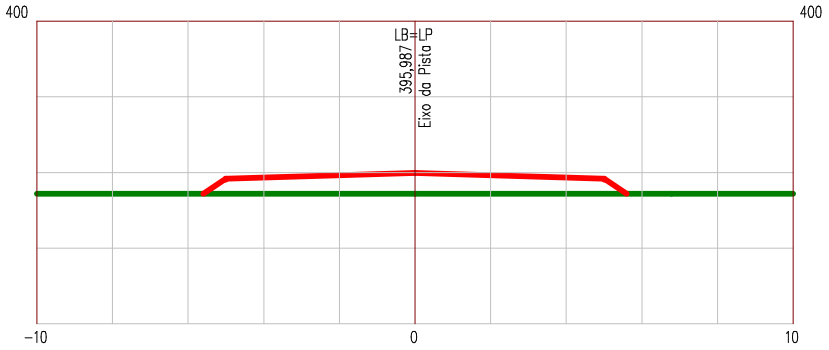

LEGENDA


PRIMITIVO

ATERRO

Manutenção e Conservação de Rodovias Não Pavimentadas

LEVANTAMENTO DE TERRAPLENAGEM

ESTACA 80	ESTRADA VICINAL 01	ESCALA 1/200

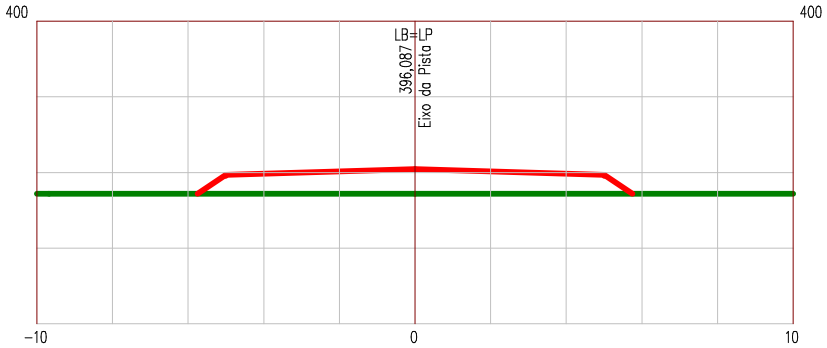

LEGENDA


PRIMITIVO

ATERRO

Manutenção e Conservação de Rodovias Não Pavimentadas

LEVANTAMENTO DE TERRAPLENAGEM

ESTACA 81	ESTRADA VICINAL 01	ESCALA 1/200

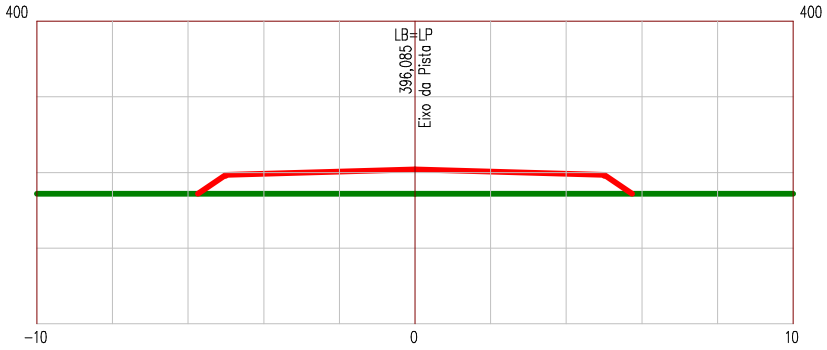

LEGENDA


PRIMITIVO

ATERRO

Manutenção e Conservação de Rodovias Não Pavimentadas

LEVANTAMENTO DE TERRAPLENAGEM

ESTACA 82	ESTRADA VICINAL 01	ESCALA 1/200

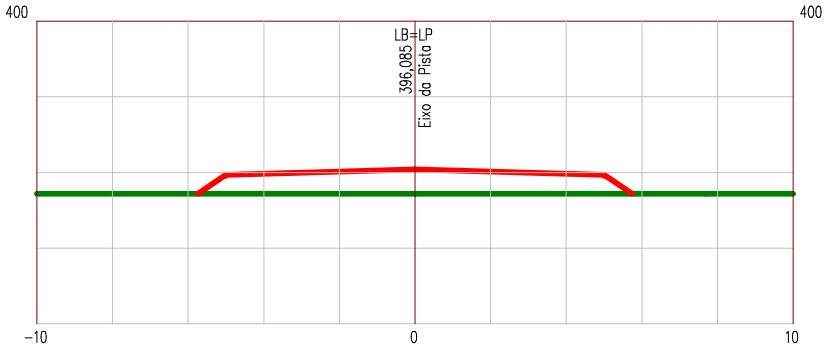

LEGENDA


PRIMITIVO

ATERRO

Manutenção e Conservação de Rodovias Não Pavimentadas

LEVANTAMENTO DE TERRAPLENAGEM

ESTACA 82+1,956	ESTRADA VICINAL 01	ESCALA 1/200

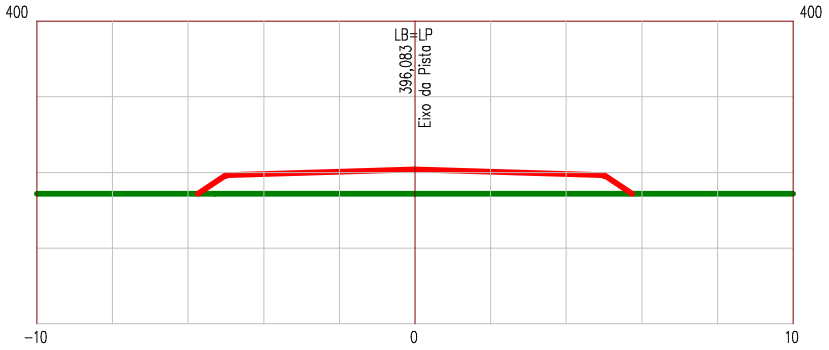

LEGENDA


PRIMITIVO

ATERRO

Manutenção e Conservação de Rodovias Não Pavimentadas

LEVANTAMENTO DE TERRAPLENAGEM

ESTACA 83	ESTRADA VICINAL 01	ESCALA 1/200

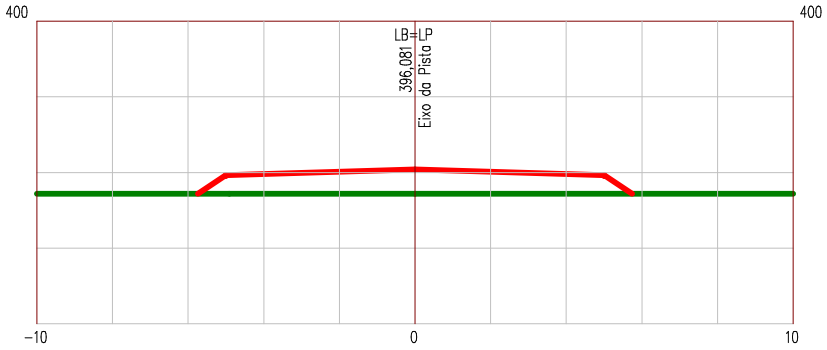

LEGENDA


PRIMITIVO

ATERRO

Manutenção e Conservação de Rodovias Não Pavimentadas

LEVANTAMENTO DE TERRAPLENAGEM

ESTACA 84	ESTRADA VICINAL 01	ESCALA 1/200

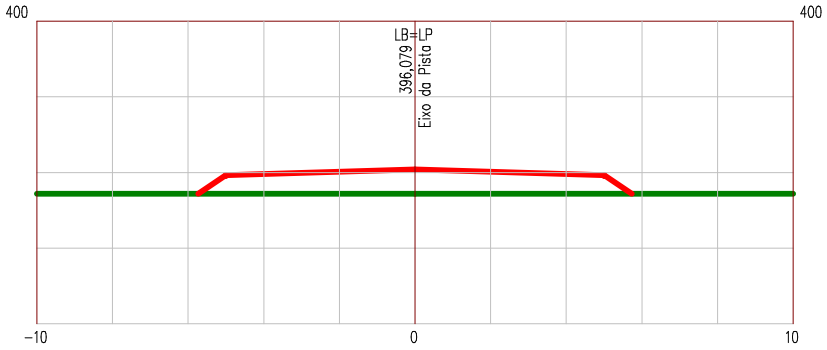

LEGENDA


PRIMITIVO

ATERRO

Manutenção e Conservação de Rodovias Não Pavimentadas

LEVANTAMENTO DE TERRAPLENAGEM

ESTACA 85	ESTRADA VICINAL 01	ESCALA 1/200

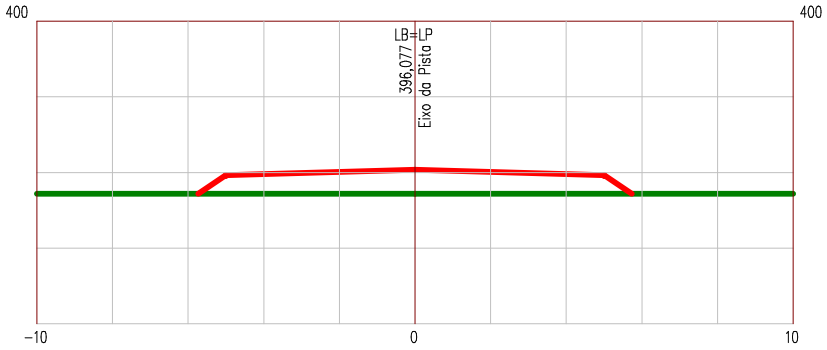

LEGENDA


PRIMITIVO

ATERRO

Manutenção e Conservação de Rodovias Não Pavimentadas

LEVANTAMENTO DE TERRAPLENAGEM

ESTACA 86	ESTRADA VICINAL 01	ESCALA 1/200

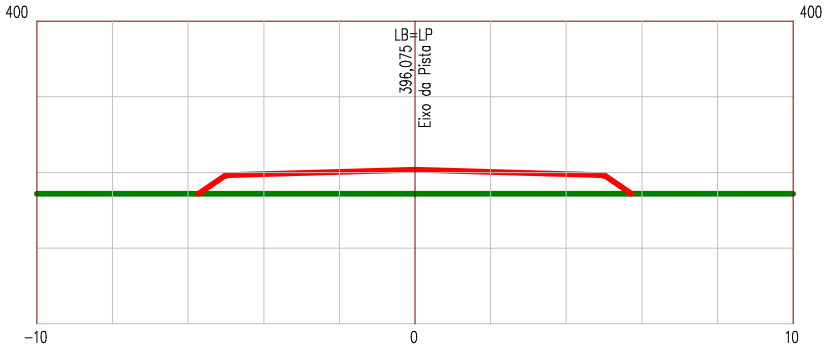

LEGENDA


PRIMITIVO

ATERRO

Manutenção e Conservação de Rodovias Não Pavimentadas

LEVANTAMENTO DE TERRAPLENAGEM

ESTACA 87	ESTRADA VICINAL 01	ESCALA 1/200

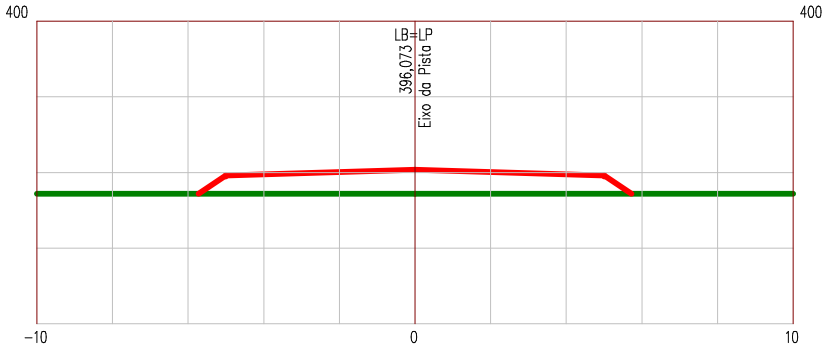

LEGENDA


PRIMITIVO

ATERRO

Manutenção e Conservação de Rodovias Não Pavimentadas

LEVANTAMENTO DE TERRAPLENAGEM

ESTACA 88	ESTRADA VICINAL 01	ESCALA 1/200

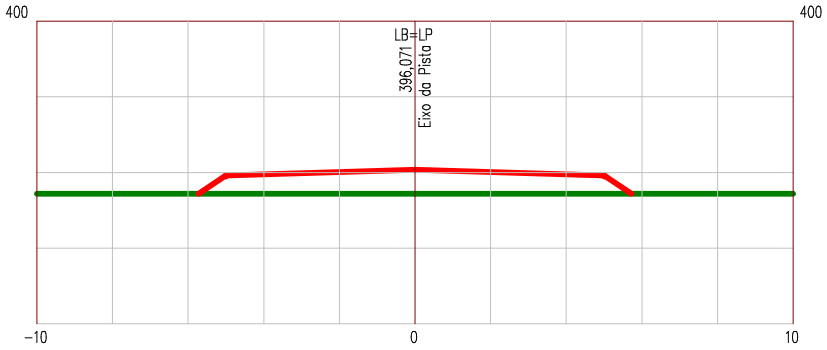

LEGENDA


PRIMITIVO

ATERRO

Manutenção e Conservação de Rodovias Não Pavimentadas

LEVANTAMENTO DE TERRAPLENAGEM

ESTACA 89	ESTRADA VICINAL 01	ESCALA 1/200

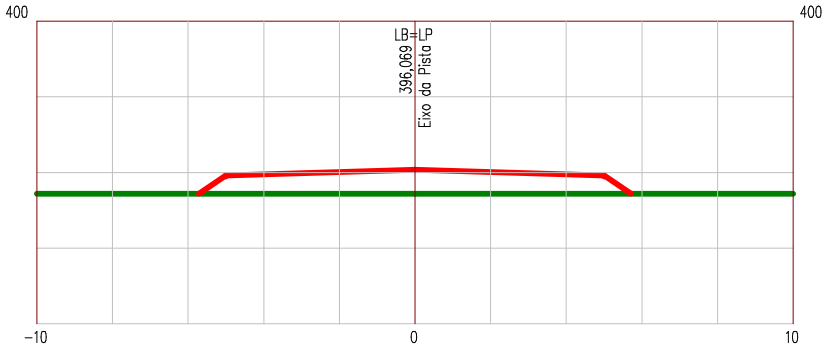

LEGENDA


PRIMITIVO

ATERRO

Manutenção e Conservação de Rodovias Não Pavimentadas

LEVANTAMENTO DE TERRAPLENAGEM

ESTACA 90	ESTRADA VICINAL 01	ESCALA 1/200

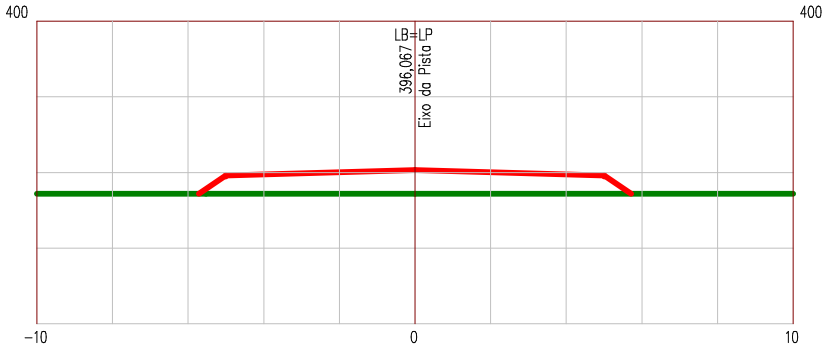

LEGENDA


PRIMITIVO

ATERRO

Manutenção e Conservação de Rodovias Não Pavimentadas

LEVANTAMENTO DE TERRAPLENAGEM

ESTACA 91	ESTRADA VICINAL 01	ESCALA 1/200

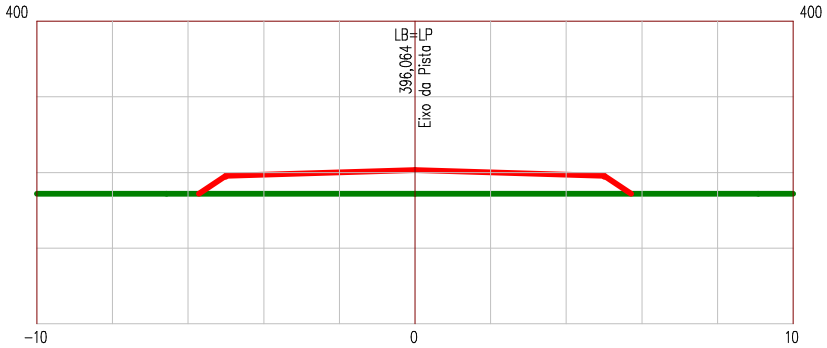

LEGENDA


PRIMITIVO

ATERRO

Manutenção e Conservação de Rodovias Não Pavimentadas

LEVANTAMENTO DE TERRAPLENAGEM

ESTACA 92	ESTRADA VICINAL 01	ESCALA 1/200

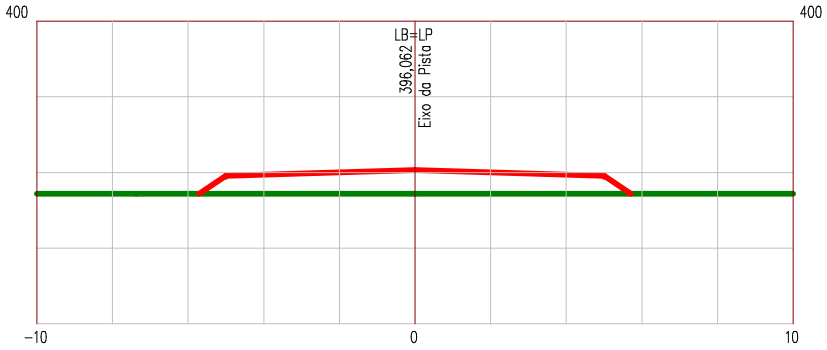

LEGENDA


PRIMITIVO

ATERRO

Manutenção e Conservação de Rodovias Não Pavimentadas

LEVANTAMENTO DE TERRAPLENAGEM

ESTACA 93	ESTRADA VICINAL 01	ESCALA 1/200

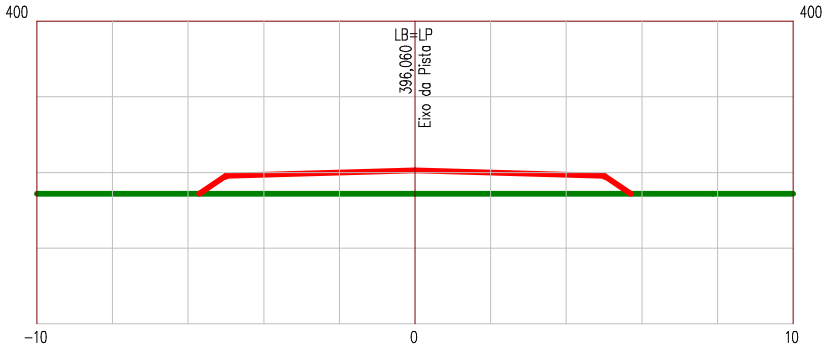

LEGENDA


PRIMITIVO

ATERRO

Manutenção e Conservação de Rodovias Não Pavimentadas

LEVANTAMENTO DE TERRAPLENAGEM

ESTACA 94	ESTRADA VICINAL 01	ESCALA 1/200

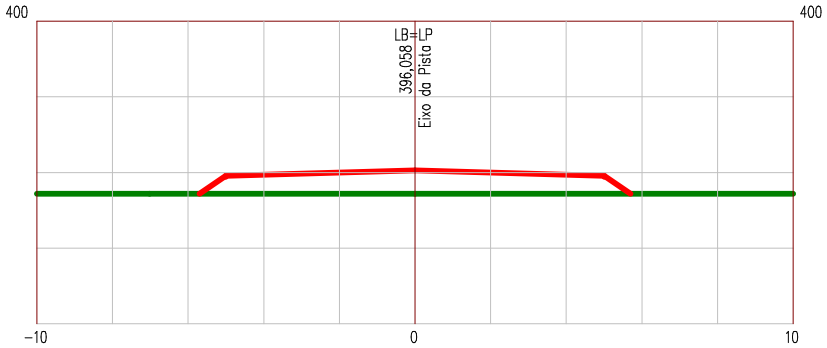

LEGENDA


PRIMITIVO

ATERRO

Manutenção e Conservação de Rodovias Não Pavimentadas

LEVANTAMENTO DE TERRAPLENAGEM

ESTACA 95	ESTRADA VICINAL 01	ESCALA 1/200

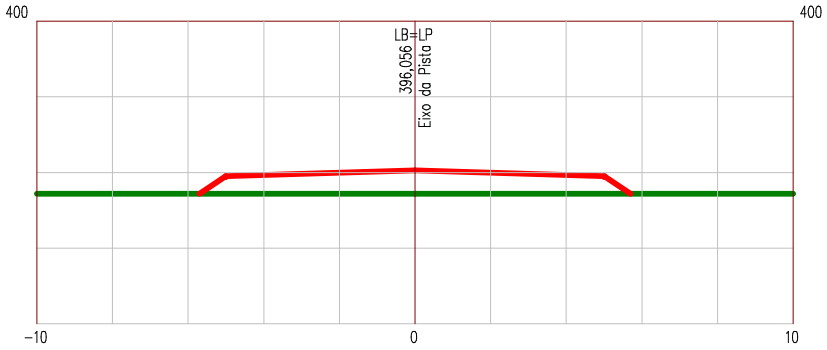

LEGENDA


PRIMITIVO

ATERRO

Manutenção e Conservação de Rodovias Não Pavimentadas

LEVANTAMENTO DE TERRAPLENAGEM

ESTACA 96	ESTRADA VICINAL 01	ESCALA 1/200

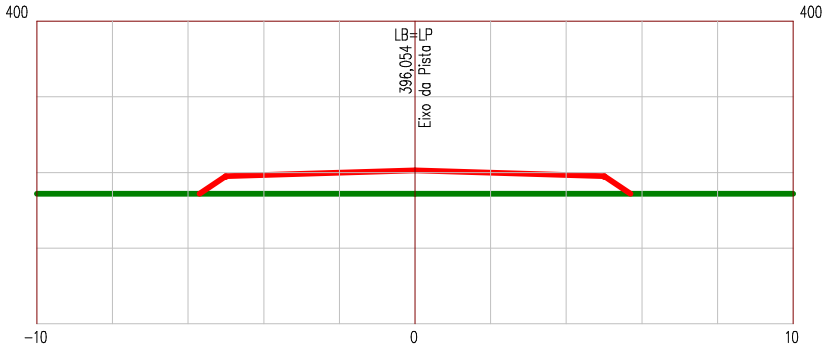

LEGENDA


PRIMITIVO

ATERRO

Manutenção e Conservação de Rodovias Não Pavimentadas

LEVANTAMENTO DE TERRAPLENAGEM

ESTACA 97	ESTRADA VICINAL 01	ESCALA 1/200

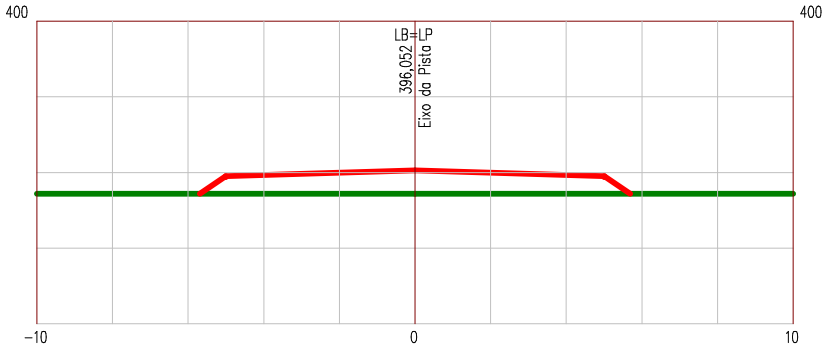

LEGENDA


PRIMITIVO

ATERRO

Manutenção e Conservação de Rodovias Não Pavimentadas

LEVANTAMENTO DE TERRAPLENAGEM

ESTACA 98	ESTRADA VICINAL 01	ESCALA 1/200

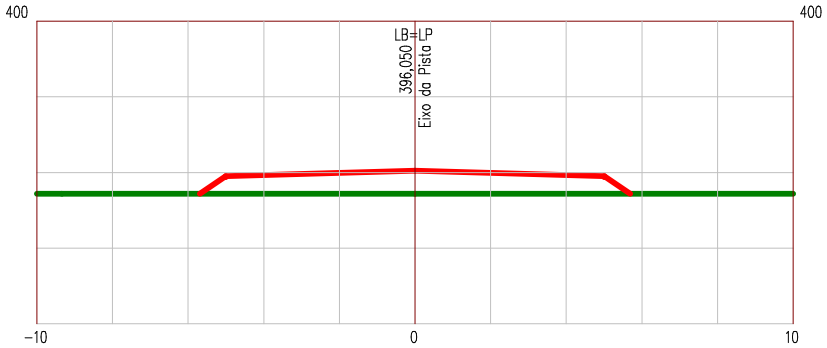

LEGENDA


PRIMITIVO

ATERRO

Manutenção e Conservação de Rodovias Não Pavimentadas

LEVANTAMENTO DE TERRAPLENAGEM

ESTACA 99	ESTRADA VICINAL 01	ESCALA 1/200

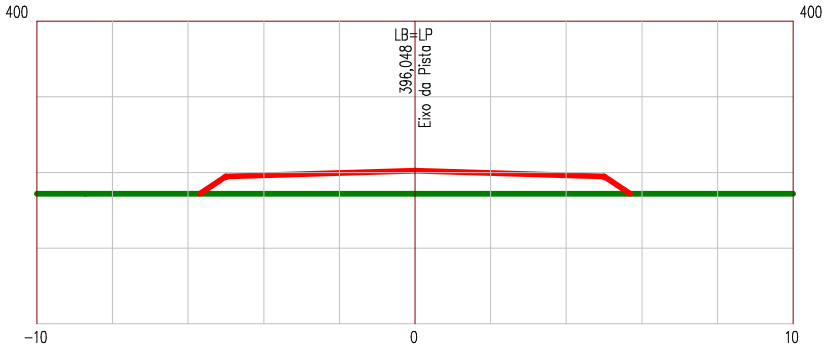

LEGENDA


PRIMITIVO

ATERRO

Manutenção e Conservação de Rodovias Não Pavimentadas

LEVANTAMENTO DE TERRAPLENAGEM

ESTACA 100	ESTRADA VICINAL 01	ESCALA 1/200

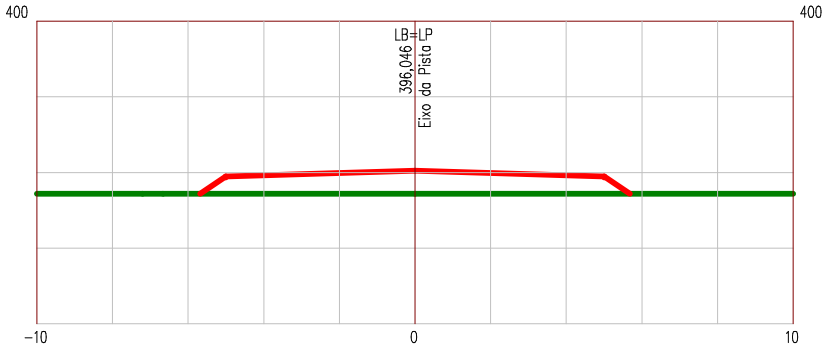

LEGENDA


PRIMITIVO

ATERRO

Manutenção e Conservação de Rodovias Não Pavimentadas

LEVANTAMENTO DE TERRAPLENAGEM

ESTACA 101	ESTRADA VICINAL 01	ESCALA 1/200

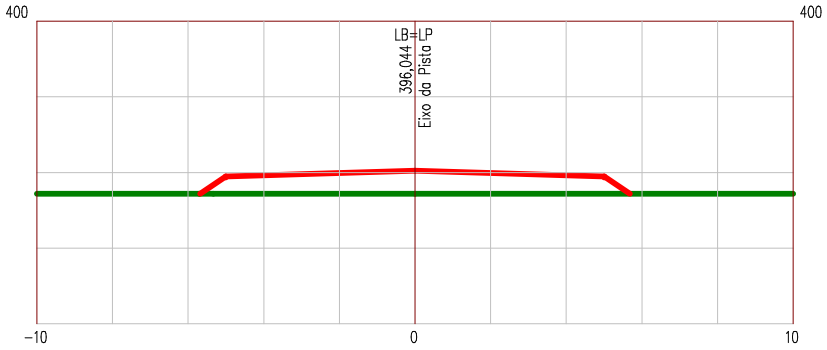

LEGENDA


PRIMITIVO

ATERRO

Manutenção e Conservação de Rodovias Não Pavimentadas

LEVANTAMENTO DE TERRAPLENAGEM

ESTACA 102	ESTRADA VICINAL 01	ESCALA 1/200

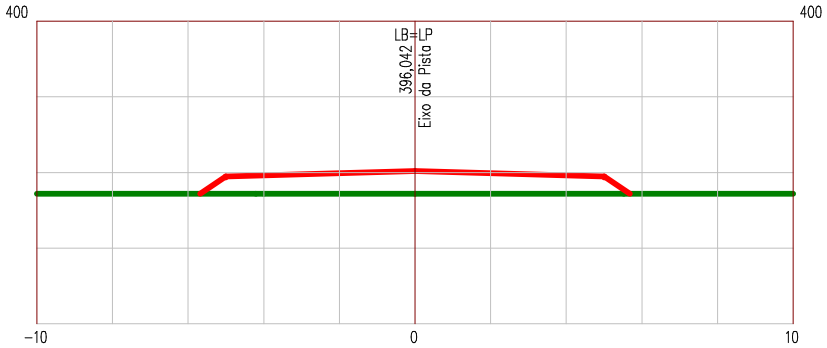

LEGENDA


PRIMITIVO

ATERRO

Manutenção e Conservação de Rodovias Não Pavimentadas

LEVANTAMENTO DE TERRAPLENAGEM

ESTACA 103	ESTRADA VICINAL 01	ESCALA 1/200

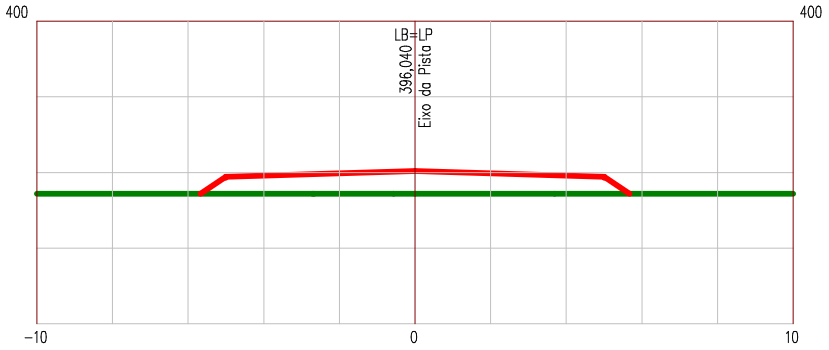

LEGENDA


PRIMITIVO

ATERRO

Manutenção e Conservação de Rodovias Não Pavimentadas

LEVANTAMENTO DE TERRAPLENAGEM

ESTACA 104	ESTRADA VICINAL 01	ESCALA 1/200

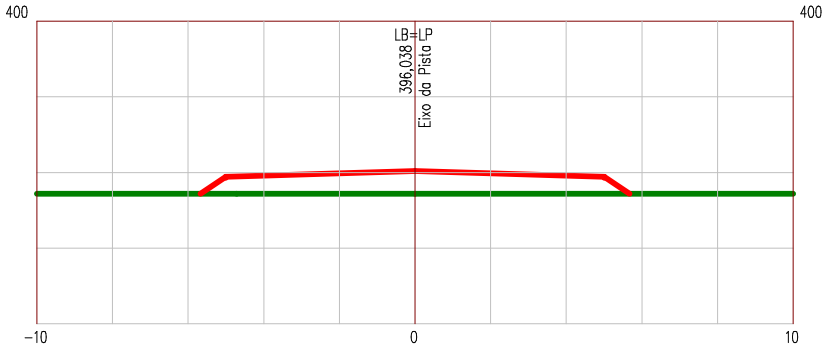

LEGENDA


PRIMITIVO

ATERRO

Manutenção e Conservação de Rodovias Não Pavimentadas

LEVANTAMENTO DE TERRAPLENAGEM

ESTACA 105	ESTRADA VICINAL 01	ESCALA 1/200

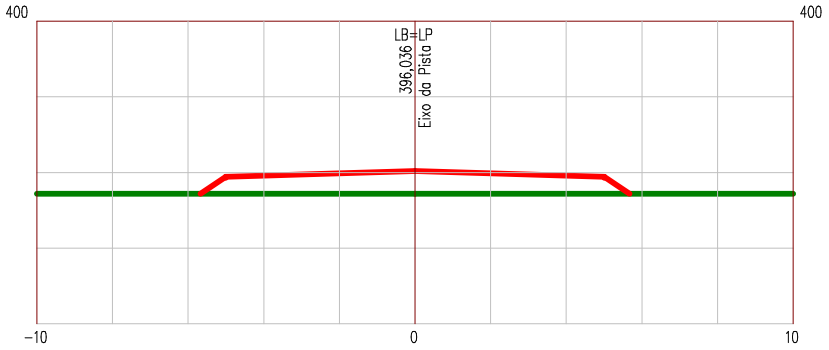

LEGENDA


PRIMITIVO

ATERRO

Manutenção e Conservação de Rodovias Não Pavimentadas

LEVANTAMENTO DE TERRAPLENAGEM

ESTACA 106	ESTRADA VICINAL 01	ESCALA 1/200

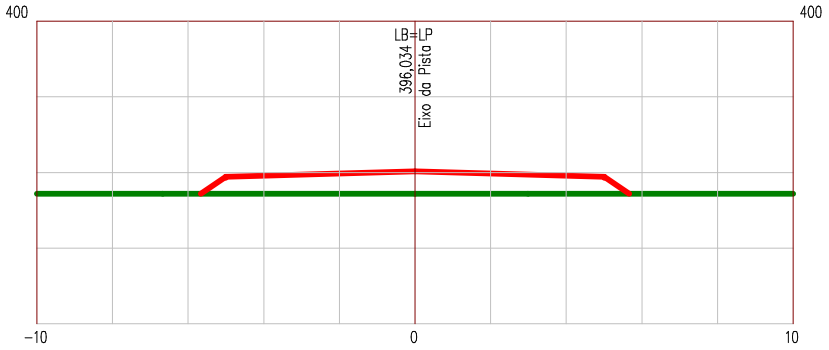

LEGENDA


PRIMITIVO

ATERRO

Manutenção e Conservação de Rodovias Não Pavimentadas

LEVANTAMENTO DE TERRAPLENAGEM

ESTACA 107	ESTRADA VICINAL 01	ESCALA 1/200

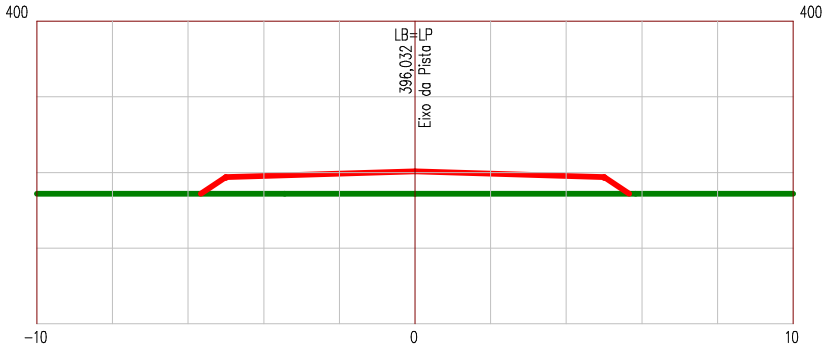

LEGENDA


PRIMITIVO

ATERRO

Manutenção e Conservação de Rodovias Não Pavimentadas

LEVANTAMENTO DE TERRAPLENAGEM

ESTACA 108	ESTRADA VICINAL 01	ESCALA 1/200

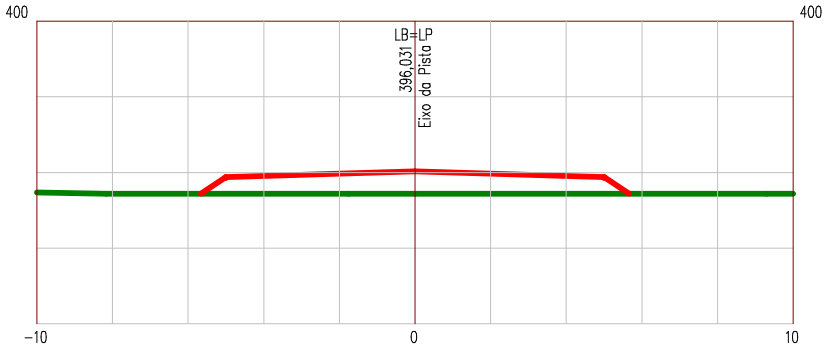

LEGENDA


PRIMITIVO

ATERRO

Manutenção e Conservação de Rodovias Não Pavimentadas

LEVANTAMENTO DE TERRAPLENAGEM

ESTACA 109	ESTRADA VICINAL 01	ESCALA 1/200

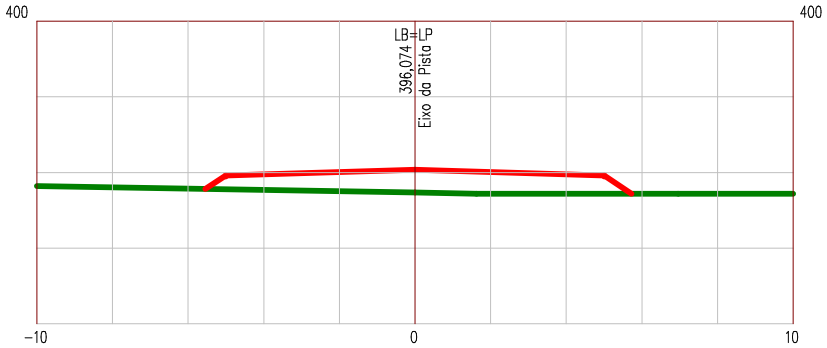

LEGENDA


PRIMITIVO

ATERRO

Manutenção e Conservação de Rodovias Não Pavimentadas

LEVANTAMENTO DE TERRAPLENAGEM

ESTACA 110	ESTRADA VICINAL 01	ESCALA 1/200

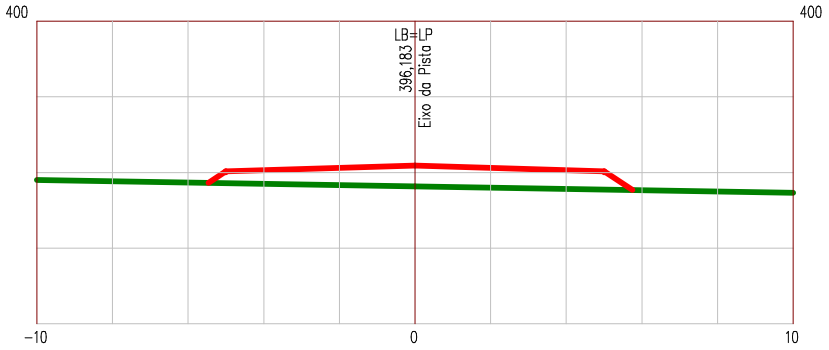

LEGENDA


PRIMITIVO

ATERRO

Manutenção e Conservação de Rodovias Não Pavimentadas

LEVANTAMENTO DE TERRAPLENAGEM

ESTACA 111	ESTRADA VICINAL 01	ESCALA 1/200

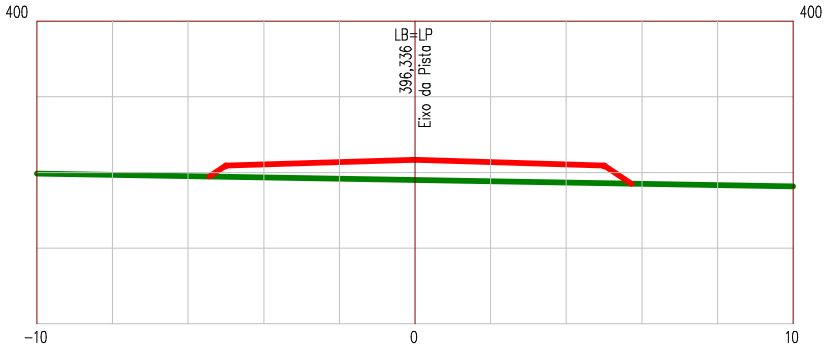

LEGENDA


PRIMITIVO

ATERRO

Manutenção e Conservação de Rodovias Não Pavimentadas

LEVANTAMENTO DE TERRAPLENAGEM

ESTACA 112	ESTRADA VICINAL 01	ESCALA 1/200

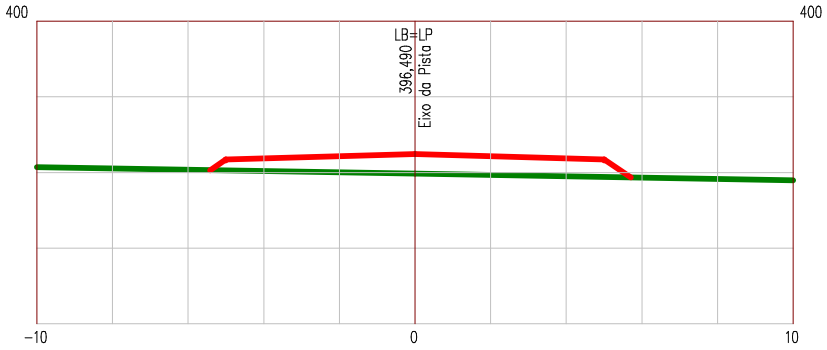

LEGENDA


PRIMITIVO

ATERRO

Manutenção e Conservação de Rodovias Não Pavimentadas

LEVANTAMENTO DE TERRAPLENAGEM

ESTACA 113	ESTRADA VICINAL 01	ESCALA 1/200

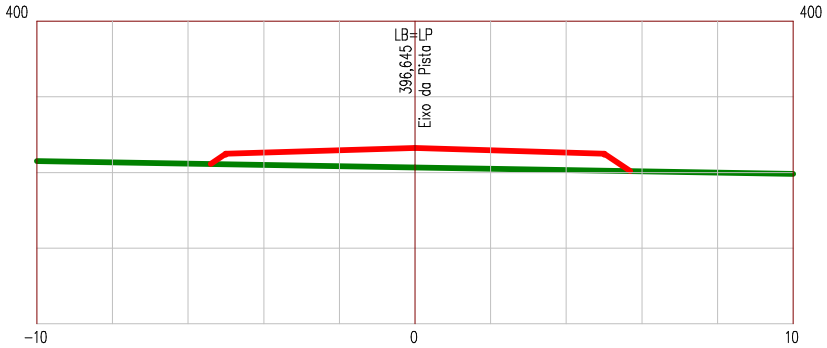

LEGENDA


PRIMITIVO

ATERRO

Manutenção e Conservação de Rodovias Não Pavimentadas

LEVANTAMENTO DE TERRAPLENAGEM

ESTACA 114	ESTRADA VICINAL 01	ESCALA 1/200

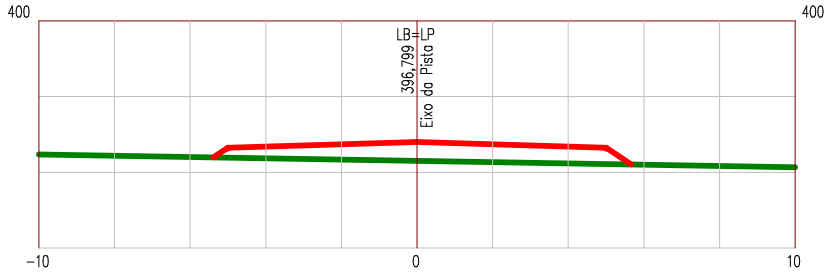

LEGENDA


PRIMITIVO

ATERRO

Manutenção e Conservação de Rodovias Não Pavimentadas

LEVANTAMENTO DE TERRAPLENAGEM

ESTACA 115	ESTRADA VICINAL 01	ESCALA 1/200

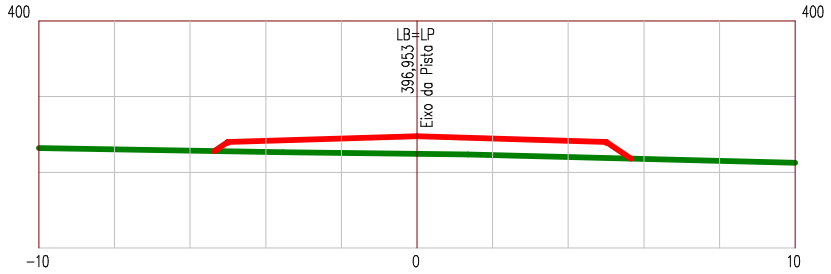

LEGENDA


PRIMITIVO

ATERRO

Manutenção e Conservação de Rodovias Não Pavimentadas

LEVANTAMENTO DE TERRAPLENAGEM

ESTACA 116	ESTRADA VICINAL 01	ESCALA 1/200

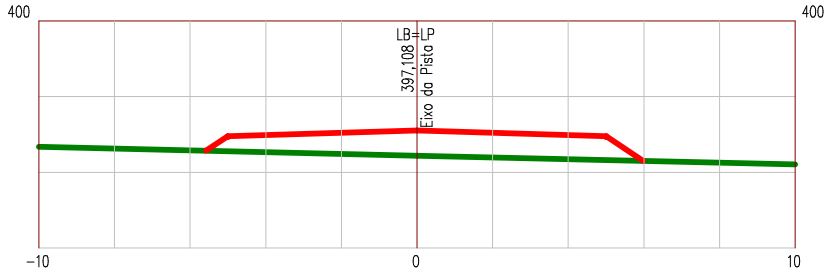

LEGENDA


PRIMITIVO

ATERRO

Manutenção e Conservação de Rodovias Não Pavimentadas

LEVANTAMENTO DE TERRAPLENAGEM

ESTACA 117	ESTRADA VICINAL 01	ESCALA 1/200

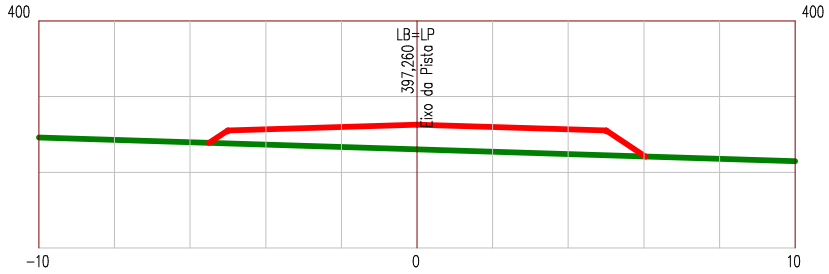

LEGENDA


PRIMITIVO

ATERRO

Manutenção e Conservação de Rodovias Não Pavimentadas

LEVANTAMENTO DE TERRAPLENAGEM

ESTACA 118	ESTRADA VICINAL 01	ESCALA 1/200

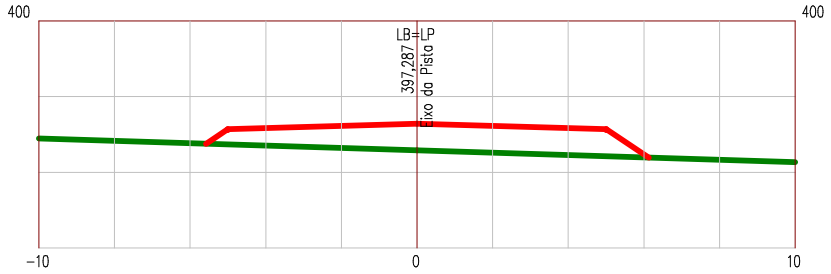

LEGENDA


PRIMITIVO

ATERRO

Manutenção e Conservação de Rodovias Não Pavimentadas

LEVANTAMENTO DE TERRAPLENAGEM

ESTACA 119	ESTRADA VICINAL 01	ESCALA 1/200

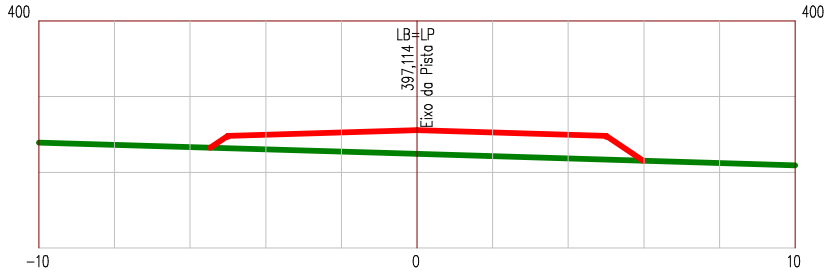

LEGENDA


PRIMITIVO

ATERRO

Manutenção e Conservação de Rodovias Não Pavimentadas

LEVANTAMENTO DE TERRAPLENAGEM

ESTACA 120	ESTRADA VICINAL 01	ESCALA 1/200

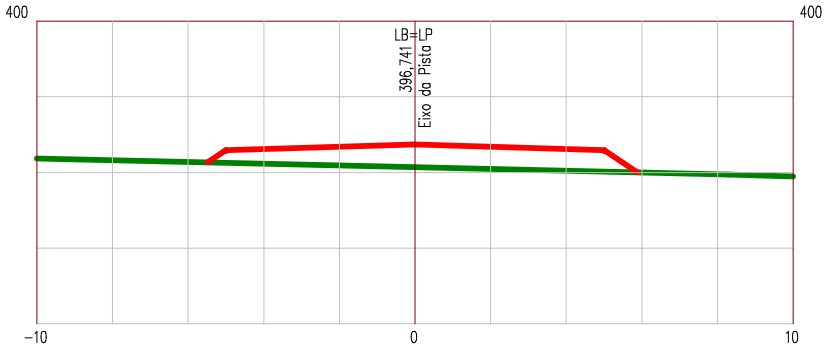

LEGENDA


PRIMITIVO

ATERRO

Manutenção e Conservação de Rodovias Não Pavimentadas

LEVANTAMENTO DE TERRAPLENAGEM

ESTACA 121	ESTRADA VICINAL 01	ESCALA 1/200

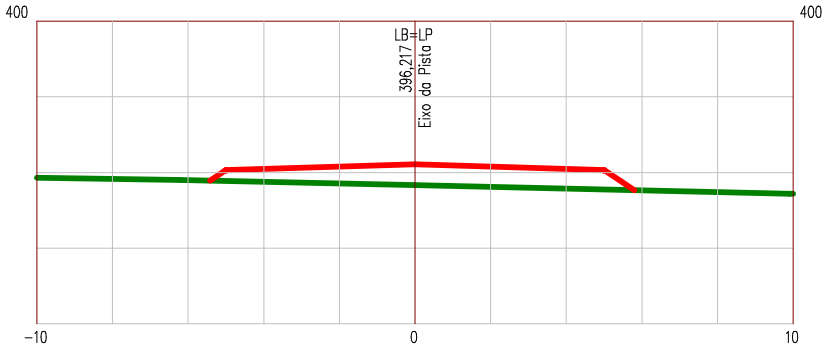

LEGENDA


PRIMITIVO

ATERRO

Manutenção e Conservação de Rodovias Não Pavimentadas

LEVANTAMENTO DE TERRAPLENAGEM

ESTACA 122	ESTRADA VICINAL 01	ESCALA 1/200

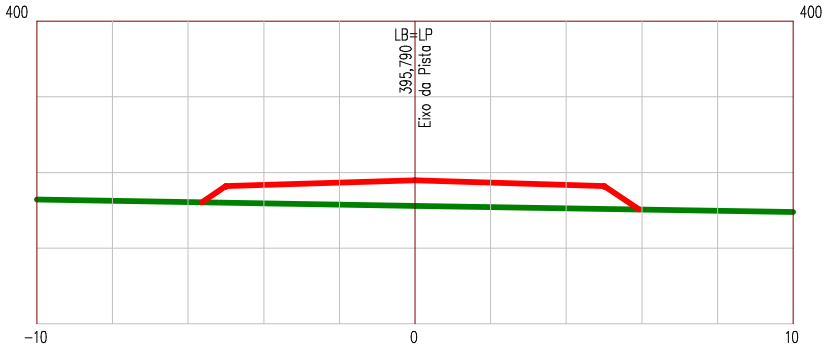

LEGENDA


PRIMITIVO

ATERRO

Manutenção e Conservação de Rodovias Não Pavimentadas

LEVANTAMENTO DE TERRAPLENAGEM

ESTACA 123	ESTRADA VICINAL 01	ESCALA 1/200

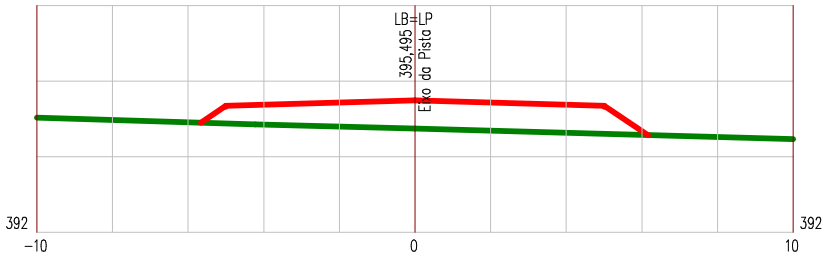

LEGENDA


PRIMITIVO

ATERRO

Manutenção e Conservação de Rodovias Não Pavimentadas

LEVANTAMENTO DE TERRAPLENAGEM

ESTACA 124	ESTRADA VICINAL 01	ESCALA 1/200

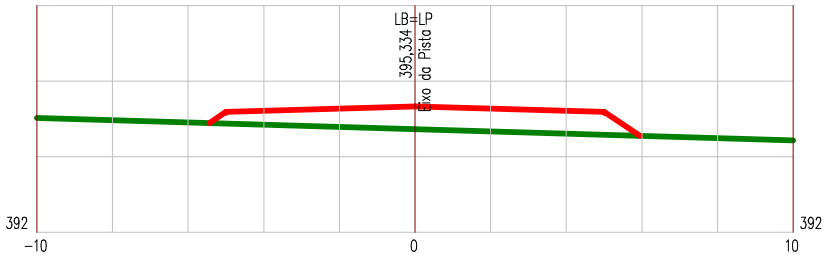

LEGENDA


PRIMITIVO

ATERRO

Manutenção e Conservação de Rodovias Não Pavimentadas

LEVANTAMENTO DE TERRAPLENAGEM

ESTACA 125	ESTRADA VICINAL 01	ESCALA 1/200

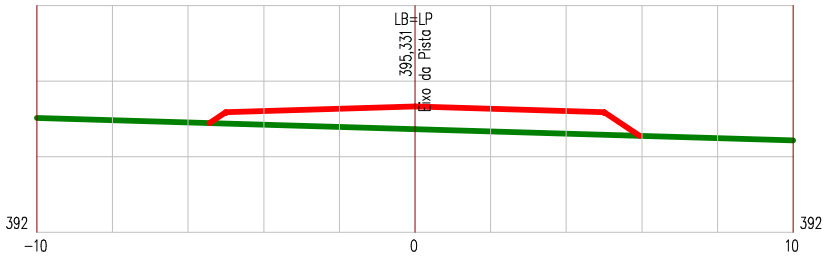

LEGENDA


PRIMITIVO

ATERRO

Manutenção e Conservação de Rodovias Não Pavimentadas

LEVANTAMENTO DE TERRAPLENAGEM

ESTACA 125+0,750	ESTRADA VICINAL 01	ESCALA 1/200

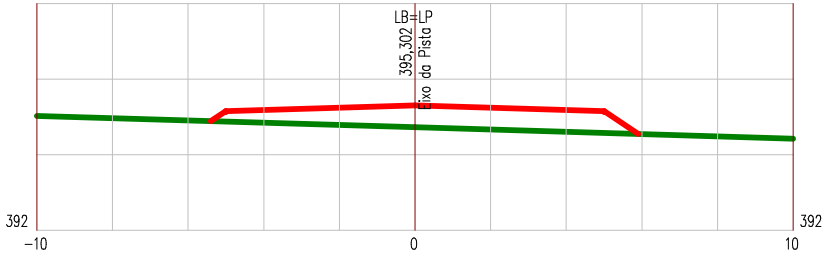

LEGENDA


PRIMITIVO

ATERRO

Manutenção e Conservação de Rodovias Não Pavimentadas

LEVANTAMENTO DE TERRAPLENAGEM

ESTACA 126	ESTRADA VICINAL 01	ESCALA 1/200

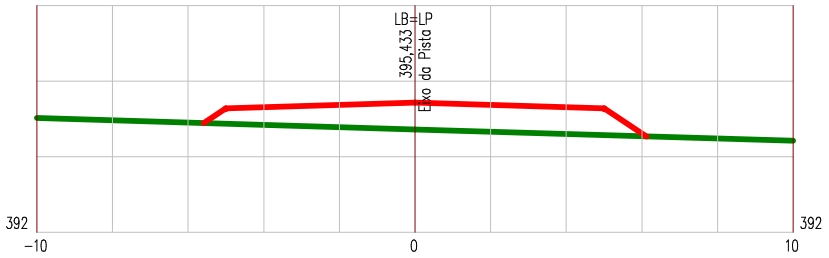

LEGENDA


PRIMITIVO

ATERRO

Manutenção e Conservação de Rodovias Não Pavimentadas

LEVANTAMENTO DE TERRAPLENAGEM

ESTACA 127	ESTRADA VICINAL 01	ESCALA 1/200

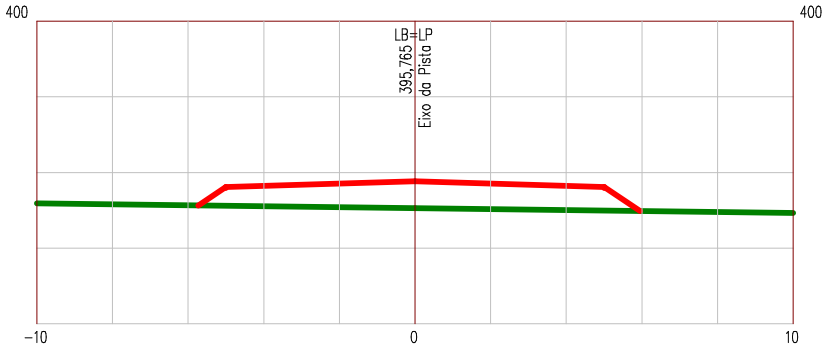

LEGENDA


PRIMITIVO

ATERRO

Manutenção e Conservação de Rodovias Não Pavimentadas

LEVANTAMENTO DE TERRAPLENAGEM

ESTACA 128	ESTRADA VICINAL 01	ESCALA 1/200

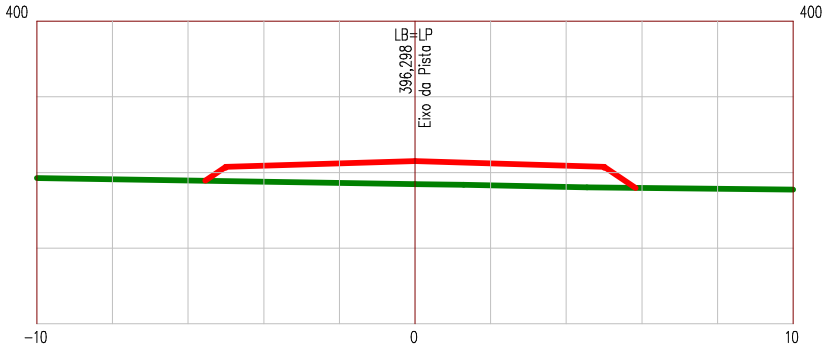

LEGENDA


PRIMITIVO

ATERRO

Manutenção e Conservação de Rodovias Não Pavimentadas

LEVANTAMENTO DE TERRAPLENAGEM

ESTACA 129	ESTRADA VICINAL 01	ESCALA 1/200

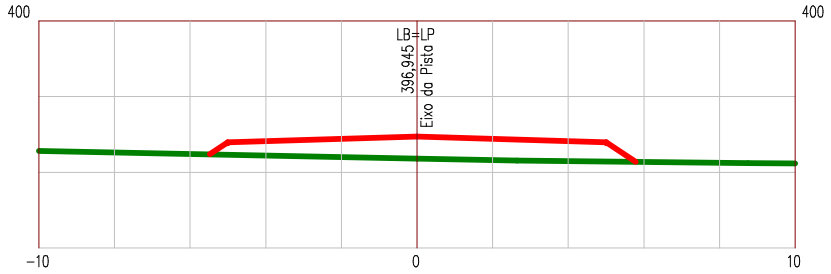

LEGENDA


PRIMITIVO

ATERRO

Manutenção e Conservação de Rodovias Não Pavimentadas

LEVANTAMENTO DE TERRAPLENAGEM

ESTACA 130	ESTRADA VICINAL 01	ESCALA 1/200

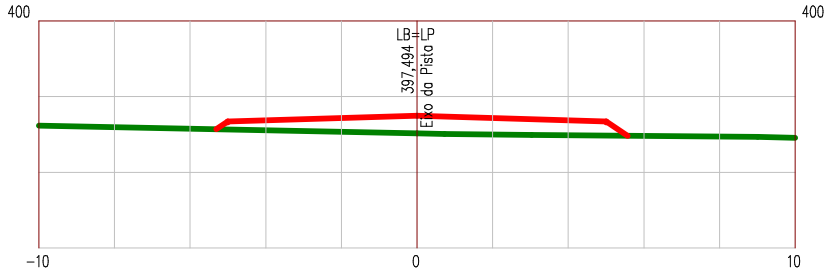

LEGENDA


PRIMITIVO

ATERRO

Manutenção e Conservação de Rodovias Não Pavimentadas

LEVANTAMENTO DE TERRAPLENAGEM

ESTACA 131	ESTRADA VICINAL 01	ESCALA 1/200

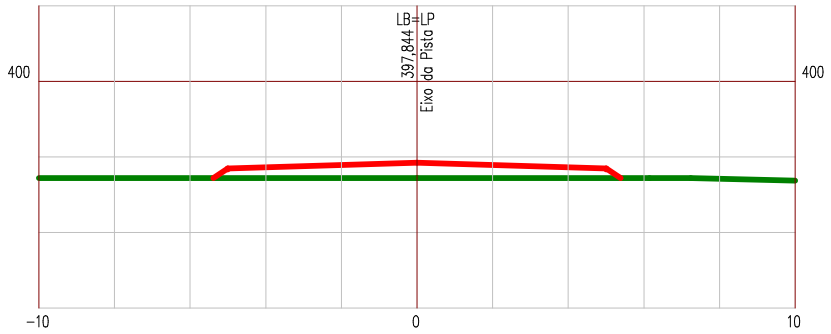

LEGENDA


PRIMITIVO

ATERRO

Manutenção e Conservação de Rodovias Não Pavimentadas

LEVANTAMENTO DE TERRAPLENAGEM

ESTACA 132	ESTRADA VICINAL 01	ESCALA 1/200

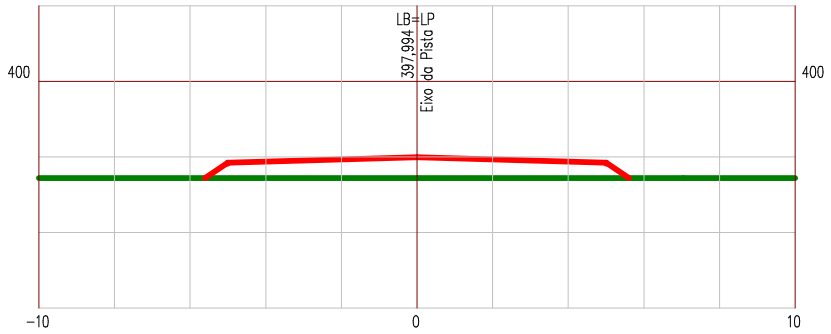

LEGENDA


PRIMITIVO

ATERRO

Manutenção e Conservação de Rodovias Não Pavimentadas

LEVANTAMENTO DE TERRAPLENAGEM

ESTACA 133	ESTRADA VICINAL 01	ESCALA 1/200

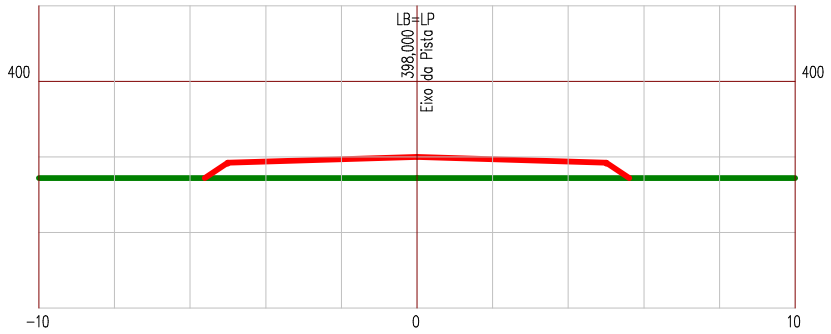

LEGENDA


PRIMITIVO

ATERRO

Manutenção e Conservação de Rodovias Não Pavimentadas

LEVANTAMENTO DE TERRAPLENAGEM

ESTACA 134	ESTRADA VICINAL 01	ESCALA 1/200

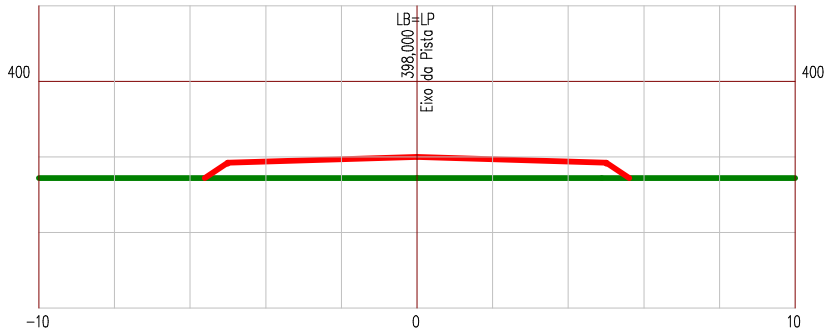

LEGENDA


PRIMITIVO

ATERRO

Manutenção e Conservação de Rodovias Não Pavimentadas

LEVANTAMENTO DE TERRAPLENAGEM

ESTACA 135	ESTRADA VICINAL 01	ESCALA 1/200

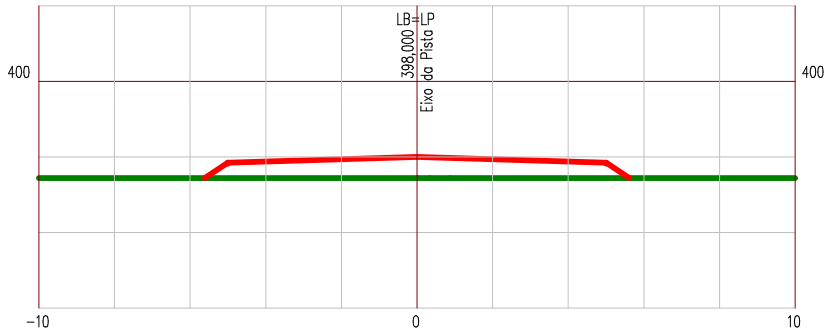

LEGENDA


PRIMITIVO

ATERRO

Manutenção e Conservação de Rodovias Não Pavimentadas

LEVANTAMENTO DE TERRAPLENAGEM

ESTACA 136	ESTRADA VICINAL 01	ESCALA 1/200

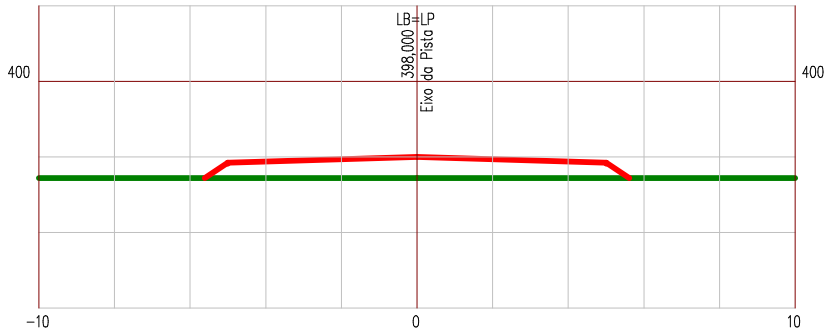

LEGENDA


PRIMITIVO

ATERRO

Manutenção e Conservação de Rodovias Não Pavimentadas

LEVANTAMENTO DE TERRAPLENAGEM

ESTACA 137	ESTRADA VICINAL 01	ESCALA 1/200

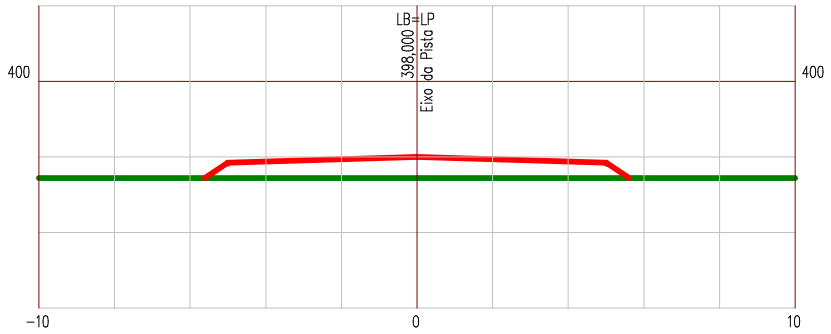

LEGENDA


PRIMITIVO

ATERRO

Manutenção e Conservação de Rodovias Não Pavimentadas

LEVANTAMENTO DE TERRAPLENAGEM

ESTACA 138	ESTRADA VICINAL 01	ESCALA 1/200

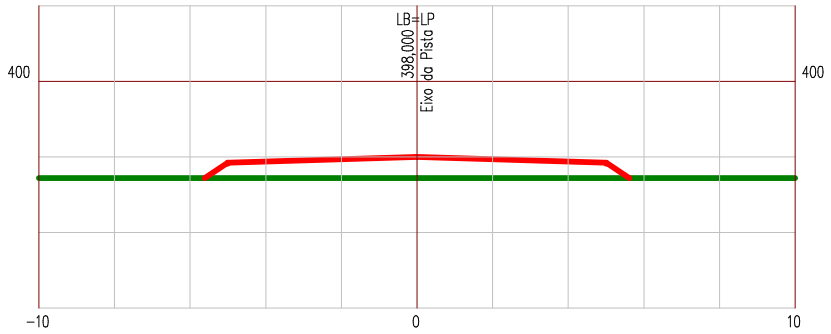

LEGENDA


PRIMITIVO

ATERRO

Manutenção e Conservação de Rodovias Não Pavimentadas

LEVANTAMENTO DE TERRAPLENAGEM

ESTACA 139	ESTRADA VICINAL 01	ESCALA 1/200

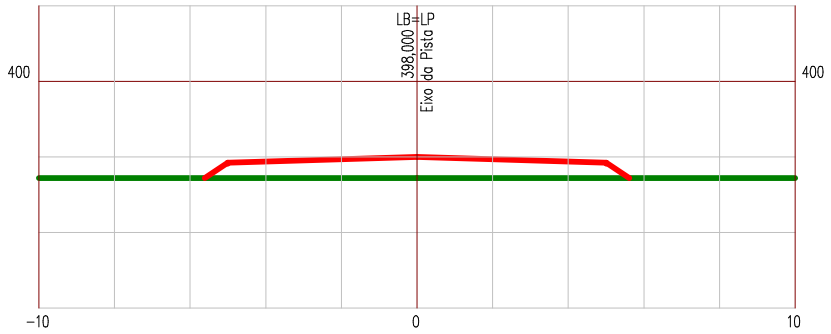

LEGENDA


PRIMITIVO

ATERRO

Manutenção e Conservação de Rodovias Não Pavimentadas

LEVANTAMENTO DE TERRAPLENAGEM

ESTACA 140	ESTRADA VICINAL 01	ESCALA 1/200

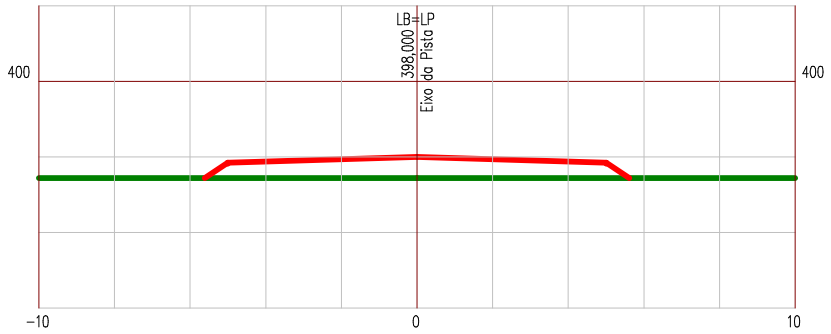

LEGENDA


PRIMITIVO

ATERRO

Manutenção e Conservação de Rodovias Não Pavimentadas

LEVANTAMENTO DE TERRAPLENAGEM

ESTACA 141	ESTRADA VICINAL 01	ESCALA 1/200

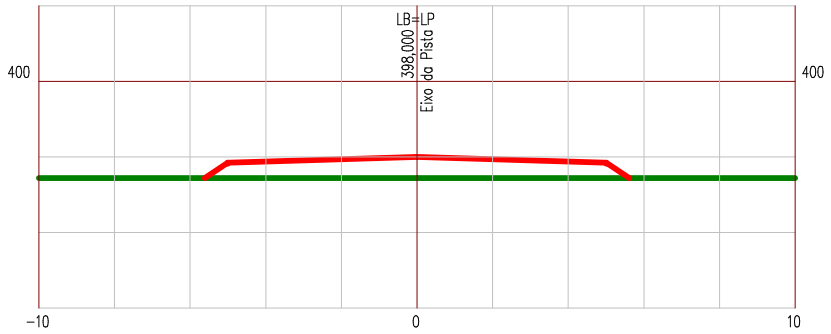

LEGENDA


PRIMITIVO

ATERRO

Manutenção e Conservação de Rodovias Não Pavimentadas

LEVANTAMENTO DE TERRAPLENAGEM

ESTACA 142	ESTRADA VICINAL 01	ESCALA 1/200

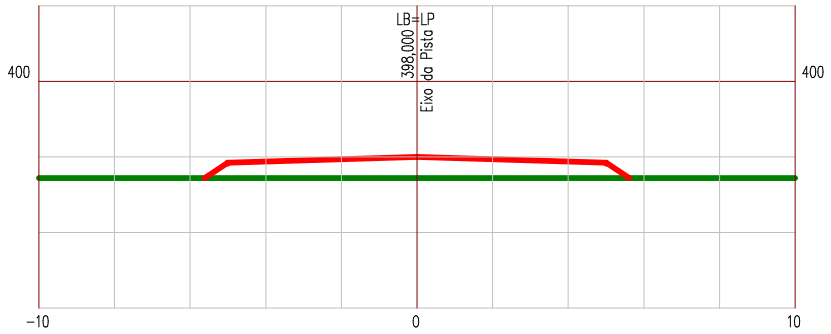

LEGENDA


PRIMITIVO

ATERRO

Manutenção e Conservação de Rodovias Não Pavimentadas

LEVANTAMENTO DE TERRAPLENAGEM

ESTACA 143	ESTRADA VICINAL 01	ESCALA 1/200

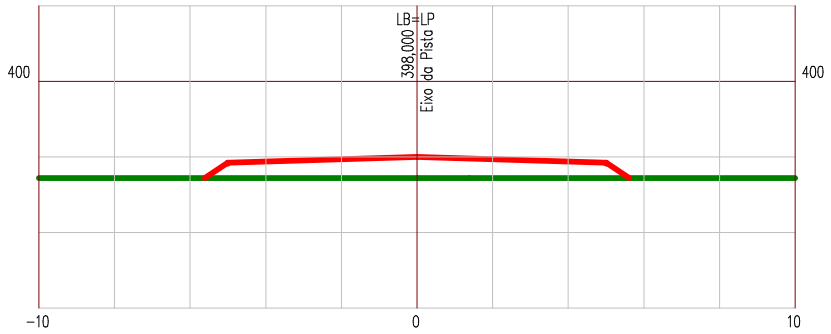

LEGENDA


PRIMITIVO

ATERRO

Manutenção e Conservação de Rodovias Não Pavimentadas

LEVANTAMENTO DE TERRAPLENAGEM

ESTACA 144	ESTRADA VICINAL 01	ESCALA 1/200

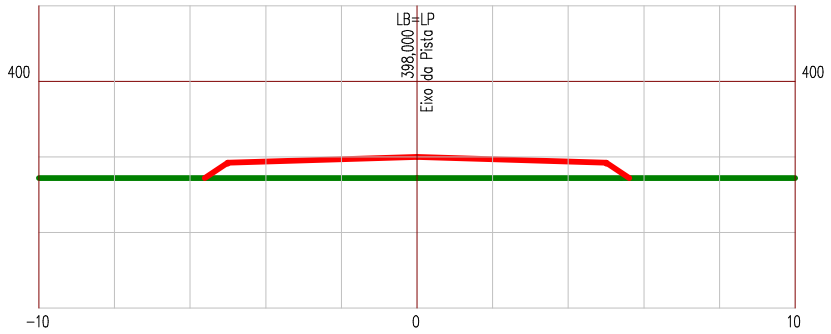

LEGENDA


PRIMITIVO

ATERRO

Manutenção e Conservação de Rodovias Não Pavimentadas

LEVANTAMENTO DE TERRAPLENAGEM

ESTACA 145	ESTRADA VICINAL 01	ESCALA 1/200

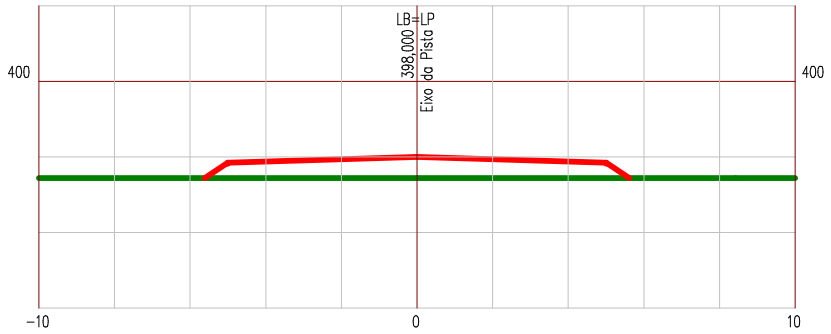

LEGENDA


PRIMITIVO

ATERRO

Manutenção e Conservação de Rodovias Não Pavimentadas

LEVANTAMENTO DE TERRAPLENAGEM

ESTACA 146	ESTRADA VICINAL 01	ESCALA 1/200

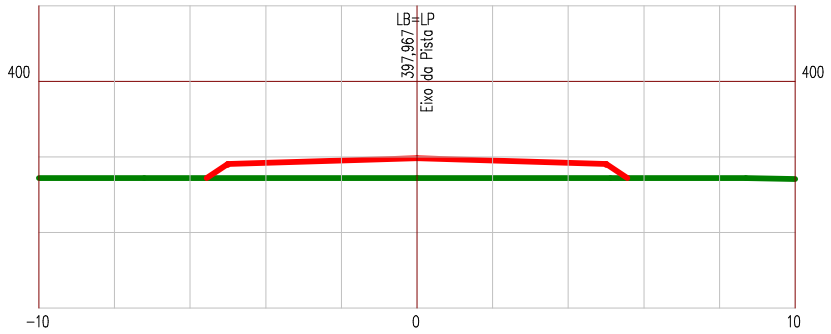

LEGENDA


PRIMITIVO

ATERRO

Manutenção e Conservação de Rodovias Não Pavimentadas

LEVANTAMENTO DE TERRAPLENAGEM

ESTACA 147	ESTRADA VICINAL 01	ESCALA 1/200

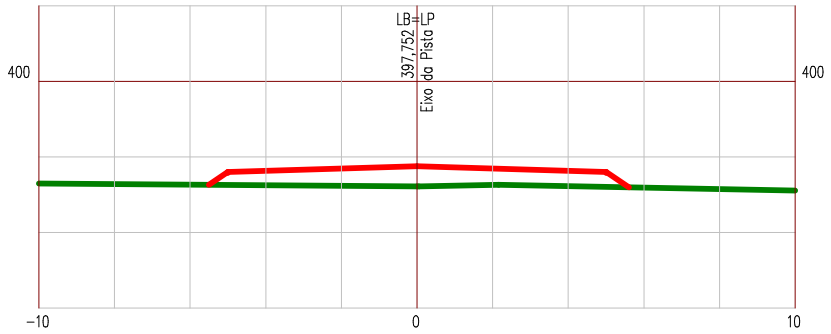

LEGENDA


PRIMITIVO

ATERRO

Manutenção e Conservação de Rodovias Não Pavimentadas

LEVANTAMENTO DE TERRAPLENAGEM

ESTACA 148	ESTRADA VICINAL 01	ESCALA 1/200

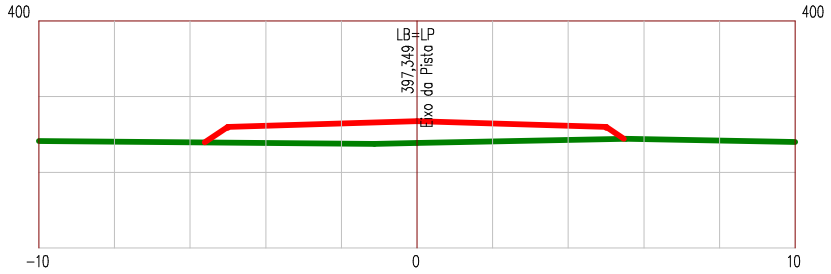

LEGENDA


PRIMITIVO

ATERRO

Manutenção e Conservação de Rodovias Não Pavimentadas

LEVANTAMENTO DE TERRAPLENAGEM

ESTACA 149	ESTRADA VICINAL 01	ESCALA 1/200

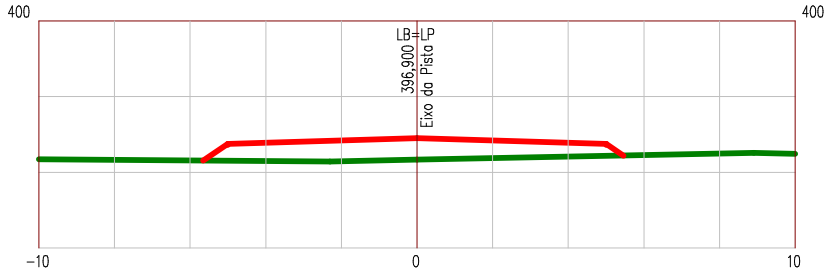

LEGENDA


PRIMITIVO

ATERRO

Manutenção e Conservação de Rodovias Não Pavimentadas

LEVANTAMENTO DE TERRAPLENAGEM

ESTACA 150	ESTRADA VICINAL 01	ESCALA 1/200

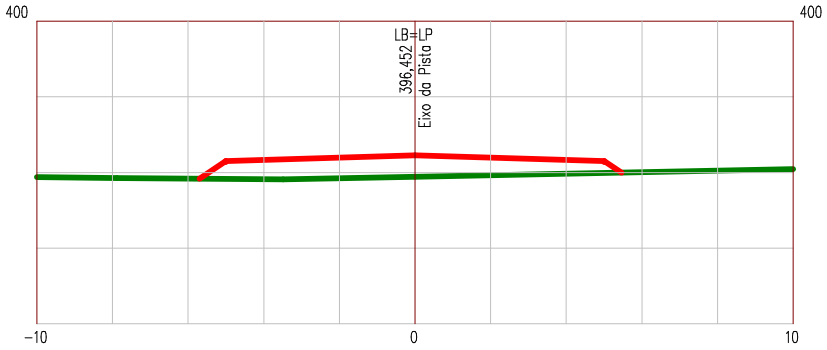

LEGENDA


PRIMITIVO

ATERRO

Manutenção e Conservação de Rodovias Não Pavimentadas

LEVANTAMENTO DE TERRAPLENAGEM

ESTACA 151	ESTRADA VICINAL 01	ESCALA 1/200

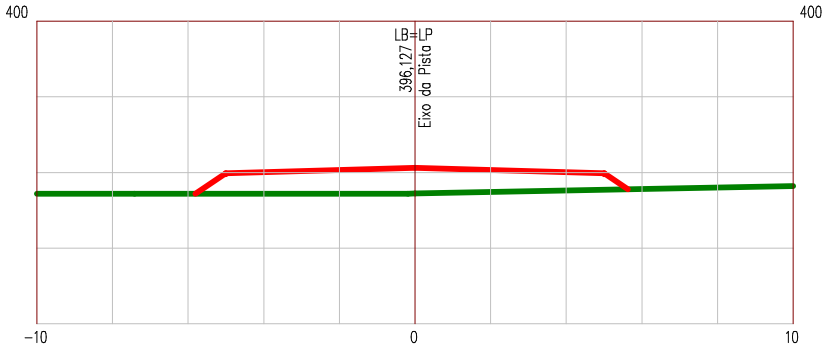

LEGENDA


PRIMITIVO

ATERRO

Manutenção e Conservação de Rodovias Não Pavimentadas

LEVANTAMENTO DE TERRAPLENAGEM

ESTACA 152	ESTRADA VICINAL 01	ESCALA 1/200

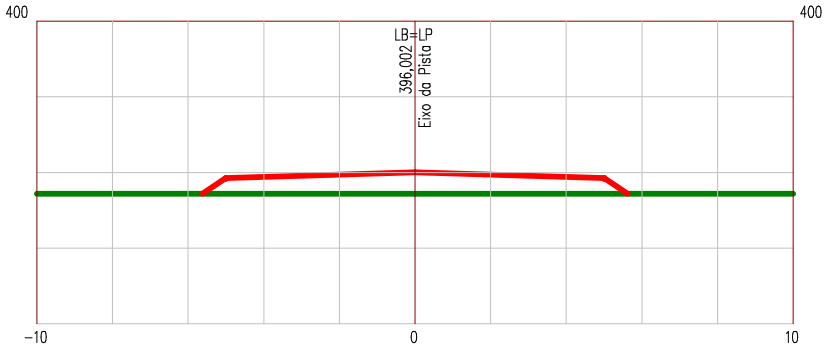

LEGENDA


PRIMITIVO

ATERRO

Manutenção e Conservação de Rodovias Não Pavimentadas

LEVANTAMENTO DE TERRAPLENAGEM

ESTACA 153	ESTRADA VICINAL 01	ESCALA 1/200

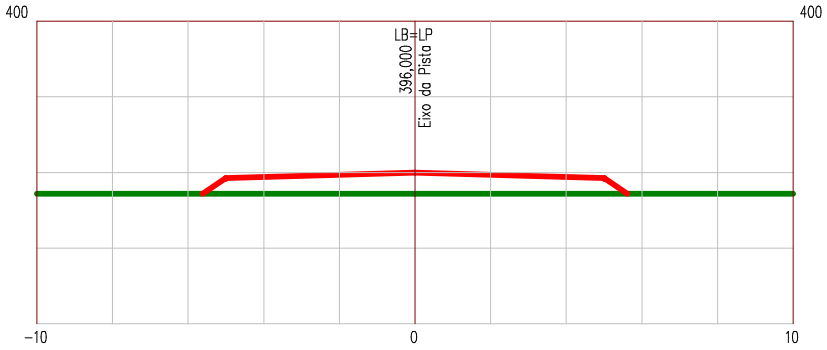

LEGENDA


PRIMITIVO

ATERRO

Manutenção e Conservação de Rodovias Não Pavimentadas

LEVANTAMENTO DE TERRAPLENAGEM

ESTACA 154	ESTRADA VICINAL 01	ESCALA 1/200

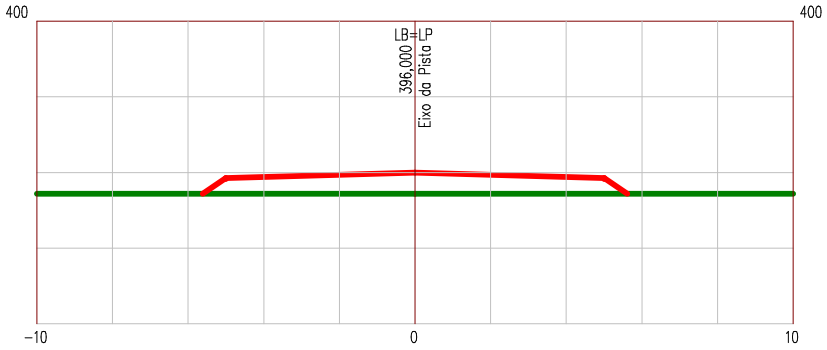

LEGENDA


PRIMITIVO

ATERRO

Manutenção e Conservação de Rodovias Não Pavimentadas

LEVANTAMENTO DE TERRAPLENAGEM

ESTACA 155	ESTRADA VICINAL 01	ESCALA 1/200

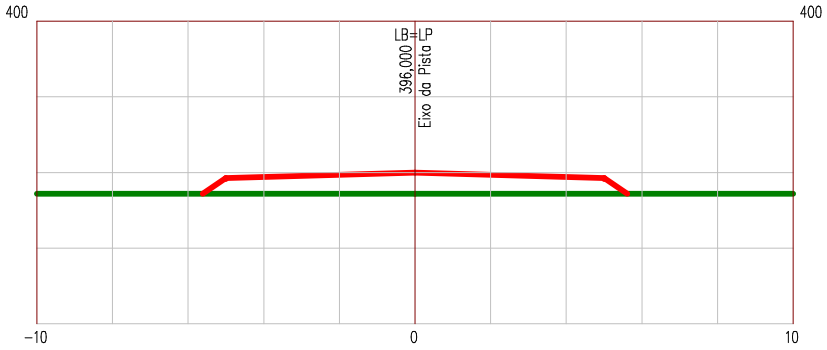

LEGENDA


PRIMITIVO

ATERRO

Manutenção e Conservação de Rodovias Não Pavimentadas

LEVANTAMENTO DE TERRAPLENAGEM

ESTACA 156	ESTRADA VICINAL 01	ESCALA 1/200

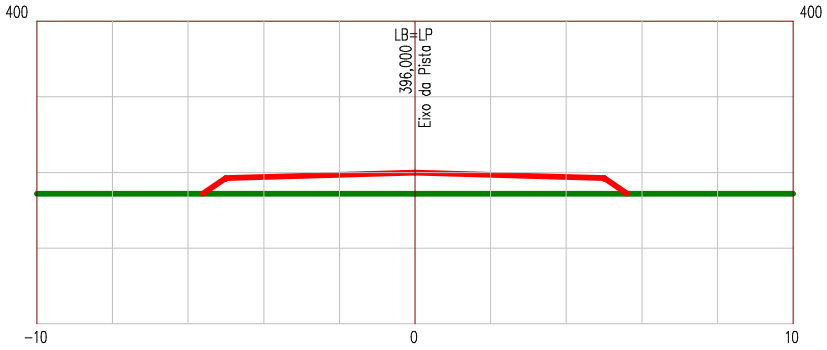

LEGENDA


PRIMITIVO

ATERRO

Manutenção e Conservação de Rodovias Não Pavimentadas

LEVANTAMENTO DE TERRAPLENAGEM

ESTACA 157	ESTRADA VICINAL 01	ESCALA 1/200

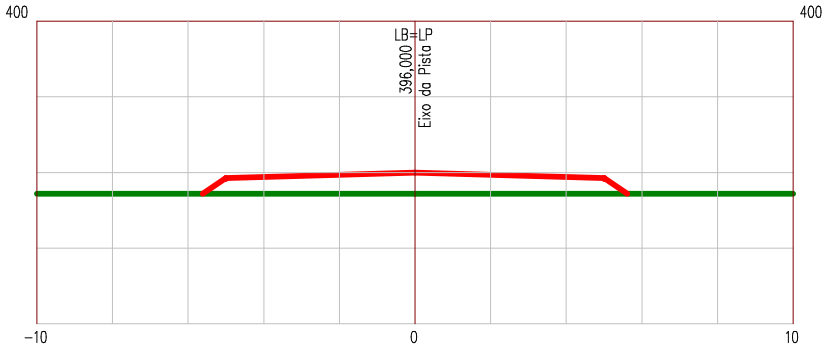

LEGENDA


PRIMITIVO

ATERRO

Manutenção e Conservação de Rodovias Não Pavimentadas

LEVANTAMENTO DE TERRAPLENAGEM

ESTACA 158	ESTRADA VICINAL 01	ESCALA 1/200

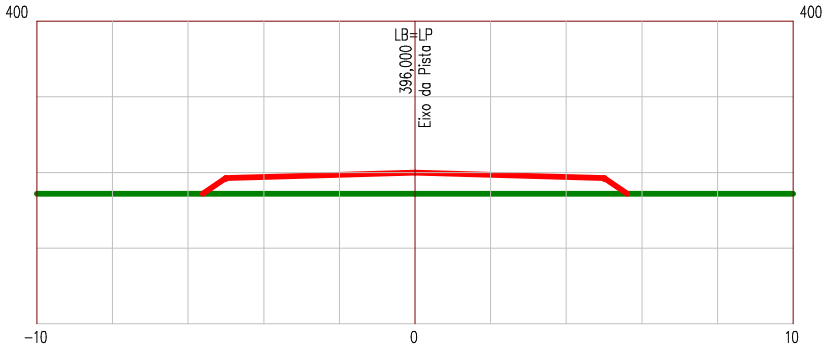

LEGENDA


PRIMITIVO

ATERRO

Manutenção e Conservação de Rodovias Não Pavimentadas

LEVANTAMENTO DE TERRAPLENAGEM

ESTACA 159	ESTRADA VICINAL 01	ESCALA 1/200

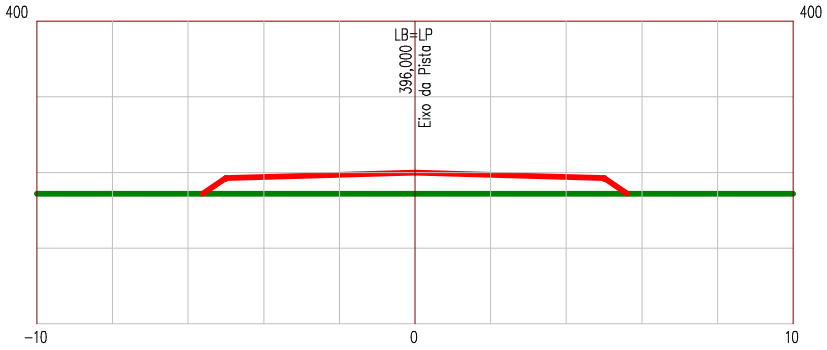

LEGENDA


PRIMITIVO

ATERRO

Manutenção e Conservação de Rodovias Não Pavimentadas

LEVANTAMENTO DE TERRAPLENAGEM

ESTACA 160	ESTRADA VICINAL 01	ESCALA 1/200

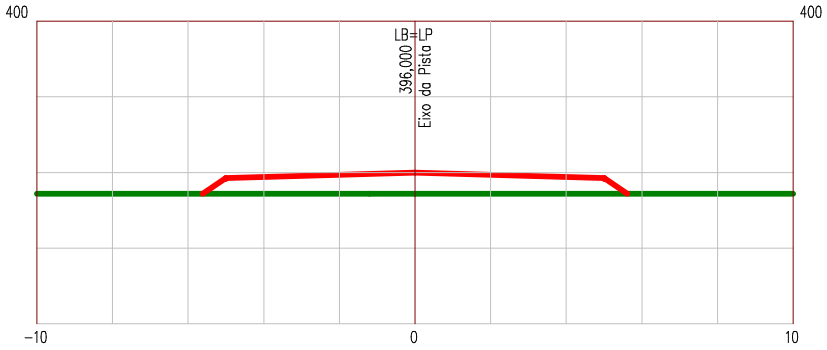

LEGENDA


PRIMITIVO

ATERRO

Manutenção e Conservação de Rodovias Não Pavimentadas

LEVANTAMENTO DE TERRAPLENAGEM

ESTACA 161	ESTRADA VICINAL 01	ESCALA 1/200

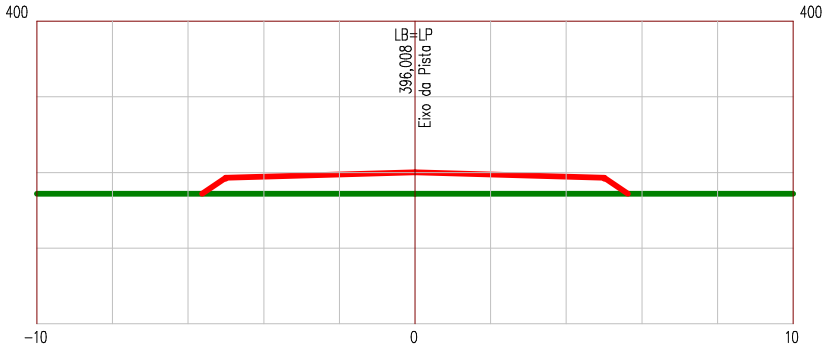

LEGENDA


PRIMITIVO

ATERRO

Manutenção e Conservação de Rodovias Não Pavimentadas

LEVANTAMENTO DE TERRAPLENAGEM

ESTACA 162	ESTRADA VICINAL 01	ESCALA 1/200

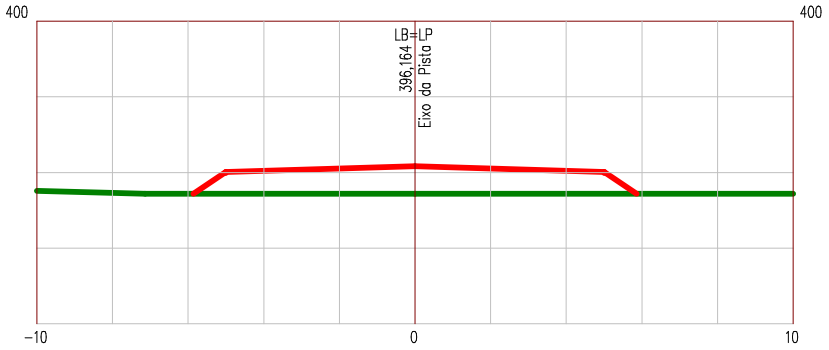

LEGENDA


PRIMITIVO

ATERRO

Manutenção e Conservação de Rodovias Não Pavimentadas

LEVANTAMENTO DE TERRAPLENAGEM

ESTACA 163	ESTRADA VICINAL 01	ESCALA 1/200

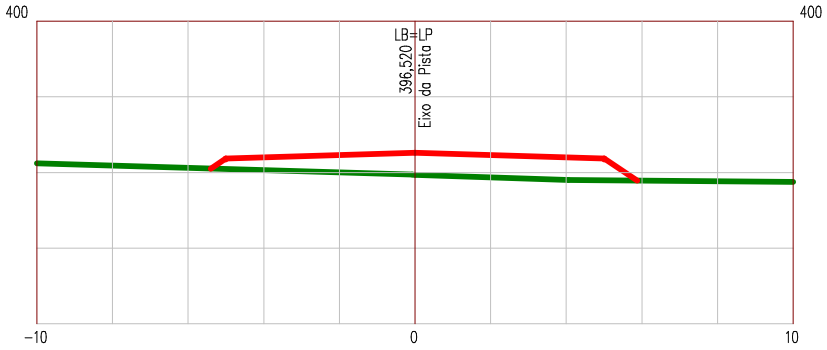

LEGENDA


PRIMITIVO

ATERRO

Manutenção e Conservação de Rodovias Não Pavimentadas

LEVANTAMENTO DE TERRAPLENAGEM

ESTACA 164	ESTRADA VICINAL 01	ESCALA 1/200

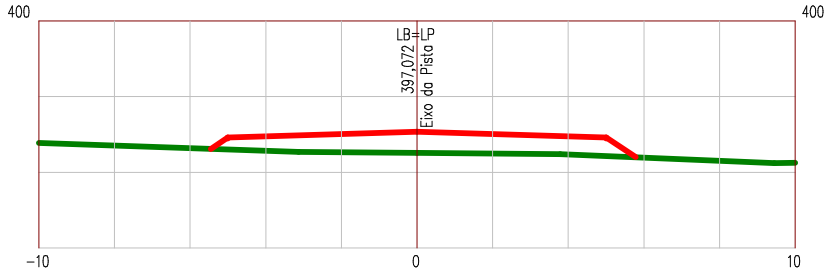

LEGENDA


PRIMITIVO

ATERRO

Manutenção e Conservação de Rodovias Não Pavimentadas

LEVANTAMENTO DE TERRAPLENAGEM

ESTACA 165	ESTRADA VICINAL 01	ESCALA 1/200

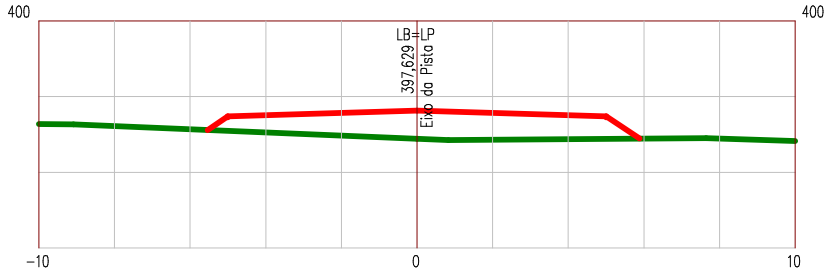

LEGENDA


PRIMITIVO

ATERRO

Manutenção e Conservação de Rodovias Não Pavimentadas

LEVANTAMENTO DE TERRAPLENAGEM

ESTACA 166	ESTRADA VICINAL 01	ESCALA 1/200

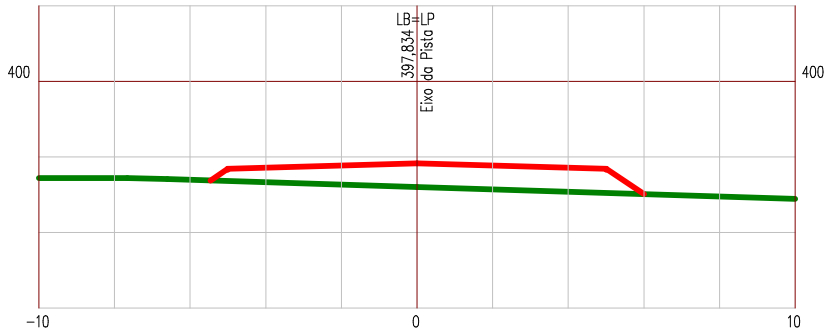

LEGENDA


PRIMITIVO

ATERRO

Manutenção e Conservação de Rodovias Não Pavimentadas

LEVANTAMENTO DE TERRAPLENAGEM

ESTACA 167	ESTRADA VICINAL 01	ESCALA 1/200

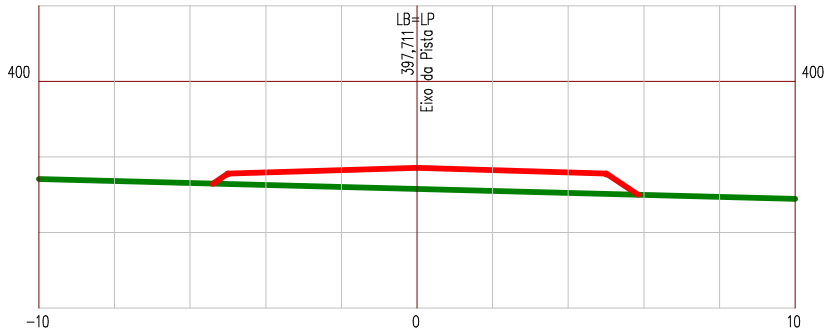

LEGENDA


PRIMITIVO

ATERRO

Manutenção e Conservação de Rodovias Não Pavimentadas

LEVANTAMENTO DE TERRAPLENAGEM

ESTACA 167+17,040	ESTRADA VICINAL 01	ESCALA 1/200

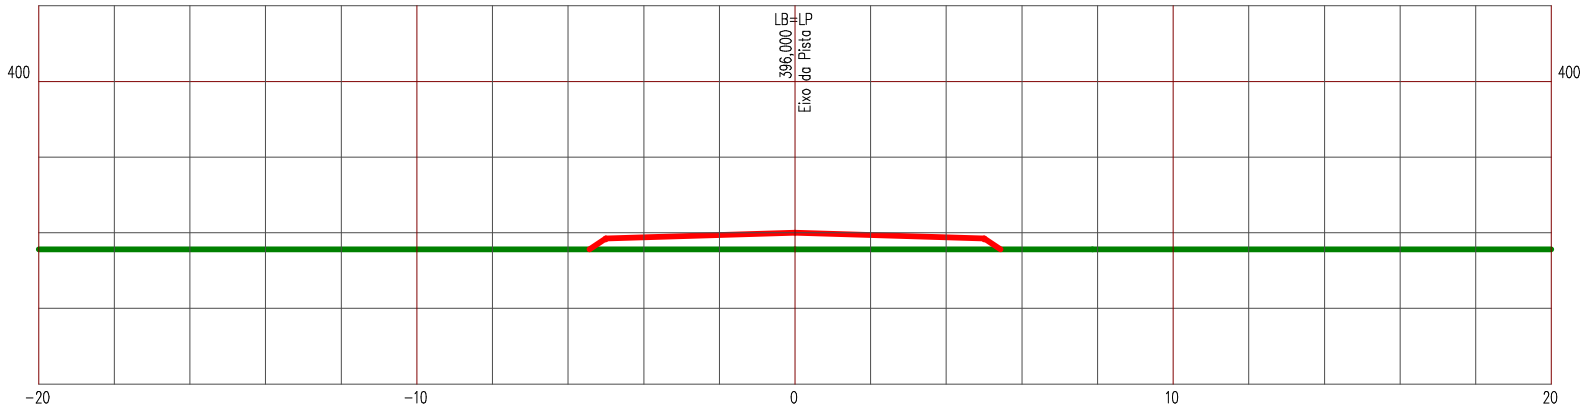

LEGENDA


PRIMITIVO

ATERRO

Manutenção e Conservação de Rodovias Não Pavimentadas

LEVANTAMENTO DE TERRAPLENAGEM

ESTACA 0	ESTRADA VICINAL 04	ESCALA 1/200

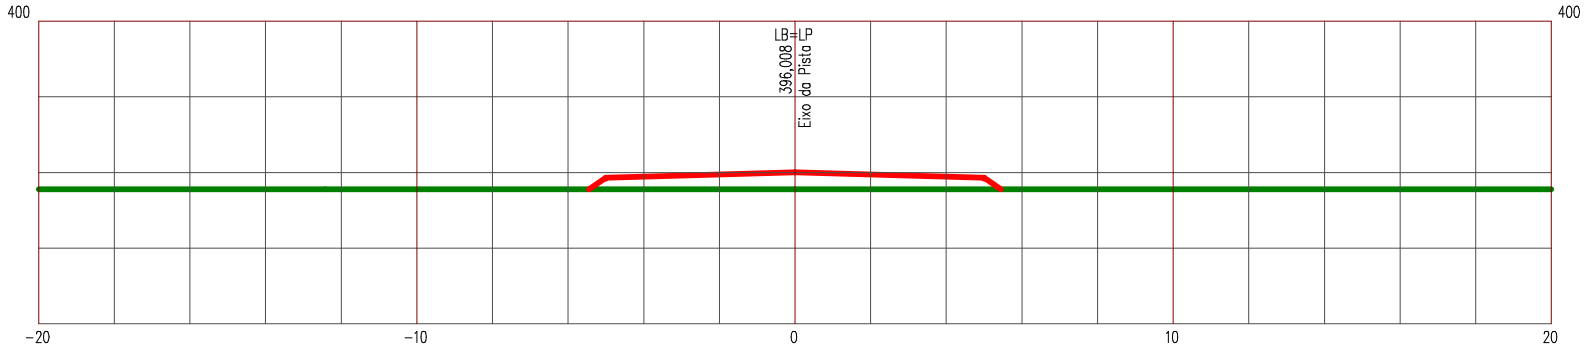

LEGENDA


PRIMITIVO

ATERRO

Manutenção e Conservação de Rodovias Não Pavimentadas

LEVANTAMENTO DE TERRAPLENAGEM

ESTACA 1	ESTRADA VICINAL 04	ESCALA 1/200

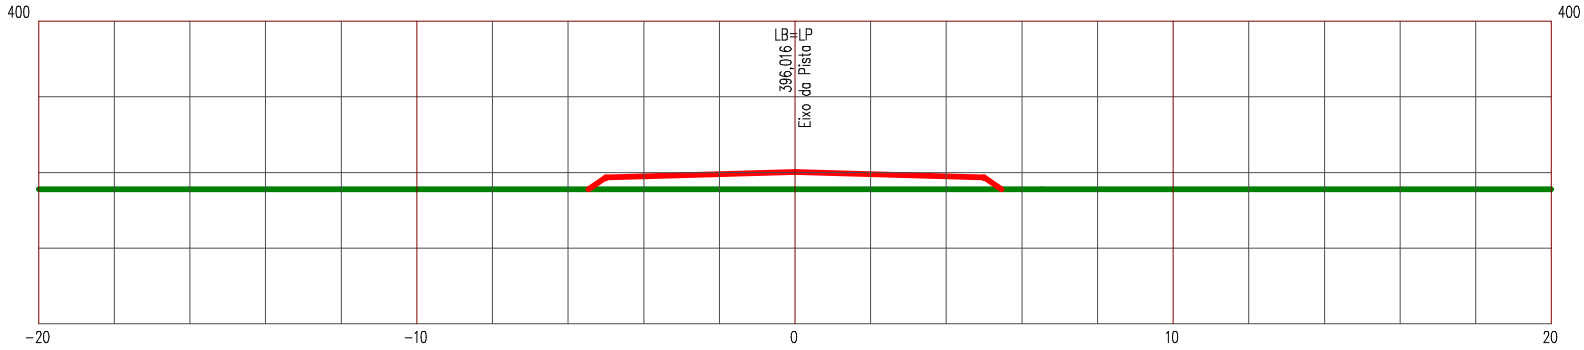

LEGENDA


PRIMITIVO

ATERRO

Manutenção e Conservação de Rodovias Não Pavimentadas

LEVANTAMENTO DE TERRAPLENAGEM

ESTACA 2	ESTRADA VICINAL 04	ESCALA 1/200

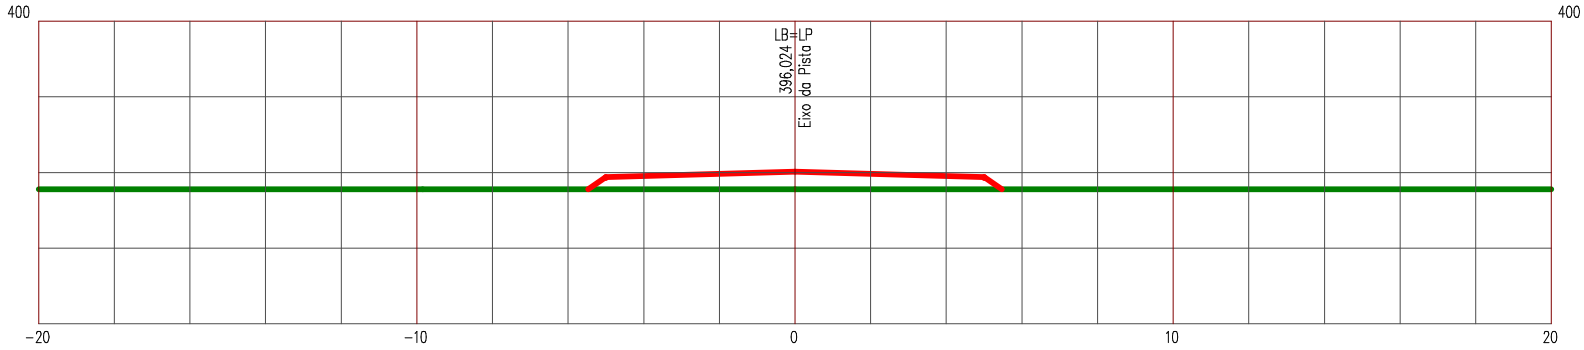

LEGENDA


PRIMITIVO

ATERRO

Manutenção e Conservação de Rodovias Não Pavimentadas

LEVANTAMENTO DE TERRAPLENAGEM

ESTACA 3	ESTRADA VICINAL 04	ESCALA 1/200

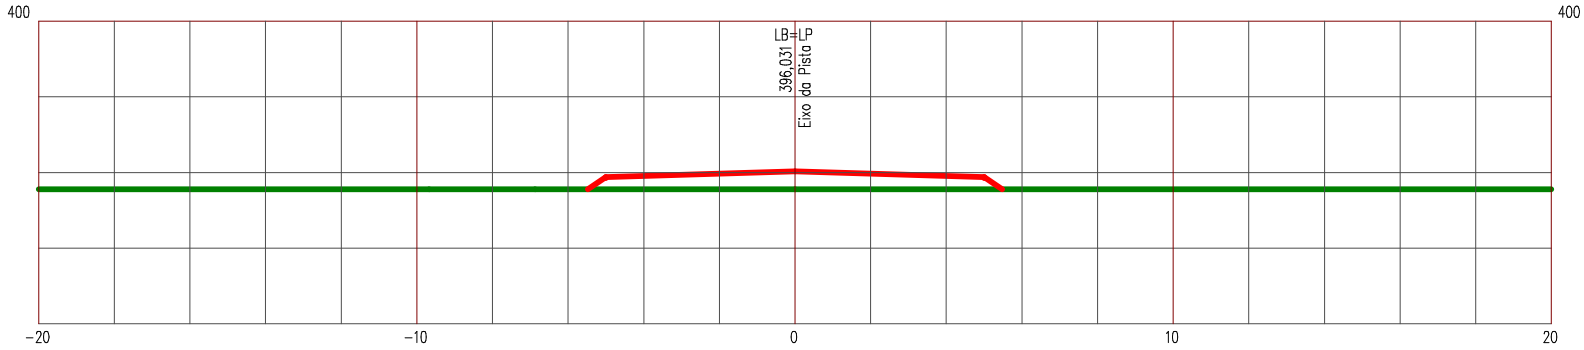

LEGENDA


PRIMITIVO

ATERRO

Manutenção e Conservação de Rodovias Não Pavimentadas

LEVANTAMENTO DE TERRAPLENAGEM

ESTACA 4	ESTRADA VICINAL 04	ESCALA 1/200

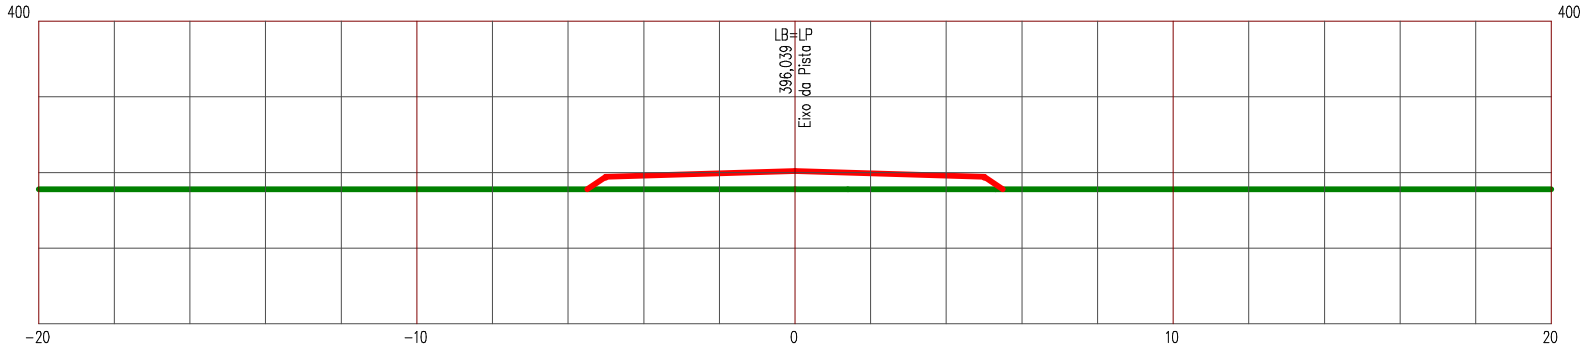

LEGENDA


PRIMITIVO

ATERRO

Manutenção e Conservação de Rodovias Não Pavimentadas

LEVANTAMENTO DE TERRAPLENAGEM

ESTACA 5	ESTRADA VICINAL 04	ESCALA 1/200

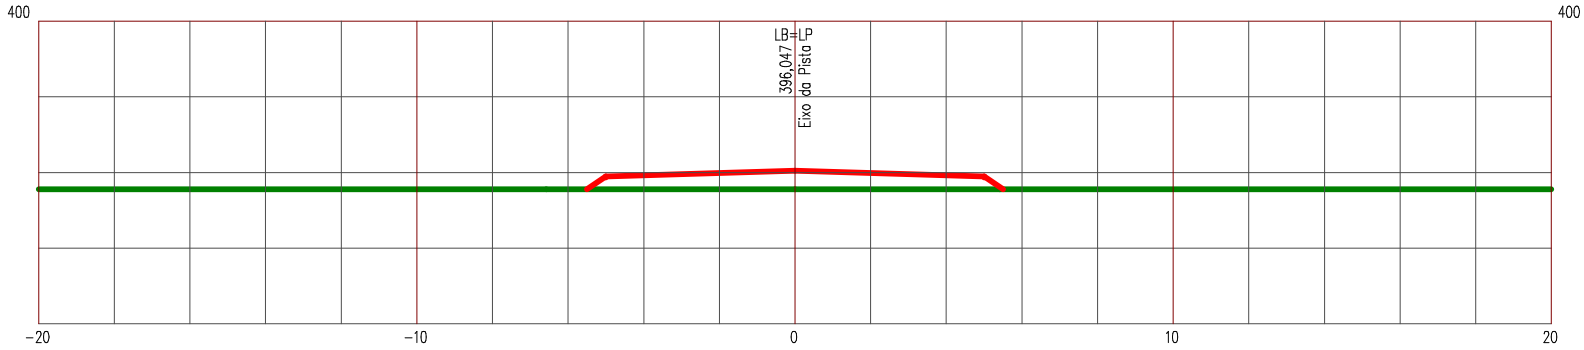

LEGENDA


PRIMITIVO

ATERRO

Manutenção e Conservação de Rodovias Não Pavimentadas

LEVANTAMENTO DE TERRAPLENAGEM

ESTACA 6	ESTRADA VICINAL 04	ESCALA 1/200

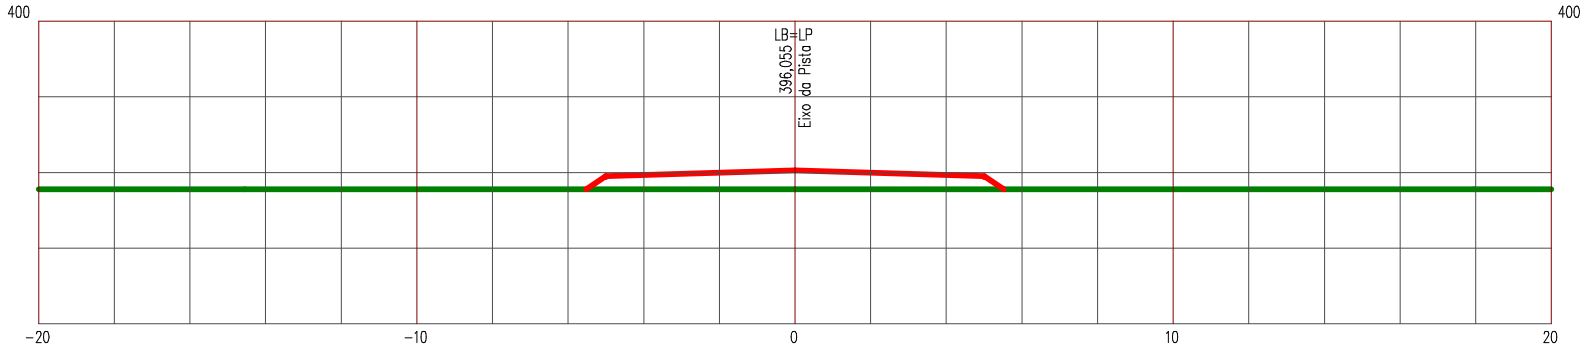

LEGENDA


PRIMITIVO

ATERRO

Manutenção e Conservação de Rodovias Não Pavimentadas

LEVANTAMENTO DE TERRAPLENAGEM

ESTACA 7	ESTRADA VICINAL 04	ESCALA 1/200

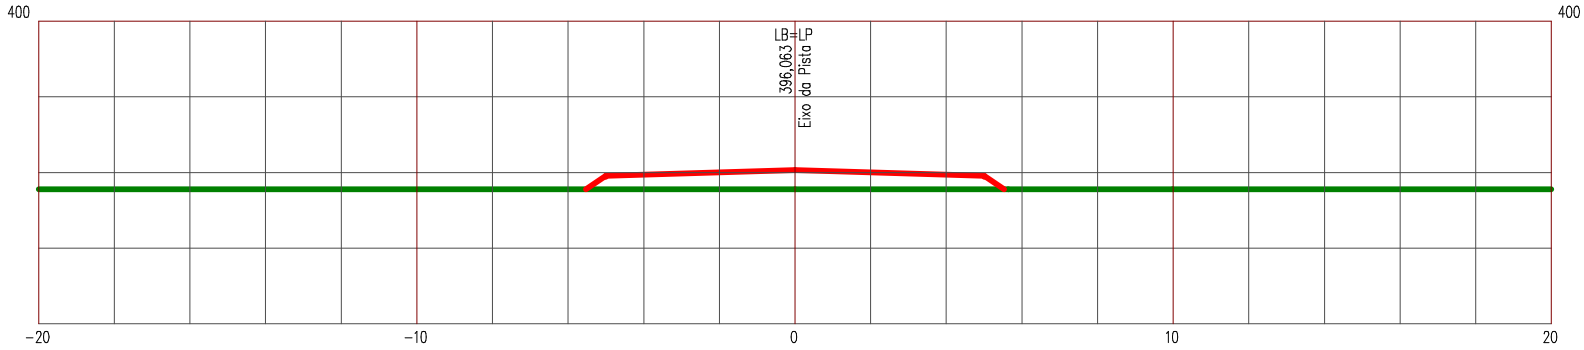

LEGENDA


PRIMITIVO

ATERRO

Manutenção e Conservação de Rodovias Não Pavimentadas

LEVANTAMENTO DE TERRAPLENAGEM

ESTACA 8	ESTRADA VICINAL 04	ESCALA 1/200

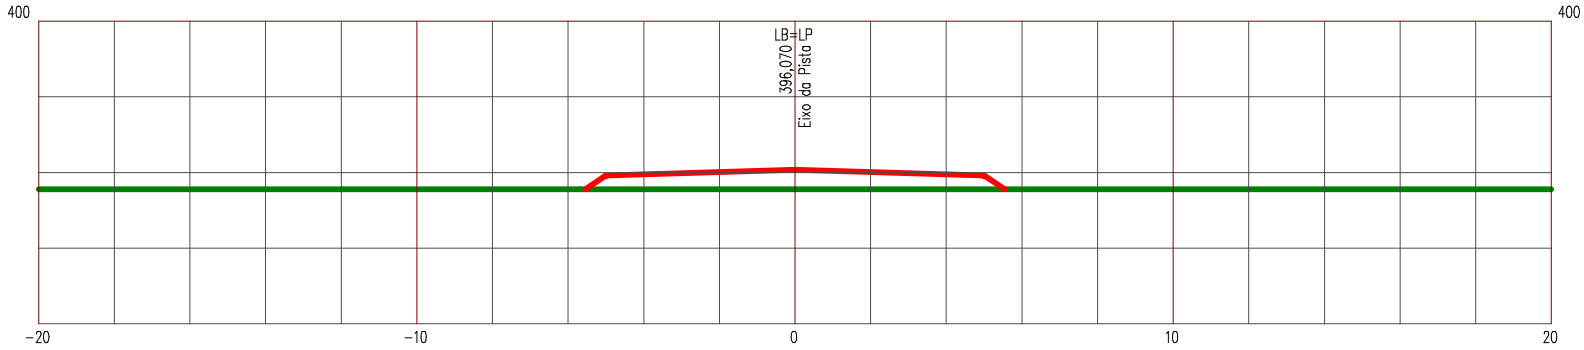

LEGENDA


PRIMITIVO

ATERRO

Manutenção e Conservação de Rodovias Não Pavimentadas

LEVANTAMENTO DE TERRAPLENAGEM

ESTACA 9	ESTRADA VICINAL 04	ESCALA 1/200

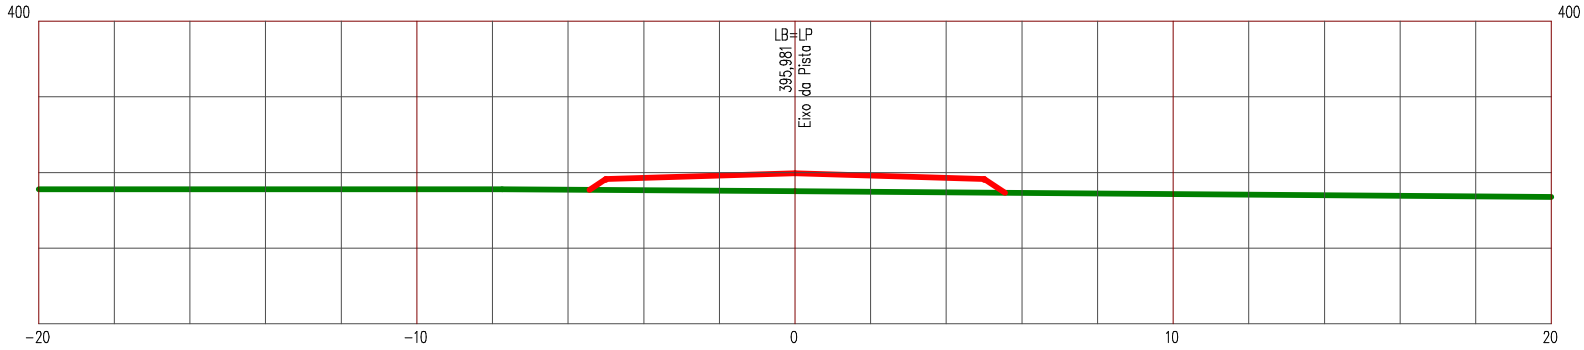

LEGENDA


PRIMITIVO

ATERRO

Manutenção e Conservação de Rodovias Não Pavimentadas

LEVANTAMENTO DE TERRAPLENAGEM

ESTACA 10	ESTRADA VICINAL 04	ESCALA 1/200

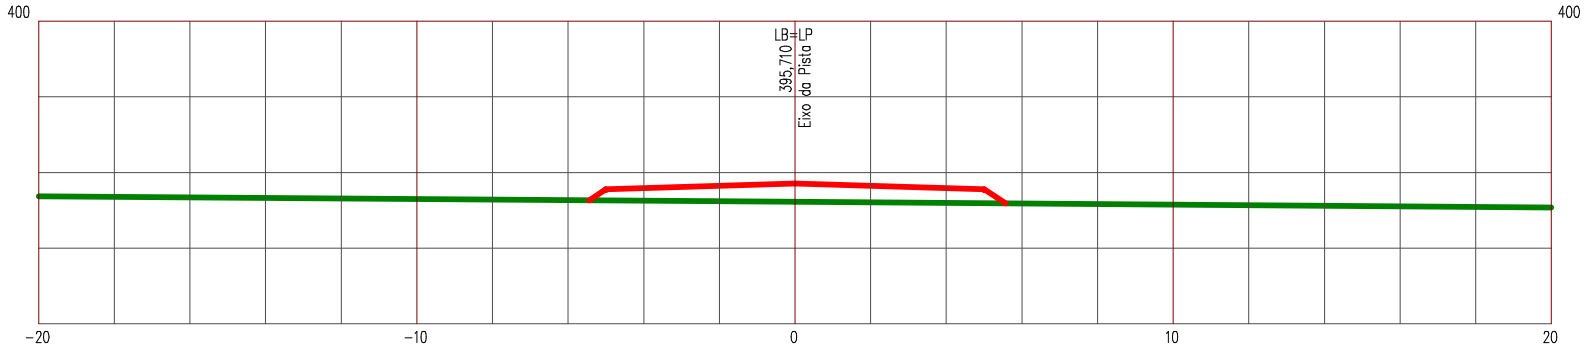

LEGENDA


PRIMITIVO

ATERRO

Manutenção e Conservação de Rodovias Não Pavimentadas

LEVANTAMENTO DE TERRAPLENAGEM

ESTACA 11	ESTRADA VICINAL 04	ESCALA 1/200

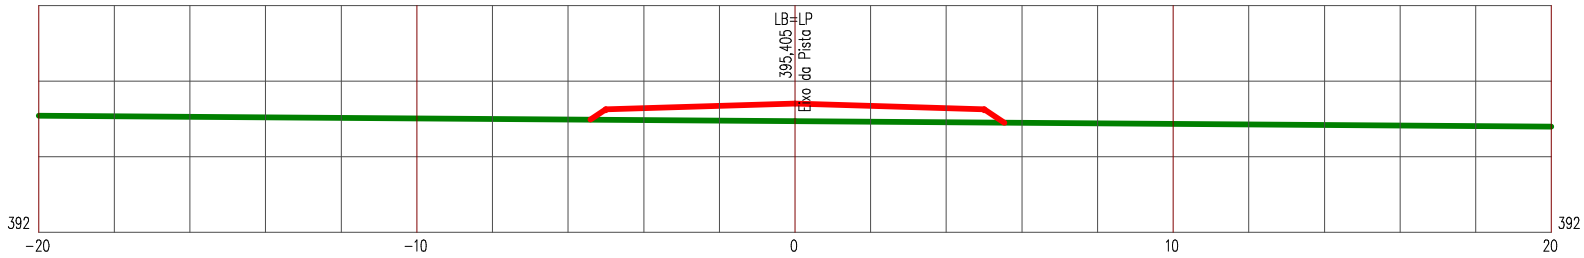

LEGENDA


PRIMITIVO

ATERRO

Manutenção e Conservação de Rodovias Não Pavimentadas

LEVANTAMENTO DE TERRAPLENAGEM

ESTACA 12	ESTRADA VICINAL 04	ESCALA 1/200

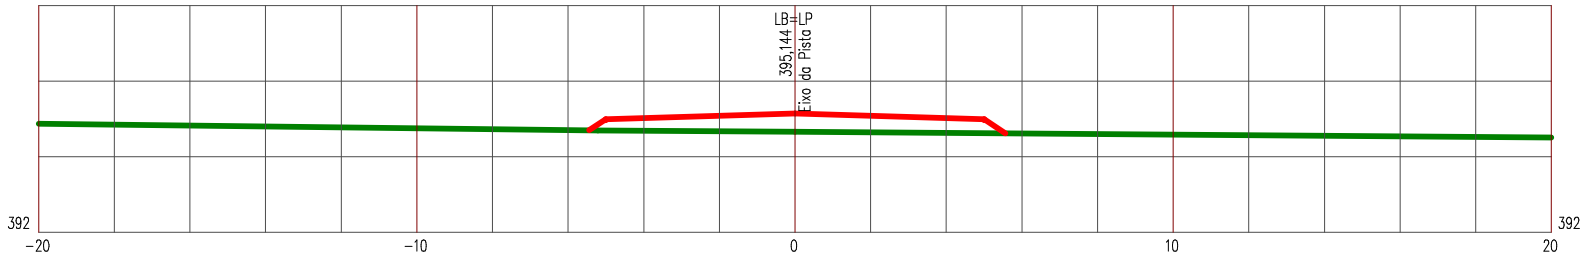

LEGENDA


PRIMITIVO

ATERRO

Manutenção e Conservação de Rodovias Não Pavimentadas

LEVANTAMENTO DE TERRAPLENAGEM

ESTACA 13	ESTRADA VICINAL 04	ESCALA 1/200

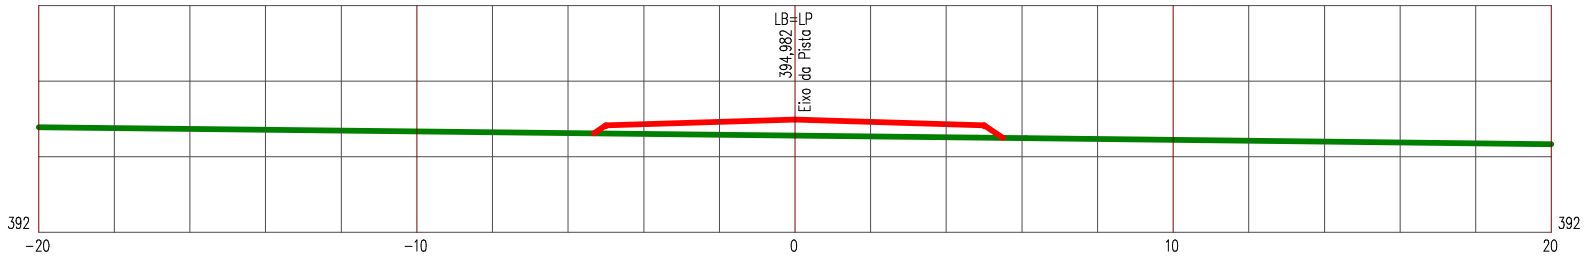

LEGENDA


PRIMITIVO

ATERRO

Manutenção e Conservação de Rodovias Não Pavimentadas

LEVANTAMENTO DE TERRAPLENAGEM

ESTACA 14	ESTRADA VICINAL 04	ESCALA 1/200

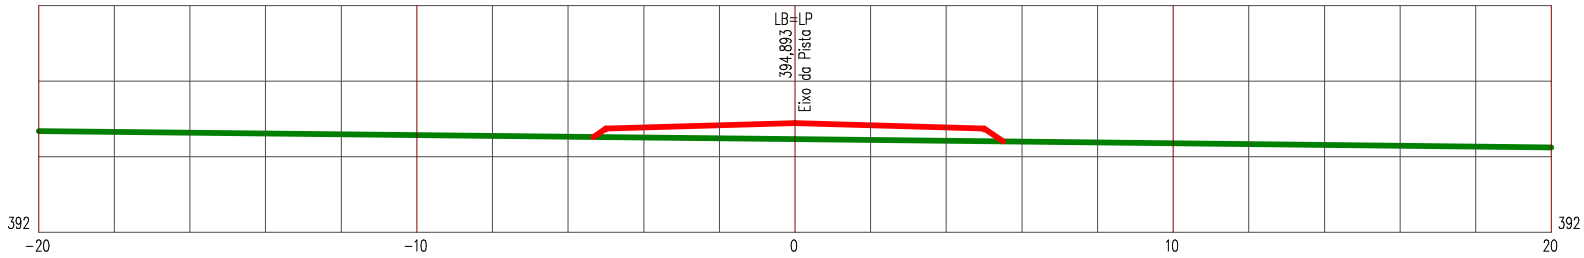

LEGENDA


PRIMITIVO

ATERRO

Manutenção e Conservação de Rodovias Não Pavimentadas

LEVANTAMENTO DE TERRAPLENAGEM

ESTACA 15	ESTRADA VICINAL 04	ESCALA 1/200

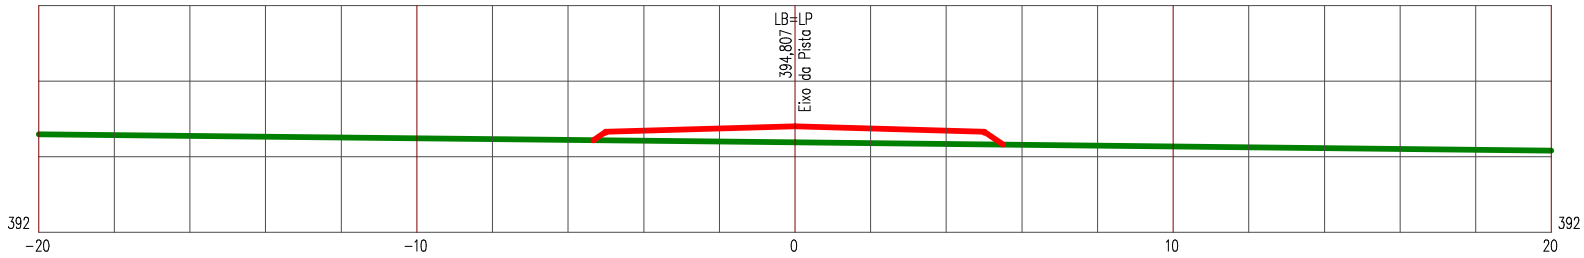

LEGENDA


PRIMITIVO

ATERRO

Manutenção e Conservação de Rodovias Não Pavimentadas

LEVANTAMENTO DE TERRAPLENAGEM

ESTACA 16	ESTRADA VICINAL 04	ESCALA 1/200

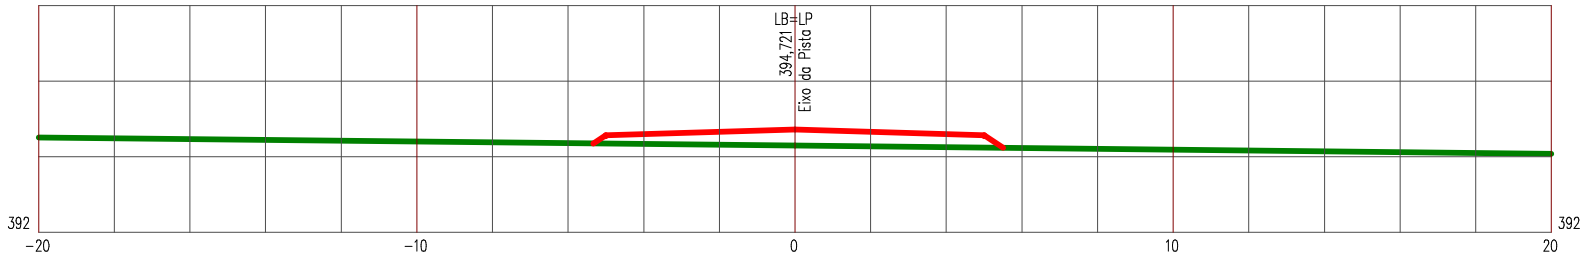

LEGENDA


PRIMITIVO

ATERRO

Manutenção e Conservação de Rodovias Não Pavimentadas

LEVANTAMENTO DE TERRAPLENAGEM

ESTACA 17	ESTRADA VICINAL 04	ESCALA 1/200

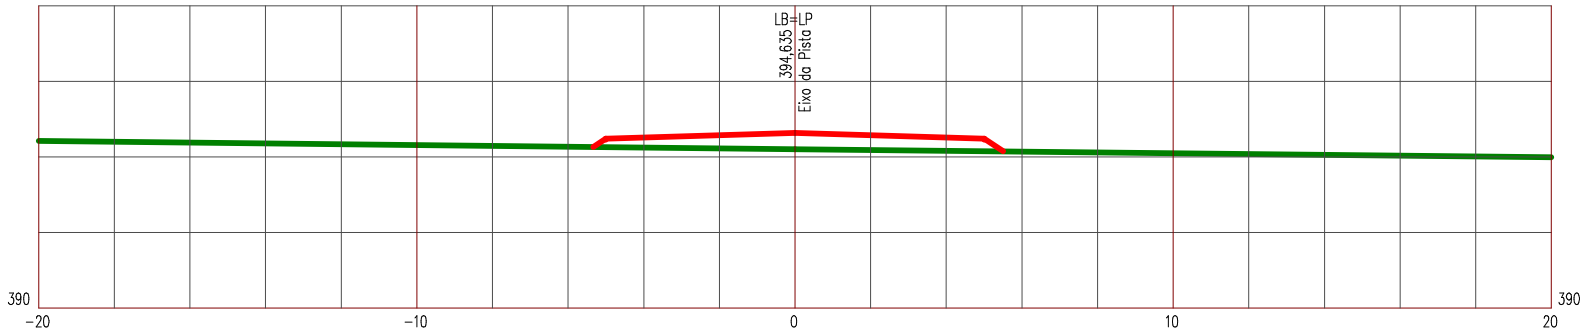

LEGENDA


PRIMITIVO

ATERRO

Manutenção e Conservação de Rodovias Não Pavimentadas

LEVANTAMENTO DE TERRAPLENAGEM

ESTACA 18	ESTRADA VICINAL 04	ESCALA 1/200

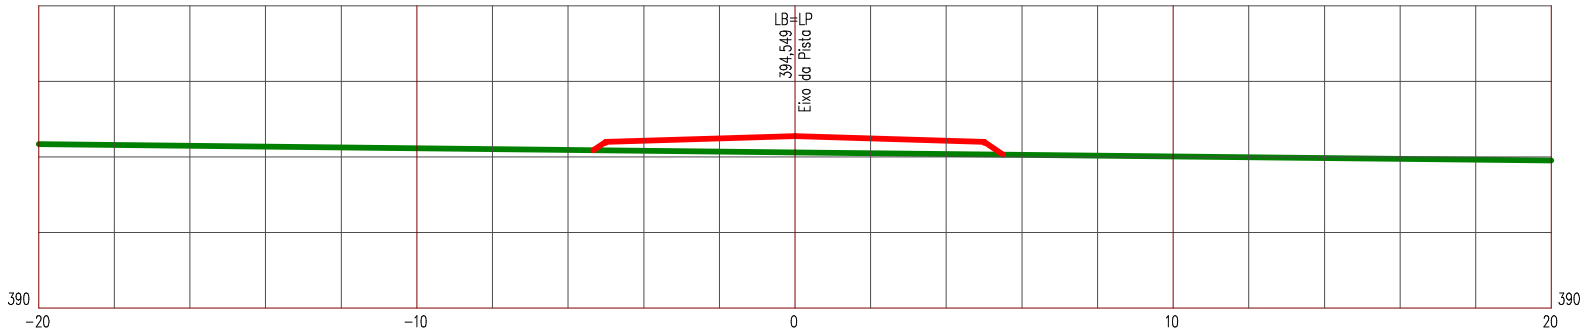

LEGENDA


PRIMITIVO

ATERRO

Manutenção e Conservação de Rodovias Não Pavimentadas

LEVANTAMENTO DE TERRAPLENAGEM

ESTACA 19	ESTRADA VICINAL 04	ESCALA 1/200

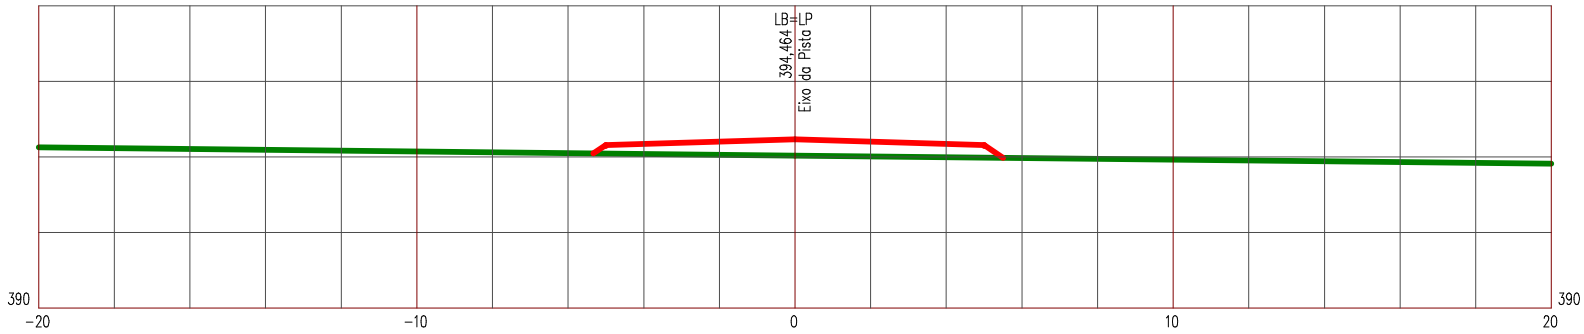

LEGENDA


PRIMITIVO

ATERRO

Manutenção e Conservação de Rodovias Não Pavimentadas

LEVANTAMENTO DE TERRAPLENAGEM

ESTACA 20	ESTRADA VICINAL 04	ESCALA 1/200

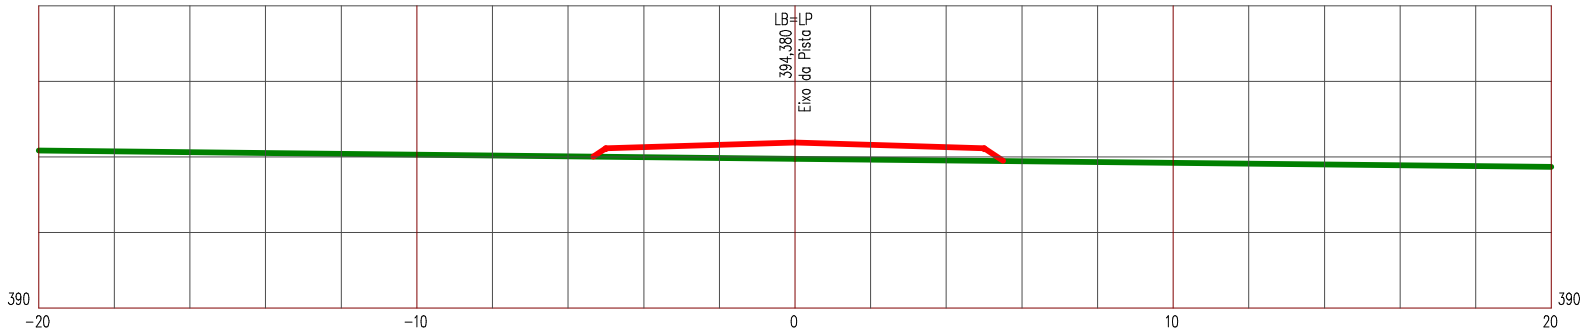

LEGENDA


PRIMITIVO

ATERRO

Manutenção e Conservação de Rodovias Não Pavimentadas

LEVANTAMENTO DE TERRAPLENAGEM

ESTACA 20+19,470	ESTRADA VICINAL 04	ESCALA 1/200

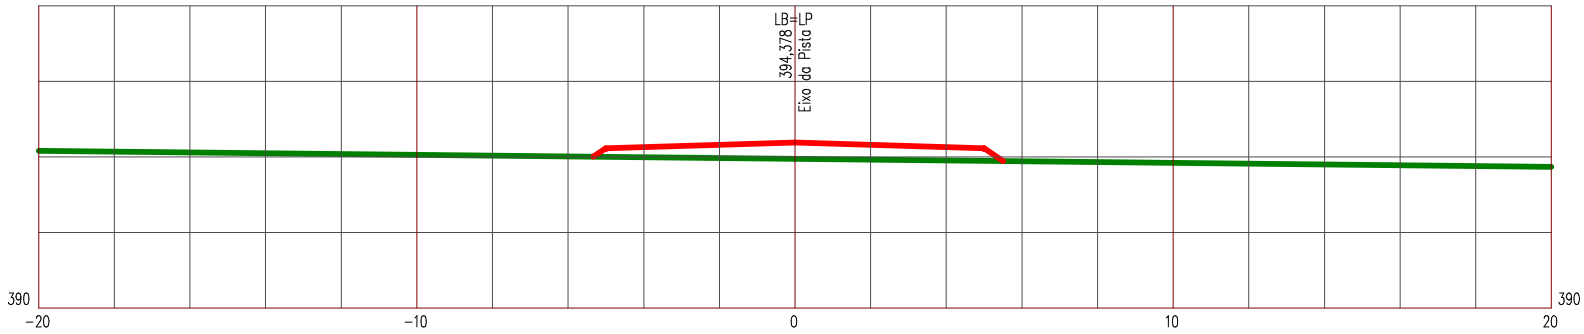

LEGENDA


PRIMITIVO

ATERRO

Manutenção e Conservação de Rodovias Não Pavimentadas

LEVANTAMENTO DE TERRAPLENAGEM

ESTACA 21	ESTRADA VICINAL 04	ESCALA 1/200

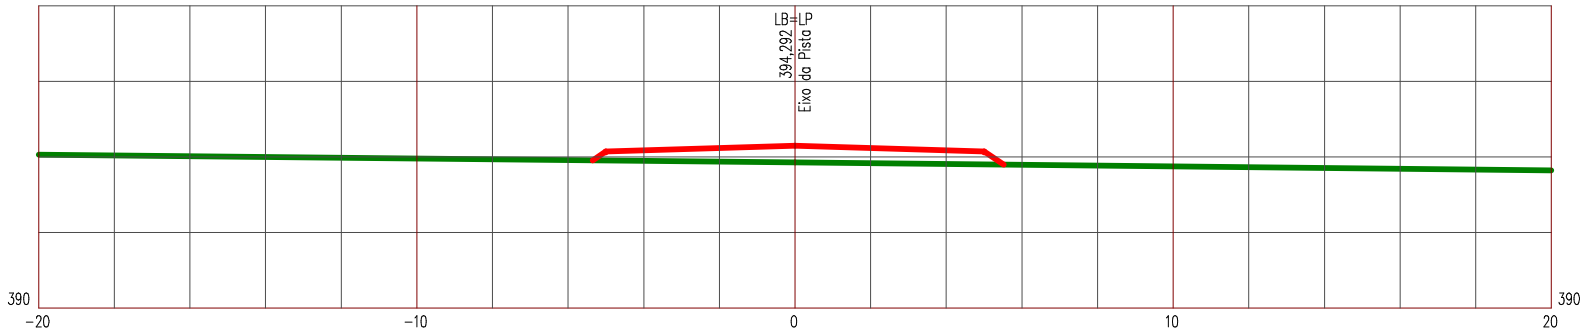

LEGENDA


PRIMITIVO

ATERRO

Manutenção e Conservação de Rodovias Não Pavimentadas

LEVANTAMENTO DE TERRAPLENAGEM

ESTACA 22	ESTRADA VICINAL 04	ESCALA 1/200

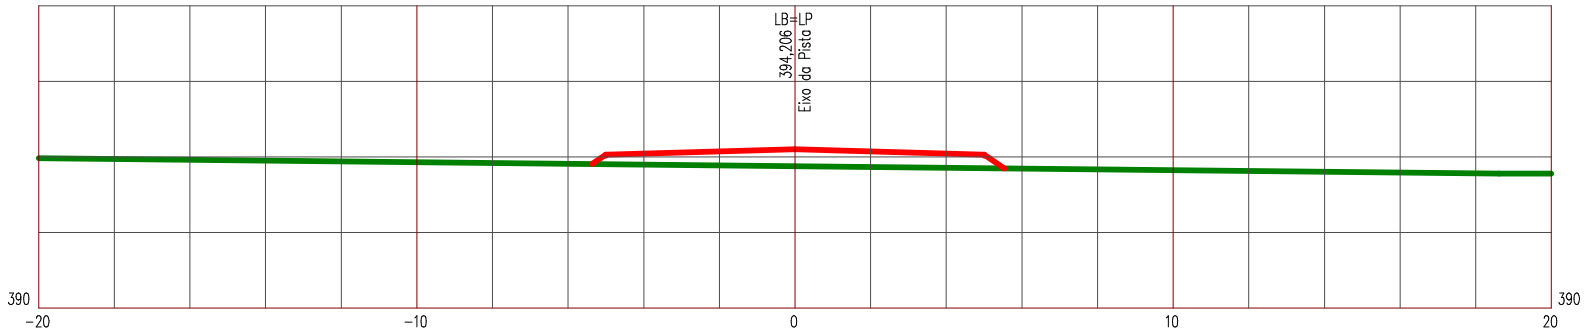

LEGENDA


PRIMITIVO

ATERRO

Manutenção e Conservação de Rodovias Não Pavimentadas

LEVANTAMENTO DE TERRAPLENAGEM

ESTACA 23	ESTRADA VICINAL 04	ESCALA 1/200

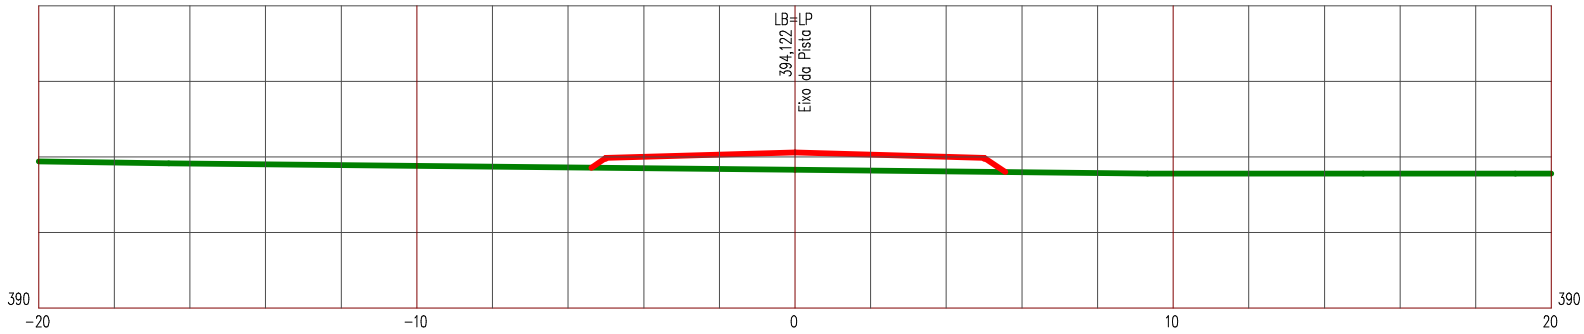

LEGENDA


PRIMITIVO

ATERRO

Manutenção e Conservação de Rodovias Não Pavimentadas

LEVANTAMENTO DE TERRAPLENAGEM

ESTACA 24	ESTRADA VICINAL 04	ESCALA 1/200

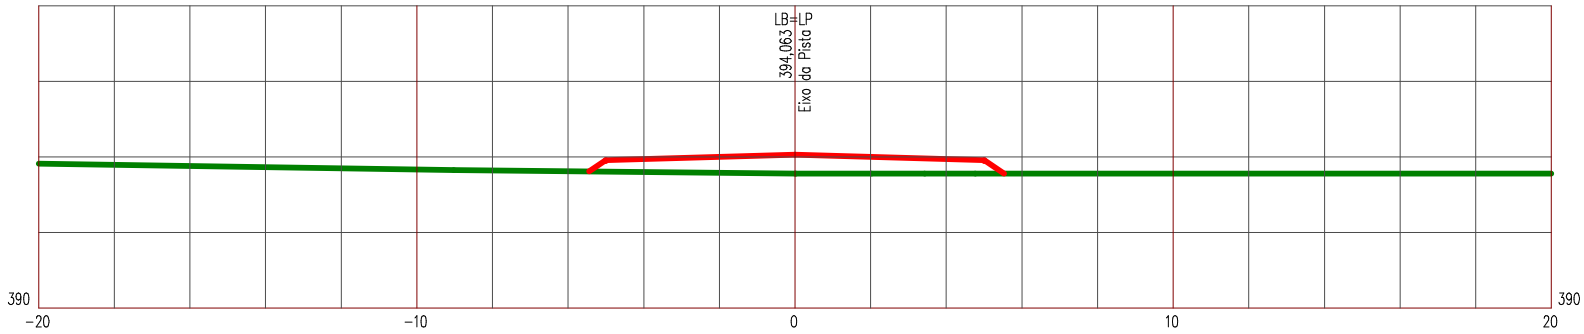

LEGENDA


PRIMITIVO

ATERRO

Manutenção e Conservação de Rodovias Não Pavimentadas

LEVANTAMENTO DE TERRAPLENAGEM

ESTACA 25	ESTRADA VICINAL 04	ESCALA 1/200

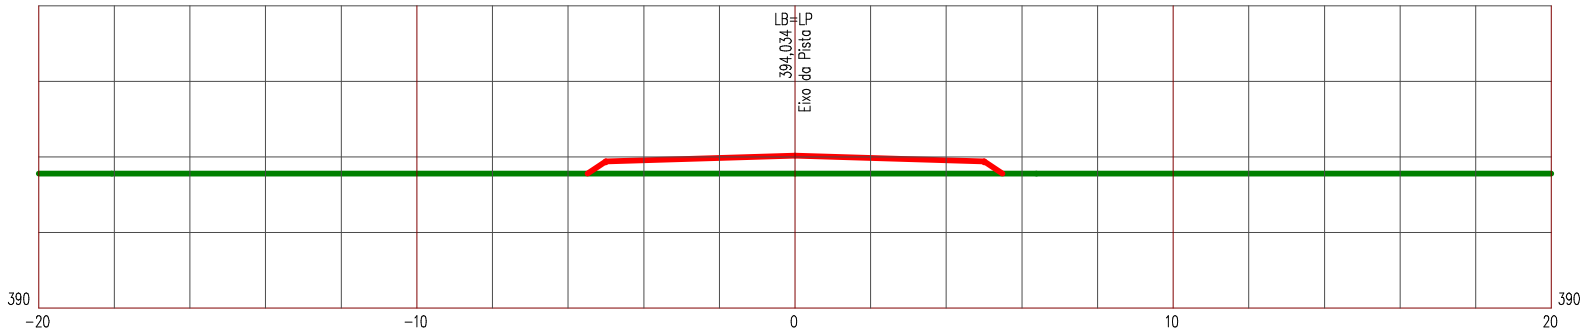

LEGENDA


PRIMITIVO

ATERRO

Manutenção e Conservação de Rodovias Não Pavimentadas

LEVANTAMENTO DE TERRAPLENAGEM

ESTACA 26	ESTRADA VICINAL 04	ESCALA 1/200

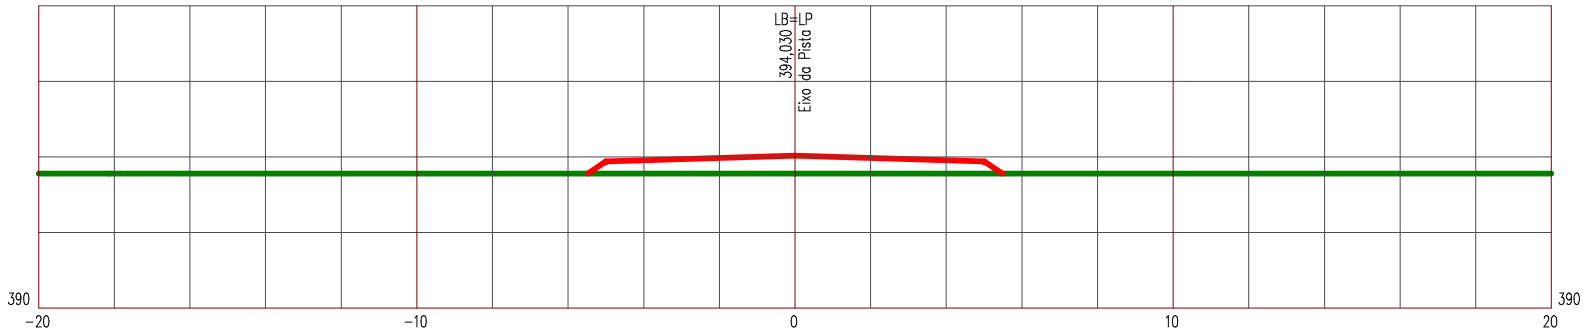

LEGENDA


PRIMITIVO

ATERRO

Manutenção e Conservação de Rodovias Não Pavimentadas

LEVANTAMENTO DE TERRAPLENAGEM

ESTACA 27	ESTRADA VICINAL 04	ESCALA 1/200

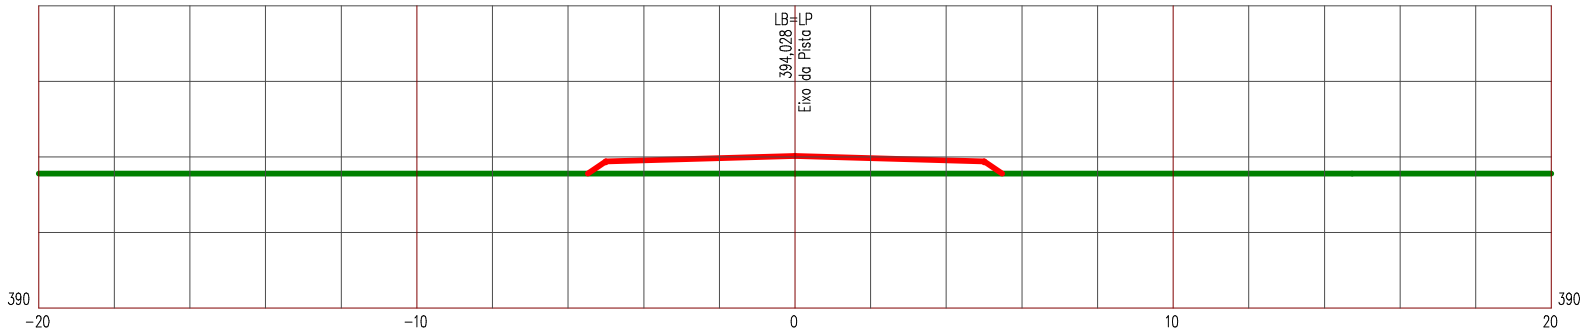

LEGENDA


PRIMITIVO

ATERRO

Manutenção e Conservação de Rodovias Não Pavimentadas

LEVANTAMENTO DE TERRAPLENAGEM

ESTACA 28	ESTRADA VICINAL 04	ESCALA 1/200

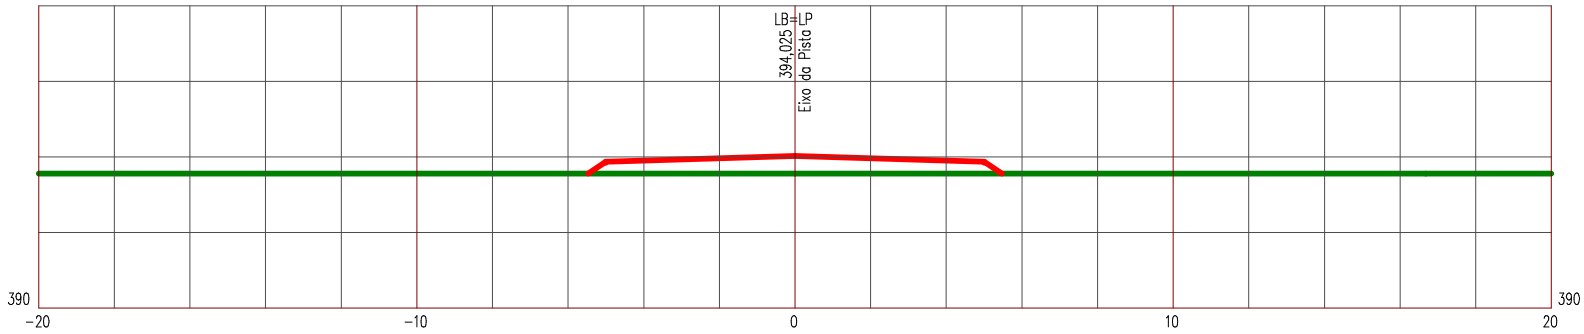

LEGENDA


PRIMITIVO

ATERRO

Manutenção e Conservação de Rodovias Não Pavimentadas

LEVANTAMENTO DE TERRAPLENAGEM

ESTACA 29	ESTRADA VICINAL 04	ESCALA 1/200

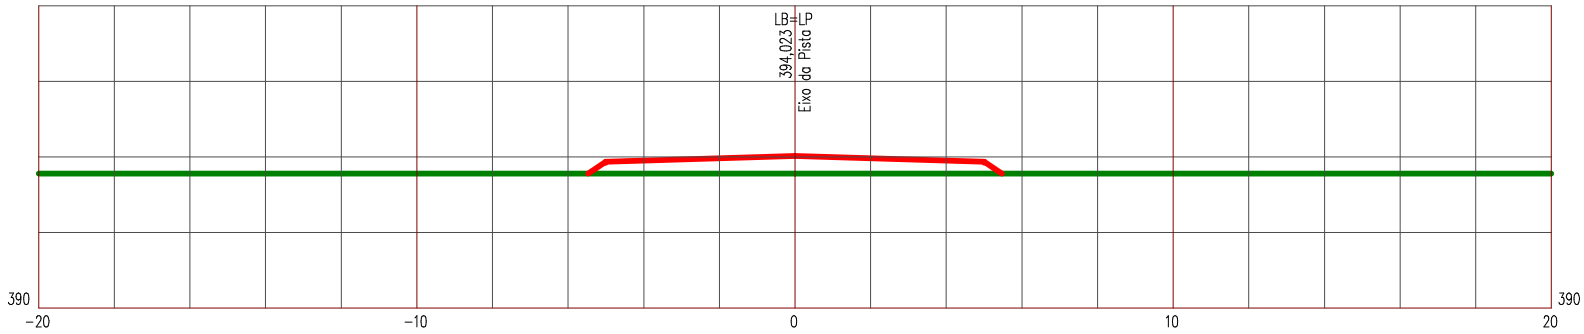

LEGENDA


PRIMITIVO

ATERRO

Manutenção e Conservação de Rodovias Não Pavimentadas

LEVANTAMENTO DE TERRAPLENAGEM

ESTACA 30	ESTRADA VICINAL 04	ESCALA 1/200

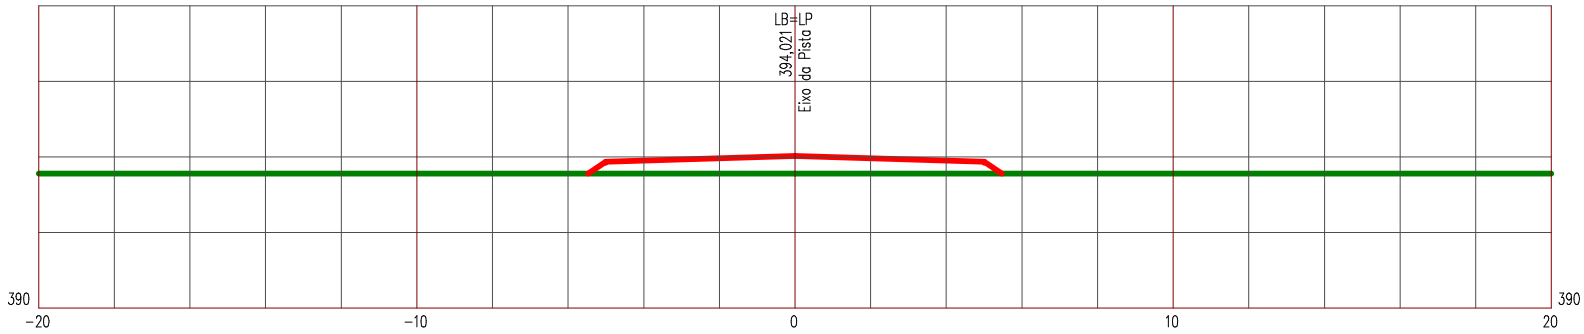

LEGENDA


PRIMITIVO

ATERRO

Manutenção e Conservação de Rodovias Não Pavimentadas

LEVANTAMENTO DE TERRAPLENAGEM

ESTACA 31	ESTRADA VICINAL 04	ESCALA 1/200

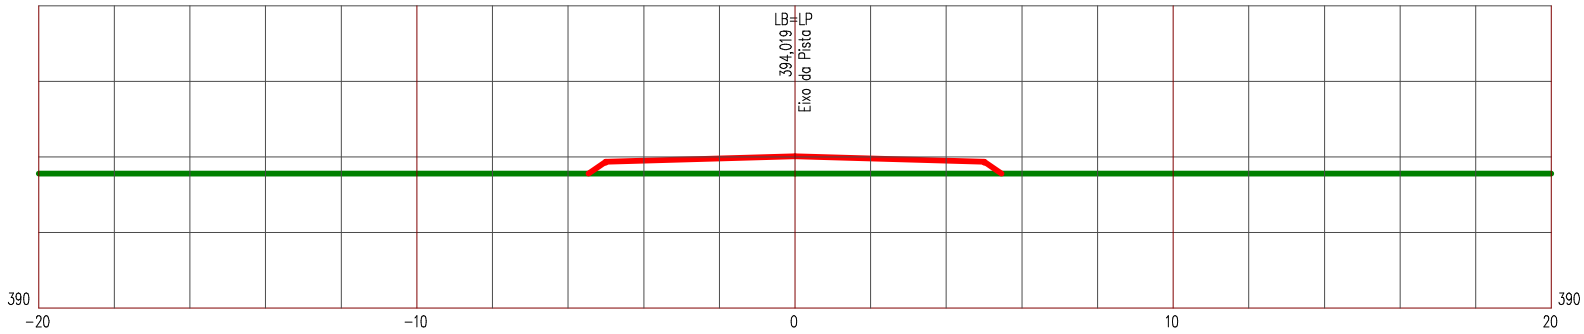

LEGENDA


PRIMITIVO

ATERRO

Manutenção e Conservação de Rodovias Não Pavimentadas

LEVANTAMENTO DE TERRAPLENAGEM

ESTACA 32	ESTRADA VICINAL 04	ESCALA 1/200

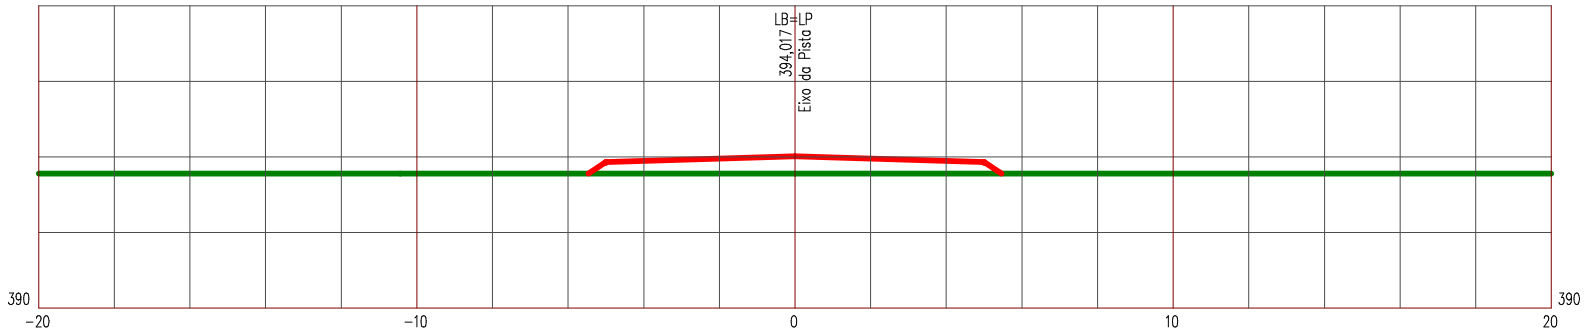

LEGENDA


PRIMITIVO

ATERRO

Manutenção e Conservação de Rodovias Não Pavimentadas

LEVANTAMENTO DE TERRAPLENAGEM

ESTACA 33	ESTRADA VICINAL 04	ESCALA 1/200

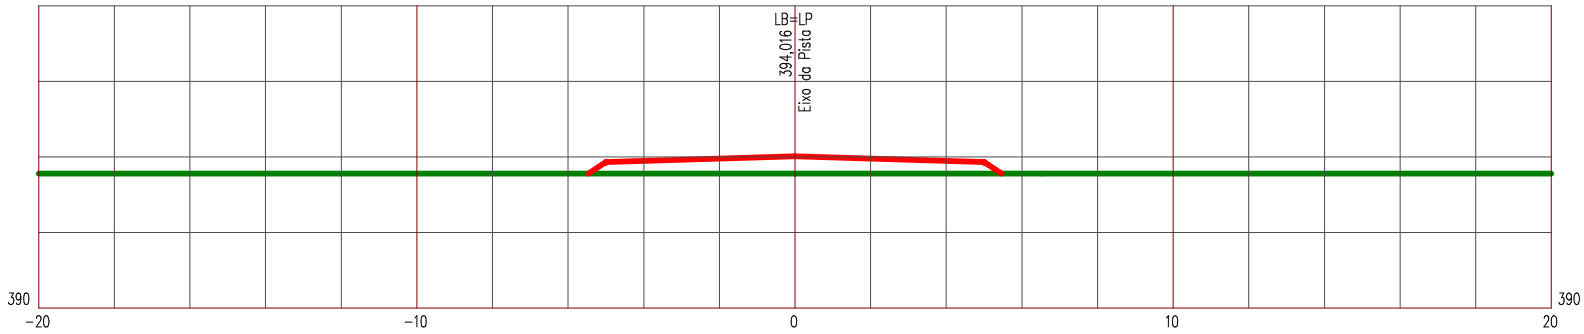

LEGENDA


PRIMITIVO

ATERRO

Manutenção e Conservação de Rodovias Não Pavimentadas

LEVANTAMENTO DE TERRAPLENAGEM

ESTACA 34	ESTRADA VICINAL 04	ESCALA 1/200

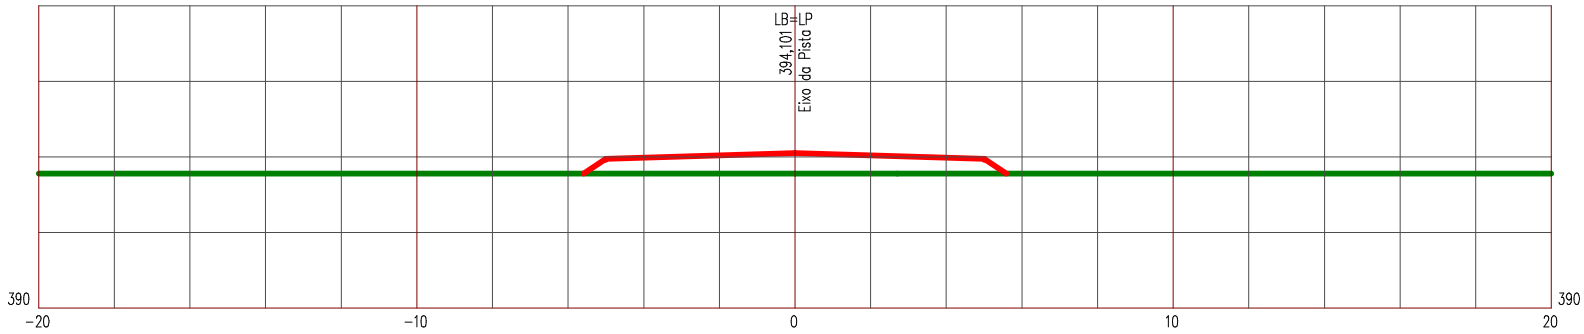

LEGENDA


PRIMITIVO

ATERRO

Manutenção e Conservação de Rodovias Não Pavimentadas

LEVANTAMENTO DE TERRAPLENAGEM

ESTACA 35	ESTRADA VICINAL 04	ESCALA 1/200

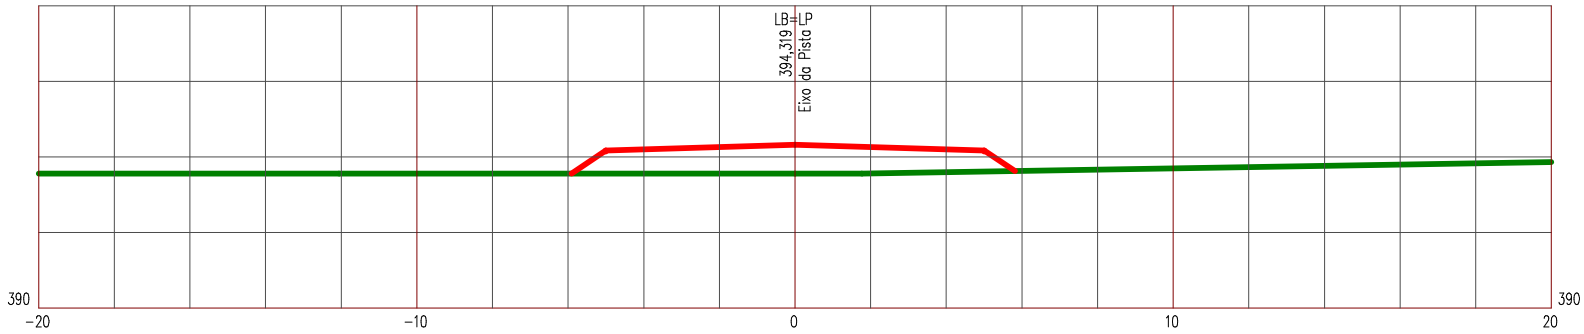

LEGENDA


PRIMITIVO

ATERRO

Manutenção e Conservação de Rodovias Não Pavimentadas

LEVANTAMENTO DE TERRAPLENAGEM

ESTACA 36	ESTRADA VICINAL 04	ESCALA 1/200

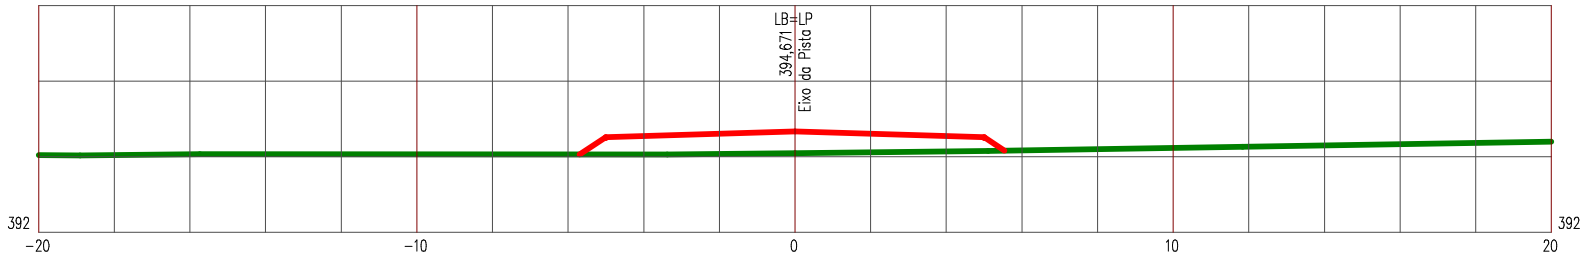

LEGENDA


PRIMITIVO

ATERRO

Manutenção e Conservação de Rodovias Não Pavimentadas

LEVANTAMENTO DE TERRAPLENAGEM

ESTACA 37	ESTRADA VICINAL 04	ESCALA 1/200

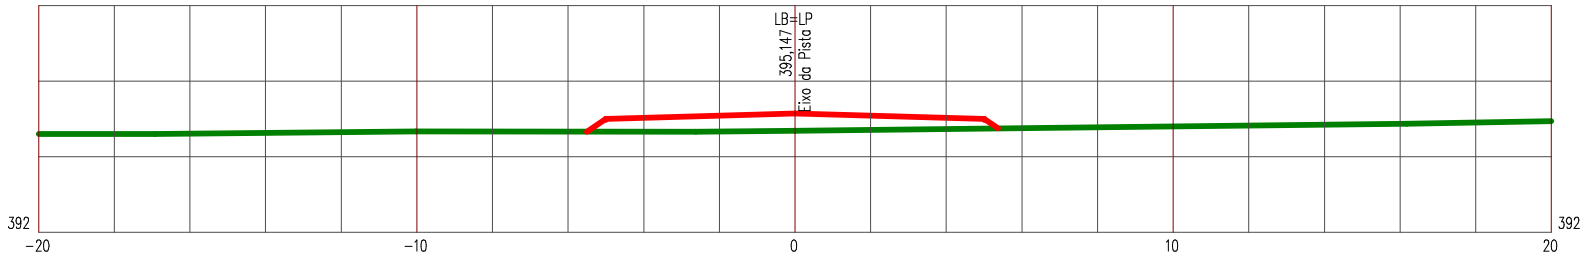

LEGENDA


PRIMITIVO

ATERRO

Manutenção e Conservação de Rodovias Não Pavimentadas

LEVANTAMENTO DE TERRAPLENAGEM

ESTACA 38	ESTRADA VICINAL 04	ESCALA 1/200

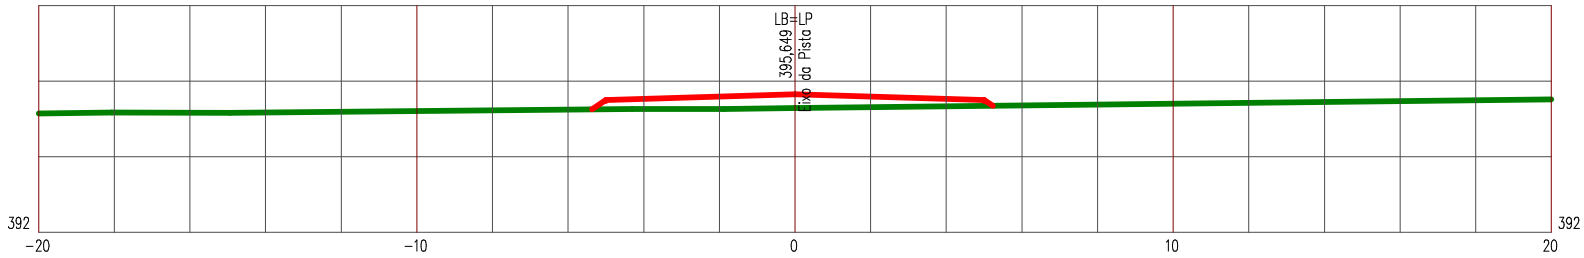

LEGENDA


PRIMITIVO

ATERRO

Manutenção e Conservação de Rodovias Não Pavimentadas

LEVANTAMENTO DE TERRAPLENAGEM

ESTACA 39	ESTRADA VICINAL 04	ESCALA 1/200

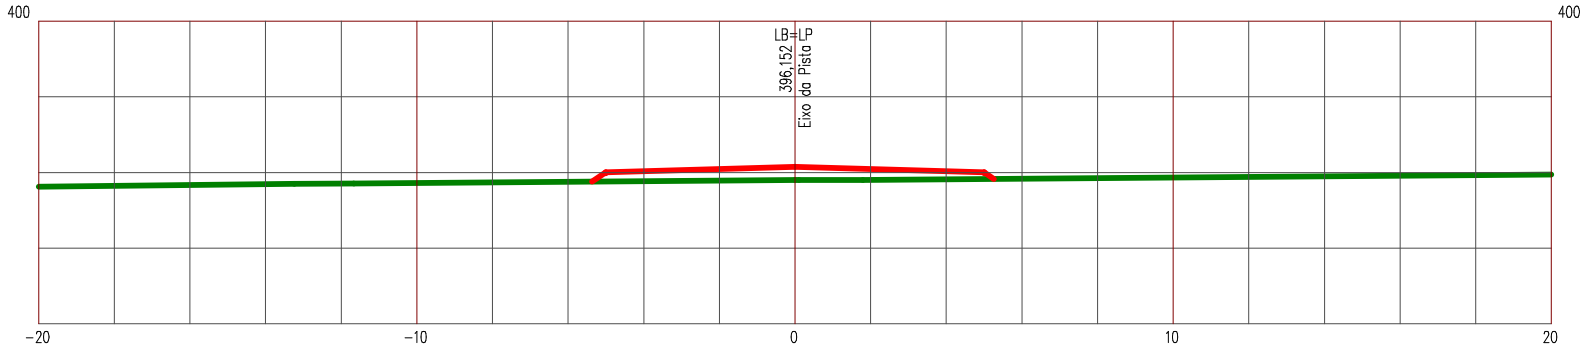

LEGENDA


PRIMITIVO

ATERRO

Manutenção e Conservação de Rodovias Não Pavimentadas

LEVANTAMENTO DE TERRAPLENAGEM

ESTACA 40	ESTRADA VICINAL 04	ESCALA 1/200

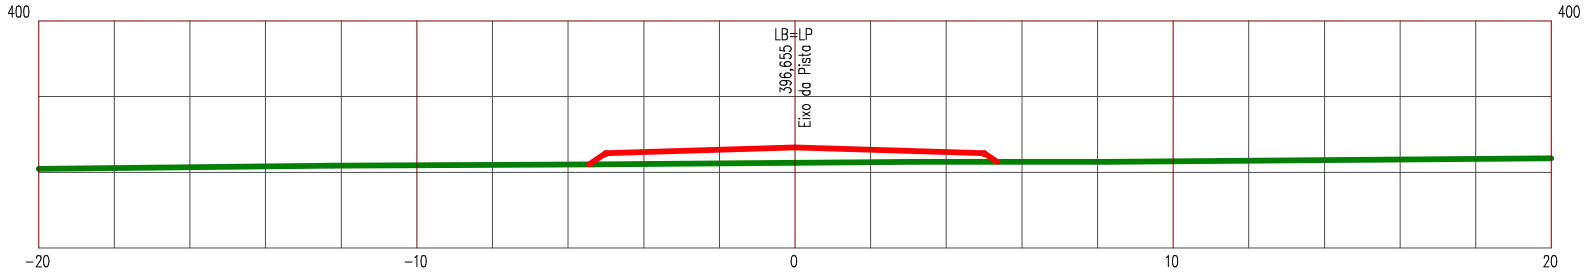

LEGENDA


PRIMITIVO

ATERRO

Manutenção e Conservação de Rodovias Não Pavimentadas

LEVANTAMENTO DE TERRAPLENAGEM

ESTACA 41	ESTRADA VICINAL 04	ESCALA 1/200

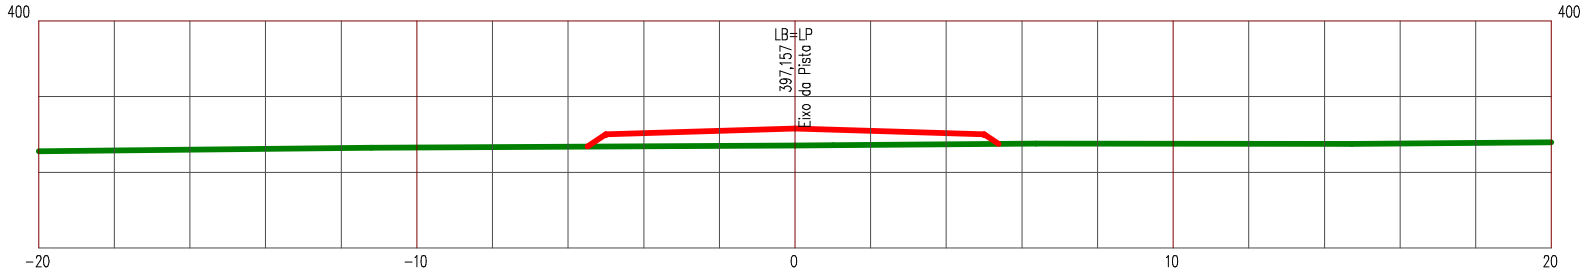

LEGENDA


PRIMITIVO

ATERRO

Manutenção e Conservação de Rodovias Não Pavimentadas

LEVANTAMENTO DE TERRAPLENAGEM

ESTACA 42	ESTRADA VICINAL 04	ESCALA 1/200

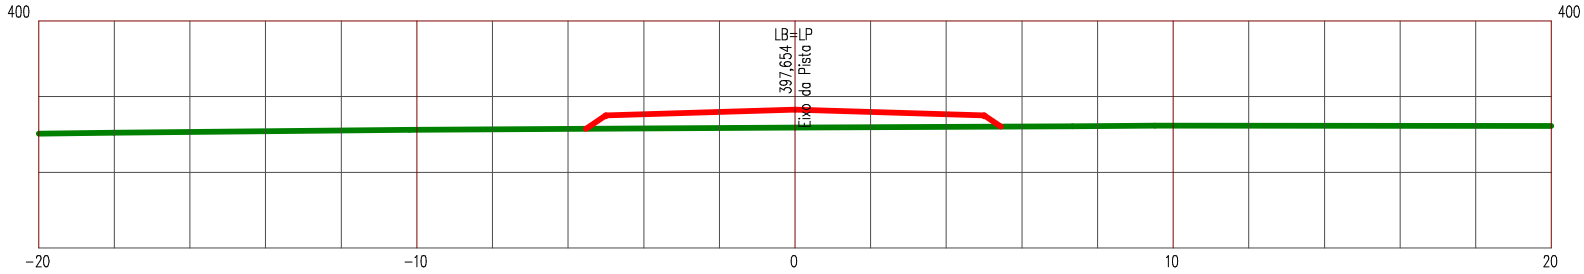

LEGENDA


PRIMITIVO

ATERRO

Manutenção e Conservação de Rodovias Não Pavimentadas

LEVANTAMENTO DE TERRAPLENAGEM

ESTACA 43	ESTRADA VICINAL 04	ESCALA 1/200

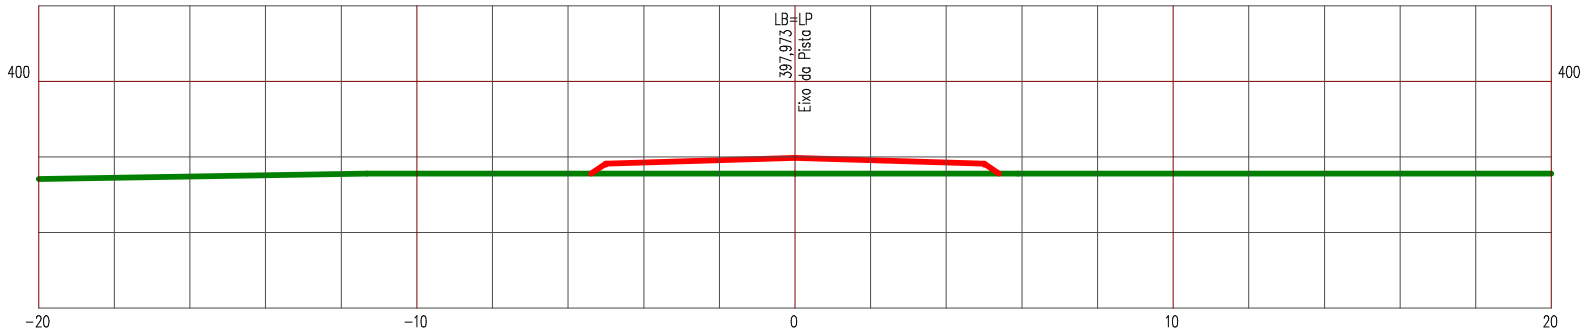

LEGENDA


PRIMITIVO

ATERRO

Manutenção e Conservação de Rodovias Não Pavimentadas

LEVANTAMENTO DE TERRAPLENAGEM

ESTACA 44	ESTRADA VICINAL 04	ESCALA 1/200

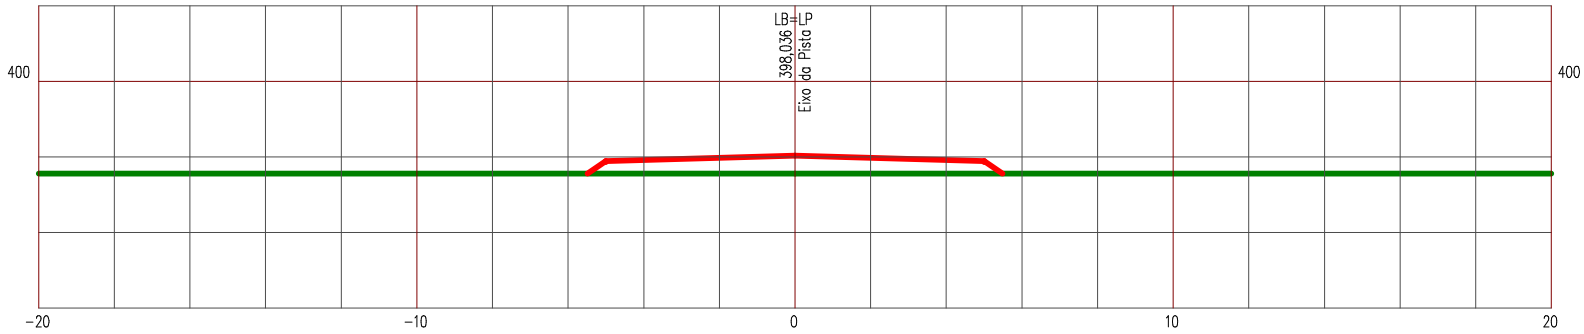

LEGENDA


PRIMITIVO

ATERRO

Manutenção e Conservação de Rodovias Não Pavimentadas

LEVANTAMENTO DE TERRAPLENAGEM

ESTACA 45	ESTRADA VICINAL 04	ESCALA 1/200

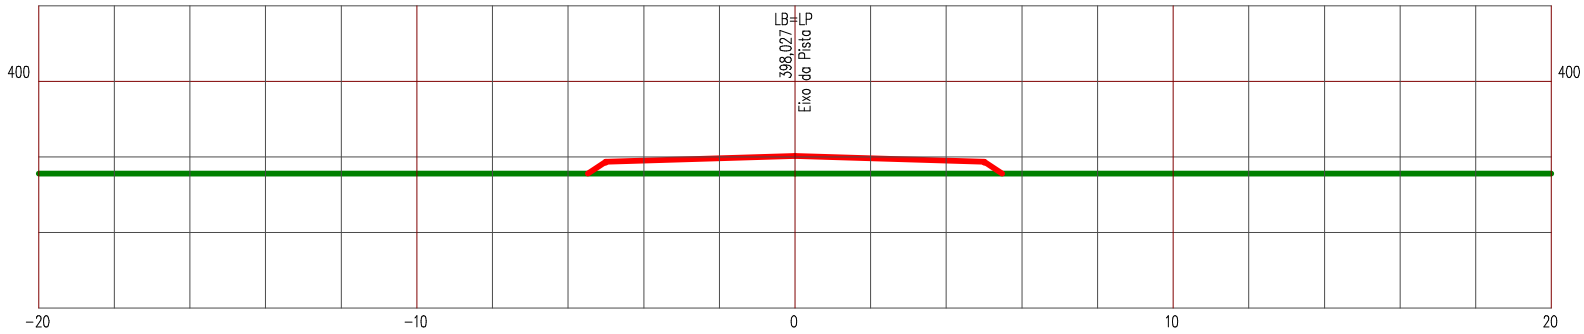

LEGENDA


PRIMITIVO

ATERRO

Manutenção e Conservação de Rodovias Não Pavimentadas

LEVANTAMENTO DE TERRAPLENAGEM

ESTACA 46	ESTRADA VICINAL 04	ESCALA 1/200

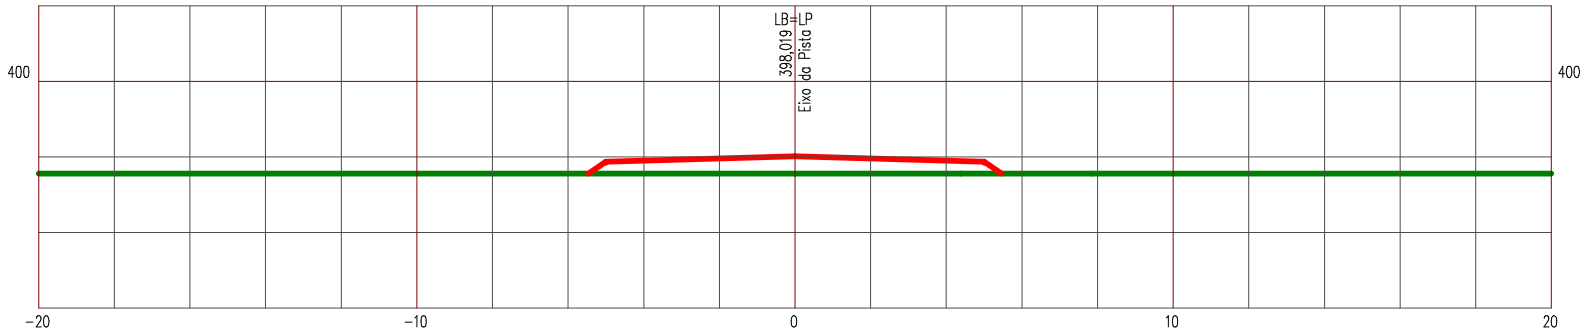

LEGENDA


PRIMITIVO

ATERRO

Manutenção e Conservação de Rodovias Não Pavimentadas

LEVANTAMENTO DE TERRAPLENAGEM

ESTACA 47	ESTRADA VICINAL 04	ESCALA 1/200

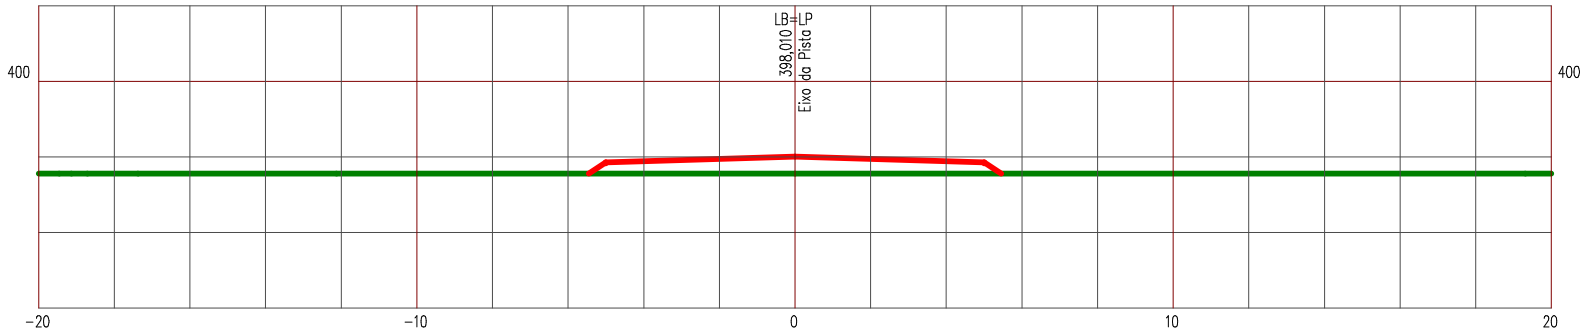

LEGENDA


PRIMITIVO

ATERRO

Manutenção e Conservação de Rodovias Não Pavimentadas

LEVANTAMENTO DE TERRAPLENAGEM

ESTACA 48	ESTRADA VICINAL 04	ESCALA 1/200

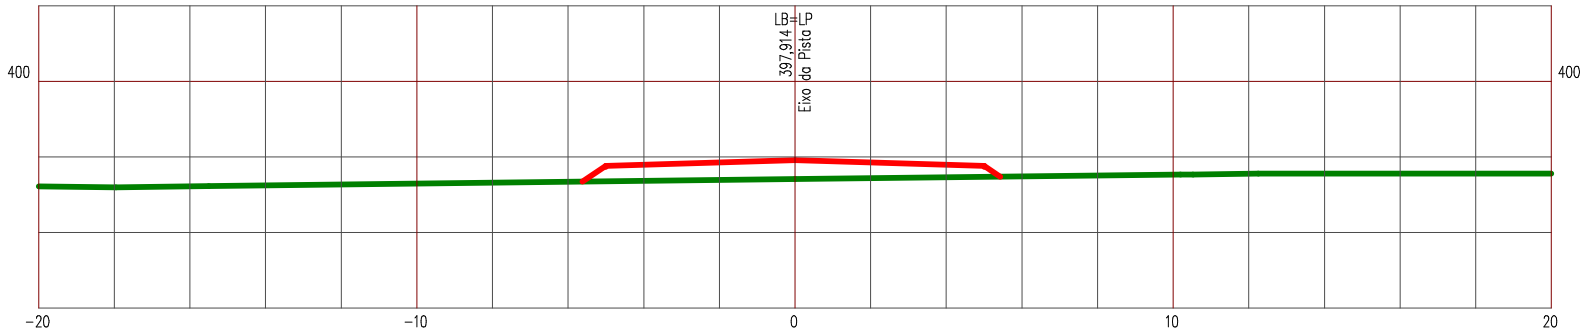

LEGENDA


PRIMITIVO

ATERRO

Manutenção e Conservação de Rodovias Não Pavimentadas

LEVANTAMENTO DE TERRAPLENAGEM

ESTACA 49	ESTRADA VICINAL 04	ESCALA 1/200

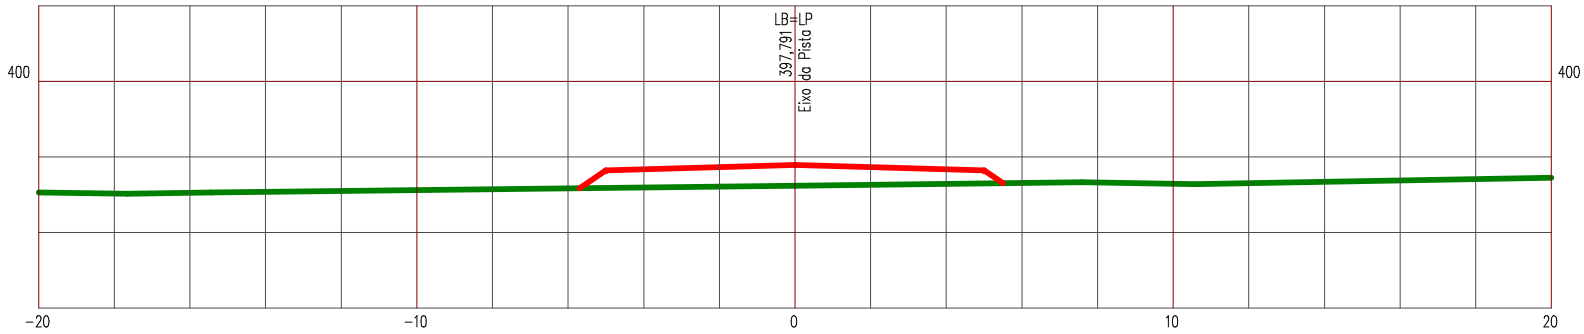

LEGENDA


PRIMITIVO

ATERRO

Manutenção e Conservação de Rodovias Não Pavimentadas

LEVANTAMENTO DE TERRAPLENAGEM

ESTACA 49+8,774	ESTRADA VICINAL 04	ESCALA 1/200

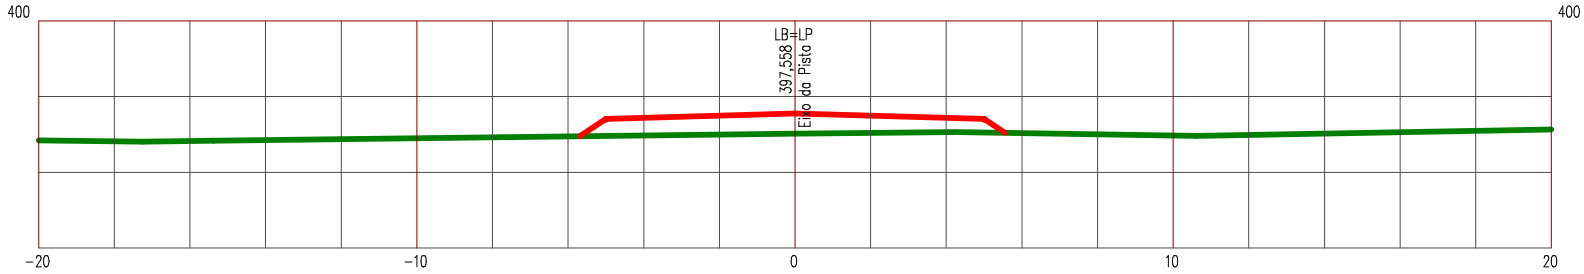

LEGENDA


PRIMITIVO

ATERRO

Manutenção e Conservação de Rodovias Não Pavimentadas

LEVANTAMENTO DE TERRAPLENAGEM

ESTACA 50	ESTRADA VICINAL 04	ESCALA 1/200

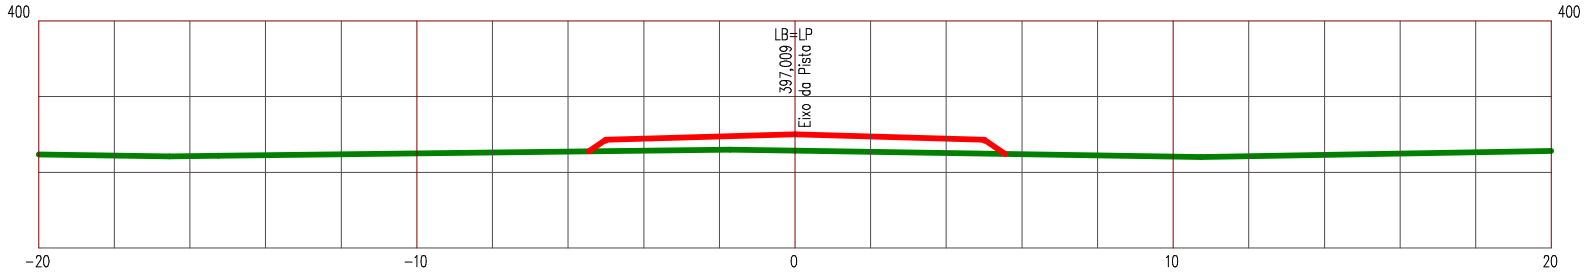

LEGENDA


PRIMITIVO

ATERRO

Manutenção e Conservação de Rodovias Não Pavimentadas

LEVANTAMENTO DE TERRAPLENAGEM

ESTACA 51	ESTRADA VICINAL 04	ESCALA 1/200

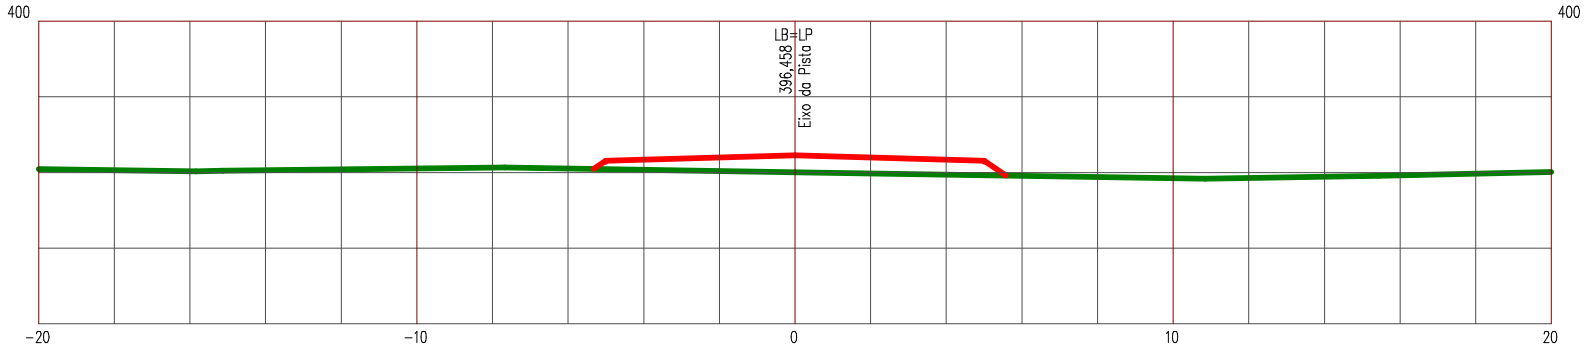

LEGENDA


PRIMITIVO

ATERRO

Manutenção e Conservação de Rodovias Não Pavimentadas

LEVANTAMENTO DE TERRAPLENAGEM

ESTACA 52	ESTRADA VICINAL 04	ESCALA 1/200

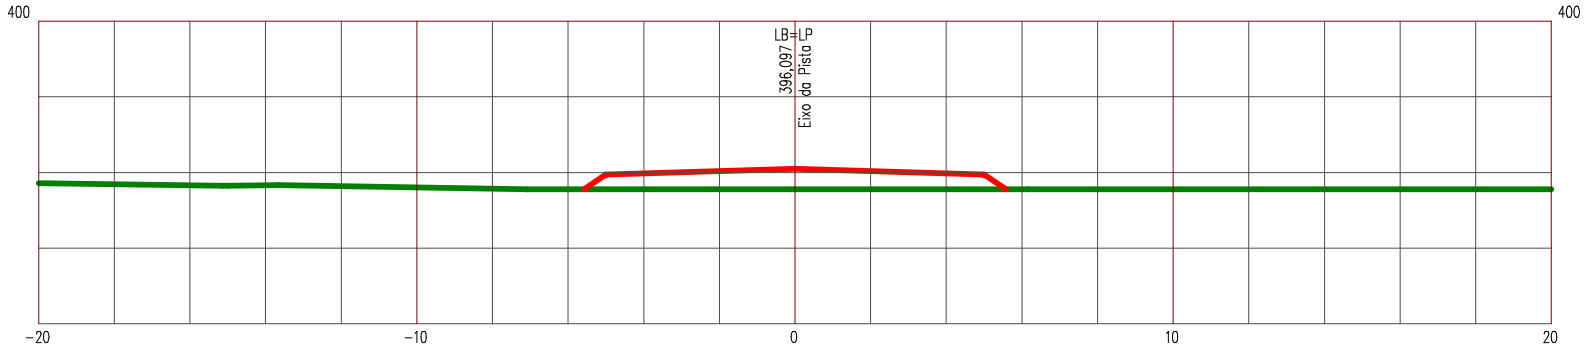

LEGENDA


PRIMITIVO

ATERRO

Manutenção e Conservação de Rodovias Não Pavimentadas

LEVANTAMENTO DE TERRAPLENAGEM

ESTACA 53	ESTRADA VICINAL 04	ESCALA 1/200

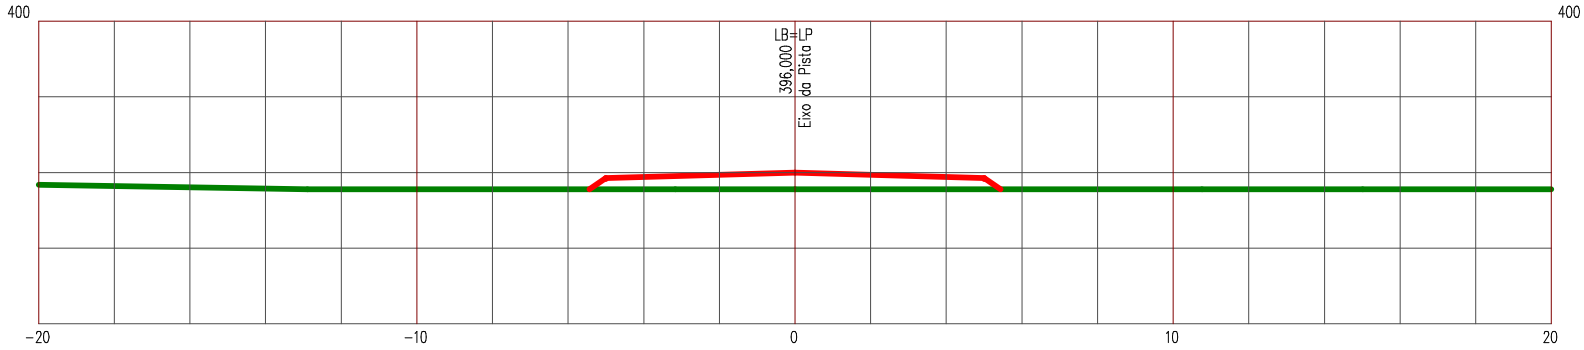

LEGENDA


PRIMITIVO

ATERRO

Manutenção e Conservação de Rodovias Não Pavimentadas

LEVANTAMENTO DE TERRAPLENAGEM

ESTACA 54	ESTRADA VICINAL 04	ESCALA 1/200

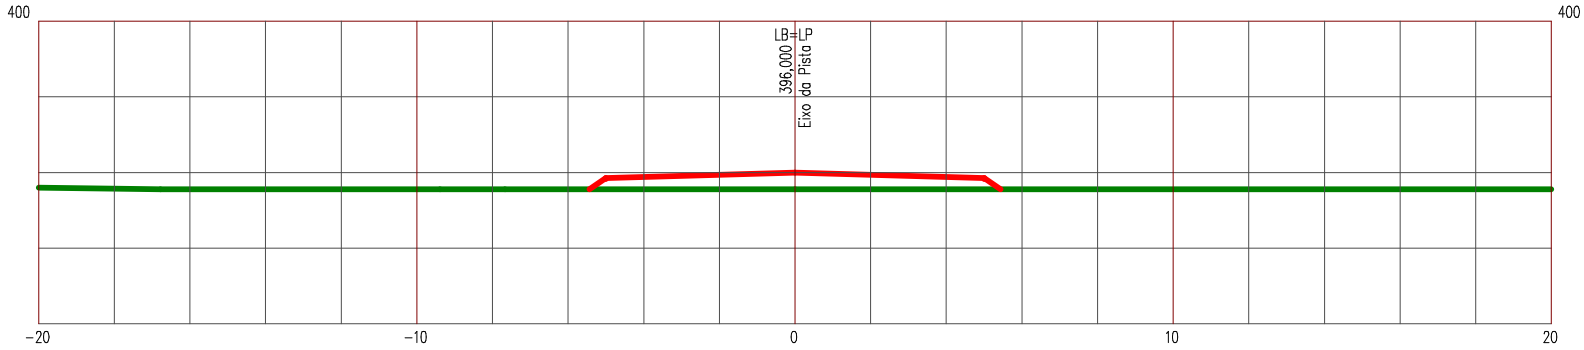

LEGENDA


PRIMITIVO

ATERRO

Manutenção e Conservação de Rodovias Não Pavimentadas

LEVANTAMENTO DE TERRAPLENAGEM

ESTACA 55	ESTRADA VICINAL 04	ESCALA 1/200

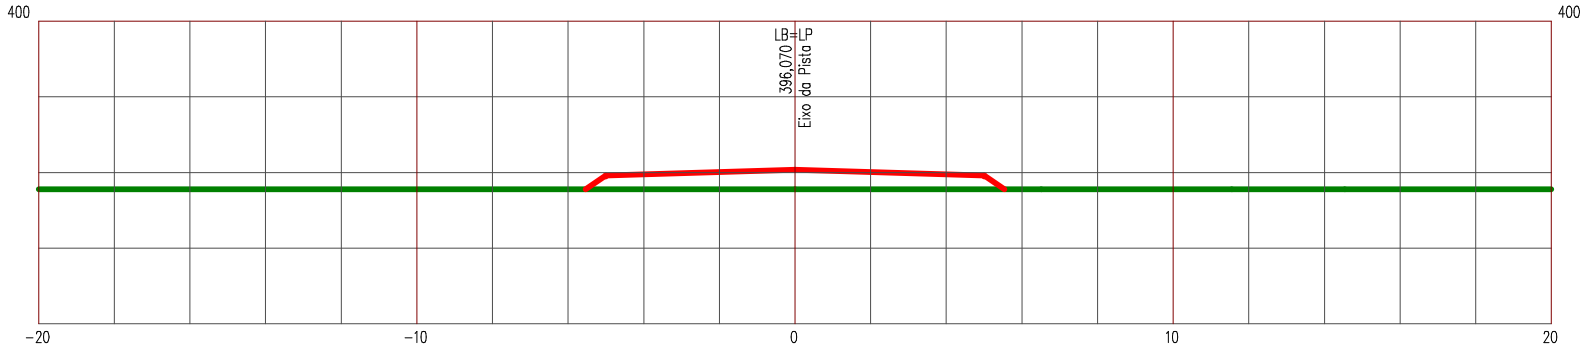

LEGENDA


PRIMITIVO

ATERRO

Manutenção e Conservação de Rodovias Não Pavimentadas

LEVANTAMENTO DE TERRAPLENAGEM

ESTACA 56	ESTRADA VICINAL 04	ESCALA 1/200

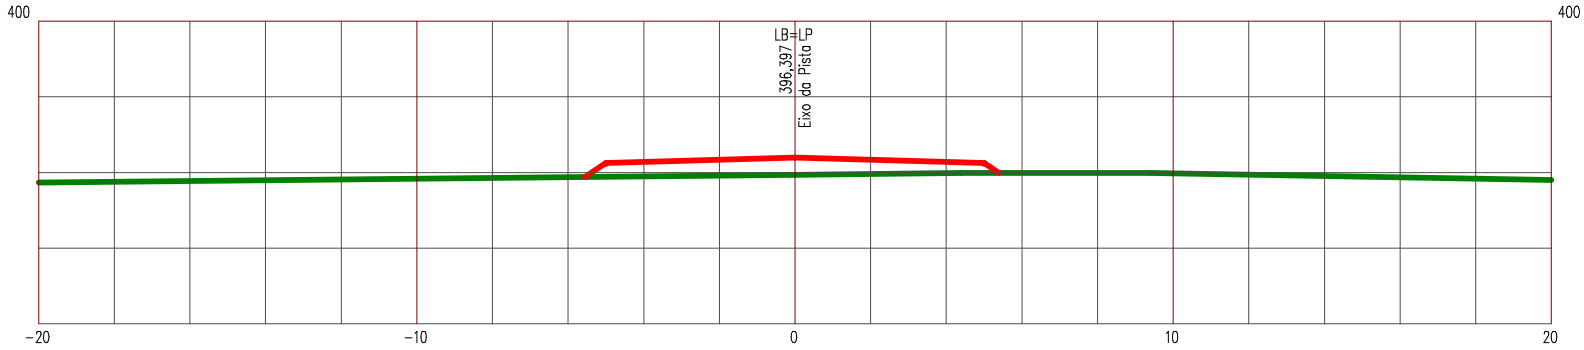

LEGENDA


PRIMITIVO

ATERRO

Manutenção e Conservação de Rodovias Não Pavimentadas

LEVANTAMENTO DE TERRAPLENAGEM

ESTACA 57	ESTRADA VICINAL 04	ESCALA 1/200

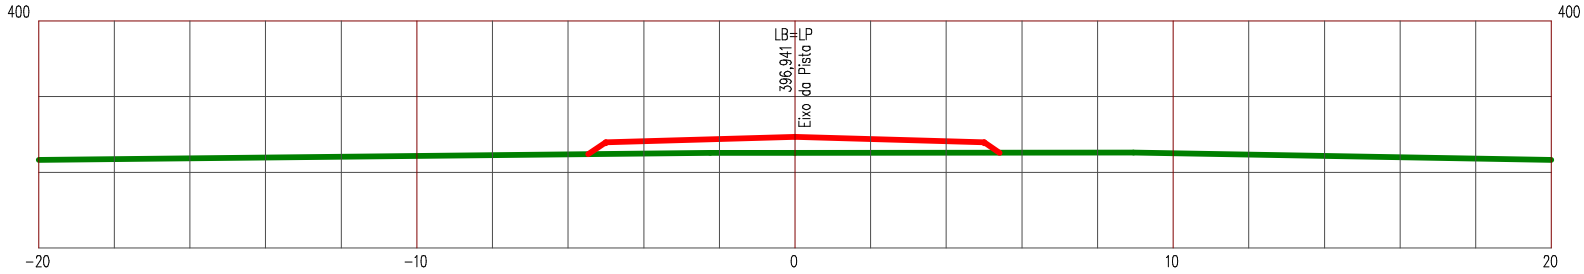

LEGENDA


PRIMITIVO

ATERRO

Manutenção e Conservação de Rodovias Não Pavimentadas

LEVANTAMENTO DE TERRAPLENAGEM

ESTACA 58	ESTRADA VICINAL 04	ESCALA 1/200

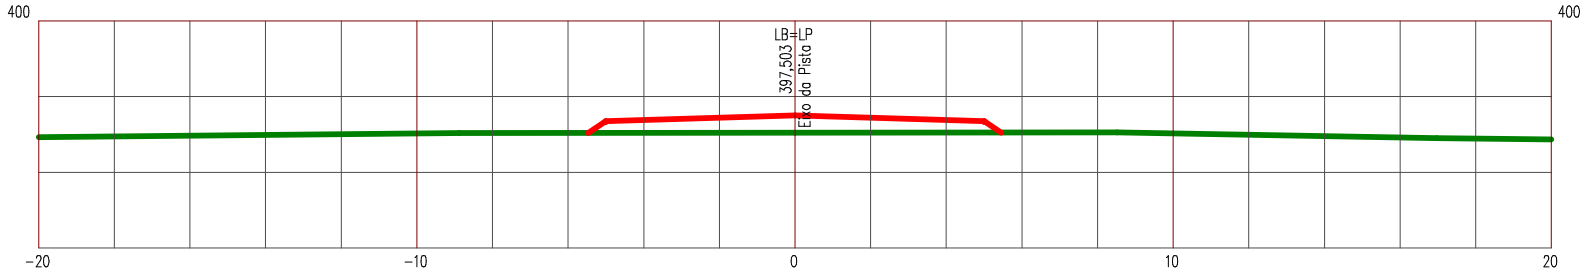

LEGENDA


PRIMITIVO

ATERRO

Manutenção e Conservação de Rodovias Não Pavimentadas

LEVANTAMENTO DE TERRAPLENAGEM

ESTACA 59	ESTRADA VICINAL 04	ESCALA 1/200

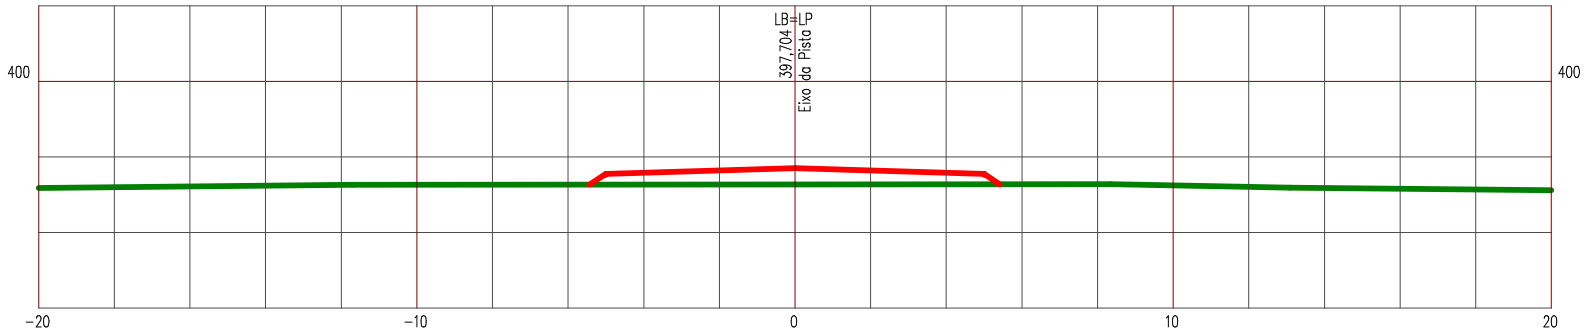

LEGENDA


PRIMITIVO

ATERRO

Manutenção e Conservação de Rodovias Não Pavimentadas

LEVANTAMENTO DE TERRAPLENAGEM

ESTACA 59+8,466	ESTRADA VICINAL 04	ESCALA 1/200

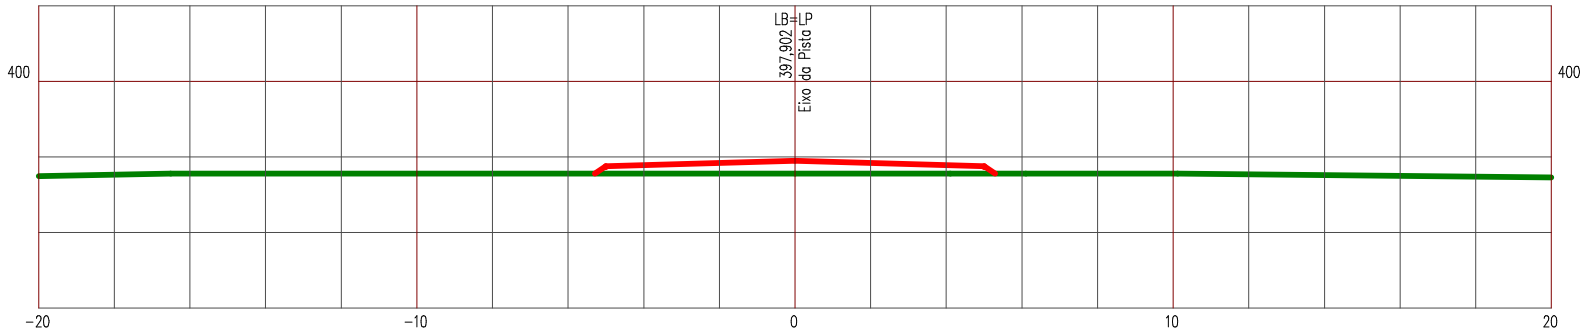

LEGENDA


PRIMITIVO

ATERRO

Manutenção e Conservação de Rodovias Não Pavimentadas

LEVANTAMENTO DE TERRAPLENAGEM

ESTACA 60	ESTRADA VICINAL 04	ESCALA 1/200

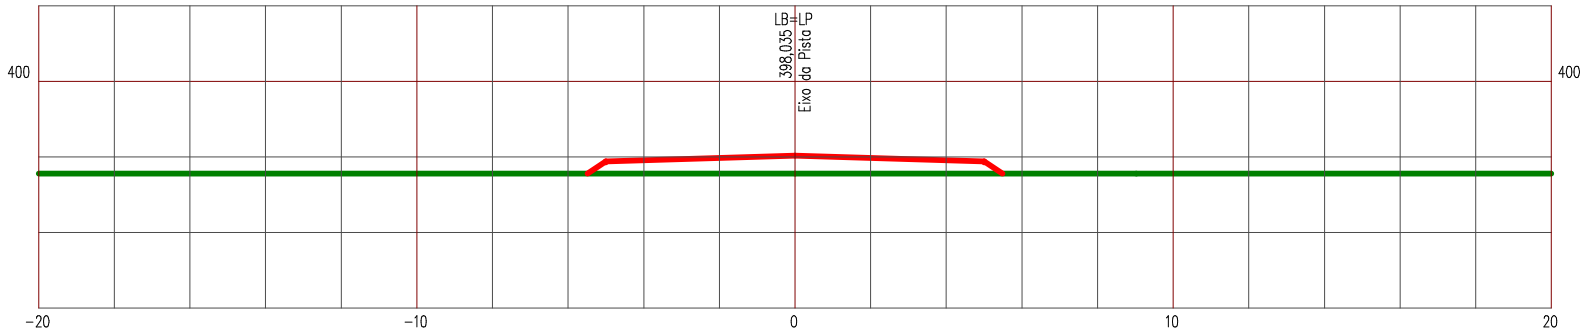

LEGENDA


PRIMITIVO

ATERRO

Manutenção e Conservação de Rodovias Não Pavimentadas

LEVANTAMENTO DE TERRAPLENAGEM

ESTACA 61	ESTRADA VICINAL 04	ESCALA 1/200

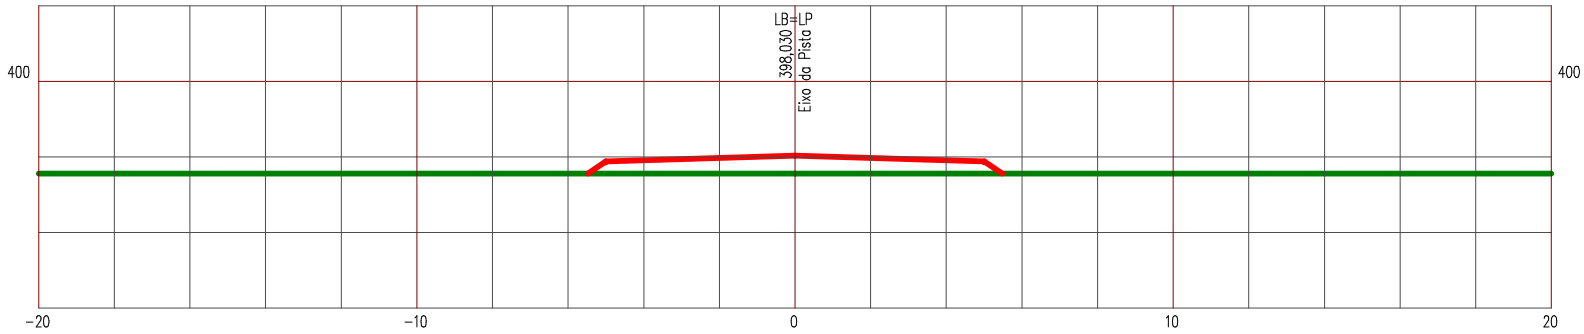

LEGENDA


PRIMITIVO

ATERRO

Manutenção e Conservação de Rodovias Não Pavimentadas

LEVANTAMENTO DE TERRAPLENAGEM

ESTACA 62	ESTRADA VICINAL 04	ESCALA 1/200

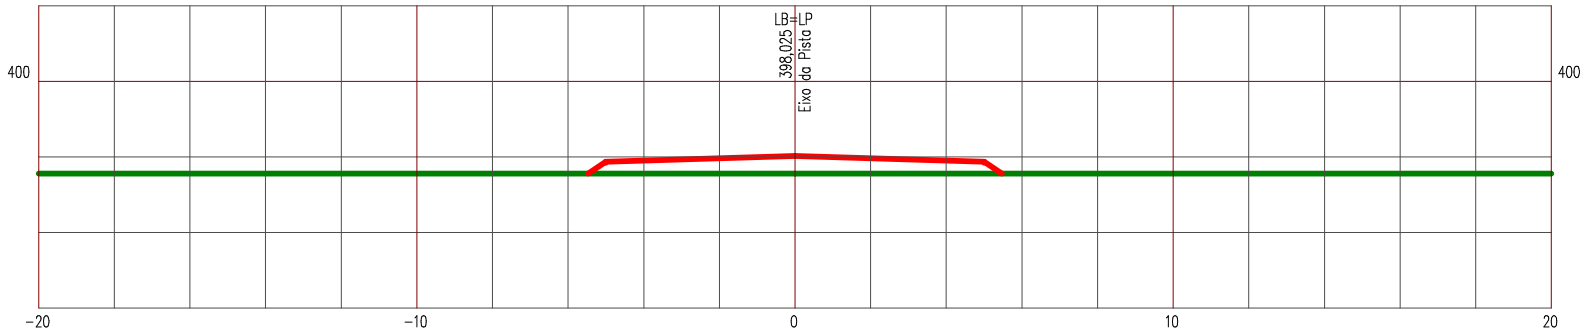

LEGENDA


PRIMITIVO

ATERRO

Manutenção e Conservação de Rodovias Não Pavimentadas

LEVANTAMENTO DE TERRAPLENAGEM

ESTACA 63	ESTRADA VICINAL 04	ESCALA 1/200

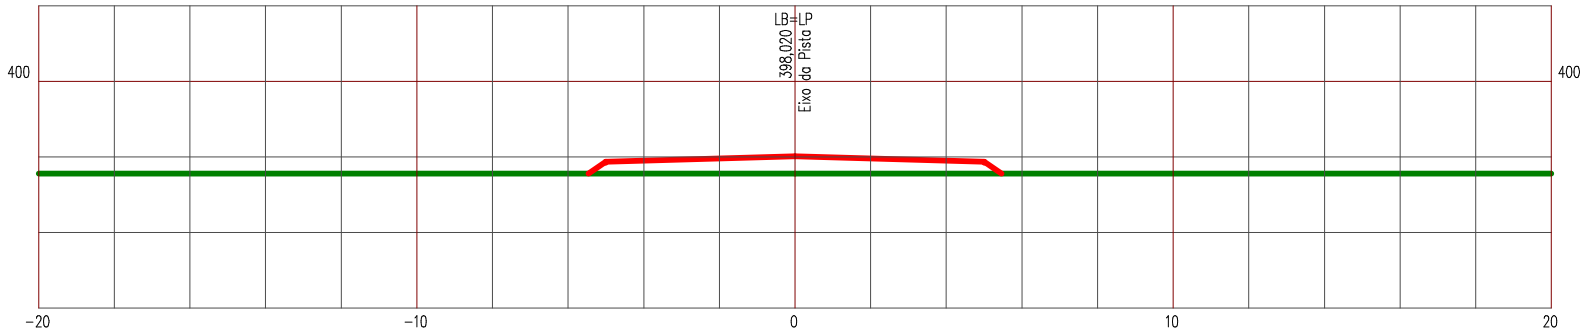

LEGENDA


PRIMITIVO

ATERRO

Manutenção e Conservação de Rodovias Não Pavimentadas

LEVANTAMENTO DE TERRAPLENAGEM

ESTACA 64	ESTRADA VICINAL 04	ESCALA 1/200

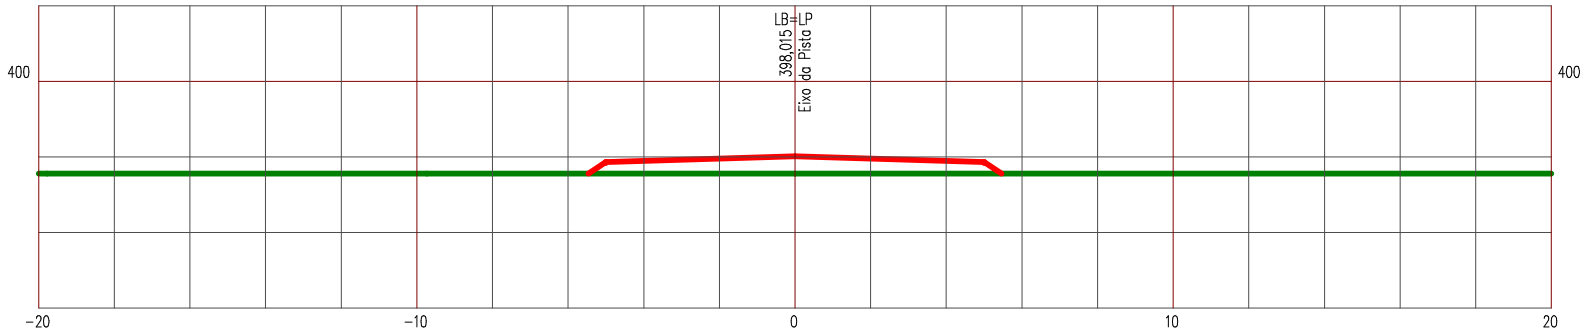

LEGENDA


PRIMITIVO

ATERRO

Manutenção e Conservação de Rodovias Não Pavimentadas

LEVANTAMENTO DE TERRAPLENAGEM

ESTACA 65	ESTRADA VICINAL 04	ESCALA 1/200

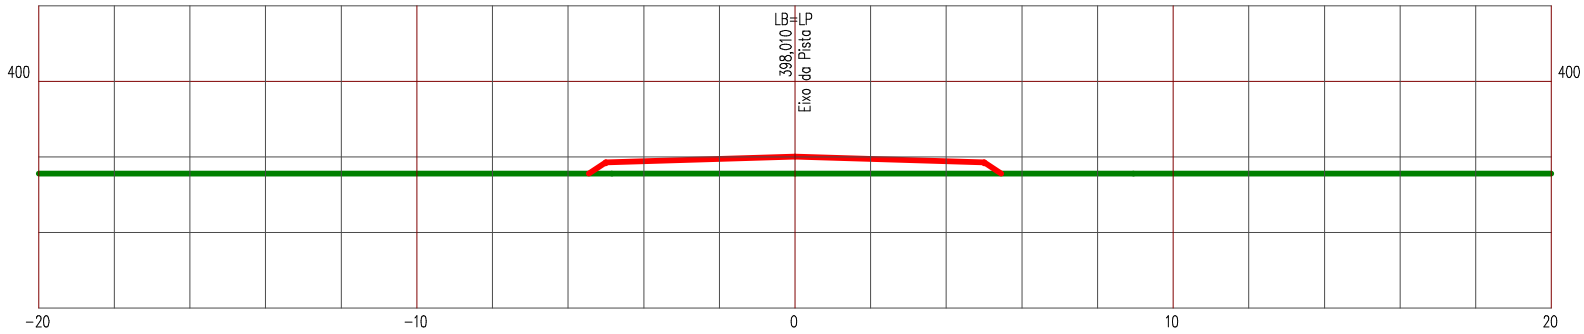

LEGENDA


PRIMITIVO

ATERRO

Manutenção e Conservação de Rodovias Não Pavimentadas

LEVANTAMENTO DE TERRAPLENAGEM

ESTACA 66	ESTRADA VICINAL 04	ESCALA 1/200

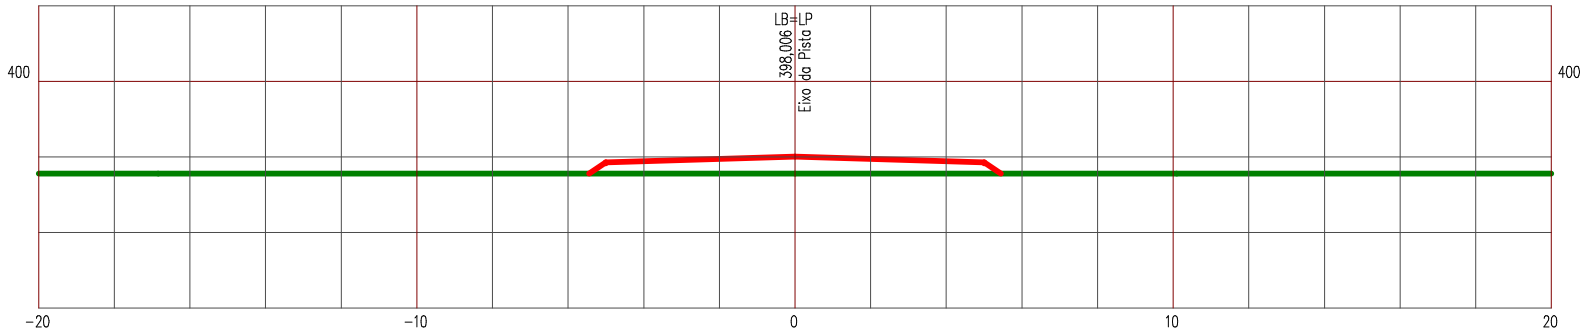

LEGENDA


PRIMITIVO

ATERRO

Manutenção e Conservação de Rodovias Não Pavimentadas

LEVANTAMENTO DE TERRAPLENAGEM

ESTACA 67	ESTRADA VICINAL 04	ESCALA 1/200

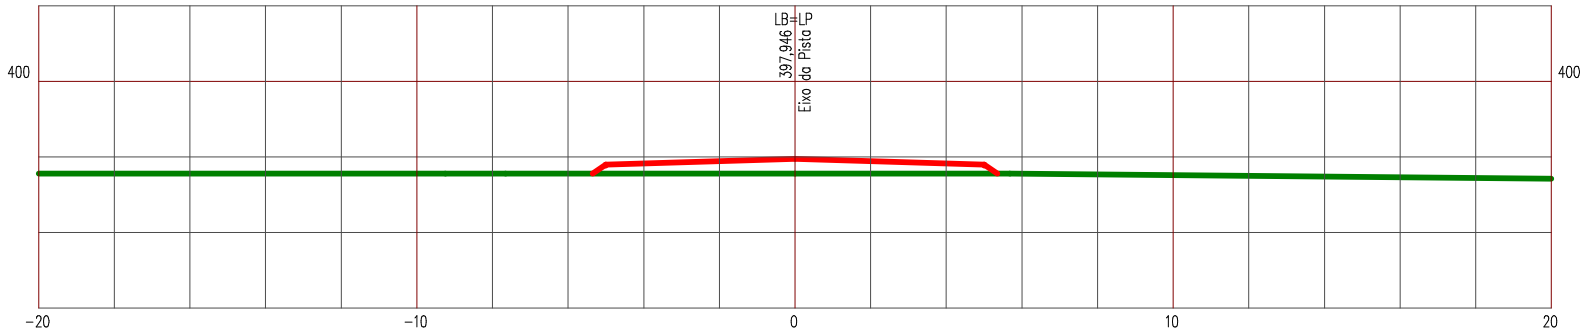

LEGENDA


PRIMITIVO

ATERRO

Manutenção e Conservação de Rodovias Não Pavimentadas

LEVANTAMENTO DE TERRAPLENAGEM

ESTACA 68	ESTRADA VICINAL 04	ESCALA 1/200

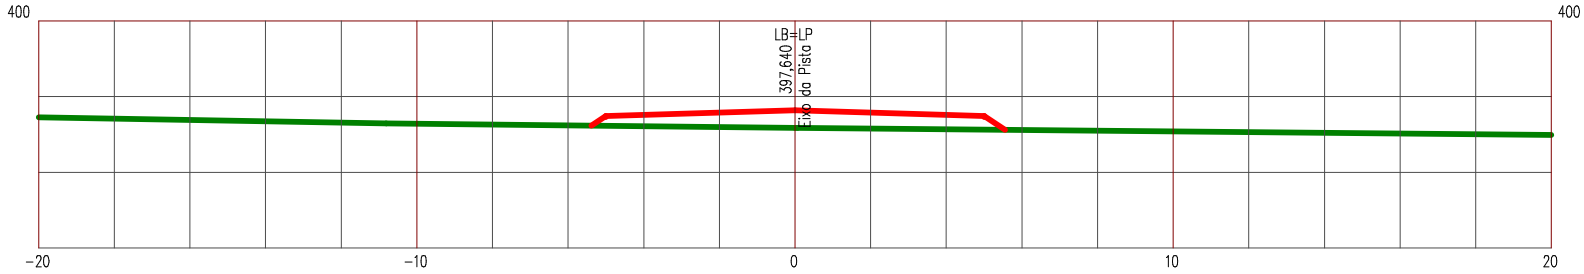

LEGENDA


PRIMITIVO

ATERRO

Manutenção e Conservação de Rodovias Não Pavimentadas

LEVANTAMENTO DE TERRAPLENAGEM

ESTACA 69	ESTRADA VICINAL 04	ESCALA 1/200

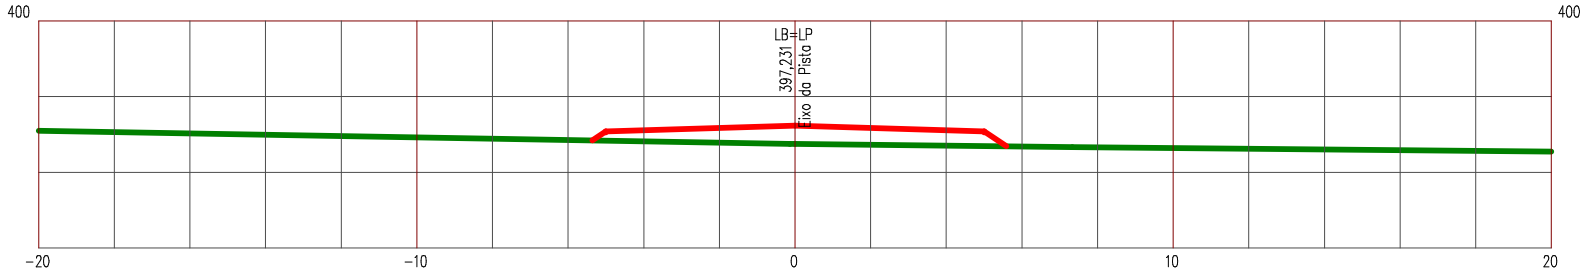

LEGENDA


PRIMITIVO

ATERRO

Manutenção e Conservação de Rodovias Não Pavimentadas

LEVANTAMENTO DE TERRAPLENAGEM

ESTACA 70	ESTRADA VICINAL 04	ESCALA 1/200

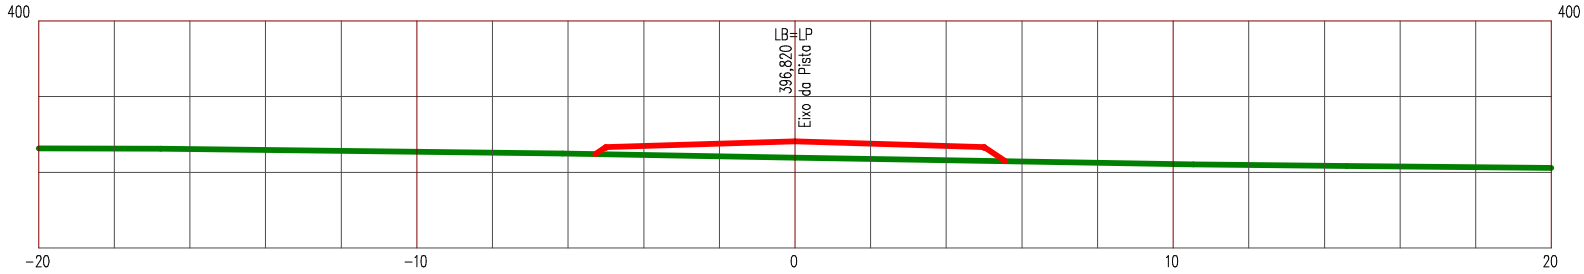

LEGENDA


PRIMITIVO

ATERRO

Manutenção e Conservação de Rodovias Não Pavimentadas

LEVANTAMENTO DE TERRAPLENAGEM

ESTACA 71	ESTRADA VICINAL 04	ESCALA 1/200

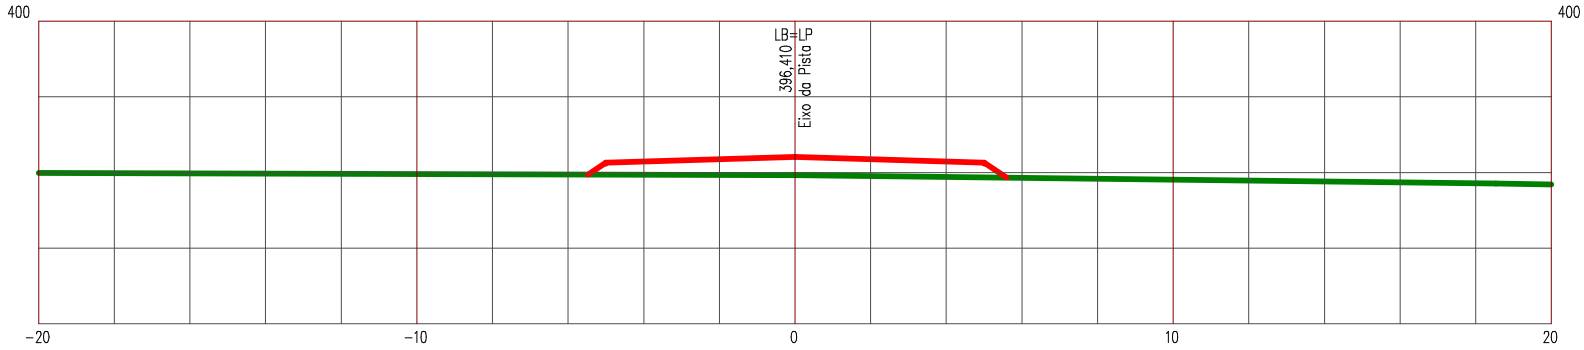

LEGENDA


PRIMITIVO

ATERRO

Manutenção e Conservação de Rodovias Não Pavimentadas

LEVANTAMENTO DE TERRAPLENAGEM

ESTACA 72	ESTRADA VICINAL 04	ESCALA 1/200

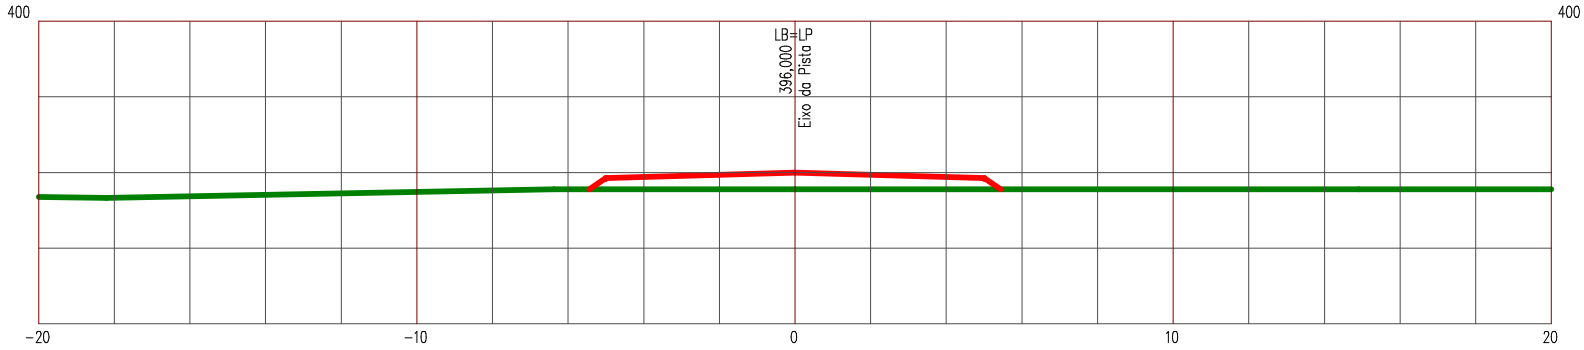

LEGENDA


PRIMITIVO

ATERRO

Manutenção e Conservação de Rodovias Não Pavimentadas

LEVANTAMENTO DE TERRAPLENAGEM

ESTACA 73	ESTRADA VICINAL 04	ESCALA 1/200

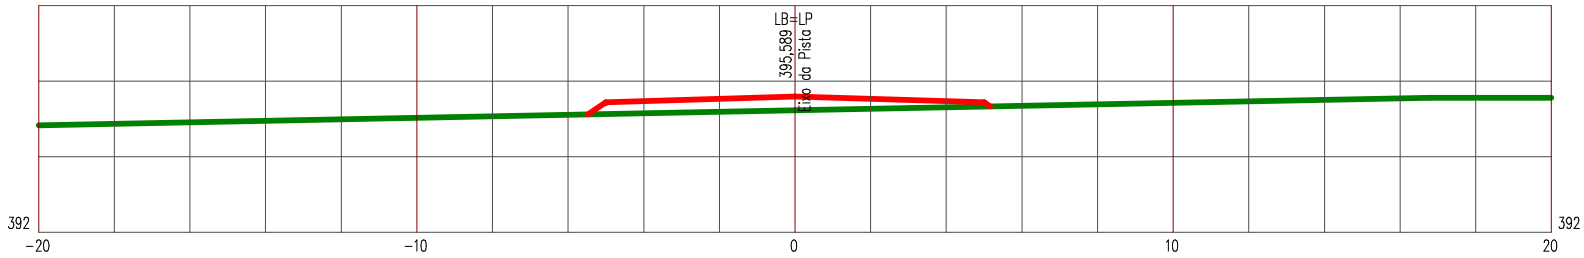

LEGENDA


PRIMITIVO

ATERRO

Manutenção e Conservação de Rodovias Não Pavimentadas

LEVANTAMENTO DE TERRAPLENAGEM

ESTACA 74	ESTRADA VICINAL 04	ESCALA 1/200

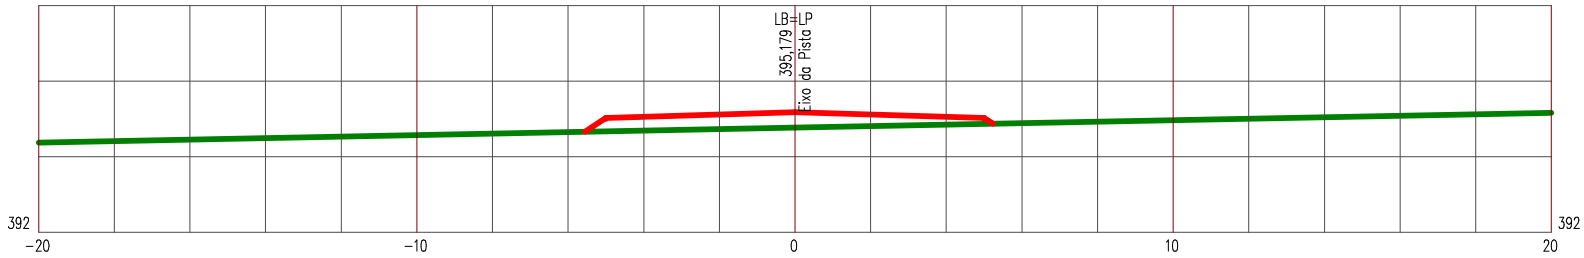

LEGENDA


PRIMITIVO

ATERRO

Manutenção e Conservação de Rodovias Não Pavimentadas

LEVANTAMENTO DE TERRAPLENAGEM

ESTACA 75	ESTRADA VICINAL 04	ESCALA 1/200

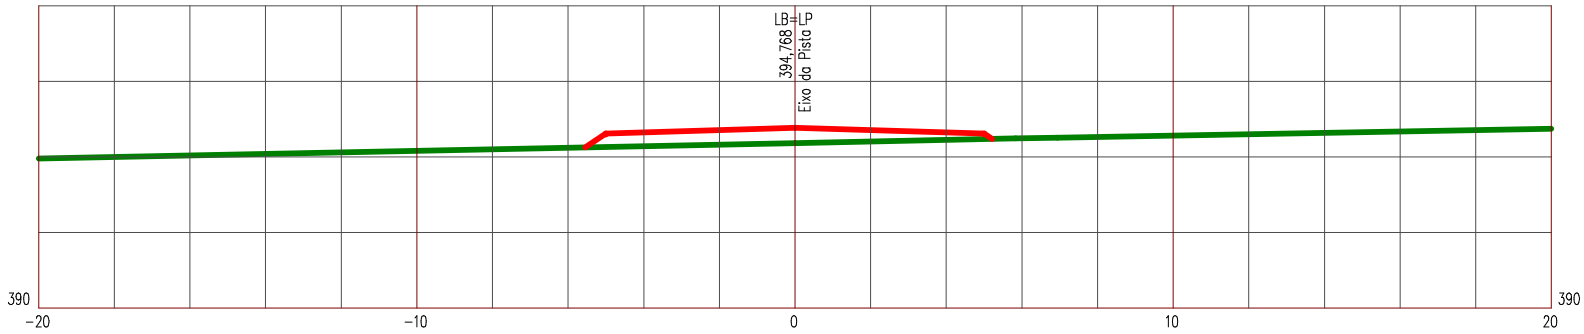

LEGENDA


PRIMITIVO

ATERRO

Manutenção e Conservação de Rodovias Não Pavimentadas

LEVANTAMENTO DE TERRAPLENAGEM

ESTACA 76	ESTRADA VICINAL 04	ESCALA 1/200

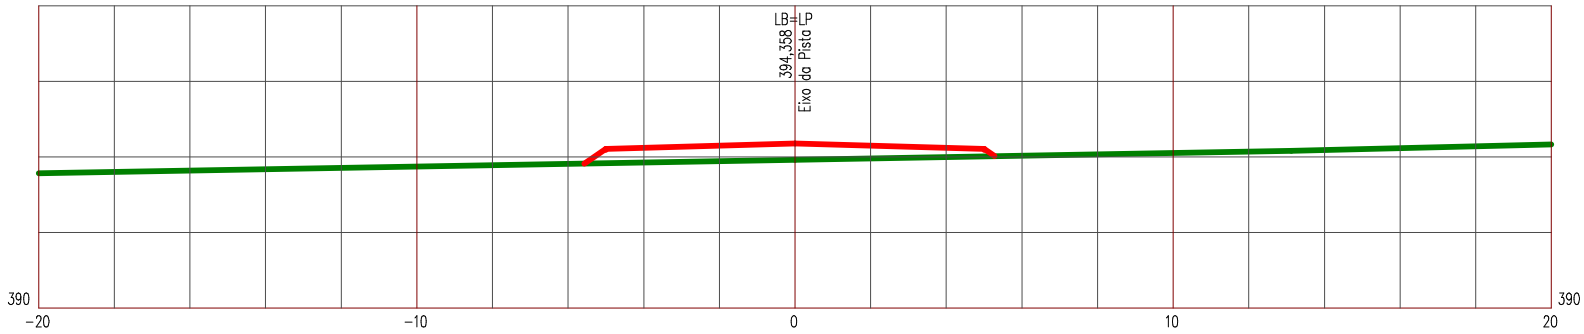

LEGENDA


PRIMITIVO

ATERRO

Manutenção e Conservação de Rodovias Não Pavimentadas

LEVANTAMENTO DE TERRAPLENAGEM

ESTACA 77	ESTRADA VICINAL 04	ESCALA 1/200

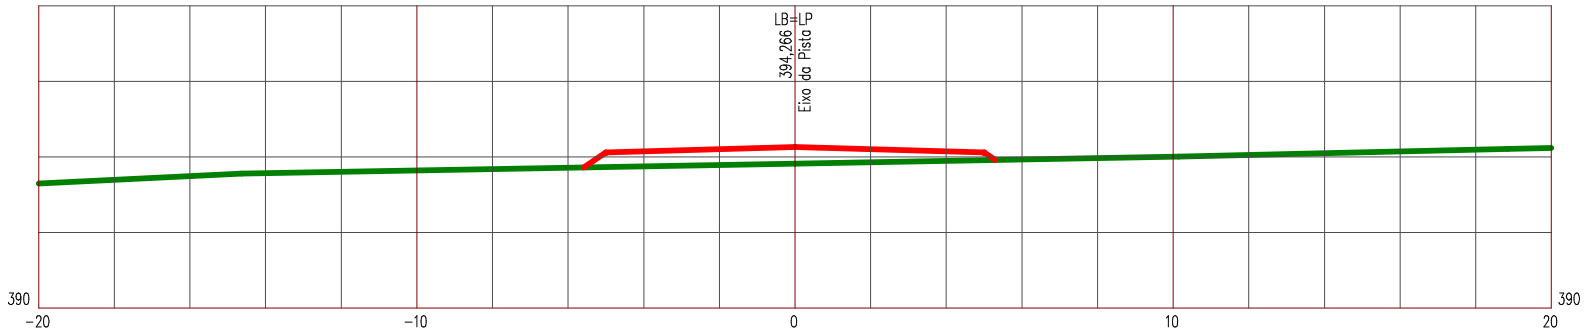

LEGENDA


PRIMITIVO

ATERRO

Manutenção e Conservação de Rodovias Não Pavimentadas

LEVANTAMENTO DE TERRAPLENAGEM

ESTACA 77+4,486	ESTRADA VICINAL 04	ESCALA 1/200

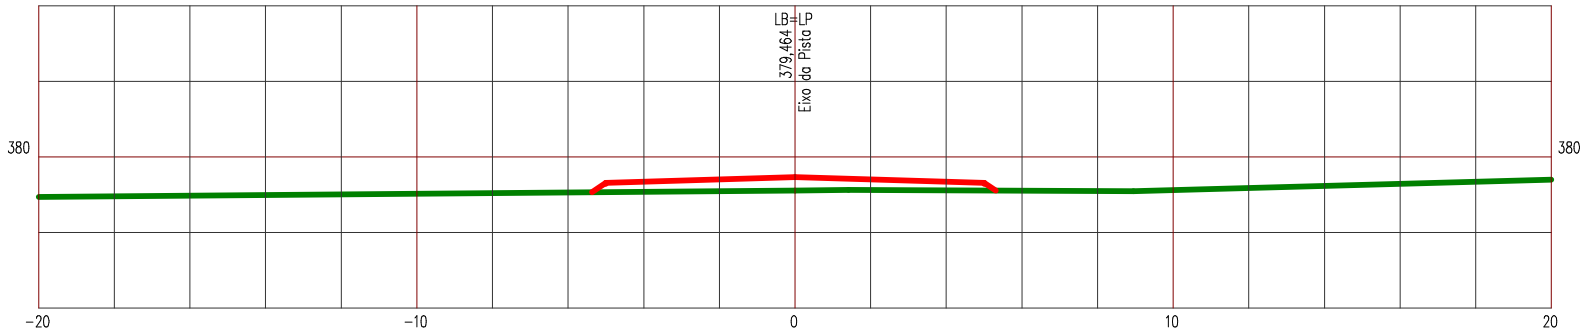

LEGENDA


PRIMITIVO

ATERRO

Manutenção e Conservação de Rodovias Não Pavimentadas

LEVANTAMENTO DE TERRAPLENAGEM

ESTACA 0	ESTRADA VICINAL 05	ESCALA 1/200

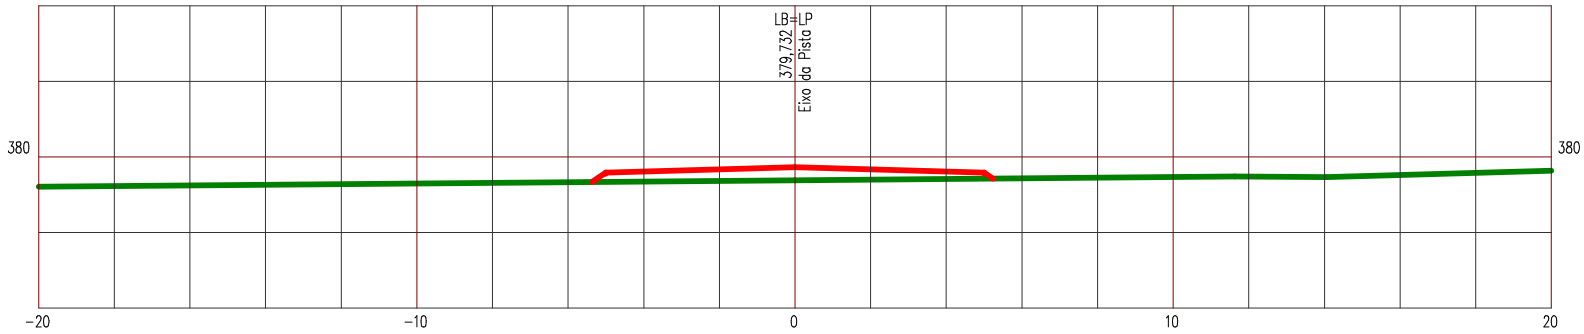

LEGENDA


PRIMITIVO

ATERRO

Manutenção e Conservação de Rodovias Não Pavimentadas

LEVANTAMENTO DE TERRAPLENAGEM

ESTACA 1	ESTRADA VICINAL 05	ESCALA 1/200

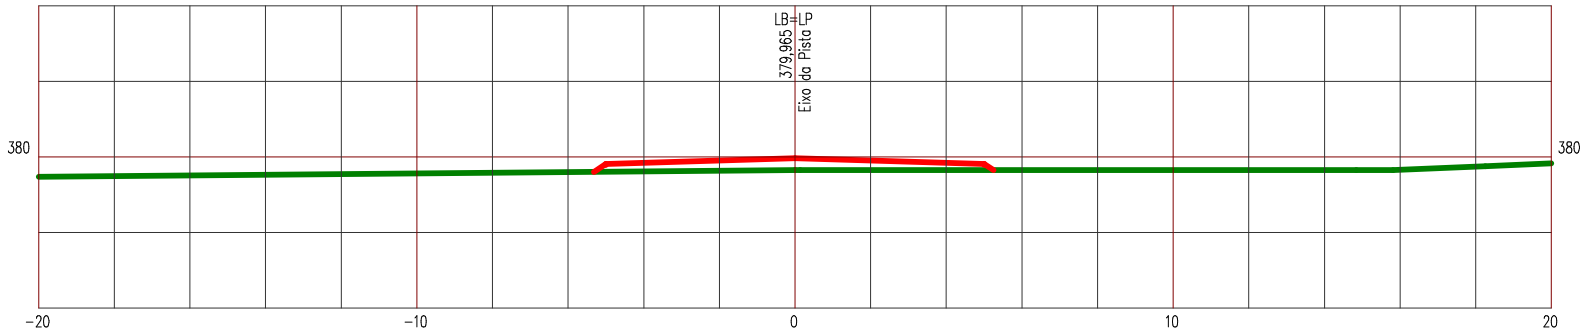

LEGENDA


PRIMITIVO

ATERRO

Manutenção e Conservação de Rodovias Não Pavimentadas

LEVANTAMENTO DE TERRAPLENAGEM

ESTACA 2	ESTRADA VICINAL 05	ESCALA 1/200

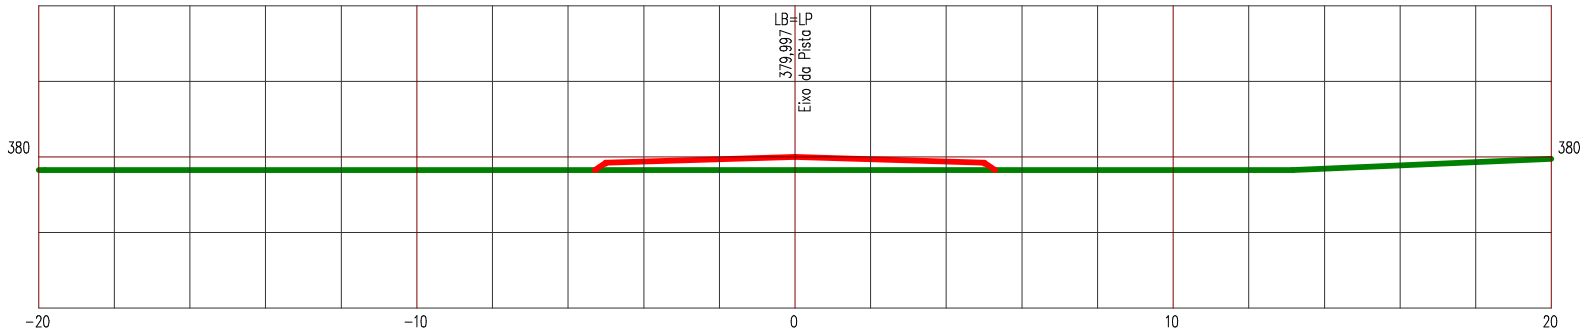

LEGENDA


PRIMITIVO

ATERRO

Manutenção e Conservação de Rodovias Não Pavimentadas

LEVANTAMENTO DE TERRAPLENAGEM

ESTACA 3	ESTRADA VICINAL 05	ESCALA 1/200

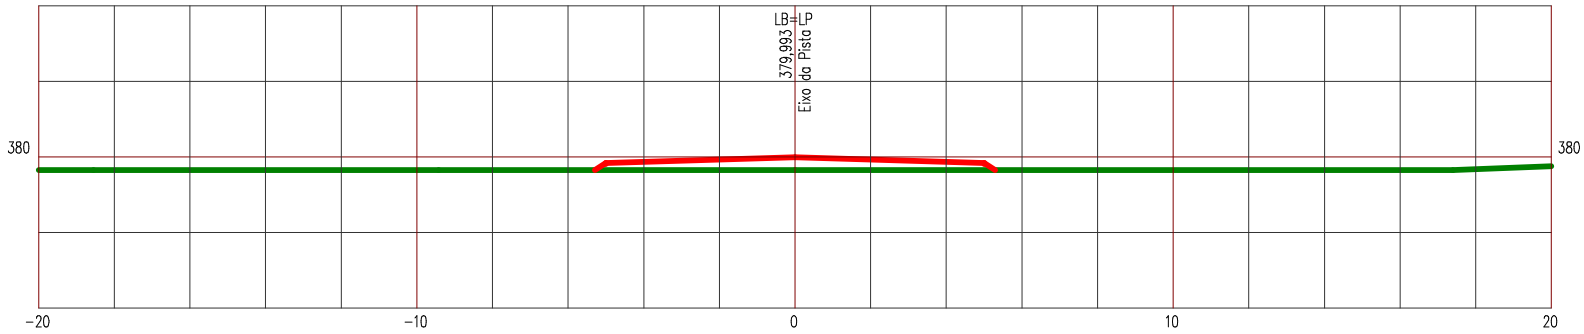

LEGENDA


PRIMITIVO

ATERRO

Manutenção e Conservação de Rodovias Não Pavimentadas

LEVANTAMENTO DE TERRAPLENAGEM

ESTACA 4	ESTRADA VICINAL 05	ESCALA 1/200

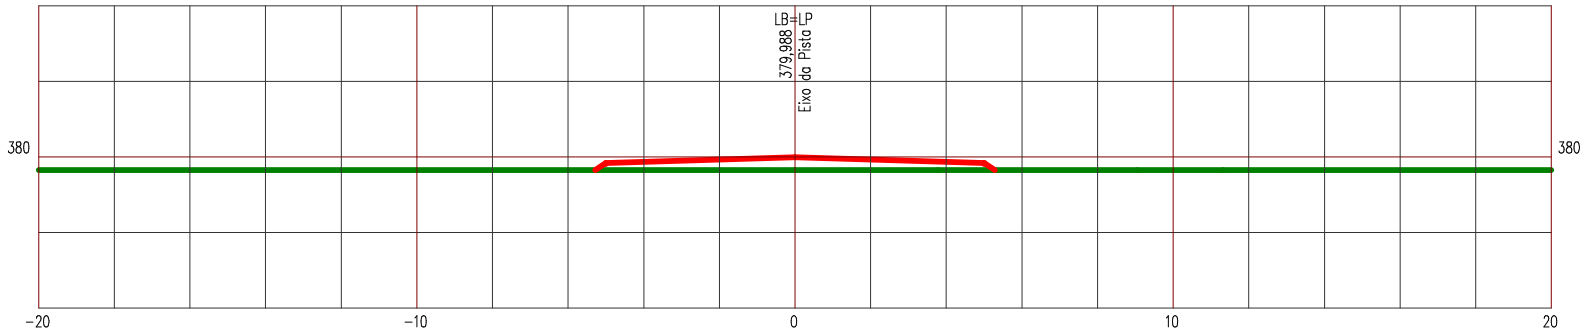

LEGENDA


PRIMITIVO

ATERRO

Manutenção e Conservação de Rodovias Não Pavimentadas

LEVANTAMENTO DE TERRAPLENAGEM

ESTACA 5	ESTRADA VICINAL 05	ESCALA 1/200

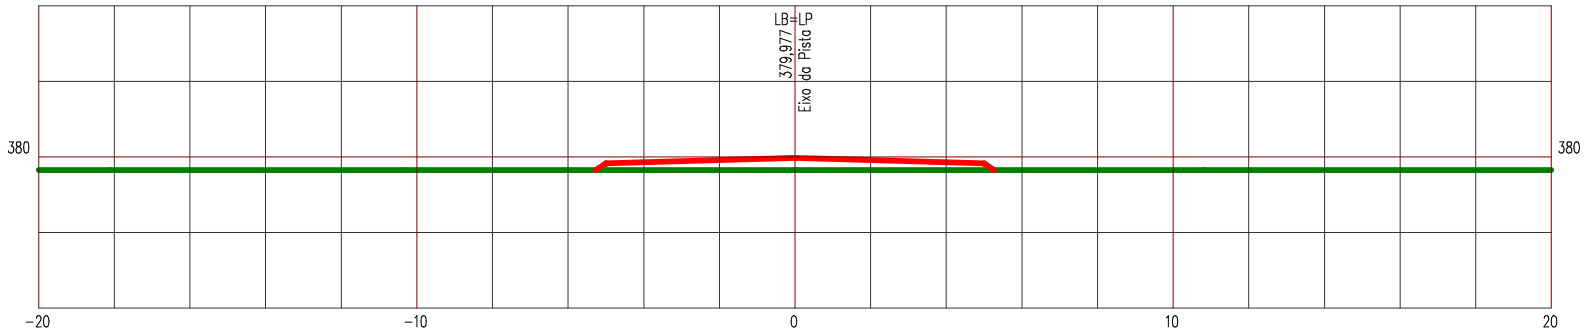

LEGENDA


PRIMITIVO

ATERRO

Manutenção e Conservação de Rodovias Não Pavimentadas

LEVANTAMENTO DE TERRAPLENAGEM

ESTACA 6	ESTRADA VICINAL 05	ESCALA 1/200

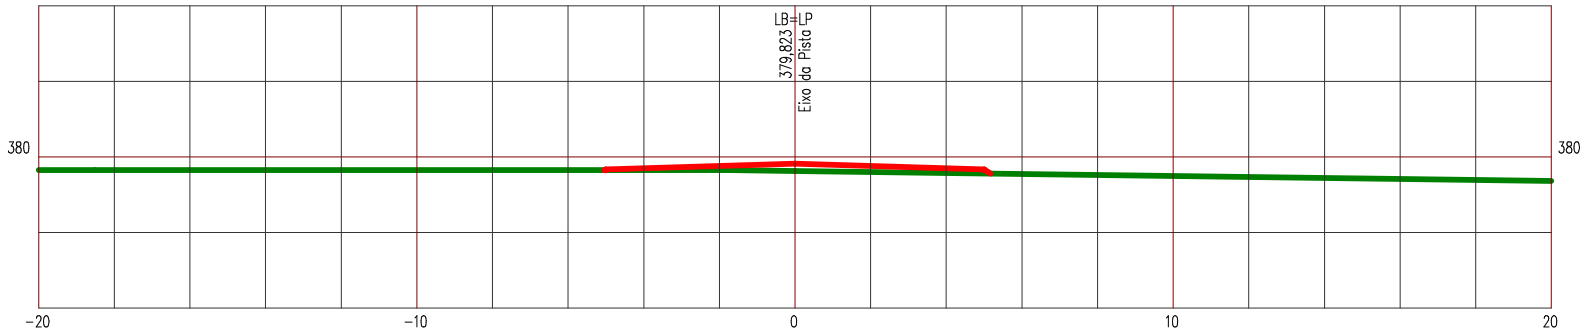

LEGENDA


PRIMITIVO

ATERRO

Manutenção e Conservação de Rodovias Não Pavimentadas

LEVANTAMENTO DE TERRAPLENAGEM

ESTACA 7	ESTRADA VICINAL 05	ESCALA 1/200

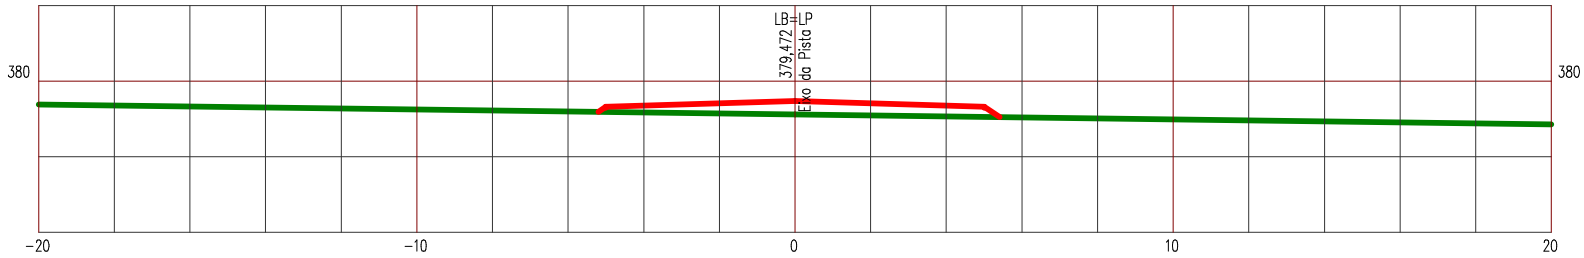

LEGENDA


PRIMITIVO

ATERRO

Manutenção e Conservação de Rodovias Não Pavimentadas

LEVANTAMENTO DE TERRAPLENAGEM

ESTACA 8	ESTRADA VICINAL 05	ESCALA 1/200

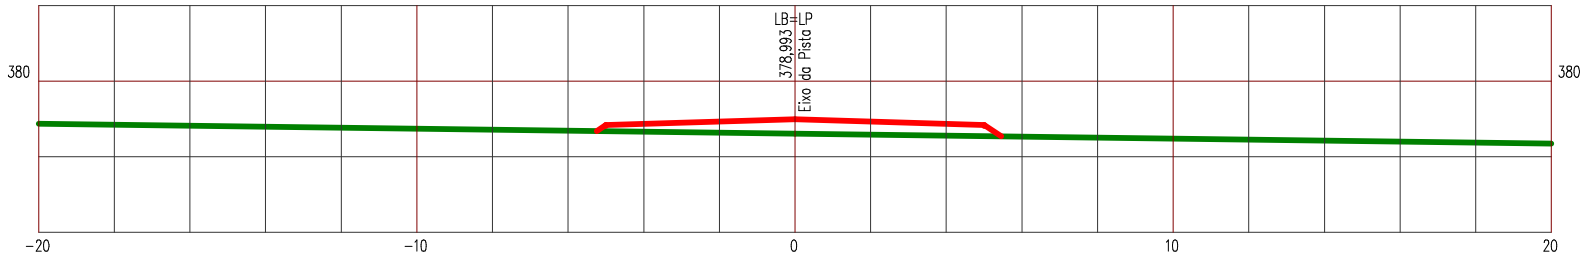

LEGENDA


PRIMITIVO

ATERRO

Manutenção e Conservação de Rodovias Não Pavimentadas

LEVANTAMENTO DE TERRAPLENAGEM

ESTACA 9	ESTRADA VICINAL 05	ESCALA 1/200

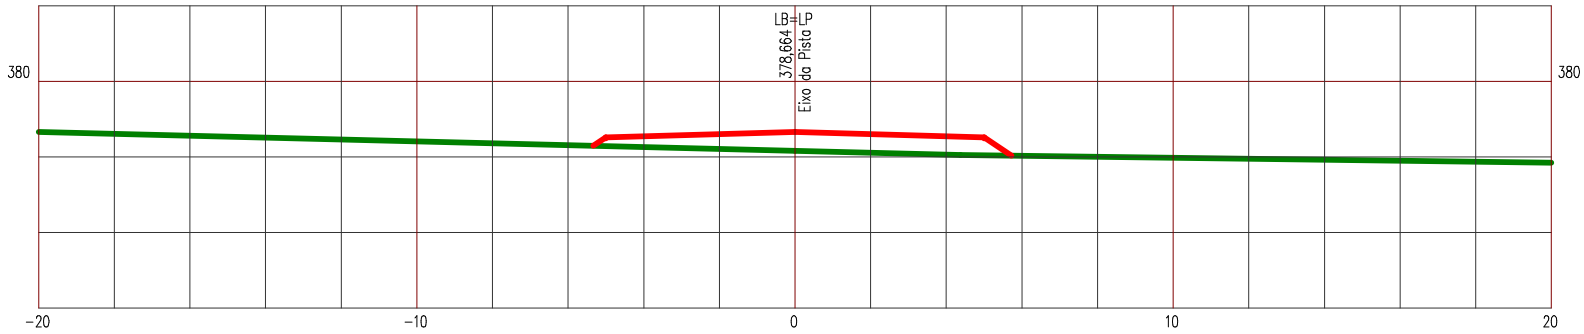

LEGENDA


PRIMITIVO

ATERRO

Manutenção e Conservação de Rodovias Não Pavimentadas

LEVANTAMENTO DE TERRAPLENAGEM

ESTACA 10	ESTRADA VICINAL 05	ESCALA 1/200

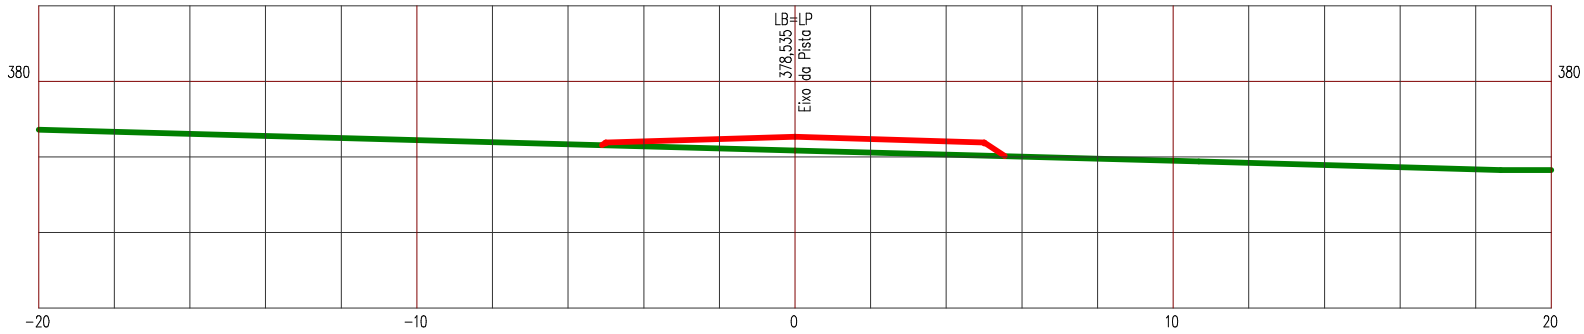

LEGENDA


PRIMITIVO

ATERRO

Manutenção e Conservação de Rodovias Não Pavimentadas

LEVANTAMENTO DE TERRAPLENAGEM

ESTACA 11	ESTRADA VICINAL 05	ESCALA 1/200

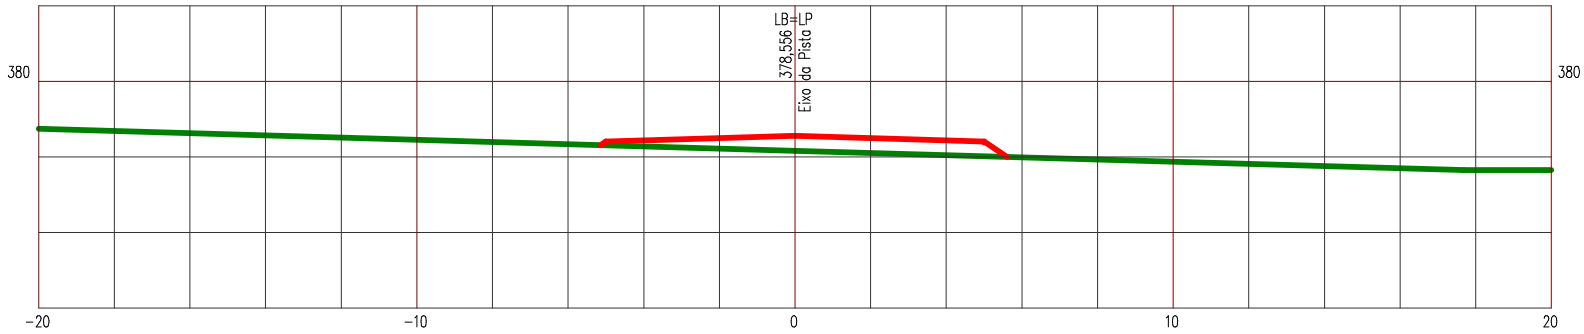

LEGENDA


PRIMITIVO

ATERRO

Manutenção e Conservação de Rodovias Não Pavimentadas

LEVANTAMENTO DE TERRAPLENAGEM

ESTACA 12	ESTRADA VICINAL 05	ESCALA 1/200

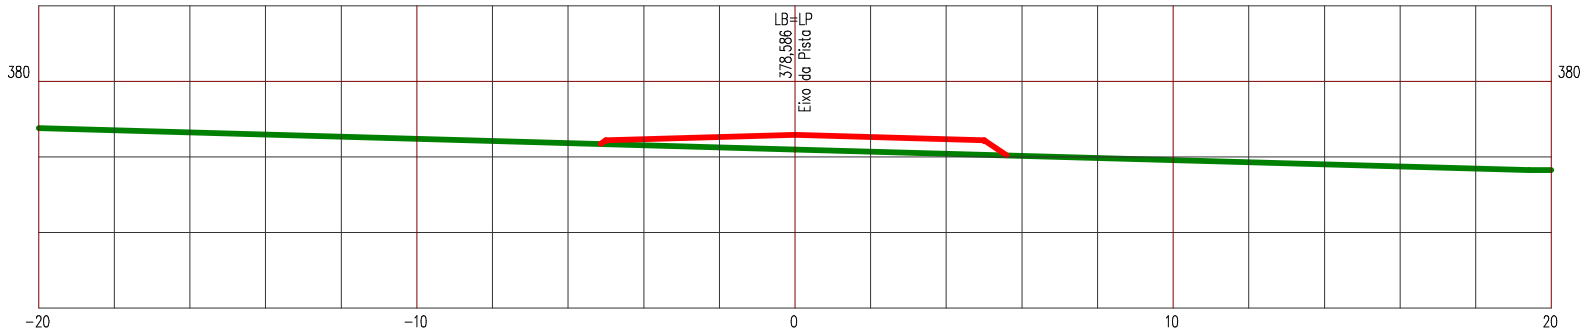

LEGENDA


PRIMITIVO

ATERRO

Manutenção e Conservação de Rodovias Não Pavimentadas

LEVANTAMENTO DE TERRAPLENAGEM

ESTACA 13	ESTRADA VICINAL 05	ESCALA 1/200

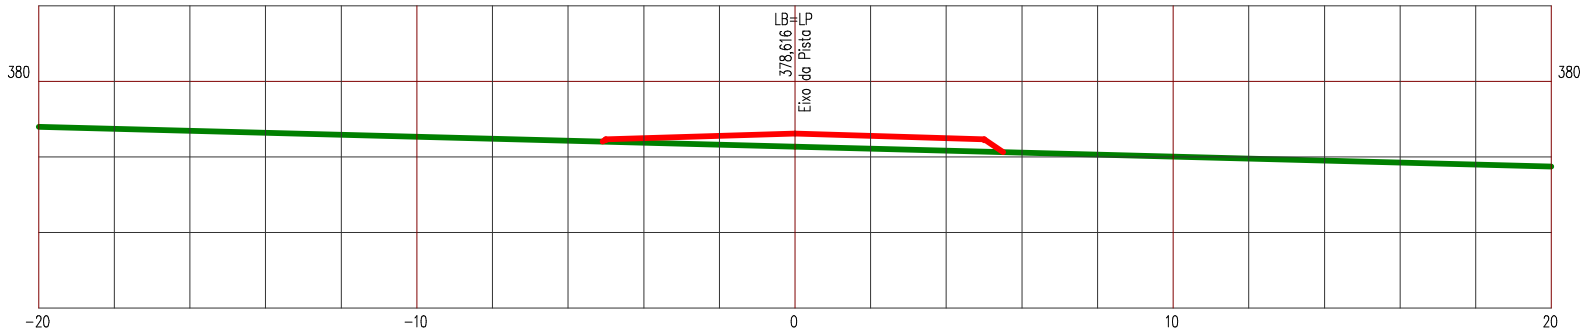

LEGENDA


PRIMITIVO

ATERRO

Manutenção e Conservação de Rodovias Não Pavimentadas

LEVANTAMENTO DE TERRAPLENAGEM

ESTACA 14	ESTRADA VICINAL 05	ESCALA 1/200

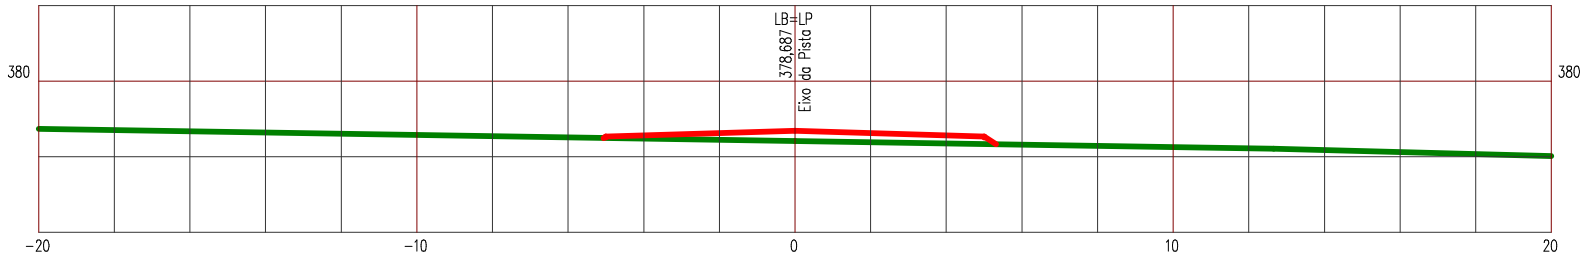

LEGENDA


PRIMITIVO

ATERRO

Manutenção e Conservação de Rodovias Não Pavimentadas

LEVANTAMENTO DE TERRAPLENAGEM

ESTACA 15	ESTRADA VICINAL 05	ESCALA 1/200

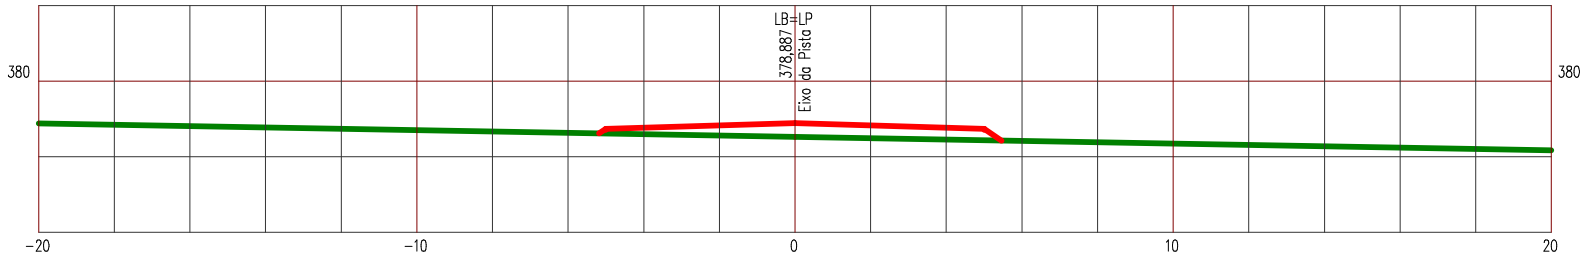

LEGENDA


PRIMITIVO

ATERRO

Manutenção e Conservação de Rodovias Não Pavimentadas

LEVANTAMENTO DE TERRAPLENAGEM

ESTACA 16	ESTRADA VICINAL 05	ESCALA 1/200

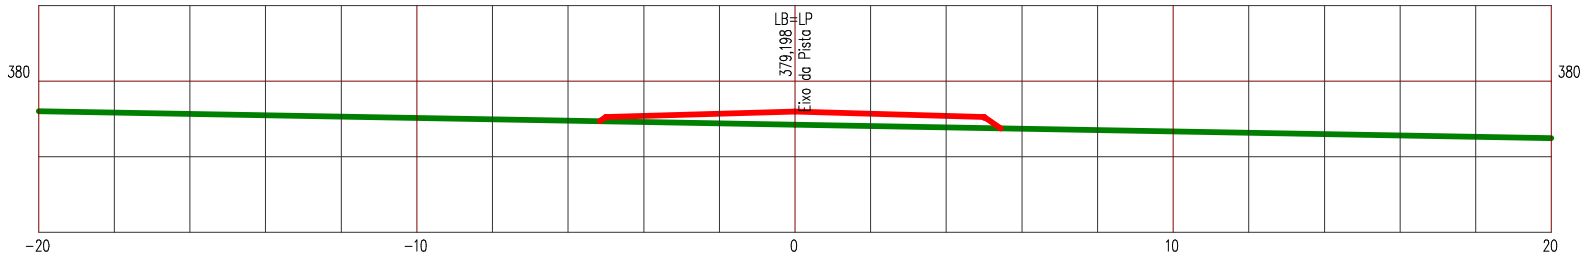

LEGENDA


PRIMITIVO

ATERRO

Manutenção e Conservação de Rodovias Não Pavimentadas

LEVANTAMENTO DE TERRAPLENAGEM

ESTACA 17	ESTRADA VICINAL 05	ESCALA 1/200

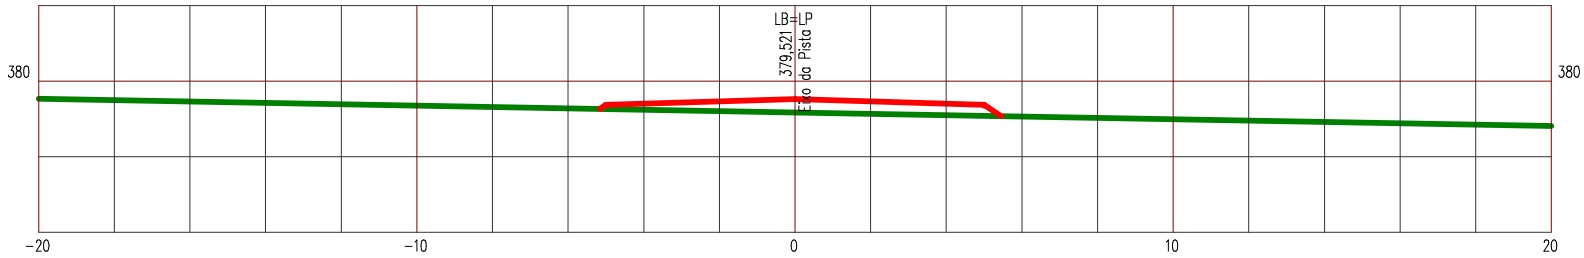

LEGENDA


PRIMITIVO

ATERRO

Manutenção e Conservação de Rodovias Não Pavimentadas

LEVANTAMENTO DE TERRAPLENAGEM

ESTACA 18	ESTRADA VICINAL 05	ESCALA 1/200

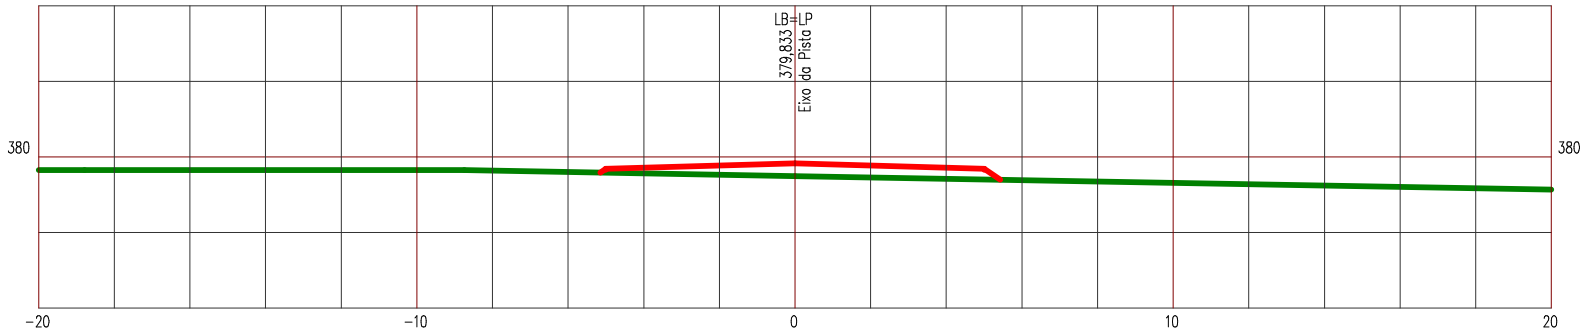

LEGENDA


PRIMITIVO

ATERRO

Manutenção e Conservação de Rodovias Não Pavimentadas

LEVANTAMENTO DE TERRAPLENAGEM

ESTACA 19	ESTRADA VICINAL 05	ESCALA 1/200

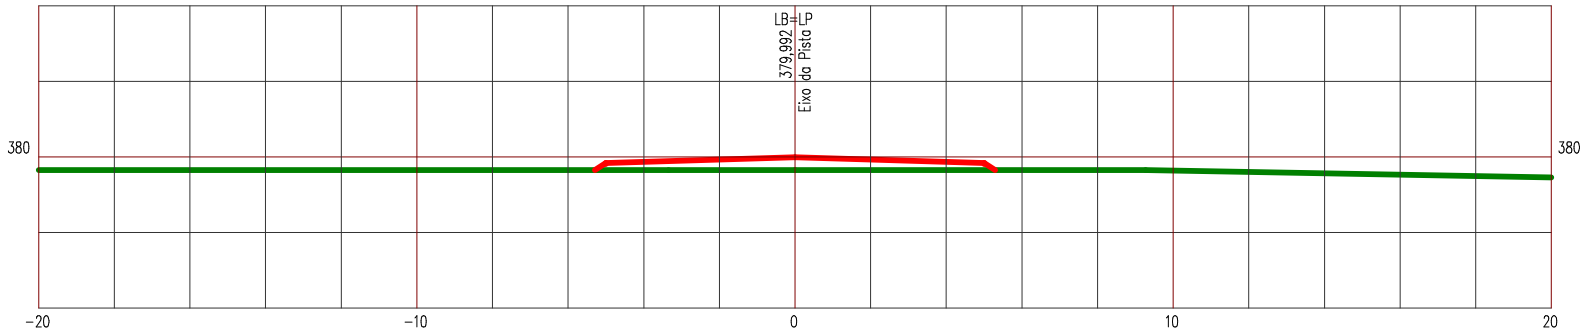

LEGENDA


PRIMITIVO

ATERRO

Manutenção e Conservação de Rodovias Não Pavimentadas

LEVANTAMENTO DE TERRAPLENAGEM

ESTACA 20	ESTRADA VICINAL 05	ESCALA 1/200

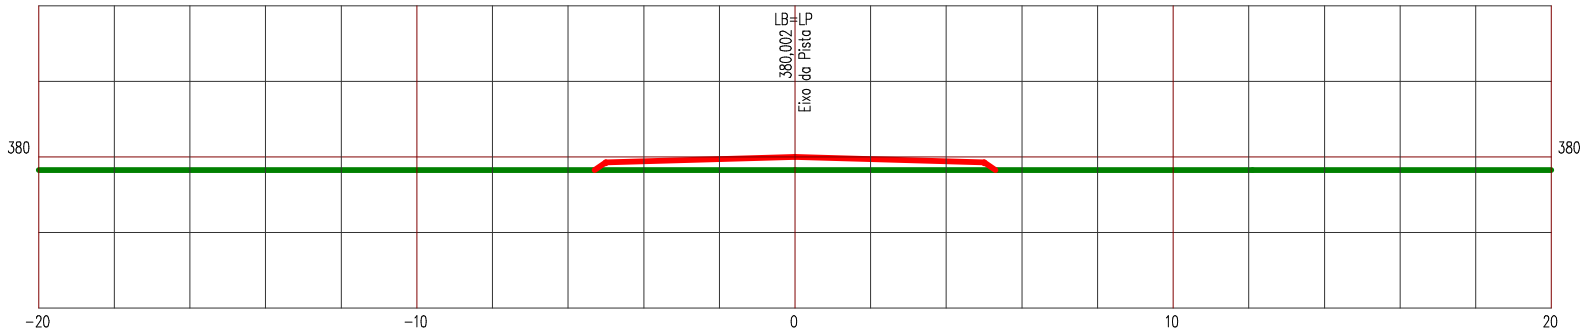

LEGENDA


PRIMITIVO

ATERRO

Manutenção e Conservação de Rodovias Não Pavimentadas

LEVANTAMENTO DE TERRAPLENAGEM

ESTACA 21	ESTRADA VICINAL 05	ESCALA 1/200

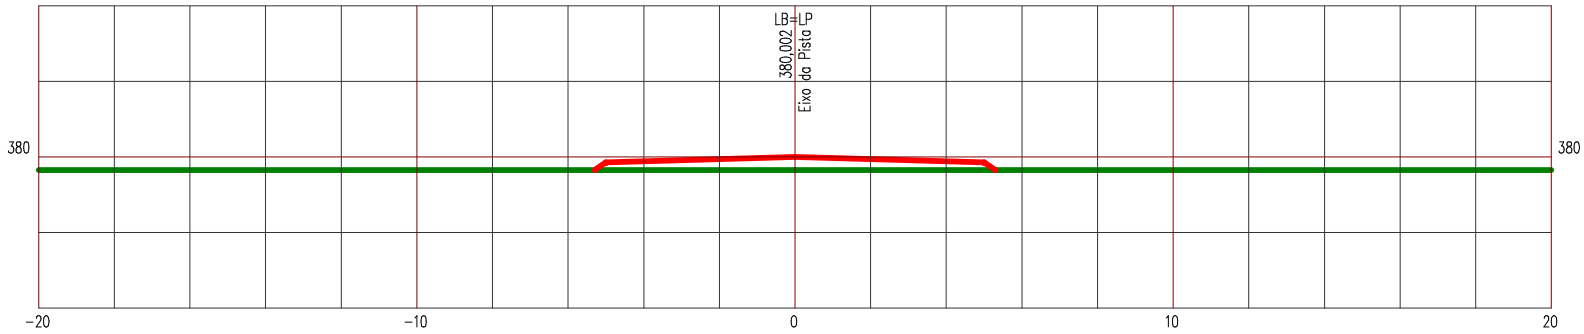

LEGENDA


PRIMITIVO

ATERRO

Manutenção e Conservação de Rodovias Não Pavimentadas

LEVANTAMENTO DE TERRAPLENAGEM

ESTACA 22	ESTRADA VICINAL 05	ESCALA 1/200

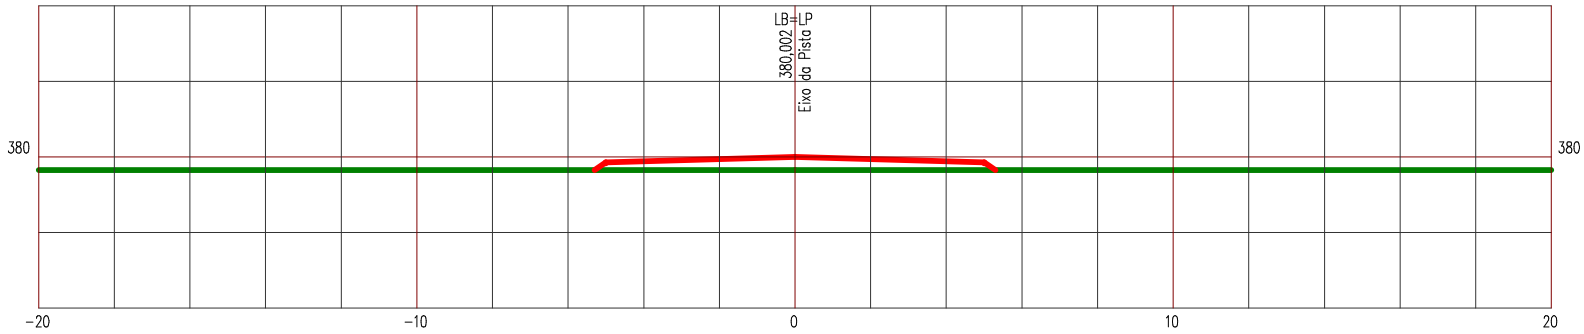

LEGENDA


PRIMITIVO

ATERRO

Manutenção e Conservação de Rodovias Não Pavimentadas

LEVANTAMENTO DE TERRAPLENAGEM

ESTACA 23	ESTRADA VICINAL 05	ESCALA 1/200

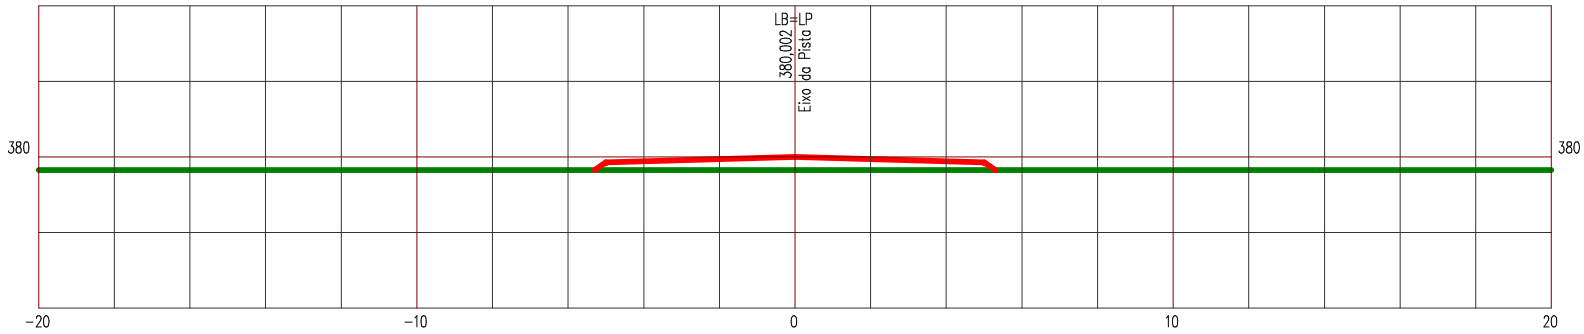

LEGENDA


PRIMITIVO

ATERRO

Manutenção e Conservação de Rodovias Não Pavimentadas

LEVANTAMENTO DE TERRAPLENAGEM

ESTACA 24	ESTRADA VICINAL 05	ESCALA 1/200

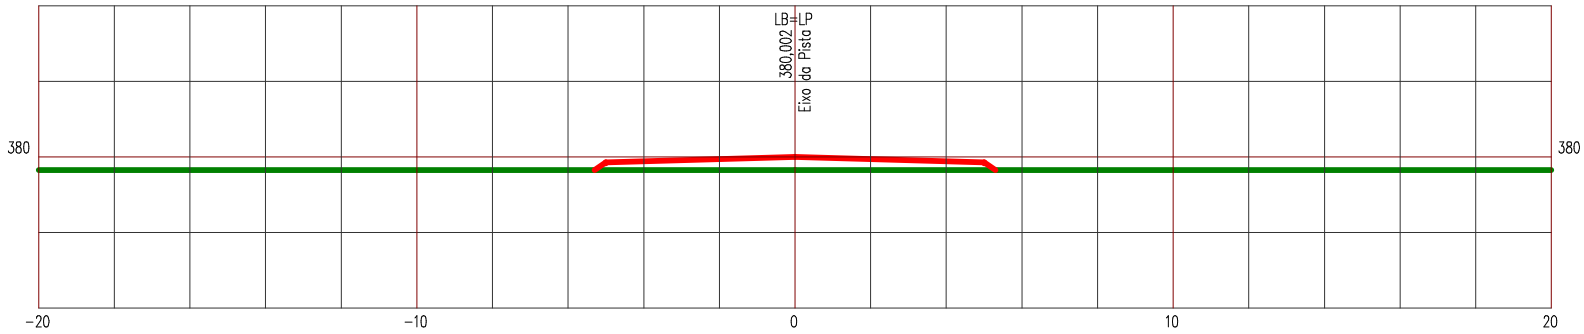

LEGENDA


PRIMITIVO

ATERRO

Manutenção e Conservação de Rodovias Não Pavimentadas

LEVANTAMENTO DE TERRAPLENAGEM

ESTACA 25	ESTRADA VICINAL 05	ESCALA 1/200

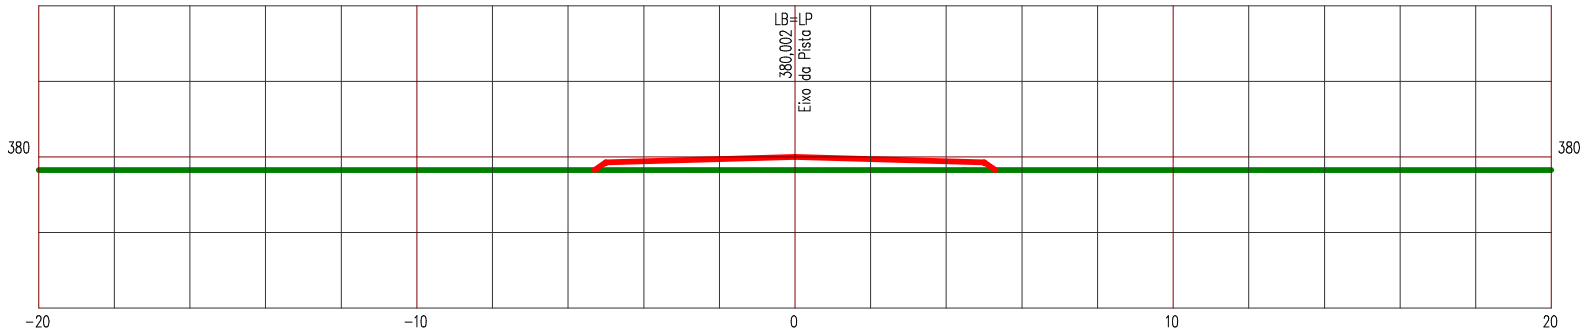

LEGENDA


PRIMITIVO

ATERRO

Manutenção e Conservação de Rodovias Não Pavimentadas

LEVANTAMENTO DE TERRAPLENAGEM

ESTACA 26	ESTRADA VICINAL 05	ESCALA 1/200

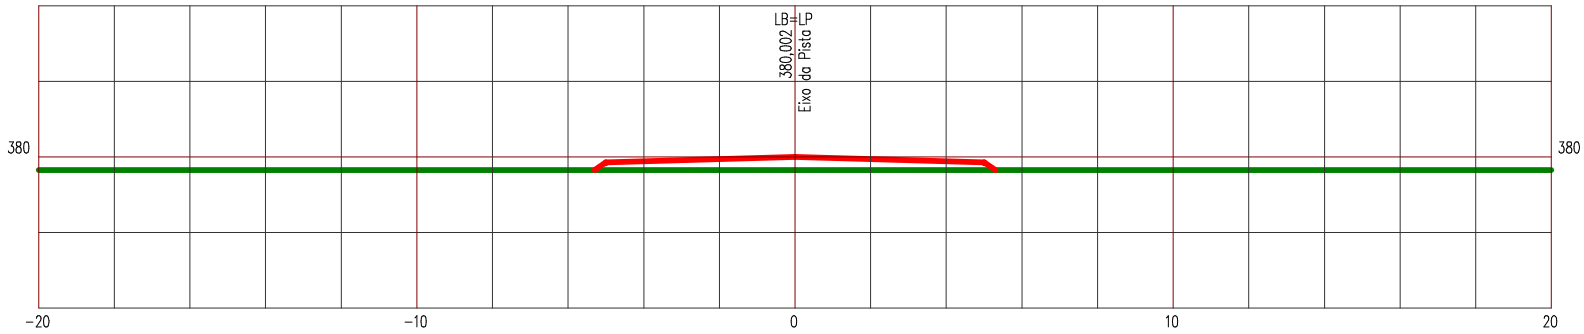

LEGENDA


PRIMITIVO

ATERRO

Manutenção e Conservação de Rodovias Não Pavimentadas

LEVANTAMENTO DE TERRAPLENAGEM

ESTACA 27	ESTRADA VICINAL 05	ESCALA 1/200

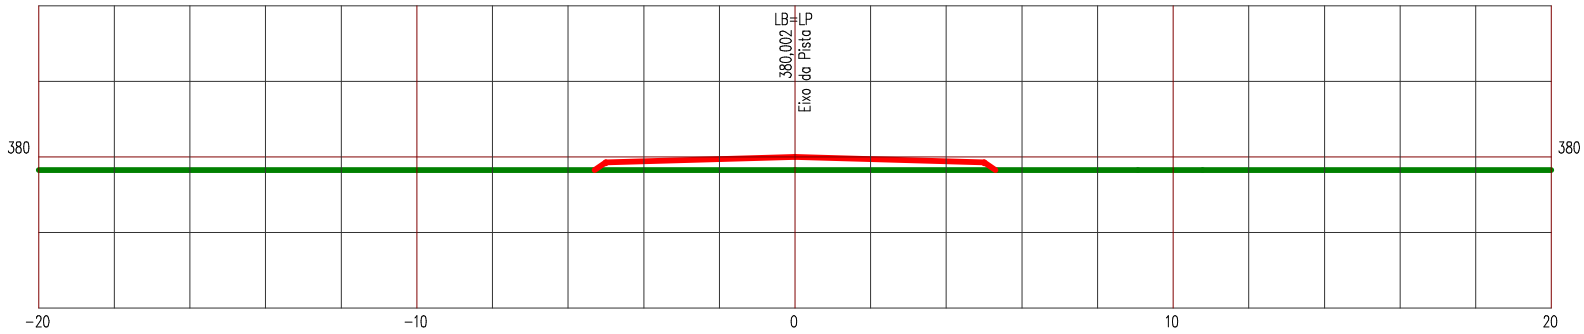

LEGENDA


PRIMITIVO

ATERRO

Manutenção e Conservação de Rodovias Não Pavimentadas

LEVANTAMENTO DE TERRAPLENAGEM

ESTACA 28	ESTRADA VICINAL 05	ESCALA 1/200

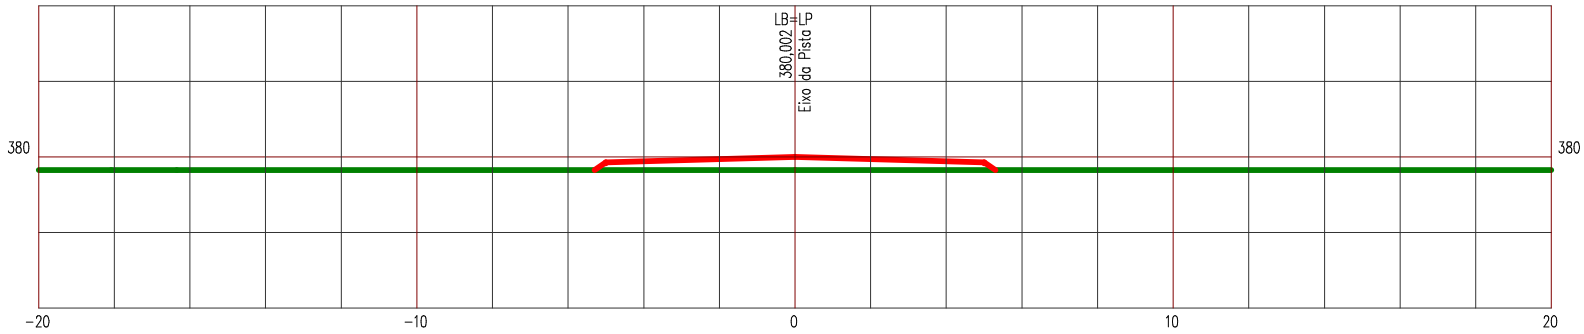

LEGENDA


PRIMITIVO

ATERRO

Manutenção e Conservação de Rodovias Não Pavimentadas

LEVANTAMENTO DE TERRAPLENAGEM

ESTACA 29	ESTRADA VICINAL 05	ESCALA 1/200

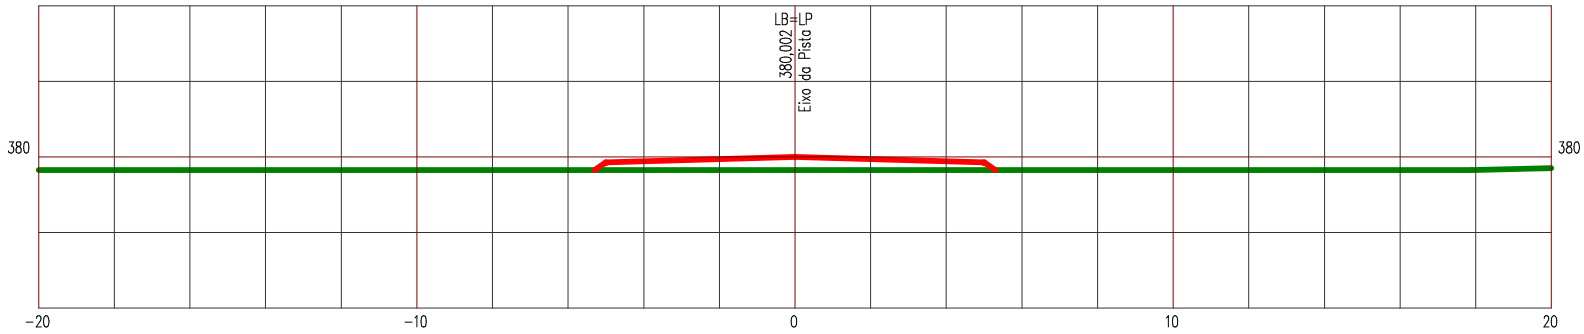

LEGENDA


PRIMITIVO

ATERRO

Manutenção e Conservação de Rodovias Não Pavimentadas

LEVANTAMENTO DE TERRAPLENAGEM

ESTACA 30	ESTRADA VICINAL 05	ESCALA 1/200

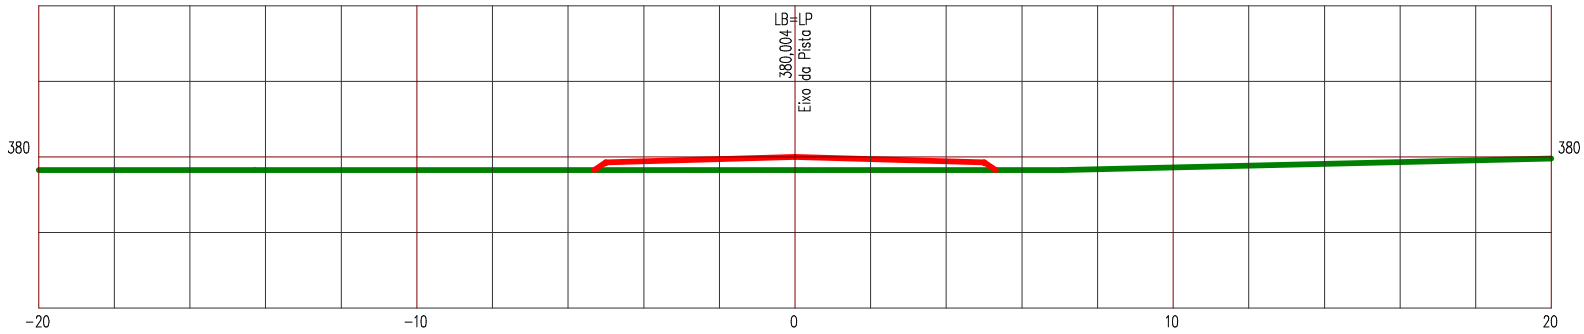

LEGENDA


PRIMITIVO

ATERRO

Manutenção e Conservação de Rodovias Não Pavimentadas

LEVANTAMENTO DE TERRAPLENAGEM

ESTACA 31	ESTRADA VICINAL 05	ESCALA 1/200

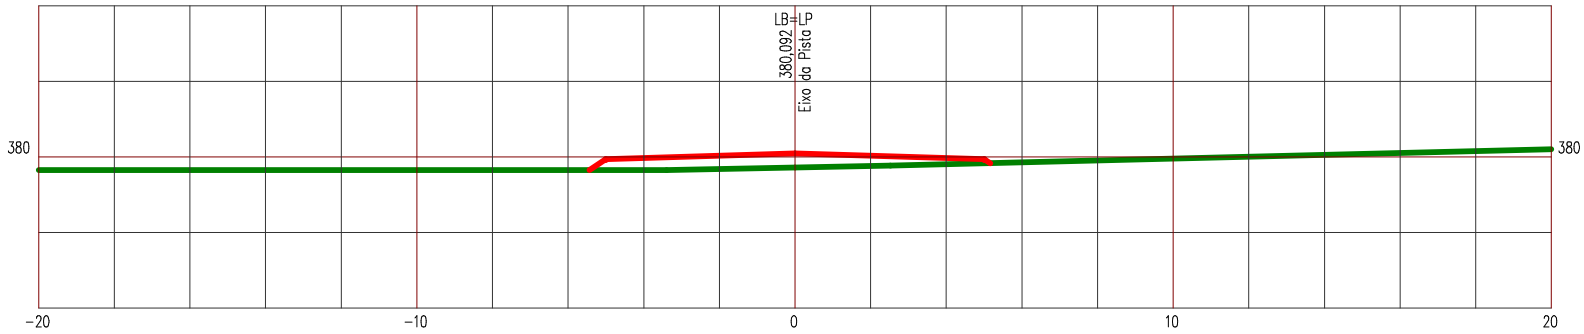

LEGENDA


PRIMITIVO

ATERRO

Manutenção e Conservação de Rodovias Não Pavimentadas

LEVANTAMENTO DE TERRAPLENAGEM

ESTACA 32	ESTRADA VICINAL 05	ESCALA 1/200

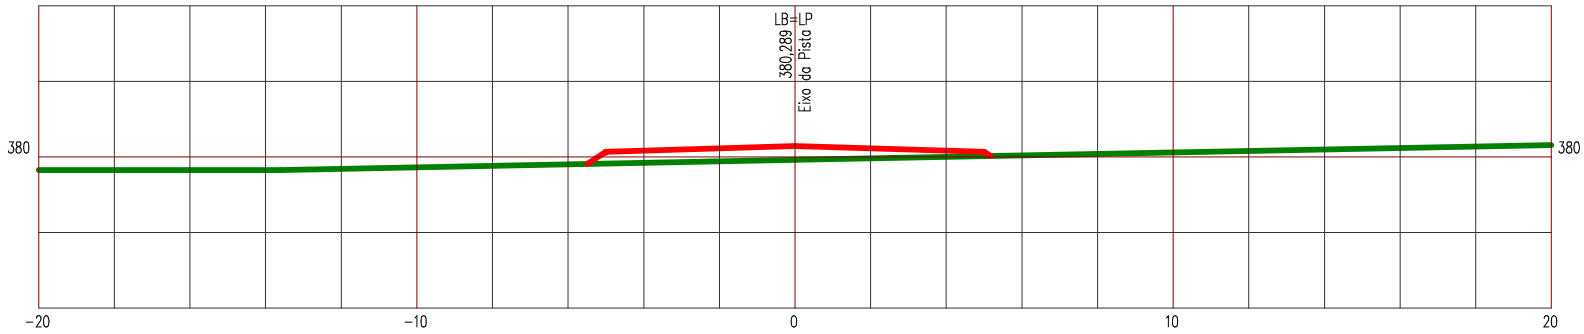

LEGENDA


PRIMITIVO

ATERRO

Manutenção e Conservação de Rodovias Não Pavimentadas

LEVANTAMENTO DE TERRAPLENAGEM

ESTACA 33	ESTRADA VICINAL 05	ESCALA 1/200

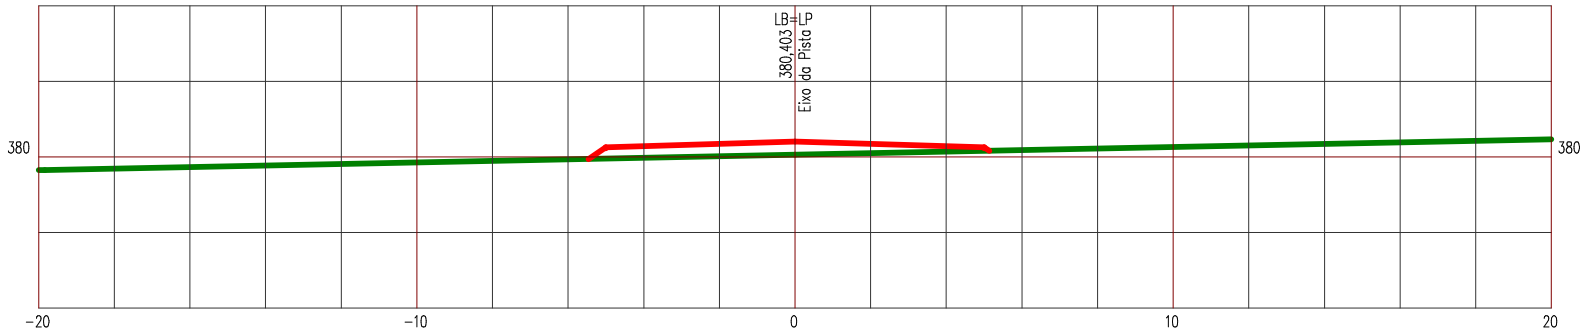

LEGENDA


PRIMITIVO

ATERRO

Manutenção e Conservação de Rodovias Não Pavimentadas

LEVANTAMENTO DE TERRAPLENAGEM

ESTACA 34	ESTRADA VICINAL 05	ESCALA 1/200

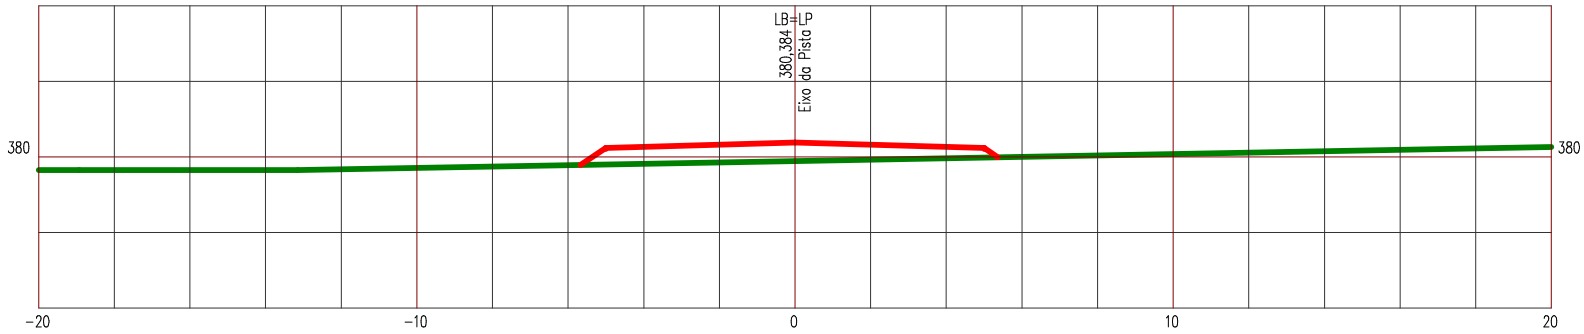

LEGENDA


PRIMITIVO

ATERRO

Manutenção e Conservação de Rodovias Não Pavimentadas

LEVANTAMENTO DE TERRAPLENAGEM

ESTACA 35	ESTRADA VICINAL 05	ESCALA 1/200

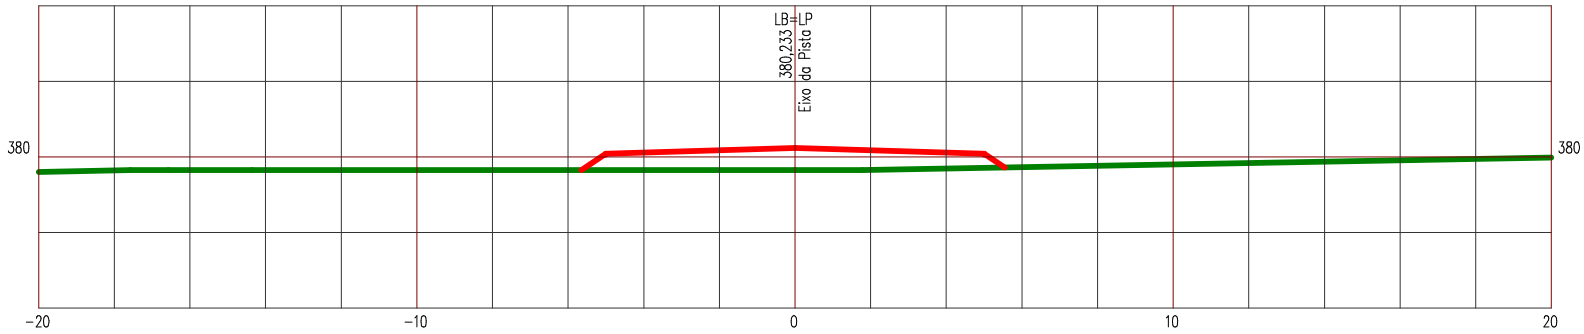

LEGENDA


PRIMITIVO

ATERRO

Manutenção e Conservação de Rodovias Não Pavimentadas

LEVANTAMENTO DE TERRAPLENAGEM

ESTACA 36	ESTRADA VICINAL 05	ESCALA 1/200

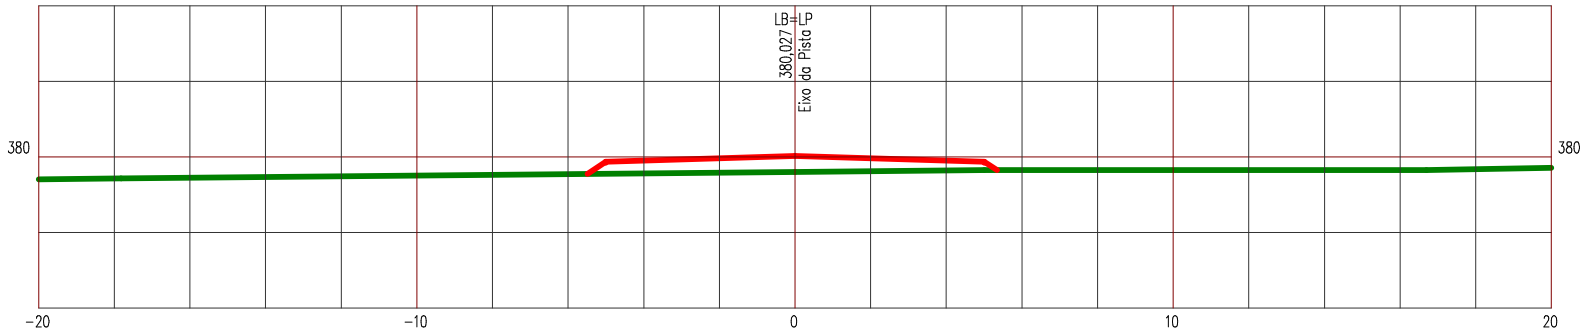

LEGENDA


PRIMITIVO

ATERRO

Manutenção e Conservação de Rodovias Não Pavimentadas

LEVANTAMENTO DE TERRAPLENAGEM

ESTACA 37	ESTRADA VICINAL 05	ESCALA 1/200

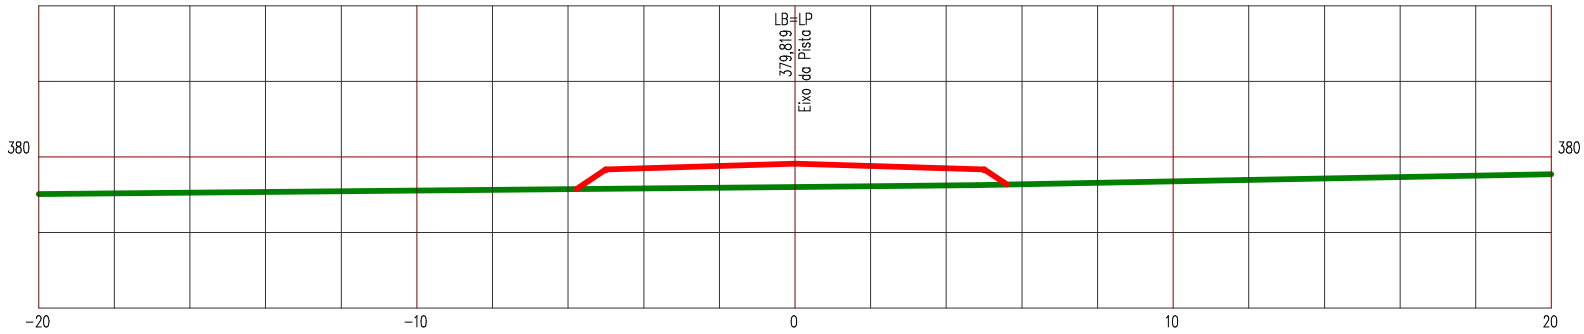

LEGENDA


PRIMITIVO

ATERRO

Manutenção e Conservação de Rodovias Não Pavimentadas

LEVANTAMENTO DE TERRAPLENAGEM

ESTACA 38	ESTRADA VICINAL 05	ESCALA 1/200

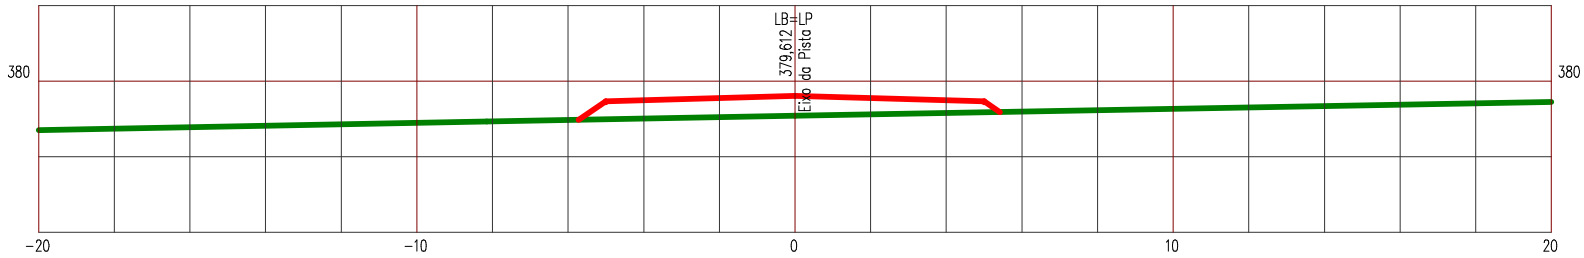

LEGENDA


PRIMITIVO

ATERRO

Manutenção e Conservação de Rodovias Não Pavimentadas

LEVANTAMENTO DE TERRAPLENAGEM

ESTACA 39	ESTRADA VICINAL 05	ESCALA 1/200

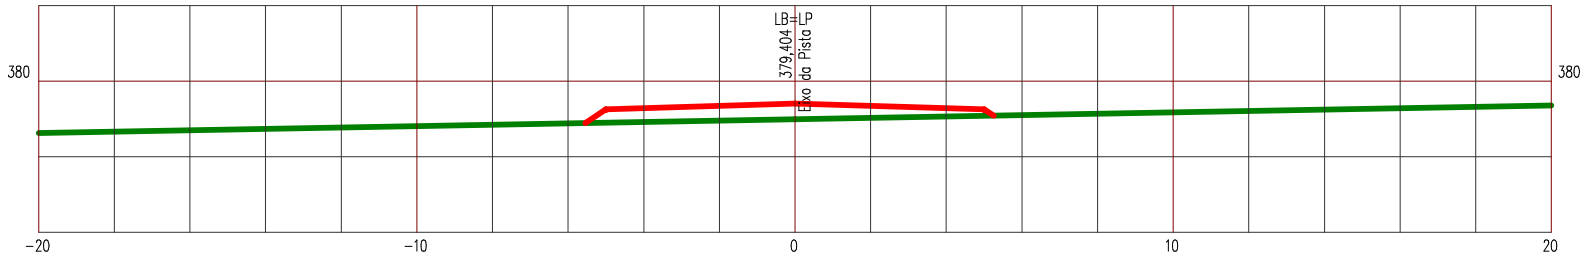

LEGENDA


PRIMITIVO

ATERRO

Manutenção e Conservação de Rodovias Não Pavimentadas

LEVANTAMENTO DE TERRAPLENAGEM

ESTACA 40	ESTRADA VICINAL 05	ESCALA 1/200

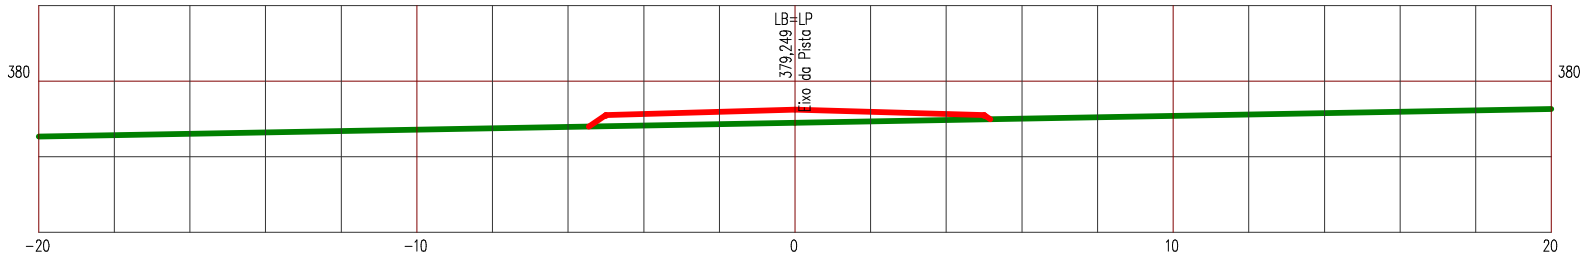

LEGENDA


PRIMITIVO

ATERRO

Manutenção e Conservação de Rodovias Não Pavimentadas

LEVANTAMENTO DE TERRAPLENAGEM

ESTACA 41	ESTRADA VICINAL 05	ESCALA 1/200

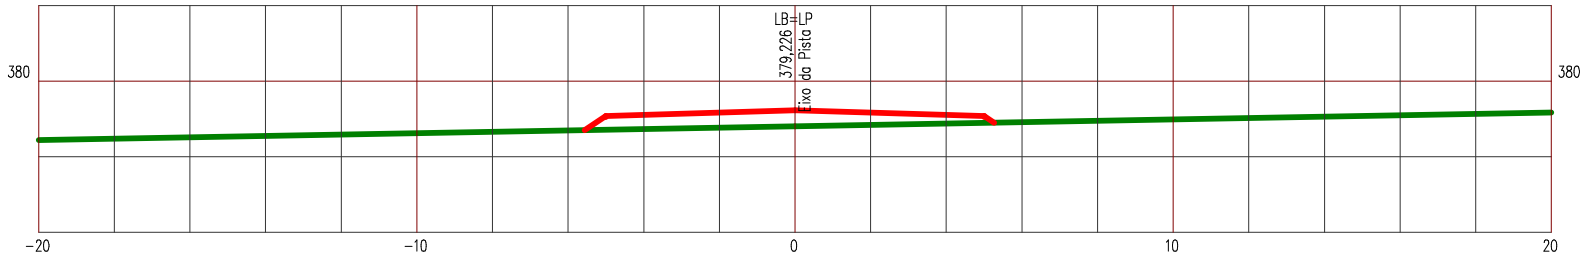

LEGENDA


PRIMITIVO

ATERRO

Manutenção e Conservação de Rodovias Não Pavimentadas

LEVANTAMENTO DE TERRAPLENAGEM

ESTACA 42	ESTRADA VICINAL 05	ESCALA 1/200

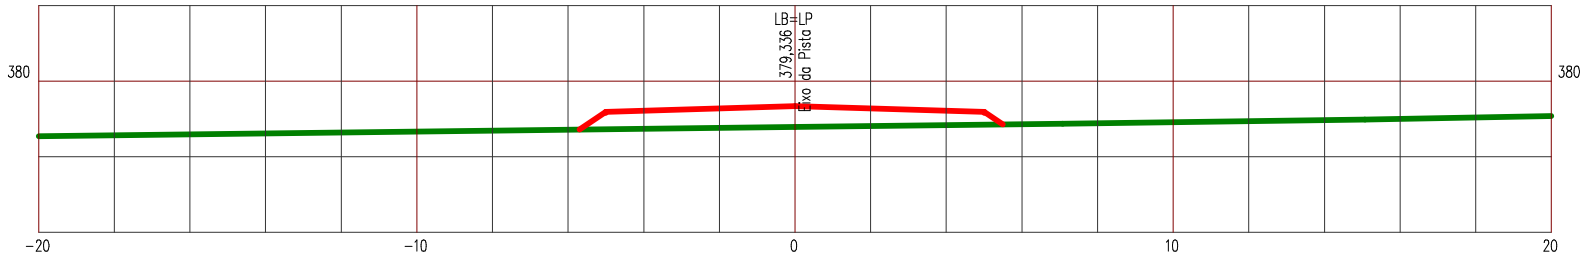

LEGENDA


PRIMITIVO

ATERRO

Manutenção e Conservação de Rodovias Não Pavimentadas

LEVANTAMENTO DE TERRAPLENAGEM

ESTACA 43	ESTRADA VICINAL 05	ESCALA 1/200

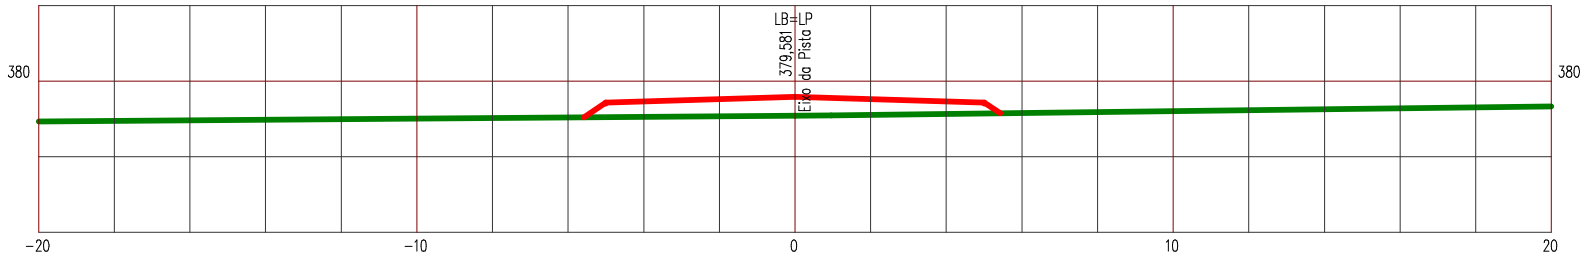

LEGENDA


PRIMITIVO

ATERRO

Manutenção e Conservação de Rodovias Não Pavimentadas

LEVANTAMENTO DE TERRAPLENAGEM

ESTACA 44	ESTRADA VICINAL 05	ESCALA 1/200

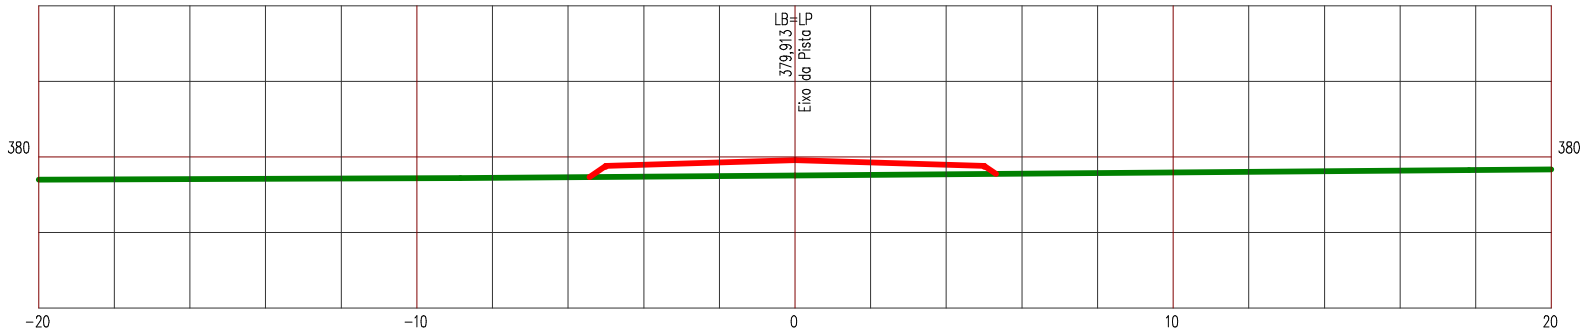

LEGENDA


PRIMITIVO

ATERRO

Manutenção e Conservação de Rodovias Não Pavimentadas

LEVANTAMENTO DE TERRAPLENAGEM

ESTACA 45	ESTRADA VICINAL 05	ESCALA 1/200

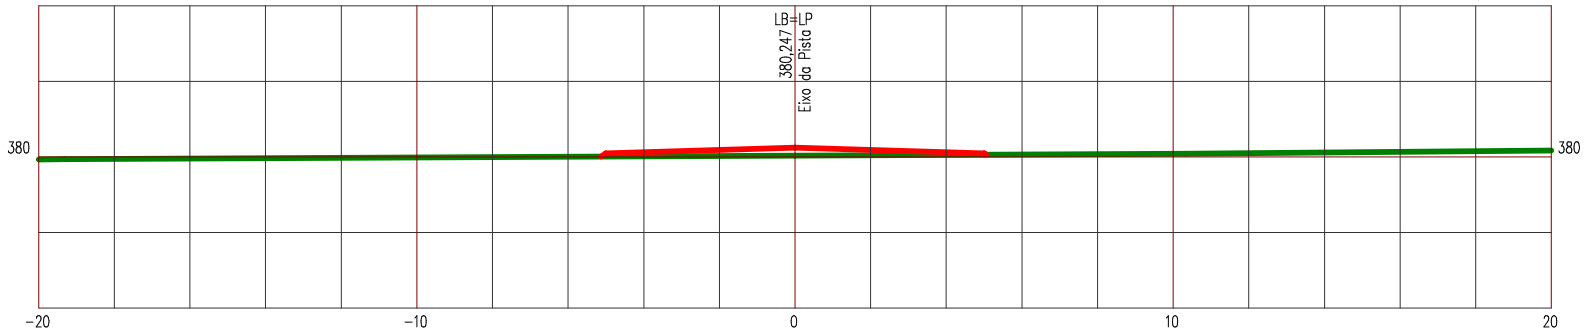

LEGENDA


PRIMITIVO

ATERRO

Manutenção e Conservação de Rodovias Não Pavimentadas

LEVANTAMENTO DE TERRAPLENAGEM

ESTACA 46	ESTRADA VICINAL 05	ESCALA 1/200

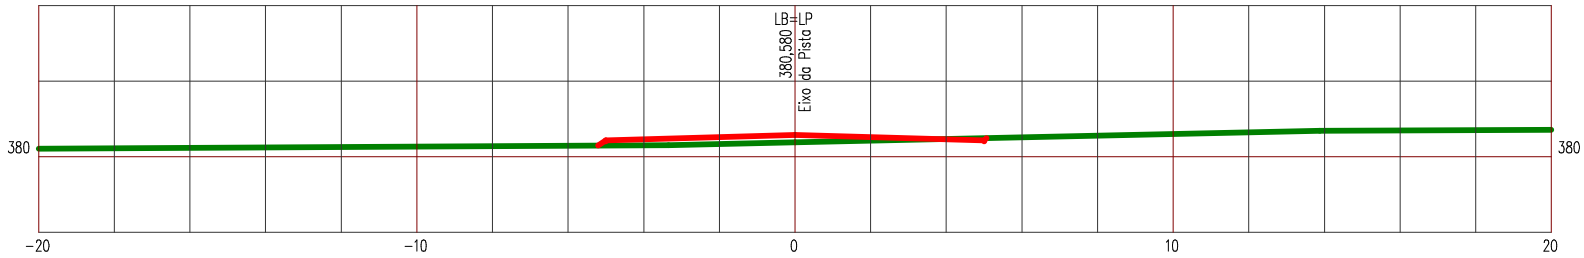

LEGENDA


PRIMITIVO

ATERRO

Manutenção e Conservação de Rodovias Não Pavimentadas

LEVANTAMENTO DE TERRAPLENAGEM

ESTACA 47	ESTRADA VICINAL 05	ESCALA 1/200

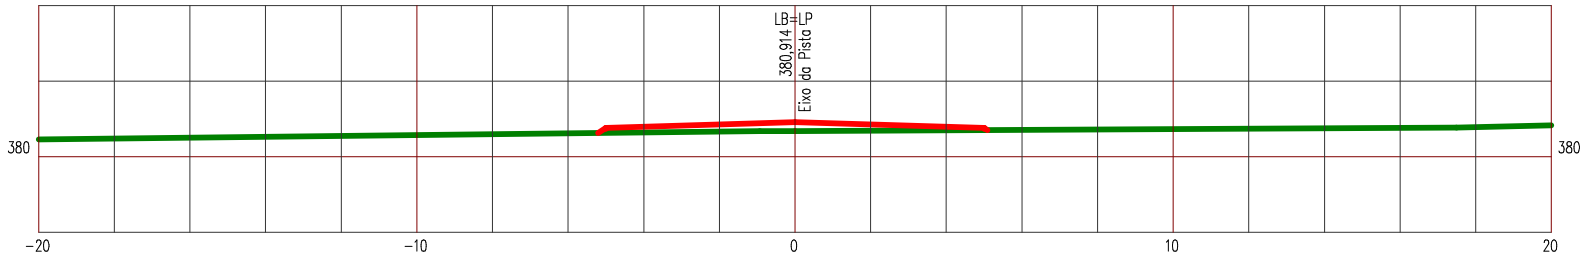

LEGENDA


PRIMITIVO

ATERRO

Manutenção e Conservação de Rodovias Não Pavimentadas

LEVANTAMENTO DE TERRAPLENAGEM

ESTACA 48	ESTRADA VICINAL 05	ESCALA 1/200

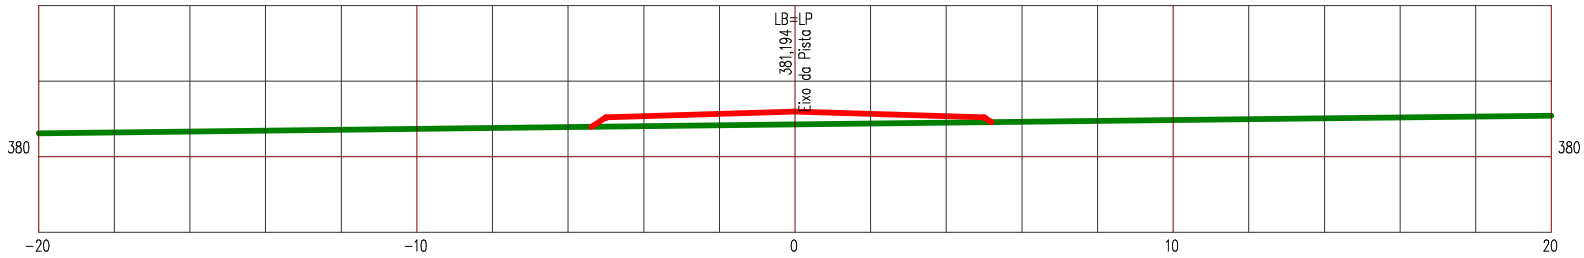

LEGENDA


PRIMITIVO

ATERRO

Manutenção e Conservação de Rodovias Não Pavimentadas

LEVANTAMENTO DE TERRAPLENAGEM

ESTACA 49	ESTRADA VICINAL 05	ESCALA 1/200

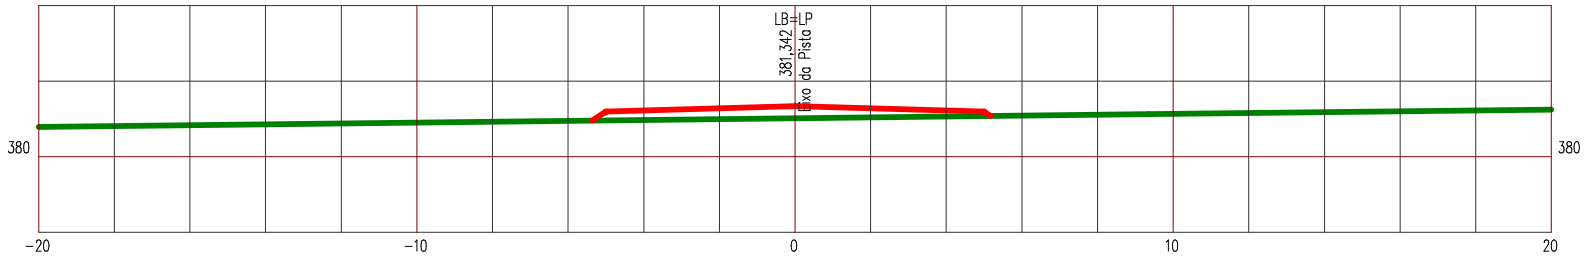

LEGENDA


PRIMITIVO

ATERRO

Manutenção e Conservação de Rodovias Não Pavimentadas

LEVANTAMENTO DE TERRAPLENAGEM

ESTACA 50	ESTRADA VICINAL 05	ESCALA 1/200

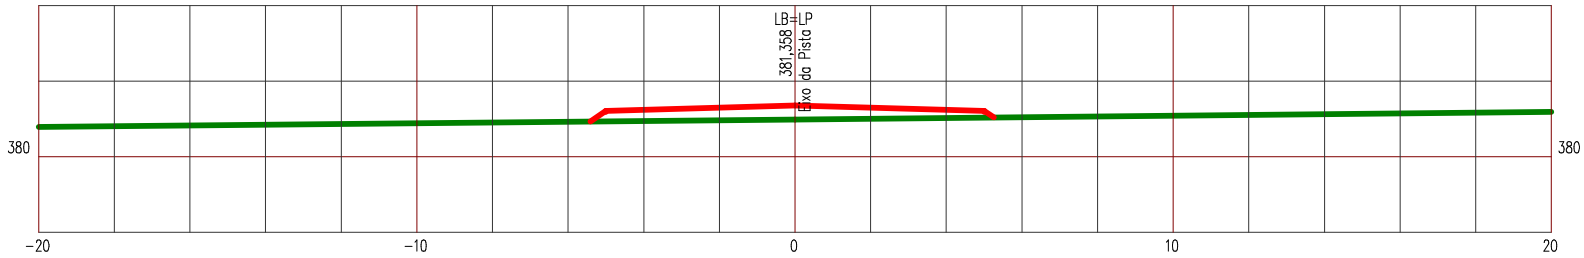

LEGENDA


PRIMITIVO

ATERRO

Manutenção e Conservação de Rodovias Não Pavimentadas

LEVANTAMENTO DE TERRAPLENAGEM

ESTACA 51	ESTRADA VICINAL 05	ESCALA 1/200

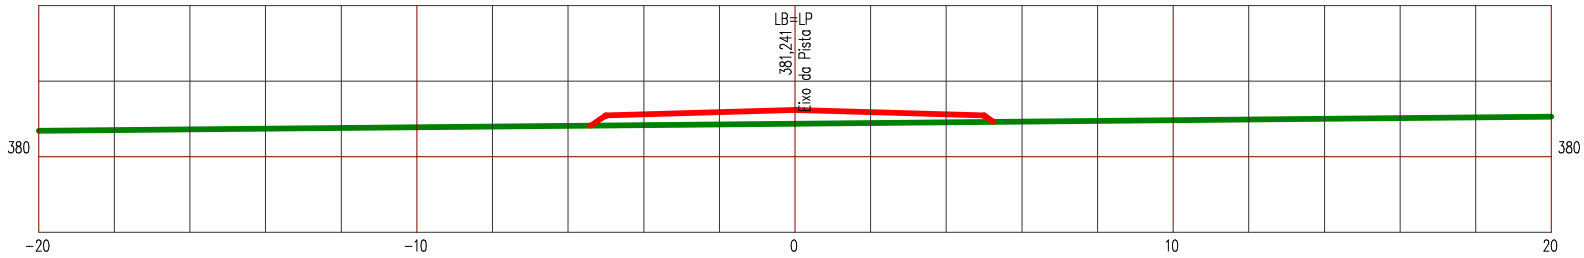

LEGENDA


PRIMITIVO

ATERRO

Manutenção e Conservação de Rodovias Não Pavimentadas

LEVANTAMENTO DE TERRAPLENAGEM

ESTACA 52	ESTRADA VICINAL 05	ESCALA 1/200

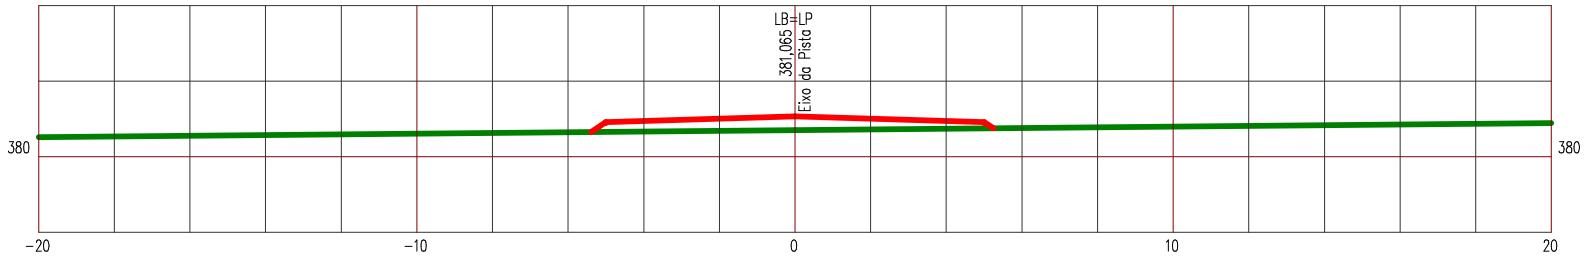

LEGENDA


PRIMITIVO

ATERRO

Manutenção e Conservação de Rodovias Não Pavimentadas

LEVANTAMENTO DE TERRAPLENAGEM

ESTACA 53	ESTRADA VICINAL 05	ESCALA 1/200

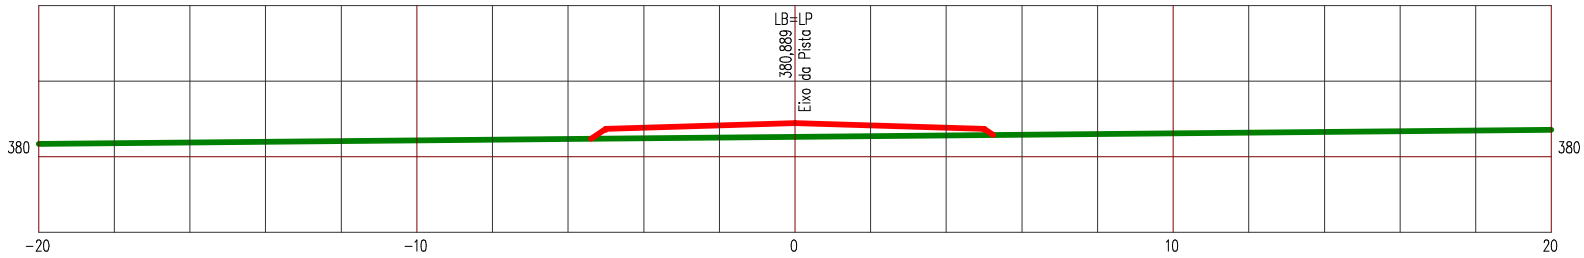

LEGENDA


PRIMITIVO

ATERRO

Manutenção e Conservação de Rodovias Não Pavimentadas

LEVANTAMENTO DE TERRAPLENAGEM

ESTACA 54	ESTRADA VICINAL 05	ESCALA 1/200

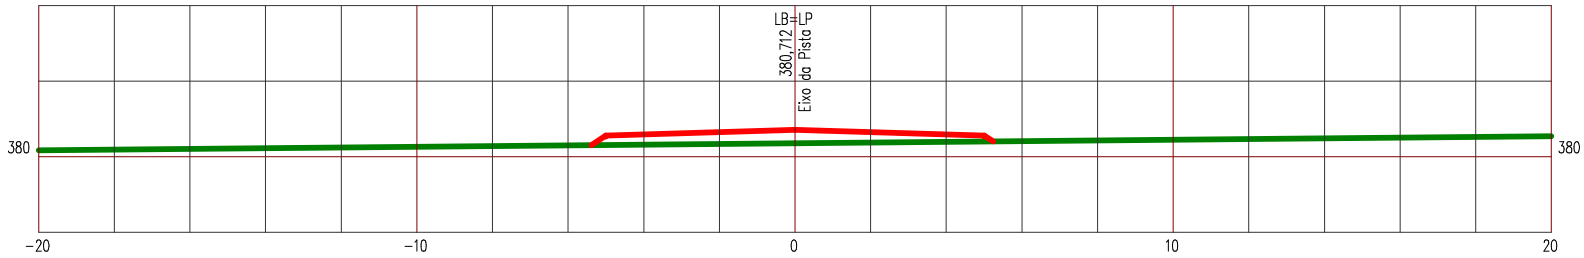

LEGENDA


PRIMITIVO

ATERRO

Manutenção e Conservação de Rodovias Não Pavimentadas

LEVANTAMENTO DE TERRAPLENAGEM

ESTACA 55	ESTRADA VICINAL 05	ESCALA 1/200

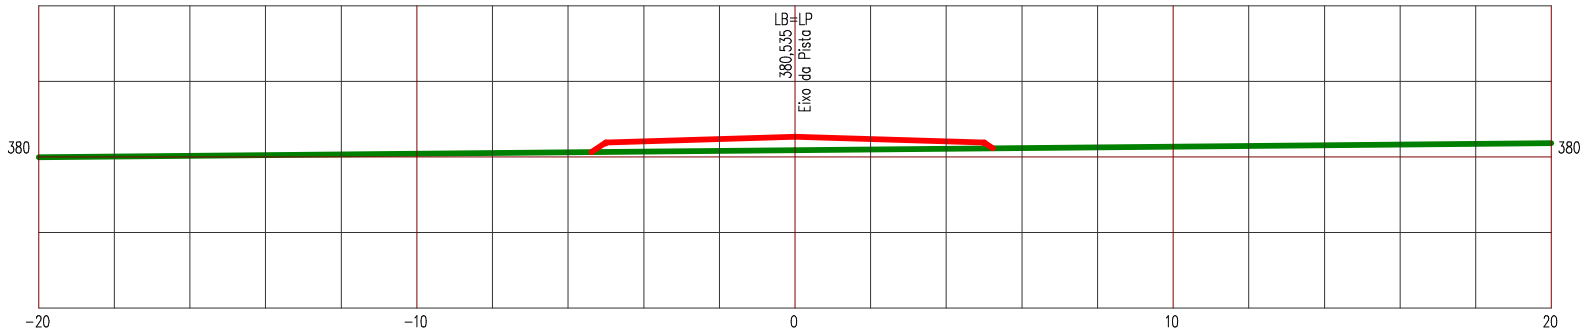

LEGENDA


PRIMITIVO

ATERRO

Manutenção e Conservação de Rodovias Não Pavimentadas

LEVANTAMENTO DE TERRAPLENAGEM

ESTACA 56	ESTRADA VICINAL 05	ESCALA 1/200

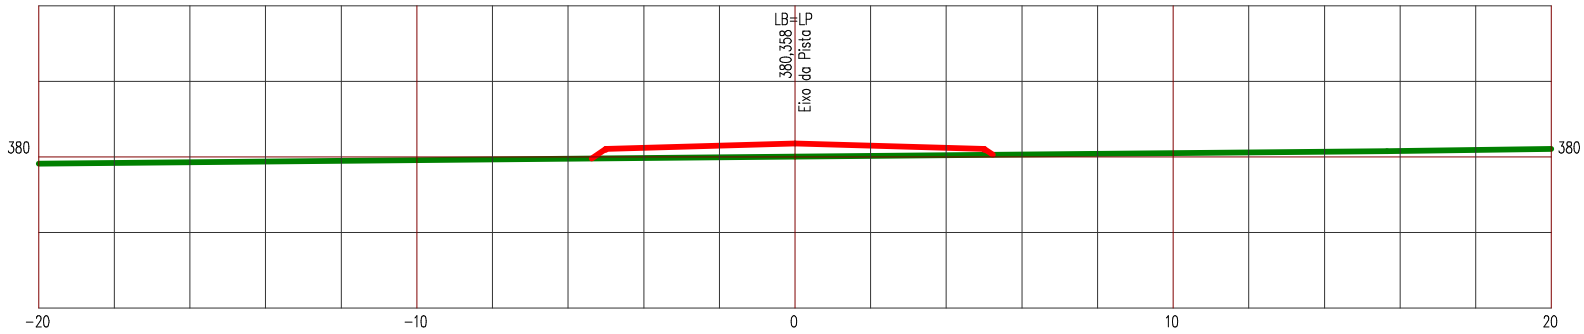

LEGENDA


PRIMITIVO

ATERRO

Manutenção e Conservação de Rodovias Não Pavimentadas

LEVANTAMENTO DE TERRAPLENAGEM

ESTACA 57	ESTRADA VICINAL 05	ESCALA 1/200

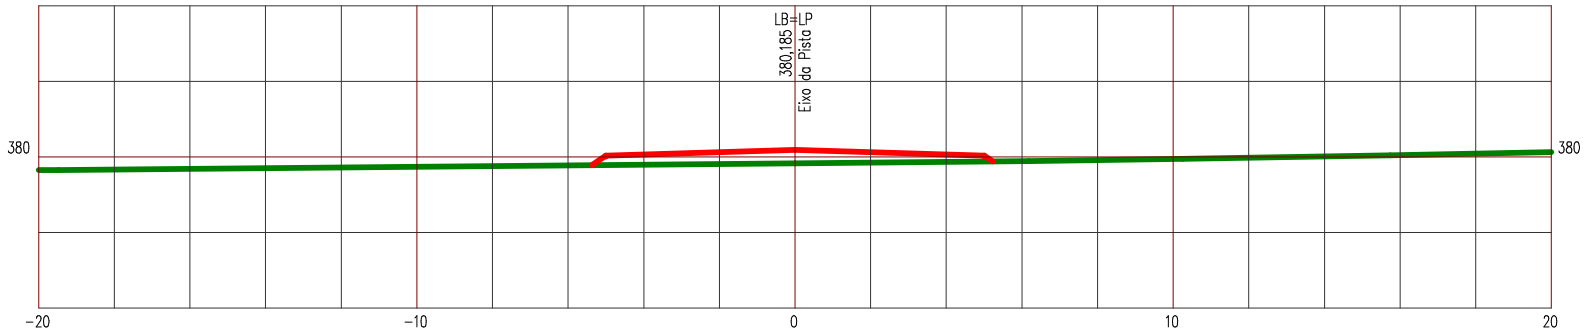

LEGENDA


PRIMITIVO

ATERRO

Manutenção e Conservação de Rodovias Não Pavimentadas

LEVANTAMENTO DE TERRAPLENAGEM

ESTACA 58	ESTRADA VICINAL 05	ESCALA 1/200

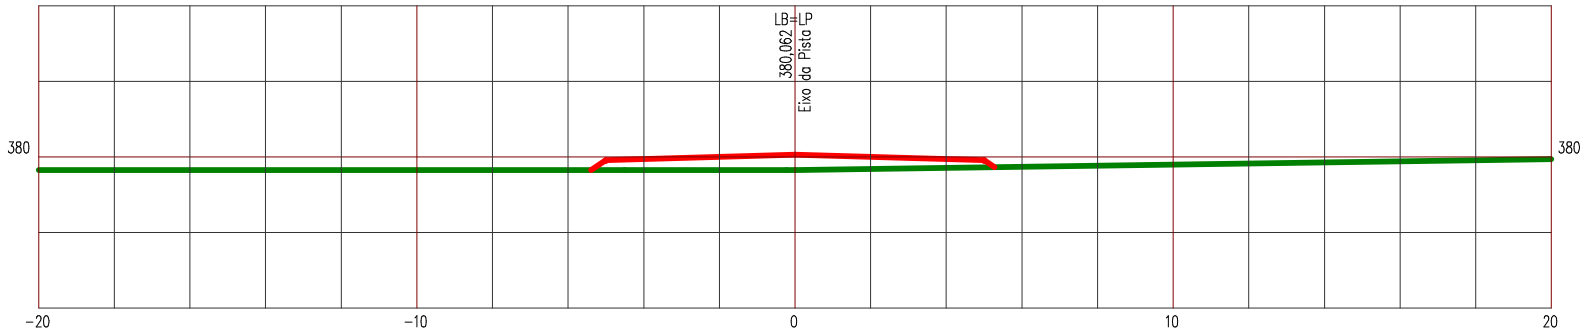

LEGENDA


PRIMITIVO

ATERRO

Manutenção e Conservação de Rodovias Não Pavimentadas

LEVANTAMENTO DE TERRAPLENAGEM

ESTACA 59	ESTRADA VICINAL 05	ESCALA 1/200

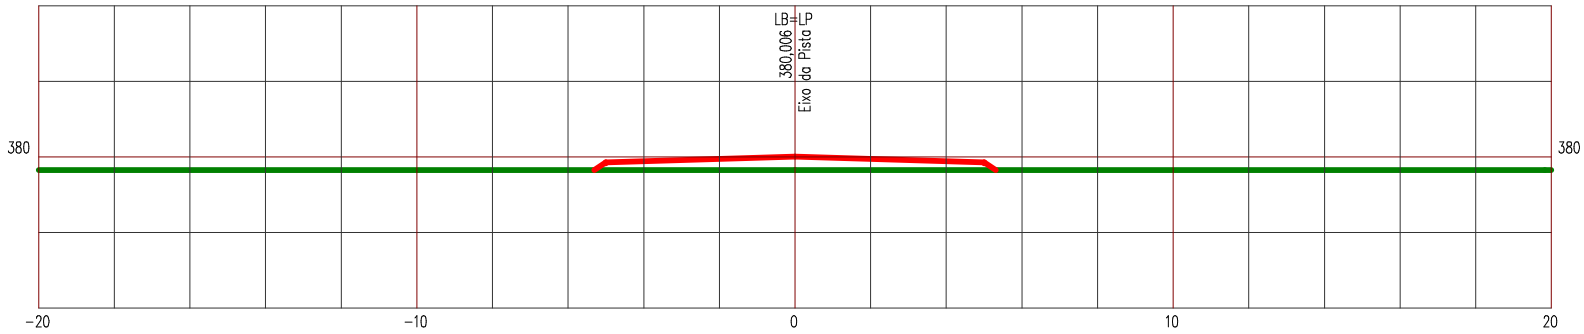

LEGENDA


PRIMITIVO

ATERRO

Manutenção e Conservação de Rodovias Não Pavimentadas

LEVANTAMENTO DE TERRAPLENAGEM

ESTACA 60	ESTRADA VICINAL 05	ESCALA 1/200

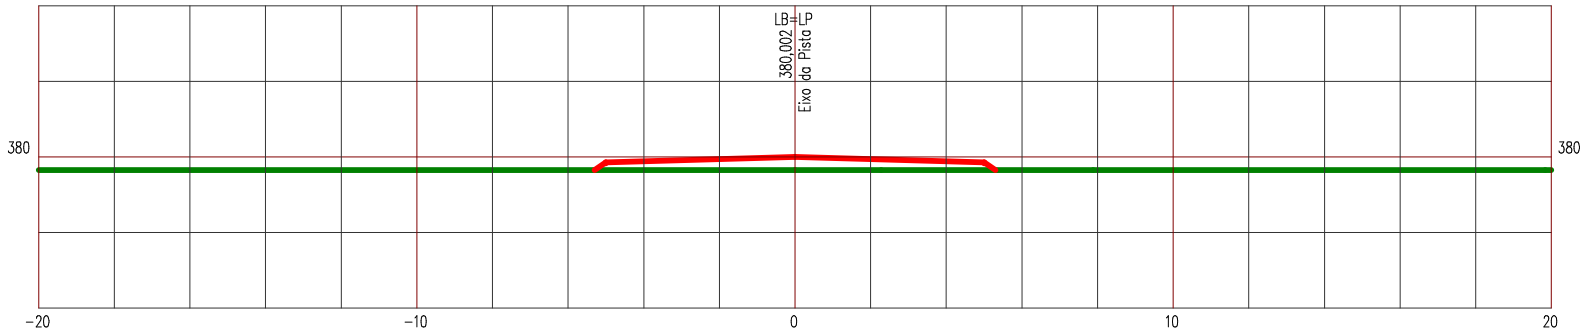

LEGENDA


PRIMITIVO

ATERRO

Manutenção e Conservação de Rodovias Não Pavimentadas

LEVANTAMENTO DE TERRAPLENAGEM

ESTACA 61	ESTRADA VICINAL 05	ESCALA 1/200

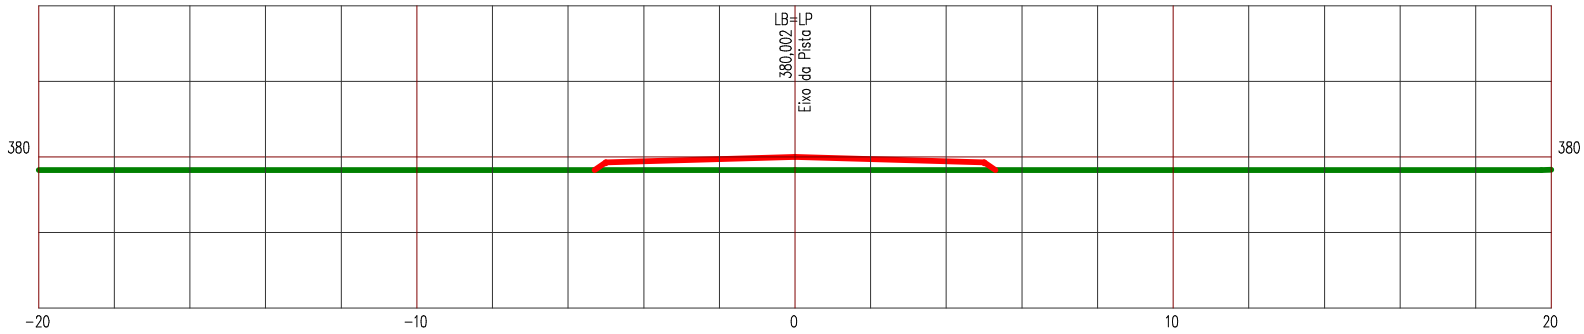

LEGENDA


PRIMITIVO

ATERRO

Manutenção e Conservação de Rodovias Não Pavimentadas

LEVANTAMENTO DE TERRAPLENAGEM

ESTACA 62	ESTRADA VICINAL 05	ESCALA 1/200

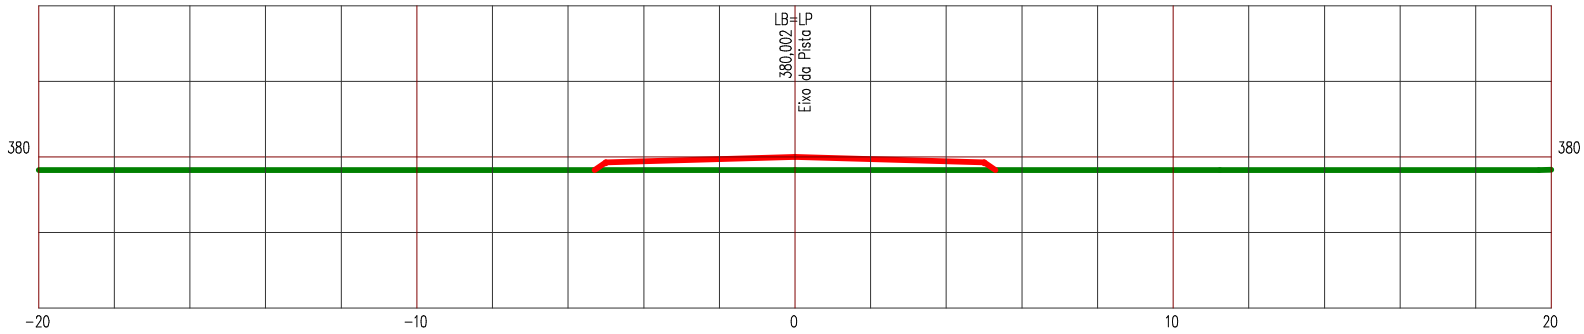

LEGENDA


PRIMITIVO

ATERRO

Manutenção e Conservação de Rodovias Não Pavimentadas

LEVANTAMENTO DE TERRAPLENAGEM

ESTACA 63	ESTRADA VICINAL 05	ESCALA 1/200

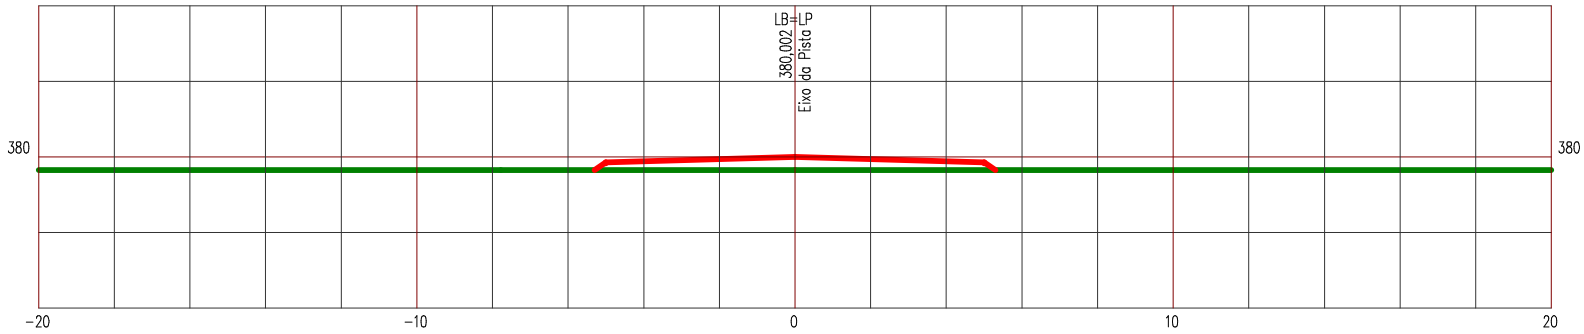

LEGENDA


PRIMITIVO

ATERRO

Manutenção e Conservação de Rodovias Não Pavimentadas

LEVANTAMENTO DE TERRAPLENAGEM

ESTACA 64	ESTRADA VICINAL 05	ESCALA 1/200

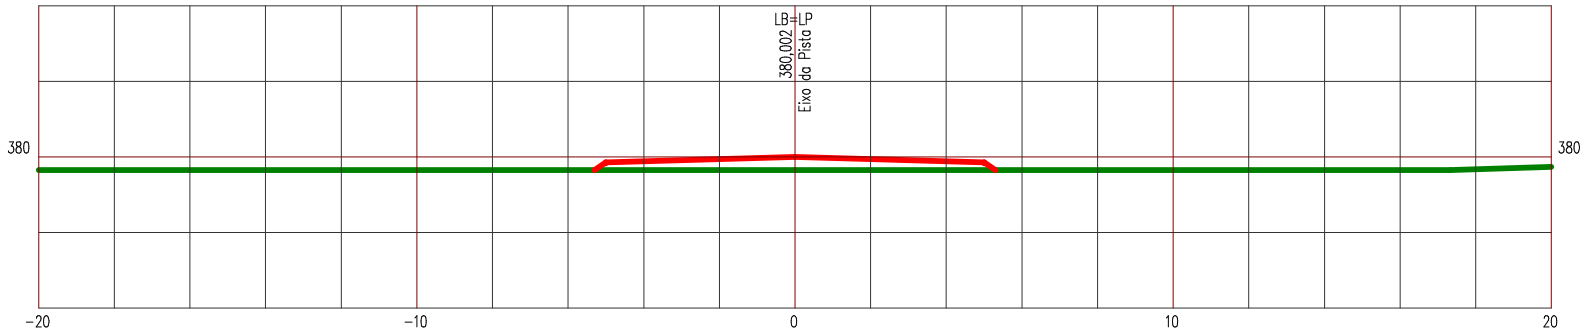

LEGENDA


PRIMITIVO

ATERRO

Manutenção e Conservação de Rodovias Não Pavimentadas

LEVANTAMENTO DE TERRAPLENAGEM

ESTACA 65	ESTRADA VICINAL 05	ESCALA 1/200

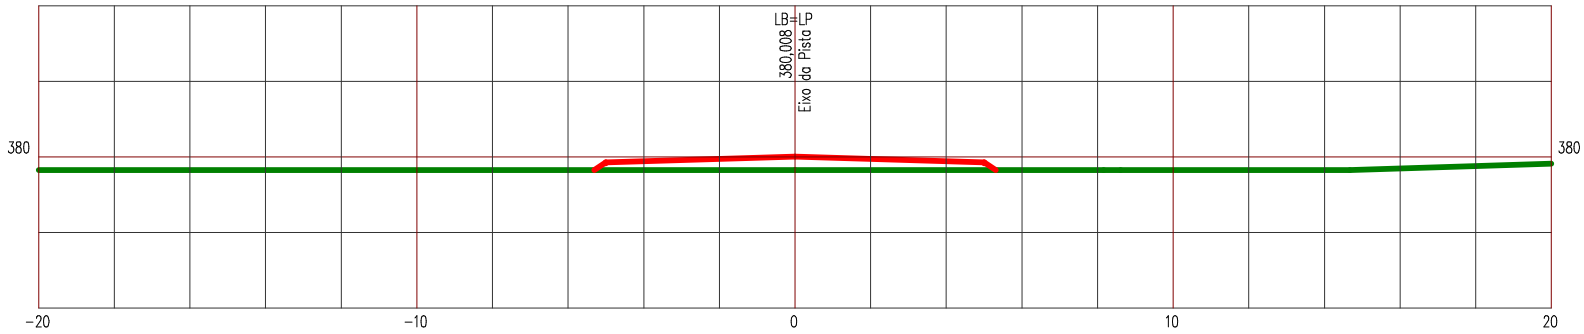

LEGENDA


PRIMITIVO

ATERRO

Manutenção e Conservação de Rodovias Não Pavimentadas

LEVANTAMENTO DE TERRAPLENAGEM

ESTACA 66	ESTRADA VICINAL 05	ESCALA 1/200

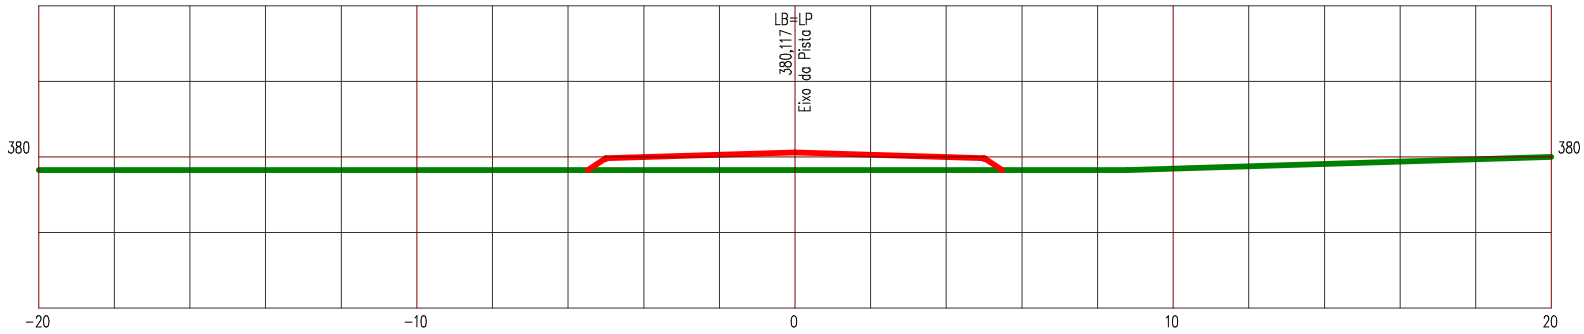

LEGENDA


PRIMITIVO

ATERRO

Manutenção e Conservação de Rodovias Não Pavimentadas

LEVANTAMENTO DE TERRAPLENAGEM

ESTACA 67	ESTRADA VICINAL 05	ESCALA 1/200

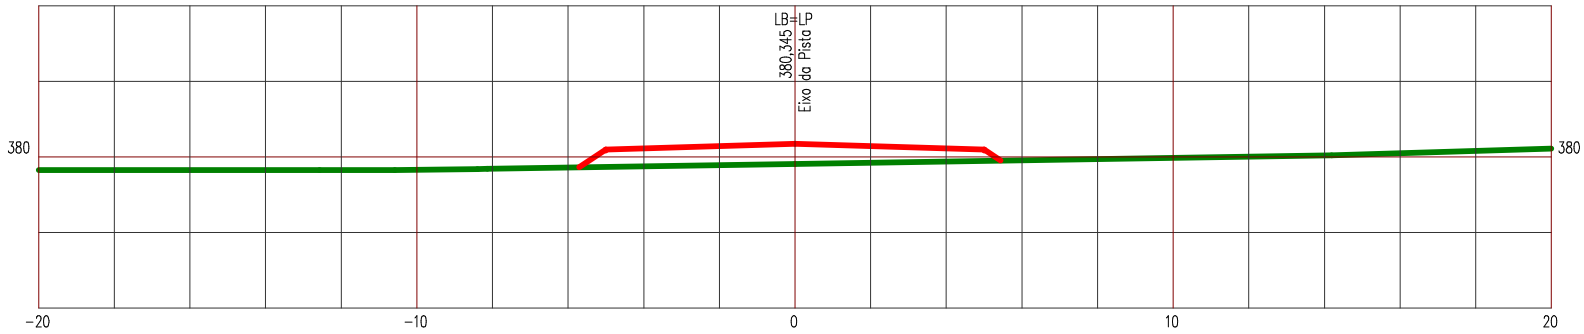

LEGENDA


PRIMITIVO

ATERRO

Manutenção e Conservação de Rodovias Não Pavimentadas

LEVANTAMENTO DE TERRAPLENAGEM

ESTACA 68	ESTRADA VICINAL 05	ESCALA 1/200

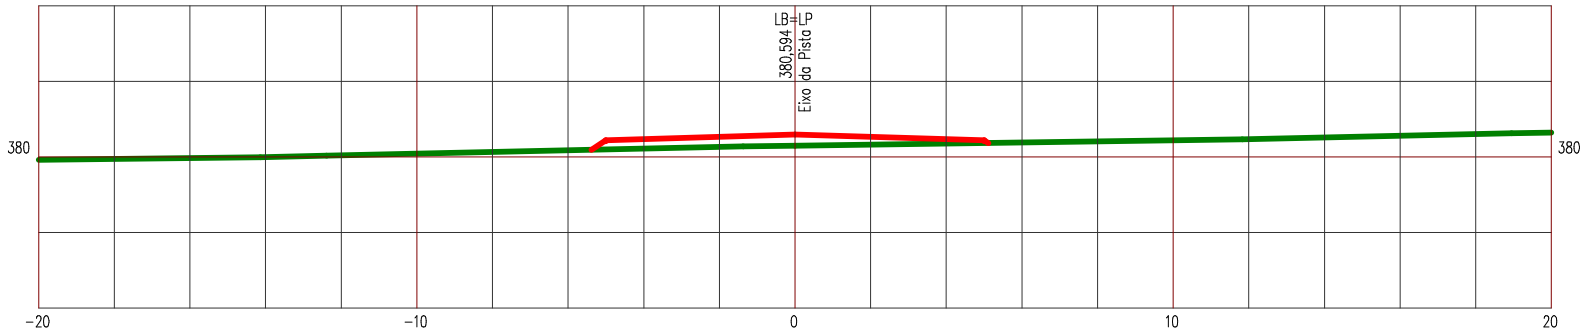

LEGENDA


PRIMITIVO

ATERRO

Manutenção e Conservação de Rodovias Não Pavimentadas

LEVANTAMENTO DE TERRAPLENAGEM

ESTACA 69	ESTRADA VICINAL 05	ESCALA 1/200

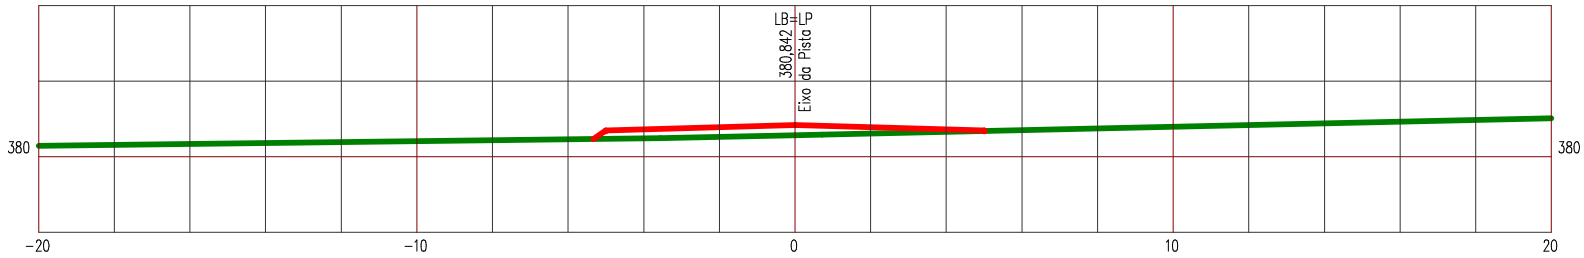

LEGENDA


PRIMITIVO

ATERRO

Manutenção e Conservação de Rodovias Não Pavimentadas

LEVANTAMENTO DE TERRAPLENAGEM

ESTACA 70	ESTRADA VICINAL 05	ESCALA 1/200

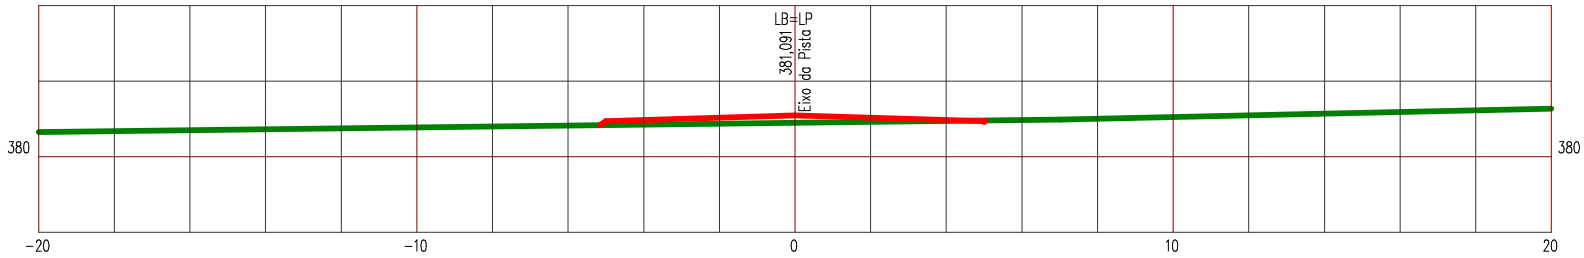

LEGENDA


PRIMITIVO

ATERRO

Manutenção e Conservação de Rodovias Não Pavimentadas

LEVANTAMENTO DE TERRAPLENAGEM

ESTACA 71	ESTRADA VICINAL 05	ESCALA 1/200

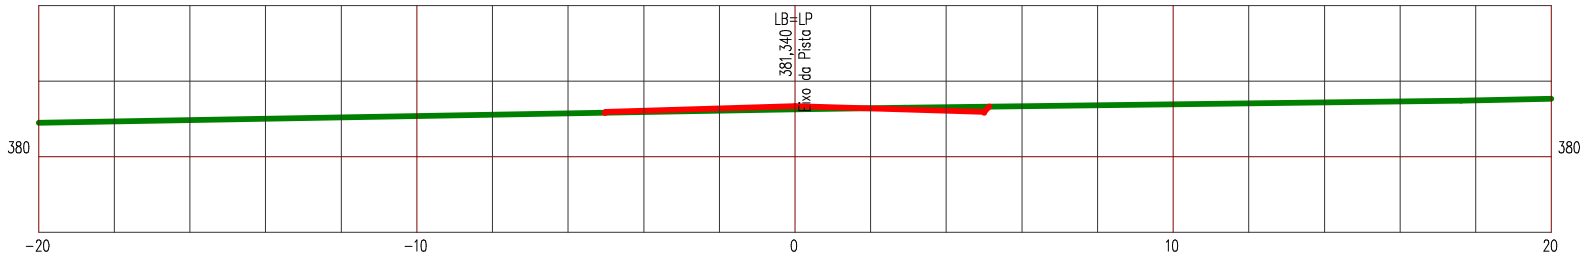

LEGENDA


PRIMITIVO

ATERRO

Manutenção e Conservação de Rodovias Não Pavimentadas

LEVANTAMENTO DE TERRAPLENAGEM

ESTACA 72	ESTRADA VICINAL 05	ESCALA 1/200

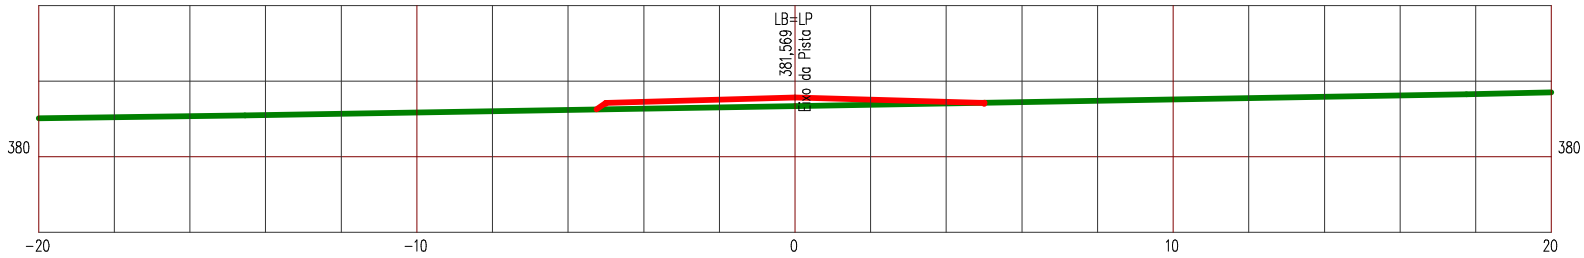

LEGENDA


PRIMITIVO

ATERRO

Manutenção e Conservação de Rodovias Não Pavimentadas

LEVANTAMENTO DE TERRAPLENAGEM

ESTACA 73	ESTRADA VICINAL 05	ESCALA 1/200

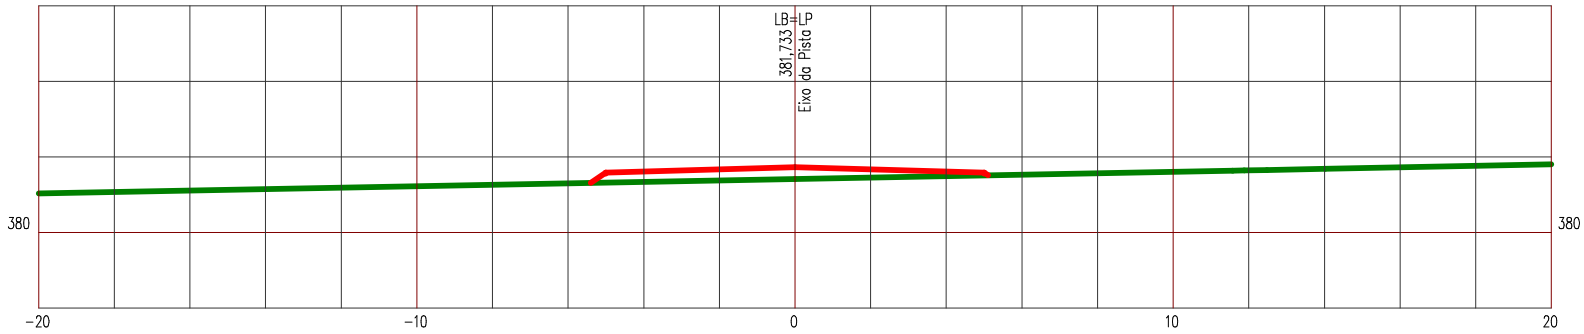

LEGENDA


PRIMITIVO

ATERRO

Manutenção e Conservação de Rodovias Não Pavimentadas

LEVANTAMENTO DE TERRAPLENAGEM

ESTACA 74	ESTRADA VICINAL 05	ESCALA 1/200

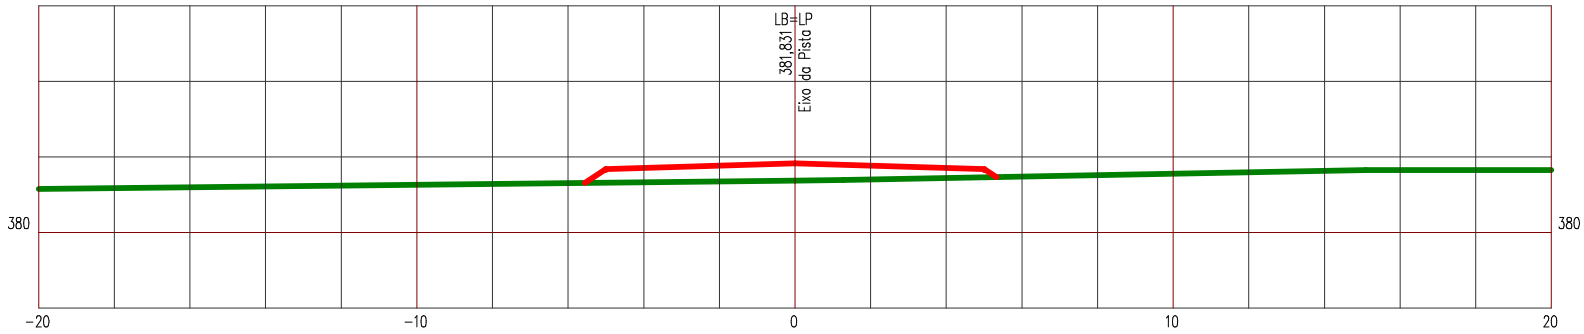

LEGENDA


PRIMITIVO

ATERRO

Manutenção e Conservação de Rodovias Não Pavimentadas

LEVANTAMENTO DE TERRAPLENAGEM

ESTACA 75	ESTRADA VICINAL 05	ESCALA 1/200

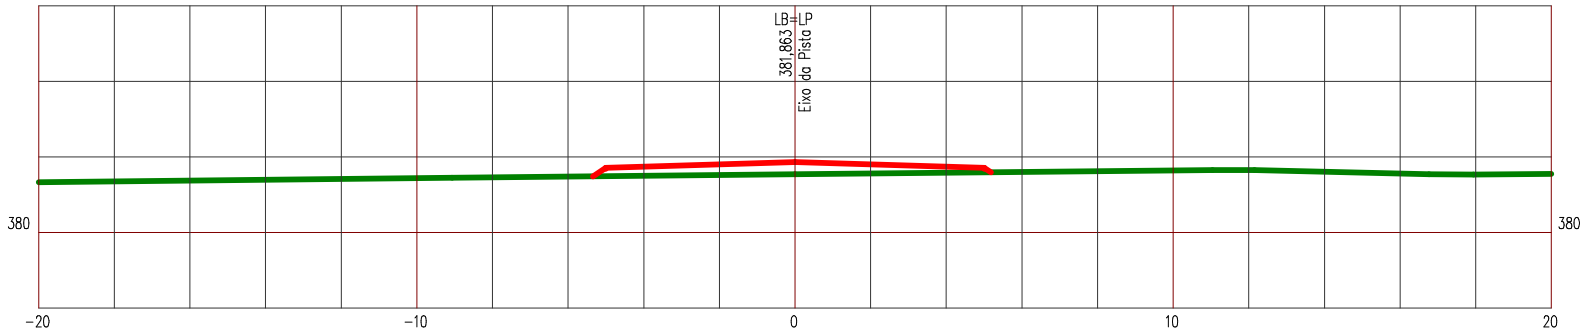

LEGENDA


PRIMITIVO

ATERRO

Manutenção e Conservação de Rodovias Não Pavimentadas

LEVANTAMENTO DE TERRAPLENAGEM

ESTACA 76	ESTRADA VICINAL 05	ESCALA 1/200

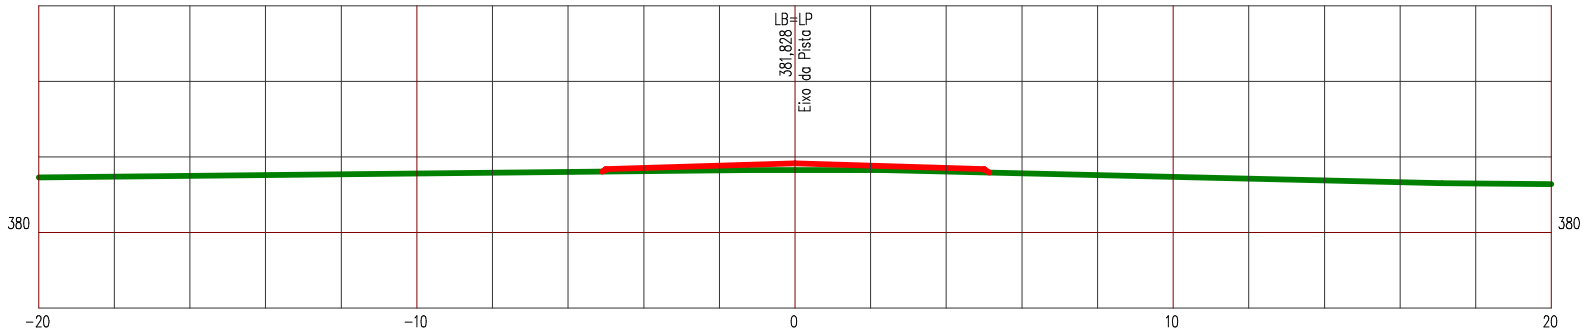

LEGENDA


PRIMITIVO

ATERRO

Manutenção e Conservação de Rodovias Não Pavimentadas

LEVANTAMENTO DE TERRAPLENAGEM

ESTACA 77	ESTRADA VICINAL 05	ESCALA 1/200

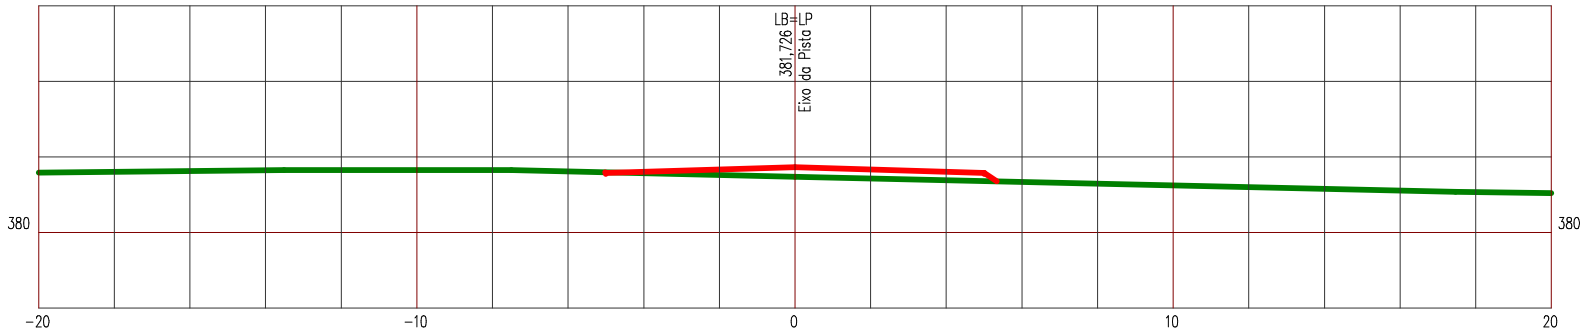

LEGENDA


PRIMITIVO

ATERRO

Manutenção e Conservação de Rodovias Não Pavimentadas

LEVANTAMENTO DE TERRAPLENAGEM

ESTACA 78	ESTRADA VICINAL 05	ESCALA 1/200

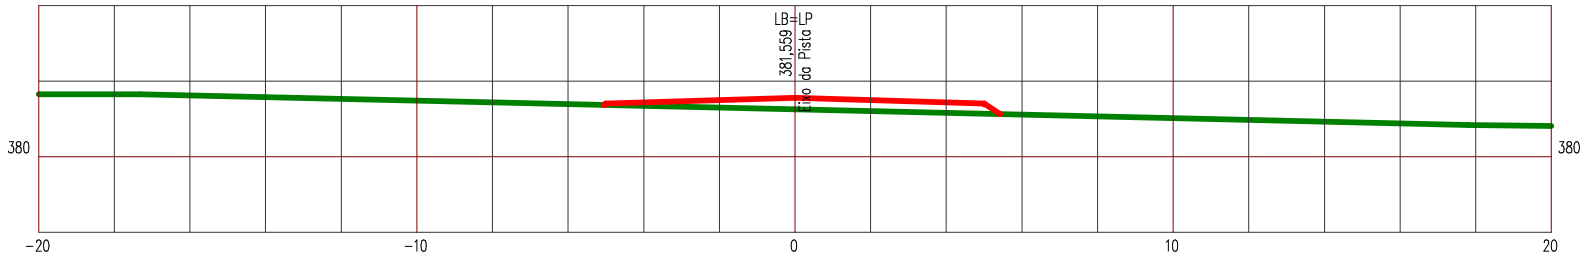

LEGENDA


PRIMITIVO

ATERRO

Manutenção e Conservação de Rodovias Não Pavimentadas

LEVANTAMENTO DE TERRAPLENAGEM

ESTACA 79	ESTRADA VICINAL 05	ESCALA 1/200

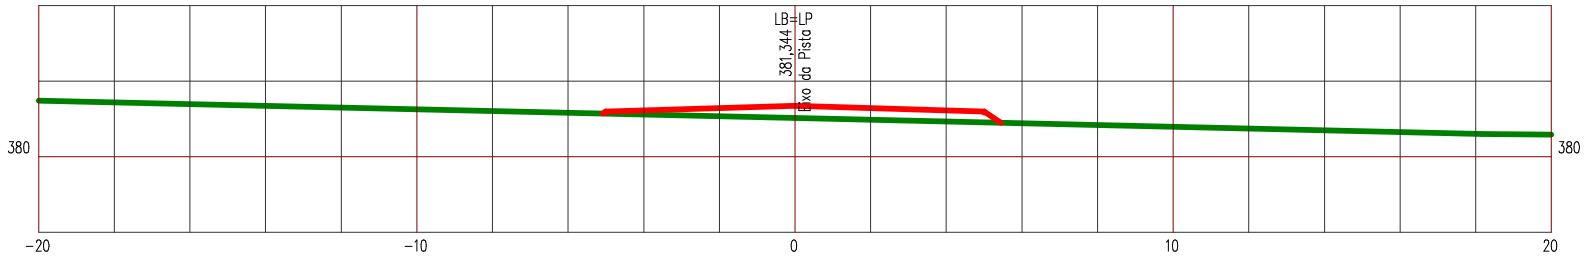

LEGENDA


PRIMITIVO

ATERRO

Manutenção e Conservação de Rodovias Não Pavimentadas

LEVANTAMENTO DE TERRAPLENAGEM

ESTACA 80	ESTRADA VICINAL 05	ESCALA 1/200

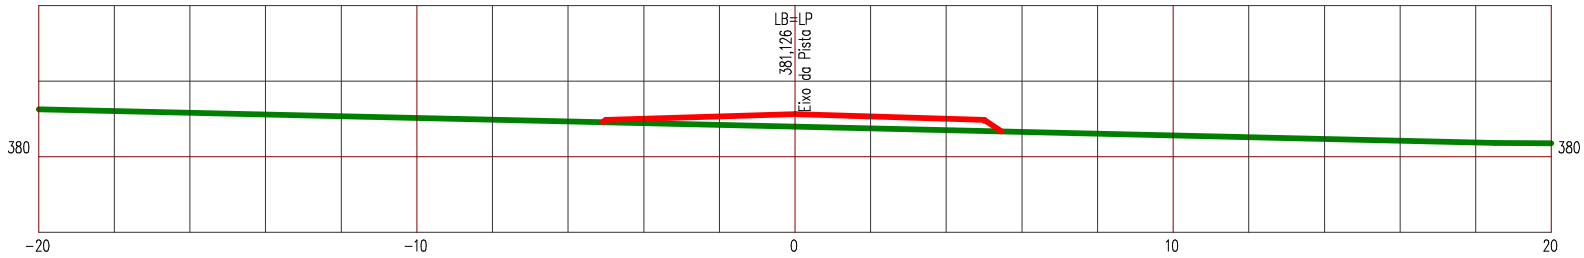

LEGENDA


PRIMITIVO

ATERRO

Manutenção e Conservação de Rodovias Não Pavimentadas

LEVANTAMENTO DE TERRAPLENAGEM

ESTACA 81	ESTRADA VICINAL 05	ESCALA 1/200

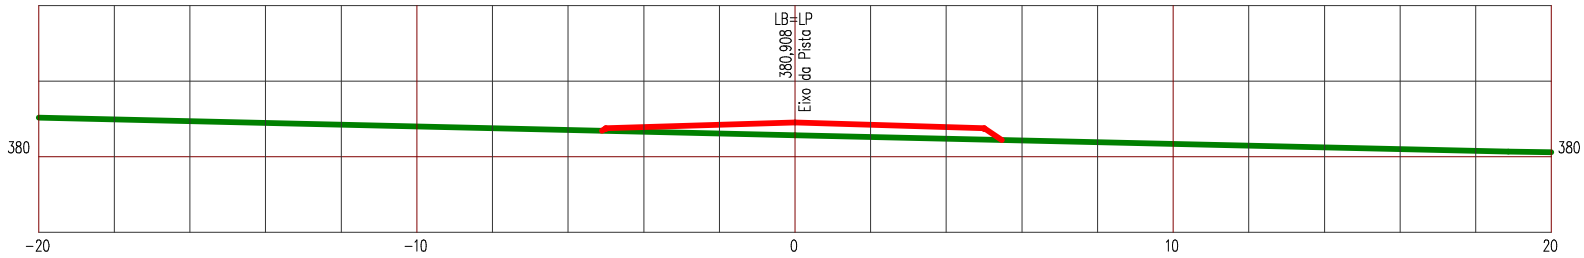

LEGENDA


PRIMITIVO

ATERRO

Manutenção e Conservação de Rodovias Não Pavimentadas

LEVANTAMENTO DE TERRAPLENAGEM

ESTACA 82	ESTRADA VICINAL 05	ESCALA 1/200

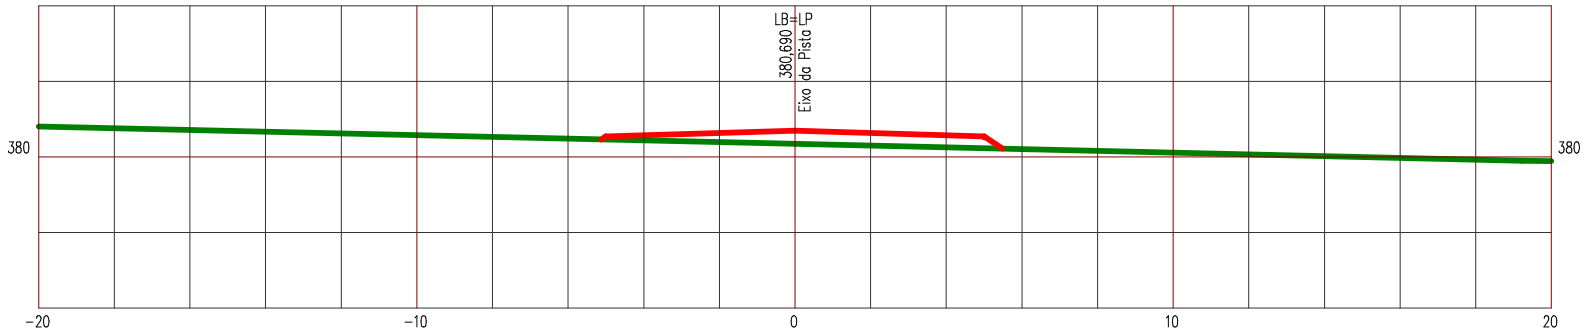

LEGENDA


PRIMITIVO

ATERRO

Manutenção e Conservação de Rodovias Não Pavimentadas

LEVANTAMENTO DE TERRAPLENAGEM

ESTACA 83 | ESTRADA VICINAL 05 | ESCALA 1/200

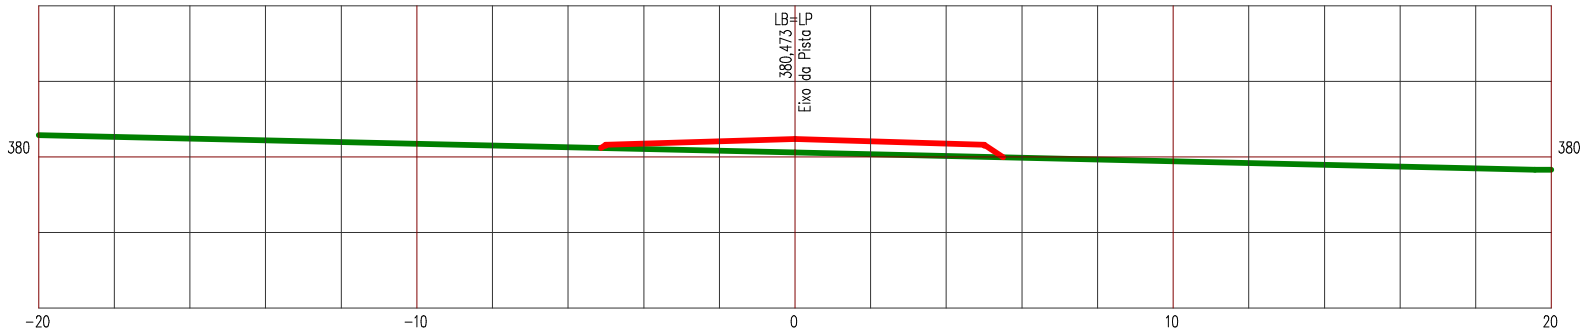

LEGENDA


PRIMITIVO

ATERRO

Manutenção e Conservação de Rodovias Não Pavimentadas

LEVANTAMENTO DE TERRAPLENAGEM

ESTACA 84	ESTRADA VICINAL 05	ESCALA 1/200

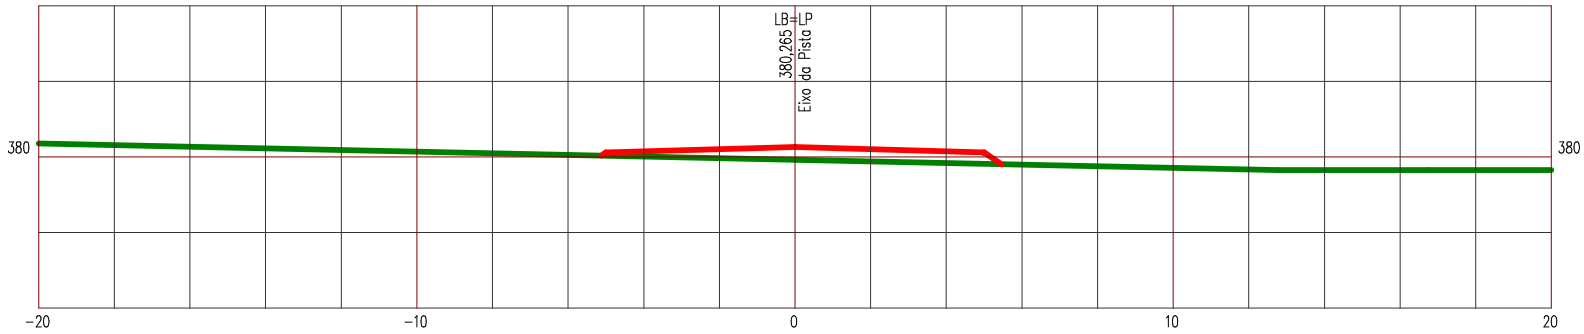

LEGENDA


PRIMITIVO

ATERRO

Manutenção e Conservação de Rodovias Não Pavimentadas

LEVANTAMENTO DE TERRAPLENAGEM

ESTACA 85	ESTRADA VICINAL 05	ESCALA 1/200

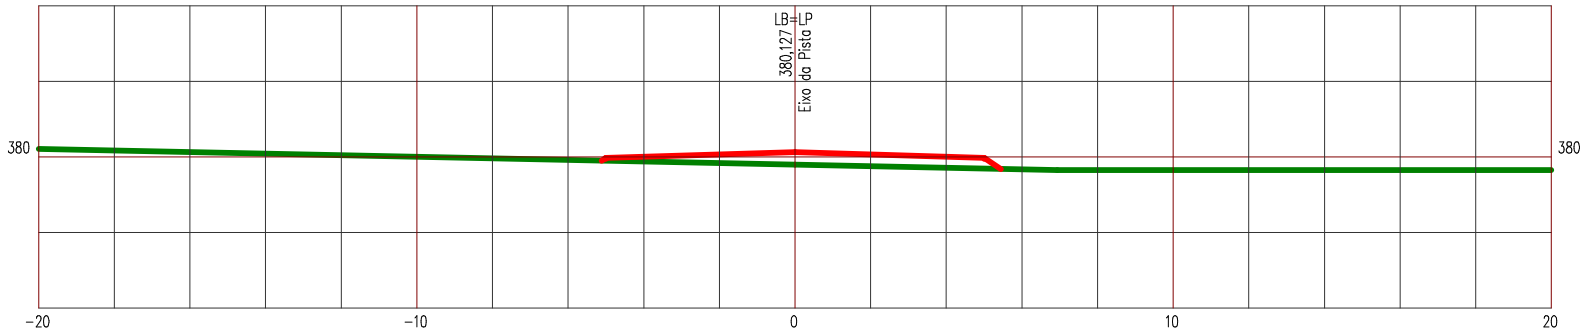

LEGENDA


PRIMITIVO

ATERRO

Manutenção e Conservação de Rodovias Não Pavimentadas

LEVANTAMENTO DE TERRAPLENAGEM

ESTACA 86	ESTRADA VICINAL 05	ESCALA 1/200

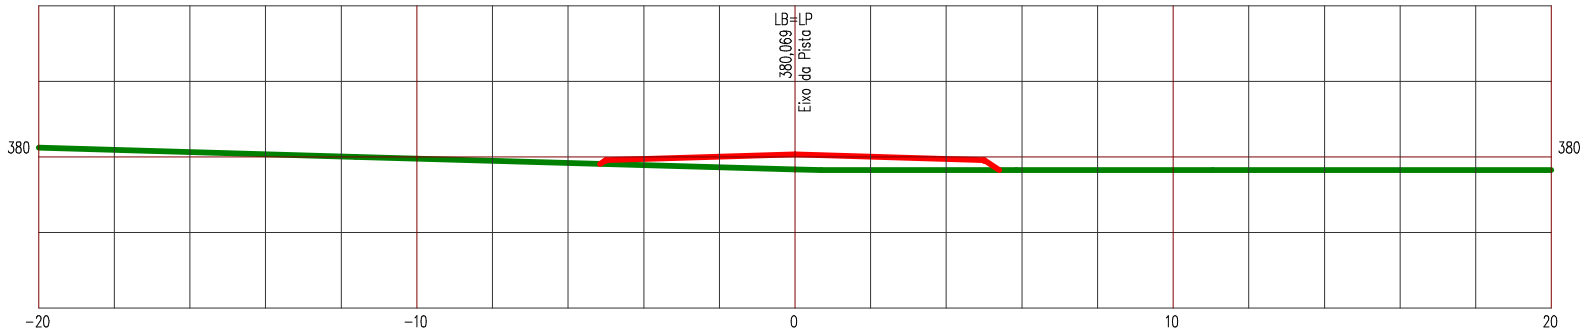

LEGENDA


PRIMITIVO

ATERRO

Manutenção e Conservação de Rodovias Não Pavimentadas

LEVANTAMENTO DE TERRAPLENAGEM

ESTACA 87	ESTRADA VICINAL 05	ESCALA 1/200

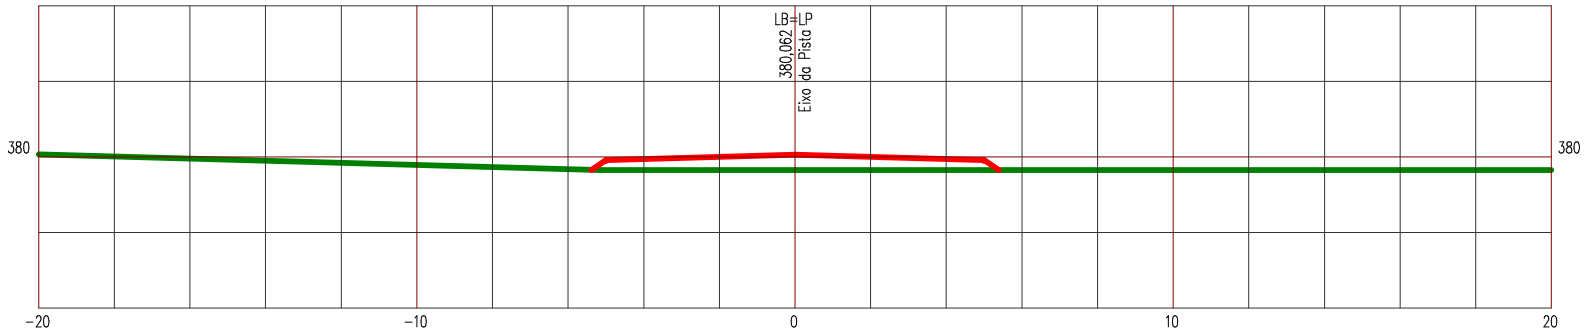

LEGENDA


PRIMITIVO

ATERRO

Manutenção e Conservação de Rodovias Não Pavimentadas

LEVANTAMENTO DE TERRAPLENAGEM

ESTACA 88	ESTRADA VICINAL 05	ESCALA 1/200

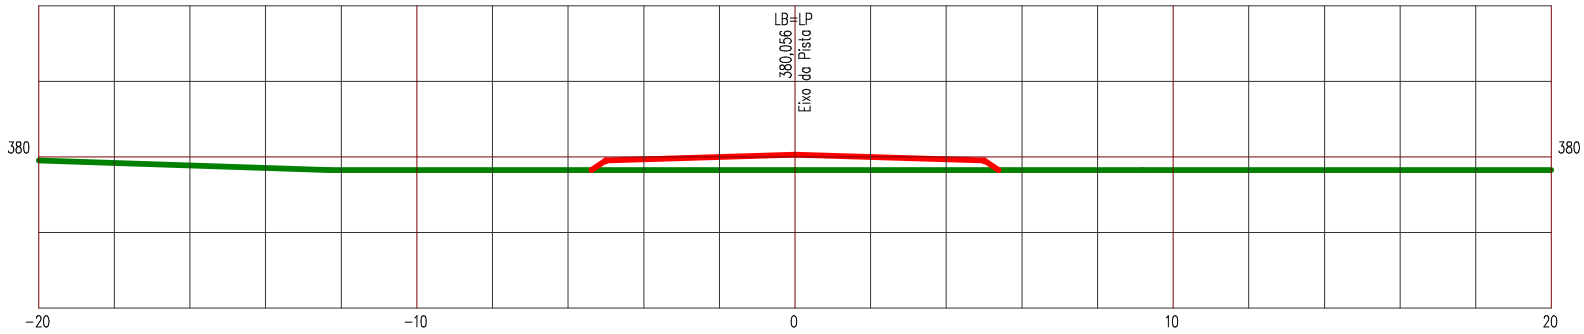

LEGENDA


PRIMITIVO

ATERRO

Manutenção e Conservação de Rodovias Não Pavimentadas

LEVANTAMENTO DE TERRAPLENAGEM

ESTACA 89	ESTRADA VICINAL 05	ESCALA 1/200

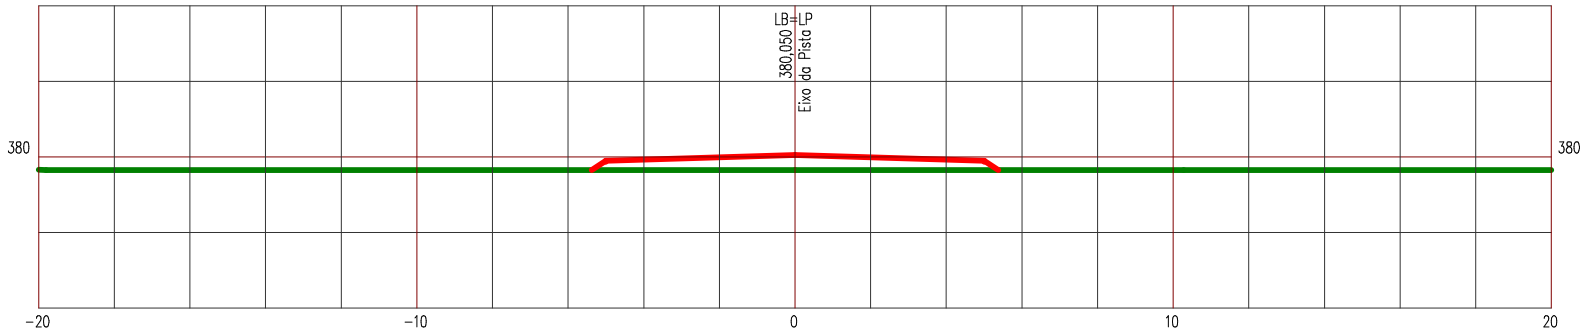

LEGENDA


PRIMITIVO

ATERRO

Manutenção e Conservação de Rodovias Não Pavimentadas

LEVANTAMENTO DE TERRAPLENAGEM

ESTACA 90	ESTRADA VICINAL 05	ESCALA 1/200

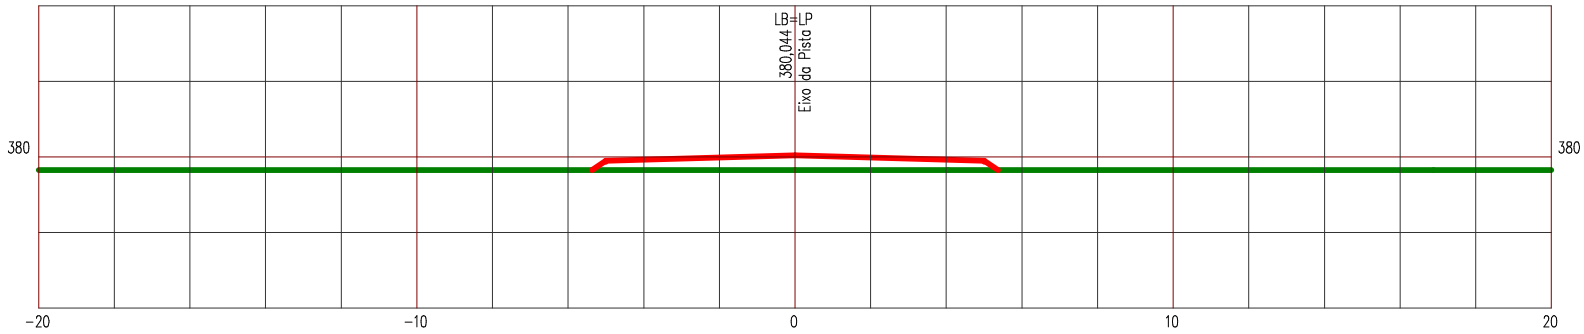

LEGENDA


PRIMITIVO

ATERRO

Manutenção e Conservação de Rodovias Não Pavimentadas

LEVANTAMENTO DE TERRAPLENAGEM

ESTACA 91	ESTRADA VICINAL 05	ESCALA 1/200

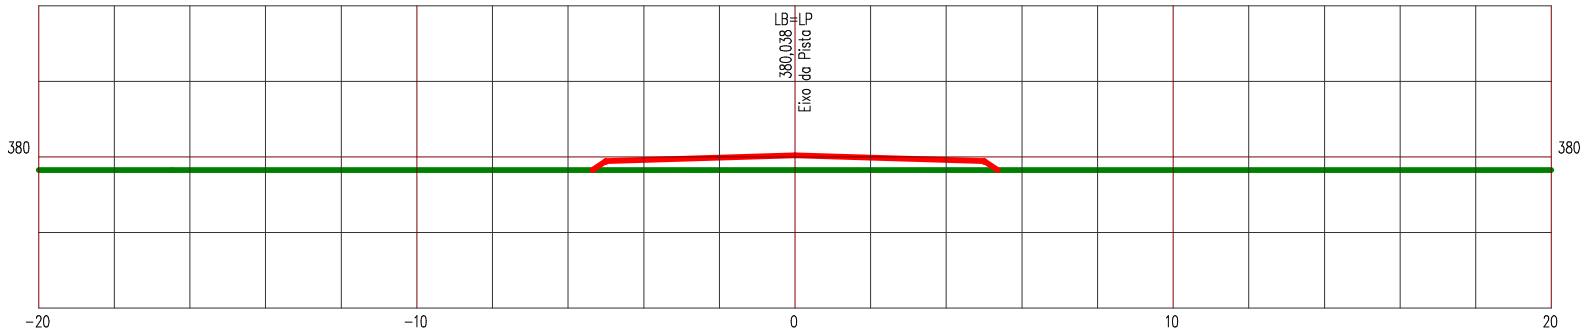

LEGENDA


PRIMITIVO

ATERRO

Manutenção e Conservação de Rodovias Não Pavimentadas

LEVANTAMENTO DE TERRAPLENAGEM

ESTACA 92	ESTRADA VICINAL 05	ESCALA 1/200

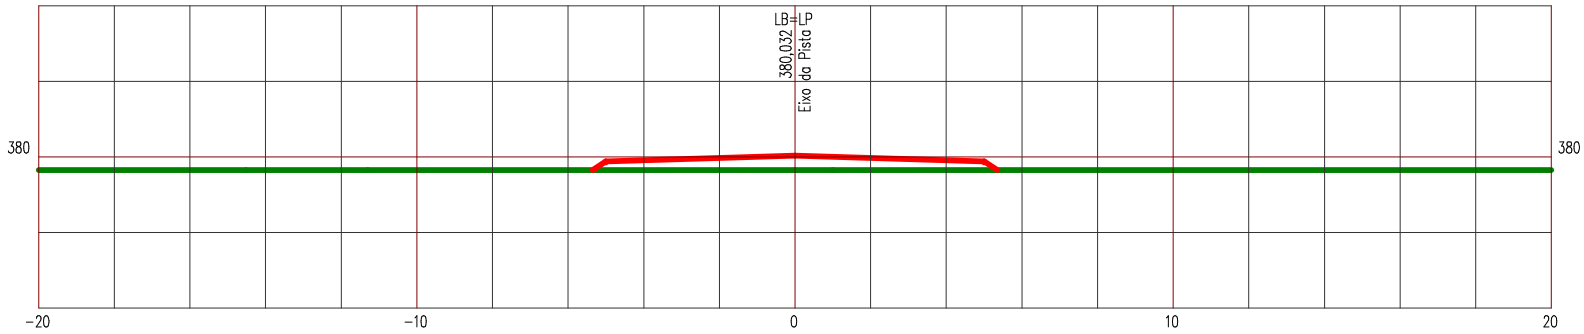

LEGENDA


PRIMITIVO

ATERRO

Manutenção e Conservação de Rodovias Não Pavimentadas

LEVANTAMENTO DE TERRAPLENAGEM

ESTACA 93	ESTRADA VICINAL 05	ESCALA 1/200

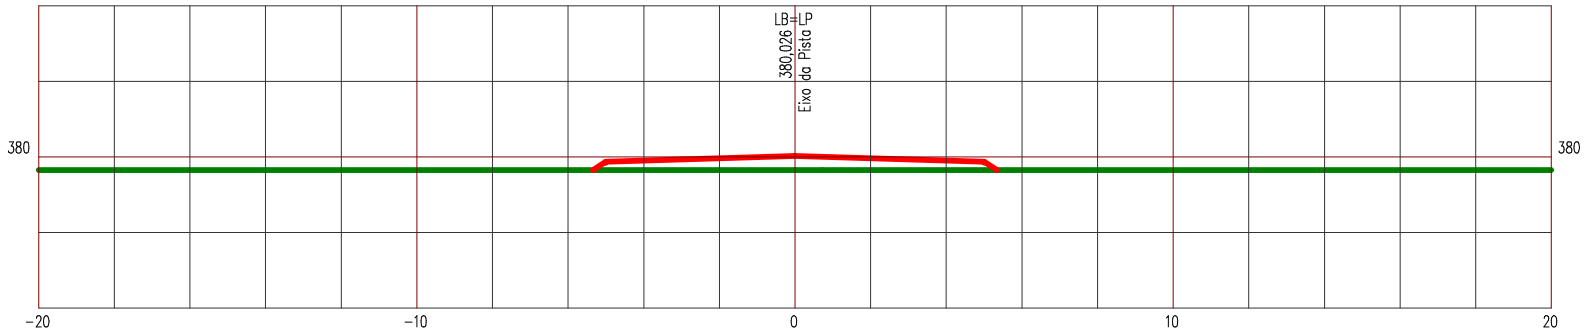

LEGENDA


PRIMITIVO

ATERRO

Manutenção e Conservação de Rodovias Não Pavimentadas

LEVANTAMENTO DE TERRAPLENAGEM

ESTACA 94	ESTRADA VICINAL 05	ESCALA 1/200

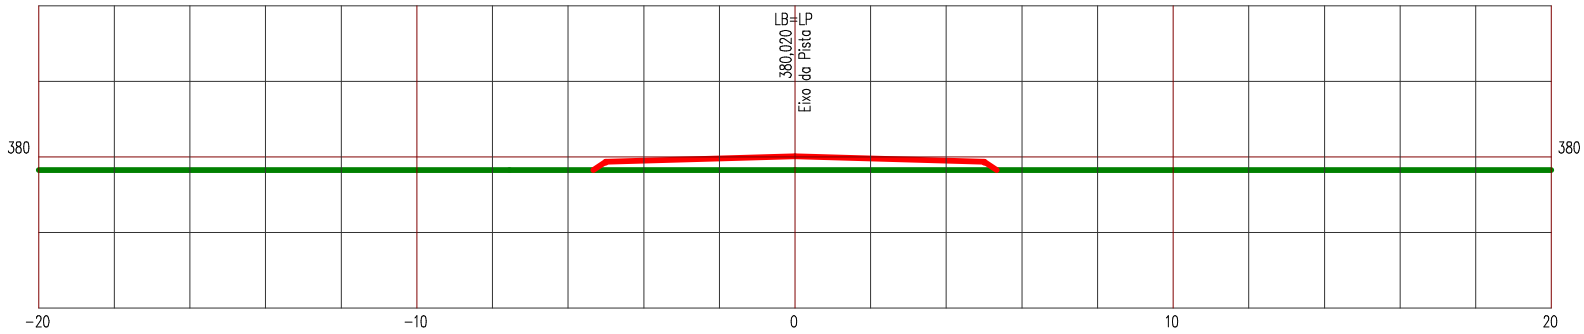

LEGENDA


PRIMITIVO

ATERRO

Manutenção e Conservação de Rodovias Não Pavimentadas

LEVANTAMENTO DE TERRAPLENAGEM

ESTACA 95	ESTRADA VICINAL 05	ESCALA 1/200

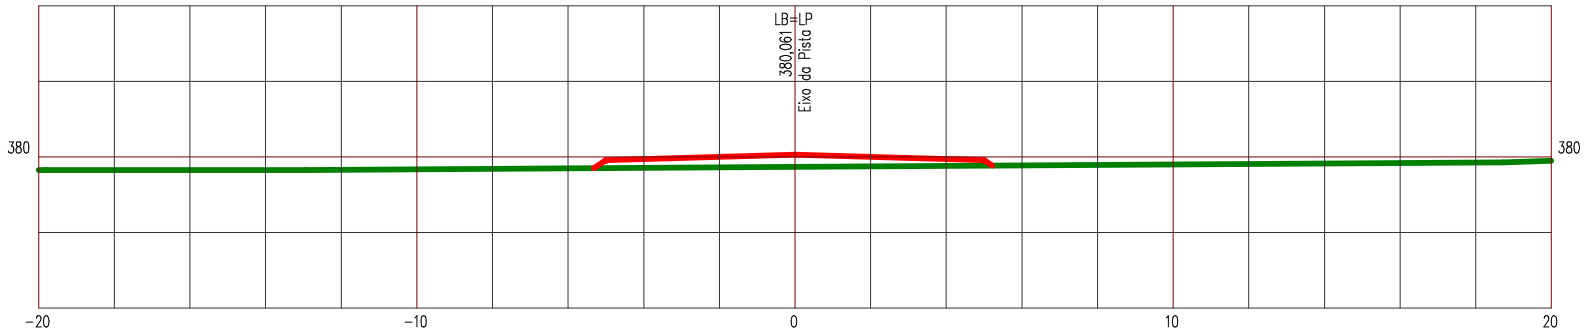

LEGENDA


PRIMITIVO

ATERRO

Manutenção e Conservação de Rodovias Não Pavimentadas

LEVANTAMENTO DE TERRAPLENAGEM

ESTACA 96	ESTRADA VICINAL 05	ESCALA 1/200

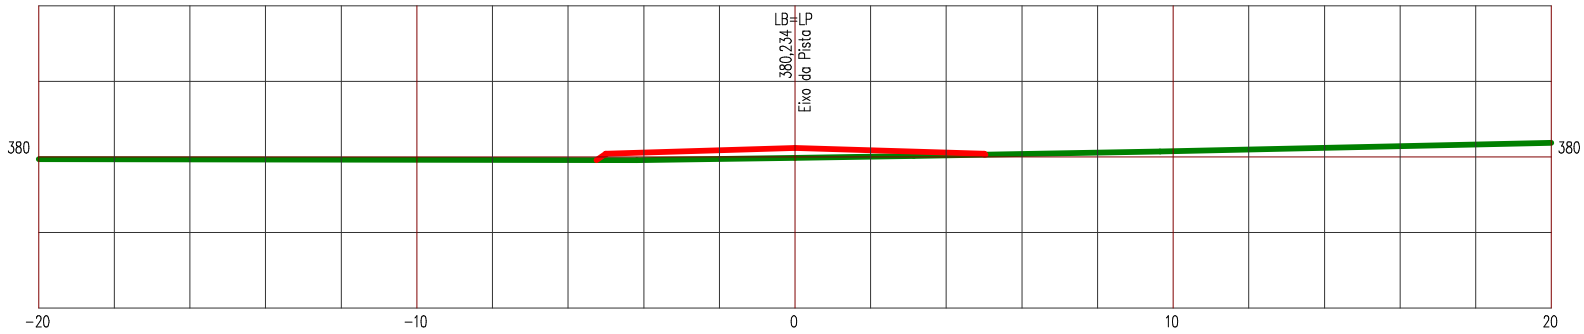

LEGENDA


PRIMITIVO

ATERRO

Manutenção e Conservação de Rodovias Não Pavimentadas

LEVANTAMENTO DE TERRAPLENAGEM

ESTACA 97	ESTRADA VICINAL 05	ESCALA 1/200

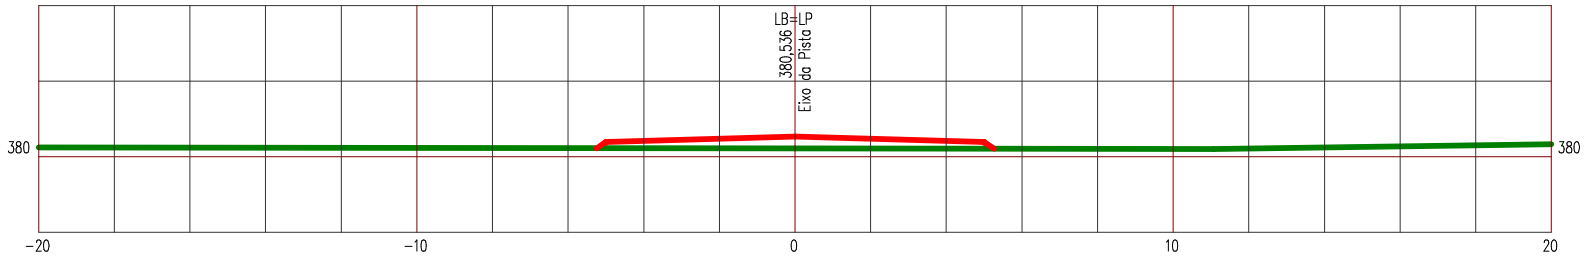

LEGENDA


PRIMITIVO

ATERRO

Manutenção e Conservação de Rodovias Não Pavimentadas

LEVANTAMENTO DE TERRAPLENAGEM

ESTACA 98	ESTRADA VICINAL 05	ESCALA 1/200

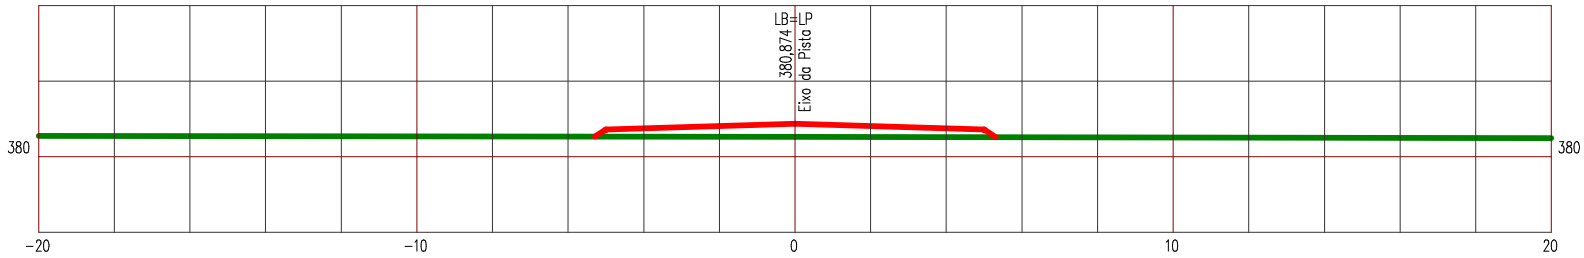

LEGENDA


PRIMITIVO

ATERRO

Manutenção e Conservação de Rodovias Não Pavimentadas

LEVANTAMENTO DE TERRAPLENAGEM

ESTACA 99	ESTRADA VICINAL 05	ESCALA 1/200

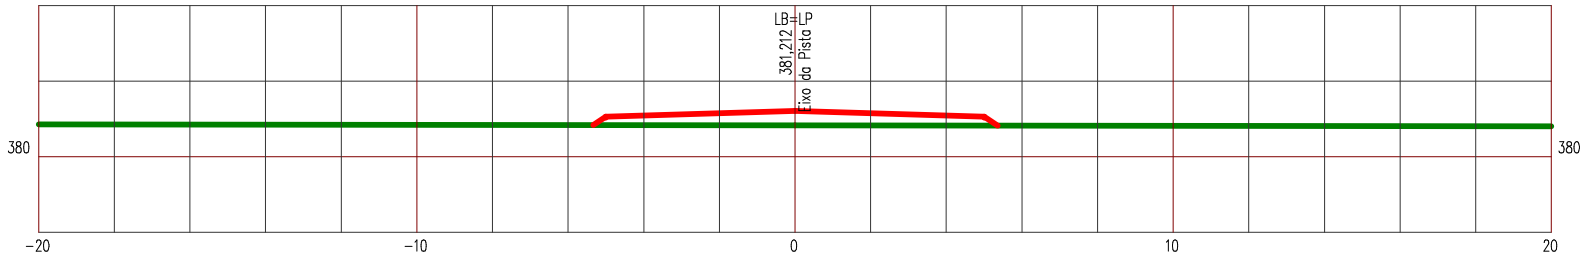

LEGENDA


PRIMITIVO

ATERRO

Manutenção e Conservação de Rodovias Não Pavimentadas

LEVANTAMENTO DE TERRAPLENAGEM

ESTACA 100	ESTRADA VICINAL 05	ESCALA 1/200

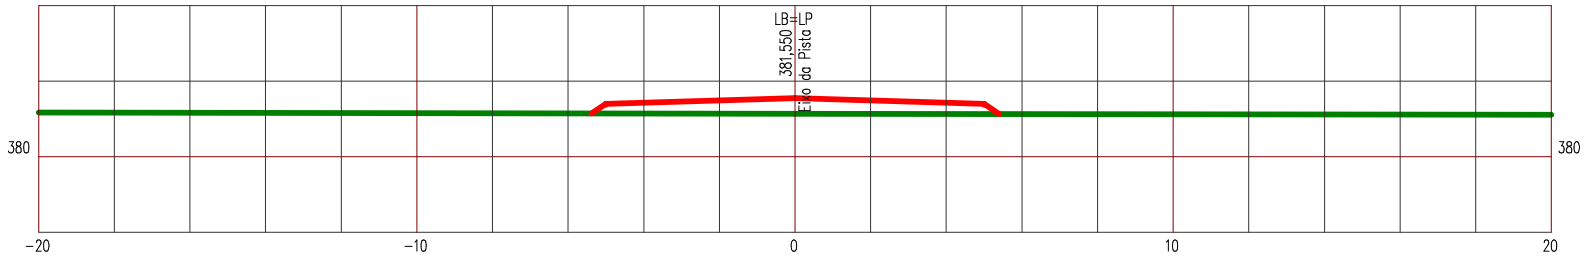

LEGENDA


PRIMITIVO

ATERRO

Manutenção e Conservação de Rodovias Não Pavimentadas

LEVANTAMENTO DE TERRAPLENAGEM

ESTACA 101	ESTRADA VICINAL 05	ESCALA 1/200

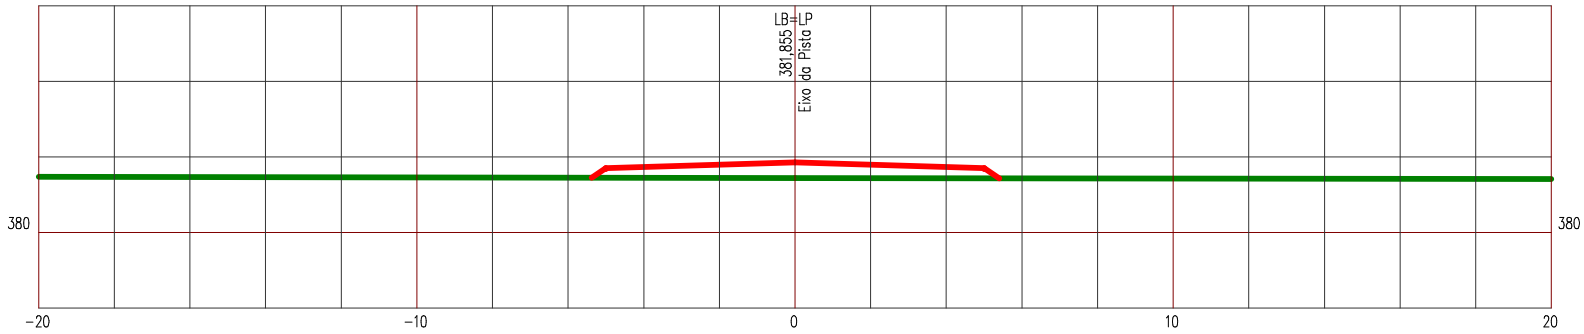

LEGENDA


PRIMITIVO

ATERRO

Manutenção e Conservação de Rodovias Não Pavimentadas

LEVANTAMENTO DE TERRAPLENAGEM

ESTACA 102	ESTRADA VICINAL 05	ESCALA 1/200

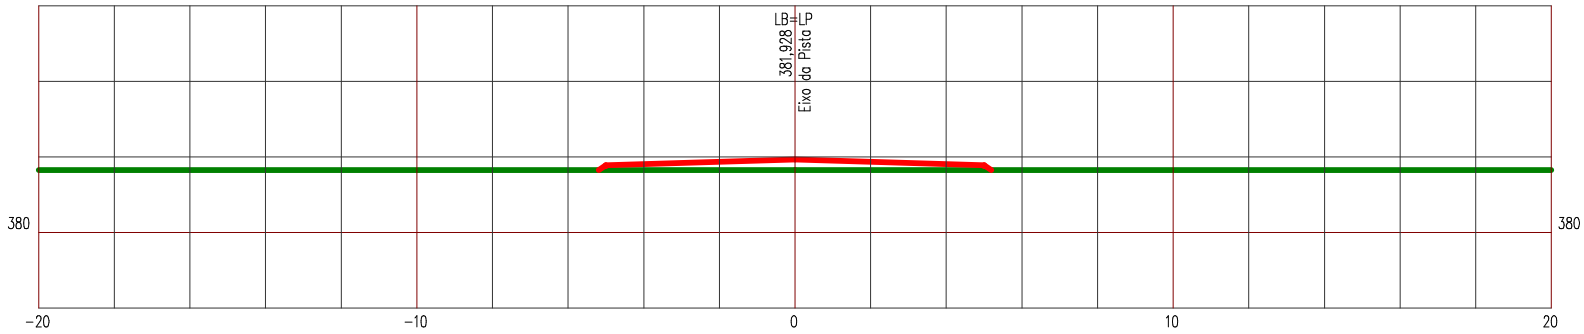

LEGENDA


PRIMITIVO

ATERRO

Manutenção e Conservação de Rodovias Não Pavimentadas

LEVANTAMENTO DE TERRAPLENAGEM

ESTACA 103	ESTRADA VICINAL 05	ESCALA 1/200

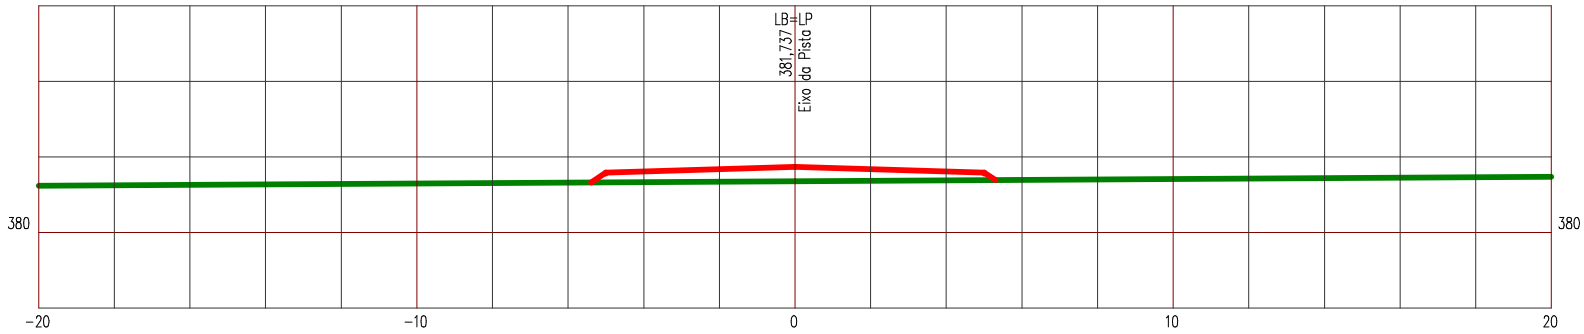

LEGENDA


PRIMITIVO

ATERRO

Manutenção e Conservação de Rodovias Não Pavimentadas

LEVANTAMENTO DE TERRAPLENAGEM

ESTACA 104	ESTRADA VICINAL 05	ESCALA 1/200

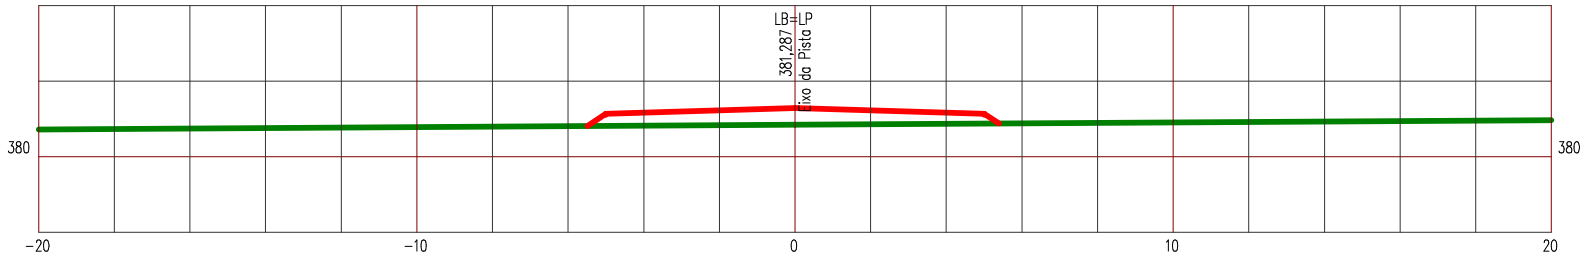

LEGENDA


PRIMITIVO

ATERRO

Manutenção e Conservação de Rodovias Não Pavimentadas

LEVANTAMENTO DE TERRAPLENAGEM

ESTACA 105	ESTRADA VICINAL 05	ESCALA 1/200

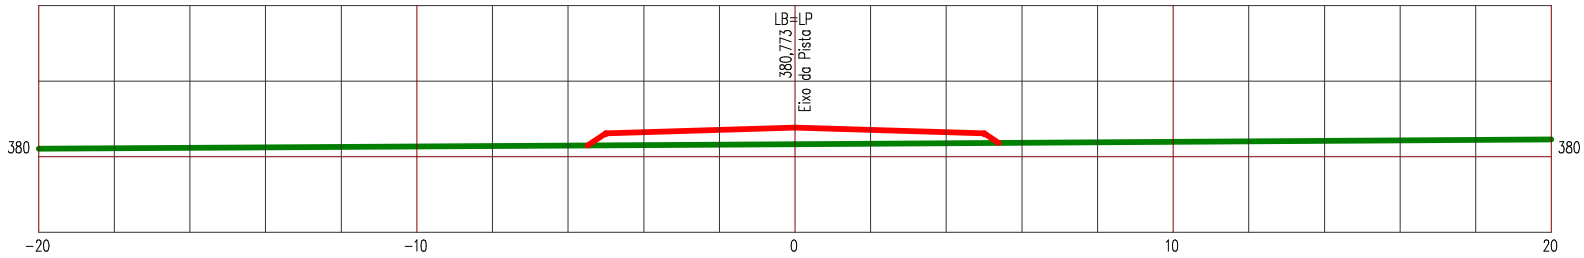

LEGENDA


PRIMITIVO

ATERRO

Manutenção e Conservação de Rodovias Não Pavimentadas

LEVANTAMENTO DE TERRAPLENAGEM

ESTACA 106	ESTRADA VICINAL 05	ESCALA 1/200

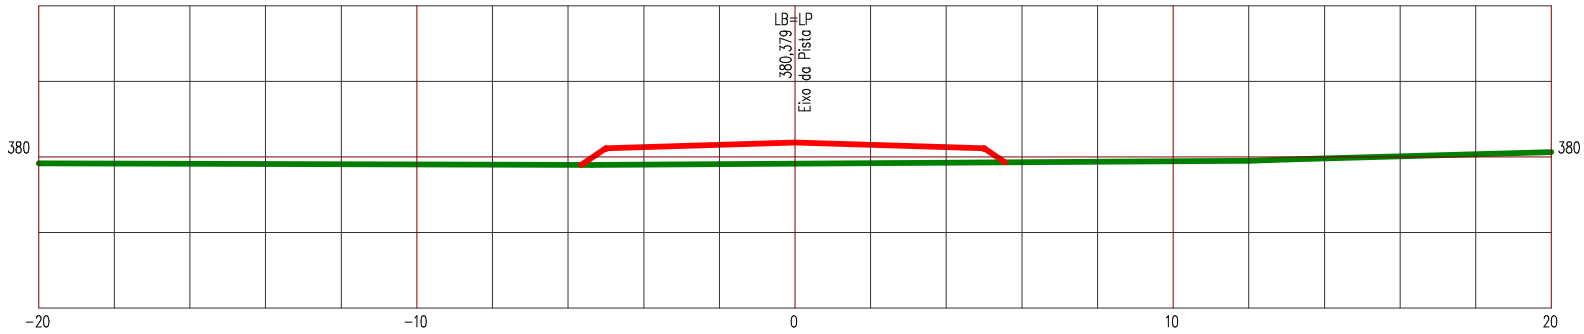

LEGENDA


PRIMITIVO

ATERRO

Manutenção e Conservação de Rodovias Não Pavimentadas

LEVANTAMENTO DE TERRAPLENAGEM

ESTACA 107	ESTRADA VICINAL 05	ESCALA 1/200

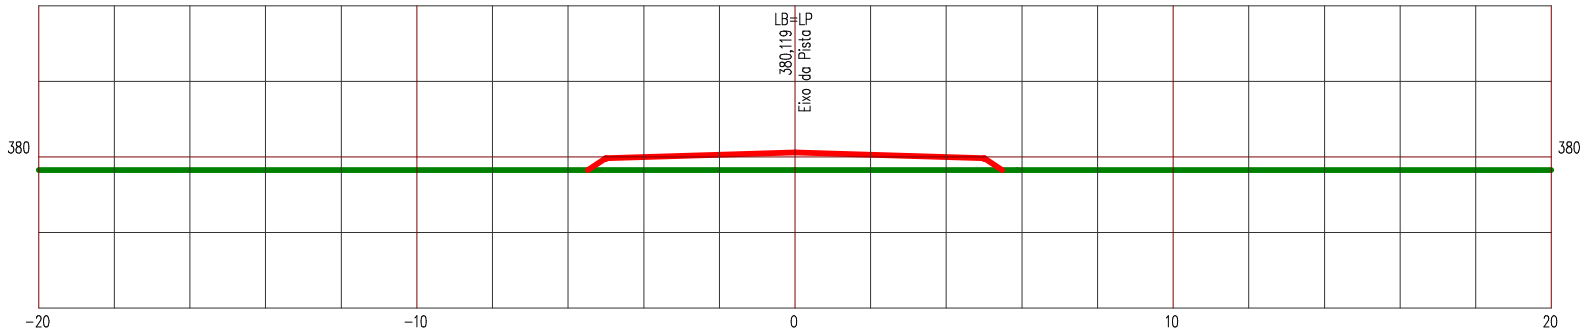

LEGENDA


PRIMITIVO

ATERRO

Manutenção e Conservação de Rodovias Não Pavimentadas

LEVANTAMENTO DE TERRAPLENAGEM

ESTACA 108	ESTRADA VICINAL 05	ESCALA 1/200

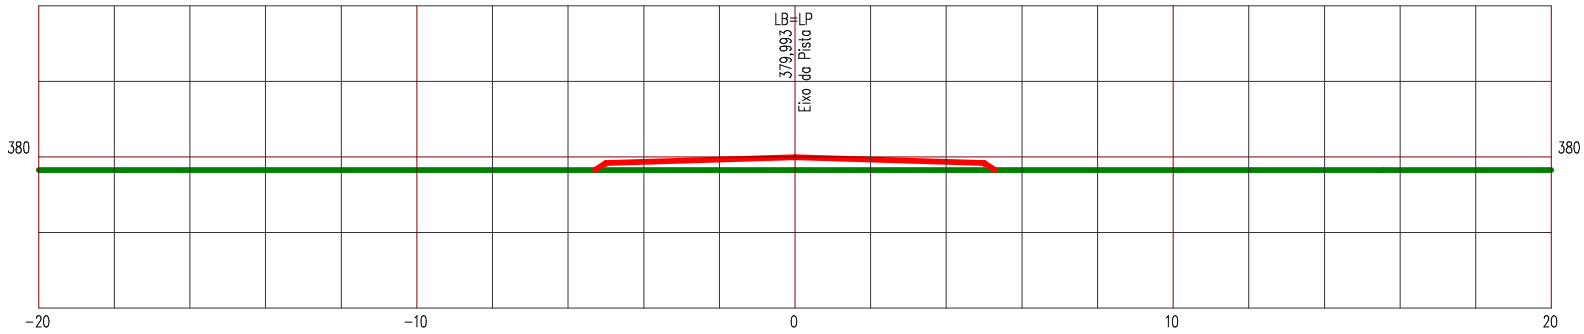

LEGENDA


PRIMITIVO

ATERRO

Manutenção e Conservação de Rodovias Não Pavimentadas

LEVANTAMENTO DE TERRAPLENAGEM

ESTACA 109	ESTRADA VICINAL 05	ESCALA 1/200

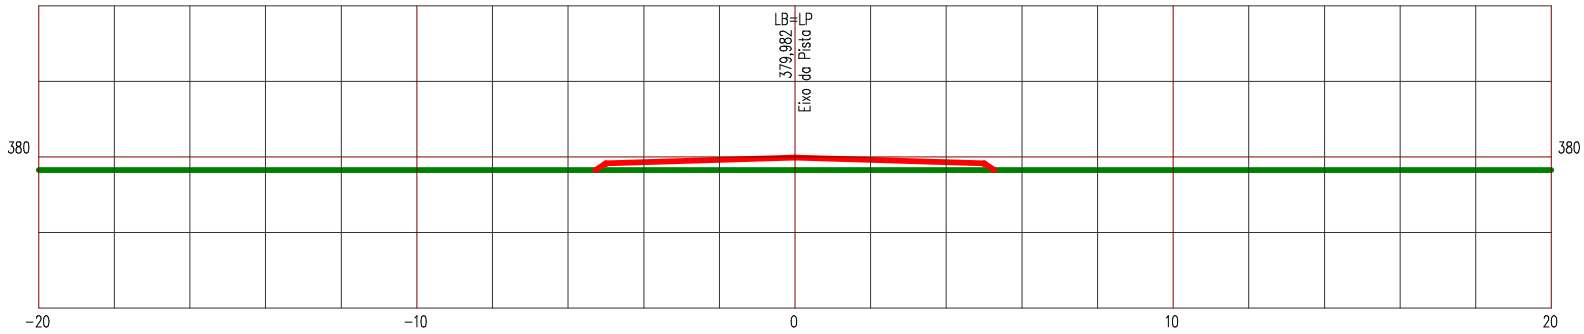

LEGENDA


PRIMITIVO

ATERRO

Manutenção e Conservação de Rodovias Não Pavimentadas

LEVANTAMENTO DE TERRAPLENAGEM

ESTACA 110	ESTRADA VICINAL 05	ESCALA 1/200

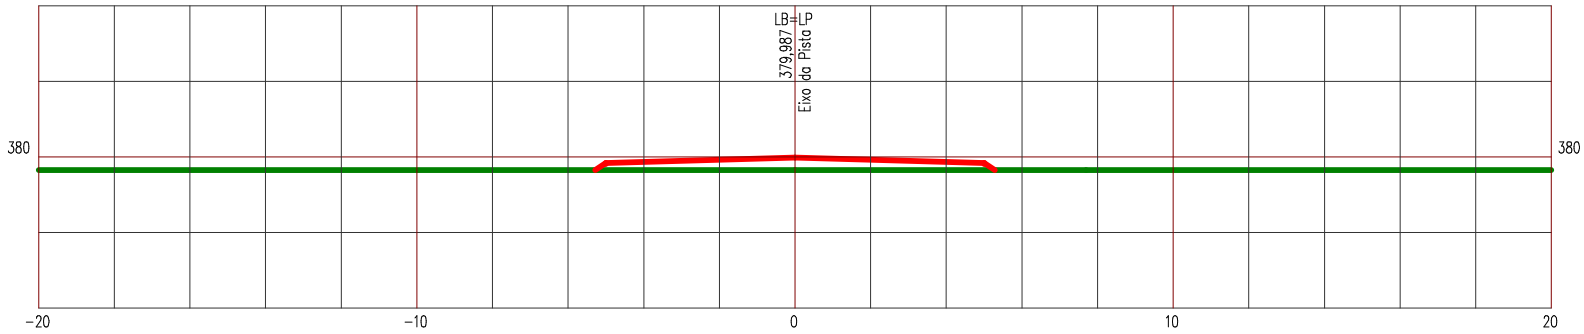

LEGENDA


PRIMITIVO

ATERRO

Manutenção e Conservação de Rodovias Não Pavimentadas

LEVANTAMENTO DE TERRAPLENAGEM

ESTACA 111	ESTRADA VICINAL 05	ESCALA 1/200

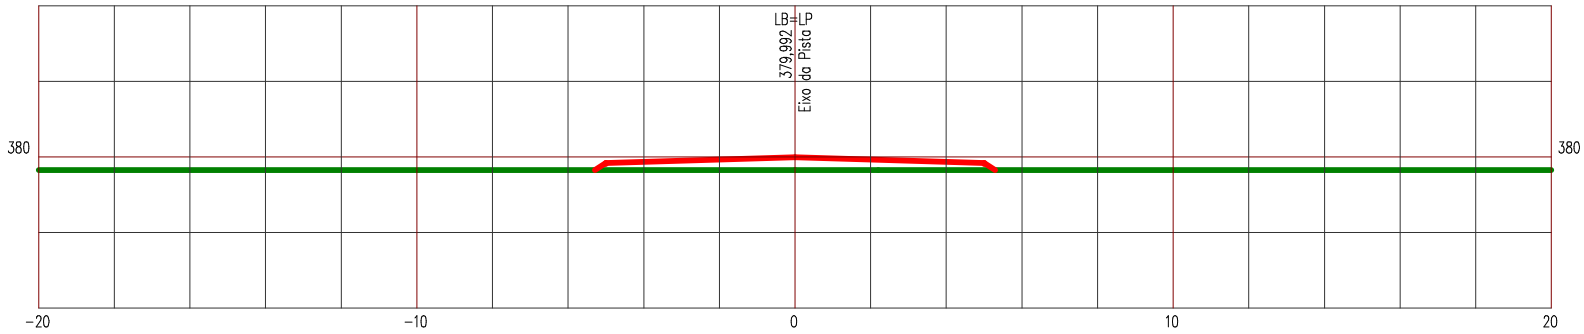

LEGENDA


PRIMITIVO

ATERRO

Manutenção e Conservação de Rodovias Não Pavimentadas

LEVANTAMENTO DE TERRAPLENAGEM

ESTACA 112	ESTRADA VICINAL 05	ESCALA 1/200

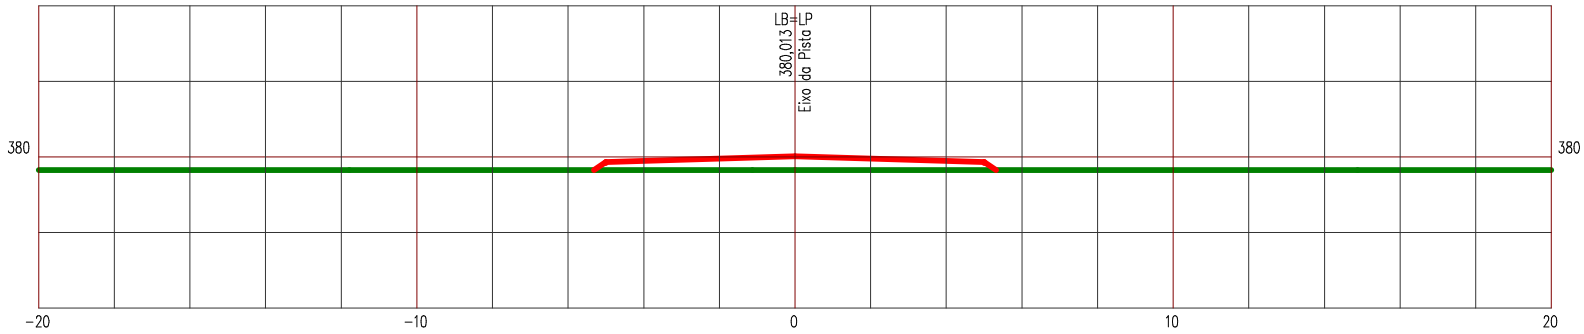

LEGENDA


PRIMITIVO

ATERRO

Manutenção e Conservação de Rodovias Não Pavimentadas

LEVANTAMENTO DE TERRAPLENAGEM

ESTACA 113	ESTRADA VICINAL 05	ESCALA 1/200

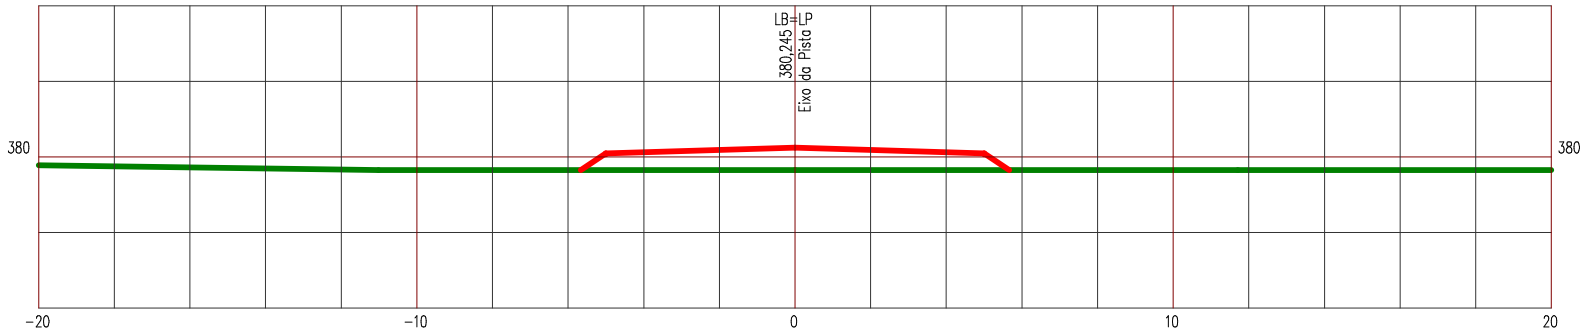

LEGENDA


PRIMITIVO

ATERRO

Manutenção e Conservação de Rodovias Não Pavimentadas

LEVANTAMENTO DE TERRAPLENAGEM

ESTACA 114	ESTRADA VICINAL 05	ESCALA 1/200

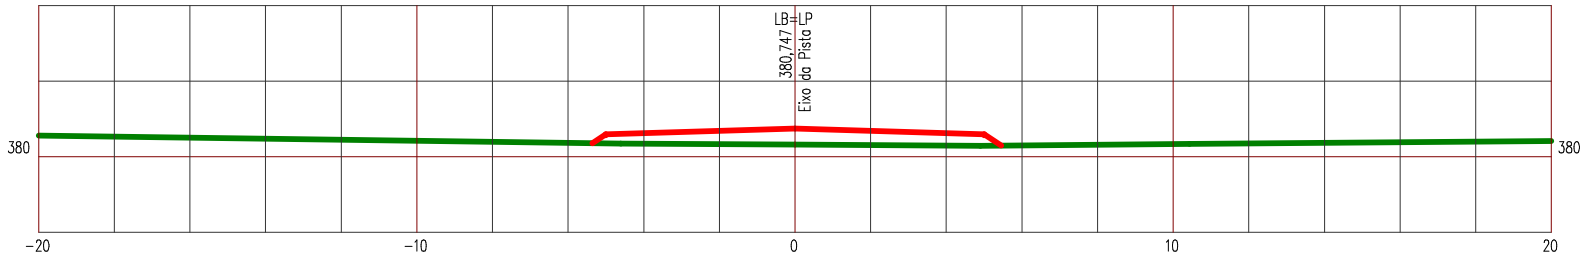

LEGENDA


PRIMITIVO

ATERRO

Manutenção e Conservação de Rodovias Não Pavimentadas

LEVANTAMENTO DE TERRAPLENAGEM

ESTACA 115	ESTRADA VICINAL 05	ESCALA 1/200

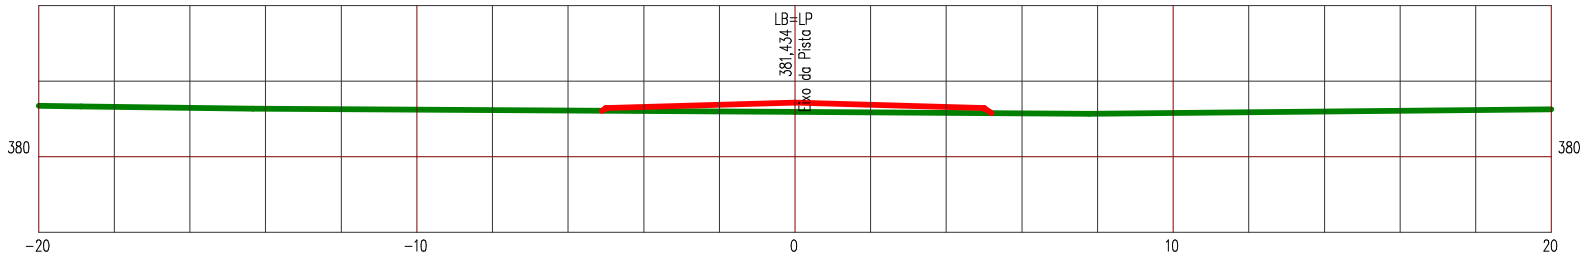

LEGENDA


PRIMITIVO

ATERRO

Manutenção e Conservação de Rodovias Não Pavimentadas

LEVANTAMENTO DE TERRAPLENAGEM

ESTACA 116	ESTRADA VICINAL 05	ESCALA 1/200

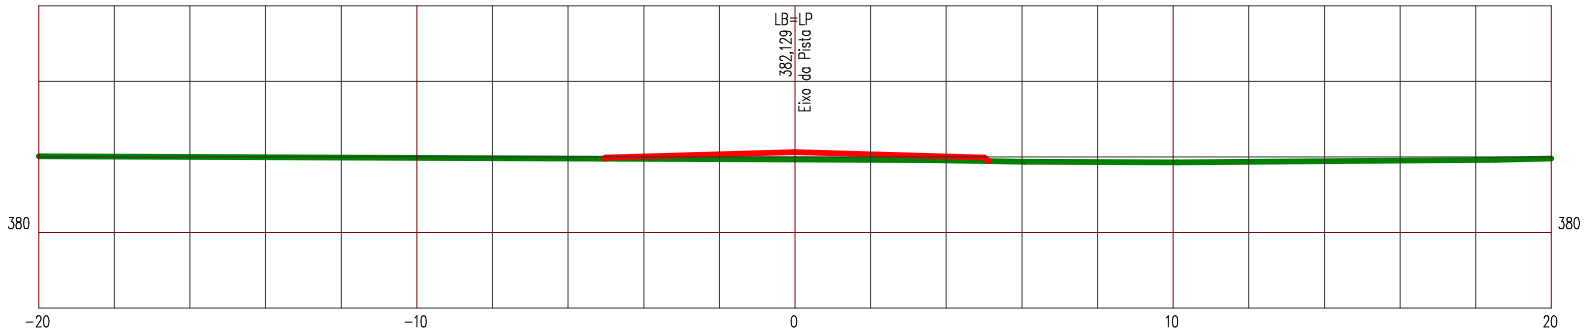

LEGENDA


PRIMITIVO

ATERRO

Manutenção e Conservação de Rodovias Não Pavimentadas

LEVANTAMENTO DE TERRAPLENAGEM

ESTACA 117	ESTRADA VICINAL 05	ESCALA 1/200

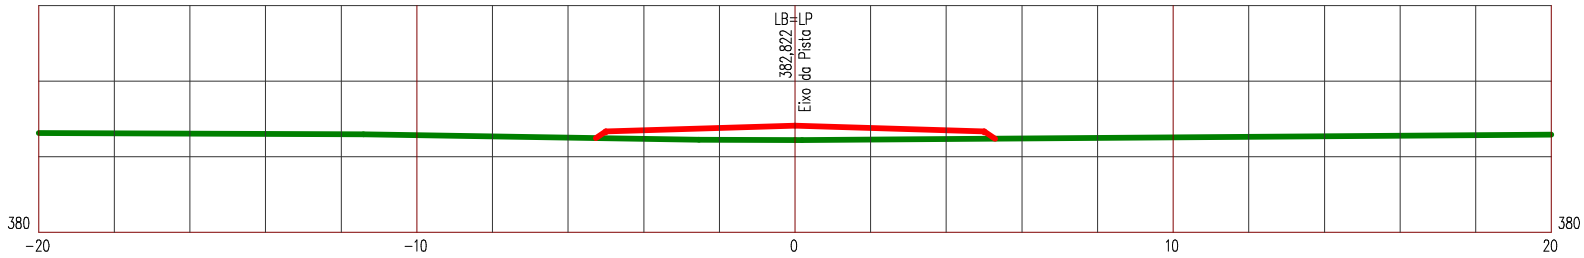

LEGENDA


PRIMITIVO

ATERRO

Manutenção e Conservação de Rodovias Não Pavimentadas

LEVANTAMENTO DE TERRAPLENAGEM

ESTACA 118	ESTRADA VICINAL 05	ESCALA 1/200

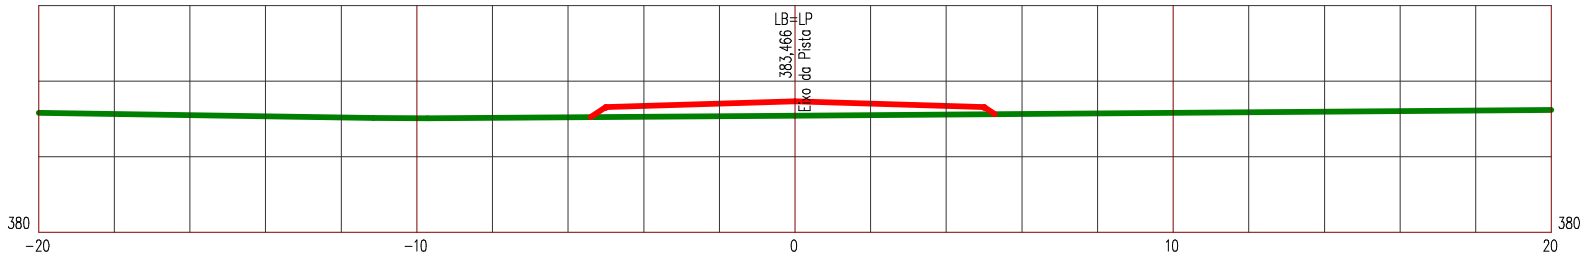

LEGENDA


PRIMITIVO

ATERRO

Manutenção e Conservação de Rodovias Não Pavimentadas

LEVANTAMENTO DE TERRAPLENAGEM

ESTACA 119	ESTRADA VICINAL 05	ESCALA 1/200

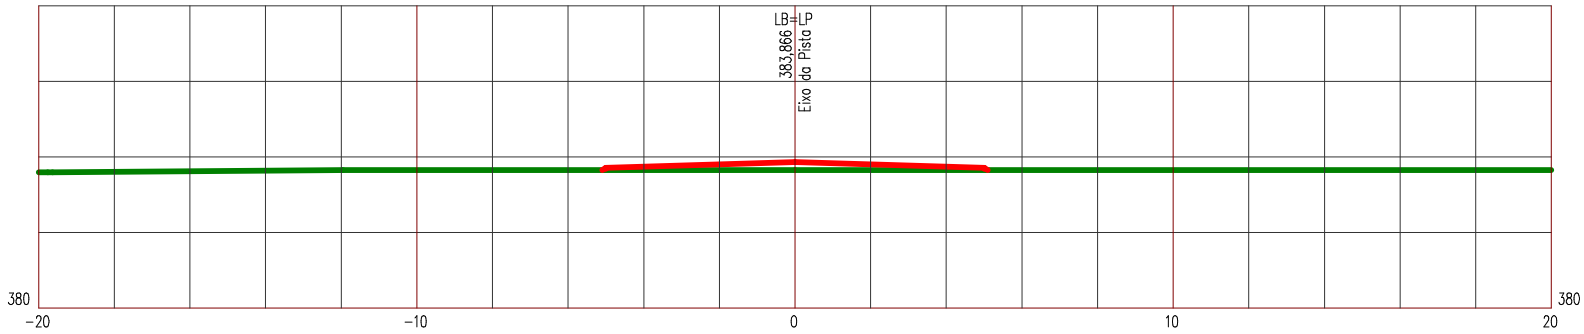

LEGENDA


PRIMITIVO

ATERRO

Manutenção e Conservação de Rodovias Não Pavimentadas

LEVANTAMENTO DE TERRAPLENAGEM

ESTACA 120	ESTRADA VICINAL 05	ESCALA 1/200

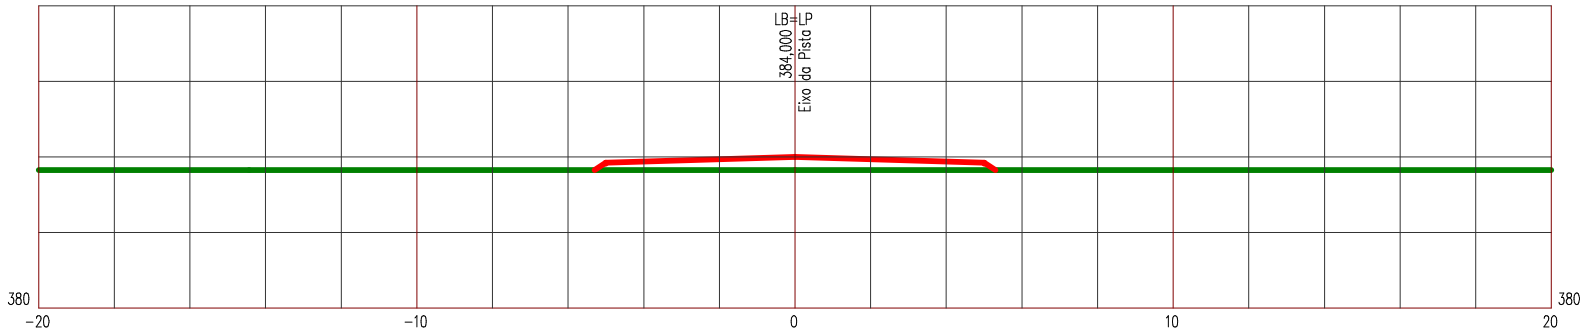

LEGENDA


PRIMITIVO

ATERRO

Manutenção e Conservação de Rodovias Não Pavimentadas

LEVANTAMENTO DE TERRAPLENAGEM

ESTACA 121	ESTRADA VICINAL 05	ESCALA 1/200

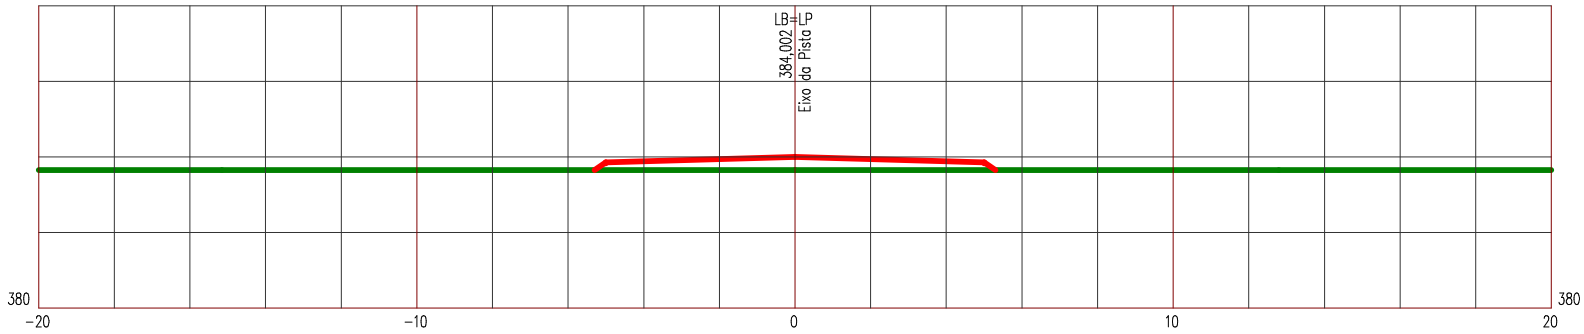

LEGENDA


PRIMITIVO

ATERRO

Manutenção e Conservação de Rodovias Não Pavimentadas

LEVANTAMENTO DE TERRAPLENAGEM

ESTACA 122	ESTRADA VICINAL 05	ESCALA 1/200

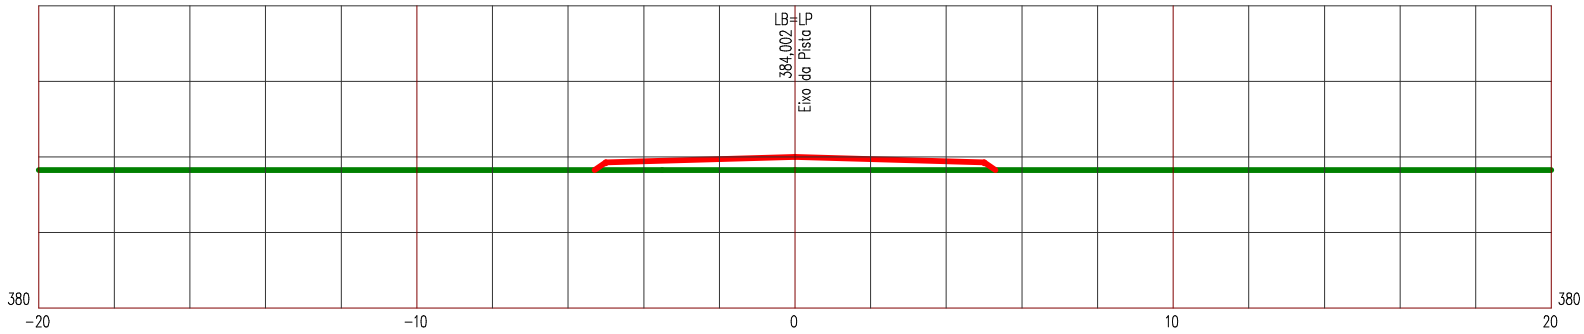

LEGENDA


PRIMITIVO

ATERRO

Manutenção e Conservação de Rodovias Não Pavimentadas

LEVANTAMENTO DE TERRAPLENAGEM

ESTACA 123	ESTRADA VICINAL 05	ESCALA 1/200

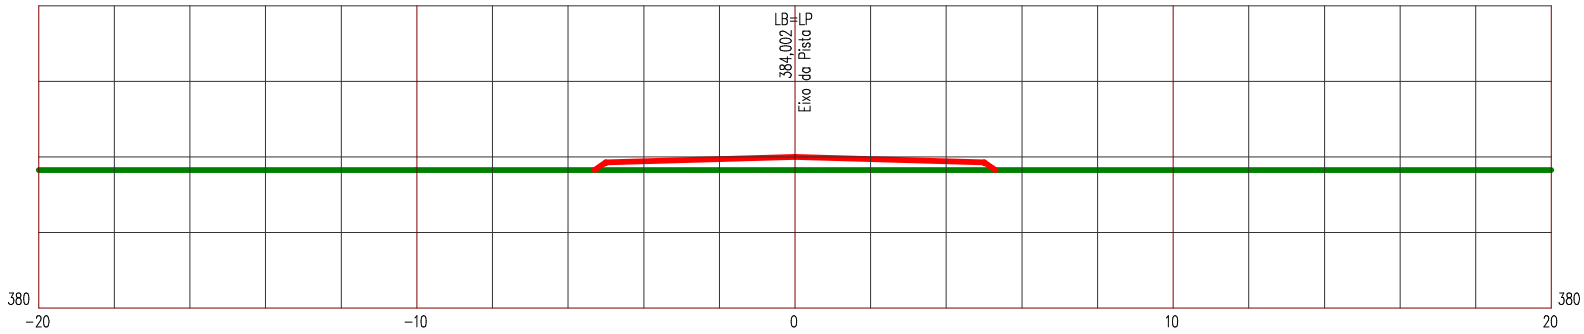

LEGENDA


PRIMITIVO

ATERRO

Manutenção e Conservação de Rodovias Não Pavimentadas

LEVANTAMENTO DE TERRAPLENAGEM

ESTACA 124	ESTRADA VICINAL 05	ESCALA 1/200

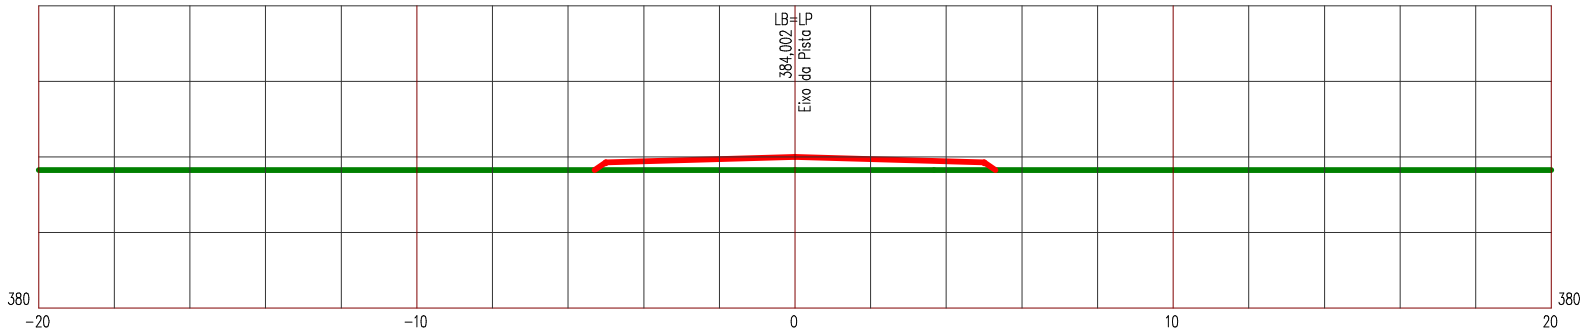

LEGENDA


PRIMITIVO

ATERRO

Manutenção e Conservação de Rodovias Não Pavimentadas

LEVANTAMENTO DE TERRAPLENAGEM

ESTACA 125	ESTRADA VICINAL 05	ESCALA 1/200

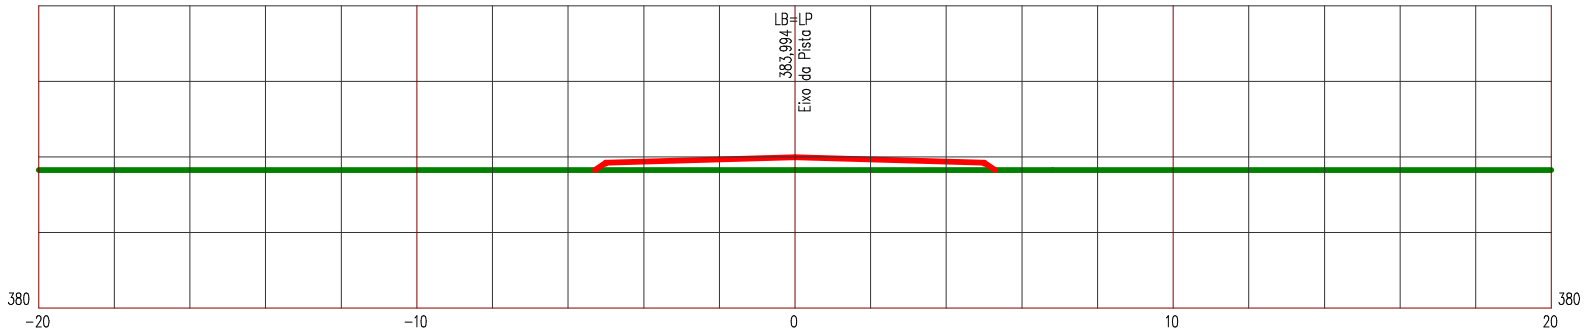

LEGENDA


PRIMITIVO

ATERRO

Manutenção e Conservação de Rodovias Não Pavimentadas

LEVANTAMENTO DE TERRAPLENAGEM

ESTACA 126	ESTRADA VICINAL 05	ESCALA 1/200

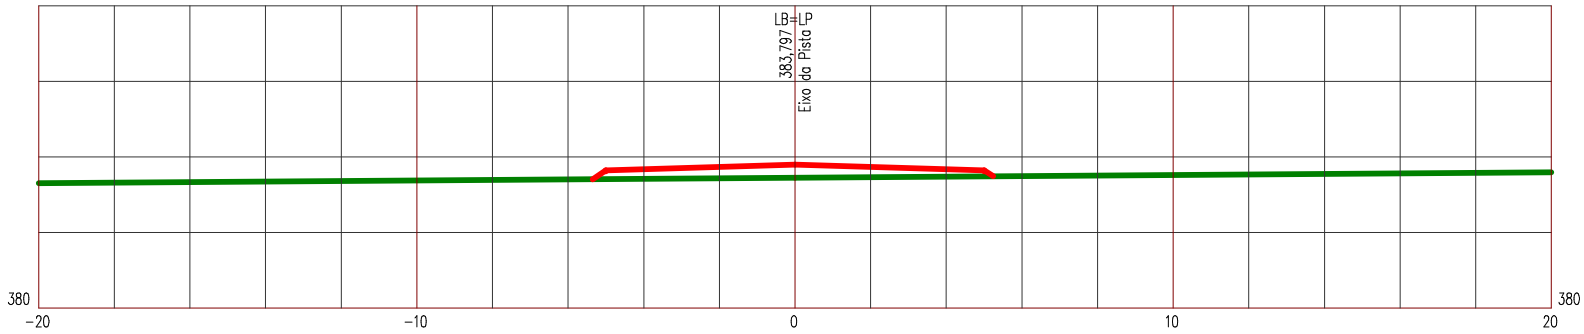

LEGENDA


PRIMITIVO

ATERRO

Manutenção e Conservação de Rodovias Não Pavimentadas

LEVANTAMENTO DE TERRAPLENAGEM

ESTACA 127	ESTRADA VICINAL 05	ESCALA 1/200

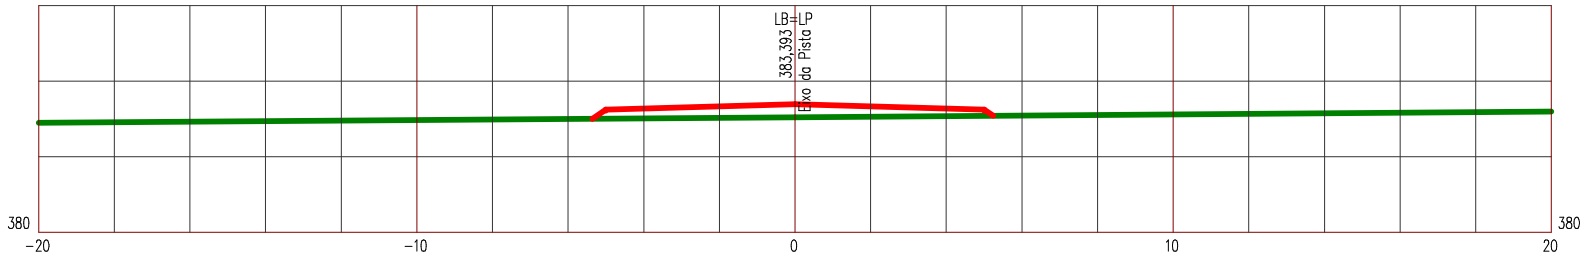

LEGENDA


PRIMITIVO

ATERRO

Manutenção e Conservação de Rodovias Não Pavimentadas

LEVANTAMENTO DE TERRAPLENAGEM

ESTACA 128	ESTRADA VICINAL 05	ESCALA 1/200

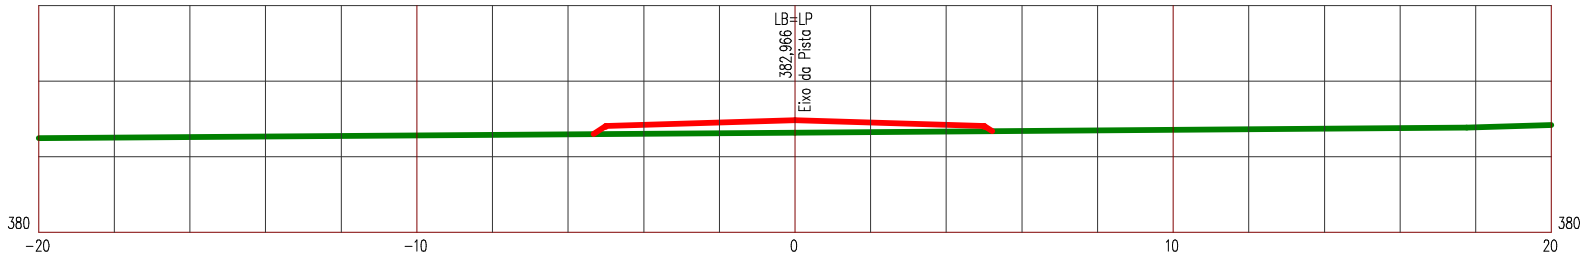

LEGENDA


PRIMITIVO

ATERRO

Manutenção e Conservação de Rodovias Não Pavimentadas

LEVANTAMENTO DE TERRAPLENAGEM

ESTACA 129	ESTRADA VICINAL 05	ESCALA 1/200

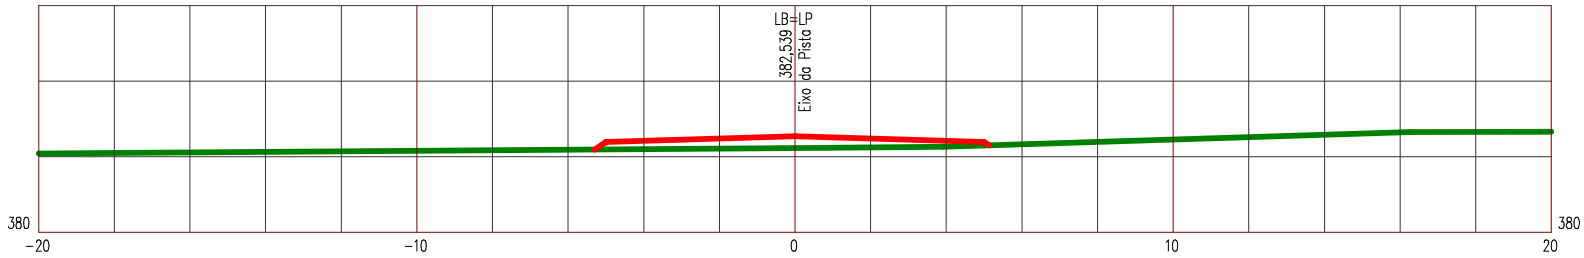

LEGENDA


PRIMITIVO

ATERRO

Manutenção e Conservação de Rodovias Não Pavimentadas

LEVANTAMENTO DE TERRAPLENAGEM

ESTACA 130	ESTRADA VICINAL 05	ESCALA 1/200

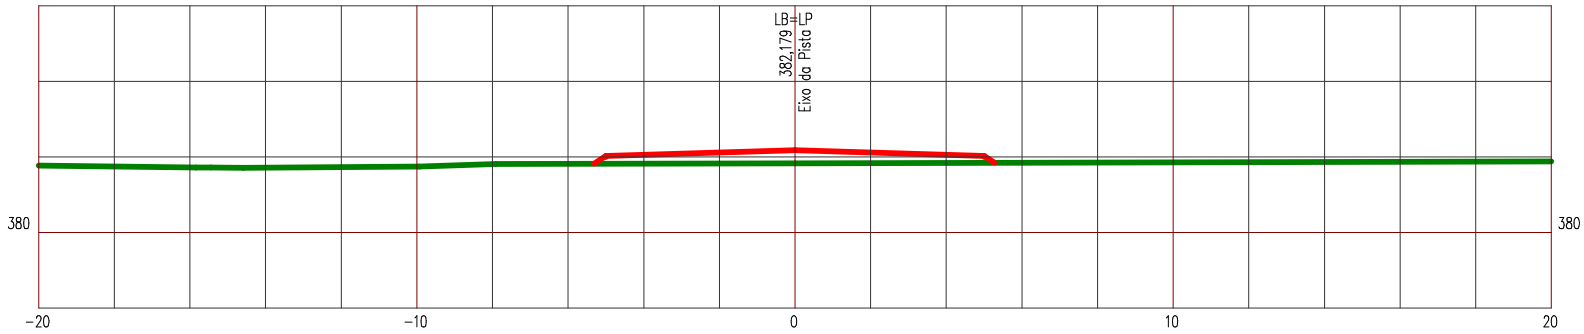

LEGENDA


PRIMITIVO

ATERRO

Manutenção e Conservação de Rodovias Não Pavimentadas

LEVANTAMENTO DE TERRAPLENAGEM

ESTACA 131	ESTRADA VICINAL 05	ESCALA 1/200

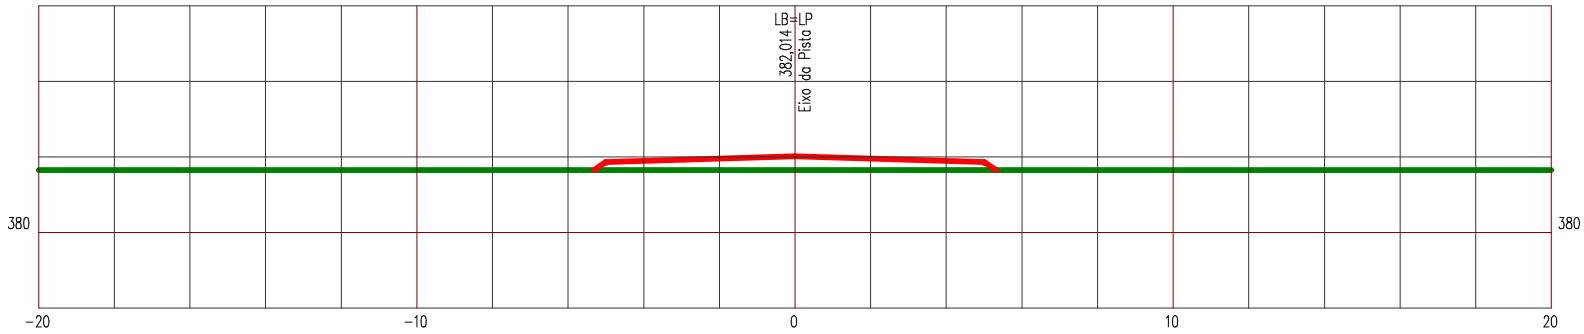

LEGENDA


PRIMITIVO

ATERRO

Manutenção e Conservação de Rodovias Não Pavimentadas

LEVANTAMENTO DE TERRAPLENAGEM

ESTACA 132	ESTRADA VICINAL 05	ESCALA 1/200

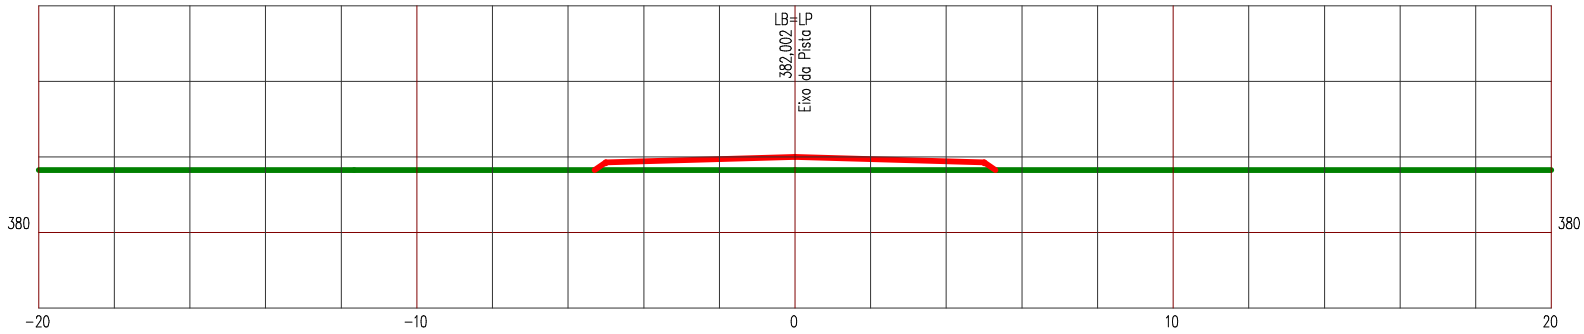

LEGENDA


PRIMITIVO

ATERRO

Manutenção e Conservação de Rodovias Não Pavimentadas

LEVANTAMENTO DE TERRAPLENAGEM

ESTACA 133	ESTRADA VICINAL 05	ESCALA 1/200

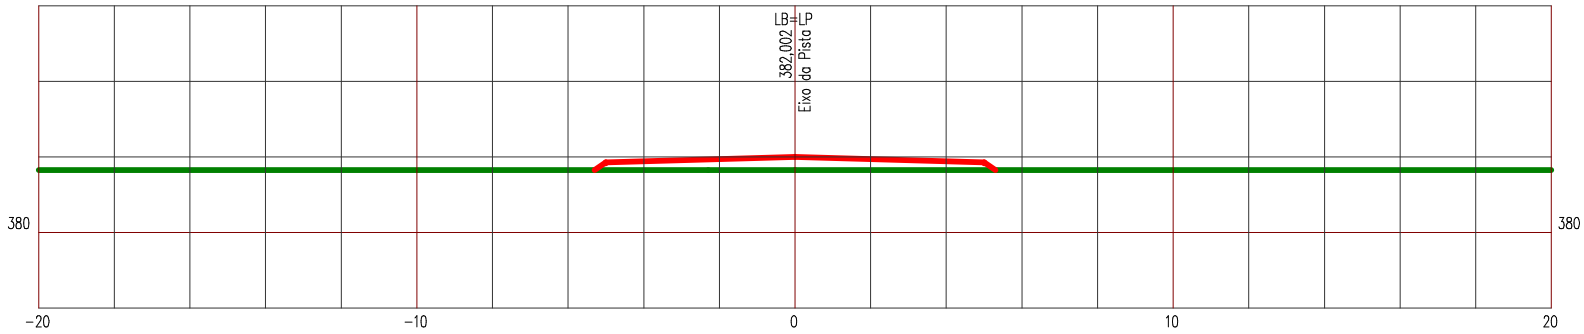

LEGENDA


PRIMITIVO

ATERRO

Manutenção e Conservação de Rodovias Não Pavimentadas

LEVANTAMENTO DE TERRAPLENAGEM

ESTACA 134	ESTRADA VICINAL 05	ESCALA 1/200

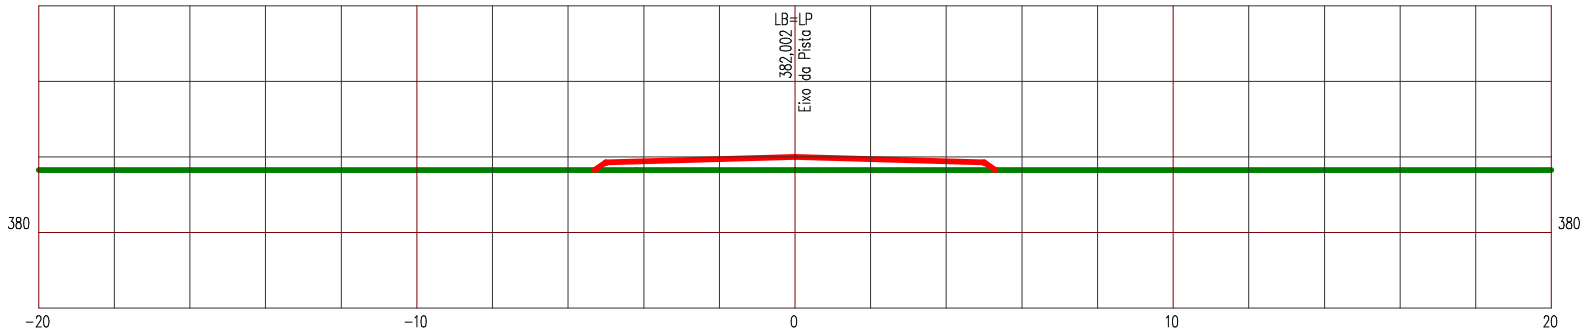

LEGENDA


PRIMITIVO

ATERRO

Manutenção e Conservação de Rodovias Não Pavimentadas

LEVANTAMENTO DE TERRAPLENAGEM

ESTACA 135	ESTRADA VICINAL 05	ESCALA 1/200

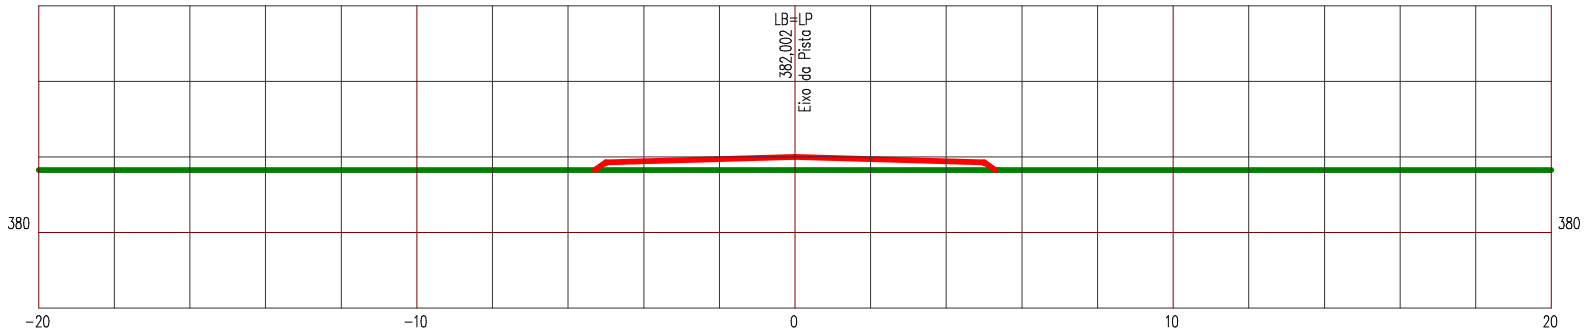

LEGENDA


PRIMITIVO

ATERRO

Manutenção e Conservação de Rodovias Não Pavimentadas

LEVANTAMENTO DE TERRAPLENAGEM

ESTACA 136	ESTRADA VICINAL 05	ESCALA 1/200

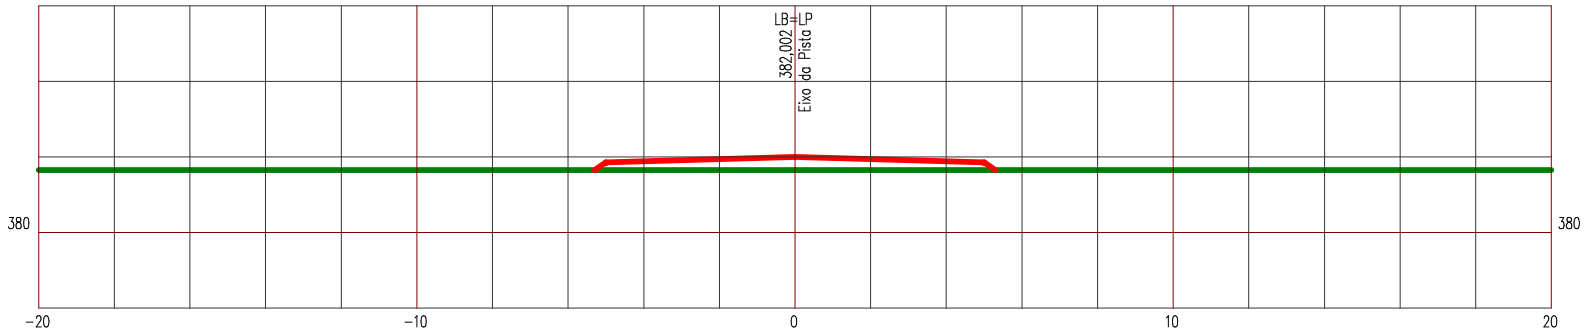

LEGENDA


PRIMITIVO

ATERRO

Manutenção e Conservação de Rodovias Não Pavimentadas

LEVANTAMENTO DE TERRAPLENAGEM

ESTACA 137	ESTRADA VICINAL 05	ESCALA 1/200

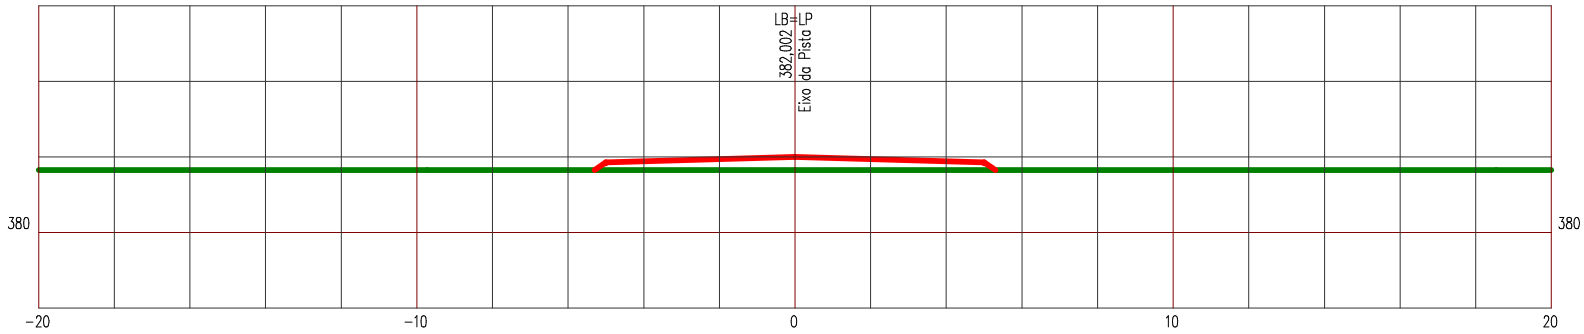

LEGENDA


PRIMITIVO

ATERRO

Manutenção e Conservação de Rodovias Não Pavimentadas

LEVANTAMENTO DE TERRAPLENAGEM

ESTACA 138	ESTRADA VICINAL 05	ESCALA 1/200

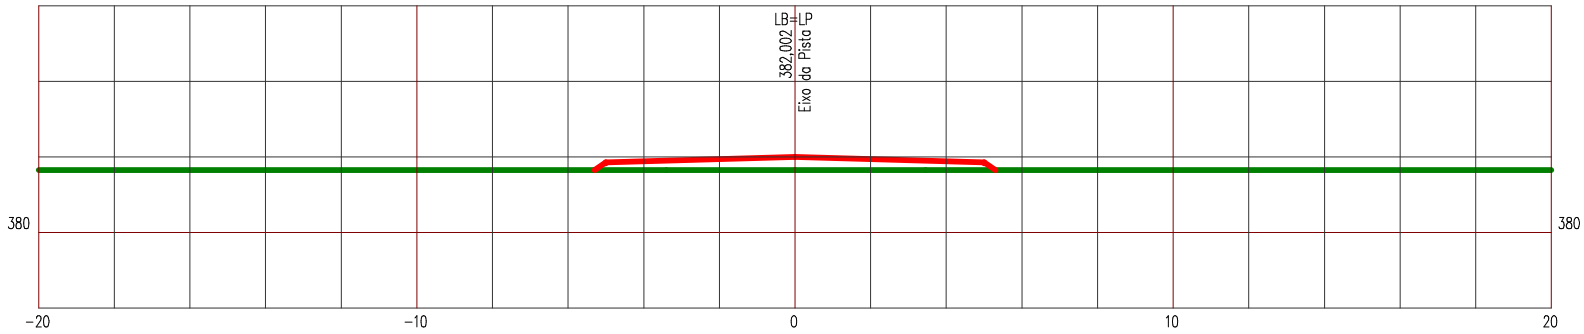

LEGENDA


PRIMITIVO

ATERRO

Manutenção e Conservação de Rodovias Não Pavimentadas

LEVANTAMENTO DE TERRAPLENAGEM

ESTACA 139	ESTRADA VICINAL 05	ESCALA 1/200

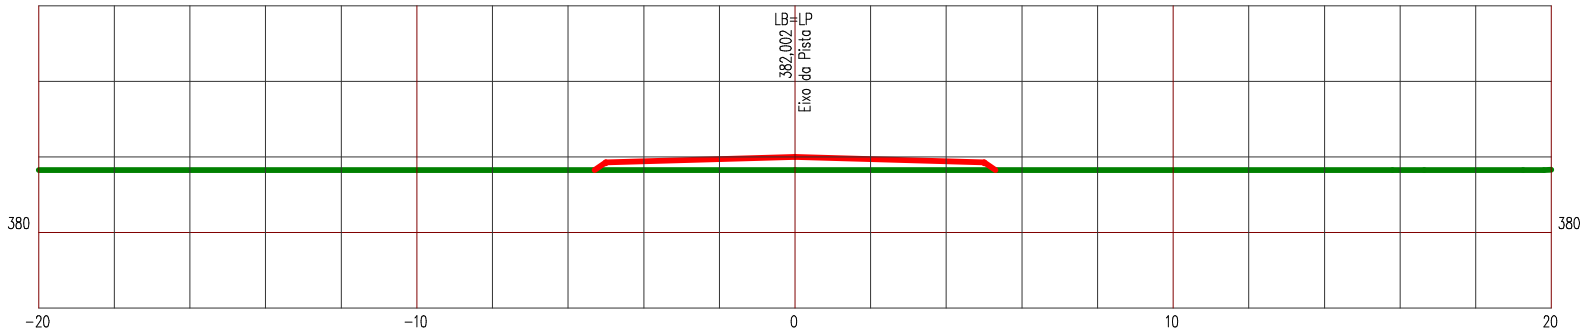

LEGENDA


PRIMITIVO

ATERRO

Manutenção e Conservação de Rodovias Não Pavimentadas

LEVANTAMENTO DE TERRAPLENAGEM

ESTACA 140	ESTRADA VICINAL 05	ESCALA 1/200

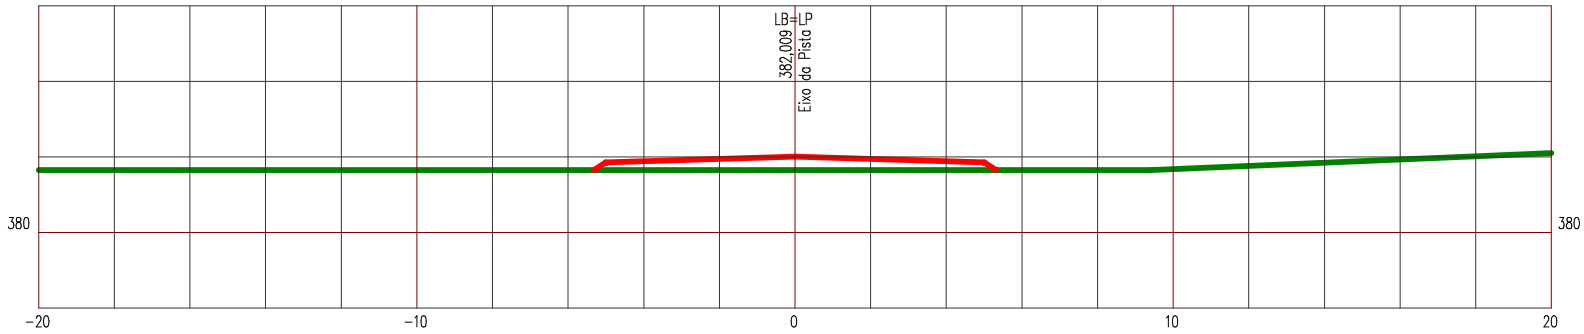

LEGENDA


PRIMITIVO

ATERRO

Manutenção e Conservação de Rodovias Não Pavimentadas

LEVANTAMENTO DE TERRAPLENAGEM

ESTACA 141	ESTRADA VICINAL 05	ESCALA 1/200

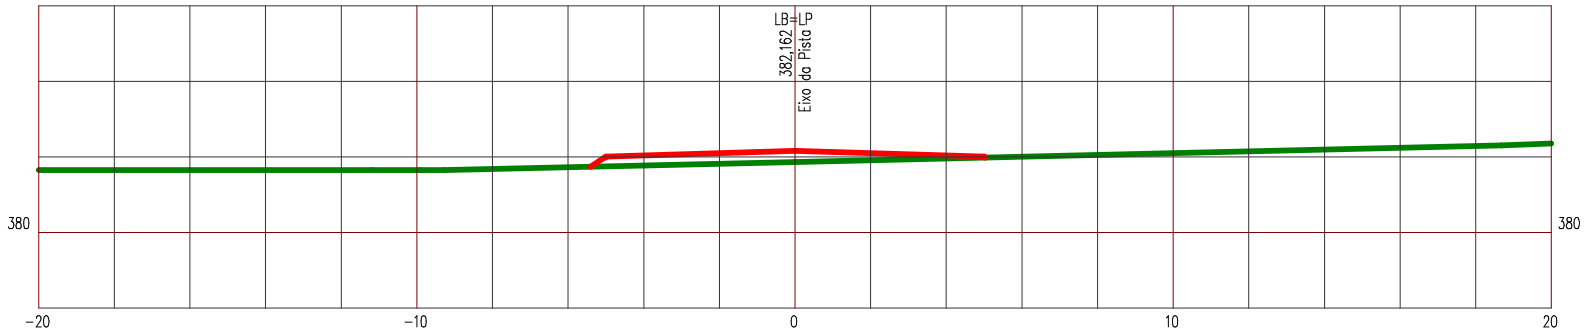

LEGENDA


PRIMITIVO

ATERRO

Manutenção e Conservação de Rodovias Não Pavimentadas

LEVANTAMENTO DE TERRAPLENAGEM

ESTACA 142	ESTRADA VICINAL 05	ESCALA 1/200

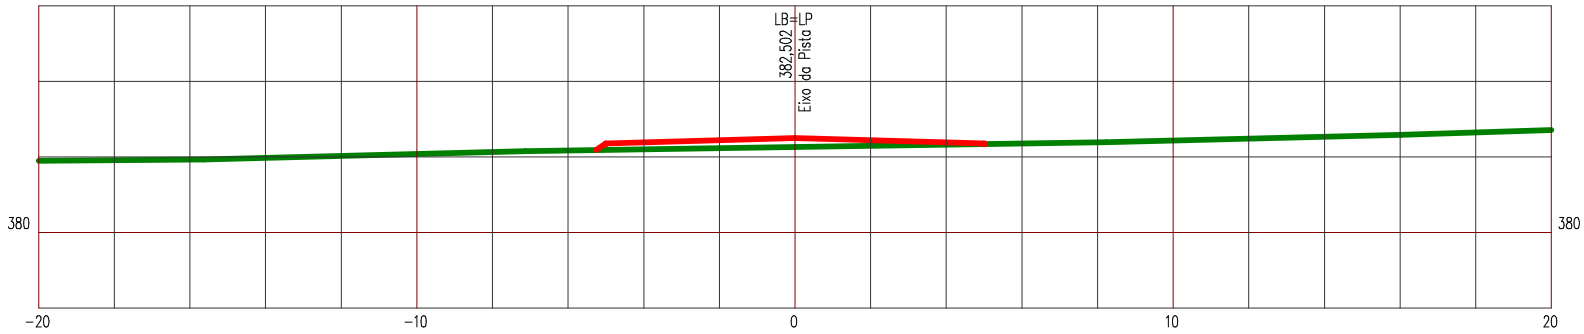

LEGENDA


PRIMITIVO

ATERRO

Manutenção e Conservação de Rodovias Não Pavimentadas

LEVANTAMENTO DE TERRAPLENAGEM

ESTACA 143	ESTRADA VICINAL 05	ESCALA 1/200

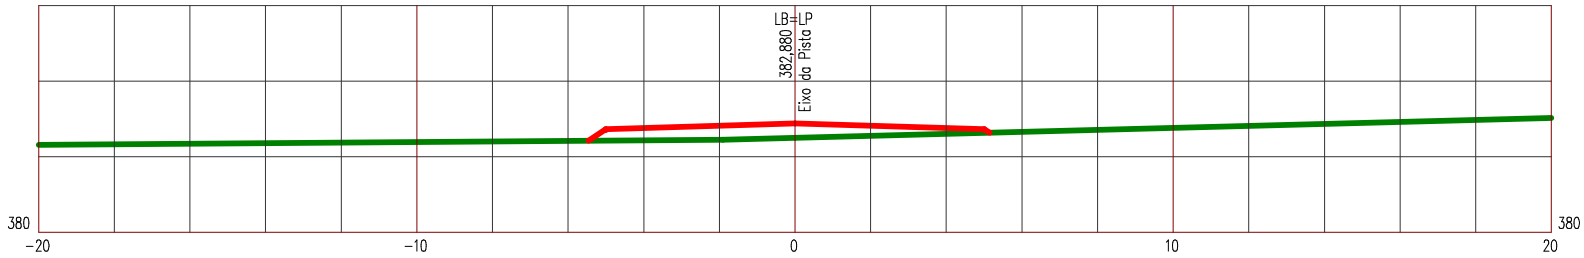

LEGENDA


PRIMITIVO

ATERRO

Manutenção e Conservação de Rodovias Não Pavimentadas

LEVANTAMENTO DE TERRAPLENAGEM

ESTACA 144	ESTRADA VICINAL 05	ESCALA 1/200

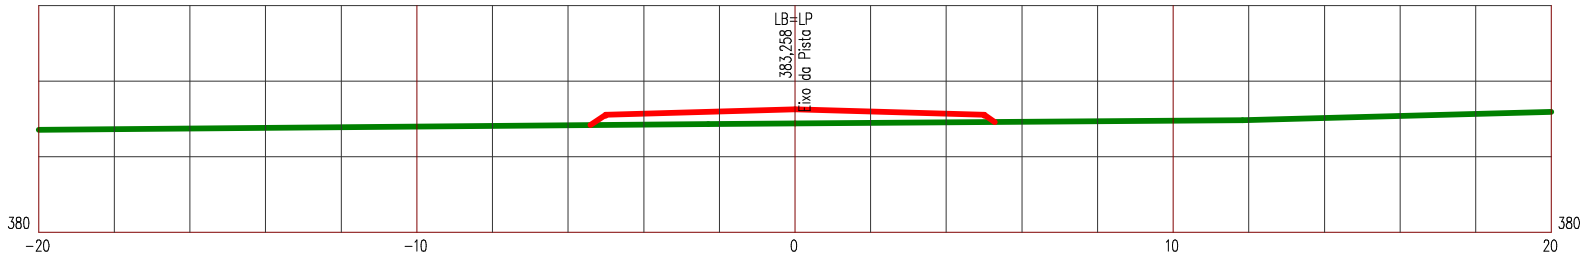

LEGENDA


PRIMITIVO

ATERRO

Manutenção e Conservação de Rodovias Não Pavimentadas

LEVANTAMENTO DE TERRAPLENAGEM

ESTACA 145	ESTRADA VICINAL 05	ESCALA 1/200

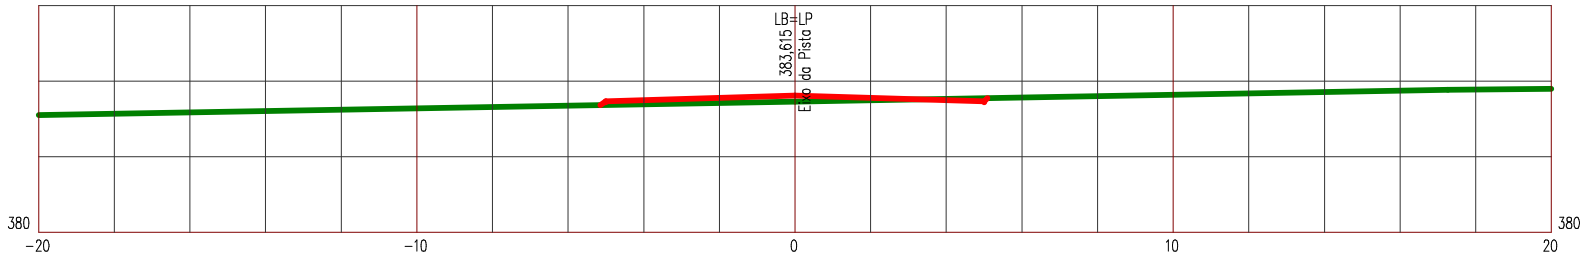

LEGENDA


PRIMITIVO

ATERRO

Manutenção e Conservação de Rodovias Não Pavimentadas

LEVANTAMENTO DE TERRAPLENAGEM

ESTACA 146	ESTRADA VICINAL 05	ESCALA 1/200

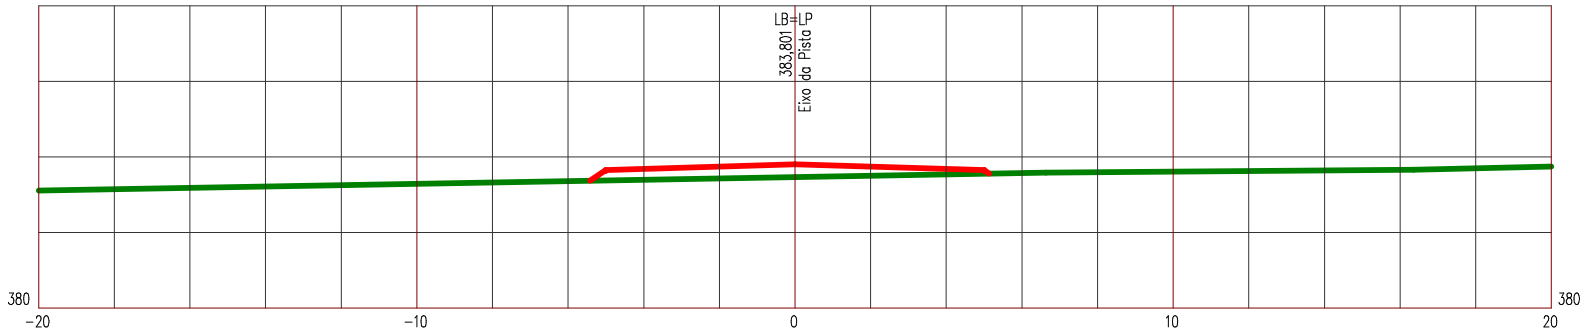

LEGENDA


PRIMITIVO

ATERRO

Manutenção e Conservação de Rodovias Não Pavimentadas

LEVANTAMENTO DE TERRAPLENAGEM

ESTACA 147	ESTRADA VICINAL 05	ESCALA 1/200

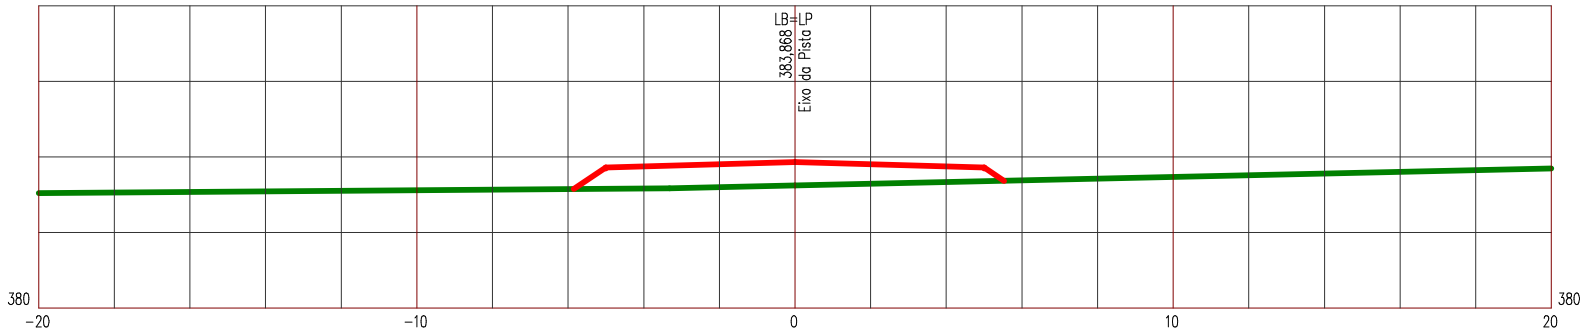

LEGENDA


PRIMITIVO

ATERRO

Manutenção e Conservação de Rodovias Não Pavimentadas

LEVANTAMENTO DE TERRAPLENAGEM

ESTACA 148	ESTRADA VICINAL 05	ESCALA 1/200

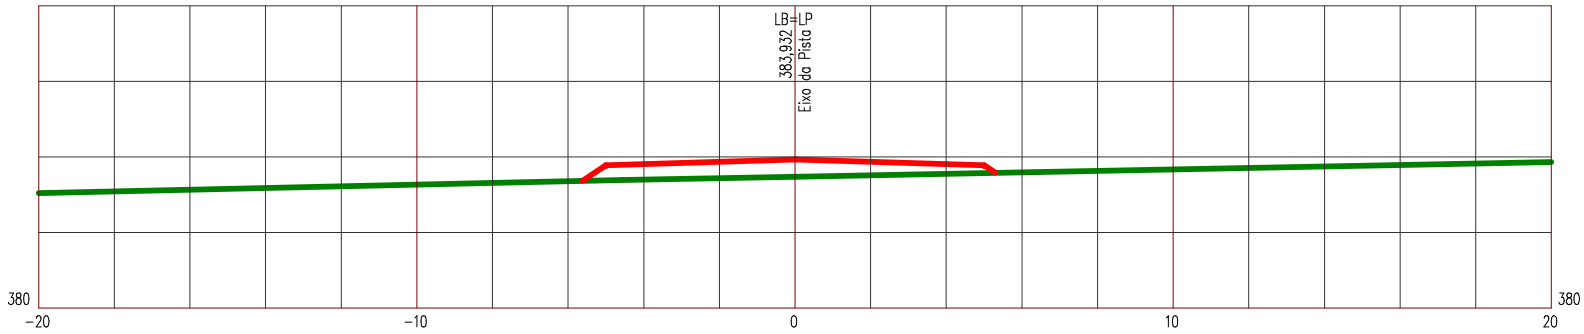

LEGENDA


PRIMITIVO

ATERRO

Manutenção e Conservação de Rodovias Não Pavimentadas

LEVANTAMENTO DE TERRAPLENAGEM

ESTACA 149	ESTRADA VICINAL 05	ESCALA 1/200

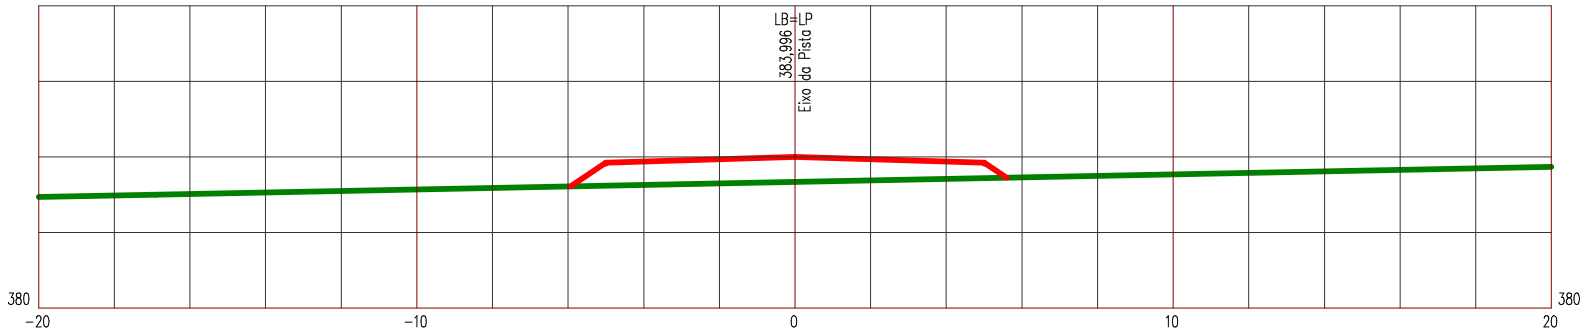

LEGENDA


PRIMITIVO

ATERRO

Manutenção e Conservação de Rodovias Não Pavimentadas

LEVANTAMENTO DE TERRAPLENAGEM

ESTACA 150	ESTRADA VICINAL 05	ESCALA 1/200

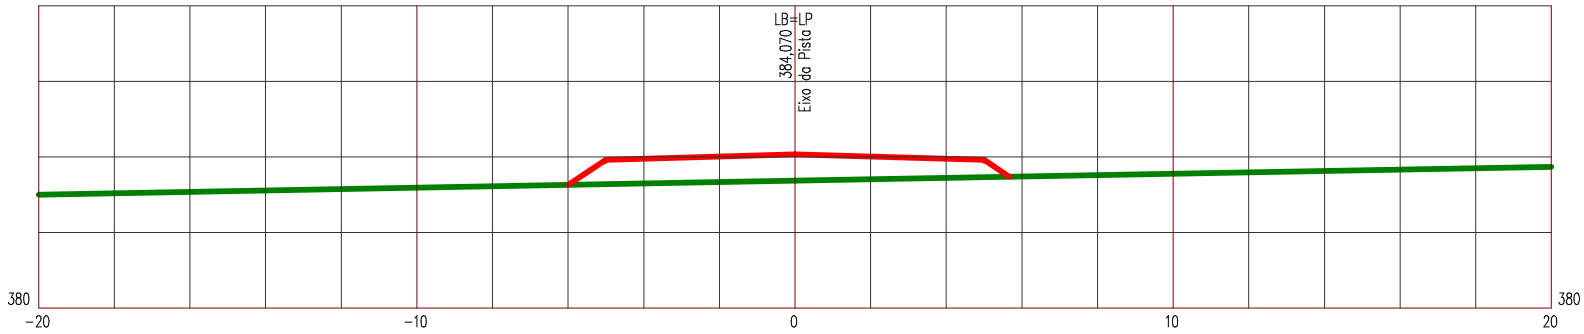

LEGENDA


PRIMITIVO

ATERRO

Manutenção e Conservação de Rodovias Não Pavimentadas

LEVANTAMENTO DE TERRAPLENAGEM

ESTACA 151	ESTRADA VICINAL 05	ESCALA 1/200

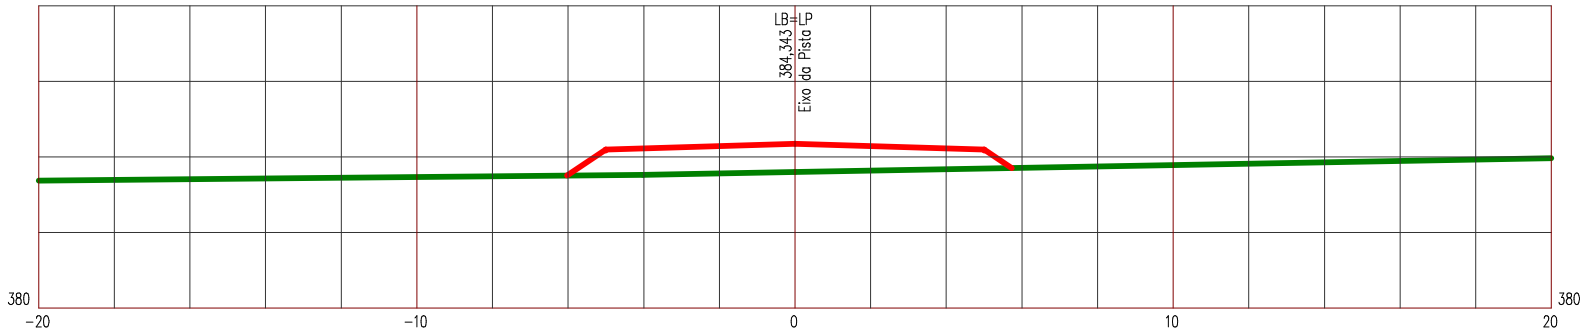

LEGENDA


PRIMITIVO

ATERRO

Manutenção e Conservação de Rodovias Não Pavimentadas

LEVANTAMENTO DE TERRAPLENAGEM

ESTACA 152	ESTRADA VICINAL 05	ESCALA 1/200

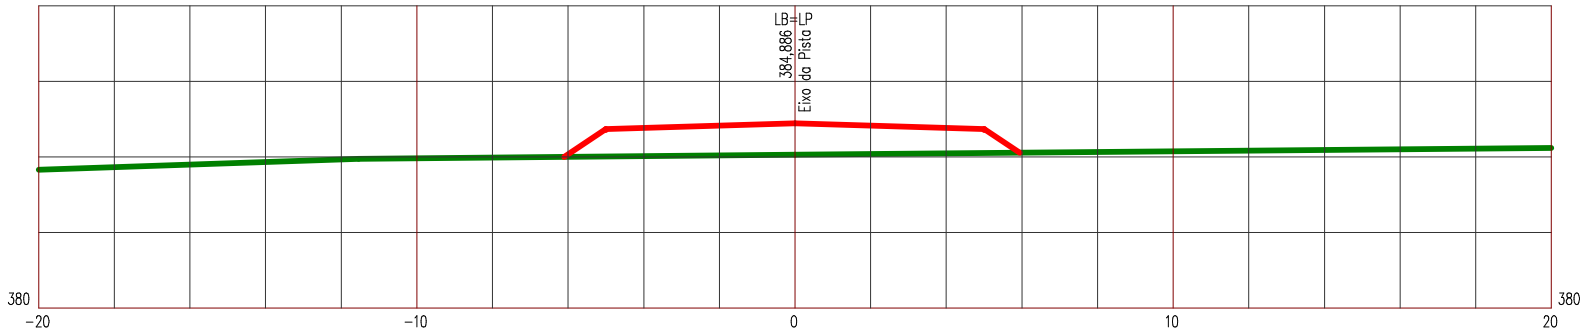

LEGENDA


PRIMITIVO

ATERRO

Manutenção e Conservação de Rodovias Não Pavimentadas

LEVANTAMENTO DE TERRAPLENAGEM

ESTACA 153	ESTRADA VICINAL 05	ESCALA 1/200

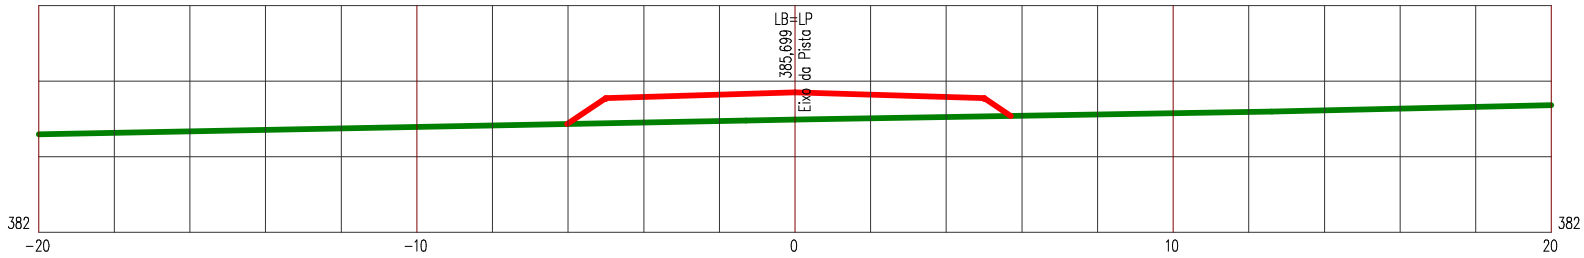

LEGENDA


PRIMITIVO

ATERRO

Manutenção e Conservação de Rodovias Não Pavimentadas

LEVANTAMENTO DE TERRAPLENAGEM

ESTACA 154	ESTRADA VICINAL 05	ESCALA 1/200

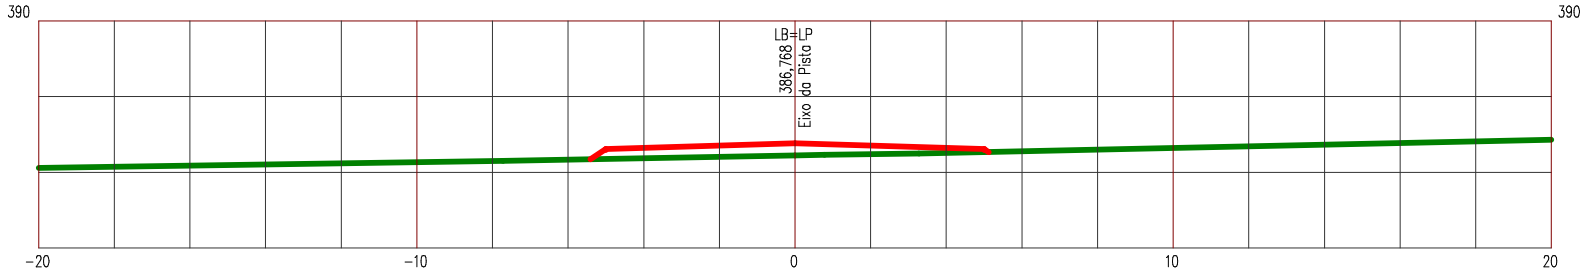

LEGENDA


PRIMITIVO

ATERRO

Manutenção e Conservação de Rodovias Não Pavimentadas

LEVANTAMENTO DE TERRAPLENAGEM

ESTACA 155	ESTRADA VICINAL 05	ESCALA 1/200

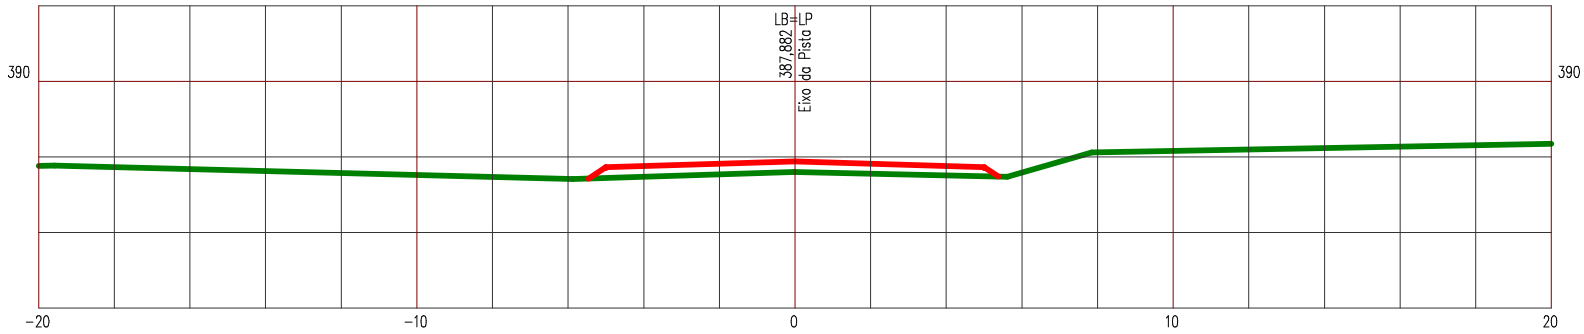

LEGENDA


PRIMITIVO

ATERRO

Manutenção e Conservação de Rodovias Não Pavimentadas

LEVANTAMENTO DE TERRAPLENAGEM

ESTACA 156	ESTRADA VICINAL 05	ESCALA 1/200

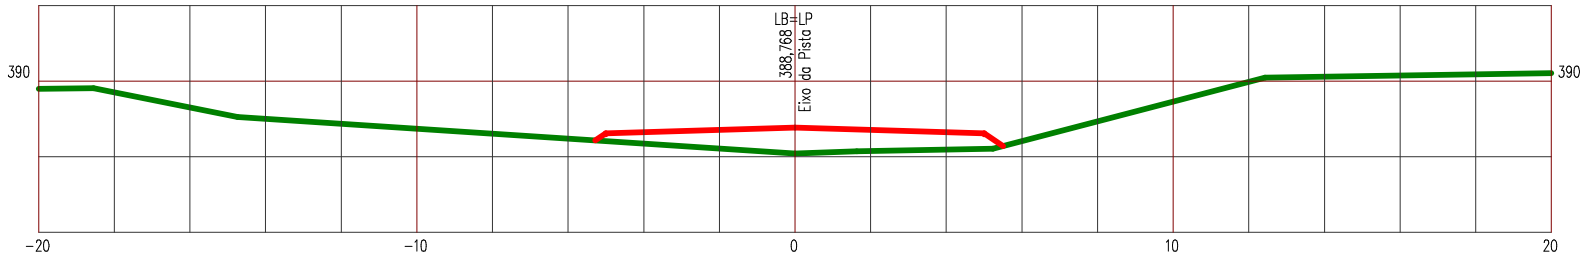

LEGENDA


PRIMITIVO

ATERRO

Manutenção e Conservação de Rodovias Não Pavimentadas

LEVANTAMENTO DE TERRAPLENAGEM

ESTACA 157	ESTRADA VICINAL 05	ESCALA 1/200

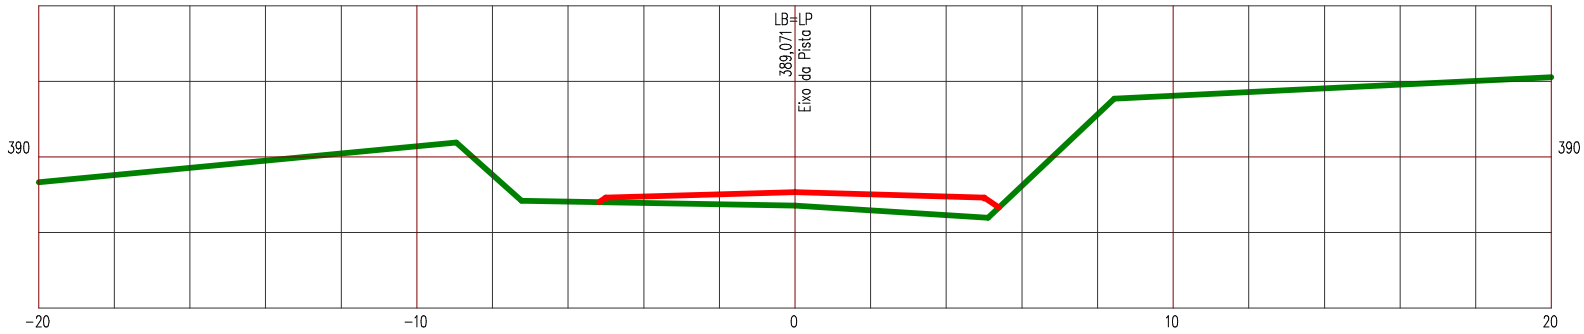

LEGENDA


PRIMITIVO

ATERRO

Manutenção e Conservação de Rodovias Não Pavimentadas

LEVANTAMENTO DE TERRAPLENAGEM

ESTACA 157+8,749	ESTRADA VICINAL 05	ESCALA 1/200

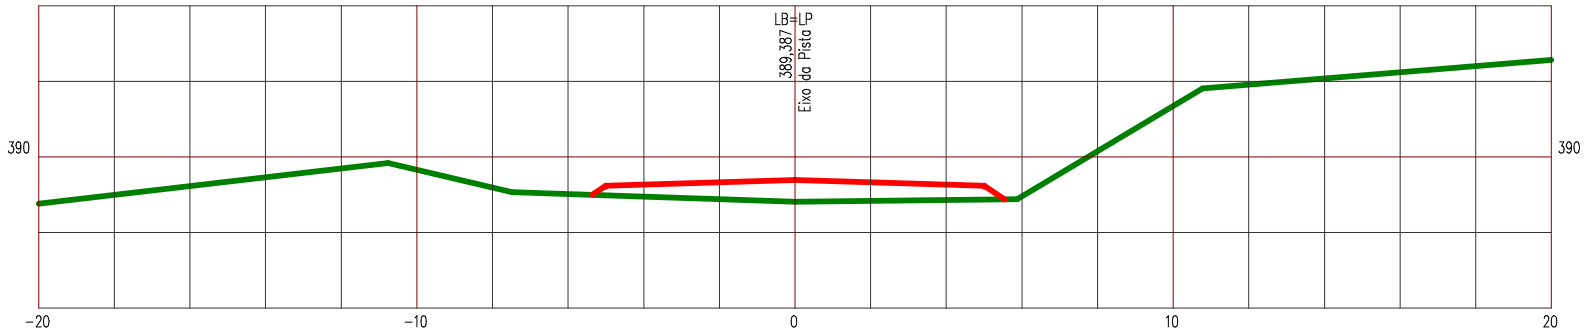

LEGENDA


PRIMITIVO

ATERRO

Manutenção e Conservação de Rodovias Não Pavimentadas

LEVANTAMENTO DE TERRAPLENAGEM

ESTACA 158	ESTRADA VICINAL 05	ESCALA 1/200

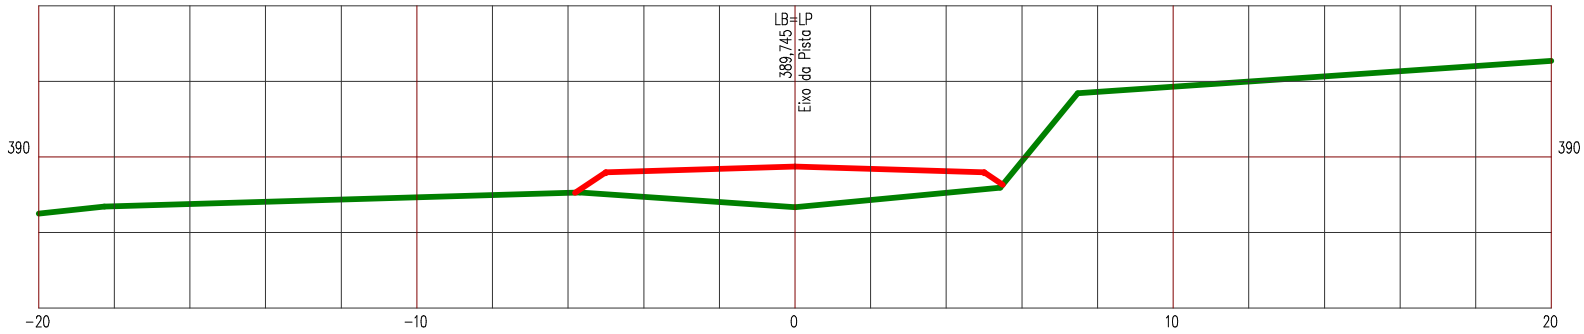

LEGENDA


PRIMITIVO

ATERRO

Manutenção e Conservação de Rodovias Não Pavimentadas

LEVANTAMENTO DE TERRAPLENAGEM

ESTACA 159	ESTRADA VICINAL 05	ESCALA 1/200

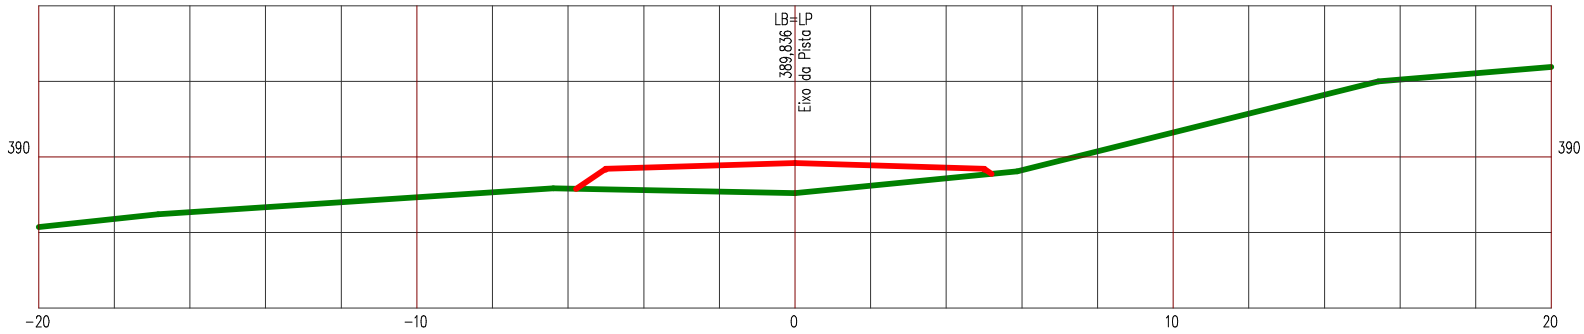

LEGENDA


PRIMITIVO

ATERRO

Manutenção e Conservação de Rodovias Não Pavimentadas

LEVANTAMENTO DE TERRAPLENAGEM

ESTACA 160	ESTRADA VICINAL 05	ESCALA 1/200

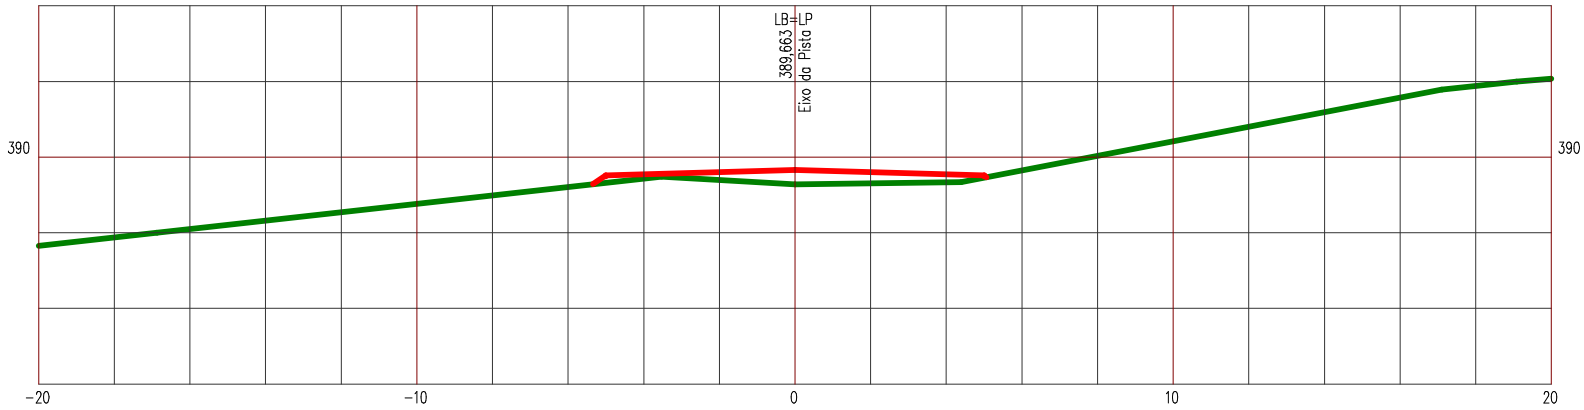

LEGENDA


PRIMITIVO

ATERRO

Manutenção e Conservação de Rodovias Não Pavimentadas

LEVANTAMENTO DE TERRAPLENAGEM

ESTACA 161	ESTRADA VICINAL 05	ESCALA 1/200

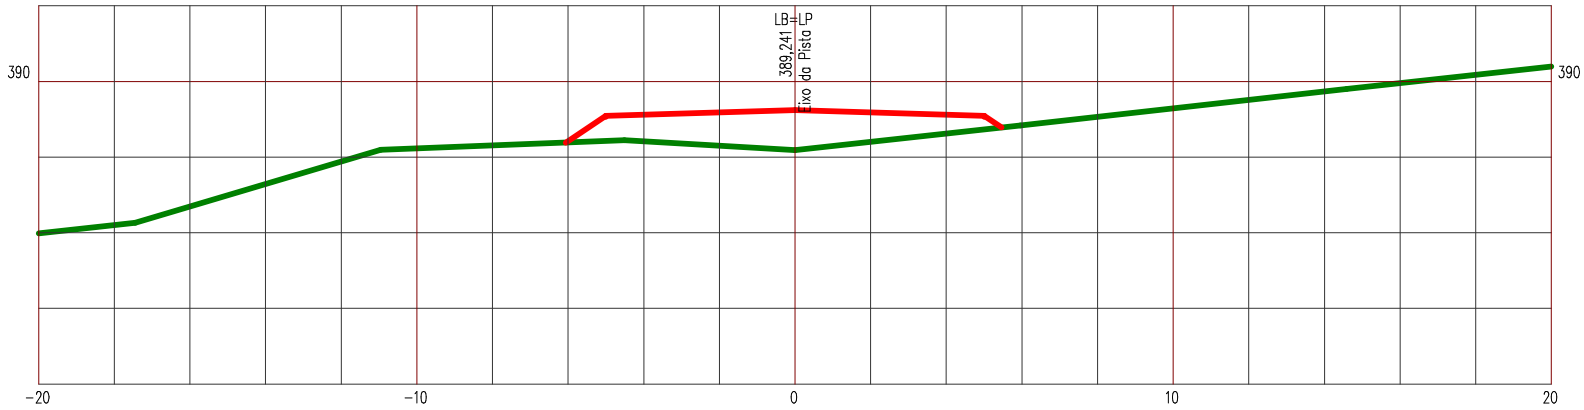

LEGENDA


PRIMITIVO

ATERRO

Manutenção e Conservação de Rodovias Não Pavimentadas

LEVANTAMENTO DE TERRAPLENAGEM

ESTACA 162	ESTRADA VICINAL 05	ESCALA 1/200

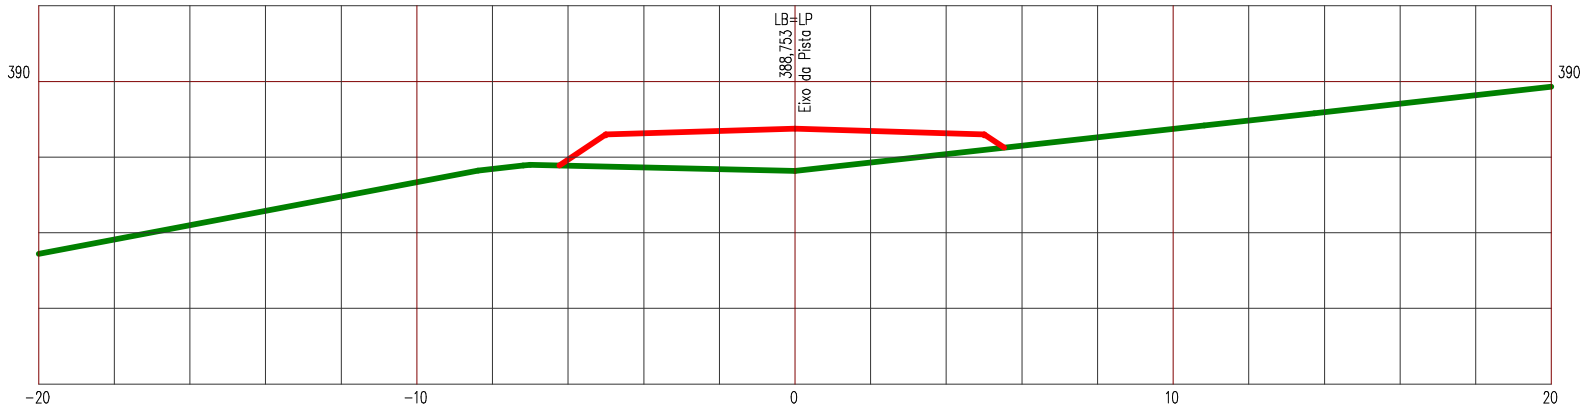

LEGENDA


PRIMITIVO

ATERRO

Manutenção e Conservação de Rodovias Não Pavimentadas

LEVANTAMENTO DE TERRAPLENAGEM

ESTACA 163	ESTRADA VICINAL 05	ESCALA 1/200

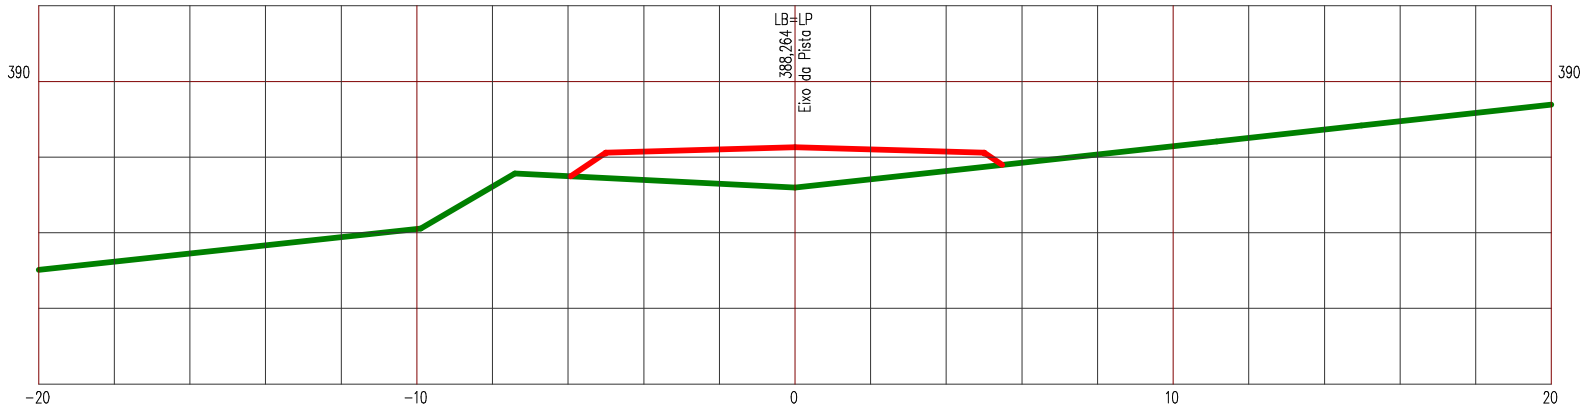

LEGENDA


PRIMITIVO

ATERRO

Manutenção e Conservação de Rodovias Não Pavimentadas

LEVANTAMENTO DE TERRAPLENAGEM

ESTACA 164 | ESTRADA VICINAL 05 | ESCALA 1/200

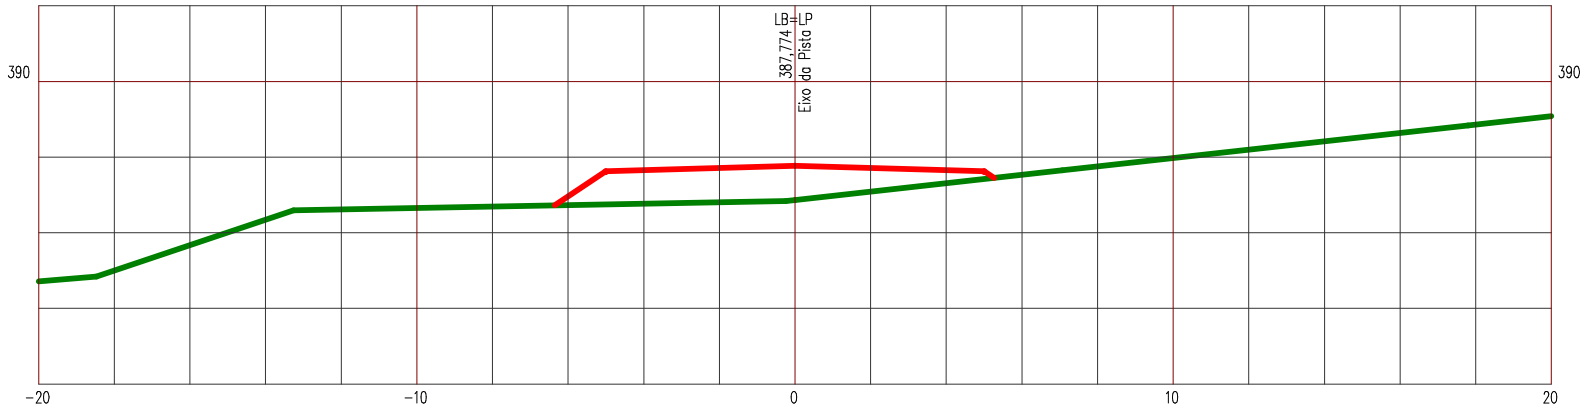

LEGENDA


PRIMITIVO

ATERRO

Manutenção e Conservação de Rodovias Não Pavimentadas

LEVANTAMENTO DE TERRAPLENAGEM

ESTACA 165	ESTRADA VICINAL 05	ESCALA 1/200

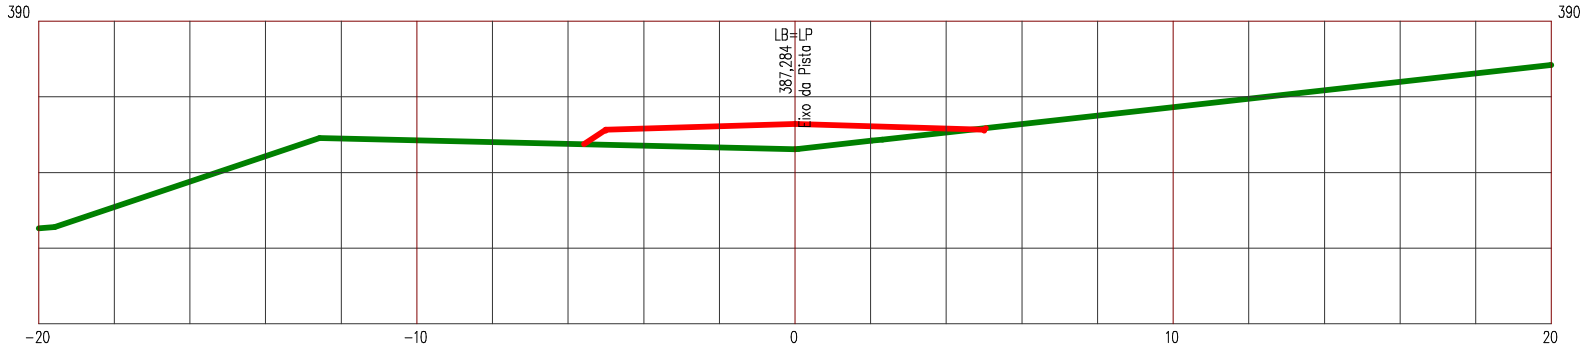

LEGENDA


PRIMITIVO

ATERRO

Manutenção e Conservação de Rodovias Não Pavimentadas

LEVANTAMENTO DE TERRAPLENAGEM

ESTACA 166	ESTRADA VICINAL 05	ESCALA 1/200

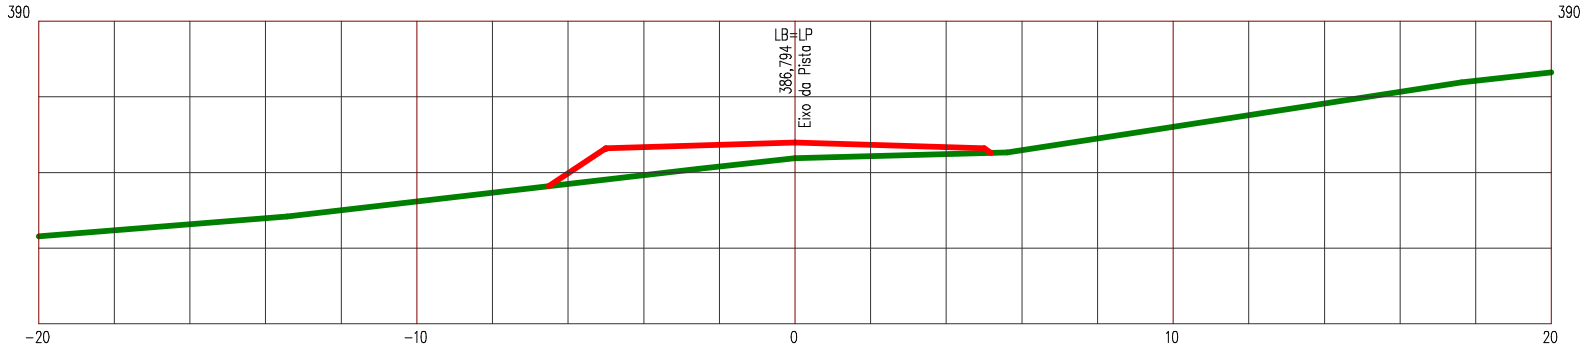

LEGENDA


PRIMITIVO

ATERRO

Manutenção e Conservação de Rodovias Não Pavimentadas

LEVANTAMENTO DE TERRAPLENAGEM

ESTACA 167	ESTRADA VICINAL 05	ESCALA 1/200

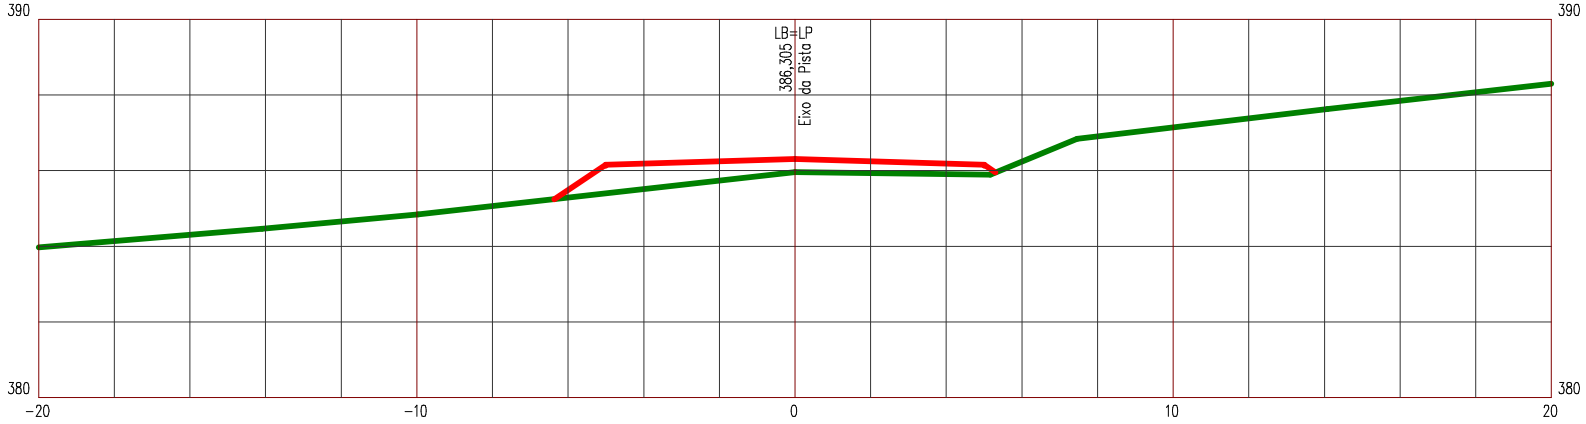

LEGENDA


PRIMITIVO

ATERRO

Manutenção e Conservação de Rodovias Não Pavimentadas

LEVANTAMENTO DE TERRAPLENAGEM

ESTACA 168	ESTRADA VICINAL 05	ESCALA 1/200

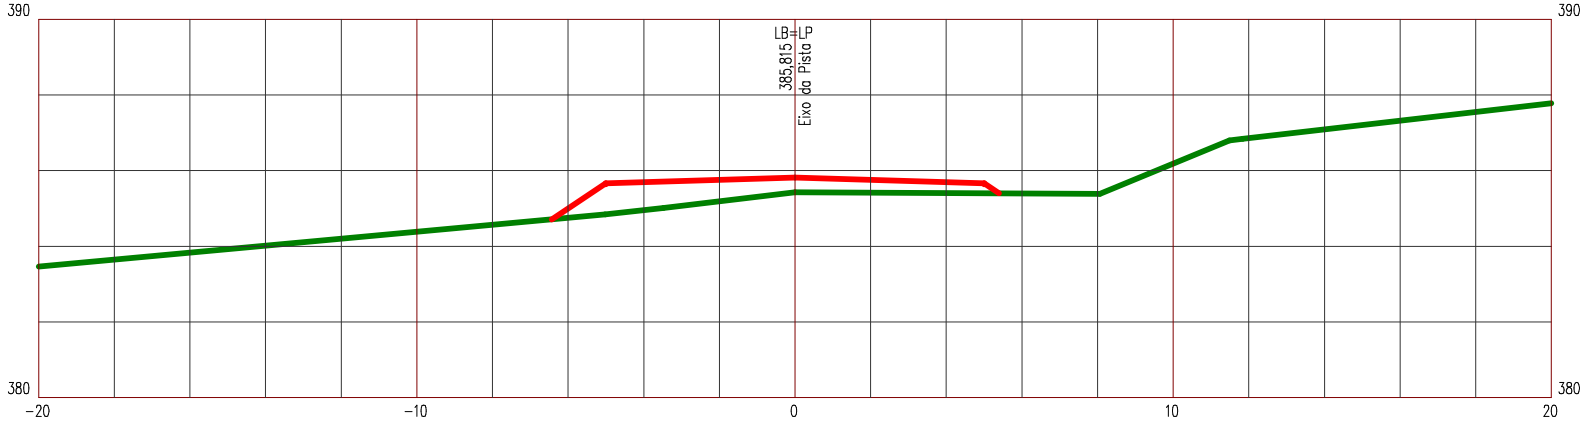

LEGENDA


PRIMITIVO

ATERRO

Manutenção e Conservação de Rodovias Não Pavimentadas

LEVANTAMENTO DE TERRAPLENAGEM

ESTACA 169	ESTRADA VICINAL 05	ESCALA 1/200

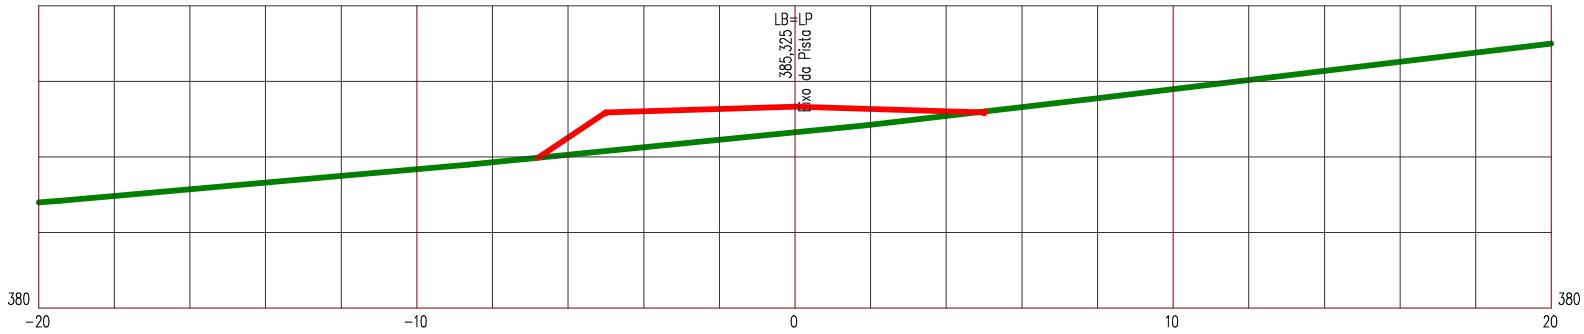

LEGENDA


PRIMITIVO

ATERRO

Manutenção e Conservação de Rodovias Não Pavimentadas

LEVANTAMENTO DE TERRAPLENAGEM

ESTACA 170	ESTRADA VICINAL 05	ESCALA 1/200

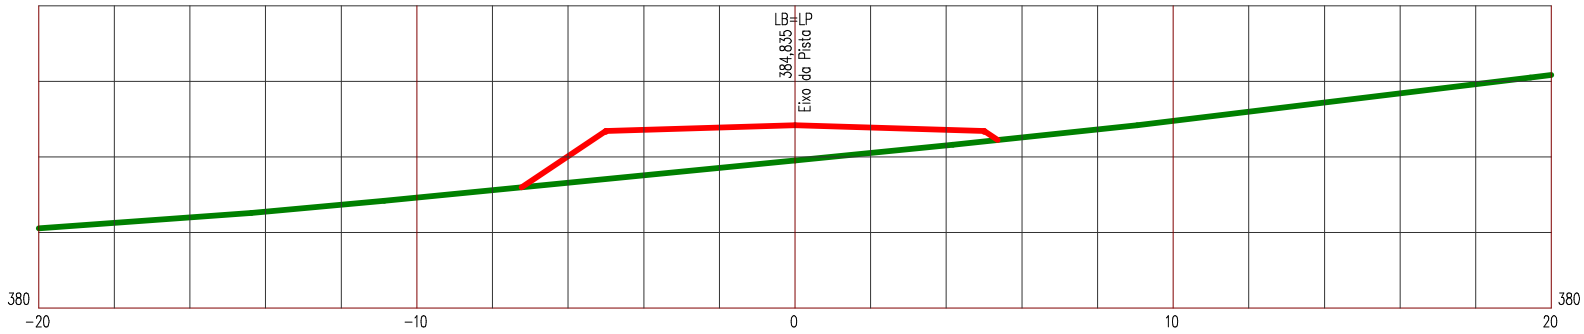

LEGENDA


PRIMITIVO

ATERRO

Manutenção e Conservação de Rodovias Não Pavimentadas

LEVANTAMENTO DE TERRAPLENAGEM

ESTACA 171	ESTRADA VICINAL 05	ESCALA 1/200

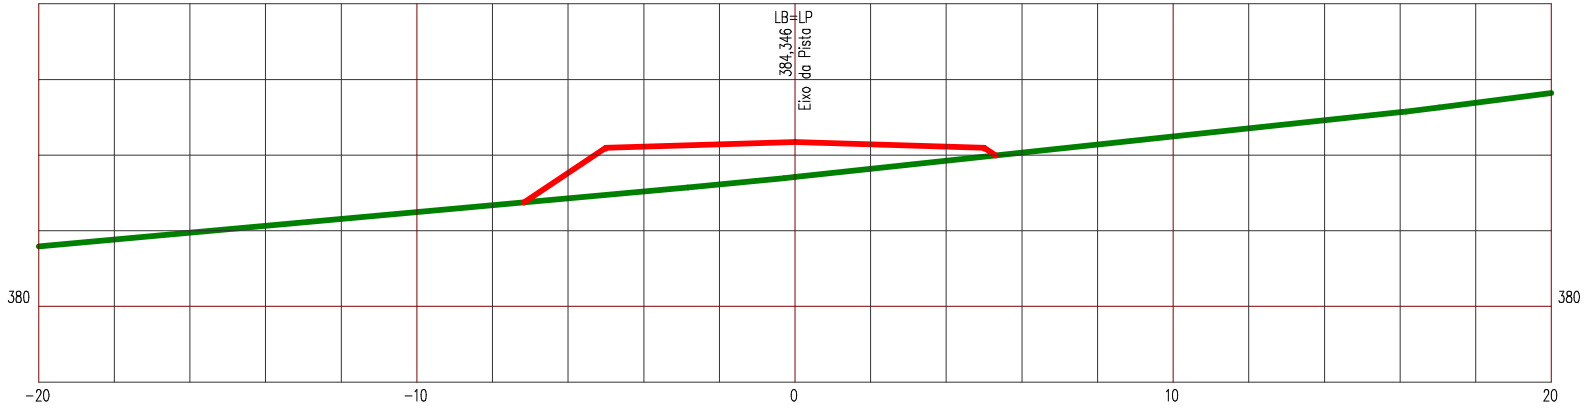

LEGENDA


PRIMITIVO

ATERRO

Manutenção e Conservação de Rodovias Não Pavimentadas

LEVANTAMENTO DE TERRAPLENAGEM

ESTACA 172 | ESTRADA VICINAL 05 | ESCALA 1/200

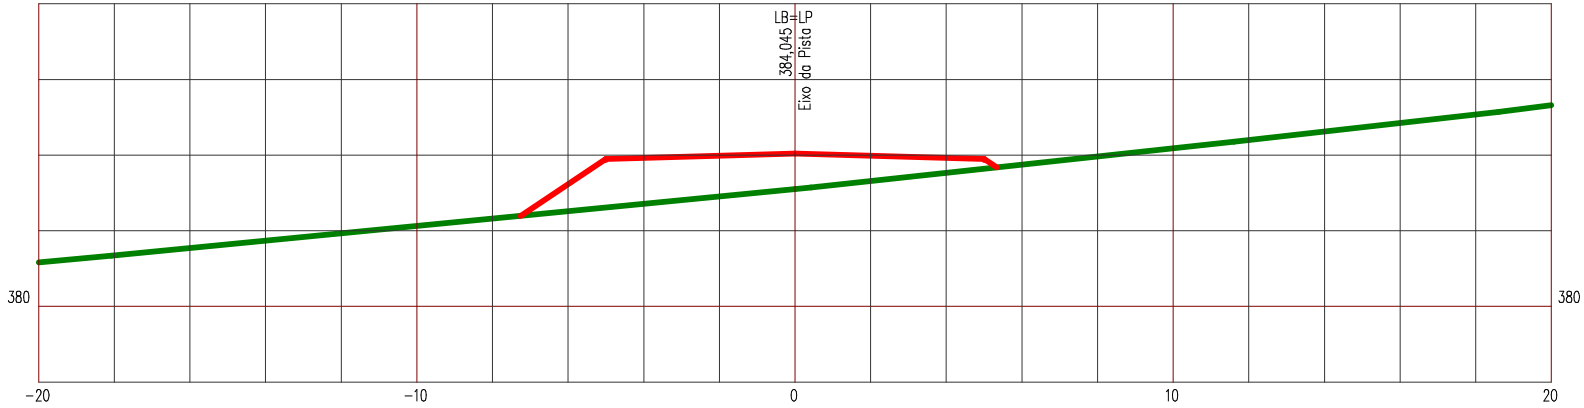

LEGENDA


PRIMITIVO

ATERRO

Manutenção e Conservação de Rodovias Não Pavimentadas

LEVANTAMENTO DE TERRAPLENAGEM

ESTACA 173	ESTRADA VICINAL 05	ESCALA 1/200

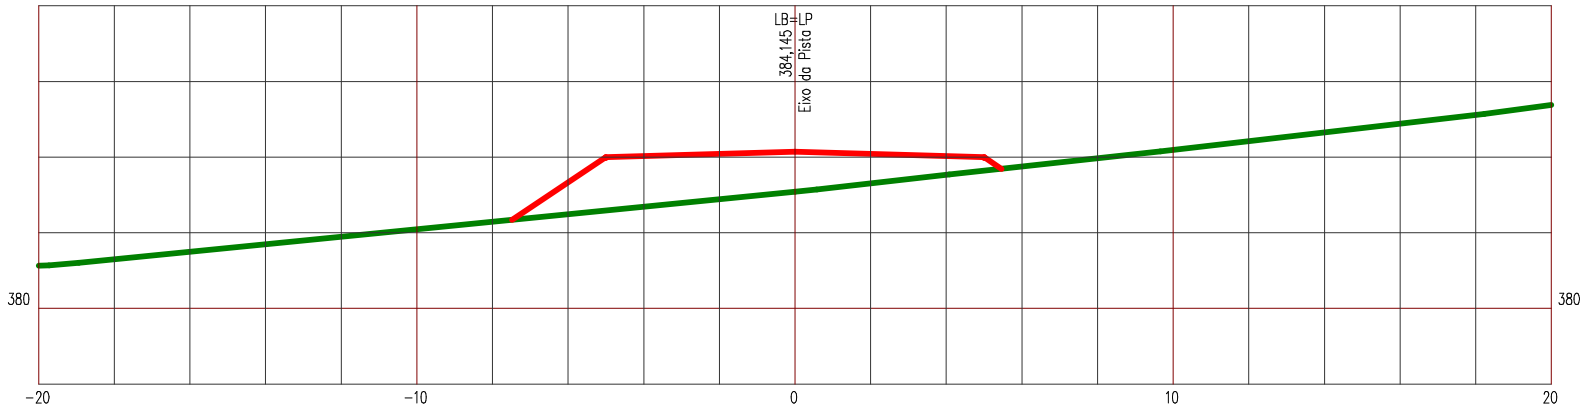

LEGENDA


PRIMITIVO

ATERRO

Manutenção e Conservação de Rodovias Não Pavimentadas

LEVANTAMENTO DE TERRAPLENAGEM

ESTACA 174	ESTRADA VICINAL 05	ESCALA 1/200

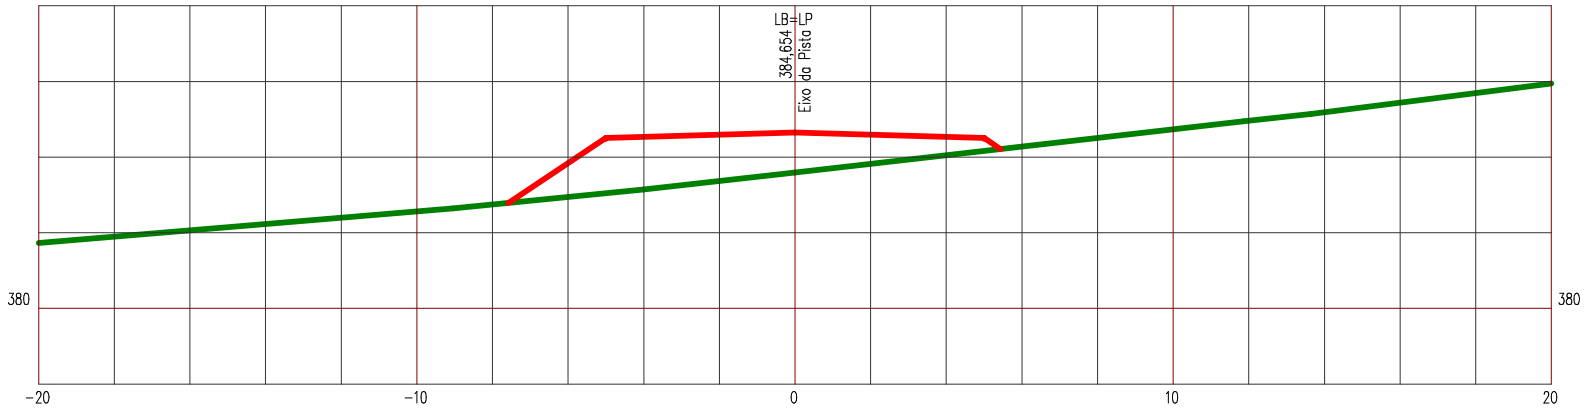

LEGENDA


PRIMITIVO

ATERRO

Manutenção e Conservação de Rodovias Não Pavimentadas

LEVANTAMENTO DE TERRAPLENAGEM

ESTACA 175	ESTRADA VICINAL 05	ESCALA 1/200

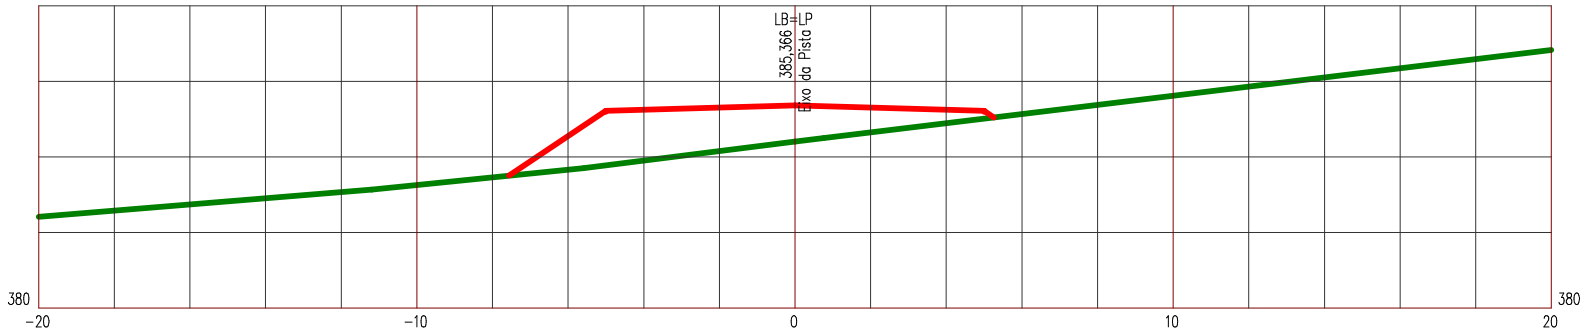

LEGENDA


PRIMITIVO

ATERRO

Manutenção e Conservação de Rodovias Não Pavimentadas

LEVANTAMENTO DE TERRAPLENAGEM

ESTACA 176	ESTRADA VICINAL 05	ESCALA 1/200

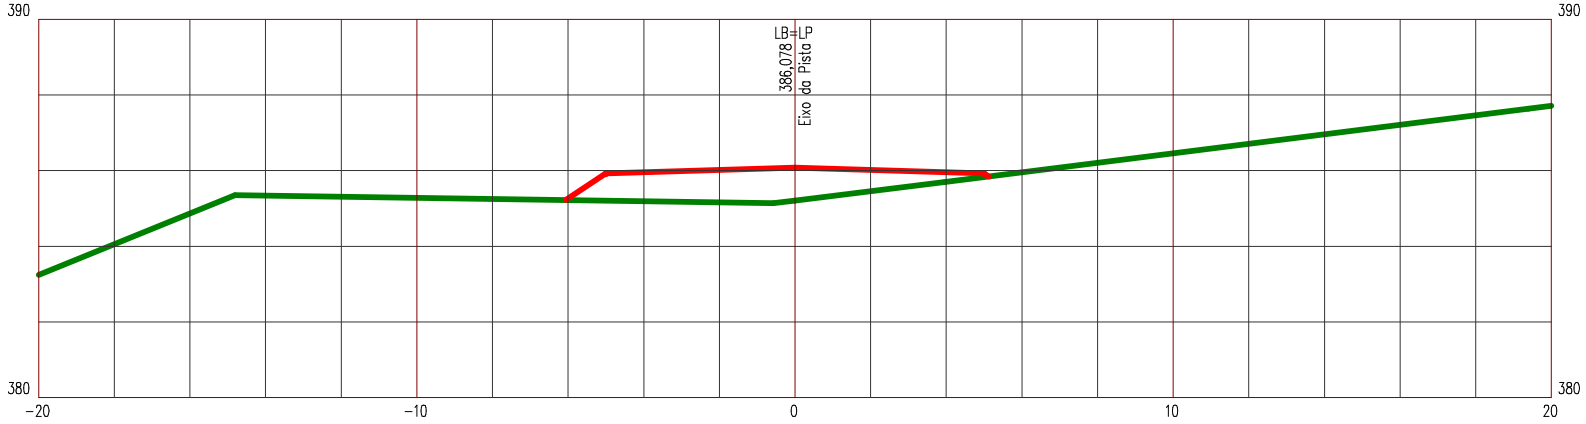

LEGENDA


PRIMITIVO

ATERRO

Manutenção e Conservação de Rodovias Não Pavimentadas

LEVANTAMENTO DE TERRAPLENAGEM

ESTACA 177	ESTRADA VICINAL 05	ESCALA 1/200

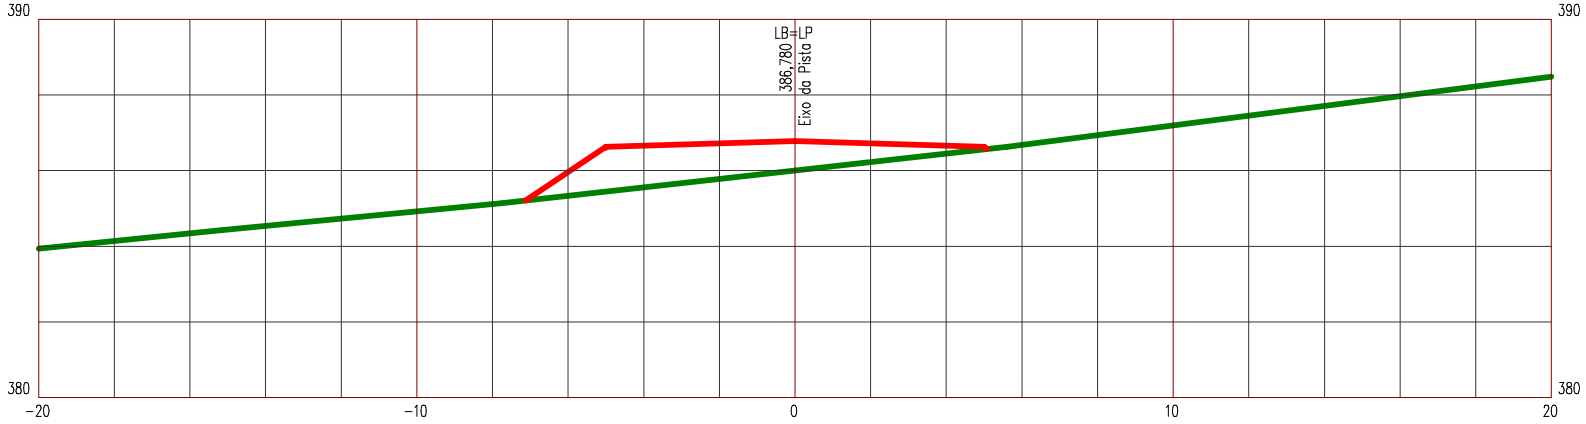

LEGENDA


PRIMITIVO

ATERRO

Manutenção e Conservação de Rodovias Não Pavimentadas

LEVANTAMENTO DE TERRAPLENAGEM

ESTACA 178	ESTRADA VICINAL 05	ESCALA 1/200

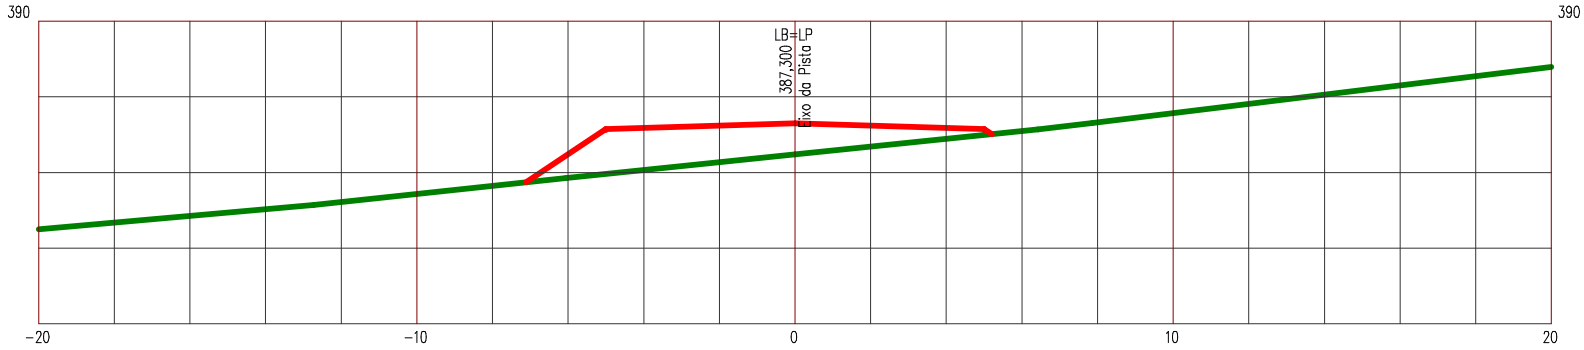

LEGENDA


PRIMITIVO

ATERRO

Manutenção e Conservação de Rodovias Não Pavimentadas

LEVANTAMENTO DE TERRAPLENAGEM

ESTACA 179	ESTRADA VICINAL 05	ESCALA 1/200

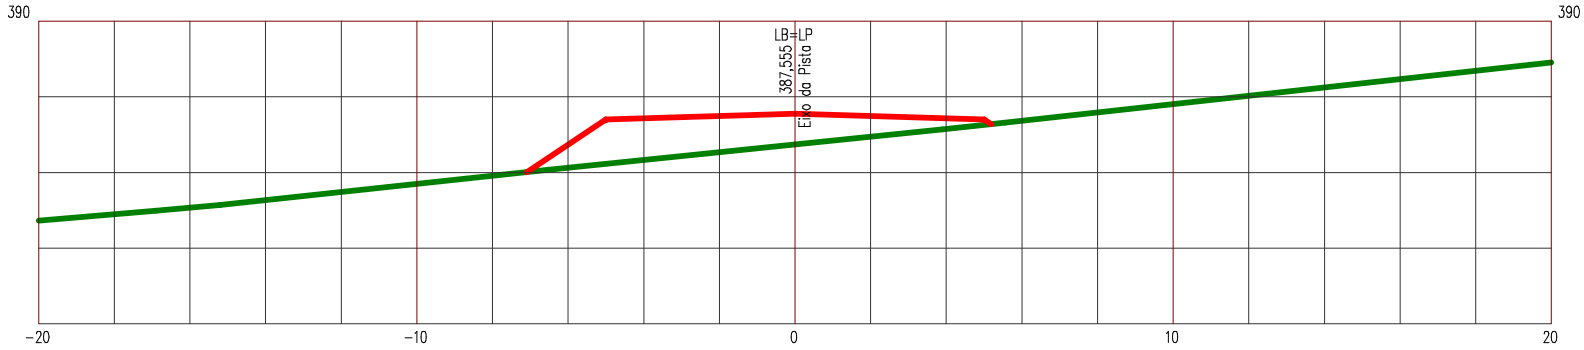

LEGENDA


PRIMITIVO

ATERRO

Manutenção e Conservação de Rodovias Não Pavimentadas

LEVANTAMENTO DE TERRAPLENAGEM

ESTACA 180	ESTRADA VICINAL 05	ESCALA 1/200

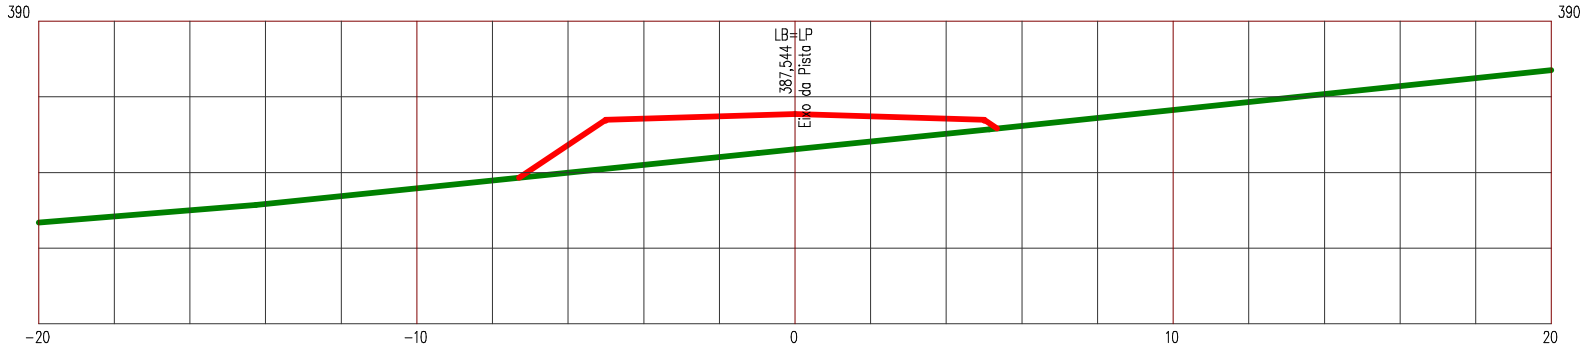

LEGENDA


PRIMITIVO

ATERRO

Manutenção e Conservação de Rodovias Não Pavimentadas

LEVANTAMENTO DE TERRAPLENAGEM

ESTACA 181	ESTRADA VICINAL 05	ESCALA 1/200

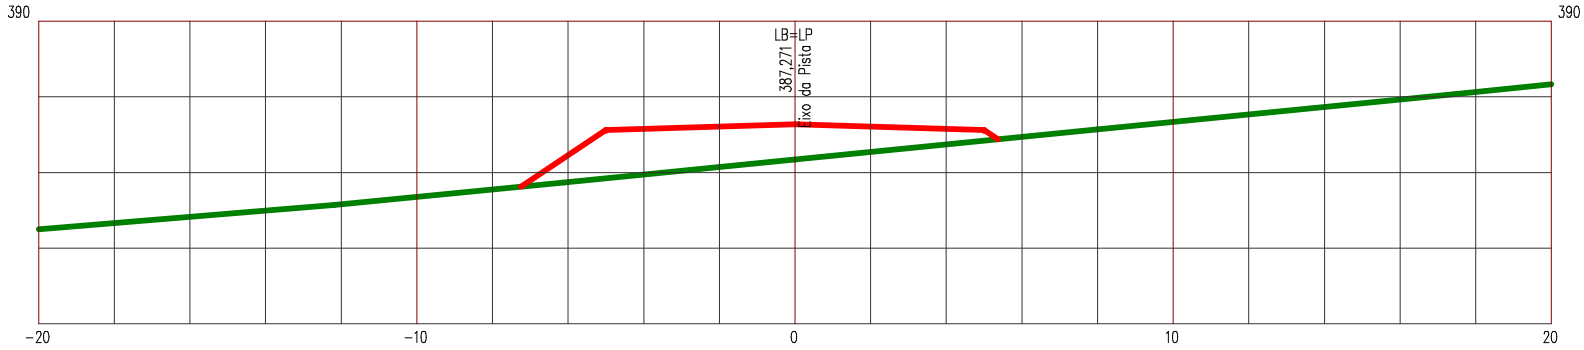

LEGENDA


PRIMITIVO

ATERRO

Manutenção e Conservação de Rodovias Não Pavimentadas

LEVANTAMENTO DE TERRAPLENAGEM

ESTACA 182	ESTRADA VICINAL 05	ESCALA 1/200

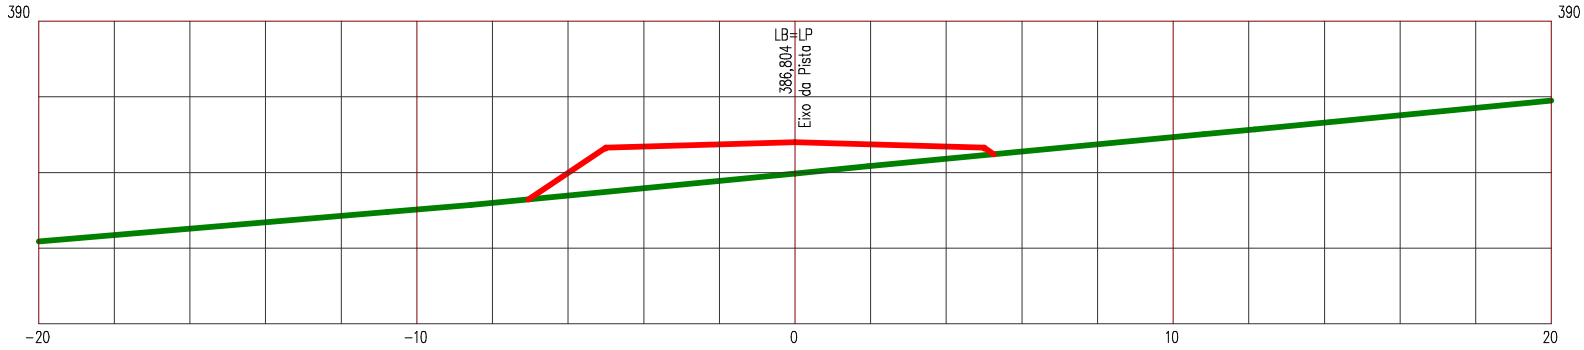

LEGENDA


PRIMITIVO

ATERRO

Manutenção e Conservação de Rodovias Não Pavimentadas

LEVANTAMENTO DE TERRAPLENAGEM

ESTACA 183	ESTRADA VICINAL 05	ESCALA 1/200

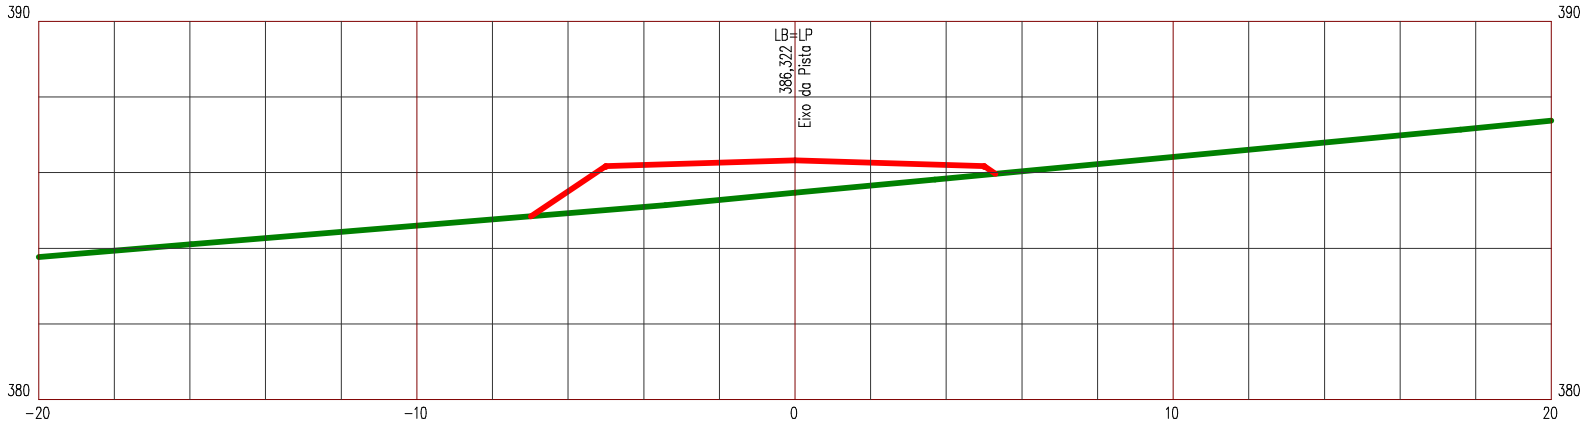

LEGENDA


PRIMITIVO

ATERRO

Manutenção e Conservação de Rodovias Não Pavimentadas

LEVANTAMENTO DE TERRAPLENAGEM

ESTACA 184	ESTRADA VICINAL 05	ESCALA 1/200

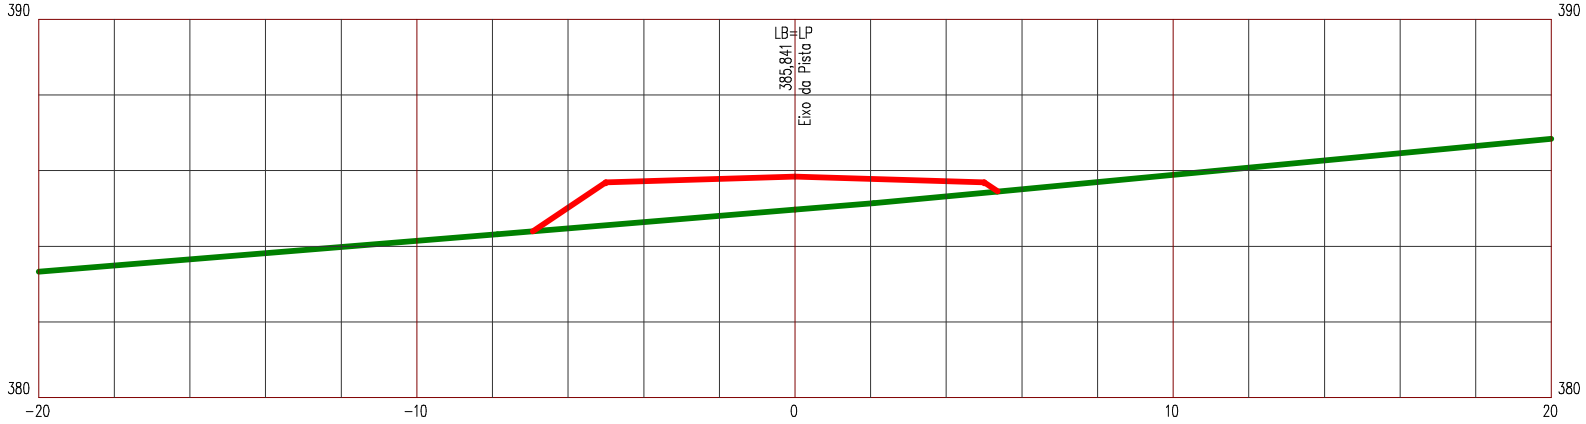

LEGENDA


PRIMITIVO

ATERRO

Manutenção e Conservação de Rodovias Não Pavimentadas

LEVANTAMENTO DE TERRAPLENAGEM

ESTACA 185	ESTRADA VICINAL 05	ESCALA 1/200

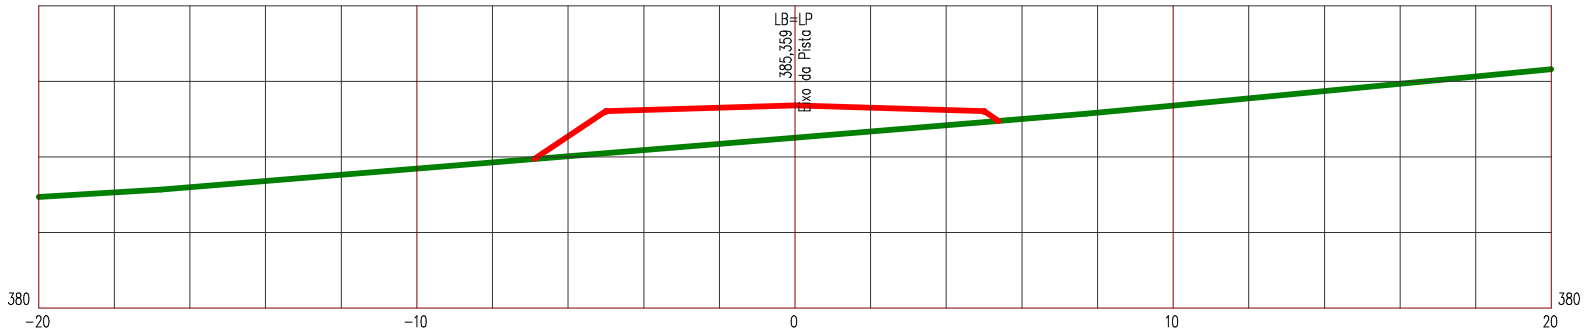

LEGENDA


PRIMITIVO

ATERRO

Manutenção e Conservação de Rodovias Não Pavimentadas

LEVANTAMENTO DE TERRAPLENAGEM

ESTACA 186	ESTRADA VICINAL 05	ESCALA 1/200

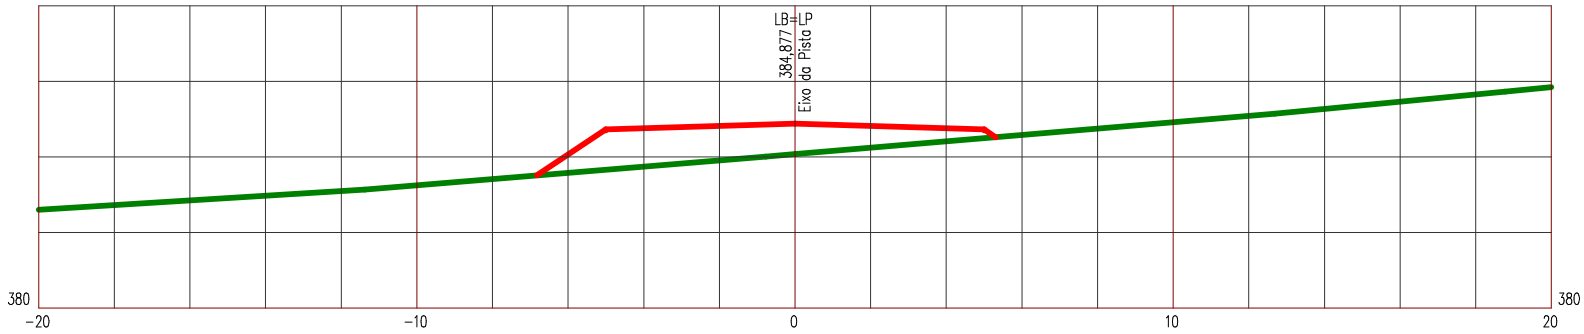

LEGENDA


PRIMITIVO

ATERRO

Manutenção e Conservação de Rodovias Não Pavimentadas

LEVANTAMENTO DE TERRAPLENAGEM

ESTACA 187	ESTRADA VICINAL 05	ESCALA 1/200

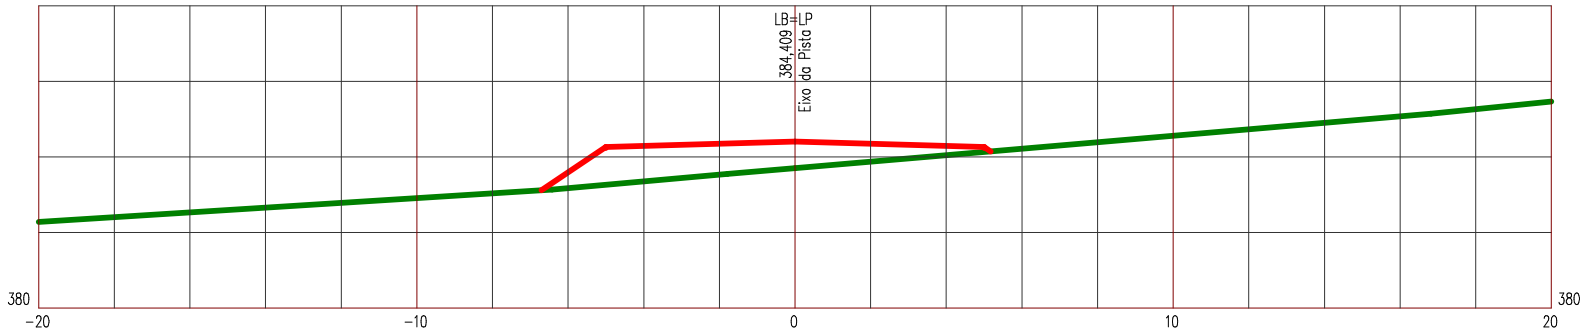

LEGENDA


PRIMITIVO

ATERRO

Manutenção e Conservação de Rodovias Não Pavimentadas

LEVANTAMENTO DE TERRAPLENAGEM

ESTACA 188	ESTRADA VICINAL 05	ESCALA 1/200

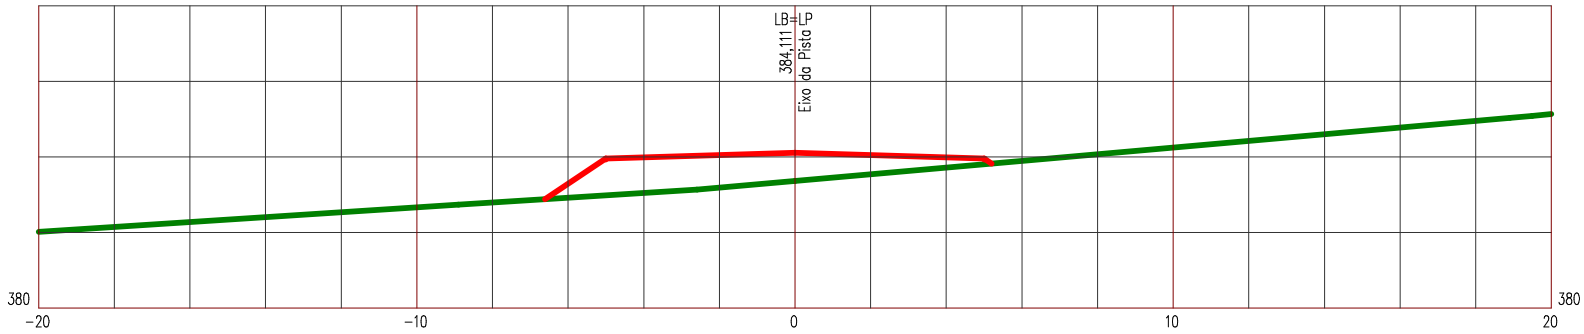

LEGENDA


PRIMITIVO

ATERRO

Manutenção e Conservação de Rodovias Não Pavimentadas

LEVANTAMENTO DE TERRAPLENAGEM

ESTACA 189	ESTRADA VICINAL 05	ESCALA 1/200

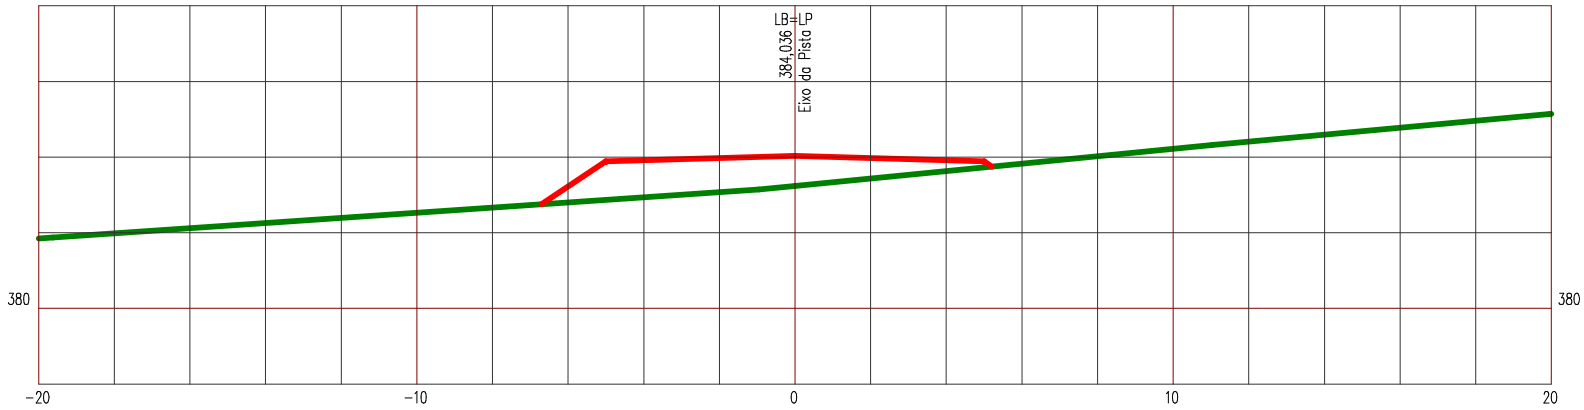

LEGENDA


PRIMITIVO

ATERRO

Manutenção e Conservação de Rodovias Não Pavimentadas

LEVANTAMENTO DE TERRAPLENAGEM

ESTACA 190	ESTRADA VICINAL 05	ESCALA 1/200

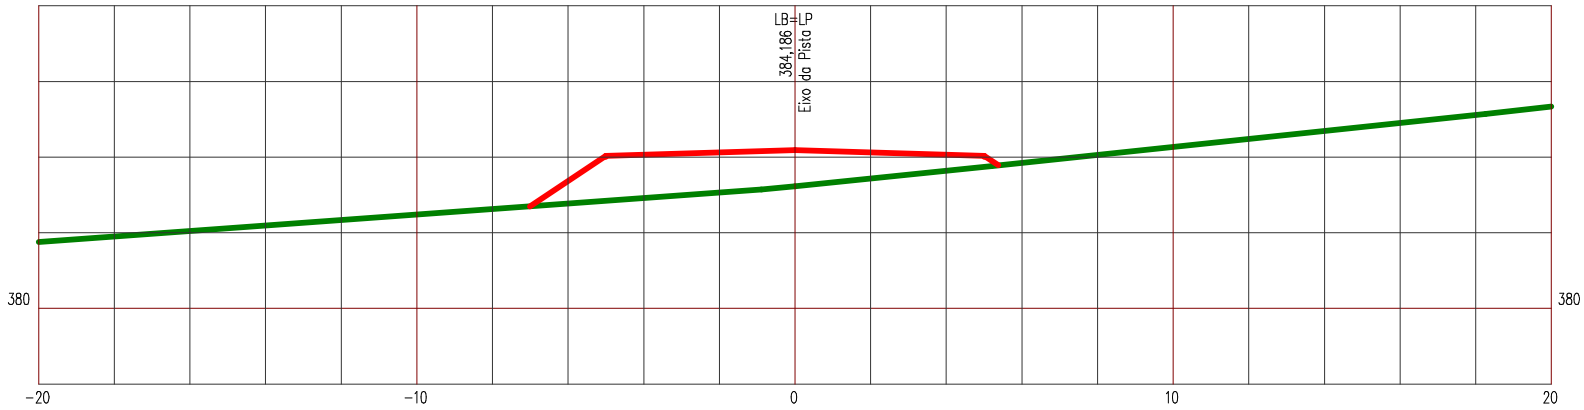

LEGENDA


PRIMITIVO

ATERRO

Manutenção e Conservação de Rodovias Não Pavimentadas

LEVANTAMENTO DE TERRAPLENAGEM

ESTACA 191	ESTRADA VICINAL 05	ESCALA 1/200

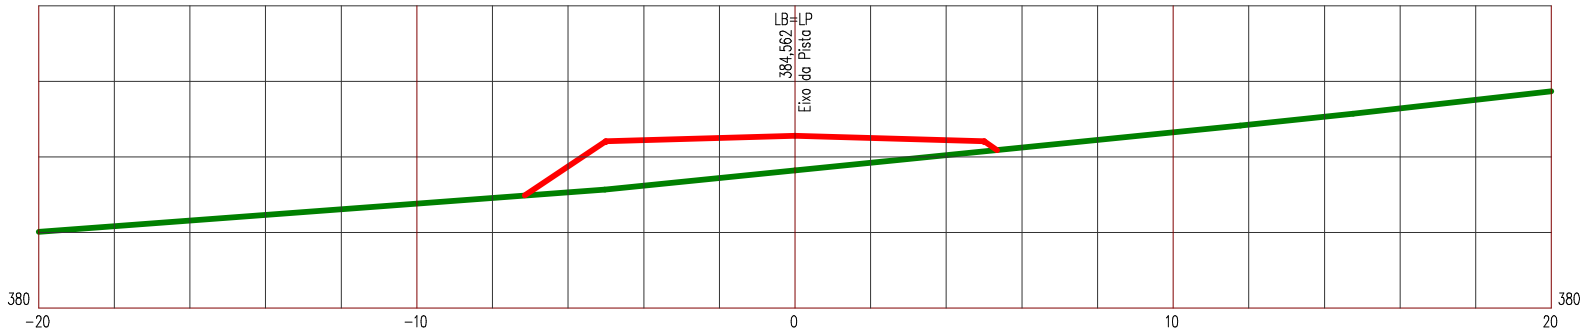

LEGENDA


PRIMITIVO

ATERRO

Manutenção e Conservação de Rodovias Não Pavimentadas

LEVANTAMENTO DE TERRAPLENAGEM

ESTACA 192	ESTRADA VICINAL 05	ESCALA 1/200

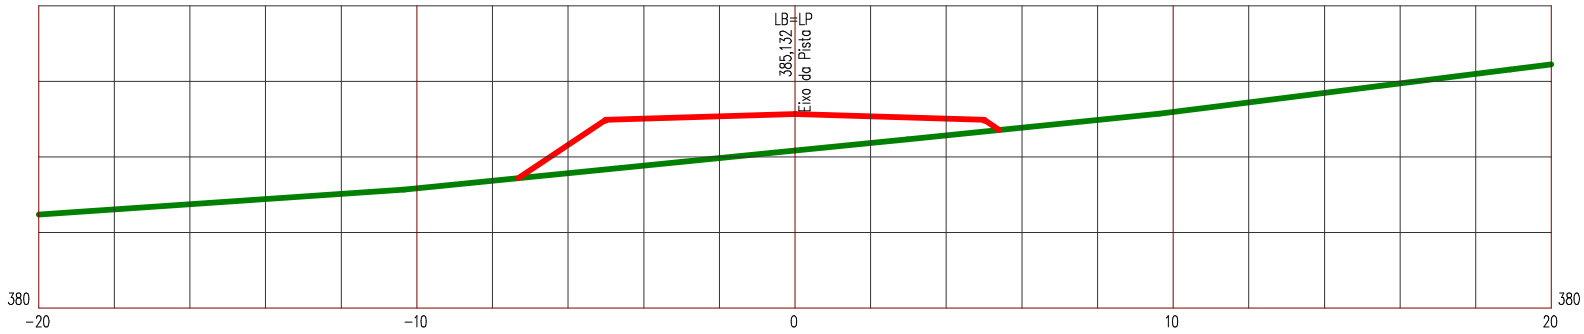

LEGENDA


PRIMITIVO

ATERRO

Manutenção e Conservação de Rodovias Não Pavimentadas

LEVANTAMENTO DE TERRAPLENAGEM

ESTACA 193	ESTRADA VICINAL 05	ESCALA 1/200

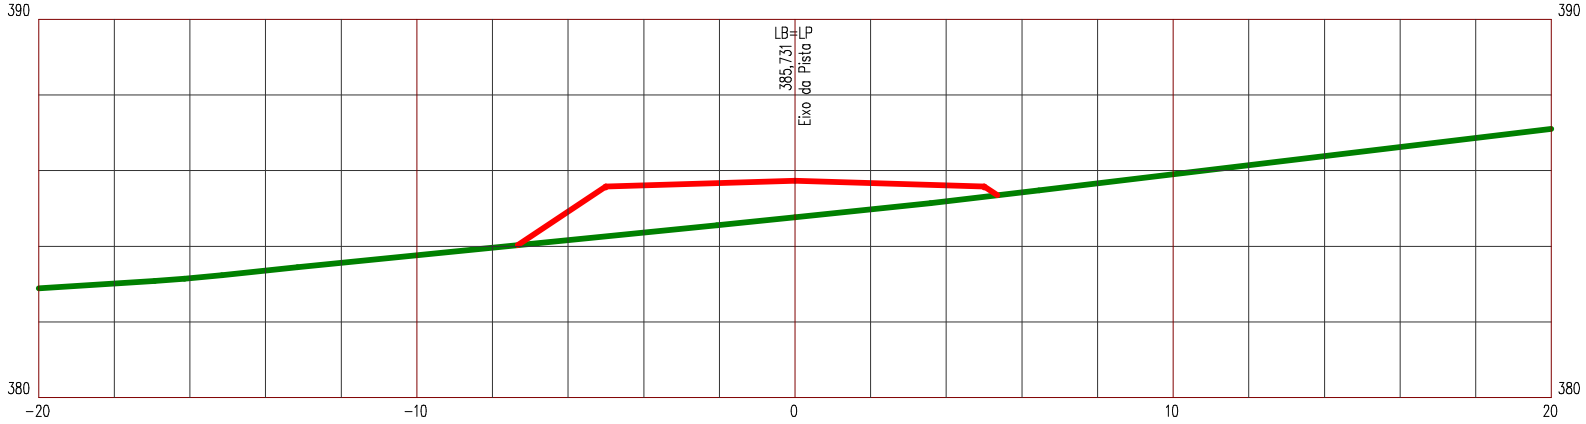

LEGENDA


PRIMITIVO

ATERRO

Manutenção e Conservação de Rodovias Não Pavimentadas

LEVANTAMENTO DE TERRAPLENAGEM

ESTACA 194	ESTRADA VICINAL 05	ESCALA 1/200

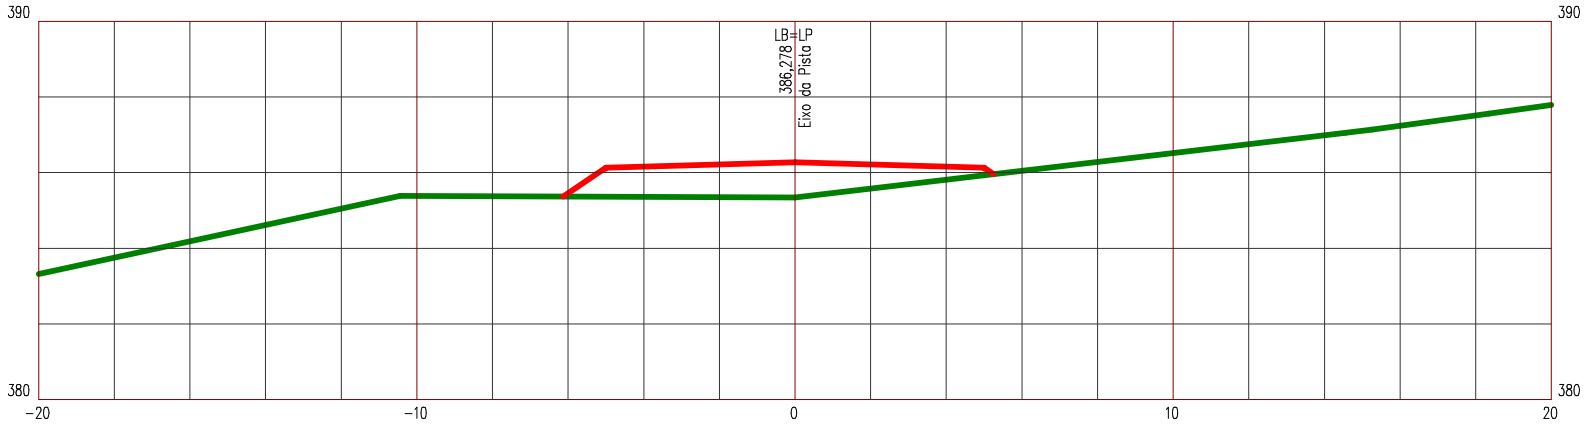

LEGENDA


PRIMITIVO

ATERRO

Manutenção e Conservação de Rodovias Não Pavimentadas

LEVANTAMENTO DE TERRAPLENAGEM

ESTACA 195	ESTRADA VICINAL 05	ESCALA 1/200

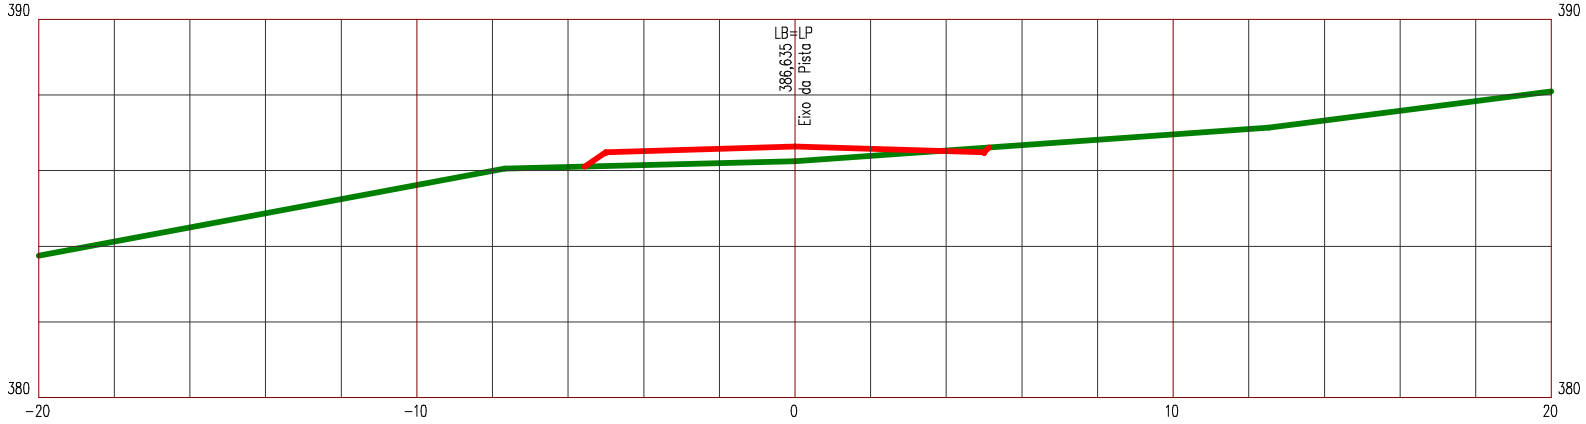

LEGENDA


PRIMITIVO

ATERRO

Manutenção e Conservação de Rodovias Não Pavimentadas

LEVANTAMENTO DE TERRAPLENAGEM

ESTACA 196	ESTRADA VICINAL 05	ESCALA 1/200

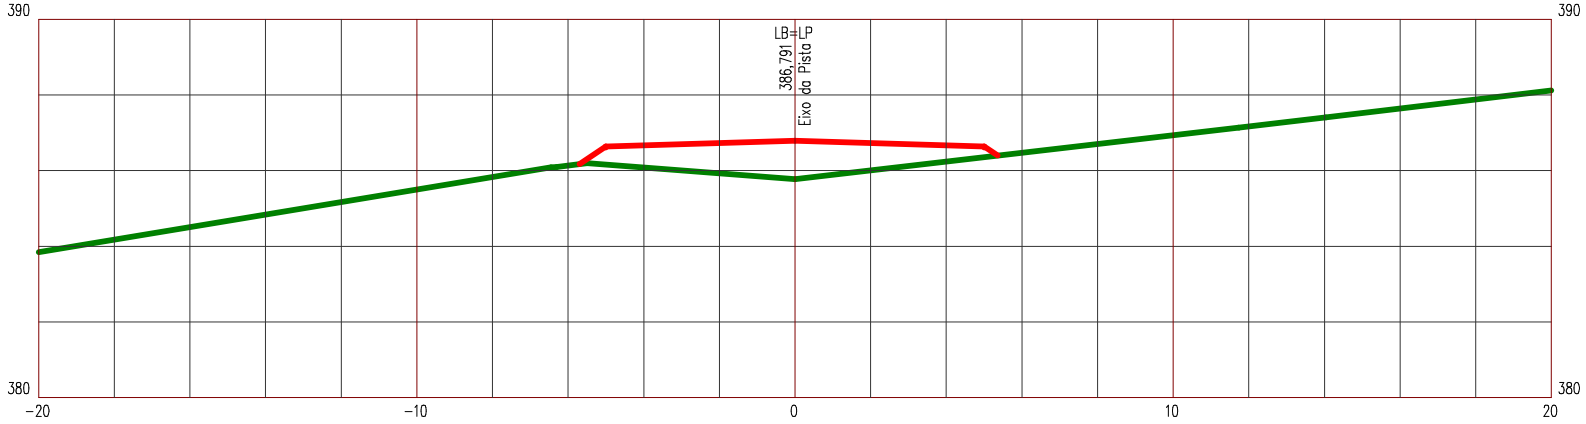

LEGENDA


PRIMITIVO

ATERRO

Manutenção e Conservação de Rodovias Não Pavimentadas

LEVANTAMENTO DE TERRAPLENAGEM

ESTACA 197	ESTRADA VICINAL 05	ESCALA 1/200

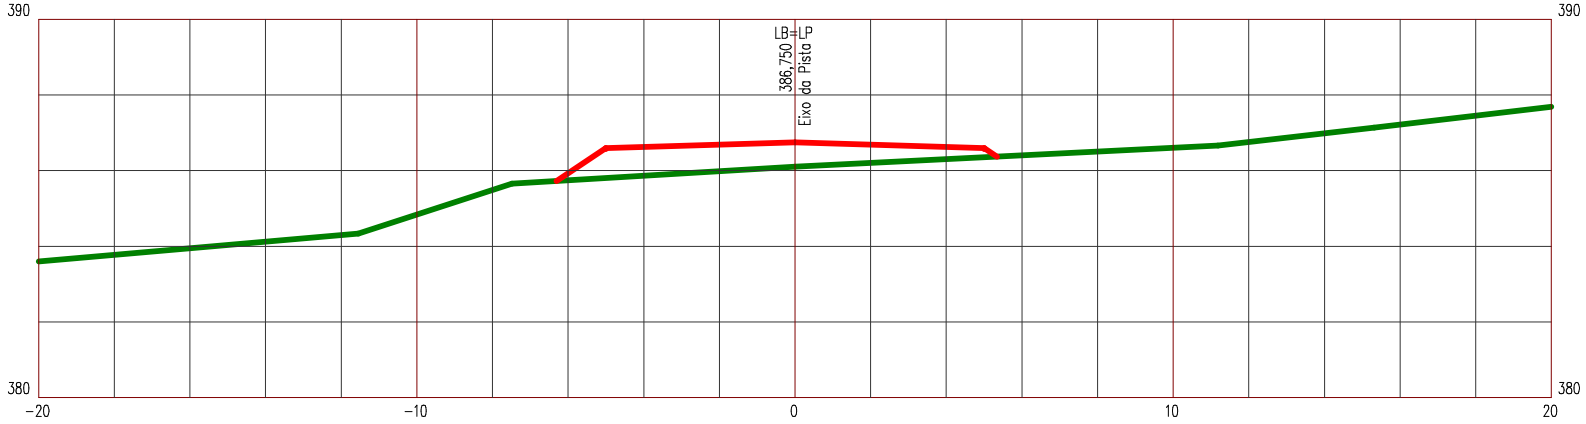

LEGENDA


PRIMITIVO

ATERRO

Manutenção e Conservação de Rodovias Não Pavimentadas

LEVANTAMENTO DE TERRAPLENAGEM

ESTACA 198	ESTRADA VICINAL 05	ESCALA 1/200

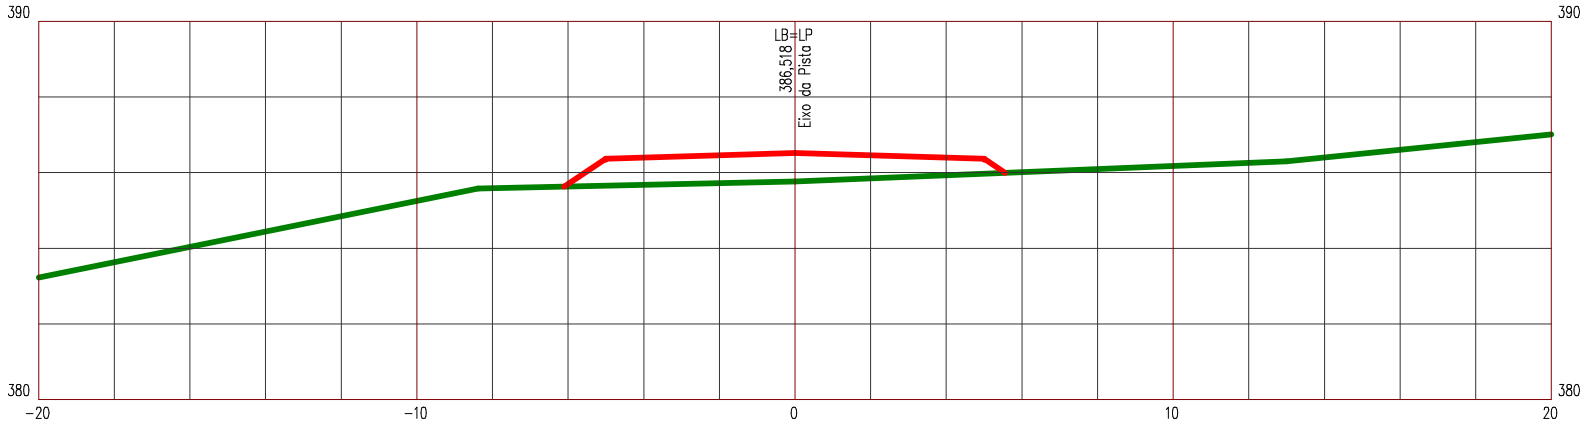

LEGENDA


PRIMITIVO

ATERRO

Manutenção e Conservação de Rodovias Não Pavimentadas

LEVANTAMENTO DE TERRAPLENAGEM

ESTACA 199	ESTRADA VICINAL 05	ESCALA 1/200

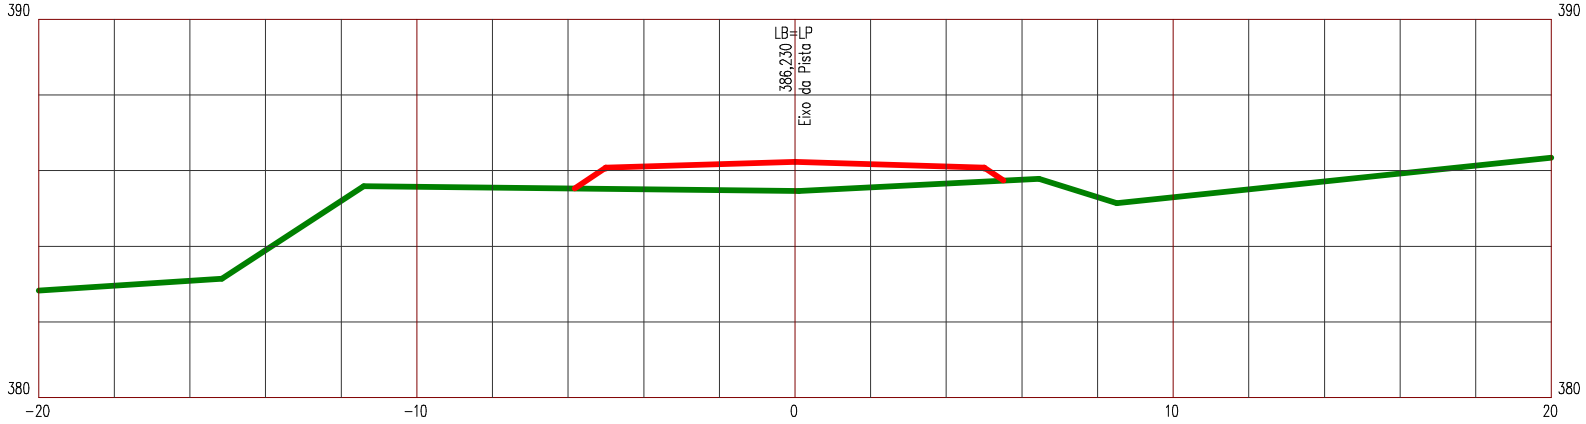

LEGENDA


PRIMITIVO

ATERRO

Manutenção e Conservação de Rodovias Não Pavimentadas

LEVANTAMENTO DE TERRAPLENAGEM

ESTACA 200	ESTRADA VICINAL 05	ESCALA 1/200

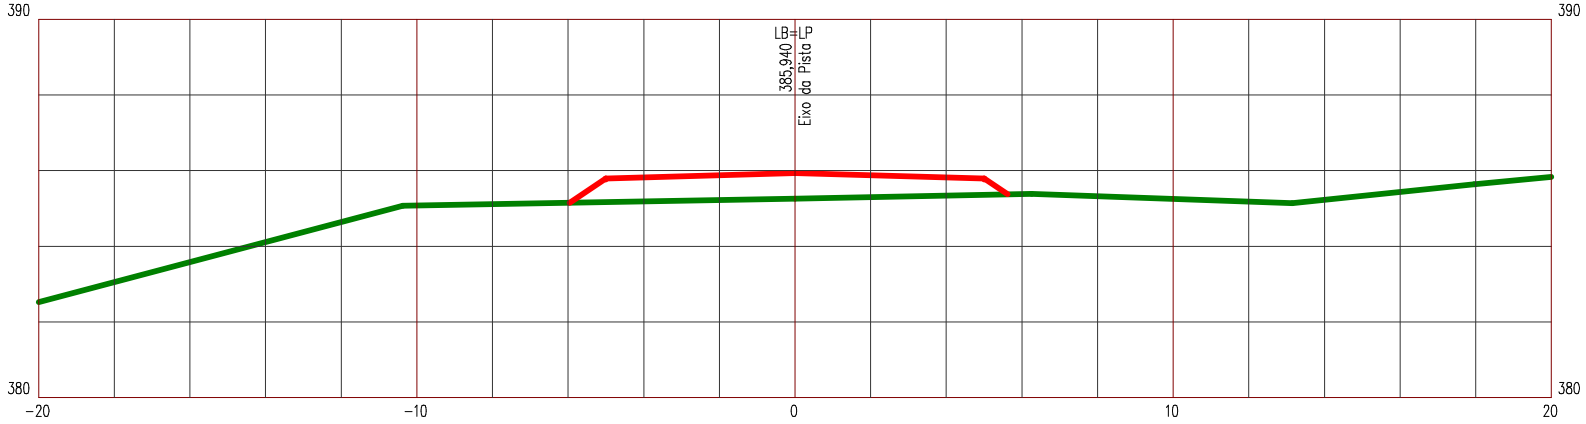

LEGENDA


PRIMITIVO

ATERRO

Manutenção e Conservação de Rodovias Não Pavimentadas

LEVANTAMENTO DE TERRAPLENAGEM

ESTACA 201	ESTRADA VICINAL 05	ESCALA 1/200

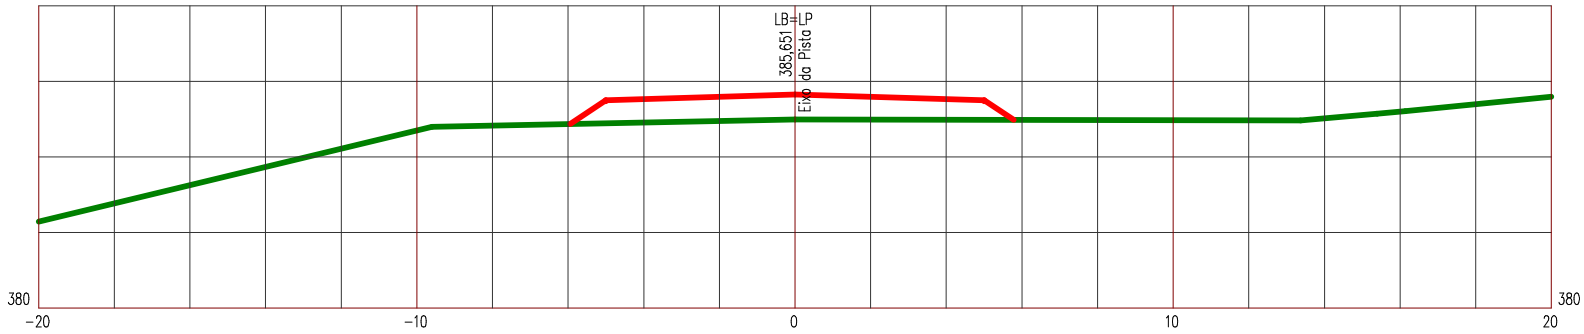

LEGENDA


PRIMITIVO

ATERRO

Manutenção e Conservação de Rodovias Não Pavimentadas

LEVANTAMENTO DE TERRAPLENAGEM

ESTACA 202	ESTRADA VICINAL 05	ESCALA 1/200

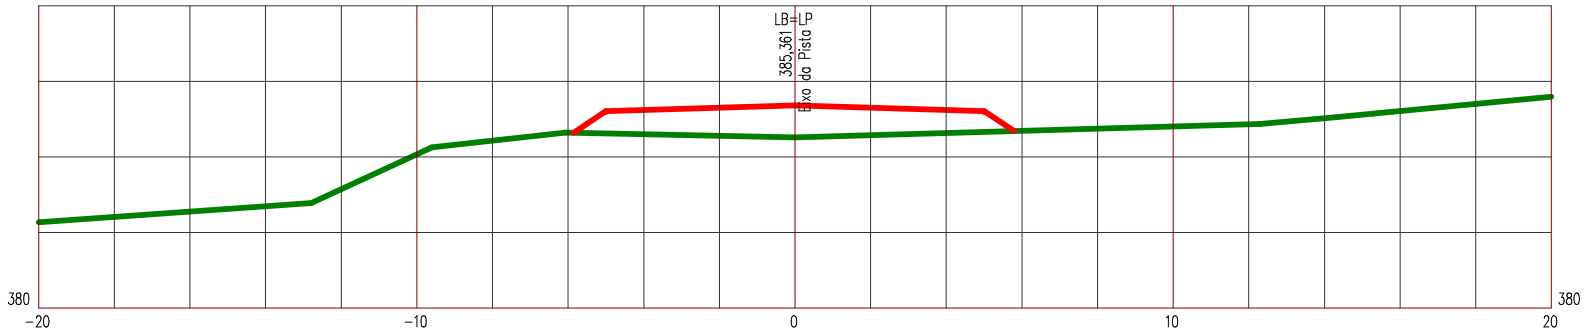

LEGENDA


PRIMITIVO

ATERRO

Manutenção e Conservação de Rodovias Não Pavimentadas

LEVANTAMENTO DE TERRAPLENAGEM

ESTACA 203	ESTRADA VICINAL 05	ESCALA 1/200

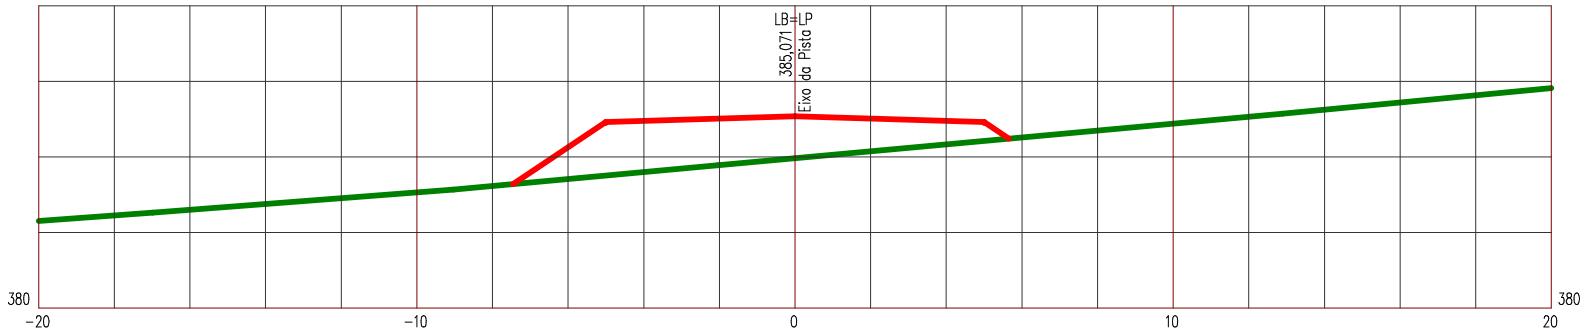

LEGENDA


PRIMITIVO

ATERRO

Manutenção e Conservação de Rodovias Não Pavimentadas

LEVANTAMENTO DE TERRAPLENAGEM

ESTACA 204	ESTRADA VICINAL 05	ESCALA 1/200

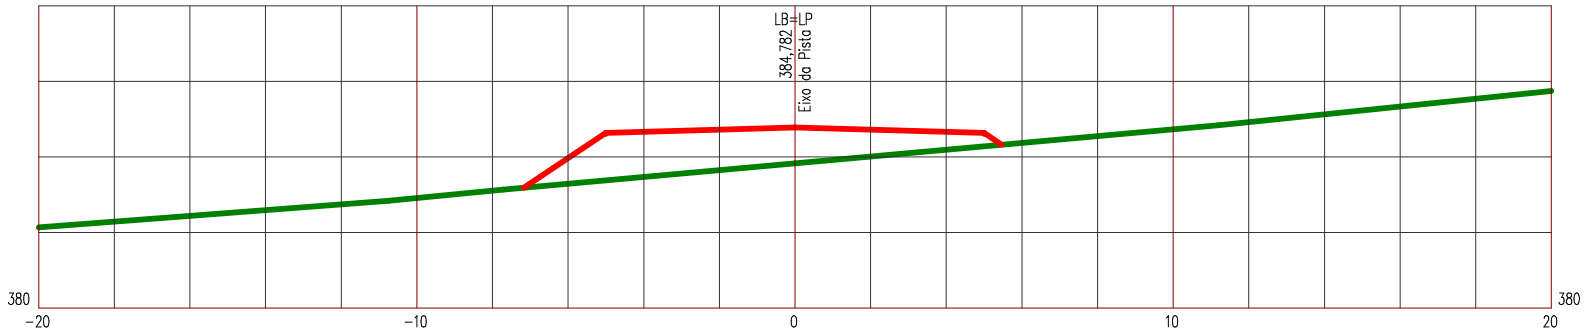

LEGENDA


PRIMITIVO

ATERRO

Manutenção e Conservação de Rodovias Não Pavimentadas

LEVANTAMENTO DE TERRAPLENAGEM

ESTACA 205	ESTRADA VICINAL 05	ESCALA 1/200

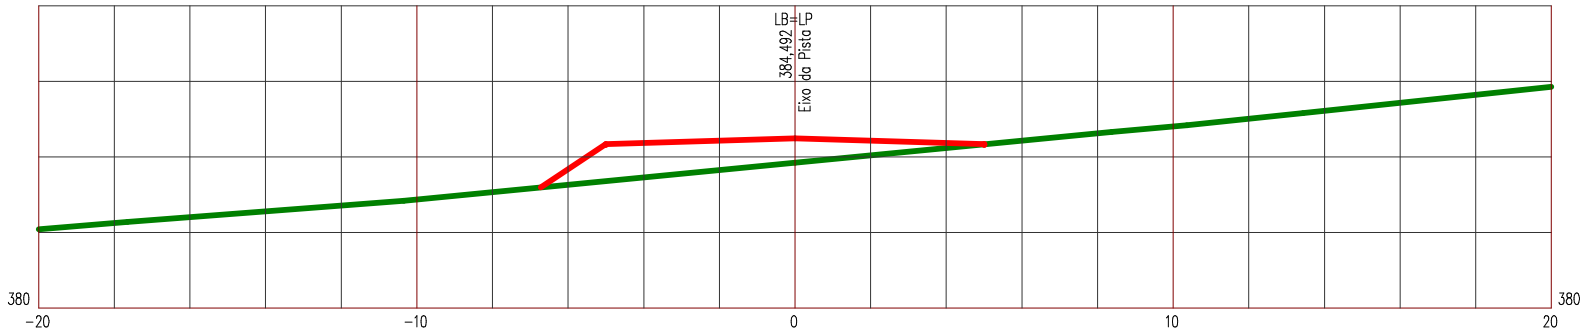

LEGENDA


PRIMITIVO

ATERRO

Manutenção e Conservação de Rodovias Não Pavimentadas

LEVANTAMENTO DE TERRAPLENAGEM

ESTACA 206	ESTRADA VICINAL 05	ESCALA 1/200

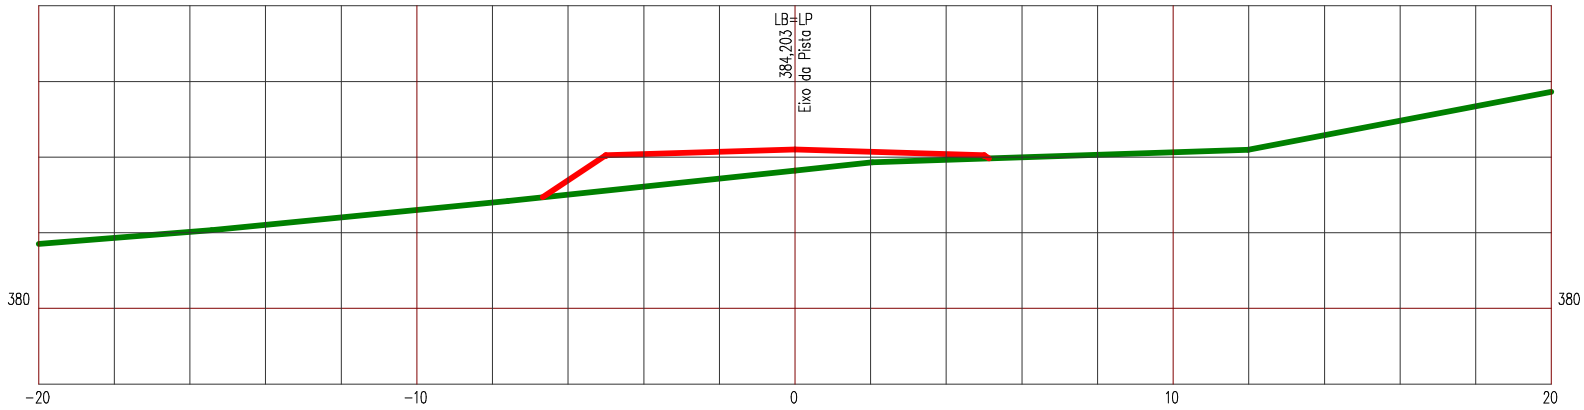

LEGENDA


PRIMITIVO

ATERRO

Manutenção e Conservação de Rodovias Não Pavimentadas

LEVANTAMENTO DE TERRAPLENAGEM

ESTACA 207	ESTRADA VICINAL 05	ESCALA 1/200

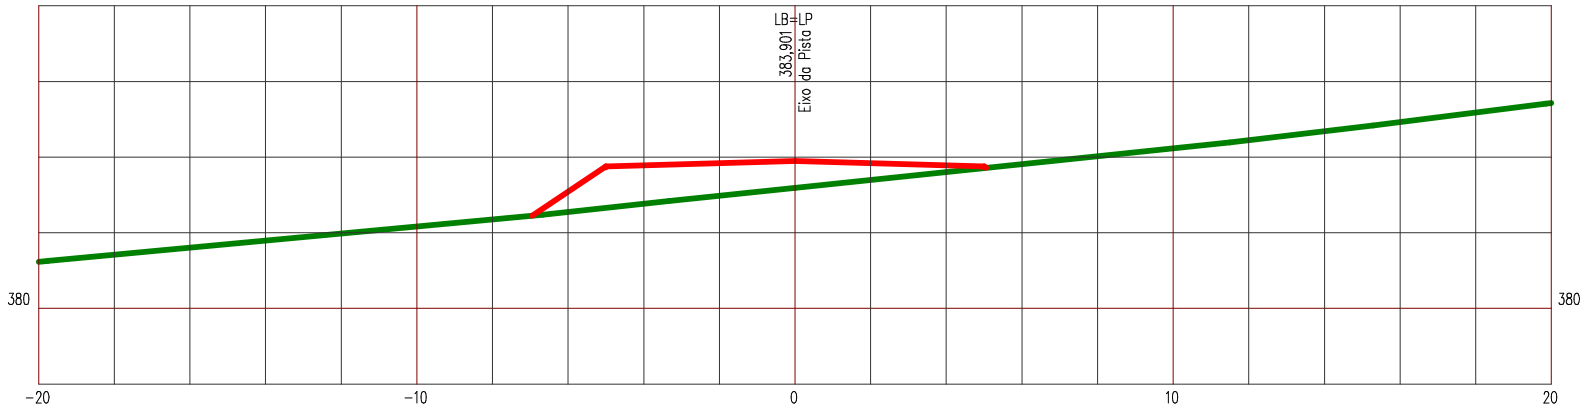

LEGENDA


PRIMITIVO

ATERRO

Manutenção e Conservação de Rodovias Não Pavimentadas

LEVANTAMENTO DE TERRAPLENAGEM

ESTACA 208	ESTRADA VICINAL 05	ESCALA 1/200

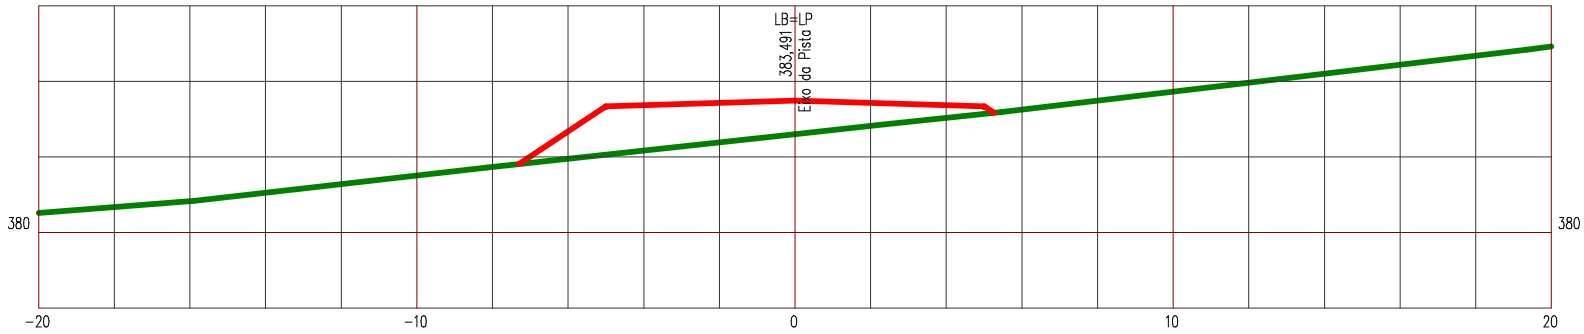

LEGENDA


PRIMITIVO

ATERRO

Manutenção e Conservação de Rodovias Não Pavimentadas

LEVANTAMENTO DE TERRAPLENAGEM

ESTACA 209	ESTRADA VICINAL 05	ESCALA 1/200

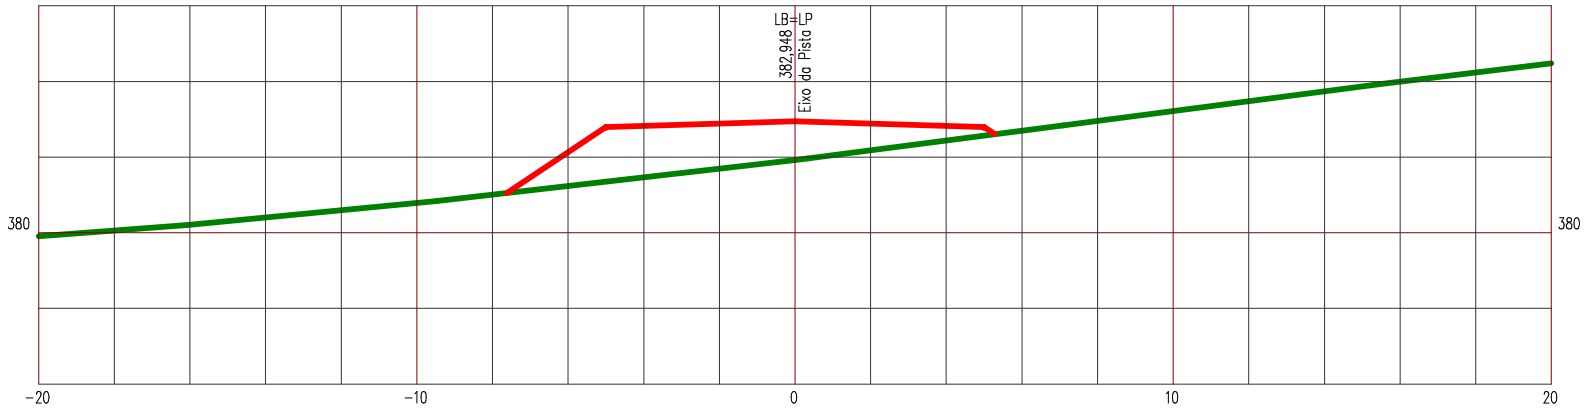

LEGENDA


PRIMITIVO

ATERRO

Manutenção e Conservação de Rodovias Não Pavimentadas

LEVANTAMENTO DE TERRAPLENAGEM

ESTACA 210	ESTRADA VICINAL 05	ESCALA 1/200

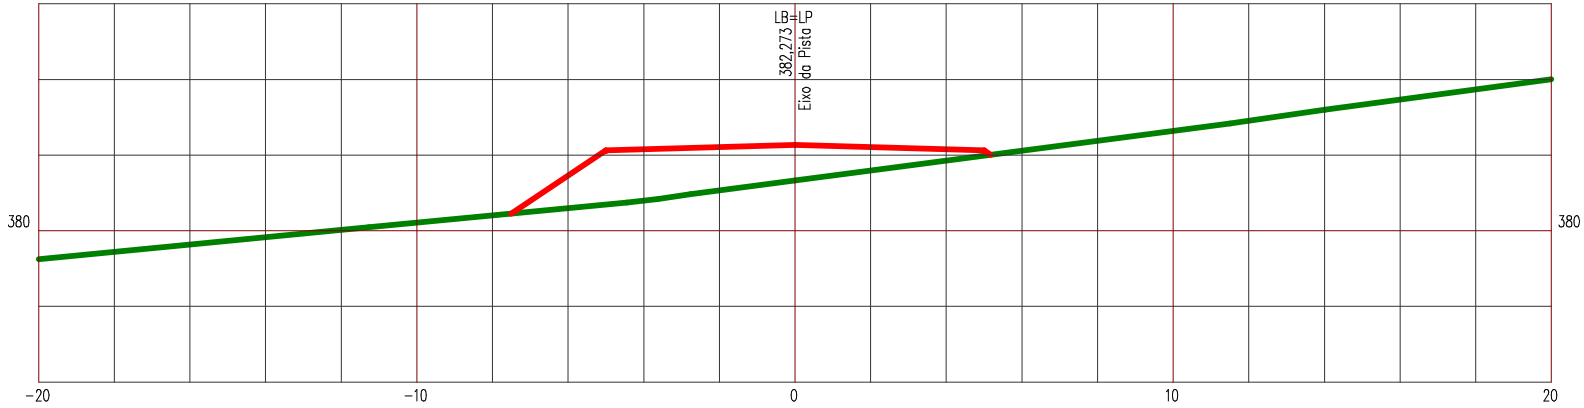

LEGENDA


PRIMITIVO

ATERRO

Manutenção e Conservação de Rodovias Não Pavimentadas

LEVANTAMENTO DE TERRAPLENAGEM

ESTACA 211	ESTRADA VICINAL 05	ESCALA 1/200

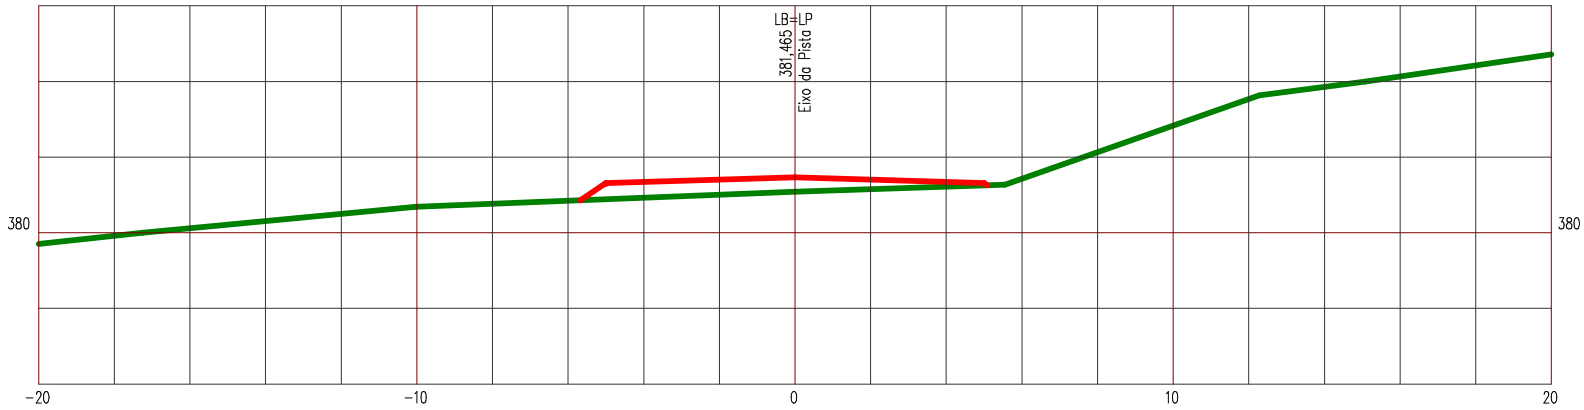

LEGENDA


PRIMITIVO

ATERRO

Manutenção e Conservação de Rodovias Não Pavimentadas

LEVANTAMENTO DE TERRAPLENAGEM

ESTACA 212	ESTRADA VICINAL 05	ESCALA 1/200

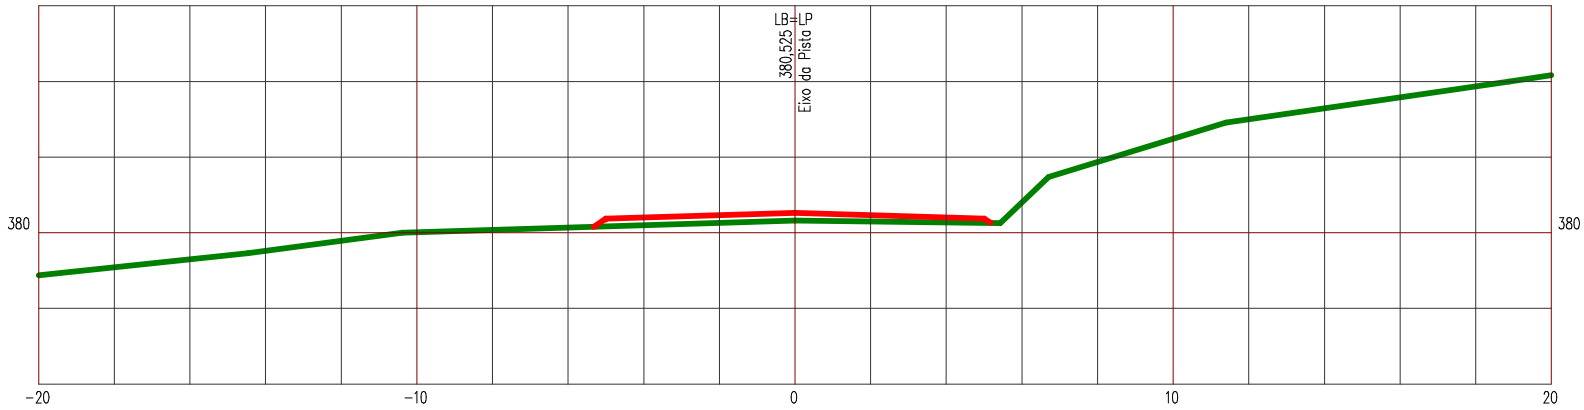

LEGENDA


PRIMITIVO

ATERRO

Manutenção e Conservação de Rodovias Não Pavimentadas

LEVANTAMENTO DE TERRAPLENAGEM

ESTACA 213	ESTRADA VICINAL 05	ESCALA 1/200

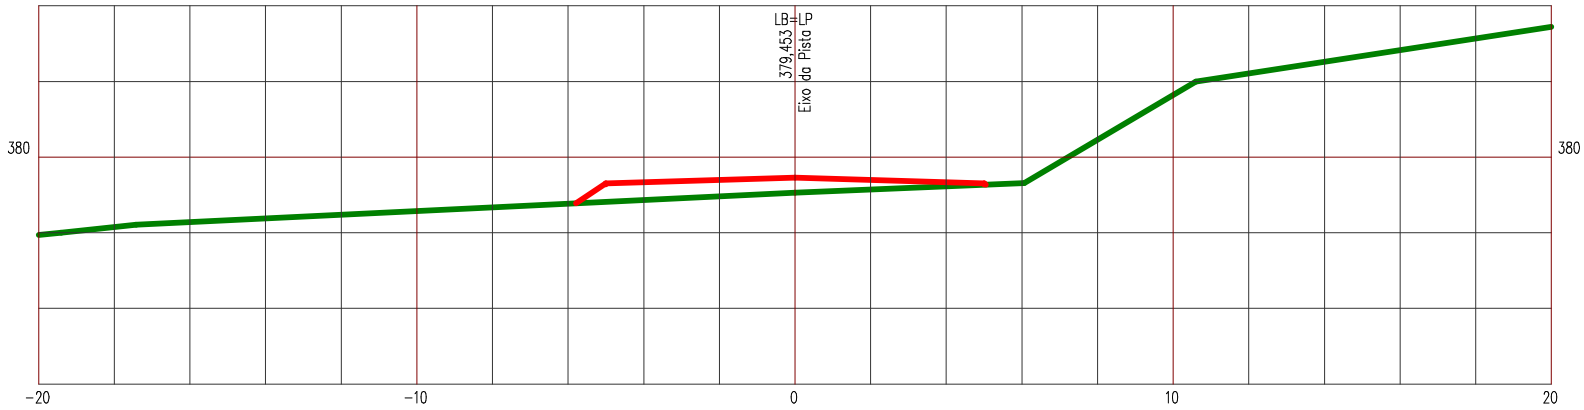

LEGENDA


PRIMITIVO

ATERRO

Manutenção e Conservação de Rodovias Não Pavimentadas

LEVANTAMENTO DE TERRAPLENAGEM

ESTACA 214 | ESTRADA VICINAL 05 | ESCALA 1/200

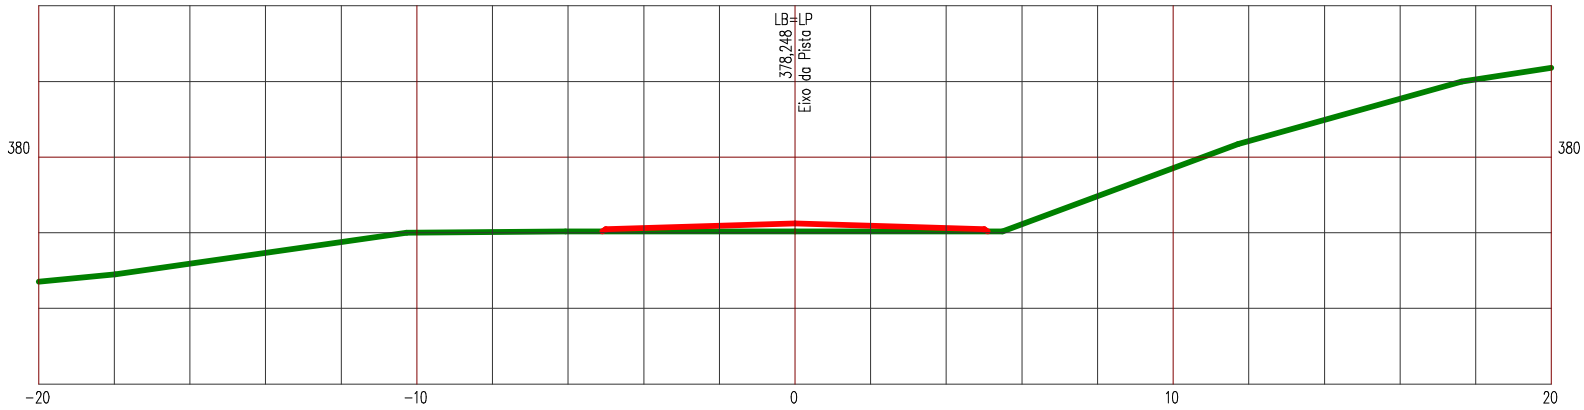

LEGENDA


PRIMITIVO

ATERRO

Manutenção e Conservação de Rodovias Não Pavimentadas

LEVANTAMENTO DE TERRAPLENAGEM

ESTACA 215 | ESTRADA VICINAL 05 | ESCALA 1/200

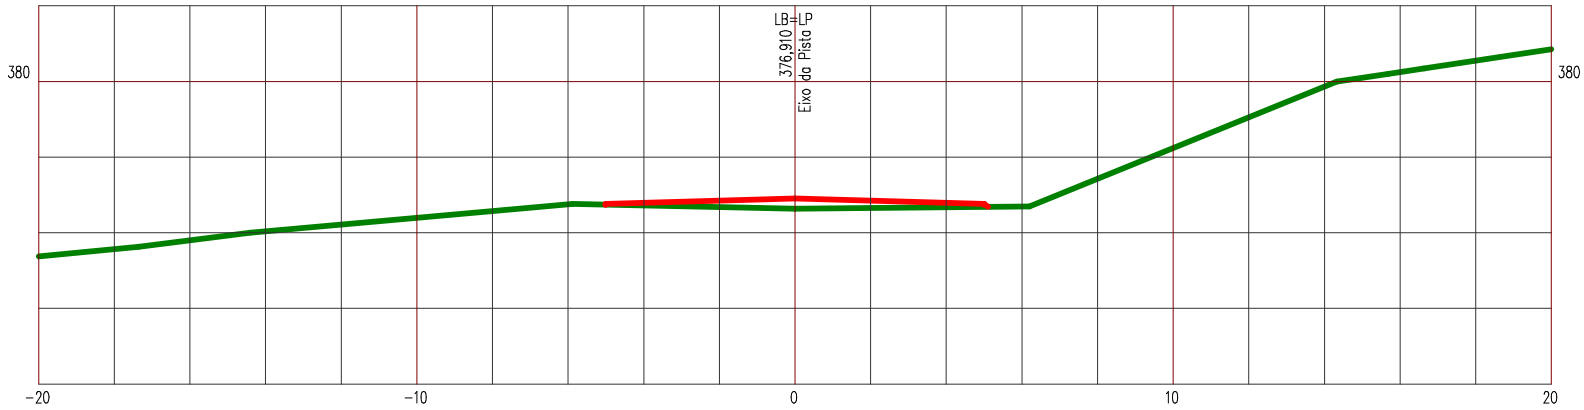

LEGENDA


PRIMITIVO

ATERRO

Manutenção e Conservação de Rodovias Não Pavimentadas

LEVANTAMENTO DE TERRAPLENAGEM

ESTACA 216	ESTRADA VICINAL 05	ESCALA 1/200

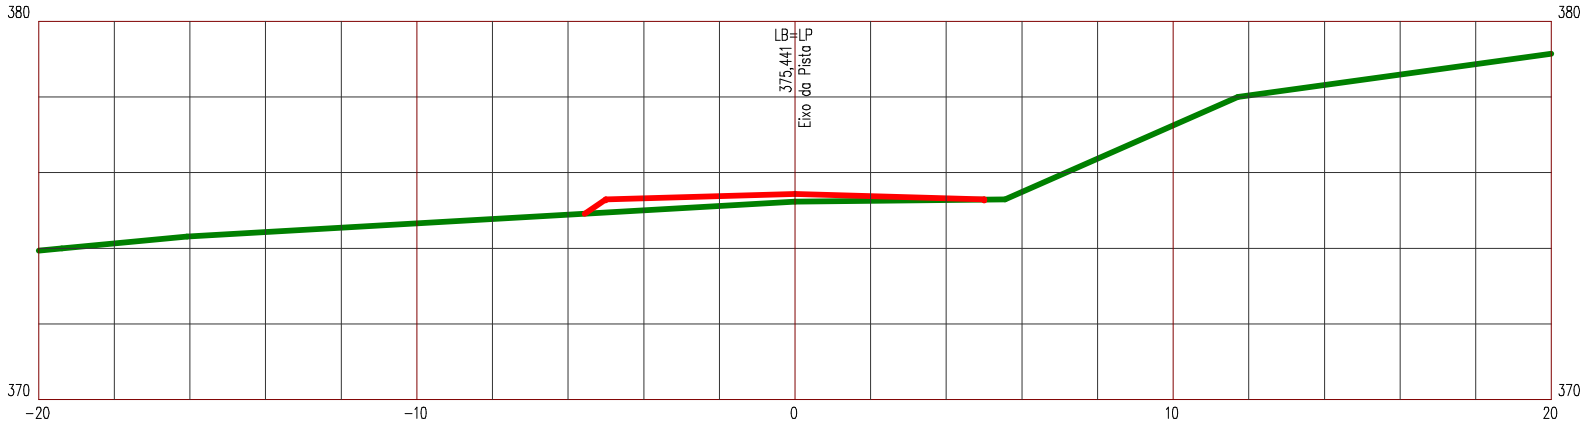

LEGENDA


PRIMITIVO

ATERRO

Manutenção e Conservação de Rodovias Não Pavimentadas

LEVANTAMENTO DE TERRAPLENAGEM

ESTACA 217	ESTRADA VICINAL 05	ESCALA 1/200

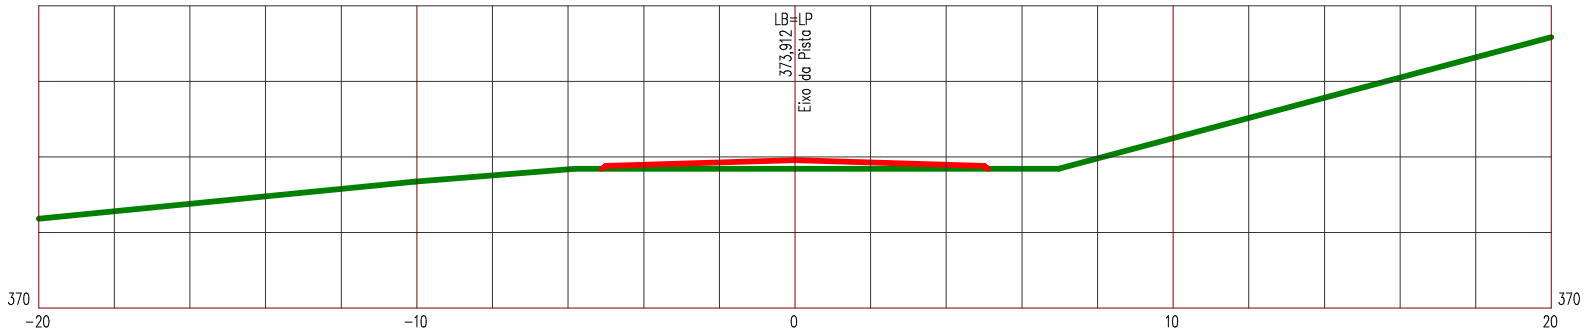

LEGENDA


PRIMITIVO

ATERRO

Manutenção e Conservação de Rodovias Não Pavimentadas

LEVANTAMENTO DE TERRAPLENAGEM

ESTACA 218	ESTRADA VICINAL 05	ESCALA 1/200

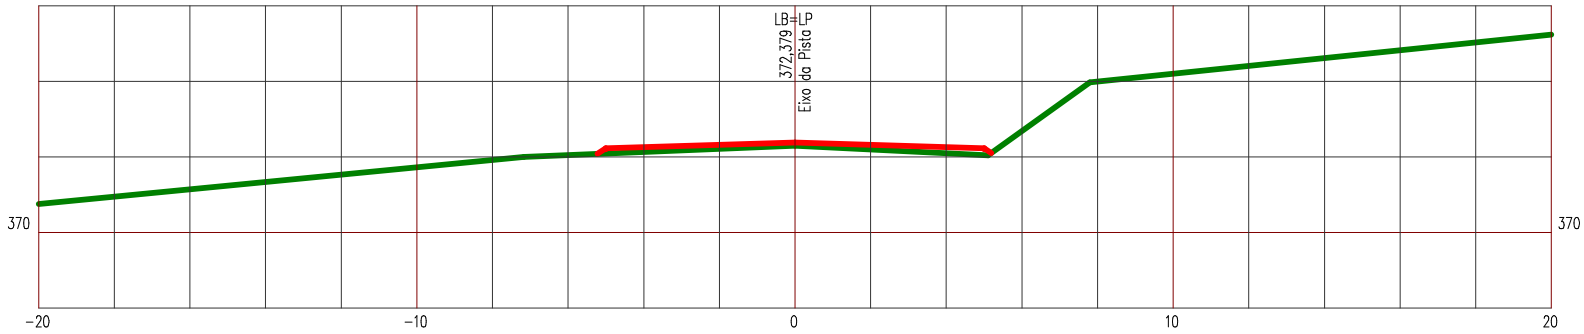

LEGENDA


PRIMITIVO

ATERRO

Manutenção e Conservação de Rodovias Não Pavimentadas

LEVANTAMENTO DE TERRAPLENAGEM

ESTACA 219	ESTRADA VICINAL 05	ESCALA 1/200

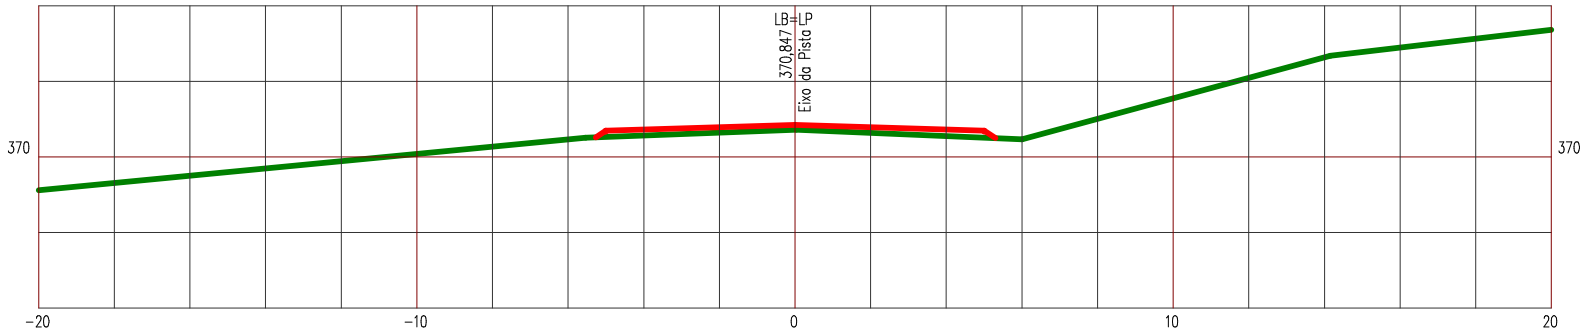

LEGENDA


PRIMITIVO

ATERRO

Manutenção e Conservação de Rodovias Não Pavimentadas

LEVANTAMENTO DE TERRAPLENAGEM

ESTACA 220	ESTRADA VICINAL 05	ESCALA 1/200

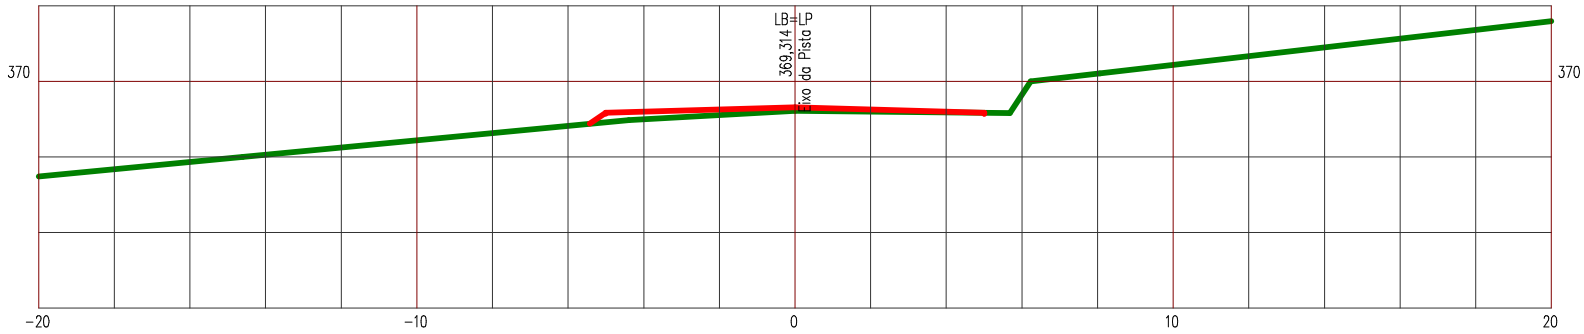

LEGENDA


PRIMITIVO

ATERRO

Manutenção e Conservação de Rodovias Não Pavimentadas

LEVANTAMENTO DE TERRAPLENAGEM

ESTACA 221	ESTRADA VICINAL 05	ESCALA 1/200

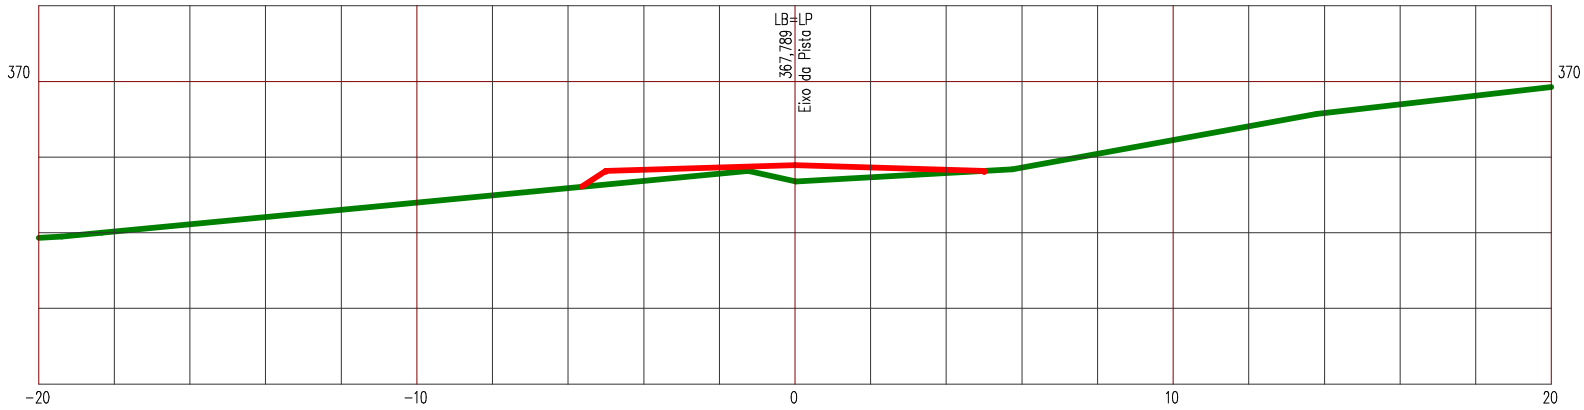

LEGENDA


PRIMITIVO

ATERRO

Manutenção e Conservação de Rodovias Não Pavimentadas

LEVANTAMENTO DE TERRAPLENAGEM

ESTACA 222	ESTRADA VICINAL 05	ESCALA 1/200

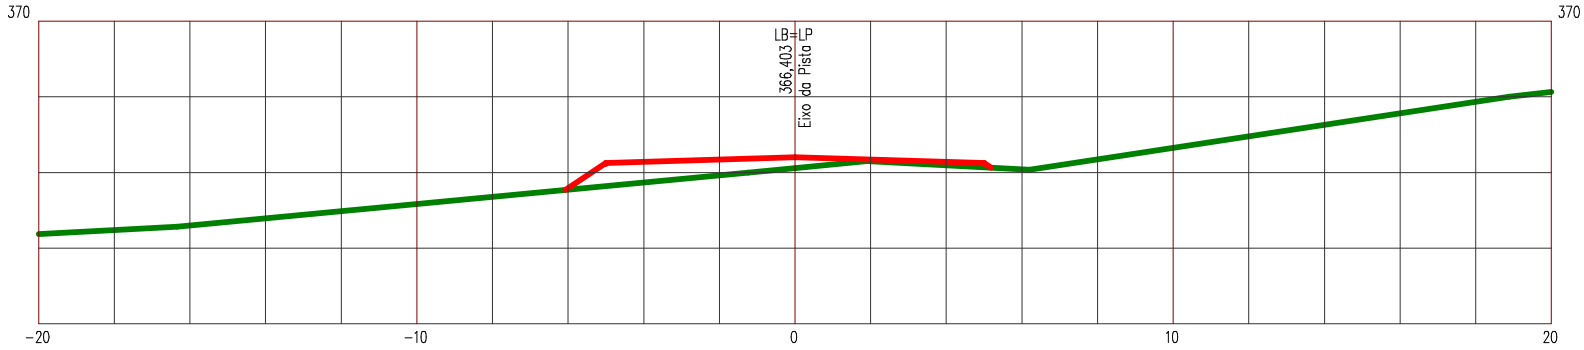

LEGENDA


PRIMITIVO

ATERRO

Manutenção e Conservação de Rodovias Não Pavimentadas

LEVANTAMENTO DE TERRAPLENAGEM

ESTACA 223	ESTRADA VICINAL 05	ESCALA 1/200

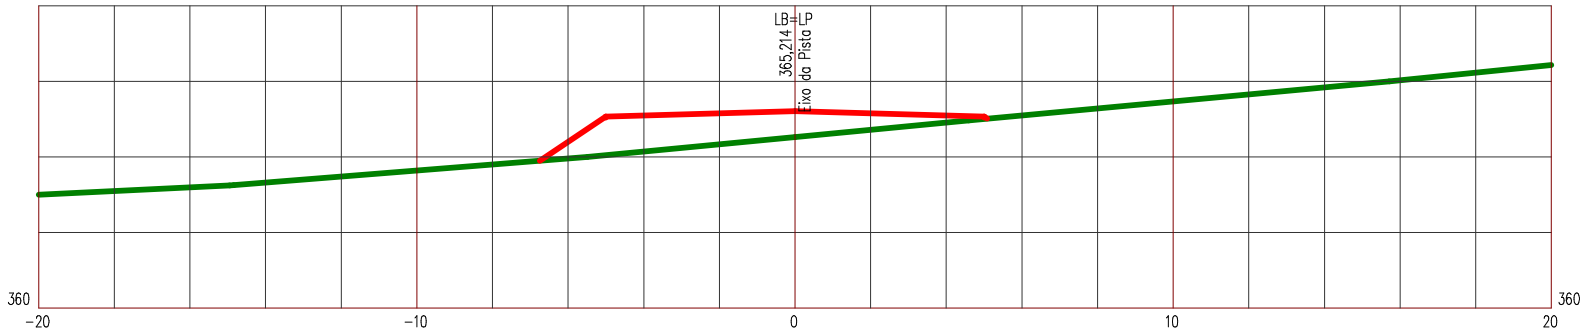

LEGENDA


PRIMITIVO

ATERRO

Manutenção e Conservação de Rodovias Não Pavimentadas

LEVANTAMENTO DE TERRAPLENAGEM

ESTACA 224	ESTRADA VICINAL 05	ESCALA 1/200

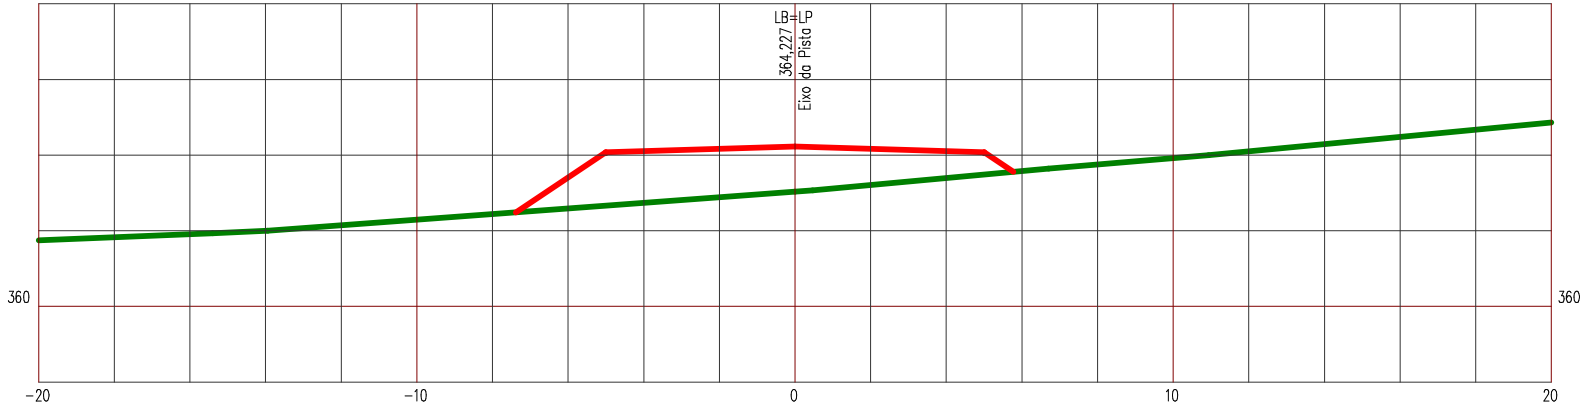

LEGENDA


PRIMITIVO

ATERRO

Manutenção e Conservação de Rodovias Não Pavimentadas

LEVANTAMENTO DE TERRAPLENAGEM

ESTACA 225	ESTRADA VICINAL 05	ESCALA 1/200

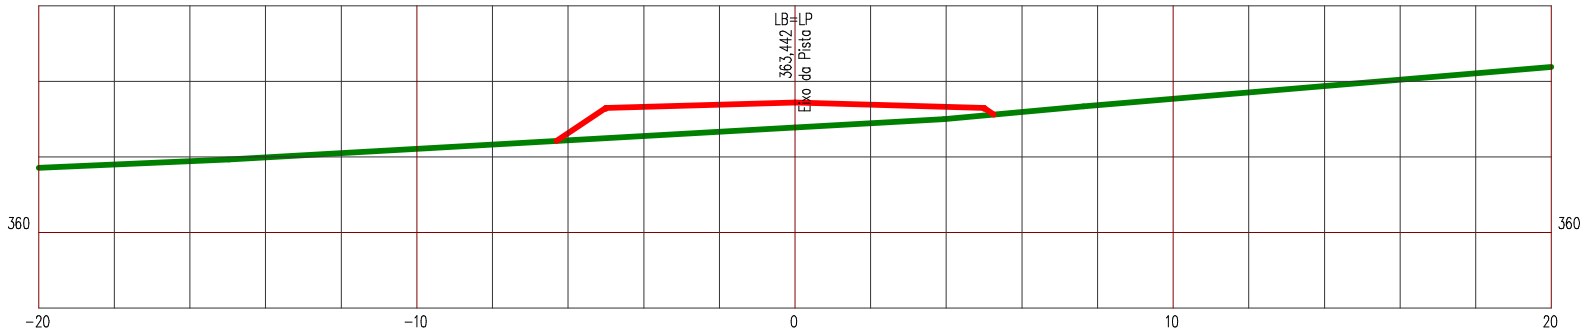

LEGENDA


PRIMITIVO

ATERRO

Manutenção e Conservação de Rodovias Não Pavimentadas

LEVANTAMENTO DE TERRAPLENAGEM

ESTACA 226	ESTRADA VICINAL 05	ESCALA 1/200

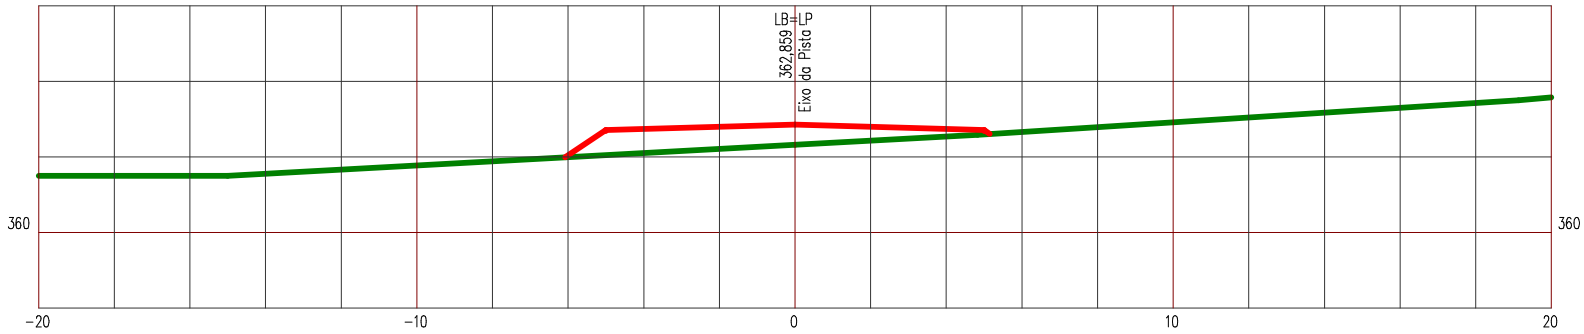

LEGENDA


PRIMITIVO

ATERRO

Manutenção e Conservação de Rodovias Não Pavimentadas

LEVANTAMENTO DE TERRAPLENAGEM

ESTACA 227	ESTRADA VICINAL 05	ESCALA 1/200

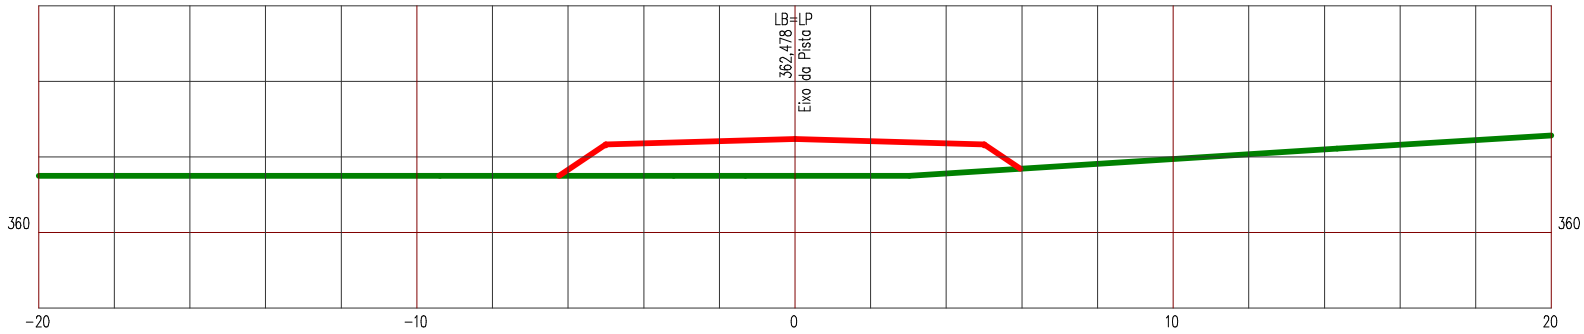

LEGENDA


PRIMITIVO

ATERRO

Manutenção e Conservação de Rodovias Não Pavimentadas

LEVANTAMENTO DE TERRAPLENAGEM

ESTACA 228 | ESTRADA VICINAL 05 | ESCALA 1/200

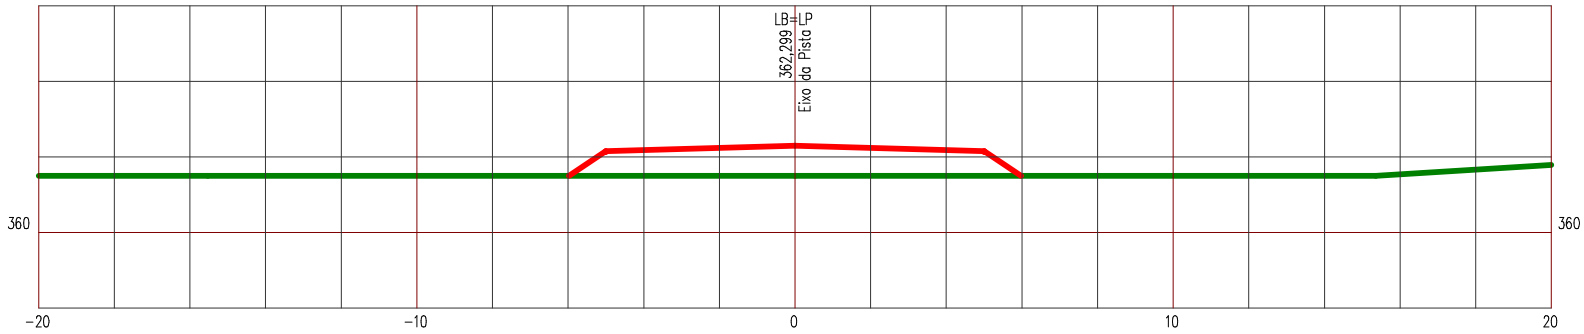

LEGENDA


PRIMITIVO

ATERRO

Manutenção e Conservação de Rodovias Não Pavimentadas

LEVANTAMENTO DE TERRAPLENAGEM

ESTACA 229	ESTRADA VICINAL 05	ESCALA 1/200

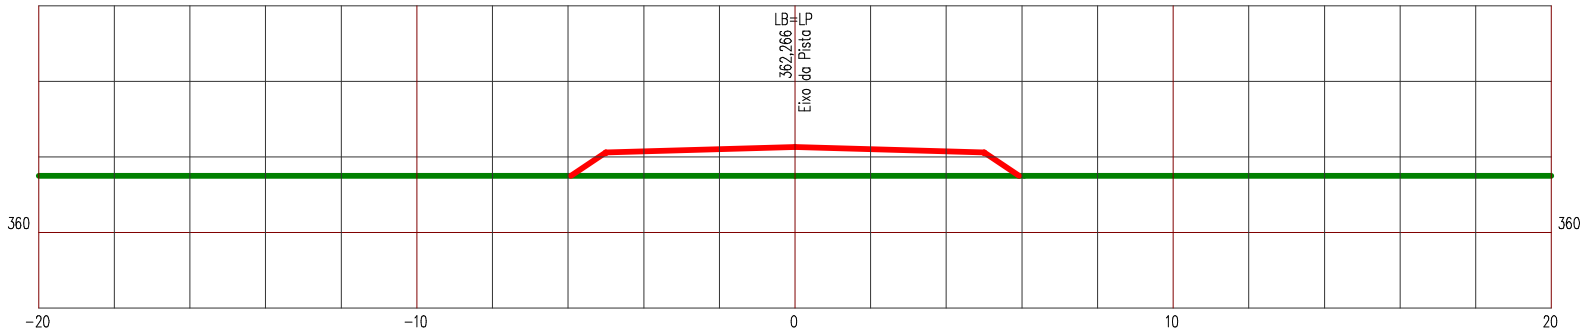

LEGENDA


PRIMITIVO

ATERRO

Manutenção e Conservação de Rodovias Não Pavimentadas

LEVANTAMENTO DE TERRAPLENAGEM

ESTACA 230	ESTRADA VICINAL 05	ESCALA 1/200

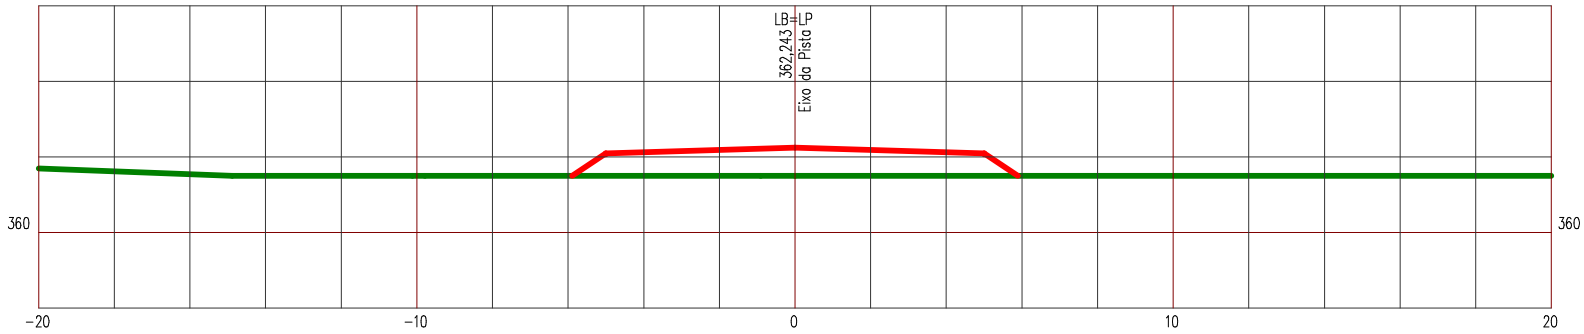

LEGENDA


PRIMITIVO

ATERRO

Manutenção e Conservação de Rodovias Não Pavimentadas

LEVANTAMENTO DE TERRAPLENAGEM

ESTACA 231	ESTRADA VICINAL 05	ESCALA 1/200

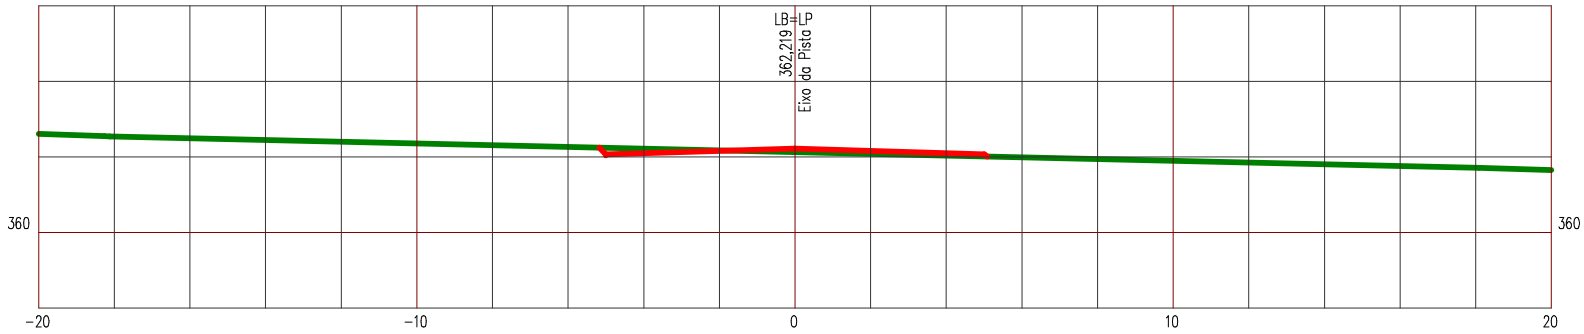

LEGENDA


PRIMITIVO

ATERRO

Manutenção e Conservação de Rodovias Não Pavimentadas

LEVANTAMENTO DE TERRAPLENAGEM

ESTACA 232	ESTRADA VICINAL 05	ESCALA 1/200

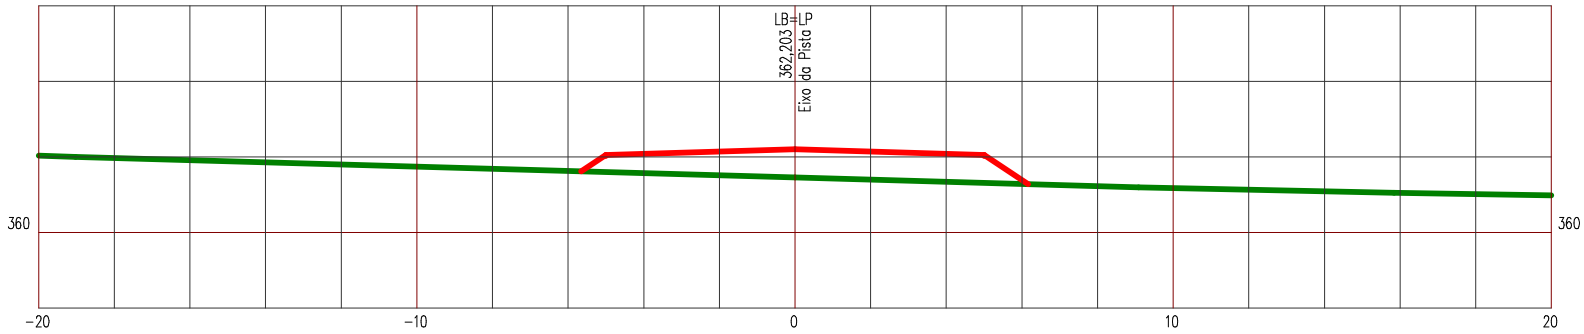

LEGENDA


PRIMITIVO

ATERRO

Manutenção e Conservação de Rodovias Não Pavimentadas

LEVANTAMENTO DE TERRAPLENAGEM

ESTACA 233	ESTRADA VICINAL 05	ESCALA 1/200

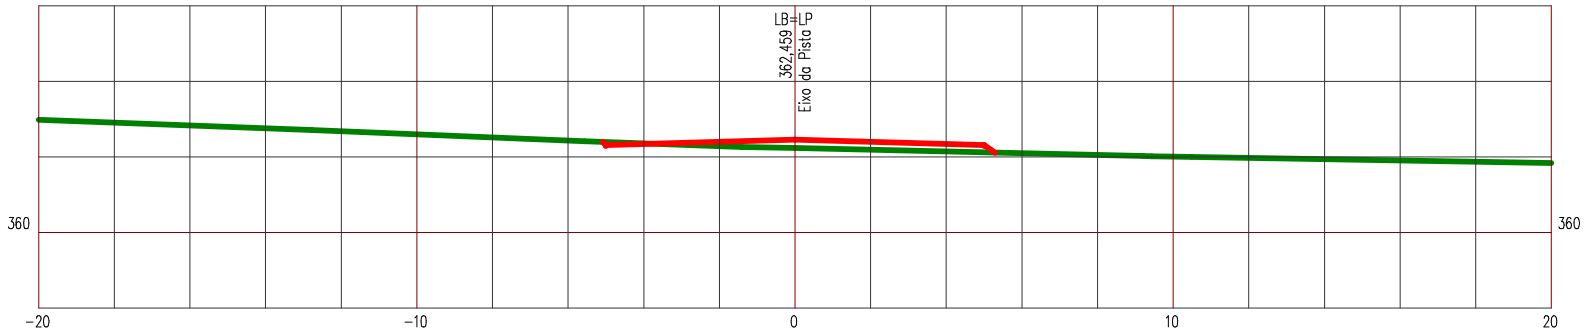

LEGENDA


PRIMITIVO

ATERRO

Manutenção e Conservação de Rodovias Não Pavimentadas

LEVANTAMENTO DE TERRAPLENAGEM

ESTACA 234	ESTRADA VICINAL 05	ESCALA 1/200

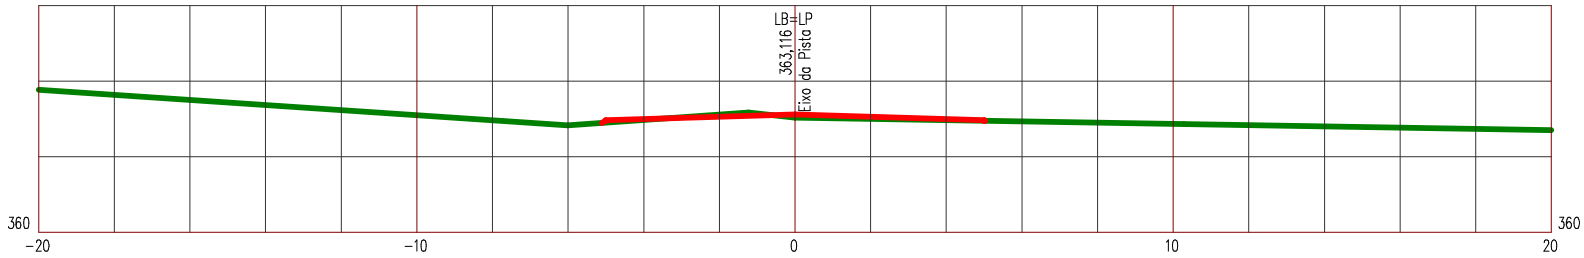

LEGENDA


PRIMITIVO

ATERRO

Manutenção e Conservação de Rodovias Não Pavimentadas

LEVANTAMENTO DE TERRAPLENAGEM

ESTACA 235	ESTRADA VICINAL 05	ESCALA 1/200

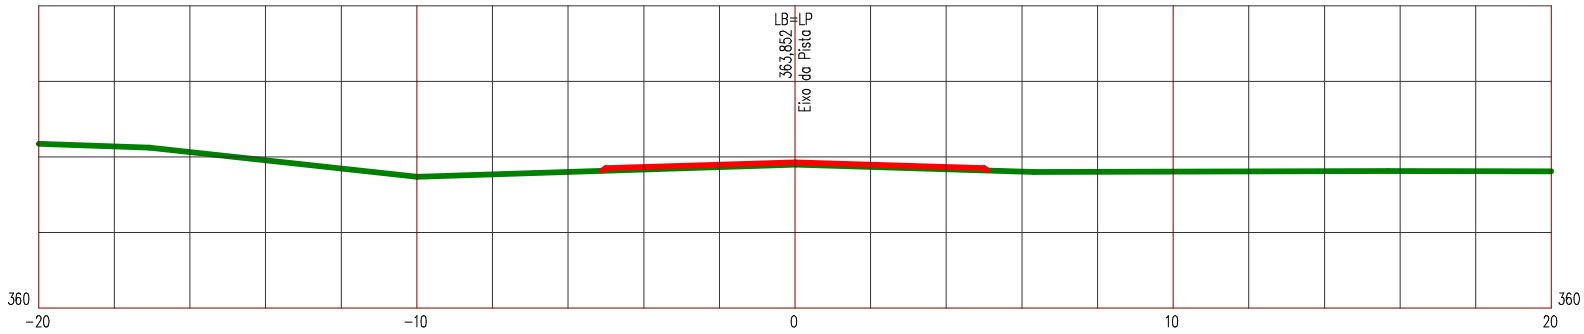

LEGENDA


PRIMITIVO

ATERRO

Manutenção e Conservação de Rodovias Não Pavimentadas

LEVANTAMENTO DE TERRAPLENAGEM

ESTACA 236	ESTRADA VICINAL 05	ESCALA 1/200

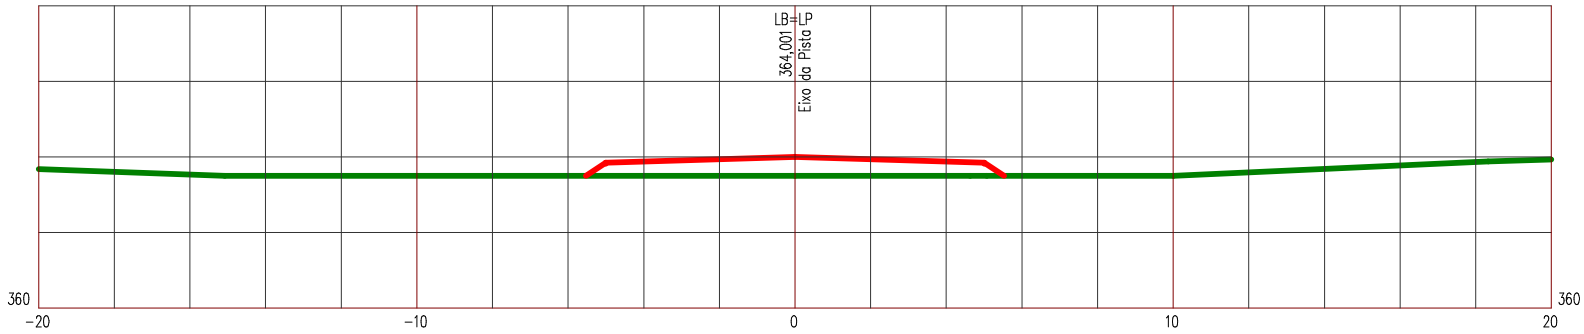

LEGENDA


PRIMITIVO

ATERRO

Manutenção e Conservação de Rodovias Não Pavimentadas

LEVANTAMENTO DE TERRAPLENAGEM

ESTACA 237	ESTRADA VICINAL 05	ESCALA 1/200

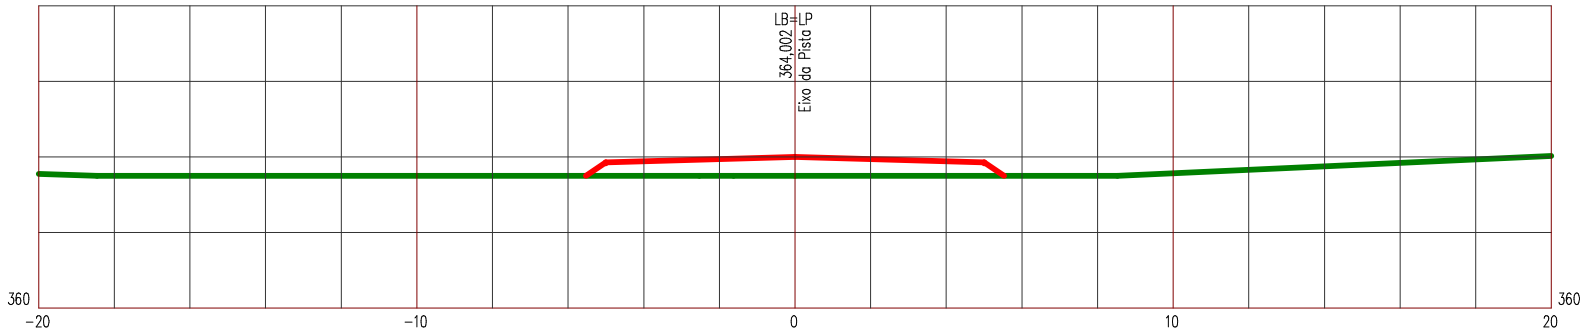

LEGENDA


PRIMITIVO

ATERRO

Manutenção e Conservação de Rodovias Não Pavimentadas

LEVANTAMENTO DE TERRAPLENAGEM

ESTACA 237+13,744	ESTRADA VICINAL 05	ESCALA 1/200

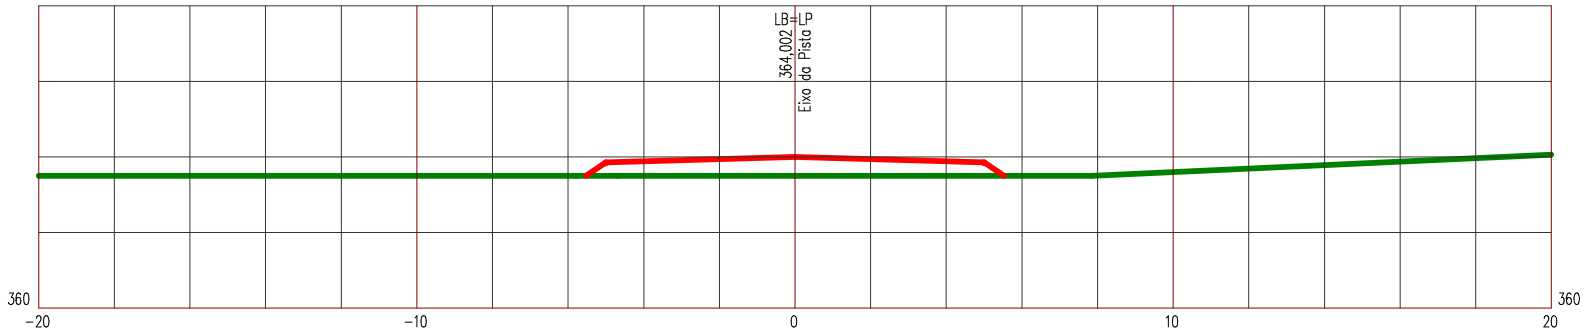

LEGENDA


PRIMITIVO

ATERRO

Manutenção e Conservação de Rodovias Não Pavimentadas

LEVANTAMENTO DE TERRAPLENAGEM

ESTACA 238	ESTRADA VICINAL 05	ESCALA 1/200

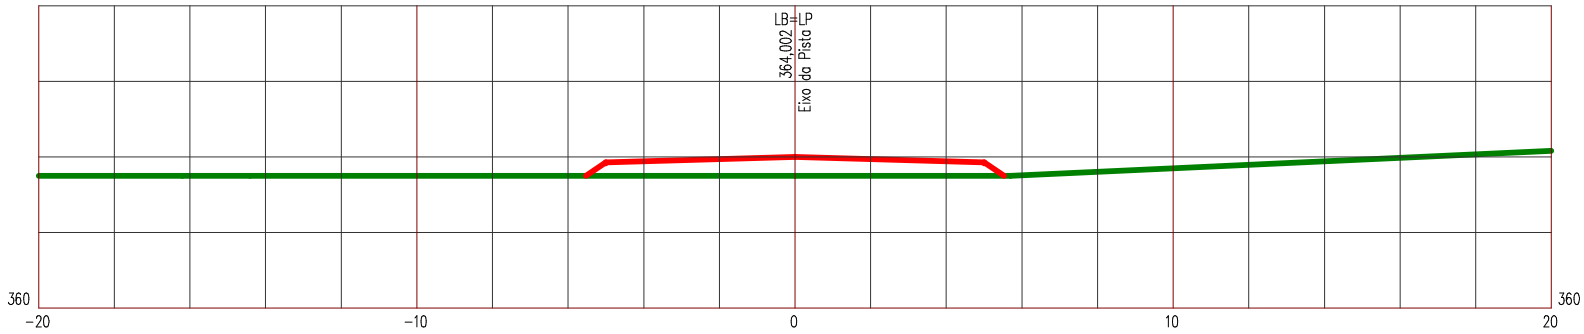

LEGENDA


PRIMITIVO

ATERRO

Manutenção e Conservação de Rodovias Não Pavimentadas

LEVANTAMENTO DE TERRAPLENAGEM

ESTACA 239	ESTRADA VICINAL 05	ESCALA 1/200

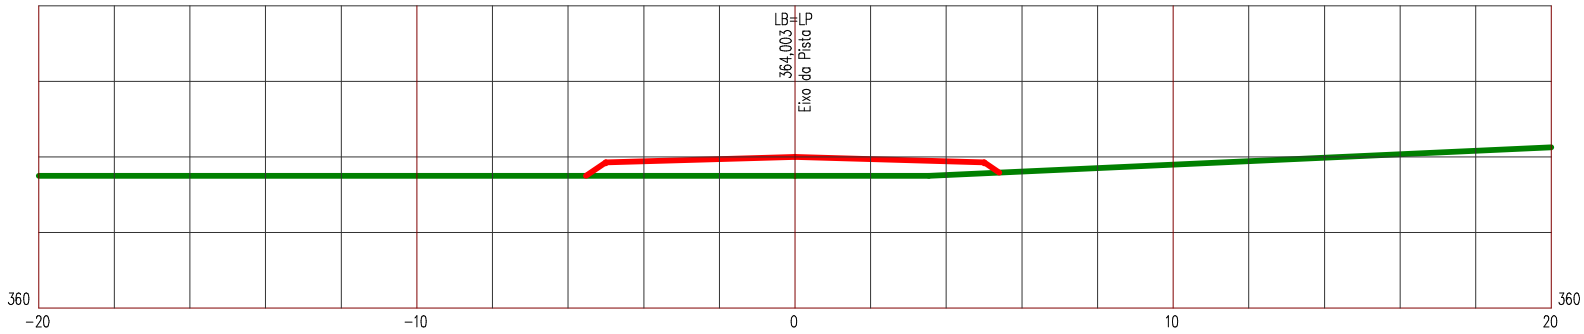

LEGENDA


PRIMITIVO

ATERRO

Manutenção e Conservação de Rodovias Não Pavimentadas

LEVANTAMENTO DE TERRAPLENAGEM

ESTACA 240	ESTRADA VICINAL 05	ESCALA 1/200

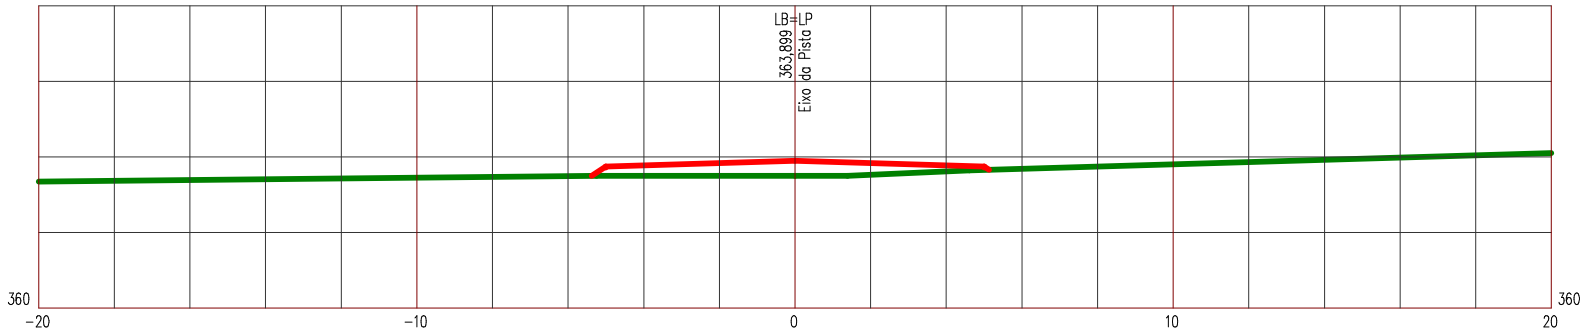

LEGENDA


PRIMITIVO

ATERRO

Manutenção e Conservação de Rodovias Não Pavimentadas

LEVANTAMENTO DE TERRAPLENAGEM

ESTACA 241	ESTRADA VICINAL 05	ESCALA 1/200

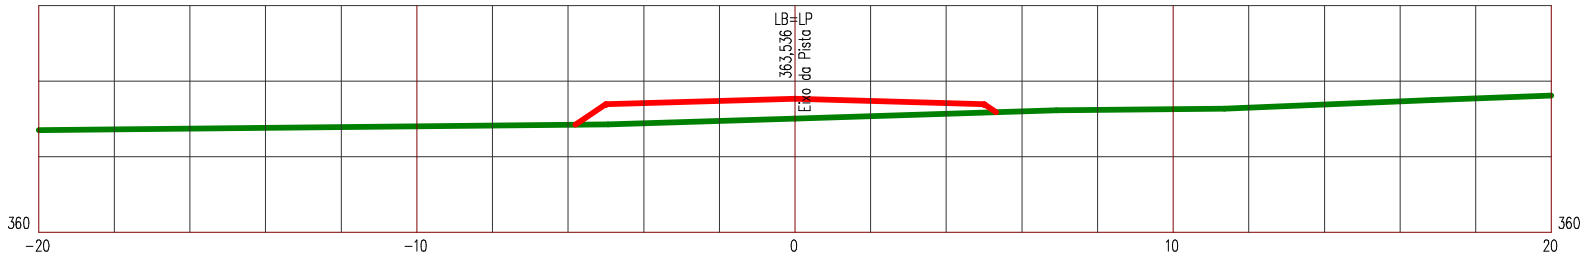

LEGENDA


PRIMITIVO

ATERRO

Manutenção e Conservação de Rodovias Não Pavimentadas

LEVANTAMENTO DE TERRAPLENAGEM

ESTACA 242	ESTRADA VICINAL 05	ESCALA 1/200

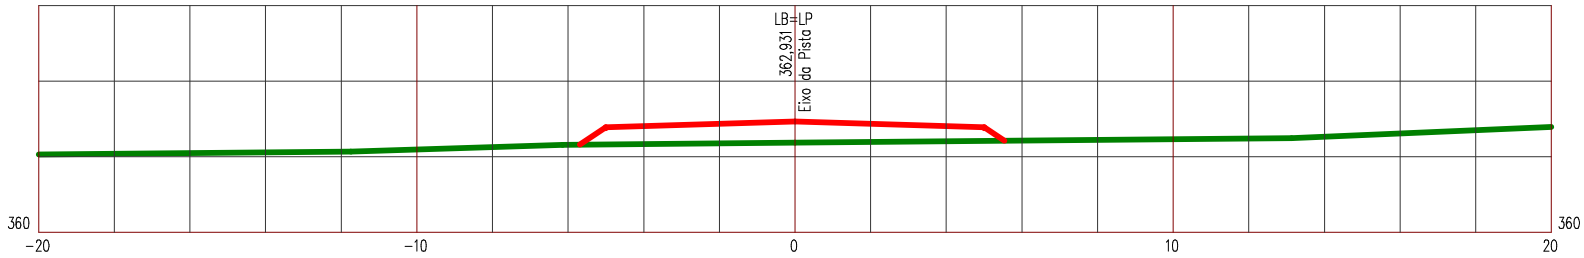

LEGENDA


PRIMITIVO

ATERRO

Manutenção e Conservação de Rodovias Não Pavimentadas

LEVANTAMENTO DE TERRAPLENAGEM

ESTACA 243	ESTRADA VICINAL 05	ESCALA 1/200

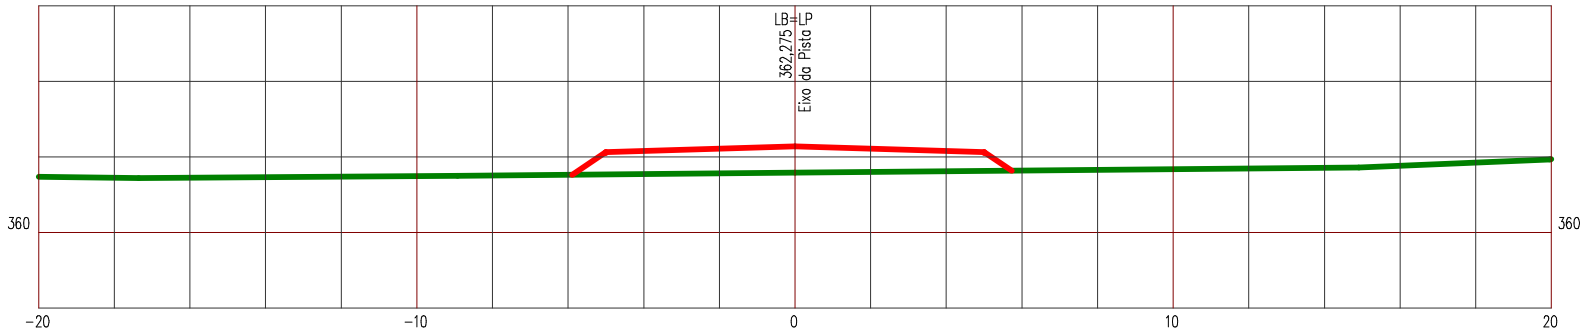

LEGENDA


PRIMITIVO

ATERRO

Manutenção e Conservação de Rodovias Não Pavimentadas

LEVANTAMENTO DE TERRAPLENAGEM

ESTACA 244	ESTRADA VICINAL 05	ESCALA 1/200

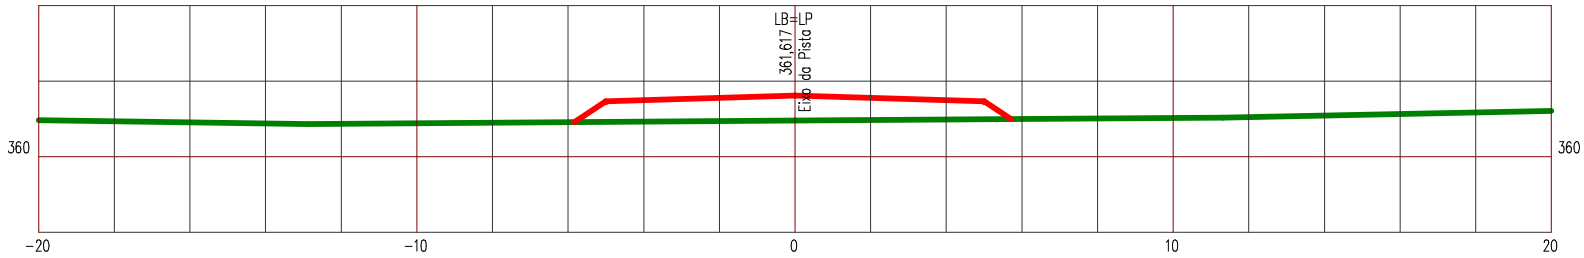

LEGENDA


PRIMITIVO

ATERRO

Manutenção e Conservação de Rodovias Não Pavimentadas

LEVANTAMENTO DE TERRAPLENAGEM

ESTACA 245	ESTRADA VICINAL 05	ESCALA 1/200

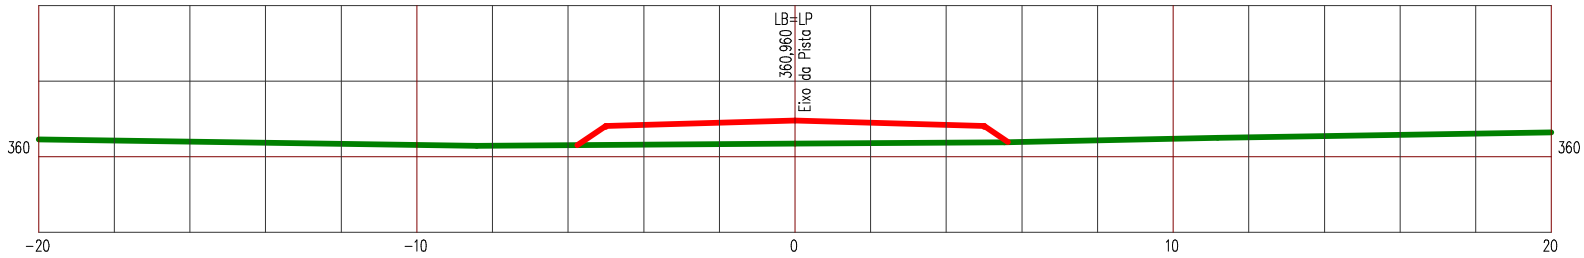

LEGENDA


PRIMITIVO

ATERRO

Manutenção e Conservação de Rodovias Não Pavimentadas

LEVANTAMENTO DE TERRAPLENAGEM

ESTACA 246	ESTRADA VICINAL 05	ESCALA 1/200

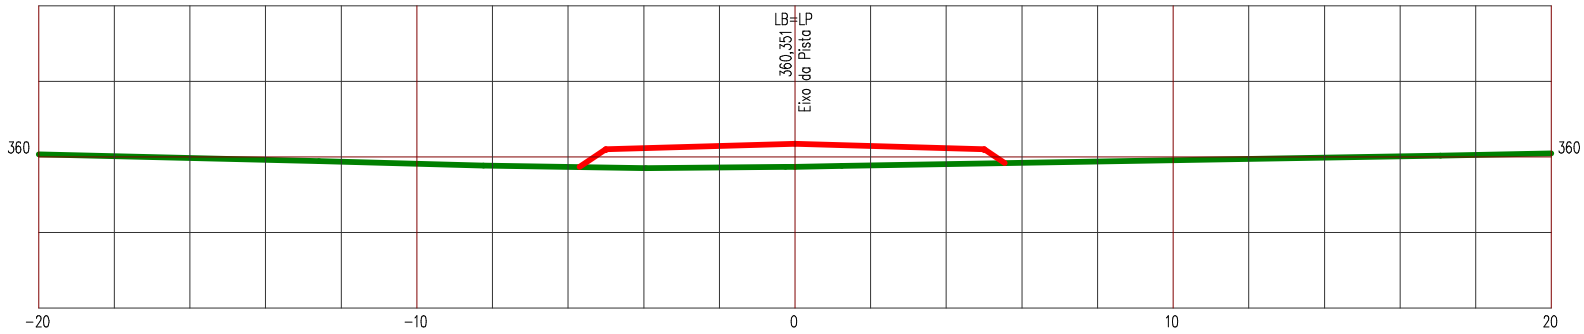

LEGENDA


PRIMITIVO

ATERRO

Manutenção e Conservação de Rodovias Não Pavimentadas

LEVANTAMENTO DE TERRAPLENAGEM

ESTACA 247	ESTRADA VICINAL 05	ESCALA 1/200

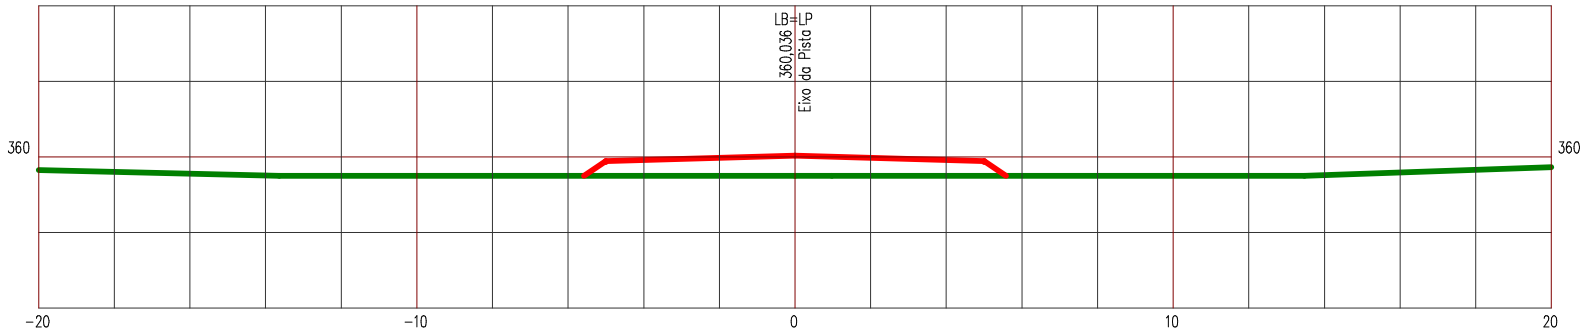

LEGENDA


PRIMITIVO

ATERRO

Manutenção e Conservação de Rodovias Não Pavimentadas

LEVANTAMENTO DE TERRAPLENAGEM

ESTACA 248	ESTRADA VICINAL 05	ESCALA 1/200

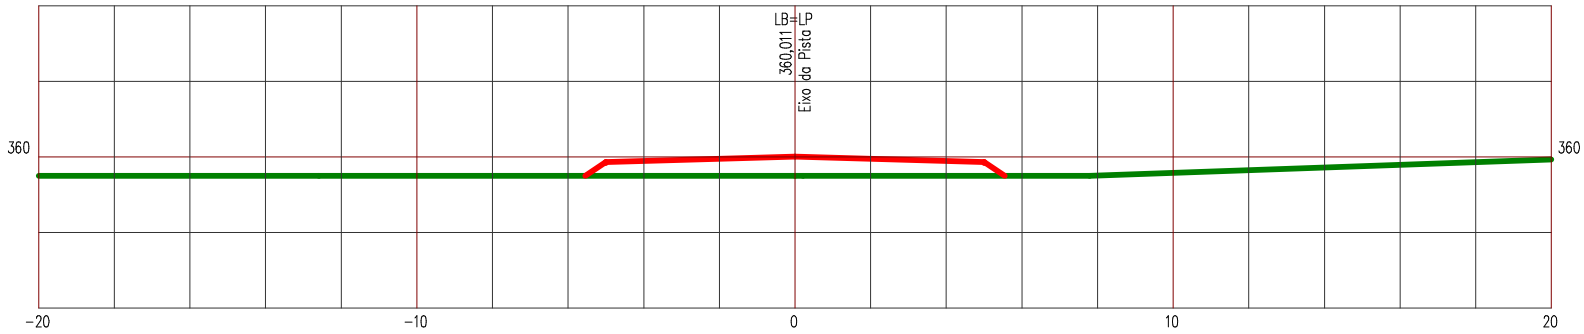

LEGENDA


PRIMITIVO

ATERRO

Manutenção e Conservação de Rodovias Não Pavimentadas

LEVANTAMENTO DE TERRAPLENAGEM

ESTACA 249	ESTRADA VICINAL 05	ESCALA 1/200

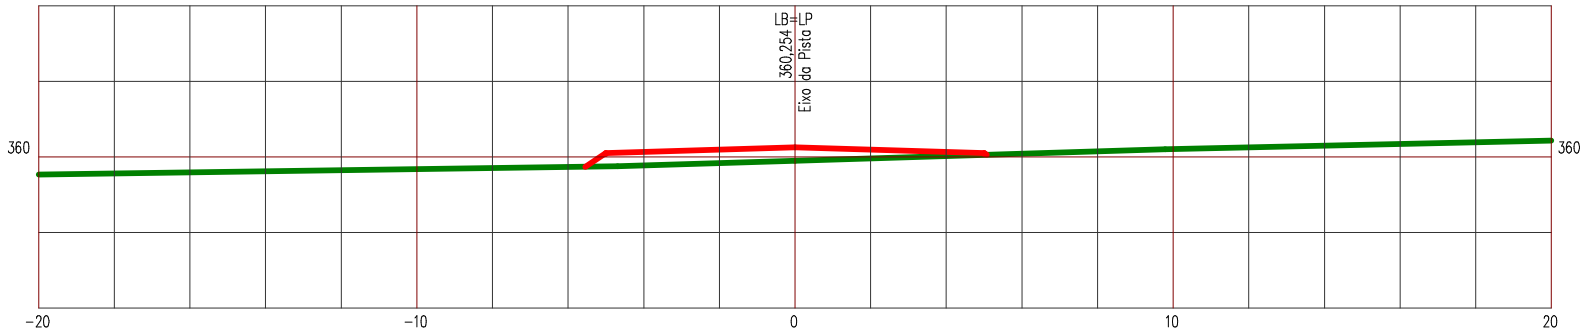

LEGENDA


PRIMITIVO

ATERRO

Manutenção e Conservação de Rodovias Não Pavimentadas

LEVANTAMENTO DE TERRAPLENAGEM

ESTACA 250	ESTRADA VICINAL 05	ESCALA 1/200

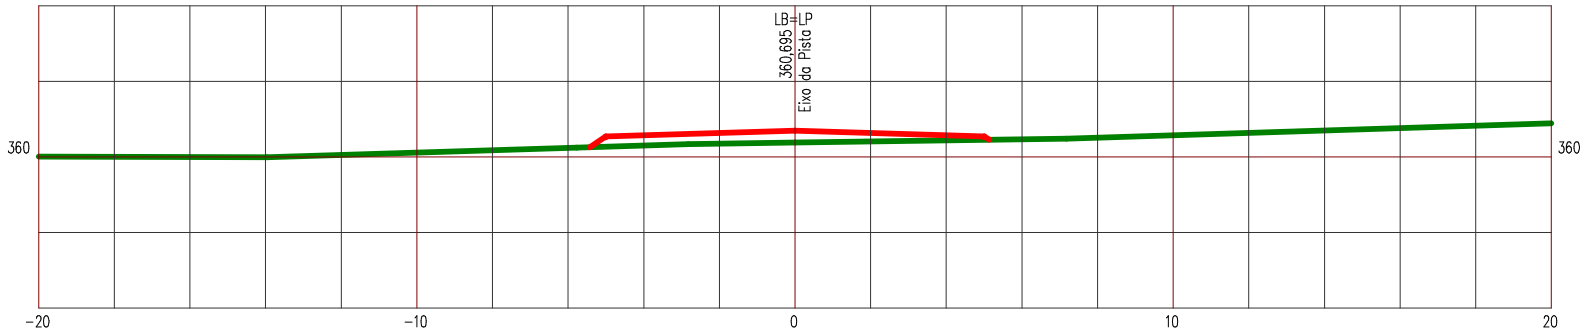

LEGENDA


PRIMITIVO

ATERRO

Manutenção e Conservação de Rodovias Não Pavimentadas

LEVANTAMENTO DE TERRAPLENAGEM

ESTACA 251	ESTRADA VICINAL 05	ESCALA 1/200

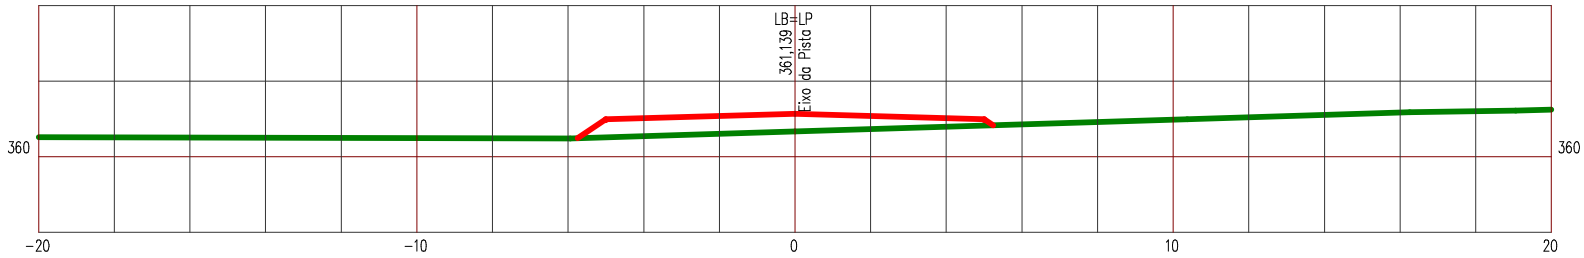

LEGENDA


PRIMITIVO

ATERRO

Manutenção e Conservação de Rodovias Não Pavimentadas

LEVANTAMENTO DE TERRAPLENAGEM

ESTACA 252	ESTRADA VICINAL 05	ESCALA 1/200

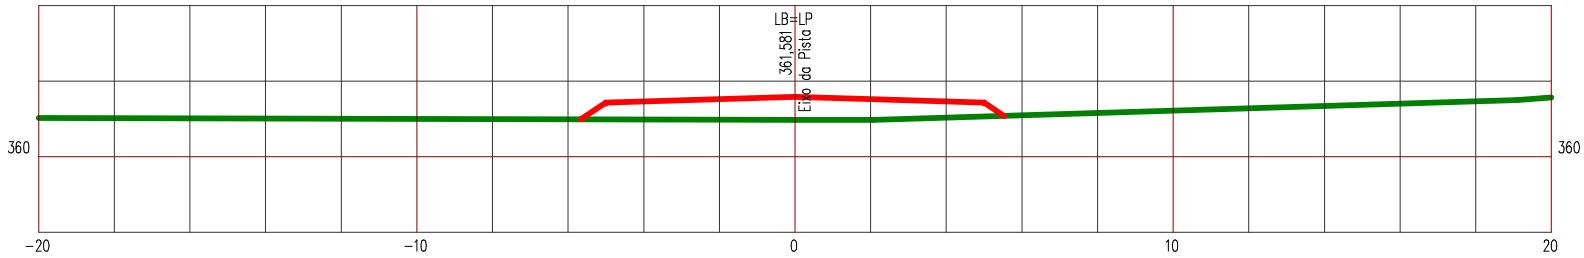

LEGENDA


PRIMITIVO

ATERRO

Manutenção e Conservação de Rodovias Não Pavimentadas

LEVANTAMENTO DE TERRAPLENAGEM

ESTACA 253	ESTRADA VICINAL 05	ESCALA 1/200

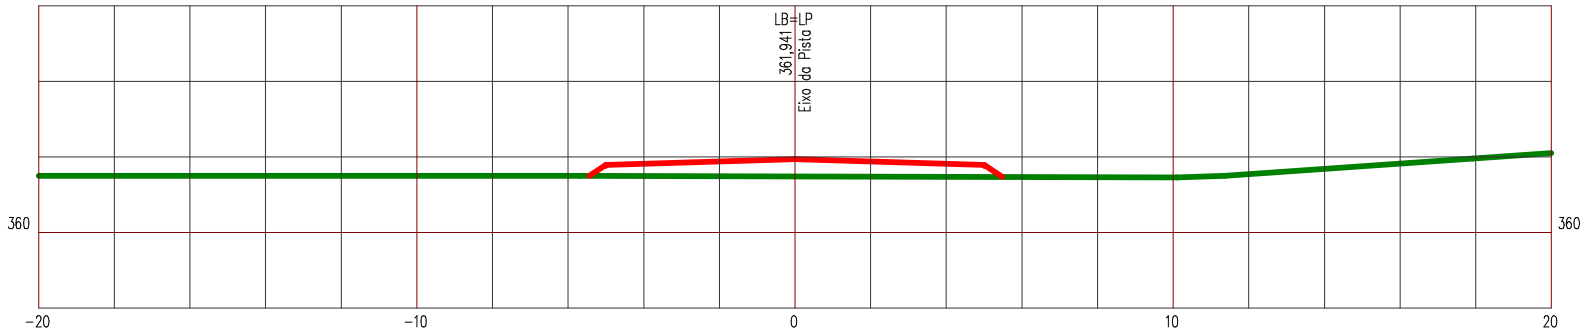

LEGENDA


PRIMITIVO

ATERRO

Manutenção e Conservação de Rodovias Não Pavimentadas

LEVANTAMENTO DE TERRAPLENAGEM

ESTACA 254 | ESTRADA VICINAL 05 | ESCALA 1/200

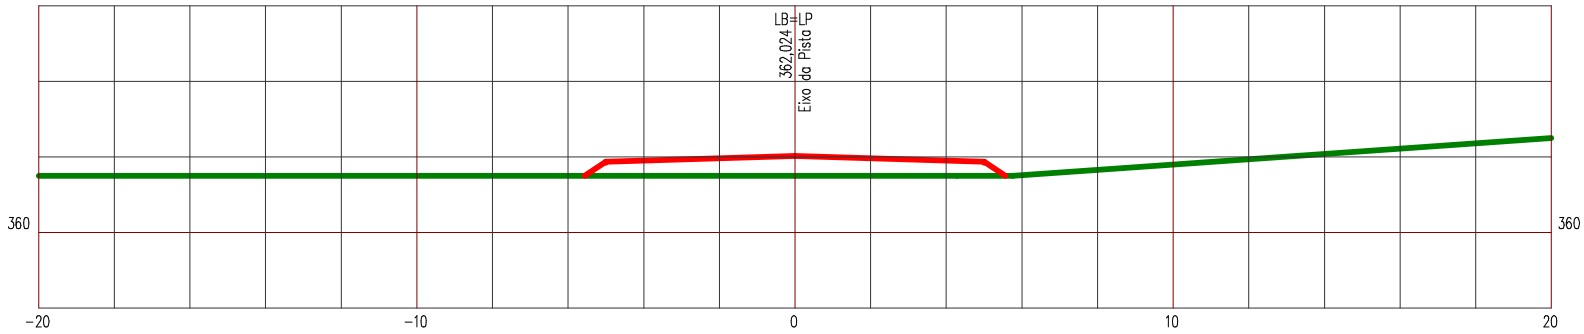

LEGENDA


PRIMITIVO

ATERRO

Manutenção e Conservação de Rodovias Não Pavimentadas

LEVANTAMENTO DE TERRAPLENAGEM

ESTACA 255 | ESTRADA VICINAL 05 | ESCALA 1/200

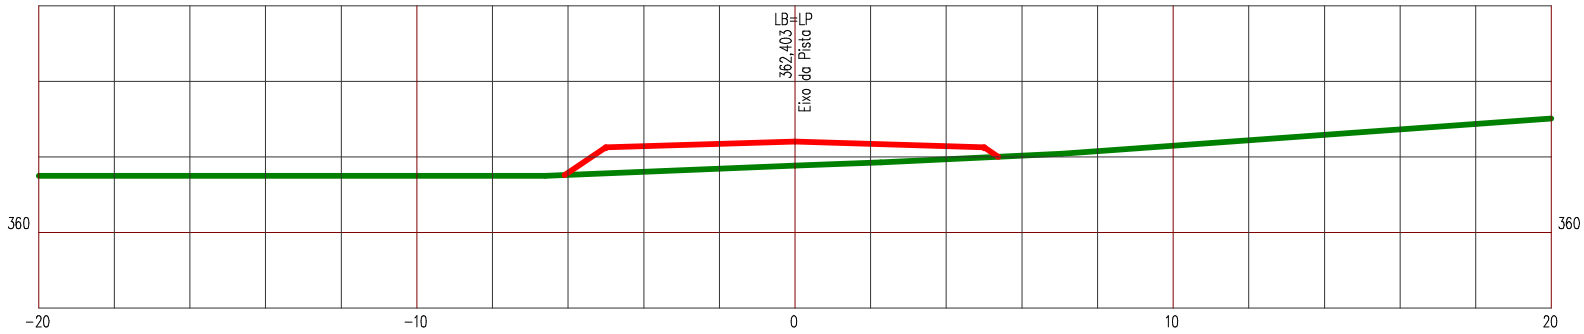

LEGENDA


PRIMITIVO

ATERRO

Manutenção e Conservação de Rodovias Não Pavimentadas

LEVANTAMENTO DE TERRAPLENAGEM

ESTACA 256	ESTRADA VICINAL 05	ESCALA 1/200

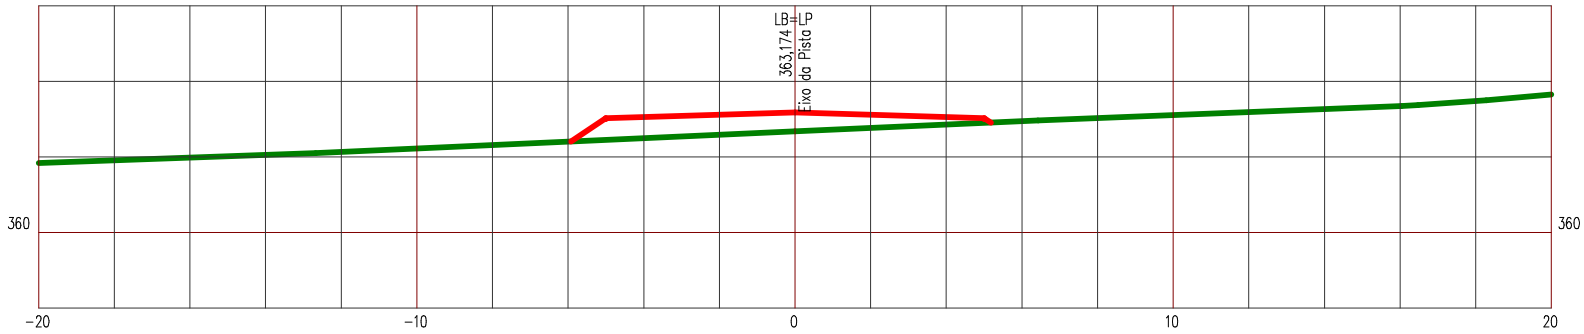

LEGENDA


PRIMITIVO

ATERRO

Manutenção e Conservação de Rodovias Não Pavimentadas

LEVANTAMENTO DE TERRAPLENAGEM

ESTACA 257	ESTRADA VICINAL 05	ESCALA 1/200

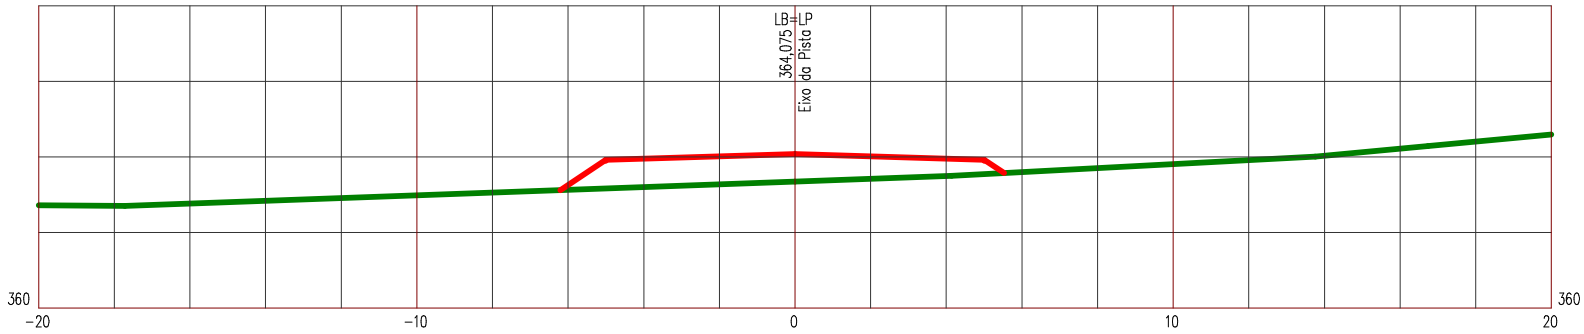

LEGENDA


PRIMITIVO

ATERRO

Manutenção e Conservação de Rodovias Não Pavimentadas

LEVANTAMENTO DE TERRAPLENAGEM

ESTACA 258	ESTRADA VICINAL 05	ESCALA 1/200

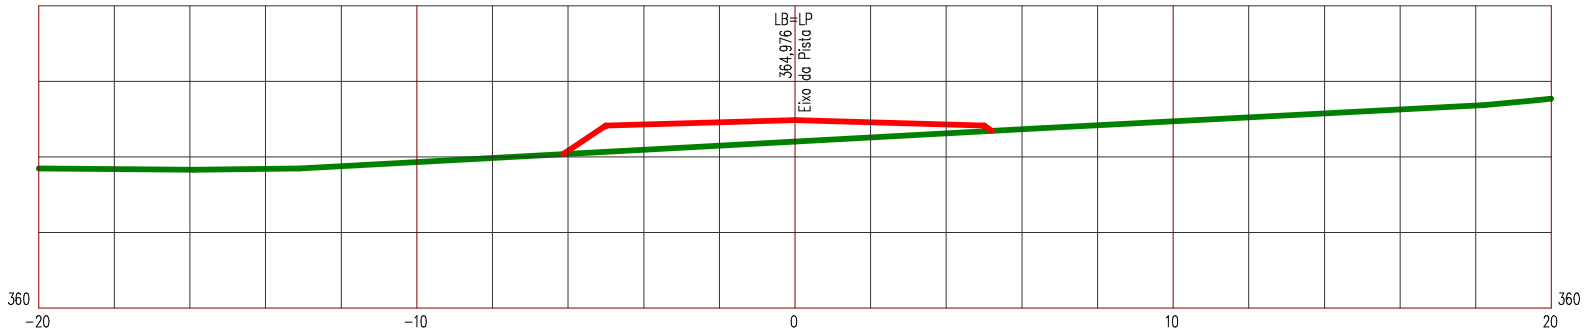

LEGENDA


PRIMITIVO

ATERRO

Manutenção e Conservação de Rodovias Não Pavimentadas

LEVANTAMENTO DE TERRAPLENAGEM

ESTACA 259	ESTRADA VICINAL 05	ESCALA 1/200

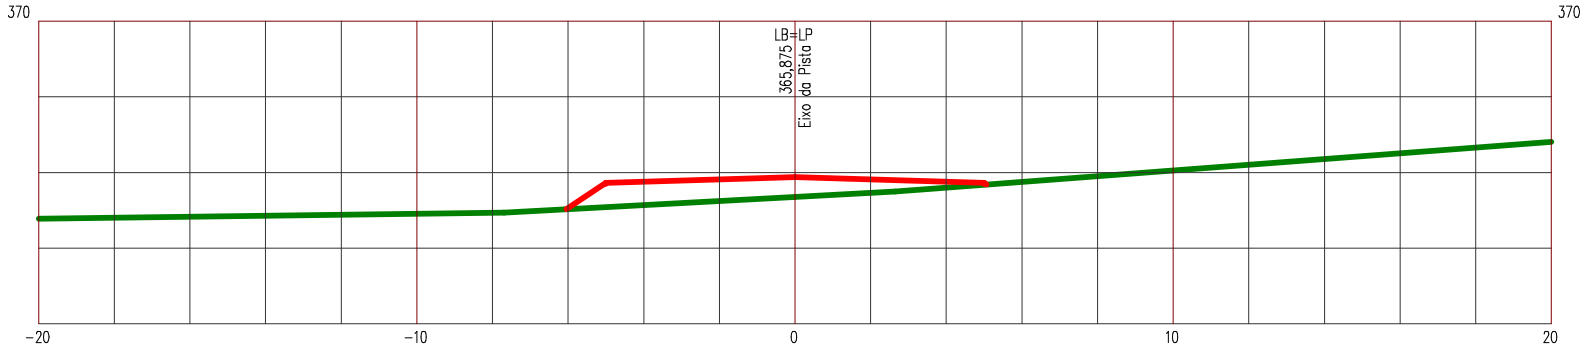

LEGENDA


PRIMITIVO

ATERRO

Manutenção e Conservação de Rodovias Não Pavimentadas

LEVANTAMENTO DE TERRAPLENAGEM

ESTACA 260	ESTRADA VICINAL 05	ESCALA 1/200

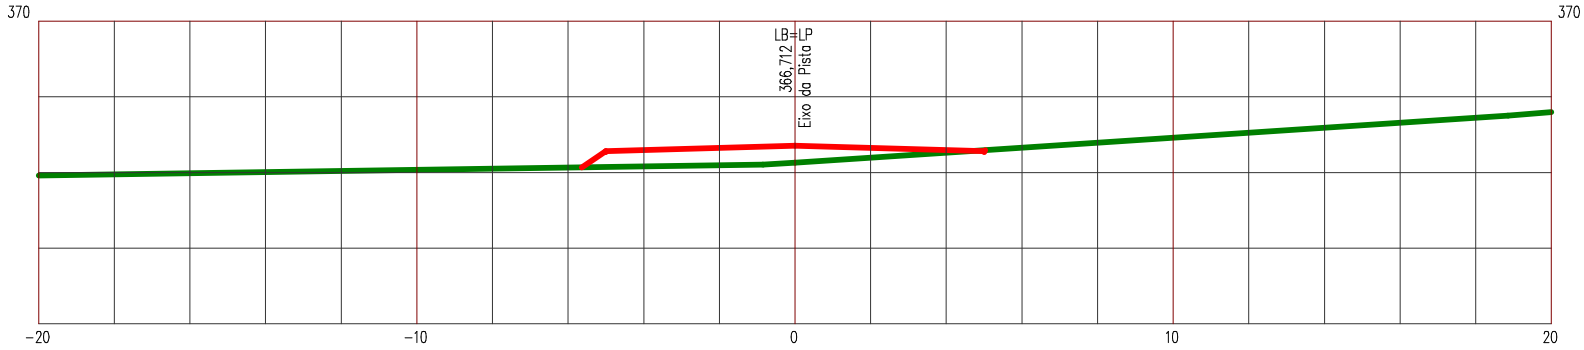

LEGENDA


PRIMITIVO

ATERRO

Manutenção e Conservação de Rodovias Não Pavimentadas

LEVANTAMENTO DE TERRAPLENAGEM

ESTACA 261	ESTRADA VICINAL 05	ESCALA 1/200

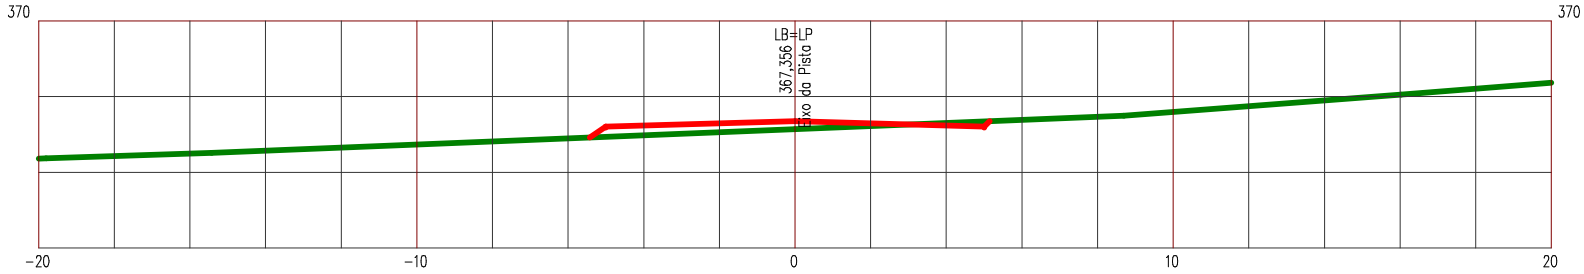

LEGENDA


PRIMITIVO

ATERRO

Manutenção e Conservação de Rodovias Não Pavimentadas

LEVANTAMENTO DE TERRAPLENAGEM

ESTACA 262	ESTRADA VICINAL 05	ESCALA 1/200

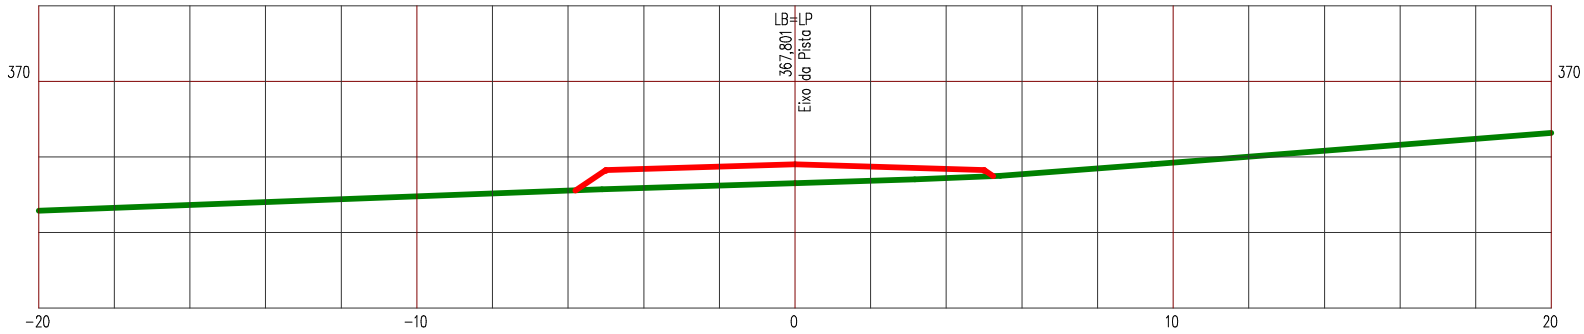

LEGENDA


PRIMITIVO

ATERRO

Manutenção e Conservação de Rodovias Não Pavimentadas

LEVANTAMENTO DE TERRAPLENAGEM

ESTACA 263	ESTRADA VICINAL 05	ESCALA 1/200

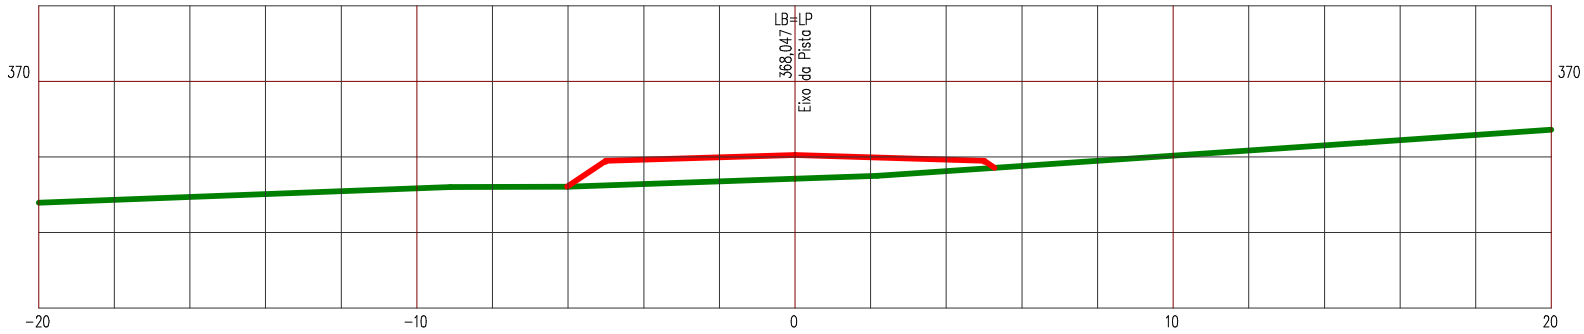

LEGENDA


PRIMITIVO

ATERRO

Manutenção e Conservação de Rodovias Não Pavimentadas

LEVANTAMENTO DE TERRAPLENAGEM

ESTACA 264	ESTRADA VICINAL 05	ESCALA 1/200

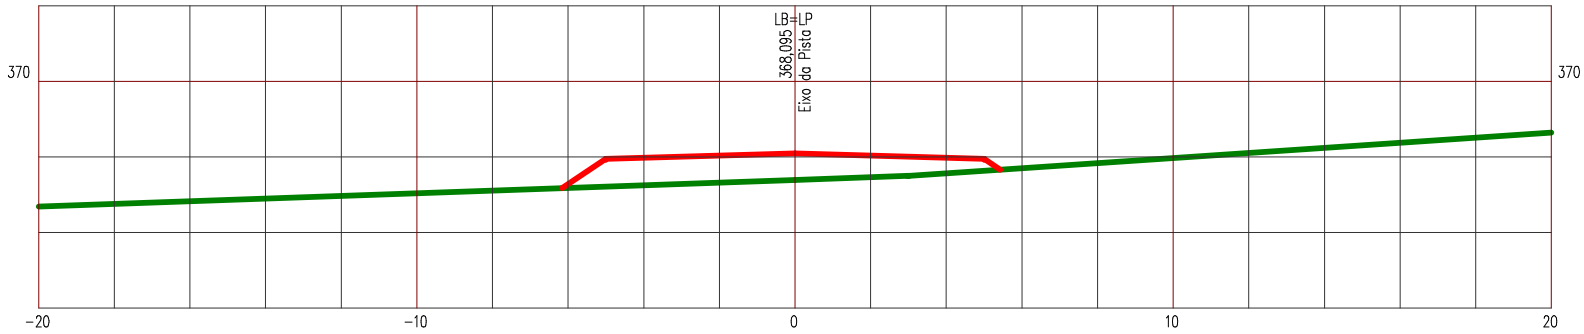

LEGENDA


PRIMITIVO

ATERRO

Manutenção e Conservação de Rodovias Não Pavimentadas

LEVANTAMENTO DE TERRAPLENAGEM

ESTACA 265	ESTRADA VICINAL 05	ESCALA 1/200

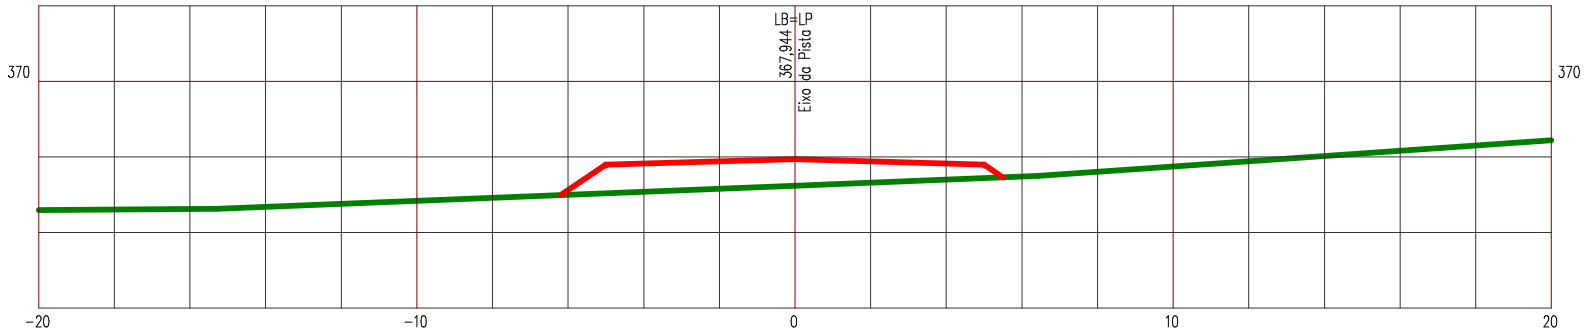

LEGENDA


PRIMITIVO

ATERRO

Manutenção e Conservação de Rodovias Não Pavimentadas

LEVANTAMENTO DE TERRAPLENAGEM

ESTACA 266	ESTRADA VICINAL 05	ESCALA 1/200

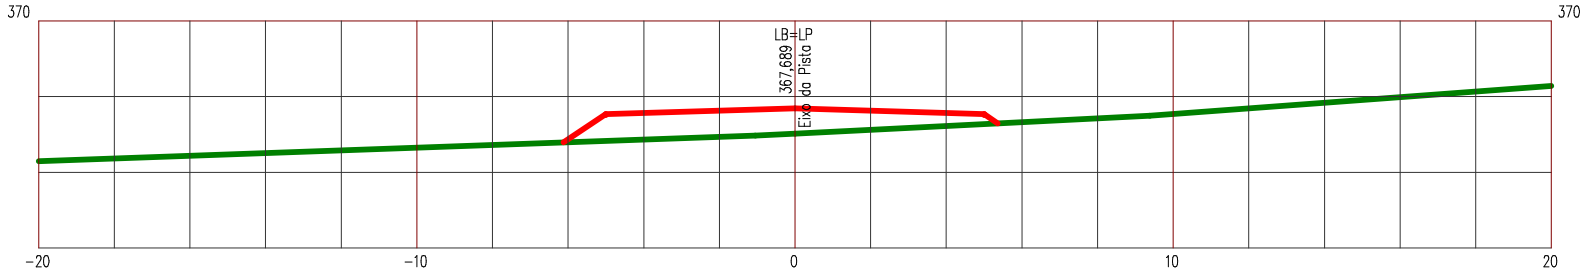

LEGENDA


PRIMITIVO

ATERRO

Manutenção e Conservação de Rodovias Não Pavimentadas

LEVANTAMENTO DE TERRAPLENAGEM

ESTACA 267	ESTRADA VICINAL 05	ESCALA 1/200

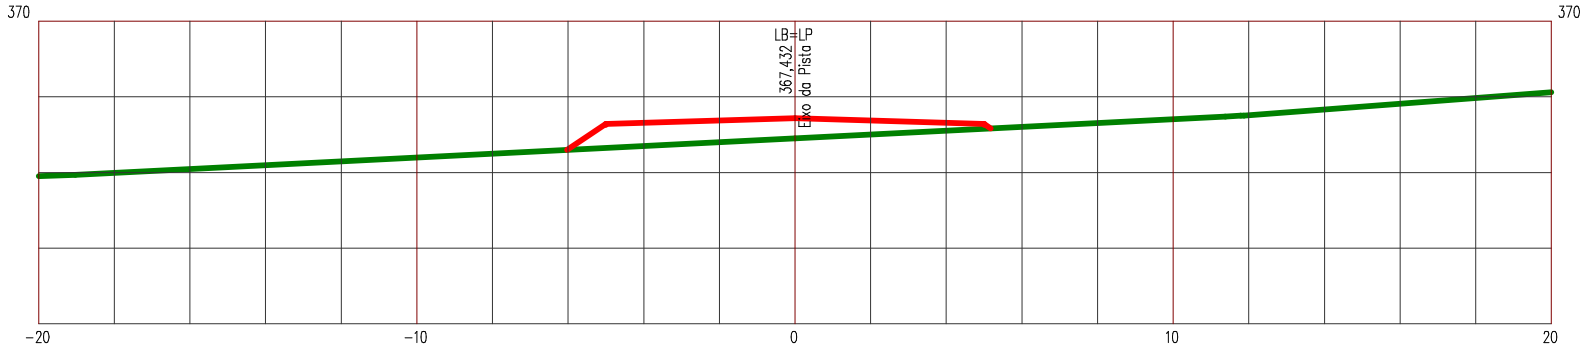

LEGENDA


PRIMITIVO

ATERRO

Manutenção e Conservação de Rodovias Não Pavimentadas

LEVANTAMENTO DE TERRAPLENAGEM

ESTACA 268	ESTRADA VICINAL 05	ESCALA 1/200

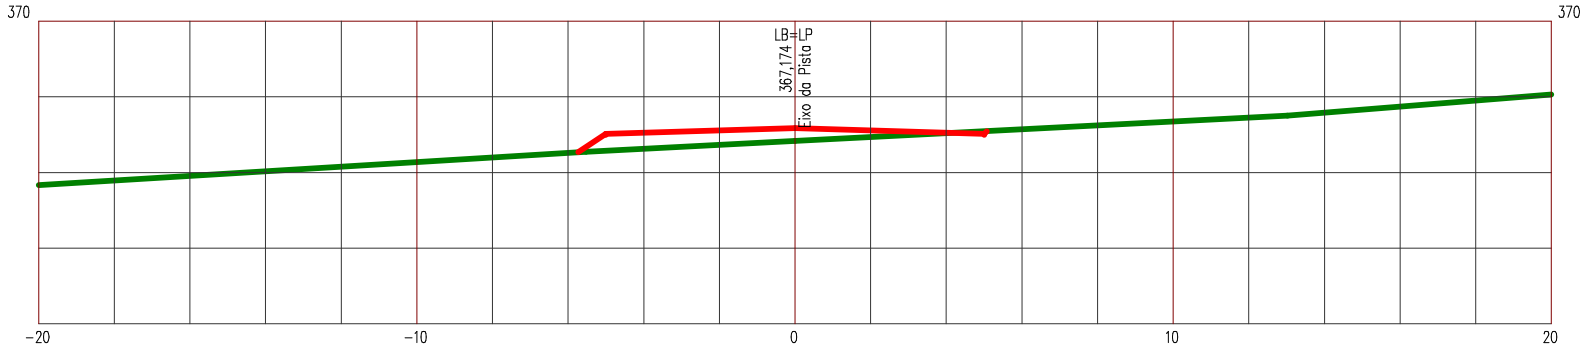

LEGENDA


PRIMITIVO

ATERRO

Manutenção e Conservação de Rodovias Não Pavimentadas

LEVANTAMENTO DE TERRAPLENAGEM

ESTACA 269	ESTRADA VICINAL 05	ESCALA 1/200

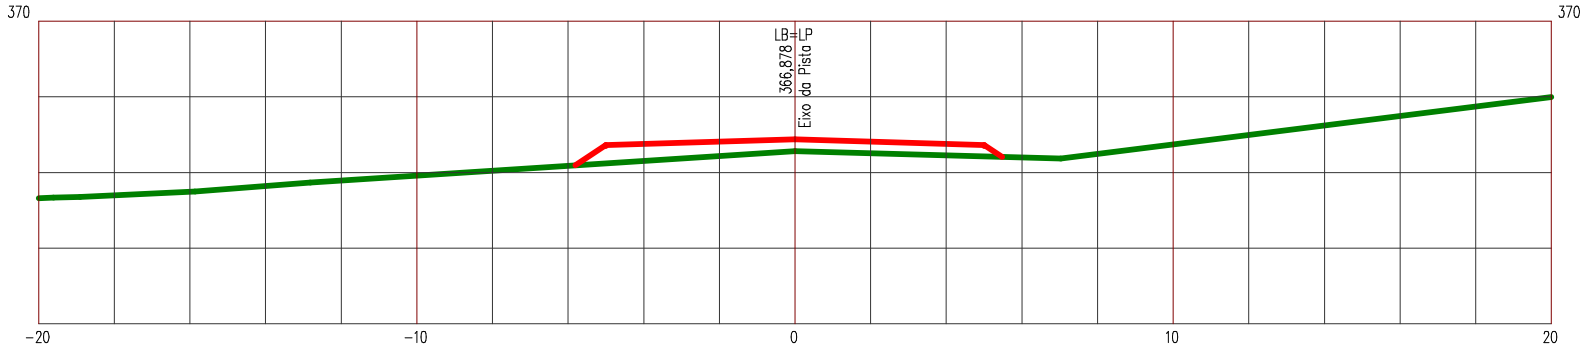

LEGENDA


PRIMITIVO

ATERRO

Manutenção e Conservação de Rodovias Não Pavimentadas

LEVANTAMENTO DE TERRAPLENAGEM

ESTACA 270	ESTRADA VICINAL 05	ESCALA 1/200

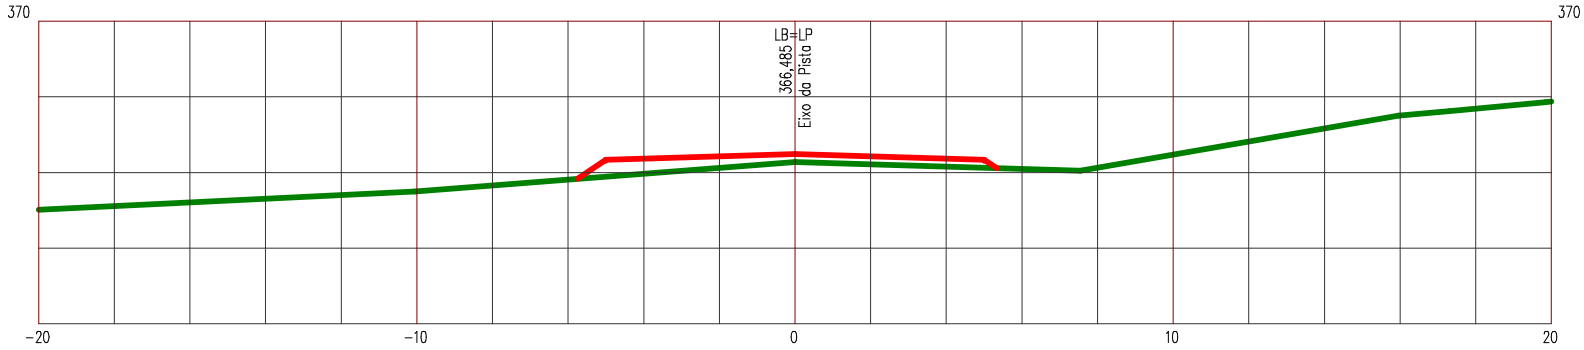

LEGENDA


PRIMITIVO

ATERRO

Manutenção e Conservação de Rodovias Não Pavimentadas

LEVANTAMENTO DE TERRAPLENAGEM

ESTACA 271	ESTRADA VICINAL 05	ESCALA 1/200

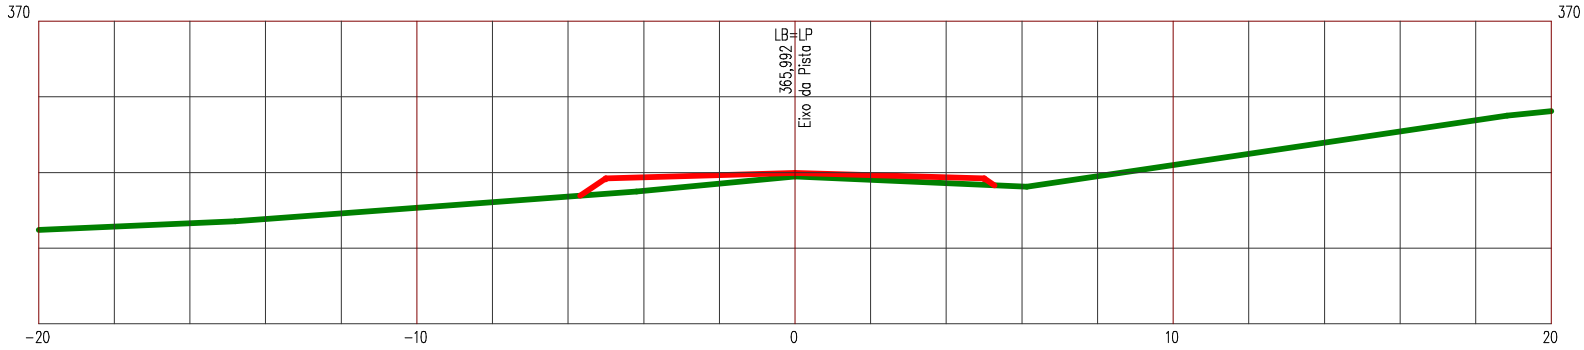

LEGENDA


PRIMITIVO

ATERRO

Manutenção e Conservação de Rodovias Não Pavimentadas

LEVANTAMENTO DE TERRAPLENAGEM

ESTACA 272 | ESTRADA VICINAL 05 | ESCALA 1/200

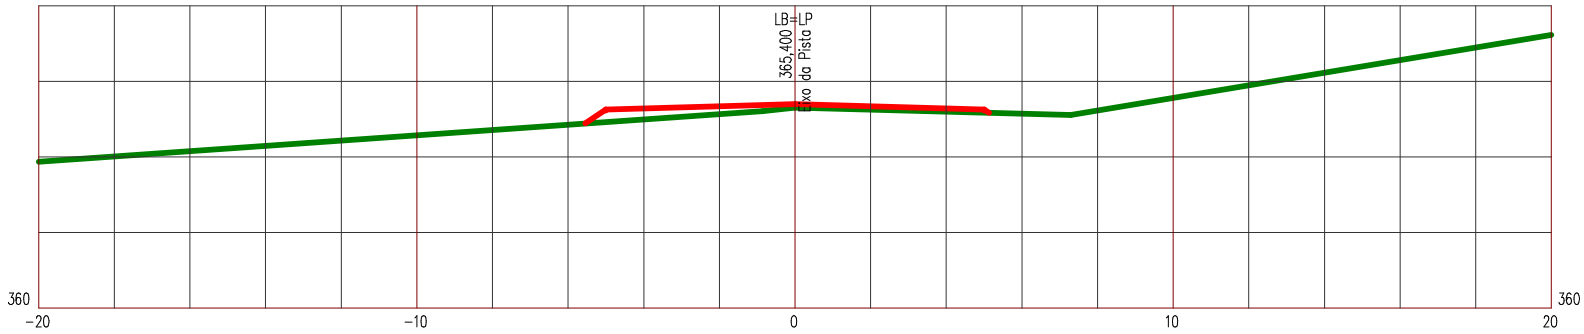

LEGENDA


PRIMITIVO

ATERRO

Manutenção e Conservação de Rodovias Não Pavimentadas

LEVANTAMENTO DE TERRAPLENAGEM

ESTACA 273	ESTRADA VICINAL 05	ESCALA 1/200

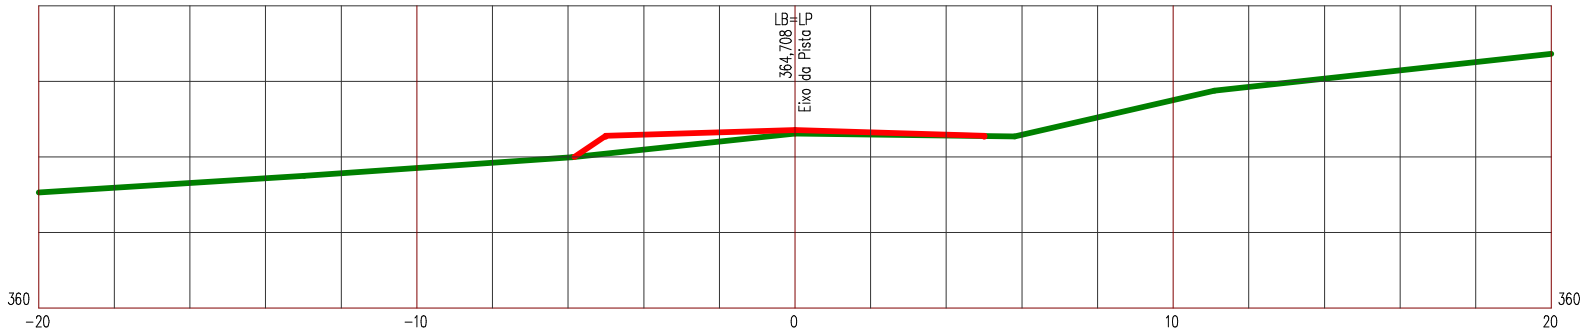

LEGENDA


PRIMITIVO

ATERRO

Manutenção e Conservação de Rodovias Não Pavimentadas

LEVANTAMENTO DE TERRAPLENAGEM

ESTACA 274	ESTRADA VICINAL 05	ESCALA 1/200

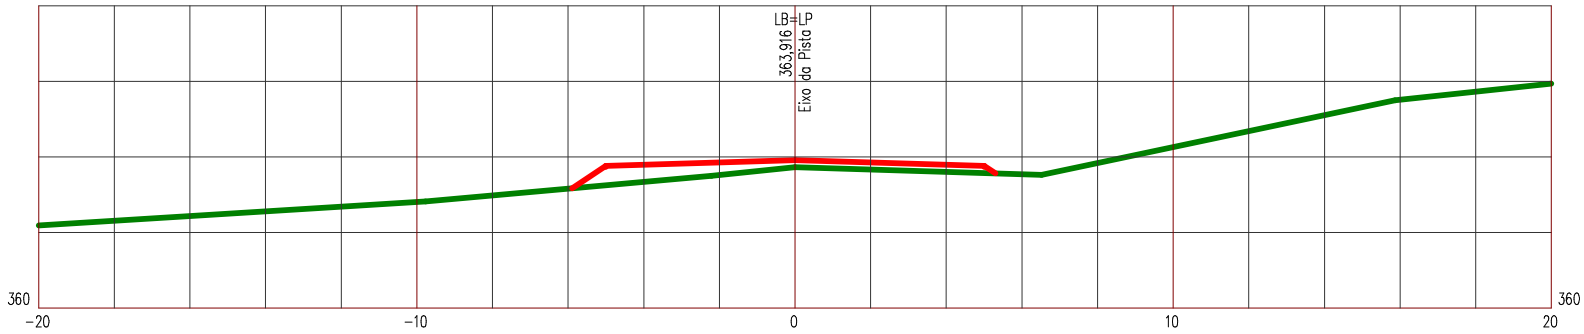

LEGENDA


PRIMITIVO

ATERRO

Manutenção e Conservação de Rodovias Não Pavimentadas

LEVANTAMENTO DE TERRAPLENAGEM

ESTACA 275	ESTRADA VICINAL 05	ESCALA 1/200

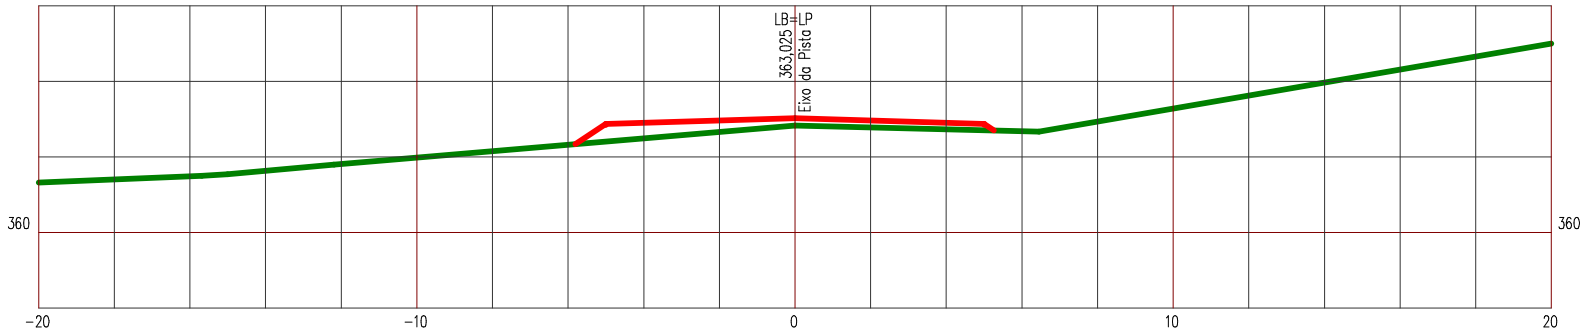

LEGENDA


PRIMITIVO

ATERRO

Manutenção e Conservação de Rodovias Não Pavimentadas

LEVANTAMENTO DE TERRAPLENAGEM

ESTACA 276	ESTRADA VICINAL 05	ESCALA 1/200

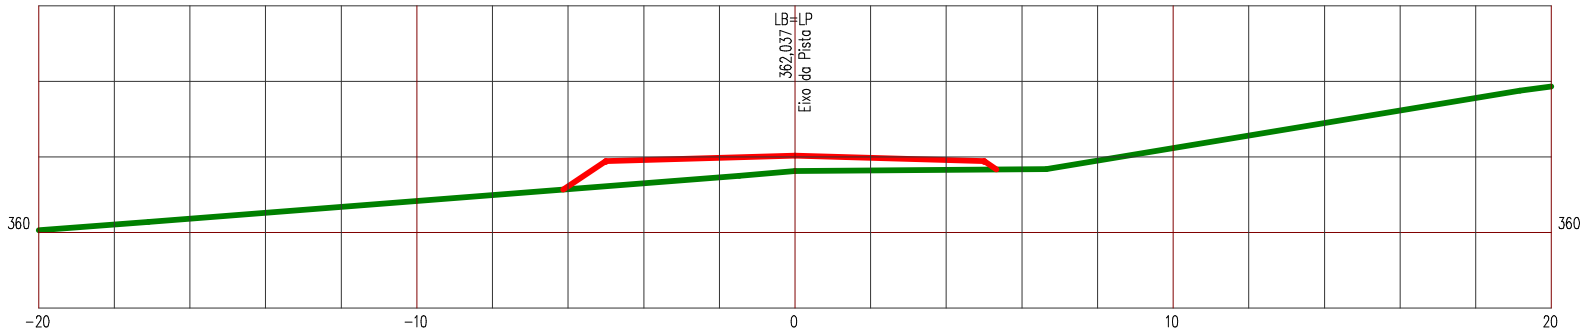

LEGENDA


PRIMITIVO

ATERRO

Manutenção e Conservação de Rodovias Não Pavimentadas

LEVANTAMENTO DE TERRAPLENAGEM

ESTACA 277	ESTRADA VICINAL 05	ESCALA 1/200

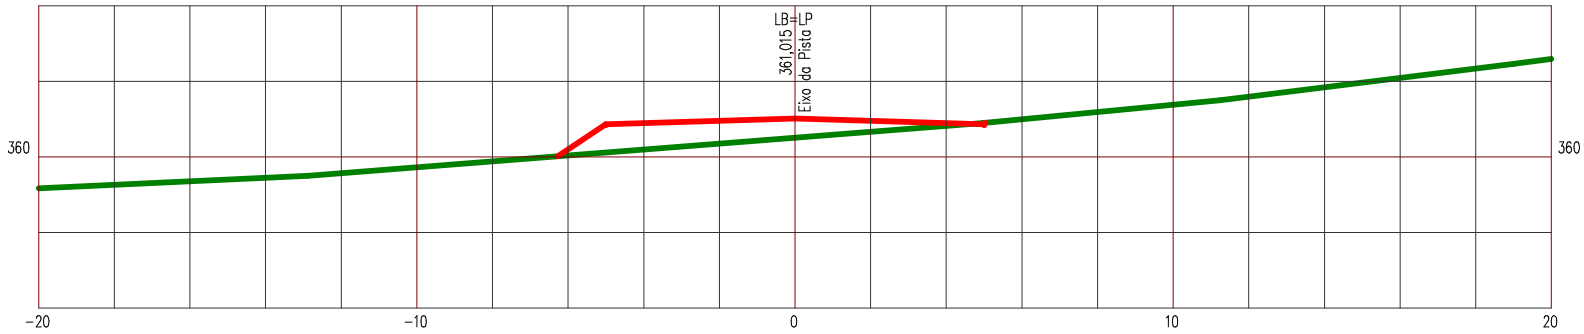

LEGENDA


PRIMITIVO

ATERRO

Manutenção e Conservação de Rodovias Não Pavimentadas

LEVANTAMENTO DE TERRAPLENAGEM

ESTACA 278	ESTRADA VICINAL 05	ESCALA 1/200

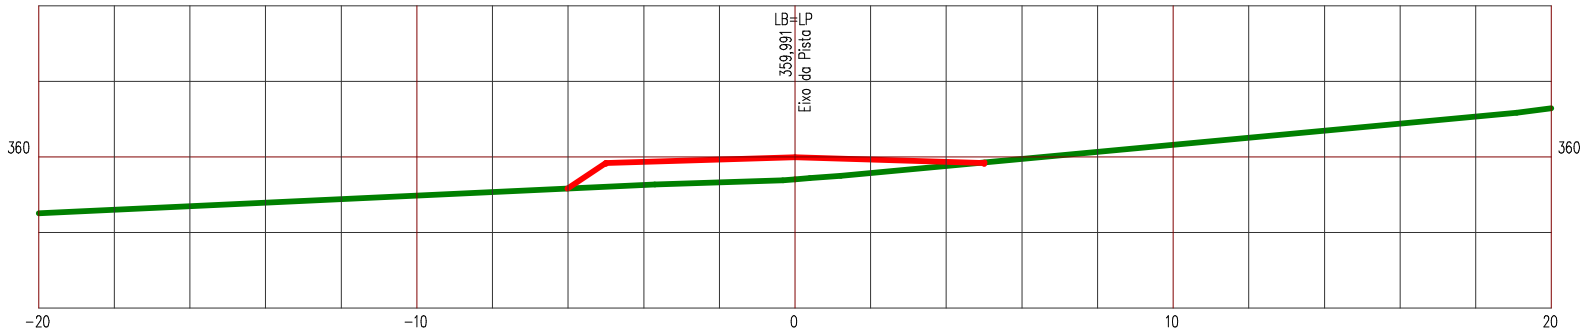

LEGENDA


PRIMITIVO

ATERRO

Manutenção e Conservação de Rodovias Não Pavimentadas

LEVANTAMENTO DE TERRAPLENAGEM

ESTACA 279	ESTRADA VICINAL 05	ESCALA 1/200

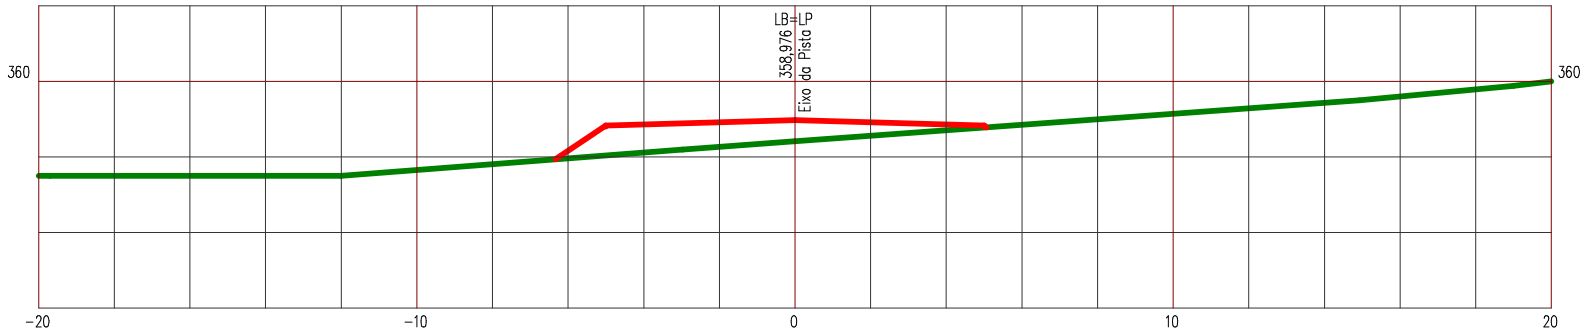

LEGENDA


PRIMITIVO

ATERRO

Manutenção e Conservação de Rodovias Não Pavimentadas

LEVANTAMENTO DE TERRAPLENAGEM

ESTACA 280	ESTRADA VICINAL 05	ESCALA 1/200

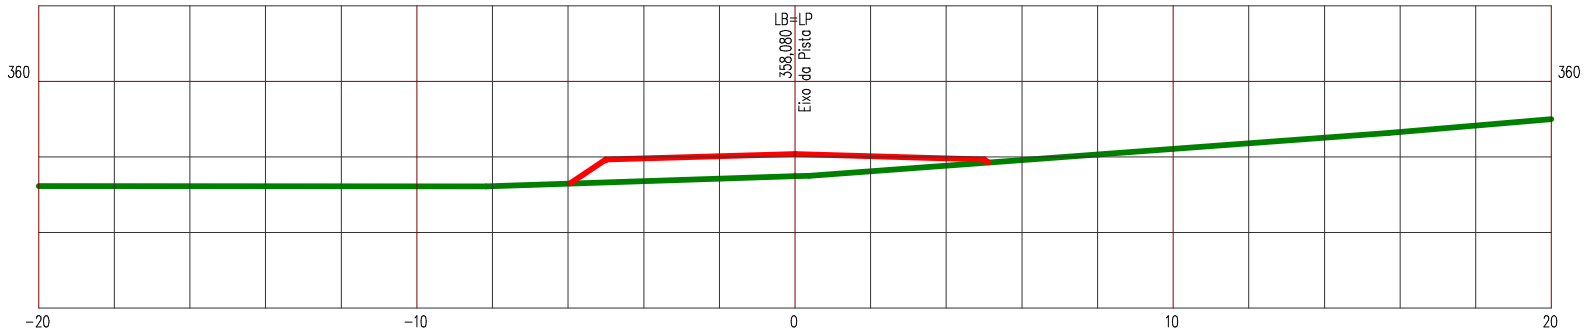

LEGENDA


PRIMITIVO

ATERRO

Manutenção e Conservação de Rodovias Não Pavimentadas

LEVANTAMENTO DE TERRAPLENAGEM

ESTACA 281	ESTRADA VICINAL 05	ESCALA 1/200

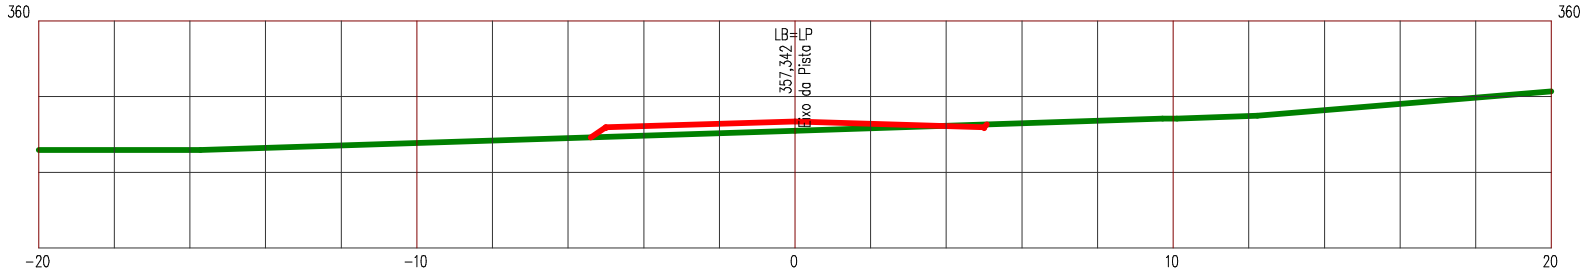

LEGENDA


PRIMITIVO

ATERRO

Manutenção e Conservação de Rodovias Não Pavimentadas

LEVANTAMENTO DE TERRAPLENAGEM

ESTACA 282	ESTRADA VICINAL 05	ESCALA 1/200

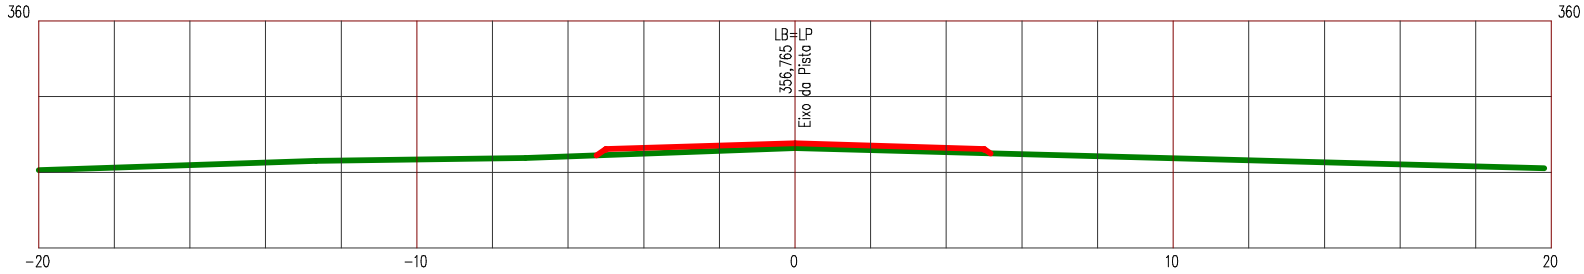

LEGENDA


PRIMITIVO

ATERRO

Manutenção e Conservação de Rodovias Não Pavimentadas

LEVANTAMENTO DE TERRAPLENAGEM

ESTACA 283	ESTRADA VICINAL 05	ESCALA 1/200

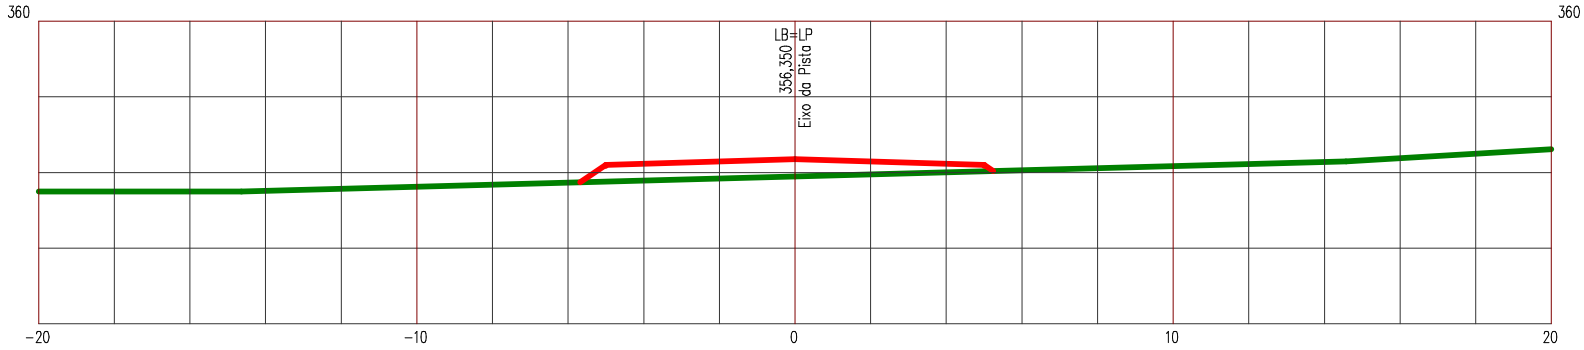

LEGENDA


PRIMITIVO

ATERRO

Manutenção e Conservação de Rodovias Não Pavimentadas

LEVANTAMENTO DE TERRAPLENAGEM

ESTACA 284	ESTRADA VICINAL 05	ESCALA 1/200

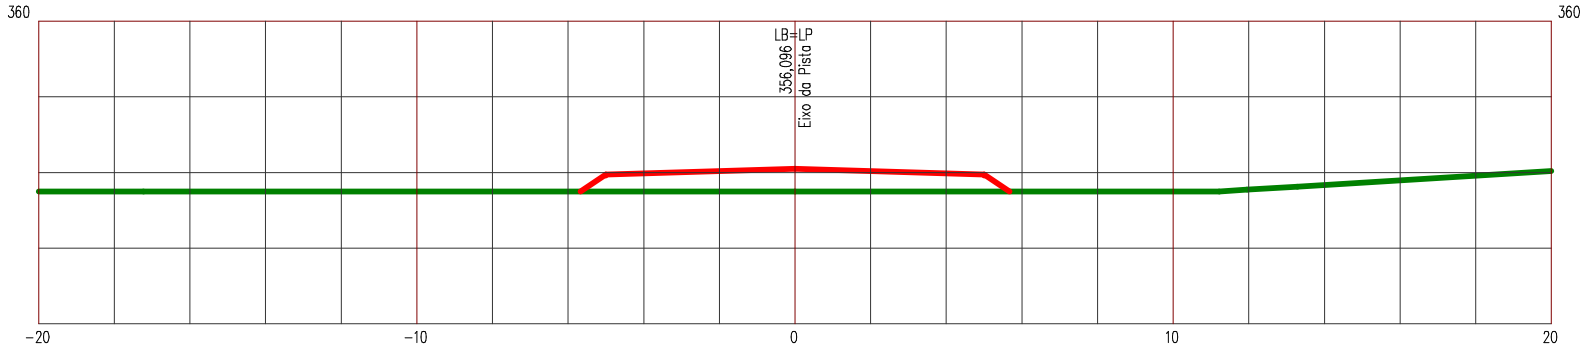

LEGENDA


PRIMITIVO

ATERRO

Manutenção e Conservação de Rodovias Não Pavimentadas

LEVANTAMENTO DE TERRAPLENAGEM

ESTACA 285	ESTRADA VICINAL 05	ESCALA 1/200

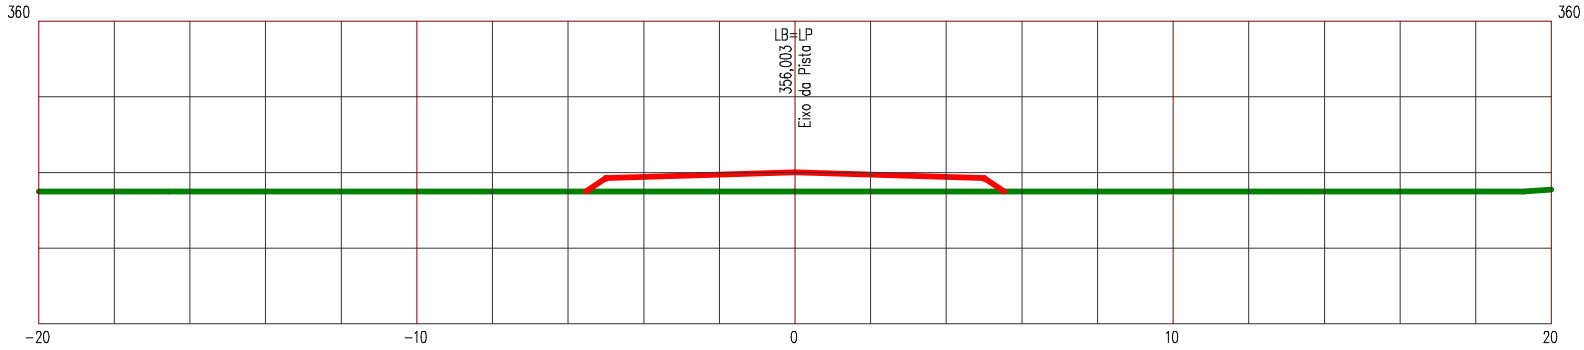

LEGENDA


PRIMITIVO

ATERRO

Manutenção e Conservação de Rodovias Não Pavimentadas

LEVANTAMENTO DE TERRAPLENAGEM

ESTACA 286 | ESTRADA VICINAL 05 | ESCALA 1/200

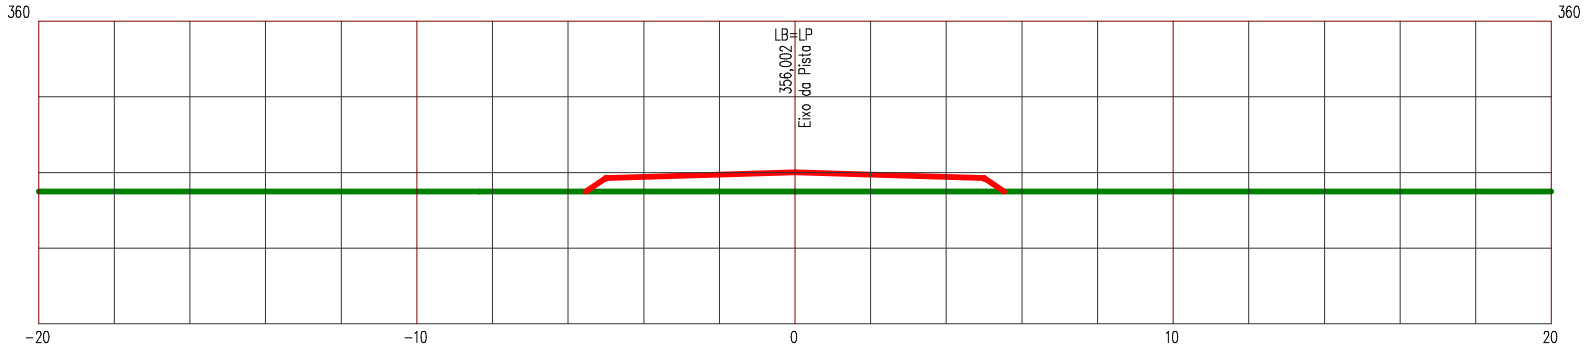

LEGENDA


PRIMITIVO

ATERRO

Manutenção e Conservação de Rodovias Não Pavimentadas

LEVANTAMENTO DE TERRAPLENAGEM

ESTACA 287	ESTRADA VICINAL 05	ESCALA 1/200

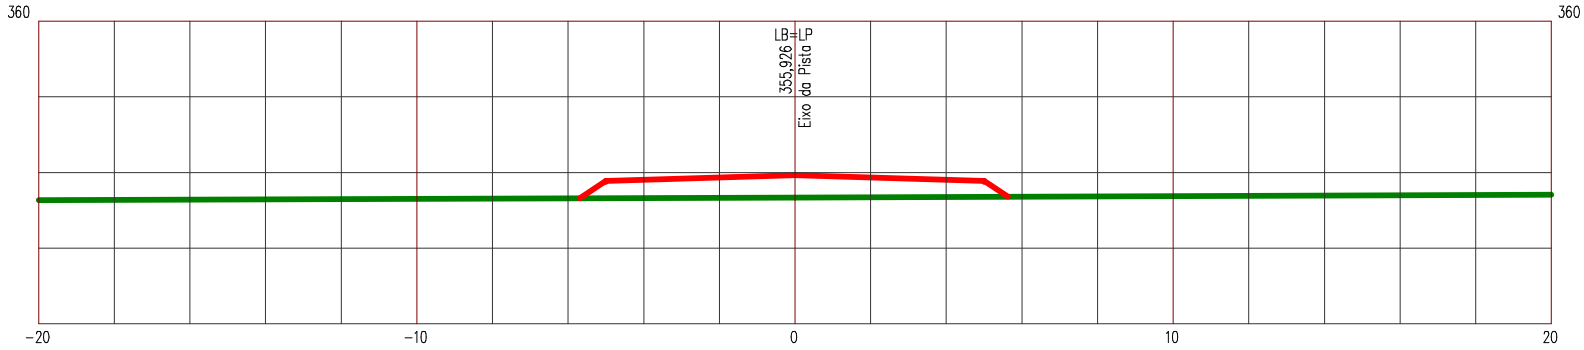

LEGENDA


PRIMITIVO

ATERRO

Manutenção e Conservação de Rodovias Não Pavimentadas

LEVANTAMENTO DE TERRAPLENAGEM

ESTACA 288	ESTRADA VICINAL 05	ESCALA 1/200

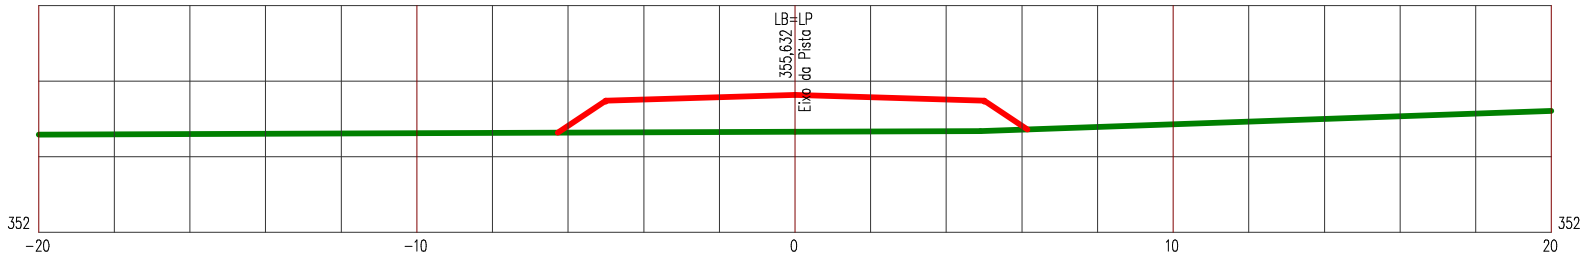

LEGENDA


PRIMITIVO

ATERRO

Manutenção e Conservação de Rodovias Não Pavimentadas

LEVANTAMENTO DE TERRAPLENAGEM

ESTACA 289	ESTRADA VICINAL 05	ESCALA 1/200

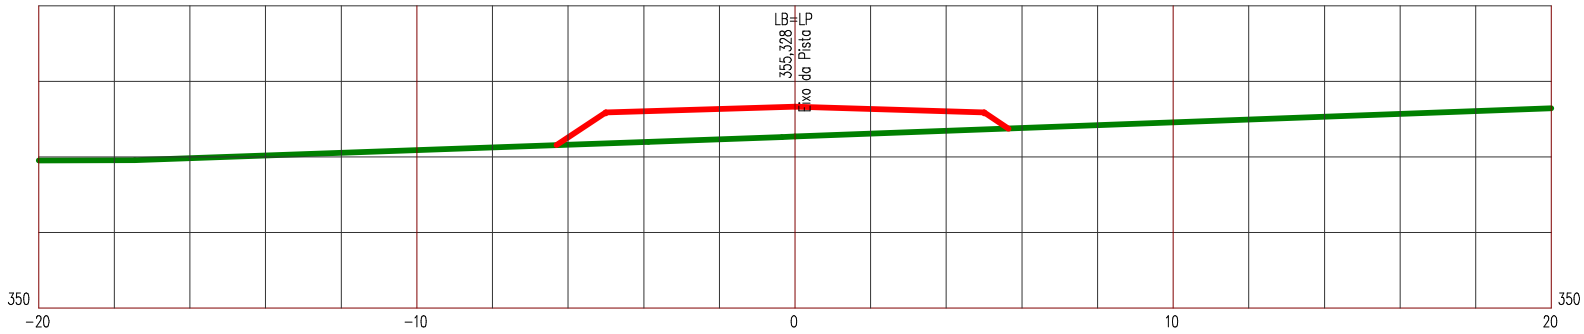

LEGENDA


PRIMITIVO

ATERRO

Manutenção e Conservação de Rodovias Não Pavimentadas

LEVANTAMENTO DE TERRAPLENAGEM

ESTACA 290	ESTRADA VICINAL 05	ESCALA 1/200

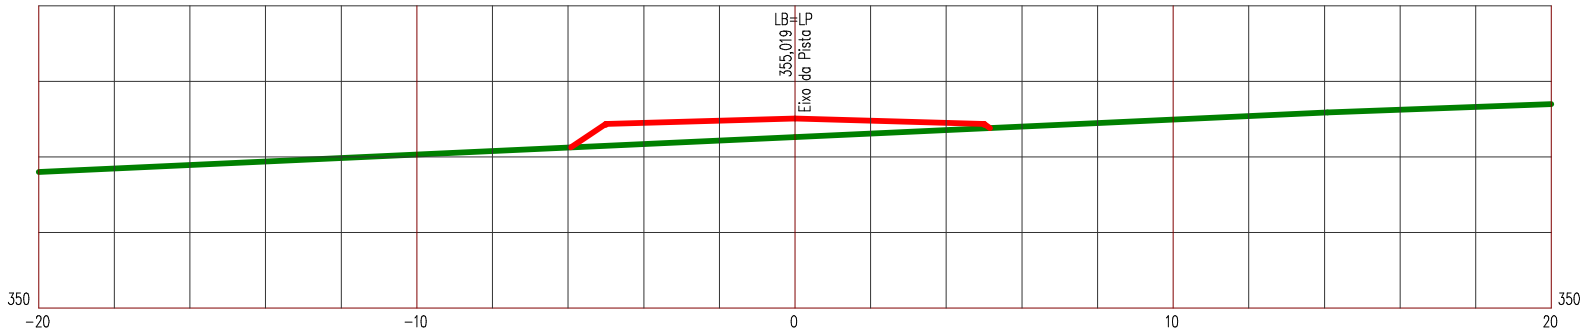

LEGENDA


PRIMITIVO

ATERRO

Manutenção e Conservação de Rodovias Não Pavimentadas

LEVANTAMENTO DE TERRAPLENAGEM

ESTACA 291	ESTRADA VICINAL 05	ESCALA 1/200

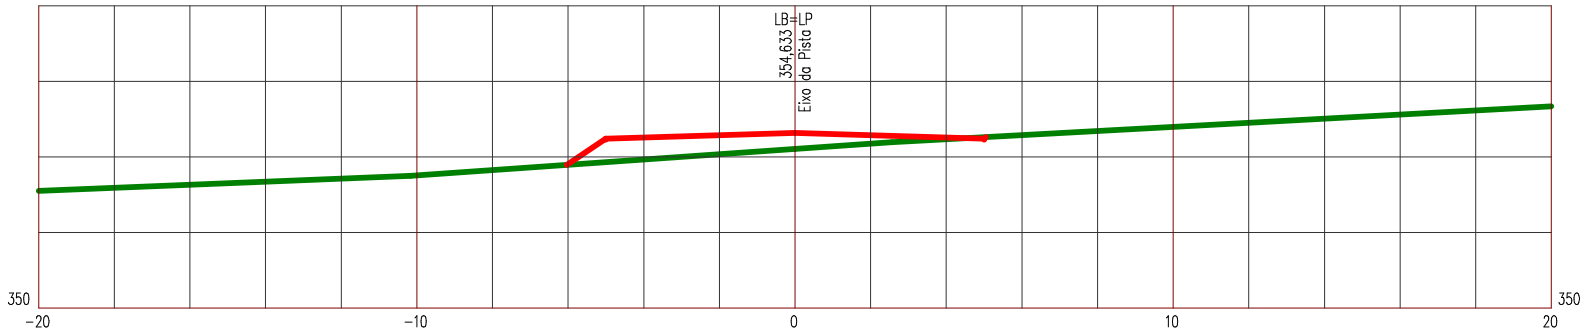

LEGENDA


PRIMITIVO

ATERRO

Manutenção e Conservação de Rodovias Não Pavimentadas

LEVANTAMENTO DE TERRAPLENAGEM

ESTACA 292	ESTRADA VICINAL 05	ESCALA 1/200

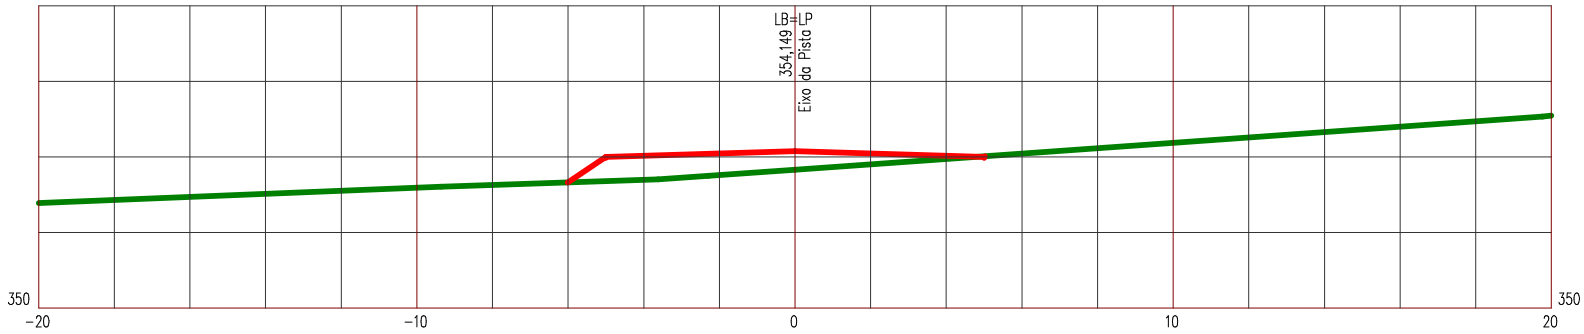

LEGENDA


PRIMITIVO

ATERRO

Manutenção e Conservação de Rodovias Não Pavimentadas

LEVANTAMENTO DE TERRAPLENAGEM

ESTACA 293	ESTRADA VICINAL 05	ESCALA 1/200

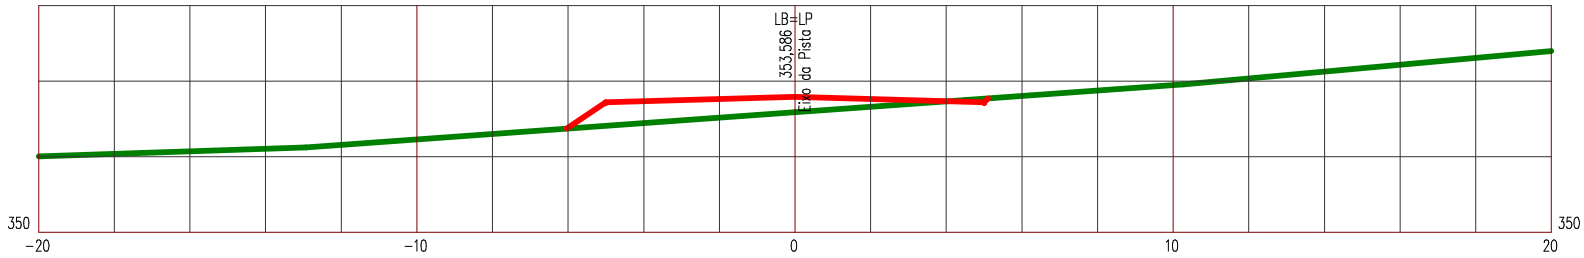

LEGENDA


PRIMITIVO

ATERRO

Manutenção e Conservação de Rodovias Não Pavimentadas

LEVANTAMENTO DE TERRAPLENAGEM

ESTACA 294	ESTRADA VICINAL 05	ESCALA 1/200

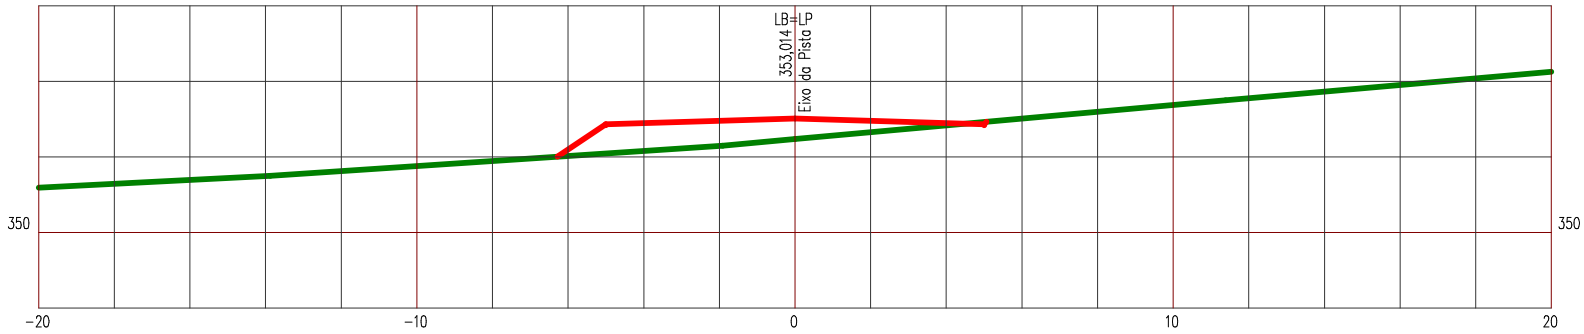

LEGENDA


PRIMITIVO

ATERRO

Manutenção e Conservação de Rodovias Não Pavimentadas

LEVANTAMENTO DE TERRAPLENAGEM

ESTACA 295	ESTRADA VICINAL 05	ESCALA 1/200

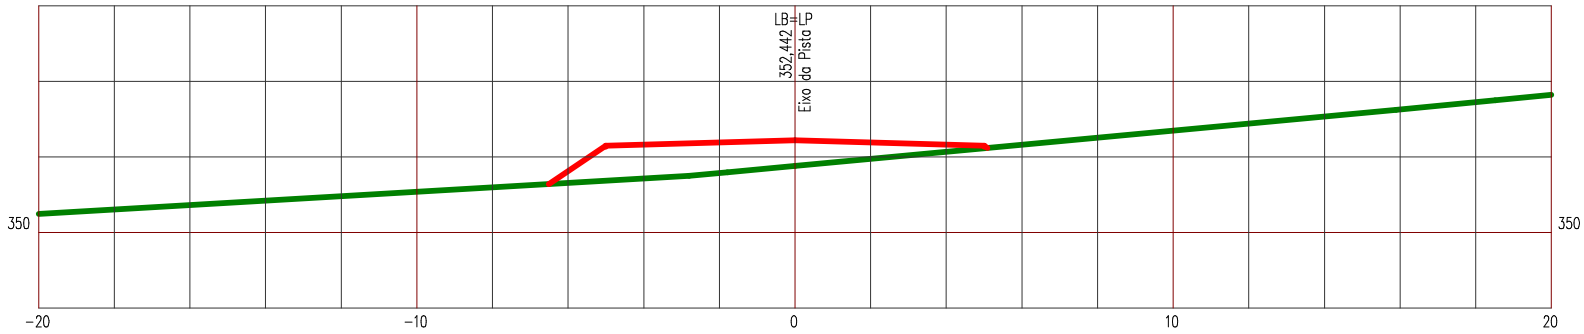

LEGENDA


PRIMITIVO

ATERRO

Manutenção e Conservação de Rodovias Não Pavimentadas

LEVANTAMENTO DE TERRAPLENAGEM

ESTACA 296	ESTRADA VICINAL 05	ESCALA 1/200

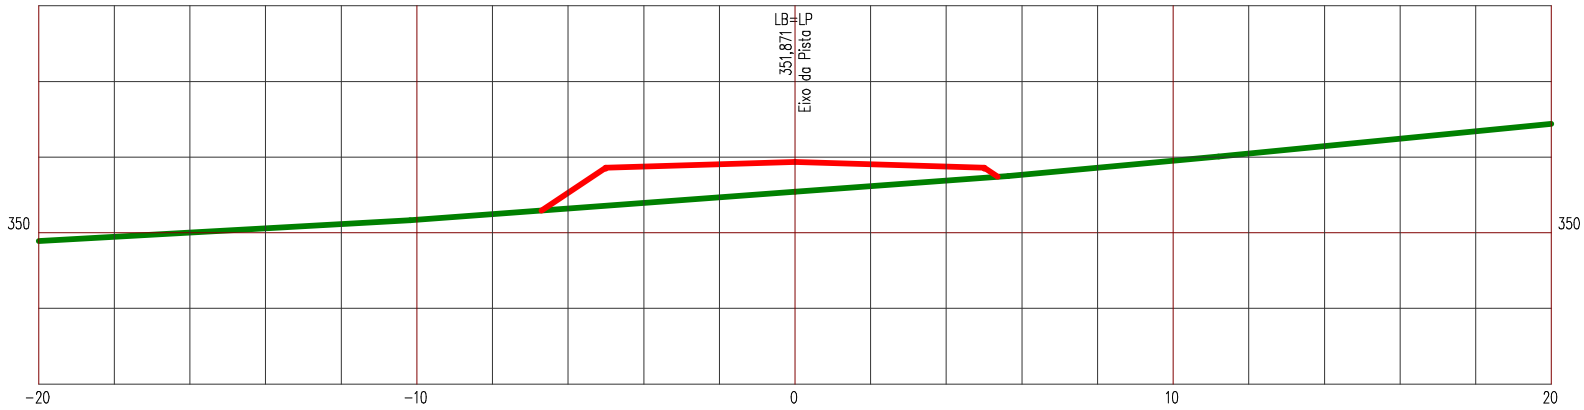

LEGENDA


PRIMITIVO

ATERRO

Manutenção e Conservação de Rodovias Não Pavimentadas

LEVANTAMENTO DE TERRAPLENAGEM

ESTACA 297	ESTRADA VICINAL 05	ESCALA 1/200

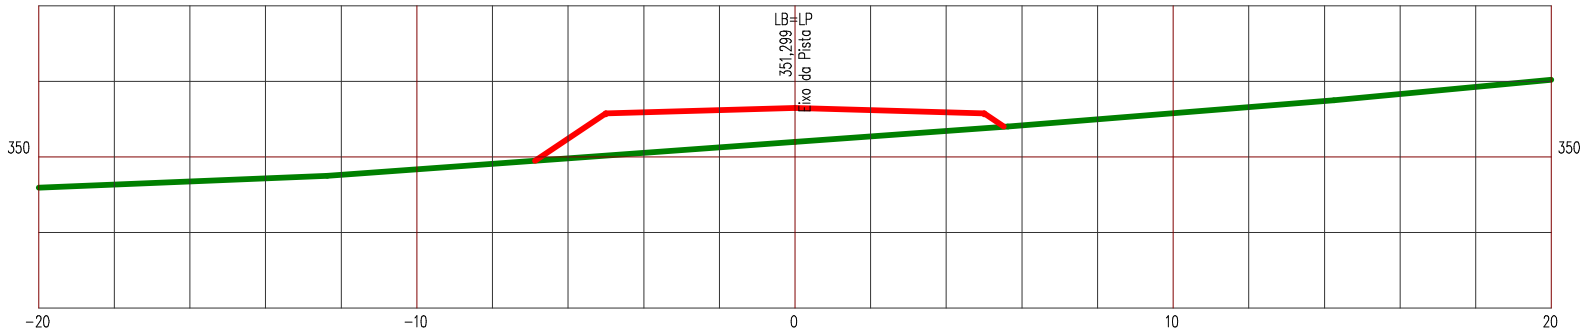

LEGENDA


PRIMITIVO

ATERRO

Manutenção e Conservação de Rodovias Não Pavimentadas

LEVANTAMENTO DE TERRAPLENAGEM

ESTACA 298	ESTRADA VICINAL 05	ESCALA 1/200

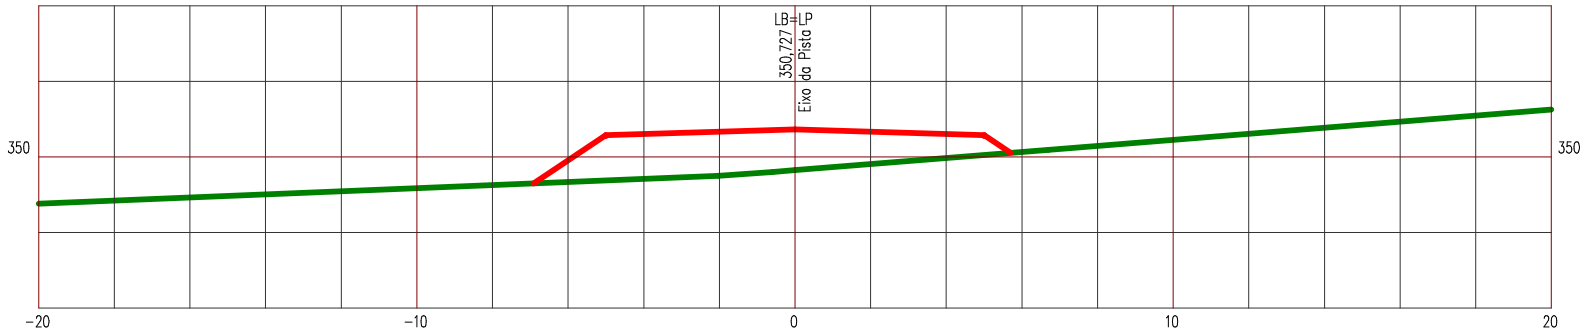

LEGENDA


PRIMITIVO

ATERRO

Manutenção e Conservação de Rodovias Não Pavimentadas

LEVANTAMENTO DE TERRAPLENAGEM

ESTACA 299	ESTRADA VICINAL 05	ESCALA 1/200

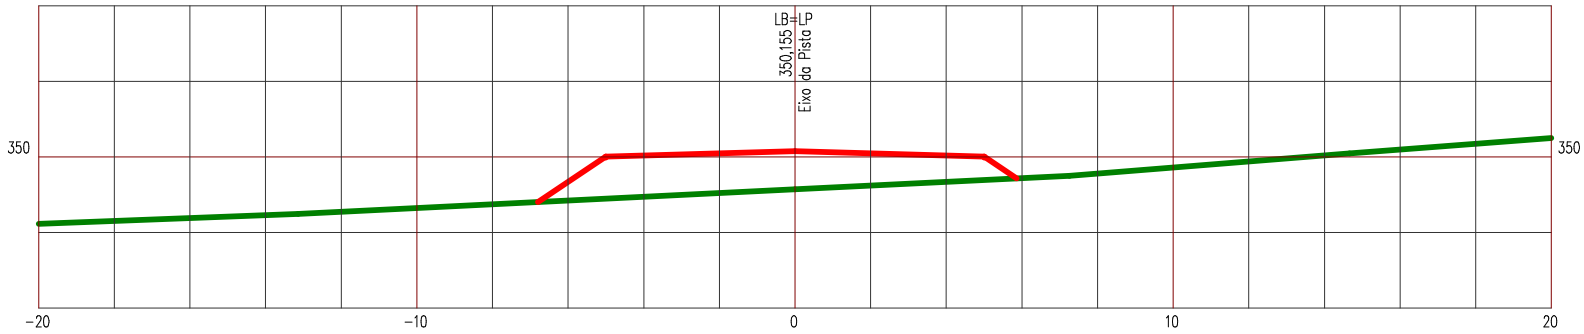

LEGENDA


PRIMITIVO

ATERRO

Manutenção e Conservação de Rodovias Não Pavimentadas

LEVANTAMENTO DE TERRAPLENAGEM

ESTACA 300	ESTRADA VICINAL 05	ESCALA 1/200

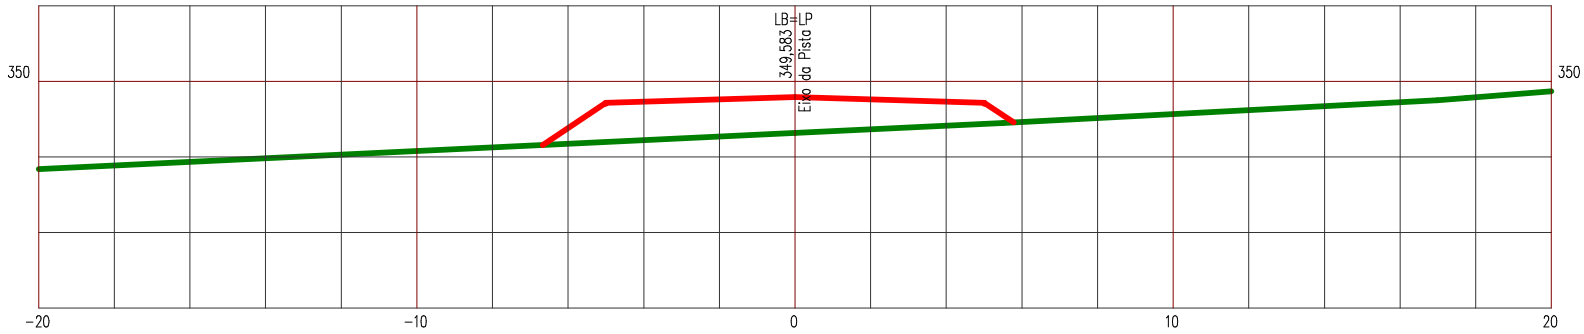

LEGENDA


PRIMITIVO

ATERRO

Manutenção e Conservação de Rodovias Não Pavimentadas

LEVANTAMENTO DE TERRAPLENAGEM

ESTACA 301	ESTRADA VICINAL 05	ESCALA 1/200

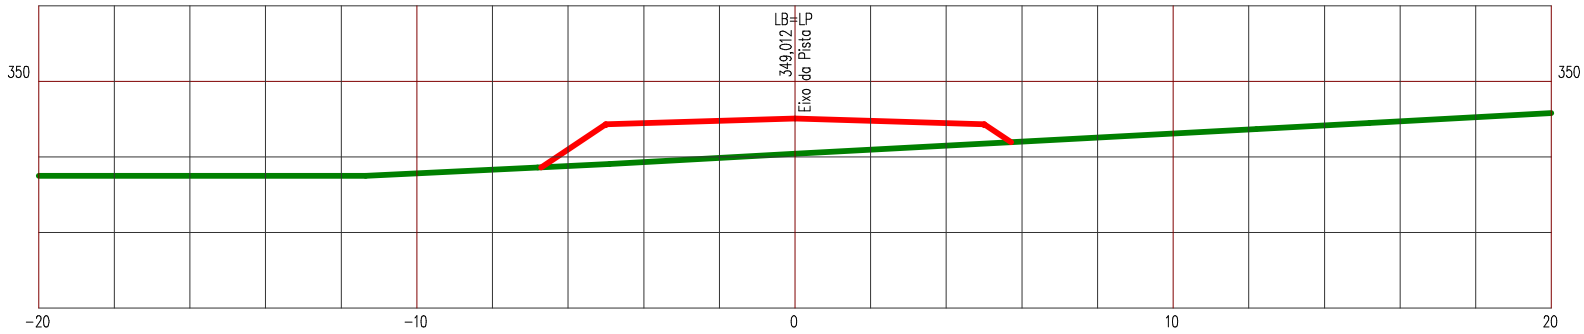

LEGENDA


PRIMITIVO

ATERRO

Manutenção e Conservação de Rodovias Não Pavimentadas

LEVANTAMENTO DE TERRAPLENAGEM

ESTACA 302	ESTRADA VICINAL 05	ESCALA 1/200

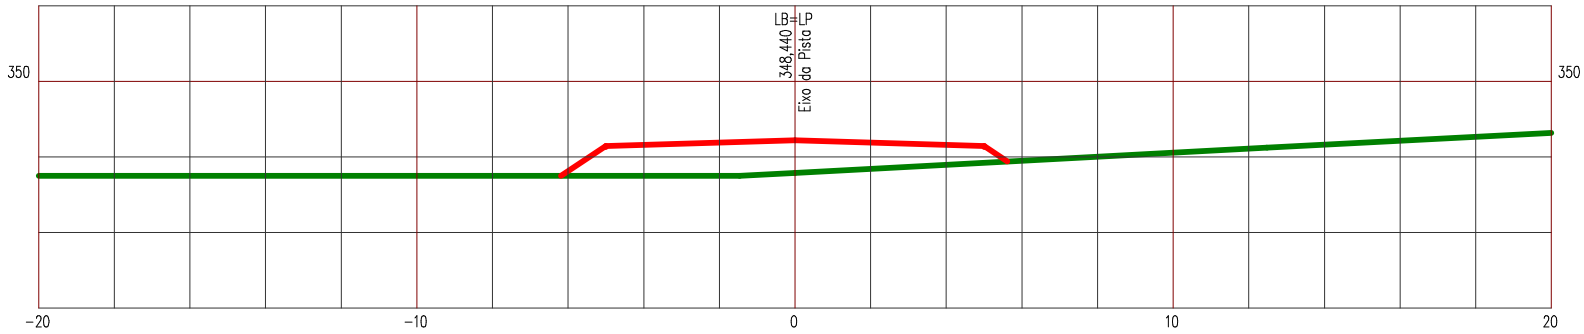

LEGENDA


PRIMITIVO

ATERRO

Manutenção e Conservação de Rodovias Não Pavimentadas

LEVANTAMENTO DE TERRAPLENAGEM

ESTACA 303	ESTRADA VICINAL 05	ESCALA 1/200

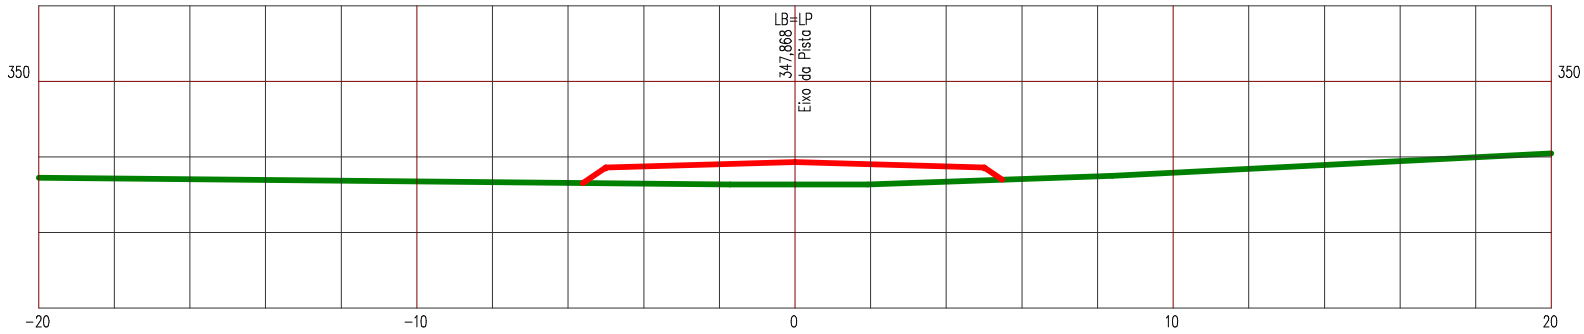

LEGENDA


PRIMITIVO

ATERRO

Manutenção e Conservação de Rodovias Não Pavimentadas

LEVANTAMENTO DE TERRAPLENAGEM

ESTACA 304	ESTRADA VICINAL 05	ESCALA 1/200

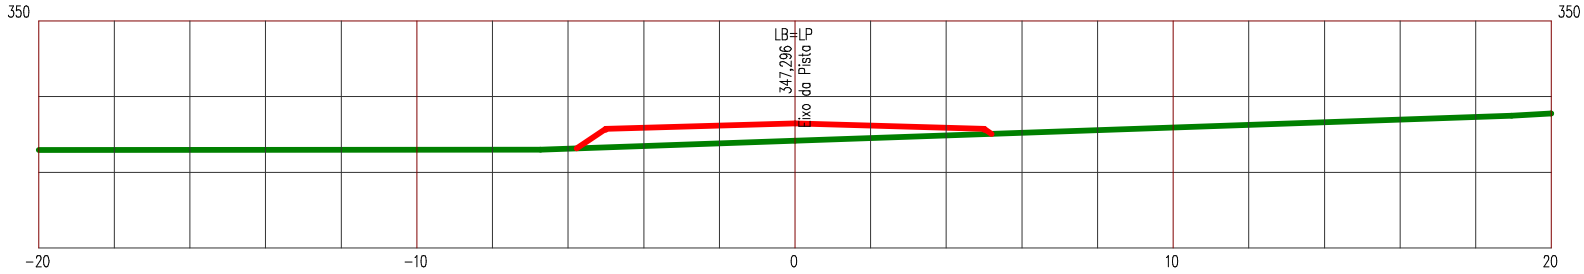

LEGENDA


PRIMITIVO

ATERRO

Manutenção e Conservação de Rodovias Não Pavimentadas

LEVANTAMENTO DE TERRAPLENAGEM

ESTACA 305	ESTRADA VICINAL 05	ESCALA 1/200

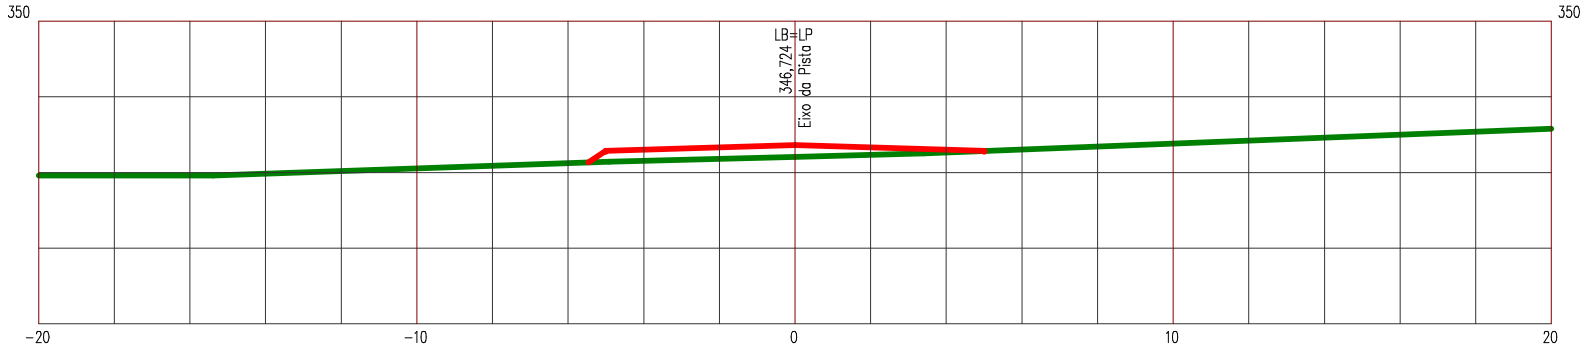

LEGENDA


PRIMITIVO

ATERRO

Manutenção e Conservação de Rodovias Não Pavimentadas

LEVANTAMENTO DE TERRAPLENAGEM

ESTACA 306 | ESTRADA VICINAL 05 | ESCALA 1/200

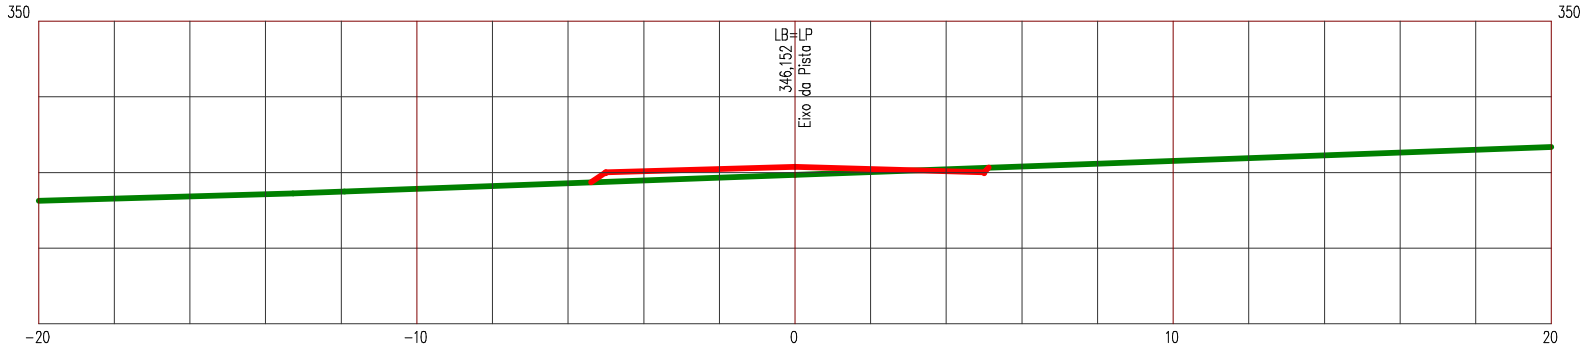

LEGENDA


PRIMITIVO

ATERRO

Manutenção e Conservação de Rodovias Não Pavimentadas

LEVANTAMENTO DE TERRAPLENAGEM

ESTACA 307	ESTRADA VICINAL 05	ESCALA 1/200

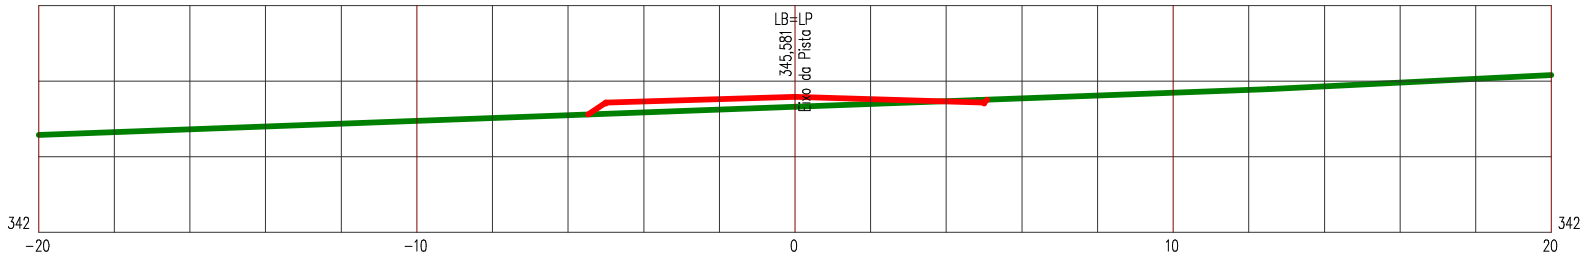

LEGENDA


PRIMITIVO

ATERRO

Manutenção e Conservação de Rodovias Não Pavimentadas

LEVANTAMENTO DE TERRAPLENAGEM

ESTACA 308	ESTRADA VICINAL 05	ESCALA 1/200

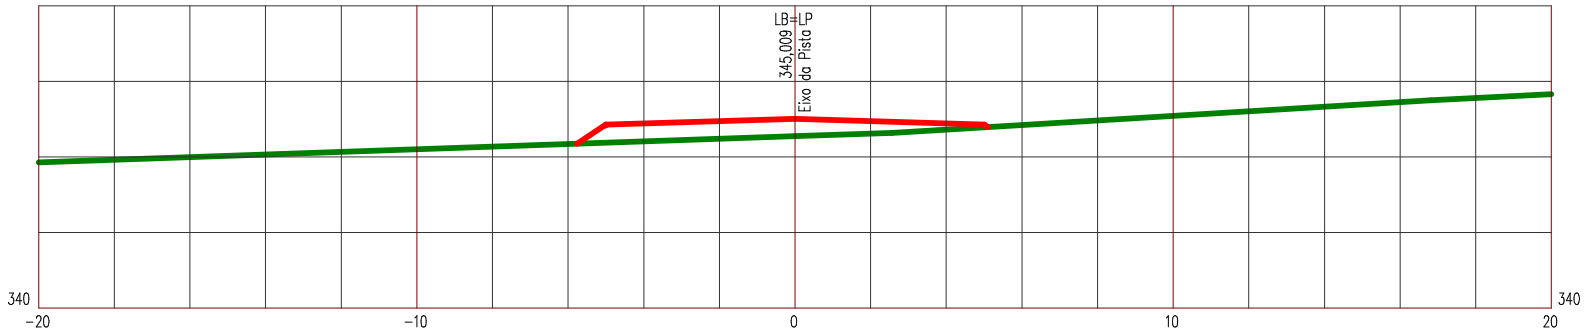

LEGENDA


PRIMITIVO

ATERRO

Manutenção e Conservação de Rodovias Não Pavimentadas

LEVANTAMENTO DE TERRAPLENAGEM

ESTACA 309	ESTRADA VICINAL 05	ESCALA 1/200

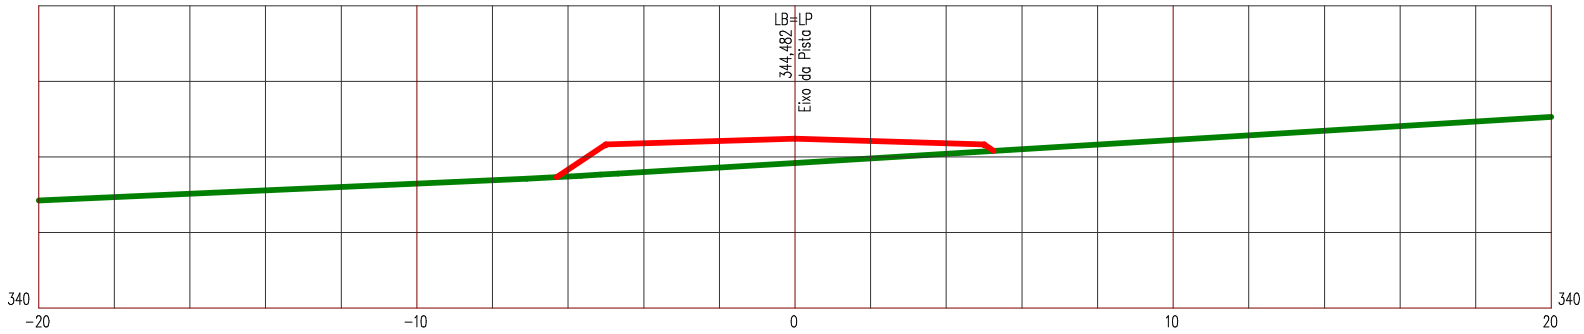

LEGENDA


PRIMITIVO

ATERRO

Manutenção e Conservação de Rodovias Não Pavimentadas

LEVANTAMENTO DE TERRAPLENAGEM

ESTACA 310	ESTRADA VICINAL 05	ESCALA 1/200

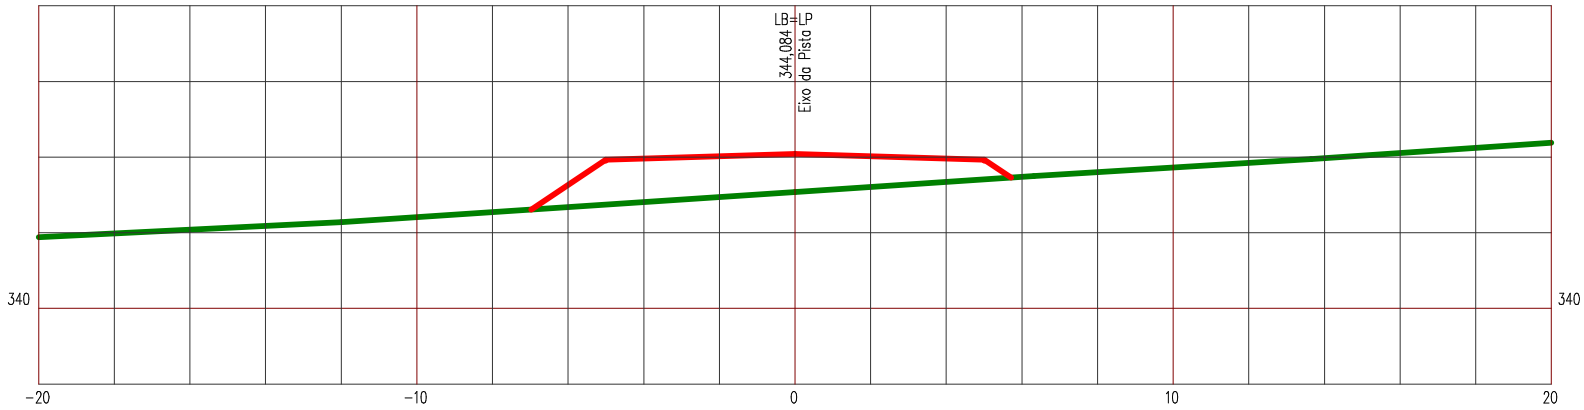

LEGENDA


PRIMITIVO

ATERRO

Manutenção e Conservação de Rodovias Não Pavimentadas

LEVANTAMENTO DE TERRAPLENAGEM

ESTACA 311	ESTRADA VICINAL 05	ESCALA 1/200

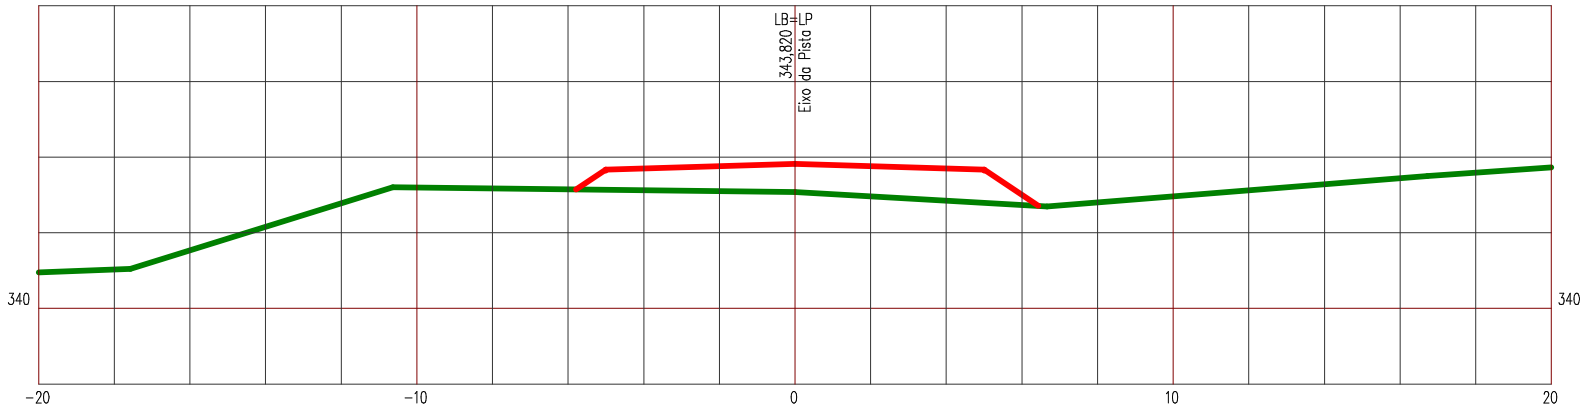

LEGENDA


PRIMITIVO

ATERRO

Manutenção e Conservação de Rodovias Não Pavimentadas

LEVANTAMENTO DE TERRAPLENAGEM

ESTACA 312	ESTRADA VICINAL 05	ESCALA 1/200

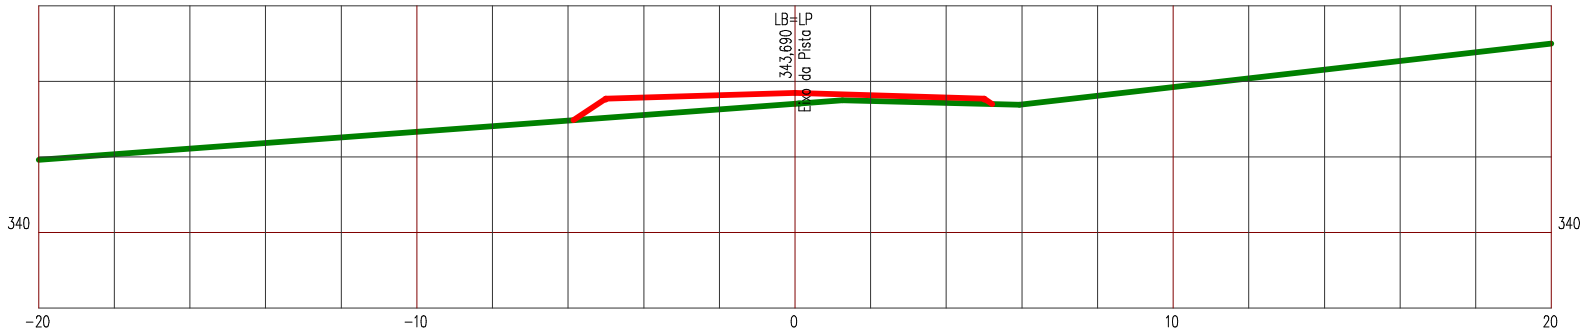

LEGENDA


PRIMITIVO

ATERRO

Manutenção e Conservação de Rodovias Não Pavimentadas

LEVANTAMENTO DE TERRAPLENAGEM

ESTACA 313	ESTRADA VICINAL 05	ESCALA 1/200

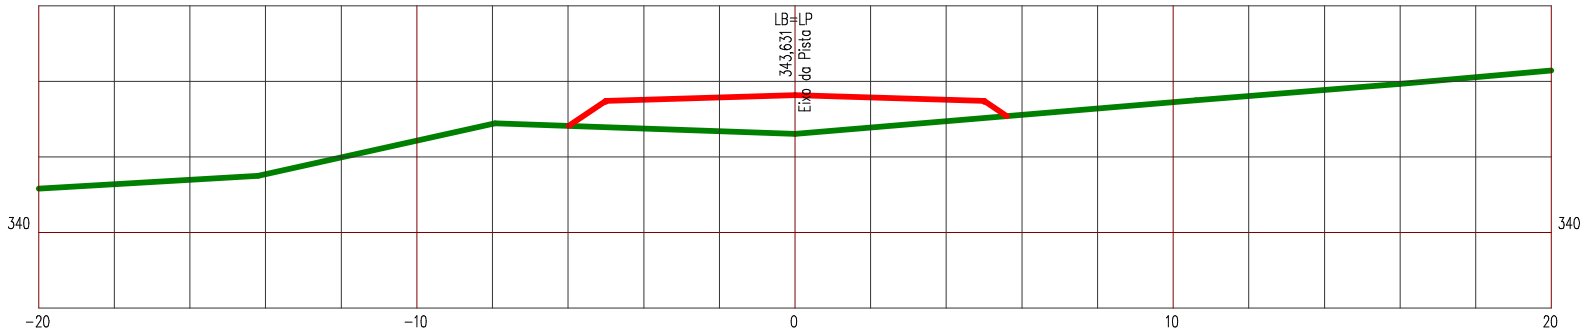

LEGENDA


PRIMITIVO

ATERRO

Manutenção e Conservação de Rodovias Não Pavimentadas

LEVANTAMENTO DE TERRAPLENAGEM

ESTACA 314	ESTRADA VICINAL 05	ESCALA 1/200

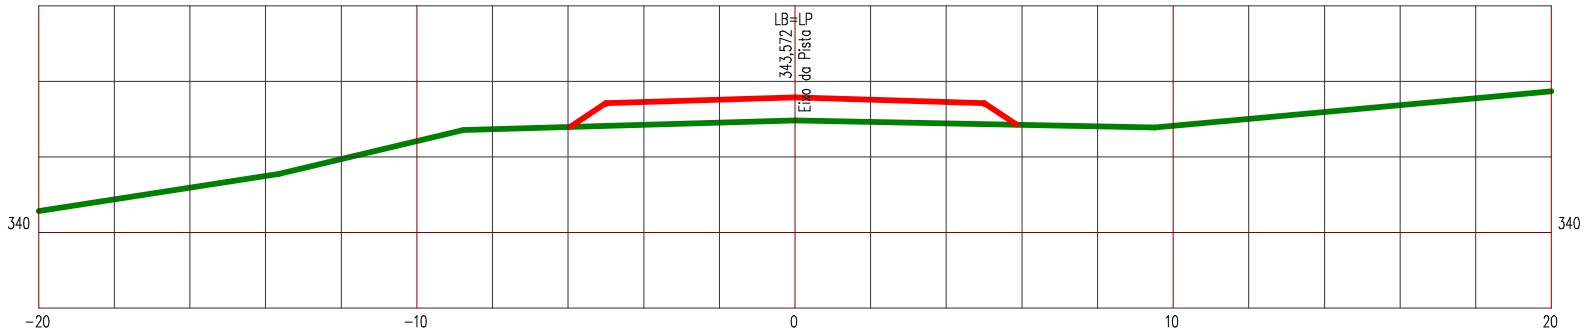

LEGENDA


PRIMITIVO

ATERRO

Manutenção e Conservação de Rodovias Não Pavimentadas

LEVANTAMENTO DE TERRAPLENAGEM

ESTACA 315	ESTRADA VICINAL 05	ESCALA 1/200

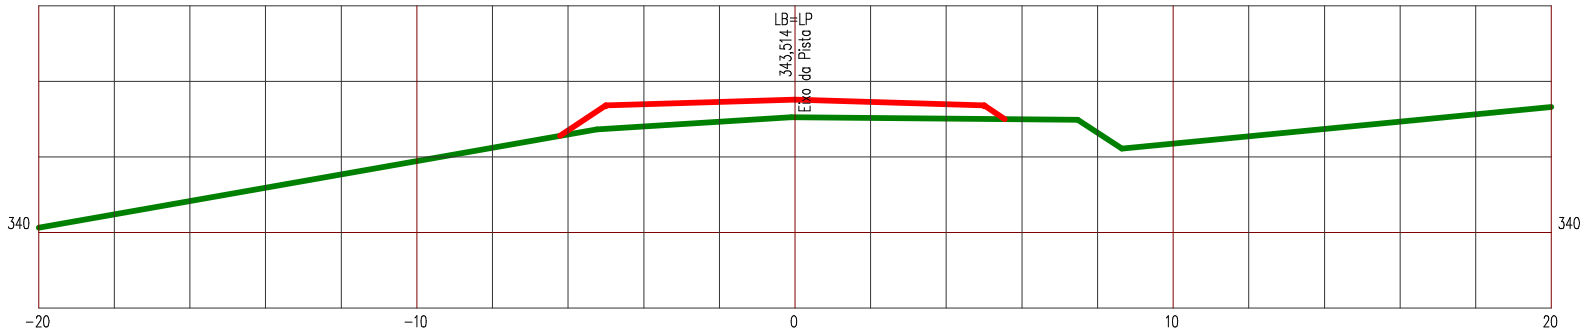

LEGENDA


PRIMITIVO

ATERRO

Manutenção e Conservação de Rodovias Não Pavimentadas

LEVANTAMENTO DE TERRAPLENAGEM

ESTACA 316	ESTRADA VICINAL 05	ESCALA 1/200

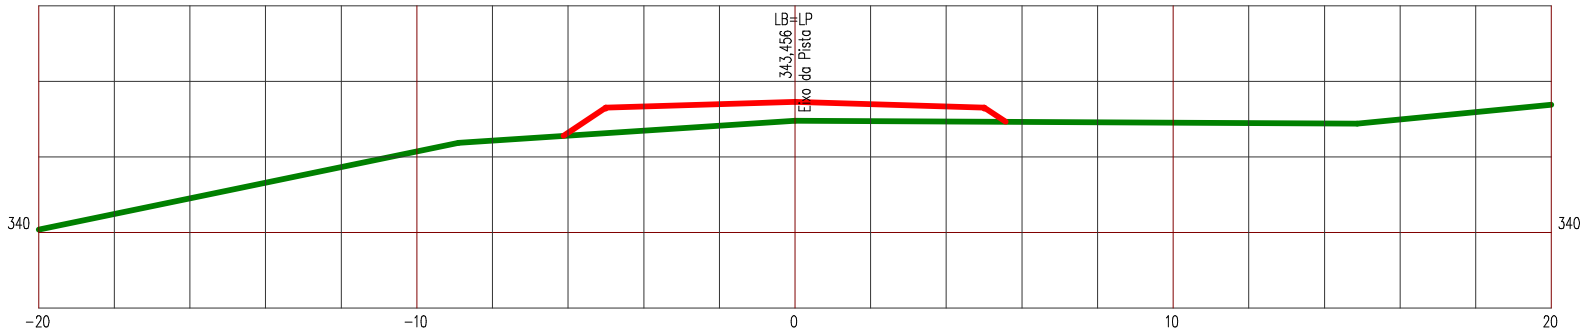

LEGENDA


PRIMITIVO

ATERRO

Manutenção e Conservação de Rodovias Não Pavimentadas

LEVANTAMENTO DE TERRAPLENAGEM

ESTACA 317	ESTRADA VICINAL 05	ESCALA 1/200

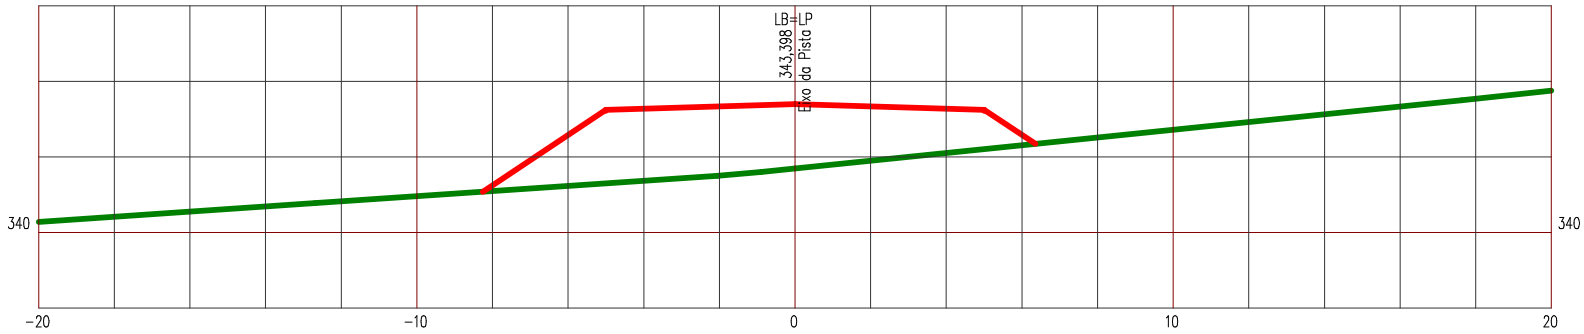

LEGENDA


PRIMITIVO

ATERRO

Manutenção e Conservação de Rodovias Não Pavimentadas

LEVANTAMENTO DE TERRAPLENAGEM

ESTACA 318	ESTRADA VICINAL 05	ESCALA 1/200

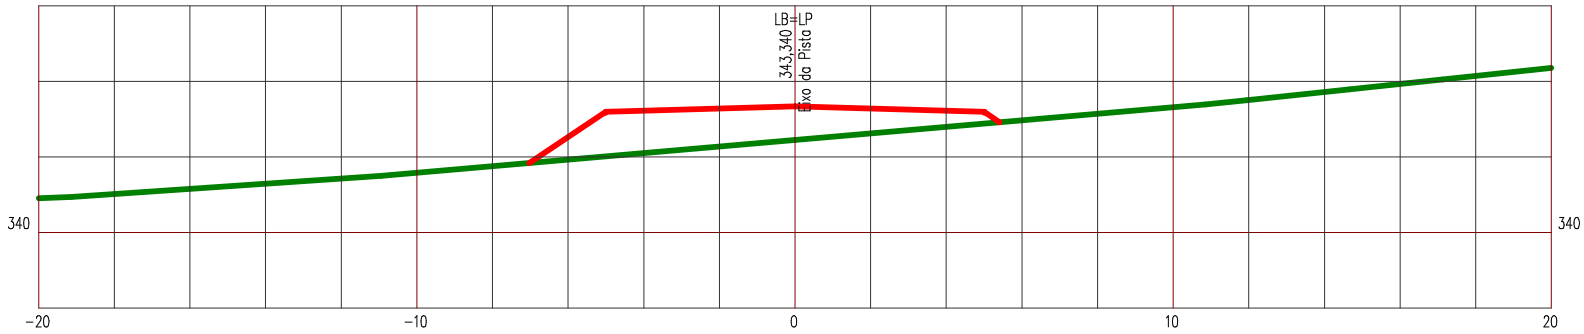

LEGENDA


PRIMITIVO

ATERRO

Manutenção e Conservação de Rodovias Não Pavimentadas

LEVANTAMENTO DE TERRAPLENAGEM

ESTACA 319	ESTRADA VICINAL 05	ESCALA 1/200

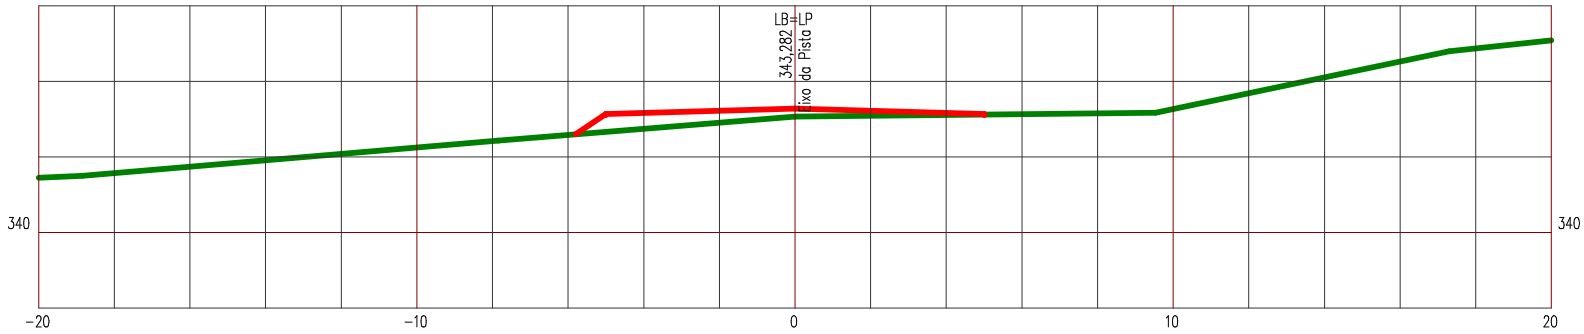

LEGENDA


PRIMITIVO

ATERRO

Manutenção e Conservação de Rodovias Não Pavimentadas

LEVANTAMENTO DE TERRAPLENAGEM

ESTACA 320	ESTRADA VICINAL 05	ESCALA 1/200

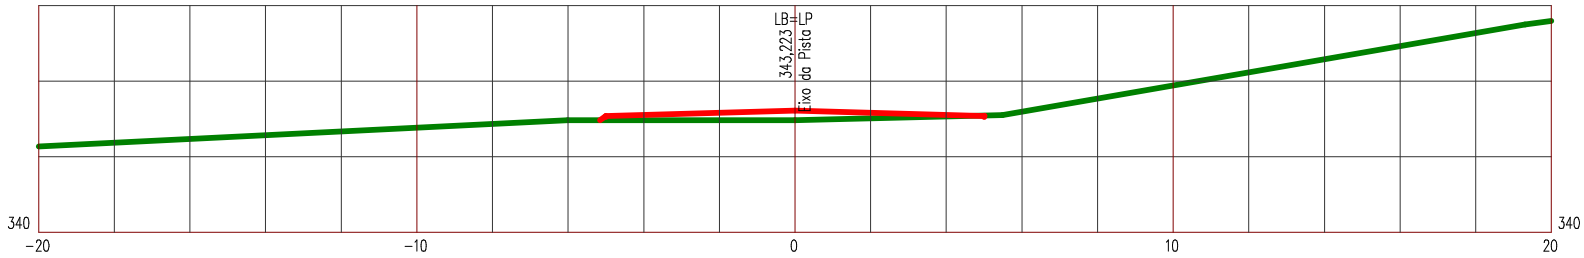

LEGENDA


PRIMITIVO

ATERRO

Manutenção e Conservação de Rodovias Não Pavimentadas

LEVANTAMENTO DE TERRAPLENAGEM

ESTACA 321	ESTRADA VICINAL 05	ESCALA 1/200

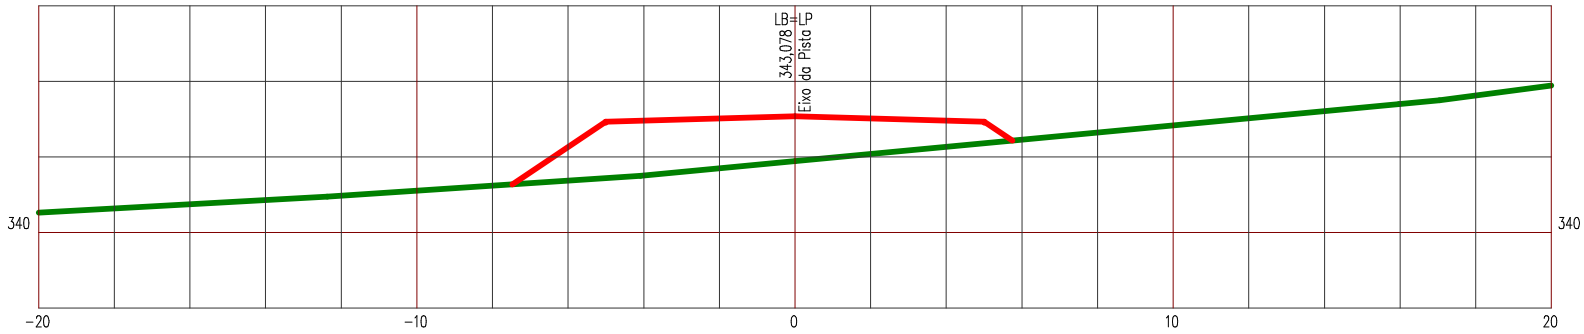

LEGENDA


PRIMITIVO

ATERRO

Manutenção e Conservação de Rodovias Não Pavimentadas

LEVANTAMENTO DE TERRAPLENAGEM

ESTACA 322	ESTRADA VICINAL 05	ESCALA 1/200

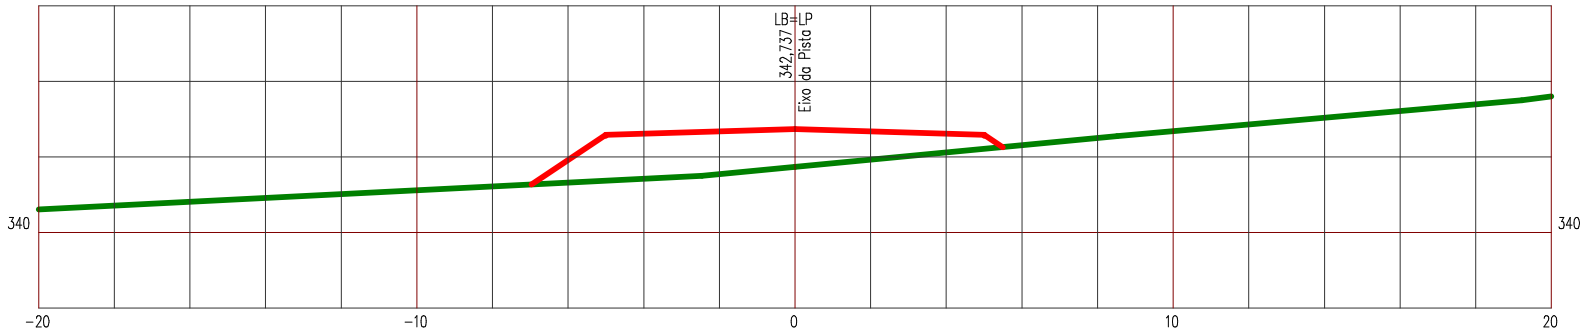

LEGENDA


PRIMITIVO

ATERRO

Manutenção e Conservação de Rodovias Não Pavimentadas

LEVANTAMENTO DE TERRAPLENAGEM

ESTACA 323	ESTRADA VICINAL 05	ESCALA 1/200

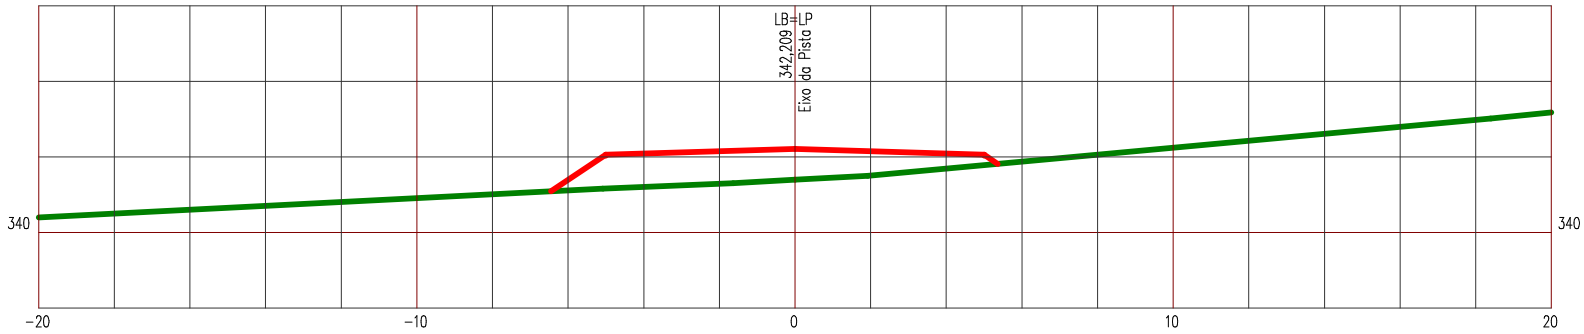

LEGENDA


PRIMITIVO

ATERRO

Manutenção e Conservação de Rodovias Não Pavimentadas

LEVANTAMENTO DE TERRAPLENAGEM

ESTACA 324	ESTRADA VICINAL 05	ESCALA 1/200

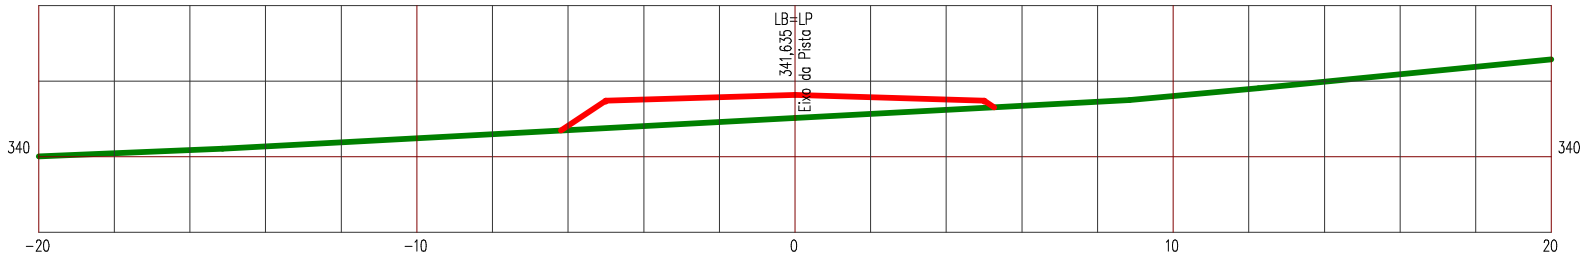

LEGENDA


PRIMITIVO

ATERRO

Manutenção e Conservação de Rodovias Não Pavimentadas

LEVANTAMENTO DE TERRAPLENAGEM

ESTACA 325	ESTRADA VICINAL 05	ESCALA 1/200

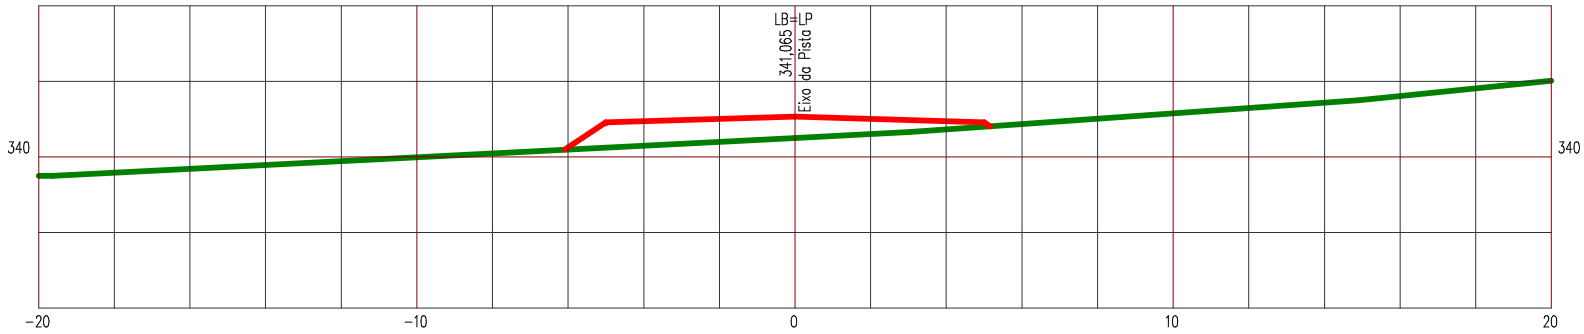

LEGENDA


PRIMITIVO

ATERRO

Manutenção e Conservação de Rodovias Não Pavimentadas

LEVANTAMENTO DE TERRAPLENAGEM

ESTACA 326	ESTRADA VICINAL 05	ESCALA 1/200

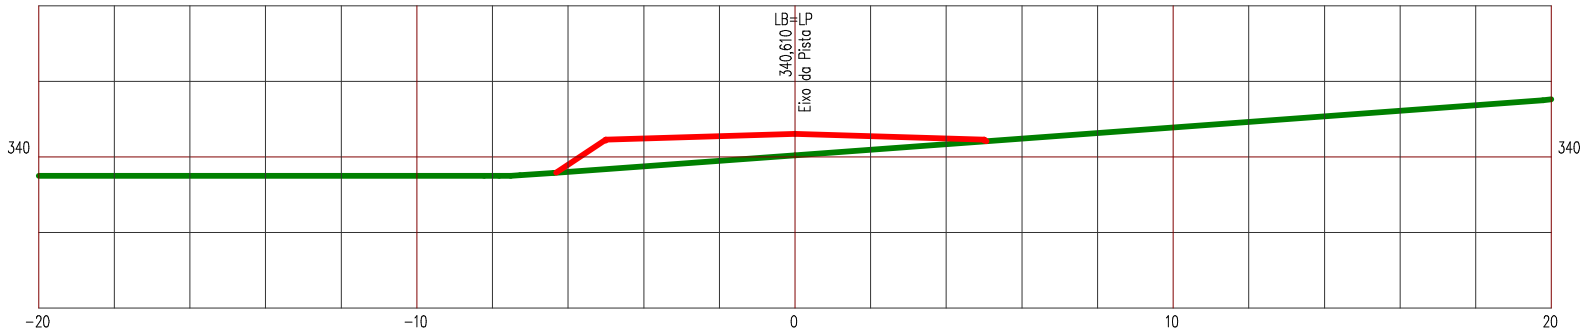

LEGENDA


PRIMITIVO

ATERRO

Manutenção e Conservação de Rodovias Não Pavimentadas

LEVANTAMENTO DE TERRAPLENAGEM

ESTACA 327	ESTRADA VICINAL 05	ESCALA 1/200

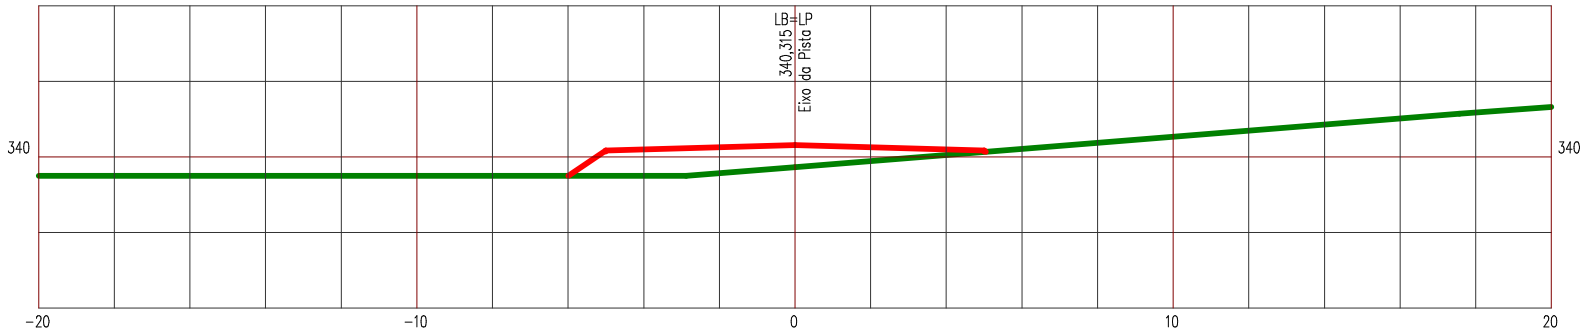

LEGENDA


PRIMITIVO

ATERRO

Manutenção e Conservação de Rodovias Não Pavimentadas

LEVANTAMENTO DE TERRAPLENAGEM

ESTACA 328	ESTRADA VICINAL 05	ESCALA 1/200

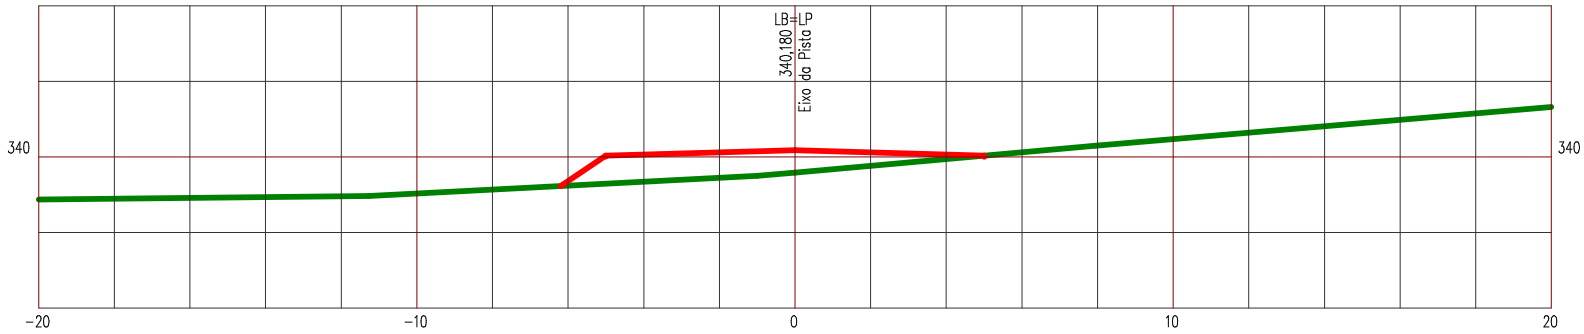

LEGENDA


PRIMITIVO

ATERRO

Manutenção e Conservação de Rodovias Não Pavimentadas

LEVANTAMENTO DE TERRAPLENAGEM

ESTACA 329	ESTRADA VICINAL 05	ESCALA 1/200

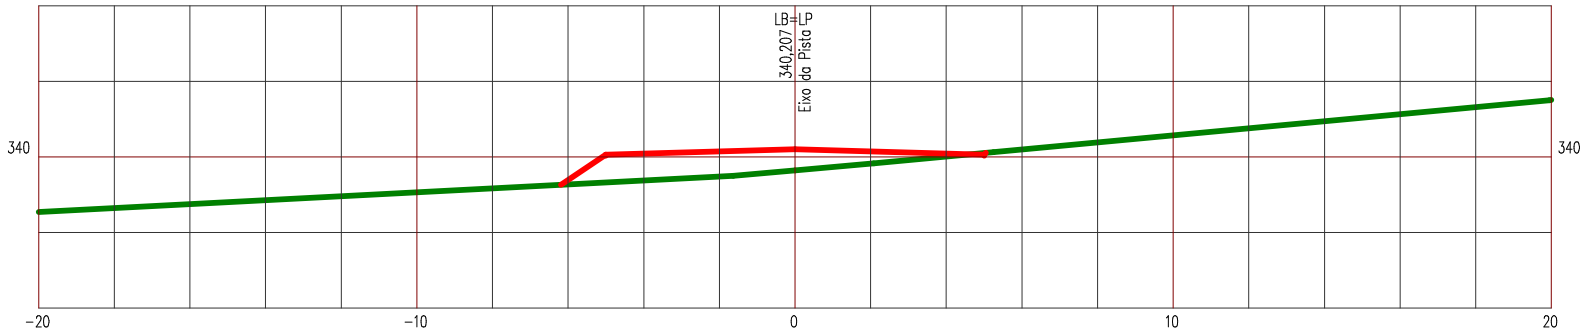

LEGENDA


PRIMITIVO

ATERRO

Manutenção e Conservação de Rodovias Não Pavimentadas

LEVANTAMENTO DE TERRAPLENAGEM

ESTACA 330	ESTRADA VICINAL 05	ESCALA 1/200

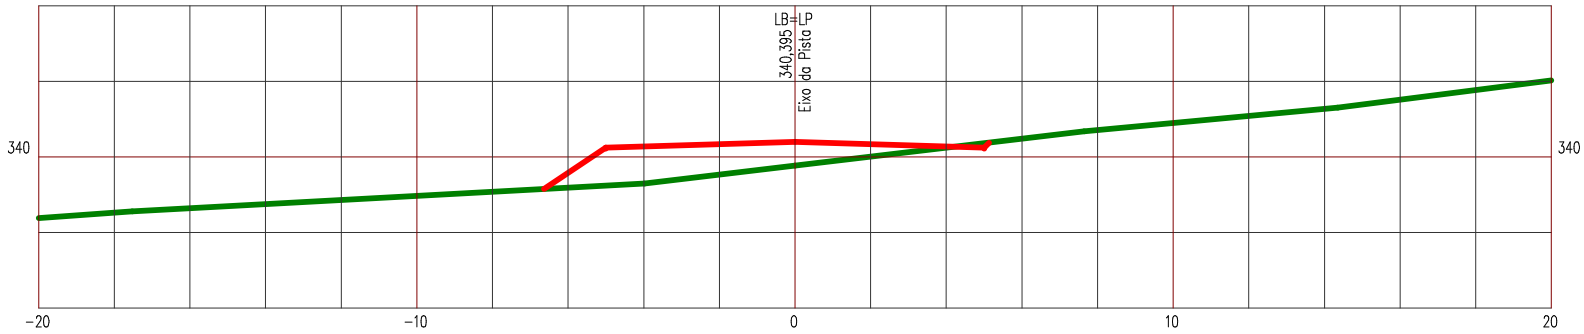

LEGENDA


PRIMITIVO

ATERRO

Manutenção e Conservação de Rodovias Não Pavimentadas

LEVANTAMENTO DE TERRAPLENAGEM

ESTACA 331	ESTRADA VICINAL 05	ESCALA 1/200

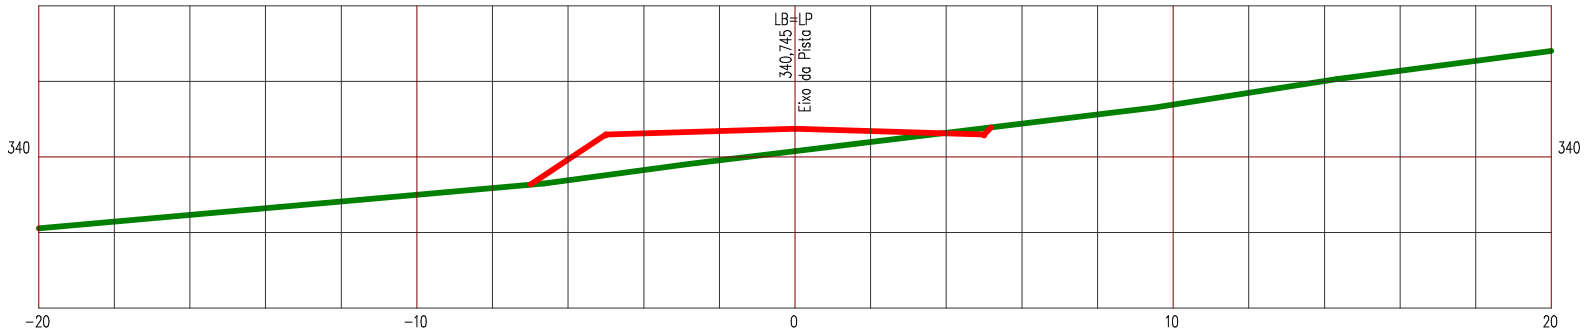

LEGENDA


PRIMITIVO

ATERRO

Manutenção e Conservação de Rodovias Não Pavimentadas

LEVANTAMENTO DE TERRAPLENAGEM

ESTACA 332	ESTRADA VICINAL 05	ESCALA 1/200

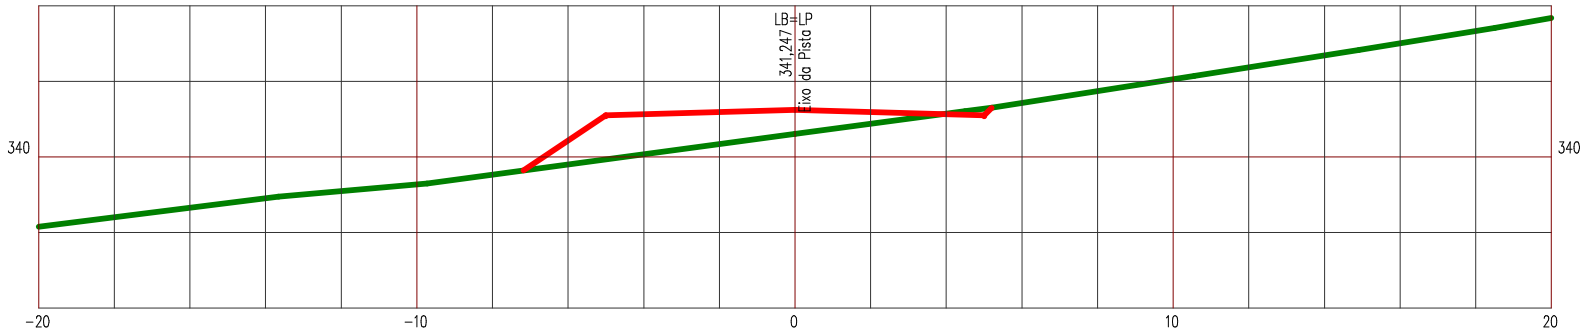

LEGENDA


PRIMITIVO

ATERRO

Manutenção e Conservação de Rodovias Não Pavimentadas

LEVANTAMENTO DE TERRAPLENAGEM

ESTACA 333	ESTRADA VICINAL 05	ESCALA 1/200

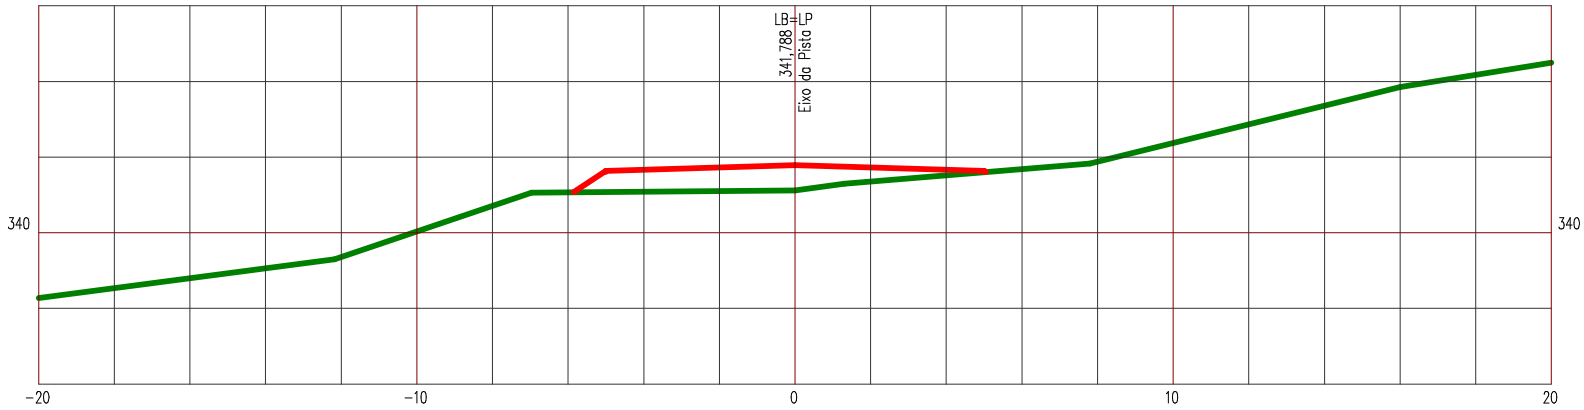

LEGENDA


PRIMITIVO

ATERRO

Manutenção e Conservação de Rodovias Não Pavimentadas

LEVANTAMENTO DE TERRAPLENAGEM

ESTACA 334	ESTRADA VICINAL 05	ESCALA 1/200

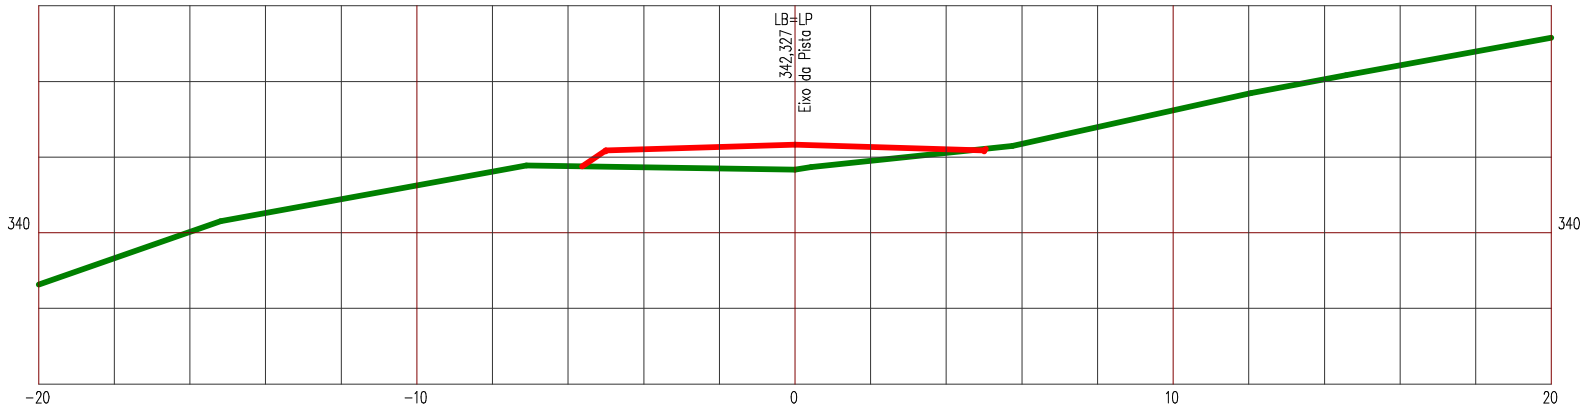

LEGENDA


PRIMITIVO

ATERRO

Manutenção e Conservação de Rodovias Não Pavimentadas

LEVANTAMENTO DE TERRAPLENAGEM

ESTACA 335	ESTRADA VICINAL 05	ESCALA 1/200

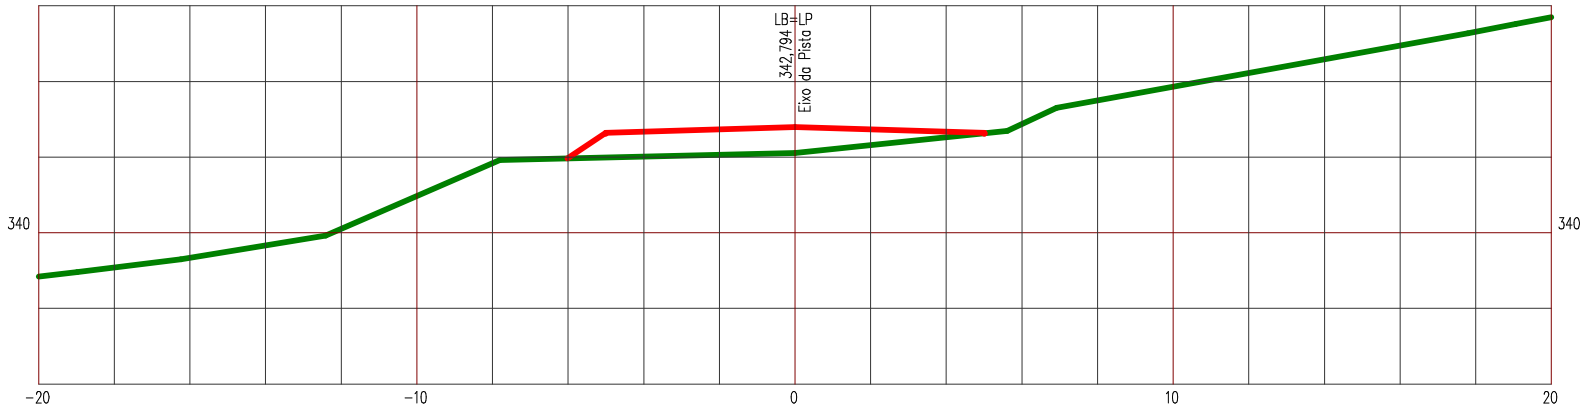

LEGENDA


PRIMITIVO

ATERRO

Manutenção e Conservação de Rodovias Não Pavimentadas

LEVANTAMENTO DE TERRAPLENAGEM

ESTACA 336	ESTRADA VICINAL 05	ESCALA 1/200

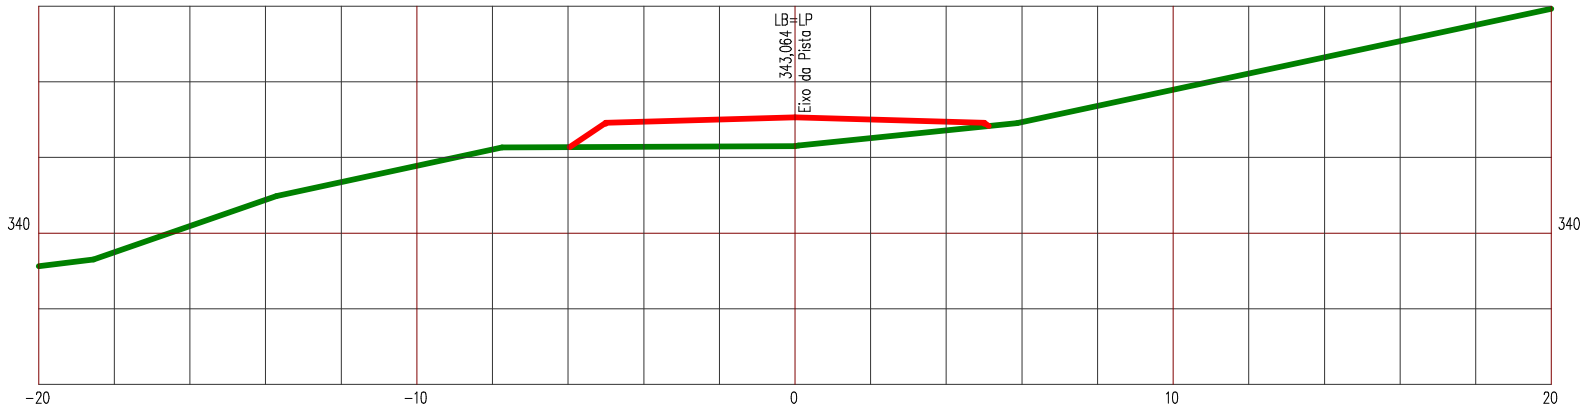

LEGENDA


PRIMITIVO

ATERRO

Manutenção e Conservação de Rodovias Não Pavimentadas

LEVANTAMENTO DE TERRAPLENAGEM

ESTACA 337	ESTRADA VICINAL 05	ESCALA 1/200

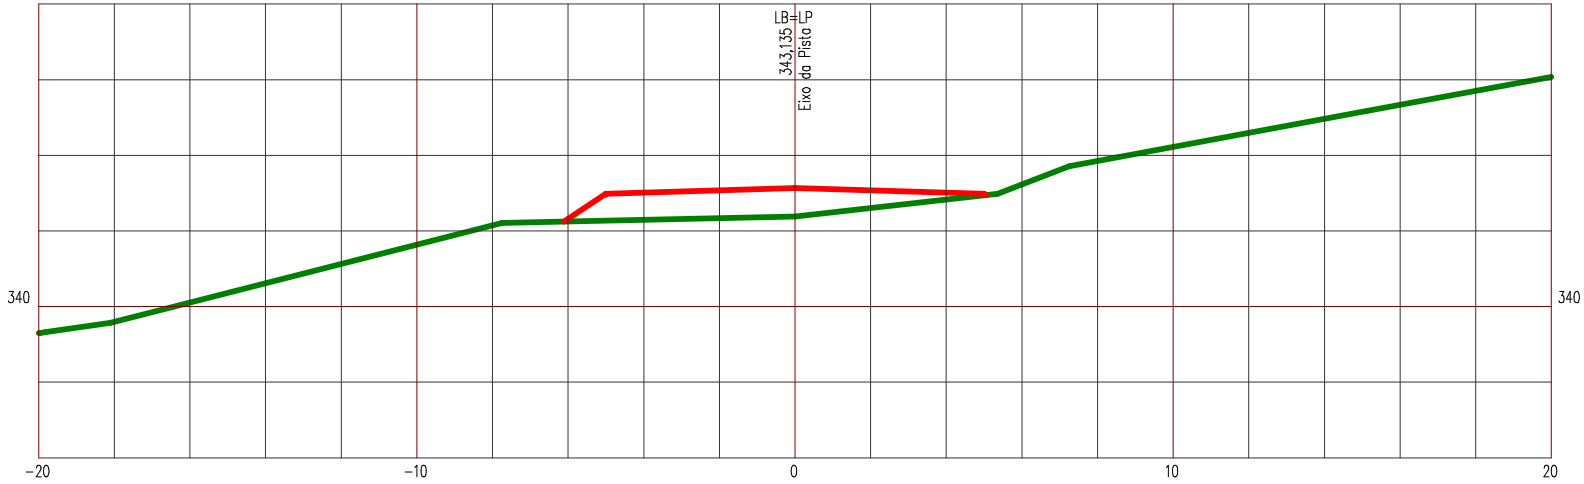

LEGENDA


PRIMITIVO

ATERRO

Manutenção e Conservação de Rodovias Não Pavimentadas

LEVANTAMENTO DE TERRAPLENAGEM

ESTACA 338	ESTRADA VICINAL 05	ESCALA 1/200

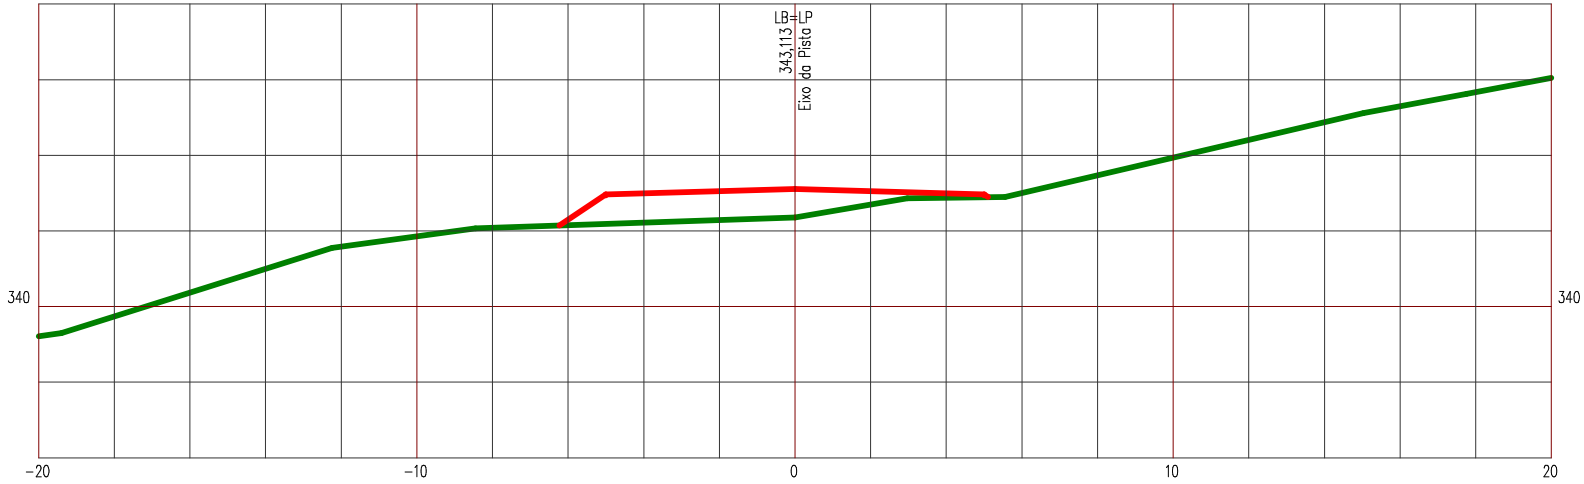

LEGENDA


PRIMITIVO

ATERRO

Manutenção e Conservação de Rodovias Não Pavimentadas

LEVANTAMENTO DE TERRAPLENAGEM

ESTACA 339	ESTRADA VICINAL 05	ESCALA 1/200

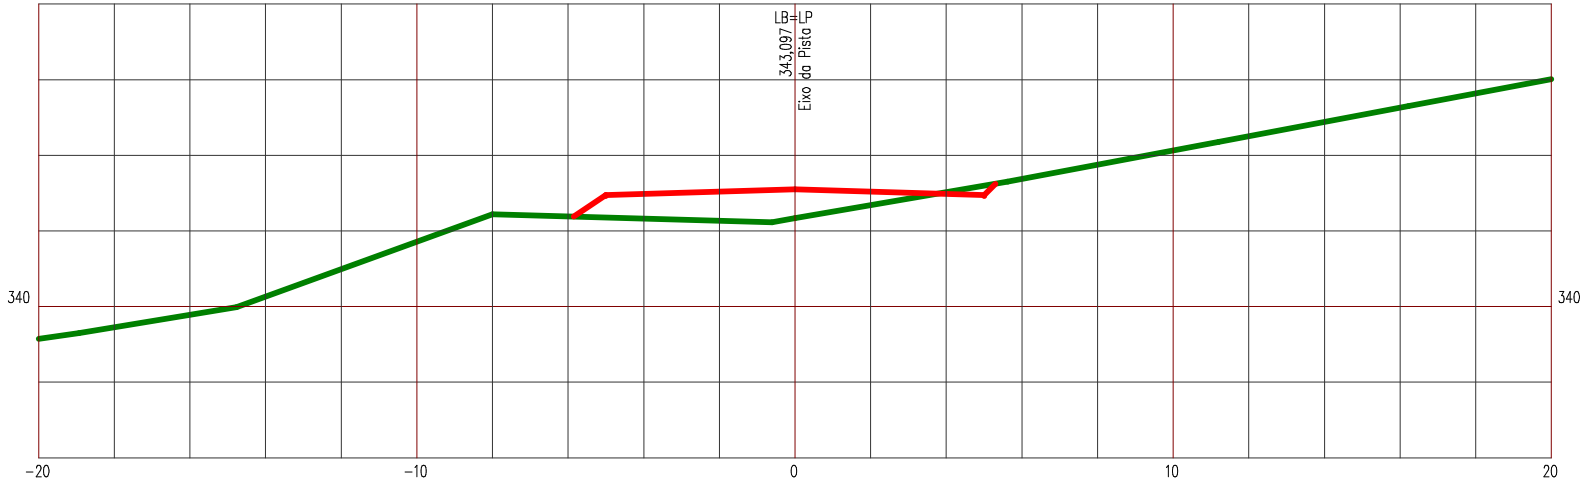

LEGENDA


PRIMITIVO

ATERRO

Manutenção e Conservação de Rodovias Não Pavimentadas

LEVANTAMENTO DE TERRAPLENAGEM

ESTACA 340 | ESTRADA VICINAL 05 | ESCALA 1/200

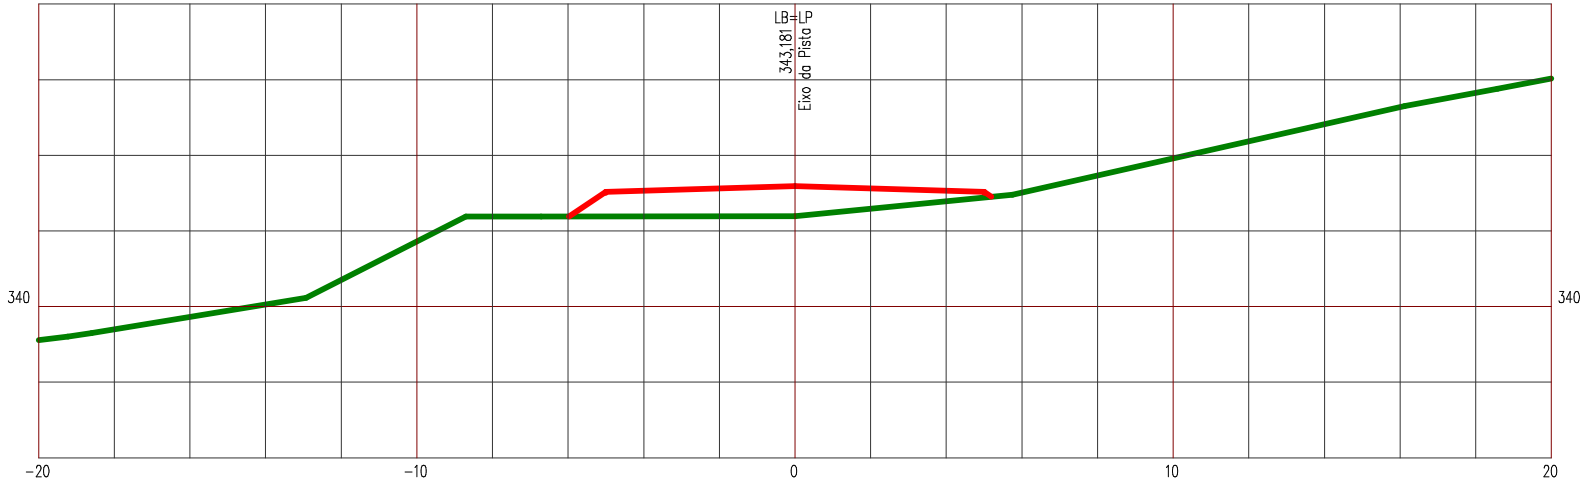

LEGENDA


PRIMITIVO

ATERRO

Manutenção e Conservação de Rodovias Não Pavimentadas

LEVANTAMENTO DE TERRAPLENAGEM

ESTACA 341	ESTRADA VICINAL 05	ESCALA 1/200

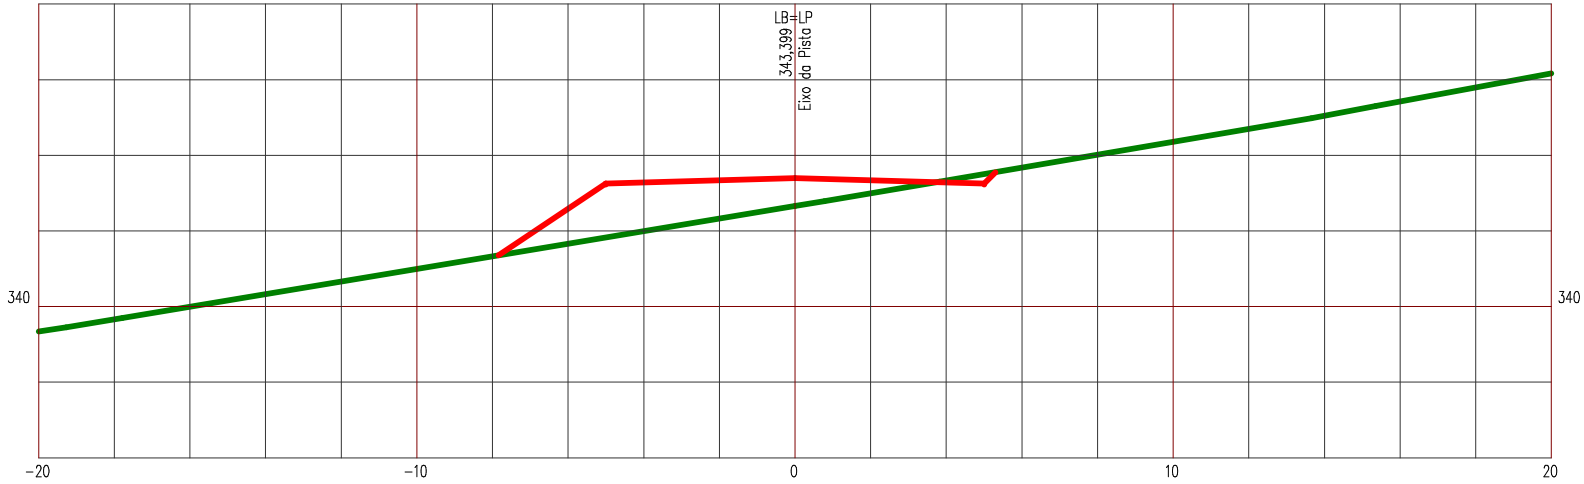

LEGENDA


PRIMITIVO

ATERRO

Manutenção e Conservação de Rodovias Não Pavimentadas

LEVANTAMENTO DE TERRAPLENAGEM

ESTACA 342	ESTRADA VICINAL 05	ESCALA 1/200

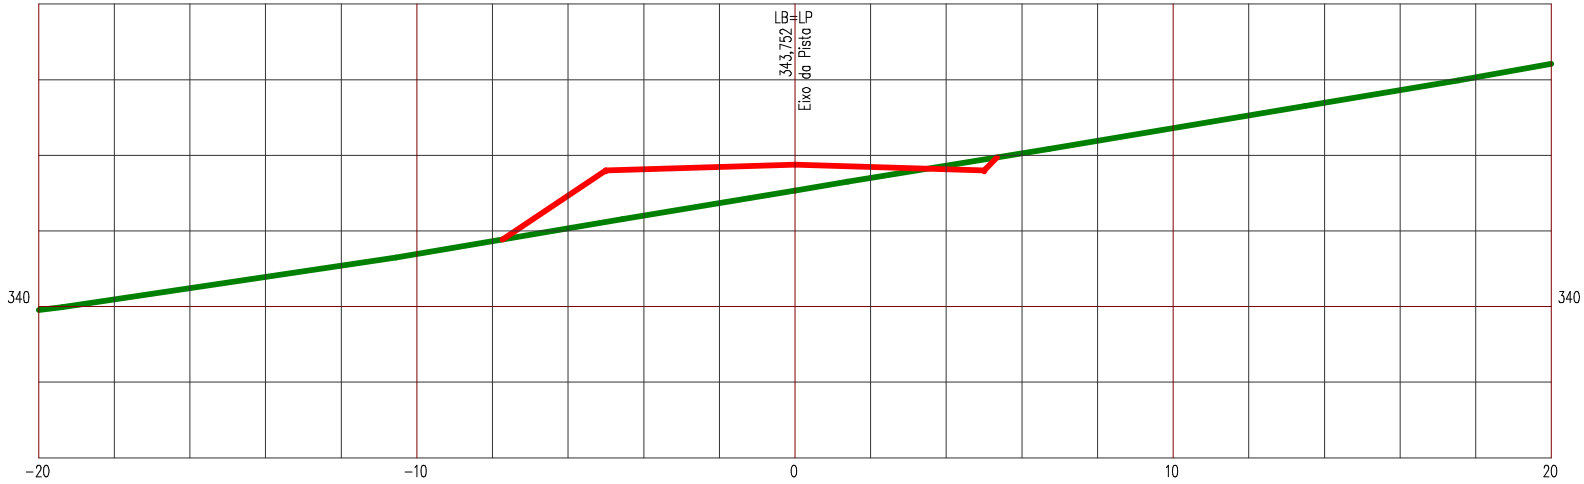

LEGENDA


PRIMITIVO

ATERRO

Manutenção e Conservação de Rodovias Não Pavimentadas

LEVANTAMENTO DE TERRAPLENAGEM

ESTACA 343	ESTRADA VICINAL 05	ESCALA 1/200

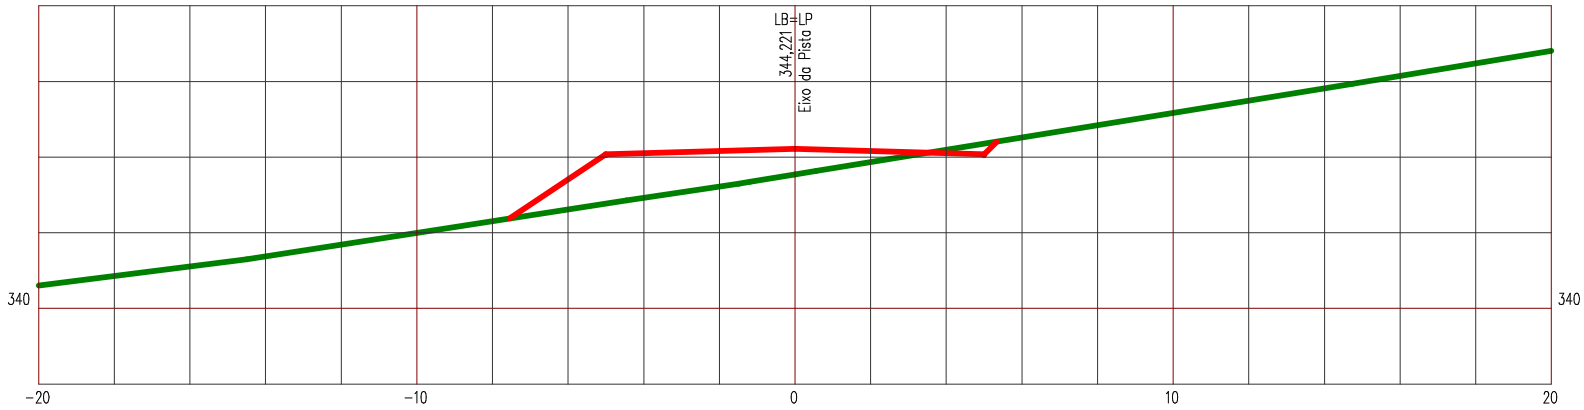

LEGENDA


PRIMITIVO

ATERRO

Manutenção e Conservação de Rodovias Não Pavimentadas

LEVANTAMENTO DE TERRAPLENAGEM

ESTACA 344	ESTRADA VICINAL 05	ESCALA 1/200

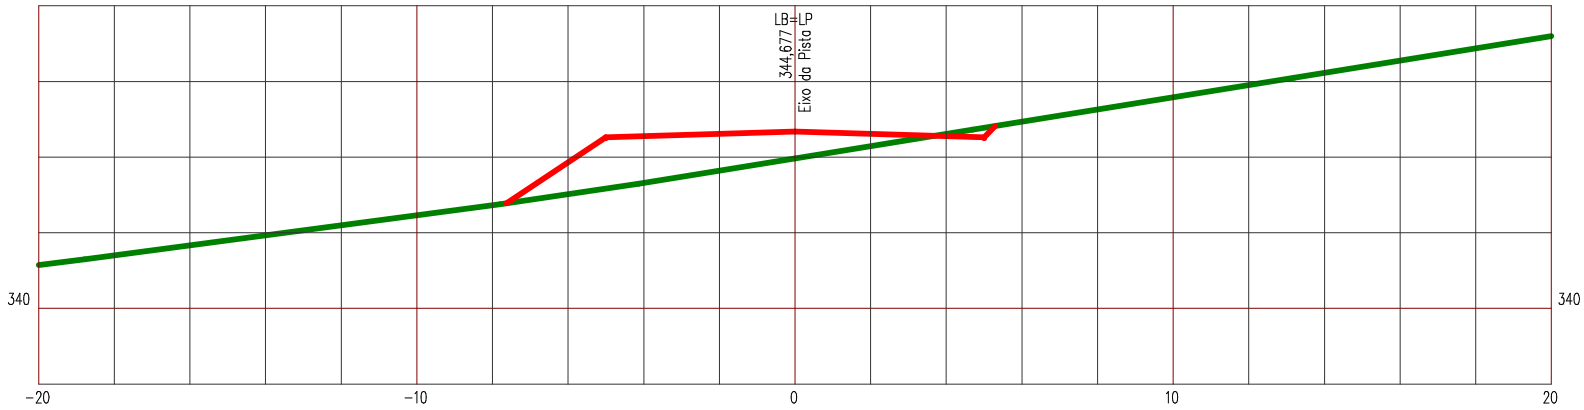

LEGENDA


PRIMITIVO

ATERRO

Manutenção e Conservação de Rodovias Não Pavimentadas

LEVANTAMENTO DE TERRAPLENAGEM

ESTACA 345	ESTRADA VICINAL 05	ESCALA 1/200

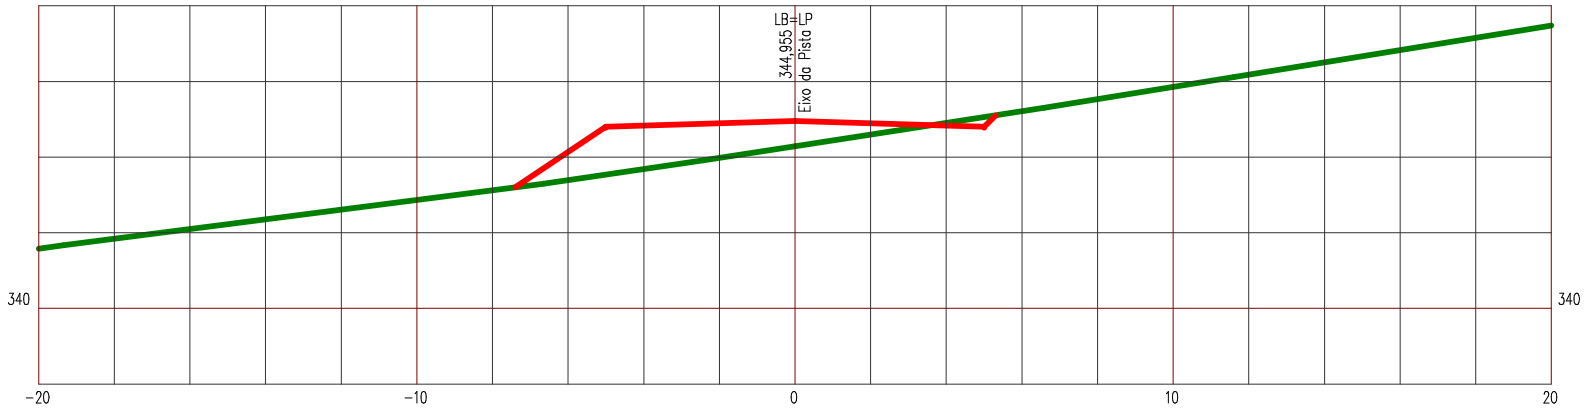

LEGENDA


PRIMITIVO

ATERRO

Manutenção e Conservação de Rodovias Não Pavimentadas

LEVANTAMENTO DE TERRAPLENAGEM

ESTACA 346	ESTRADA VICINAL 05	ESCALA 1/200

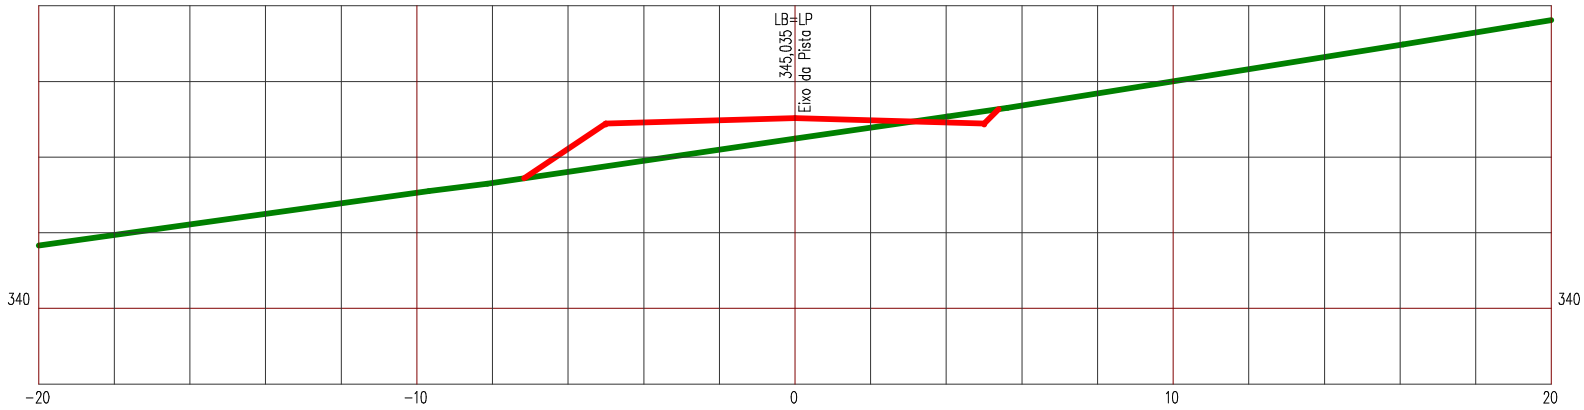

LEGENDA


PRIMITIVO

ATERRO

Manutenção e Conservação de Rodovias Não Pavimentadas

LEVANTAMENTO DE TERRAPLENAGEM

ESTACA 347 | ESTRADA VICINAL 05 | ESCALA 1/200

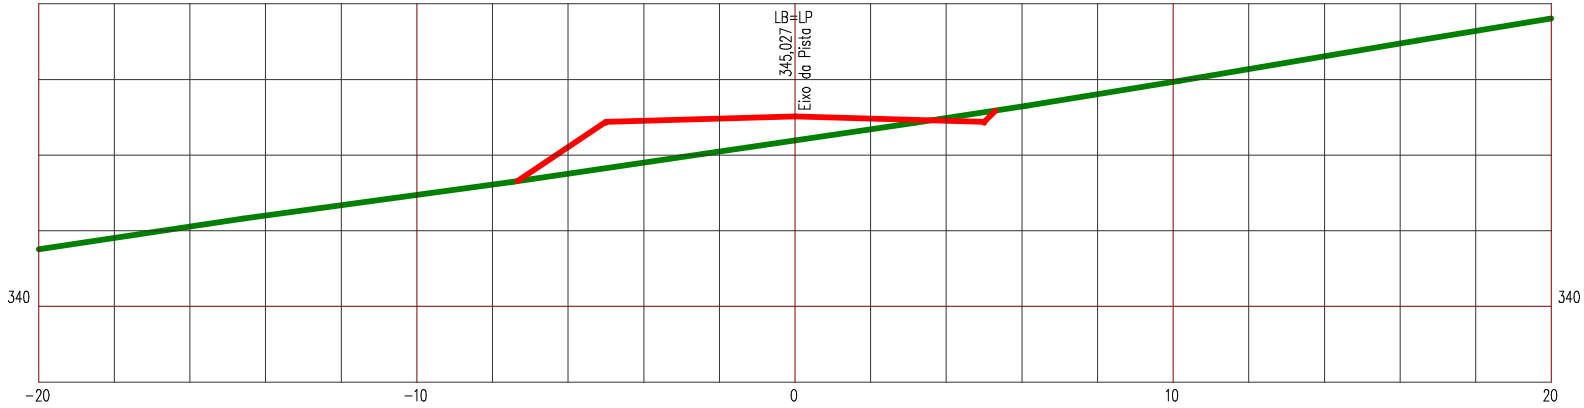

LEGENDA


PRIMITIVO

ATERRO

Manutenção e Conservação de Rodovias Não Pavimentadas

LEVANTAMENTO DE TERRAPLENAGEM

ESTACA 348	ESTRADA VICINAL 05	ESCALA 1/200

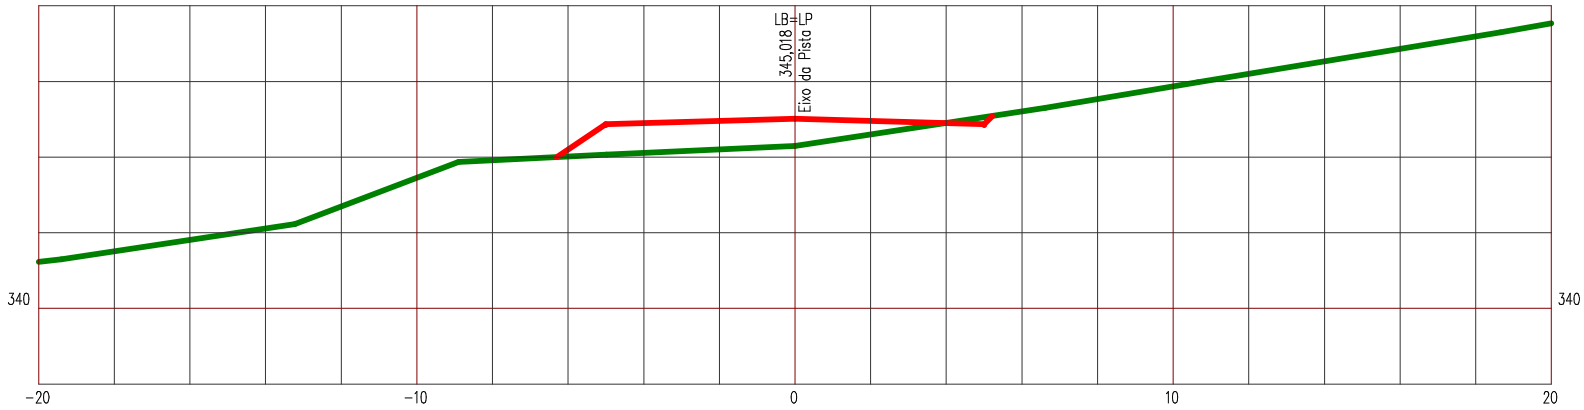

LEGENDA


PRIMITIVO

ATERRO

Manutenção e Conservação de Rodovias Não Pavimentadas

LEVANTAMENTO DE TERRAPLENAGEM

ESTACA 349	ESTRADA VICINAL 05	ESCALA 1/200

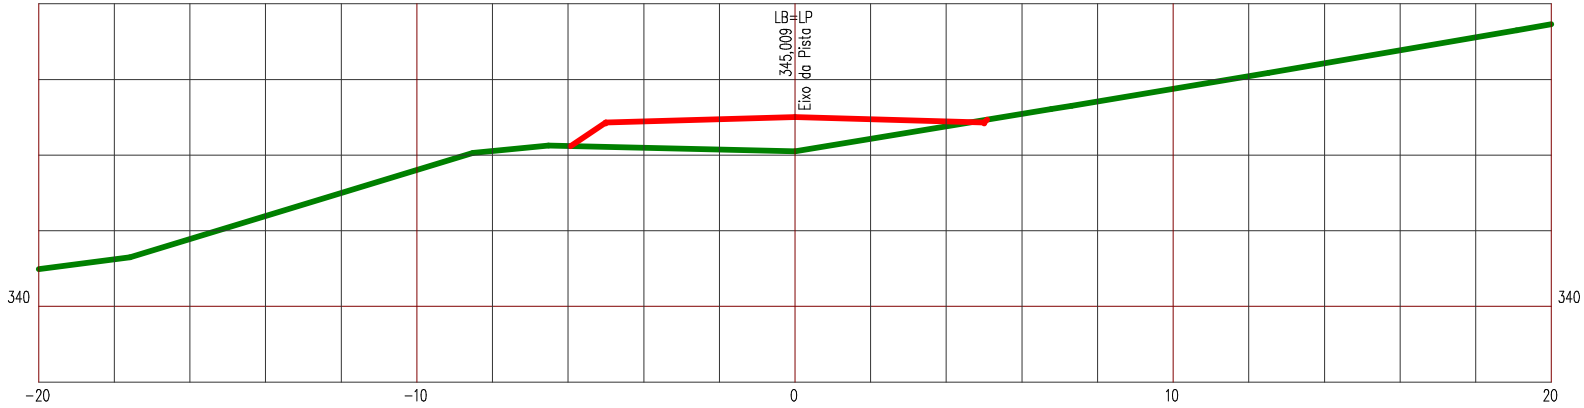

LEGENDA


PRIMITIVO

ATERRO

Manutenção e Conservação de Rodovias Não Pavimentadas

LEVANTAMENTO DE TERRAPLENAGEM

ESTACA 350	ESTRADA VICINAL 05	ESCALA 1/200

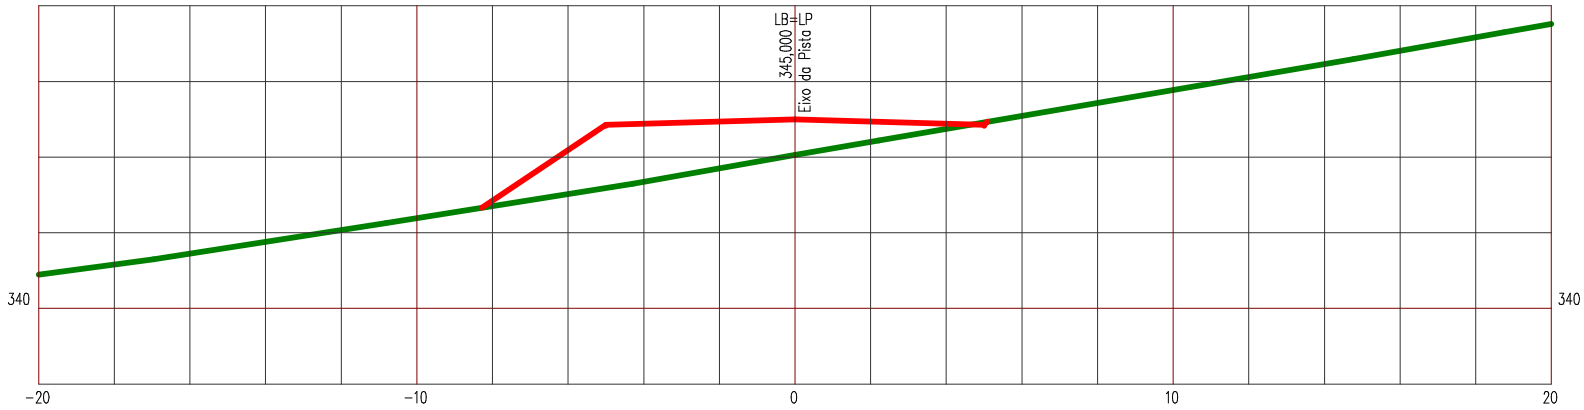

LEGENDA


PRIMITIVO

ATERRO

Manutenção e Conservação de Rodovias Não Pavimentadas

LEVANTAMENTO DE TERRAPLENAGEM

ESTACA 351	ESTRADA VICINAL 05	ESCALA 1/200

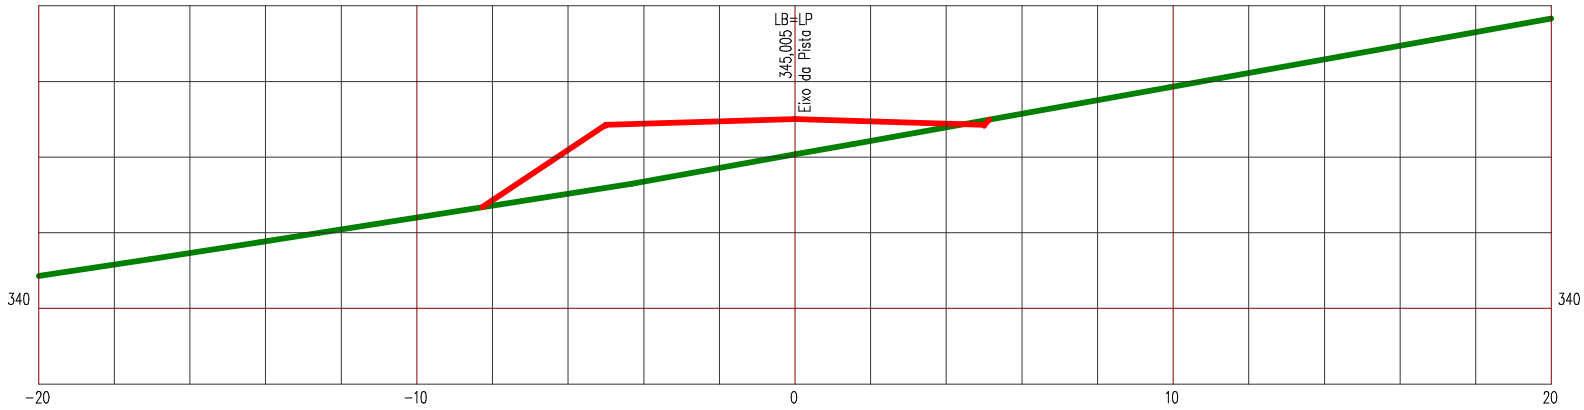

LEGENDA


PRIMITIVO

ATERRO

Manutenção e Conservação de Rodovias Não Pavimentadas

LEVANTAMENTO DE TERRAPLENAGEM

ESTACA 352	ESTRADA VICINAL 05	ESCALA 1/200

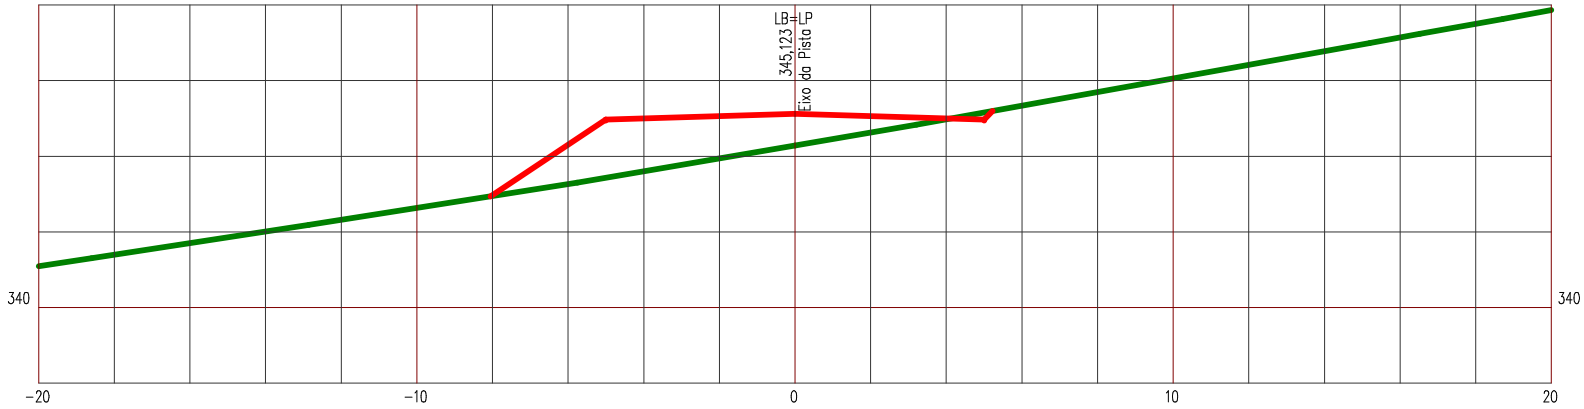

LEGENDA


PRIMITIVO

ATERRO

Manutenção e Conservação de Rodovias Não Pavimentadas

LEVANTAMENTO DE TERRAPLENAGEM

ESTACA 353	ESTRADA VICINAL 05	ESCALA 1/200

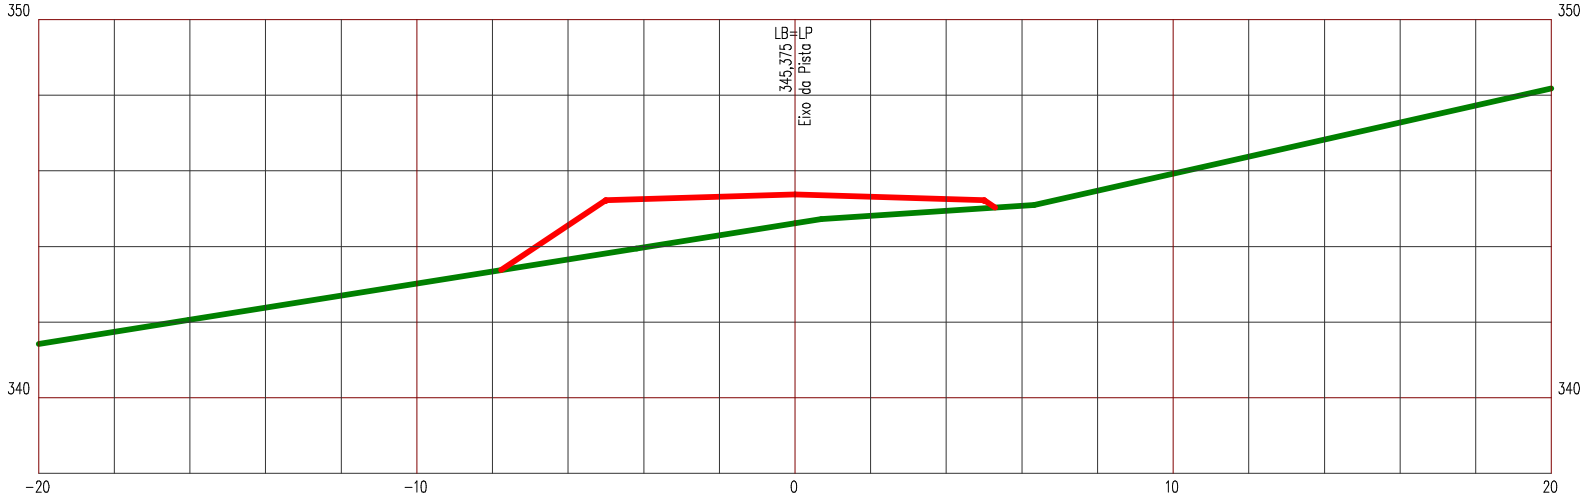

LEGENDA


PRIMITIVO

ATERRO

Manutenção e Conservação de Rodovias Não Pavimentadas

LEVANTAMENTO DE TERRAPLENAGEM

ESTACA 354	ESTRADA VICINAL 05	ESCALA 1/200

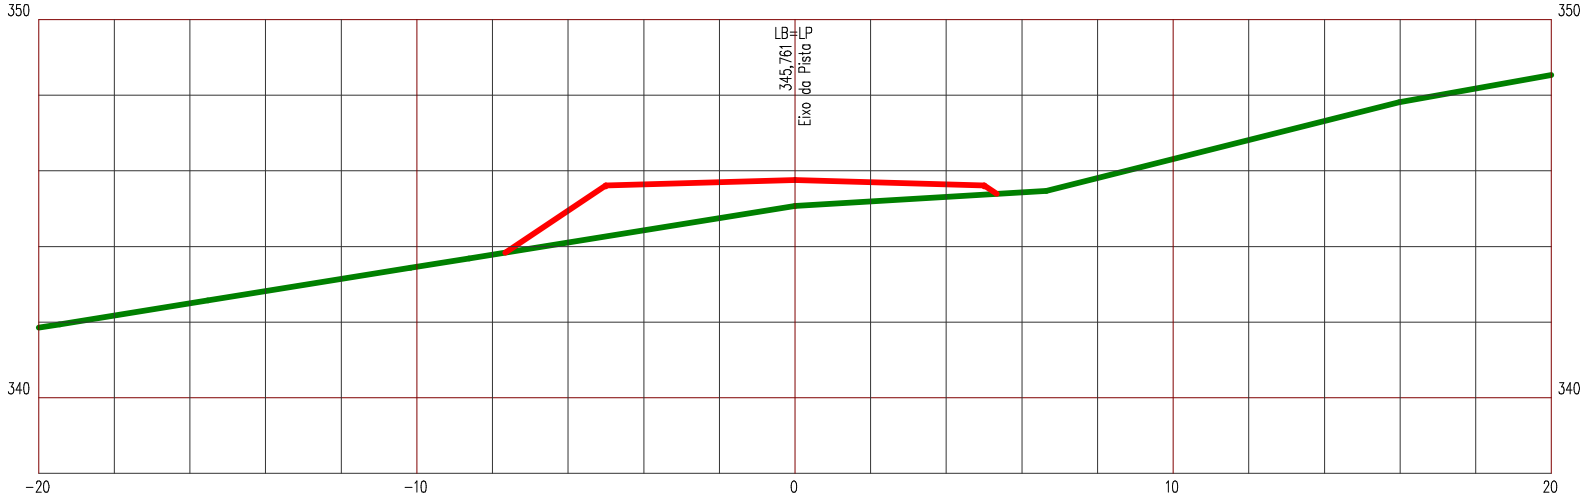

LEGENDA


PRIMITIVO

ATERRO

Manutenção e Conservação de Rodovias Não Pavimentadas

LEVANTAMENTO DE TERRAPLENAGEM

ESTACA 355	ESTRADA VICINAL 05	ESCALA 1/200

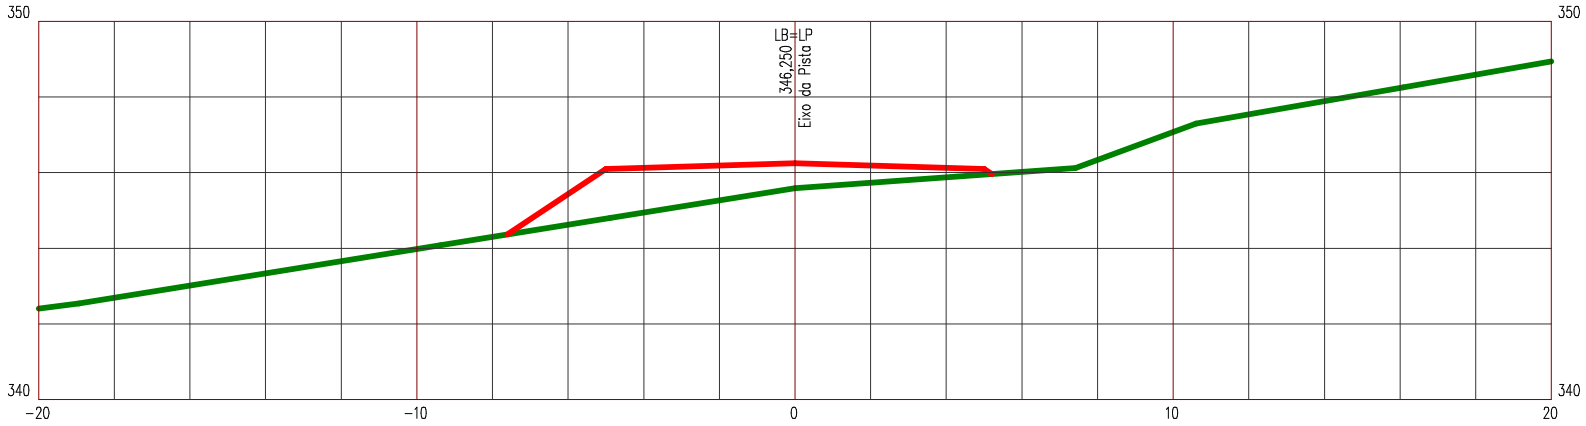

LEGENDA


PRIMITIVO

ATERRO

Manutenção e Conservação de Rodovias Não Pavimentadas

LEVANTAMENTO DE TERRAPLENAGEM

ESTACA 356	ESTRADA VICINAL 05	ESCALA 1/200

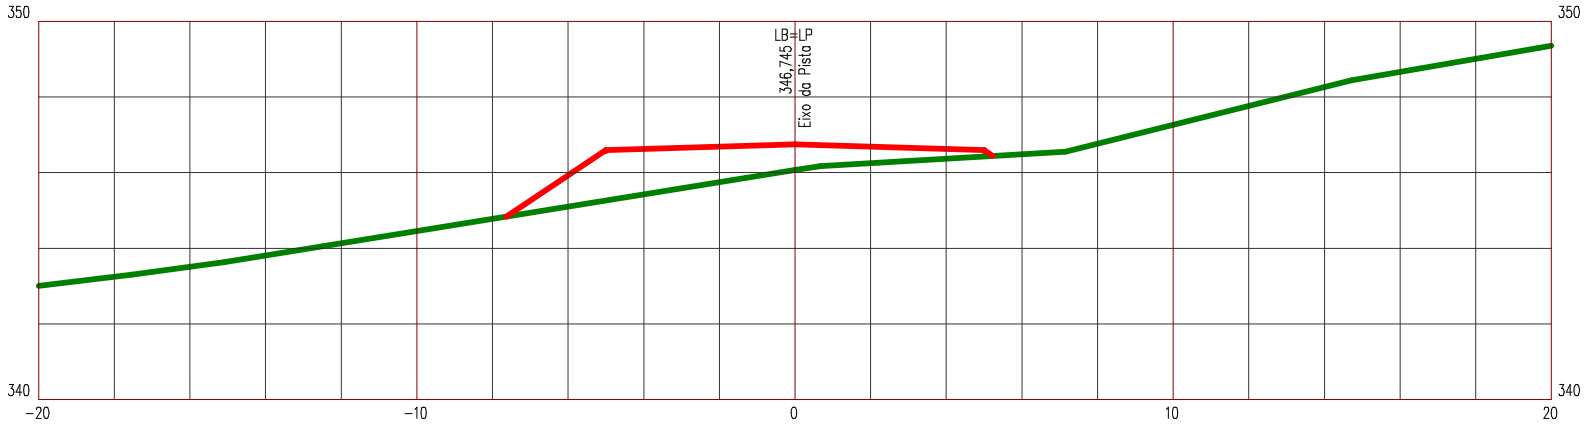

LEGENDA


PRIMITIVO

ATERRO

Manutenção e Conservação de Rodovias Não Pavimentadas

LEVANTAMENTO DE TERRAPLENAGEM

ESTACA 357	ESTRADA VICINAL 05	ESCALA 1/200

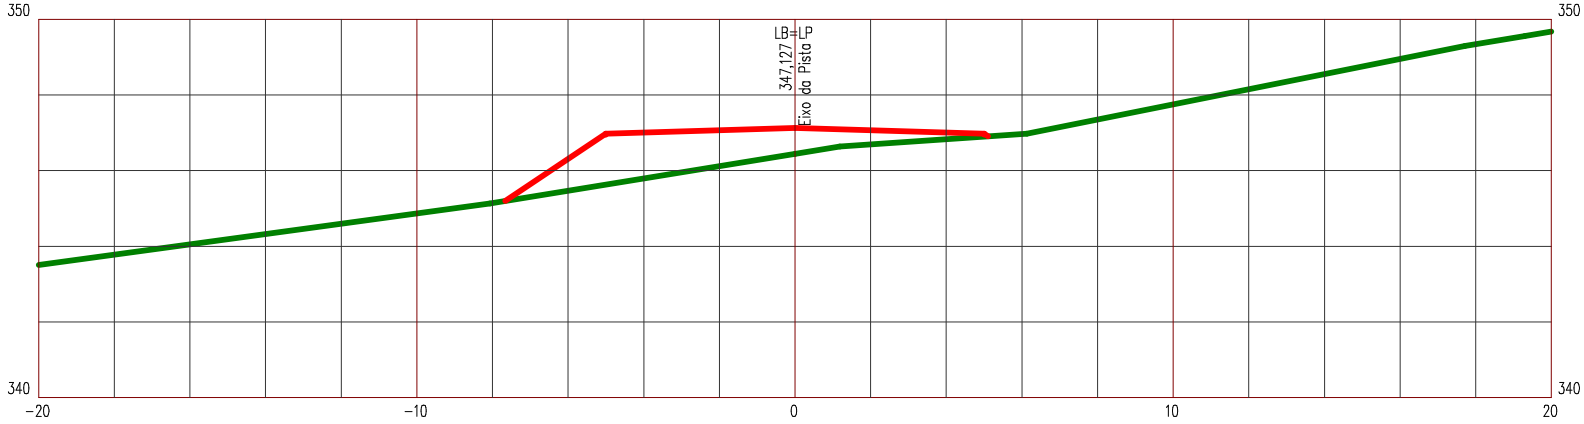

LEGENDA


PRIMITIVO

ATERRO

Manutenção e Conservação de Rodovias Não Pavimentadas

LEVANTAMENTO DE TERRAPLENAGEM

ESTACA 357+17,275 | ESTRADA VICINAL 05 | ESCALA 1/200

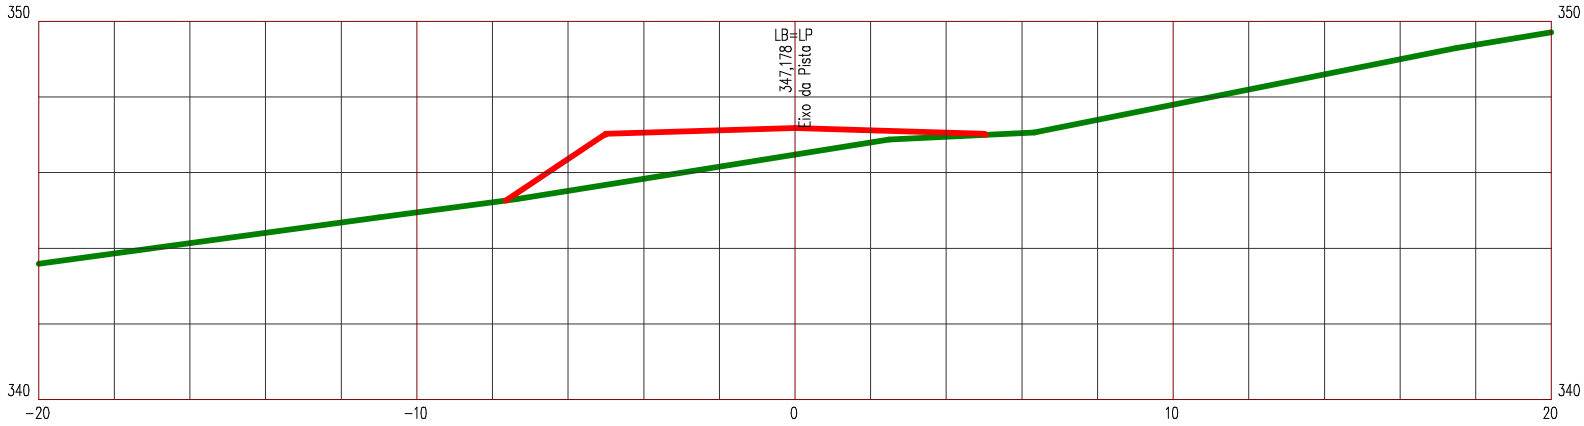

LEGENDA


PRIMITIVO

ATERRO

Manutenção e Conservação de Rodovias Não Pavimentadas

LEVANTAMENTO DE TERRAPLENAGEM

ESTACA 358	ESTRADA VICINAL 05	ESCALA 1/200

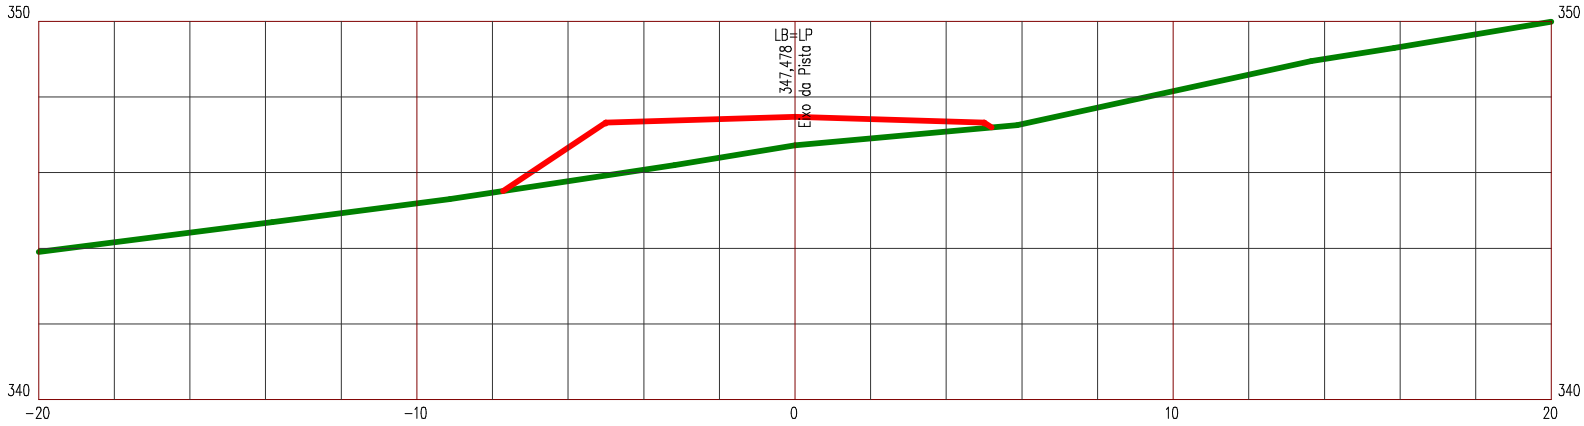

LEGENDA


PRIMITIVO

ATERRO

Manutenção e Conservação de Rodovias Não Pavimentadas

LEVANTAMENTO DE TERRAPLENAGEM

ESTACA 359	ESTRADA VICINAL 05	ESCALA 1/200

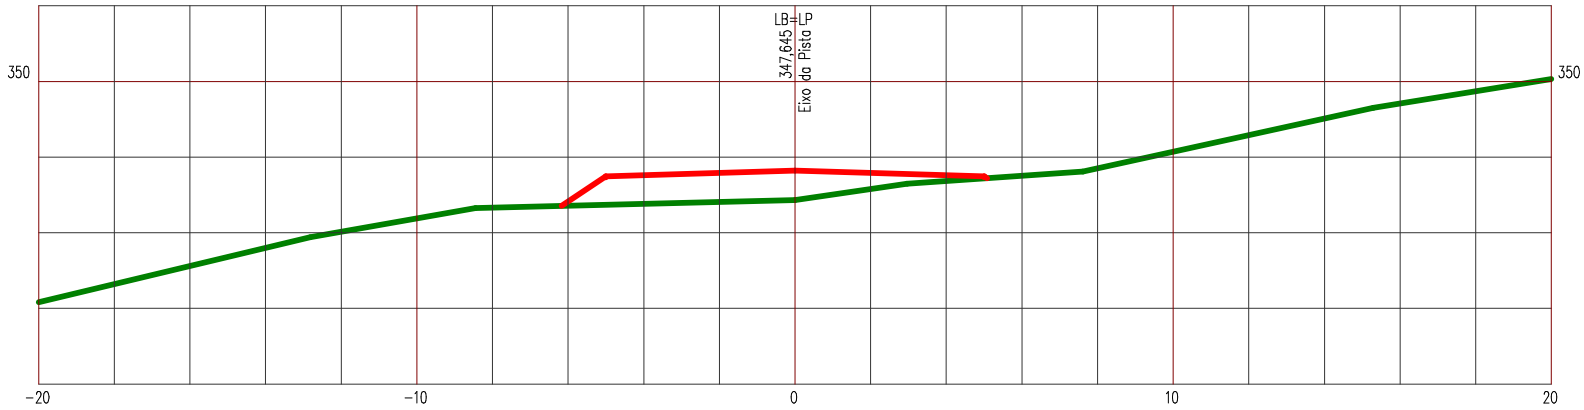

LEGENDA


PRIMITIVO

ATERRO

Manutenção e Conservação de Rodovias Não Pavimentadas

LEVANTAMENTO DE TERRAPLENAGEM

ESTACA 360	ESTRADA VICINAL 05	ESCALA 1/200

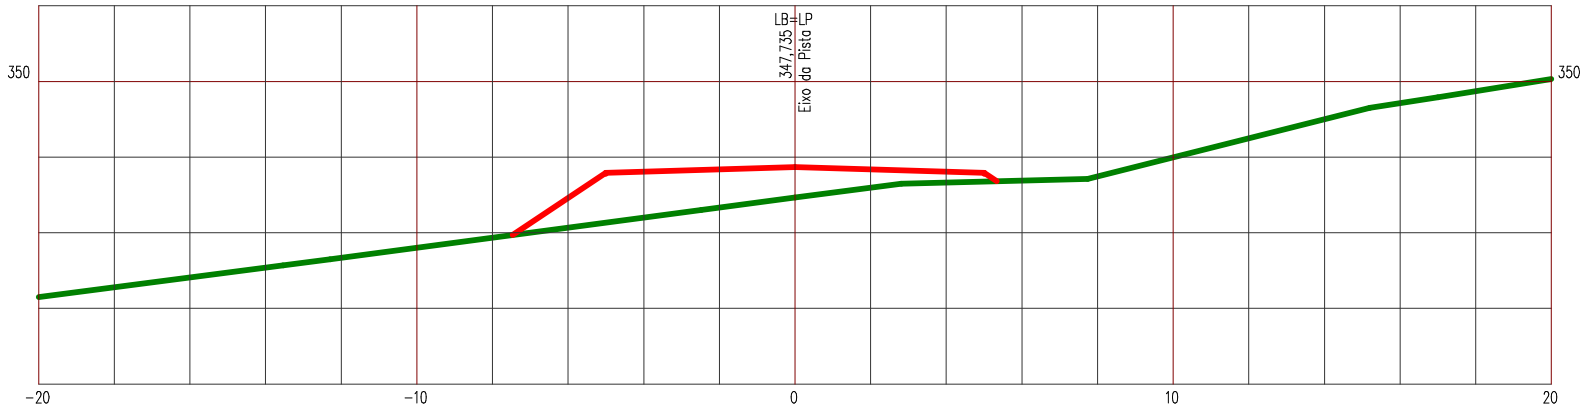

LEGENDA


PRIMITIVO

ATERRO

Manutenção e Conservação de Rodovias Não Pavimentadas

LEVANTAMENTO DE TERRAPLENAGEM

ESTACA 361	ESTRADA VICINAL 05	ESCALA 1/200

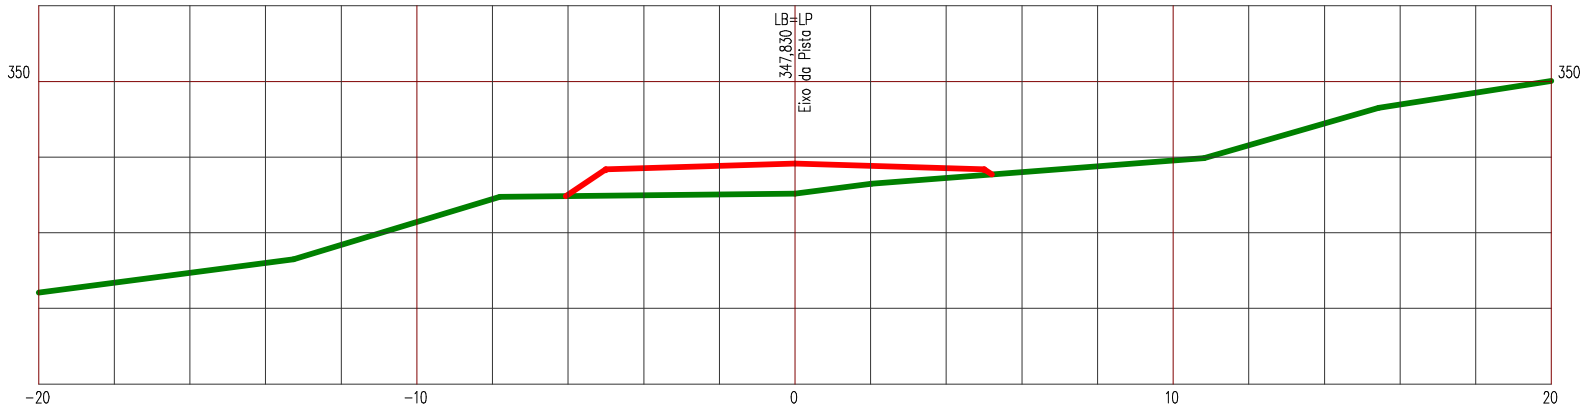

LEGENDA


PRIMITIVO

ATERRO

Manutenção e Conservação de Rodovias Não Pavimentadas

LEVANTAMENTO DE TERRAPLENAGEM

ESTACA 362	ESTRADA VICINAL 05	ESCALA 1/200

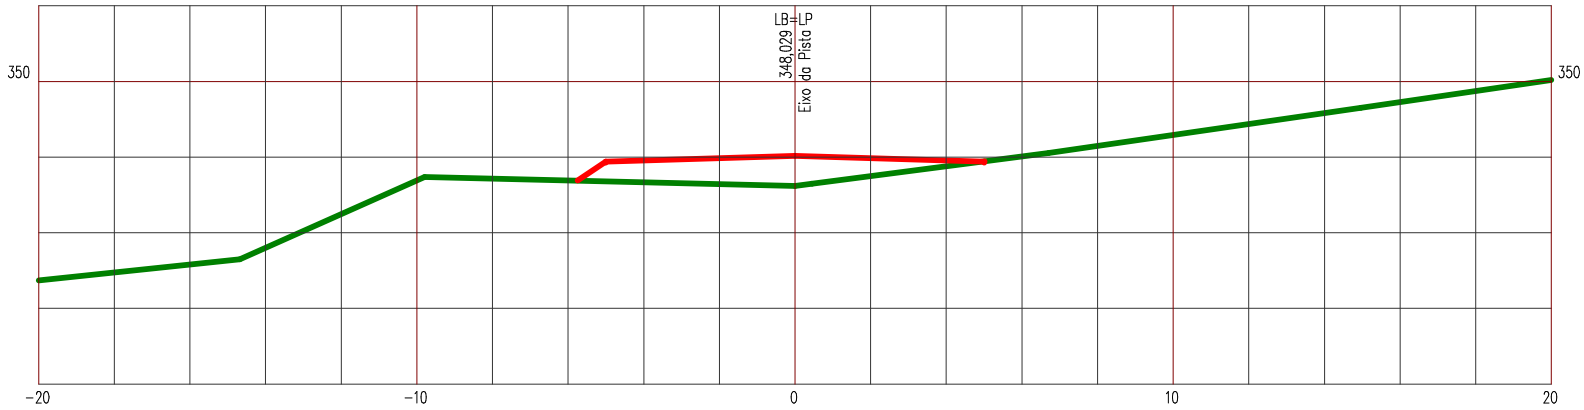

LEGENDA


PRIMITIVO

ATERRO

Manutenção e Conservação de Rodovias Não Pavimentadas

LEVANTAMENTO DE TERRAPLENAGEM

ESTACA 363	ESTRADA VICINAL 05	ESCALA 1/200

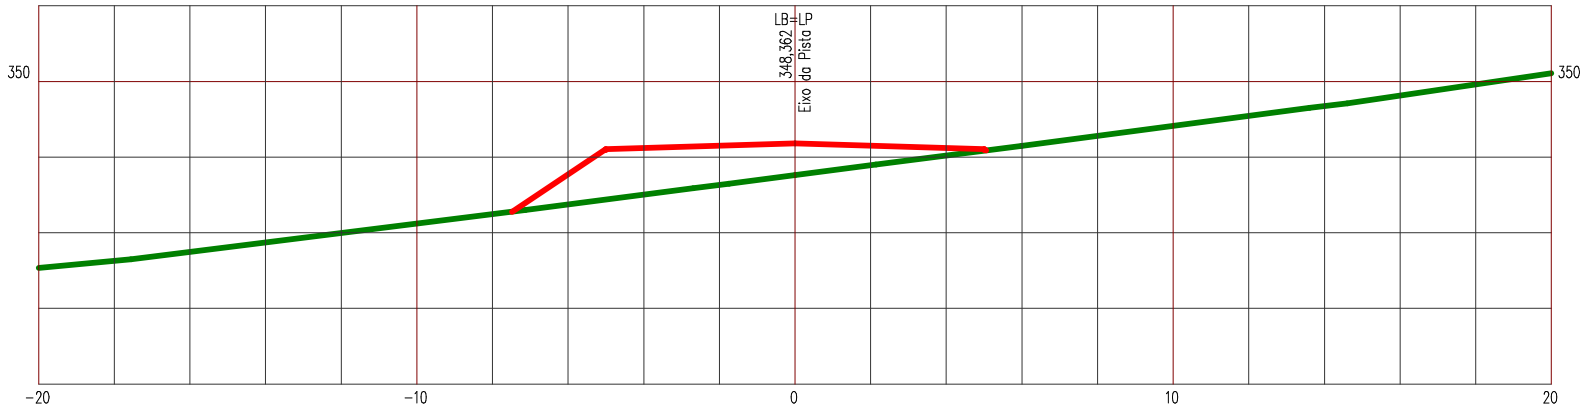

LEGENDA


PRIMITIVO

ATERRO

Manutenção e Conservação de Rodovias Não Pavimentadas

LEVANTAMENTO DE TERRAPLENAGEM

ESTACA 364	ESTRADA VICINAL 05	ESCALA 1/200

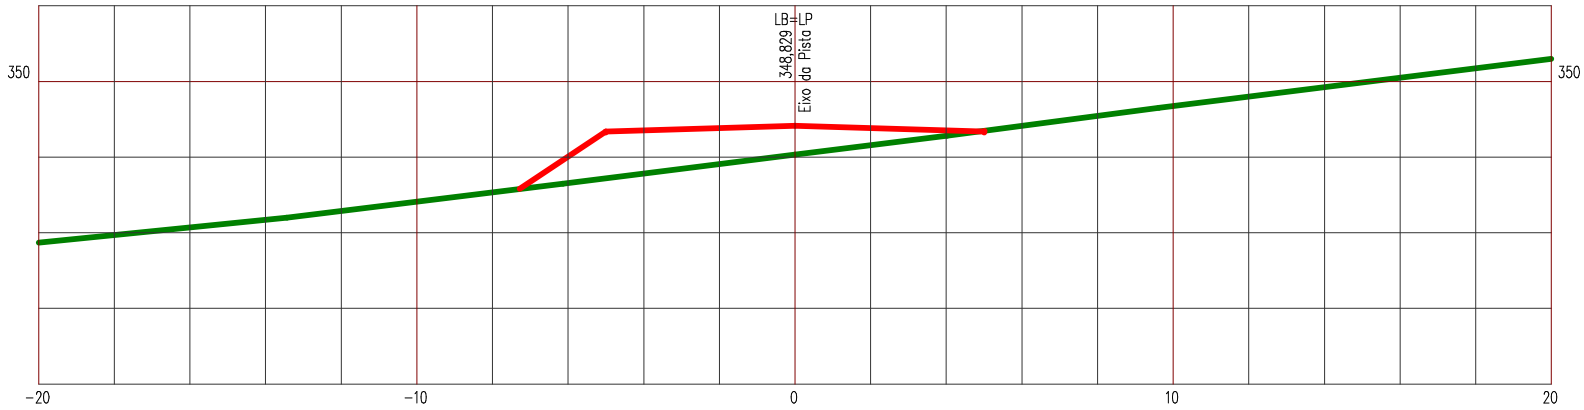

LEGENDA


PRIMITIVO

ATERRO

Manutenção e Conservação de Rodovias Não Pavimentadas

LEVANTAMENTO DE TERRAPLENAGEM

ESTACA 365	ESTRADA VICINAL 05	ESCALA 1/200

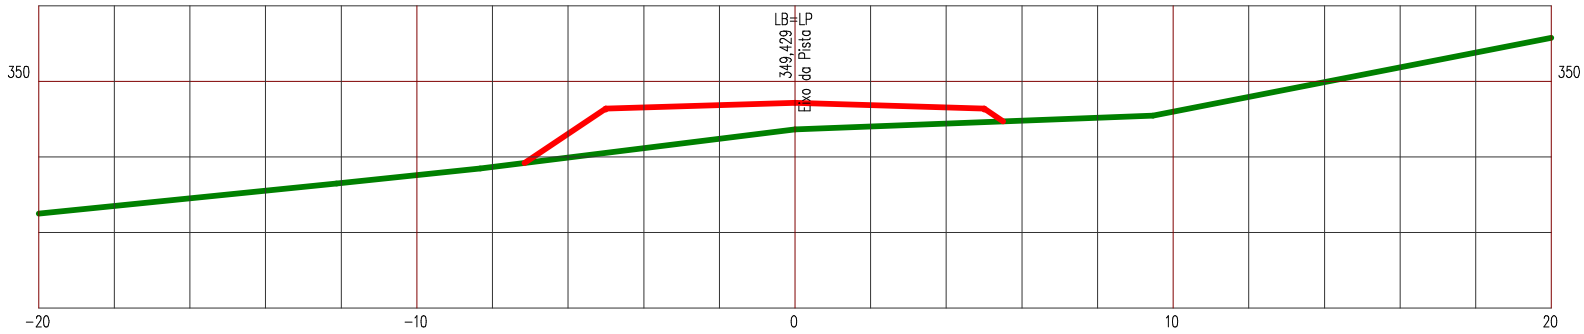

LEGENDA


PRIMITIVO

ATERRO

Manutenção e Conservação de Rodovias Não Pavimentadas

LEVANTAMENTO DE TERRAPLENAGEM

ESTACA 366	ESTRADA VICINAL 05	ESCALA 1/200

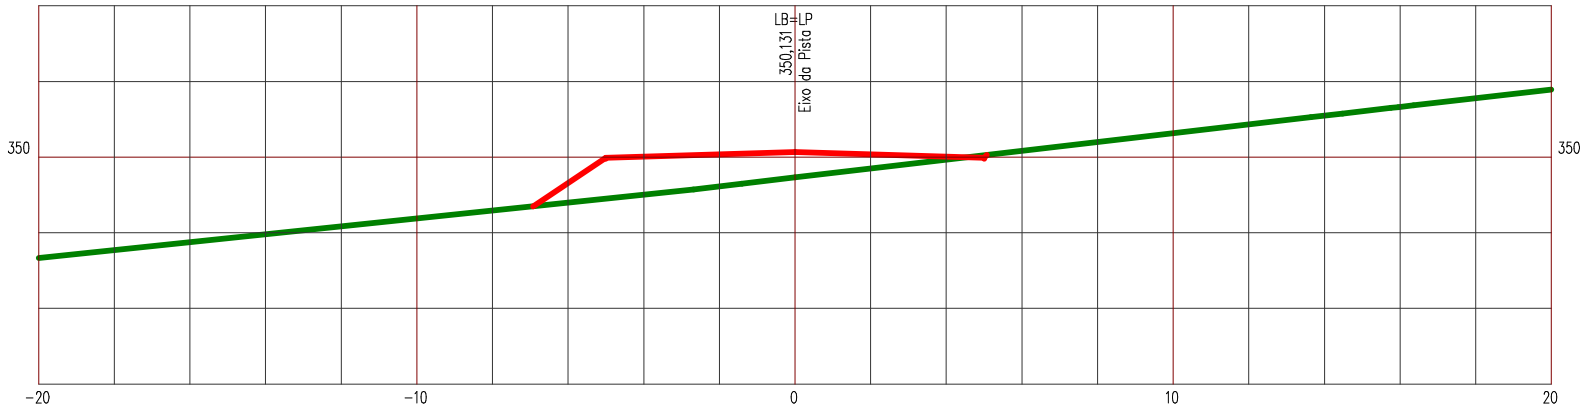

LEGENDA


PRIMITIVO

ATERRO

Manutenção e Conservação de Rodovias Não Pavimentadas

LEVANTAMENTO DE TERRAPLENAGEM

ESTACA 367	ESTRADA VICINAL 05	ESCALA 1/200

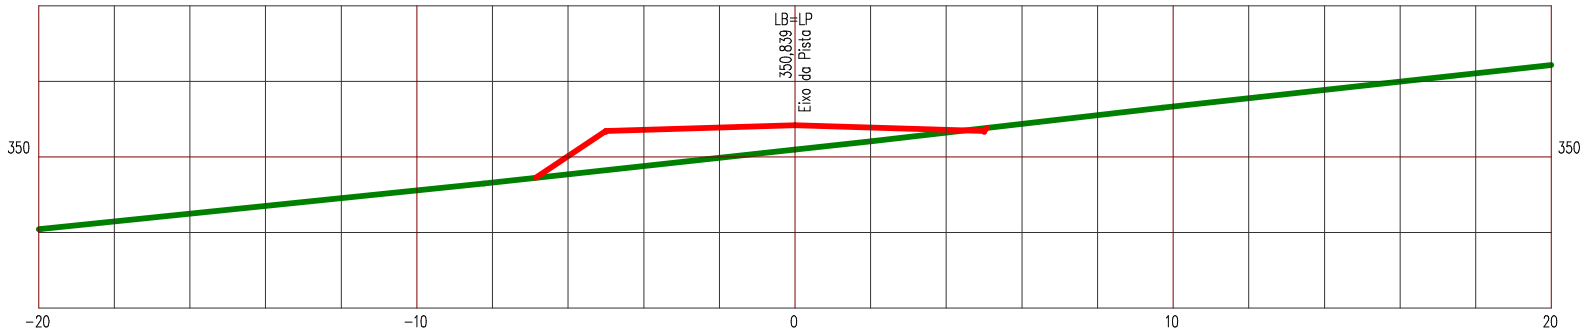

LEGENDA


PRIMITIVO

ATERRO

Manutenção e Conservação de Rodovias Não Pavimentadas

LEVANTAMENTO DE TERRAPLENAGEM

ESTACA 368	ESTRADA VICINAL 05	ESCALA 1/200

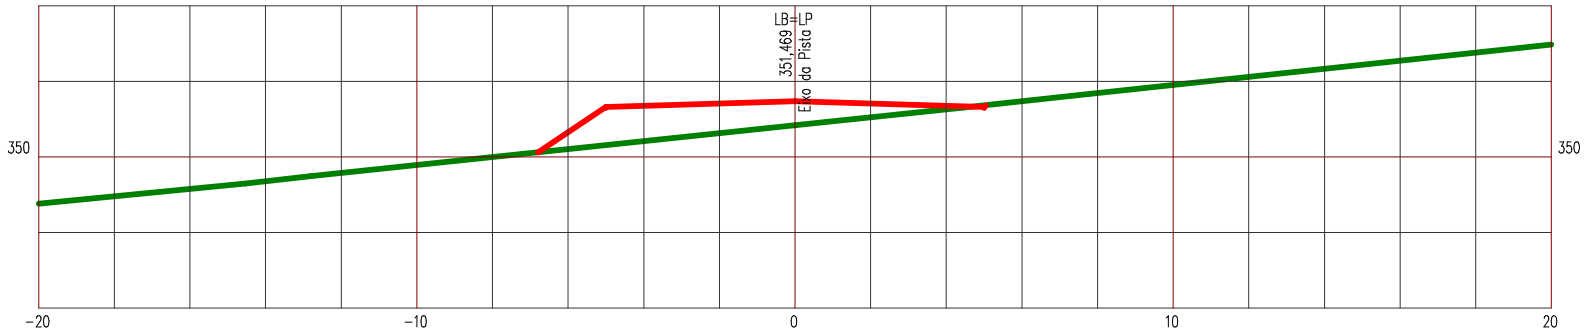

LEGENDA


PRIMITIVO

ATERRO

Manutenção e Conservação de Rodovias Não Pavimentadas

LEVANTAMENTO DE TERRAPLENAGEM

ESTACA 369	ESTRADA VICINAL 05	ESCALA 1/200

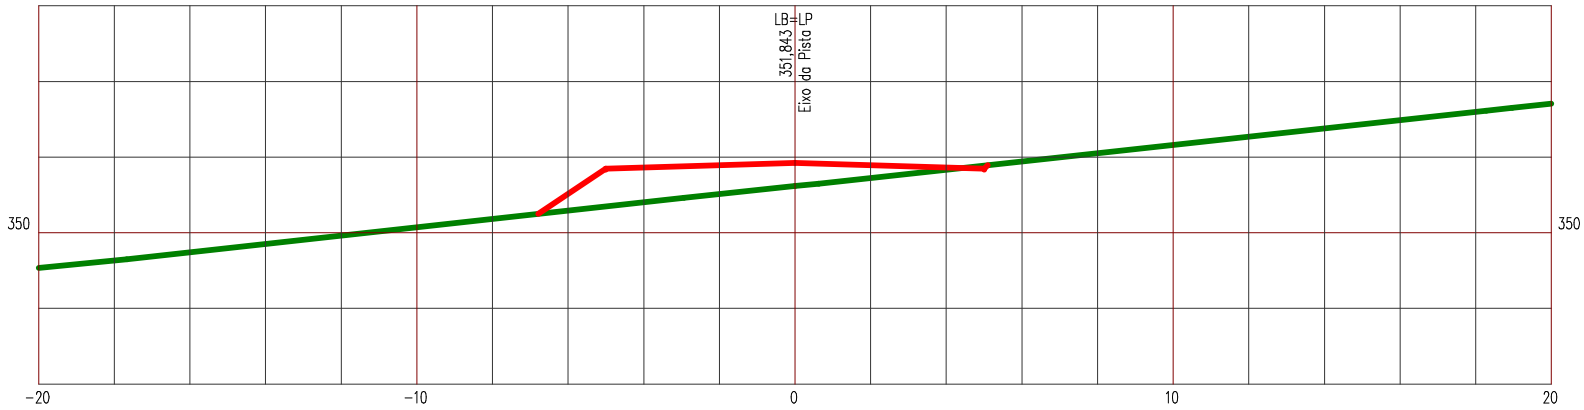

LEGENDA


PRIMITIVO

ATERRO

Manutenção e Conservação de Rodovias Não Pavimentadas

LEVANTAMENTO DE TERRAPLENAGEM

ESTACA 370	ESTRADA VICINAL 05	ESCALA 1/200

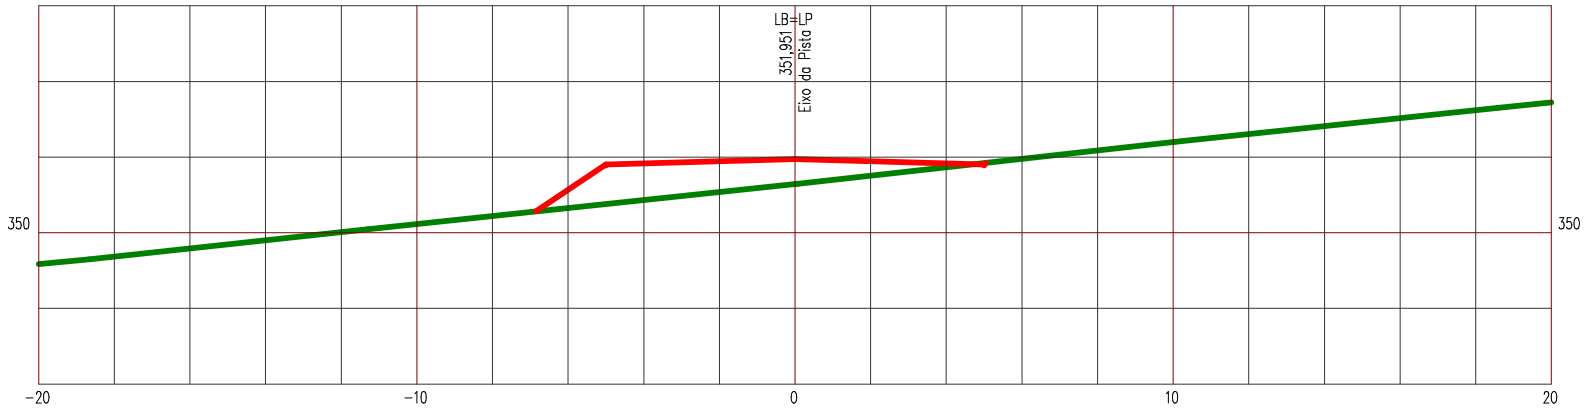

LEGENDA


PRIMITIVO

ATERRO

Manutenção e Conservação de Rodovias Não Pavimentadas

LEVANTAMENTO DE TERRAPLENAGEM

ESTACA 371	ESTRADA VICINAL 05	ESCALA 1/200

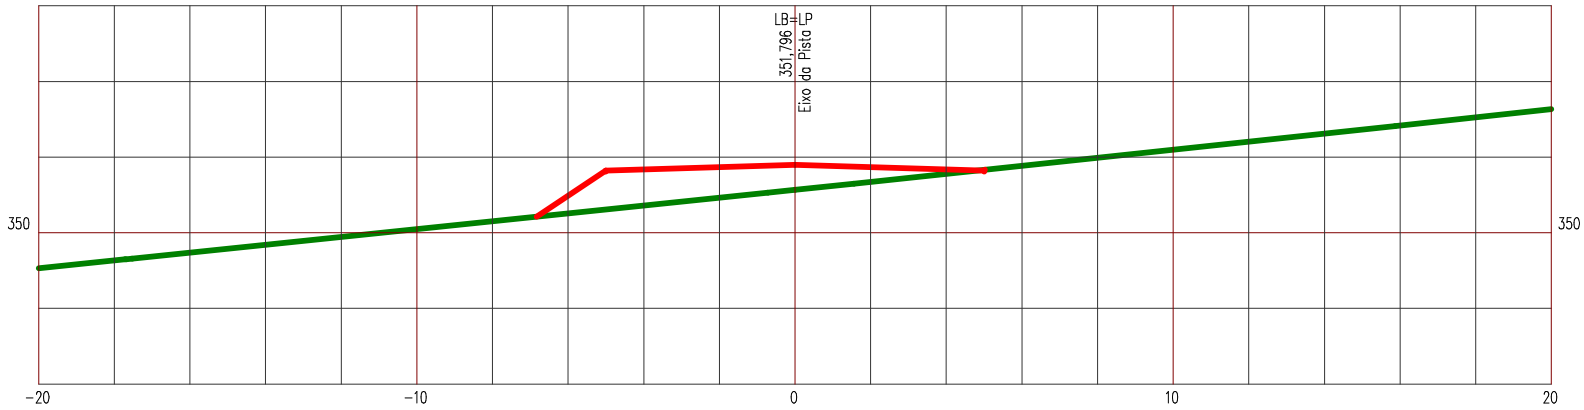

LEGENDA


PRIMITIVO

ATERRO

Manutenção e Conservação de Rodovias Não Pavimentadas

LEVANTAMENTO DE TERRAPLENAGEM

ESTACA 372	ESTRADA VICINAL 05	ESCALA 1/200

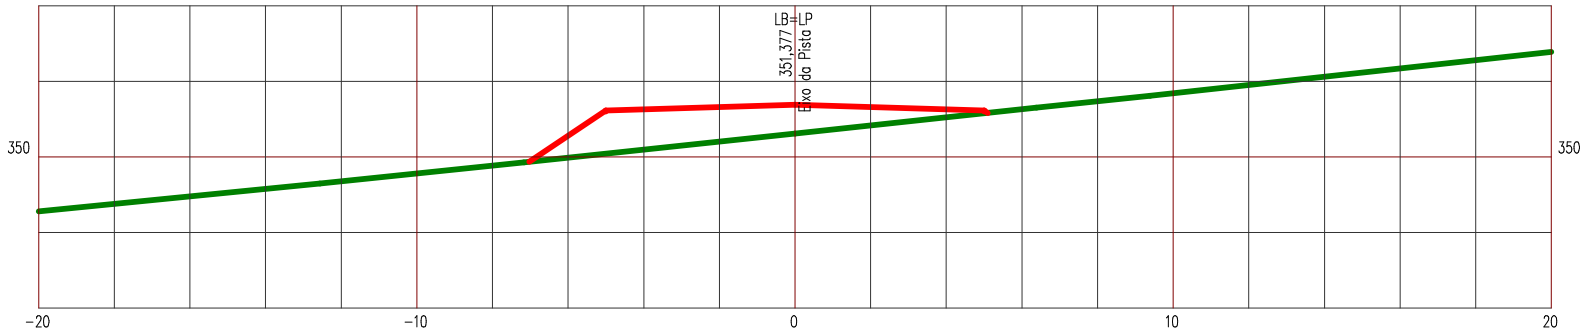

LEGENDA


PRIMITIVO

ATERRO

Manutenção e Conservação de Rodovias Não Pavimentadas

LEVANTAMENTO DE TERRAPLENAGEM

ESTACA 373	ESTRADA VICINAL 05	ESCALA 1/200

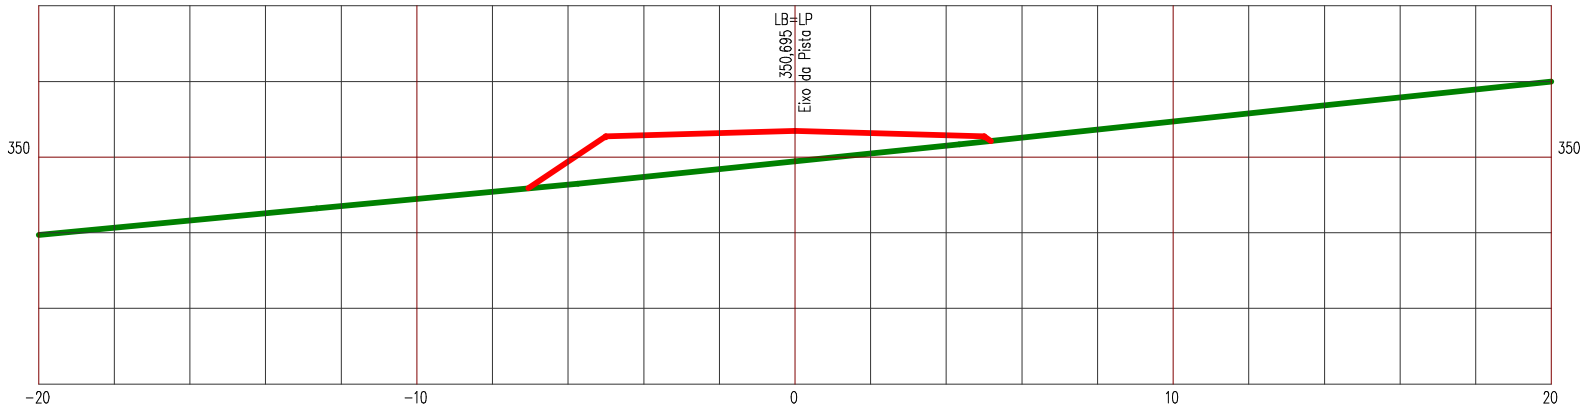

LEGENDA


PRIMITIVO

ATERRO

Manutenção e Conservação de Rodovias Não Pavimentadas

LEVANTAMENTO DE TERRAPLENAGEM

ESTACA 374	ESTRADA VICINAL 05	ESCALA 1/200

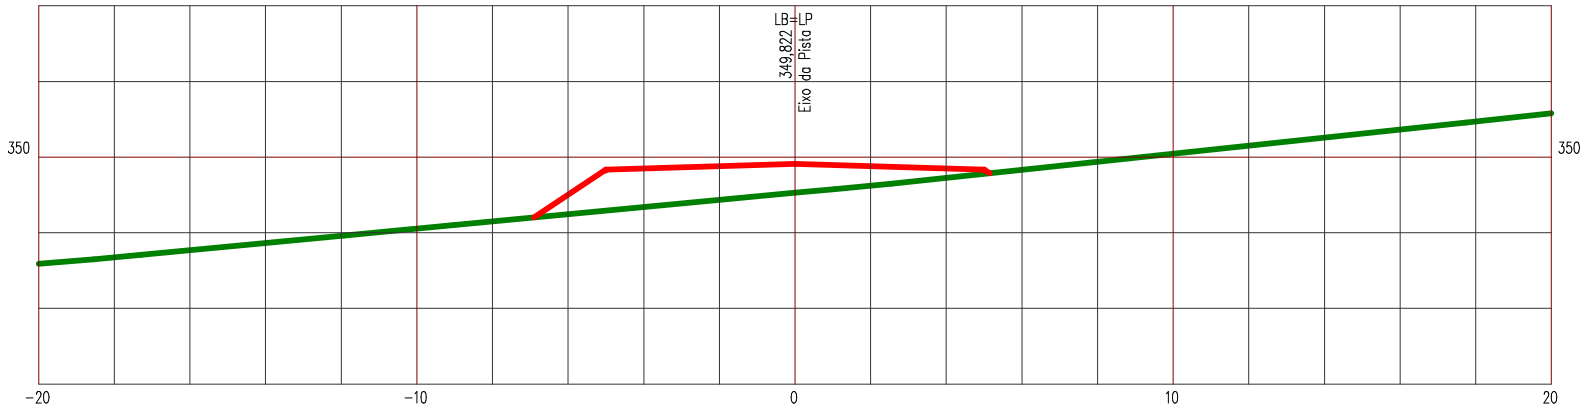

LEGENDA


PRIMITIVO

ATERRO

Manutenção e Conservação de Rodovias Não Pavimentadas

LEVANTAMENTO DE TERRAPLENAGEM

ESTACA 375	ESTRADA VICINAL 05	ESCALA 1/200

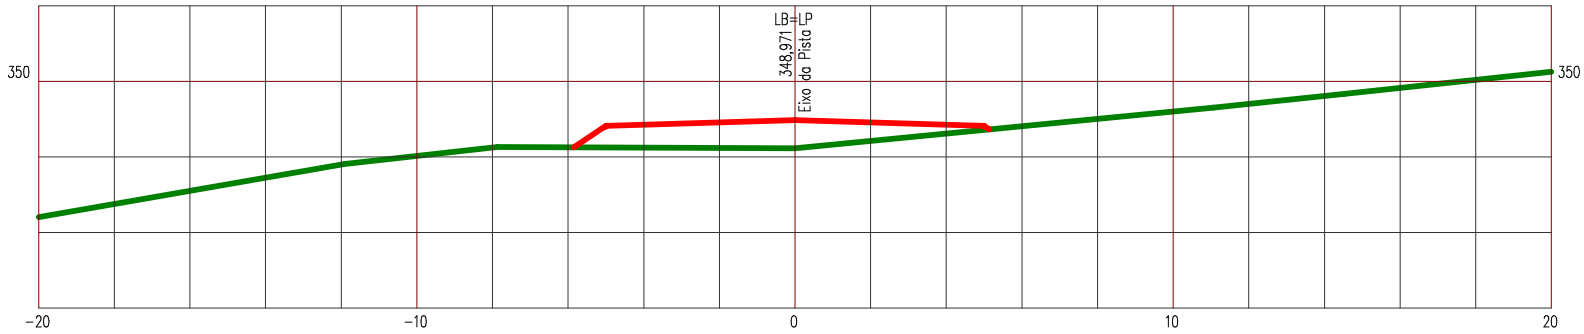

LEGENDA


PRIMITIVO

ATERRO

Manutenção e Conservação de Rodovias Não Pavimentadas

LEVANTAMENTO DE TERRAPLENAGEM

ESTACA 376	ESTRADA VICINAL 05	ESCALA 1/200

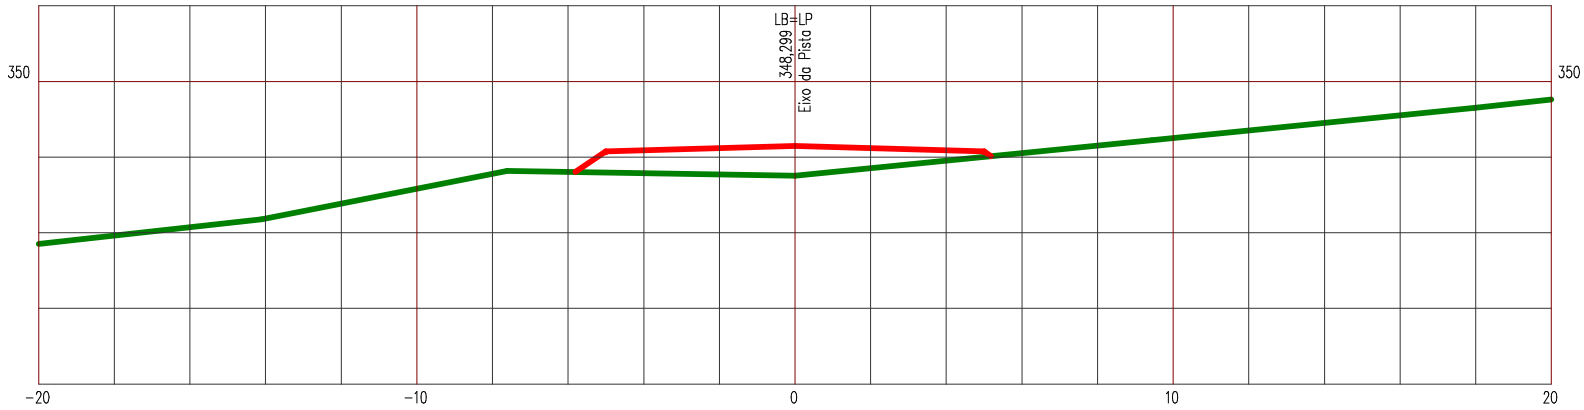

LEGENDA


PRIMITIVO

ATERRO

Manutenção e Conservação de Rodovias Não Pavimentadas

LEVANTAMENTO DE TERRAPLENAGEM

ESTACA 377	ESTRADA VICINAL 05	ESCALA 1/200

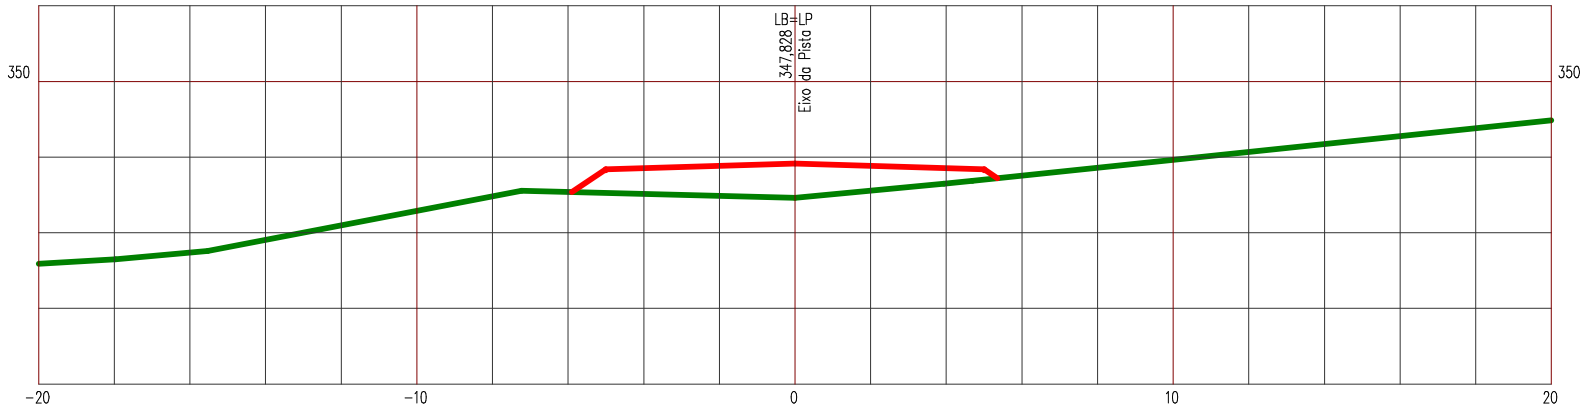

LEGENDA


PRIMITIVO

ATERRO

Manutenção e Conservação de Rodovias Não Pavimentadas

LEVANTAMENTO DE TERRAPLENAGEM

ESTACA 378	ESTRADA VICINAL 05	ESCALA 1/200

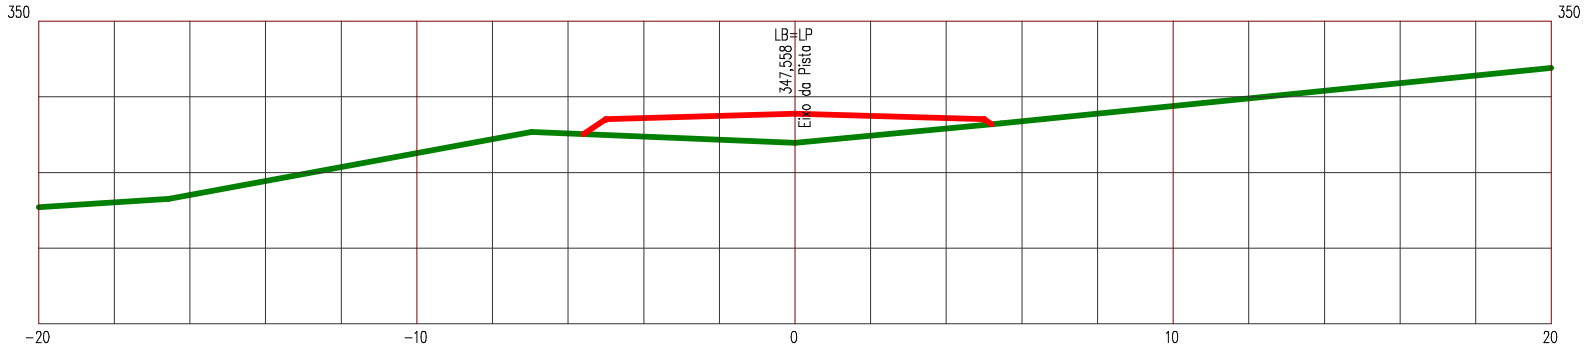

LEGENDA


PRIMITIVO

ATERRO

Manutenção e Conservação de Rodovias Não Pavimentadas

LEVANTAMENTO DE TERRAPLENAGEM

ESTACA 379	ESTRADA VICINAL 05	ESCALA 1/200

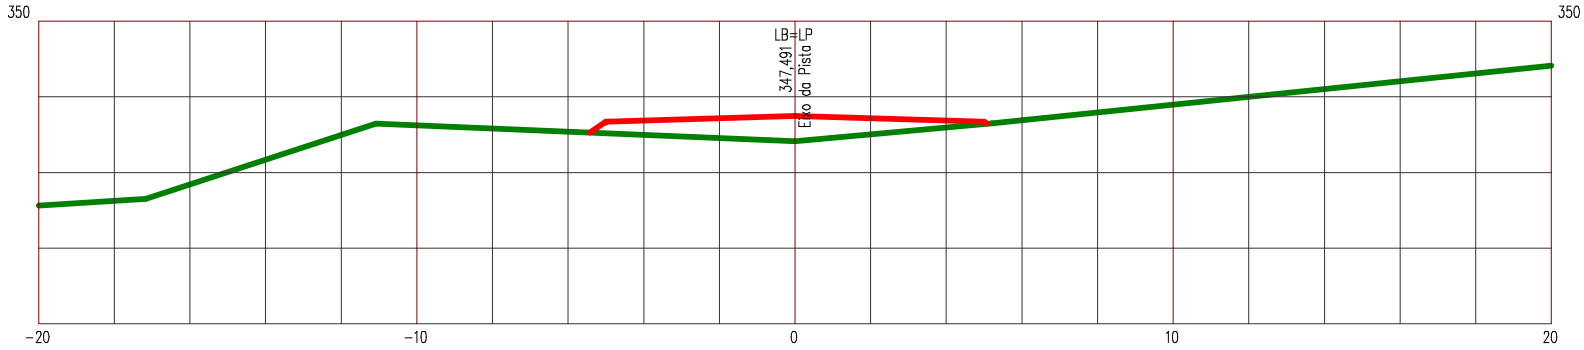

LEGENDA


PRIMITIVO

ATERRO

Manutenção e Conservação de Rodovias Não Pavimentadas

LEVANTAMENTO DE TERRAPLENAGEM

ESTACA 380	ESTRADA VICINAL 05	ESCALA 1/200

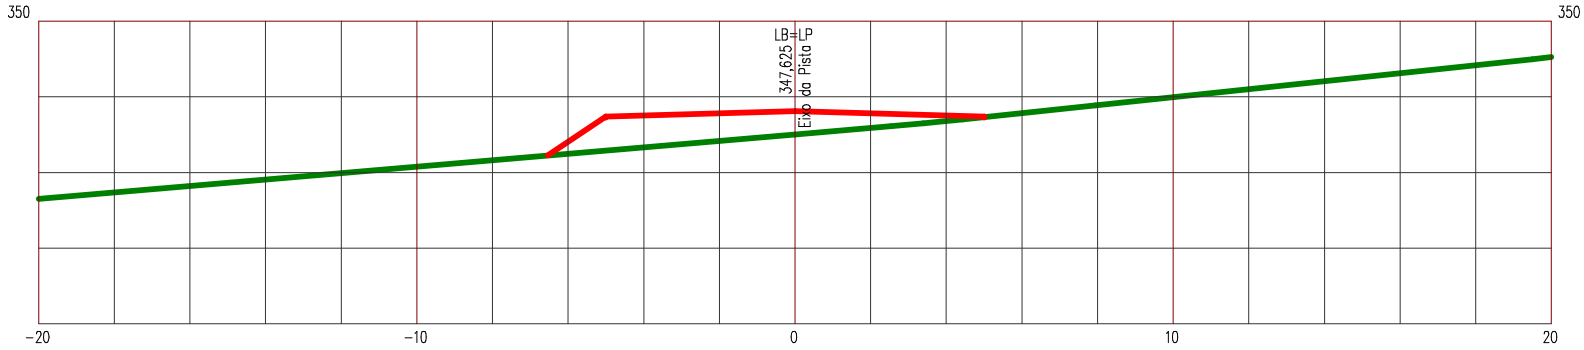

LEGENDA


PRIMITIVO

ATERRO

Manutenção e Conservação de Rodovias Não Pavimentadas

LEVANTAMENTO DE TERRAPLENAGEM

ESTACA 381	ESTRADA VICINAL 05	ESCALA 1/200

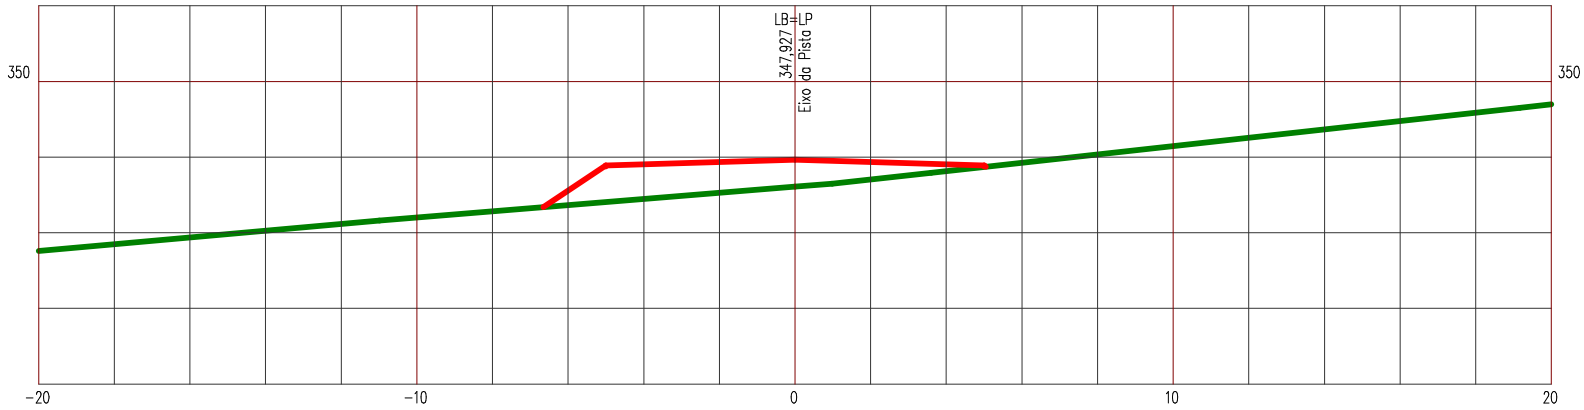

LEGENDA


PRIMITIVO

ATERRO

Manutenção e Conservação de Rodovias Não Pavimentadas

LEVANTAMENTO DE TERRAPLENAGEM

ESTACA 382	ESTRADA VICINAL 05	ESCALA 1/200

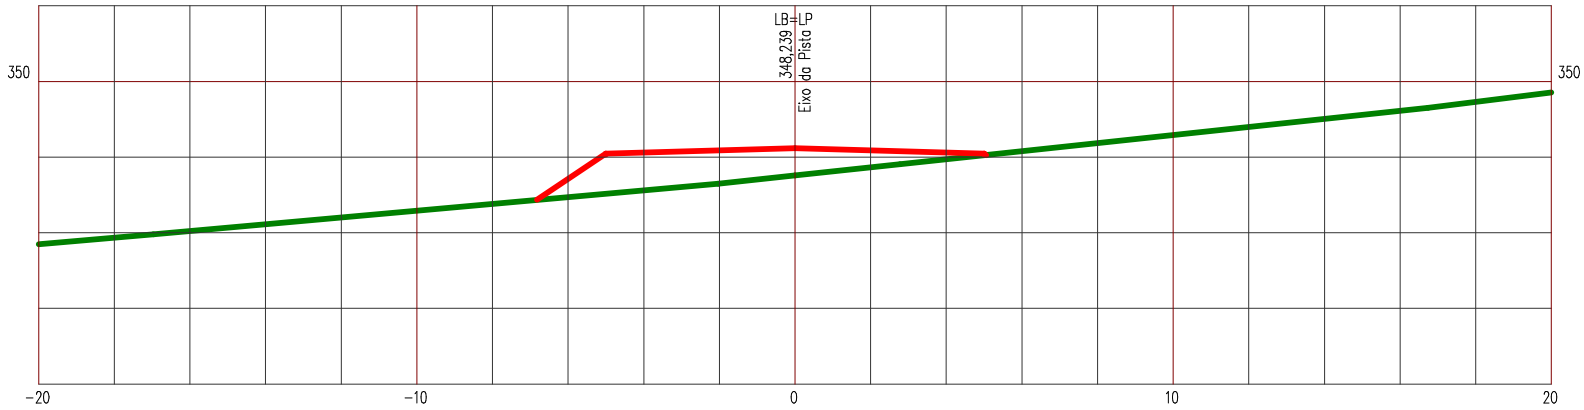

LEGENDA


PRIMITIVO

ATERRO

Manutenção e Conservação de Rodovias Não Pavimentadas

LEVANTAMENTO DE TERRAPLENAGEM

ESTACA 383 | ESTRADA VICINAL 05 | ESCALA 1/200

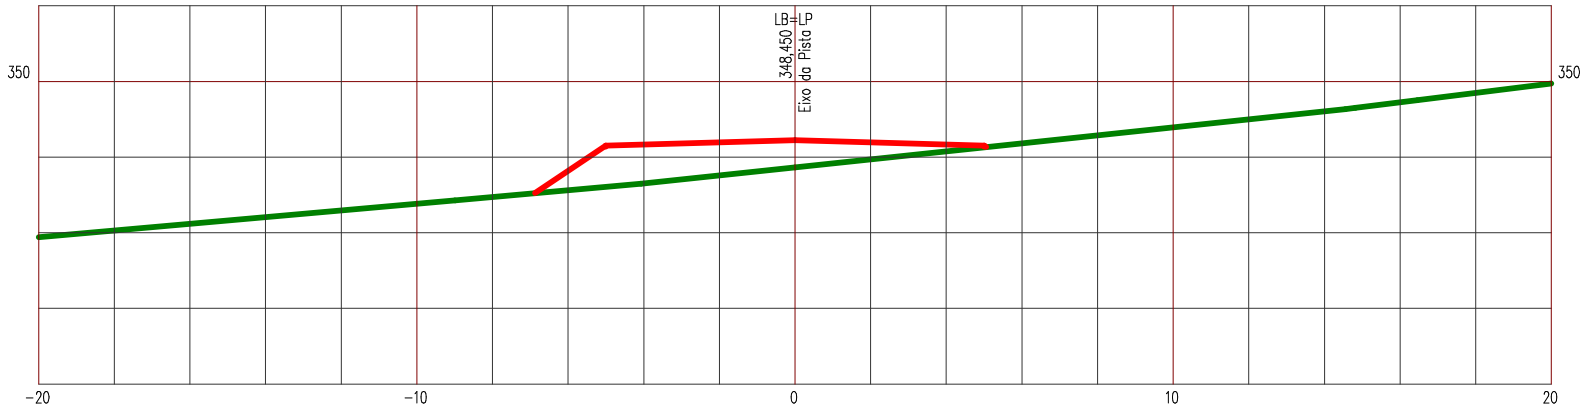

LEGENDA


PRIMITIVO

ATERRO

Manutenção e Conservação de Rodovias Não Pavimentadas

LEVANTAMENTO DE TERRAPLENAGEM

ESTACA 384	ESTRADA VICINAL 05	ESCALA 1/200

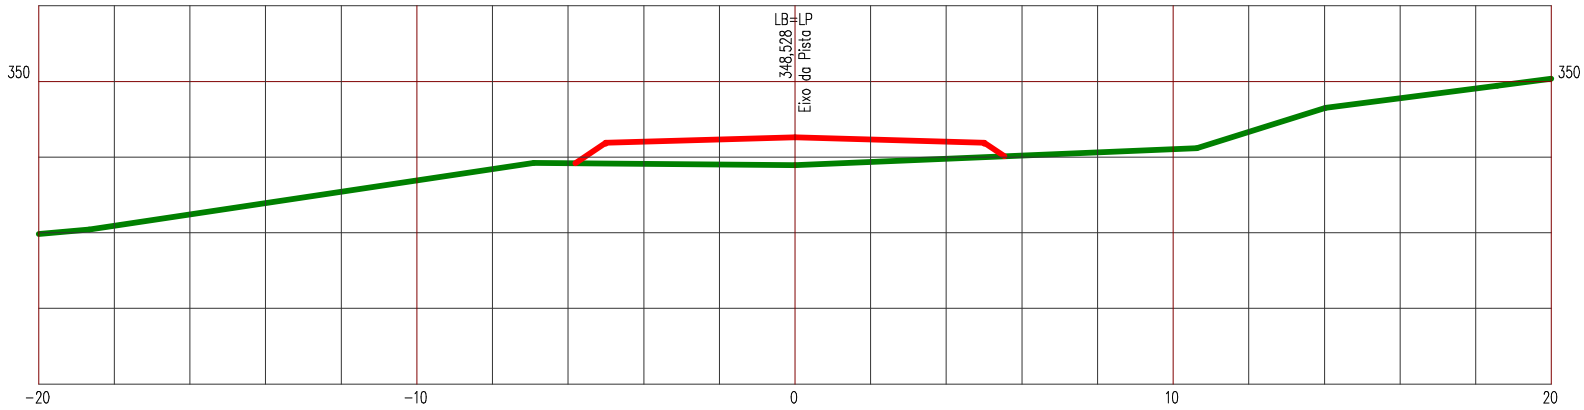

LEGENDA


PRIMITIVO

ATERRO

Manutenção e Conservação de Rodovias Não Pavimentadas

LEVANTAMENTO DE TERRAPLENAGEM

ESTACA 385	ESTRADA VICINAL 05	ESCALA 1/200

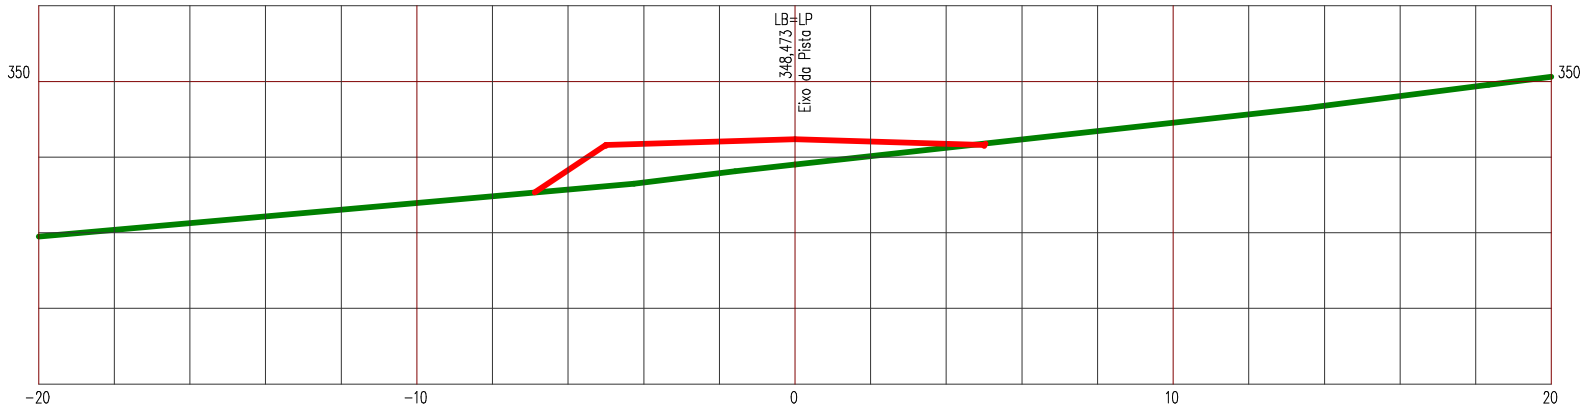

LEGENDA


PRIMITIVO

ATERRO

Manutenção e Conservação de Rodovias Não Pavimentadas

LEVANTAMENTO DE TERRAPLENAGEM

ESTACA 386	ESTRADA VICINAL 05	ESCALA 1/200

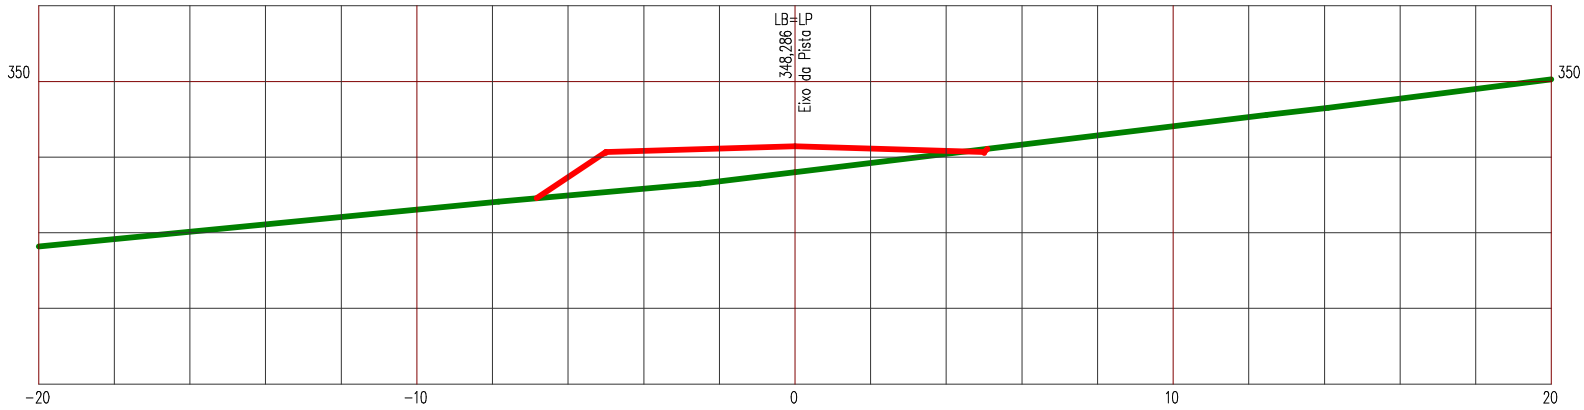

LEGENDA


PRIMITIVO

ATERRO

Manutenção e Conservação de Rodovias Não Pavimentadas

LEVANTAMENTO DE TERRAPLENAGEM

ESTACA 387 | ESTRADA VICINAL 05 | ESCALA 1/200

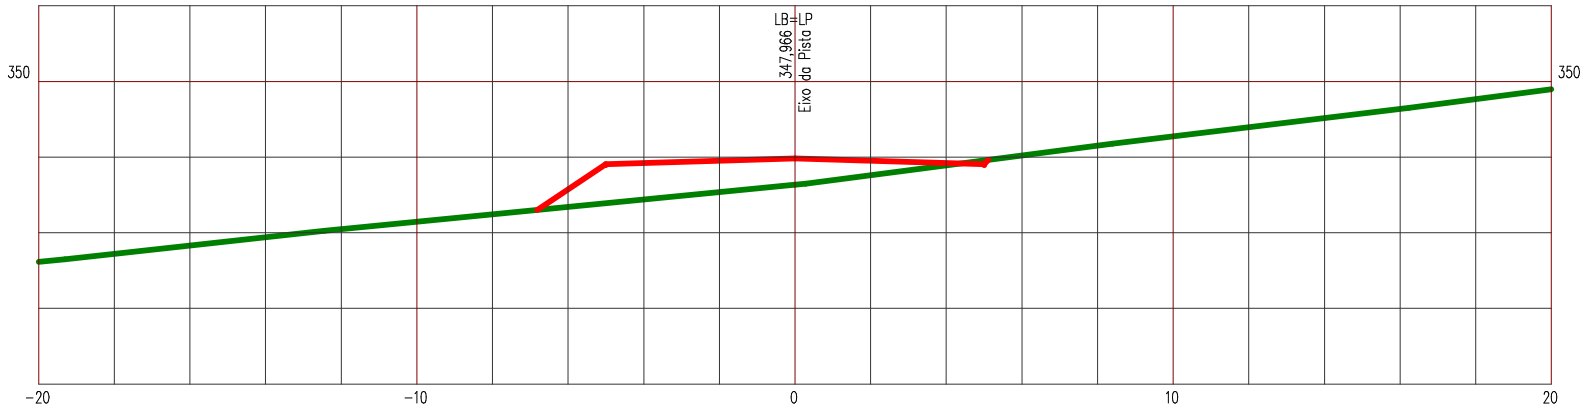

LEGENDA


PRIMITIVO

ATERRO

Manutenção e Conservação de Rodovias Não Pavimentadas

LEVANTAMENTO DE TERRAPLENAGEM

ESTACA 388 | ESTRADA VICINAL 05 | ESCALA 1/200

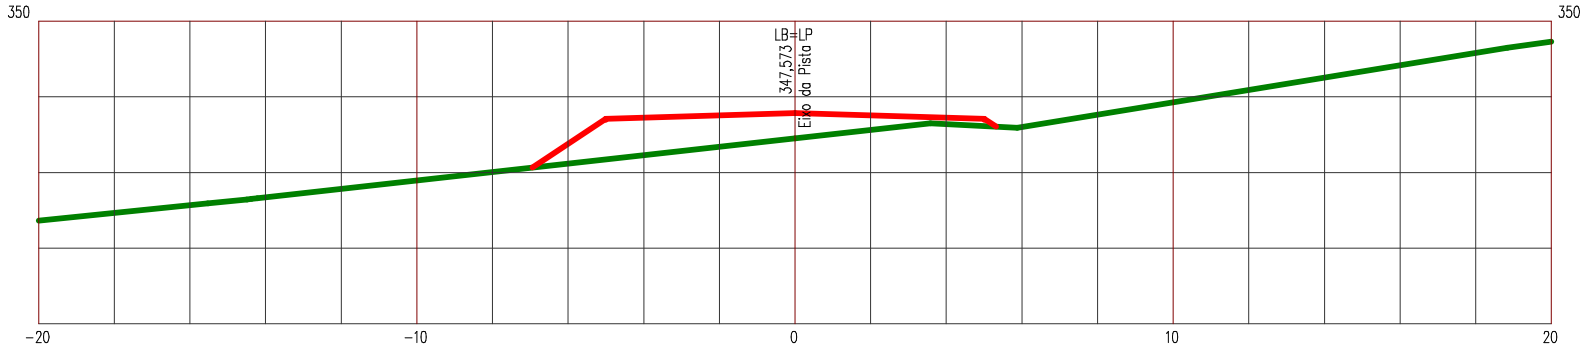

LEGENDA


PRIMITIVO

ATERRO

Manutenção e Conservação de Rodovias Não Pavimentadas

LEVANTAMENTO DE TERRAPLENAGEM

ESTACA 389 | ESTRADA VICINAL 05 | ESCALA 1/200

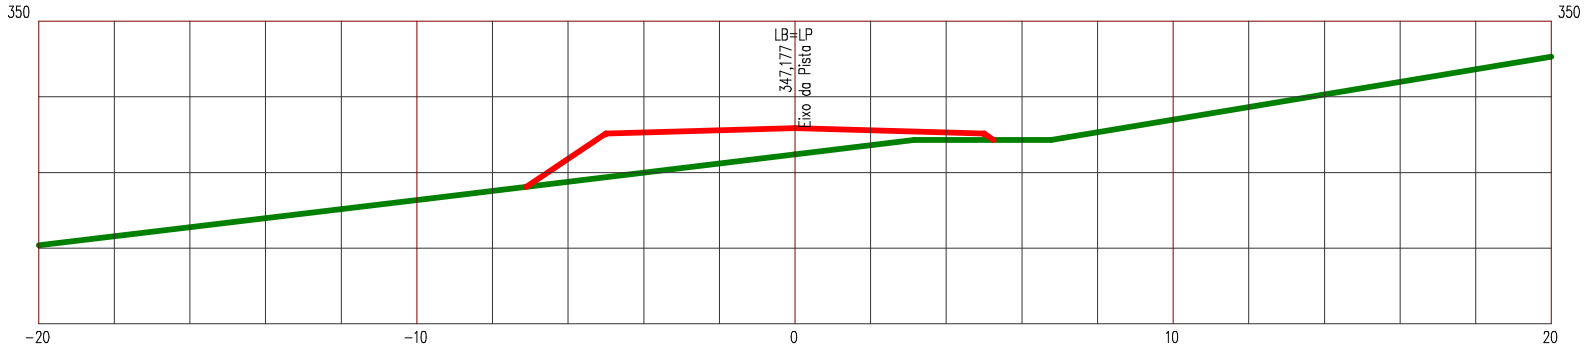

LEGENDA


PRIMITIVO

ATERRO

Manutenção e Conservação de Rodovias Não Pavimentadas

LEVANTAMENTO DE TERRAPLENAGEM

ESTACA 390	ESTRADA VICINAL 05	ESCALA 1/200

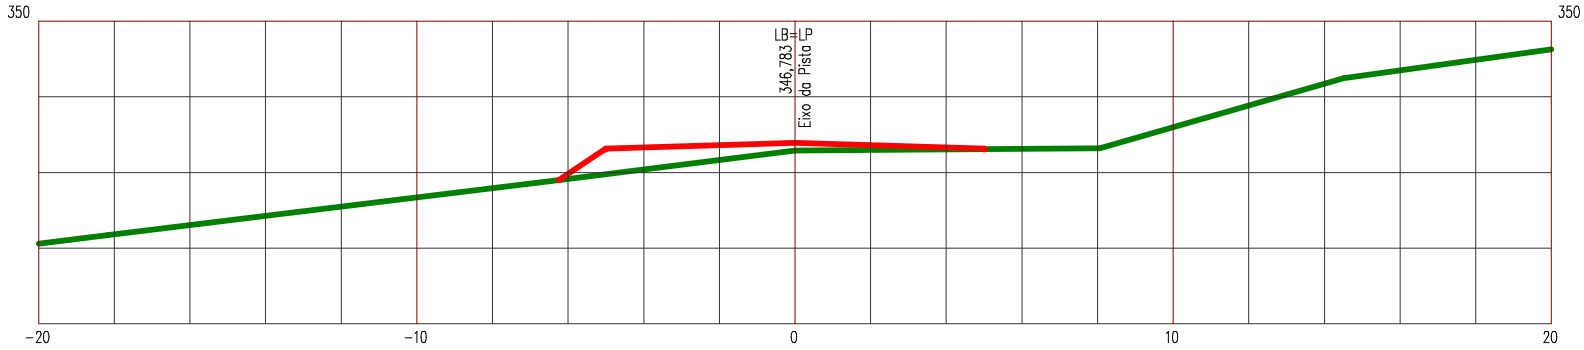

LEGENDA


PRIMITIVO

ATERRO

Manutenção e Conservação de Rodovias Não Pavimentadas

LEVANTAMENTO DE TERRAPLENAGEM

ESTACA 391	ESTRADA VICINAL 05	ESCALA 1/200

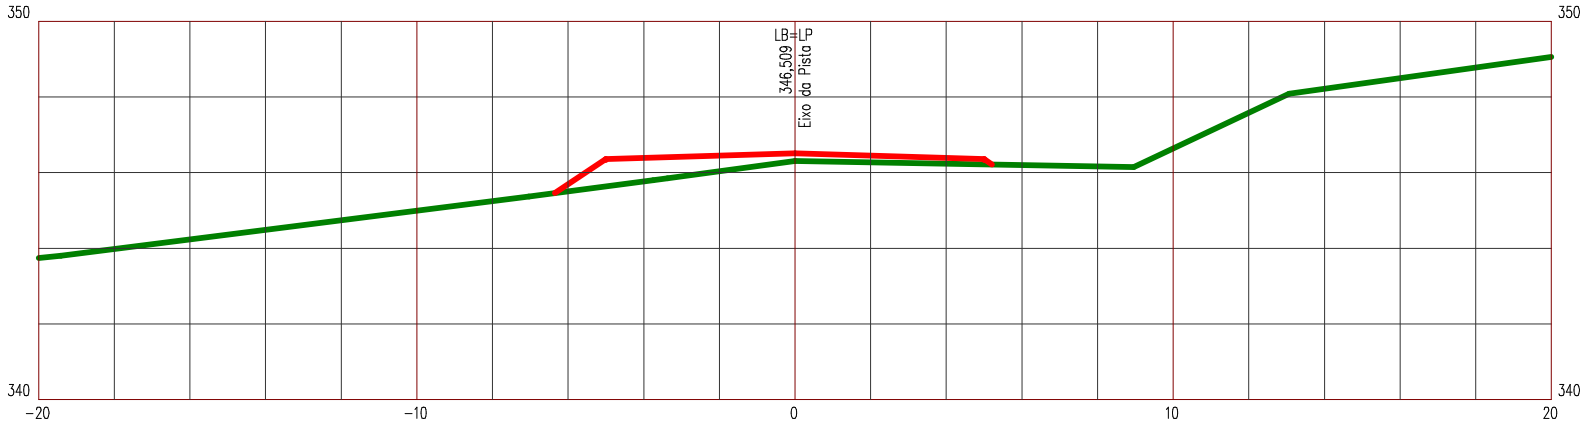

LEGENDA


PRIMITIVO

ATERRO

Manutenção e Conservação de Rodovias Não Pavimentadas

LEVANTAMENTO DE TERRAPLENAGEM

ESTACA 392	ESTRADA VICINAL 05	ESCALA 1/200

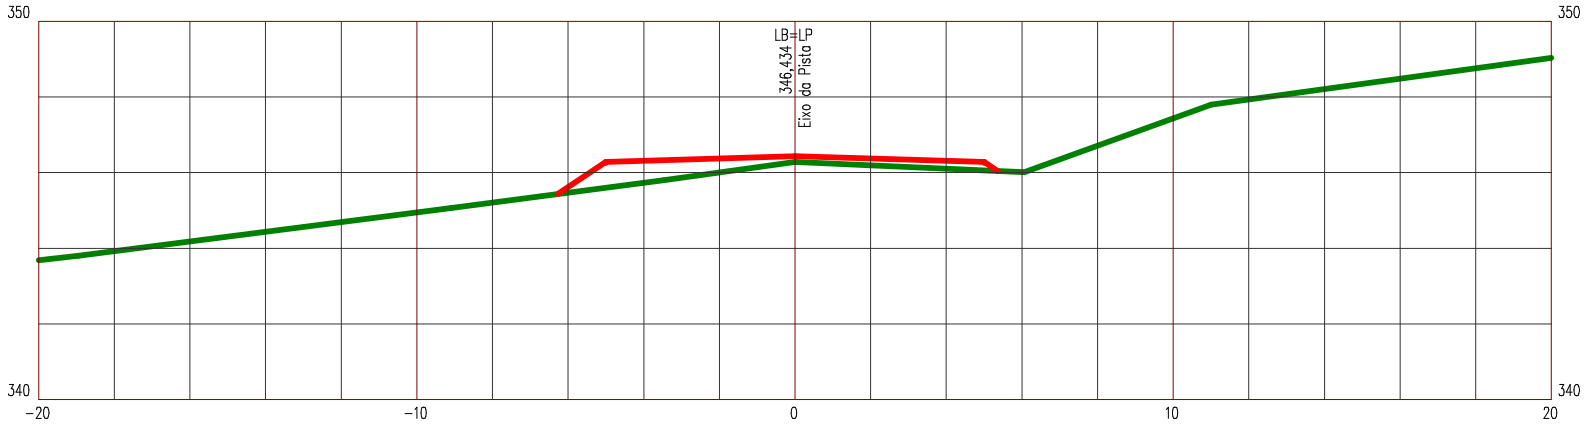

LEGENDA


PRIMITIVO

ATERRO

Manutenção e Conservação de Rodovias Não Pavimentadas

LEVANTAMENTO DE TERRAPLENAGEM

ESTACA 393	ESTRADA VICINAL 05	ESCALA 1/200

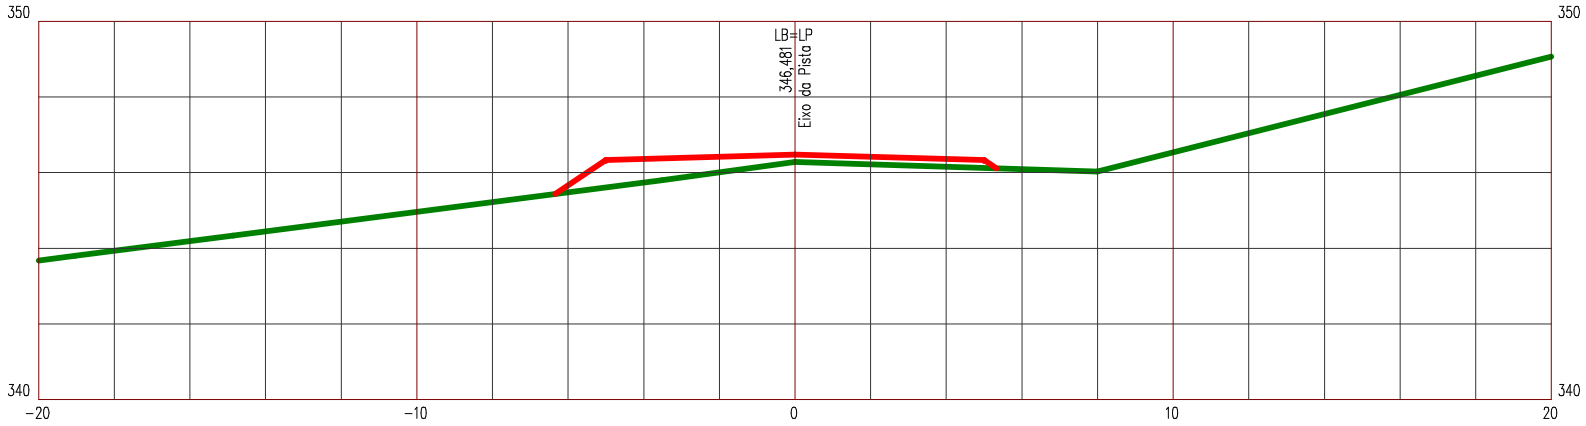

LEGENDA


PRIMITIVO

ATERRO

Manutenção e Conservação de Rodovias Não Pavimentadas

LEVANTAMENTO DE TERRAPLENAGEM

ESTACA 394	ESTRADA VICINAL 05	ESCALA 1/200

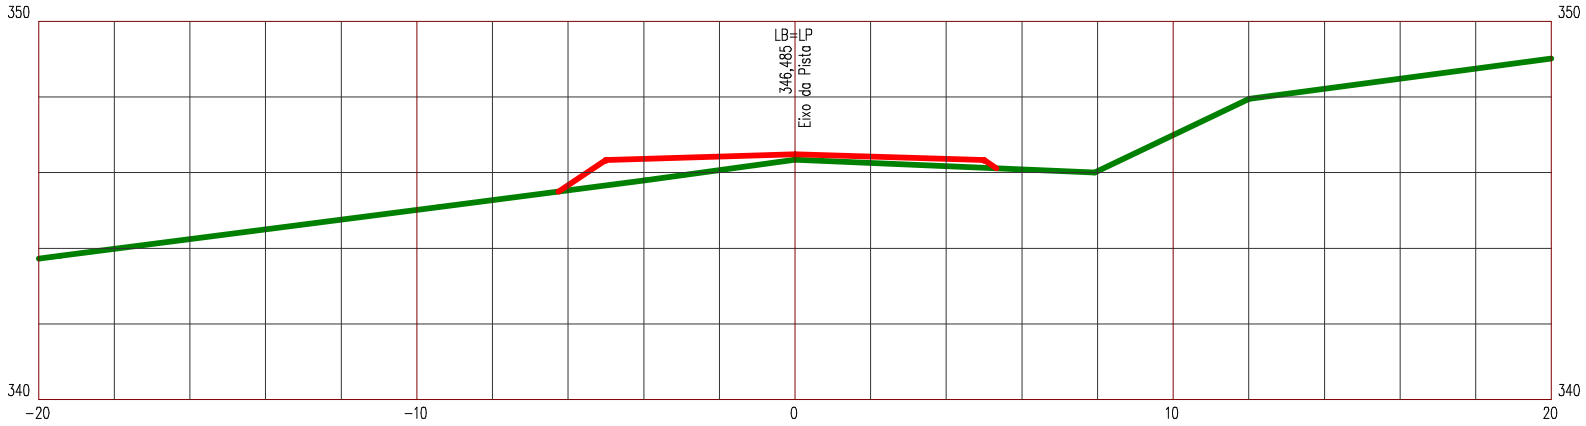

LEGENDA


PRIMITIVO

ATERRO

Manutenção e Conservação de Rodovias Não Pavimentadas

LEVANTAMENTO DE TERRAPLENAGEM

ESTACA 395	ESTRADA VICINAL 05	ESCALA 1/200

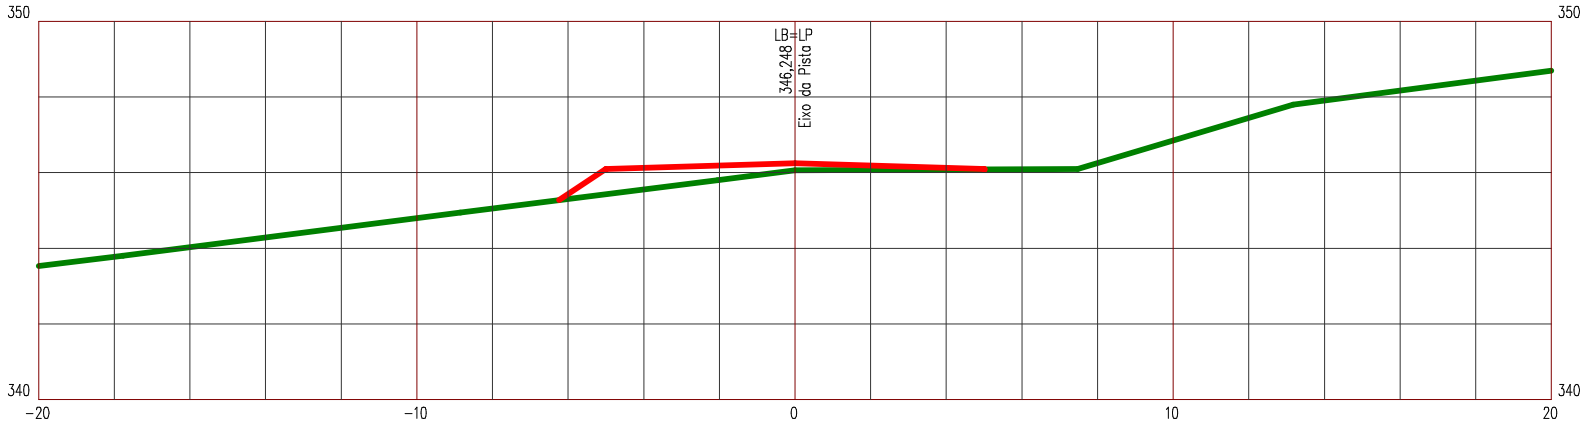

LEGENDA


PRIMITIVO

ATERRO

Manutenção e Conservação de Rodovias Não Pavimentadas

LEVANTAMENTO DE TERRAPLENAGEM

ESTACA 396	ESTRADA VICINAL 05	ESCALA 1/200

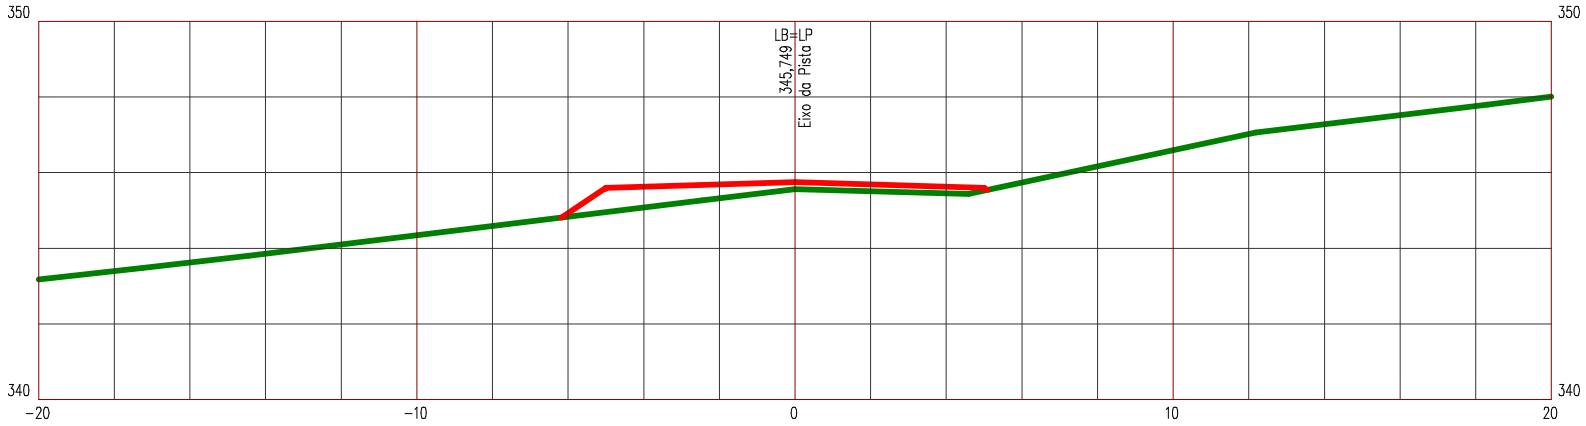

LEGENDA


PRIMITIVO

ATERRO

Manutenção e Conservação de Rodovias Não Pavimentadas

LEVANTAMENTO DE TERRAPLENAGEM

ESTACA 397	ESTRADA VICINAL 05	ESCALA 1/200

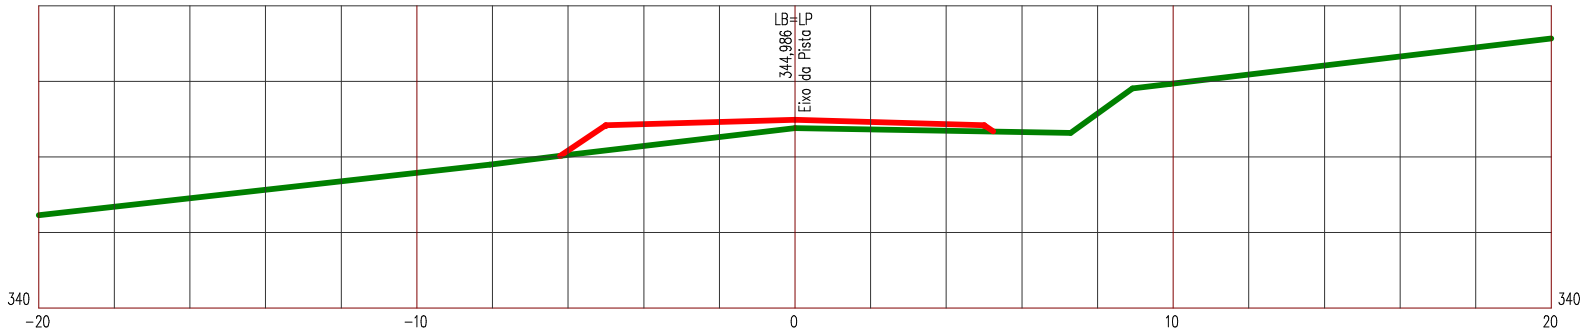

LEGENDA


PRIMITIVO

ATERRO

Manutenção e Conservação de Rodovias Não Pavimentadas

LEVANTAMENTO DE TERRAPLENAGEM

ESTACA 398	ESTRADA VICINAL 05	ESCALA 1/200

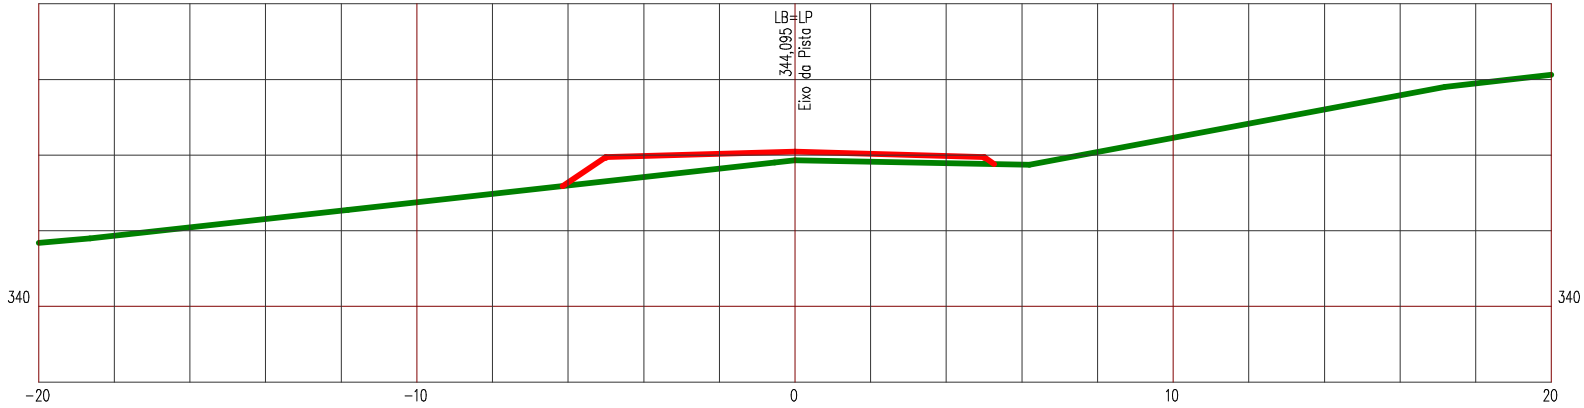

LEGENDA


PRIMITIVO

ATERRO

Manutenção e Conservação de Rodovias Não Pavimentadas

LEVANTAMENTO DE TERRAPLENAGEM

ESTACA 398+19,623 | ESTRADA VICINAL 05 | ESCALA 1/200

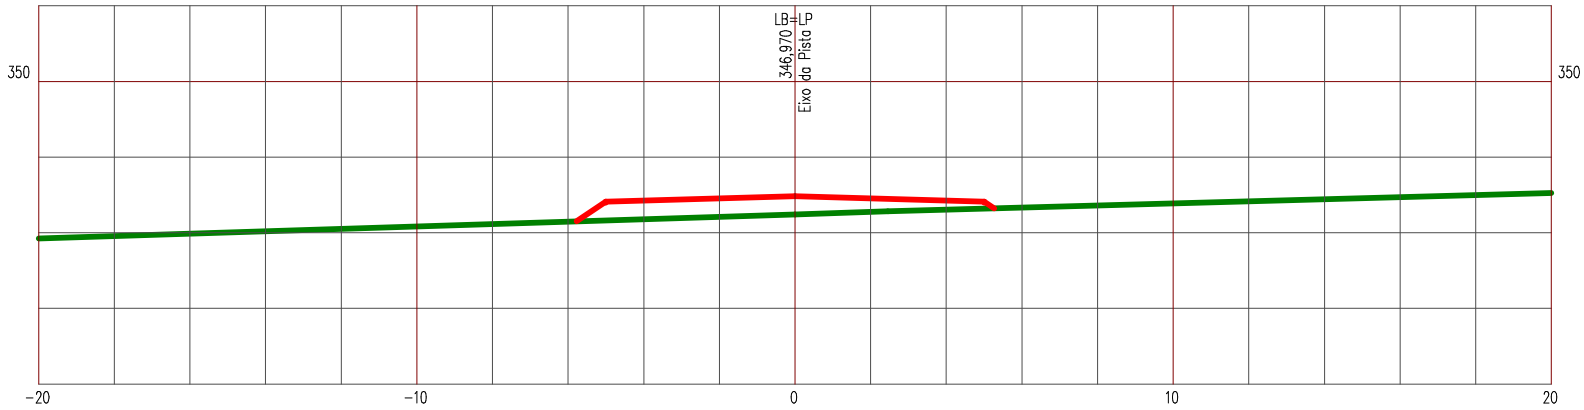

LEGENDA


PRIMITIVO

ATERRO

Manutenção e Conservação de Rodovias Não Pavimentadas

LEVANTAMENTO DE TERRAPLENAGEM

ESTACA 0	ESTRADA VICINAL 06	ESCALA 1/200

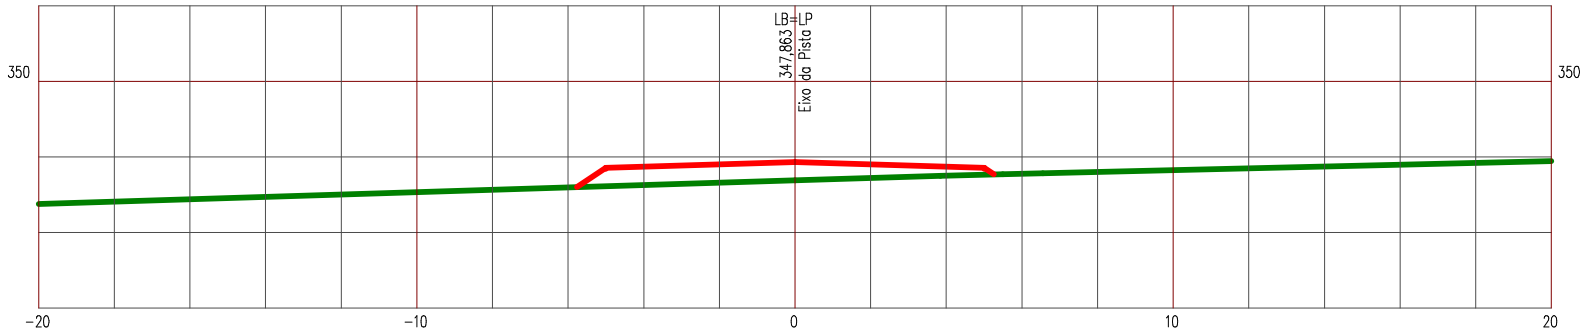

LEGENDA


PRIMITIVO

ATERRO

Manutenção e Conservação de Rodovias Não Pavimentadas

LEVANTAMENTO DE TERRAPLENAGEM

ESTACA 1	ESTRADA VICINAL 06	ESCALA 1/200

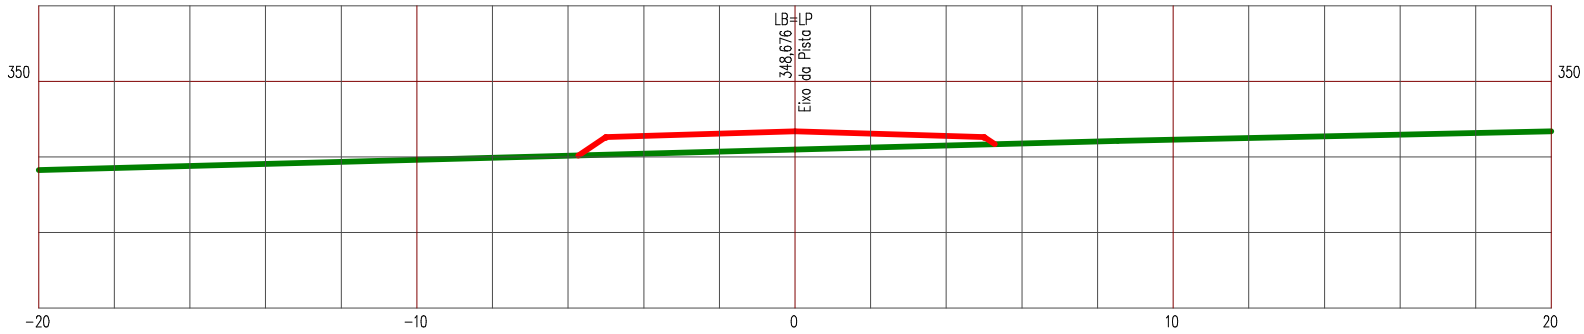

LEGENDA


PRIMITIVO

ATERRO

Manutenção e Conservação de Rodovias Não Pavimentadas

LEVANTAMENTO DE TERRAPLENAGEM

ESTACA 2	ESTRADA VICINAL 06	ESCALA 1/200

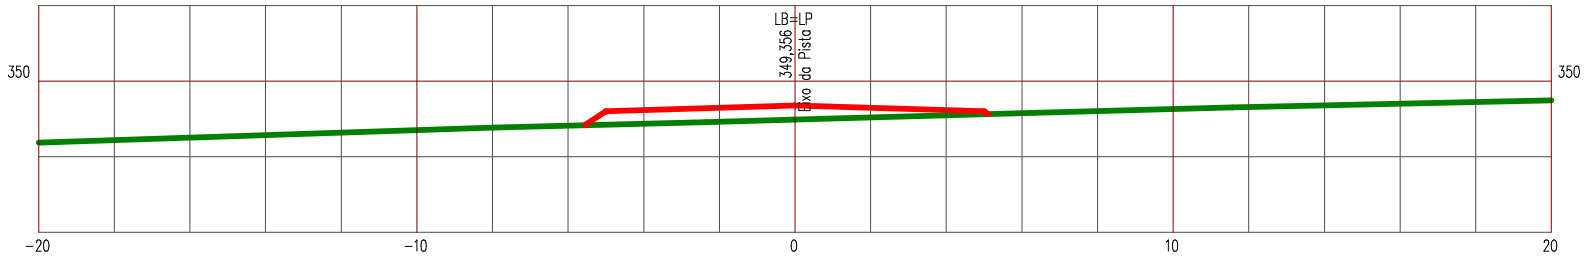

LEGENDA


PRIMITIVO

ATERRO

Manutenção e Conservação de Rodovias Não Pavimentadas

LEVANTAMENTO DE TERRAPLENAGEM

ESTACA 3	ESTRADA VICINAL 06	ESCALA 1/200

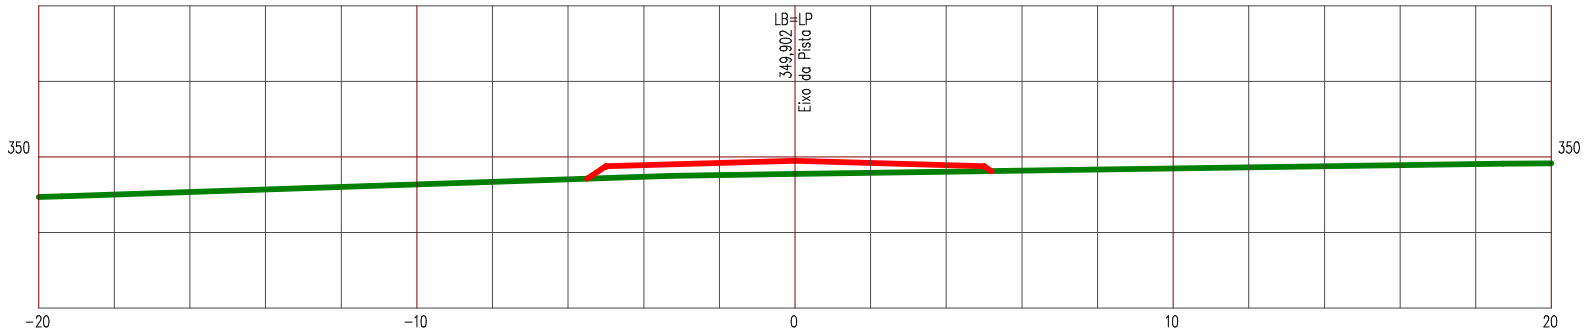

LEGENDA


PRIMITIVO

ATERRO

Manutenção e Conservação de Rodovias Não Pavimentadas

LEVANTAMENTO DE TERRAPLENAGEM

ESTACA 4	ESTRADA VICINAL 06	ESCALA 1/200

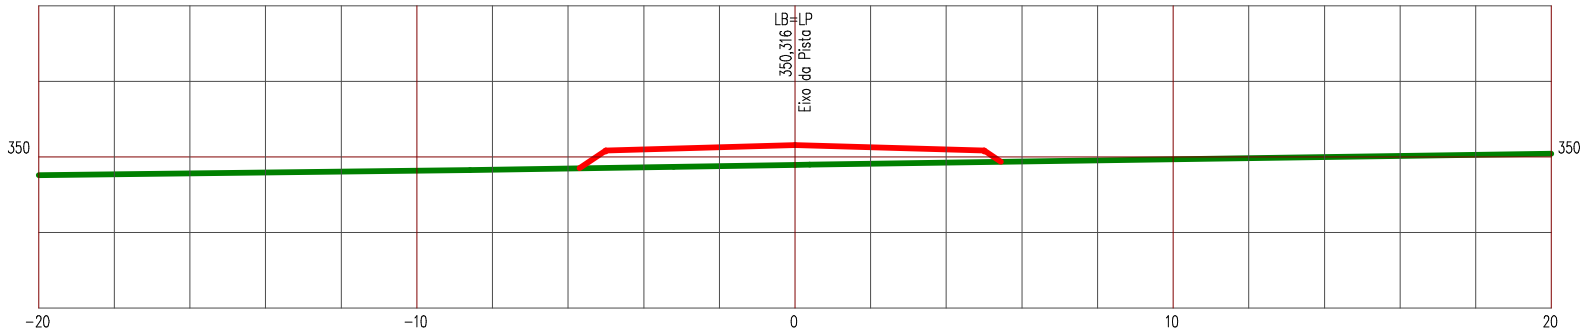

LEGENDA


PRIMITIVO

ATERRO

Manutenção e Conservação de Rodovias Não Pavimentadas

LEVANTAMENTO DE TERRAPLENAGEM

ESTACA 5	ESTRADA VICINAL 06	ESCALA 1/200

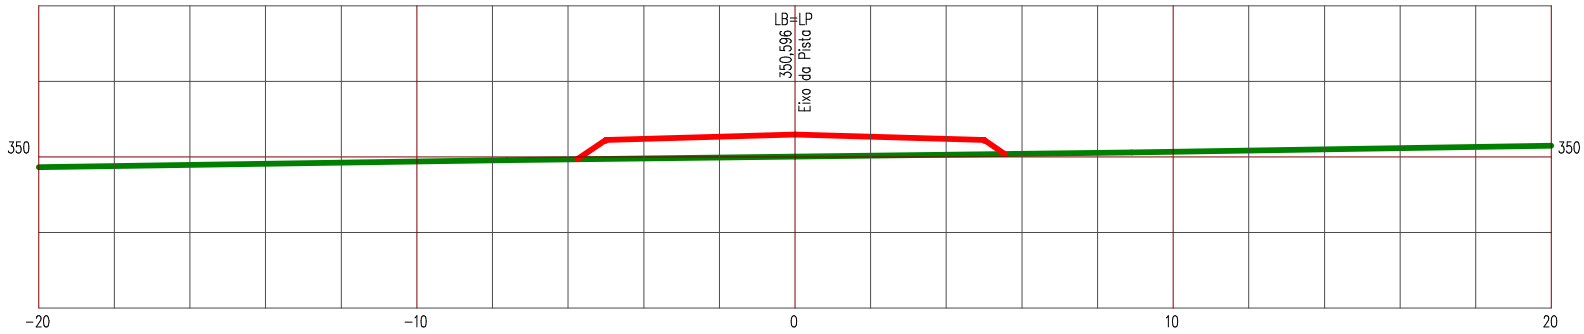

LEGENDA


PRIMITIVO

ATERRO

Manutenção e Conservação de Rodovias Não Pavimentadas

LEVANTAMENTO DE TERRAPLENAGEM

ESTACA 6	ESTRADA VICINAL 06	ESCALA 1/200

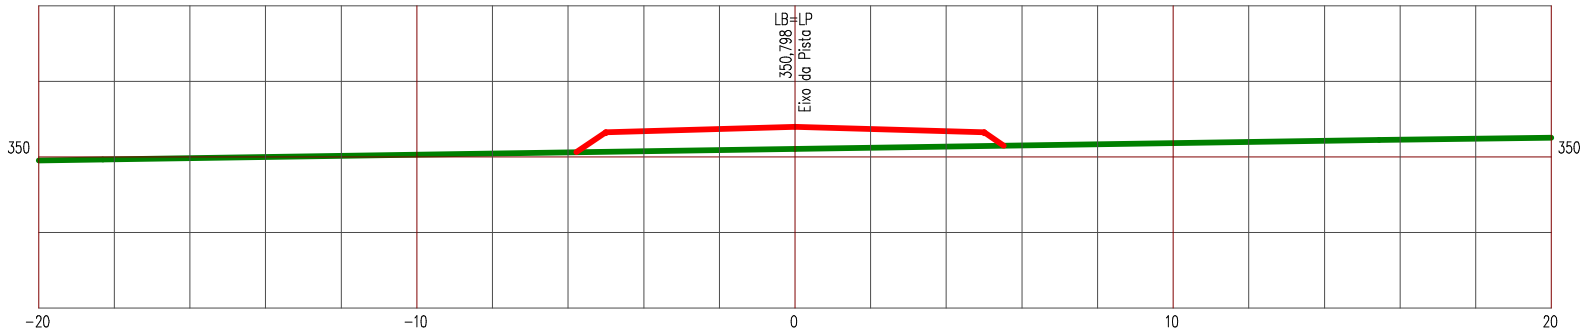

LEGENDA


PRIMITIVO

ATERRO

Manutenção e Conservação de Rodovias Não Pavimentadas

LEVANTAMENTO DE TERRAPLENAGEM

ESTACA 7	ESTRADA VICINAL 06	ESCALA 1/200

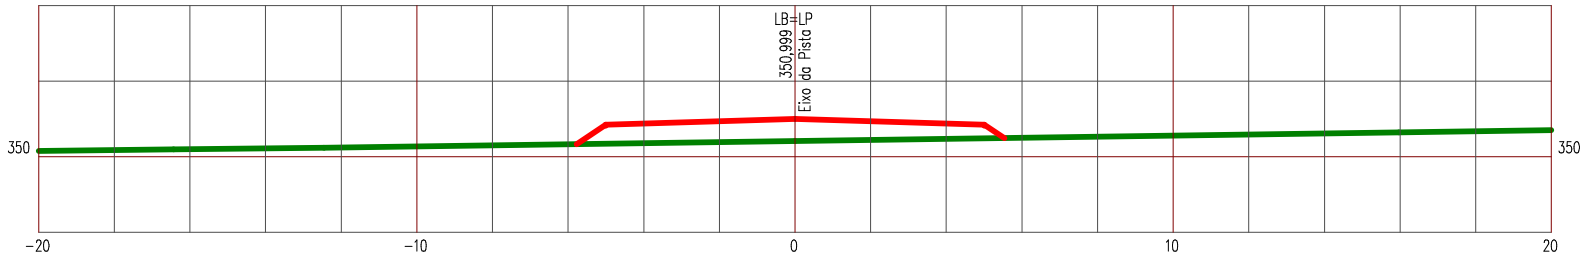

LEGENDA


PRIMITIVO

ATERRO

Manutenção e Conservação de Rodovias Não Pavimentadas

LEVANTAMENTO DE TERRAPLENAGEM

ESTACA 8	ESTRADA VICINAL 06	ESCALA 1/200

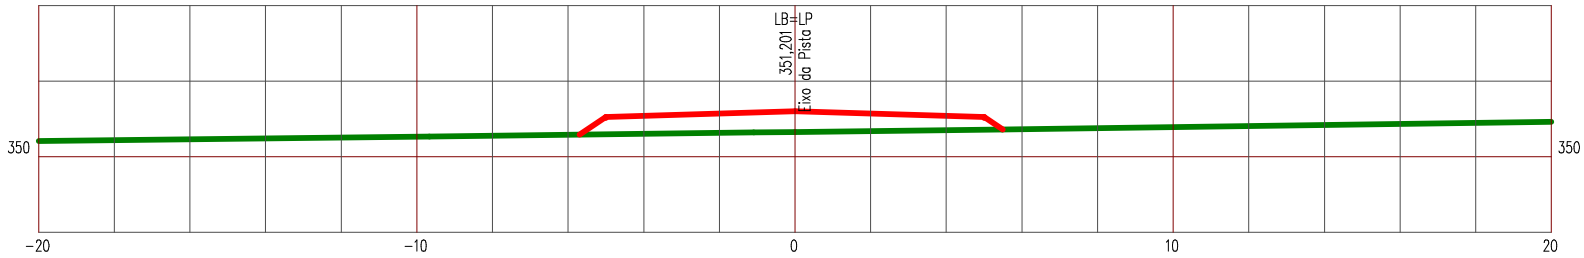

LEGENDA


PRIMITIVO

ATERRO

Manutenção e Conservação de Rodovias Não Pavimentadas

LEVANTAMENTO DE TERRAPLENAGEM

ESTACA 9	ESTRADA VICINAL 06	ESCALA 1/200

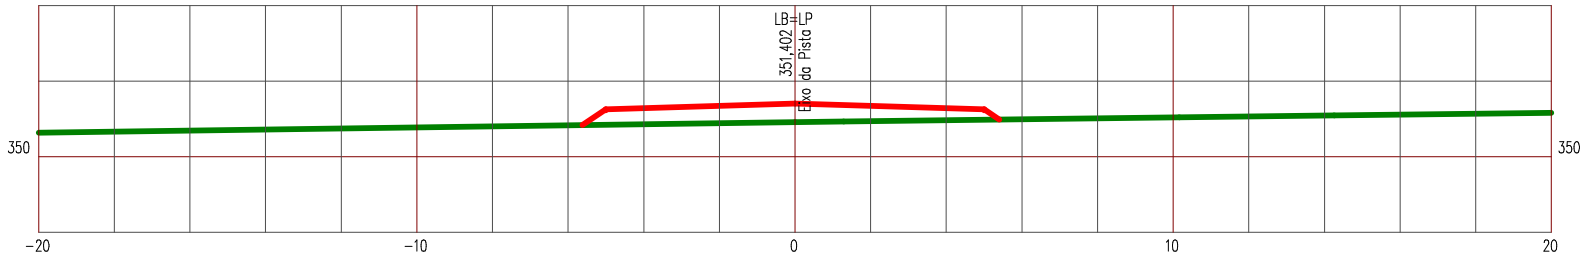

LEGENDA


PRIMITIVO

ATERRO

Manutenção e Conservação de Rodovias Não Pavimentadas

LEVANTAMENTO DE TERRAPLENAGEM

ESTACA 10	ESTRADA VICINAL 06	ESCALA 1/200

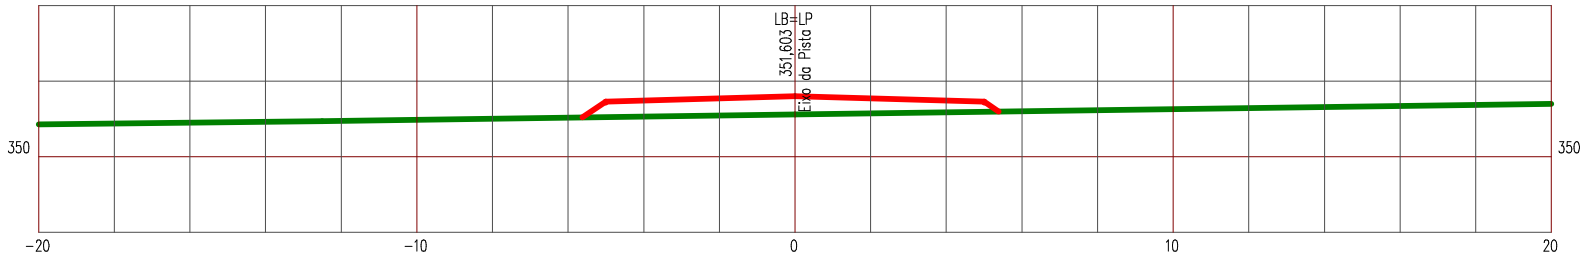

LEGENDA


PRIMITIVO

ATERRO

Manutenção e Conservação de Rodovias Não Pavimentadas

LEVANTAMENTO DE TERRAPLENAGEM

ESTACA 11	ESTRADA VICINAL 06	ESCALA 1/200

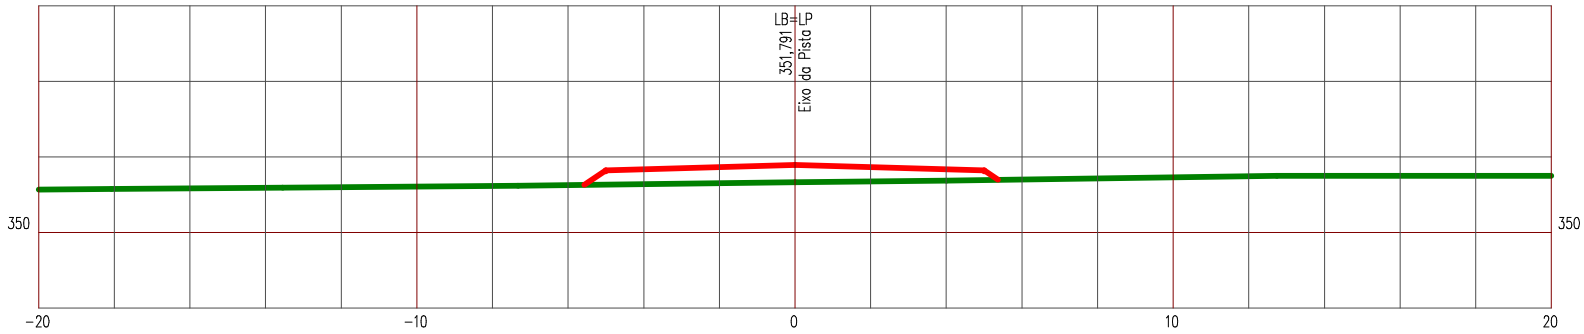

LEGENDA


PRIMITIVO

ATERRO

Manutenção e Conservação de Rodovias Não Pavimentadas

LEVANTAMENTO DE TERRAPLENAGEM

ESTACA 12	ESTRADA VICINAL 06	ESCALA 1/200

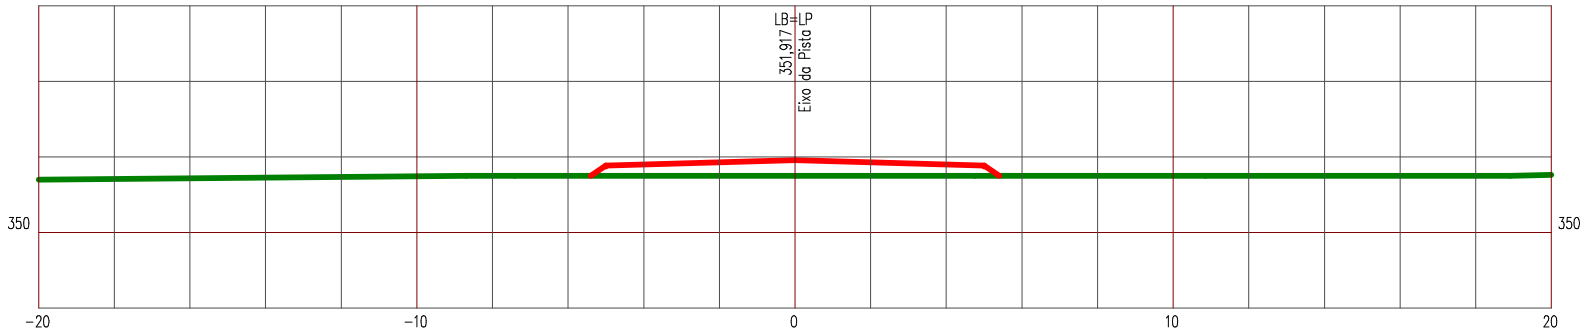

LEGENDA


PRIMITIVO

ATERRO

Manutenção e Conservação de Rodovias Não Pavimentadas

LEVANTAMENTO DE TERRAPLENAGEM

ESTACA 13	ESTRADA VICINAL 06	ESCALA 1/200

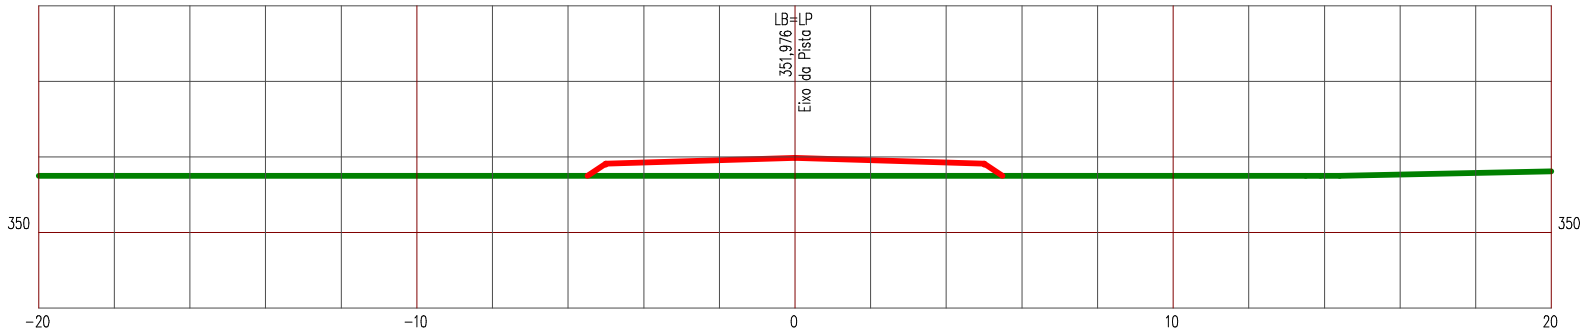

LEGENDA


PRIMITIVO

ATERRO

Manutenção e Conservação de Rodovias Não Pavimentadas

LEVANTAMENTO DE TERRAPLENAGEM

ESTACA 14	ESTRADA VICINAL 06	ESCALA 1/200

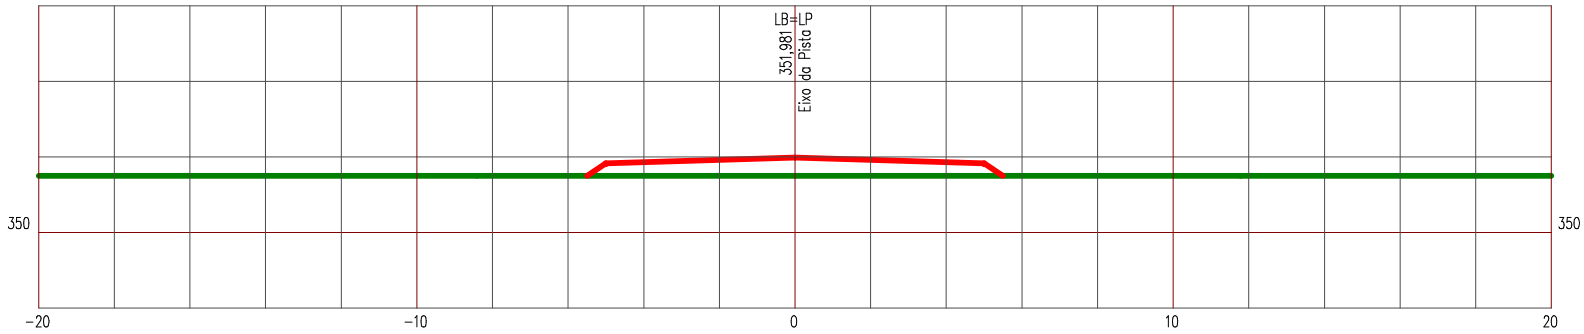

LEGENDA


PRIMITIVO

ATERRO

Manutenção e Conservação de Rodovias Não Pavimentadas

LEVANTAMENTO DE TERRAPLENAGEM

ESTACA 15	ESTRADA VICINAL 06	ESCALA 1/200

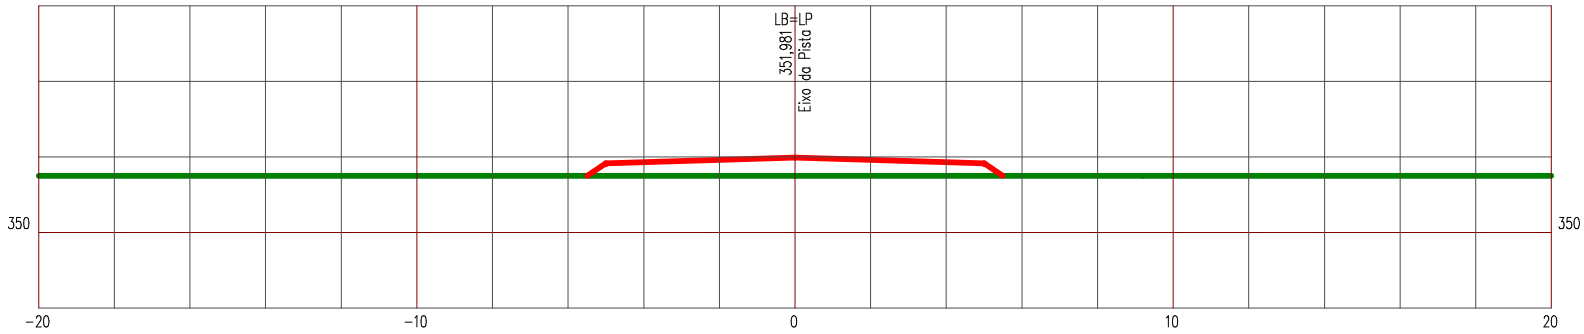

LEGENDA


PRIMITIVO

ATERRO

Manutenção e Conservação de Rodovias Não Pavimentadas

LEVANTAMENTO DE TERRAPLENAGEM

ESTACA 16	ESTRADA VICINAL 06	ESCALA 1/200

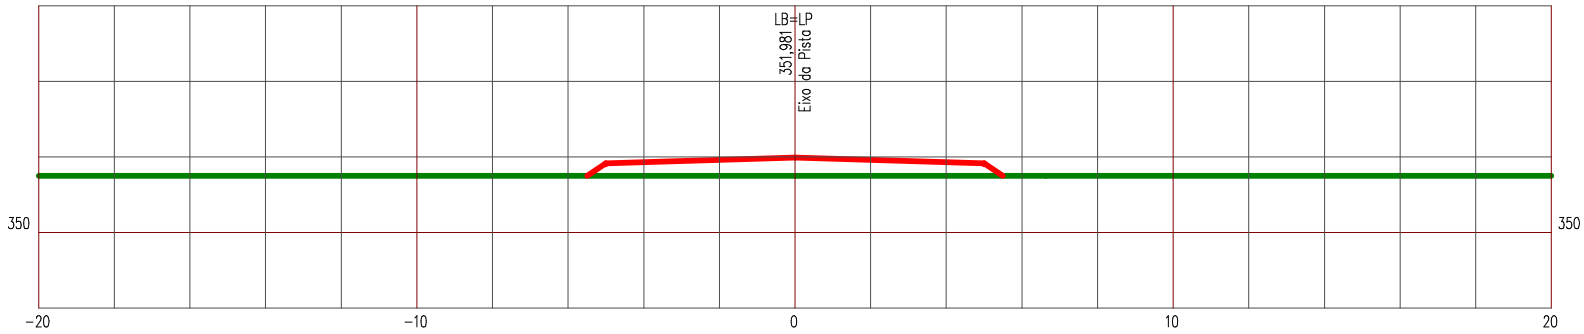

LEGENDA


PRIMITIVO

ATERRO

Manutenção e Conservação de Rodovias Não Pavimentadas

LEVANTAMENTO DE TERRAPLENAGEM

ESTACA 17	ESTRADA VICINAL 06	ESCALA 1/200

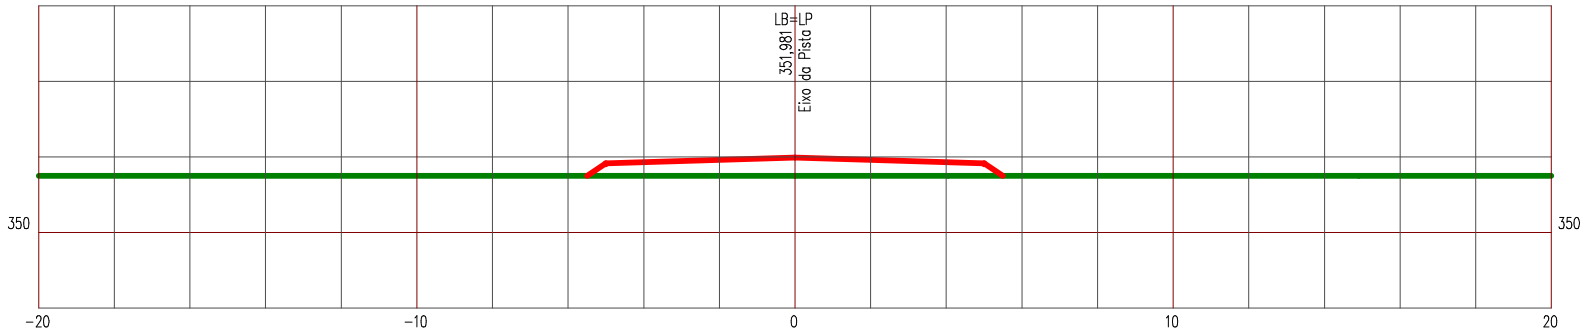

LEGENDA


PRIMITIVO

ATERRO

Manutenção e Conservação de Rodovias Não Pavimentadas

LEVANTAMENTO DE TERRAPLENAGEM

ESTACA 18	ESTRADA VICINAL 06	ESCALA 1/200

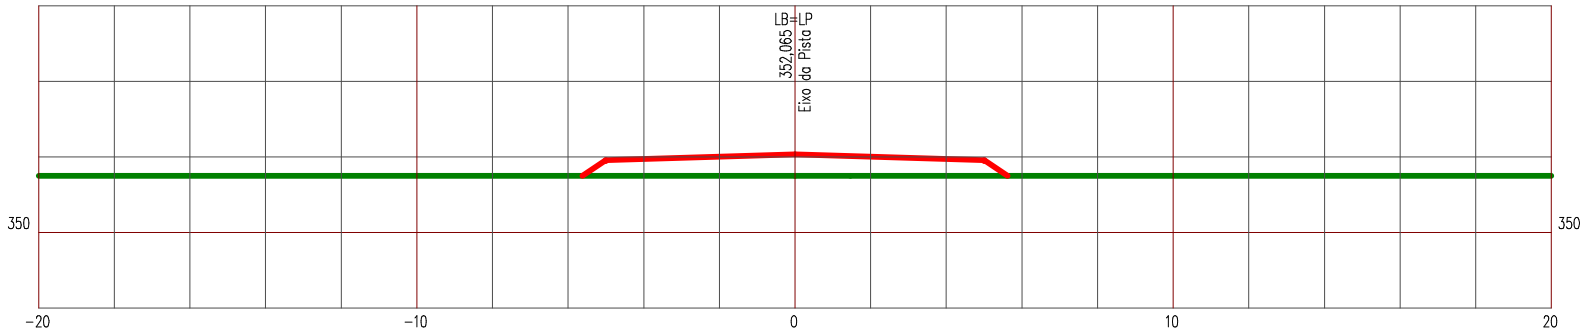

LEGENDA


PRIMITIVO

ATERRO

Manutenção e Conservação de Rodovias Não Pavimentadas

LEVANTAMENTO DE TERRAPLENAGEM

ESTACA 19	ESTRADA VICINAL 06	ESCALA 1/200

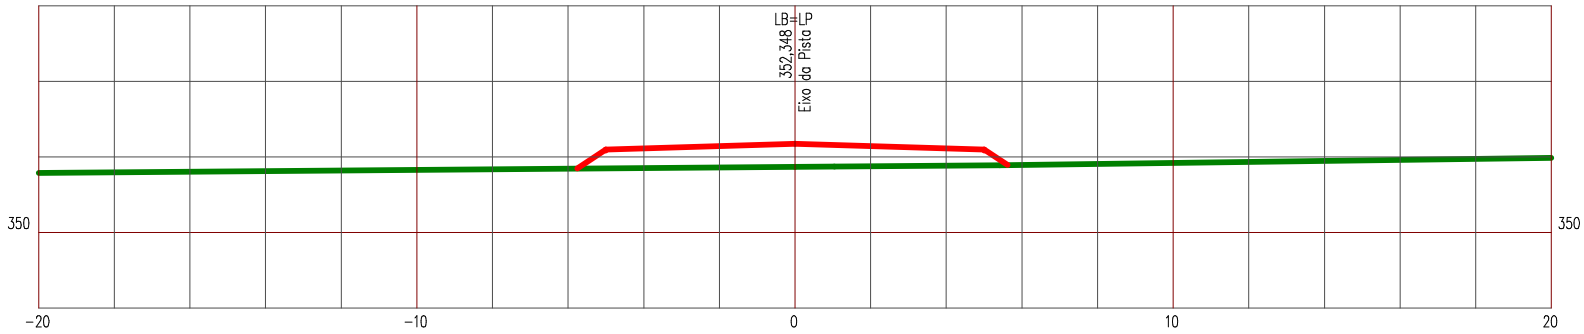

LEGENDA


PRIMITIVO

ATERRO

Manutenção e Conservação de Rodovias Não Pavimentadas

LEVANTAMENTO DE TERRAPLENAGEM

ESTACA 20	ESTRADA VICINAL 06	ESCALA 1/200

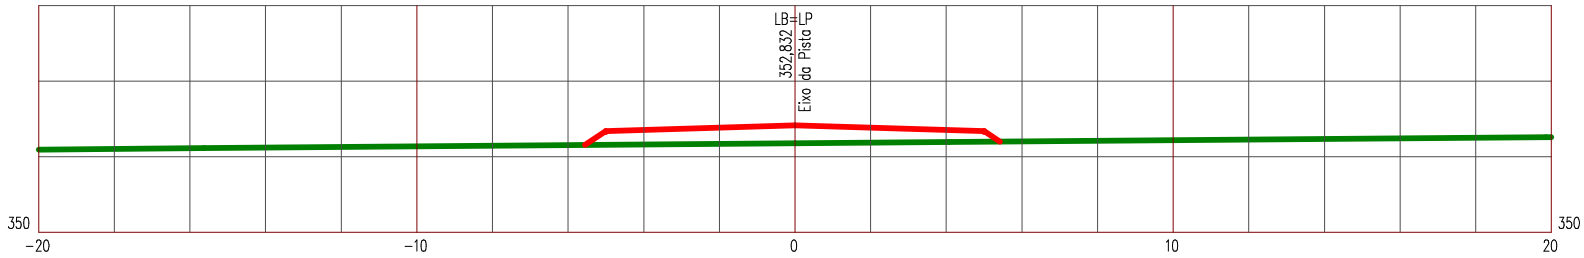

LEGENDA


PRIMITIVO

ATERRO

Manutenção e Conservação de Rodovias Não Pavimentadas

LEVANTAMENTO DE TERRAPLENAGEM

ESTACA 21	ESTRADA VICINAL 06	ESCALA 1/200

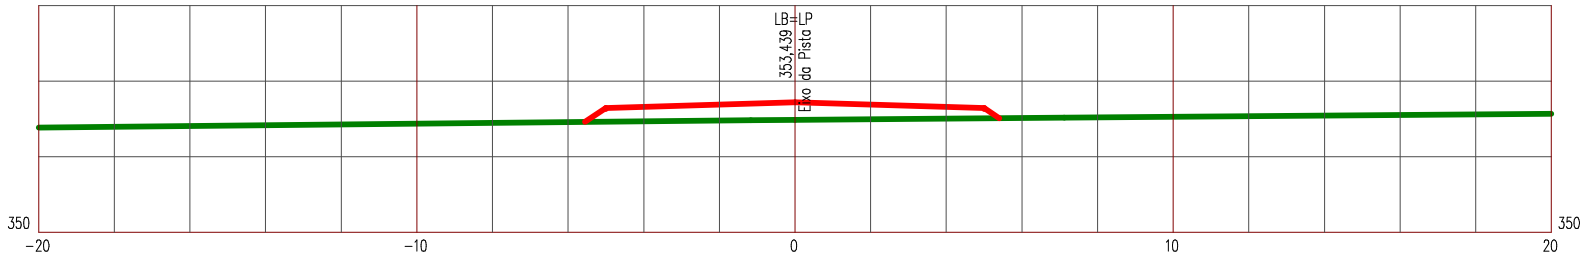

LEGENDA


PRIMITIVO

ATERRO

Manutenção e Conservação de Rodovias Não Pavimentadas

LEVANTAMENTO DE TERRAPLENAGEM

ESTACA 22	ESTRADA VICINAL 06	ESCALA 1/200

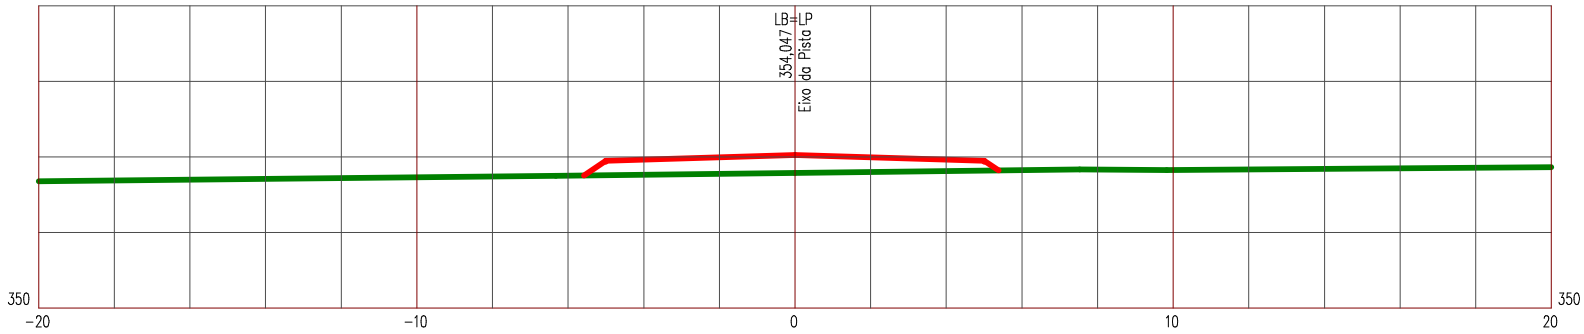

LEGENDA


PRIMITIVO

ATERRO

Manutenção e Conservação de Rodovias Não Pavimentadas

LEVANTAMENTO DE TERRAPLENAGEM

ESTACA 23	ESTRADA VICINAL 06	ESCALA 1/200

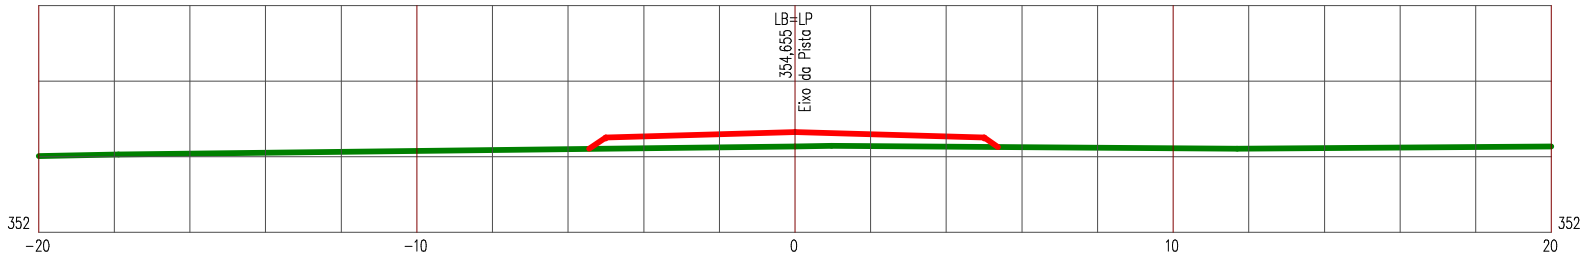

LEGENDA


PRIMITIVO

ATERRO

Manutenção e Conservação de Rodovias Não Pavimentadas

LEVANTAMENTO DE TERRAPLENAGEM

ESTACA 24	ESTRADA VICINAL 06	ESCALA 1/200

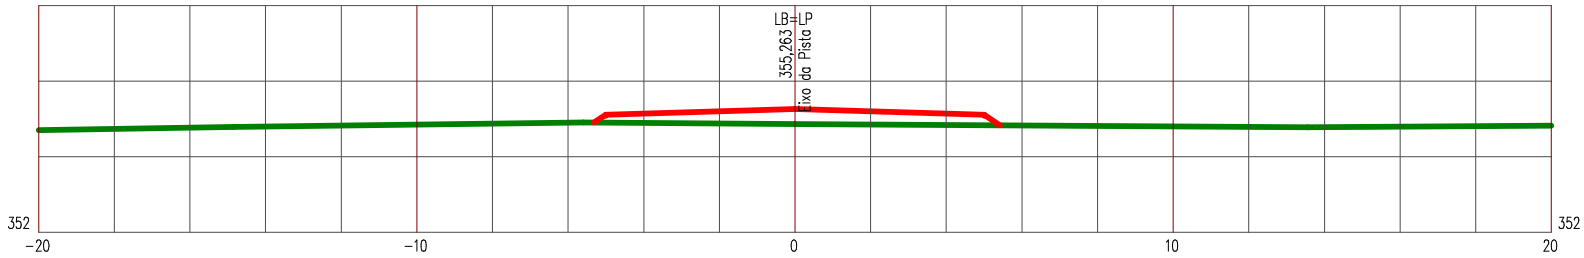

LEGENDA


PRIMITIVO

ATERRO

Manutenção e Conservação de Rodovias Não Pavimentadas

LEVANTAMENTO DE TERRAPLENAGEM

ESTACA 25	ESTRADA VICINAL 06	ESCALA 1/200

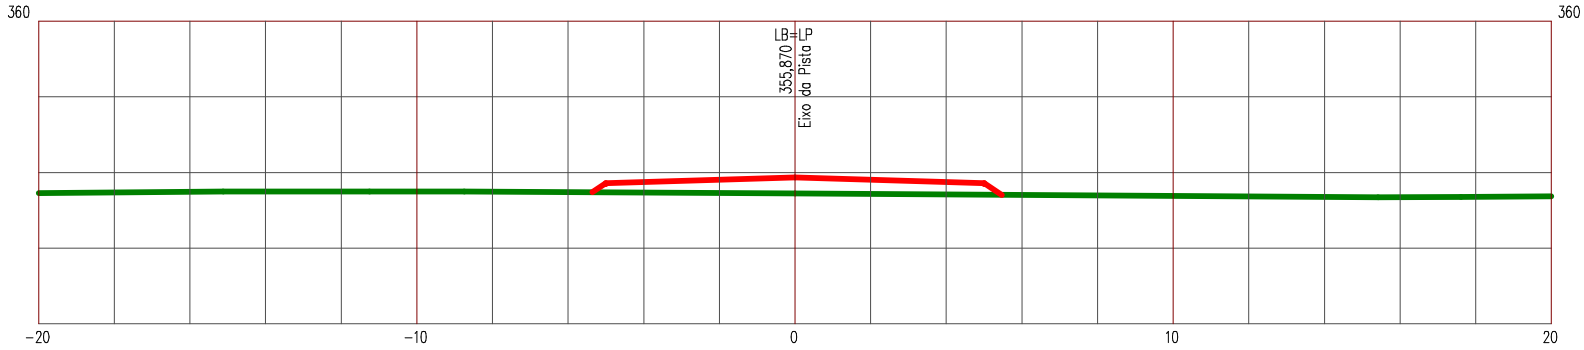

LEGENDA


PRIMITIVO

ATERRO

Manutenção e Conservação de Rodovias Não Pavimentadas

LEVANTAMENTO DE TERRAPLENAGEM

ESTACA 26	ESTRADA VICINAL 06	ESCALA 1/200

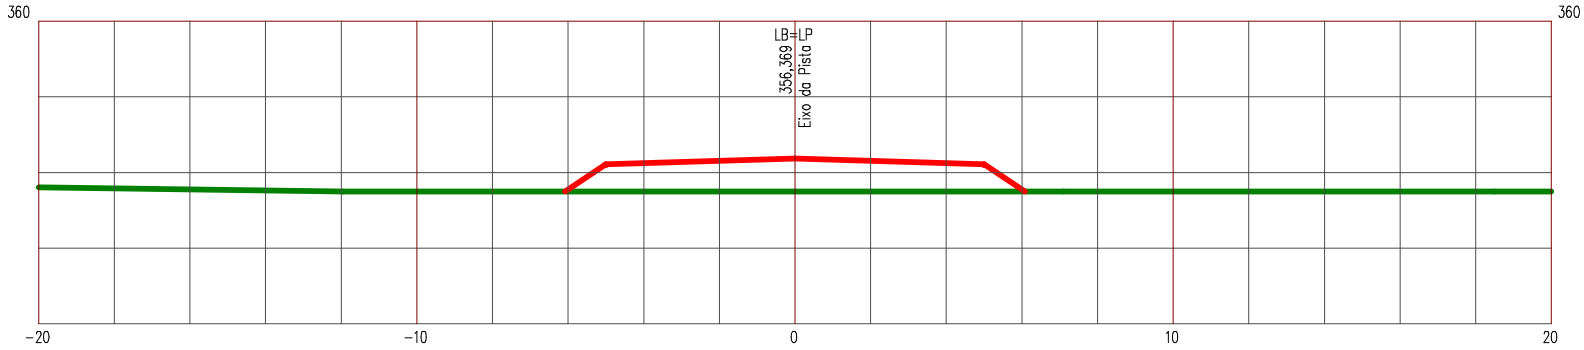

LEGENDA


PRIMITIVO

ATERRO

Manutenção e Conservação de Rodovias Não Pavimentadas

LEVANTAMENTO DE TERRAPLENAGEM

ESTACA 27	ESTRADA VICINAL 06	ESCALA 1/200

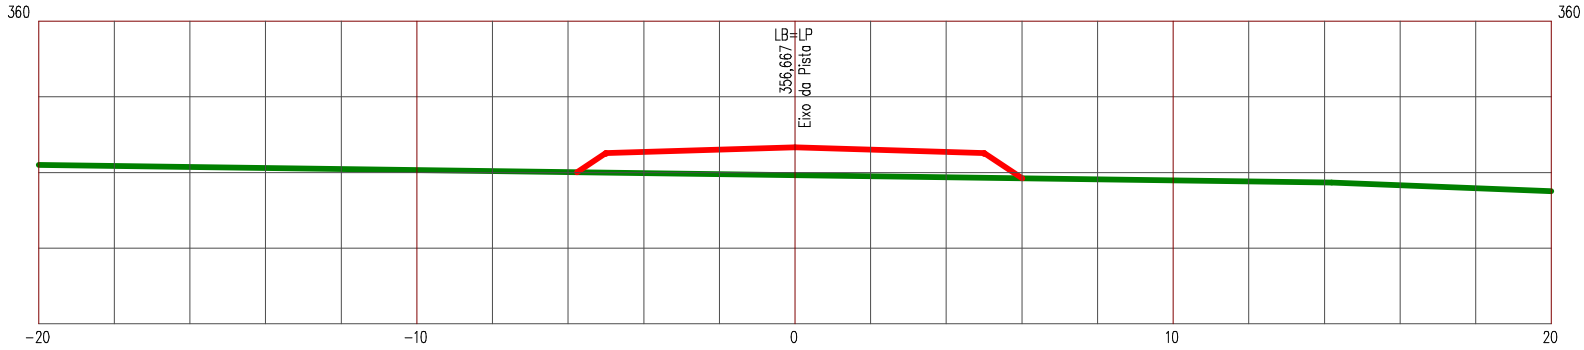

LEGENDA


PRIMITIVO

ATERRO

Manutenção e Conservação de Rodovias Não Pavimentadas

LEVANTAMENTO DE TERRAPLENAGEM

ESTACA 28	ESTRADA VICINAL 06	ESCALA 1/200

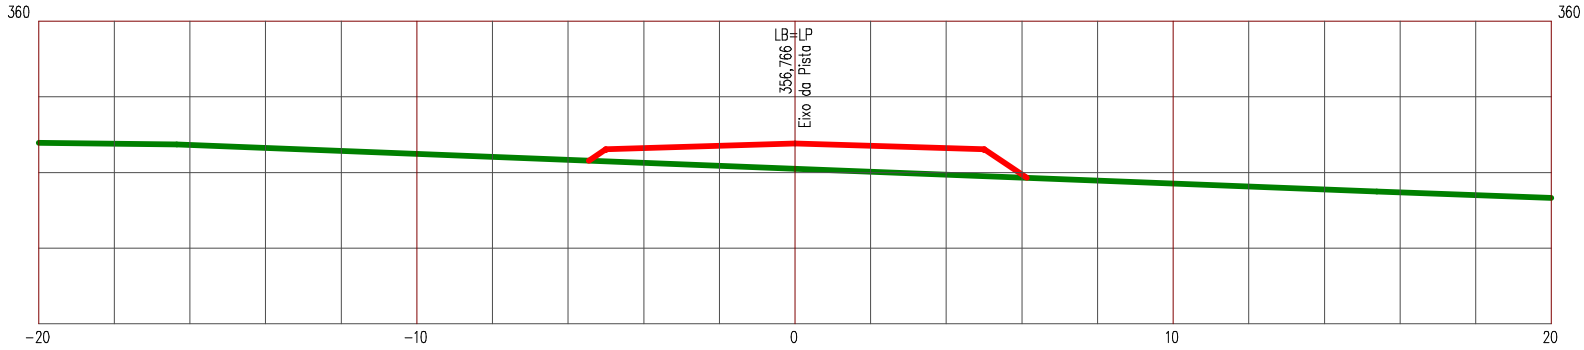

LEGENDA


PRIMITIVO

ATERRO

Manutenção e Conservação de Rodovias Não Pavimentadas

LEVANTAMENTO DE TERRAPLENAGEM

ESTACA 29	ESTRADA VICINAL 06	ESCALA 1/200

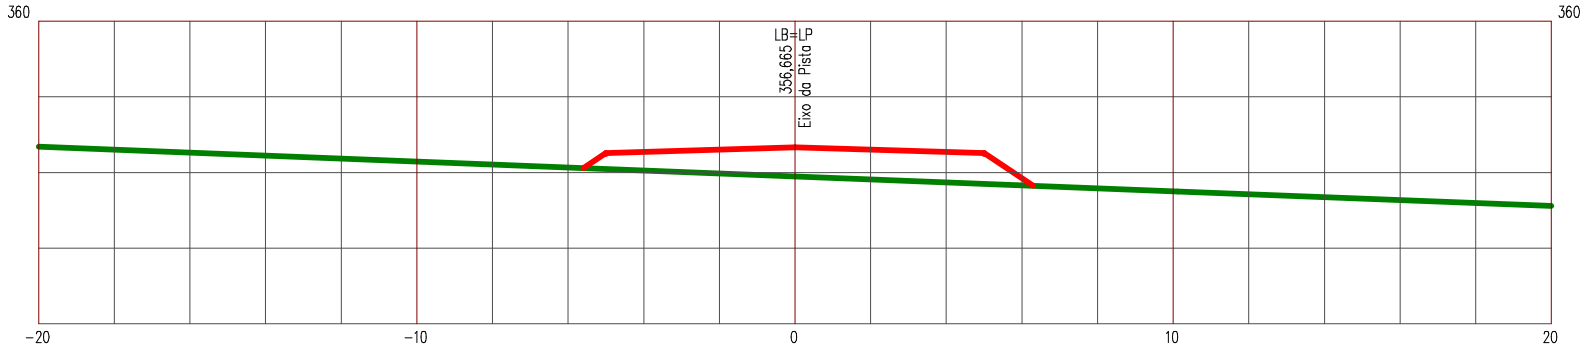

LEGENDA


PRIMITIVO

ATERRO

Manutenção e Conservação de Rodovias Não Pavimentadas

LEVANTAMENTO DE TERRAPLENAGEM

ESTACA 30	ESTRADA VICINAL 06	ESCALA 1/200

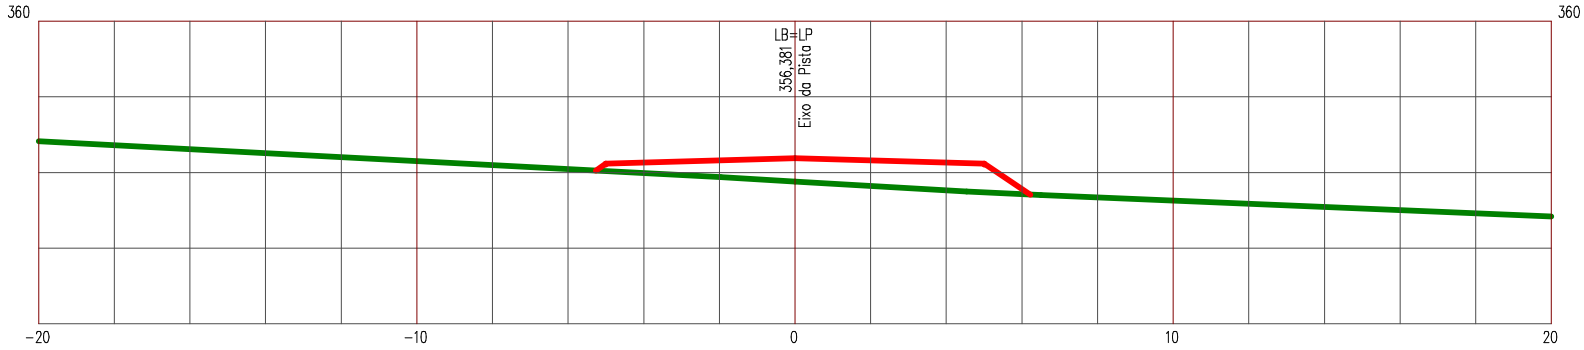

LEGENDA


PRIMITIVO

ATERRO

Manutenção e Conservação de Rodovias Não Pavimentadas

LEVANTAMENTO DE TERRAPLENAGEM

ESTACA 31	ESTRADA VICINAL 06	ESCALA 1/200

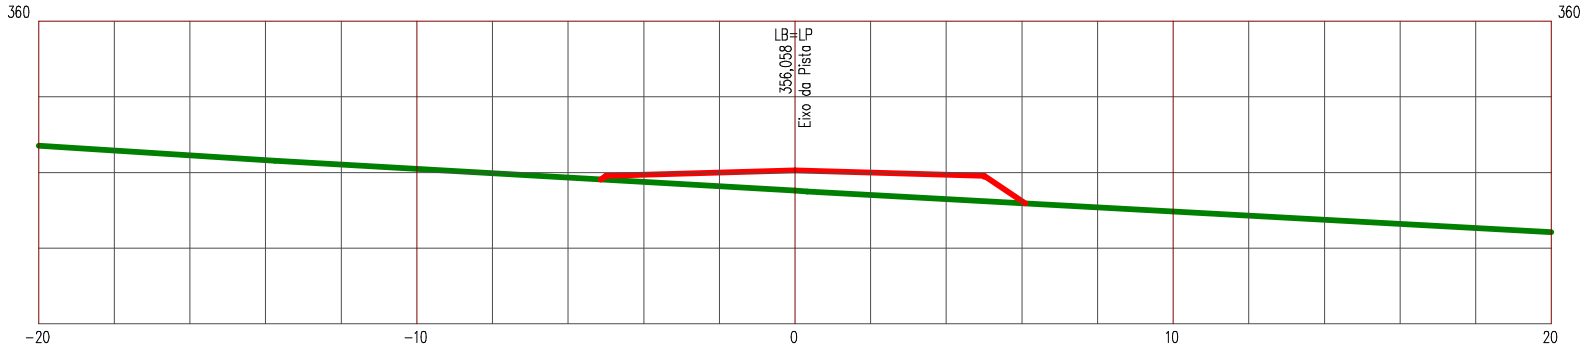

LEGENDA


PRIMITIVO

ATERRO

Manutenção e Conservação de Rodovias Não Pavimentadas

LEVANTAMENTO DE TERRAPLENAGEM

ESTACA 32	ESTRADA VICINAL 06	ESCALA 1/200

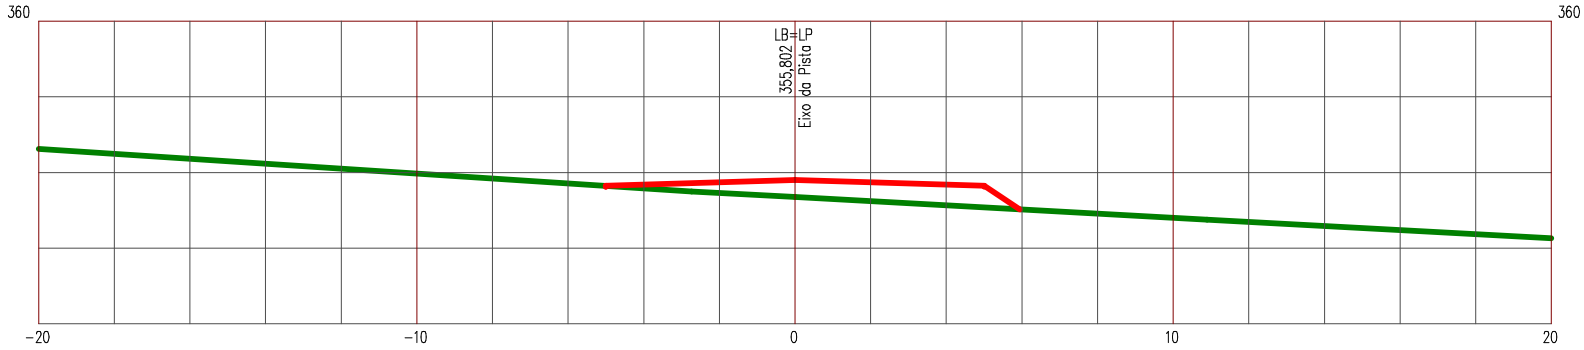

LEGENDA


PRIMITIVO

ATERRO

Manutenção e Conservação de Rodovias Não Pavimentadas

LEVANTAMENTO DE TERRAPLENAGEM

ESTACA 33	ESTRADA VICINAL 06	ESCALA 1/200

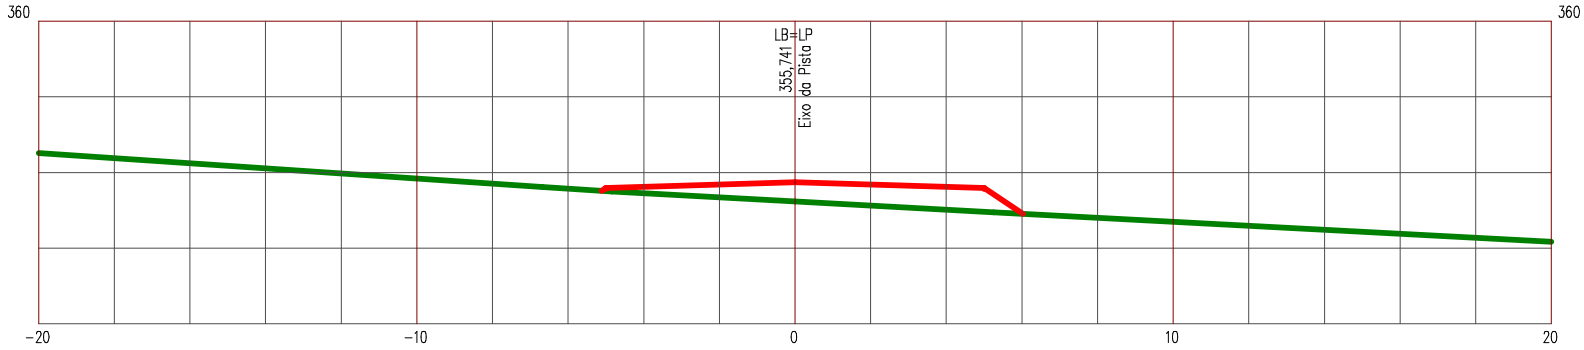

LEGENDA


PRIMITIVO

ATERRO

Manutenção e Conservação de Rodovias Não Pavimentadas

LEVANTAMENTO DE TERRAPLENAGEM

ESTACA 34	ESTRADA VICINAL 06	ESCALA 1/200

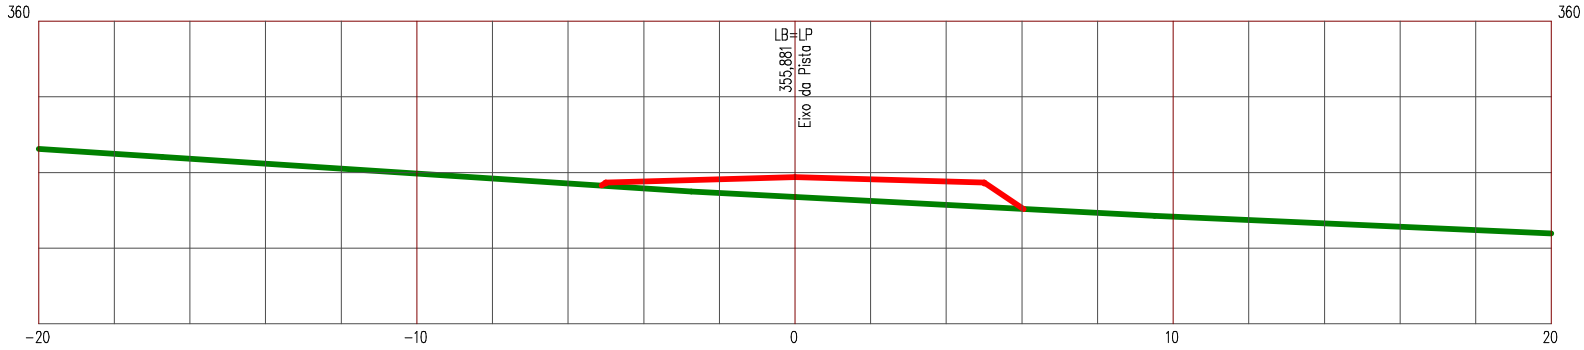

LEGENDA


PRIMITIVO

ATERRO

Manutenção e Conservação de Rodovias Não Pavimentadas

LEVANTAMENTO DE TERRAPLENAGEM

ESTACA 35	ESTRADA VICINAL 06	ESCALA 1/200

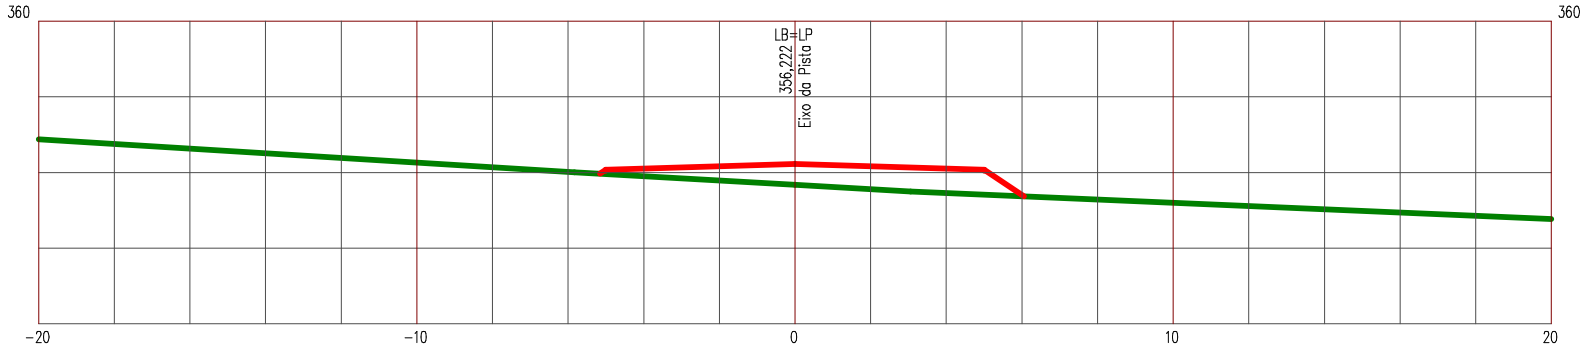

LEGENDA


PRIMITIVO

ATERRO

Manutenção e Conservação de Rodovias Não Pavimentadas

LEVANTAMENTO DE TERRAPLENAGEM

ESTACA 36	ESTRADA VICINAL 06	ESCALA 1/200

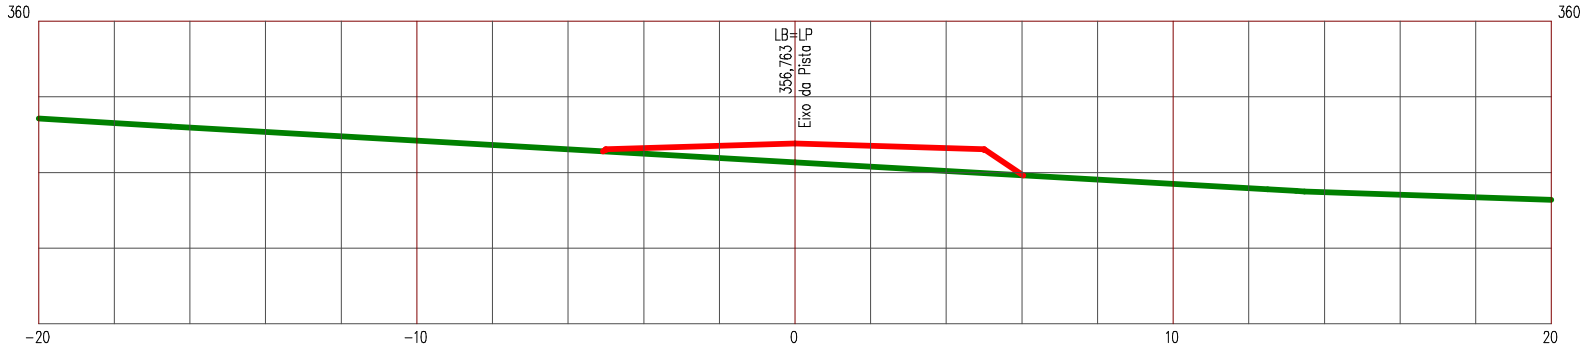

LEGENDA


PRIMITIVO

ATERRO

Manutenção e Conservação de Rodovias Não Pavimentadas

LEVANTAMENTO DE TERRAPLENAGEM

ESTACA 37	ESTRADA VICINAL 06	ESCALA 1/200

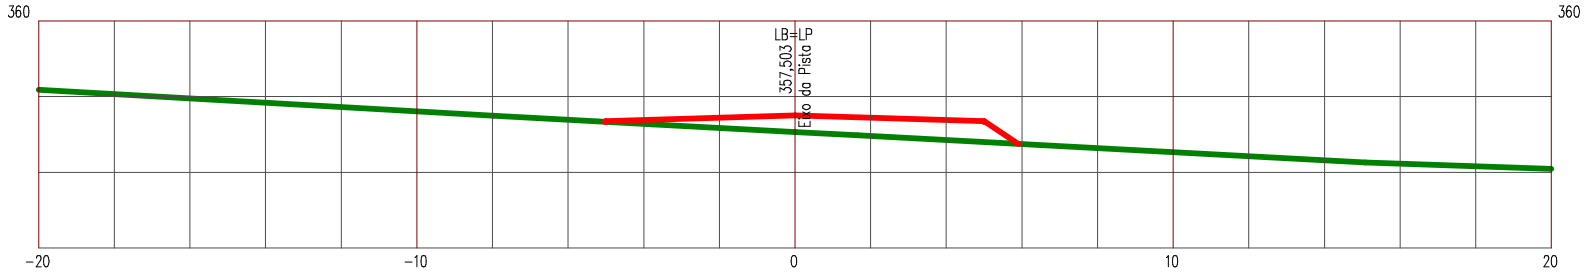

LEGENDA


PRIMITIVO

ATERRO

Manutenção e Conservação de Rodovias Não Pavimentadas

LEVANTAMENTO DE TERRAPLENAGEM

ESTACA 38	ESTRADA VICINAL 06	ESCALA 1/200

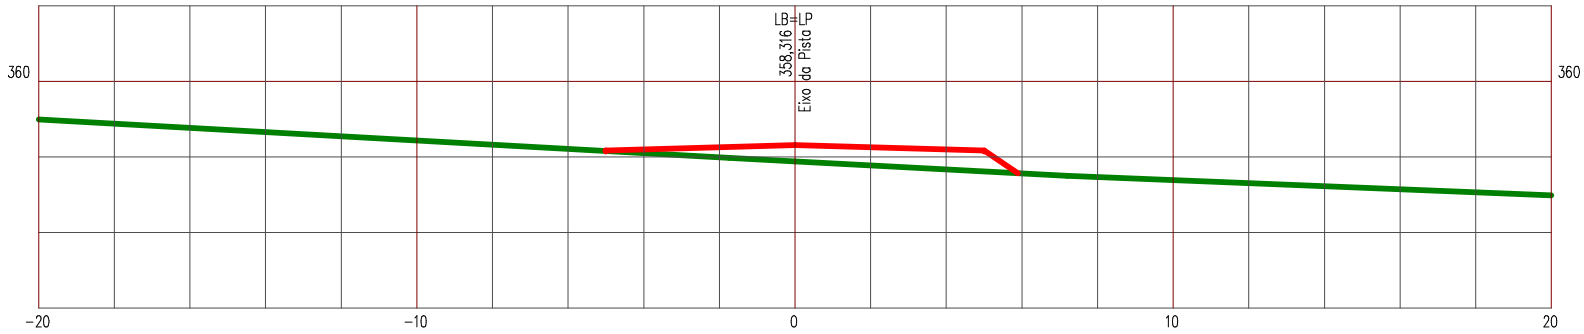

LEGENDA


PRIMITIVO

ATERRO

Manutenção e Conservação de Rodovias Não Pavimentadas

LEVANTAMENTO DE TERRAPLENAGEM

ESTACA 39	ESTRADA VICINAL 06	ESCALA 1/200

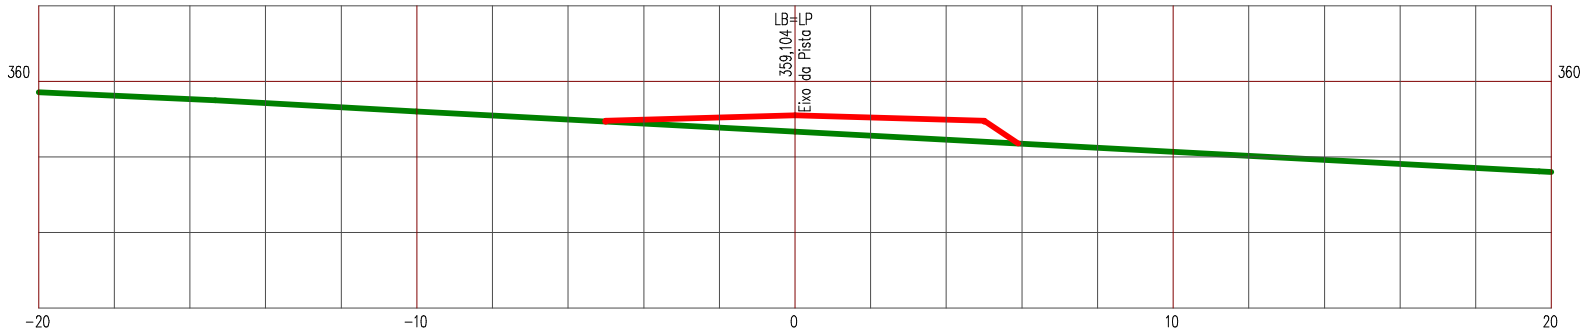

LEGENDA


PRIMITIVO

ATERRO

Manutenção e Conservação de Rodovias Não Pavimentadas

LEVANTAMENTO DE TERRAPLENAGEM

ESTACA 40	ESTRADA VICINAL 06	ESCALA 1/200

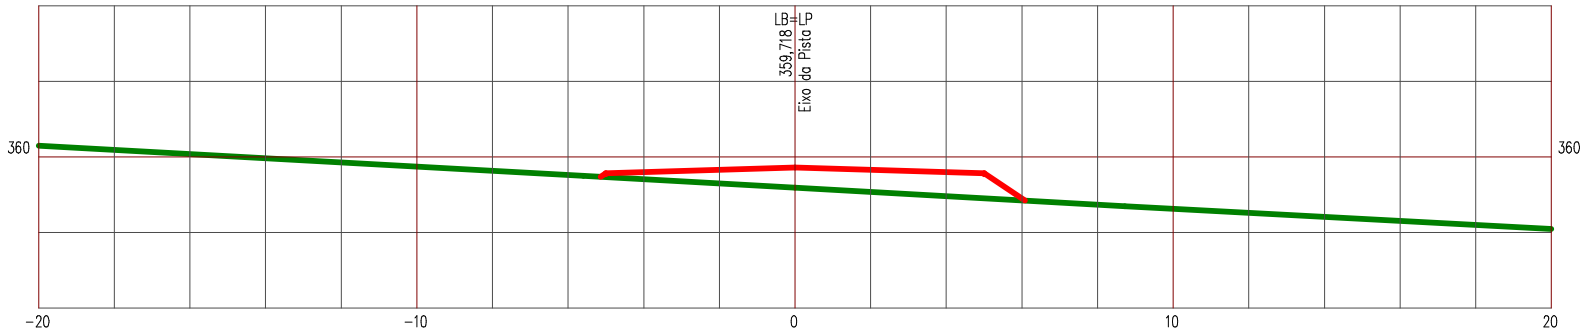

LEGENDA


PRIMITIVO

ATERRO

Manutenção e Conservação de Rodovias Não Pavimentadas

LEVANTAMENTO DE TERRAPLENAGEM

ESTACA 41	ESTRADA VICINAL 06	ESCALA 1/200

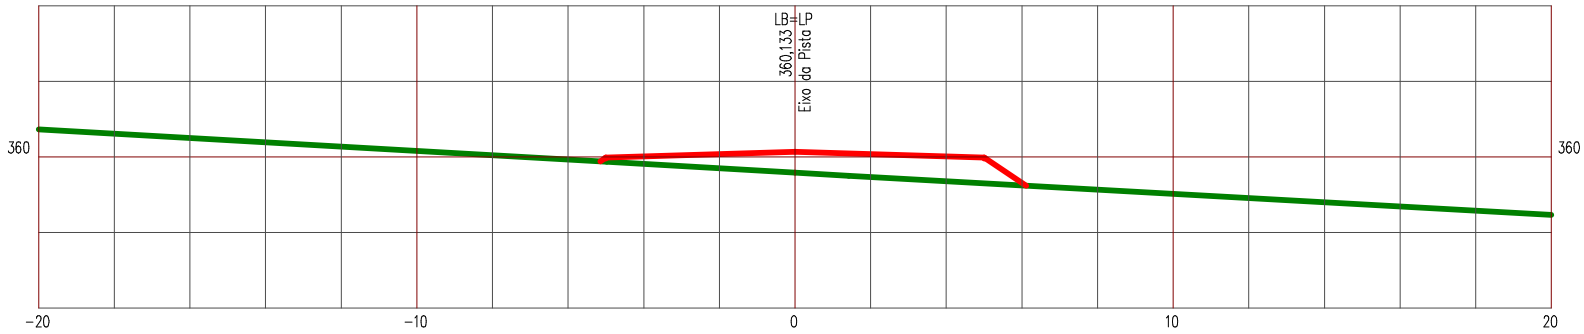

LEGENDA


PRIMITIVO

ATERRO

Manutenção e Conservação de Rodovias Não Pavimentadas

LEVANTAMENTO DE TERRAPLENAGEM

ESTACA 42	ESTRADA VICINAL 06	ESCALA 1/200

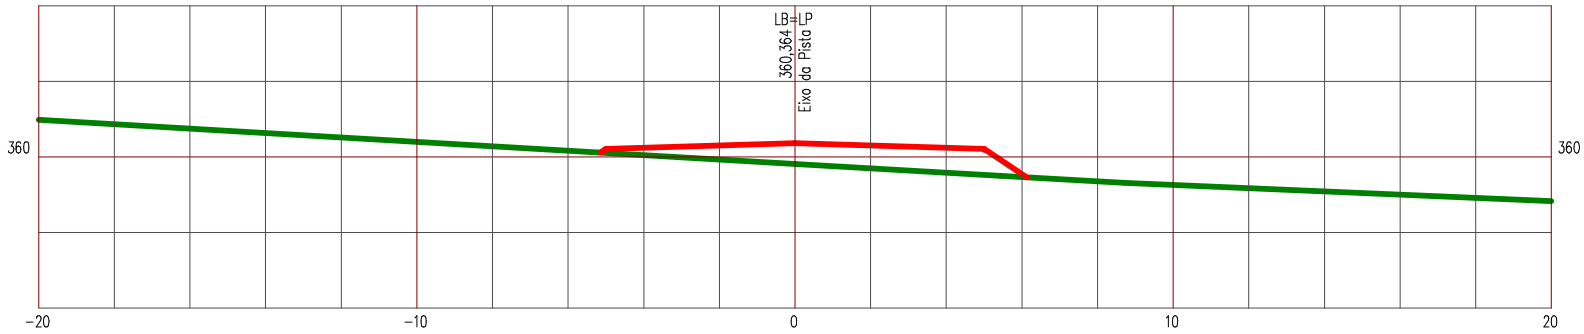

LEGENDA


PRIMITIVO

ATERRO

Manutenção e Conservação de Rodovias Não Pavimentadas

LEVANTAMENTO DE TERRAPLENAGEM

ESTACA 43	ESTRADA VICINAL 06	ESCALA 1/200

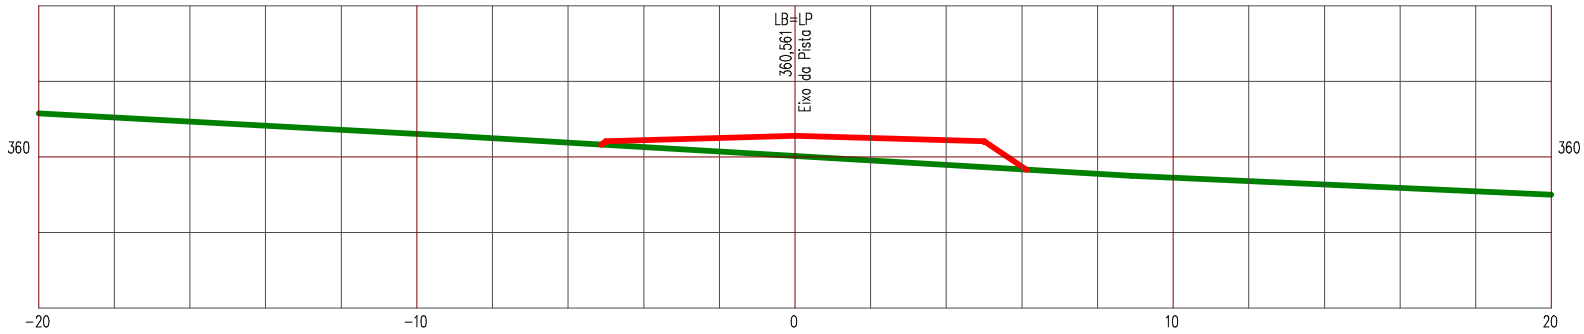

LEGENDA


PRIMITIVO

ATERRO

Manutenção e Conservação de Rodovias Não Pavimentadas

LEVANTAMENTO DE TERRAPLENAGEM

ESTACA 44	ESTRADA VICINAL 06	ESCALA 1/200

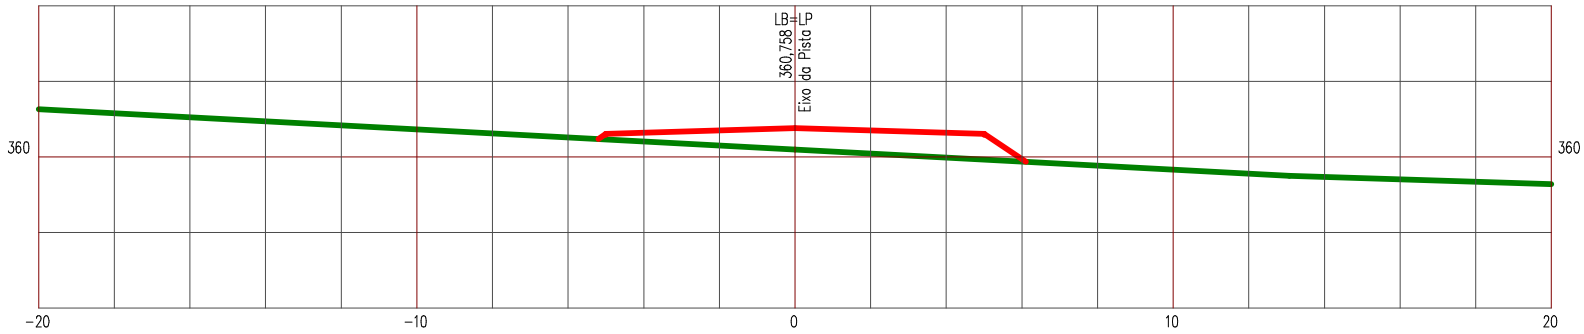

LEGENDA


PRIMITIVO

ATERRO

Manutenção e Conservação de Rodovias Não Pavimentadas

LEVANTAMENTO DE TERRAPLENAGEM

ESTACA 45	ESTRADA VICINAL 06	ESCALA 1/200

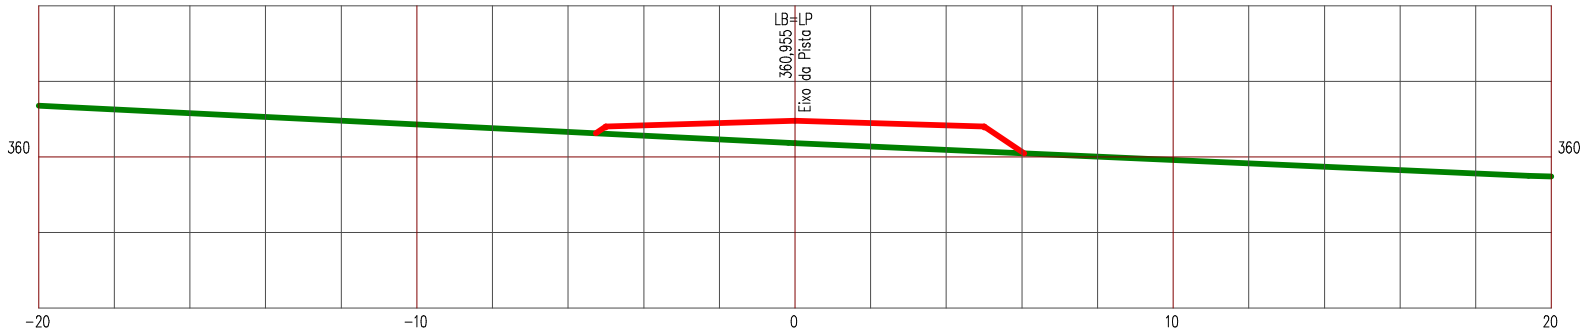

LEGENDA


PRIMITIVO

ATERRO

Manutenção e Conservação de Rodovias Não Pavimentadas

LEVANTAMENTO DE TERRAPLENAGEM

ESTACA 46	ESTRADA VICINAL 06	ESCALA 1/200

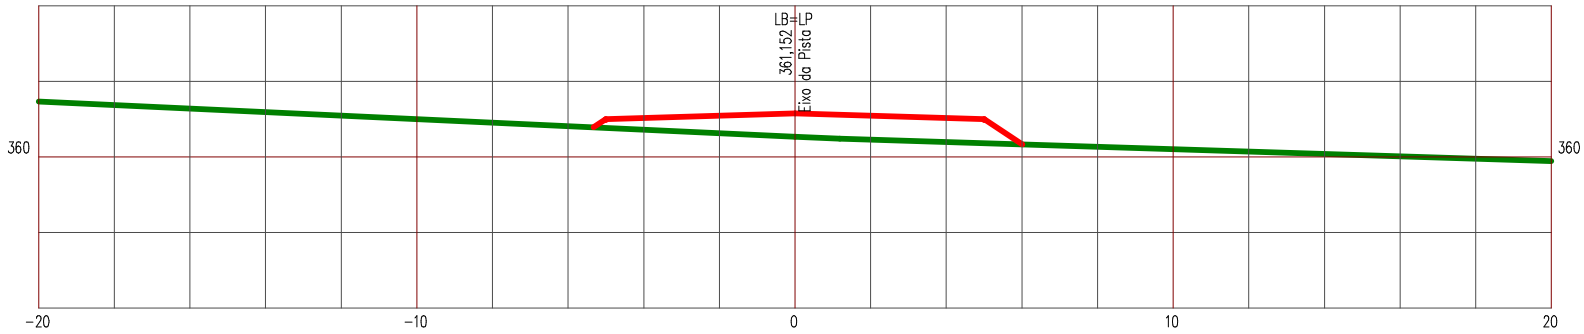

LEGENDA


PRIMITIVO

ATERRO

Manutenção e Conservação de Rodovias Não Pavimentadas

LEVANTAMENTO DE TERRAPLENAGEM

ESTACA 47	ESTRADA VICINAL 06	ESCALA 1/200

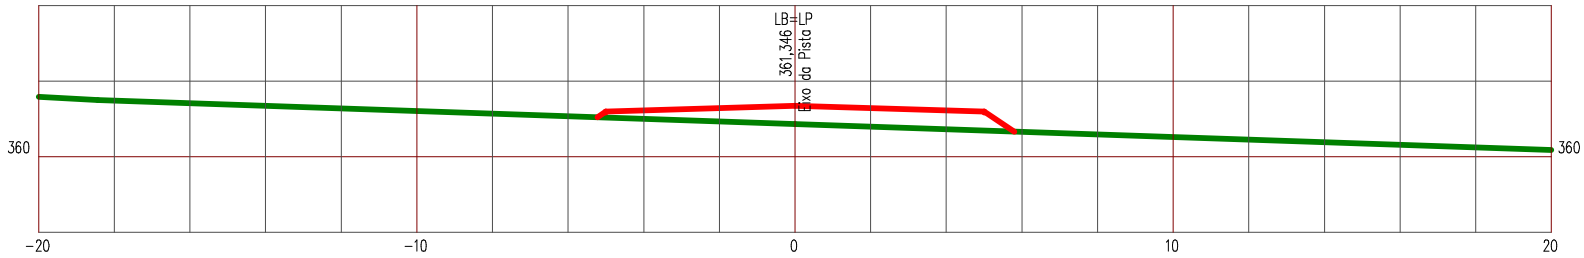

LEGENDA


PRIMITIVO

ATERRO

Manutenção e Conservação de Rodovias Não Pavimentadas

LEVANTAMENTO DE TERRAPLENAGEM

ESTACA 48	ESTRADA VICINAL 06	ESCALA 1/200

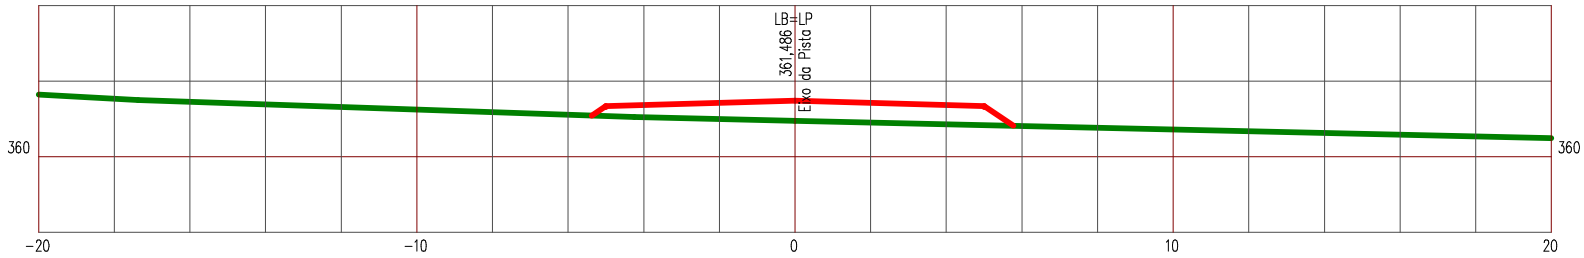

LEGENDA


PRIMITIVO

ATERRO

Manutenção e Conservação de Rodovias Não Pavimentadas

LEVANTAMENTO DE TERRAPLENAGEM

ESTACA 49	ESTRADA VICINAL 06	ESCALA 1/200

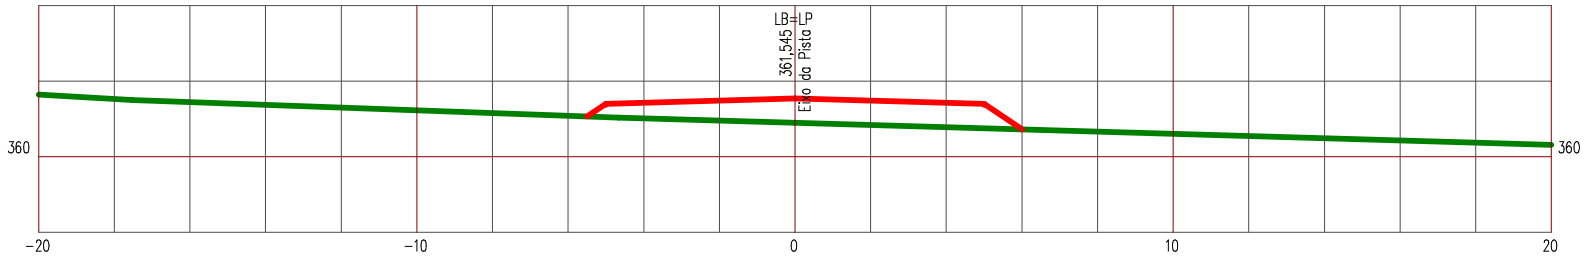

LEGENDA


PRIMITIVO

ATERRO

Manutenção e Conservação de Rodovias Não Pavimentadas

LEVANTAMENTO DE TERRAPLENAGEM

ESTACA 50	ESTRADA VICINAL 06	ESCALA 1/200

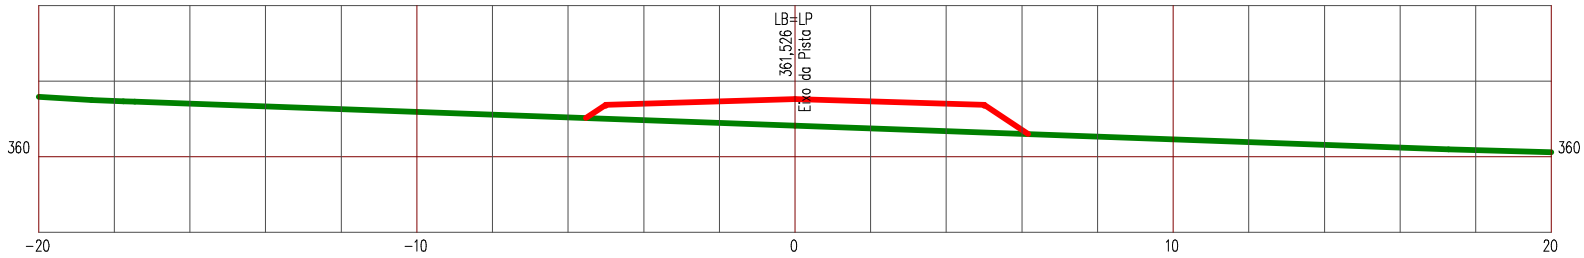

LEGENDA


PRIMITIVO

ATERRO

Manutenção e Conservação de Rodovias Não Pavimentadas

LEVANTAMENTO DE TERRAPLENAGEM

ESTACA 51	ESTRADA VICINAL 06	ESCALA 1/200

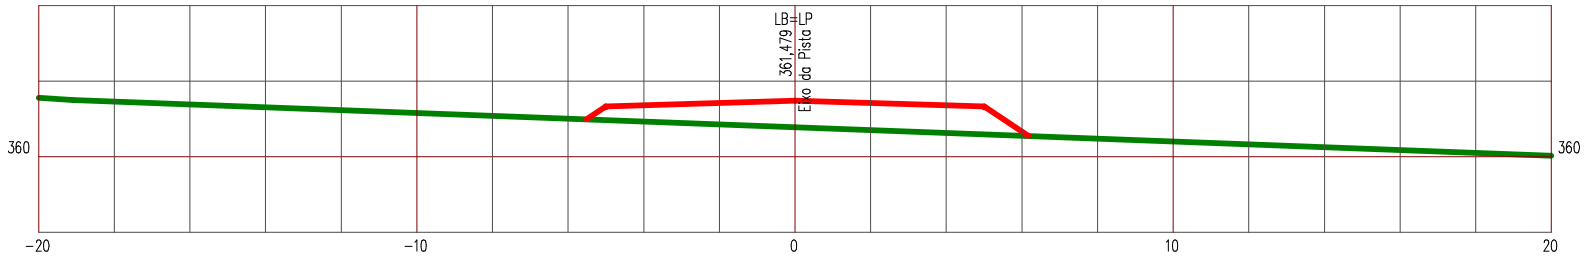

LEGENDA


PRIMITIVO

ATERRO

Manutenção e Conservação de Rodovias Não Pavimentadas

LEVANTAMENTO DE TERRAPLENAGEM

ESTACA 52	ESTRADA VICINAL 06	ESCALA 1/200

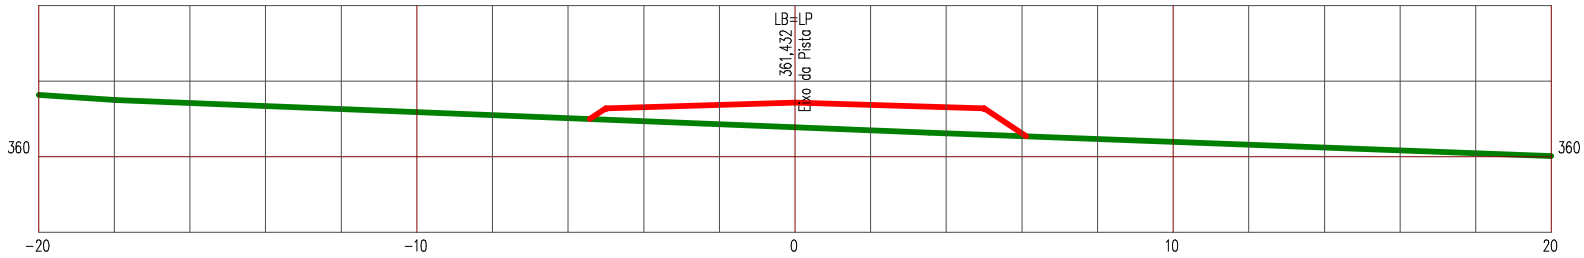

LEGENDA


PRIMITIVO

ATERRO

Manutenção e Conservação de Rodovias Não Pavimentadas

LEVANTAMENTO DE TERRAPLENAGEM

ESTACA 53	ESTRADA VICINAL 06	ESCALA 1/200

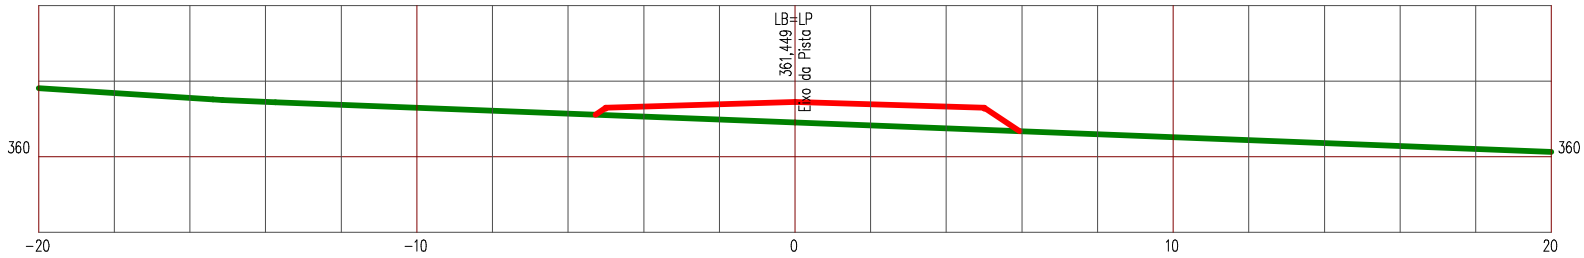

LEGENDA


PRIMITIVO

ATERRO

Manutenção e Conservação de Rodovias Não Pavimentadas

LEVANTAMENTO DE TERRAPLENAGEM

ESTACA 54	ESTRADA VICINAL 06	ESCALA 1/200

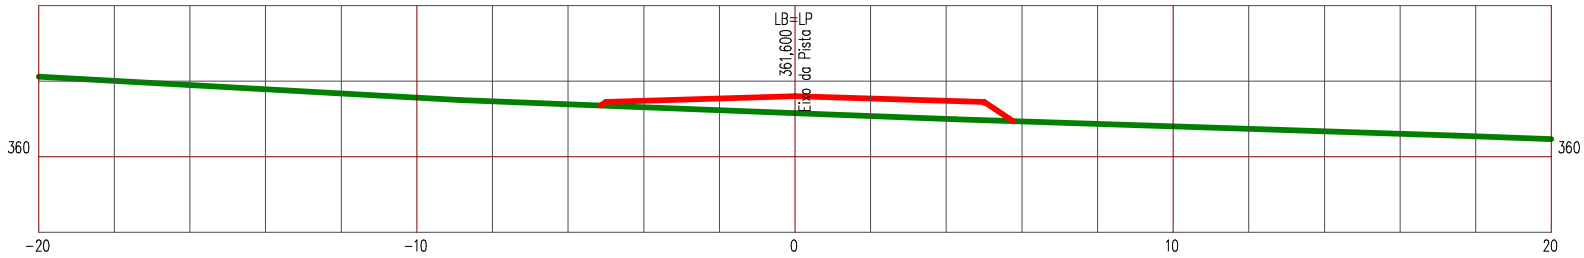

LEGENDA


PRIMITIVO

ATERRO

Manutenção e Conservação de Rodovias Não Pavimentadas

LEVANTAMENTO DE TERRAPLENAGEM

ESTACA 55	ESTRADA VICINAL 06	ESCALA 1/200

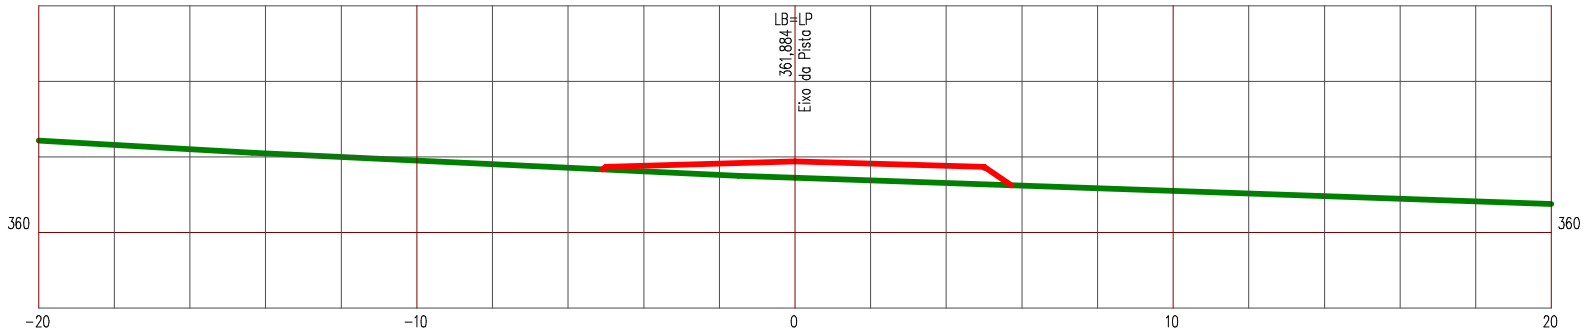

LEGENDA


PRIMITIVO

ATERRO

Manutenção e Conservação de Rodovias Não Pavimentadas

LEVANTAMENTO DE TERRAPLENAGEM

ESTACA 56	ESTRADA VICINAL 06	ESCALA 1/200

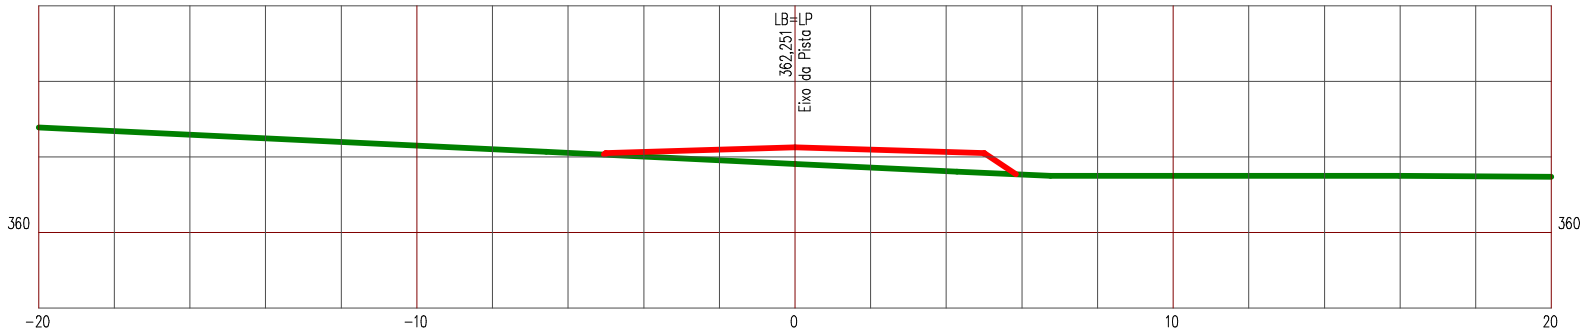

LEGENDA


PRIMITIVO

ATERRO

Manutenção e Conservação de Rodovias Não Pavimentadas

LEVANTAMENTO DE TERRAPLENAGEM

ESTACA 57	ESTRADA VICINAL 06	ESCALA 1/200

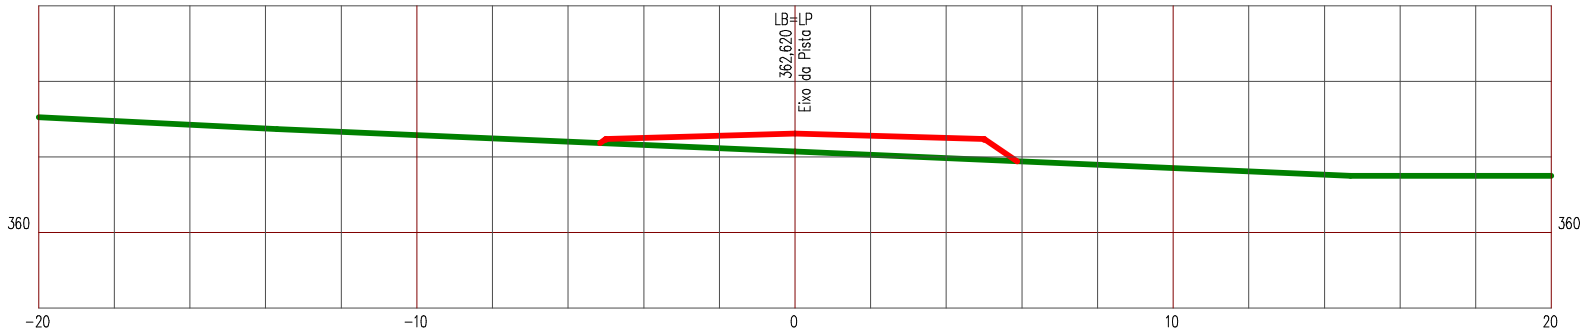

LEGENDA


PRIMITIVO

ATERRO

Manutenção e Conservação de Rodovias Não Pavimentadas

LEVANTAMENTO DE TERRAPLENAGEM

ESTACA 58	ESTRADA VICINAL 06	ESCALA 1/200

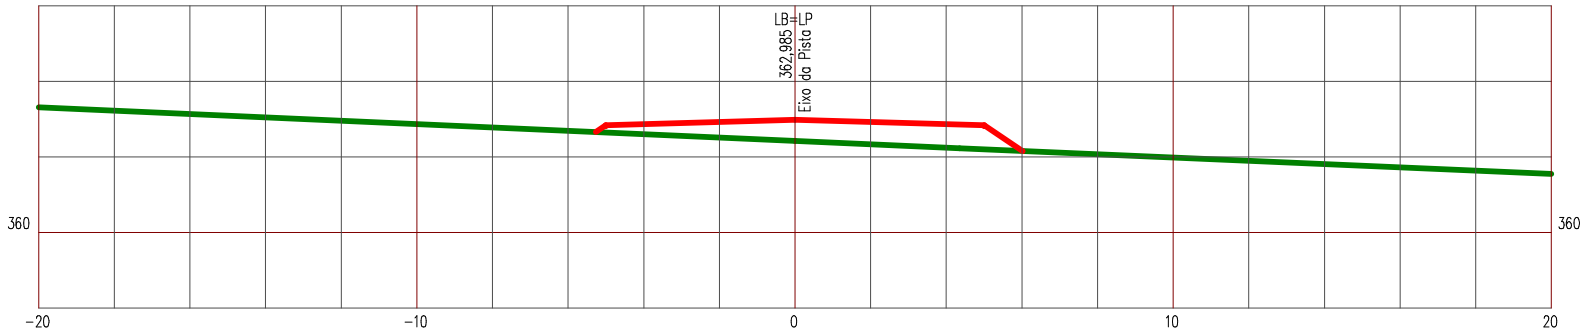

LEGENDA


PRIMITIVO

ATERRO

Manutenção e Conservação de Rodovias Não Pavimentadas

LEVANTAMENTO DE TERRAPLENAGEM

ESTACA 59	ESTRADA VICINAL 06	ESCALA 1/200

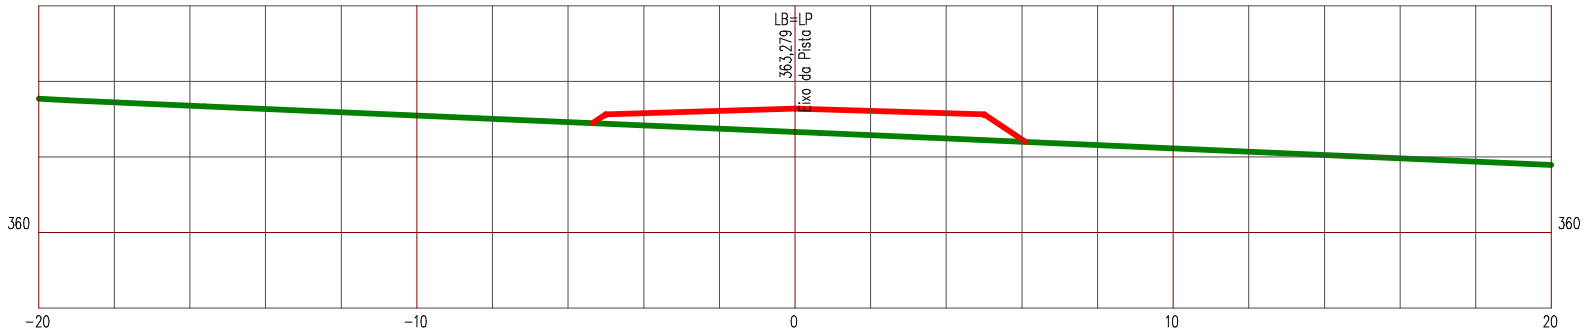

LEGENDA


PRIMITIVO

ATERRO

Manutenção e Conservação de Rodovias Não Pavimentadas

LEVANTAMENTO DE TERRAPLENAGEM

ESTACA 60	ESTRADA VICINAL 06	ESCALA 1/200

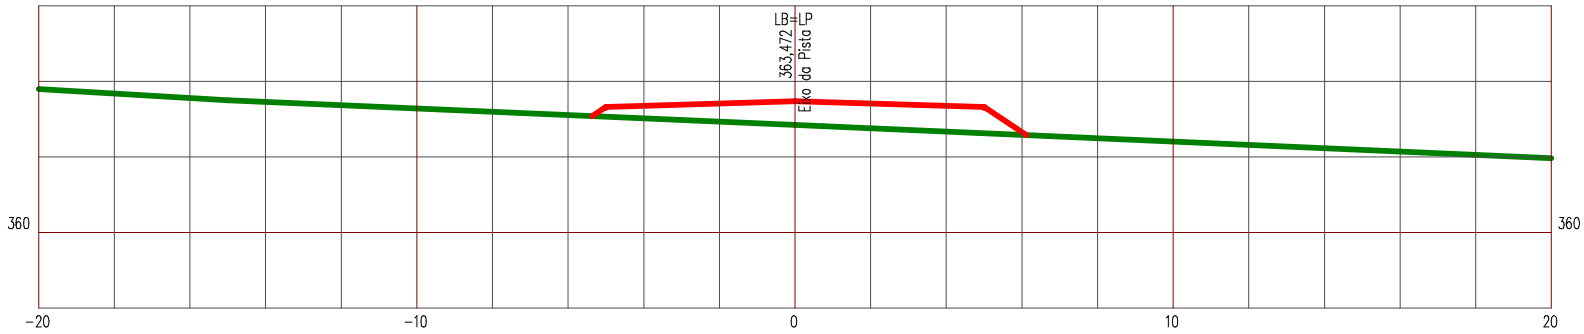

LEGENDA


PRIMITIVO

ATERRO

Manutenção e Conservação de Rodovias Não Pavimentadas

LEVANTAMENTO DE TERRAPLENAGEM

ESTACA 61	ESTRADA VICINAL 06	ESCALA 1/200

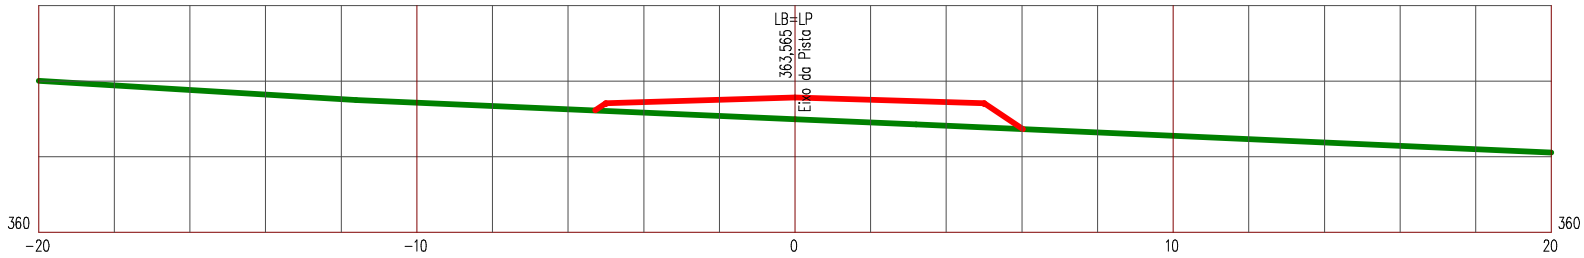

LEGENDA


PRIMITIVO

ATERRO

Manutenção e Conservação de Rodovias Não Pavimentadas

LEVANTAMENTO DE TERRAPLENAGEM

ESTACA 62	ESTRADA VICINAL 06	ESCALA 1/200

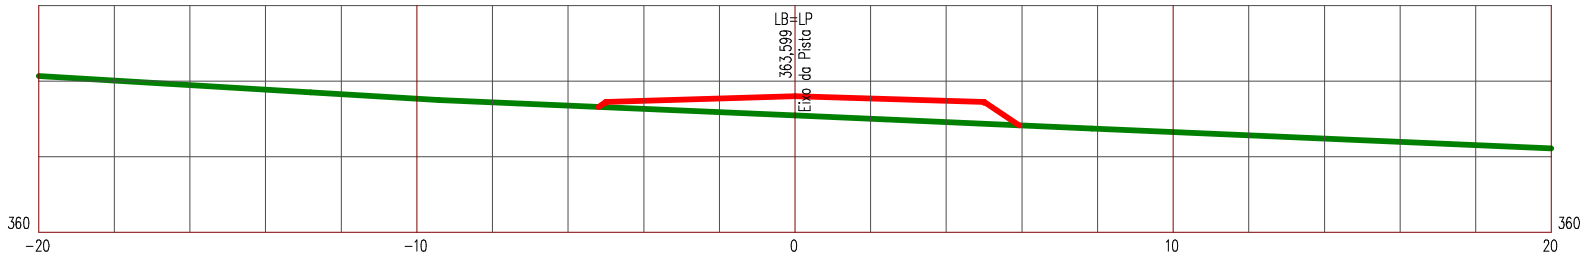

LEGENDA


PRIMITIVO

ATERRO

Manutenção e Conservação de Rodovias Não Pavimentadas

LEVANTAMENTO DE TERRAPLENAGEM

ESTACA 63	ESTRADA VICINAL 06	ESCALA 1/200

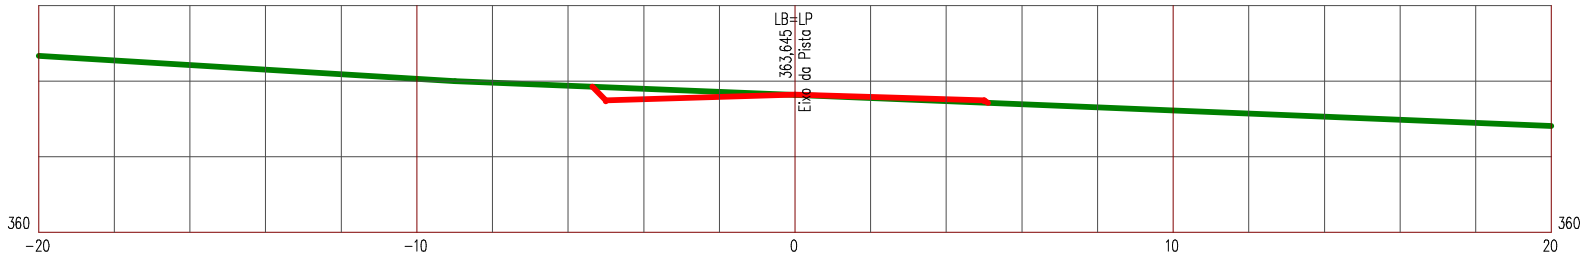

LEGENDA


PRIMITIVO

ATERRO

Manutenção e Conservação de Rodovias Não Pavimentadas

LEVANTAMENTO DE TERRAPLENAGEM

ESTACA 64	ESTRADA VICINAL 06	ESCALA 1/200

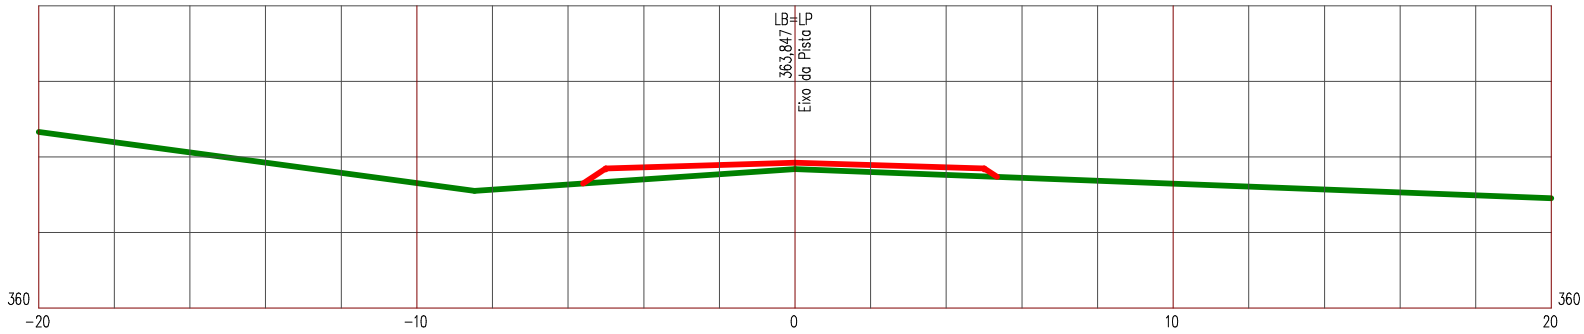

LEGENDA


PRIMITIVO

ATERRO

Manutenção e Conservação de Rodovias Não Pavimentadas

LEVANTAMENTO DE TERRAPLENAGEM

ESTACA 65	ESTRADA VICINAL 06	ESCALA 1/200

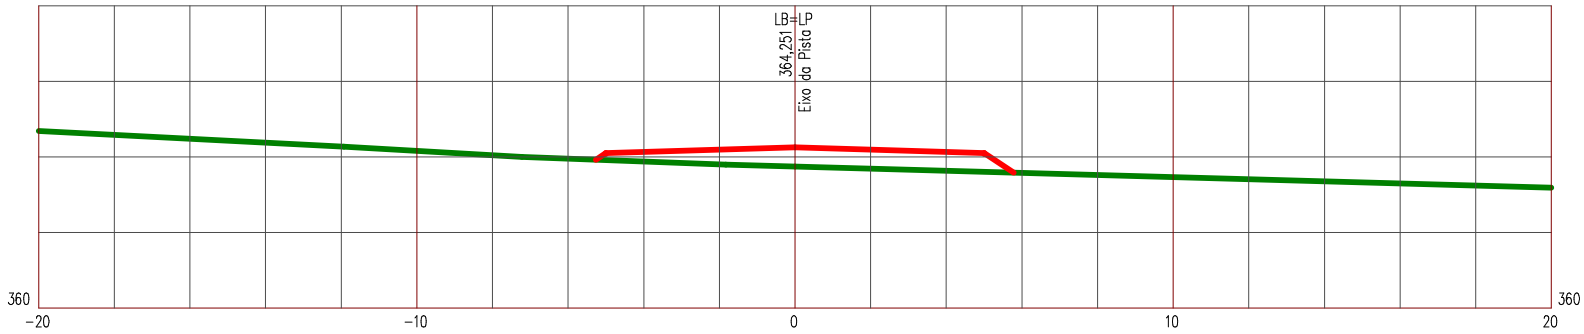

LEGENDA


PRIMITIVO

ATERRO

Manutenção e Conservação de Rodovias Não Pavimentadas

LEVANTAMENTO DE TERRAPLENAGEM

ESTACA 66	ESTRADA VICINAL 06	ESCALA 1/200

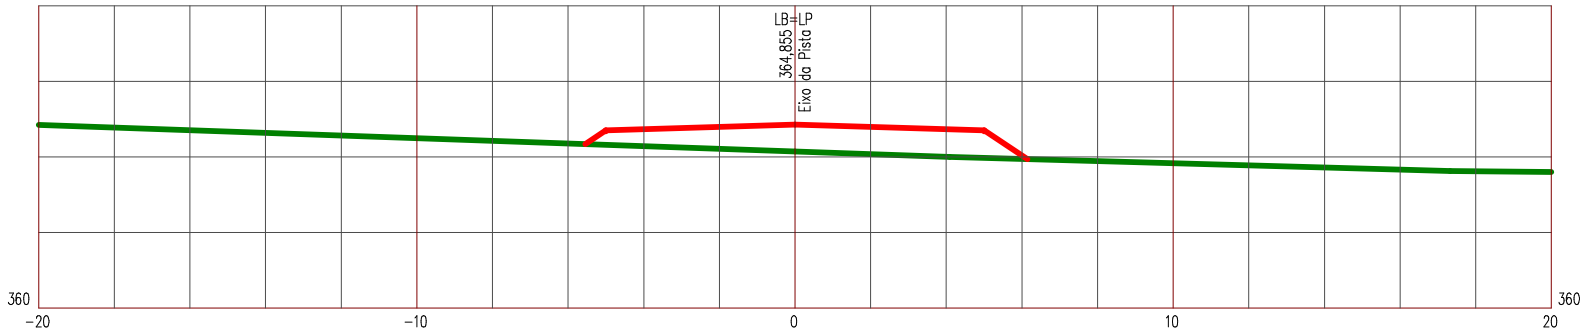

LEGENDA


PRIMITIVO

ATERRO

Manutenção e Conservação de Rodovias Não Pavimentadas

LEVANTAMENTO DE TERRAPLENAGEM

ESTACA 67	ESTRADA VICINAL 06	ESCALA 1/200

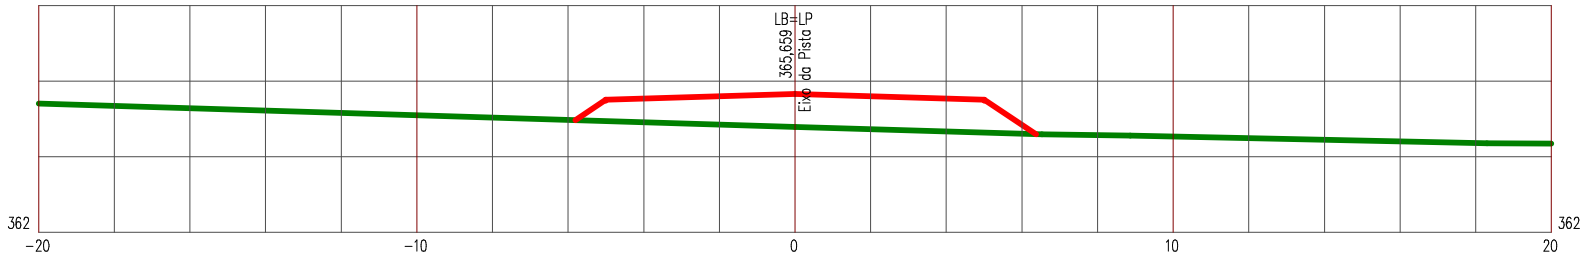

LEGENDA


PRIMITIVO

ATERRO

Manutenção e Conservação de Rodovias Não Pavimentadas

LEVANTAMENTO DE TERRAPLENAGEM

ESTACA 68	ESTRADA VICINAL 06	ESCALA 1/200

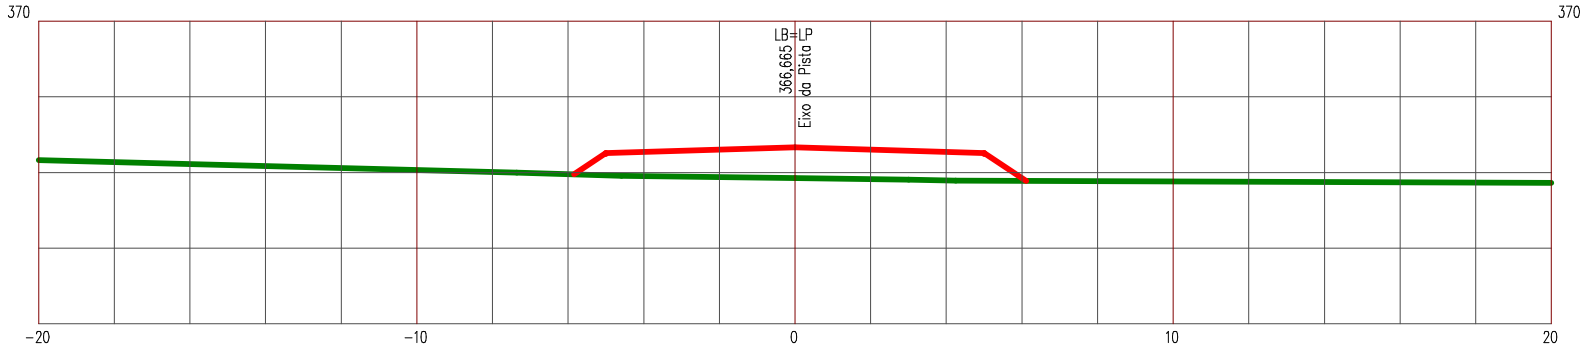

LEGENDA


PRIMITIVO

ATERRO

Manutenção e Conservação de Rodovias Não Pavimentadas

LEVANTAMENTO DE TERRAPLENAGEM

ESTACA 69	ESTRADA VICINAL 06	ESCALA 1/200

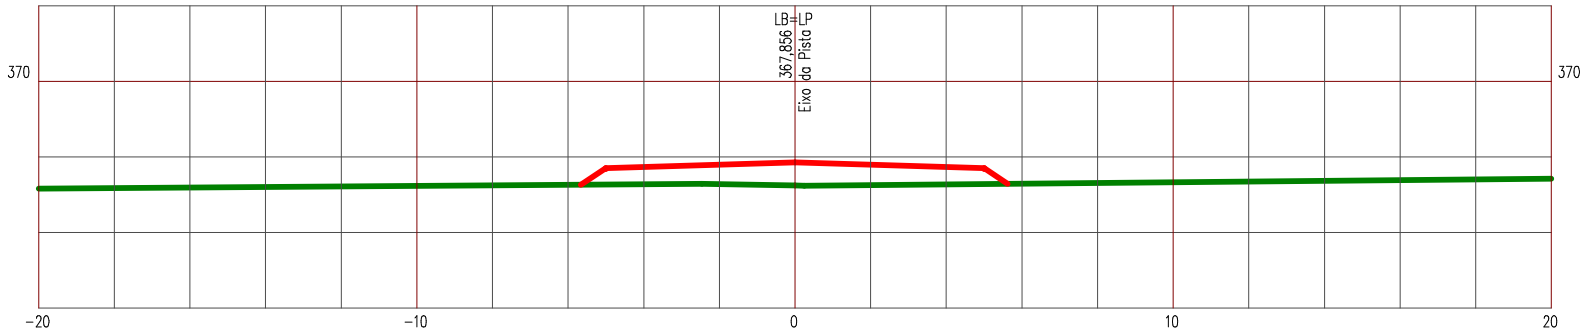

LEGENDA


PRIMITIVO

ATERRO

Manutenção e Conservação de Rodovias Não Pavimentadas

LEVANTAMENTO DE TERRAPLENAGEM

ESTACA 70	ESTRADA VICINAL 06	ESCALA 1/200

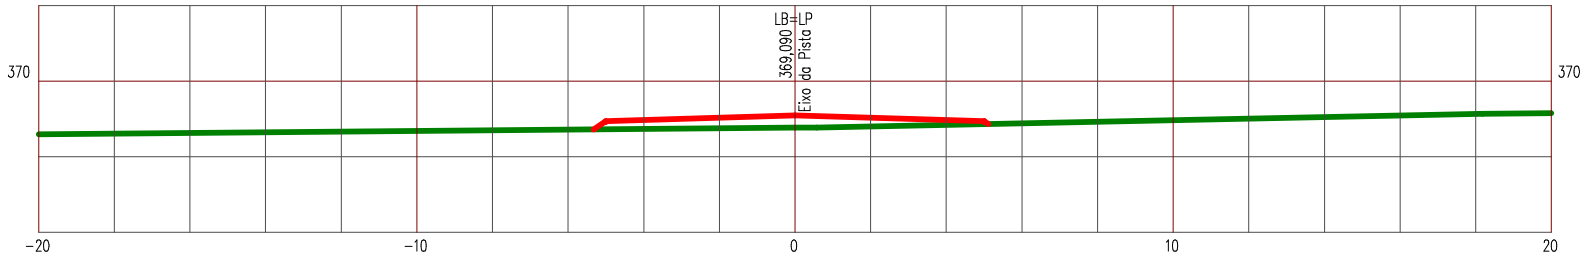

LEGENDA


PRIMITIVO

ATERRO

Manutenção e Conservação de Rodovias Não Pavimentadas

LEVANTAMENTO DE TERRAPLENAGEM

ESTACA 71	ESTRADA VICINAL 06	ESCALA 1/200

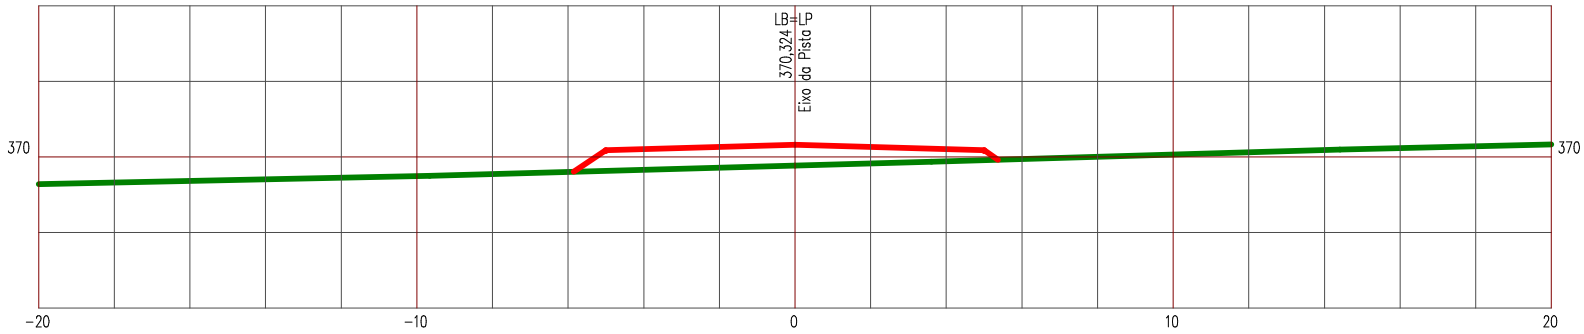

LEGENDA


PRIMITIVO

ATERRO

Manutenção e Conservação de Rodovias Não Pavimentadas

LEVANTAMENTO DE TERRAPLENAGEM

ESTACA 72	ESTRADA VICINAL 06	ESCALA 1/200

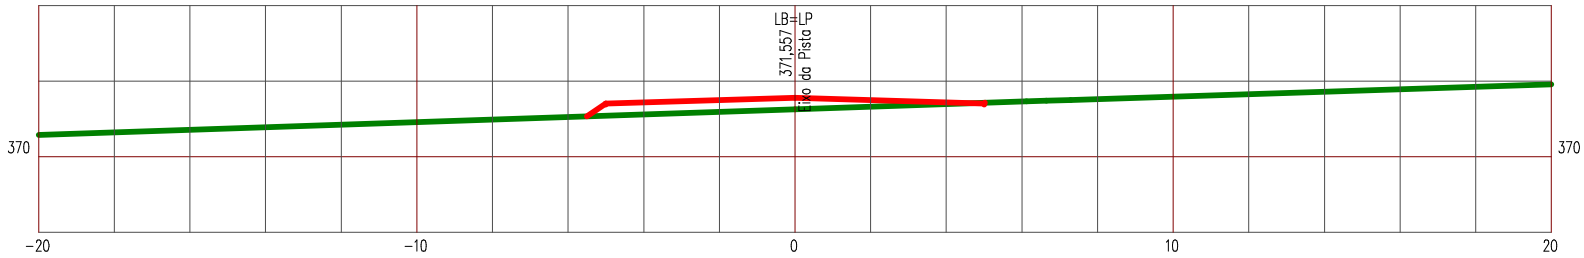

LEGENDA


PRIMITIVO

ATERRO

Manutenção e Conservação de Rodovias Não Pavimentadas

LEVANTAMENTO DE TERRAPLENAGEM

ESTACA 73	ESTRADA VICINAL 06	ESCALA 1/200

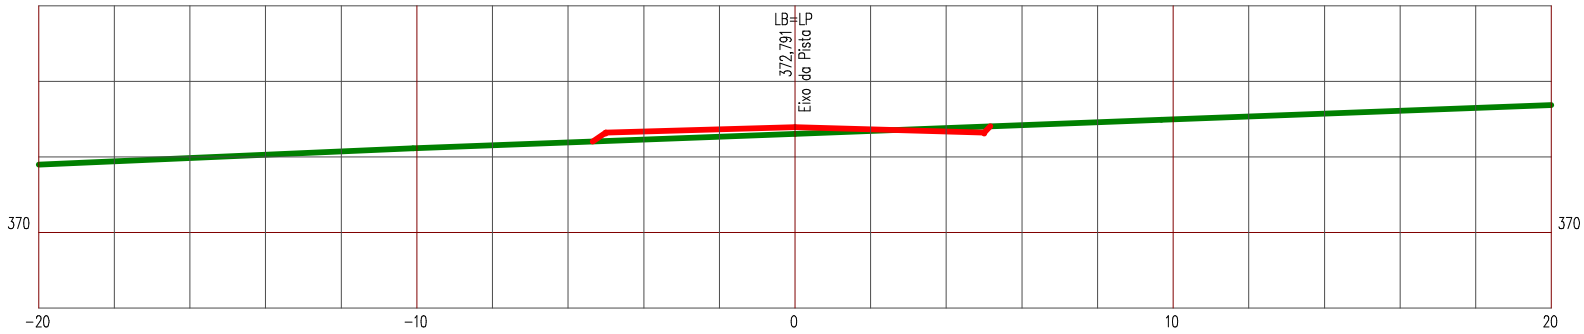

LEGENDA


PRIMITIVO

ATERRO

Manutenção e Conservação de Rodovias Não Pavimentadas

LEVANTAMENTO DE TERRAPLENAGEM

ESTACA 74	ESTRADA VICINAL 06	ESCALA 1/200

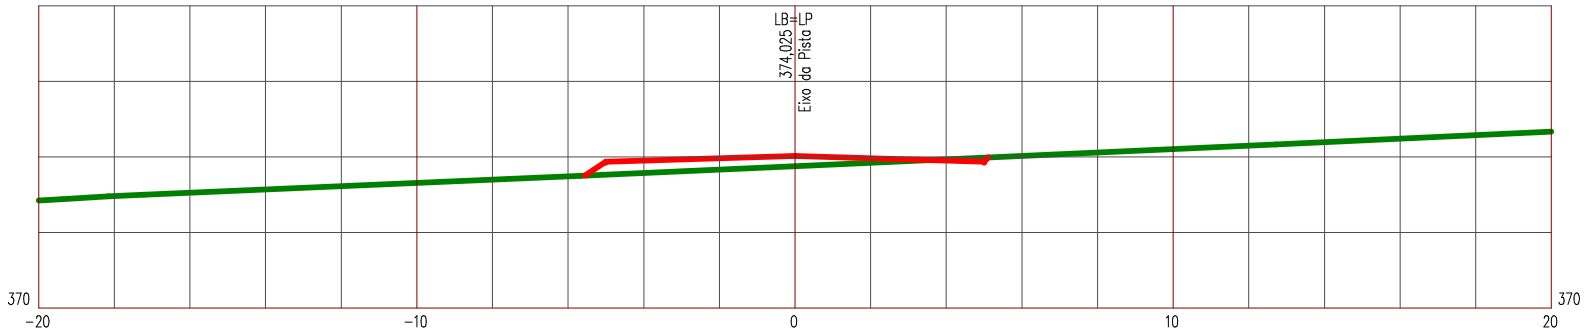

LEGENDA


PRIMITIVO

ATERRO

Manutenção e Conservação de Rodovias Não Pavimentadas

LEVANTAMENTO DE TERRAPLENAGEM

ESTACA 75	ESTRADA VICINAL 06	ESCALA 1/200

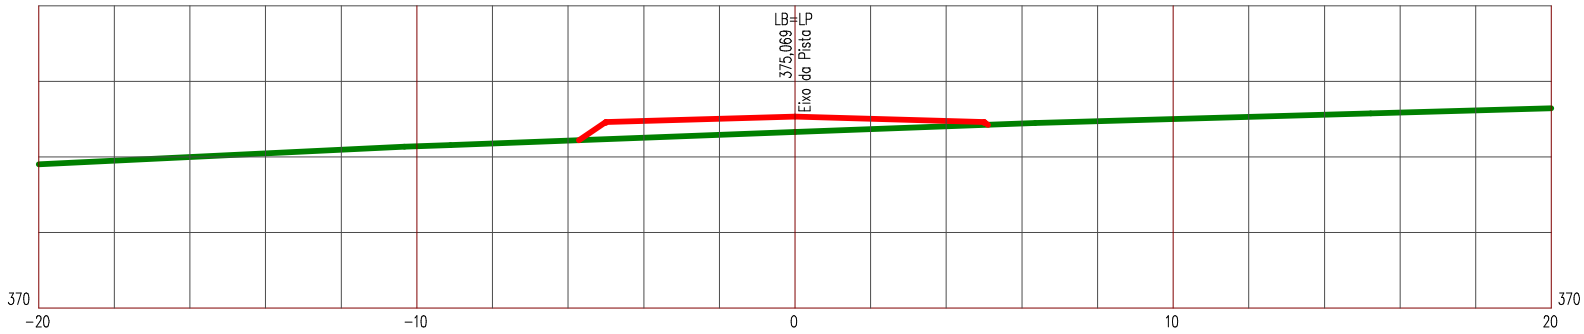

LEGENDA


PRIMITIVO

ATERRO

Manutenção e Conservação de Rodovias Não Pavimentadas

LEVANTAMENTO DE TERRAPLENAGEM

ESTACA 75+16,919	ESTRADA VICINAL 06	ESCALA 1/200

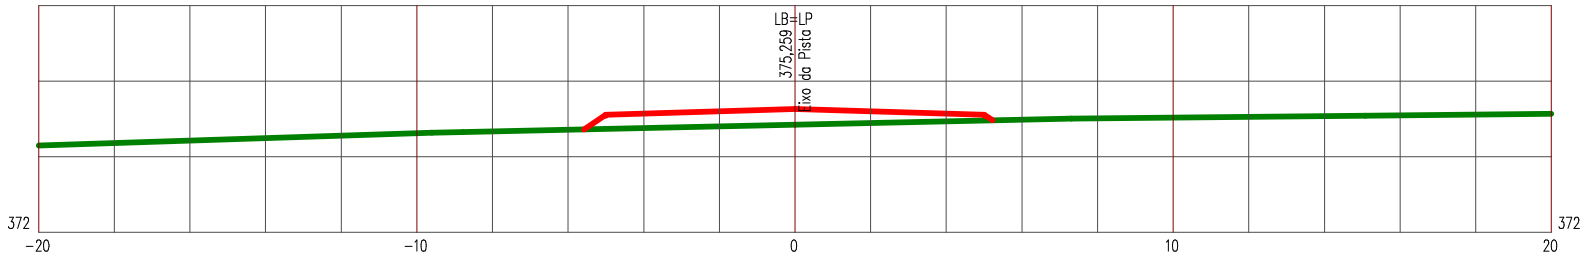

LEGENDA


PRIMITIVO

ATERRO

Manutenção e Conservação de Rodovias Não Pavimentadas

LEVANTAMENTO DE TERRAPLENAGEM

ESTACA 76	ESTRADA VICINAL 06	ESCALA 1/200

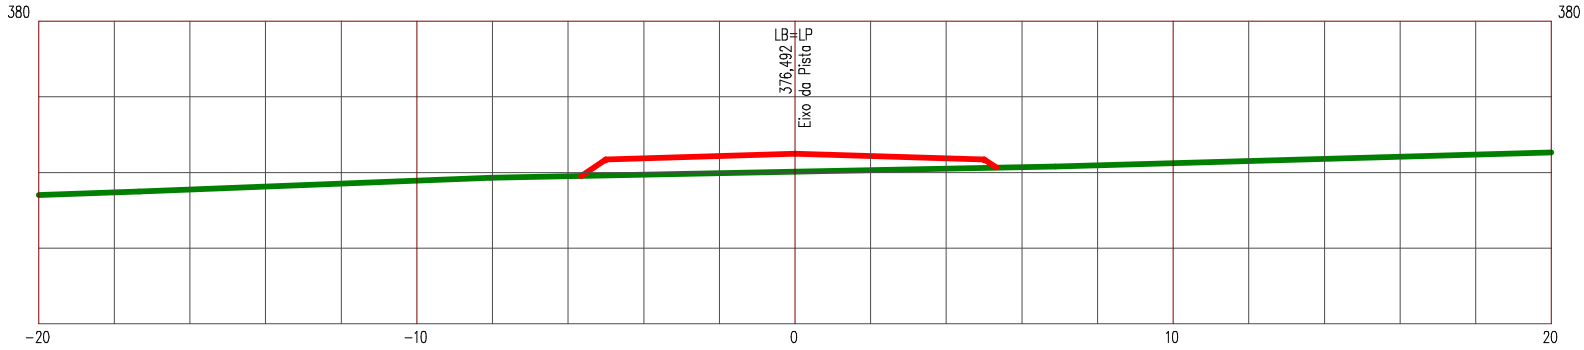

LEGENDA


PRIMITIVO

ATERRO

Manutenção e Conservação de Rodovias Não Pavimentadas

LEVANTAMENTO DE TERRAPLENAGEM

ESTACA 77	ESTRADA VICINAL 06	ESCALA 1/200

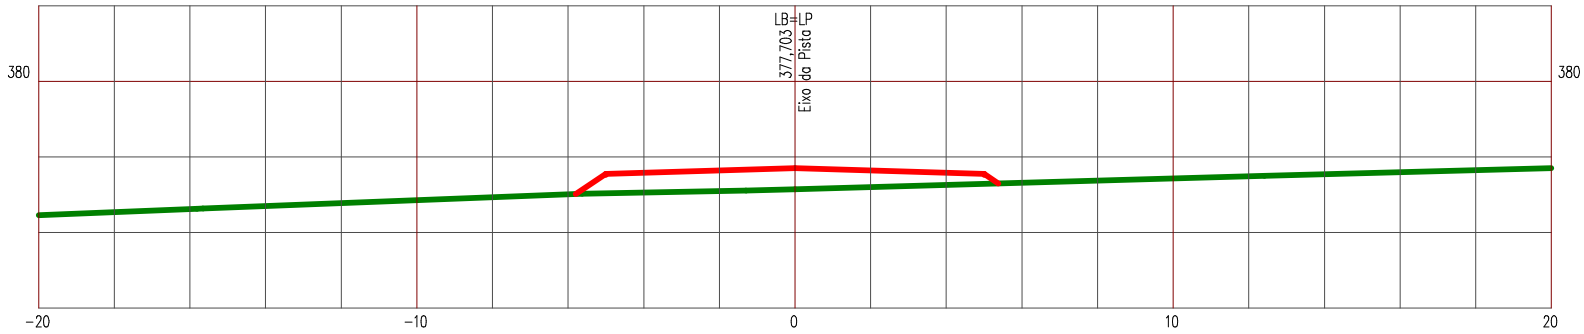

LEGENDA


PRIMITIVO

ATERRO

Manutenção e Conservação de Rodovias Não Pavimentadas

LEVANTAMENTO DE TERRAPLENAGEM

ESTACA 78	ESTRADA VICINAL 06	ESCALA 1/200

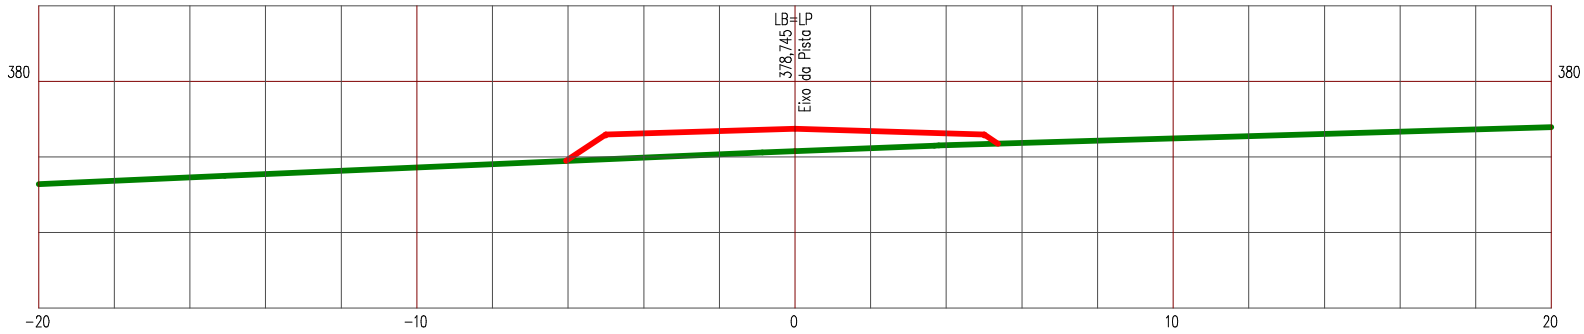

LEGENDA


PRIMITIVO

ATERRO

Manutenção e Conservação de Rodovias Não Pavimentadas

LEVANTAMENTO DE TERRAPLENAGEM

ESTACA 79	ESTRADA VICINAL 06	ESCALA 1/200

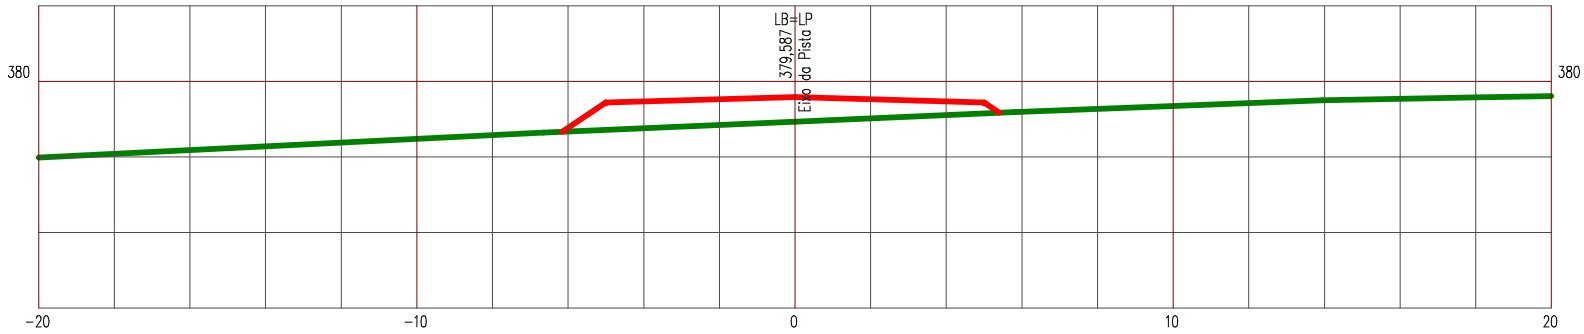

LEGENDA


PRIMITIVO

ATERRO

Manutenção e Conservação de Rodovias Não Pavimentadas

LEVANTAMENTO DE TERRAPLENAGEM

ESTACA 80	ESTRADA VICINAL 06	ESCALA 1/200

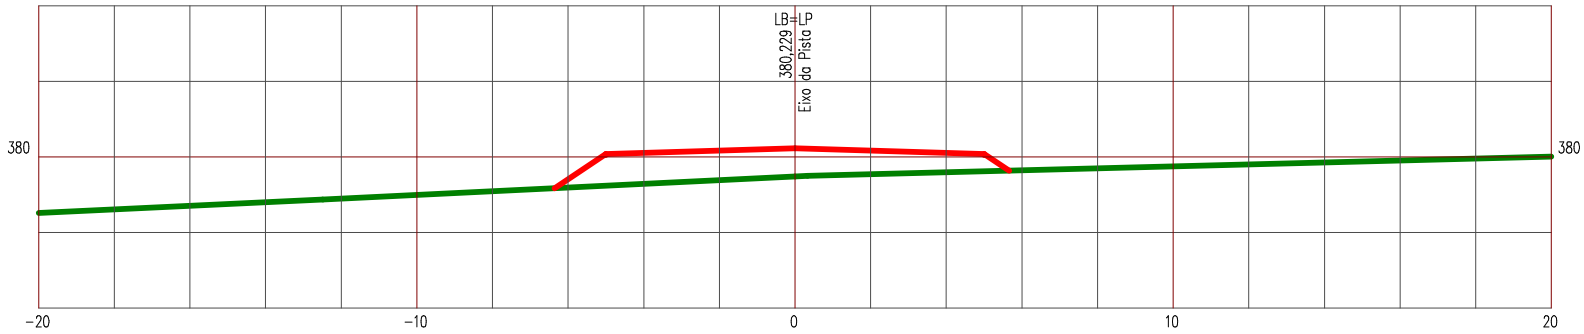

LEGENDA


PRIMITIVO

ATERRO

Manutenção e Conservação de Rodovias Não Pavimentadas

LEVANTAMENTO DE TERRAPLENAGEM

ESTACA 81	ESTRADA VICINAL 06	ESCALA 1/200

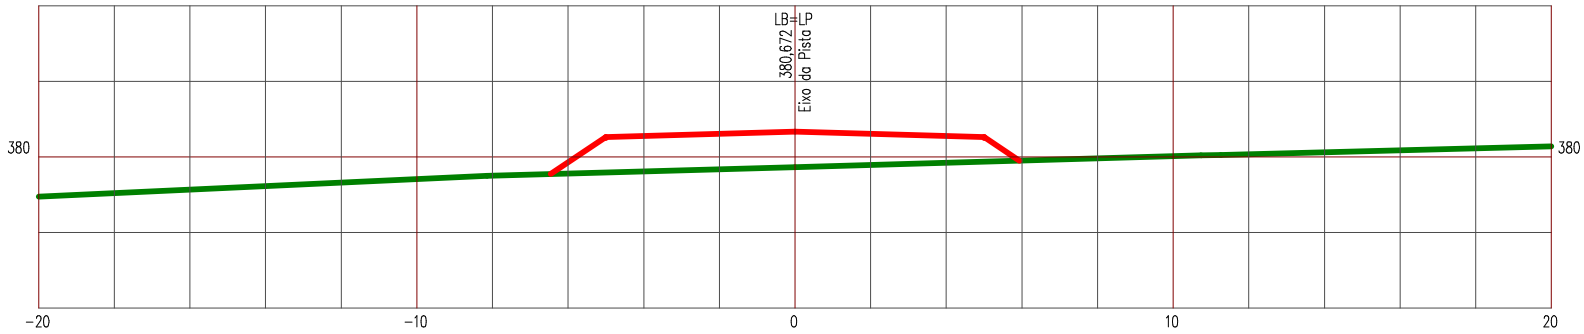

LEGENDA


PRIMITIVO

ATERRO

Manutenção e Conservação de Rodovias Não Pavimentadas

LEVANTAMENTO DE TERRAPLENAGEM

ESTACA 82	ESTRADA VICINAL 06	ESCALA 1/200

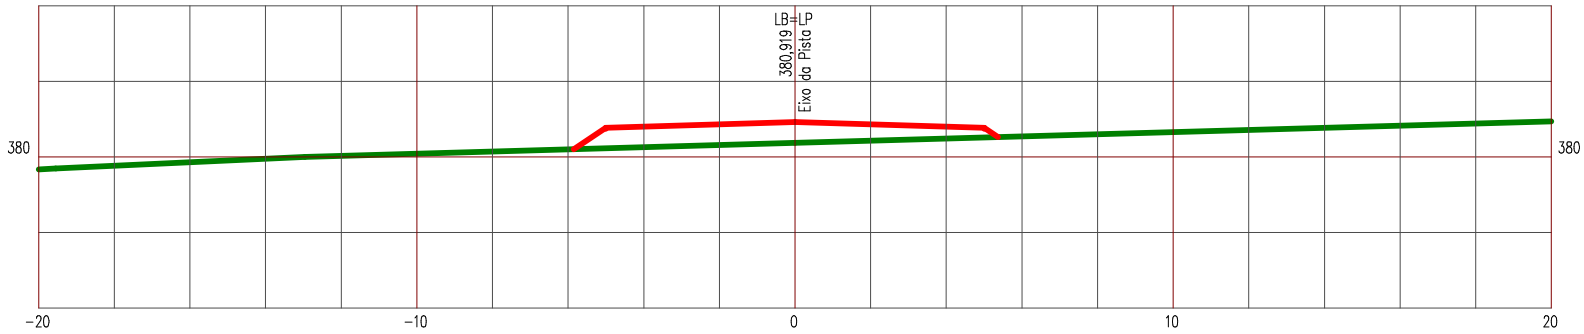

LEGENDA


PRIMITIVO

ATERRO

Manutenção e Conservação de Rodovias Não Pavimentadas

LEVANTAMENTO DE TERRAPLENAGEM

ESTACA 83	ESTRADA VICINAL 06	ESCALA 1/200

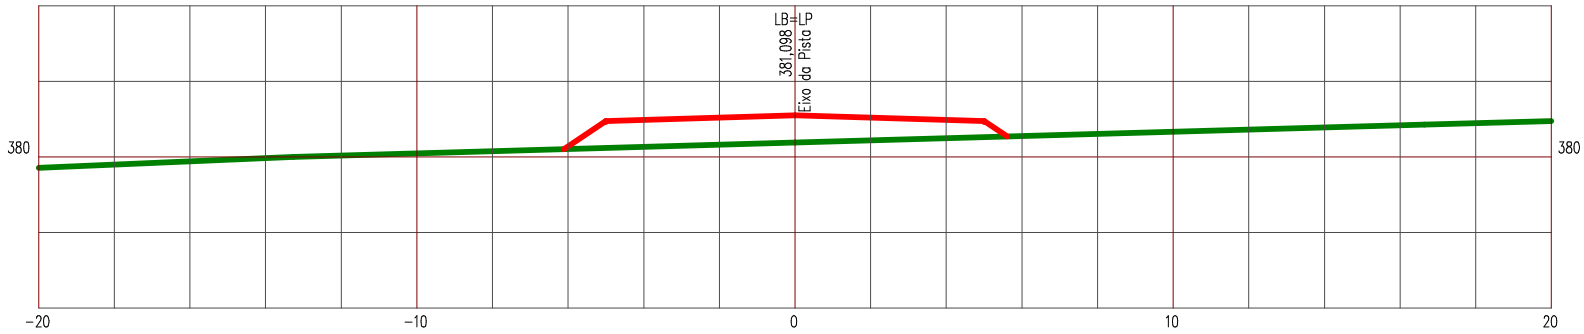

LEGENDA


PRIMITIVO

ATERRO

Manutenção e Conservação de Rodovias Não Pavimentadas

LEVANTAMENTO DE TERRAPLENAGEM

ESTACA 84	ESTRADA VICINAL 06	ESCALA 1/200

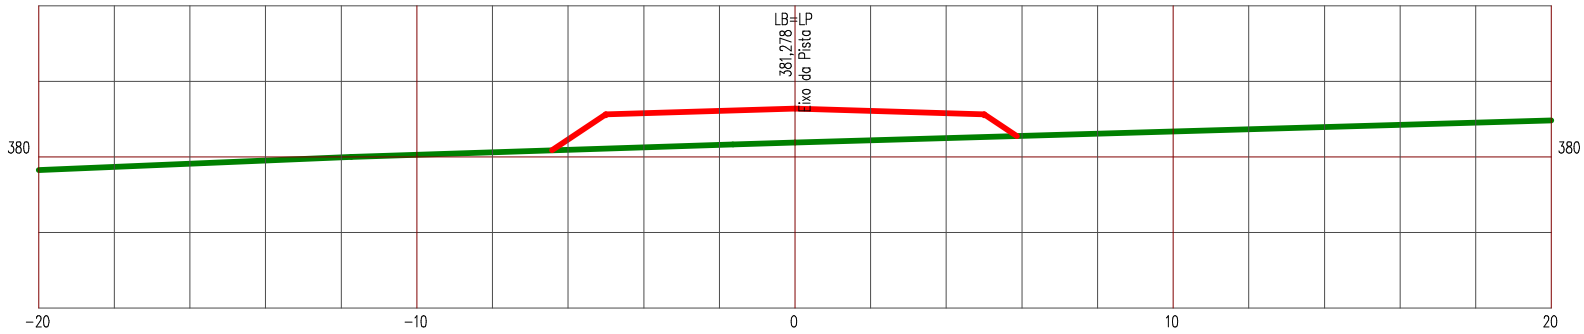

LEGENDA


PRIMITIVO

ATERRO

Manutenção e Conservação de Rodovias Não Pavimentadas

LEVANTAMENTO DE TERRAPLENAGEM

ESTACA 85	ESTRADA VICINAL 06	ESCALA 1/200

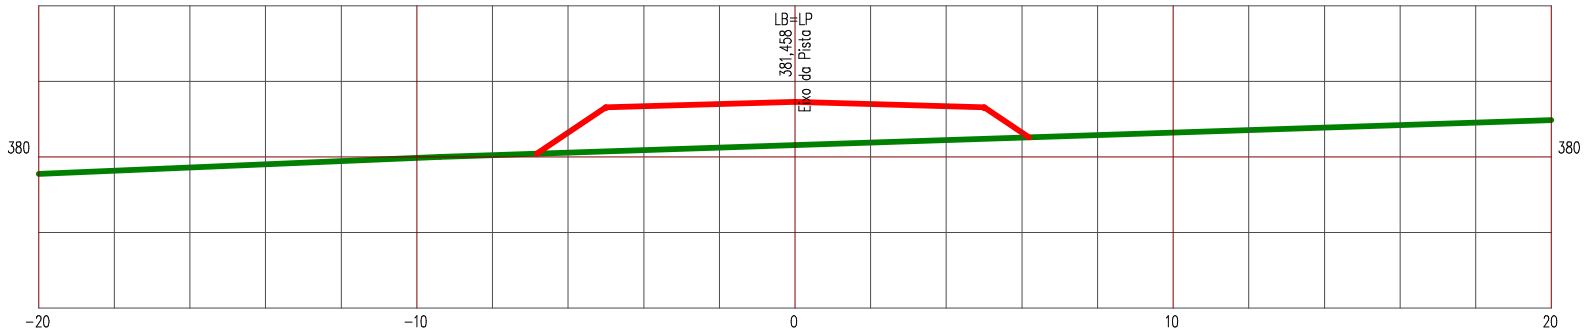

LEGENDA


PRIMITIVO

ATERRO

Manutenção e Conservação de Rodovias Não Pavimentadas

LEVANTAMENTO DE TERRAPLENAGEM

ESTACA 86	ESTRADA VICINAL 06	ESCALA 1/200

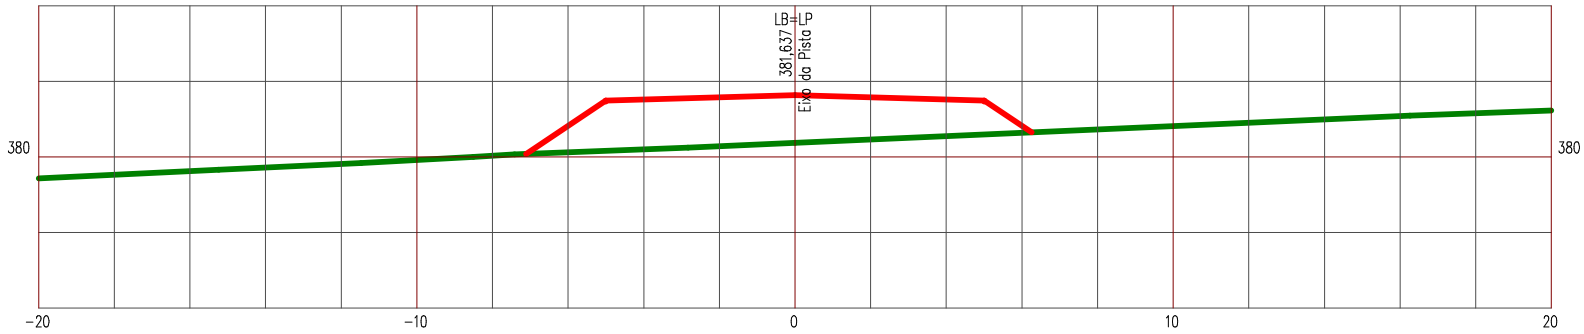

LEGENDA


PRIMITIVO

ATERRO

Manutenção e Conservação de Rodovias Não Pavimentadas

LEVANTAMENTO DE TERRAPLENAGEM

ESTACA 87	ESTRADA VICINAL 06	ESCALA 1/200

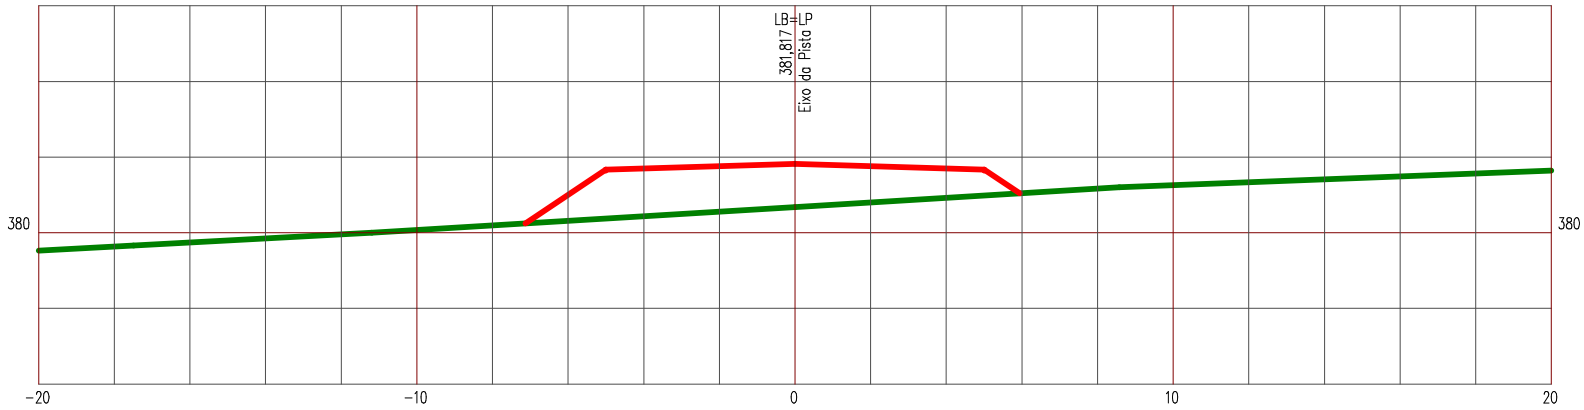

LEGENDA


PRIMITIVO

ATERRO

Manutenção e Conservação de Rodovias Não Pavimentadas

LEVANTAMENTO DE TERRAPLENAGEM

ESTACA 88	ESTRADA VICINAL 06	ESCALA 1/200

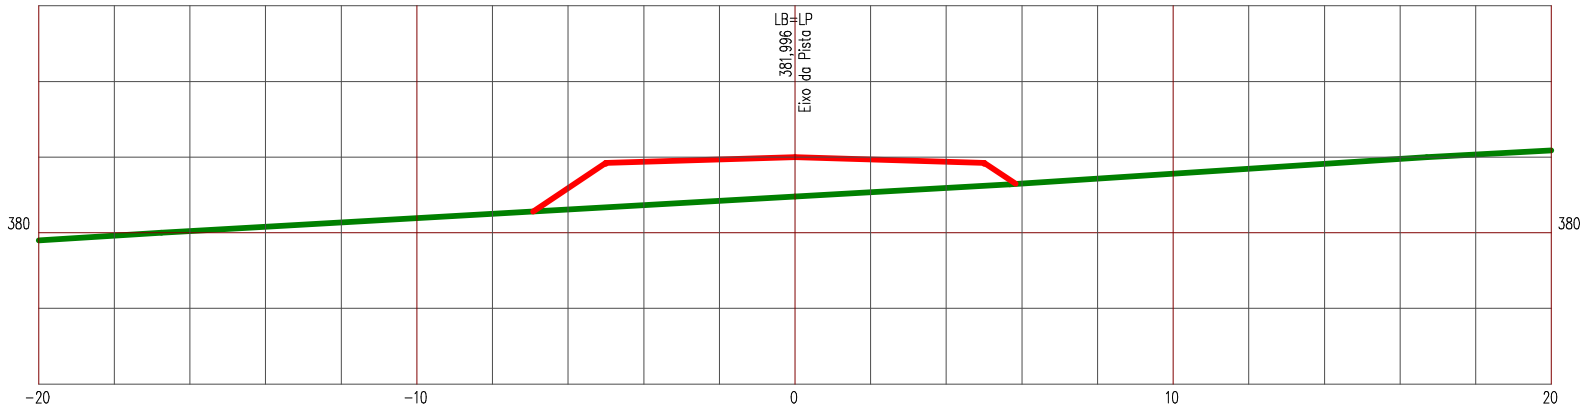

LEGENDA


PRIMITIVO

ATERRO

Manutenção e Conservação de Rodovias Não Pavimentadas

LEVANTAMENTO DE TERRAPLENAGEM

ESTACA 89	ESTRADA VICINAL 06	ESCALA 1/200

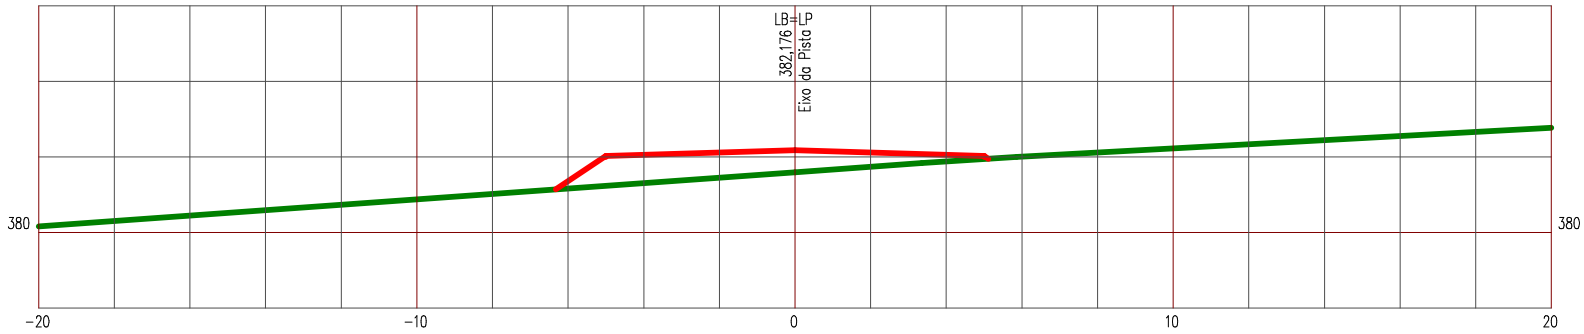

LEGENDA


PRIMITIVO

ATERRO

Manutenção e Conservação de Rodovias Não Pavimentadas

LEVANTAMENTO DE TERRAPLENAGEM

ESTACA 90	ESTRADA VICINAL 06	ESCALA 1/200

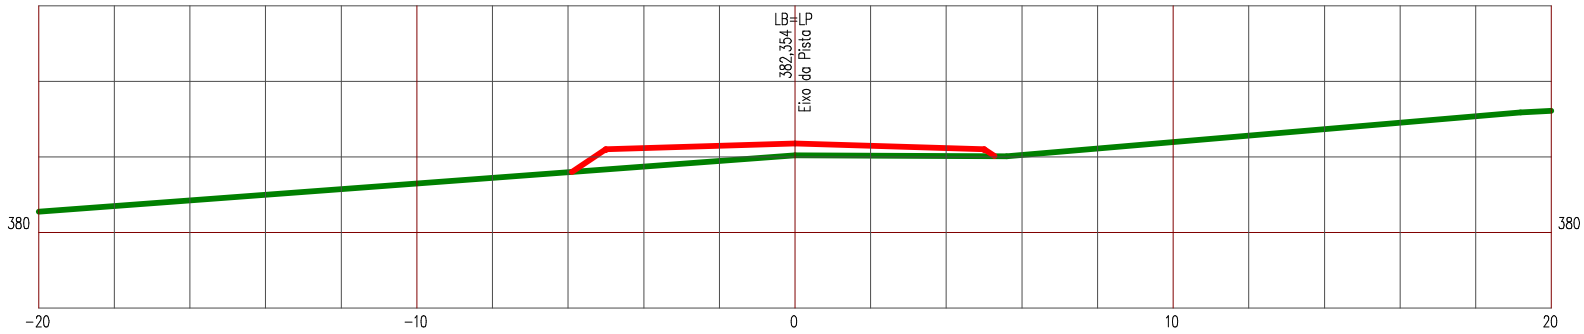

LEGENDA


PRIMITIVO

ATERRO

Manutenção e Conservação de Rodovias Não Pavimentadas

LEVANTAMENTO DE TERRAPLENAGEM

ESTACA 91	ESTRADA VICINAL 06	ESCALA 1/200

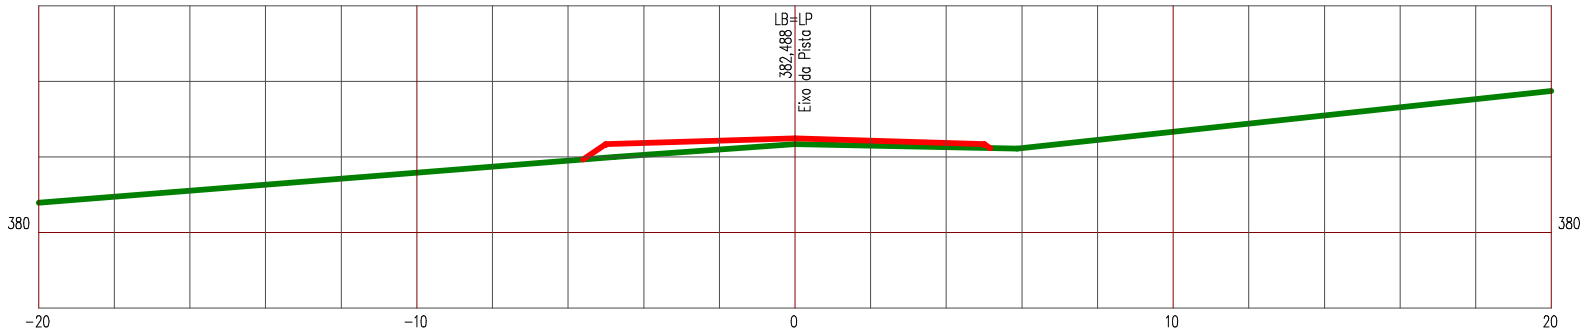

LEGENDA


PRIMITIVO

ATERRO

Manutenção e Conservação de Rodovias Não Pavimentadas

LEVANTAMENTO DE TERRAPLENAGEM

ESTACA 92	ESTRADA VICINAL 06	ESCALA 1/200

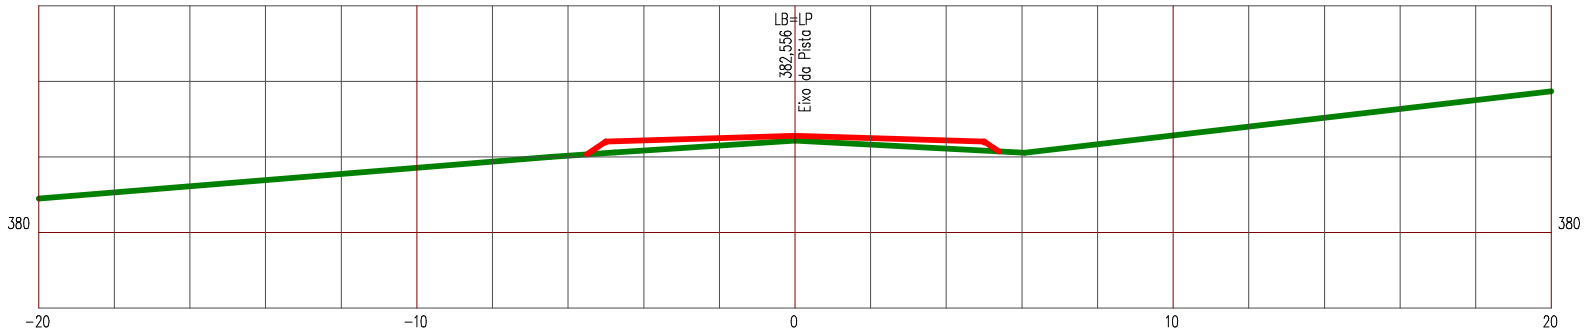

LEGENDA


PRIMITIVO

ATERRO

Manutenção e Conservação de Rodovias Não Pavimentadas

LEVANTAMENTO DE TERRAPLENAGEM

ESTACA 93	ESTRADA VICINAL 06	ESCALA 1/200

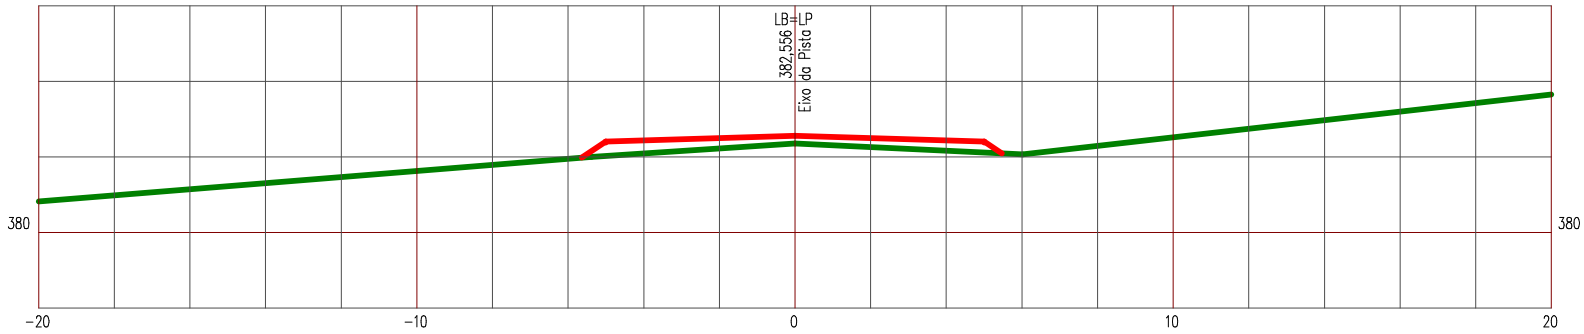

LEGENDA


PRIMITIVO

ATERRO

Manutenção e Conservação de Rodovias Não Pavimentadas

LEVANTAMENTO DE TERRAPLENAGEM

ESTACA 94	ESTRADA VICINAL 06	ESCALA 1/200

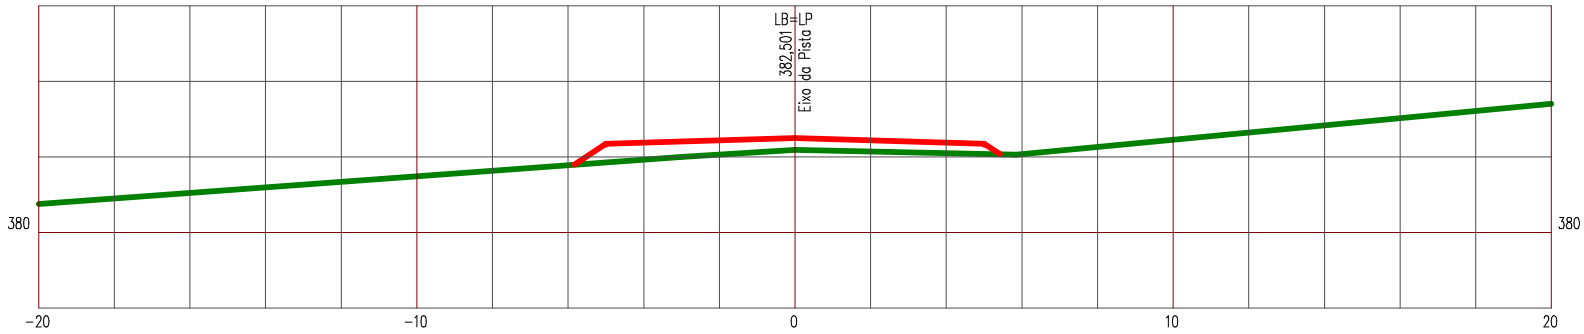

LEGENDA


PRIMITIVO

ATERRO

Manutenção e Conservação de Rodovias Não Pavimentadas

LEVANTAMENTO DE TERRAPLENAGEM

ESTACA 95	ESTRADA VICINAL 06	ESCALA 1/200

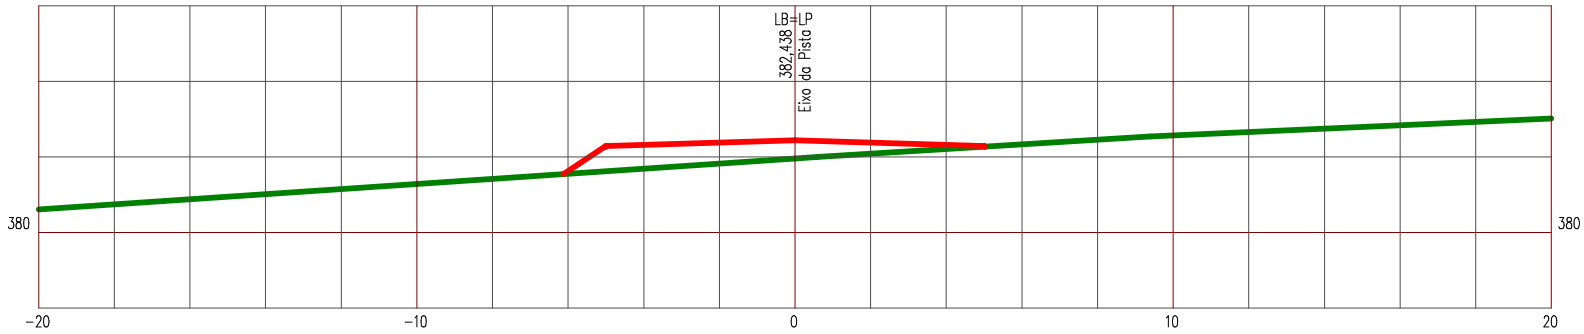

LEGENDA


PRIMITIVO

ATERRO

Manutenção e Conservação de Rodovias Não Pavimentadas

LEVANTAMENTO DE TERRAPLENAGEM

ESTACA 96	ESTRADA VICINAL 06	ESCALA 1/200

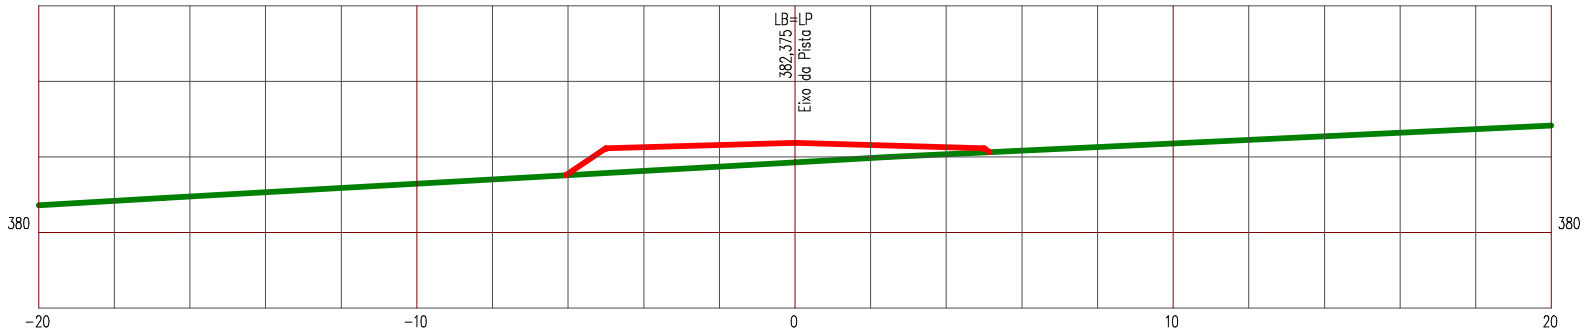

LEGENDA


PRIMITIVO

ATERRO

Manutenção e Conservação de Rodovias Não Pavimentadas

LEVANTAMENTO DE TERRAPLENAGEM

ESTACA 97	ESTRADA VICINAL 06	ESCALA 1/200

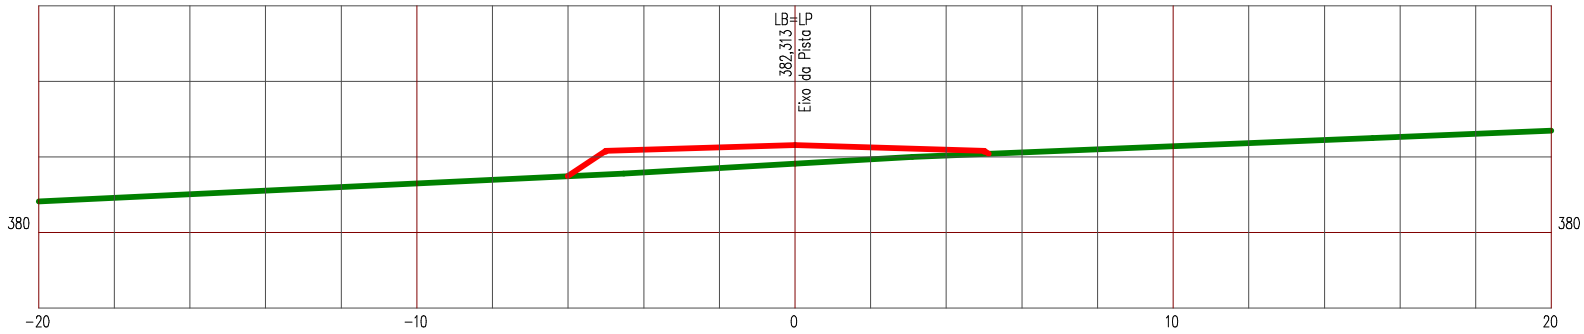

LEGENDA


PRIMITIVO

ATERRO

Manutenção e Conservação de Rodovias Não Pavimentadas

LEVANTAMENTO DE TERRAPLENAGEM

ESTACA 98	ESTRADA VICINAL 06	ESCALA 1/200

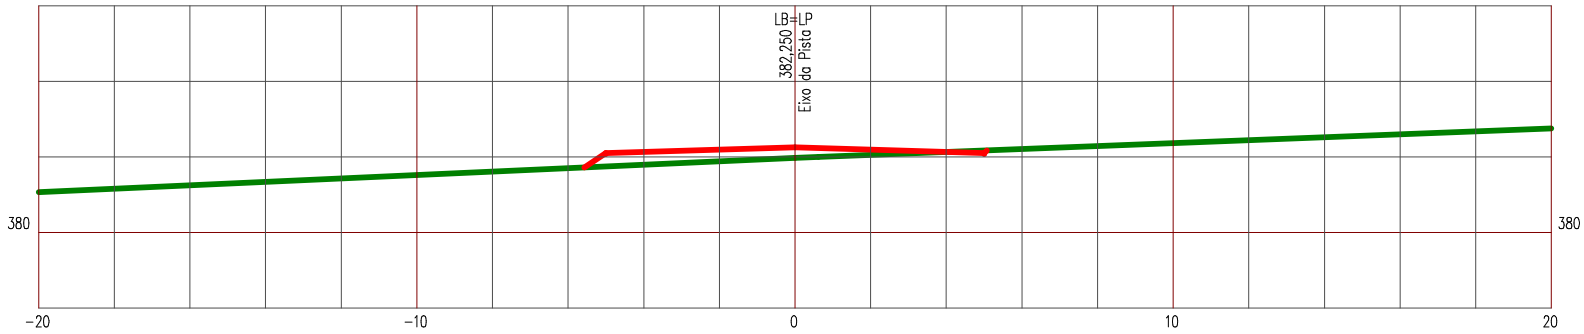

LEGENDA


PRIMITIVO

ATERRO

Manutenção e Conservação de Rodovias Não Pavimentadas

LEVANTAMENTO DE TERRAPLENAGEM

ESTACA 99	ESTRADA VICINAL 06	ESCALA 1/200

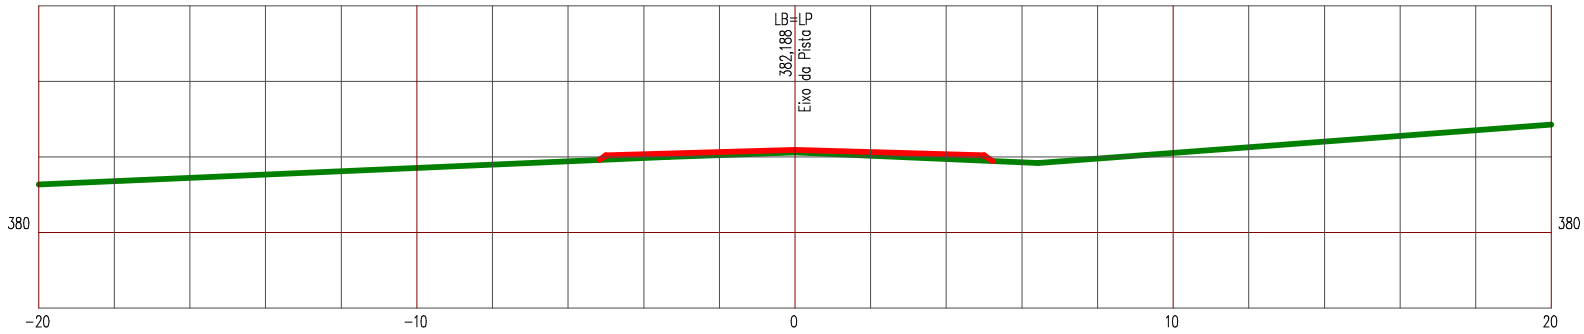

LEGENDA


PRIMITIVO

ATERRO

Manutenção e Conservação de Rodovias Não Pavimentadas

LEVANTAMENTO DE TERRAPLENAGEM

ESTACA 100	ESTRADA VICINAL 06	ESCALA 1/200

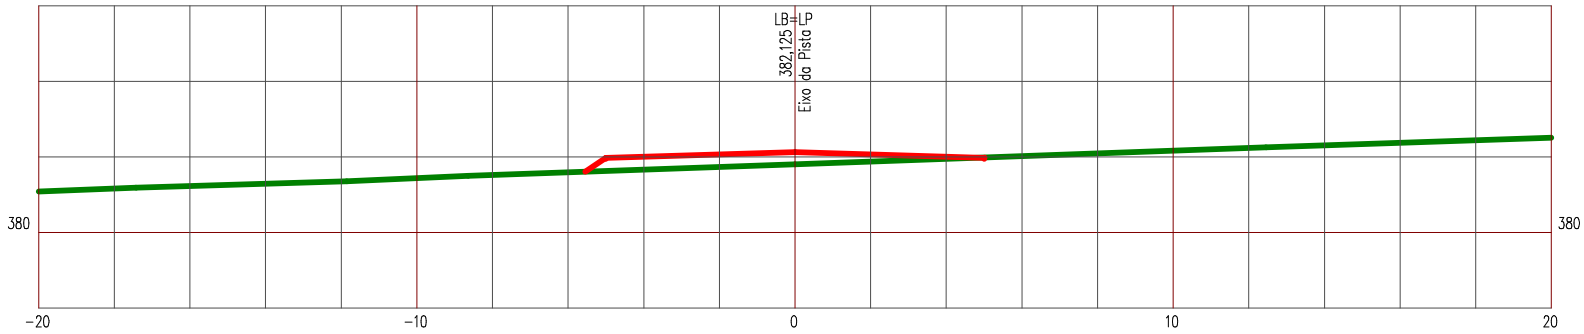

LEGENDA


PRIMITIVO

ATERRO

Manutenção e Conservação de Rodovias Não Pavimentadas

LEVANTAMENTO DE TERRAPLENAGEM

ESTACA 101	ESTRADA VICINAL 06	ESCALA 1/200

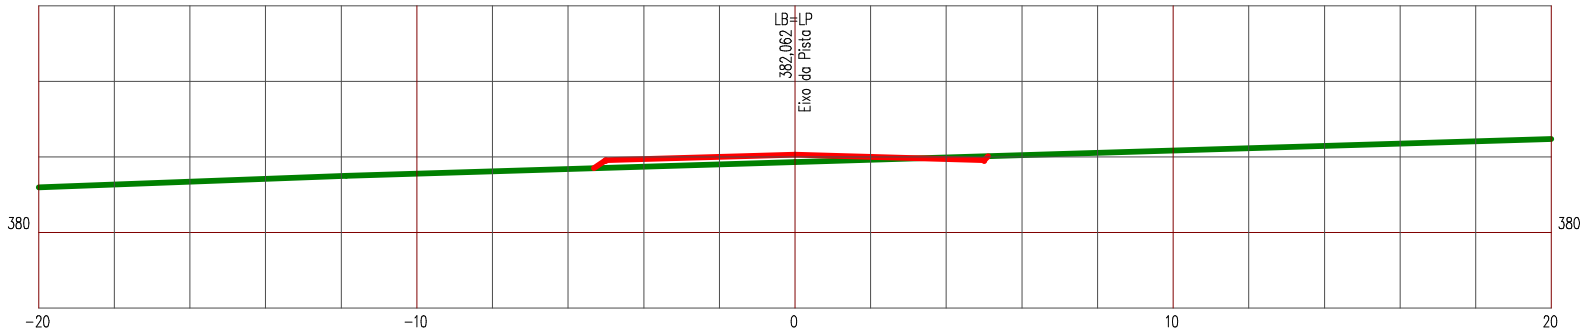

LEGENDA


PRIMITIVO

ATERRO

Manutenção e Conservação de Rodovias Não Pavimentadas

LEVANTAMENTO DE TERRAPLENAGEM

ESTACA 102	ESTRADA VICINAL 06	ESCALA 1/200

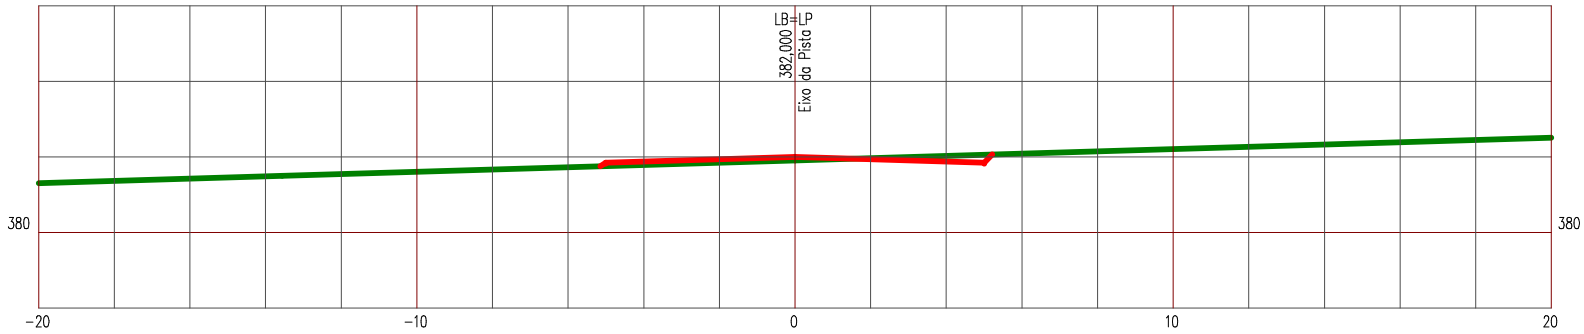

LEGENDA


PRIMITIVO

ATERRO

Manutenção e Conservação de Rodovias Não Pavimentadas

LEVANTAMENTO DE TERRAPLENAGEM

ESTACA 103	ESTRADA VICINAL 06	ESCALA 1/200

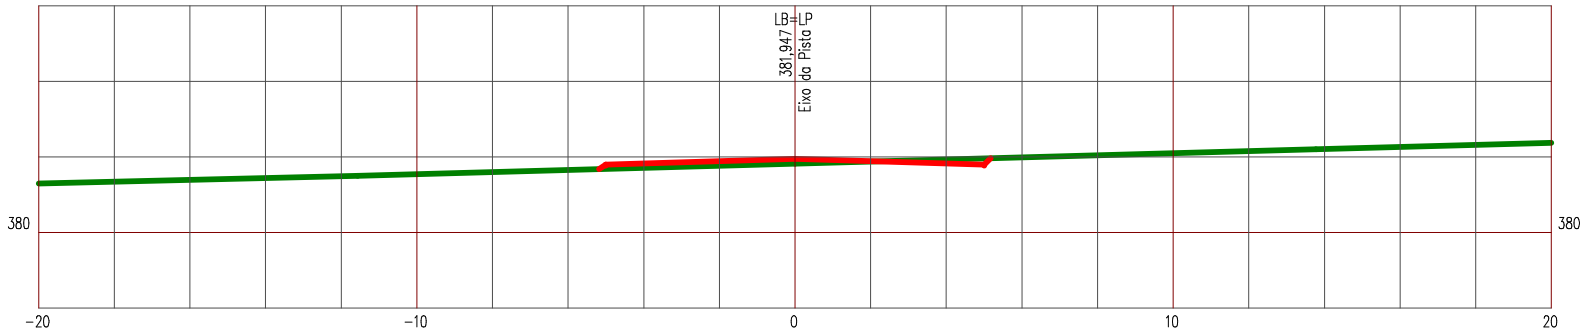

LEGENDA


PRIMITIVO

ATERRO

Manutenção e Conservação de Rodovias Não Pavimentadas

LEVANTAMENTO DE TERRAPLENAGEM

ESTACA 104	ESTRADA VICINAL 06	ESCALA 1/200

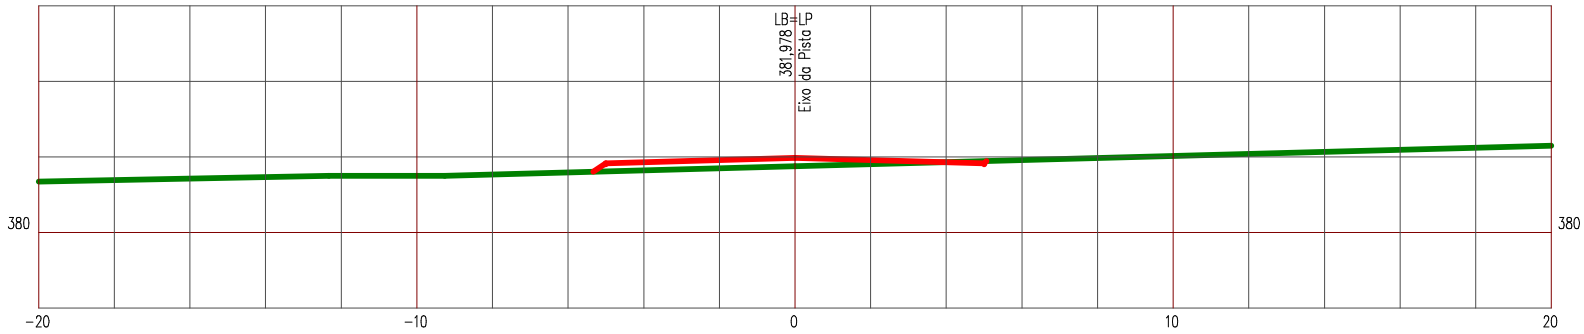

LEGENDA


PRIMITIVO

ATERRO

Manutenção e Conservação de Rodovias Não Pavimentadas

LEVANTAMENTO DE TERRAPLENAGEM

ESTACA 105	ESTRADA VICINAL 06	ESCALA 1/200

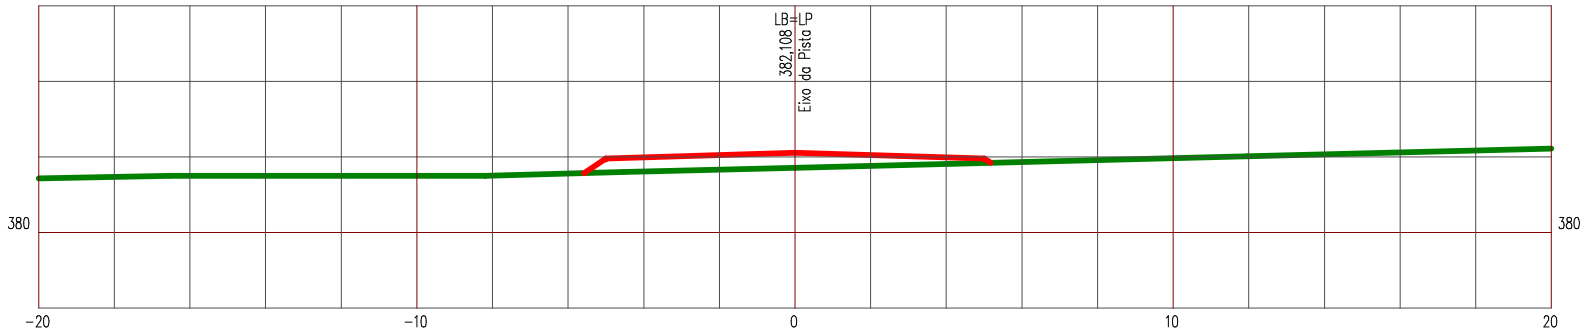

LEGENDA


PRIMITIVO

ATERRO

Manutenção e Conservação de Rodovias Não Pavimentadas

LEVANTAMENTO DE TERRAPLENAGEM

ESTACA 106	ESTRADA VICINAL 06	ESCALA 1/200

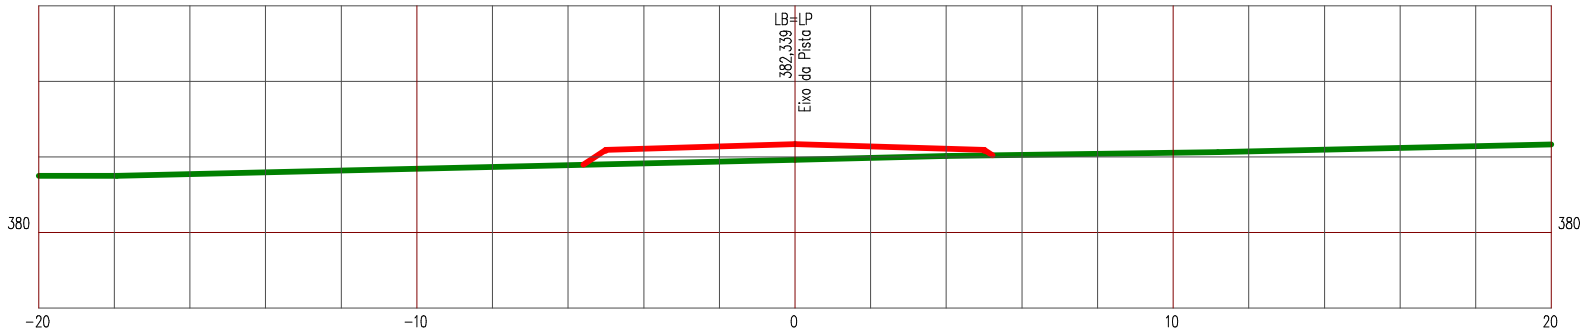

LEGENDA


PRIMITIVO

ATERRO

Manutenção e Conservação de Rodovias Não Pavimentadas

LEVANTAMENTO DE TERRAPLENAGEM

ESTACA 107	ESTRADA VICINAL 06	ESCALA 1/200

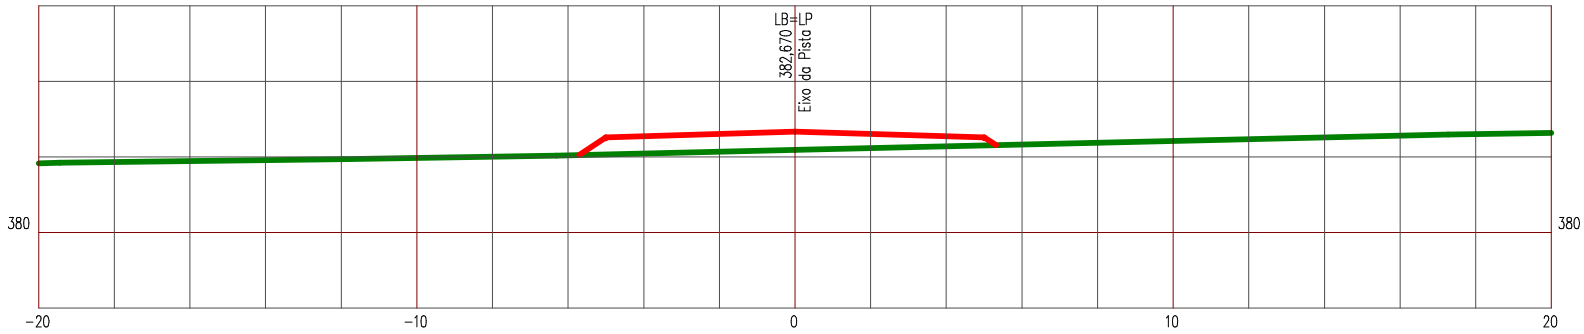

LEGENDA


PRIMITIVO

ATERRO

Manutenção e Conservação de Rodovias Não Pavimentadas

LEVANTAMENTO DE TERRAPLENAGEM

ESTACA 108	ESTRADA VICINAL 06	ESCALA 1/200

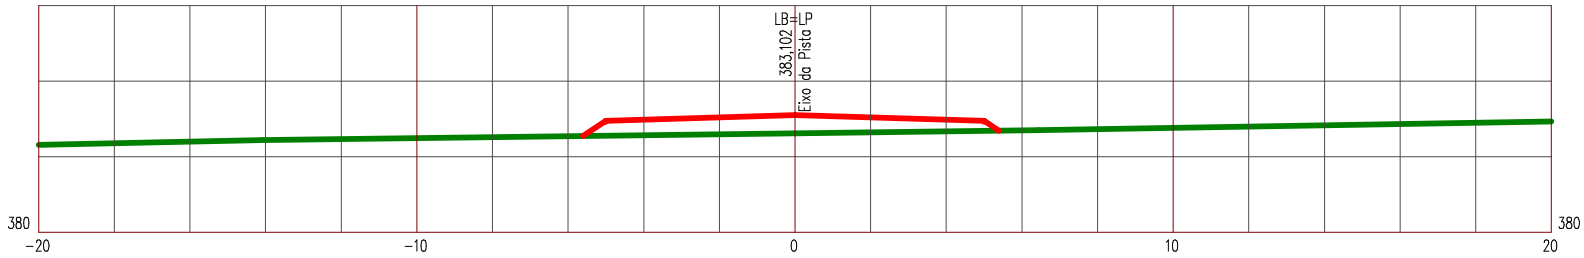

LEGENDA


PRIMITIVO

ATERRO

Manutenção e Conservação de Rodovias Não Pavimentadas

LEVANTAMENTO DE TERRAPLENAGEM

ESTACA 109	ESTRADA VICINAL 06	ESCALA 1/200

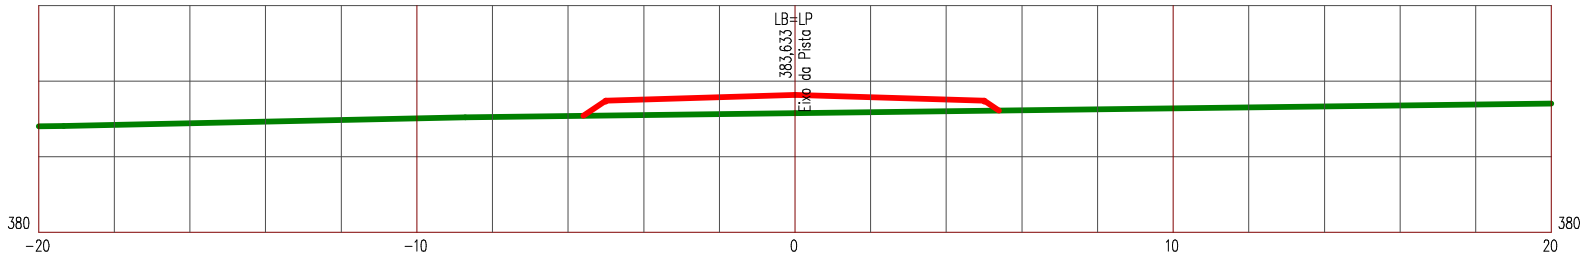

LEGENDA


PRIMITIVO

ATERRO

Manutenção e Conservação de Rodovias Não Pavimentadas

LEVANTAMENTO DE TERRAPLENAGEM

ESTACA 110	ESTRADA VICINAL 06	ESCALA 1/200

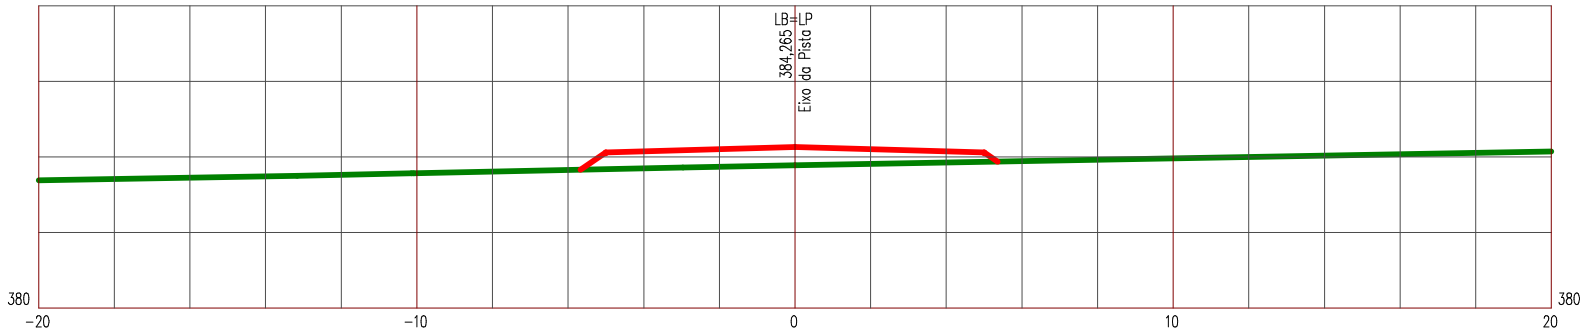

LEGENDA


PRIMITIVO

ATERRO

Manutenção e Conservação de Rodovias Não Pavimentadas

LEVANTAMENTO DE TERRAPLENAGEM

ESTACA 111	ESTRADA VICINAL 06	ESCALA 1/200

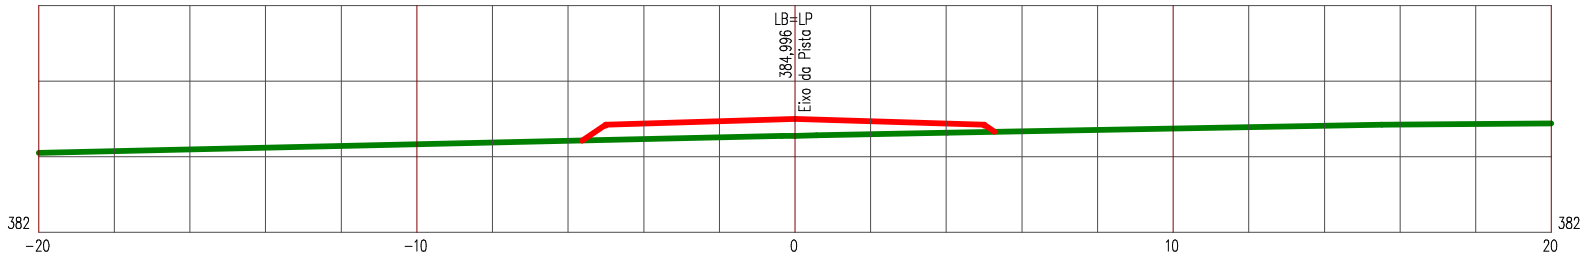

LEGENDA


PRIMITIVO

ATERRO

Manutenção e Conservação de Rodovias Não Pavimentadas

LEVANTAMENTO DE TERRAPLENAGEM

ESTACA 112	ESTRADA VICINAL 06	ESCALA 1/200

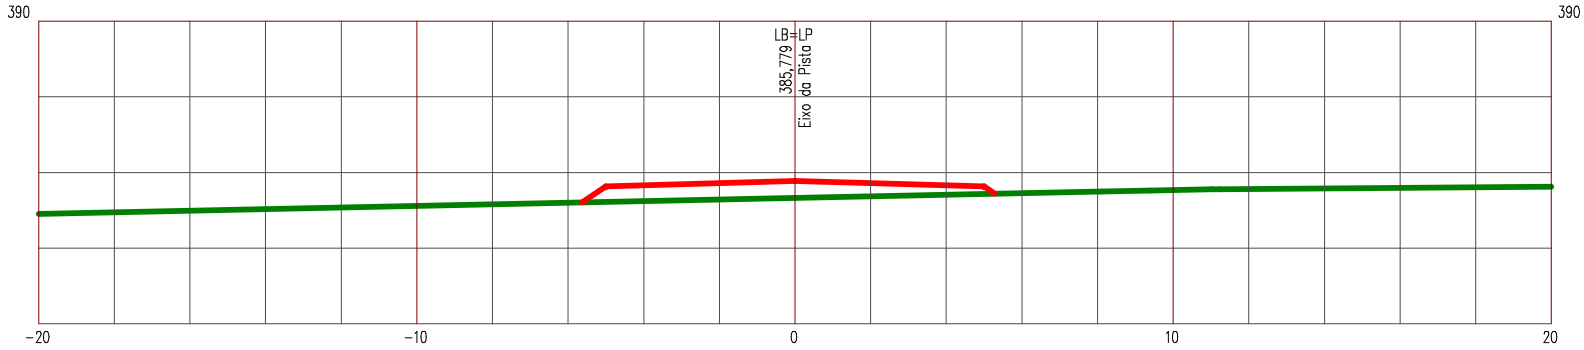

LEGENDA


PRIMITIVO

ATERRO

Manutenção e Conservação de Rodovias Não Pavimentadas

LEVANTAMENTO DE TERRAPLENAGEM

ESTACA 113	ESTRADA VICINAL 06	ESCALA 1/200

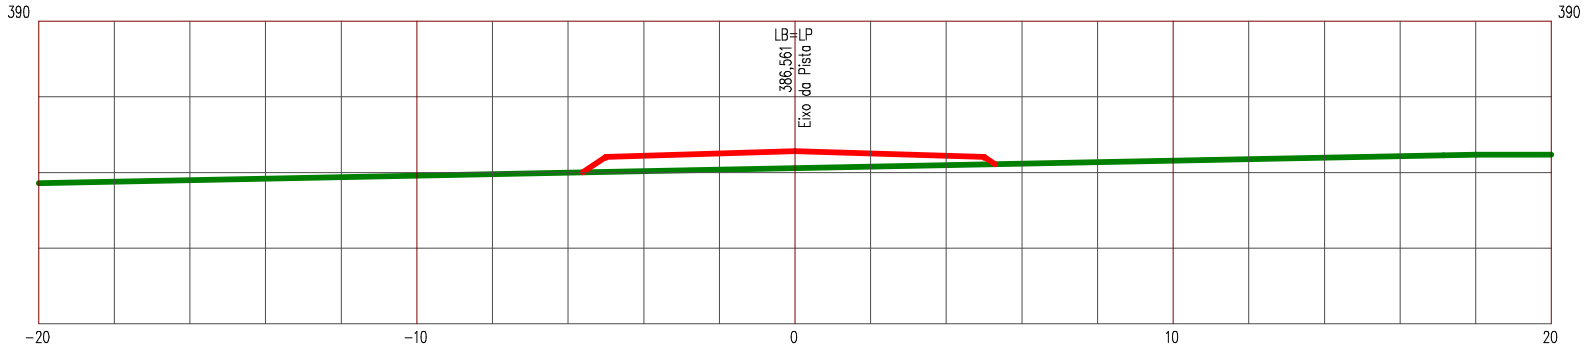

LEGENDA


PRIMITIVO

ATERRO

Manutenção e Conservação de Rodovias Não Pavimentadas

LEVANTAMENTO DE TERRAPLENAGEM

ESTACA 114	ESTRADA VICINAL 06	ESCALA 1/200

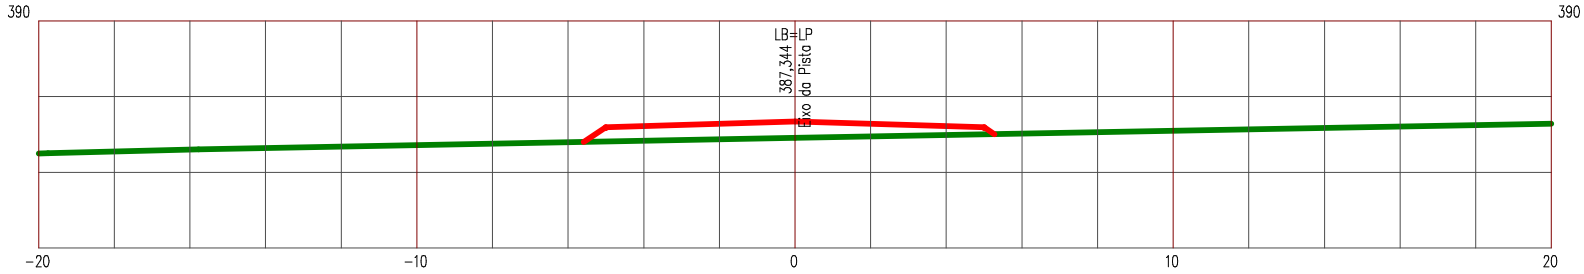

LEGENDA


PRIMITIVO

ATERRO

Manutenção e Conservação de Rodovias Não Pavimentadas

LEVANTAMENTO DE TERRAPLENAGEM

ESTACA 115	ESTRADA VICINAL 06	ESCALA 1/200

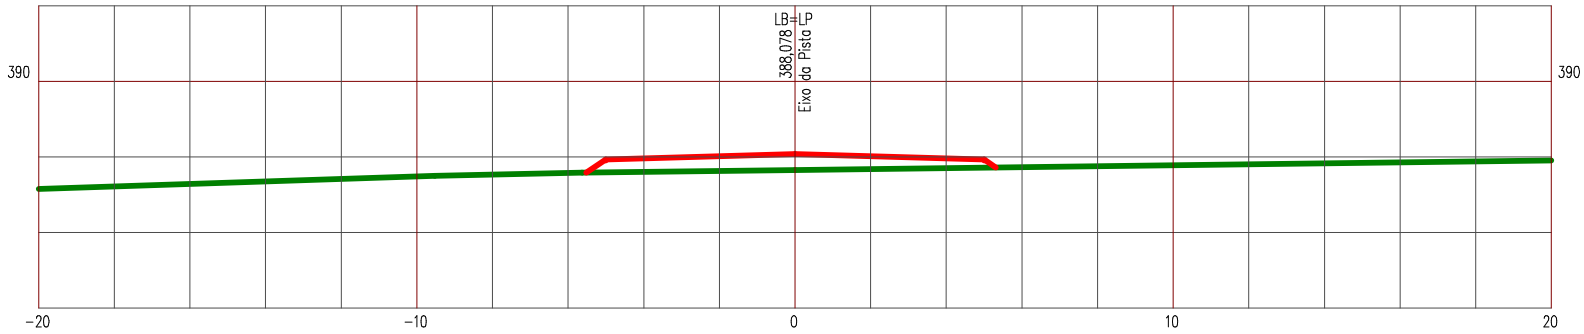

LEGENDA


PRIMITIVO

ATERRO

Manutenção e Conservação de Rodovias Não Pavimentadas

LEVANTAMENTO DE TERRAPLENAGEM

ESTACA 116	ESTRADA VICINAL 06	ESCALA 1/200

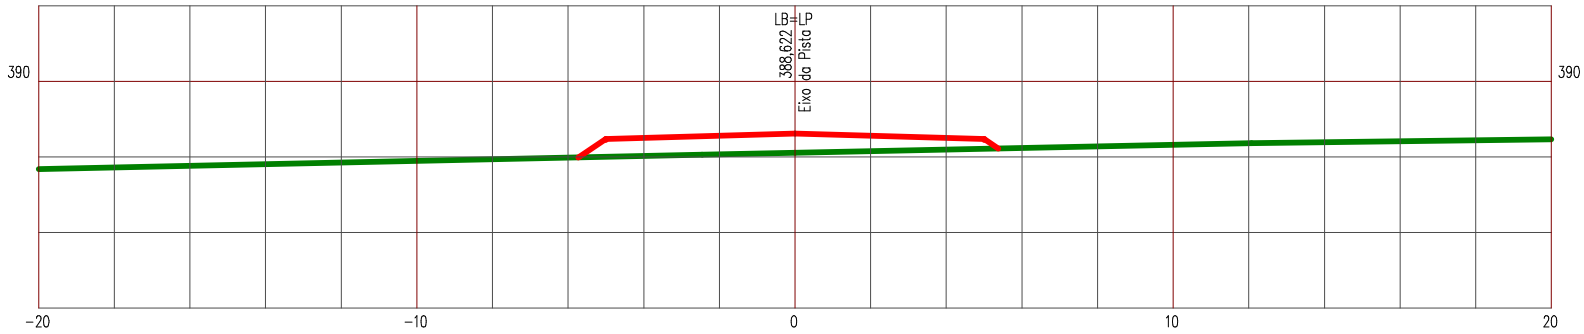

LEGENDA


PRIMITIVO

ATERRO

Manutenção e Conservação de Rodovias Não Pavimentadas

LEVANTAMENTO DE TERRAPLENAGEM

ESTACA 117	ESTRADA VICINAL 06	ESCALA 1/200

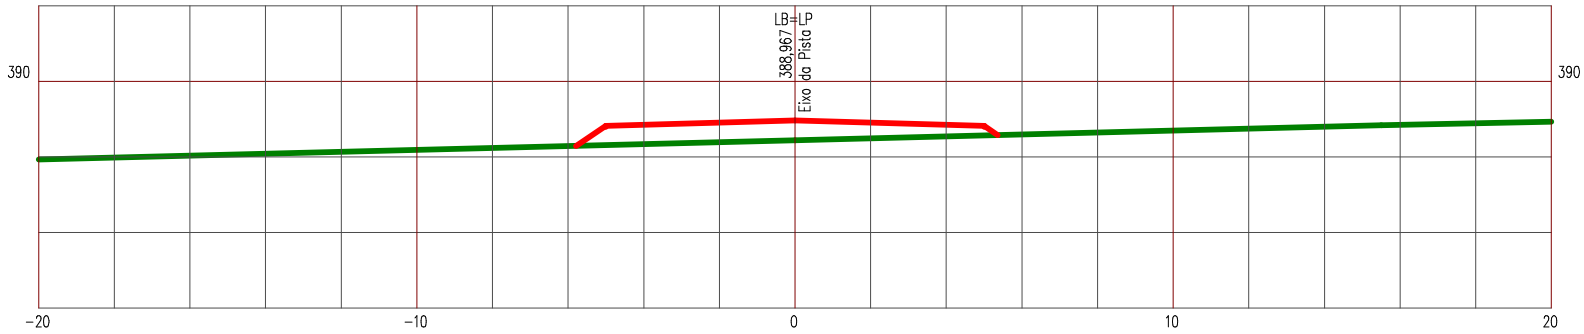

LEGENDA


PRIMITIVO

ATERRO

Manutenção e Conservação de Rodovias Não Pavimentadas

LEVANTAMENTO DE TERRAPLENAGEM

ESTACA 118	ESTRADA VICINAL 06	ESCALA 1/200

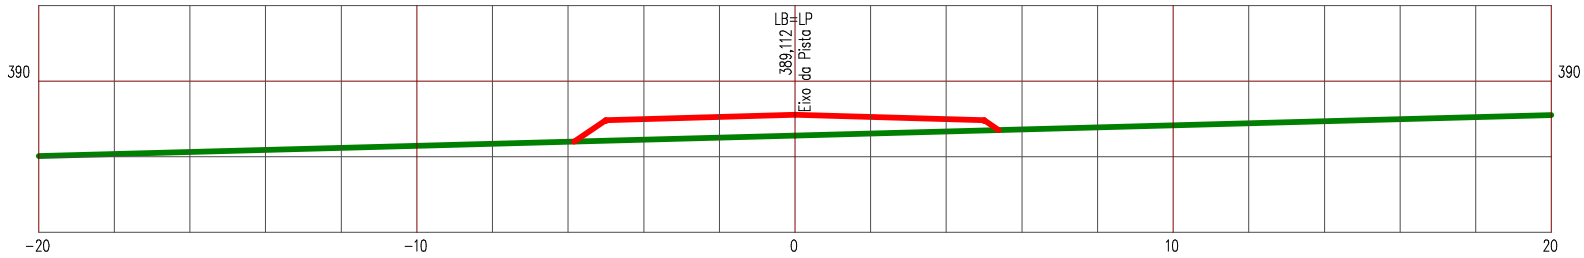

LEGENDA


PRIMITIVO

ATERRO

Manutenção e Conservação de Rodovias Não Pavimentadas

LEVANTAMENTO DE TERRAPLENAGEM

ESTACA 119	ESTRADA VICINAL 06	ESCALA 1/200

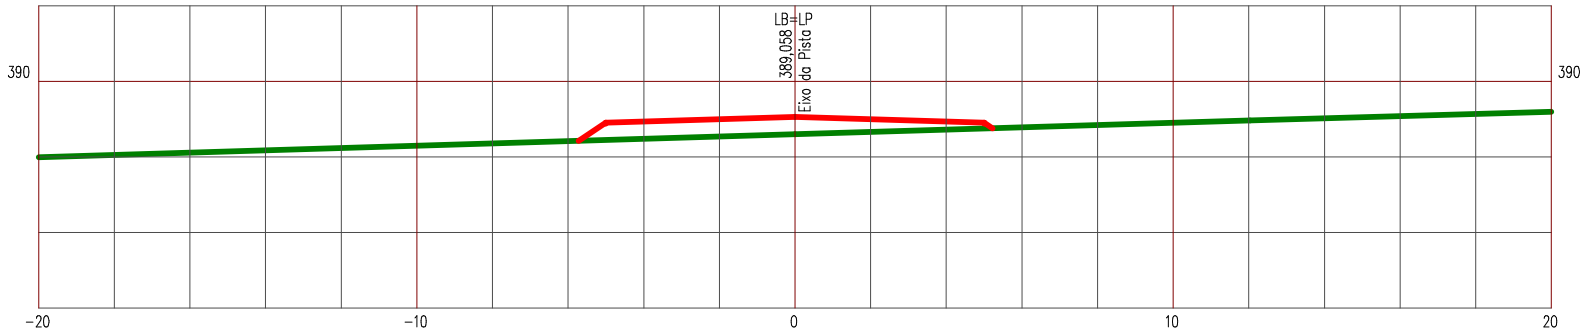

LEGENDA


PRIMITIVO

ATERRO

Manutenção e Conservação de Rodovias Não Pavimentadas

LEVANTAMENTO DE TERRAPLENAGEM

ESTACA 120	ESTRADA VICINAL 06	ESCALA 1/200

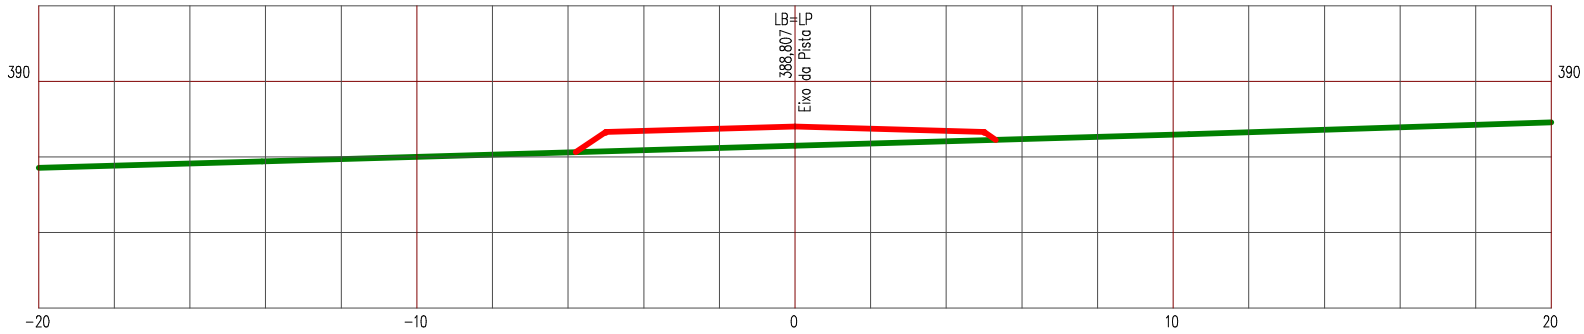

LEGENDA


PRIMITIVO

ATERRO

Manutenção e Conservação de Rodovias Não Pavimentadas

LEVANTAMENTO DE TERRAPLENAGEM

ESTACA 121	ESTRADA VICINAL 06	ESCALA 1/200

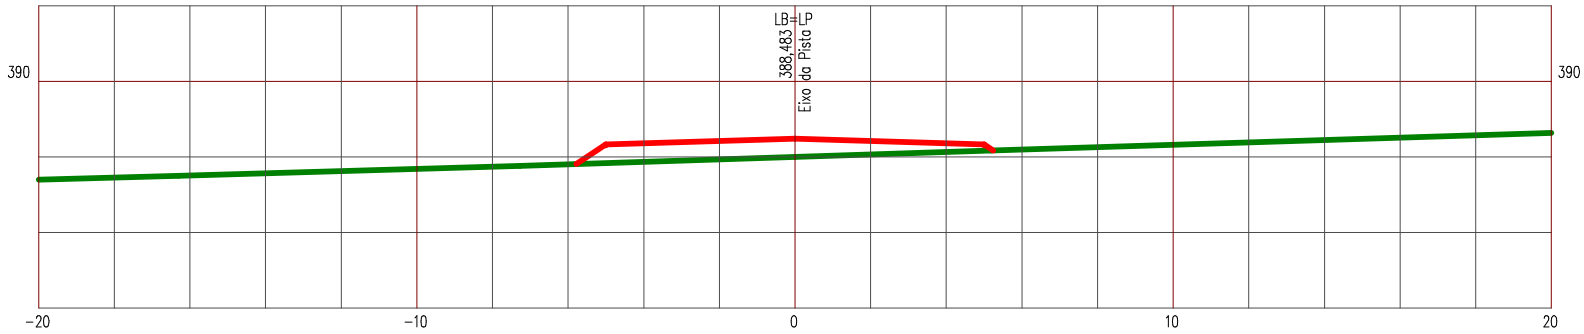

LEGENDA


PRIMITIVO

ATERRO

Manutenção e Conservação de Rodovias Não Pavimentadas

LEVANTAMENTO DE TERRAPLENAGEM

ESTACA 122	ESTRADA VICINAL 06	ESCALA 1/200

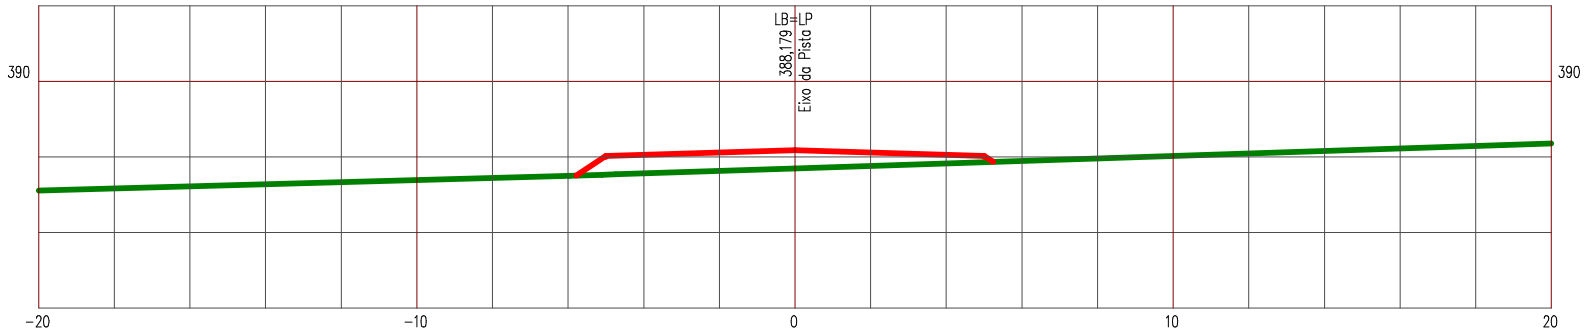

LEGENDA


PRIMITIVO

ATERRO

Manutenção e Conservação de Rodovias Não Pavimentadas

LEVANTAMENTO DE TERRAPLENAGEM

ESTACA 123	ESTRADA VICINAL 06	ESCALA 1/200

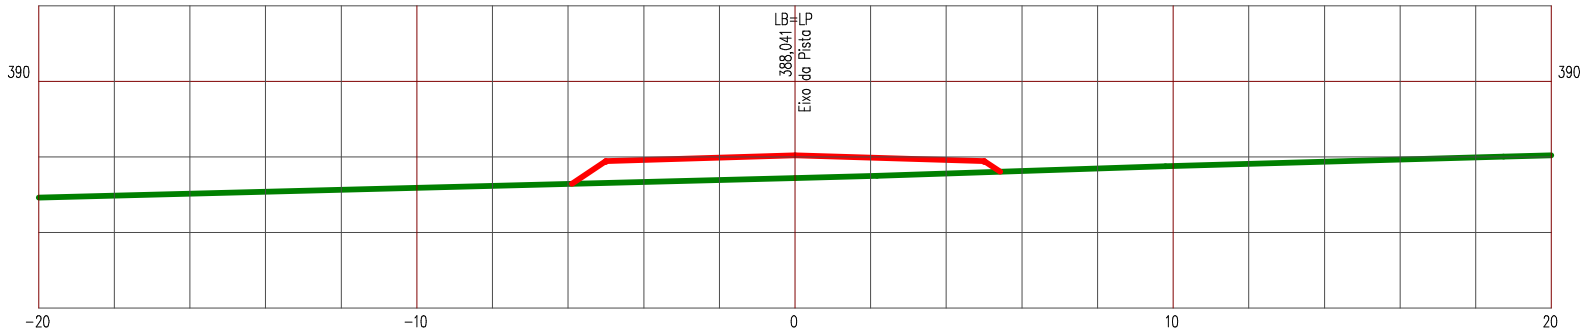

LEGENDA


PRIMITIVO

ATERRO

Manutenção e Conservação de Rodovias Não Pavimentadas

LEVANTAMENTO DE TERRAPLENAGEM

ESTACA 124	ESTRADA VICINAL 06	ESCALA 1/200

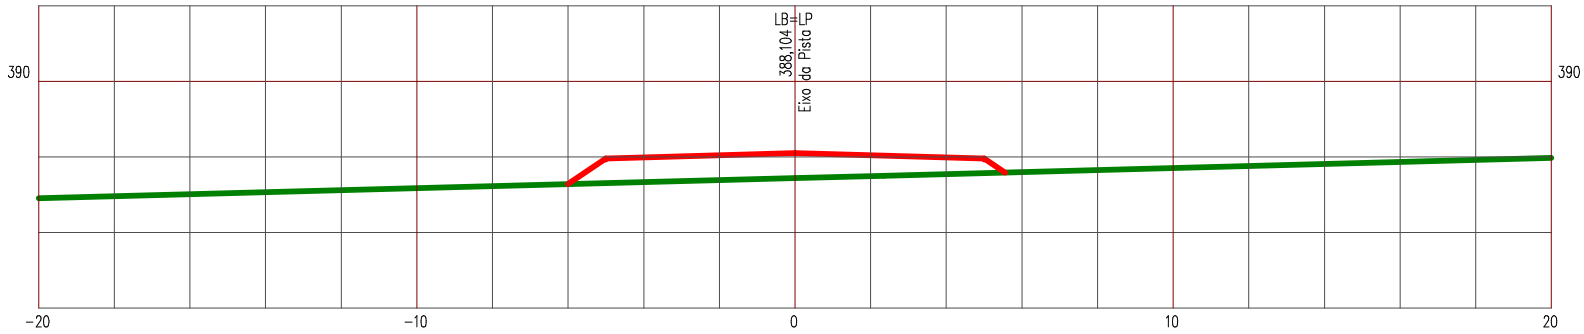

LEGENDA


PRIMITIVO

ATERRO

Manutenção e Conservação de Rodovias Não Pavimentadas

LEVANTAMENTO DE TERRAPLENAGEM

ESTACA 125	ESTRADA VICINAL 06	ESCALA 1/200

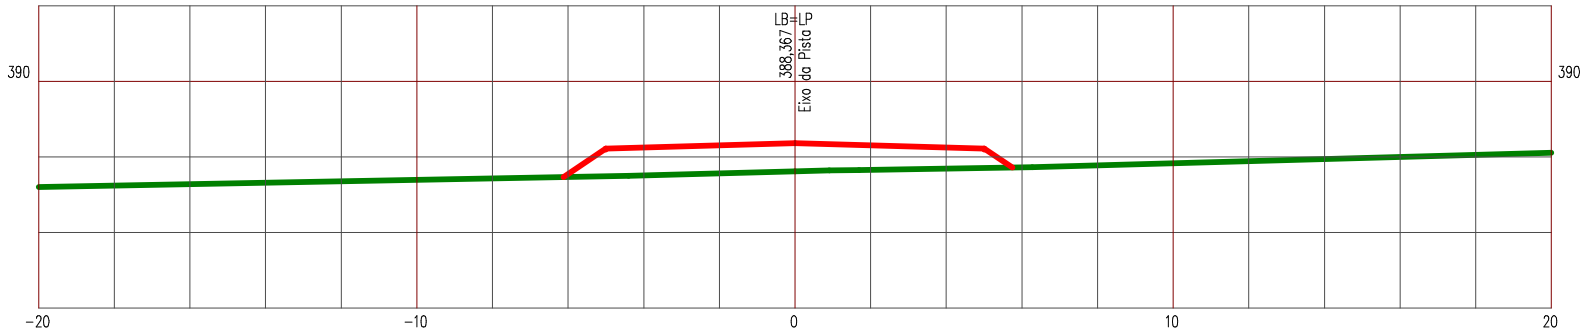

LEGENDA


PRIMITIVO

ATERRO

Manutenção e Conservação de Rodovias Não Pavimentadas

LEVANTAMENTO DE TERRAPLENAGEM

ESTACA 126	ESTRADA VICINAL 06	ESCALA 1/200

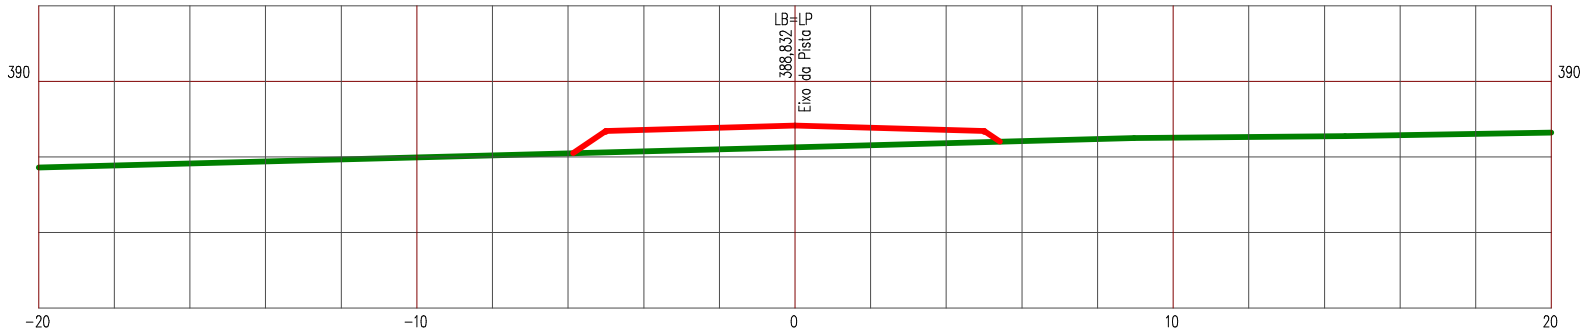

LEGENDA


PRIMITIVO

ATERRO

Manutenção e Conservação de Rodovias Não Pavimentadas

LEVANTAMENTO DE TERRAPLENAGEM

ESTACA 127	ESTRADA VICINAL 06	ESCALA 1/200

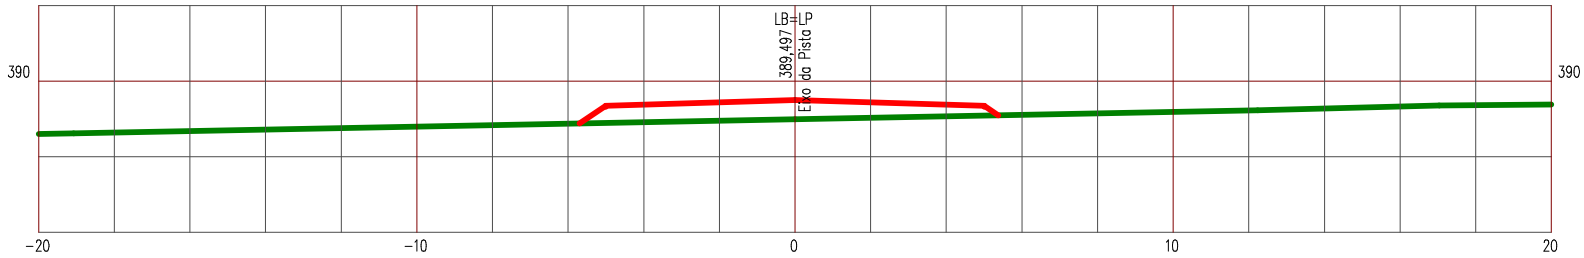

LEGENDA


PRIMITIVO

ATERRO

Manutenção e Conservação de Rodovias Não Pavimentadas

LEVANTAMENTO DE TERRAPLENAGEM

ESTACA 128	ESTRADA VICINAL 06	ESCALA 1/200

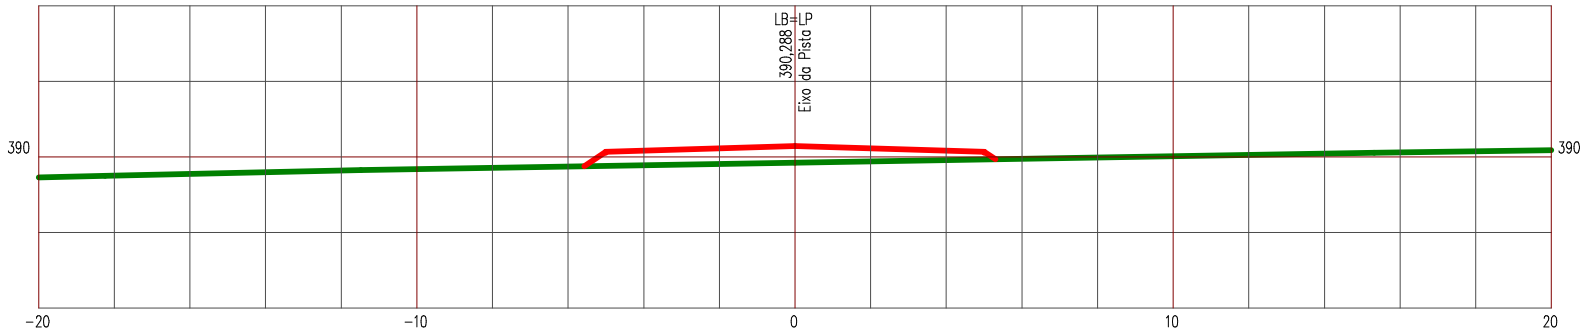

LEGENDA


PRIMITIVO

ATERRO

Manutenção e Conservação de Rodovias Não Pavimentadas

LEVANTAMENTO DE TERRAPLENAGEM

ESTACA 129	ESTRADA VICINAL 06	ESCALA 1/200

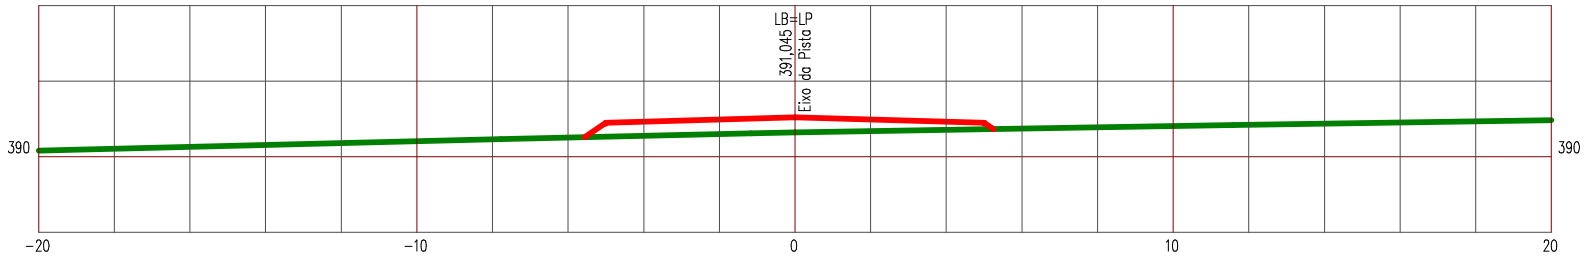

LEGENDA


PRIMITIVO

ATERRO

Manutenção e Conservação de Rodovias Não Pavimentadas

LEVANTAMENTO DE TERRAPLENAGEM

ESTACA 130	ESTRADA VICINAL 06	ESCALA 1/200

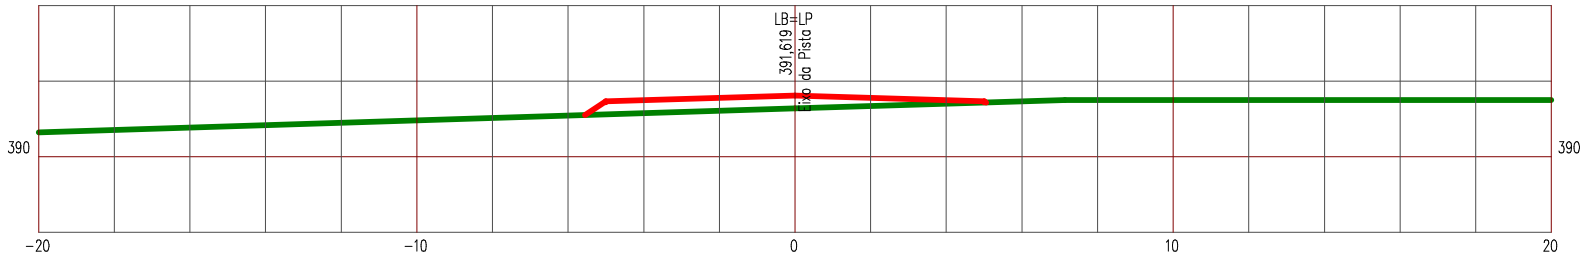

LEGENDA


PRIMITIVO

ATERRO

Manutenção e Conservação de Rodovias Não Pavimentadas

LEVANTAMENTO DE TERRAPLENAGEM

ESTACA 131	ESTRADA VICINAL 06	ESCALA 1/200

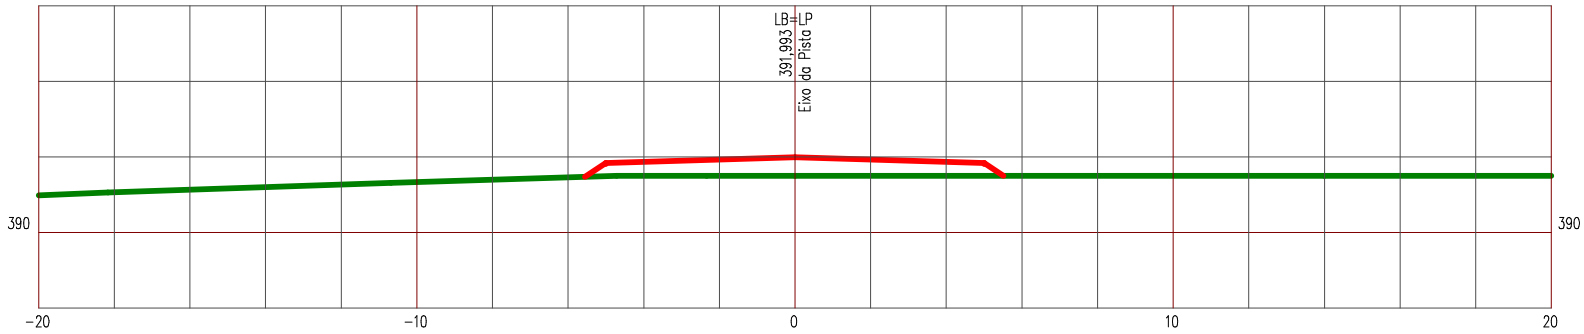

LEGENDA


PRIMITIVO

ATERRO

Manutenção e Conservação de Rodovias Não Pavimentadas

LEVANTAMENTO DE TERRAPLENAGEM

ESTACA 132	ESTRADA VICINAL 06	ESCALA 1/200

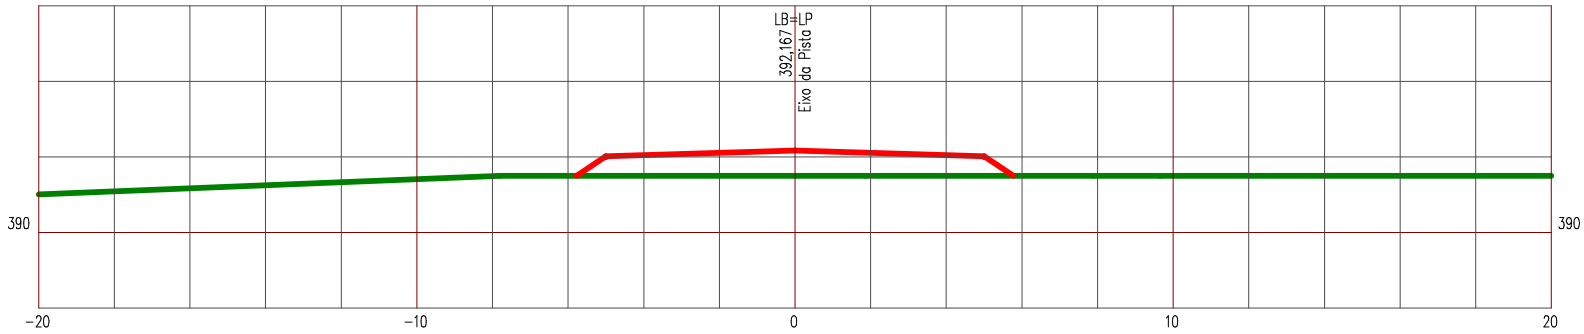

LEGENDA


PRIMITIVO

ATERRO

Manutenção e Conservação de Rodovias Não Pavimentadas

LEVANTAMENTO DE TERRAPLENAGEM

ESTACA 133	ESTRADA VICINAL 06	ESCALA 1/200

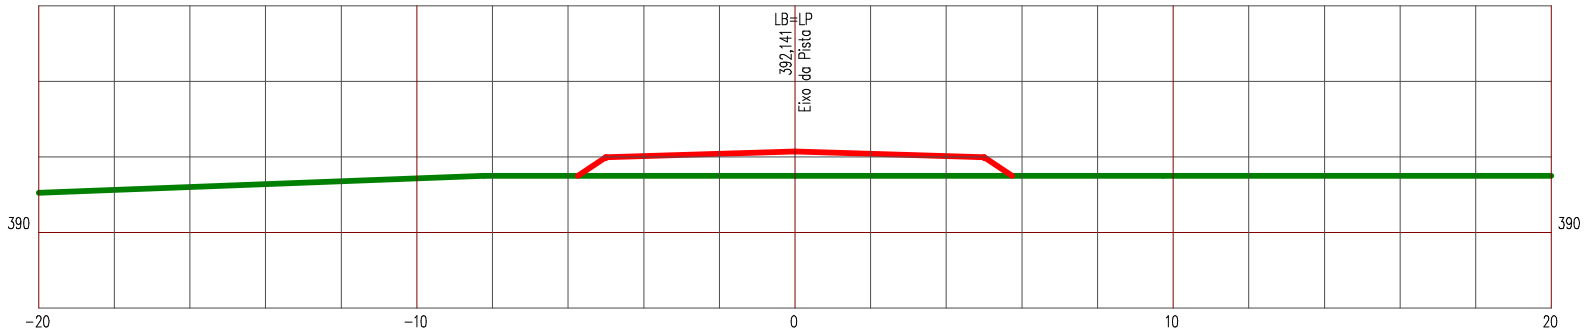

LEGENDA


PRIMITIVO

ATERRO

Manutenção e Conservação de Rodovias Não Pavimentadas

LEVANTAMENTO DE TERRAPLENAGEM

ESTACA 134	ESTRADA VICINAL 06	ESCALA 1/200

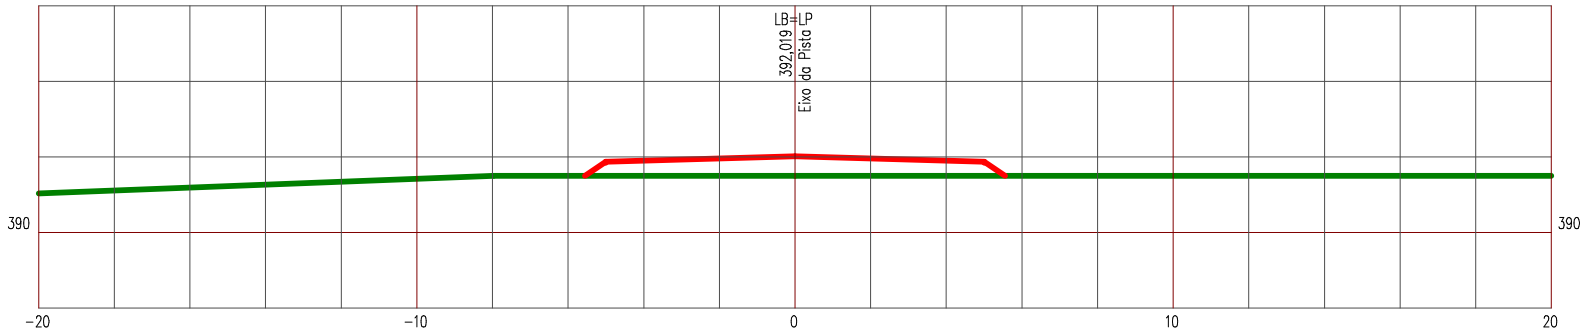

LEGENDA


PRIMITIVO

ATERRO

Manutenção e Conservação de Rodovias Não Pavimentadas

LEVANTAMENTO DE TERRAPLENAGEM

ESTACA 135	ESTRADA VICINAL 06	ESCALA 1/200

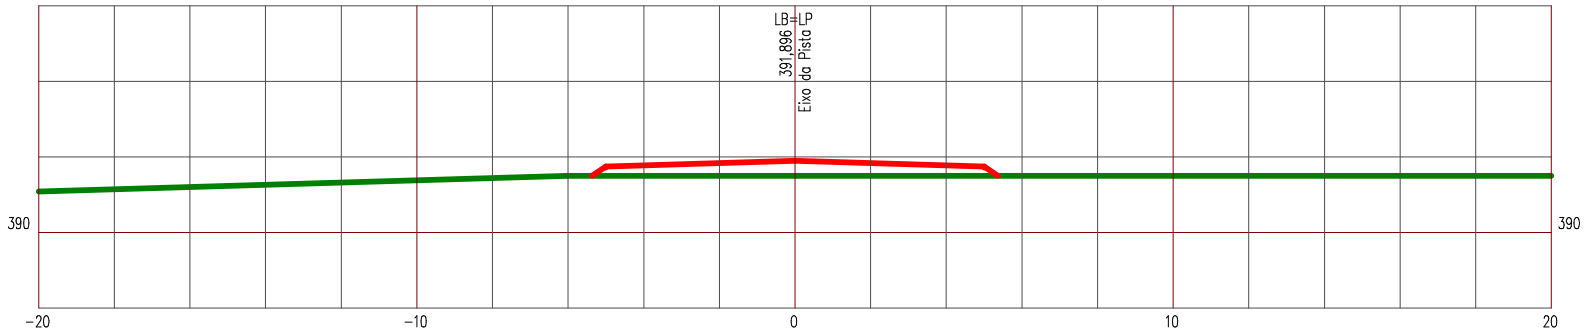

LEGENDA


PRIMITIVO

ATERRO

Manutenção e Conservação de Rodovias Não Pavimentadas

LEVANTAMENTO DE TERRAPLENAGEM

ESTACA 136	ESTRADA VICINAL 06	ESCALA 1/200

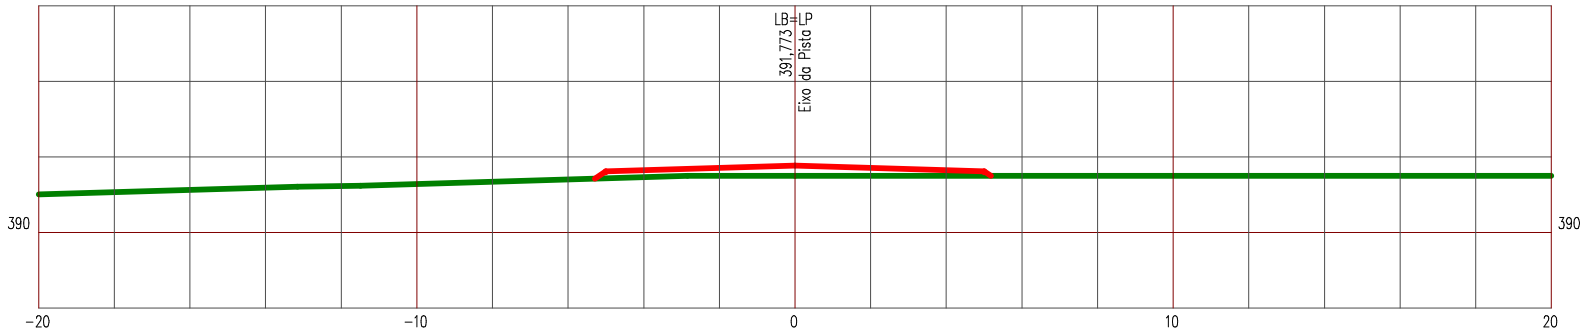

LEGENDA


PRIMITIVO

ATERRO

Manutenção e Conservação de Rodovias Não Pavimentadas

LEVANTAMENTO DE TERRAPLENAGEM

ESTACA 137	ESTRADA VICINAL 06	ESCALA 1/200

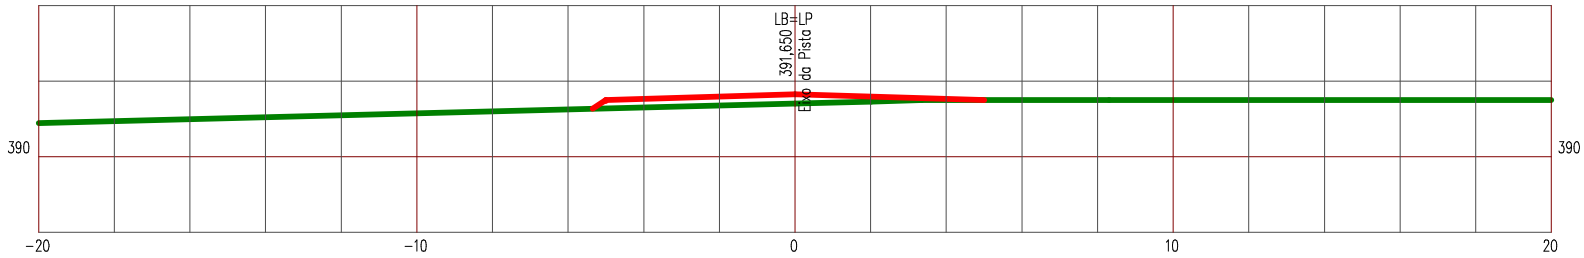

LEGENDA


PRIMITIVO

ATERRO

Manutenção e Conservação de Rodovias Não Pavimentadas

LEVANTAMENTO DE TERRAPLENAGEM

ESTACA 138	ESTRADA VICINAL 06	ESCALA 1/200

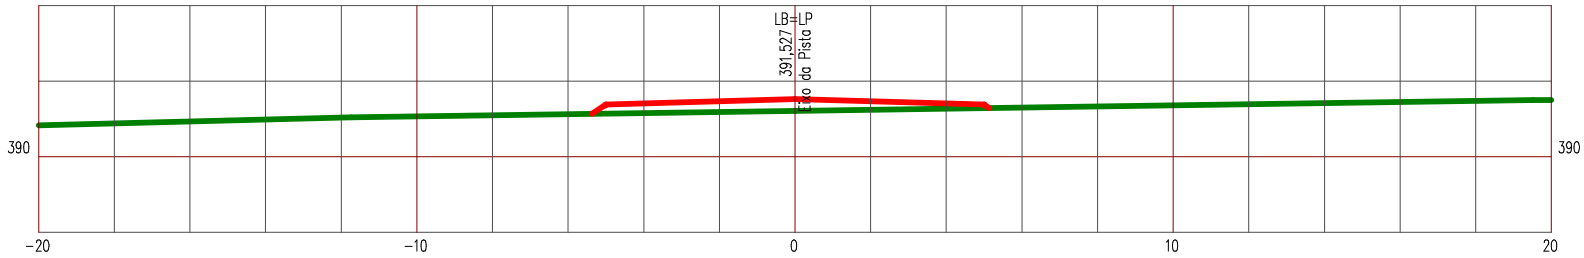

LEGENDA


PRIMITIVO

ATERRO

Manutenção e Conservação de Rodovias Não Pavimentadas

LEVANTAMENTO DE TERRAPLENAGEM

ESTACA 139	ESTRADA VICINAL 06	ESCALA 1/200

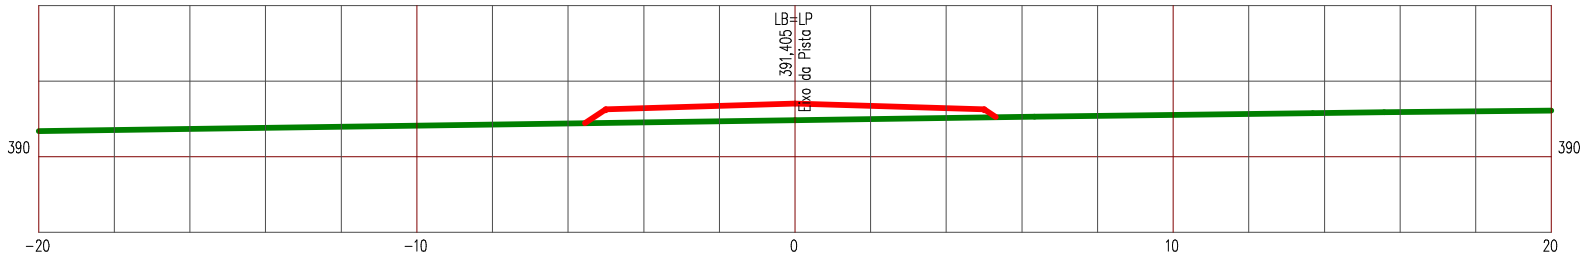

LEGENDA


PRIMITIVO

ATERRO

Manutenção e Conservação de Rodovias Não Pavimentadas

LEVANTAMENTO DE TERRAPLENAGEM

ESTACA 140	ESTRADA VICINAL 06	ESCALA 1/200

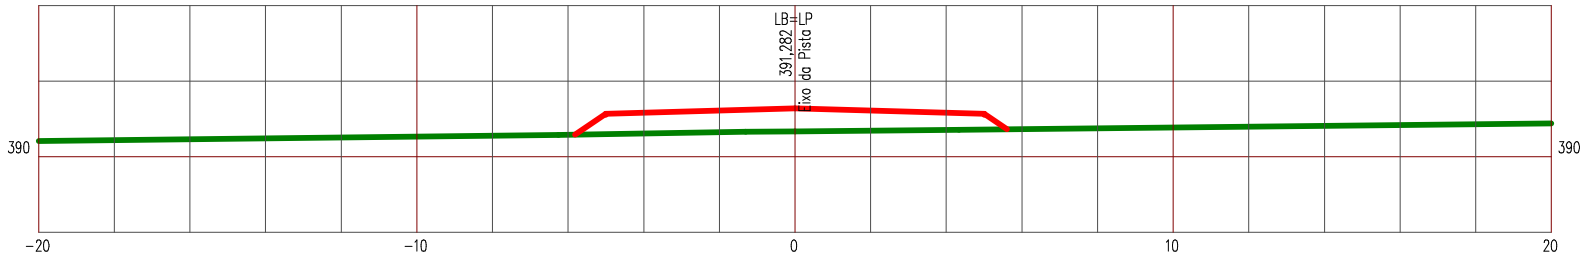

LEGENDA


PRIMITIVO

ATERRO

Manutenção e Conservação de Rodovias Não Pavimentadas

LEVANTAMENTO DE TERRAPLENAGEM

ESTACA 141	ESTRADA VICINAL 06	ESCALA 1/200

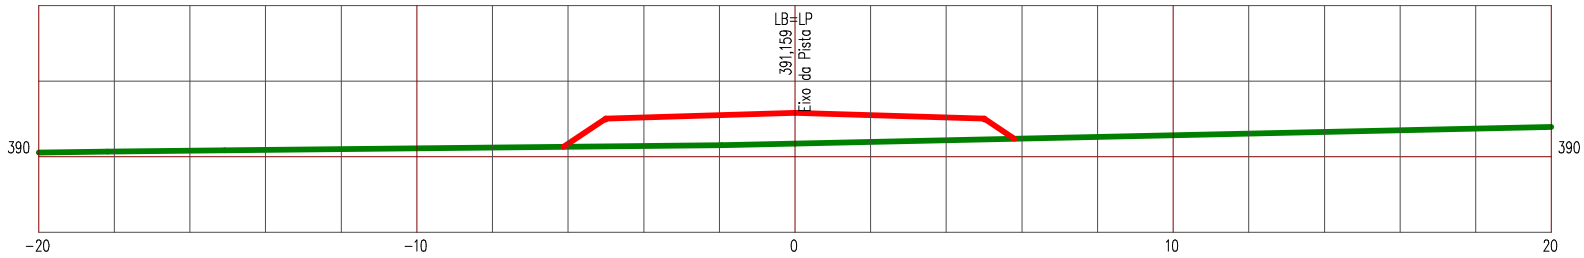

LEGENDA


PRIMITIVO

ATERRO

Manutenção e Conservação de Rodovias Não Pavimentadas

LEVANTAMENTO DE TERRAPLENAGEM

ESTACA 142	ESTRADA VICINAL 06	ESCALA 1/200

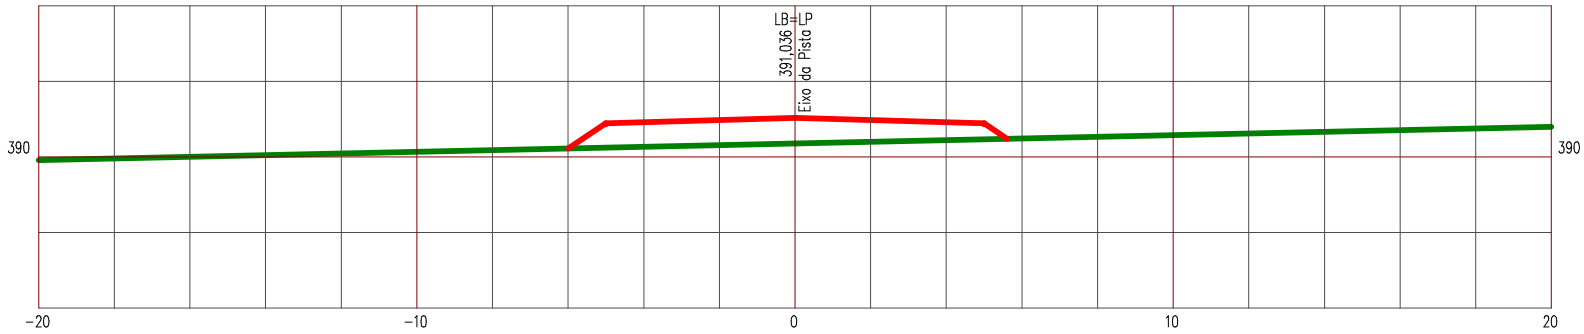

LEGENDA


PRIMITIVO

ATERRO

Manutenção e Conservação de Rodovias Não Pavimentadas

LEVANTAMENTO DE TERRAPLENAGEM

ESTACA 143	ESTRADA VICINAL 06	ESCALA 1/200

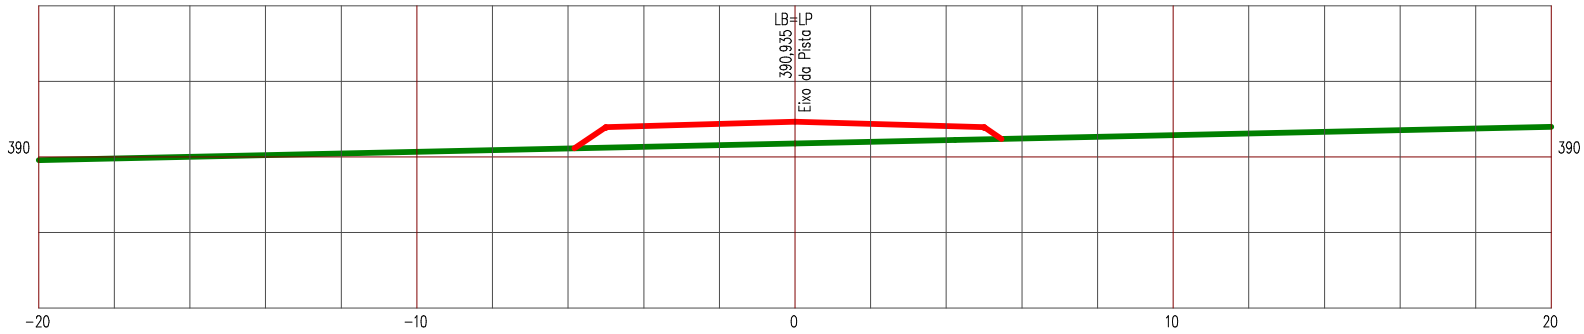

LEGENDA


PRIMITIVO

ATERRO

Manutenção e Conservação de Rodovias Não Pavimentadas

LEVANTAMENTO DE TERRAPLENAGEM

ESTACA 144	ESTRADA VICINAL 06	ESCALA 1/200

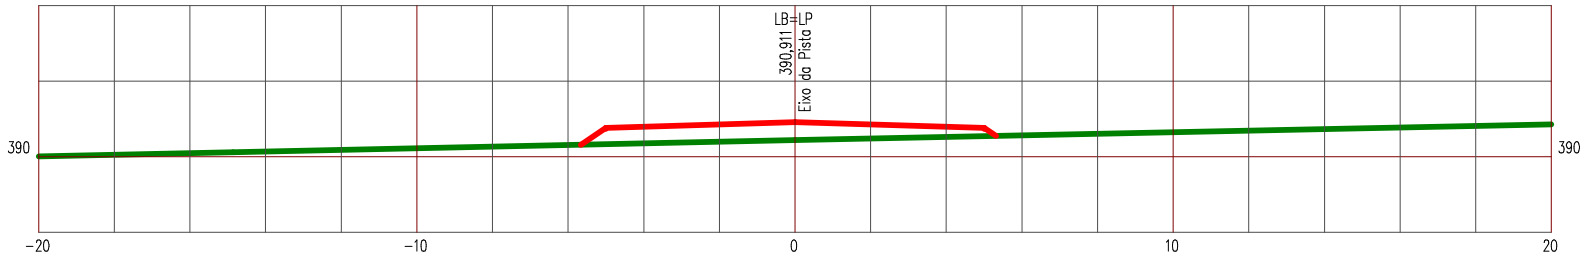

LEGENDA


PRIMITIVO

ATERRO

Manutenção e Conservação de Rodovias Não Pavimentadas

LEVANTAMENTO DE TERRAPLENAGEM

ESTACA 145	ESTRADA VICINAL 06	ESCALA 1/200

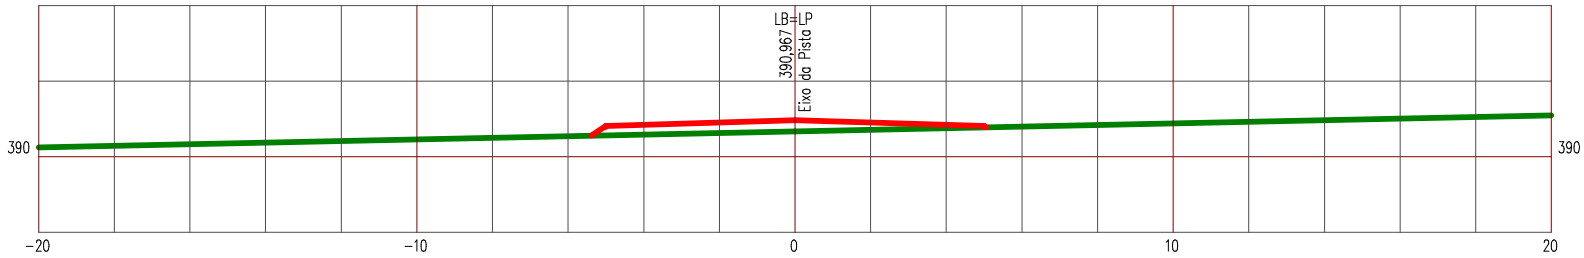

LEGENDA


PRIMITIVO

ATERRO

Manutenção e Conservação de Rodovias Não Pavimentadas

LEVANTAMENTO DE TERRAPLENAGEM

ESTACA 146	ESTRADA VICINAL 06	ESCALA 1/200

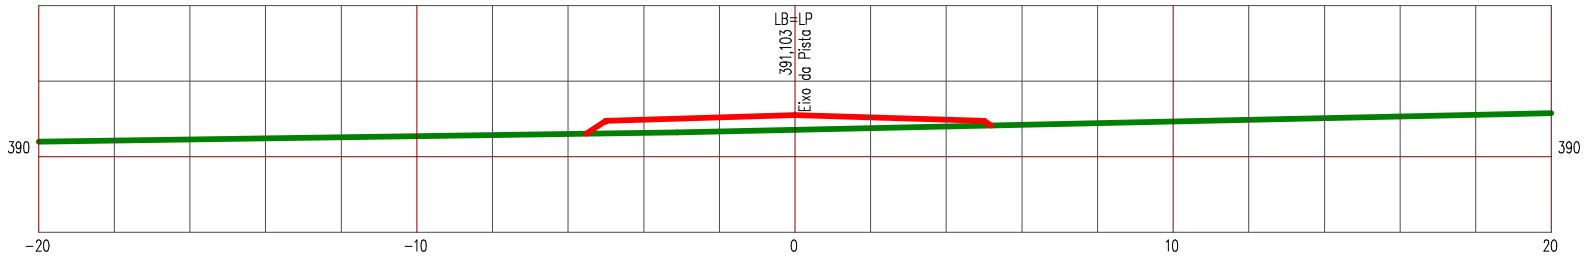

LEGENDA


PRIMITIVO

ATERRO

Manutenção e Conservação de Rodovias Não Pavimentadas

LEVANTAMENTO DE TERRAPLENAGEM

ESTACA 147	ESTRADA VICINAL 06	ESCALA 1/200

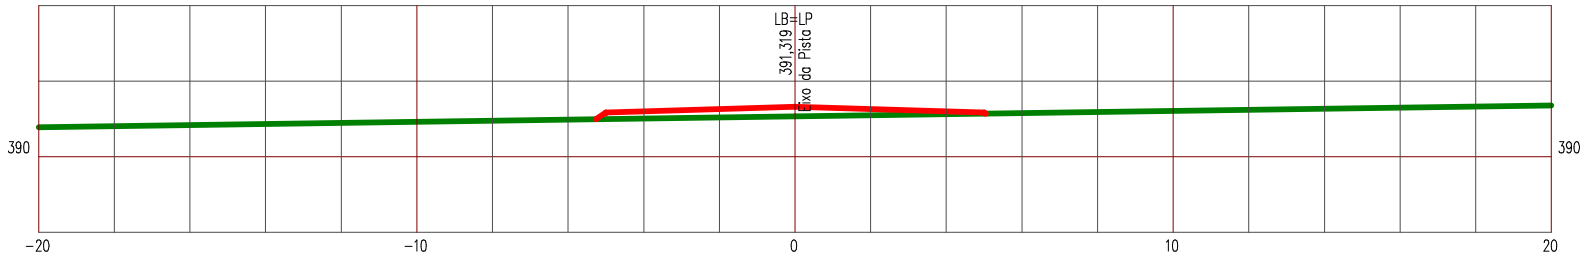

LEGENDA


PRIMITIVO

ATERRO

Manutenção e Conservação de Rodovias Não Pavimentadas

LEVANTAMENTO DE TERRAPLENAGEM

ESTACA 148	ESTRADA VICINAL 06	ESCALA 1/200

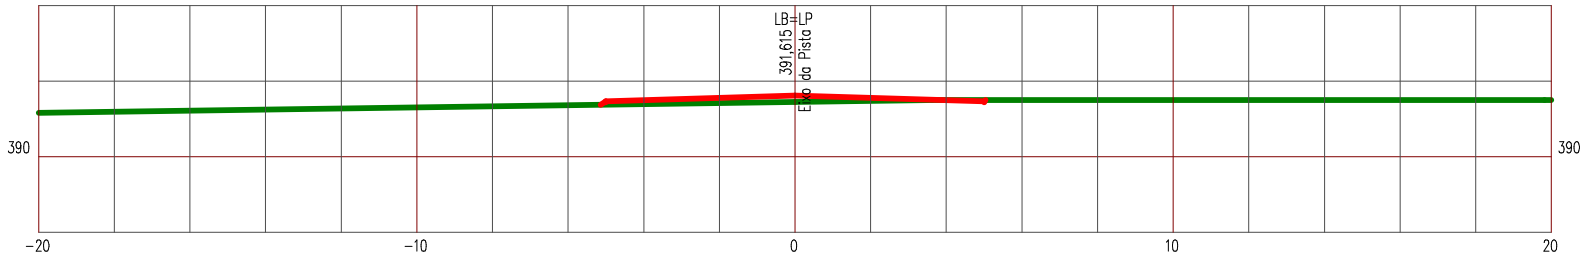

LEGENDA


PRIMITIVO

ATERRO

Manutenção e Conservação de Rodovias Não Pavimentadas

LEVANTAMENTO DE TERRAPLENAGEM

ESTACA 149	ESTRADA VICINAL 06	ESCALA 1/200

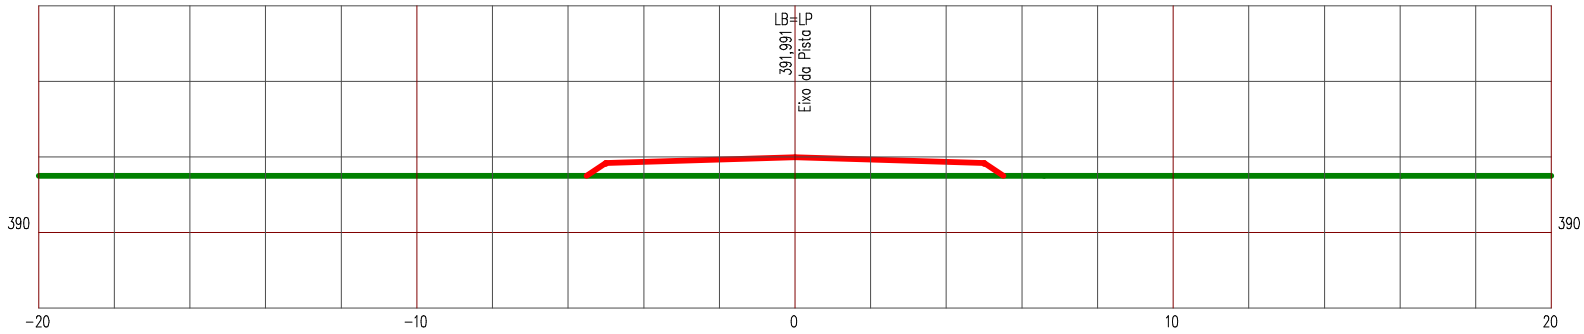

LEGENDA


PRIMITIVO

ATERRO

Manutenção e Conservação de Rodovias Não Pavimentadas

LEVANTAMENTO DE TERRAPLENAGEM

ESTACA 150	ESTRADA VICINAL 06	ESCALA 1/200

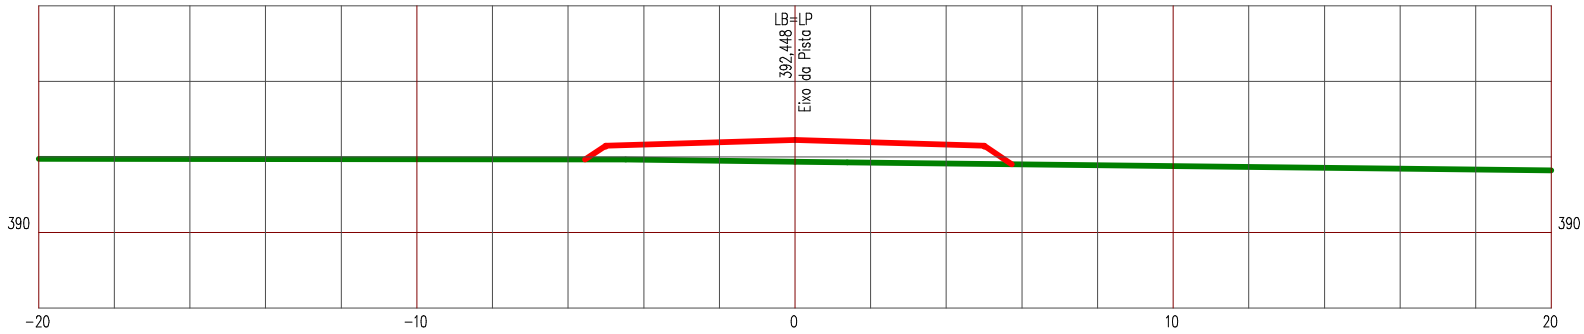

LEGENDA


PRIMITIVO

ATERRO

Manutenção e Conservação de Rodovias Não Pavimentadas

LEVANTAMENTO DE TERRAPLENAGEM

ESTACA 151	ESTRADA VICINAL 06	ESCALA 1/200

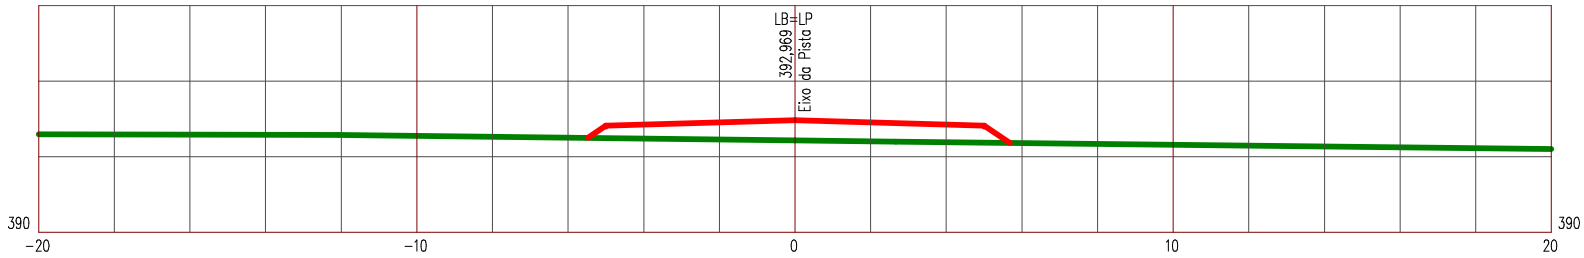

LEGENDA


PRIMITIVO

ATERRO

Manutenção e Conservação de Rodovias Não Pavimentadas

LEVANTAMENTO DE TERRAPLENAGEM

ESTACA 152	ESTRADA VICINAL 06	ESCALA 1/200

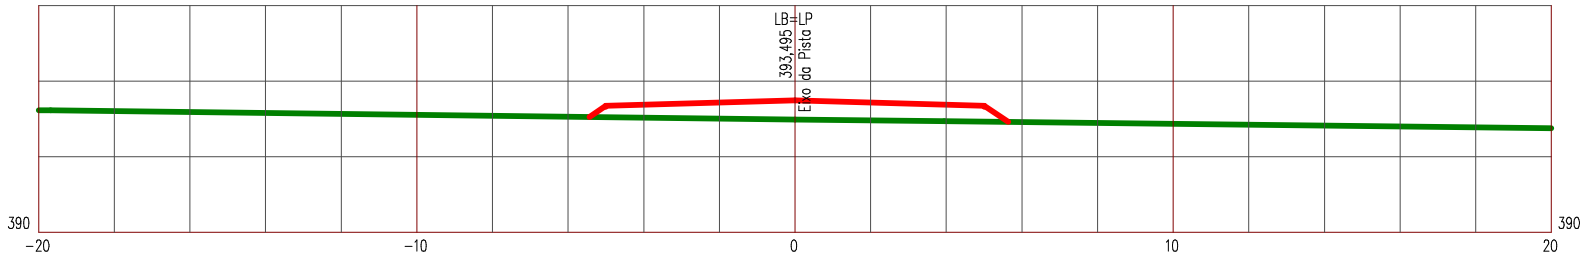

LEGENDA


PRIMITIVO

ATERRO

Manutenção e Conservação de Rodovias Não Pavimentadas

LEVANTAMENTO DE TERRAPLENAGEM

ESTACA 153	ESTRADA VICINAL 06	ESCALA 1/200

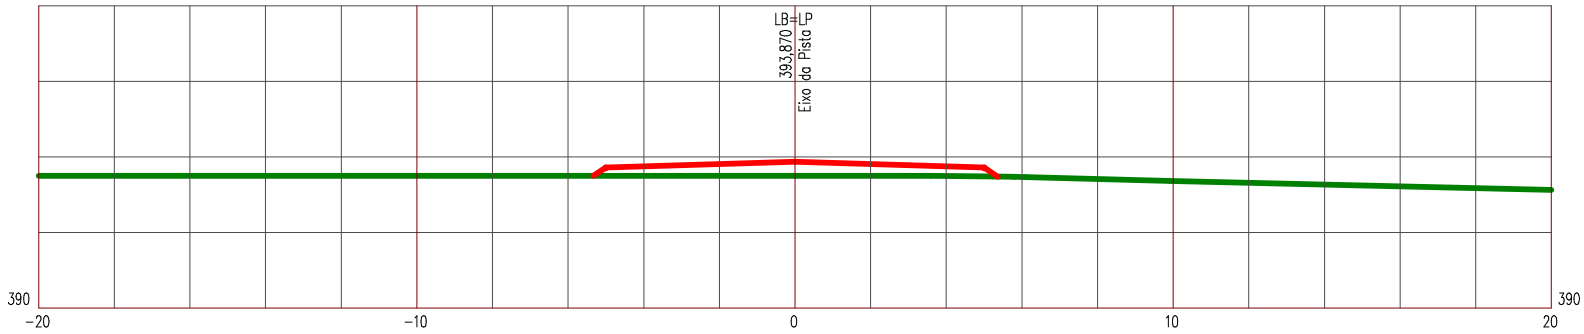

LEGENDA


PRIMITIVO

ATERRO

Manutenção e Conservação de Rodovias Não Pavimentadas

LEVANTAMENTO DE TERRAPLENAGEM

ESTACA 154	ESTRADA VICINAL 06	ESCALA 1/200

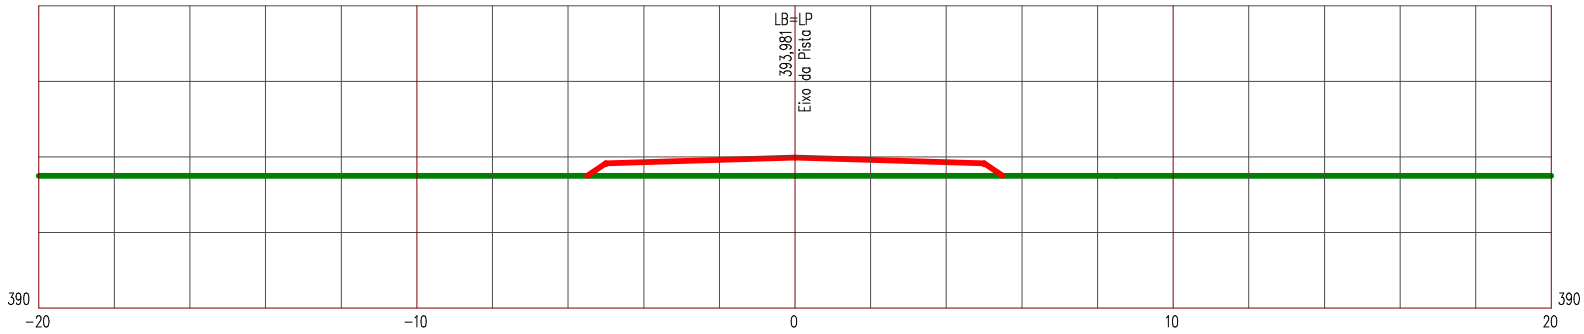

LEGENDA


PRIMITIVO

ATERRO

Manutenção e Conservação de Rodovias Não Pavimentadas

LEVANTAMENTO DE TERRAPLENAGEM

ESTACA 155	ESTRADA VICINAL 06	ESCALA 1/200

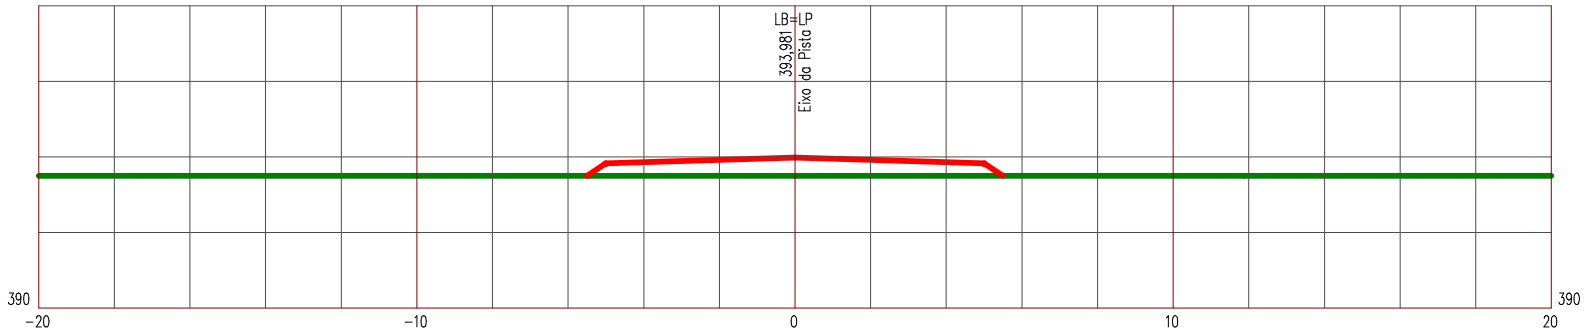

LEGENDA


PRIMITIVO

ATERRO

Manutenção e Conservação de Rodovias Não Pavimentadas

LEVANTAMENTO DE TERRAPLENAGEM

ESTACA 156	ESTRADA VICINAL 06	ESCALA 1/200

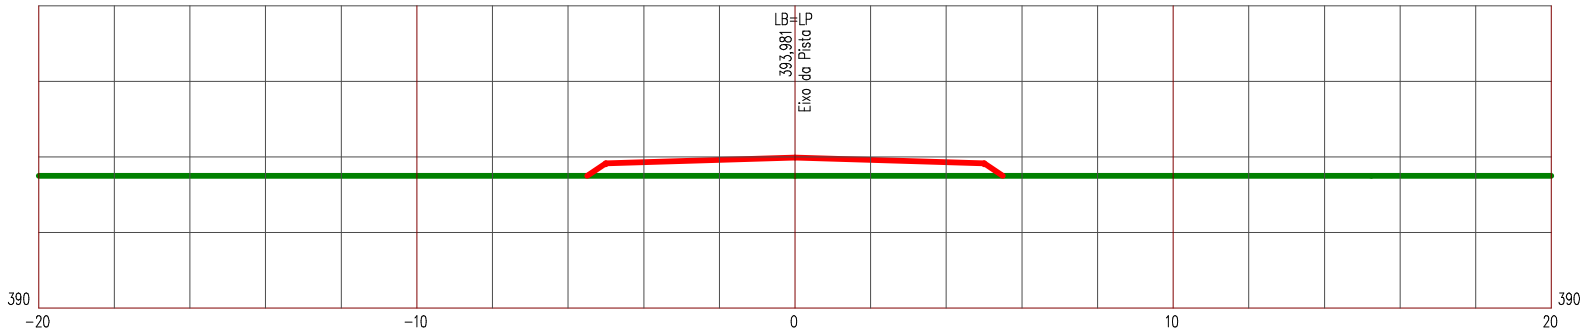

LEGENDA


PRIMITIVO

ATERRO

Manutenção e Conservação de Rodovias Não Pavimentadas

LEVANTAMENTO DE TERRAPLENAGEM

ESTACA 157	ESTRADA VICINAL 06	ESCALA 1/200

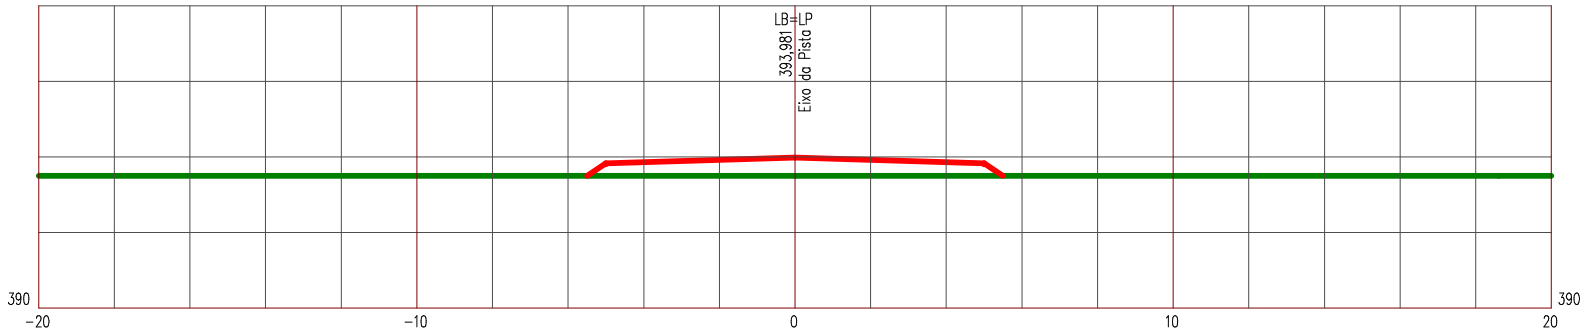

LEGENDA


PRIMITIVO

ATERRO

Manutenção e Conservação de Rodovias Não Pavimentadas

LEVANTAMENTO DE TERRAPLENAGEM

ESTACA 158	ESTRADA VICINAL 06	ESCALA 1/200

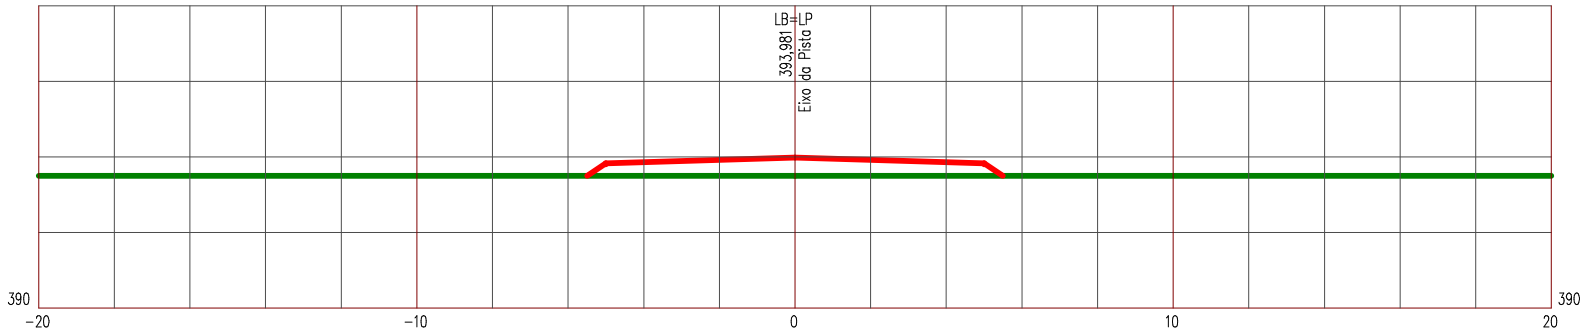

LEGENDA


PRIMITIVO

ATERRO

Manutenção e Conservação de Rodovias Não Pavimentadas

LEVANTAMENTO DE TERRAPLENAGEM

ESTACA 159	ESTRADA VICINAL 06	ESCALA 1/200

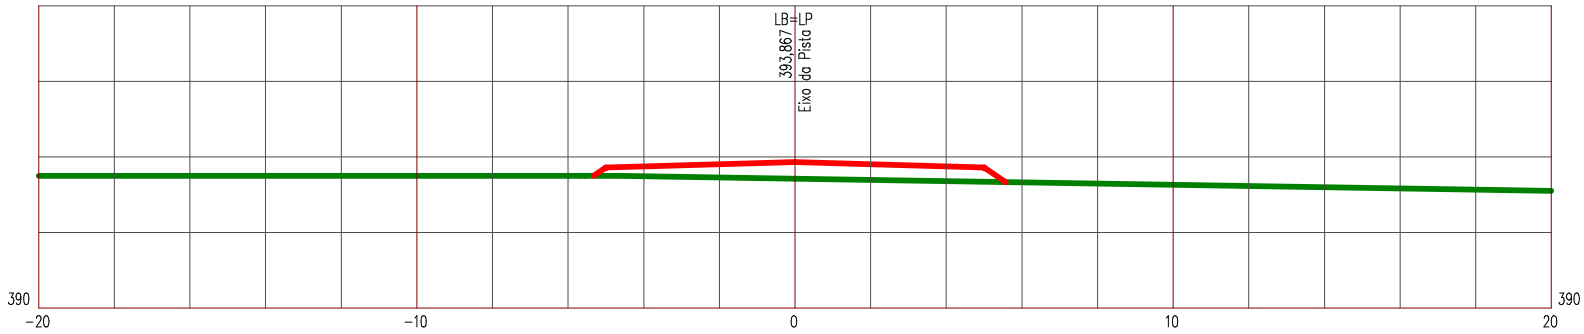

LEGENDA


PRIMITIVO

ATERRO

Manutenção e Conservação de Rodovias Não Pavimentadas

LEVANTAMENTO DE TERRAPLENAGEM

ESTACA 160	ESTRADA VICINAL 06	ESCALA 1/200

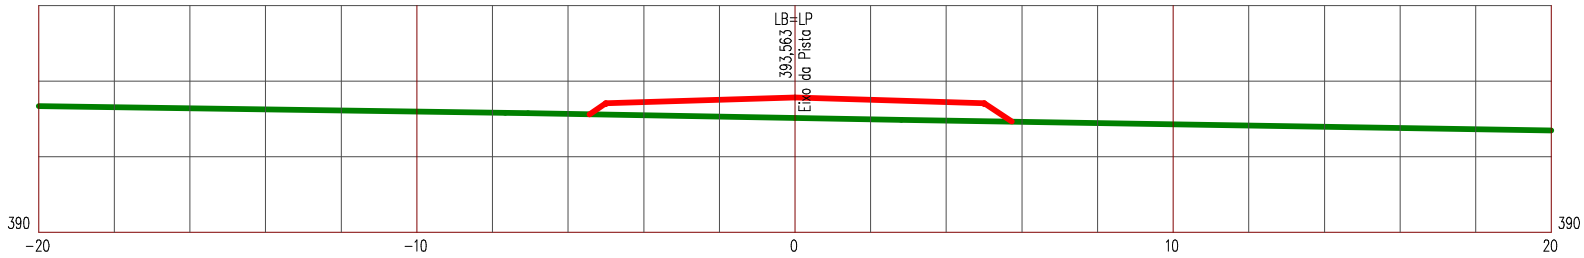

LEGENDA


PRIMITIVO

ATERRO

Manutenção e Conservação de Rodovias Não Pavimentadas

LEVANTAMENTO DE TERRAPLENAGEM

ESTACA 161	ESTRADA VICINAL 06	ESCALA 1/200

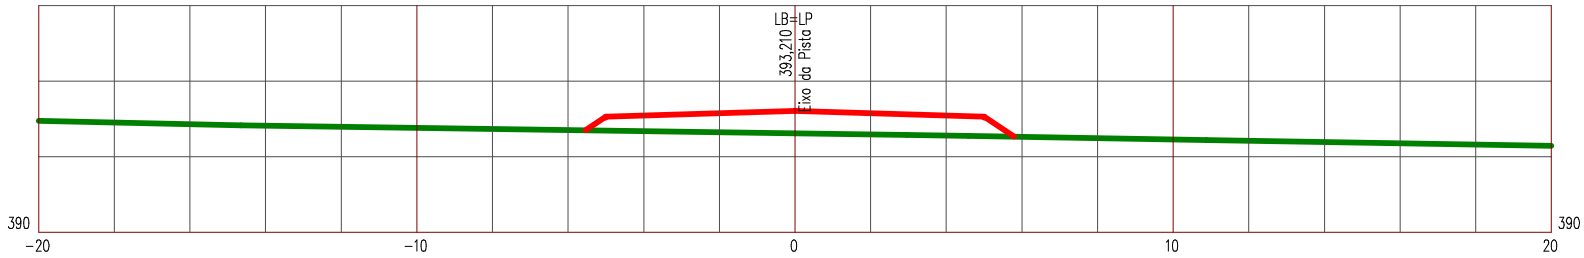

LEGENDA


PRIMITIVO

ATERRO

Manutenção e Conservação de Rodovias Não Pavimentadas

LEVANTAMENTO DE TERRAPLENAGEM

ESTACA 162	ESTRADA VICINAL 06	ESCALA 1/200

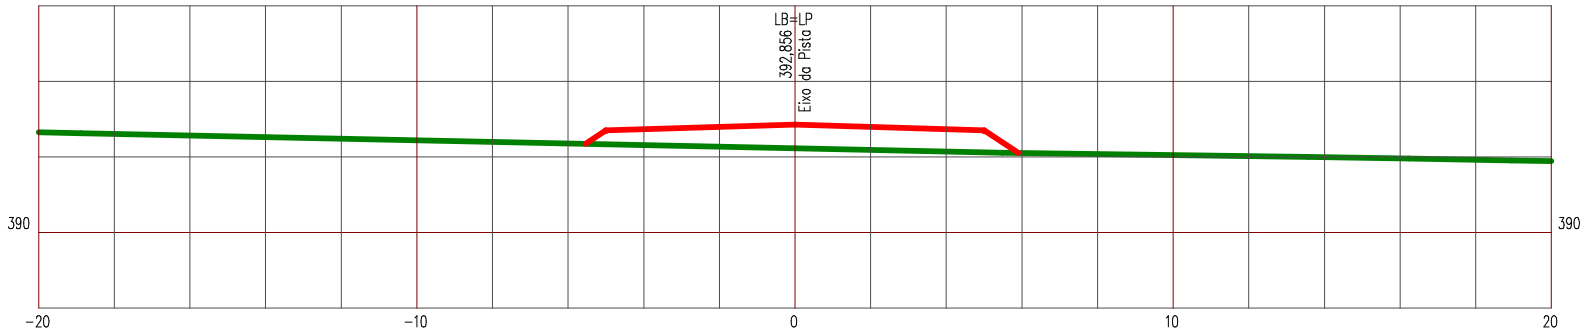

LEGENDA


PRIMITIVO

ATERRO

Manutenção e Conservação de Rodovias Não Pavimentadas

LEVANTAMENTO DE TERRAPLENAGEM

ESTACA 163	ESTRADA VICINAL 06	ESCALA 1/200

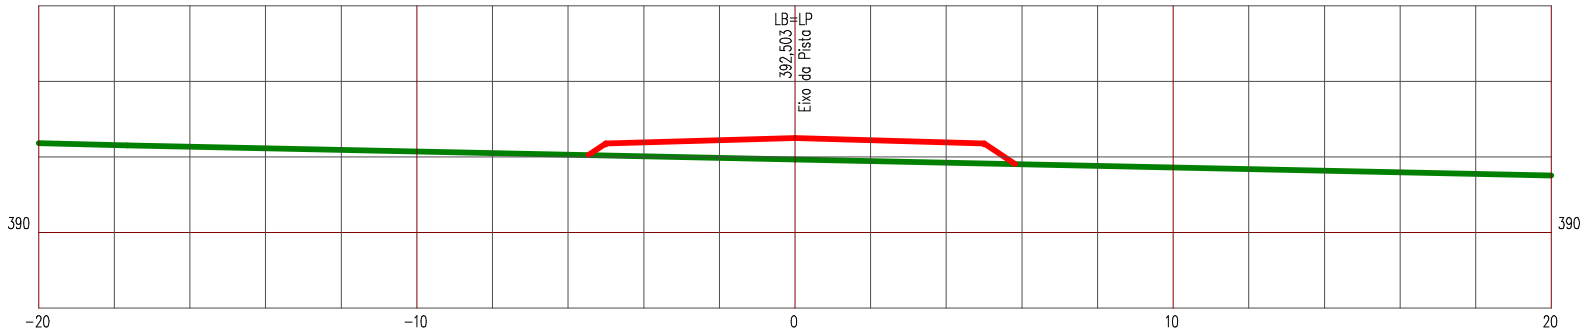

LEGENDA


PRIMITIVO

ATERRO

Manutenção e Conservação de Rodovias Não Pavimentadas

LEVANTAMENTO DE TERRAPLENAGEM

ESTACA 164	ESTRADA VICINAL 06	ESCALA 1/200

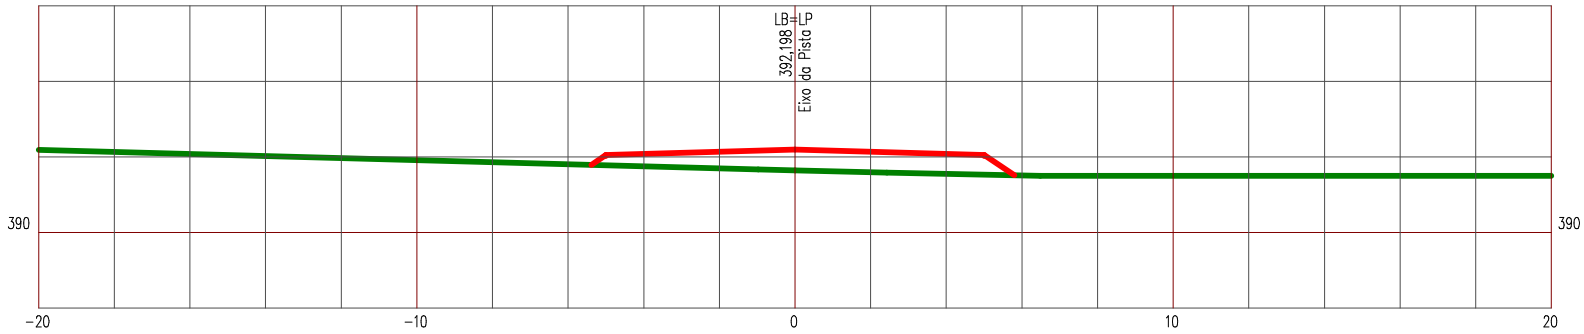

LEGENDA


PRIMITIVO

ATERRO

Manutenção e Conservação de Rodovias Não Pavimentadas

LEVANTAMENTO DE TERRAPLENAGEM

ESTACA 165	ESTRADA VICINAL 06	ESCALA 1/200

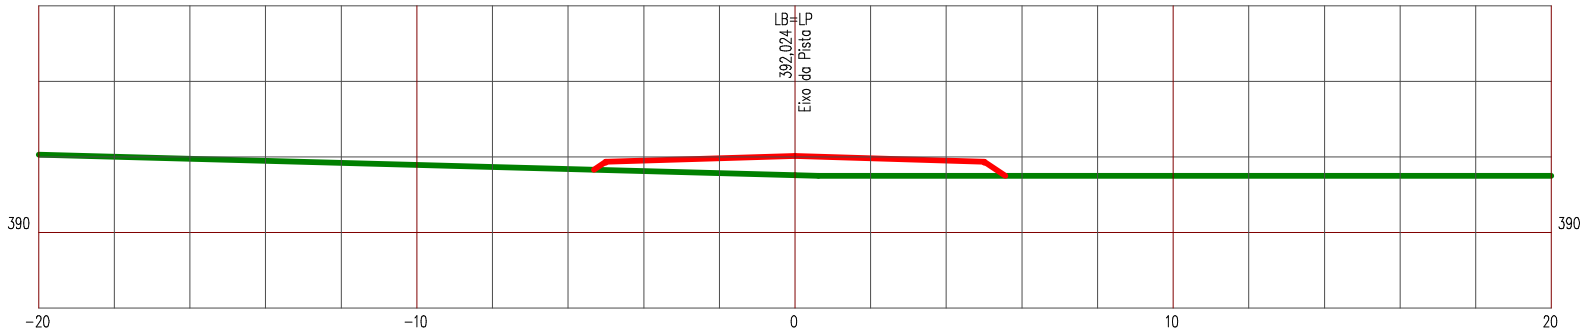

LEGENDA


PRIMITIVO

ATERRO

Manutenção e Conservação de Rodovias Não Pavimentadas

LEVANTAMENTO DE TERRAPLENAGEM

ESTACA 166	ESTRADA VICINAL 06	ESCALA 1/200

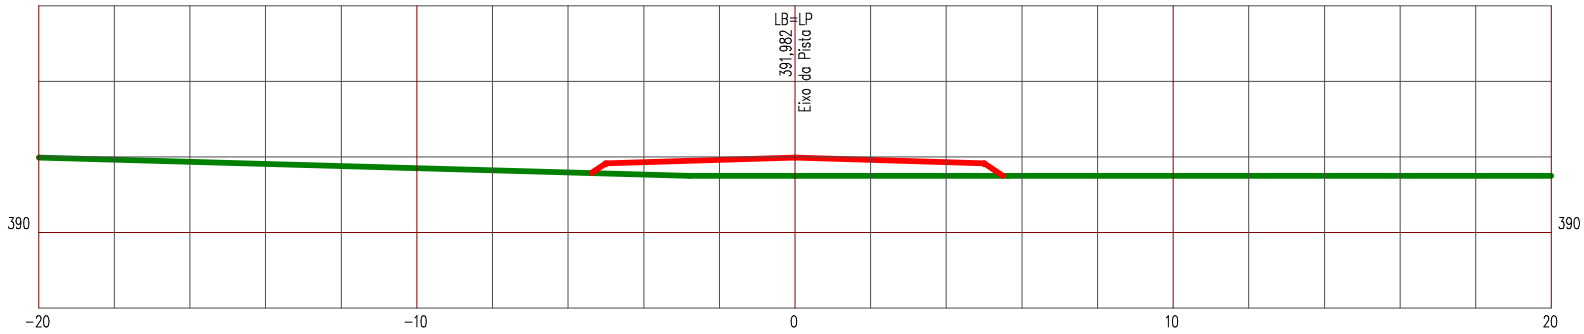

LEGENDA


PRIMITIVO

ATERRO

Manutenção e Conservação de Rodovias Não Pavimentadas

LEVANTAMENTO DE TERRAPLENAGEM

ESTACA 167	ESTRADA VICINAL 06	ESCALA 1/200

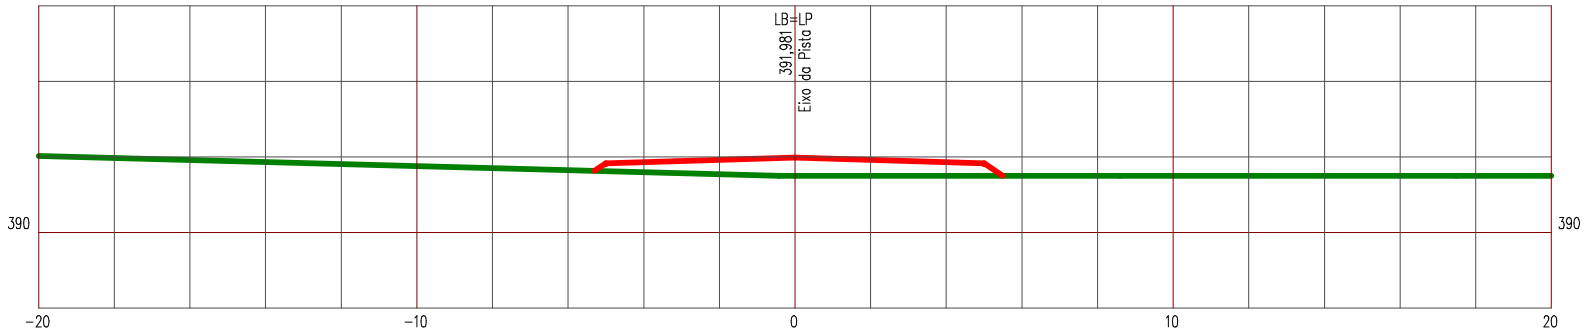

LEGENDA


PRIMITIVO

ATERRO

Manutenção e Conservação de Rodovias Não Pavimentadas

LEVANTAMENTO DE TERRAPLENAGEM

ESTACA 168	ESTRADA VICINAL 06	ESCALA 1/200

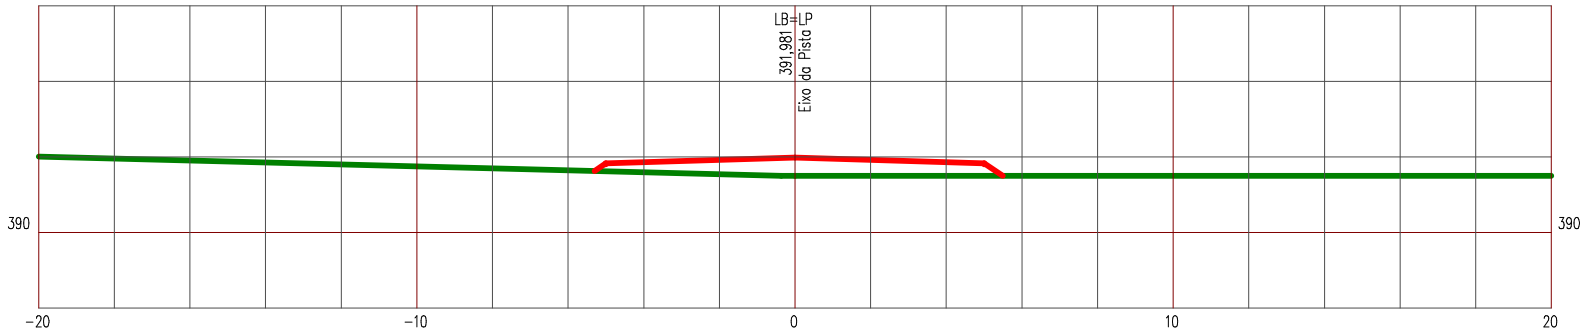

LEGENDA


PRIMITIVO

ATERRO

Manutenção e Conservação de Rodovias Não Pavimentadas

LEVANTAMENTO DE TERRAPLENAGEM

ESTACA 169	ESTRADA VICINAL 06	ESCALA 1/200

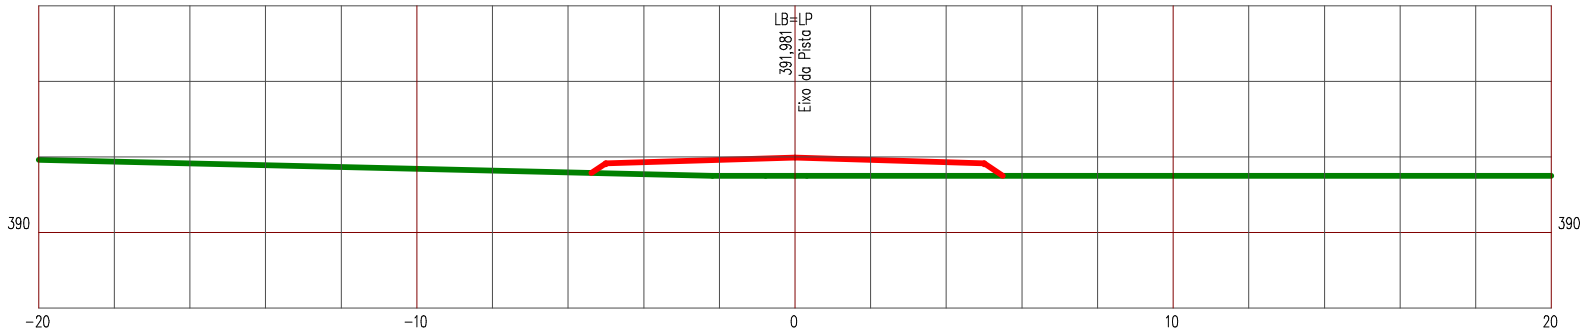

LEGENDA


PRIMITIVO

ATERRO

Manutenção e Conservação de Rodovias Não Pavimentadas

LEVANTAMENTO DE TERRAPLENAGEM

ESTACA 170	ESTRADA VICINAL 06	ESCALA 1/200

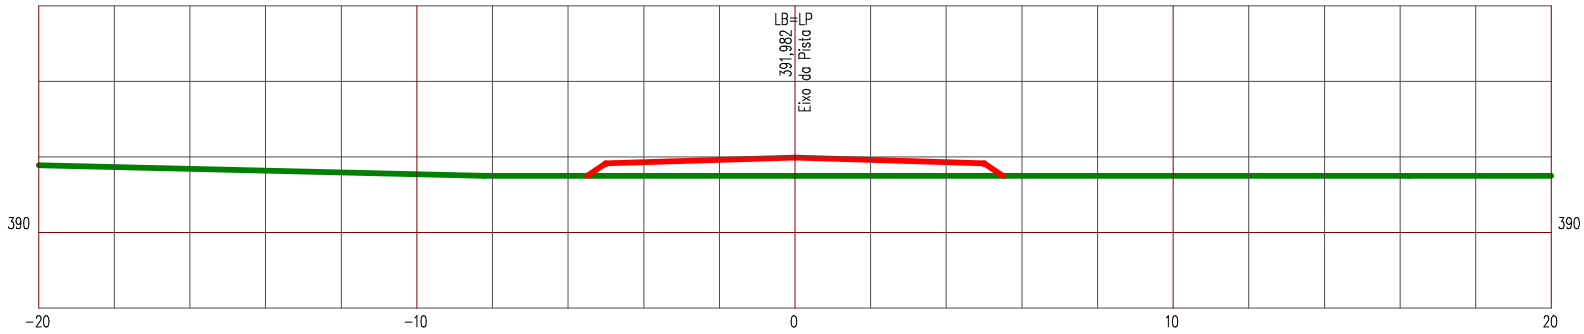

LEGENDA


PRIMITIVO

ATERRO

Manutenção e Conservação de Rodovias Não Pavimentadas

LEVANTAMENTO DE TERRAPLENAGEM

ESTACA 171	ESTRADA VICINAL 06	ESCALA 1/200

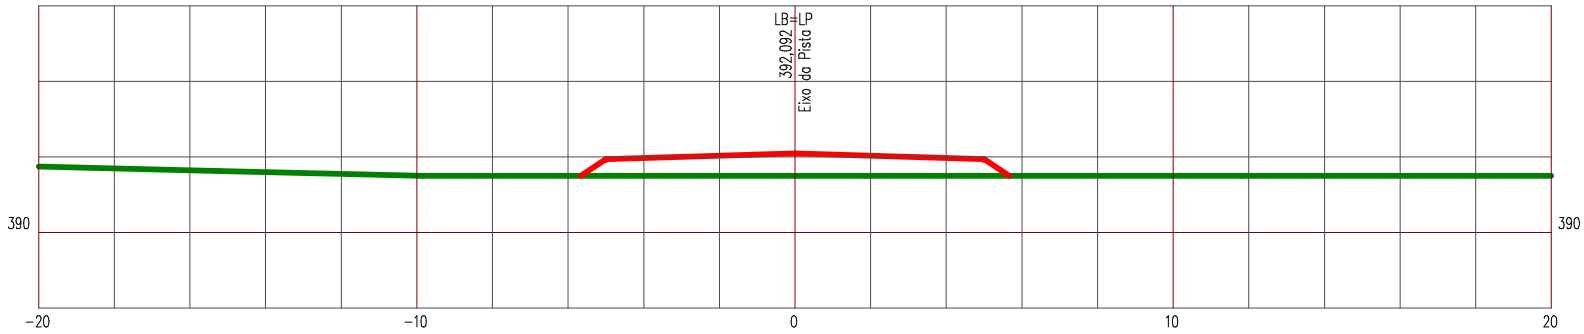

LEGENDA


PRIMITIVO

ATERRO

Manutenção e Conservação de Rodovias Não Pavimentadas

LEVANTAMENTO DE TERRAPLENAGEM

ESTACA 172	ESTRADA VICINAL 06	ESCALA 1/200

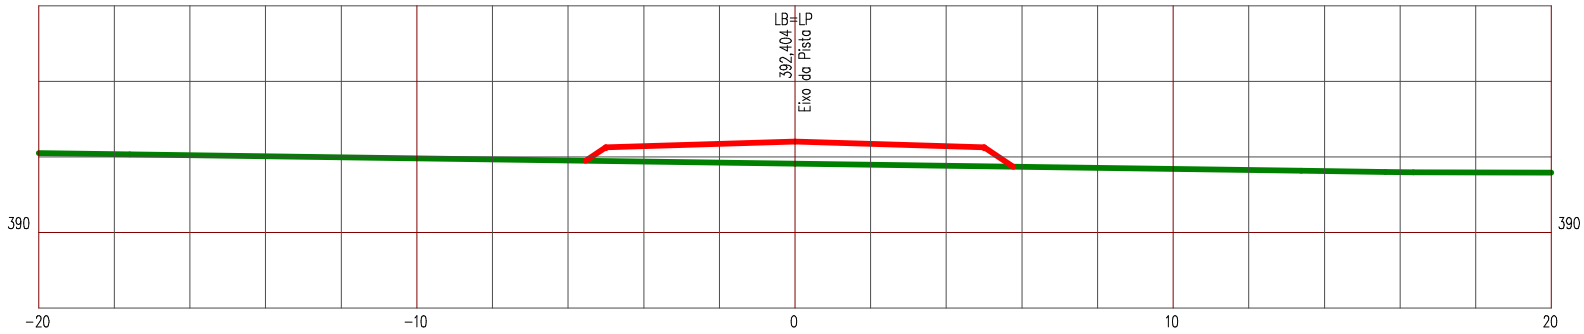

LEGENDA


PRIMITIVO

ATERRO

Manutenção e Conservação de Rodovias Não Pavimentadas

LEVANTAMENTO DE TERRAPLENAGEM

ESTACA 173	ESTRADA VICINAL 06	ESCALA 1/200

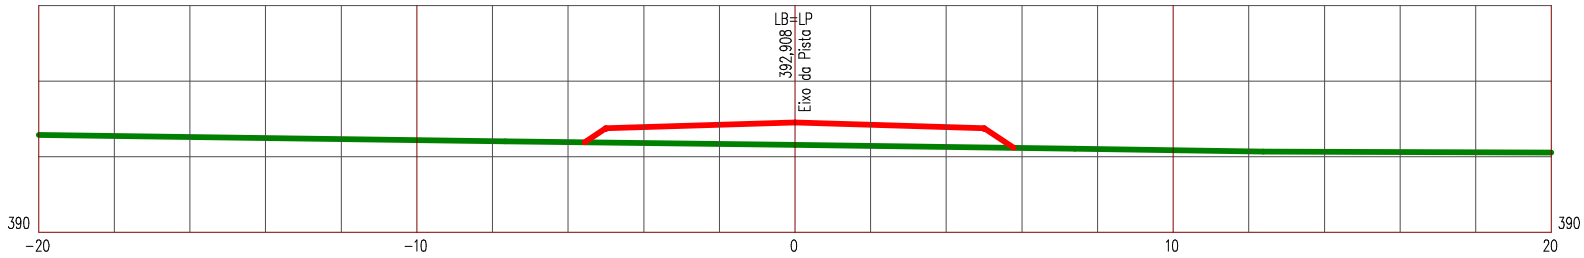

LEGENDA


PRIMITIVO

ATERRO

Manutenção e Conservação de Rodovias Não Pavimentadas

LEVANTAMENTO DE TERRAPLENAGEM

ESTACA 174	ESTRADA VICINAL 06	ESCALA 1/200

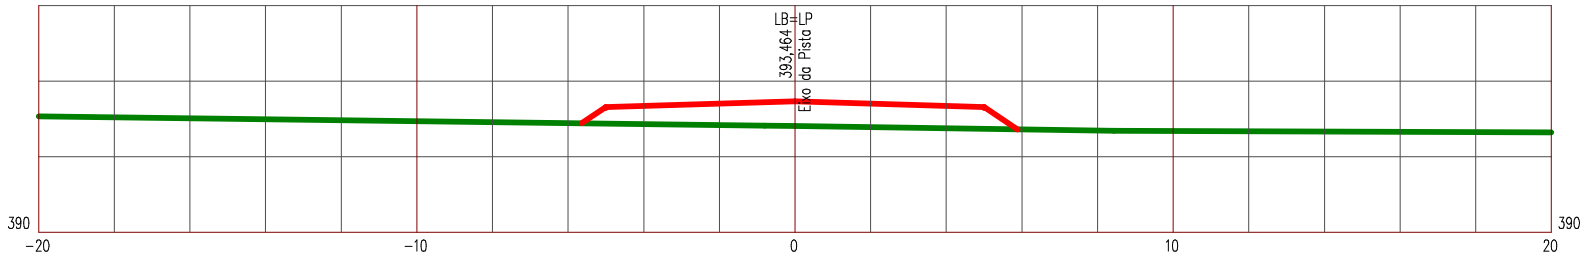

LEGENDA


PRIMITIVO

ATERRO

Manutenção e Conservação de Rodovias Não Pavimentadas

LEVANTAMENTO DE TERRAPLENAGEM

ESTACA 175	ESTRADA VICINAL 06	ESCALA 1/200

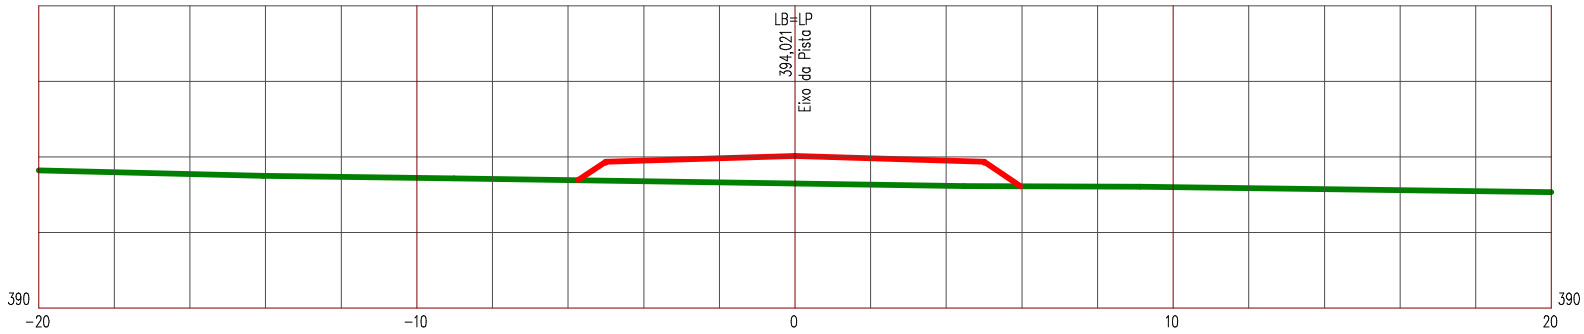

LEGENDA


PRIMITIVO

ATERRO

Manutenção e Conservação de Rodovias Não Pavimentadas

LEVANTAMENTO DE TERRAPLENAGEM

ESTACA 176	ESTRADA VICINAL 06	ESCALA 1/200

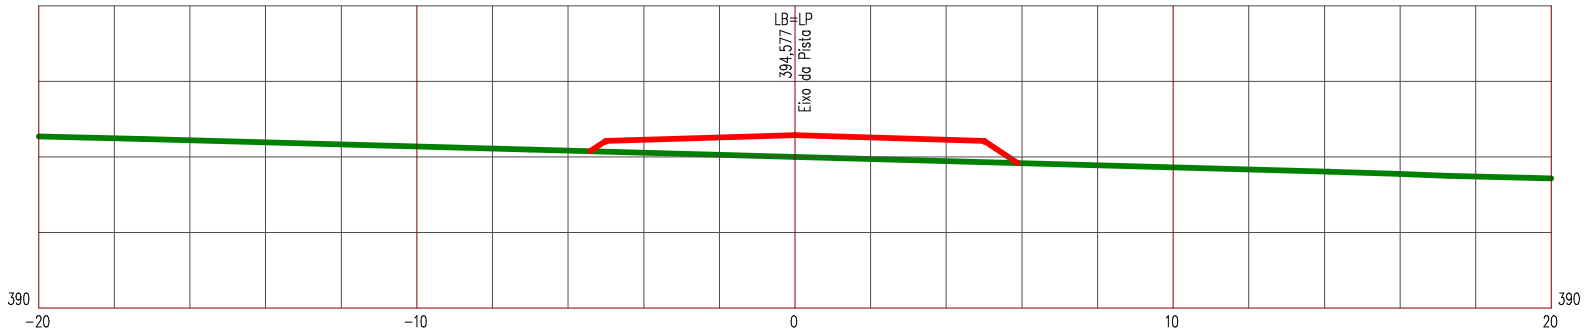

LEGENDA


PRIMITIVO

ATERRO

Manutenção e Conservação de Rodovias Não Pavimentadas

LEVANTAMENTO DE TERRAPLENAGEM

ESTACA 177	ESTRADA VICINAL 06	ESCALA 1/200

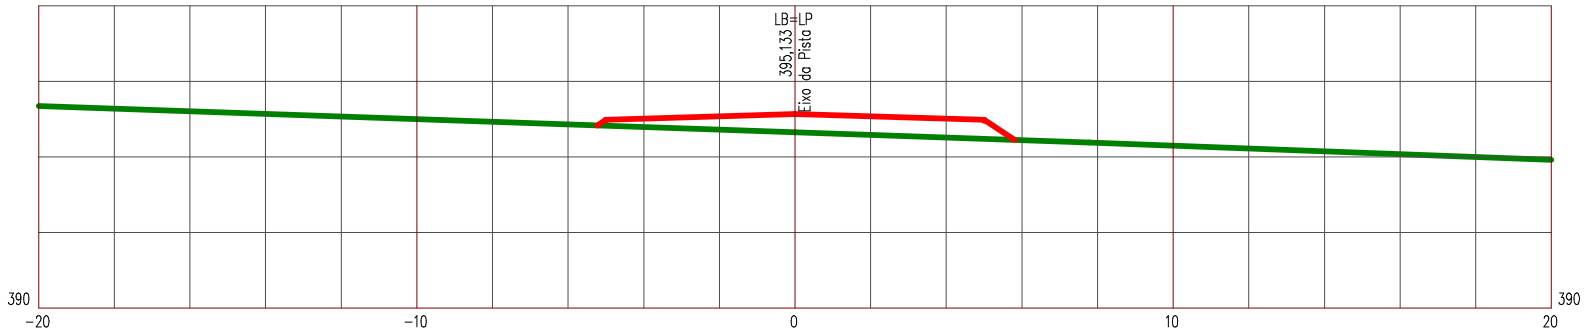

LEGENDA


PRIMITIVO

ATERRO

Manutenção e Conservação de Rodovias Não Pavimentadas

LEVANTAMENTO DE TERRAPLENAGEM

ESTACA 178	ESTRADA VICINAL 06	ESCALA 1/200

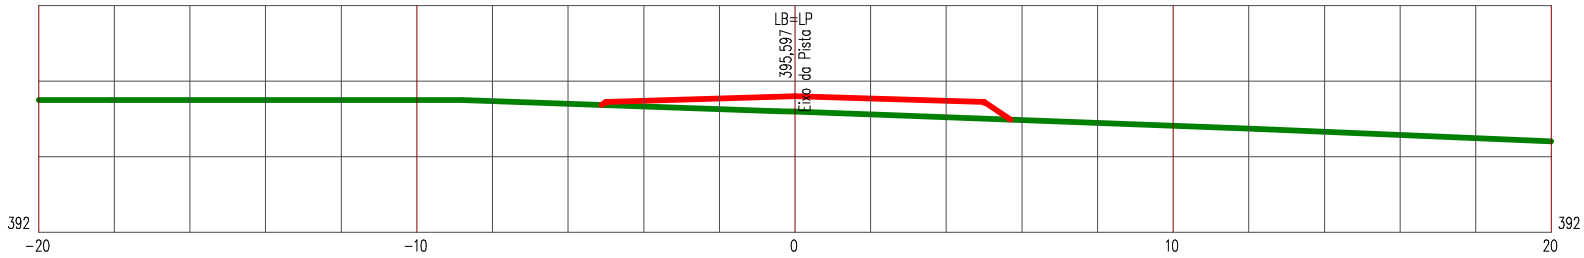

LEGENDA


PRIMITIVO

ATERRO

Manutenção e Conservação de Rodovias Não Pavimentadas

LEVANTAMENTO DE TERRAPLENAGEM

ESTACA 179	ESTRADA VICINAL 06	ESCALA 1/200

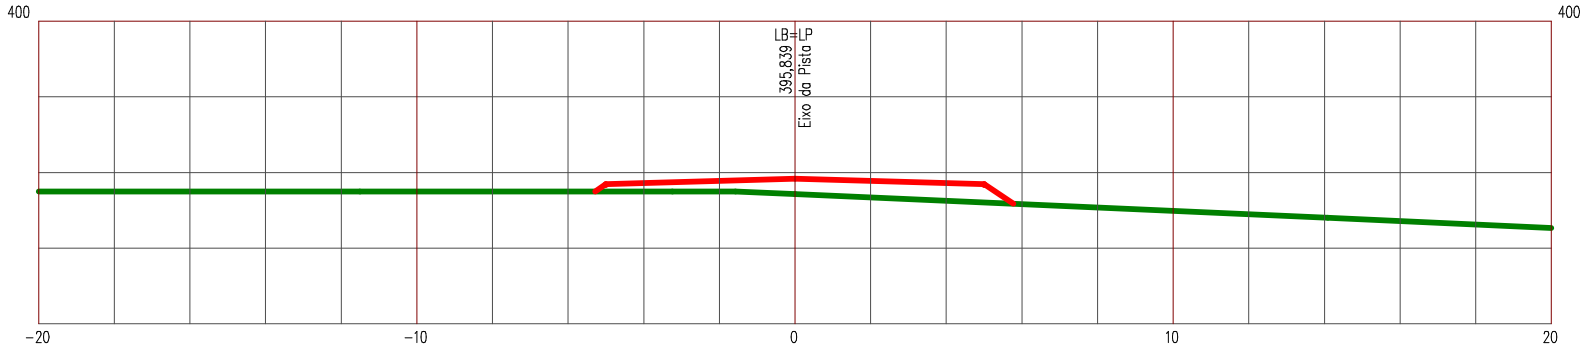

LEGENDA


PRIMITIVO

ATERRO

Manutenção e Conservação de Rodovias Não Pavimentadas

LEVANTAMENTO DE TERRAPLENAGEM

ESTACA 180	ESTRADA VICINAL 06	ESCALA 1/200

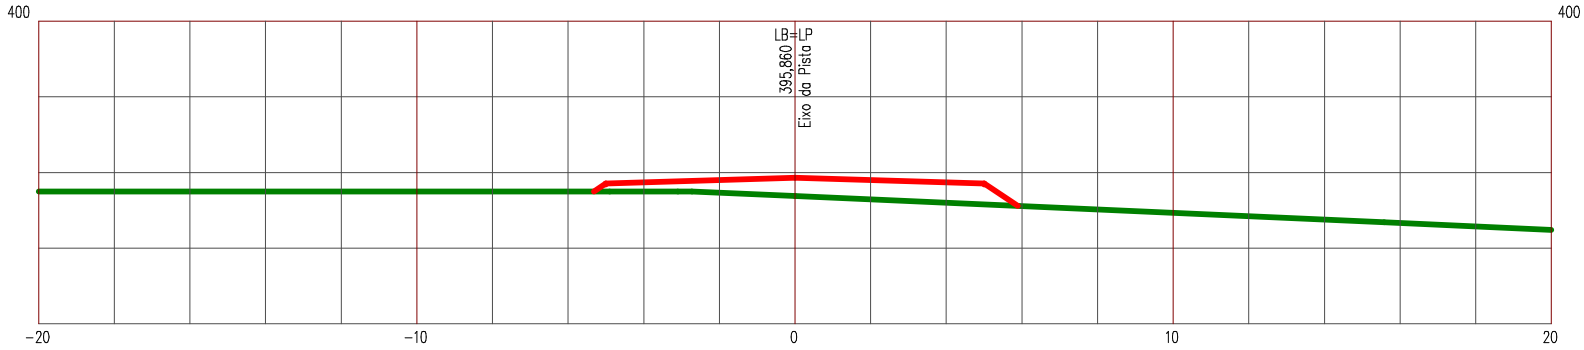

LEGENDA


PRIMITIVO

ATERRO

Manutenção e Conservação de Rodovias Não Pavimentadas

LEVANTAMENTO DE TERRAPLENAGEM

ESTACA 181	ESTRADA VICINAL 06	ESCALA 1/200

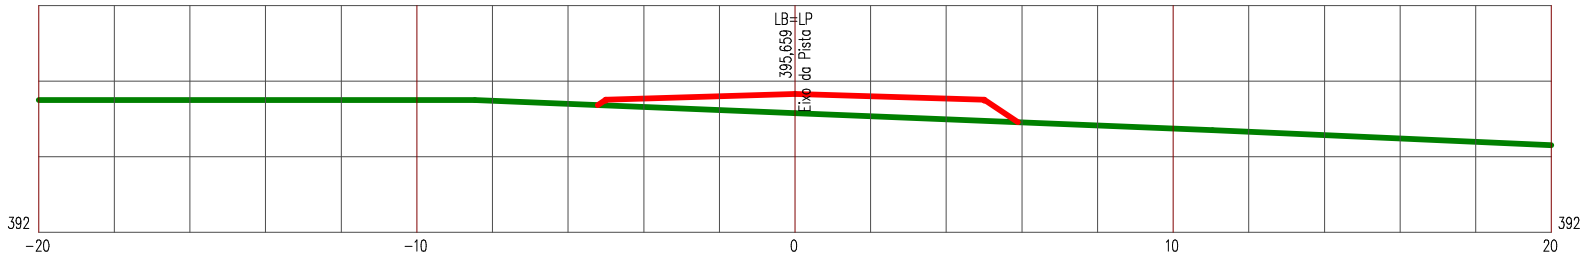

LEGENDA


PRIMITIVO

ATERRO

Manutenção e Conservação de Rodovias Não Pavimentadas

LEVANTAMENTO DE TERRAPLENAGEM

ESTACA 182	ESTRADA VICINAL 06	ESCALA 1/200

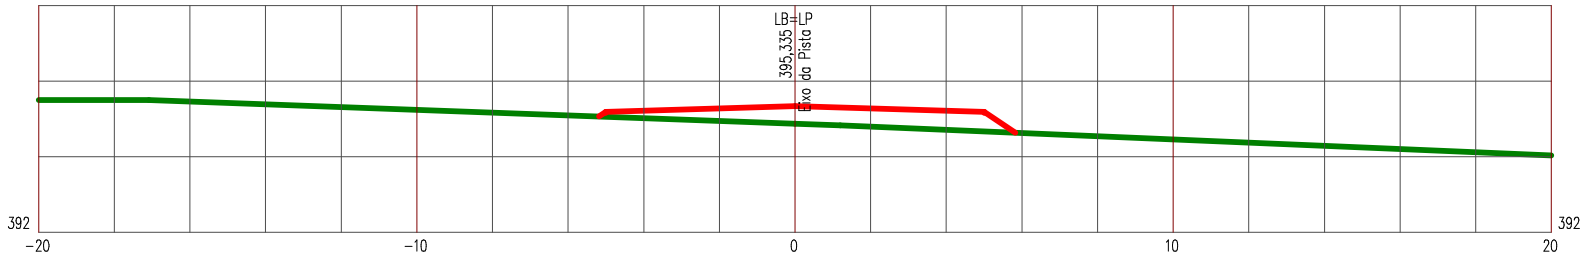

LEGENDA


PRIMITIVO

ATERRO

Manutenção e Conservação de Rodovias Não Pavimentadas

LEVANTAMENTO DE TERRAPLENAGEM

ESTACA 183	ESTRADA VICINAL 06	ESCALA 1/200

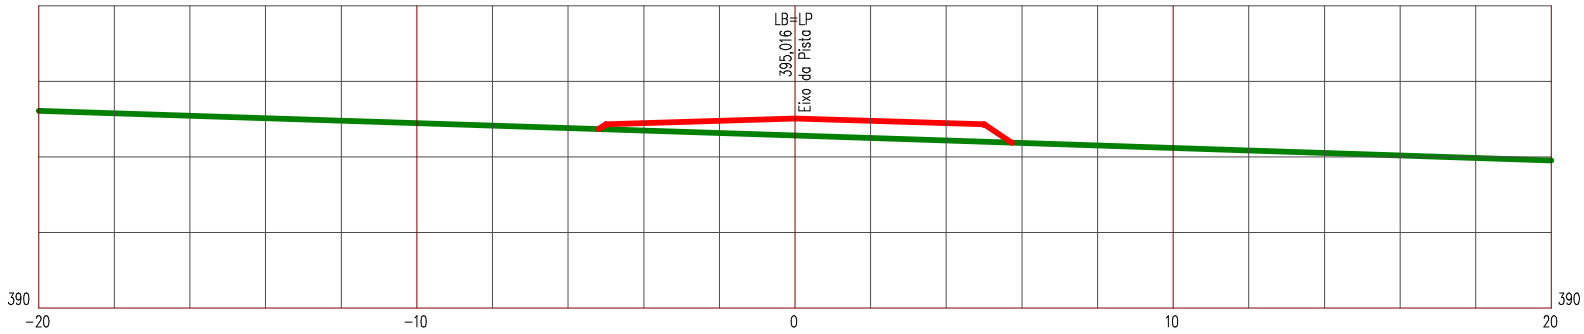

LEGENDA


PRIMITIVO

ATERRO

Manutenção e Conservação de Rodovias Não Pavimentadas

LEVANTAMENTO DE TERRAPLENAGEM

ESTACA 184	ESTRADA VICINAL 06	ESCALA 1/200

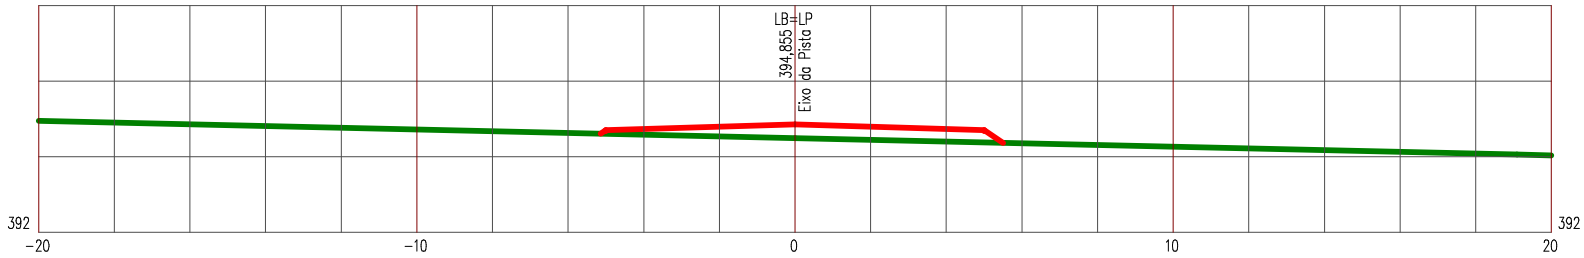

LEGENDA


PRIMITIVO

ATERRO

Manutenção e Conservação de Rodovias Não Pavimentadas

LEVANTAMENTO DE TERRAPLENAGEM

ESTACA 185	ESTRADA VICINAL 06	ESCALA 1/200

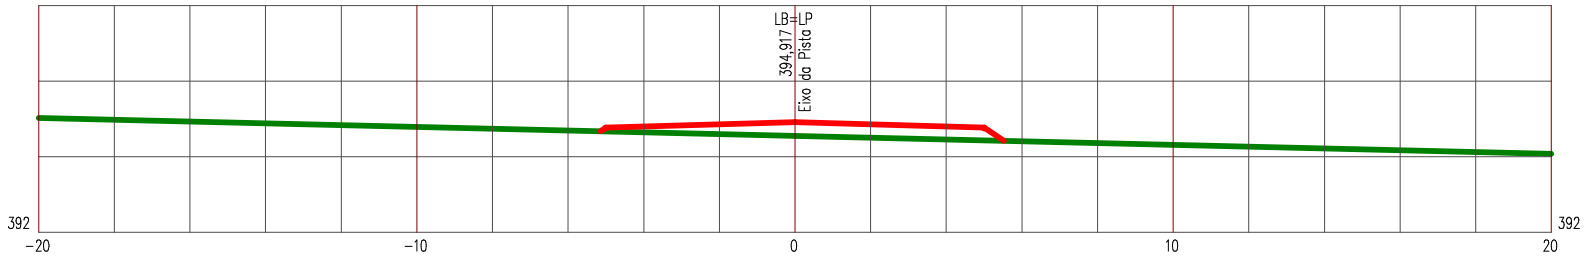

LEGENDA


PRIMITIVO

ATERRO

Manutenção e Conservação de Rodovias Não Pavimentadas

LEVANTAMENTO DE TERRAPLENAGEM

ESTACA 186	ESTRADA VICINAL 06	ESCALA 1/200

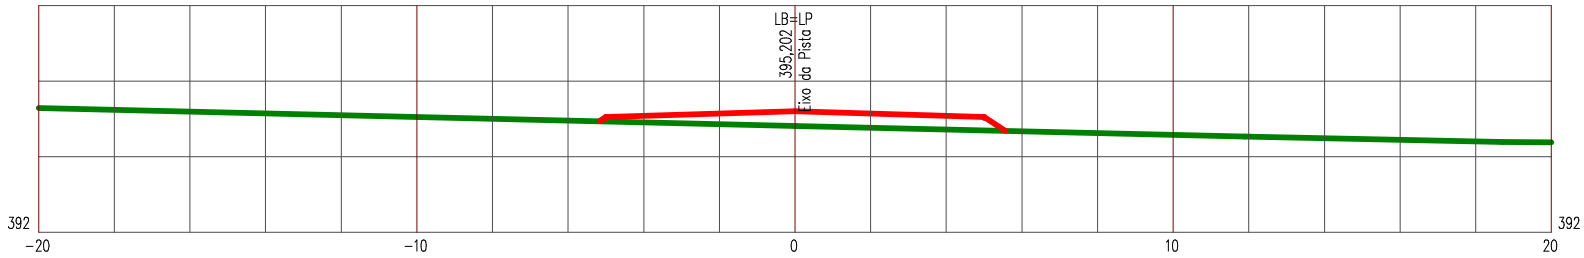

LEGENDA


PRIMITIVO

ATERRO

Manutenção e Conservação de Rodovias Não Pavimentadas

LEVANTAMENTO DE TERRAPLENAGEM

ESTACA 187	ESTRADA VICINAL 06	ESCALA 1/200

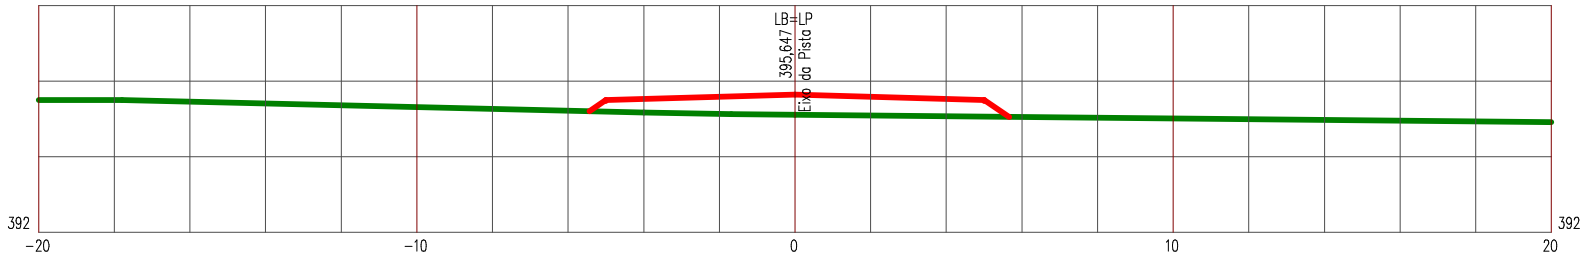

LEGENDA


PRIMITIVO

ATERRO

Manutenção e Conservação de Rodovias Não Pavimentadas

LEVANTAMENTO DE TERRAPLENAGEM

ESTACA 188	ESTRADA VICINAL 06	ESCALA 1/200

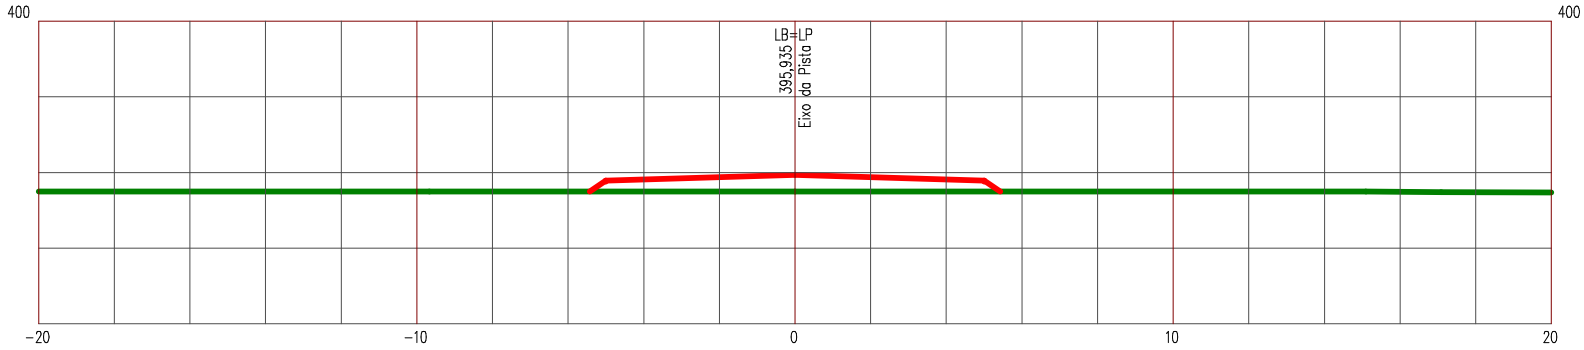

LEGENDA


PRIMITIVO

ATERRO

Manutenção e Conservação de Rodovias Não Pavimentadas

LEVANTAMENTO DE TERRAPLENAGEM

ESTACA 189	ESTRADA VICINAL 06	ESCALA 1/200

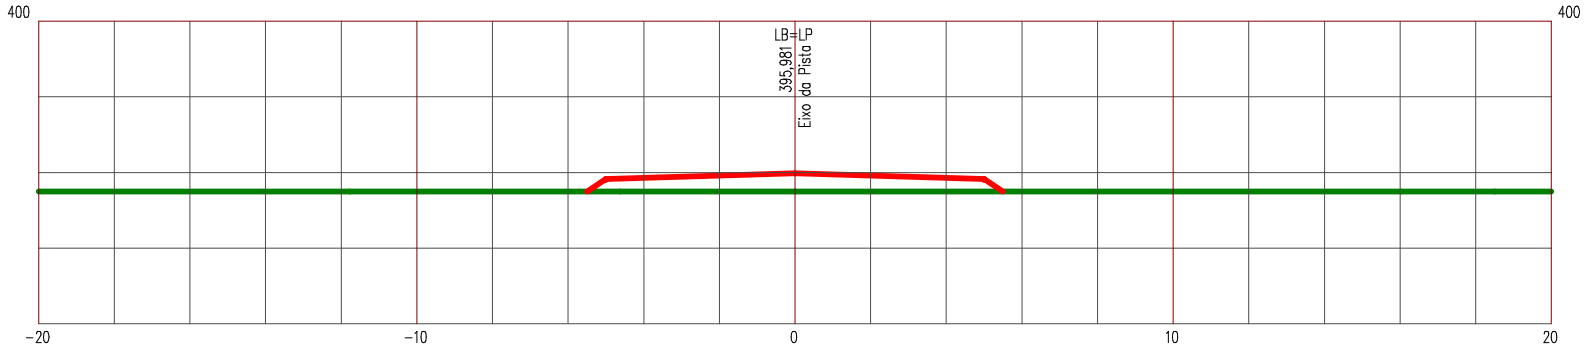

LEGENDA


PRIMITIVO

ATERRO

Manutenção e Conservação de Rodovias Não Pavimentadas

LEVANTAMENTO DE TERRAPLENAGEM

ESTACA 190	ESTRADA VICINAL 06	ESCALA 1/200

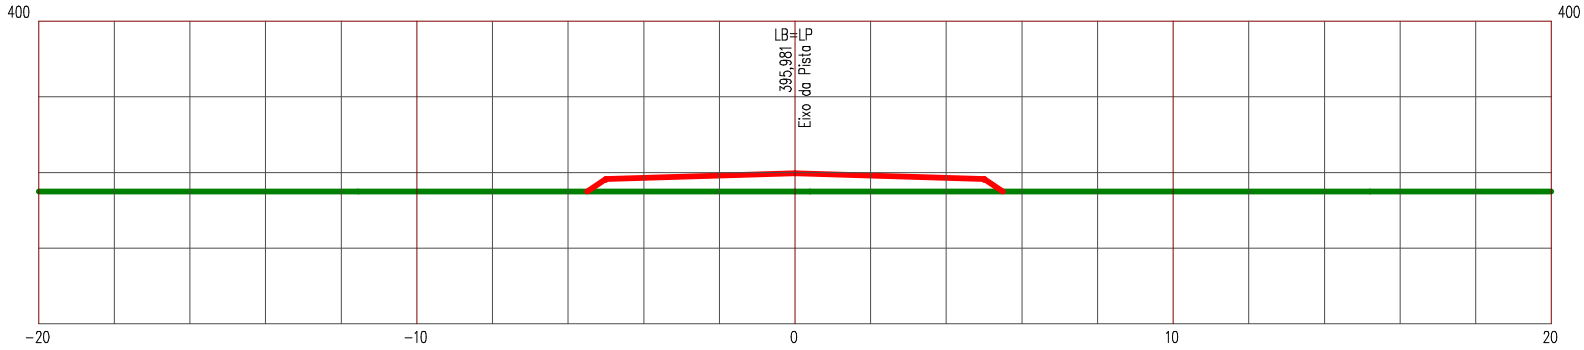

LEGENDA


PRIMITIVO

ATERRO

Manutenção e Conservação de Rodovias Não Pavimentadas

LEVANTAMENTO DE TERRAPLENAGEM

ESTACA 191	ESTRADA VICINAL 06	ESCALA 1/200

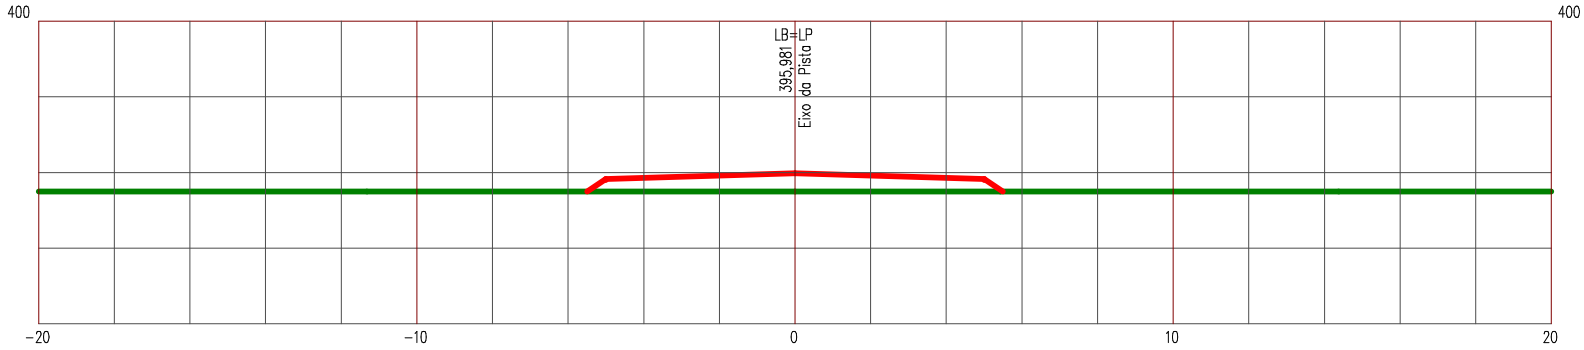

LEGENDA


PRIMITIVO

ATERRO

Manutenção e Conservação de Rodovias Não Pavimentadas

LEVANTAMENTO DE TERRAPLENAGEM

ESTACA 192	ESTRADA VICINAL 06	ESCALA 1/200

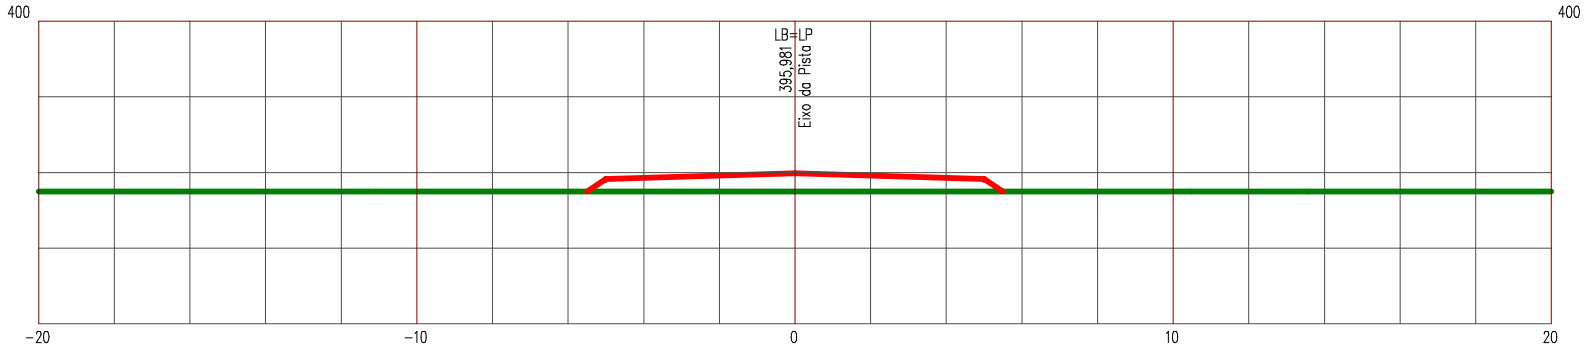

LEGENDA


PRIMITIVO

ATERRO

Manutenção e Conservação de Rodovias Não Pavimentadas

LEVANTAMENTO DE TERRAPLENAGEM

ESTACA 193	ESTRADA VICINAL 06	ESCALA 1/200

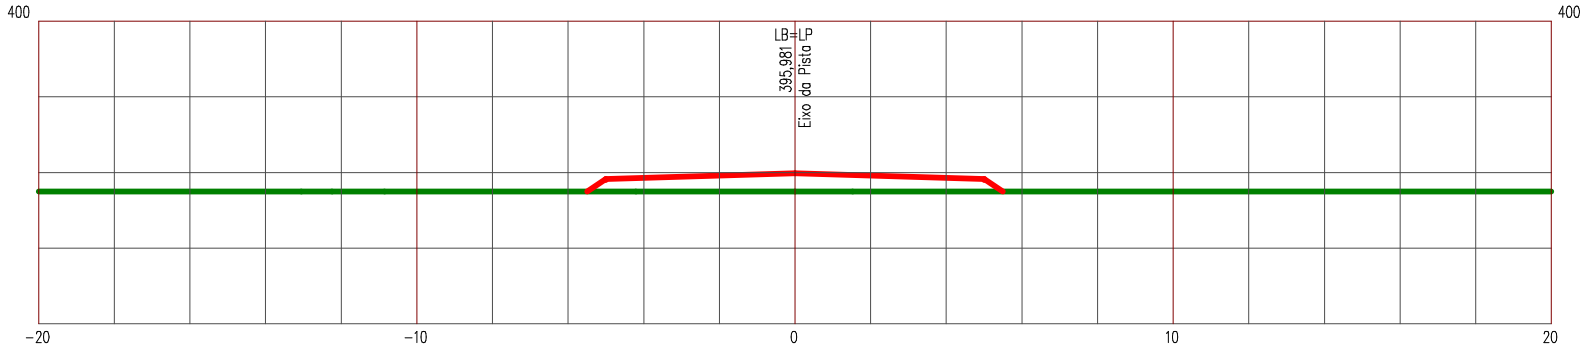

LEGENDA


PRIMITIVO

ATERRO

Manutenção e Conservação de Rodovias Não Pavimentadas

LEVANTAMENTO DE TERRAPLENAGEM

ESTACA 194	ESTRADA VICINAL 06	ESCALA 1/200

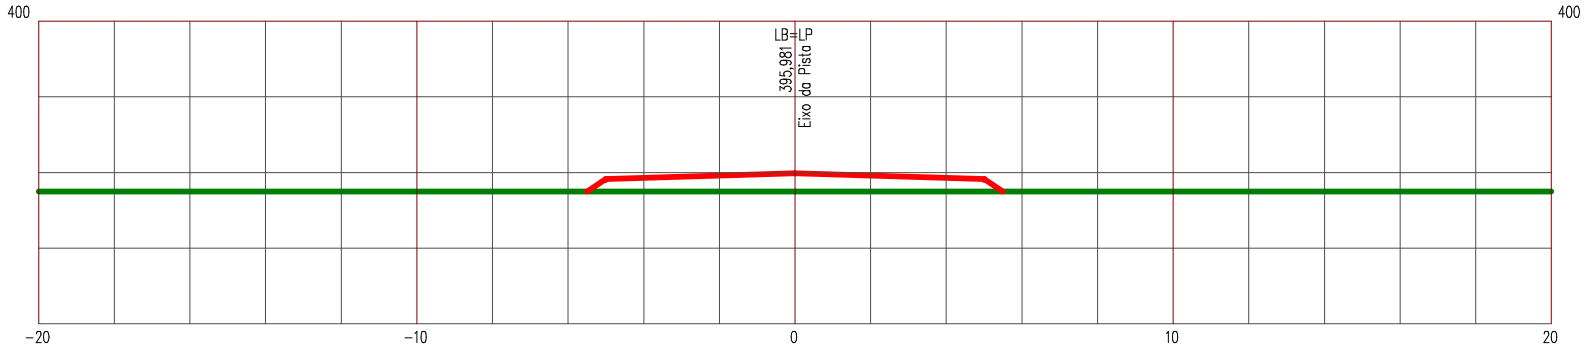

LEGENDA


PRIMITIVO

ATERRO

Manutenção e Conservação de Rodovias Não Pavimentadas

LEVANTAMENTO DE TERRAPLENAGEM

ESTACA 195	ESTRADA VICINAL 06	ESCALA 1/200

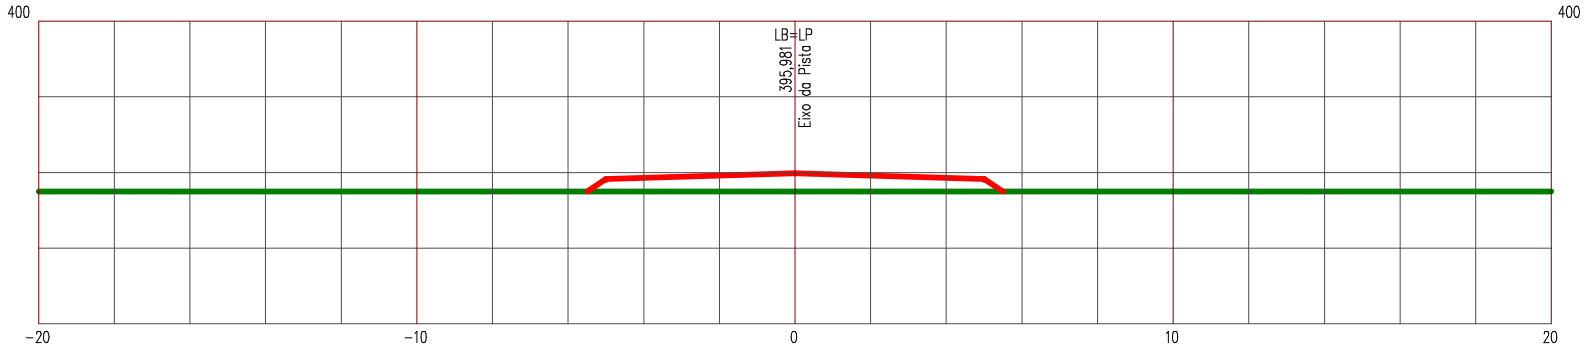

LEGENDA


PRIMITIVO

ATERRO

Manutenção e Conservação de Rodovias Não Pavimentadas

LEVANTAMENTO DE TERRAPLENAGEM

ESTACA 196	ESTRADA VICINAL 06	ESCALA 1/200

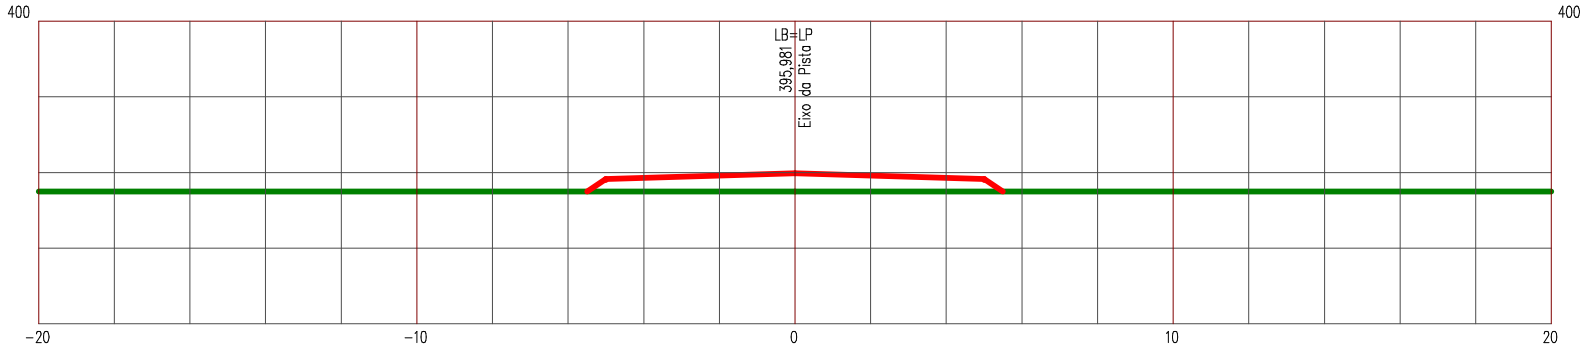

LEGENDA


PRIMITIVO

ATERRO

Manutenção e Conservação de Rodovias Não Pavimentadas

LEVANTAMENTO DE TERRAPLENAGEM

ESTACA 197	ESTRADA VICINAL 06	ESCALA 1/200

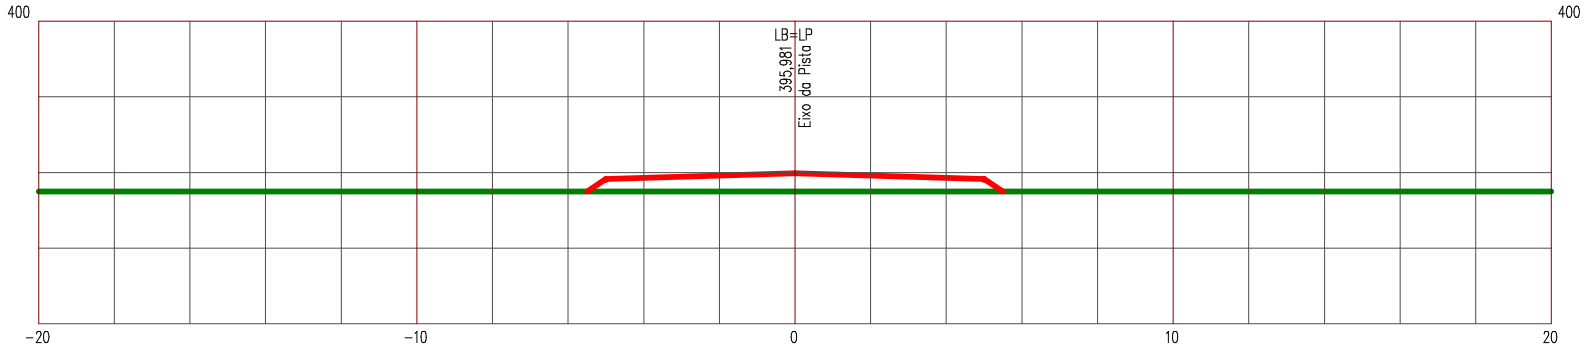

LEGENDA


PRIMITIVO

ATERRO

Manutenção e Conservação de Rodovias Não Pavimentadas

LEVANTAMENTO DE TERRAPLENAGEM

ESTACA 198	ESTRADA VICINAL 06	ESCALA 1/200

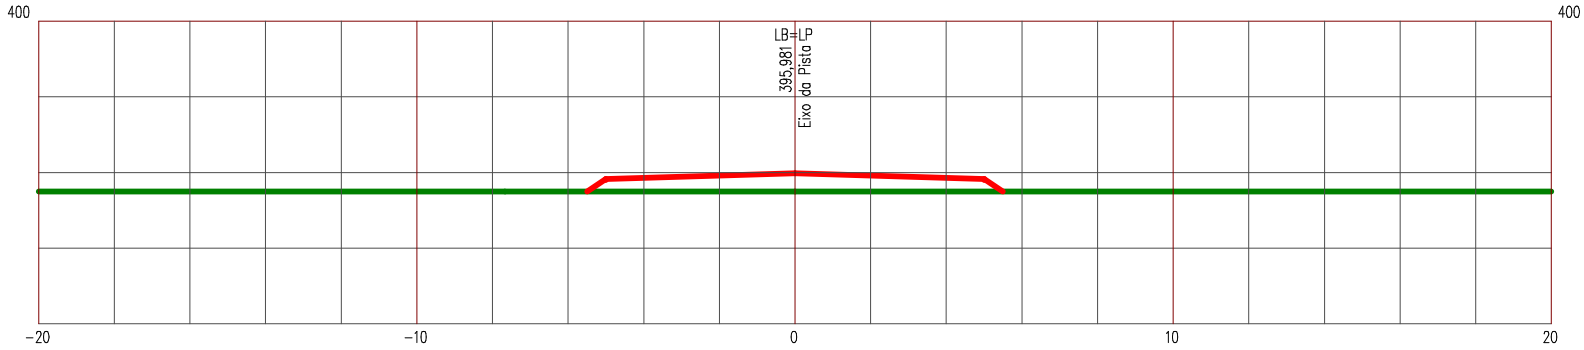

LEGENDA


PRIMITIVO

ATERRO

Manutenção e Conservação de Rodovias Não Pavimentadas

LEVANTAMENTO DE TERRAPLENAGEM

ESTACA 198+17,179	ESTRADA VICINAL 06	ESCALA 1/200

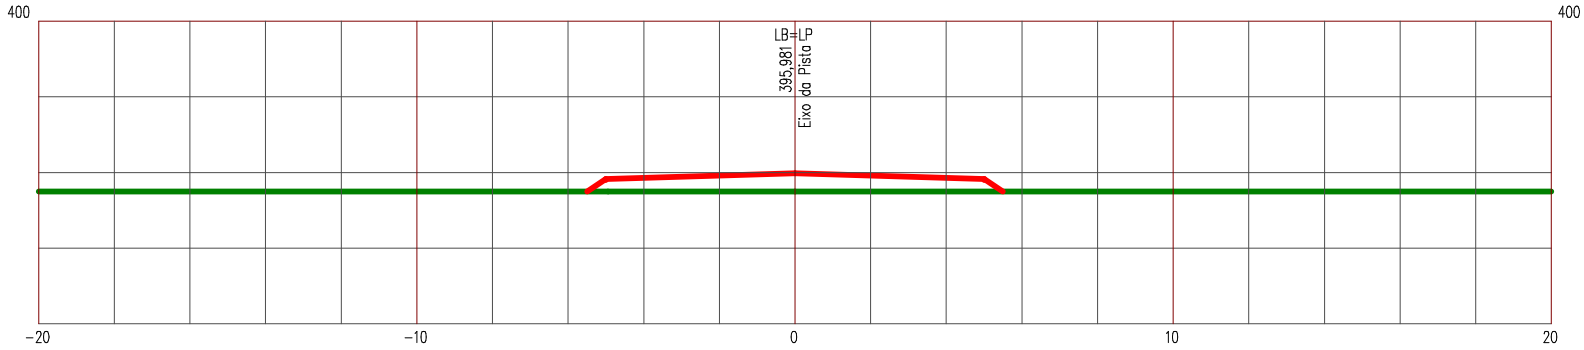

LEGENDA


PRIMITIVO

ATERRO

Manutenção e Conservação de Rodovias Não Pavimentadas

LEVANTAMENTO DE TERRAPLENAGEM

ESTACA 199	ESTRADA VICINAL 06	ESCALA 1/200

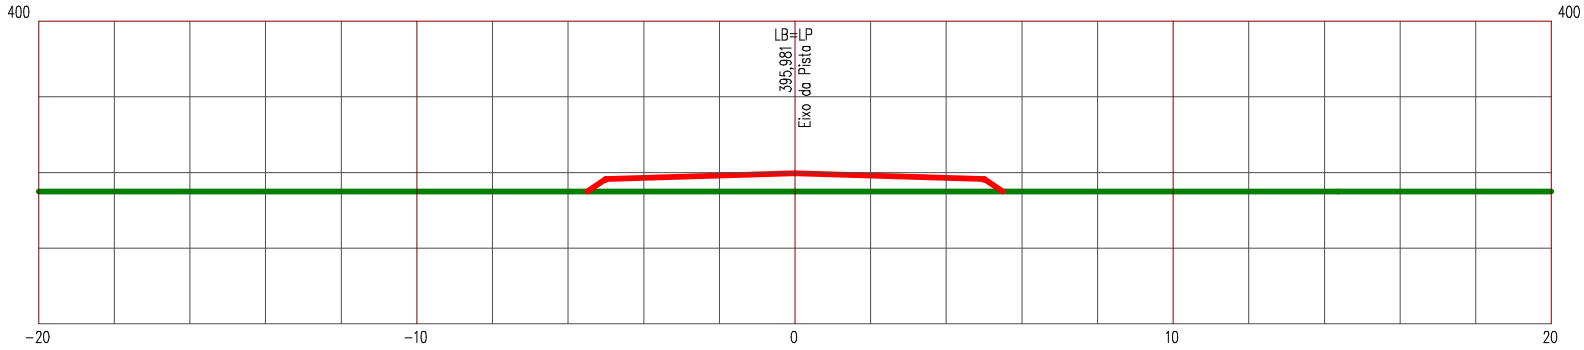

LEGENDA


PRIMITIVO

ATERRO

Manutenção e Conservação de Rodovias Não Pavimentadas

LEVANTAMENTO DE TERRAPLENAGEM

ESTACA 200	ESTRADA VICINAL 06	ESCALA 1/200

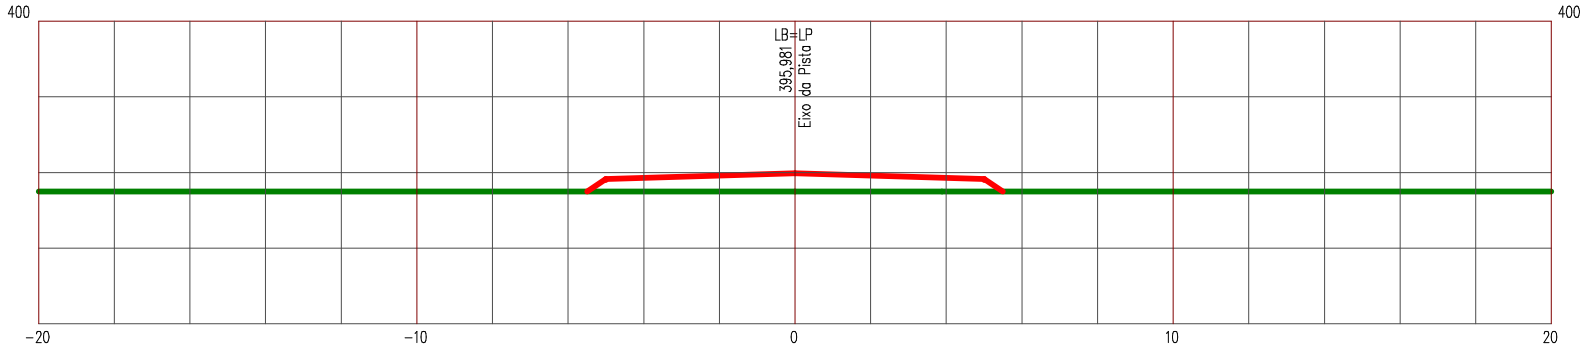

LEGENDA


PRIMITIVO

ATERRO

Manutenção e Conservação de Rodovias Não Pavimentadas

LEVANTAMENTO DE TERRAPLENAGEM

ESTACA 201	ESTRADA VICINAL 06	ESCALA 1/200

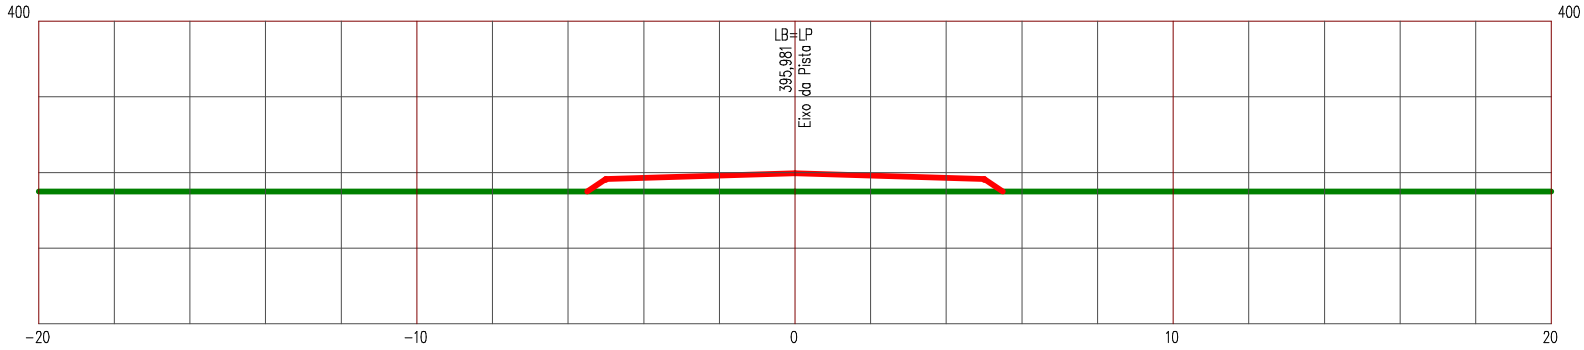

LEGENDA


PRIMITIVO

ATERRO

Manutenção e Conservação de Rodovias Não Pavimentadas

LEVANTAMENTO DE TERRAPLENAGEM

ESTACA 202	ESTRADA VICINAL 06	ESCALA 1/200

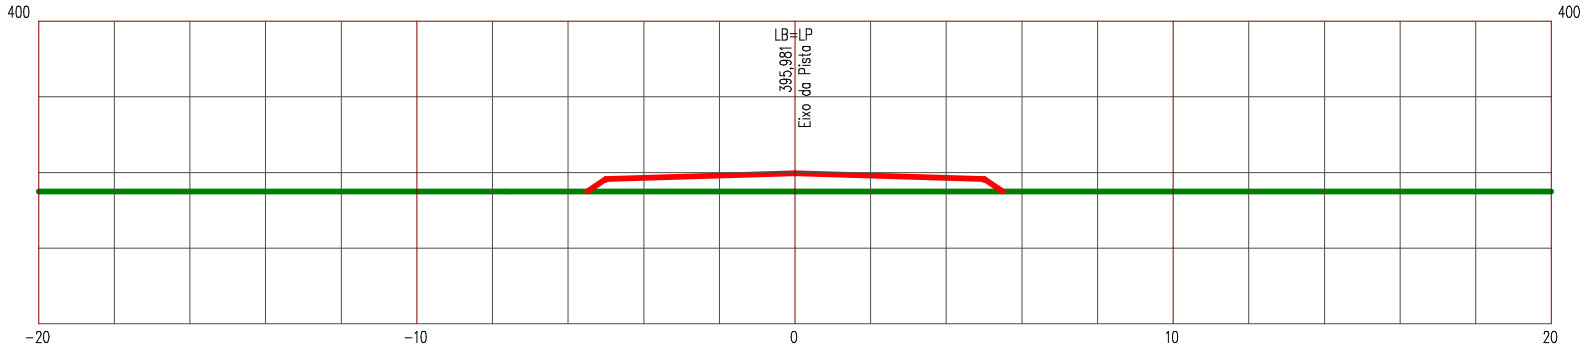

LEGENDA


PRIMITIVO

ATERRO

Manutenção e Conservação de Rodovias Não Pavimentadas

LEVANTAMENTO DE TERRAPLENAGEM

ESTACA 203	ESTRADA VICINAL 06	ESCALA 1/200

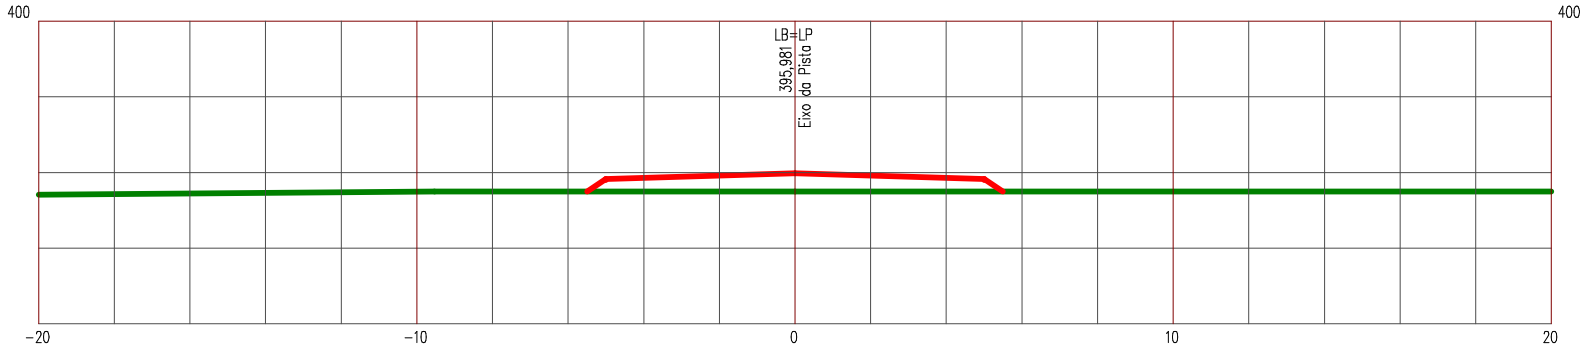

LEGENDA


PRIMITIVO

ATERRO

Manutenção e Conservação de Rodovias Não Pavimentadas

LEVANTAMENTO DE TERRAPLENAGEM

ESTACA 204	ESTRADA VICINAL 06	ESCALA 1/200

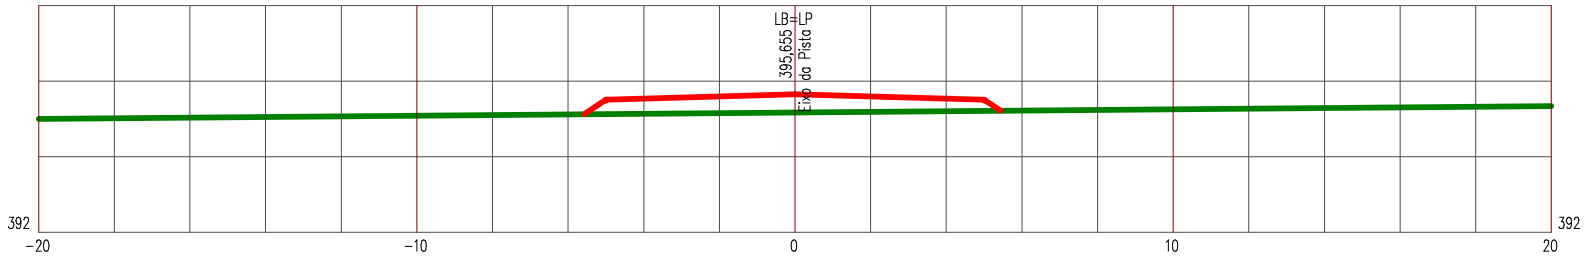

LEGENDA


PRIMITIVO

ATERRO

Manutenção e Conservação de Rodovias Não Pavimentadas

LEVANTAMENTO DE TERRAPLENAGEM

ESTACA 205	ESTRADA VICINAL 06	ESCALA 1/200

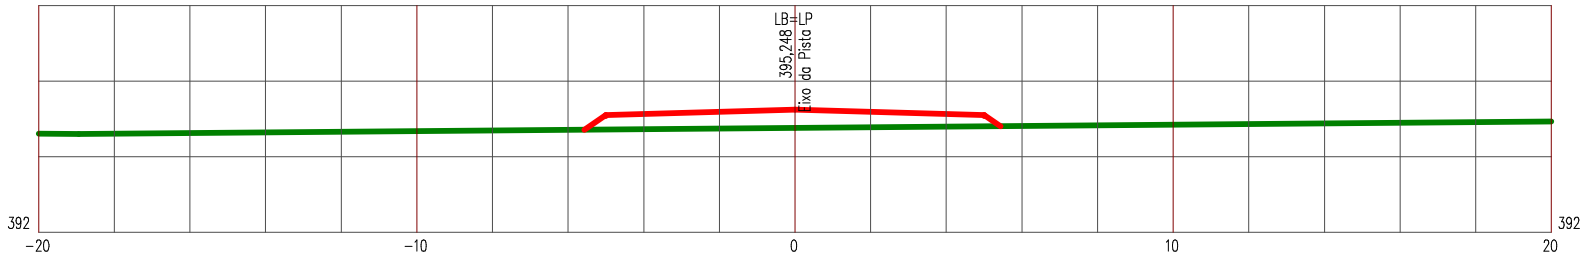

LEGENDA


PRIMITIVO

ATERRO

Manutenção e Conservação de Rodovias Não Pavimentadas

LEVANTAMENTO DE TERRAPLENAGEM

ESTACA 206	ESTRADA VICINAL 06	ESCALA 1/200

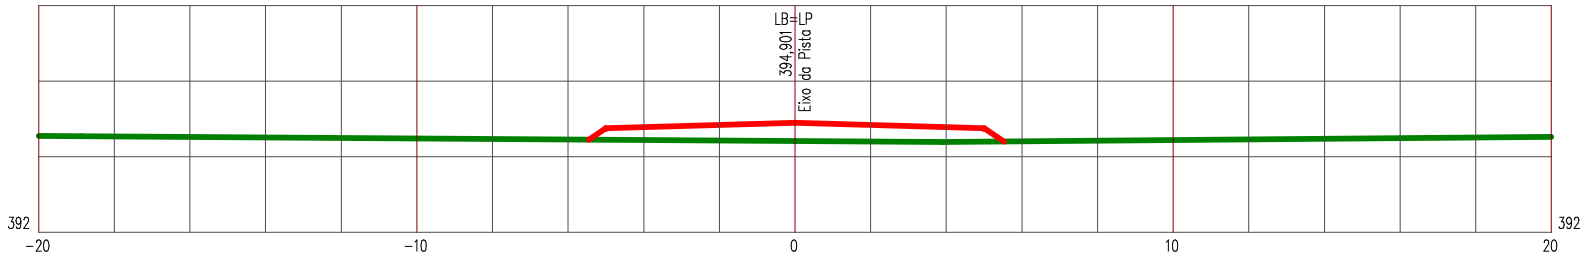

LEGENDA


PRIMITIVO

ATERRO

Manutenção e Conservação de Rodovias Não Pavimentadas

LEVANTAMENTO DE TERRAPLENAGEM

ESTACA 207	ESTRADA VICINAL 06	ESCALA 1/200

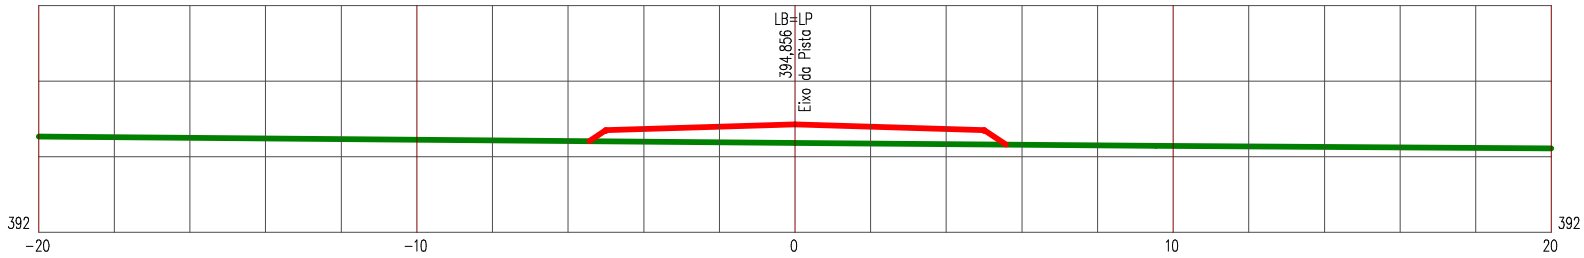

LEGENDA


PRIMITIVO

ATERRO

Manutenção e Conservação de Rodovias Não Pavimentadas

LEVANTAMENTO DE TERRAPLENAGEM

ESTACA 208	ESTRADA VICINAL 06	ESCALA 1/200

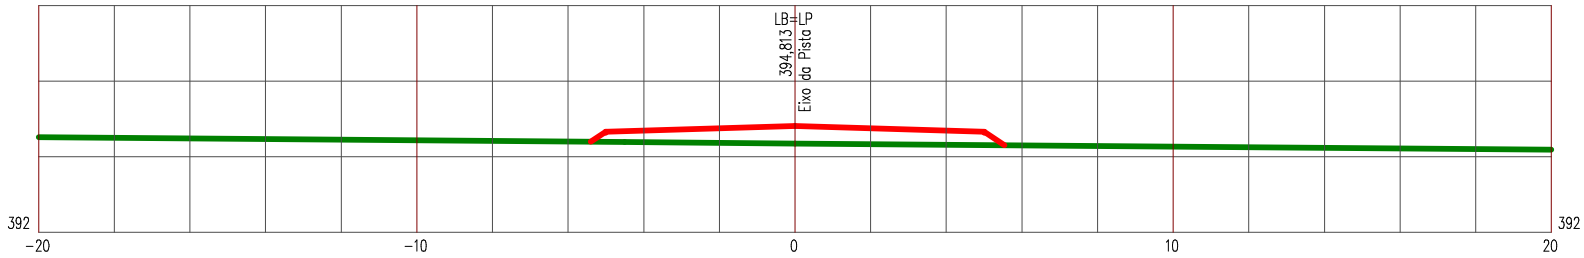

LEGENDA


PRIMITIVO

ATERRO

Manutenção e Conservação de Rodovias Não Pavimentadas

LEVANTAMENTO DE TERRAPLENAGEM

ESTACA 209	ESTRADA VICINAL 06	ESCALA 1/200

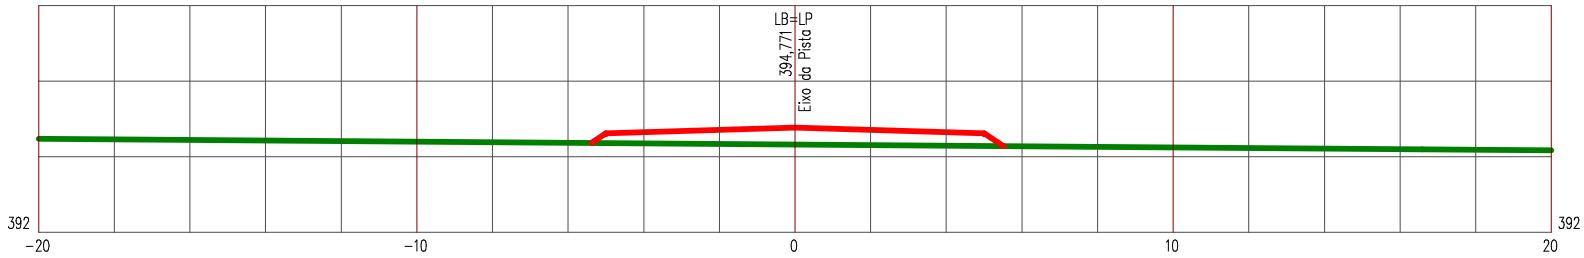

LEGENDA


PRIMITIVO

ATERRO

Manutenção e Conservação de Rodovias Não Pavimentadas

LEVANTAMENTO DE TERRAPLENAGEM

ESTACA 210	ESTRADA VICINAL 06	ESCALA 1/200

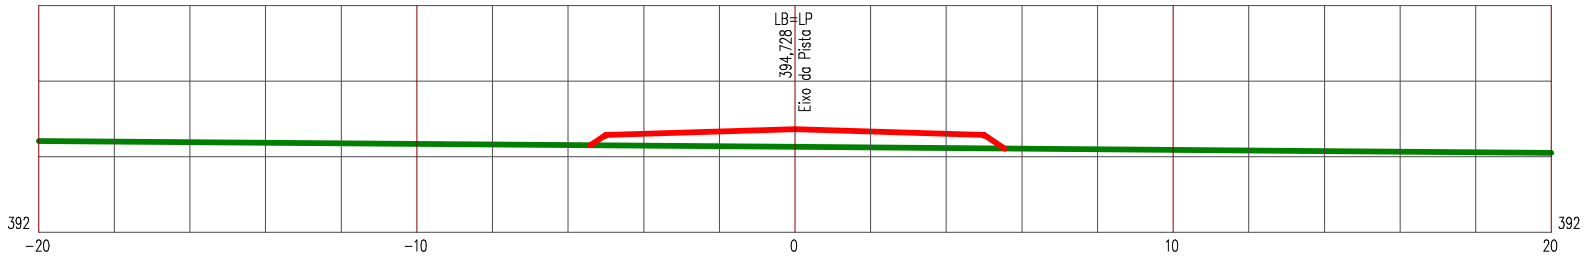

LEGENDA


PRIMITIVO

ATERRO

Manutenção e Conservação de Rodovias Não Pavimentadas

LEVANTAMENTO DE TERRAPLENAGEM

ESTACA 211	ESTRADA VICINAL 06	ESCALA 1/200

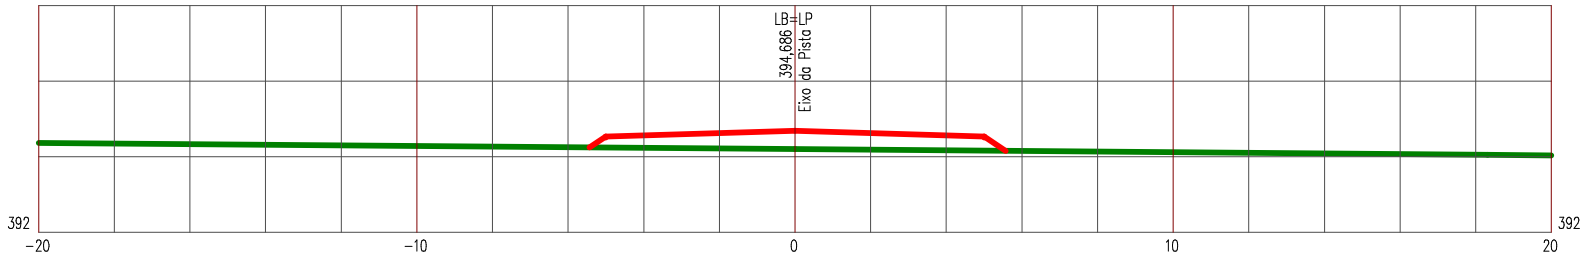

LEGENDA


PRIMITIVO

ATERRO

Manutenção e Conservação de Rodovias Não Pavimentadas

LEVANTAMENTO DE TERRAPLENAGEM

ESTACA 212	ESTRADA VICINAL 06	ESCALA 1/200

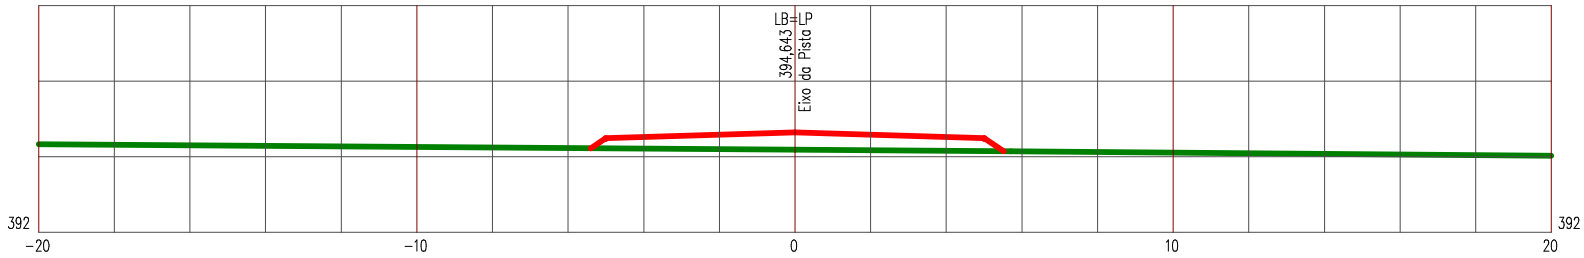

LEGENDA


PRIMITIVO

ATERRO

Manutenção e Conservação de Rodovias Não Pavimentadas

LEVANTAMENTO DE TERRAPLENAGEM

ESTACA 213	ESTRADA VICINAL 06	ESCALA 1/200

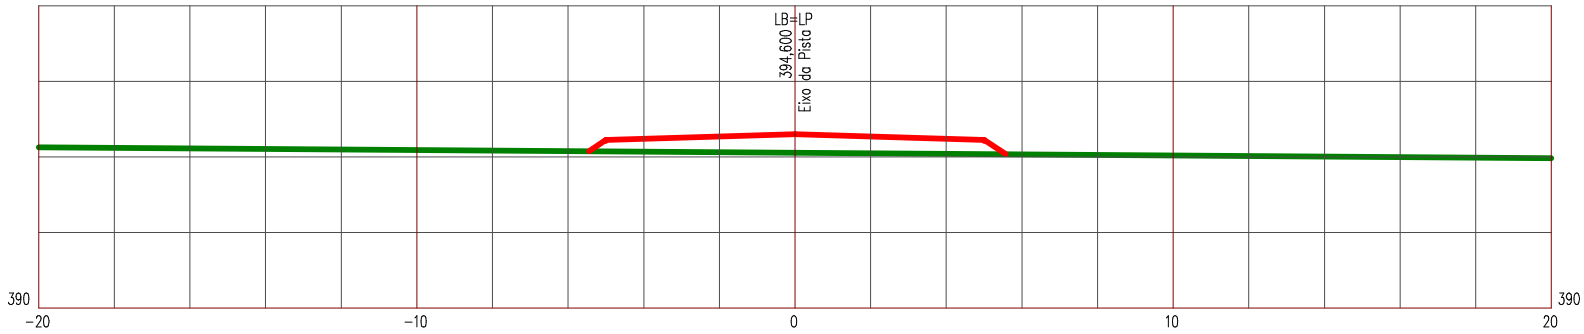

LEGENDA


PRIMITIVO

ATERRO

Manutenção e Conservação de Rodovias Não Pavimentadas

LEVANTAMENTO DE TERRAPLENAGEM

ESTACA 214	ESTRADA VICINAL 06	ESCALA 1/200

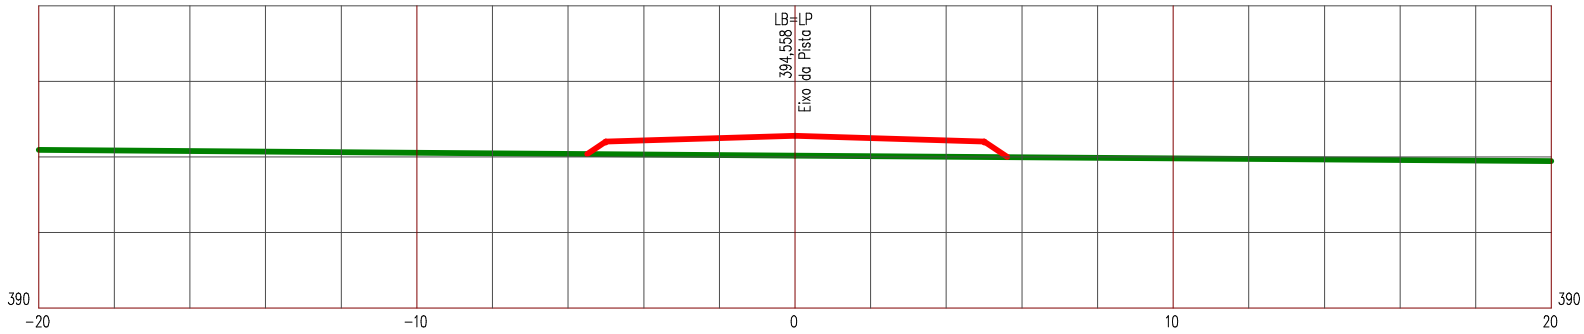

LEGENDA


PRIMITIVO

ATERRO

Manutenção e Conservação de Rodovias Não Pavimentadas

LEVANTAMENTO DE TERRAPLENAGEM

ESTACA 215	ESTRADA VICINAL 06	ESCALA 1/200

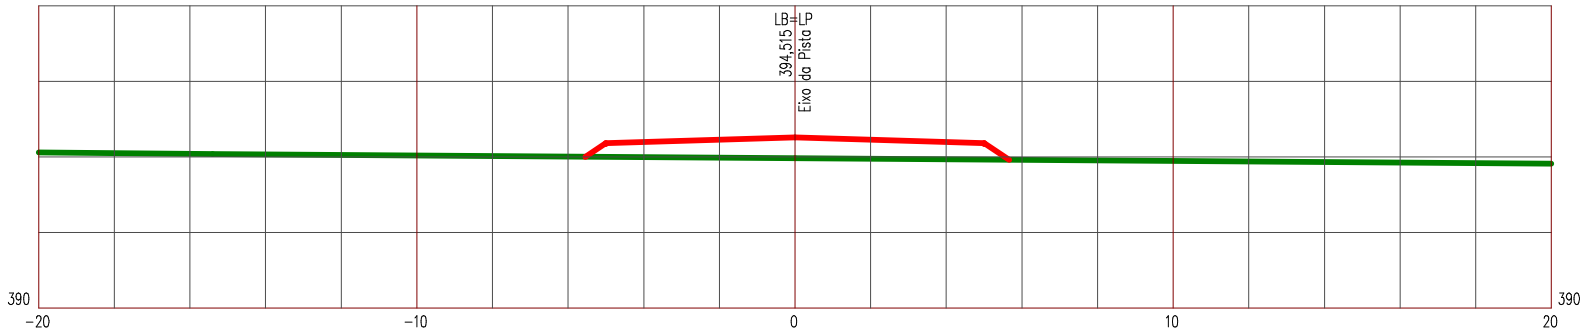

LEGENDA


PRIMITIVO

ATERRO

Manutenção e Conservação de Rodovias Não Pavimentadas

LEVANTAMENTO DE TERRAPLENAGEM

ESTACA 216	ESTRADA VICINAL 06	ESCALA 1/200

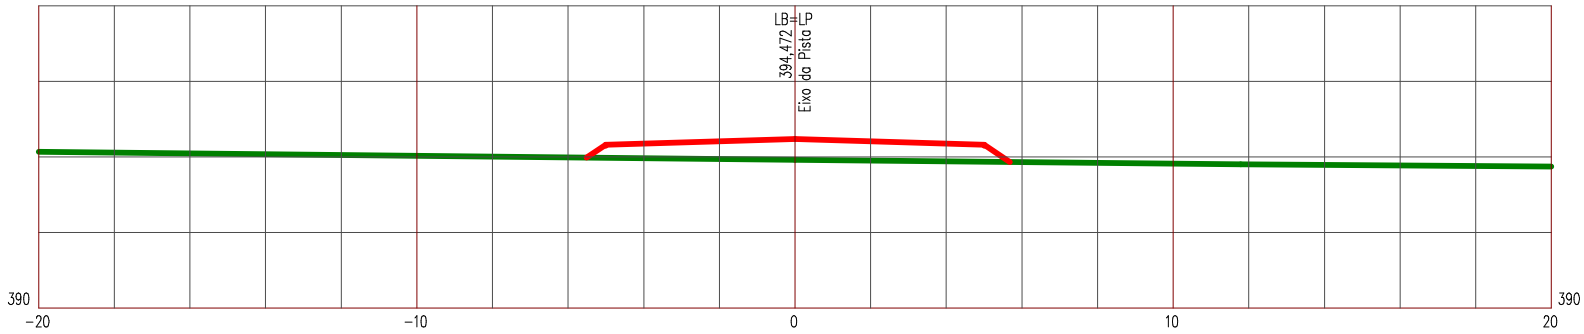

LEGENDA


PRIMITIVO

ATERRO

Manutenção e Conservação de Rodovias Não Pavimentadas

LEVANTAMENTO DE TERRAPLENAGEM

ESTACA 217	ESTRADA VICINAL 06	ESCALA 1/200

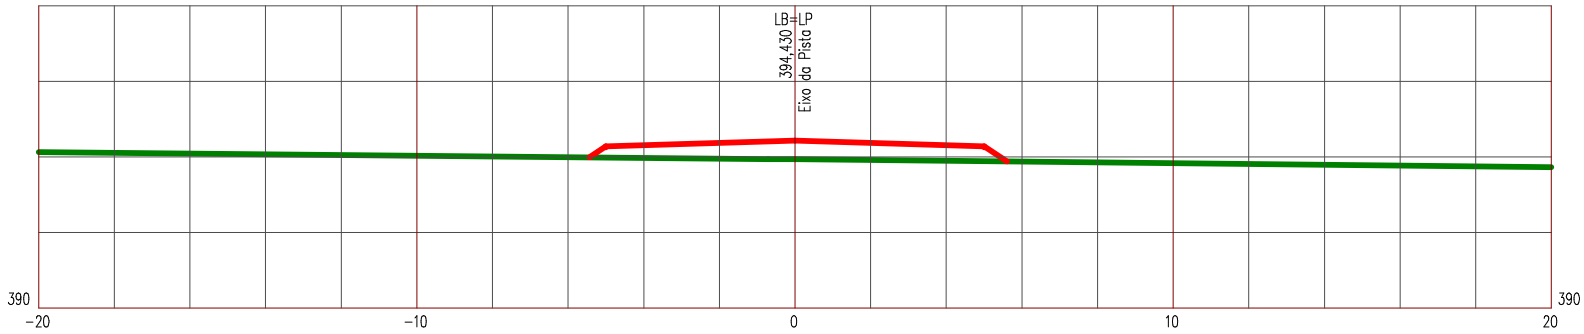

LEGENDA


PRIMITIVO

ATERRO

Manutenção e Conservação de Rodovias Não Pavimentadas

LEVANTAMENTO DE TERRAPLENAGEM

ESTACA 218	ESTRADA VICINAL 06	ESCALA 1/200

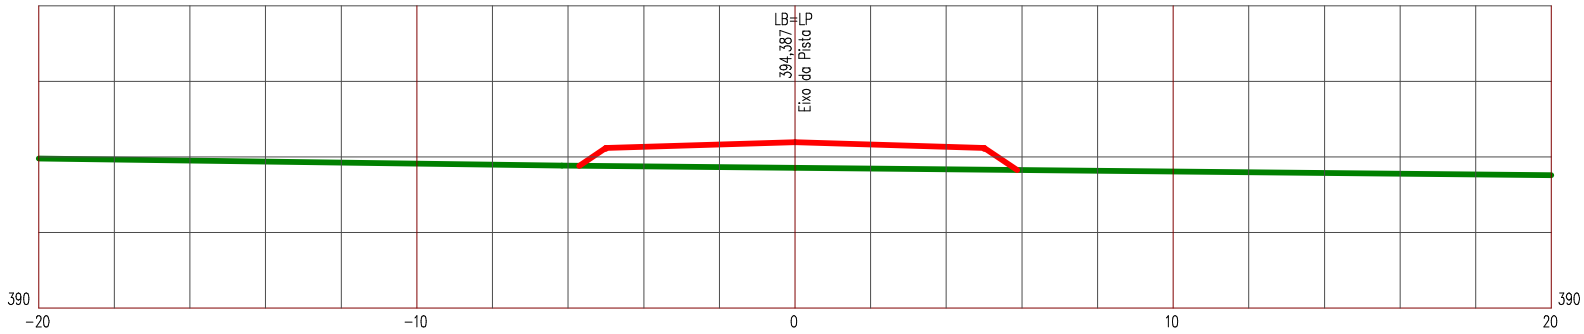

LEGENDA


PRIMITIVO

ATERRO

Manutenção e Conservação de Rodovias Não Pavimentadas

LEVANTAMENTO DE TERRAPLENAGEM

ESTACA 219	ESTRADA VICINAL 06	ESCALA 1/200

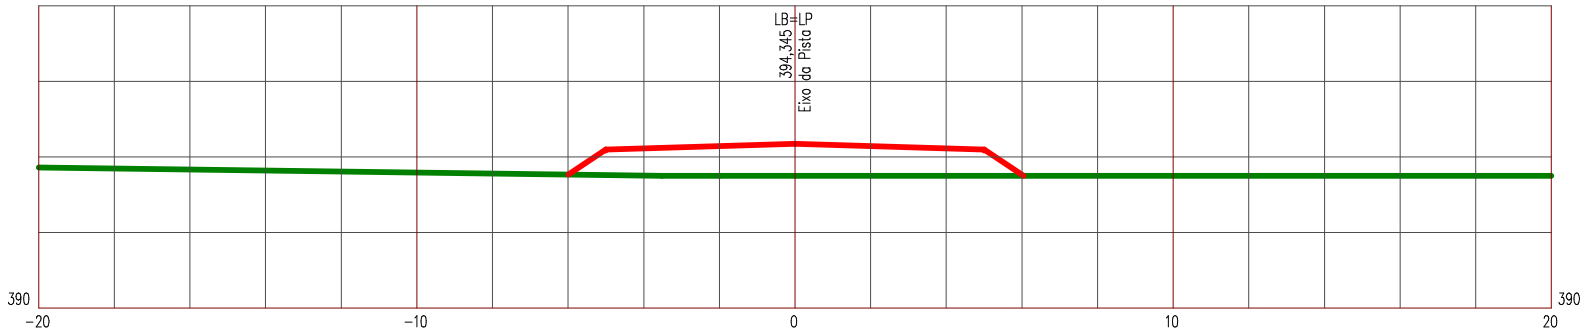

LEGENDA


PRIMITIVO

ATERRO

Manutenção e Conservação de Rodovias Não Pavimentadas

LEVANTAMENTO DE TERRAPLENAGEM

ESTACA 220	ESTRADA VICINAL 06	ESCALA 1/200

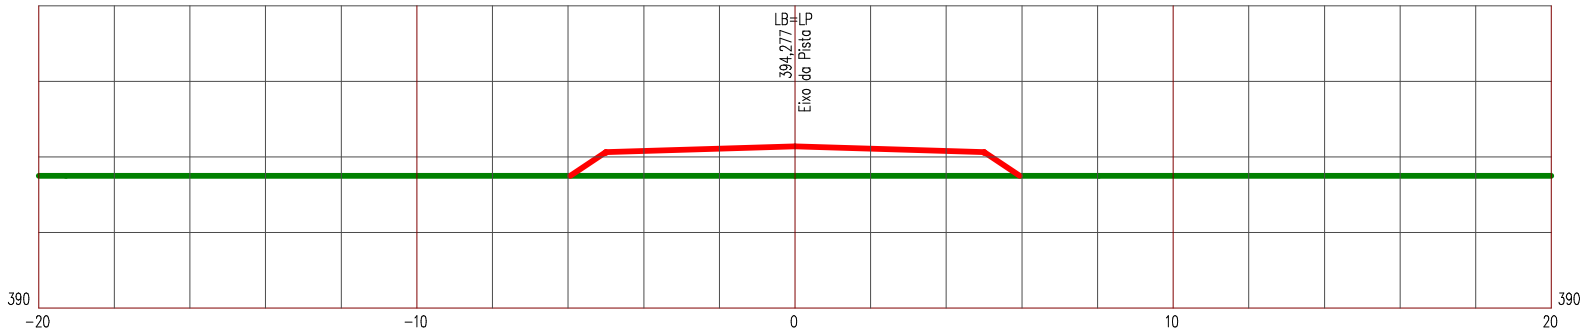

LEGENDA


PRIMITIVO

ATERRO

Manutenção e Conservação de Rodovias Não Pavimentadas

LEVANTAMENTO DE TERRAPLENAGEM

ESTACA 221	ESTRADA VICINAL 06	ESCALA 1/200

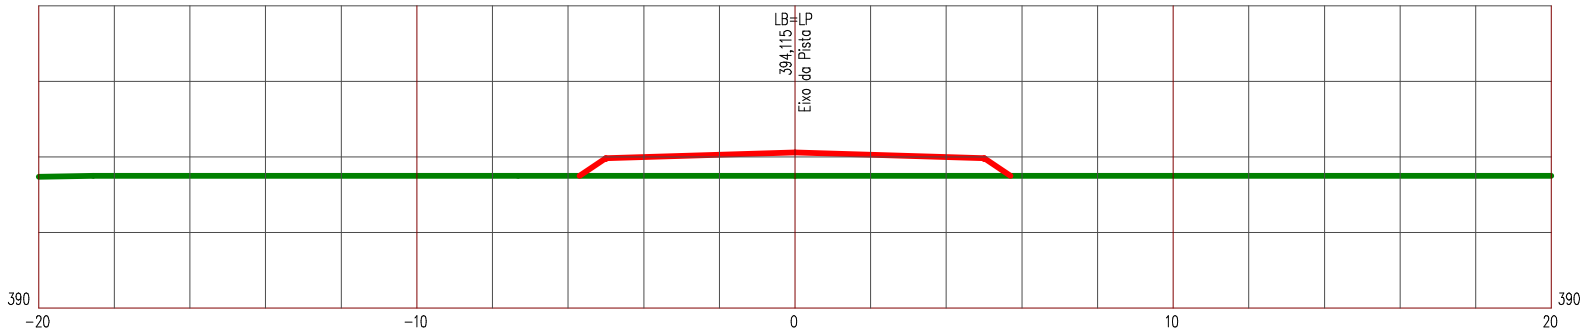

LEGENDA


PRIMITIVO

ATERRO

Manutenção e Conservação de Rodovias Não Pavimentadas

LEVANTAMENTO DE TERRAPLENAGEM

ESTACA 222	ESTRADA VICINAL 06	ESCALA 1/200

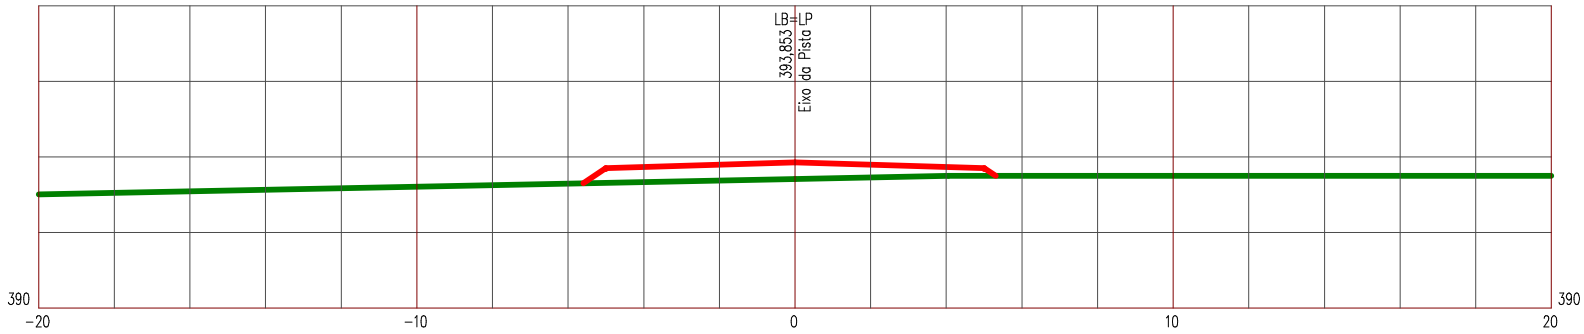

LEGENDA


PRIMITIVO

ATERRO

Manutenção e Conservação de Rodovias Não Pavimentadas

LEVANTAMENTO DE TERRAPLENAGEM

ESTACA 223	ESTRADA VICINAL 06	ESCALA 1/200

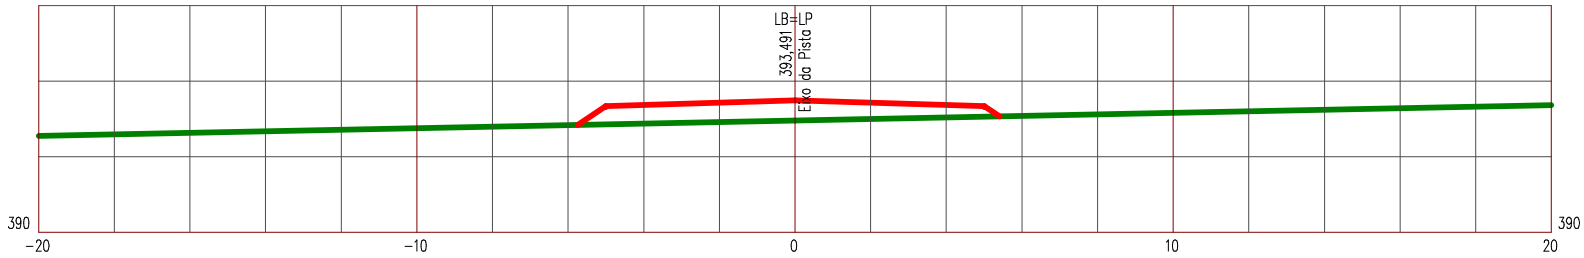

LEGENDA


PRIMITIVO

ATERRO

Manutenção e Conservação de Rodovias Não Pavimentadas

LEVANTAMENTO DE TERRAPLENAGEM

ESTACA 224	ESTRADA VICINAL 06	ESCALA 1/200

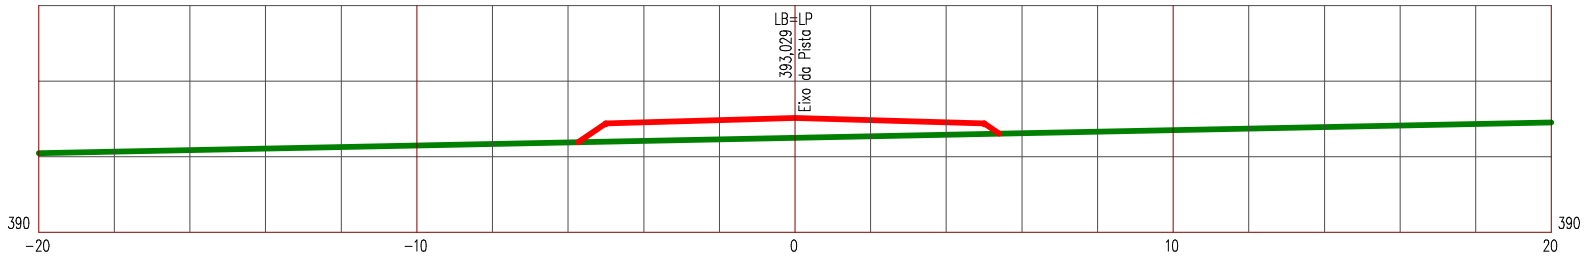

LEGENDA


PRIMITIVO

ATERRO

Manutenção e Conservação de Rodovias Não Pavimentadas

LEVANTAMENTO DE TERRAPLENAGEM

ESTACA 225	ESTRADA VICINAL 06	ESCALA 1/200

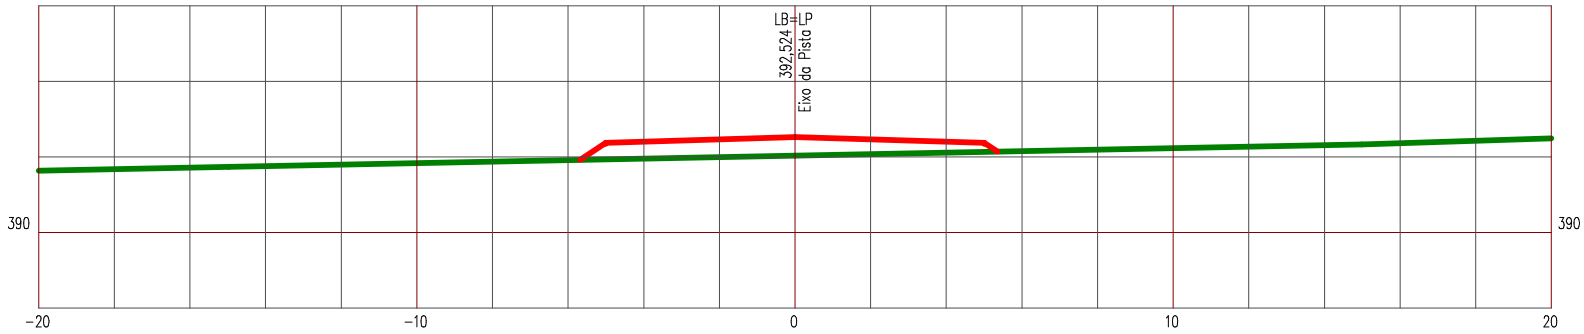

LEGENDA


PRIMITIVO

ATERRO

Manutenção e Conservação de Rodovias Não Pavimentadas

LEVANTAMENTO DE TERRAPLENAGEM

ESTACA 226	ESTRADA VICINAL 06	ESCALA 1/200

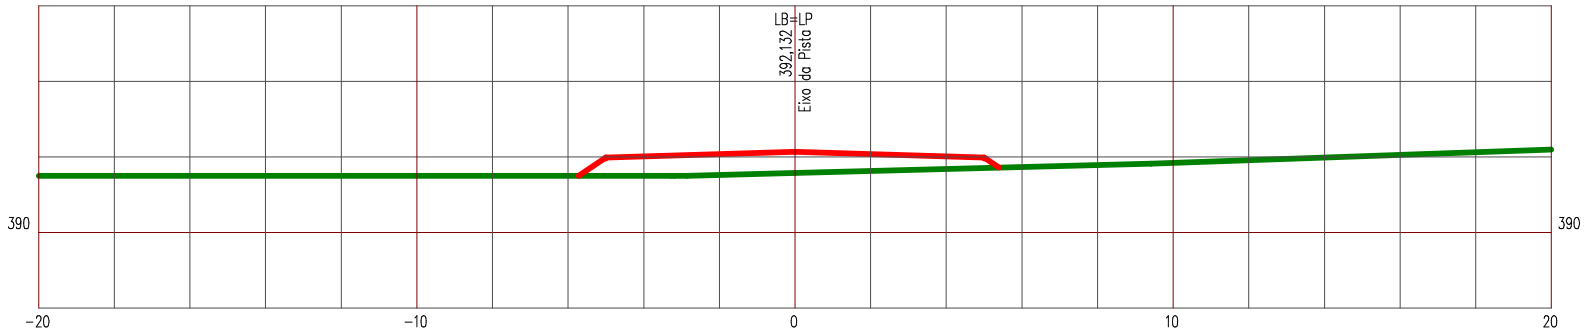

LEGENDA


PRIMITIVO

ATERRO

Manutenção e Conservação de Rodovias Não Pavimentadas

LEVANTAMENTO DE TERRAPLENAGEM

ESTACA 227	ESTRADA VICINAL 06	ESCALA 1/200

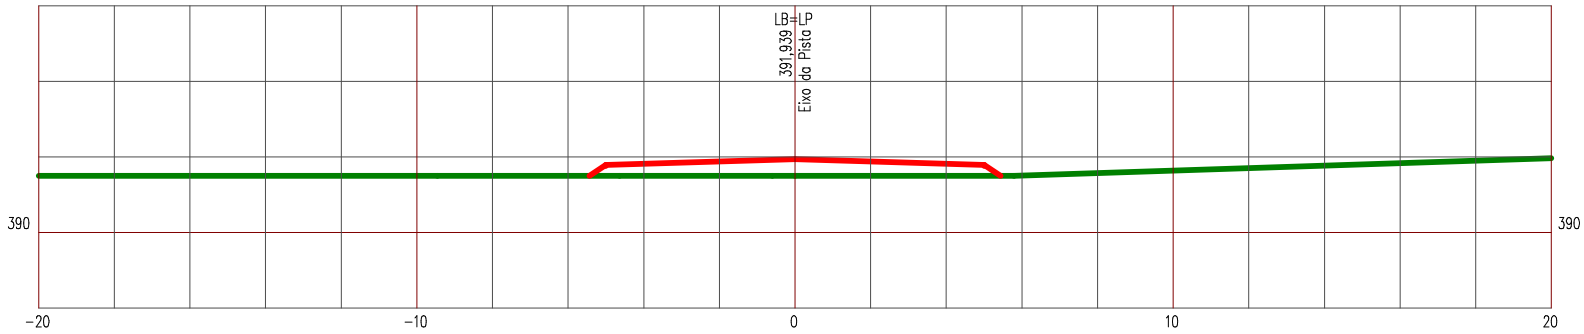

LEGENDA


PRIMITIVO

ATERRO

Manutenção e Conservação de Rodovias Não Pavimentadas

LEVANTAMENTO DE TERRAPLENAGEM

ESTACA 228	ESTRADA VICINAL 06	ESCALA 1/200

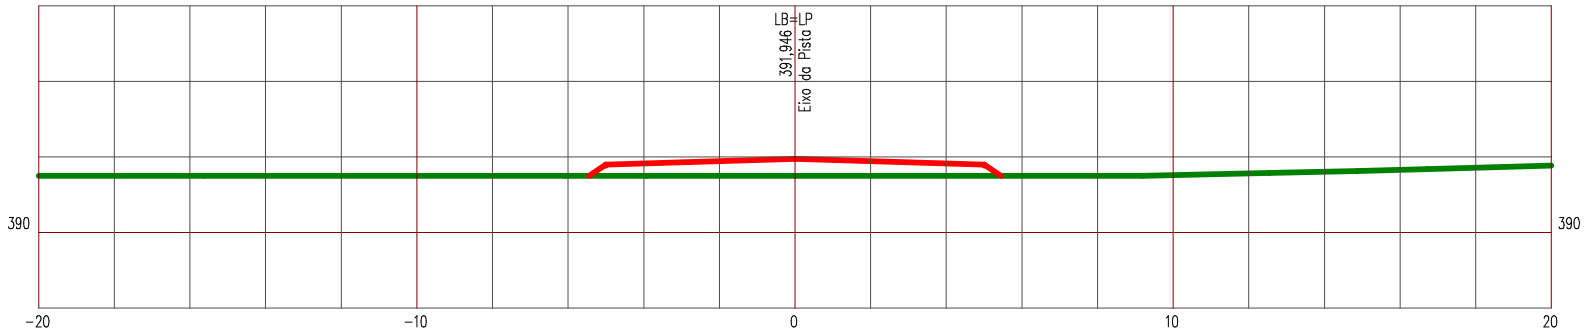

LEGENDA


PRIMITIVO

ATERRO

Manutenção e Conservação de Rodovias Não Pavimentadas

LEVANTAMENTO DE TERRAPLENAGEM

ESTACA 229	ESTRADA VICINAL 06	ESCALA 1/200

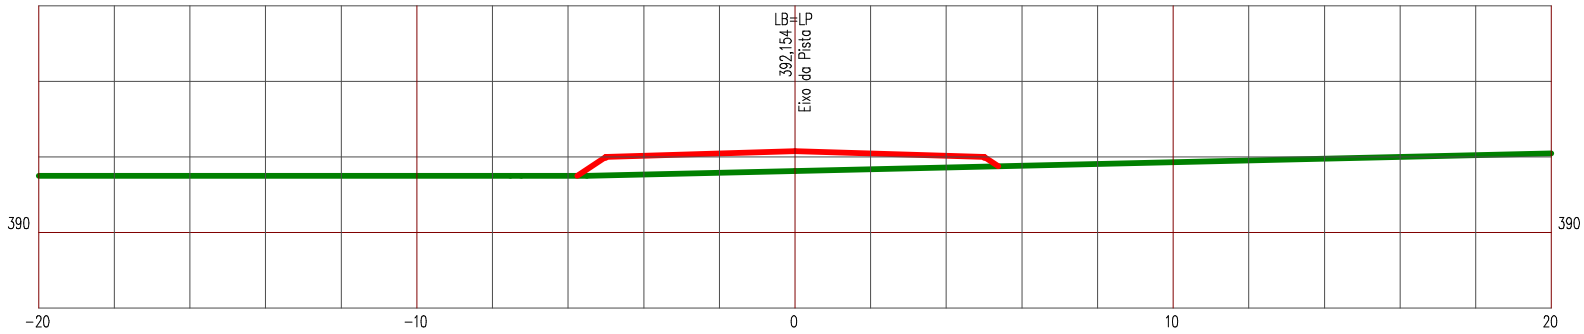

LEGENDA


PRIMITIVO

ATERRO

Manutenção e Conservação de Rodovias Não Pavimentadas

LEVANTAMENTO DE TERRAPLENAGEM

ESTACA 230	ESTRADA VICINAL 06	ESCALA 1/200

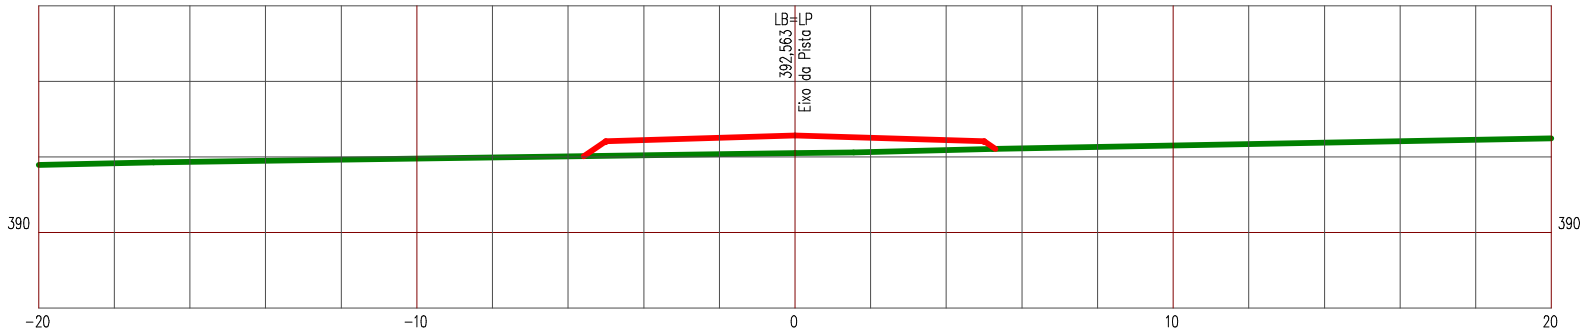

LEGENDA


PRIMITIVO

ATERRO

Manutenção e Conservação de Rodovias Não Pavimentadas

LEVANTAMENTO DE TERRAPLENAGEM

ESTACA 231	ESTRADA VICINAL 06	ESCALA 1/200

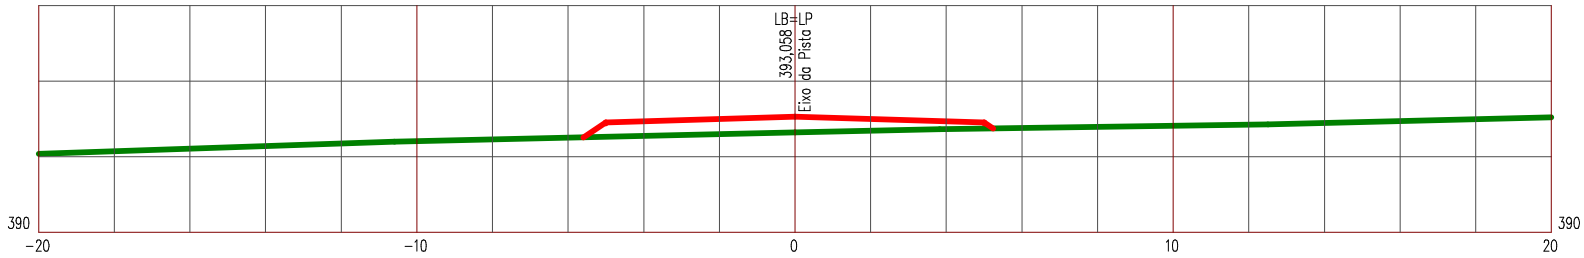

LEGENDA


PRIMITIVO

ATERRO

Manutenção e Conservação de Rodovias Não Pavimentadas

LEVANTAMENTO DE TERRAPLENAGEM

ESTACA 232	ESTRADA VICINAL 06	ESCALA 1/200

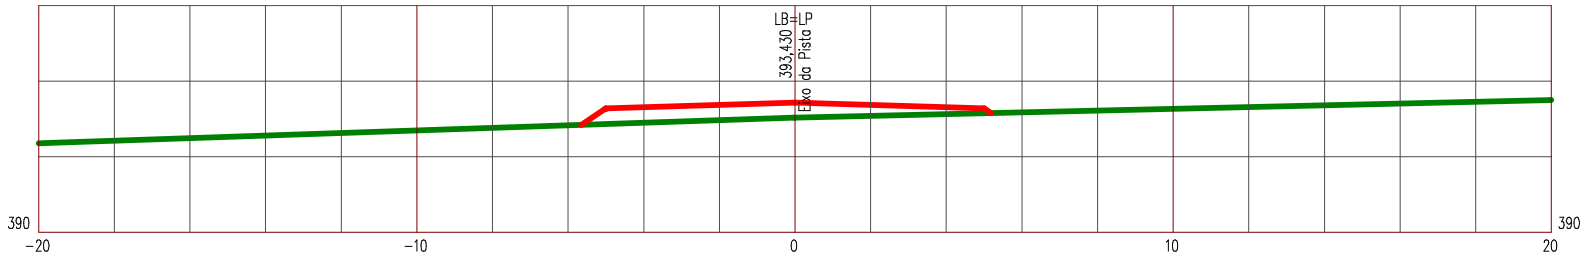

LEGENDA


PRIMITIVO

ATERRO

Manutenção e Conservação de Rodovias Não Pavimentadas

LEVANTAMENTO DE TERRAPLENAGEM

ESTACA 233	ESTRADA VICINAL 06	ESCALA 1/200

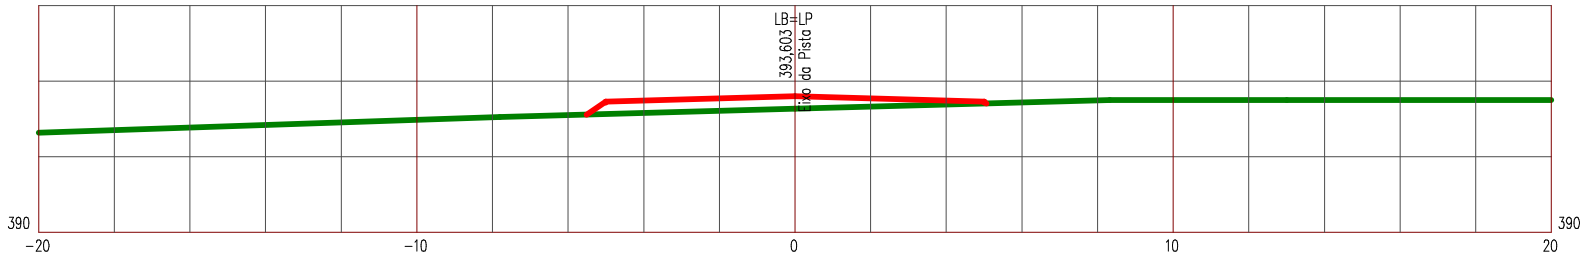

LEGENDA


PRIMITIVO

ATERRO

Manutenção e Conservação de Rodovias Não Pavimentadas

LEVANTAMENTO DE TERRAPLENAGEM

ESTACA 234	ESTRADA VICINAL 06	ESCALA 1/200

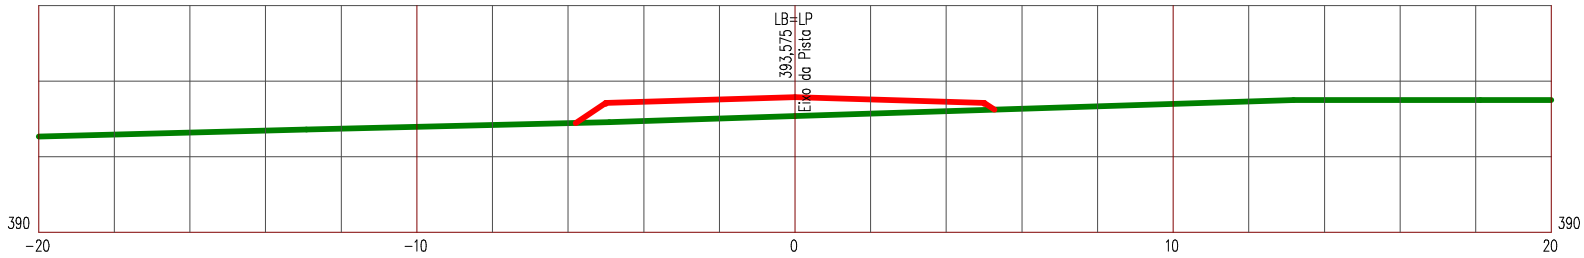

LEGENDA


PRIMITIVO

ATERRO

Manutenção e Conservação de Rodovias Não Pavimentadas

LEVANTAMENTO DE TERRAPLENAGEM

ESTACA 235	ESTRADA VICINAL 06	ESCALA 1/200

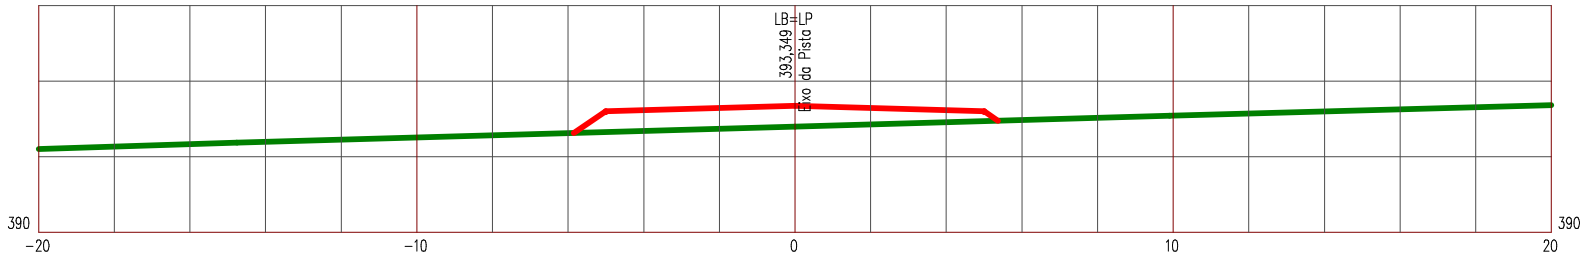

LEGENDA


PRIMITIVO

ATERRO

Manutenção e Conservação de Rodovias Não Pavimentadas

LEVANTAMENTO DE TERRAPLENAGEM

ESTACA 236	ESTRADA VICINAL 06	ESCALA 1/200

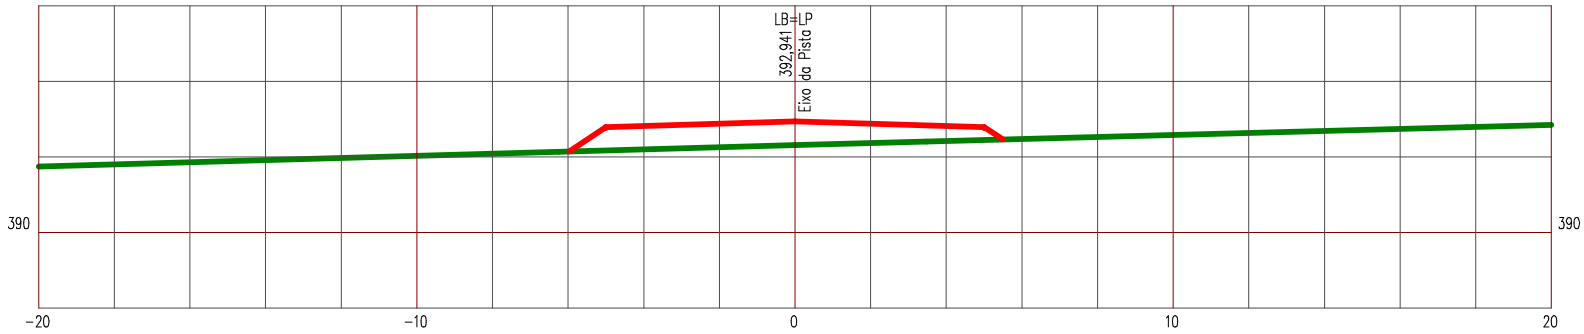

LEGENDA


PRIMITIVO

ATERRO

Manutenção e Conservação de Rodovias Não Pavimentadas

LEVANTAMENTO DE TERRAPLENAGEM

ESTACA 237	ESTRADA VICINAL 06	ESCALA 1/200

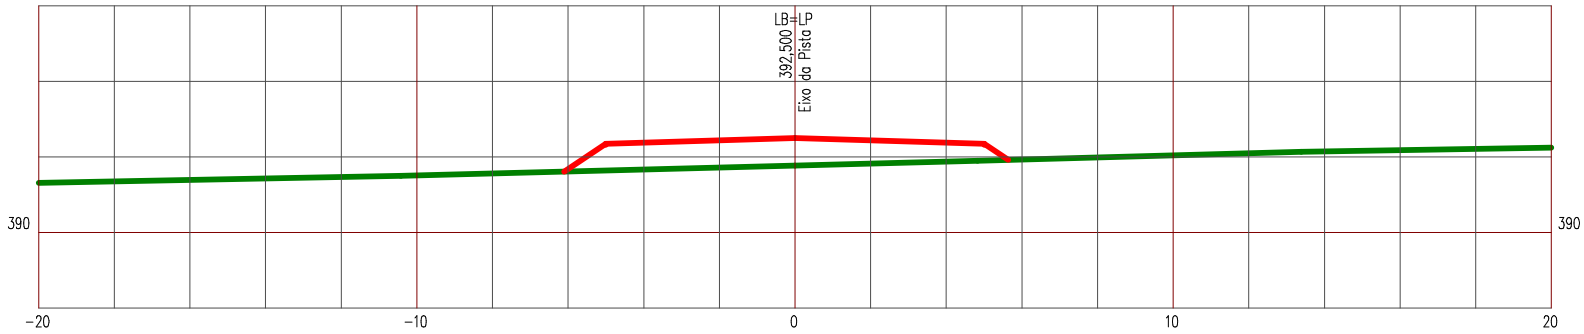

LEGENDA


PRIMITIVO

ATERRO

Manutenção e Conservação de Rodovias Não Pavimentadas

LEVANTAMENTO DE TERRAPLENAGEM

ESTACA 238	ESTRADA VICINAL 06	ESCALA 1/200

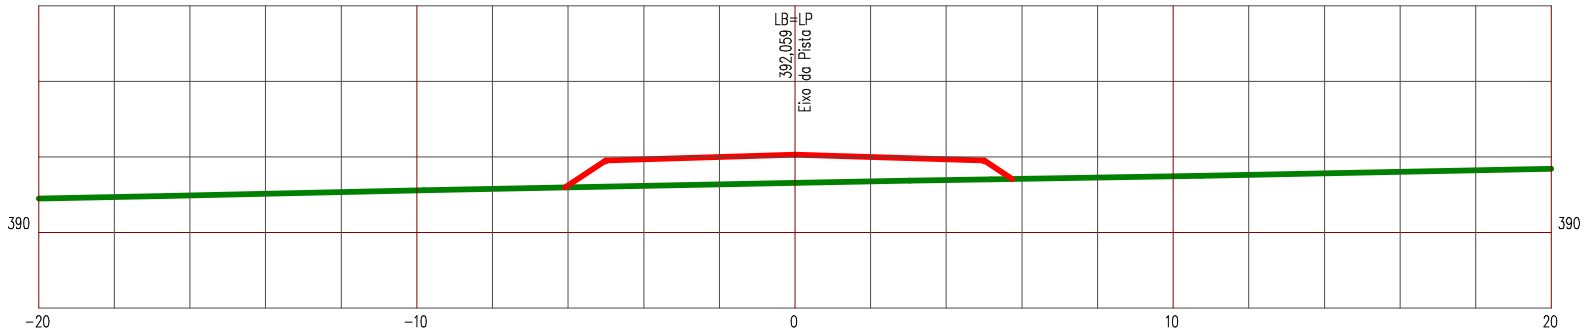

LEGENDA


PRIMITIVO

ATERRO

Manutenção e Conservação de Rodovias Não Pavimentadas

LEVANTAMENTO DE TERRAPLENAGEM

ESTACA 239	ESTRADA VICINAL 06	ESCALA 1/200

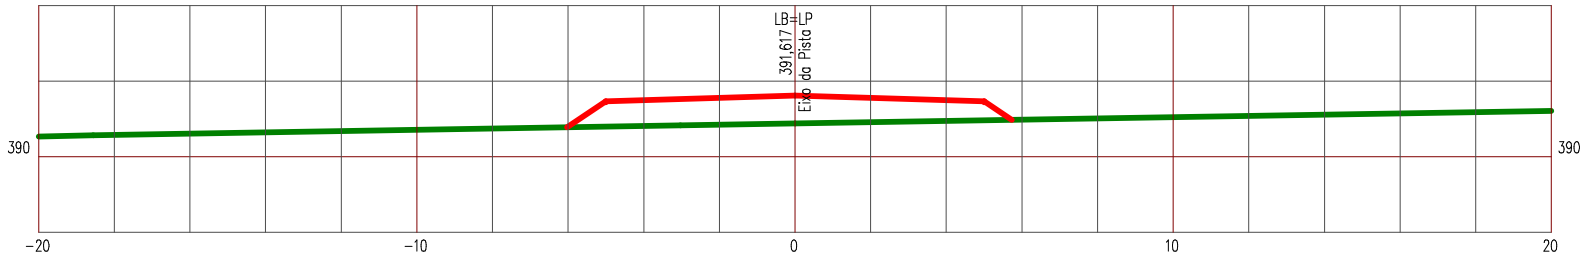

LEGENDA


PRIMITIVO

ATERRO

Manutenção e Conservação de Rodovias Não Pavimentadas

LEVANTAMENTO DE TERRAPLENAGEM

ESTACA 240	ESTRADA VICINAL 06	ESCALA 1/200

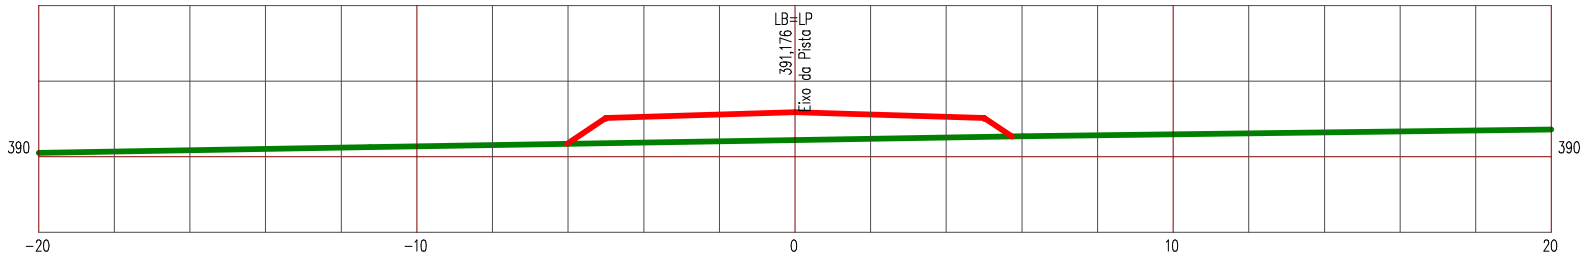

LEGENDA


PRIMITIVO

ATERRO

Manutenção e Conservação de Rodovias Não Pavimentadas

LEVANTAMENTO DE TERRAPLENAGEM

ESTACA 241	ESTRADA VICINAL 06	ESCALA 1/200

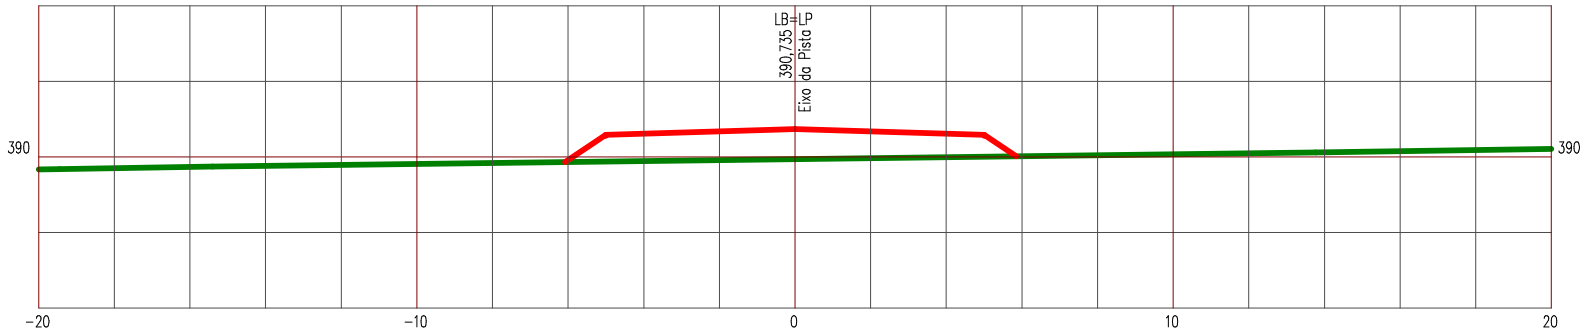

LEGENDA


PRIMITIVO

ATERRO

Manutenção e Conservação de Rodovias Não Pavimentadas

LEVANTAMENTO DE TERRAPLENAGEM

ESTACA 242	ESTRADA VICINAL 06	ESCALA 1/200

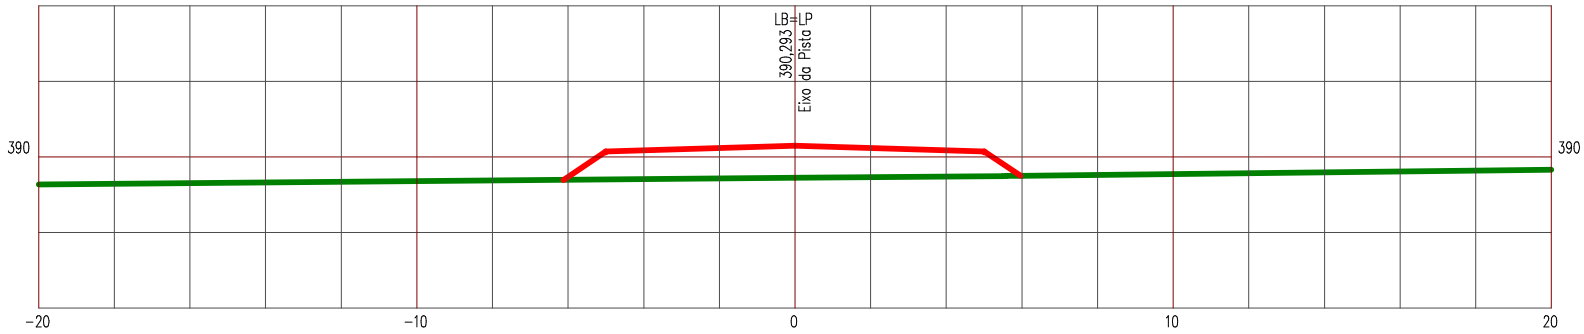

LEGENDA


PRIMITIVO

ATERRO

Manutenção e Conservação de Rodovias Não Pavimentadas

LEVANTAMENTO DE TERRAPLENAGEM

ESTACA 243	ESTRADA VICINAL 06	ESCALA 1/200

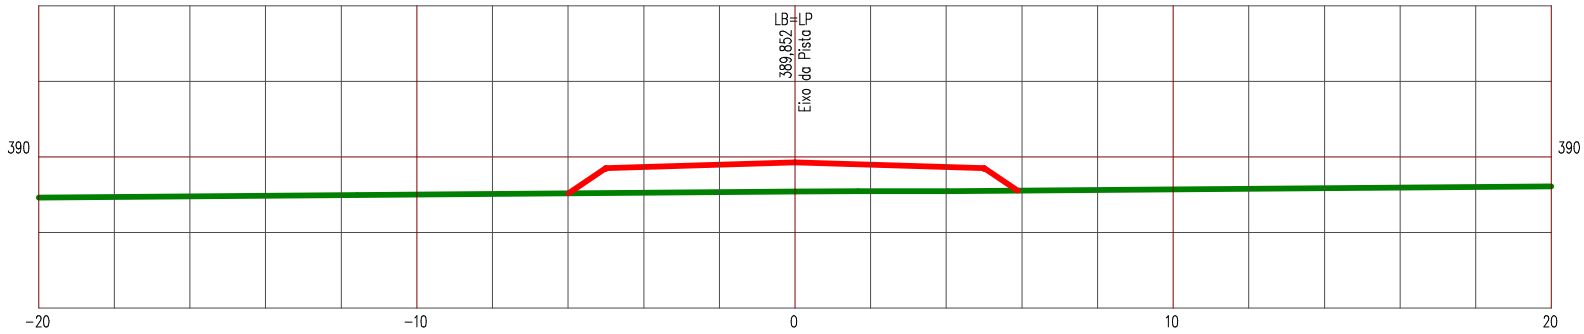

LEGENDA


PRIMITIVO

ATERRO

Manutenção e Conservação de Rodovias Não Pavimentadas

LEVANTAMENTO DE TERRAPLENAGEM

ESTACA 244	ESTRADA VICINAL 06	ESCALA 1/200

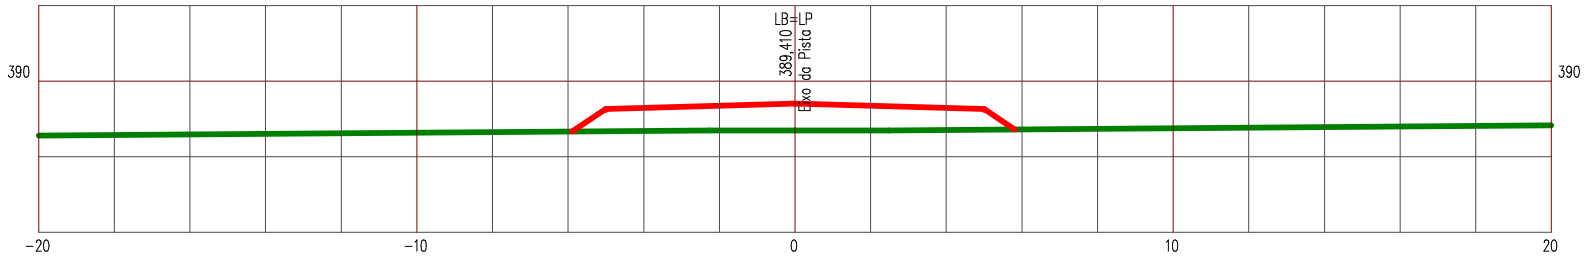

LEGENDA


PRIMITIVO

ATERRO

Manutenção e Conservação de Rodovias Não Pavimentadas

LEVANTAMENTO DE TERRAPLENAGEM

ESTACA 245	ESTRADA VICINAL 06	ESCALA 1/200

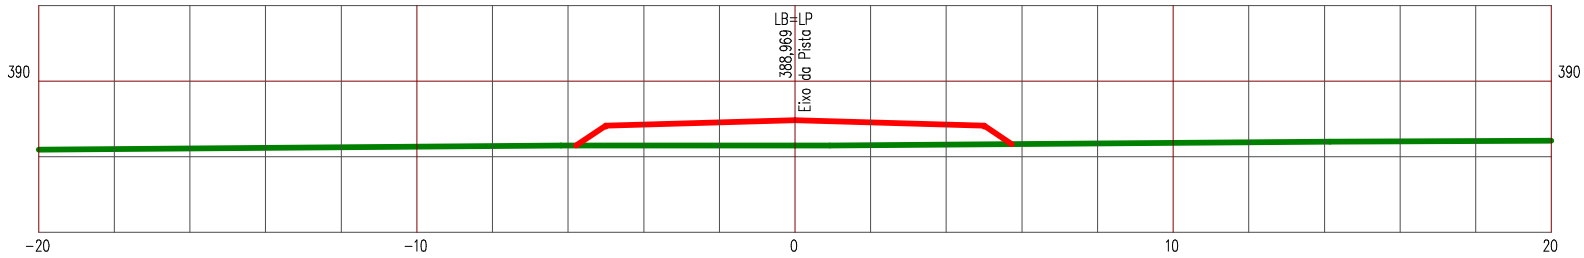

LEGENDA


PRIMITIVO

ATERRO

Manutenção e Conservação de Rodovias Não Pavimentadas

LEVANTAMENTO DE TERRAPLENAGEM

ESTACA 246	ESTRADA VICINAL 06	ESCALA 1/200

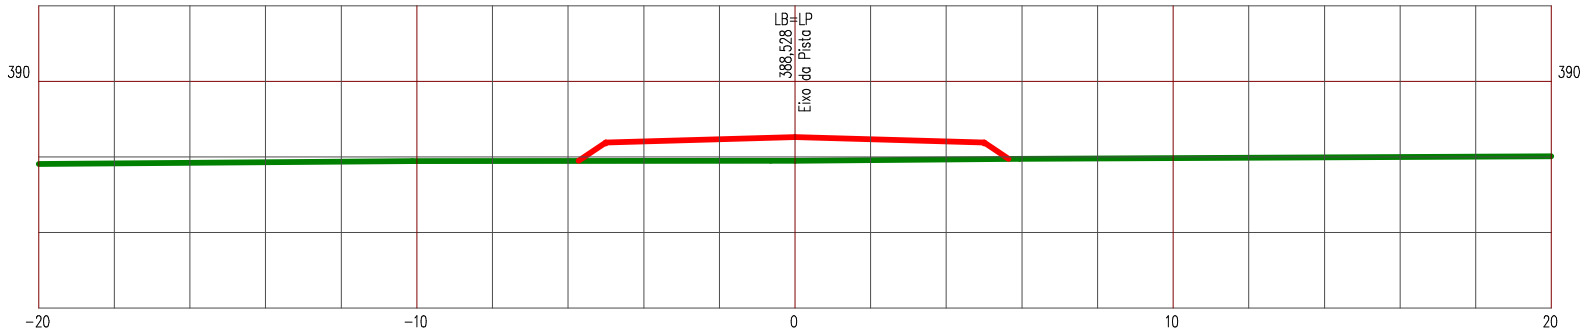

LEGENDA


PRIMITIVO

ATERRO

Manutenção e Conservação de Rodovias Não Pavimentadas

LEVANTAMENTO DE TERRAPLENAGEM

ESTACA 247	ESTRADA VICINAL 06	ESCALA 1/200

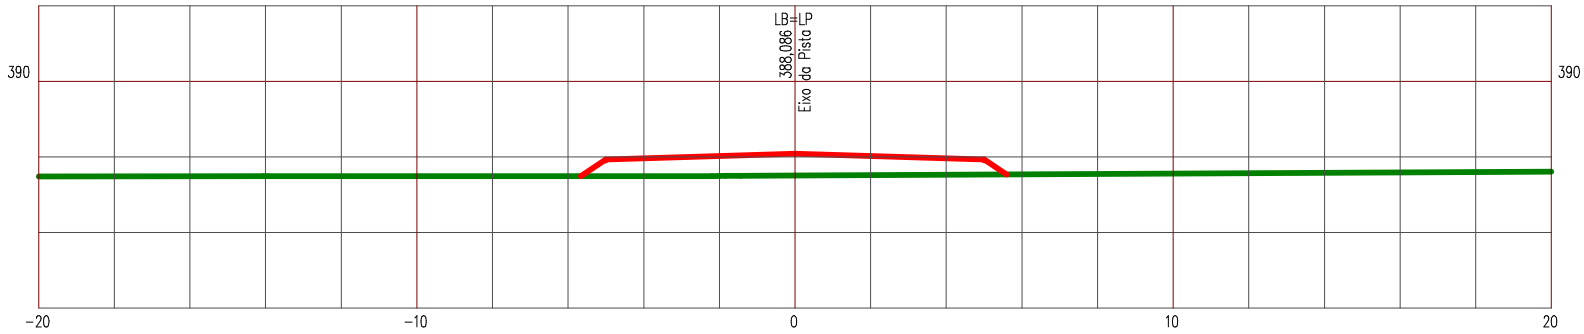

LEGENDA


PRIMITIVO

ATERRO

Manutenção e Conservação de Rodovias Não Pavimentadas

LEVANTAMENTO DE TERRAPLENAGEM

ESTACA 248	ESTRADA VICINAL 06	ESCALA 1/200

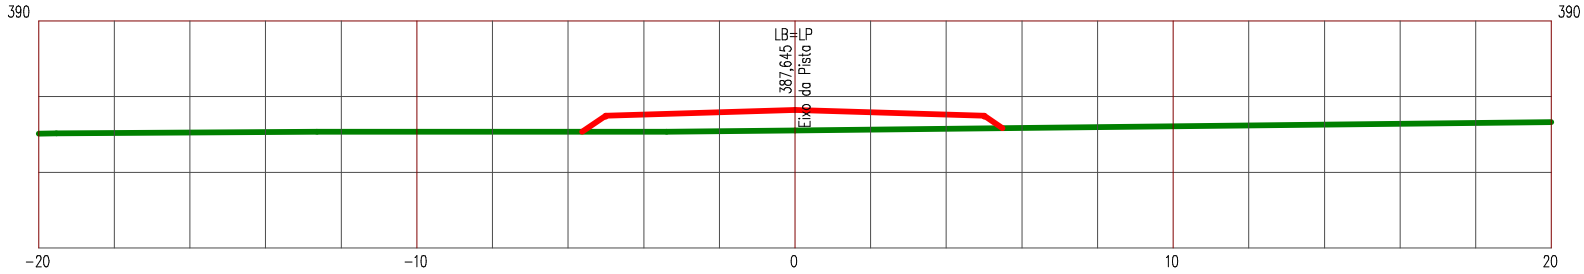

LEGENDA


PRIMITIVO

ATERRO

Manutenção e Conservação de Rodovias Não Pavimentadas

LEVANTAMENTO DE TERRAPLENAGEM

ESTACA 249	ESTRADA VICINAL 06	ESCALA 1/200

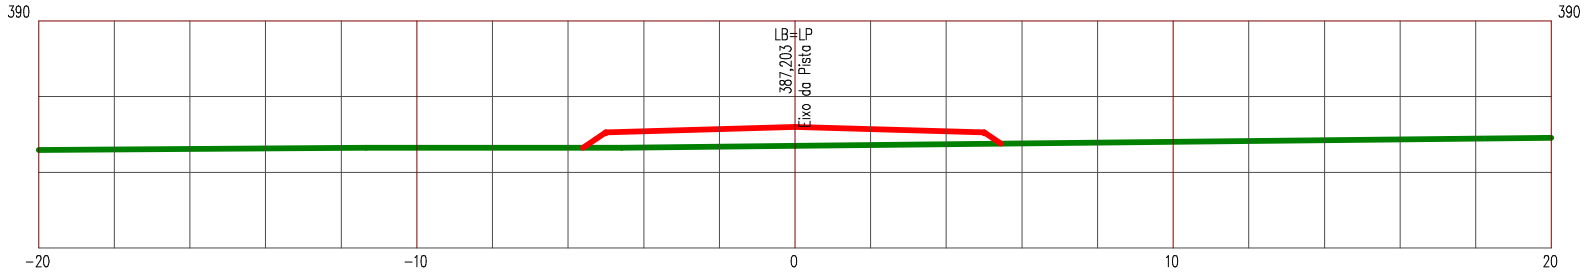

LEGENDA


PRIMITIVO

ATERRO

Manutenção e Conservação de Rodovias Não Pavimentadas

LEVANTAMENTO DE TERRAPLENAGEM

ESTACA 250	ESTRADA VICINAL 06	ESCALA 1/200

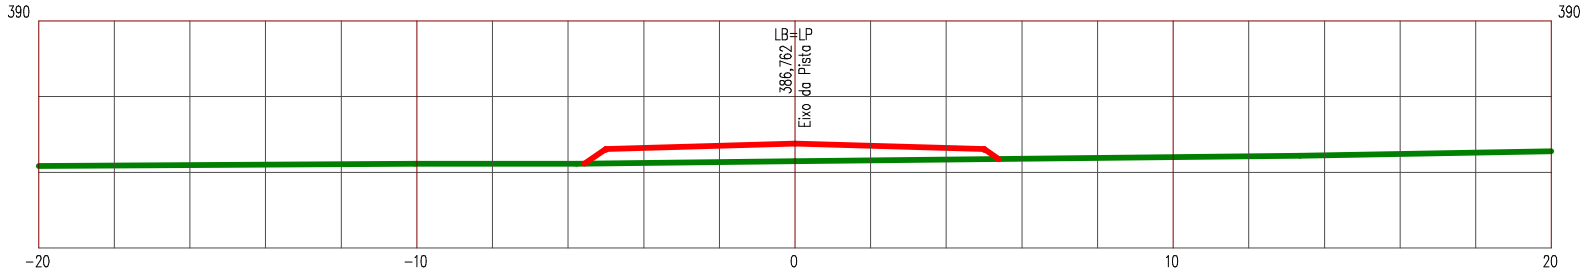

LEGENDA


PRIMITIVO

ATERRO

Manutenção e Conservação de Rodovias Não Pavimentadas

LEVANTAMENTO DE TERRAPLENAGEM

ESTACA 251	ESTRADA VICINAL 06	ESCALA 1/200

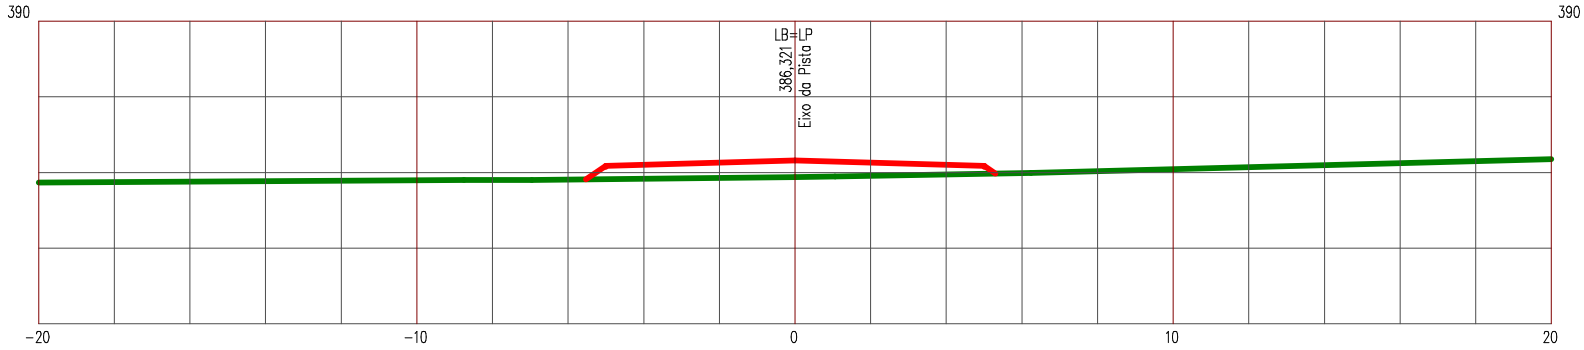

LEGENDA


PRIMITIVO

ATERRO

Manutenção e Conservação de Rodovias Não Pavimentadas

LEVANTAMENTO DE TERRAPLENAGEM

ESTACA 252	ESTRADA VICINAL 06	ESCALA 1/200

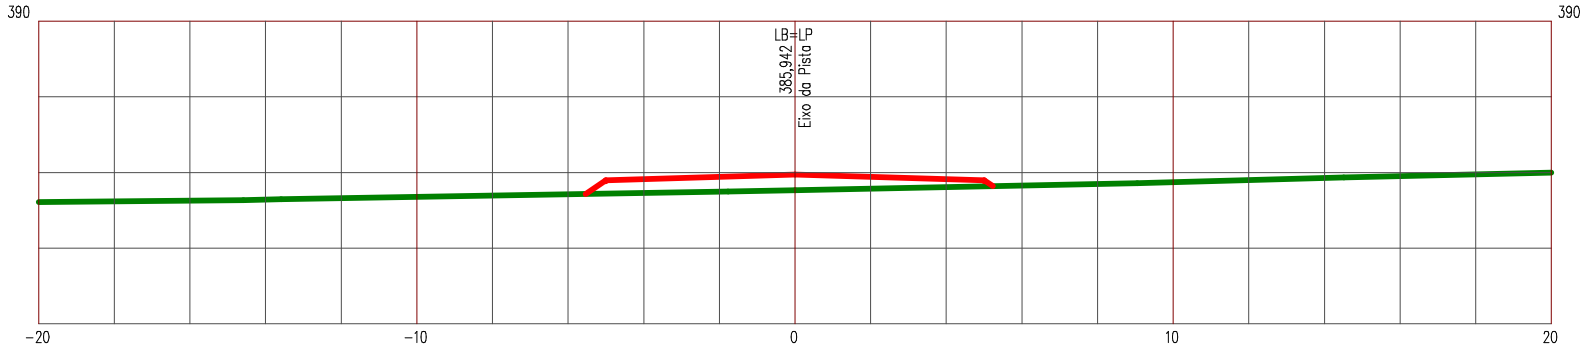

LEGENDA


PRIMITIVO

ATERRO

Manutenção e Conservação de Rodovias Não Pavimentadas

LEVANTAMENTO DE TERRAPLENAGEM

ESTACA 253	ESTRADA VICINAL 06	ESCALA 1/200

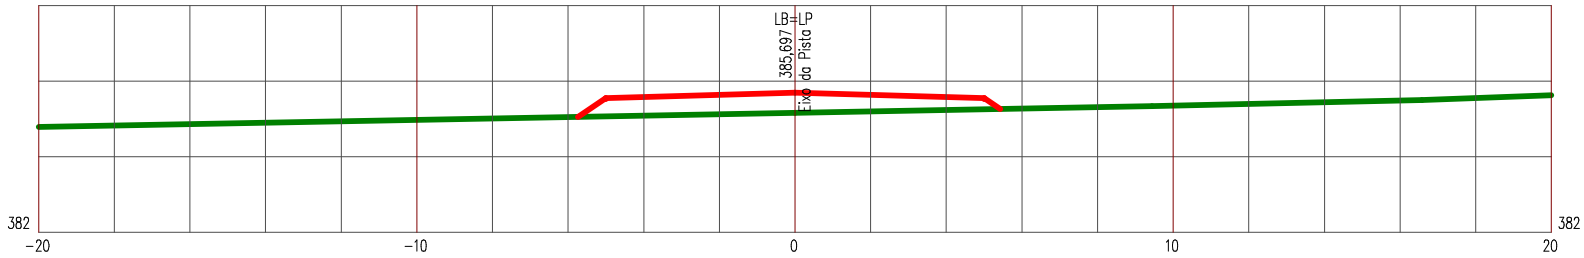

LEGENDA


PRIMITIVO

ATERRO

Manutenção e Conservação de Rodovias Não Pavimentadas

LEVANTAMENTO DE TERRAPLENAGEM

ESTACA 254	ESTRADA VICINAL 06	ESCALA 1/200

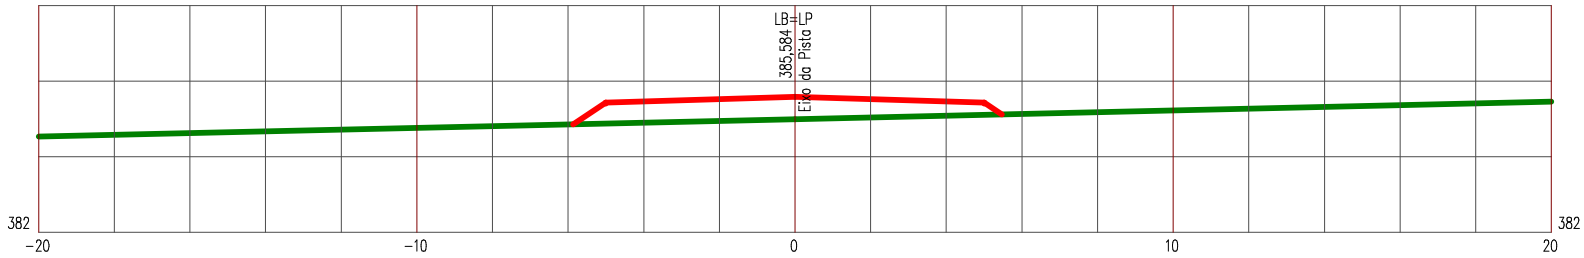

LEGENDA


PRIMITIVO

ATERRO

Manutenção e Conservação de Rodovias Não Pavimentadas

LEVANTAMENTO DE TERRAPLENAGEM

ESTACA 255	ESTRADA VICINAL 06	ESCALA 1/200

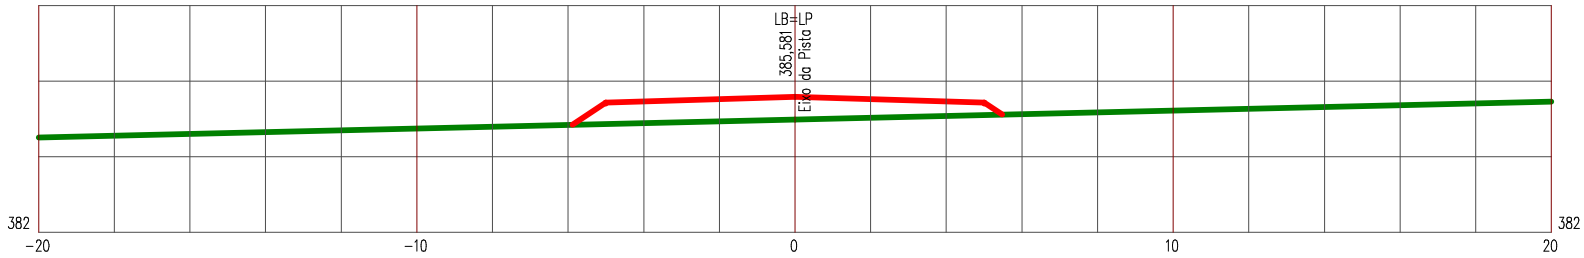

LEGENDA


PRIMITIVO

ATERRO

Manutenção e Conservação de Rodovias Não Pavimentadas

LEVANTAMENTO DE TERRAPLENAGEM

ESTACA 255+1,268	ESTRADA VICINAL 06	ESCALA 1/200

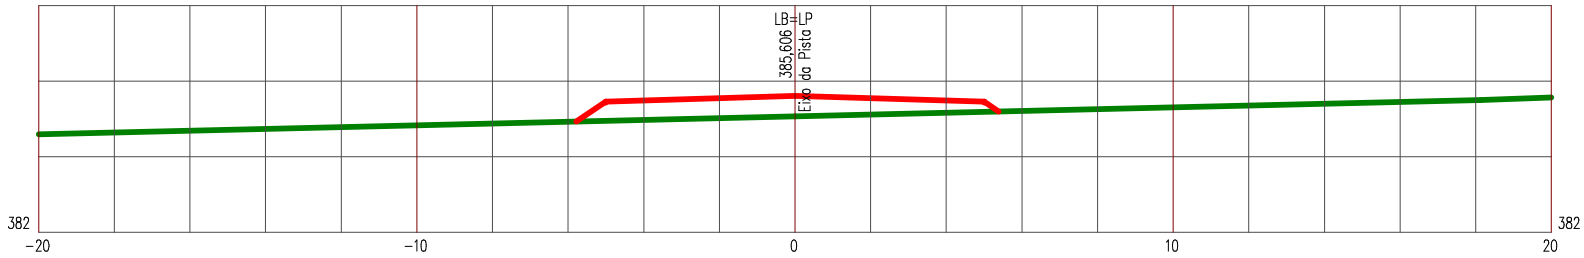

LEGENDA


PRIMITIVO

ATERRO

Manutenção e Conservação de Rodovias Não Pavimentadas

LEVANTAMENTO DE TERRAPLENAGEM

ESTACA 256	ESTRADA VICINAL 06	ESCALA 1/200

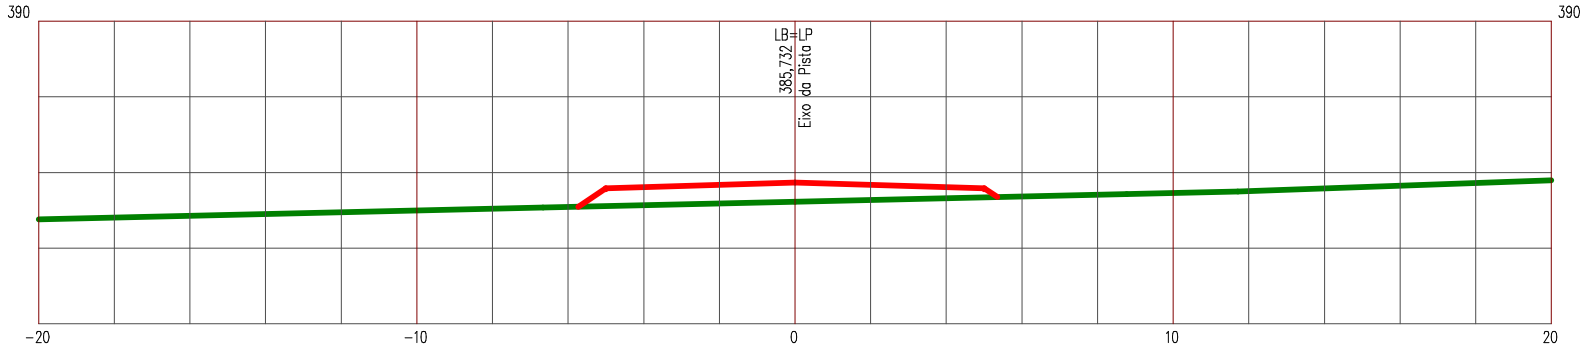

LEGENDA


PRIMITIVO

ATERRO

Manutenção e Conservação de Rodovias Não Pavimentadas

LEVANTAMENTO DE TERRAPLENAGEM

ESTACA 257	ESTRADA VICINAL 06	ESCALA 1/200

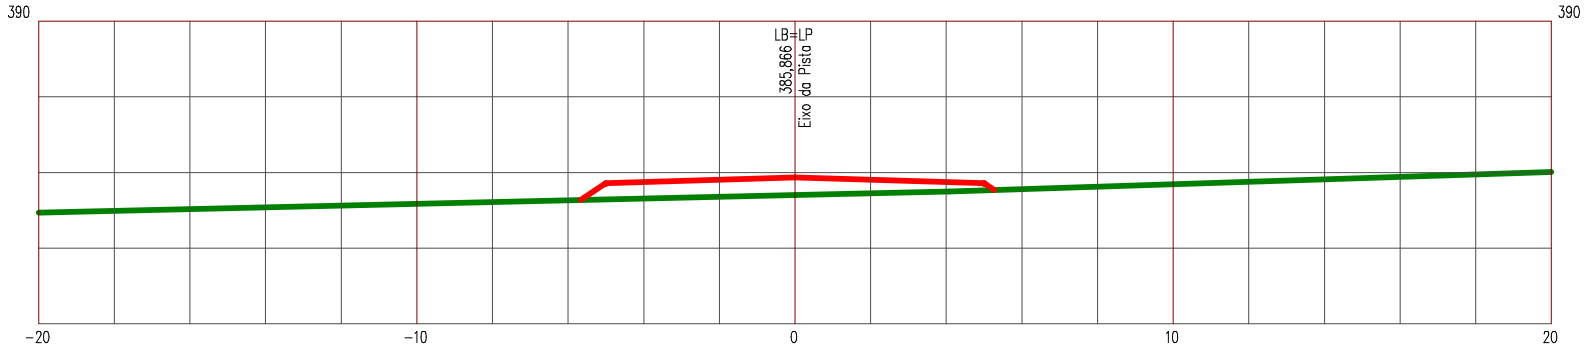

LEGENDA


PRIMITIVO

ATERRO

Manutenção e Conservação de Rodovias Não Pavimentadas

LEVANTAMENTO DE TERRAPLENAGEM

ESTACA 258	ESTRADA VICINAL 06	ESCALA 1/200

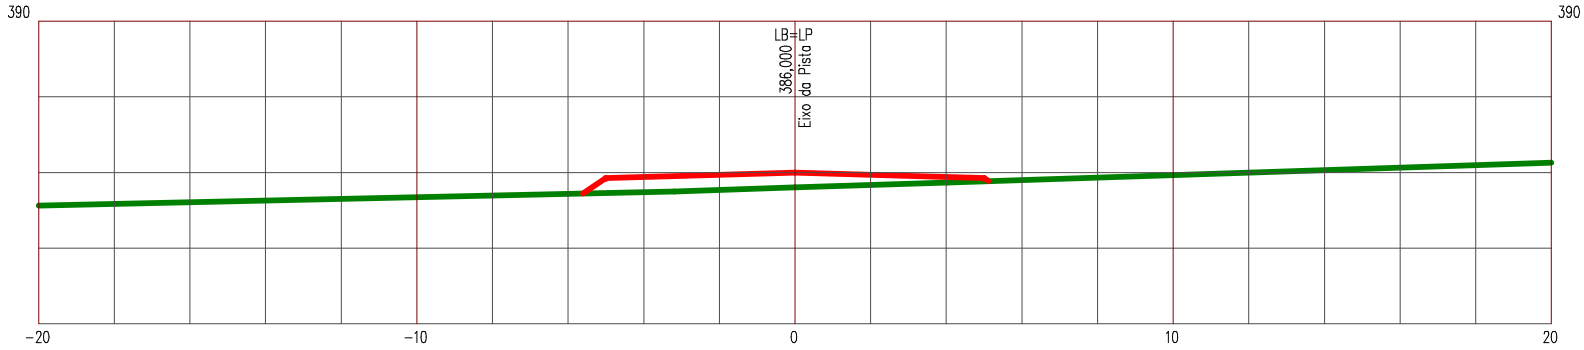

LEGENDA


PRIMITIVO

ATERRO

Manutenção e Conservação de Rodovias Não Pavimentadas

LEVANTAMENTO DE TERRAPLENAGEM

ESTACA 259	ESTRADA VICINAL 06	ESCALA 1/200

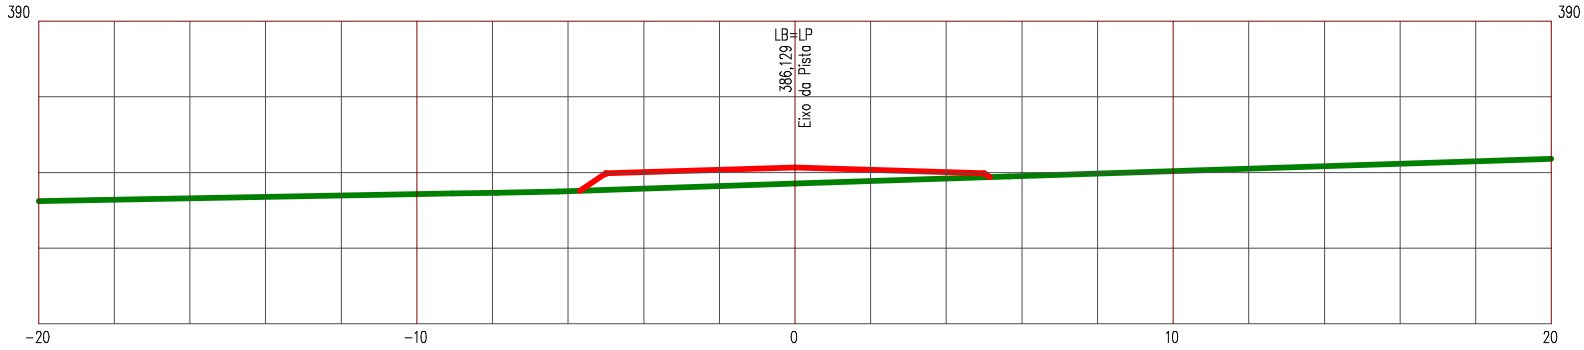

LEGENDA


PRIMITIVO

ATERRO

Manutenção e Conservação de Rodovias Não Pavimentadas

LEVANTAMENTO DE TERRAPLENAGEM

ESTACA 259+19,725	ESTRADA VICINAL 06	ESCALA 1/200

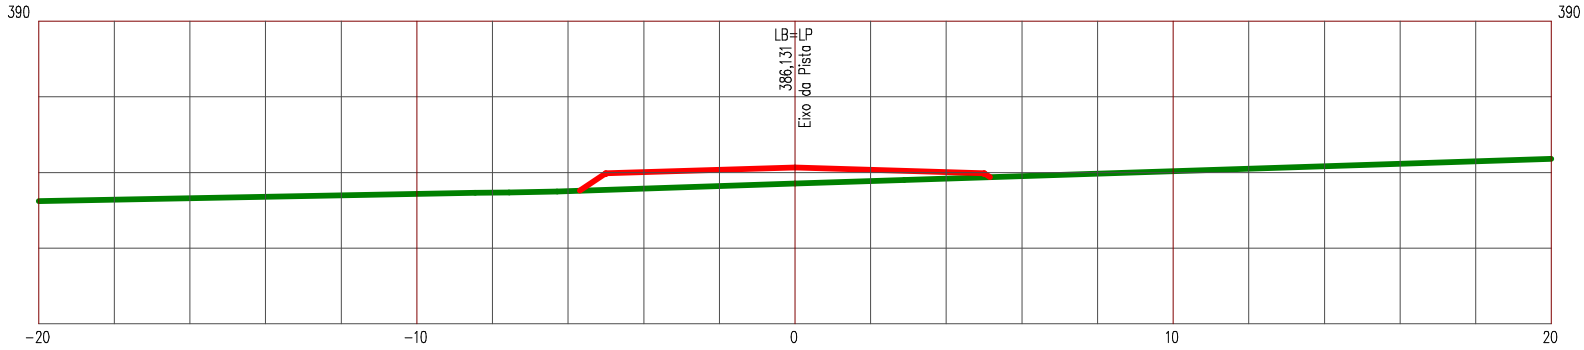

LEGENDA


PRIMITIVO

ATERRO

Manutenção e Conservação de Rodovias Não Pavimentadas

LEVANTAMENTO DE TERRAPLENAGEM

ESTACA 260	ESTRADA VICINAL 06	ESCALA 1/200

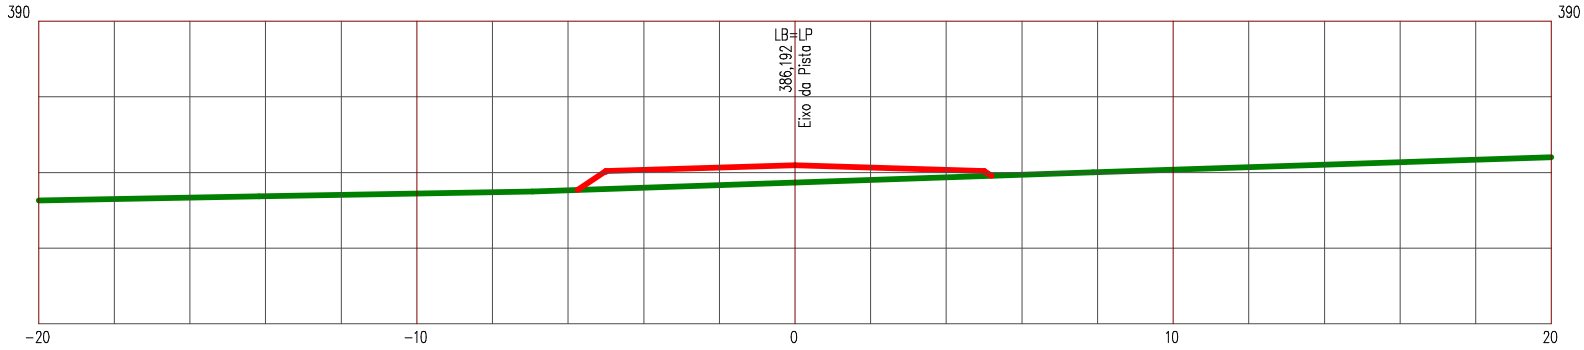

LEGENDA


PRIMITIVO

ATERRO

Manutenção e Conservação de Rodovias Não Pavimentadas

LEVANTAMENTO DE TERRAPLENAGEM

ESTACA 261	ESTRADA VICINAL 06	ESCALA 1/200

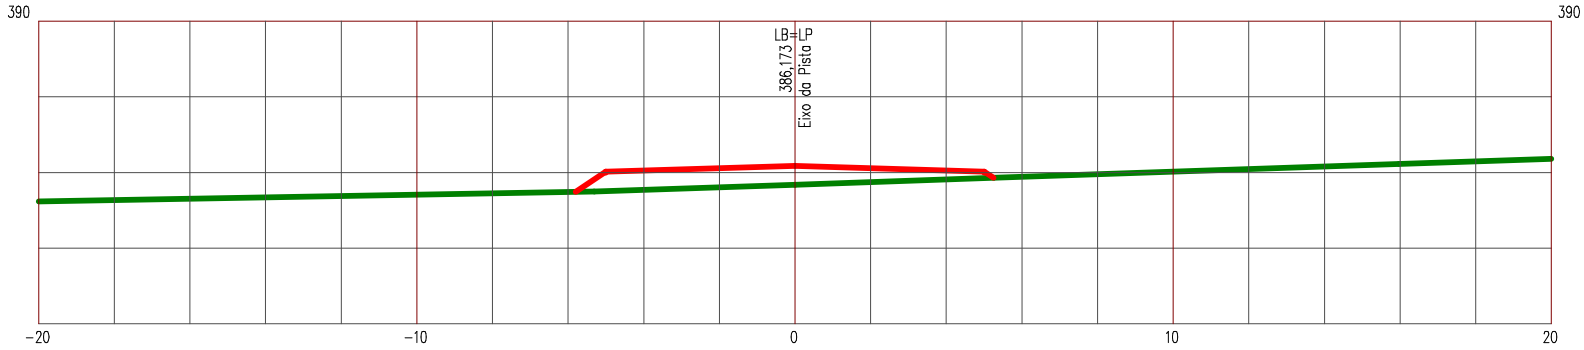

LEGENDA


PRIMITIVO

ATERRO

Manutenção e Conservação de Rodovias Não Pavimentadas

LEVANTAMENTO DE TERRAPLENAGEM

ESTACA 262	ESTRADA VICINAL 06	ESCALA 1/200

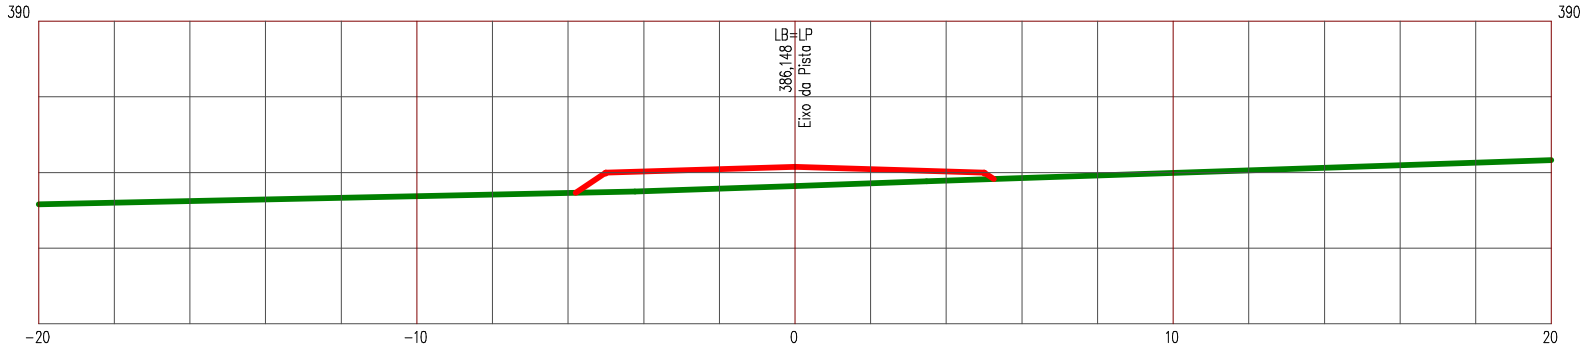

LEGENDA


PRIMITIVO

ATERRO

Manutenção e Conservação de Rodovias Não Pavimentadas

LEVANTAMENTO DE TERRAPLENAGEM

ESTACA 263	ESTRADA VICINAL 06	ESCALA 1/200

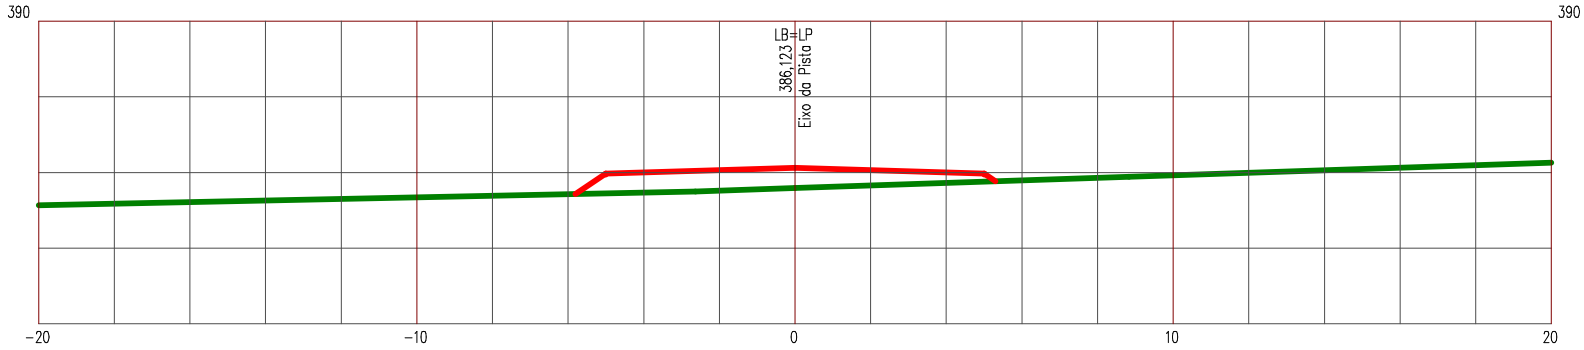

LEGENDA


PRIMITIVO

ATERRO

Manutenção e Conservação de Rodovias Não Pavimentadas

LEVANTAMENTO DE TERRAPLENAGEM

ESTACA 264	ESTRADA VICINAL 06	ESCALA 1/200

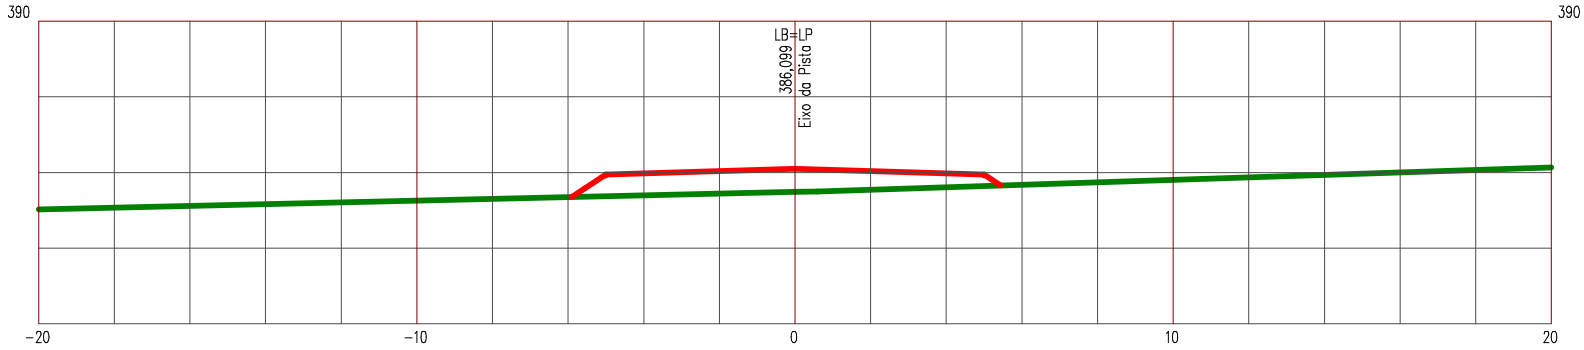

LEGENDA


PRIMITIVO

ATERRO

Manutenção e Conservação de Rodovias Não Pavimentadas

LEVANTAMENTO DE TERRAPLENAGEM

ESTACA 265	ESTRADA VICINAL 06	ESCALA 1/200

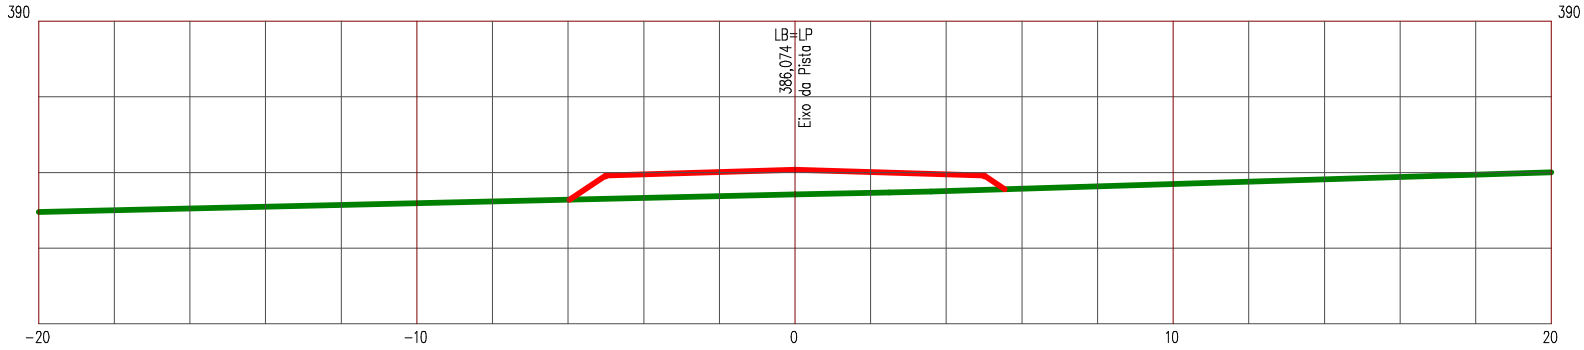

LEGENDA


PRIMITIVO

ATERRO

Manutenção e Conservação de Rodovias Não Pavimentadas

LEVANTAMENTO DE TERRAPLENAGEM

ESTACA 266	ESTRADA VICINAL 06	ESCALA 1/200

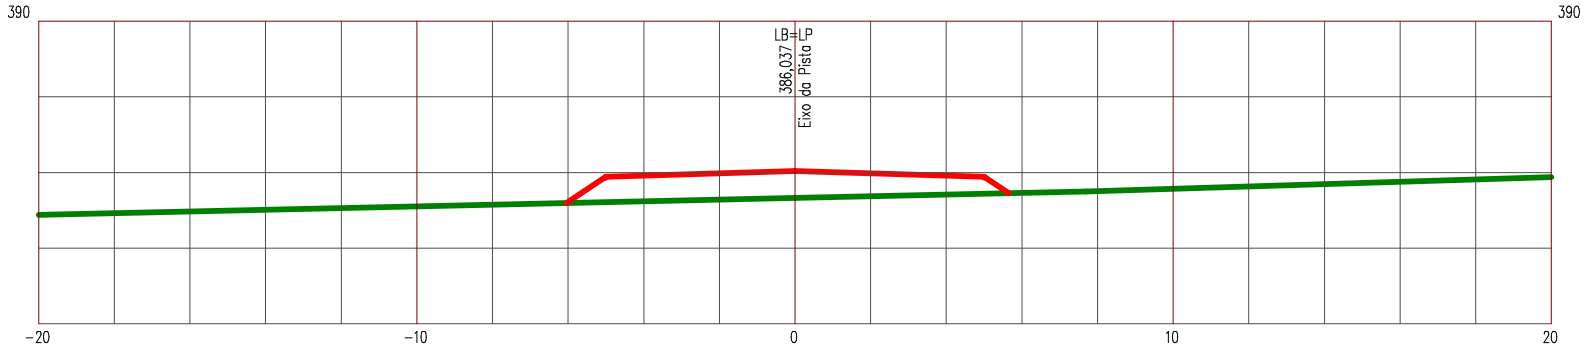

LEGENDA


PRIMITIVO

ATERRO

Manutenção e Conservação de Rodovias Não Pavimentadas

LEVANTAMENTO DE TERRAPLENAGEM

ESTACA 267	ESTRADA VICINAL 06	ESCALA 1/200

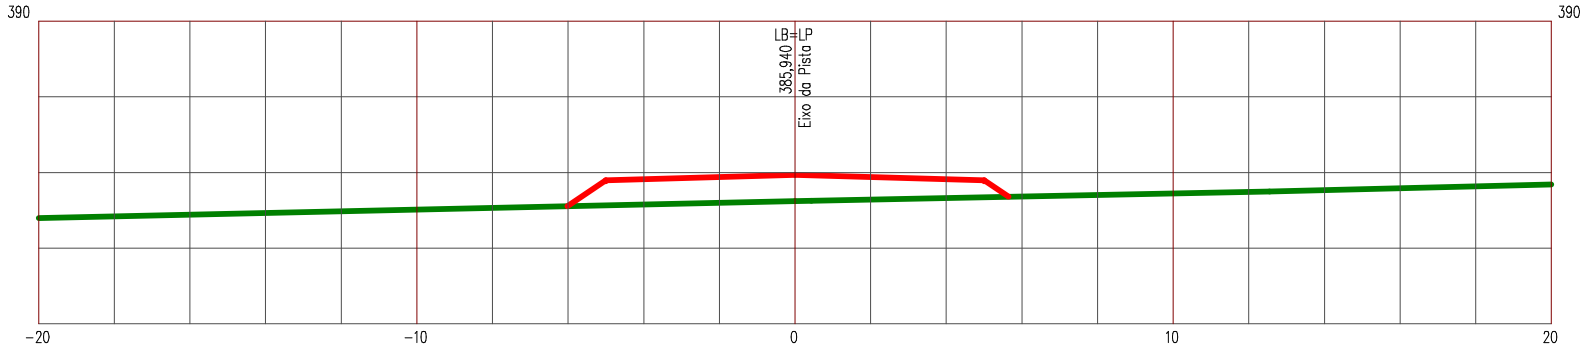

LEGENDA


PRIMITIVO

ATERRO

Manutenção e Conservação de Rodovias Não Pavimentadas

LEVANTAMENTO DE TERRAPLENAGEM

ESTACA 268 | ESTRADA VICINAL 06 | ESCALA 1/200

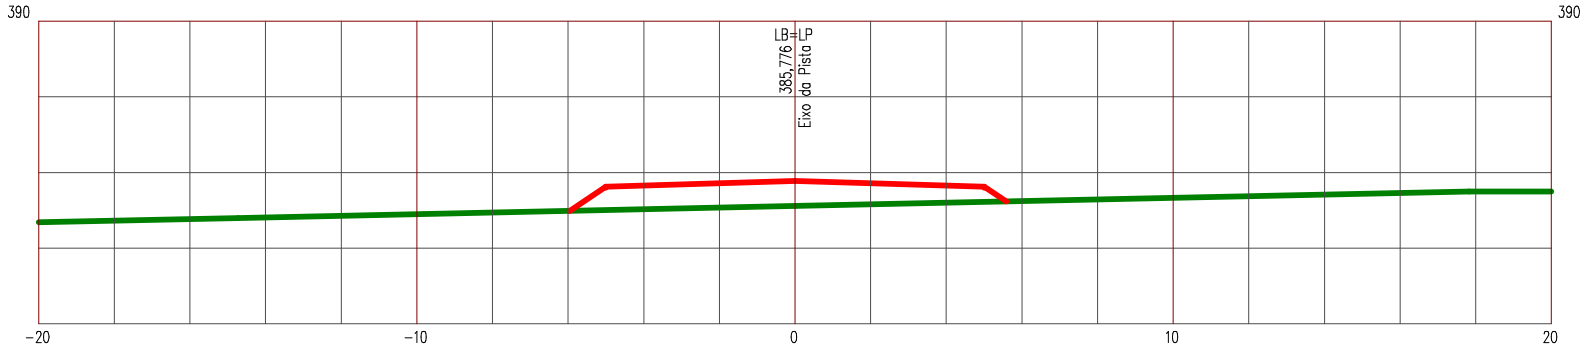

LEGENDA


PRIMITIVO

ATERRO

Manutenção e Conservação de Rodovias Não Pavimentadas

LEVANTAMENTO DE TERRAPLENAGEM

ESTACA 269	ESTRADA VICINAL 06	ESCALA 1/200

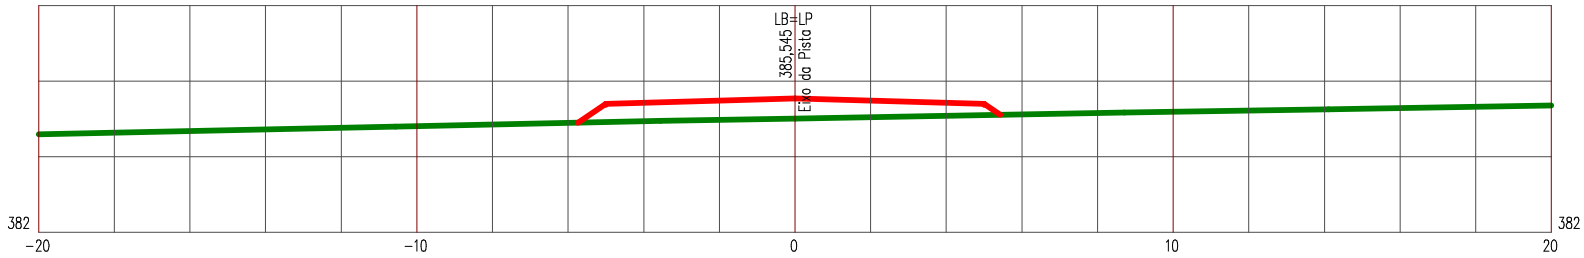

LEGENDA


PRIMITIVO

ATERRO

Manutenção e Conservação de Rodovias Não Pavimentadas

LEVANTAMENTO DE TERRAPLENAGEM

ESTACA 270	ESTRADA VICINAL 06	ESCALA 1/200

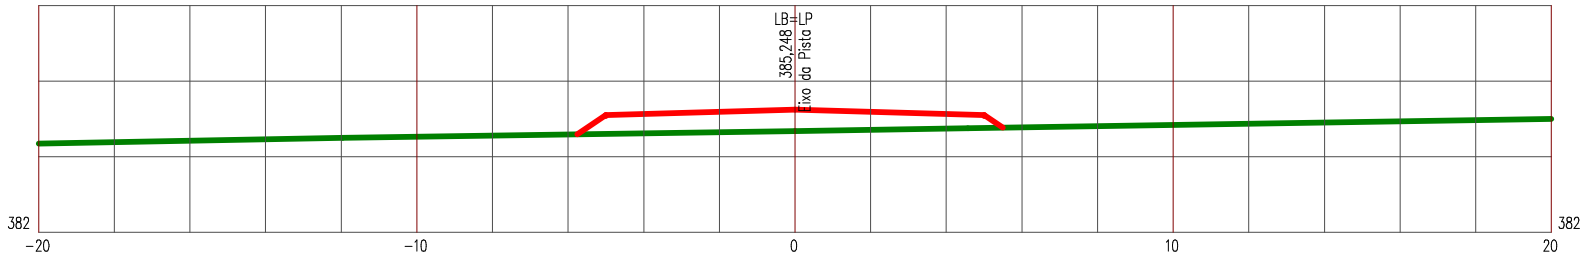

LEGENDA


PRIMITIVO

ATERRO

Manutenção e Conservação de Rodovias Não Pavimentadas

LEVANTAMENTO DE TERRAPLENAGEM

ESTACA 271	ESTRADA VICINAL 06	ESCALA 1/200

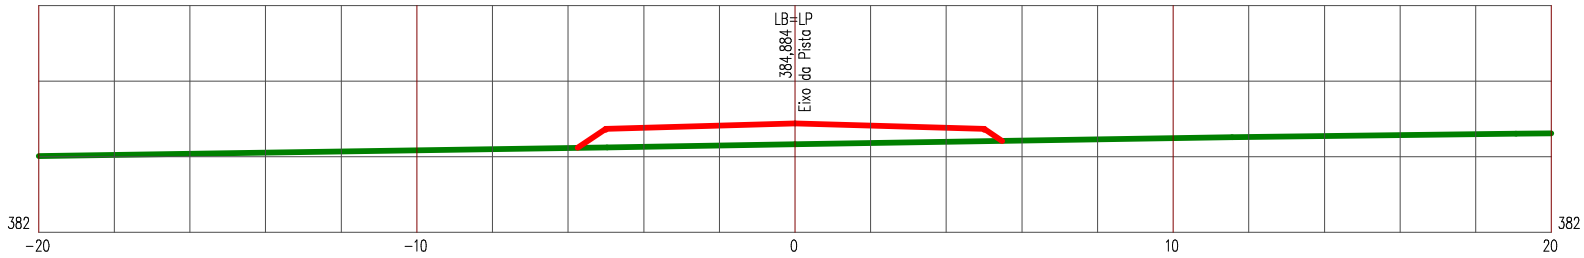

LEGENDA


PRIMITIVO

ATERRO

Manutenção e Conservação de Rodovias Não Pavimentadas

LEVANTAMENTO DE TERRAPLENAGEM

ESTACA 272	ESTRADA VICINAL 06	ESCALA 1/200

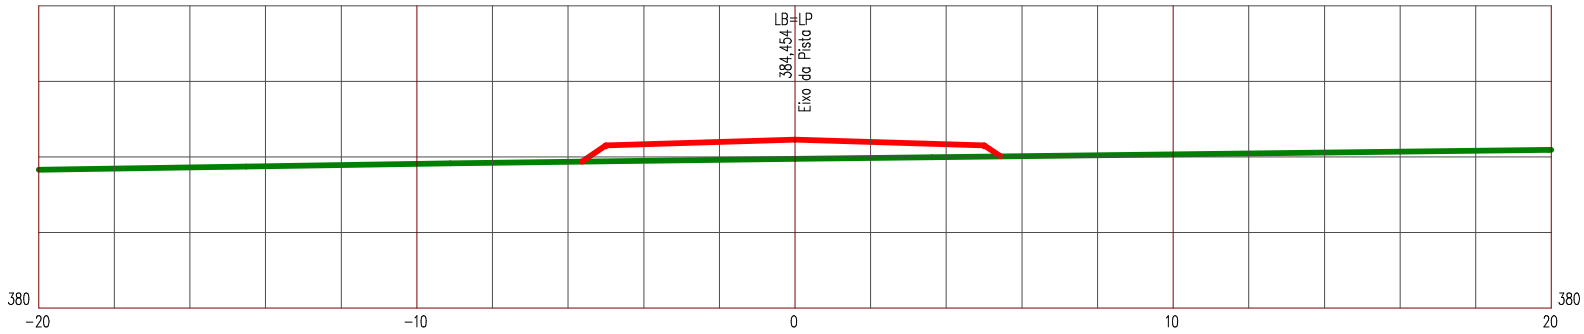

LEGENDA


PRIMITIVO

ATERRO

Manutenção e Conservação de Rodovias Não Pavimentadas

LEVANTAMENTO DE TERRAPLENAGEM

ESTACA 273	ESTRADA VICINAL 06	ESCALA 1/200

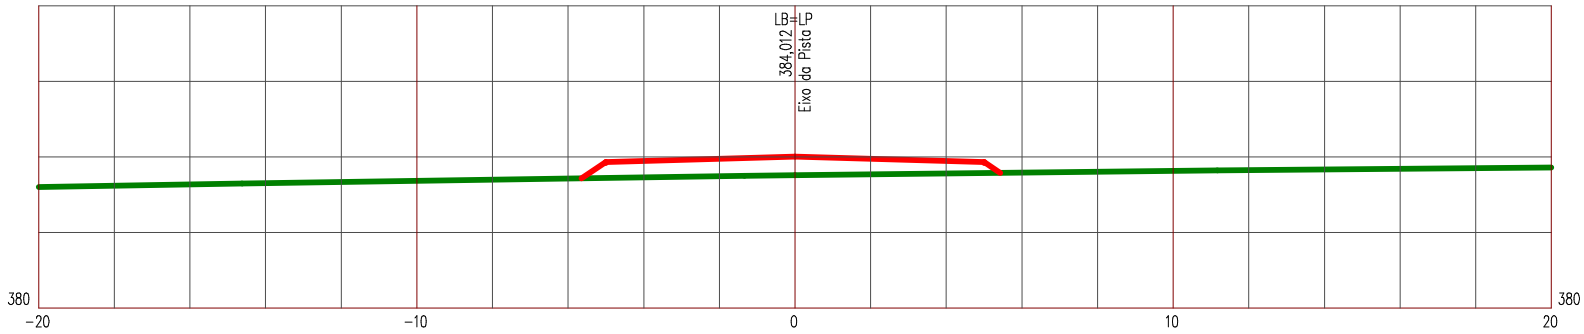

LEGENDA


PRIMITIVO

ATERRO

Manutenção e Conservação de Rodovias Não Pavimentadas

LEVANTAMENTO DE TERRAPLENAGEM

ESTACA 274	ESTRADA VICINAL 06	ESCALA 1/200

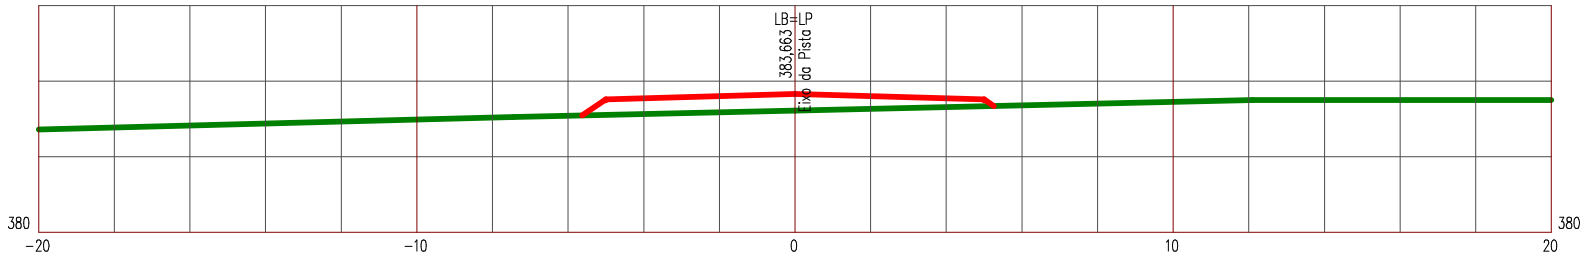

LEGENDA


PRIMITIVO

ATERRO

Manutenção e Conservação de Rodovias Não Pavimentadas

LEVANTAMENTO DE TERRAPLENAGEM

ESTACA 275	ESTRADA VICINAL 06	ESCALA 1/200

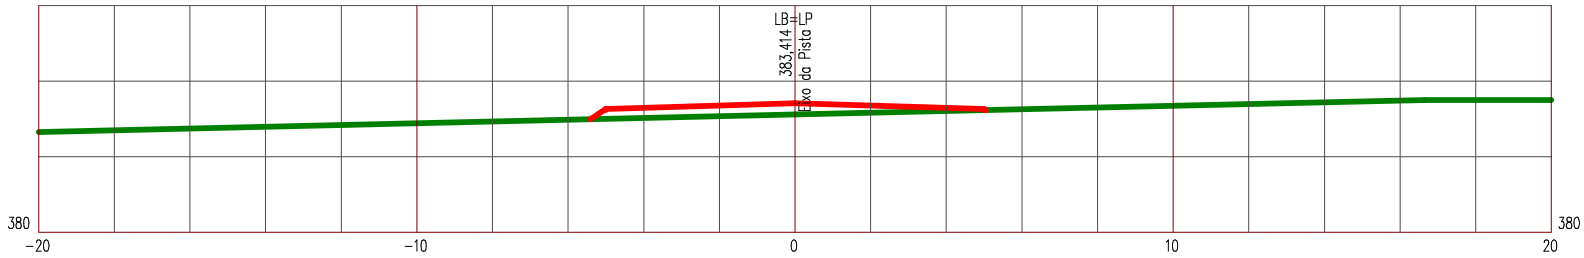

LEGENDA


PRIMITIVO

ATERRO

Manutenção e Conservação de Rodovias Não Pavimentadas

LEVANTAMENTO DE TERRAPLENAGEM

ESTACA 276	ESTRADA VICINAL 06	ESCALA 1/200

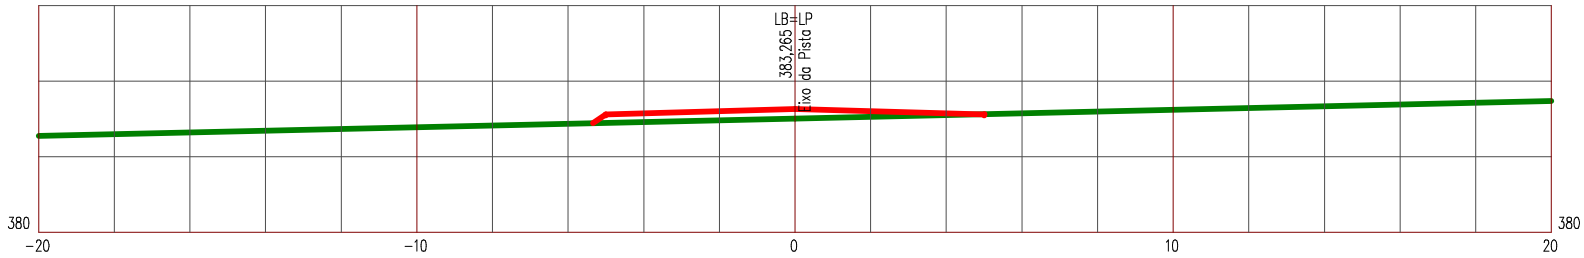

LEGENDA


PRIMITIVO

ATERRO

Manutenção e Conservação de Rodovias Não Pavimentadas

LEVANTAMENTO DE TERRAPLENAGEM

ESTACA 277	ESTRADA VICINAL 06	ESCALA 1/200

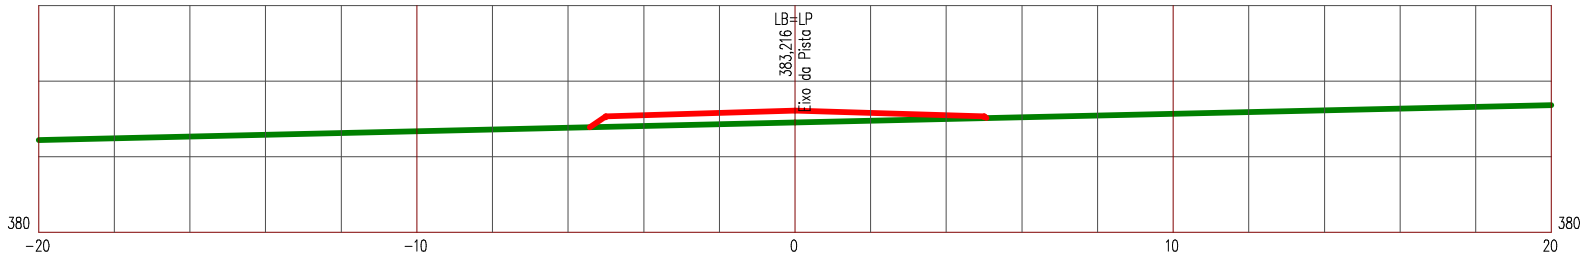

LEGENDA


PRIMITIVO

ATERRO

Manutenção e Conservação de Rodovias Não Pavimentadas

LEVANTAMENTO DE TERRAPLENAGEM

ESTACA 278	ESTRADA VICINAL 06	ESCALA 1/200

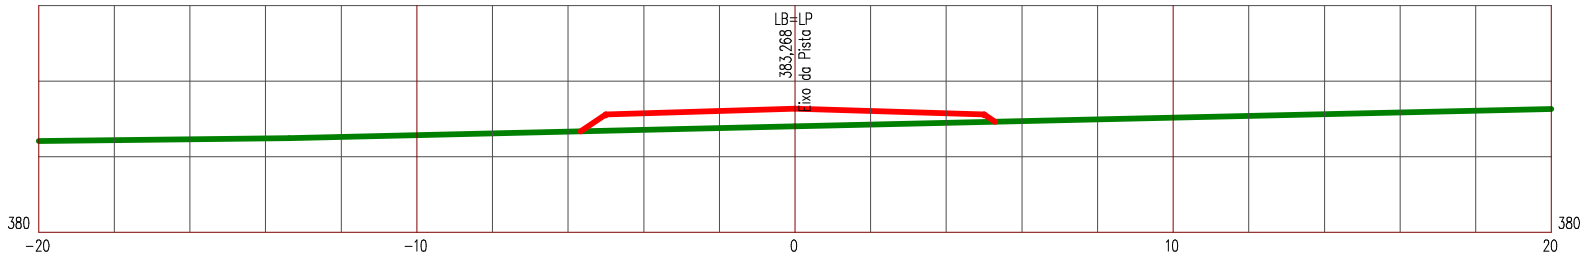

LEGENDA


PRIMITIVO

ATERRO

Manutenção e Conservação de Rodovias Não Pavimentadas

LEVANTAMENTO DE TERRAPLENAGEM

ESTACA 279	ESTRADA VICINAL 06	ESCALA 1/200

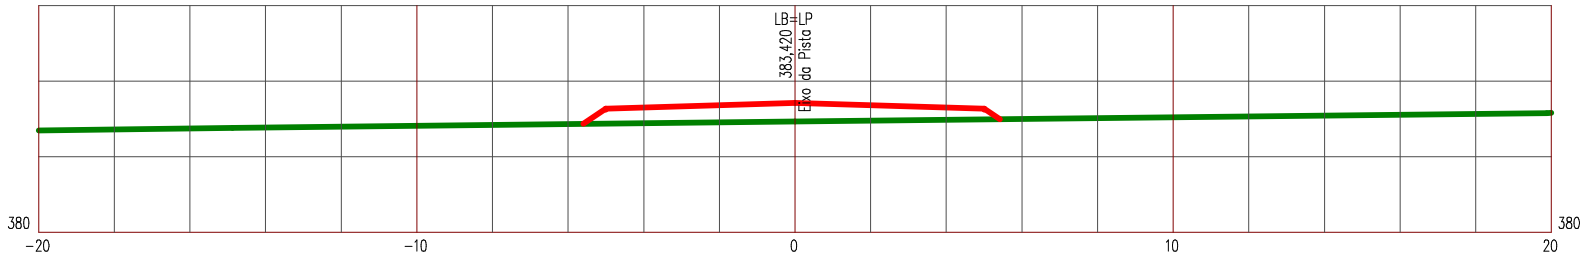

LEGENDA


PRIMITIVO

ATERRO

Manutenção e Conservação de Rodovias Não Pavimentadas

LEVANTAMENTO DE TERRAPLENAGEM

ESTACA 280	ESTRADA VICINAL 06	ESCALA 1/200

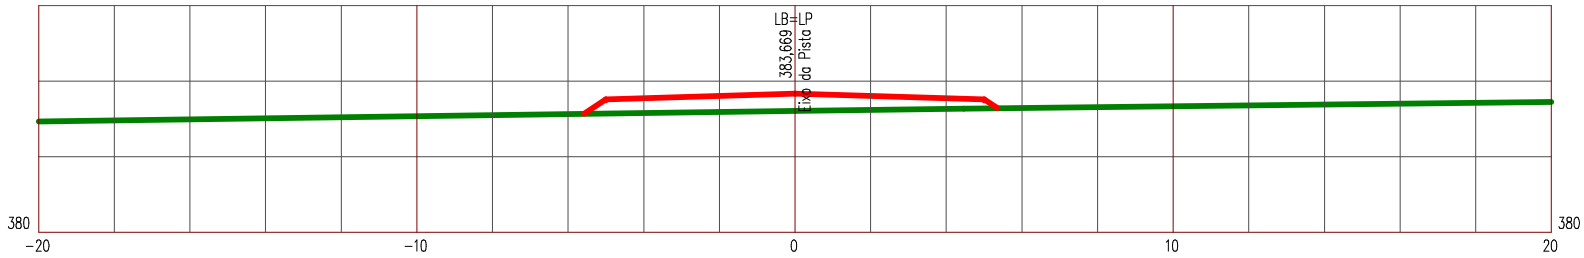

LEGENDA


PRIMITIVO

ATERRO

Manutenção e Conservação de Rodovias Não Pavimentadas

LEVANTAMENTO DE TERRAPLENAGEM

ESTACA 281	ESTRADA VICINAL 06	ESCALA 1/200

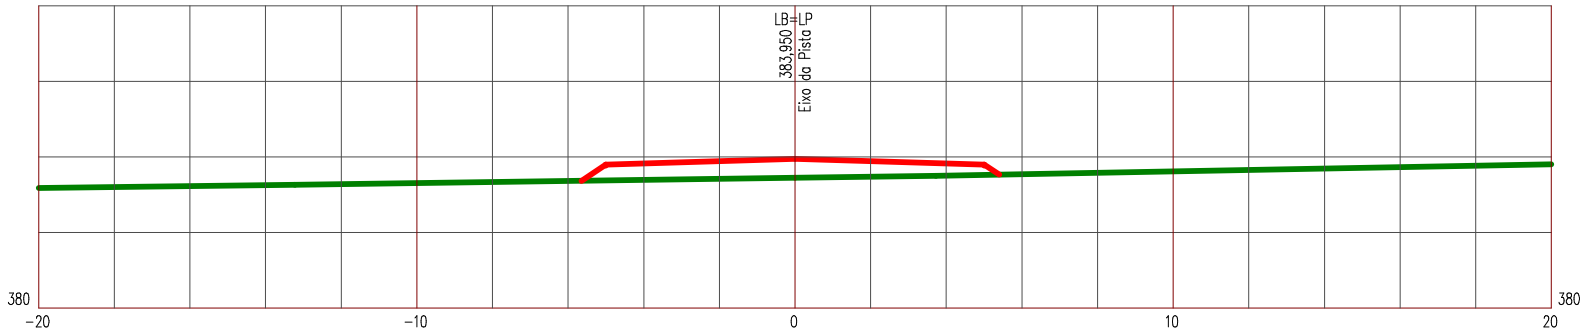

LEGENDA


PRIMITIVO

ATERRO

Manutenção e Conservação de Rodovias Não Pavimentadas

LEVANTAMENTO DE TERRAPLENAGEM

ESTACA 282	ESTRADA VICINAL 06	ESCALA 1/200

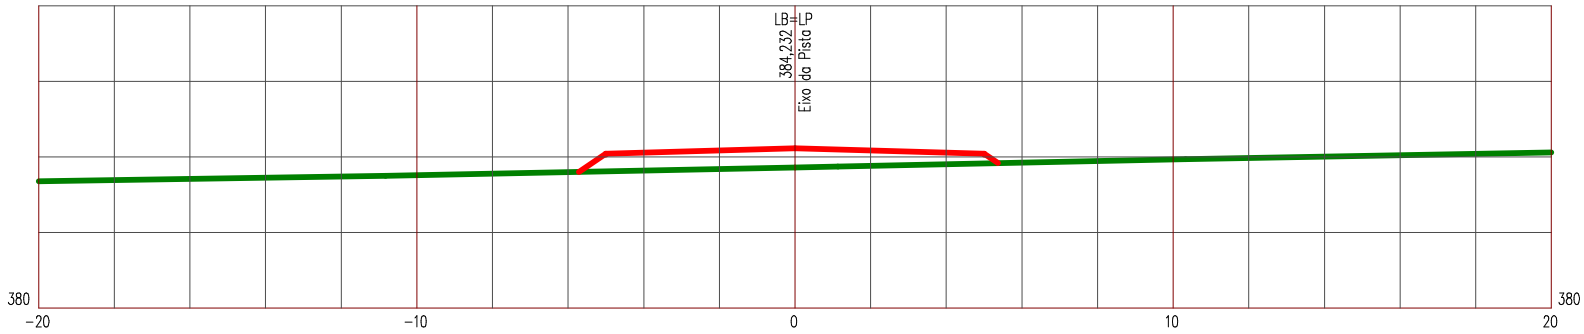

LEGENDA


PRIMITIVO

ATERRO

Manutenção e Conservação de Rodovias Não Pavimentadas

LEVANTAMENTO DE TERRAPLENAGEM

ESTACA 283	ESTRADA VICINAL 06	ESCALA 1/200

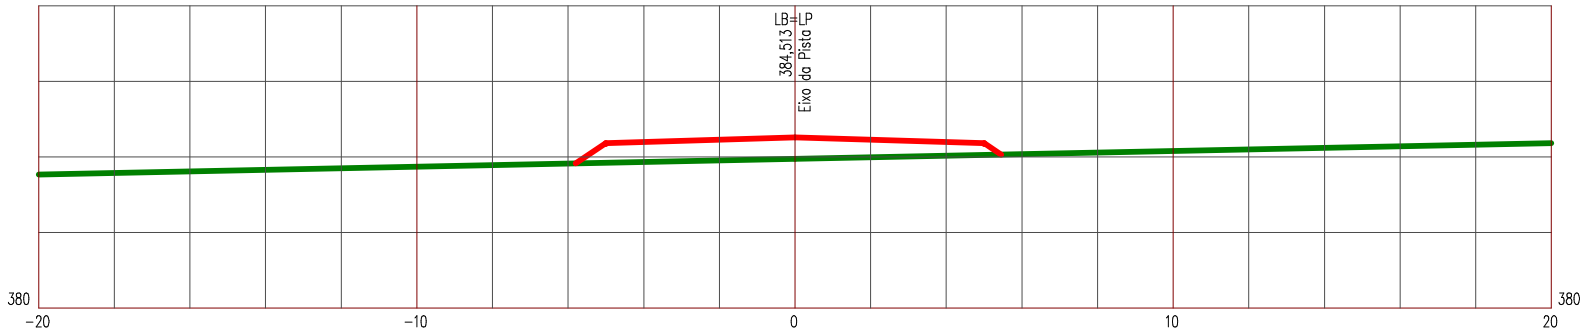

LEGENDA


PRIMITIVO

ATERRO

Manutenção e Conservação de Rodovias Não Pavimentadas

LEVANTAMENTO DE TERRAPLENAGEM

ESTACA 284	ESTRADA VICINAL 06	ESCALA 1/200

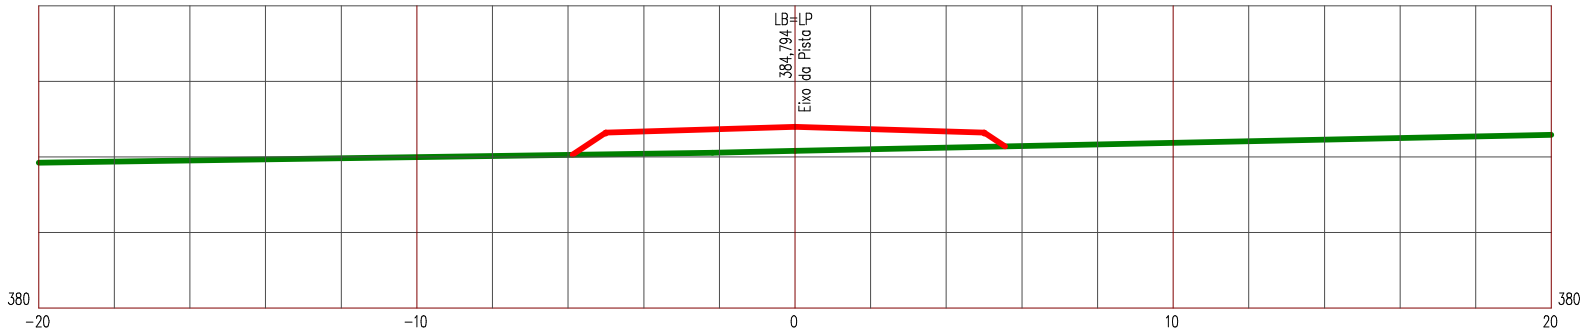

LEGENDA


PRIMITIVO

ATERRO

Manutenção e Conservação de Rodovias Não Pavimentadas

LEVANTAMENTO DE TERRAPLENAGEM

ESTACA 285	ESTRADA VICINAL 06	ESCALA 1/200

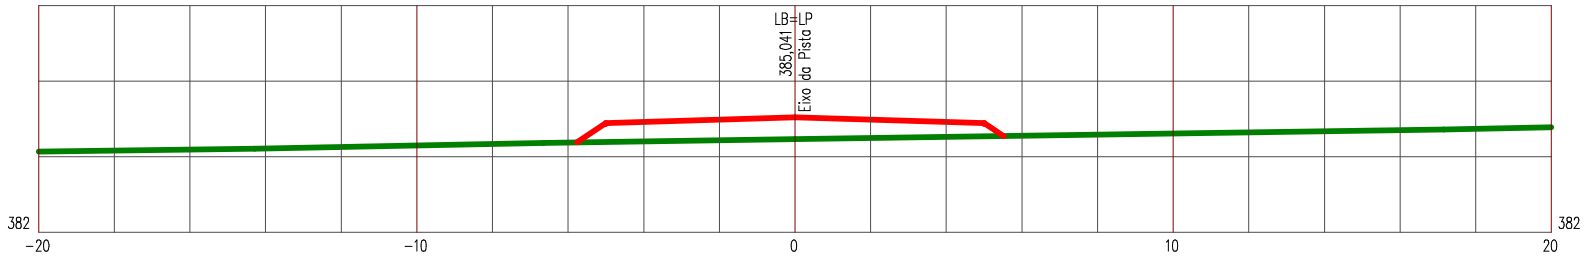

LEGENDA


PRIMITIVO

ATERRO

Manutenção e Conservação de Rodovias Não Pavimentadas

LEVANTAMENTO DE TERRAPLENAGEM

ESTACA 286	ESTRADA VICINAL 06	ESCALA 1/200

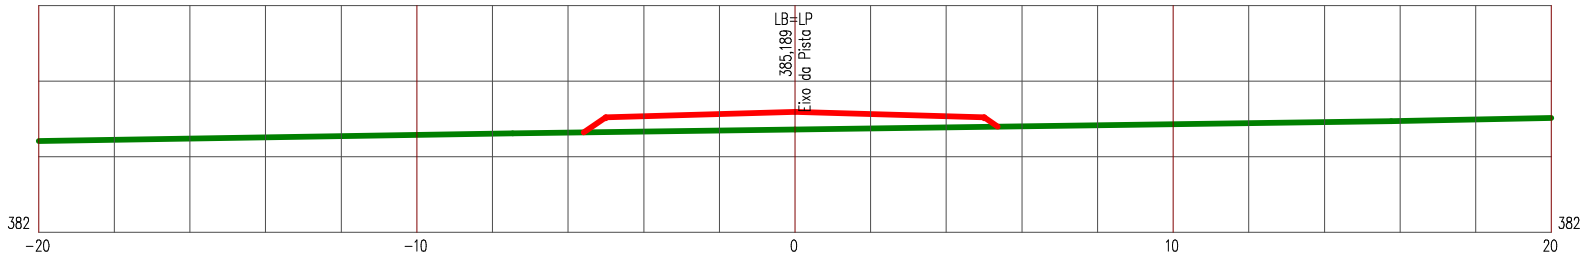

LEGENDA


PRIMITIVO

ATERRO

Manutenção e Conservação de Rodovias Não Pavimentadas

LEVANTAMENTO DE TERRAPLENAGEM

ESTACA 287	ESTRADA VICINAL 06	ESCALA 1/200

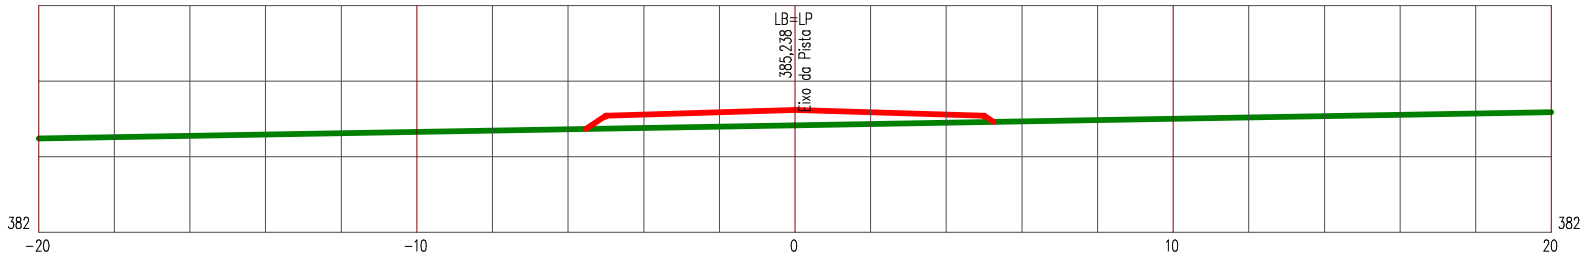

LEGENDA


PRIMITIVO

ATERRO

Manutenção e Conservação de Rodovias Não Pavimentadas

LEVANTAMENTO DE TERRAPLENAGEM

ESTACA 288	ESTRADA VICINAL 06	ESCALA 1/200

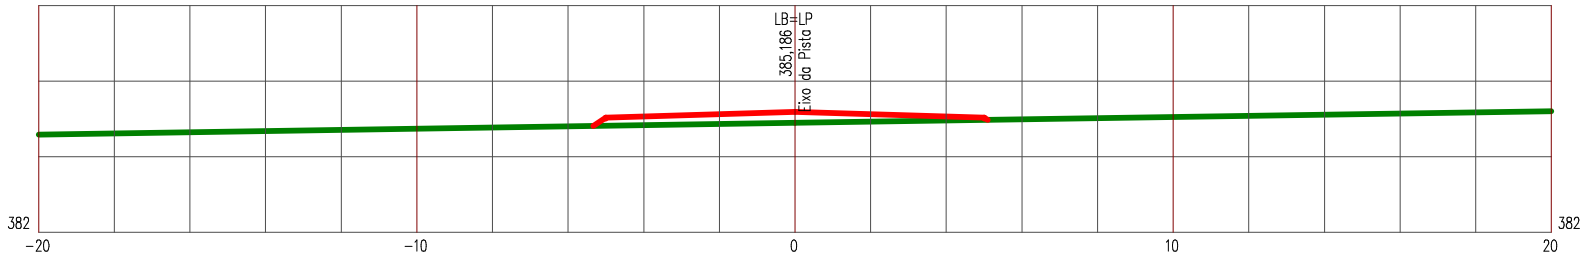

LEGENDA


PRIMITIVO

ATERRO

Manutenção e Conservação de Rodovias Não Pavimentadas

LEVANTAMENTO DE TERRAPLENAGEM

ESTACA 289	ESTRADA VICINAL 06	ESCALA 1/200

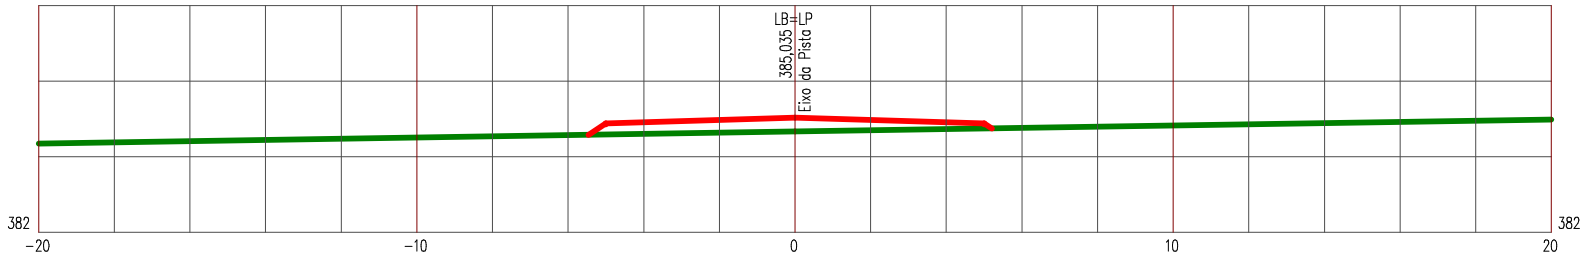

LEGENDA


PRIMITIVO

ATERRO

Manutenção e Conservação de Rodovias Não Pavimentadas

LEVANTAMENTO DE TERRAPLENAGEM

ESTACA 290	ESTRADA VICINAL 06	ESCALA 1/200

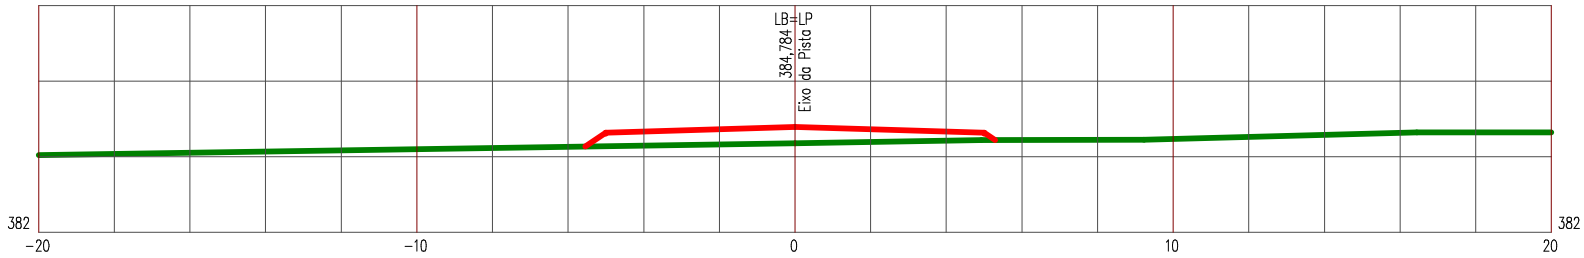

LEGENDA


PRIMITIVO

ATERRO

Manutenção e Conservação de Rodovias Não Pavimentadas

LEVANTAMENTO DE TERRAPLENAGEM

ESTACA 291	ESTRADA VICINAL 06	ESCALA 1/200

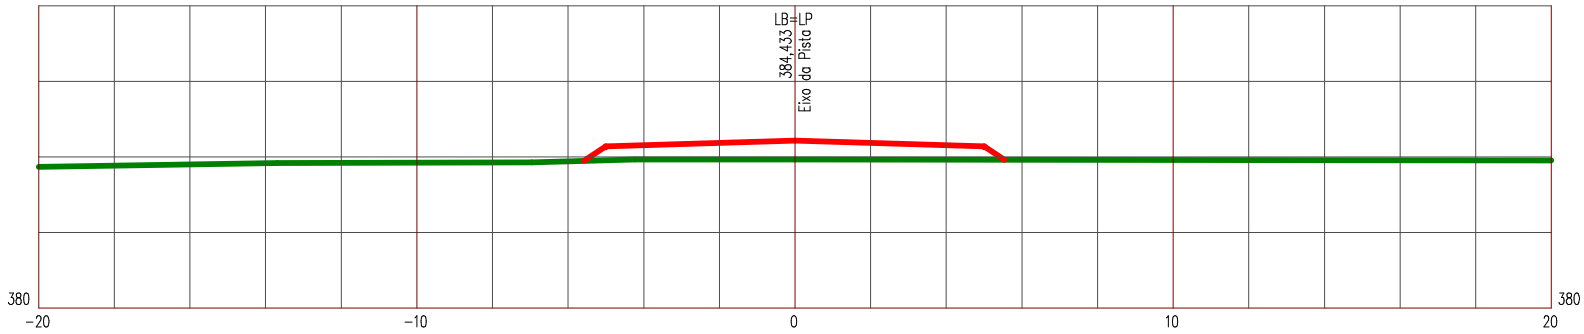

LEGENDA


PRIMITIVO

ATERRO

Manutenção e Conservação de Rodovias Não Pavimentadas

LEVANTAMENTO DE TERRAPLENAGEM

ESTACA 292	ESTRADA VICINAL 06	ESCALA 1/200

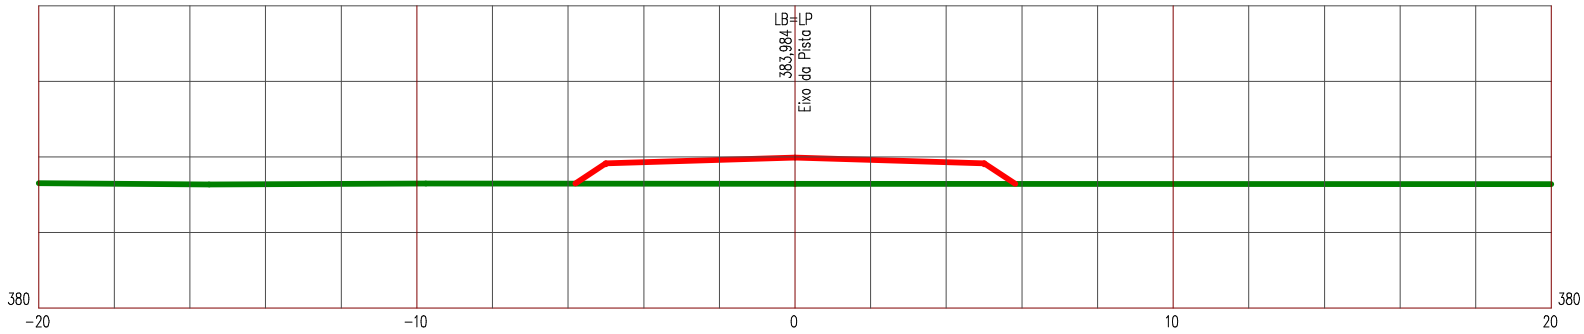

LEGENDA


PRIMITIVO

ATERRO

Manutenção e Conservação de Rodovias Não Pavimentadas

LEVANTAMENTO DE TERRAPLENAGEM

ESTACA 293	ESTRADA VICINAL 06	ESCALA 1/200

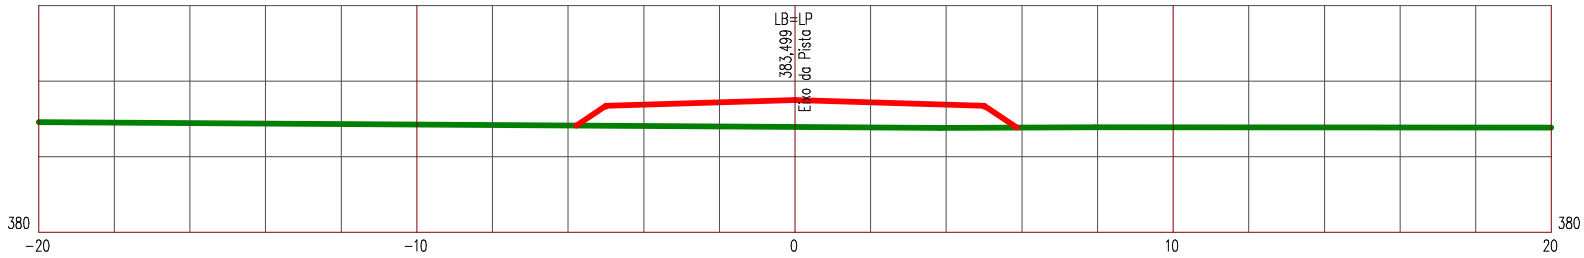

LEGENDA


PRIMITIVO

ATERRO

Manutenção e Conservação de Rodovias Não Pavimentadas

LEVANTAMENTO DE TERRAPLENAGEM

ESTACA 294	ESTRADA VICINAL 06	ESCALA 1/200

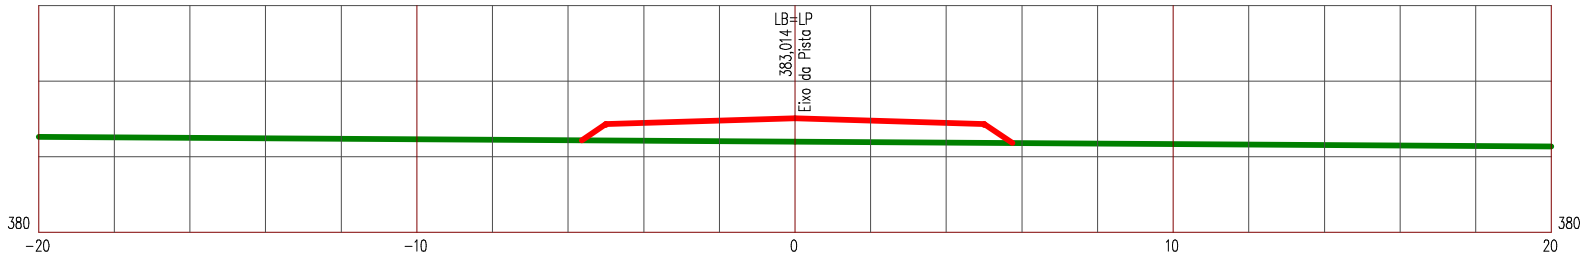

LEGENDA


PRIMITIVO

ATERRO

Manutenção e Conservação de Rodovias Não Pavimentadas

LEVANTAMENTO DE TERRAPLENAGEM

ESTACA 295	ESTRADA VICINAL 06	ESCALA 1/200

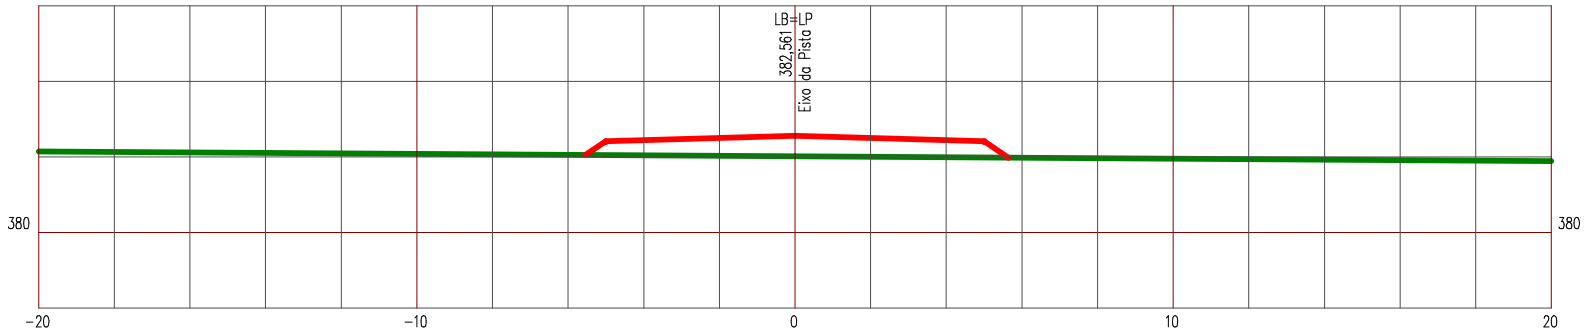

LEGENDA


PRIMITIVO

ATERRO

Manutenção e Conservação de Rodovias Não Pavimentadas

LEVANTAMENTO DE TERRAPLENAGEM

ESTACA 296	ESTRADA VICINAL 06	ESCALA 1/200

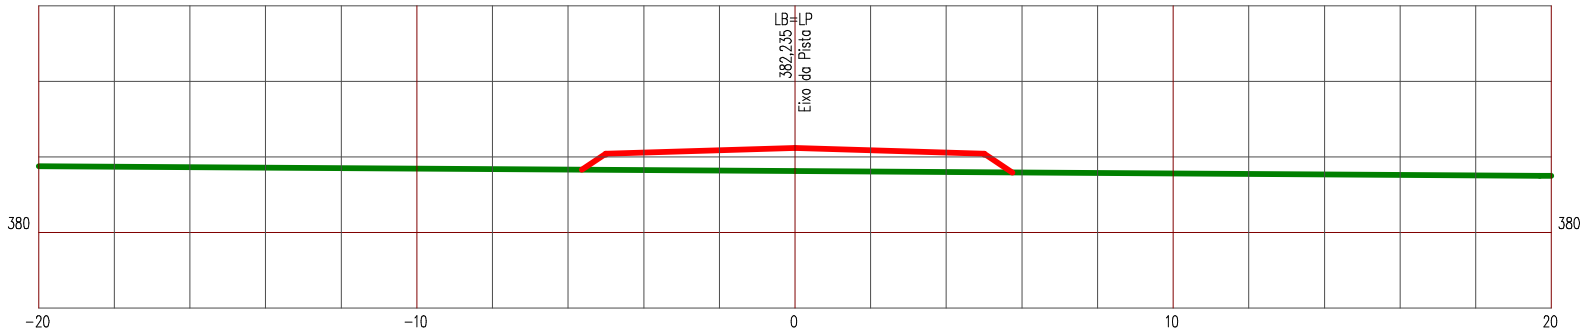

LEGENDA


PRIMITIVO

ATERRO

Manutenção e Conservação de Rodovias Não Pavimentadas

LEVANTAMENTO DE TERRAPLENAGEM

ESTACA 297	ESTRADA VICINAL 06	ESCALA 1/200

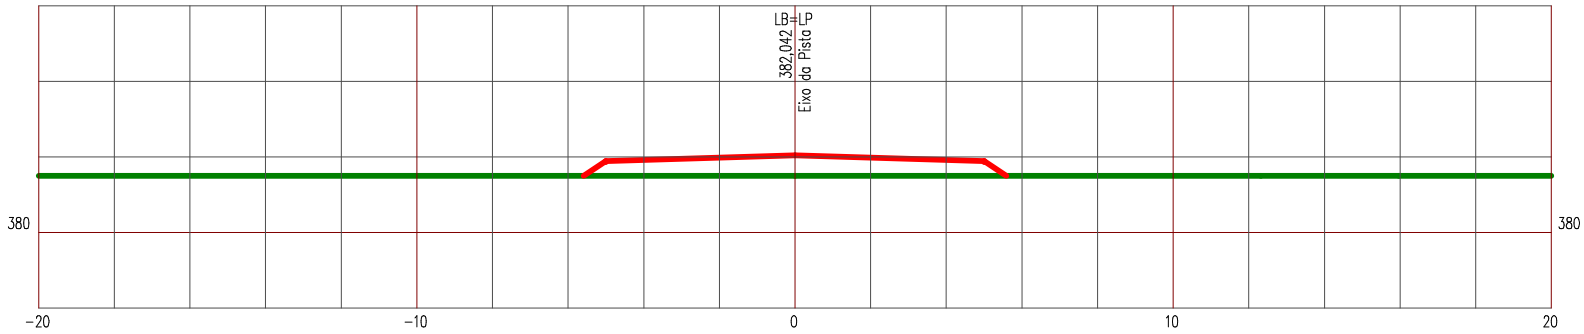

LEGENDA


PRIMITIVO

ATERRO

Manutenção e Conservação de Rodovias Não Pavimentadas

LEVANTAMENTO DE TERRAPLENAGEM

ESTACA 298	ESTRADA VICINAL 06	ESCALA 1/200

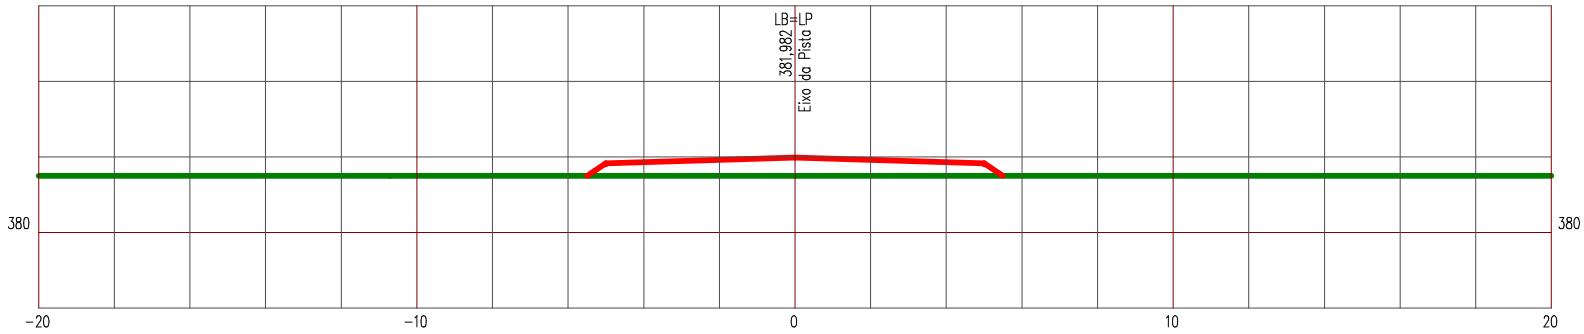

LEGENDA


PRIMITIVO

ATERRO

Manutenção e Conservação de Rodovias Não Pavimentadas

LEVANTAMENTO DE TERRAPLENAGEM

ESTACA 299	ESTRADA VICINAL 06	ESCALA 1/200

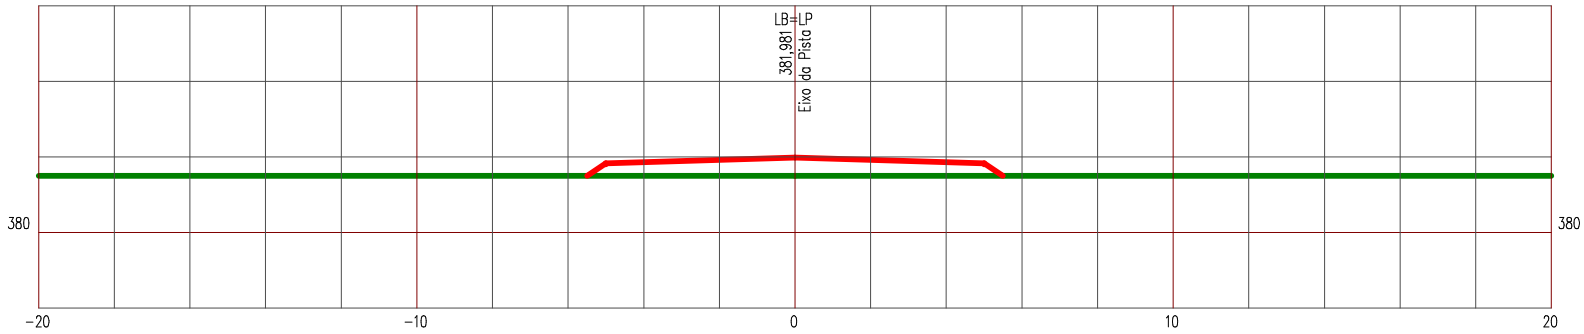

LEGENDA


PRIMITIVO

ATERRO

Manutenção e Conservação de Rodovias Não Pavimentadas

LEVANTAMENTO DE TERRAPLENAGEM

ESTACA 300	ESTRADA VICINAL 06	ESCALA 1/200

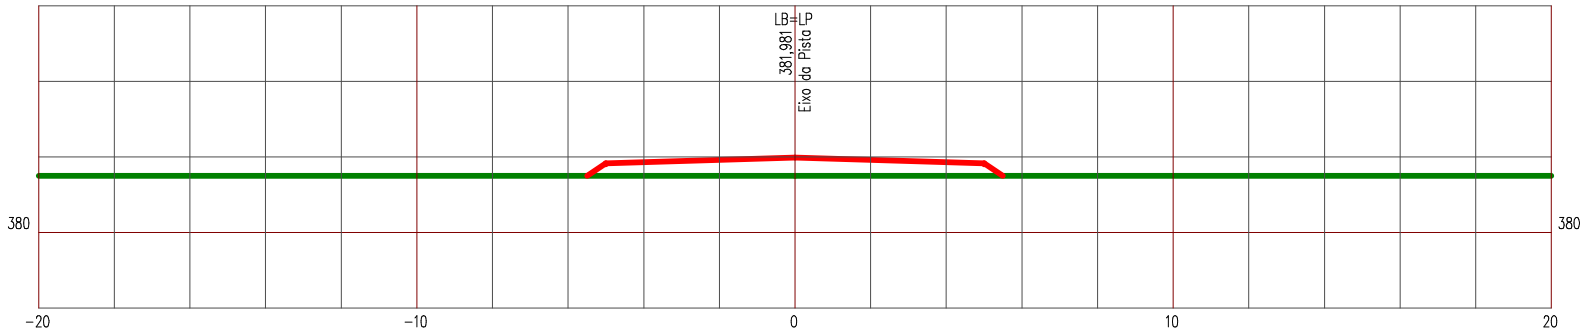

LEGENDA


PRIMITIVO

ATERRO

Manutenção e Conservação de Rodovias Não Pavimentadas

LEVANTAMENTO DE TERRAPLENAGEM

ESTACA 301 | ESTRADA VICINAL 06 | ESCALA 1/200

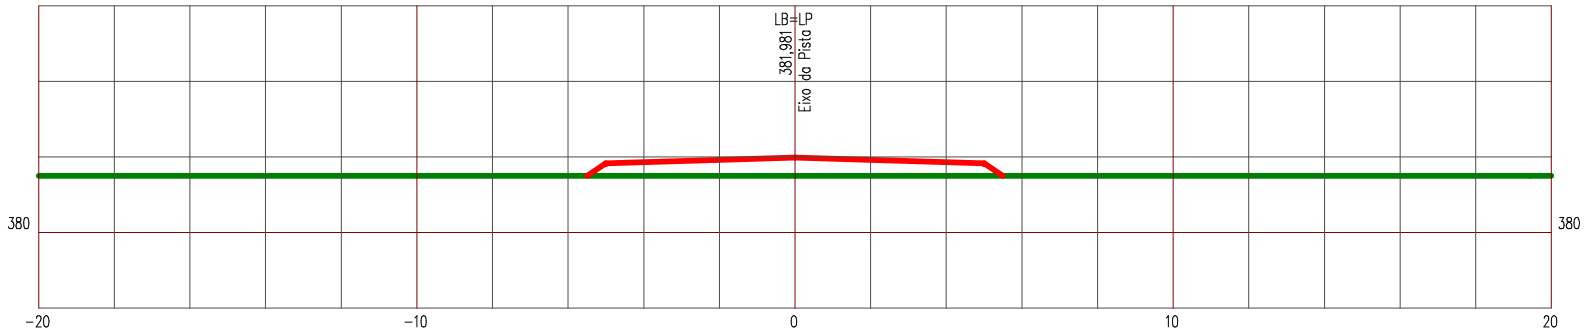

LEGENDA


PRIMITIVO

ATERRO

Manutenção e Conservação de Rodovias Não Pavimentadas

LEVANTAMENTO DE TERRAPLENAGEM

ESTACA 302	ESTRADA VICINAL 06	ESCALA 1/200

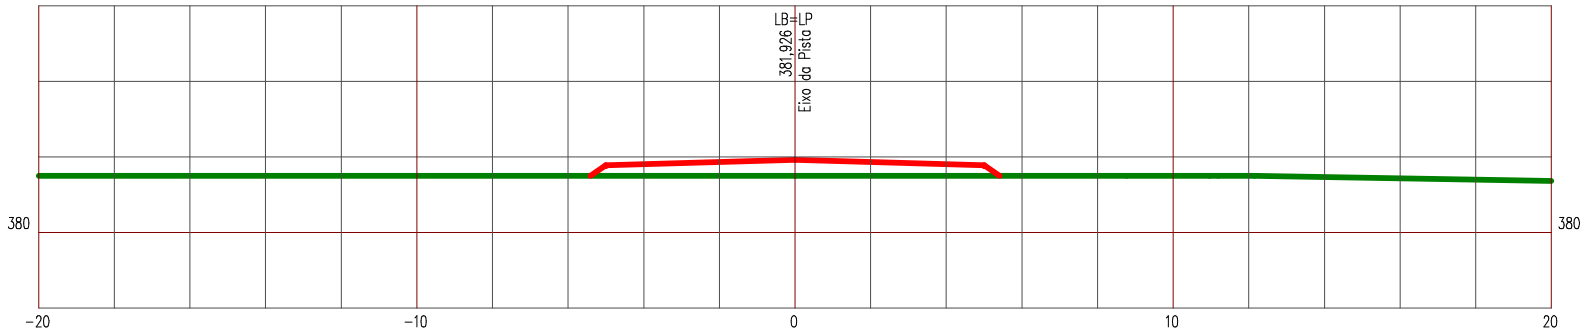

LEGENDA


PRIMITIVO

ATERRO

Manutenção e Conservação de Rodovias Não Pavimentadas

LEVANTAMENTO DE TERRAPLENAGEM

ESTACA 303	ESTRADA VICINAL 06	ESCALA 1/200

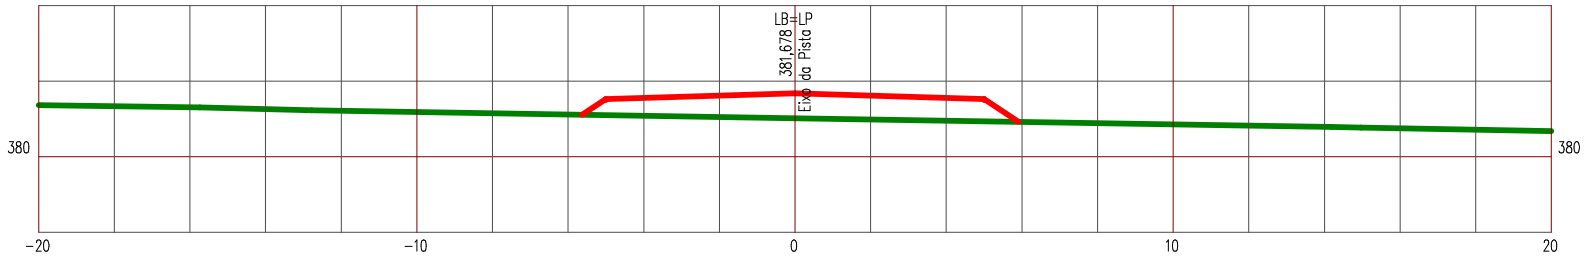

LEGENDA


PRIMITIVO

ATERRO

Manutenção e Conservação de Rodovias Não Pavimentadas

LEVANTAMENTO DE TERRAPLENAGEM

ESTACA 304	ESTRADA VICINAL 06	ESCALA 1/200

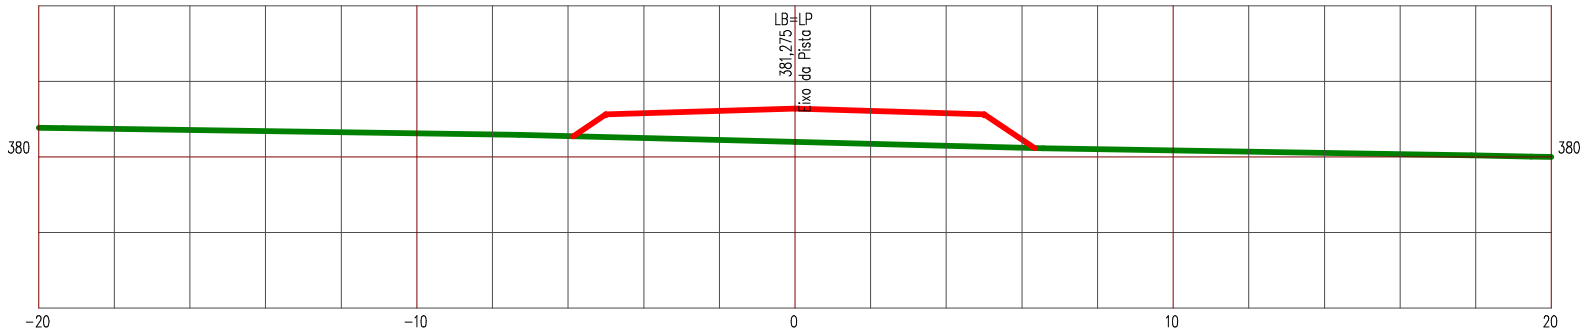

LEGENDA


PRIMITIVO

ATERRO

Manutenção e Conservação de Rodovias Não Pavimentadas

LEVANTAMENTO DE TERRAPLENAGEM

ESTACA 305	ESTRADA VICINAL 06	ESCALA 1/200

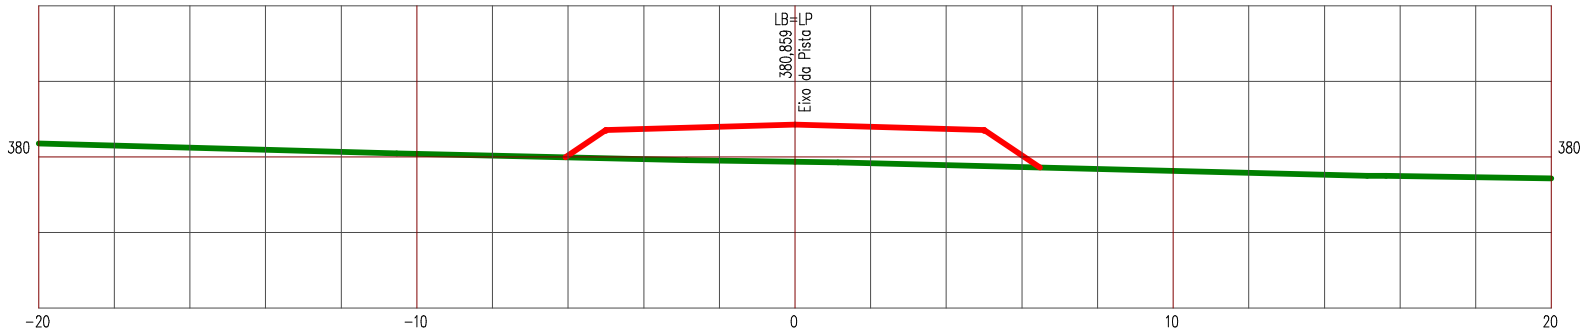

LEGENDA


PRIMITIVO

ATERRO

Manutenção e Conservação de Rodovias Não Pavimentadas

LEVANTAMENTO DE TERRAPLENAGEM

ESTACA 306	ESTRADA VICINAL 06	ESCALA 1/200

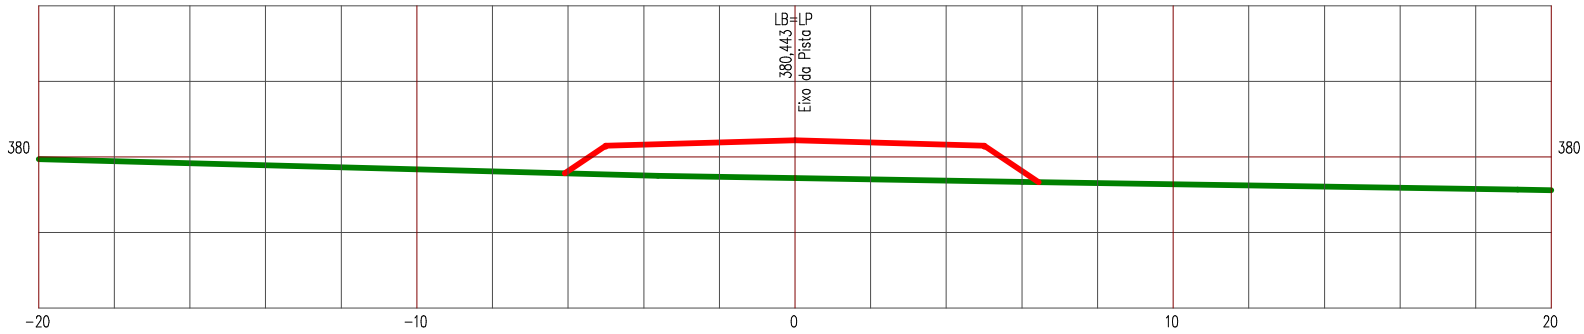

LEGENDA


PRIMITIVO

ATERRO

Manutenção e Conservação de Rodovias Não Pavimentadas

LEVANTAMENTO DE TERRAPLENAGEM

ESTACA 307	ESTRADA VICINAL 06	ESCALA 1/200

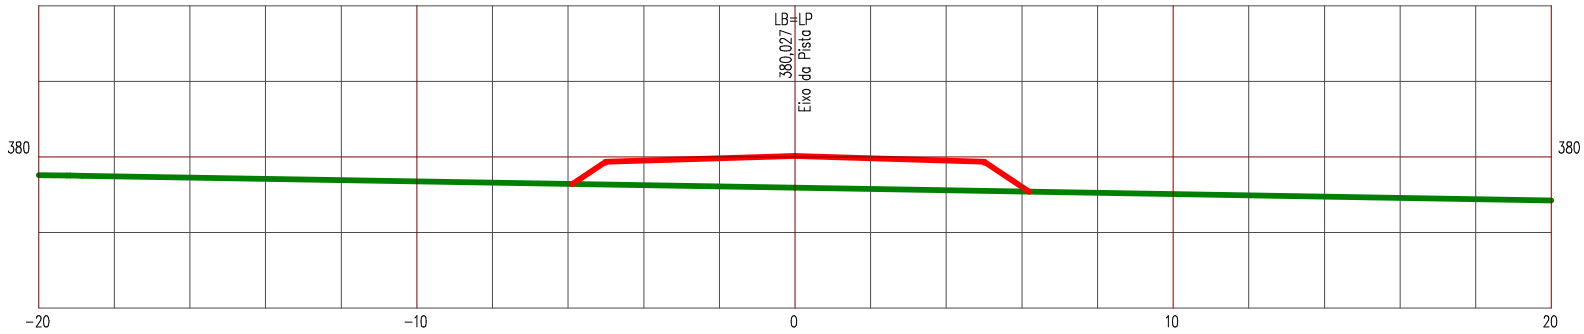

LEGENDA


PRIMITIVO

ATERRO

Manutenção e Conservação de Rodovias Não Pavimentadas

LEVANTAMENTO DE TERRAPLENAGEM

ESTACA 308	ESTRADA VICINAL 06	ESCALA 1/200

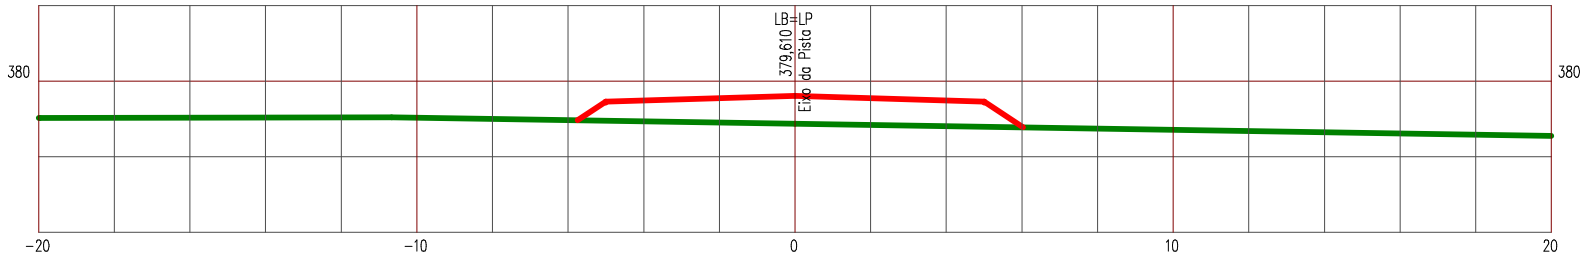

LEGENDA


PRIMITIVO

ATERRO

Manutenção e Conservação de Rodovias Não Pavimentadas

LEVANTAMENTO DE TERRAPLENAGEM

ESTACA 309	ESTRADA VICINAL 06	ESCALA 1/200

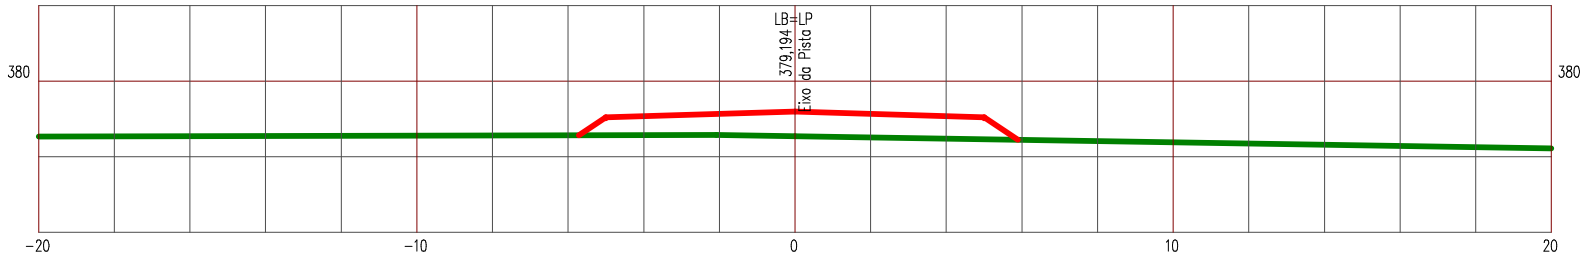

LEGENDA


PRIMITIVO

ATERRO

Manutenção e Conservação de Rodovias Não Pavimentadas

LEVANTAMENTO DE TERRAPLENAGEM

ESTACA 310	ESTRADA VICINAL 06	ESCALA 1/200

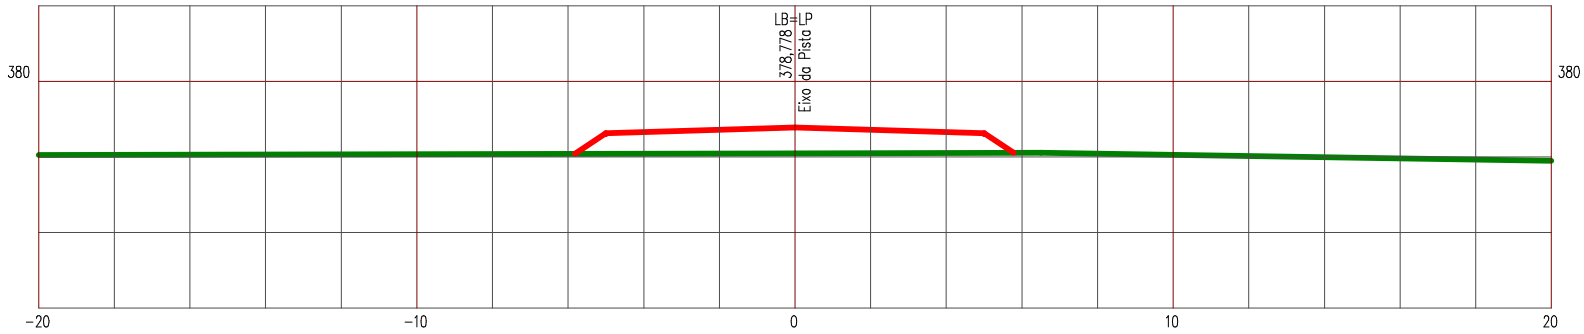

LEGENDA


PRIMITIVO

ATERRO

Manutenção e Conservação de Rodovias Não Pavimentadas

LEVANTAMENTO DE TERRAPLENAGEM

ESTACA 311	ESTRADA VICINAL 06	ESCALA 1/200

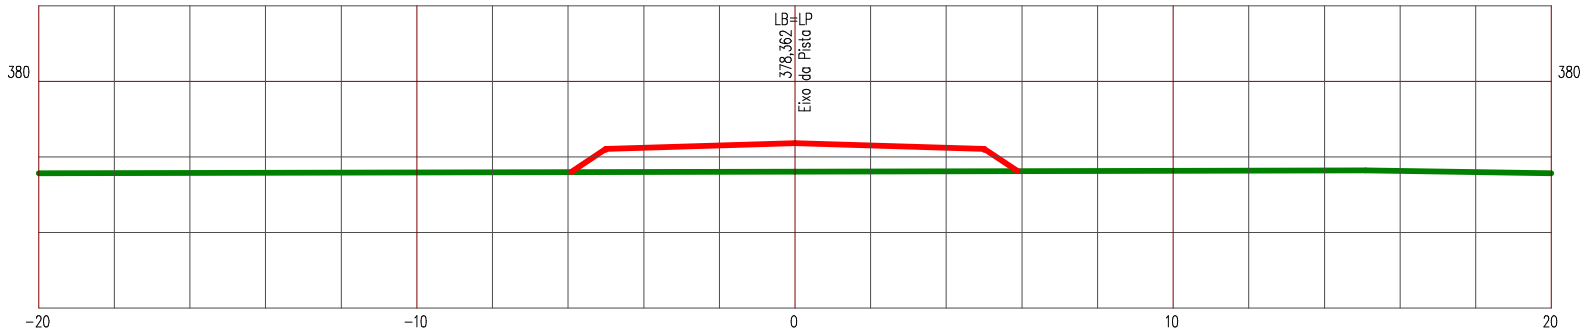

LEGENDA


PRIMITIVO

ATERRO

Manutenção e Conservação de Rodovias Não Pavimentadas

LEVANTAMENTO DE TERRAPLENAGEM

ESTACA 312	ESTRADA VICINAL 06	ESCALA 1/200

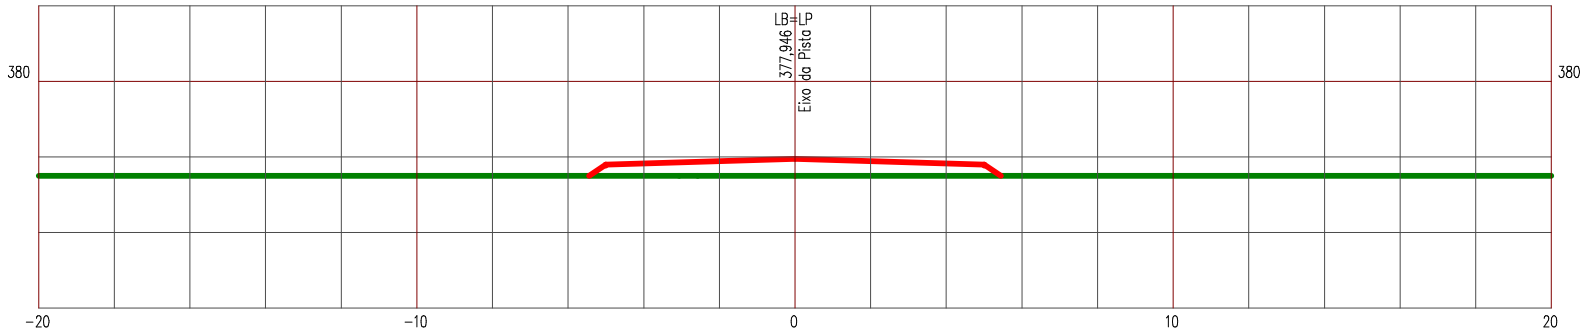

LEGENDA


PRIMITIVO

ATERRO

Manutenção e Conservação de Rodovias Não Pavimentadas

LEVANTAMENTO DE TERRAPLENAGEM

ESTACA 313	ESTRADA VICINAL 06	ESCALA 1/200

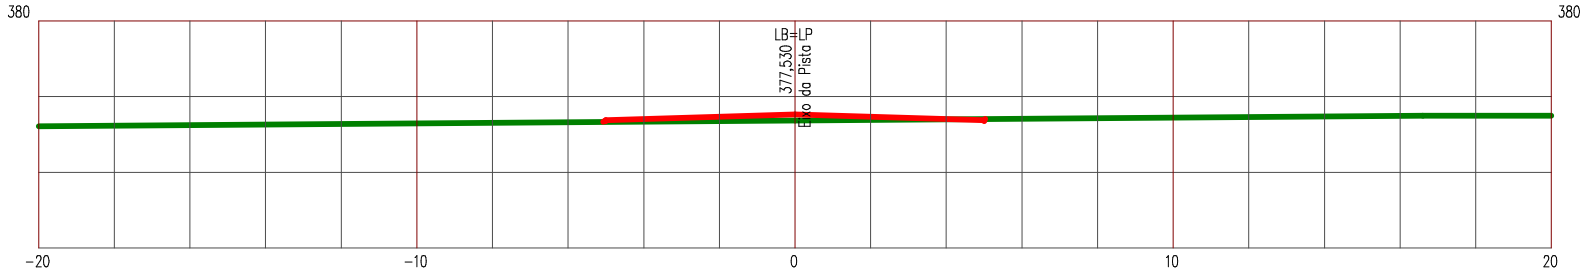

LEGENDA


PRIMITIVO

ATERRO

Manutenção e Conservação de Rodovias Não Pavimentadas

LEVANTAMENTO DE TERRAPLENAGEM

ESTACA 314	ESTRADA VICINAL 06	ESCALA 1/200

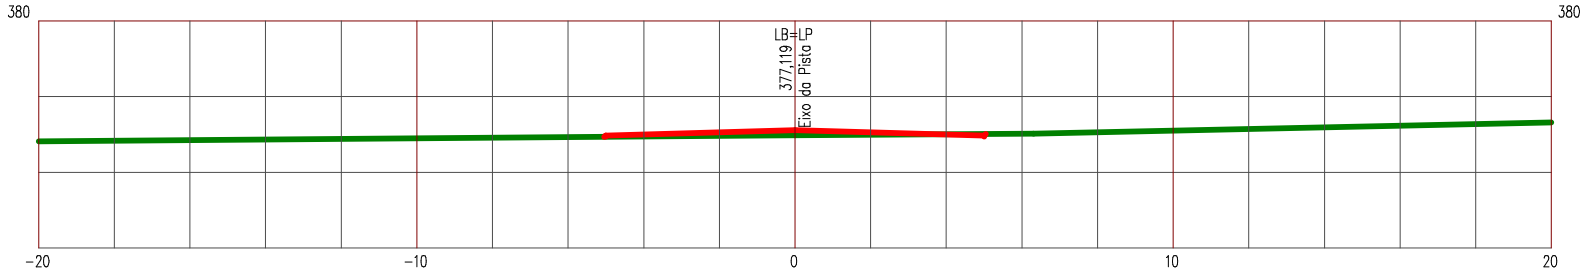

LEGENDA


PRIMITIVO

ATERRO

Manutenção e Conservação de Rodovias Não Pavimentadas

LEVANTAMENTO DE TERRAPLENAGEM

ESTACA 315	ESTRADA VICINAL 06	ESCALA 1/200

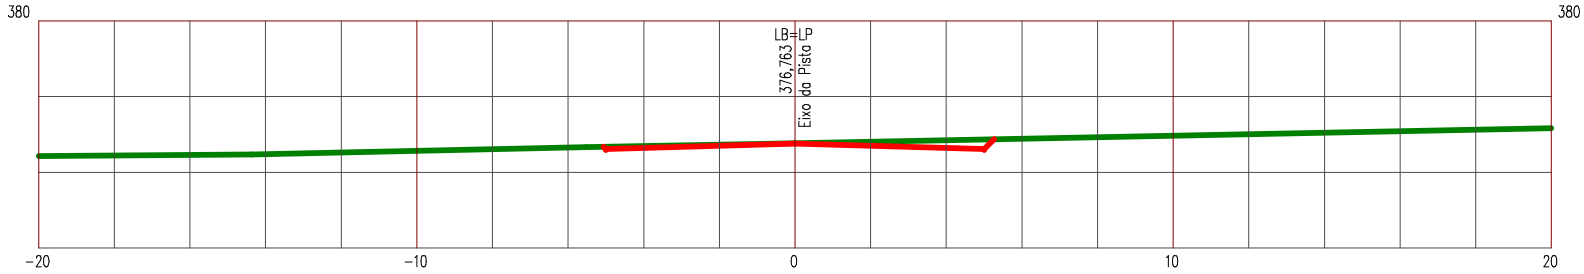

LEGENDA


PRIMITIVO

ATERRO

Manutenção e Conservação de Rodovias Não Pavimentadas

LEVANTAMENTO DE TERRAPLENAGEM

ESTACA 316	ESTRADA VICINAL 06	ESCALA 1/200

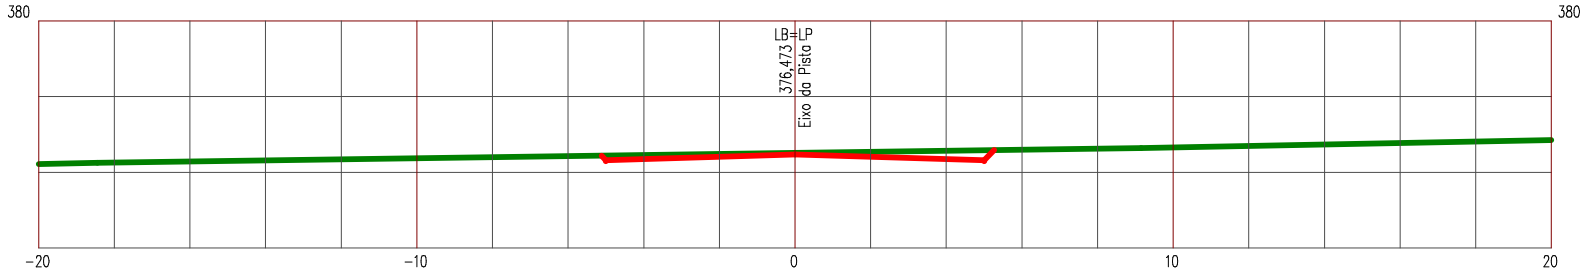

LEGENDA


PRIMITIVO

ATERRO

Manutenção e Conservação de Rodovias Não Pavimentadas

LEVANTAMENTO DE TERRAPLENAGEM

ESTACA 317	ESTRADA VICINAL 06	ESCALA 1/200

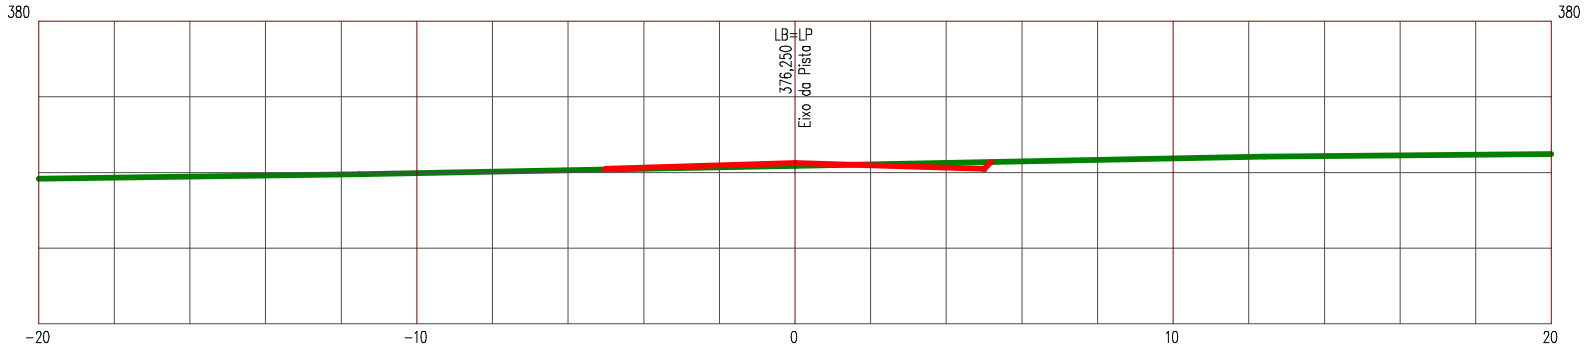

LEGENDA


PRIMITIVO

ATERRO

Manutenção e Conservação de Rodovias Não Pavimentadas

LEVANTAMENTO DE TERRAPLENAGEM

ESTACA 318	ESTRADA VICINAL 06	ESCALA 1/200

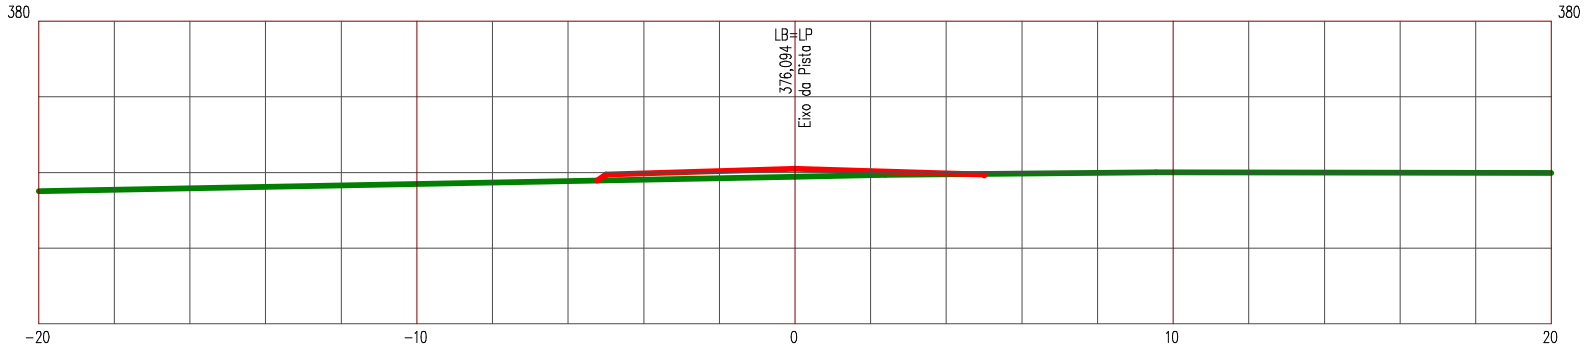

LEGENDA


PRIMITIVO

ATERRO

Manutenção e Conservação de Rodovias Não Pavimentadas

LEVANTAMENTO DE TERRAPLENAGEM

ESTACA 319	ESTRADA VICINAL 06	ESCALA 1/200

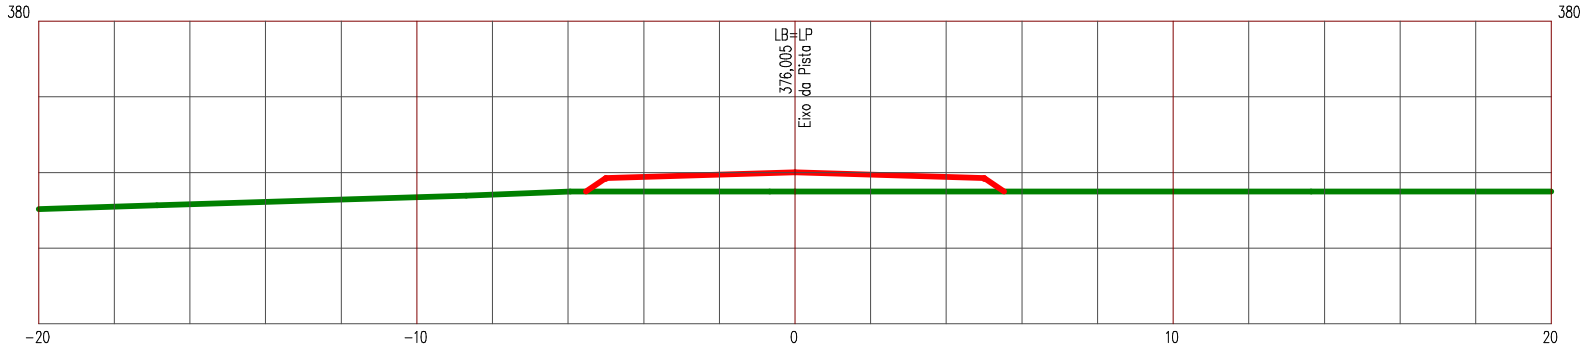

LEGENDA


PRIMITIVO

ATERRO

Manutenção e Conservação de Rodovias Não Pavimentadas

LEVANTAMENTO DE TERRAPLENAGEM

ESTACA 320	ESTRADA VICINAL 06	ESCALA 1/200

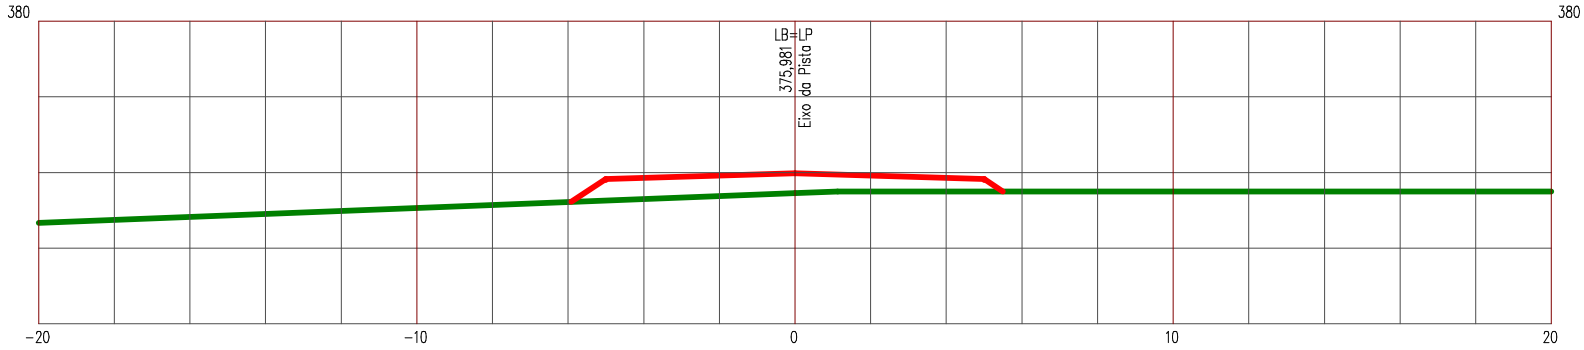

LEGENDA


PRIMITIVO

ATERRO

Manutenção e Conservação de Rodovias Não Pavimentadas

LEVANTAMENTO DE TERRAPLENAGEM

ESTACA 321	ESTRADA VICINAL 06	ESCALA 1/200

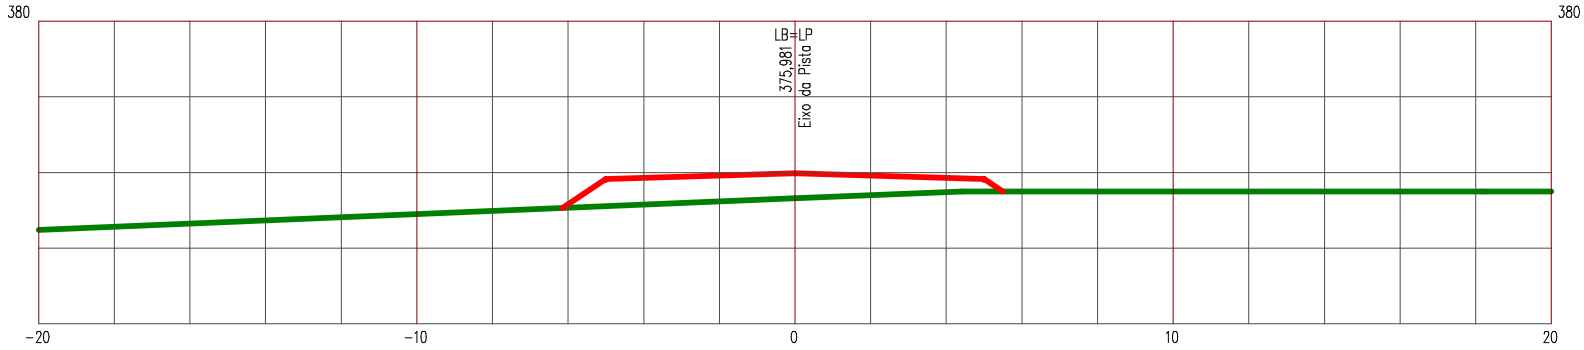

LEGENDA


PRIMITIVO

ATERRO

Manutenção e Conservação de Rodovias Não Pavimentadas

LEVANTAMENTO DE TERRAPLENAGEM

ESTACA 322	ESTRADA VICINAL 06	ESCALA 1/200

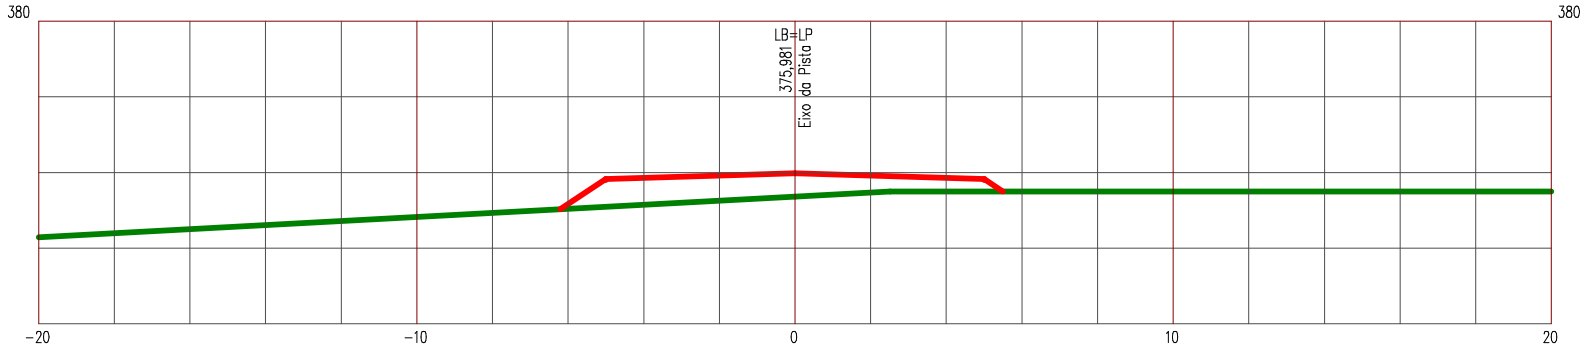

LEGENDA


PRIMITIVO

ATERRO

Manutenção e Conservação de Rodovias Não Pavimentadas

LEVANTAMENTO DE TERRAPLENAGEM

ESTACA 323	ESTRADA VICINAL 06	ESCALA 1/200

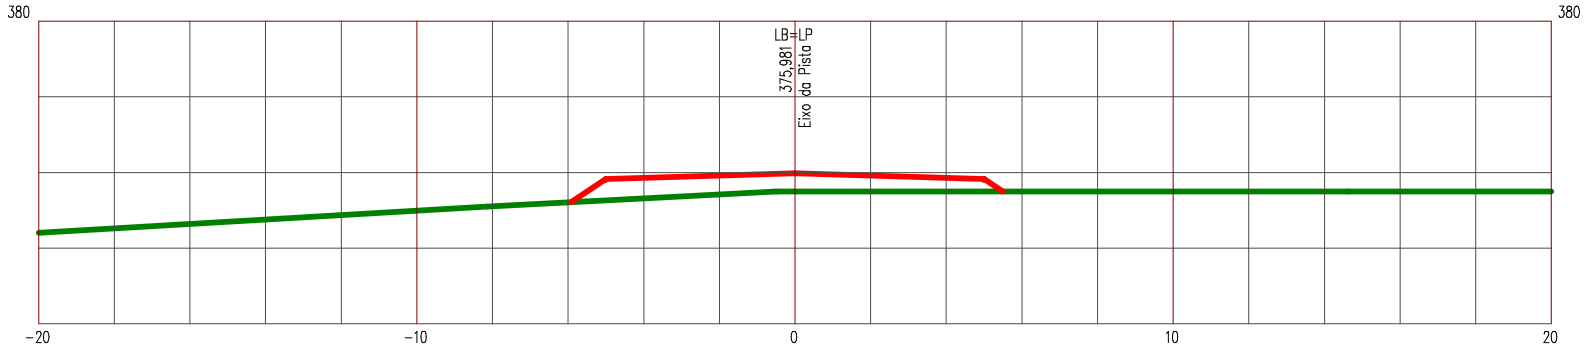

LEGENDA


PRIMITIVO

ATERRO

Manutenção e Conservação de Rodovias Não Pavimentadas

LEVANTAMENTO DE TERRAPLENAGEM

ESTACA 324	ESTRADA VICINAL 06	ESCALA 1/200

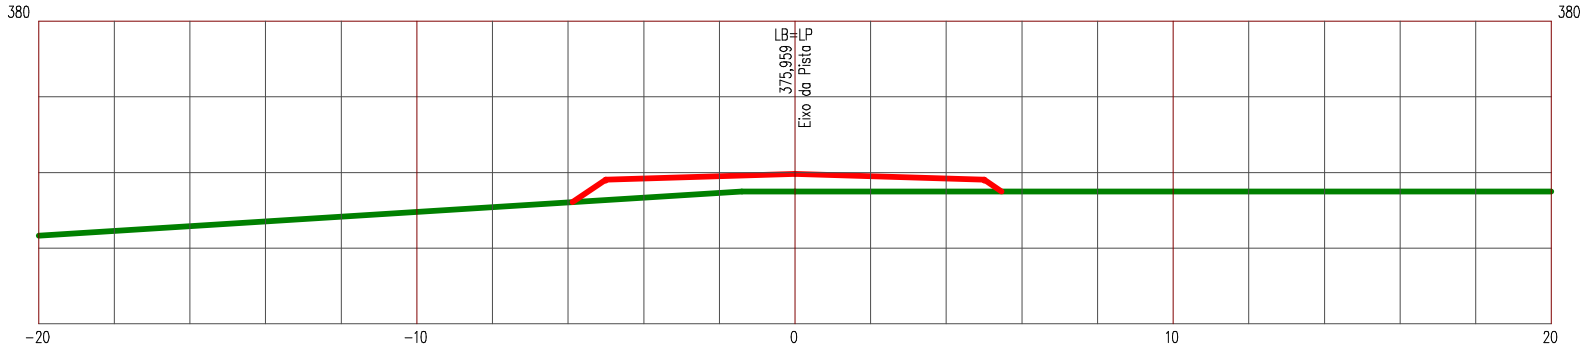

LEGENDA


PRIMITIVO

ATERRO

Manutenção e Conservação de Rodovias Não Pavimentadas

LEVANTAMENTO DE TERRAPLENAGEM

ESTACA 325	ESTRADA VICINAL 06	ESCALA 1/200

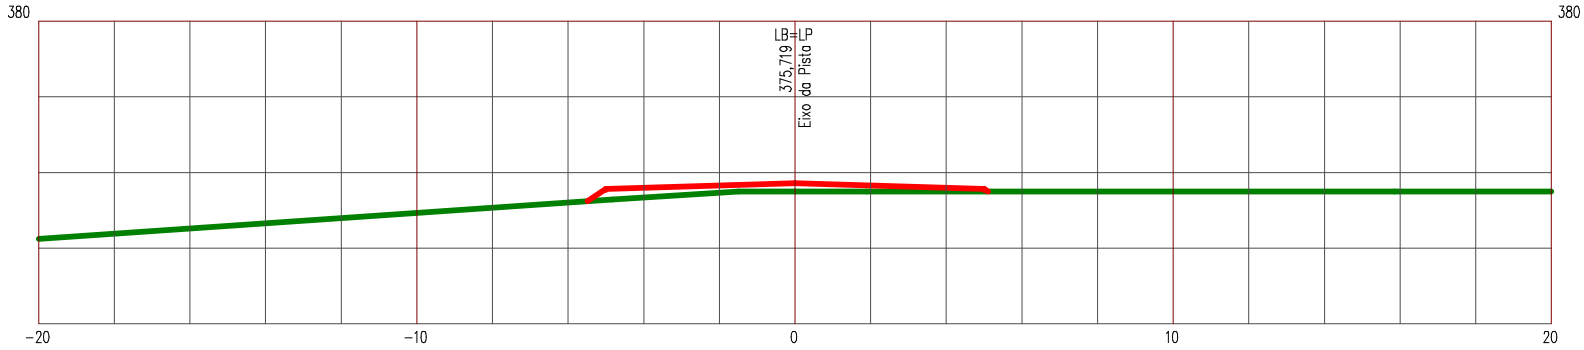

LEGENDA


PRIMITIVO

ATERRO

Manutenção e Conservação de Rodovias Não Pavimentadas

LEVANTAMENTO DE TERRAPLENAGEM

ESTACA 326	ESTRADA VICINAL 06	ESCALA 1/200

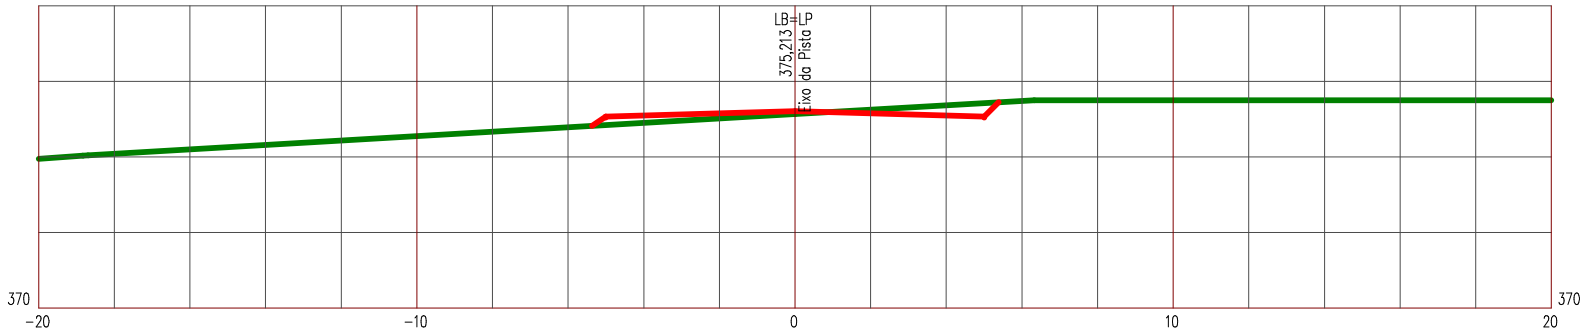

LEGENDA


PRIMITIVO

ATERRO

Manutenção e Conservação de Rodovias Não Pavimentadas

LEVANTAMENTO DE TERRAPLENAGEM

ESTACA 327	ESTRADA VICINAL 06	ESCALA 1/200

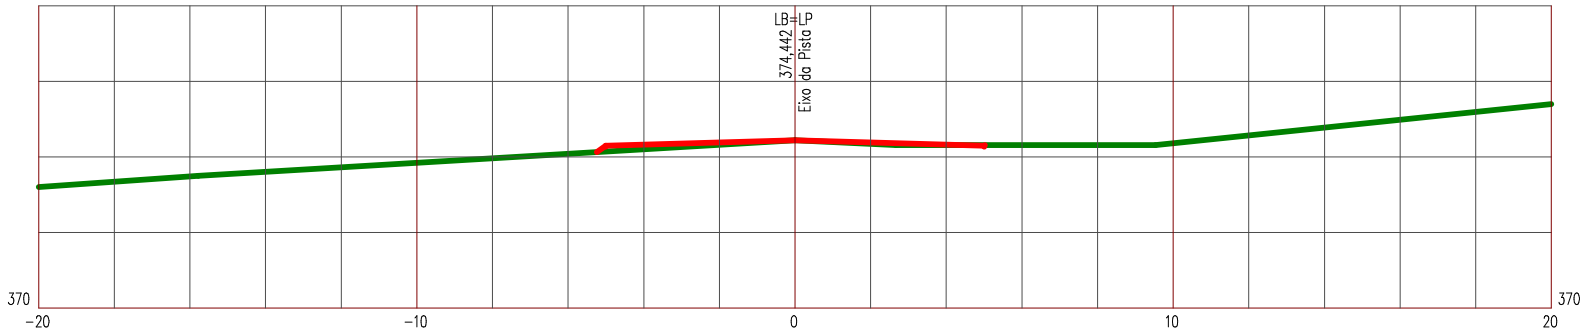

LEGENDA


PRIMITIVO

ATERRO

Manutenção e Conservação de Rodovias Não Pavimentadas

LEVANTAMENTO DE TERRAPLENAGEM

ESTACA 328	ESTRADA VICINAL 06	ESCALA 1/200

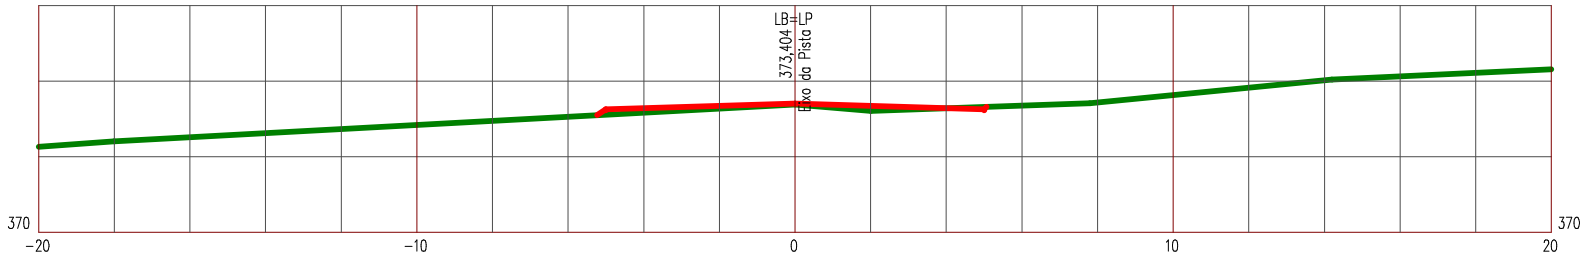

LEGENDA


PRIMITIVO

ATERRO

Manutenção e Conservação de Rodovias Não Pavimentadas

LEVANTAMENTO DE TERRAPLENAGEM

ESTACA 329	ESTRADA VICINAL 06	ESCALA 1/200

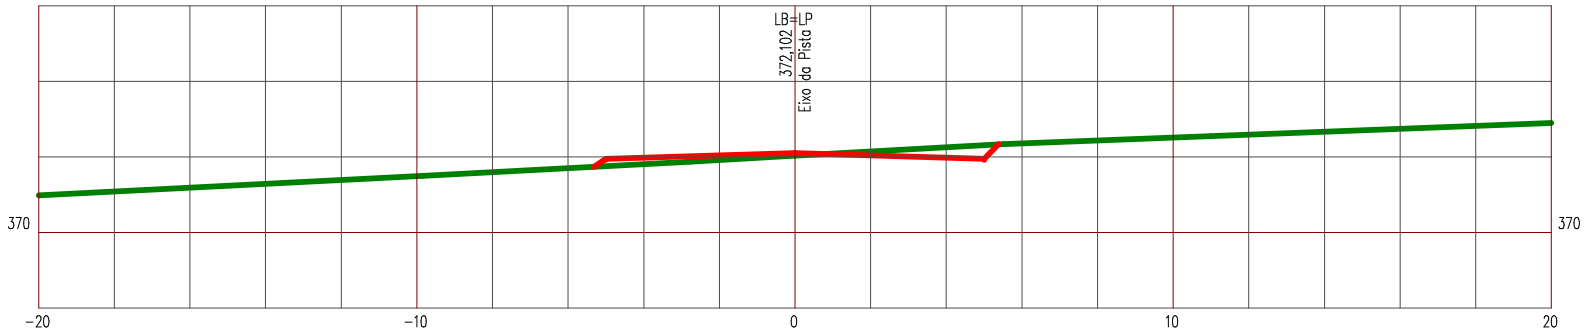

LEGENDA


PRIMITIVO

ATERRO

Manutenção e Conservação de Rodovias Não Pavimentadas

LEVANTAMENTO DE TERRAPLENAGEM

ESTACA 330	ESTRADA VICINAL 06	ESCALA 1/200

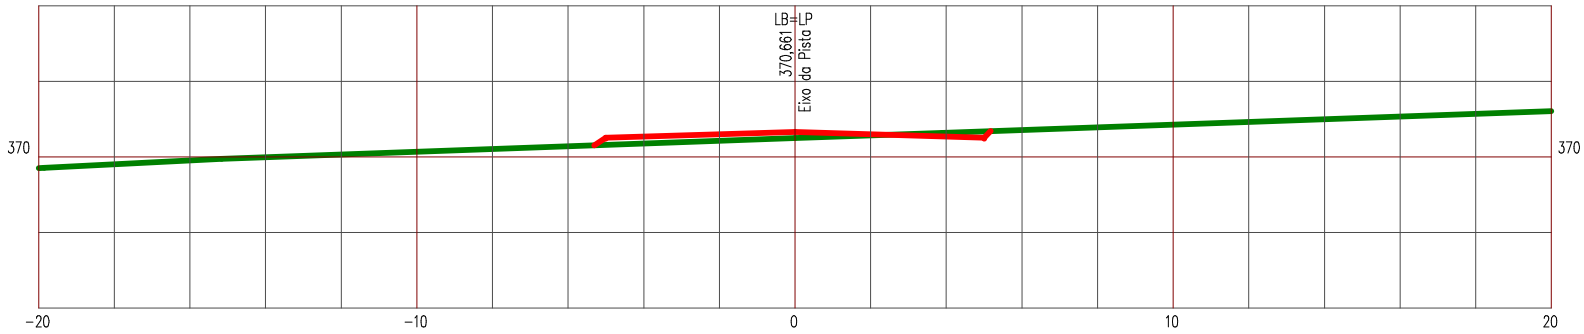

LEGENDA


PRIMITIVO

ATERRO

Manutenção e Conservação de Rodovias Não Pavimentadas

LEVANTAMENTO DE TERRAPLENAGEM

ESTACA 331	ESTRADA VICINAL 06	ESCALA 1/200

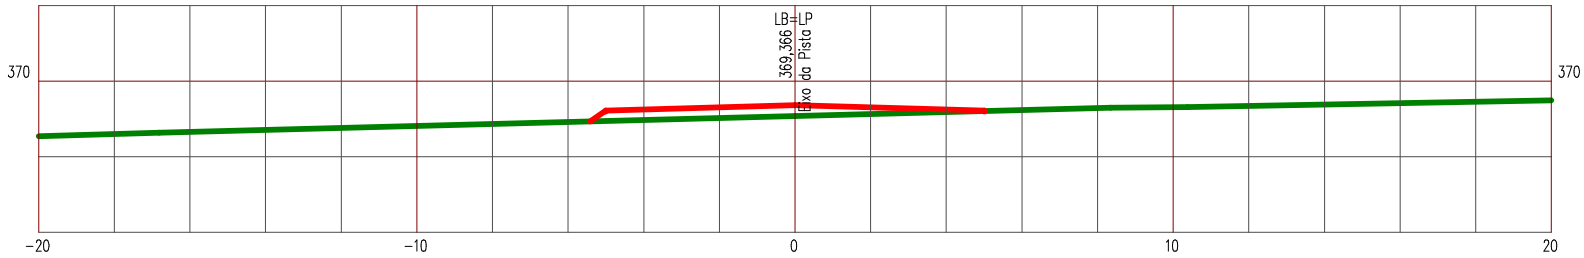

LEGENDA


PRIMITIVO

ATERRO

Manutenção e Conservação de Rodovias Não Pavimentadas

LEVANTAMENTO DE TERRAPLENAGEM

ESTACA 332	ESTRADA VICINAL 06	ESCALA 1/200

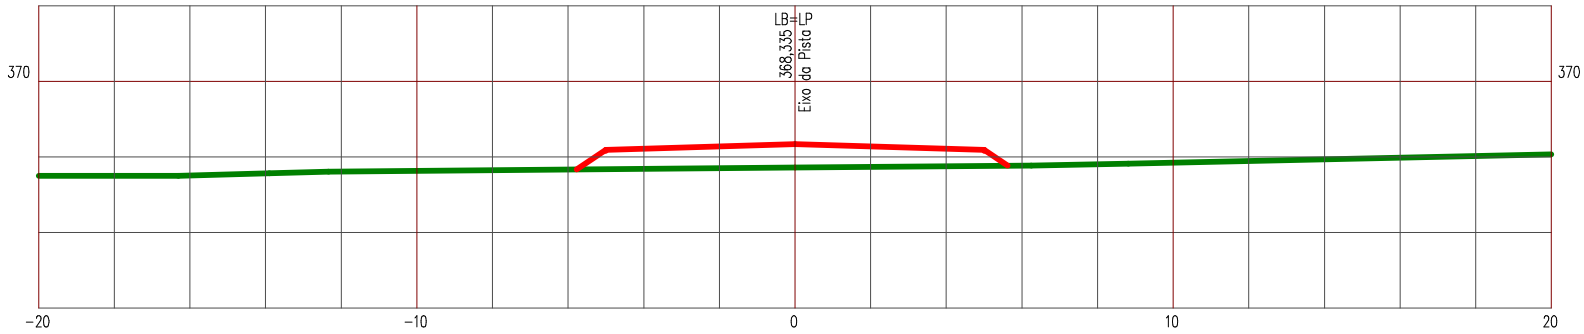

LEGENDA


PRIMITIVO

ATERRO

Manutenção e Conservação de Rodovias Não Pavimentadas

LEVANTAMENTO DE TERRAPLENAGEM

ESTACA 333	ESTRADA VICINAL 06	ESCALA 1/200

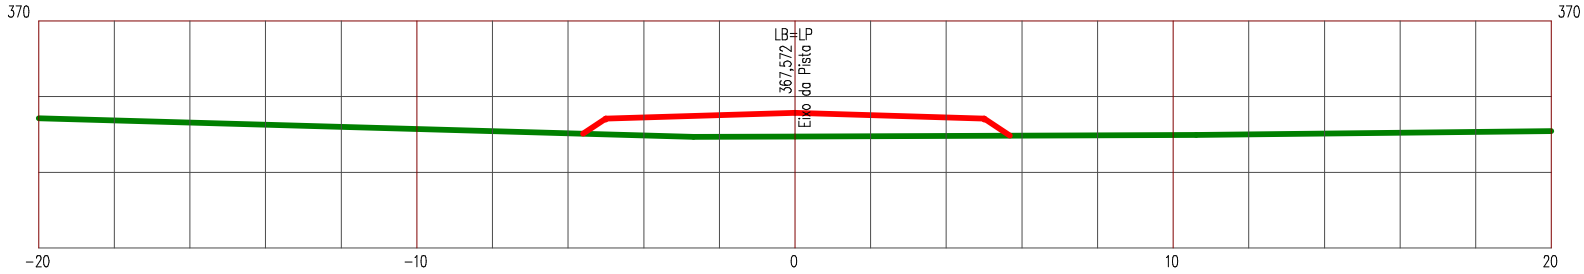

LEGENDA


PRIMITIVO

ATERRO

Manutenção e Conservação de Rodovias Não Pavimentadas

LEVANTAMENTO DE TERRAPLENAGEM

ESTACA 334	ESTRADA VICINAL 06	ESCALA 1/200

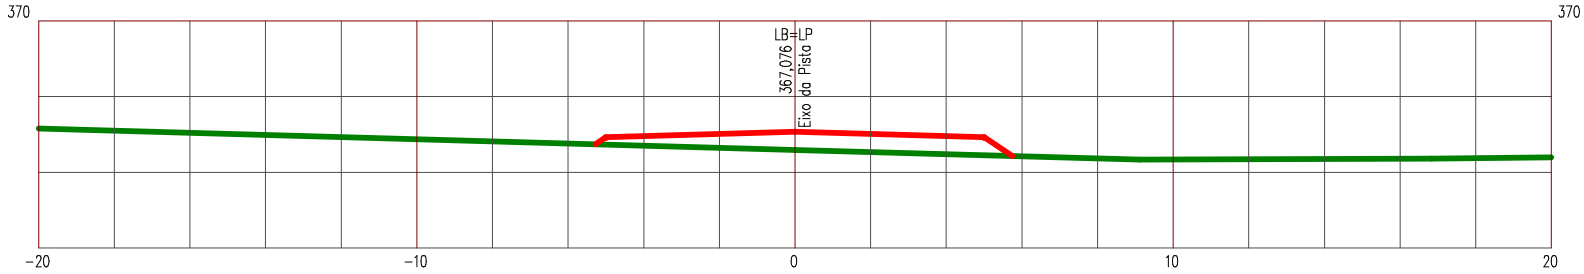

LEGENDA


PRIMITIVO

ATERRO

Manutenção e Conservação de Rodovias Não Pavimentadas

LEVANTAMENTO DE TERRAPLENAGEM

ESTACA 335	ESTRADA VICINAL 06	ESCALA 1/200

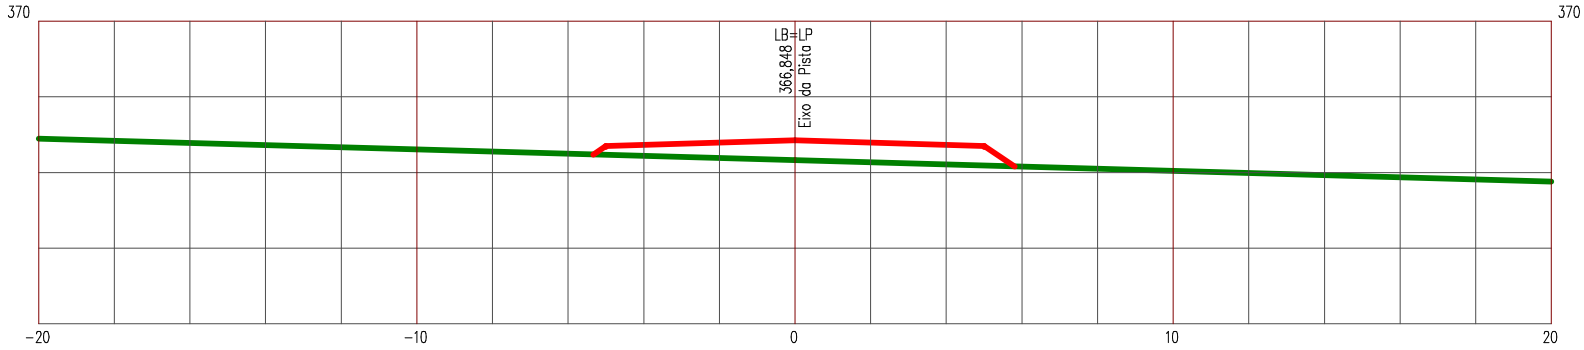

LEGENDA


PRIMITIVO

ATERRO

Manutenção e Conservação de Rodovias Não Pavimentadas

LEVANTAMENTO DE TERRAPLENAGEM

ESTACA 336	ESTRADA VICINAL 06	ESCALA 1/200

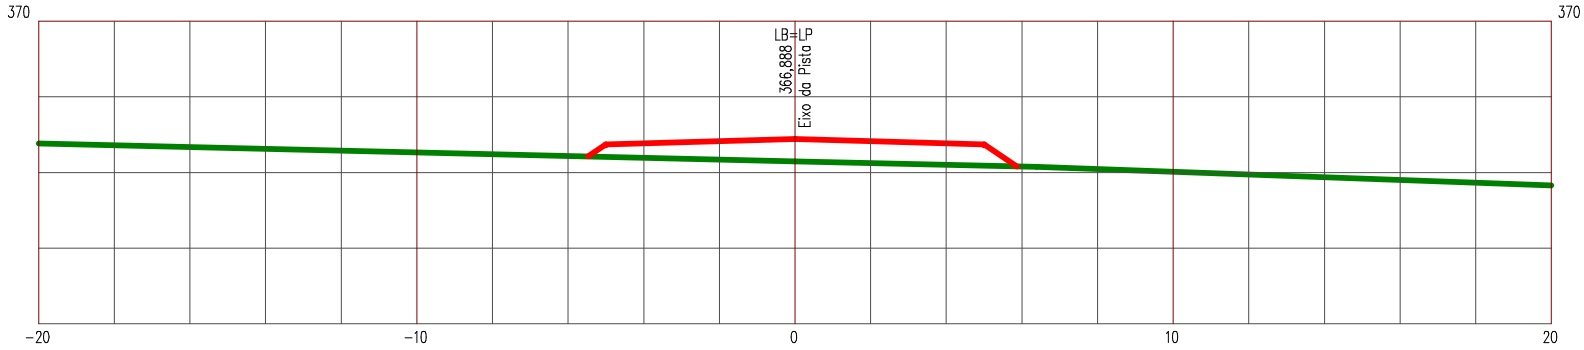

LEGENDA


PRIMITIVO

ATERRO

Manutenção e Conservação de Rodovias Não Pavimentadas

LEVANTAMENTO DE TERRAPLENAGEM

ESTACA 337	ESTRADA VICINAL 06	ESCALA 1/200

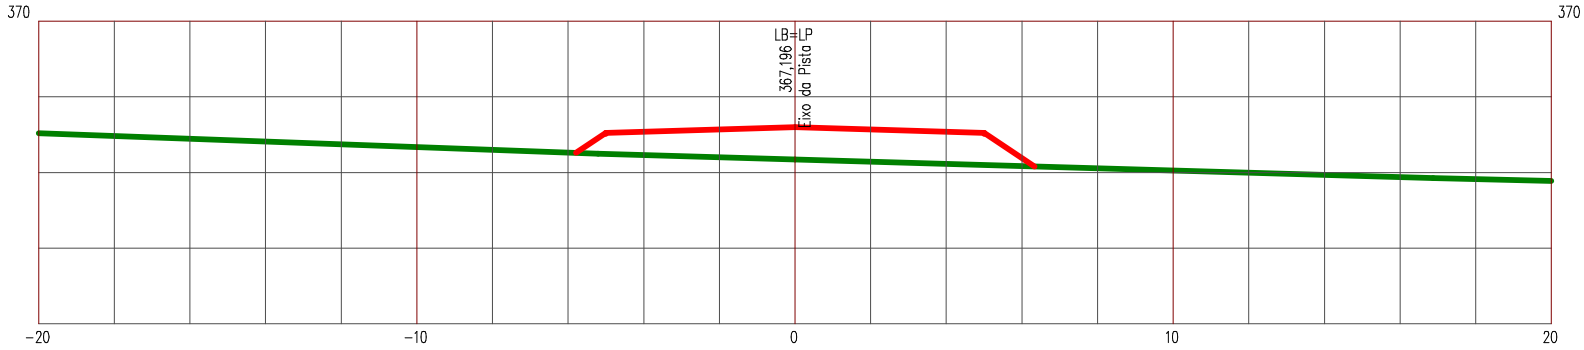

LEGENDA


PRIMITIVO

ATERRO

Manutenção e Conservação de Rodovias Não Pavimentadas

LEVANTAMENTO DE TERRAPLENAGEM

ESTACA 338	ESTRADA VICINAL 06	ESCALA 1/200

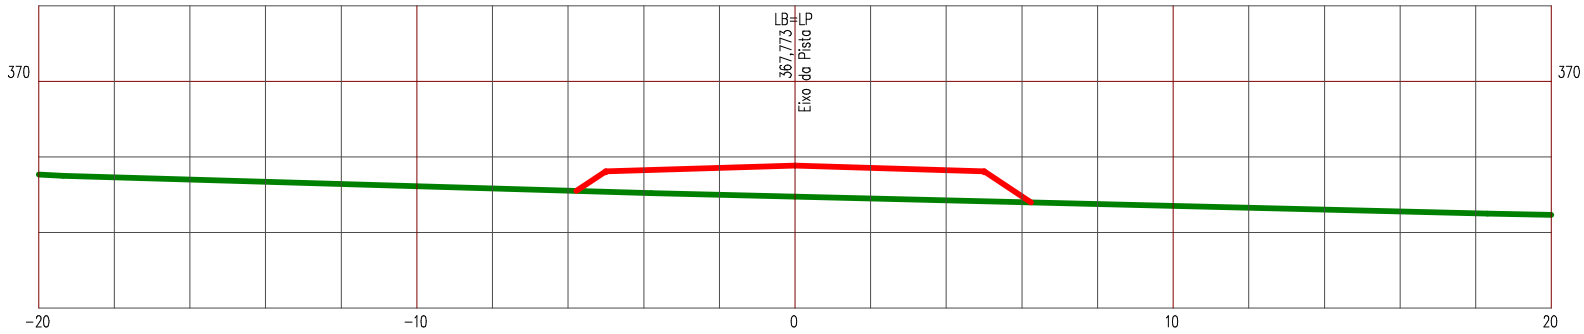

LEGENDA


PRIMITIVO

ATERRO

Manutenção e Conservação de Rodovias Não Pavimentadas

LEVANTAMENTO DE TERRAPLENAGEM

ESTACA 339	ESTRADA VICINAL 06	ESCALA 1/200

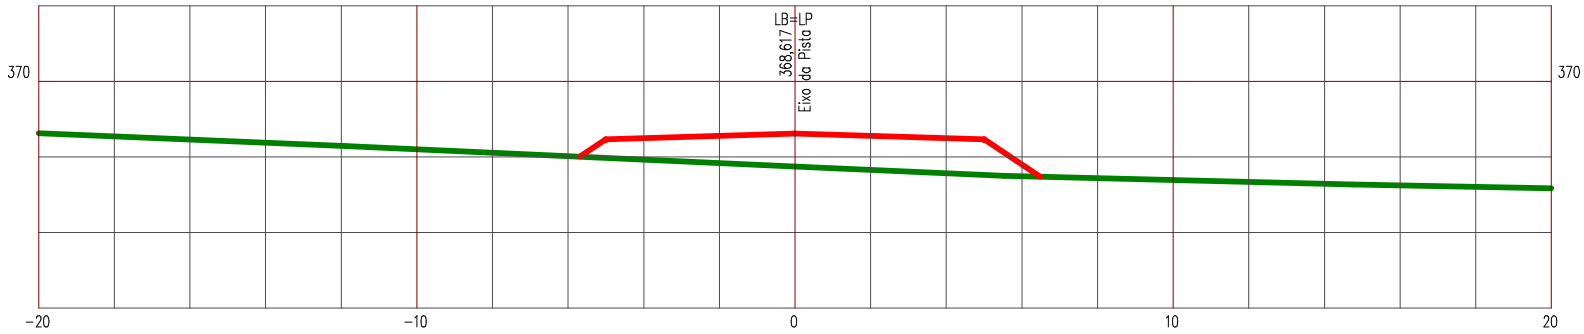

LEGENDA


PRIMITIVO

ATERRO

Manutenção e Conservação de Rodovias Não Pavimentadas

LEVANTAMENTO DE TERRAPLENAGEM

ESTACA 340	ESTRADA VICINAL 06	ESCALA 1/200

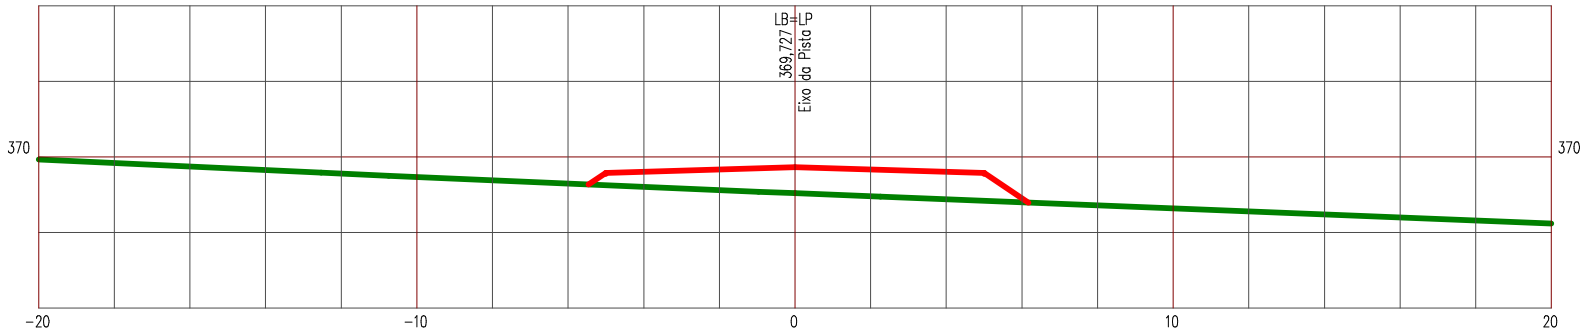

LEGENDA


PRIMITIVO

ATERRO

Manutenção e Conservação de Rodovias Não Pavimentadas

LEVANTAMENTO DE TERRAPLENAGEM

ESTACA 341	ESTRADA VICINAL 06	ESCALA 1/200

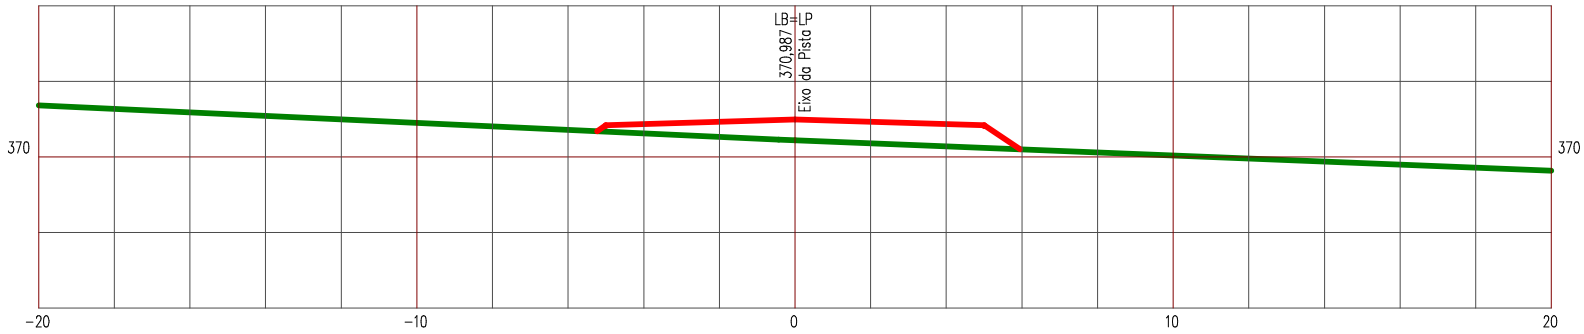

LEGENDA


PRIMITIVO

ATERRO

Manutenção e Conservação de Rodovias Não Pavimentadas

LEVANTAMENTO DE TERRAPLENAGEM

ESTACA 342	ESTRADA VICINAL 06	ESCALA 1/200

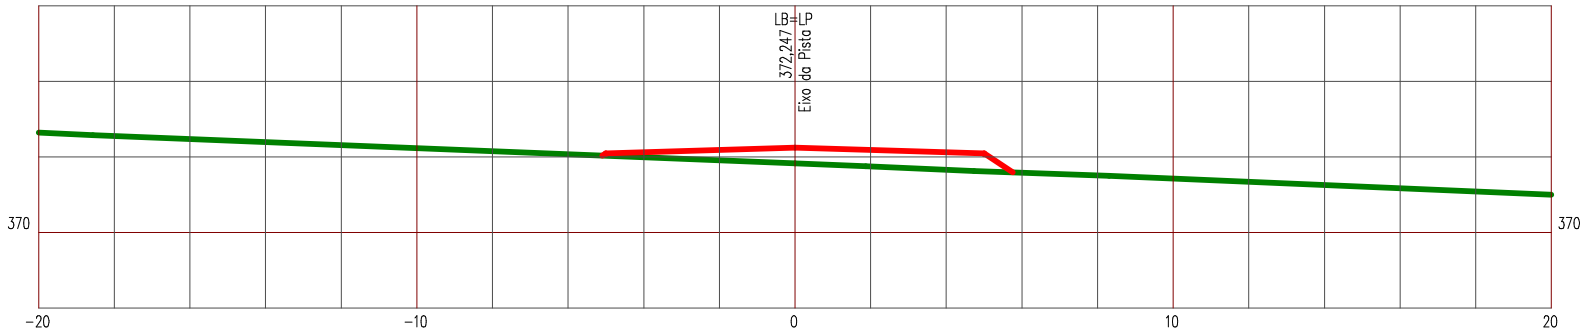

LEGENDA


PRIMITIVO

ATERRO

Manutenção e Conservação de Rodovias Não Pavimentadas

LEVANTAMENTO DE TERRAPLENAGEM

ESTACA 343	ESTRADA VICINAL 06	ESCALA 1/200

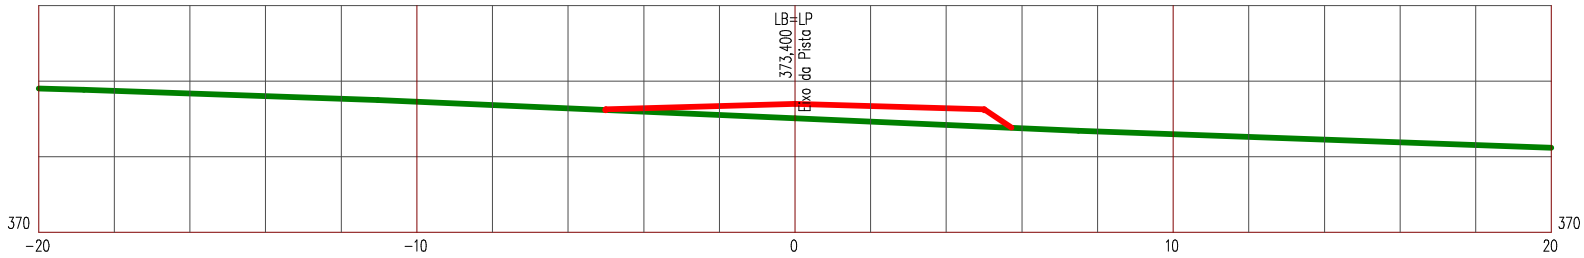

LEGENDA


PRIMITIVO

ATERRO

Manutenção e Conservação de Rodovias Não Pavimentadas

LEVANTAMENTO DE TERRAPLENAGEM

ESTACA 344	ESTRADA VICINAL 06	ESCALA 1/200

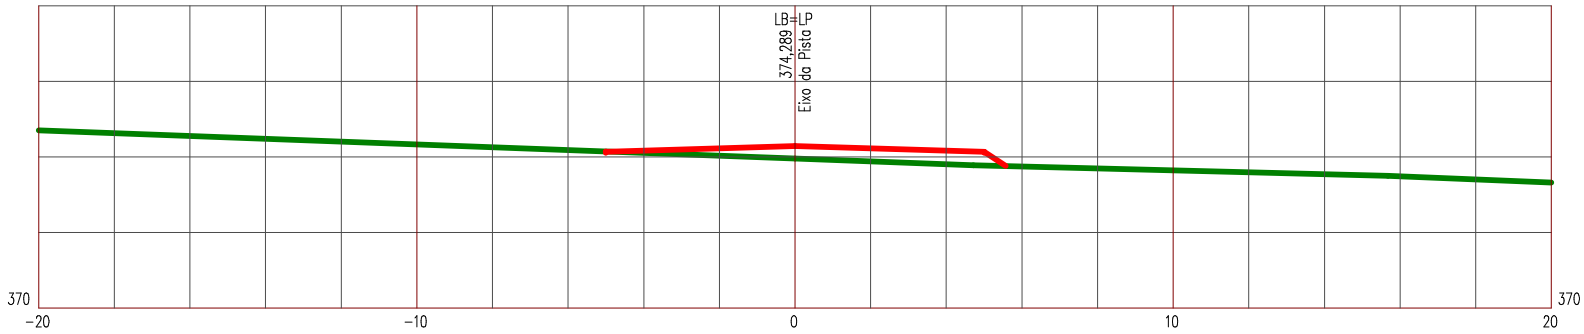

LEGENDA


PRIMITIVO

ATERRO

Manutenção e Conservação de Rodovias Não Pavimentadas

LEVANTAMENTO DE TERRAPLENAGEM

ESTACA 345	ESTRADA VICINAL 06	ESCALA 1/200

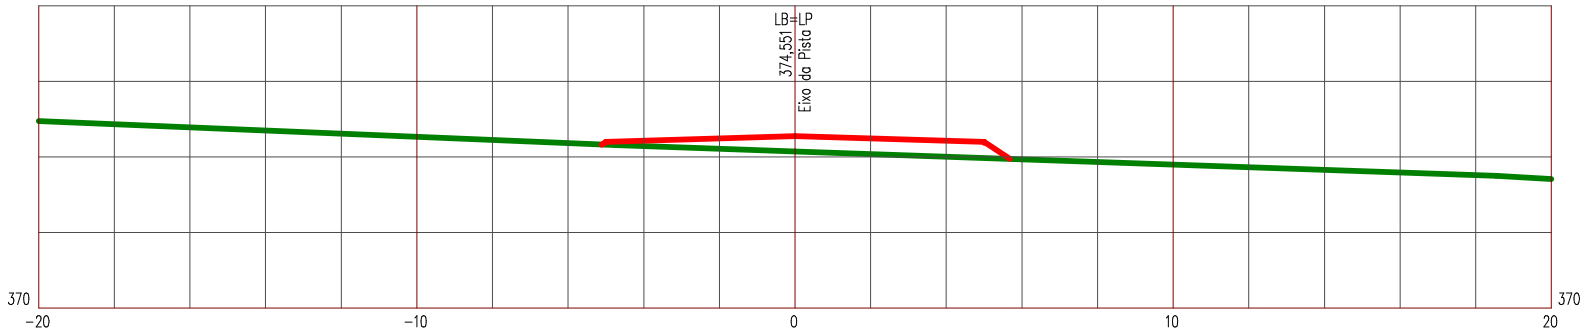

LEGENDA


PRIMITIVO

ATERRO

Manutenção e Conservação de Rodovias Não Pavimentadas

LEVANTAMENTO DE TERRAPLENAGEM

ESTACA 345+7,395	ESTRADA VICINAL 06	ESCALA 1/200

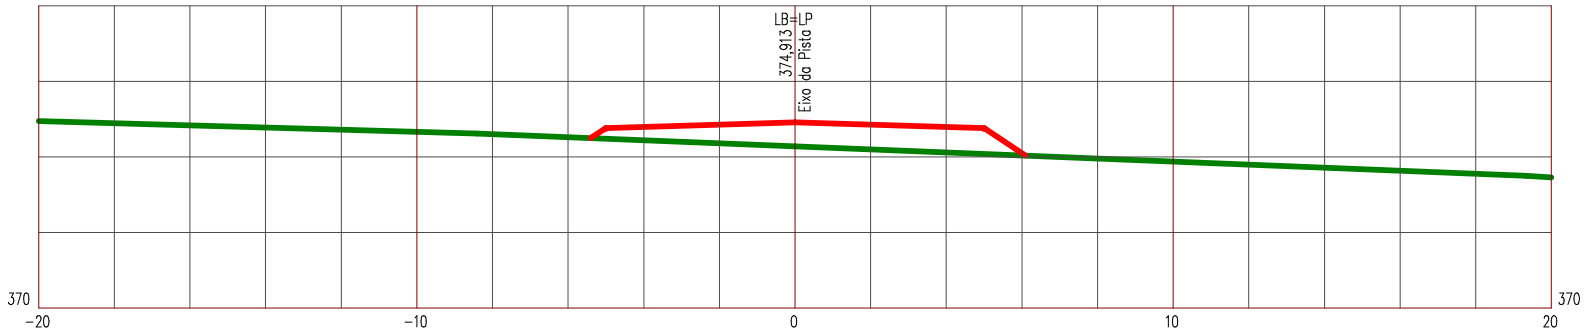

LEGENDA


PRIMITIVO

ATERRO

Manutenção e Conservação de Rodovias Não Pavimentadas

LEVANTAMENTO DE TERRAPLENAGEM

ESTACA 346	ESTRADA VICINAL 06	ESCALA 1/200

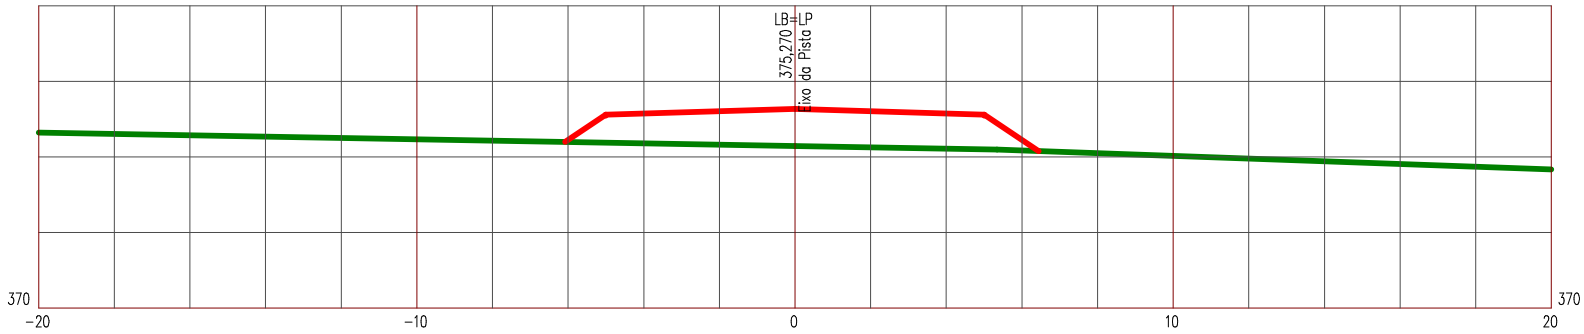

LEGENDA


PRIMITIVO

ATERRO

Manutenção e Conservação de Rodovias Não Pavimentadas

LEVANTAMENTO DE TERRAPLENAGEM

ESTACA 347	ESTRADA VICINAL 06	ESCALA 1/200

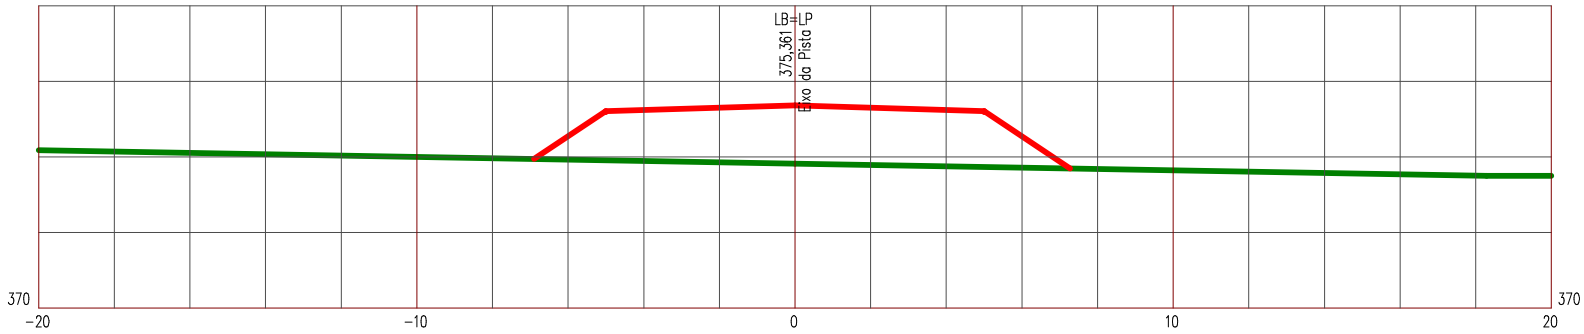

LEGENDA


PRIMITIVO

ATERRO

Manutenção e Conservação de Rodovias Não Pavimentadas

LEVANTAMENTO DE TERRAPLENAGEM

ESTACA 348	ESTRADA VICINAL 06	ESCALA 1/200

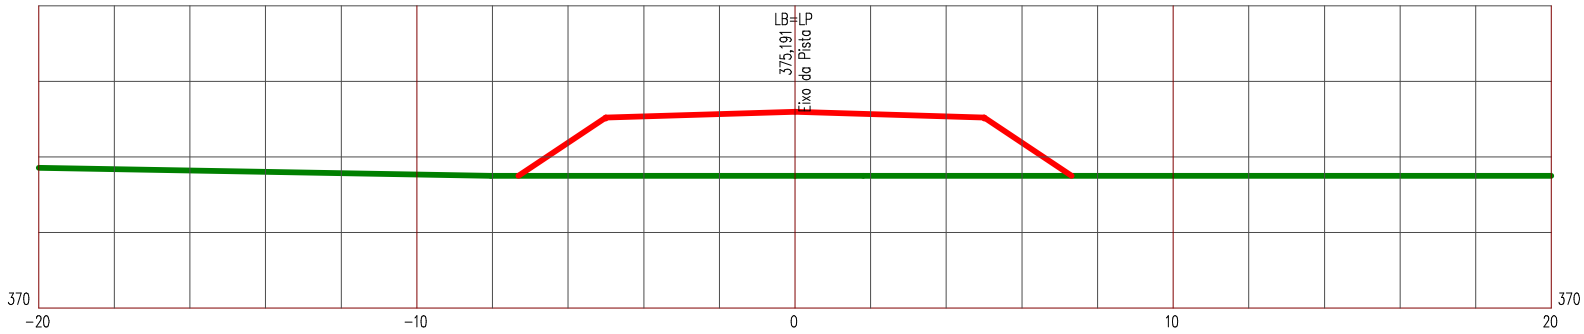

LEGENDA


PRIMITIVO

ATERRO

Manutenção e Conservação de Rodovias Não Pavimentadas

LEVANTAMENTO DE TERRAPLENAGEM

ESTACA 349	ESTRADA VICINAL 06	ESCALA 1/200

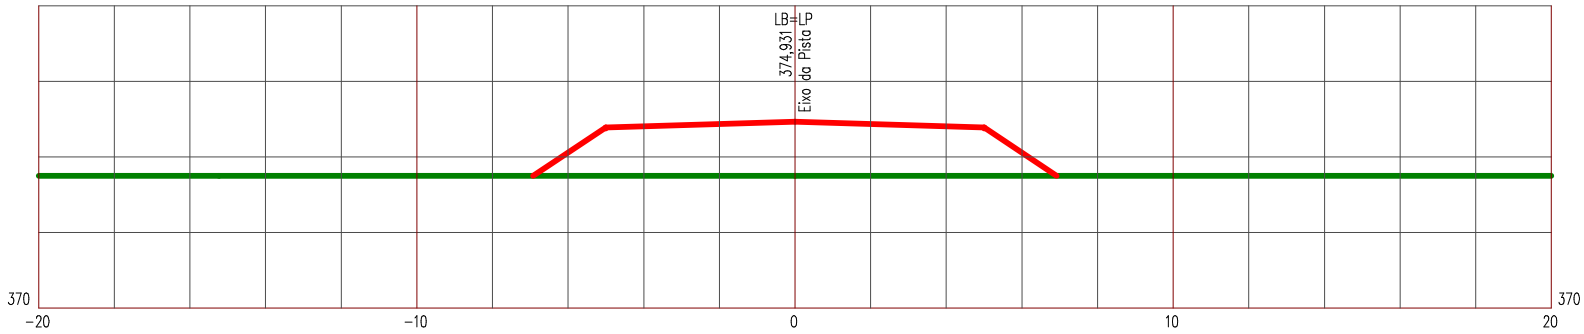

LEGENDA


PRIMITIVO

ATERRO

Manutenção e Conservação de Rodovias Não Pavimentadas

LEVANTAMENTO DE TERRAPLENAGEM

ESTACA 350	ESTRADA VICINAL 06	ESCALA 1/200

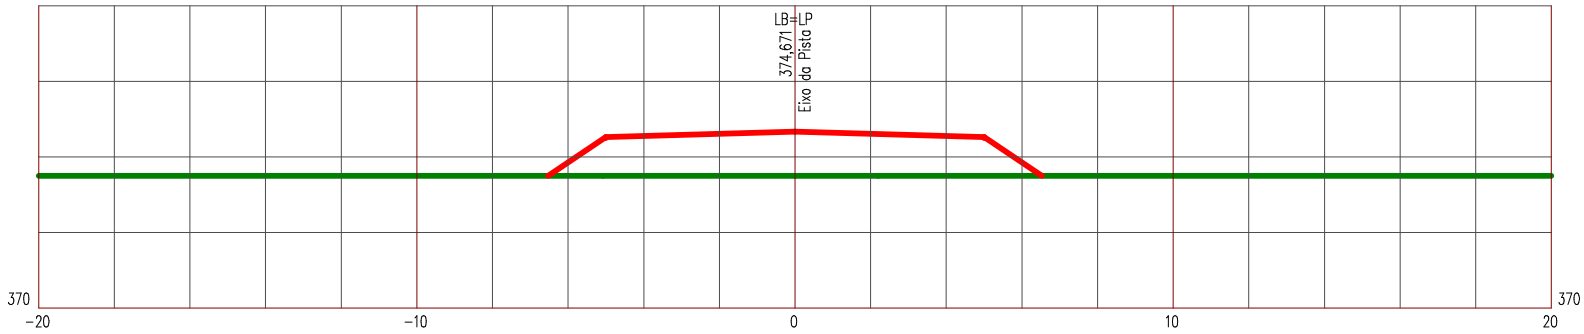

LEGENDA


PRIMITIVO

ATERRO

Manutenção e Conservação de Rodovias Não Pavimentadas

LEVANTAMENTO DE TERRAPLENAGEM

ESTACA 351	ESTRADA VICINAL 06	ESCALA 1/200

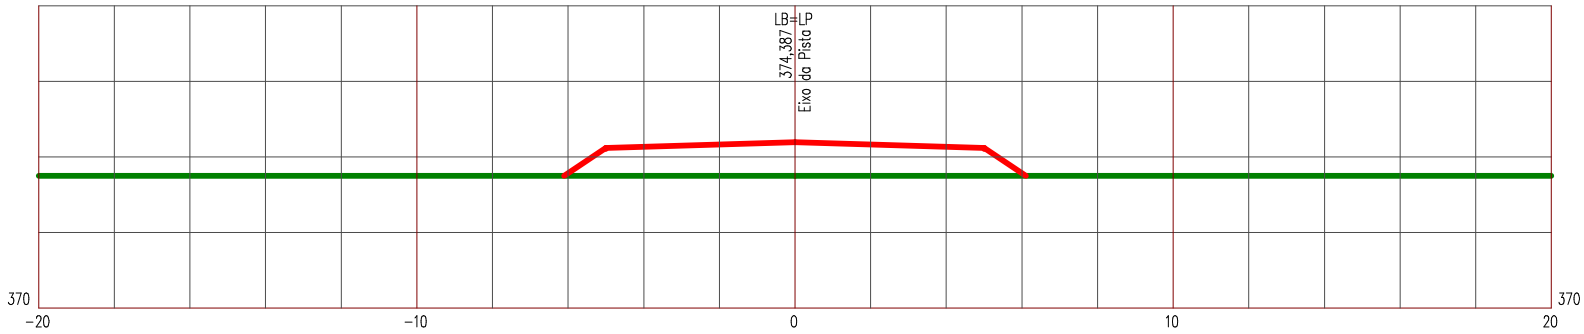

LEGENDA


PRIMITIVO

ATERRO

Manutenção e Conservação de Rodovias Não Pavimentadas

LEVANTAMENTO DE TERRAPLENAGEM

ESTACA 352	ESTRADA VICINAL 06	ESCALA 1/200

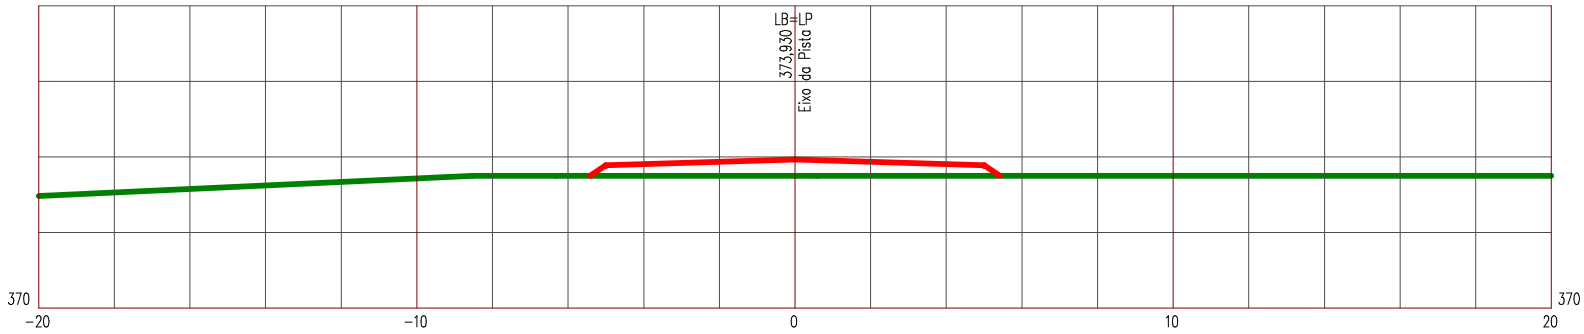

LEGENDA


PRIMITIVO

ATERRO

Manutenção e Conservação de Rodovias Não Pavimentadas

LEVANTAMENTO DE TERRAPLENAGEM

ESTACA 353	ESTRADA VICINAL 06	ESCALA 1/200

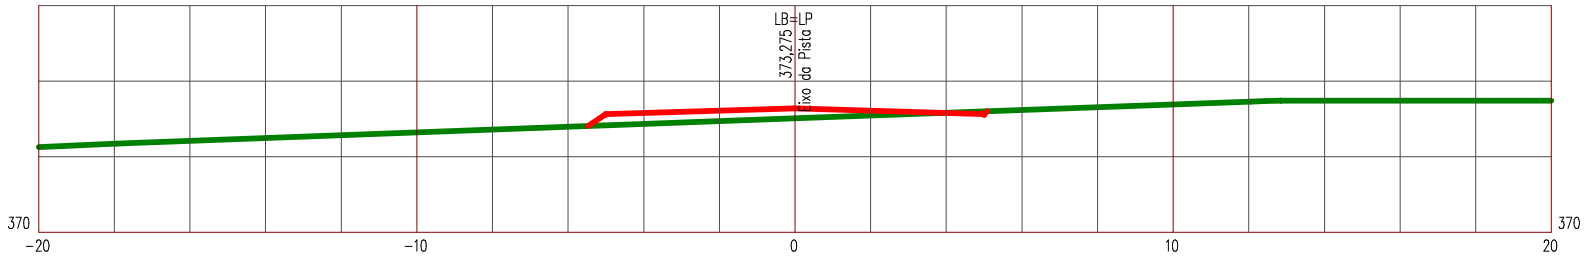

LEGENDA


PRIMITIVO

ATERRO

Manutenção e Conservação de Rodovias Não Pavimentadas

LEVANTAMENTO DE TERRAPLENAGEM

ESTACA 354	ESTRADA VICINAL 06	ESCALA 1/200

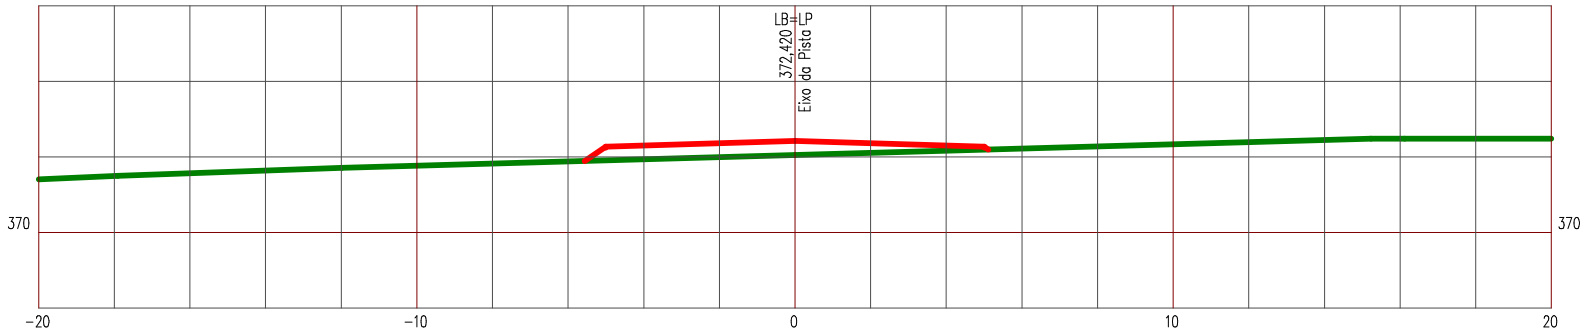

LEGENDA


PRIMITIVO

ATERRO

Manutenção e Conservação de Rodovias Não Pavimentadas

LEVANTAMENTO DE TERRAPLENAGEM

ESTACA 355	ESTRADA VICINAL 06	ESCALA 1/200

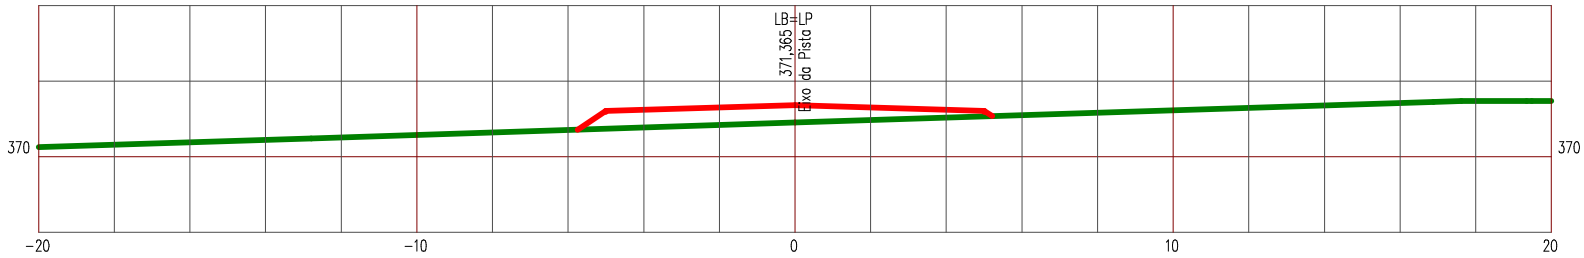

LEGENDA


PRIMITIVO

ATERRO

Manutenção e Conservação de Rodovias Não Pavimentadas

LEVANTAMENTO DE TERRAPLENAGEM

ESTACA 356	ESTRADA VICINAL 06	ESCALA 1/200

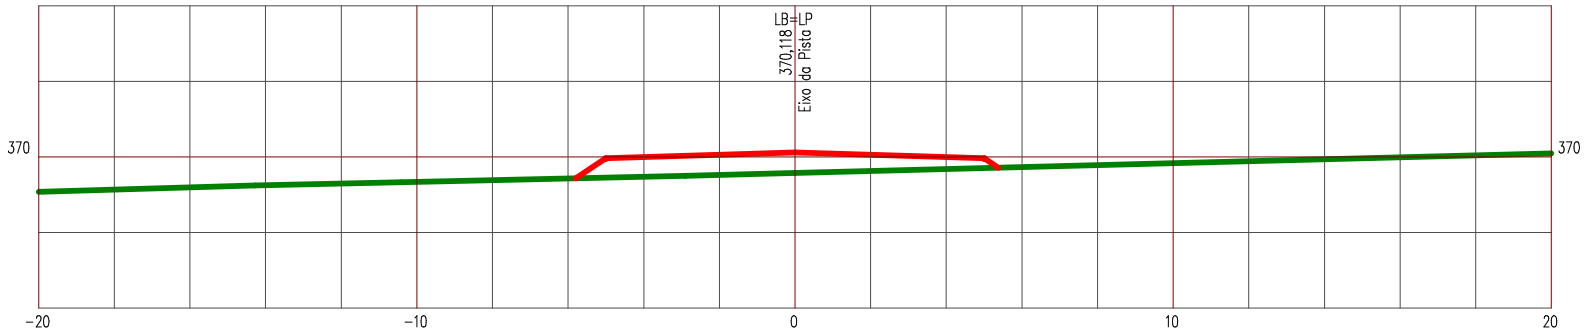

LEGENDA


PRIMITIVO

ATERRO

Manutenção e Conservação de Rodovias Não Pavimentadas

LEVANTAMENTO DE TERRAPLENAGEM

ESTACA 357	ESTRADA VICINAL 06	ESCALA 1/200

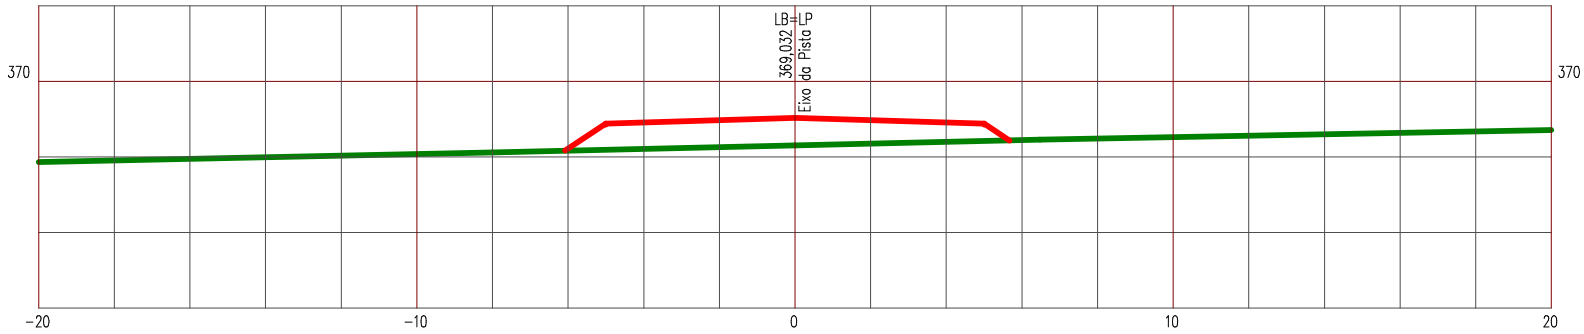

LEGENDA


PRIMITIVO

ATERRO

Manutenção e Conservação de Rodovias Não Pavimentadas

LEVANTAMENTO DE TERRAPLENAGEM

ESTACA 358	ESTRADA VICINAL 06	ESCALA 1/200

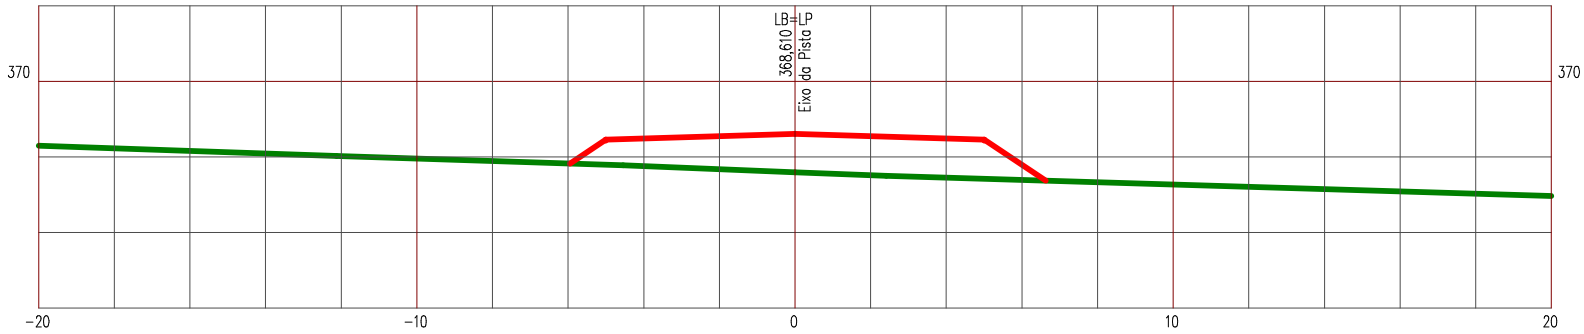

LEGENDA


PRIMITIVO

ATERRO

Manutenção e Conservação de Rodovias Não Pavimentadas

LEVANTAMENTO DE TERRAPLENAGEM

ESTACA 358+10,772	ESTRADA VICINAL 06	ESCALA 1/200

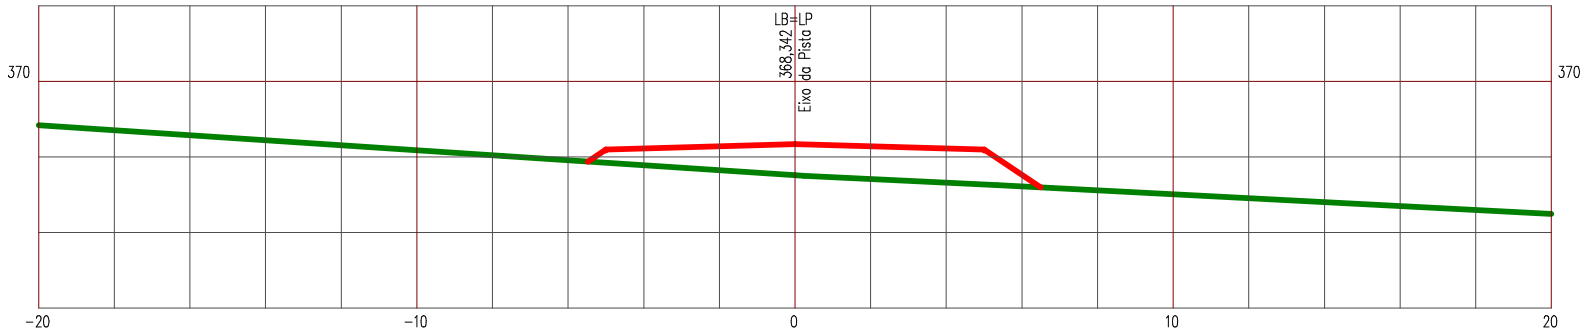

LEGENDA


PRIMITIVO

ATERRO

Manutenção e Conservação de Rodovias Não Pavimentadas

LEVANTAMENTO DE TERRAPLENAGEM

ESTACA 359	ESTRADA VICINAL 06	ESCALA 1/200

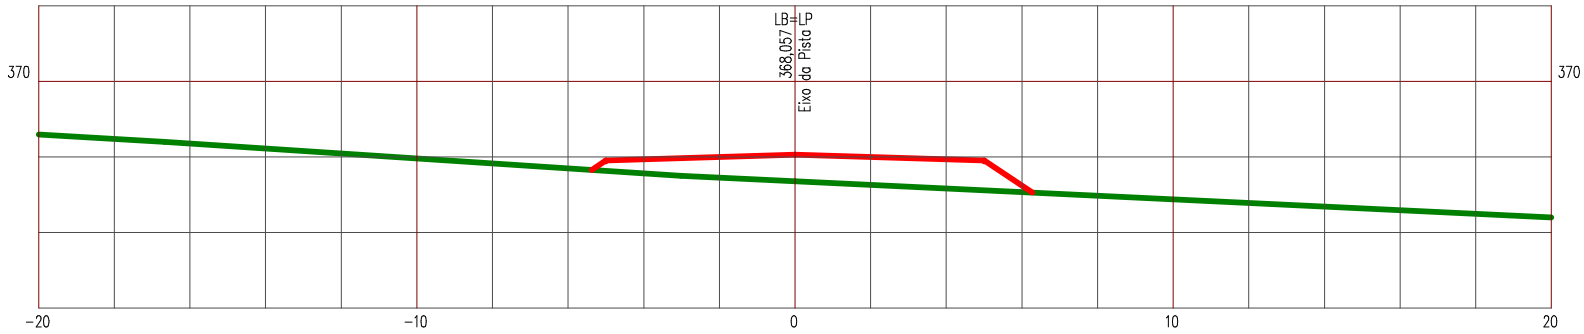

LEGENDA


PRIMITIVO

ATERRO

Manutenção e Conservação de Rodovias Não Pavimentadas

LEVANTAMENTO DE TERRAPLENAGEM

ESTACA 360	ESTRADA VICINAL 06	ESCALA 1/200

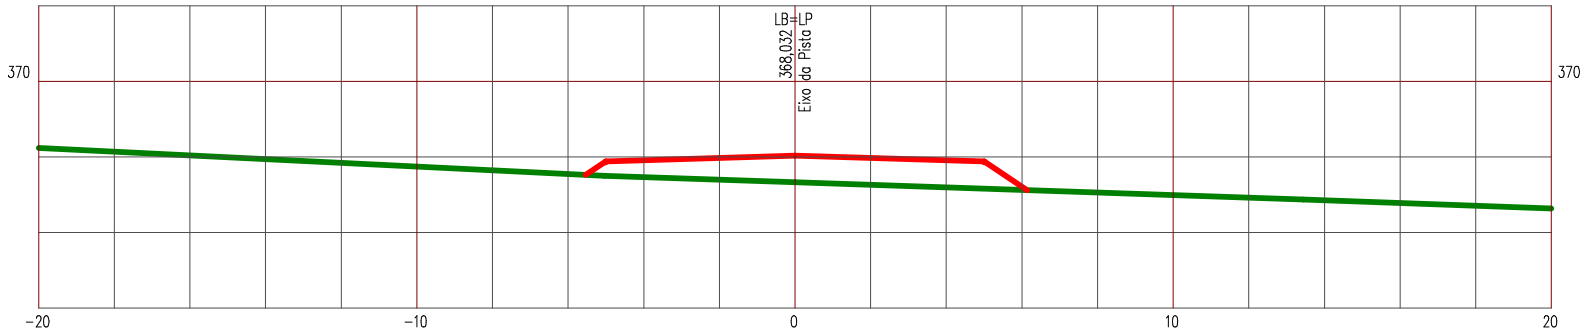

LEGENDA


PRIMITIVO

ATERRO

Manutenção e Conservação de Rodovias Não Pavimentadas

LEVANTAMENTO DE TERRAPLENAGEM

ESTACA 361	ESTRADA VICINAL 06	ESCALA 1/200

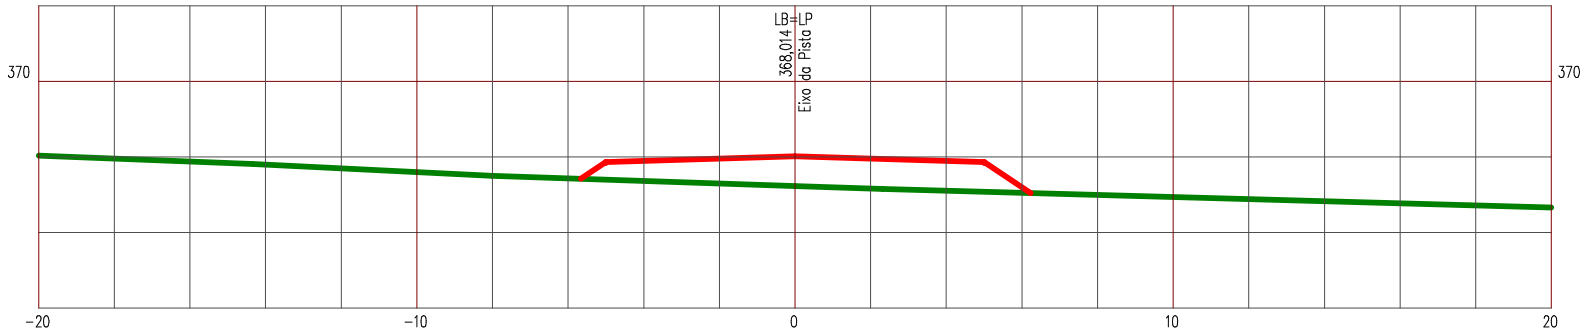

LEGENDA


PRIMITIVO

ATERRO

Manutenção e Conservação de Rodovias Não Pavimentadas

LEVANTAMENTO DE TERRAPLENAGEM

ESTACA 362	ESTRADA VICINAL 06	ESCALA 1/200

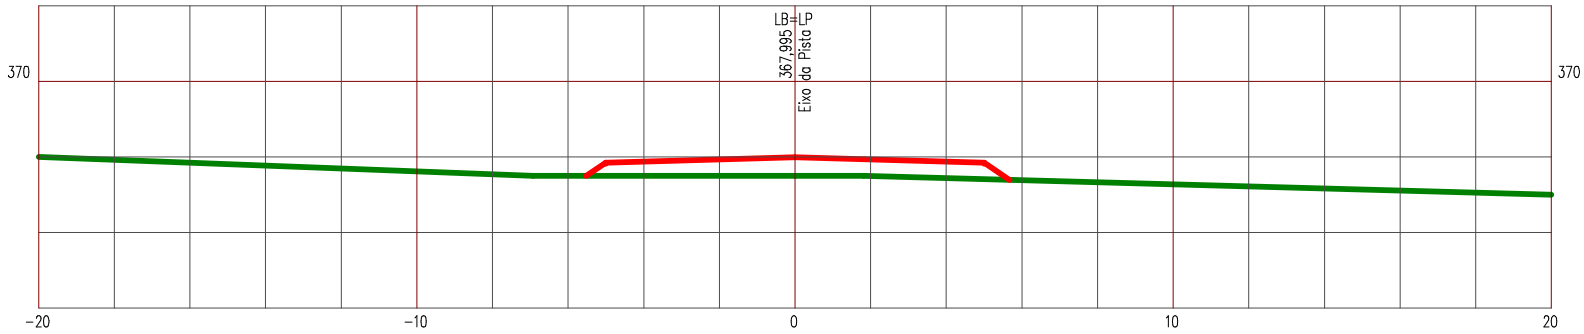

LEGENDA


PRIMITIVO

ATERRO

Manutenção e Conservação de Rodovias Não Pavimentadas

LEVANTAMENTO DE TERRAPLENAGEM

ESTACA 363	ESTRADA VICINAL 06	ESCALA 1/200

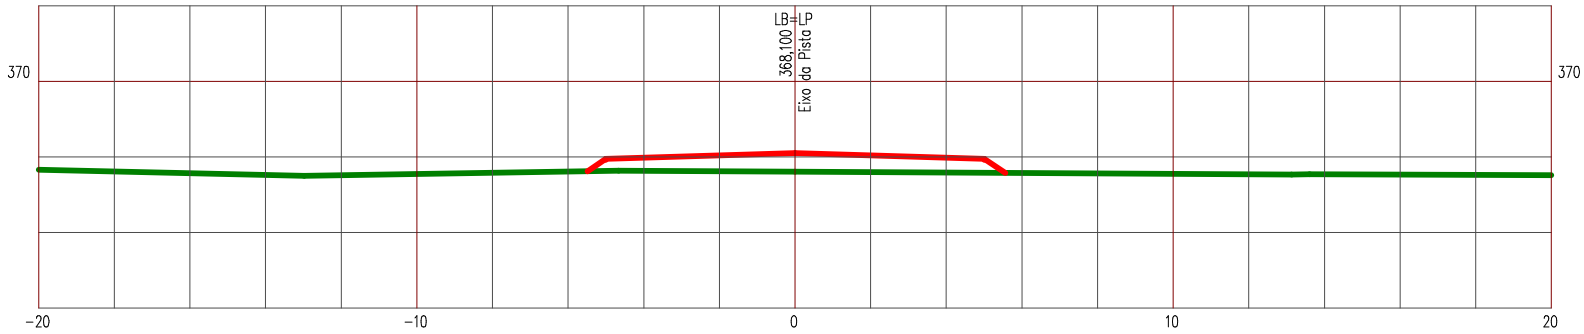

LEGENDA


PRIMITIVO

ATERRO

Manutenção e Conservação de Rodovias Não Pavimentadas

LEVANTAMENTO DE TERRAPLENAGEM

ESTACA 364	ESTRADA VICINAL 06	ESCALA 1/200

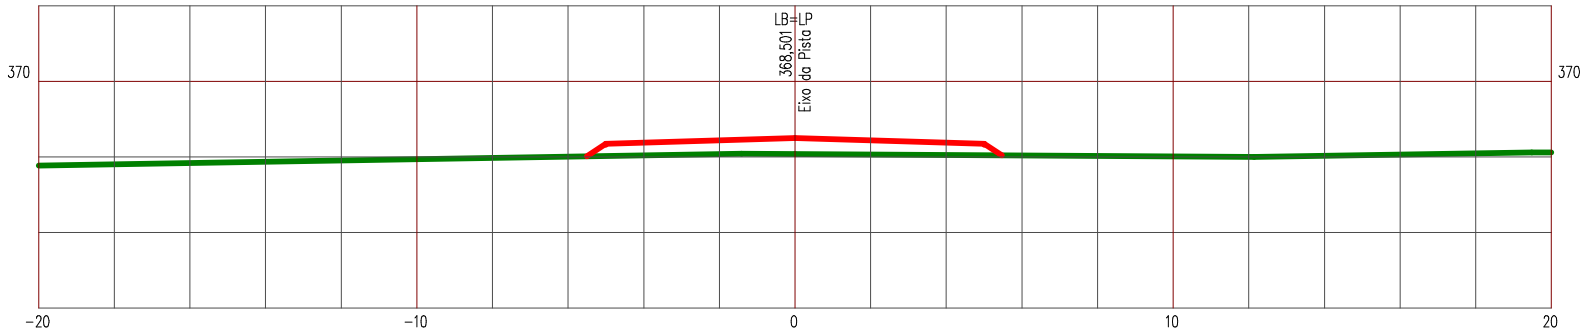

LEGENDA


PRIMITIVO

ATERRO

Manutenção e Conservação de Rodovias Não Pavimentadas

LEVANTAMENTO DE TERRAPLENAGEM

ESTACA 365	ESTRADA VICINAL 06	ESCALA 1/200

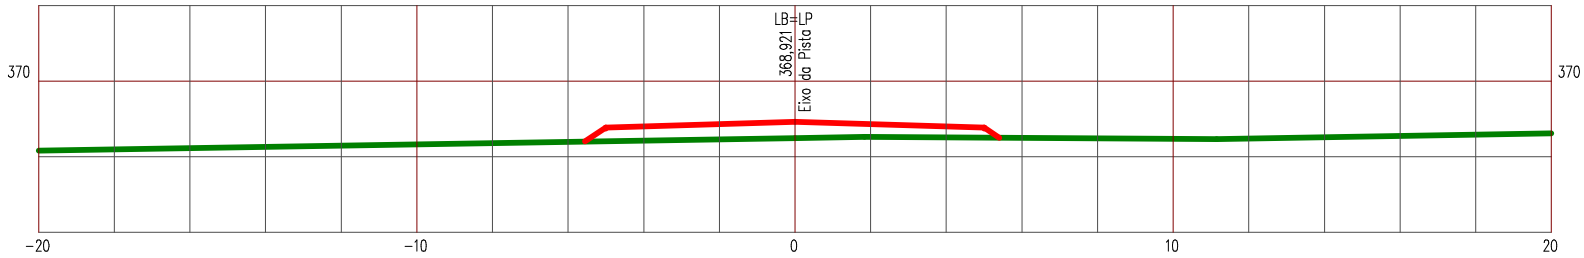

LEGENDA


PRIMITIVO

ATERRO

Manutenção e Conservação de Rodovias Não Pavimentadas

LEVANTAMENTO DE TERRAPLENAGEM

ESTACA 366	ESTRADA VICINAL 06	ESCALA 1/200

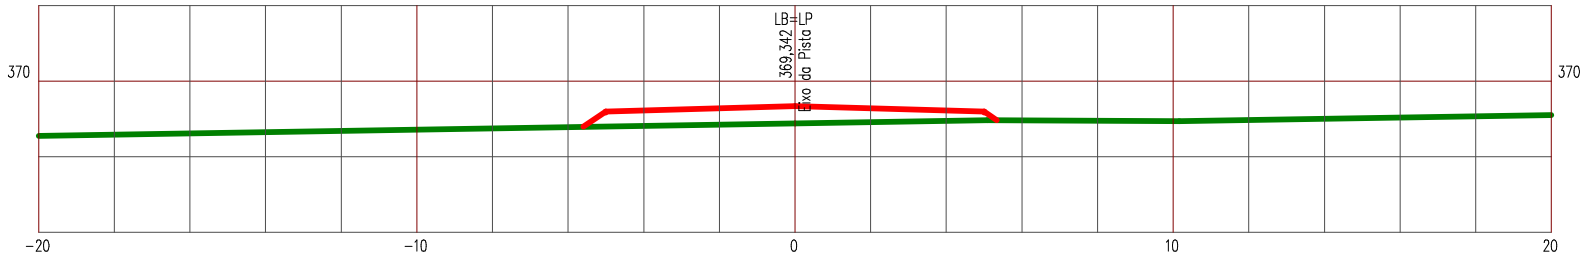

LEGENDA


PRIMITIVO

ATERRO

Manutenção e Conservação de Rodovias Não Pavimentadas

LEVANTAMENTO DE TERRAPLENAGEM

ESTACA 367	ESTRADA VICINAL 06	ESCALA 1/200

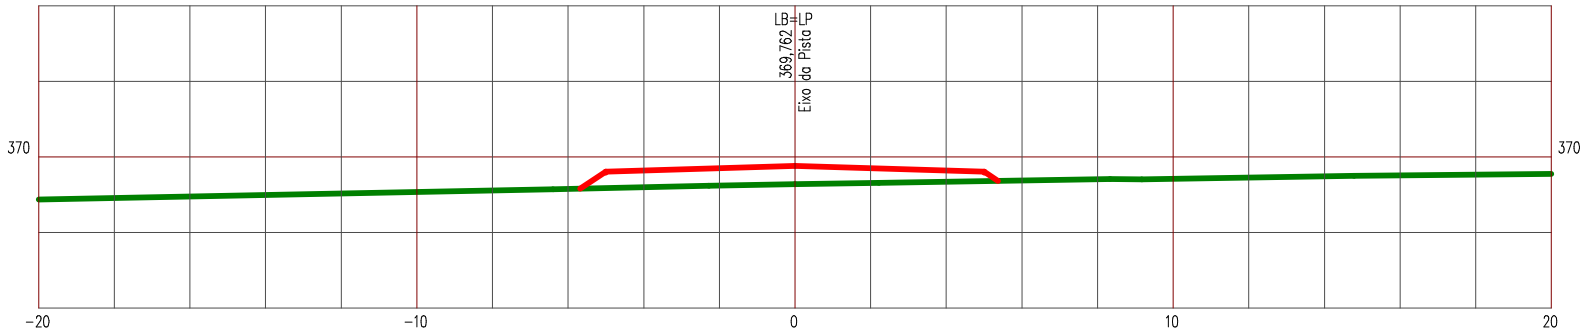

LEGENDA


PRIMITIVO

ATERRO

Manutenção e Conservação de Rodovias Não Pavimentadas

LEVANTAMENTO DE TERRAPLENAGEM

ESTACA 368	ESTRADA VICINAL 06	ESCALA 1/200

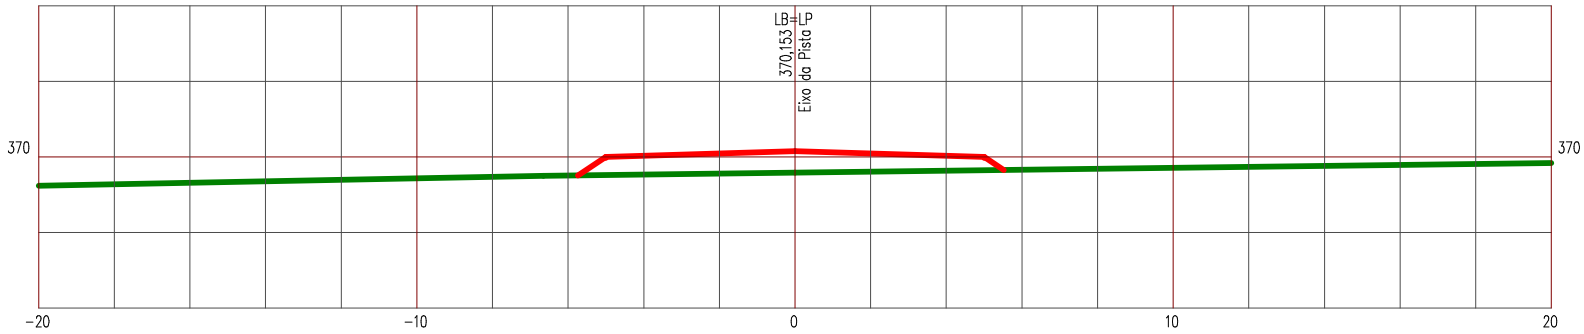

LEGENDA


PRIMITIVO

ATERRO

Manutenção e Conservação de Rodovias Não Pavimentadas

LEVANTAMENTO DE TERRAPLENAGEM

ESTACA 369	ESTRADA VICINAL 06	ESCALA 1/200

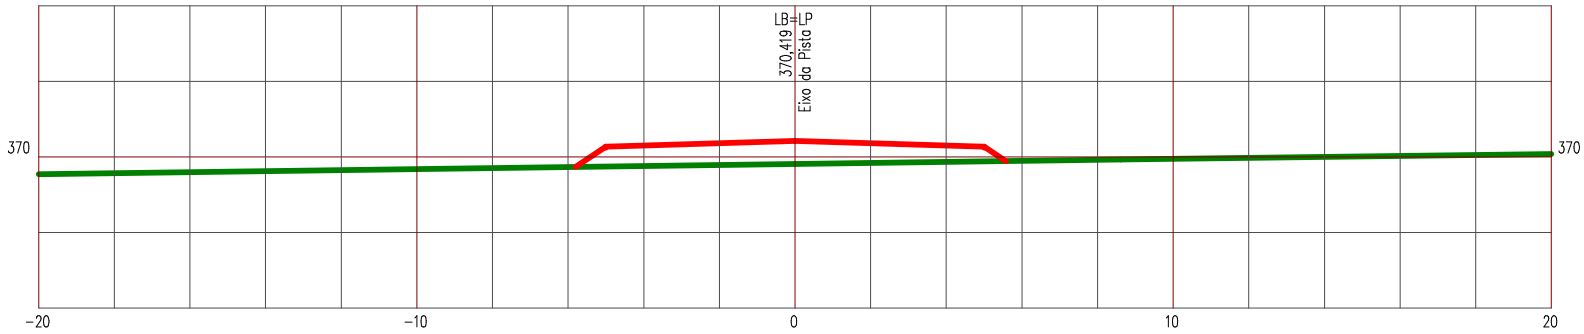

LEGENDA


PRIMITIVO

ATERRO

Manutenção e Conservação de Rodovias Não Pavimentadas

LEVANTAMENTO DE TERRAPLENAGEM

ESTACA 370	ESTRADA VICINAL 06	ESCALA 1/200

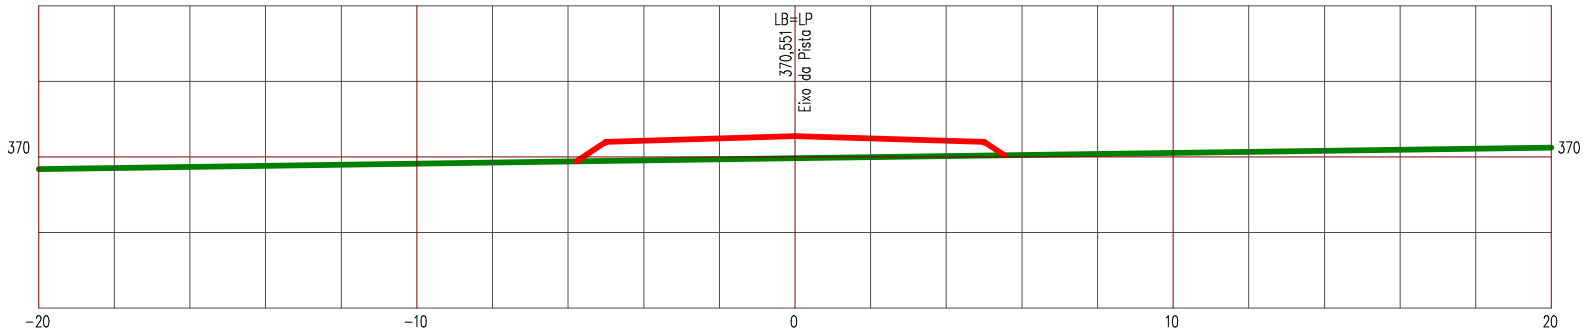

LEGENDA


PRIMITIVO

ATERRO

Manutenção e Conservação de Rodovias Não Pavimentadas

LEVANTAMENTO DE TERRAPLENAGEM

ESTACA 371	ESTRADA VICINAL 06	ESCALA 1/200

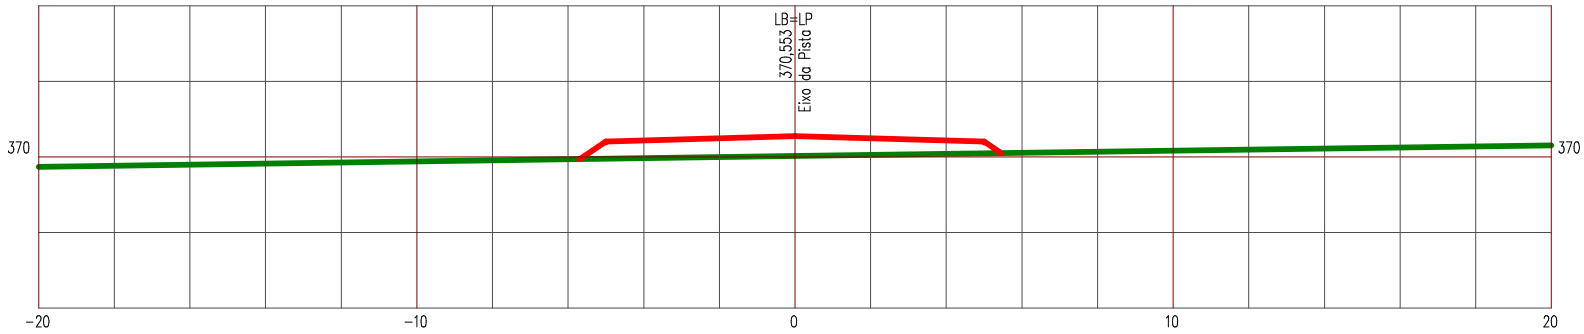

LEGENDA


PRIMITIVO

ATERRO

Manutenção e Conservação de Rodovias Não Pavimentadas

LEVANTAMENTO DE TERRAPLENAGEM

ESTACA 372	ESTRADA VICINAL 06	ESCALA 1/200

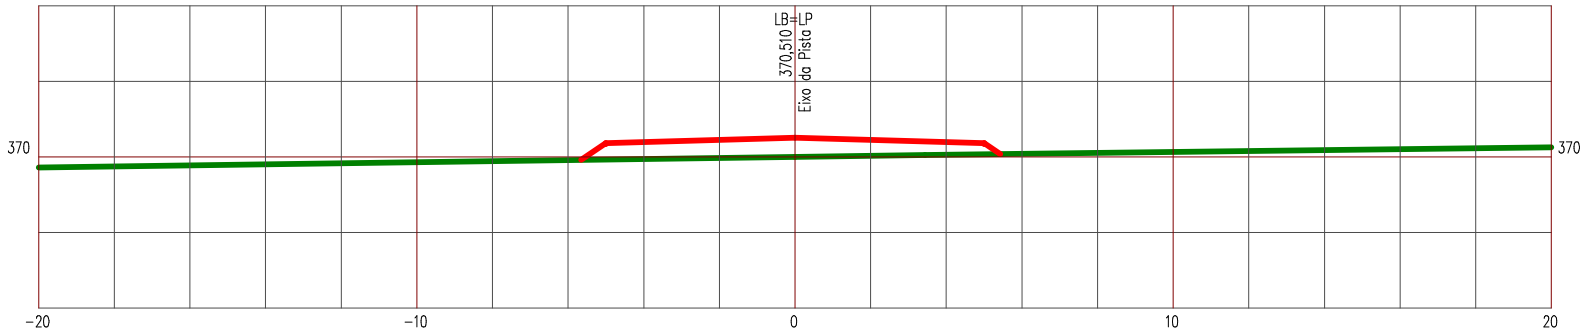

LEGENDA


PRIMITIVO

ATERRO

Manutenção e Conservação de Rodovias Não Pavimentadas

LEVANTAMENTO DE TERRAPLENAGEM

ESTACA 373	ESTRADA VICINAL 06	ESCALA 1/200

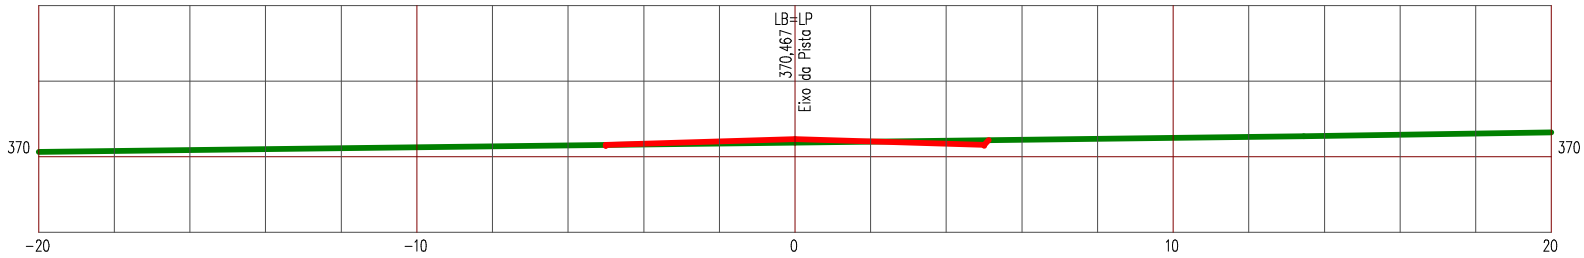

LEGENDA


PRIMITIVO

ATERRO

Manutenção e Conservação de Rodovias Não Pavimentadas

LEVANTAMENTO DE TERRAPLENAGEM

ESTACA 374	ESTRADA VICINAL 06	ESCALA 1/200

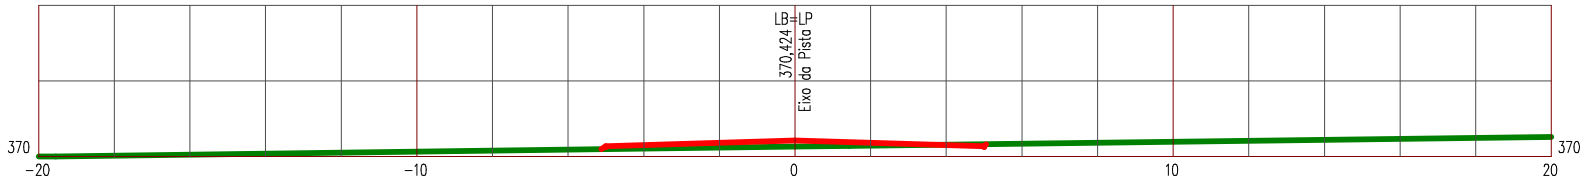

LEGENDA


PRIMITIVO

ATERRO

Manutenção e Conservação de Rodovias Não Pavimentadas

LEVANTAMENTO DE TERRAPLENAGEM

ESTACA 375	ESTRADA VICINAL 06	ESCALA 1/200

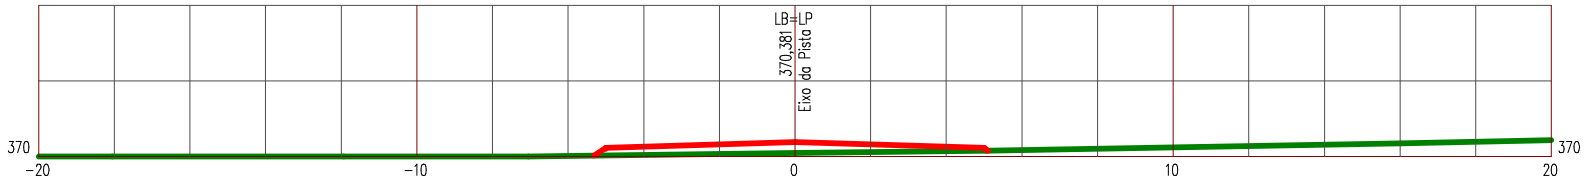

LEGENDA


PRIMITIVO

ATERRO

Manutenção e Conservação de Rodovias Não Pavimentadas

LEVANTAMENTO DE TERRAPLENAGEM

ESTACA 376	ESTRADA VICINAL 06	ESCALA 1/200

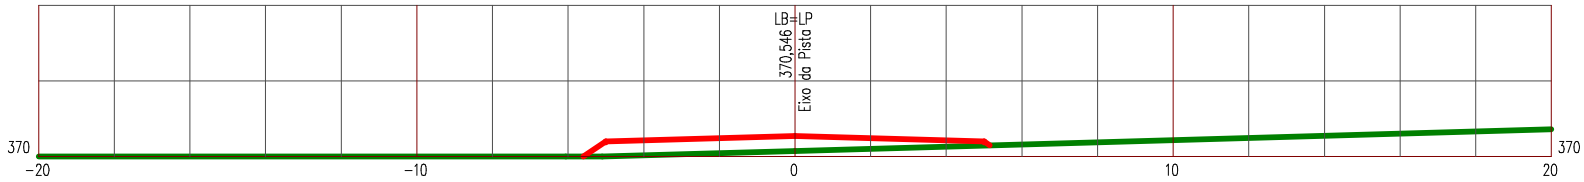

LEGENDA


PRIMITIVO

ATERRO

Manutenção e Conservação de Rodovias Não Pavimentadas

LEVANTAMENTO DE TERRAPLENAGEM

ESTACA 377	ESTRADA VICINAL 06	ESCALA 1/200

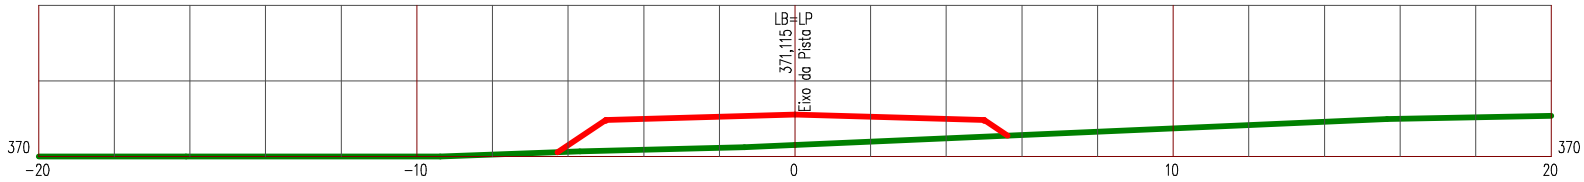

LEGENDA


PRIMITIVO

ATERRO

Manutenção e Conservação de Rodovias Não Pavimentadas

LEVANTAMENTO DE TERRAPLENAGEM

ESTACA 378	ESTRADA VICINAL 06	ESCALA 1/200

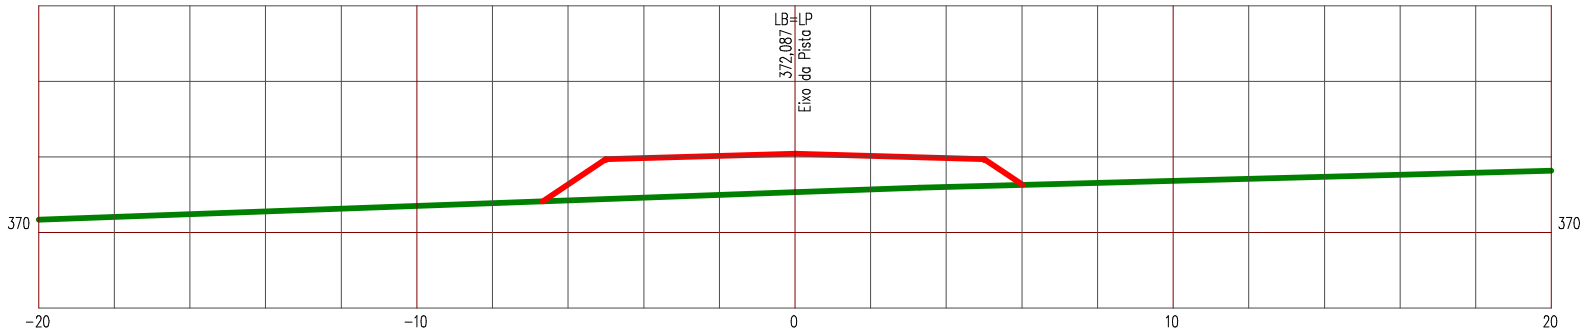

LEGENDA


PRIMITIVO

ATERRO

Manutenção e Conservação de Rodovias Não Pavimentadas

LEVANTAMENTO DE TERRAPLENAGEM

ESTACA 379	ESTRADA VICINAL 06	ESCALA 1/200

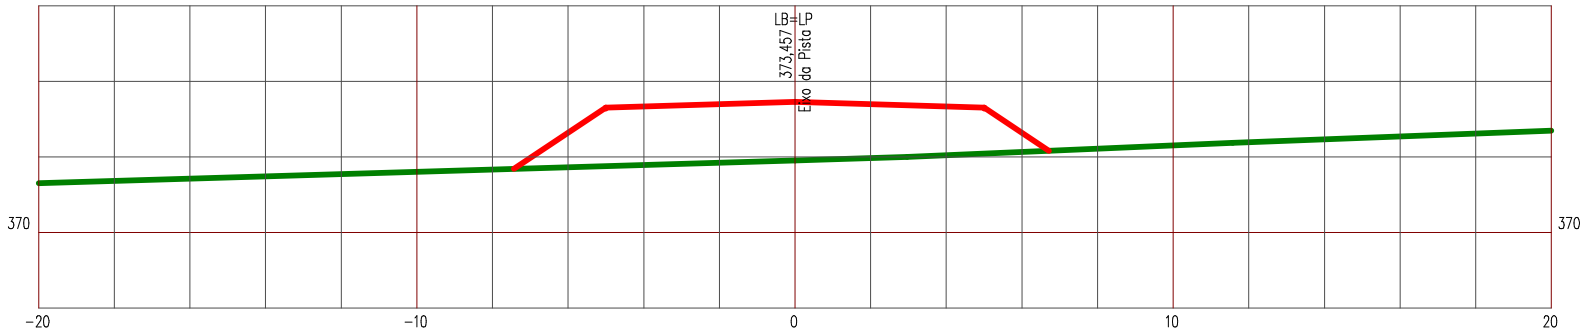

LEGENDA


PRIMITIVO

ATERRO

Manutenção e Conservação de Rodovias Não Pavimentadas

LEVANTAMENTO DE TERRAPLENAGEM

ESTACA 380	ESTRADA VICINAL 06	ESCALA 1/200

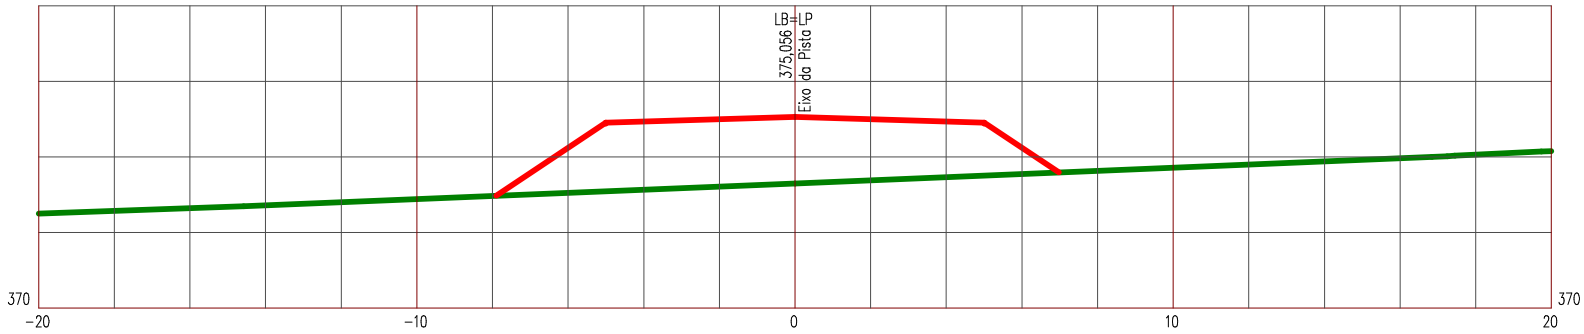

LEGENDA


PRIMITIVO

ATERRO

Manutenção e Conservação de Rodovias Não Pavimentadas

LEVANTAMENTO DE TERRAPLENAGEM

ESTACA 381	ESTRADA VICINAL 06	ESCALA 1/200

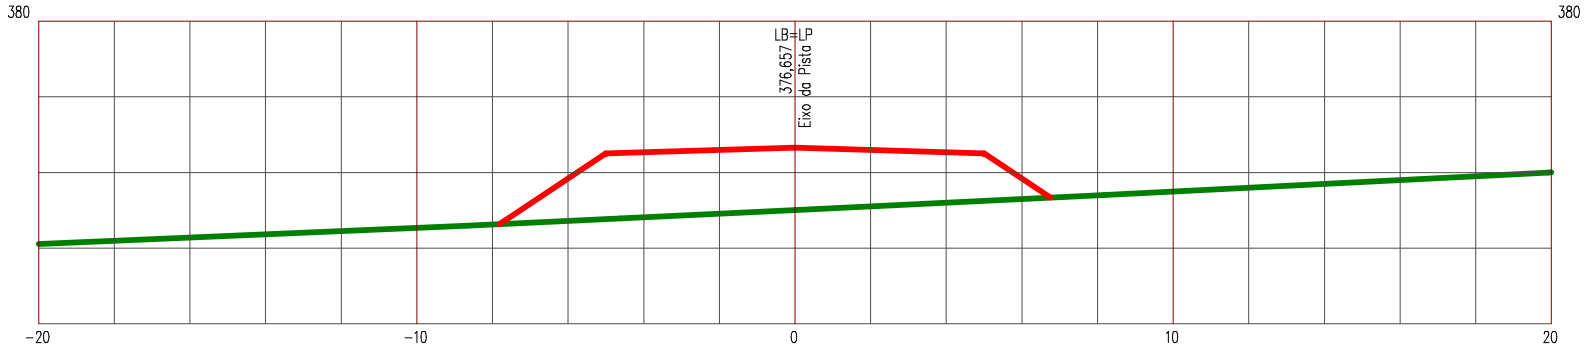

LEGENDA


PRIMITIVO

ATERRO

Manutenção e Conservação de Rodovias Não Pavimentadas

LEVANTAMENTO DE TERRAPLENAGEM

ESTACA 382	ESTRADA VICINAL 06	ESCALA 1/200

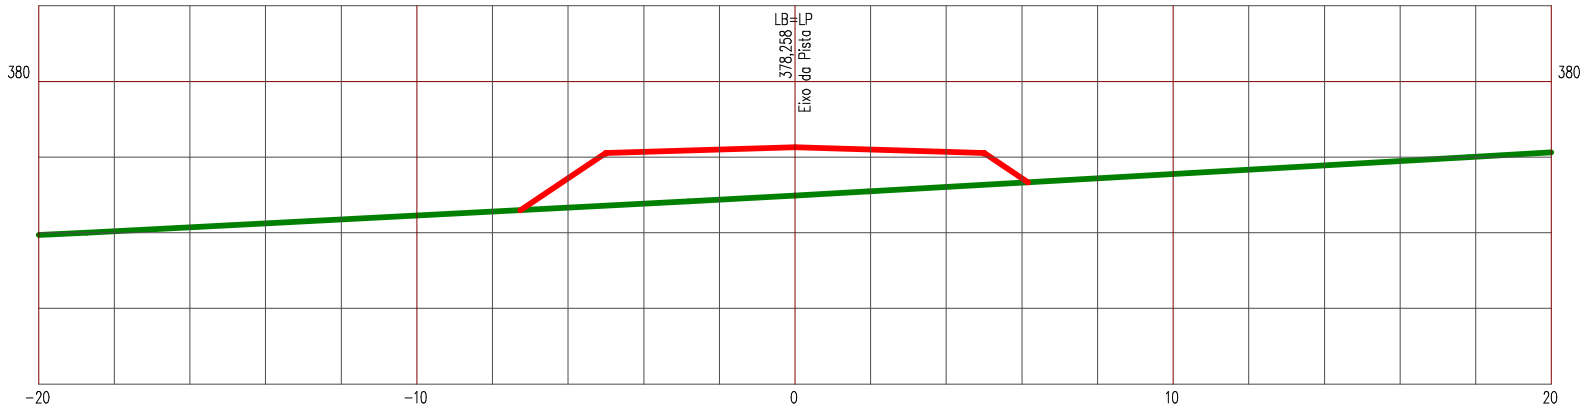

LEGENDA


PRIMITIVO

ATERRO

Manutenção e Conservação de Rodovias Não Pavimentadas

LEVANTAMENTO DE TERRAPLENAGEM

ESTACA 383	ESTRADA VICINAL 06	ESCALA 1/200

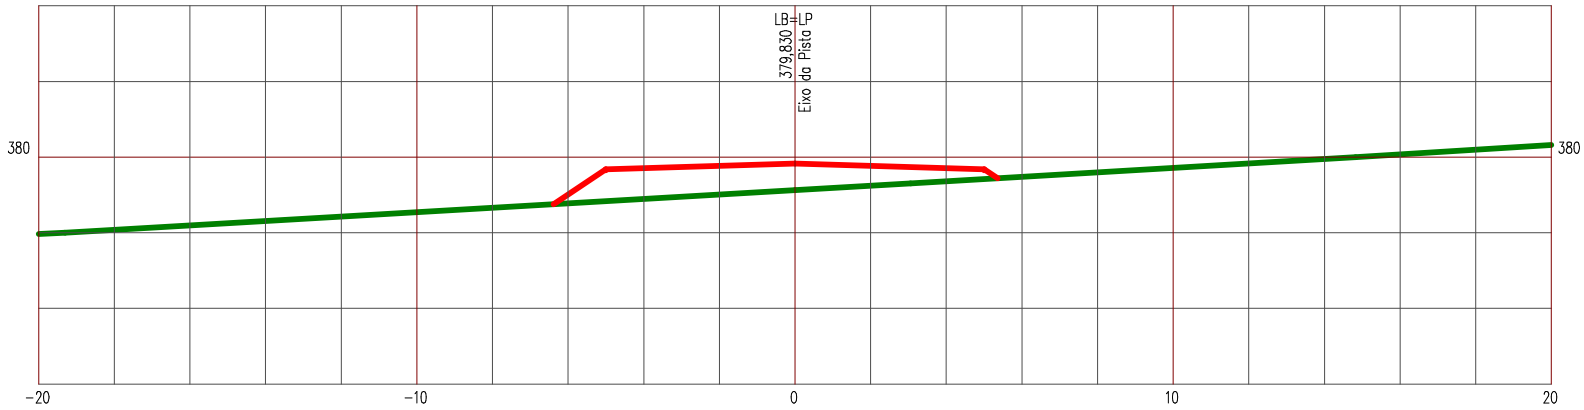

LEGENDA


PRIMITIVO

ATERRO

Manutenção e Conservação de Rodovias Não Pavimentadas

LEVANTAMENTO DE TERRAPLENAGEM

ESTACA 384 | ESTRADA VICINAL 06 | ESCALA 1/200

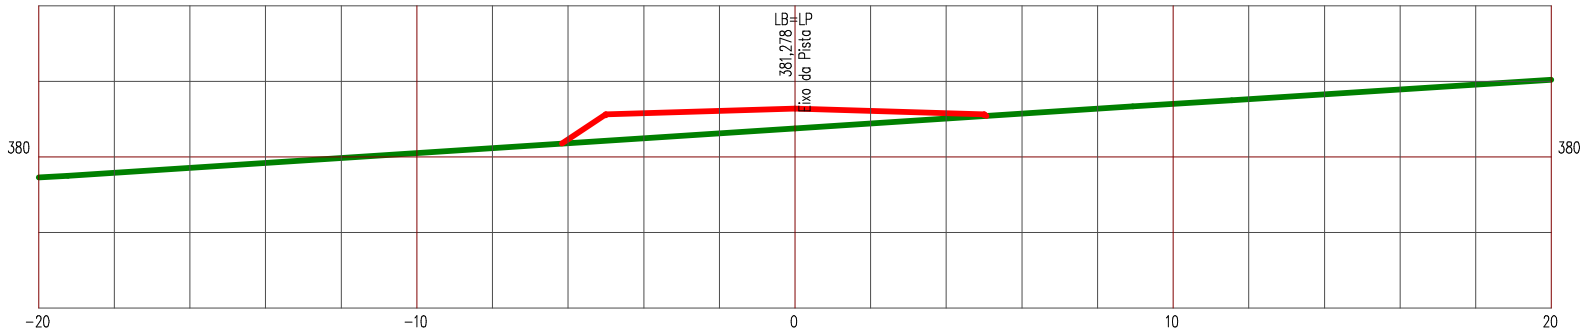

LEGENDA


PRIMITIVO

ATERRO

Manutenção e Conservação de Rodovias Não Pavimentadas

LEVANTAMENTO DE TERRAPLENAGEM

ESTACA 385	ESTRADA VICINAL 06	ESCALA 1/200

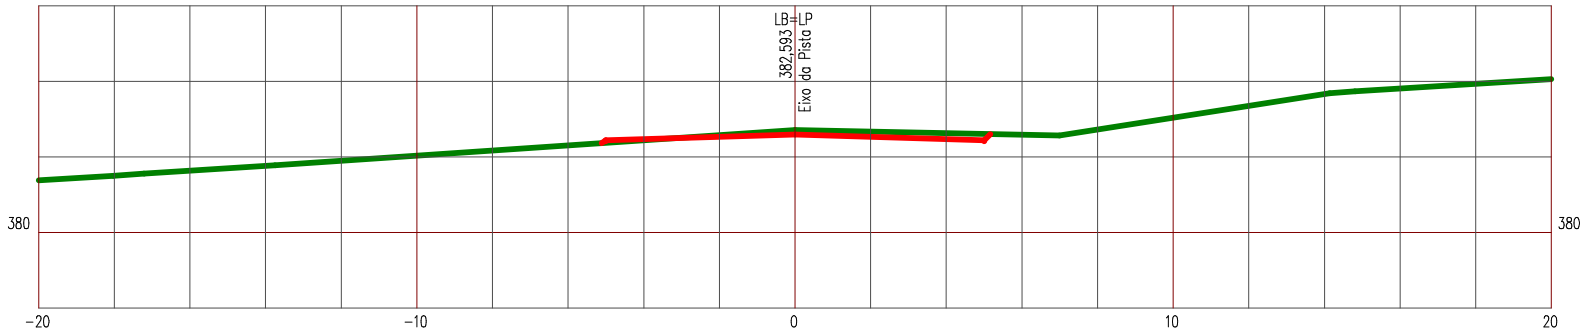

LEGENDA


PRIMITIVO

ATERRO

Manutenção e Conservação de Rodovias Não Pavimentadas

LEVANTAMENTO DE TERRAPLENAGEM

ESTACA 386	ESTRADA VICINAL 06	ESCALA 1/200

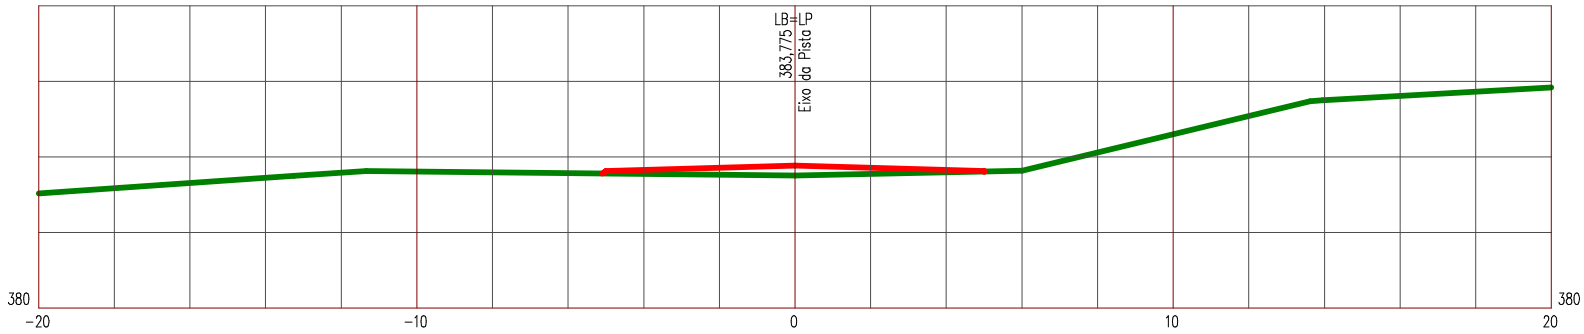

LEGENDA


PRIMITIVO

ATERRO

Manutenção e Conservação de Rodovias Não Pavimentadas

LEVANTAMENTO DE TERRAPLENAGEM

ESTACA 387	ESTRADA VICINAL 06	ESCALA 1/200

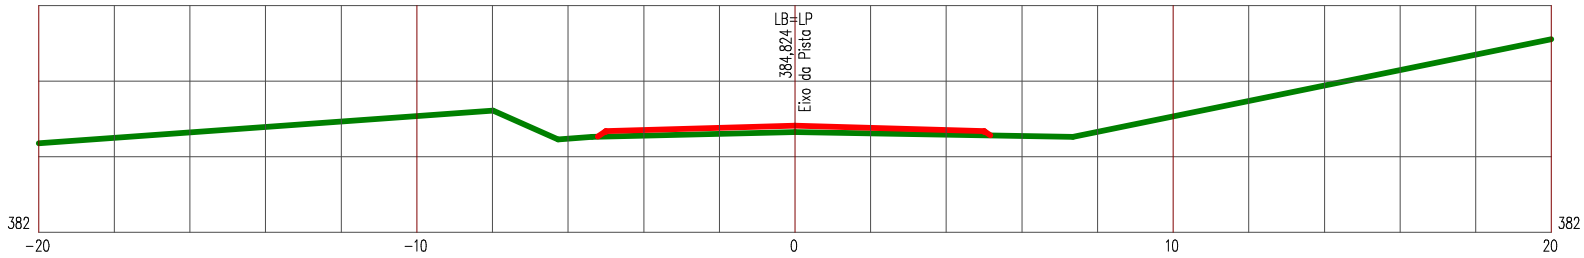

LEGENDA


PRIMITIVO

ATERRO

Manutenção e Conservação de Rodovias Não Pavimentadas

LEVANTAMENTO DE TERRAPLENAGEM

ESTACA 388	ESTRADA VICINAL 06	ESCALA 1/200

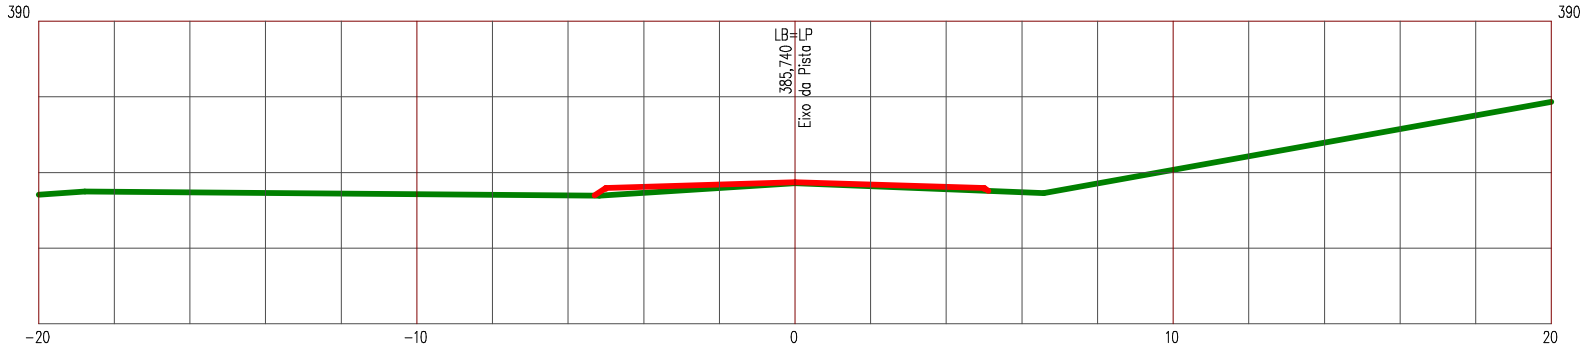

LEGENDA


PRIMITIVO

ATERRO

Manutenção e Conservação de Rodovias Não Pavimentadas

LEVANTAMENTO DE TERRAPLENAGEM

ESTACA 389	ESTRADA VICINAL 06	ESCALA 1/200

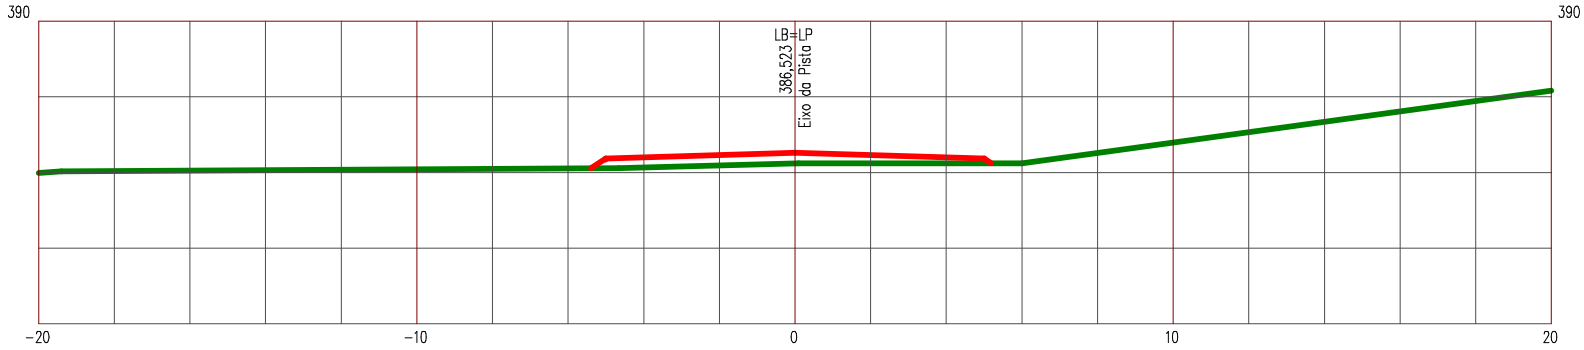

LEGENDA


PRIMITIVO

ATERRO

Manutenção e Conservação de Rodovias Não Pavimentadas

LEVANTAMENTO DE TERRAPLENAGEM

ESTACA 390	ESTRADA VICINAL 06	ESCALA 1/200

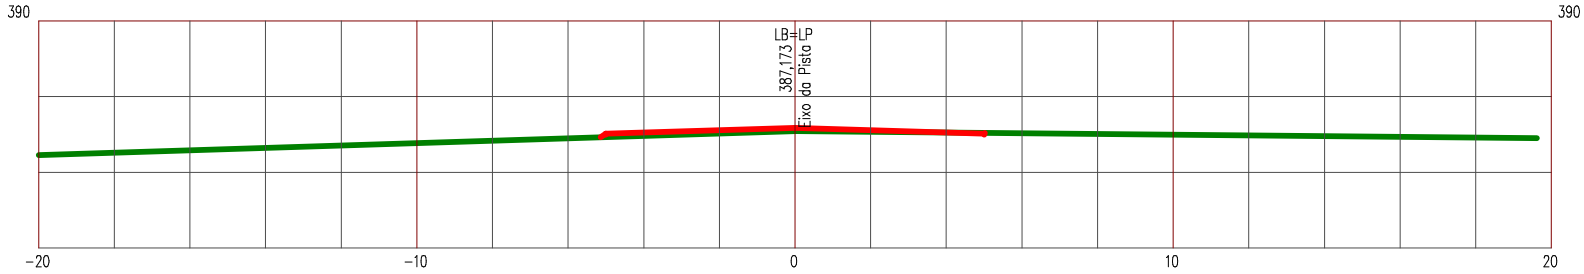

LEGENDA


PRIMITIVO

ATERRO

Manutenção e Conservação de Rodovias Não Pavimentadas

LEVANTAMENTO DE TERRAPLENAGEM

ESTACA 391	ESTRADA VICINAL 06	ESCALA 1/200

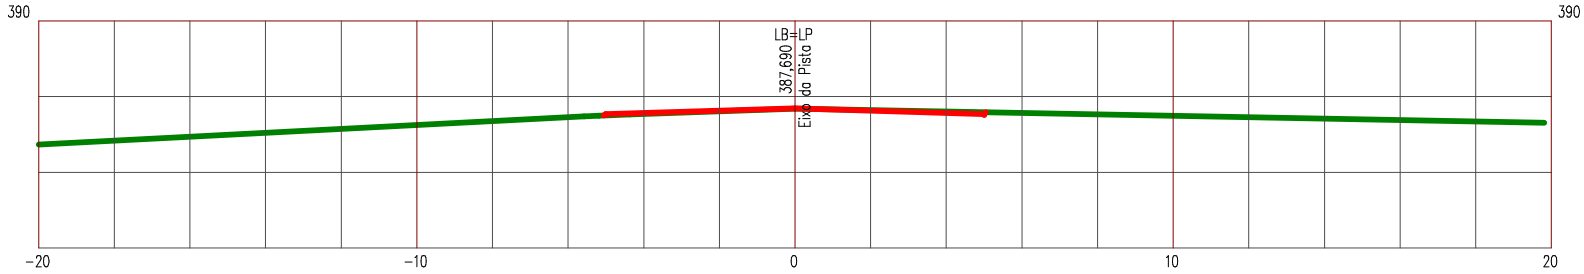

LEGENDA


PRIMITIVO

ATERRO

Manutenção e Conservação de Rodovias Não Pavimentadas

LEVANTAMENTO DE TERRAPLENAGEM

ESTACA 392	ESTRADA VICINAL 06	ESCALA 1/200

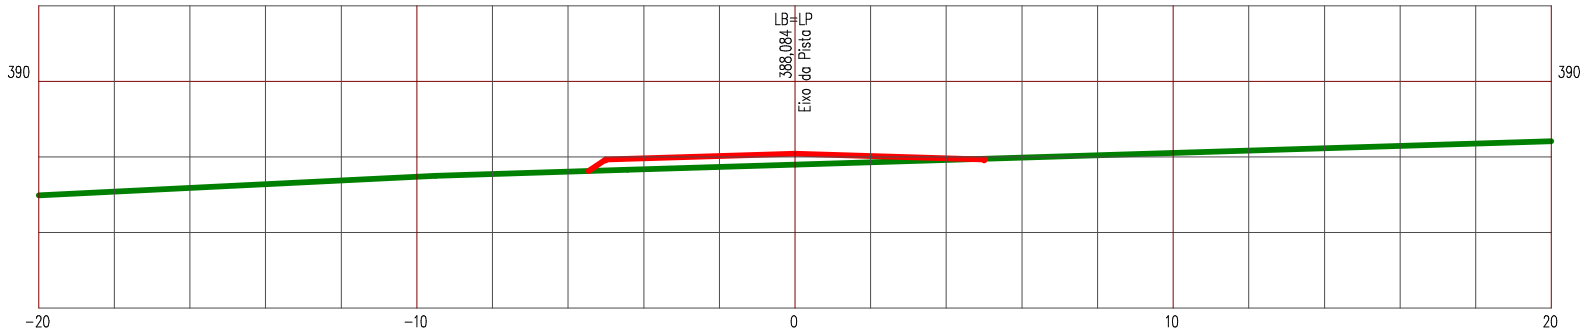

LEGENDA


PRIMITIVO

ATERRO

Manutenção e Conservação de Rodovias Não Pavimentadas

LEVANTAMENTO DE TERRAPLENAGEM

ESTACA 393	ESTRADA VICINAL 06	ESCALA 1/200

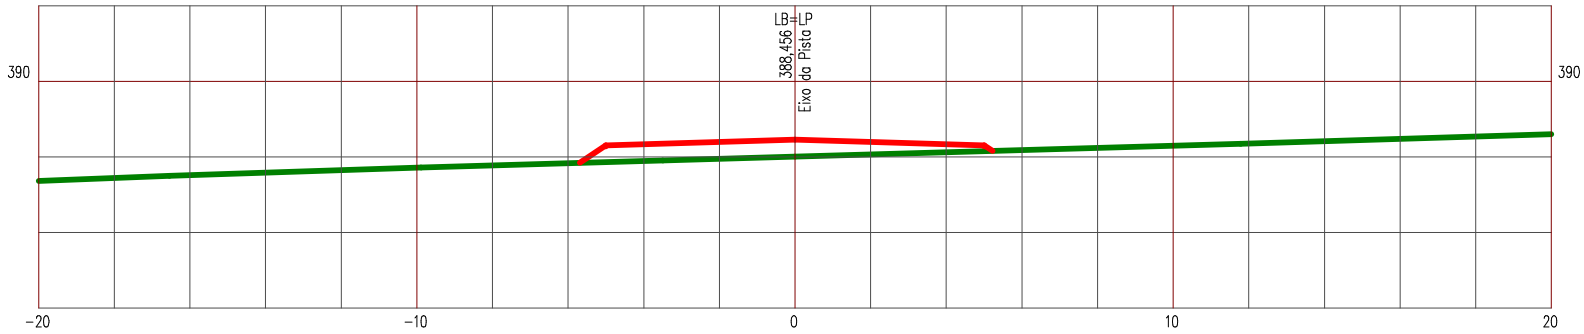

LEGENDA


PRIMITIVO

ATERRO

Manutenção e Conservação de Rodovias Não Pavimentadas

LEVANTAMENTO DE TERRAPLENAGEM

ESTACA 394	ESTRADA VICINAL 06	ESCALA 1/200

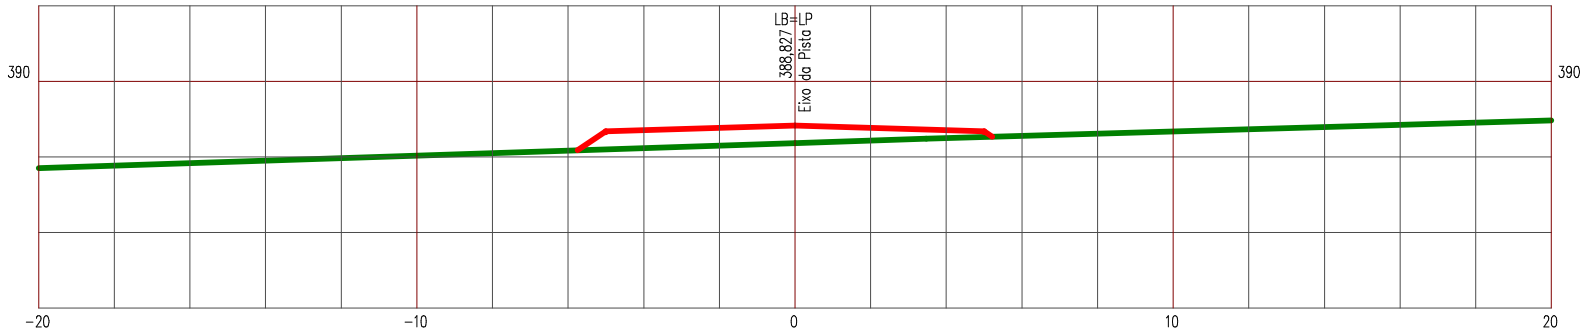

LEGENDA


PRIMITIVO

ATERRO

Manutenção e Conservação de Rodovias Não Pavimentadas

LEVANTAMENTO DE TERRAPLENAGEM

ESTACA 395	ESTRADA VICINAL 06	ESCALA 1/200

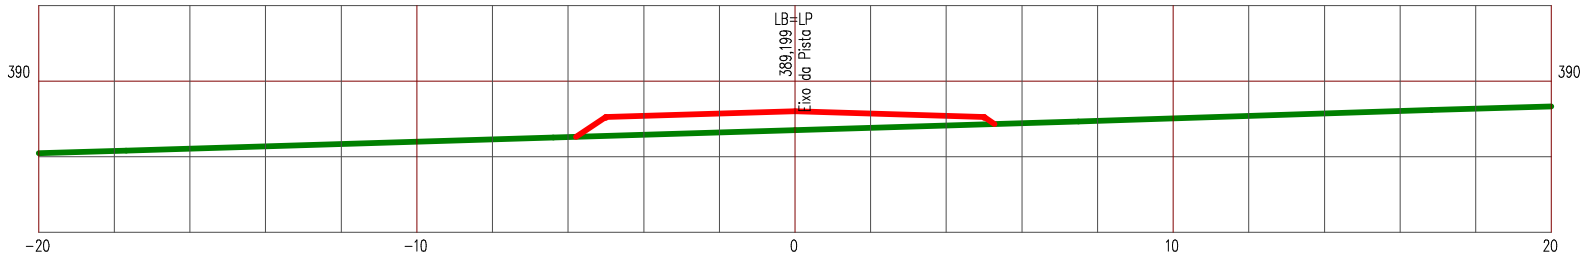

LEGENDA


PRIMITIVO

ATERRO

Manutenção e Conservação de Rodovias Não Pavimentadas

LEVANTAMENTO DE TERRAPLENAGEM

ESTACA 396	ESTRADA VICINAL 06	ESCALA 1/200

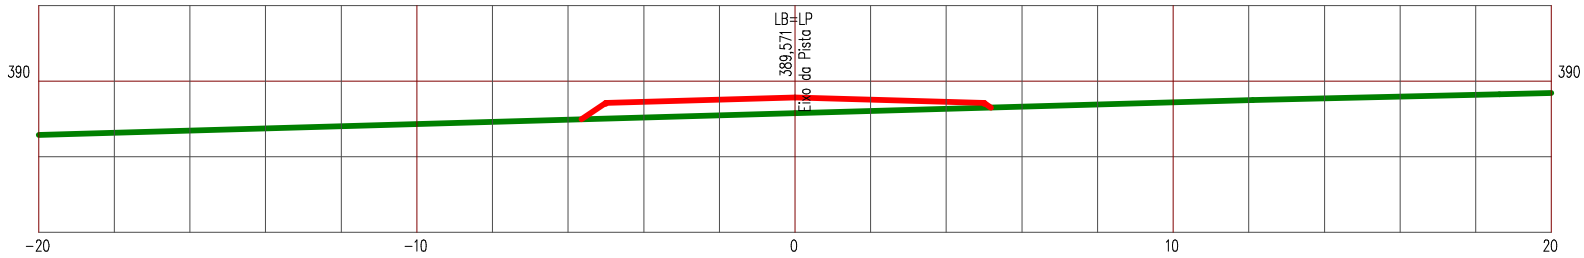

LEGENDA


PRIMITIVO

ATERRO

Manutenção e Conservação de Rodovias Não Pavimentadas

LEVANTAMENTO DE TERRAPLENAGEM

ESTACA 397	ESTRADA VICINAL 06	ESCALA 1/200

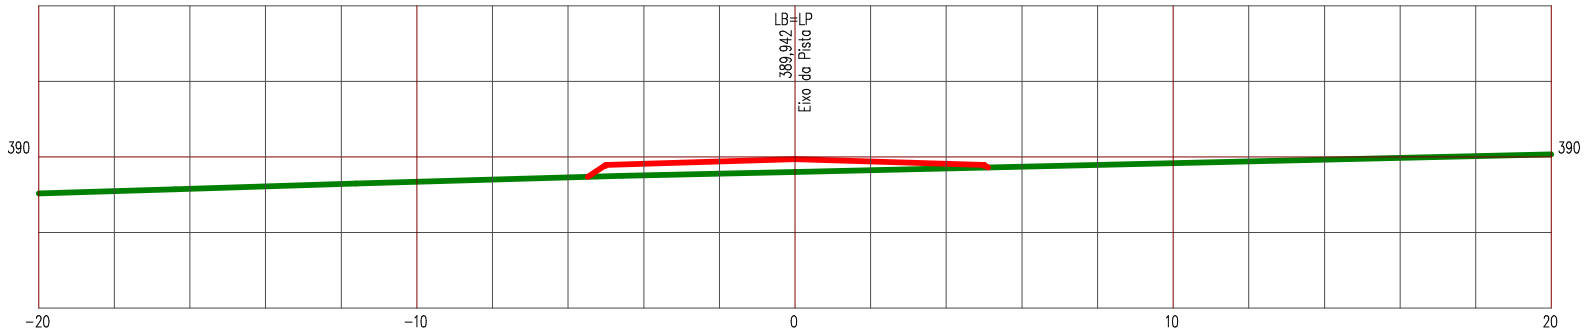

LEGENDA


PRIMITIVO

ATERRO

Manutenção e Conservação de Rodovias Não Pavimentadas

LEVANTAMENTO DE TERRAPLENAGEM

ESTACA 398	ESTRADA VICINAL 06	ESCALA 1/200

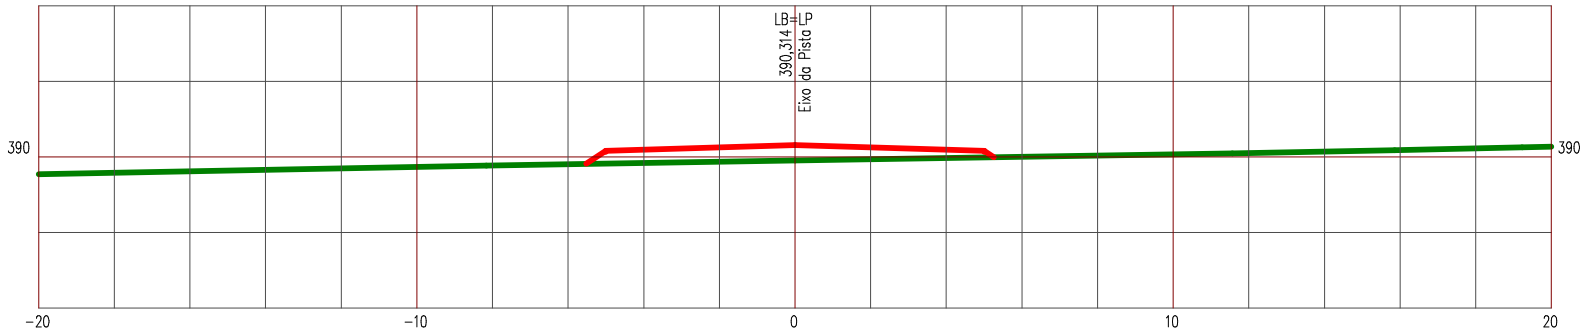

LEGENDA


PRIMITIVO

ATERRO

Manutenção e Conservação de Rodovias Não Pavimentadas

LEVANTAMENTO DE TERRAPLENAGEM

ESTACA 399	ESTRADA VICINAL 06	ESCALA 1/200

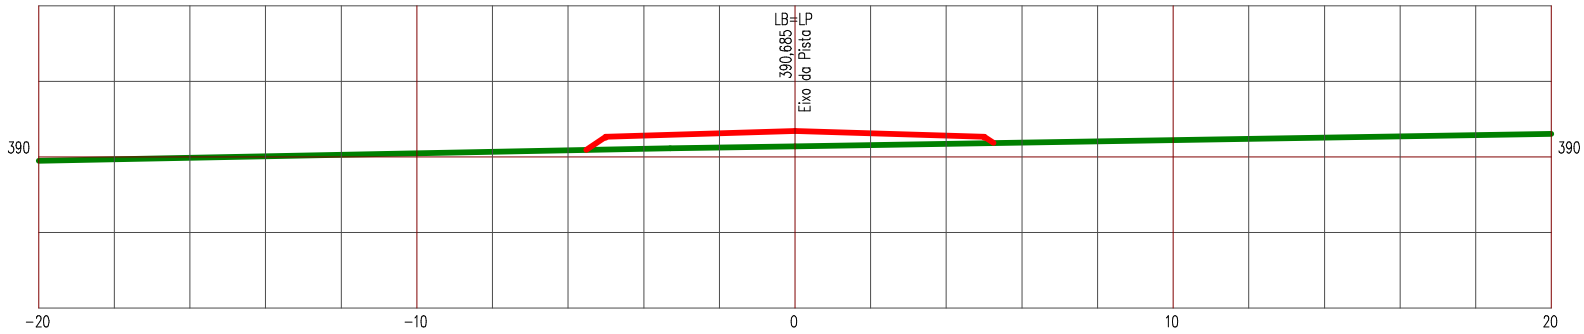

LEGENDA


PRIMITIVO

ATERRO

Manutenção e Conservação de Rodovias Não Pavimentadas

LEVANTAMENTO DE TERRAPLENAGEM

ESTACA 400	ESTRADA VICINAL 06	ESCALA 1/200

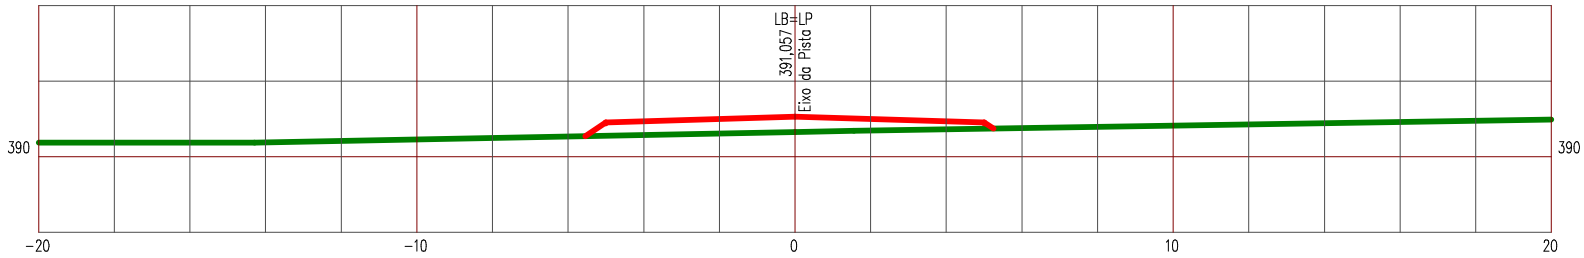

LEGENDA


PRIMITIVO

ATERRO

Manutenção e Conservação de Rodovias Não Pavimentadas

LEVANTAMENTO DE TERRAPLENAGEM

ESTACA 401	ESTRADA VICINAL 06	ESCALA 1/200

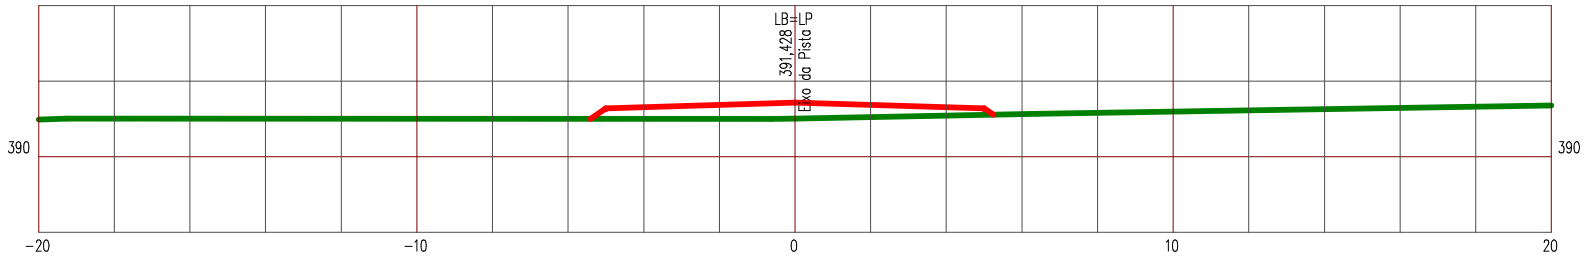

LEGENDA


PRIMITIVO

ATERRO

Manutenção e Conservação de Rodovias Não Pavimentadas

LEVANTAMENTO DE TERRAPLENAGEM

ESTACA 402	ESTRADA VICINAL 06	ESCALA 1/200

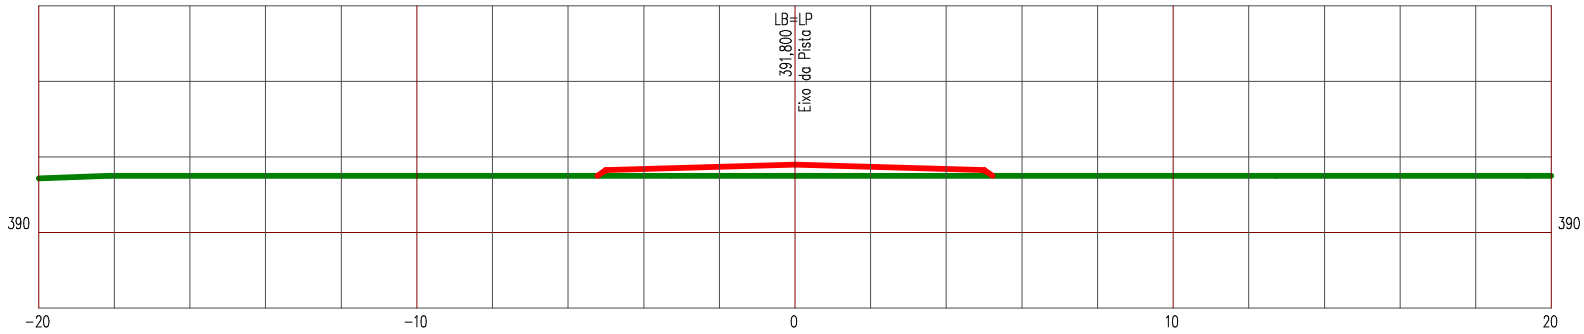

LEGENDA


PRIMITIVO

ATERRO

Manutenção e Conservação de Rodovias Não Pavimentadas

LEVANTAMENTO DE TERRAPLENAGEM

ESTACA 403	ESTRADA VICINAL 06	ESCALA 1/200

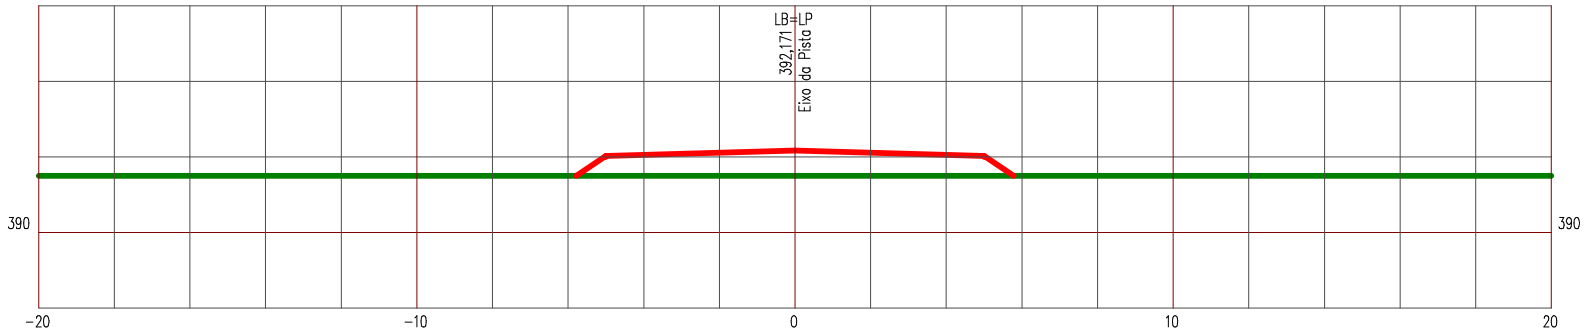

LEGENDA


PRIMITIVO

ATERRO

Manutenção e Conservação de Rodovias Não Pavimentadas

LEVANTAMENTO DE TERRAPLENAGEM

ESTACA 404	ESTRADA VICINAL 06	ESCALA 1/200

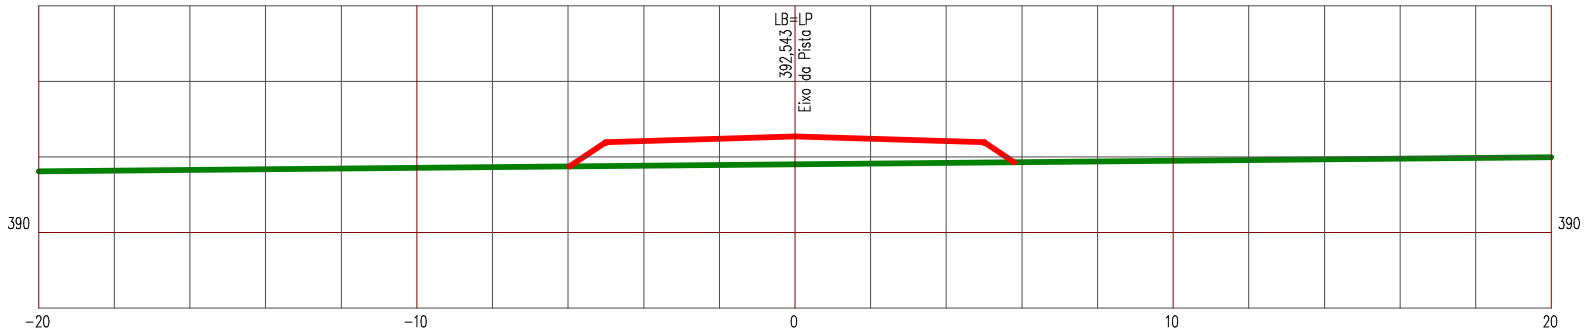

LEGENDA


PRIMITIVO

ATERRO

Manutenção e Conservação de Rodovias Não Pavimentadas

LEVANTAMENTO DE TERRAPLENAGEM

ESTACA 405	ESTRADA VICINAL 06	ESCALA 1/200

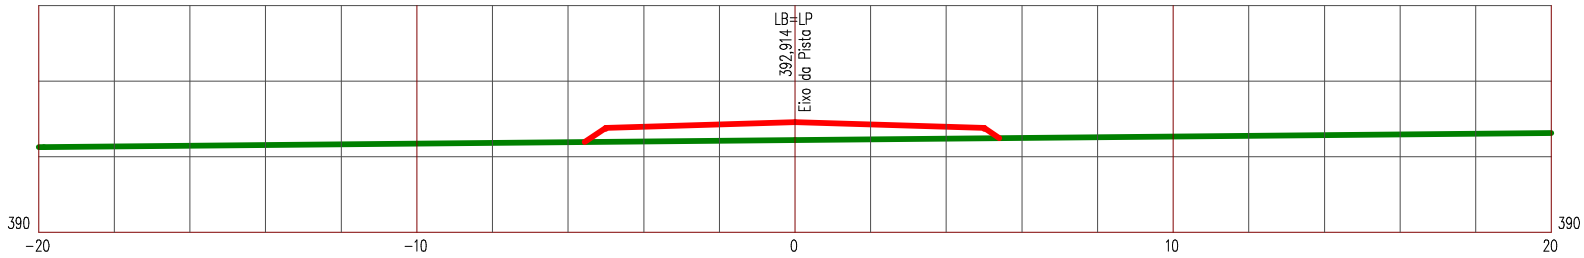

LEGENDA


PRIMITIVO

ATERRO

Manutenção e Conservação de Rodovias Não Pavimentadas

LEVANTAMENTO DE TERRAPLENAGEM

ESTACA 406	ESTRADA VICINAL 06	ESCALA 1/200

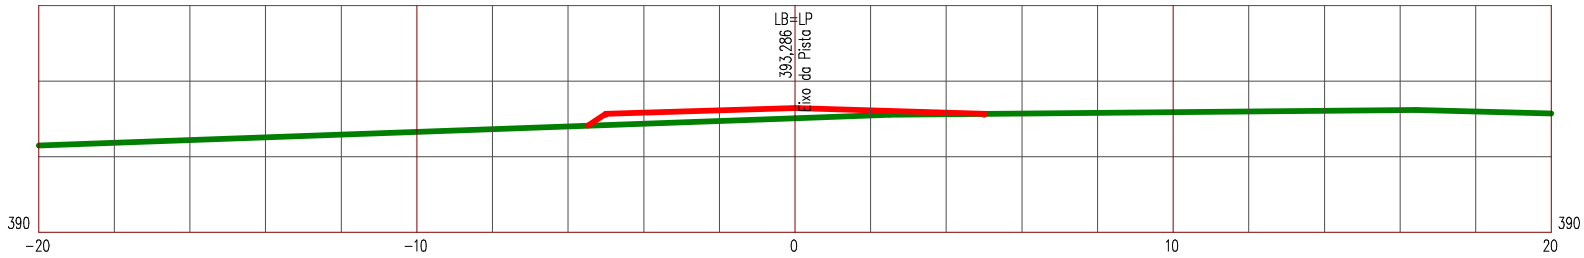

LEGENDA


PRIMITIVO

ATERRO

Manutenção e Conservação de Rodovias Não Pavimentadas

LEVANTAMENTO DE TERRAPLENAGEM

ESTACA 407	ESTRADA VICINAL 06	ESCALA 1/200

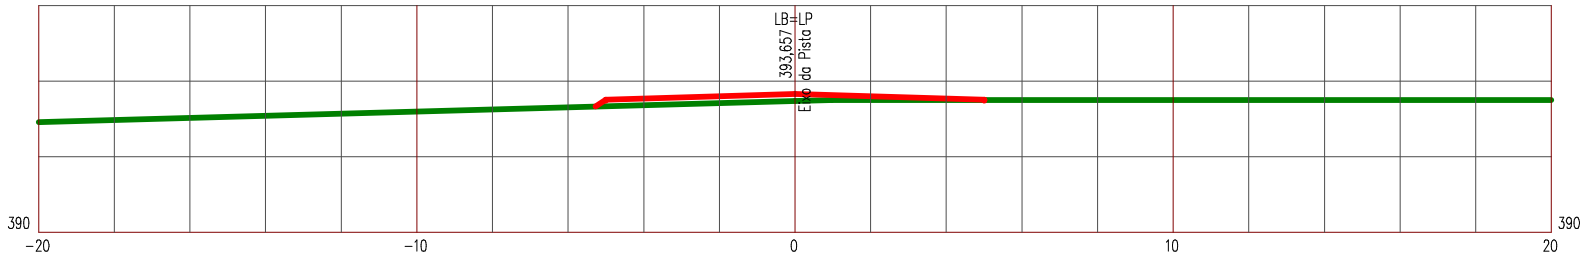

LEGENDA


PRIMITIVO

ATERRO

Manutenção e Conservação de Rodovias Não Pavimentadas

LEVANTAMENTO DE TERRAPLENAGEM

ESTACA 408	ESTRADA VICINAL 06	ESCALA 1/200

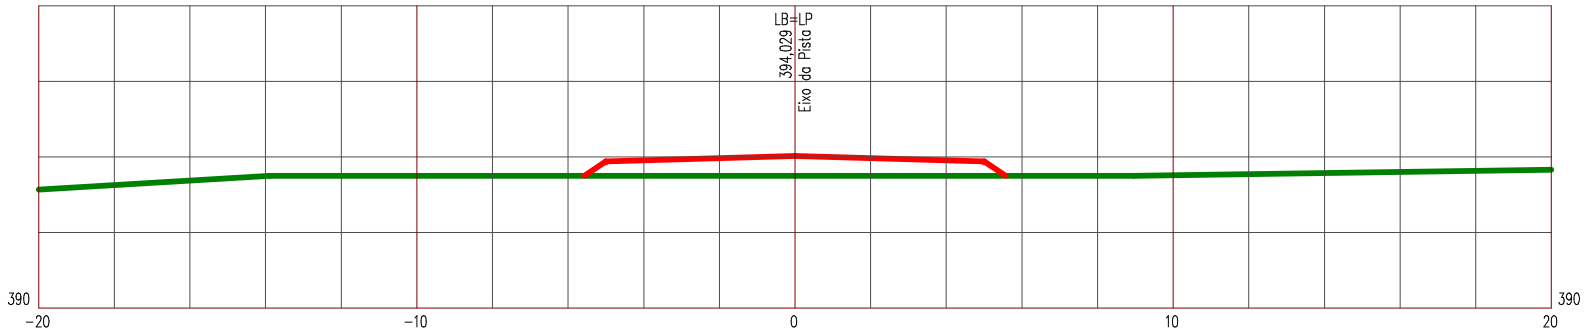

LEGENDA


PRIMITIVO

ATERRO

Manutenção e Conservação de Rodovias Não Pavimentadas

LEVANTAMENTO DE TERRAPLENAGEM

ESTACA 409	ESTRADA VICINAL 06	ESCALA 1/200

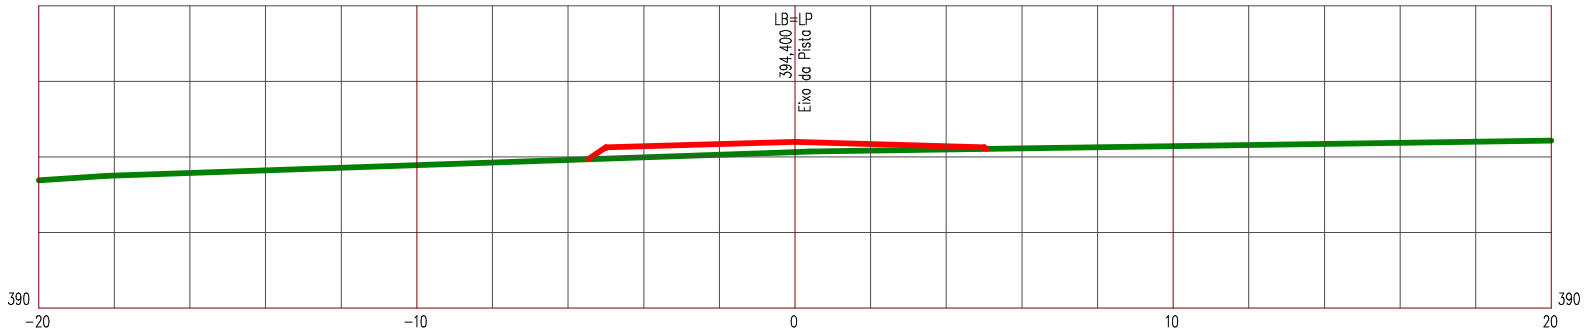

LEGENDA


PRIMITIVO

ATERRO

Manutenção e Conservação de Rodovias Não Pavimentadas

LEVANTAMENTO DE TERRAPLENAGEM

ESTACA 410	ESTRADA VICINAL 06	ESCALA 1/200

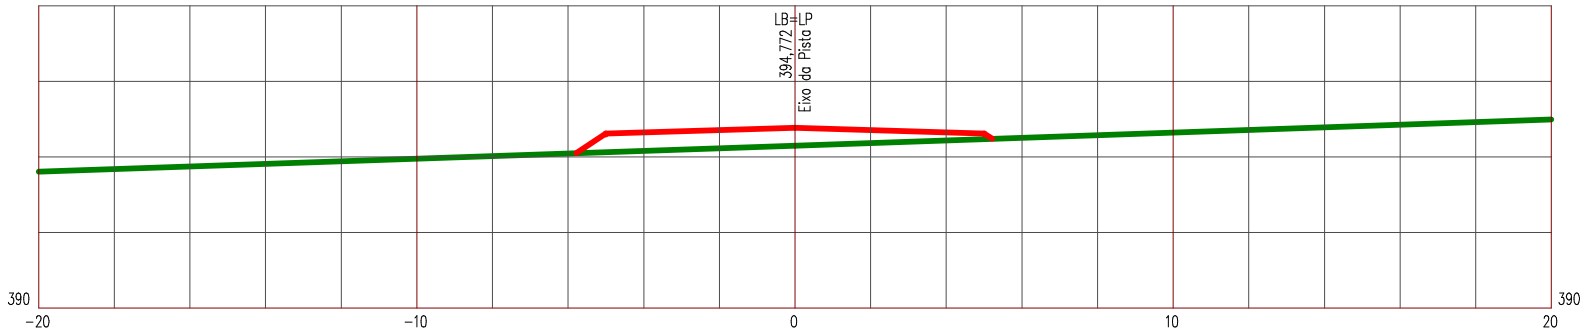

LEGENDA


PRIMITIVO

ATERRO

Manutenção e Conservação de Rodovias Não Pavimentadas

LEVANTAMENTO DE TERRAPLENAGEM

ESTACA 411	ESTRADA VICINAL 06	ESCALA 1/200

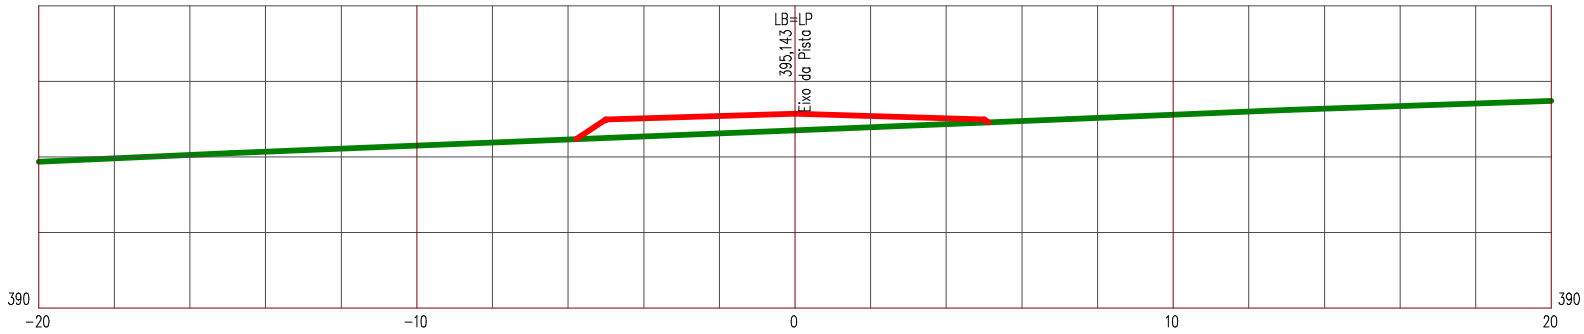

LEGENDA


PRIMITIVO

ATERRO

Manutenção e Conservação de Rodovias Não Pavimentadas

LEVANTAMENTO DE TERRAPLENAGEM

ESTACA 412	ESTRADA VICINAL 06	ESCALA 1/200

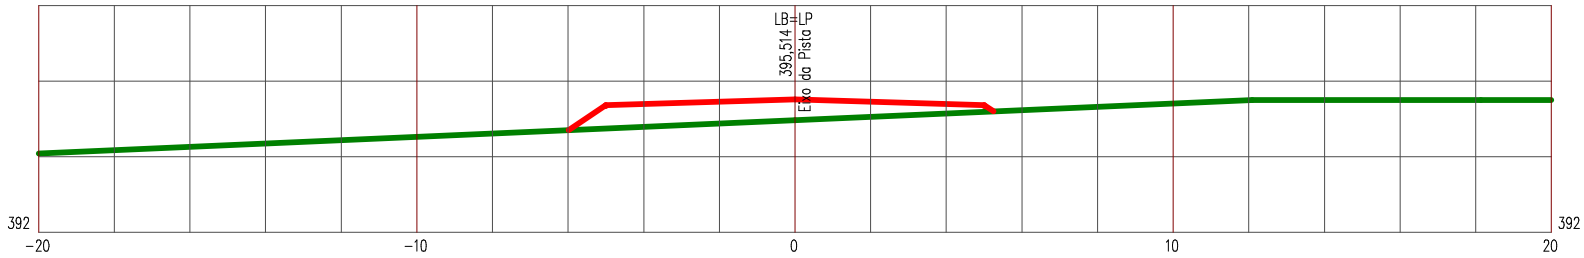

LEGENDA


PRIMITIVO

ATERRO

Manutenção e Conservação de Rodovias Não Pavimentadas

LEVANTAMENTO DE TERRAPLENAGEM

ESTACA 413	ESTRADA VICINAL 06	ESCALA 1/200

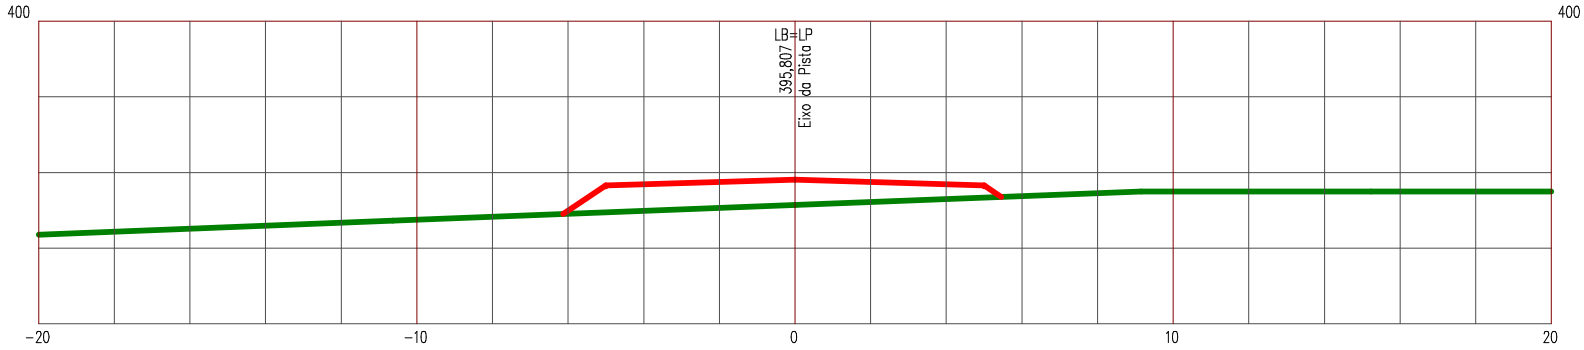

LEGENDA


PRIMITIVO

ATERRO

Manutenção e Conservação de Rodovias Não Pavimentadas

LEVANTAMENTO DE TERRAPLENAGEM

ESTACA 414	ESTRADA VICINAL 06	ESCALA 1/200

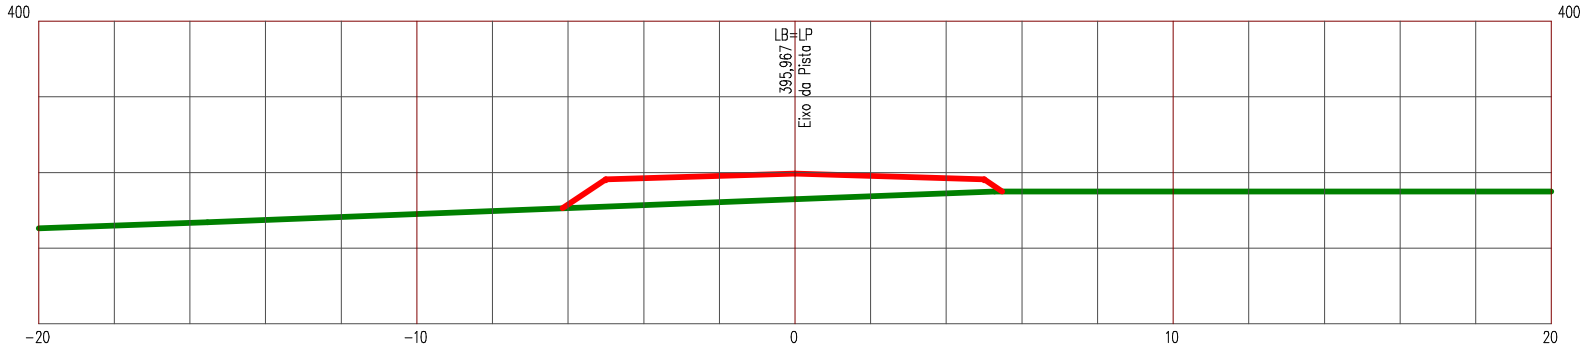

LEGENDA


PRIMITIVO

ATERRO

Manutenção e Conservação de Rodovias Não Pavimentadas

LEVANTAMENTO DE TERRAPLENAGEM

ESTACA 415	ESTRADA VICINAL 06	ESCALA 1/200

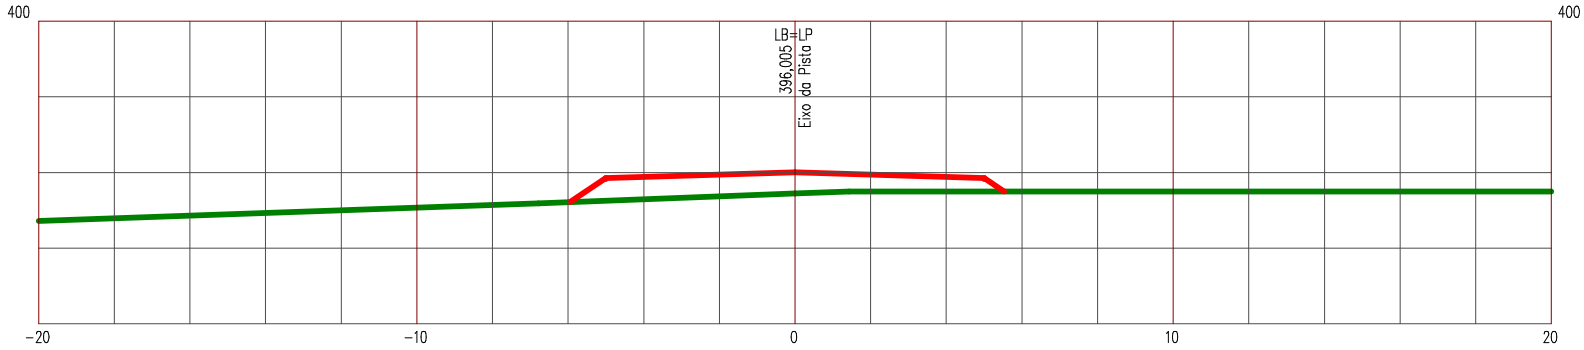

LEGENDA


PRIMITIVO

ATERRO

Manutenção e Conservação de Rodovias Não Pavimentadas

LEVANTAMENTO DE TERRAPLENAGEM

ESTACA 416	ESTRADA VICINAL 06	ESCALA 1/200

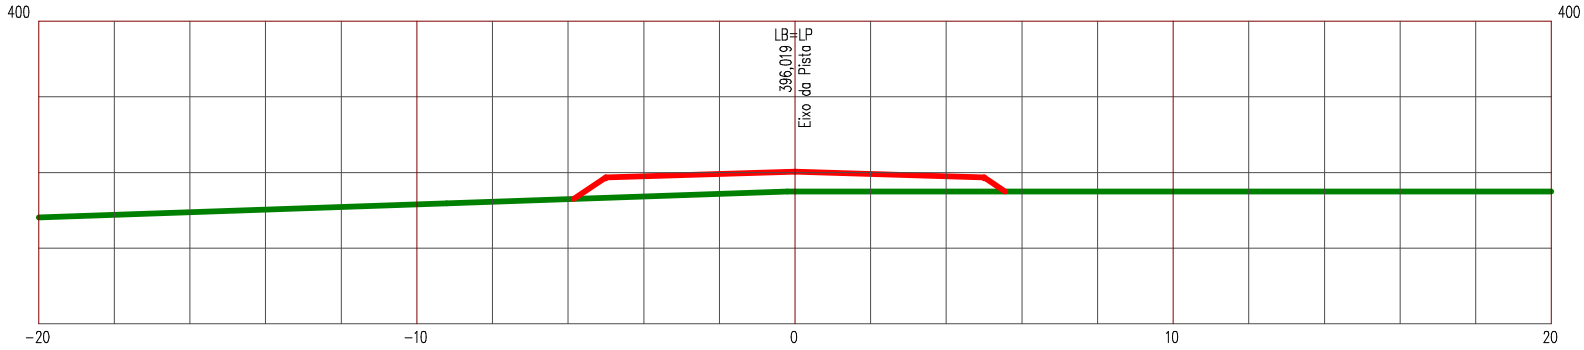

LEGENDA


PRIMITIVO

ATERRO

Manutenção e Conservação de Rodovias Não Pavimentadas

LEVANTAMENTO DE TERRAPLENAGEM

ESTACA 417	ESTRADA VICINAL 06	ESCALA 1/200

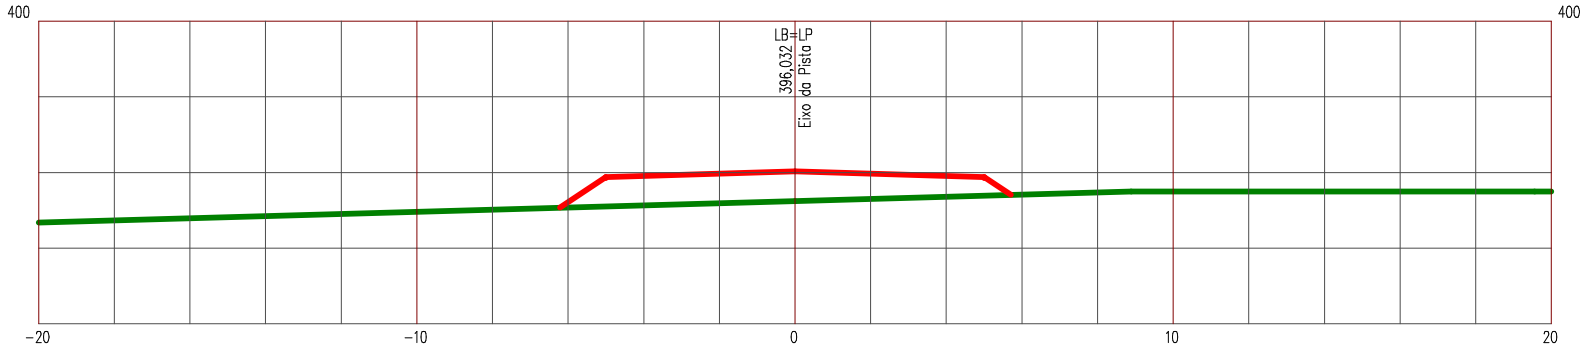

LEGENDA


PRIMITIVO

ATERRO

Manutenção e Conservação de Rodovias Não Pavimentadas

LEVANTAMENTO DE TERRAPLENAGEM

ESTACA 418	ESTRADA VICINAL 06	ESCALA 1/200

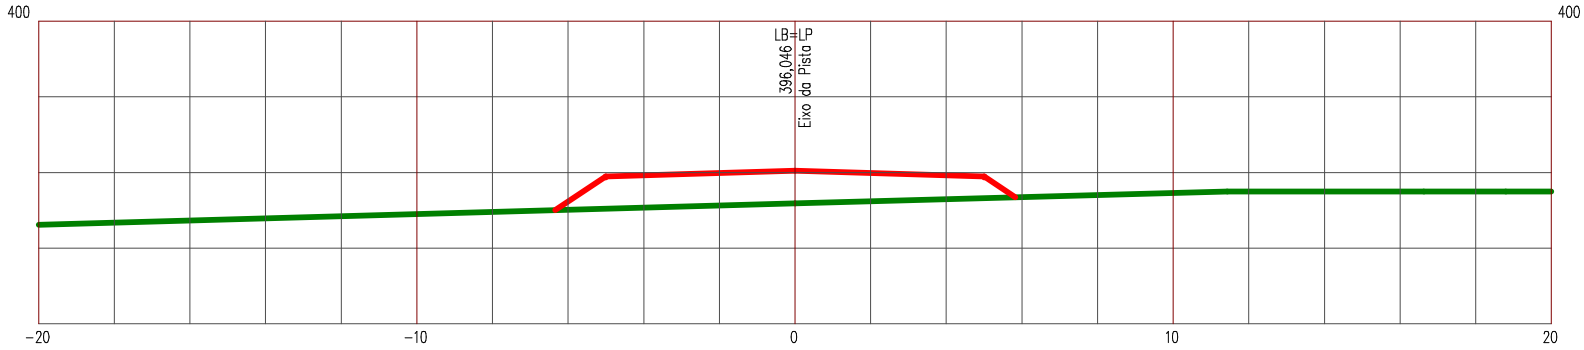

LEGENDA


PRIMITIVO

ATERRO

Manutenção e Conservação de Rodovias Não Pavimentadas

LEVANTAMENTO DE TERRAPLENAGEM

ESTACA 419	ESTRADA VICINAL 06	ESCALA 1/200

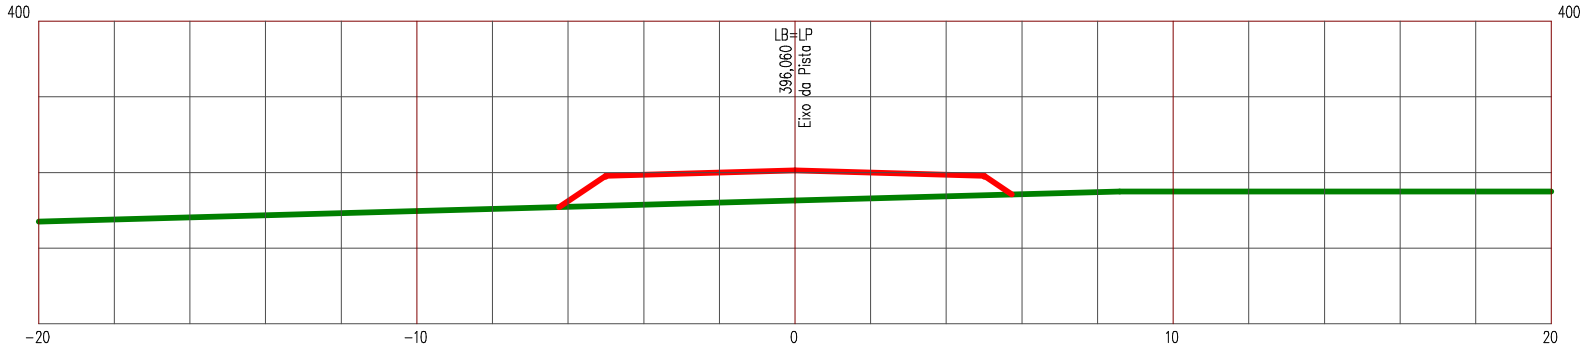

LEGENDA


PRIMITIVO

ATERRO

Manutenção e Conservação de Rodovias Não Pavimentadas

LEVANTAMENTO DE TERRAPLENAGEM

ESTACA 420	ESTRADA VICINAL 06	ESCALA 1/200

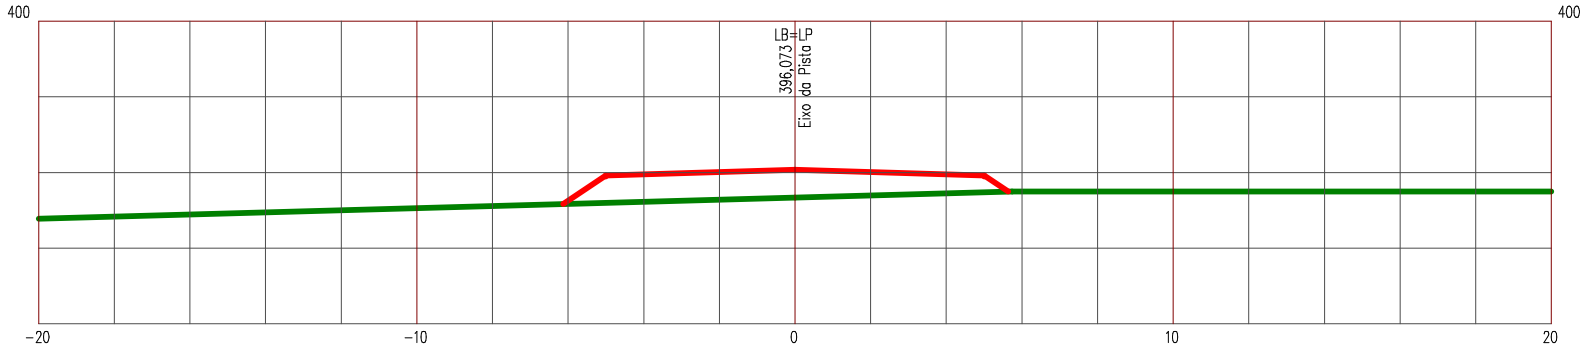

LEGENDA


PRIMITIVO

ATERRO

Manutenção e Conservação de Rodovias Não Pavimentadas

LEVANTAMENTO DE TERRAPLENAGEM

ESTACA 421	ESTRADA VICINAL 06	ESCALA 1/200

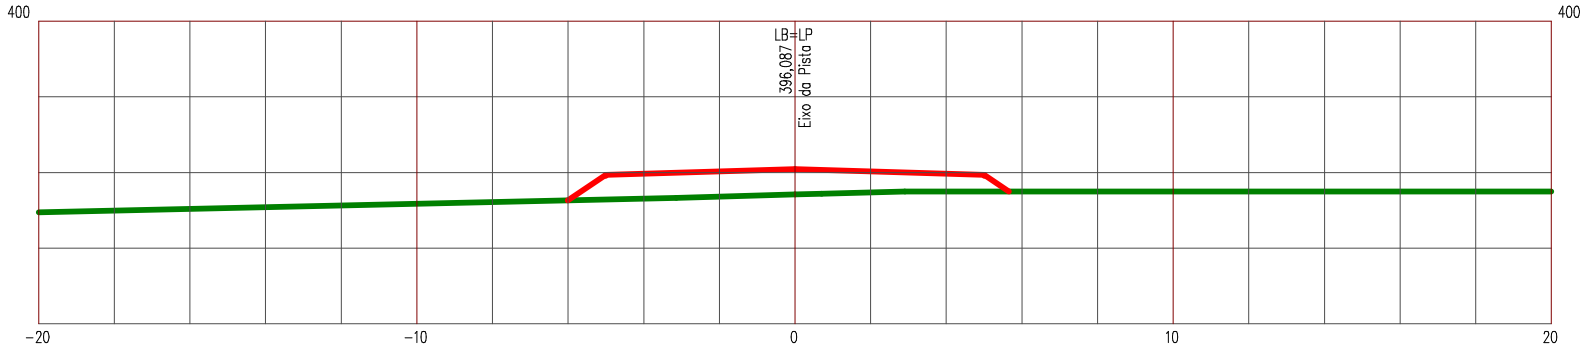

LEGENDA


PRIMITIVO

ATERRO

Manutenção e Conservação de Rodovias Não Pavimentadas

LEVANTAMENTO DE TERRAPLENAGEM

ESTACA 422	ESTRADA VICINAL 06	ESCALA 1/200

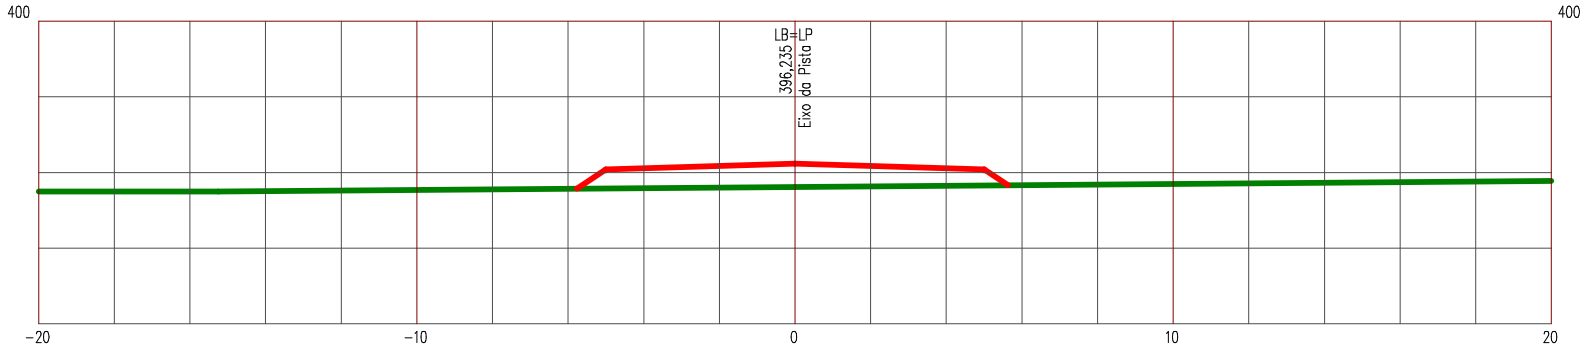

LEGENDA


PRIMITIVO

ATERRO

Manutenção e Conservação de Rodovias Não Pavimentadas

LEVANTAMENTO DE TERRAPLENAGEM

ESTACA 423	ESTRADA VICINAL 06	ESCALA 1/200

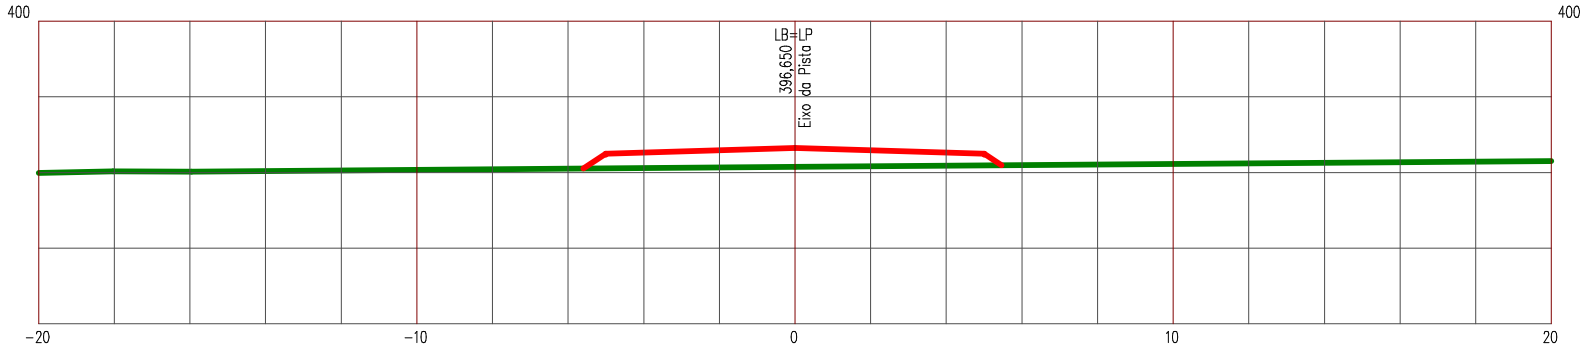

LEGENDA


PRIMITIVO

ATERRO

Manutenção e Conservação de Rodovias Não Pavimentadas

LEVANTAMENTO DE TERRAPLENAGEM

ESTACA 424	ESTRADA VICINAL 06	ESCALA 1/200

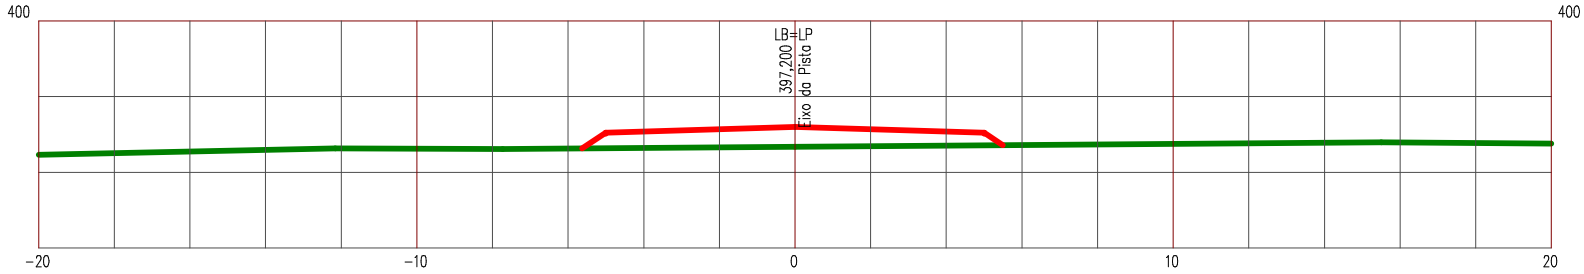

LEGENDA


PRIMITIVO

ATERRO

Manutenção e Conservação de Rodovias Não Pavimentadas

LEVANTAMENTO DE TERRAPLENAGEM

ESTACA 425	ESTRADA VICINAL 06	ESCALA 1/200

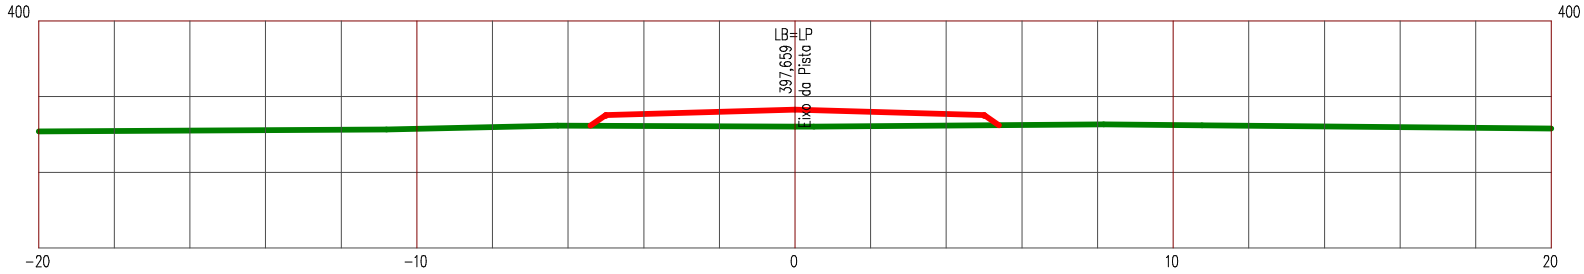

LEGENDA


PRIMITIVO

ATERRO

Manutenção e Conservação de Rodovias Não Pavimentadas

LEVANTAMENTO DE TERRAPLENAGEM

ESTACA 426	ESTRADA VICINAL 06	ESCALA 1/200

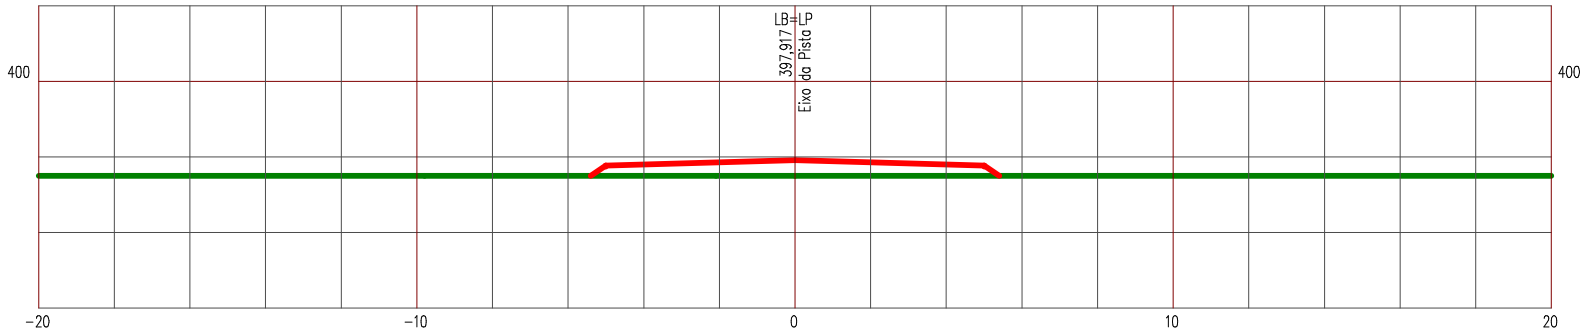

LEGENDA


PRIMITIVO

ATERRO

Manutenção e Conservação de Rodovias Não Pavimentadas

LEVANTAMENTO DE TERRAPLENAGEM

ESTACA 427	ESTRADA VICINAL 06	ESCALA 1/200

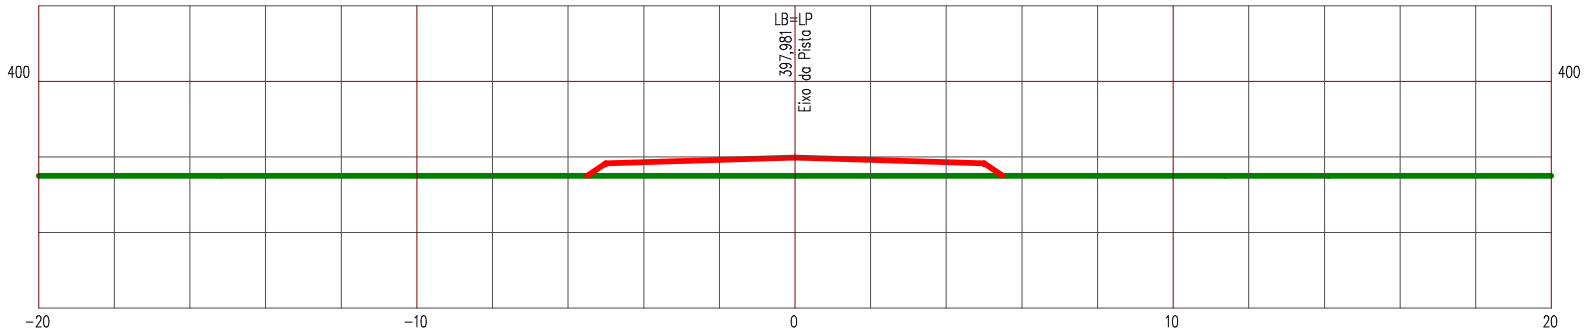

LEGENDA


PRIMITIVO

ATERRO

Manutenção e Conservação de Rodovias Não Pavimentadas

LEVANTAMENTO DE TERRAPLENAGEM

ESTACA 428	ESTRADA VICINAL 06	ESCALA 1/200

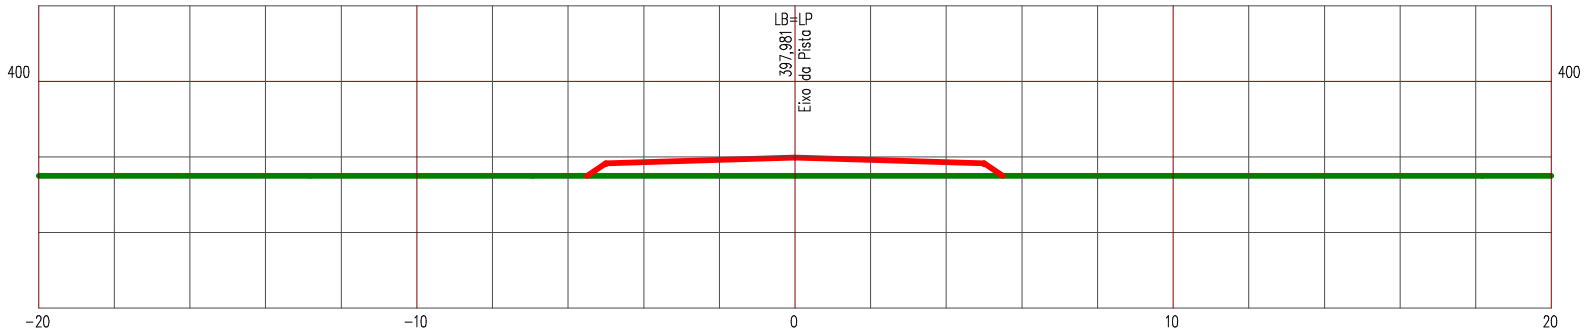

LEGENDA


PRIMITIVO

ATERRO

Manutenção e Conservação de Rodovias Não Pavimentadas

LEVANTAMENTO DE TERRAPLENAGEM

ESTACA 429	ESTRADA VICINAL 06	ESCALA 1/200

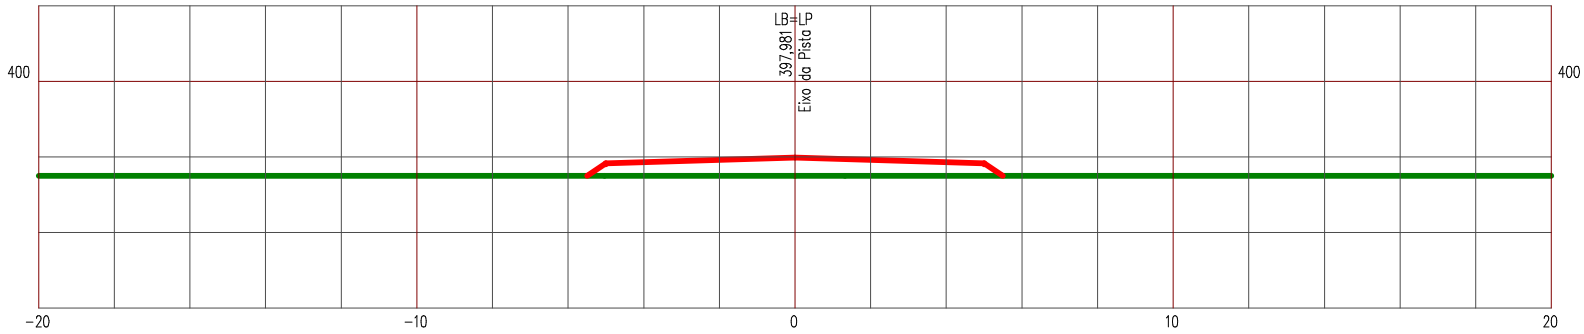

LEGENDA


PRIMITIVO

ATERRO

Manutenção e Conservação de Rodovias Não Pavimentadas

LEVANTAMENTO DE TERRAPLENAGEM

ESTACA 430	ESTRADA VICINAL 06	ESCALA 1/200

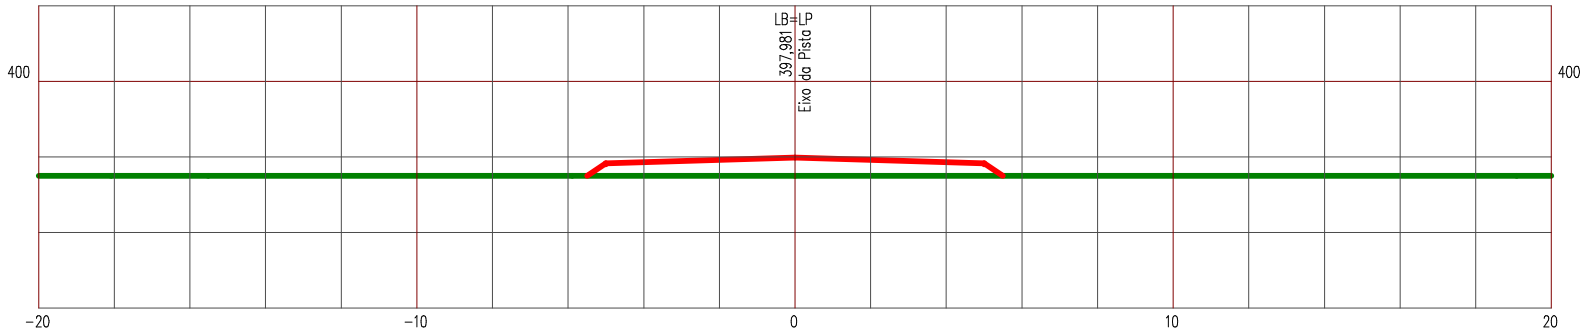

LEGENDA


PRIMITIVO

ATERRO

Manutenção e Conservação de Rodovias Não Pavimentadas

LEVANTAMENTO DE TERRAPLENAGEM

ESTACA 431	ESTRADA VICINAL 06	ESCALA 1/200

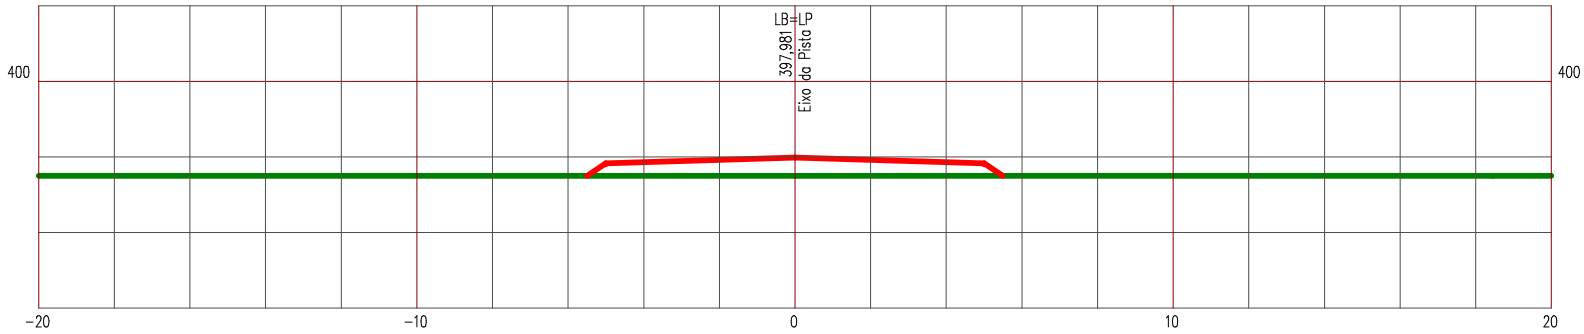

LEGENDA


PRIMITIVO

ATERRO

Manutenção e Conservação de Rodovias Não Pavimentadas

LEVANTAMENTO DE TERRAPLENAGEM

ESTACA 432	ESTRADA VICINAL 06	ESCALA 1/200

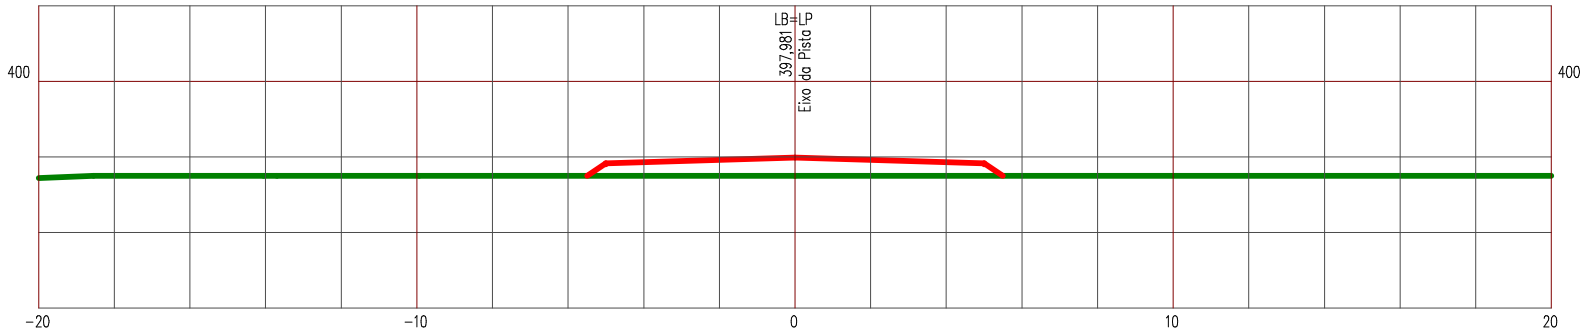

LEGENDA


PRIMITIVO

ATERRO

Manutenção e Conservação de Rodovias Não Pavimentadas

LEVANTAMENTO DE TERRAPLENAGEM

ESTACA 433	ESTRADA VICINAL 06	ESCALA 1/200

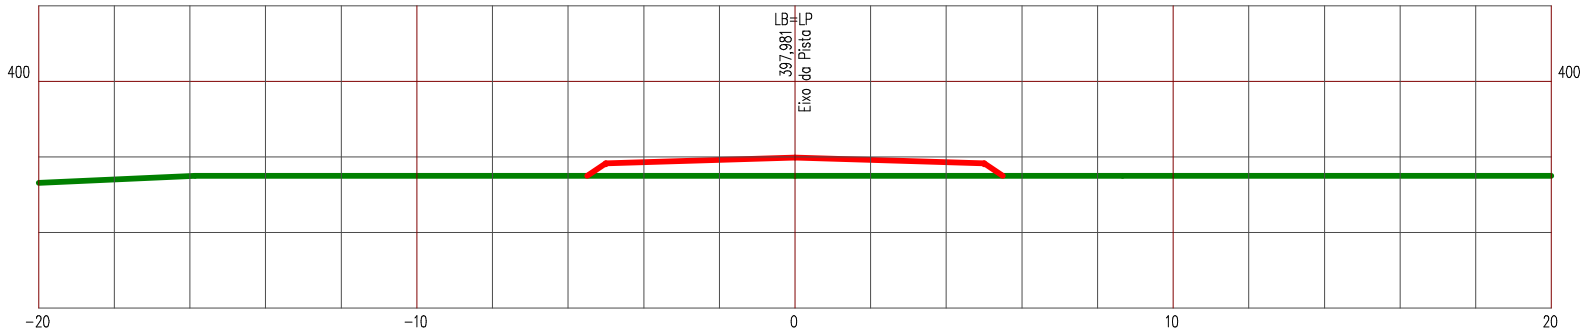

LEGENDA


PRIMITIVO

ATERRO

Manutenção e Conservação de Rodovias Não Pavimentadas

LEVANTAMENTO DE TERRAPLENAGEM

ESTACA 434	ESTRADA VICINAL 06	ESCALA 1/200

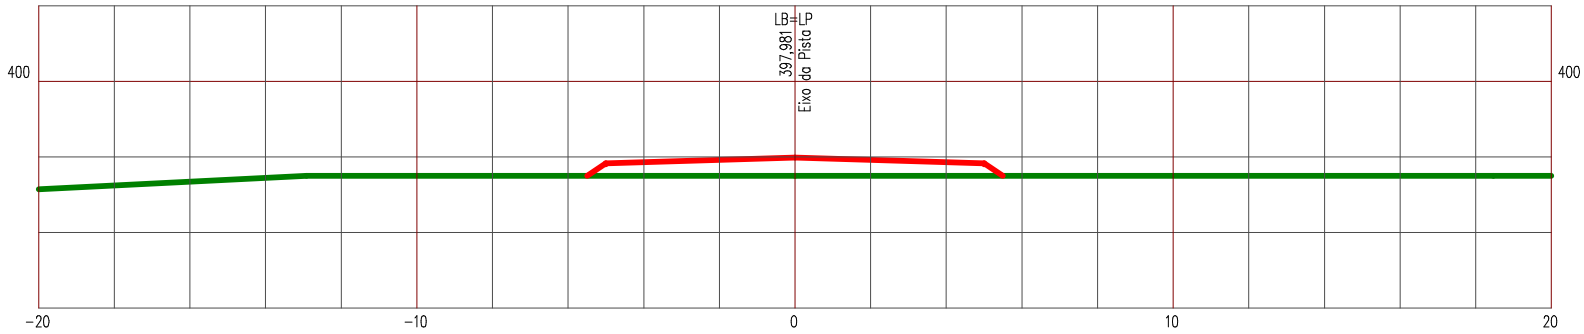

LEGENDA


PRIMITIVO

ATERRO

Manutenção e Conservação de Rodovias Não Pavimentadas

LEVANTAMENTO DE TERRAPLENAGEM

ESTACA 435	ESTRADA VICINAL 06	ESCALA 1/200

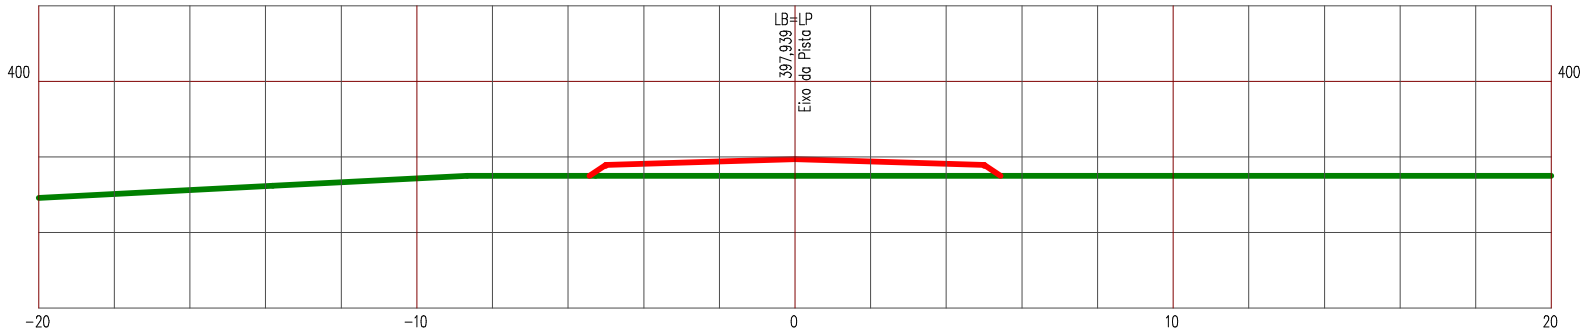

LEGENDA


PRIMITIVO

ATERRO

Manutenção e Conservação de Rodovias Não Pavimentadas

LEVANTAMENTO DE TERRAPLENAGEM

ESTACA 436	ESTRADA VICINAL 06	ESCALA 1/200

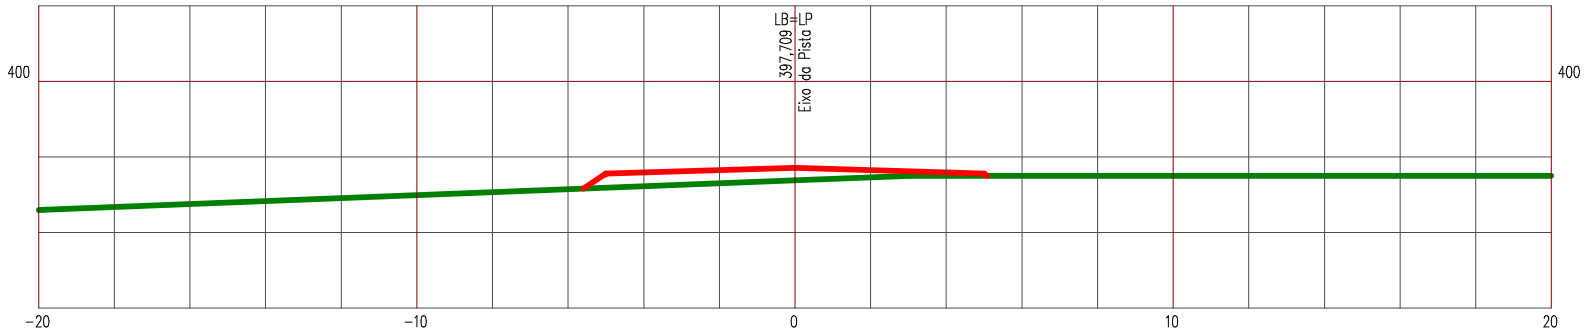

LEGENDA


PRIMITIVO

ATERRO

Manutenção e Conservação de Rodovias Não Pavimentadas

LEVANTAMENTO DE TERRAPLENAGEM

ESTACA 437	ESTRADA VICINAL 06	ESCALA 1/200

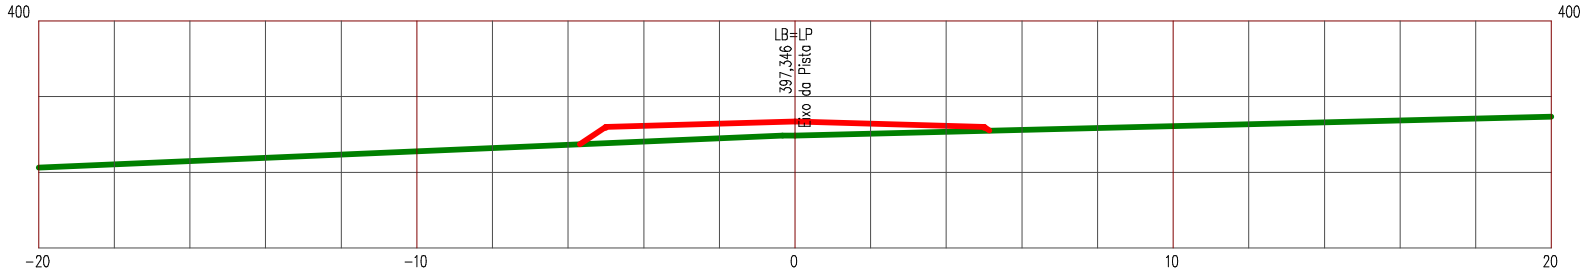

LEGENDA


PRIMITIVO

ATERRO

Manutenção e Conservação de Rodovias Não Pavimentadas

LEVANTAMENTO DE TERRAPLENAGEM

ESTACA 438	ESTRADA VICINAL 06	ESCALA 1/200

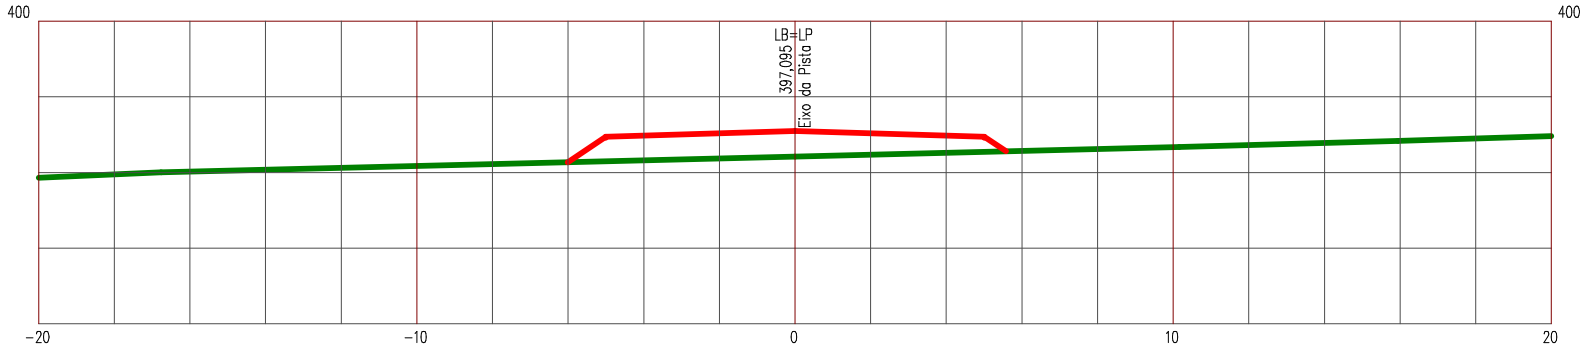

LEGENDA


PRIMITIVO

ATERRO

Manutenção e Conservação de Rodovias Não Pavimentadas

LEVANTAMENTO DE TERRAPLENAGEM

ESTACA 439	ESTRADA VICINAL 06	ESCALA 1/200

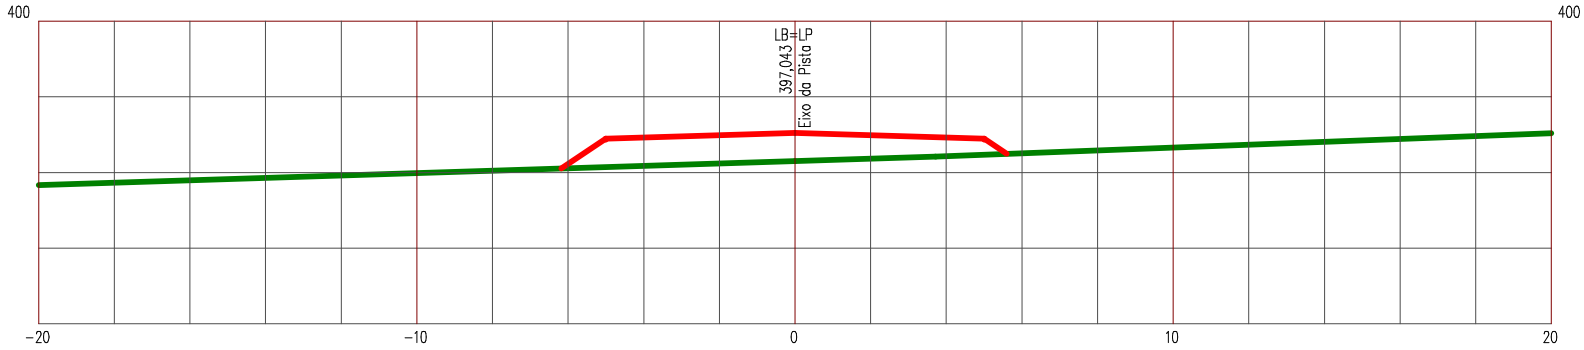

LEGENDA


PRIMITIVO

ATERRO

Manutenção e Conservação de Rodovias Não Pavimentadas

LEVANTAMENTO DE TERRAPLENAGEM

ESTACA 440	ESTRADA VICINAL 06	ESCALA 1/200

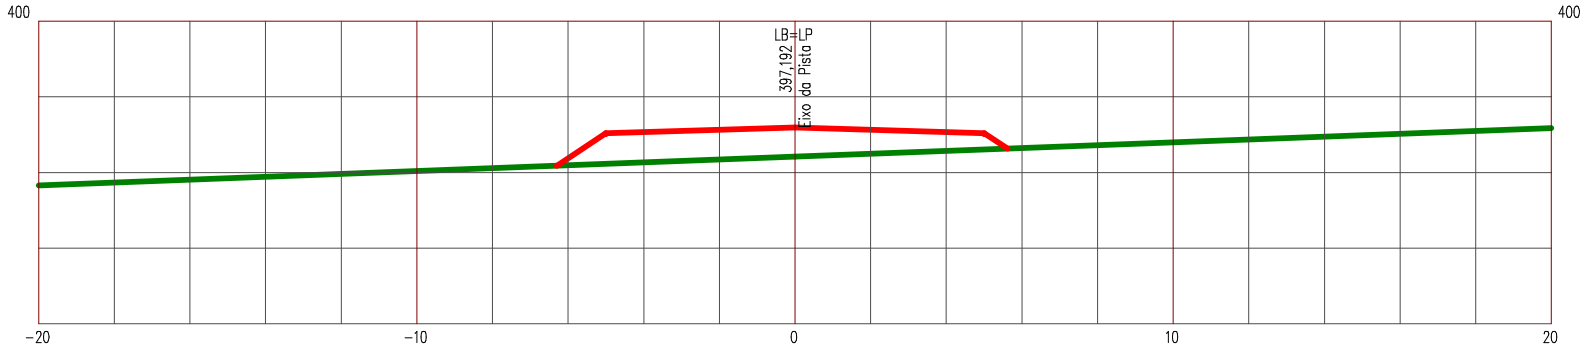

LEGENDA


PRIMITIVO

ATERRO

Manutenção e Conservação de Rodovias Não Pavimentadas

LEVANTAMENTO DE TERRAPLENAGEM

ESTACA 441 | ESTRADA VICINAL 06 | ESCALA 1/200

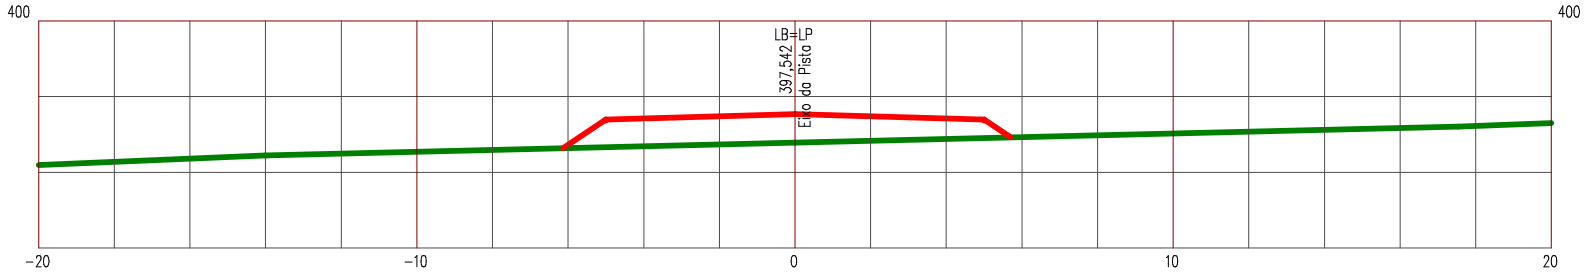

LEGENDA


PRIMITIVO

ATERRO

Manutenção e Conservação de Rodovias Não Pavimentadas

LEVANTAMENTO DE TERRAPLENAGEM

ESTACA 442	ESTRADA VICINAL 06	ESCALA 1/200

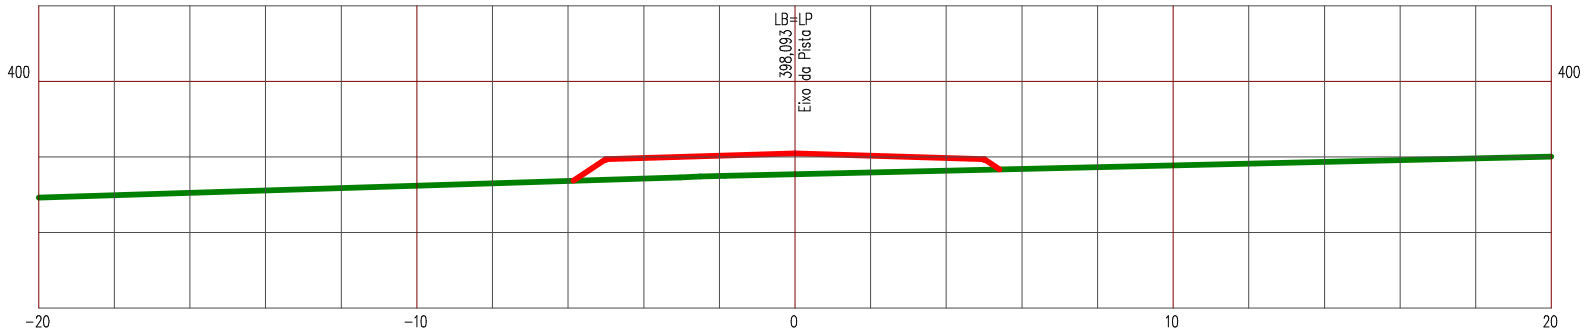

LEGENDA


PRIMITIVO

ATERRO

Manutenção e Conservação de Rodovias Não Pavimentadas

LEVANTAMENTO DE TERRAPLENAGEM

ESTACA 443	ESTRADA VICINAL 06	ESCALA 1/200

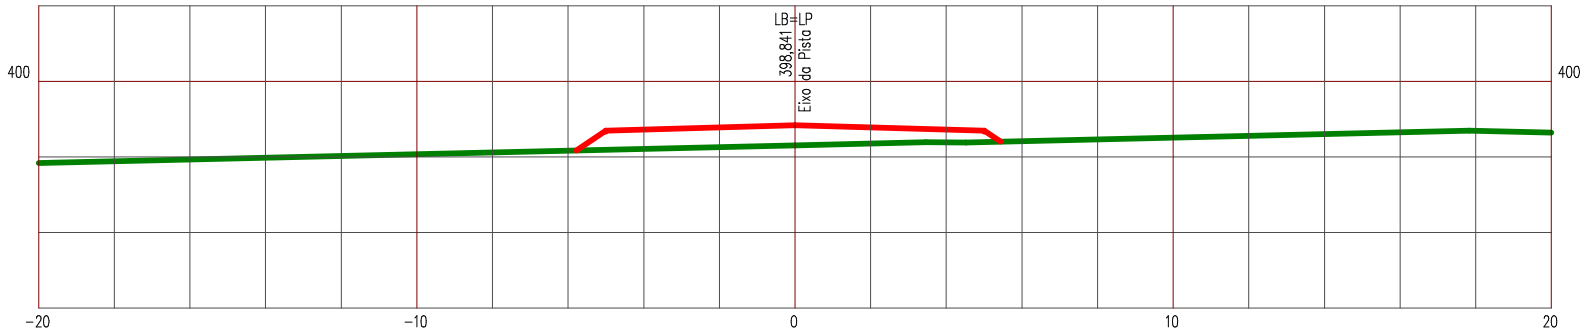

LEGENDA


PRIMITIVO

ATERRO

Manutenção e Conservação de Rodovias Não Pavimentadas

LEVANTAMENTO DE TERRAPLENAGEM

ESTACA 444	ESTRADA VICINAL 06	ESCALA 1/200

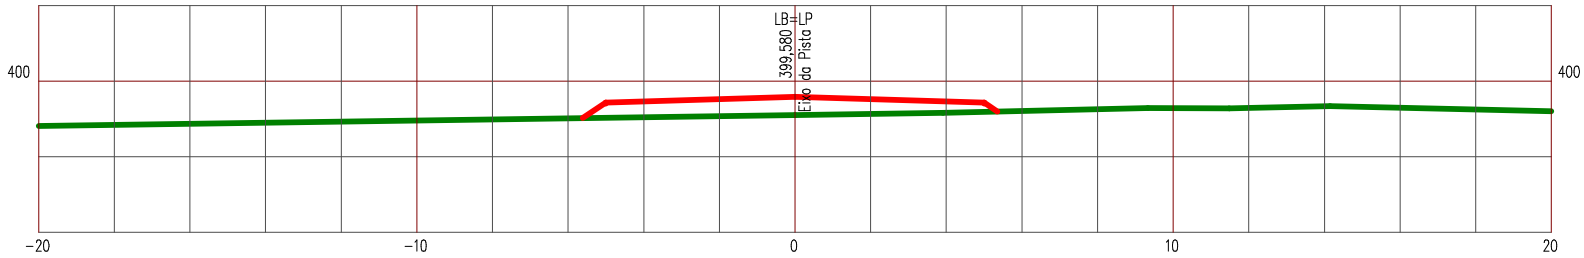

LEGENDA


PRIMITIVO

ATERRO

Manutenção e Conservação de Rodovias Não Pavimentadas

LEVANTAMENTO DE TERRAPLENAGEM

ESTACA 445	ESTRADA VICINAL 06	ESCALA 1/200

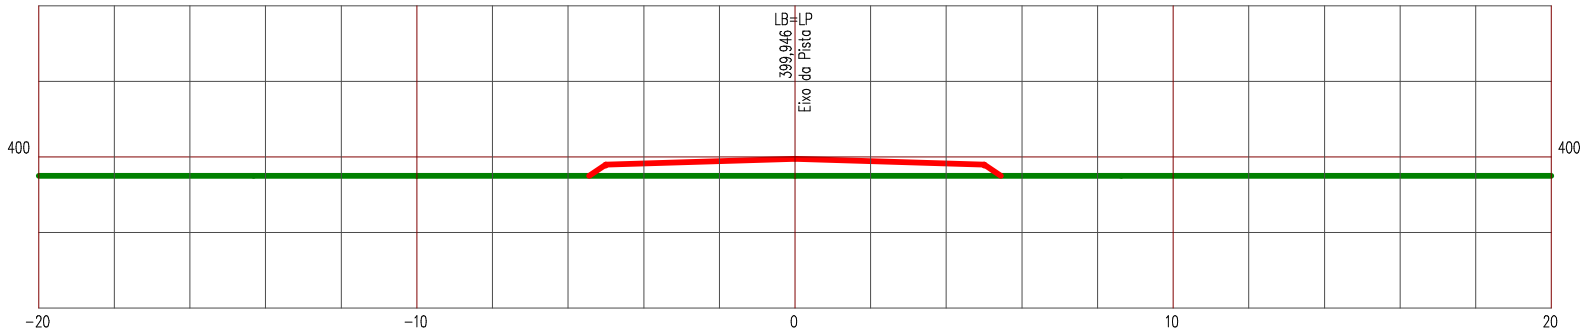

LEGENDA


PRIMITIVO

ATERRO

Manutenção e Conservação de Rodovias Não Pavimentadas

LEVANTAMENTO DE TERRAPLENAGEM

ESTACA 446	ESTRADA VICINAL 06	ESCALA 1/200

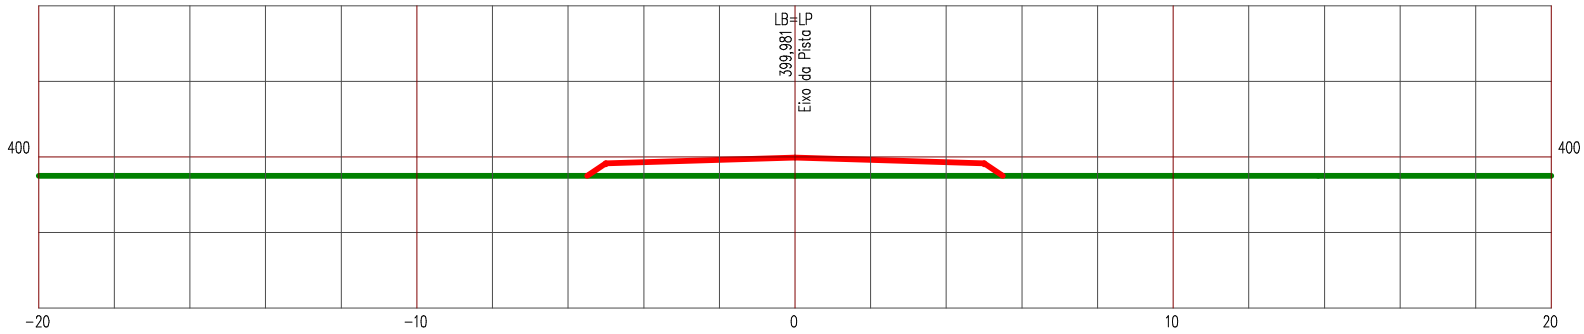

LEGENDA


PRIMITIVO

ATERRO

Manutenção e Conservação de Rodovias Não Pavimentadas

LEVANTAMENTO DE TERRAPLENAGEM

ESTACA 447	ESTRADA VICINAL 06	ESCALA 1/200

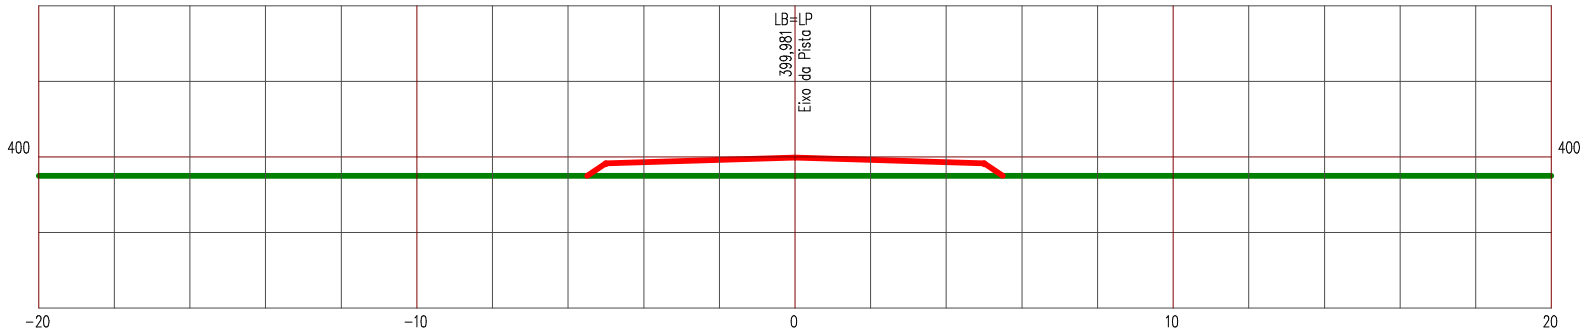

LEGENDA


PRIMITIVO

ATERRO

Manutenção e Conservação de Rodovias Não Pavimentadas

LEVANTAMENTO DE TERRAPLENAGEM

ESTACA 448	ESTRADA VICINAL 06	ESCALA 1/200

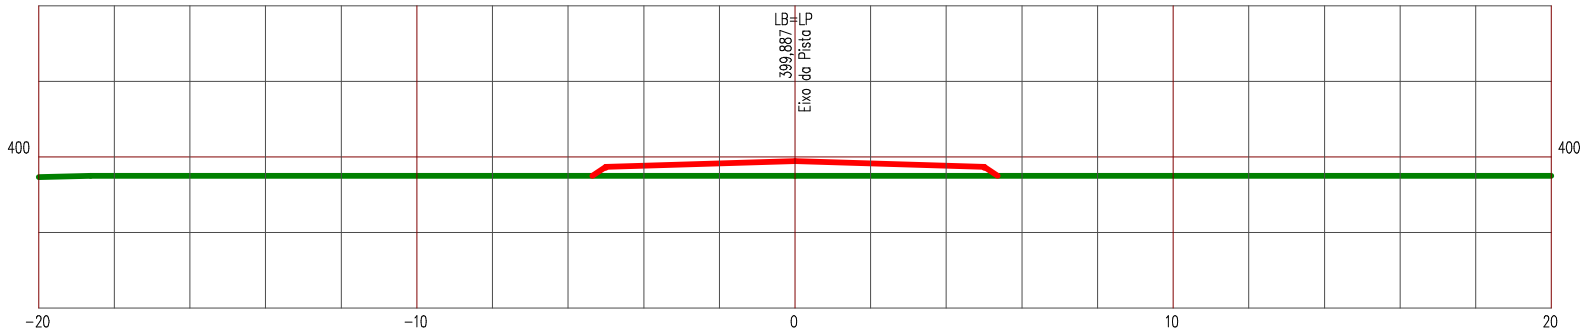

LEGENDA


PRIMITIVO

ATERRO

Manutenção e Conservação de Rodovias Não Pavimentadas

LEVANTAMENTO DE TERRAPLENAGEM

ESTACA 449	ESTRADA VICINAL 06	ESCALA 1/200

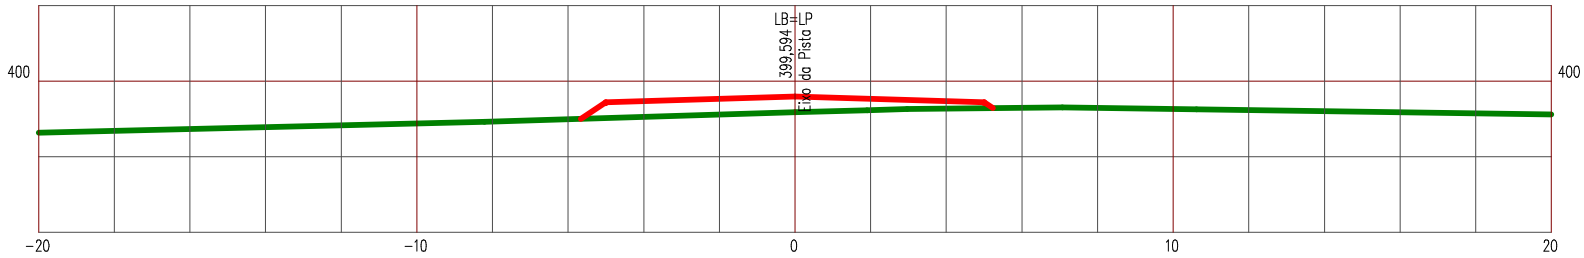

LEGENDA


PRIMITIVO

ATERRO

Manutenção e Conservação de Rodovias Não Pavimentadas

LEVANTAMENTO DE TERRAPLENAGEM

ESTACA 450	ESTRADA VICINAL 06	ESCALA 1/200

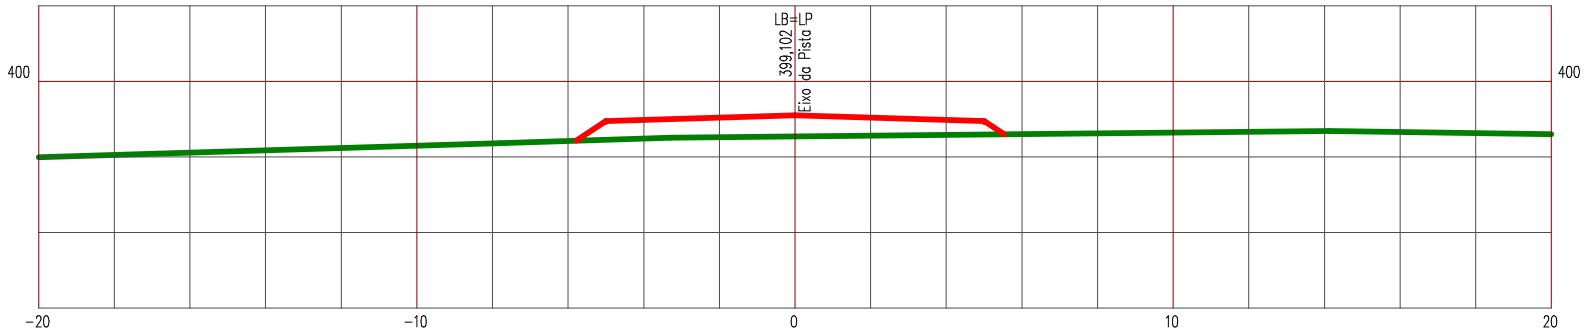

LEGENDA


PRIMITIVO

ATERRO

Manutenção e Conservação de Rodovias Não Pavimentadas

LEVANTAMENTO DE TERRAPLENAGEM

ESTACA 451	ESTRADA VICINAL 06	ESCALA 1/200

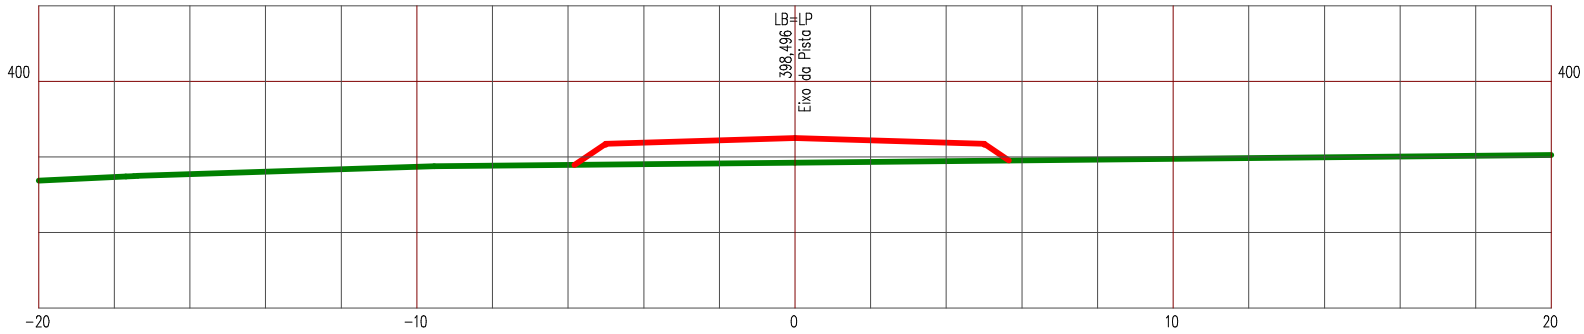

LEGENDA


PRIMITIVO

ATERRO

Manutenção e Conservação de Rodovias Não Pavimentadas

LEVANTAMENTO DE TERRAPLENAGEM

ESTACA 452	ESTRADA VICINAL 06	ESCALA 1/200

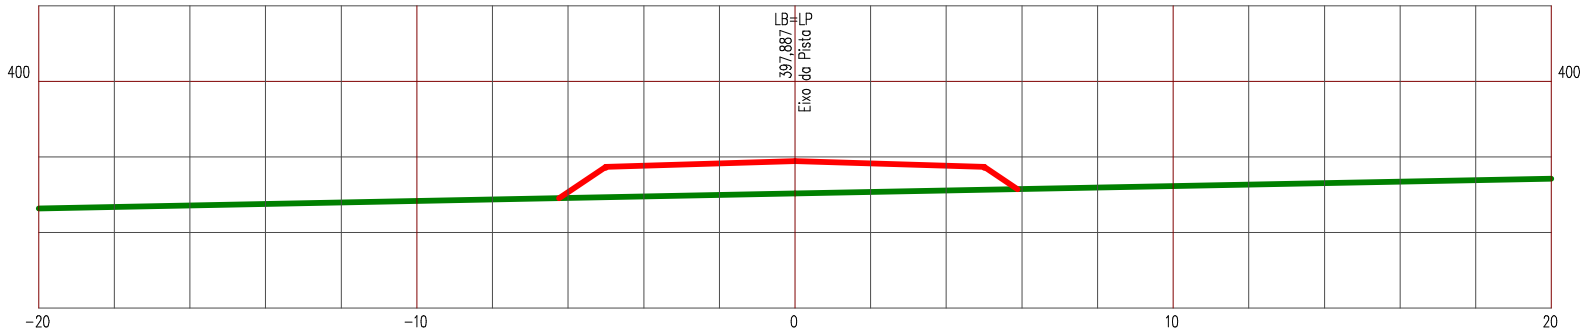

LEGENDA


PRIMITIVO

ATERRO

Manutenção e Conservação de Rodovias Não Pavimentadas

LEVANTAMENTO DE TERRAPLENAGEM

ESTACA 453	ESTRADA VICINAL 06	ESCALA 1/200

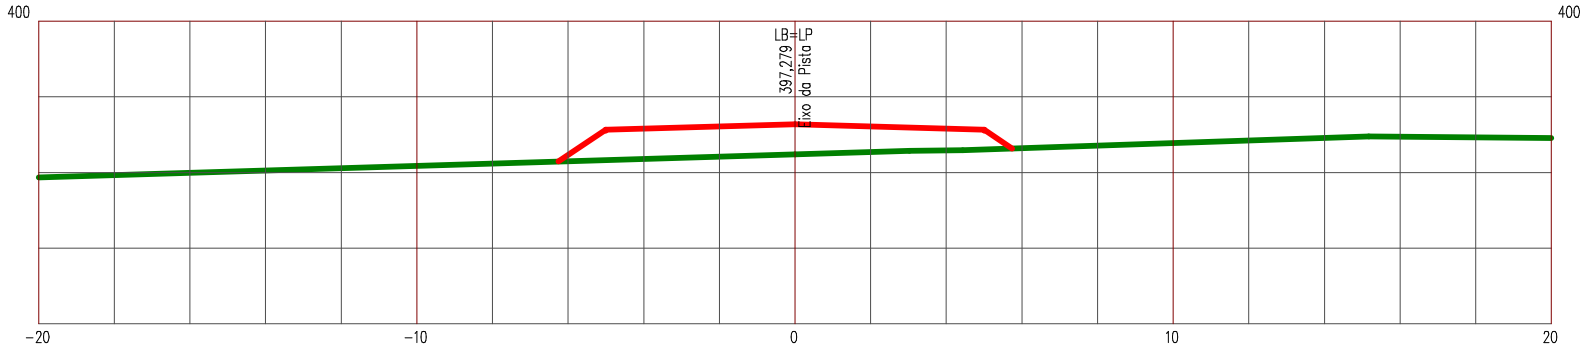

LEGENDA


PRIMITIVO

ATERRO

Manutenção e Conservação de Rodovias Não Pavimentadas

LEVANTAMENTO DE TERRAPLENAGEM

ESTACA 454	ESTRADA VICINAL 06	ESCALA 1/200

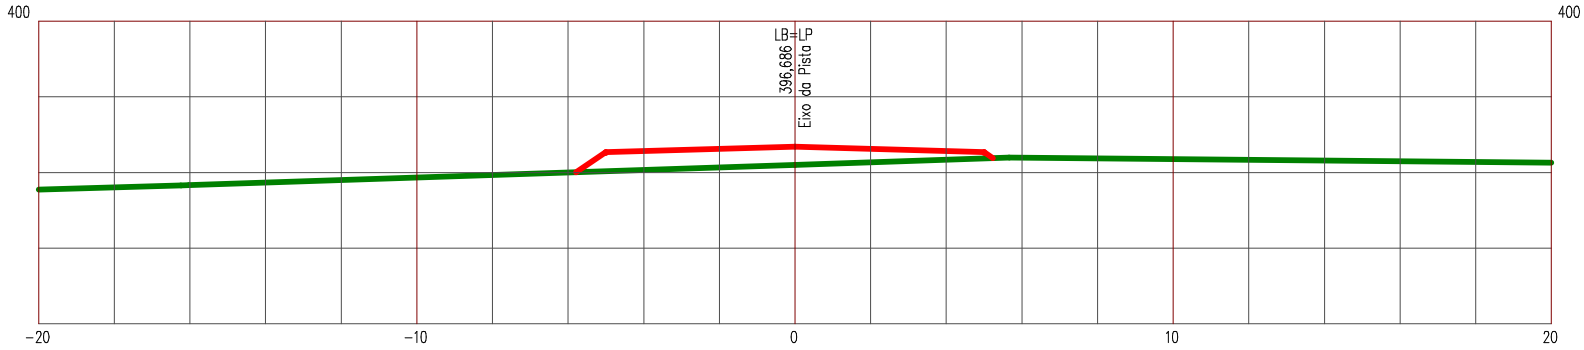

LEGENDA


PRIMITIVO

ATERRO

Manutenção e Conservação de Rodovias Não Pavimentadas

LEVANTAMENTO DE TERRAPLENAGEM

ESTACA 455	ESTRADA VICINAL 06	ESCALA 1/200

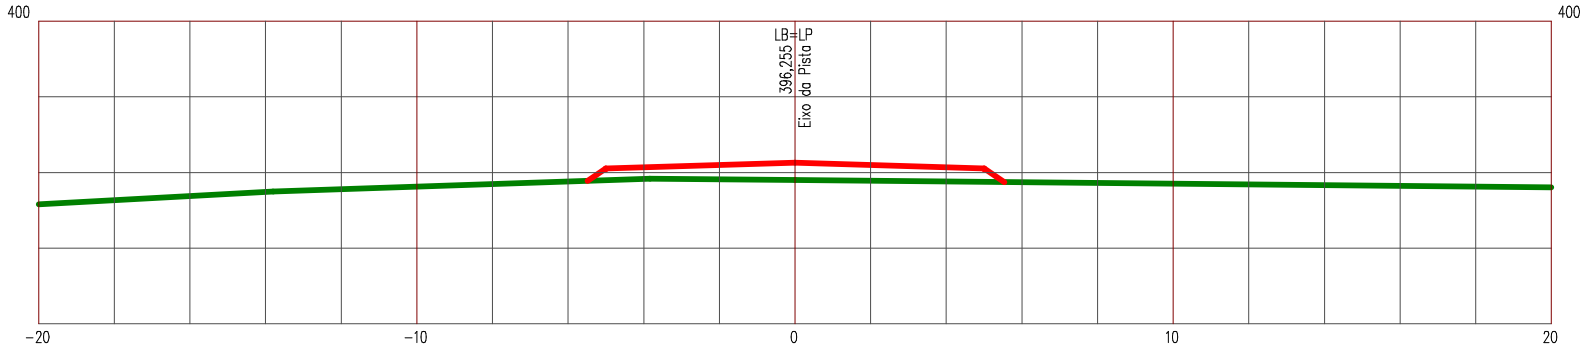

LEGENDA


PRIMITIVO

ATERRO

Manutenção e Conservação de Rodovias Não Pavimentadas

LEVANTAMENTO DE TERRAPLENAGEM

ESTACA 456	ESTRADA VICINAL 06	ESCALA 1/200

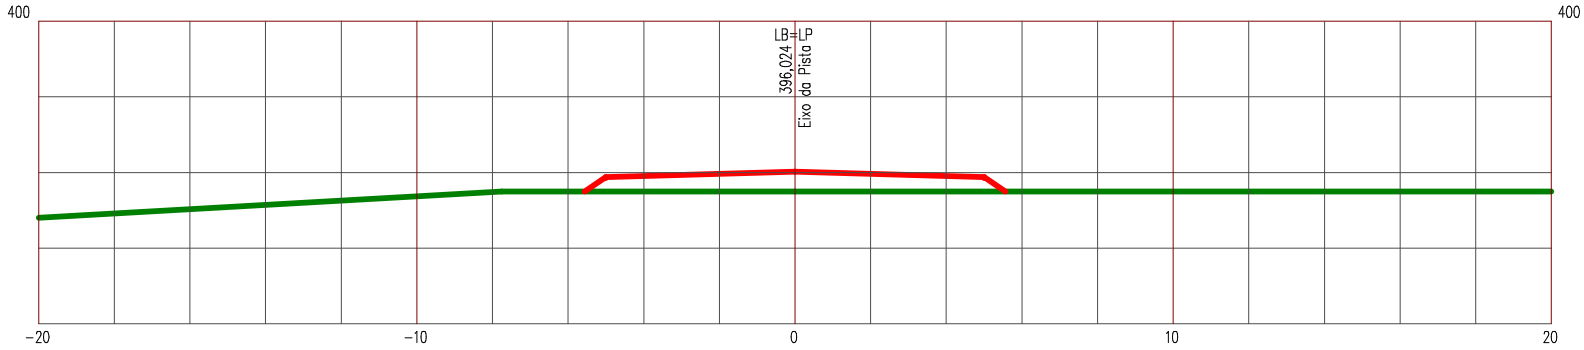

LEGENDA


PRIMITIVO

ATERRO

Manutenção e Conservação de Rodovias Não Pavimentadas

LEVANTAMENTO DE TERRAPLENAGEM

ESTACA 457	ESTRADA VICINAL 06	ESCALA 1/200

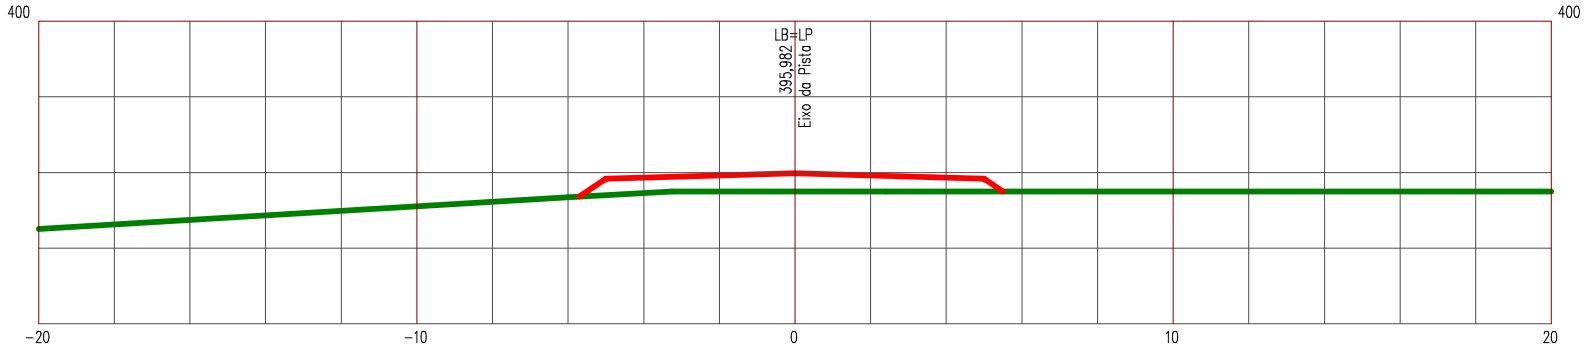

LEGENDA


PRIMITIVO

ATERRO

Manutenção e Conservação de Rodovias Não Pavimentadas

LEVANTAMENTO DE TERRAPLENAGEM

ESTACA 458	ESTRADA VICINAL 06	ESCALA 1/200

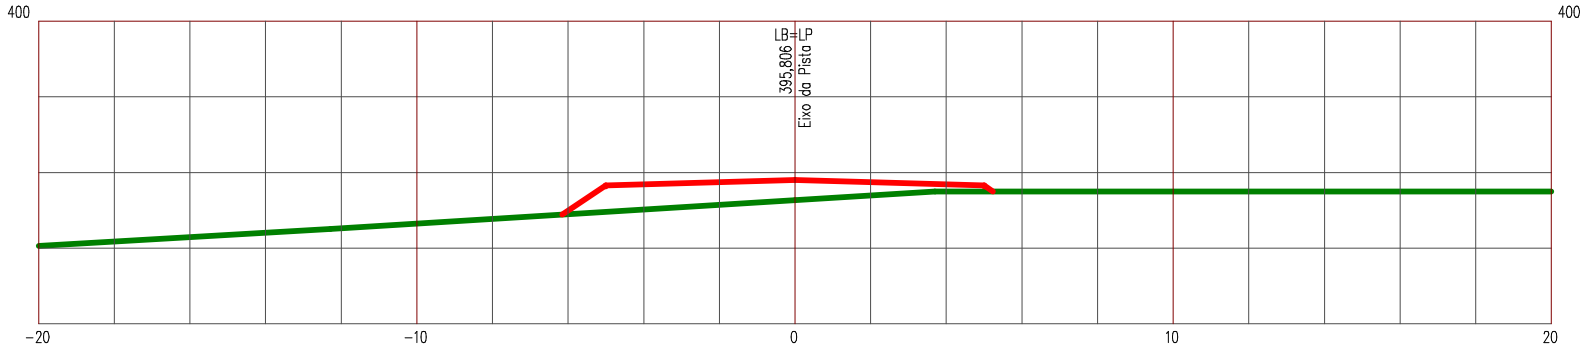

LEGENDA


PRIMITIVO

ATERRO

Manutenção e Conservação de Rodovias Não Pavimentadas

LEVANTAMENTO DE TERRAPLENAGEM

ESTACA 459	ESTRADA VICINAL 06	ESCALA 1/200

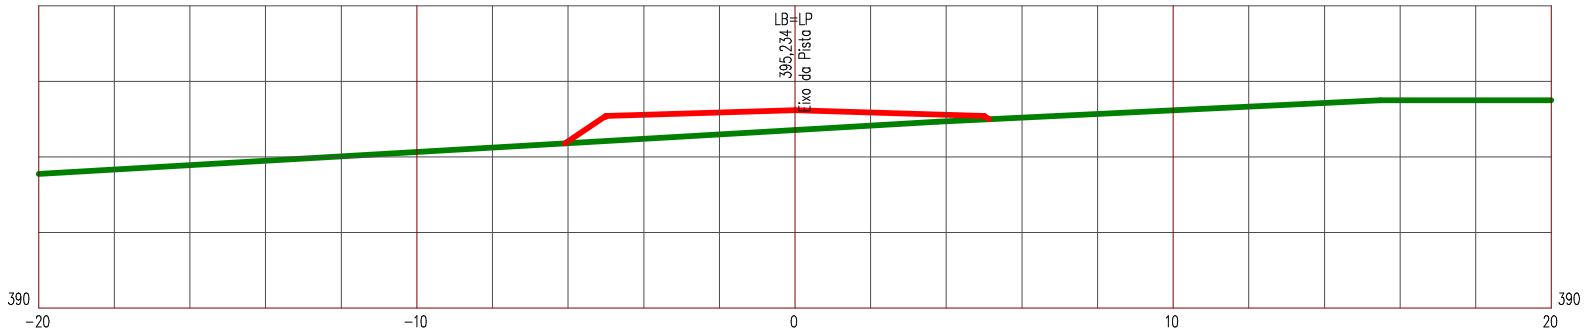

LEGENDA


PRIMITIVO

ATERRO

Manutenção e Conservação de Rodovias Não Pavimentadas

LEVANTAMENTO DE TERRAPLENAGEM

ESTACA 460	ESTRADA VICINAL 06	ESCALA 1/200

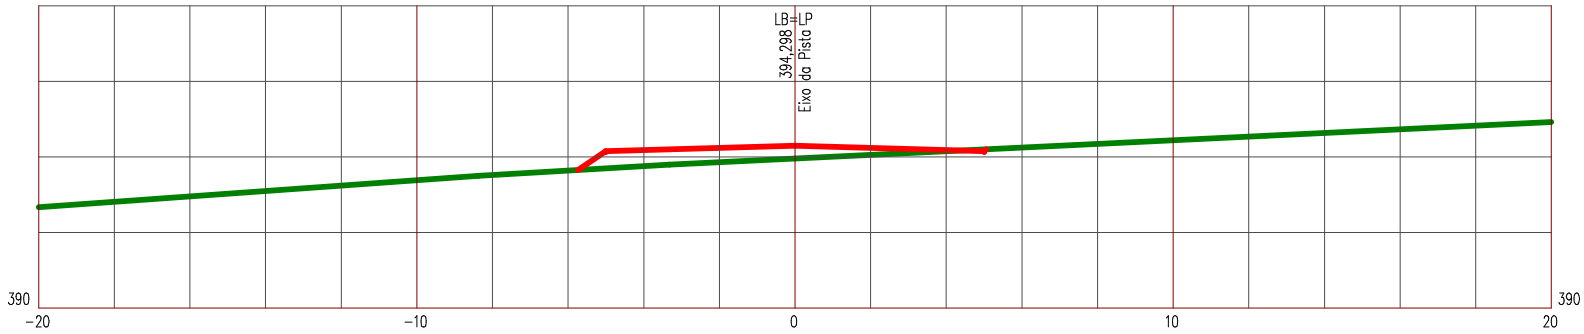

LEGENDA


PRIMITIVO

ATERRO

Manutenção e Conservação de Rodovias Não Pavimentadas

LEVANTAMENTO DE TERRAPLENAGEM

ESTACA 461	ESTRADA VICINAL 06	ESCALA 1/200

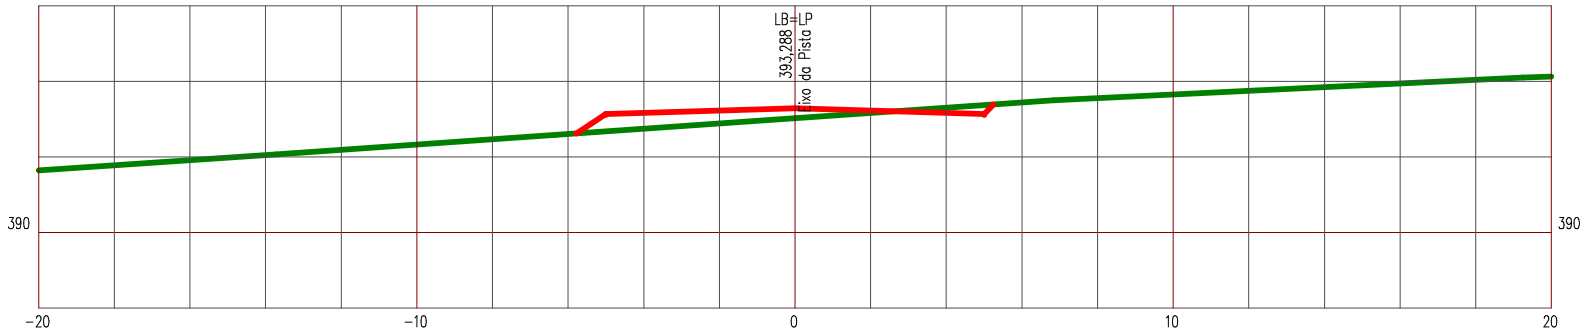

LEGENDA


PRIMITIVO

ATERRO

Manutenção e Conservação de Rodovias Não Pavimentadas

LEVANTAMENTO DE TERRAPLENAGEM

ESTACA 462	ESTRADA VICINAL 06	ESCALA 1/200

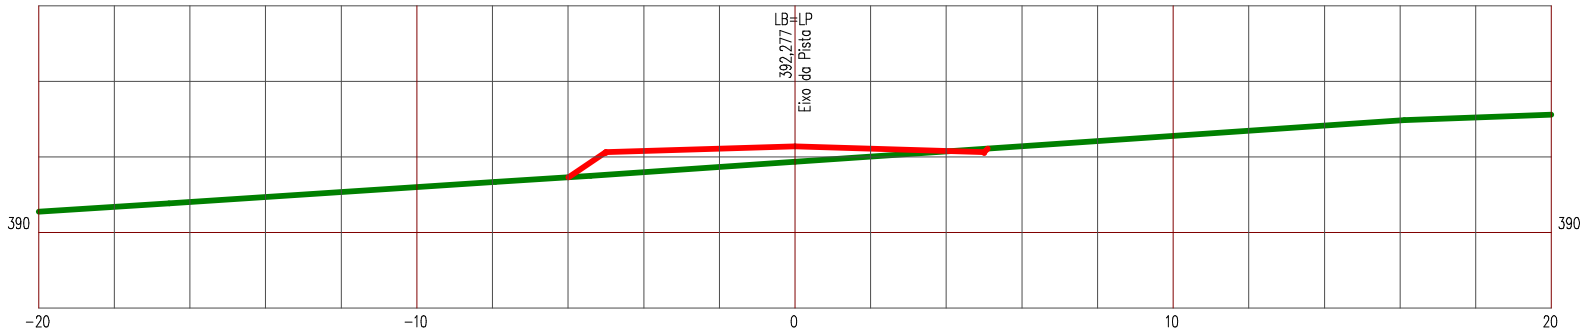

LEGENDA


PRIMITIVO

ATERRO

Manutenção e Conservação de Rodovias Não Pavimentadas

LEVANTAMENTO DE TERRAPLENAGEM

ESTACA 463	ESTRADA VICINAL 06	ESCALA 1/200

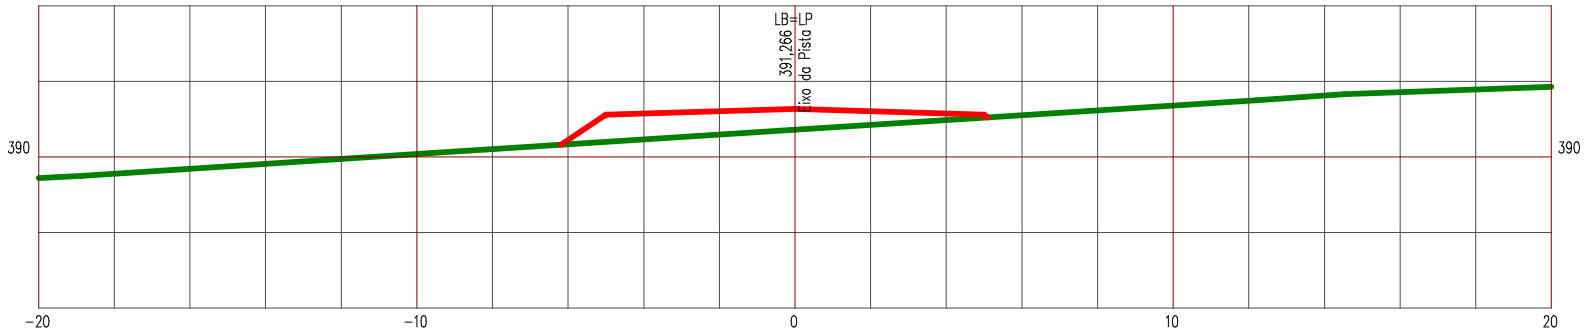

LEGENDA


PRIMITIVO

ATERRO

Manutenção e Conservação de Rodovias Não Pavimentadas

LEVANTAMENTO DE TERRAPLENAGEM

ESTACA 464	ESTRADA VICINAL 06	ESCALA 1/200

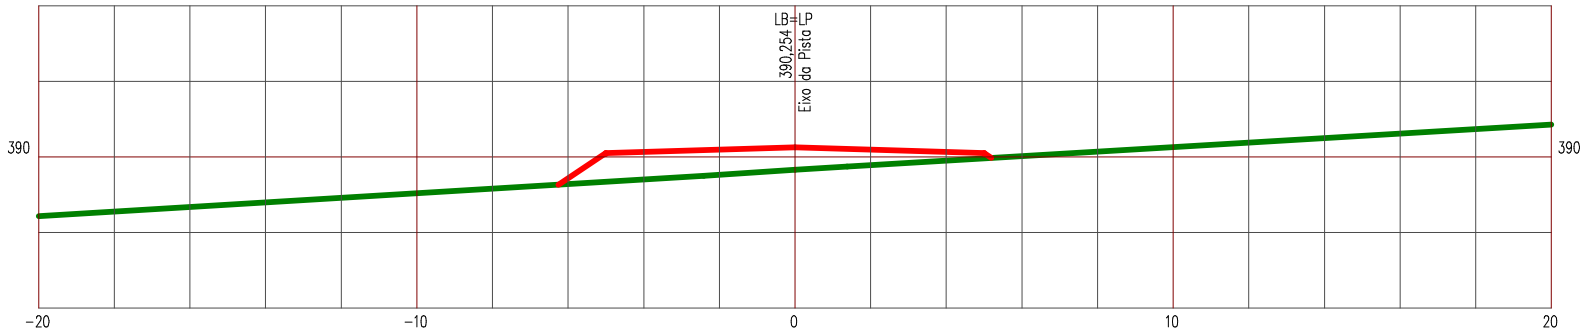

LEGENDA


PRIMITIVO

ATERRO

Manutenção e Conservação de Rodovias Não Pavimentadas

LEVANTAMENTO DE TERRAPLENAGEM

ESTACA 465	ESTRADA VICINAL 06	ESCALA 1/200

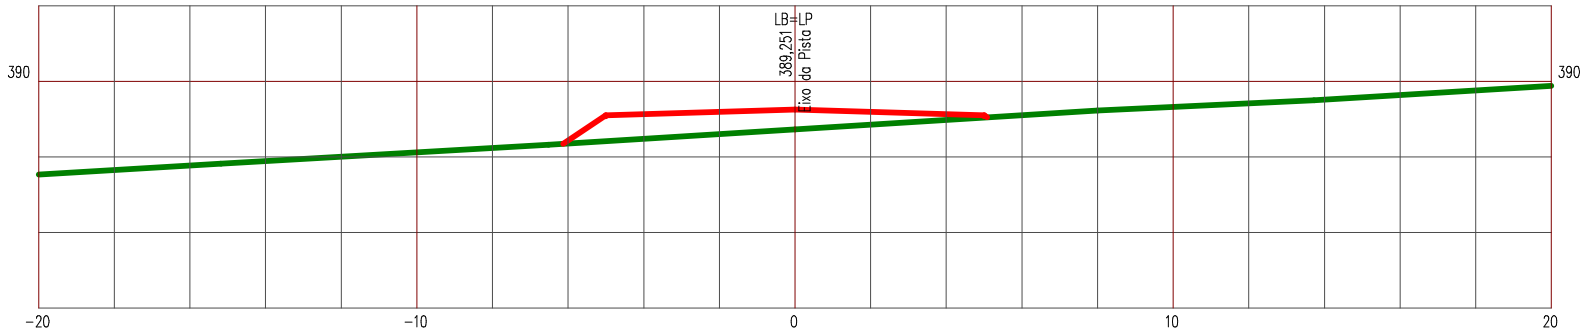

LEGENDA


PRIMITIVO

ATERRO

Manutenção e Conservação de Rodovias Não Pavimentadas

LEVANTAMENTO DE TERRAPLENAGEM

ESTACA 466	ESTRADA VICINAL 06	ESCALA 1/200

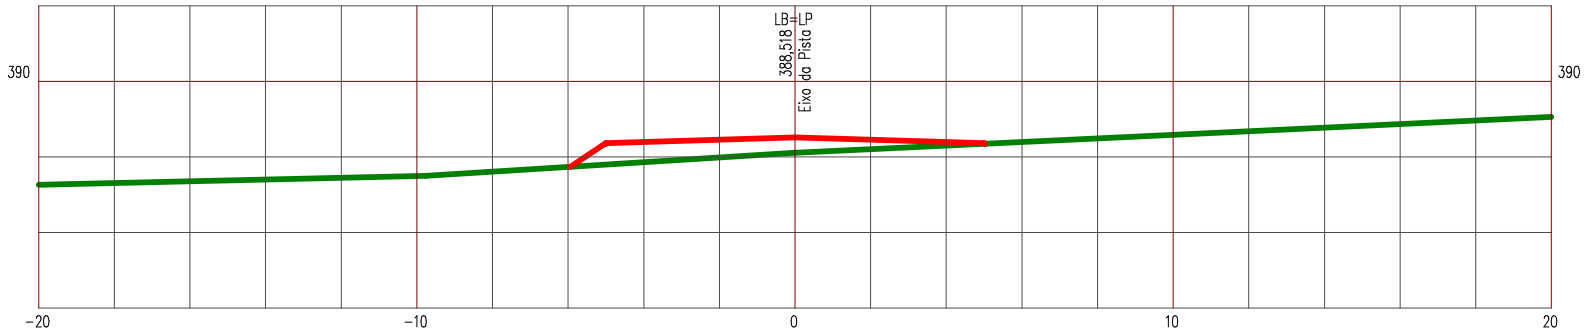

LEGENDA


PRIMITIVO

ATERRO

Manutenção e Conservação de Rodovias Não Pavimentadas

LEVANTAMENTO DE TERRAPLENAGEM

ESTACA 467	ESTRADA VICINAL 06	ESCALA 1/200

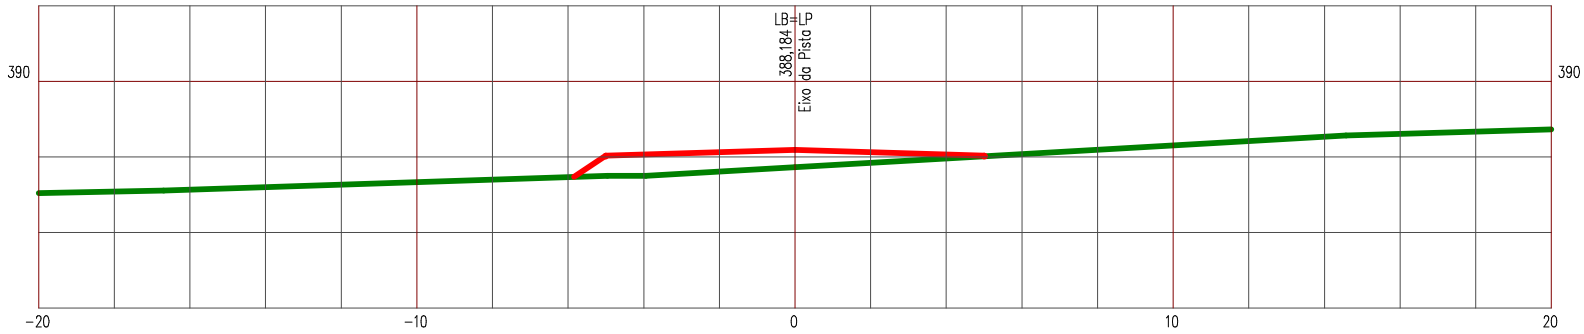

LEGENDA


PRIMITIVO

ATERRO

Manutenção e Conservação de Rodovias Não Pavimentadas

LEVANTAMENTO DE TERRAPLENAGEM

ESTACA 468	ESTRADA VICINAL 06	ESCALA 1/200

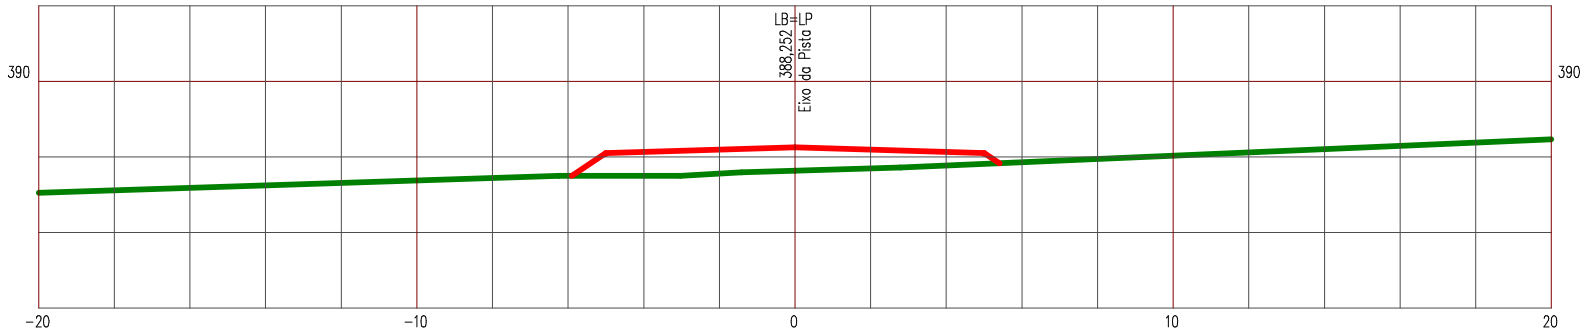

LEGENDA


PRIMITIVO

ATERRO

Manutenção e Conservação de Rodovias Não Pavimentadas

LEVANTAMENTO DE TERRAPLENAGEM

ESTACA 469	ESTRADA VICINAL 06	ESCALA 1/200

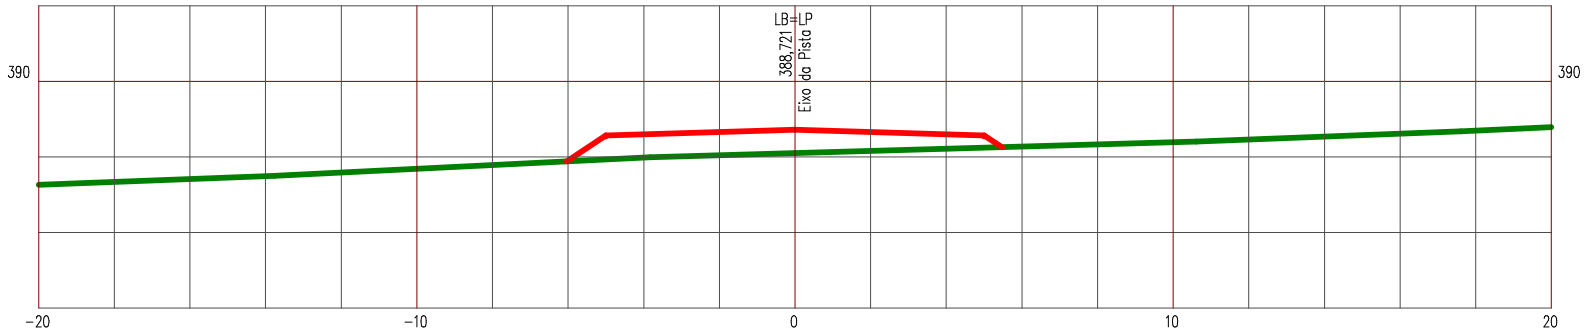

LEGENDA


PRIMITIVO

ATERRO

Manutenção e Conservação de Rodovias Não Pavimentadas

LEVANTAMENTO DE TERRAPLENAGEM

ESTACA 470	ESTRADA VICINAL 06	ESCALA 1/200

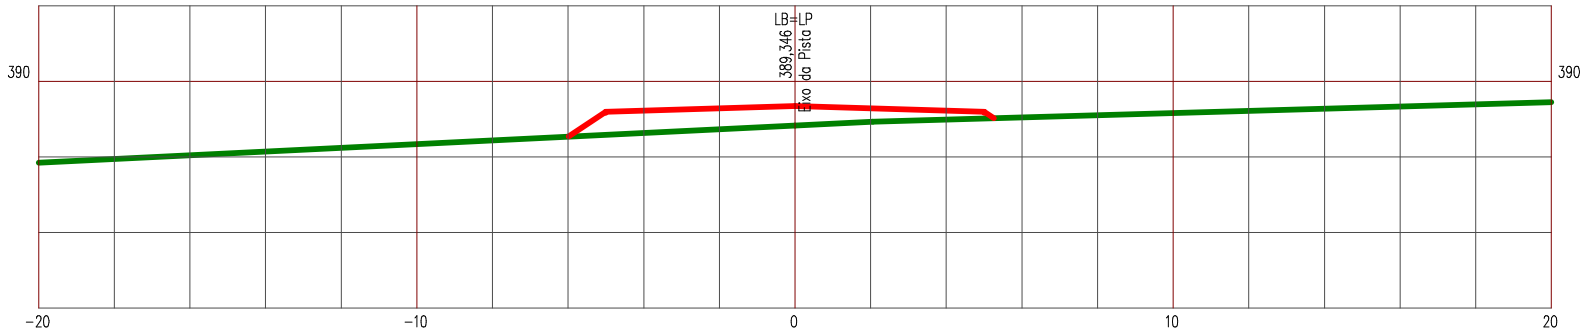

LEGENDA


PRIMITIVO

ATERRO

Manutenção e Conservação de Rodovias Não Pavimentadas

LEVANTAMENTO DE TERRAPLENAGEM

ESTACA 471	ESTRADA VICINAL 06	ESCALA 1/200

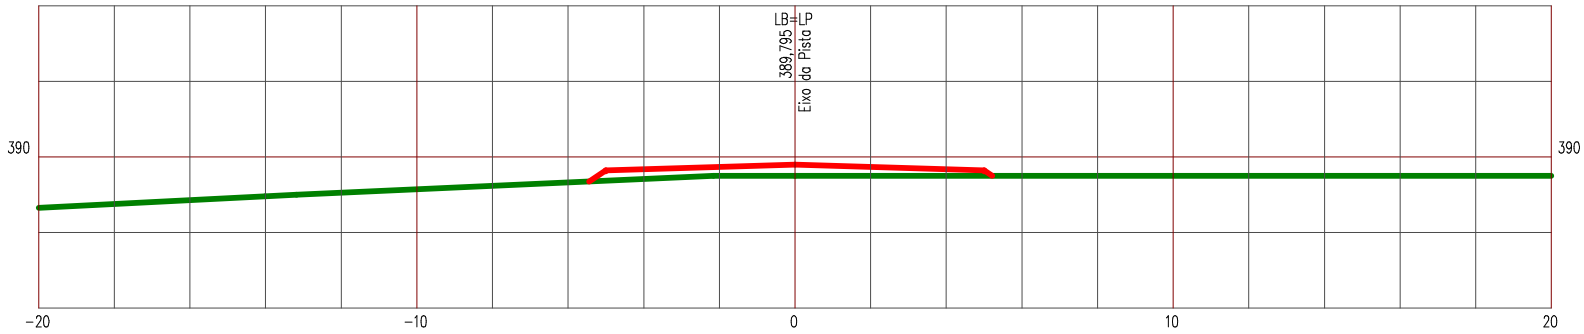

LEGENDA


PRIMITIVO

ATERRO

Manutenção e Conservação de Rodovias Não Pavimentadas

LEVANTAMENTO DE TERRAPLENAGEM

ESTACA 472	ESTRADA VICINAL 06	ESCALA 1/200

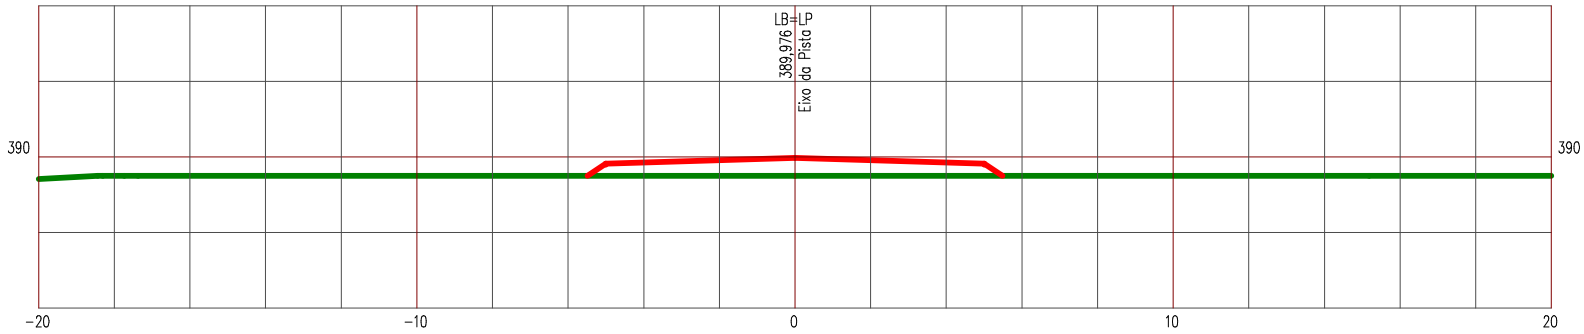

LEGENDA


PRIMITIVO

ATERRO

Manutenção e Conservação de Rodovias Não Pavimentadas

LEVANTAMENTO DE TERRAPLENAGEM

ESTACA 473	ESTRADA VICINAL 06	ESCALA 1/200

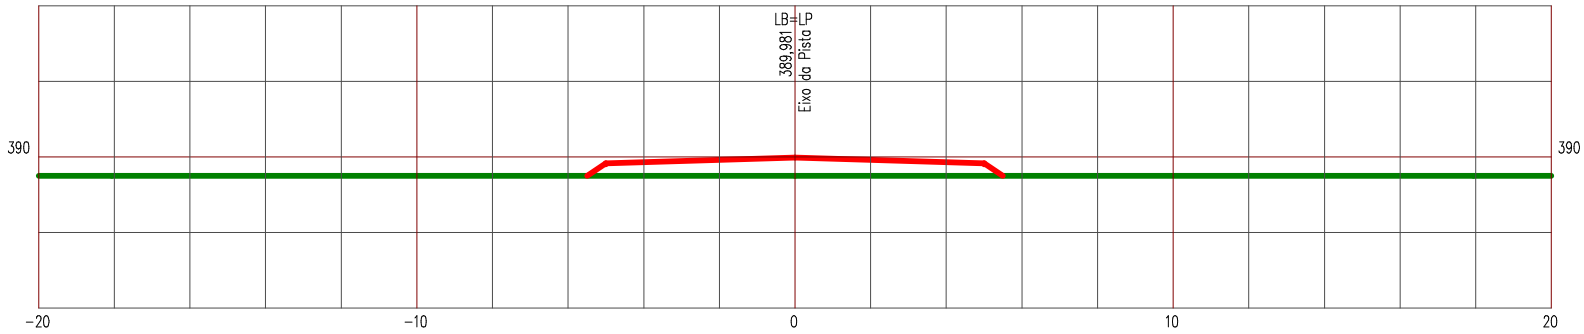

LEGENDA


PRIMITIVO

ATERRO

Manutenção e Conservação de Rodovias Não Pavimentadas

LEVANTAMENTO DE TERRAPLENAGEM

ESTACA 474	ESTRADA VICINAL 06	ESCALA 1/200

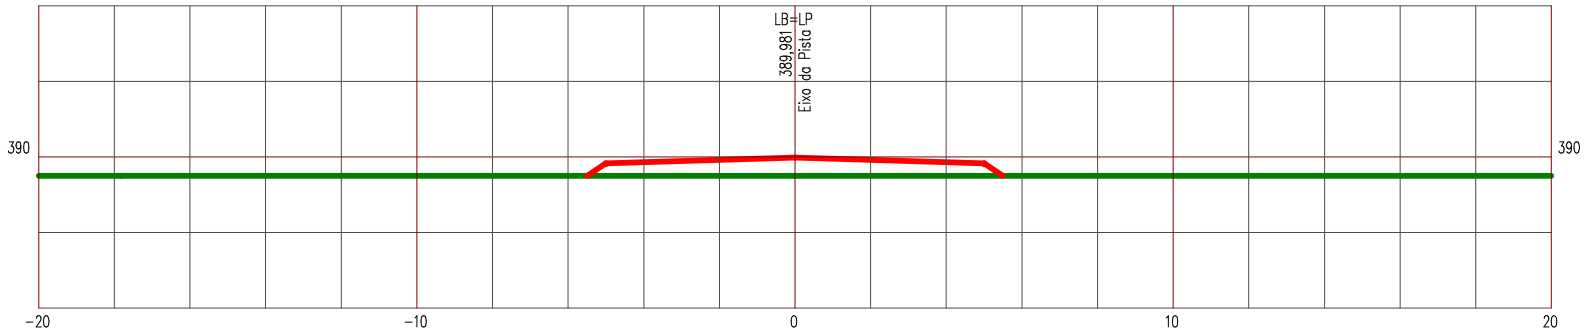

LEGENDA


PRIMITIVO

ATERRO

Manutenção e Conservação de Rodovias Não Pavimentadas

LEVANTAMENTO DE TERRAPLENAGEM

ESTACA 475	ESTRADA VICINAL 06	ESCALA 1/200

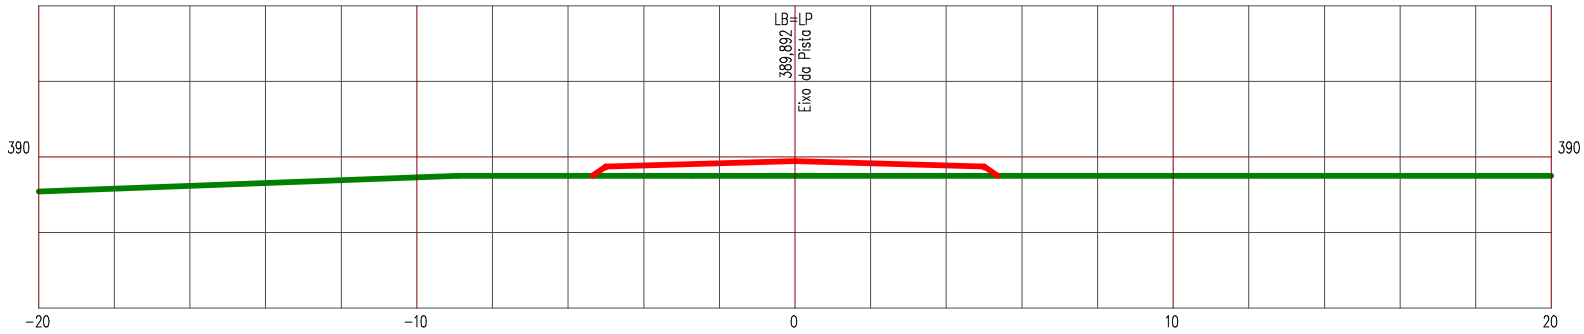

LEGENDA


PRIMITIVO

ATERRO

Manutenção e Conservação de Rodovias Não Pavimentadas

LEVANTAMENTO DE TERRAPLENAGEM

ESTACA 476	ESTRADA VICINAL 06	ESCALA 1/200

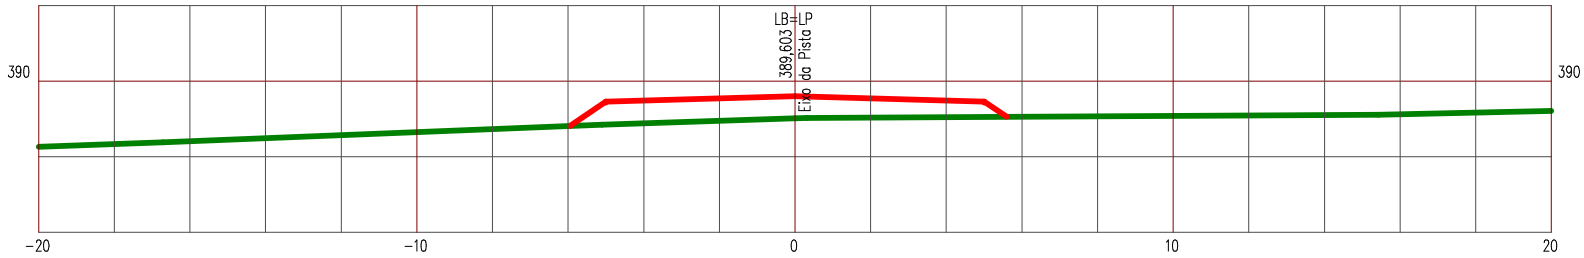

LEGENDA


PRIMITIVO

ATERRO

Manutenção e Conservação de Rodovias Não Pavimentadas

LEVANTAMENTO DE TERRAPLENAGEM

ESTACA 477	ESTRADA VICINAL 06	ESCALA 1/200

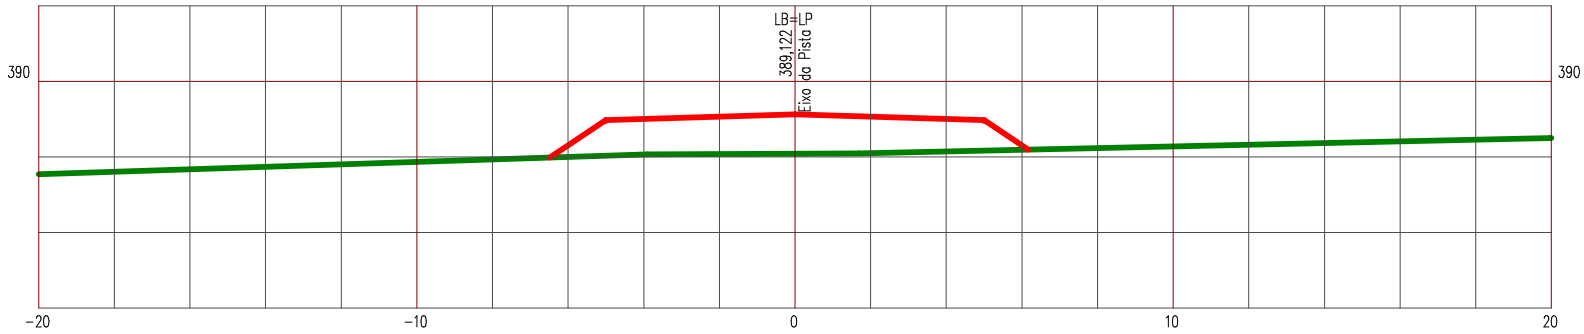

LEGENDA


PRIMITIVO

ATERRO

Manutenção e Conservação de Rodovias Não Pavimentadas

LEVANTAMENTO DE TERRAPLENAGEM

ESTACA 478	ESTRADA VICINAL 06	ESCALA 1/200

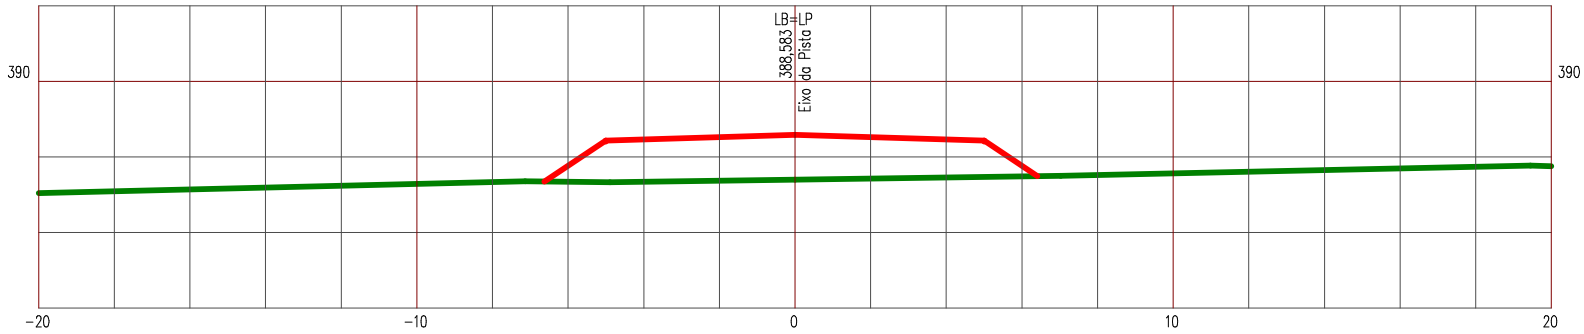

LEGENDA


PRIMITIVO

ATERRO

Manutenção e Conservação de Rodovias Não Pavimentadas

LEVANTAMENTO DE TERRAPLENAGEM

ESTACA 479	ESTRADA VICINAL 06	ESCALA 1/200

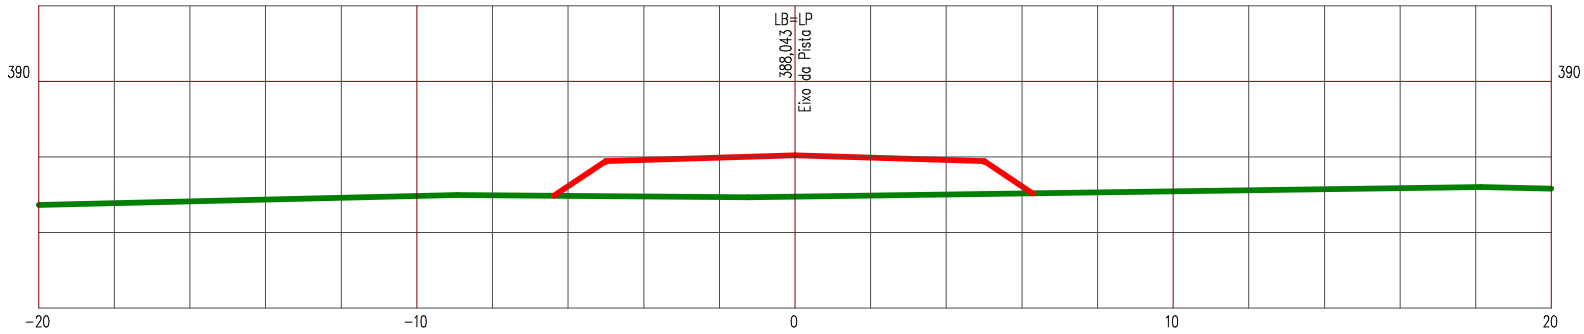

LEGENDA


PRIMITIVO

ATERRO

Manutenção e Conservação de Rodovias Não Pavimentadas

LEVANTAMENTO DE TERRAPLENAGEM

ESTACA 480	ESTRADA VICINAL 06	ESCALA 1/200

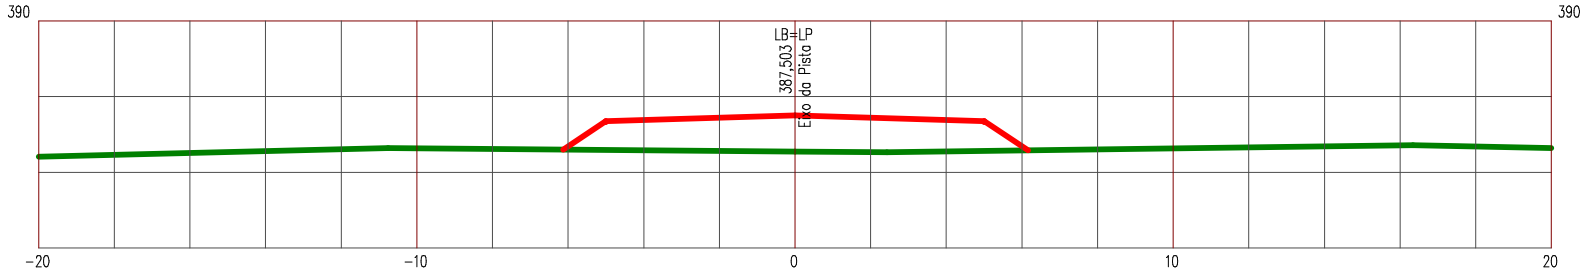

LEGENDA


PRIMITIVO

ATERRO

Manutenção e Conservação de Rodovias Não Pavimentadas

LEVANTAMENTO DE TERRAPLENAGEM

ESTACA 481	ESTRADA VICINAL 06	ESCALA 1/200

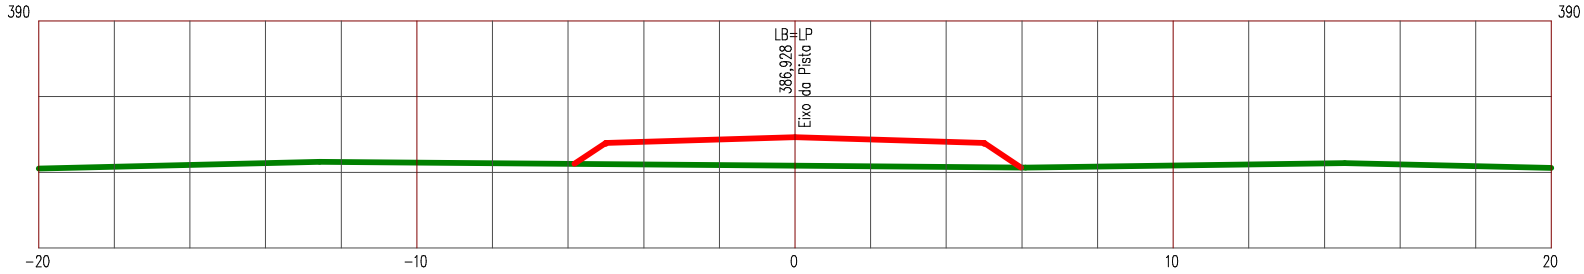

LEGENDA


PRIMITIVO

ATERRO

Manutenção e Conservação de Rodovias Não Pavimentadas

LEVANTAMENTO DE TERRAPLENAGEM

ESTACA 482	ESTRADA VICINAL 06	ESCALA 1/200

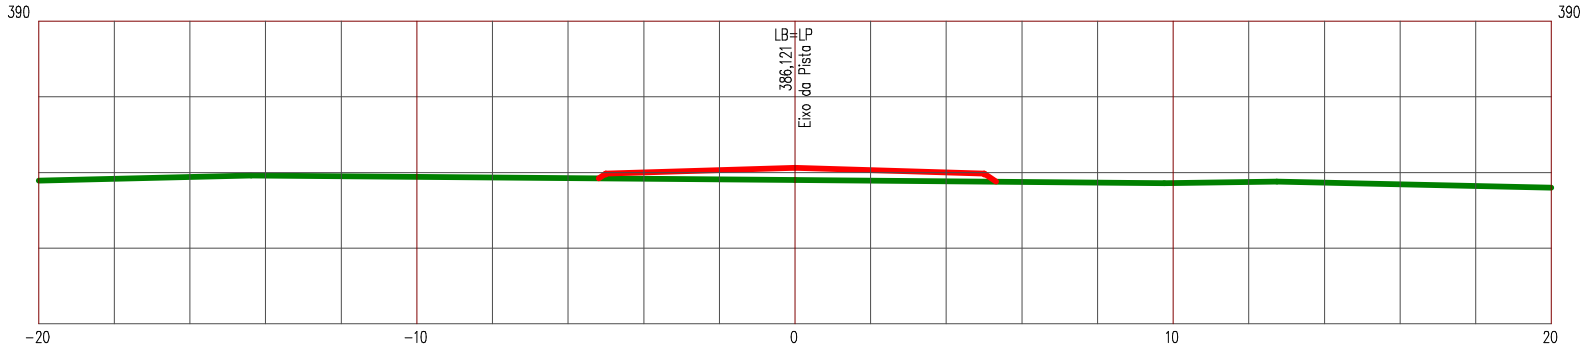

LEGENDA


PRIMITIVO

ATERRO

Manutenção e Conservação de Rodovias Não Pavimentadas

LEVANTAMENTO DE TERRAPLENAGEM

ESTACA 483	ESTRADA VICINAL 06	ESCALA 1/200

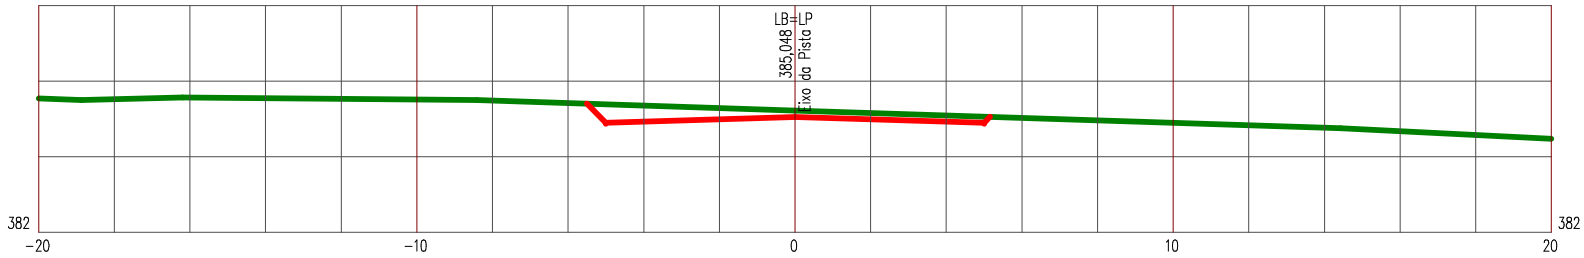

LEGENDA


PRIMITIVO

ATERRO

Manutenção e Conservação de Rodovias Não Pavimentadas

LEVANTAMENTO DE TERRAPLENAGEM

ESTACA 484	ESTRADA VICINAL 06	ESCALA 1/200

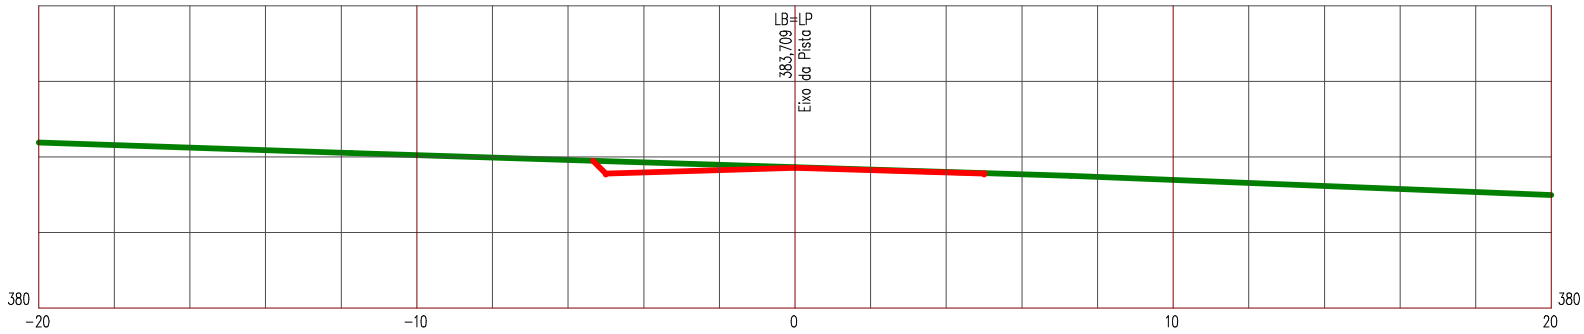

LEGENDA


PRIMITIVO

ATERRO

Manutenção e Conservação de Rodovias Não Pavimentadas

LEVANTAMENTO DE TERRAPLENAGEM

ESTACA 485	ESTRADA VICINAL 06	ESCALA 1/200

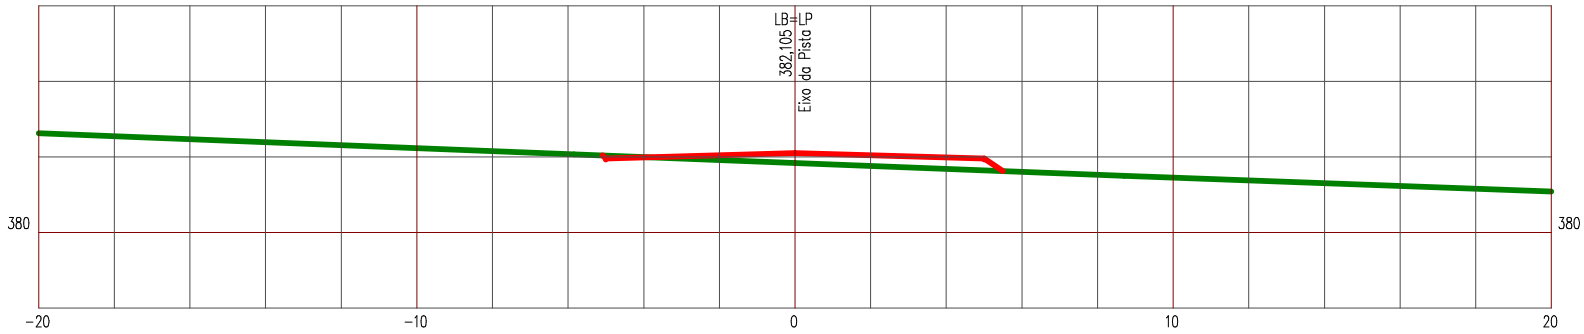

LEGENDA


PRIMITIVO

ATERRO

Manutenção e Conservação de Rodovias Não Pavimentadas

LEVANTAMENTO DE TERRAPLENAGEM

ESTACA 486	ESTRADA VICINAL 06	ESCALA 1/200

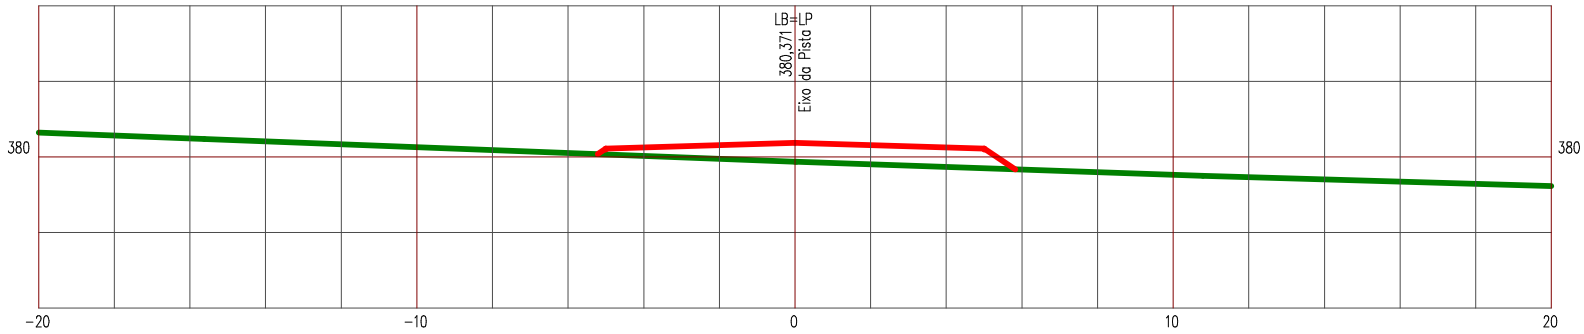

LEGENDA


PRIMITIVO

ATERRO

Manutenção e Conservação de Rodovias Não Pavimentadas

LEVANTAMENTO DE TERRAPLENAGEM

ESTACA 487	ESTRADA VICINAL 06	ESCALA 1/200

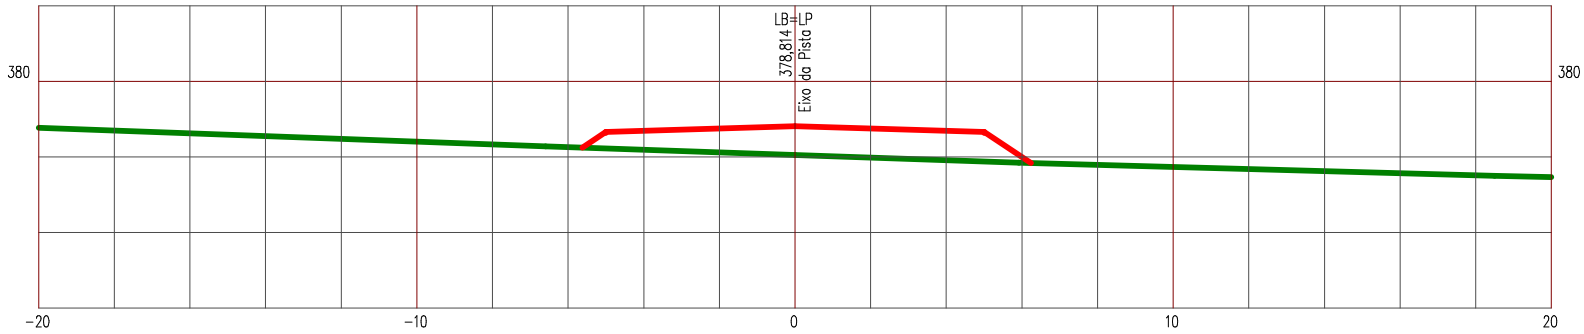

LEGENDA


PRIMITIVO

ATERRO

Manutenção e Conservação de Rodovias Não Pavimentadas

LEVANTAMENTO DE TERRAPLENAGEM

ESTACA 488	ESTRADA VICINAL 06	ESCALA 1/200

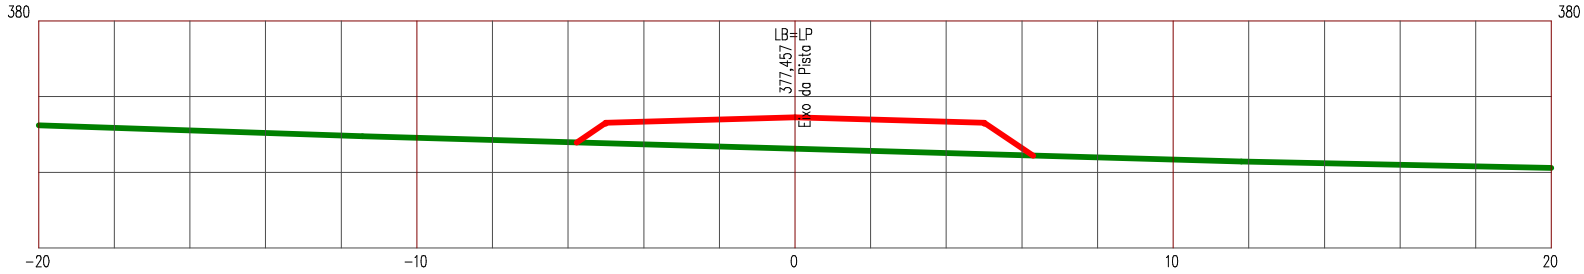

LEGENDA


PRIMITIVO

ATERRO

Manutenção e Conservação de Rodovias Não Pavimentadas

LEVANTAMENTO DE TERRAPLENAGEM

ESTACA 489	ESTRADA VICINAL 06	ESCALA 1/200

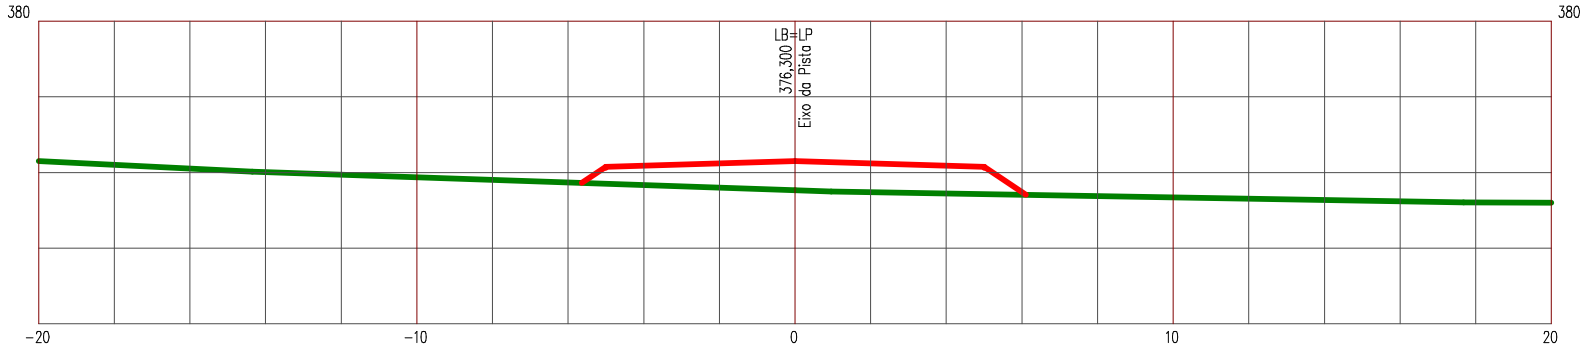

LEGENDA


PRIMITIVO

ATERRO

Manutenção e Conservação de Rodovias Não Pavimentadas

LEVANTAMENTO DE TERRAPLENAGEM

ESTACA 490	ESTRADA VICINAL 06	ESCALA 1/200

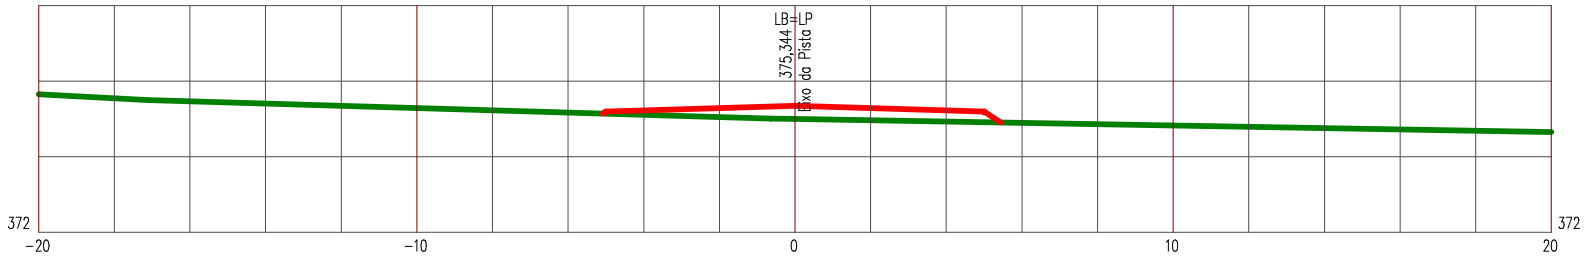

LEGENDA


PRIMITIVO

ATERRO

Manutenção e Conservação de Rodovias Não Pavimentadas

LEVANTAMENTO DE TERRAPLENAGEM

ESTACA 491	ESTRADA VICINAL 06	ESCALA 1/200

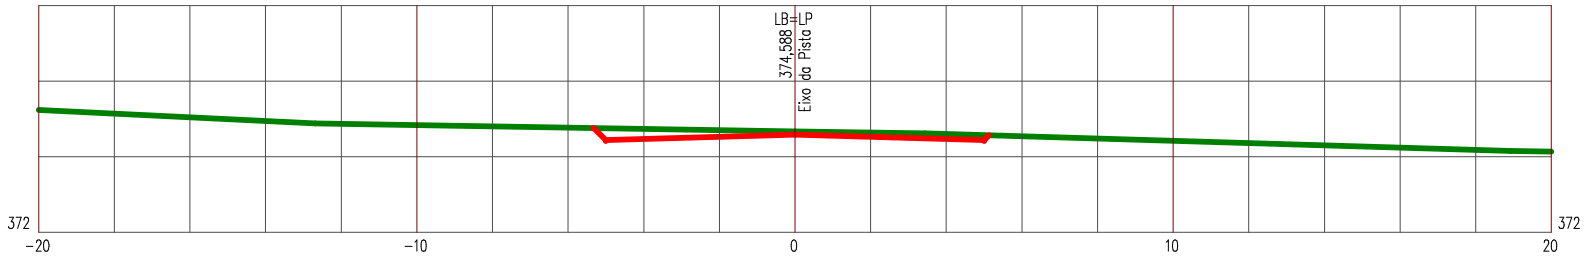

LEGENDA


PRIMITIVO

ATERRO

Manutenção e Conservação de Rodovias Não Pavimentadas

LEVANTAMENTO DE TERRAPLENAGEM

ESTACA 492	ESTRADA VICINAL 06	ESCALA 1/200

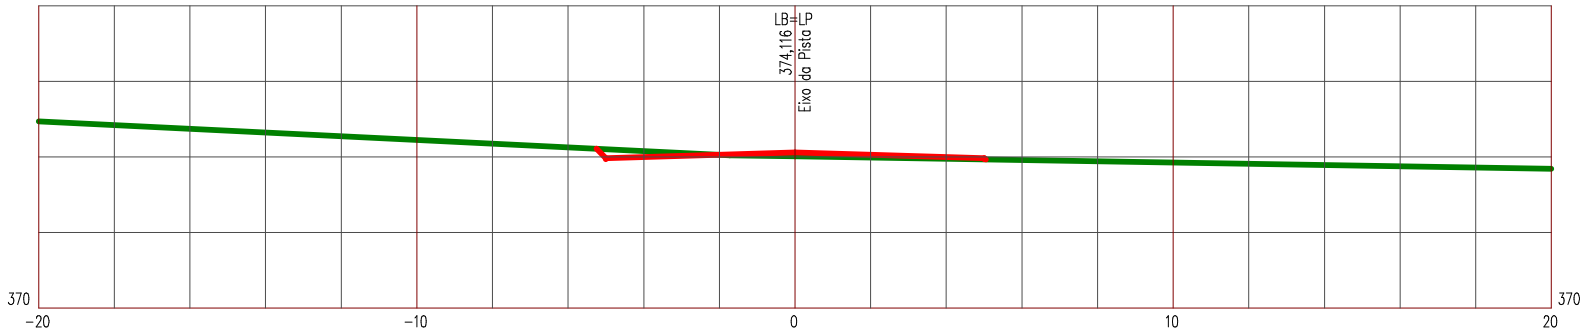

LEGENDA


PRIMITIVO

ATERRO

Manutenção e Conservação de Rodovias Não Pavimentadas

LEVANTAMENTO DE TERRAPLENAGEM

ESTACA 492+16,505	ESTRADA VICINAL 06	ESCALA 1/200

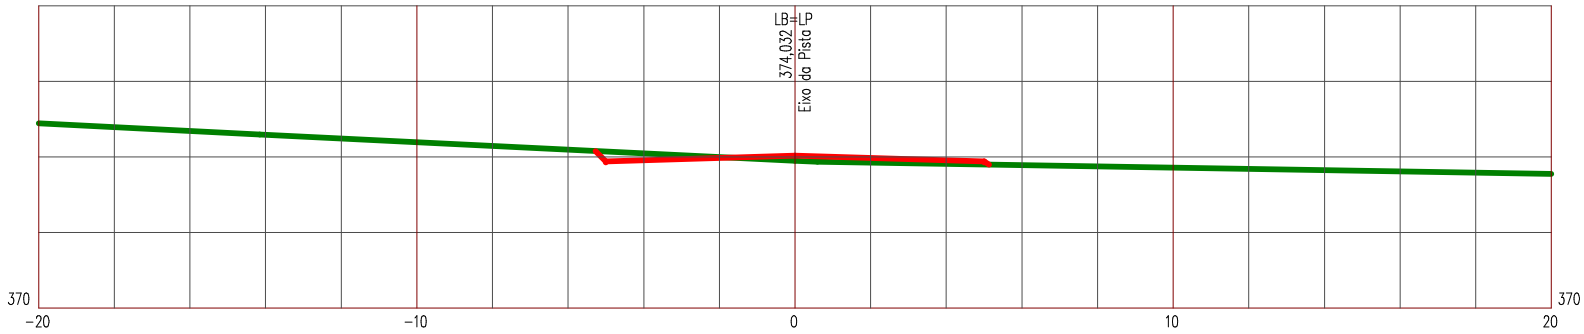

LEGENDA


PRIMITIVO

ATERRO

Manutenção e Conservação de Rodovias Não Pavimentadas

LEVANTAMENTO DE TERRAPLENAGEM

ESTACA 493	ESTRADA VICINAL 06	ESCALA 1/200

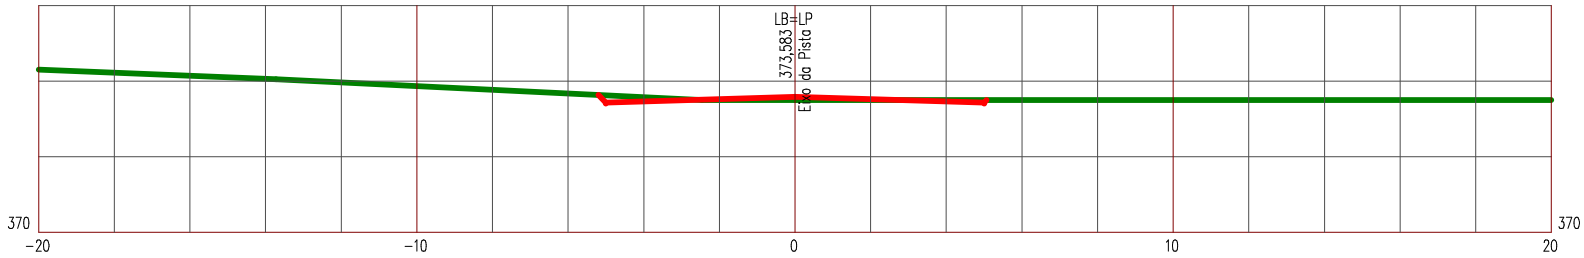

LEGENDA


PRIMITIVO

ATERRO

Manutenção e Conservação de Rodovias Não Pavimentadas

LEVANTAMENTO DE TERRAPLENAGEM

ESTACA 494	ESTRADA VICINAL 06	ESCALA 1/200

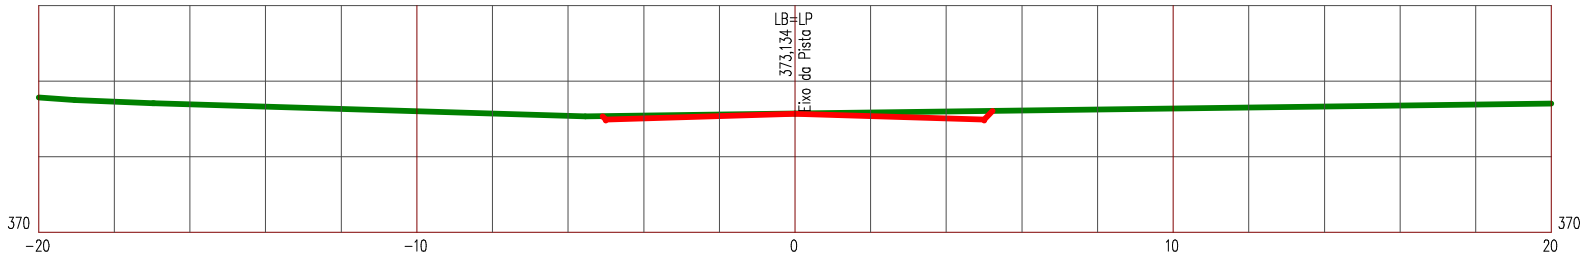

LEGENDA


PRIMITIVO

ATERRO

Manutenção e Conservação de Rodovias Não Pavimentadas

LEVANTAMENTO DE TERRAPLENAGEM

ESTACA 495	ESTRADA VICINAL 06	ESCALA 1/200

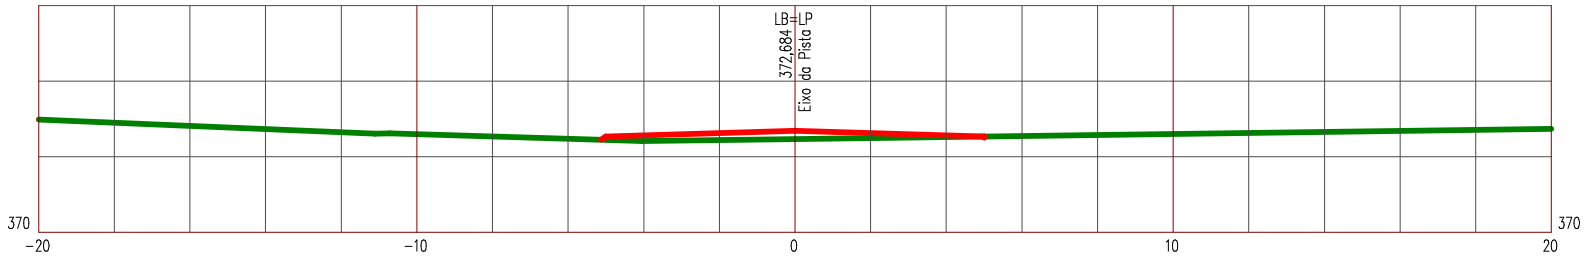

LEGENDA


PRIMITIVO

ATERRO

Manutenção e Conservação de Rodovias Não Pavimentadas

LEVANTAMENTO DE TERRAPLENAGEM

ESTACA 496	ESTRADA VICINAL 06	ESCALA 1/200

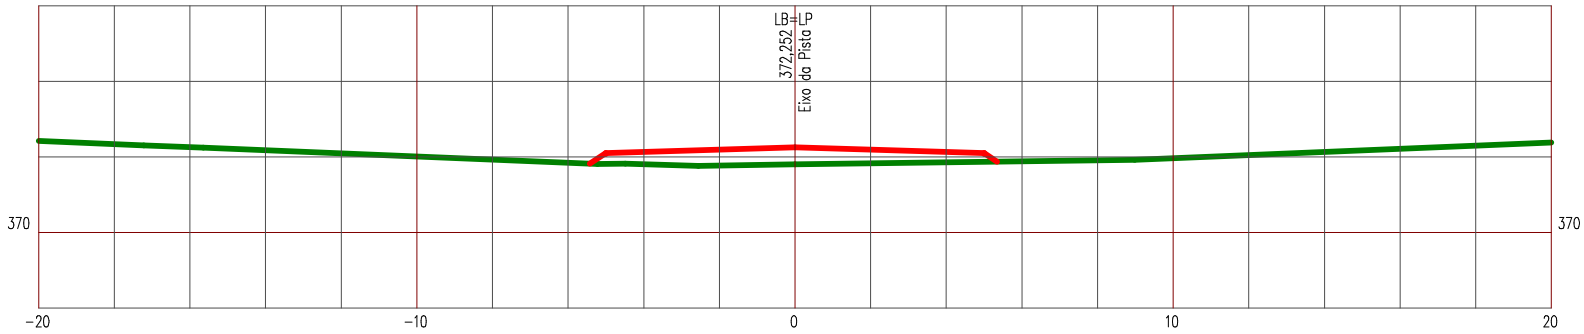

LEGENDA


PRIMITIVO

ATERRO

Manutenção e Conservação de Rodovias Não Pavimentadas

LEVANTAMENTO DE TERRAPLENAGEM

ESTACA 497	ESTRADA VICINAL 06	ESCALA 1/200

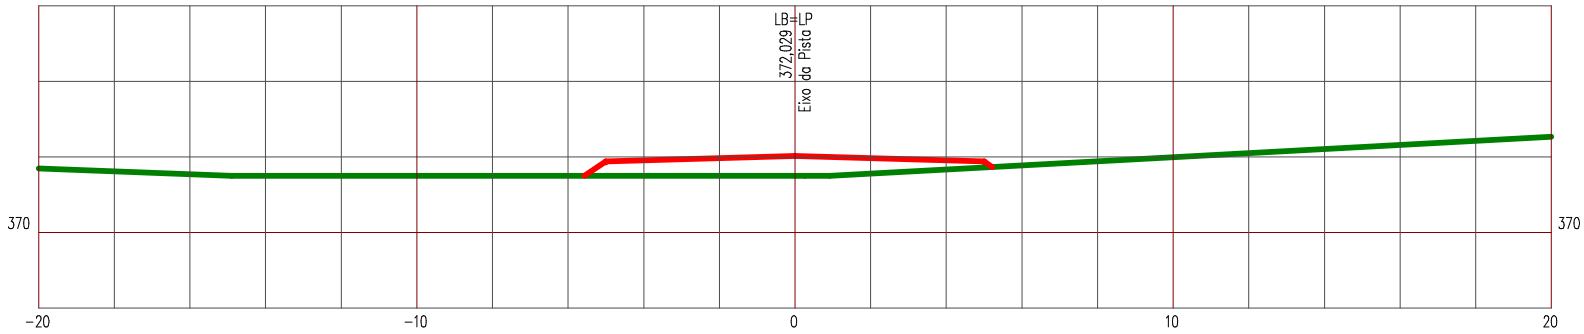

LEGENDA


PRIMITIVO

ATERRO

Manutenção e Conservação de Rodovias Não Pavimentadas

LEVANTAMENTO DE TERRAPLENAGEM

ESTACA 498	ESTRADA VICINAL 06	ESCALA 1/200

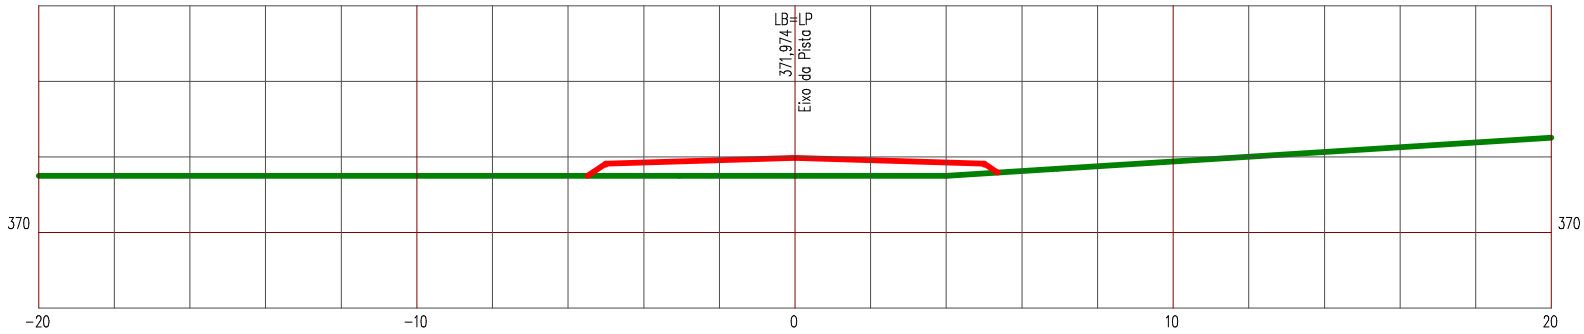

LEGENDA


PRIMITIVO

ATERRO

Manutenção e Conservação de Rodovias Não Pavimentadas

LEVANTAMENTO DE TERRAPLENAGEM

ESTACA 499	ESTRADA VICINAL 06	ESCALA 1/200

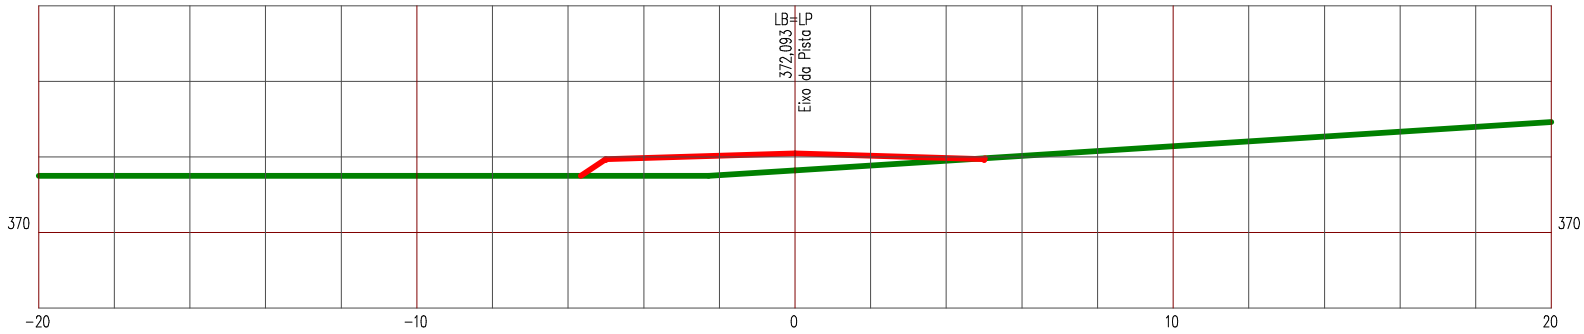

LEGENDA


PRIMITIVO

ATERRO

Manutenção e Conservação de Rodovias Não Pavimentadas

LEVANTAMENTO DE TERRAPLENAGEM

ESTACA 500	ESTRADA VICINAL 06	ESCALA 1/200

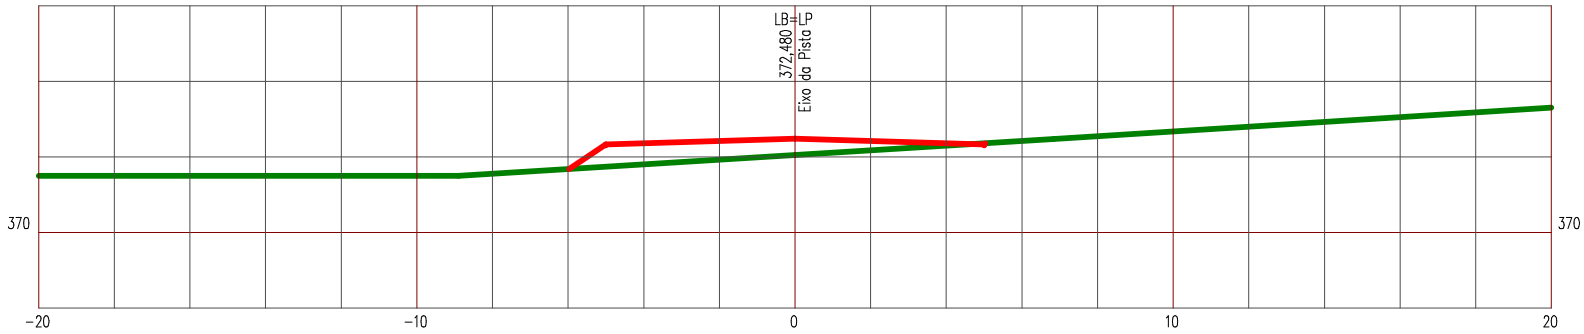

LEGENDA


PRIMITIVO

ATERRO

Manutenção e Conservação de Rodovias Não Pavimentadas

LEVANTAMENTO DE TERRAPLENAGEM

ESTACA 501	ESTRADA VICINAL 06	ESCALA 1/200

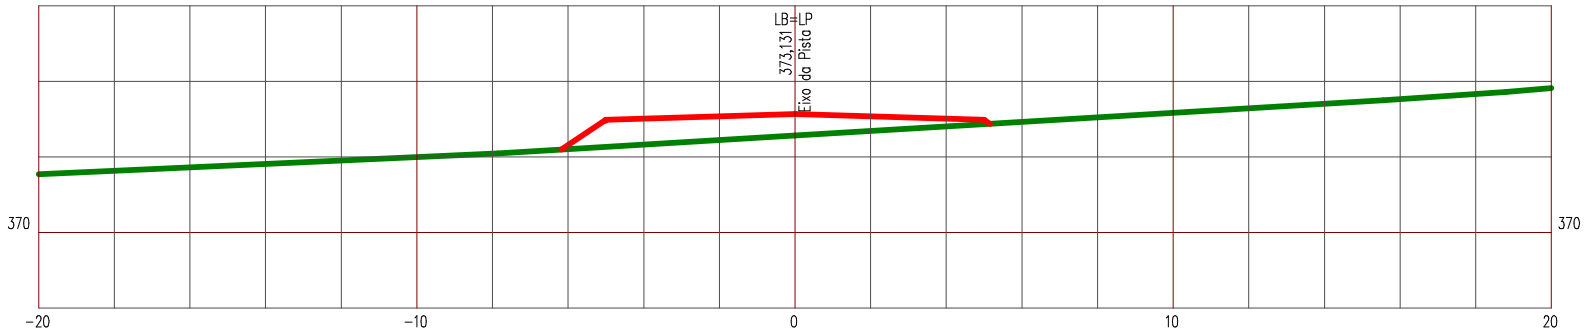

LEGENDA


PRIMITIVO

ATERRO

Manutenção e Conservação de Rodovias Não Pavimentadas

LEVANTAMENTO DE TERRAPLENAGEM

ESTACA 502	ESTRADA VICINAL 06	ESCALA 1/200

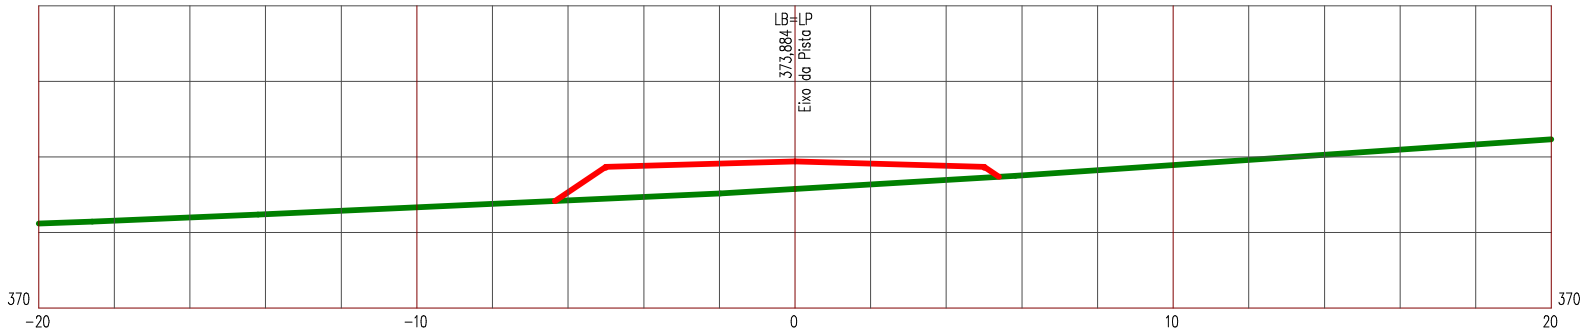

LEGENDA


PRIMITIVO

ATERRO

Manutenção e Conservação de Rodovias Não Pavimentadas

LEVANTAMENTO DE TERRAPLENAGEM

ESTACA 503	ESTRADA VICINAL 06	ESCALA 1/200

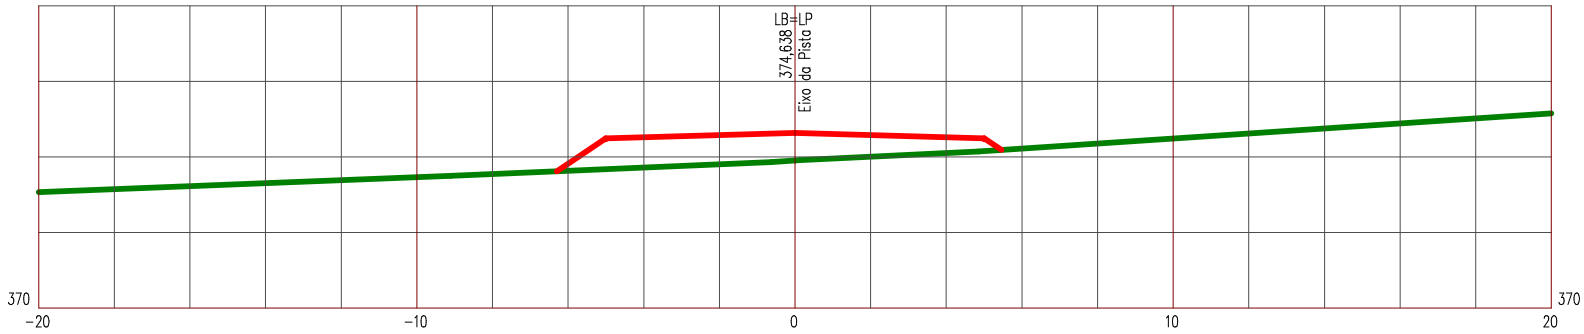

LEGENDA


PRIMITIVO

ATERRO

Manutenção e Conservação de Rodovias Não Pavimentadas

LEVANTAMENTO DE TERRAPLENAGEM

ESTACA 504	ESTRADA VICINAL 06	ESCALA 1/200

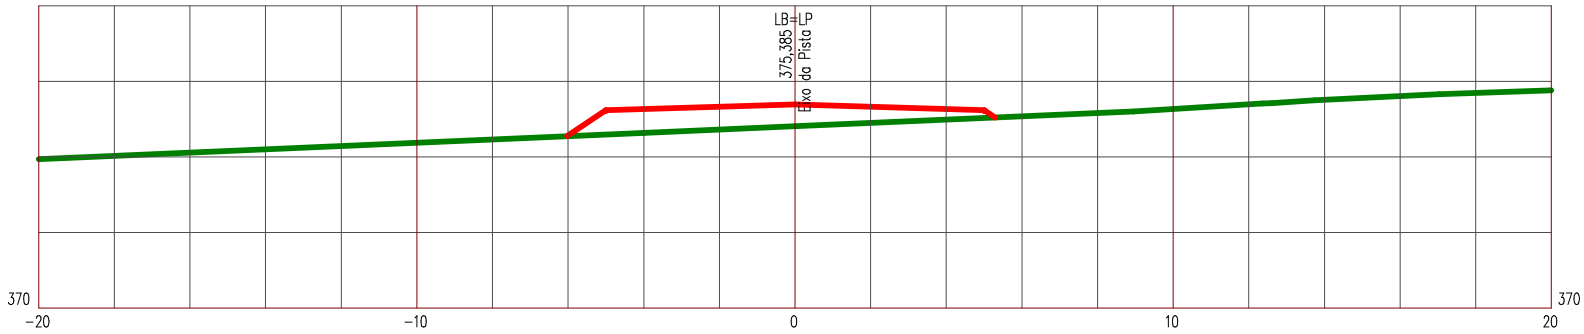

LEGENDA


PRIMITIVO

ATERRO

Manutenção e Conservação de Rodovias Não Pavimentadas

LEVANTAMENTO DE TERRAPLENAGEM

ESTACA 505	ESTRADA VICINAL 06	ESCALA 1/200

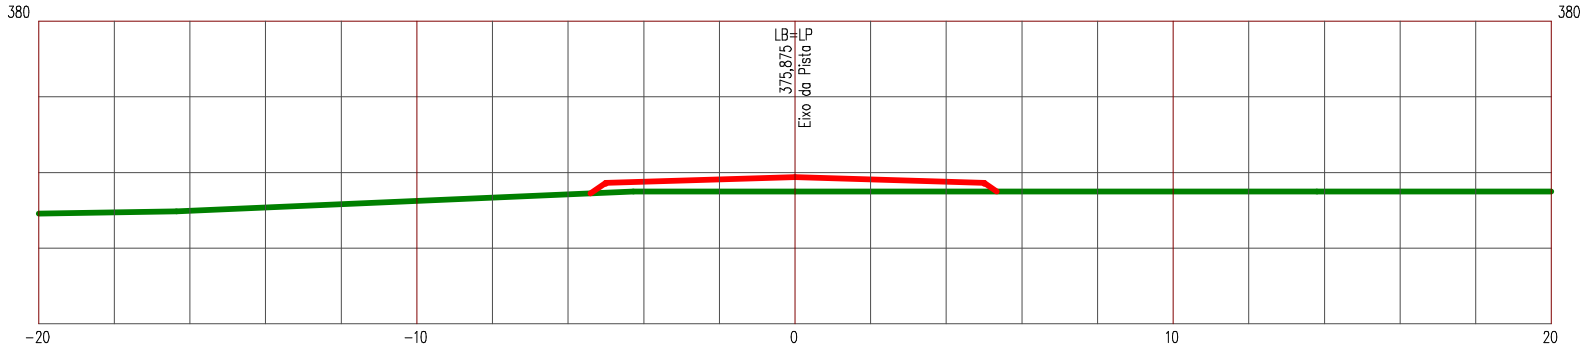

LEGENDA


PRIMITIVO

ATERRO

Manutenção e Conservação de Rodovias Não Pavimentadas

LEVANTAMENTO DE TERRAPLENAGEM

ESTACA 506	ESTRADA VICINAL 06	ESCALA 1/200

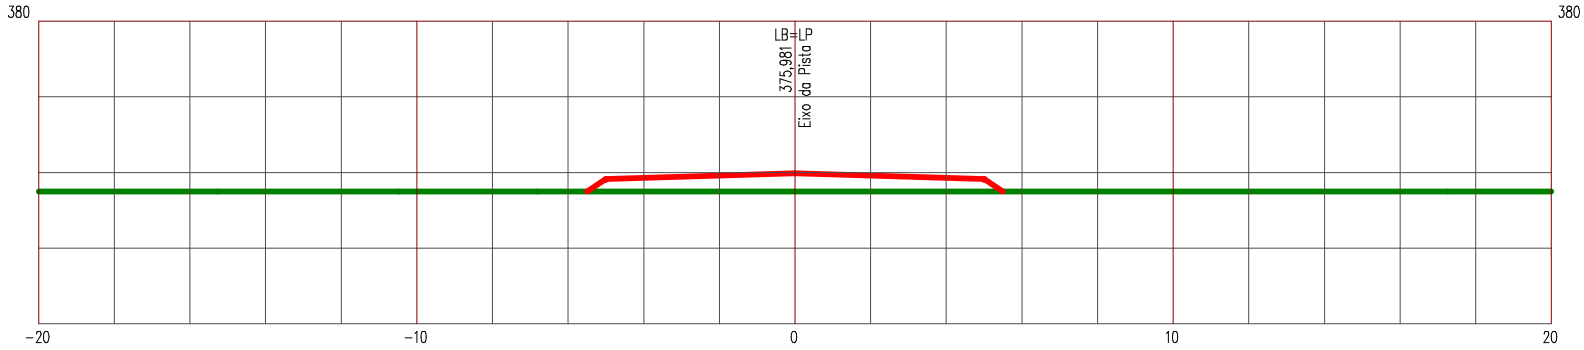

LEGENDA


PRIMITIVO

ATERRO

Manutenção e Conservação de Rodovias Não Pavimentadas

LEVANTAMENTO DE TERRAPLENAGEM

ESTACA 507	ESTRADA VICINAL 06	ESCALA 1/200

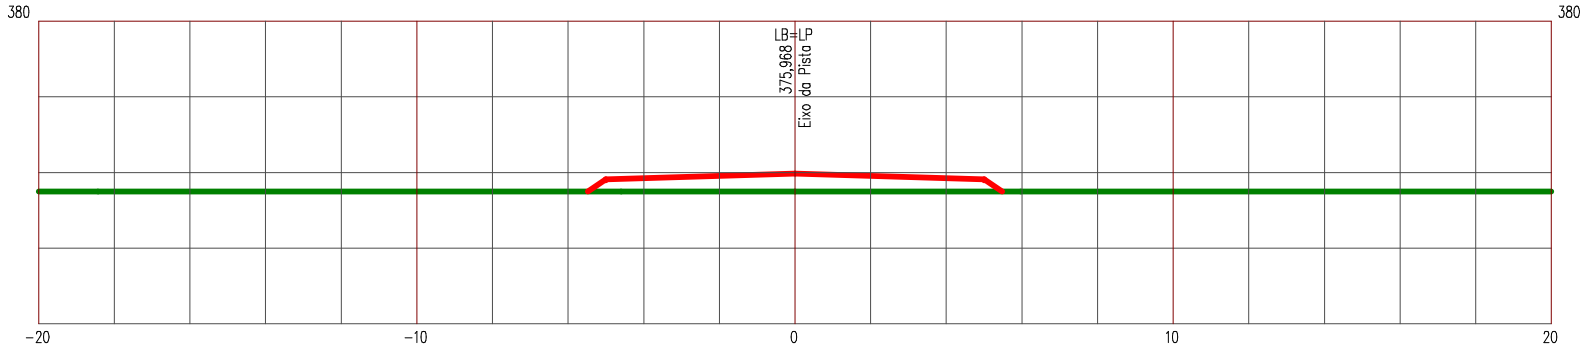

LEGENDA


PRIMITIVO

ATERRO

Manutenção e Conservação de Rodovias Não Pavimentadas

LEVANTAMENTO DE TERRAPLENAGEM

ESTACA 508	ESTRADA VICINAL 06	ESCALA 1/200

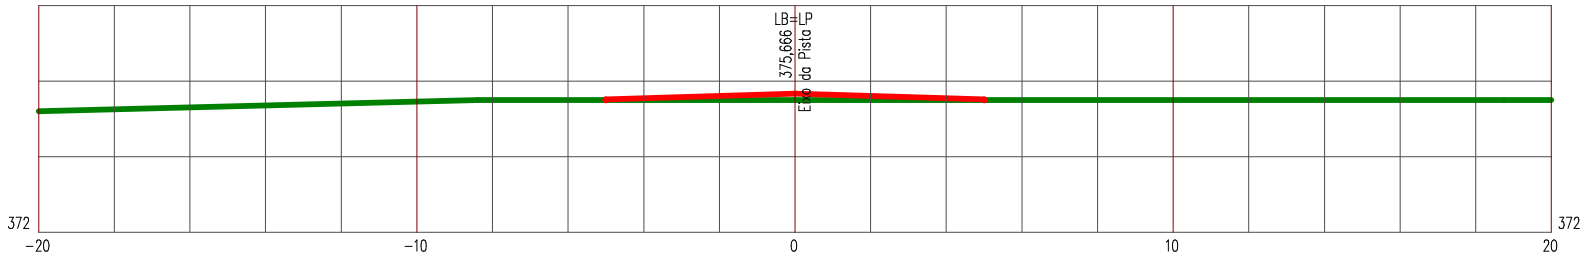

LEGENDA


PRIMITIVO

ATERRO

Manutenção e Conservação de Rodovias Não Pavimentadas

LEVANTAMENTO DE TERRAPLENAGEM

ESTACA 509	ESTRADA VICINAL 06	ESCALA 1/200

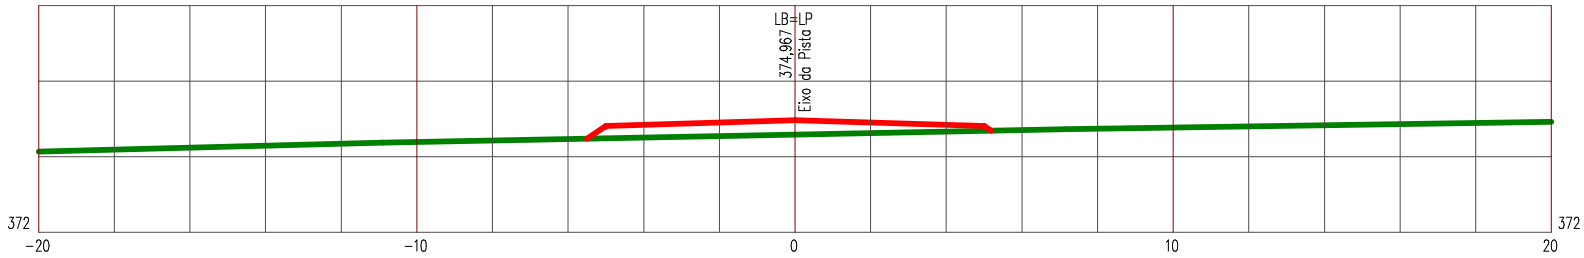

LEGENDA


PRIMITIVO

ATERRO

Manutenção e Conservação de Rodovias Não Pavimentadas

LEVANTAMENTO DE TERRAPLENAGEM

ESTACA 510	ESTRADA VICINAL 06	ESCALA 1/200

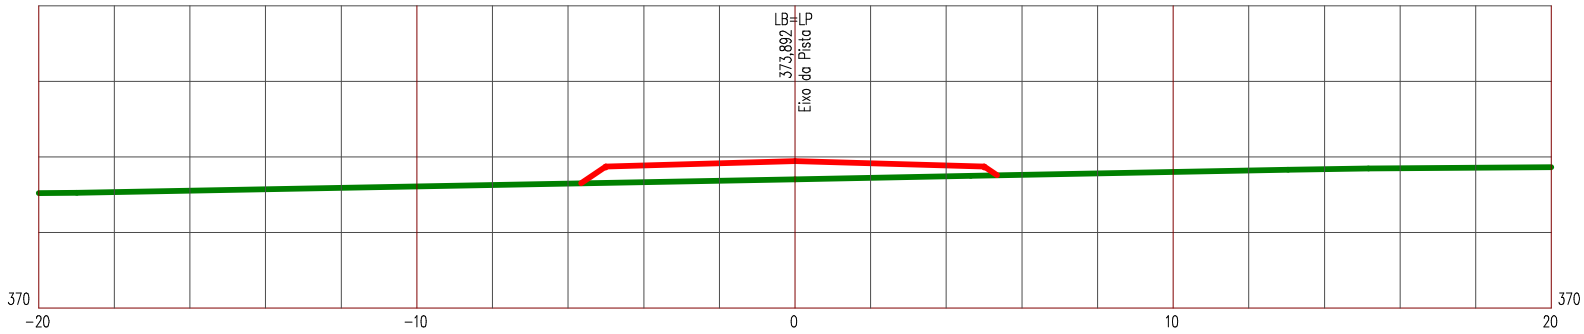

LEGENDA


PRIMITIVO

ATERRO

Manutenção e Conservação de Rodovias Não Pavimentadas

LEVANTAMENTO DE TERRAPLENAGEM

ESTACA 511	ESTRADA VICINAL 06	ESCALA 1/200

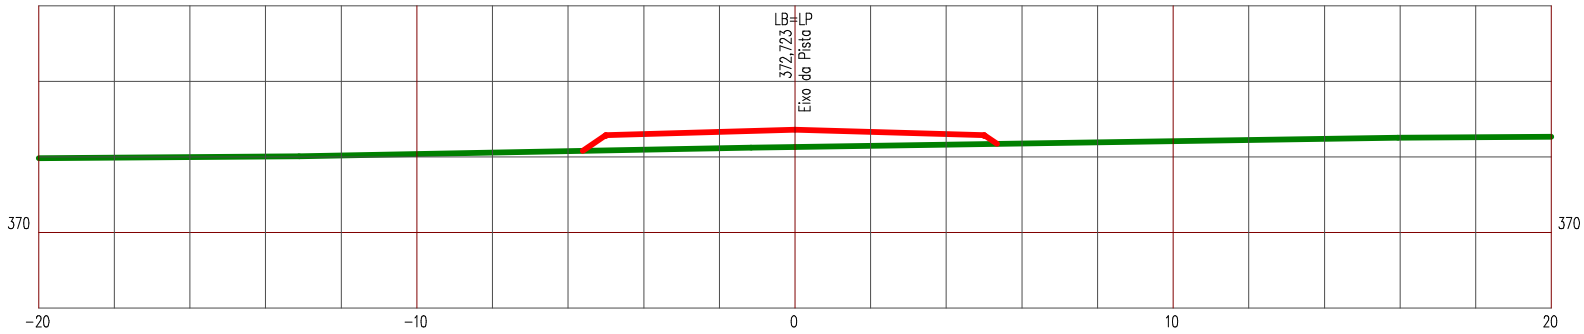

LEGENDA


PRIMITIVO

ATERRO

Manutenção e Conservação de Rodovias Não Pavimentadas

LEVANTAMENTO DE TERRAPLENAGEM

ESTACA 512	ESTRADA VICINAL 06	ESCALA 1/200

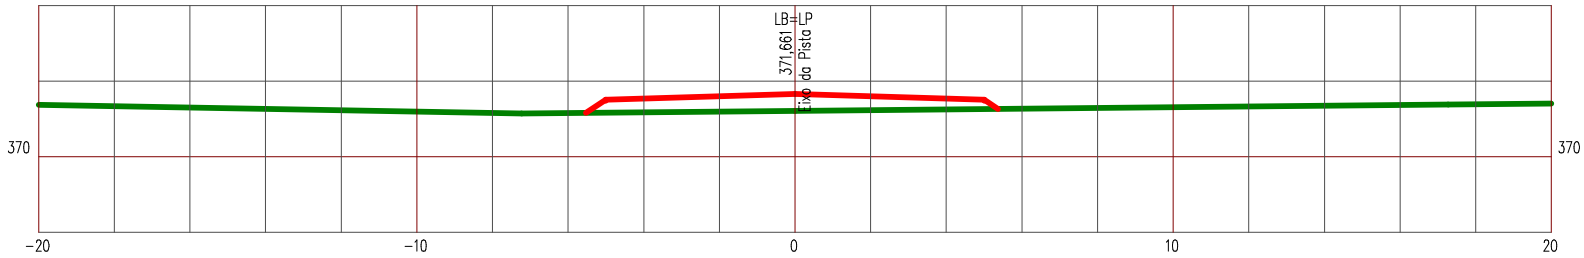

LEGENDA


PRIMITIVO

ATERRO

Manutenção e Conservação de Rodovias Não Pavimentadas

LEVANTAMENTO DE TERRAPLENAGEM

ESTACA 513	ESTRADA VICINAL 06	ESCALA 1/200

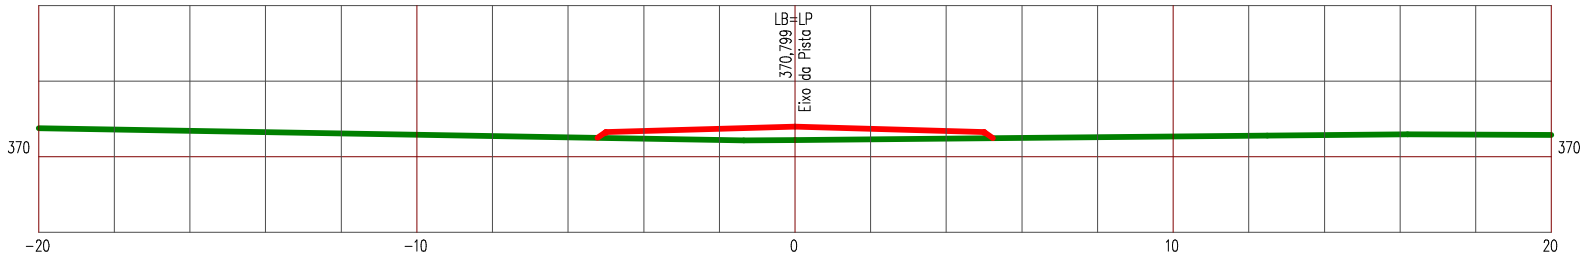

LEGENDA


PRIMITIVO

ATERRO

Manutenção e Conservação de Rodovias Não Pavimentadas

LEVANTAMENTO DE TERRAPLENAGEM

ESTACA 514	ESTRADA VICINAL 06	ESCALA 1/200

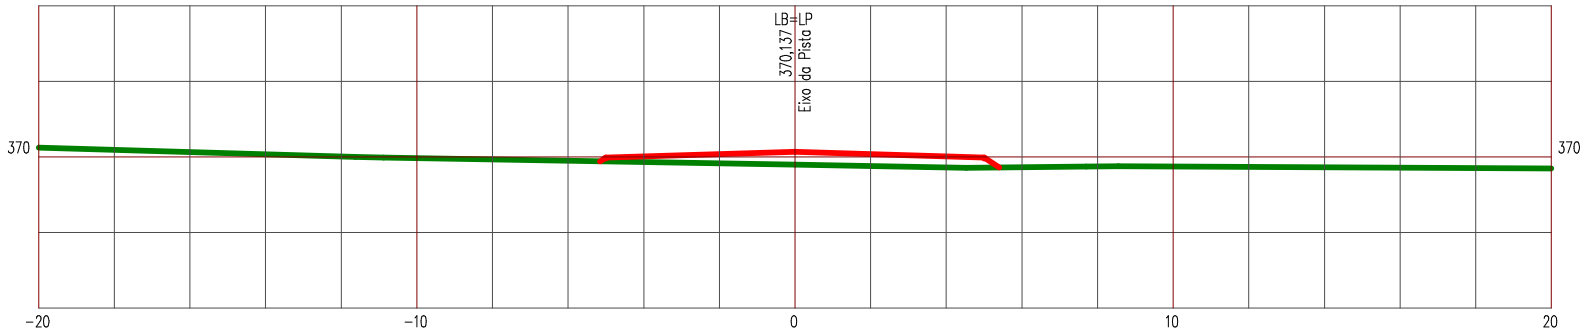

LEGENDA


PRIMITIVO

ATERRO

Manutenção e Conservação de Rodovias Não Pavimentadas

LEVANTAMENTO DE TERRAPLENAGEM

ESTACA 515	ESTRADA VICINAL 06	ESCALA 1/200

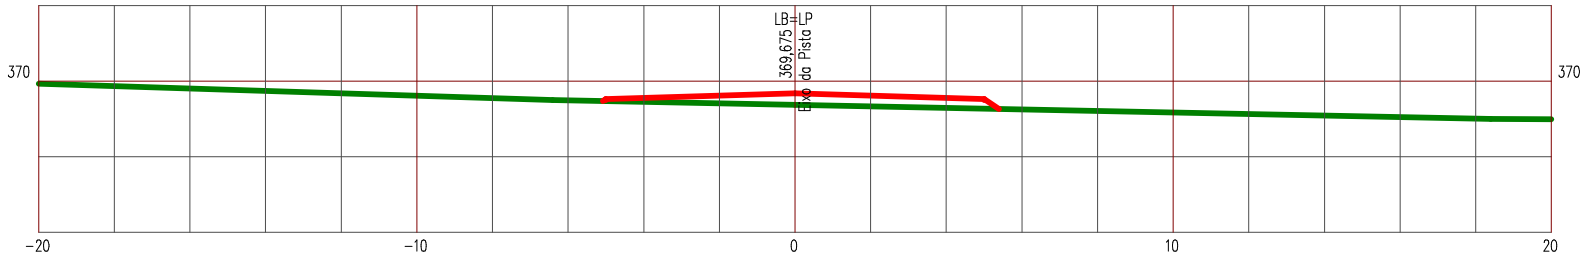

LEGENDA


PRIMITIVO

ATERRO

Manutenção e Conservação de Rodovias Não Pavimentadas

LEVANTAMENTO DE TERRAPLENAGEM

ESTACA 516	ESTRADA VICINAL 06	ESCALA 1/200

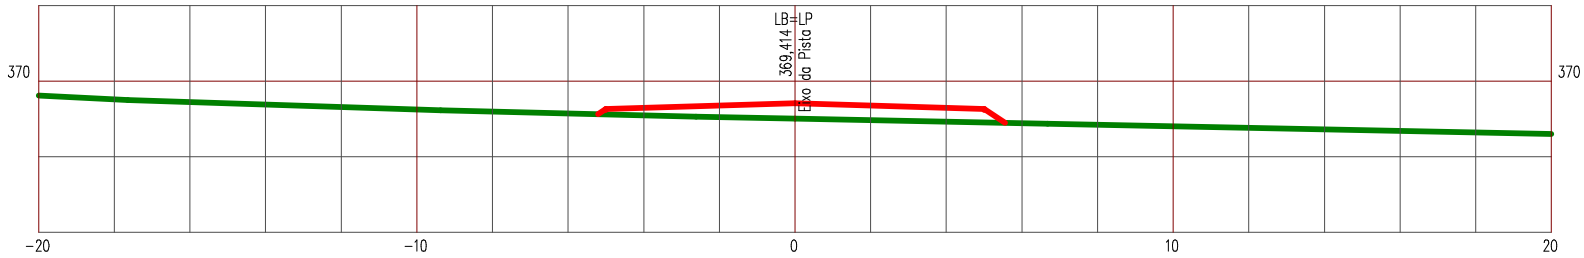

LEGENDA


PRIMITIVO

ATERRO

Manutenção e Conservação de Rodovias Não Pavimentadas

LEVANTAMENTO DE TERRAPLENAGEM

ESTACA 517	ESTRADA VICINAL 06	ESCALA 1/200

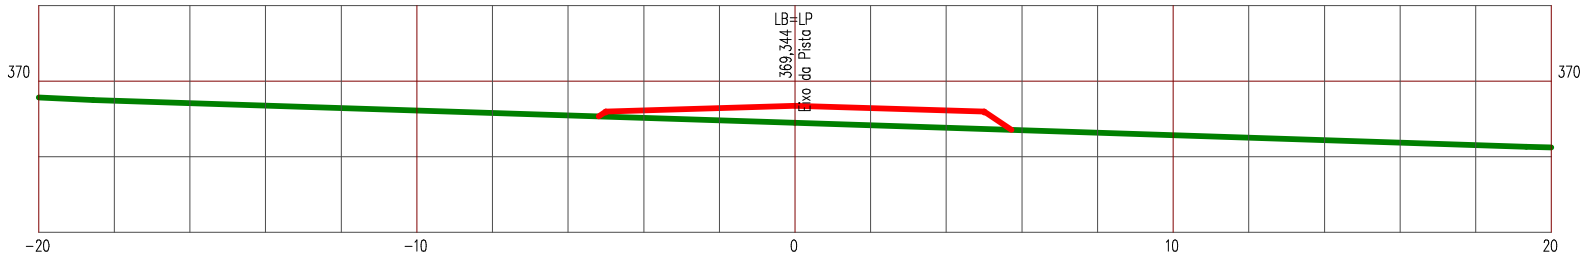

LEGENDA


PRIMITIVO

ATERRO

Manutenção e Conservação de Rodovias Não Pavimentadas

LEVANTAMENTO DE TERRAPLENAGEM

ESTACA 518	ESTRADA VICINAL 06	ESCALA 1/200

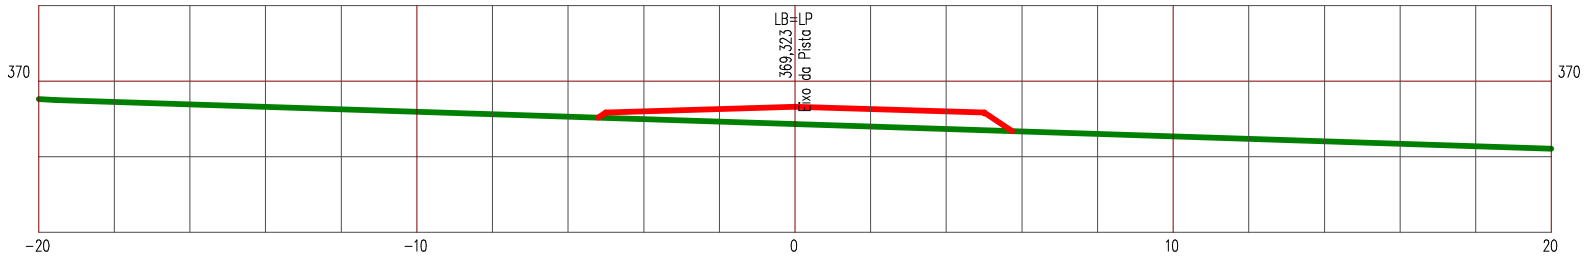

LEGENDA


PRIMITIVO

ATERRO

Manutenção e Conservação de Rodovias Não Pavimentadas

LEVANTAMENTO DE TERRAPLENAGEM

ESTACA 519	ESTRADA VICINAL 06	ESCALA 1/200

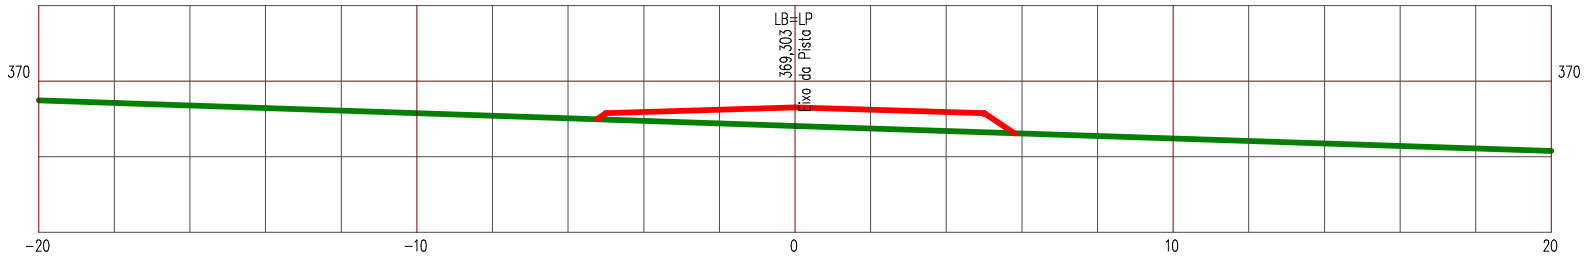

LEGENDA


PRIMITIVO

ATERRO

Manutenção e Conservação de Rodovias Não Pavimentadas

LEVANTAMENTO DE TERRAPLENAGEM

ESTACA 520	ESTRADA VICINAL 06	ESCALA 1/200

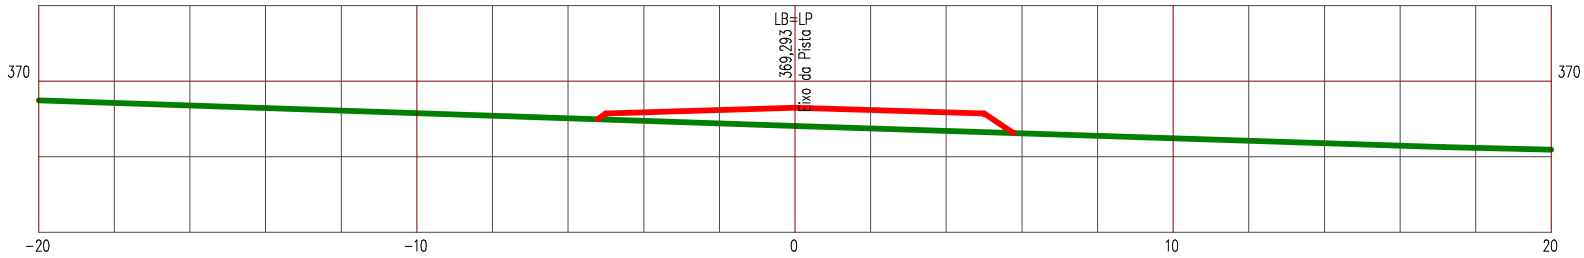

LEGENDA


PRIMITIVO

ATERRO

Manutenção e Conservação de Rodovias Não Pavimentadas

LEVANTAMENTO DE TERRAPLENAGEM

ESTACA 521	ESTRADA VICINAL 06	ESCALA 1/200

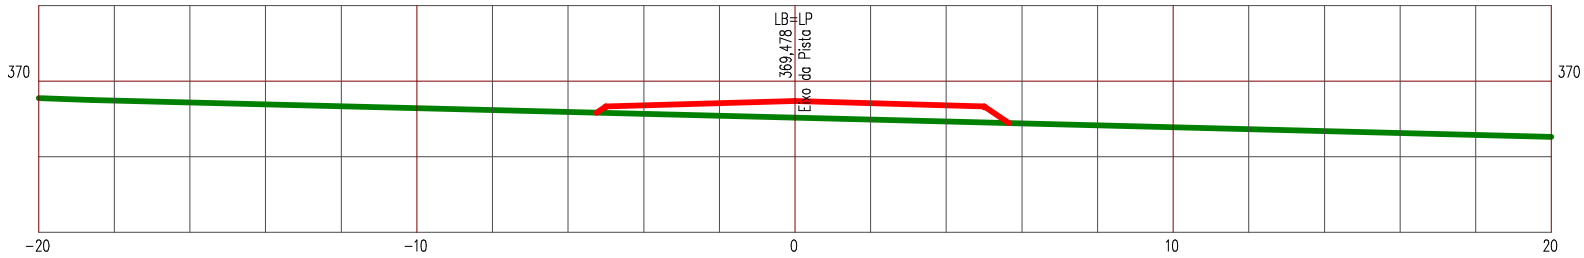

LEGENDA


PRIMITIVO

ATERRO

Manutenção e Conservação de Rodovias Não Pavimentadas

LEVANTAMENTO DE TERRAPLENAGEM

ESTACA 522	ESTRADA VICINAL 06	ESCALA 1/200

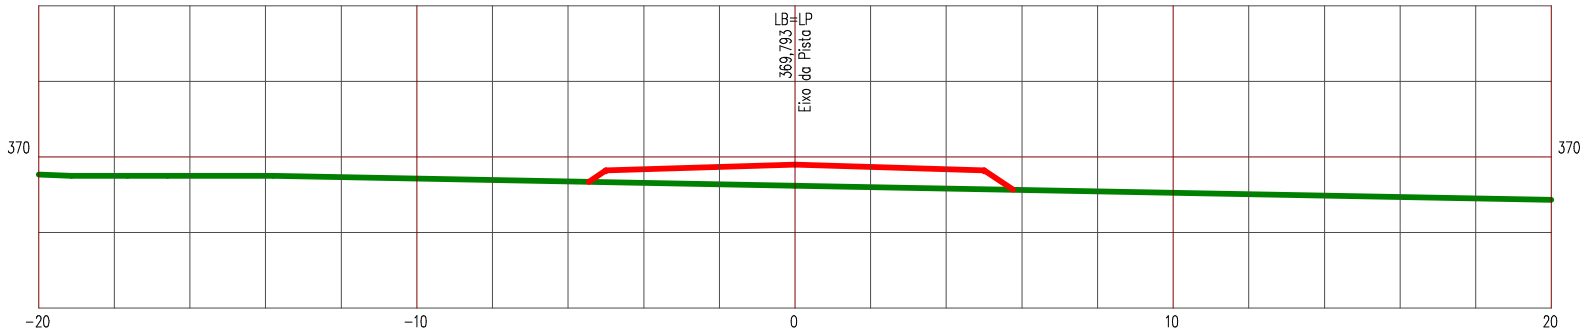

LEGENDA


PRIMITIVO

ATERRO

Manutenção e Conservação de Rodovias Não Pavimentadas

LEVANTAMENTO DE TERRAPLENAGEM

ESTACA 523	ESTRADA VICINAL 06	ESCALA 1/200

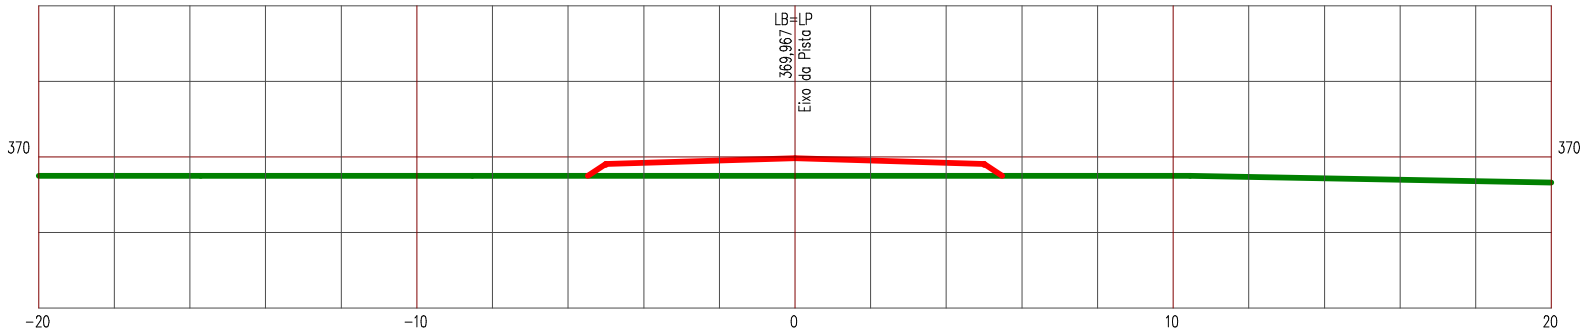

LEGENDA


PRIMITIVO

ATERRO

Manutenção e Conservação de Rodovias Não Pavimentadas

LEVANTAMENTO DE TERRAPLENAGEM

ESTACA 524	ESTRADA VICINAL 06	ESCALA 1/200

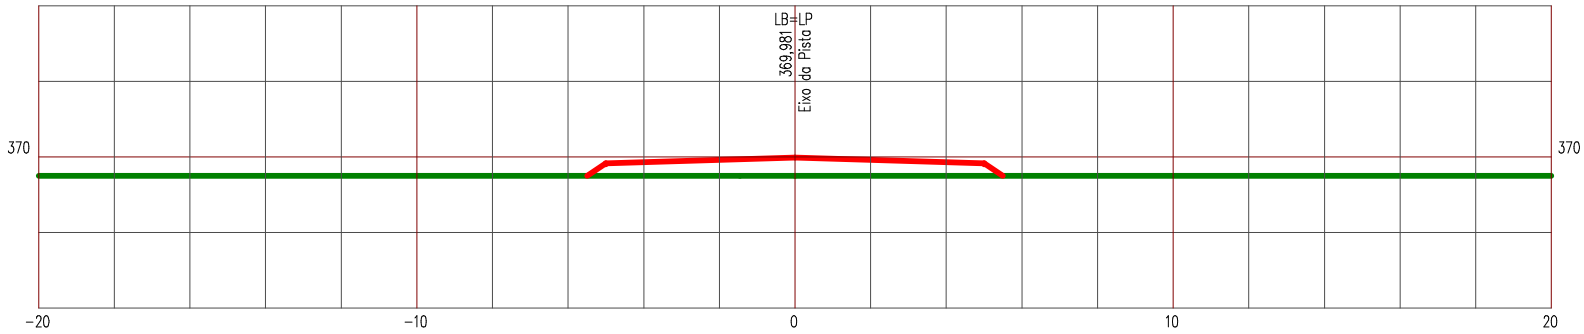

LEGENDA


PRIMITIVO

ATERRO

Manutenção e Conservação de Rodovias Não Pavimentadas

LEVANTAMENTO DE TERRAPLENAGEM

ESTACA 525	ESTRADA VICINAL 06	ESCALA 1/200

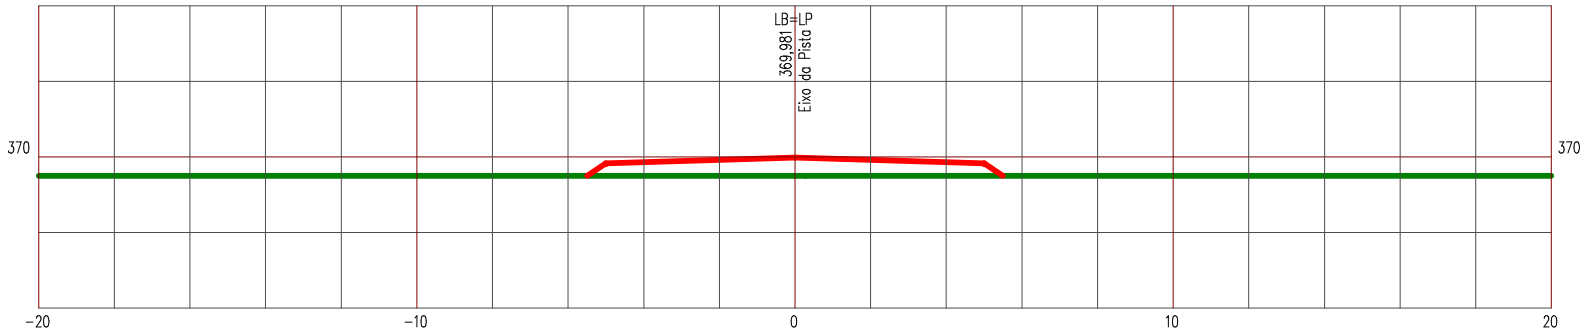

LEGENDA


PRIMITIVO

ATERRO

Manutenção e Conservação de Rodovias Não Pavimentadas

LEVANTAMENTO DE TERRAPLENAGEM

ESTACA 526	ESTRADA VICINAL 06	ESCALA 1/200

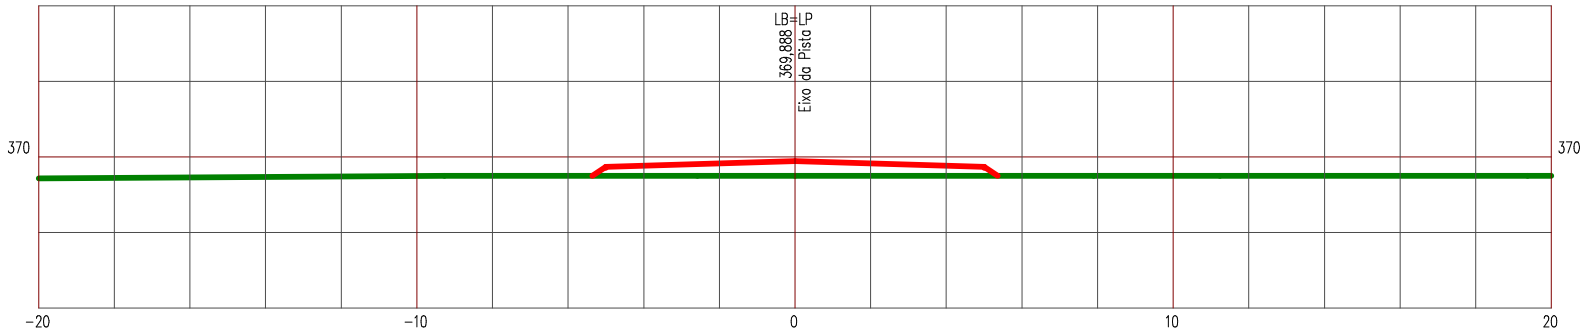

LEGENDA


PRIMITIVO

ATERRO

Manutenção e Conservação de Rodovias Não Pavimentadas

LEVANTAMENTO DE TERRAPLENAGEM

ESTACA 527	ESTRADA VICINAL 06	ESCALA 1/200

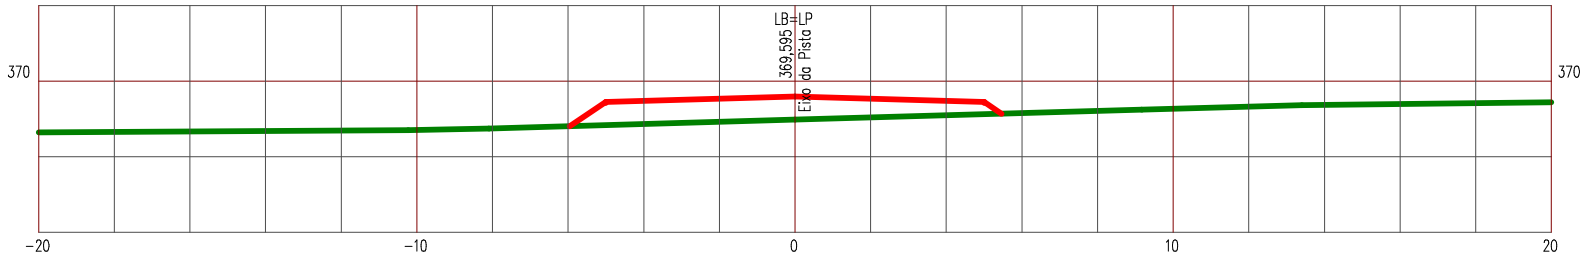

LEGENDA


PRIMITIVO

ATERRO

Manutenção e Conservação de Rodovias Não Pavimentadas

LEVANTAMENTO DE TERRAPLENAGEM

ESTACA 528	ESTRADA VICINAL 06	ESCALA 1/200

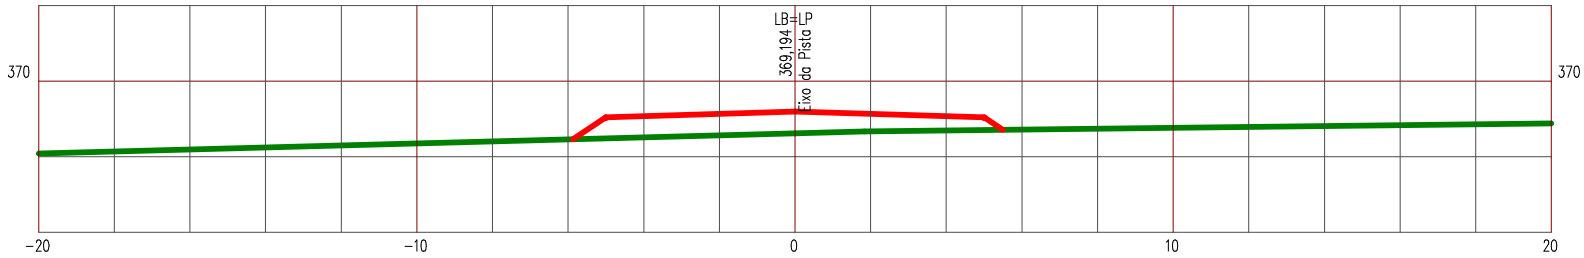

LEGENDA


PRIMITIVO

ATERRO

Manutenção e Conservação de Rodovias Não Pavimentadas

LEVANTAMENTO DE TERRAPLENAGEM

ESTACA 529	ESTRADA VICINAL 06	ESCALA 1/200

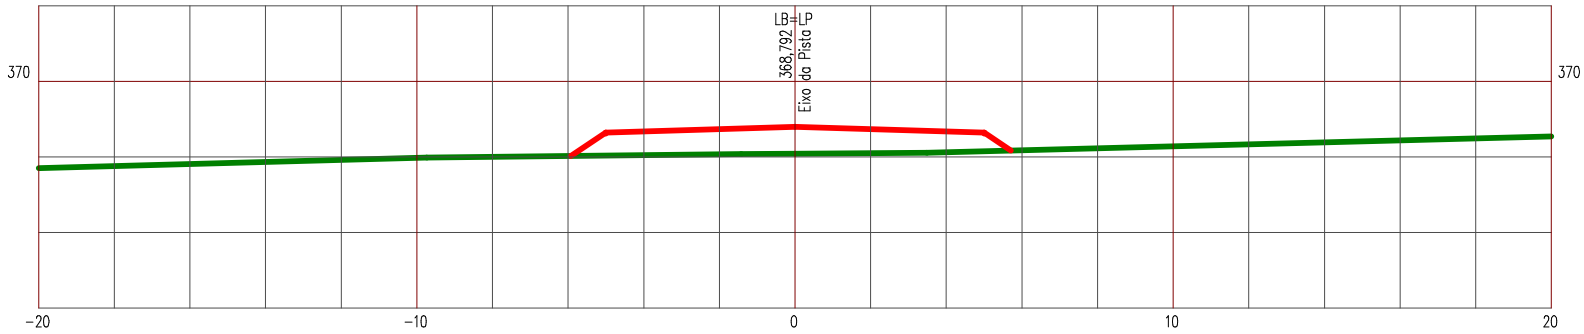

LEGENDA


PRIMITIVO

ATERRO

Manutenção e Conservação de Rodovias Não Pavimentadas

LEVANTAMENTO DE TERRAPLENAGEM

ESTACA 530	ESTRADA VICINAL 06	ESCALA 1/200

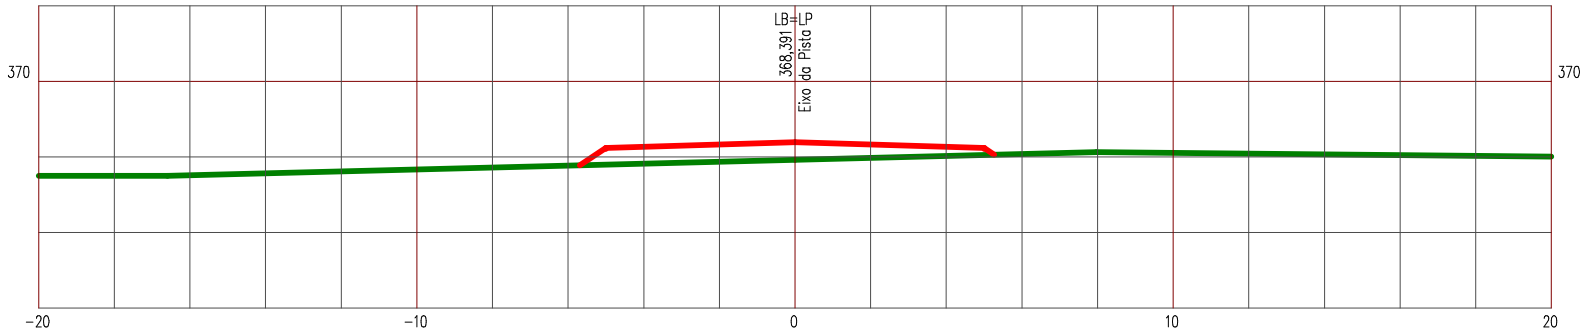

LEGENDA


PRIMITIVO

ATERRO

Manutenção e Conservação de Rodovias Não Pavimentadas

LEVANTAMENTO DE TERRAPLENAGEM

ESTACA 531	ESTRADA VICINAL 06	ESCALA 1/200

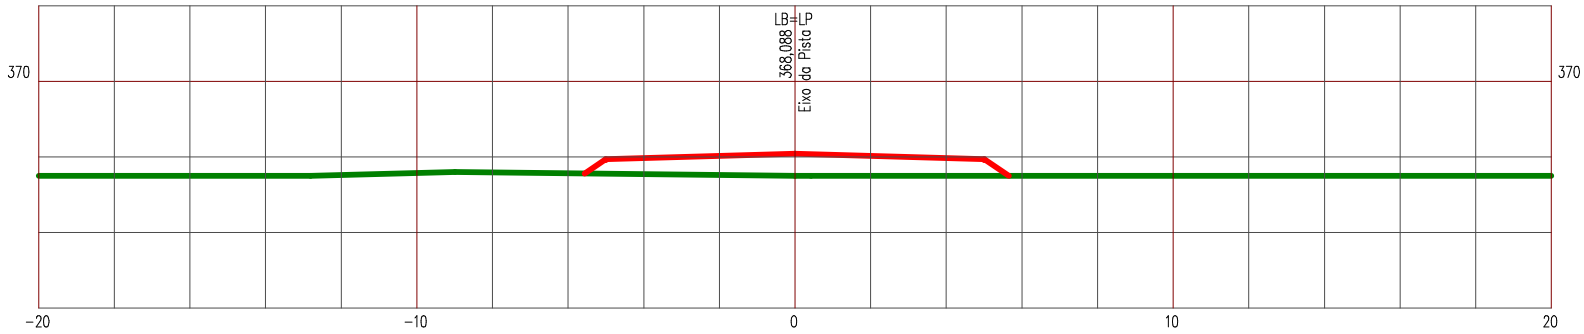

LEGENDA


PRIMITIVO

ATERRO

Manutenção e Conservação de Rodovias Não Pavimentadas

LEVANTAMENTO DE TERRAPLENAGEM

ESTACA 532	ESTRADA VICINAL 06	ESCALA 1/200

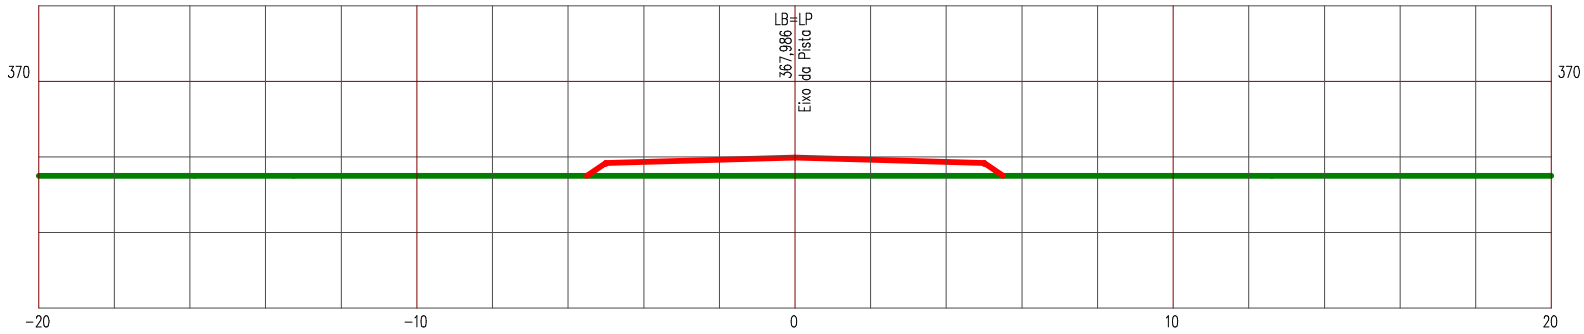

LEGENDA


PRIMITIVO

ATERRO

Manutenção e Conservação de Rodovias Não Pavimentadas

LEVANTAMENTO DE TERRAPLENAGEM

ESTACA 533	ESTRADA VICINAL 06	ESCALA 1/200

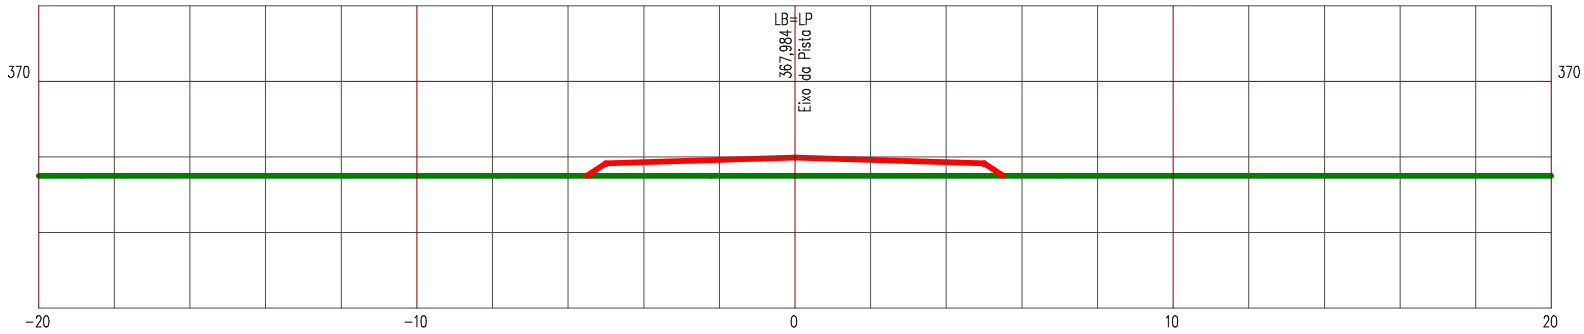

LEGENDA


PRIMITIVO

ATERRO

Manutenção e Conservação de Rodovias Não Pavimentadas

LEVANTAMENTO DE TERRAPLENAGEM

ESTACA 534	ESTRADA VICINAL 06	ESCALA 1/200

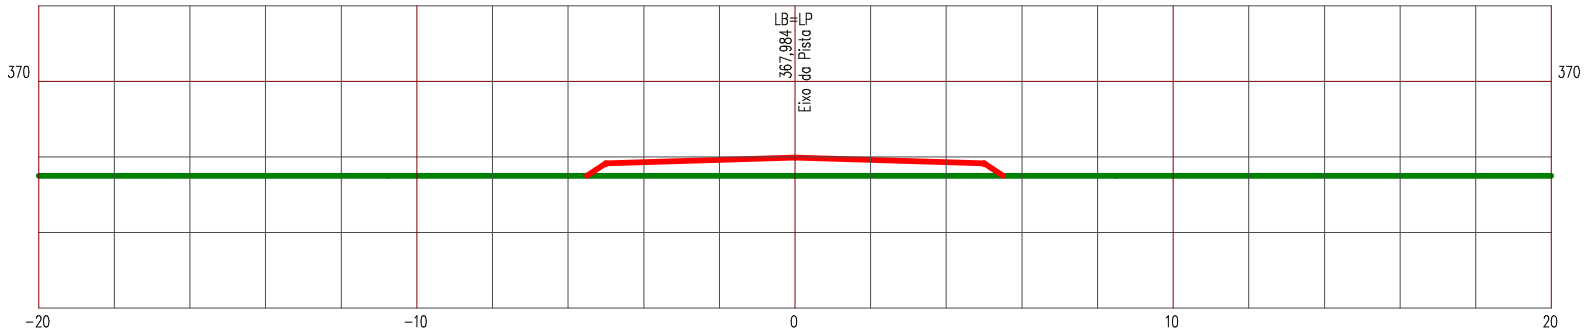

LEGENDA


PRIMITIVO

ATERRO

Manutenção e Conservação de Rodovias Não Pavimentadas

LEVANTAMENTO DE TERRAPLENAGEM

ESTACA 535	ESTRADA VICINAL 06	ESCALA 1/200

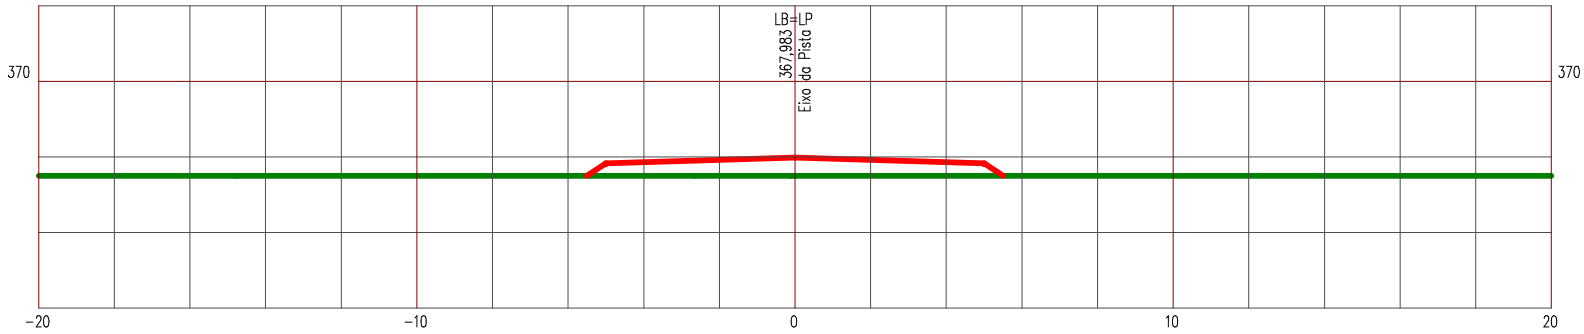

LEGENDA


PRIMITIVO

ATERRO

Manutenção e Conservação de Rodovias Não Pavimentadas

LEVANTAMENTO DE TERRAPLENAGEM

ESTACA 536	ESTRADA VICINAL 06	ESCALA 1/200

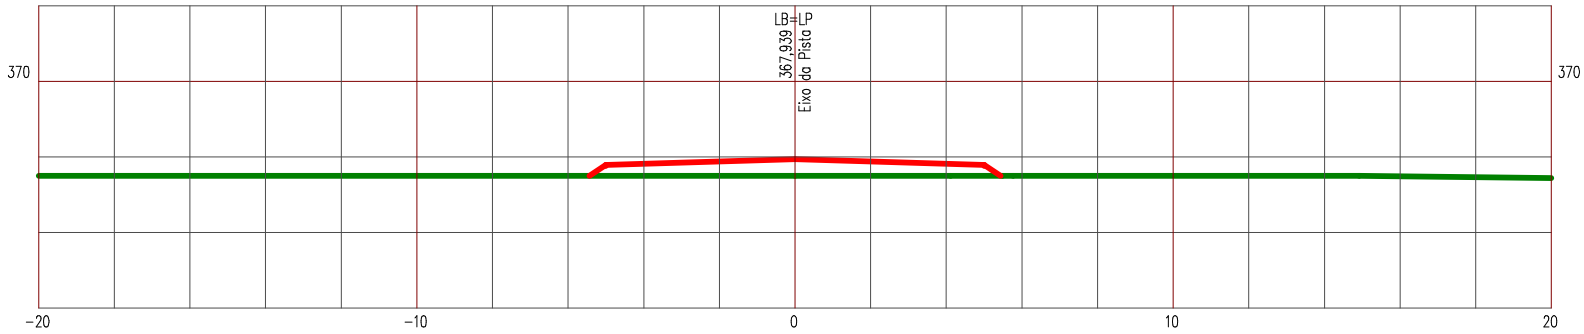

LEGENDA


PRIMITIVO

ATERRO

Manutenção e Conservação de Rodovias Não Pavimentadas

LEVANTAMENTO DE TERRAPLENAGEM

ESTACA 537	ESTRADA VICINAL 06	ESCALA 1/200

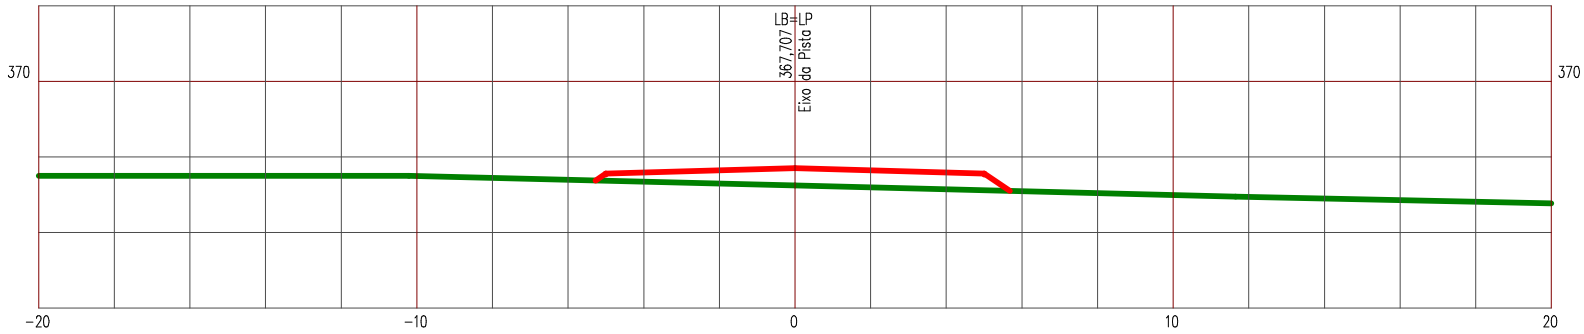

LEGENDA


PRIMITIVO

ATERRO

Manutenção e Conservação de Rodovias Não Pavimentadas

LEVANTAMENTO DE TERRAPLENAGEM

ESTACA 538	ESTRADA VICINAL 06	ESCALA 1/200

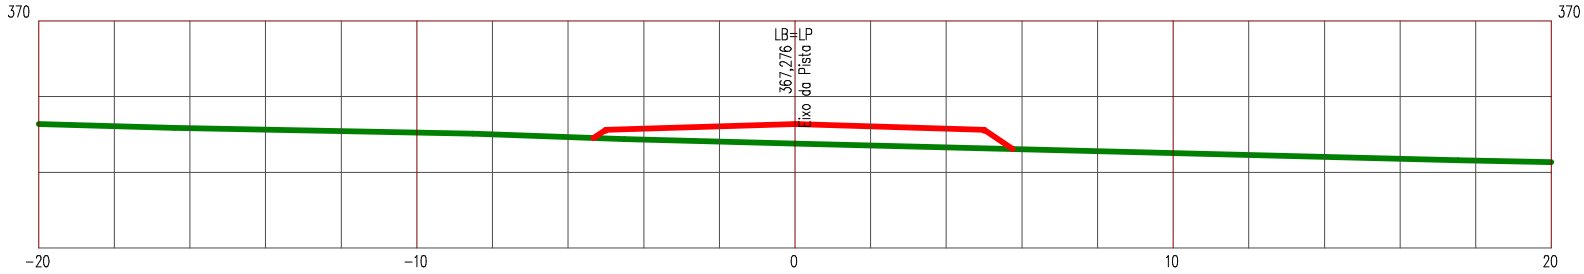

LEGENDA


PRIMITIVO

ATERRO

Manutenção e Conservação de Rodovias Não Pavimentadas

LEVANTAMENTO DE TERRAPLENAGEM

ESTACA 539	ESTRADA VICINAL 06	ESCALA 1/200

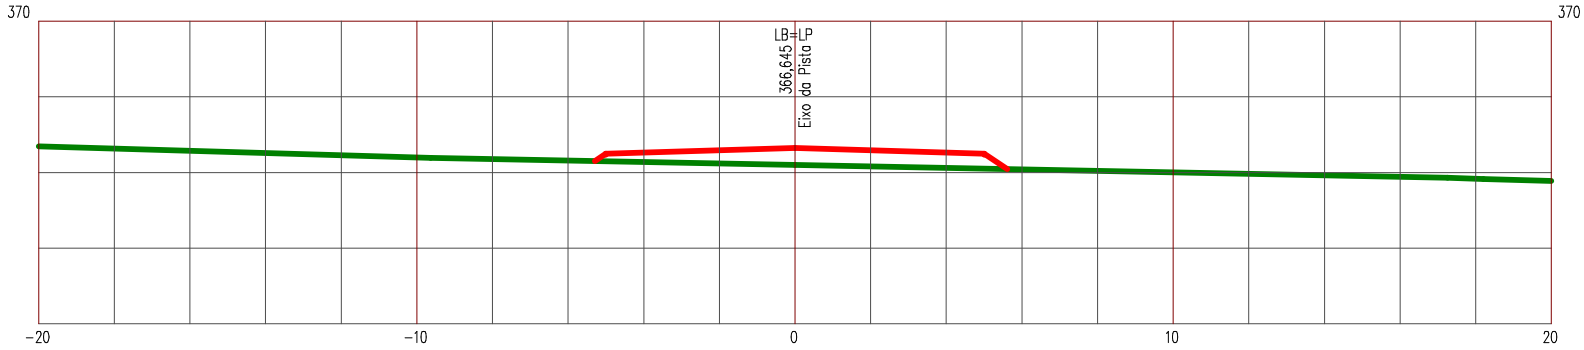

LEGENDA


PRIMITIVO

ATERRO

Manutenção e Conservação de Rodovias Não Pavimentadas

LEVANTAMENTO DE TERRAPLENAGEM

ESTACA 540	ESTRADA VICINAL 06	ESCALA 1/200

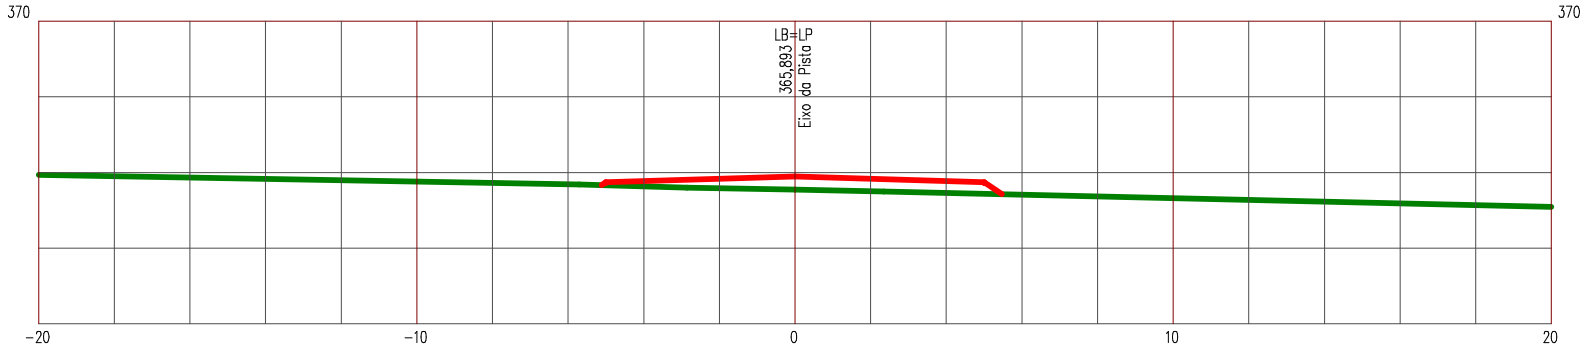

LEGENDA


PRIMITIVO

ATERRO

Manutenção e Conservação de Rodovias Não Pavimentadas

LEVANTAMENTO DE TERRAPLENAGEM

ESTACA 541	ESTRADA VICINAL 06	ESCALA 1/200

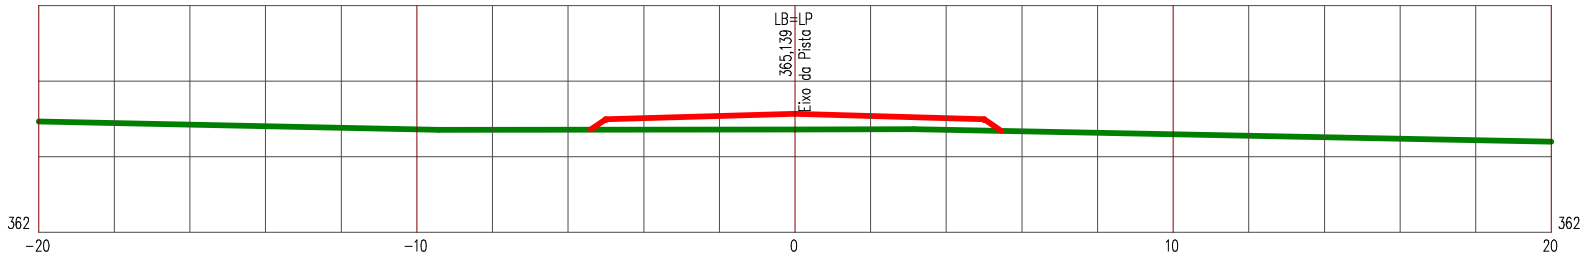

LEGENDA


PRIMITIVO

ATERRO

Manutenção e Conservação de Rodovias Não Pavimentadas

LEVANTAMENTO DE TERRAPLENAGEM

ESTACA 542	ESTRADA VICINAL 06	ESCALA 1/200

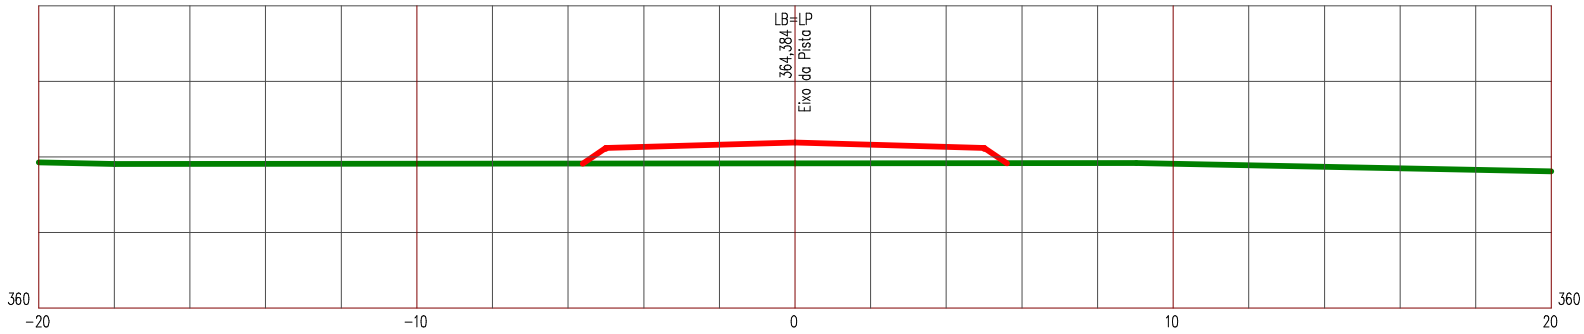

LEGENDA


PRIMITIVO

ATERRO

Manutenção e Conservação de Rodovias Não Pavimentadas

LEVANTAMENTO DE TERRAPLENAGEM

ESTACA 543	ESTRADA VICINAL 06	ESCALA 1/200

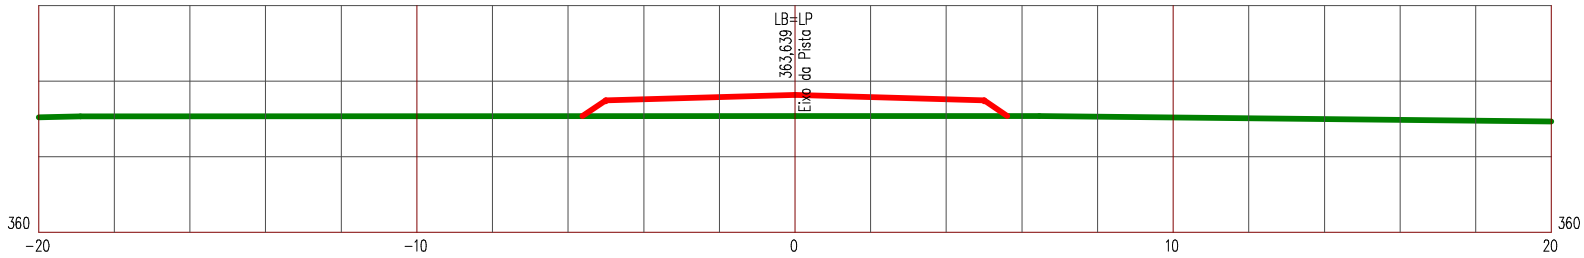

LEGENDA


PRIMITIVO

ATERRO

Manutenção e Conservação de Rodovias Não Pavimentadas

LEVANTAMENTO DE TERRAPLENAGEM

ESTACA 544	ESTRADA VICINAL 06	ESCALA 1/200

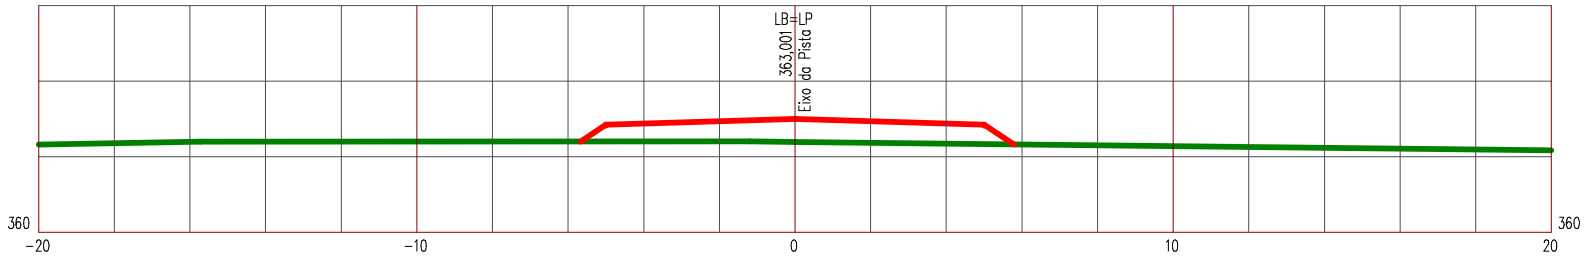

LEGENDA


PRIMITIVO

ATERRO

Manutenção e Conservação de Rodovias Não Pavimentadas

LEVANTAMENTO DE TERRAPLENAGEM

ESTACA 545	ESTRADA VICINAL 06	ESCALA 1/200

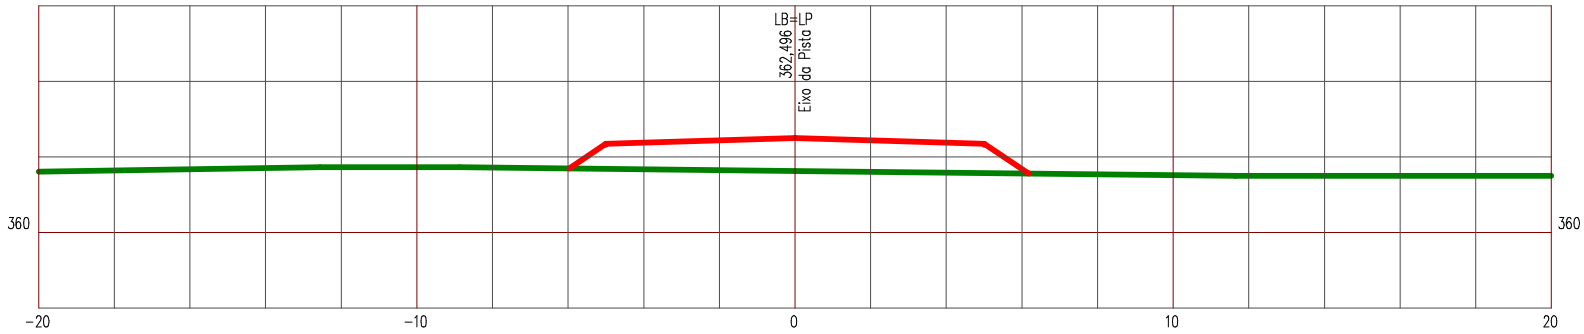

LEGENDA


PRIMITIVO

ATERRO

Manutenção e Conservação de Rodovias Não Pavimentadas

LEVANTAMENTO DE TERRAPLENAGEM

ESTACA 546	ESTRADA VICINAL 06	ESCALA 1/200

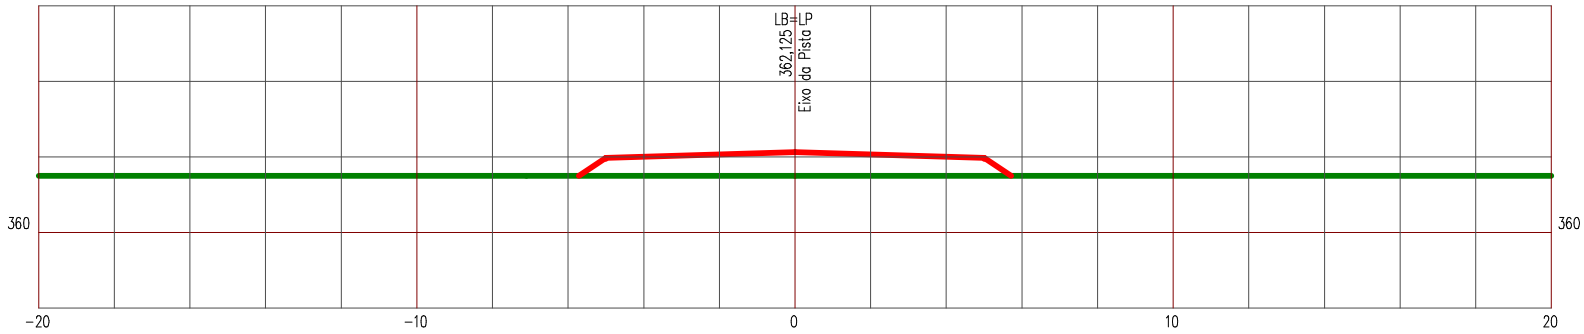

LEGENDA


PRIMITIVO

ATERRO

Manutenção e Conservação de Rodovias Não Pavimentadas

LEVANTAMENTO DE TERRAPLENAGEM

ESTACA 547	ESTRADA VICINAL 06	ESCALA 1/200

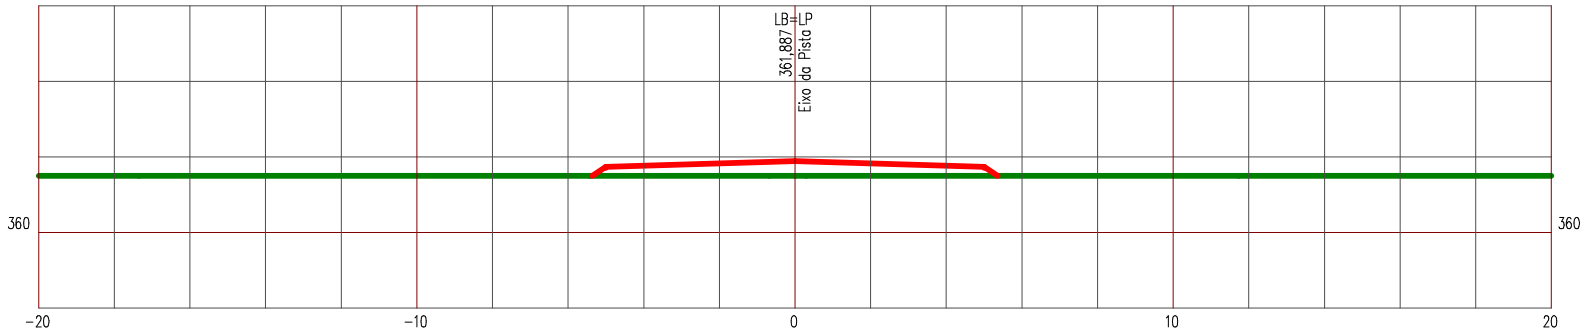

LEGENDA


PRIMITIVO

ATERRO

Manutenção e Conservação de Rodovias Não Pavimentadas

LEVANTAMENTO DE TERRAPLENAGEM

ESTACA 548	ESTRADA VICINAL 06	ESCALA 1/200

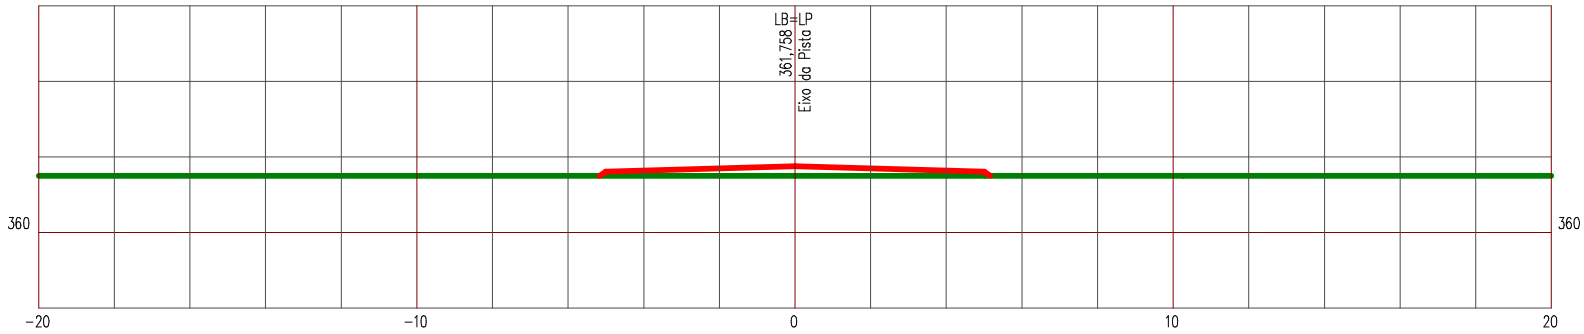

LEGENDA


PRIMITIVO

ATERRO

Manutenção e Conservação de Rodovias Não Pavimentadas

LEVANTAMENTO DE TERRAPLENAGEM

ESTACA 549	ESTRADA VICINAL 06	ESCALA 1/200

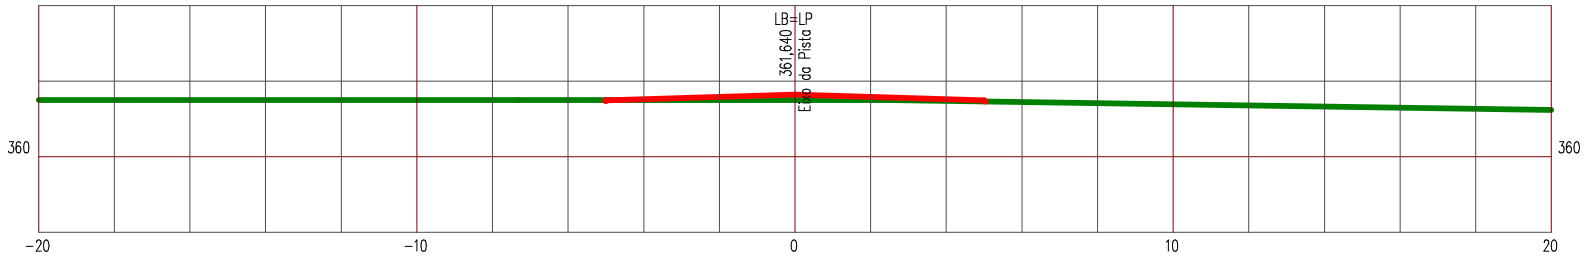

LEGENDA


PRIMITIVO

ATERRO

Manutenção e Conservação de Rodovias Não Pavimentadas

LEVANTAMENTO DE TERRAPLENAGEM

ESTACA 550	ESTRADA VICINAL 06	ESCALA 1/200

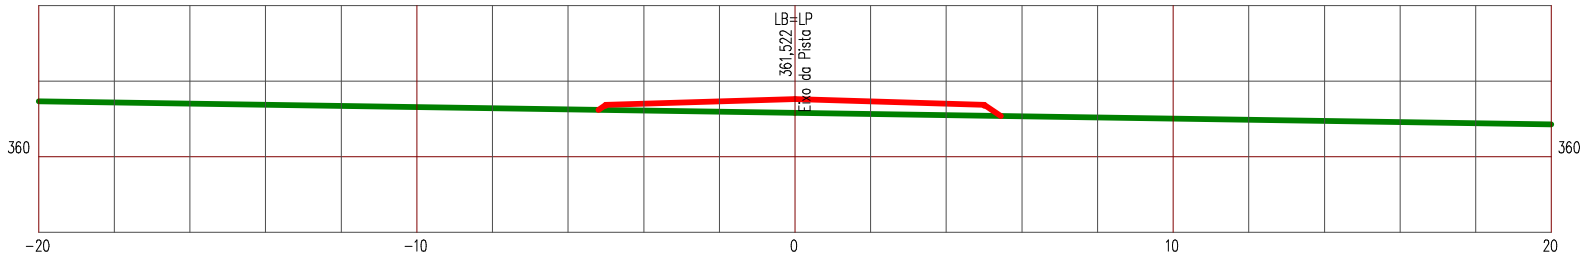

LEGENDA


PRIMITIVO

ATERRO

Manutenção e Conservação de Rodovias Não Pavimentadas

LEVANTAMENTO DE TERRAPLENAGEM

ESTACA 551	ESTRADA VICINAL 06	ESCALA 1/200

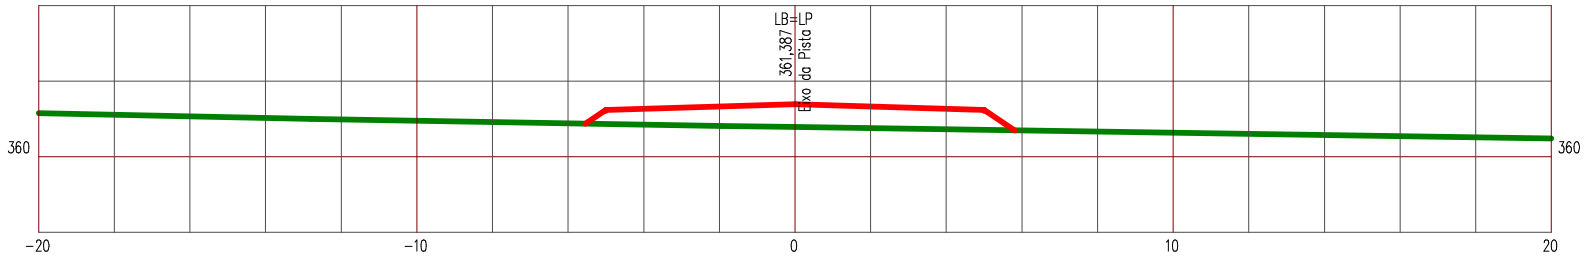

LEGENDA


PRIMITIVO

ATERRO

Manutenção e Conservação de Rodovias Não Pavimentadas

LEVANTAMENTO DE TERRAPLENAGEM

ESTACA 552	ESTRADA VICINAL 06	ESCALA 1/200

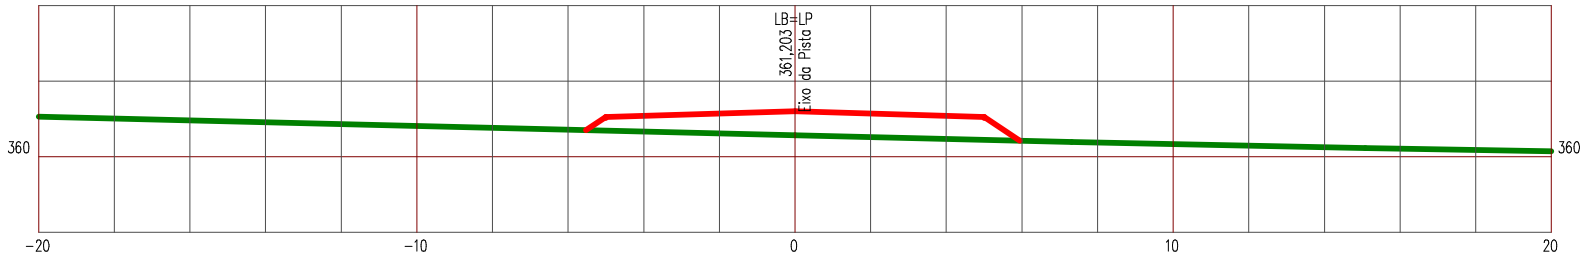

LEGENDA


PRIMITIVO

ATERRO

Manutenção e Conservação de Rodovias Não Pavimentadas

LEVANTAMENTO DE TERRAPLENAGEM

ESTACA 553	ESTRADA VICINAL 06	ESCALA 1/200

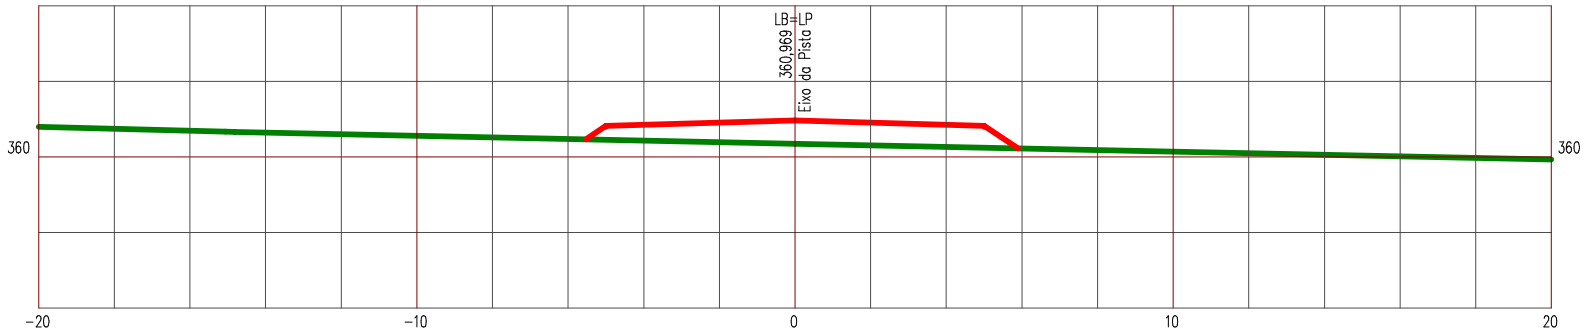

LEGENDA


PRIMITIVO

ATERRO

Manutenção e Conservação de Rodovias Não Pavimentadas

LEVANTAMENTO DE TERRAPLENAGEM

ESTACA 554	ESTRADA VICINAL 06	ESCALA 1/200

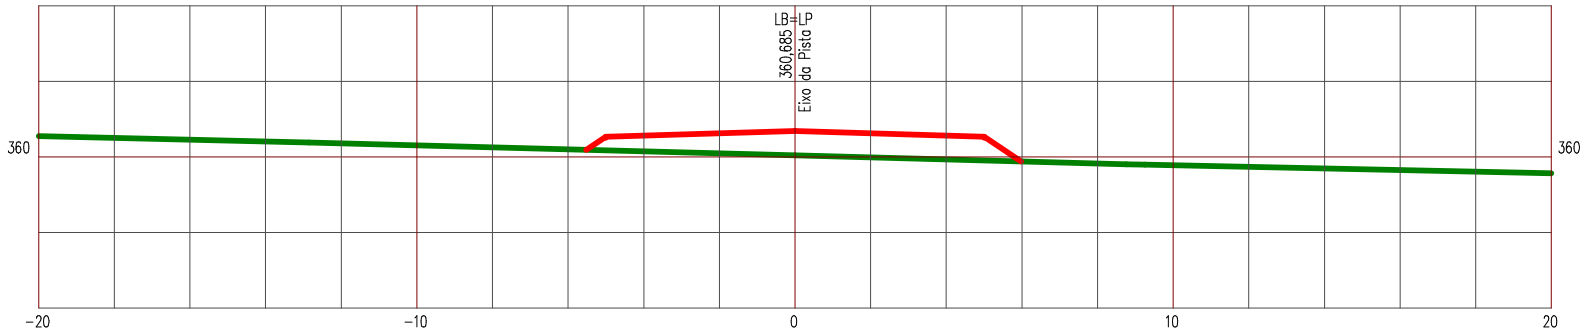

LEGENDA


PRIMITIVO

ATERRO

Manutenção e Conservação de Rodovias Não Pavimentadas

LEVANTAMENTO DE TERRAPLENAGEM

ESTACA 555	ESTRADA VICINAL 06	ESCALA 1/200

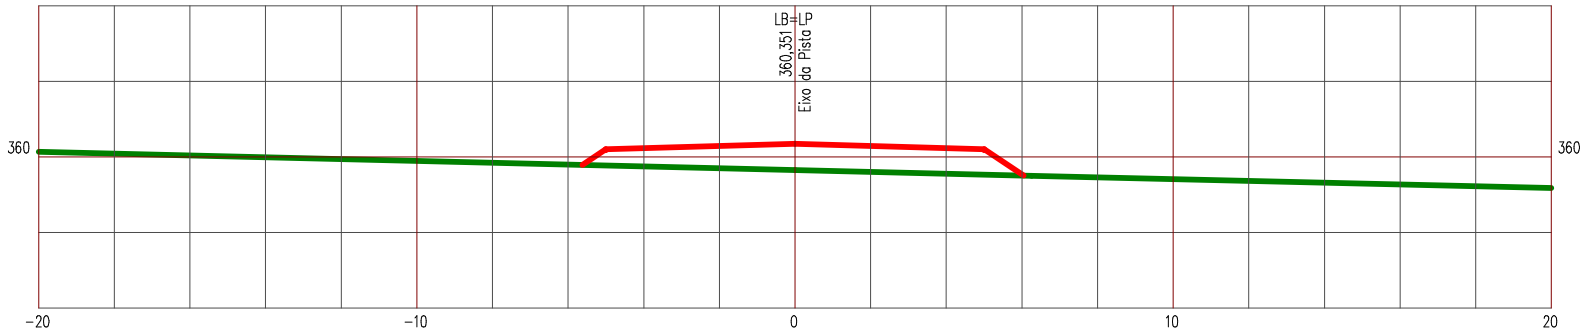

LEGENDA


PRIMITIVO

ATERRO

Manutenção e Conservação de Rodovias Não Pavimentadas

LEVANTAMENTO DE TERRAPLENAGEM

ESTACA 556	ESTRADA VICINAL 06	ESCALA 1/200

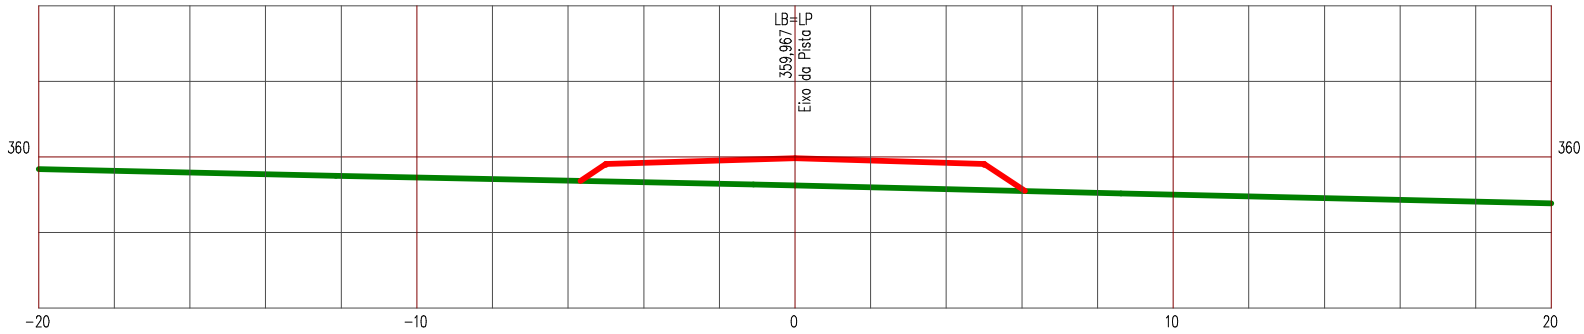

LEGENDA


PRIMITIVO

ATERRO

Manutenção e Conservação de Rodovias Não Pavimentadas

LEVANTAMENTO DE TERRAPLENAGEM

ESTACA 557	ESTRADA VICINAL 06	ESCALA 1/200

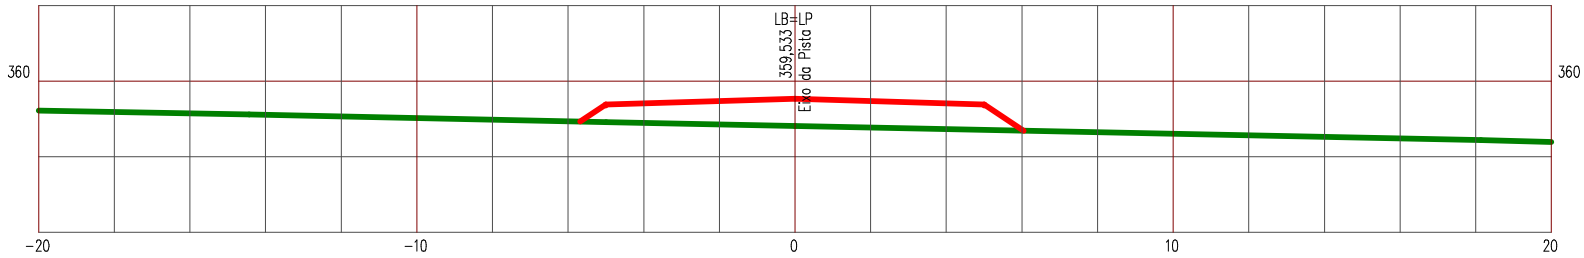

LEGENDA


PRIMITIVO

ATERRO

Manutenção e Conservação de Rodovias Não Pavimentadas

LEVANTAMENTO DE TERRAPLENAGEM

ESTACA 558	ESTRADA VICINAL 06	ESCALA 1/200

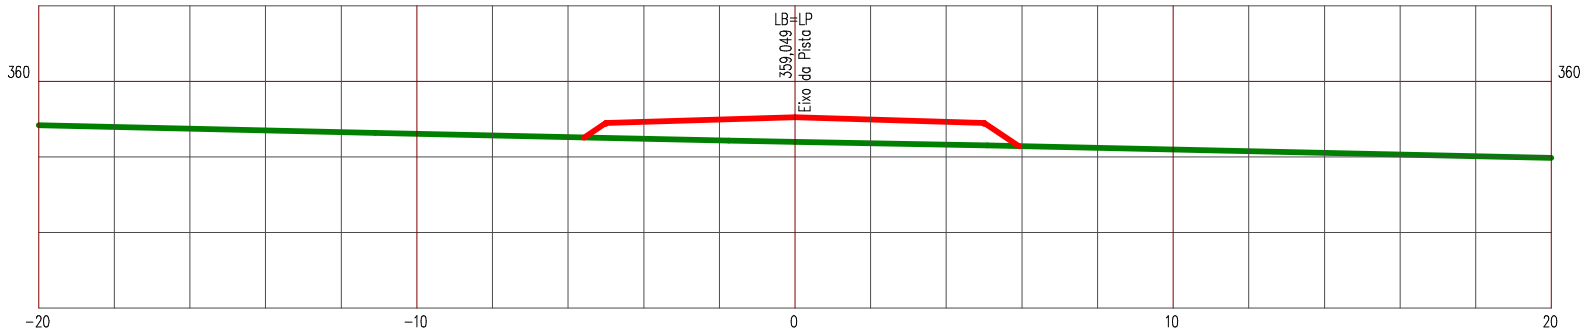

LEGENDA


PRIMITIVO

ATERRO

Manutenção e Conservação de Rodovias Não Pavimentadas

LEVANTAMENTO DE TERRAPLENAGEM

ESTACA 559	ESTRADA VICINAL 06	ESCALA 1/200

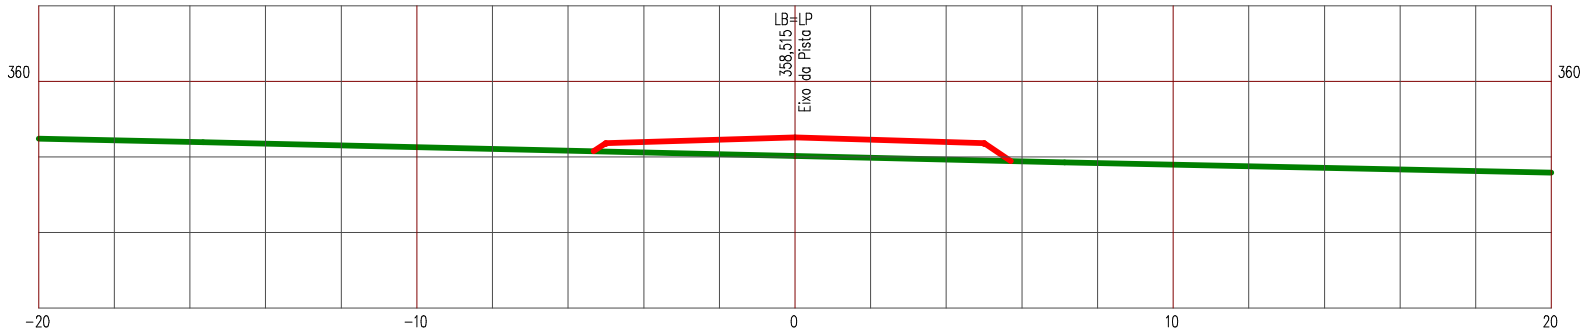

LEGENDA


PRIMITIVO

ATERRO

Manutenção e Conservação de Rodovias Não Pavimentadas

LEVANTAMENTO DE TERRAPLENAGEM

ESTACA 560	ESTRADA VICINAL 06	ESCALA 1/200

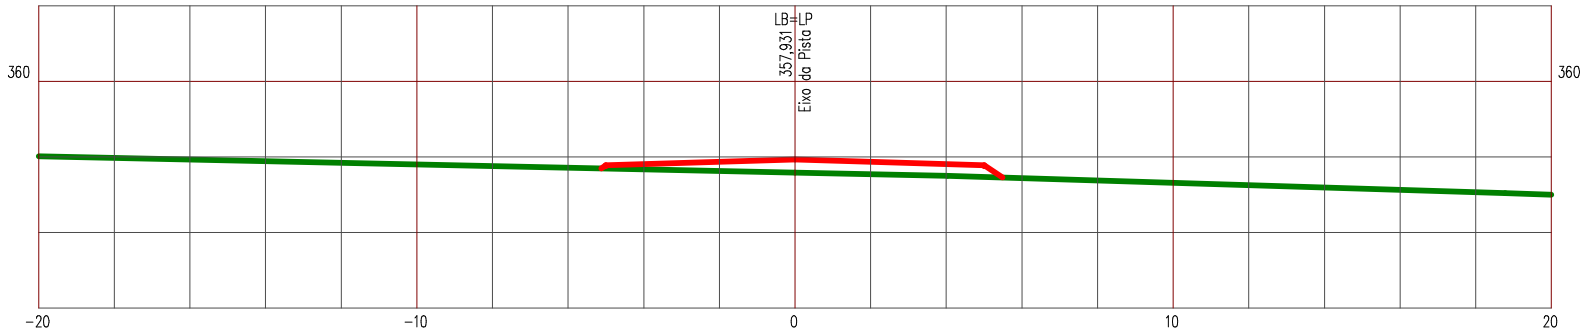

LEGENDA


PRIMITIVO

ATERRO

Manutenção e Conservação de Rodovias Não Pavimentadas

LEVANTAMENTO DE TERRAPLENAGEM

ESTACA 561	ESTRADA VICINAL 06	ESCALA 1/200

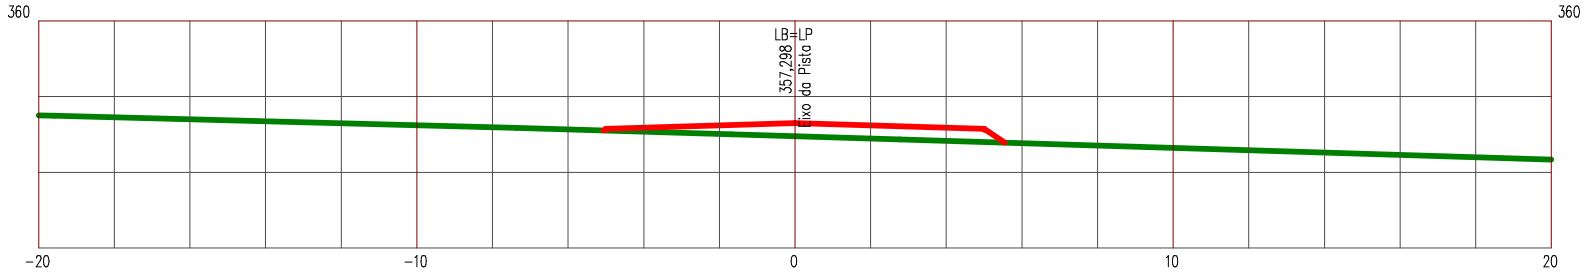

LEGENDA


PRIMITIVO

ATERRO

Manutenção e Conservação de Rodovias Não Pavimentadas

LEVANTAMENTO DE TERRAPLENAGEM

ESTACA 562	ESTRADA VICINAL 06	ESCALA 1/200

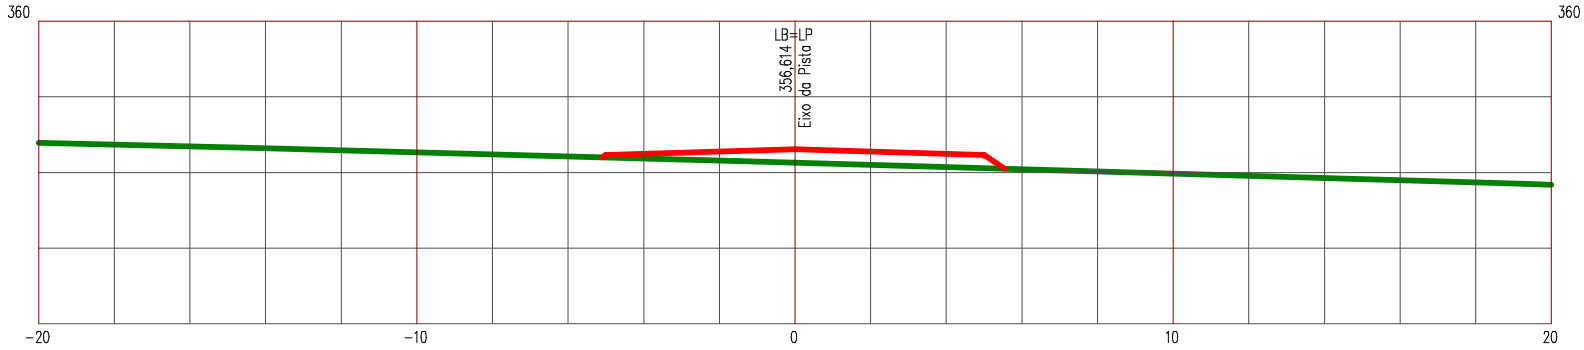

LEGENDA


PRIMITIVO

ATERRO

Manutenção e Conservação de Rodovias Não Pavimentadas

LEVANTAMENTO DE TERRAPLENAGEM

ESTACA 563	ESTRADA VICINAL 06	ESCALA 1/200

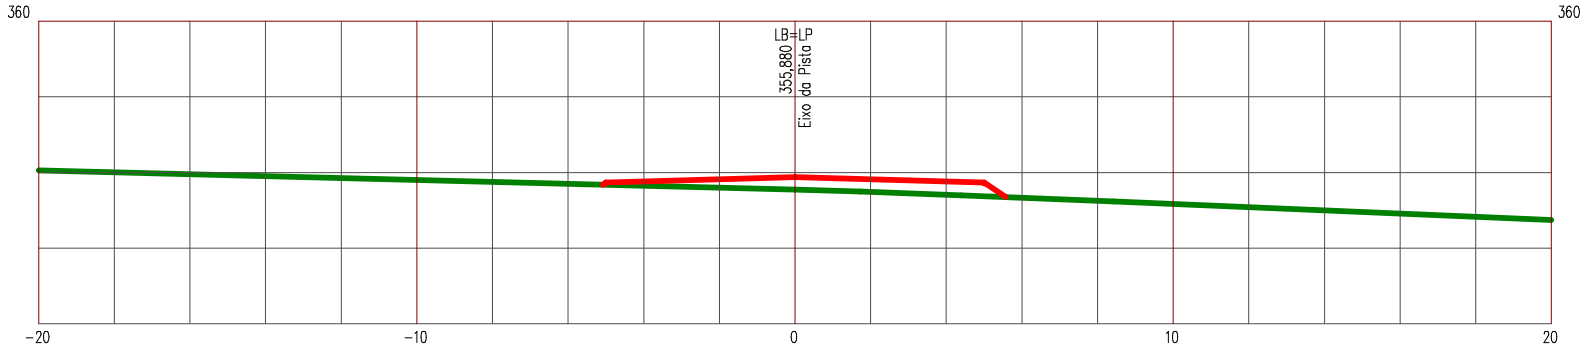

LEGENDA


PRIMITIVO

ATERRO

Manutenção e Conservação de Rodovias Não Pavimentadas

LEVANTAMENTO DE TERRAPLENAGEM

ESTACA 564	ESTRADA VICINAL 06	ESCALA 1/200

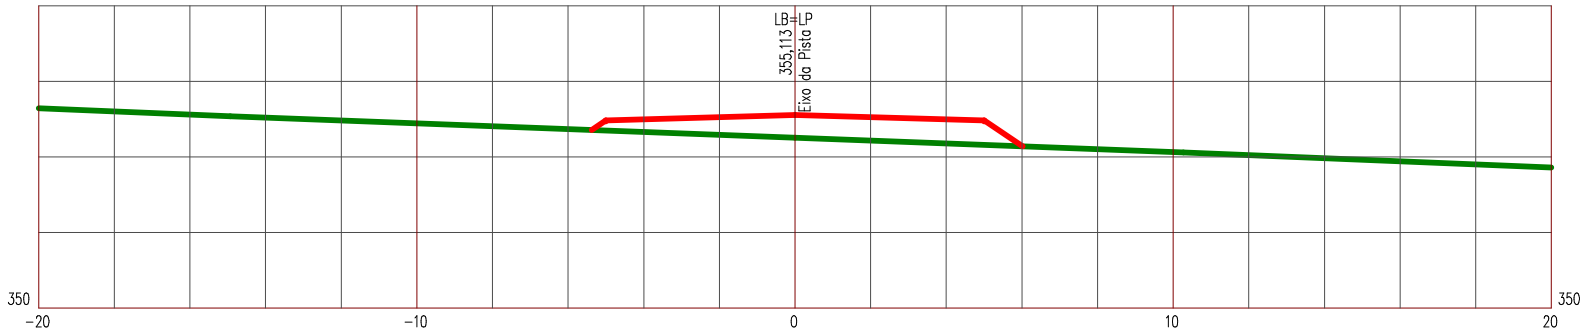

LEGENDA


PRIMITIVO

ATERRO

Manutenção e Conservação de Rodovias Não Pavimentadas

LEVANTAMENTO DE TERRAPLENAGEM

ESTACA 565	ESTRADA VICINAL 06	ESCALA 1/200

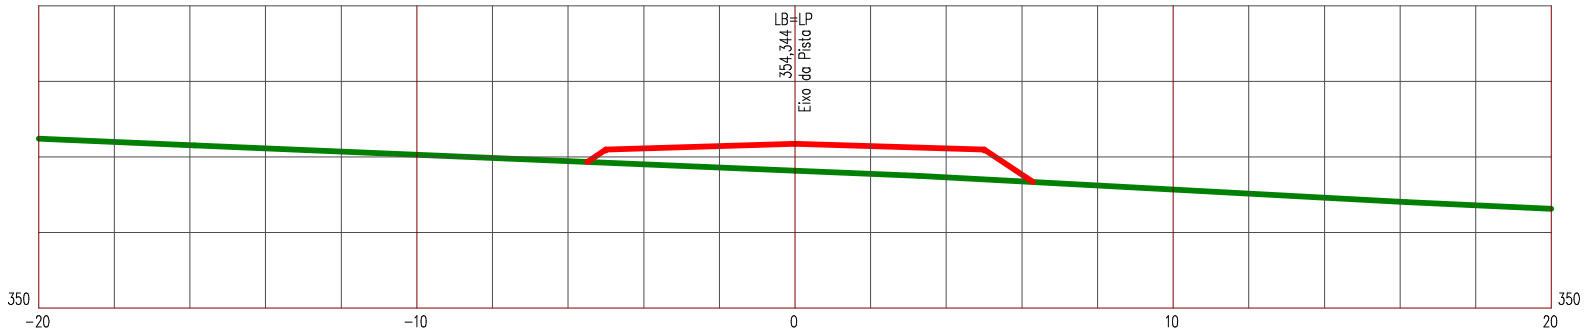

LEGENDA


PRIMITIVO

ATERRO

Manutenção e Conservação de Rodovias Não Pavimentadas

LEVANTAMENTO DE TERRAPLENAGEM

ESTACA 566	ESTRADA VICINAL 06	ESCALA 1/200

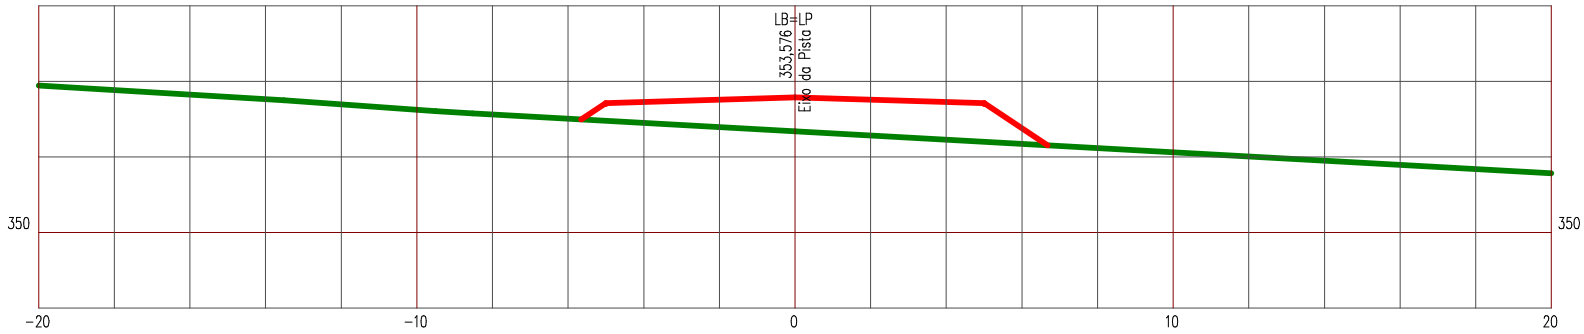

LEGENDA


PRIMITIVO

ATERRO

Manutenção e Conservação de Rodovias Não Pavimentadas

LEVANTAMENTO DE TERRAPLENAGEM

ESTACA 567	ESTRADA VICINAL 06	ESCALA 1/200

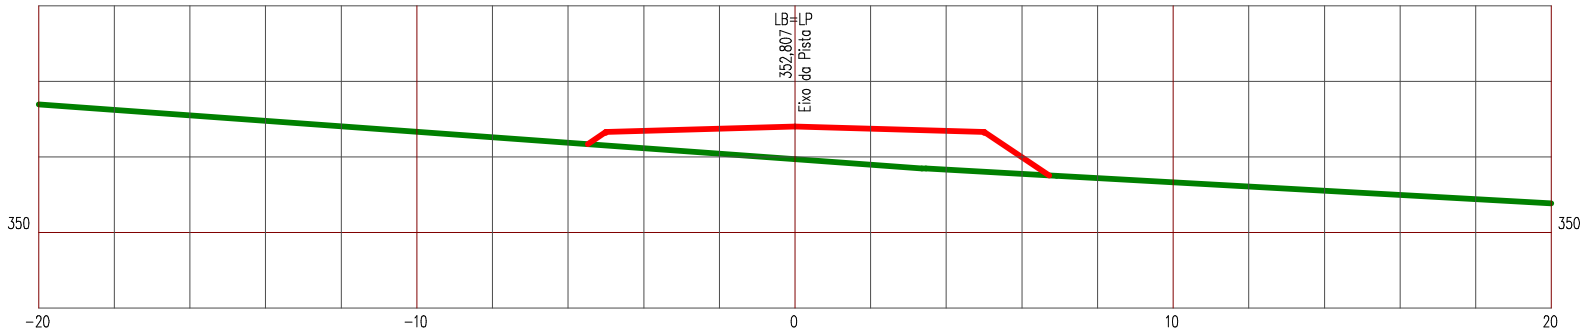

LEGENDA


PRIMITIVO

ATERRO

Manutenção e Conservação de Rodovias Não Pavimentadas

LEVANTAMENTO DE TERRAPLENAGEM

ESTACA 568	ESTRADA VICINAL 06	ESCALA 1/200

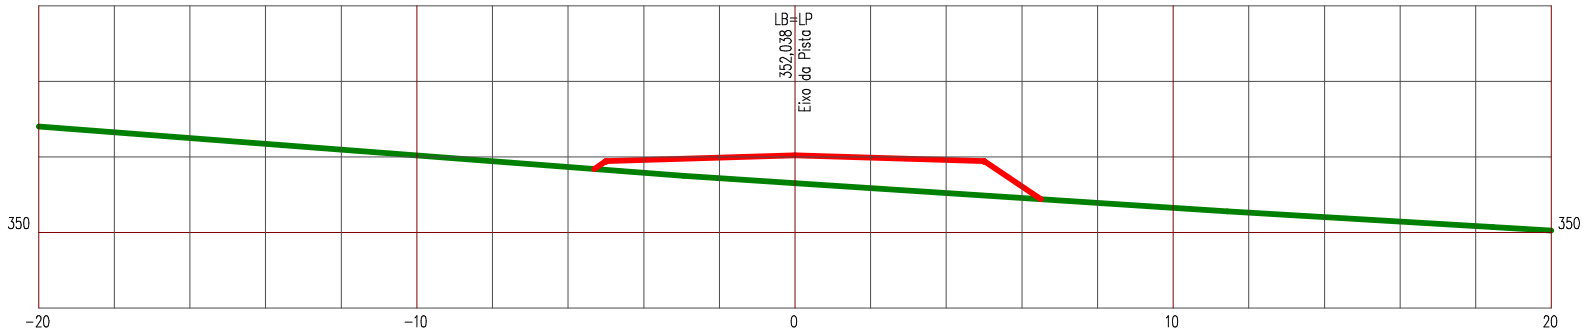

LEGENDA


PRIMITIVO

ATERRO

Manutenção e Conservação de Rodovias Não Pavimentadas

LEVANTAMENTO DE TERRAPLENAGEM

ESTACA 569	ESTRADA VICINAL 06	ESCALA 1/200

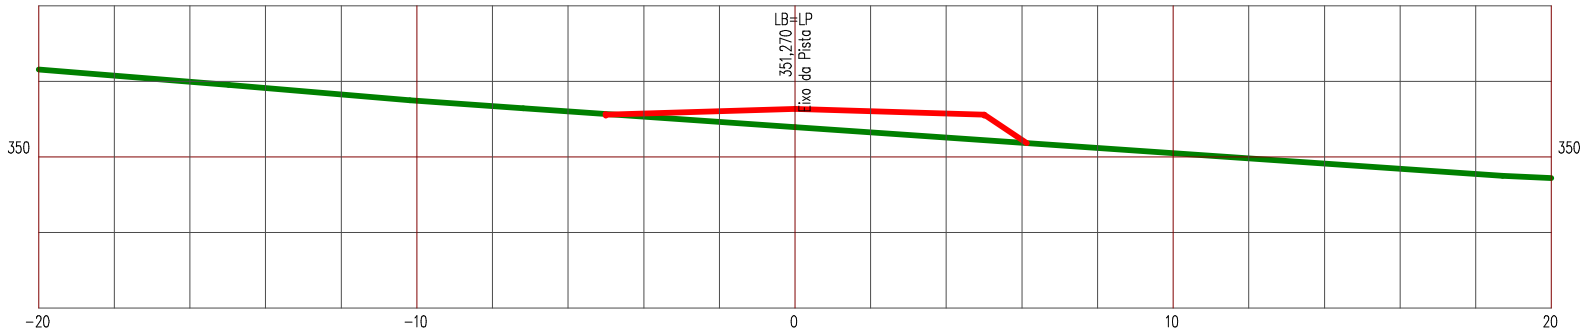

LEGENDA


PRIMITIVO

ATERRO

Manutenção e Conservação de Rodovias Não Pavimentadas

LEVANTAMENTO DE TERRAPLENAGEM

ESTACA 570	ESTRADA VICINAL 06	ESCALA 1/200

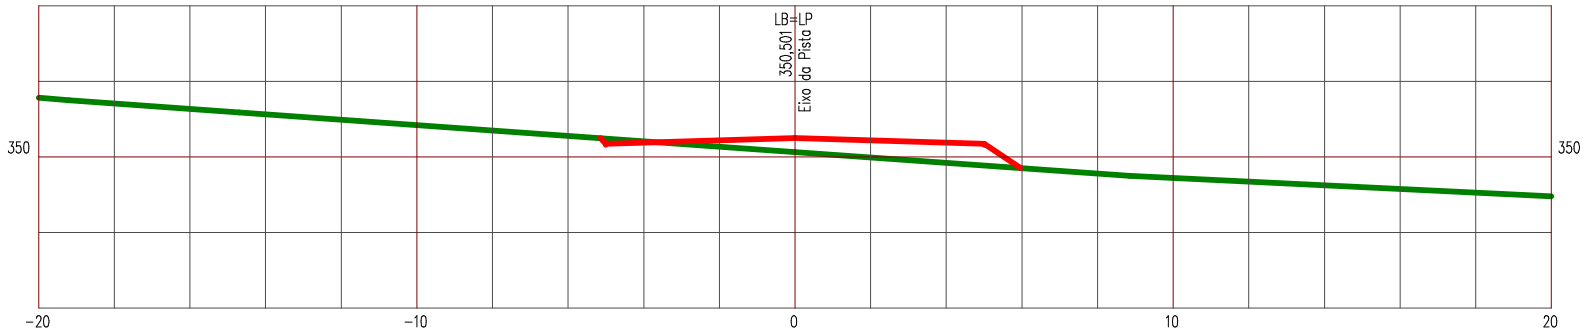

LEGENDA


PRIMITIVO

ATERRO

Manutenção e Conservação de Rodovias Não Pavimentadas

LEVANTAMENTO DE TERRAPLENAGEM

ESTACA 571	ESTRADA VICINAL 06	ESCALA 1/200

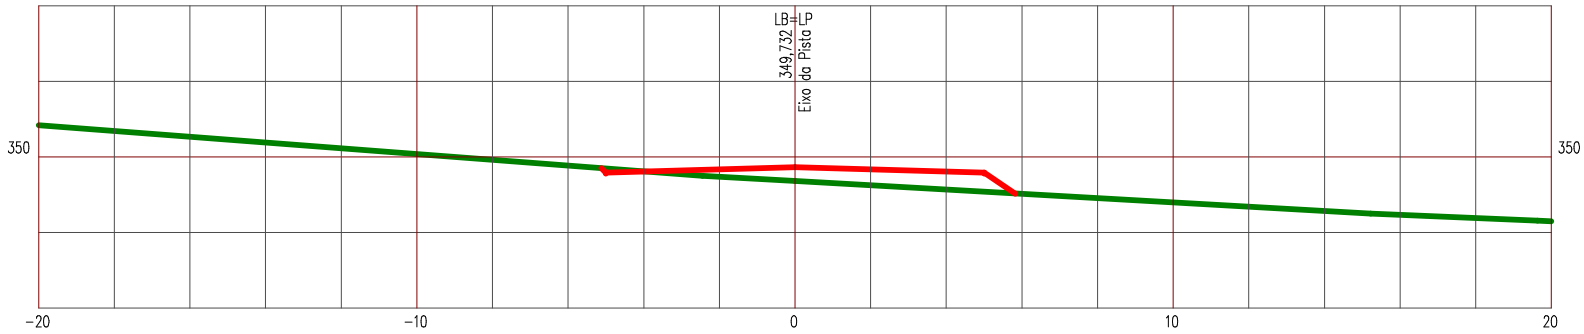

LEGENDA


PRIMITIVO

ATERRO

Manutenção e Conservação de Rodovias Não Pavimentadas

LEVANTAMENTO DE TERRAPLENAGEM

ESTACA 572	ESTRADA VICINAL 06	ESCALA 1/200

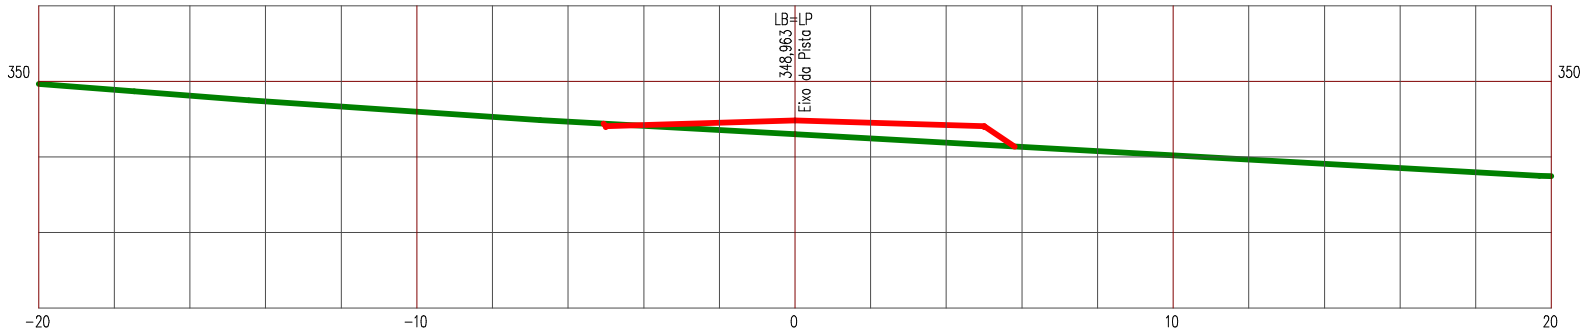

LEGENDA


PRIMITIVO

ATERRO

Manutenção e Conservação de Rodovias Não Pavimentadas

LEVANTAMENTO DE TERRAPLENAGEM

ESTACA 573	ESTRADA VICINAL 06	ESCALA 1/200

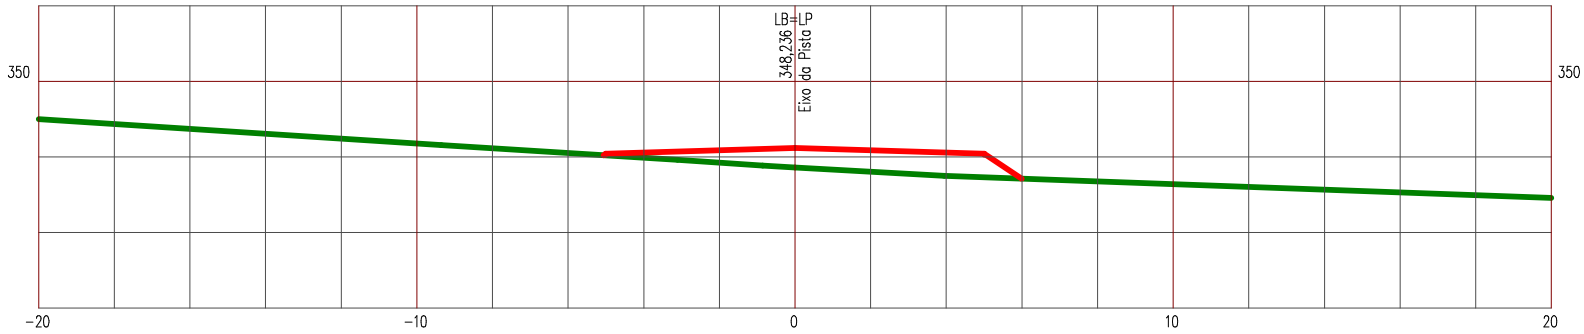

LEGENDA


PRIMITIVO

ATERRO

Manutenção e Conservação de Rodovias Não Pavimentadas

LEVANTAMENTO DE TERRAPLENAGEM

ESTACA 574	ESTRADA VICINAL 06	ESCALA 1/200

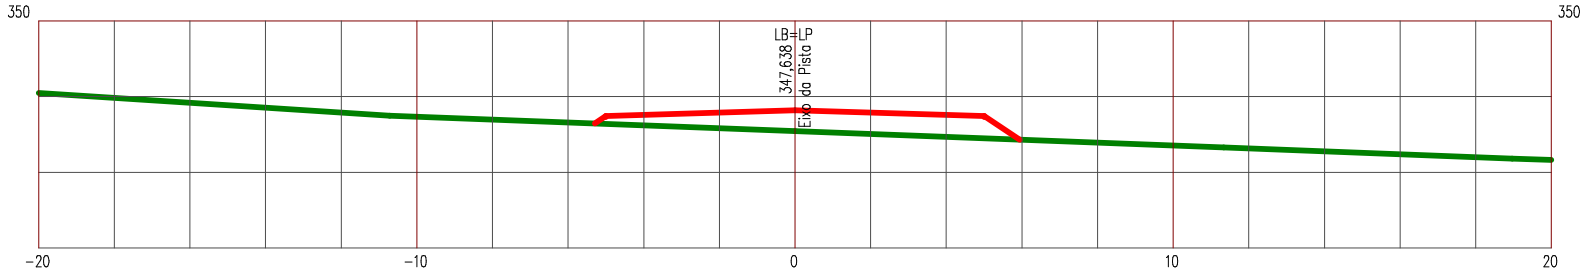

LEGENDA


PRIMITIVO

ATERRO

Manutenção e Conservação de Rodovias Não Pavimentadas

LEVANTAMENTO DE TERRAPLENAGEM

ESTACA 575	ESTRADA VICINAL 06	ESCALA 1/200

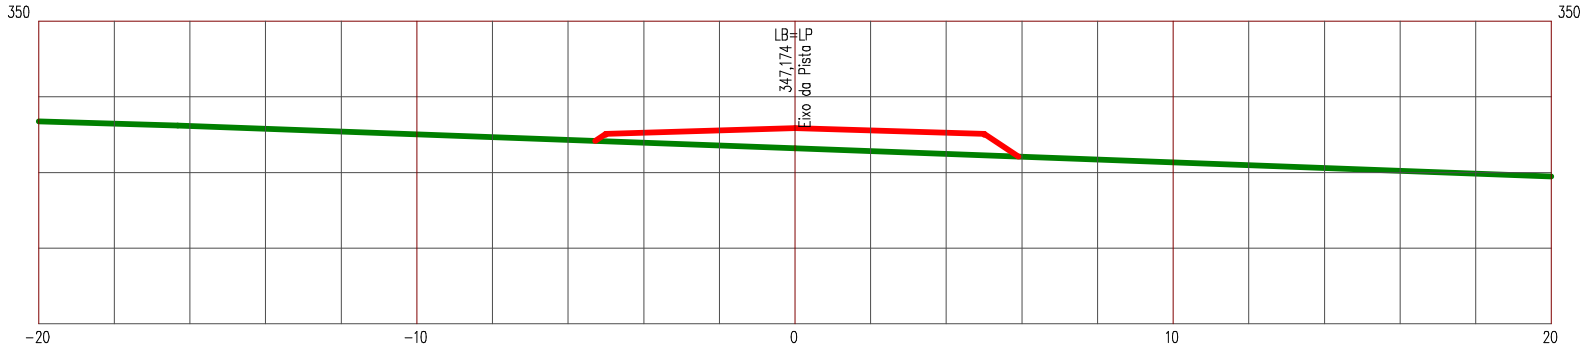

LEGENDA


PRIMITIVO

ATERRO

Manutenção e Conservação de Rodovias Não Pavimentadas

LEVANTAMENTO DE TERRAPLENAGEM

ESTACA 576	ESTRADA VICINAL 06	ESCALA 1/200

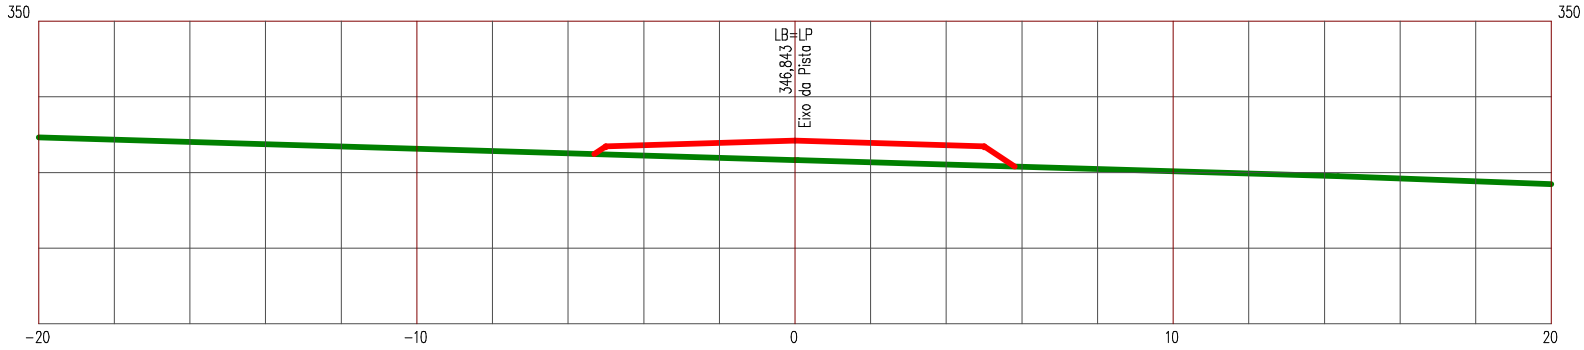

LEGENDA


PRIMITIVO

ATERRO

Manutenção e Conservação de Rodovias Não Pavimentadas

LEVANTAMENTO DE TERRAPLENAGEM

ESTACA 577	ESTRADA VICINAL 06	ESCALA 1/200

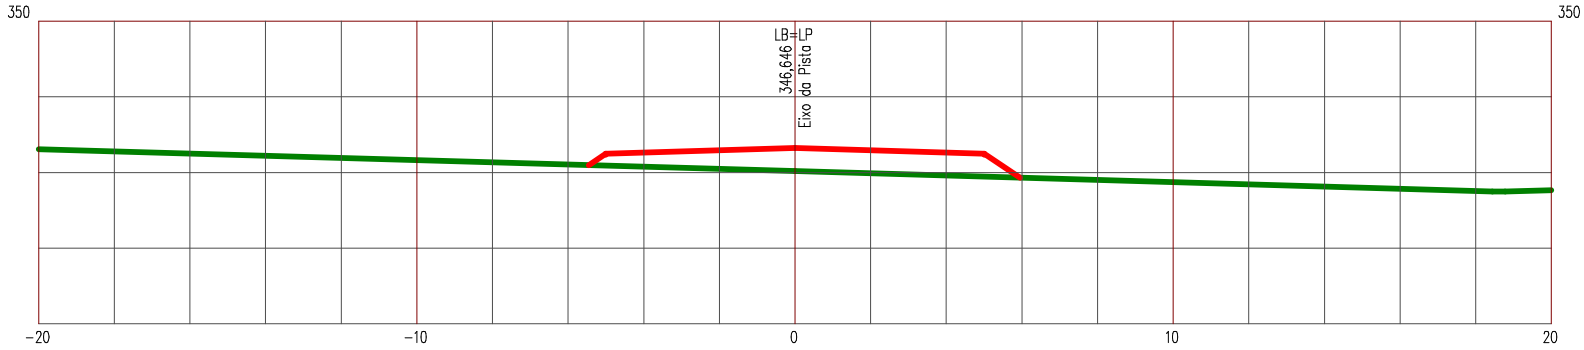

LEGENDA


PRIMITIVO

ATERRO

Manutenção e Conservação de Rodovias Não Pavimentadas

LEVANTAMENTO DE TERRAPLENAGEM

ESTACA 578	ESTRADA VICINAL 06	ESCALA 1/200

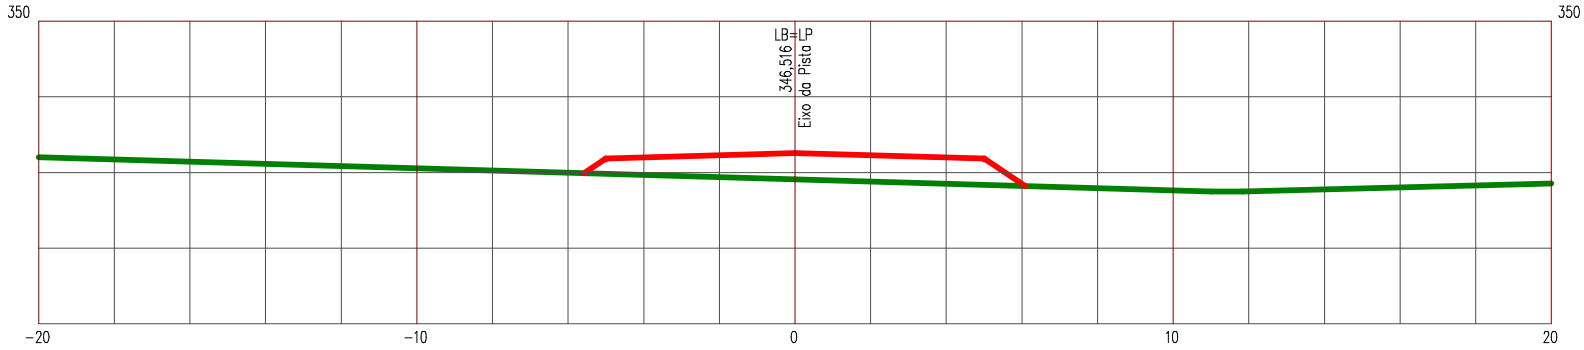

LEGENDA


PRIMITIVO

ATERRO

Manutenção e Conservação de Rodovias Não Pavimentadas

LEVANTAMENTO DE TERRAPLENAGEM

ESTACA 579	ESTRADA VICINAL 06	ESCALA 1/200

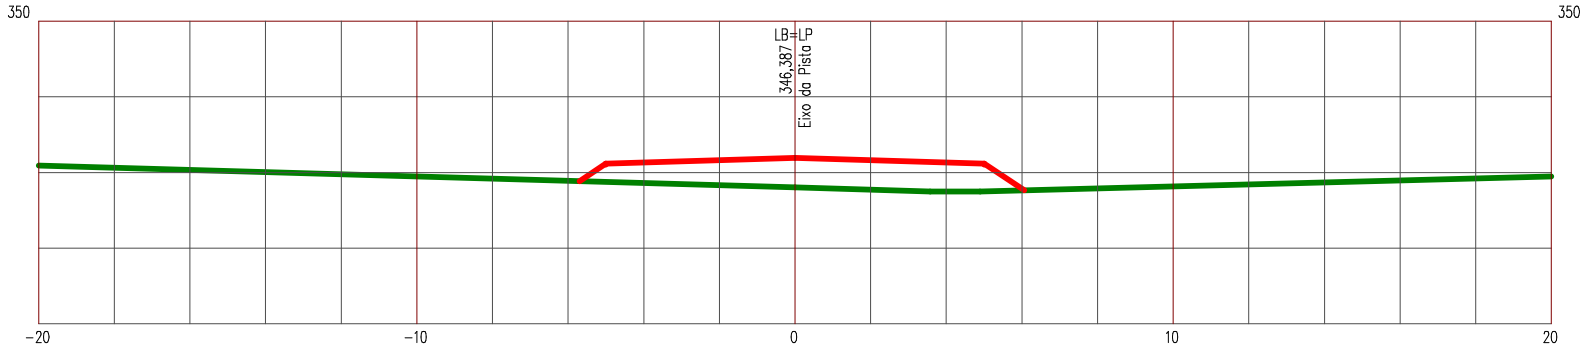

LEGENDA


PRIMITIVO

ATERRO

Manutenção e Conservação de Rodovias Não Pavimentadas

LEVANTAMENTO DE TERRAPLENAGEM

ESTACA 580	ESTRADA VICINAL 06	ESCALA 1/200

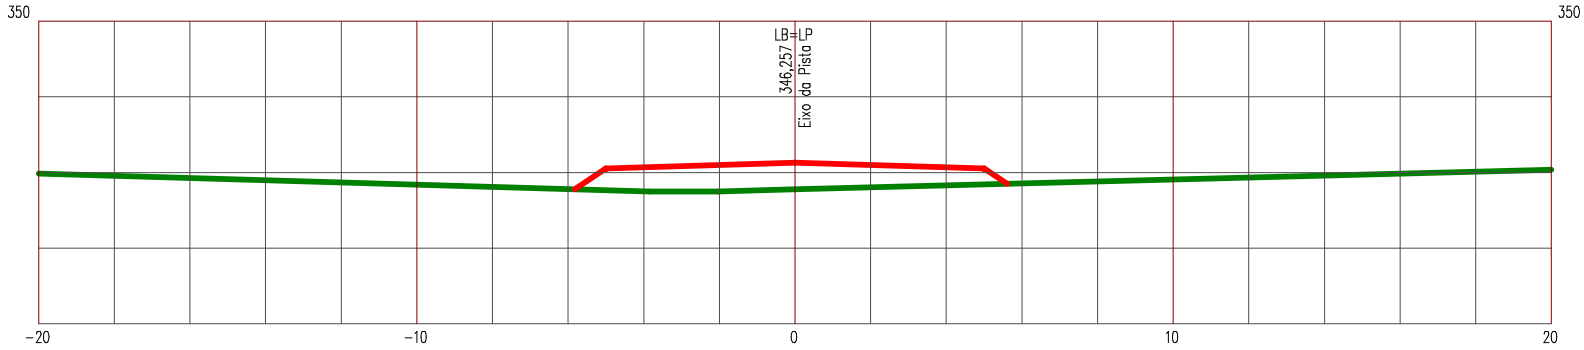

LEGENDA


PRIMITIVO

ATERRO

Manutenção e Conservação de Rodovias Não Pavimentadas

LEVANTAMENTO DE TERRAPLENAGEM

ESTACA 581	ESTRADA VICINAL 06	ESCALA 1/200

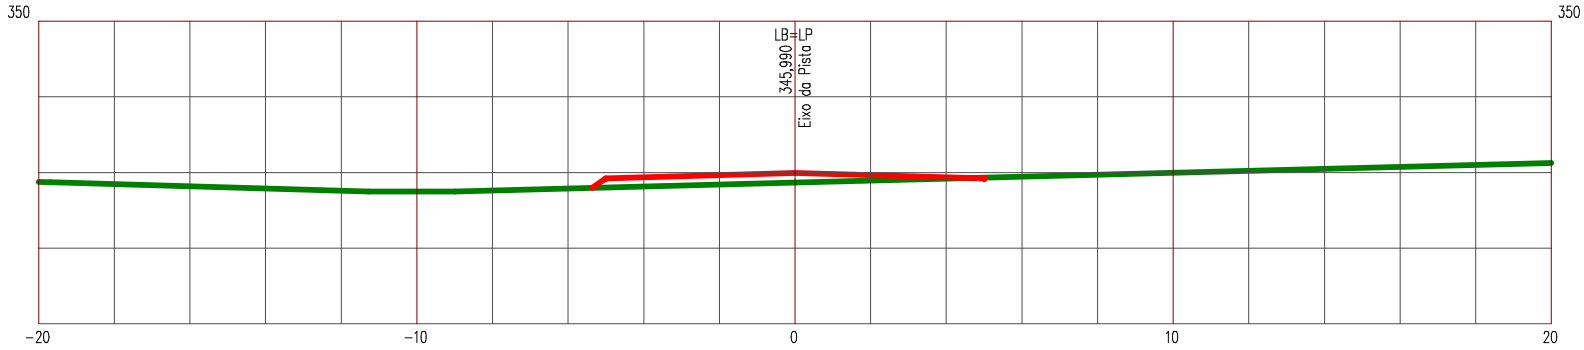

LEGENDA


PRIMITIVO

ATERRO

Manutenção e Conservação de Rodovias Não Pavimentadas

LEVANTAMENTO DE TERRAPLENAGEM

ESTACA 582	ESTRADA VICINAL 06	ESCALA 1/200

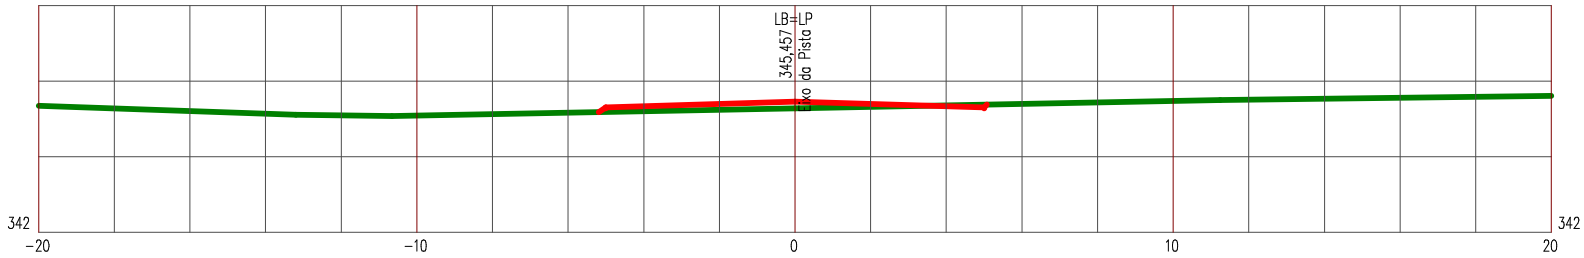

LEGENDA


PRIMITIVO

ATERRO

Manutenção e Conservação de Rodovias Não Pavimentadas

LEVANTAMENTO DE TERRAPLENAGEM

ESTACA 583	ESTRADA VICINAL 06	ESCALA 1/200

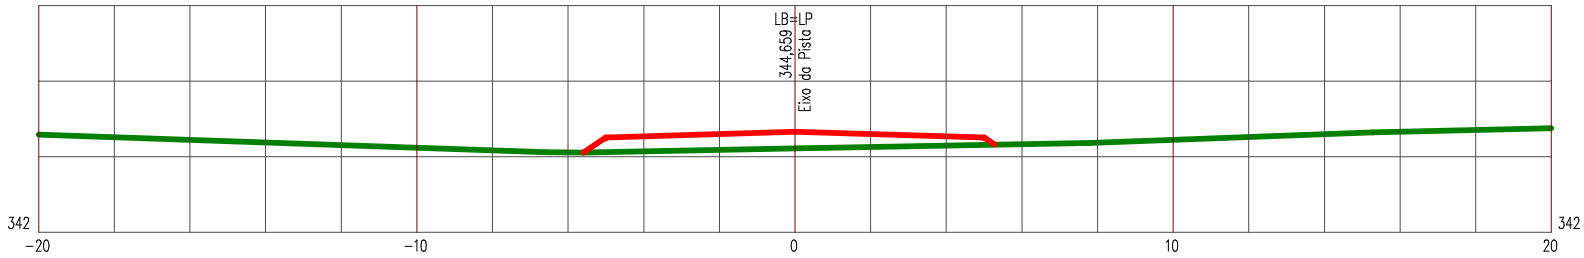

LEGENDA


PRIMITIVO

ATERRO

Manutenção e Conservação de Rodovias Não Pavimentadas

LEVANTAMENTO DE TERRAPLENAGEM

ESTACA 584	ESTRADA VICINAL 06	ESCALA 1/200

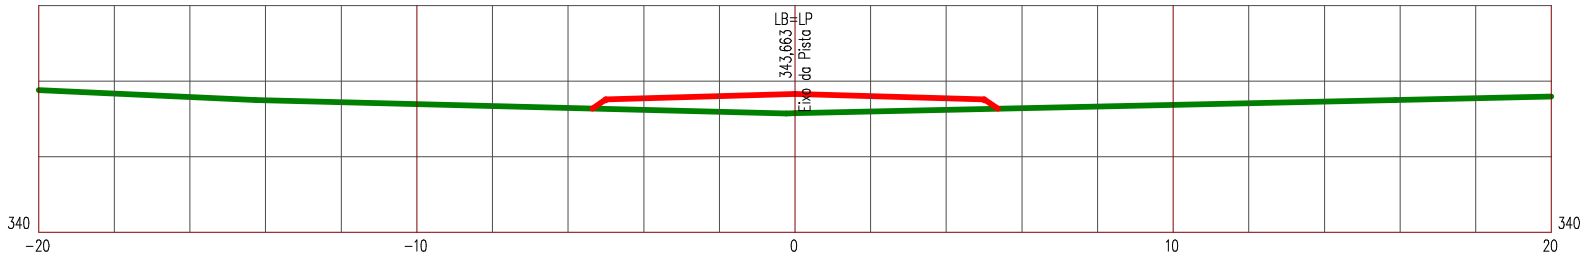

LEGENDA


PRIMITIVO

ATERRO

Manutenção e Conservação de Rodovias Não Pavimentadas

LEVANTAMENTO DE TERRAPLENAGEM

ESTACA 585	ESTRADA VICINAL 06	ESCALA 1/200

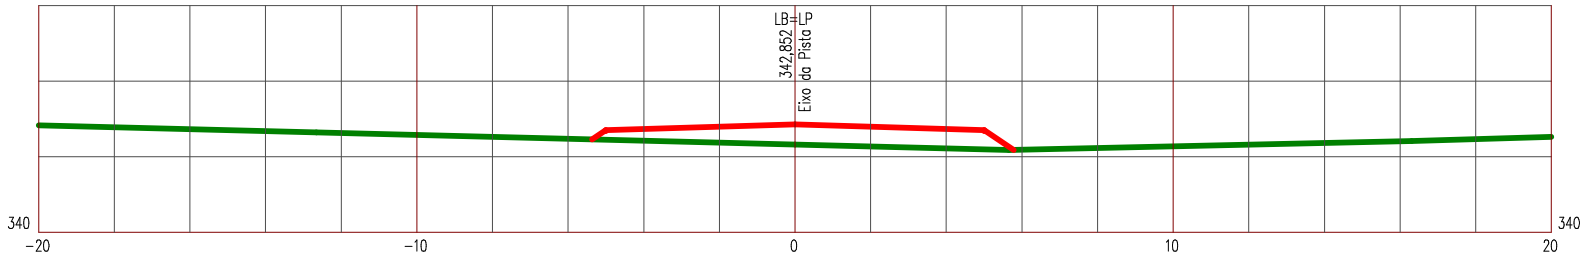

LEGENDA


PRIMITIVO

ATERRO

Manutenção e Conservação de Rodovias Não Pavimentadas

LEVANTAMENTO DE TERRAPLENAGEM

ESTACA 586	ESTRADA VICINAL 06	ESCALA 1/200

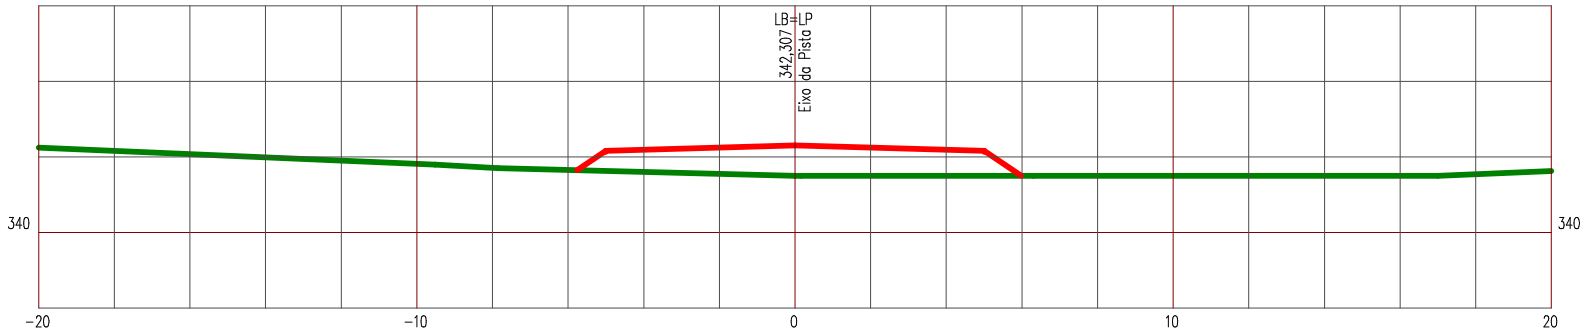

LEGENDA


PRIMITIVO

ATERRO

Manutenção e Conservação de Rodovias Não Pavimentadas

LEVANTAMENTO DE TERRAPLENAGEM

ESTACA 587	ESTRADA VICINAL 06	ESCALA 1/200

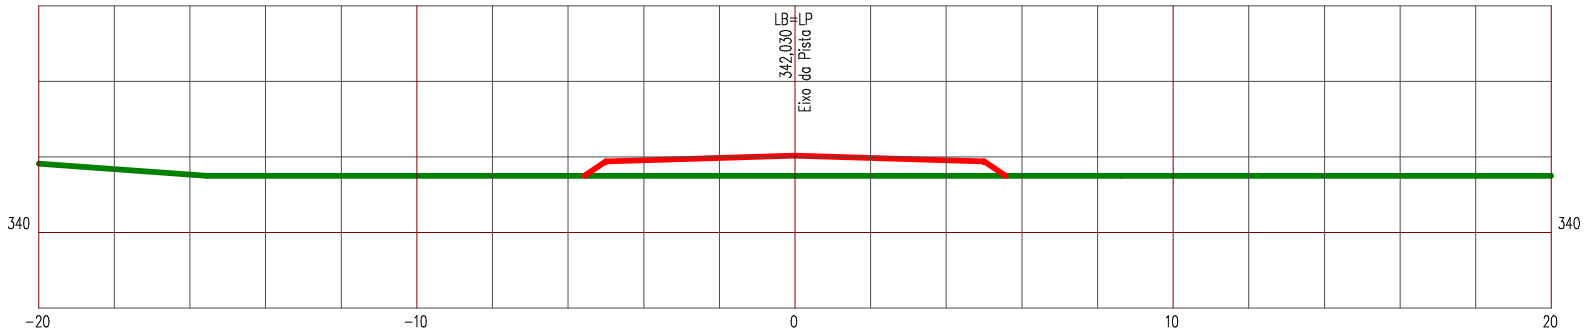

LEGENDA


PRIMITIVO

ATERRO

Manutenção e Conservação de Rodovias Não Pavimentadas

LEVANTAMENTO DE TERRAPLENAGEM

ESTACA 588	ESTRADA VICINAL 06	ESCALA 1/200

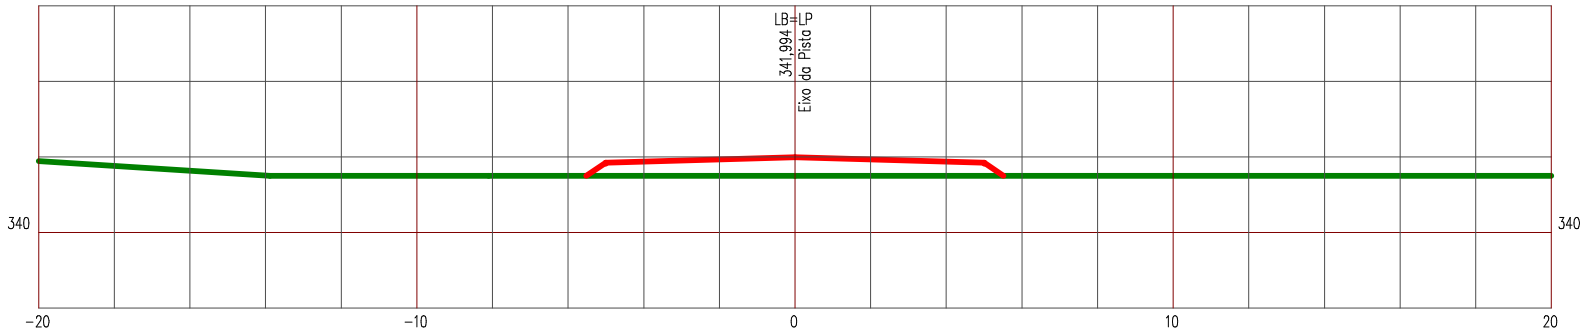

LEGENDA


PRIMITIVO

ATERRO

Manutenção e Conservação de Rodovias Não Pavimentadas

LEVANTAMENTO DE TERRAPLENAGEM

ESTACA 589	ESTRADA VICINAL 06	ESCALA 1/200

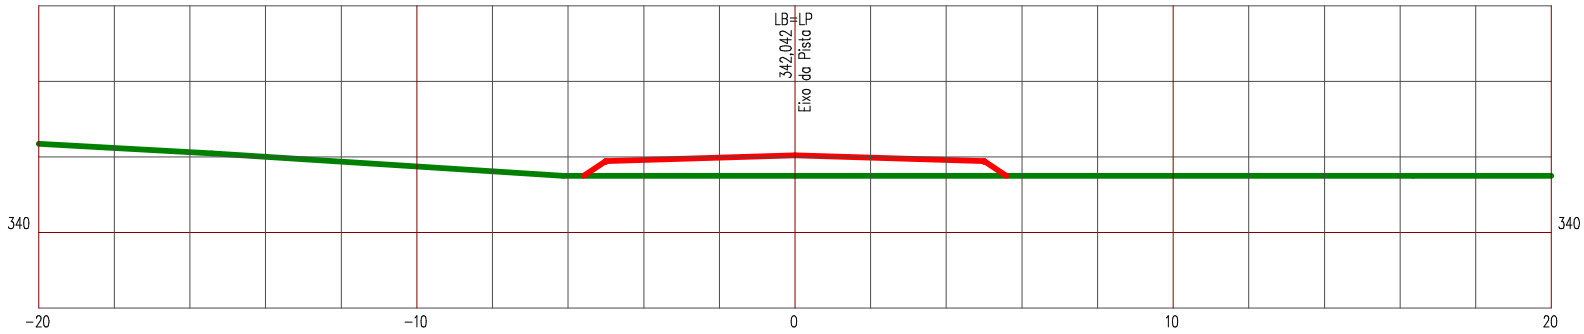

LEGENDA


PRIMITIVO

ATERRO

Manutenção e Conservação de Rodovias Não Pavimentadas

LEVANTAMENTO DE TERRAPLENAGEM

ESTACA 590 | ESTRADA VICINAL 06 | ESCALA 1/200

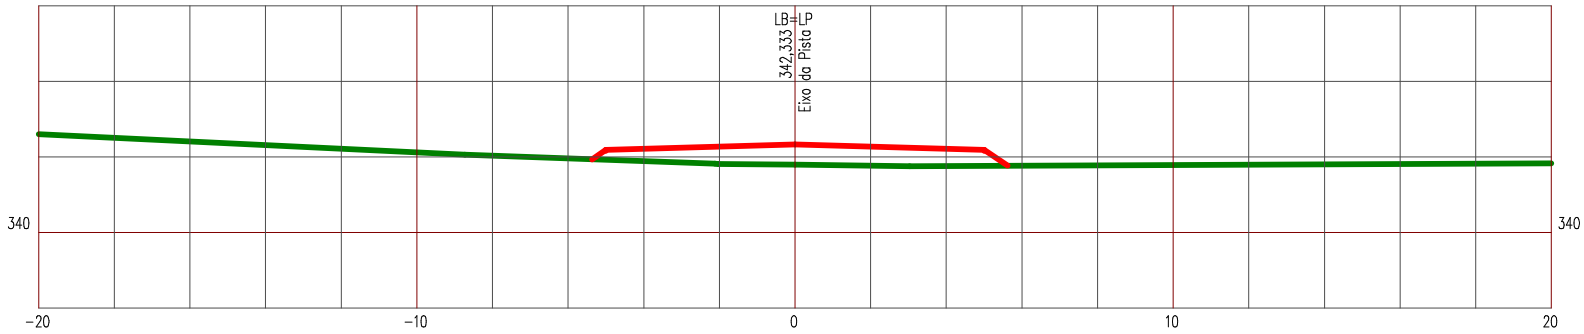

LEGENDA


PRIMITIVO

ATERRO

Manutenção e Conservação de Rodovias Não Pavimentadas

LEVANTAMENTO DE TERRAPLENAGEM

ESTACA 591	ESTRADA VICINAL 06	ESCALA 1/200

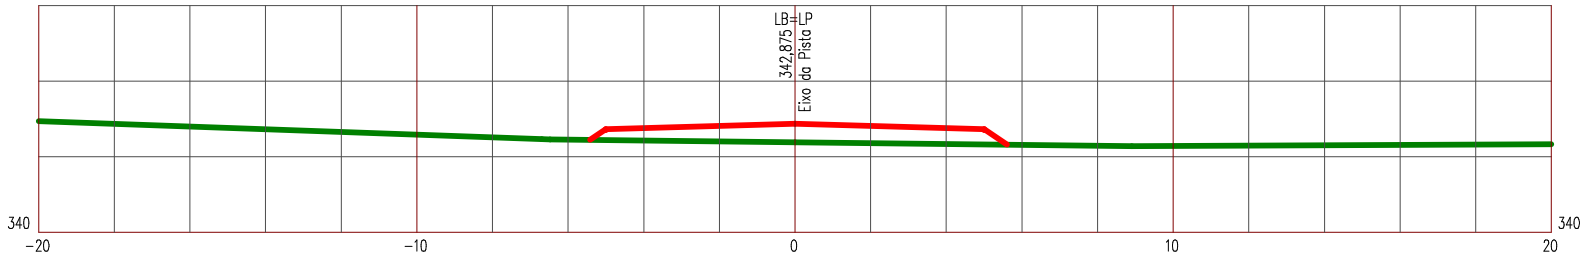

LEGENDA


PRIMITIVO

ATERRO

Manutenção e Conservação de Rodovias Não Pavimentadas

LEVANTAMENTO DE TERRAPLENAGEM

ESTACA 592	ESTRADA VICINAL 06	ESCALA 1/200

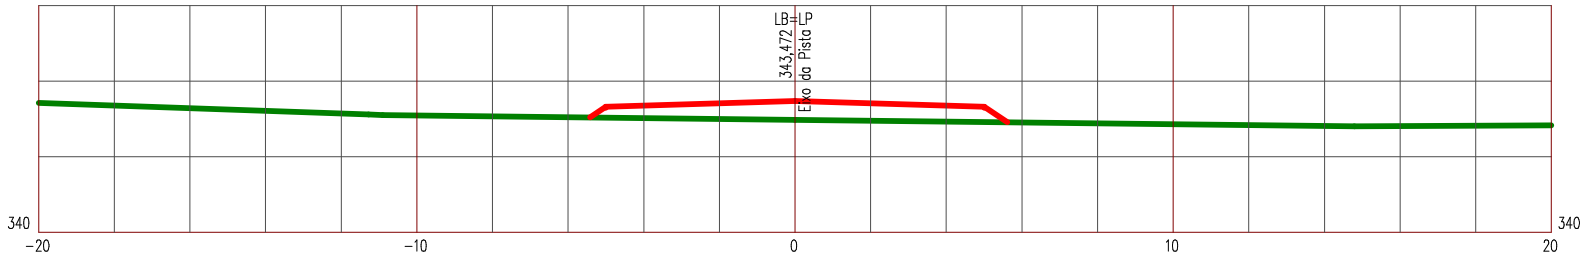

LEGENDA


PRIMITIVO

ATERRO

Manutenção e Conservação de Rodovias Não Pavimentadas

LEVANTAMENTO DE TERRAPLENAGEM

ESTACA 593	ESTRADA VICINAL 06	ESCALA 1/200

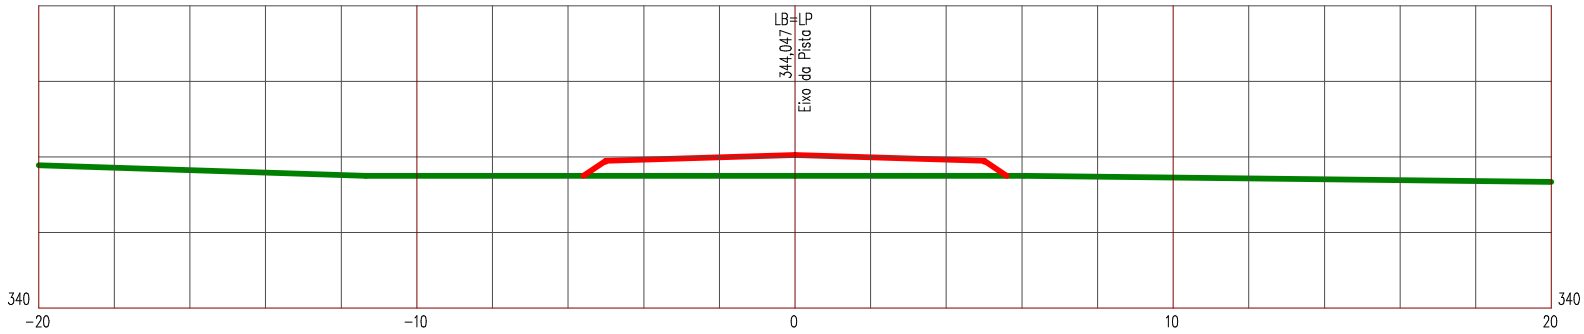

LEGENDA


PRIMITIVO

ATERRO

Manutenção e Conservação de Rodovias Não Pavimentadas

LEVANTAMENTO DE TERRAPLENAGEM

ESTACA 594	ESTRADA VICINAL 06	ESCALA 1/200

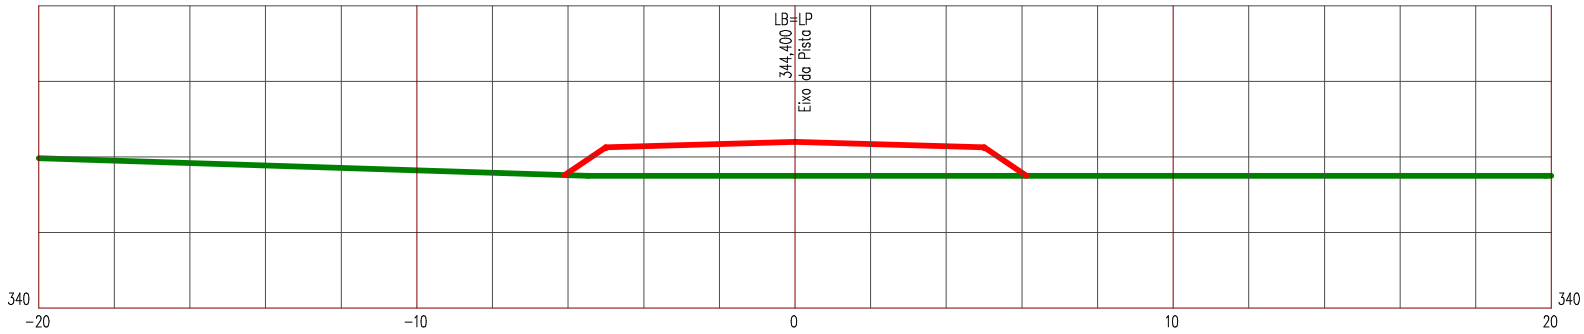

LEGENDA


PRIMITIVO

ATERRO

Manutenção e Conservação de Rodovias Não Pavimentadas

LEVANTAMENTO DE TERRAPLENAGEM

ESTACA 595	ESTRADA VICINAL 06	ESCALA 1/200

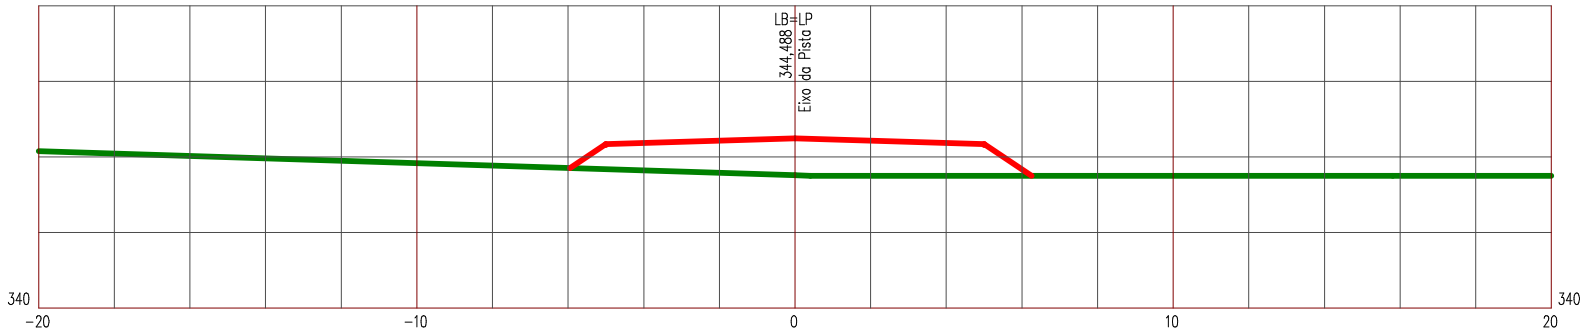

LEGENDA


PRIMITIVO

ATERRO

Manutenção e Conservação de Rodovias Não Pavimentadas

LEVANTAMENTO DE TERRAPLENAGEM

ESTACA 596	ESTRADA VICINAL 06	ESCALA 1/200

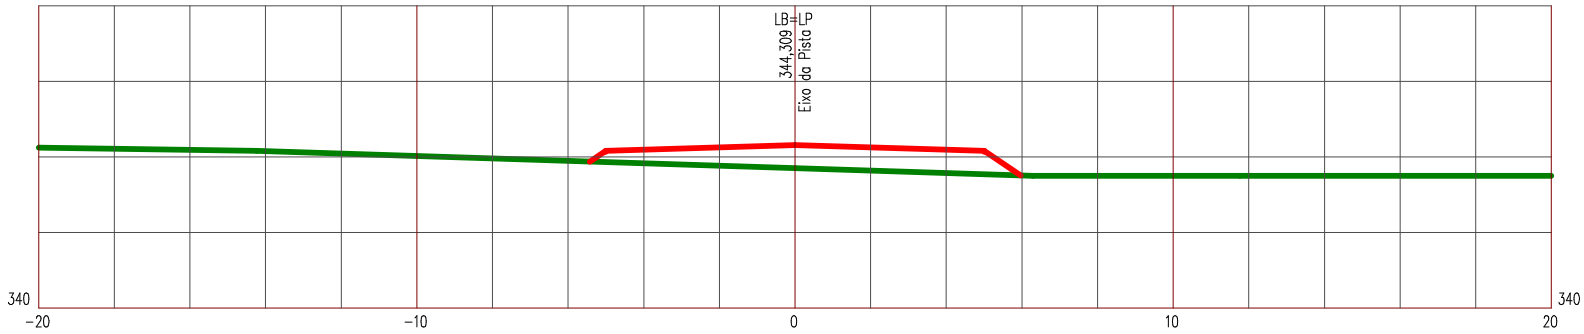

LEGENDA


PRIMITIVO

ATERRO

Manutenção e Conservação de Rodovias Não Pavimentadas

LEVANTAMENTO DE TERRAPLENAGEM

ESTACA 597	ESTRADA VICINAL 06	ESCALA 1/200

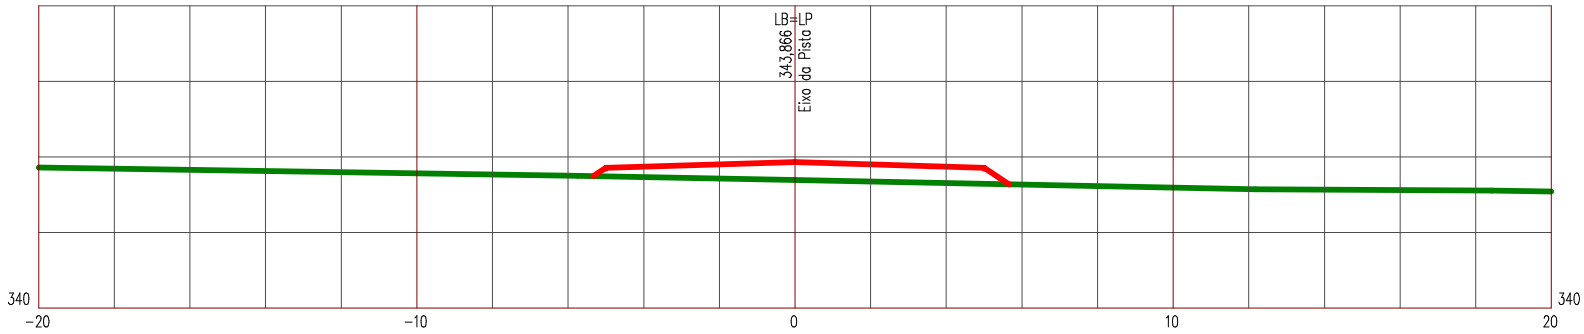

LEGENDA


PRIMITIVO

ATERRO

Manutenção e Conservação de Rodovias Não Pavimentadas

LEVANTAMENTO DE TERRAPLENAGEM

ESTACA 598	ESTRADA VICINAL 06	ESCALA 1/200

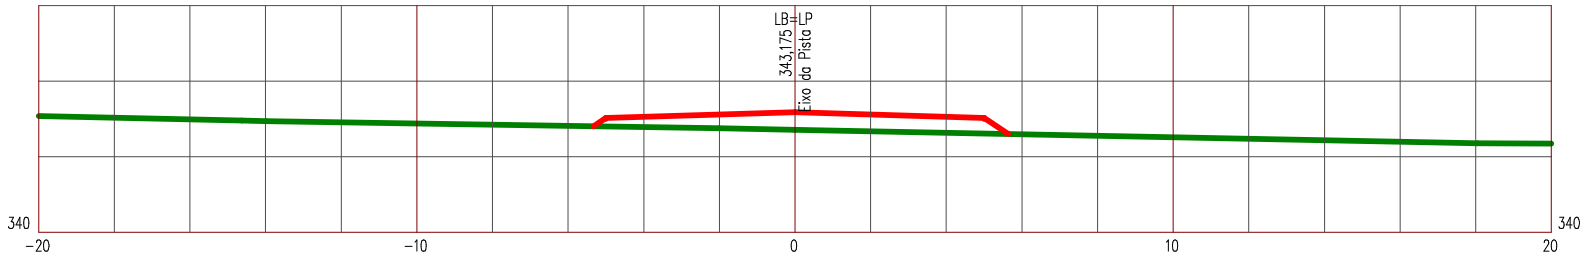

LEGENDA


PRIMITIVO

ATERRO

Manutenção e Conservação de Rodovias Não Pavimentadas

LEVANTAMENTO DE TERRAPLENAGEM

ESTACA 599	ESTRADA VICINAL 06	ESCALA 1/200

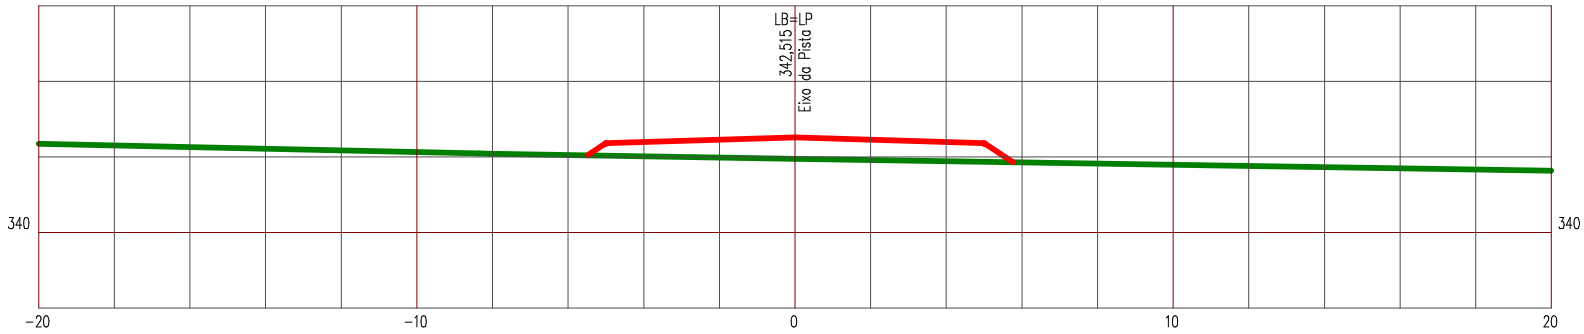

LEGENDA


PRIMITIVO

ATERRO

Manutenção e Conservação de Rodovias Não Pavimentadas

LEVANTAMENTO DE TERRAPLENAGEM

ESTACA 600	ESTRADA VICINAL 06	ESCALA 1/200

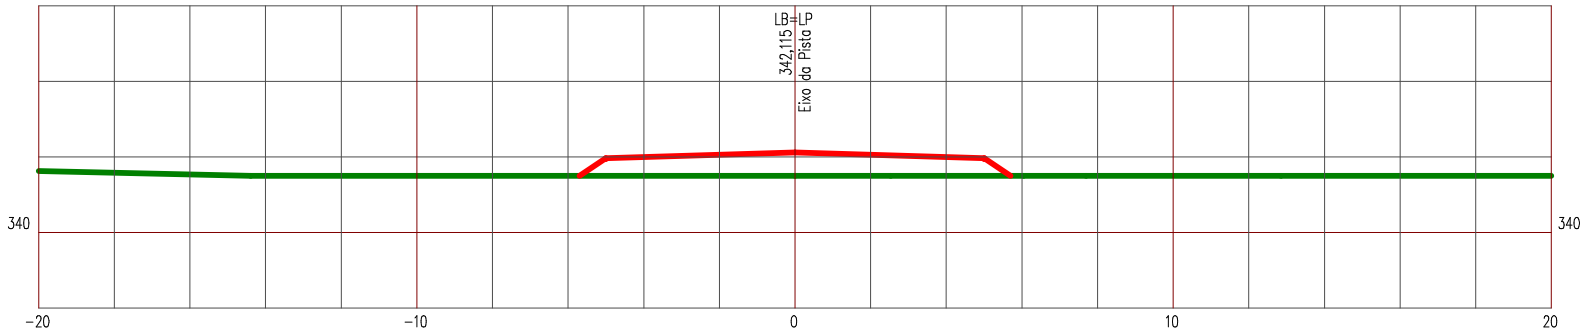

LEGENDA


PRIMITIVO

ATERRO

Manutenção e Conservação de Rodovias Não Pavimentadas

LEVANTAMENTO DE TERRAPLENAGEM

ESTACA 601	ESTRADA VICINAL 06	ESCALA 1/200

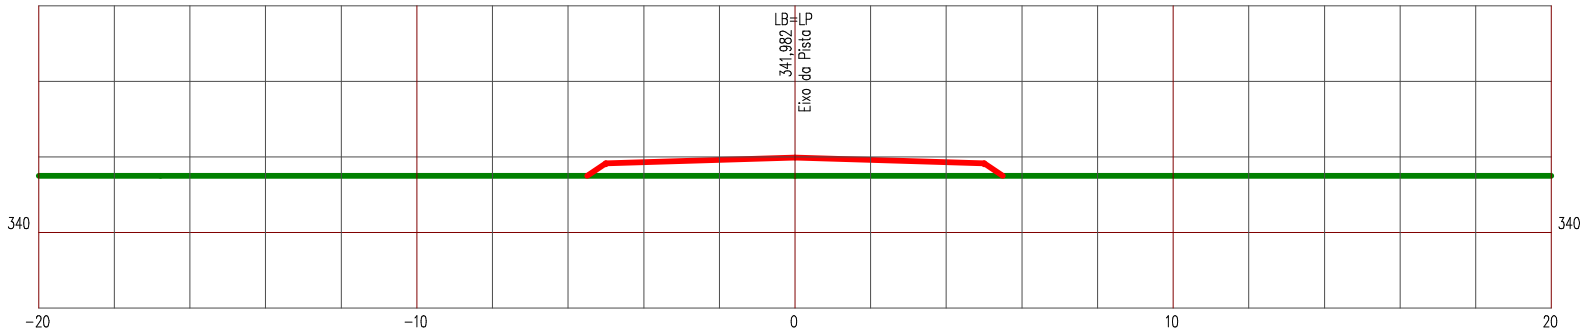

LEGENDA


PRIMITIVO

ATERRO

Manutenção e Conservação de Rodovias Não Pavimentadas

LEVANTAMENTO DE TERRAPLENAGEM

ESTACA 602	ESTRADA VICINAL 06	ESCALA 1/200

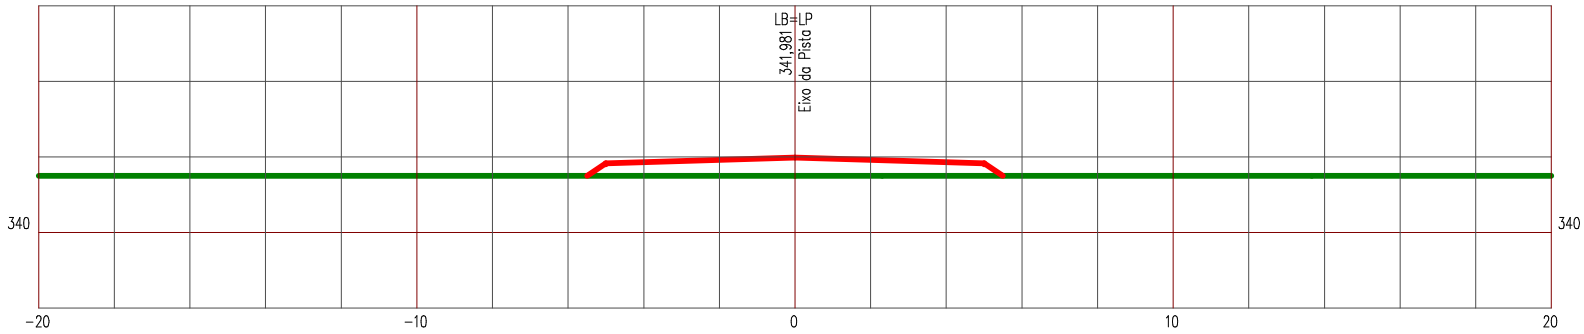

LEGENDA


PRIMITIVO

ATERRO

Manutenção e Conservação de Rodovias Não Pavimentadas

LEVANTAMENTO DE TERRAPLENAGEM

ESTACA 603	ESTRADA VICINAL 06	ESCALA 1/200

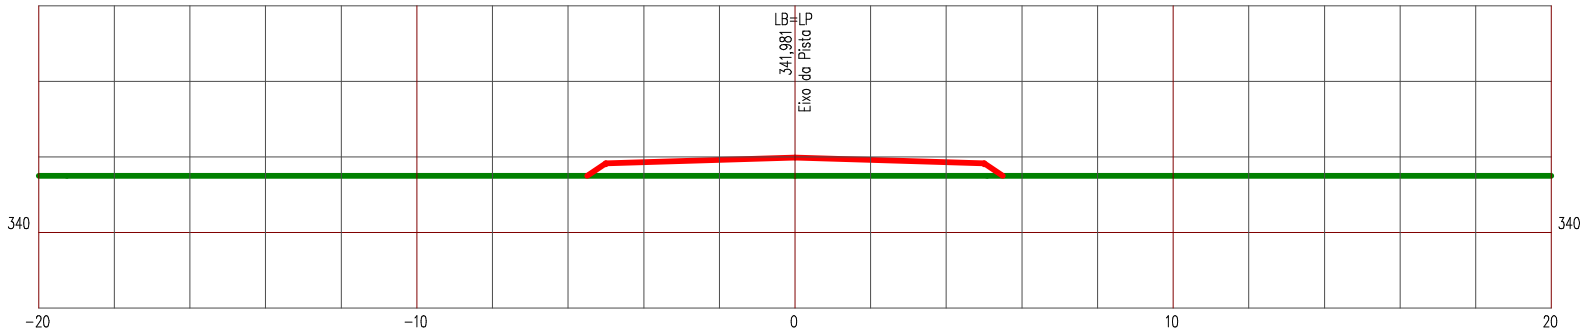

LEGENDA


PRIMITIVO

ATERRO

Manutenção e Conservação de Rodovias Não Pavimentadas

LEVANTAMENTO DE TERRAPLENAGEM

ESTACA 604	ESTRADA VICINAL 06	ESCALA 1/200

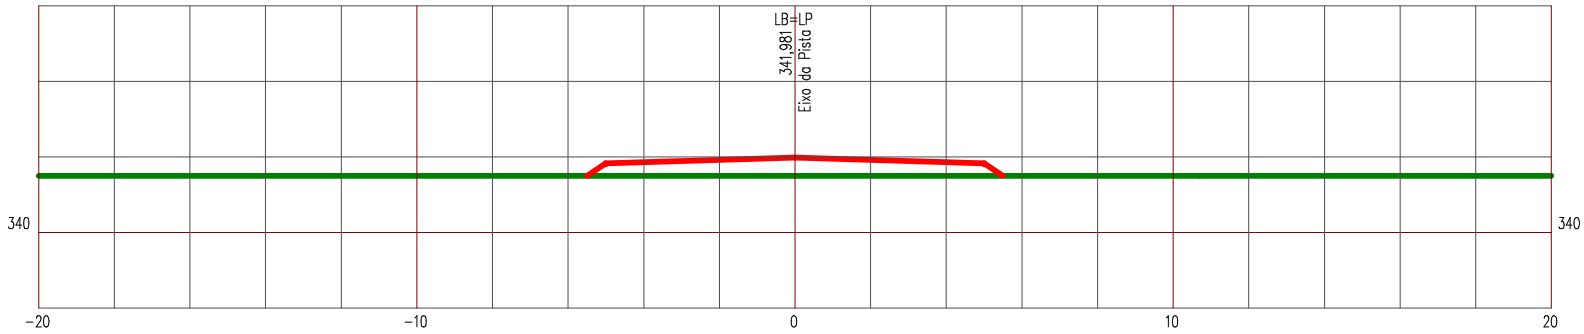

LEGENDA


PRIMITIVO

ATERRO

Manutenção e Conservação de Rodovias Não Pavimentadas

LEVANTAMENTO DE TERRAPLENAGEM

ESTACA 605	ESTRADA VICINAL 06	ESCALA 1/200

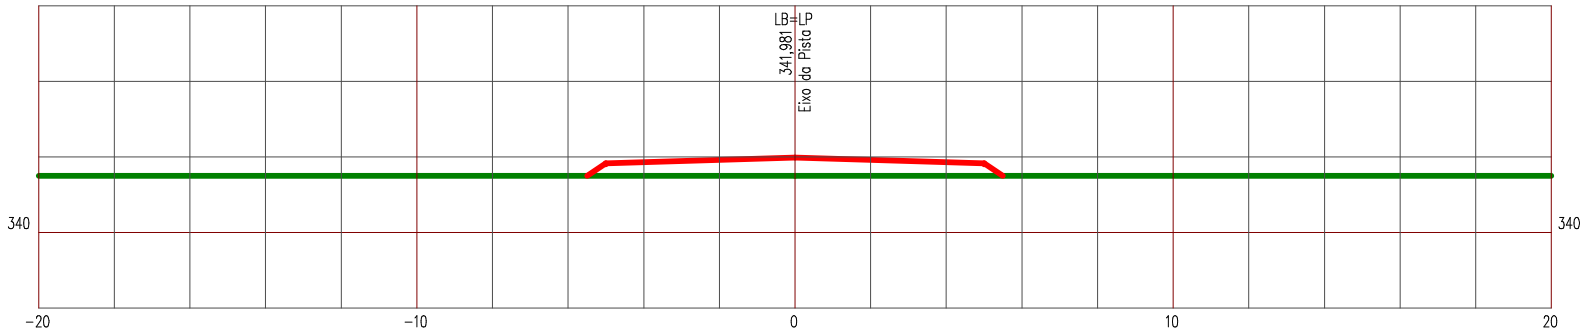

LEGENDA


PRIMITIVO

ATERRO

Manutenção e Conservação de Rodovias Não Pavimentadas

LEVANTAMENTO DE TERRAPLENAGEM

ESTACA 606	ESTRADA VICINAL 06	ESCALA 1/200

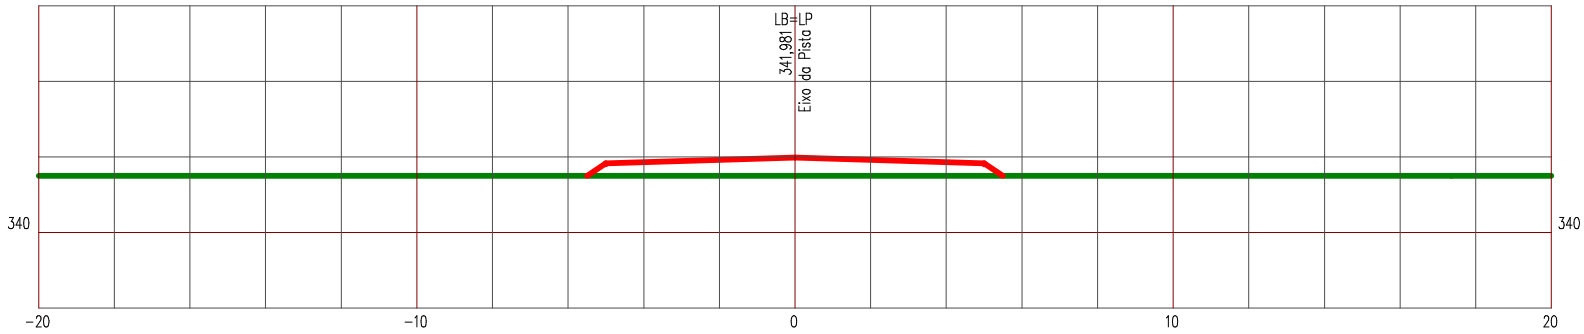

LEGENDA


PRIMITIVO

ATERRO

Manutenção e Conservação de Rodovias Não Pavimentadas

LEVANTAMENTO DE TERRAPLENAGEM

ESTACA 606+15,031	ESTRADA VICINAL 06	ESCALA 1/200

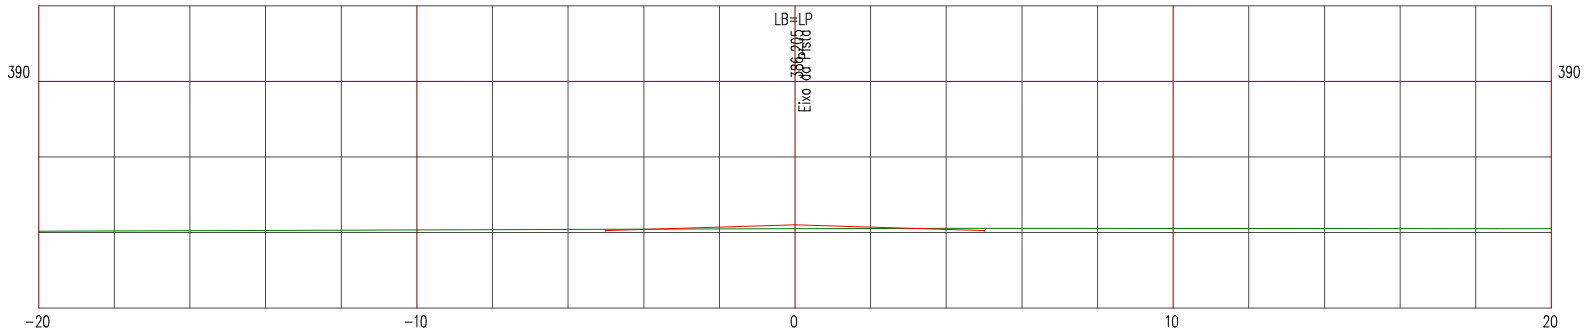

LEGENDA


PRIMITIVO

ATERRO

Manutenção e Conservação de Rodovias Não Pavimentadas

LEVANTAMENTO DE TERRAPLENAGEM

ESTACA 0	ESTRADA VICINAL 07	ESCALA 1/200

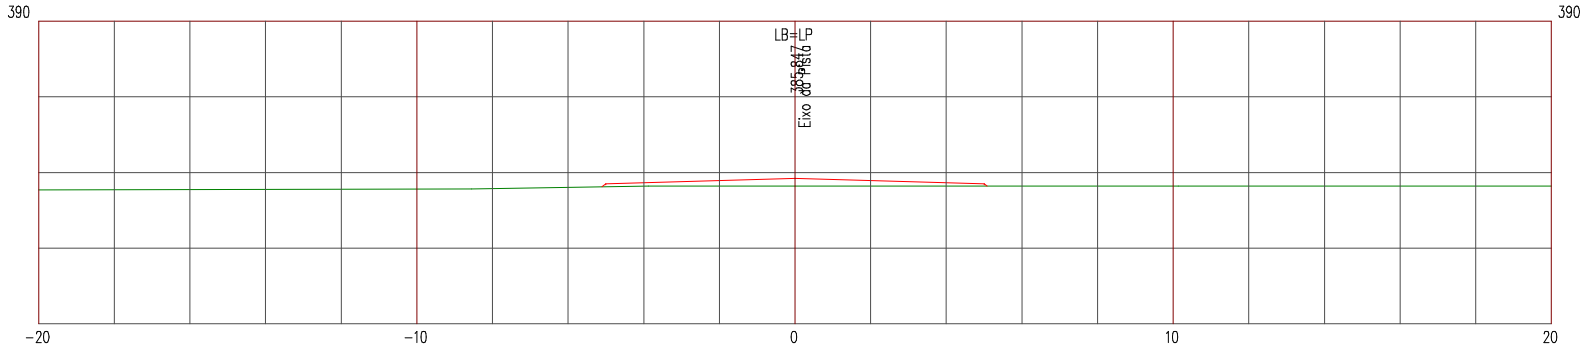

LEGENDA


PRIMITIVO

ATERRO

Manutenção e Conservação de Rodovias Não Pavimentadas

LEVANTAMENTO DE TERRAPLENAGEM

ESTACA 1	ESTRADA VICINAL 07	ESCALA 1/200

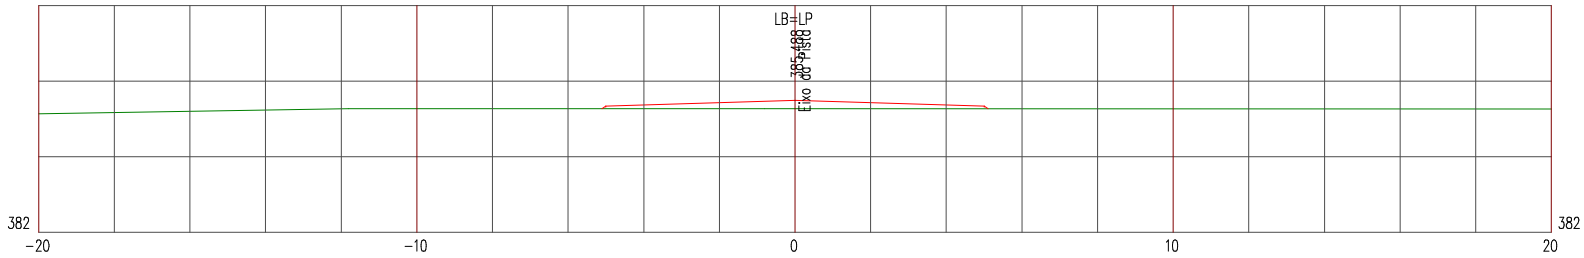

LEGENDA


PRIMITIVO

ATERRO

Manutenção e Conservação de Rodovias Não Pavimentadas

LEVANTAMENTO DE TERRAPLENAGEM

ESTACA 2	ESTRADA VICINAL 07	ESCALA 1/200

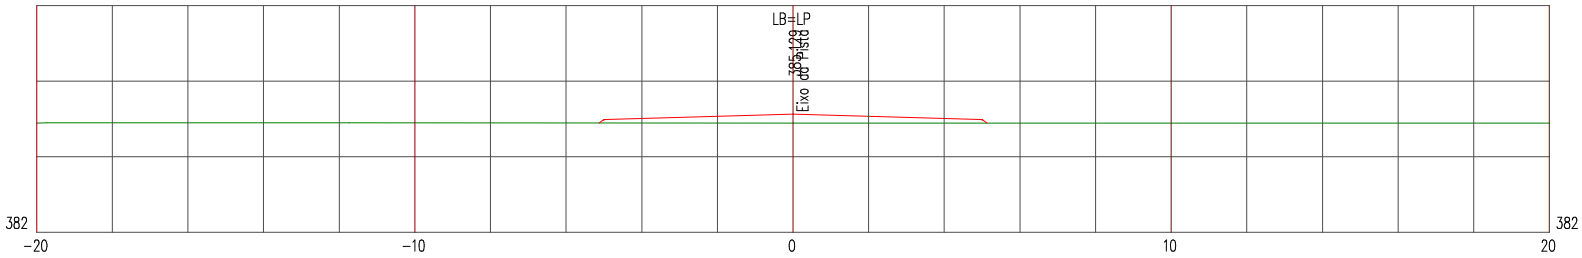

LEGENDA


PRIMITIVO

ATERRO

Manutenção e Conservação de Rodovias Não Pavimentadas

LEVANTAMENTO DE TERRAPLENAGEM

ESTACA 3	ESTRADA VICINAL 07	ESCALA 1/200

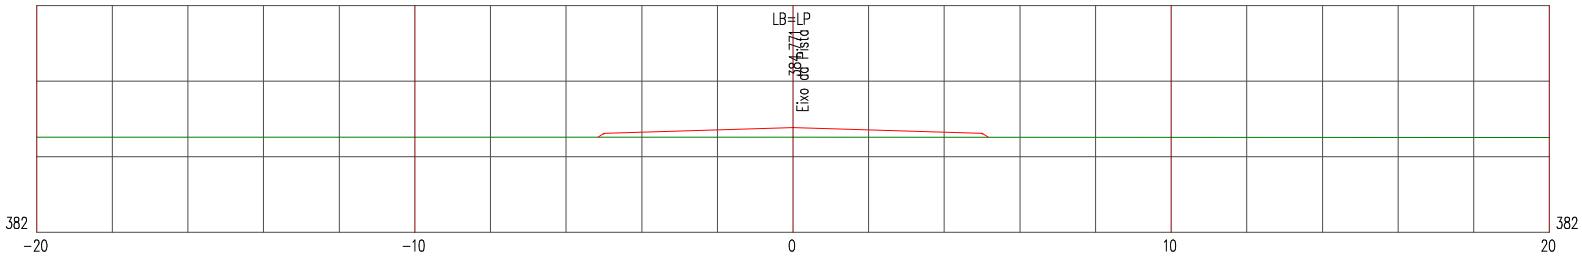

LEGENDA


PRIMITIVO

ATERRO

Manutenção e Conservação de Rodovias Não Pavimentadas

LEVANTAMENTO DE TERRAPLENAGEM

ESTACA 4	ESTRADA VICINAL 07	ESCALA 1/200

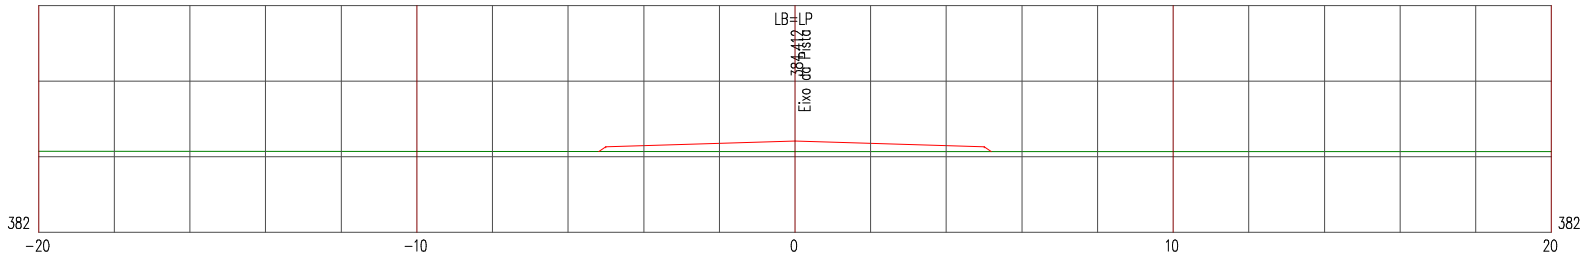

LEGENDA


PRIMITIVO

ATERRO

Manutenção e Conservação de Rodovias Não Pavimentadas

LEVANTAMENTO DE TERRAPLENAGEM

ESTACA 5	ESTRADA VICINAL 07	ESCALA 1/200

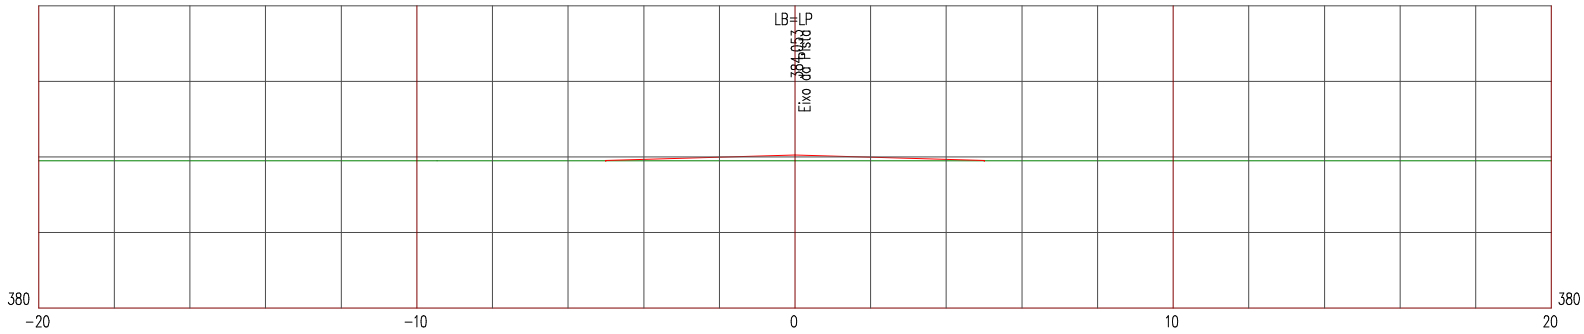

LEGENDA


PRIMITIVO

ATERRO

Manutenção e Conservação de Rodovias Não Pavimentadas

LEVANTAMENTO DE TERRAPLENAGEM

ESTACA 6	ESTRADA VICINAL 07	ESCALA 1/200

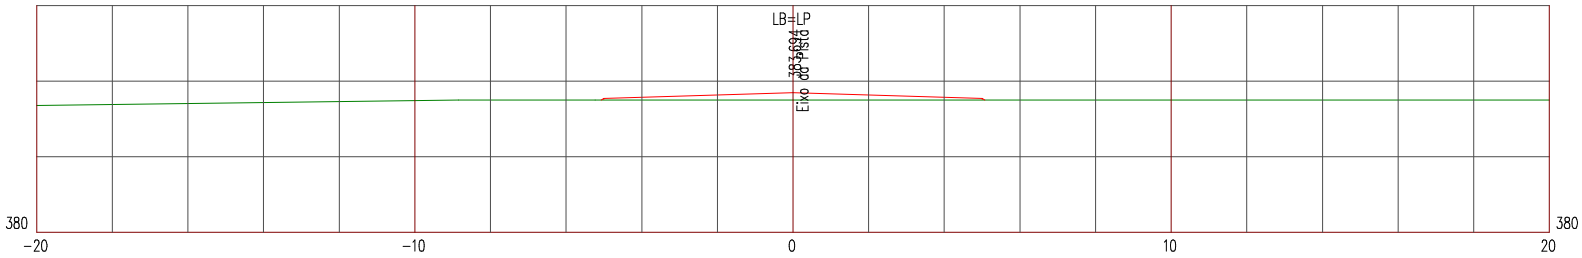

LEGENDA


PRIMITIVO

ATERRO

Manutenção e Conservação de Rodovias Não Pavimentadas

LEVANTAMENTO DE TERRAPLENAGEM

ESTACA 7	ESTRADA VICINAL 07	ESCALA 1/200

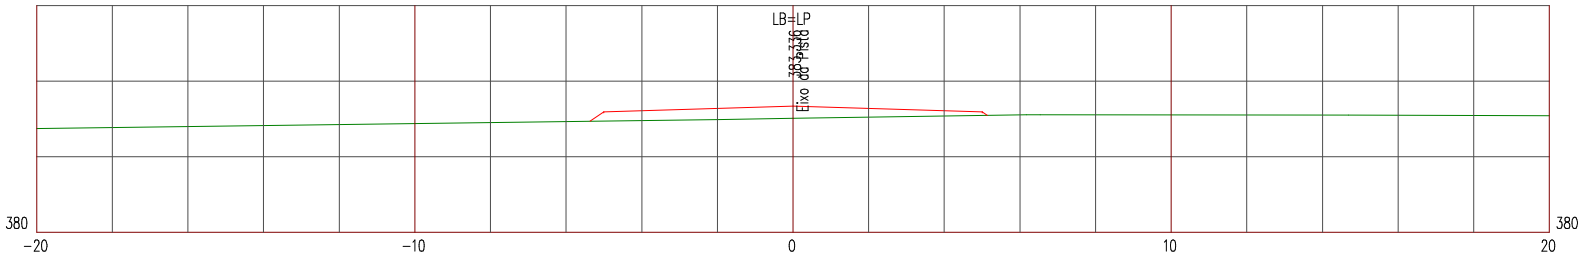

LEGENDA


PRIMITIVO

ATERRO

Manutenção e Conservação de Rodovias Não Pavimentadas

LEVANTAMENTO DE TERRAPLENAGEM

ESTACA 8	ESTRADA VICINAL 07	ESCALA 1/200

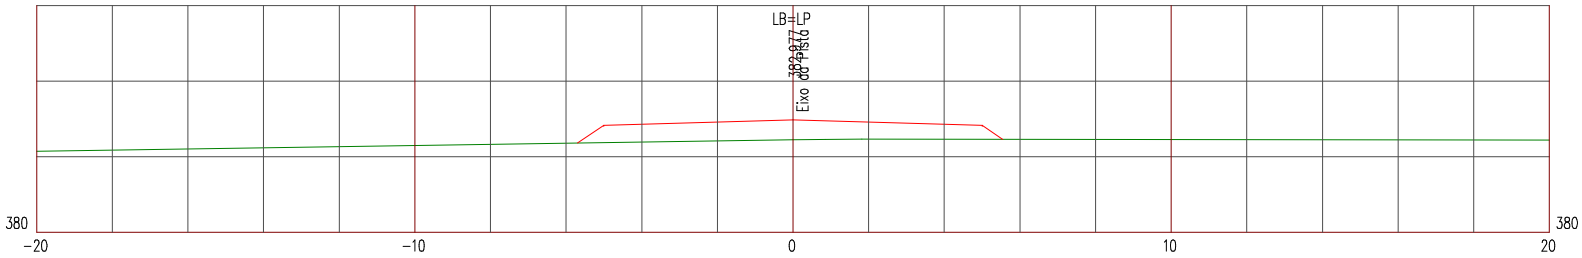

LEGENDA


PRIMITIVO

ATERRO

Manutenção e Conservação de Rodovias Não Pavimentadas

LEVANTAMENTO DE TERRAPLENAGEM

ESTACA 9	ESTRADA VICINAL 07	ESCALA 1/200

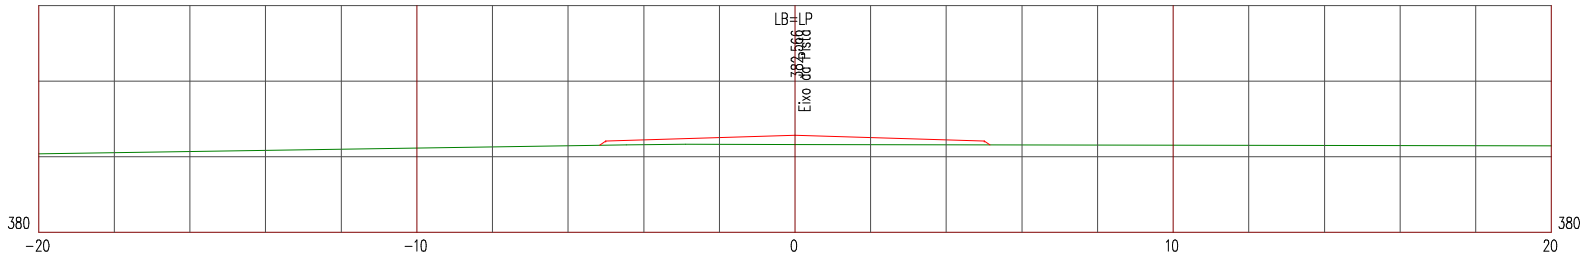

LEGENDA


PRIMITIVO

ATERRO

Manutenção e Conservação de Rodovias Não Pavimentadas

LEVANTAMENTO DE TERRAPLENAGEM

ESTACA 10	ESTRADA VICINAL 07	ESCALA 1/200

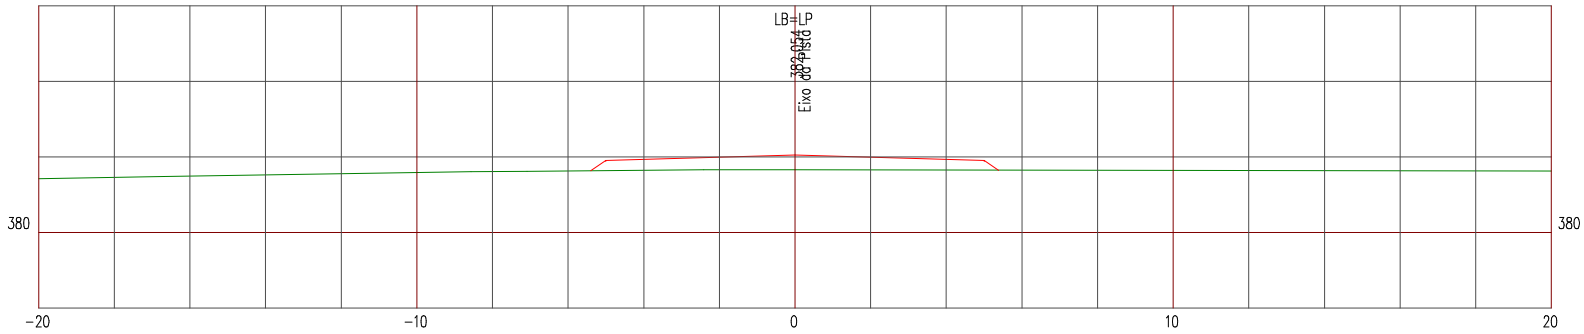

LEGENDA


PRIMITIVO

ATERRO

Manutenção e Conservação de Rodovias Não Pavimentadas

LEVANTAMENTO DE TERRAPLENAGEM

ESTACA 11	ESTRADA VICINAL 07	ESCALA 1/200

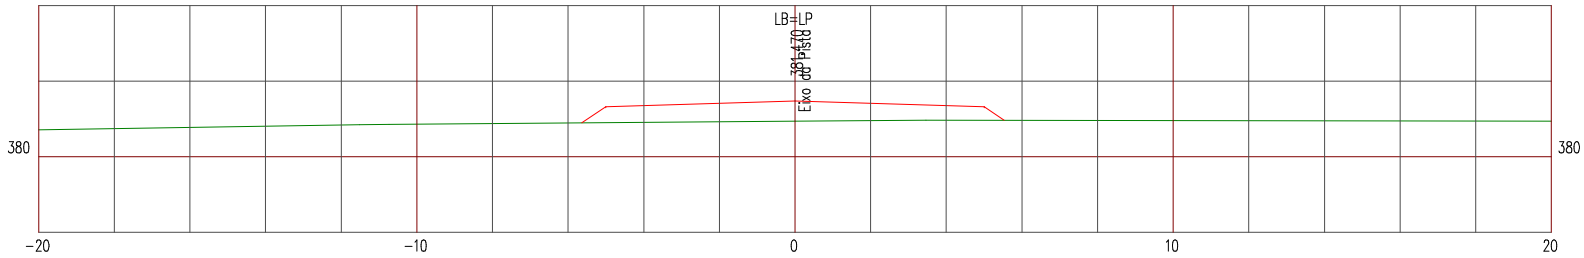

LEGENDA


PRIMITIVO

ATERRO

Manutenção e Conservação de Rodovias Não Pavimentadas

LEVANTAMENTO DE TERRAPLENAGEM

ESTACA 12	ESTRADA VICINAL 07	ESCALA 1/200

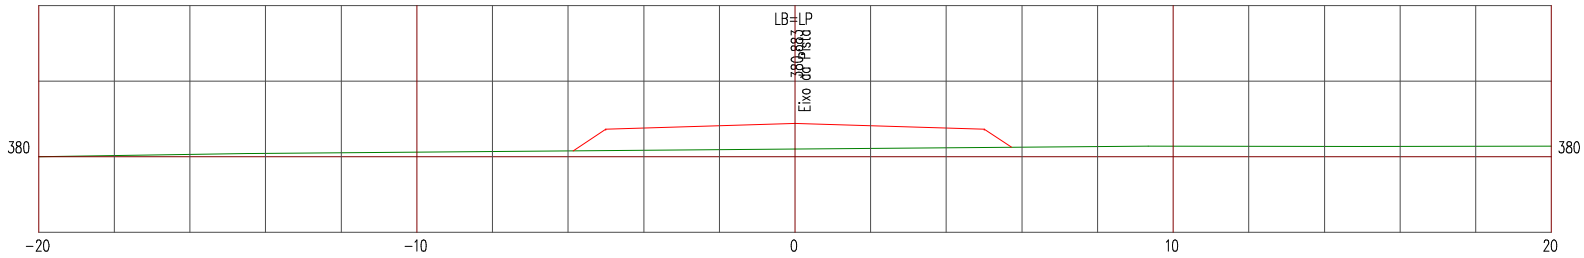

LEGENDA


PRIMITIVO

ATERRO

Manutenção e Conservação de Rodovias Não Pavimentadas

LEVANTAMENTO DE TERRAPLENAGEM

ESTACA 13	ESTRADA VICINAL 07	ESCALA 1/200

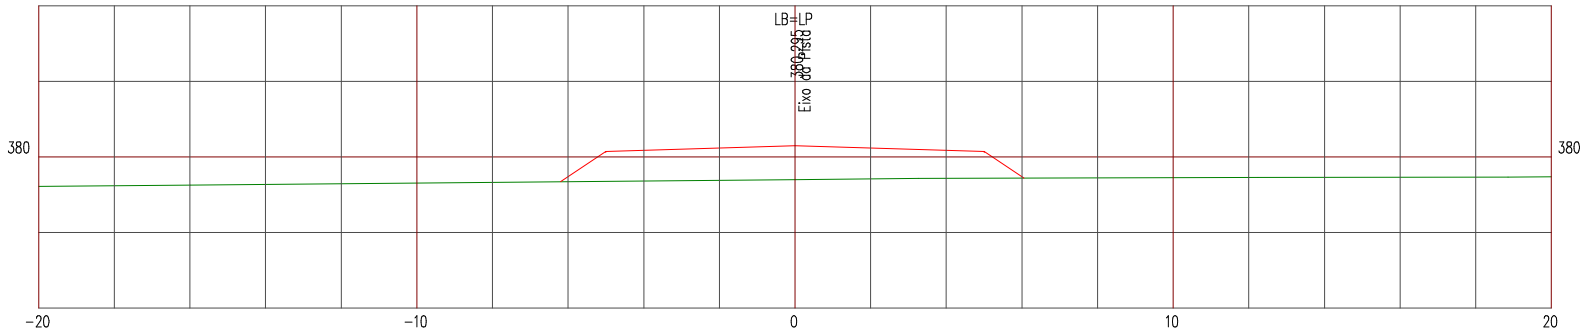

LEGENDA


PRIMITIVO

ATERRO

Manutenção e Conservação de Rodovias Não Pavimentadas

LEVANTAMENTO DE TERRAPLENAGEM

ESTACA 14	ESTRADA VICINAL 07	ESCALA 1/200

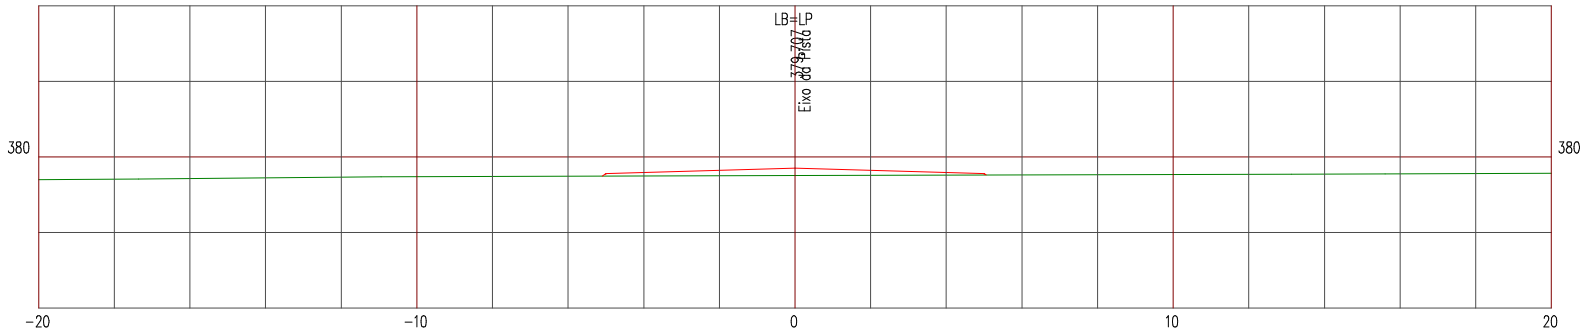

LEGENDA


PRIMITIVO

ATERRO

Manutenção e Conservação de Rodovias Não Pavimentadas

LEVANTAMENTO DE TERRAPLENAGEM

ESTACA 15	ESTRADA VICINAL 07	ESCALA 1/200

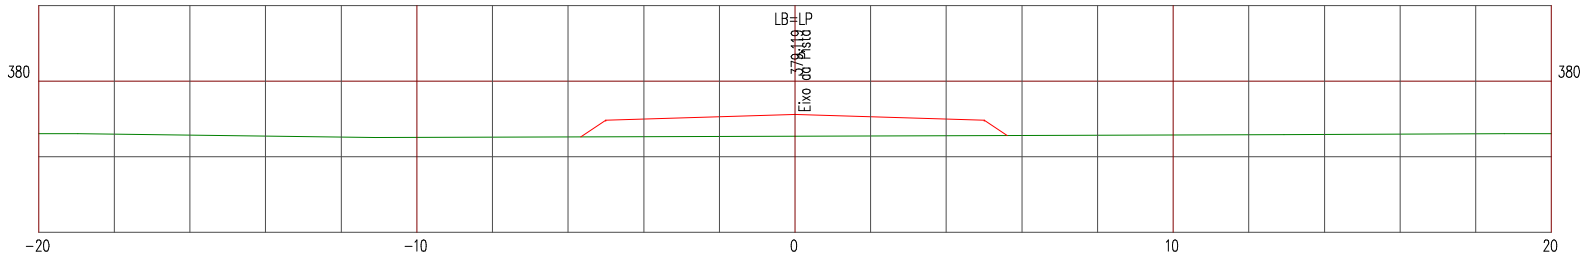

LEGENDA


PRIMITIVO

ATERRO

Manutenção e Conservação de Rodovias Não Pavimentadas

LEVANTAMENTO DE TERRAPLENAGEM

ESTACA 16	ESTRADA VICINAL 07	ESCALA 1/200

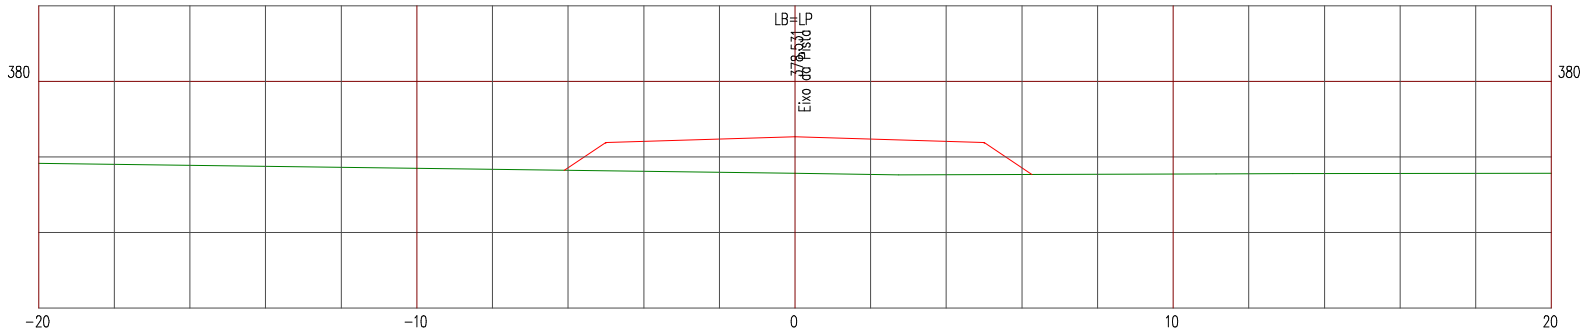

LEGENDA


PRIMITIVO

ATERRO

Manutenção e Conservação de Rodovias Não Pavimentadas

LEVANTAMENTO DE TERRAPLENAGEM

ESTACA 17	ESTRADA VICINAL 07	ESCALA 1/200

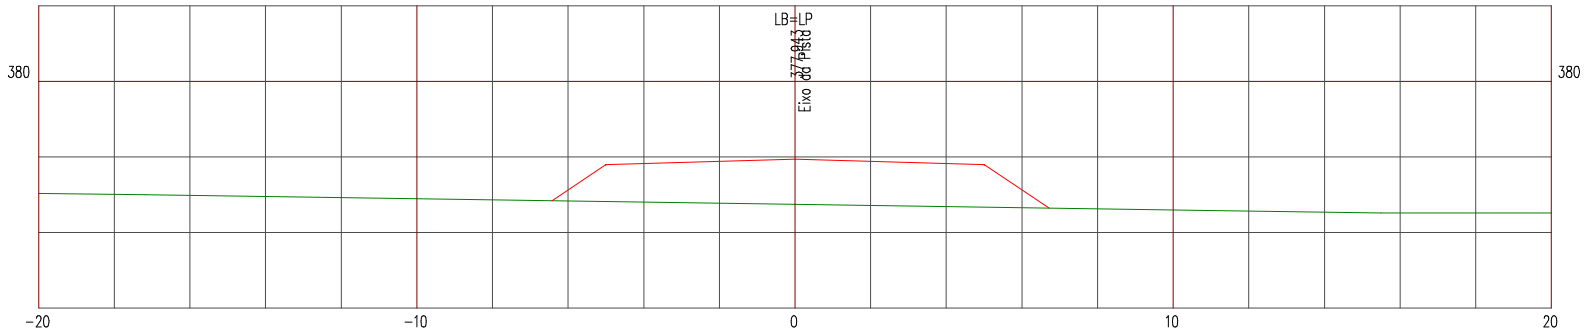

LEGENDA


PRIMITIVO

ATERRO

Manutenção e Conservação de Rodovias Não Pavimentadas

LEVANTAMENTO DE TERRAPLENAGEM

ESTACA 18	ESTRADA VICINAL 07	ESCALA 1/200

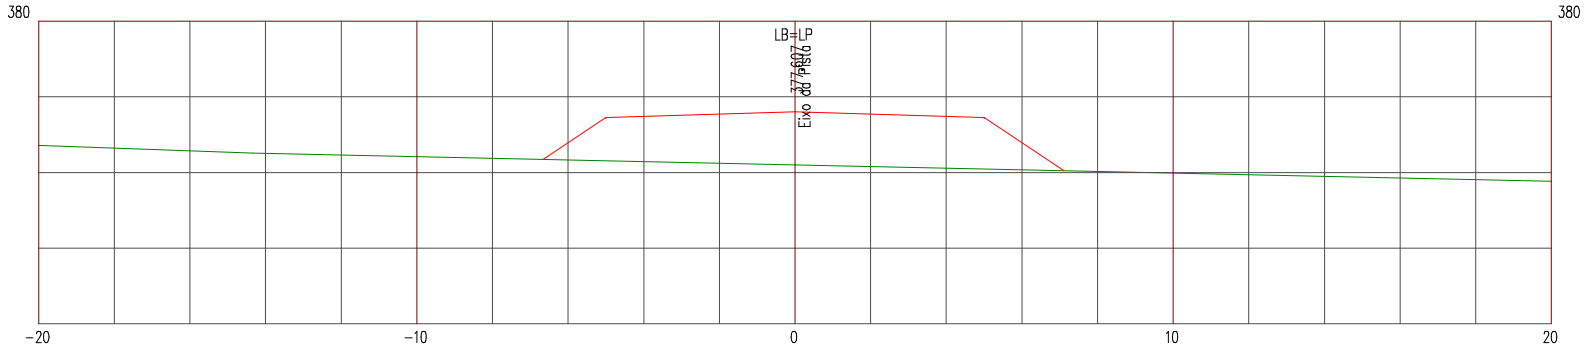

LEGENDA


PRIMITIVO

ATERRO

Manutenção e Conservação de Rodovias Não Pavimentadas

LEVANTAMENTO DE TERRAPLENAGEM

ESTACA 18+12,334	ESTRADA VICINAL 07	ESCALA 1/200

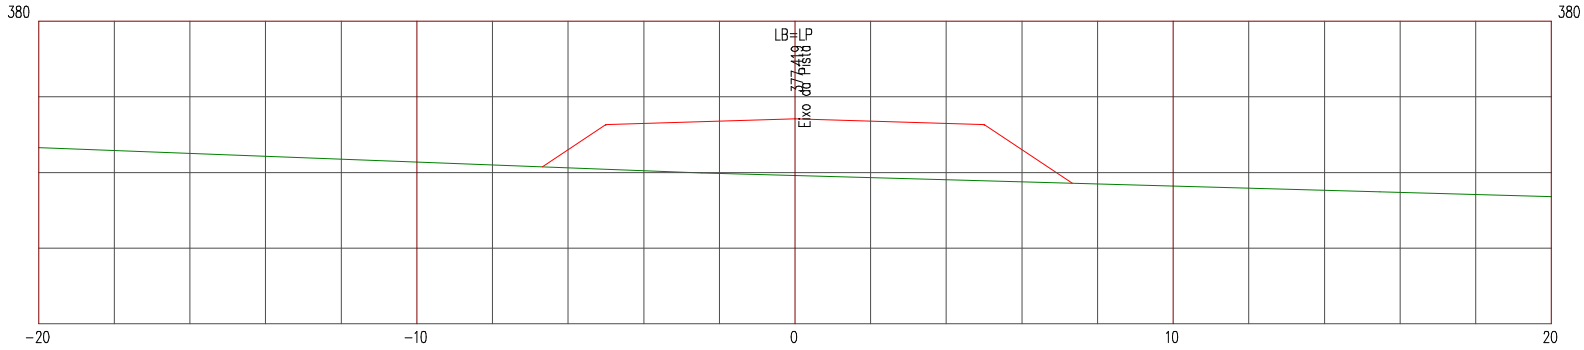

LEGENDA


PRIMITIVO

ATERRO

Manutenção e Conservação de Rodovias Não Pavimentadas

LEVANTAMENTO DE TERRAPLENAGEM

ESTACA 19	ESTRADA VICINAL 07	ESCALA 1/200

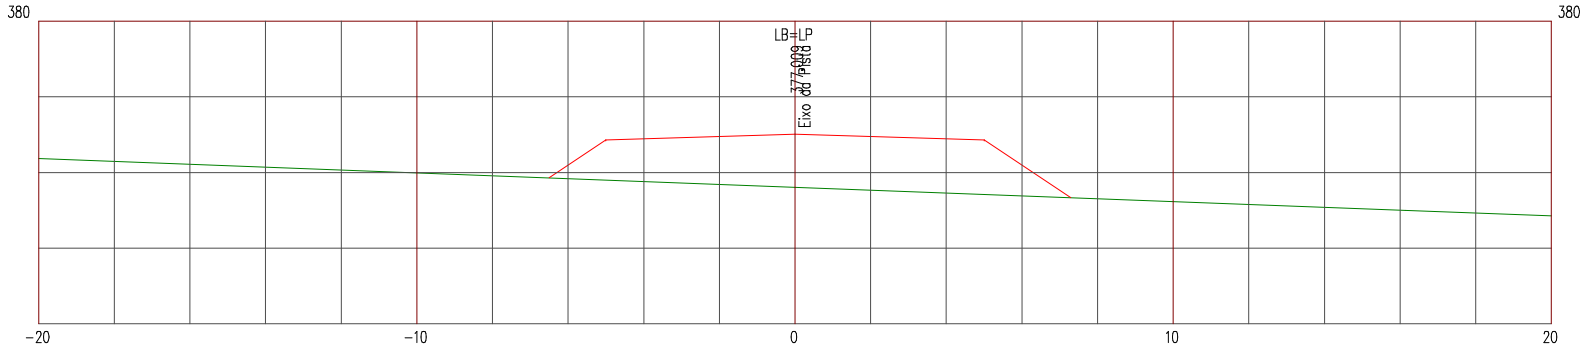

LEGENDA


PRIMITIVO

ATERRO

Manutenção e Conservação de Rodovias Não Pavimentadas

LEVANTAMENTO DE TERRAPLENAGEM

ESTACA 20	ESTRADA VICINAL 07	ESCALA 1/200

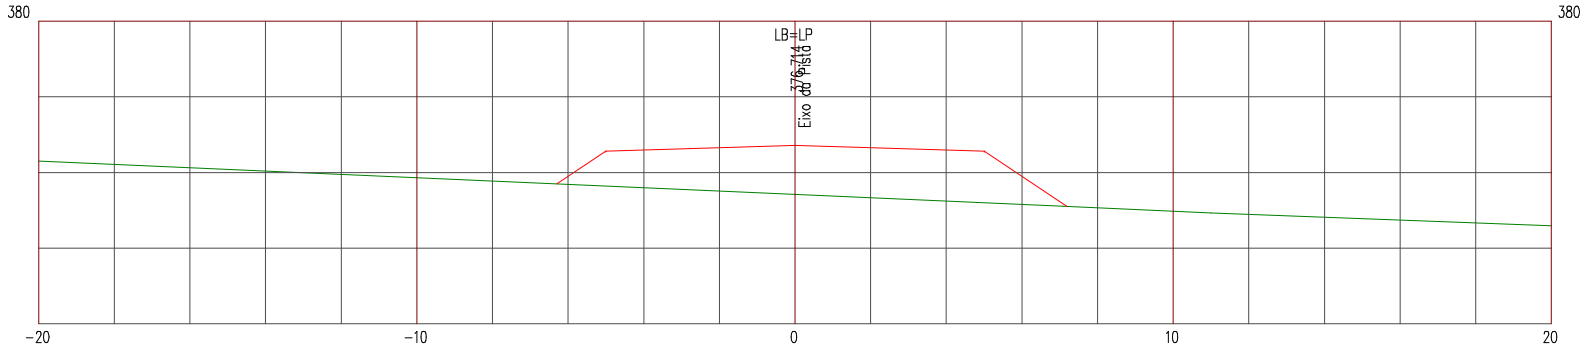

LEGENDA


PRIMITIVO

ATERRO

Manutenção e Conservação de Rodovias Não Pavimentadas

LEVANTAMENTO DE TERRAPLENAGEM

ESTACA 21	ESTRADA VICINAL 07	ESCALA 1/200

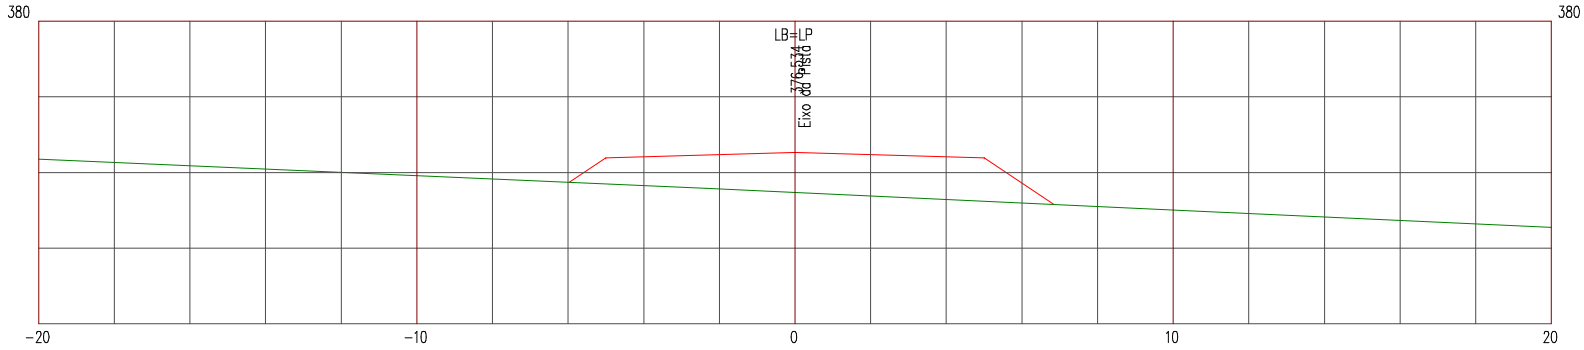

LEGENDA


PRIMITIVO

ATERRO

Manutenção e Conservação de Rodovias Não Pavimentadas

LEVANTAMENTO DE TERRAPLENAGEM

ESTACA 22	ESTRADA VICINAL 07	ESCALA 1/200

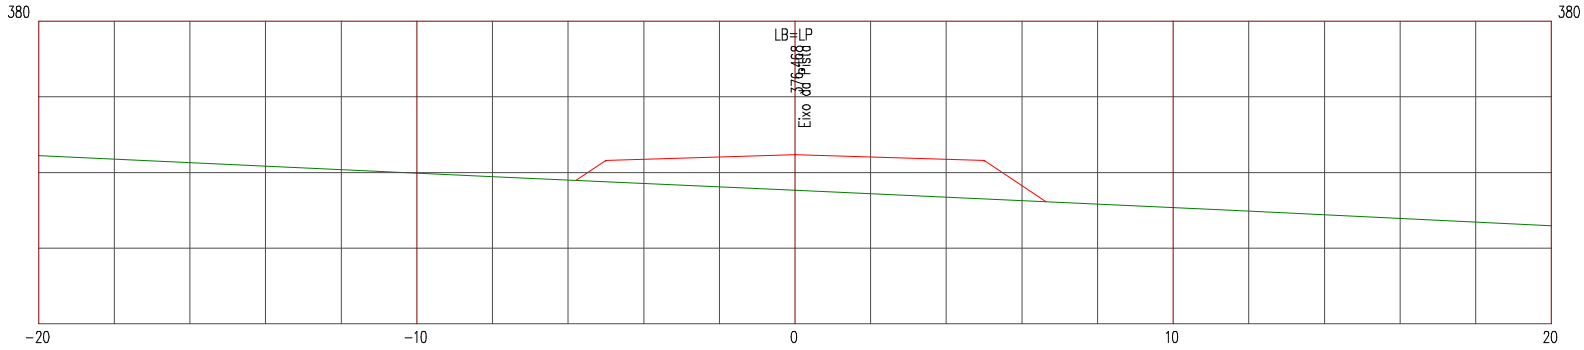

LEGENDA


PRIMITIVO

ATERRO

Manutenção e Conservação de Rodovias Não Pavimentadas

LEVANTAMENTO DE TERRAPLENAGEM

ESTACA 23	ESTRADA VICINAL 07	ESCALA 1/200

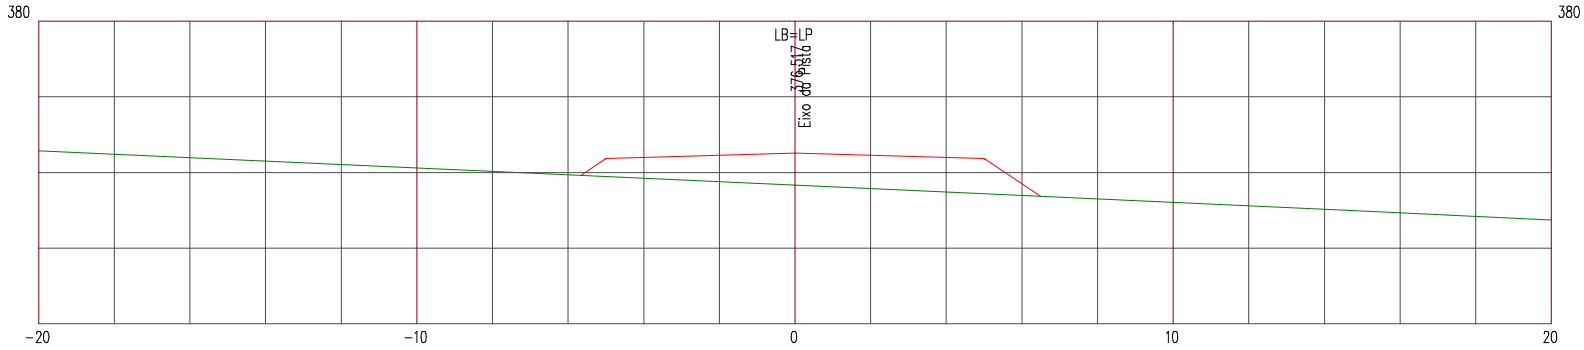

LEGENDA


PRIMITIVO

ATERRO

Manutenção e Conservação de Rodovias Não Pavimentadas

LEVANTAMENTO DE TERRAPLENAGEM

ESTACA 24	ESTRADA VICINAL 07	ESCALA 1/200

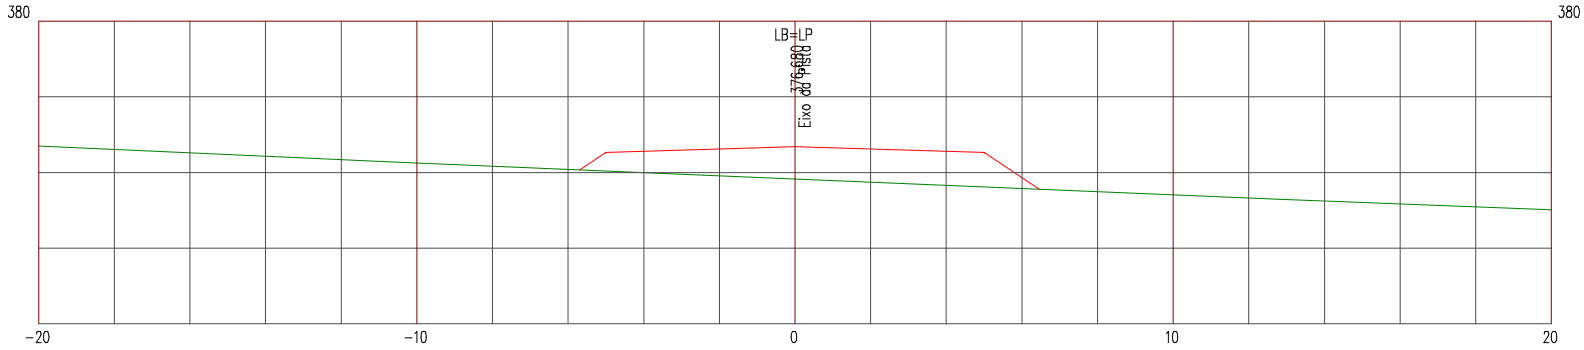

LEGENDA


PRIMITIVO

ATERRO

Manutenção e Conservação de Rodovias Não Pavimentadas

LEVANTAMENTO DE TERRAPLENAGEM

ESTACA 25	ESTRADA VICINAL 07	ESCALA 1/200

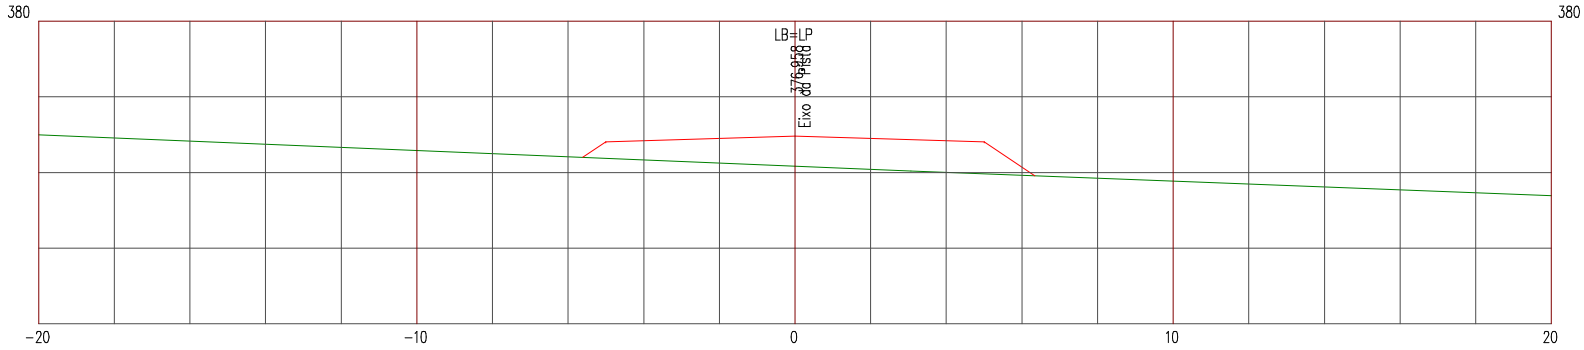

LEGENDA


PRIMITIVO

ATERRO

Manutenção e Conservação de Rodovias Não Pavimentadas

LEVANTAMENTO DE TERRAPLENAGEM

ESTACA 26	ESTRADA VICINAL 07	ESCALA 1/200

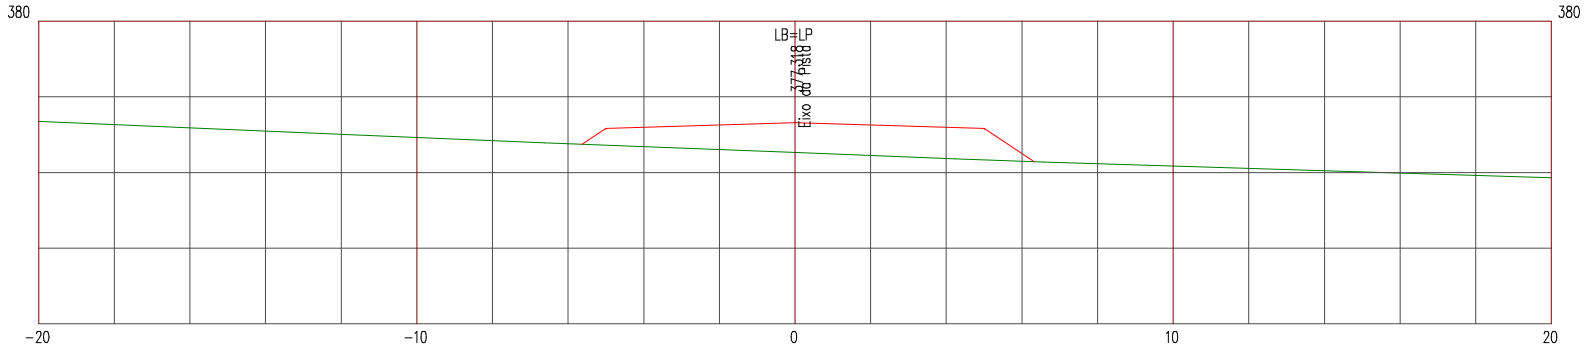

LEGENDA


PRIMITIVO

ATERRO

Manutenção e Conservação de Rodovias Não Pavimentadas

LEVANTAMENTO DE TERRAPLENAGEM

ESTACA 27	ESTRADA VICINAL 07	ESCALA 1/200

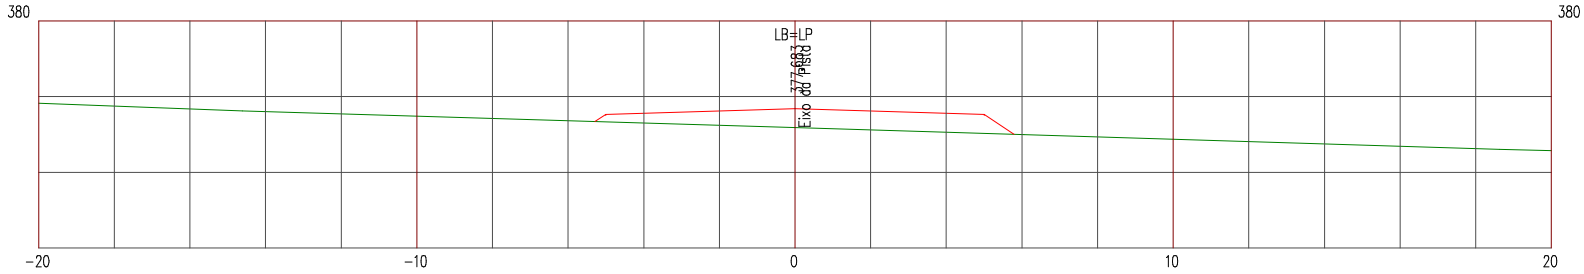

LEGENDA


PRIMITIVO

ATERRO

Manutenção e Conservação de Rodovias Não Pavimentadas

LEVANTAMENTO DE TERRAPLENAGEM

ESTACA 28	ESTRADA VICINAL 07	ESCALA 1/200

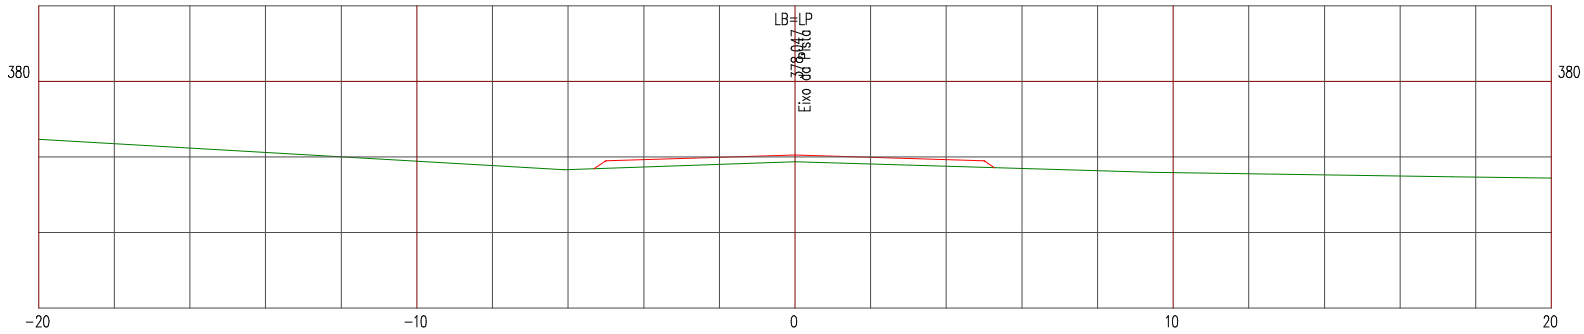

LEGENDA


PRIMITIVO

ATERRO

Manutenção e Conservação de Rodovias Não Pavimentadas

LEVANTAMENTO DE TERRAPLENAGEM

ESTACA 29	ESTRADA VICINAL 07	ESCALA 1/200

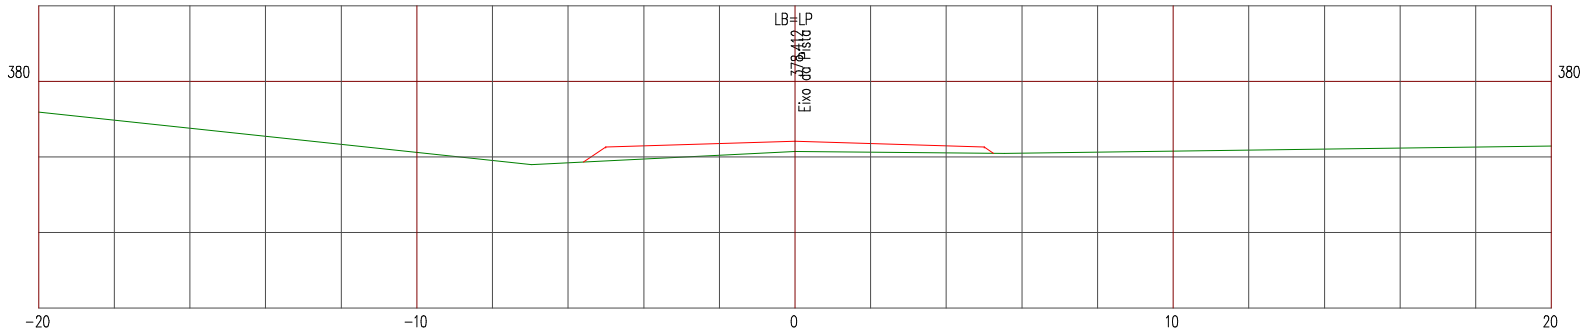

LEGENDA


PRIMITIVO

ATERRO

Manutenção e Conservação de Rodovias Não Pavimentadas

LEVANTAMENTO DE TERRAPLENAGEM

ESTACA 30	ESTRADA VICINAL 07	ESCALA 1/200

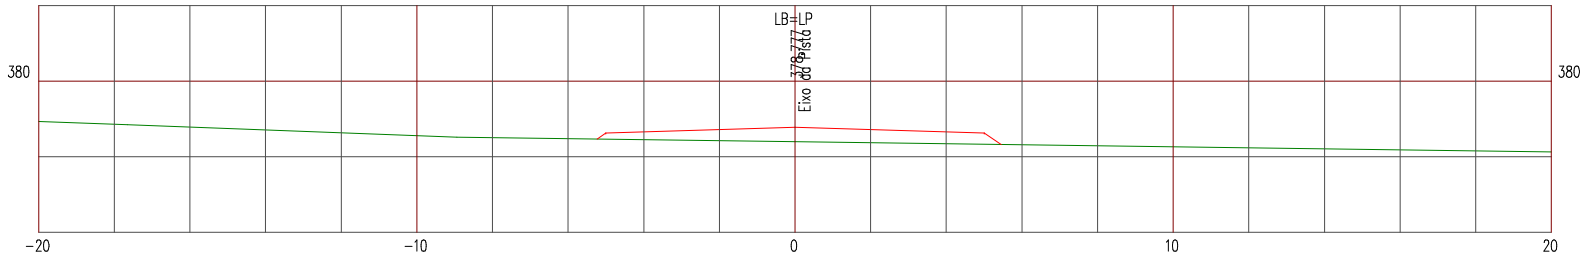

LEGENDA


PRIMITIVO

ATERRO

Manutenção e Conservação de Rodovias Não Pavimentadas

LEVANTAMENTO DE TERRAPLENAGEM

ESTACA 31	ESTRADA VICINAL 07	ESCALA 1/200

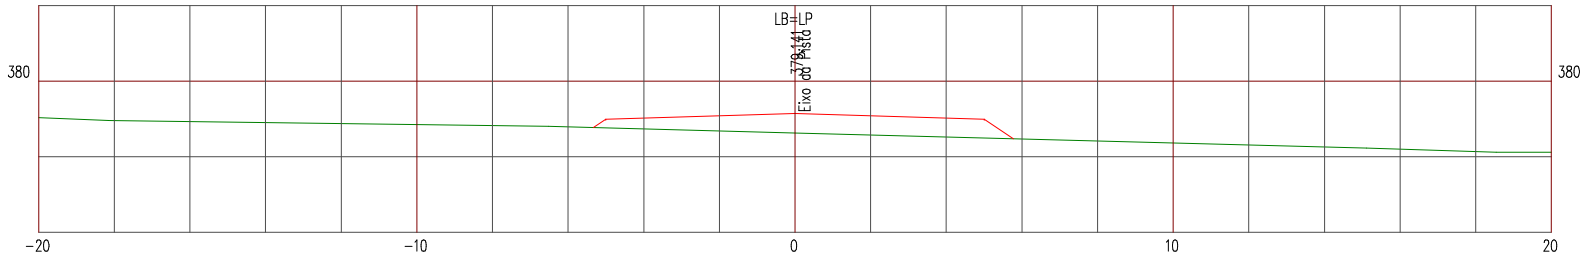

LEGENDA


PRIMITIVO

ATERRO

Manutenção e Conservação de Rodovias Não Pavimentadas

LEVANTAMENTO DE TERRAPLENAGEM

ESTACA 32	ESTRADA VICINAL 07	ESCALA 1/200

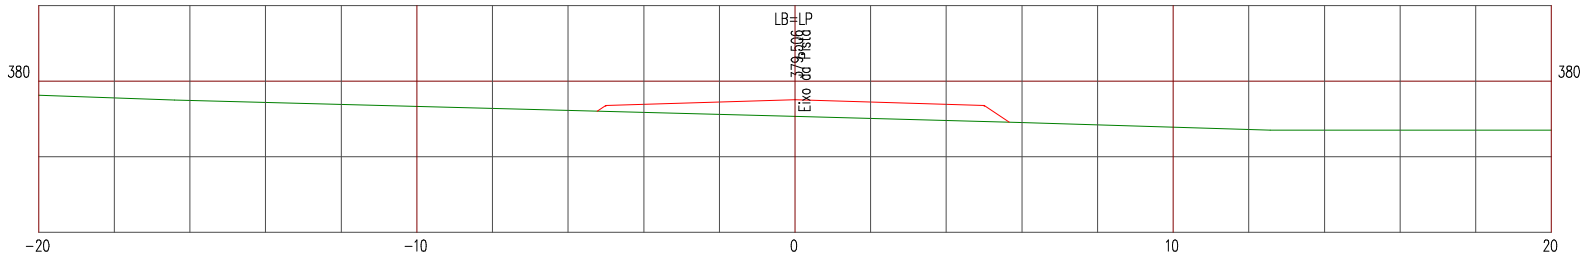

LEGENDA


PRIMITIVO

ATERRO

Manutenção e Conservação de Rodovias Não Pavimentadas

LEVANTAMENTO DE TERRAPLENAGEM

ESTACA 33	ESTRADA VICINAL 07	ESCALA 1/200

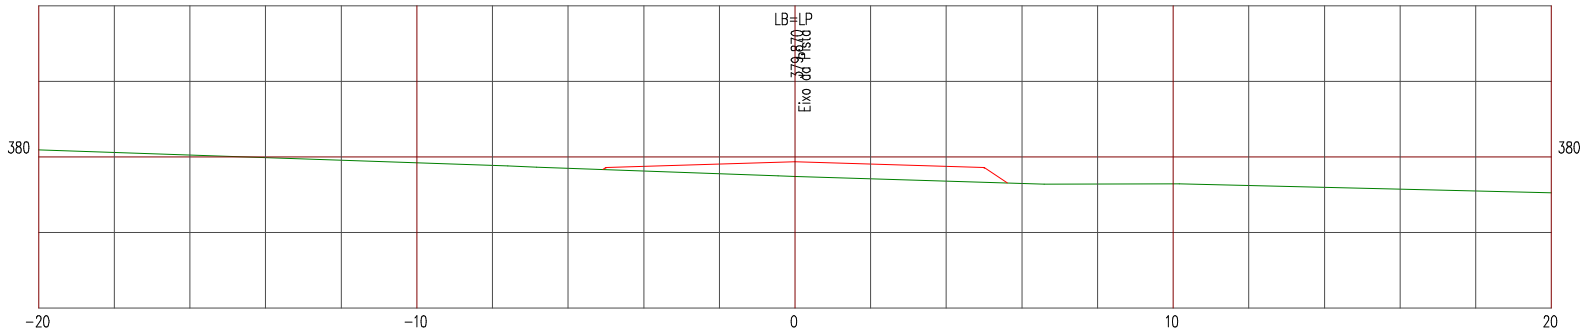

LEGENDA


PRIMITIVO

ATERRO

Manutenção e Conservação de Rodovias Não Pavimentadas

LEVANTAMENTO DE TERRAPLENAGEM

ESTACA 34	ESTRADA VICINAL 07	ESCALA 1/200

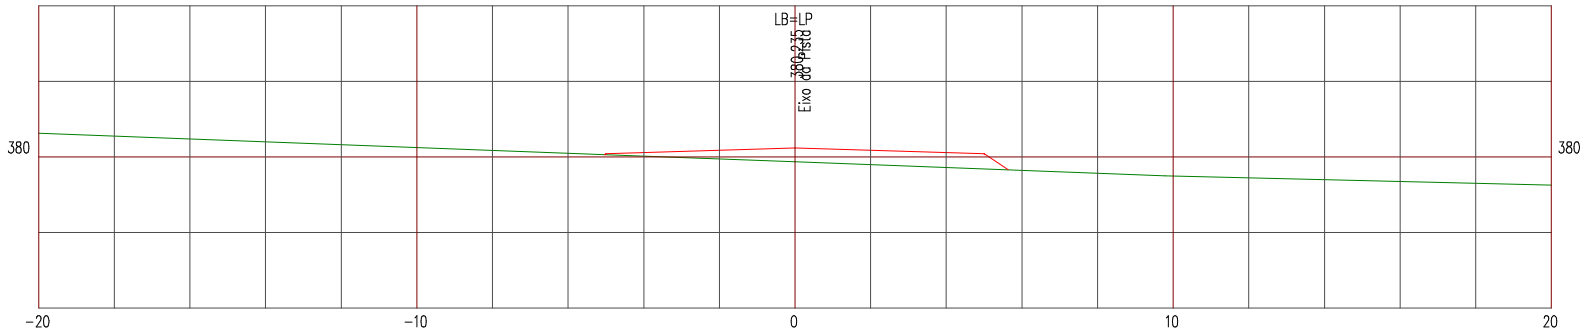

LEGENDA


PRIMITIVO

ATERRO

Manutenção e Conservação de Rodovias Não Pavimentadas

LEVANTAMENTO DE TERRAPLENAGEM

ESTACA 35	ESTRADA VICINAL 07	ESCALA 1/200

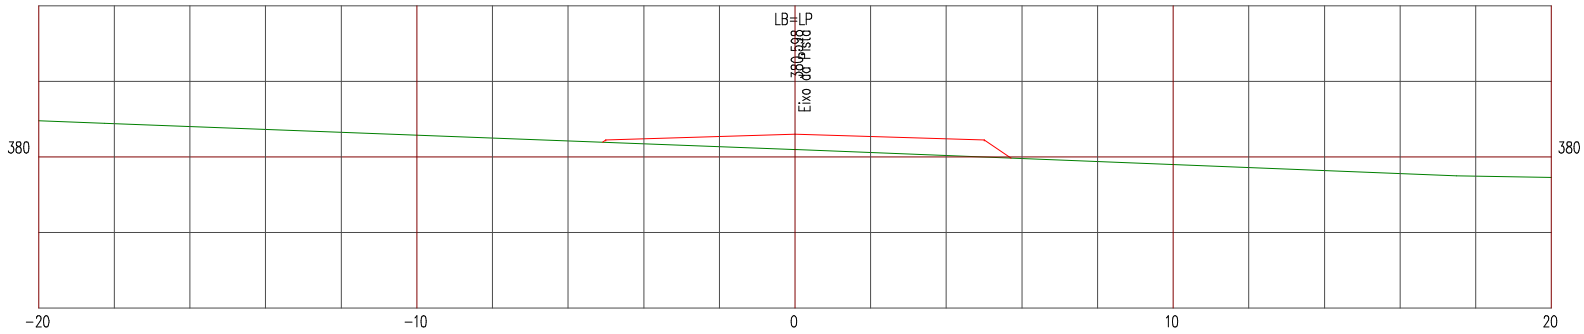

LEGENDA


PRIMITIVO

ATERRO

Manutenção e Conservação de Rodovias Não Pavimentadas

LEVANTAMENTO DE TERRAPLENAGEM

ESTACA 36	ESTRADA VICINAL 07	ESCALA 1/200

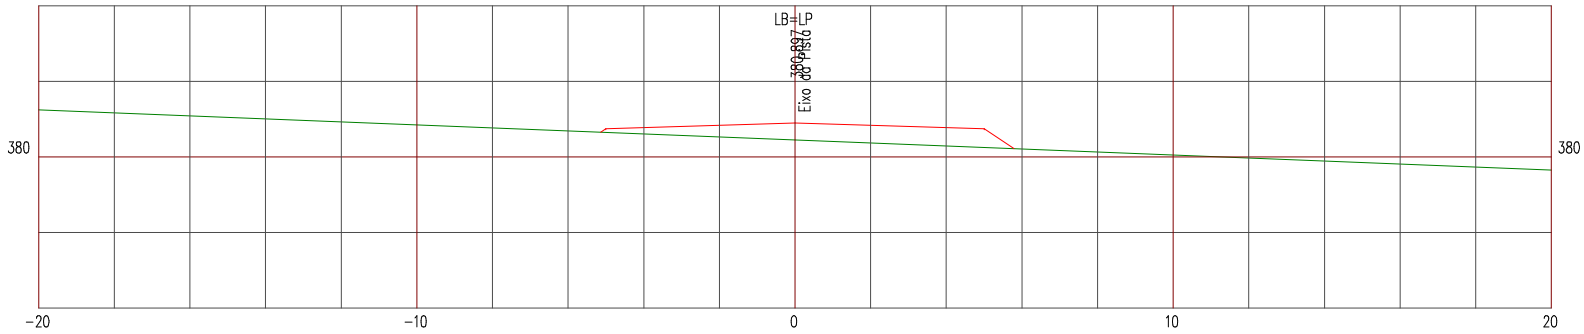

LEGENDA


PRIMITIVO

ATERRO

Manutenção e Conservação de Rodovias Não Pavimentadas

LEVANTAMENTO DE TERRAPLENAGEM

ESTACA 37	ESTRADA VICINAL 07	ESCALA 1/200

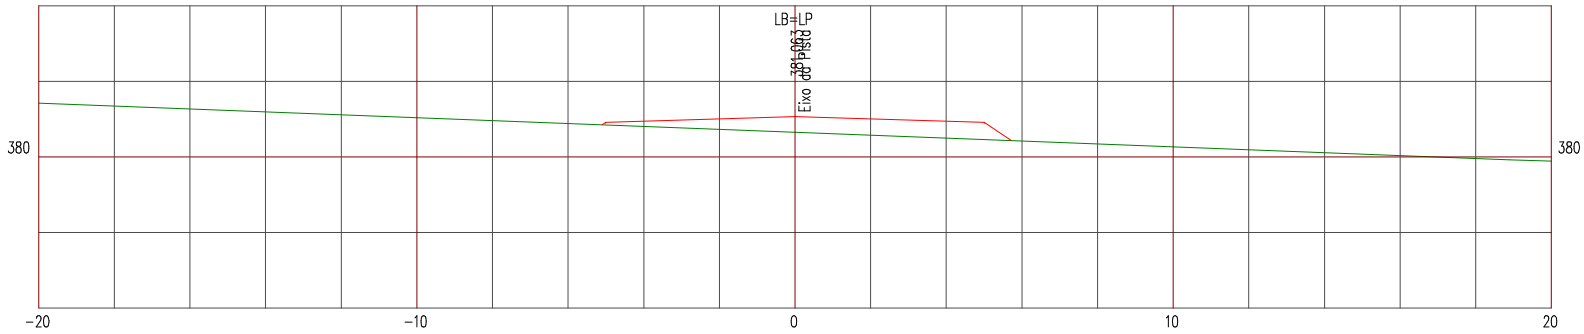

LEGENDA


PRIMITIVO

ATERRO

Manutenção e Conservação de Rodovias Não Pavimentadas

LEVANTAMENTO DE TERRAPLENAGEM

ESTACA 38	ESTRADA VICINAL 07	ESCALA 1/200

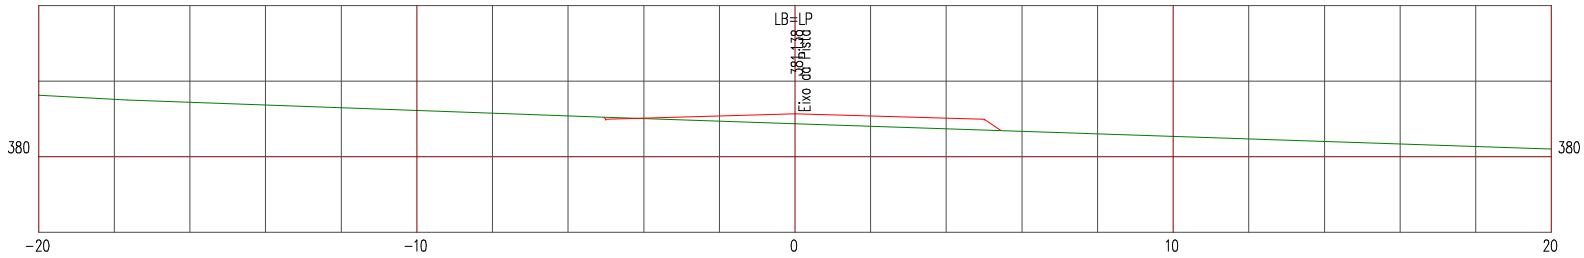

LEGENDA


PRIMITIVO

ATERRO

Manutenção e Conservação de Rodovias Não Pavimentadas

LEVANTAMENTO DE TERRAPLENAGEM

ESTACA 39	ESTRADA VICINAL 07	ESCALA 1/200

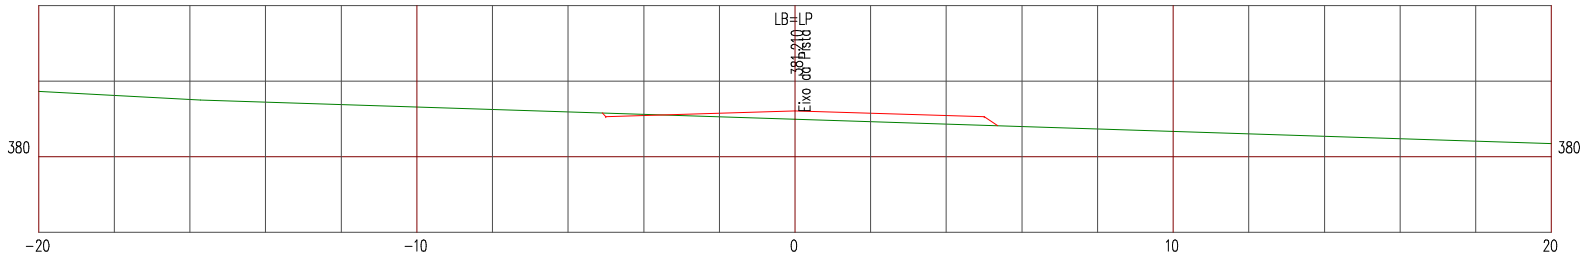

LEGENDA


PRIMITIVO

ATERRO

Manutenção e Conservação de Rodovias Não Pavimentadas

LEVANTAMENTO DE TERRAPLENAGEM

ESTACA 40	ESTRADA VICINAL 07	ESCALA 1/200

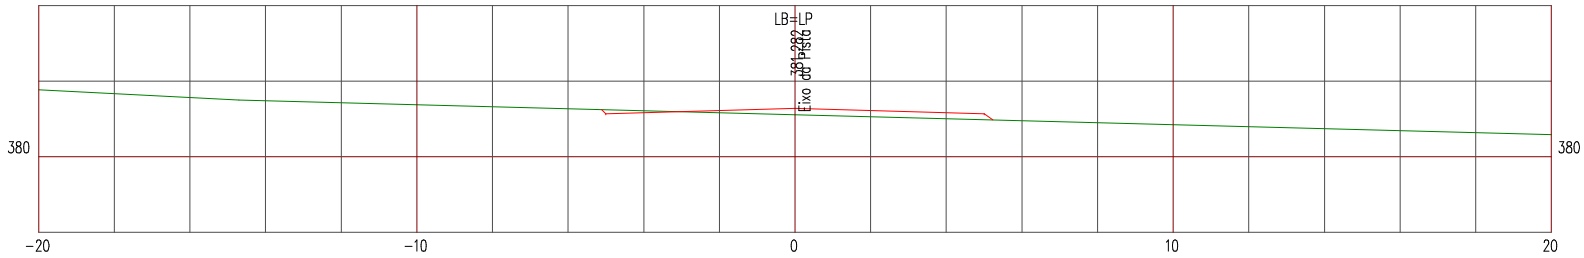

LEGENDA


PRIMITIVO

ATERRO

Manutenção e Conservação de Rodovias Não Pavimentadas

LEVANTAMENTO DE TERRAPLENAGEM

ESTACA 41	ESTRADA VICINAL 07	ESCALA 1/200

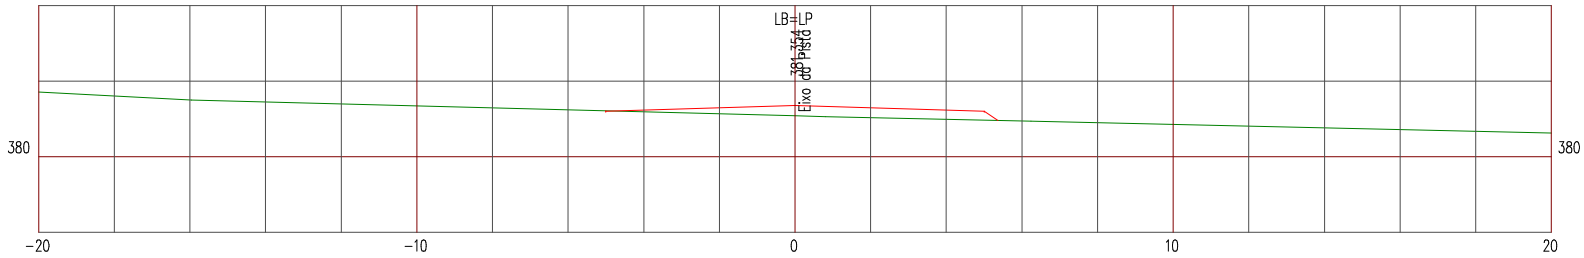

LEGENDA


PRIMITIVO

ATERRO

Manutenção e Conservação de Rodovias Não Pavimentadas

LEVANTAMENTO DE TERRAPLENAGEM

ESTACA 42	ESTRADA VICINAL 07	ESCALA 1/200

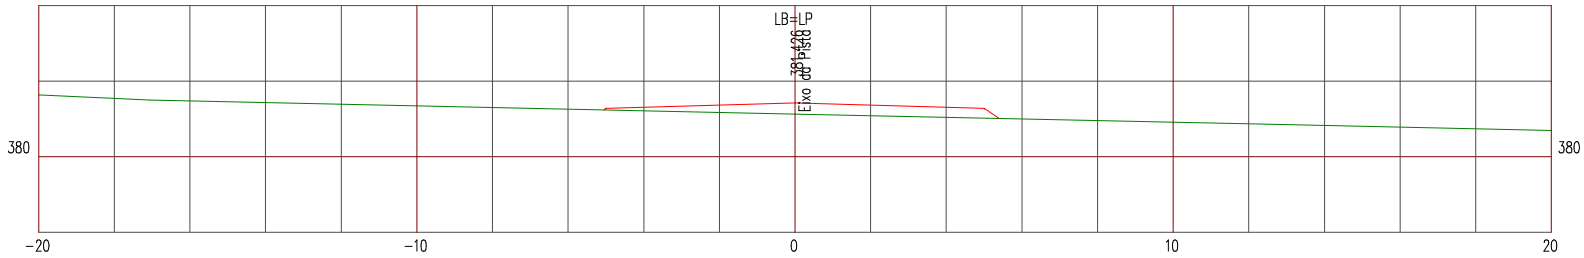

LEGENDA


PRIMITIVO

ATERRO

Manutenção e Conservação de Rodovias Não Pavimentadas

LEVANTAMENTO DE TERRAPLENAGEM

ESTACA 43	ESTRADA VICINAL 07	ESCALA 1/200

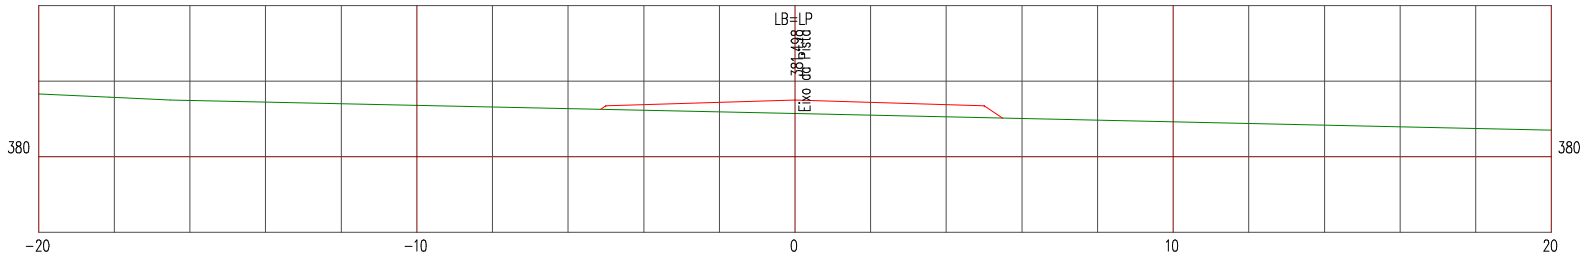

LEGENDA


PRIMITIVO

ATERRO

Manutenção e Conservação de Rodovias Não Pavimentadas

LEVANTAMENTO DE TERRAPLENAGEM

ESTACA 44	ESTRADA VICINAL 07	ESCALA 1/200

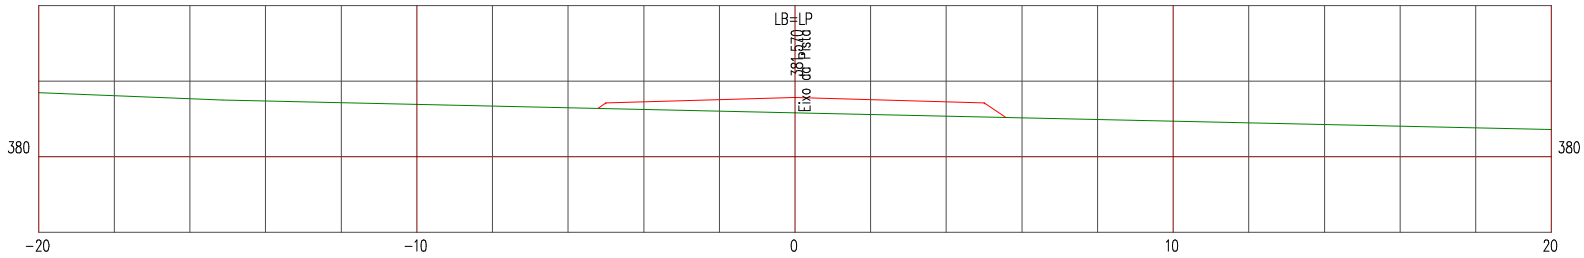

LEGENDA


PRIMITIVO

ATERRO

Manutenção e Conservação de Rodovias Não Pavimentadas

LEVANTAMENTO DE TERRAPLENAGEM

ESTACA 45	ESTRADA VICINAL 07	ESCALA 1/200

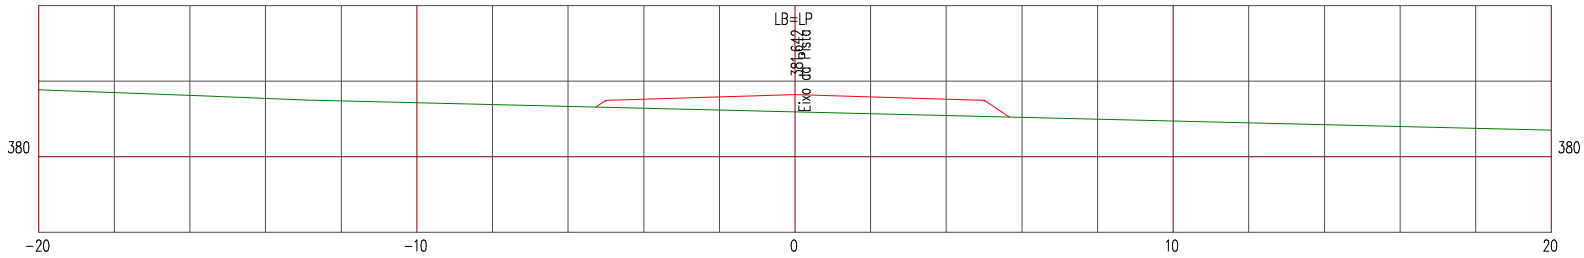

LEGENDA


PRIMITIVO

ATERRO

Manutenção e Conservação de Rodovias Não Pavimentadas

LEVANTAMENTO DE TERRAPLENAGEM

ESTACA 46	ESTRADA VICINAL 07	ESCALA 1/200

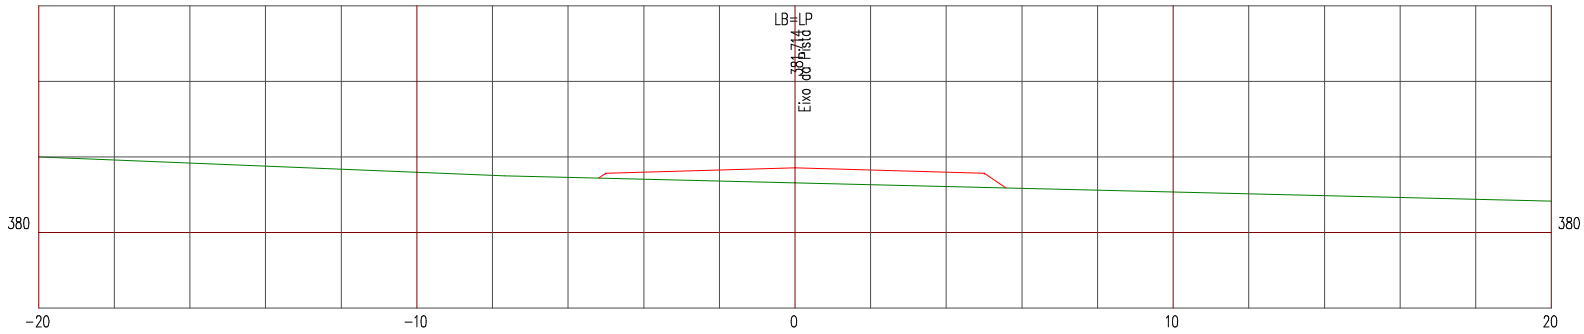

LEGENDA


PRIMITIVO

ATERRO

Manutenção e Conservação de Rodovias Não Pavimentadas

LEVANTAMENTO DE TERRAPLENAGEM

ESTACA 47	ESTRADA VICINAL 07	ESCALA 1/200

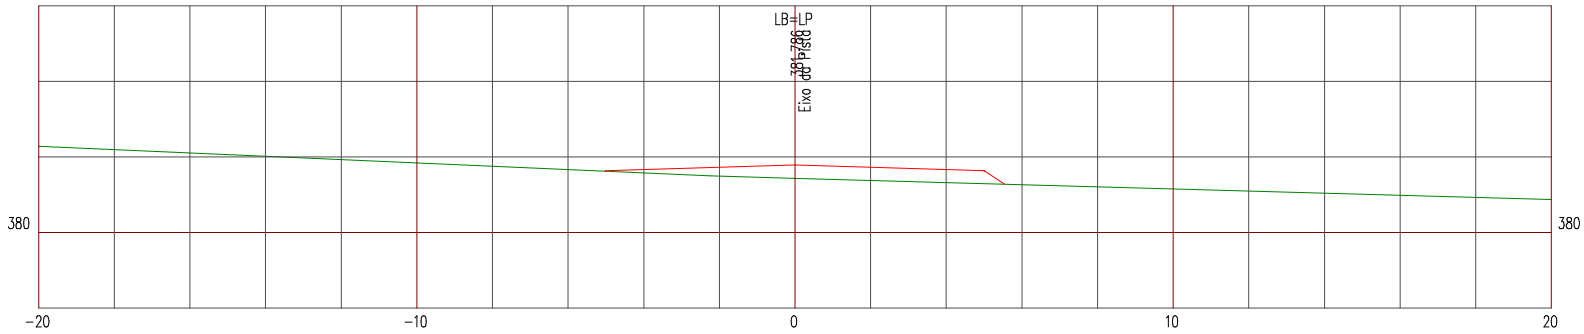

LEGENDA


PRIMITIVO

ATERRO

Manutenção e Conservação de Rodovias Não Pavimentadas

LEVANTAMENTO DE TERRAPLENAGEM

ESTACA 48	ESTRADA VICINAL 07	ESCALA 1/200

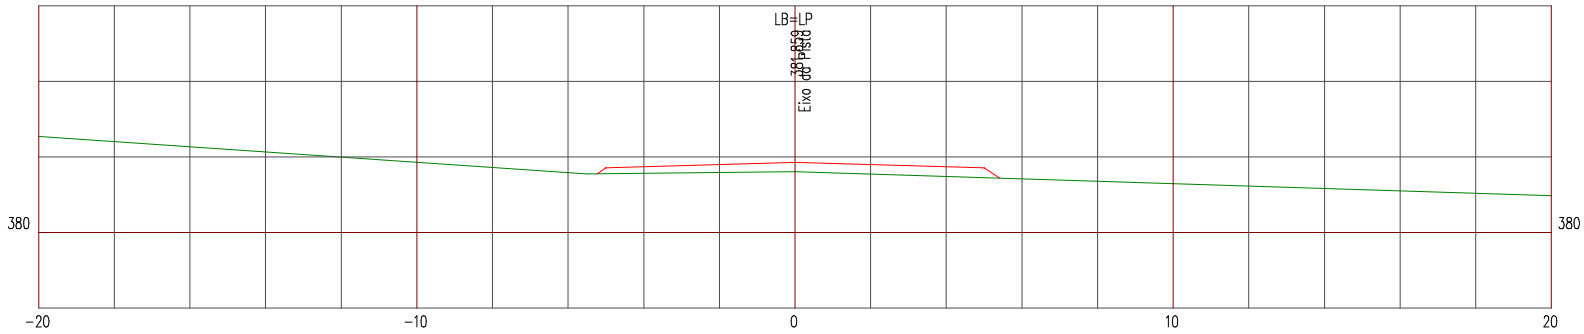

LEGENDA


PRIMITIVO

ATERRO

Manutenção e Conservação de Rodovias Não Pavimentadas

LEVANTAMENTO DE TERRAPLENAGEM

ESTACA 49	ESTRADA VICINAL 07	ESCALA 1/200

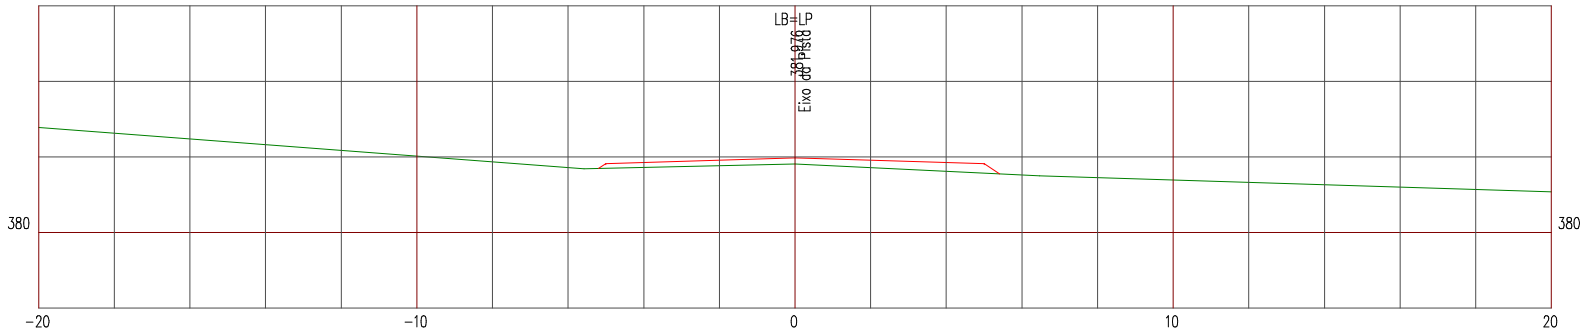

LEGENDA


PRIMITIVO

ATERRO

Manutenção e Conservação de Rodovias Não Pavimentadas

LEVANTAMENTO DE TERRAPLENAGEM

ESTACA 50	ESTRADA VICINAL 07	ESCALA 1/200

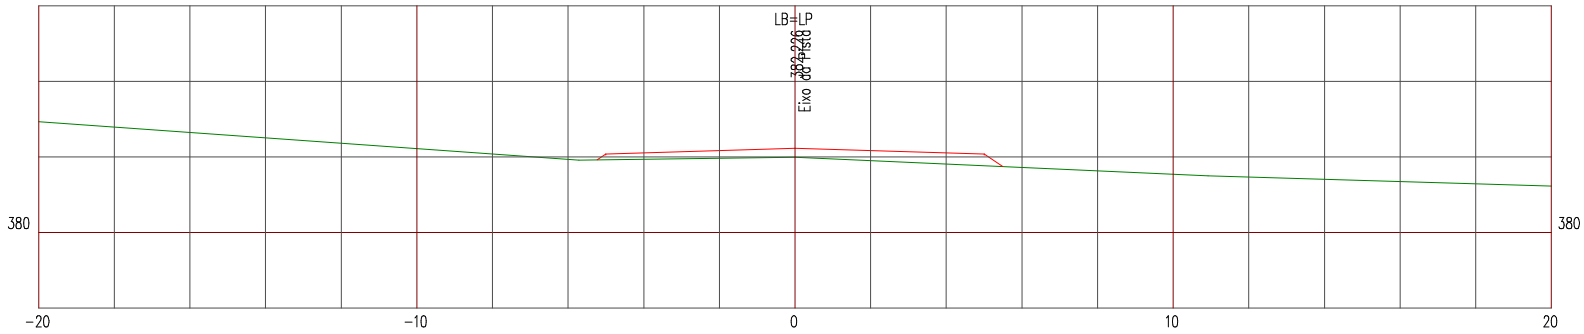

LEGENDA


PRIMITIVO

ATERRO

Manutenção e Conservação de Rodovias Não Pavimentadas

LEVANTAMENTO DE TERRAPLENAGEM

ESTACA 51	ESTRADA VICINAL 07	ESCALA 1/200

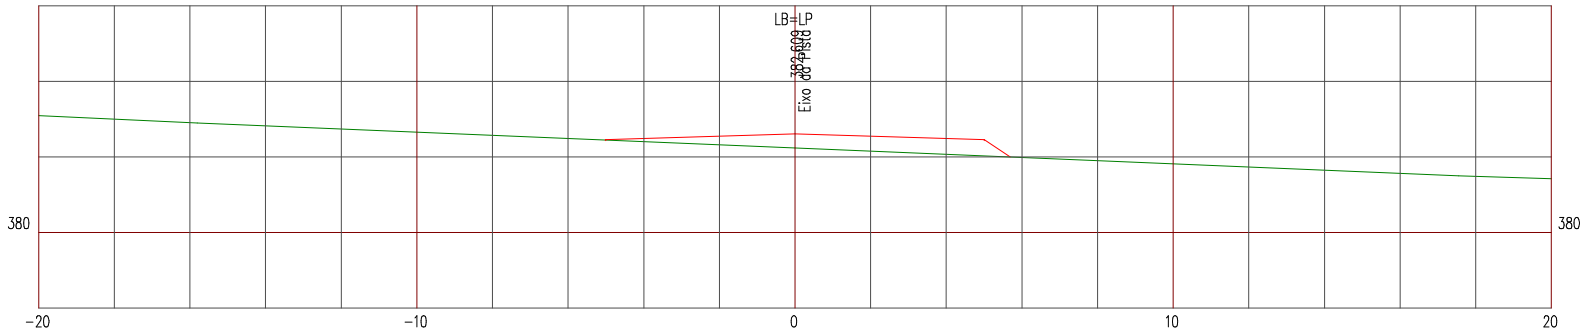

LEGENDA


PRIMITIVO

ATERRO

Manutenção e Conservação de Rodovias Não Pavimentadas

LEVANTAMENTO DE TERRAPLENAGEM

ESTACA 52	ESTRADA VICINAL 07	ESCALA 1/200

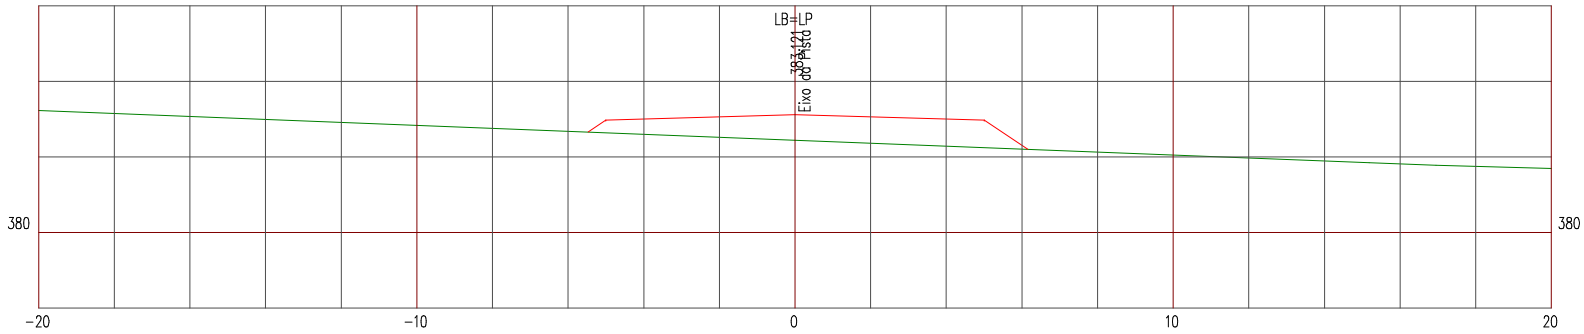

LEGENDA


PRIMITIVO

ATERRO

Manutenção e Conservação de Rodovias Não Pavimentadas

LEVANTAMENTO DE TERRAPLENAGEM

ESTACA 53	ESTRADA VICINAL 07	ESCALA 1/200

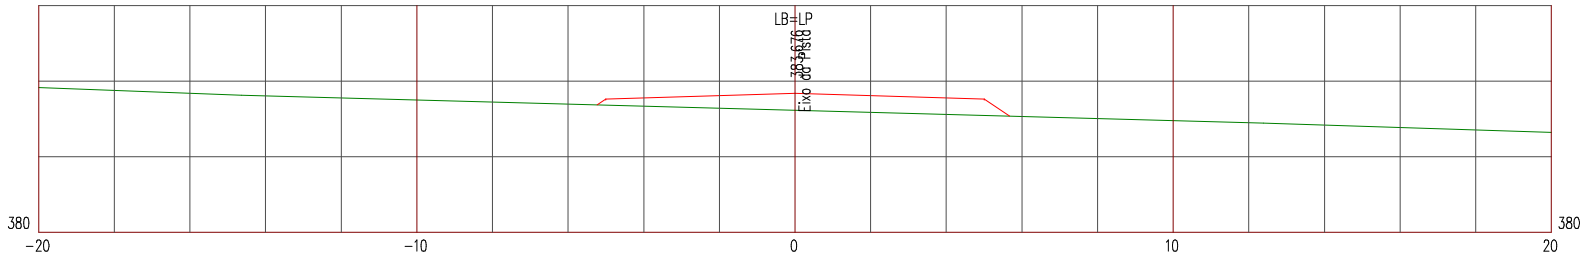

LEGENDA


PRIMITIVO

ATERRO

Manutenção e Conservação de Rodovias Não Pavimentadas

LEVANTAMENTO DE TERRAPLENAGEM

ESTACA 54	ESTRADA VICINAL 07	ESCALA 1/200

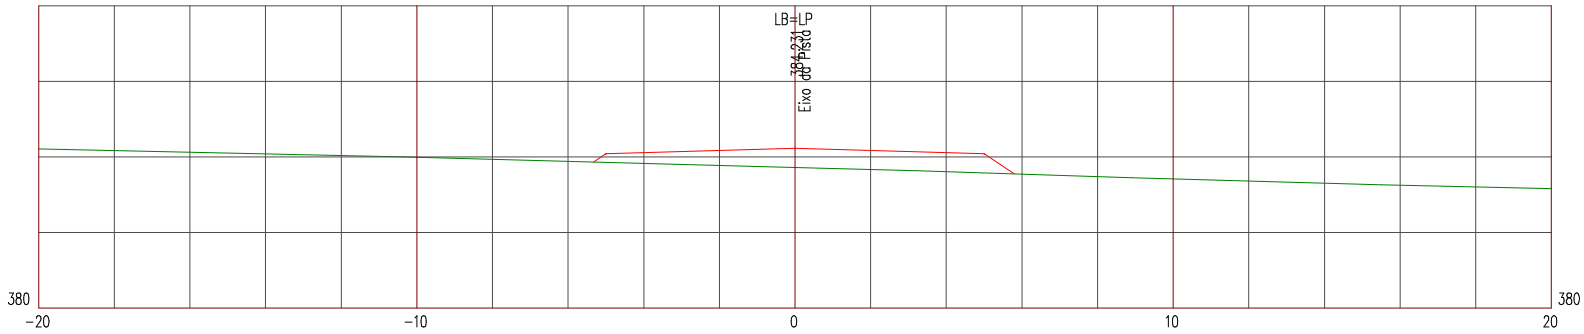

LEGENDA


PRIMITIVO

ATERRO

Manutenção e Conservação de Rodovias Não Pavimentadas

LEVANTAMENTO DE TERRAPLENAGEM

ESTACA 55	ESTRADA VICINAL 07	ESCALA 1/200

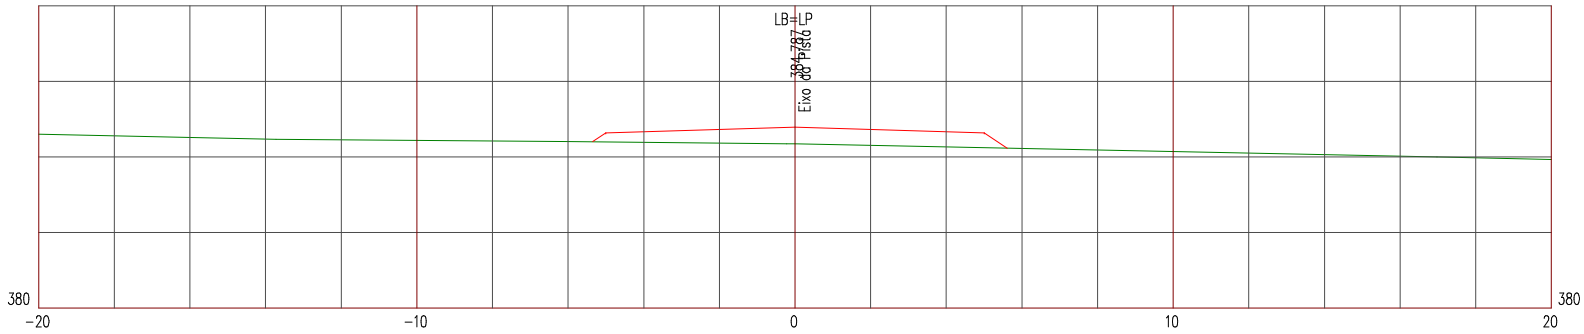

LEGENDA


PRIMITIVO

ATERRO

Manutenção e Conservação de Rodovias Não Pavimentadas

LEVANTAMENTO DE TERRAPLENAGEM

ESTACA 56	ESTRADA VICINAL 07	ESCALA 1/200

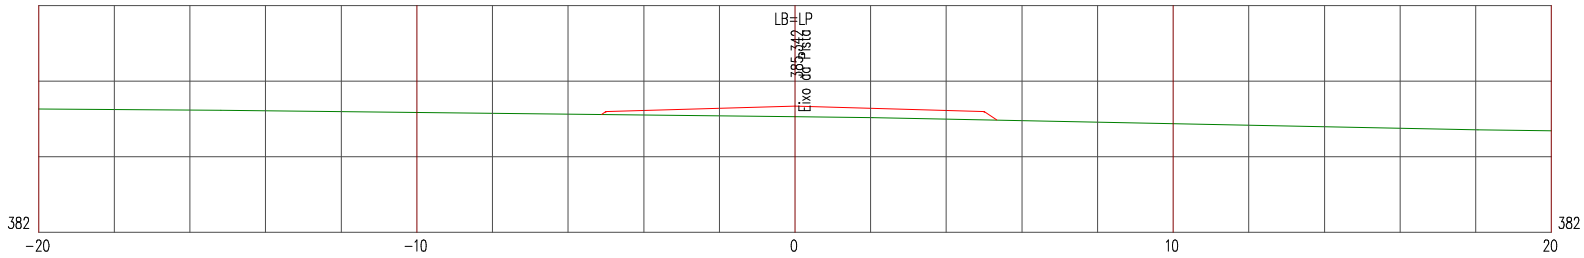

LEGENDA


PRIMITIVO

ATERRO

Manutenção e Conservação de Rodovias Não Pavimentadas

LEVANTAMENTO DE TERRAPLENAGEM

ESTACA 57	ESTRADA VICINAL 07	ESCALA 1/200

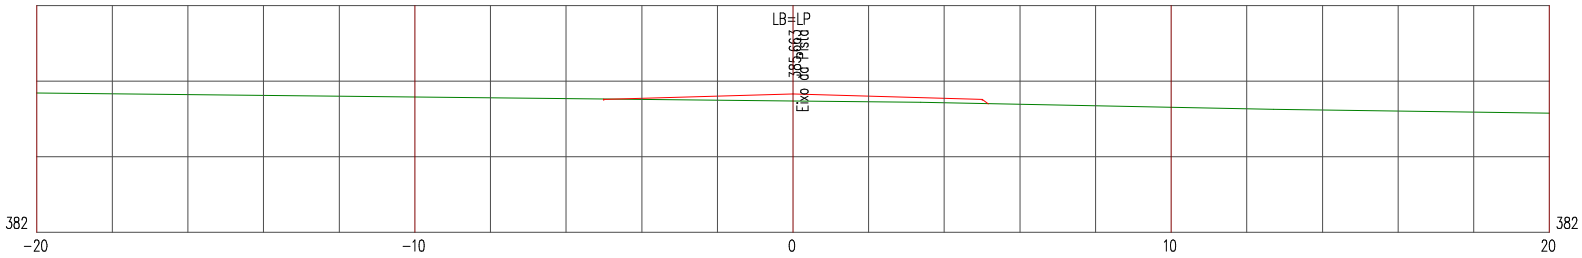

LEGENDA


PRIMITIVO

ATERRO

Manutenção e Conservação de Rodovias Não Pavimentadas

LEVANTAMENTO DE TERRAPLENAGEM

ESTACA 57+11,561	ESTRADA VICINAL 07	ESCALA 1/200

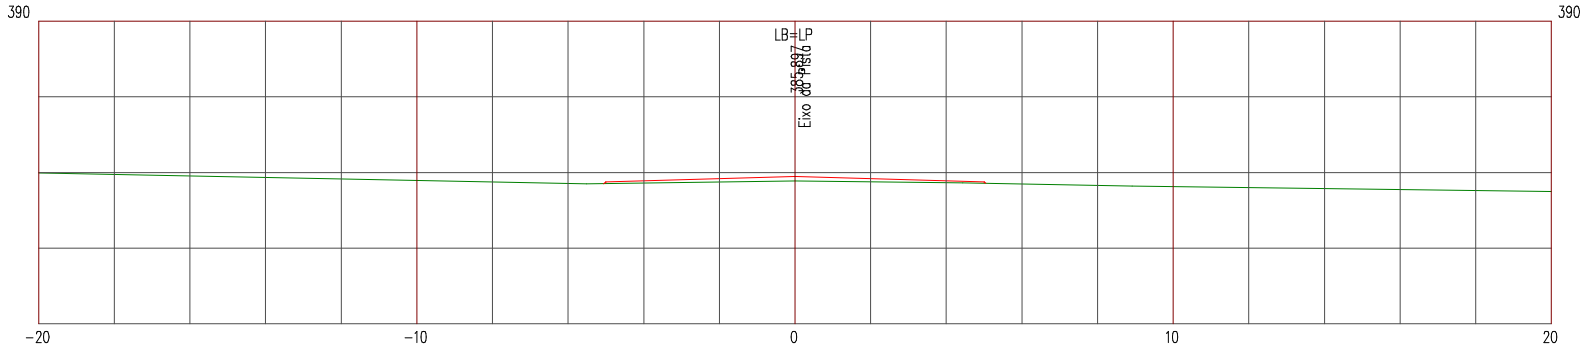

LEGENDA


PRIMITIVO

ATERRO

Manutenção e Conservação de Rodovias Não Pavimentadas

LEVANTAMENTO DE TERRAPLENAGEM

ESTACA 58	ESTRADA VICINAL 07	ESCALA 1/200

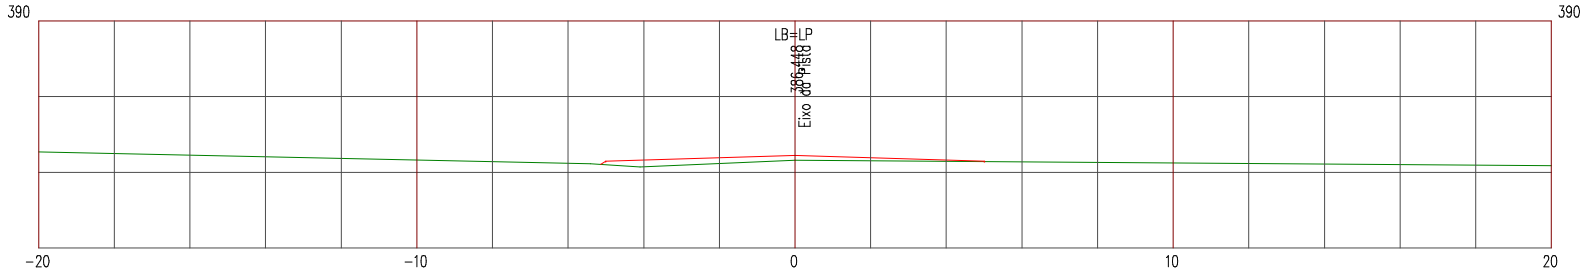

LEGENDA


PRIMITIVO

ATERRO

Manutenção e Conservação de Rodovias Não Pavimentadas

LEVANTAMENTO DE TERRAPLENAGEM

ESTACA 59	ESTRADA VICINAL 07	ESCALA 1/200

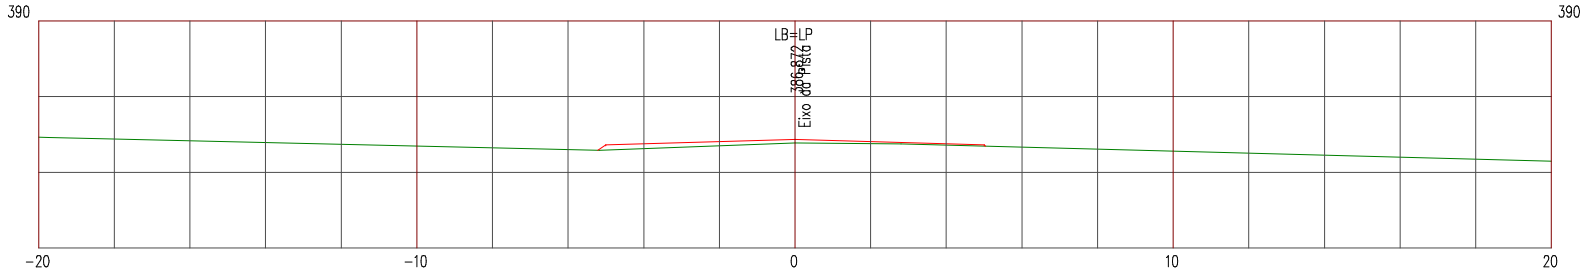

LEGENDA


PRIMITIVO

ATERRO

Manutenção e Conservação de Rodovias Não Pavimentadas

LEVANTAMENTO DE TERRAPLENAGEM

ESTACA 60	ESTRADA VICINAL 07	ESCALA 1/200

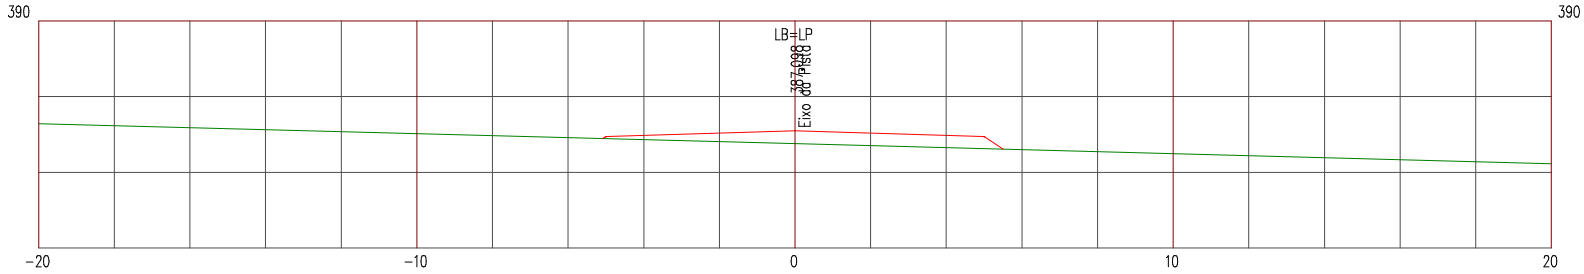

LEGENDA


PRIMITIVO

ATERRO

Manutenção e Conservação de Rodovias Não Pavimentadas

LEVANTAMENTO DE TERRAPLENAGEM

ESTACA 61	ESTRADA VICINAL 07	ESCALA 1/200

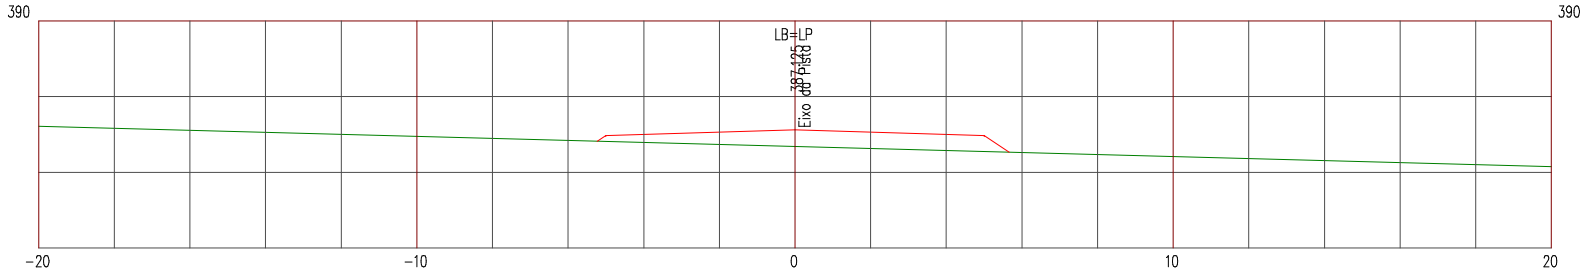

LEGENDA


PRIMITIVO

ATERRO

Manutenção e Conservação de Rodovias Não Pavimentadas

LEVANTAMENTO DE TERRAPLENAGEM

ESTACA 62	ESTRADA VICINAL 07	ESCALA 1/200

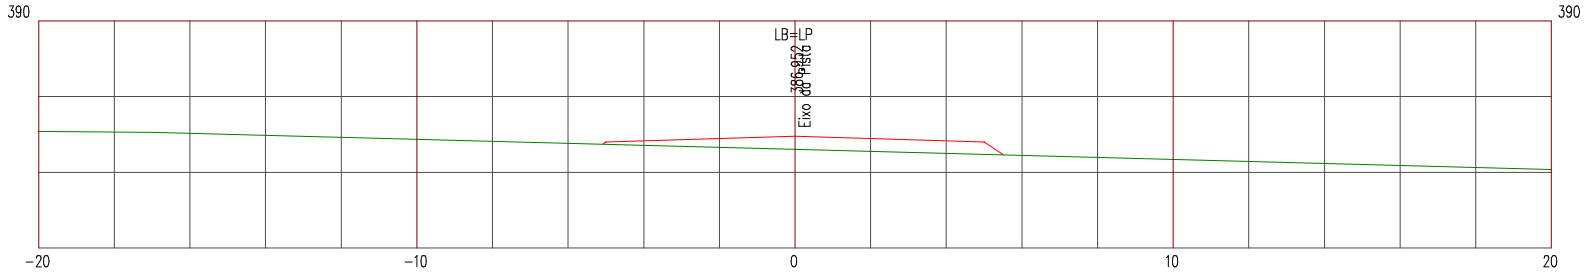

LEGENDA


PRIMITIVO

ATERRO

Manutenção e Conservação de Rodovias Não Pavimentadas

LEVANTAMENTO DE TERRAPLENAGEM

ESTACA 63	ESTRADA VICINAL 07	ESCALA 1/200

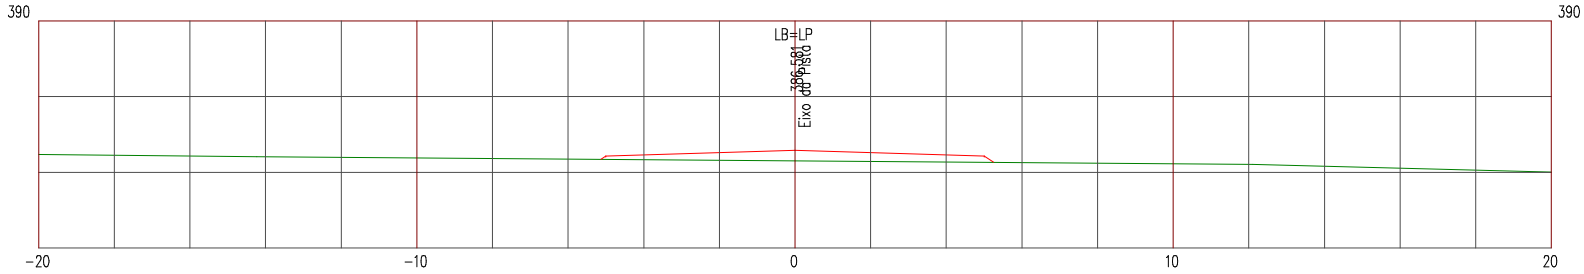

LEGENDA


PRIMITIVO

ATERRO

Manutenção e Conservação de Rodovias Não Pavimentadas

LEVANTAMENTO DE TERRAPLENAGEM

ESTACA 64	ESTRADA VICINAL 07	ESCALA 1/200

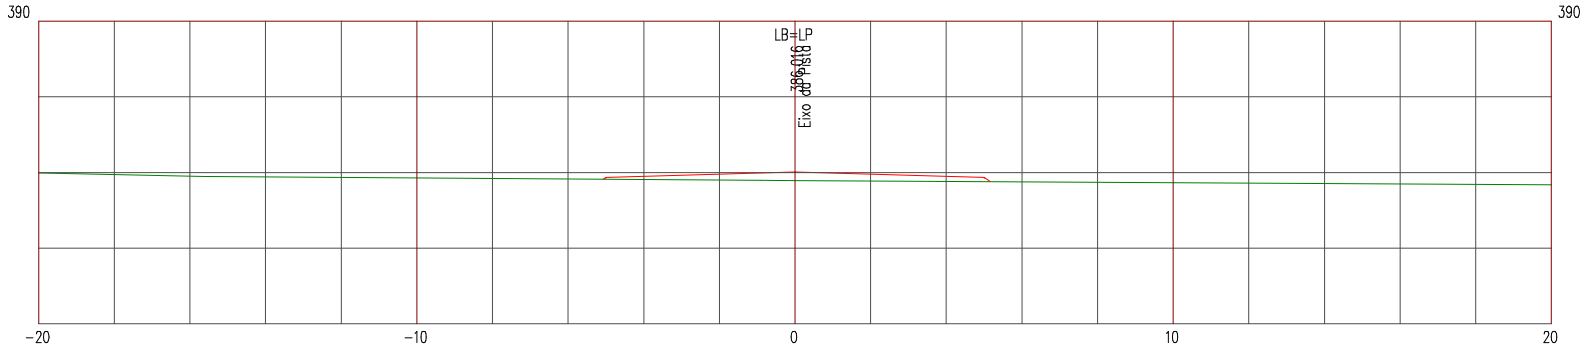

LEGENDA


PRIMITIVO

ATERRO

Manutenção e Conservação de Rodovias Não Pavimentadas

LEVANTAMENTO DE TERRAPLENAGEM

ESTACA 65	ESTRADA VICINAL 07	ESCALA 1/200

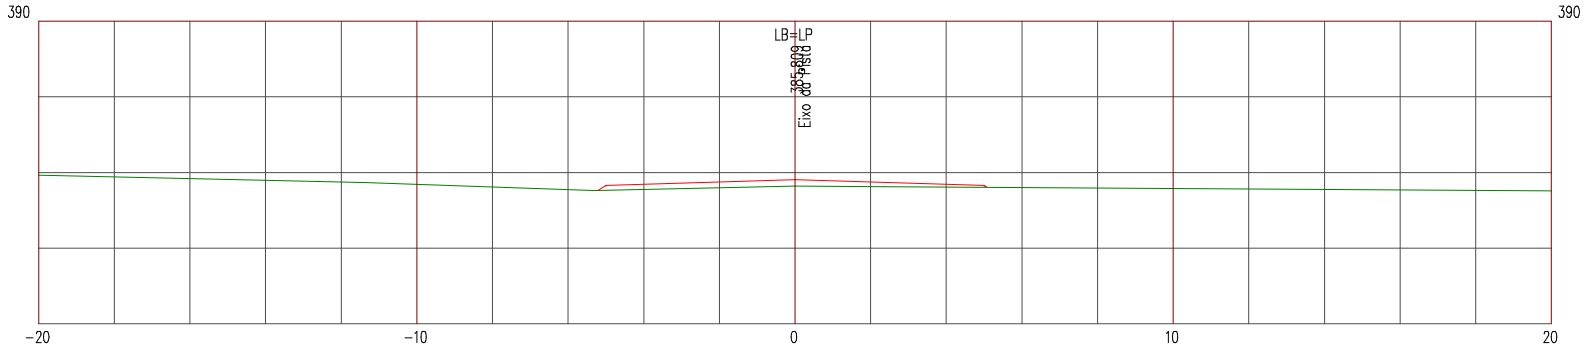

LEGENDA


PRIMITIVO

ATERRO

Manutenção e Conservação de Rodovias Não Pavimentadas

LEVANTAMENTO DE TERRAPLENAGEM

ESTACA 65+6,968	ESTRADA VICINAL 07	ESCALA 1/200

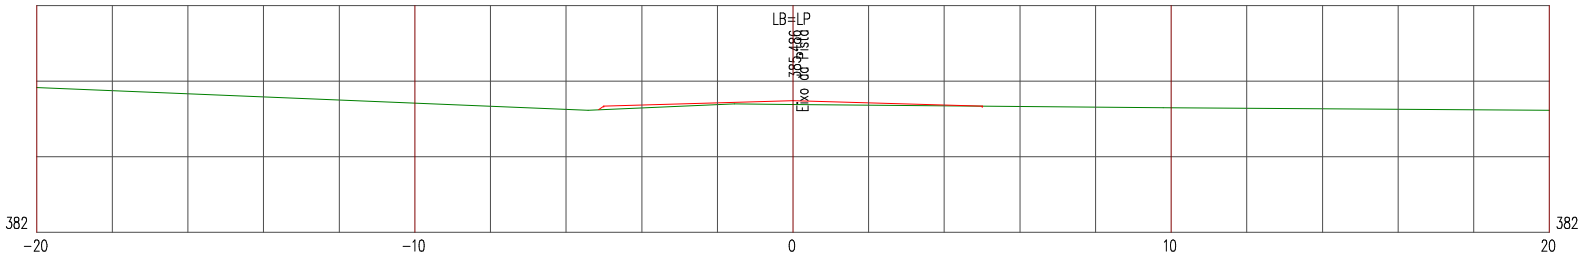

LEGENDA


PRIMITIVO

ATERRO

Manutenção e Conservação de Rodovias Não Pavimentadas

LEVANTAMENTO DE TERRAPLENAGEM

ESTACA 66	ESTRADA VICINAL 07	ESCALA 1/200

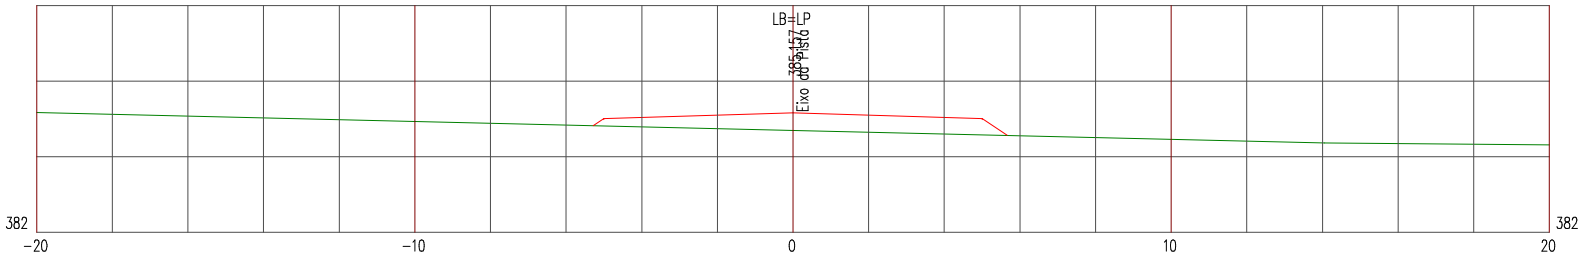

LEGENDA


PRIMITIVO

ATERRO

Manutenção e Conservação de Rodovias Não Pavimentadas

LEVANTAMENTO DE TERRAPLENAGEM

ESTACA 67	ESTRADA VICINAL 07	ESCALA 1/200

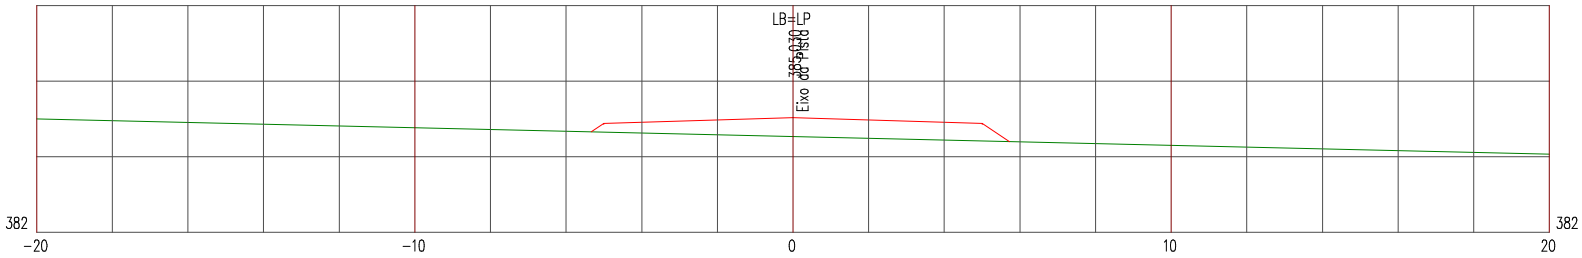

LEGENDA


PRIMITIVO

ATERRO

Manutenção e Conservação de Rodovias Não Pavimentadas

LEVANTAMENTO DE TERRAPLENAGEM

ESTACA 68	ESTRADA VICINAL 07	ESCALA 1/200

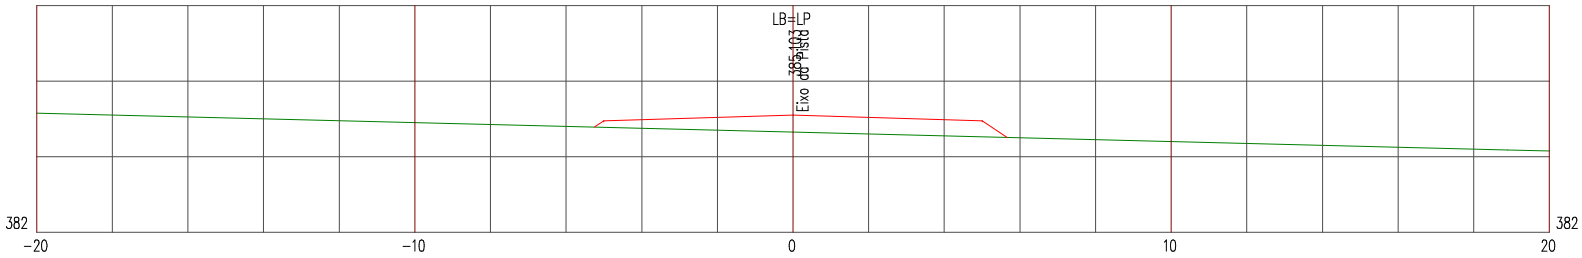

LEGENDA


PRIMITIVO

ATERRO

Manutenção e Conservação de Rodovias Não Pavimentadas

LEVANTAMENTO DE TERRAPLENAGEM

ESTACA 69	ESTRADA VICINAL 07	ESCALA 1/200

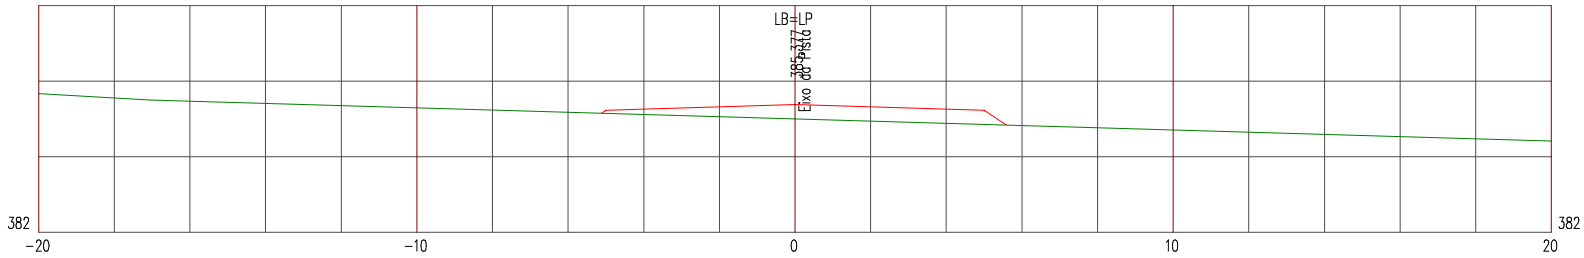

LEGENDA


PRIMITIVO

ATERRO

Manutenção e Conservação de Rodovias Não Pavimentadas

LEVANTAMENTO DE TERRAPLENAGEM

ESTACA 70	ESTRADA VICINAL 07	ESCALA 1/200

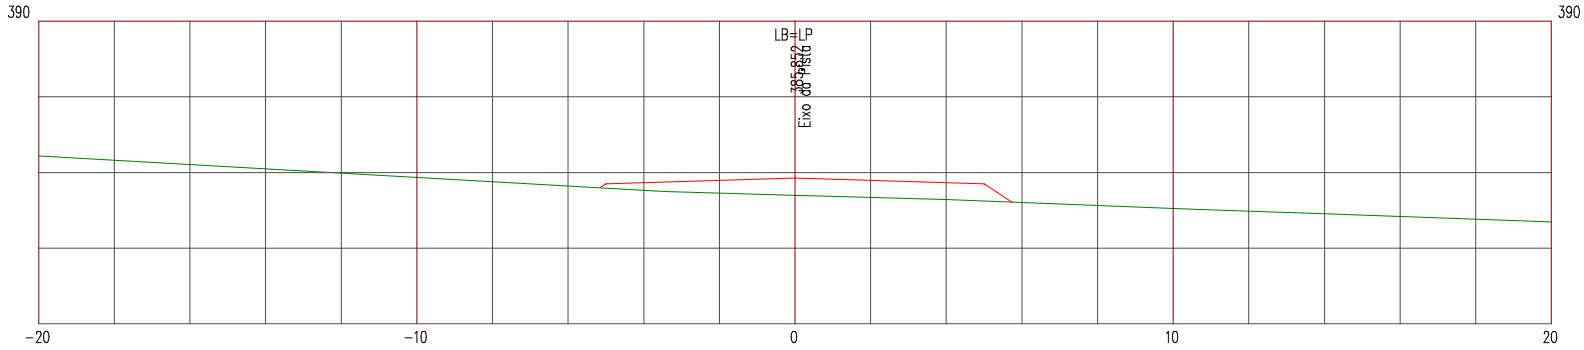

LEGENDA


PRIMITIVO

ATERRO

Manutenção e Conservação de Rodovias Não Pavimentadas

LEVANTAMENTO DE TERRAPLENAGEM

ESTACA 71	ESTRADA VICINAL 07	ESCALA 1/200

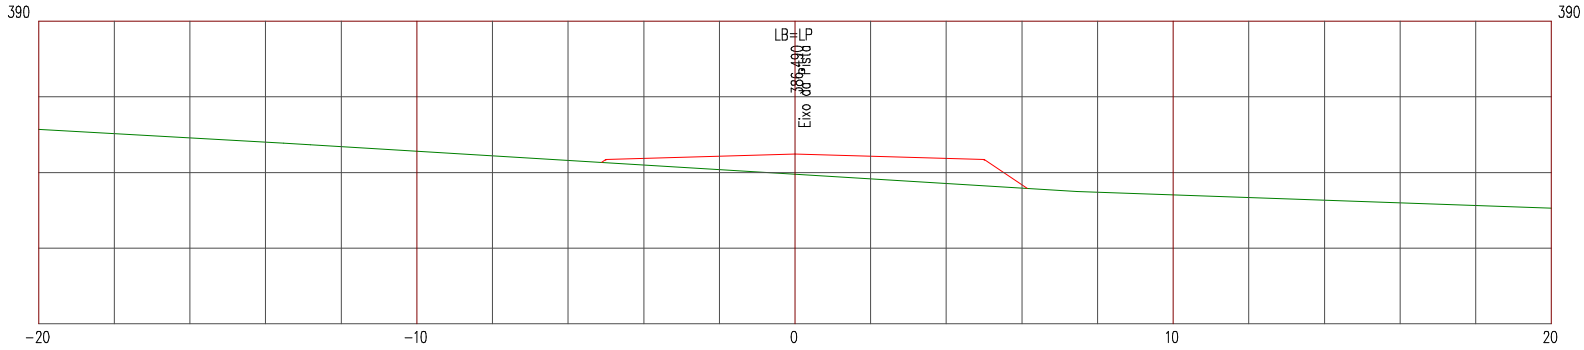

LEGENDA


PRIMITIVO

ATERRO

Manutenção e Conservação de Rodovias Não Pavimentadas

LEVANTAMENTO DE TERRAPLENAGEM

ESTACA 72	ESTRADA VICINAL 07	ESCALA 1/200

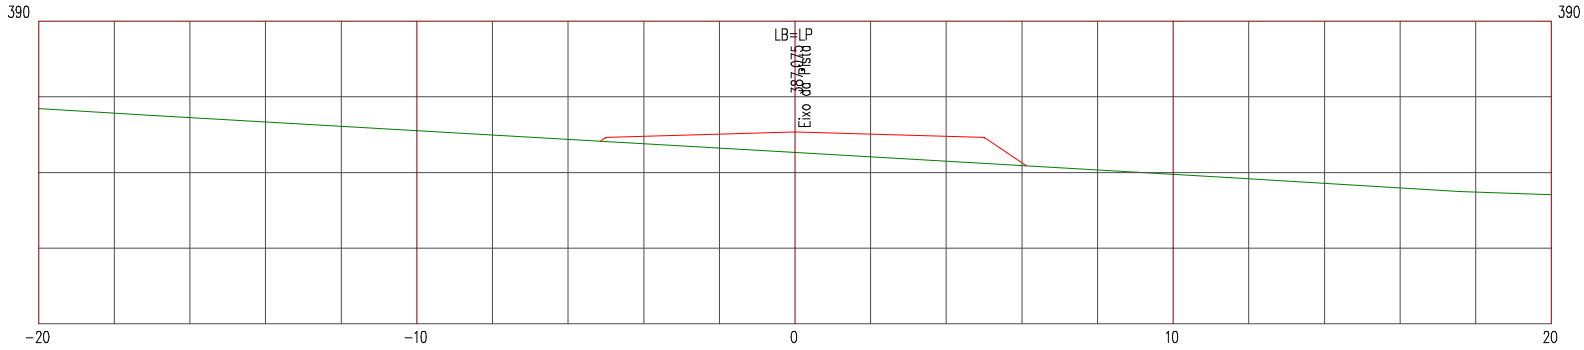

LEGENDA


PRIMITIVO

ATERRO

Manutenção e Conservação de Rodovias Não Pavimentadas

LEVANTAMENTO DE TERRAPLENAGEM

ESTACA 73	ESTRADA VICINAL 07	ESCALA 1/200

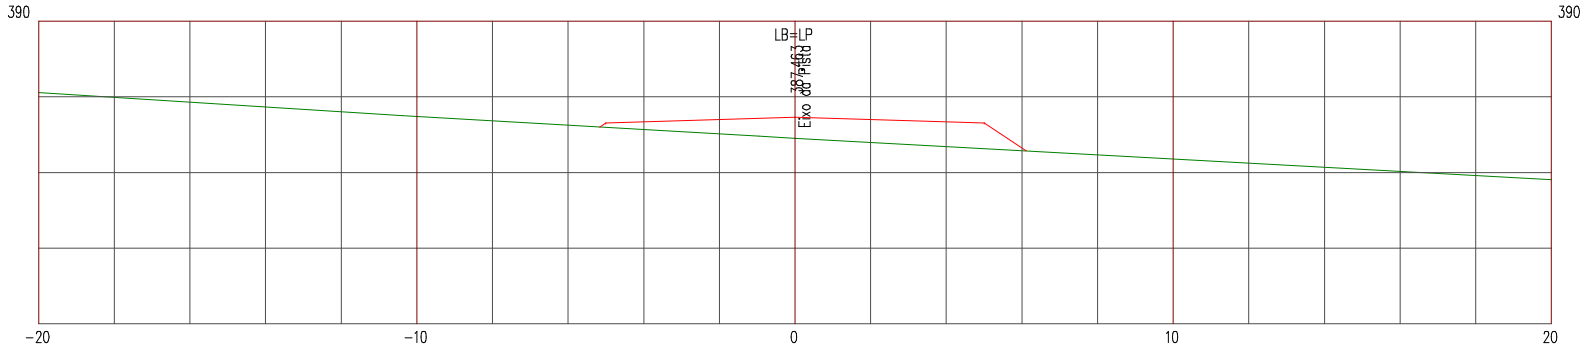

LEGENDA


PRIMITIVO

ATERRO

Manutenção e Conservação de Rodovias Não Pavimentadas

LEVANTAMENTO DE TERRAPLENAGEM

ESTACA 74	ESTRADA VICINAL 07	ESCALA 1/200

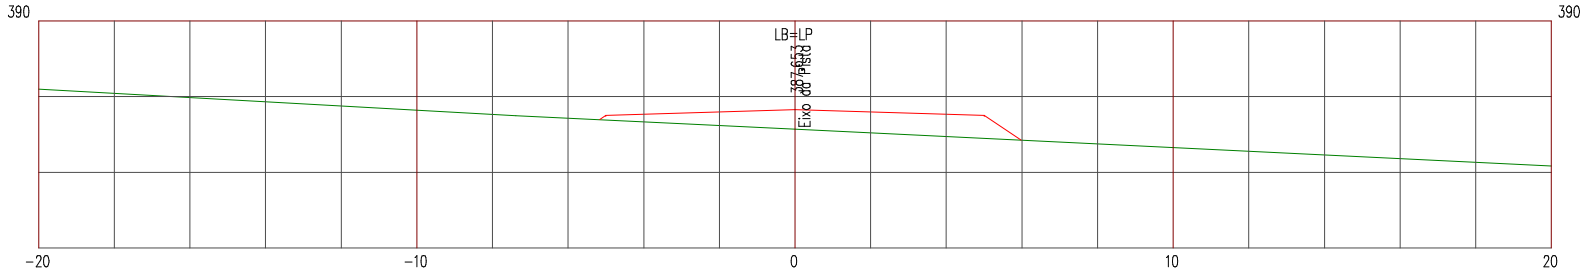

LEGENDA


PRIMITIVO

ATERRO

Manutenção e Conservação de Rodovias Não Pavimentadas

LEVANTAMENTO DE TERRAPLENAGEM

ESTACA 75	ESTRADA VICINAL 07	ESCALA 1/200

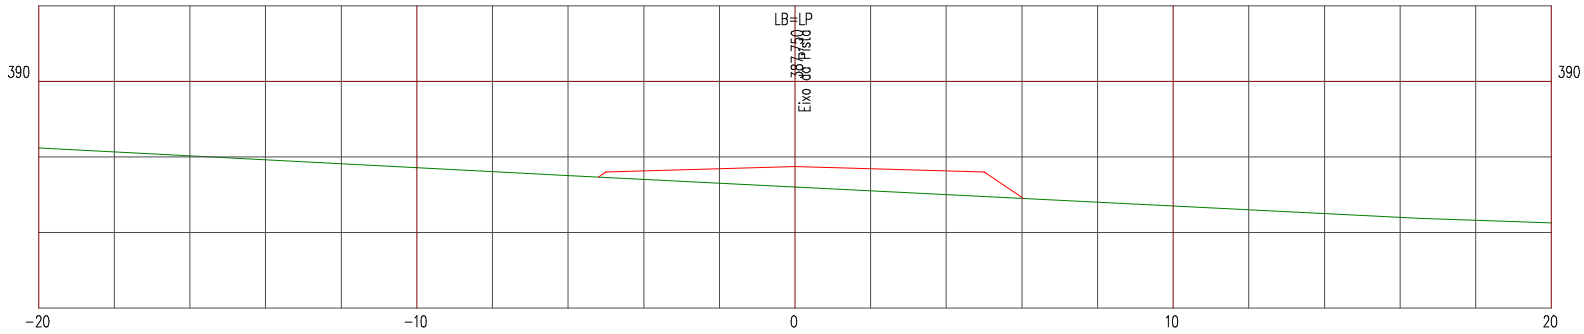

LEGENDA


PRIMITIVO

ATERRO

Manutenção e Conservação de Rodovias Não Pavimentadas

LEVANTAMENTO DE TERRAPLENAGEM

ESTACA 76	ESTRADA VICINAL 07	ESCALA 1/200

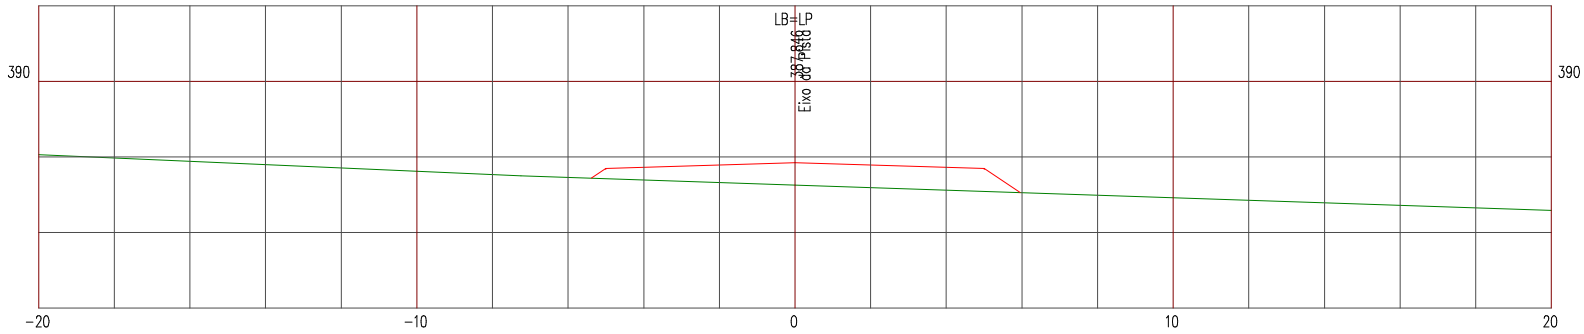

LEGENDA


PRIMITIVO

ATERRO

Manutenção e Conservação de Rodovias Não Pavimentadas

LEVANTAMENTO DE TERRAPLENAGEM

ESTACA 77	ESTRADA VICINAL 07	ESCALA 1/200

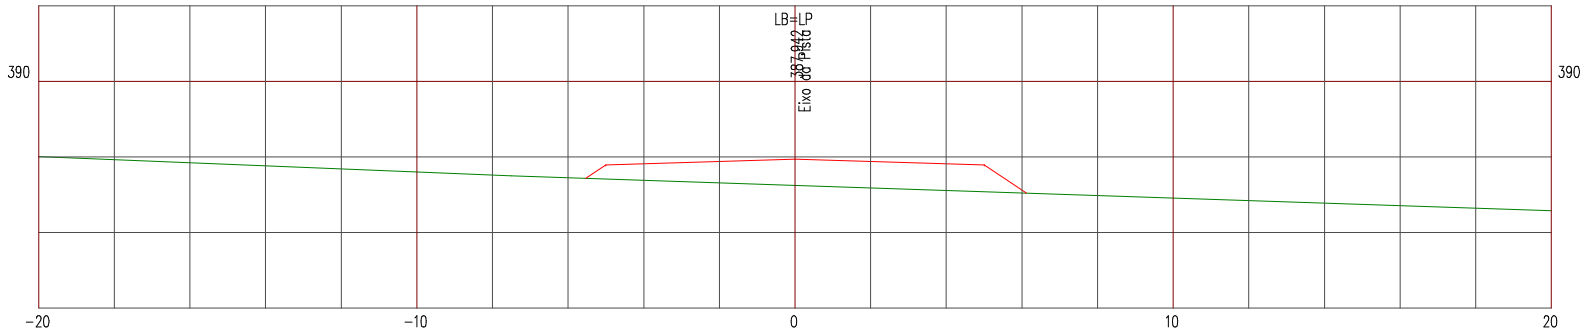

LEGENDA


PRIMITIVO

ATERRO

Manutenção e Conservação de Rodovias Não Pavimentadas

LEVANTAMENTO DE TERRAPLENAGEM

ESTACA 78	ESTRADA VICINAL 07	ESCALA 1/200

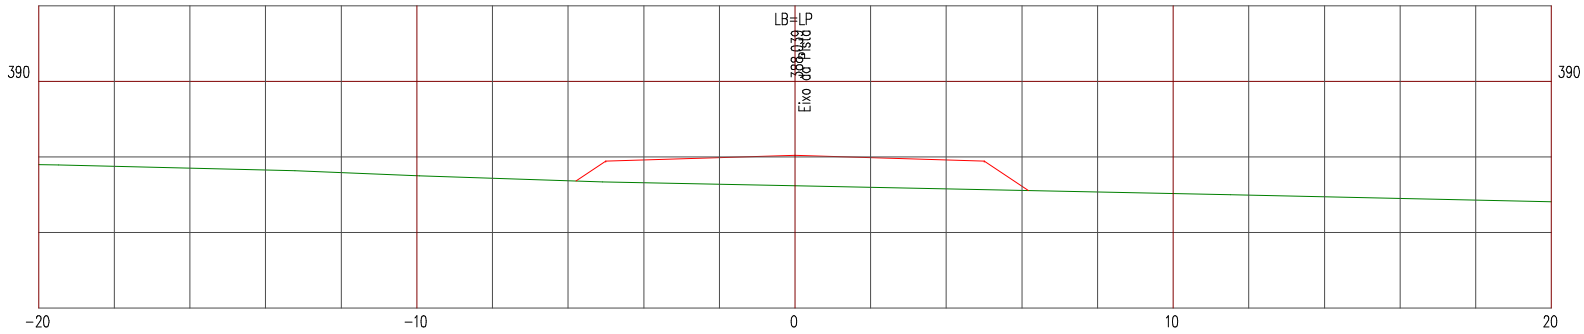

LEGENDA


PRIMITIVO

ATERRO

Manutenção e Conservação de Rodovias Não Pavimentadas

LEVANTAMENTO DE TERRAPLENAGEM

ESTACA 79	ESTRADA VICINAL 07	ESCALA 1/200

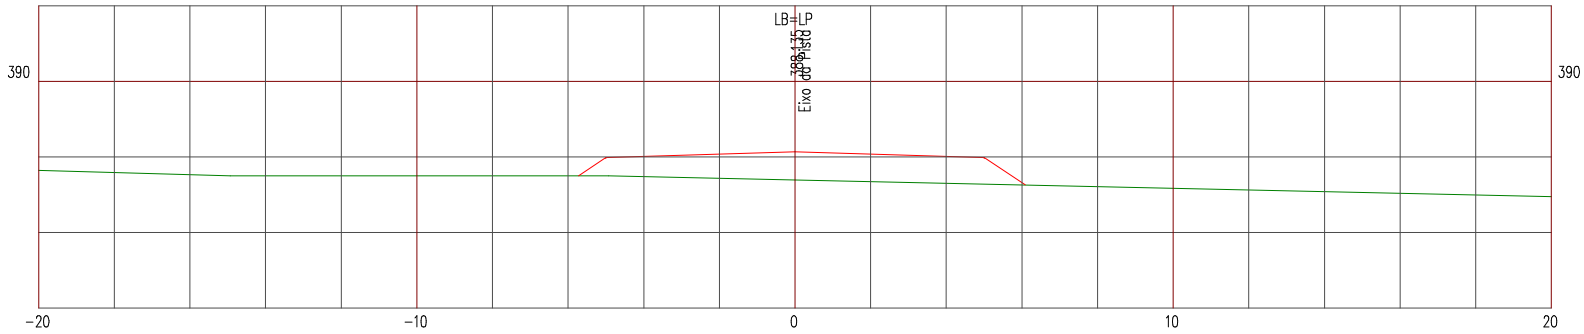

LEGENDA


PRIMITIVO

ATERRO

Manutenção e Conservação de Rodovias Não Pavimentadas

LEVANTAMENTO DE TERRAPLENAGEM

ESTACA 80	ESTRADA VICINAL 07	ESCALA 1/200

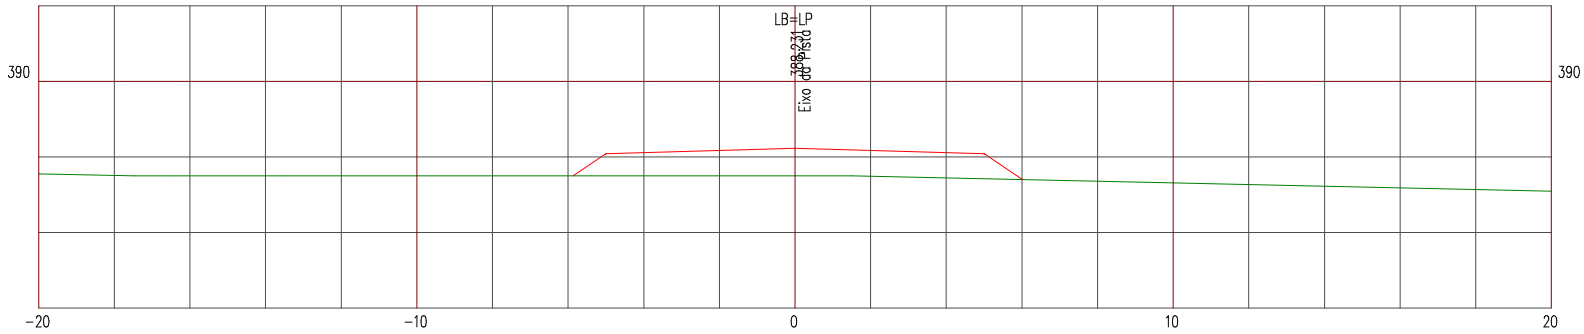

LEGENDA


PRIMITIVO

ATERRO

Manutenção e Conservação de Rodovias Não Pavimentadas

LEVANTAMENTO DE TERRAPLENAGEM

ESTACA 81	ESTRADA VICINAL 07	ESCALA 1/200

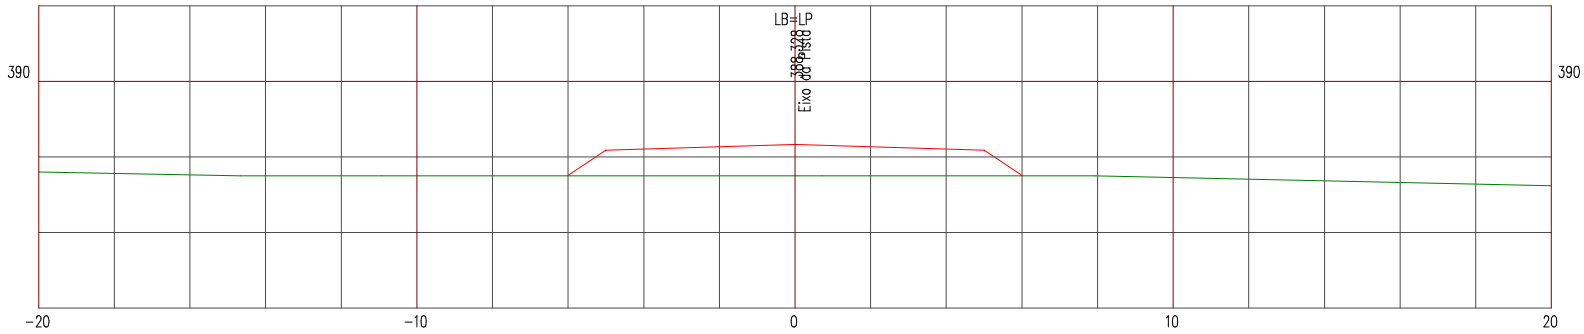

LEGENDA


PRIMITIVO

ATERRO

Manutenção e Conservação de Rodovias Não Pavimentadas

LEVANTAMENTO DE TERRAPLENAGEM

ESTACA 82	ESTRADA VICINAL 07	ESCALA 1/200

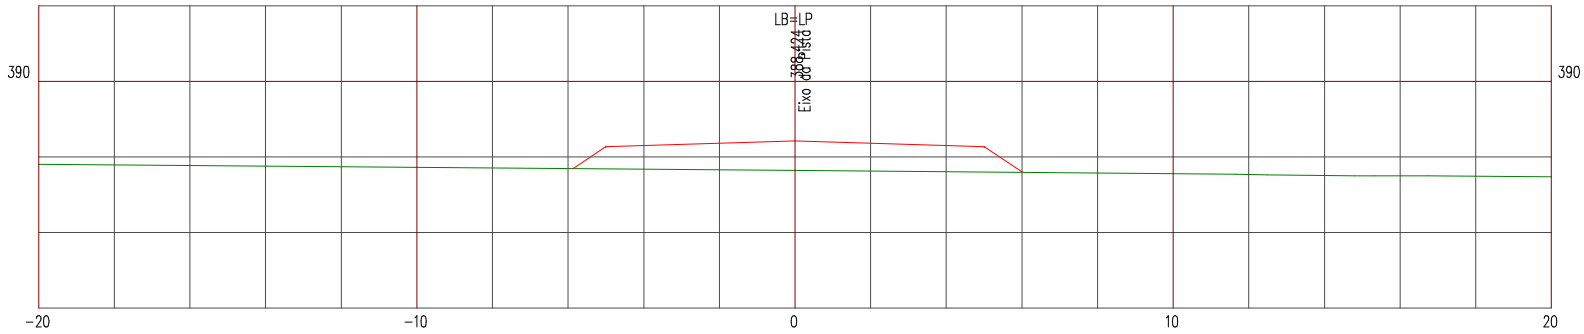

LEGENDA


PRIMITIVO

ATERRO

Manutenção e Conservação de Rodovias Não Pavimentadas

LEVANTAMENTO DE TERRAPLENAGEM

ESTACA 83	ESTRADA VICINAL 07	ESCALA 1/200

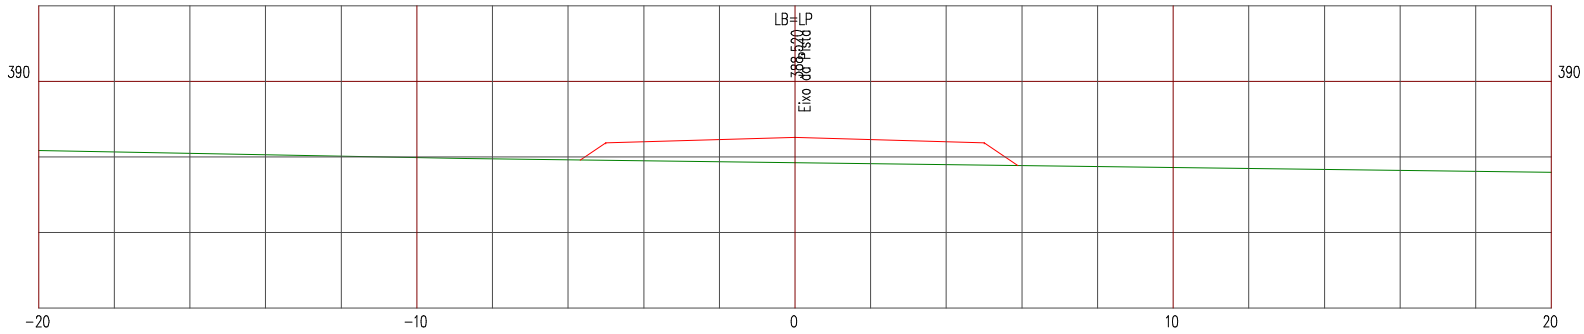

LEGENDA


PRIMITIVO

ATERRO

Manutenção e Conservação de Rodovias Não Pavimentadas

LEVANTAMENTO DE TERRAPLENAGEM

ESTACA 84	ESTRADA VICINAL 07	ESCALA 1/200

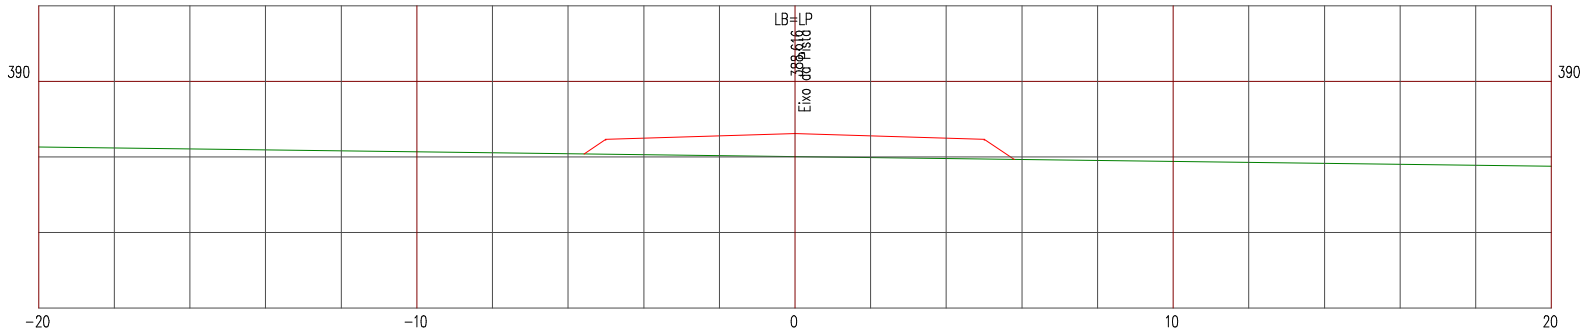

LEGENDA


PRIMITIVO

ATERRO

Manutenção e Conservação de Rodovias Não Pavimentadas

LEVANTAMENTO DE TERRAPLENAGEM

ESTACA 85	ESTRADA VICINAL 07	ESCALA 1/200

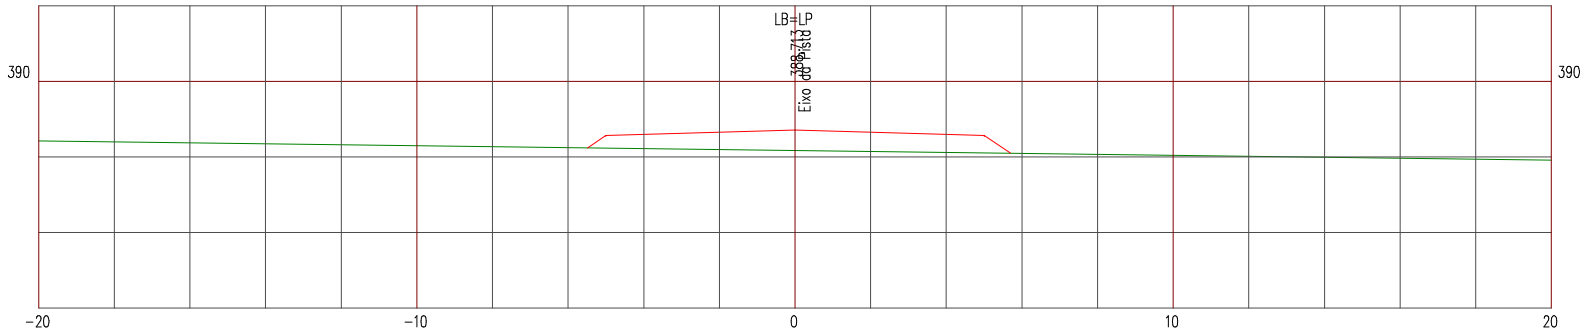

LEGENDA


PRIMITIVO

ATERRO

Manutenção e Conservação de Rodovias Não Pavimentadas

LEVANTAMENTO DE TERRAPLENAGEM

ESTACA 86	ESTRADA VICINAL 07	ESCALA 1/200

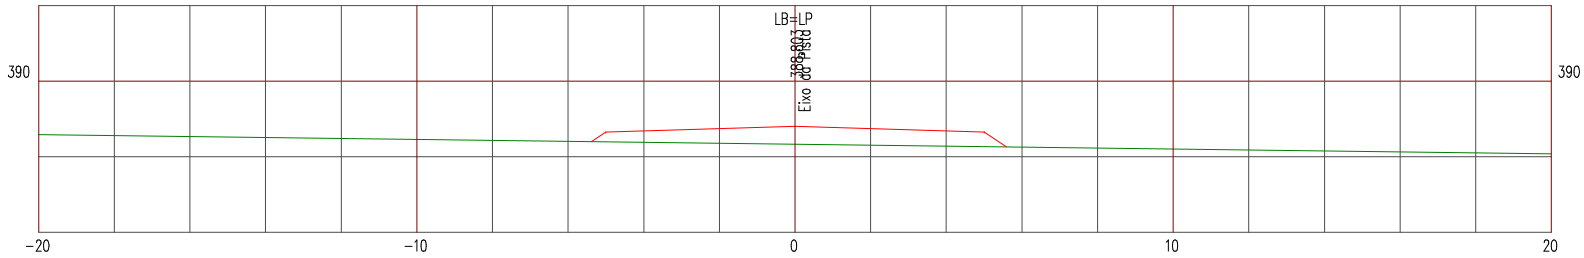

LEGENDA


PRIMITIVO

ATERRO

Manutenção e Conservação de Rodovias Não Pavimentadas

LEVANTAMENTO DE TERRAPLENAGEM

ESTACA 87	ESTRADA VICINAL 07	ESCALA 1/200

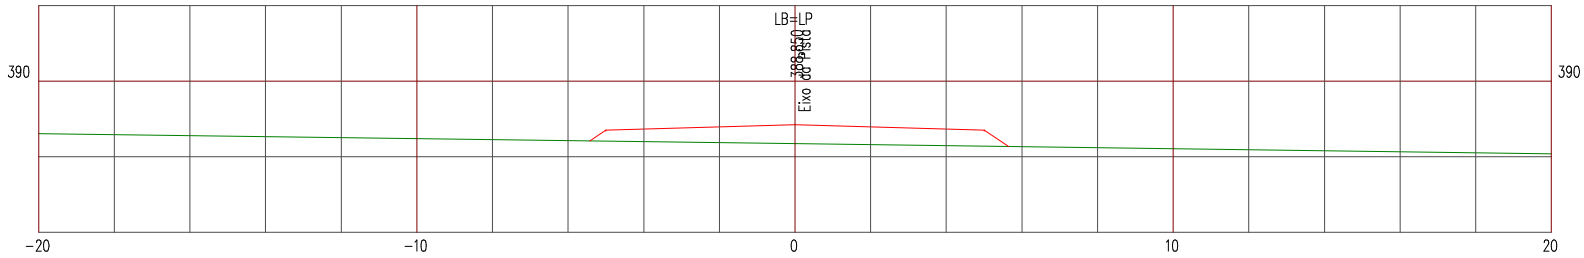

LEGENDA


PRIMITIVO

ATERRO

Manutenção e Conservação de Rodovias Não Pavimentadas

LEVANTAMENTO DE TERRAPLENAGEM

ESTACA 88	ESTRADA VICINAL 07	ESCALA 1/200

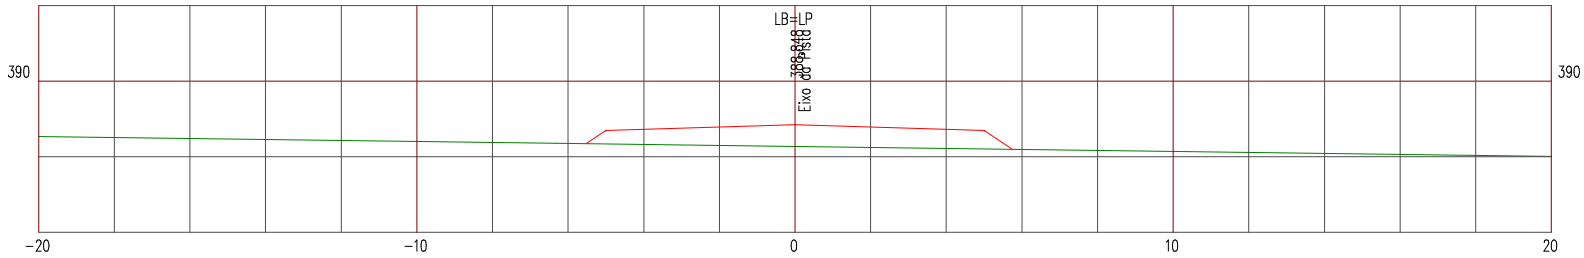

LEGENDA


PRIMITIVO

ATERRO

Manutenção e Conservação de Rodovias Não Pavimentadas

LEVANTAMENTO DE TERRAPLENAGEM

ESTACA 89	ESTRADA VICINAL 07	ESCALA 1/200

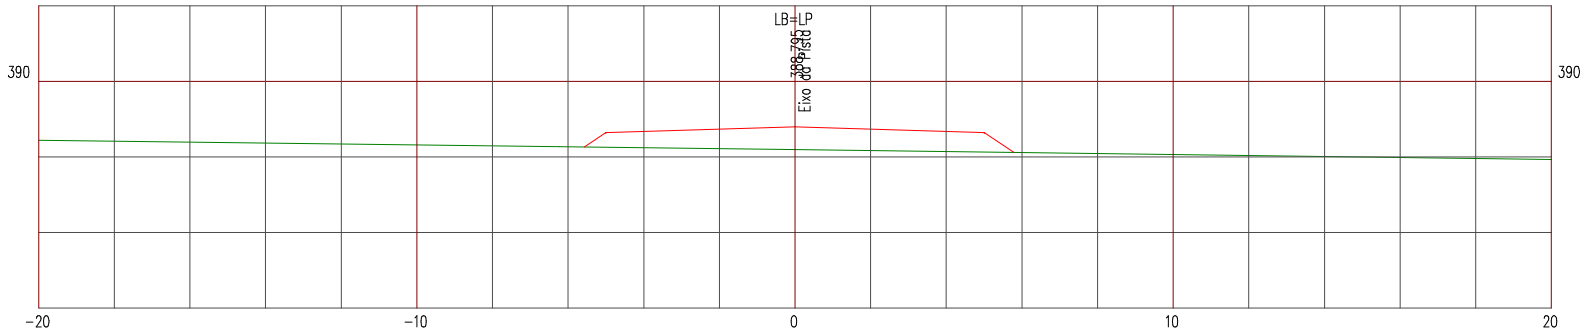

LEGENDA


PRIMITIVO

ATERRO

Manutenção e Conservação de Rodovias Não Pavimentadas

LEVANTAMENTO DE TERRAPLENAGEM

ESTACA 90	ESTRADA VICINAL 07	ESCALA 1/200

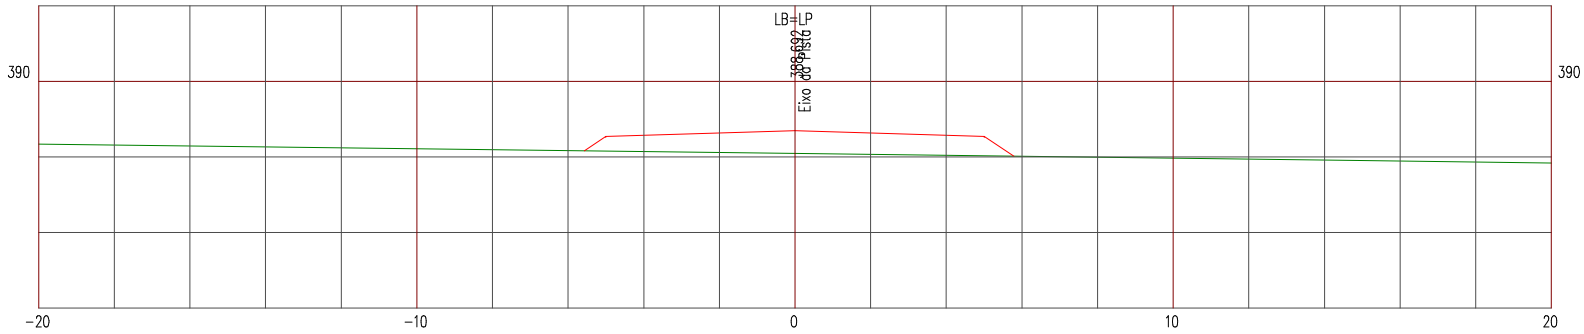

LEGENDA


PRIMITIVO

ATERRO

Manutenção e Conservação de Rodovias Não Pavimentadas

LEVANTAMENTO DE TERRAPLENAGEM

ESTACA 91	ESTRADA VICINAL 07	ESCALA 1/200

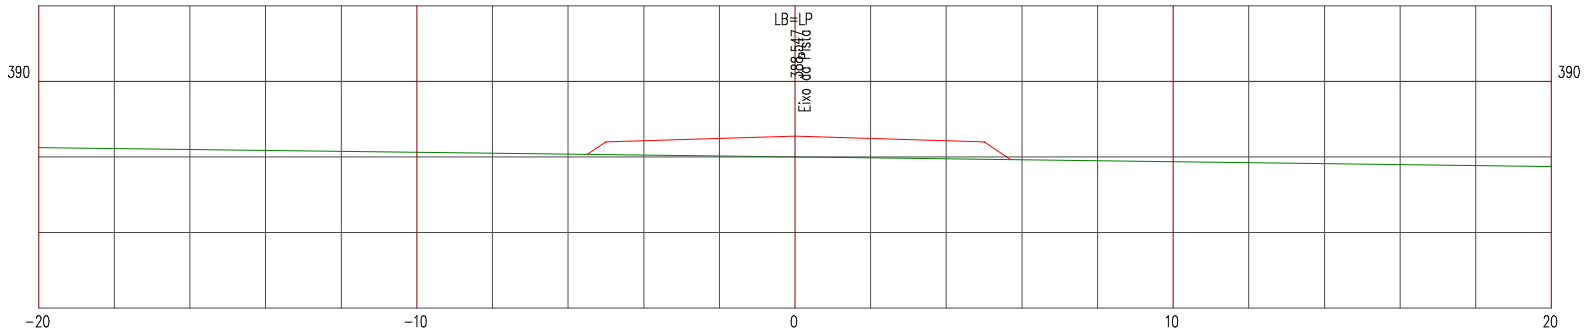

LEGENDA


PRIMITIVO

ATERRO

Manutenção e Conservação de Rodovias Não Pavimentadas

LEVANTAMENTO DE TERRAPLENAGEM

ESTACA 92	ESTRADA VICINAL 07	ESCALA 1/200

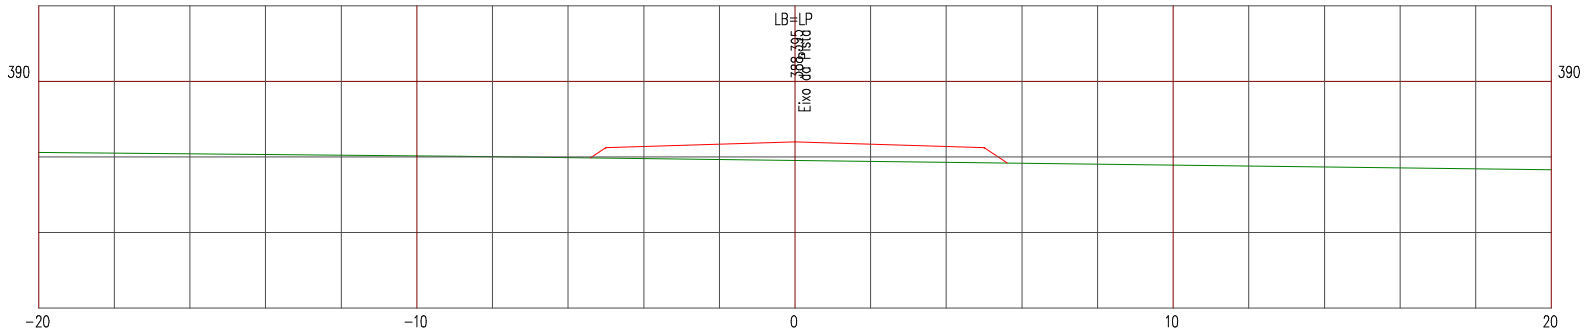

LEGENDA


PRIMITIVO

ATERRO

Manutenção e Conservação de Rodovias Não Pavimentadas

LEVANTAMENTO DE TERRAPLENAGEM

ESTACA 93	ESTRADA VICINAL 07	ESCALA 1/200

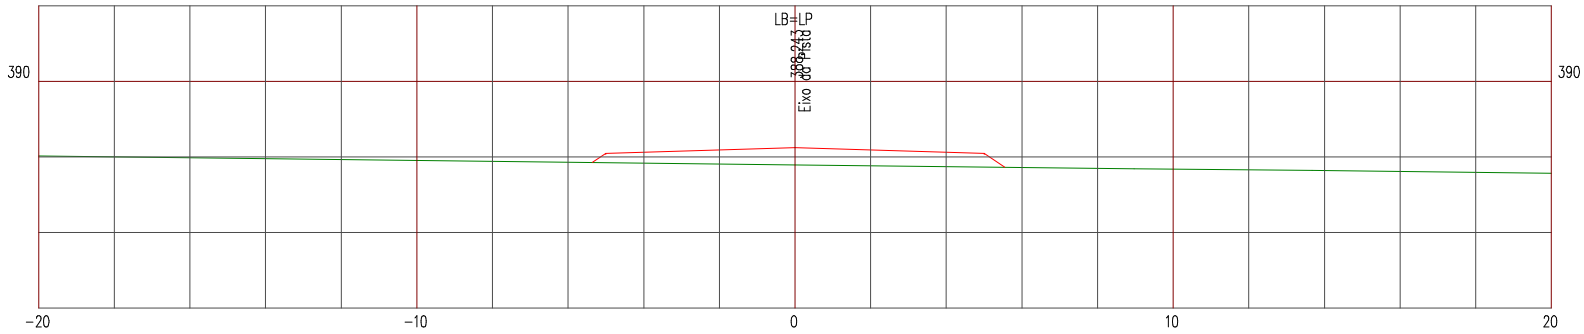

LEGENDA


PRIMITIVO

ATERRO

Manutenção e Conservação de Rodovias Não Pavimentadas

LEVANTAMENTO DE TERRAPLENAGEM

ESTACA 94	ESTRADA VICINAL 07	ESCALA 1/200

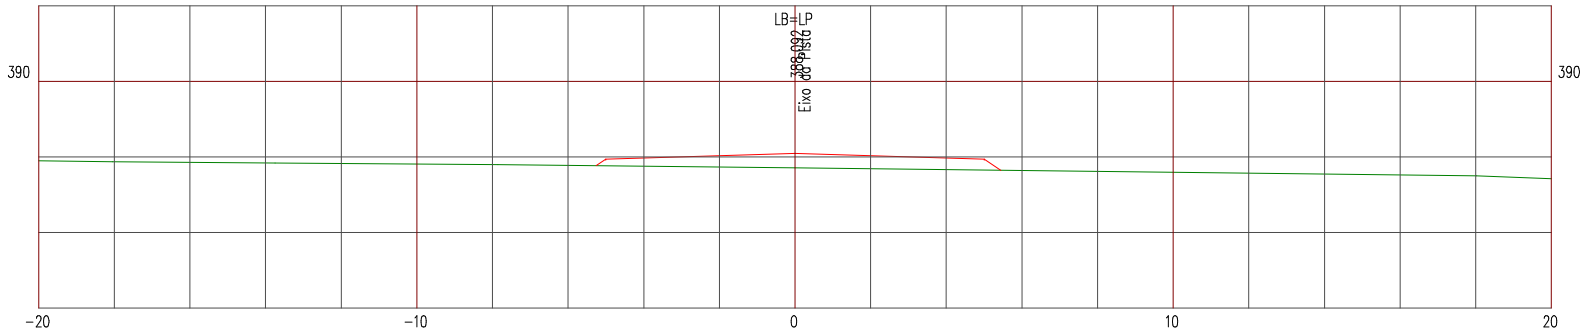

LEGENDA


PRIMITIVO

ATERRO

Manutenção e Conservação de Rodovias Não Pavimentadas

LEVANTAMENTO DE TERRAPLENAGEM

ESTACA 95	ESTRADA VICINAL 07	ESCALA 1/200

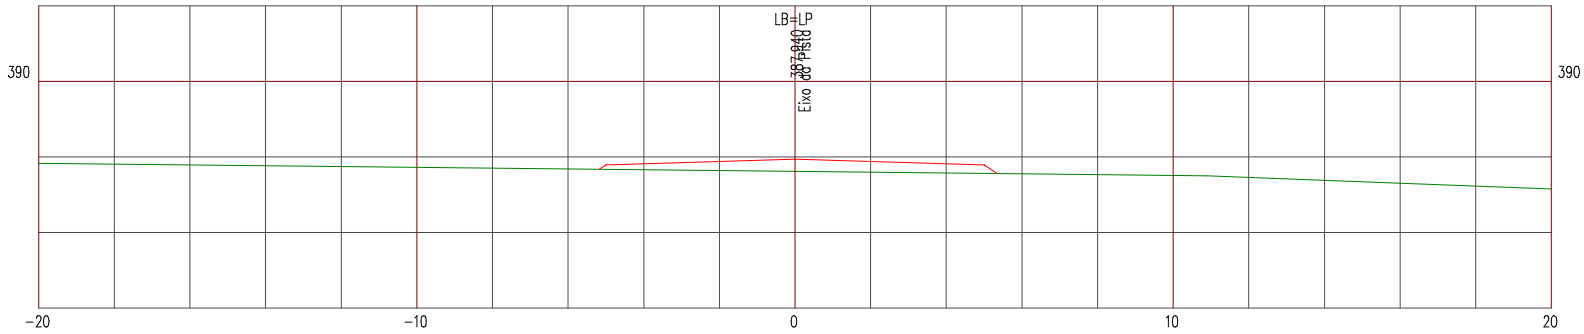

LEGENDA


PRIMITIVO

ATERRO

Manutenção e Conservação de Rodovias Não Pavimentadas

LEVANTAMENTO DE TERRAPLENAGEM

ESTACA 96	ESTRADA VICINAL 07	ESCALA 1/200

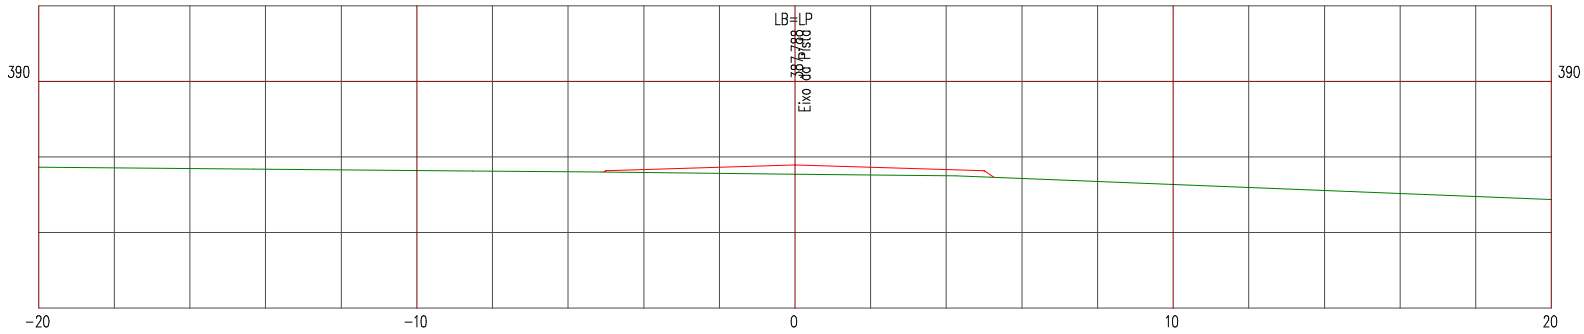

LEGENDA


PRIMITIVO

ATERRO

Manutenção e Conservação de Rodovias Não Pavimentadas

LEVANTAMENTO DE TERRAPLENAGEM

ESTACA 97	ESTRADA VICINAL 07	ESCALA 1/200

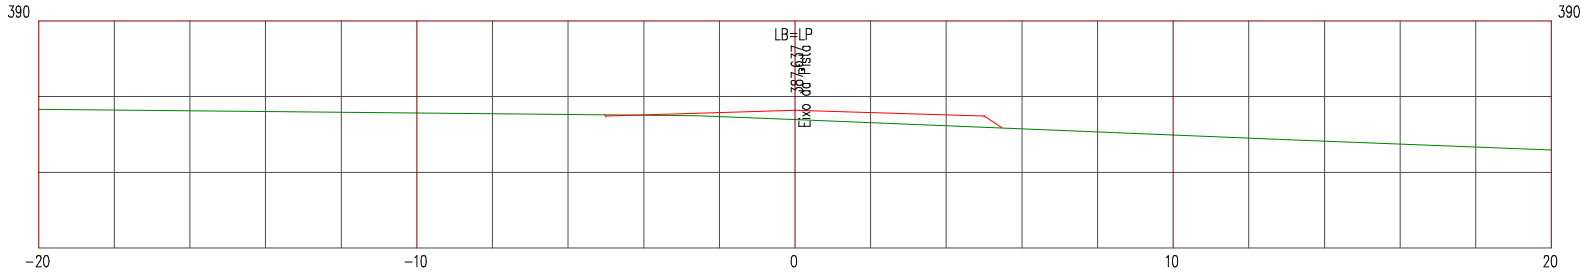

LEGENDA


PRIMITIVO

ATERRO

Manutenção e Conservação de Rodovias Não Pavimentadas

LEVANTAMENTO DE TERRAPLENAGEM

ESTACA 98	ESTRADA VICINAL 07	ESCALA 1/200

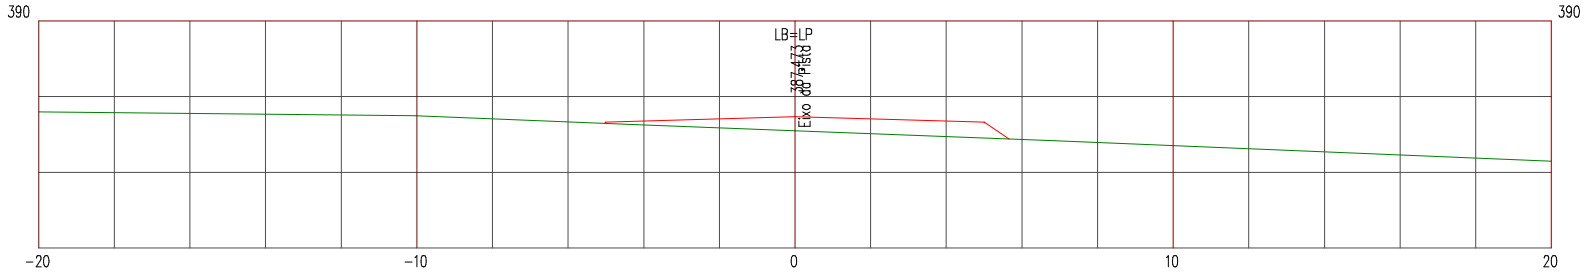

LEGENDA


PRIMITIVO

ATERRO

Manutenção e Conservação de Rodovias Não Pavimentadas

LEVANTAMENTO DE TERRAPLENAGEM

ESTACA 99	ESTRADA VICINAL 07	ESCALA 1/200

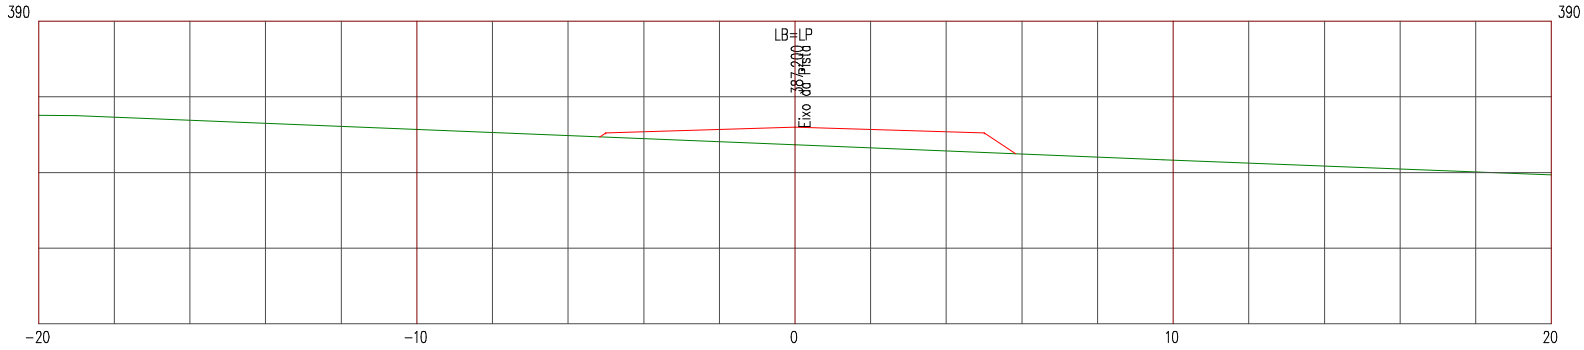

LEGENDA


PRIMITIVO

ATERRO

Manutenção e Conservação de Rodovias Não Pavimentadas

LEVANTAMENTO DE TERRAPLENAGEM

ESTACA 100	ESTRADA VICINAL 07	ESCALA 1/200

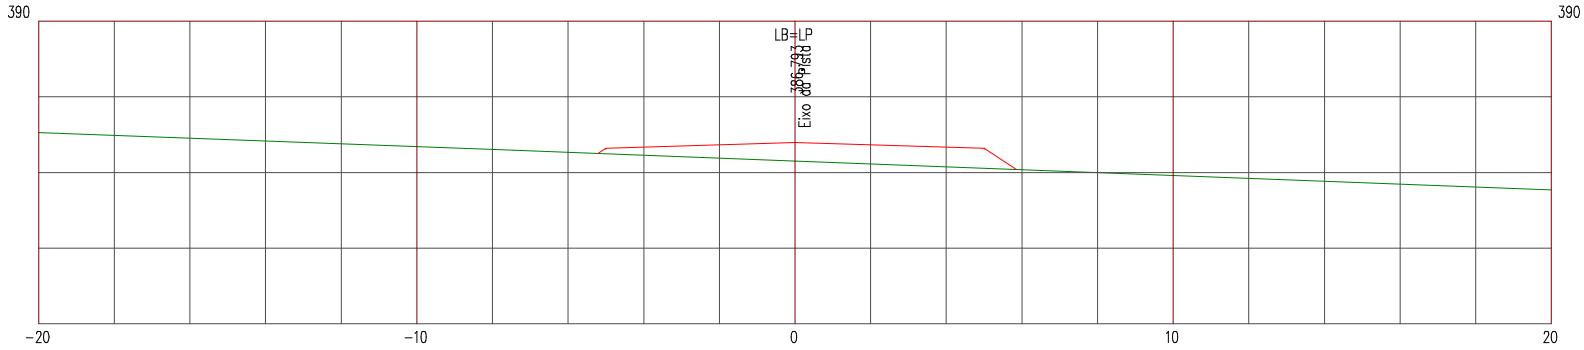

LEGENDA


PRIMITIVO

ATERRO

Manutenção e Conservação de Rodovias Não Pavimentadas

LEVANTAMENTO DE TERRAPLENAGEM

ESTACA 101	ESTRADA VICINAL 07	ESCALA 1/200

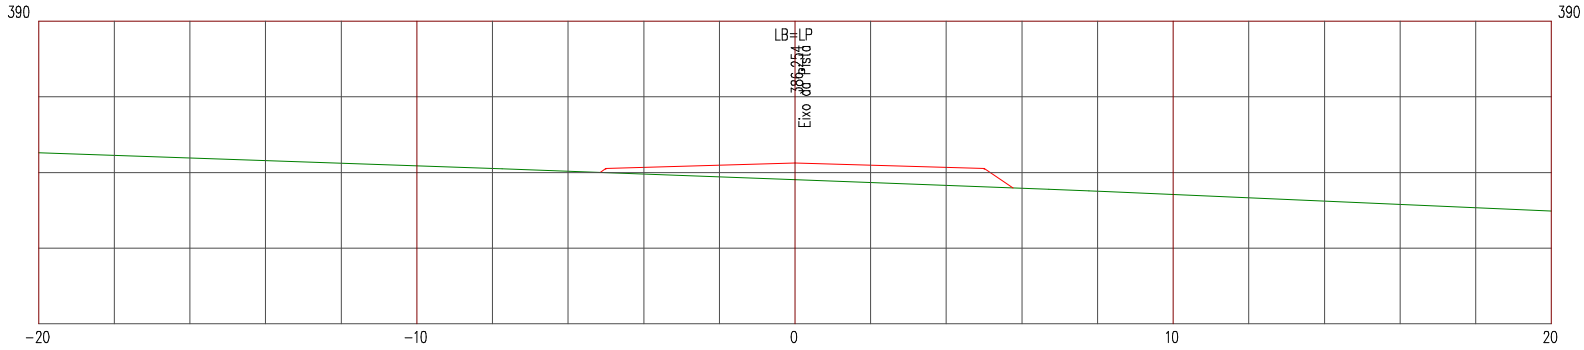

LEGENDA


PRIMITIVO

ATERRO

Manutenção e Conservação de Rodovias Não Pavimentadas

LEVANTAMENTO DE TERRAPLENAGEM

ESTACA 102	ESTRADA VICINAL 07	ESCALA 1/200

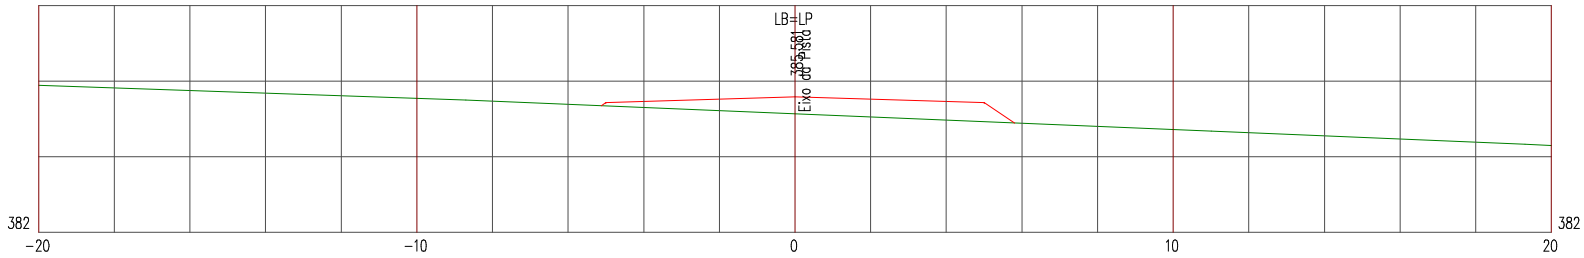

LEGENDA


PRIMITIVO

ATERRO

Manutenção e Conservação de Rodovias Não Pavimentadas

LEVANTAMENTO DE TERRAPLENAGEM

ESTACA 103	ESTRADA VICINAL 07	ESCALA 1/200

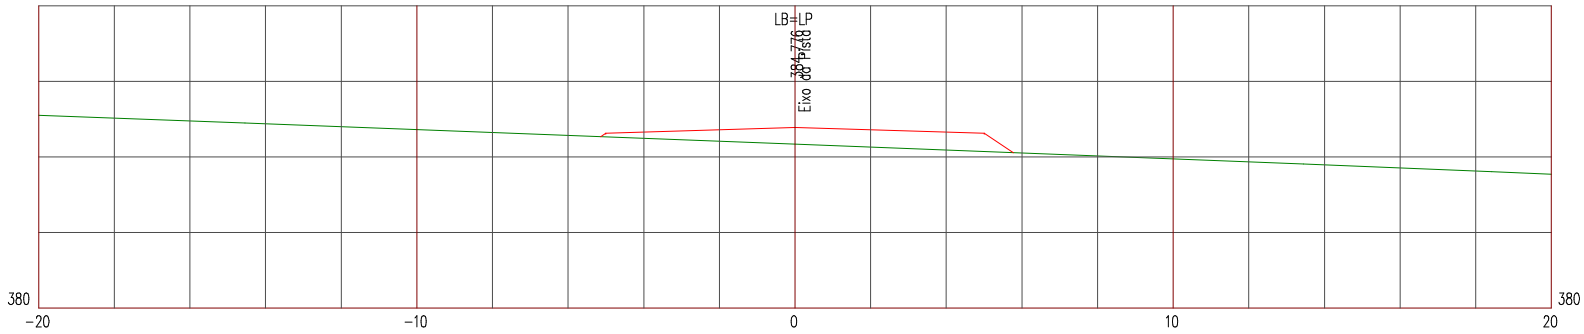

LEGENDA


PRIMITIVO

ATERRO

Manutenção e Conservação de Rodovias Não Pavimentadas

LEVANTAMENTO DE TERRAPLENAGEM

ESTACA 104	ESTRADA VICINAL 07	ESCALA 1/200

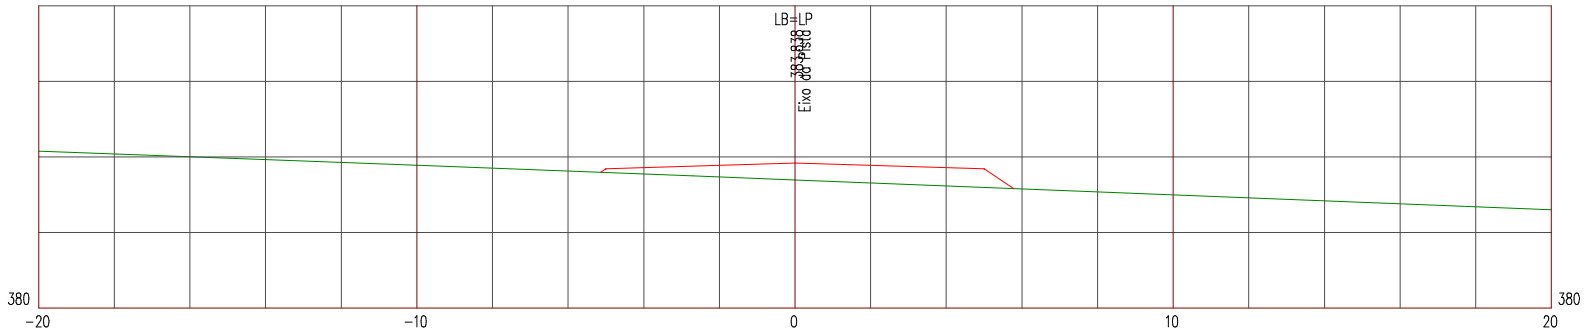

LEGENDA


PRIMITIVO

ATERRO

Manutenção e Conservação de Rodovias Não Pavimentadas

LEVANTAMENTO DE TERRAPLENAGEM

ESTACA 105	ESTRADA VICINAL 07	ESCALA 1/200

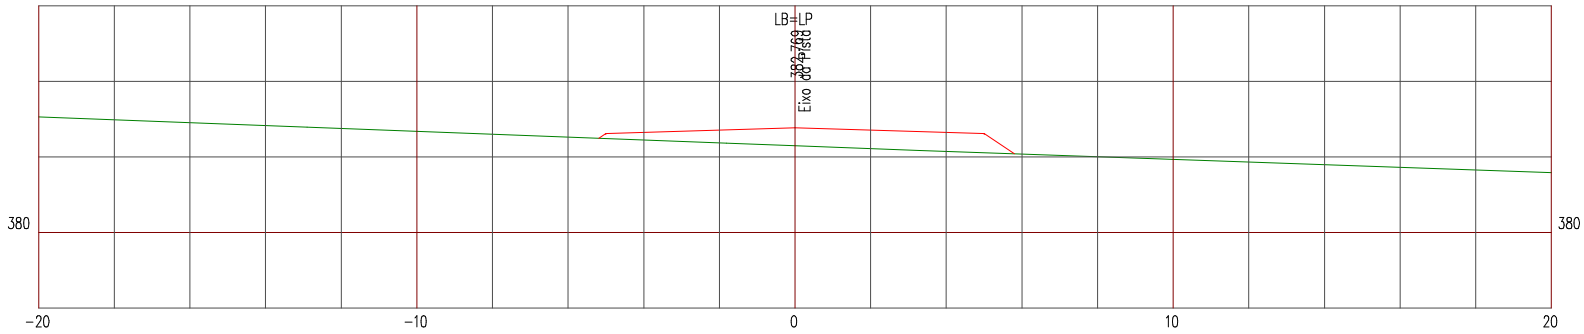

LEGENDA


PRIMITIVO

ATERRO

Manutenção e Conservação de Rodovias Não Pavimentadas

LEVANTAMENTO DE TERRAPLENAGEM

ESTACA 106	ESTRADA VICINAL 07	ESCALA 1/200

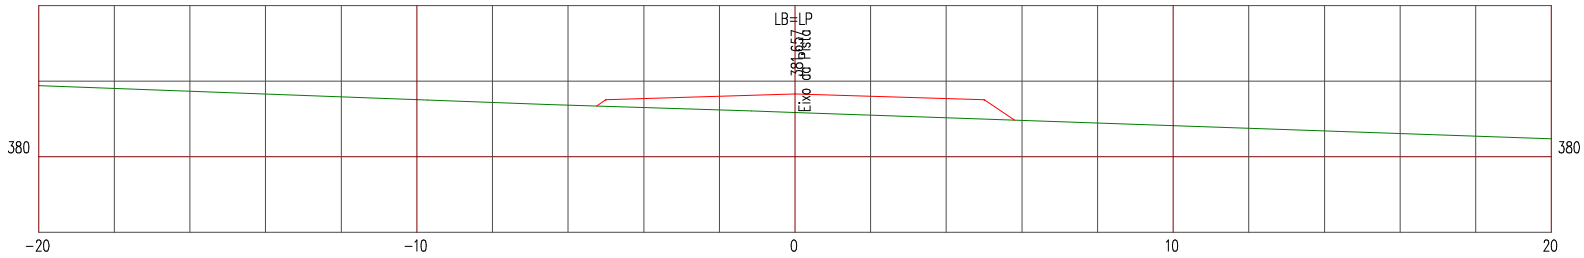

LEGENDA


PRIMITIVO

ATERRO

Manutenção e Conservação de Rodovias Não Pavimentadas

LEVANTAMENTO DE TERRAPLENAGEM

ESTACA 107	ESTRADA VICINAL 07	ESCALA 1/200

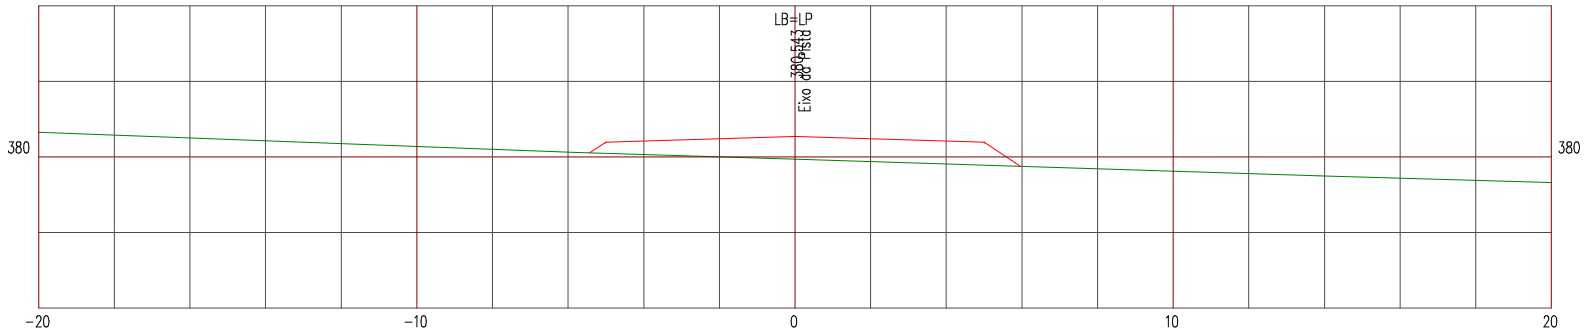

LEGENDA


PRIMITIVO

ATERRO

Manutenção e Conservação de Rodovias Não Pavimentadas

LEVANTAMENTO DE TERRAPLENAGEM

ESTACA 108	ESTRADA VICINAL 07	ESCALA 1/200

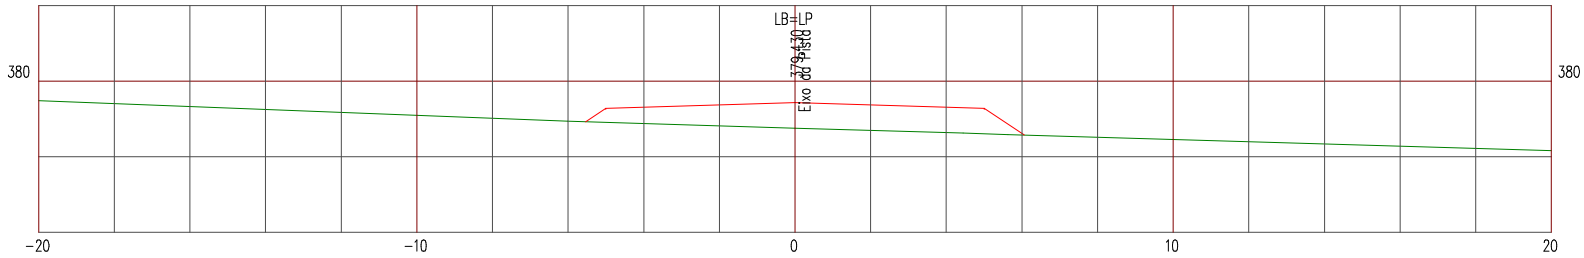

LEGENDA


PRIMITIVO

ATERRO

Manutenção e Conservação de Rodovias Não Pavimentadas

LEVANTAMENTO DE TERRAPLENAGEM

ESTACA 109	ESTRADA VICINAL 07	ESCALA 1/200

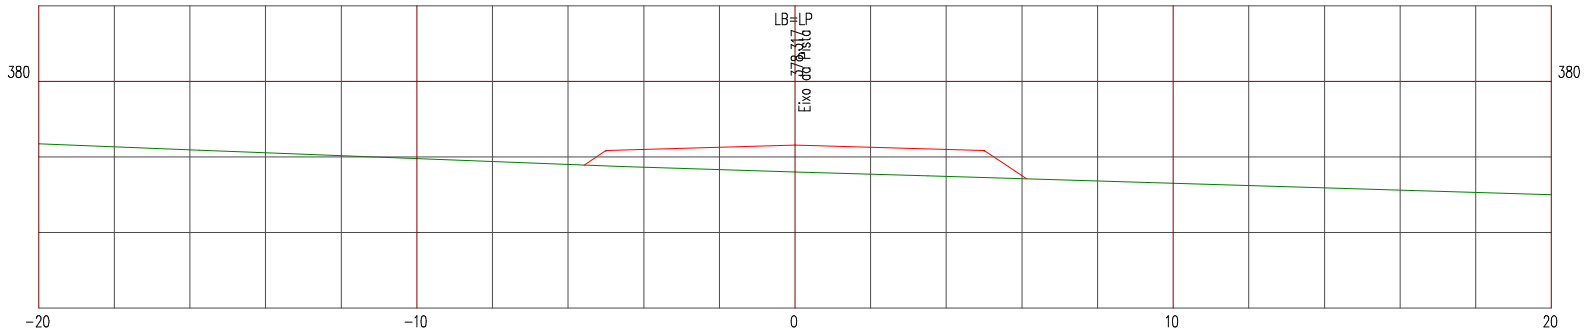

LEGENDA


PRIMITIVO

ATERRO

Manutenção e Conservação de Rodovias Não Pavimentadas

LEVANTAMENTO DE TERRAPLENAGEM

ESTACA 110	ESTRADA VICINAL 07	ESCALA 1/200

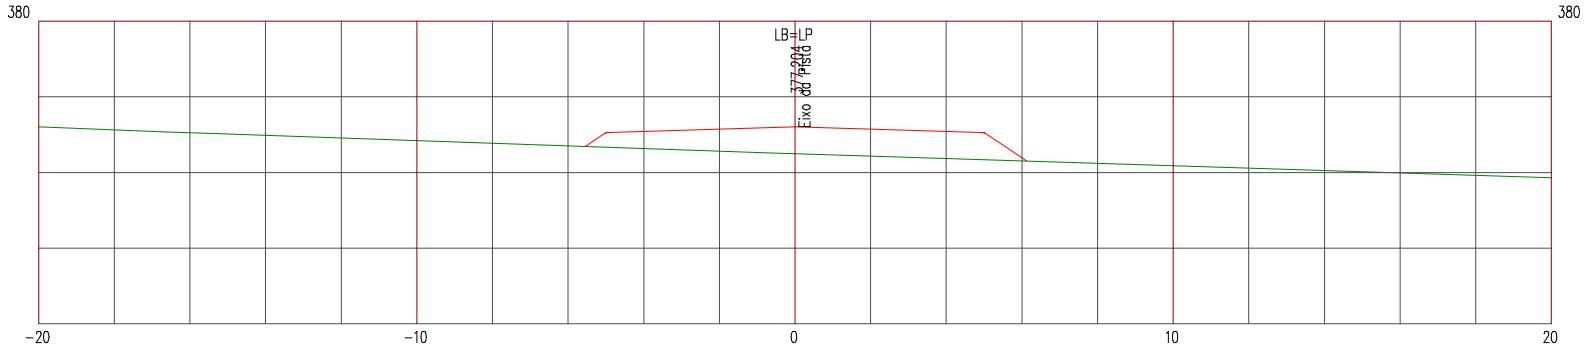

LEGENDA


PRIMITIVO

ATERRO

Manutenção e Conservação de Rodovias Não Pavimentadas

LEVANTAMENTO DE TERRAPLENAGEM

ESTACA 111	ESTRADA VICINAL 07	ESCALA 1/200

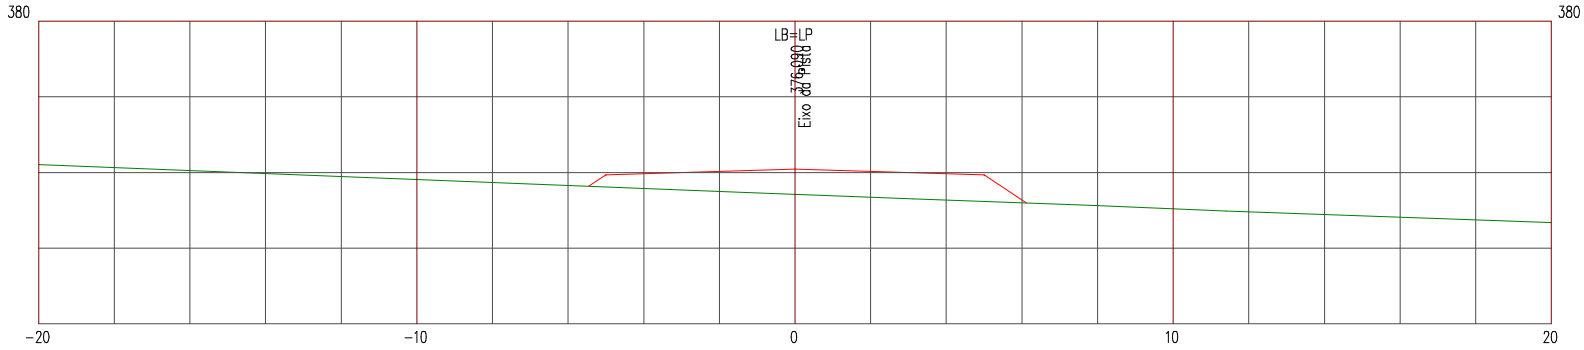

LEGENDA


PRIMITIVO

ATERRO

Manutenção e Conservação de Rodovias Não Pavimentadas

LEVANTAMENTO DE TERRAPLENAGEM

ESTACA 112	ESTRADA VICINAL 07	ESCALA 1/200

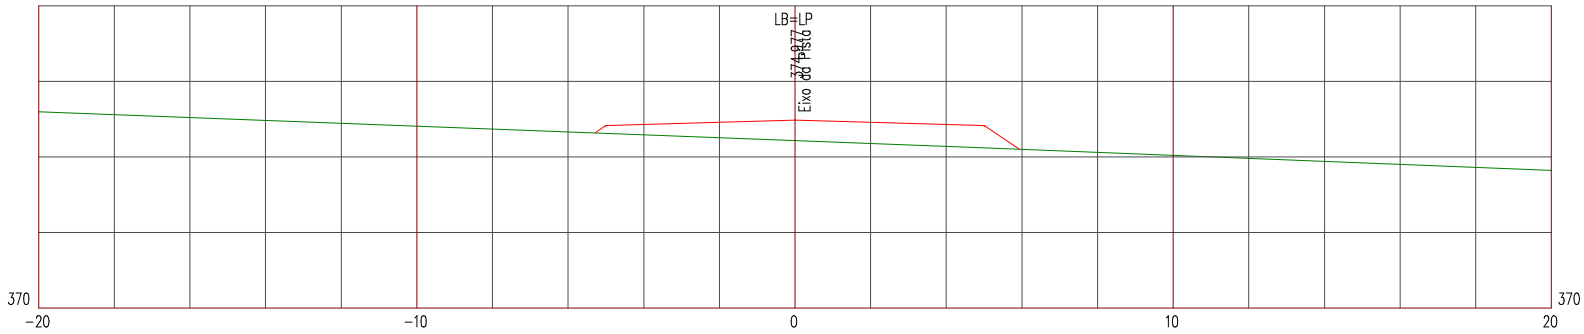

LEGENDA


PRIMITIVO

ATERRO

Manutenção e Conservação de Rodovias Não Pavimentadas

LEVANTAMENTO DE TERRAPLENAGEM

ESTACA 113	ESTRADA VICINAL 07	ESCALA 1/200

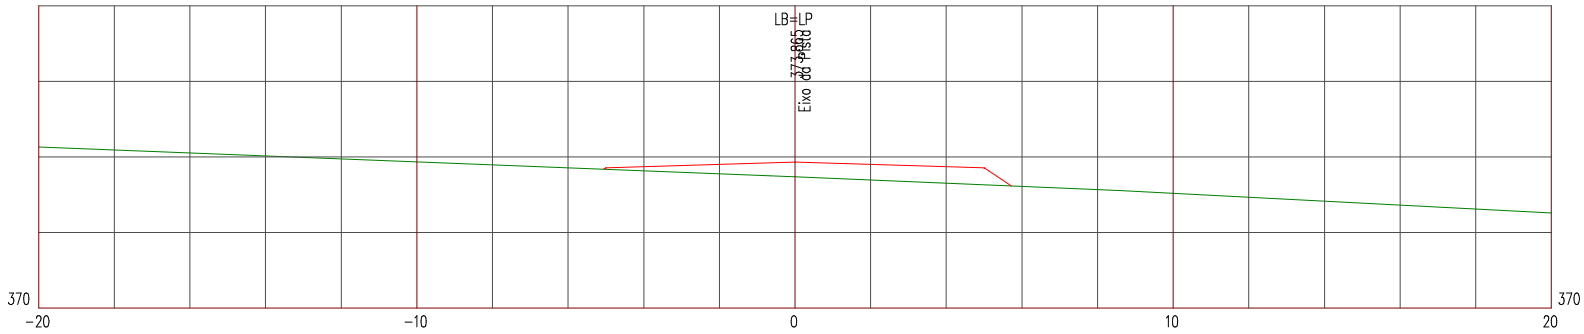

LEGENDA


PRIMITIVO

ATERRO

Manutenção e Conservação de Rodovias Não Pavimentadas

LEVANTAMENTO DE TERRAPLENAGEM

ESTACA 114	ESTRADA VICINAL 07	ESCALA 1/200

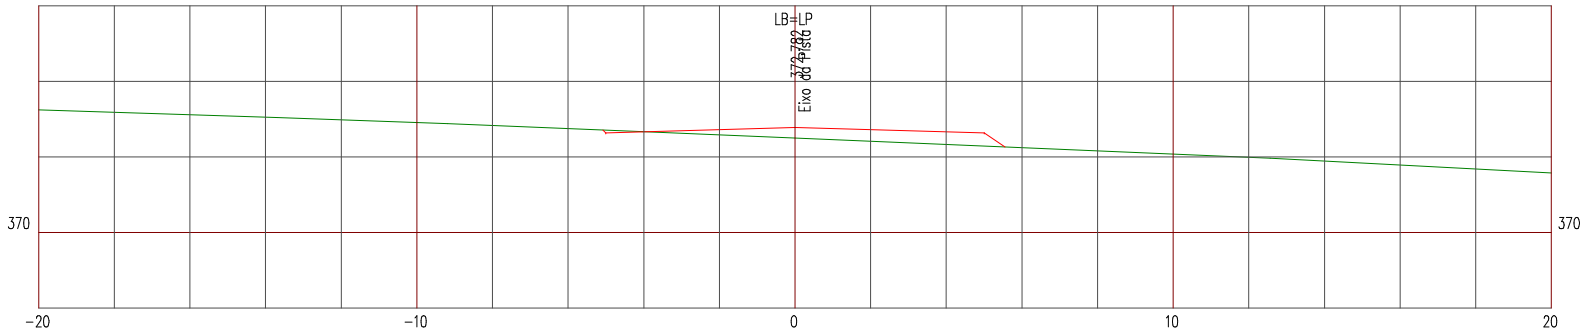

LEGENDA


PRIMITIVO

ATERRO

Manutenção e Conservação de Rodovias Não Pavimentadas

LEVANTAMENTO DE TERRAPLENAGEM

ESTACA 115	ESTRADA VICINAL 07	ESCALA 1/200

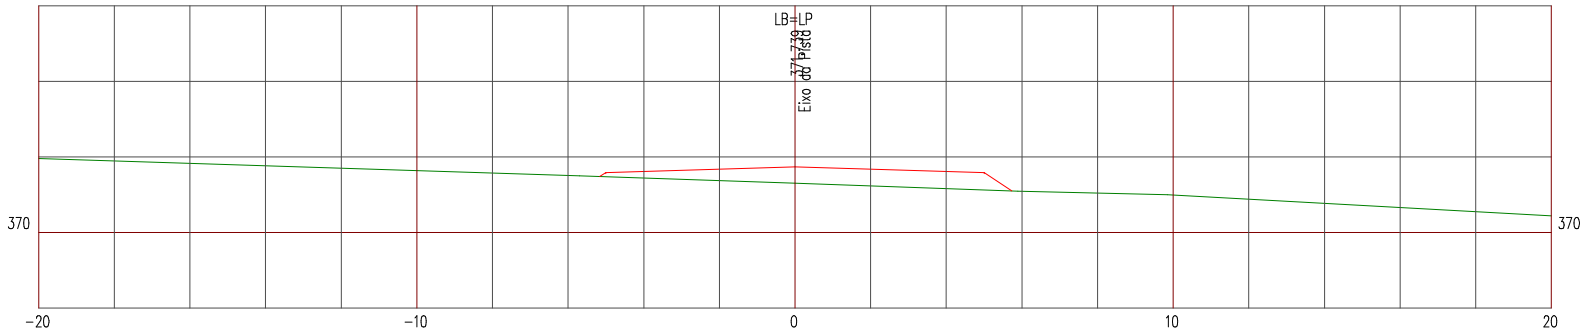

LEGENDA


PRIMITIVO

ATERRO

Manutenção e Conservação de Rodovias Não Pavimentadas

LEVANTAMENTO DE TERRAPLENAGEM

ESTACA 116	ESTRADA VICINAL 07	ESCALA 1/200

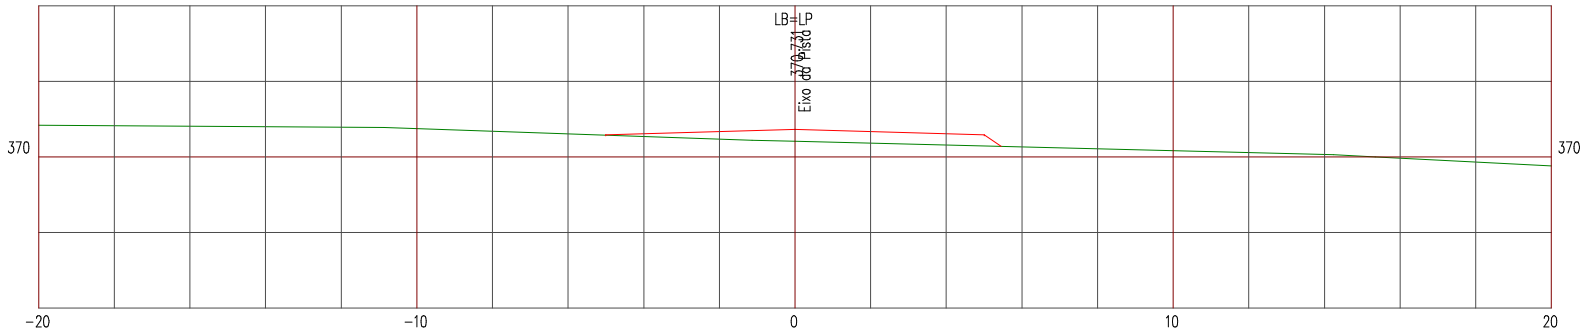

LEGENDA


PRIMITIVO

ATERRO

Manutenção e Conservação de Rodovias Não Pavimentadas

LEVANTAMENTO DE TERRAPLENAGEM

ESTACA 117	ESTRADA VICINAL 07	ESCALA 1/200

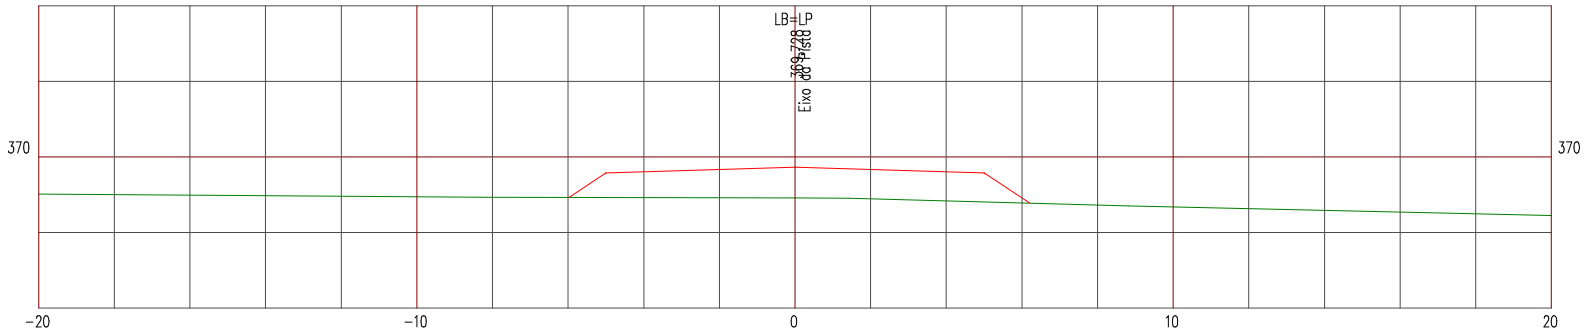

LEGENDA


PRIMITIVO

ATERRO

Manutenção e Conservação de Rodovias Não Pavimentadas

LEVANTAMENTO DE TERRAPLENAGEM

ESTACA 118	ESTRADA VICINAL 07	ESCALA 1/200

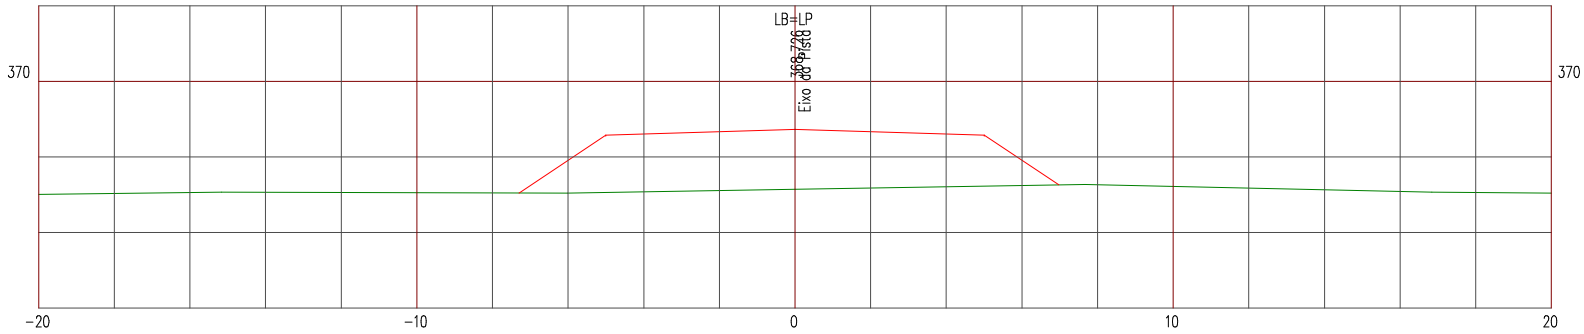

LEGENDA


PRIMITIVO

ATERRO

Manutenção e Conservação de Rodovias Não Pavimentadas

LEVANTAMENTO DE TERRAPLENAGEM

ESTACA 119	ESTRADA VICINAL 07	ESCALA 1/200

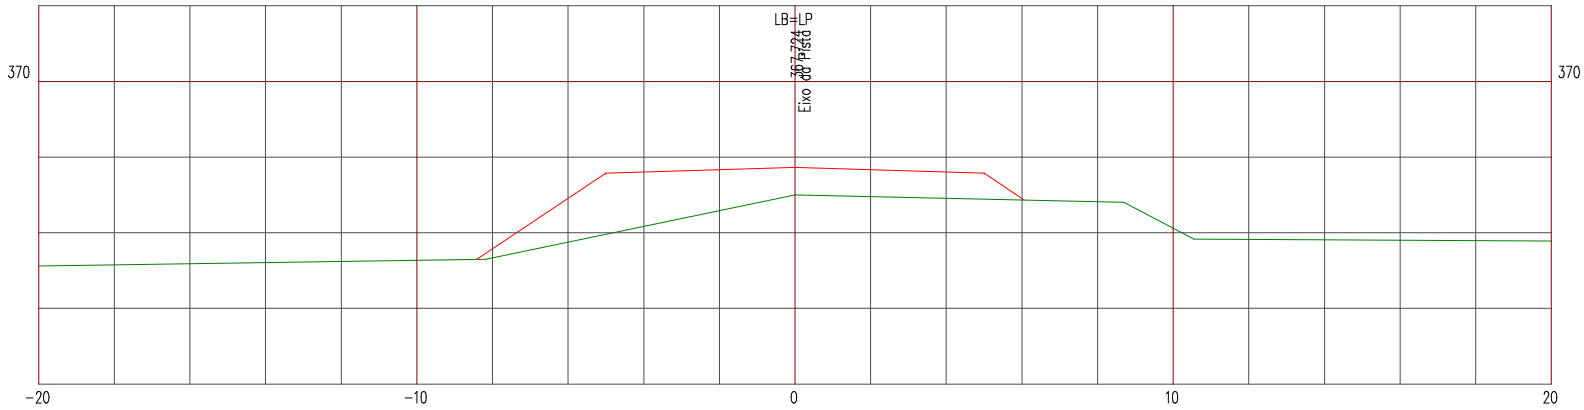

LEGENDA


PRIMITIVO

ATERRO

Manutenção e Conservação de Rodovias Não Pavimentadas

LEVANTAMENTO DE TERRAPLENAGEM

ESTACA 120	ESTRADA VICINAL 07	ESCALA 1/200

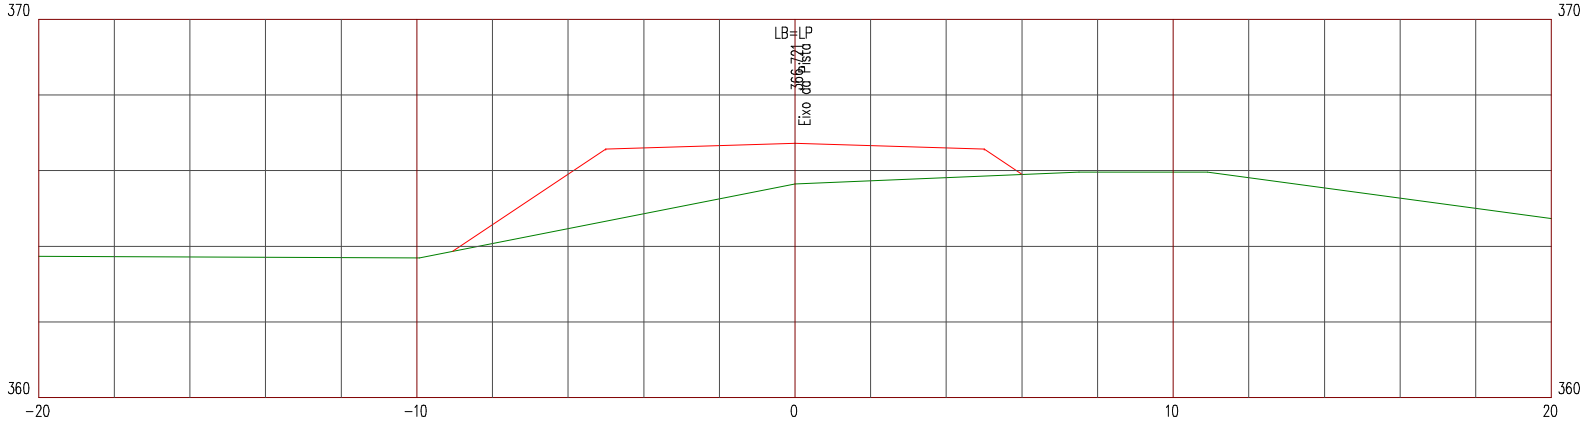

LEGENDA


PRIMITIVO

ATERRO

Manutenção e Conservação de Rodovias Não Pavimentadas

LEVANTAMENTO DE TERRAPLENAGEM

ESTACA 121	ESTRADA VICINAL 07	ESCALA 1/200

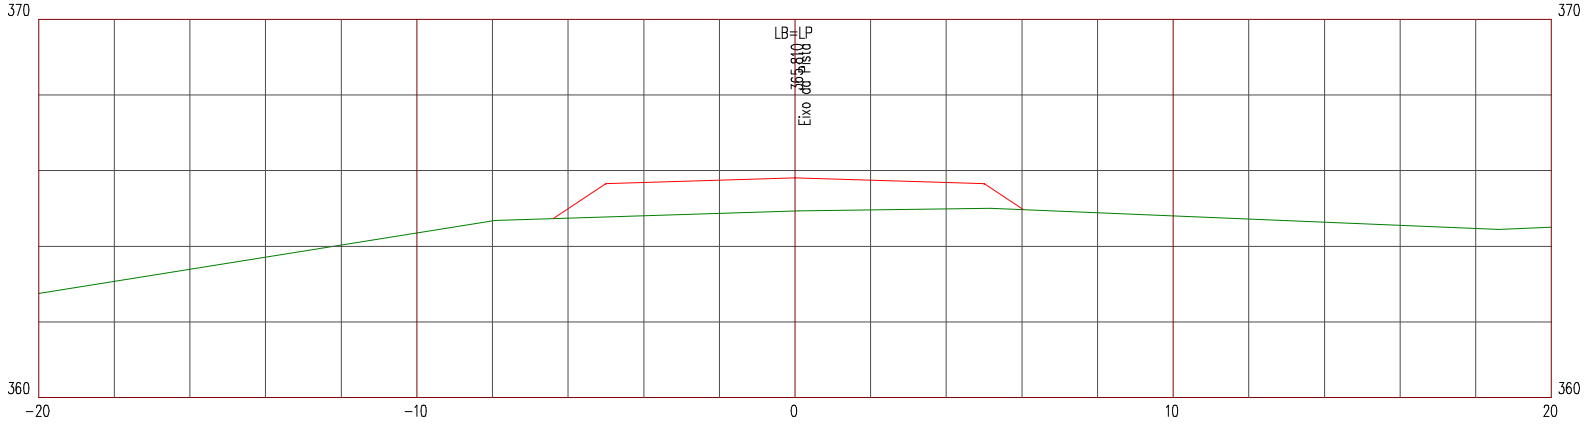

LEGENDA


PRIMITIVO

ATERRO

Manutenção e Conservação de Rodovias Não Pavimentadas

LEVANTAMENTO DE TERRAPLENAGEM

ESTACA 122	ESTRADA VICINAL 07	ESCALA 1/200

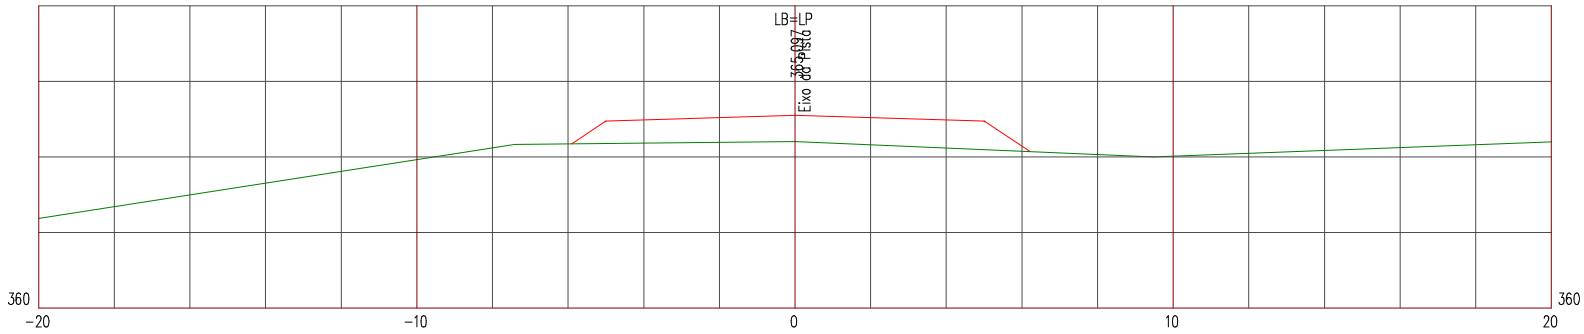

LEGENDA


PRIMITIVO

ATERRO

Manutenção e Conservação de Rodovias Não Pavimentadas

LEVANTAMENTO DE TERRAPLENAGEM

ESTACA 123	ESTRADA VICINAL 07	ESCALA 1/200

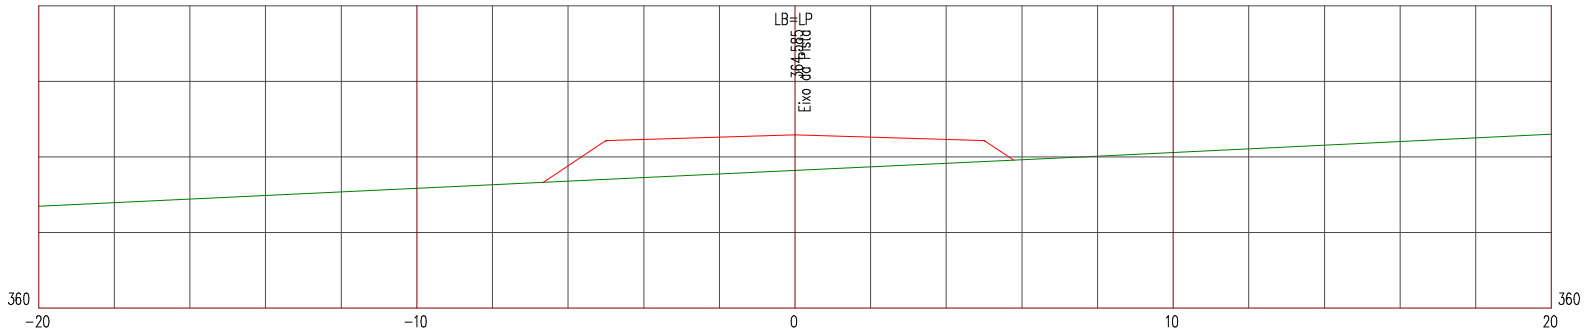

LEGENDA


PRIMITIVO

ATERRO

Manutenção e Conservação de Rodovias Não Pavimentadas

LEVANTAMENTO DE TERRAPLENAGEM

ESTACA 124	ESTRADA VICINAL 07	ESCALA 1/200

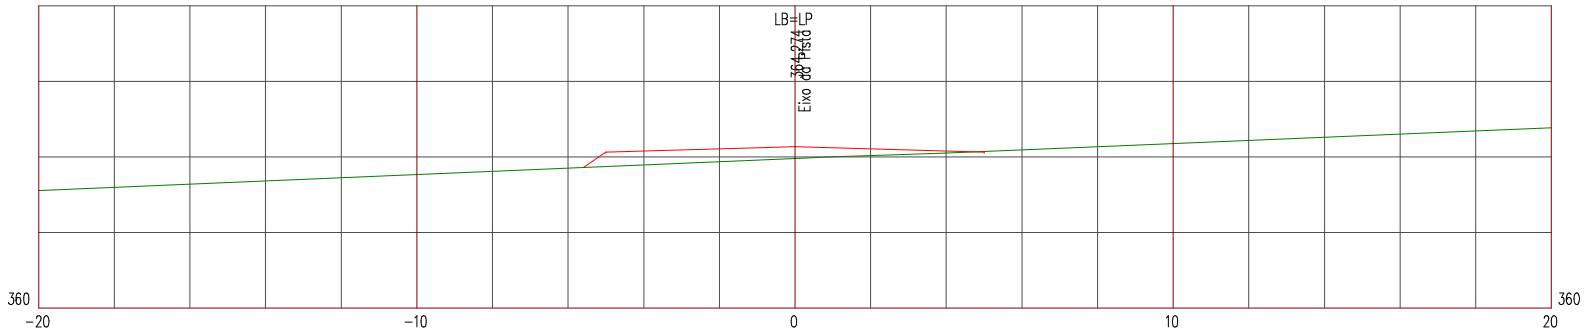

LEGENDA


PRIMITIVO

ATERRO

Manutenção e Conservação de Rodovias Não Pavimentadas

LEVANTAMENTO DE TERRAPLENAGEM

ESTACA 125	ESTRADA VICINAL 07	ESCALA 1/200

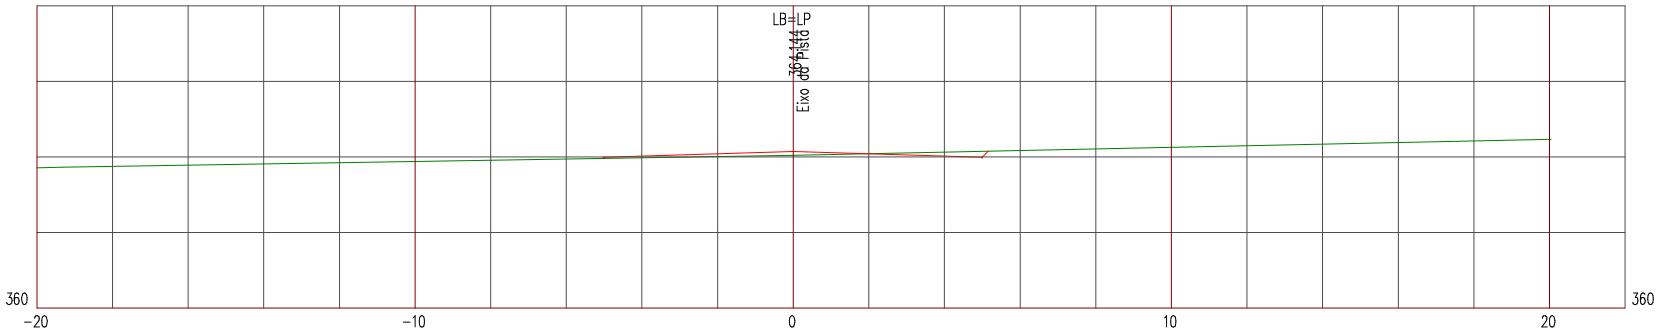

LEGENDA


PRIMITIVO

ATERRO

Manutenção e Conservação de Rodovias Não Pavimentadas

LEVANTAMENTO DE TERRAPLENAGEM

ESTACA 126	ESTRADA VICINAL 07	ESCALA 1/200

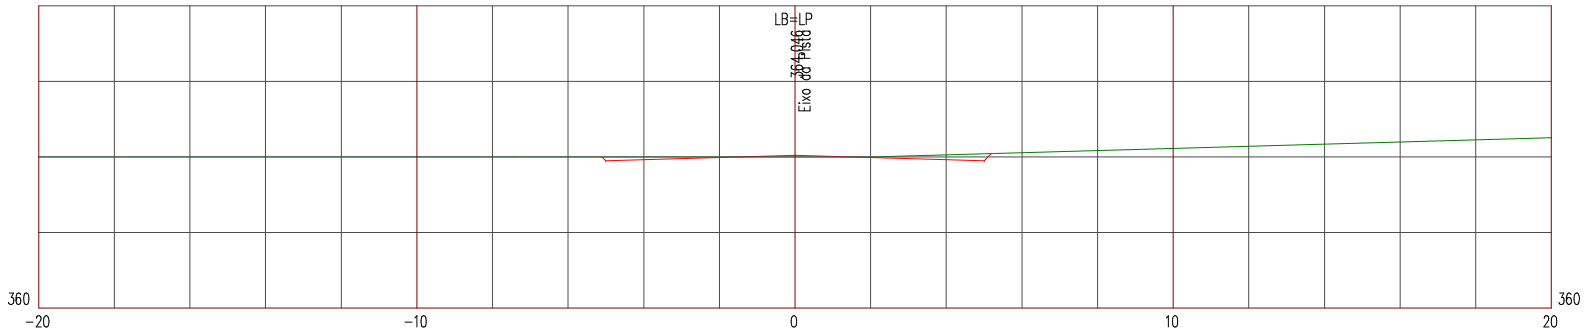

LEGENDA


PRIMITIVO

ATERRO

Manutenção e Conservação de Rodovias Não Pavimentadas

LEVANTAMENTO DE TERRAPLENAGEM

ESTACA 127	ESTRADA VICINAL 07	ESCALA 1/200

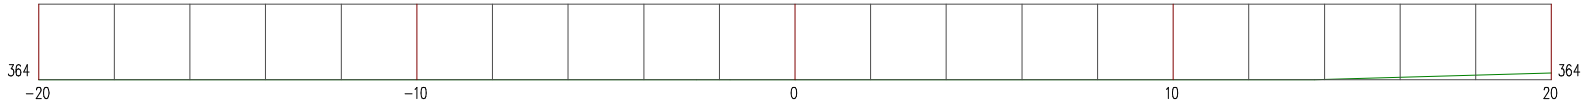

LEGENDA


PRIMITIVO

ATERRO

Manutenção e Conservação de Rodovias Não Pavimentadas

LEVANTAMENTO DE TERRAPLENAGEM

ESTACA 127+9,149	ESTRADA VICINAL 07	ESCALA 1/200

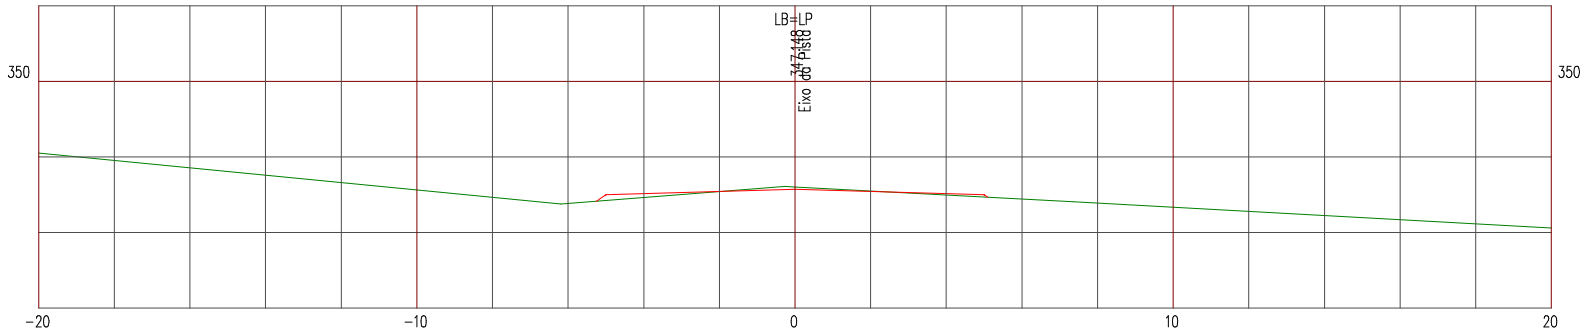

LEGENDA


PRIMITIVO

ATERRO

Manutenção e Conservação de Rodovias Não Pavimentadas

LEVANTAMENTO DE TERRAPLENAGEM

ESTACA 0	ESTRADA VICINAL 08	ESCALA 1/200

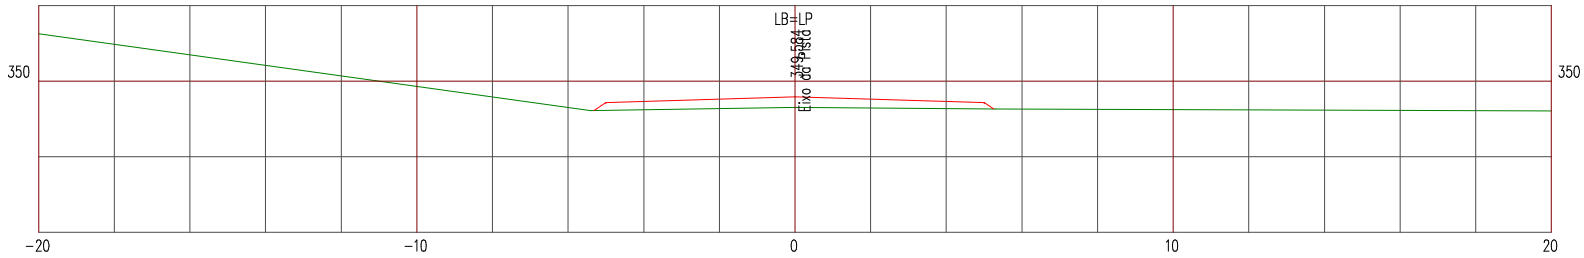

LEGENDA


PRIMITIVO

ATERRO

Manutenção e Conservação de Rodovias Não Pavimentadas

LEVANTAMENTO DE TERRAPLENAGEM

ESTACA 1	ESTRADA VICINAL 08	ESCALA 1/200

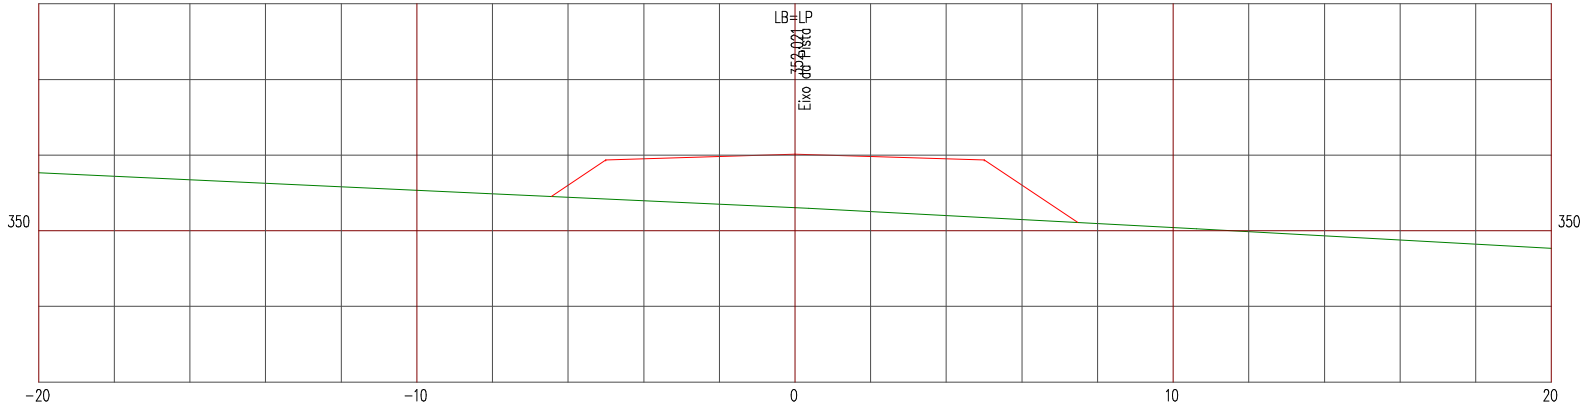

LEGENDA


PRIMITIVO

ATERRO

Manutenção e Conservação de Rodovias Não Pavimentadas

LEVANTAMENTO DE TERRAPLENAGEM

ESTACA 2	ESTRADA VICINAL 08	ESCALA 1/200

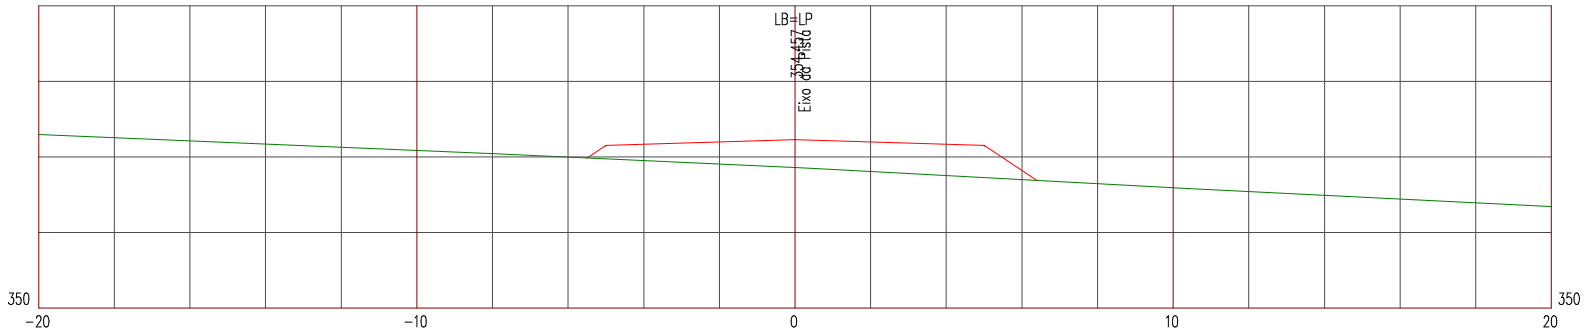

LEGENDA


PRIMITIVO

ATERRO

Manutenção e Conservação de Rodovias Não Pavimentadas

LEVANTAMENTO DE TERRAPLENAGEM

ESTACA 3	ESTRADA VICINAL 08	ESCALA 1/200

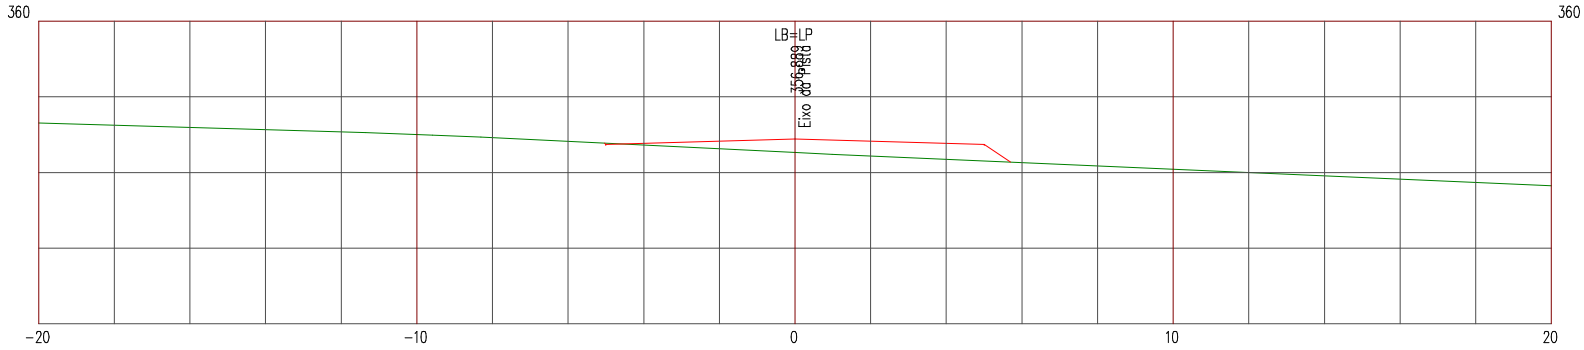

LEGENDA


PRIMITIVO

ATERRO

Manutenção e Conservação de Rodovias Não Pavimentadas

LEVANTAMENTO DE TERRAPLENAGEM

ESTACA 4	ESTRADA VICINAL 08	ESCALA 1/200

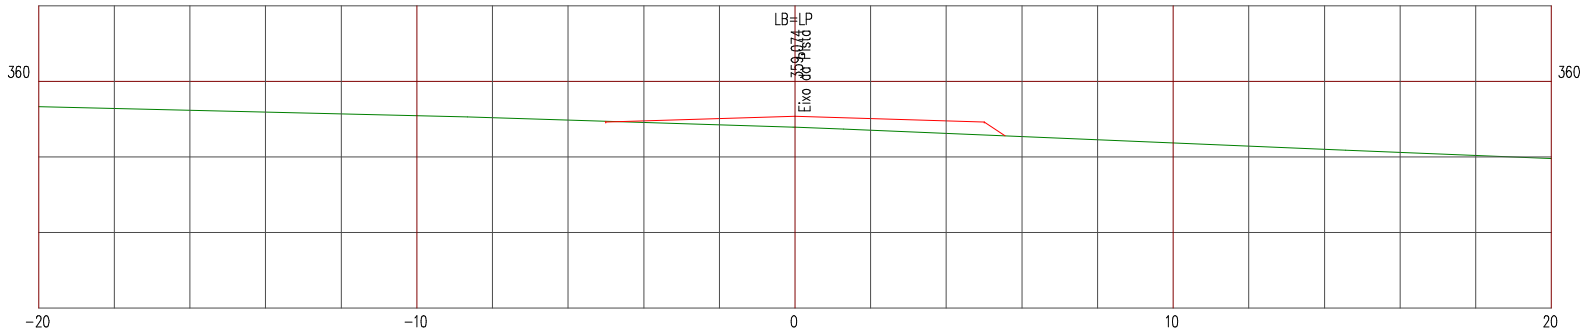

LEGENDA


PRIMITIVO

ATERRO

Manutenção e Conservação de Rodovias Não Pavimentadas

LEVANTAMENTO DE TERRAPLENAGEM

ESTACA 5	ESTRADA VICINAL 08	ESCALA 1/200

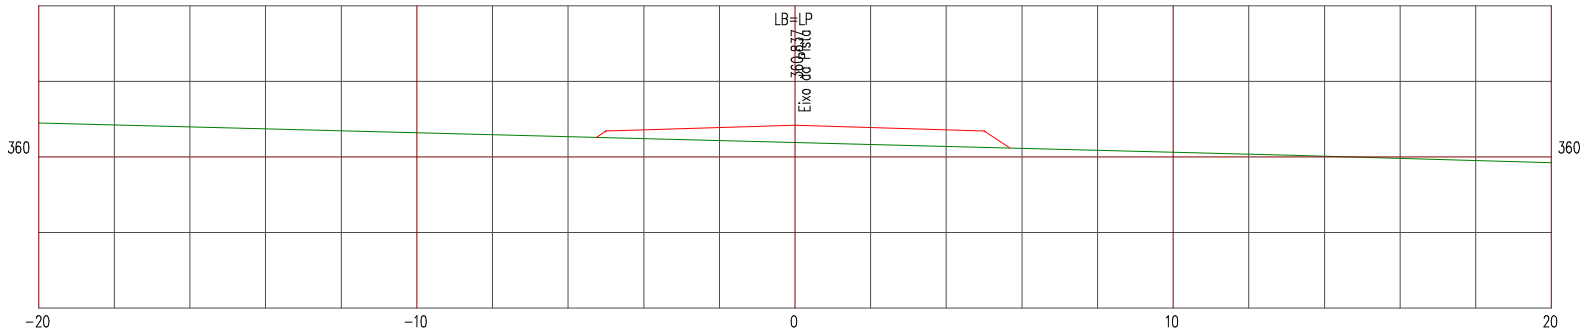

LEGENDA


PRIMITIVO

ATERRO

Manutenção e Conservação de Rodovias Não Pavimentadas

LEVANTAMENTO DE TERRAPLENAGEM

ESTACA 6	ESTRADA VICINAL 08	ESCALA 1/200

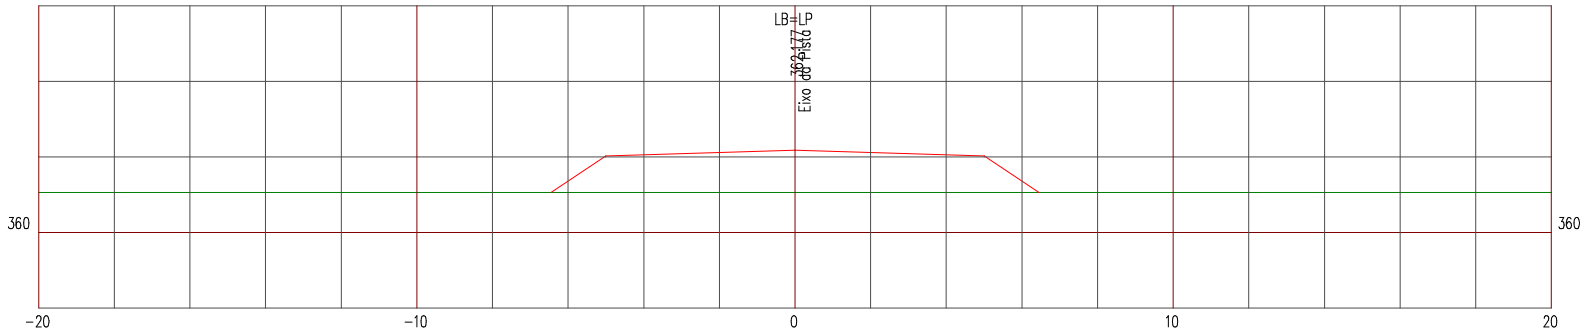

LEGENDA


PRIMITIVO

ATERRO

Manutenção e Conservação de Rodovias Não Pavimentadas

LEVANTAMENTO DE TERRAPLENAGEM

ESTACA 7	ESTRADA VICINAL 08	ESCALA 1/200

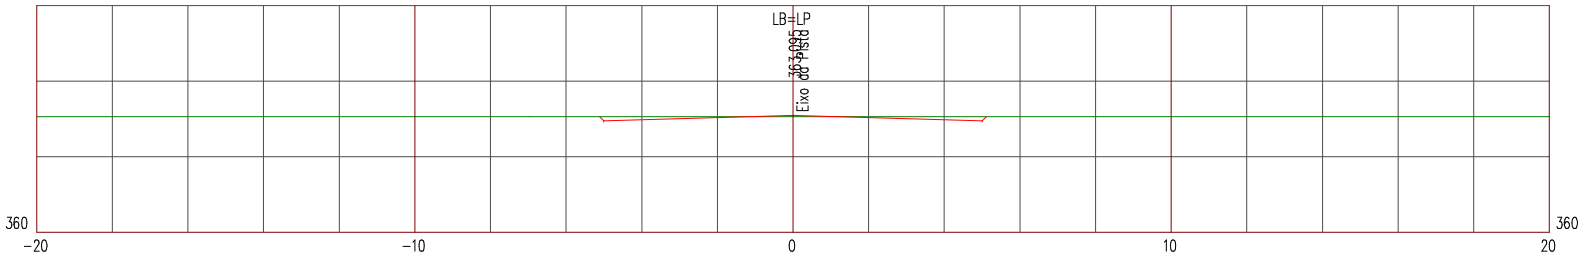

LEGENDA


PRIMITIVO

ATERRO

Manutenção e Conservação de Rodovias Não Pavimentadas

LEVANTAMENTO DE TERRAPLENAGEM

ESTACA 8	ESTRADA VICINAL 08	ESCALA 1/200

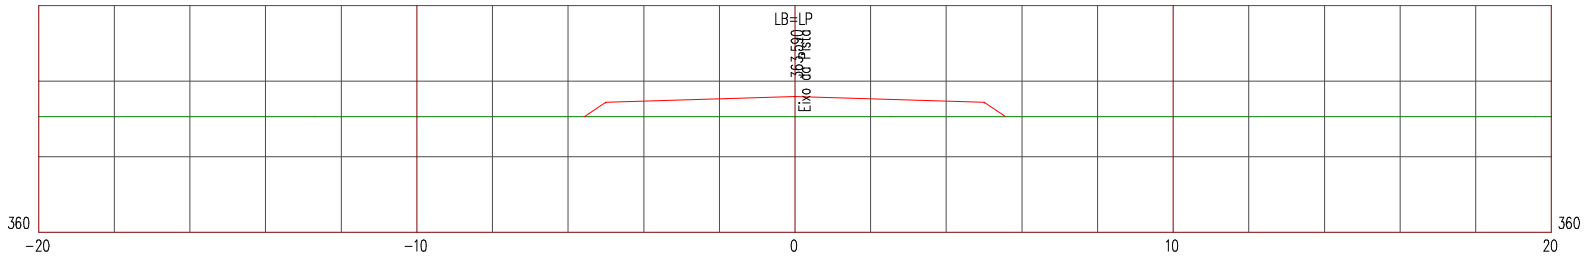

LEGENDA


PRIMITIVO

ATERRO

Manutenção e Conservação de Rodovias Não Pavimentadas

LEVANTAMENTO DE TERRAPLENAGEM

ESTACA 9	ESTRADA VICINAL 08	ESCALA 1/200

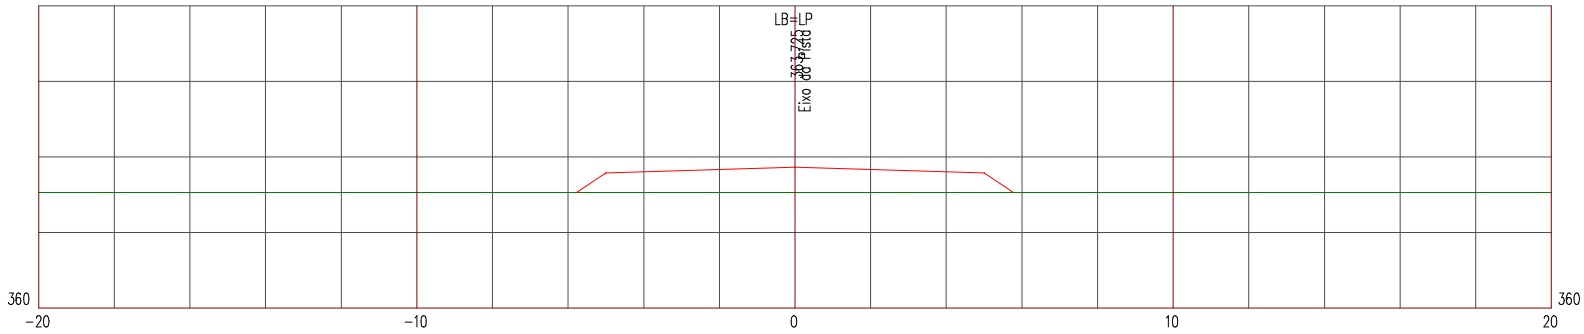

LEGENDA


PRIMITIVO

ATERRO

Manutenção e Conservação de Rodovias Não Pavimentadas

LEVANTAMENTO DE TERRAPLENAGEM

ESTACA 10	ESTRADA VICINAL 08	ESCALA 1/200

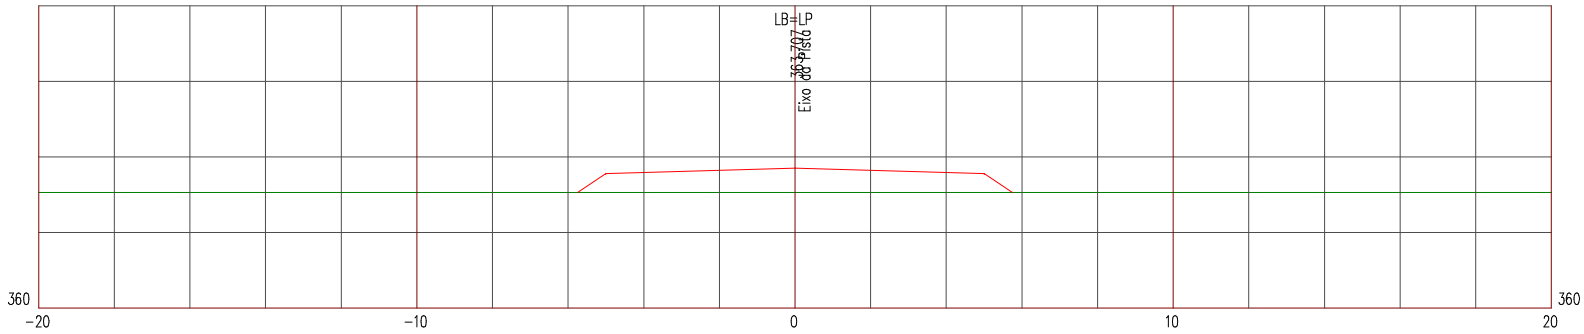

LEGENDA


PRIMITIVO

ATERRO

Manutenção e Conservação de Rodovias Não Pavimentadas

LEVANTAMENTO DE TERRAPLENAGEM

ESTACA 11	ESTRADA VICINAL 08	ESCALA 1/200

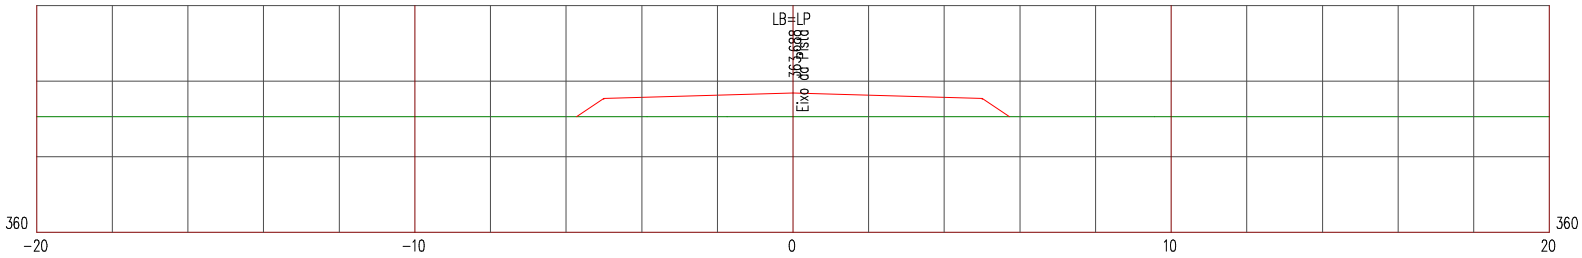

LEGENDA


PRIMITIVO

ATERRO

Manutenção e Conservação de Rodovias Não Pavimentadas

LEVANTAMENTO DE TERRAPLENAGEM

ESTACA 12	ESTRADA VICINAL 08	ESCALA 1/200

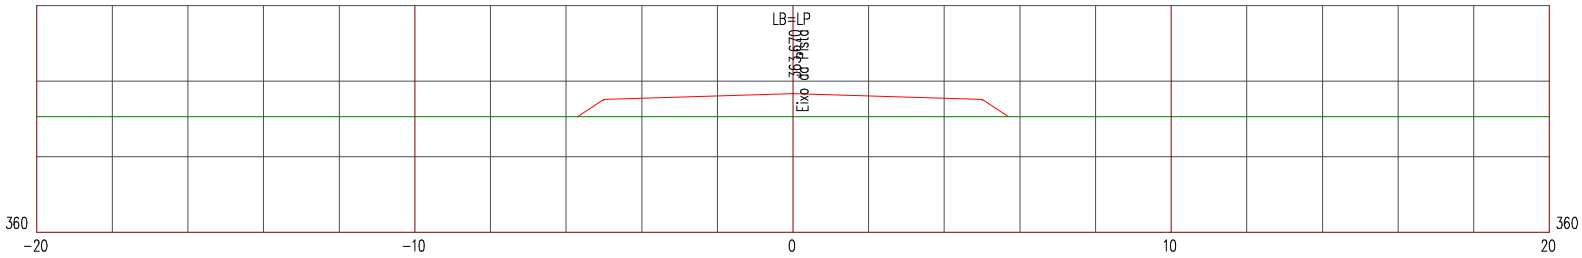

LEGENDA


PRIMITIVO

ATERRO

Manutenção e Conservação de Rodovias Não Pavimentadas

LEVANTAMENTO DE TERRAPLENAGEM

ESTACA 13	ESTRADA VICINAL 08	ESCALA 1/200

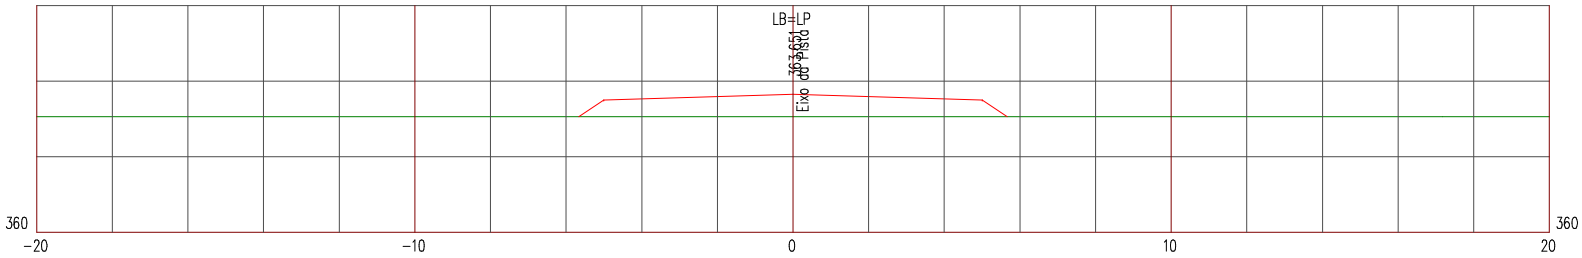

LEGENDA


PRIMITIVO

ATERRO

Manutenção e Conservação de Rodovias Não Pavimentadas

LEVANTAMENTO DE TERRAPLENAGEM

ESTACA 14	ESTRADA VICINAL 08	ESCALA 1/200

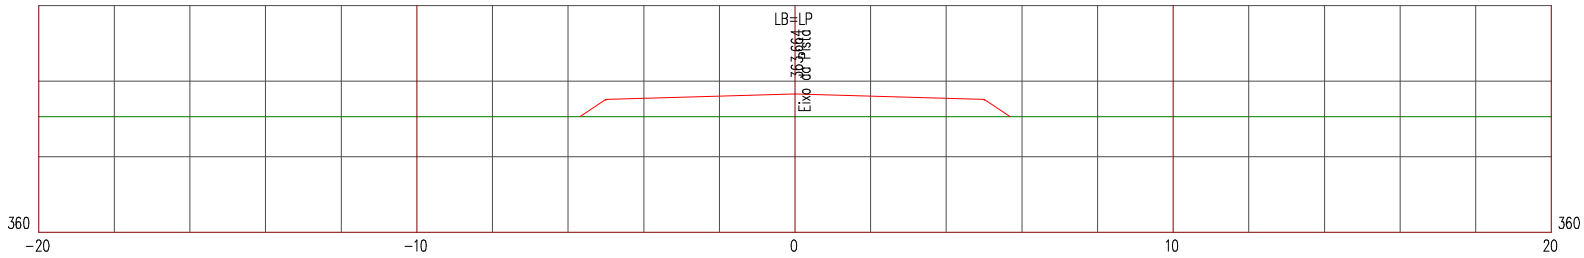

LEGENDA


PRIMITIVO

ATERRO

Manutenção e Conservação de Rodovias Não Pavimentadas

LEVANTAMENTO DE TERRAPLENAGEM

ESTACA 15	ESTRADA VICINAL 08	ESCALA 1/200

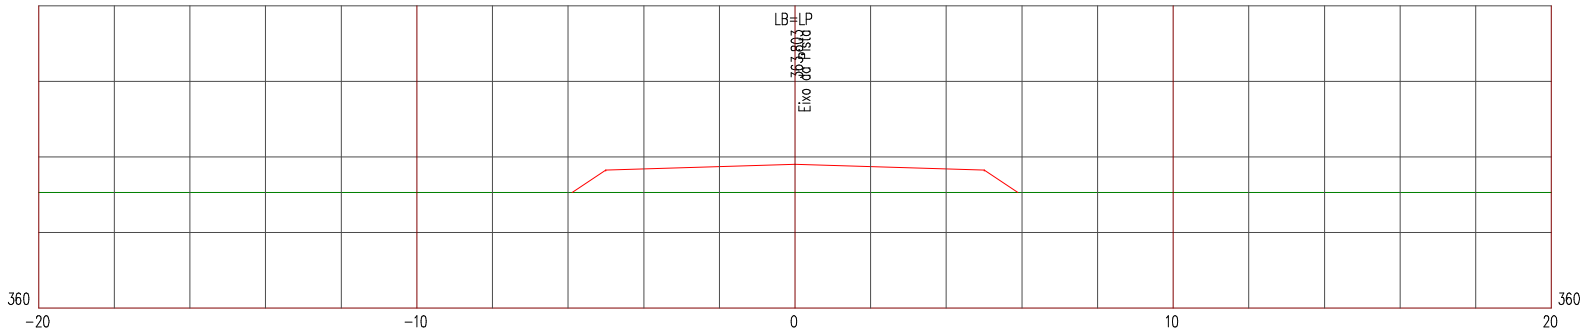

LEGENDA


PRIMITIVO

ATERRO

Manutenção e Conservação de Rodovias Não Pavimentadas

LEVANTAMENTO DE TERRAPLENAGEM

ESTACA 16	ESTRADA VICINAL 08	ESCALA 1/200

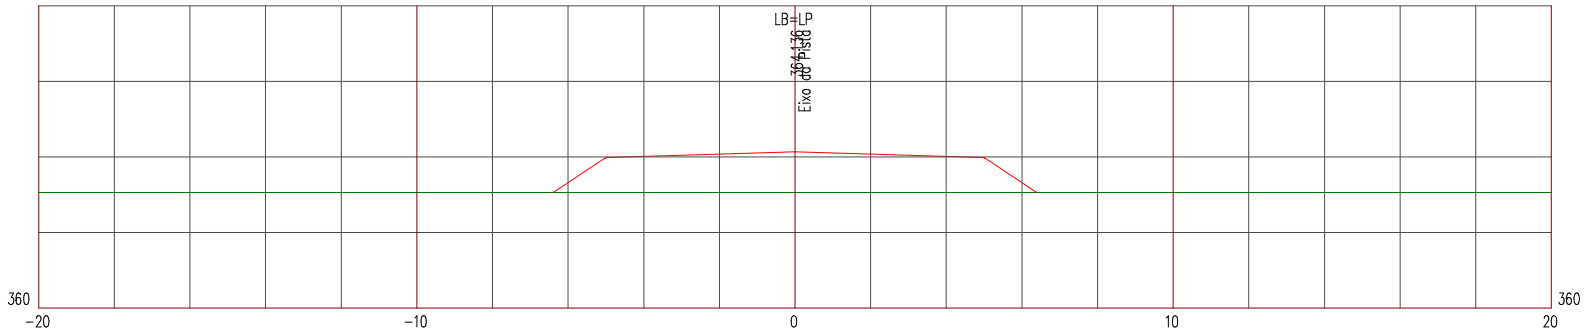

LEGENDA


PRIMITIVO

ATERRO

Manutenção e Conservação de Rodovias Não Pavimentadas

LEVANTAMENTO DE TERRAPLENAGEM

ESTACA 17	ESTRADA VICINAL 08	ESCALA 1/200

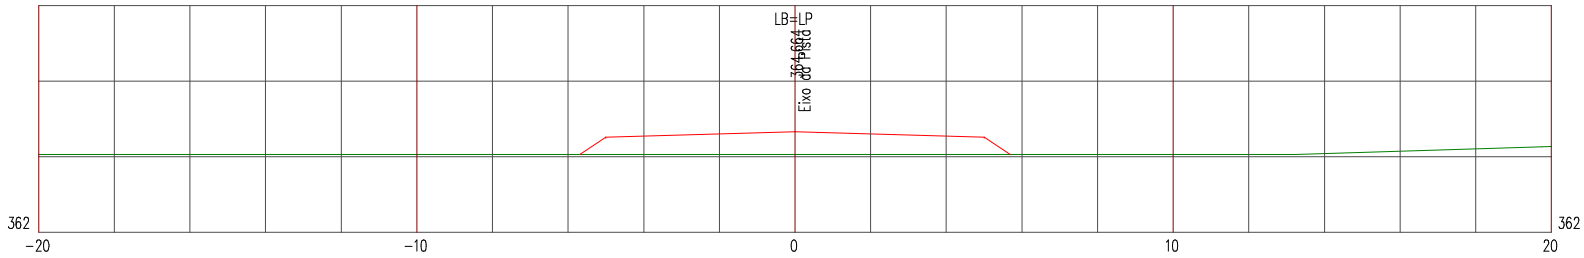

LEGENDA


PRIMITIVO

ATERRO

Manutenção e Conservação de Rodovias Não Pavimentadas

LEVANTAMENTO DE TERRAPLENAGEM

ESTACA 18	ESTRADA VICINAL 08	ESCALA 1/200

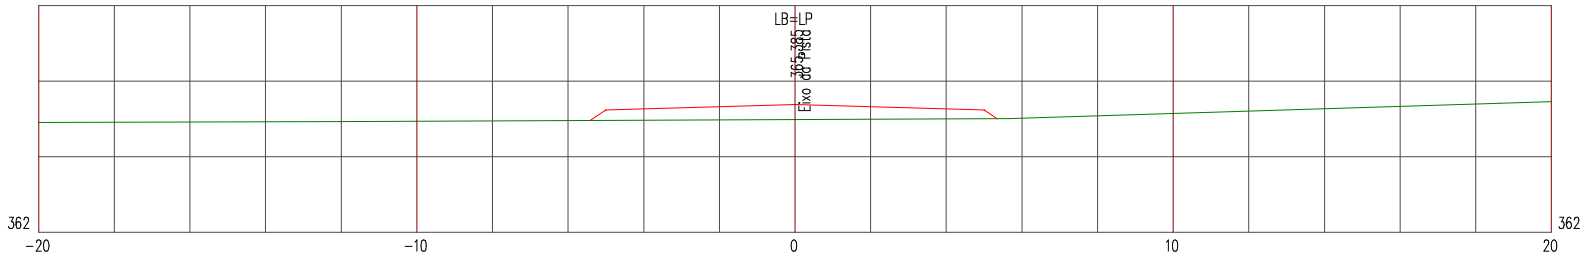

LEGENDA


PRIMITIVO

ATERRO

Manutenção e Conservação de Rodovias Não Pavimentadas

LEVANTAMENTO DE TERRAPLENAGEM

ESTACA 19	ESTRADA VICINAL 08	ESCALA 1/200

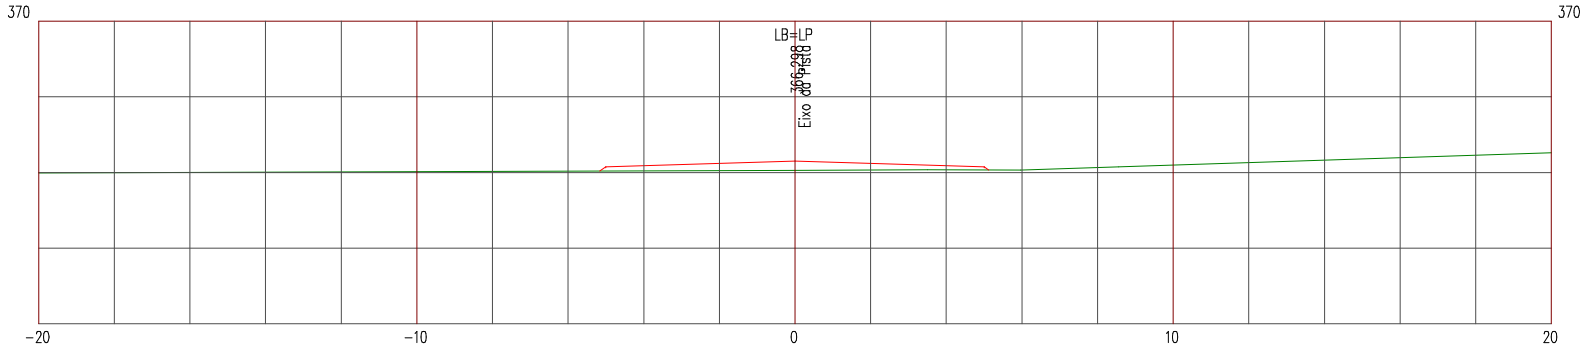

LEGENDA


PRIMITIVO

ATERRO

Manutenção e Conservação de Rodovias Não Pavimentadas

LEVANTAMENTO DE TERRAPLENAGEM

ESTACA 20	ESTRADA VICINAL 08	ESCALA 1/200

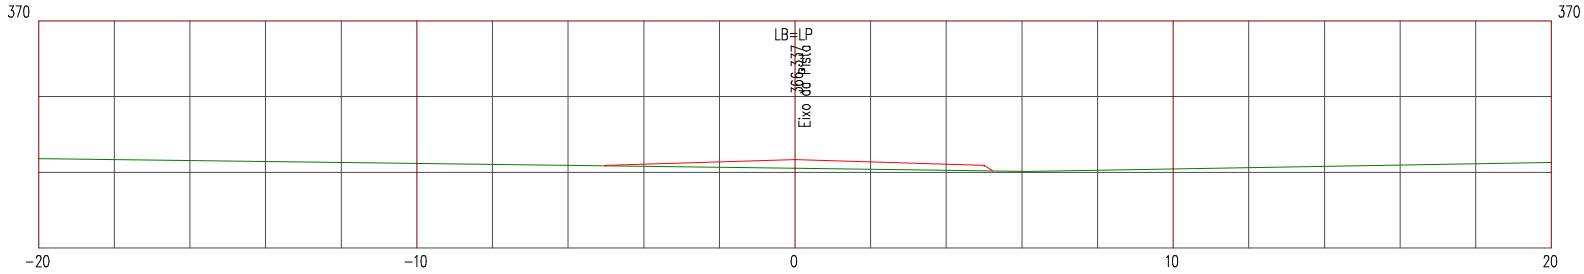

LEGENDA


PRIMITIVO

ATERRO

Manutenção e Conservação de Rodovias Não Pavimentadas

LEVANTAMENTO DE TERRAPLENAGEM

ESTACA 20+0,728	ESTRADA VICINAL 08	ESCALA 1/200

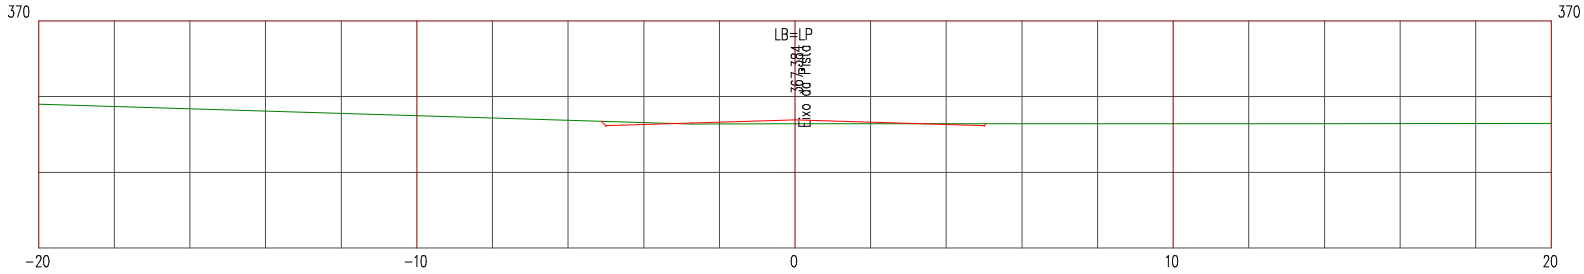

LEGENDA


PRIMITIVO

ATERRO

Manutenção e Conservação de Rodovias Não Pavimentadas

LEVANTAMENTO DE TERRAPLENAGEM

ESTACA 21	ESTRADA VICINAL 08	ESCALA 1/200

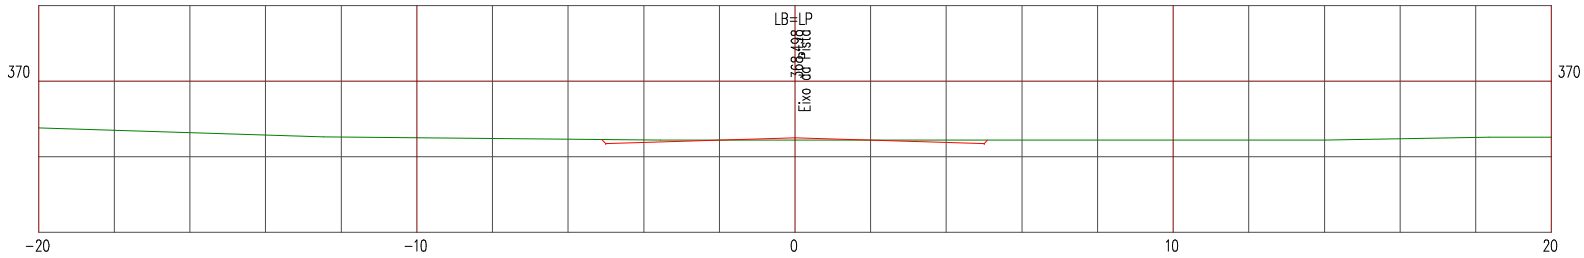

LEGENDA


PRIMITIVO

ATERRO

Manutenção e Conservação de Rodovias Não Pavimentadas

LEVANTAMENTO DE TERRAPLENAGEM

ESTACA 22	ESTRADA VICINAL 08	ESCALA 1/200

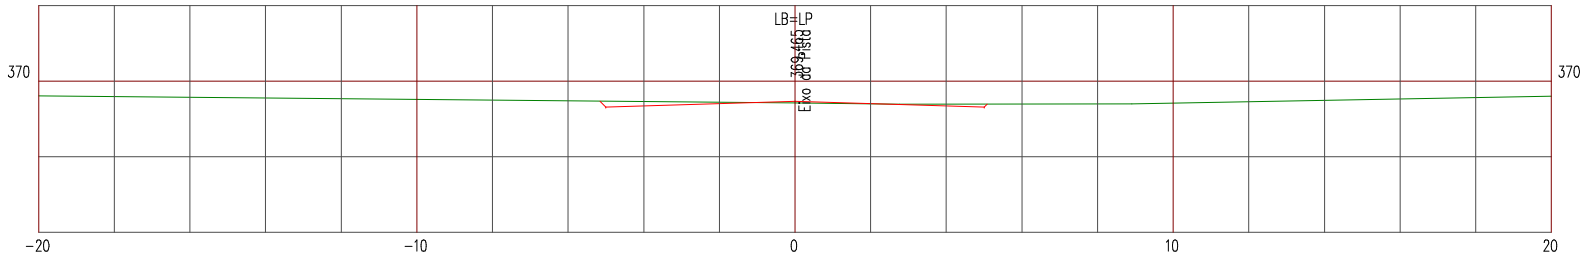

LEGENDA


PRIMITIVO

ATERRO

Manutenção e Conservação de Rodovias Não Pavimentadas

LEVANTAMENTO DE TERRAPLENAGEM

ESTACA 23	ESTRADA VICINAL 08	ESCALA 1/200

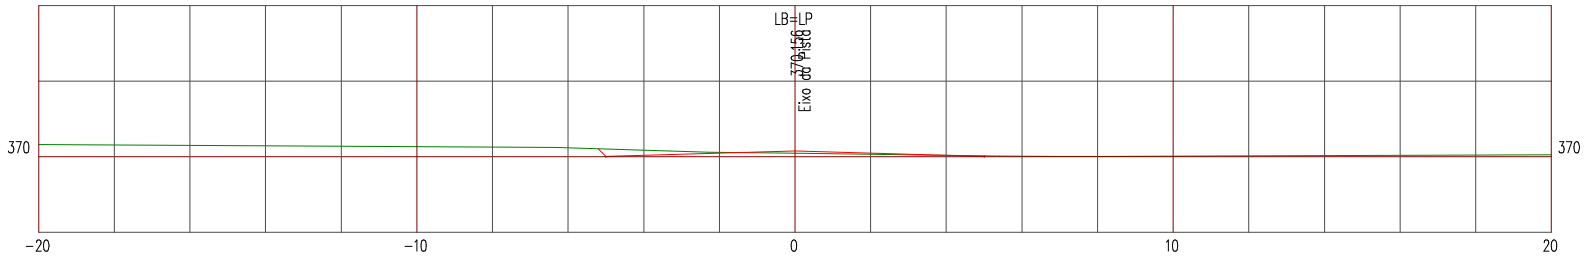

LEGENDA


PRIMITIVO

ATERRO

Manutenção e Conservação de Rodovias Não Pavimentadas

LEVANTAMENTO DE TERRAPLENAGEM

ESTACA 24	ESTRADA VICINAL 08	ESCALA 1/200

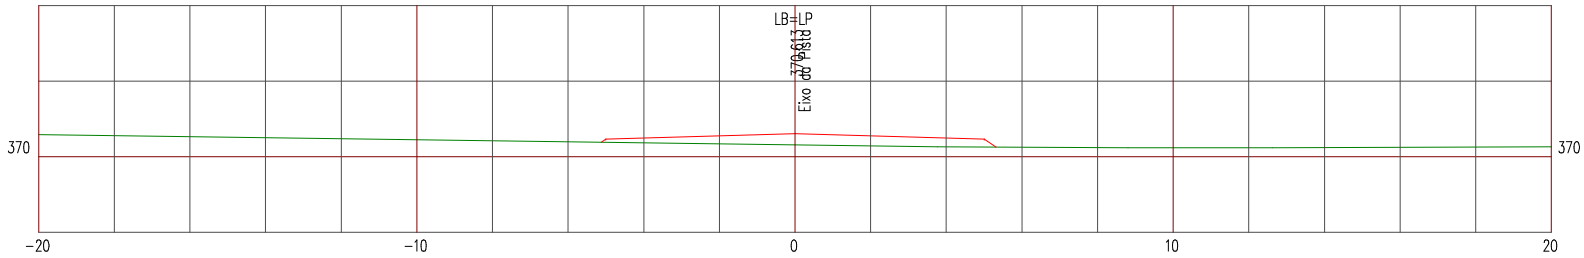

LEGENDA


PRIMITIVO

ATERRO

Manutenção e Conservação de Rodovias Não Pavimentadas

LEVANTAMENTO DE TERRAPLENAGEM

ESTACA 25	ESTRADA VICINAL 08	ESCALA 1/200

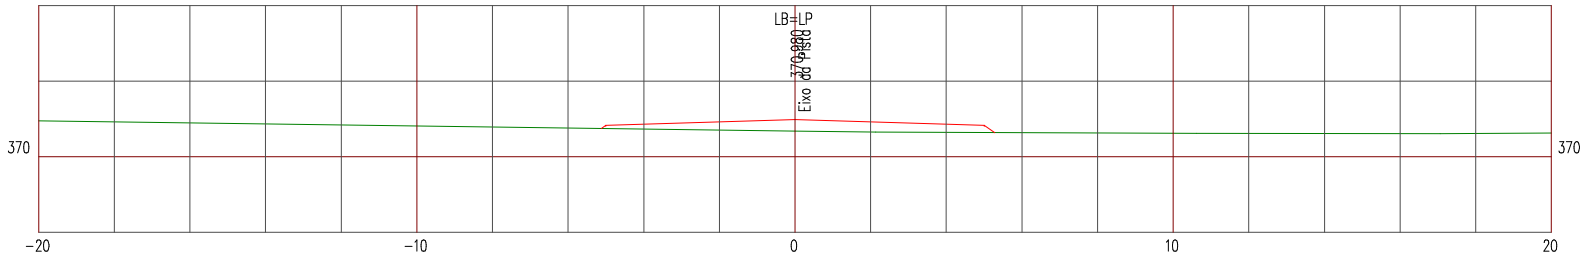

LEGENDA


PRIMITIVO

ATERRO

Manutenção e Conservação de Rodovias Não Pavimentadas

LEVANTAMENTO DE TERRAPLENAGEM

ESTACA 26	ESTRADA VICINAL 08	ESCALA 1/200

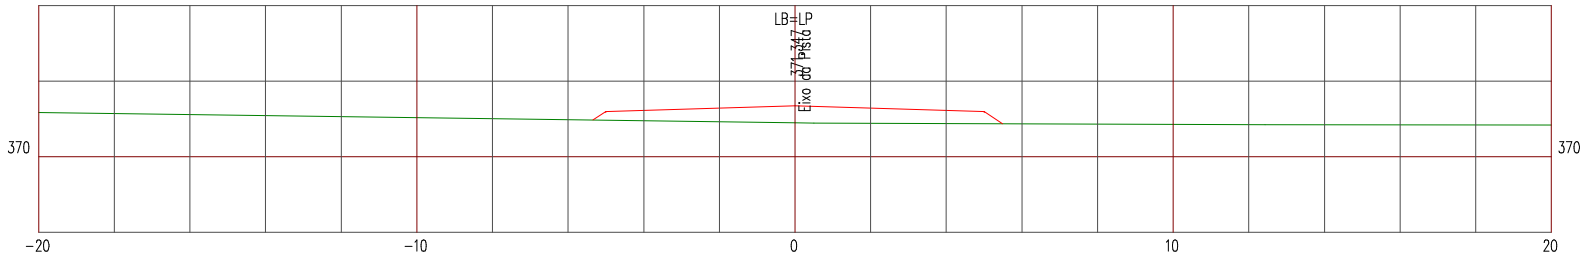

LEGENDA


PRIMITIVO

ATERRO

Manutenção e Conservação de Rodovias Não Pavimentadas

LEVANTAMENTO DE TERRAPLENAGEM

ESTACA 27	ESTRADA VICINAL 08	ESCALA 1/200

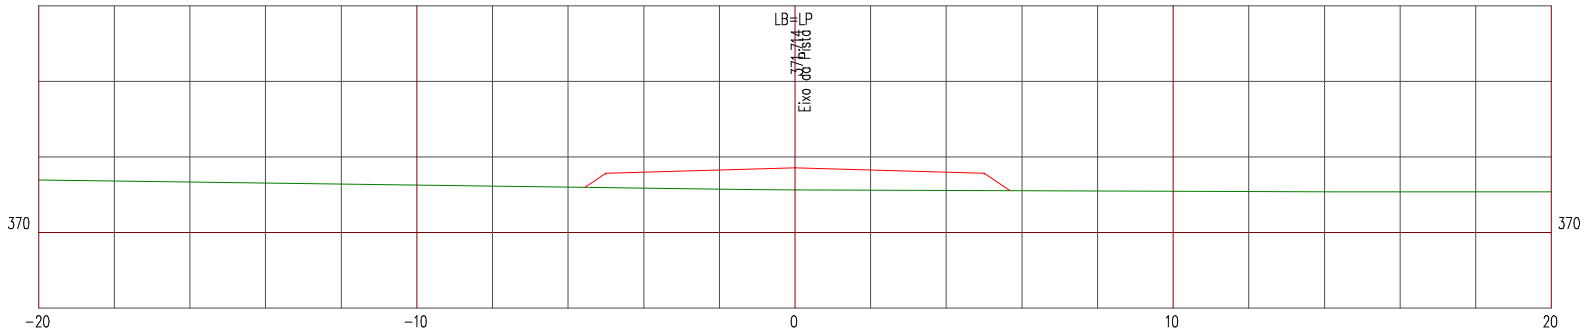

LEGENDA


PRIMITIVO

ATERRO

Manutenção e Conservação de Rodovias Não Pavimentadas

LEVANTAMENTO DE TERRAPLENAGEM

ESTACA 28	ESTRADA VICINAL 08	ESCALA 1/200

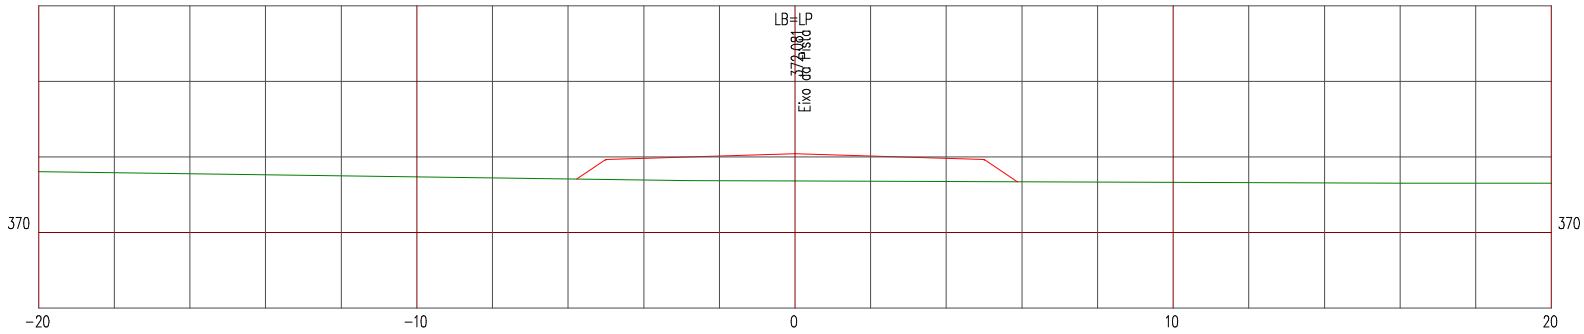

LEGENDA


PRIMITIVO

ATERRO

Manutenção e Conservação de Rodovias Não Pavimentadas

LEVANTAMENTO DE TERRAPLENAGEM

ESTACA 29	ESTRADA VICINAL 08	ESCALA 1/200

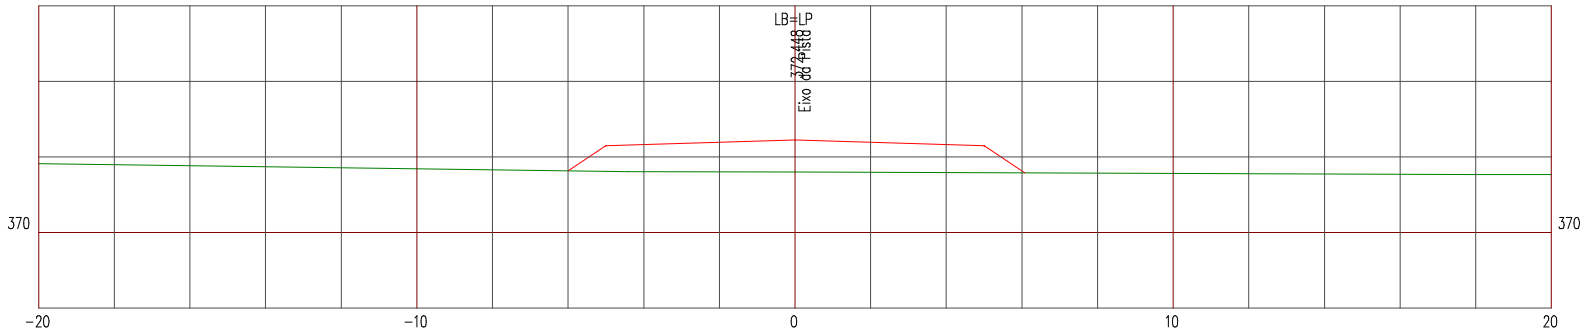

LEGENDA


PRIMITIVO

ATERRO

Manutenção e Conservação de Rodovias Não Pavimentadas

LEVANTAMENTO DE TERRAPLENAGEM

ESTACA 30	ESTRADA VICINAL 08	ESCALA 1/200

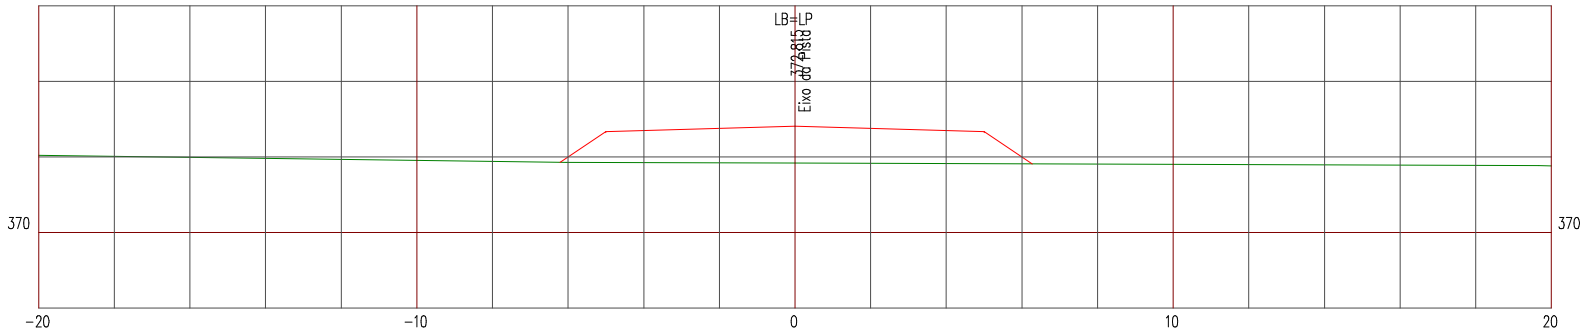

LEGENDA


PRIMITIVO

ATERRO

Manutenção e Conservação de Rodovias Não Pavimentadas

LEVANTAMENTO DE TERRAPLENAGEM

ESTACA 31	ESTRADA VICINAL 08	ESCALA 1/200

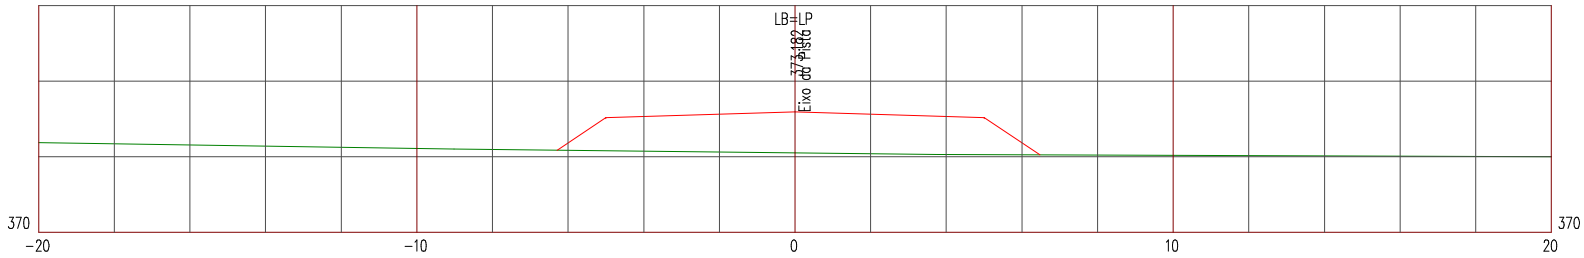

LEGENDA


PRIMITIVO

ATERRO

Manutenção e Conservação de Rodovias Não Pavimentadas

LEVANTAMENTO DE TERRAPLENAGEM

ESTACA 32	ESTRADA VICINAL 08	ESCALA 1/200

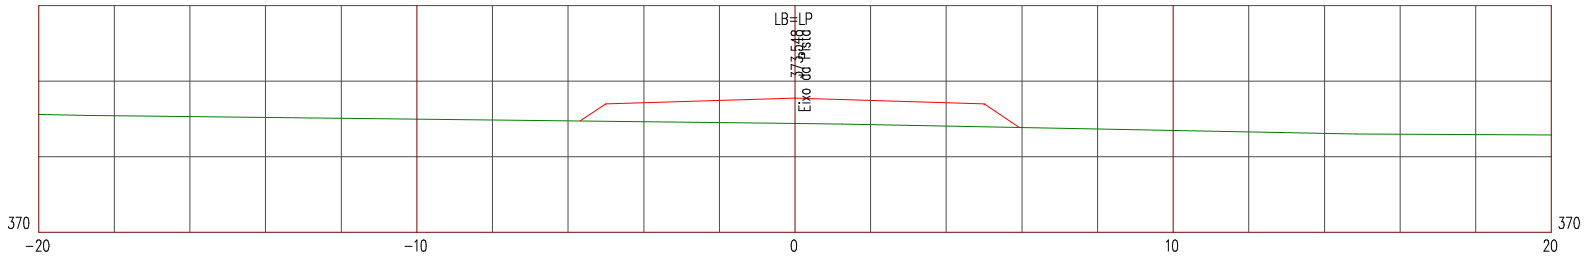

LEGENDA


PRIMITIVO

ATERRO

Manutenção e Conservação de Rodovias Não Pavimentadas

LEVANTAMENTO DE TERRAPLENAGEM

ESTACA 33	ESTRADA VICINAL 08	ESCALA 1/200

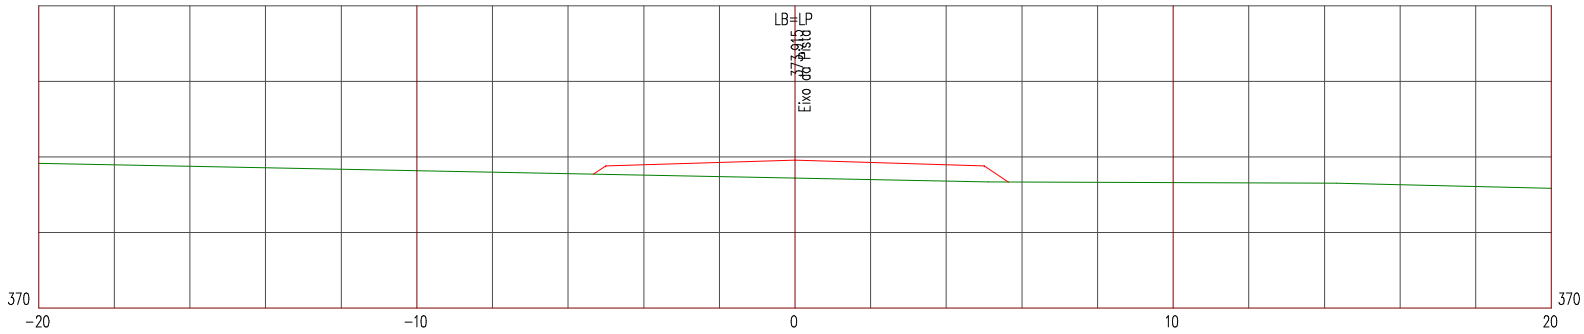

LEGENDA


PRIMITIVO

ATERRO

Manutenção e Conservação de Rodovias Não Pavimentadas

LEVANTAMENTO DE TERRAPLENAGEM

ESTACA 34	ESTRADA VICINAL 08	ESCALA 1/200

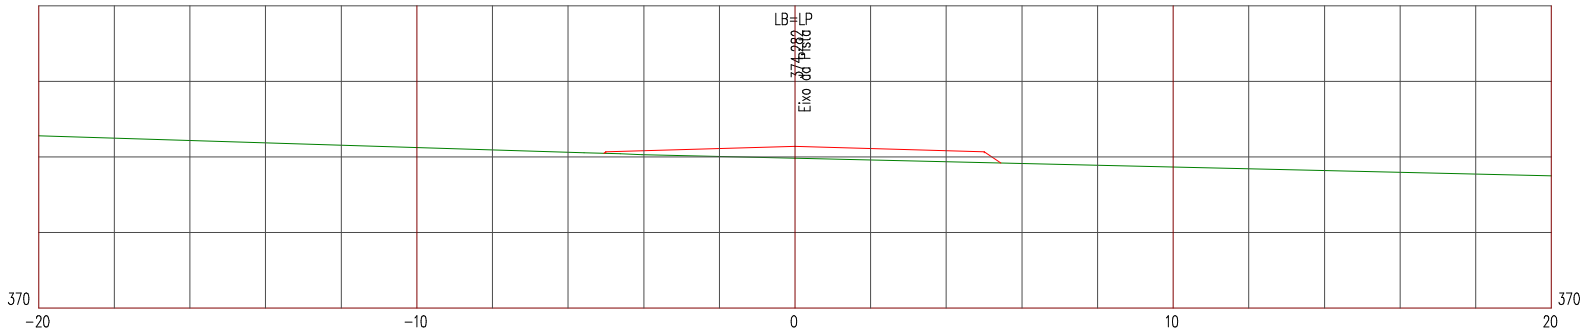

LEGENDA


PRIMITIVO

ATERRO

Manutenção e Conservação de Rodovias Não Pavimentadas

LEVANTAMENTO DE TERRAPLENAGEM

ESTACA 35	ESTRADA VICINAL 08	ESCALA 1/200

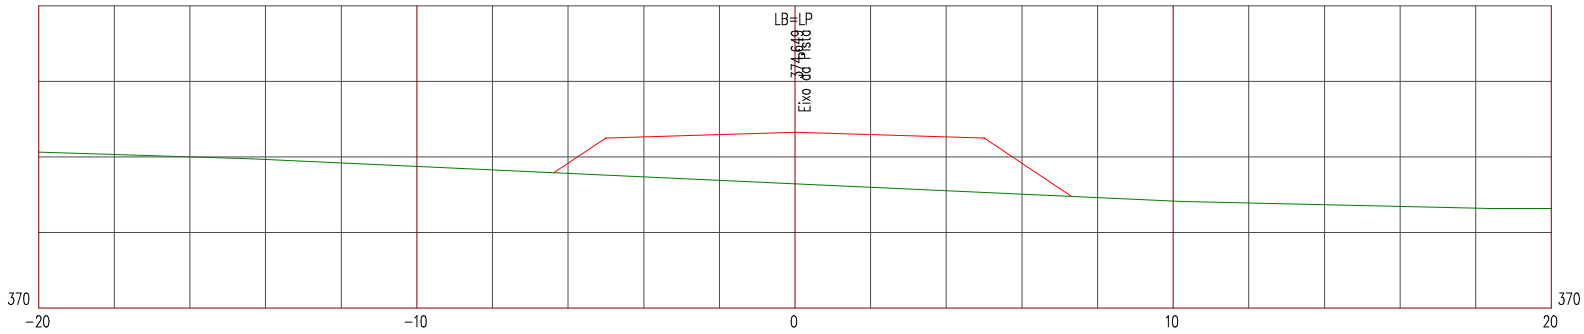

LEGENDA


PRIMITIVO

ATERRO

Manutenção e Conservação de Rodovias Não Pavimentadas

LEVANTAMENTO DE TERRAPLENAGEM

ESTACA 36	ESTRADA VICINAL 08	ESCALA 1/200

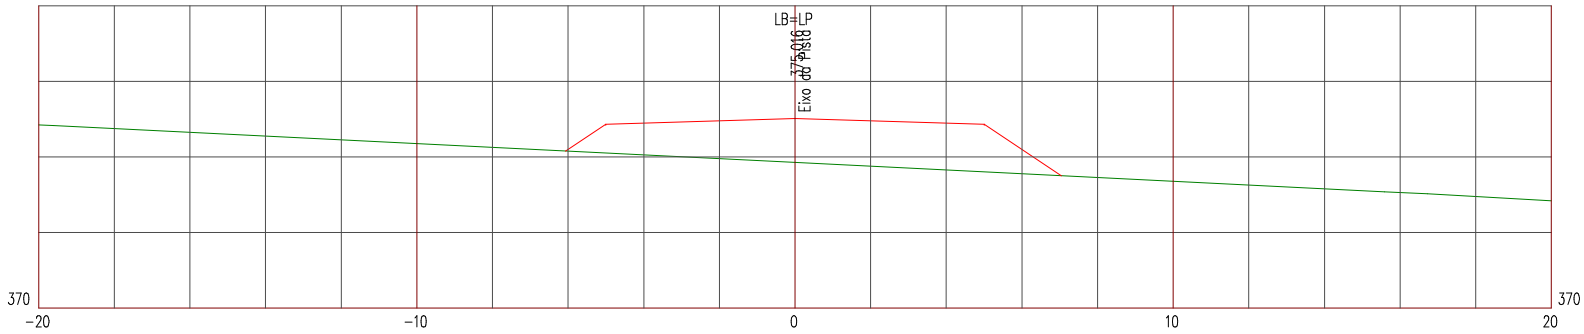

LEGENDA


PRIMITIVO

ATERRO

Manutenção e Conservação de Rodovias Não Pavimentadas

LEVANTAMENTO DE TERRAPLENAGEM

ESTACA 37	ESTRADA VICINAL 08	ESCALA 1/200

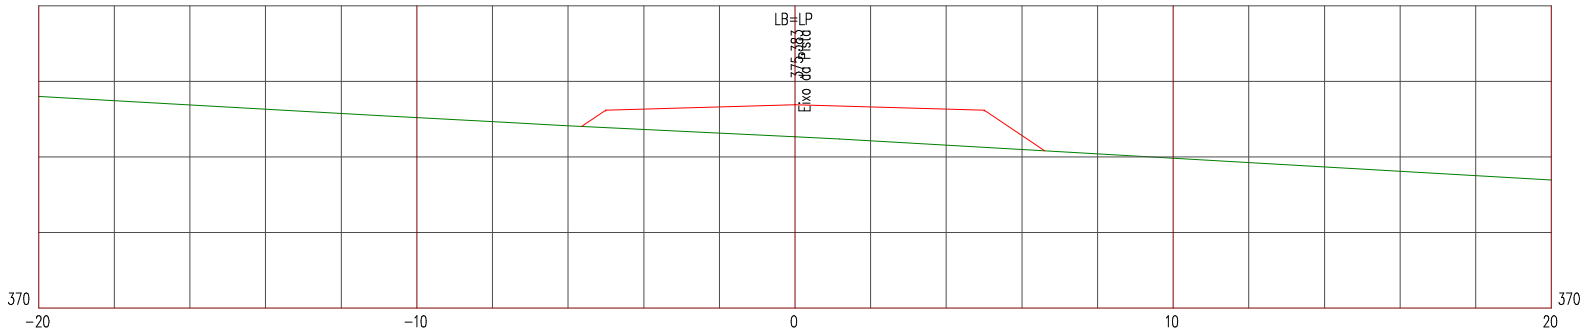

LEGENDA


PRIMITIVO

ATERRO

Manutenção e Conservação de Rodovias Não Pavimentadas

LEVANTAMENTO DE TERRAPLENAGEM

ESTACA 38	ESTRADA VICINAL 08	ESCALA 1/200

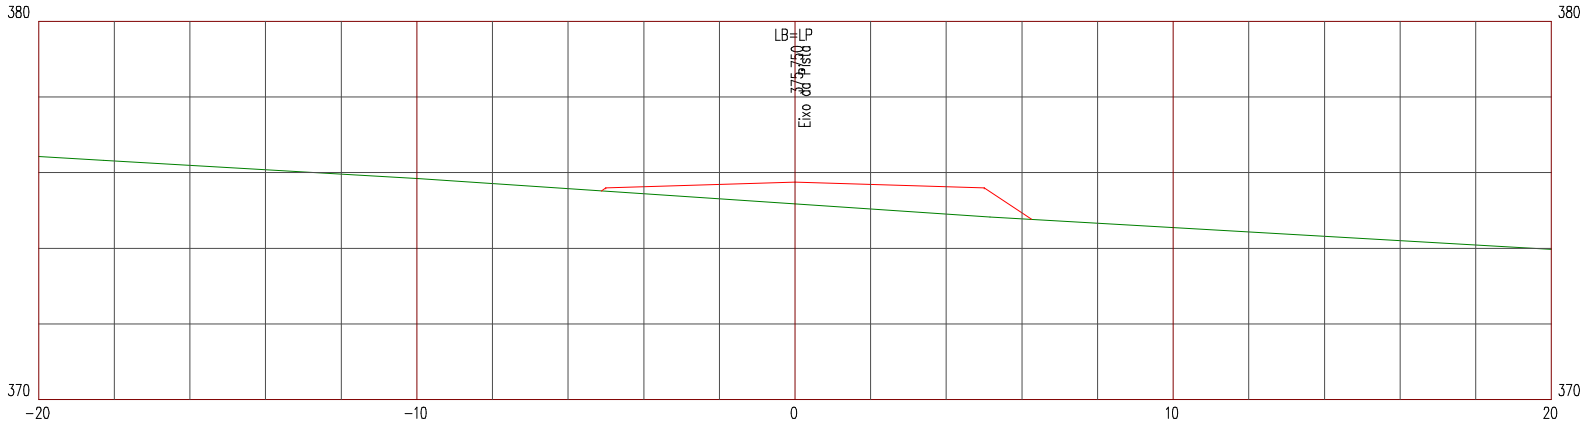

LEGENDA


PRIMITIVO

ATERRO

Manutenção e Conservação de Rodovias Não Pavimentadas

LEVANTAMENTO DE TERRAPLENAGEM

ESTACA 39	ESTRADA VICINAL 08	ESCALA 1/200

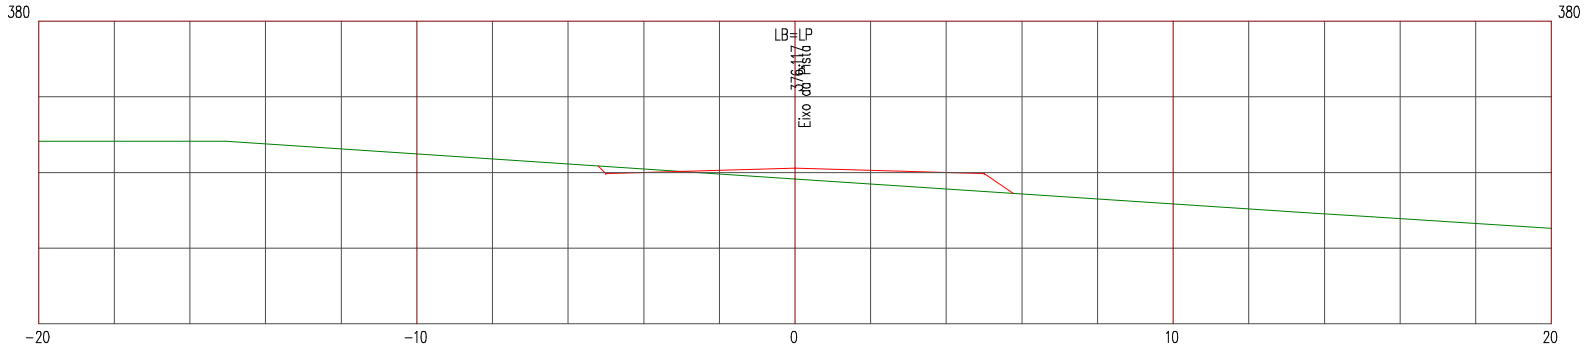

LEGENDA


PRIMITIVO

ATERRO

Manutenção e Conservação de Rodovias Não Pavimentadas

LEVANTAMENTO DE TERRAPLENAGEM

ESTACA 40	ESTRADA VICINAL 08	ESCALA 1/200

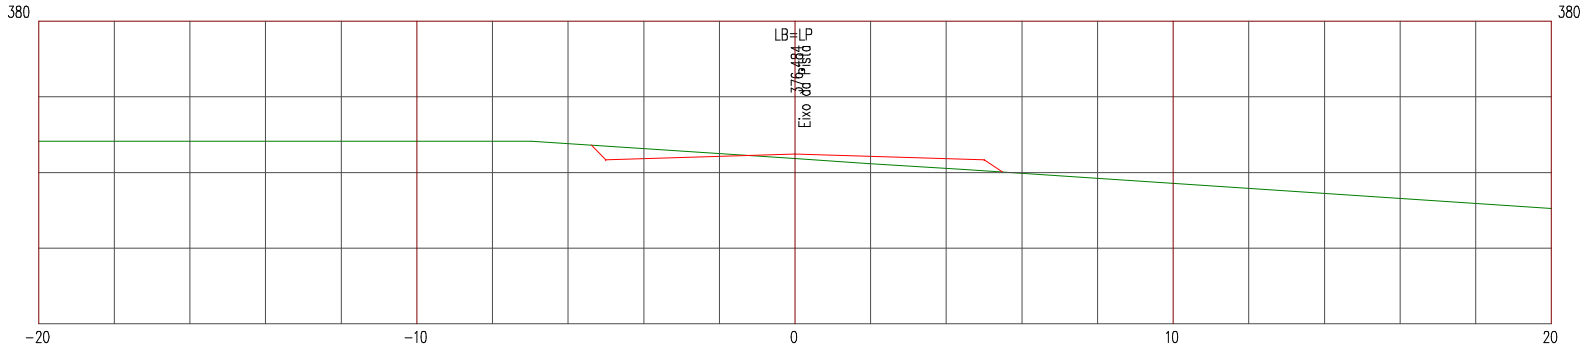

LEGENDA


PRIMITIVO

ATERRO

Manutenção e Conservação de Rodovias Não Pavimentadas

LEVANTAMENTO DE TERRAPLENAGEM

ESTACA 41	ESTRADA VICINAL 08	ESCALA 1/200

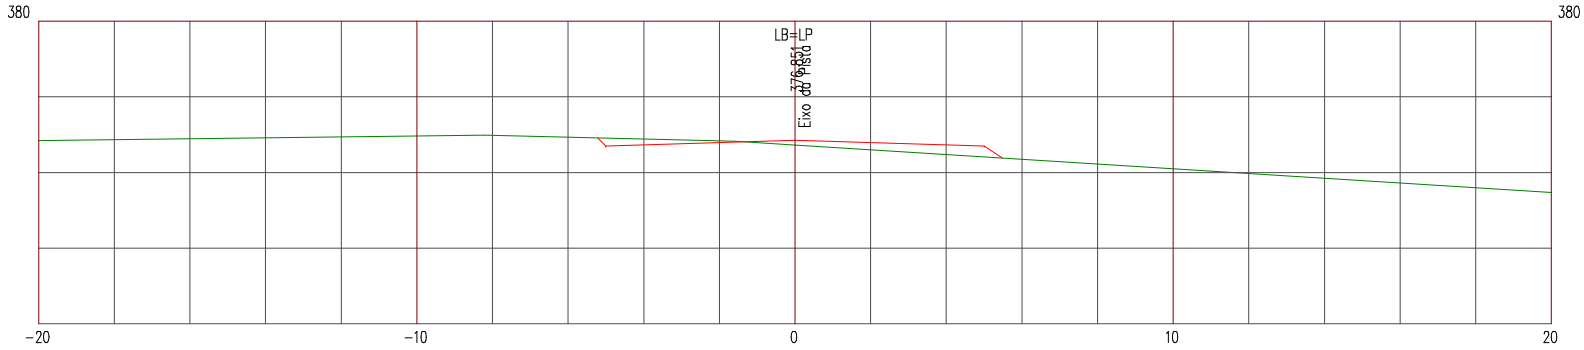

LEGENDA


PRIMITIVO

ATERRO

Manutenção e Conservação de Rodovias Não Pavimentadas

LEVANTAMENTO DE TERRAPLENAGEM

ESTACA 42	ESTRADA VICINAL 08	ESCALA 1/200

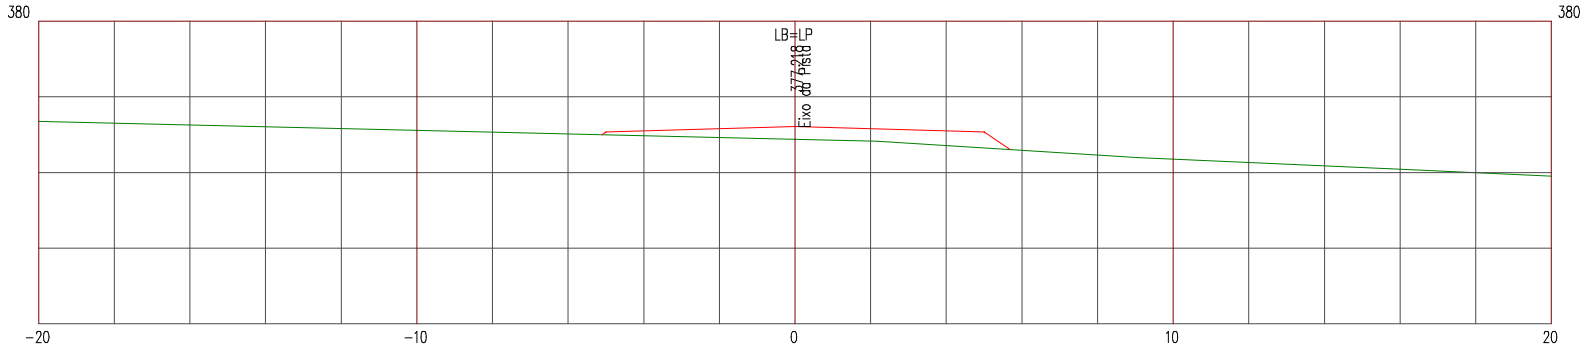

LEGENDA


PRIMITIVO

ATERRO

Manutenção e Conservação de Rodovias Não Pavimentadas

LEVANTAMENTO DE TERRAPLENAGEM

ESTACA 43	ESTRADA VICINAL 08	ESCALA 1/200

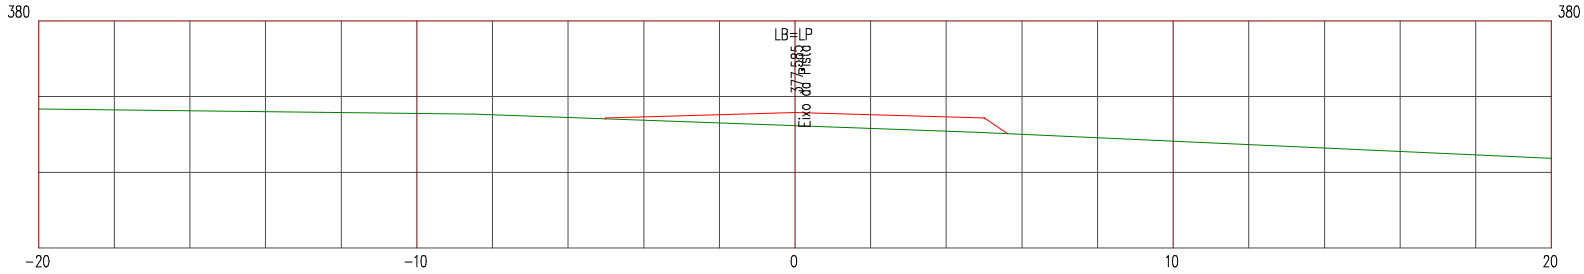

LEGENDA


PRIMITIVO

ATERRO

Manutenção e Conservação de Rodovias Não Pavimentadas

LEVANTAMENTO DE TERRAPLENAGEM

ESTACA 44	ESTRADA VICINAL 08	ESCALA 1/200

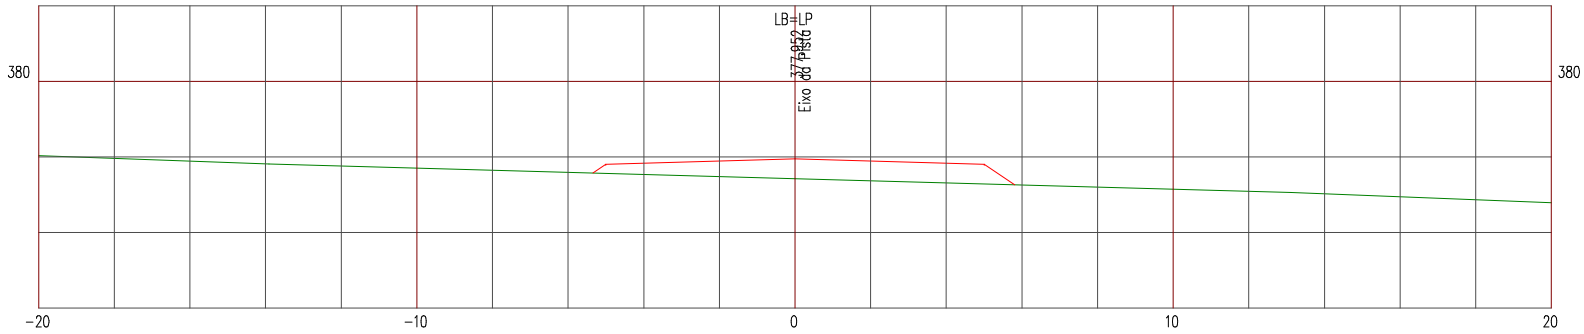

LEGENDA


PRIMITIVO

ATERRO

Manutenção e Conservação de Rodovias Não Pavimentadas

LEVANTAMENTO DE TERRAPLENAGEM

ESTACA 45	ESTRADA VICINAL 08	ESCALA 1/200

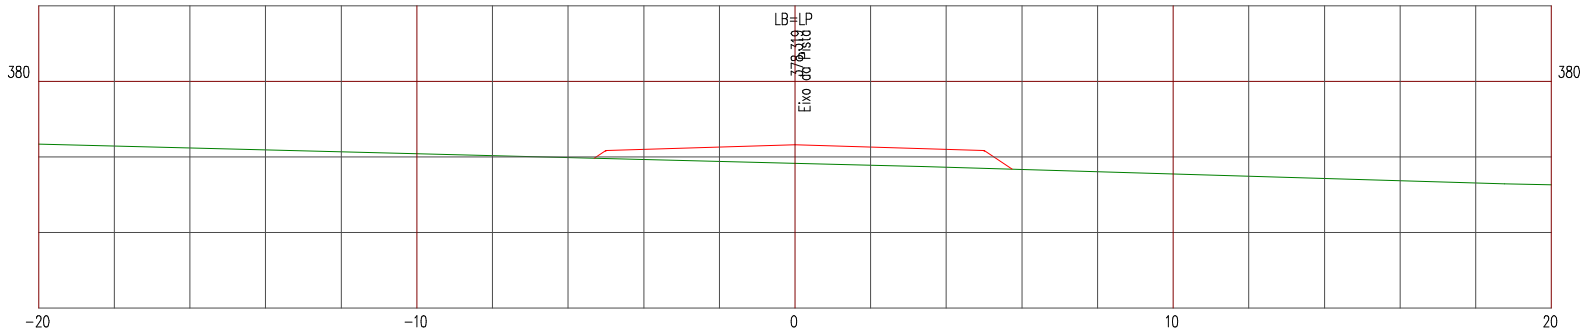

LEGENDA


PRIMITIVO

ATERRO

Manutenção e Conservação de Rodovias Não Pavimentadas

LEVANTAMENTO DE TERRAPLENAGEM

ESTACA 46	ESTRADA VICINAL 08	ESCALA 1/200

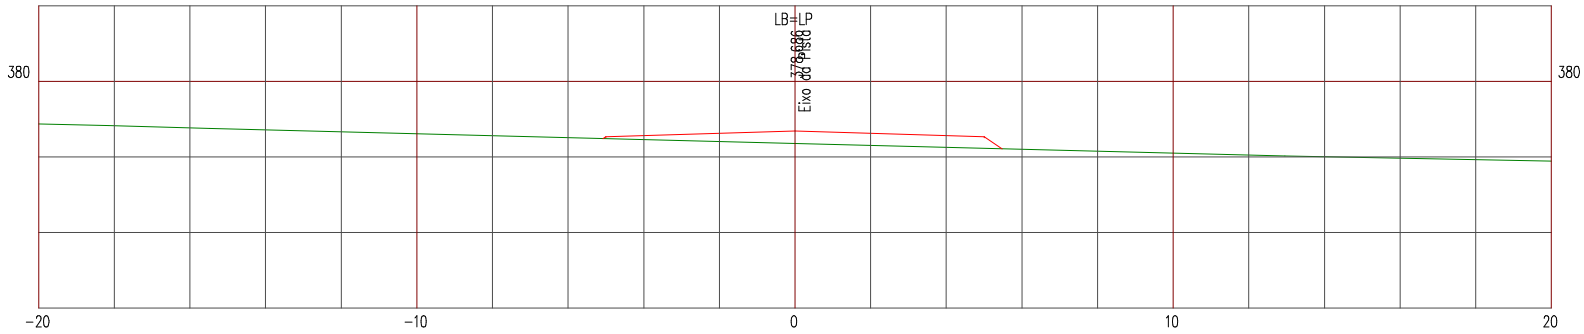

LEGENDA


PRIMITIVO

ATERRO

Manutenção e Conservação de Rodovias Não Pavimentadas

LEVANTAMENTO DE TERRAPLENAGEM

ESTACA 47	ESTRADA VICINAL 08	ESCALA 1/200

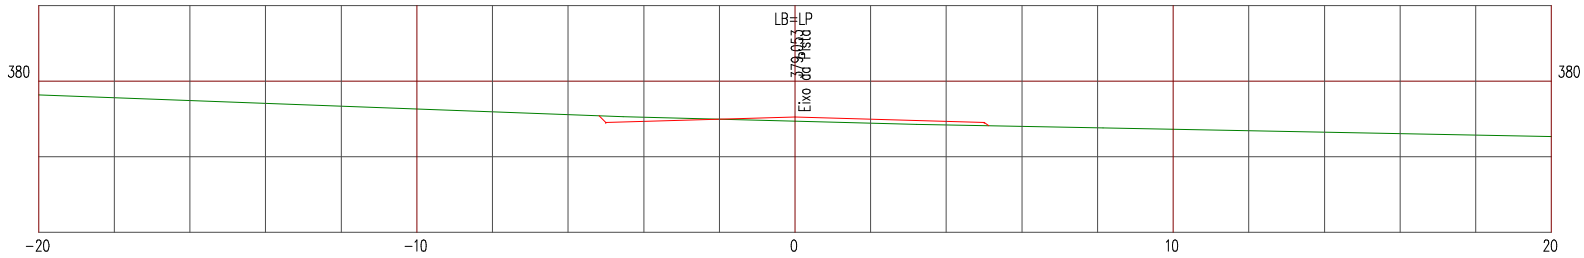

LEGENDA


PRIMITIVO

ATERRO

Manutenção e Conservação de Rodovias Não Pavimentadas

LEVANTAMENTO DE TERRAPLENAGEM

ESTACA 48	ESTRADA VICINAL 08	ESCALA 1/200

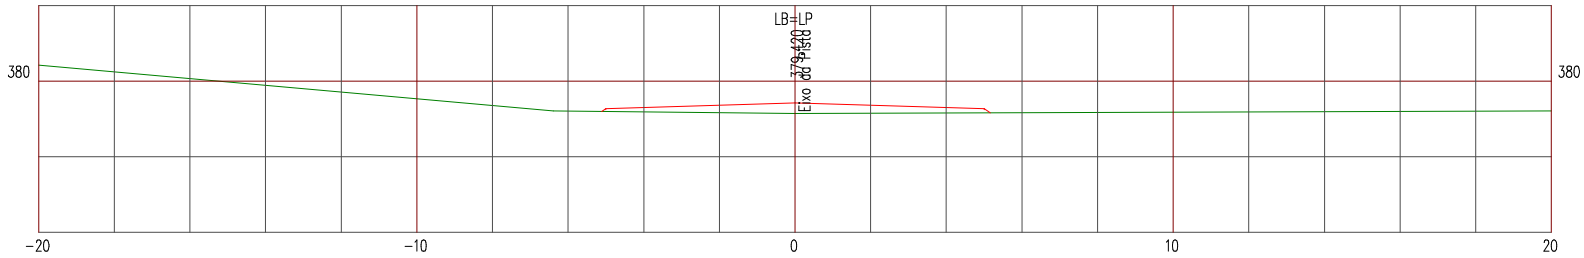

LEGENDA


PRIMITIVO

ATERRO

Manutenção e Conservação de Rodovias Não Pavimentadas

LEVANTAMENTO DE TERRAPLENAGEM

ESTACA 49	ESTRADA VICINAL 08	ESCALA 1/200

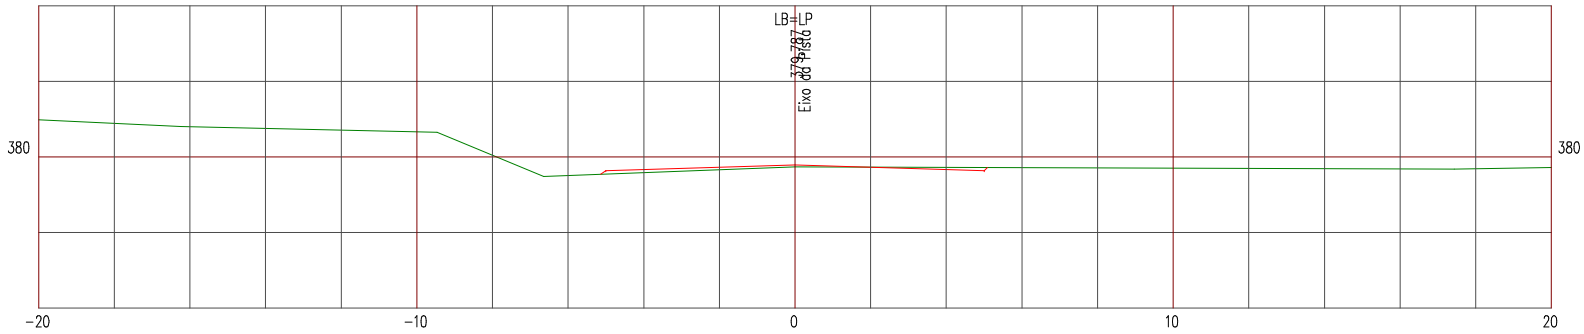

LEGENDA


PRIMITIVO

ATERRO

Manutenção e Conservação de Rodovias Não Pavimentadas

LEVANTAMENTO DE TERRAPLENAGEM

ESTACA 50	ESTRADA VICINAL 08	ESCALA 1/200

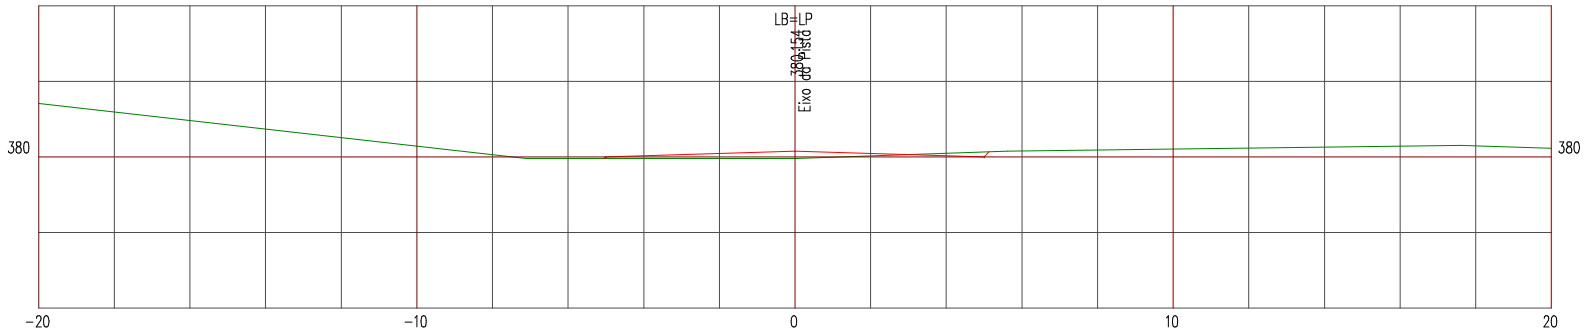

LEGENDA


PRIMITIVO

ATERRO

Manutenção e Conservação de Rodovias Não Pavimentadas

LEVANTAMENTO DE TERRAPLENAGEM

ESTACA 51	ESTRADA VICINAL 08	ESCALA 1/200

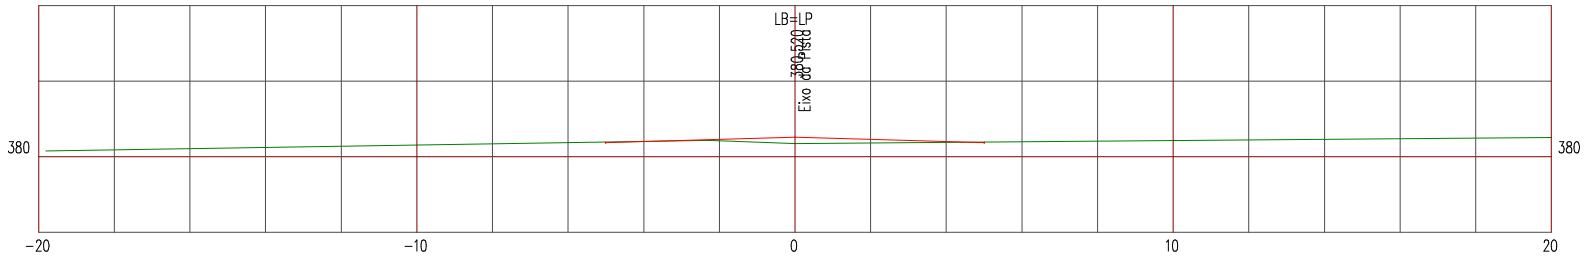

LEGENDA


PRIMITIVO

ATERRO

Manutenção e Conservação de Rodovias Não Pavimentadas

LEVANTAMENTO DE TERRAPLENAGEM

ESTACA 52	ESTRADA VICINAL 08	ESCALA 1/200

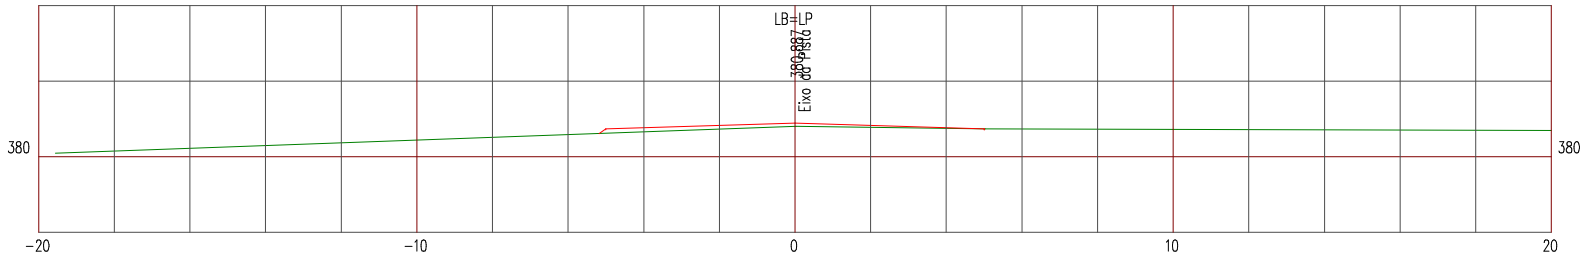

LEGENDA


PRIMITIVO

ATERRO

Manutenção e Conservação de Rodovias Não Pavimentadas

LEVANTAMENTO DE TERRAPLENAGEM

ESTACA 53	ESTRADA VICINAL 08	ESCALA 1/200

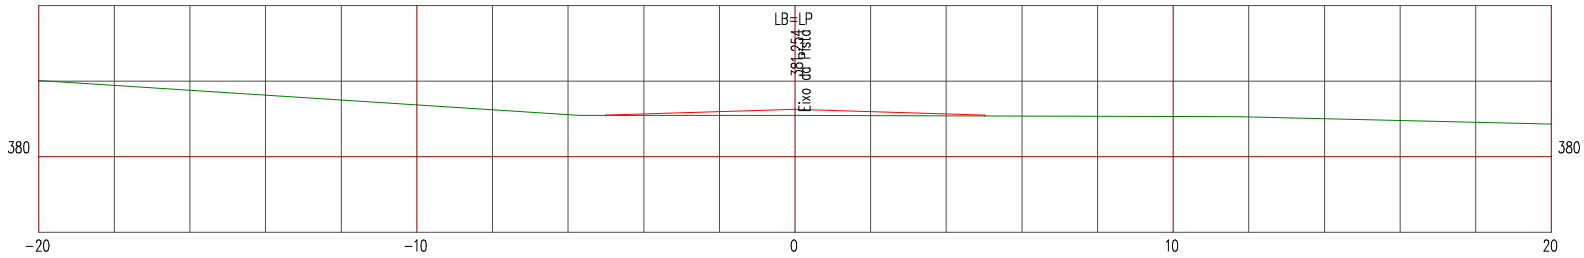

LEGENDA


PRIMITIVO

ATERRO

Manutenção e Conservação de Rodovias Não Pavimentadas

LEVANTAMENTO DE TERRAPLENAGEM

ESTACA 54	ESTRADA VICINAL 08	ESCALA 1/200

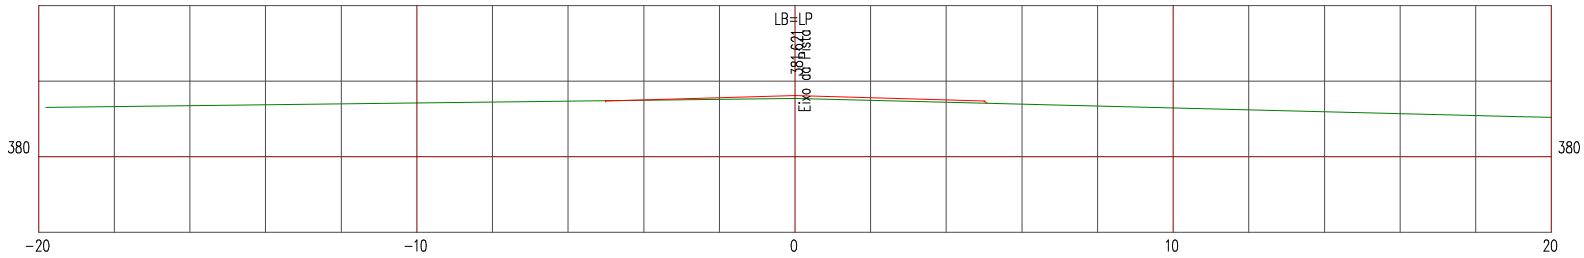

LEGENDA


PRIMITIVO

ATERRO

Manutenção e Conservação de Rodovias Não Pavimentadas

LEVANTAMENTO DE TERRAPLENAGEM

ESTACA 55	ESTRADA VICINAL 08	ESCALA 1/200

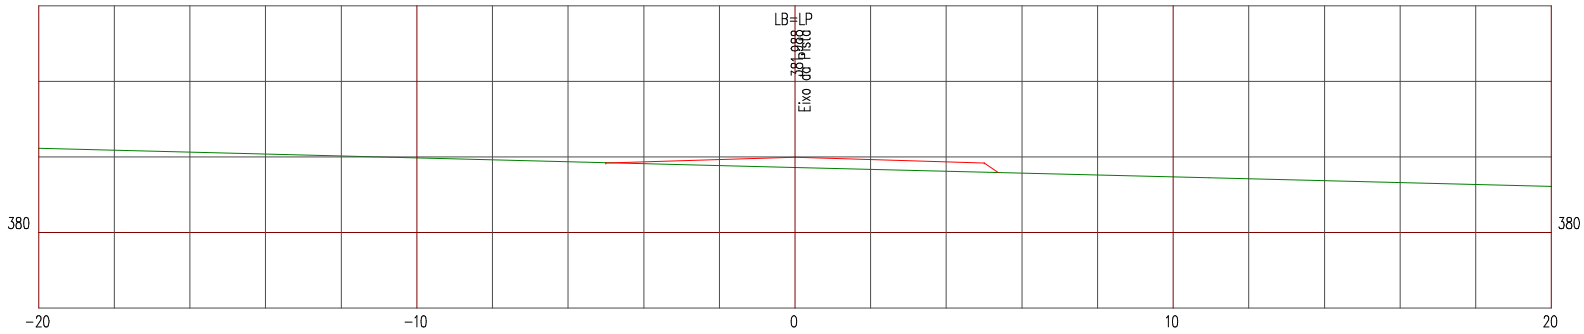

LEGENDA


PRIMITIVO

ATERRO

Manutenção e Conservação de Rodovias Não Pavimentadas

LEVANTAMENTO DE TERRAPLENAGEM

ESTACA 56	ESTRADA VICINAL 08	ESCALA 1/200

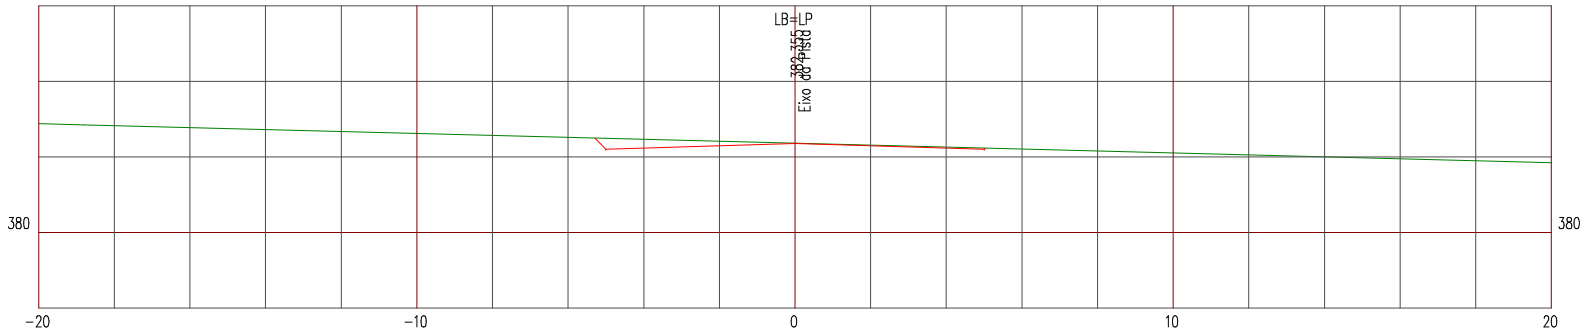

LEGENDA


PRIMITIVO

ATERRO

Manutenção e Conservação de Rodovias Não Pavimentadas

LEVANTAMENTO DE TERRAPLENAGEM

ESTACA 57	ESTRADA VICINAL 08	ESCALA 1/200

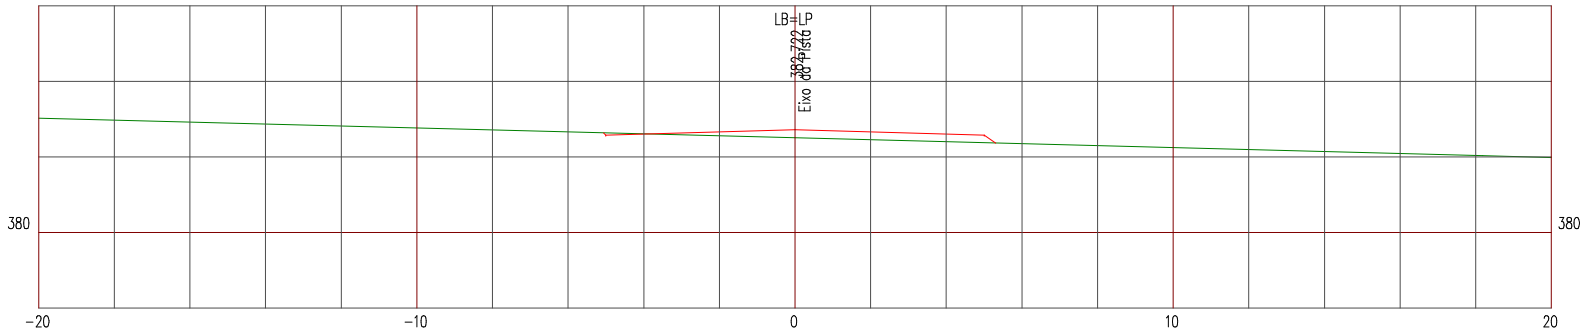

LEGENDA


PRIMITIVO

ATERRO

Manutenção e Conservação de Rodovias Não Pavimentadas

LEVANTAMENTO DE TERRAPLENAGEM

ESTACA 58	ESTRADA VICINAL 08	ESCALA 1/200

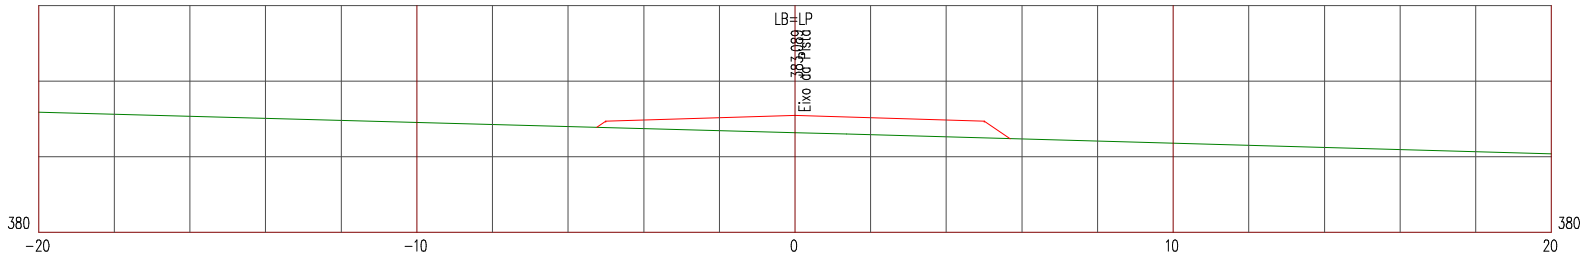

LEGENDA


PRIMITIVO

ATERRO

Manutenção e Conservação de Rodovias Não Pavimentadas

LEVANTAMENTO DE TERRAPLENAGEM

ESTACA 59	ESTRADA VICINAL 08	ESCALA 1/200

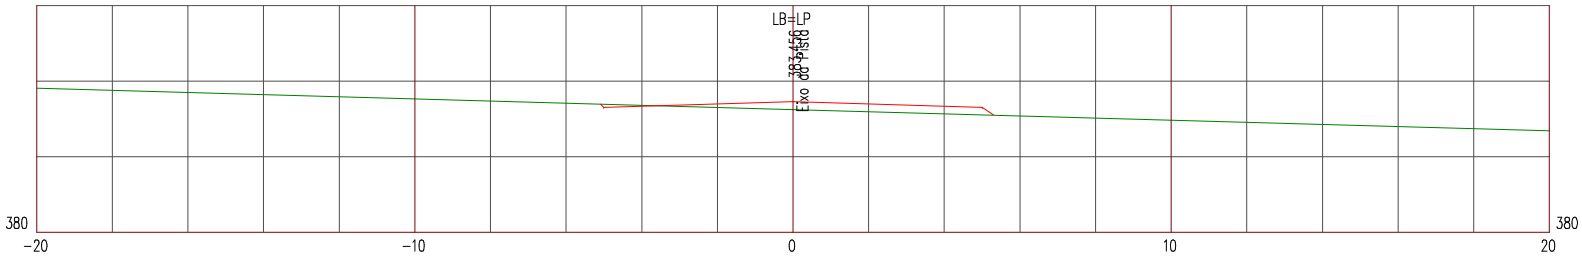

LEGENDA


PRIMITIVO

ATERRO

Manutenção e Conservação de Rodovias Não Pavimentadas

LEVANTAMENTO DE TERRAPLENAGEM

ESTACA 60	ESTRADA VICINAL 08	ESCALA 1/200

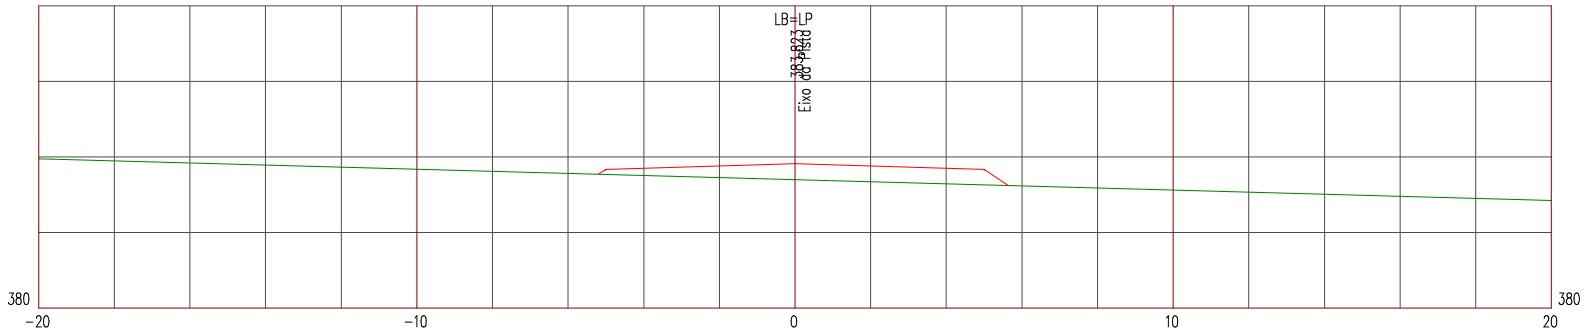

LEGENDA


PRIMITIVO

ATERRO

Manutenção e Conservação de Rodovias Não Pavimentadas

LEVANTAMENTO DE TERRAPLENAGEM

ESTACA 61	ESTRADA VICINAL 08	ESCALA 1/200

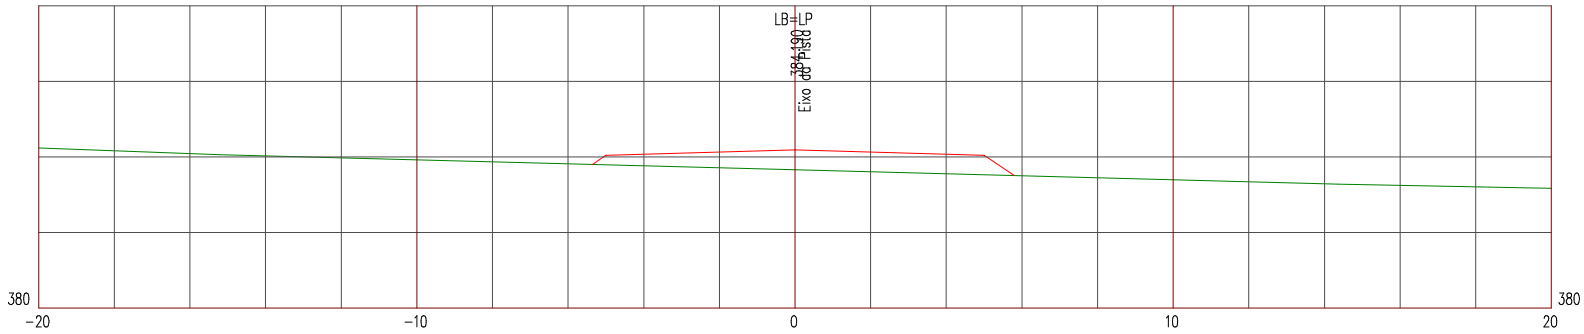

LEGENDA


PRIMITIVO

ATERRO

Manutenção e Conservação de Rodovias Não Pavimentadas

LEVANTAMENTO DE TERRAPLENAGEM

ESTACA 62	ESTRADA VICINAL 08	ESCALA 1/200

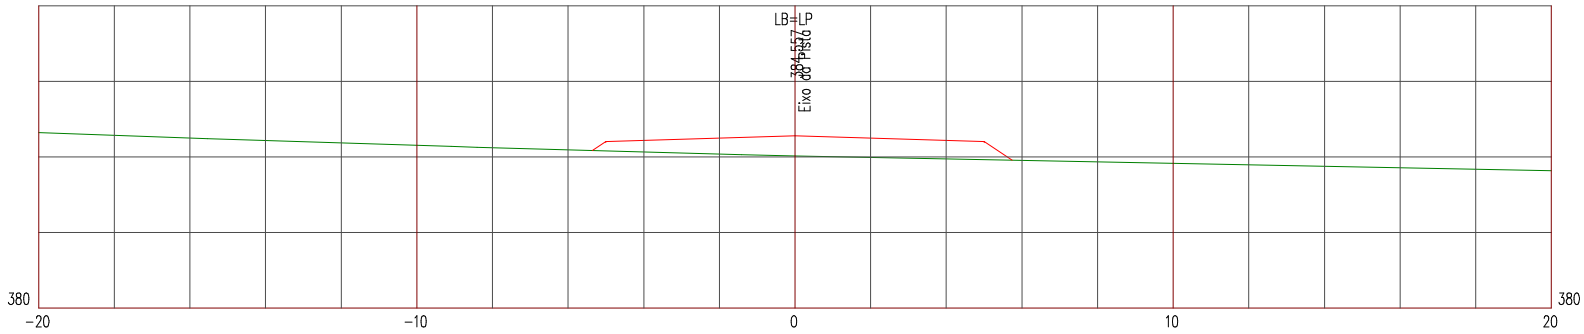

LEGENDA


PRIMITIVO

ATERRO

Manutenção e Conservação de Rodovias Não Pavimentadas

LEVANTAMENTO DE TERRAPLENAGEM

ESTACA 63	ESTRADA VICINAL 08	ESCALA 1/200

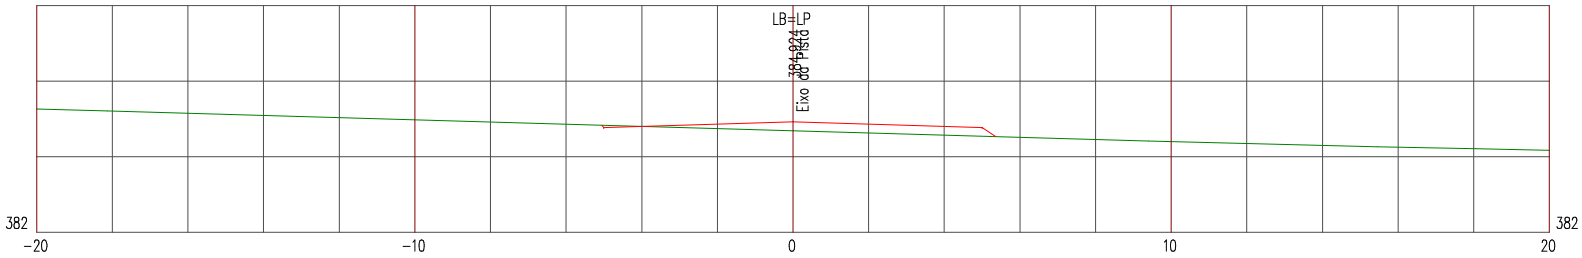

LEGENDA


PRIMITIVO

ATERRO

Manutenção e Conservação de Rodovias Não Pavimentadas

LEVANTAMENTO DE TERRAPLENAGEM

ESTACA 64	ESTRADA VICINAL 08	ESCALA 1/200

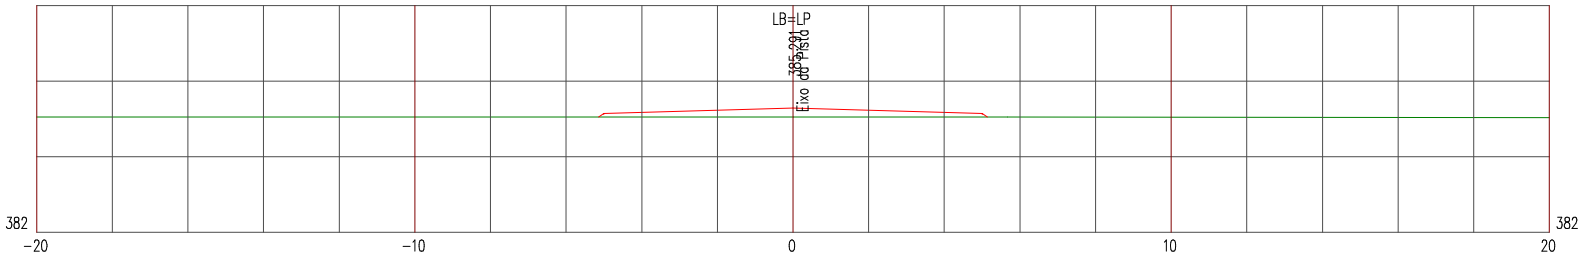

LEGENDA


PRIMITIVO

ATERRO

Manutenção e Conservação de Rodovias Não Pavimentadas

LEVANTAMENTO DE TERRAPLENAGEM

ESTACA 65	ESTRADA VICINAL 08	ESCALA 1/200

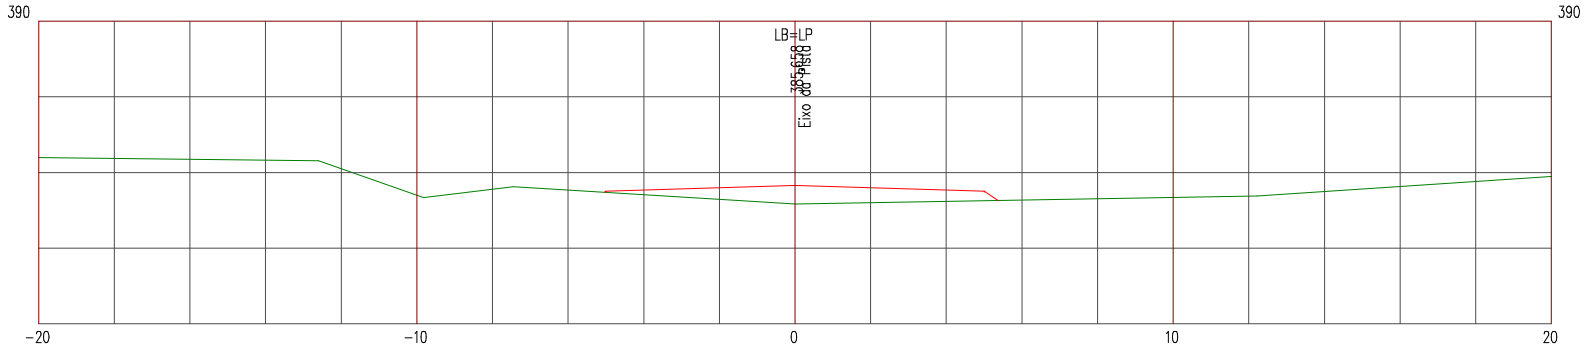

LEGENDA


PRIMITIVO

ATERRO

Manutenção e Conservação de Rodovias Não Pavimentadas

LEVANTAMENTO DE TERRAPLENAGEM

ESTACA 66	ESTRADA VICINAL 08	ESCALA 1/200

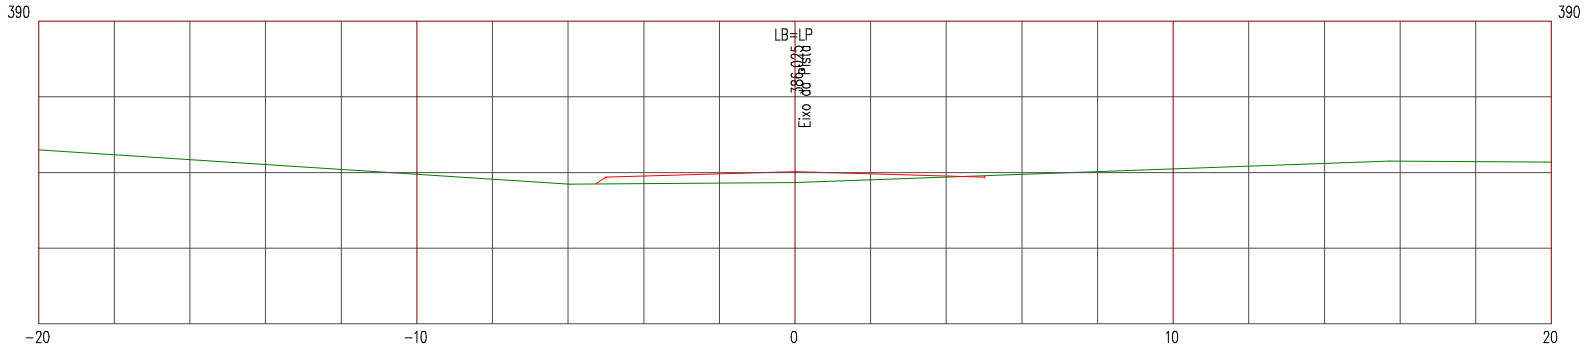

LEGENDA


PRIMITIVO

ATERRO

Manutenção e Conservação de Rodovias Não Pavimentadas

LEVANTAMENTO DE TERRAPLENAGEM

ESTACA 67	ESTRADA VICINAL 08	ESCALA 1/200

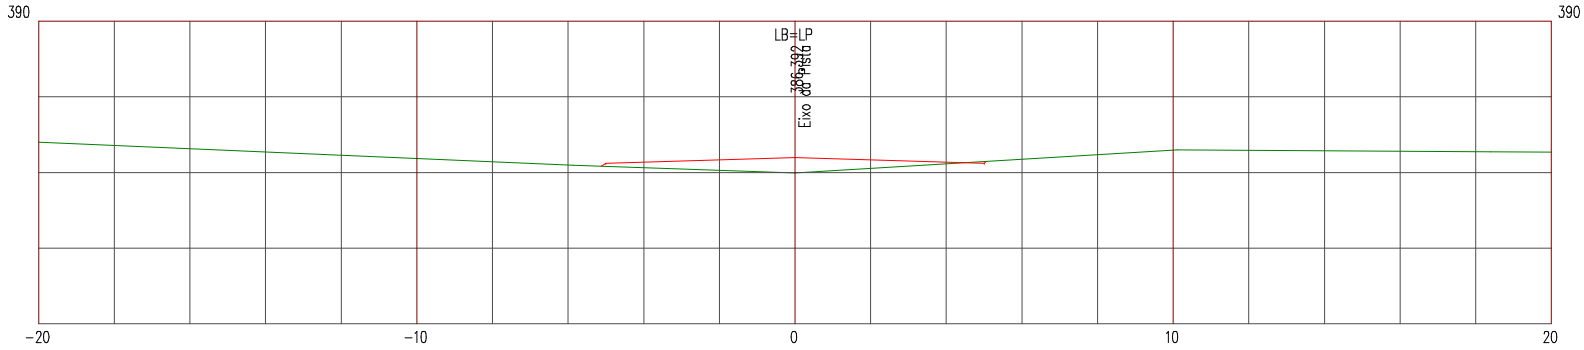

LEGENDA


PRIMITIVO

ATERRO

Manutenção e Conservação de Rodovias Não Pavimentadas

LEVANTAMENTO DE TERRAPLENAGEM

ESTACA 68	ESTRADA VICINAL 08	ESCALA 1/200

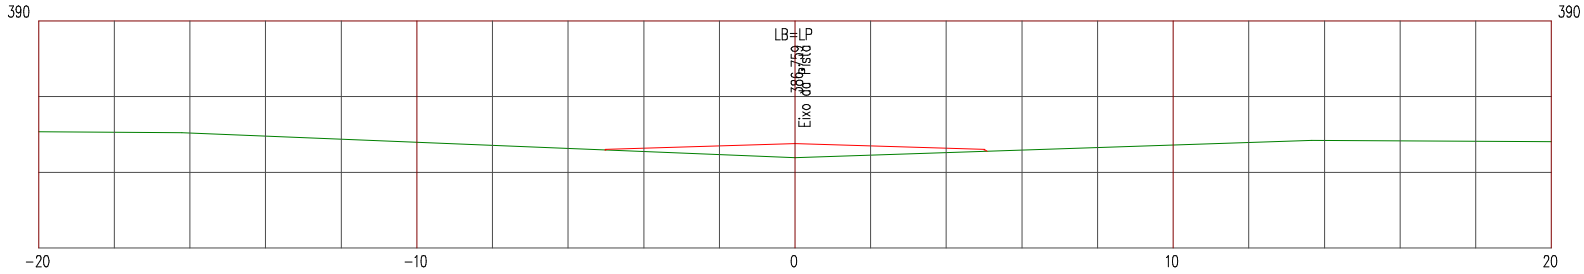

LEGENDA


PRIMITIVO

ATERRO

Manutenção e Conservação de Rodovias Não Pavimentadas

LEVANTAMENTO DE TERRAPLENAGEM

ESTACA 69	ESTRADA VICINAL 08	ESCALA 1/200

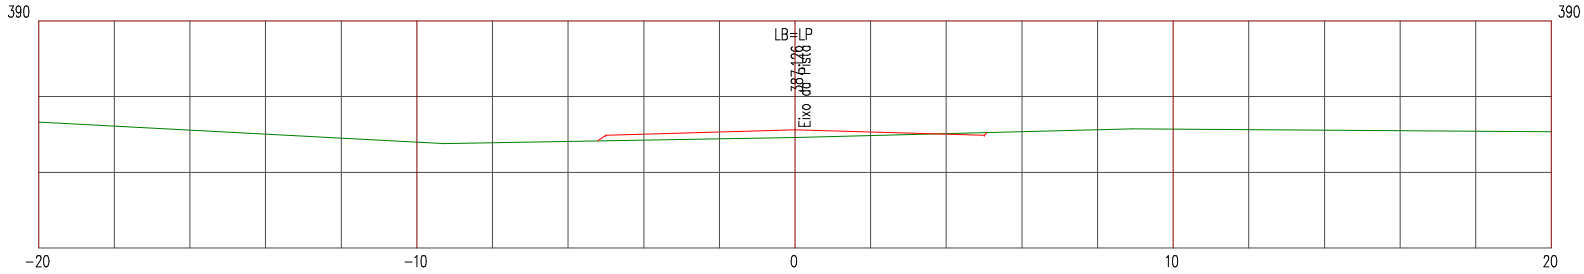

LEGENDA


PRIMITIVO

ATERRO

Manutenção e Conservação de Rodovias Não Pavimentadas

LEVANTAMENTO DE TERRAPLENAGEM

ESTACA 70	ESTRADA VICINAL 08	ESCALA 1/200

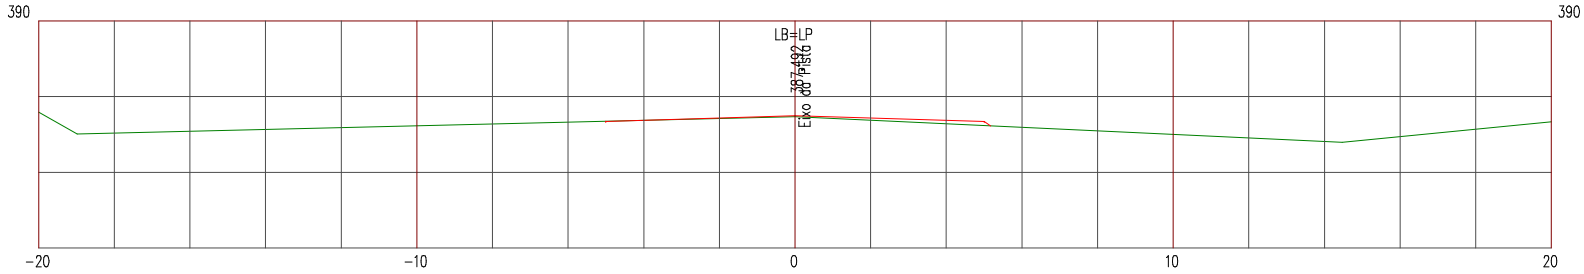

LEGENDA


PRIMITIVO

ATERRO

Manutenção e Conservação de Rodovias Não Pavimentadas

LEVANTAMENTO DE TERRAPLENAGEM

ESTACA 71	ESTRADA VICINAL 08	ESCALA 1/200

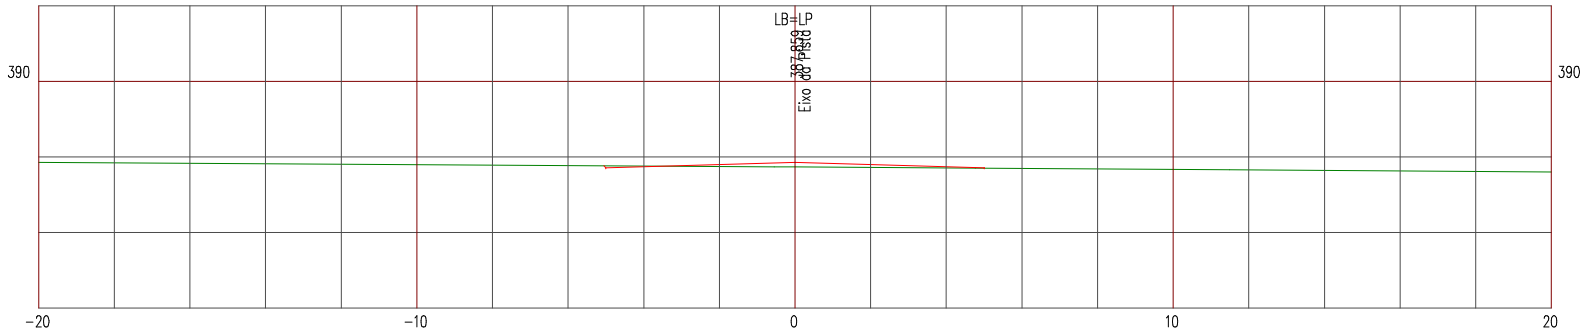

LEGENDA


PRIMITIVO

ATERRO

Manutenção e Conservação de Rodovias Não Pavimentadas

LEVANTAMENTO DE TERRAPLENAGEM

ESTACA 72	ESTRADA VICINAL 08	ESCALA 1/200

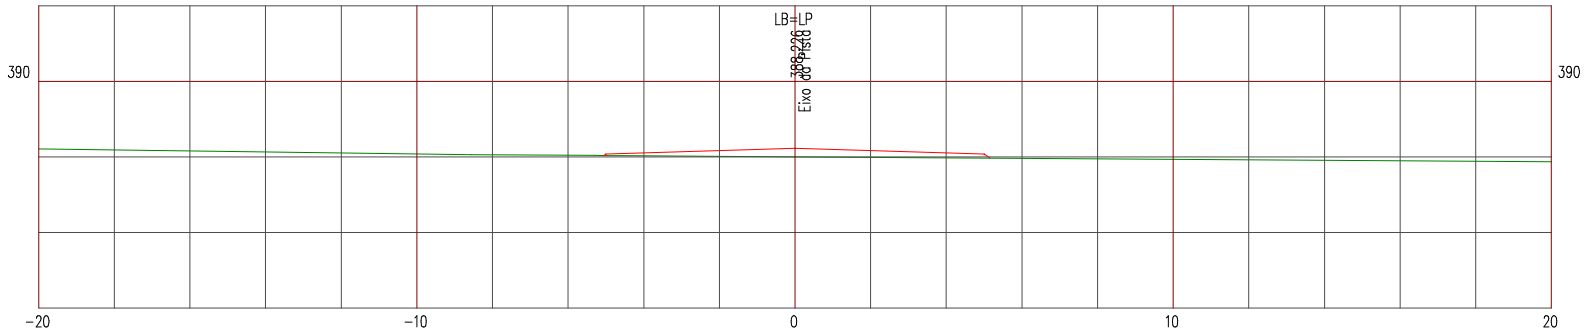

LEGENDA


PRIMITIVO

ATERRO

Manutenção e Conservação de Rodovias Não Pavimentadas

LEVANTAMENTO DE TERRAPLENAGEM

ESTACA 73	ESTRADA VICINAL 08	ESCALA 1/200

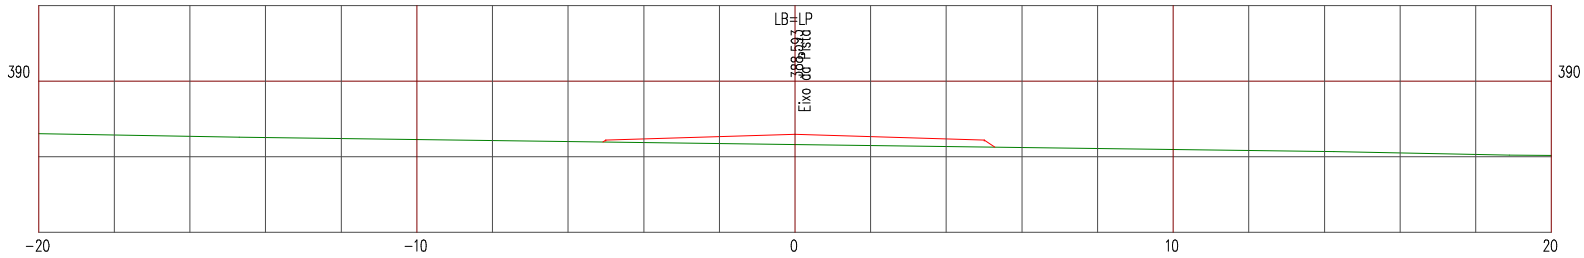

LEGENDA


PRIMITIVO

ATERRO

Manutenção e Conservação de Rodovias Não Pavimentadas

LEVANTAMENTO DE TERRAPLENAGEM

ESTACA 74	ESTRADA VICINAL 08	ESCALA 1/200

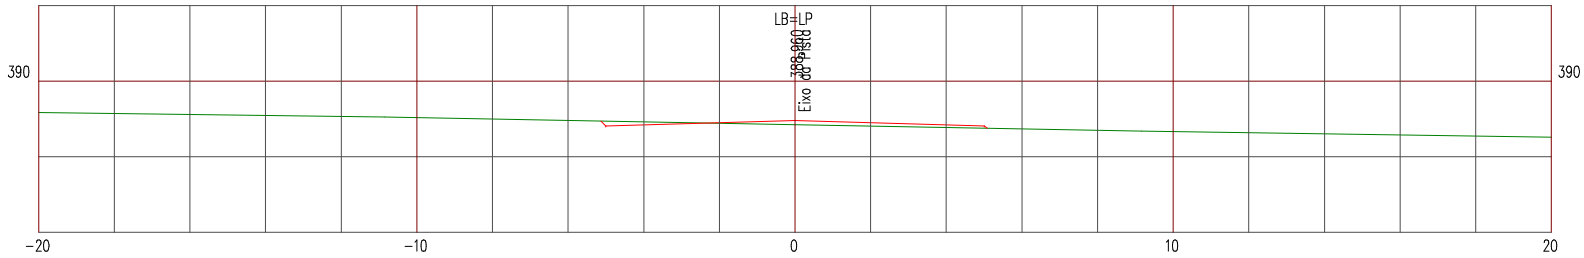

LEGENDA


PRIMITIVO

ATERRO

Manutenção e Conservação de Rodovias Não Pavimentadas

LEVANTAMENTO DE TERRAPLENAGEM

ESTACA 75	ESTRADA VICINAL 08	ESCALA 1/200

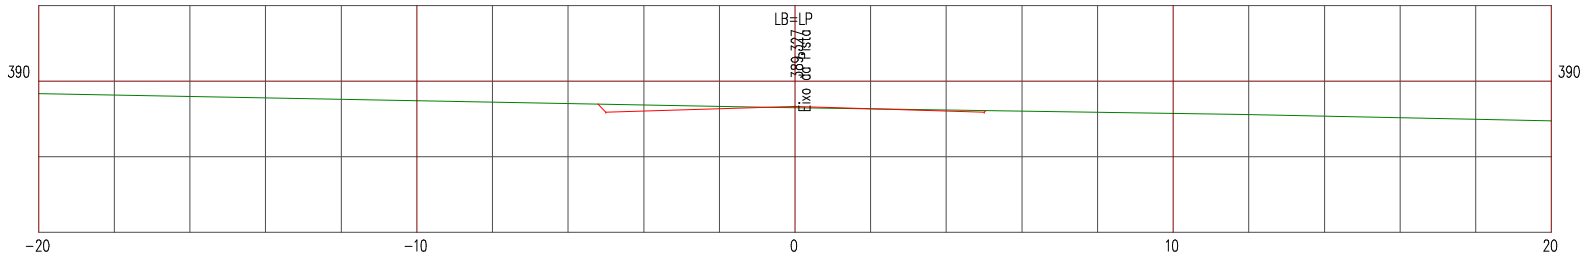

LEGENDA


PRIMITIVO

ATERRO

Manutenção e Conservação de Rodovias Não Pavimentadas

LEVANTAMENTO DE TERRAPLENAGEM

ESTACA 76	ESTRADA VICINAL 08	ESCALA 1/200

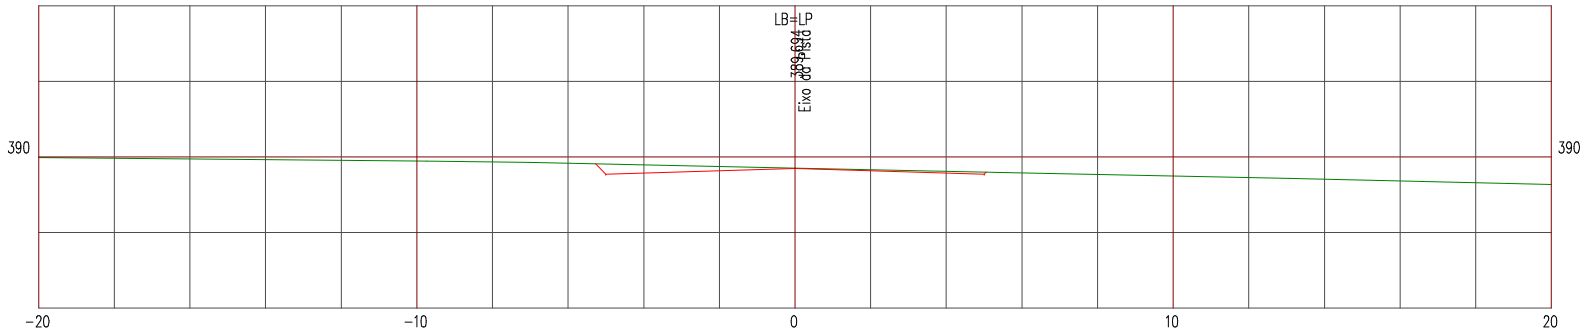

LEGENDA


PRIMITIVO

ATERRO

Manutenção e Conservação de Rodovias Não Pavimentadas

LEVANTAMENTO DE TERRAPLENAGEM

ESTACA 77	ESTRADA VICINAL 08	ESCALA 1/200

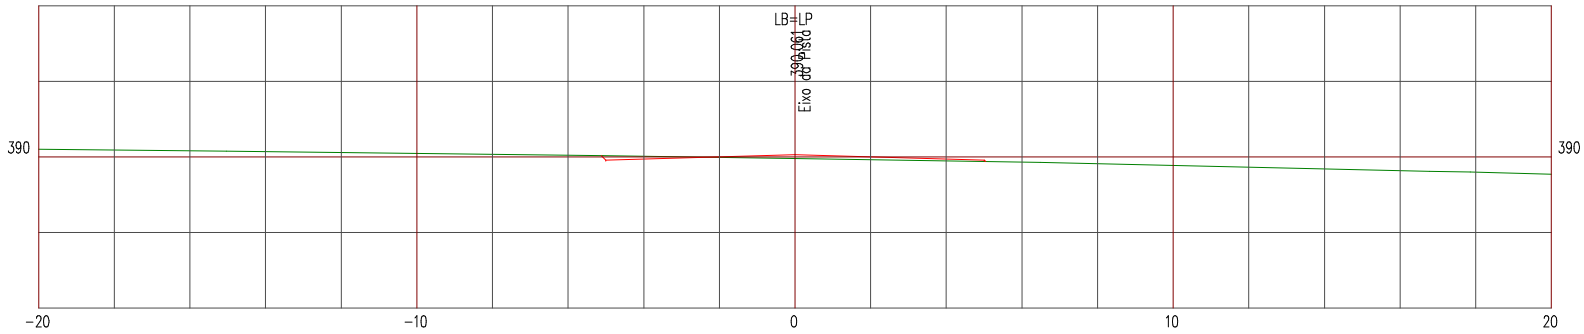

LEGENDA


PRIMITIVO

ATERRO

Manutenção e Conservação de Rodovias Não Pavimentadas

LEVANTAMENTO DE TERRAPLENAGEM

ESTACA 78	ESTRADA VICINAL 08	ESCALA 1/200

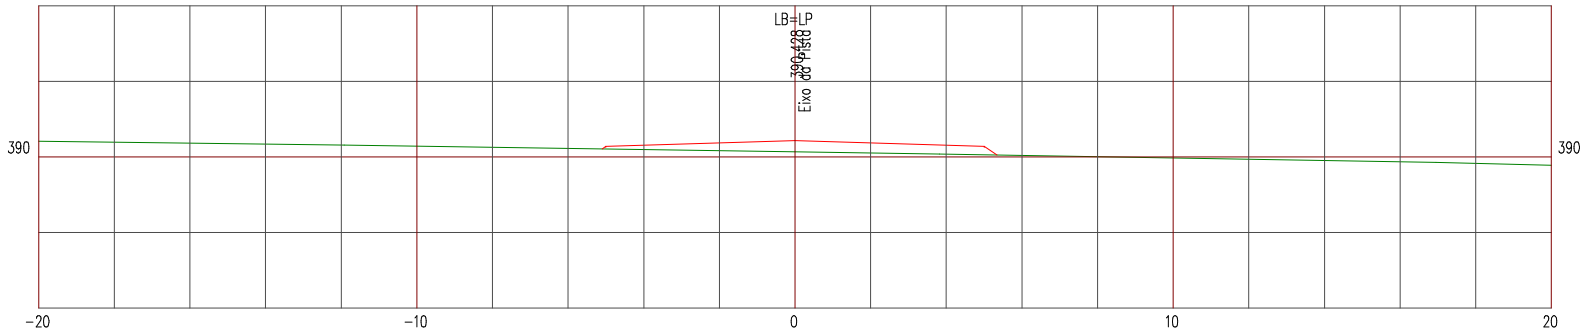

LEGENDA


PRIMITIVO

ATERRO

Manutenção e Conservação de Rodovias Não Pavimentadas

LEVANTAMENTO DE TERRAPLENAGEM

ESTACA 79	ESTRADA VICINAL 08	ESCALA 1/200

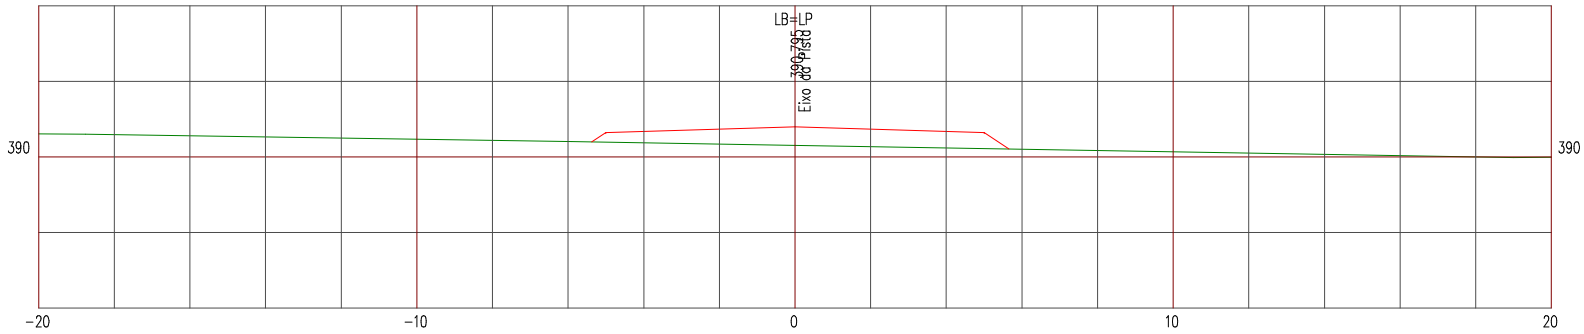

LEGENDA


PRIMITIVO

ATERRO

Manutenção e Conservação de Rodovias Não Pavimentadas

LEVANTAMENTO DE TERRAPLENAGEM

ESTACA 80	ESTRADA VICINAL 08	ESCALA 1/200

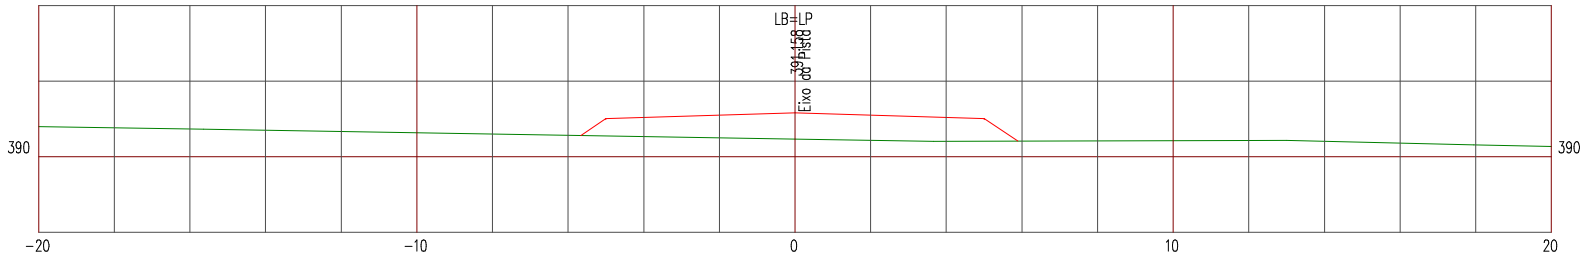

LEGENDA


PRIMITIVO

ATERRO

Manutenção e Conservação de Rodovias Não Pavimentadas

LEVANTAMENTO DE TERRAPLENAGEM

ESTACA 81	ESTRADA VICINAL 08	ESCALA 1/200

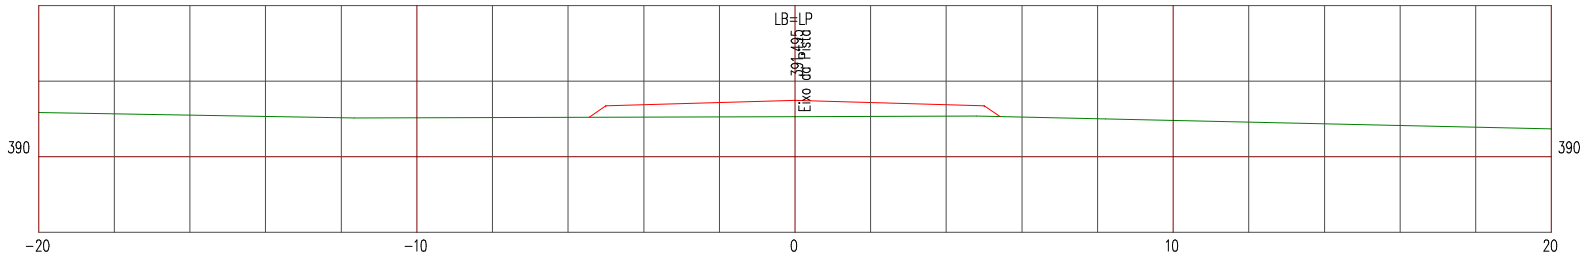

LEGENDA


PRIMITIVO

ATERRO

Manutenção e Conservação de Rodovias Não Pavimentadas

LEVANTAMENTO DE TERRAPLENAGEM

ESTACA 82	ESTRADA VICINAL 08	ESCALA 1/200

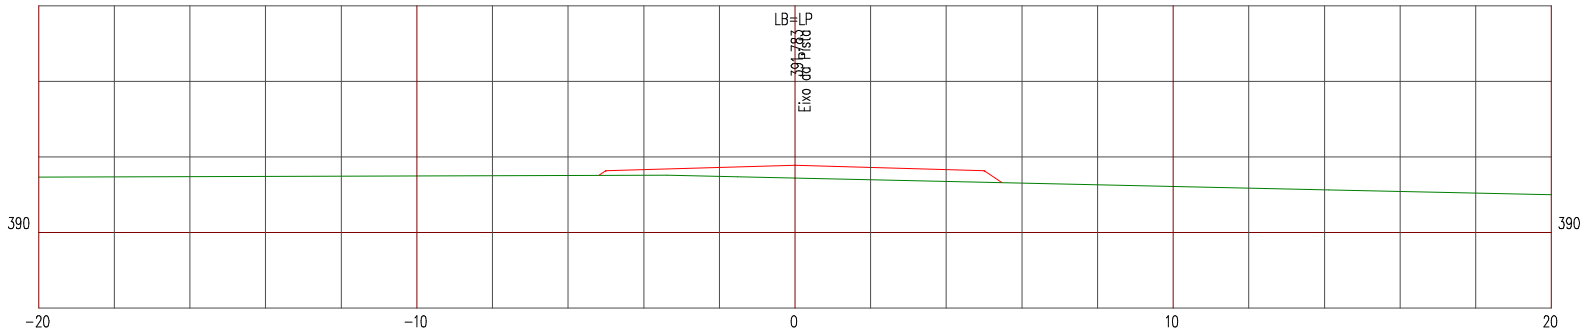

LEGENDA


PRIMITIVO

ATERRO

Manutenção e Conservação de Rodovias Não Pavimentadas

LEVANTAMENTO DE TERRAPLENAGEM

ESTACA 83	ESTRADA VICINAL 08	ESCALA 1/200

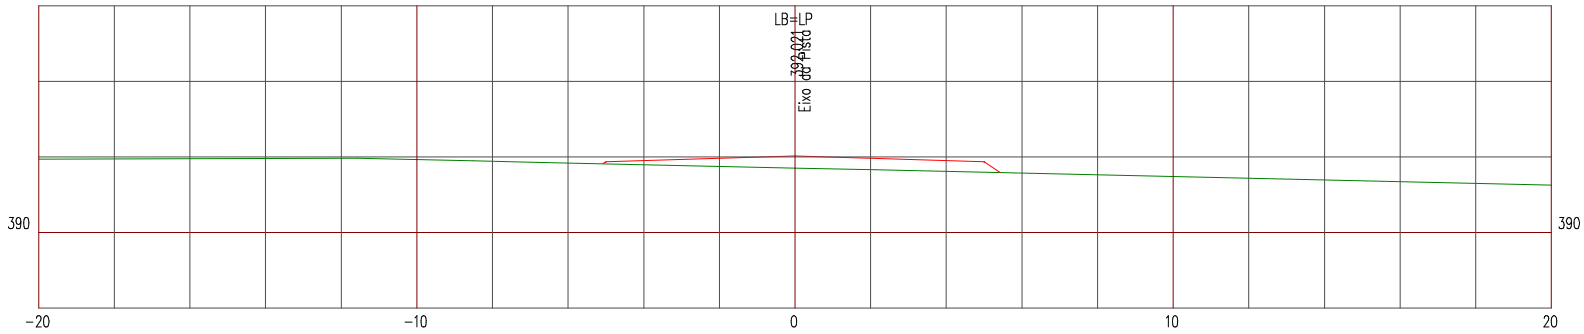

LEGENDA


PRIMITIVO

ATERRO

Manutenção e Conservação de Rodovias Não Pavimentadas

LEVANTAMENTO DE TERRAPLENAGEM

ESTACA 84	ESTRADA VICINAL 08	ESCALA 1/200

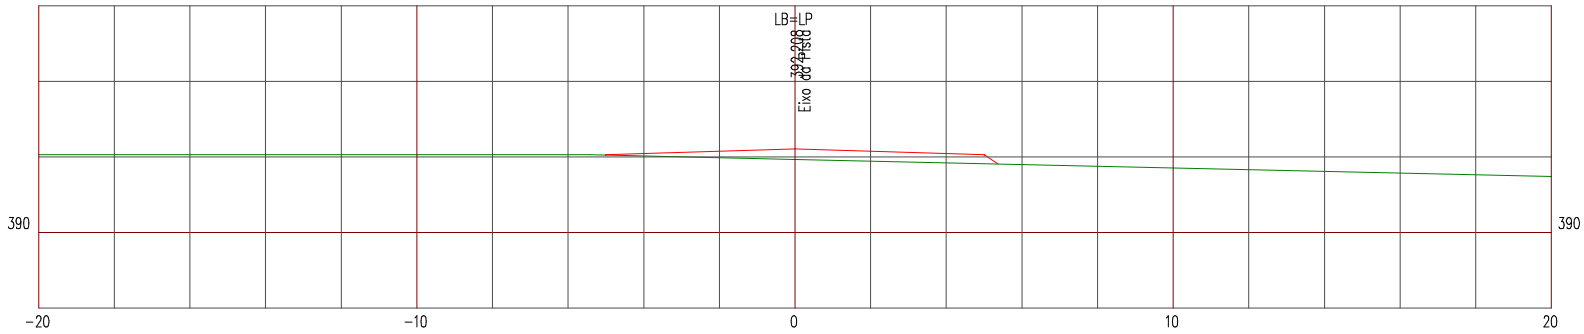

LEGENDA


PRIMITIVO

ATERRO

Manutenção e Conservação de Rodovias Não Pavimentadas

LEVANTAMENTO DE TERRAPLENAGEM

ESTACA 85	ESTRADA VICINAL 08	ESCALA 1/200

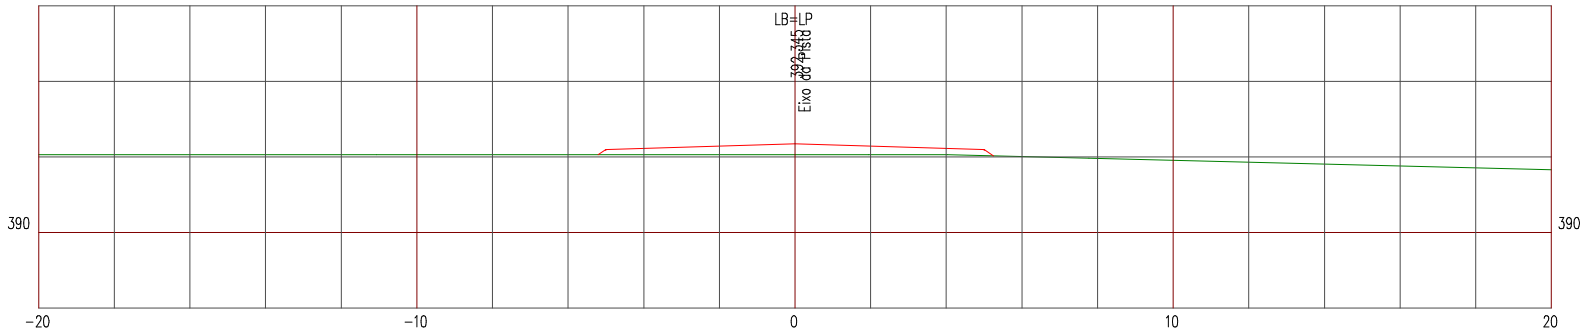

LEGENDA


PRIMITIVO

ATERRO

Manutenção e Conservação de Rodovias Não Pavimentadas

LEVANTAMENTO DE TERRAPLENAGEM

ESTACA 86	ESTRADA VICINAL 08	ESCALA 1/200

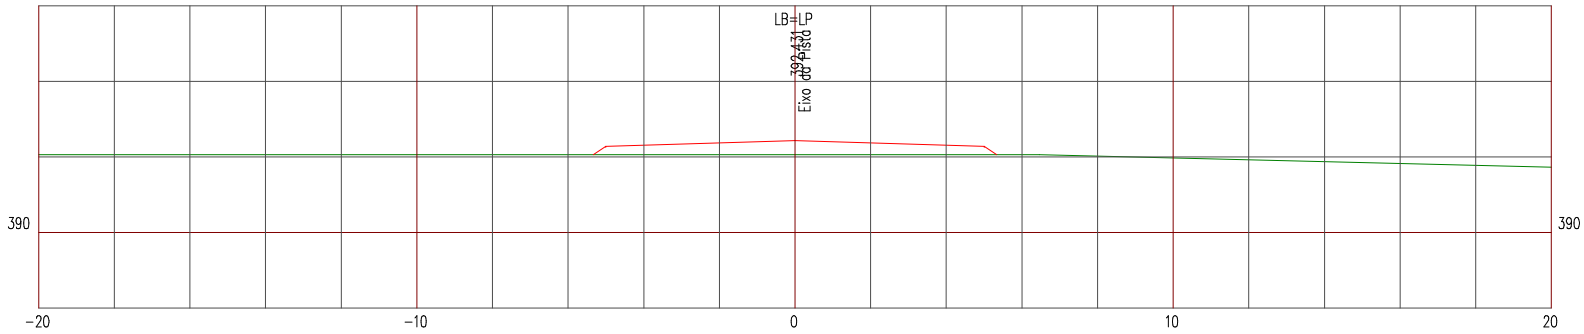

LEGENDA


PRIMITIVO

ATERRO

Manutenção e Conservação de Rodovias Não Pavimentadas

LEVANTAMENTO DE TERRAPLENAGEM

ESTACA 87	ESTRADA VICINAL 08	ESCALA 1/200

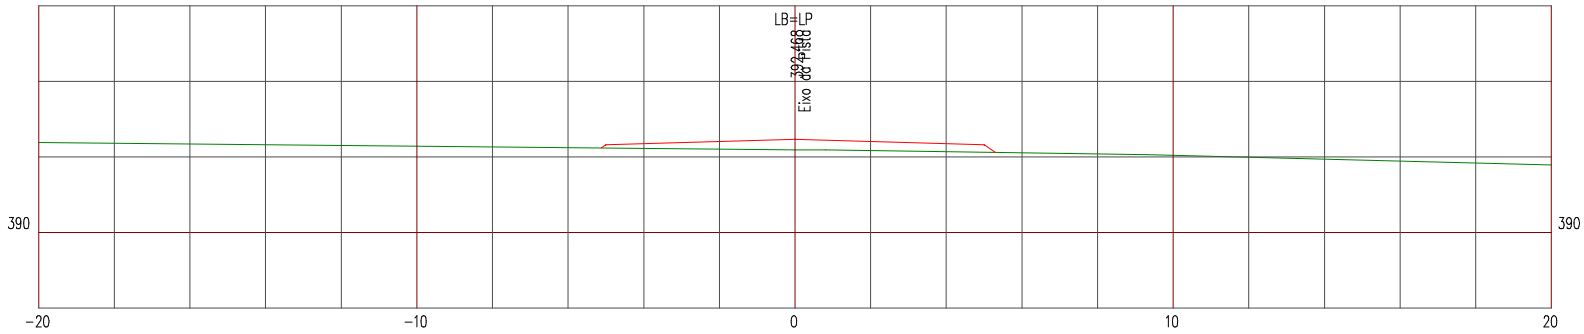

LEGENDA


PRIMITIVO

ATERRO

Manutenção e Conservação de Rodovias Não Pavimentadas

LEVANTAMENTO DE TERRAPLENAGEM

ESTACA 88	ESTRADA VICINAL 08	ESCALA 1/200

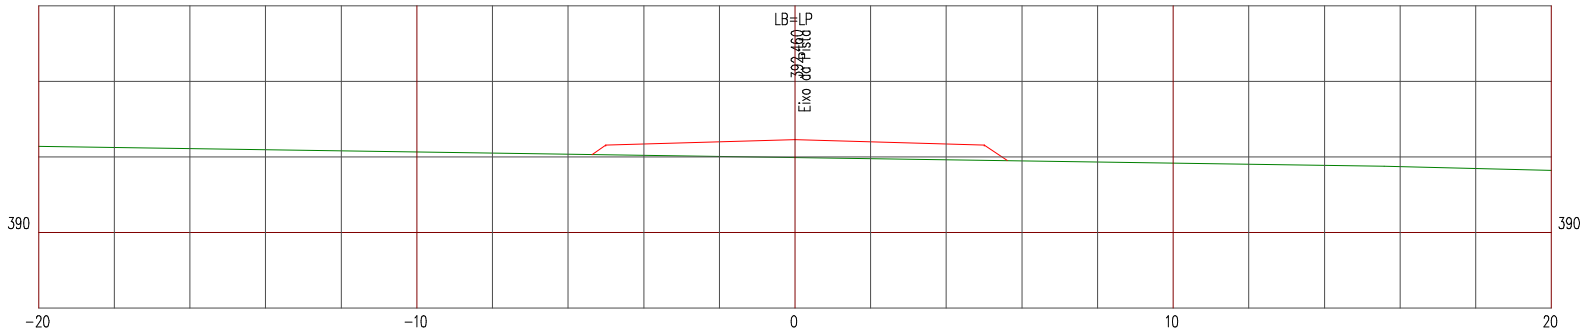

LEGENDA


PRIMITIVO

ATERRO

Manutenção e Conservação de Rodovias Não Pavimentadas

LEVANTAMENTO DE TERRAPLENAGEM

ESTACA 89	ESTRADA VICINAL 08	ESCALA 1/200

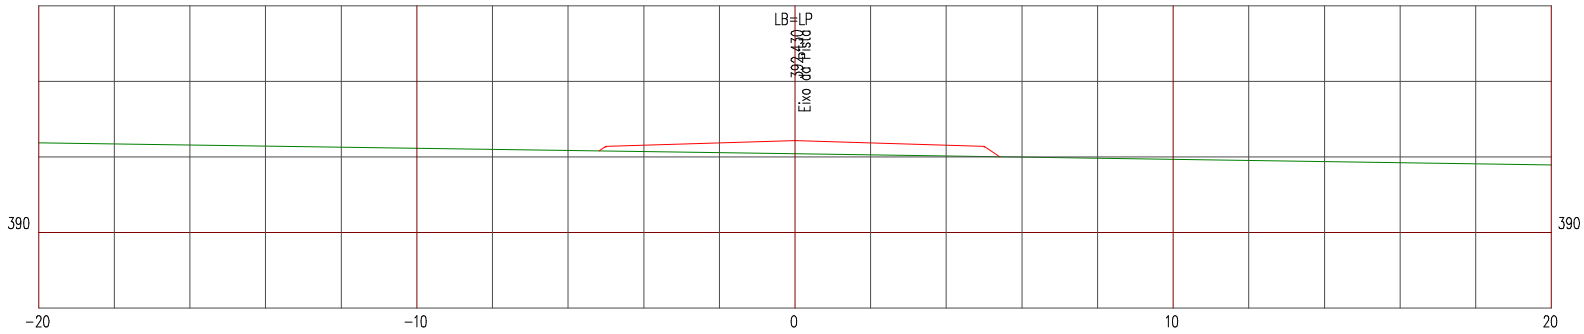

LEGENDA


PRIMITIVO

ATERRO

Manutenção e Conservação de Rodovias Não Pavimentadas

LEVANTAMENTO DE TERRAPLENAGEM

ESTACA 90	ESTRADA VICINAL 08	ESCALA 1/200

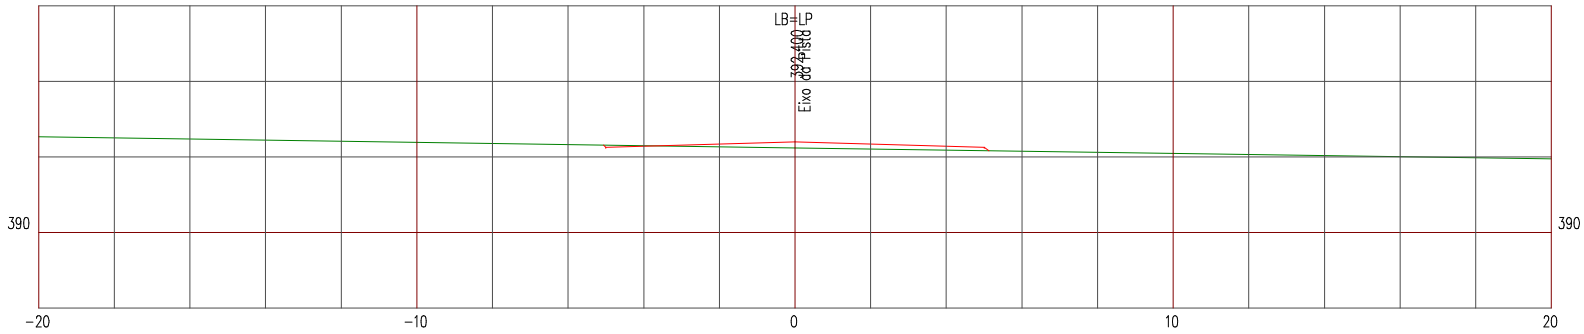

LEGENDA


PRIMITIVO

ATERRO

Manutenção e Conservação de Rodovias Não Pavimentadas

LEVANTAMENTO DE TERRAPLENAGEM

ESTACA 91	ESTRADA VICINAL 08	ESCALA 1/200

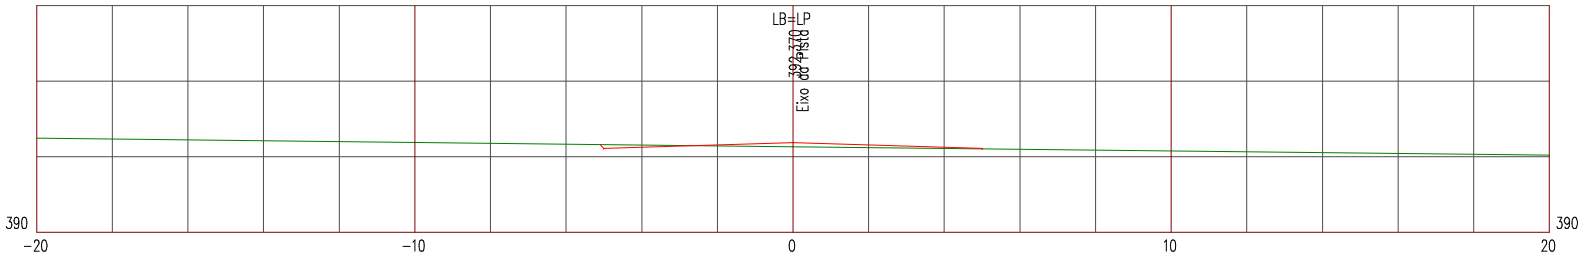

LEGENDA


PRIMITIVO

ATERRO

Manutenção e Conservação de Rodovias Não Pavimentadas

LEVANTAMENTO DE TERRAPLENAGEM

ESTACA 92	ESTRADA VICINAL 08	ESCALA 1/200

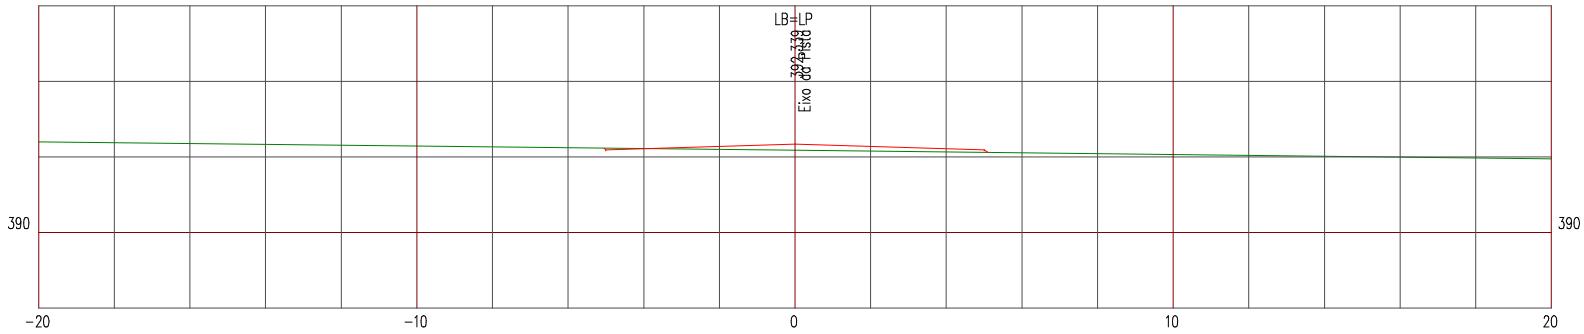

LEGENDA


PRIMITIVO

ATERRO

Manutenção e Conservação de Rodovias Não Pavimentadas

LEVANTAMENTO DE TERRAPLENAGEM

ESTACA 93	ESTRADA VICINAL 08	ESCALA 1/200

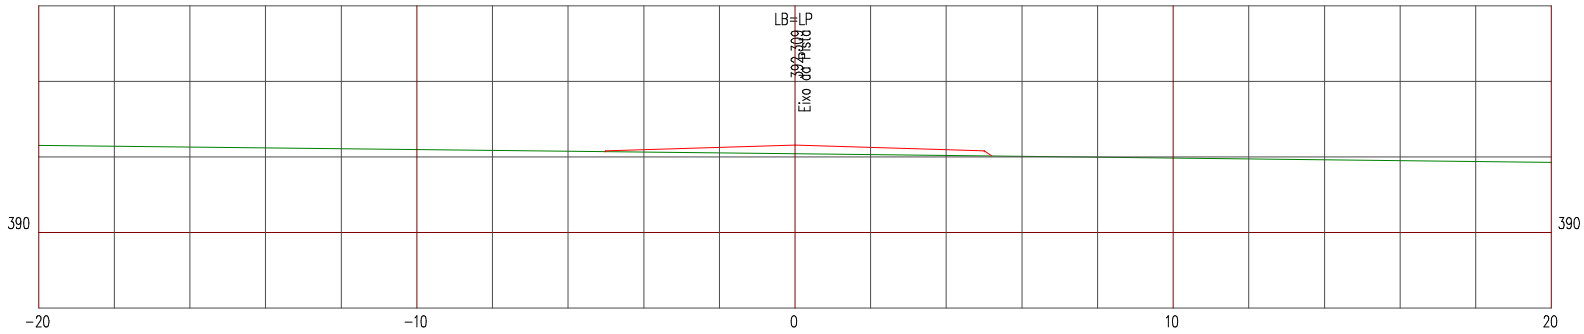

LEGENDA


PRIMITIVO

ATERRO

Manutenção e Conservação de Rodovias Não Pavimentadas

LEVANTAMENTO DE TERRAPLENAGEM

ESTACA 94	ESTRADA VICINAL 08	ESCALA 1/200

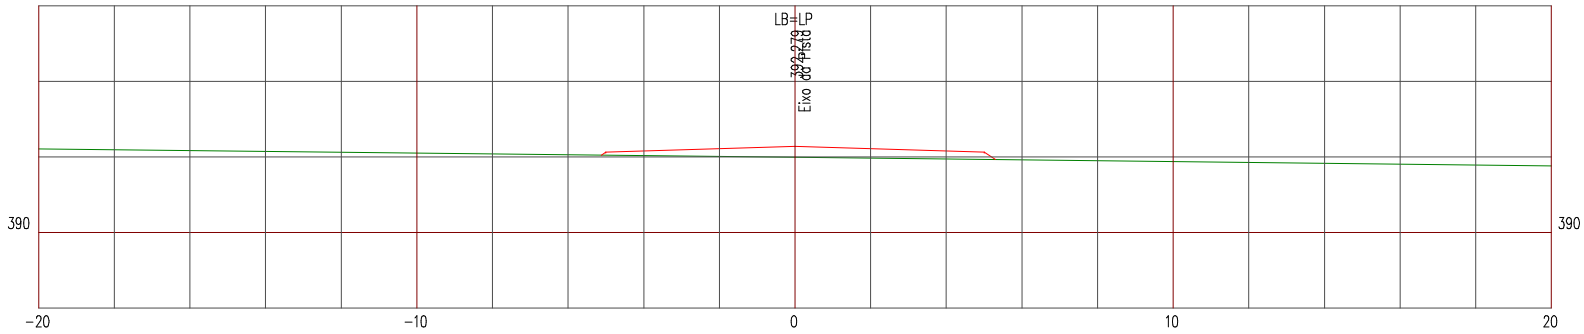

LEGENDA


PRIMITIVO

ATERRO

Manutenção e Conservação de Rodovias Não Pavimentadas

LEVANTAMENTO DE TERRAPLENAGEM

ESTACA 95	ESTRADA VICINAL 08	ESCALA 1/200

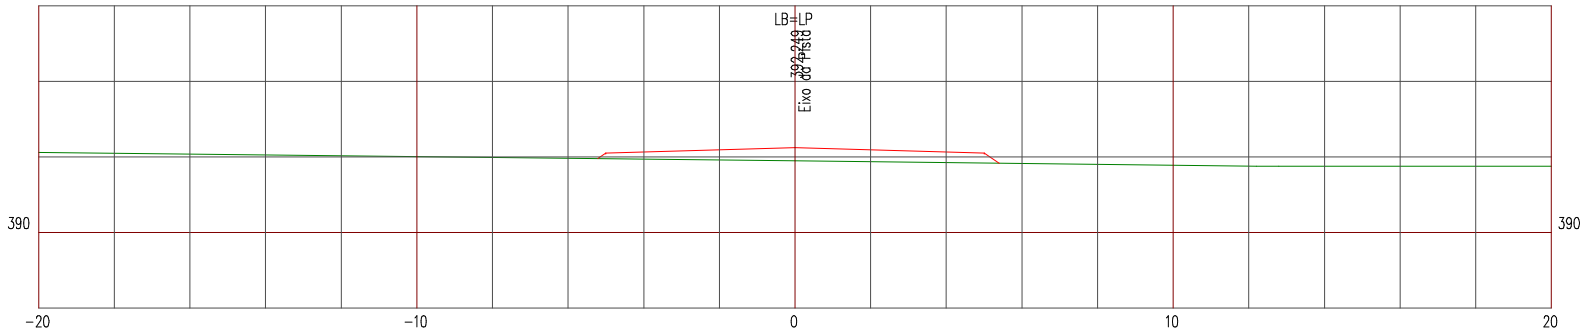

LEGENDA


PRIMITIVO

ATERRO

Manutenção e Conservação de Rodovias Não Pavimentadas

LEVANTAMENTO DE TERRAPLENAGEM

ESTACA 96	ESTRADA VICINAL 08	ESCALA 1/200

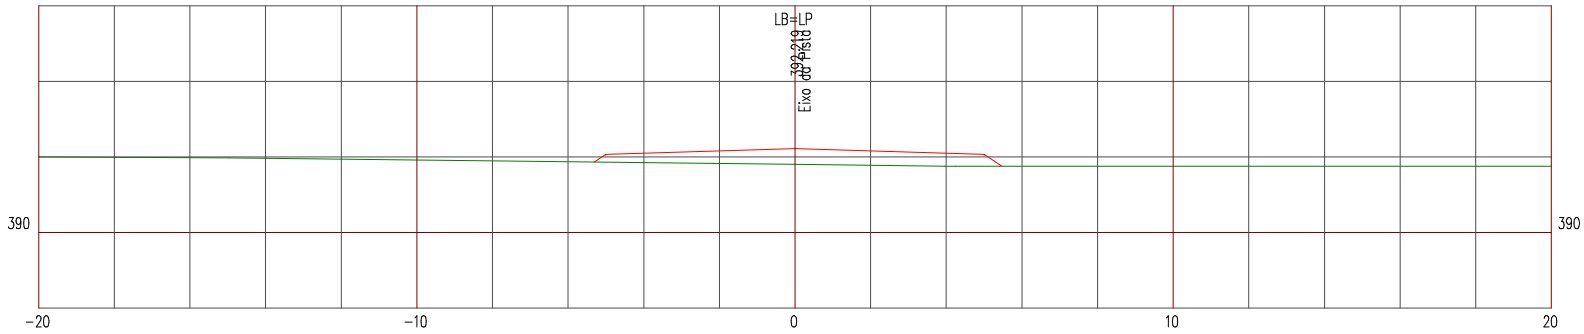

LEGENDA


PRIMITIVO

ATERRO

Manutenção e Conservação de Rodovias Não Pavimentadas

LEVANTAMENTO DE TERRAPLENAGEM

ESTACA 97	ESTRADA VICINAL 08	ESCALA 1/200

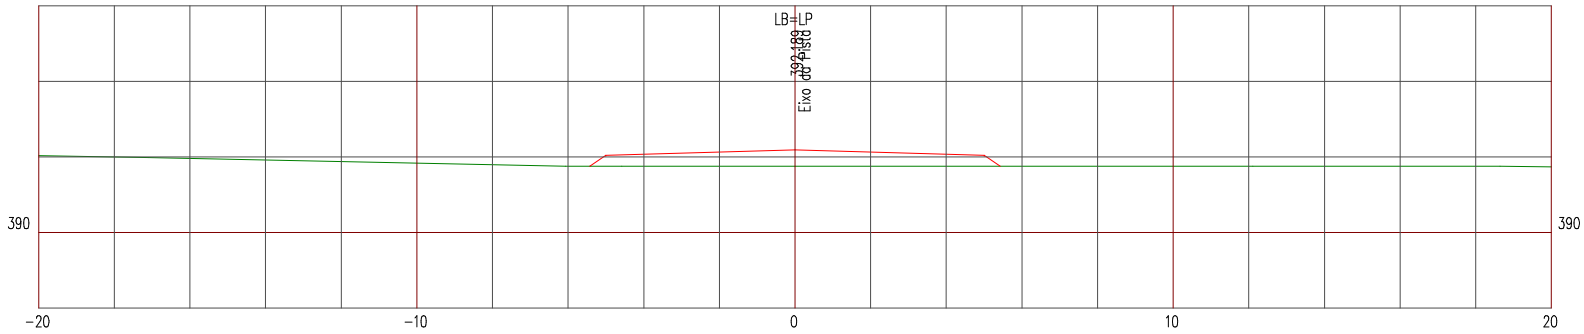

LEGENDA


PRIMITIVO

ATERRO

Manutenção e Conservação de Rodovias Não Pavimentadas

LEVANTAMENTO DE TERRAPLENAGEM

ESTACA 98	ESTRADA VICINAL 08	ESCALA 1/200

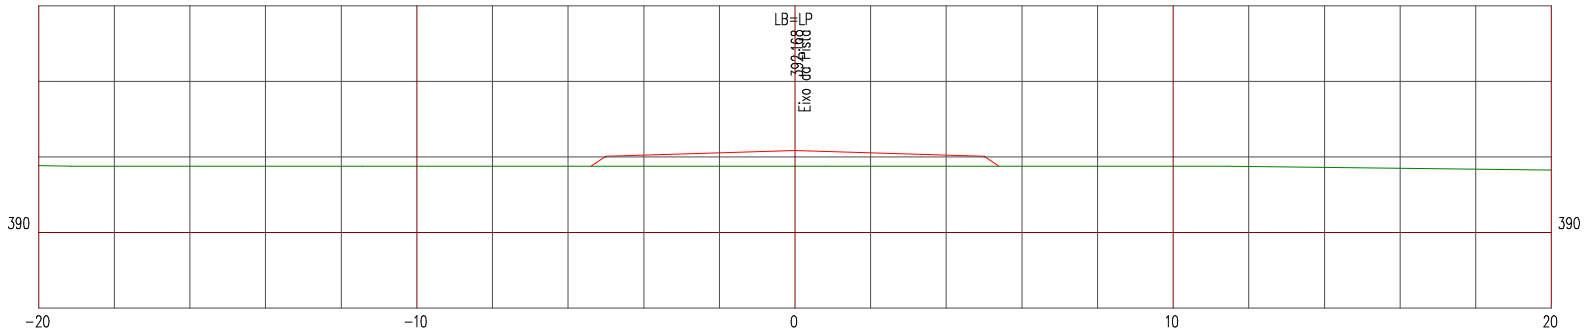

LEGENDA


PRIMITIVO

ATERRO

Manutenção e Conservação de Rodovias Não Pavimentadas

LEVANTAMENTO DE TERRAPLENAGEM

ESTACA 98+13,511	ESTRADA VICINAL 08	ESCALA 1/200

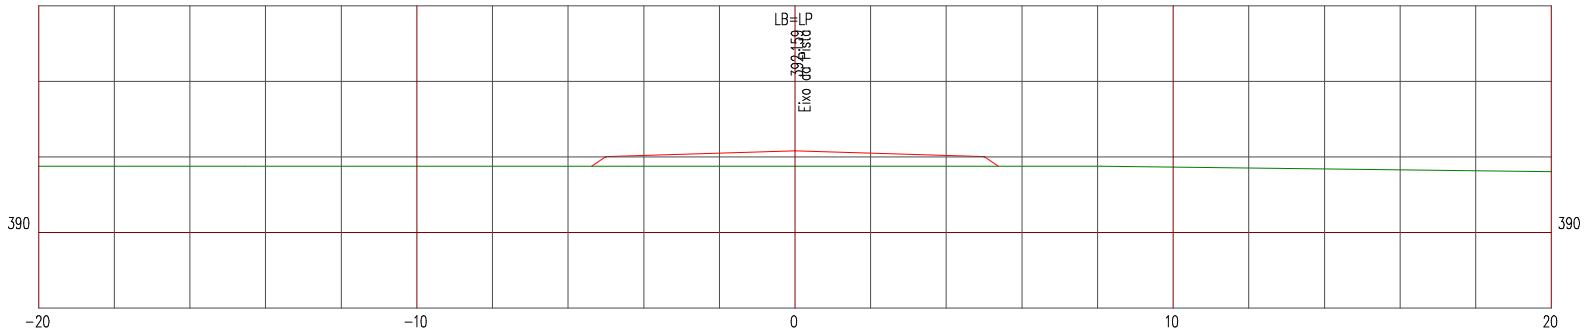

LEGENDA


PRIMITIVO

ATERRO

Manutenção e Conservação de Rodovias Não Pavimentadas

LEVANTAMENTO DE TERRAPLENAGEM

ESTACA 99	ESTRADA VICINAL 08	ESCALA 1/200

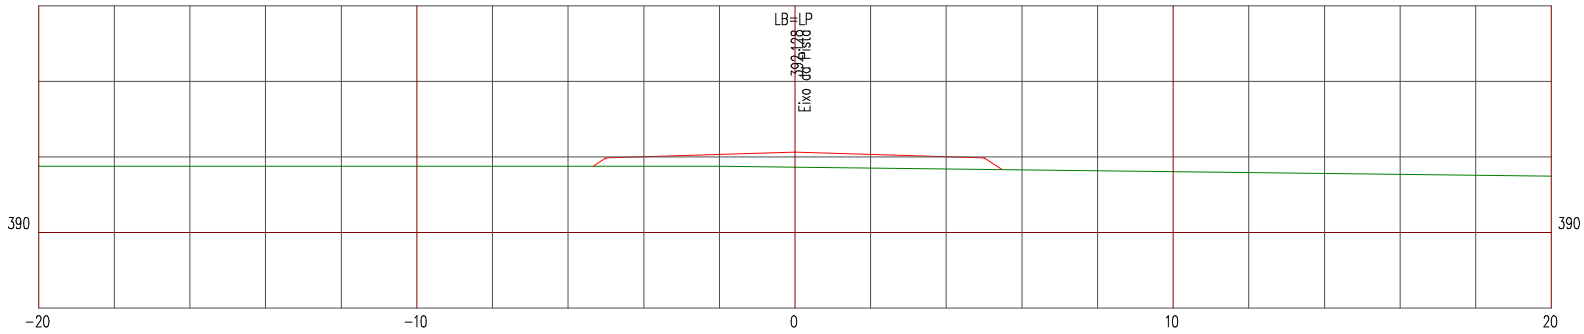

LEGENDA


PRIMITIVO

ATERRO

Manutenção e Conservação de Rodovias Não Pavimentadas

LEVANTAMENTO DE TERRAPLENAGEM

ESTACA 100	ESTRADA VICINAL 08	ESCALA 1/200

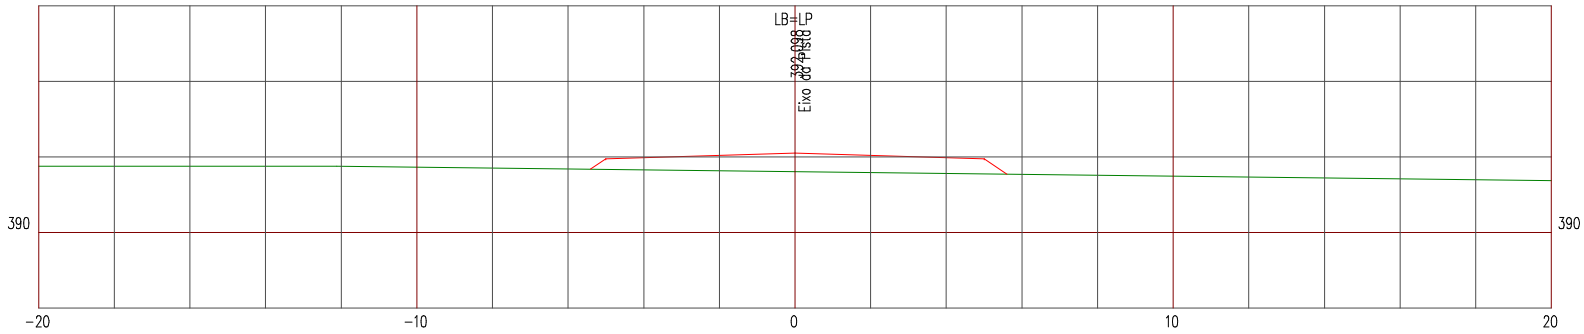

LEGENDA


PRIMITIVO

ATERRO

Manutenção e Conservação de Rodovias Não Pavimentadas

LEVANTAMENTO DE TERRAPLENAGEM

ESTACA 101	ESTRADA VICINAL 08	ESCALA 1/200

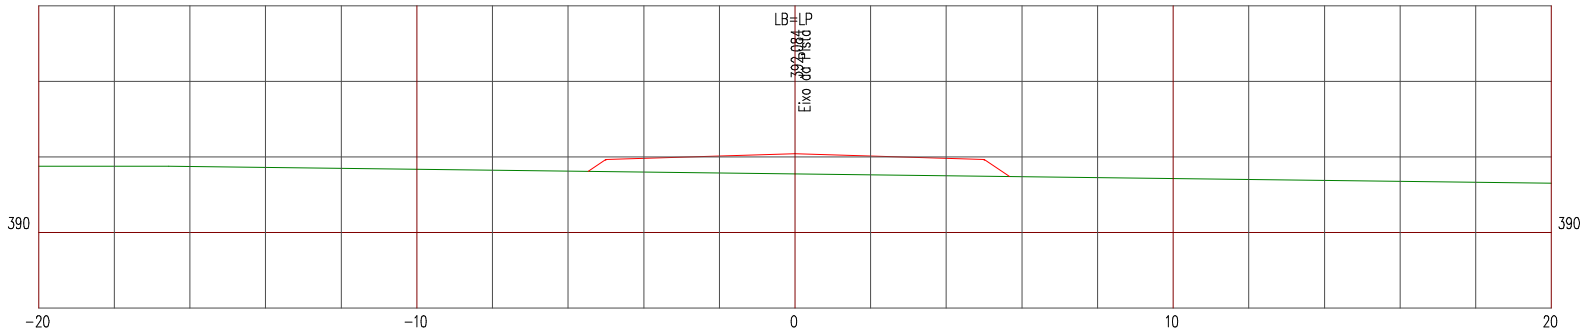

LEGENDA


PRIMITIVO

ATERRO

Manutenção e Conservação de Rodovias Não Pavimentadas

LEVANTAMENTO DE TERRAPLENAGEM

ESTACA 101+9,542	ESTRADA VICINAL 08	ESCALA 1/200

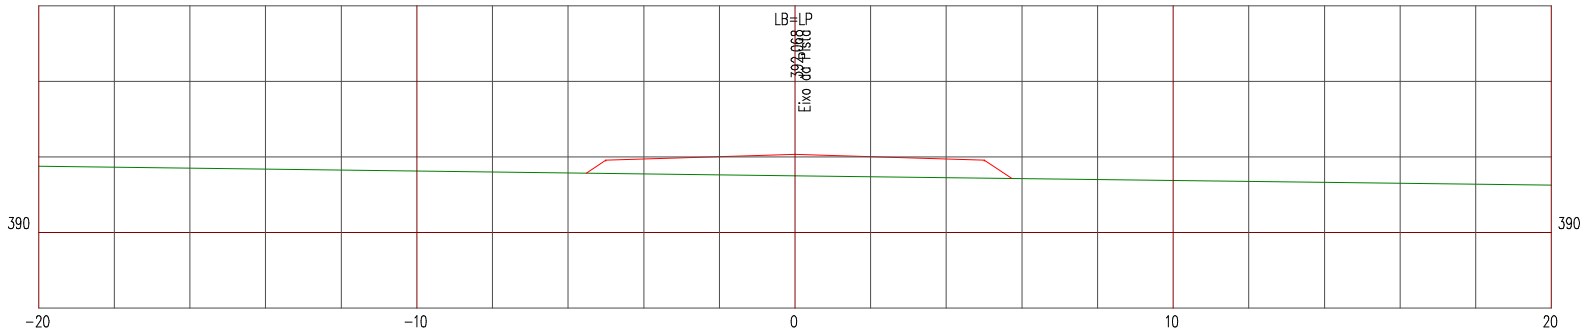

LEGENDA


PRIMITIVO

ATERRO

Manutenção e Conservação de Rodovias Não Pavimentadas

LEVANTAMENTO DE TERRAPLENAGEM

ESTACA 102	ESTRADA VICINAL 08	ESCALA 1/200

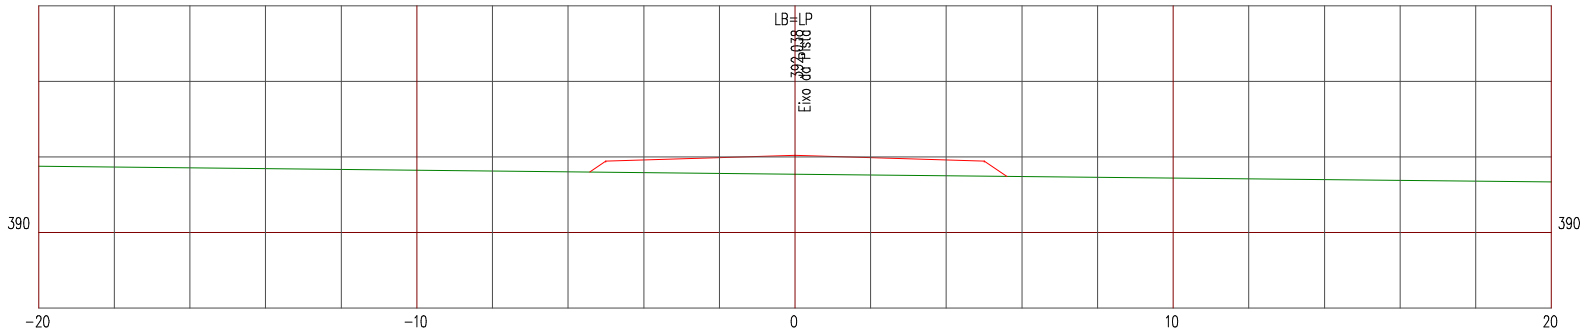

LEGENDA


PRIMITIVO

ATERRO

Manutenção e Conservação de Rodovias Não Pavimentadas

LEVANTAMENTO DE TERRAPLENAGEM

ESTACA 103	ESTRADA VICINAL 08	ESCALA 1/200

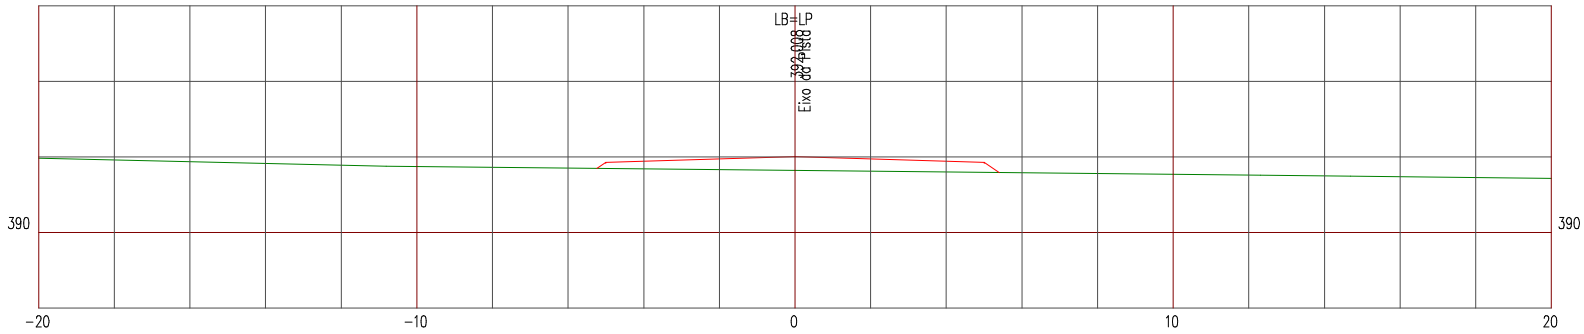

LEGENDA


PRIMITIVO

ATERRO

Manutenção e Conservação de Rodovias Não Pavimentadas

LEVANTAMENTO DE TERRAPLENAGEM

ESTACA 104	ESTRADA VICINAL 08	ESCALA 1/200

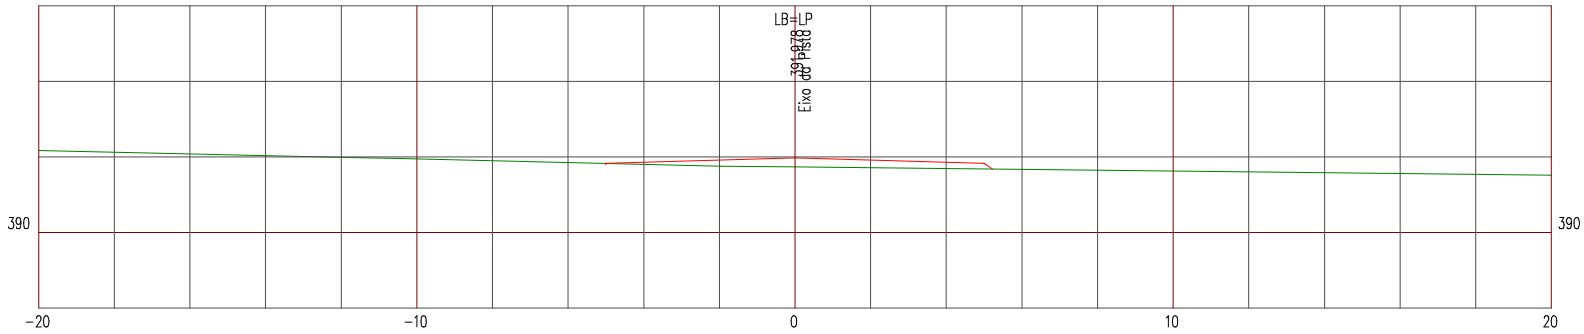

LEGENDA


PRIMITIVO

ATERRO

Manutenção e Conservação de Rodovias Não Pavimentadas

LEVANTAMENTO DE TERRAPLENAGEM

ESTACA 105	ESTRADA VICINAL 08	ESCALA 1/200

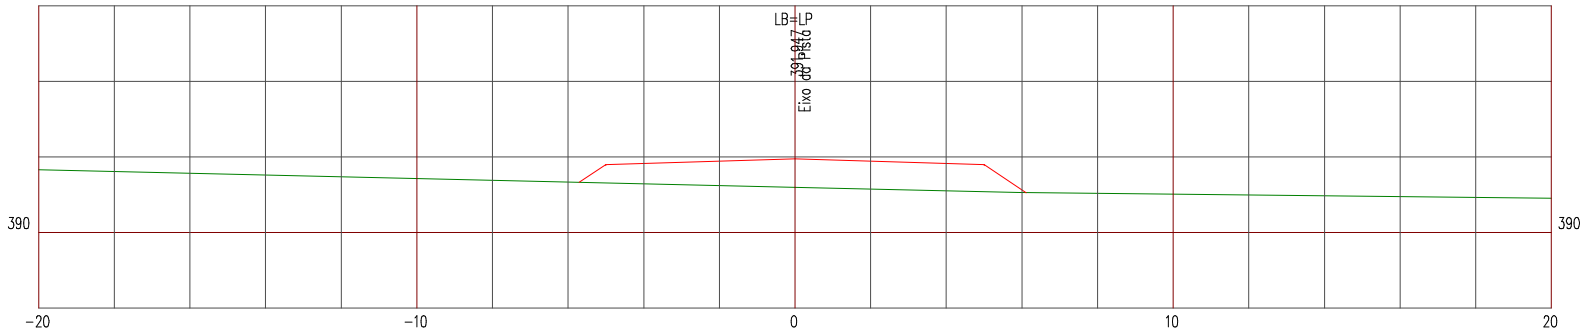

LEGENDA


PRIMITIVO

ATERRO

Manutenção e Conservação de Rodovias Não Pavimentadas

LEVANTAMENTO DE TERRAPLENAGEM

ESTACA 106	ESTRADA VICINAL 08	ESCALA 1/200

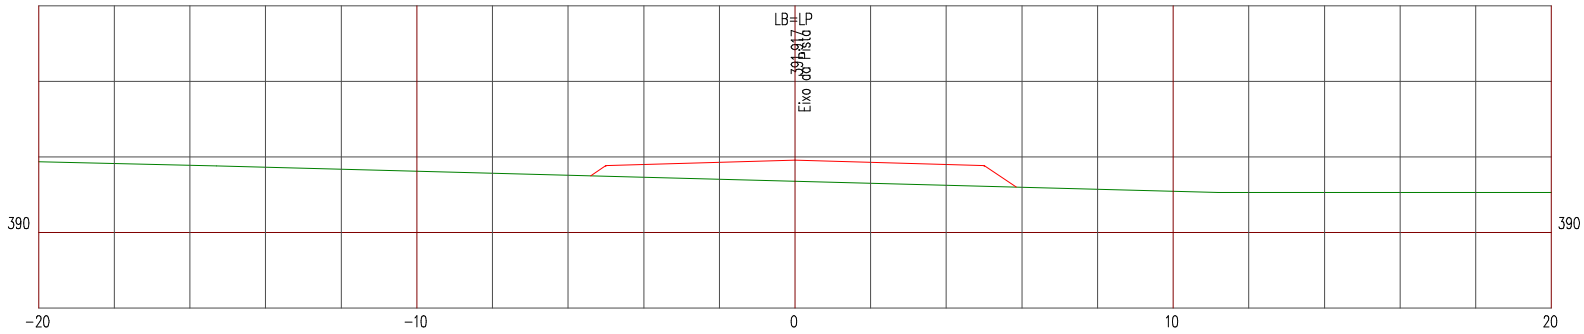

LEGENDA


PRIMITIVO

ATERRO

Manutenção e Conservação de Rodovias Não Pavimentadas

LEVANTAMENTO DE TERRAPLENAGEM

ESTACA 107	ESTRADA VICINAL 08	ESCALA 1/200

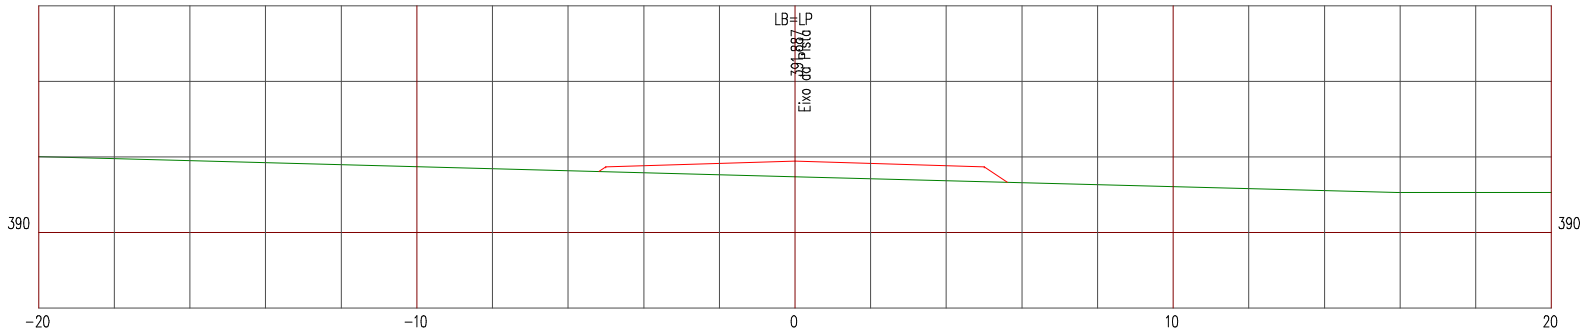

LEGENDA


PRIMITIVO

ATERRO

Manutenção e Conservação de Rodovias Não Pavimentadas

LEVANTAMENTO DE TERRAPLENAGEM

ESTACA 108	ESTRADA VICINAL 08	ESCALA 1/200

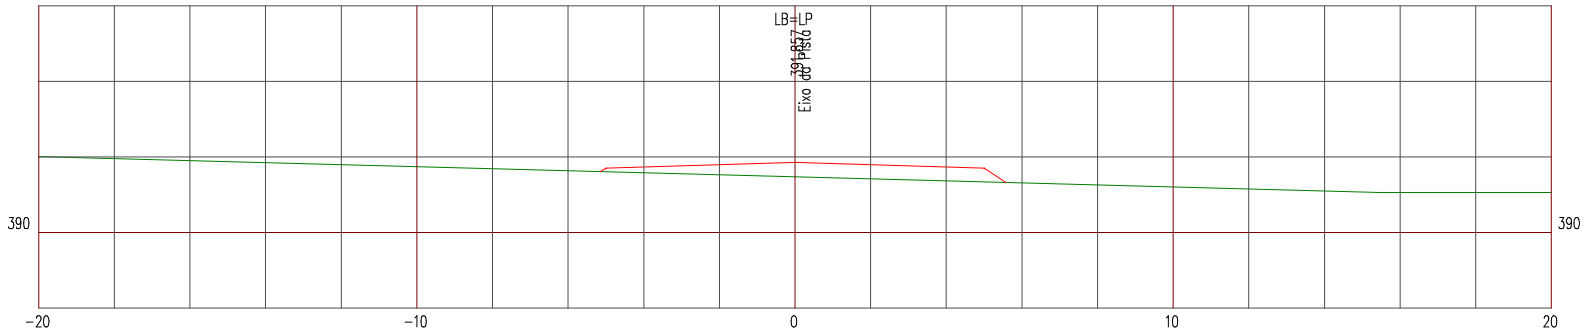

LEGENDA


PRIMITIVO

ATERRO

Manutenção e Conservação de Rodovias Não Pavimentadas

LEVANTAMENTO DE TERRAPLENAGEM

ESTACA 109	ESTRADA VICINAL 08	ESCALA 1/200

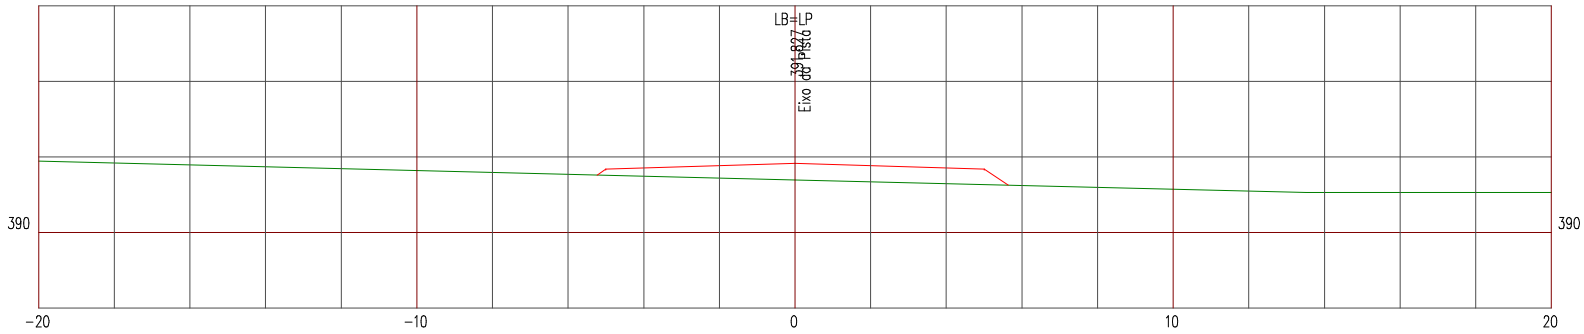

LEGENDA


PRIMITIVO

ATERRO

Manutenção e Conservação de Rodovias Não Pavimentadas

LEVANTAMENTO DE TERRAPLENAGEM

ESTACA 110	ESTRADA VICINAL 08	ESCALA 1/200

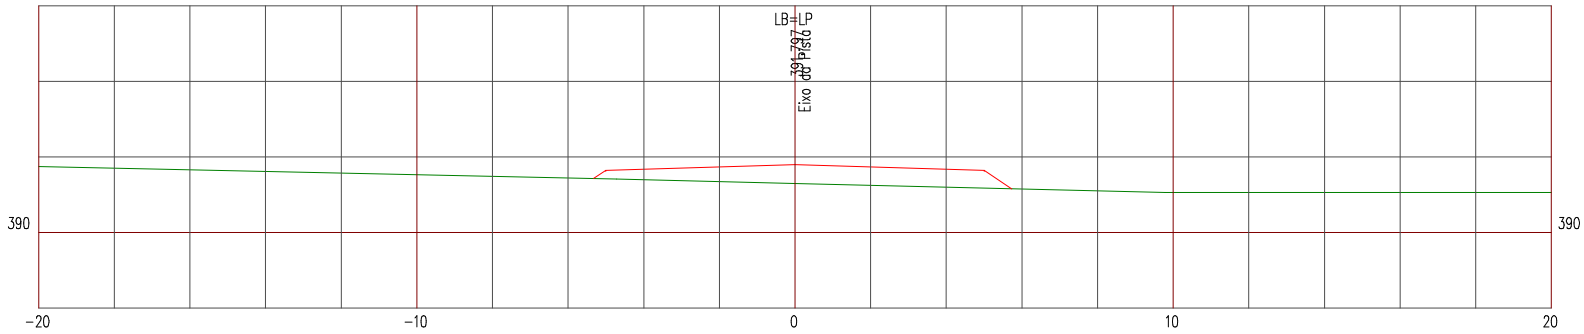

LEGENDA


PRIMITIVO

ATERRO

Manutenção e Conservação de Rodovias Não Pavimentadas

LEVANTAMENTO DE TERRAPLENAGEM

ESTACA 111	ESTRADA VICINAL 08	ESCALA 1/200

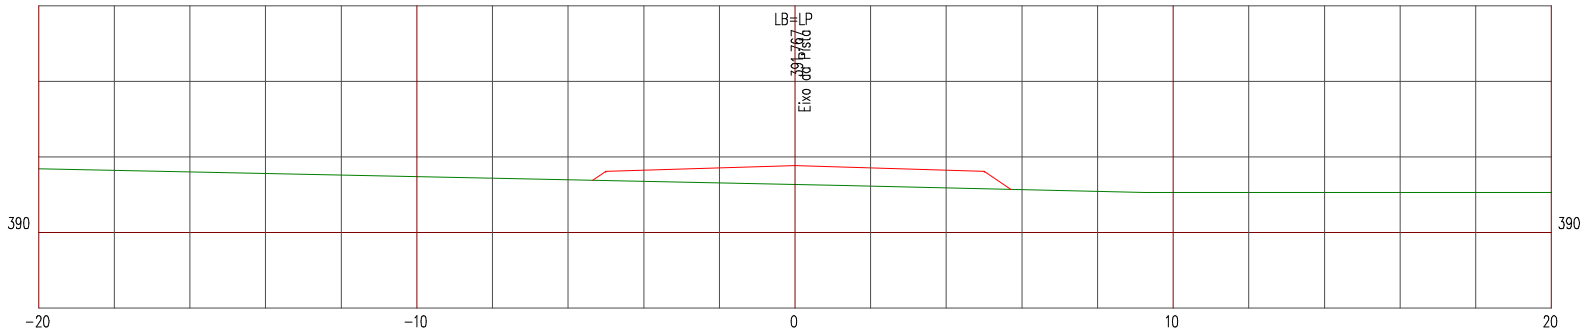

LEGENDA


PRIMITIVO

ATERRO

Manutenção e Conservação de Rodovias Não Pavimentadas

LEVANTAMENTO DE TERRAPLENAGEM

ESTACA 112	ESTRADA VICINAL 08	ESCALA 1/200

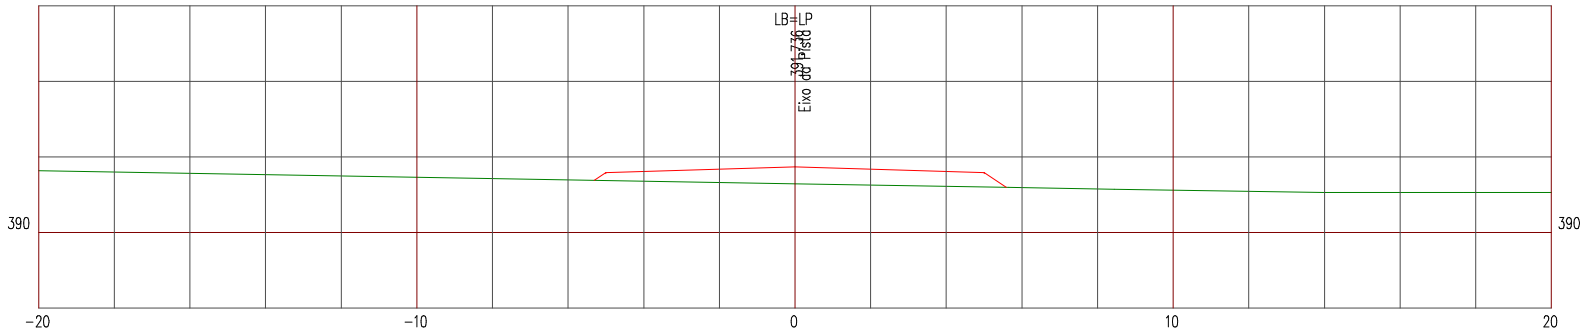

LEGENDA


PRIMITIVO

ATERRO

Manutenção e Conservação de Rodovias Não Pavimentadas

LEVANTAMENTO DE TERRAPLENAGEM

ESTACA 113	ESTRADA VICINAL 08	ESCALA 1/200

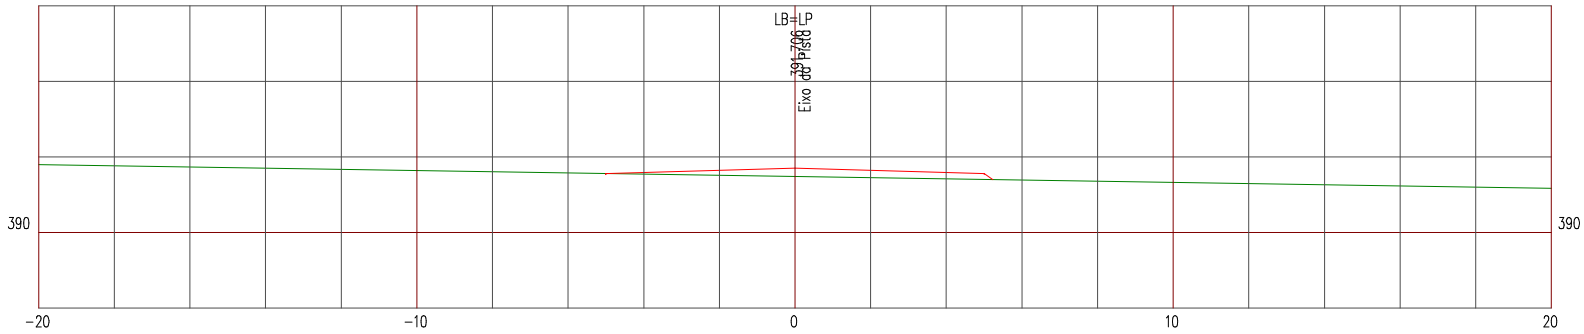

LEGENDA


PRIMITIVO

ATERRO

Manutenção e Conservação de Rodovias Não Pavimentadas

LEVANTAMENTO DE TERRAPLENAGEM

ESTACA 114	ESTRADA VICINAL 08	ESCALA 1/200

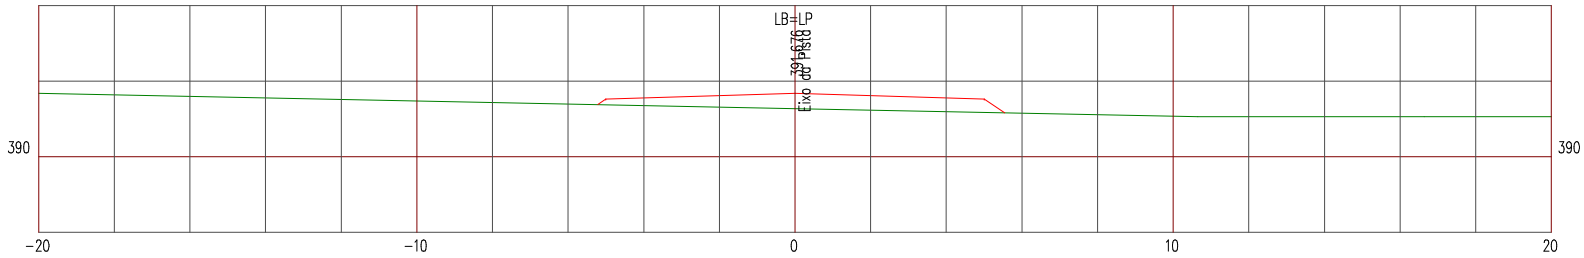

LEGENDA


PRIMITIVO

ATERRO

Manutenção e Conservação de Rodovias Não Pavimentadas

LEVANTAMENTO DE TERRAPLENAGEM

ESTACA 115	ESTRADA VICINAL 08	ESCALA 1/200

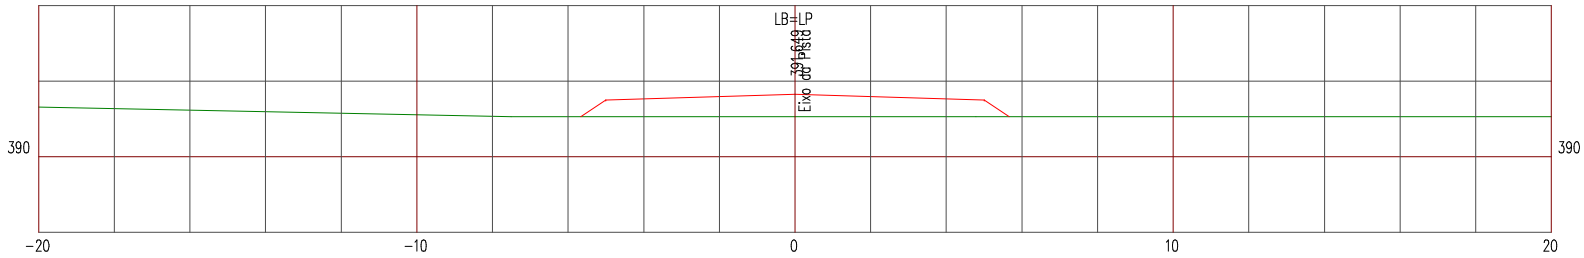

LEGENDA


PRIMITIVO

ATERRO

Manutenção e Conservação de Rodovias Não Pavimentadas

LEVANTAMENTO DE TERRAPLENAGEM

ESTACA 116	ESTRADA VICINAL 08	ESCALA 1/200

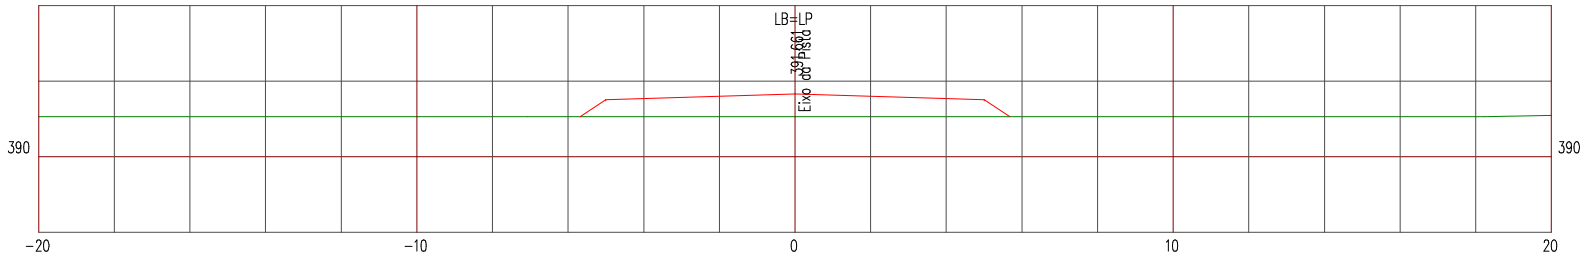

LEGENDA


PRIMITIVO

ATERRO

Manutenção e Conservação de Rodovias Não Pavimentadas

LEVANTAMENTO DE TERRAPLENAGEM

ESTACA 117	ESTRADA VICINAL 08	ESCALA 1/200

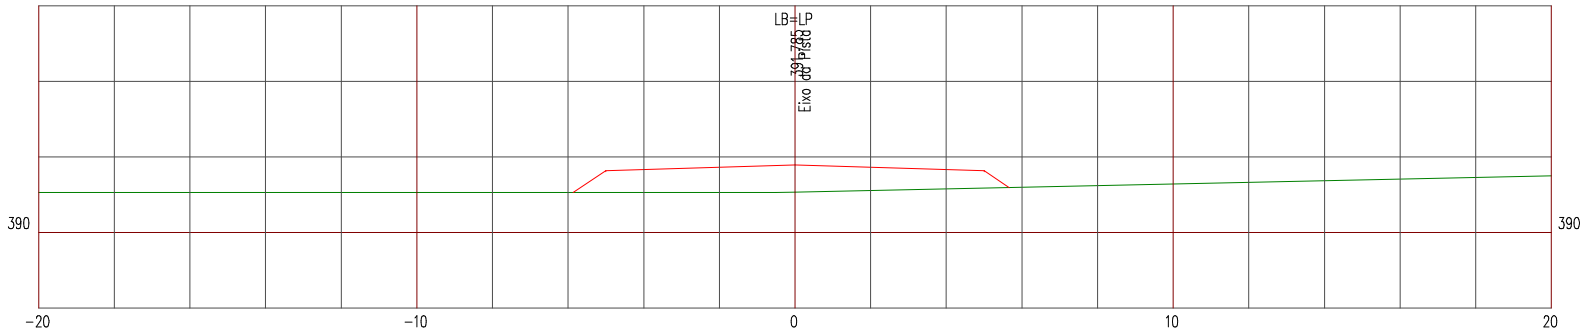

LEGENDA


PRIMITIVO

ATERRO

Manutenção e Conservação de Rodovias Não Pavimentadas

LEVANTAMENTO DE TERRAPLENAGEM

ESTACA 118	ESTRADA VICINAL 08	ESCALA 1/200

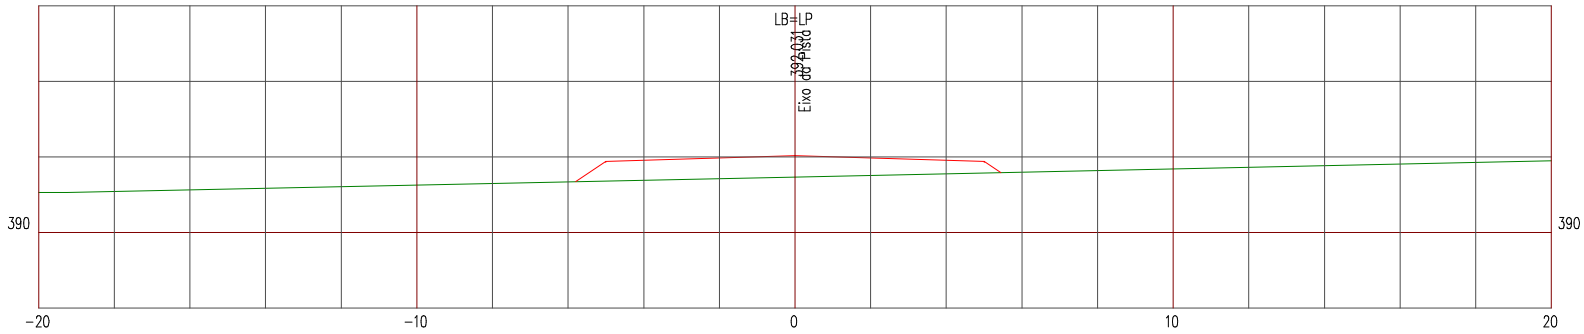

LEGENDA


PRIMITIVO

ATERRO

Manutenção e Conservação de Rodovias Não Pavimentadas

LEVANTAMENTO DE TERRAPLENAGEM

ESTACA 119	ESTRADA VICINAL 08	ESCALA 1/200

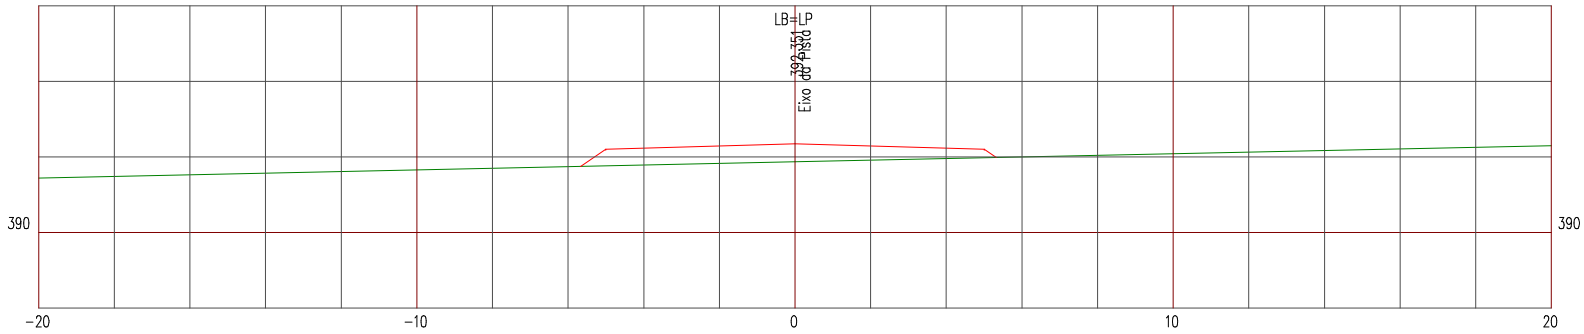

LEGENDA


PRIMITIVO

ATERRO

Manutenção e Conservação de Rodovias Não Pavimentadas

LEVANTAMENTO DE TERRAPLENAGEM

ESTACA 120	ESTRADA VICINAL 08	ESCALA 1/200

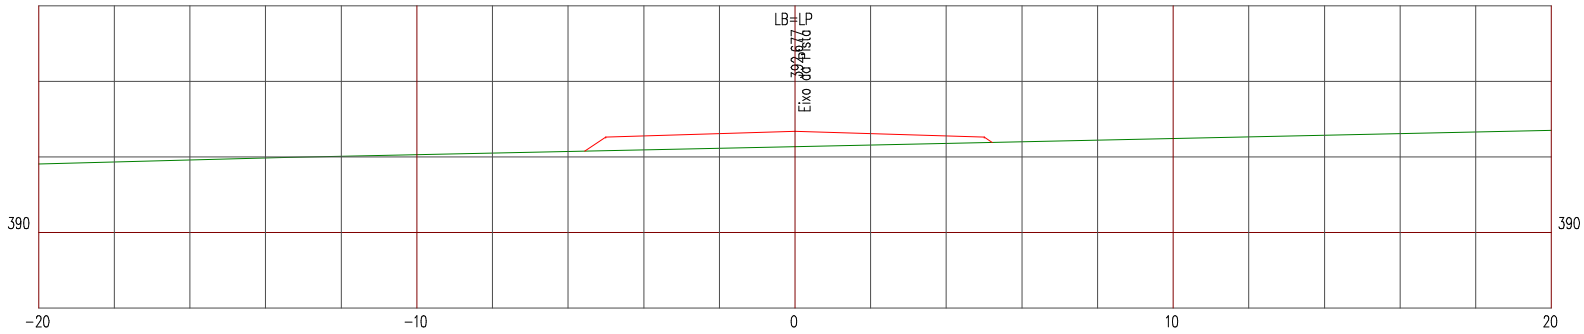

LEGENDA


PRIMITIVO

ATERRO

Manutenção e Conservação de Rodovias Não Pavimentadas

LEVANTAMENTO DE TERRAPLENAGEM

ESTACA 121	ESTRADA VICINAL 08	ESCALA 1/200

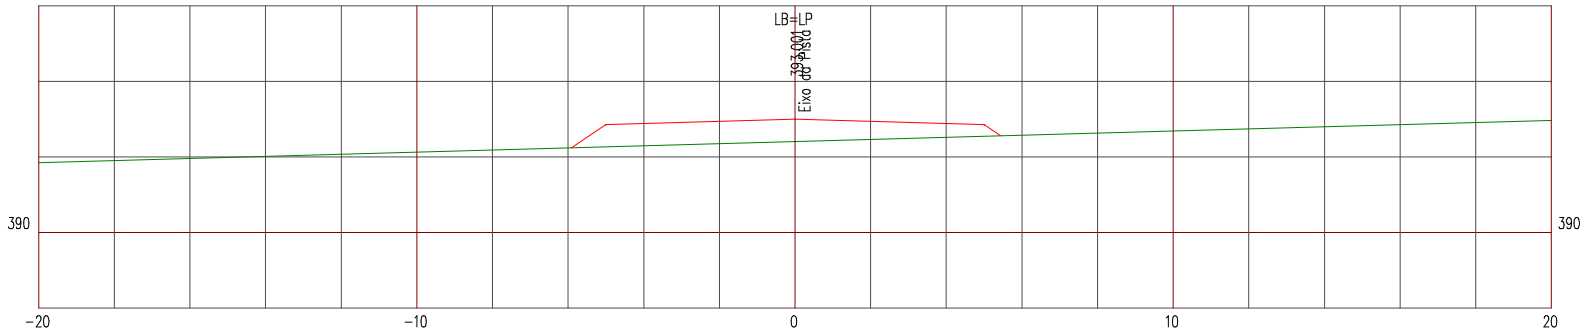

LEGENDA


PRIMITIVO

ATERRO

Manutenção e Conservação de Rodovias Não Pavimentadas

LEVANTAMENTO DE TERRAPLENAGEM

ESTACA 122	ESTRADA VICINAL 08	ESCALA 1/200

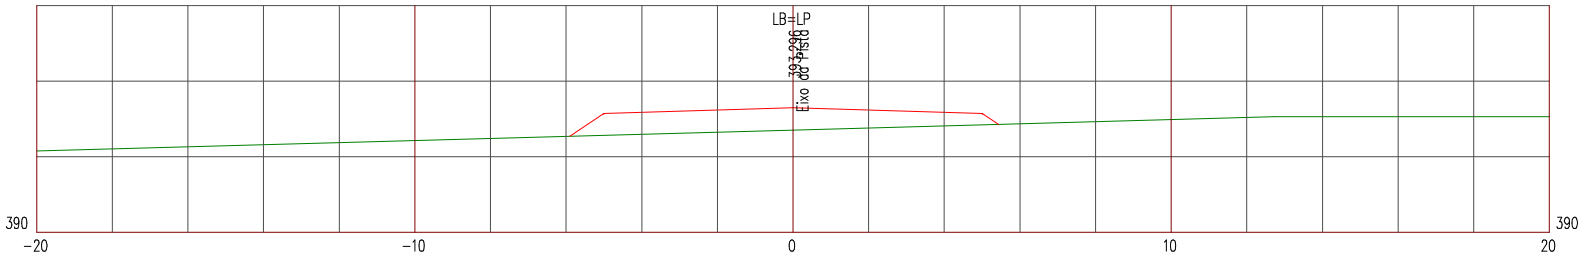

LEGENDA


PRIMITIVO

ATERRO

Manutenção e Conservação de Rodovias Não Pavimentadas

LEVANTAMENTO DE TERRAPLENAGEM

ESTACA 123	ESTRADA VICINAL 08	ESCALA 1/200

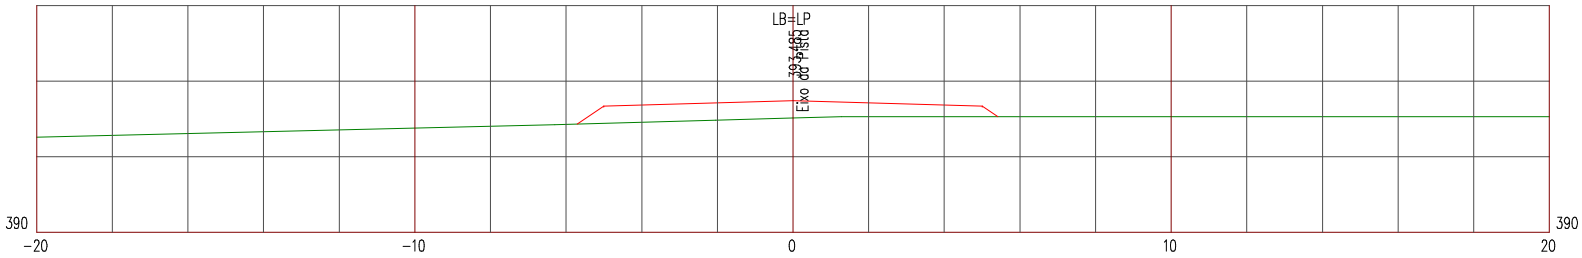

LEGENDA


PRIMITIVO

ATERRO

Manutenção e Conservação de Rodovias Não Pavimentadas

LEVANTAMENTO DE TERRAPLENAGEM

ESTACA 124	ESTRADA VICINAL 08	ESCALA 1/200

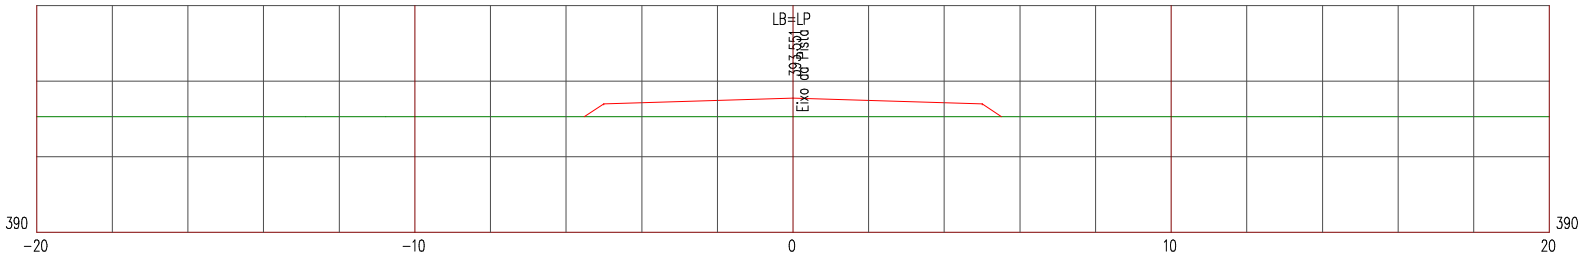

LEGENDA


PRIMITIVO

ATERRO

Manutenção e Conservação de Rodovias Não Pavimentadas

LEVANTAMENTO DE TERRAPLENAGEM

ESTACA 125	ESTRADA VICINAL 08	ESCALA 1/200

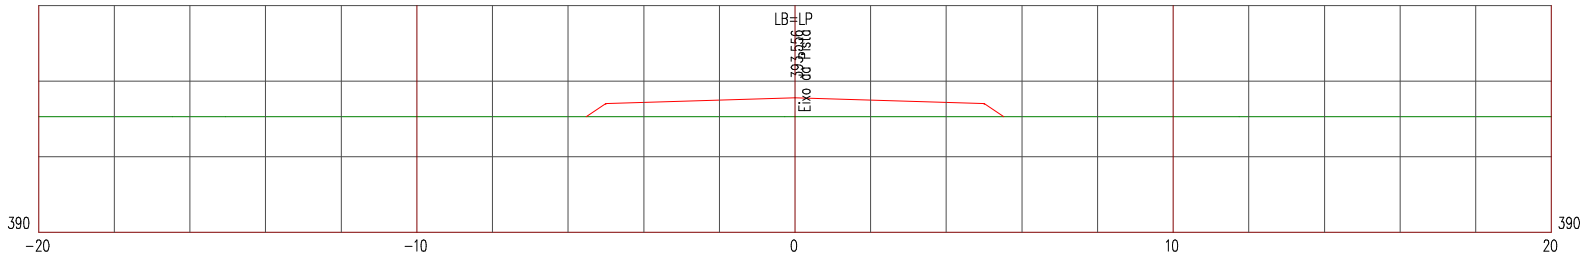

LEGENDA


PRIMITIVO

ATERRO

Manutenção e Conservação de Rodovias Não Pavimentadas

LEVANTAMENTO DE TERRAPLENAGEM

ESTACA 126	ESTRADA VICINAL 08	ESCALA 1/200

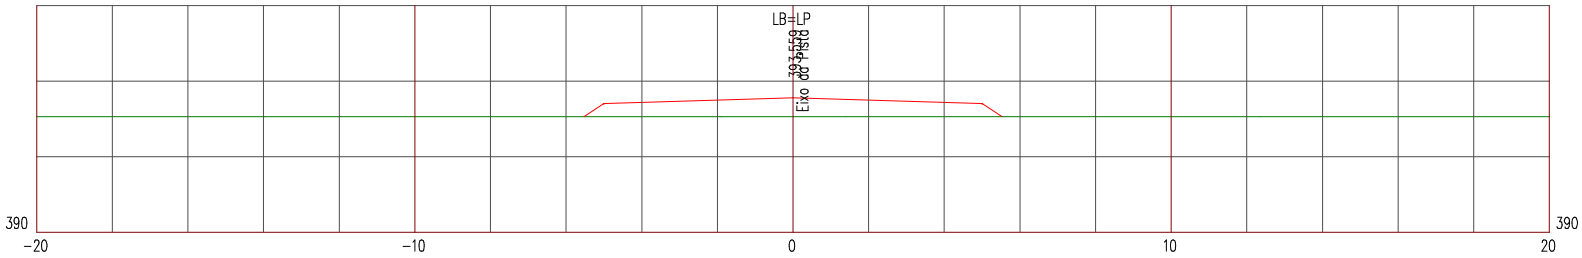

LEGENDA


PRIMITIVO

ATERRO

Manutenção e Conservação de Rodovias Não Pavimentadas

LEVANTAMENTO DE TERRAPLENAGEM

ESTACA 127	ESTRADA VICINAL 08	ESCALA 1/200

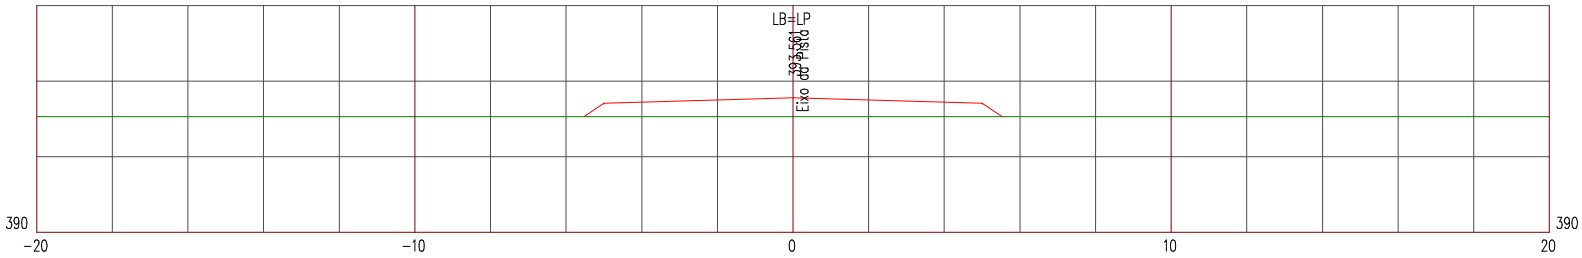

LEGENDA


PRIMITIVO

ATERRO

Manutenção e Conservação de Rodovias Não Pavimentadas

LEVANTAMENTO DE TERRAPLENAGEM

ESTACA 128	ESTRADA VICINAL 08	ESCALA 1/200

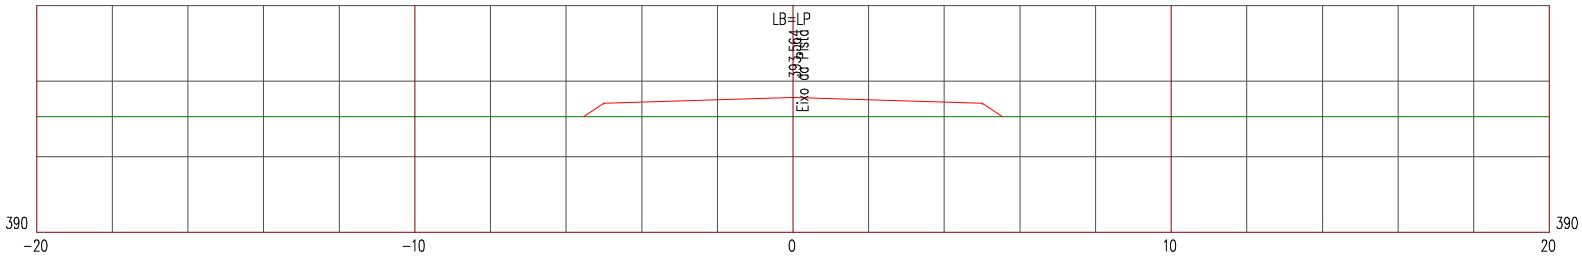

LEGENDA


PRIMITIVO

ATERRO

Manutenção e Conservação de Rodovias Não Pavimentadas

LEVANTAMENTO DE TERRAPLENAGEM

ESTACA 129	ESTRADA VICINAL 08	ESCALA 1/200

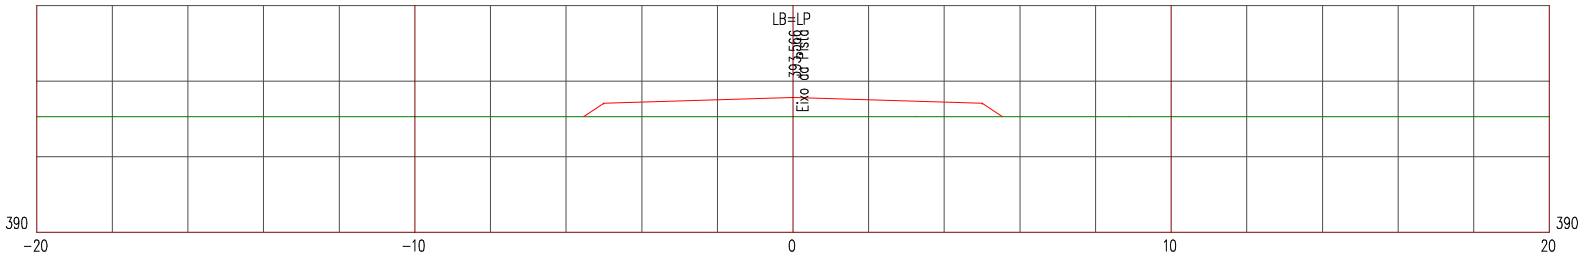

LEGENDA


PRIMITIVO

ATERRO

Manutenção e Conservação de Rodovias Não Pavimentadas

LEVANTAMENTO DE TERRAPLENAGEM

ESTACA 130	ESTRADA VICINAL 08	ESCALA 1/200

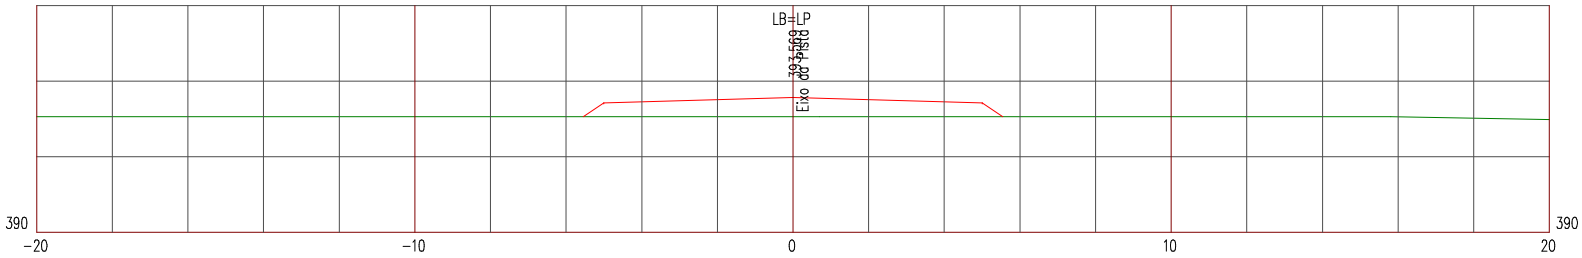

LEGENDA


PRIMITIVO

ATERRO

Manutenção e Conservação de Rodovias Não Pavimentadas

LEVANTAMENTO DE TERRAPLENAGEM

ESTACA 131	ESTRADA VICINAL 08	ESCALA 1/200

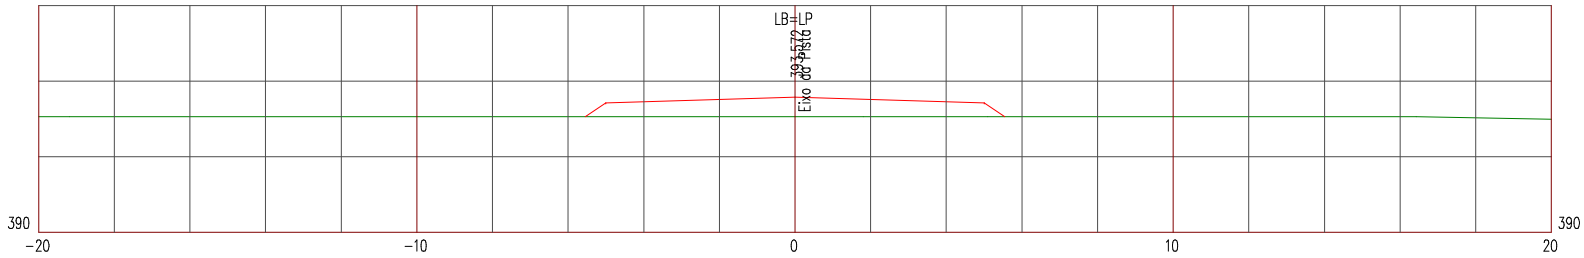

LEGENDA


PRIMITIVO

ATERRO

Manutenção e Conservação de Rodovias Não Pavimentadas

LEVANTAMENTO DE TERRAPLENAGEM

ESTACA 132	ESTRADA VICINAL 08	ESCALA 1/200

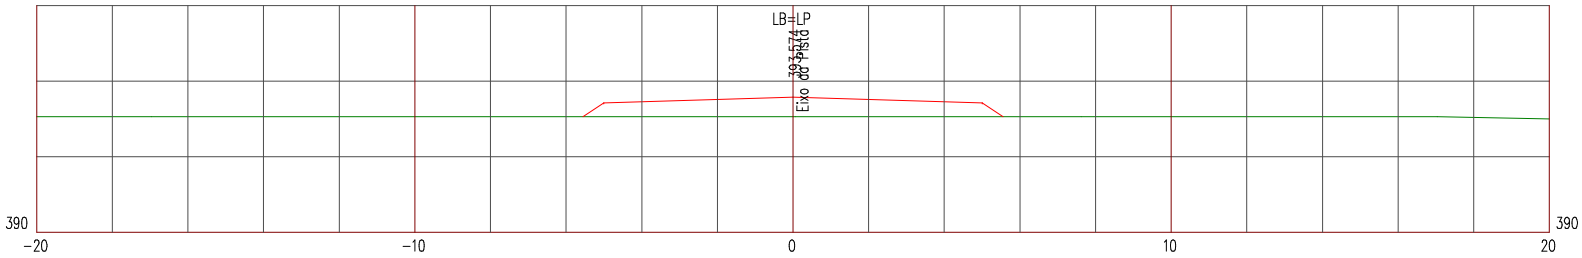

LEGENDA


PRIMITIVO

ATERRO

Manutenção e Conservação de Rodovias Não Pavimentadas

LEVANTAMENTO DE TERRAPLENAGEM

ESTACA 133	ESTRADA VICINAL 08	ESCALA 1/200

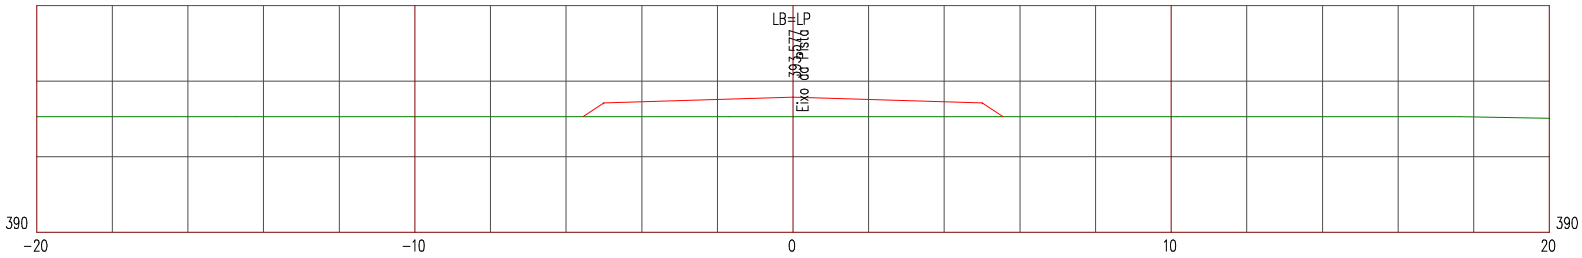

LEGENDA


PRIMITIVO

ATERRO

Manutenção e Conservação de Rodovias Não Pavimentadas

LEVANTAMENTO DE TERRAPLENAGEM

ESTACA 134	ESTRADA VICINAL 08	ESCALA 1/200

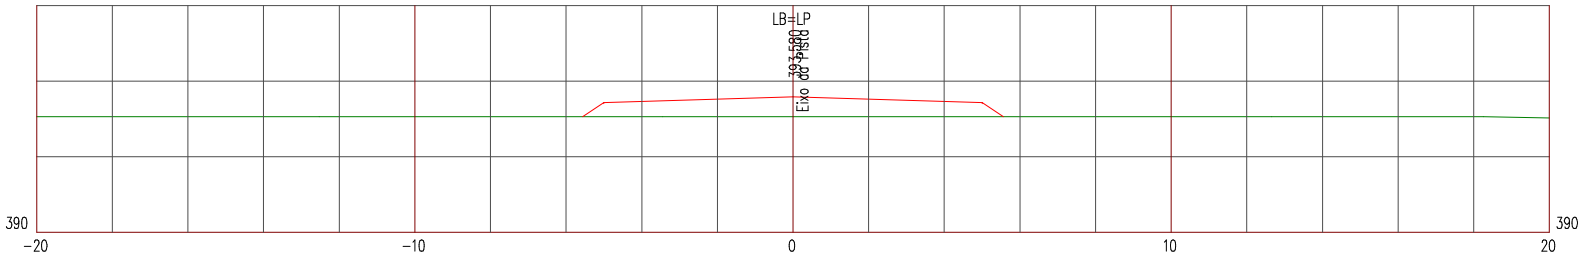

LEGENDA


PRIMITIVO

ATERRO

Manutenção e Conservação de Rodovias Não Pavimentadas

LEVANTAMENTO DE TERRAPLENAGEM

ESTACA 135	ESTRADA VICINAL 08	ESCALA 1/200

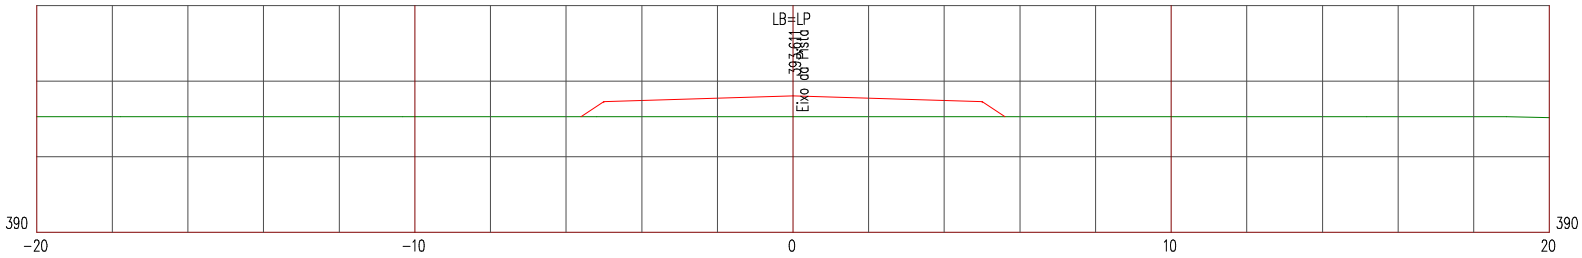

LEGENDA


PRIMITIVO

ATERRO

Manutenção e Conservação de Rodovias Não Pavimentadas

LEVANTAMENTO DE TERRAPLENAGEM

ESTACA 136	ESTRADA VICINAL 08	ESCALA 1/200

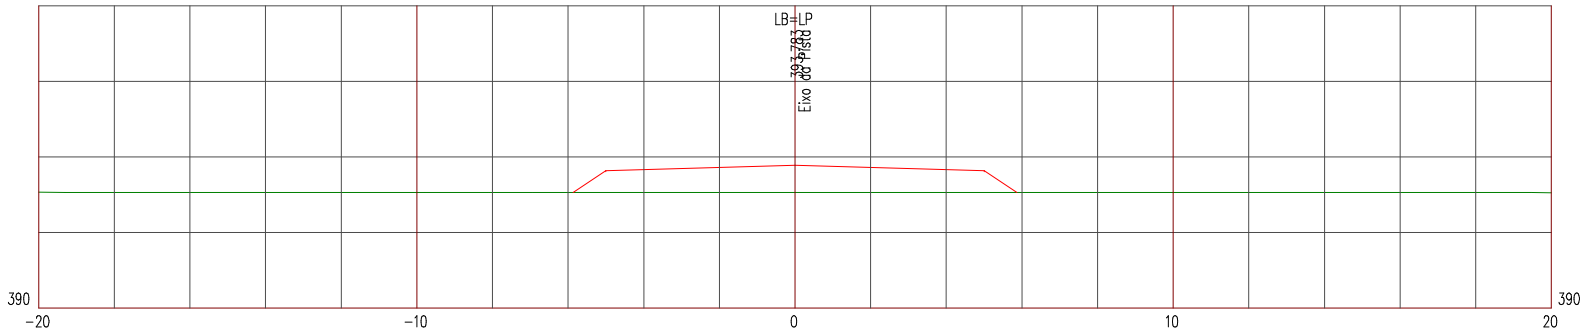

LEGENDA


PRIMITIVO

ATERRO

Manutenção e Conservação de Rodovias Não Pavimentadas

LEVANTAMENTO DE TERRAPLENAGEM

ESTACA 137	ESTRADA VICINAL 08	ESCALA 1/200

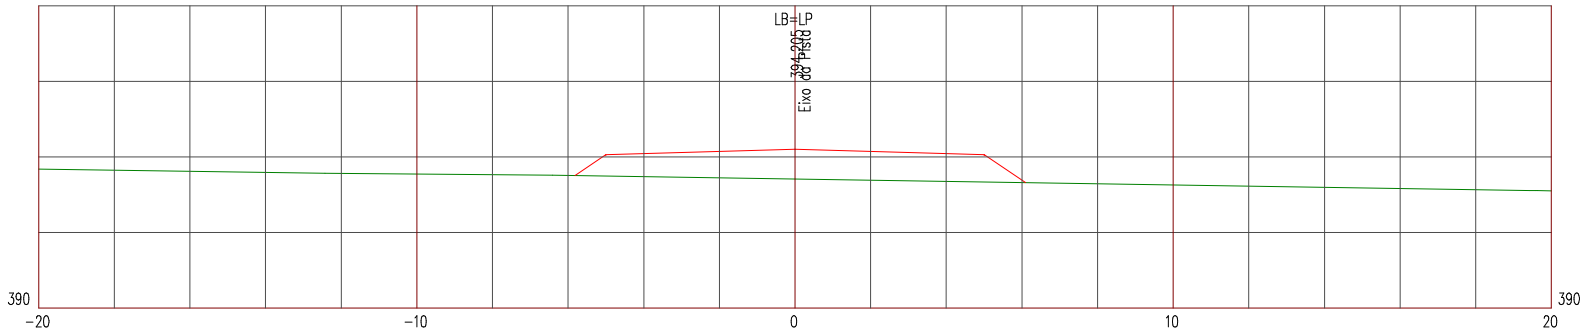

LEGENDA


PRIMITIVO

ATERRO

Manutenção e Conservação de Rodovias Não Pavimentadas

LEVANTAMENTO DE TERRAPLENAGEM

ESTACA 138	ESTRADA VICINAL 08	ESCALA 1/200

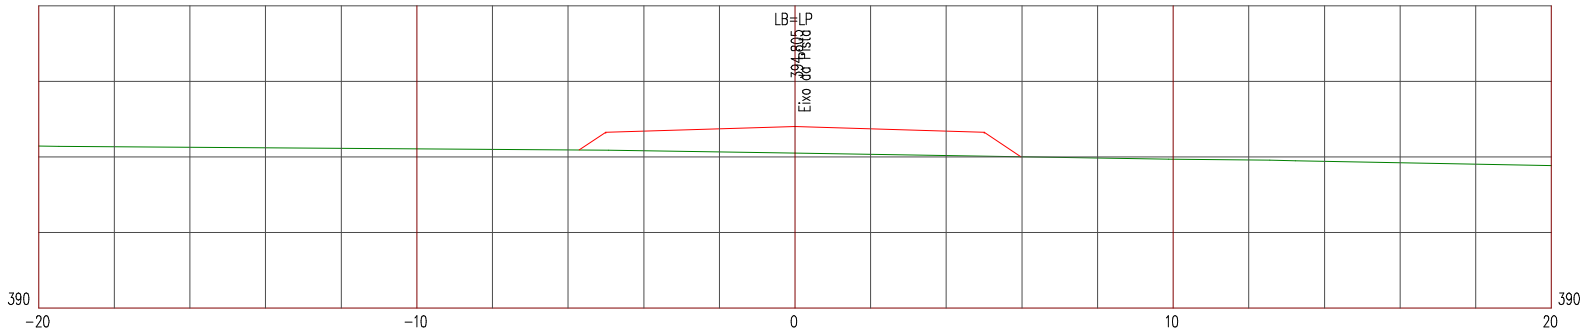

LEGENDA


PRIMITIVO

ATERRO

Manutenção e Conservação de Rodovias Não Pavimentadas

LEVANTAMENTO DE TERRAPLENAGEM

ESTACA 139	ESTRADA VICINAL 08	ESCALA 1/200

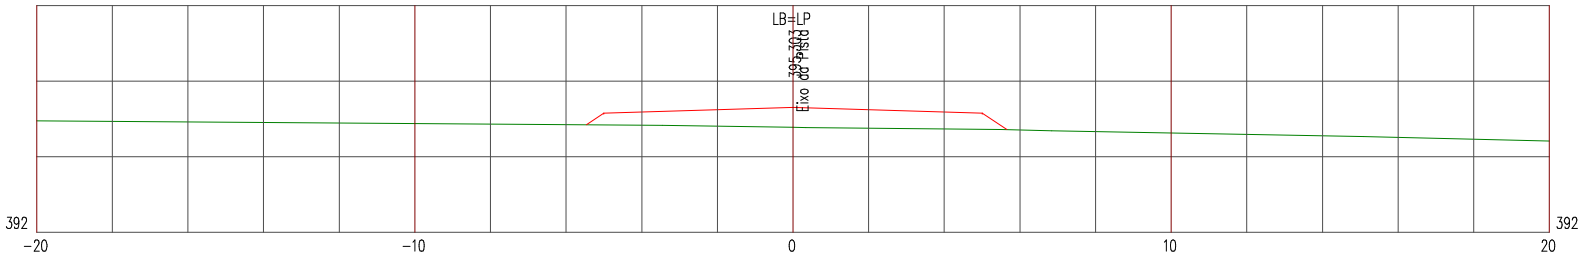

LEGENDA


PRIMITIVO

ATERRO

Manutenção e Conservação de Rodovias Não Pavimentadas

LEVANTAMENTO DE TERRAPLENAGEM

ESTACA 140	ESTRADA VICINAL 08	ESCALA 1/200

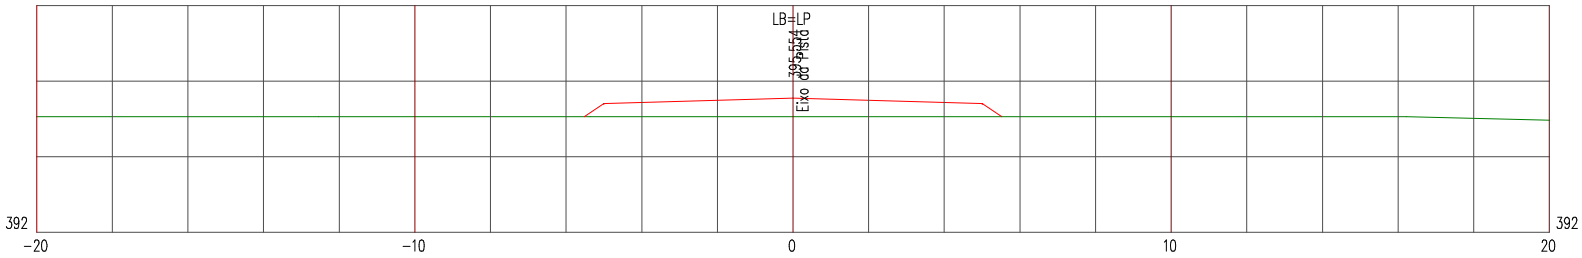

LEGENDA


PRIMITIVO

ATERRO

Manutenção e Conservação de Rodovias Não Pavimentadas

LEVANTAMENTO DE TERRAPLENAGEM

ESTACA 141	ESTRADA VICINAL 08	ESCALA 1/200

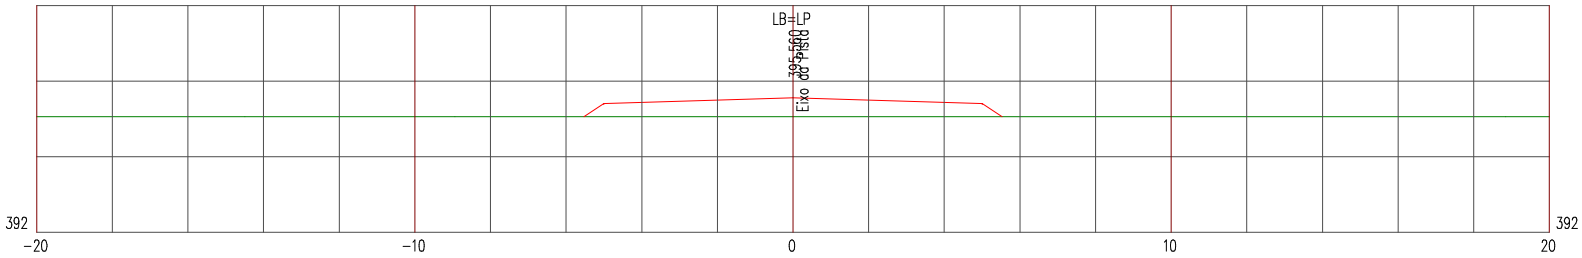

LEGENDA


PRIMITIVO

ATERRO

Manutenção e Conservação de Rodovias Não Pavimentadas

LEVANTAMENTO DE TERRAPLENAGEM

ESTACA 141+7,024	ESTRADA VICINAL 08	ESCALA 1/200

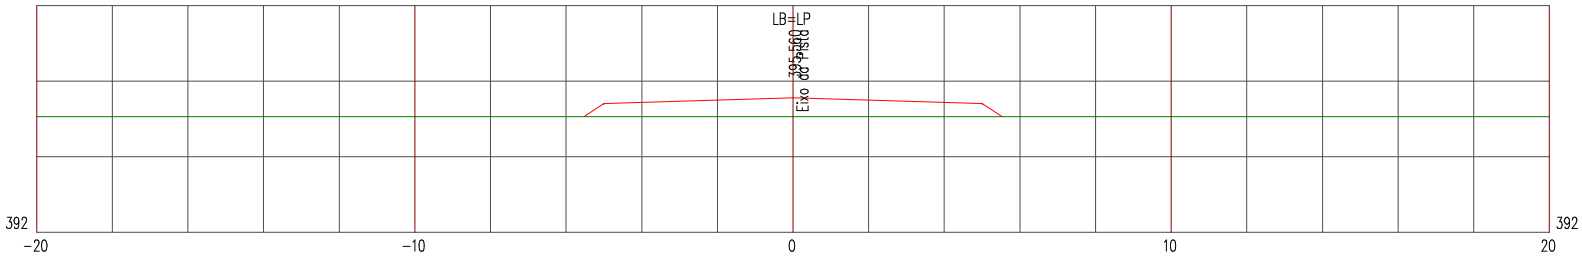

LEGENDA


PRIMITIVO

ATERRO

Manutenção e Conservação de Rodovias Não Pavimentadas

LEVANTAMENTO DE TERRAPLENAGEM

ESTACA 142	ESTRADA VICINAL 08	ESCALA 1/200

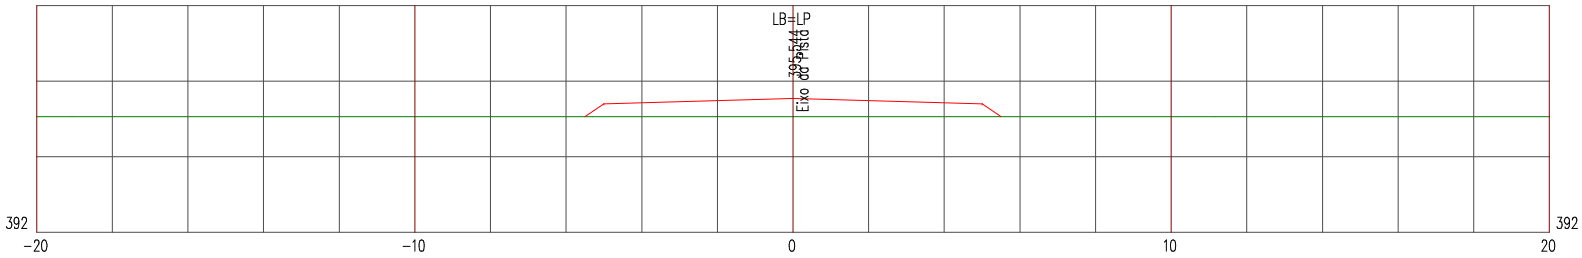

LEGENDA


PRIMITIVO

ATERRO

Manutenção e Conservação de Rodovias Não Pavimentadas

LEVANTAMENTO DE TERRAPLENAGEM

ESTACA 143	ESTRADA VICINAL 08	ESCALA 1/200

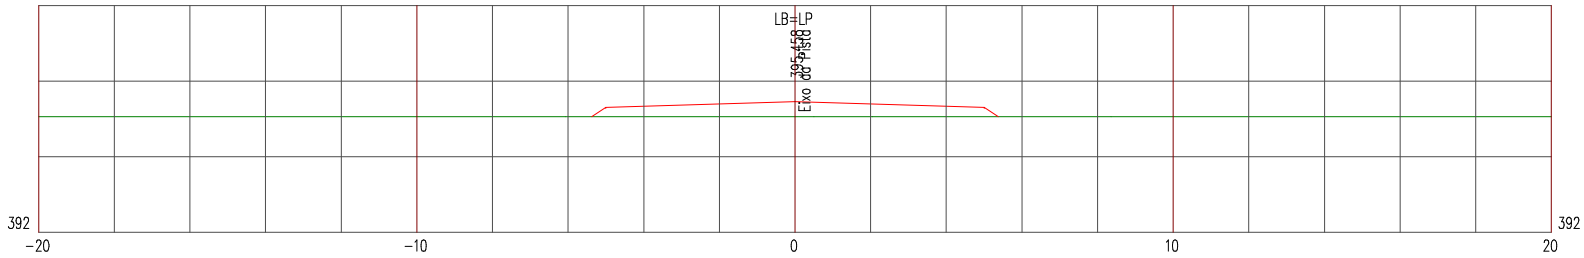

LEGENDA


PRIMITIVO

ATERRO

Manutenção e Conservação de Rodovias Não Pavimentadas

LEVANTAMENTO DE TERRAPLENAGEM

ESTACA 144	ESTRADA VICINAL 08	ESCALA 1/200

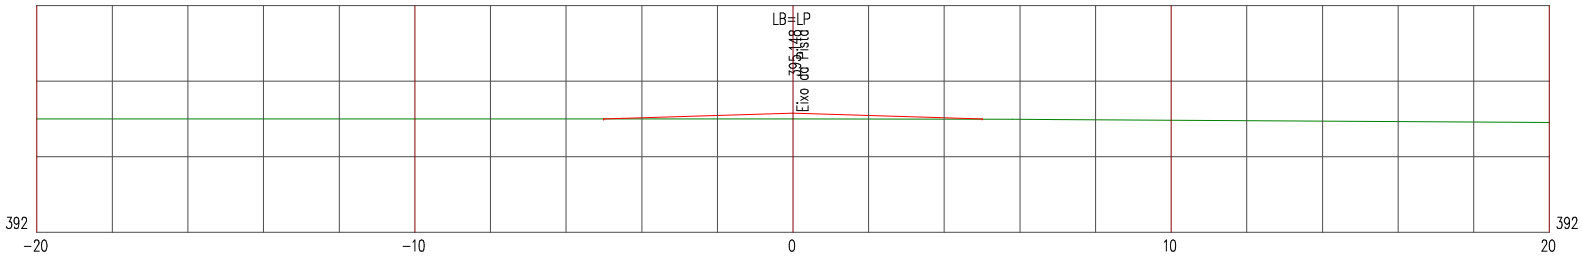

LEGENDA


PRIMITIVO

ATERRO

Manutenção e Conservação de Rodovias Não Pavimentadas

LEVANTAMENTO DE TERRAPLENAGEM

ESTACA 145	ESTRADA VICINAL 08	ESCALA 1/200

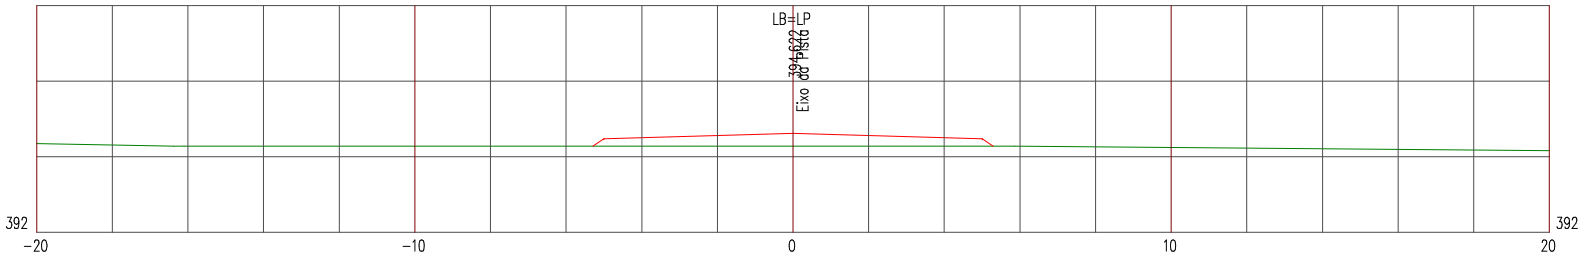

LEGENDA


PRIMITIVO

ATERRO

Manutenção e Conservação de Rodovias Não Pavimentadas

LEVANTAMENTO DE TERRAPLENAGEM

ESTACA 146	ESTRADA VICINAL 08	ESCALA 1/200

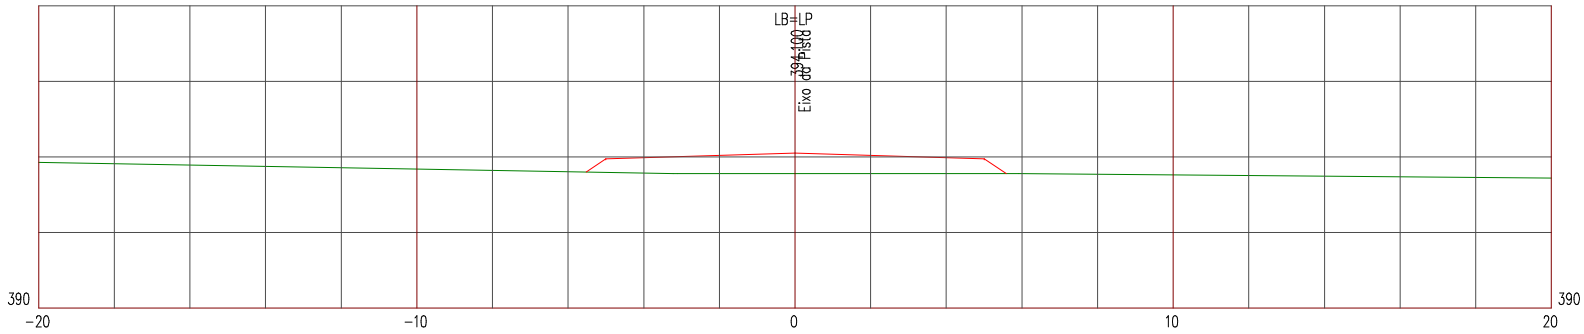

LEGENDA


PRIMITIVO

ATERRO

Manutenção e Conservação de Rodovias Não Pavimentadas

LEVANTAMENTO DE TERRAPLENAGEM

ESTACA 147	ESTRADA VICINAL 08	ESCALA 1/200

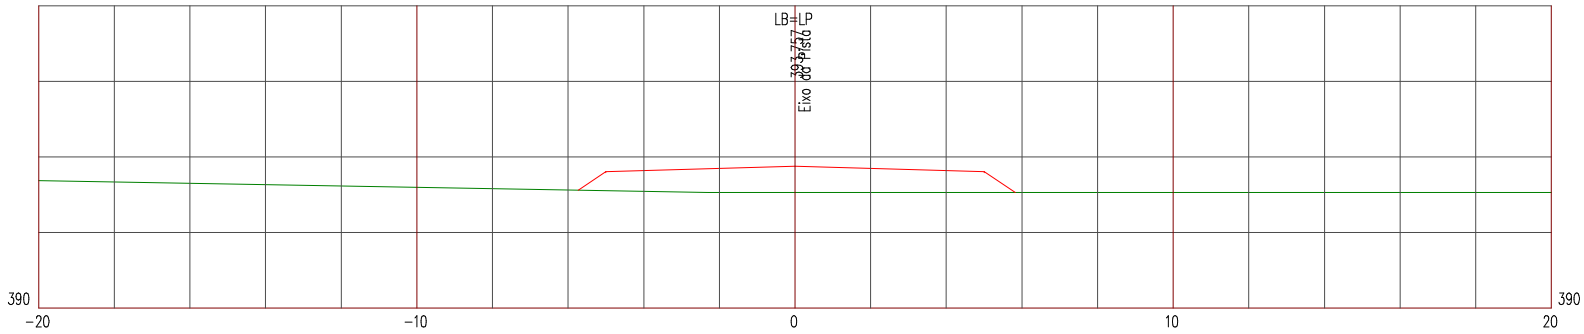

LEGENDA


PRIMITIVO

ATERRO

Manutenção e Conservação de Rodovias Não Pavimentadas

LEVANTAMENTO DE TERRAPLENAGEM

ESTACA 148	ESTRADA VICINAL 08	ESCALA 1/200

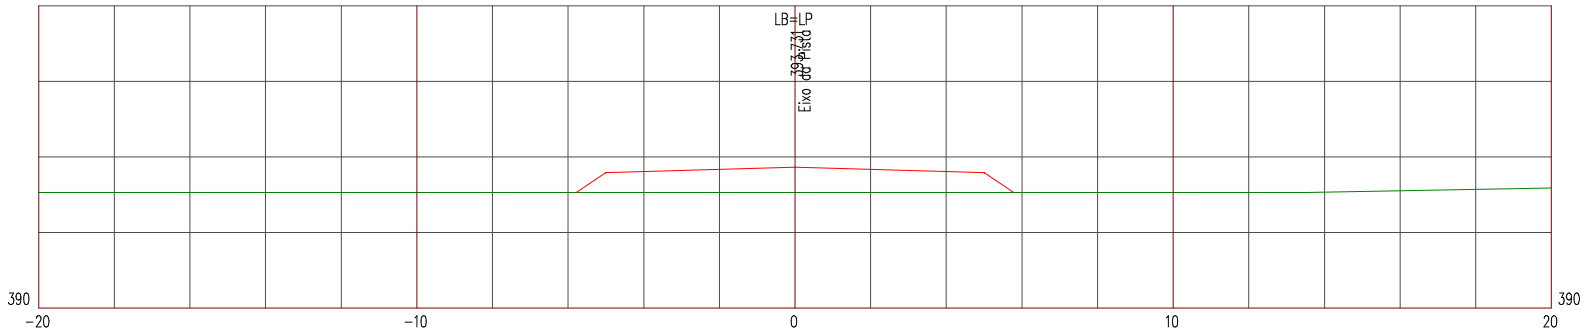

LEGENDA


PRIMITIVO

ATERRO

Manutenção e Conservação de Rodovias Não Pavimentadas

LEVANTAMENTO DE TERRAPLENAGEM

ESTACA 148+2,634	ESTRADA VICINAL 08	ESCALA 1/200

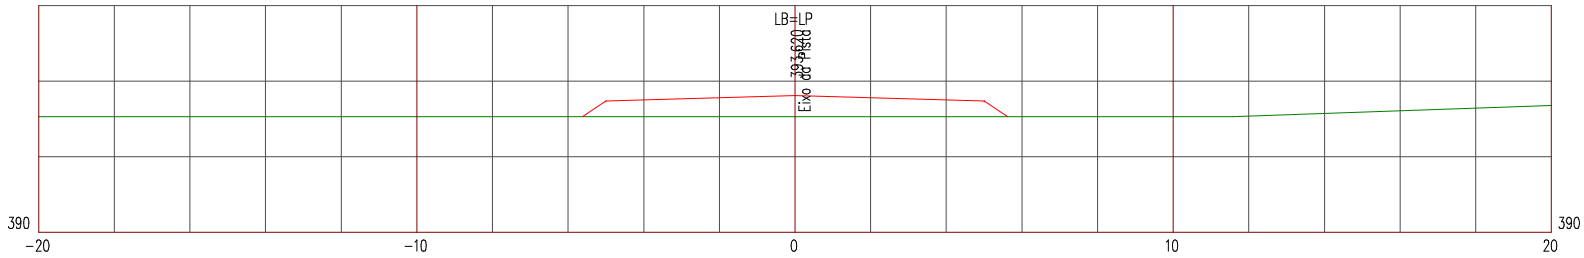

LEGENDA


PRIMITIVO

ATERRO

Manutenção e Conservação de Rodovias Não Pavimentadas

LEVANTAMENTO DE TERRAPLENAGEM

ESTACA 149	ESTRADA VICINAL 08	ESCALA 1/200

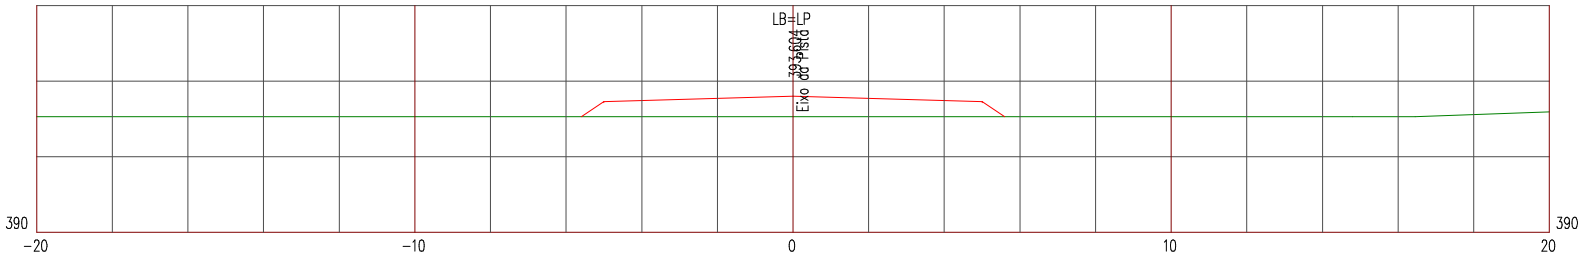

LEGENDA


PRIMITIVO

ATERRO

Manutenção e Conservação de Rodovias Não Pavimentadas

LEVANTAMENTO DE TERRAPLENAGEM

ESTACA 150	ESTRADA VICINAL 08	ESCALA 1/200

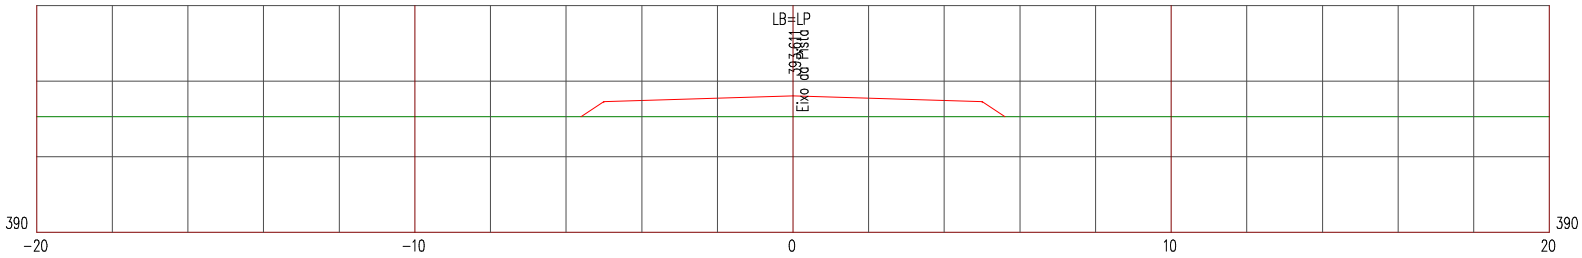

LEGENDA


PRIMITIVO

ATERRO

Manutenção e Conservação de Rodovias Não Pavimentadas

LEVANTAMENTO DE TERRAPLENAGEM

ESTACA 151	ESTRADA VICINAL 08	ESCALA 1/200

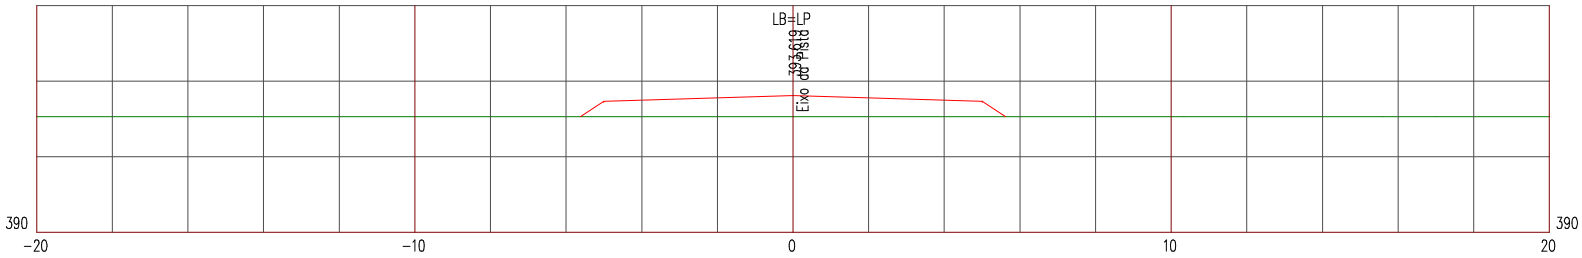

LEGENDA


PRIMITIVO

ATERRO

Manutenção e Conservação de Rodovias Não Pavimentadas

LEVANTAMENTO DE TERRAPLENAGEM

ESTACA 152	ESTRADA VICINAL 08	ESCALA 1/200

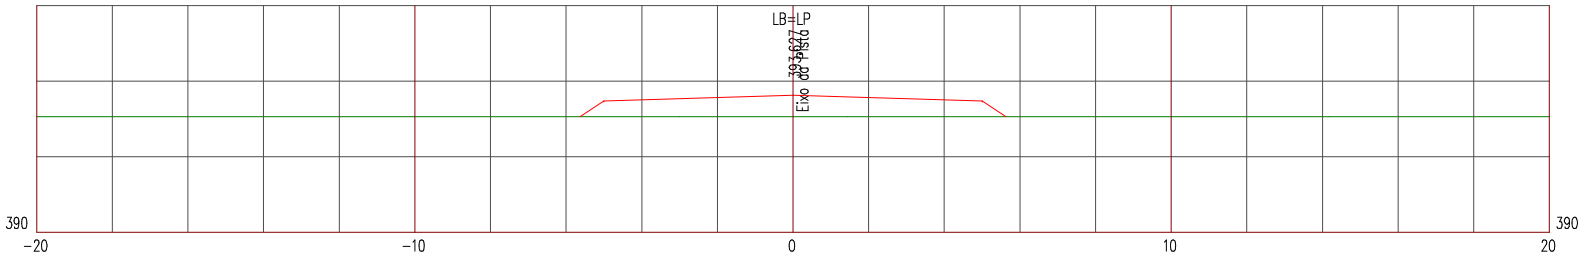

LEGENDA


PRIMITIVO

ATERRO

Manutenção e Conservação de Rodovias Não Pavimentadas

LEVANTAMENTO DE TERRAPLENAGEM

ESTACA 153	ESTRADA VICINAL 08	ESCALA 1/200

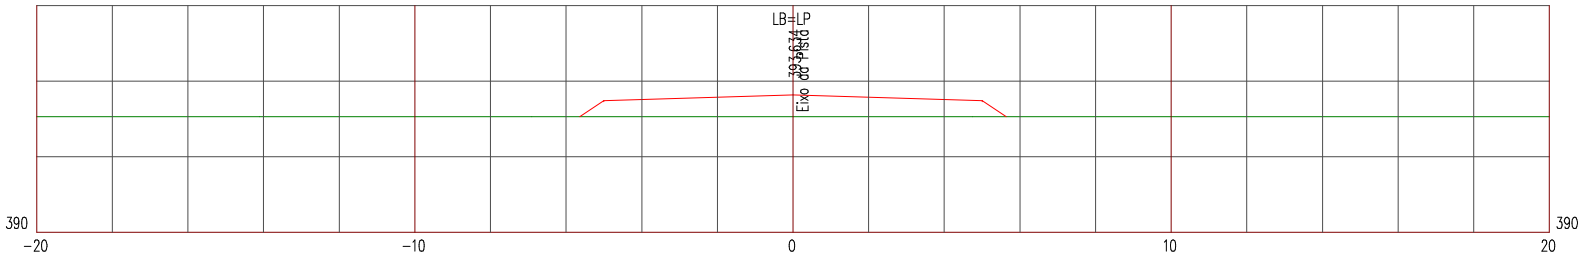

LEGENDA


PRIMITIVO

ATERRO

Manutenção e Conservação de Rodovias Não Pavimentadas

LEVANTAMENTO DE TERRAPLENAGEM

ESTACA 154	ESTRADA VICINAL 08	ESCALA 1/200

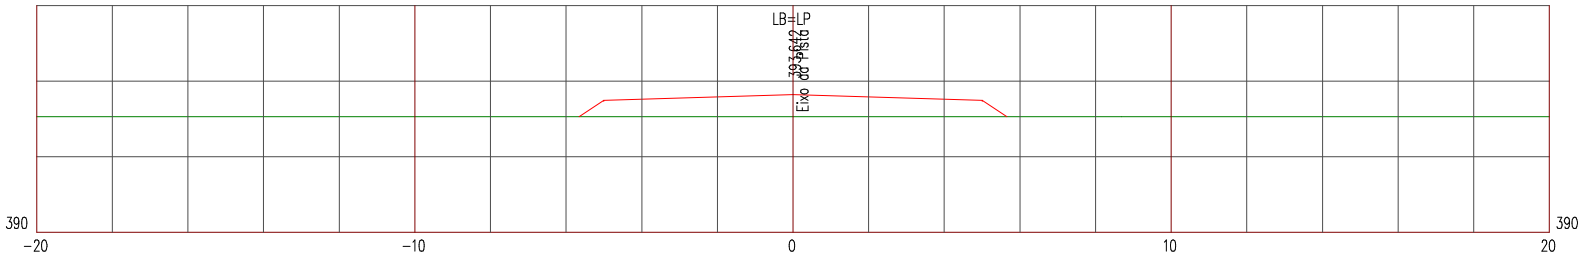

LEGENDA


PRIMITIVO

ATERRO

Manutenção e Conservação de Rodovias Não Pavimentadas

LEVANTAMENTO DE TERRAPLENAGEM

ESTACA 155	ESTRADA VICINAL 08	ESCALA 1/200

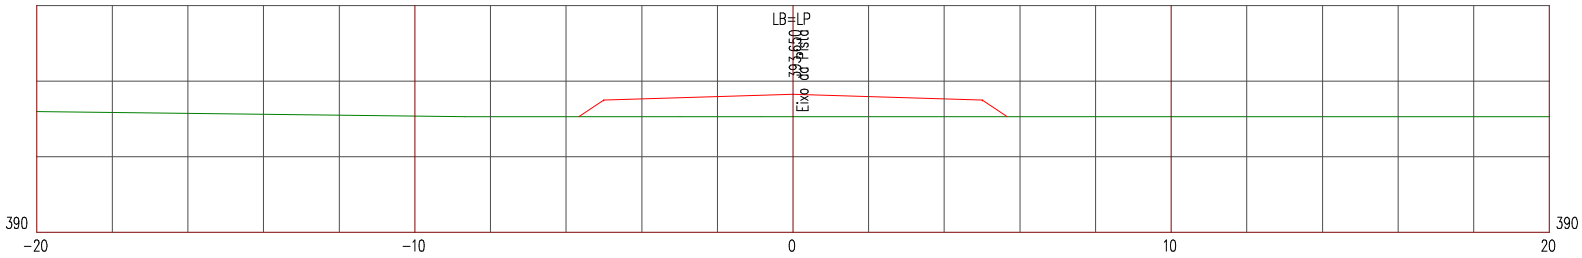

LEGENDA


PRIMITIVO

ATERRO

Manutenção e Conservação de Rodovias Não Pavimentadas

LEVANTAMENTO DE TERRAPLENAGEM

ESTACA 156	ESTRADA VICINAL 08	ESCALA 1/200

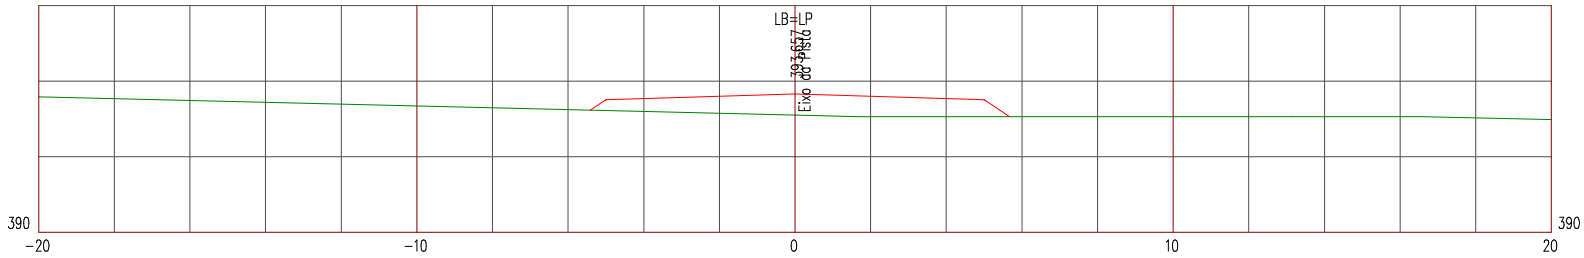

LEGENDA


PRIMITIVO

ATERRO

Manutenção e Conservação de Rodovias Não Pavimentadas

LEVANTAMENTO DE TERRAPLENAGEM

ESTACA 157	ESTRADA VICINAL 08	ESCALA 1/200

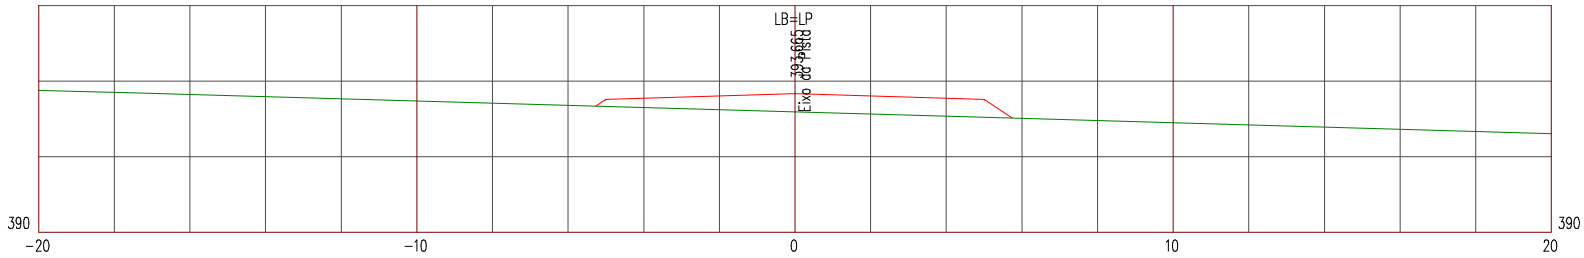

LEGENDA


PRIMITIVO

ATERRO

Manutenção e Conservação de Rodovias Não Pavimentadas

LEVANTAMENTO DE TERRAPLENAGEM

ESTACA 158	ESTRADA VICINAL 08	ESCALA 1/200

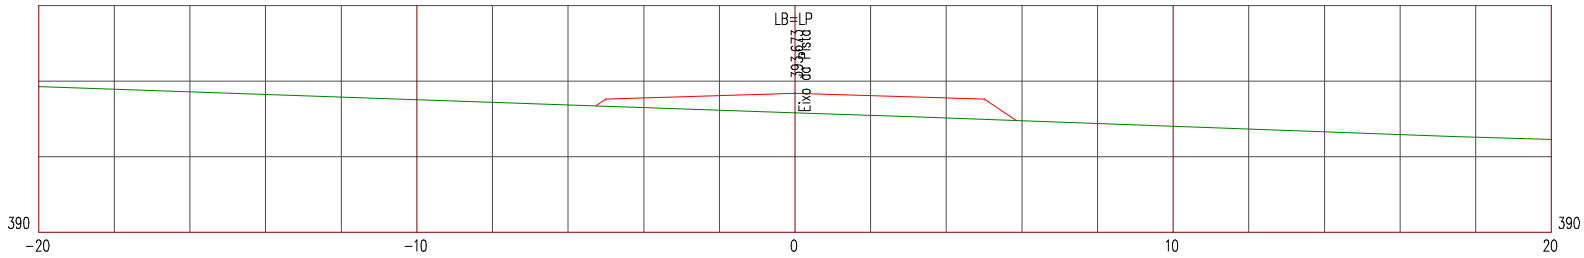

LEGENDA


PRIMITIVO

ATERRO

Manutenção e Conservação de Rodovias Não Pavimentadas

LEVANTAMENTO DE TERRAPLENAGEM

ESTACA 159	ESTRADA VICINAL 08	ESCALA 1/200

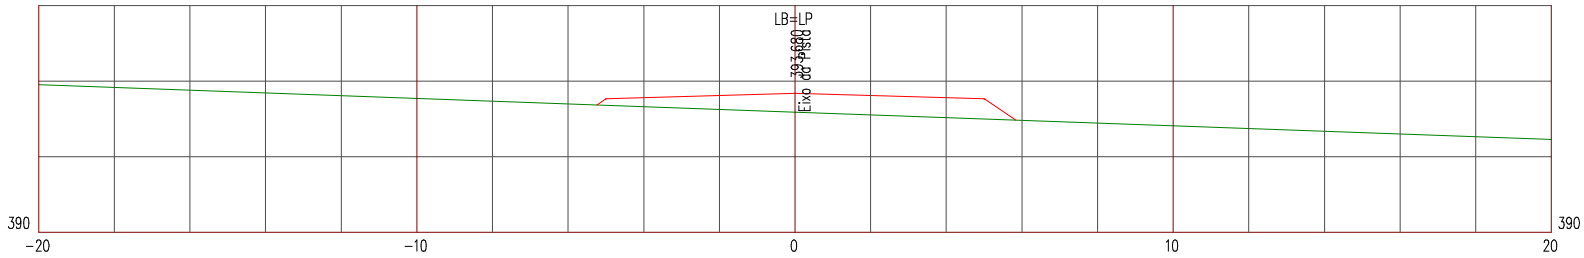

LEGENDA


PRIMITIVO

ATERRO

Manutenção e Conservação de Rodovias Não Pavimentadas

LEVANTAMENTO DE TERRAPLENAGEM

ESTACA 160	ESTRADA VICINAL 08	ESCALA 1/200

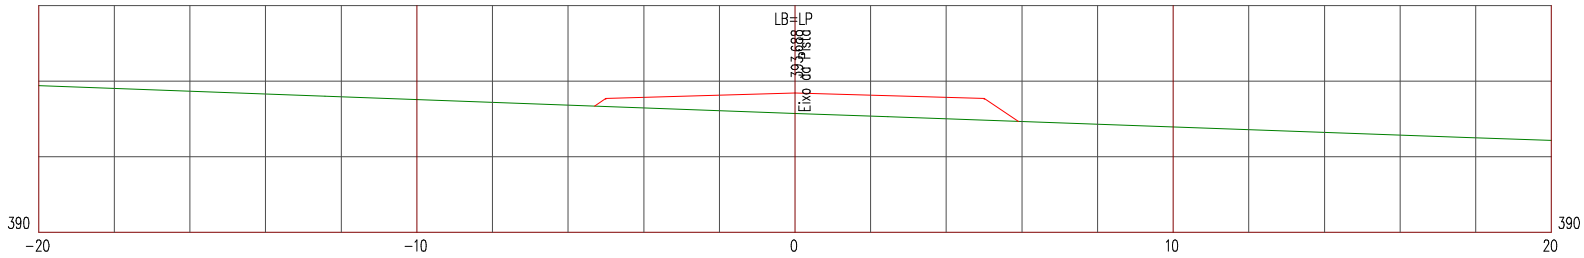

LEGENDA


PRIMITIVO

ATERRO

Manutenção e Conservação de Rodovias Não Pavimentadas

LEVANTAMENTO DE TERRAPLENAGEM

ESTACA 161	ESTRADA VICINAL 08	ESCALA 1/200

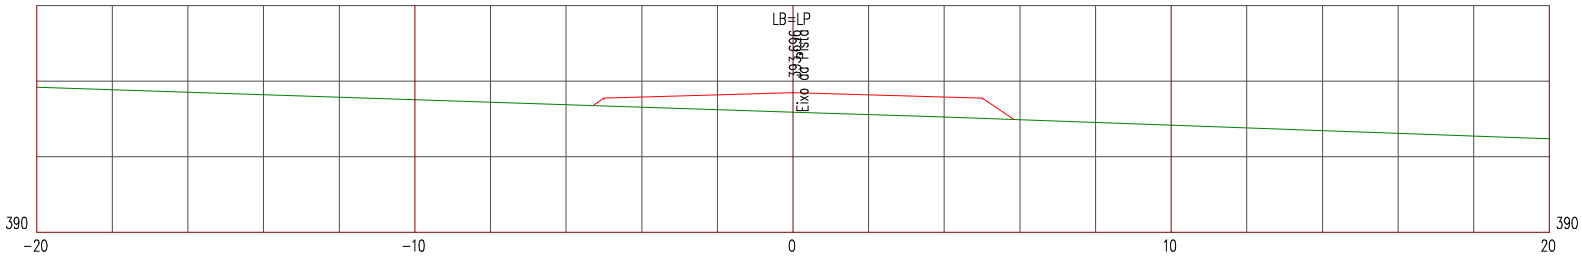

LEGENDA


PRIMITIVO

ATERRO

Manutenção e Conservação de Rodovias Não Pavimentadas

LEVANTAMENTO DE TERRAPLENAGEM

ESTACA 162	ESTRADA VICINAL 08	ESCALA 1/200

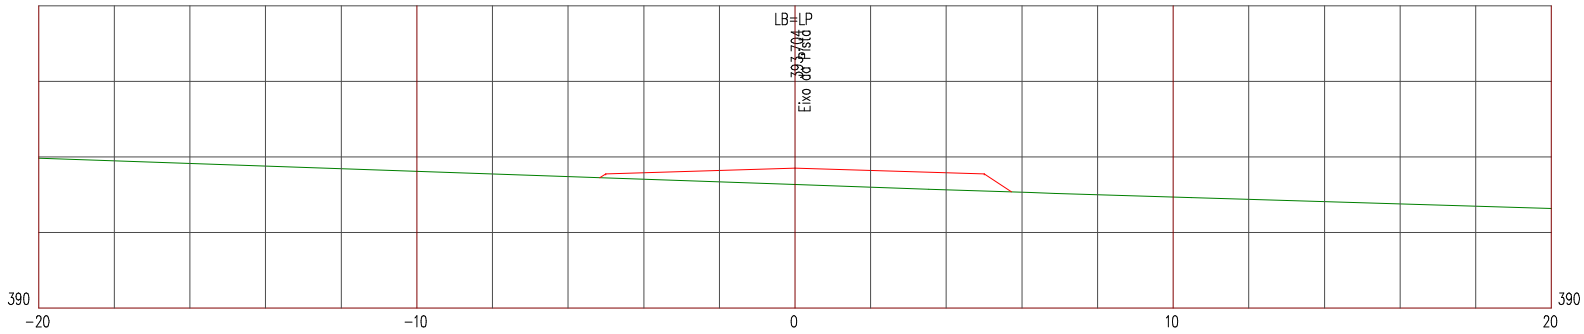

LEGENDA


PRIMITIVO

ATERRO

Manutenção e Conservação de Rodovias Não Pavimentadas

LEVANTAMENTO DE TERRAPLENAGEM

ESTACA 163	ESTRADA VICINAL 08	ESCALA 1/200

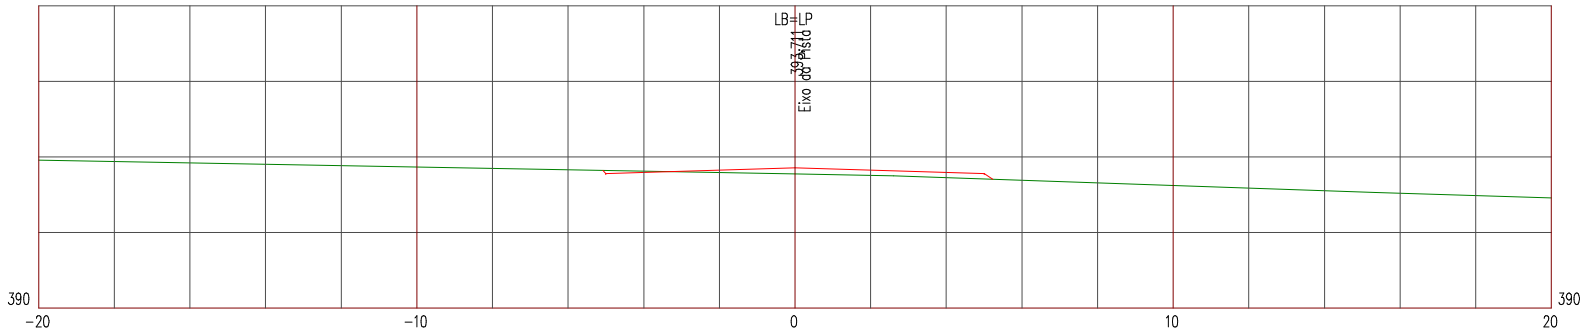

LEGENDA


PRIMITIVO

ATERRO

Manutenção e Conservação de Rodovias Não Pavimentadas

LEVANTAMENTO DE TERRAPLENAGEM

ESTACA 164	ESTRADA VICINAL 08	ESCALA 1/200

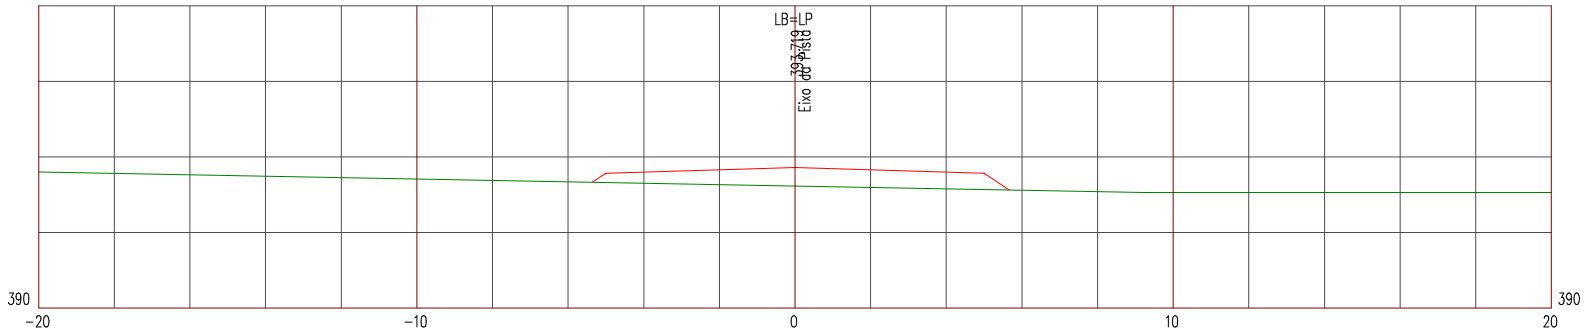

LEGENDA


PRIMITIVO

ATERRO

Manutenção e Conservação de Rodovias Não Pavimentadas

LEVANTAMENTO DE TERRAPLENAGEM

ESTACA 165	ESTRADA VICINAL 08	ESCALA 1/200

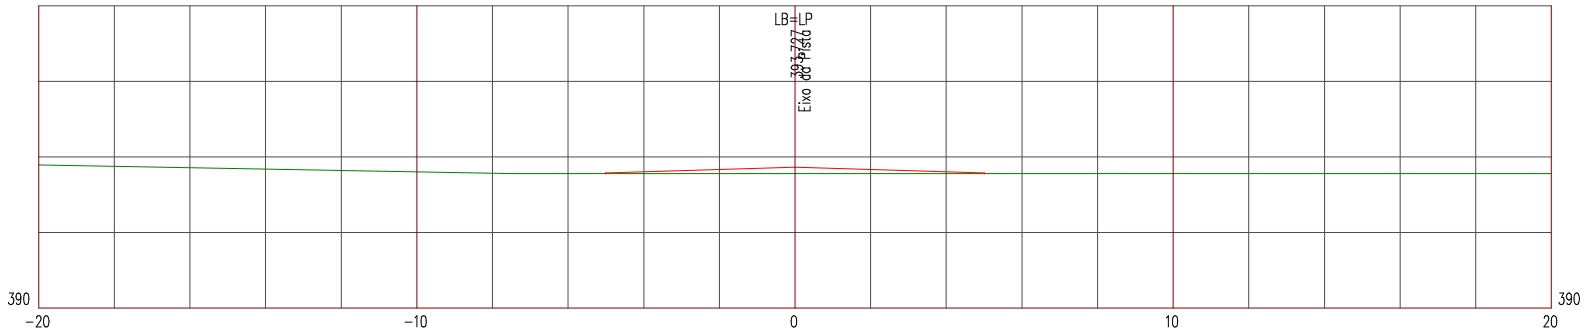

LEGENDA


PRIMITIVO

ATERRO

Manutenção e Conservação de Rodovias Não Pavimentadas

LEVANTAMENTO DE TERRAPLENAGEM

ESTACA 166	ESTRADA VICINAL 08	ESCALA 1/200

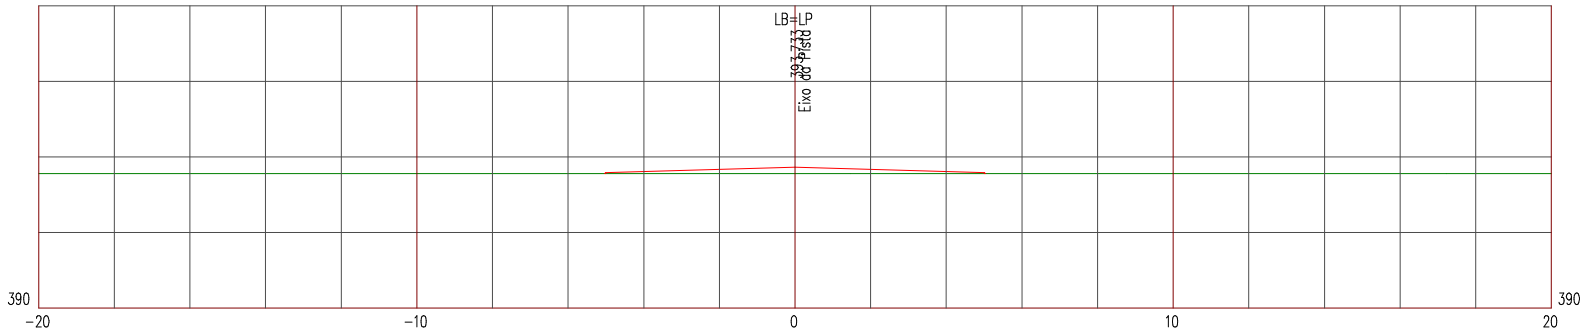

LEGENDA


PRIMITIVO

ATERRO

Manutenção e Conservação de Rodovias Não Pavimentadas

LEVANTAMENTO DE TERRAPLENAGEM

ESTACA 167	ESTRADA VICINAL 08	ESCALA 1/200

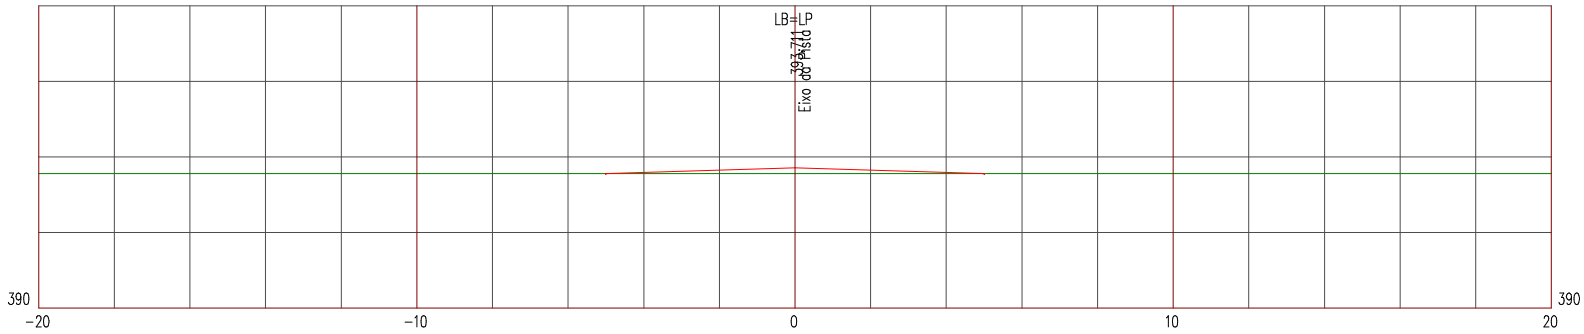

LEGENDA


PRIMITIVO

ATERRO

Manutenção e Conservação de Rodovias Não Pavimentadas

LEVANTAMENTO DE TERRAPLENAGEM

ESTACA 168	ESTRADA VICINAL 08	ESCALA 1/200

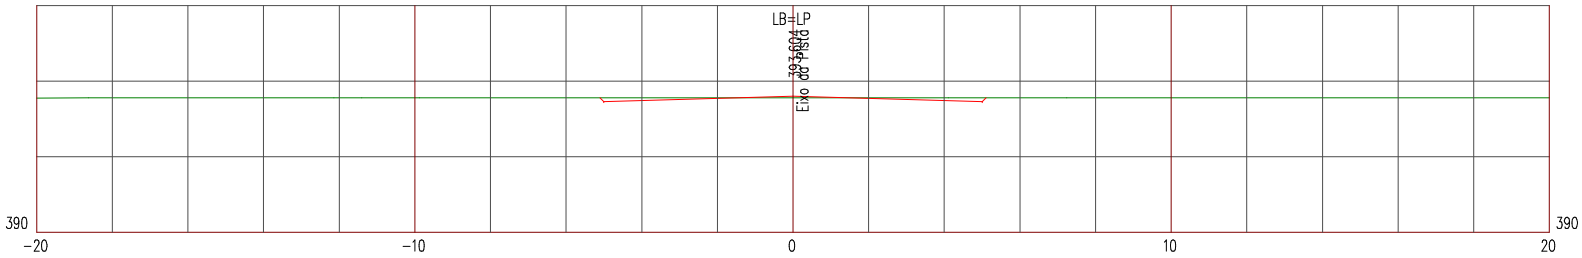

LEGENDA


PRIMITIVO

ATERRO

Manutenção e Conservação de Rodovias Não Pavimentadas

LEVANTAMENTO DE TERRAPLENAGEM

ESTACA 169	ESTRADA VICINAL 08	ESCALA 1/200

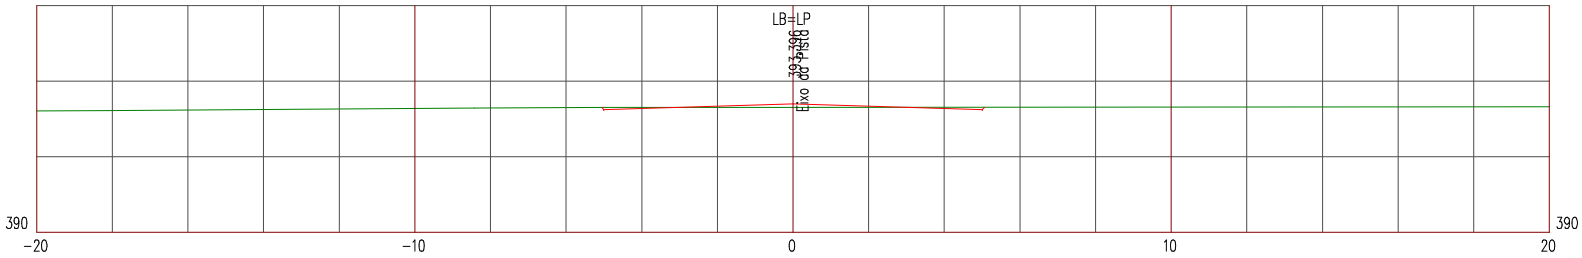

LEGENDA


PRIMITIVO

ATERRO

Manutenção e Conservação de Rodovias Não Pavimentadas

LEVANTAMENTO DE TERRAPLENAGEM

ESTACA 170	ESTRADA VICINAL 08	ESCALA 1/200

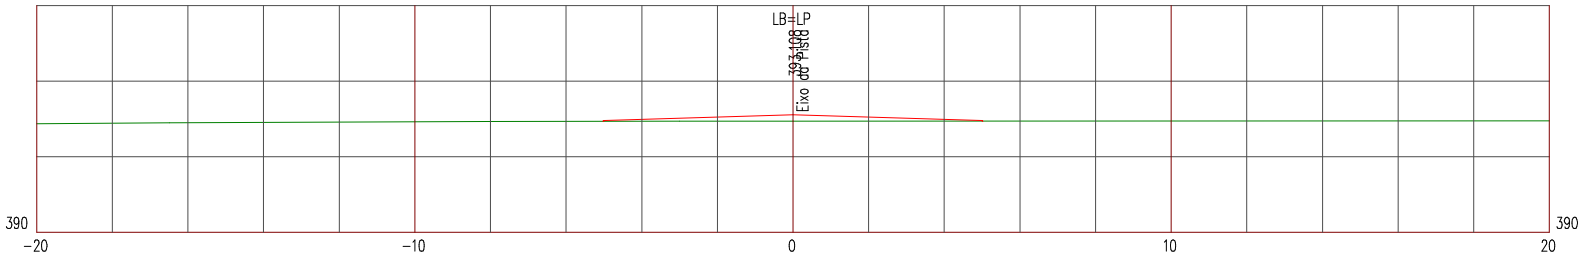

LEGENDA


PRIMITIVO

ATERRO

Manutenção e Conservação de Rodovias Não Pavimentadas

LEVANTAMENTO DE TERRAPLENAGEM

ESTACA 171	ESTRADA VICINAL 08	ESCALA 1/200

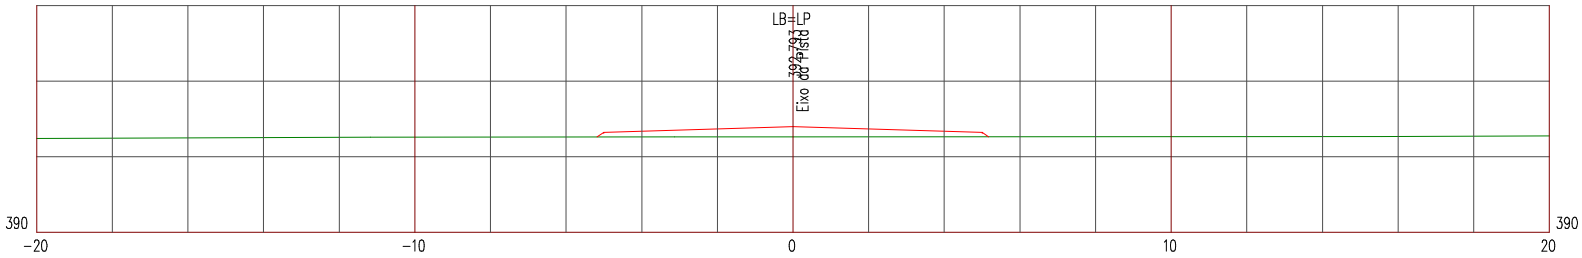

LEGENDA


PRIMITIVO

ATERRO

Manutenção e Conservação de Rodovias Não Pavimentadas

LEVANTAMENTO DE TERRAPLENAGEM

ESTACA 172	ESTRADA VICINAL 08	ESCALA 1/200

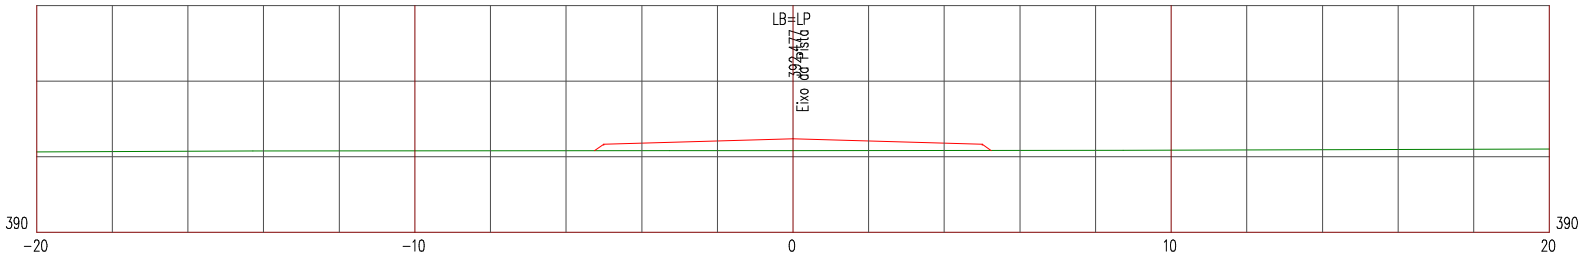

LEGENDA


PRIMITIVO

ATERRO

Manutenção e Conservação de Rodovias Não Pavimentadas

LEVANTAMENTO DE TERRAPLENAGEM

ESTACA 173	ESTRADA VICINAL 08	ESCALA 1/200

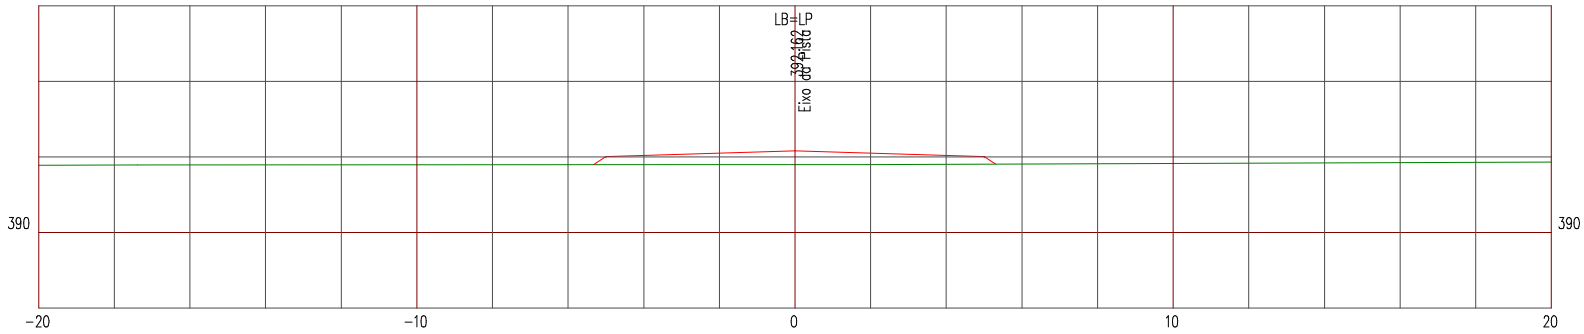

LEGENDA


PRIMITIVO

ATERRO

Manutenção e Conservação de Rodovias Não Pavimentadas

LEVANTAMENTO DE TERRAPLENAGEM

ESTACA 174	ESTRADA VICINAL 08	ESCALA 1/200

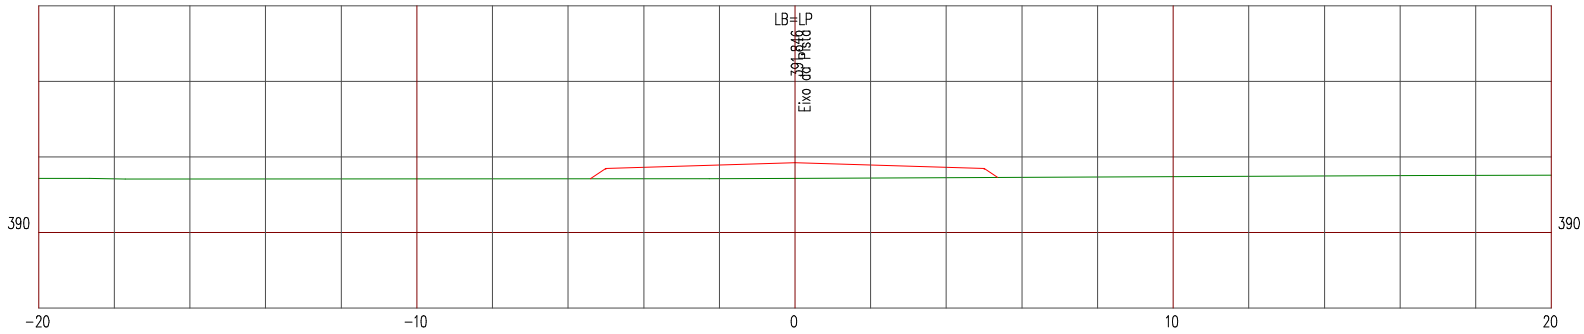

LEGENDA


PRIMITIVO

ATERRO

Manutenção e Conservação de Rodovias Não Pavimentadas

LEVANTAMENTO DE TERRAPLENAGEM

ESTACA 175	ESTRADA VICINAL 08	ESCALA 1/200

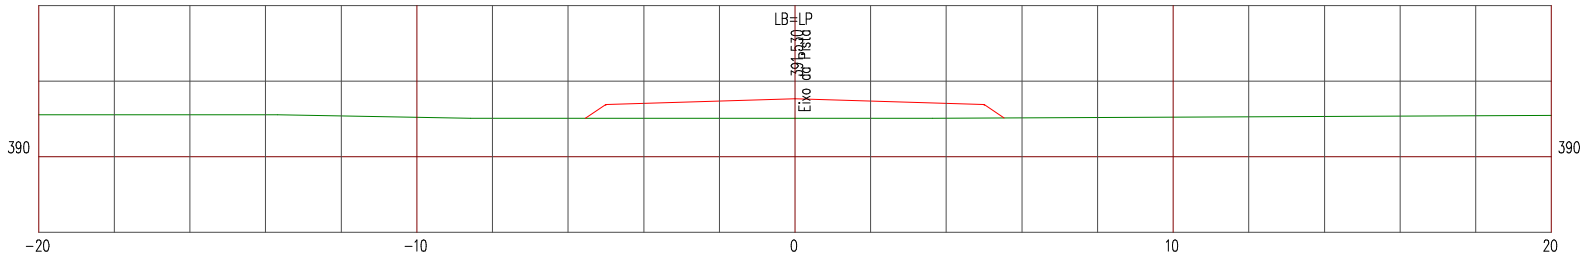

LEGENDA


PRIMITIVO

ATERRO

Manutenção e Conservação de Rodovias Não Pavimentadas

LEVANTAMENTO DE TERRAPLENAGEM

ESTACA 176	ESTRADA VICINAL 08	ESCALA 1/200

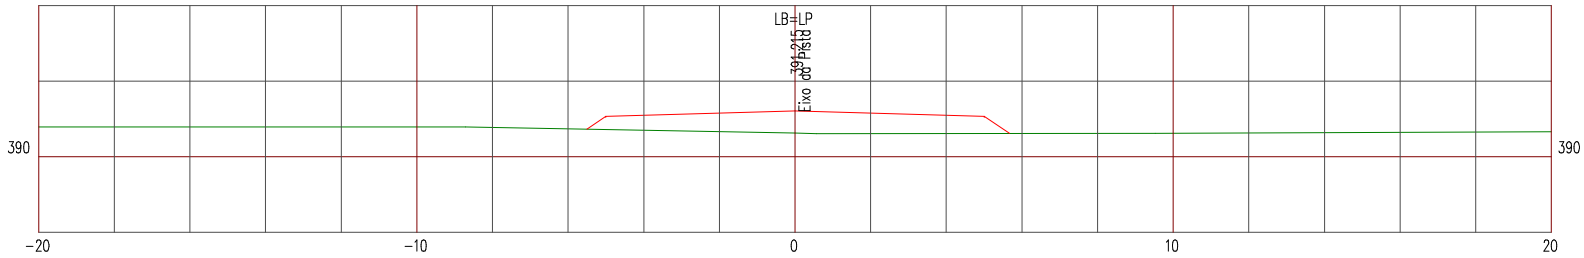

LEGENDA


PRIMITIVO

ATERRO

Manutenção e Conservação de Rodovias Não Pavimentadas

LEVANTAMENTO DE TERRAPLENAGEM

ESTACA 177	ESTRADA VICINAL 08	ESCALA 1/200

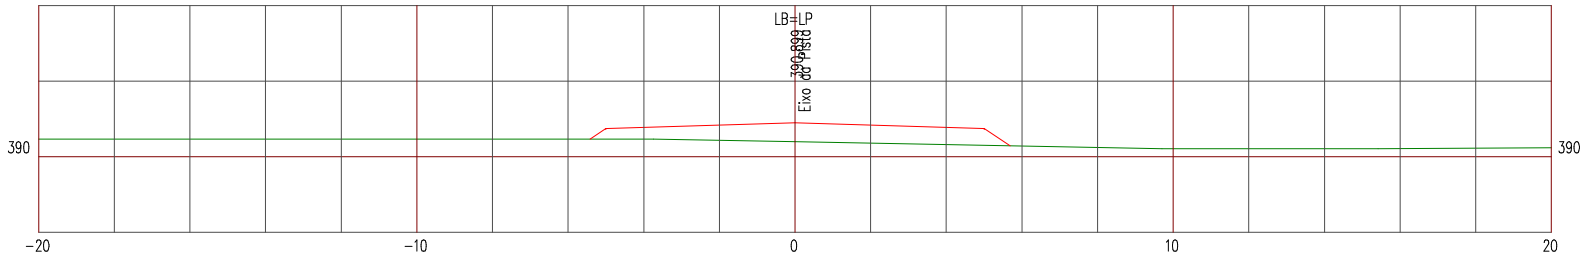

LEGENDA


PRIMITIVO

ATERRO

Manutenção e Conservação de Rodovias Não Pavimentadas

LEVANTAMENTO DE TERRAPLENAGEM

ESTACA 178	ESTRADA VICINAL 08	ESCALA 1/200

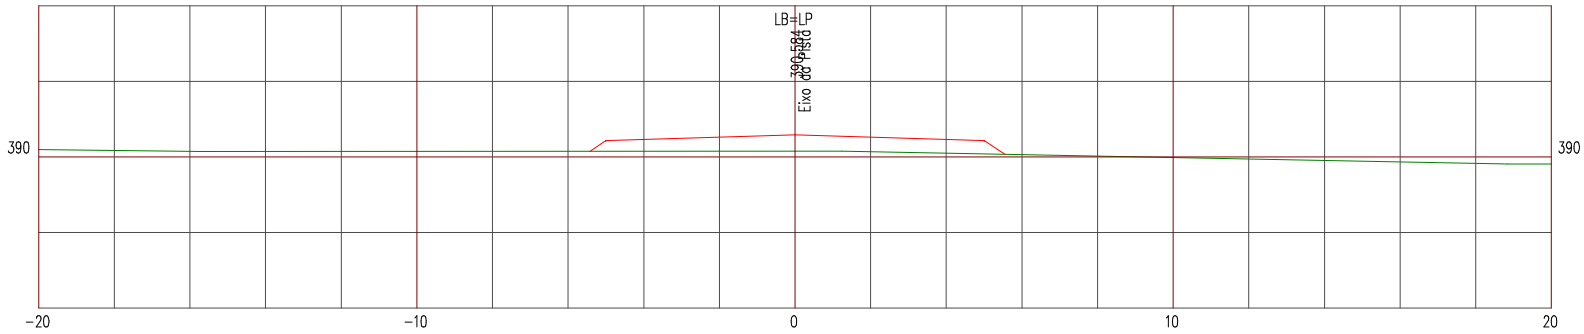

LEGENDA


PRIMITIVO

ATERRO

Manutenção e Conservação de Rodovias Não Pavimentadas

LEVANTAMENTO DE TERRAPLENAGEM

ESTACA 179	ESTRADA VICINAL 08	ESCALA 1/200

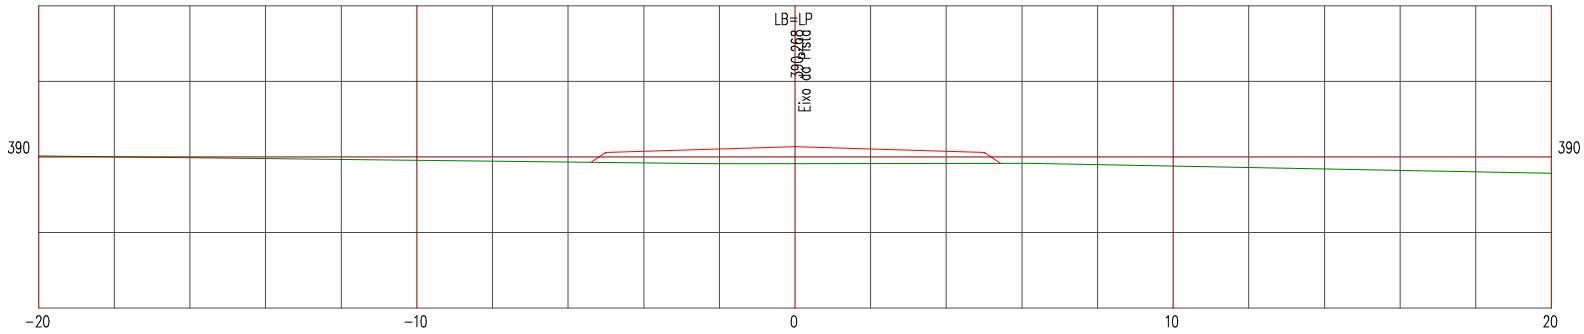

LEGENDA


PRIMITIVO

ATERRO

Manutenção e Conservação de Rodovias Não Pavimentadas

LEVANTAMENTO DE TERRAPLENAGEM

ESTACA 180	ESTRADA VICINAL 08	ESCALA 1/200

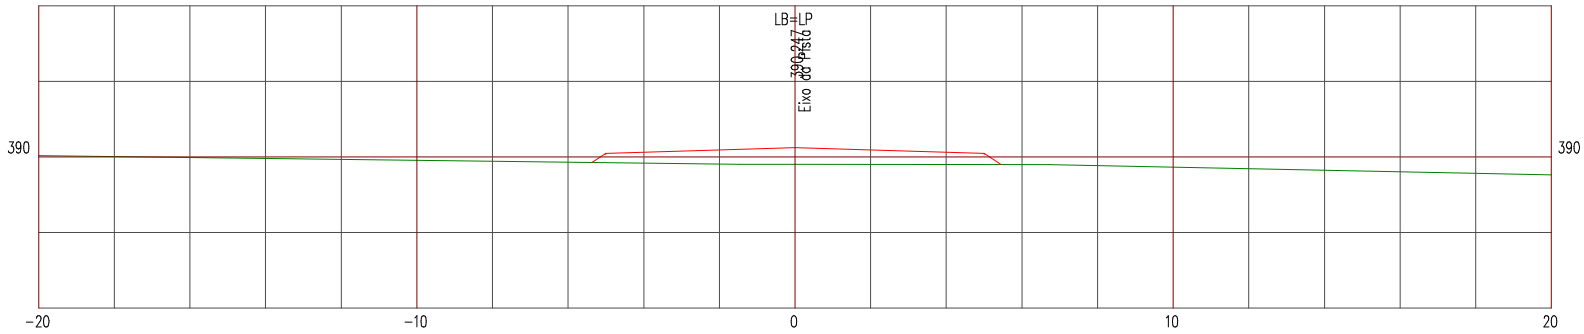

LEGENDA


PRIMITIVO

ATERRO

Manutenção e Conservação de Rodovias Não Pavimentadas

LEVANTAMENTO DE TERRAPLENAGEM

ESTACA 180+1,312	ESTRADA VICINAL 08	ESCALA 1/200

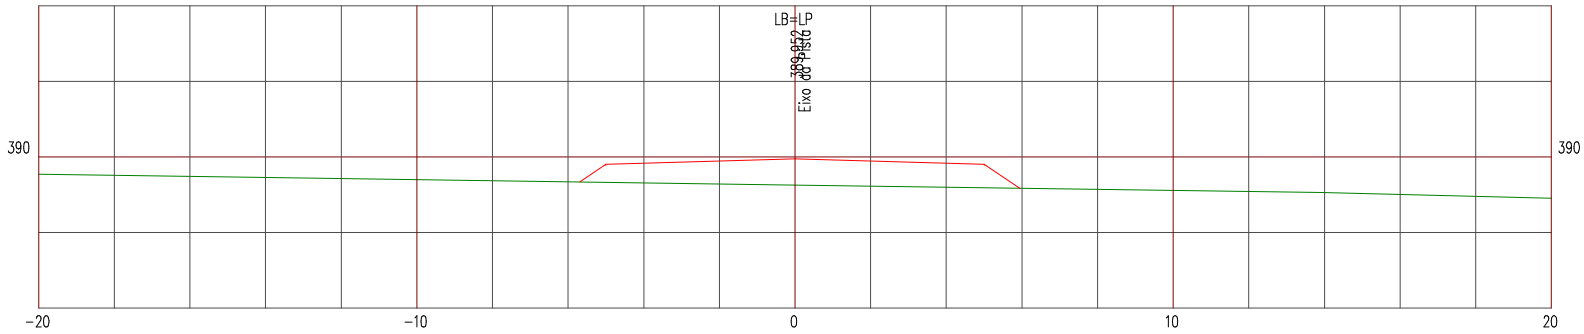

LEGENDA


PRIMITIVO

ATERRO

Manutenção e Conservação de Rodovias Não Pavimentadas

LEVANTAMENTO DE TERRAPLENAGEM

ESTACA 181	ESTRADA VICINAL 08	ESCALA 1/200

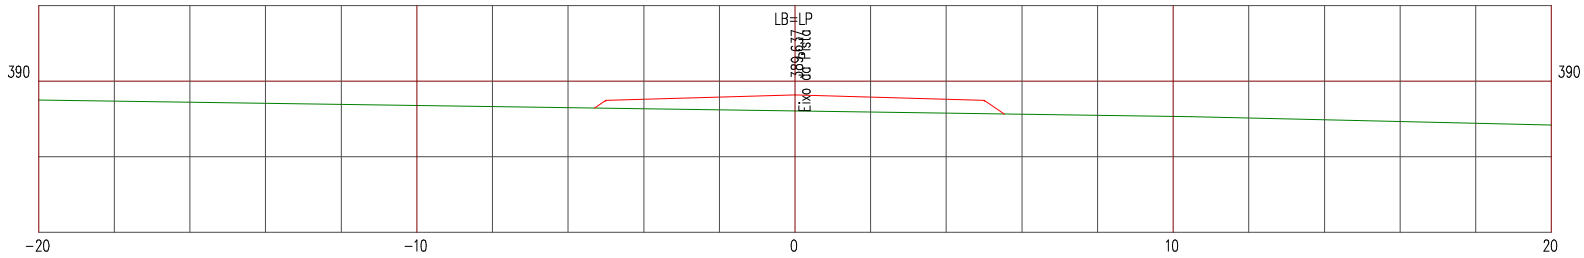

LEGENDA


PRIMITIVO

ATERRO

Manutenção e Conservação de Rodovias Não Pavimentadas

LEVANTAMENTO DE TERRAPLENAGEM

ESTACA 182	ESTRADA VICINAL 08	ESCALA 1/200

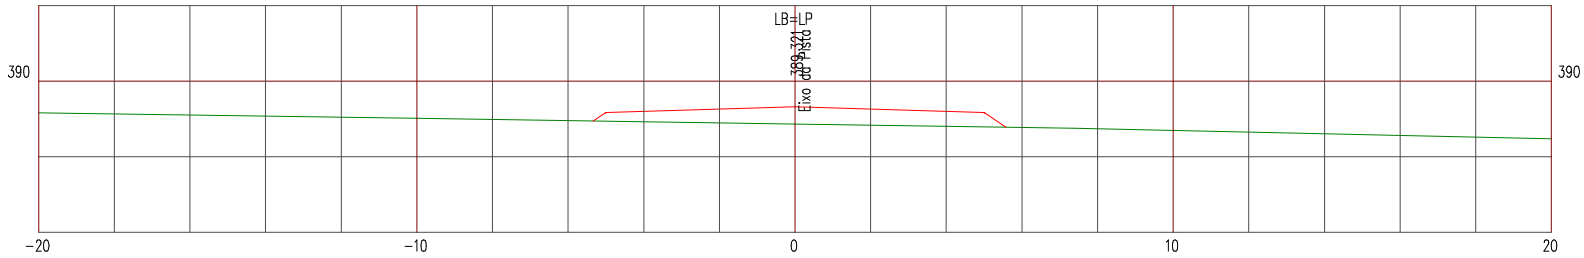

LEGENDA


PRIMITIVO

ATERRO

Manutenção e Conservação de Rodovias Não Pavimentadas

LEVANTAMENTO DE TERRAPLENAGEM

ESTACA 183	ESTRADA VICINAL 08	ESCALA 1/200

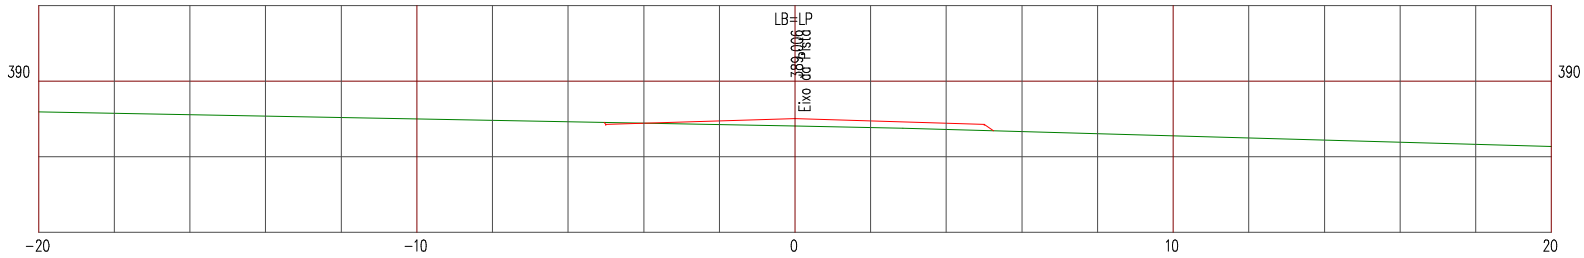

LEGENDA


PRIMITIVO

ATERRO

Manutenção e Conservação de Rodovias Não Pavimentadas

LEVANTAMENTO DE TERRAPLENAGEM

ESTACA 184	ESTRADA VICINAL 08	ESCALA 1/200

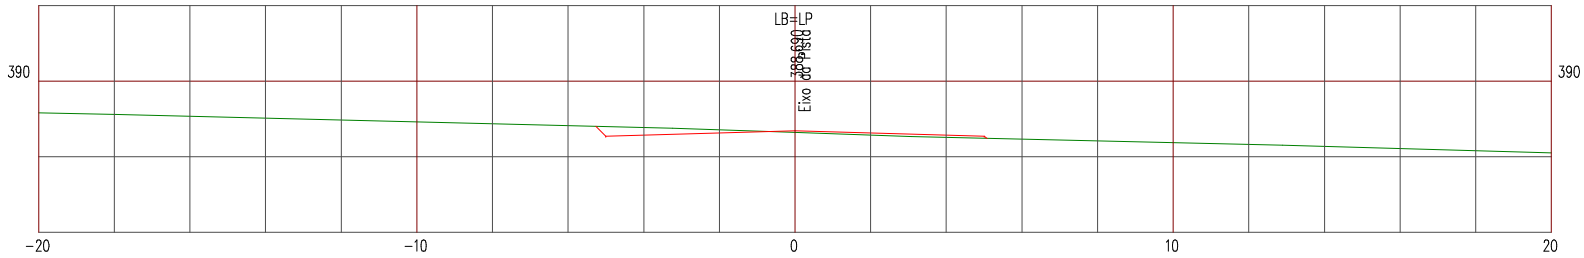

LEGENDA


PRIMITIVO

ATERRO

Manutenção e Conservação de Rodovias Não Pavimentadas

LEVANTAMENTO DE TERRAPLENAGEM

ESTACA 185	ESTRADA VICINAL 08	ESCALA 1/200

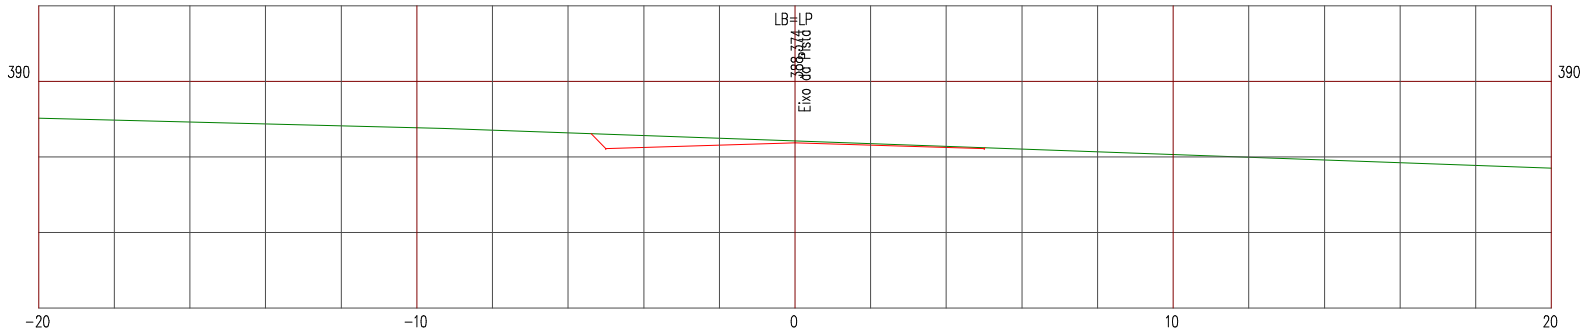

LEGENDA


PRIMITIVO

ATERRO

Manutenção e Conservação de Rodovias Não Pavimentadas

LEVANTAMENTO DE TERRAPLENAGEM

ESTACA 186	ESTRADA VICINAL 08	ESCALA 1/200

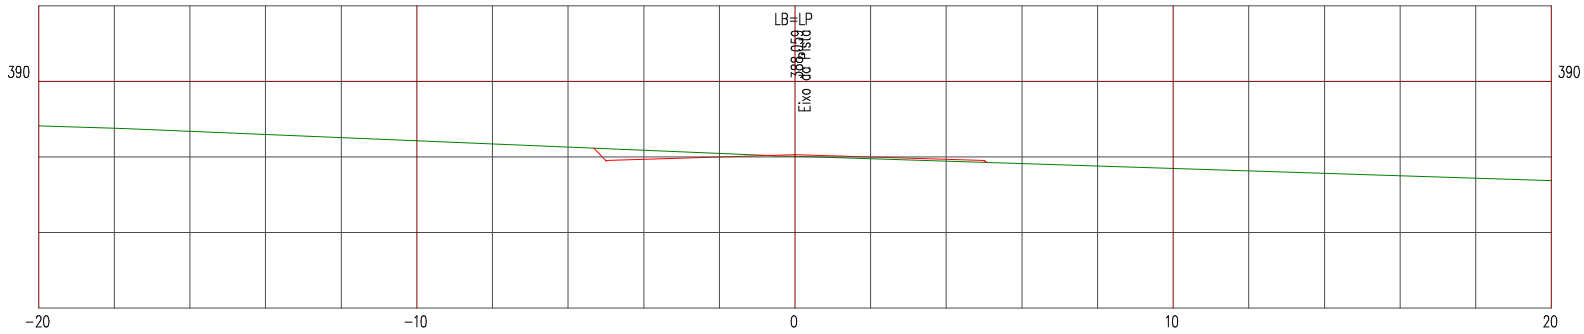

LEGENDA


PRIMITIVO

ATERRO

Manutenção e Conservação de Rodovias Não Pavimentadas

LEVANTAMENTO DE TERRAPLENAGEM

ESTACA 187	ESTRADA VICINAL 08	ESCALA 1/200

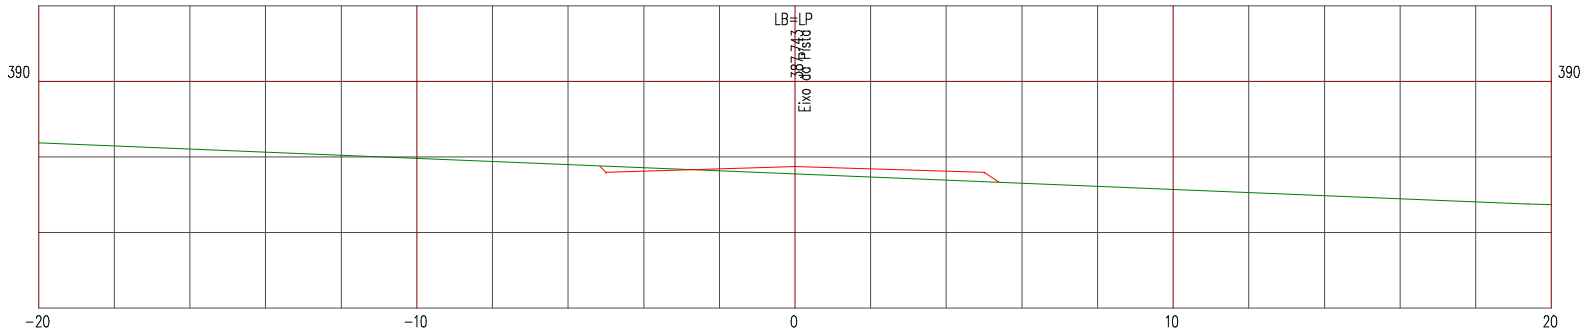

LEGENDA


PRIMITIVO

ATERRO

Manutenção e Conservação de Rodovias Não Pavimentadas

LEVANTAMENTO DE TERRAPLENAGEM

ESTACA 188	ESTRADA VICINAL 08	ESCALA 1/200

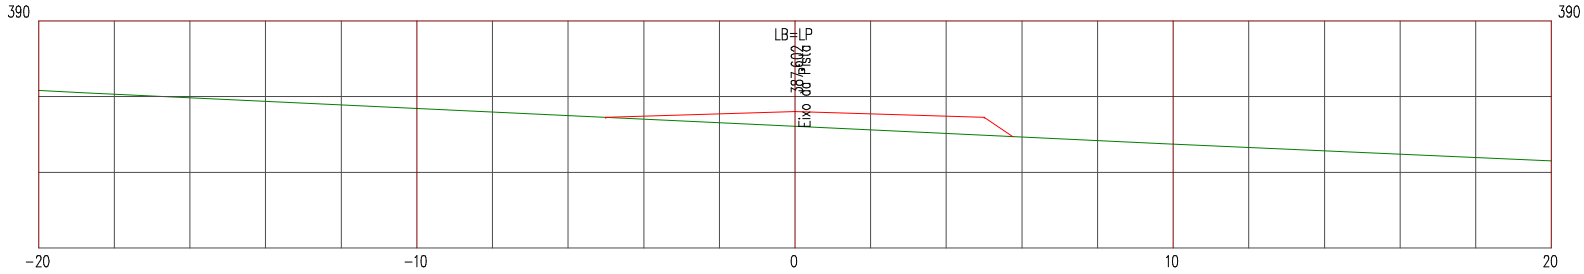

LEGENDA


PRIMITIVO

ATERRO

Manutenção e Conservação de Rodovias Não Pavimentadas

LEVANTAMENTO DE TERRAPLENAGEM

ESTACA 188+8,949	ESTRADA VICINAL 08	ESCALA 1/200

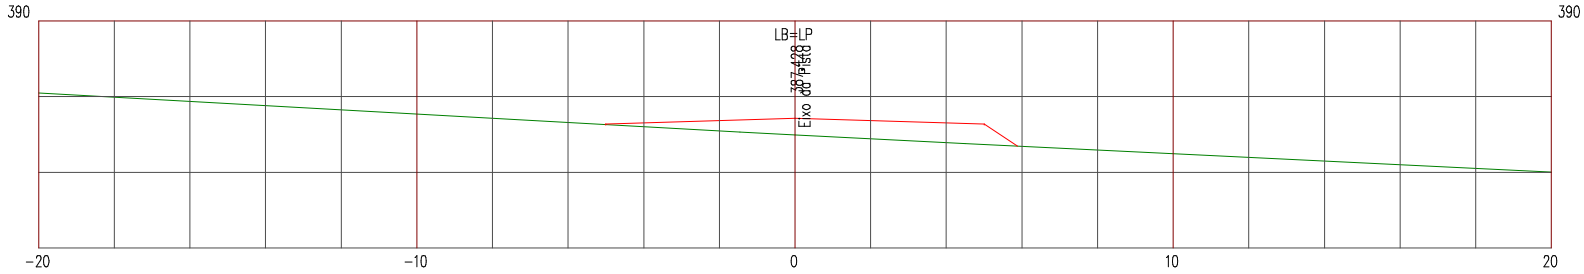

LEGENDA


PRIMITIVO

ATERRO

Manutenção e Conservação de Rodovias Não Pavimentadas

LEVANTAMENTO DE TERRAPLENAGEM

ESTACA 189	ESTRADA VICINAL 08	ESCALA 1/200

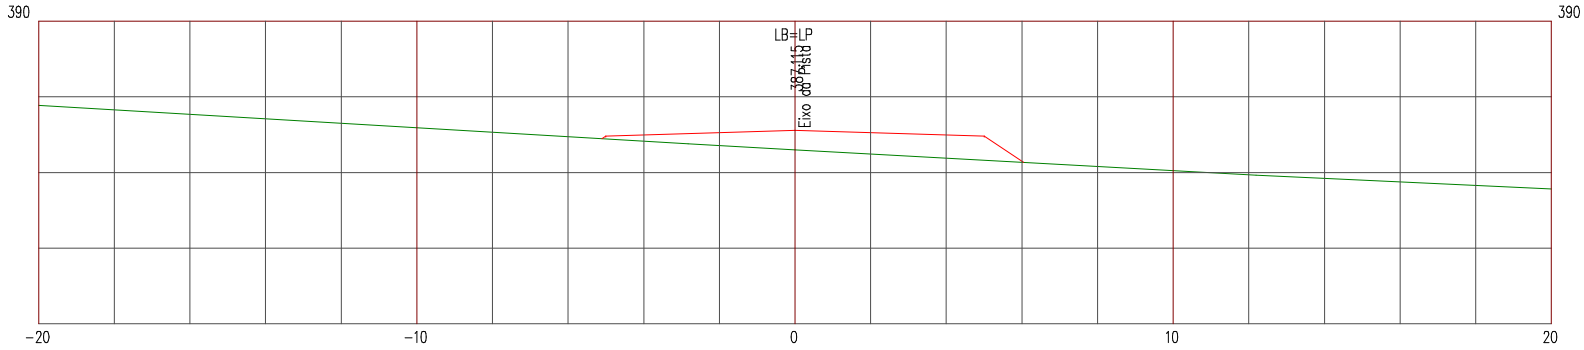

LEGENDA


PRIMITIVO

ATERRO

Manutenção e Conservação de Rodovias Não Pavimentadas

LEVANTAMENTO DE TERRAPLENAGEM

ESTACA 190	ESTRADA VICINAL 08	ESCALA 1/200

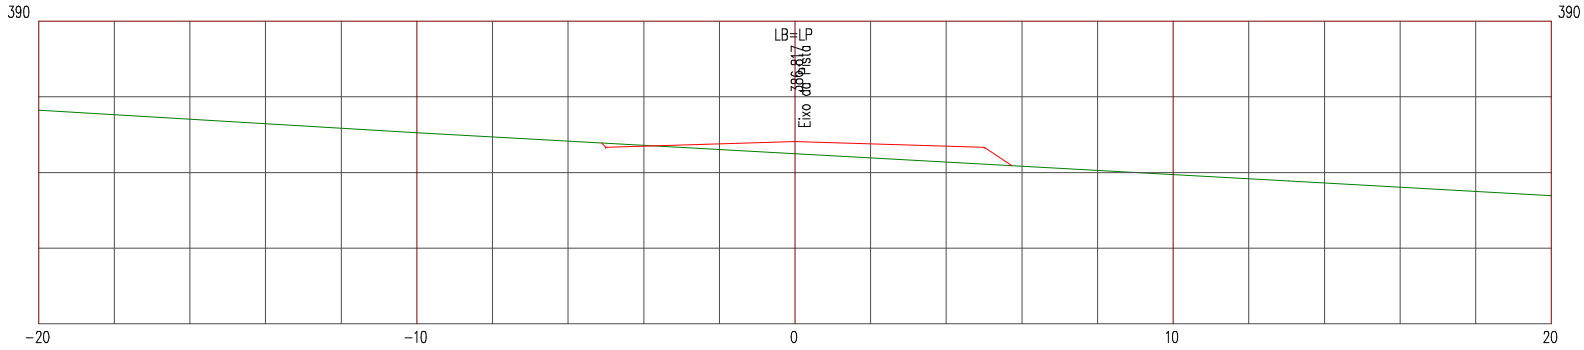

LEGENDA


PRIMITIVO

ATERRO

Manutenção e Conservação de Rodovias Não Pavimentadas

LEVANTAMENTO DE TERRAPLENAGEM

ESTACA 191	ESTRADA VICINAL 08	ESCALA 1/200

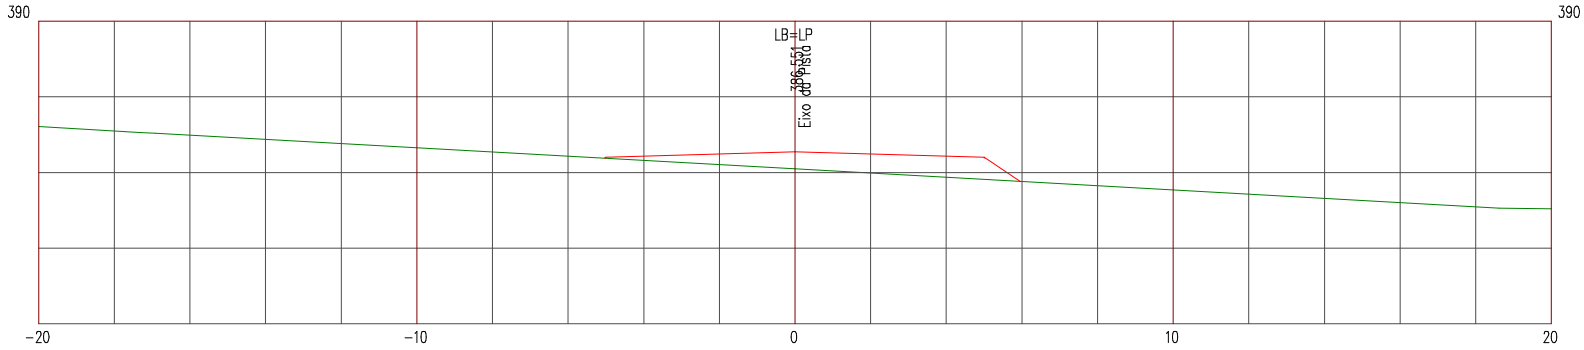

LEGENDA


PRIMITIVO

ATERRO

Manutenção e Conservação de Rodovias Não Pavimentadas

LEVANTAMENTO DE TERRAPLENAGEM

ESTACA 192	ESTRADA VICINAL 08	ESCALA 1/200

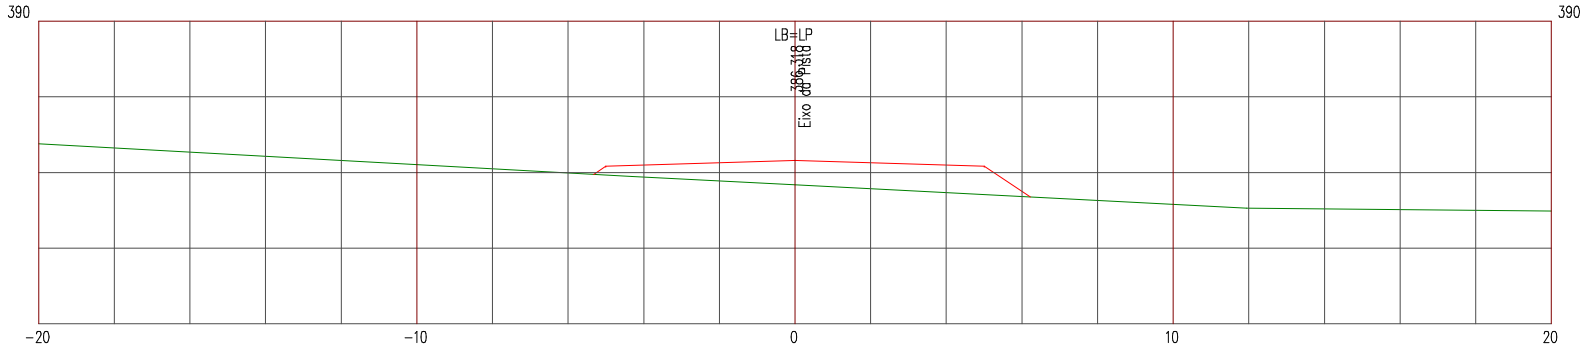

LEGENDA


PRIMITIVO

ATERRO

Manutenção e Conservação de Rodovias Não Pavimentadas

LEVANTAMENTO DE TERRAPLENAGEM

ESTACA 193	ESTRADA VICINAL 08	ESCALA 1/200

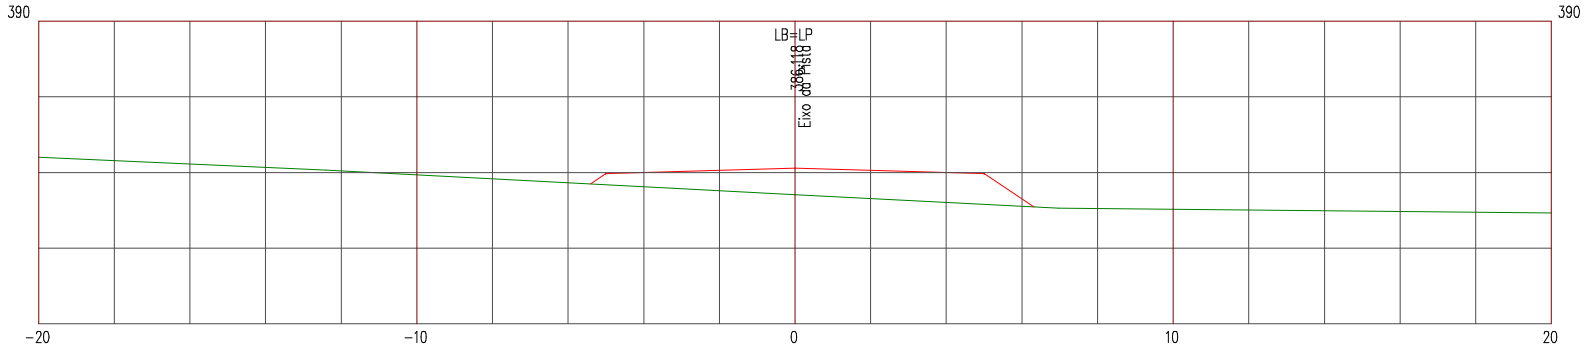

LEGENDA


PRIMITIVO

ATERRO

Manutenção e Conservação de Rodovias Não Pavimentadas

LEVANTAMENTO DE TERRAPLENAGEM

ESTACA 194	ESTRADA VICINAL 08	ESCALA 1/200

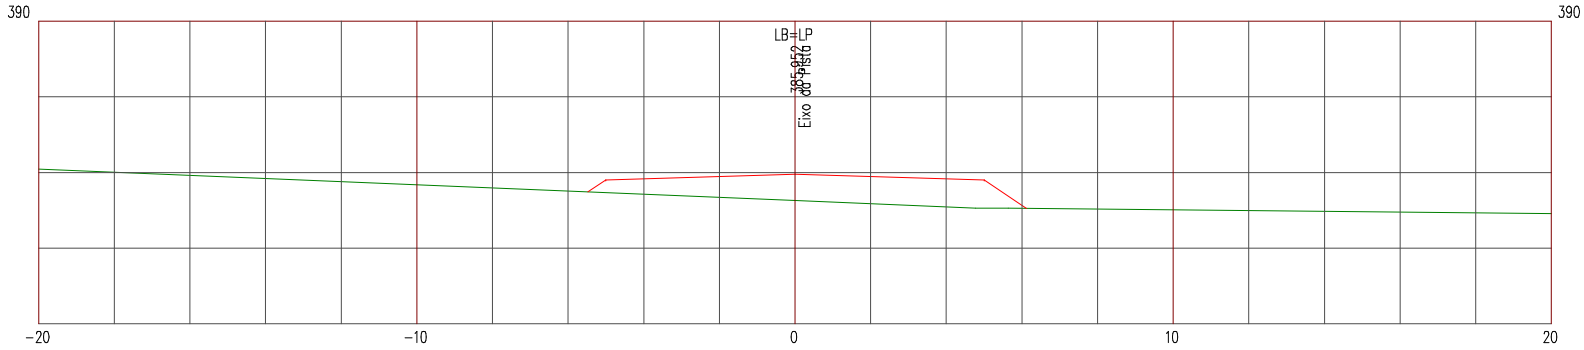

LEGENDA


PRIMITIVO

ATERRO

Manutenção e Conservação de Rodovias Não Pavimentadas

LEVANTAMENTO DE TERRAPLENAGEM

ESTACA 195	ESTRADA VICINAL 08	ESCALA 1/200

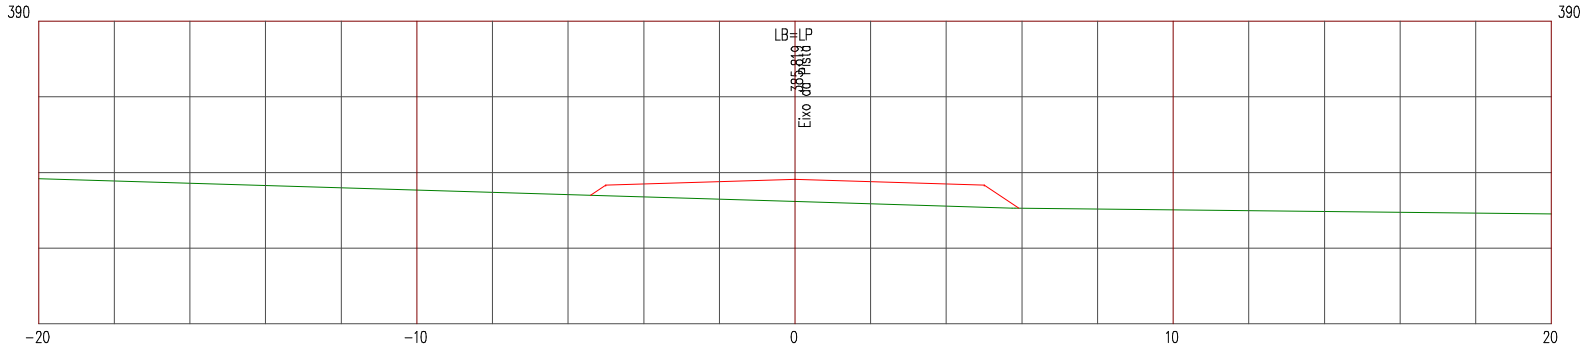

LEGENDA


PRIMITIVO

ATERRO

Manutenção e Conservação de Rodovias Não Pavimentadas

LEVANTAMENTO DE TERRAPLENAGEM

ESTACA 196	ESTRADA VICINAL 08	ESCALA 1/200

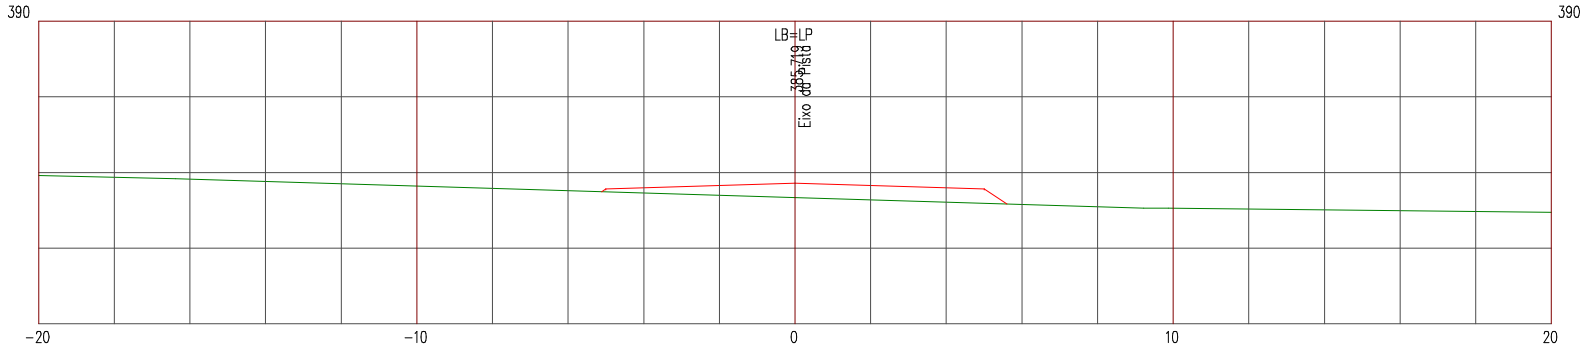

LEGENDA


PRIMITIVO

ATERRO

Manutenção e Conservação de Rodovias Não Pavimentadas

LEVANTAMENTO DE TERRAPLENAGEM

ESTACA 197	ESTRADA VICINAL 08	ESCALA 1/200

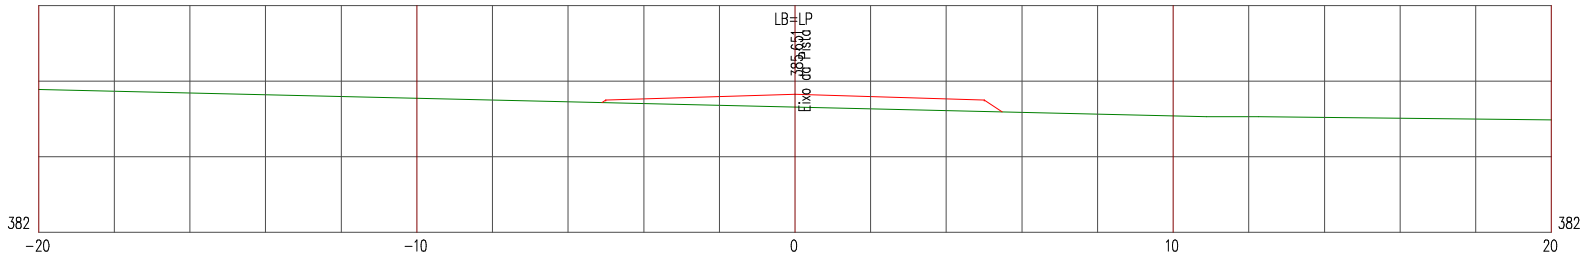

LEGENDA


PRIMITIVO

ATERRO

Manutenção e Conservação de Rodovias Não Pavimentadas

LEVANTAMENTO DE TERRAPLENAGEM

ESTACA 198	ESTRADA VICINAL 08	ESCALA 1/200

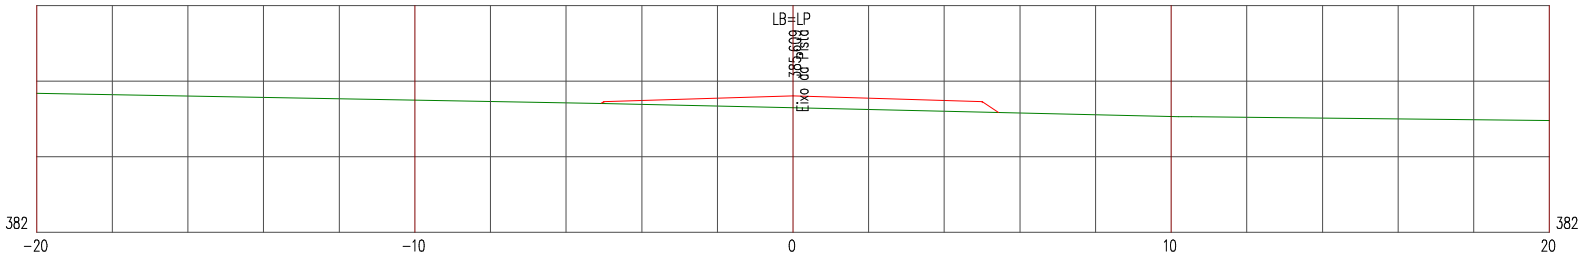

LEGENDA


PRIMITIVO

ATERRO

Manutenção e Conservação de Rodovias Não Pavimentadas

LEVANTAMENTO DE TERRAPLENAGEM

ESTACA 199	ESTRADA VICINAL 08	ESCALA 1/200

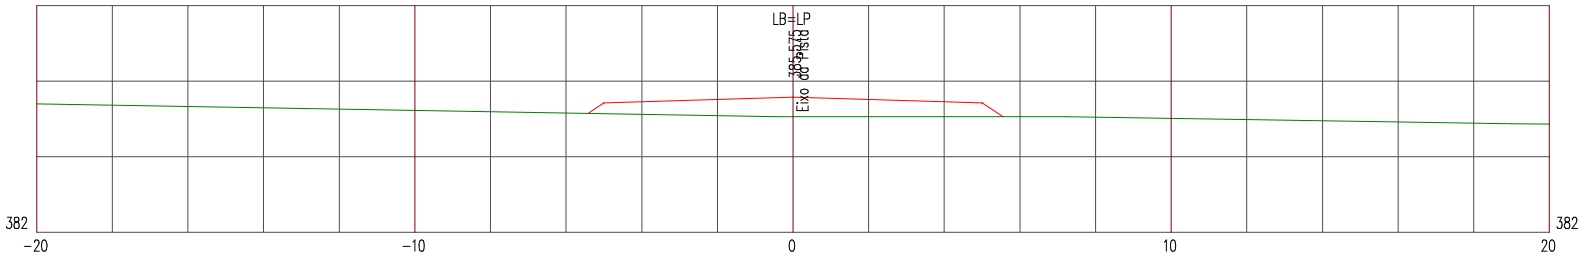

LEGENDA


PRIMITIVO

ATERRO

Manutenção e Conservação de Rodovias Não Pavimentadas

LEVANTAMENTO DE TERRAPLENAGEM

ESTACA 200	ESTRADA VICINAL 08	ESCALA 1/200

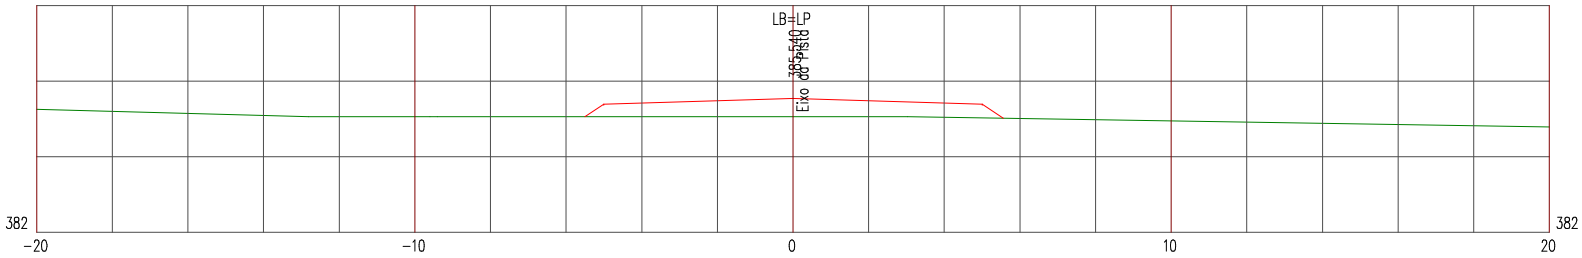

LEGENDA


PRIMITIVO

ATERRO

Manutenção e Conservação de Rodovias Não Pavimentadas

LEVANTAMENTO DE TERRAPLENAGEM

ESTACA 201	ESTRADA VICINAL 08	ESCALA 1/200

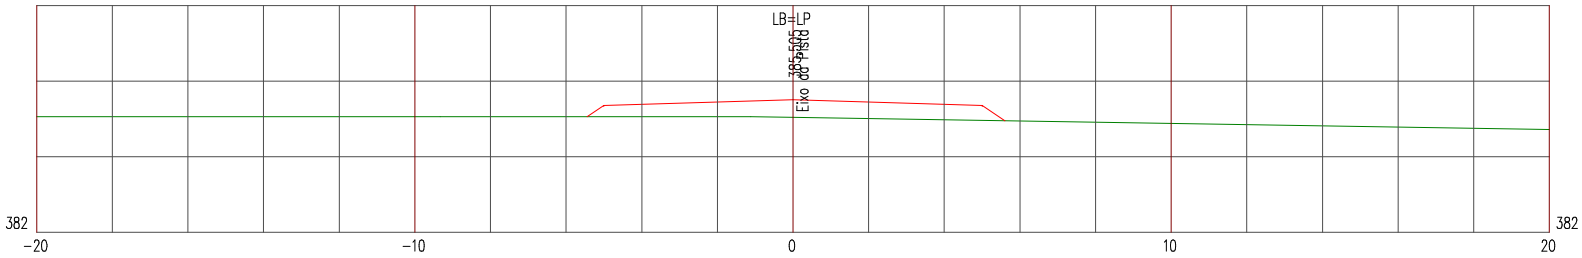

LEGENDA


PRIMITIVO

ATERRO

Manutenção e Conservação de Rodovias Não Pavimentadas

LEVANTAMENTO DE TERRAPLENAGEM

ESTACA 202	ESTRADA VICINAL 08	ESCALA 1/200

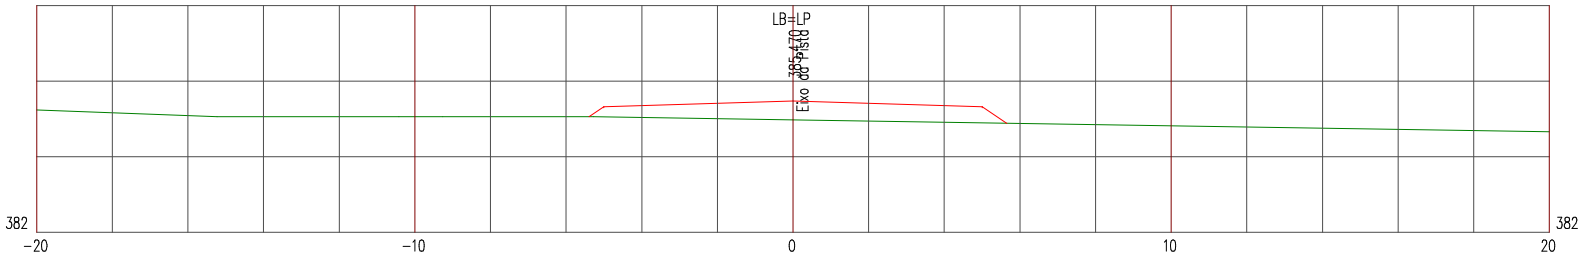

LEGENDA


PRIMITIVO

ATERRO

Manutenção e Conservação de Rodovias Não Pavimentadas

LEVANTAMENTO DE TERRAPLENAGEM

ESTACA 203	ESTRADA VICINAL 08	ESCALA 1/200

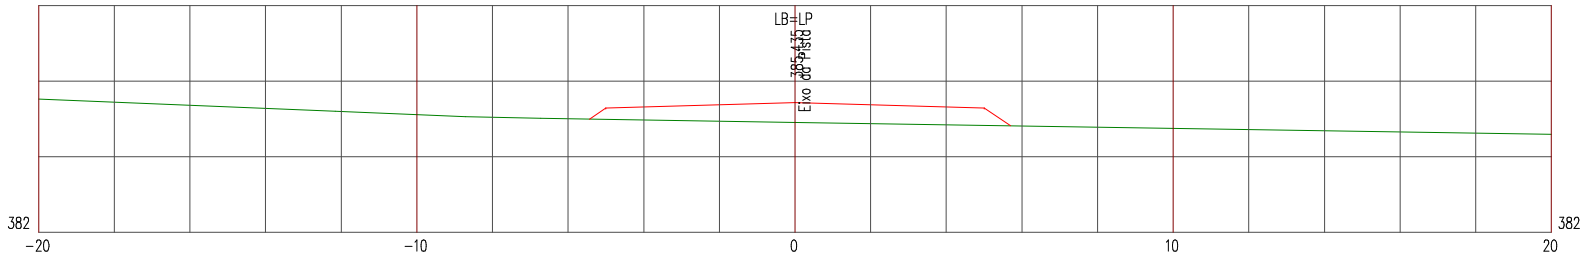

LEGENDA


PRIMITIVO

ATERRO

Manutenção e Conservação de Rodovias Não Pavimentadas

LEVANTAMENTO DE TERRAPLENAGEM

ESTACA 204	ESTRADA VICINAL 08	ESCALA 1/200

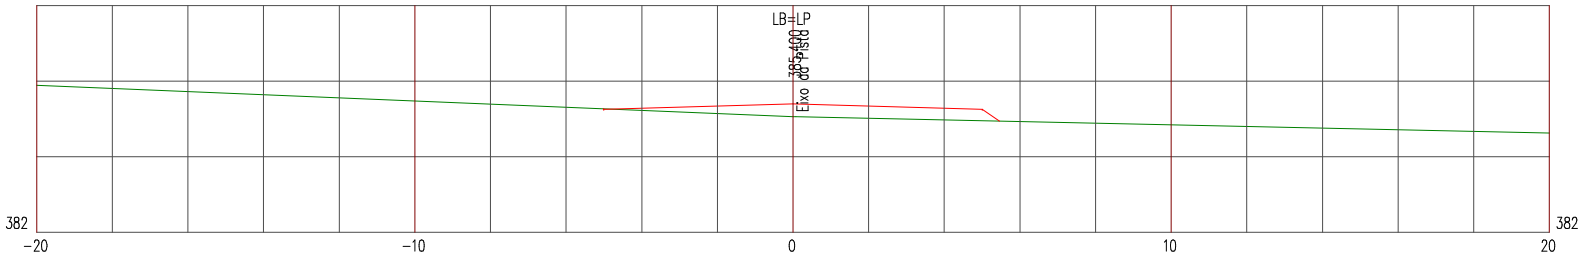

LEGENDA


PRIMITIVO

ATERRO

Manutenção e Conservação de Rodovias Não Pavimentadas

LEVANTAMENTO DE TERRAPLENAGEM

ESTACA 205	ESTRADA VICINAL 08	ESCALA 1/200

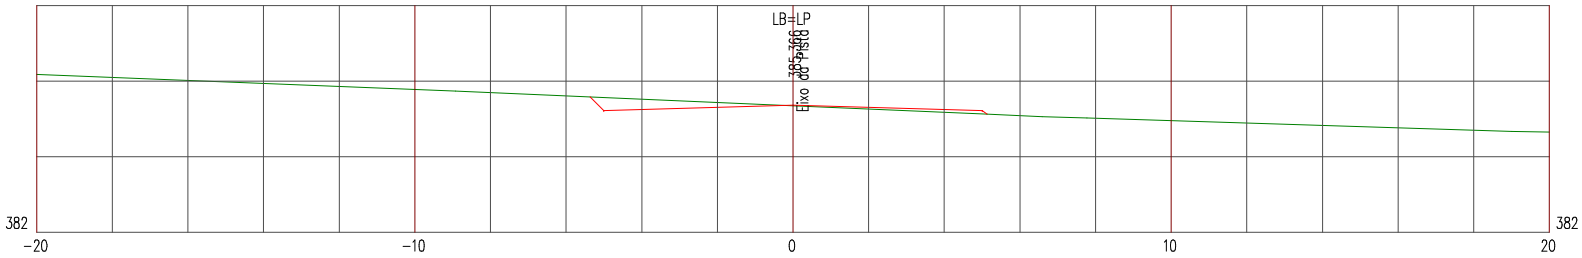

LEGENDA


PRIMITIVO

ATERRO

Manutenção e Conservação de Rodovias Não Pavimentadas

LEVANTAMENTO DE TERRAPLENAGEM

ESTACA 206	ESTRADA VICINAL 08	ESCALA 1/200

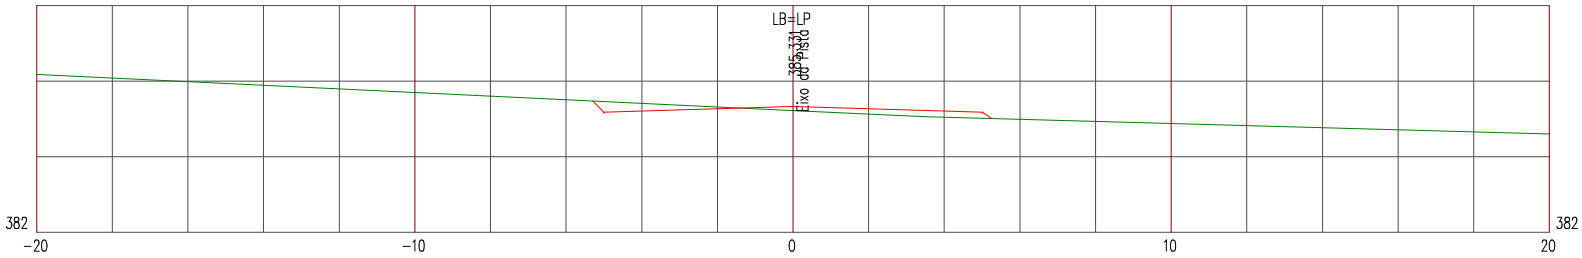

LEGENDA


PRIMITIVO

ATERRO

Manutenção e Conservação de Rodovias Não Pavimentadas

LEVANTAMENTO DE TERRAPLENAGEM

ESTACA 207	ESTRADA VICINAL 08	ESCALA 1/200

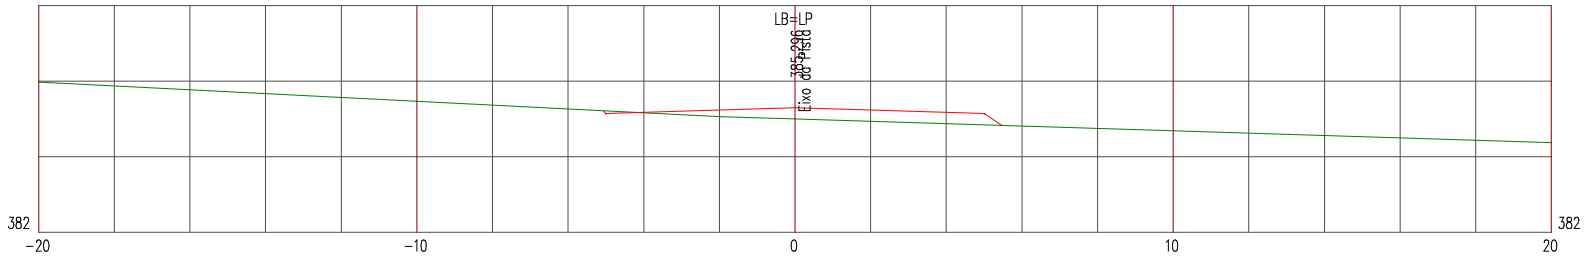

LEGENDA


PRIMITIVO

ATERRO

Manutenção e Conservação de Rodovias Não Pavimentadas

LEVANTAMENTO DE TERRAPLENAGEM

ESTACA 208	ESTRADA VICINAL 08	ESCALA 1/200

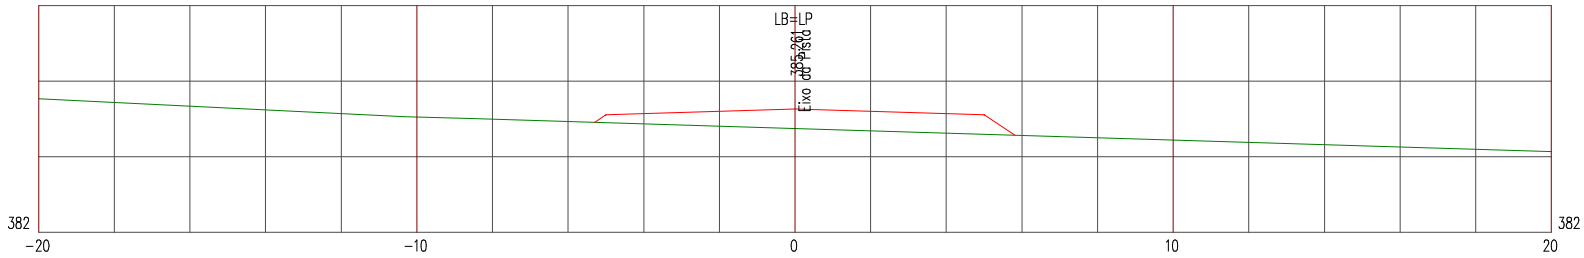

LEGENDA


PRIMITIVO

ATERRO

Manutenção e Conservação de Rodovias Não Pavimentadas

LEVANTAMENTO DE TERRAPLENAGEM

ESTACA 209	ESTRADA VICINAL 08	ESCALA 1/200

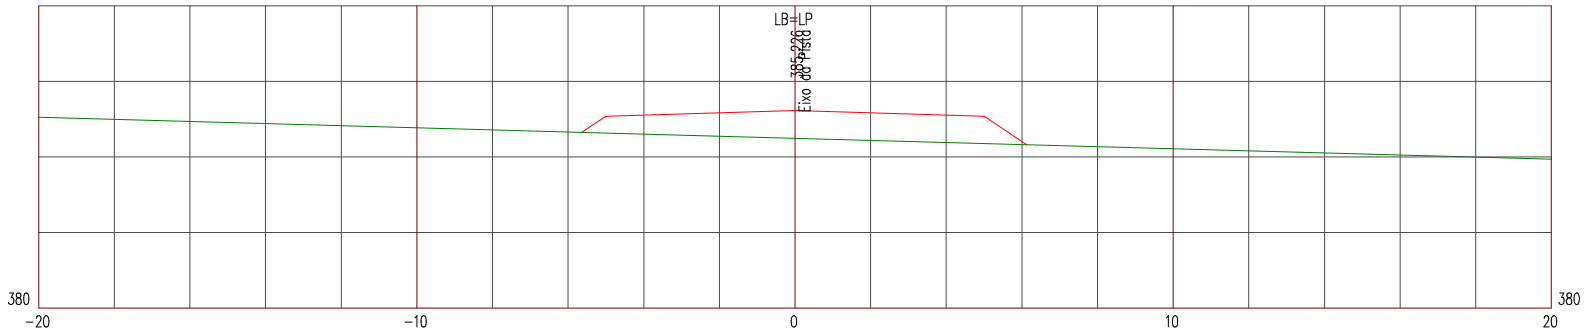

LEGENDA


PRIMITIVO

ATERRO

Manutenção e Conservação de Rodovias Não Pavimentadas

LEVANTAMENTO DE TERRAPLENAGEM

ESTACA 210	ESTRADA VICINAL 08	ESCALA 1/200

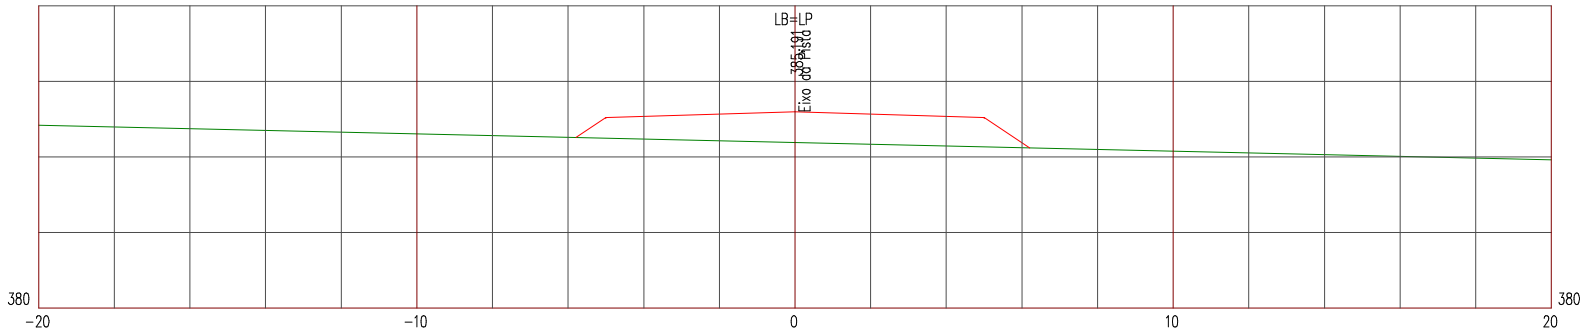

LEGENDA


PRIMITIVO

ATERRO

Manutenção e Conservação de Rodovias Não Pavimentadas

LEVANTAMENTO DE TERRAPLENAGEM

ESTACA 211	ESTRADA VICINAL 08	ESCALA 1/200

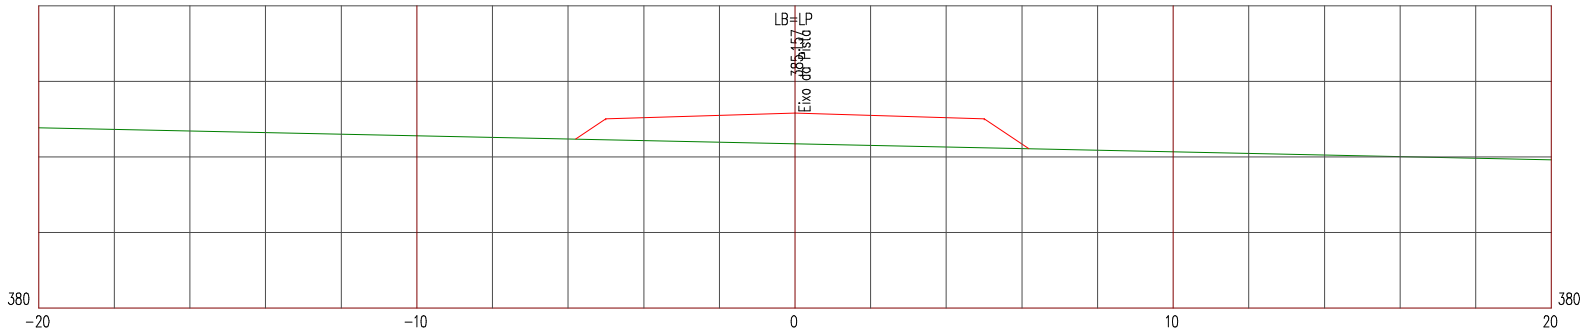

LEGENDA


PRIMITIVO

ATERRO

Manutenção e Conservação de Rodovias Não Pavimentadas

LEVANTAMENTO DE TERRAPLENAGEM

ESTACA 212	ESTRADA VICINAL 08	ESCALA 1/200

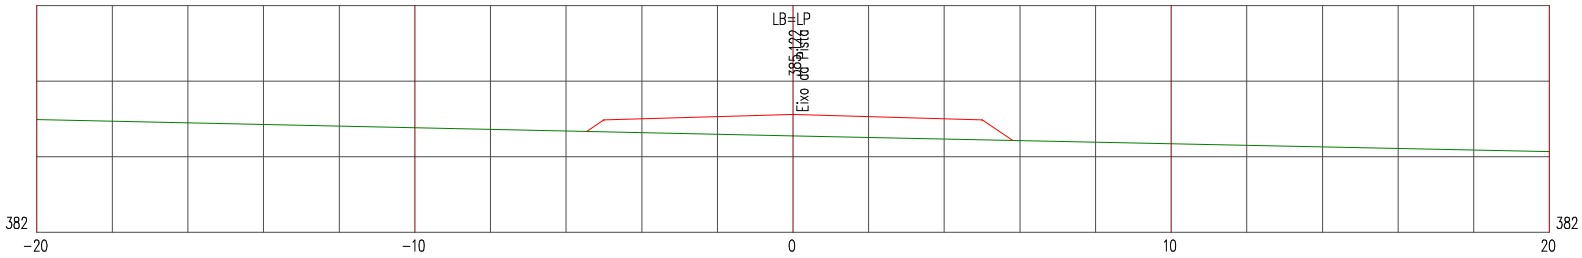

LEGENDA


PRIMITIVO

ATERRO

Manutenção e Conservação de Rodovias Não Pavimentadas

LEVANTAMENTO DE TERRAPLENAGEM

ESTACA 213	ESTRADA VICINAL 08	ESCALA 1/200

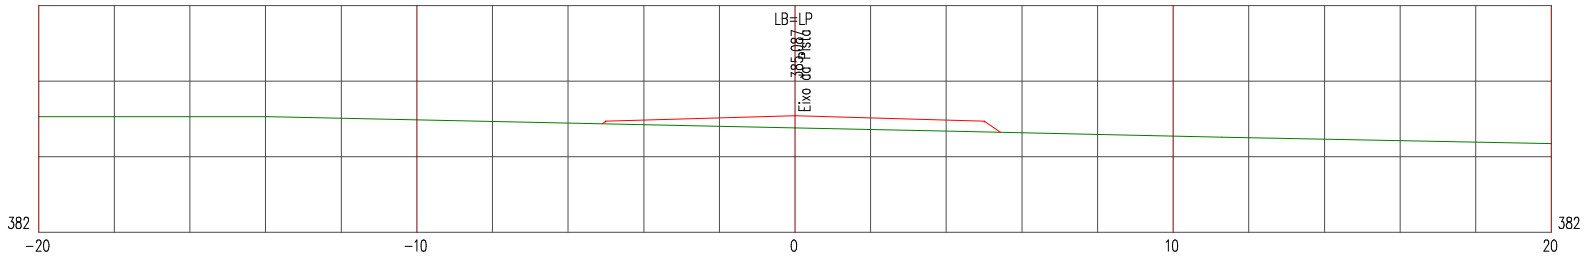

LEGENDA


PRIMITIVO

ATERRO

Manutenção e Conservação de Rodovias Não Pavimentadas

LEVANTAMENTO DE TERRAPLENAGEM

ESTACA 214	ESTRADA VICINAL 08	ESCALA 1/200

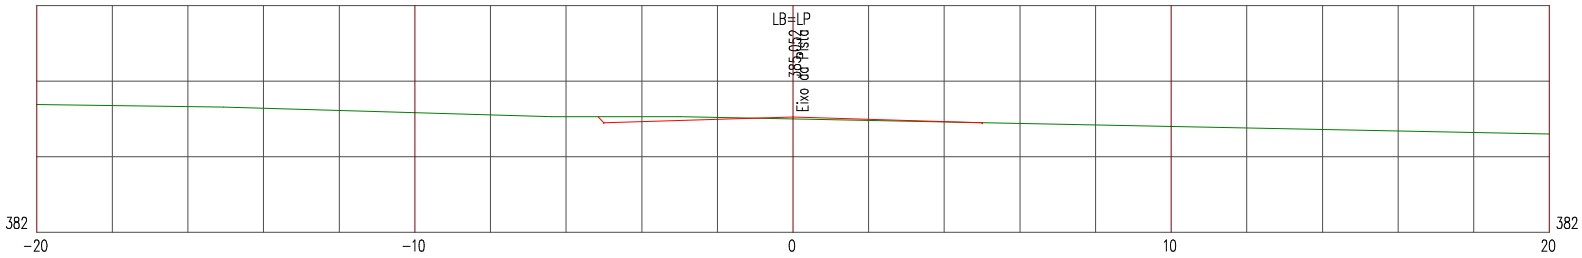

LEGENDA


PRIMITIVO

ATERRO

Manutenção e Conservação de Rodovias Não Pavimentadas

LEVANTAMENTO DE TERRAPLENAGEM

ESTACA 215	ESTRADA VICINAL 08	ESCALA 1/200

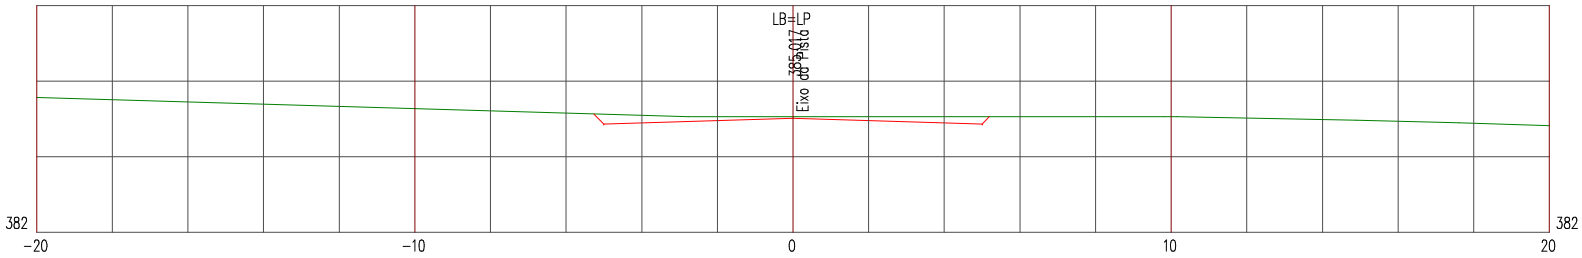

LEGENDA


PRIMITIVO

ATERRO

Manutenção e Conservação de Rodovias Não Pavimentadas

LEVANTAMENTO DE TERRAPLENAGEM

ESTACA 216	ESTRADA VICINAL 08	ESCALA 1/200

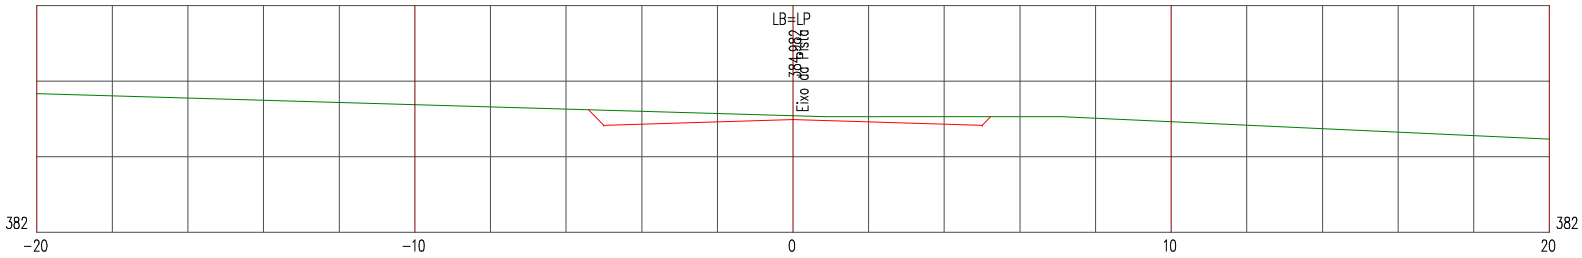

LEGENDA


PRIMITIVO

ATERRO

Manutenção e Conservação de Rodovias Não Pavimentadas

LEVANTAMENTO DE TERRAPLENAGEM

ESTACA 217	ESTRADA VICINAL 08	ESCALA 1/200

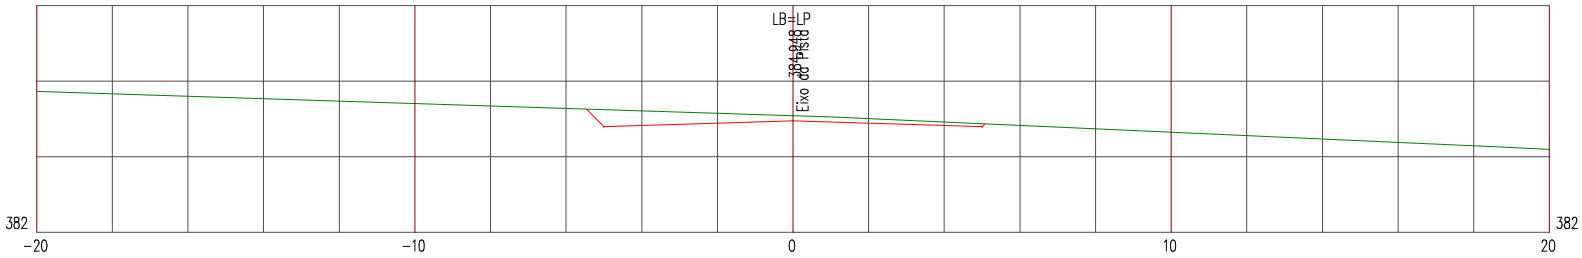

LEGENDA


PRIMITIVO

ATERRO

Manutenção e Conservação de Rodovias Não Pavimentadas

LEVANTAMENTO DE TERRAPLENAGEM

ESTACA 218	ESTRADA VICINAL 08	ESCALA 1/200

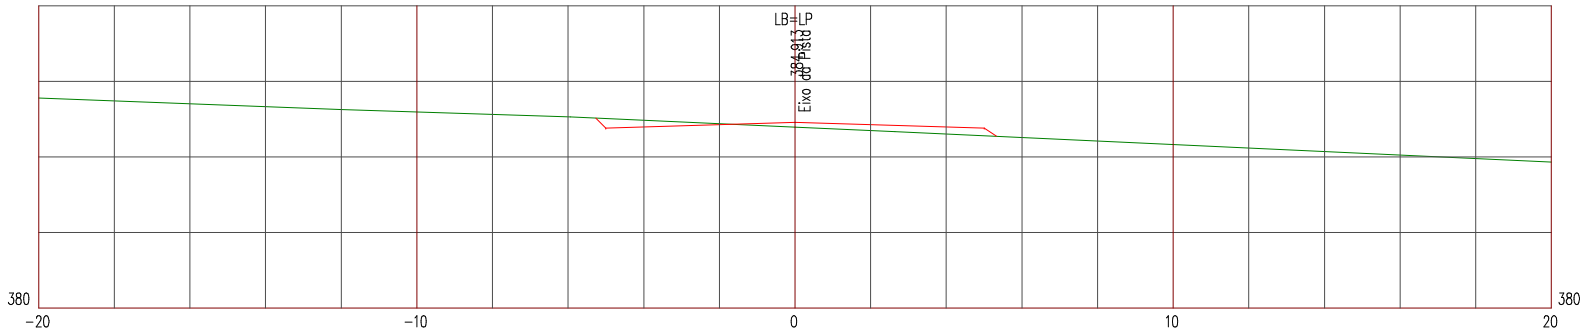

LEGENDA


PRIMITIVO

ATERRO

Manutenção e Conservação de Rodovias Não Pavimentadas

LEVANTAMENTO DE TERRAPLENAGEM

ESTACA 219	ESTRADA VICINAL 08	ESCALA 1/200

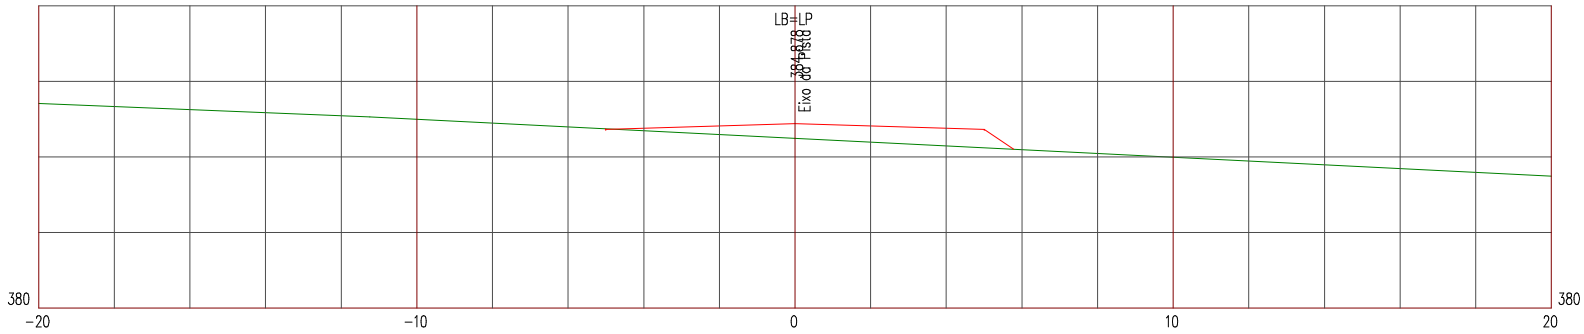

LEGENDA


PRIMITIVO

ATERRO

Manutenção e Conservação de Rodovias Não Pavimentadas

LEVANTAMENTO DE TERRAPLENAGEM

ESTACA 220	ESTRADA VICINAL 08	ESCALA 1/200

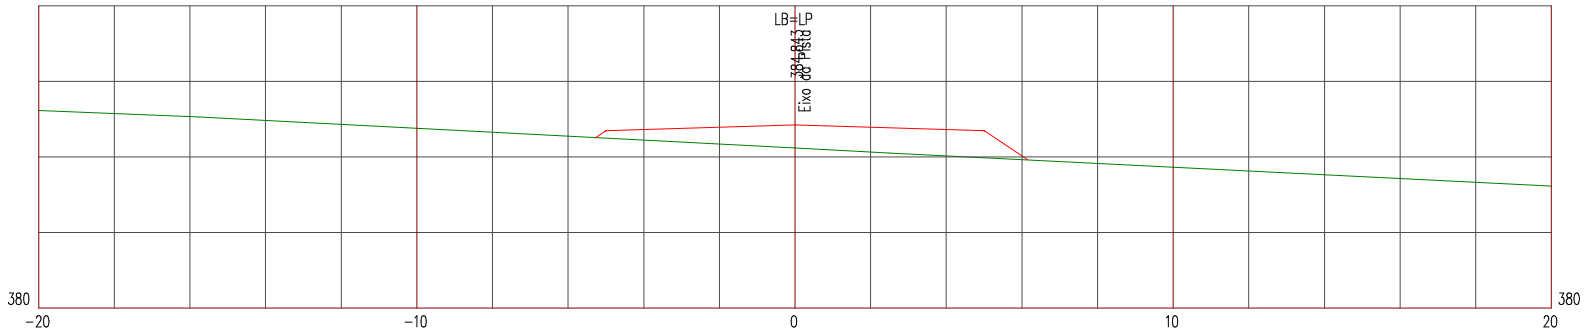

LEGENDA


PRIMITIVO

ATERRO

Manutenção e Conservação de Rodovias Não Pavimentadas

LEVANTAMENTO DE TERRAPLENAGEM

ESTACA 221	ESTRADA VICINAL 08	ESCALA 1/200

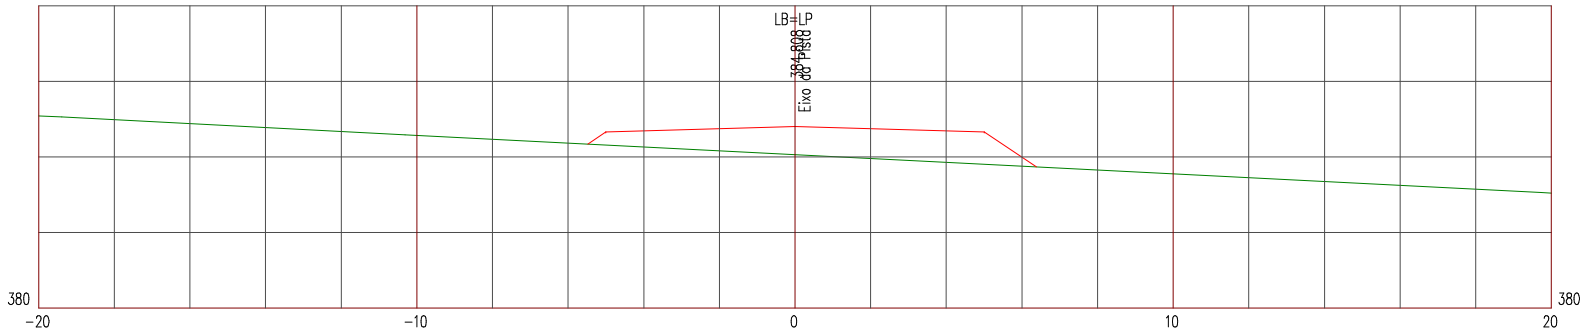

LEGENDA


PRIMITIVO

ATERRO

Manutenção e Conservação de Rodovias Não Pavimentadas

LEVANTAMENTO DE TERRAPLENAGEM

ESTACA 222	ESTRADA VICINAL 08	ESCALA 1/200

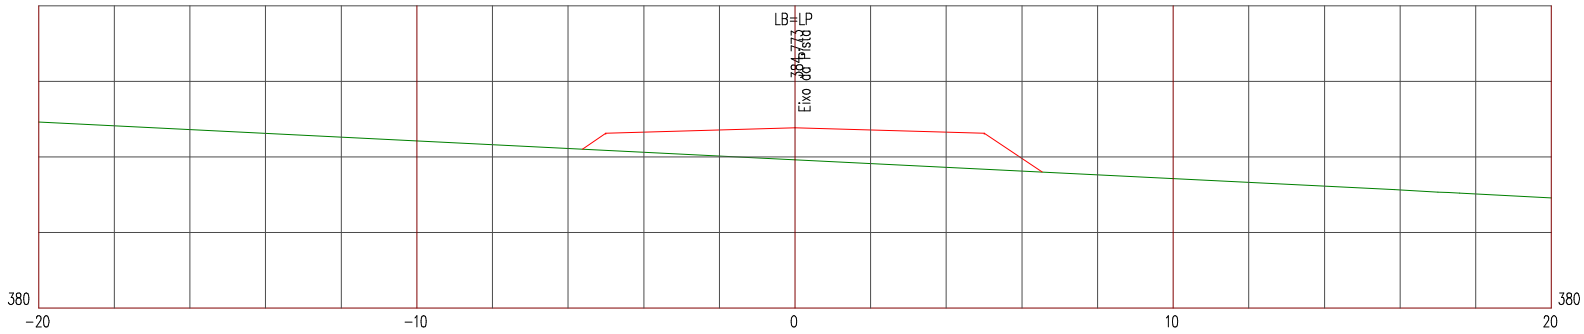

LEGENDA


PRIMITIVO

ATERRO

Manutenção e Conservação de Rodovias Não Pavimentadas

LEVANTAMENTO DE TERRAPLENAGEM

ESTACA 223	ESTRADA VICINAL 08	ESCALA 1/200

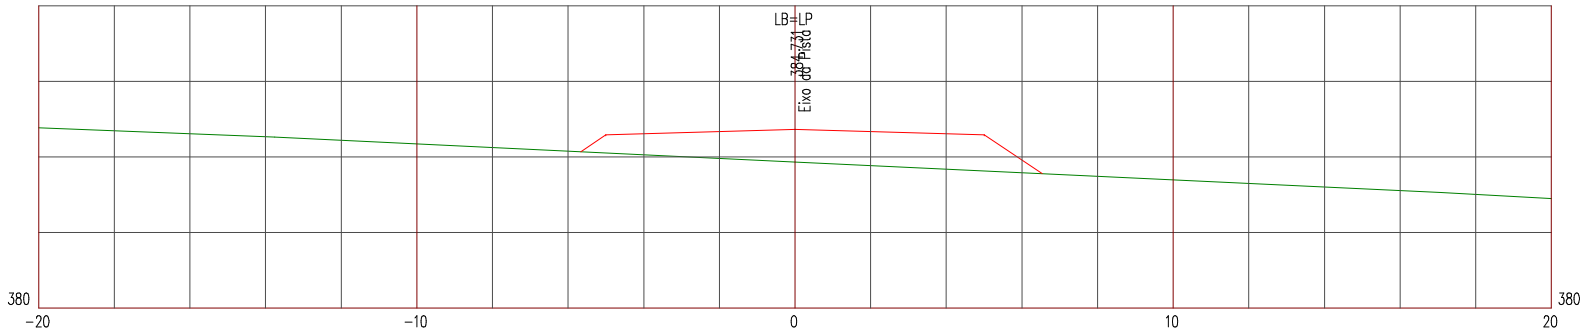

LEGENDA


PRIMITIVO

ATERRO

Manutenção e Conservação de Rodovias Não Pavimentadas

LEVANTAMENTO DE TERRAPLENAGEM

ESTACA 224	ESTRADA VICINAL 08	ESCALA 1/200

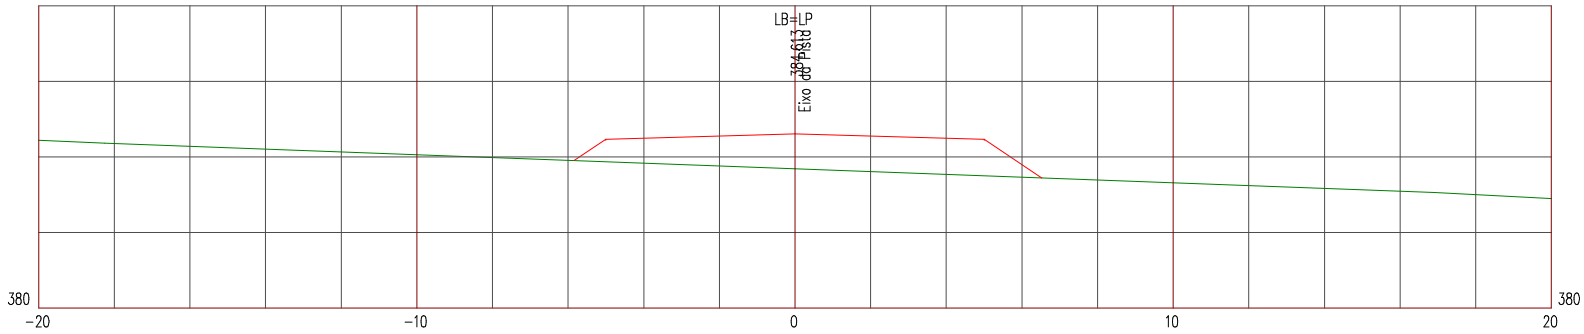

LEGENDA


PRIMITIVO

ATERRO

Manutenção e Conservação de Rodovias Não Pavimentadas

LEVANTAMENTO DE TERRAPLENAGEM

ESTACA 225	ESTRADA VICINAL 08	ESCALA 1/200

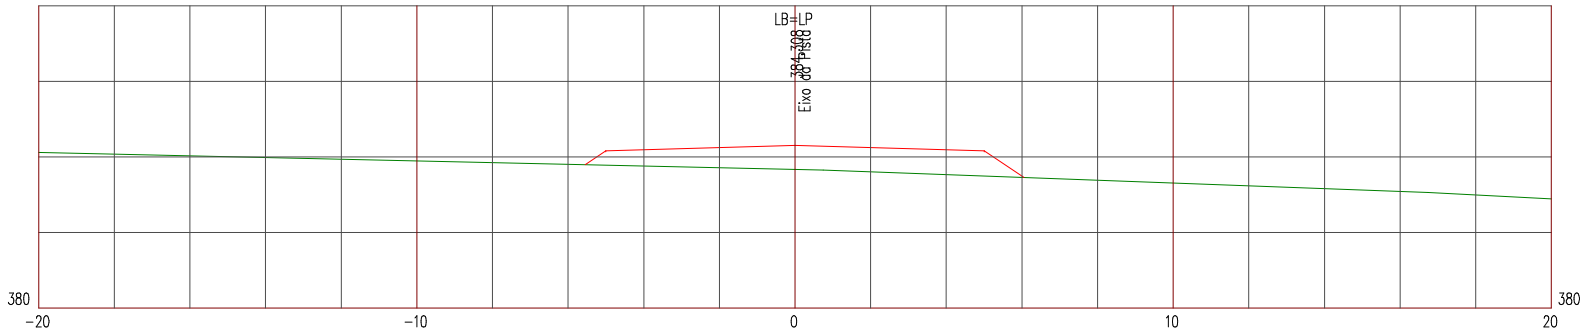

LEGENDA


PRIMITIVO

ATERRO

Manutenção e Conservação de Rodovias Não Pavimentadas

LEVANTAMENTO DE TERRAPLENAGEM

ESTACA 226	ESTRADA VICINAL 08	ESCALA 1/200

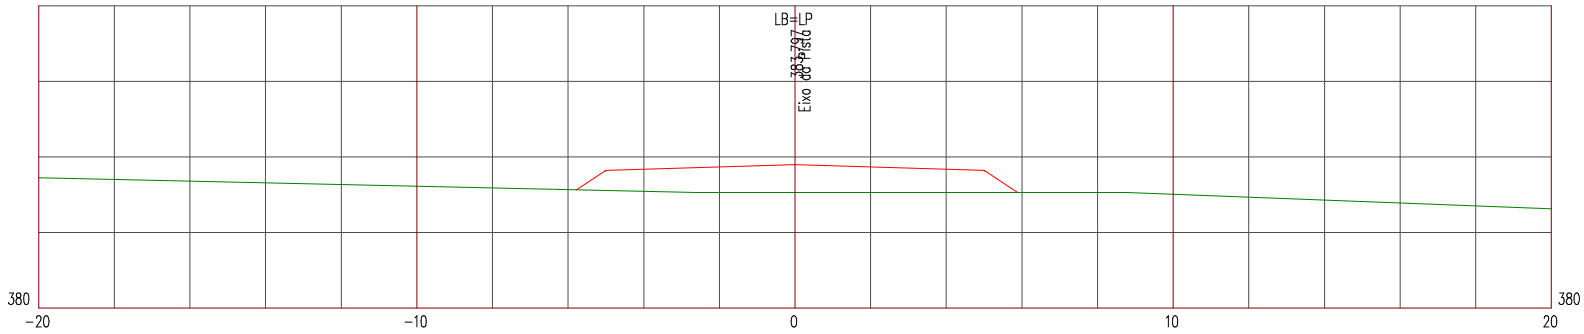

LEGENDA


PRIMITIVO

ATERRO

Manutenção e Conservação de Rodovias Não Pavimentadas

LEVANTAMENTO DE TERRAPLENAGEM

ESTACA 227	ESTRADA VICINAL 08	ESCALA 1/200

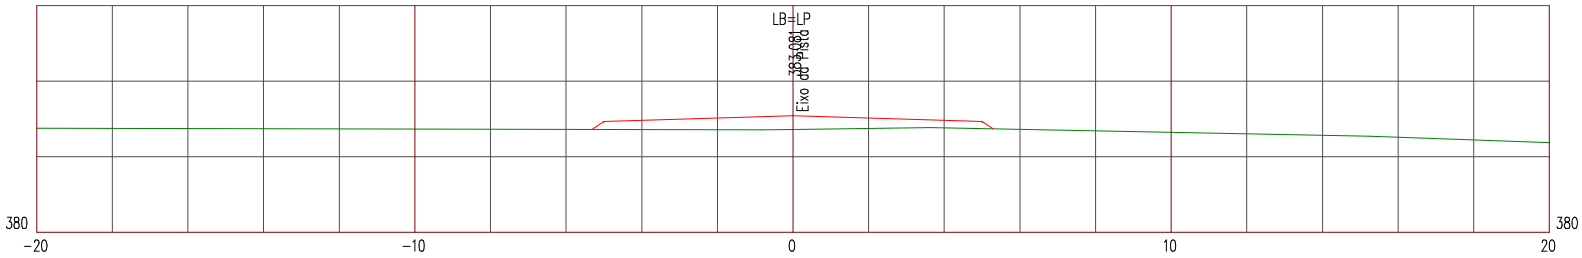

LEGENDA


PRIMITIVO

ATERRO

Manutenção e Conservação de Rodovias Não Pavimentadas

LEVANTAMENTO DE TERRAPLENAGEM

ESTACA 228	ESTRADA VICINAL 08	ESCALA 1/200

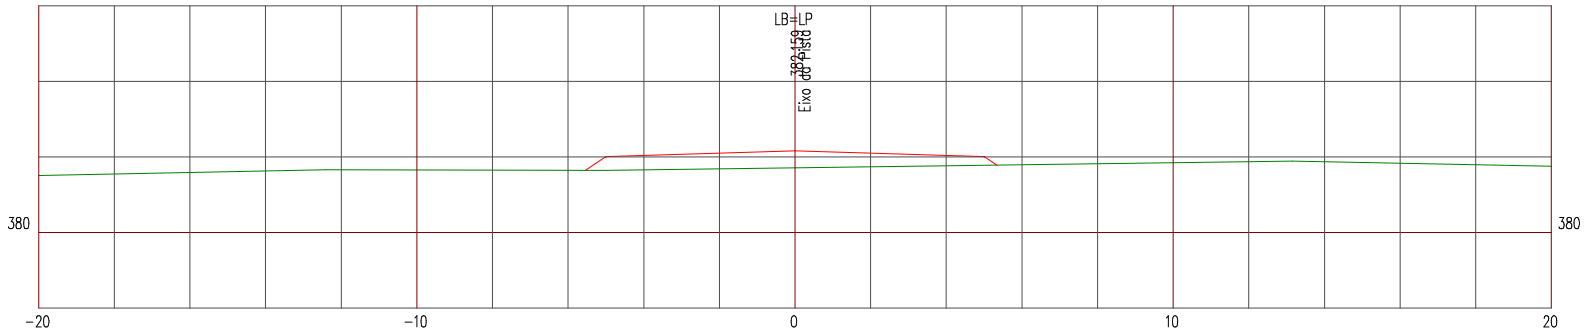

LEGENDA


PRIMITIVO

ATERRO

Manutenção e Conservação de Rodovias Não Pavimentadas

LEVANTAMENTO DE TERRAPLENAGEM

ESTACA 229	ESTRADA VICINAL 08	ESCALA 1/200

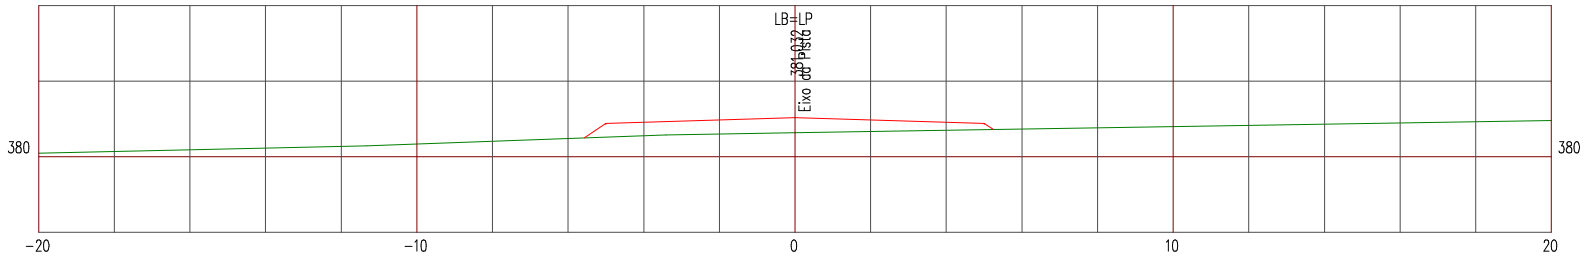

LEGENDA


PRIMITIVO

ATERRO

Manutenção e Conservação de Rodovias Não Pavimentadas

LEVANTAMENTO DE TERRAPLENAGEM

ESTACA 230	ESTRADA VICINAL 08	ESCALA 1/200

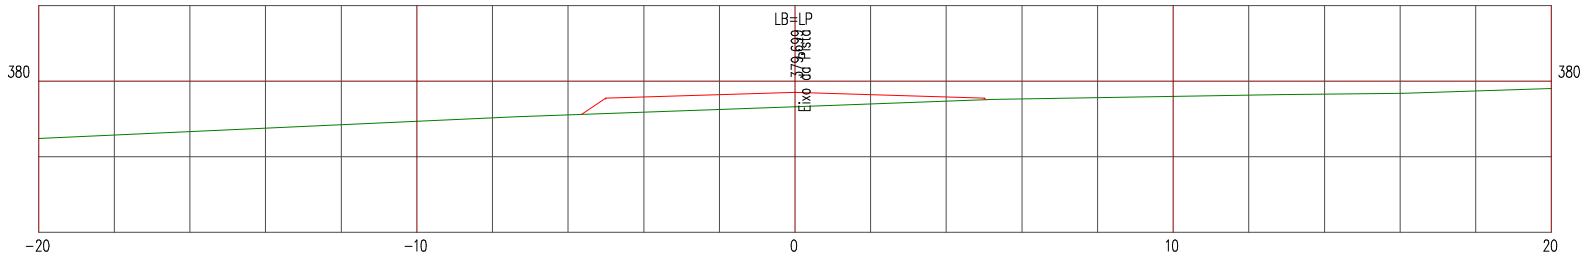

LEGENDA


PRIMITIVO

ATERRO

Manutenção e Conservação de Rodovias Não Pavimentadas

LEVANTAMENTO DE TERRAPLENAGEM

ESTACA 231	ESTRADA VICINAL 08	ESCALA 1/200

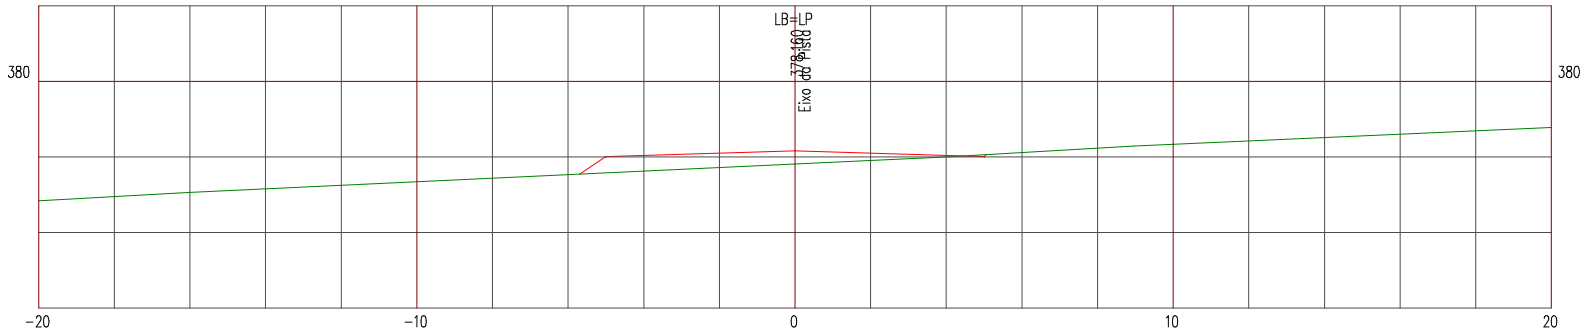

LEGENDA


PRIMITIVO

ATERRO

Manutenção e Conservação de Rodovias Não Pavimentadas

LEVANTAMENTO DE TERRAPLENAGEM

ESTACA 232	ESTRADA VICINAL 08	ESCALA 1/200

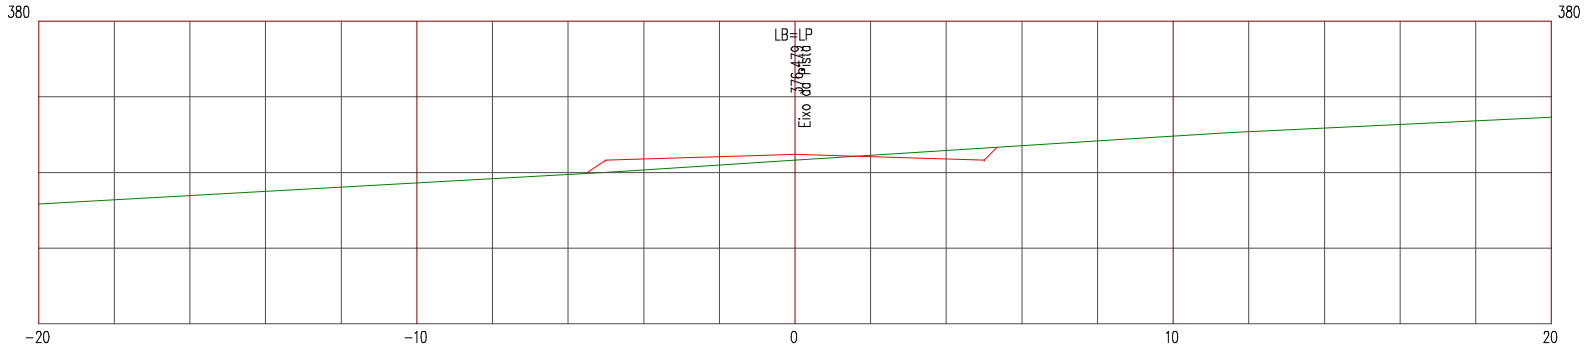

LEGENDA


PRIMITIVO

ATERRO

Manutenção e Conservação de Rodovias Não Pavimentadas

LEVANTAMENTO DE TERRAPLENAGEM

ESTACA 233	ESTRADA VICINAL 08	ESCALA 1/200

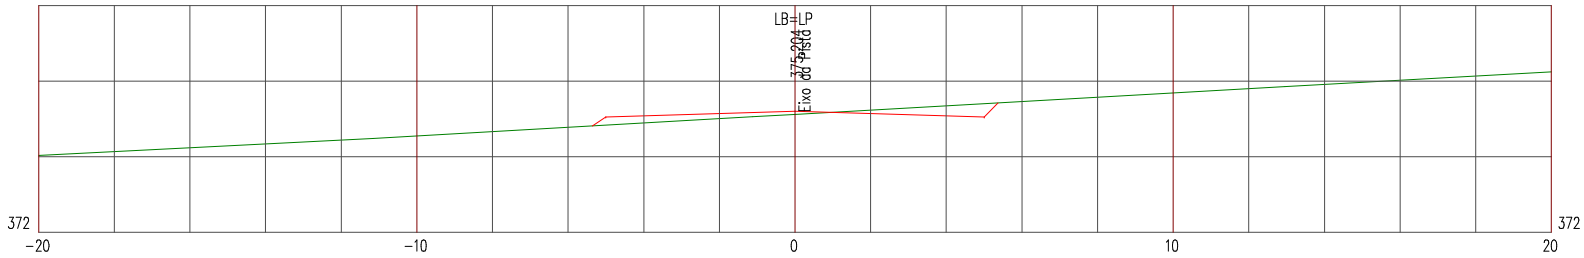

LEGENDA


PRIMITIVO

ATERRO

Manutenção e Conservação de Rodovias Não Pavimentadas

LEVANTAMENTO DE TERRAPLENAGEM

ESTACA 233+15,171	ESTRADA VICINAL 08	ESCALA 1/200

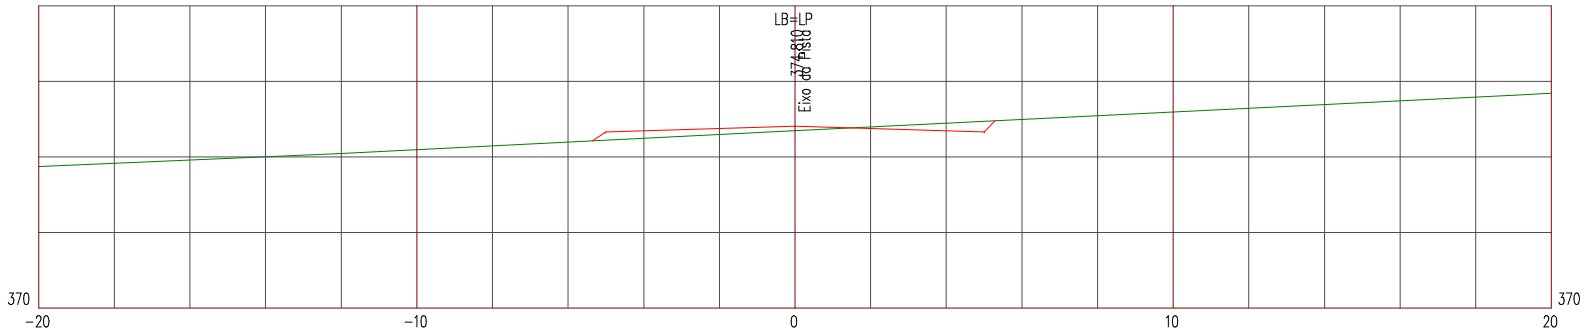

LEGENDA


PRIMITIVO

ATERRO

Manutenção e Conservação de Rodovias Não Pavimentadas

LEVANTAMENTO DE TERRAPLENAGEM

ESTACA 234	ESTRADA VICINAL 08	ESCALA 1/200

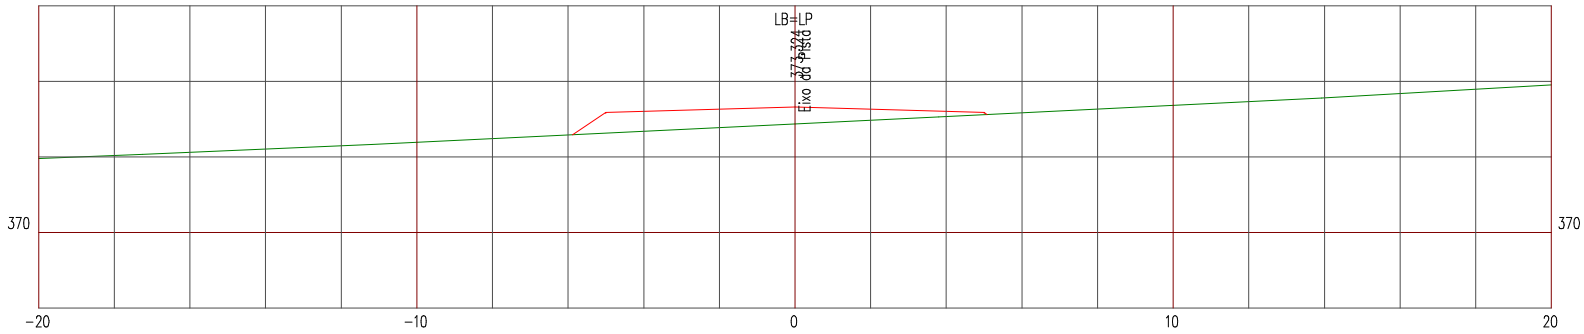

LEGENDA


PRIMITIVO

ATERRO

Manutenção e Conservação de Rodovias Não Pavimentadas

LEVANTAMENTO DE TERRAPLENAGEM

ESTACA 235	ESTRADA VICINAL 08	ESCALA 1/200

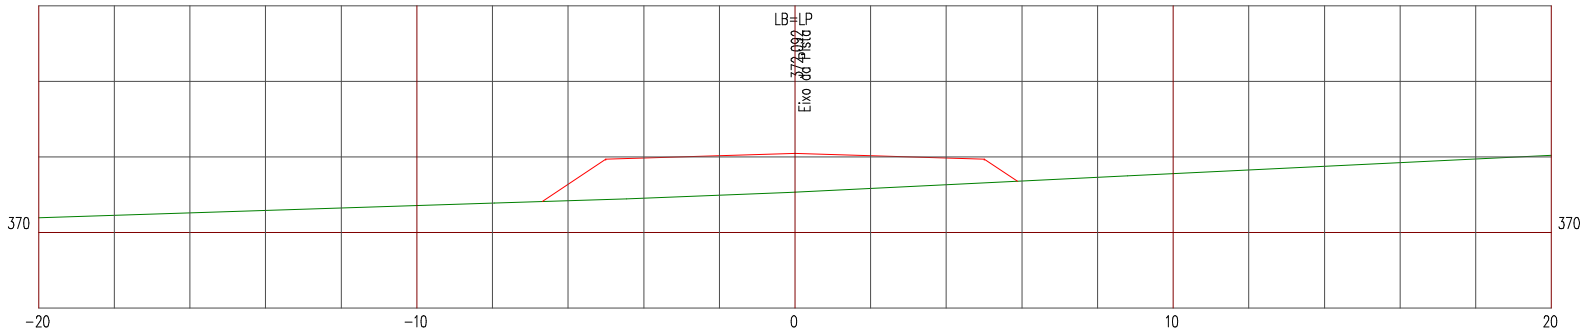

LEGENDA


PRIMITIVO

ATERRO

Manutenção e Conservação de Rodovias Não Pavimentadas

LEVANTAMENTO DE TERRAPLENAGEM

ESTACA 236	ESTRADA VICINAL 08	ESCALA 1/200

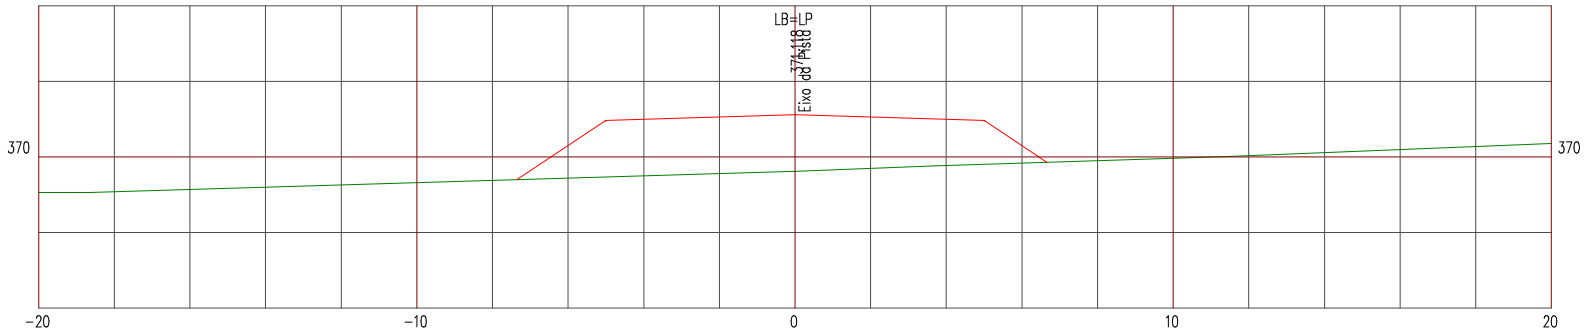

LEGENDA


PRIMITIVO

ATERRO

Manutenção e Conservação de Rodovias Não Pavimentadas

LEVANTAMENTO DE TERRAPLENAGEM

ESTACA 237	ESTRADA VICINAL 08	ESCALA 1/200

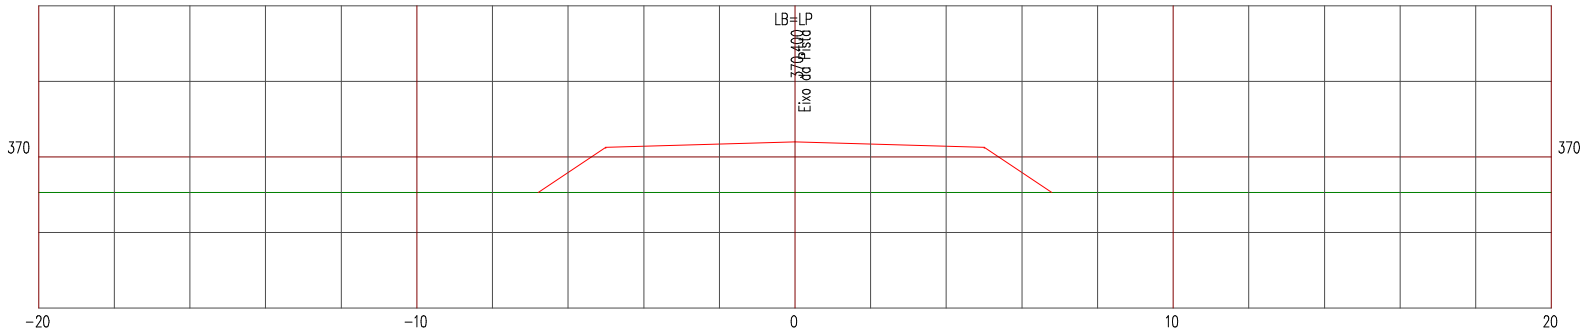

LEGENDA


PRIMITIVO

ATERRO

Manutenção e Conservação de Rodovias Não Pavimentadas

LEVANTAMENTO DE TERRAPLENAGEM

ESTACA 238	ESTRADA VICINAL 08	ESCALA 1/200

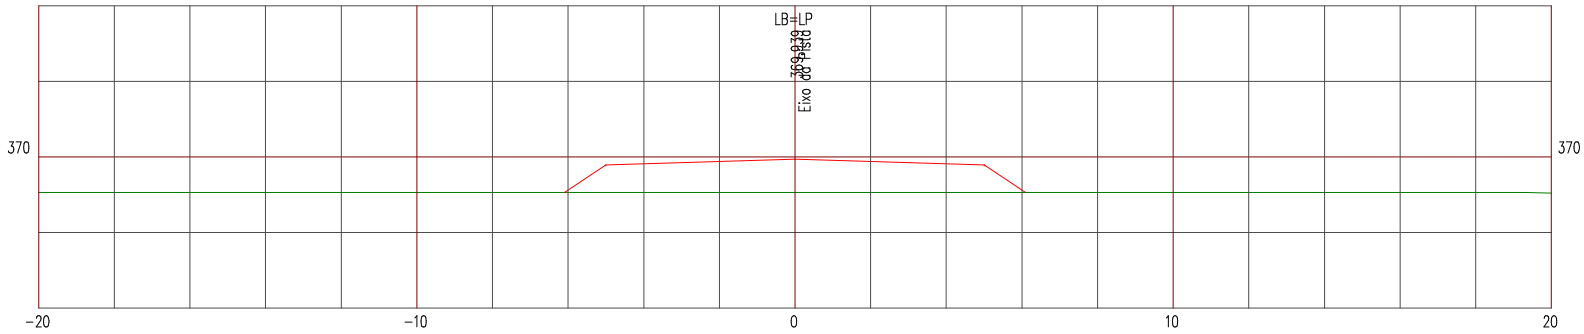

LEGENDA


PRIMITIVO

ATERRO

Manutenção e Conservação de Rodovias Não Pavimentadas

LEVANTAMENTO DE TERRAPLENAGEM

ESTACA 239	ESTRADA VICINAL 08	ESCALA 1/200

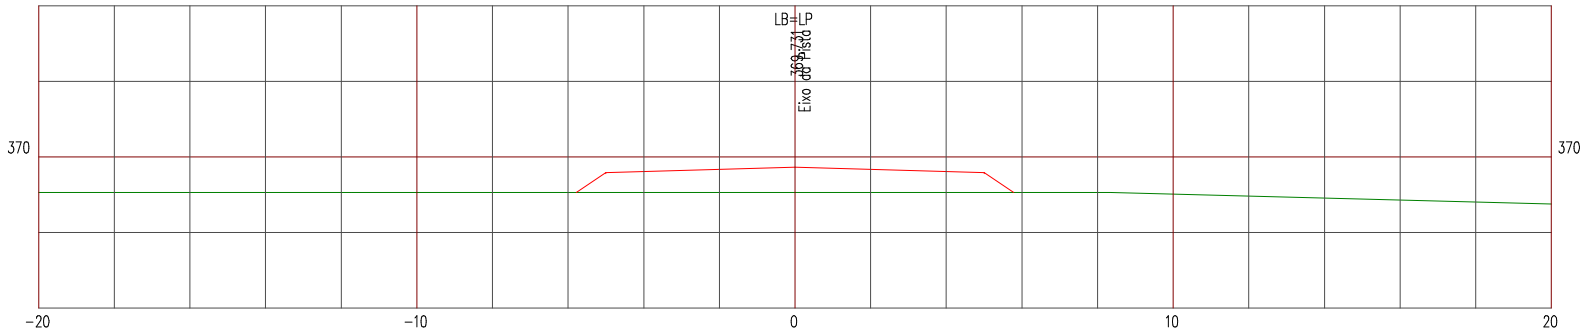

LEGENDA


PRIMITIVO

ATERRO

Manutenção e Conservação de Rodovias Não Pavimentadas

LEVANTAMENTO DE TERRAPLENAGEM

ESTACA 240	ESTRADA VICINAL 08	ESCALA 1/200

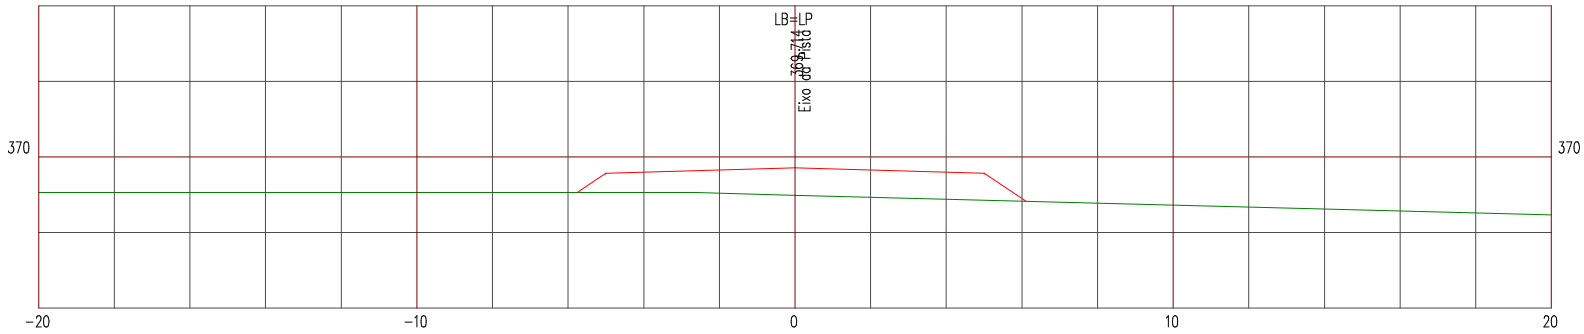

LEGENDA


PRIMITIVO

ATERRO

Manutenção e Conservação de Rodovias Não Pavimentadas

LEVANTAMENTO DE TERRAPLENAGEM

ESTACA 241	ESTRADA VICINAL 08	ESCALA 1/200

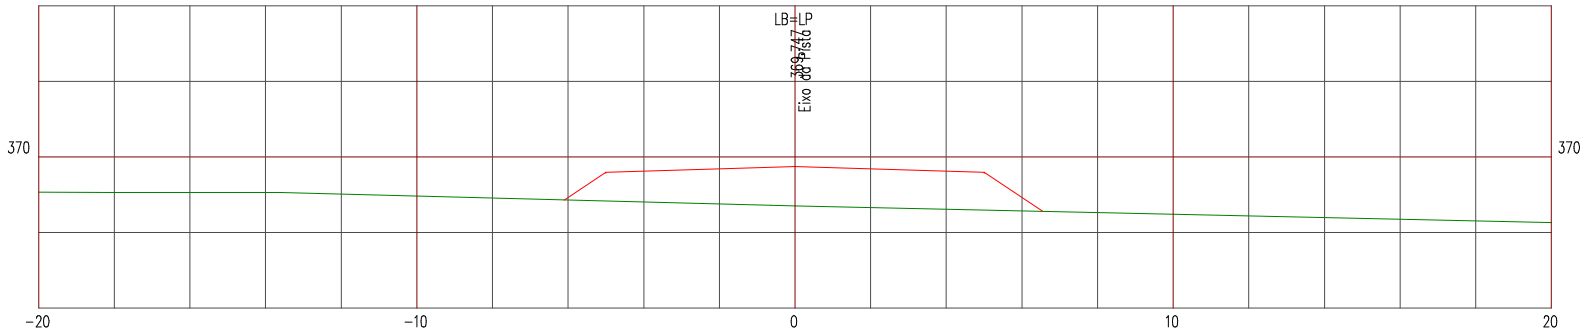

LEGENDA


PRIMITIVO

ATERRO

Manutenção e Conservação de Rodovias Não Pavimentadas

LEVANTAMENTO DE TERRAPLENAGEM

ESTACA 242	ESTRADA VICINAL 08	ESCALA 1/200

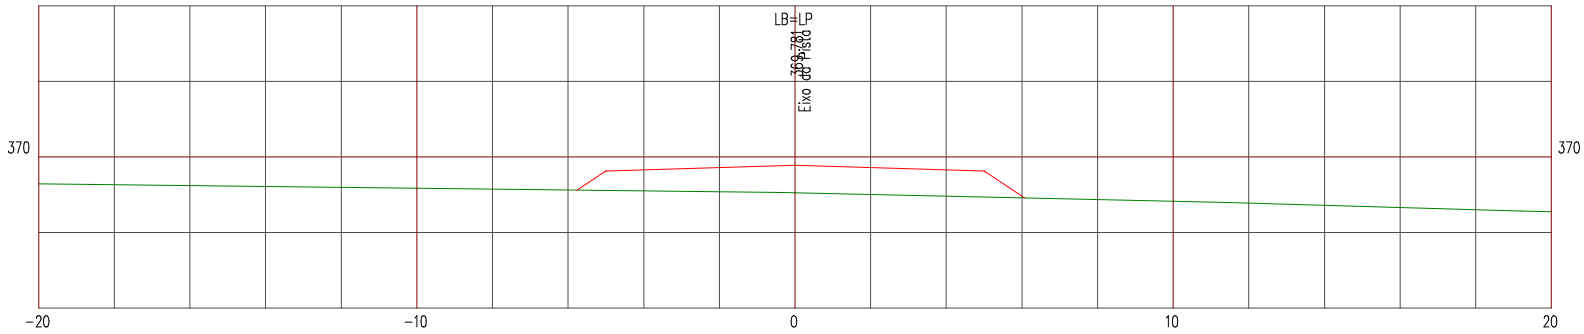

LEGENDA


PRIMITIVO

ATERRO

Manutenção e Conservação de Rodovias Não Pavimentadas

LEVANTAMENTO DE TERRAPLENAGEM

ESTACA 243	ESTRADA VICINAL 08	ESCALA 1/200

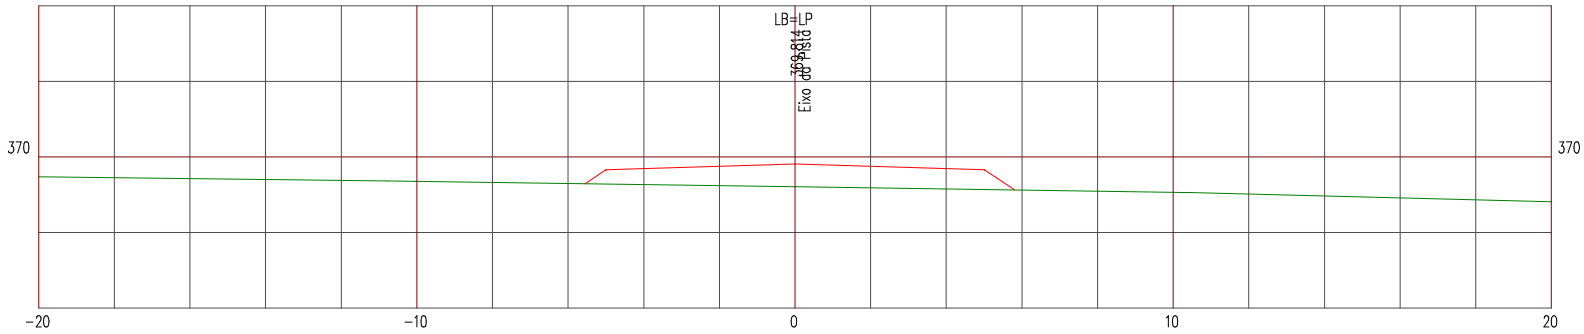

LEGENDA


PRIMITIVO

ATERRO

Manutenção e Conservação de Rodovias Não Pavimentadas

LEVANTAMENTO DE TERRAPLENAGEM

ESTACA 244	ESTRADA VICINAL 08	ESCALA 1/200

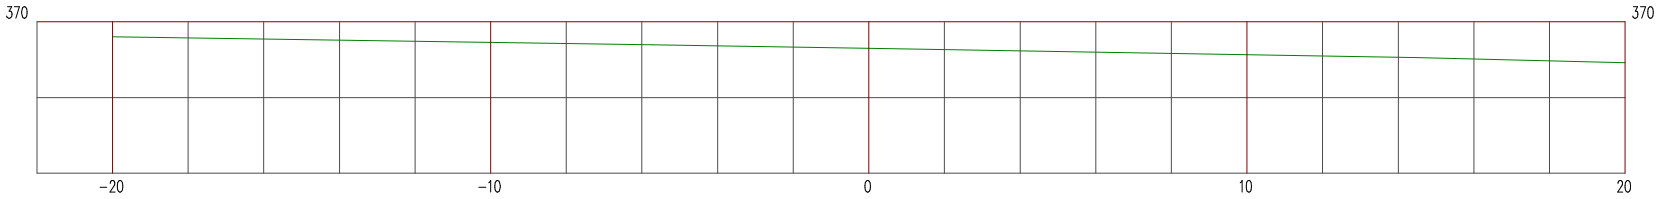

LEGENDA


PRIMITIVO

ATERRO

Manutenção e Conservação de Rodovias Não Pavimentadas

LEVANTAMENTO DE TERRAPLENAGEM

ESTACA 244+14,251	ESTRADA VICINAL 08	ESCALA 1/200

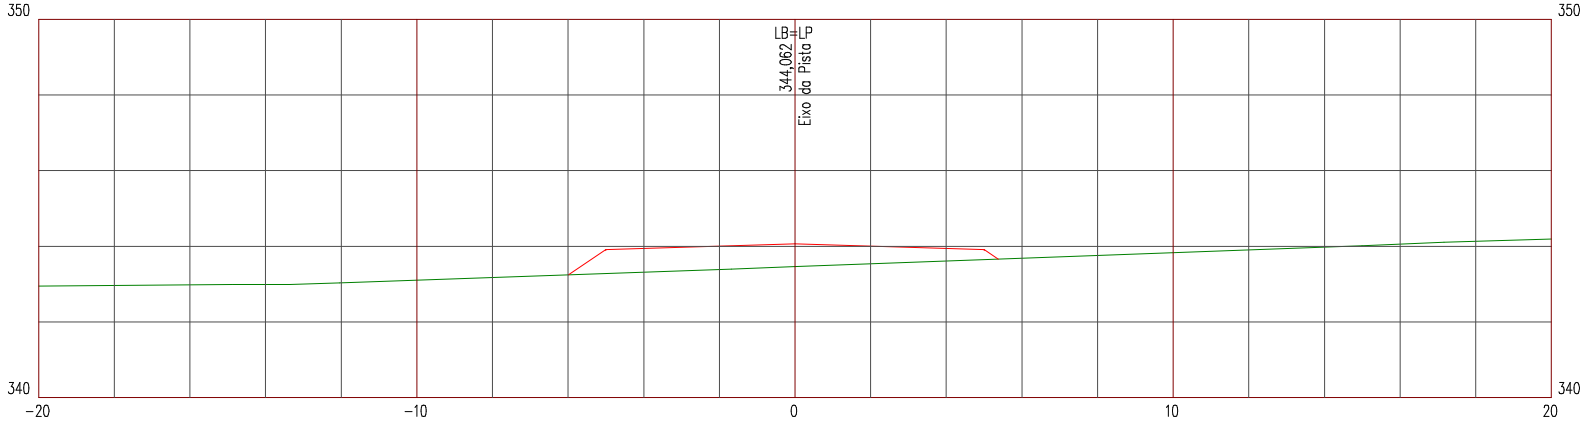

LEGENDA


PRIMITIVO

ATERRO

Manutenção e Conservação de Rodovias Não Pavimentadas

LEVANTAMENTO DE TERRAPLENAGEM

ESTACA 0	ESTRADA VICINAL 09	ESCALA 1/200

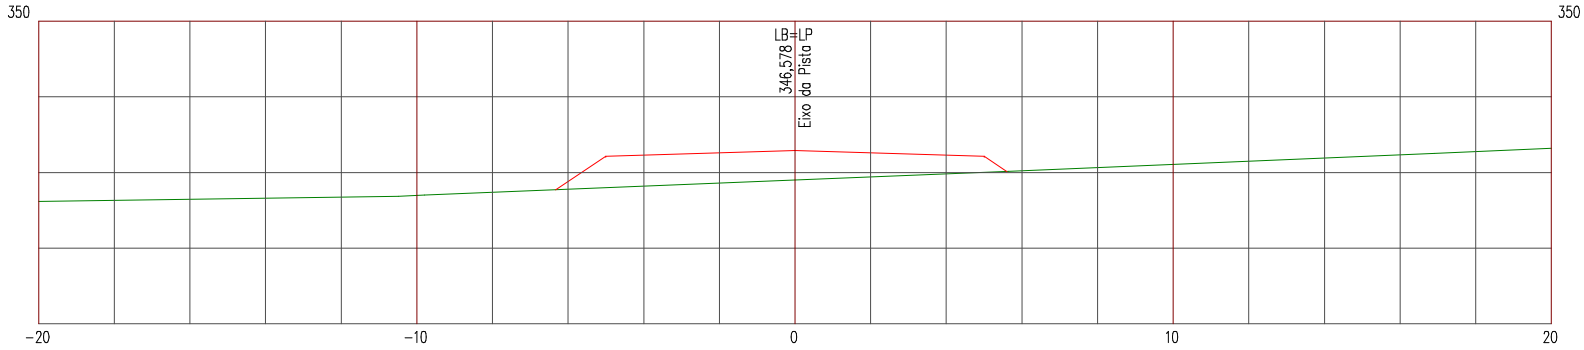

LEGENDA


PRIMITIVO

ATERRO

Manutenção e Conservação de Rodovias Não Pavimentadas

LEVANTAMENTO DE TERRAPLENAGEM

ESTACA 1	ESTRADA VICINAL 09	ESCALA 1/200

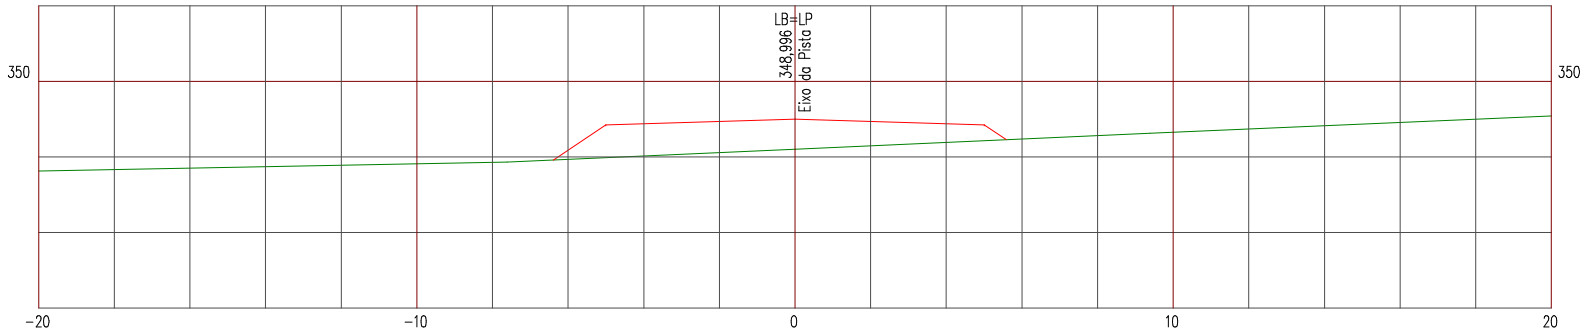

LEGENDA


PRIMITIVO

ATERRO

Manutenção e Conservação de Rodovias Não Pavimentadas

LEVANTAMENTO DE TERRAPLENAGEM

ESTACA 2	ESTRADA VICINAL 09	ESCALA 1/200

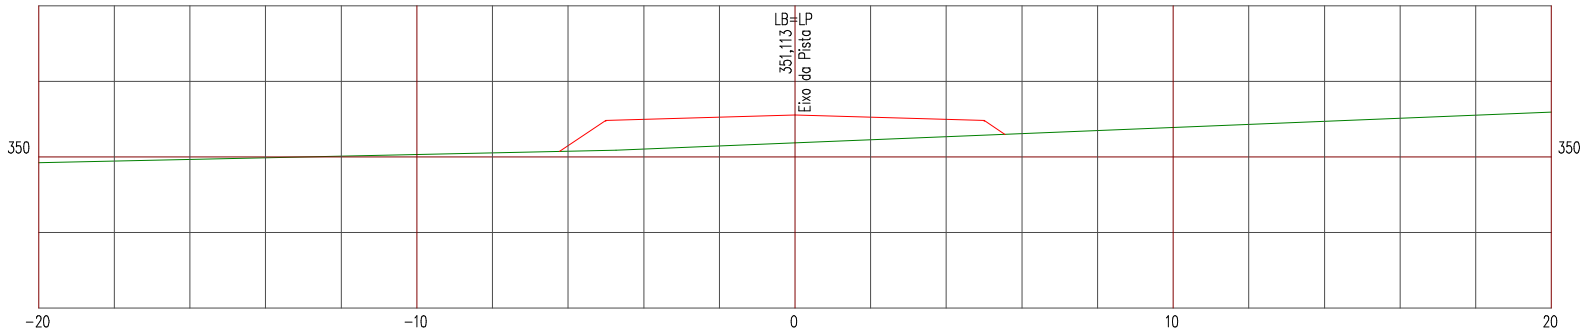

LEGENDA


PRIMITIVO

ATERRO

Manutenção e Conservação de Rodovias Não Pavimentadas

LEVANTAMENTO DE TERRAPLENAGEM

ESTACA 3	ESTRADA VICINAL 09	ESCALA 1/200

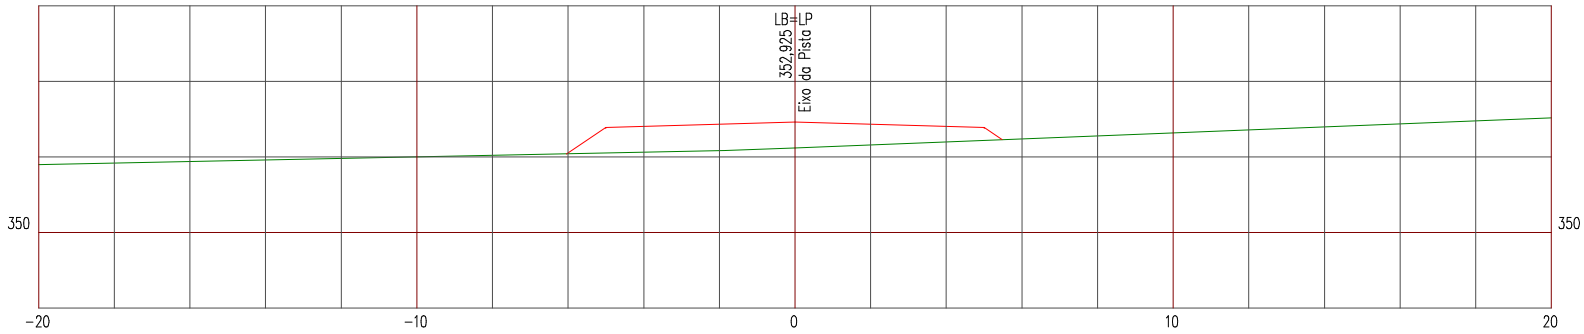

LEGENDA


PRIMITIVO

ATERRO

Manutenção e Conservação de Rodovias Não Pavimentadas

LEVANTAMENTO DE TERRAPLENAGEM

ESTACA 4	ESTRADA VICINAL 09	ESCALA 1/200

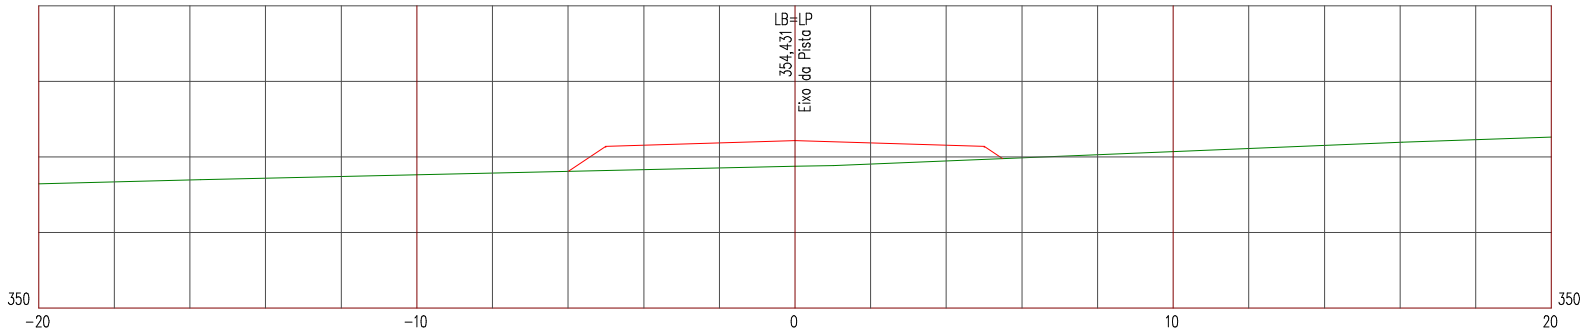

LEGENDA


PRIMITIVO

ATERRO

Manutenção e Conservação de Rodovias Não Pavimentadas

LEVANTAMENTO DE TERRAPLENAGEM

ESTACA 5	ESTRADA VICINAL 09	ESCALA 1/200

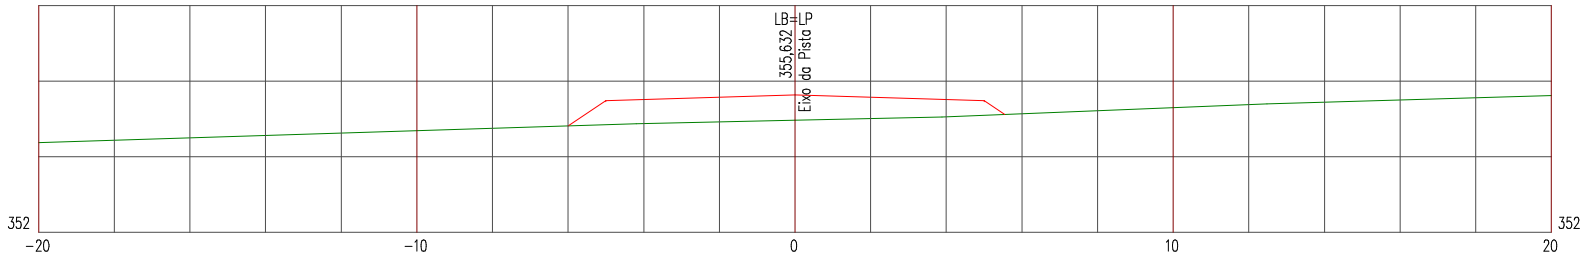

LEGENDA


PRIMITIVO

ATERRO

Manutenção e Conservação de Rodovias Não Pavimentadas

LEVANTAMENTO DE TERRAPLENAGEM

ESTACA 6	ESTRADA VICINAL 09	ESCALA 1/200

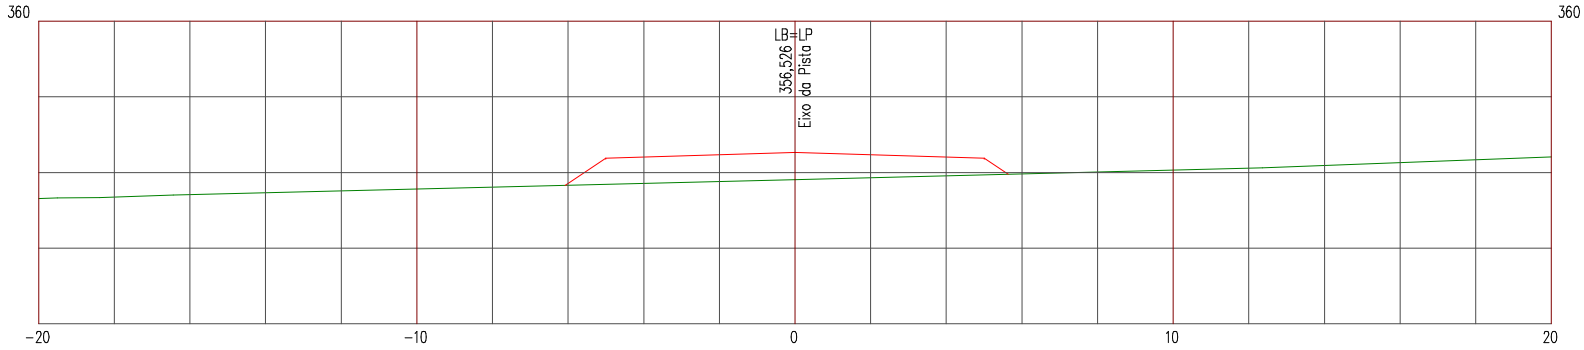

LEGENDA


PRIMITIVO

ATERRO

Manutenção e Conservação de Rodovias Não Pavimentadas

LEVANTAMENTO DE TERRAPLENAGEM

ESTACA 7	ESTRADA VICINAL 09	ESCALA 1/200

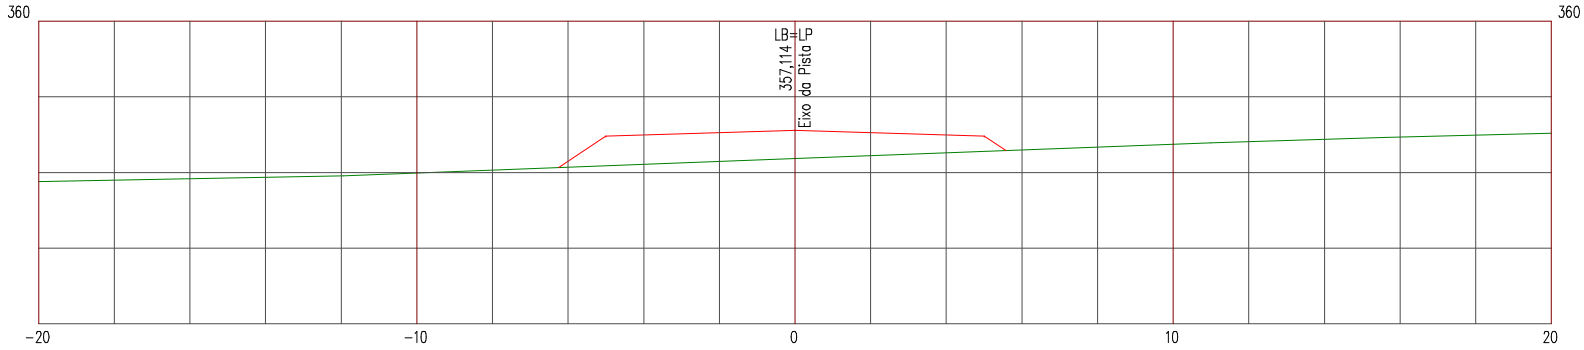

LEGENDA


PRIMITIVO

ATERRO

Manutenção e Conservação de Rodovias Não Pavimentadas

LEVANTAMENTO DE TERRAPLENAGEM

ESTACA 8	ESTRADA VICINAL 09	ESCALA 1/200

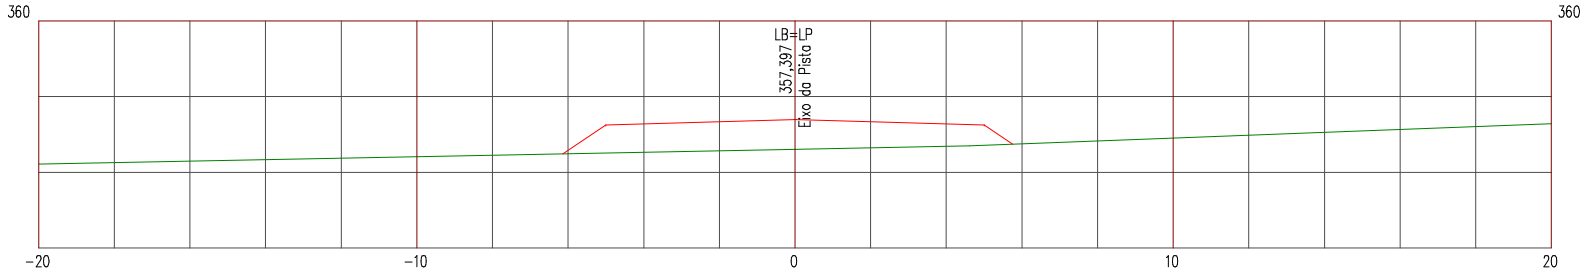

LEGENDA


PRIMITIVO

ATERRO

Manutenção e Conservação de Rodovias Não Pavimentadas

LEVANTAMENTO DE TERRAPLENAGEM

ESTACA 9	ESTRADA VICINAL 09	ESCALA 1/200

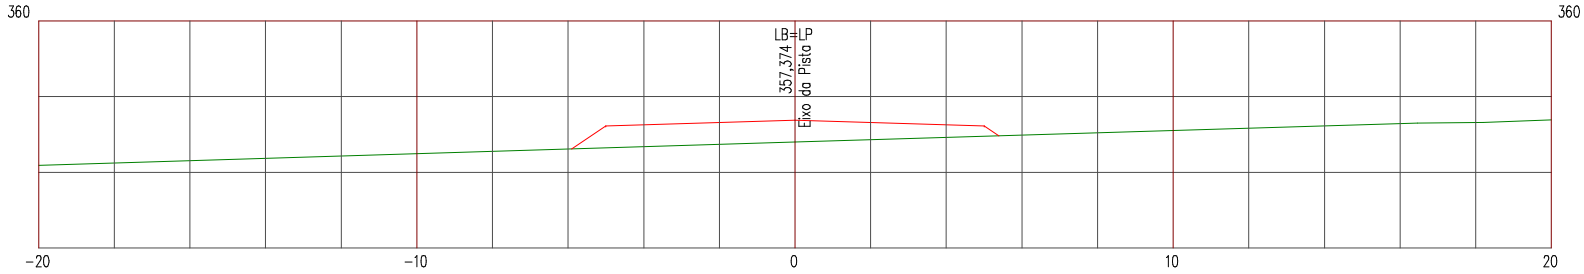

LEGENDA


PRIMITIVO

ATERRO

Manutenção e Conservação de Rodovias Não Pavimentadas

LEVANTAMENTO DE TERRAPLENAGEM

ESTACA 10	ESTRADA VICINAL 09	ESCALA 1/200

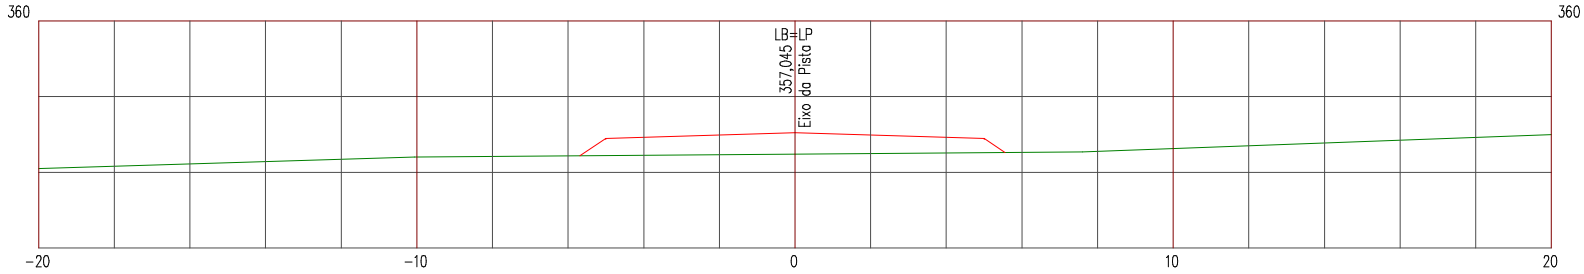

LEGENDA


PRIMITIVO

ATERRO

Manutenção e Conservação de Rodovias Não Pavimentadas

LEVANTAMENTO DE TERRAPLENAGEM

ESTACA 11	ESTRADA VICINAL 09	ESCALA 1/200

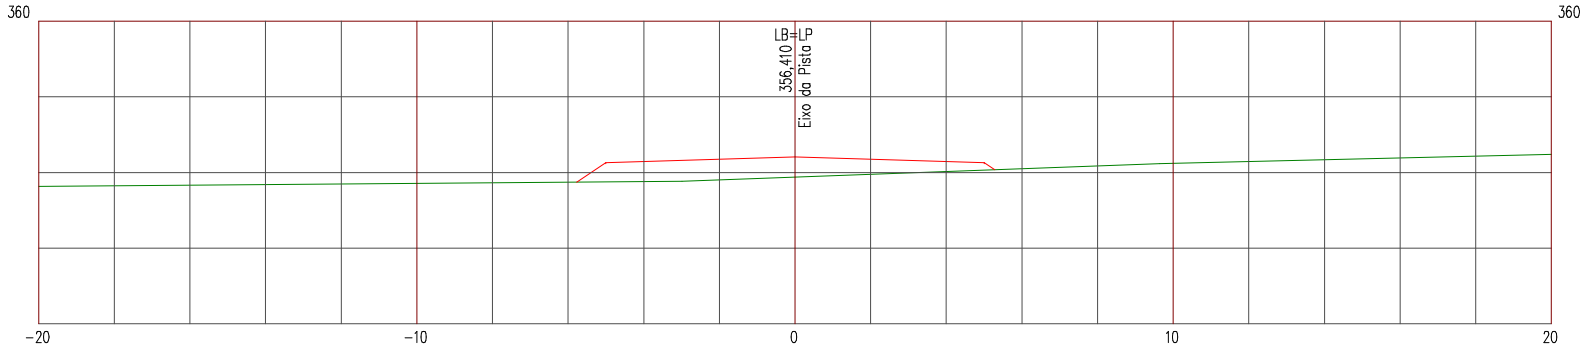

LEGENDA


PRIMITIVO

ATERRO

Manutenção e Conservação de Rodovias Não Pavimentadas

LEVANTAMENTO DE TERRAPLENAGEM

ESTACA 12	ESTRADA VICINAL 09	ESCALA 1/200

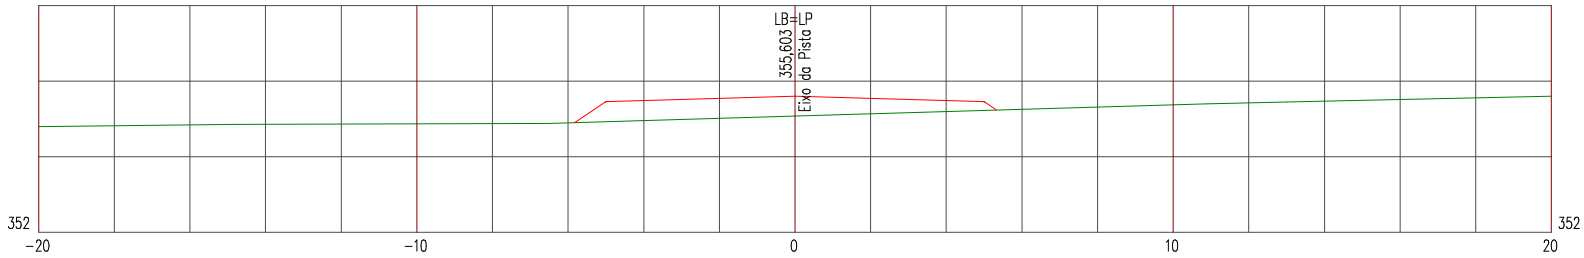

LEGENDA


PRIMITIVO

ATERRO

Manutenção e Conservação de Rodovias Não Pavimentadas

LEVANTAMENTO DE TERRAPLENAGEM

ESTACA 13	ESTRADA VICINAL 09	ESCALA 1/200

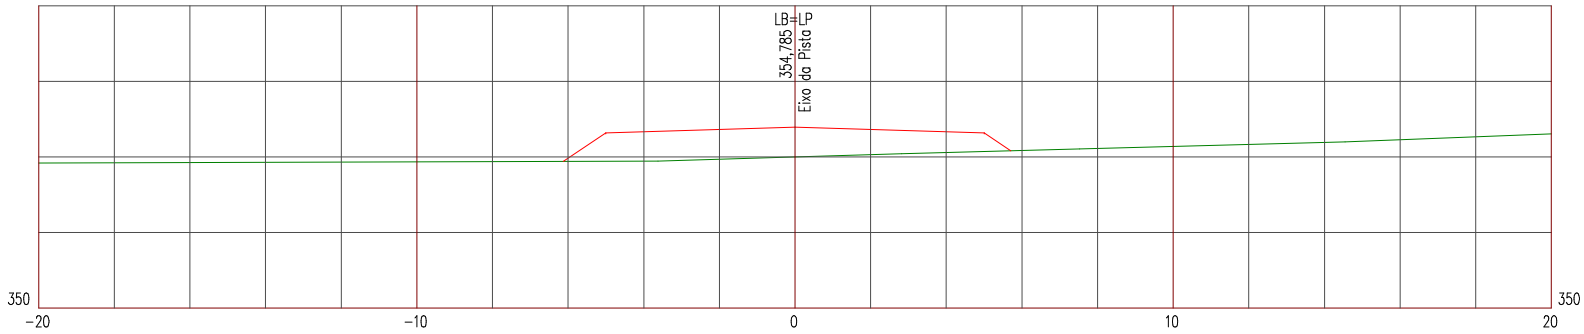

LEGENDA


PRIMITIVO

ATERRO

Manutenção e Conservação de Rodovias Não Pavimentadas

LEVANTAMENTO DE TERRAPLENAGEM

ESTACA 14	ESTRADA VICINAL 09	ESCALA 1/200

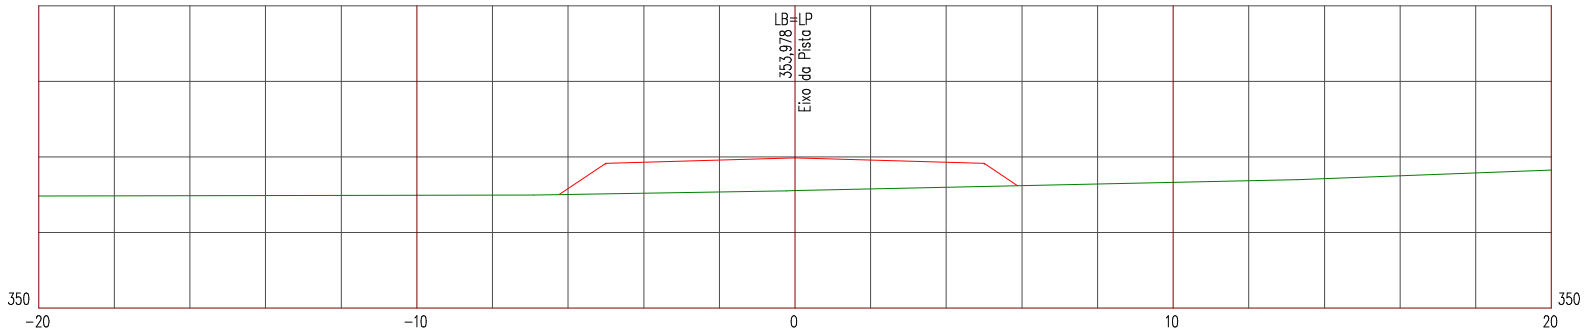

LEGENDA


PRIMITIVO

ATERRO

Manutenção e Conservação de Rodovias Não Pavimentadas

LEVANTAMENTO DE TERRAPLENAGEM

ESTACA 15	ESTRADA VICINAL 09	ESCALA 1/200

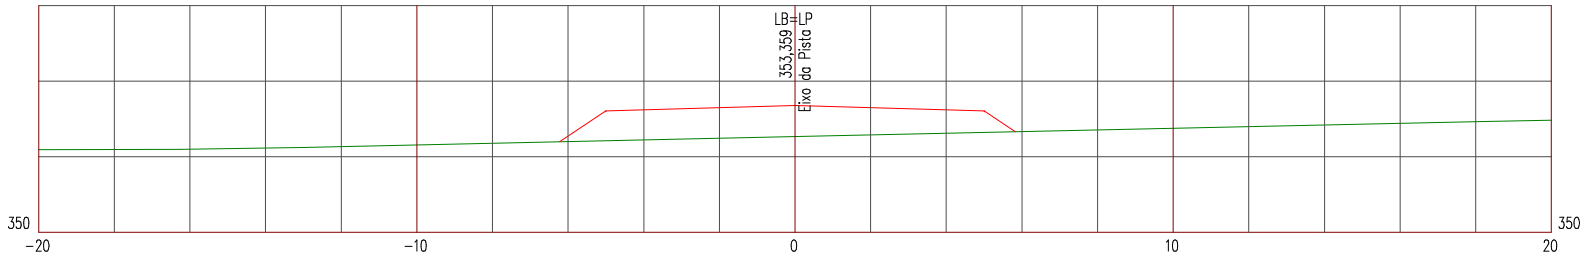

LEGENDA


PRIMITIVO

ATERRO

Manutenção e Conservação de Rodovias Não Pavimentadas

LEVANTAMENTO DE TERRAPLENAGEM

ESTACA 16	ESTRADA VICINAL 09	ESCALA 1/200

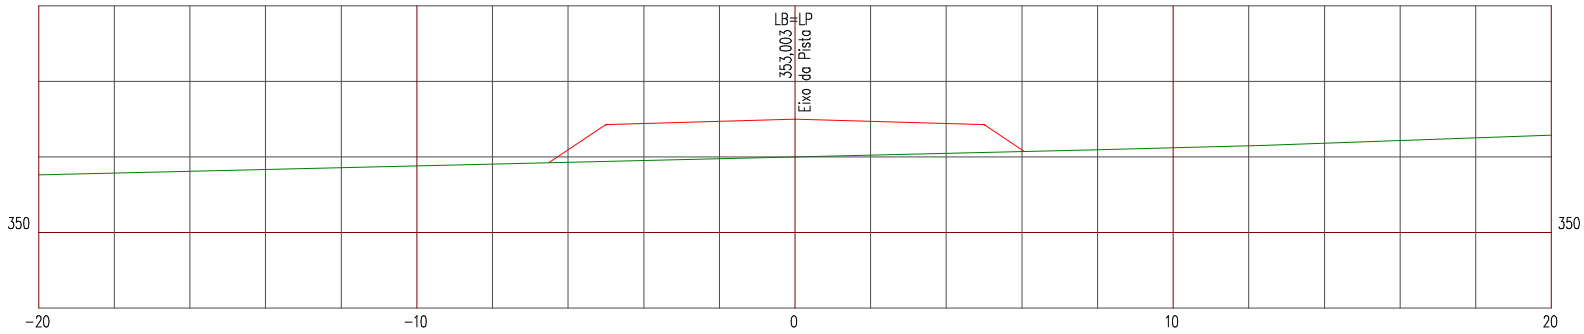

LEGENDA


PRIMITIVO

ATERRO

Manutenção e Conservação de Rodovias Não Pavimentadas

LEVANTAMENTO DE TERRAPLENAGEM

ESTACA 17	ESTRADA VICINAL 09	ESCALA 1/200

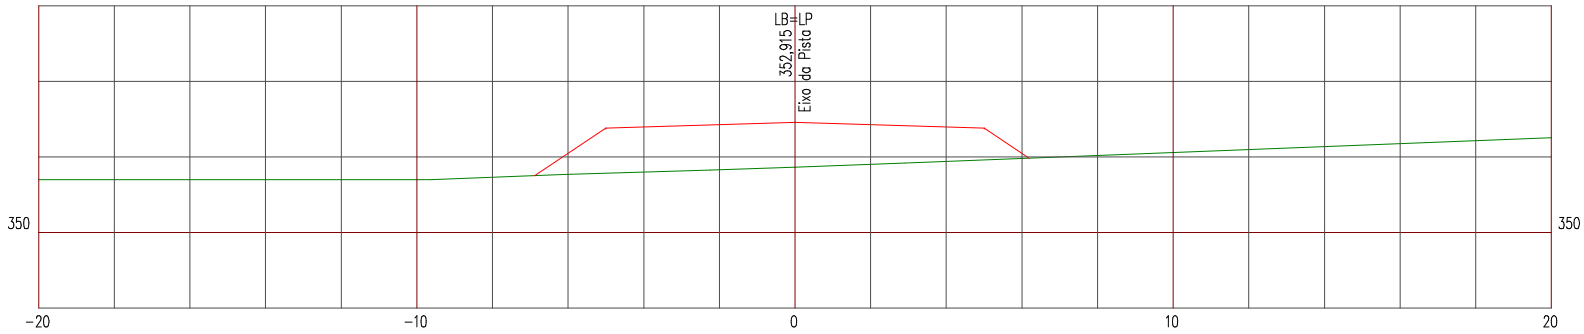

LEGENDA


PRIMITIVO

ATERRO

Manutenção e Conservação de Rodovias Não Pavimentadas

LEVANTAMENTO DE TERRAPLENAGEM

ESTACA 18	ESTRADA VICINAL 09	ESCALA 1/200

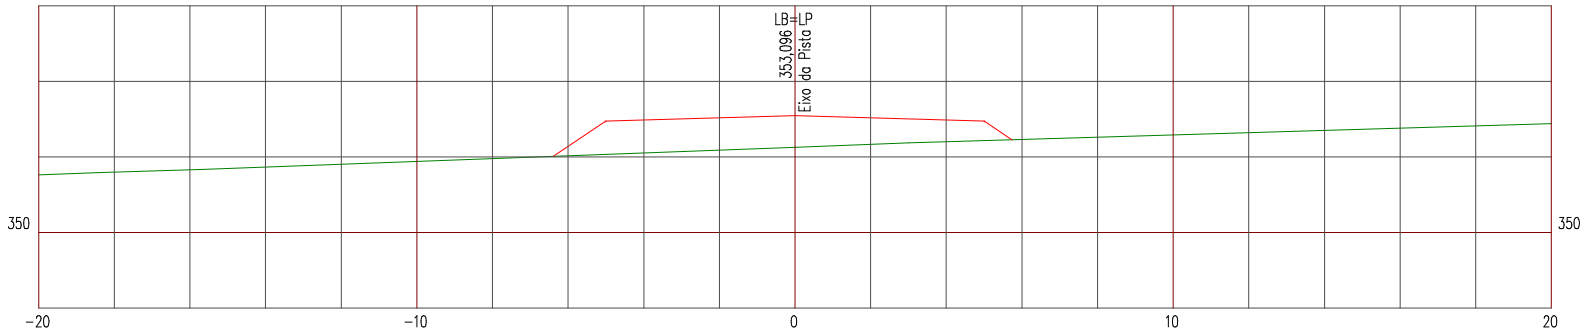

LEGENDA


PRIMITIVO

ATERRO

Manutenção e Conservação de Rodovias Não Pavimentadas

LEVANTAMENTO DE TERRAPLENAGEM

ESTACA 19	ESTRADA VICINAL 09	ESCALA 1/200

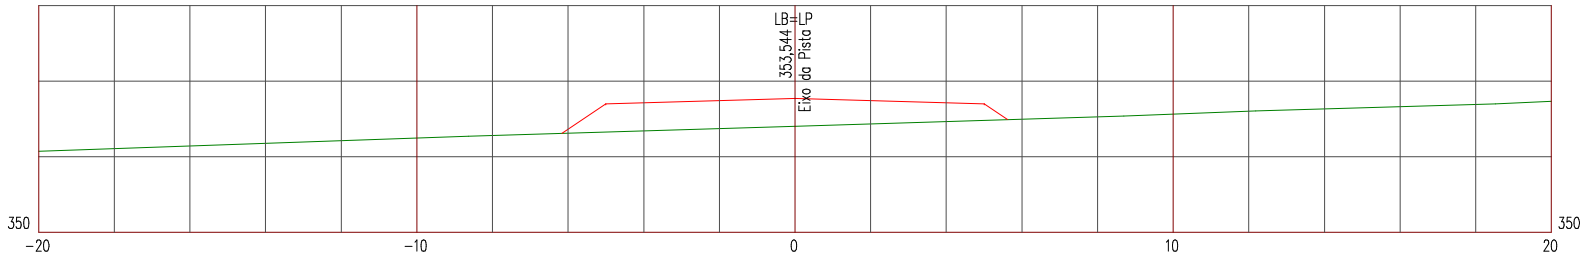

LEGENDA


PRIMITIVO

ATERRO

Manutenção e Conservação de Rodovias Não Pavimentadas

LEVANTAMENTO DE TERRAPLENAGEM

ESTACA 20	ESTRADA VICINAL 09	ESCALA 1/200

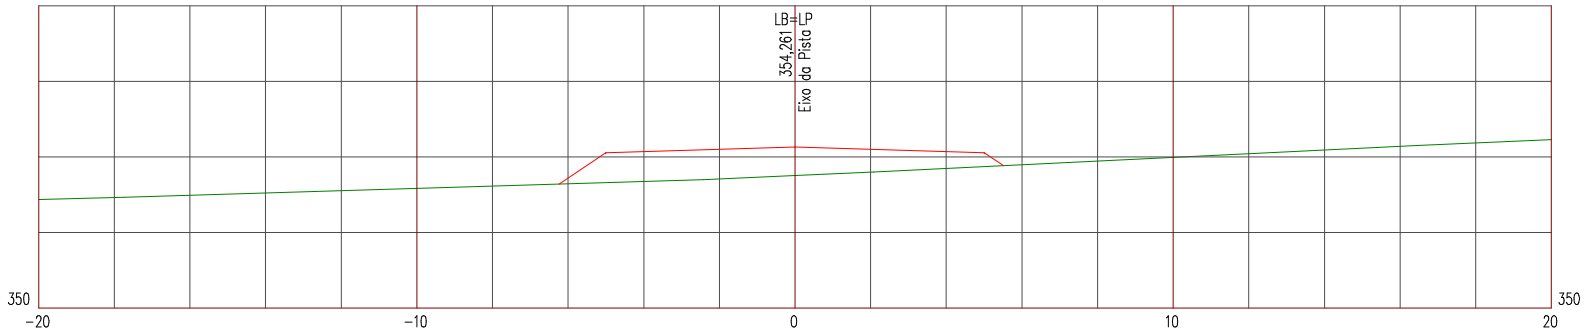

LEGENDA


PRIMITIVO

ATERRO

Manutenção e Conservação de Rodovias Não Pavimentadas

LEVANTAMENTO DE TERRAPLENAGEM

ESTACA 21	ESTRADA VICINAL 09	ESCALA 1/200

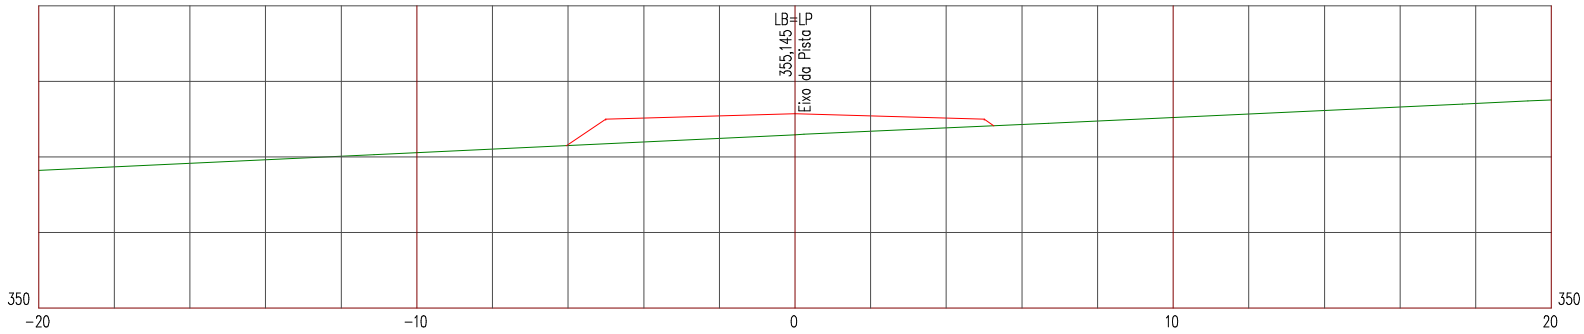

LEGENDA


PRIMITIVO

ATERRO

Manutenção e Conservação de Rodovias Não Pavimentadas

LEVANTAMENTO DE TERRAPLENAGEM

ESTACA 22	ESTRADA VICINAL 09	ESCALA 1/200

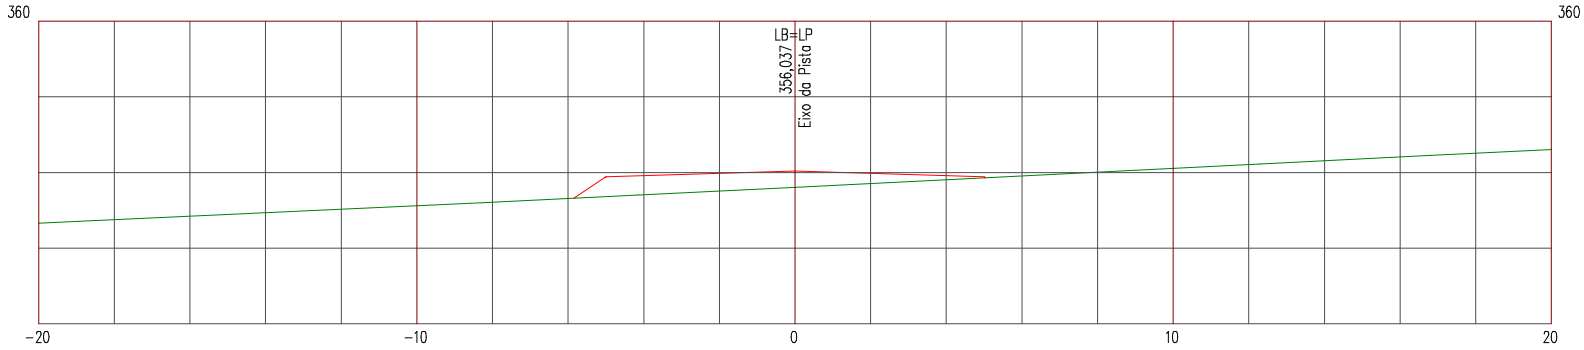

LEGENDA


PRIMITIVO

ATERRO

Manutenção e Conservação de Rodovias Não Pavimentadas

LEVANTAMENTO DE TERRAPLENAGEM

ESTACA 23	ESTRADA VICINAL 09	ESCALA 1/200

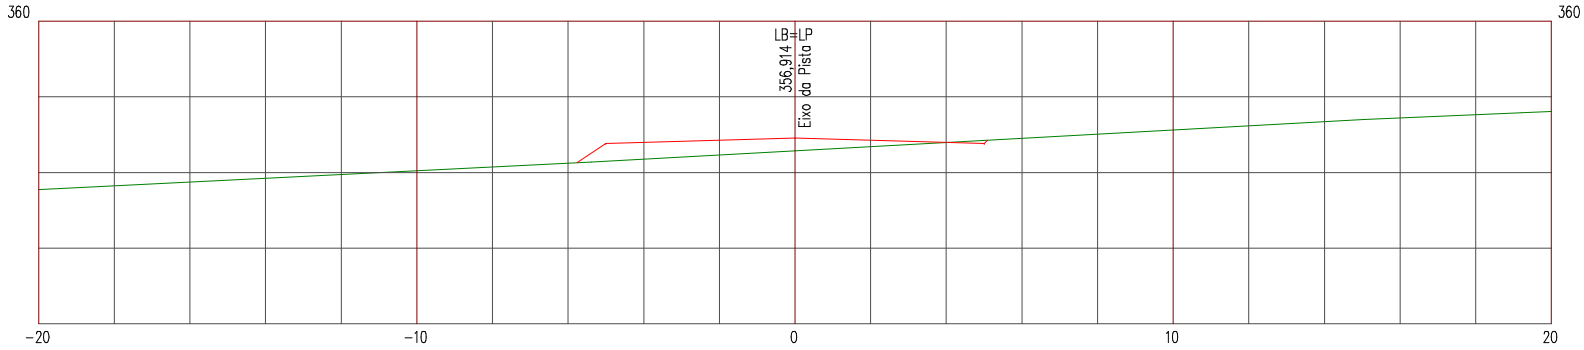

LEGENDA


PRIMITIVO

ATERRO

Manutenção e Conservação de Rodovias Não Pavimentadas

LEVANTAMENTO DE TERRAPLENAGEM

ESTACA 24	ESTRADA VICINAL 09	ESCALA 1/200

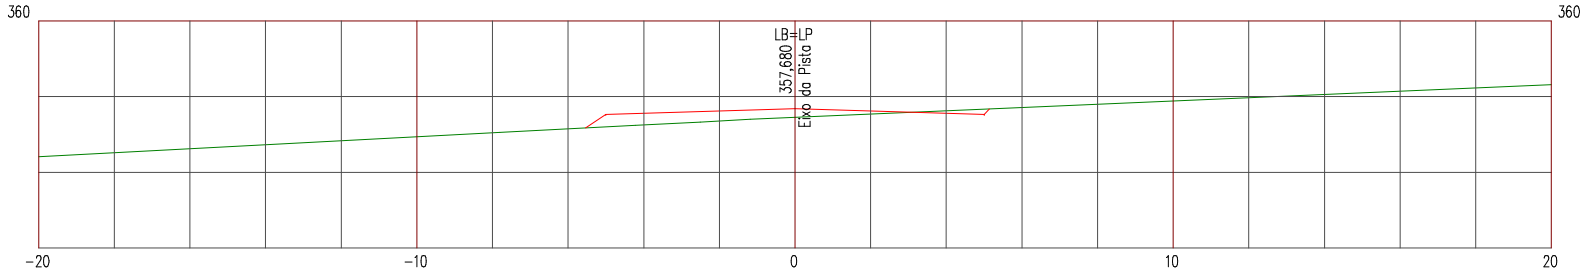

LEGENDA


PRIMITIVO

ATERRO

Manutenção e Conservação de Rodovias Não Pavimentadas

LEVANTAMENTO DE TERRAPLENAGEM

ESTACA 25	ESTRADA VICINAL 09	ESCALA 1/200

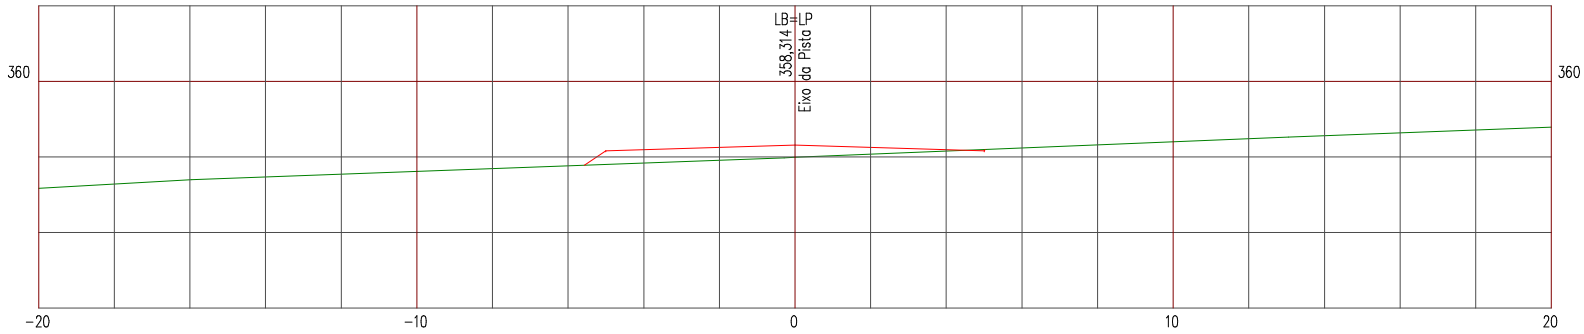

LEGENDA


PRIMITIVO

ATERRO

Manutenção e Conservação de Rodovias Não Pavimentadas

LEVANTAMENTO DE TERRAPLENAGEM

ESTACA 26	ESTRADA VICINAL 09	ESCALA 1/200

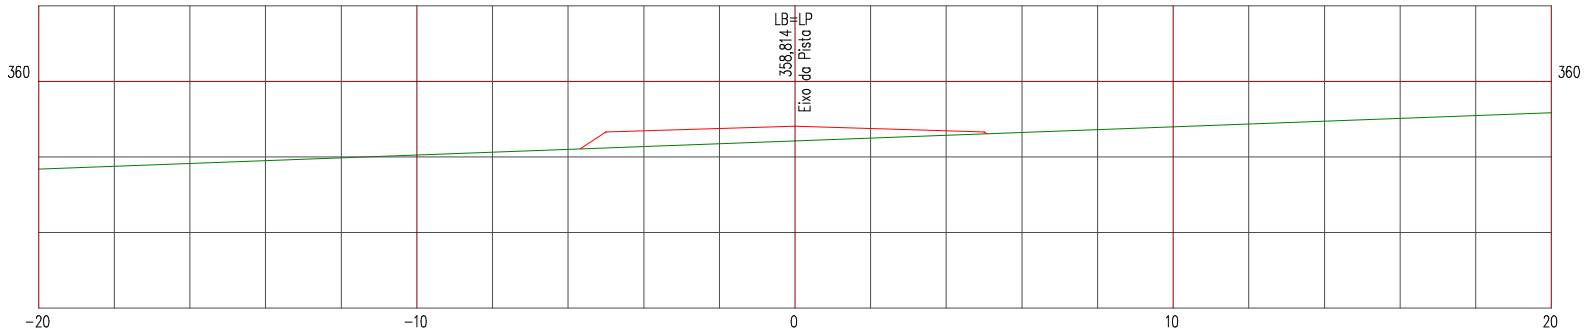

LEGENDA


PRIMITIVO

ATERRO

Manutenção e Conservação de Rodovias Não Pavimentadas

LEVANTAMENTO DE TERRAPLENAGEM

ESTACA 27	ESTRADA VICINAL 09	ESCALA 1/200

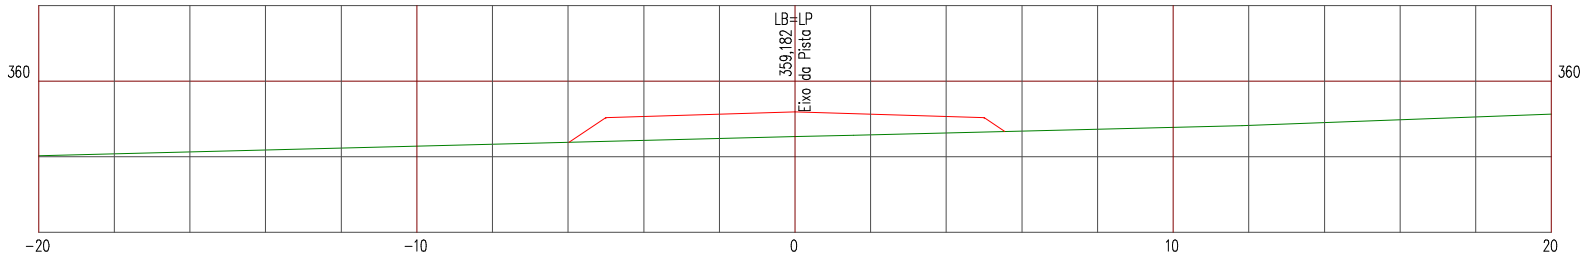

LEGENDA


PRIMITIVO

ATERRO

Manutenção e Conservação de Rodovias Não Pavimentadas

LEVANTAMENTO DE TERRAPLENAGEM

ESTACA 28	ESTRADA VICINAL 09	ESCALA 1/200

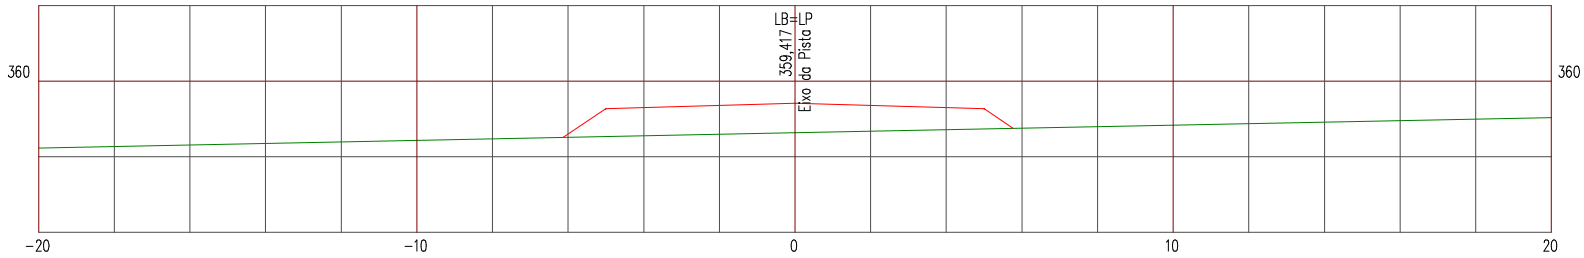

LEGENDA


PRIMITIVO

ATERRO

Manutenção e Conservação de Rodovias Não Pavimentadas

LEVANTAMENTO DE TERRAPLENAGEM

ESTACA 29	ESTRADA VICINAL 09	ESCALA 1/200

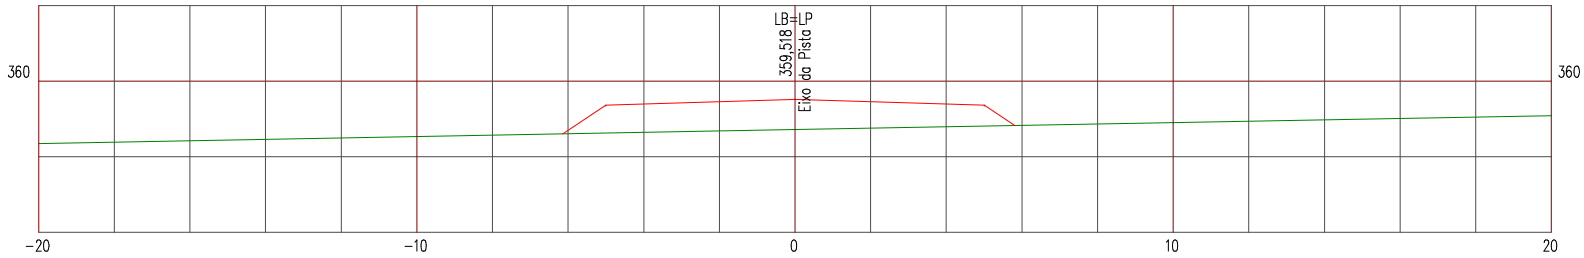

LEGENDA


PRIMITIVO

ATERRO

Manutenção e Conservação de Rodovias Não Pavimentadas

LEVANTAMENTO DE TERRAPLENAGEM

ESTACA 30	ESTRADA VICINAL 09	ESCALA 1/200

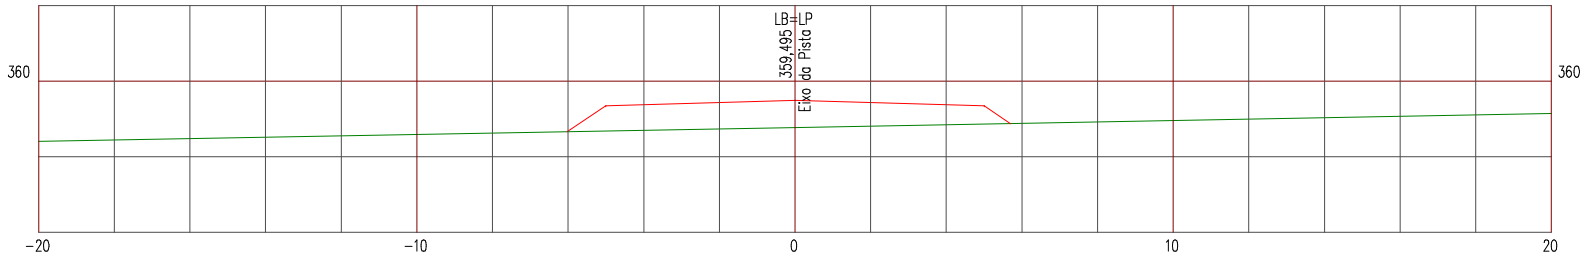

LEGENDA


PRIMITIVO

ATERRO

Manutenção e Conservação de Rodovias Não Pavimentadas

LEVANTAMENTO DE TERRAPLENAGEM

ESTACA 31	ESTRADA VICINAL 09	ESCALA 1/200

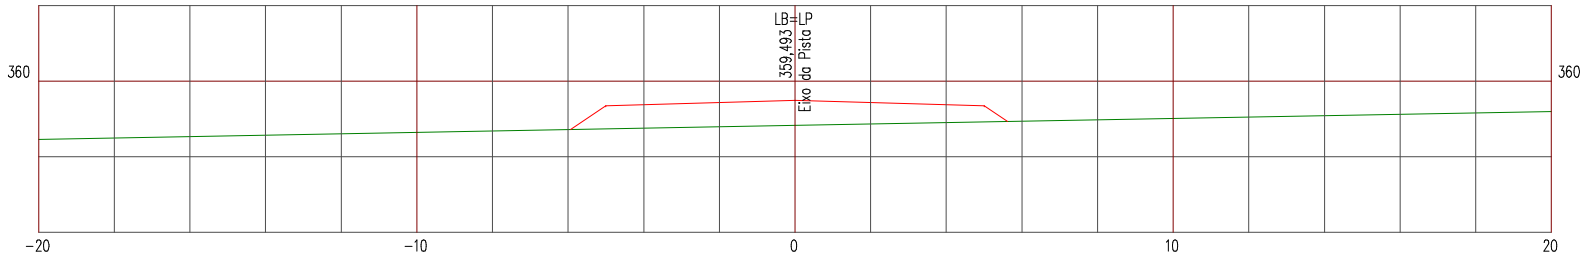

LEGENDA


PRIMITIVO

ATERRO

Manutenção e Conservação de Rodovias Não Pavimentadas

LEVANTAMENTO DE TERRAPLENAGEM

ESTACA 32	ESTRADA VICINAL 09	ESCALA 1/200

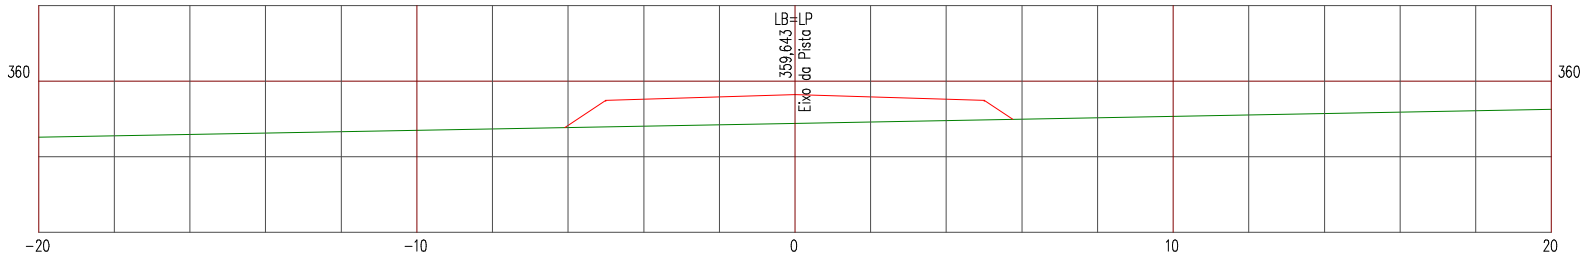

LEGENDA


PRIMITIVO

ATERRO

Manutenção e Conservação de Rodovias Não Pavimentadas

LEVANTAMENTO DE TERRAPLENAGEM

ESTACA 33	ESTRADA VICINAL 09	ESCALA 1/200

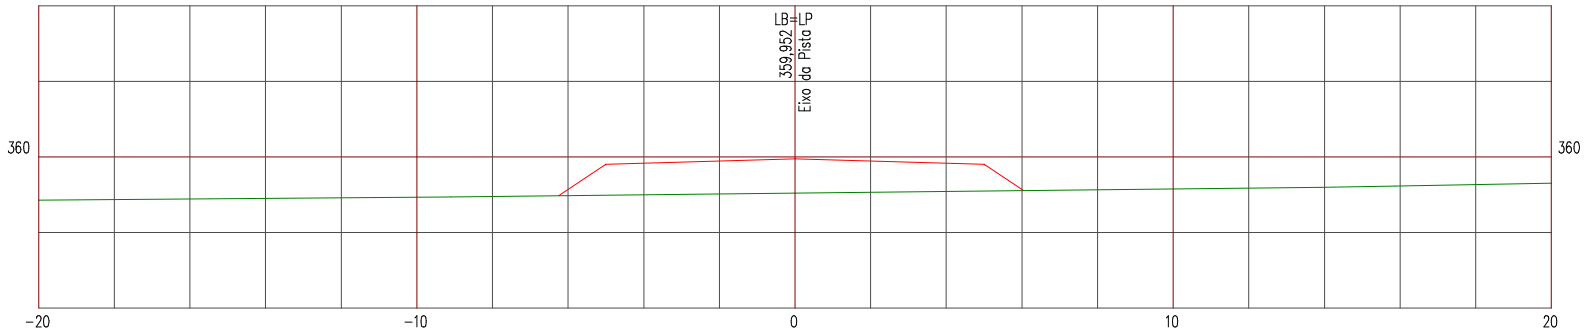

LEGENDA


PRIMITIVO

ATERRO

Manutenção e Conservação de Rodovias Não Pavimentadas

LEVANTAMENTO DE TERRAPLENAGEM

ESTACA 34	ESTRADA VICINAL 09	ESCALA 1/200

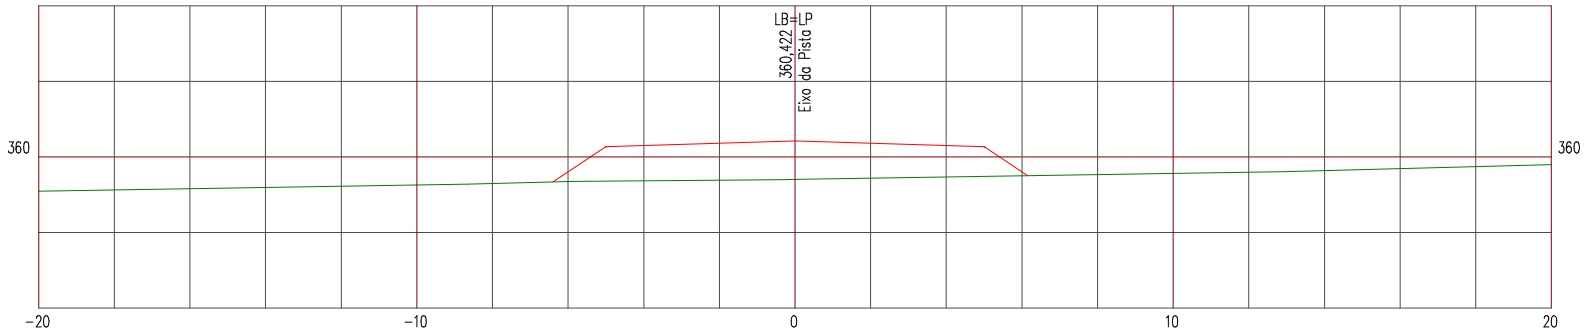

LEGENDA


PRIMITIVO

ATERRO

Manutenção e Conservação de Rodovias Não Pavimentadas

LEVANTAMENTO DE TERRAPLENAGEM

ESTACA 35	ESTRADA VICINAL 09	ESCALA 1/200

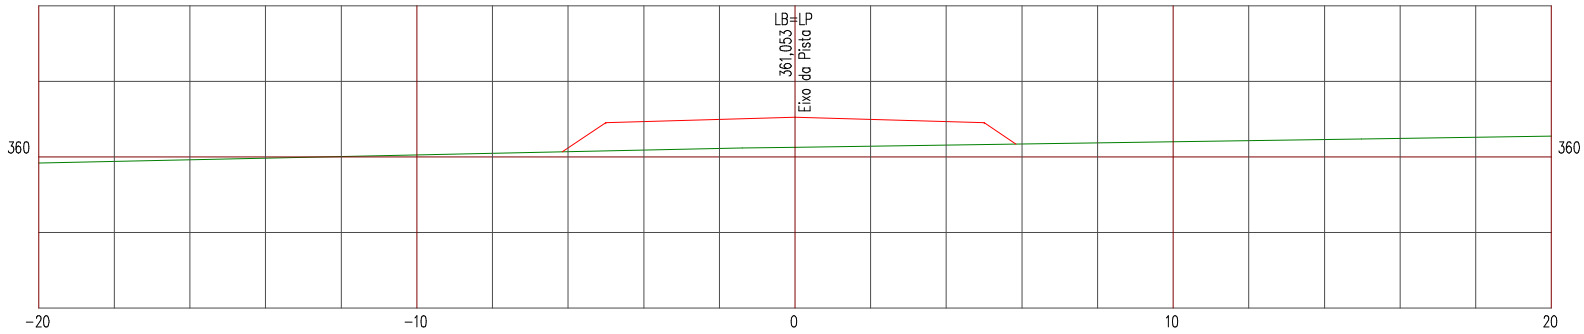

LEGENDA


PRIMITIVO

ATERRO

Manutenção e Conservação de Rodovias Não Pavimentadas

LEVANTAMENTO DE TERRAPLENAGEM

ESTACA 36	ESTRADA VICINAL 09	ESCALA 1/200

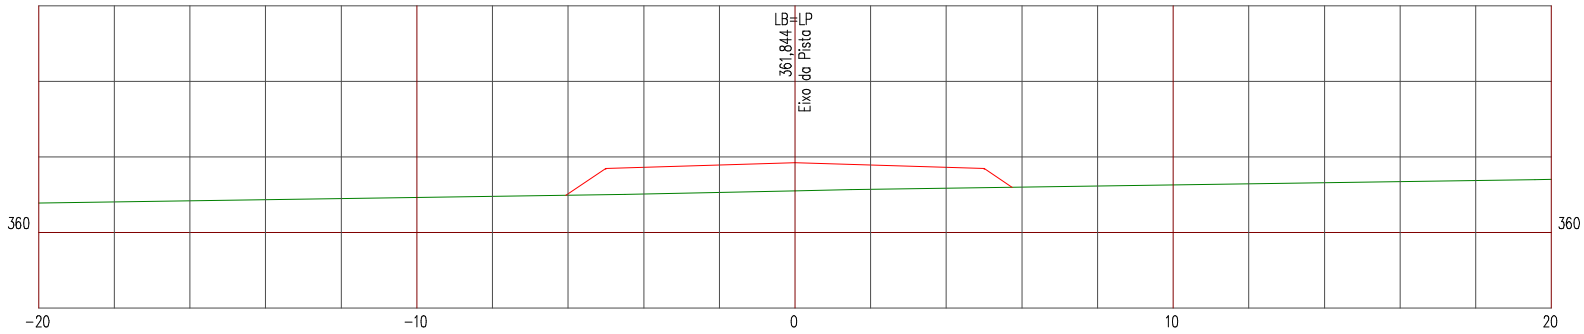

LEGENDA


PRIMITIVO

ATERRO

Manutenção e Conservação de Rodovias Não Pavimentadas

LEVANTAMENTO DE TERRAPLENAGEM

ESTACA 37	ESTRADA VICINAL 09	ESCALA 1/200

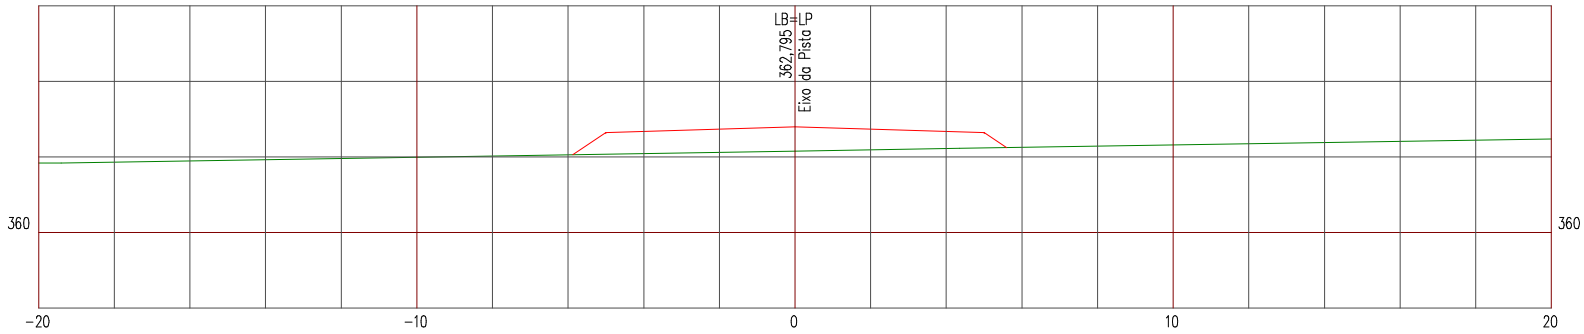

LEGENDA


PRIMITIVO

ATERRO

Manutenção e Conservação de Rodovias Não Pavimentadas

LEVANTAMENTO DE TERRAPLENAGEM

ESTACA 38	ESTRADA VICINAL 09	ESCALA 1/200

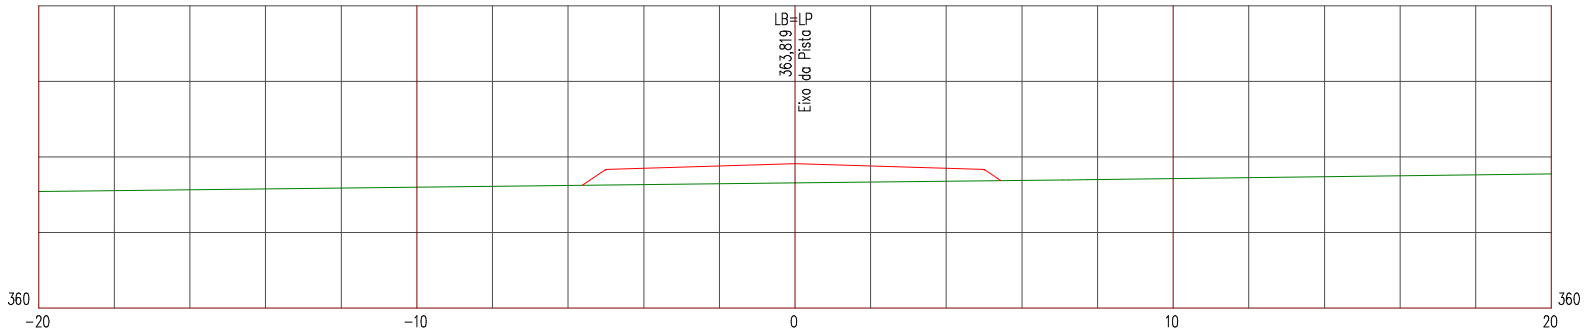

LEGENDA


PRIMITIVO

ATERRO

Manutenção e Conservação de Rodovias Não Pavimentadas

LEVANTAMENTO DE TERRAPLENAGEM

ESTACA 39	ESTRADA VICINAL 09	ESCALA 1/200

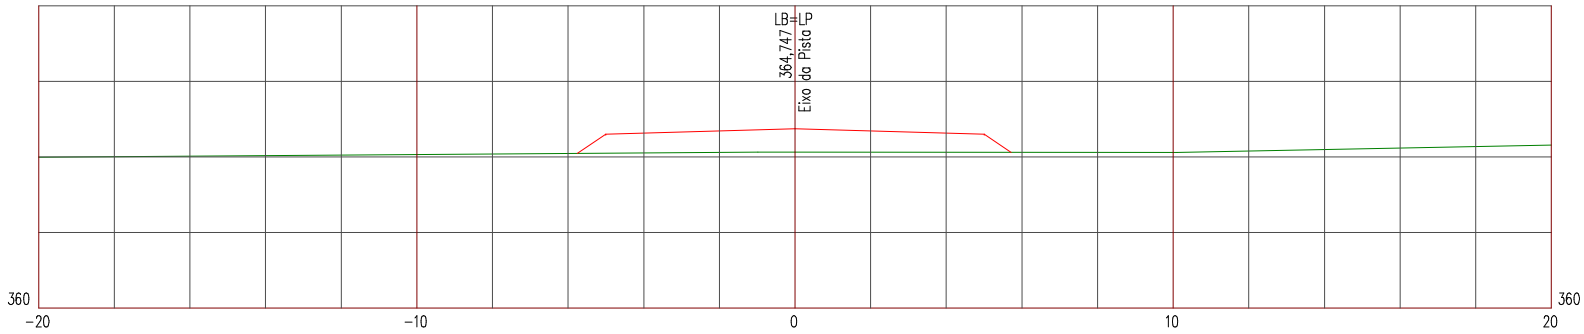

LEGENDA


PRIMITIVO

ATERRO

Manutenção e Conservação de Rodovias Não Pavimentadas

LEVANTAMENTO DE TERRAPLENAGEM

ESTACA 40	ESTRADA VICINAL 09	ESCALA 1/200

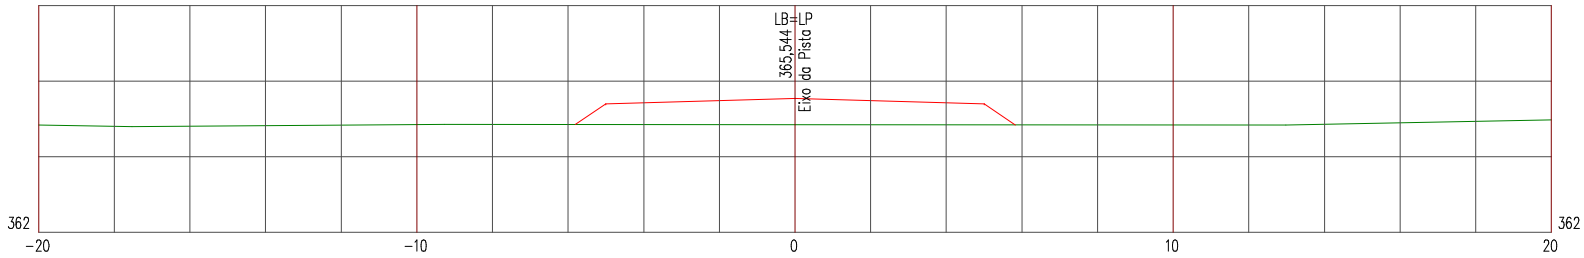

LEGENDA


PRIMITIVO

ATERRO

Manutenção e Conservação de Rodovias Não Pavimentadas

LEVANTAMENTO DE TERRAPLENAGEM

ESTACA 41	ESTRADA VICINAL 09	ESCALA 1/200

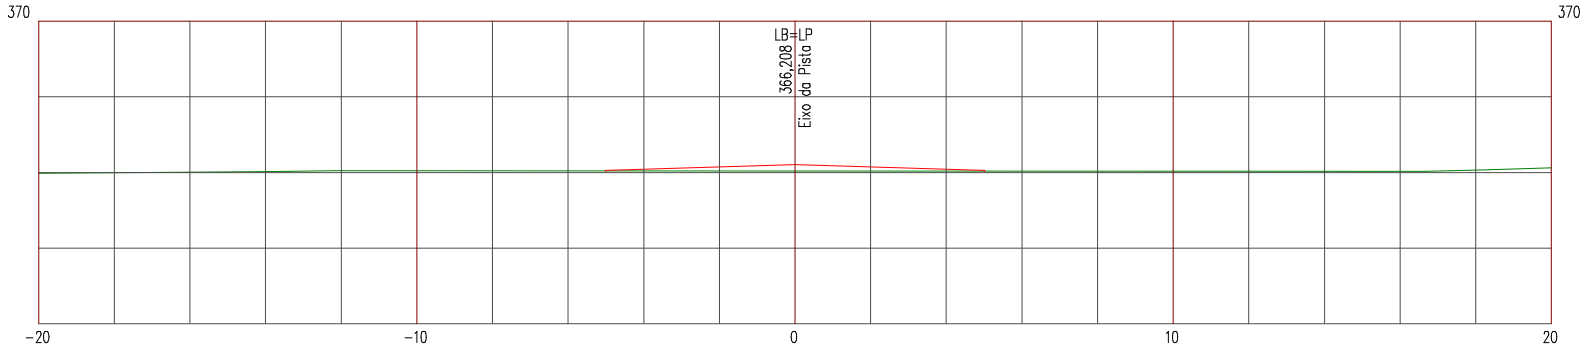

LEGENDA


PRIMITIVO

ATERRO

Manutenção e Conservação de Rodovias Não Pavimentadas

LEVANTAMENTO DE TERRAPLENAGEM

ESTACA 42	ESTRADA VICINAL 09	ESCALA 1/200

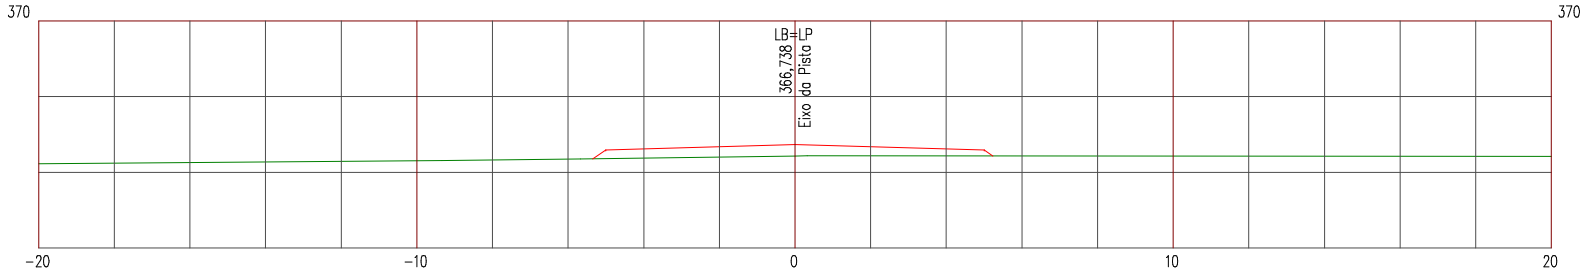

LEGENDA


PRIMITIVO

ATERRO

Manutenção e Conservação de Rodovias Não Pavimentadas

LEVANTAMENTO DE TERRAPLENAGEM

ESTACA 43	ESTRADA VICINAL 09	ESCALA 1/200

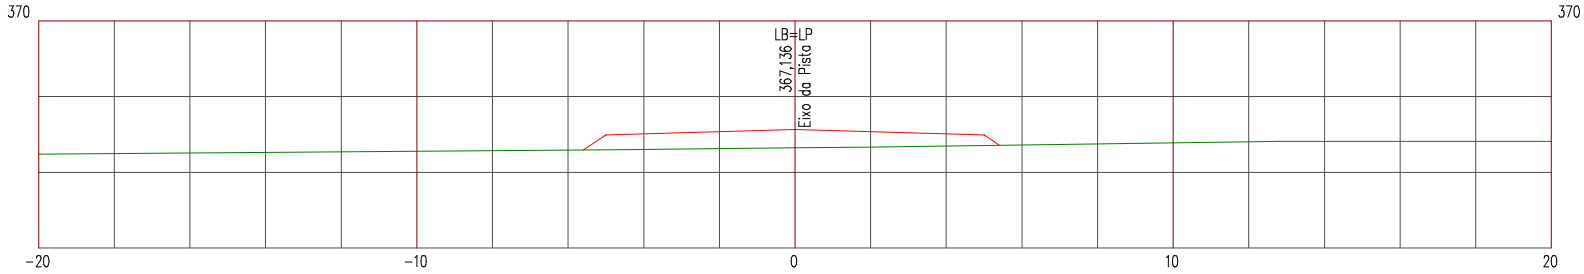

LEGENDA


PRIMITIVO

ATERRO

Manutenção e Conservação de Rodovias Não Pavimentadas

LEVANTAMENTO DE TERRAPLENAGEM

ESTACA 44	ESTRADA VICINAL 09	ESCALA 1/200

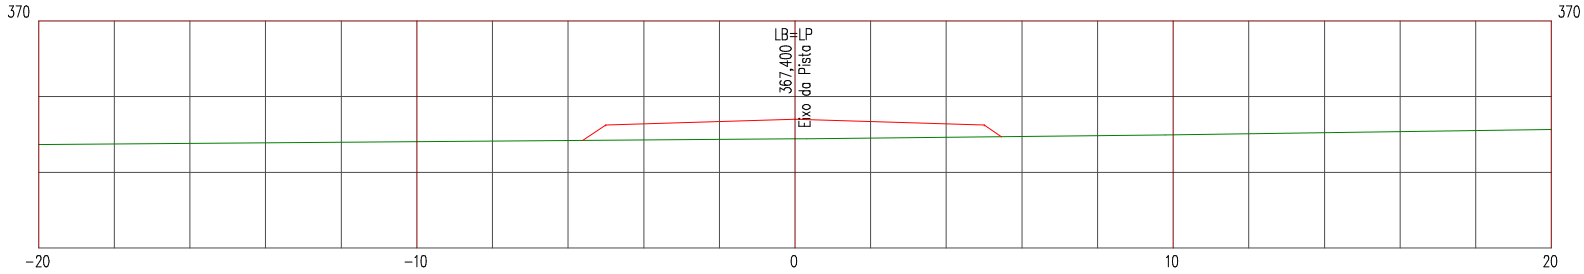

LEGENDA


PRIMITIVO

ATERRO

Manutenção e Conservação de Rodovias Não Pavimentadas

LEVANTAMENTO DE TERRAPLENAGEM

ESTACA 45	ESTRADA VICINAL 09	ESCALA 1/200

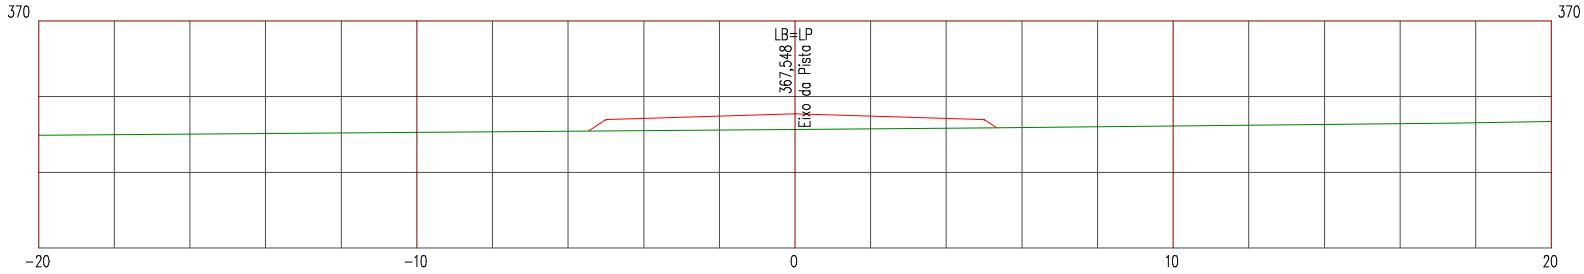

LEGENDA


PRIMITIVO

ATERRO

Manutenção e Conservação de Rodovias Não Pavimentadas

LEVANTAMENTO DE TERRAPLENAGEM

ESTACA 46	ESTRADA VICINAL 09	ESCALA 1/200

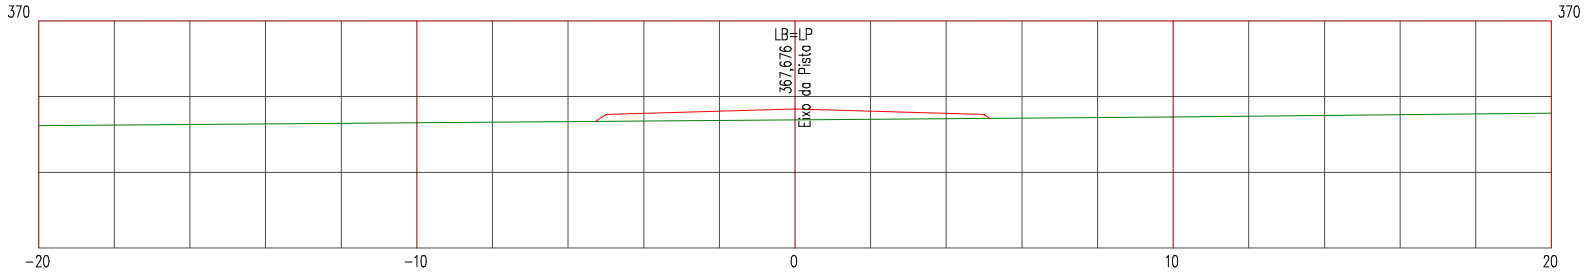

LEGENDA


PRIMITIVO

ATERRO

Manutenção e Conservação de Rodovias Não Pavimentadas

LEVANTAMENTO DE TERRAPLENAGEM

ESTACA 47	ESTRADA VICINAL 09	ESCALA 1/200

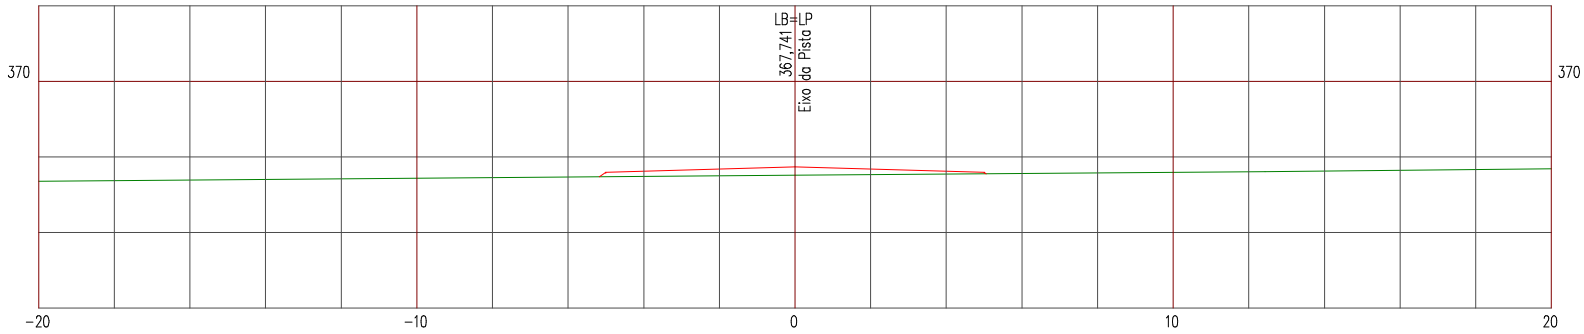

LEGENDA


PRIMITIVO

ATERRO

Manutenção e Conservação de Rodovias Não Pavimentadas

LEVANTAMENTO DE TERRAPLENAGEM

ESTACA 47+10,332	ESTRADA VICINAL 09	ESCALA 1/200

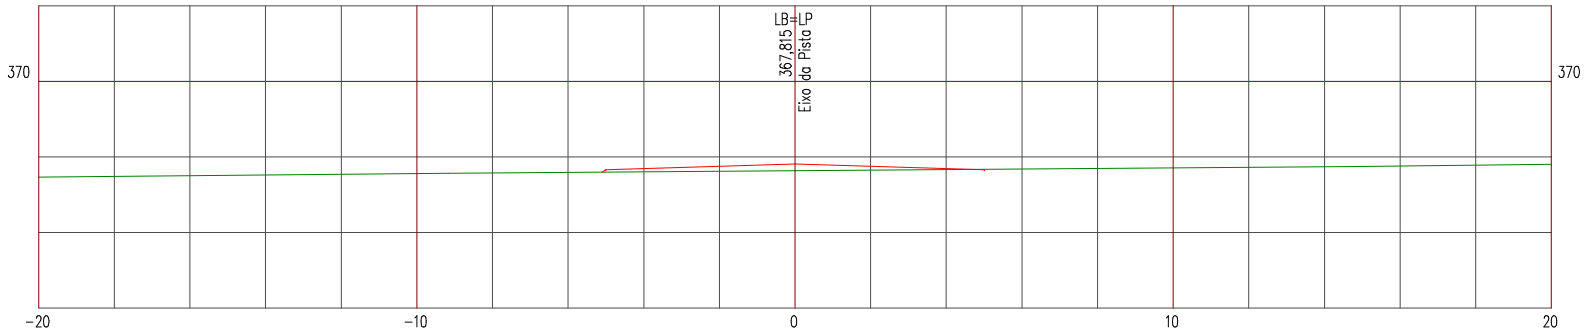

LEGENDA


PRIMITIVO

ATERRO

Manutenção e Conservação de Rodovias Não Pavimentadas

LEVANTAMENTO DE TERRAPLENAGEM

ESTACA 48	ESTRADA VICINAL 09	ESCALA 1/200

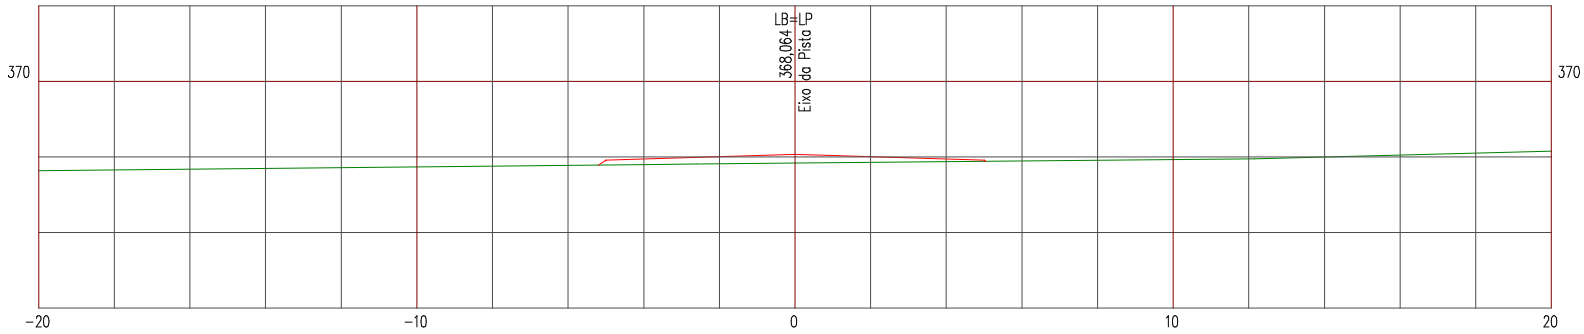

LEGENDA


PRIMITIVO

ATERRO

Manutenção e Conservação de Rodovias Não Pavimentadas

LEVANTAMENTO DE TERRAPLENAGEM

ESTACA 49	ESTRADA VICINAL 09	ESCALA 1/200

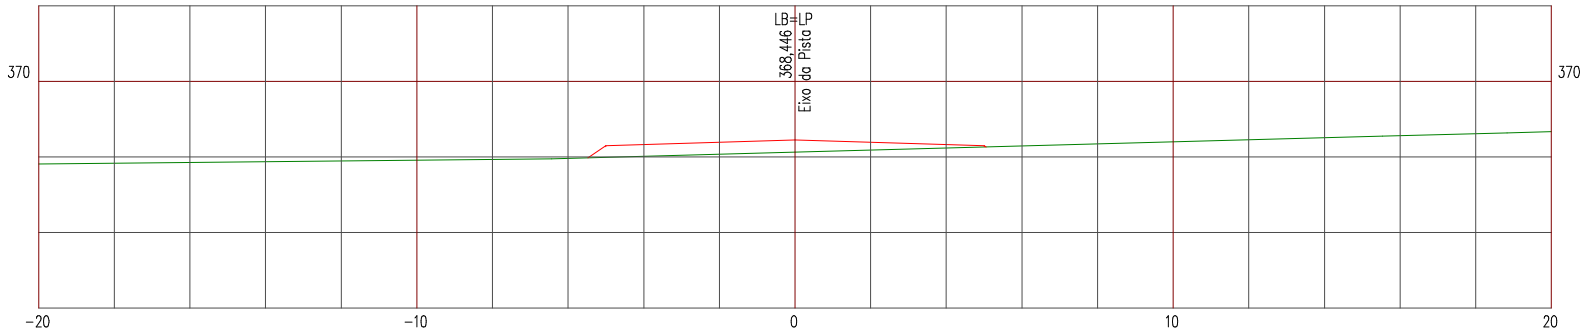

LEGENDA


PRIMITIVO

ATERRO

Manutenção e Conservação de Rodovias Não Pavimentadas

LEVANTAMENTO DE TERRAPLENAGEM

ESTACA 50	ESTRADA VICINAL 09	ESCALA 1/200

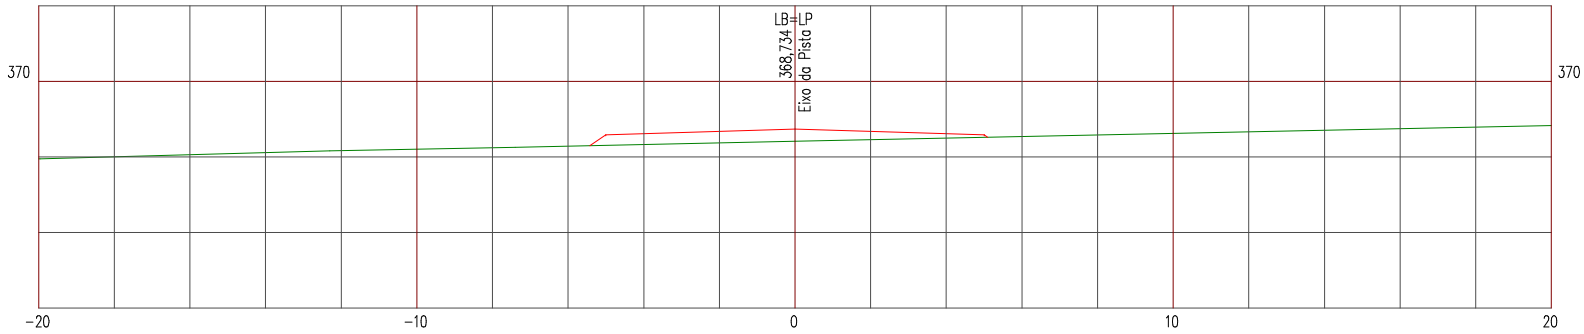

LEGENDA


PRIMITIVO

ATERRO

Manutenção e Conservação de Rodovias Não Pavimentadas

LEVANTAMENTO DE TERRAPLENAGEM

ESTACA 50+11,828	ESTRADA VICINAL 09	ESCALA 1/200

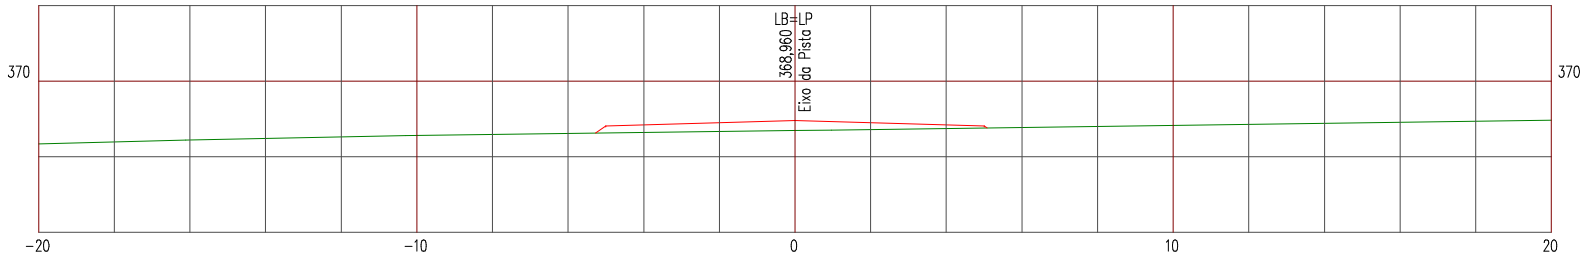

LEGENDA


PRIMITIVO

ATERRO

Manutenção e Conservação de Rodovias Não Pavimentadas

LEVANTAMENTO DE TERRAPLENAGEM

ESTACA 51	ESTRADA VICINAL 09	ESCALA 1/200

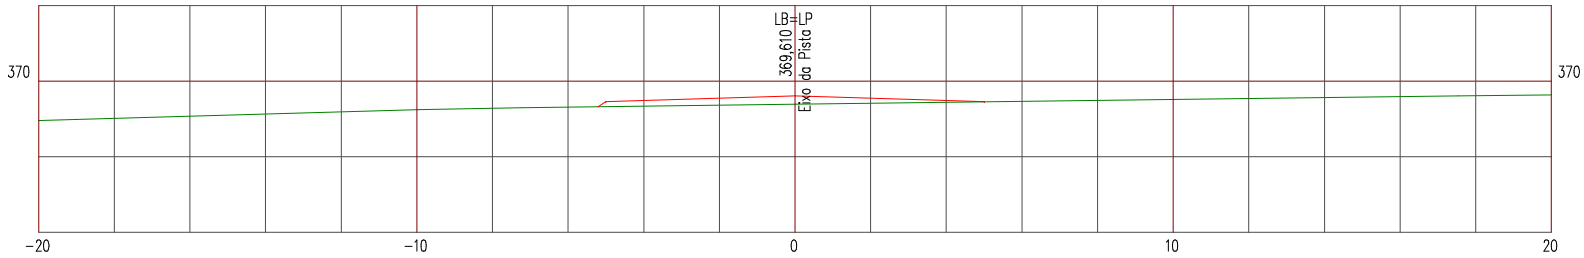

LEGENDA


PRIMITIVO

ATERRO

Manutenção e Conservação de Rodovias Não Pavimentadas

LEVANTAMENTO DE TERRAPLENAGEM

ESTACA 52	ESTRADA VICINAL 09	ESCALA 1/200

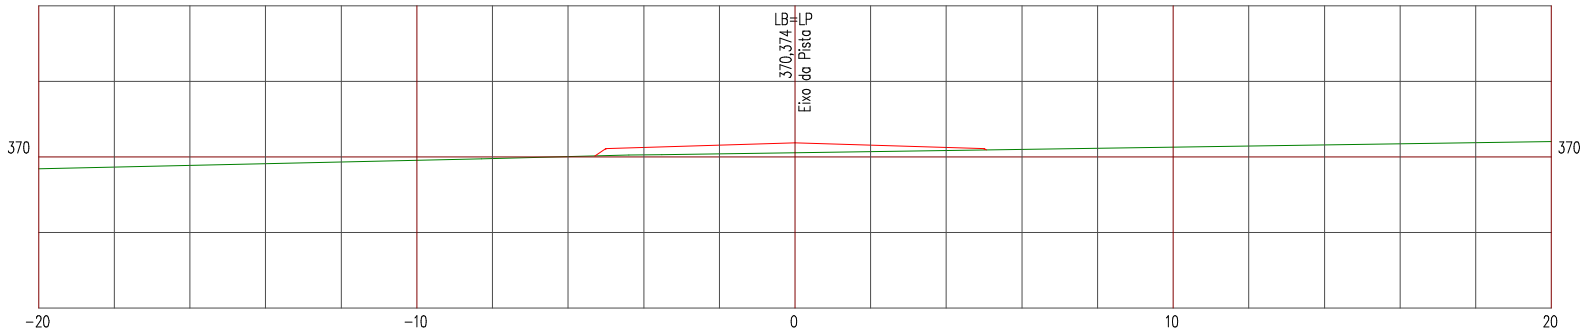

LEGENDA


PRIMITIVO

ATERRO

Manutenção e Conservação de Rodovias Não Pavimentadas

LEVANTAMENTO DE TERRAPLENAGEM

ESTACA 53	ESTRADA VICINAL 09	ESCALA 1/200

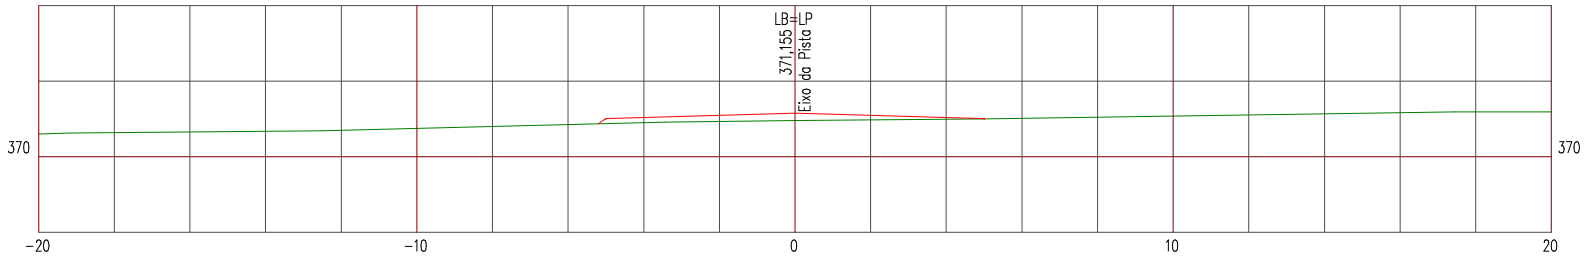

LEGENDA


PRIMITIVO

ATERRO

Manutenção e Conservação de Rodovias Não Pavimentadas

LEVANTAMENTO DE TERRAPLENAGEM

ESTACA 54	ESTRADA VICINAL 09	ESCALA 1/200

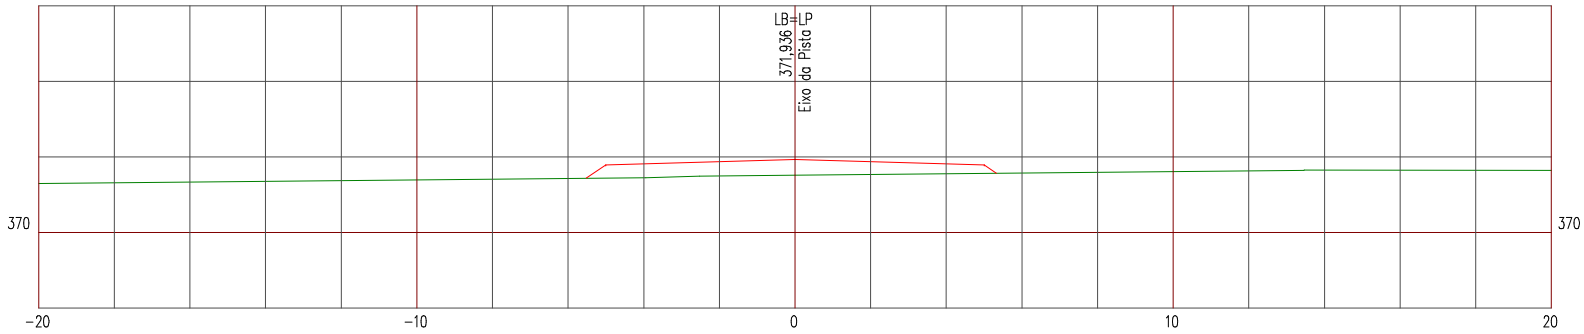

LEGENDA


PRIMITIVO

ATERRO

Manutenção e Conservação de Rodovias Não Pavimentadas

LEVANTAMENTO DE TERRAPLENAGEM

ESTACA 55	ESTRADA VICINAL 09	ESCALA 1/200

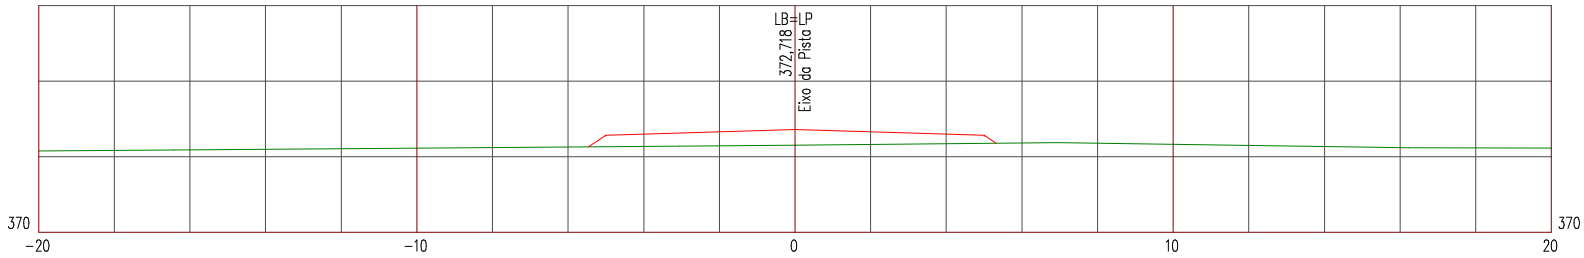

LEGENDA


PRIMITIVO

ATERRO

Manutenção e Conservação de Rodovias Não Pavimentadas

LEVANTAMENTO DE TERRAPLENAGEM

ESTACA 56	ESTRADA VICINAL 09	ESCALA 1/200

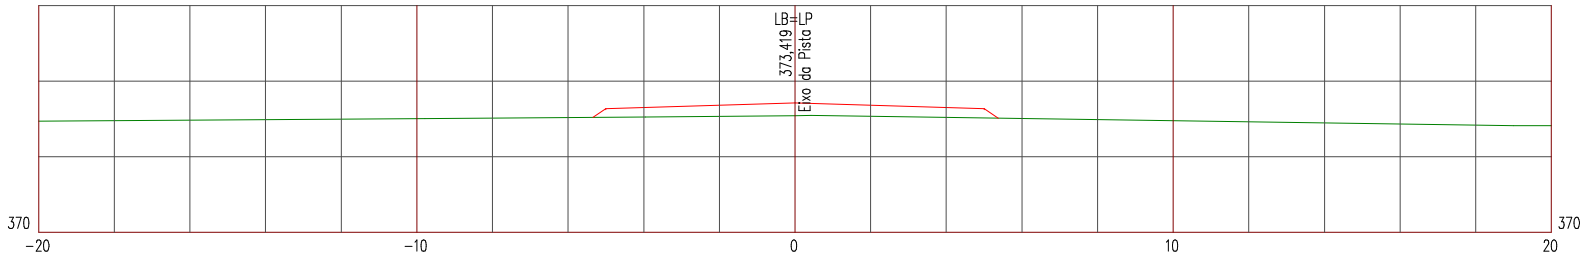

LEGENDA


PRIMITIVO

ATERRO

Manutenção e Conservação de Rodovias Não Pavimentadas

LEVANTAMENTO DE TERRAPLENAGEM

ESTACA 57	ESTRADA VICINAL 09	ESCALA 1/200

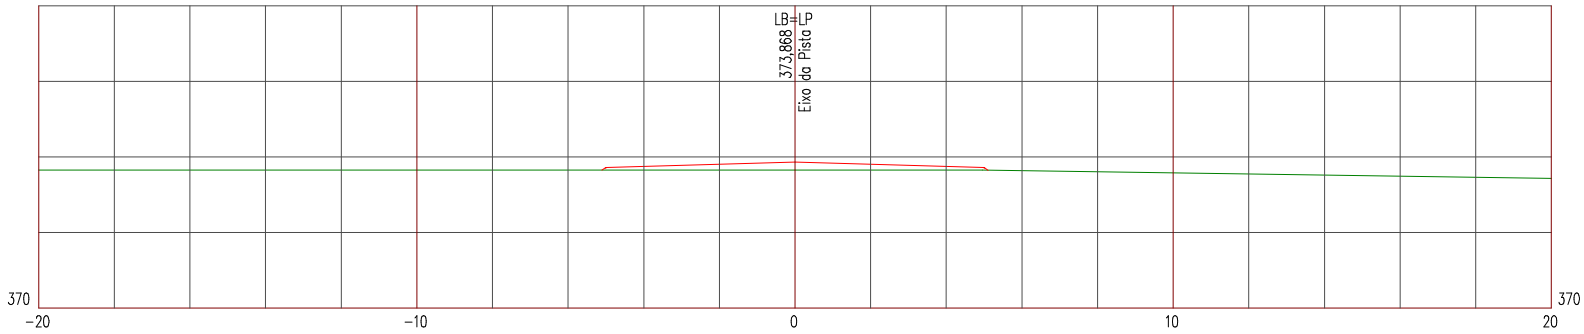

LEGENDA


PRIMITIVO

ATERRO

Manutenção e Conservação de Rodovias Não Pavimentadas

LEVANTAMENTO DE TERRAPLENAGEM

ESTACA 58	ESTRADA VICINAL 09	ESCALA 1/200

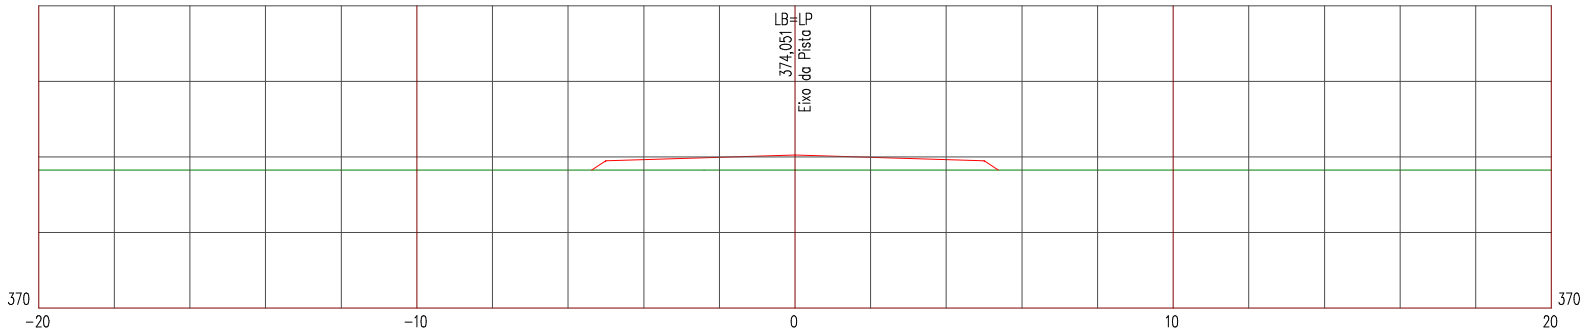

LEGENDA


PRIMITIVO

ATERRO

Manutenção e Conservação de Rodovias Não Pavimentadas

LEVANTAMENTO DE TERRAPLENAGEM

ESTACA 59	ESTRADA VICINAL 09	ESCALA 1/200

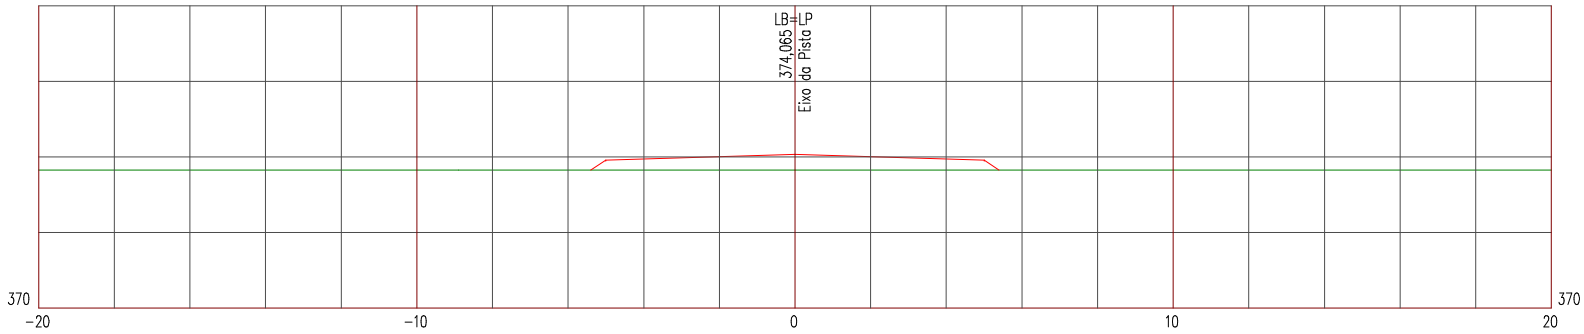

LEGENDA


PRIMITIVO

ATERRO

Manutenção e Conservação de Rodovias Não Pavimentadas

LEVANTAMENTO DE TERRAPLENAGEM

ESTACA 60	ESTRADA VICINAL 09	ESCALA 1/200

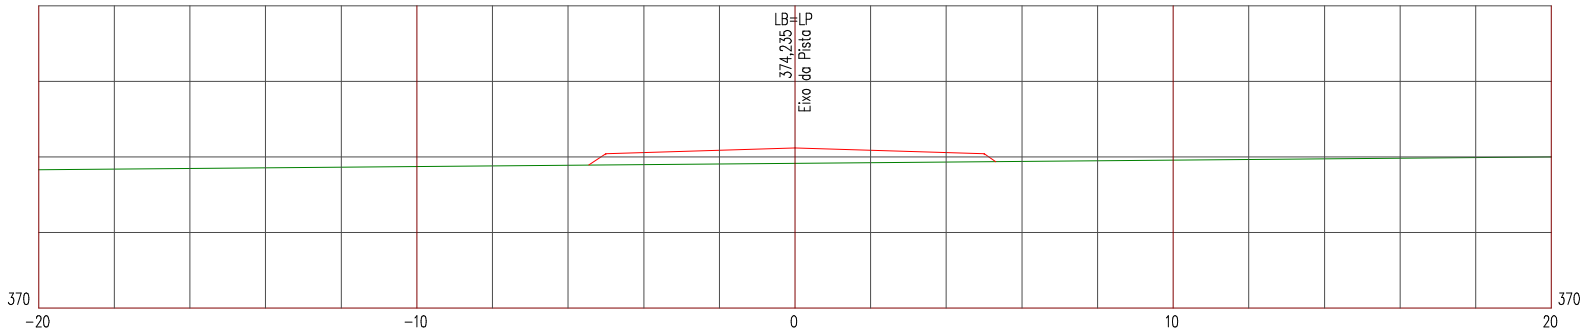

LEGENDA


PRIMITIVO

ATERRO

Manutenção e Conservação de Rodovias Não Pavimentadas

LEVANTAMENTO DE TERRAPLENAGEM

ESTACA 61	ESTRADA VICINAL 09	ESCALA 1/200

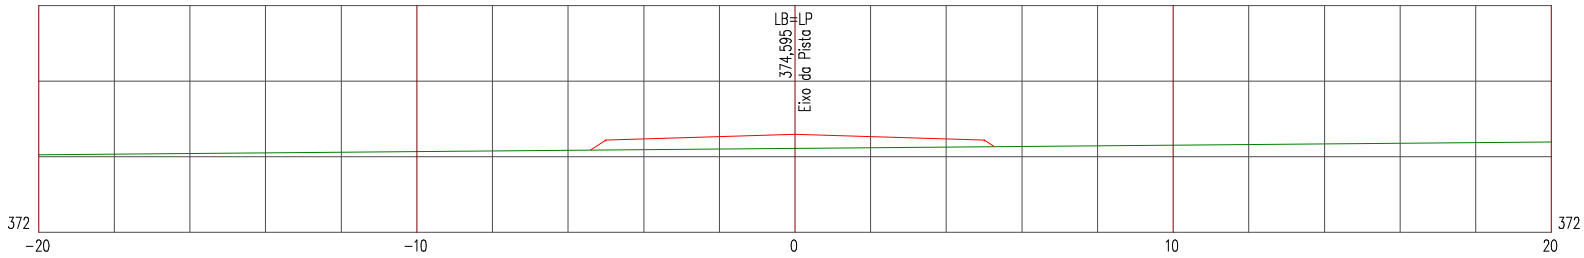

LEGENDA


PRIMITIVO

ATERRO

Manutenção e Conservação de Rodovias Não Pavimentadas

LEVANTAMENTO DE TERRAPLENAGEM

ESTACA 62	ESTRADA VICINAL 09	ESCALA 1/200

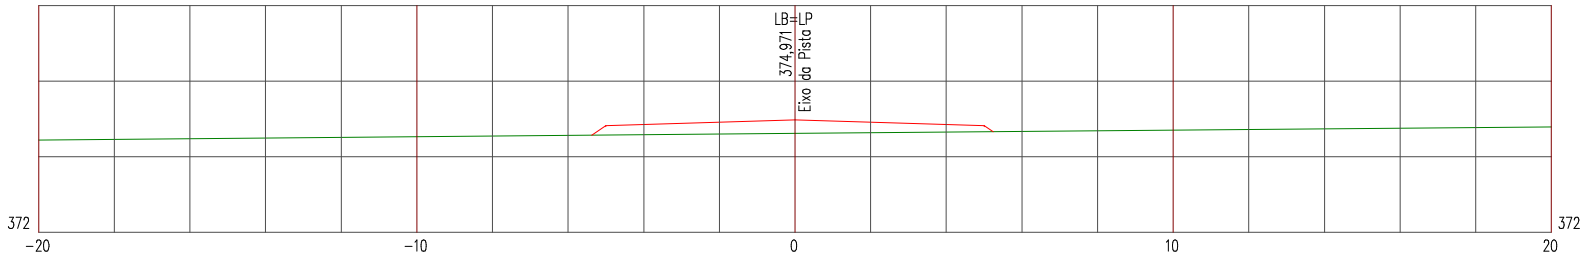

LEGENDA


PRIMITIVO

ATERRO

Manutenção e Conservação de Rodovias Não Pavimentadas

LEVANTAMENTO DE TERRAPLENAGEM

ESTACA 63	ESTRADA VICINAL 09	ESCALA 1/200

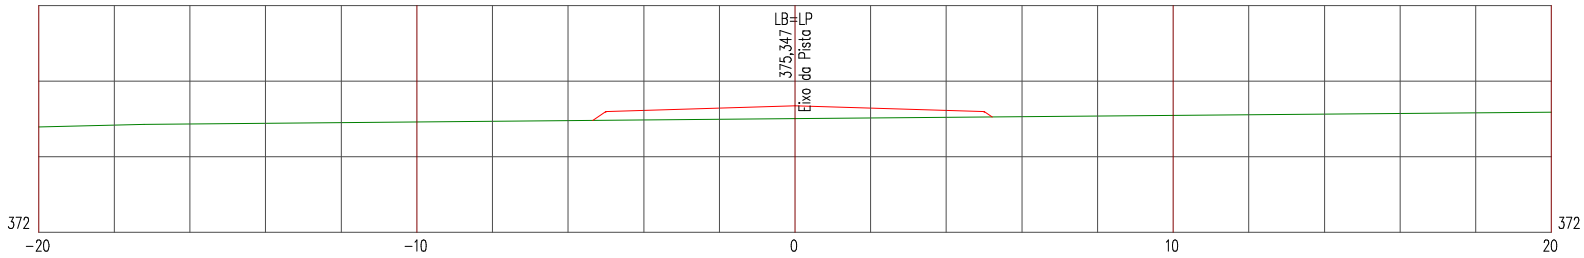

LEGENDA


PRIMITIVO

ATERRO

Manutenção e Conservação de Rodovias Não Pavimentadas

LEVANTAMENTO DE TERRAPLENAGEM

ESTACA 64	ESTRADA VICINAL 09	ESCALA 1/200

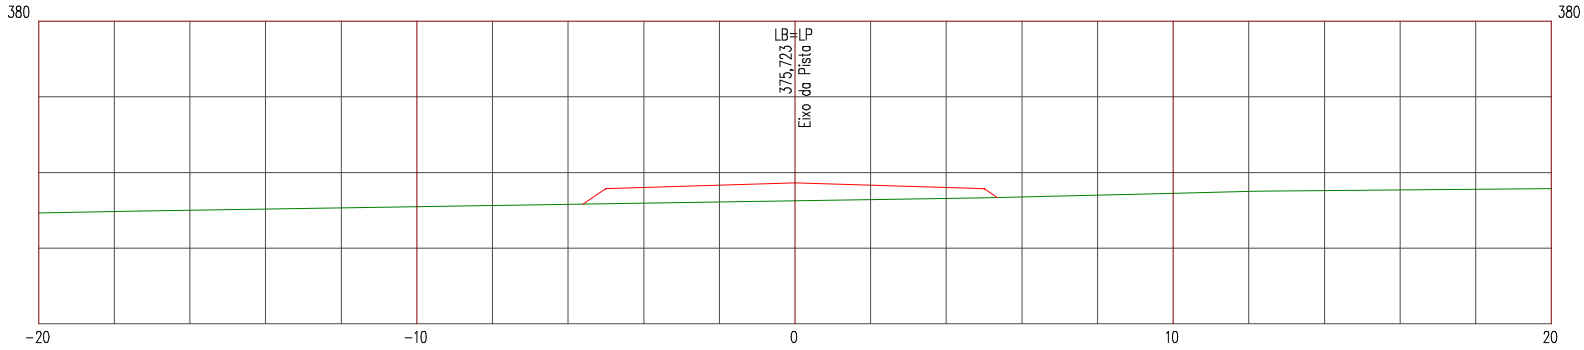

LEGENDA


PRIMITIVO

ATERRO

Manutenção e Conservação de Rodovias Não Pavimentadas

LEVANTAMENTO DE TERRAPLENAGEM

ESTACA 65	ESTRADA VICINAL 09	ESCALA 1/200

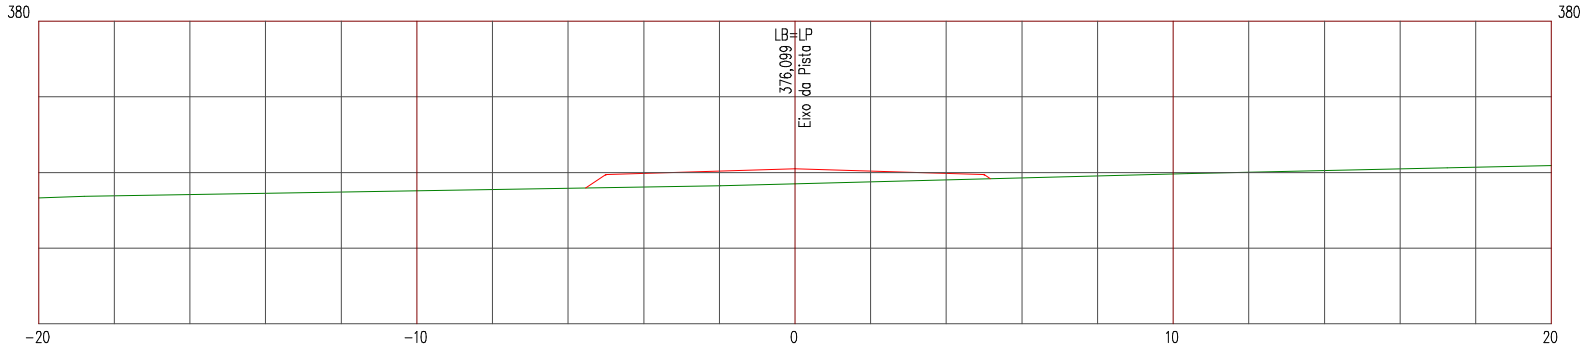

LEGENDA


PRIMITIVO

ATERRO

Manutenção e Conservação de Rodovias Não Pavimentadas

LEVANTAMENTO DE TERRAPLENAGEM

ESTACA 66	ESTRADA VICINAL 09	ESCALA 1/200

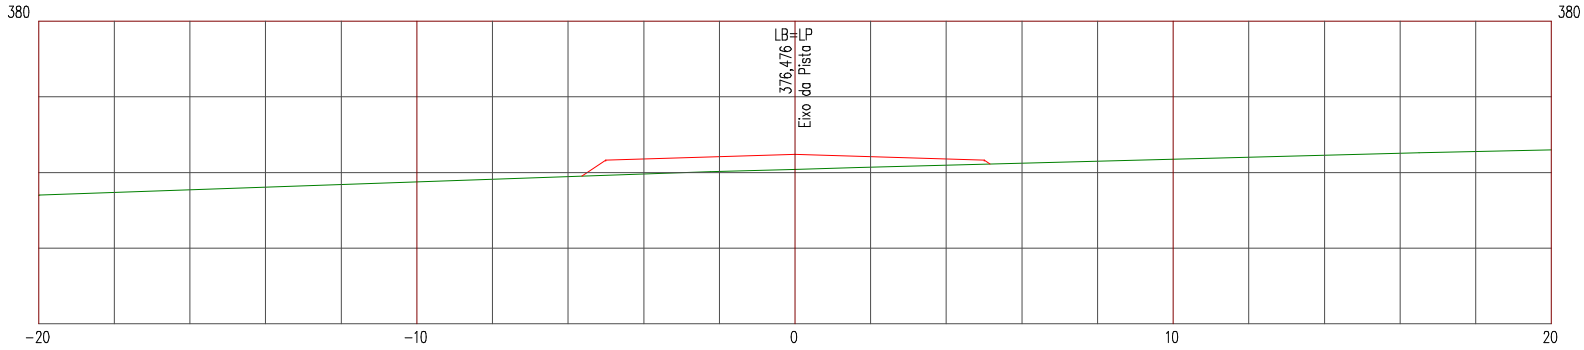

LEGENDA


PRIMITIVO

ATERRO

Manutenção e Conservação de Rodovias Não Pavimentadas

LEVANTAMENTO DE TERRAPLENAGEM

ESTACA 67	ESTRADA VICINAL 09	ESCALA 1/200

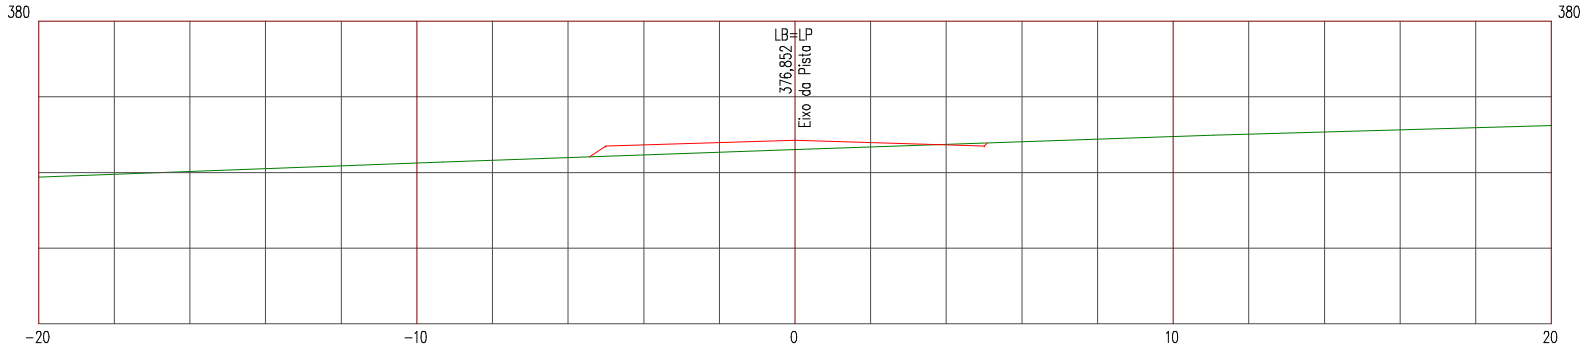

LEGENDA


PRIMITIVO

ATERRO

Manutenção e Conservação de Rodovias Não Pavimentadas

LEVANTAMENTO DE TERRAPLENAGEM

ESTACA 68	ESTRADA VICINAL 09	ESCALA 1/200

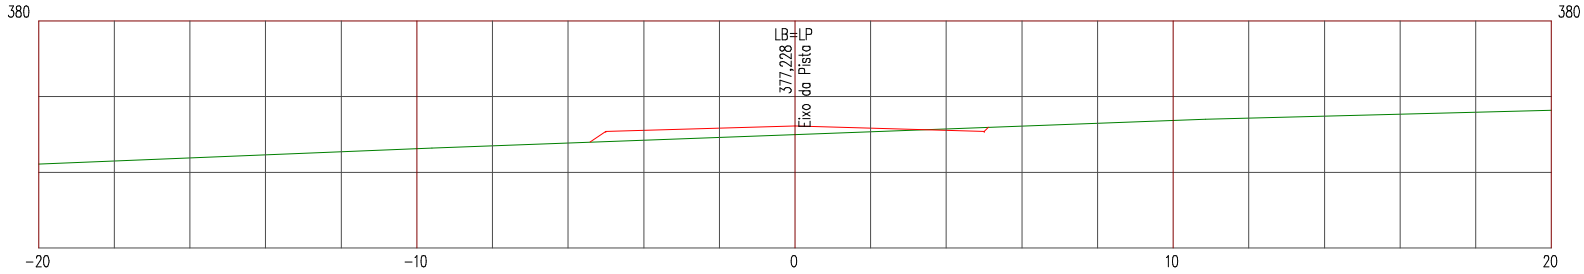

LEGENDA


PRIMITIVO

ATERRO

Manutenção e Conservação de Rodovias Não Pavimentadas

LEVANTAMENTO DE TERRAPLENAGEM

ESTACA 69	ESTRADA VICINAL 09	ESCALA 1/200

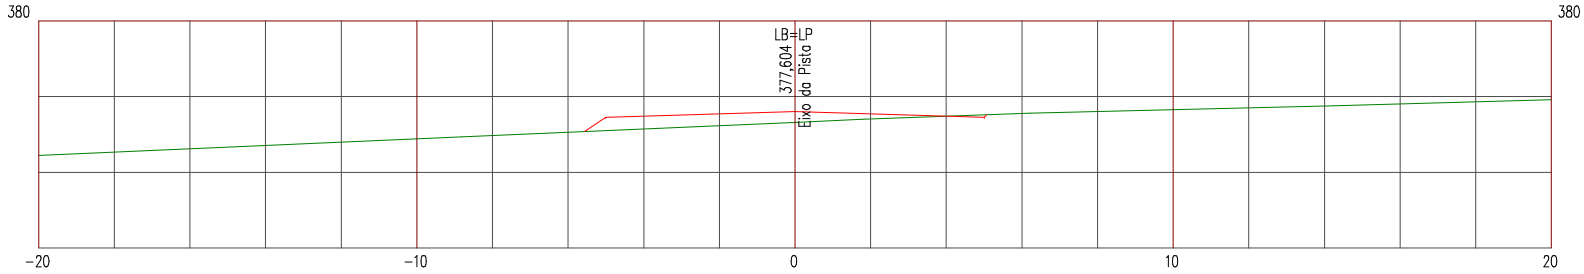

LEGENDA


PRIMITIVO

ATERRO

Manutenção e Conservação de Rodovias Não Pavimentadas

LEVANTAMENTO DE TERRAPLENAGEM

ESTACA 70	ESTRADA VICINAL 09	ESCALA 1/200

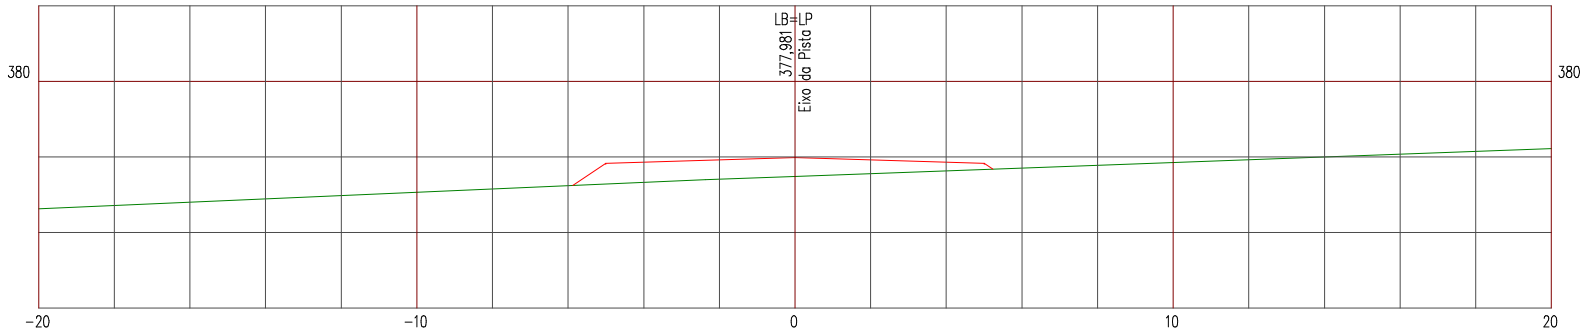

LEGENDA


PRIMITIVO

ATERRO

Manutenção e Conservação de Rodovias Não Pavimentadas

LEVANTAMENTO DE TERRAPLENAGEM

ESTACA 71	ESTRADA VICINAL 09	ESCALA 1/200

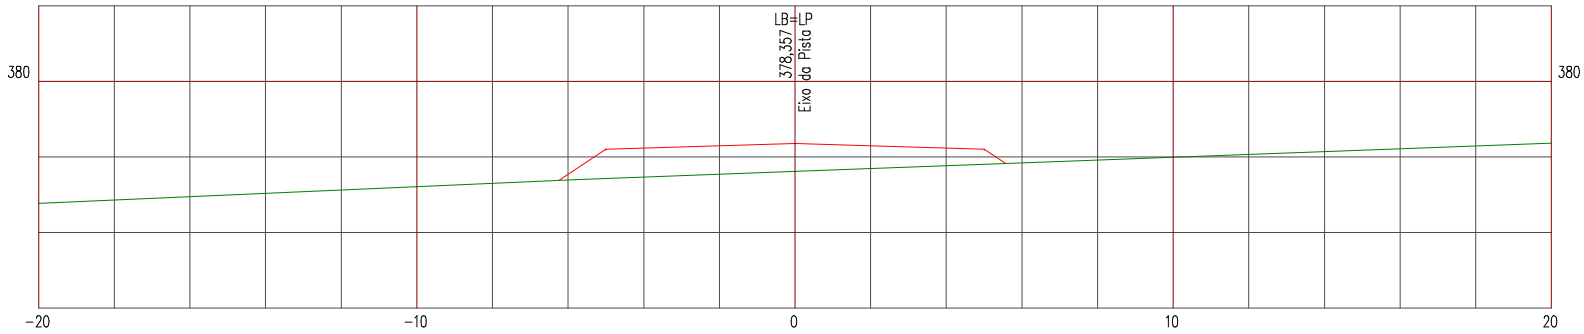

LEGENDA


PRIMITIVO

ATERRO

Manutenção e Conservação de Rodovias Não Pavimentadas

LEVANTAMENTO DE TERRAPLENAGEM

ESTACA 72	ESTRADA VICINAL 09	ESCALA 1/200

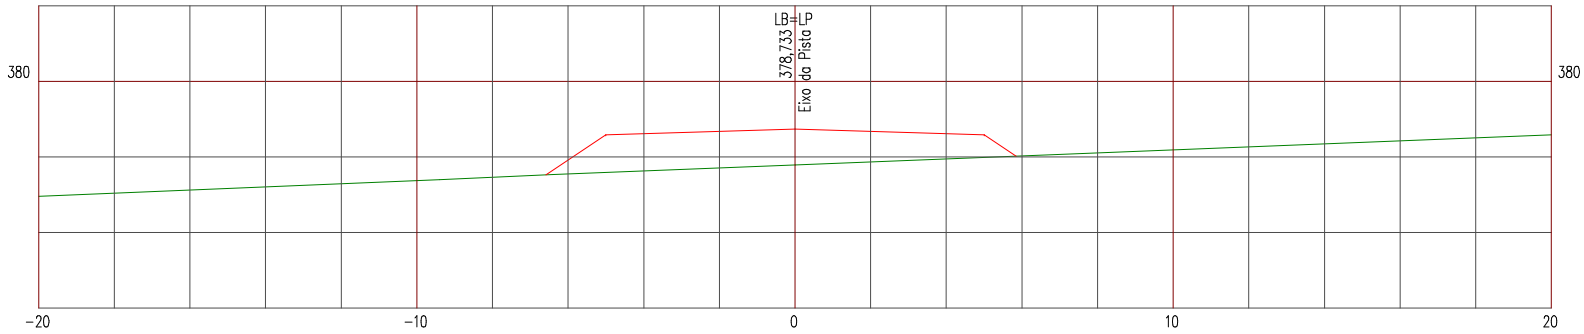

LEGENDA


PRIMITIVO

ATERRO

Manutenção e Conservação de Rodovias Não Pavimentadas

LEVANTAMENTO DE TERRAPLENAGEM

ESTACA 73	ESTRADA VICINAL 09	ESCALA 1/200

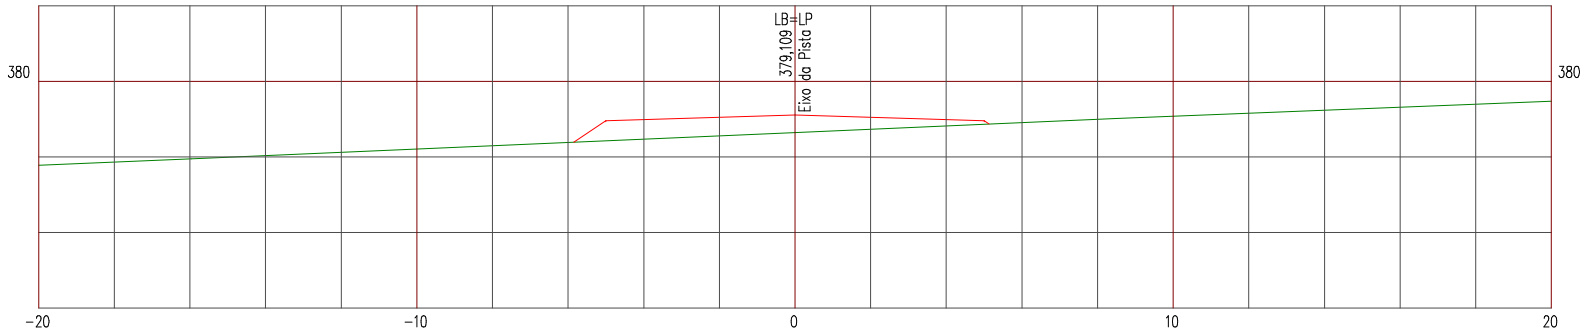

LEGENDA


PRIMITIVO

ATERRO

Manutenção e Conservação de Rodovias Não Pavimentadas

LEVANTAMENTO DE TERRAPLENAGEM

ESTACA 74	ESTRADA VICINAL 09	ESCALA 1/200

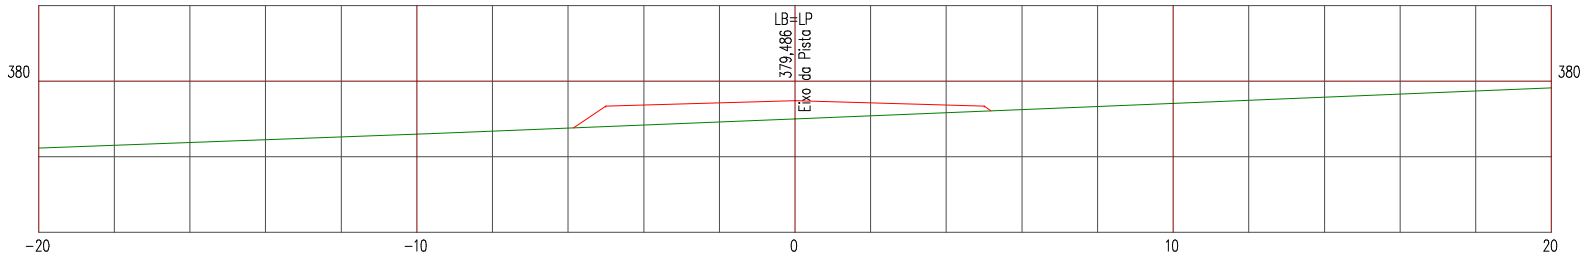

LEGENDA


PRIMITIVO

ATERRO

Manutenção e Conservação de Rodovias Não Pavimentadas

LEVANTAMENTO DE TERRAPLENAGEM

ESTACA 75	ESTRADA VICINAL 09	ESCALA 1/200

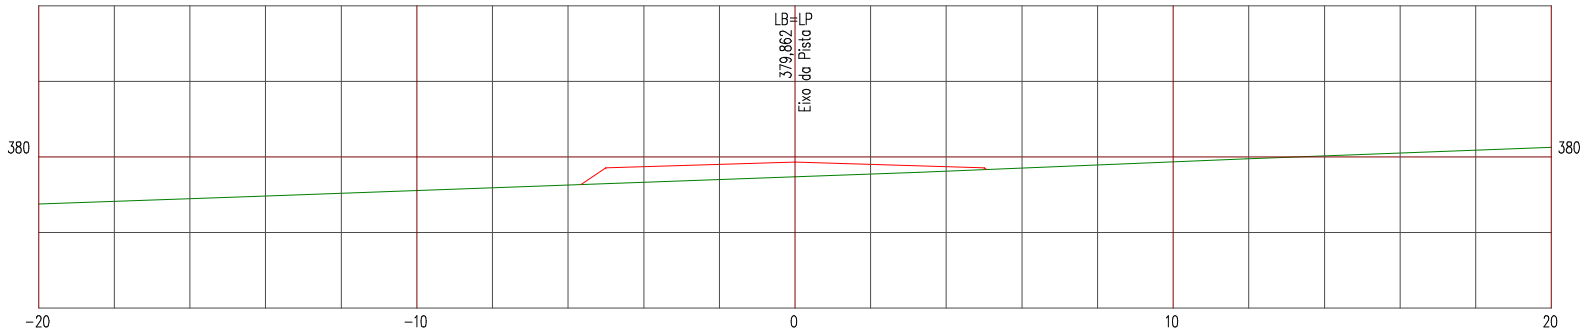

LEGENDA


PRIMITIVO

ATERRO

Manutenção e Conservação de Rodovias Não Pavimentadas

LEVANTAMENTO DE TERRAPLENAGEM

ESTACA 76	ESTRADA VICINAL 09	ESCALA 1/200

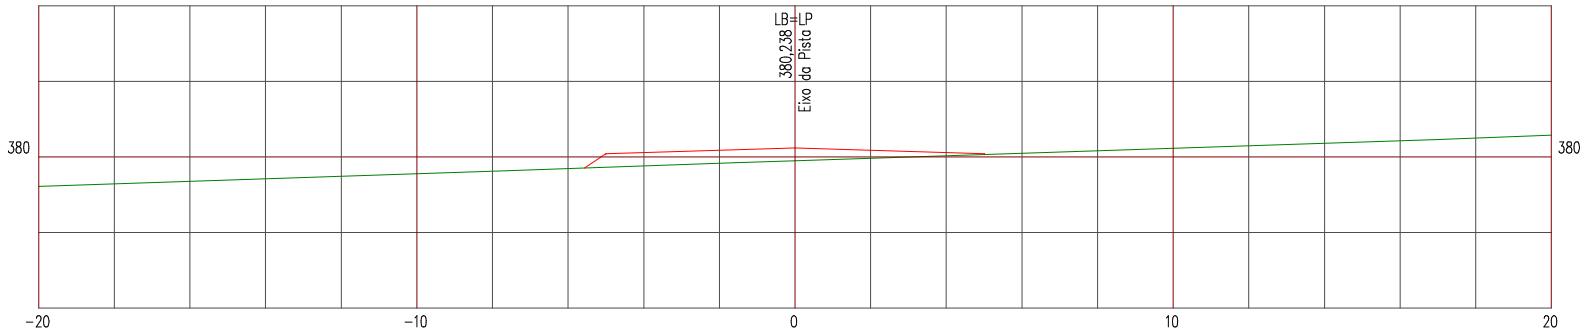

LEGENDA


PRIMITIVO

ATERRO

Manutenção e Conservação de Rodovias Não Pavimentadas

LEVANTAMENTO DE TERRAPLENAGEM

ESTACA 77	ESTRADA VICINAL 09	ESCALA 1/200

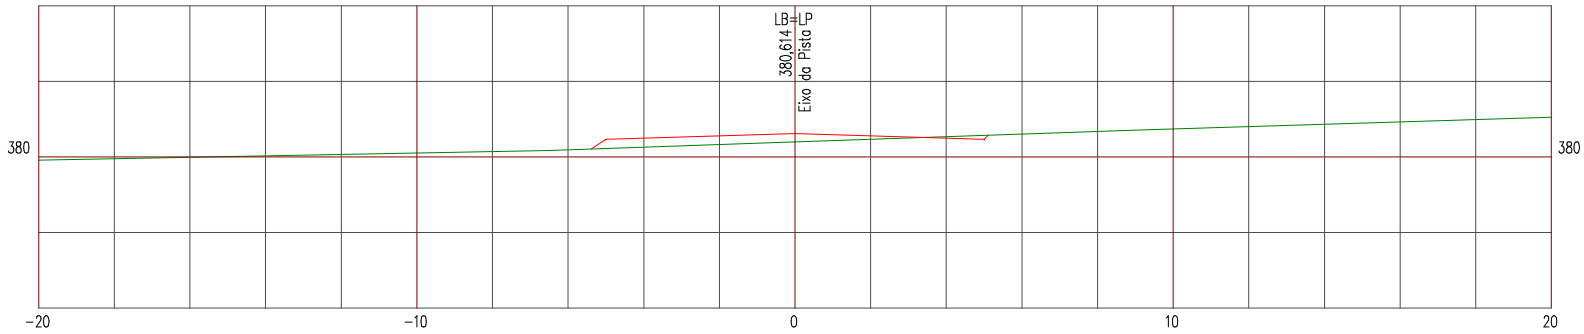

LEGENDA


PRIMITIVO

ATERRO

Manutenção e Conservação de Rodovias Não Pavimentadas

LEVANTAMENTO DE TERRAPLENAGEM

ESTACA 78	ESTRADA VICINAL 09	ESCALA 1/200

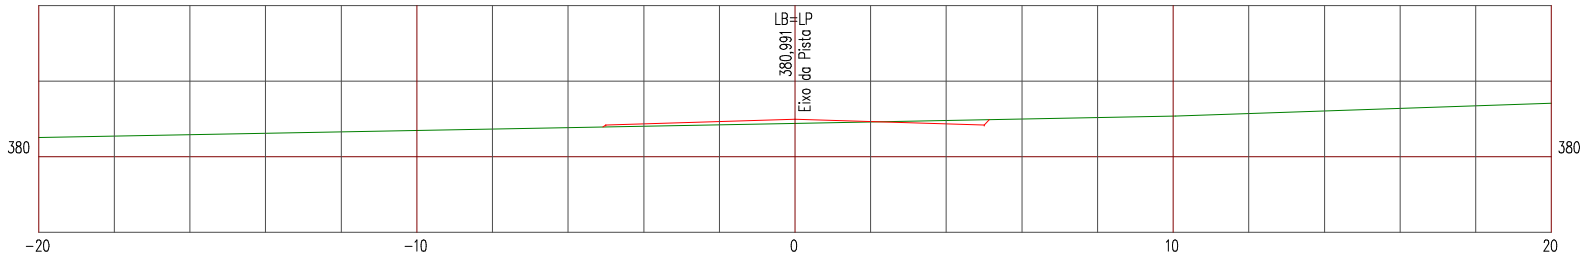

LEGENDA


PRIMITIVO

ATERRO

Manutenção e Conservação de Rodovias Não Pavimentadas

LEVANTAMENTO DE TERRAPLENAGEM

ESTACA 79	ESTRADA VICINAL 09	ESCALA 1/200

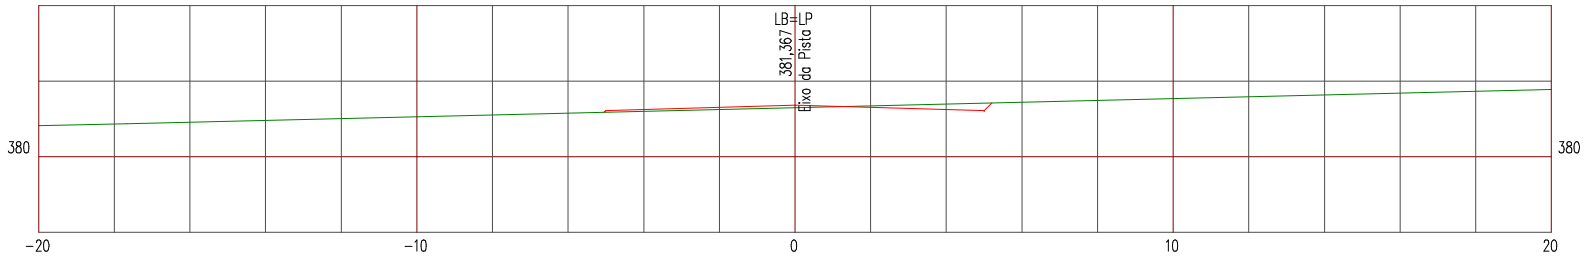

LEGENDA


PRIMITIVO

ATERRO

Manutenção e Conservação de Rodovias Não Pavimentadas

LEVANTAMENTO DE TERRAPLENAGEM

ESTACA 80	ESTRADA VICINAL 09	ESCALA 1/200

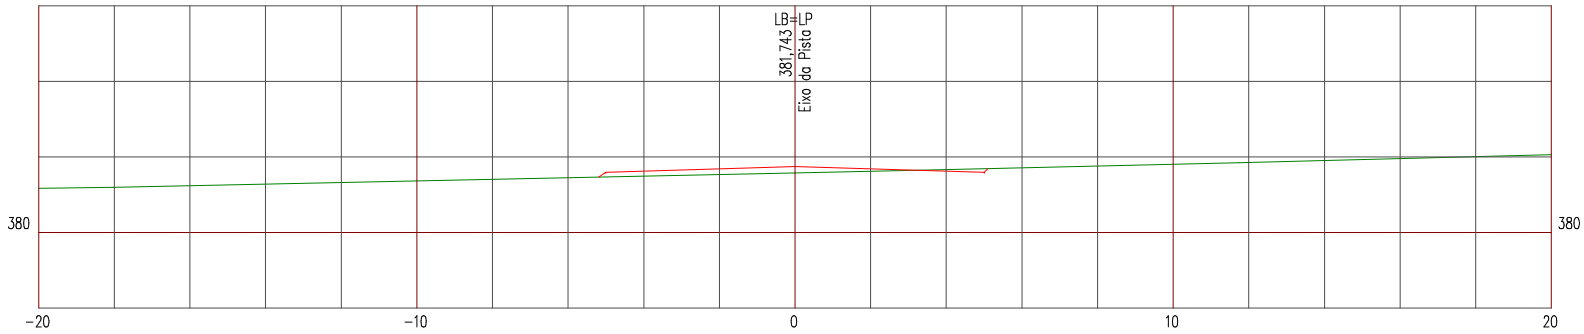

LEGENDA


PRIMITIVO

ATERRO

Manutenção e Conservação de Rodovias Não Pavimentadas

LEVANTAMENTO DE TERRAPLENAGEM

ESTACA 81	ESTRADA VICINAL 09	ESCALA 1/200

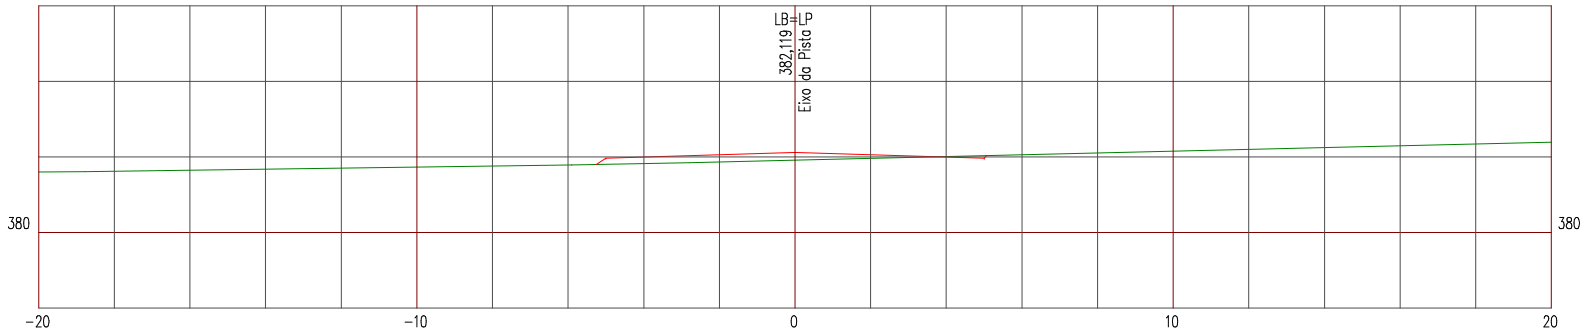

LEGENDA


PRIMITIVO

ATERRO

Manutenção e Conservação de Rodovias Não Pavimentadas

LEVANTAMENTO DE TERRAPLENAGEM

ESTACA 82	ESTRADA VICINAL 09	ESCALA 1/200

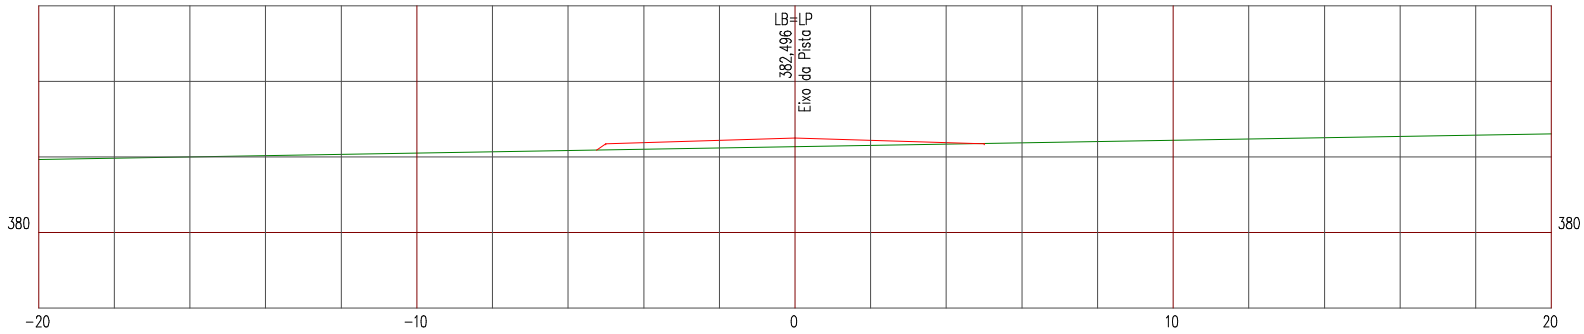

LEGENDA


PRIMITIVO

ATERRO

Manutenção e Conservação de Rodovias Não Pavimentadas

LEVANTAMENTO DE TERRAPLENAGEM

ESTACA 83	ESTRADA VICINAL 09	ESCALA 1/200

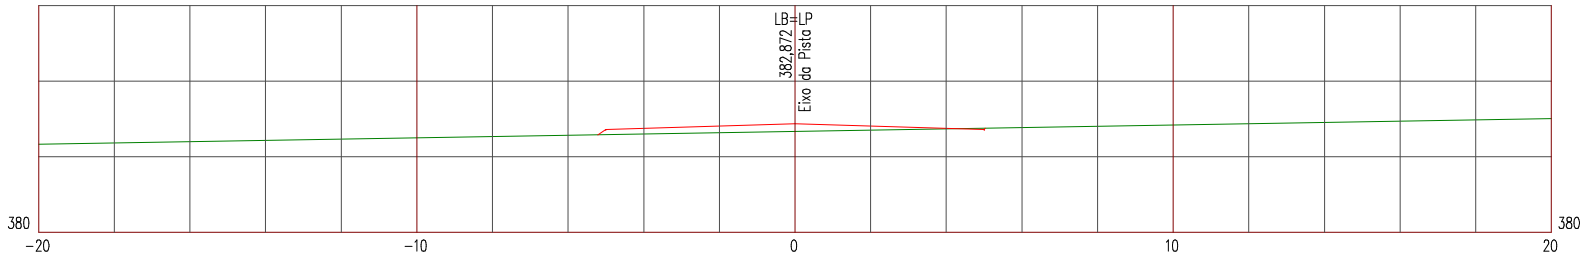

LEGENDA


PRIMITIVO

ATERRO

Manutenção e Conservação de Rodovias Não Pavimentadas

LEVANTAMENTO DE TERRAPLENAGEM

ESTACA 84	ESTRADA VICINAL 09	ESCALA 1/200

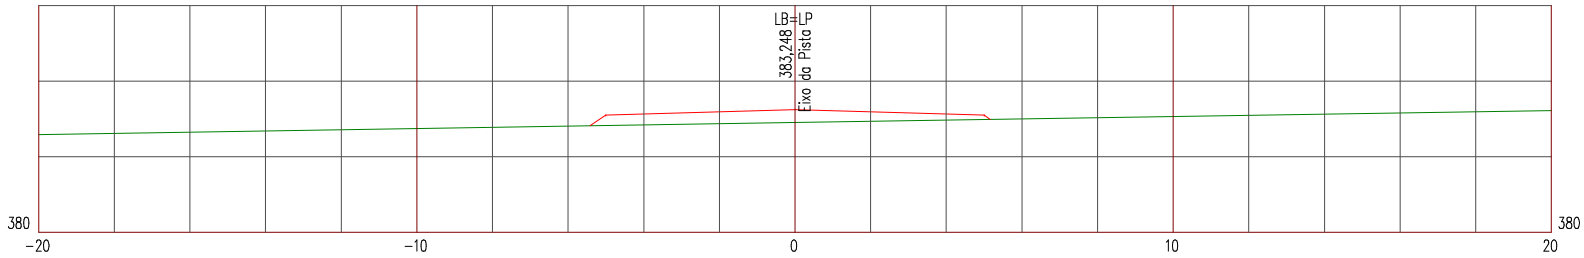

LEGENDA


PRIMITIVO

ATERRO

Manutenção e Conservação de Rodovias Não Pavimentadas

LEVANTAMENTO DE TERRAPLENAGEM

ESTACA 85	ESTRADA VICINAL 09	ESCALA 1/200

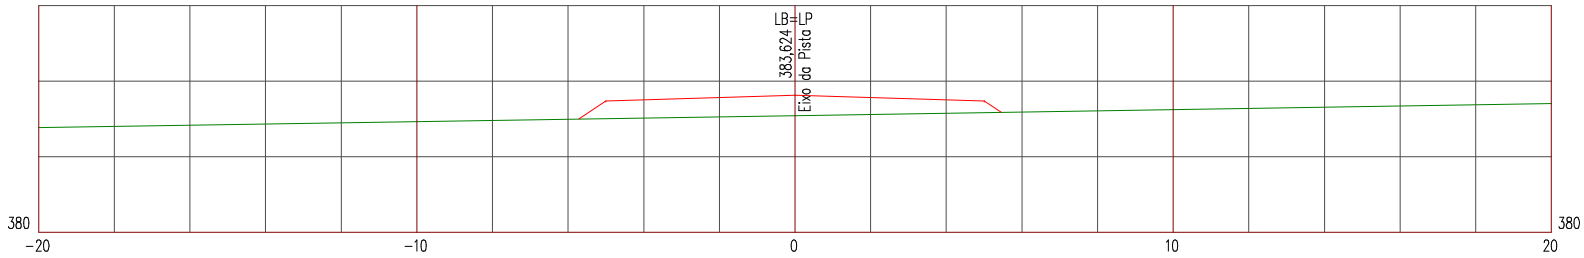

LEGENDA


PRIMITIVO

ATERRO

Manutenção e Conservação de Rodovias Não Pavimentadas

LEVANTAMENTO DE TERRAPLENAGEM

ESTACA 86	ESTRADA VICINAL 09	ESCALA 1/200

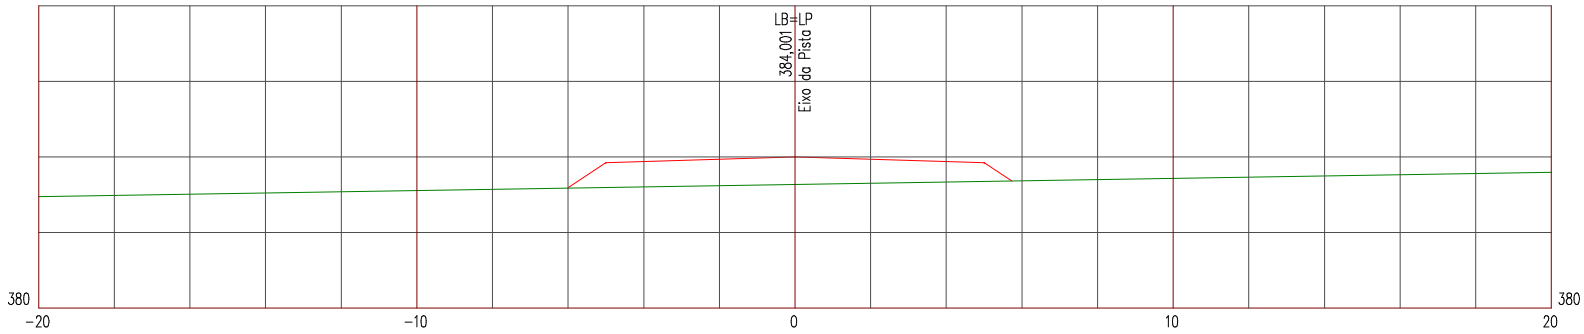

LEGENDA


PRIMITIVO

ATERRO

Manutenção e Conservação de Rodovias Não Pavimentadas

LEVANTAMENTO DE TERRAPLENAGEM

ESTACA 87	ESTRADA VICINAL 09	ESCALA 1/200

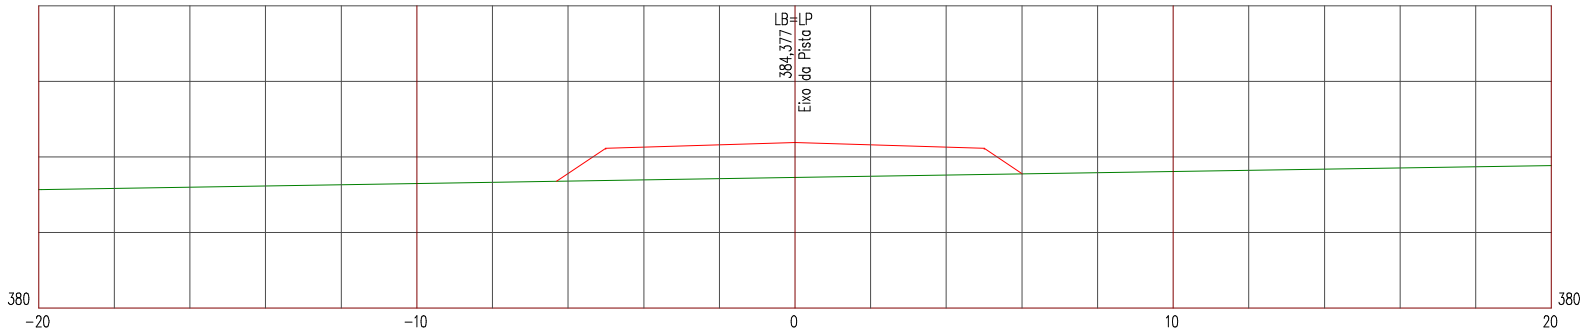

LEGENDA


PRIMITIVO

ATERRO

Manutenção e Conservação de Rodovias Não Pavimentadas

LEVANTAMENTO DE TERRAPLENAGEM

ESTACA 88	ESTRADA VICINAL 09	ESCALA 1/200

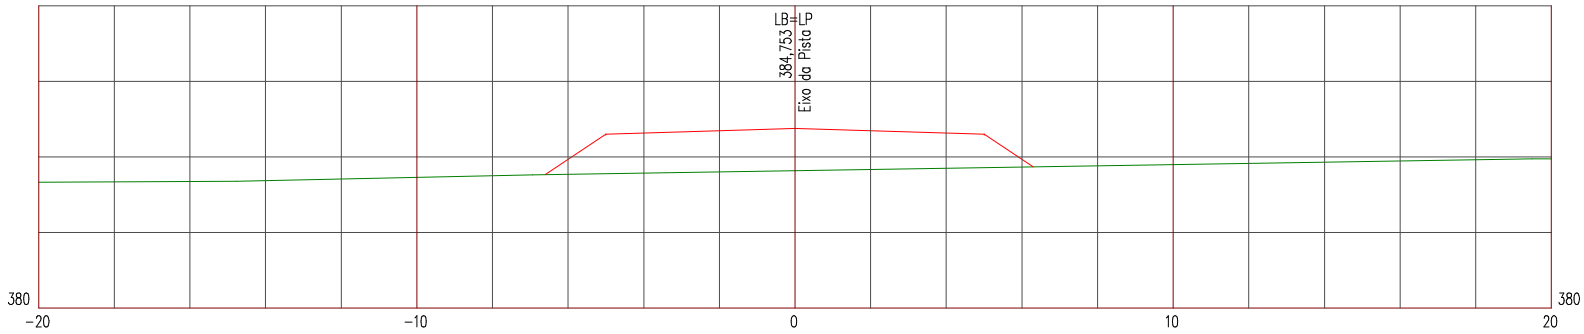

LEGENDA


PRIMITIVO

ATERRO

Manutenção e Conservação de Rodovias Não Pavimentadas

LEVANTAMENTO DE TERRAPLENAGEM

ESTACA 89	ESTRADA VICINAL 09	ESCALA 1/200

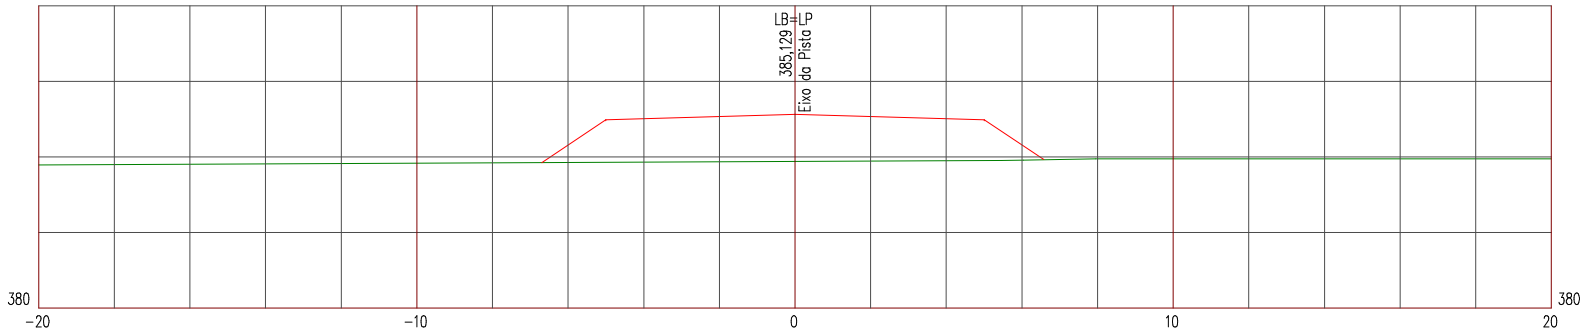

LEGENDA


PRIMITIVO

ATERRO

Manutenção e Conservação de Rodovias Não Pavimentadas

LEVANTAMENTO DE TERRAPLENAGEM

ESTACA 90	ESTRADA VICINAL 09	ESCALA 1/200

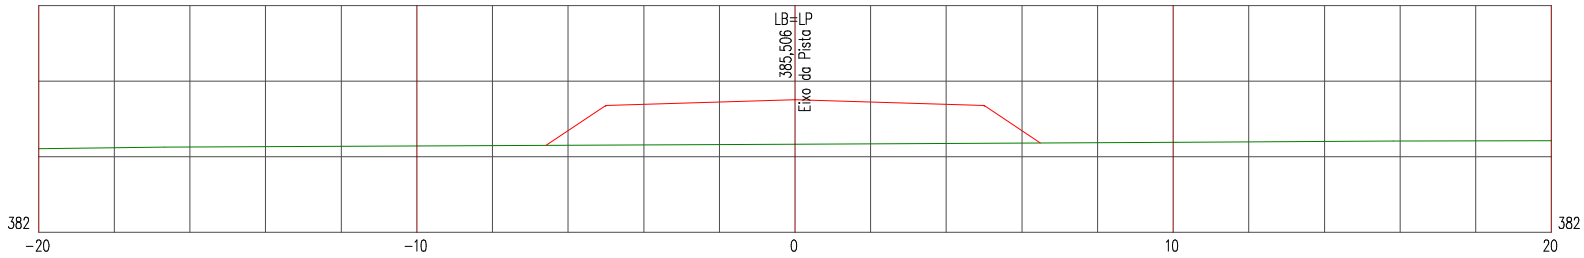

LEGENDA


PRIMITIVO

ATERRO

Manutenção e Conservação de Rodovias Não Pavimentadas

LEVANTAMENTO DE TERRAPLENAGEM

ESTACA 91	ESTRADA VICINAL 09	ESCALA 1/200

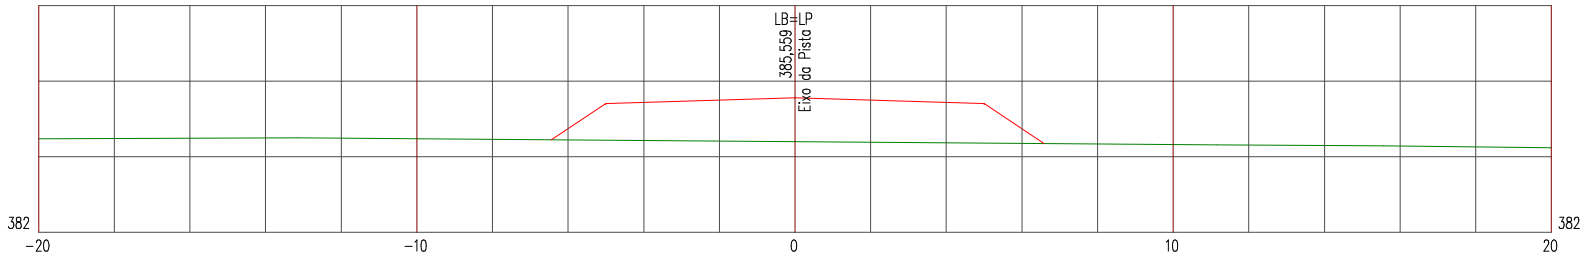

LEGENDA


PRIMITIVO

ATERRO

Manutenção e Conservação de Rodovias Não Pavimentadas

LEVANTAMENTO DE TERRAPLENAGEM

ESTACA 91+2,832	ESTRADA VICINAL 09	ESCALA 1/200

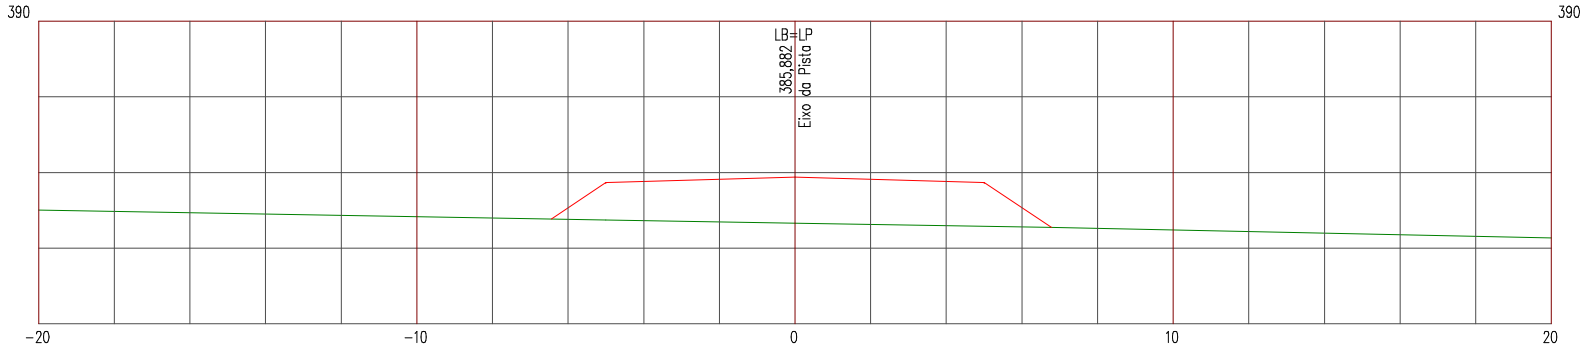

LEGENDA


PRIMITIVO

ATERRO

Manutenção e Conservação de Rodovias Não Pavimentadas

LEVANTAMENTO DE TERRAPLENAGEM

ESTACA 92	ESTRADA VICINAL 09	ESCALA 1/200

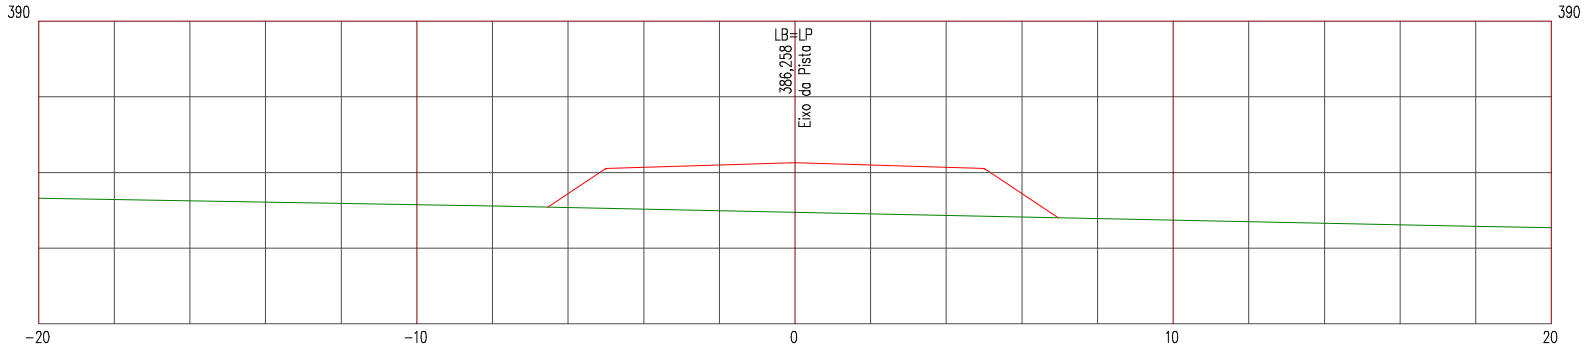

LEGENDA


PRIMITIVO

ATERRO

Manutenção e Conservação de Rodovias Não Pavimentadas

LEVANTAMENTO DE TERRAPLENAGEM

ESTACA 93	ESTRADA VICINAL 09	ESCALA 1/200

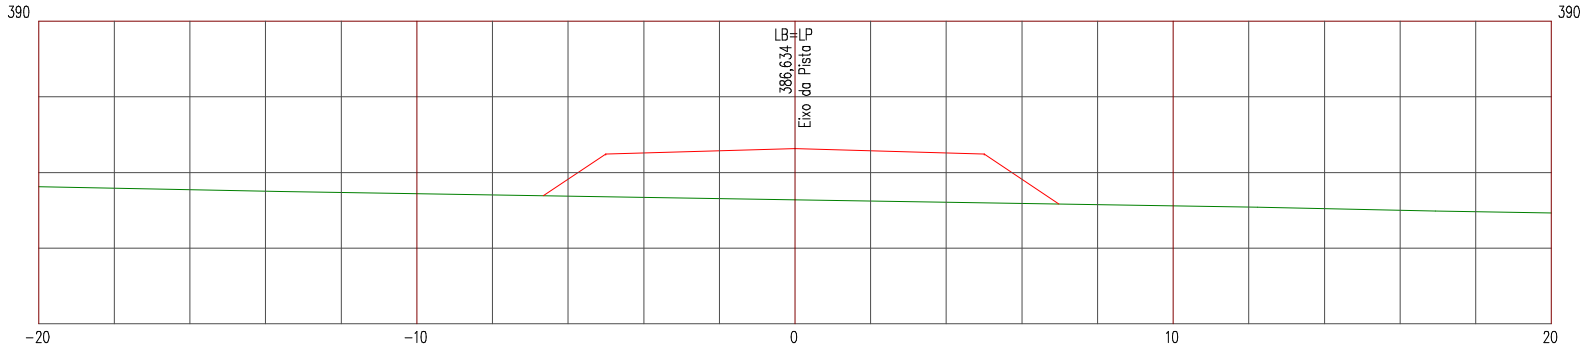

LEGENDA


PRIMITIVO

ATERRO

Manutenção e Conservação de Rodovias Não Pavimentadas

LEVANTAMENTO DE TERRAPLENAGEM

ESTACA 94	ESTRADA VICINAL 09	ESCALA 1/200

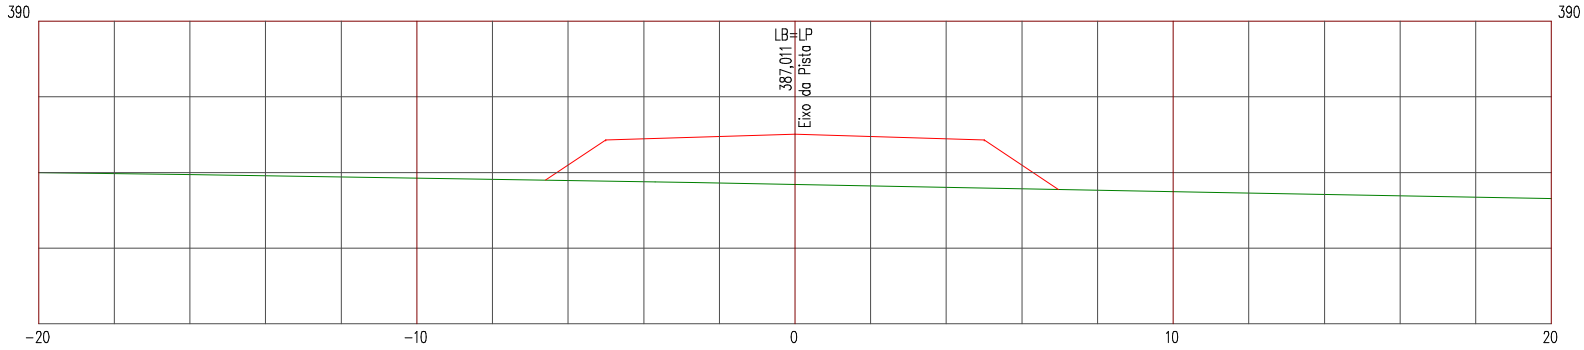

LEGENDA


PRIMITIVO

ATERRO

Manutenção e Conservação de Rodovias Não Pavimentadas

LEVANTAMENTO DE TERRAPLENAGEM

ESTACA 95	ESTRADA VICINAL 09	ESCALA 1/200

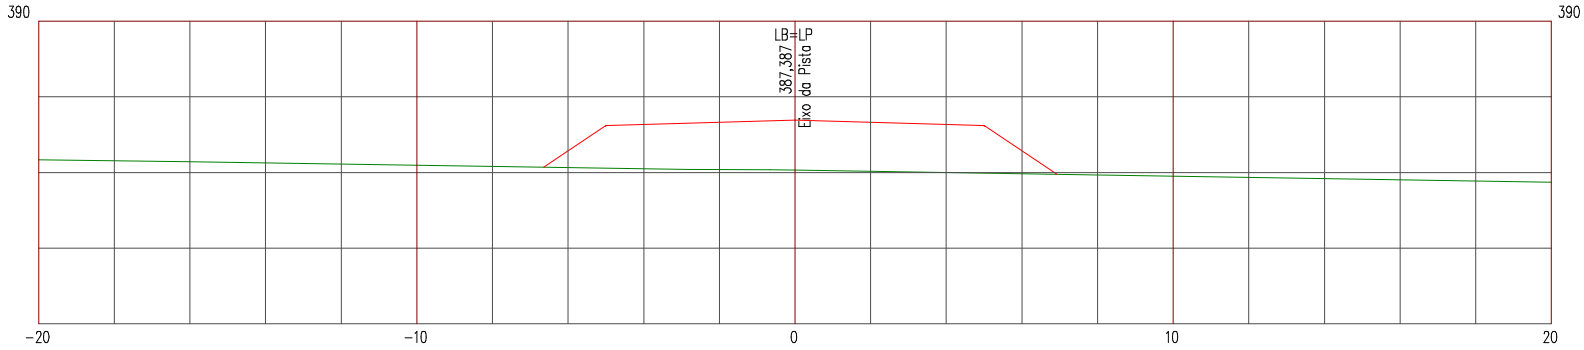

LEGENDA


PRIMITIVO

ATERRO

Manutenção e Conservação de Rodovias Não Pavimentadas

LEVANTAMENTO DE TERRAPLENAGEM

ESTACA 96	ESTRADA VICINAL 09	ESCALA 1/200

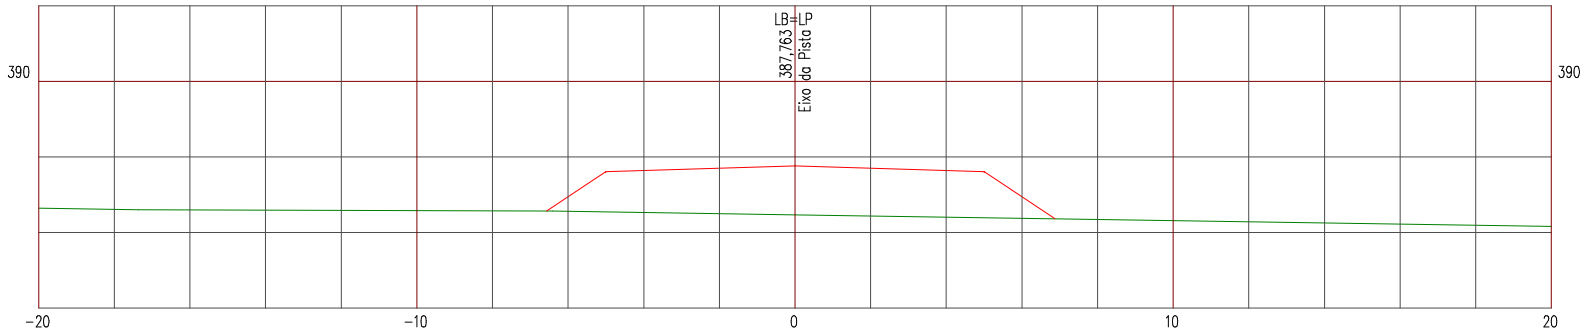

LEGENDA


PRIMITIVO

ATERRO

Manutenção e Conservação de Rodovias Não Pavimentadas

LEVANTAMENTO DE TERRAPLENAGEM

ESTACA 97	ESTRADA VICINAL 09	ESCALA 1/200

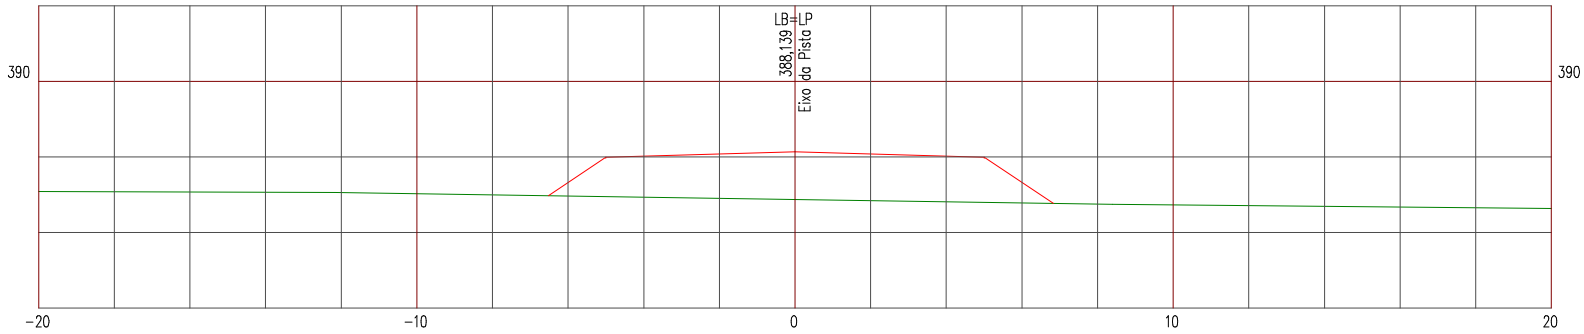

LEGENDA


PRIMITIVO

ATERRO

Manutenção e Conservação de Rodovias Não Pavimentadas

LEVANTAMENTO DE TERRAPLENAGEM

ESTACA 98	ESTRADA VICINAL 09	ESCALA 1/200

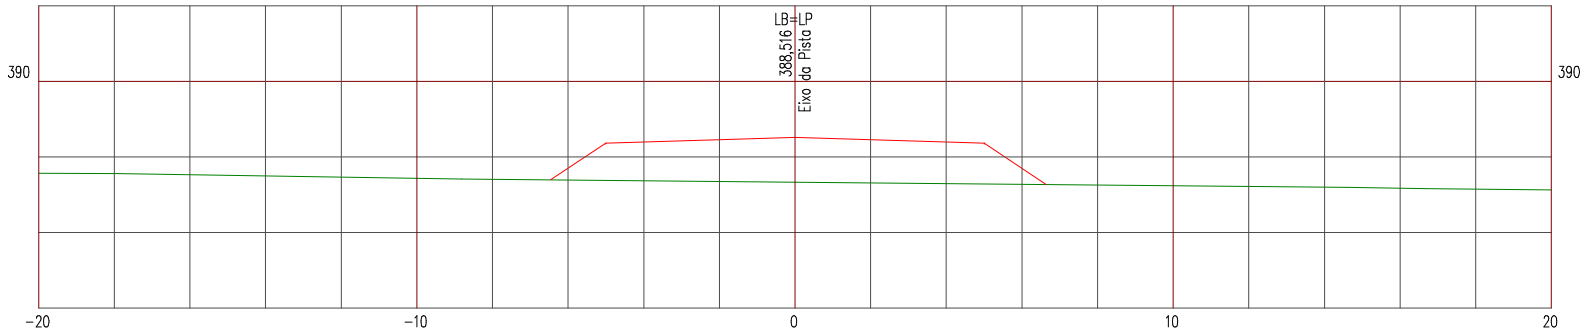

LEGENDA


PRIMITIVO

ATERRO

Manutenção e Conservação de Rodovias Não Pavimentadas

LEVANTAMENTO DE TERRAPLENAGEM

ESTACA 99	ESTRADA VICINAL 09	ESCALA 1/200

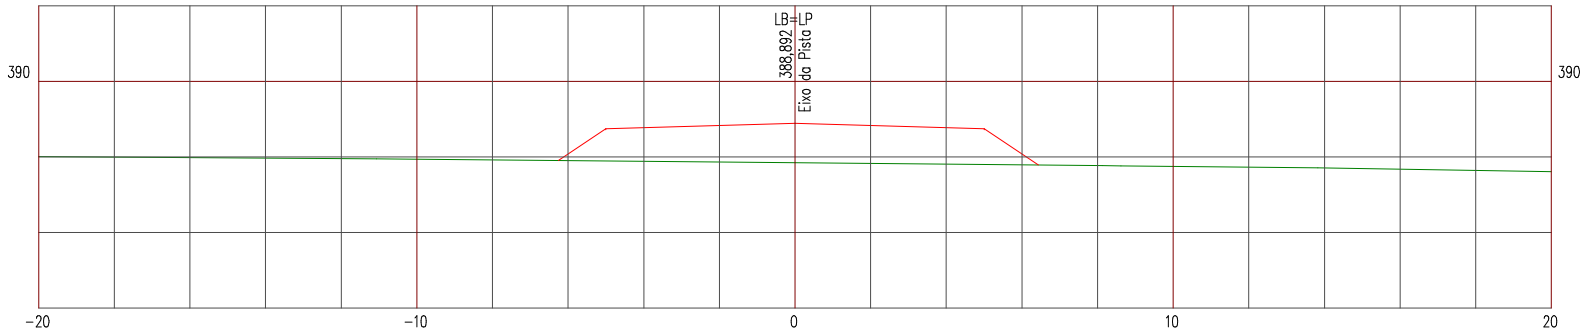

LEGENDA


PRIMITIVO

ATERRO

Manutenção e Conservação de Rodovias Não Pavimentadas

LEVANTAMENTO DE TERRAPLENAGEM

ESTACA 100	ESTRADA VICINAL 09	ESCALA 1/200

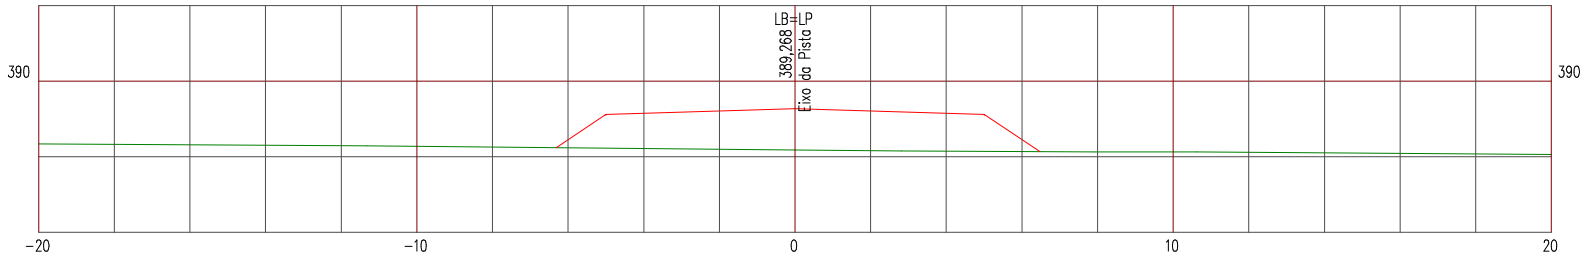

LEGENDA


PRIMITIVO

ATERRO

Manutenção e Conservação de Rodovias Não Pavimentadas

LEVANTAMENTO DE TERRAPLENAGEM

ESTACA 101	ESTRADA VICINAL 09	ESCALA 1/200

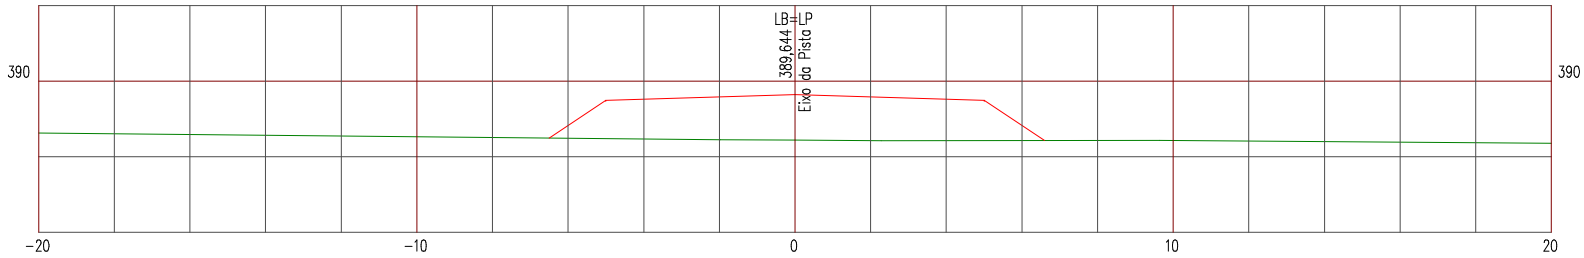

LEGENDA


PRIMITIVO

ATERRO

Manutenção e Conservação de Rodovias Não Pavimentadas

LEVANTAMENTO DE TERRAPLENAGEM

ESTACA 102	ESTRADA VICINAL 09	ESCALA 1/200

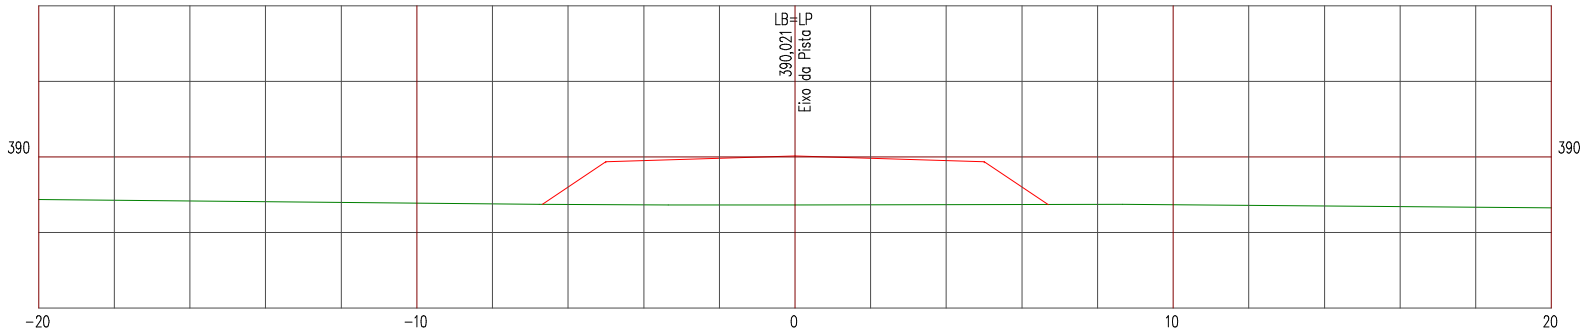

LEGENDA


PRIMITIVO

ATERRO

Manutenção e Conservação de Rodovias Não Pavimentadas

LEVANTAMENTO DE TERRAPLENAGEM

ESTACA 103	ESTRADA VICINAL 09	ESCALA 1/200

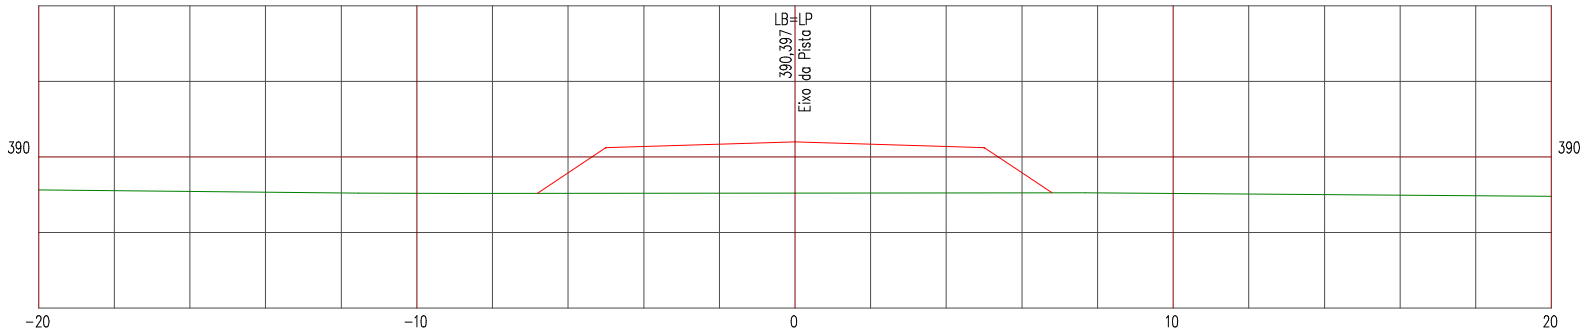

LEGENDA


PRIMITIVO

ATERRO

Manutenção e Conservação de Rodovias Não Pavimentadas

LEVANTAMENTO DE TERRAPLENAGEM

ESTACA 104	ESTRADA VICINAL 09	ESCALA 1/200

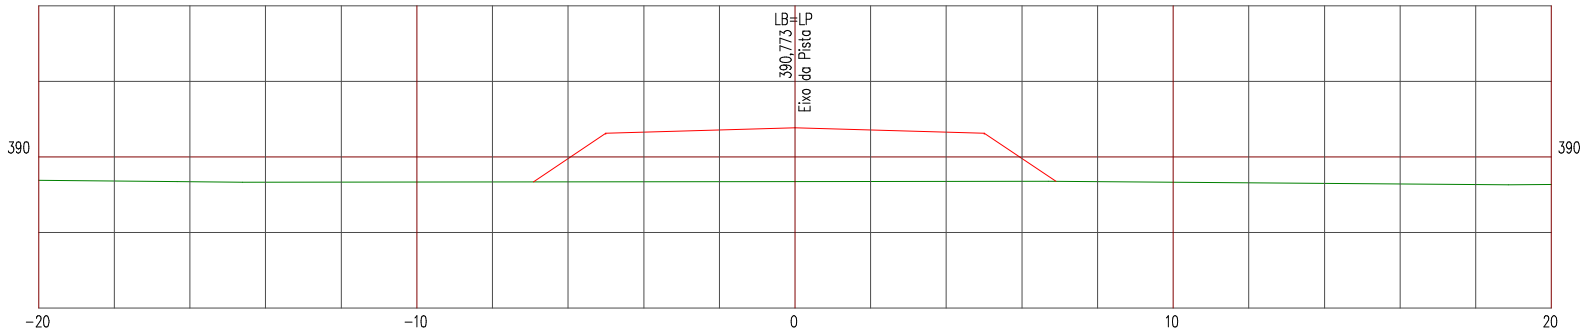

LEGENDA


PRIMITIVO

ATERRO

Manutenção e Conservação de Rodovias Não Pavimentadas

LEVANTAMENTO DE TERRAPLENAGEM

ESTACA 105	ESTRADA VICINAL 09	ESCALA 1/200

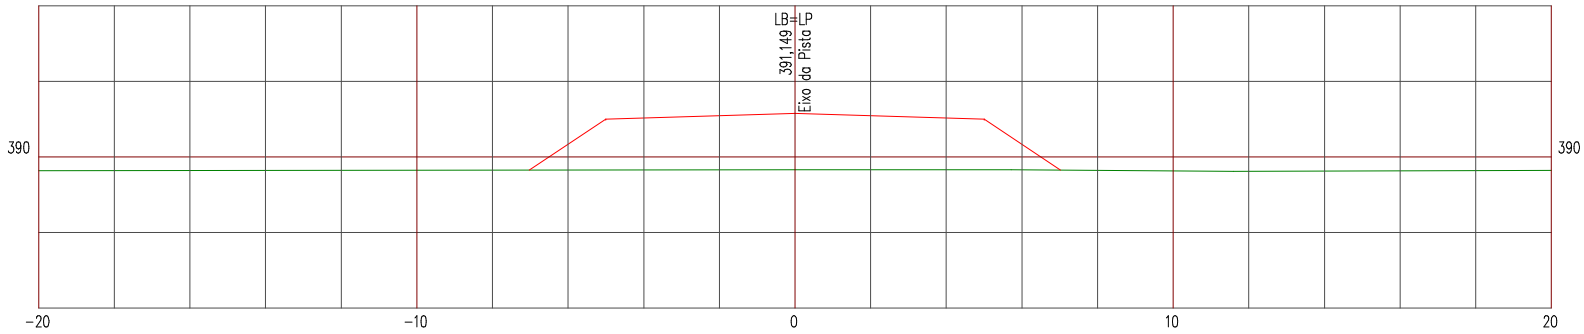

LEGENDA


PRIMITIVO

ATERRO

Manutenção e Conservação de Rodovias Não Pavimentadas

LEVANTAMENTO DE TERRAPLENAGEM

ESTACA 106	ESTRADA VICINAL 09	ESCALA 1/200

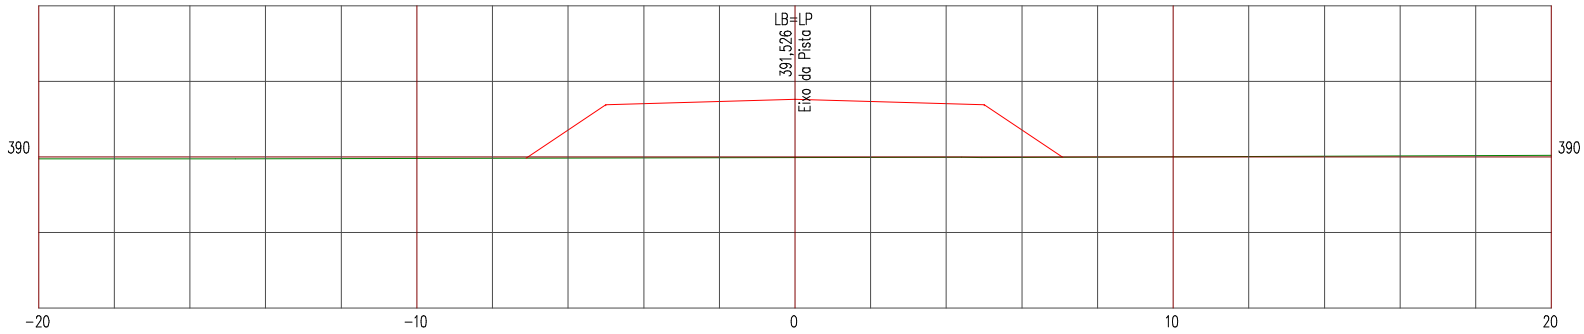

LEGENDA


PRIMITIVO

ATERRO

Manutenção e Conservação de Rodovias Não Pavimentadas

LEVANTAMENTO DE TERRAPLENAGEM

ESTACA 107	ESTRADA VICINAL 09	ESCALA 1/200

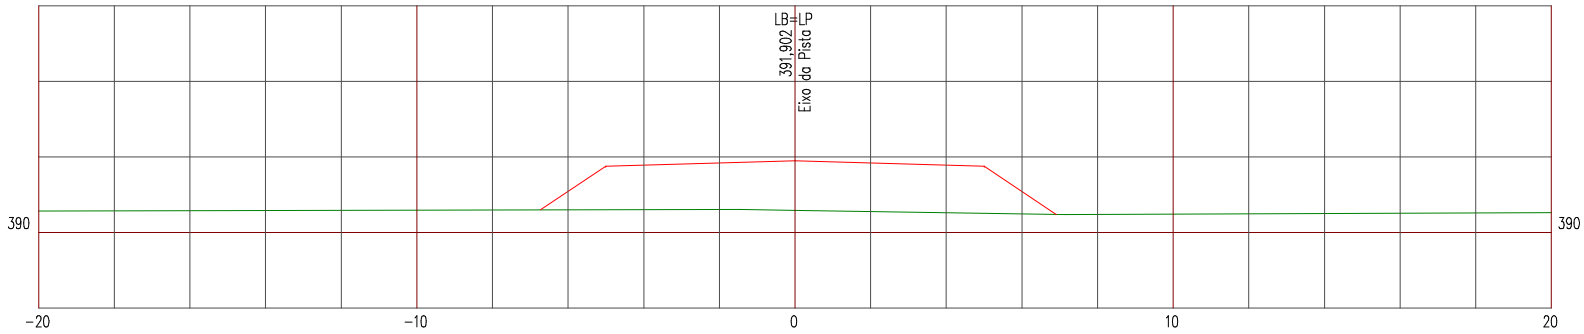

LEGENDA


PRIMITIVO

ATERRO

Manutenção e Conservação de Rodovias Não Pavimentadas

LEVANTAMENTO DE TERRAPLENAGEM

ESTACA 108	ESTRADA VICINAL 09	ESCALA 1/200

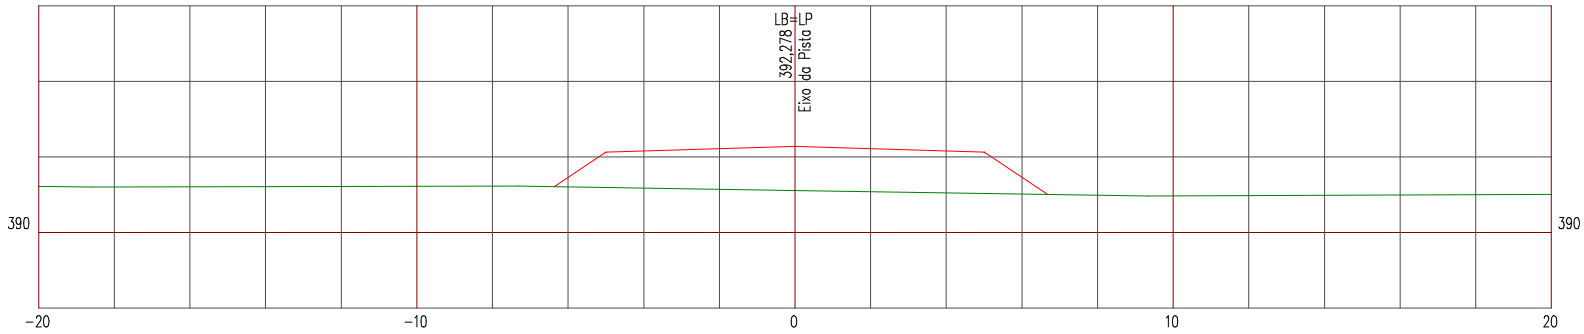

LEGENDA


PRIMITIVO

ATERRO

Manutenção e Conservação de Rodovias Não Pavimentadas

LEVANTAMENTO DE TERRAPLENAGEM

ESTACA 109	ESTRADA VICINAL 09	ESCALA 1/200

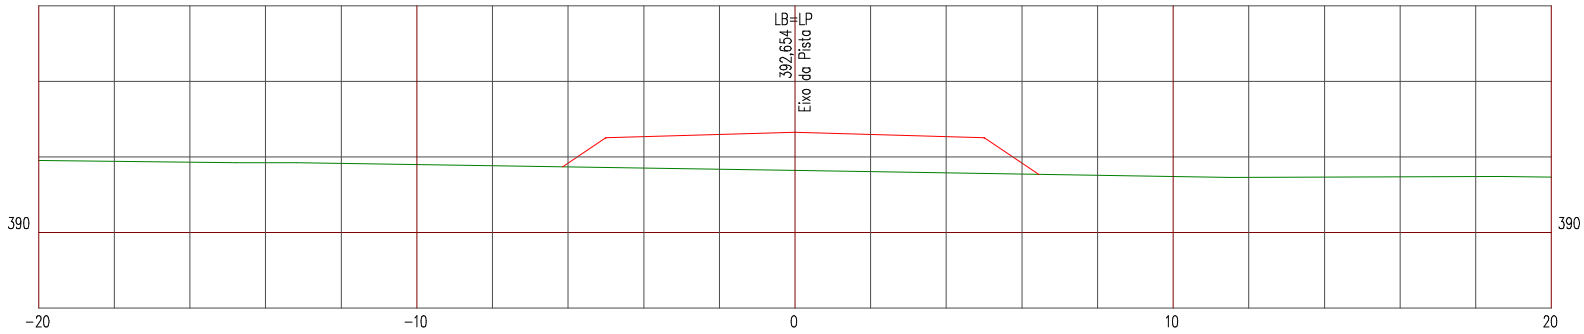

LEGENDA


PRIMITIVO

ATERRO

Manutenção e Conservação de Rodovias Não Pavimentadas

LEVANTAMENTO DE TERRAPLENAGEM

ESTACA 110	ESTRADA VICINAL 09	ESCALA 1/200

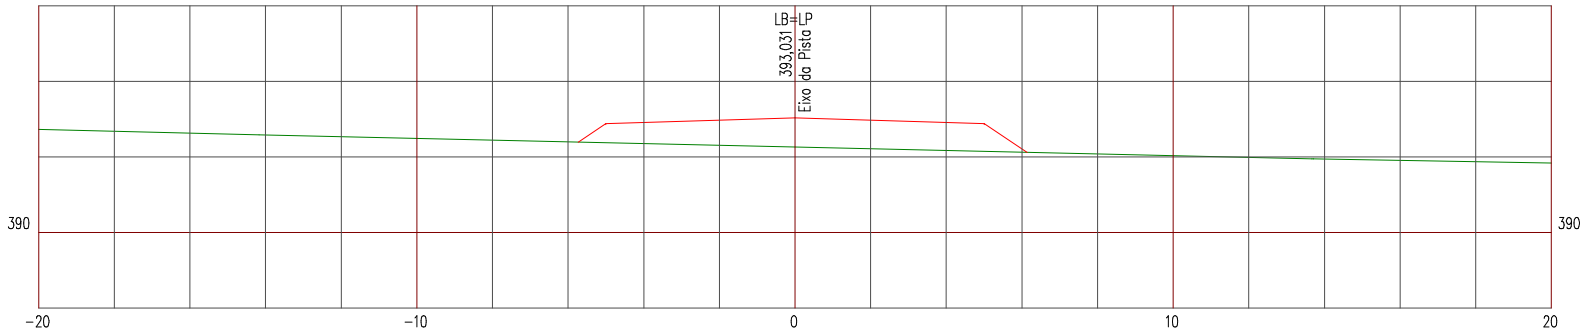

LEGENDA


PRIMITIVO

ATERRO

Manutenção e Conservação de Rodovias Não Pavimentadas

LEVANTAMENTO DE TERRAPLENAGEM

ESTACA 111	ESTRADA VICINAL 09	ESCALA 1/200

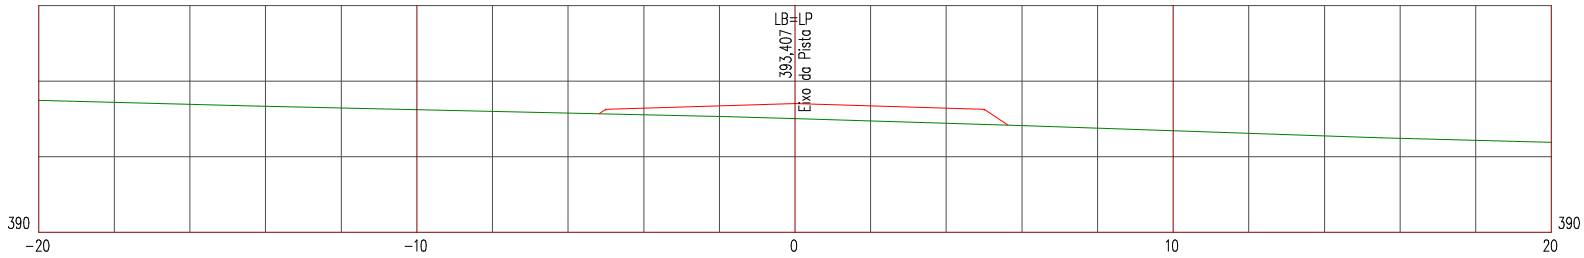

LEGENDA


PRIMITIVO

ATERRO

Manutenção e Conservação de Rodovias Não Pavimentadas

LEVANTAMENTO DE TERRAPLENAGEM

ESTACA 112	ESTRADA VICINAL 09	ESCALA 1/200

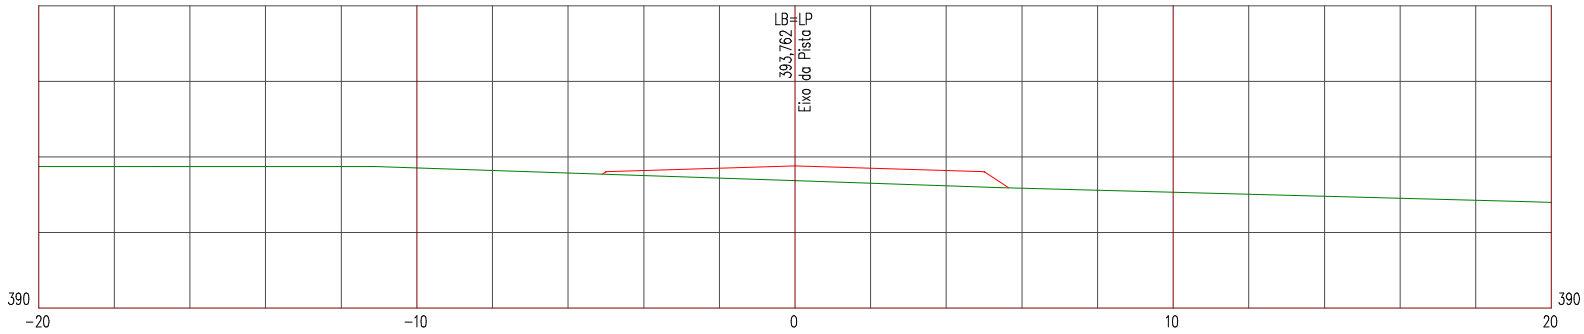

LEGENDA


PRIMITIVO

ATERRO

Manutenção e Conservação de Rodovias Não Pavimentadas

LEVANTAMENTO DE TERRAPLENAGEM

ESTACA 113	ESTRADA VICINAL 09	ESCALA 1/200

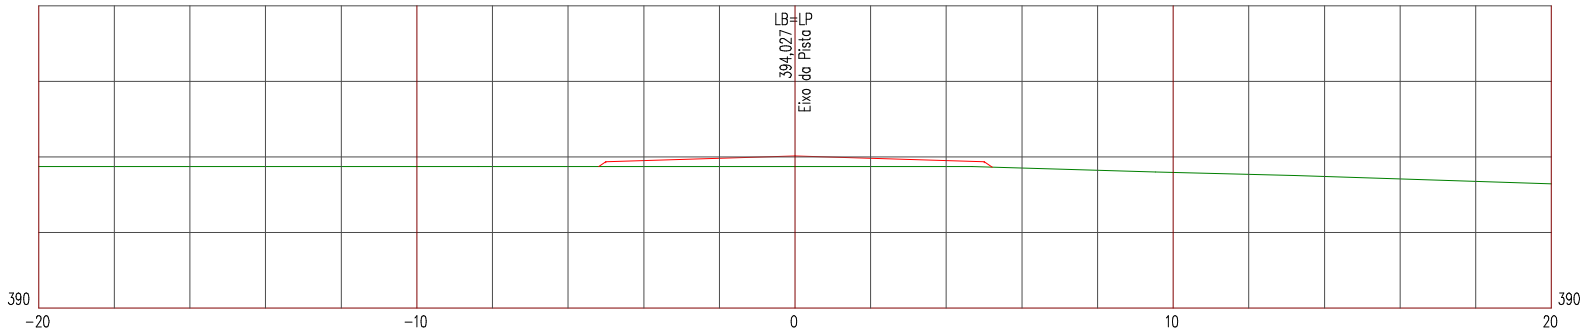

LEGENDA


PRIMITIVO

ATERRO

Manutenção e Conservação de Rodovias Não Pavimentadas

LEVANTAMENTO DE TERRAPLENAGEM

ESTACA 114	ESTRADA VICINAL 09	ESCALA 1/200

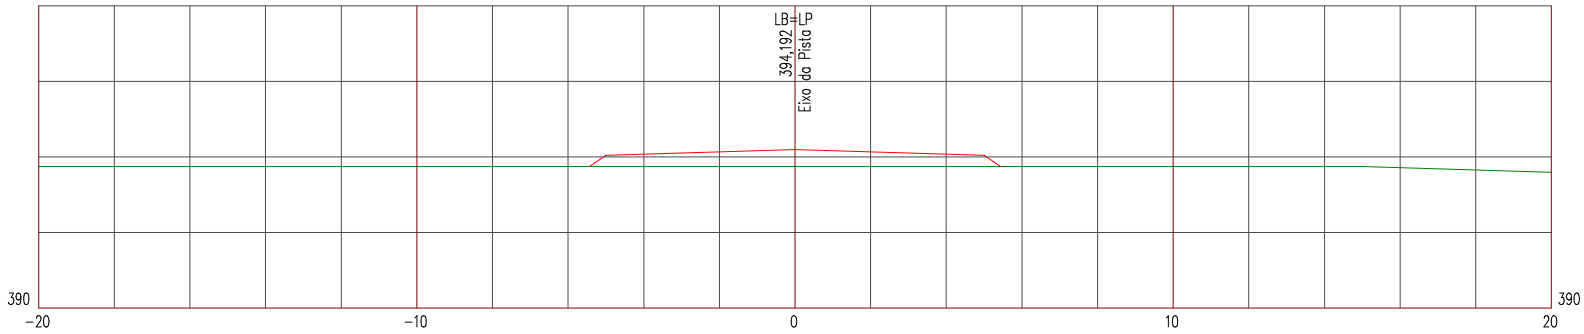

LEGENDA


PRIMITIVO

ATERRO

Manutenção e Conservação de Rodovias Não Pavimentadas

LEVANTAMENTO DE TERRAPLENAGEM

ESTACA 115	ESTRADA VICINAL 09	ESCALA 1/200

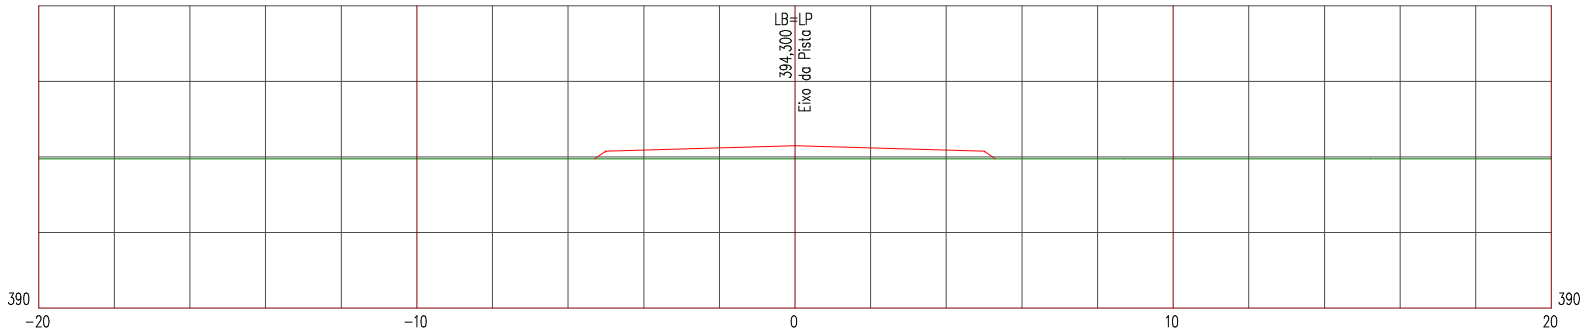

LEGENDA


PRIMITIVO

ATERRO

Manutenção e Conservação de Rodovias Não Pavimentadas

LEVANTAMENTO DE TERRAPLENAGEM

ESTACA 116	ESTRADA VICINAL 09	ESCALA 1/200

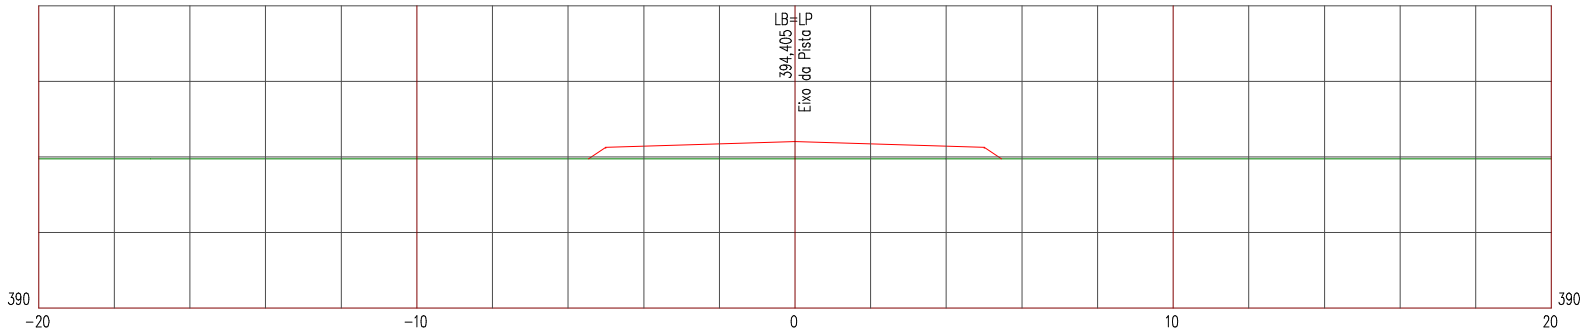

LEGENDA


PRIMITIVO

ATERRO

Manutenção e Conservação de Rodovias Não Pavimentadas

LEVANTAMENTO DE TERRAPLENAGEM

ESTACA 117	ESTRADA VICINAL 09	ESCALA 1/200

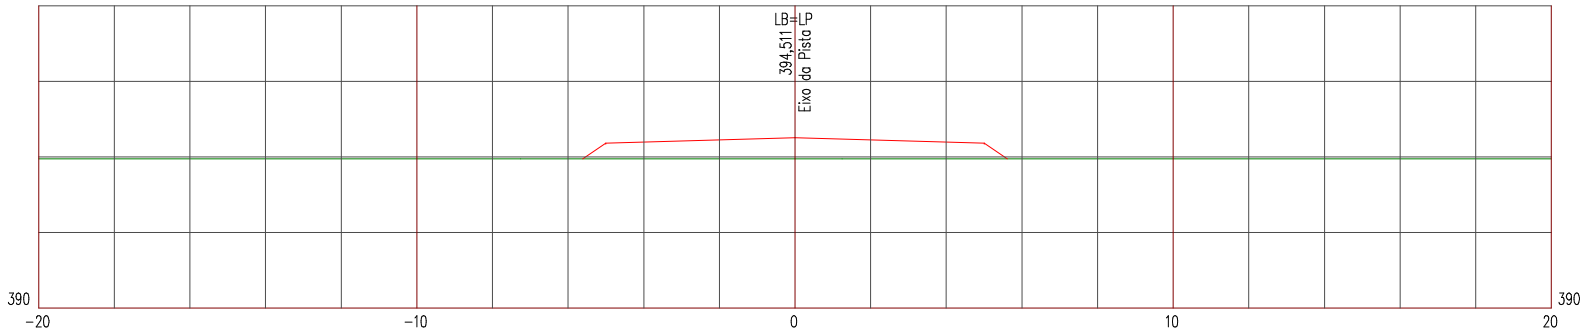

LEGENDA


PRIMITIVO

ATERRO

Manutenção e Conservação de Rodovias Não Pavimentadas

LEVANTAMENTO DE TERRAPLENAGEM

ESTACA 118	ESTRADA VICINAL 09	ESCALA 1/200

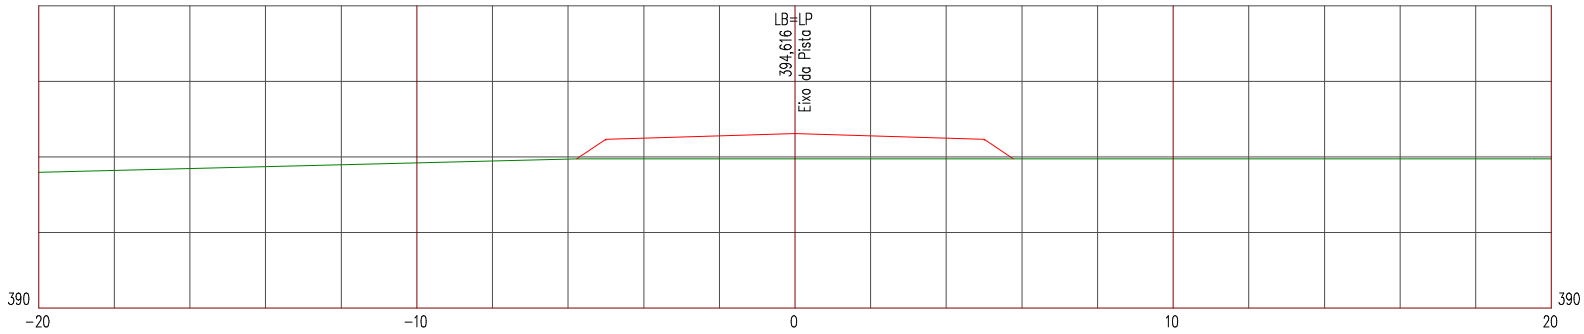

LEGENDA


PRIMITIVO

ATERRO

Manutenção e Conservação de Rodovias Não Pavimentadas

LEVANTAMENTO DE TERRAPLENAGEM

ESTACA 119	ESTRADA VICINAL 09	ESCALA 1/200

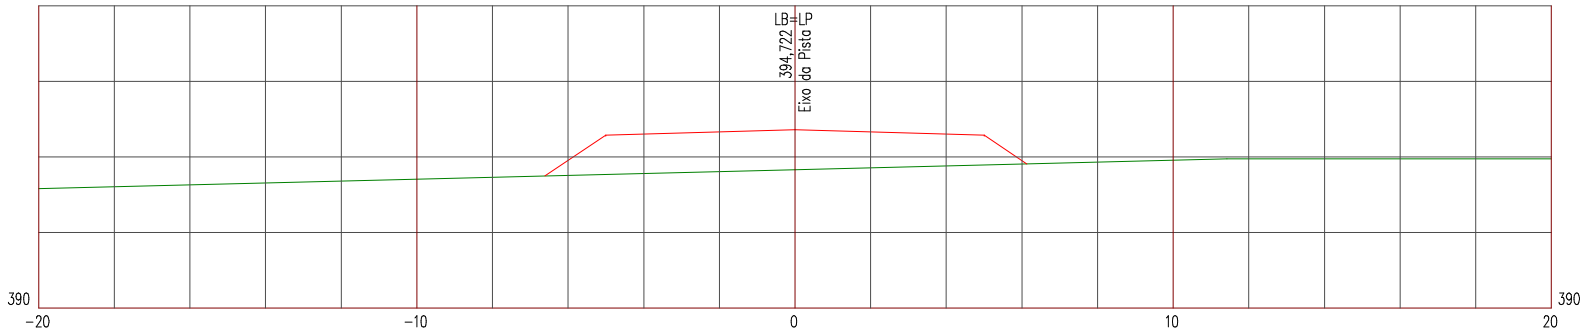

LEGENDA


PRIMITIVO

ATERRO

Manutenção e Conservação de Rodovias Não Pavimentadas

LEVANTAMENTO DE TERRAPLENAGEM

ESTACA 120	ESTRADA VICINAL 09	ESCALA 1/200

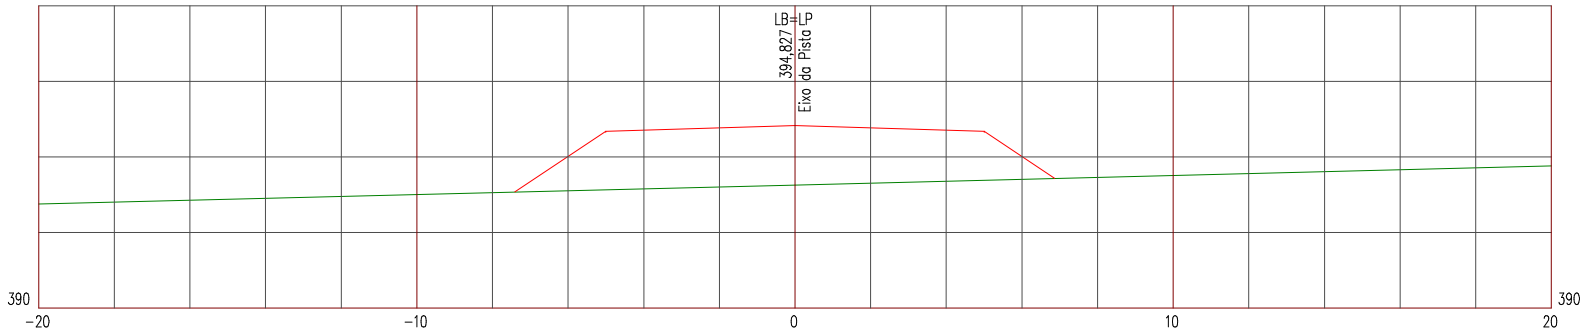

LEGENDA


PRIMITIVO

ATERRO

Manutenção e Conservação de Rodovias Não Pavimentadas

LEVANTAMENTO DE TERRAPLENAGEM

ESTACA 121	ESTRADA VICINAL 09	ESCALA 1/200

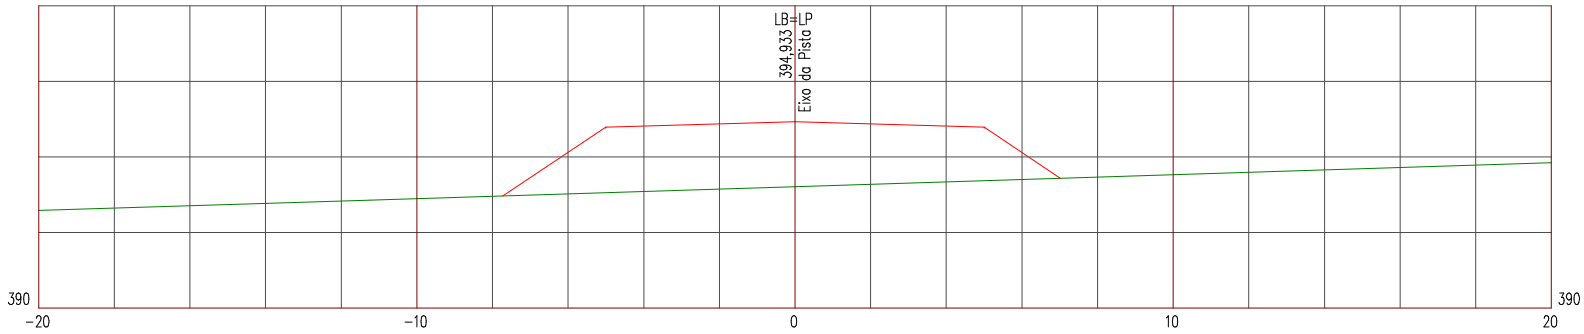

LEGENDA


PRIMITIVO

ATERRO

Manutenção e Conservação de Rodovias Não Pavimentadas

LEVANTAMENTO DE TERRAPLENAGEM

ESTACA 122	ESTRADA VICINAL 09	ESCALA 1/200

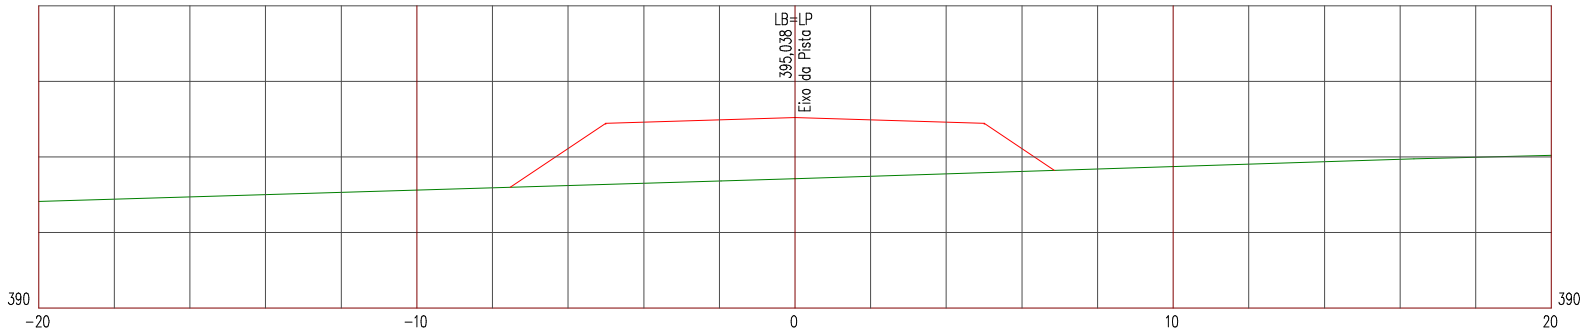

LEGENDA


PRIMITIVO

ATERRO

Manutenção e Conservação de Rodovias Não Pavimentadas

LEVANTAMENTO DE TERRAPLENAGEM

ESTACA 123	ESTRADA VICINAL 09	ESCALA 1/200

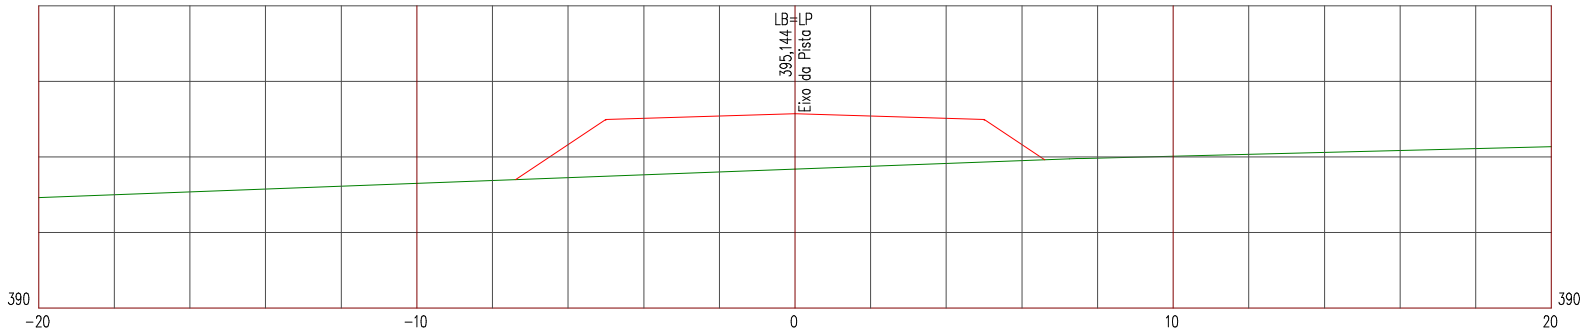

LEGENDA


PRIMITIVO

ATERRO

Manutenção e Conservação de Rodovias Não Pavimentadas

LEVANTAMENTO DE TERRAPLENAGEM

ESTACA 124	ESTRADA VICINAL 09	ESCALA 1/200

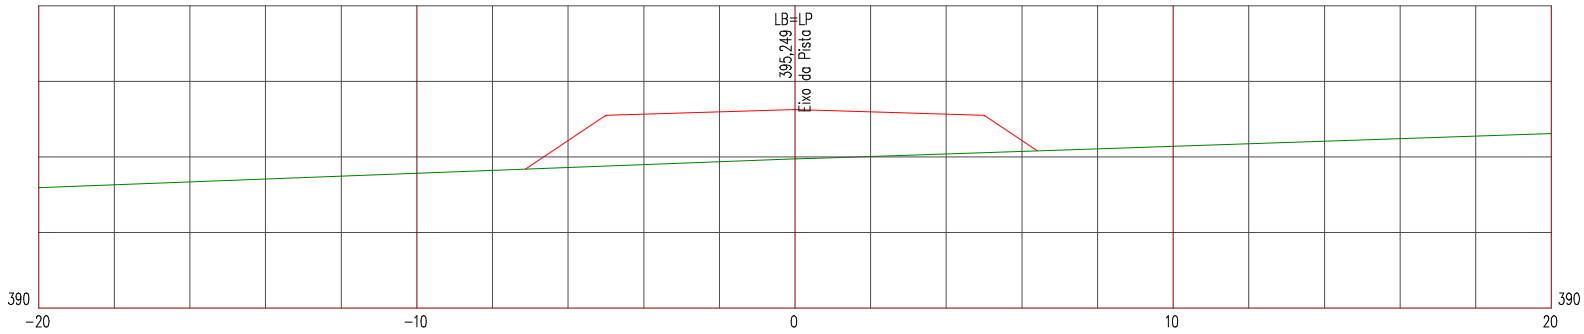

LEGENDA


PRIMITIVO

ATERRO

Manutenção e Conservação de Rodovias Não Pavimentadas

LEVANTAMENTO DE TERRAPLENAGEM

ESTACA 125	ESTRADA VICINAL 09	ESCALA 1/200

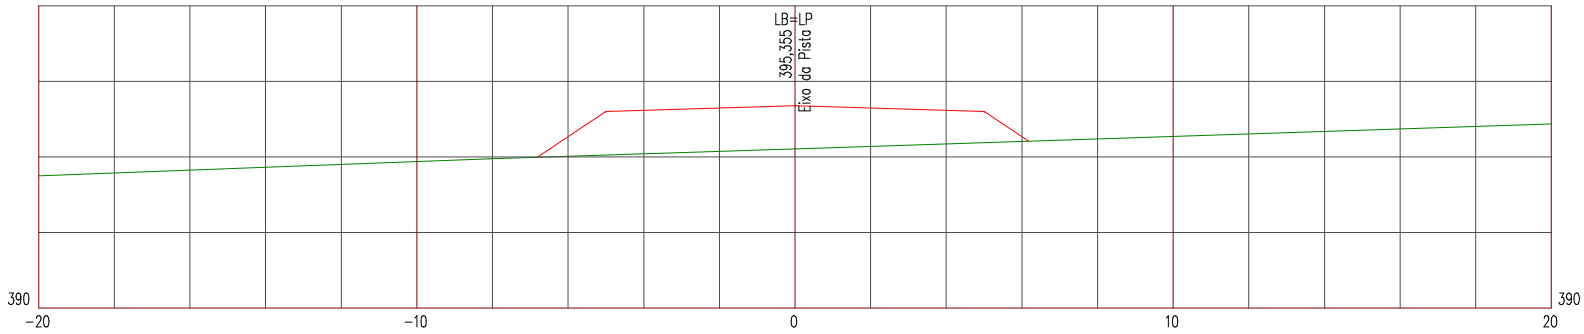

LEGENDA


PRIMITIVO

ATERRO

Manutenção e Conservação de Rodovias Não Pavimentadas

LEVANTAMENTO DE TERRAPLENAGEM

ESTACA 126	ESTRADA VICINAL 09	ESCALA 1/200

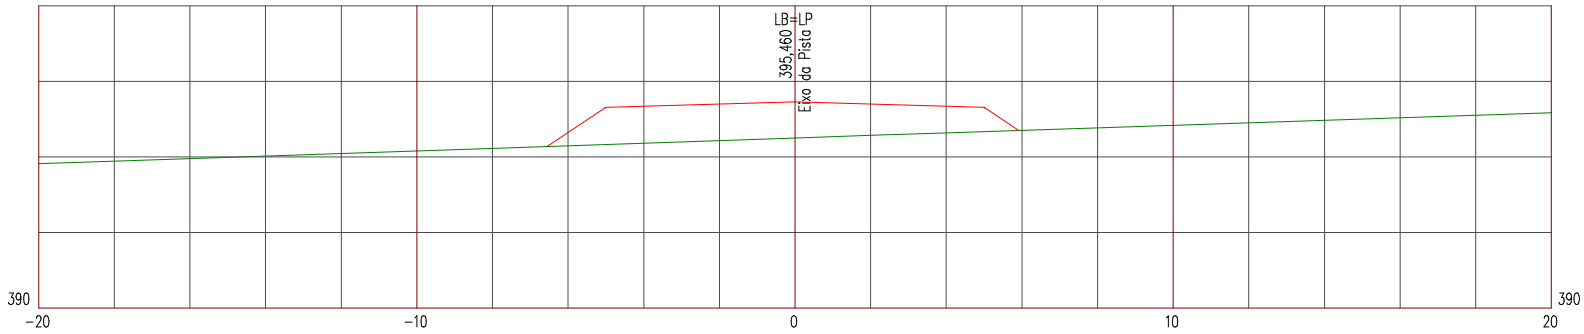

LEGENDA


PRIMITIVO

ATERRO

Manutenção e Conservação de Rodovias Não Pavimentadas

LEVANTAMENTO DE TERRAPLENAGEM

ESTACA 127	ESTRADA VICINAL 09	ESCALA 1/200

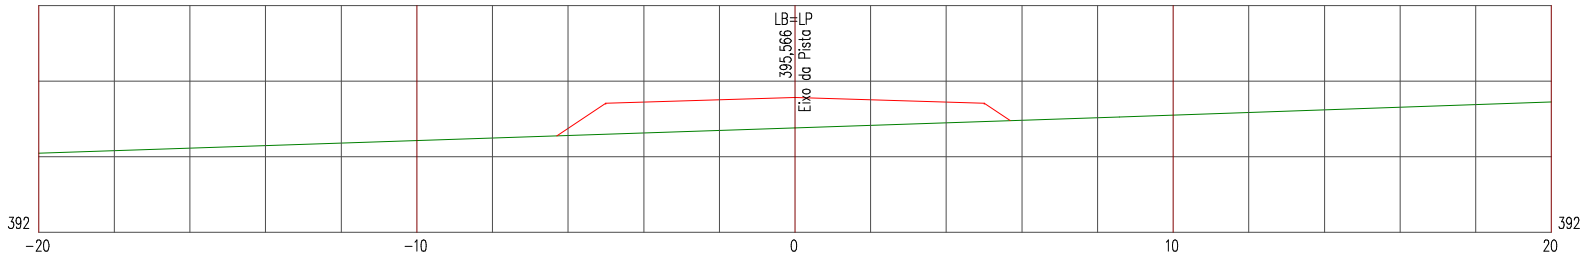

LEGENDA


PRIMITIVO

ATERRO

Manutenção e Conservação de Rodovias Não Pavimentadas

LEVANTAMENTO DE TERRAPLENAGEM

ESTACA 128	ESTRADA VICINAL 09	ESCALA 1/200

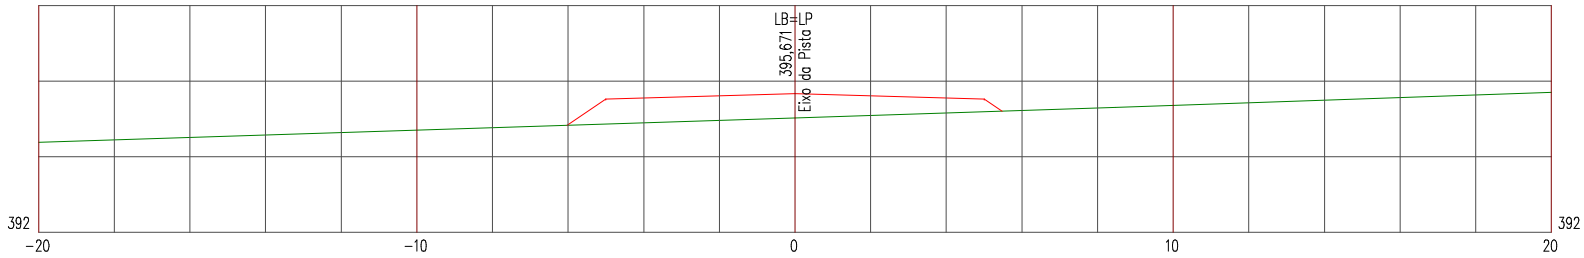

LEGENDA


PRIMITIVO

ATERRO

Manutenção e Conservação de Rodovias Não Pavimentadas

LEVANTAMENTO DE TERRAPLENAGEM

ESTACA 129	ESTRADA VICINAL 09	ESCALA 1/200

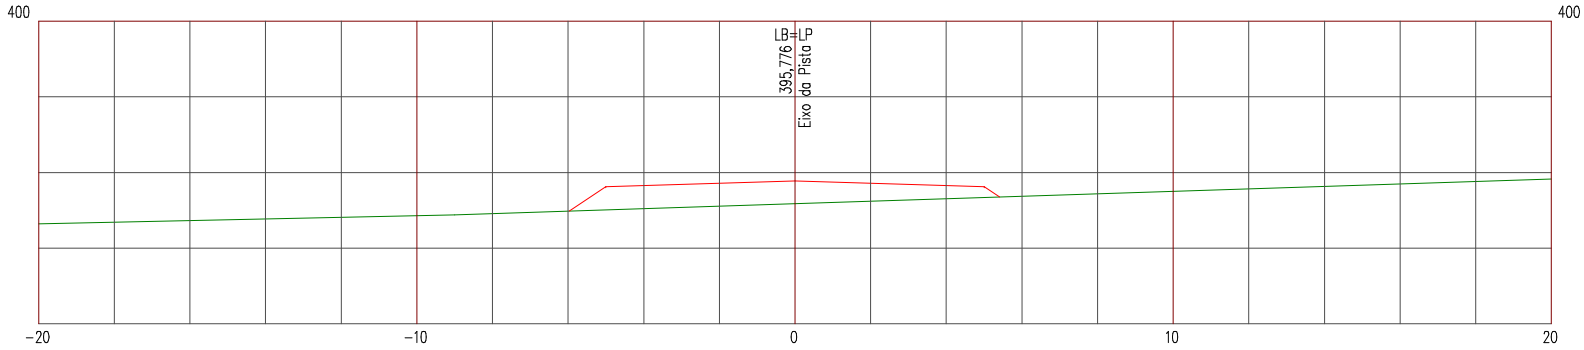

LEGENDA


PRIMITIVO

ATERRO

Manutenção e Conservação de Rodovias Não Pavimentadas

LEVANTAMENTO DE TERRAPLENAGEM

ESTACA 130	ESTRADA VICINAL 09	ESCALA 1/200

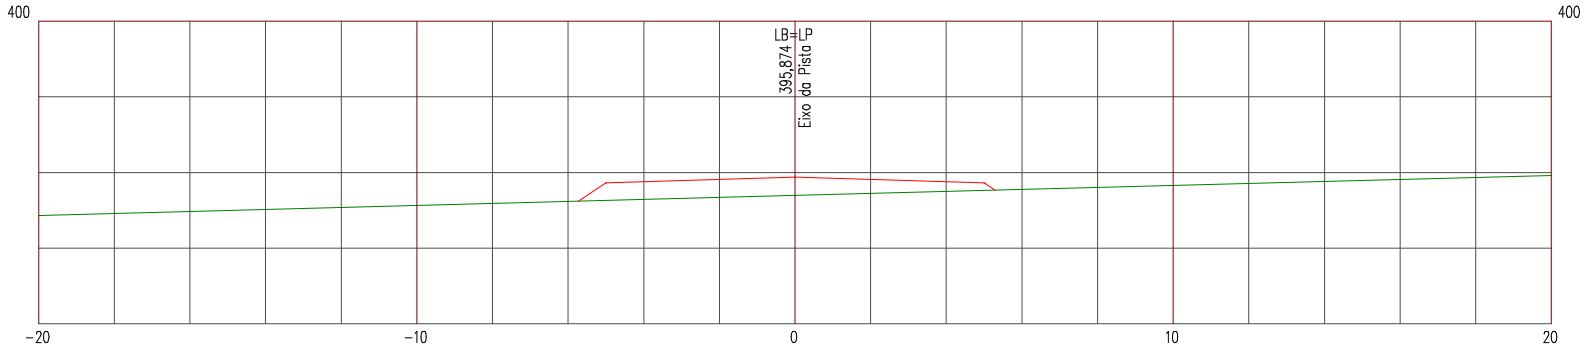

LEGENDA


PRIMITIVO

ATERRO

Manutenção e Conservação de Rodovias Não Pavimentadas

LEVANTAMENTO DE TERRAPLENAGEM

ESTACA 131	ESTRADA VICINAL 09	ESCALA 1/200

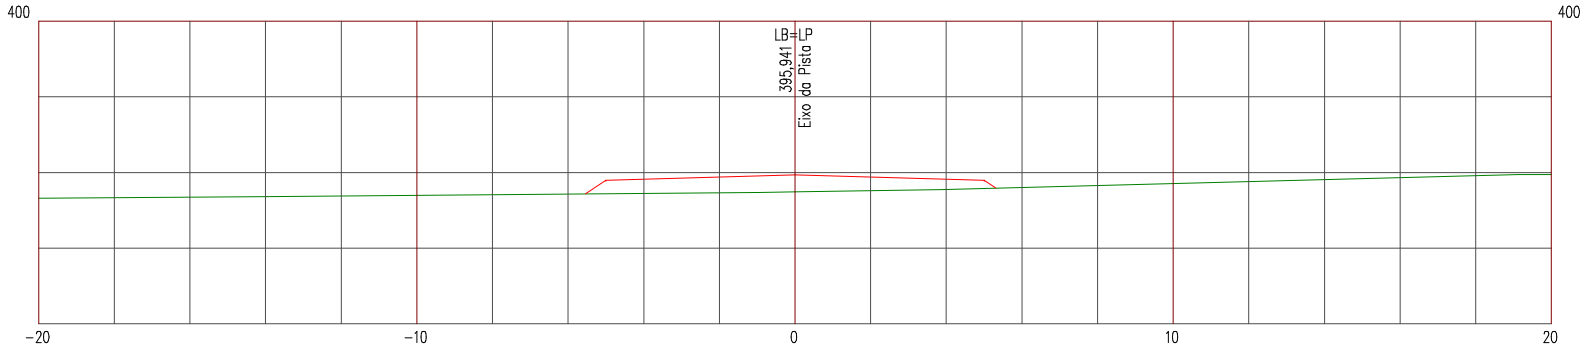

LEGENDA


PRIMITIVO

ATERRO

Manutenção e Conservação de Rodovias Não Pavimentadas

LEVANTAMENTO DE TERRAPLENAGEM

ESTACA 132	ESTRADA VICINAL 09	ESCALA 1/200

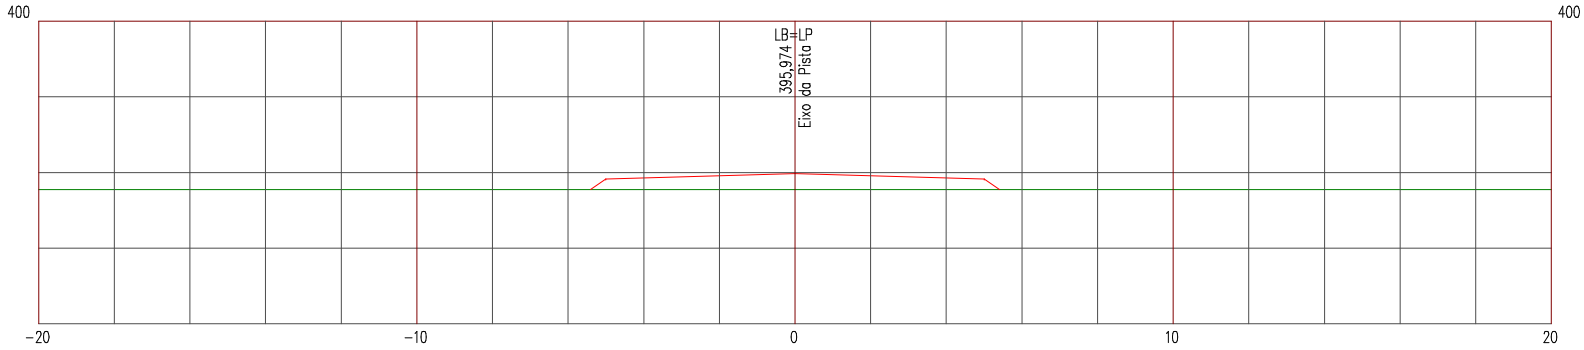

LEGENDA


PRIMITIVO

ATERRO

Manutenção e Conservação de Rodovias Não Pavimentadas

LEVANTAMENTO DE TERRAPLENAGEM

ESTACA 133	ESTRADA VICINAL 09	ESCALA 1/200

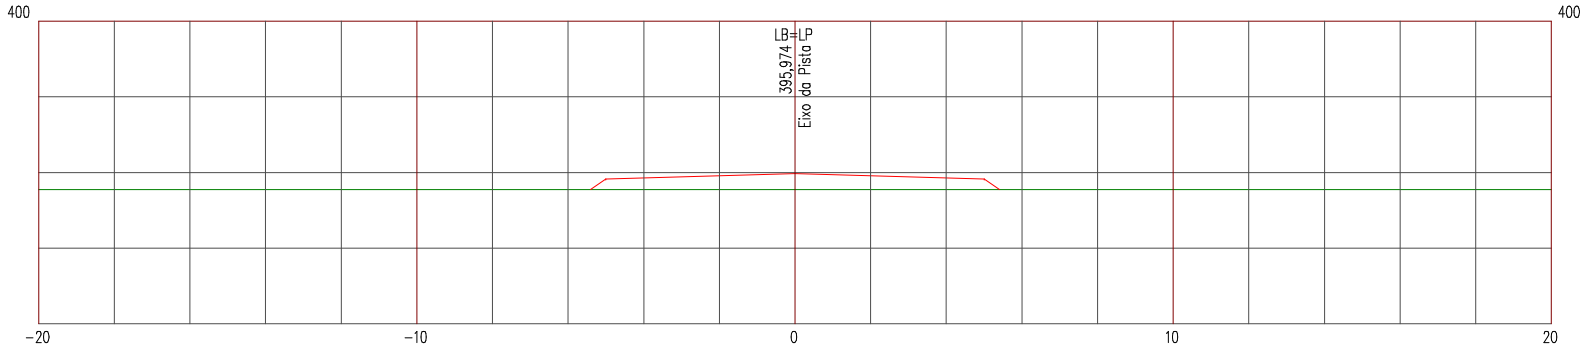

LEGENDA


PRIMITIVO

ATERRO

Manutenção e Conservação de Rodovias Não Pavimentadas

LEVANTAMENTO DE TERRAPLENAGEM

ESTACA 134	ESTRADA VICINAL 09	ESCALA 1/200

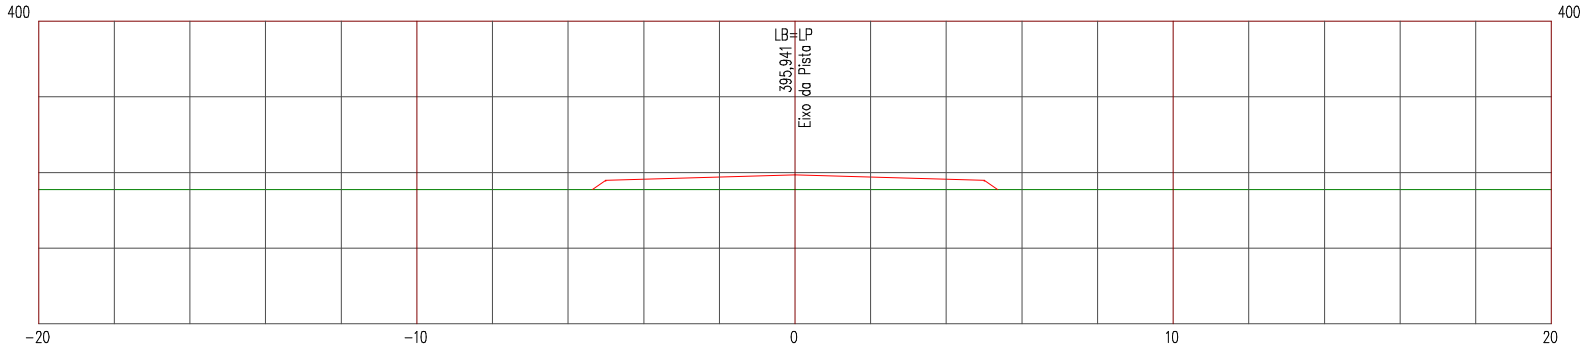

LEGENDA


PRIMITIVO

ATERRO

Manutenção e Conservação de Rodovias Não Pavimentadas

LEVANTAMENTO DE TERRAPLENAGEM

ESTACA 135	ESTRADA VICINAL 09	ESCALA 1/200

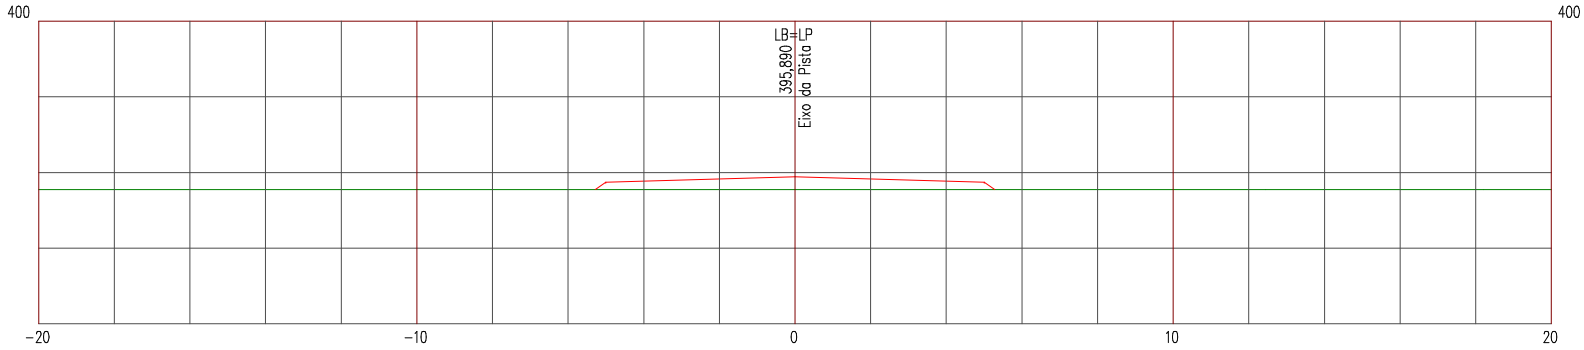

LEGENDA


PRIMITIVO

ATERRO

Manutenção e Conservação de Rodovias Não Pavimentadas

LEVANTAMENTO DE TERRAPLENAGEM

ESTACA 136	ESTRADA VICINAL 09	ESCALA 1/200

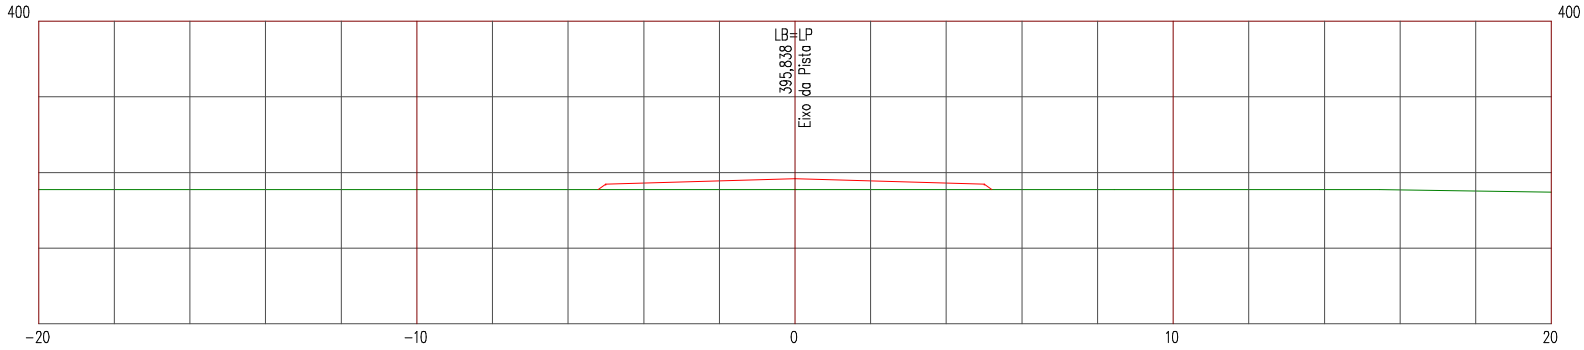

LEGENDA


PRIMITIVO

ATERRO

Manutenção e Conservação de Rodovias Não Pavimentadas

LEVANTAMENTO DE TERRAPLENAGEM

ESTACA 137	ESTRADA VICINAL 09	ESCALA 1/200

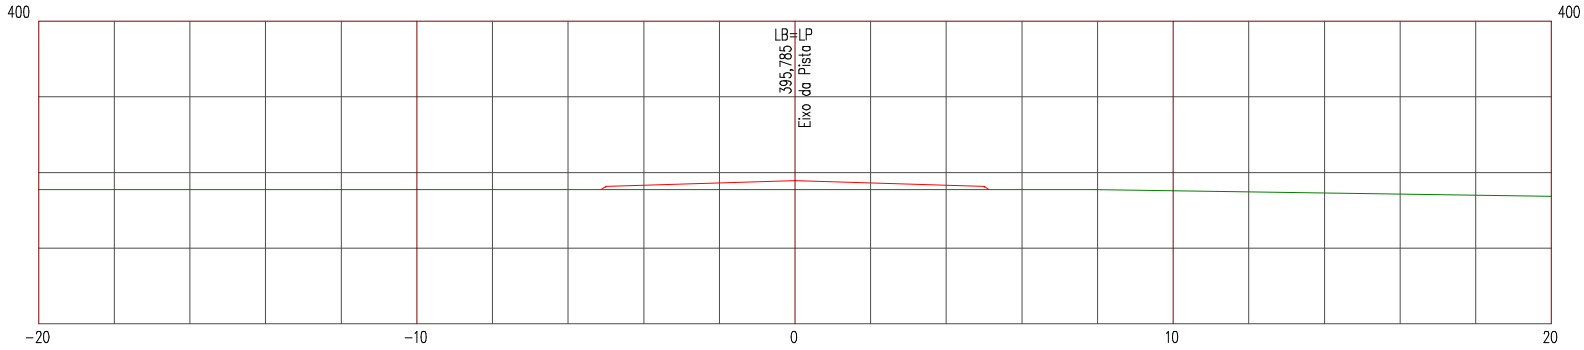

LEGENDA


PRIMITIVO

ATERRO

Manutenção e Conservação de Rodovias Não Pavimentadas

LEVANTAMENTO DE TERRAPLENAGEM

ESTACA 138	ESTRADA VICINAL 09	ESCALA 1/200

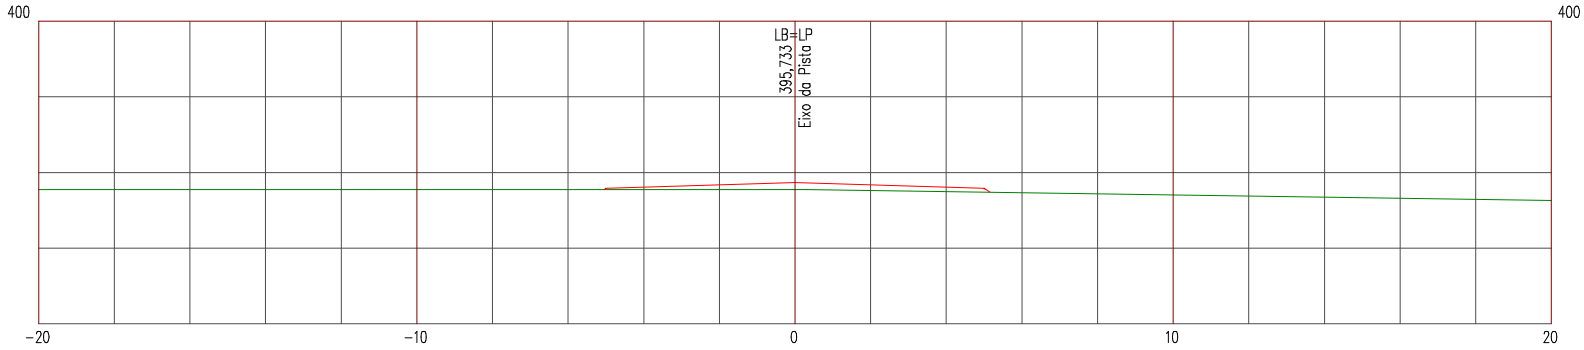

LEGENDA


PRIMITIVO

ATERRO

Manutenção e Conservação de Rodovias Não Pavimentadas

LEVANTAMENTO DE TERRAPLENAGEM

ESTACA 139	ESTRADA VICINAL 09	ESCALA 1/200

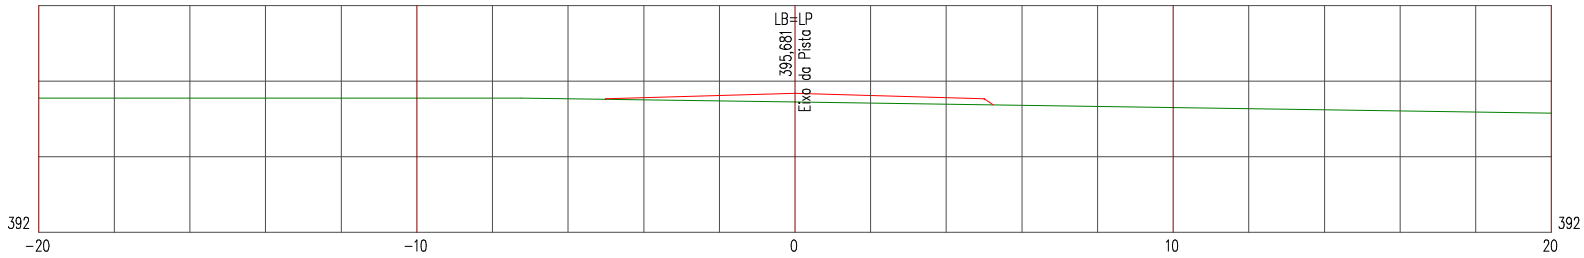

LEGENDA


PRIMITIVO

ATERRO

Manutenção e Conservação de Rodovias Não Pavimentadas

LEVANTAMENTO DE TERRAPLENAGEM

ESTACA 140	ESTRADA VICINAL 09	ESCALA 1/200

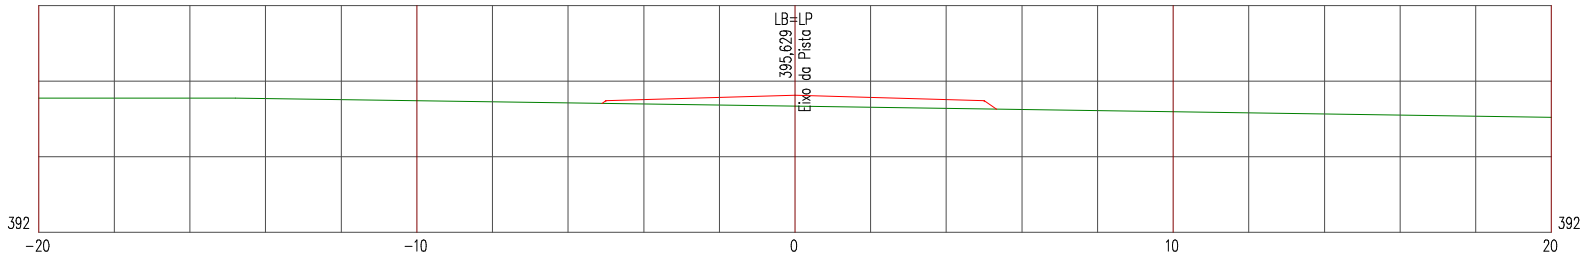

LEGENDA


PRIMITIVO

ATERRO

Manutenção e Conservação de Rodovias Não Pavimentadas

LEVANTAMENTO DE TERRAPLENAGEM

ESTACA 141	ESTRADA VICINAL 09	ESCALA 1/200

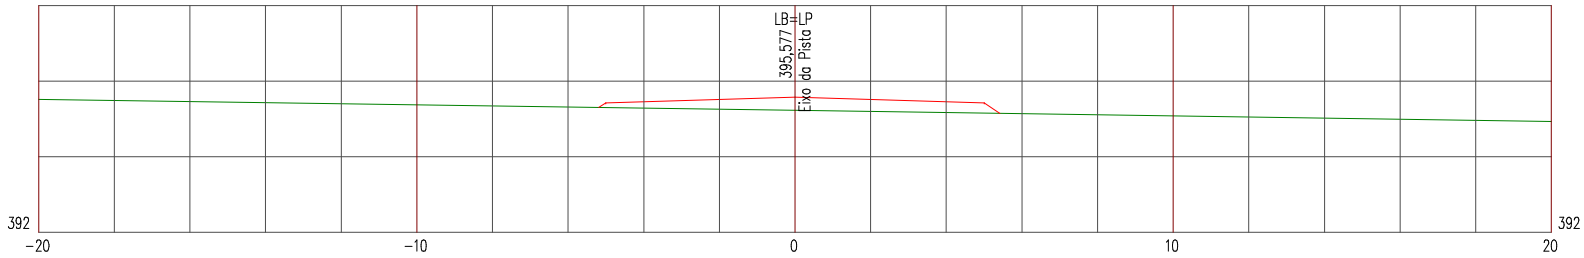

LEGENDA


PRIMITIVO

ATERRO

Manutenção e Conservação de Rodovias Não Pavimentadas

LEVANTAMENTO DE TERRAPLENAGEM

ESTACA 142	ESTRADA VICINAL 09	ESCALA 1/200

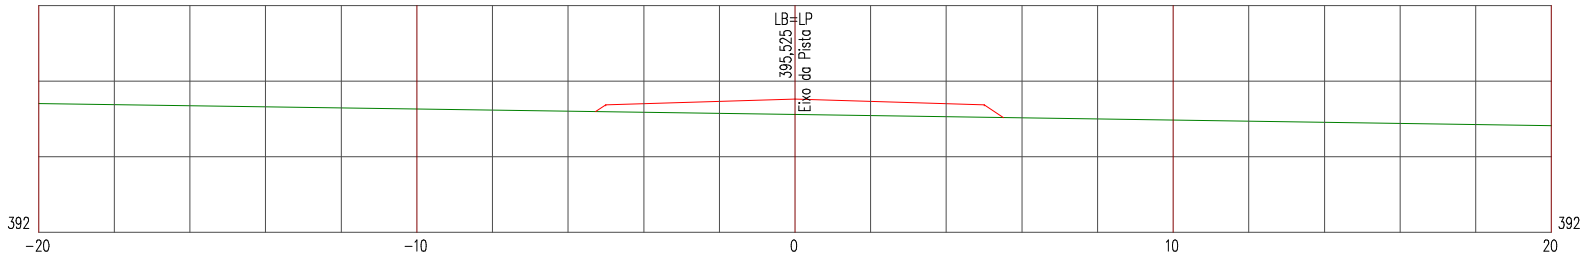

LEGENDA


PRIMITIVO

ATERRO

Manutenção e Conservação de Rodovias Não Pavimentadas

LEVANTAMENTO DE TERRAPLENAGEM

ESTACA 143	ESTRADA VICINAL 09	ESCALA 1/200

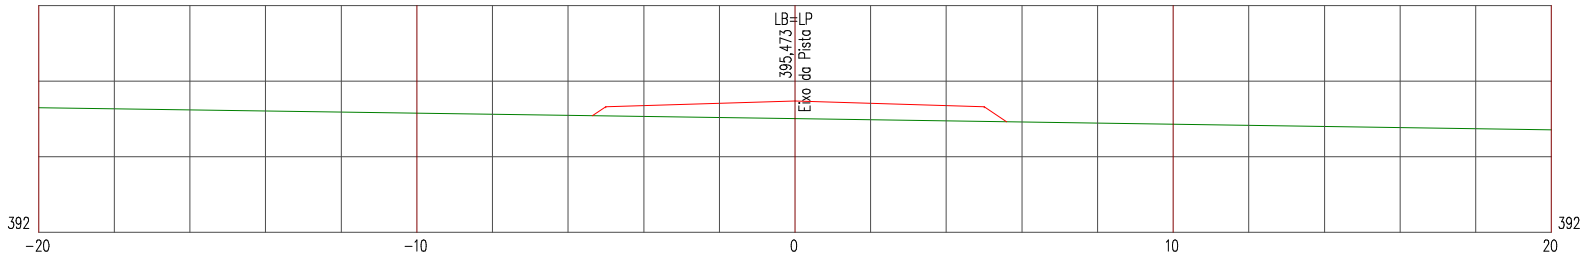

LEGENDA


PRIMITIVO

ATERRO

Manutenção e Conservação de Rodovias Não Pavimentadas

LEVANTAMENTO DE TERRAPLENAGEM

ESTACA 144	ESTRADA VICINAL 09	ESCALA 1/200

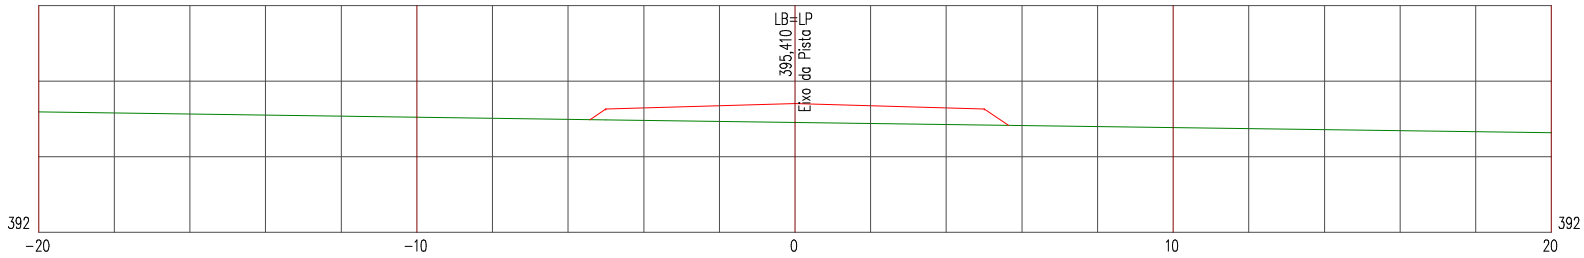

LEGENDA


PRIMITIVO

ATERRO

Manutenção e Conservação de Rodovias Não Pavimentadas

LEVANTAMENTO DE TERRAPLENAGEM

ESTACA 145	ESTRADA VICINAL 09	ESCALA 1/200

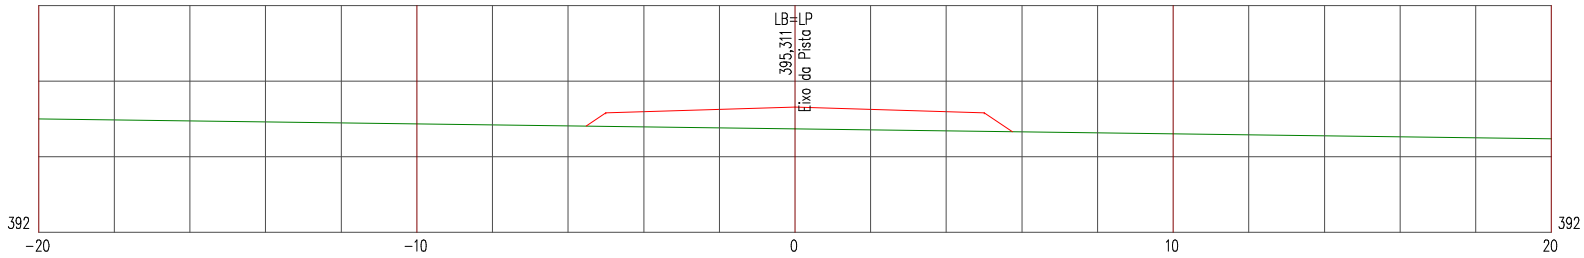

LEGENDA


PRIMITIVO

ATERRO

Manutenção e Conservação de Rodovias Não Pavimentadas

LEVANTAMENTO DE TERRAPLENAGEM

ESTACA 146	ESTRADA VICINAL 09	ESCALA 1/200

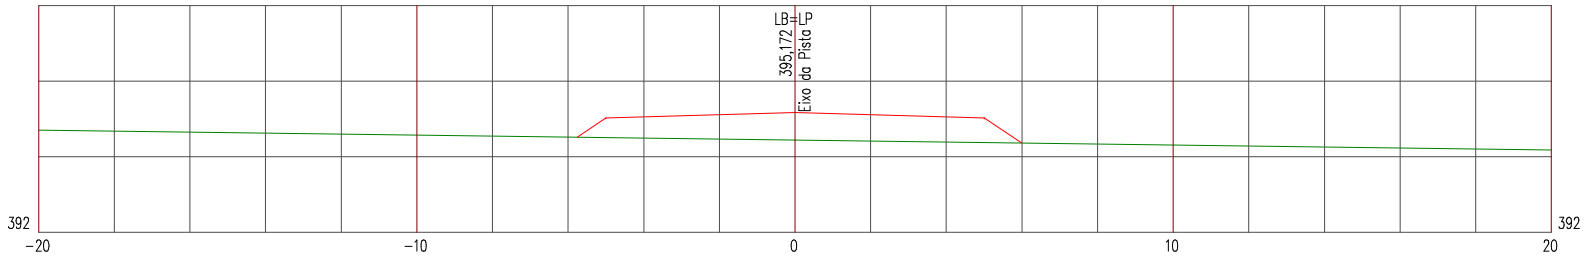

LEGENDA


PRIMITIVO

ATERRO

Manutenção e Conservação de Rodovias Não Pavimentadas

LEVANTAMENTO DE TERRAPLENAGEM

ESTACA 147	ESTRADA VICINAL 09	ESCALA 1/200

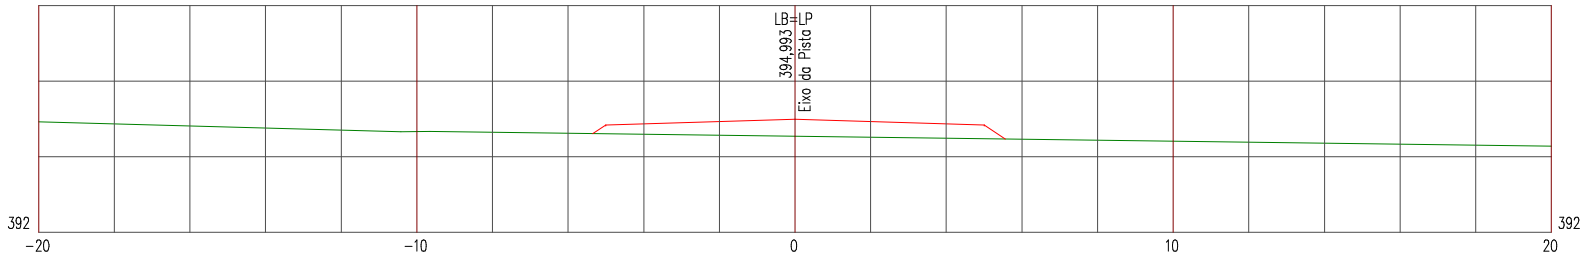

LEGENDA


PRIMITIVO

ATERRO

Manutenção e Conservação de Rodovias Não Pavimentadas

LEVANTAMENTO DE TERRAPLENAGEM

ESTACA 148	ESTRADA VICINAL 09	ESCALA 1/200

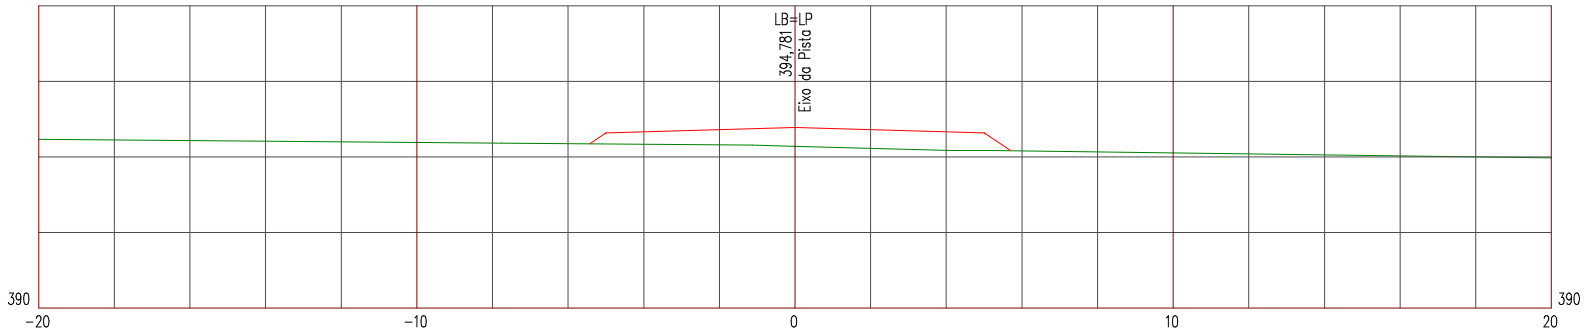

LEGENDA


PRIMITIVO

ATERRO

Manutenção e Conservação de Rodovias Não Pavimentadas

LEVANTAMENTO DE TERRAPLENAGEM

ESTACA 149	ESTRADA VICINAL 09	ESCALA 1/200

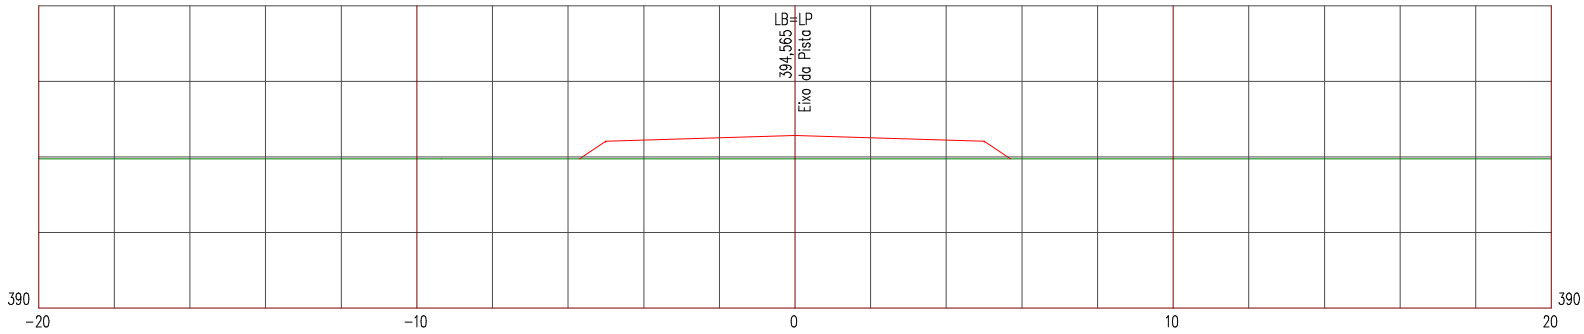

LEGENDA


PRIMITIVO

ATERRO

Manutenção e Conservação de Rodovias Não Pavimentadas

LEVANTAMENTO DE TERRAPLENAGEM

ESTACA 150	ESTRADA VICINAL 09	ESCALA 1/200

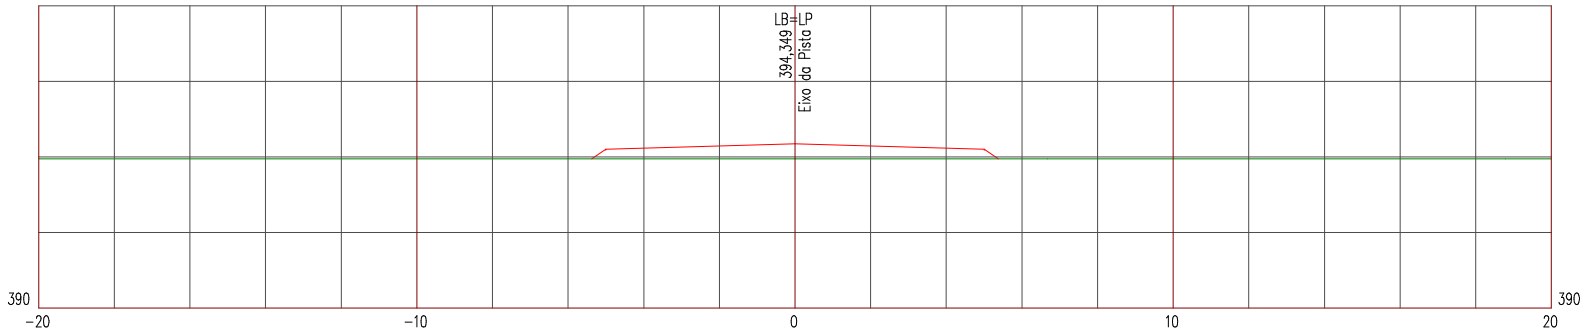

LEGENDA


PRIMITIVO

ATERRO

Manutenção e Conservação de Rodovias Não Pavimentadas

LEVANTAMENTO DE TERRAPLENAGEM

ESTACA 151	ESTRADA VICINAL 09	ESCALA 1/200

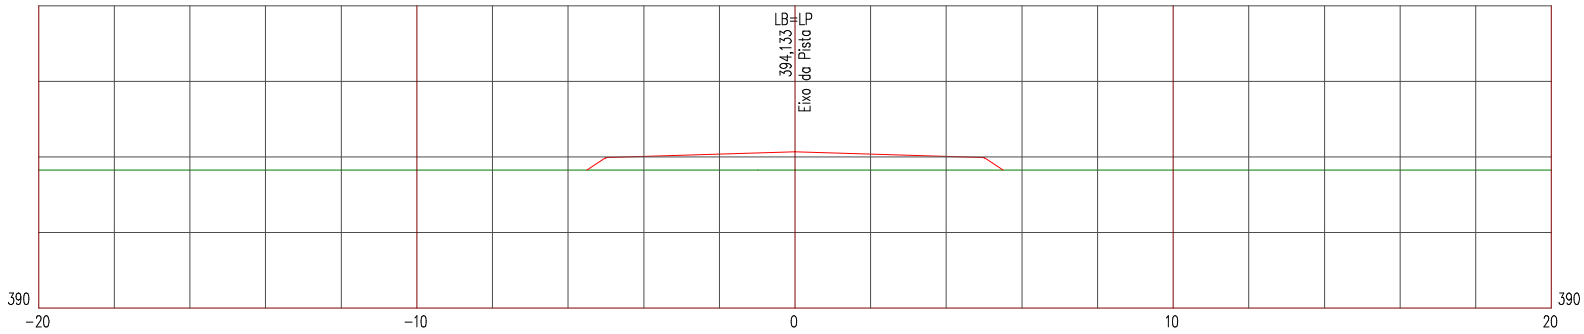

LEGENDA


PRIMITIVO

ATERRO

Manutenção e Conservação de Rodovias Não Pavimentadas

LEVANTAMENTO DE TERRAPLENAGEM

ESTACA 152	ESTRADA VICINAL 09	ESCALA 1/200

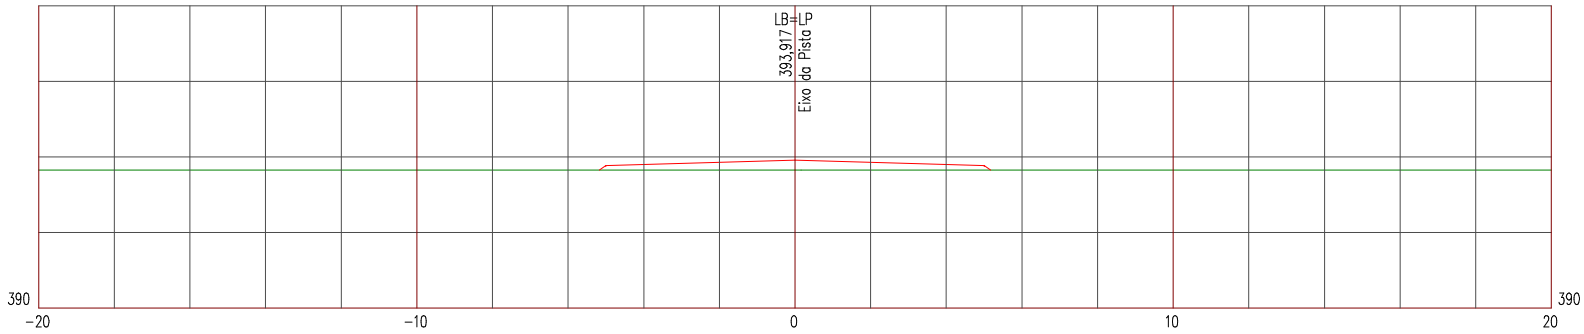

LEGENDA


PRIMITIVO

ATERRO

Manutenção e Conservação de Rodovias Não Pavimentadas

LEVANTAMENTO DE TERRAPLENAGEM

ESTACA 153	ESTRADA VICINAL 09	ESCALA 1/200

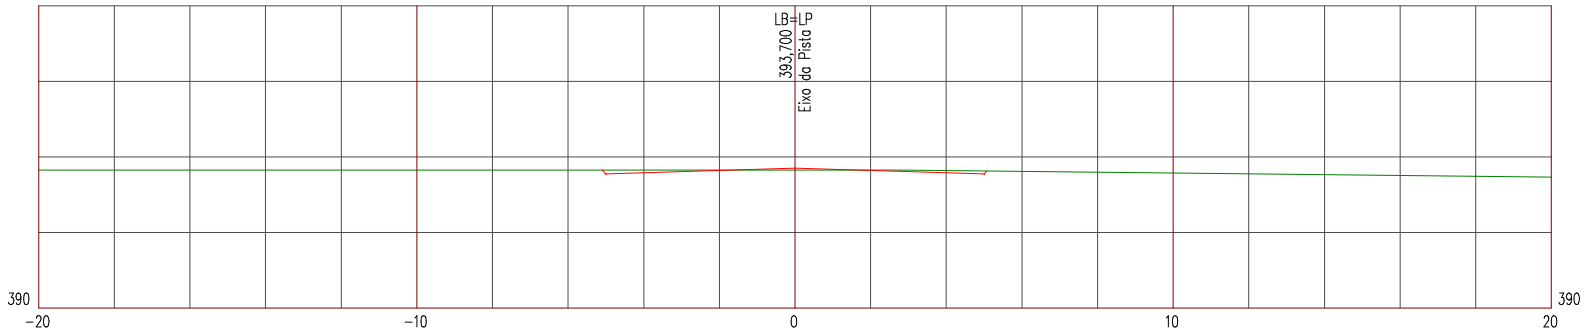

LEGENDA


PRIMITIVO

ATERRO

Manutenção e Conservação de Rodovias Não Pavimentadas

LEVANTAMENTO DE TERRAPLENAGEM

ESTACA 154	ESTRADA VICINAL 09	ESCALA 1/200

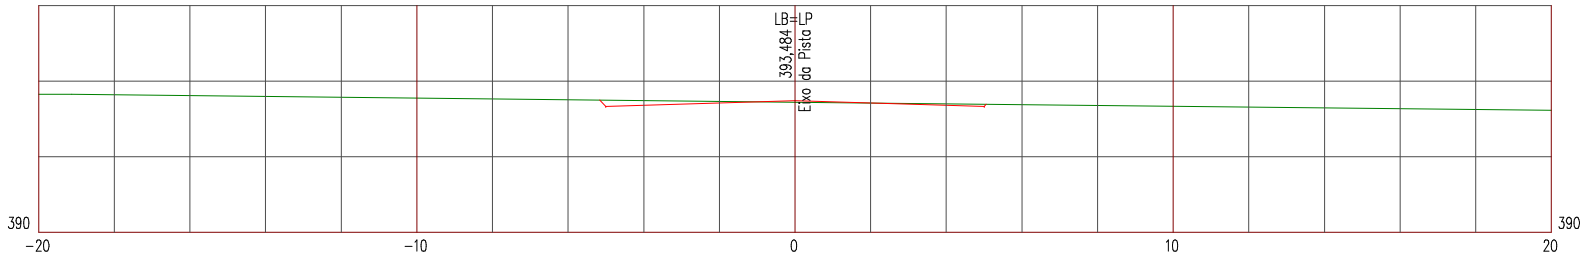

LEGENDA


PRIMITIVO

ATERRO

Manutenção e Conservação de Rodovias Não Pavimentadas

LEVANTAMENTO DE TERRAPLENAGEM

ESTACA 155	ESTRADA VICINAL 09	ESCALA 1/200

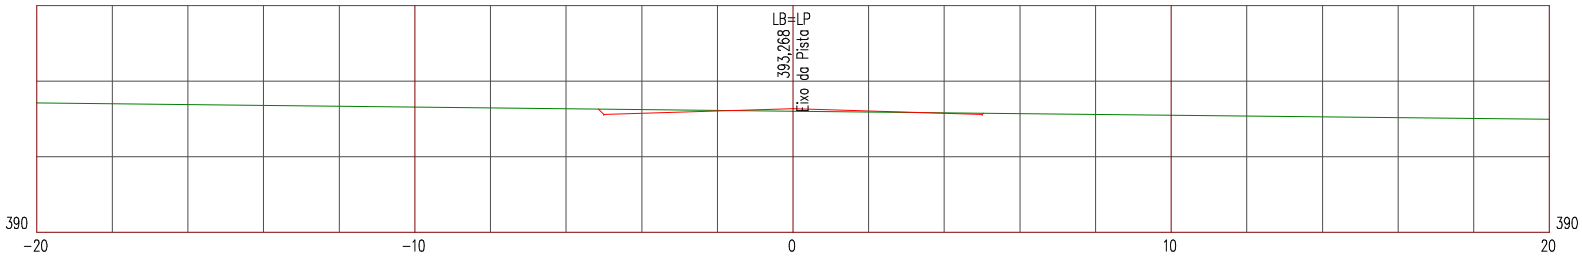

LEGENDA


PRIMITIVO

ATERRO

Manutenção e Conservação de Rodovias Não Pavimentadas

LEVANTAMENTO DE TERRAPLENAGEM

ESTACA 156	ESTRADA VICINAL 09	ESCALA 1/200

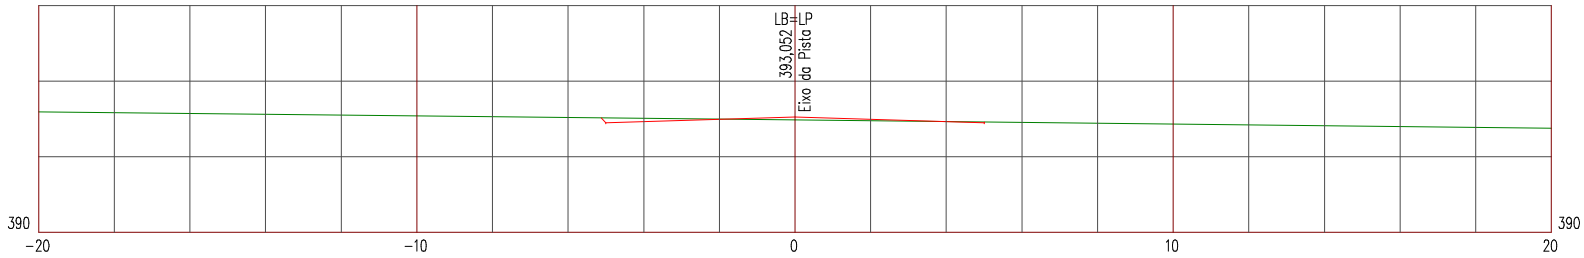

LEGENDA


PRIMITIVO

ATERRO

Manutenção e Conservação de Rodovias Não Pavimentadas

LEVANTAMENTO DE TERRAPLENAGEM

ESTACA 157	ESTRADA VICINAL 09	ESCALA 1/200

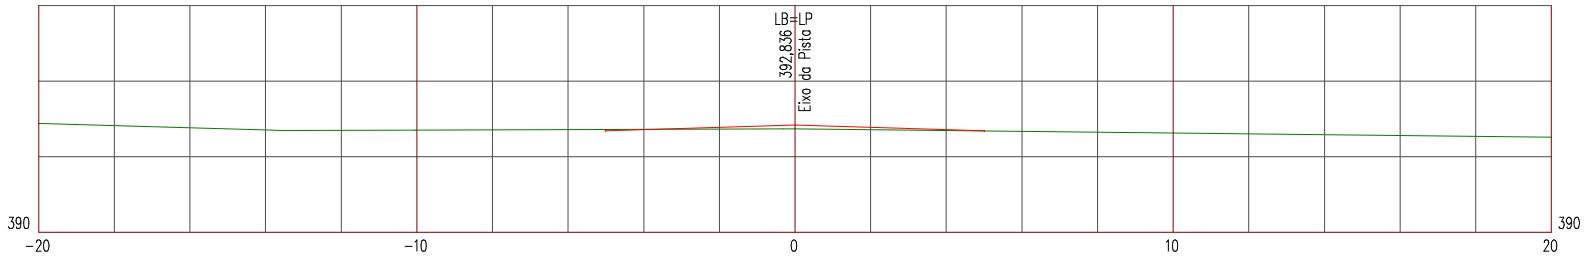

LEGENDA


PRIMITIVO

ATERRO

Manutenção e Conservação de Rodovias Não Pavimentadas

LEVANTAMENTO DE TERRAPLENAGEM

ESTACA 158	ESTRADA VICINAL 09	ESCALA 1/200

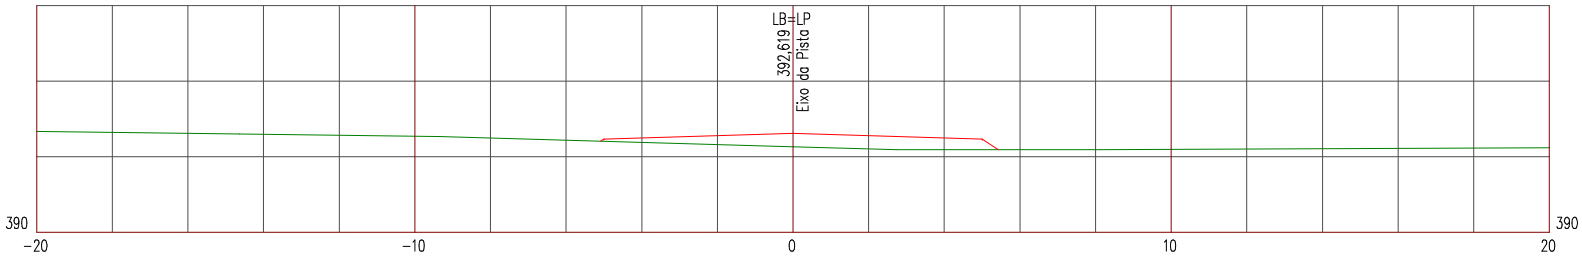

LEGENDA


PRIMITIVO

ATERRO

Manutenção e Conservação de Rodovias Não Pavimentadas

LEVANTAMENTO DE TERRAPLENAGEM

ESTACA 159	ESTRADA VICINAL 09	ESCALA 1/200

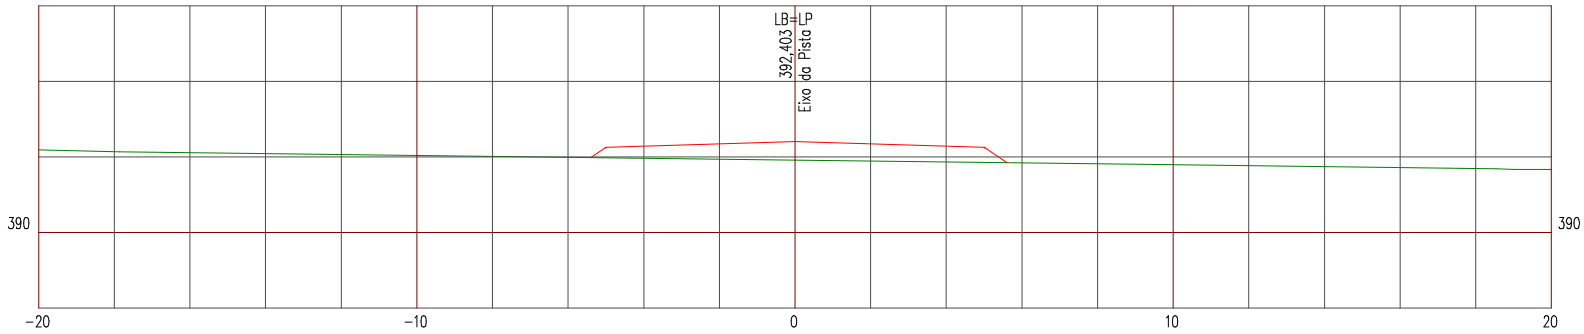

LEGENDA


PRIMITIVO

ATERRO

Manutenção e Conservação de Rodovias Não Pavimentadas

LEVANTAMENTO DE TERRAPLENAGEM

ESTACA 160	ESTRADA VICINAL 09	ESCALA 1/200

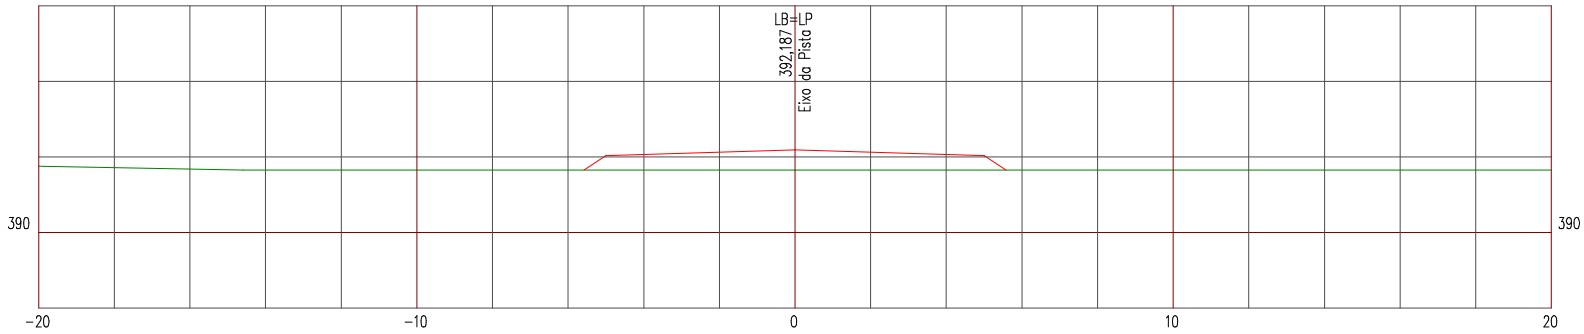

LEGENDA


PRIMITIVO

ATERRO

Manutenção e Conservação de Rodovias Não Pavimentadas

LEVANTAMENTO DE TERRAPLENAGEM

ESTACA 161	ESTRADA VICINAL 09	ESCALA 1/200

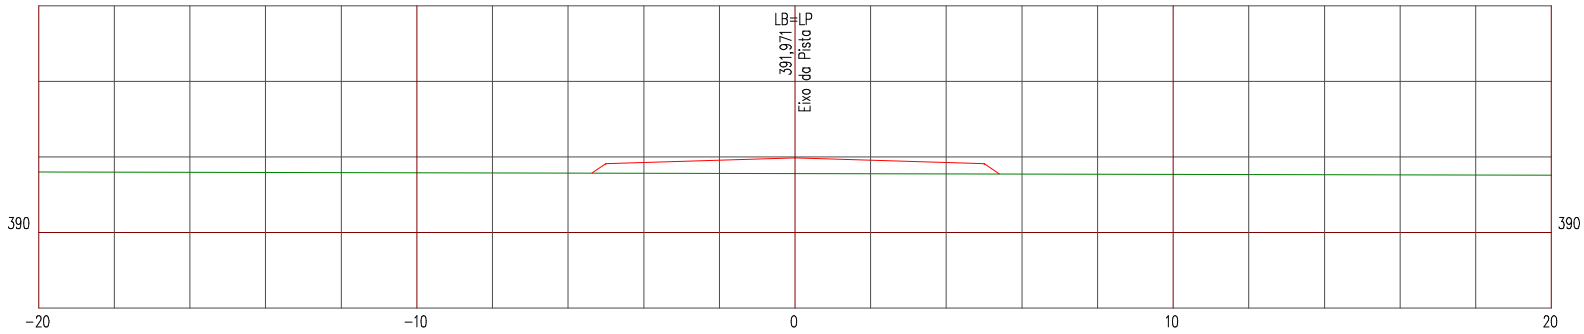

LEGENDA


PRIMITIVO

ATERRO

Manutenção e Conservação de Rodovias Não Pavimentadas

LEVANTAMENTO DE TERRAPLENAGEM

ESTACA 162	ESTRADA VICINAL 09	ESCALA 1/200

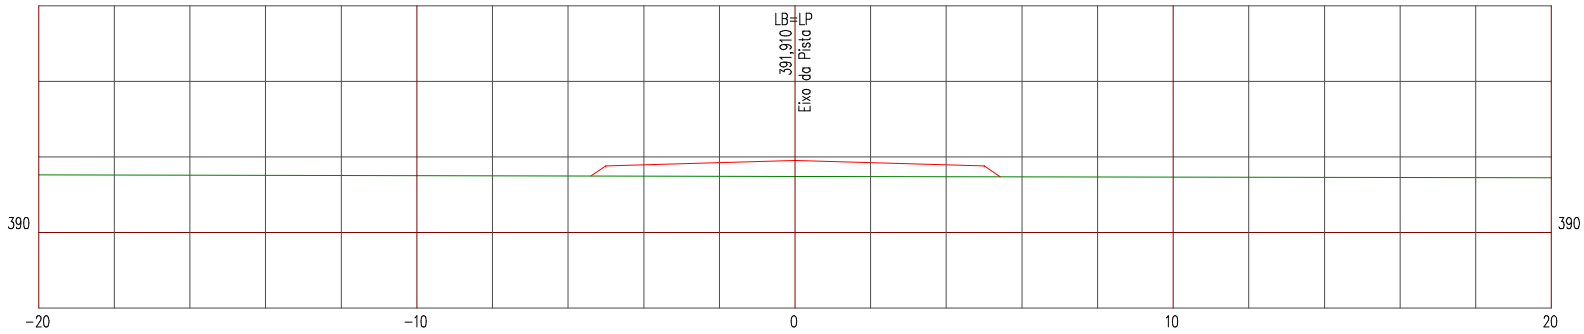

LEGENDA


PRIMITIVO

ATERRO

Manutenção e Conservação de Rodovias Não Pavimentadas

LEVANTAMENTO DE TERRAPLENAGEM

ESTACA 162+5,666	ESTRADA VICINAL 09	ESCALA 1/200

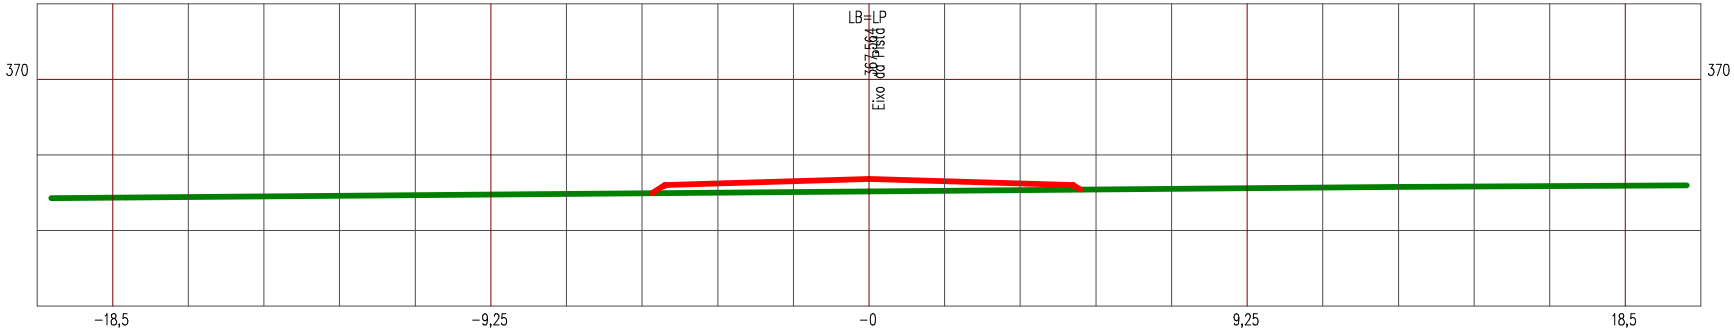

LEGENDA


PRIMITIVO

ATERRO

Manutenção e Conservação de Rodovias Não Pavimentadas

LEVANTAMENTO DE TERRAPLENAGEM

ESTACA 0	ESTRADA VICINAL 10	ESCALA 1/185

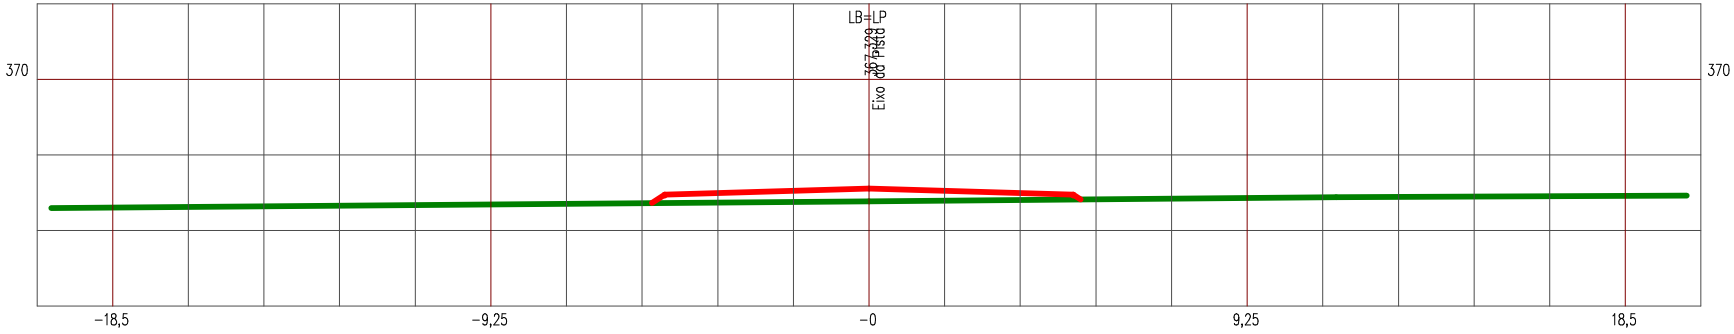

LEGENDA


PRIMITIVO

ATERRO

Manutenção e Conservação de Rodovias Não Pavimentadas

LEVANTAMENTO DE TERRAPLENAGEM

ESTACA 1	ESTRADA VICINAL 10	ESCALA 1/185

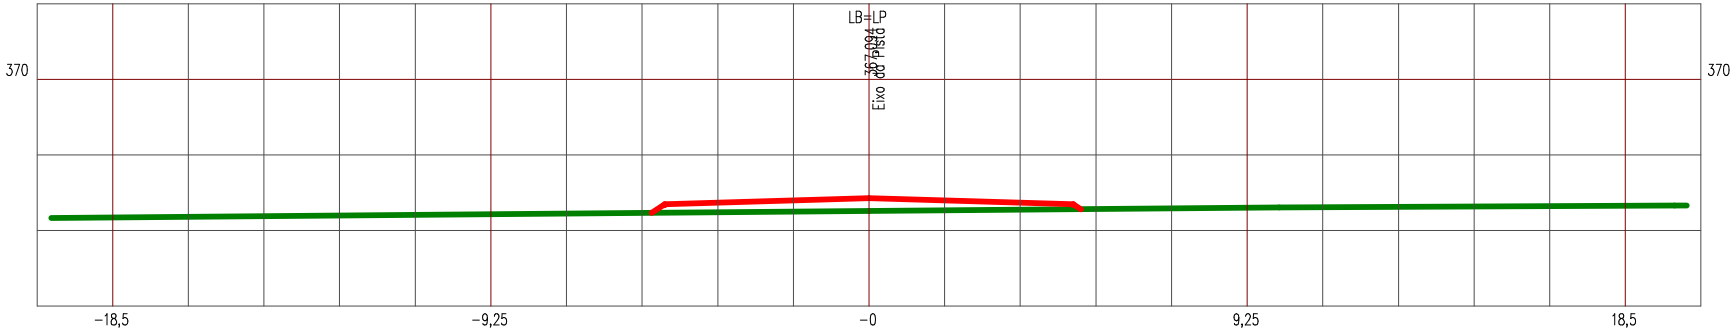

LEGENDA


PRIMITIVO

ATERRO

Manutenção e Conservação de Rodovias Não Pavimentadas

LEVANTAMENTO DE TERRAPLENAGEM

ESTACA 2	ESTRADA VICINAL 10	ESCALA 1/185

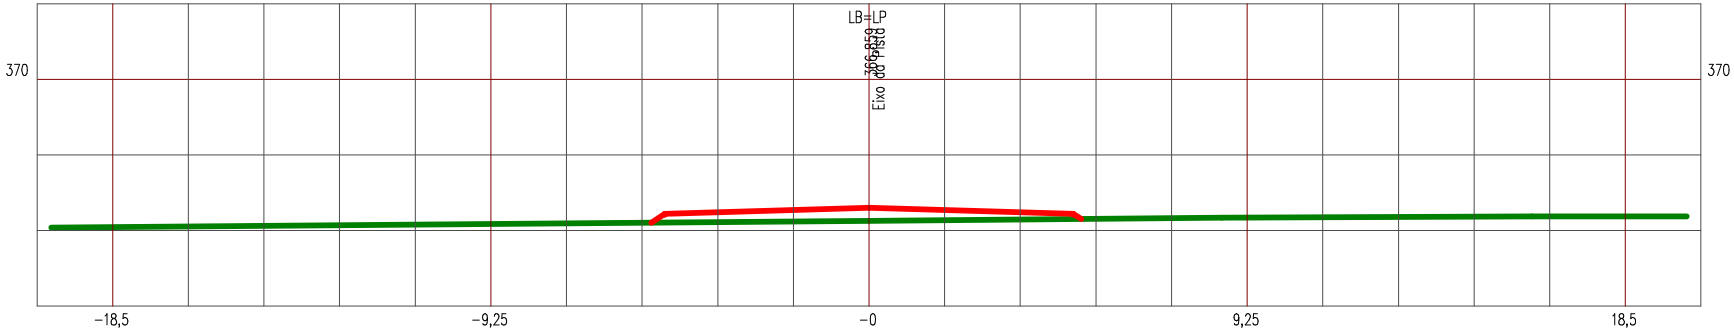

LEGENDA


PRIMITIVO

ATERRO

Manutenção e Conservação de Rodovias Não Pavimentadas

LEVANTAMENTO DE TERRAPLENAGEM

ESTACA 3	ESTRADA VICINAL 10	ESCALA 1/185

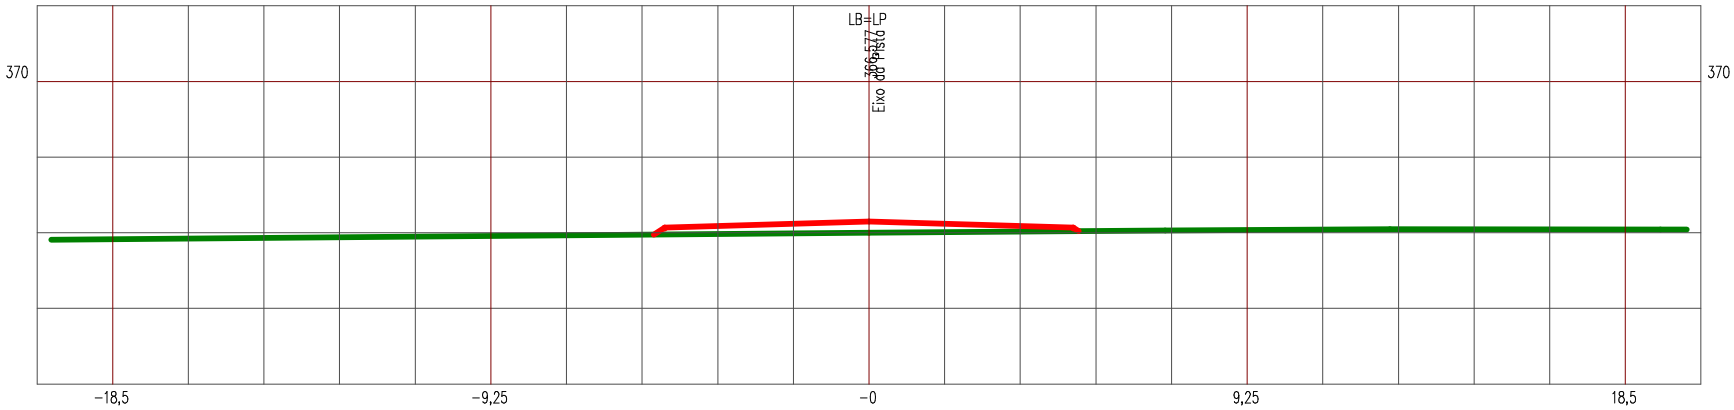

LEGENDA


PRIMITIVO

ATERRO

Manutenção e Conservação de Rodovias Não Pavimentadas

LEVANTAMENTO DE TERRAPLENAGEM

ESTACA 4	ESTRADA VICINAL 10	ESCALA 1/185

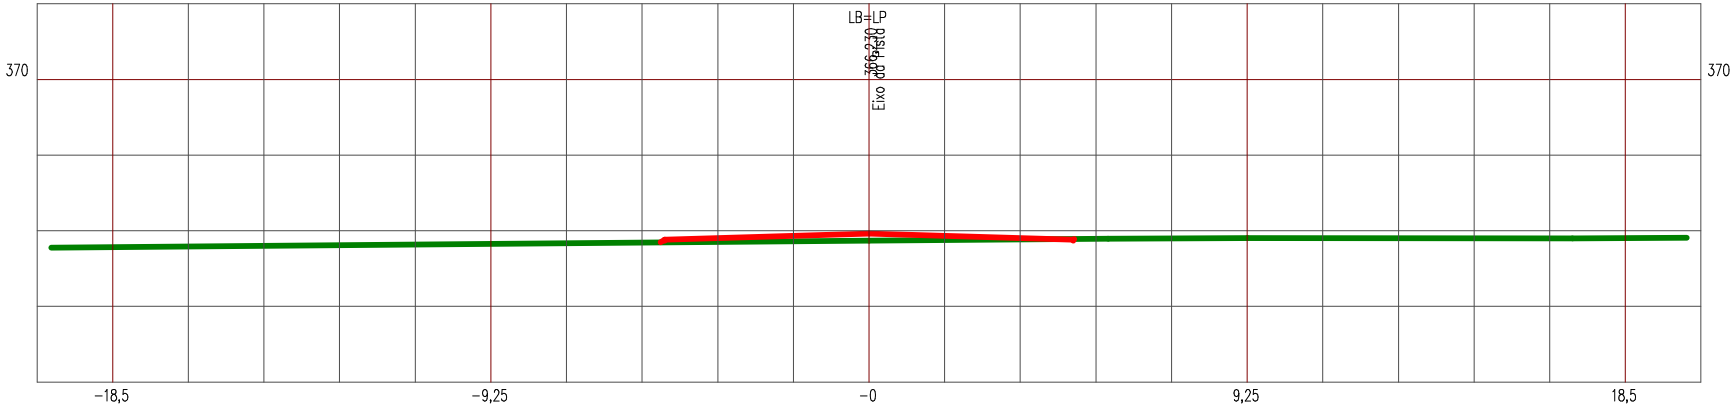

LEGENDA


PRIMITIVO

ATERRO

Manutenção e Conservação de Rodovias Não Pavimentadas

LEVANTAMENTO DE TERRAPLENAGEM

ESTACA 5	ESTRADA VICINAL 10	ESCALA 1/185

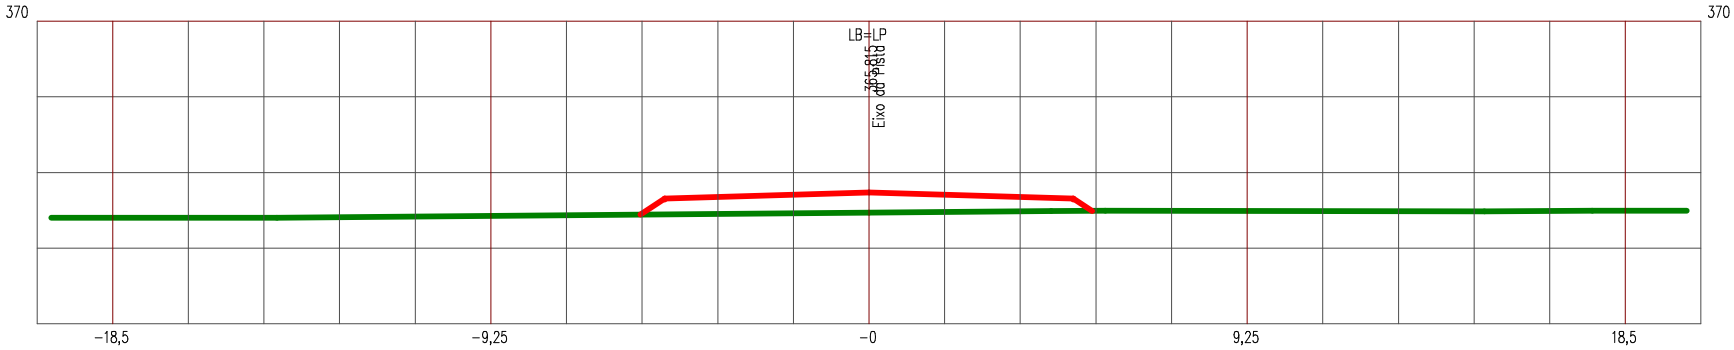

LEGENDA


PRIMITIVO

ATERRO

Manutenção e Conservação de Rodovias Não Pavimentadas

LEVANTAMENTO DE TERRAPLENAGEM

ESTACA 6	ESTRADA VICINAL 10	ESCALA 1/185

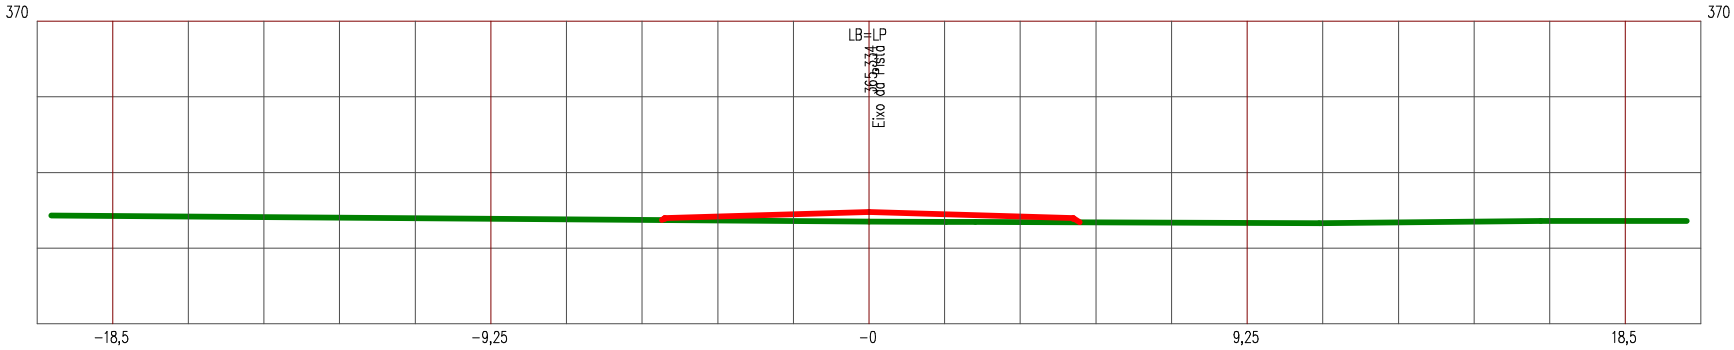

LEGENDA


PRIMITIVO

ATERRO

Manutenção e Conservação de Rodovias Não Pavimentadas

LEVANTAMENTO DE TERRAPLENAGEM

ESTACA 7	ESTRADA VICINAL 10	ESCALA 1/185

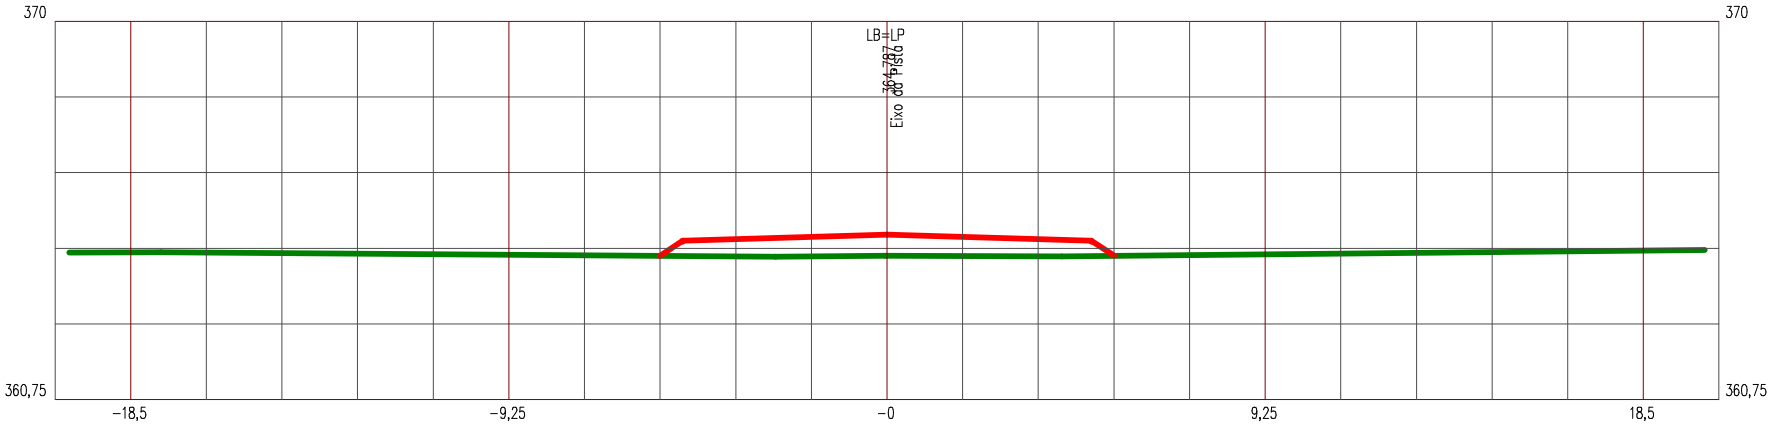

LEGENDA


PRIMITIVO

ATERRO

Manutenção e Conservação de Rodovias Não Pavimentadas

LEVANTAMENTO DE TERRAPLENAGEM

ESTACA 8	ESTRADA VICINAL 10	ESCALA 1/185

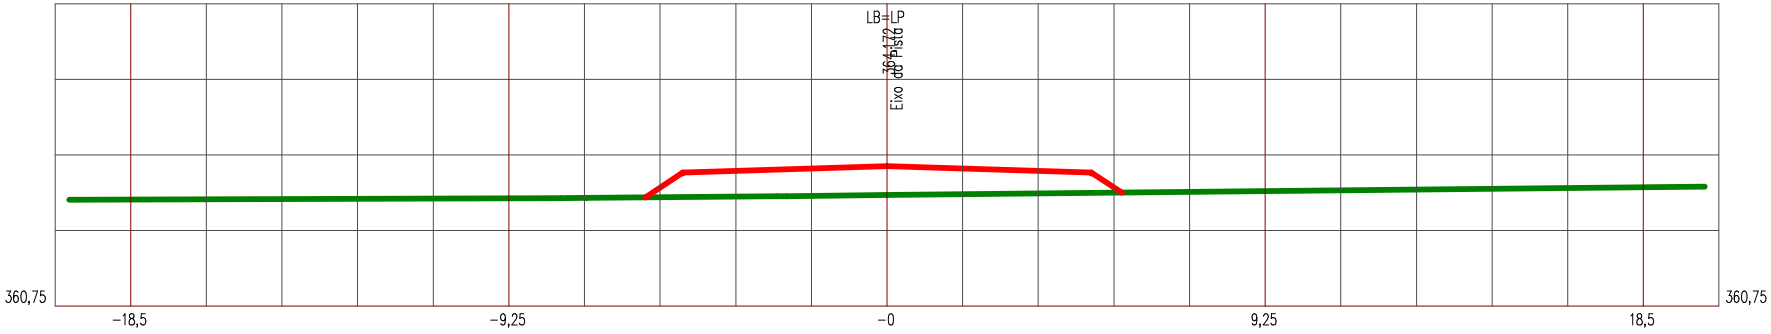

LEGENDA


PRIMITIVO

ATERRO

Manutenção e Conservação de Rodovias Não Pavimentadas

LEVANTAMENTO DE TERRAPLENAGEM

ESTACA 9	ESTRADA VICINAL 10	ESCALA 1/185

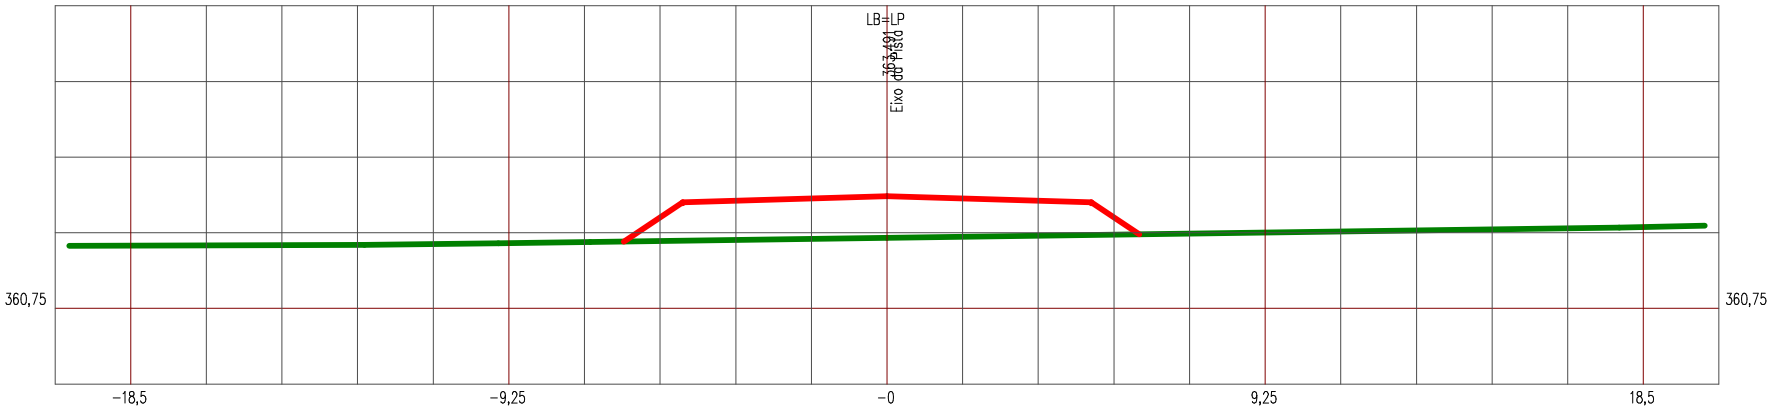

LEGENDA


PRIMITIVO

ATERRO

Manutenção e Conservação de Rodovias Não Pavimentadas

LEVANTAMENTO DE TERRAPLENAGEM

ESTACA 10	ESTRADA VICINAL 10	ESCALA 1/185

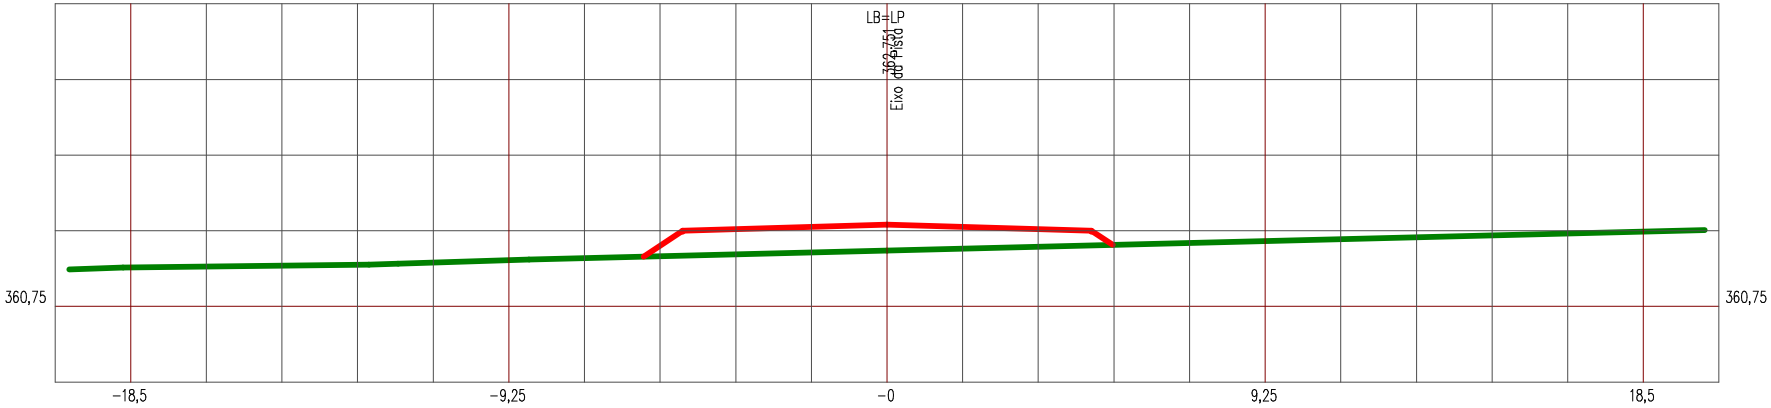

LEGENDA


PRIMITIVO

ATERRO

Manutenção e Conservação de Rodovias Não Pavimentadas

LEVANTAMENTO DE TERRAPLENAGEM

ESTACA 11	ESTRADA VICINAL 10	ESCALA 1/185

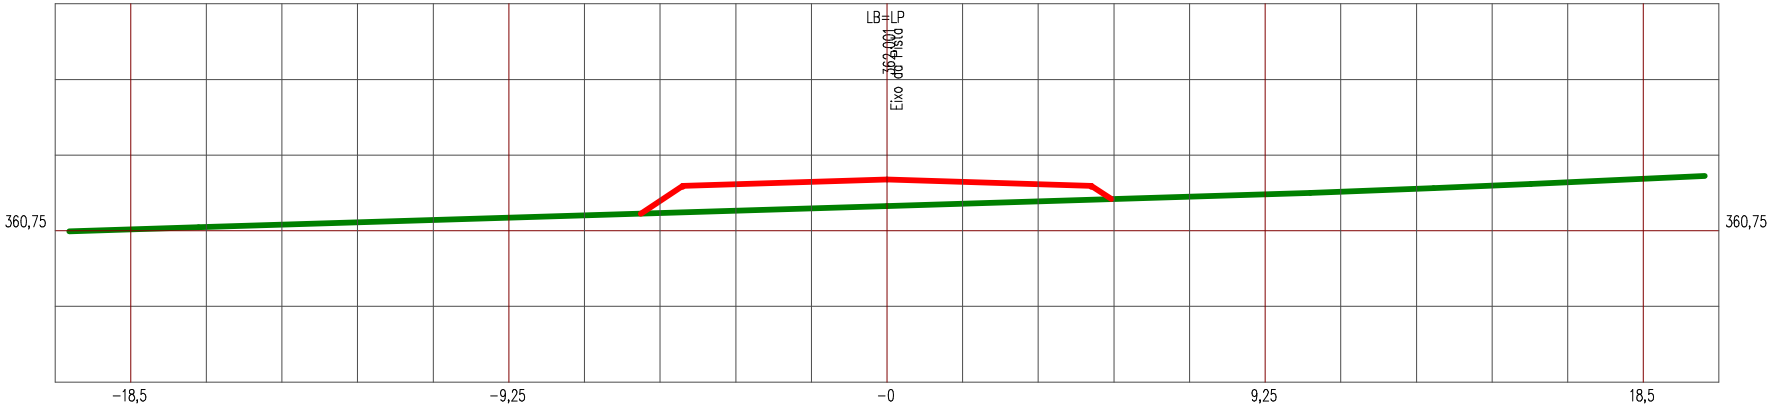

LEGENDA


PRIMITIVO

ATERRO

Manutenção e Conservação de Rodovias Não Pavimentadas

LEVANTAMENTO DE TERRAPLENAGEM

ESTACA 12	ESTRADA VICINAL 10	ESCALA 1/185

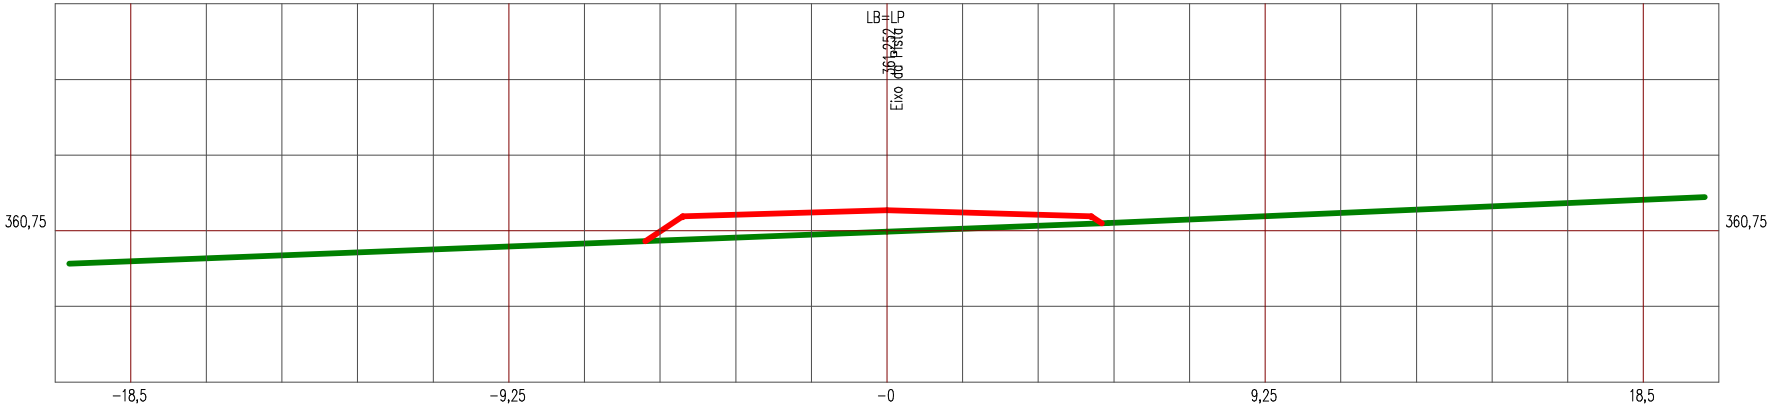

LEGENDA


PRIMITIVO

ATERRO

Manutenção e Conservação de Rodovias Não Pavimentadas

LEVANTAMENTO DE TERRAPLENAGEM

ESTACA 13	ESTRADA VICINAL 10	ESCALA 1/185

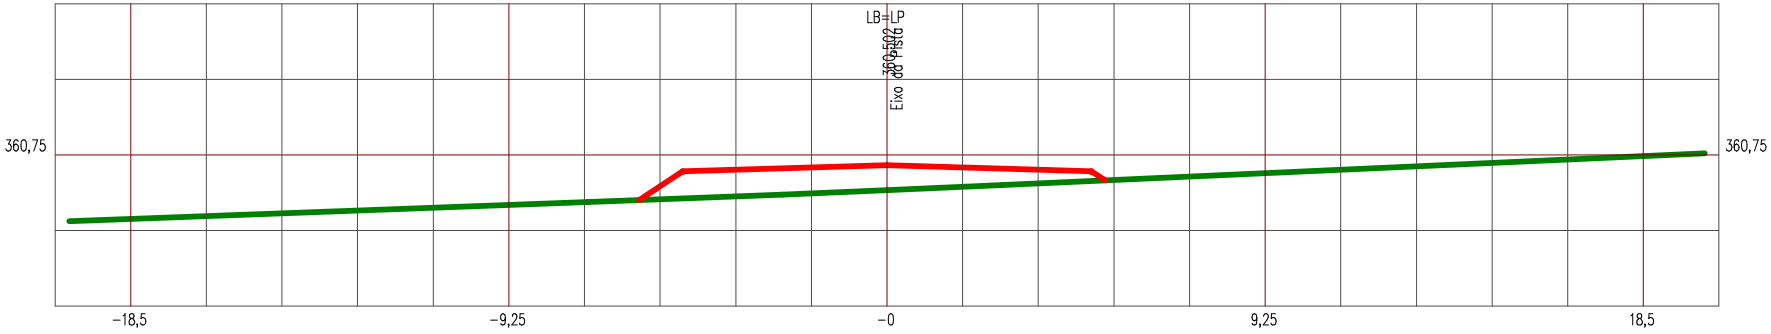

LEGENDA


PRIMITIVO

ATERRO

Manutenção e Conservação de Rodovias Não Pavimentadas

LEVANTAMENTO DE TERRAPLENAGEM

ESTACA 14	ESTRADA VICINAL 10	ESCALA 1/185

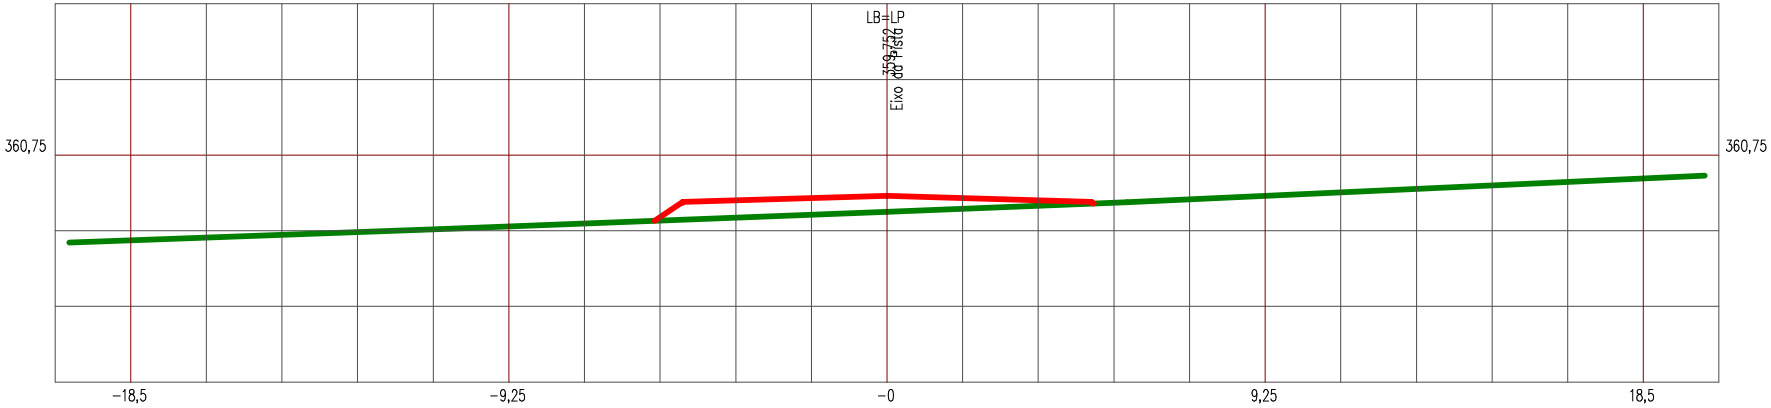

LEGENDA


PRIMITIVO

ATERRO

Manutenção e Conservação de Rodovias Não Pavimentadas

LEVANTAMENTO DE TERRAPLENAGEM

ESTACA 15	ESTRADA VICINAL 10	ESCALA 1/185

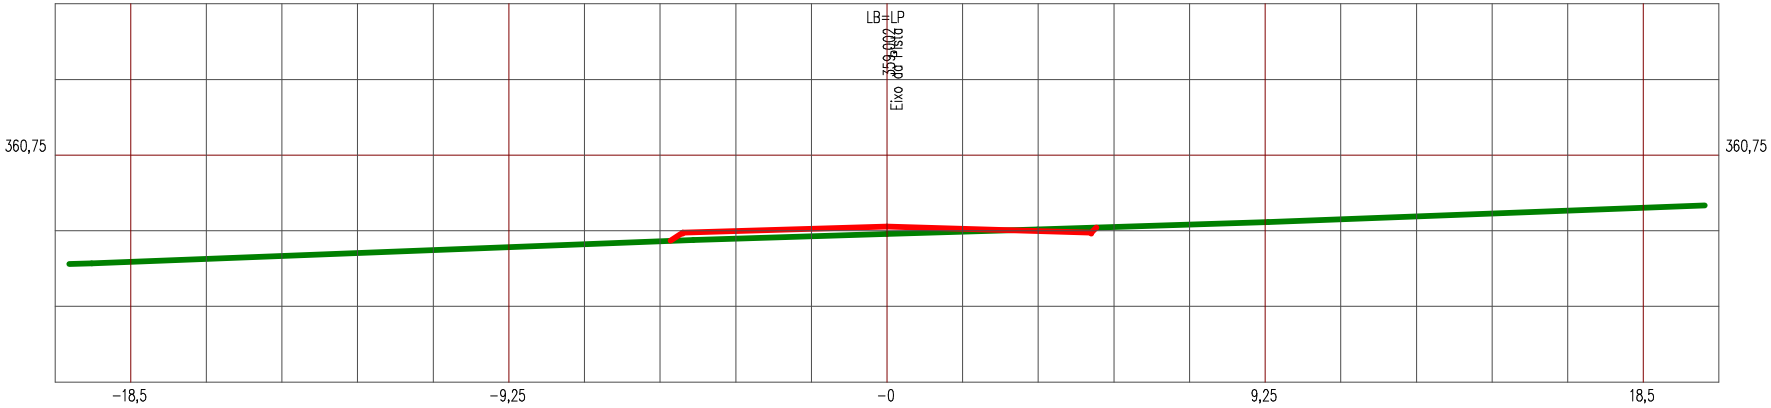

LEGENDA


PRIMITIVO

ATERRO

Manutenção e Conservação de Rodovias Não Pavimentadas

LEVANTAMENTO DE TERRAPLENAGEM

ESTACA 16	ESTRADA VICINAL 10	ESCALA 1/185

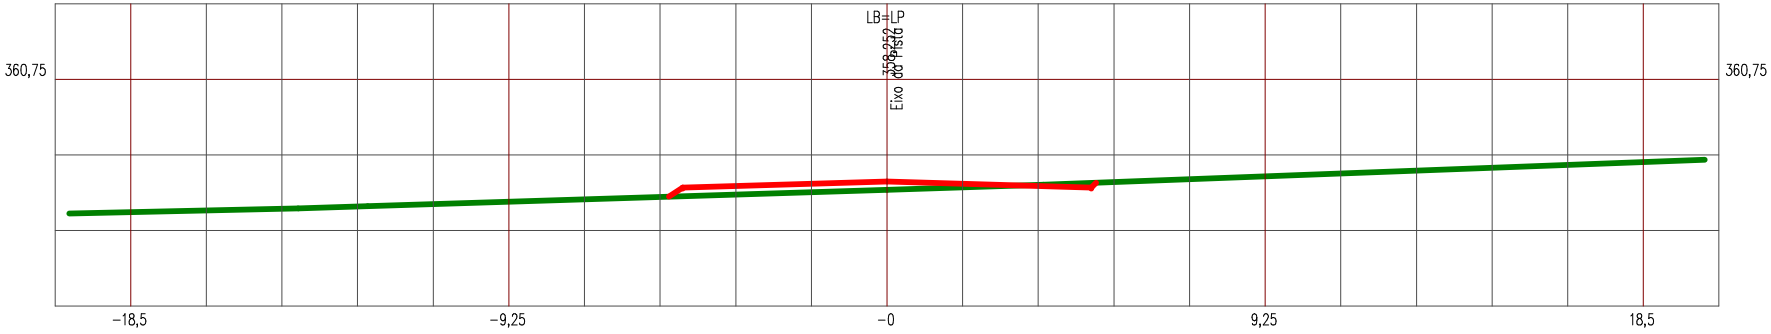

LEGENDA


PRIMITIVO

ATERRO

Manutenção e Conservação de Rodovias Não Pavimentadas

LEVANTAMENTO DE TERRAPLENAGEM

ESTACA 17	ESTRADA VICINAL 10	ESCALA 1/185

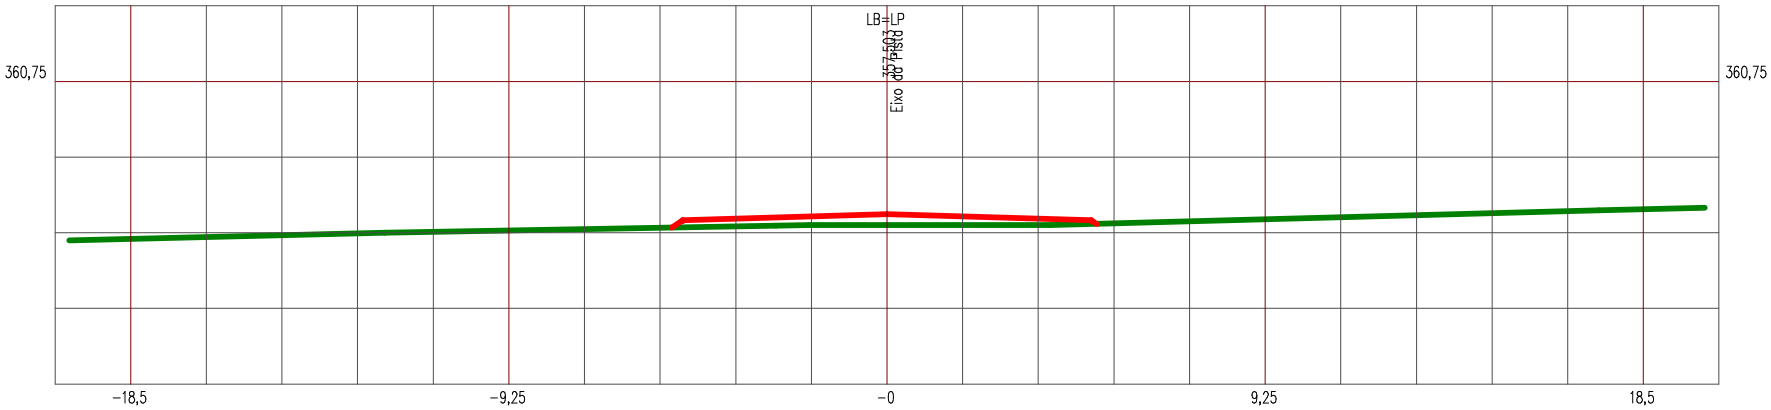

LEGENDA


PRIMITIVO

ATERRO

Manutenção e Conservação de Rodovias Não Pavimentadas

LEVANTAMENTO DE TERRAPLENAGEM

ESTACA 18	ESTRADA VICINAL 10	ESCALA 1/185

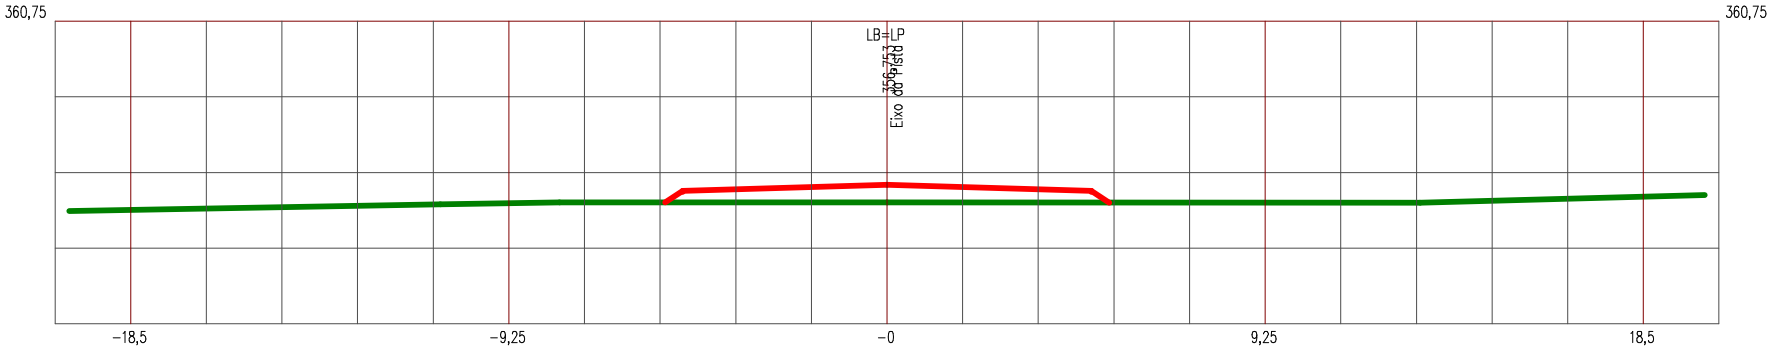

LEGENDA


PRIMITIVO

ATERRO

Manutenção e Conservação de Rodovias Não Pavimentadas

LEVANTAMENTO DE TERRAPLENAGEM

ESTACA 19	ESTRADA VICINAL 10	ESCALA 1/185

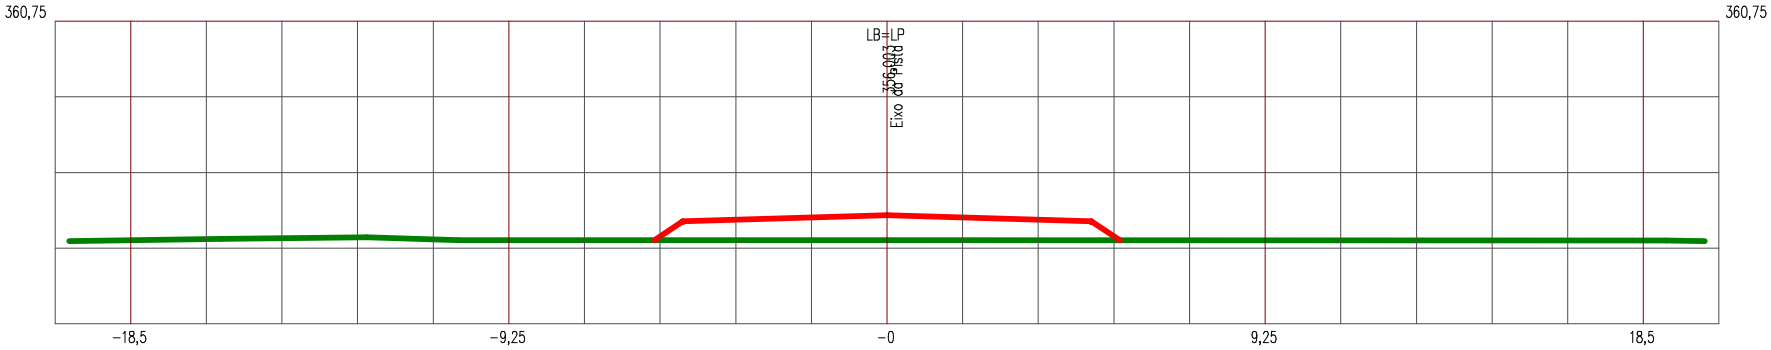

LEGENDA


PRIMITIVO

ATERRO

Manutenção e Conservação de Rodovias Não Pavimentadas

LEVANTAMENTO DE TERRAPLENAGEM

ESTACA 20	ESTRADA VICINAL 10	ESCALA 1/185

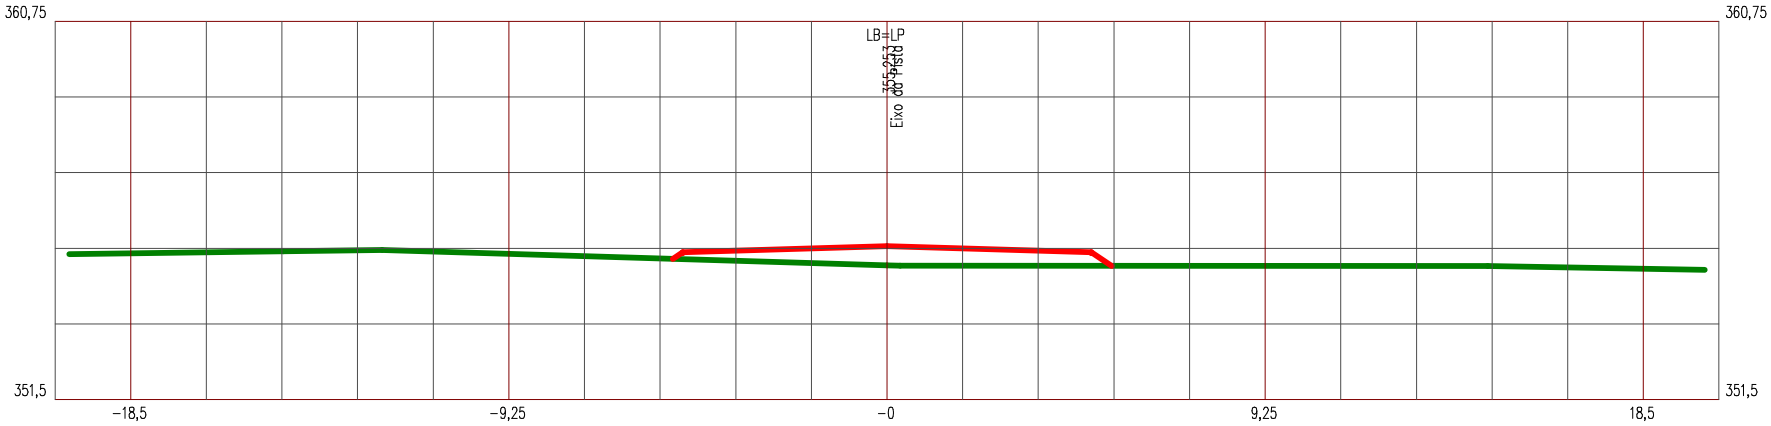

LEGENDA


PRIMITIVO

ATERRO

Manutenção e Conservação de Rodovias Não Pavimentadas

LEVANTAMENTO DE TERRAPLENAGEM

ESTACA 21	ESTRADA VICINAL 10	ESCALA 1/185

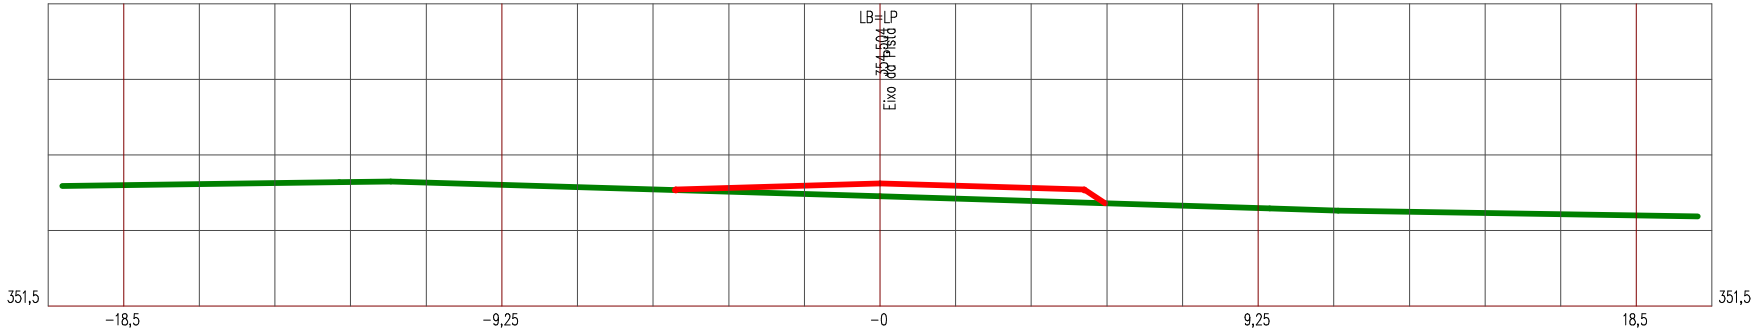

LEGENDA


PRIMITIVO

ATERRO

Manutenção e Conservação de Rodovias Não Pavimentadas

LEVANTAMENTO DE TERRAPLENAGEM

ESTACA 22	ESTRADA VICINAL 10	ESCALA 1/185

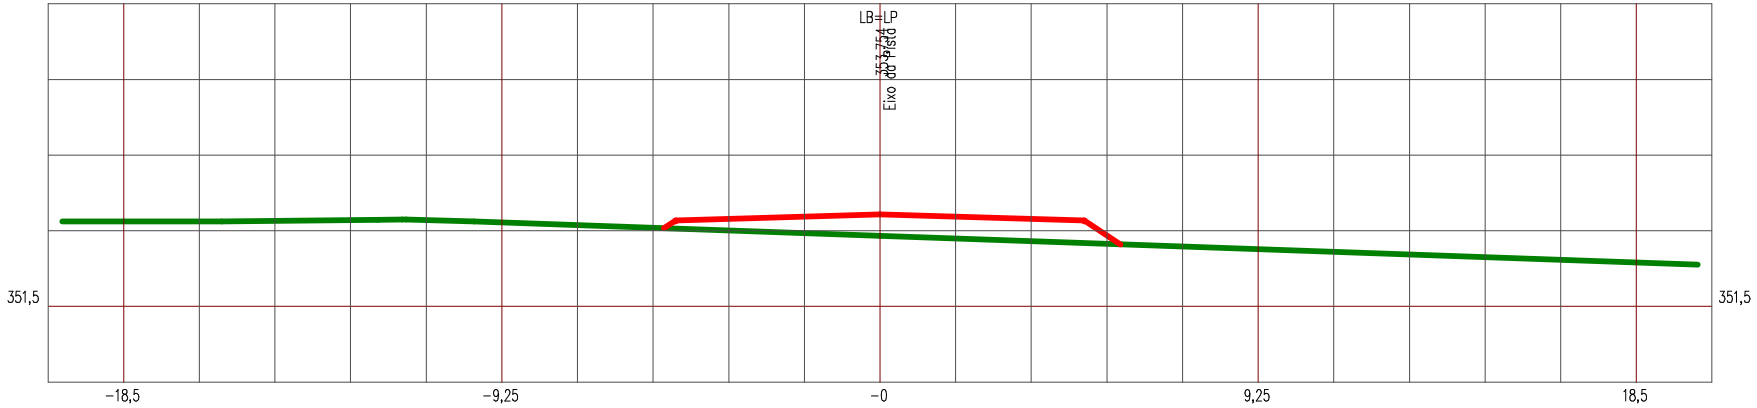

LEGENDA


PRIMITIVO

ATERRO

Manutenção e Conservação de Rodovias Não Pavimentadas

LEVANTAMENTO DE TERRAPLENAGEM

ESTACA 23	ESTRADA VICINAL 10	ESCALA 1/185

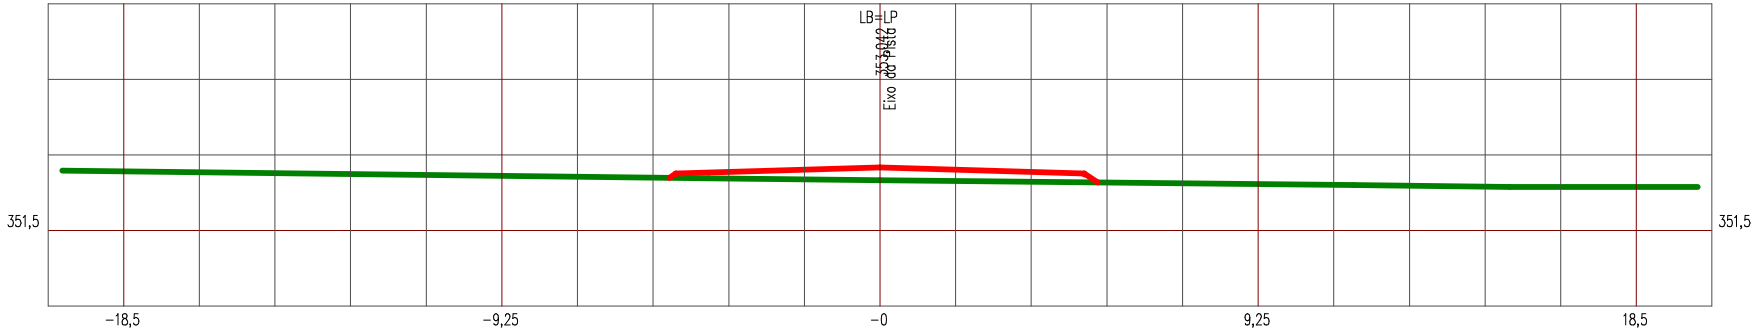

LEGENDA


PRIMITIVO

ATERRO

Manutenção e Conservação de Rodovias Não Pavimentadas

LEVANTAMENTO DE TERRAPLENAGEM

ESTACA 23+19,375	ESTRADA VICINAL 10	ESCALA 1/185

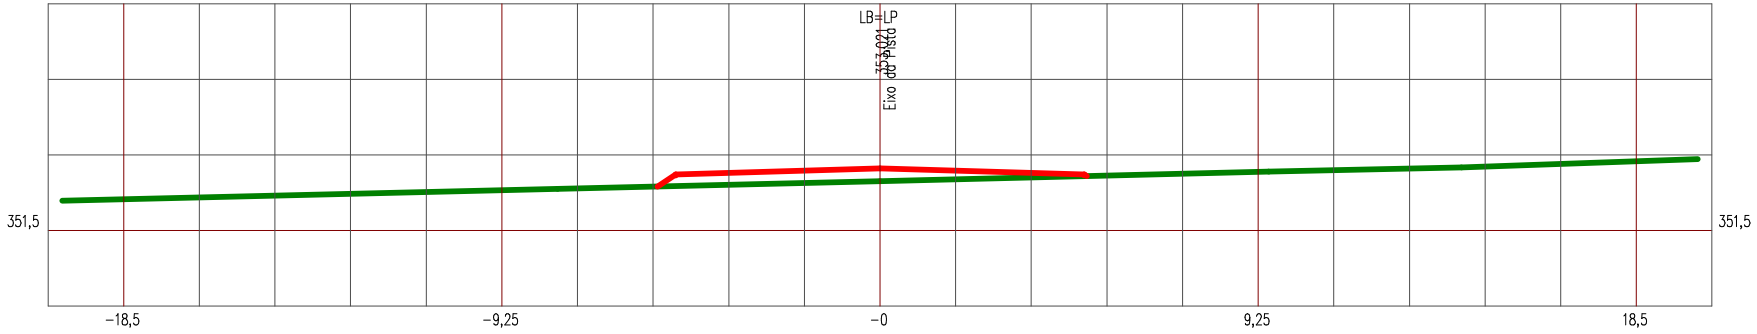

LEGENDA


PRIMITIVO

ATERRO

Manutenção e Conservação de Rodovias Não Pavimentadas

LEVANTAMENTO DE TERRAPLENAGEM

ESTACA 24	ESTRADA VICINAL 10	ESCALA 1/185

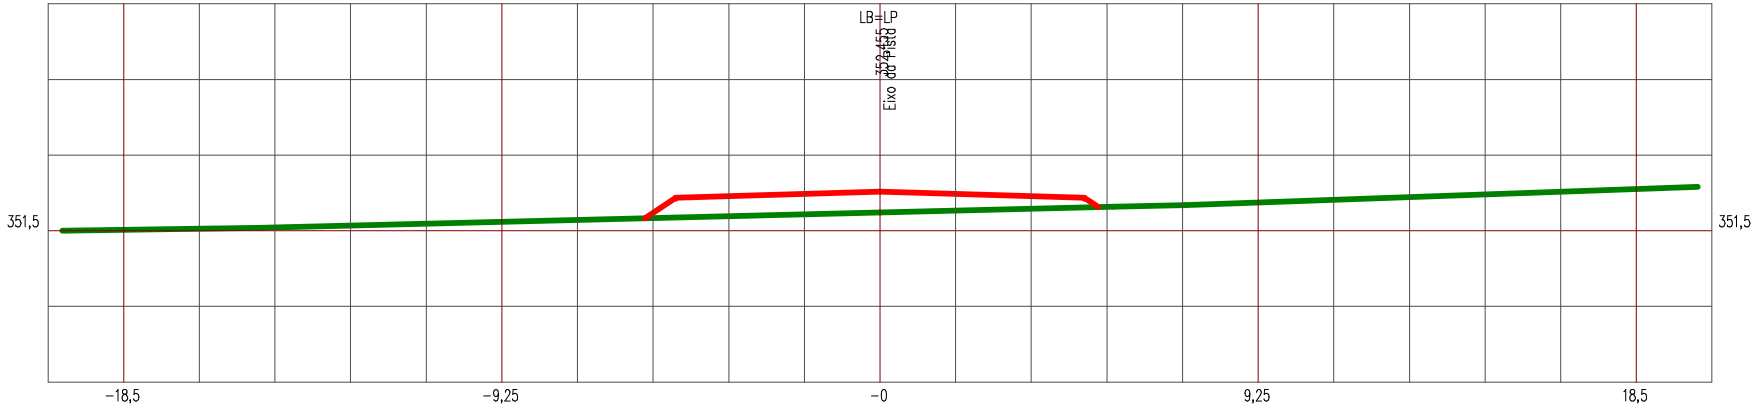

LEGENDA


PRIMITIVO

ATERRO

Manutenção e Conservação de Rodovias Não Pavimentadas

LEVANTAMENTO DE TERRAPLENAGEM

ESTACA 25	ESTRADA VICINAL 10	ESCALA 1/185

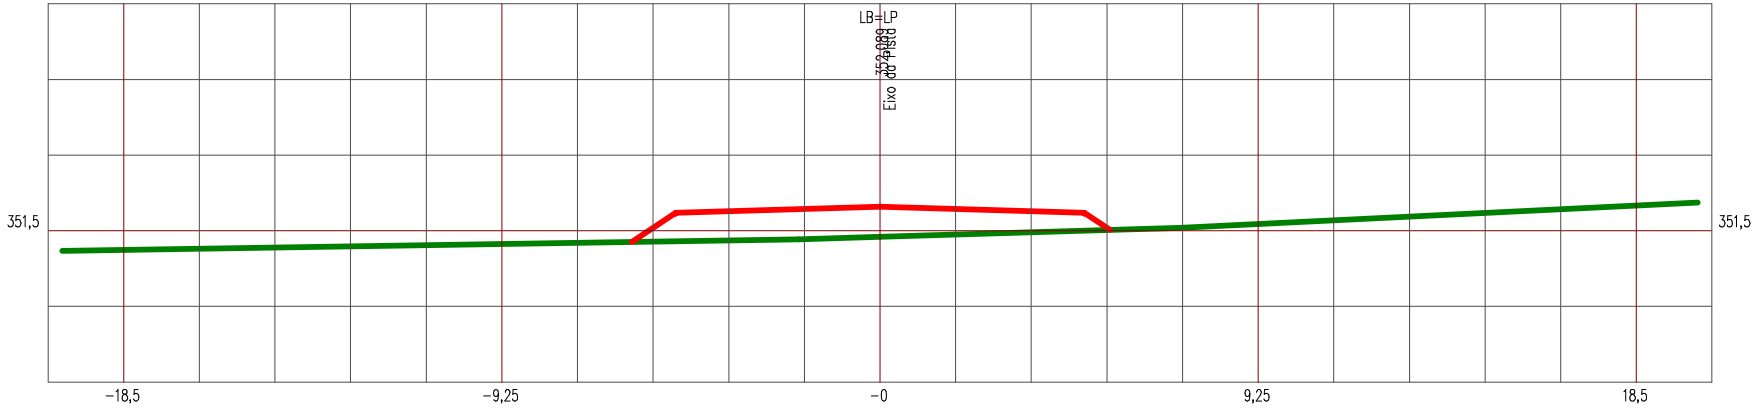

LEGENDA


PRIMITIVO

ATERRO

Manutenção e Conservação de Rodovias Não Pavimentadas

LEVANTAMENTO DE TERRAPLENAGEM

ESTACA 26	ESTRADA VICINAL 10	ESCALA 1/185

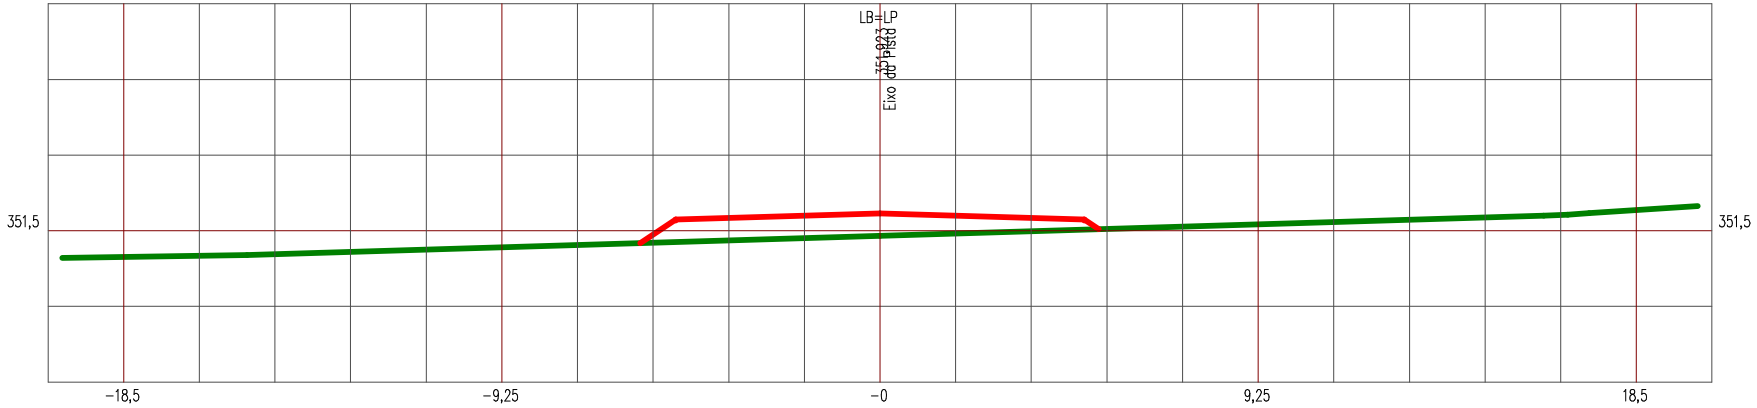

LEGENDA


PRIMITIVO

ATERRO

Manutenção e Conservação de Rodovias Não Pavimentadas

LEVANTAMENTO DE TERRAPLENAGEM

ESTACA 27	ESTRADA VICINAL 10	ESCALA 1/185

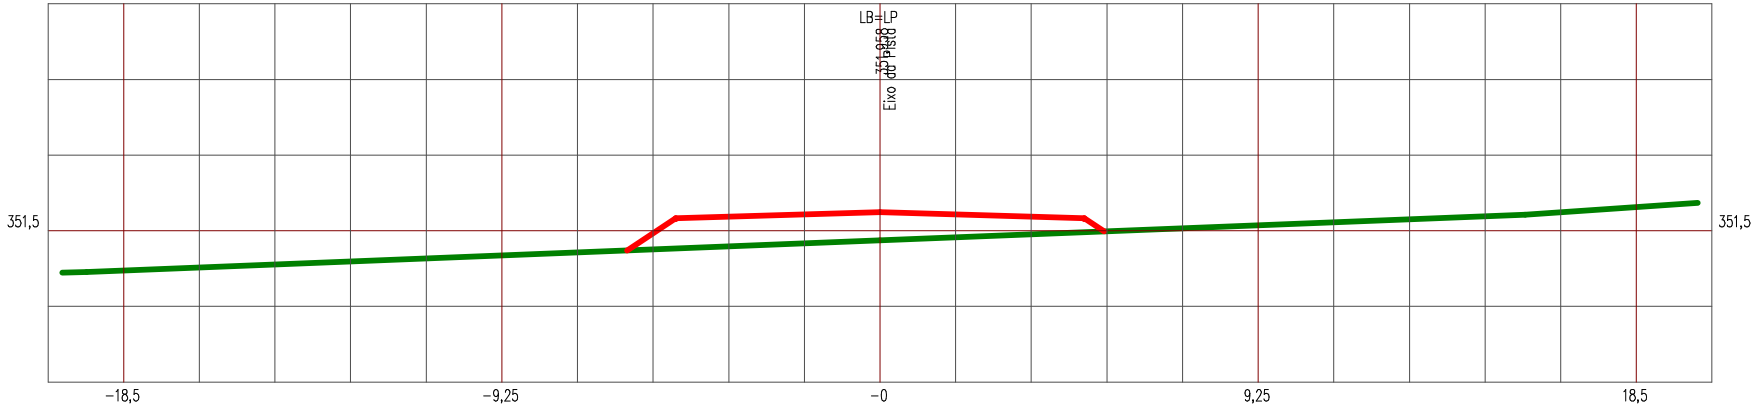

LEGENDA


PRIMITIVO

ATERRO

Manutenção e Conservação de Rodovias Não Pavimentadas

LEVANTAMENTO DE TERRAPLENAGEM

ESTACA 28	ESTRADA VICINAL 10	ESCALA 1/185

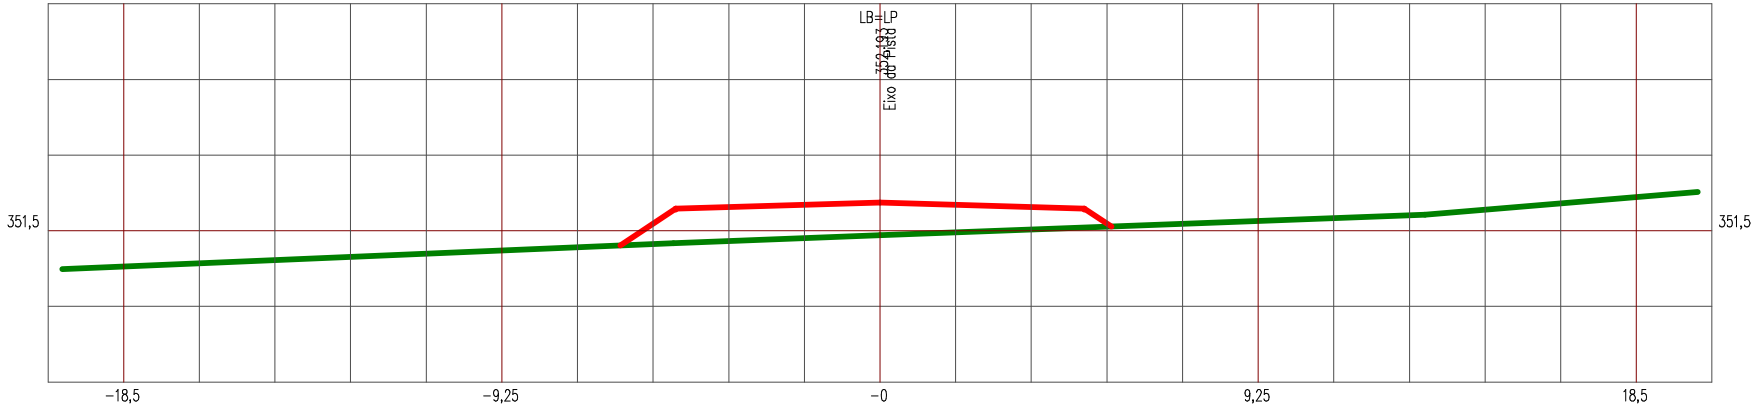

LEGENDA


PRIMITIVO

ATERRO

Manutenção e Conservação de Rodovias Não Pavimentadas

LEVANTAMENTO DE TERRAPLENAGEM

ESTACA 29	ESTRADA VICINAL 10	ESCALA 1/185

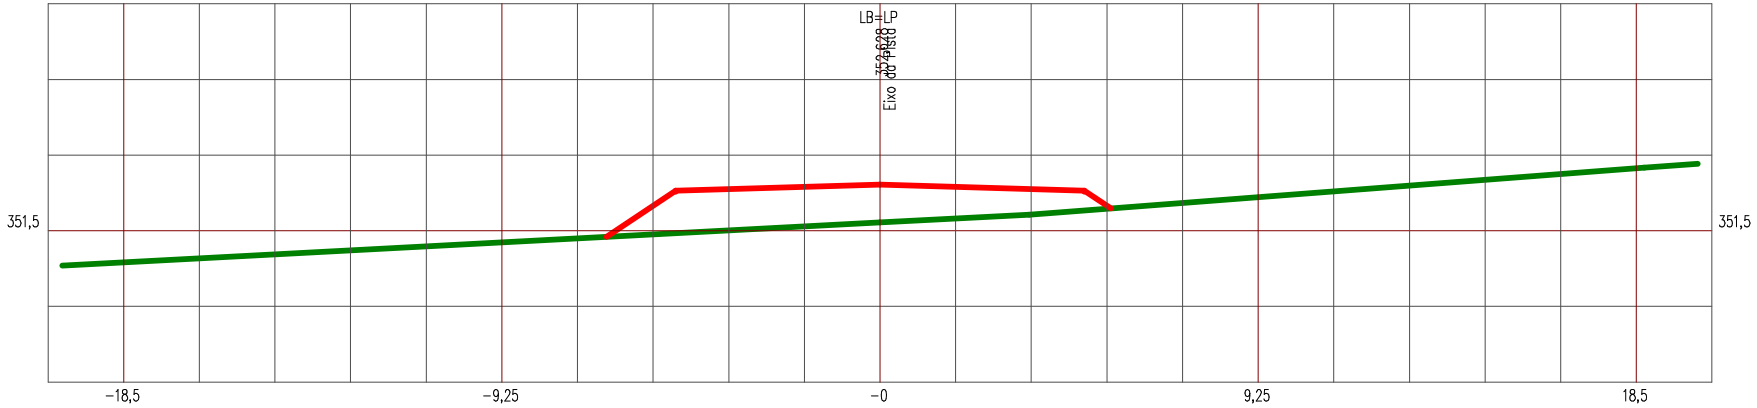

LEGENDA


PRIMITIVO

ATERRO

Manutenção e Conservação de Rodovias Não Pavimentadas

LEVANTAMENTO DE TERRAPLENAGEM

ESTACA 30	ESTRADA VICINAL 10	ESCALA 1/185

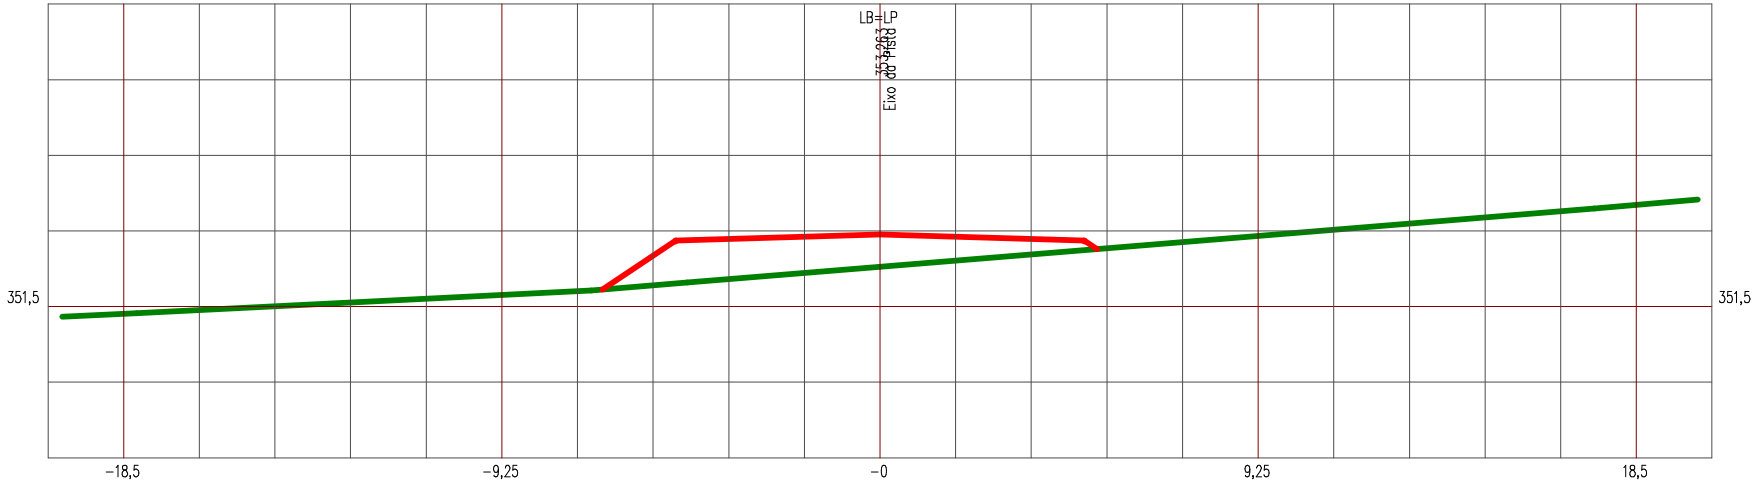

LEGENDA


PRIMITIVO

ATERRO

Manutenção e Conservação de Rodovias Não Pavimentadas

LEVANTAMENTO DE TERRAPLENAGEM

ESTACA 31	ESTRADA VICINAL 10	ESCALA 1/185

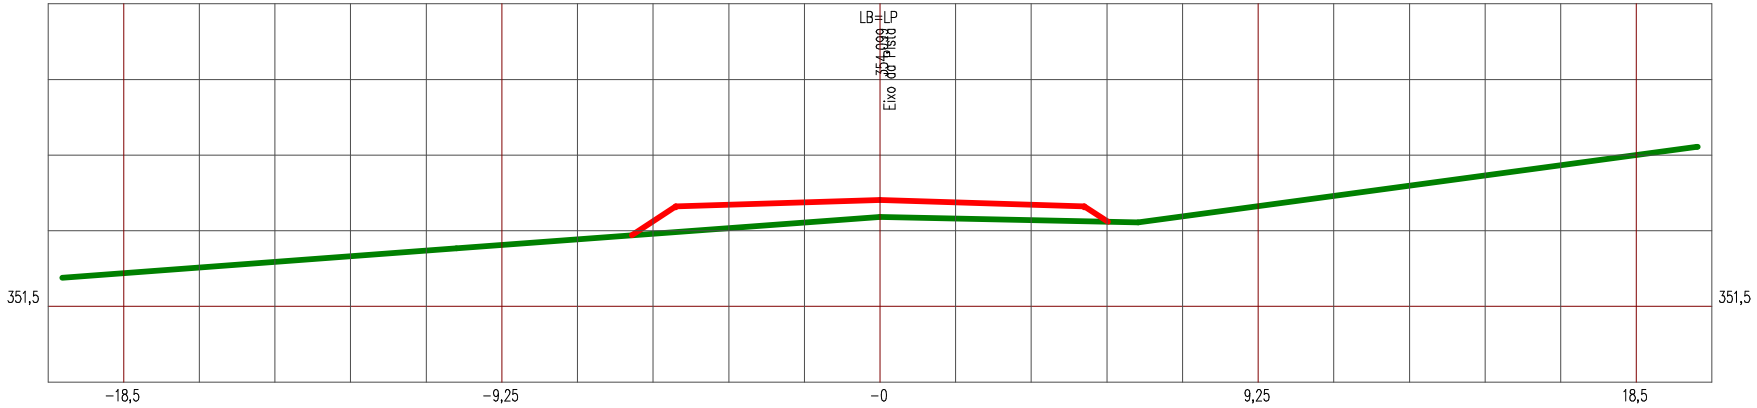

LEGENDA


PRIMITIVO

ATERRO

Manutenção e Conservação de Rodovias Não Pavimentadas

LEVANTAMENTO DE TERRAPLENAGEM

ESTACA 32	ESTRADA VICINAL 10	ESCALA 1/185

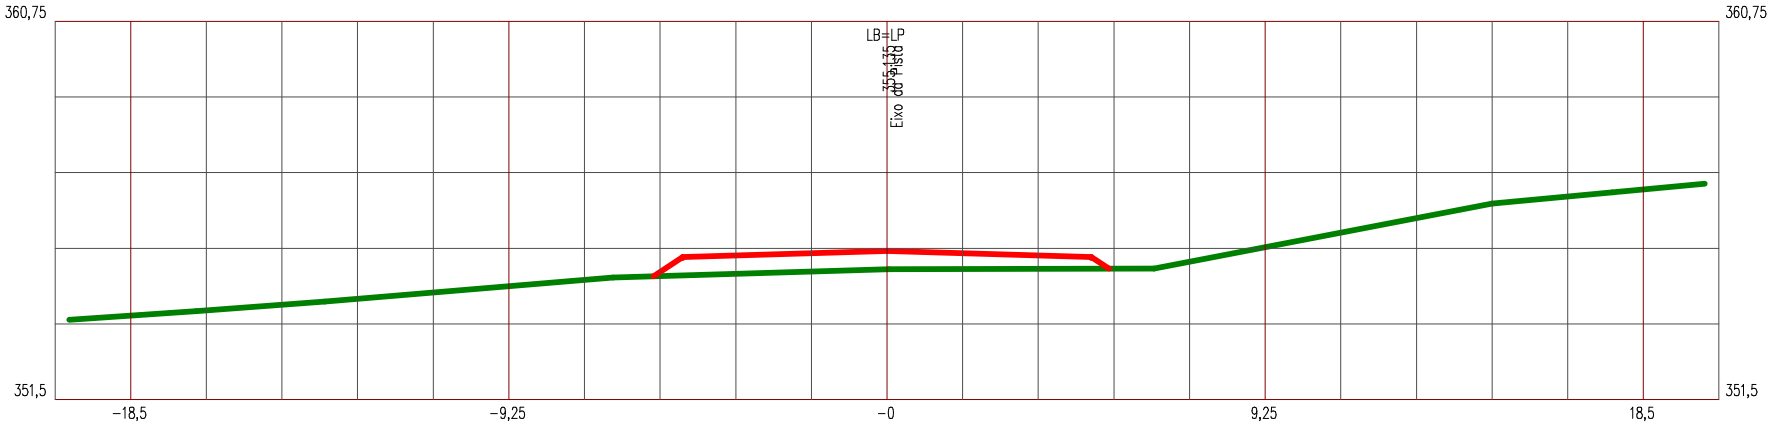

LEGENDA


PRIMITIVO

ATERRO

Manutenção e Conservação de Rodovias Não Pavimentadas

LEVANTAMENTO DE TERRAPLENAGEM

ESTACA 33	ESTRADA VICINAL 10	ESCALA 1/185

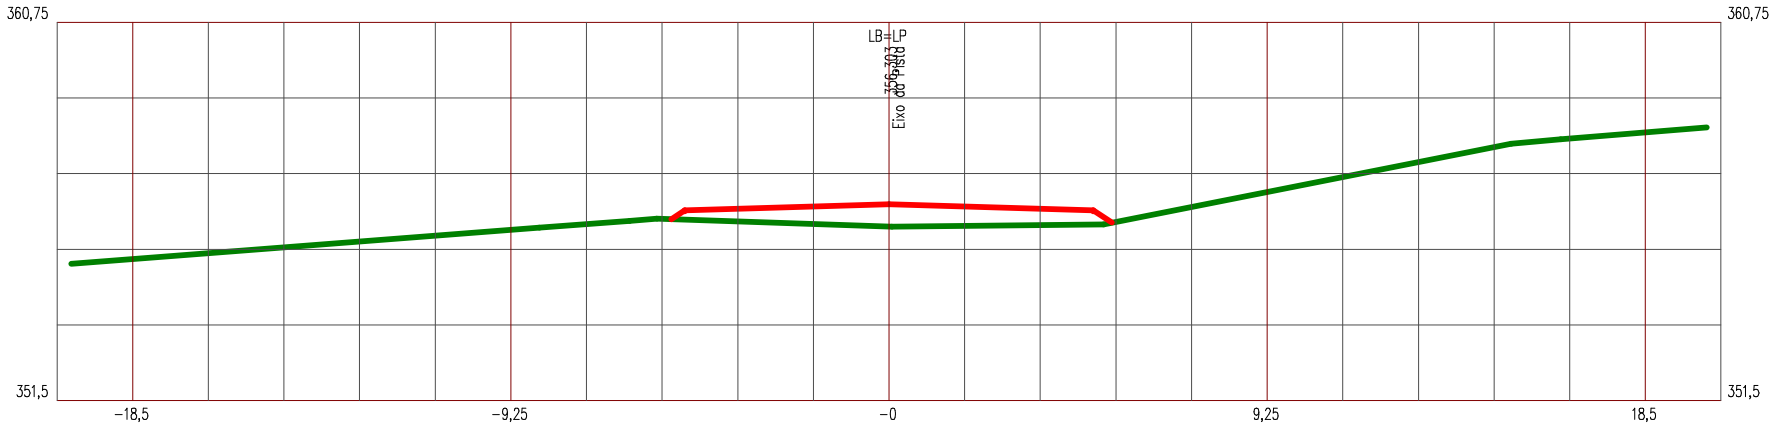

LEGENDA


PRIMITIVO

ATERRO

Manutenção e Conservação de Rodovias Não Pavimentadas

LEVANTAMENTO DE TERRAPLENAGEM

ESTACA 34	ESTRADA VICINAL 10	ESCALA 1/185

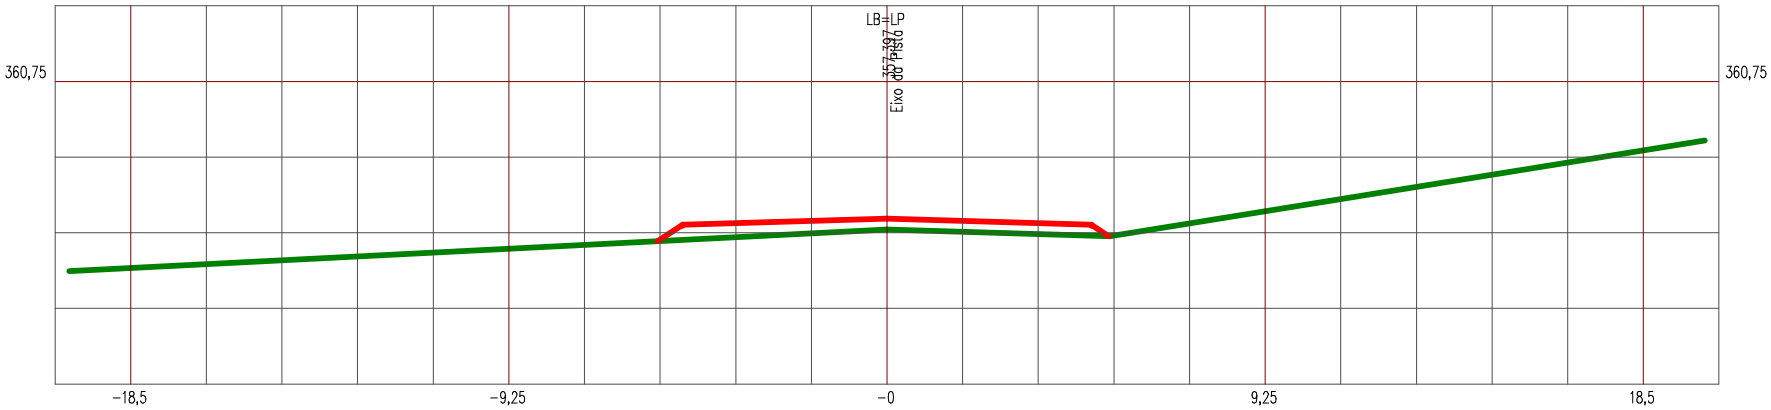

LEGENDA


PRIMITIVO

ATERRO

Manutenção e Conservação de Rodovias Não Pavimentadas

LEVANTAMENTO DE TERRAPLENAGEM

ESTACA 35	ESTRADA VICINAL 10	ESCALA 1/185

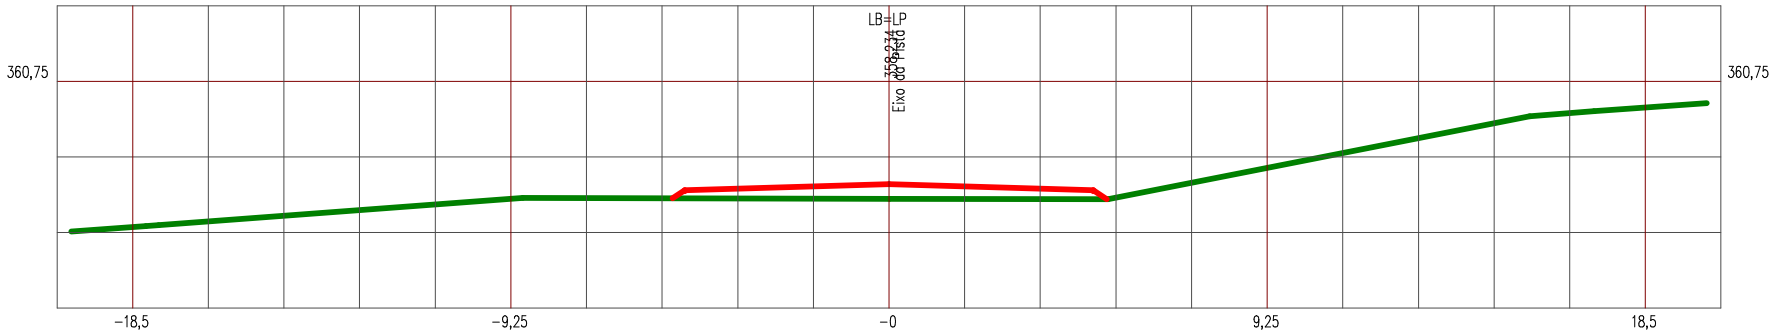

LEGENDA


PRIMITIVO

ATERRO

Manutenção e Conservação de Rodovias Não Pavimentadas

LEVANTAMENTO DE TERRAPLENAGEM

ESTACA 36	ESTRADA VICINAL 10	ESCALA 1/185

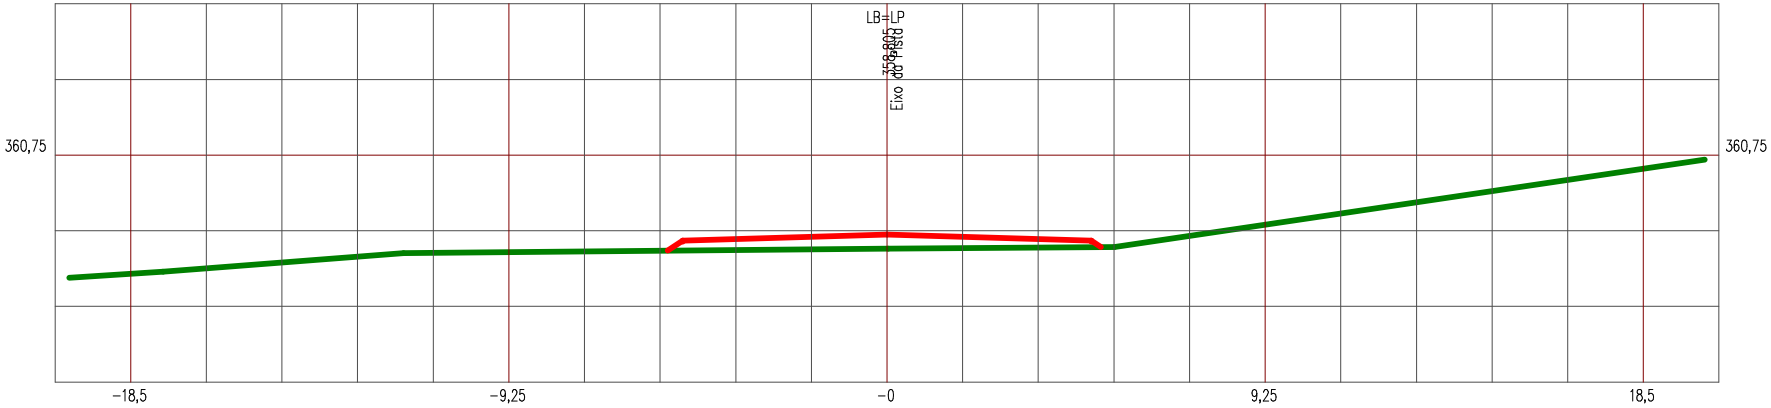

LEGENDA


PRIMITIVO

ATERRO

Manutenção e Conservação de Rodovias Não Pavimentadas

LEVANTAMENTO DE TERRAPLENAGEM

ESTACA 37	ESTRADA VICINAL 10	ESCALA 1/185

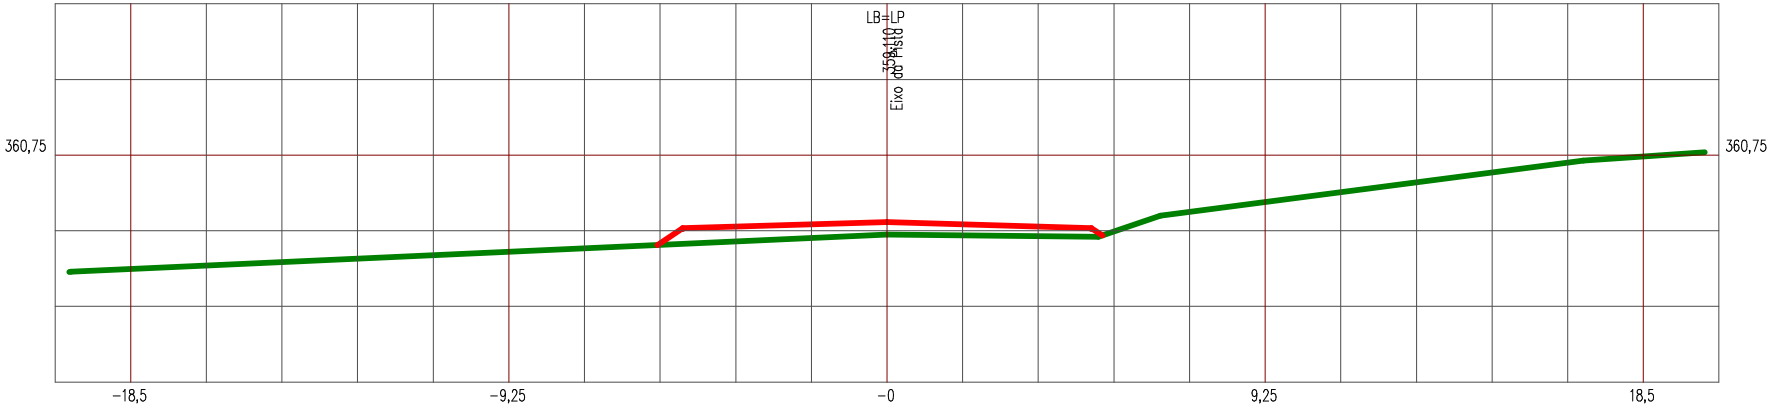

LEGENDA


PRIMITIVO

ATERRO

Manutenção e Conservação de Rodovias Não Pavimentadas

LEVANTAMENTO DE TERRAPLENAGEM

ESTACA 38	ESTRADA VICINAL 10	ESCALA 1/185

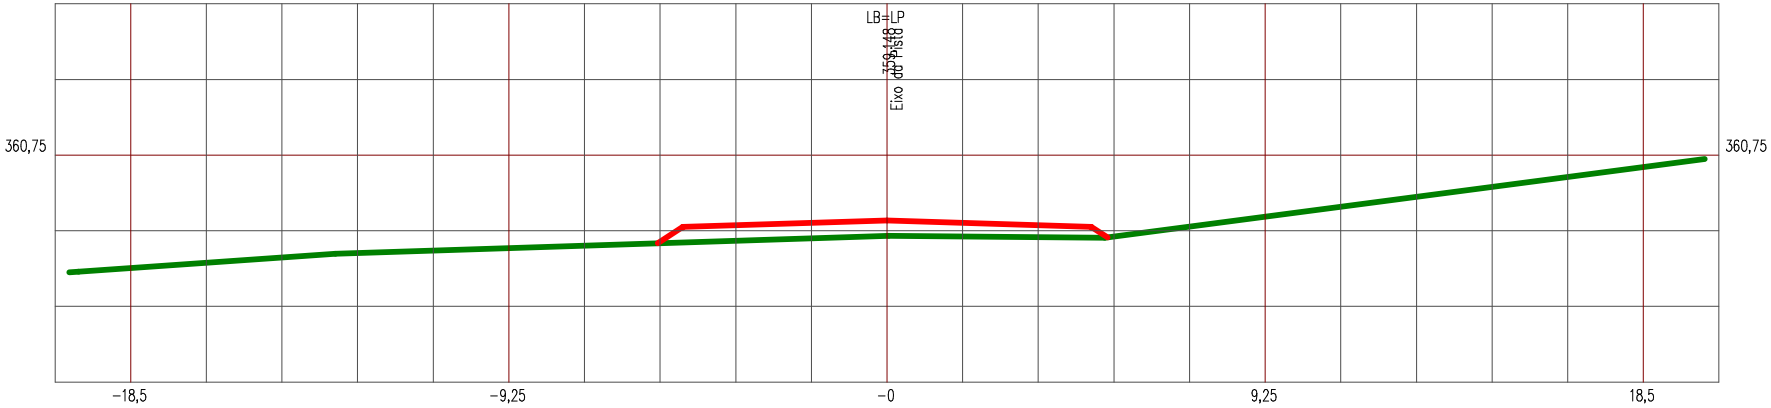

LEGENDA


PRIMITIVO

ATERRO

Manutenção e Conservação de Rodovias Não Pavimentadas

LEVANTAMENTO DE TERRAPLENAGEM

ESTACA 39	ESTRADA VICINAL 10	ESCALA 1/185

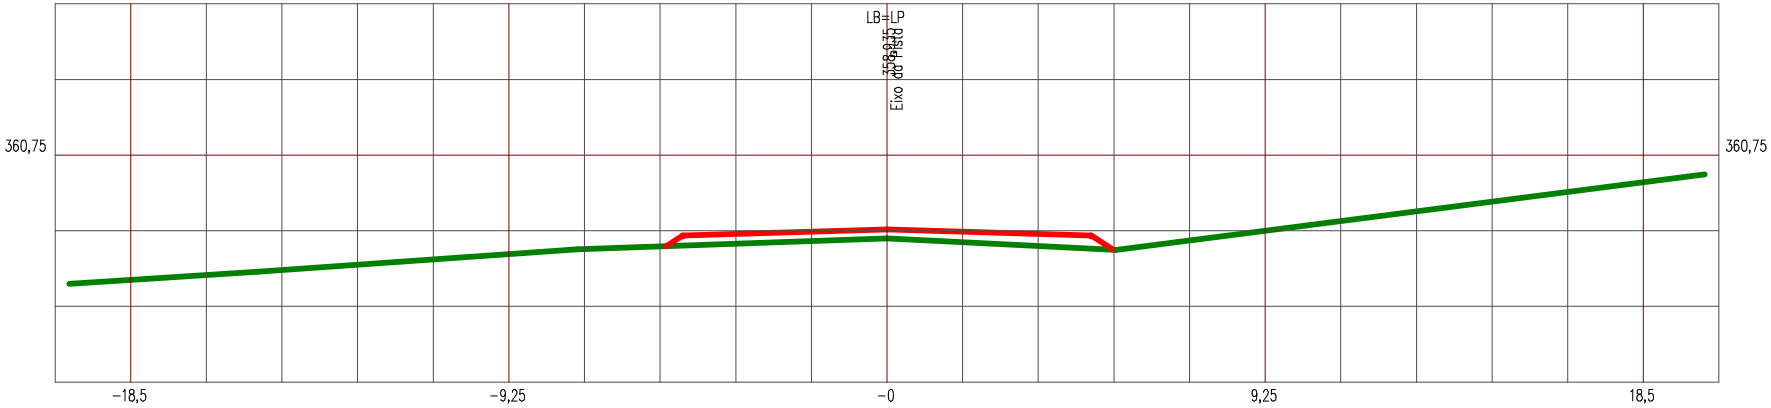

LEGENDA


PRIMITIVO

ATERRO

Manutenção e Conservação de Rodovias Não Pavimentadas

LEVANTAMENTO DE TERRAPLENAGEM

ESTACA 40	ESTRADA VICINAL 10	ESCALA 1/185

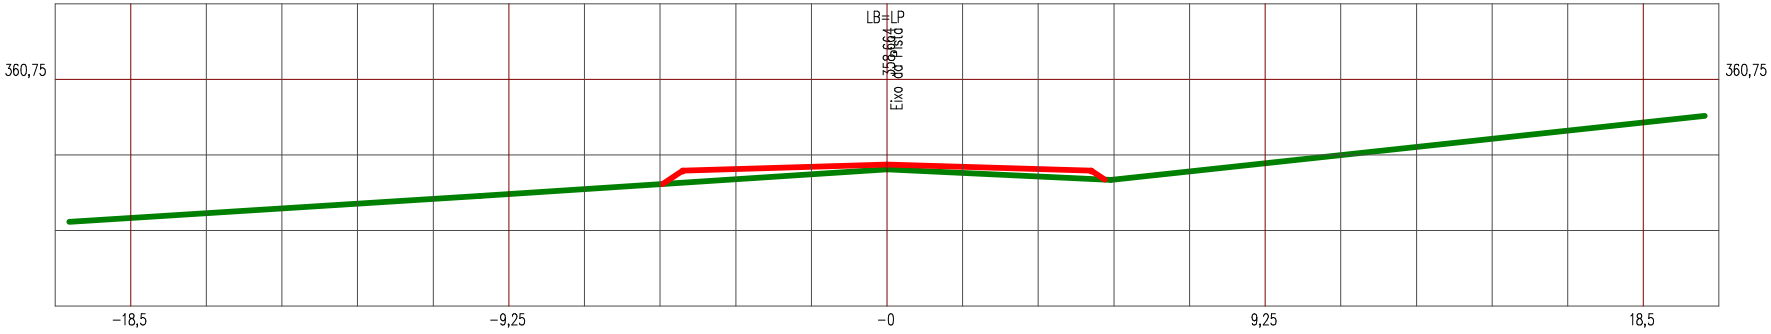

LEGENDA


PRIMITIVO

ATERRO

Manutenção e Conservação de Rodovias Não Pavimentadas

LEVANTAMENTO DE TERRAPLENAGEM

ESTACA 41	ESTRADA VICINAL 10	ESCALA 1/185

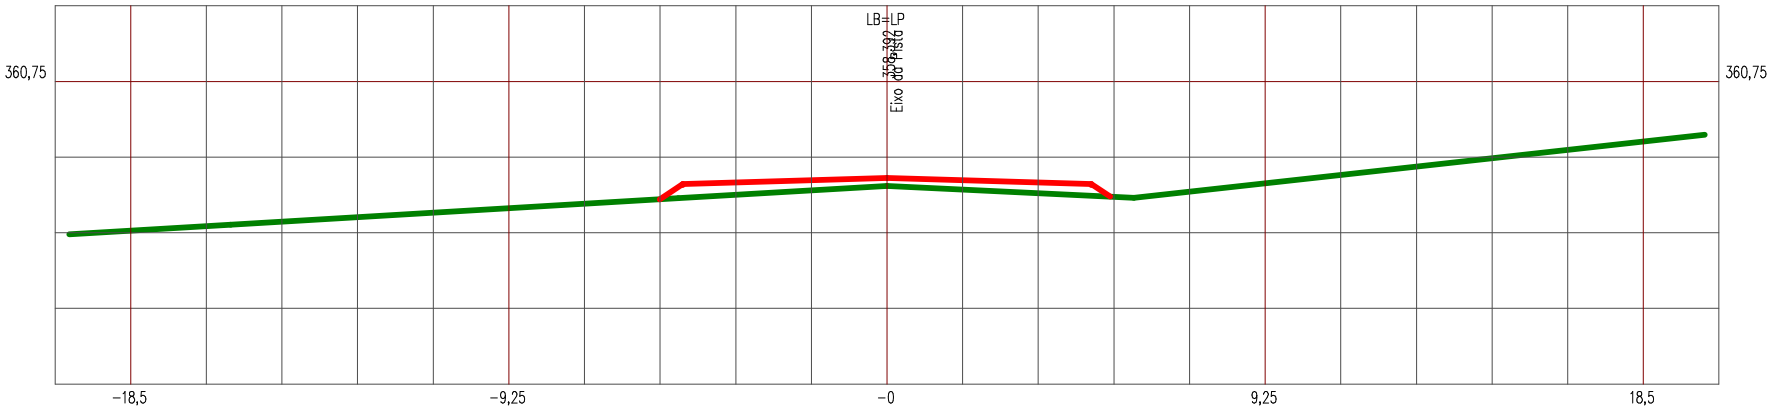

LEGENDA


PRIMITIVO

ATERRO

Manutenção e Conservação de Rodovias Não Pavimentadas

LEVANTAMENTO DE TERRAPLENAGEM

ESTACA 42	ESTRADA VICINAL 10	ESCALA 1/185

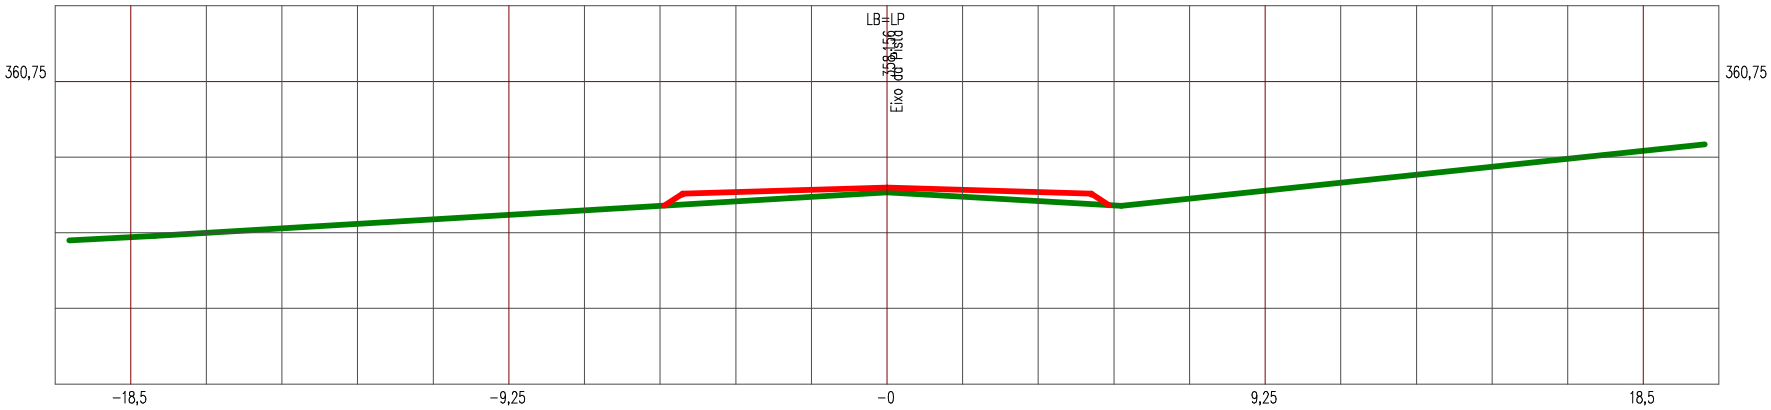

LEGENDA


PRIMITIVO

ATERRO

Manutenção e Conservação de Rodovias Não Pavimentadas

LEVANTAMENTO DE TERRAPLENAGEM

ESTACA 43	ESTRADA VICINAL 10	ESCALA 1/185

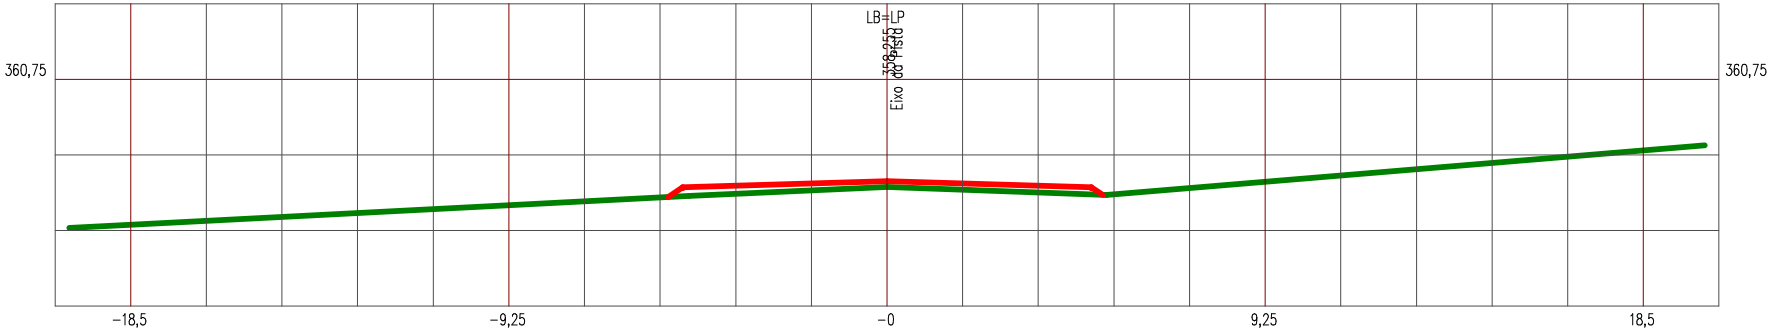

LEGENDA


PRIMITIVO

ATERRO

Manutenção e Conservação de Rodovias Não Pavimentadas

LEVANTAMENTO DE TERRAPLENAGEM

ESTACA 44	ESTRADA VICINAL 10	ESCALA 1/185

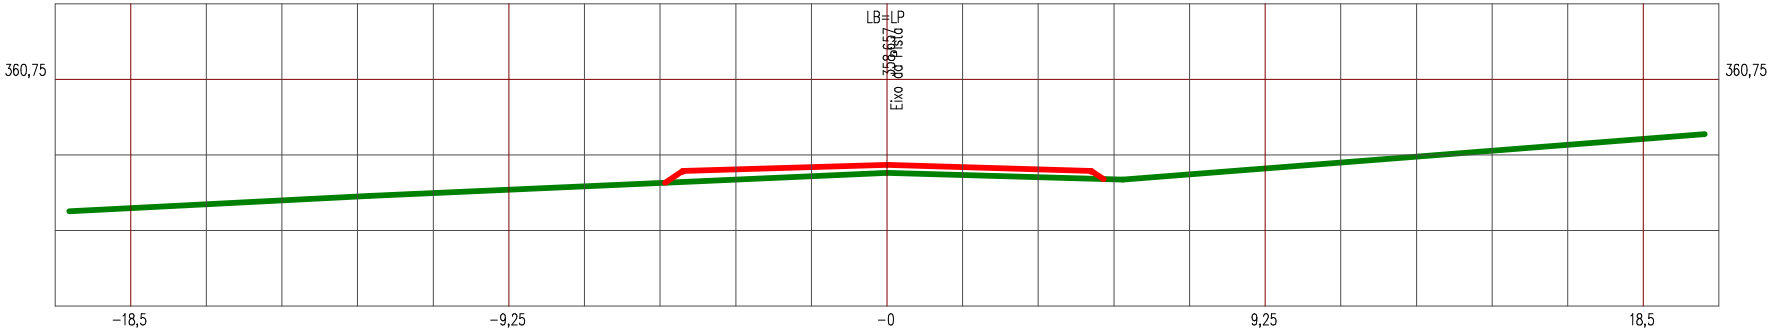

LEGENDA


PRIMITIVO

ATERRO

Manutenção e Conservação de Rodovias Não Pavimentadas

LEVANTAMENTO DE TERRAPLENAGEM

ESTACA 45	ESTRADA VICINAL 10	ESCALA 1/185

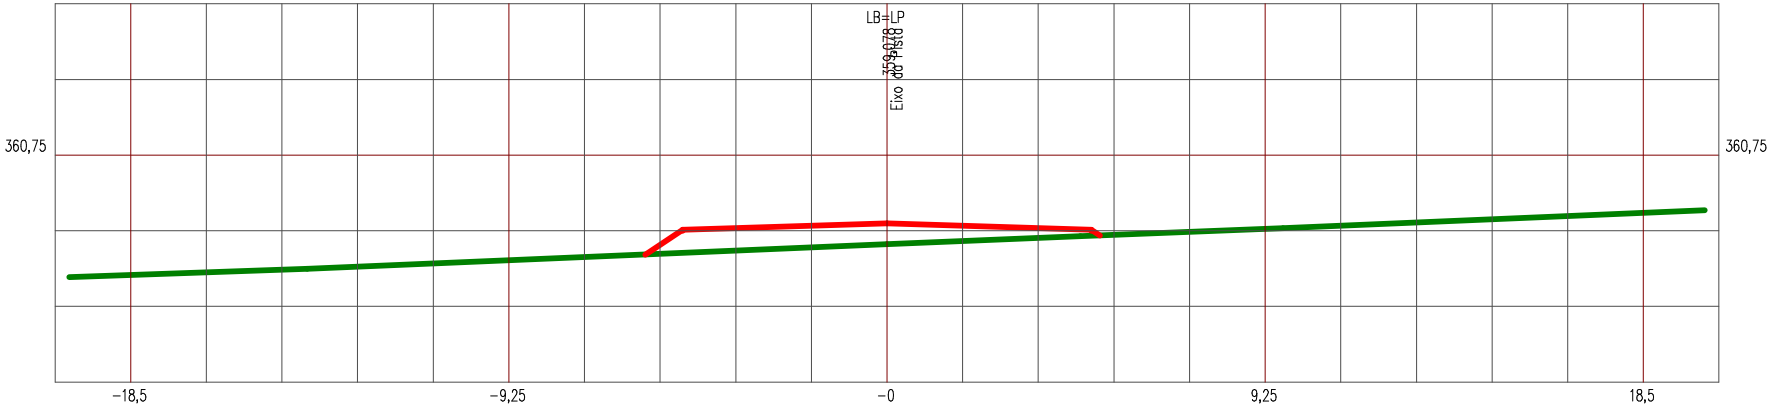

LEGENDA


PRIMITIVO

ATERRO

Manutenção e Conservação de Rodovias Não Pavimentadas

LEVANTAMENTO DE TERRAPLENAGEM

ESTACA 46	ESTRADA VICINAL 10	ESCALA 1/185

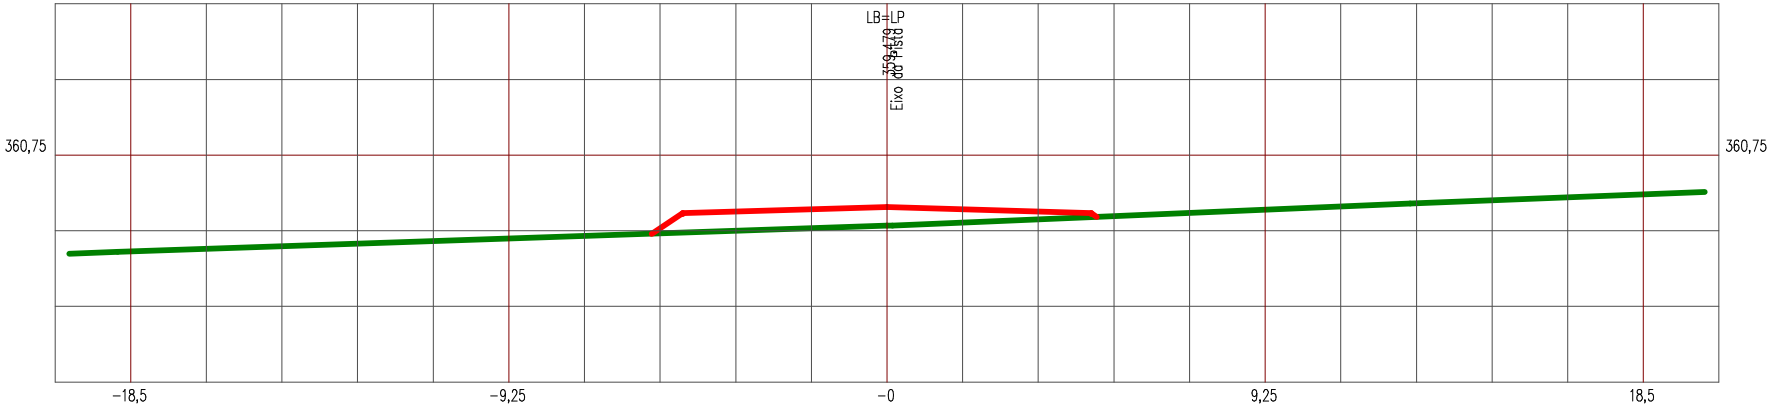

LEGENDA


PRIMITIVO

ATERRO

Manutenção e Conservação de Rodovias Não Pavimentadas

LEVANTAMENTO DE TERRAPLENAGEM

ESTACA 47	ESTRADA VICINAL 10	ESCALA 1/185

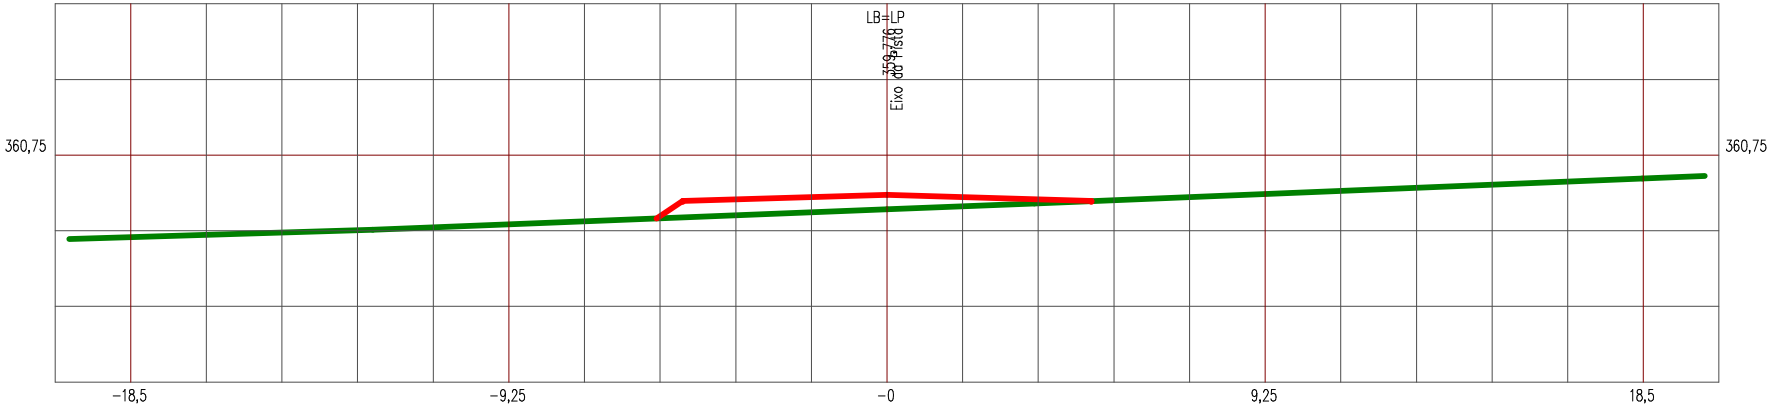

LEGENDA


PRIMITIVO

ATERRO

Manutenção e Conservação de Rodovias Não Pavimentadas

LEVANTAMENTO DE TERRAPLENAGEM

ESTACA 48	ESTRADA VICINAL 10	ESCALA 1/185

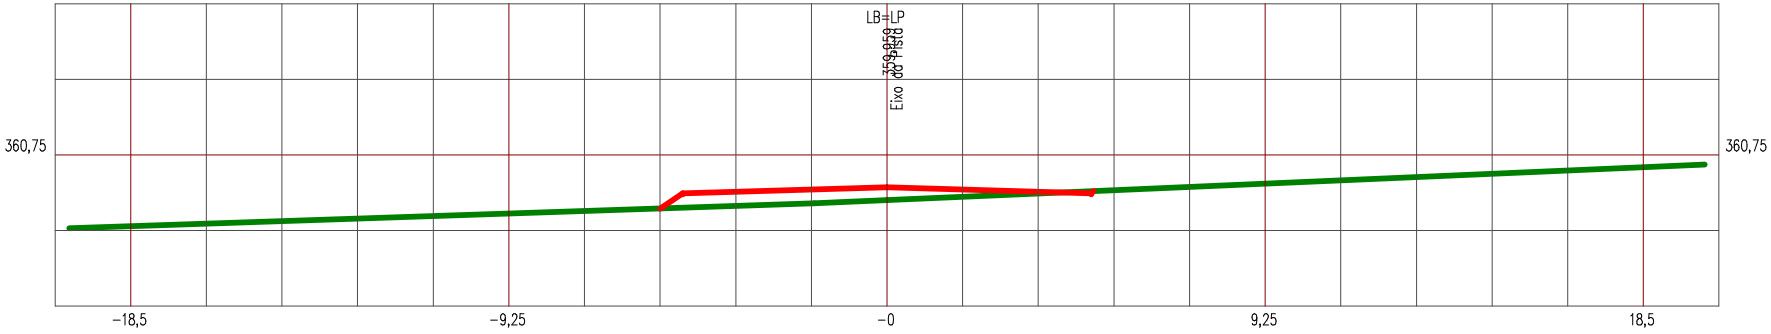

LEGENDA


PRIMITIVO

ATERRO

Manutenção e Conservação de Rodovias Não Pavimentadas

LEVANTAMENTO DE TERRAPLENAGEM

ESTACA 49	ESTRADA VICINAL 10	ESCALA 1/185

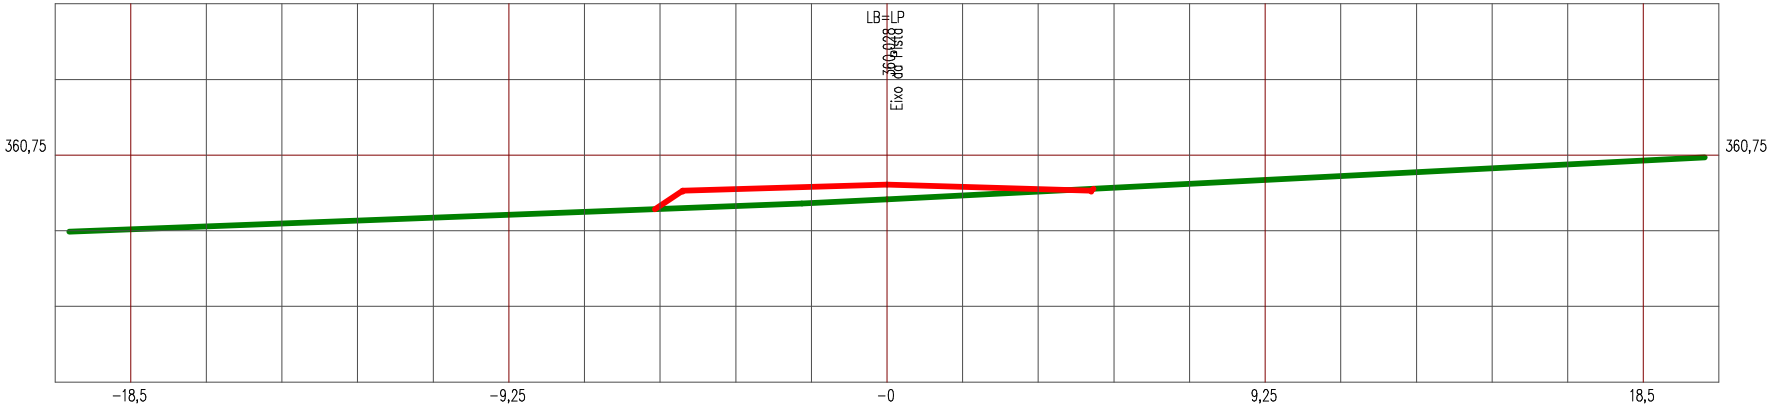

LEGENDA


PRIMITIVO

ATERRO

Manutenção e Conservação de Rodovias Não Pavimentadas

LEVANTAMENTO DE TERRAPLENAGEM

ESTACA 50	ESTRADA VICINAL 10	ESCALA 1/185

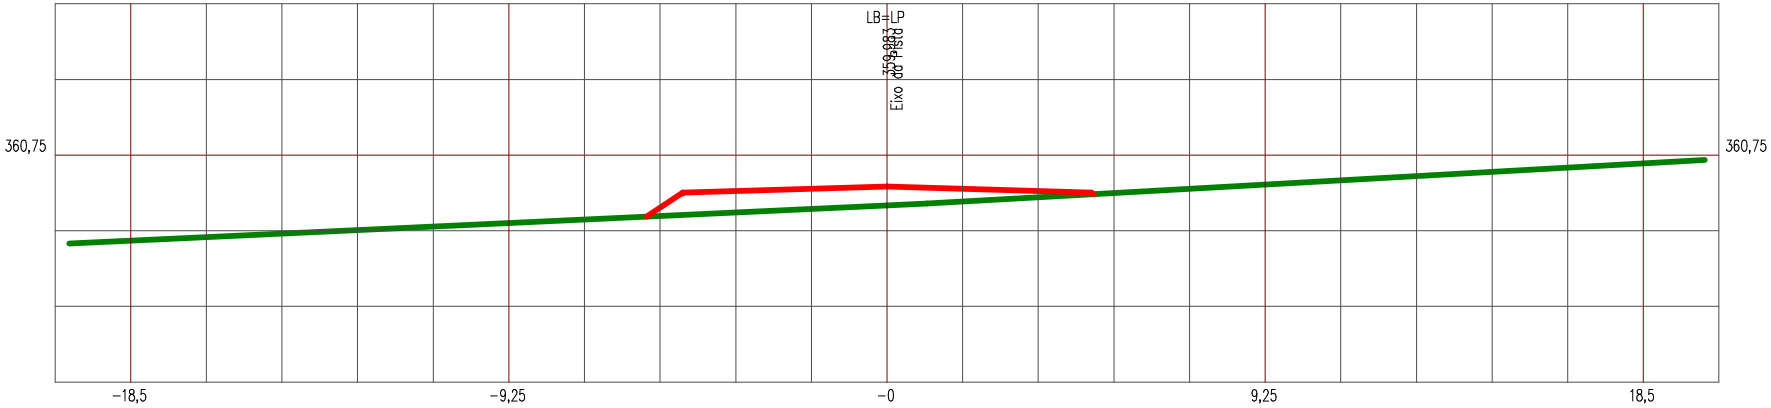

LEGENDA


PRIMITIVO

ATERRO

Manutenção e Conservação de Rodovias Não Pavimentadas

LEVANTAMENTO DE TERRAPLENAGEM

ESTACA 51	ESTRADA VICINAL 10	ESCALA 1/185

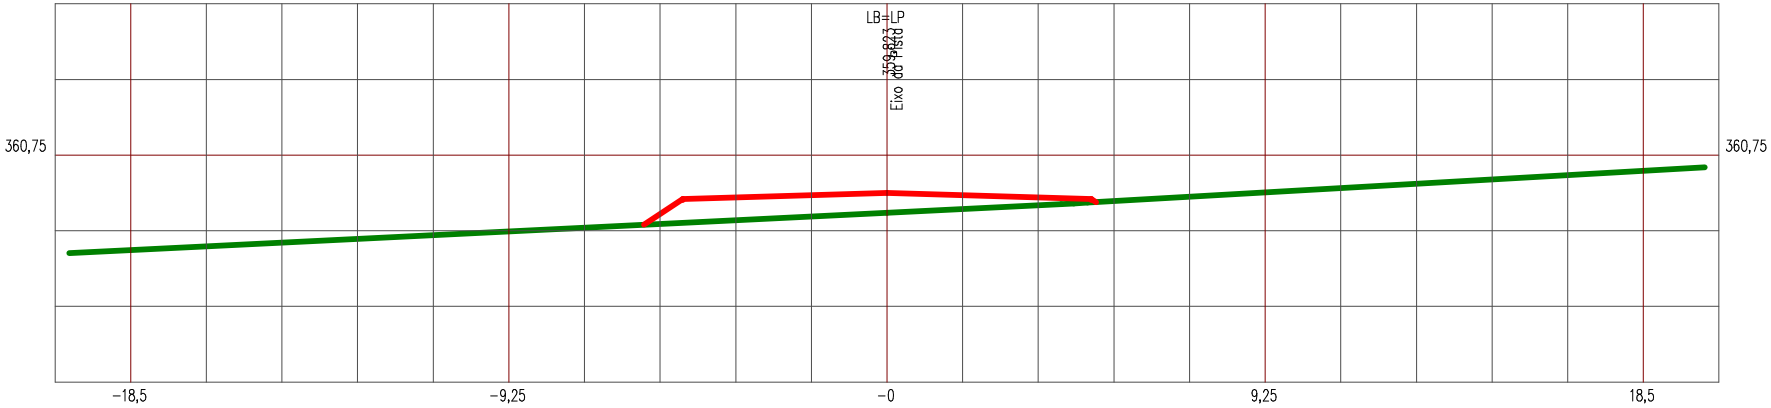

LEGENDA


PRIMITIVO

ATERRO

Manutenção e Conservação de Rodovias Não Pavimentadas

LEVANTAMENTO DE TERRAPLENAGEM

ESTACA 52	ESTRADA VICINAL 10	ESCALA 1/185

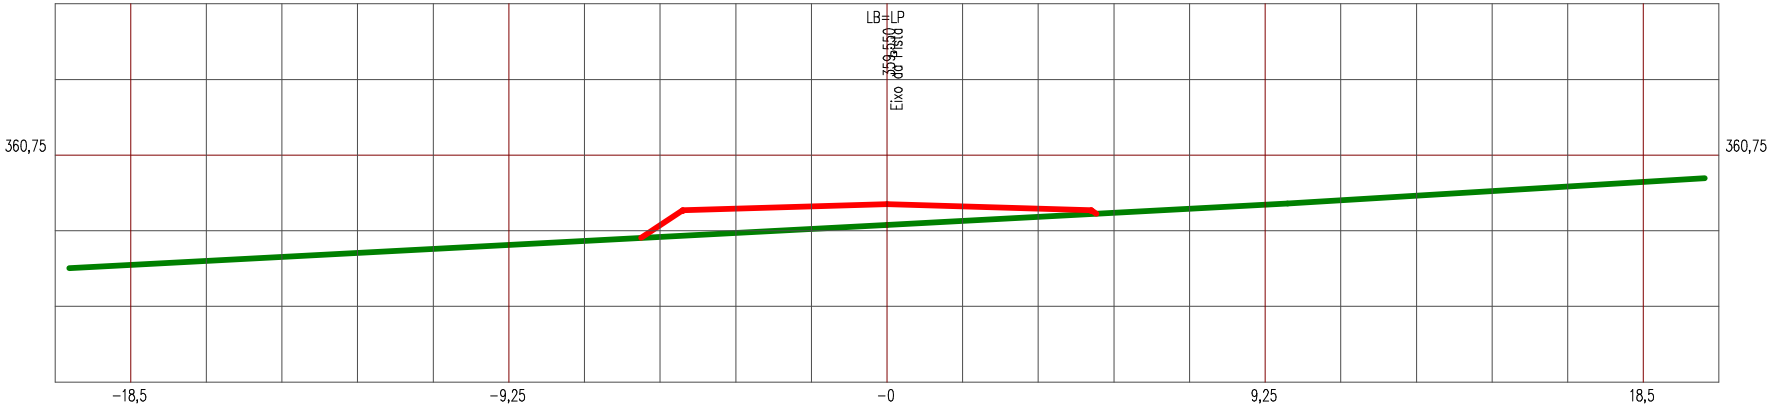

LEGENDA


PRIMITIVO

ATERRO

Manutenção e Conservação de Rodovias Não Pavimentadas

LEVANTAMENTO DE TERRAPLENAGEM

ESTACA 53	ESTRADA VICINAL 10	ESCALA 1/185

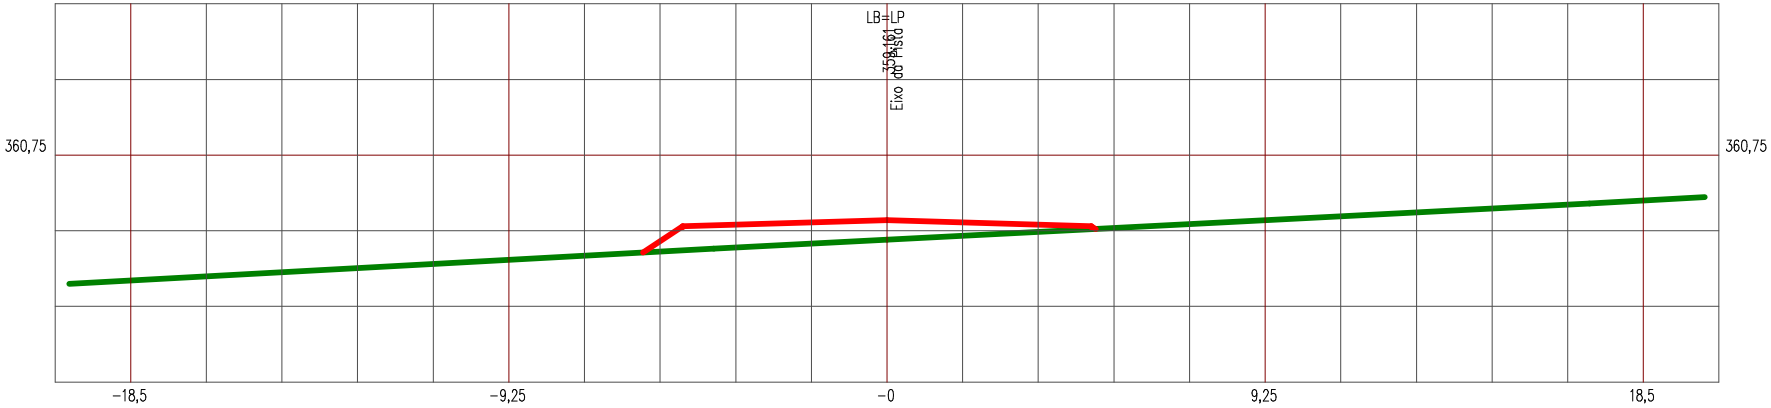

LEGENDA


PRIMITIVO

ATERRO

Manutenção e Conservação de Rodovias Não Pavimentadas

LEVANTAMENTO DE TERRAPLENAGEM

ESTACA 54	ESTRADA VICINAL 10	ESCALA 1/185

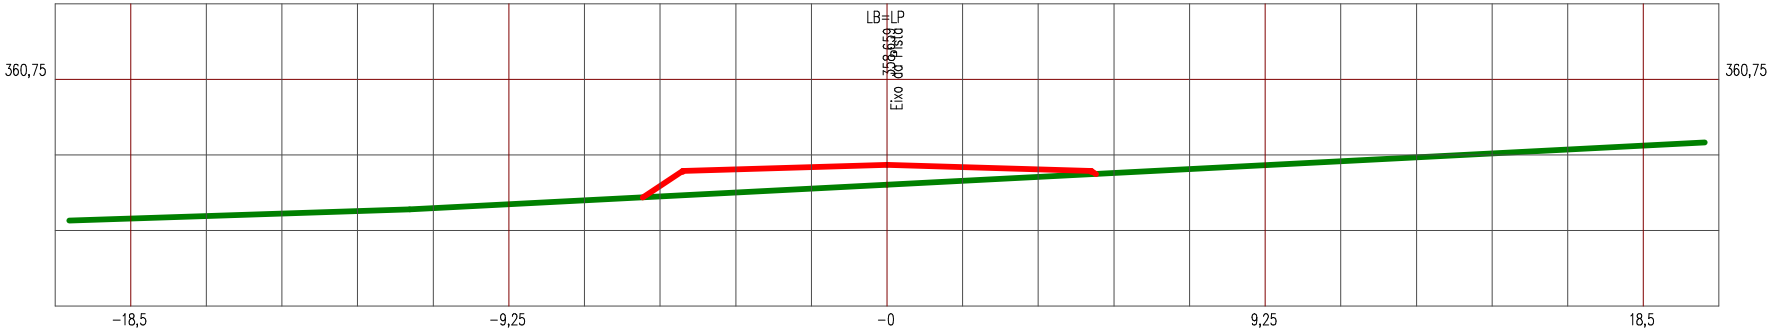

LEGENDA


PRIMITIVO

ATERRO

Manutenção e Conservação de Rodovias Não Pavimentadas

LEVANTAMENTO DE TERRAPLENAGEM

ESTACA 55	ESTRADA VICINAL 10	ESCALA 1/185

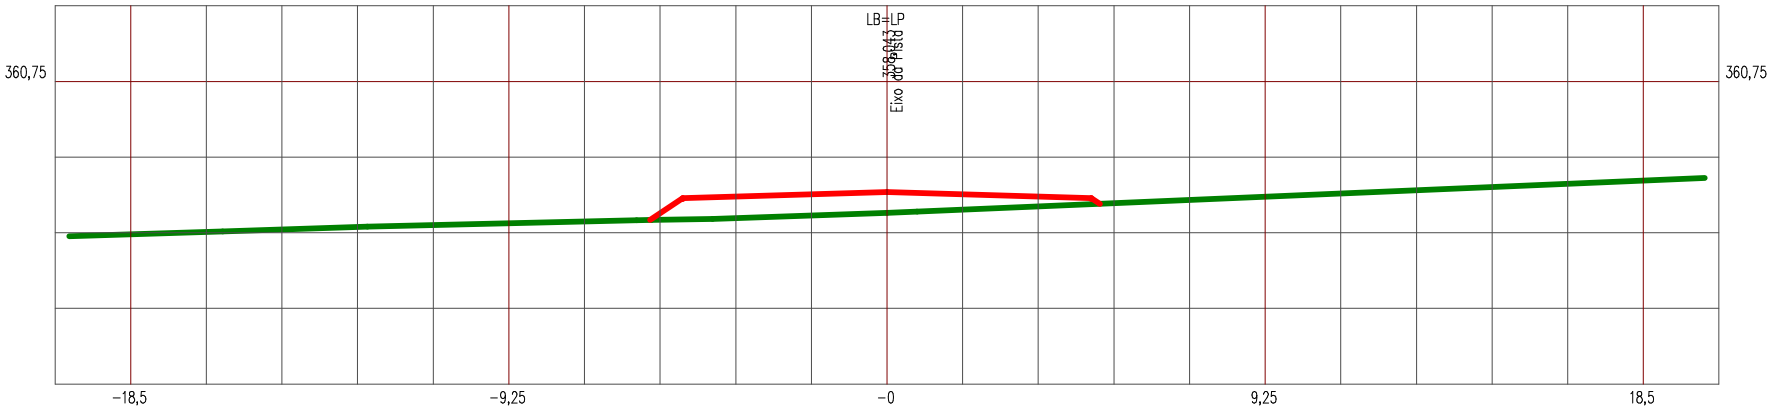

LEGENDA


PRIMITIVO

ATERRO

Manutenção e Conservação de Rodovias Não Pavimentadas

LEVANTAMENTO DE TERRAPLENAGEM

ESTACA 56	ESTRADA VICINAL 10	ESCALA 1/185

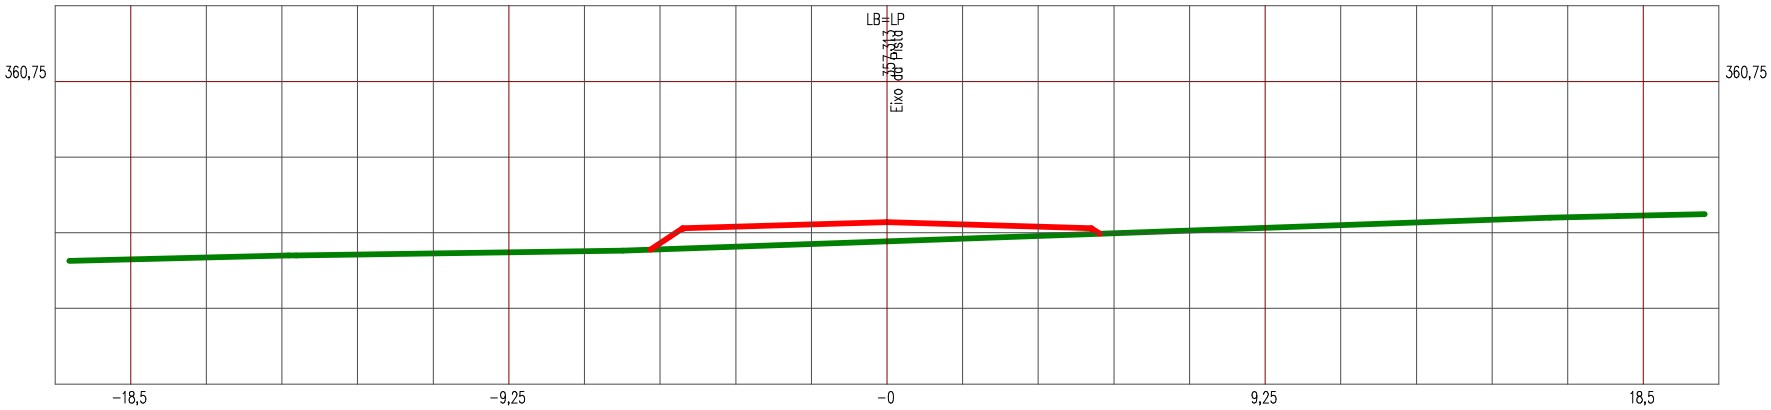

LEGENDA


PRIMITIVO

ATERRO

Manutenção e Conservação de Rodovias Não Pavimentadas

LEVANTAMENTO DE TERRAPLENAGEM

ESTACA 57	ESTRADA VICINAL 10	ESCALA 1/185

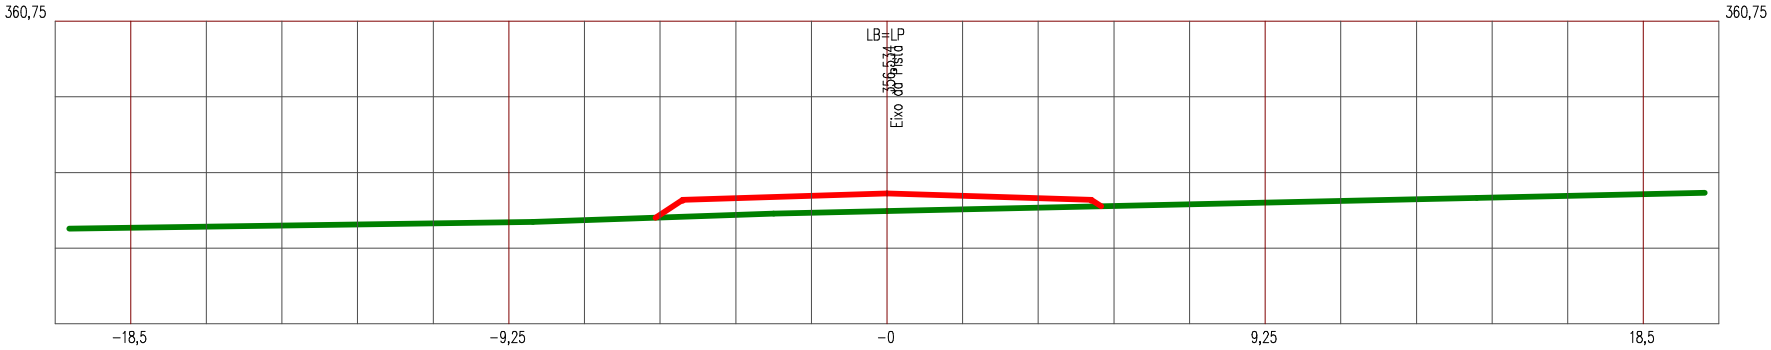

LEGENDA


PRIMITIVO

ATERRO

Manutenção e Conservação de Rodovias Não Pavimentadas

LEVANTAMENTO DE TERRAPLENAGEM

ESTACA 58	ESTRADA VICINAL 10	ESCALA 1/185

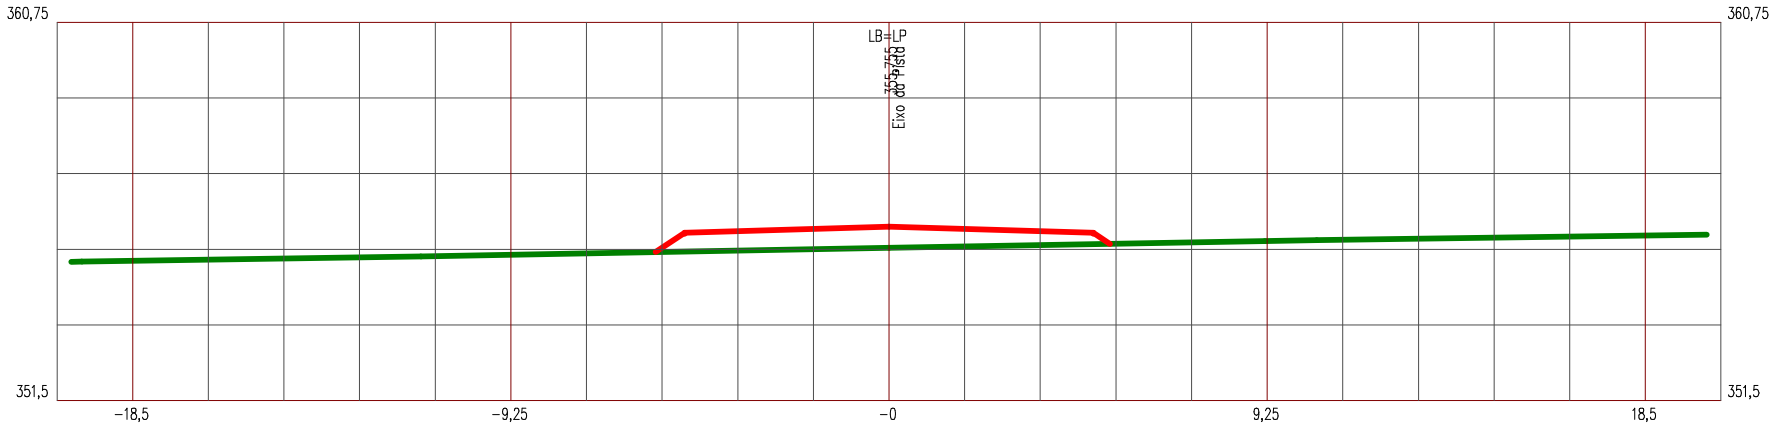

LEGENDA


PRIMITIVO

ATERRO

Manutenção e Conservação de Rodovias Não Pavimentadas

LEVANTAMENTO DE TERRAPLENAGEM

ESTACA 59	ESTRADA VICINAL 10	ESCALA 1/185

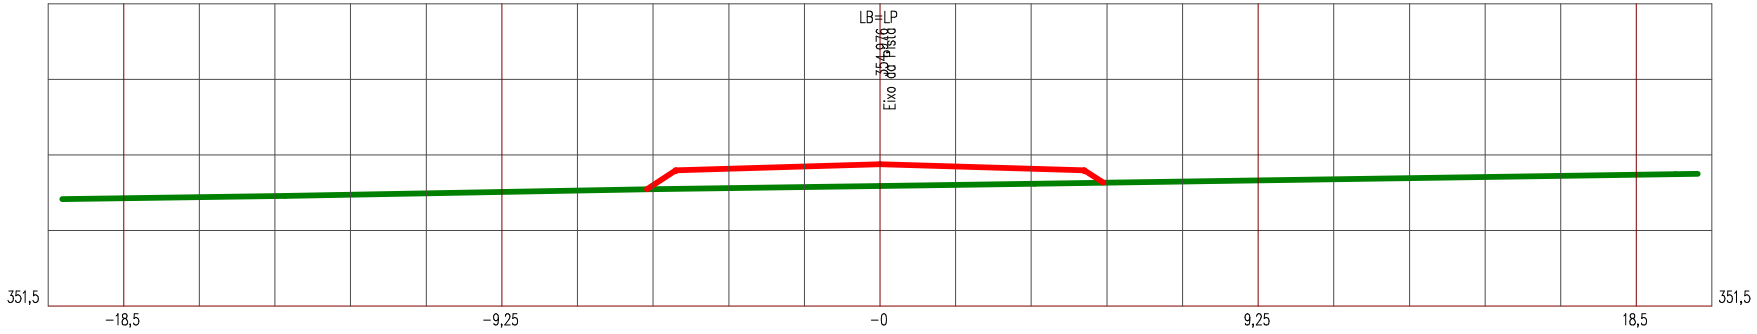

LEGENDA


PRIMITIVO

ATERRO

Manutenção e Conservação de Rodovias Não Pavimentadas

LEVANTAMENTO DE TERRAPLENAGEM

ESTACA 60	ESTRADA VICINAL 10	ESCALA 1/185

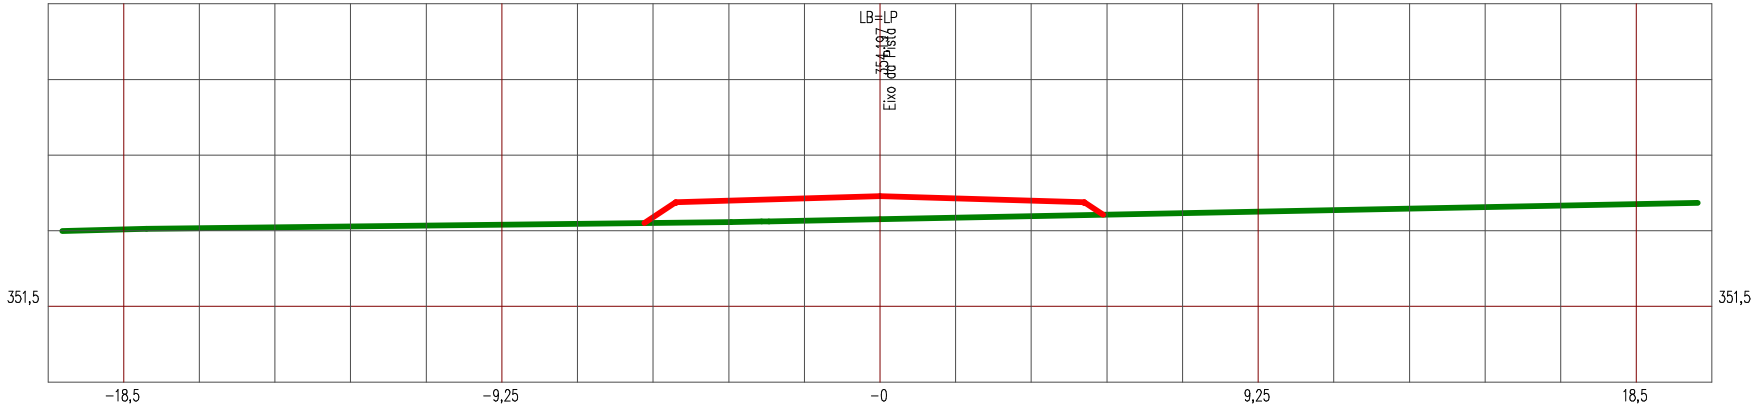

LEGENDA


PRIMITIVO

ATERRO

Manutenção e Conservação de Rodovias Não Pavimentadas

LEVANTAMENTO DE TERRAPLENAGEM

ESTACA 61	ESTRADA VICINAL 10	ESCALA 1/185

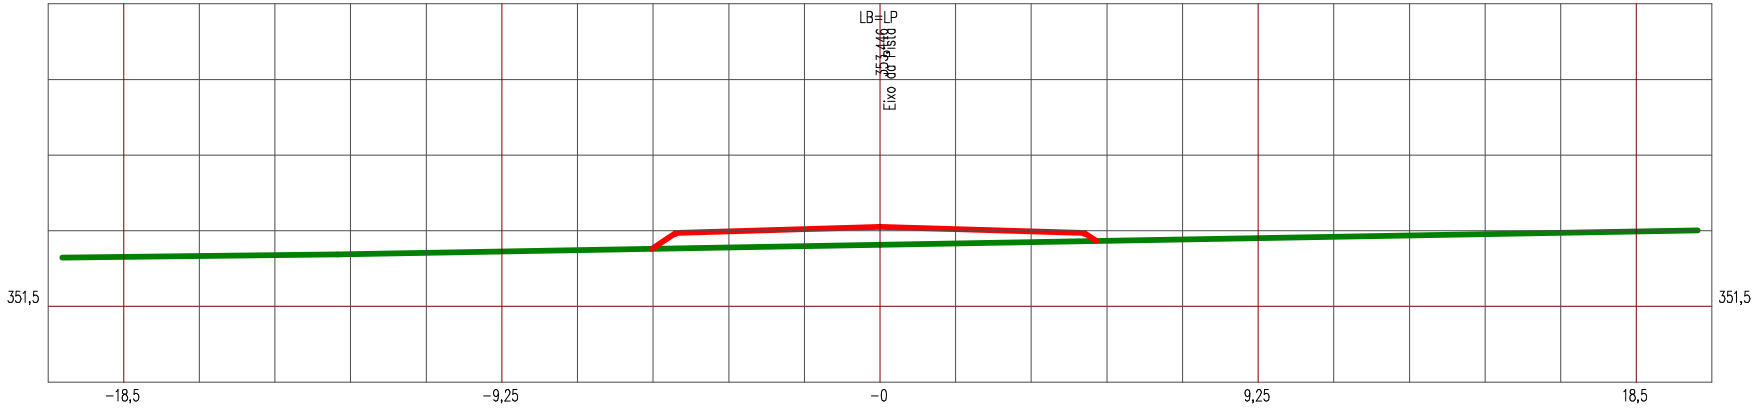

LEGENDA


PRIMITIVO

ATERRO

Manutenção e Conservação de Rodovias Não Pavimentadas

LEVANTAMENTO DE TERRAPLENAGEM

ESTACA 62	ESTRADA VICINAL 10	ESCALA 1/185

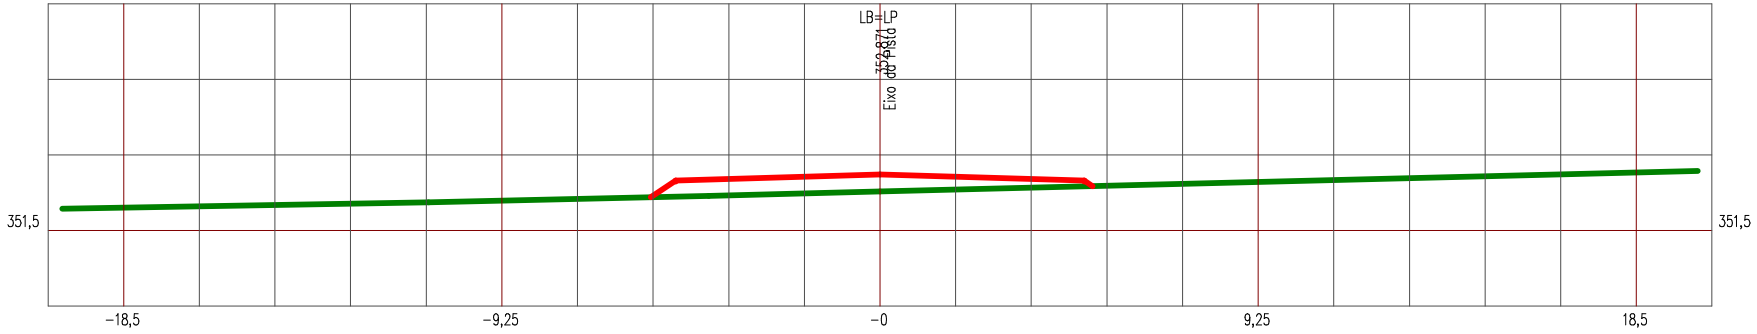

LEGENDA


PRIMITIVO

ATERRO

Manutenção e Conservação de Rodovias Não Pavimentadas

LEVANTAMENTO DE TERRAPLENAGEM

ESTACA 63	ESTRADA VICINAL 10	ESCALA 1/185

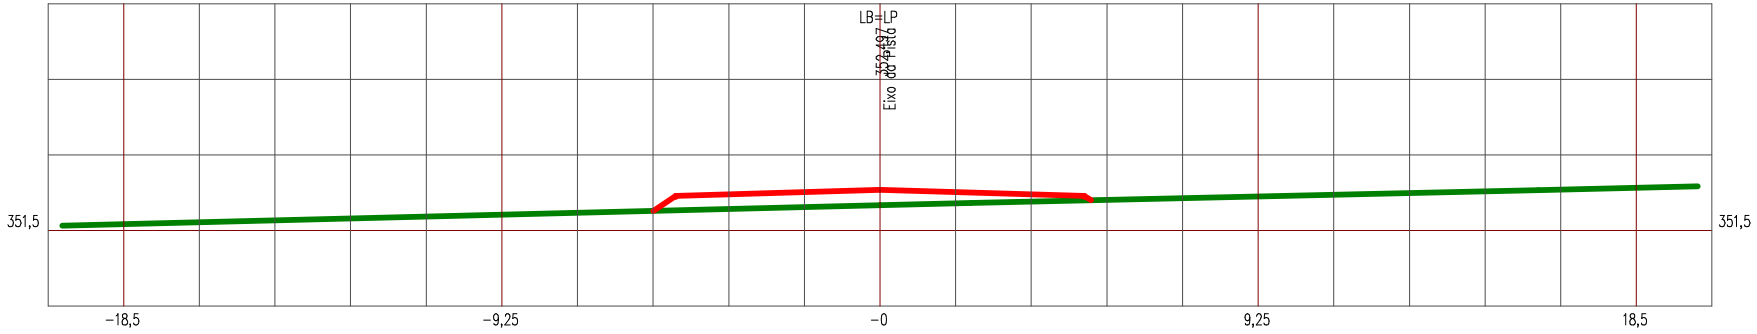

LEGENDA


PRIMITIVO

ATERRO

Manutenção e Conservação de Rodovias Não Pavimentadas

LEVANTAMENTO DE TERRAPLENAGEM

ESTACA 64	ESTRADA VICINAL 10	ESCALA 1/185

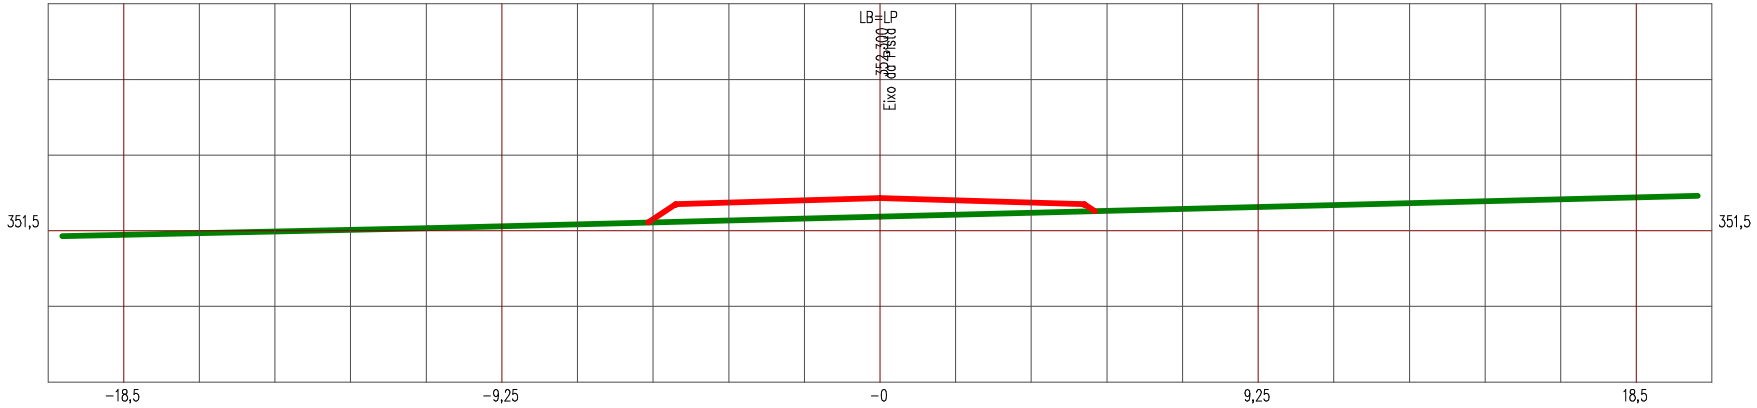

LEGENDA


PRIMITIVO

ATERRO

Manutenção e Conservação de Rodovias Não Pavimentadas

LEVANTAMENTO DE TERRAPLENAGEM

ESTACA 65	ESTRADA VICINAL 10	ESCALA 1/185

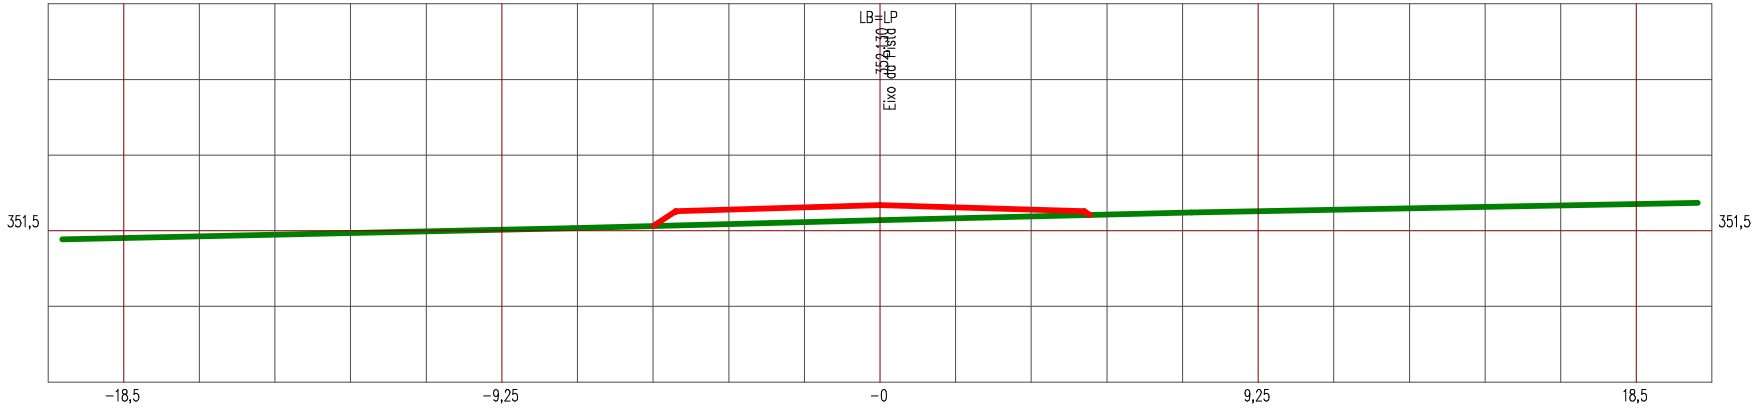

LEGENDA


PRIMITIVO

ATERRO

Manutenção e Conservação de Rodovias Não Pavimentadas

LEVANTAMENTO DE TERRAPLENAGEM

ESTACA 66	ESTRADA VICINAL 10	ESCALA 1/185

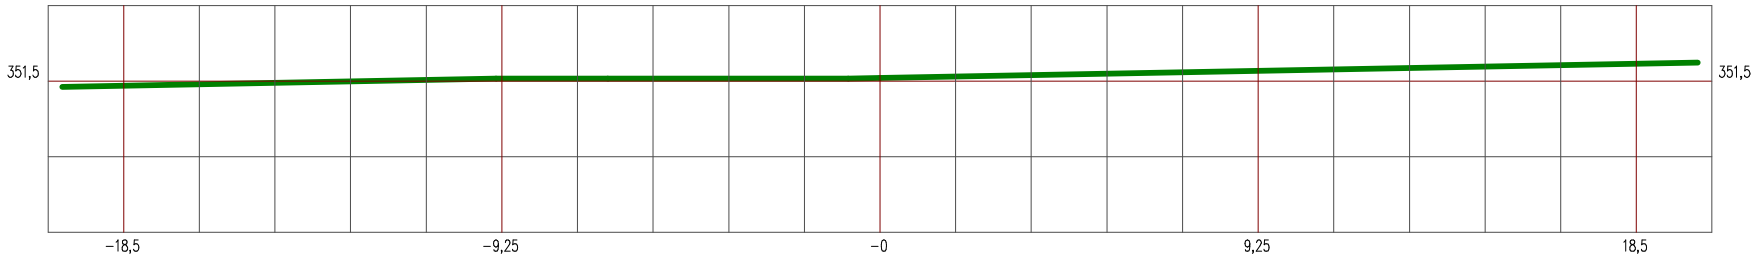

LEGENDA


PRIMITIVO

ATERRO

Manutenção e Conservação de Rodovias Não Pavimentadas

LEVANTAMENTO DE TERRAPLENAGEM

ESTACA 66+13,690	ESTRADA VICINAL 10	ESCALA 1/185

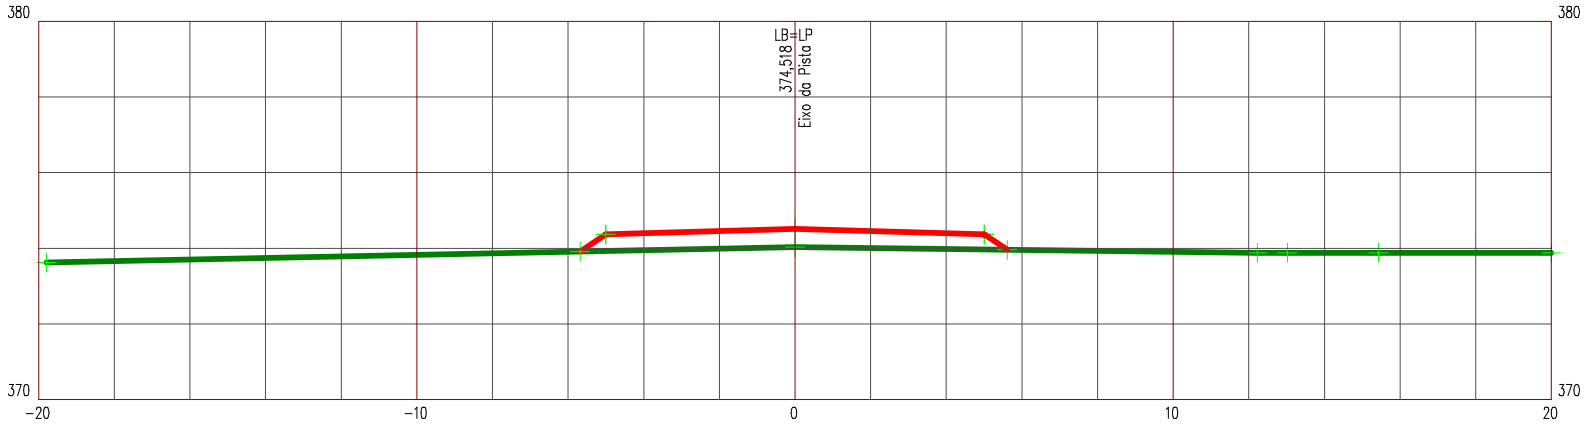

LEGENDA


PRIMITIVO

ATERRO

Manutenção e Conservação de Rodovias Não Pavimentadas

LEVANTAMENTO DE TERRAPLENAGEM

ESTACA 0	ESTRADA VICINAL 11	ESCALA 1/200

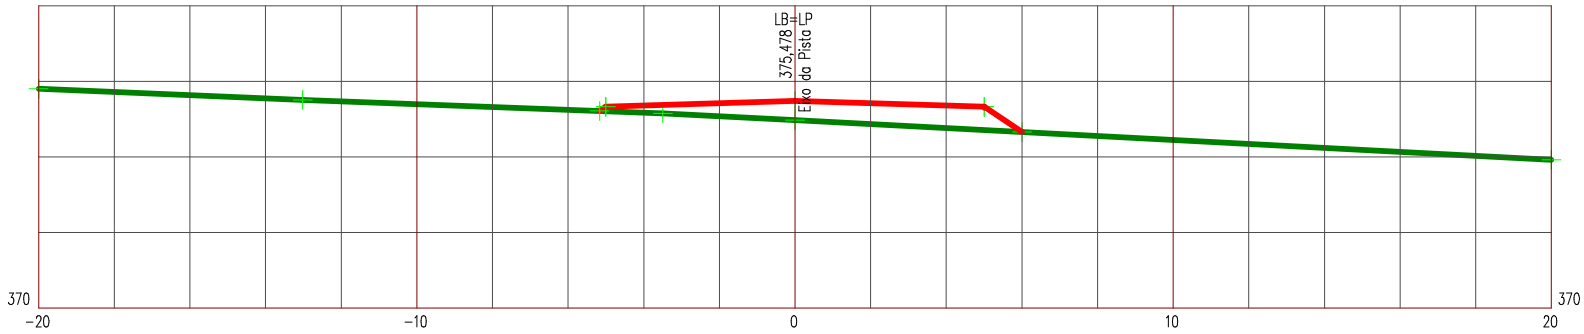

LEGENDA


PRIMITIVO

ATERRO

Manutenção e Conservação de Rodovias Não Pavimentadas

LEVANTAMENTO DE TERRAPLENAGEM

ESTACA 1	ESTRADA VICINAL 11	ESCALA 1/200

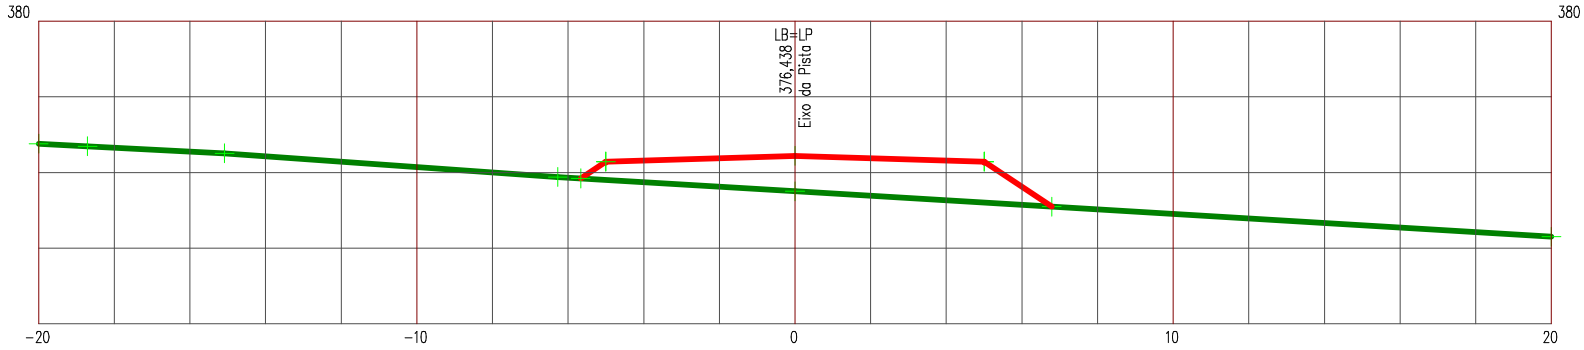

LEGENDA


PRIMITIVO

ATERRO

Manutenção e Conservação de Rodovias Não Pavimentadas

LEVANTAMENTO DE TERRAPLENAGEM

ESTACA 2	ESTRADA VICINAL 11	ESCALA 1/200

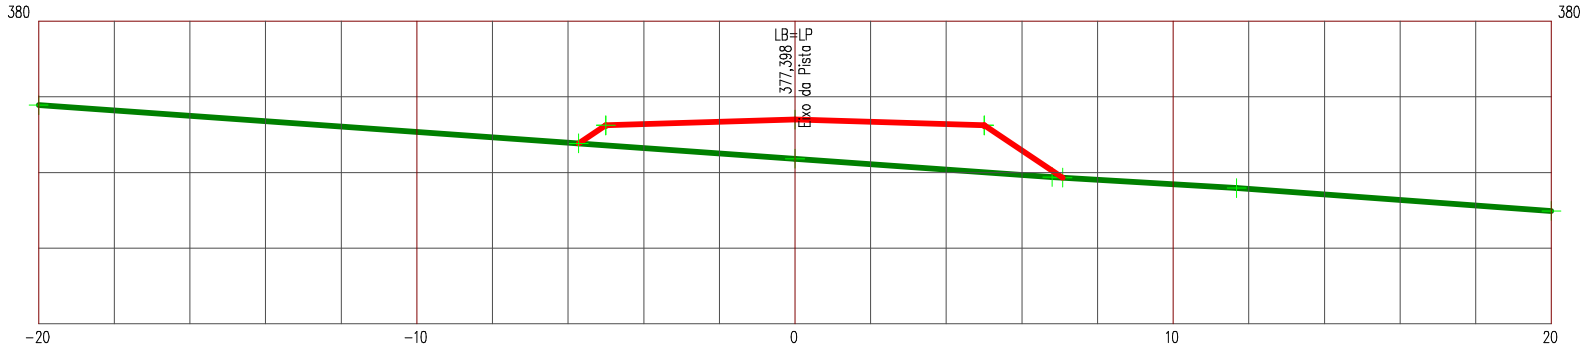

LEGENDA


PRIMITIVO

ATERRO

Manutenção e Conservação de Rodovias Não Pavimentadas

LEVANTAMENTO DE TERRAPLENAGEM

ESTACA 3	ESTRADA VICINAL 11	ESCALA 1/200

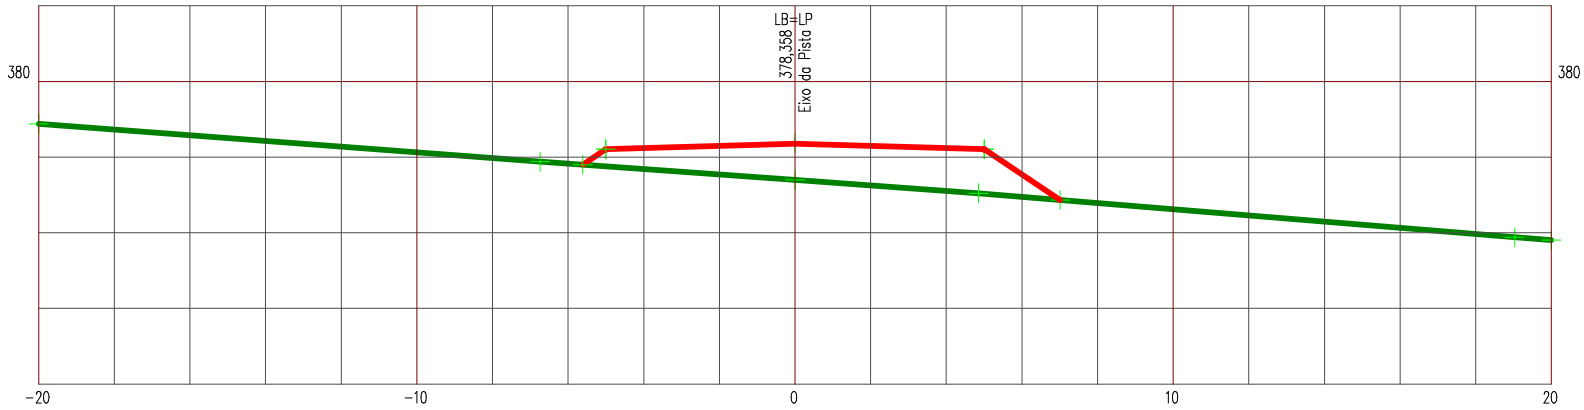

LEGENDA


PRIMITIVO

ATERRO

Manutenção e Conservação de Rodovias Não Pavimentadas

LEVANTAMENTO DE TERRAPLENAGEM

ESTACA 4	ESTRADA VICINAL 11	ESCALA 1/200

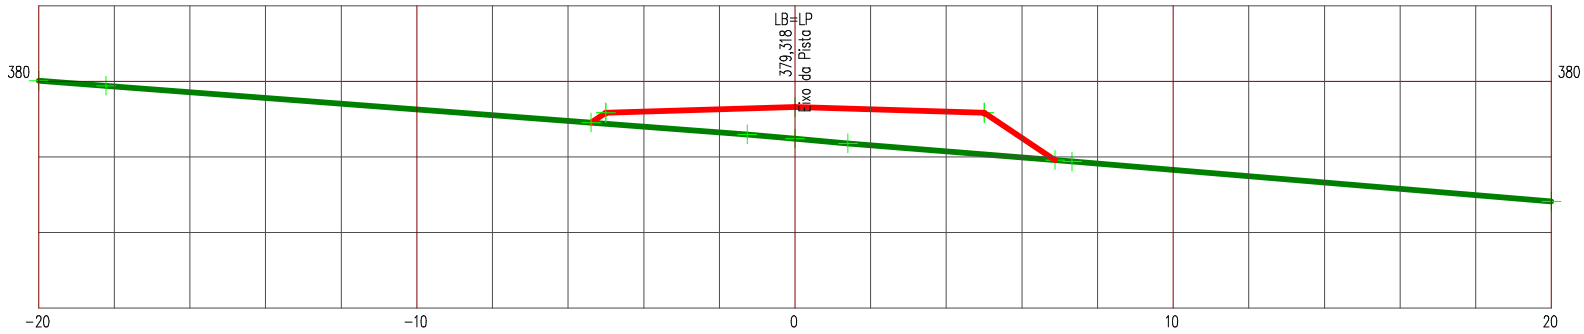

LEGENDA


PRIMITIVO

ATERRO

Manutenção e Conservação de Rodovias Não Pavimentadas

LEVANTAMENTO DE TERRAPLENAGEM

ESTACA 5	ESTRADA VICINAL 11	ESCALA 1/200

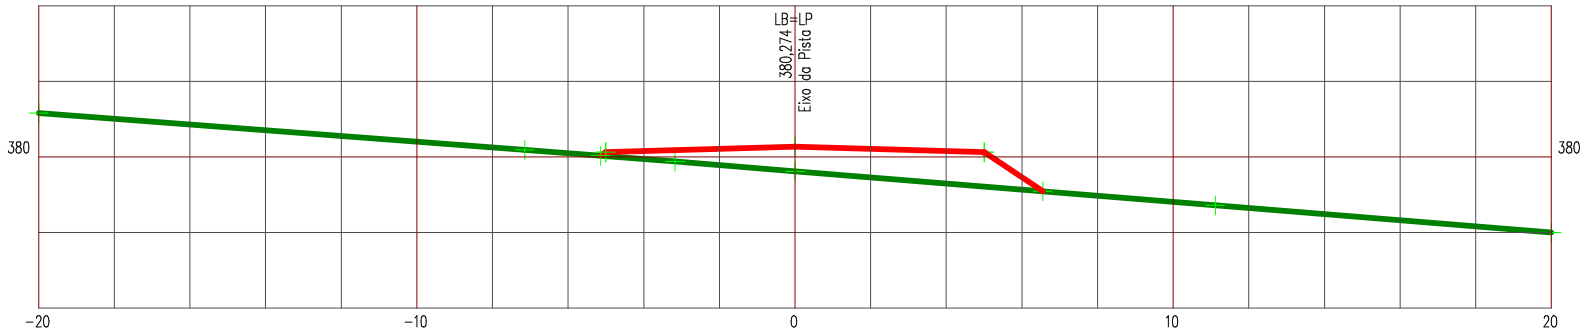

LEGENDA


PRIMITIVO

ATERRO

Manutenção e Conservação de Rodovias Não Pavimentadas

LEVANTAMENTO DE TERRAPLENAGEM

ESTACA 6	ESTRADA VICINAL 11	ESCALA 1/200

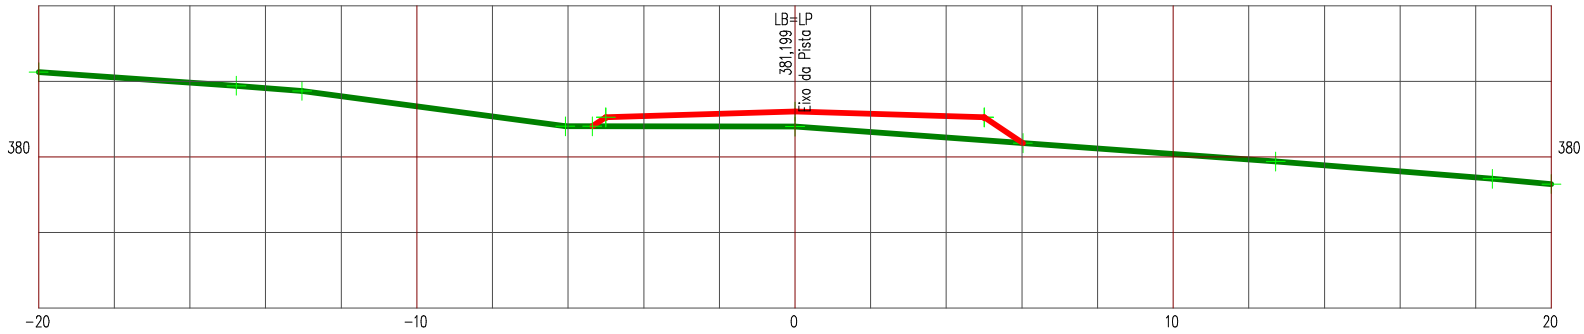

LEGENDA


PRIMITIVO

ATERRO

Manutenção e Conservação de Rodovias Não Pavimentadas

LEVANTAMENTO DE TERRAPLENAGEM

ESTACA 7	ESTRADA VICINAL 11	ESCALA 1/200

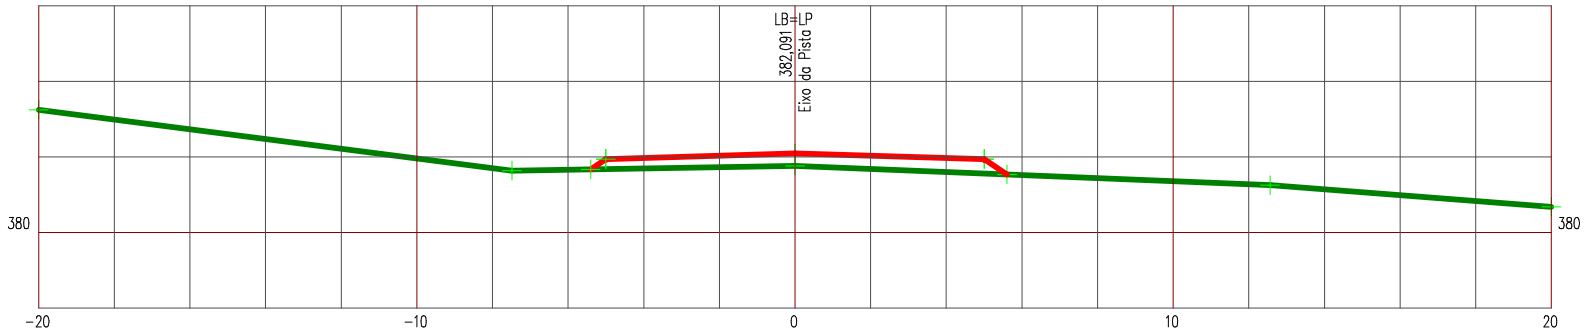

LEGENDA


PRIMITIVO

ATERRO

Manutenção e Conservação de Rodovias Não Pavimentadas

LEVANTAMENTO DE TERRAPLENAGEM

ESTACA 8	ESTRADA VICINAL 11	ESCALA 1/200

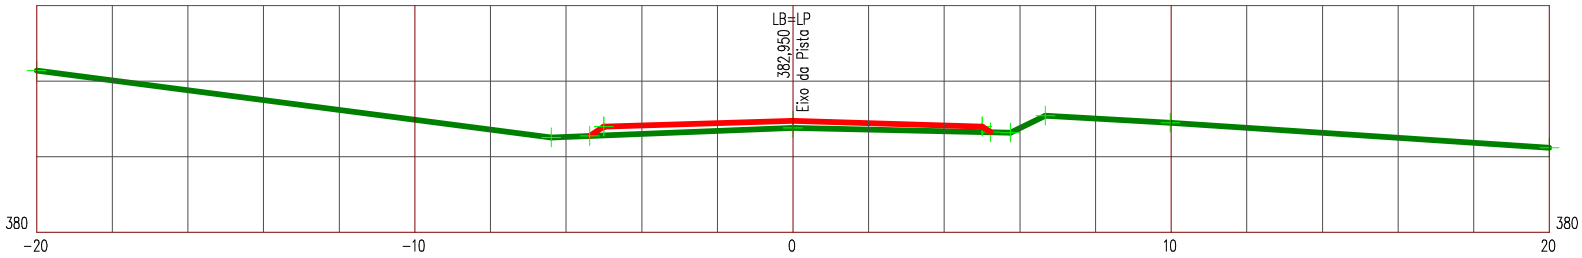

LEGENDA


PRIMITIVO

ATERRO

Manutenção e Conservação de Rodovias Não Pavimentadas

LEVANTAMENTO DE TERRAPLENAGEM

ESTACA 9	ESTRADA VICINAL 11	ESCALA 1/200

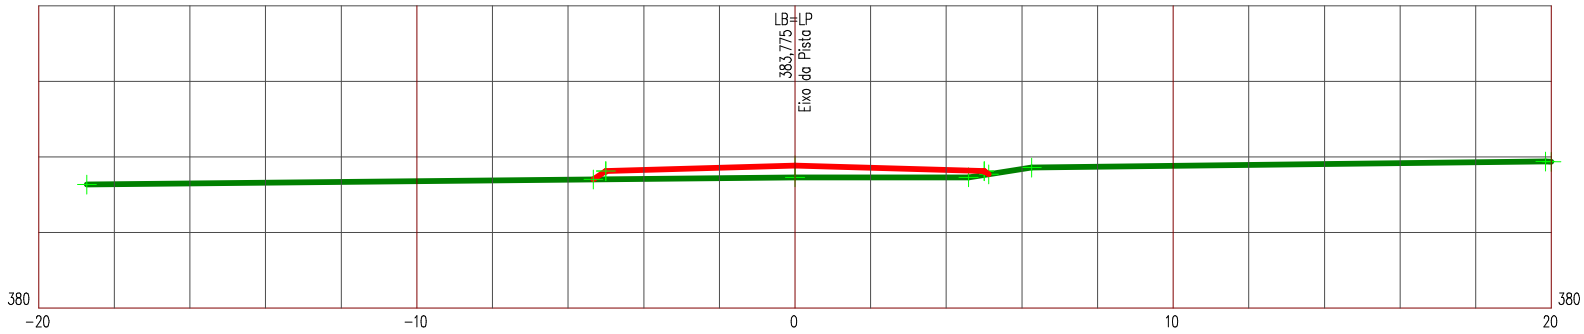

LEGENDA


PRIMITIVO

ATERRO

Manutenção e Conservação de Rodovias Não Pavimentadas

LEVANTAMENTO DE TERRAPLENAGEM

ESTACA 10	ESTRADA VICINAL 11	ESCALA 1/200

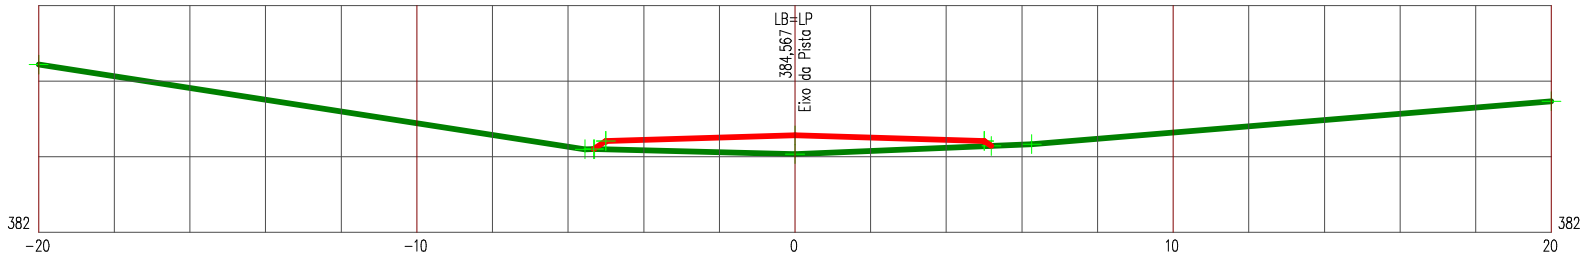

LEGENDA


PRIMITIVO

ATERRO

Manutenção e Conservação de Rodovias Não Pavimentadas

LEVANTAMENTO DE TERRAPLENAGEM

ESTACA 11	ESTRADA VICINAL 11	ESCALA 1/200

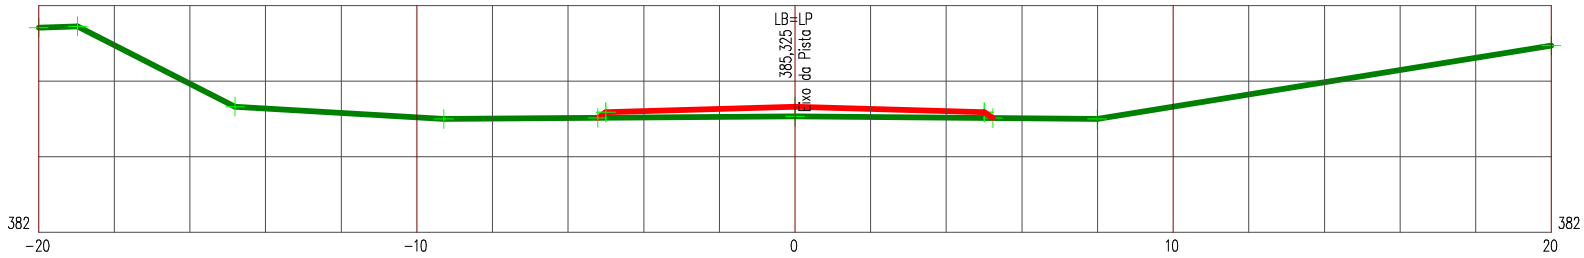

LEGENDA


PRIMITIVO

ATERRO

Manutenção e Conservação de Rodovias Não Pavimentadas

LEVANTAMENTO DE TERRAPLENAGEM

ESTACA 12	ESTRADA VICINAL 11	ESCALA 1/200

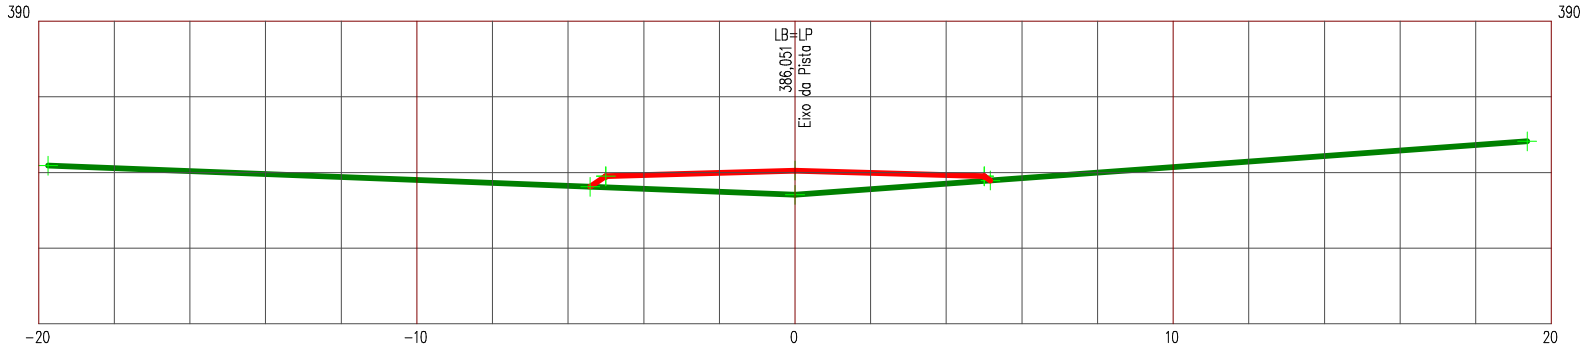

LEGENDA


PRIMITIVO

ATERRO

Manutenção e Conservação de Rodovias Não Pavimentadas

LEVANTAMENTO DE TERRAPLENAGEM

ESTACA 13	ESTRADA VICINAL 11	ESCALA 1/200

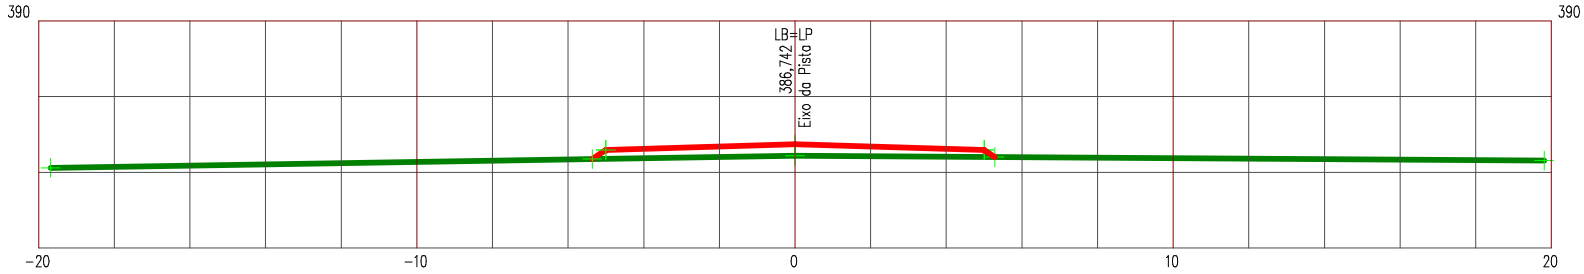

LEGENDA


PRIMITIVO

ATERRO

Manutenção e Conservação de Rodovias Não Pavimentadas

LEVANTAMENTO DE TERRAPLENAGEM

ESTACA 14	ESTRADA VICINAL 11	ESCALA 1/200

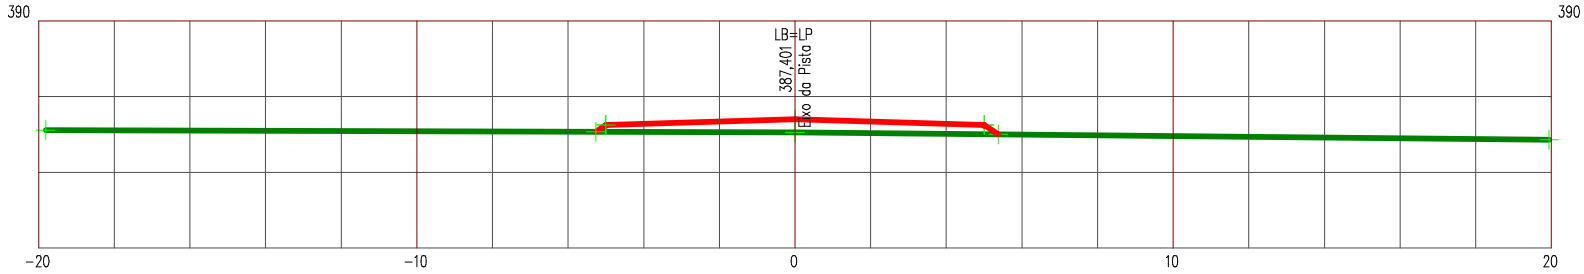

LEGENDA


PRIMITIVO

ATERRO

Manutenção e Conservação de Rodovias Não Pavimentadas

LEVANTAMENTO DE TERRAPLENAGEM

ESTACA 15	ESTRADA VICINAL 11	ESCALA 1/200

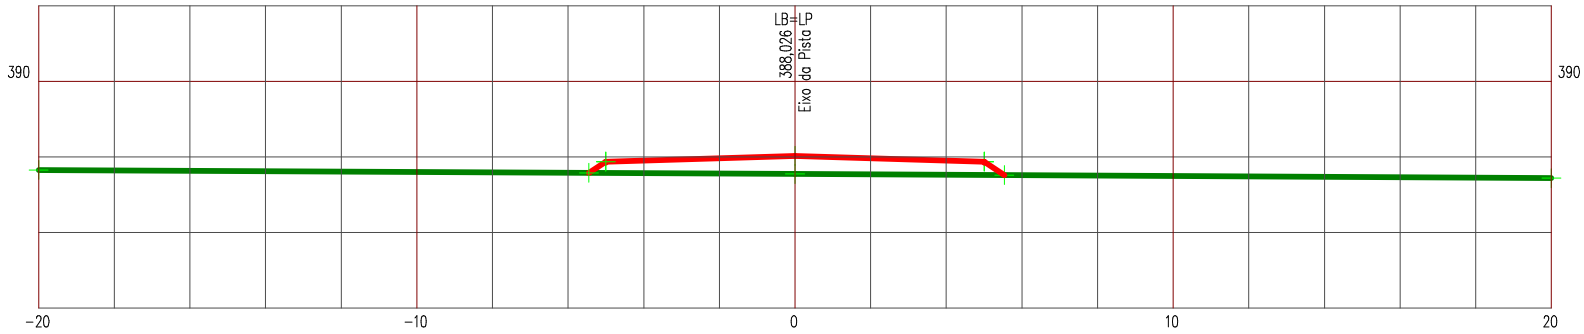

LEGENDA


PRIMITIVO

ATERRO

Manutenção e Conservação de Rodovias Não Pavimentadas

LEVANTAMENTO DE TERRAPLENAGEM

ESTACA 16	ESTRADA VICINAL 11	ESCALA 1/200

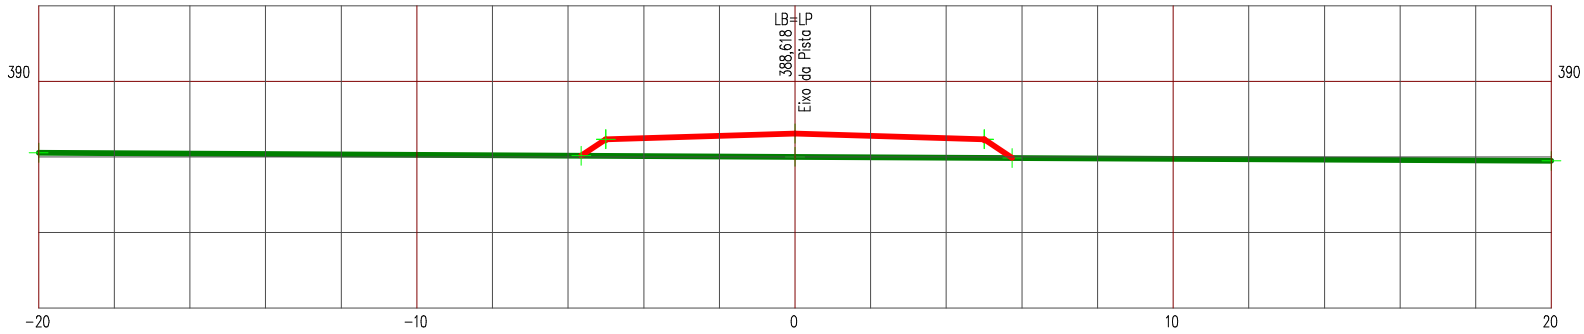

LEGENDA


PRIMITIVO

ATERRO

Manutenção e Conservação de Rodovias Não Pavimentadas

LEVANTAMENTO DE TERRAPLENAGEM

ESTACA 17	ESTRADA VICINAL 11	ESCALA 1/200

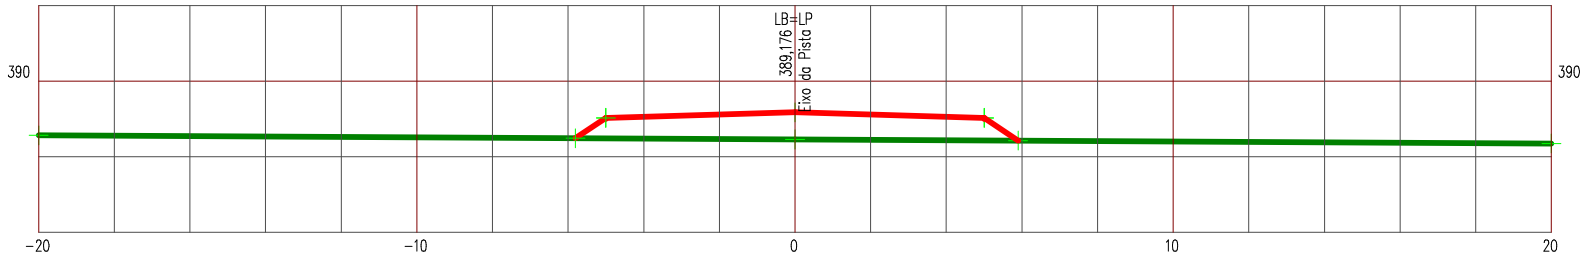

LEGENDA


PRIMITIVO

ATERRO

Manutenção e Conservação de Rodovias Não Pavimentadas

LEVANTAMENTO DE TERRAPLENAGEM

ESTACA 18	ESTRADA VICINAL 11	ESCALA 1/200

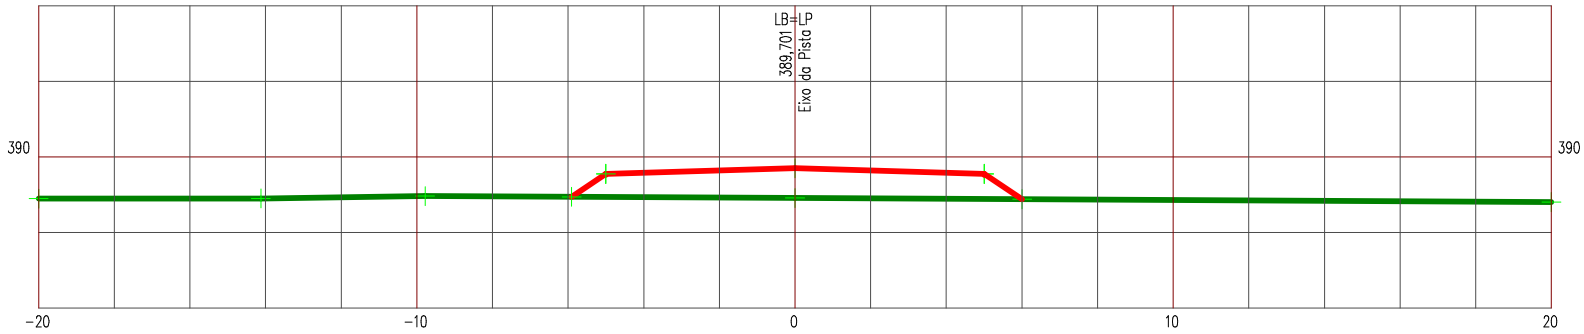

LEGENDA


PRIMITIVO

ATERRO

Manutenção e Conservação de Rodovias Não Pavimentadas

LEVANTAMENTO DE TERRAPLENAGEM

ESTACA 19	ESTRADA VICINAL 11	ESCALA 1/200

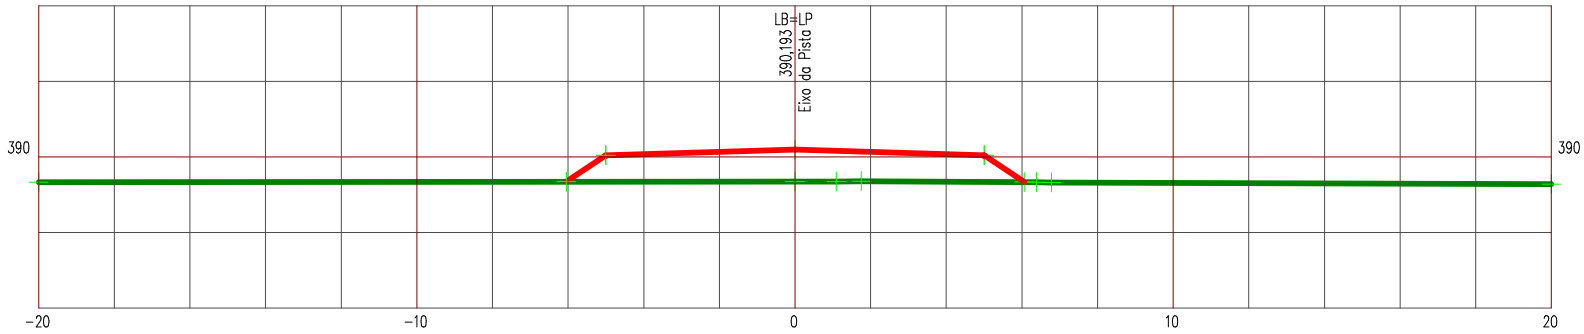

LEGENDA


PRIMITIVO

ATERRO

Manutenção e Conservação de Rodovias Não Pavimentadas

LEVANTAMENTO DE TERRAPLENAGEM

ESTACA 20	ESTRADA VICINAL 11	ESCALA 1/200

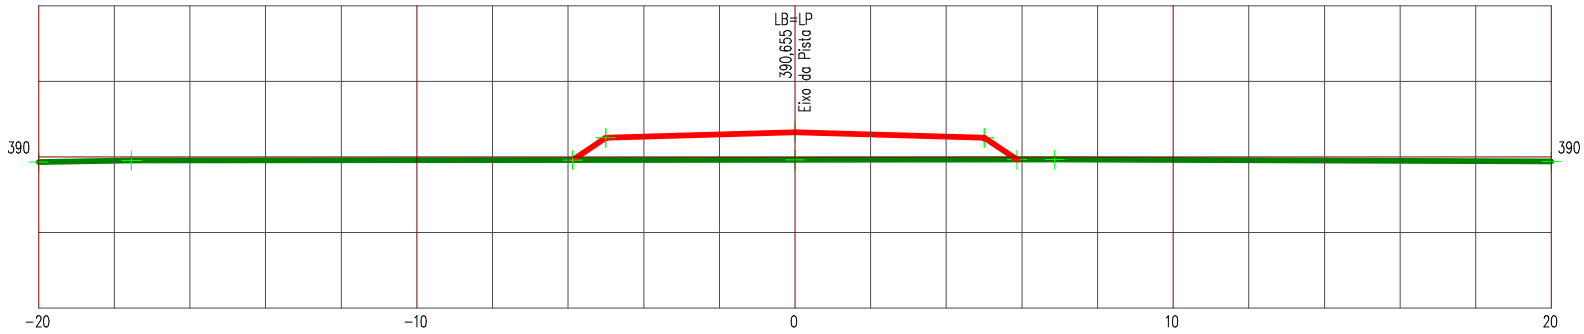

LEGENDA


PRIMITIVO

ATERRO

Manutenção e Conservação de Rodovias Não Pavimentadas

LEVANTAMENTO DE TERRAPLENAGEM

ESTACA 21	ESTRADA VICINAL 11	ESCALA 1/200

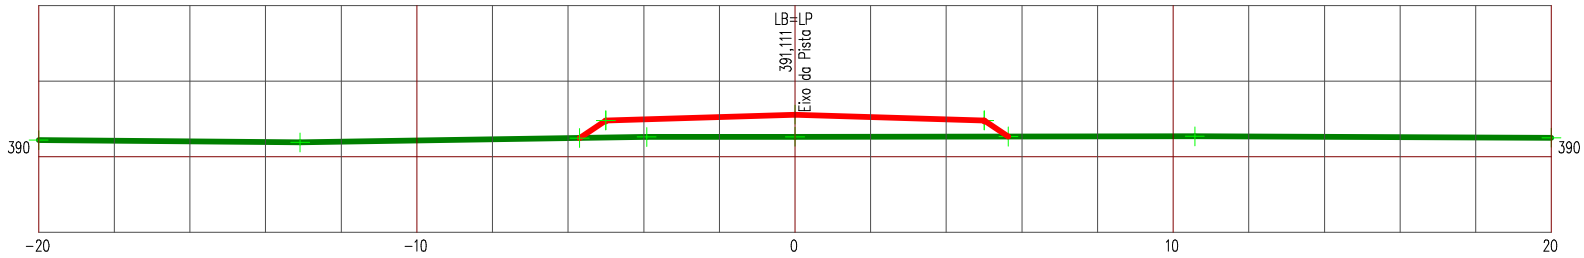

LEGENDA


PRIMITIVO

ATERRO

Manutenção e Conservação de Rodovias Não Pavimentadas

LEVANTAMENTO DE TERRAPLENAGEM

ESTACA 22	ESTRADA VICINAL 11	ESCALA 1/200

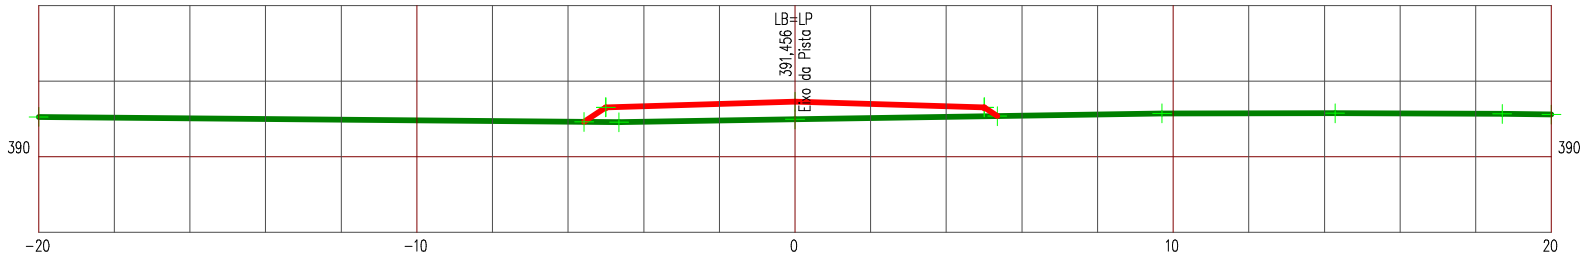

LEGENDA


PRIMITIVO

ATERRO

Manutenção e Conservação de Rodovias Não Pavimentadas

LEVANTAMENTO DE TERRAPLENAGEM

ESTACA 23	ESTRADA VICINAL 11	ESCALA 1/200

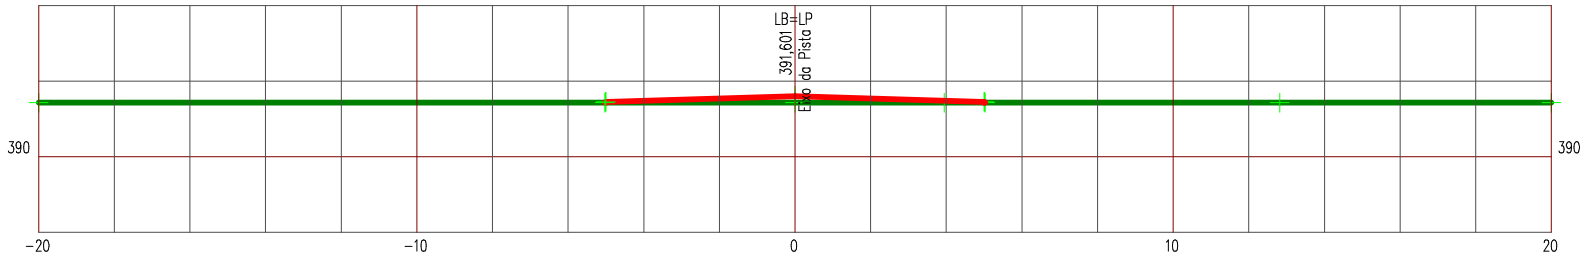

LEGENDA


PRIMITIVO

ATERRO

Manutenção e Conservação de Rodovias Não Pavimentadas

LEVANTAMENTO DE TERRAPLENAGEM

ESTACA 24	ESTRADA VICINAL 11	ESCALA 1/200

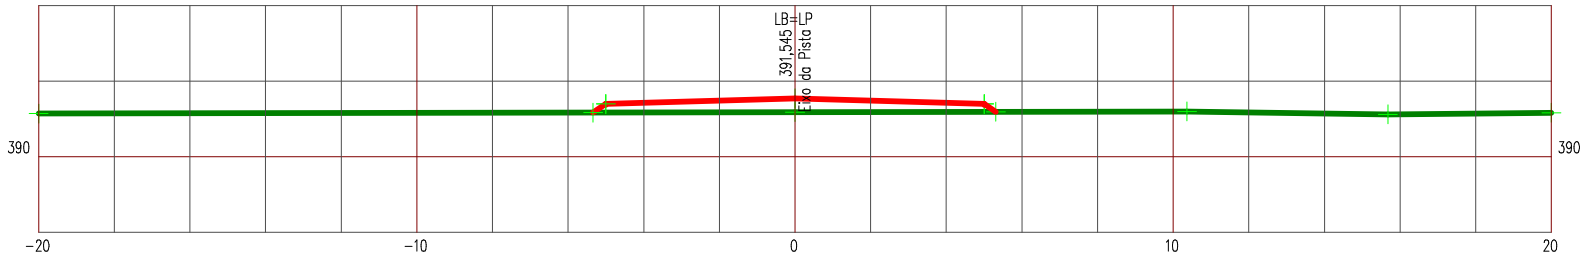

LEGENDA


PRIMITIVO

ATERRO

Manutenção e Conservação de Rodovias Não Pavimentadas

LEVANTAMENTO DE TERRAPLENAGEM

ESTACA 25	ESTRADA VICINAL 11	ESCALA 1/200

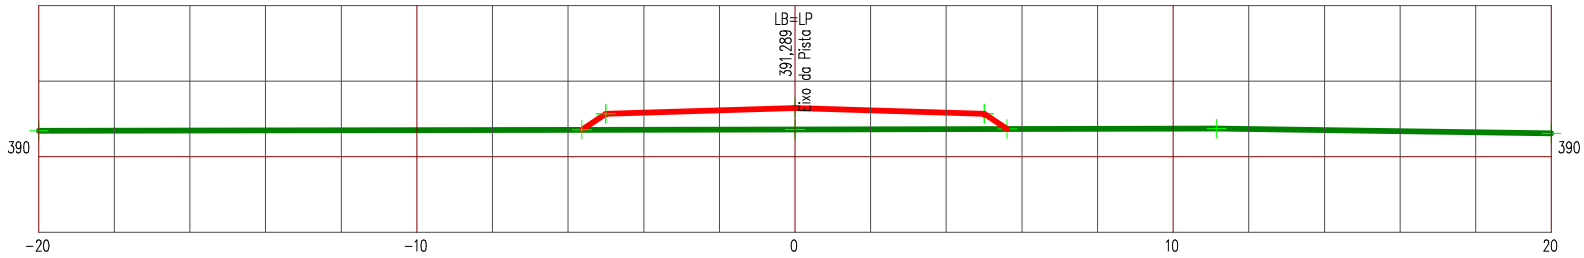

LEGENDA


PRIMITIVO

ATERRO

Manutenção e Conservação de Rodovias Não Pavimentadas

LEVANTAMENTO DE TERRAPLENAGEM

ESTACA 26	ESTRADA VICINAL 11	ESCALA 1/200

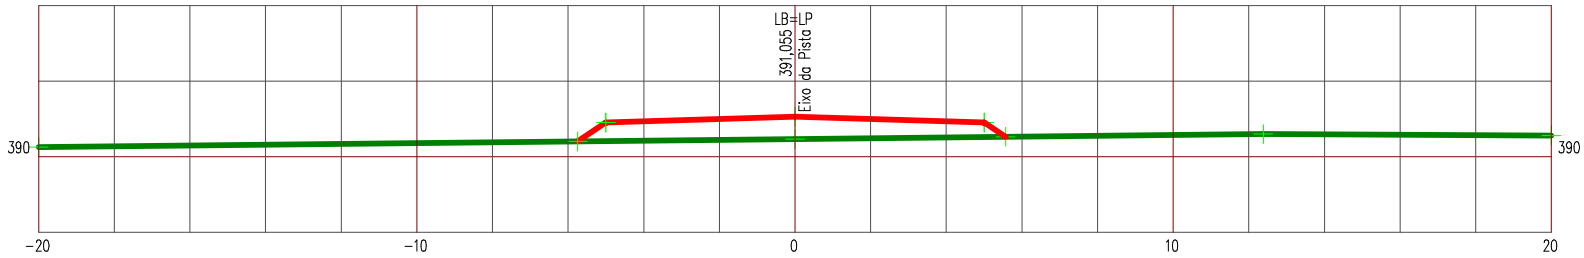

LEGENDA


PRIMITIVO

ATERRO

Manutenção e Conservação de Rodovias Não Pavimentadas

LEVANTAMENTO DE TERRAPLENAGEM

ESTACA 26+11,366	ESTRADA VICINAL 11	ESCALA 1/200

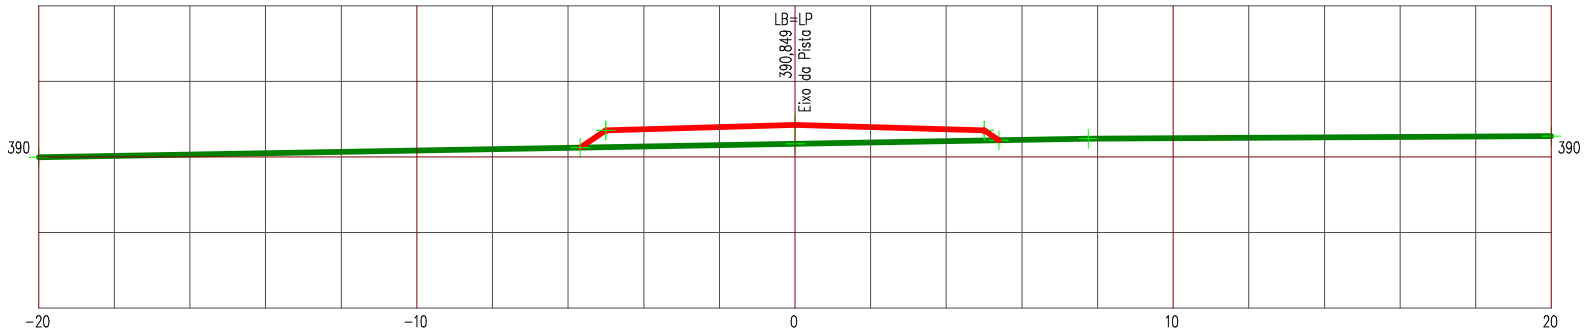

LEGENDA


PRIMITIVO

ATERRO

Manutenção e Conservação de Rodovias Não Pavimentadas

LEVANTAMENTO DE TERRAPLENAGEM

ESTACA 27	ESTRADA VICINAL 11	ESCALA 1/200

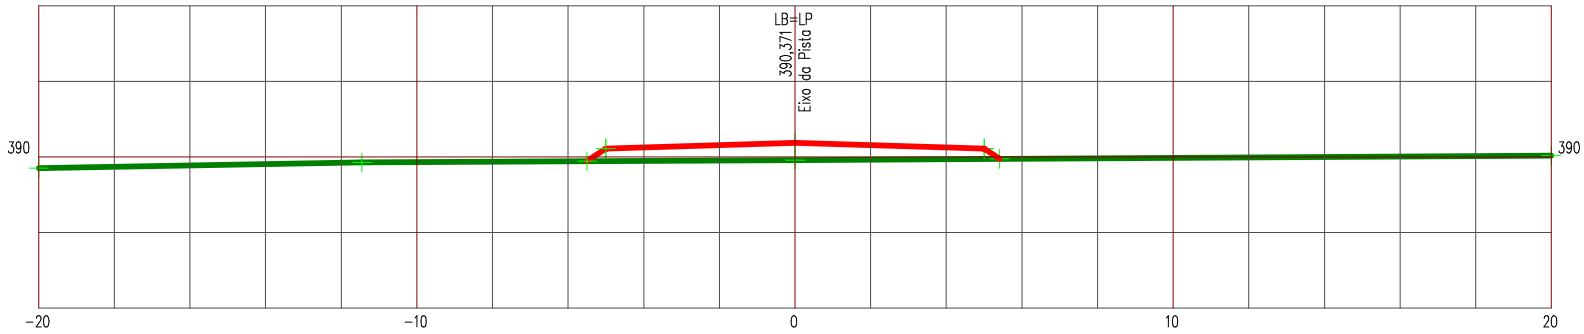

LEGENDA


PRIMITIVO

ATERRO

Manutenção e Conservação de Rodovias Não Pavimentadas

LEVANTAMENTO DE TERRAPLENAGEM

ESTACA 28	ESTRADA VICINAL 11	ESCALA 1/200

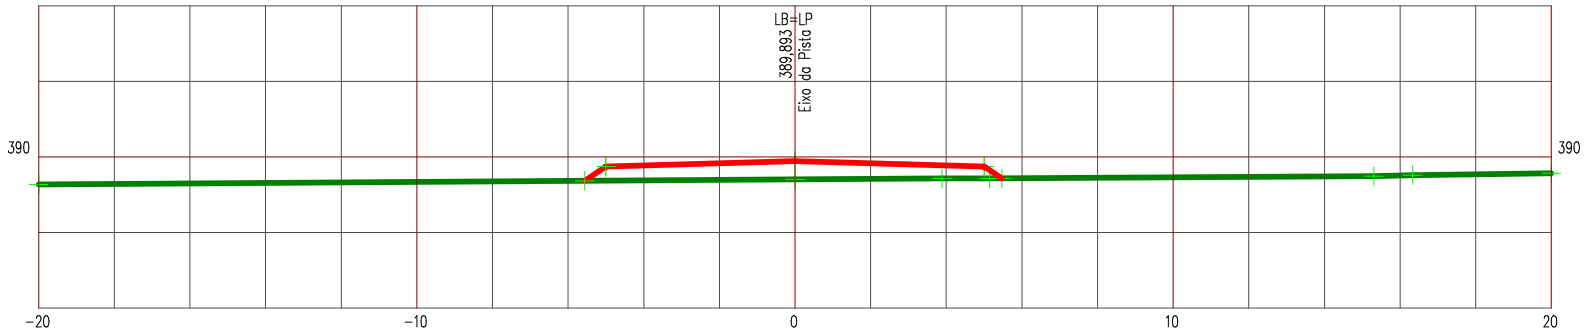

LEGENDA


PRIMITIVO

ATERRO

Manutenção e Conservação de Rodovias Não Pavimentadas

LEVANTAMENTO DE TERRAPLENAGEM

ESTACA 29	ESTRADA VICINAL 11	ESCALA 1/200

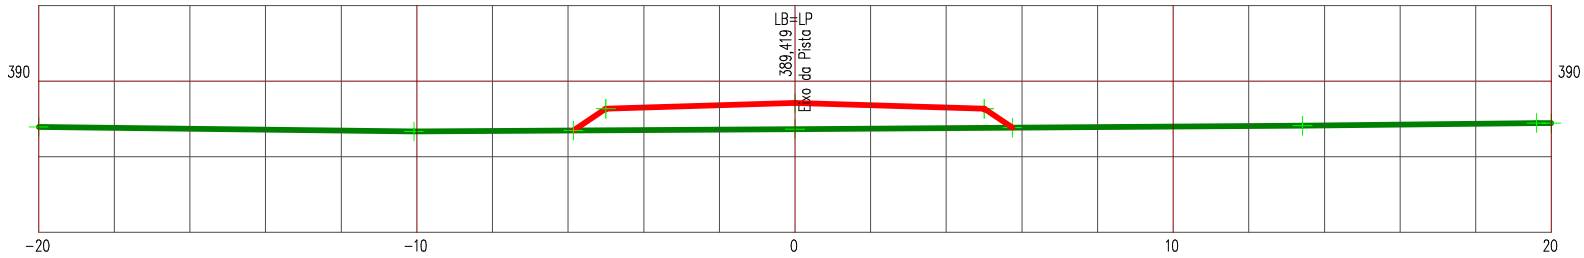

LEGENDA


PRIMITIVO

ATERRO

Manutenção e Conservação de Rodovias Não Pavimentadas

LEVANTAMENTO DE TERRAPLENAGEM

ESTACA 30	ESTRADA VICINAL 11	ESCALA 1/200

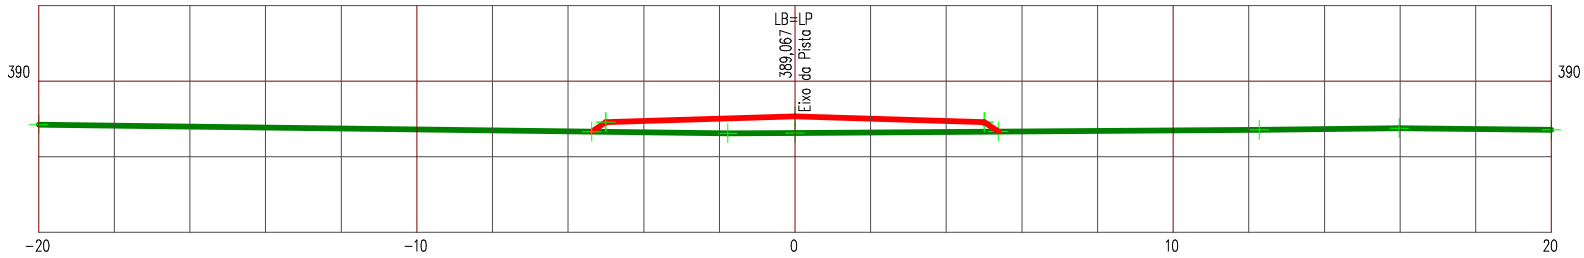

LEGENDA


PRIMITIVO

ATERRO

Manutenção e Conservação de Rodovias Não Pavimentadas

LEVANTAMENTO DE TERRAPLENAGEM

ESTACA 30+16,358	ESTRADA VICINAL 11	ESCALA 1/200

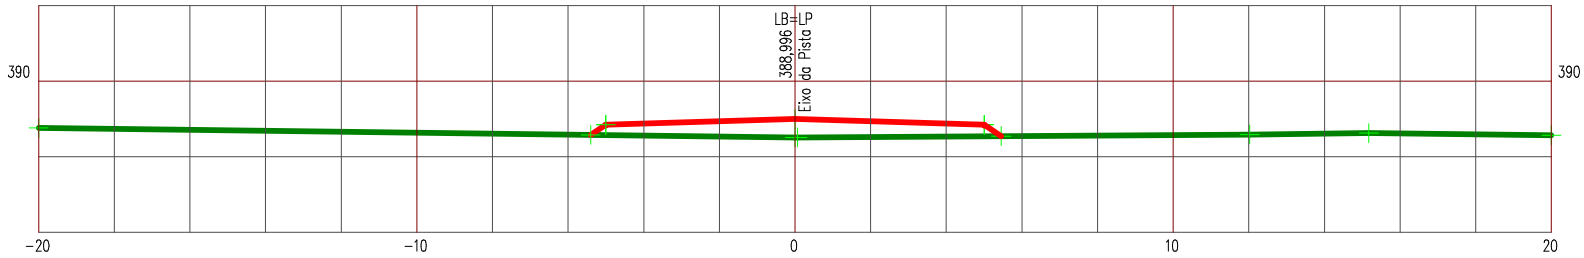

LEGENDA


PRIMITIVO

ATERRO

Manutenção e Conservação de Rodovias Não Pavimentadas

LEVANTAMENTO DE TERRAPLENAGEM

ESTACA 31	ESTRADA VICINAL 11	ESCALA 1/200

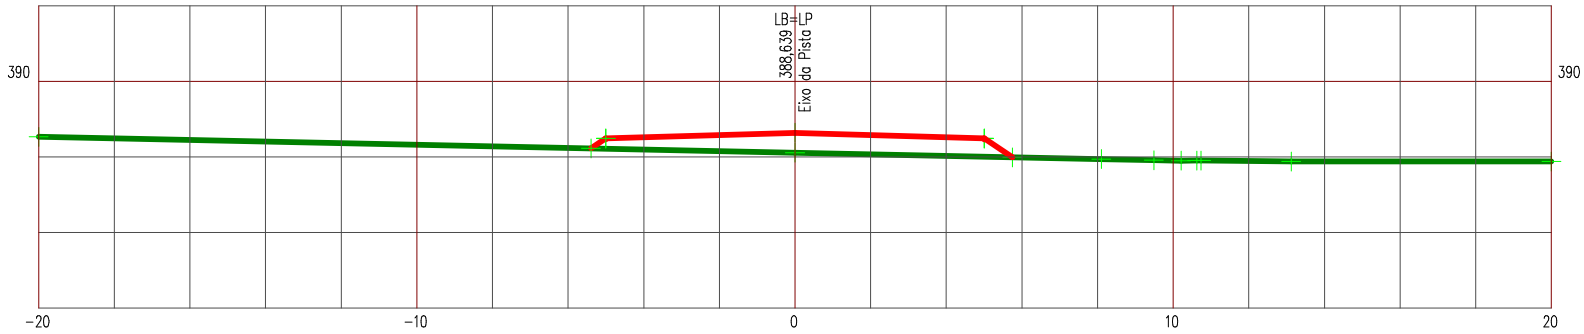

LEGENDA


PRIMITIVO

ATERRO

Manutenção e Conservação de Rodovias Não Pavimentadas

LEVANTAMENTO DE TERRAPLENAGEM

ESTACA 32	ESTRADA VICINAL 11	ESCALA 1/200

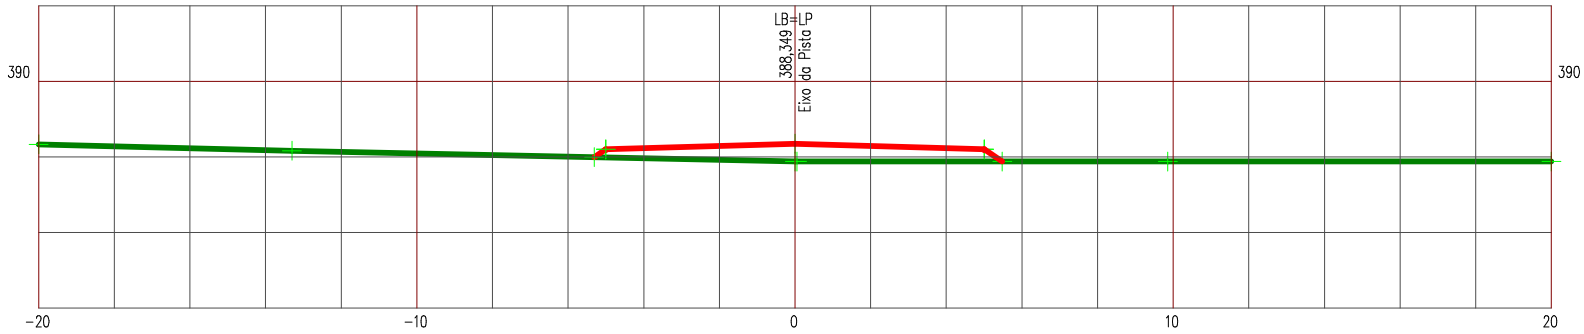

LEGENDA


PRIMITIVO

ATERRO

Manutenção e Conservação de Rodovias Não Pavimentadas

LEVANTAMENTO DE TERRAPLENAGEM

ESTACA 33	ESTRADA VICINAL 11	ESCALA 1/200

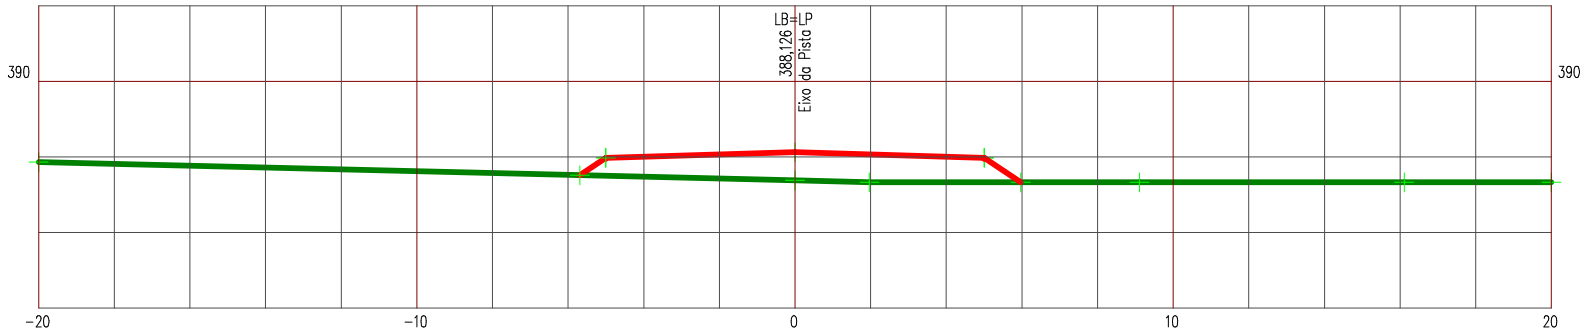

LEGENDA


PRIMITIVO

ATERRO

Manutenção e Conservação de Rodovias Não Pavimentadas

LEVANTAMENTO DE TERRAPLENAGEM

ESTACA 34	ESTRADA VICINAL 11	ESCALA 1/200

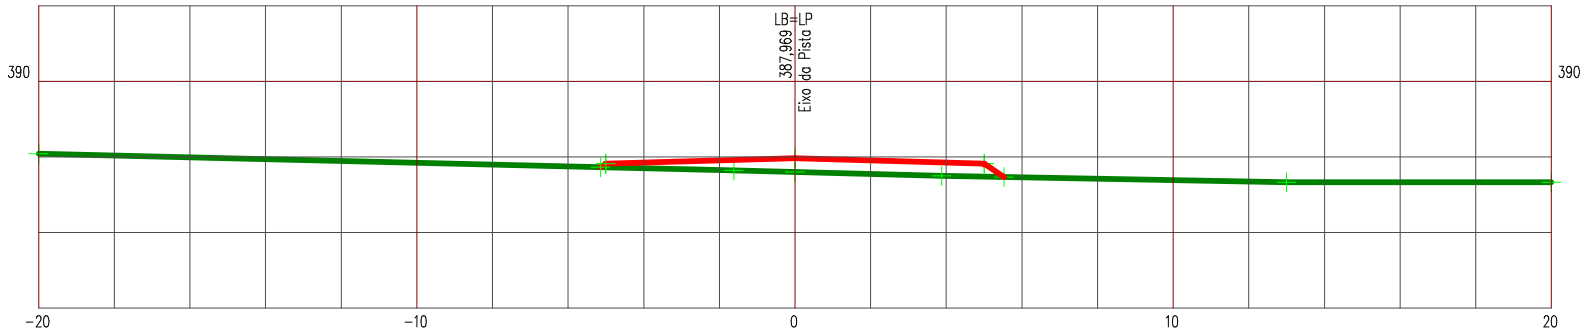

LEGENDA


PRIMITIVO

ATERRO

Manutenção e Conservação de Rodovias Não Pavimentadas

LEVANTAMENTO DE TERRAPLENAGEM

ESTACA 35	ESTRADA VICINAL 11	ESCALA 1/200

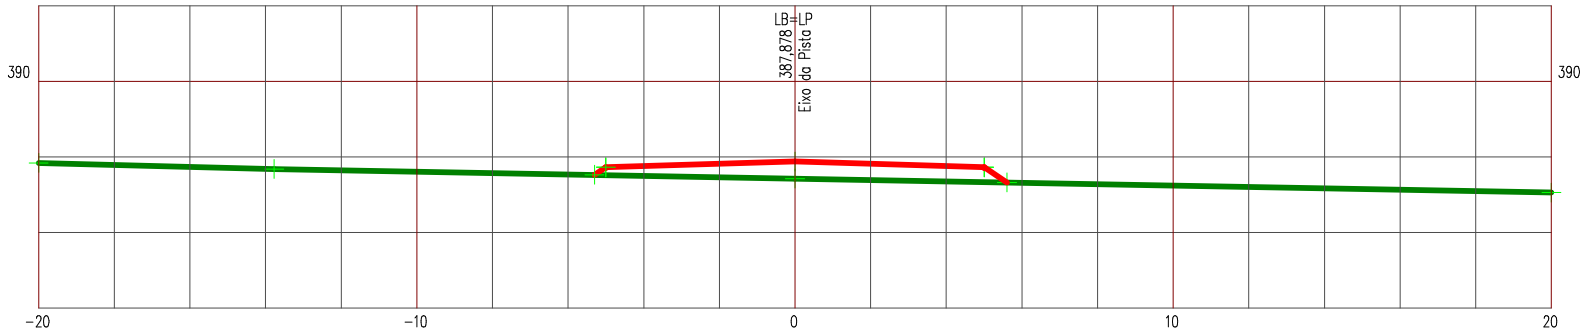

LEGENDA


PRIMITIVO

ATERRO

Manutenção e Conservação de Rodovias Não Pavimentadas

LEVANTAMENTO DE TERRAPLENAGEM

ESTACA 36	ESTRADA VICINAL 11	ESCALA 1/200

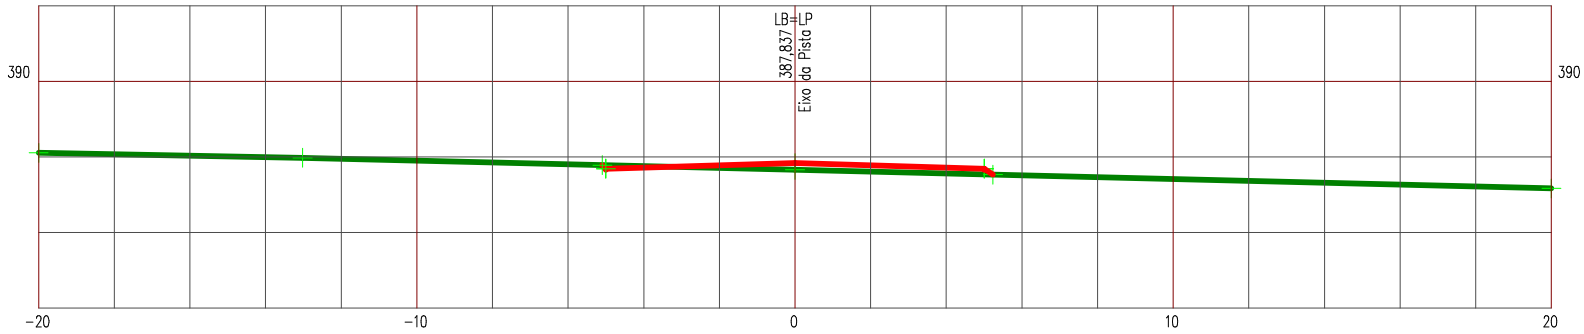

LEGENDA


PRIMITIVO

ATERRO

Manutenção e Conservação de Rodovias Não Pavimentadas

LEVANTAMENTO DE TERRAPLENAGEM

ESTACA 37	ESTRADA VICINAL 11	ESCALA 1/200

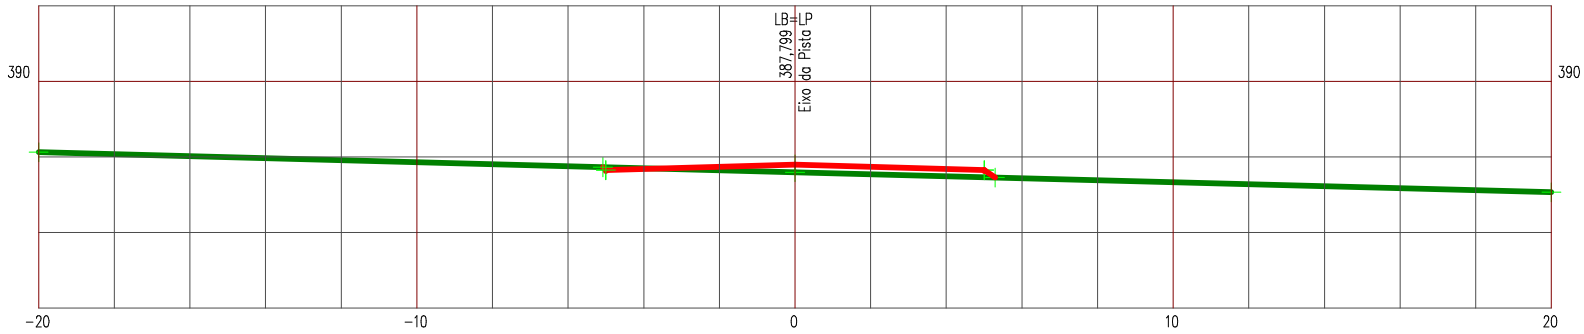

LEGENDA


PRIMITIVO

ATERRO

Manutenção e Conservação de Rodovias Não Pavimentadas

LEVANTAMENTO DE TERRAPLENAGEM

ESTACA 38	ESTRADA VICINAL 11	ESCALA 1/200

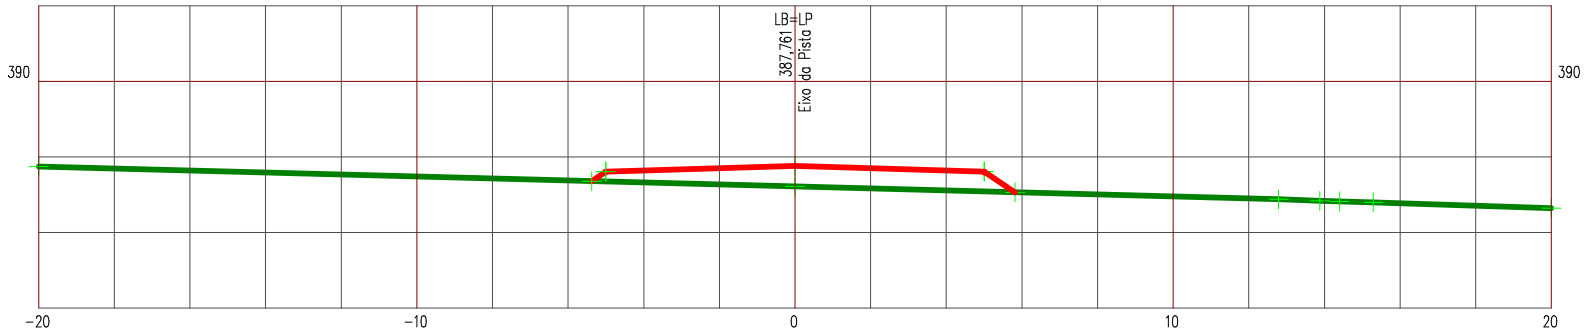

LEGENDA


PRIMITIVO

ATERRO

Manutenção e Conservação de Rodovias Não Pavimentadas

LEVANTAMENTO DE TERRAPLENAGEM

ESTACA 39	ESTRADA VICINAL 11	ESCALA 1/200

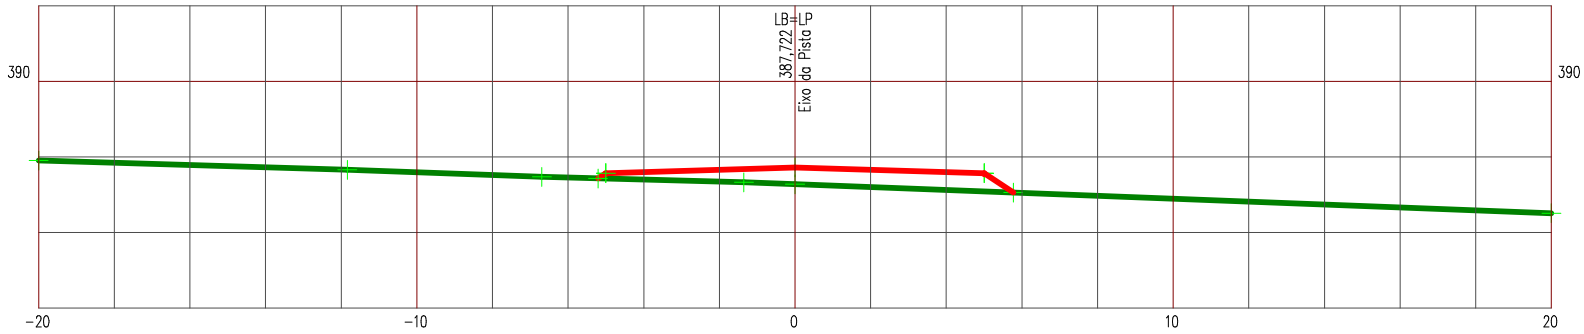

LEGENDA


PRIMITIVO

ATERRO

Manutenção e Conservação de Rodovias Não Pavimentadas

LEVANTAMENTO DE TERRAPLENAGEM

ESTACA 40	ESTRADA VICINAL 11	ESCALA 1/200

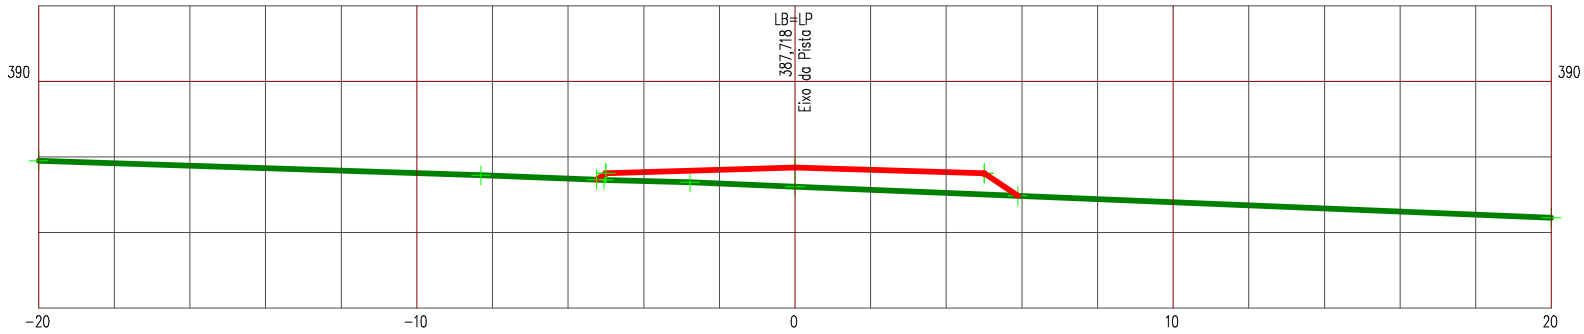

LEGENDA


PRIMITIVO

ATERRO

Manutenção e Conservação de Rodovias Não Pavimentadas

LEVANTAMENTO DE TERRAPLENAGEM

ESTACA 40+2,290	ESTRADA VICINAL 11	ESCALA 1/200

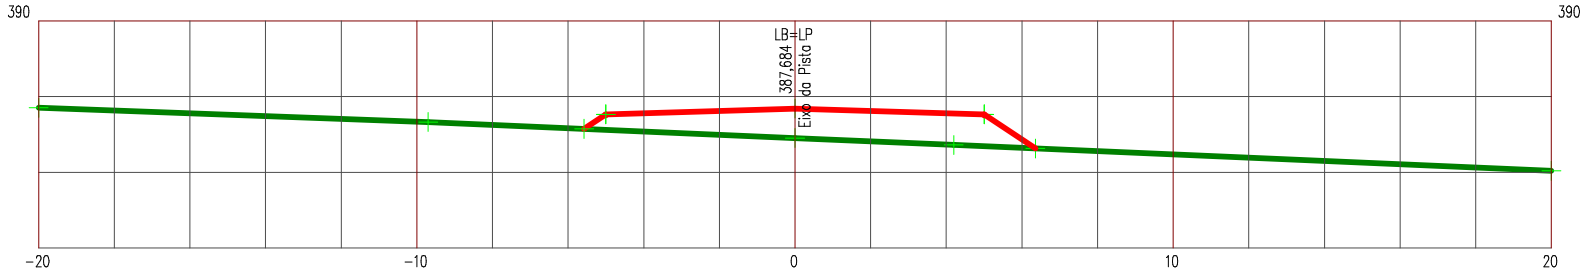

LEGENDA


PRIMITIVO

ATERRO

Manutenção e Conservação de Rodovias Não Pavimentadas

LEVANTAMENTO DE TERRAPLENAGEM

ESTACA 41	ESTRADA VICINAL 11	ESCALA 1/200

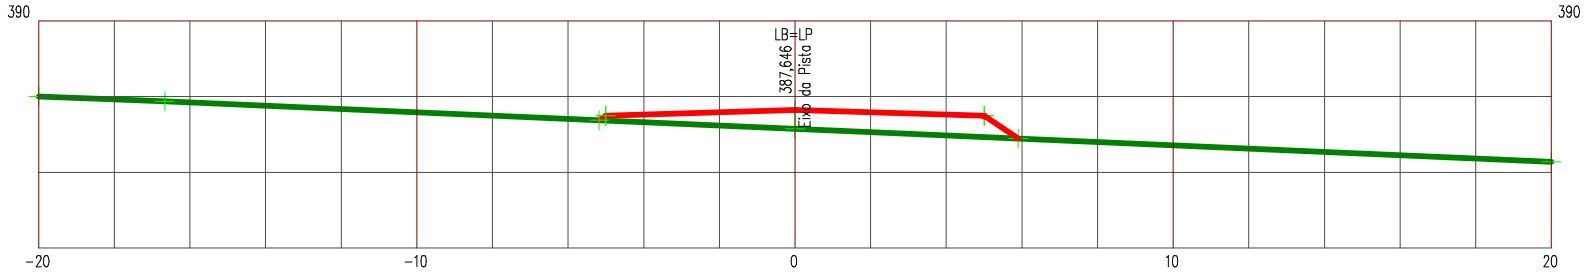

LEGENDA


PRIMITIVO

ATERRO

Manutenção e Conservação de Rodovias Não Pavimentadas

LEVANTAMENTO DE TERRAPLENAGEM

ESTACA 42	ESTRADA VICINAL 11	ESCALA 1/200

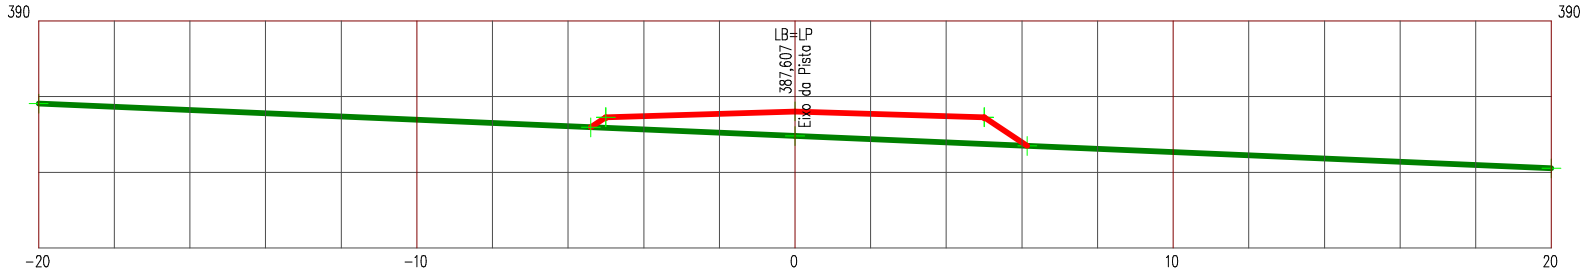

LEGENDA


PRIMITIVO

ATERRO

Manutenção e Conservação de Rodovias Não Pavimentadas

LEVANTAMENTO DE TERRAPLENAGEM

ESTACA 43	ESTRADA VICINAL 11	ESCALA 1/200

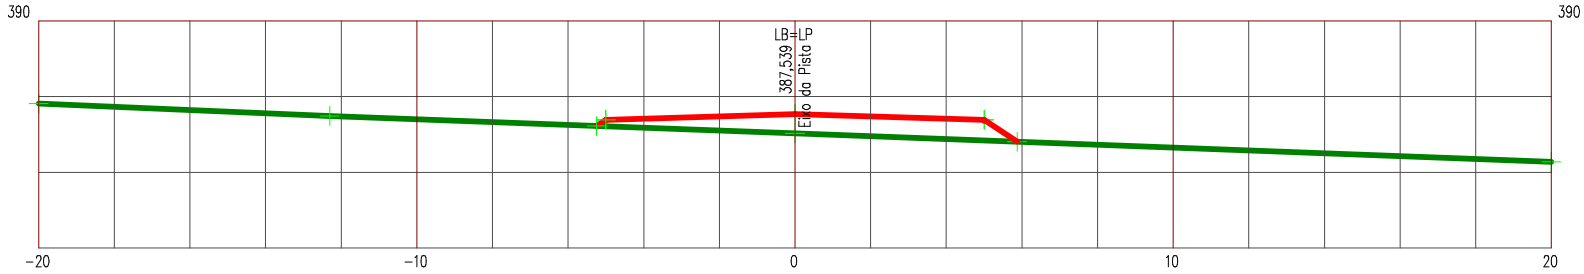

LEGENDA


PRIMITIVO

ATERRO

Manutenção e Conservação de Rodovias Não Pavimentadas

LEVANTAMENTO DE TERRAPLENAGEM

ESTACA 44	ESTRADA VICINAL 11	ESCALA 1/200

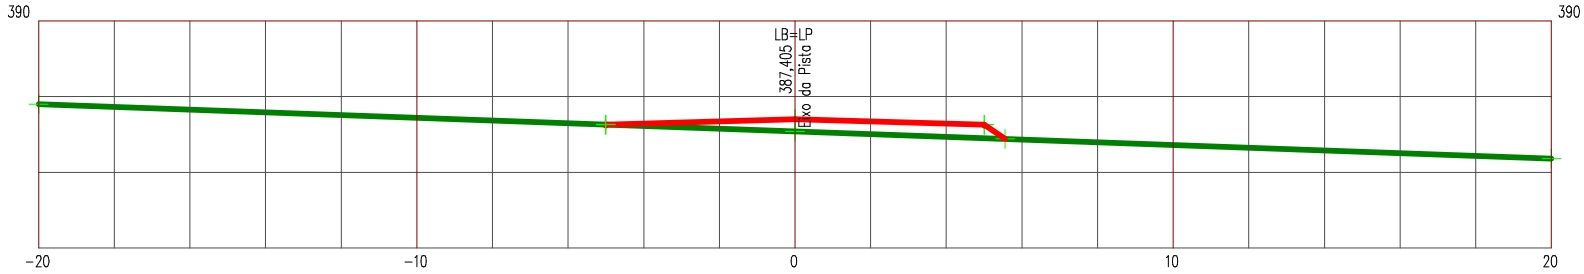

LEGENDA


PRIMITIVO

ATERRO

Manutenção e Conservação de Rodovias Não Pavimentadas

LEVANTAMENTO DE TERRAPLENAGEM

ESTACA 45	ESTRADA VICINAL 11	ESCALA 1/200

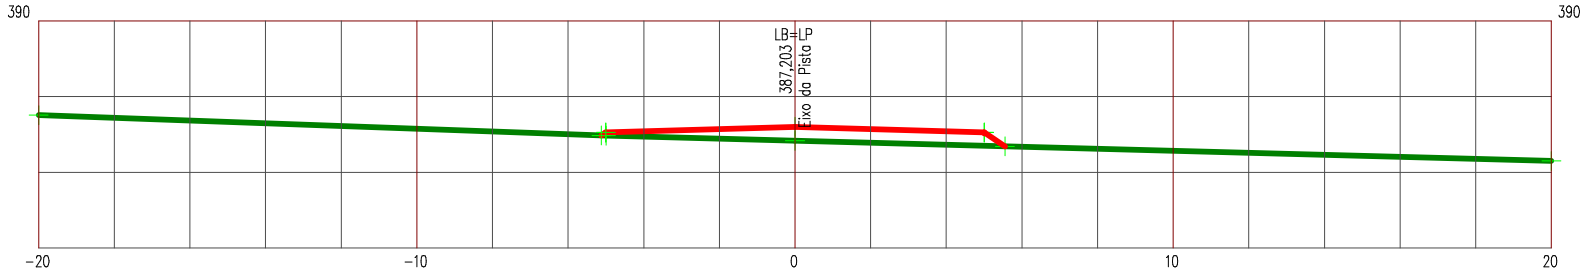

LEGENDA


PRIMITIVO

ATERRO

Manutenção e Conservação de Rodovias Não Pavimentadas

LEVANTAMENTO DE TERRAPLENAGEM

ESTACA 46	ESTRADA VICINAL 11	ESCALA 1/200

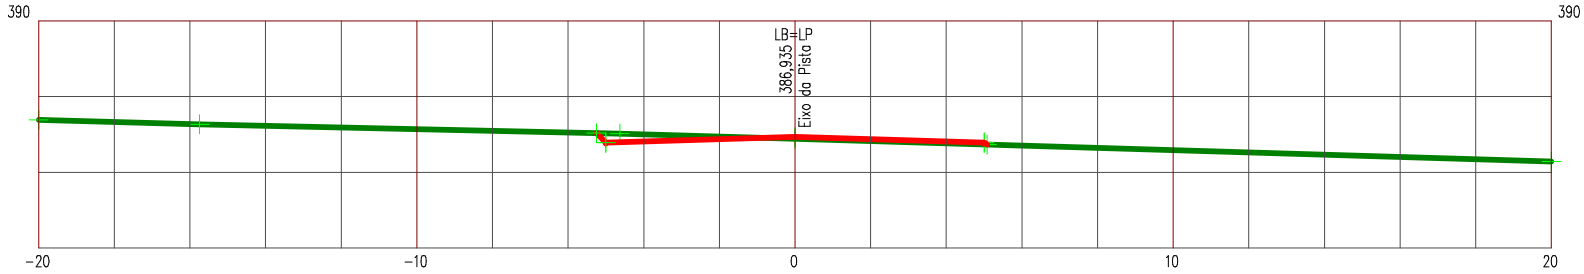

LEGENDA


PRIMITIVO

ATERRO

Manutenção e Conservação de Rodovias Não Pavimentadas

LEVANTAMENTO DE TERRAPLENAGEM

ESTACA 47	ESTRADA VICINAL 11	ESCALA 1/200

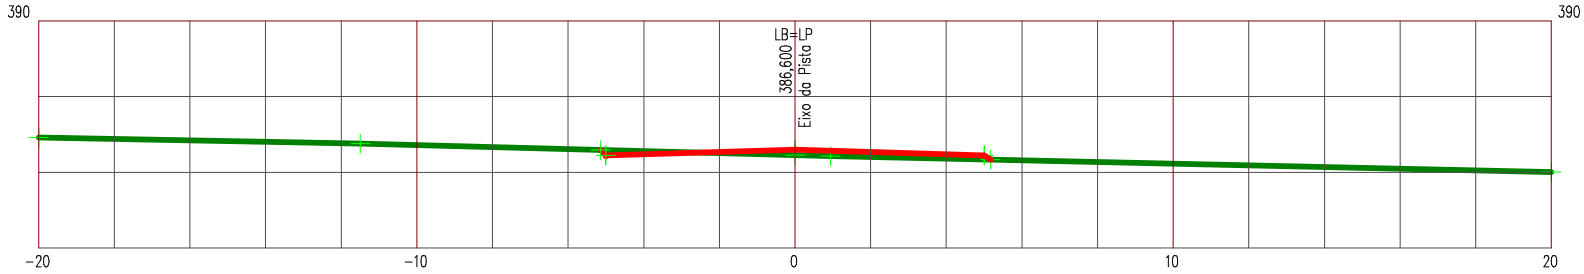

LEGENDA


PRIMITIVO

ATERRO

Manutenção e Conservação de Rodovias Não Pavimentadas

LEVANTAMENTO DE TERRAPLENAGEM

ESTACA 48	ESTRADA VICINAL 11	ESCALA 1/200

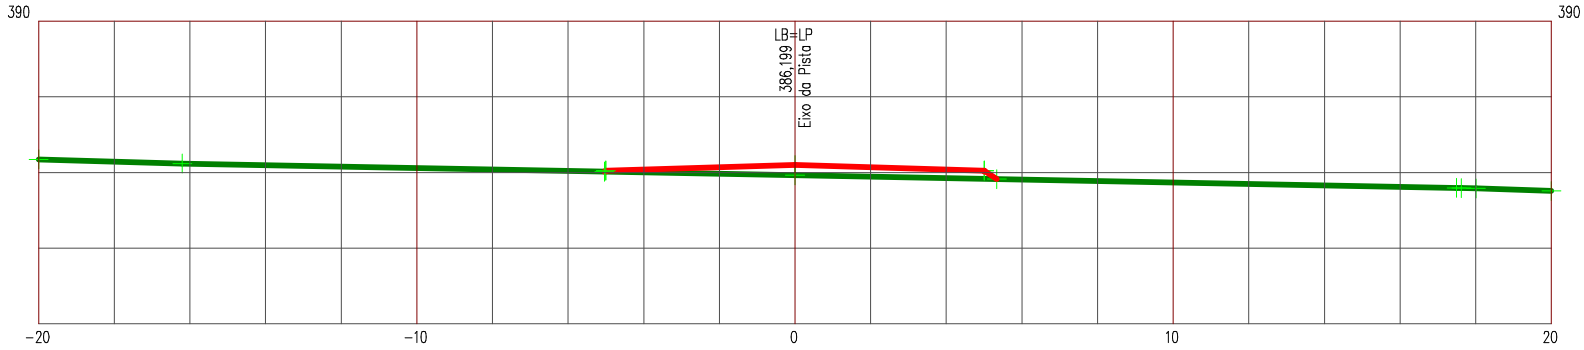

LEGENDA


PRIMITIVO

ATERRO

Manutenção e Conservação de Rodovias Não Pavimentadas

LEVANTAMENTO DE TERRAPLENAGEM

ESTACA 49	ESTRADA VICINAL 11	ESCALA 1/200

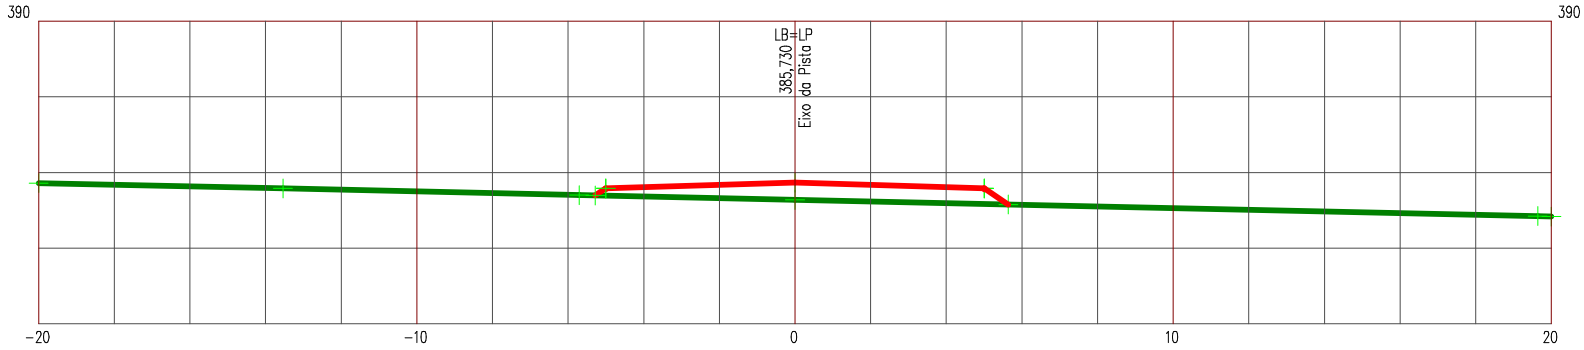

LEGENDA


PRIMITIVO

ATERRO

Manutenção e Conservação de Rodovias Não Pavimentadas

LEVANTAMENTO DE TERRAPLENAGEM

ESTACA 50	ESTRADA VICINAL 11	ESCALA 1/200

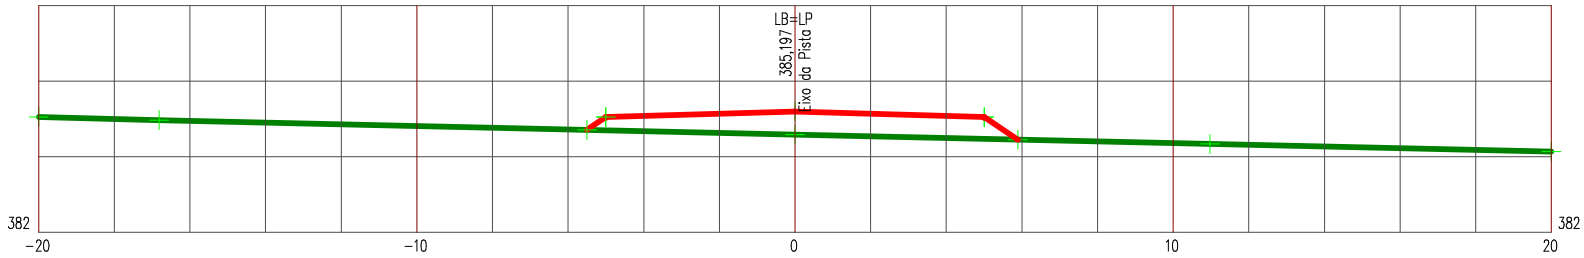

LEGENDA


PRIMITIVO

ATERRO

Manutenção e Conservação de Rodovias Não Pavimentadas

LEVANTAMENTO DE TERRAPLENAGEM

ESTACA 51	ESTRADA VICINAL 11	ESCALA 1/200

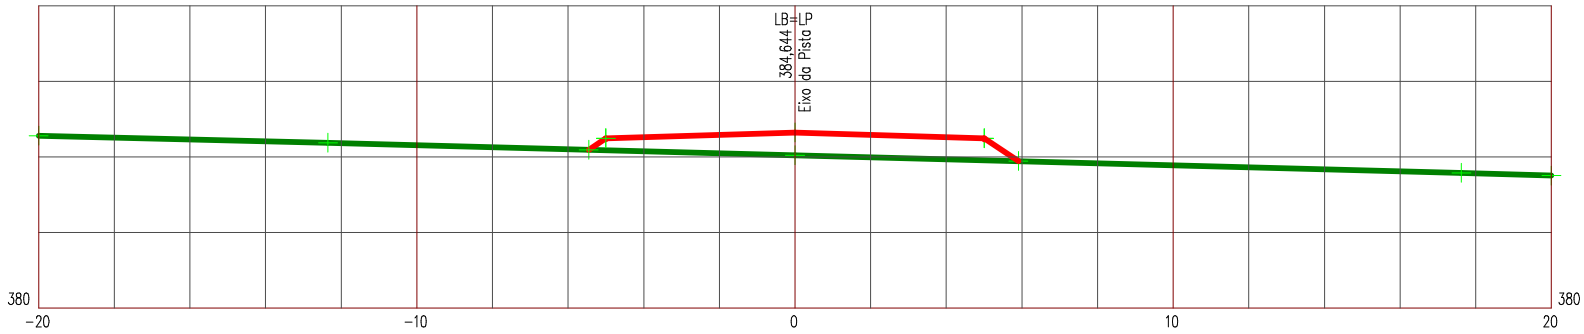

LEGENDA


PRIMITIVO

ATERRO

Manutenção e Conservação de Rodovias Não Pavimentadas

LEVANTAMENTO DE TERRAPLENAGEM

ESTACA 52	ESTRADA VICINAL 11	ESCALA 1/200

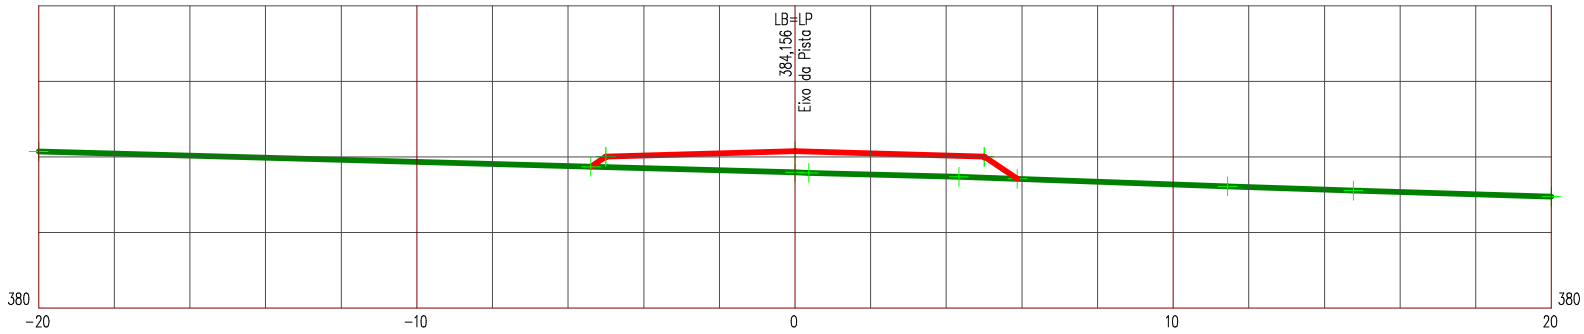

LEGENDA


PRIMITIVO

ATERRO

Manutenção e Conservação de Rodovias Não Pavimentadas

LEVANTAMENTO DE TERRAPLENAGEM

ESTACA 53	ESTRADA VICINAL 11	ESCALA 1/200

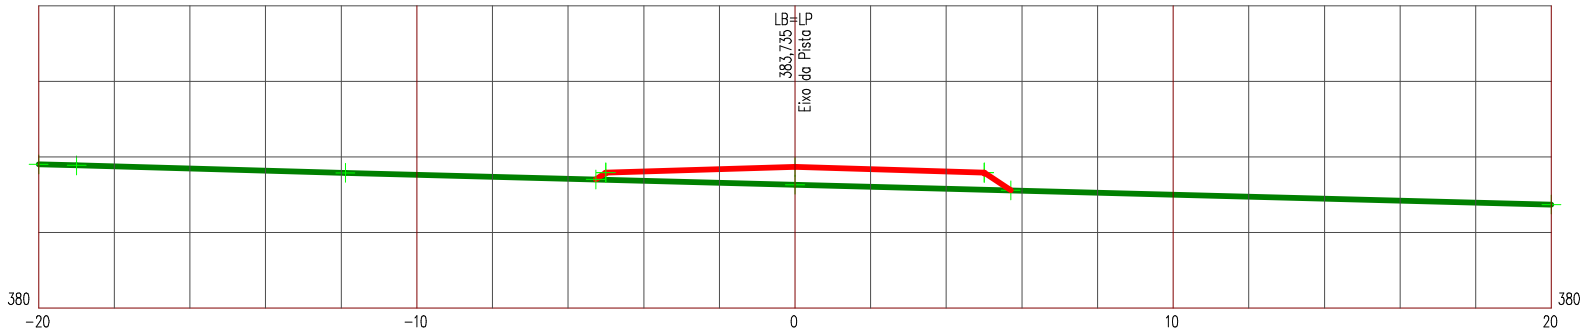

LEGENDA


PRIMITIVO

ATERRO

Manutenção e Conservação de Rodovias Não Pavimentadas

LEVANTAMENTO DE TERRAPLENAGEM

ESTACA 54	ESTRADA VICINAL 11	ESCALA 1/200

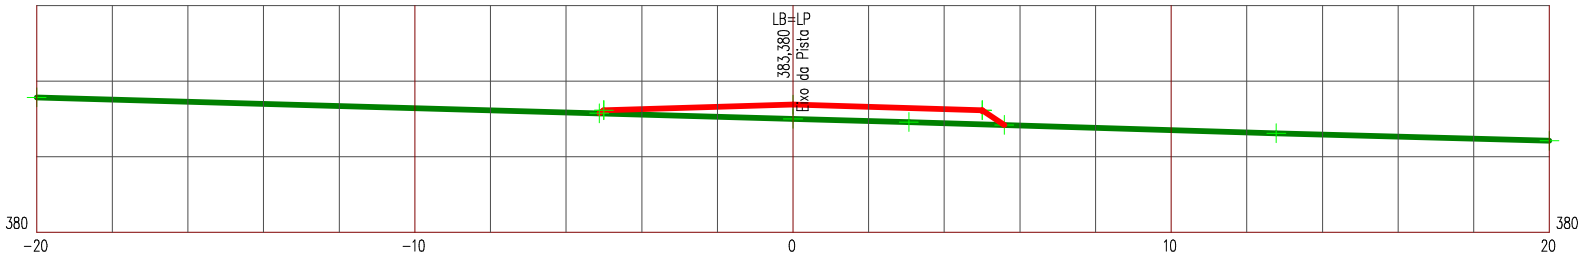

LEGENDA


PRIMITIVO

ATERRO

Manutenção e Conservação de Rodovias Não Pavimentadas

LEVANTAMENTO DE TERRAPLENAGEM

ESTACA 55	ESTRADA VICINAL 11	ESCALA 1/200

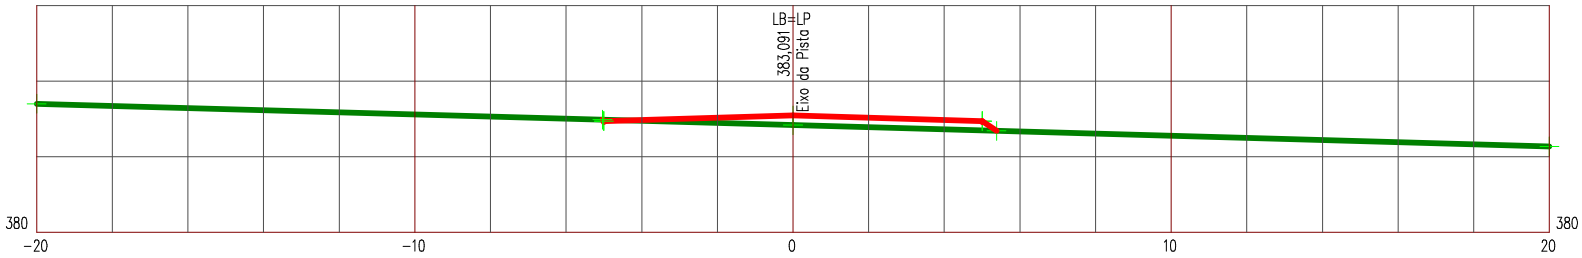

LEGENDA


PRIMITIVO

ATERRO

Manutenção e Conservação de Rodovias Não Pavimentadas

LEVANTAMENTO DE TERRAPLENAGEM

ESTACA 56	ESTRADA VICINAL 11	ESCALA 1/200

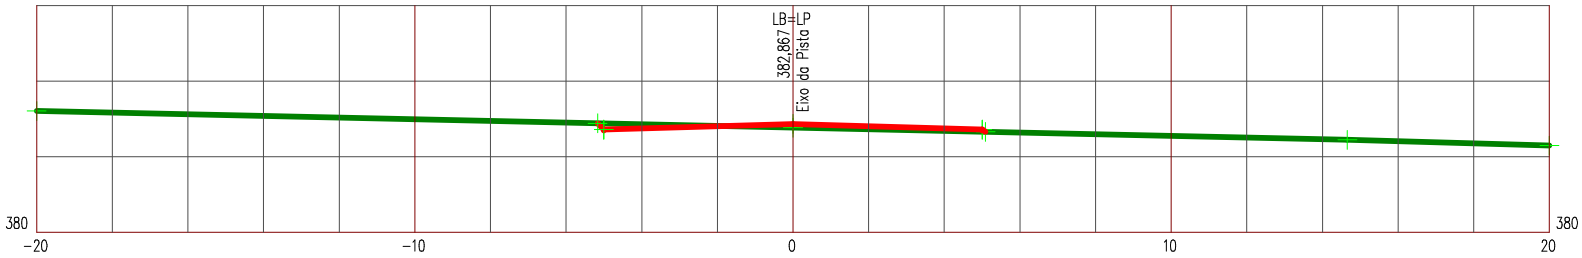

LEGENDA


PRIMITIVO

ATERRO

Manutenção e Conservação de Rodovias Não Pavimentadas

LEVANTAMENTO DE TERRAPLENAGEM

ESTACA 57	ESTRADA VICINAL 11	ESCALA 1/200

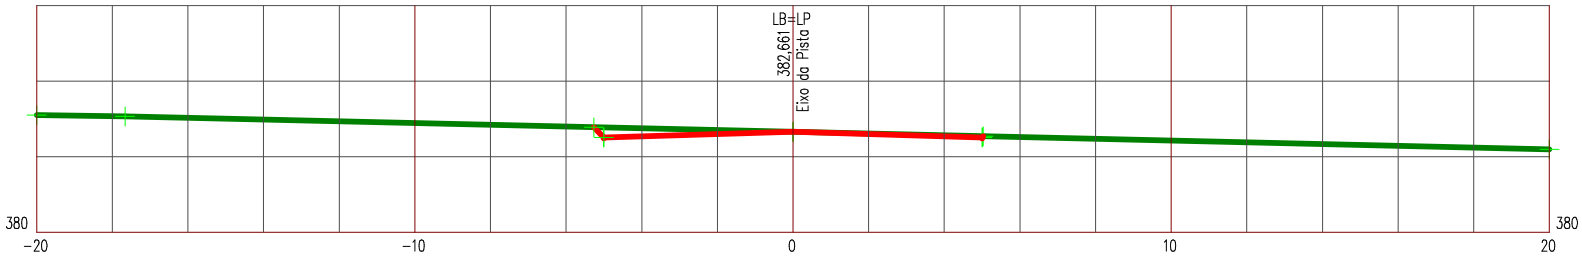

LEGENDA


PRIMITIVO

ATERRO

Manutenção e Conservação de Rodovias Não Pavimentadas

LEVANTAMENTO DE TERRAPLENAGEM

ESTACA 58	ESTRADA VICINAL 11	ESCALA 1/200

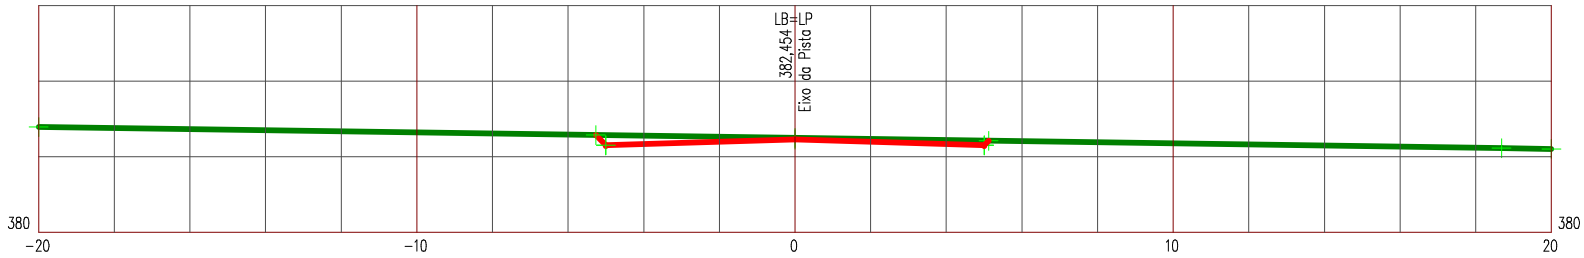

LEGENDA


PRIMITIVO

ATERRO

Manutenção e Conservação de Rodovias Não Pavimentadas

LEVANTAMENTO DE TERRAPLENAGEM

ESTACA 59	ESTRADA VICINAL 11	ESCALA 1/200

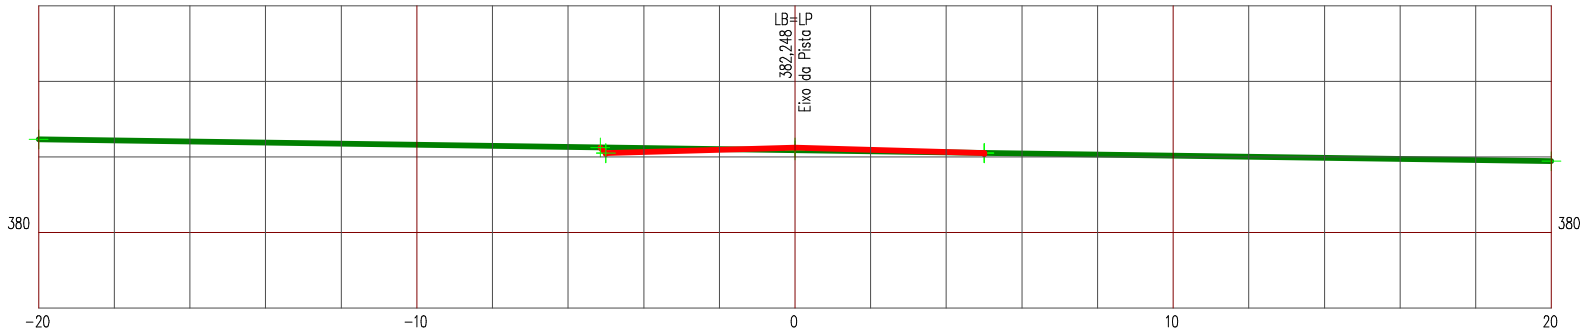

LEGENDA


PRIMITIVO

ATERRO

Manutenção e Conservação de Rodovias Não Pavimentadas

LEVANTAMENTO DE TERRAPLENAGEM

ESTACA 60	ESTRADA VICINAL 11	ESCALA 1/200

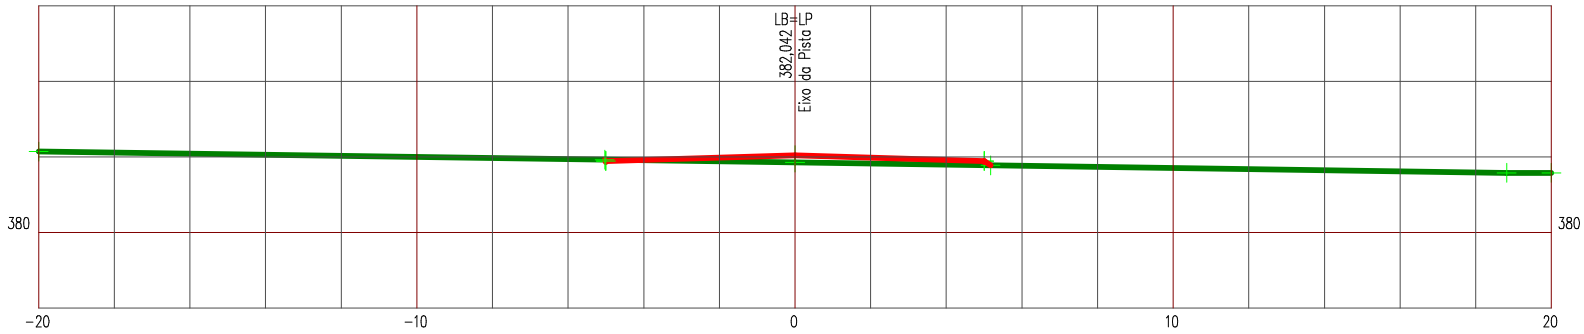

LEGENDA


PRIMITIVO

ATERRO

Manutenção e Conservação de Rodovias Não Pavimentadas

LEVANTAMENTO DE TERRAPLENAGEM

ESTACA 61	ESTRADA VICINAL 11	ESCALA 1/200

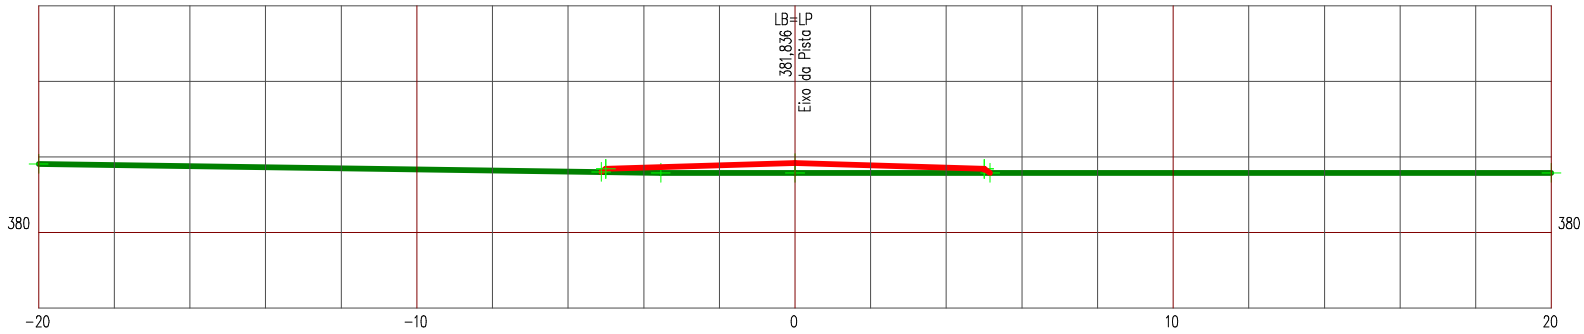

LEGENDA


PRIMITIVO

ATERRO

Manutenção e Conservação de Rodovias Não Pavimentadas

LEVANTAMENTO DE TERRAPLENAGEM

ESTACA 62	ESTRADA VICINAL 11	ESCALA 1/200

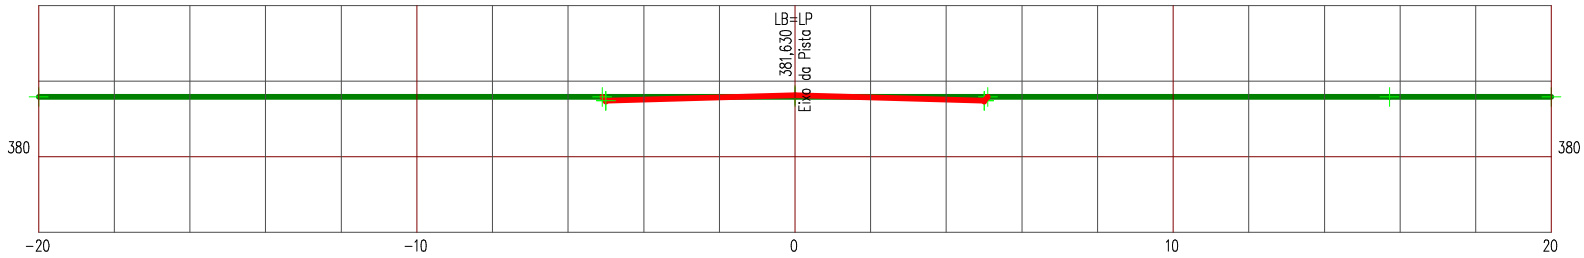

LEGENDA


PRIMITIVO

ATERRO

Manutenção e Conservação de Rodovias Não Pavimentadas

LEVANTAMENTO DE TERRAPLENAGEM

ESTACA 63	ESTRADA VICINAL 11	ESCALA 1/200

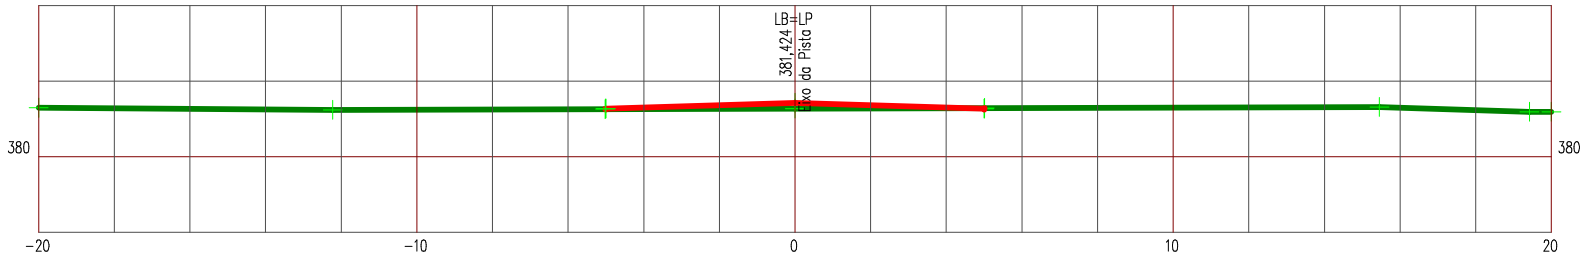

LEGENDA


PRIMITIVO

ATERRO

Manutenção e Conservação de Rodovias Não Pavimentadas

LEVANTAMENTO DE TERRAPLENAGEM

ESTACA 64	ESTRADA VICINAL 11	ESCALA 1/200

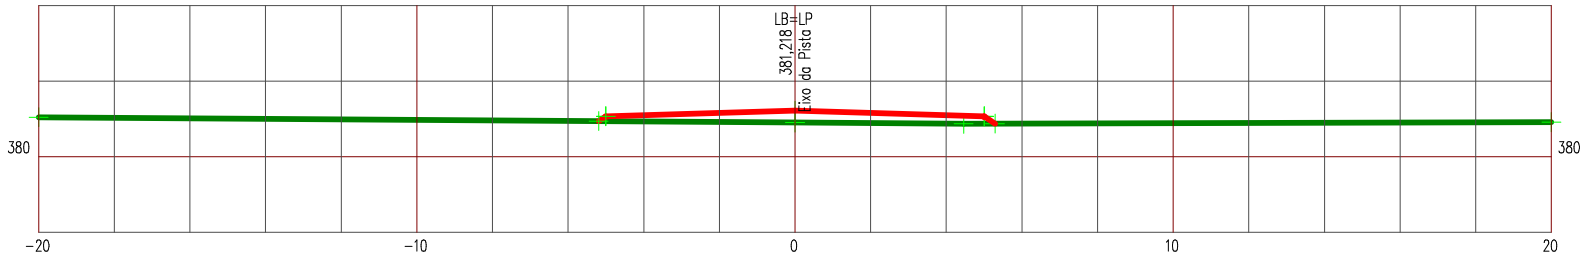

LEGENDA


PRIMITIVO

ATERRO

Manutenção e Conservação de Rodovias Não Pavimentadas

LEVANTAMENTO DE TERRAPLENAGEM

ESTACA 65	ESTRADA VICINAL 11	ESCALA 1/200

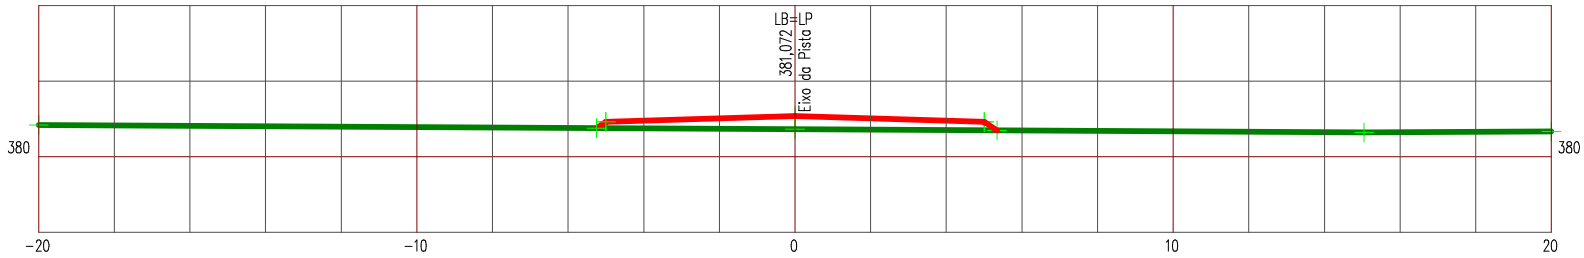

LEGENDA


PRIMITIVO

ATERRO

Manutenção e Conservação de Rodovias Não Pavimentadas

LEVANTAMENTO DE TERRAPLENAGEM

ESTACA 65+14,228	ESTRADA VICINAL 11	ESCALA 1/200

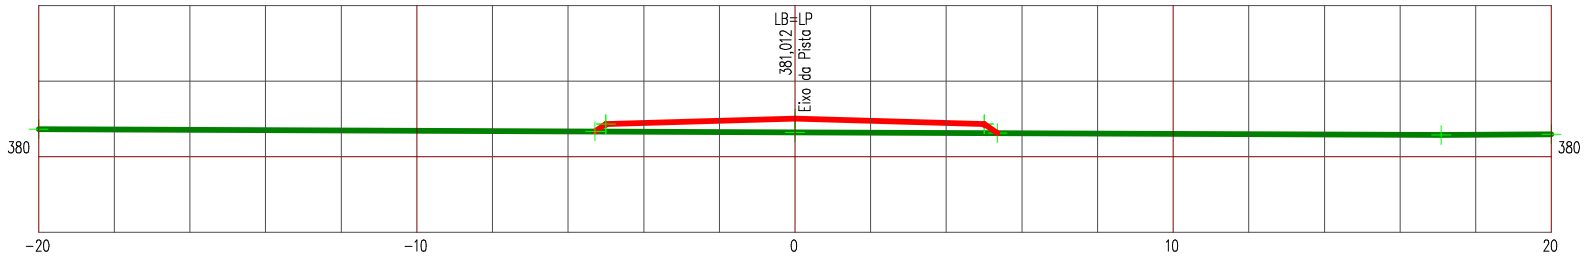

LEGENDA


PRIMITIVO

ATERRO

Manutenção e Conservação de Rodovias Não Pavimentadas

LEVANTAMENTO DE TERRAPLENAGEM

ESTACA 66	ESTRADA VICINAL 11	ESCALA 1/200

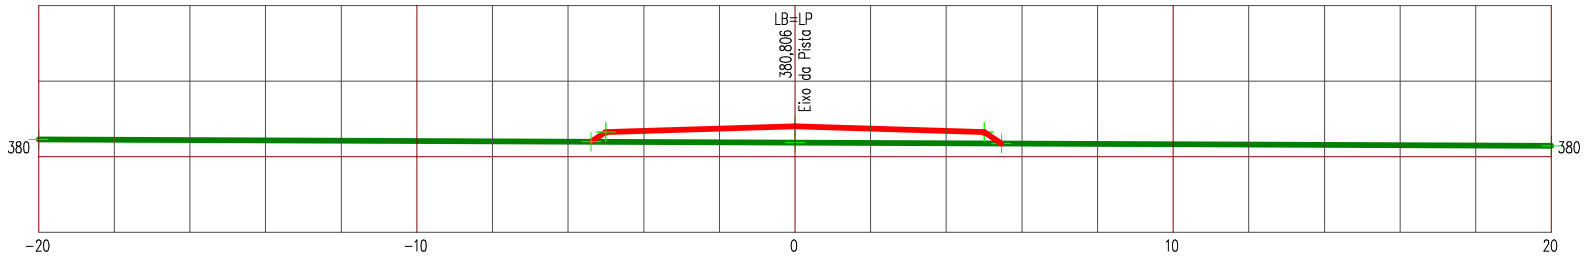

LEGENDA


PRIMITIVO

ATERRO

Manutenção e Conservação de Rodovias Não Pavimentadas

LEVANTAMENTO DE TERRAPLENAGEM

ESTACA 67	ESTRADA VICINAL 11	ESCALA 1/200

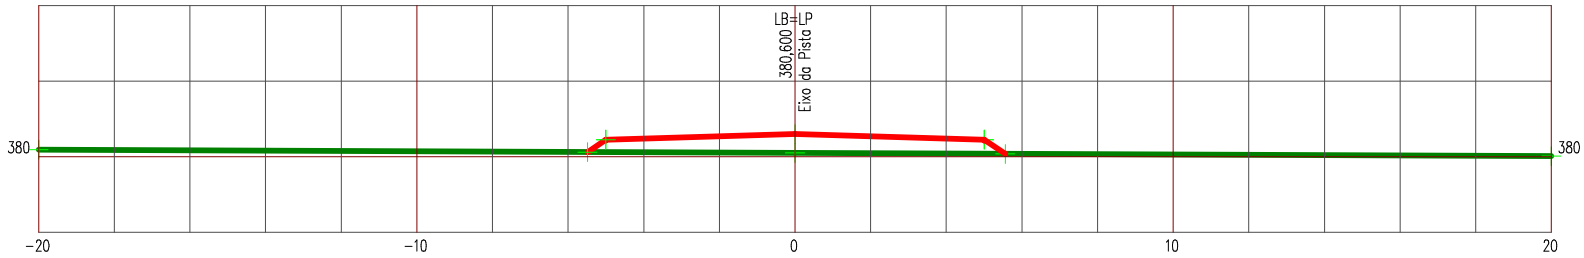

LEGENDA


PRIMITIVO

ATERRO

Manutenção e Conservação de Rodovias Não Pavimentadas

LEVANTAMENTO DE TERRAPLENAGEM

ESTACA 68	ESTRADA VICINAL 11	ESCALA 1/200

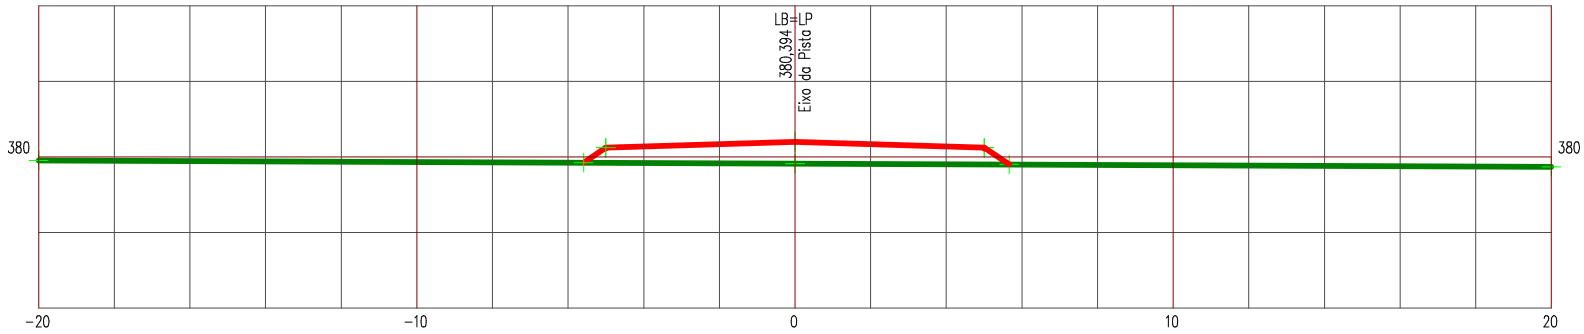

LEGENDA


PRIMITIVO

ATERRO

Manutenção e Conservação de Rodovias Não Pavimentadas

LEVANTAMENTO DE TERRAPLENAGEM

ESTACA 69	ESTRADA VICINAL 11	ESCALA 1/200

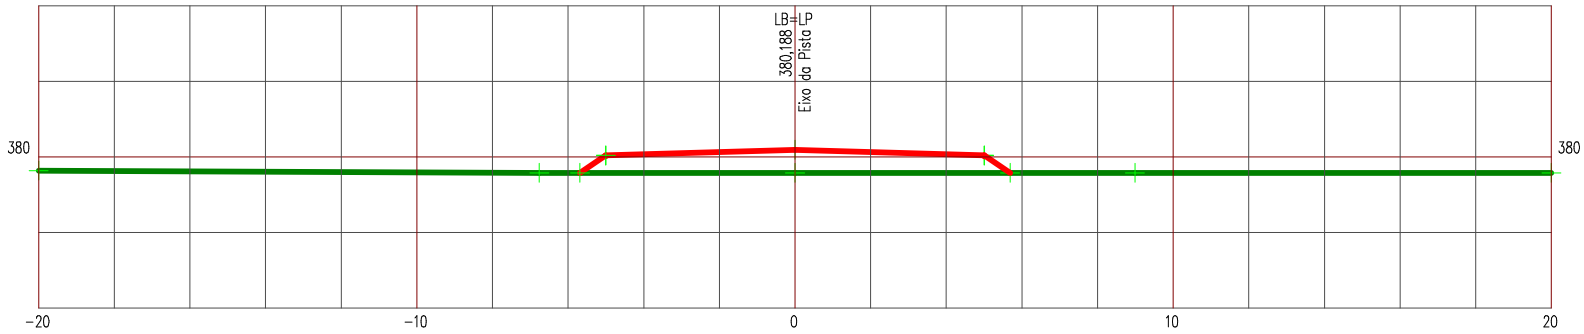

LEGENDA


PRIMITIVO

ATERRO

Manutenção e Conservação de Rodovias Não Pavimentadas

LEVANTAMENTO DE TERRAPLENAGEM

ESTACA 70	ESTRADA VICINAL 11	ESCALA 1/200

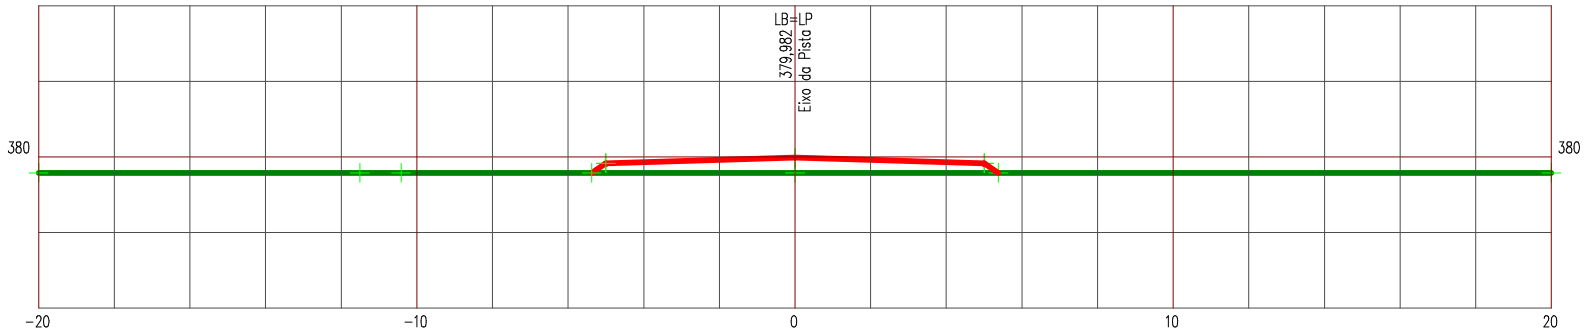

LEGENDA


PRIMITIVO

ATERRO

Manutenção e Conservação de Rodovias Não Pavimentadas

LEVANTAMENTO DE TERRAPLENAGEM

ESTACA 71	ESTRADA VICINAL 11	ESCALA 1/200

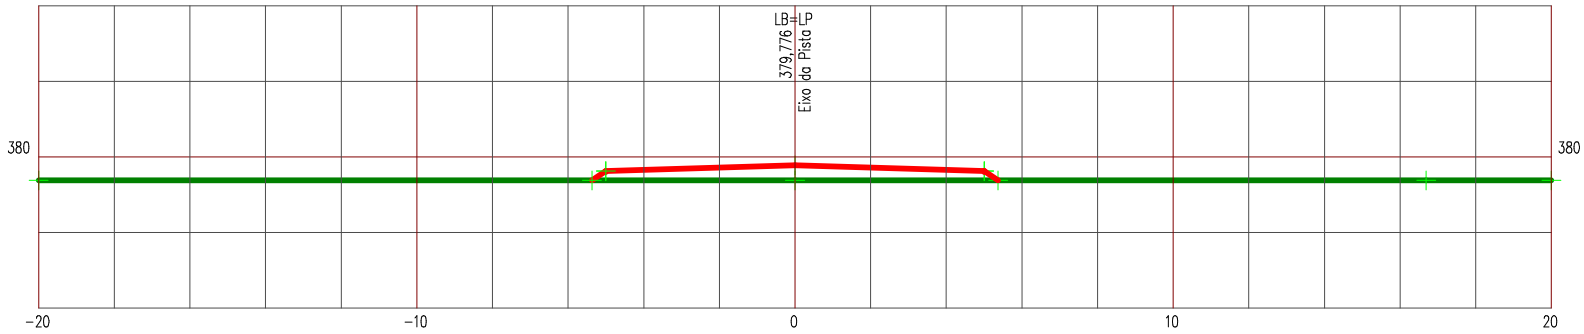

LEGENDA


PRIMITIVO

ATERRO

Manutenção e Conservação de Rodovias Não Pavimentadas

LEVANTAMENTO DE TERRAPLENAGEM

ESTACA 72	ESTRADA VICINAL 11	ESCALA 1/200

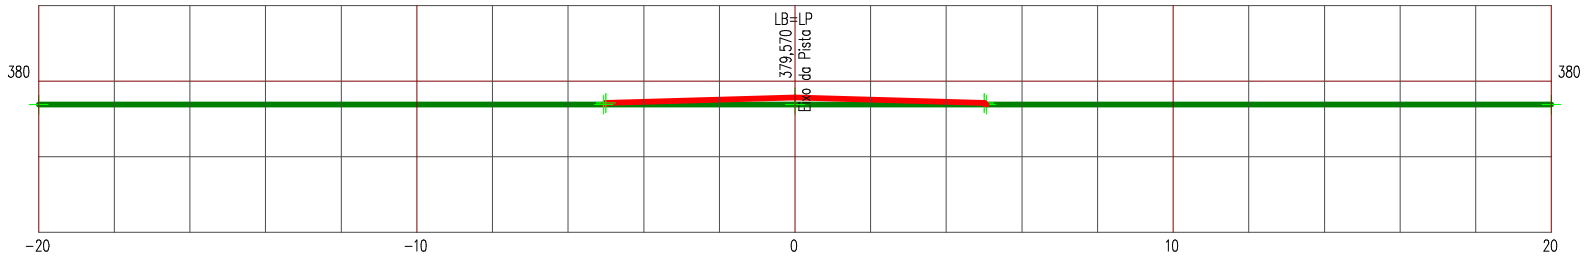

LEGENDA


PRIMITIVO

ATERRO

Manutenção e Conservação de Rodovias Não Pavimentadas

LEVANTAMENTO DE TERRAPLENAGEM

ESTACA 73	ESTRADA VICINAL 11	ESCALA 1/200

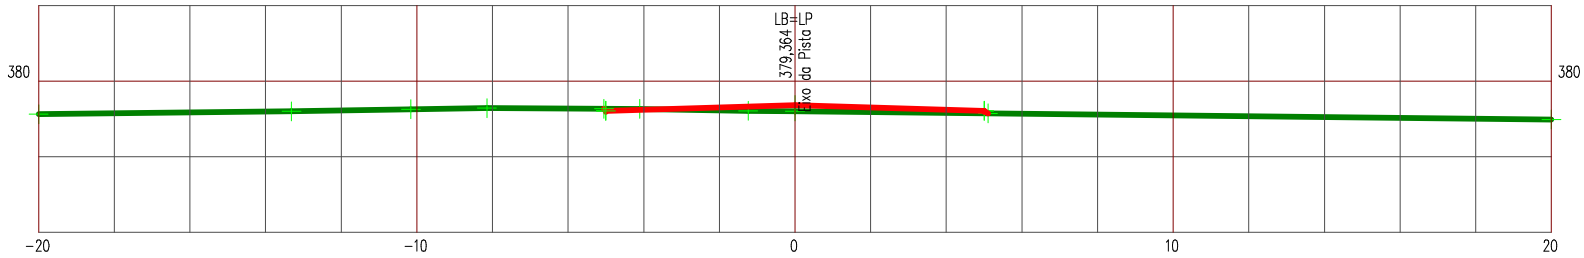

LEGENDA


PRIMITIVO

ATERRO

Manutenção e Conservação de Rodovias Não Pavimentadas

LEVANTAMENTO DE TERRAPLENAGEM

ESTACA 74	ESTRADA VICINAL 11	ESCALA 1/200

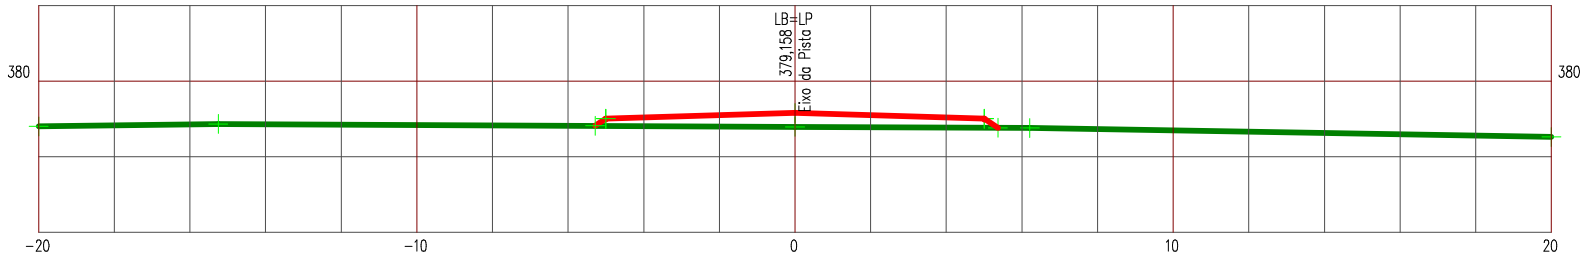

LEGENDA


PRIMITIVO

ATERRO

Manutenção e Conservação de Rodovias Não Pavimentadas

LEVANTAMENTO DE TERRAPLENAGEM

ESTACA 75	ESTRADA VICINAL 11	ESCALA 1/200

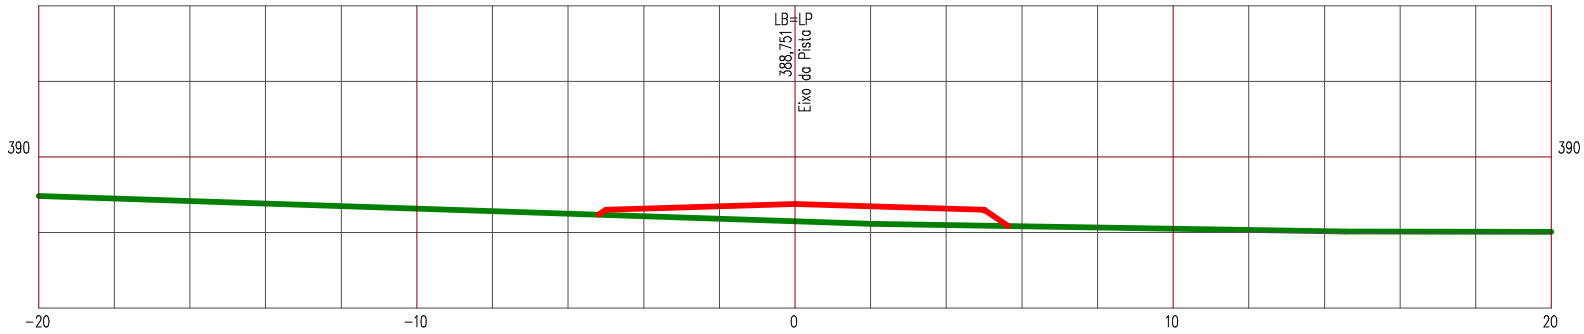

LEGENDA


PRIMITIVO

ATERRO

Manutenção e Conservação de Rodovias Não Pavimentadas

LEVANTAMENTO DE TERRAPLENAGEM

ESTACA 0	ESTRADA VICINAL 12	ESCALA 1/200

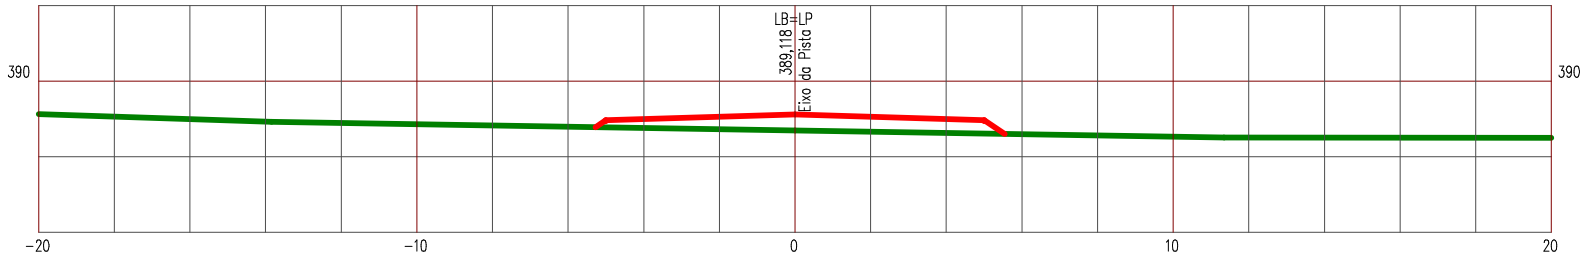

LEGENDA


PRIMITIVO

ATERRO

Manutenção e Conservação de Rodovias Não Pavimentadas

LEVANTAMENTO DE TERRAPLENAGEM

ESTACA 1	ESTRADA VICINAL 12	ESCALA 1/200

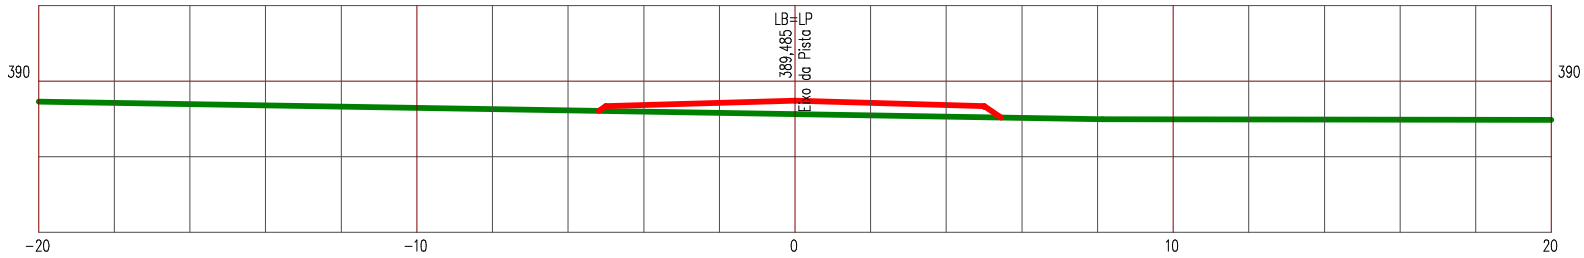

LEGENDA


PRIMITIVO

ATERRO

Manutenção e Conservação de Rodovias Não Pavimentadas

LEVANTAMENTO DE TERRAPLENAGEM

ESTACA 2	ESTRADA VICINAL 12	ESCALA 1/200

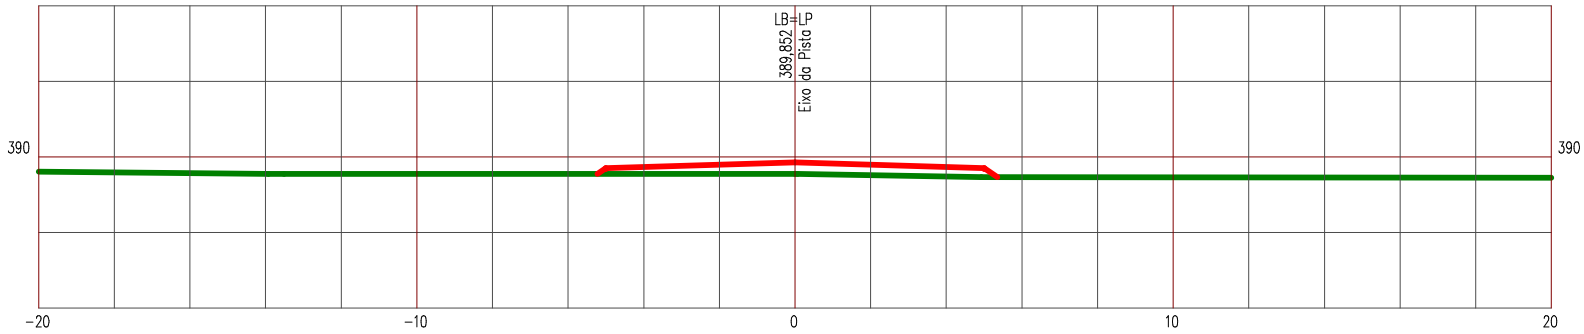

LEGENDA


PRIMITIVO

ATERRO

Manutenção e Conservação de Rodovias Não Pavimentadas

LEVANTAMENTO DE TERRAPLENAGEM

ESTACA 3	ESTRADA VICINAL 12	ESCALA 1/200

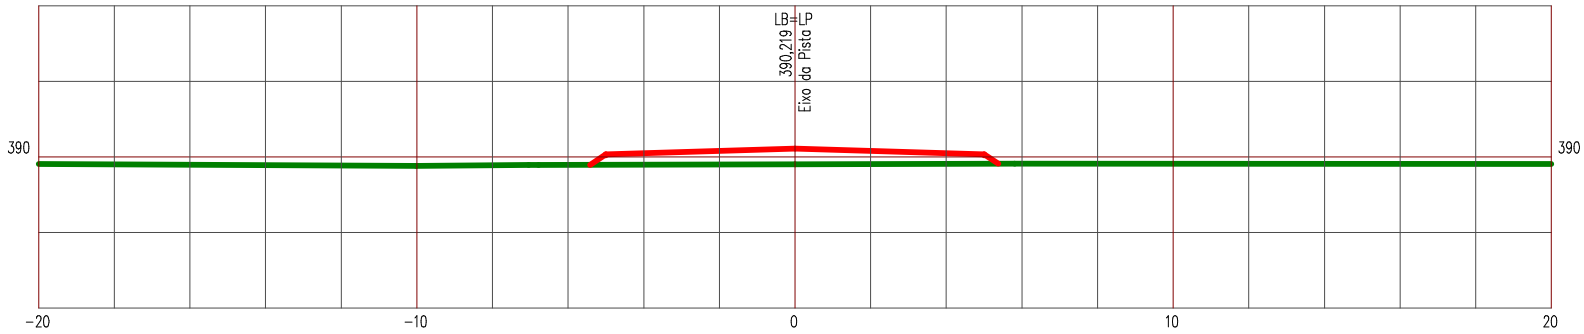

LEGENDA


PRIMITIVO

ATERRO

Manutenção e Conservação de Rodovias Não Pavimentadas

LEVANTAMENTO DE TERRAPLENAGEM

ESTACA 4	ESTRADA VICINAL 12	ESCALA 1/200

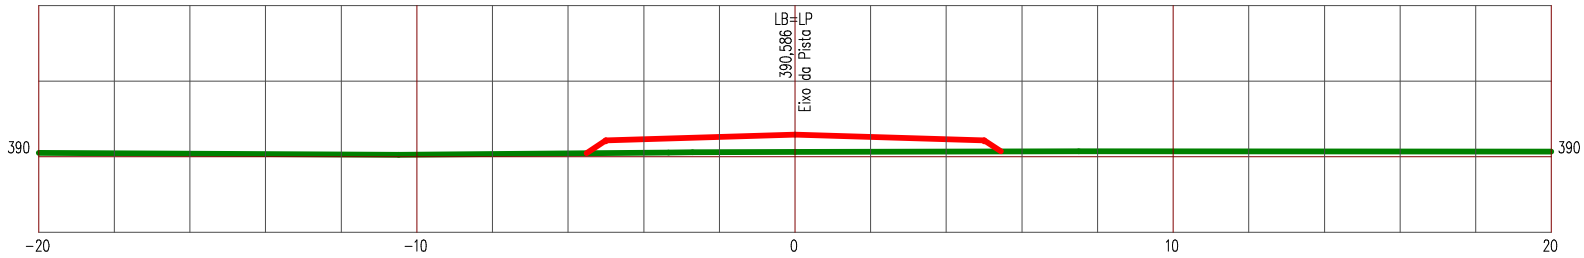

LEGENDA


PRIMITIVO

ATERRO

Manutenção e Conservação de Rodovias Não Pavimentadas

LEVANTAMENTO DE TERRAPLENAGEM

ESTACA 5	ESTRADA VICINAL 12	ESCALA 1/200

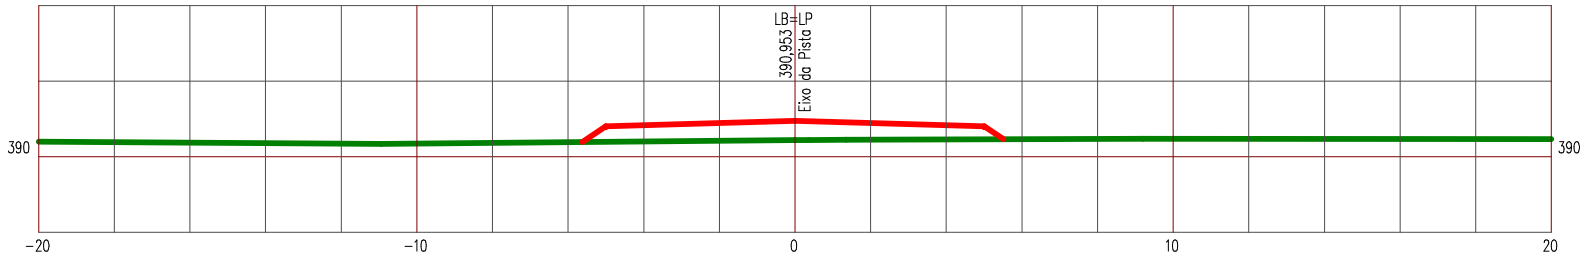

LEGENDA


PRIMITIVO

ATERRO

Manutenção e Conservação de Rodovias Não Pavimentadas

LEVANTAMENTO DE TERRAPLENAGEM

ESTACA 6	ESTRADA VICINAL 12	ESCALA 1/200

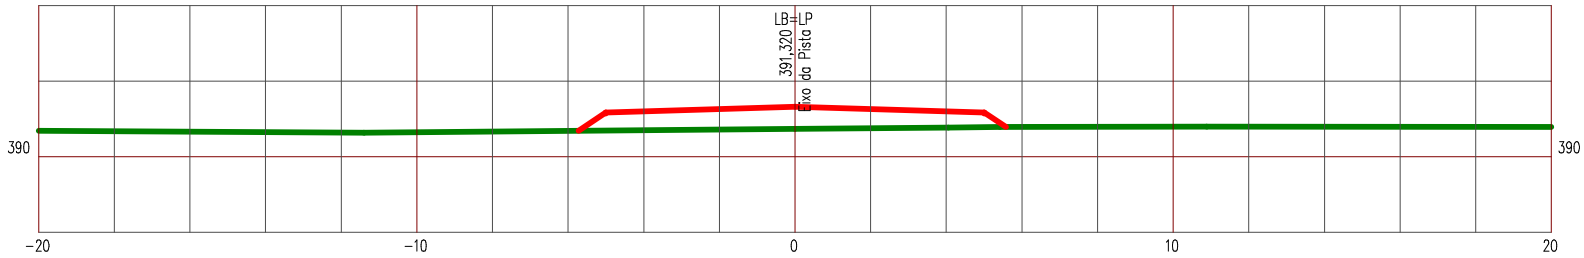

LEGENDA


PRIMITIVO

ATERRO

Manutenção e Conservação de Rodovias Não Pavimentadas

LEVANTAMENTO DE TERRAPLENAGEM

ESTACA 7	ESTRADA VICINAL 12	ESCALA 1/200

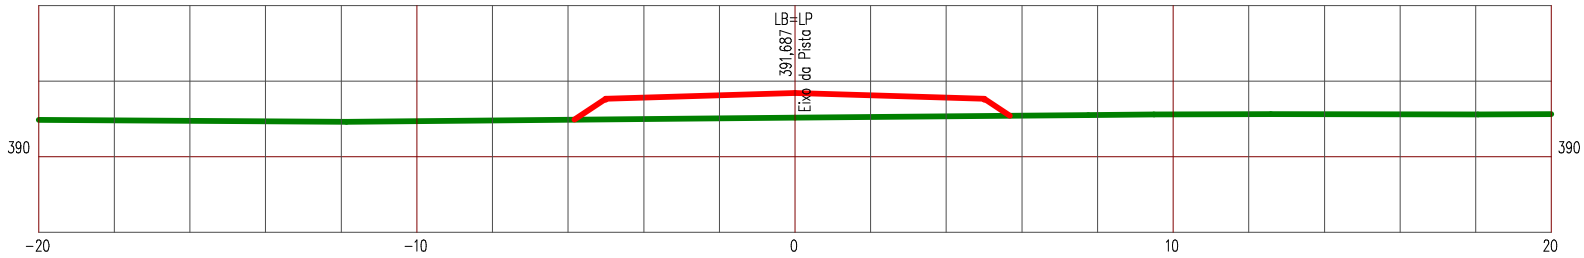

LEGENDA


PRIMITIVO

ATERRO

Manutenção e Conservação de Rodovias Não Pavimentadas

LEVANTAMENTO DE TERRAPLENAGEM

ESTACA 8	ESTRADA VICINAL 12	ESCALA 1/200

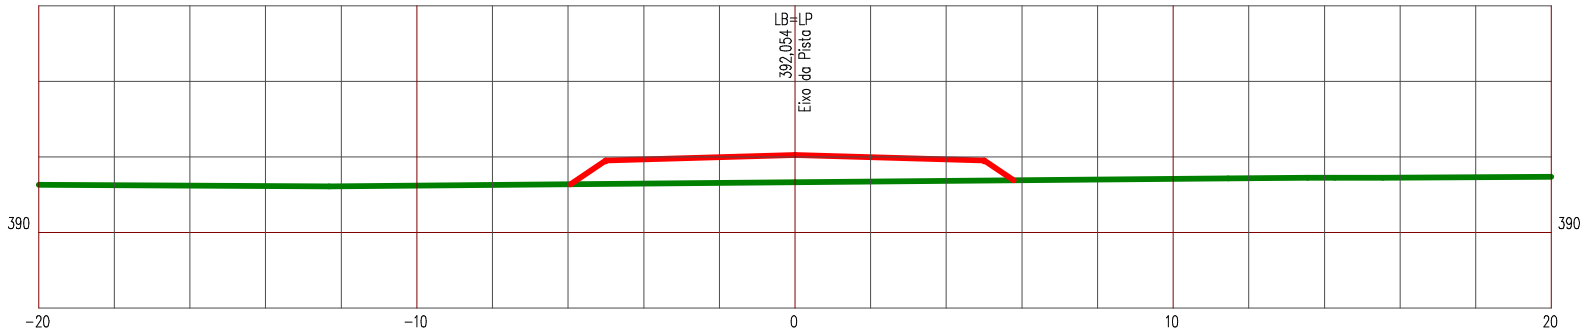

LEGENDA


PRIMITIVO

ATERRO

Manutenção e Conservação de Rodovias Não Pavimentadas

LEVANTAMENTO DE TERRAPLENAGEM

ESTACA 9	ESTRADA VICINAL 12	ESCALA 1/200

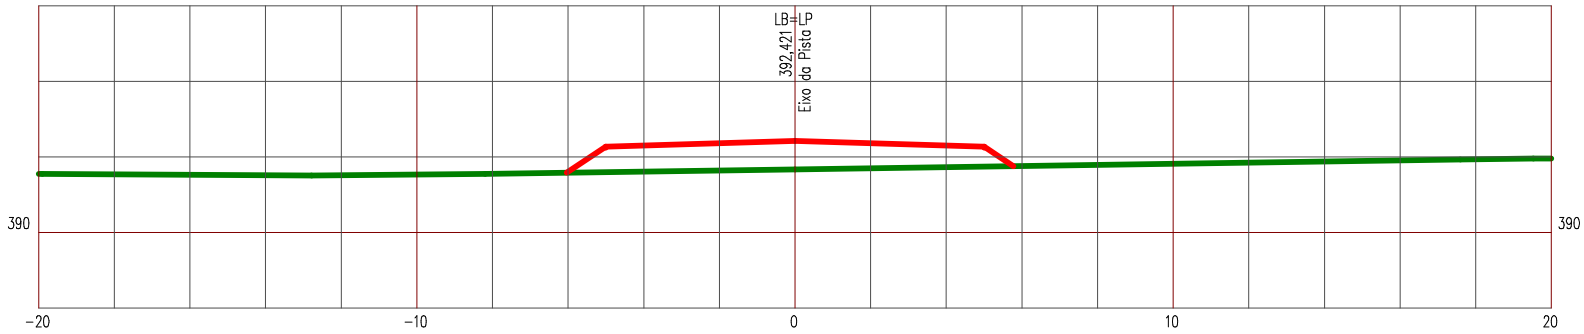

LEGENDA


PRIMITIVO

ATERRO

Manutenção e Conservação de Rodovias Não Pavimentadas

LEVANTAMENTO DE TERRAPLENAGEM

ESTACA 10	ESTRADA VICINAL 12	ESCALA 1/200

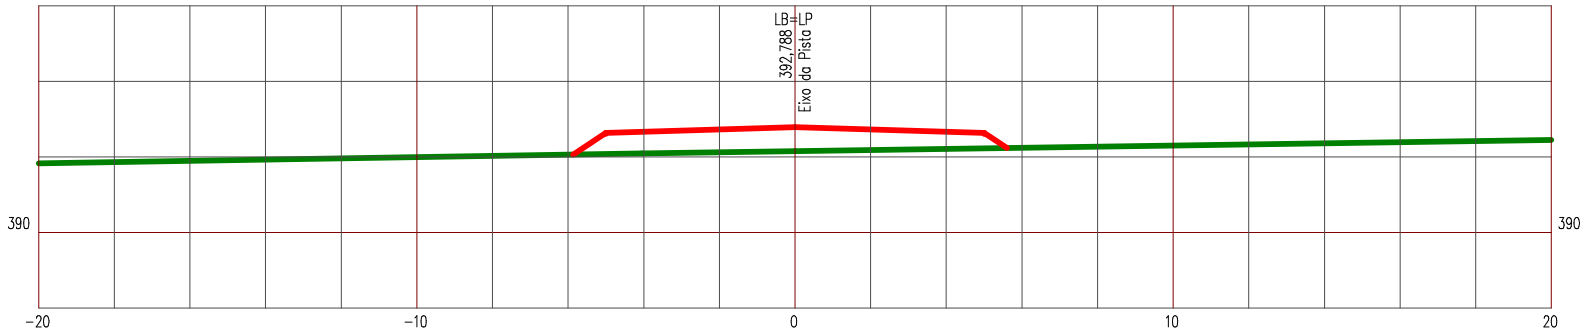

LEGENDA


PRIMITIVO

ATERRO

Manutenção e Conservação de Rodovias Não Pavimentadas

LEVANTAMENTO DE TERRAPLENAGEM

ESTACA 11	ESTRADA VICINAL 12	ESCALA 1/200

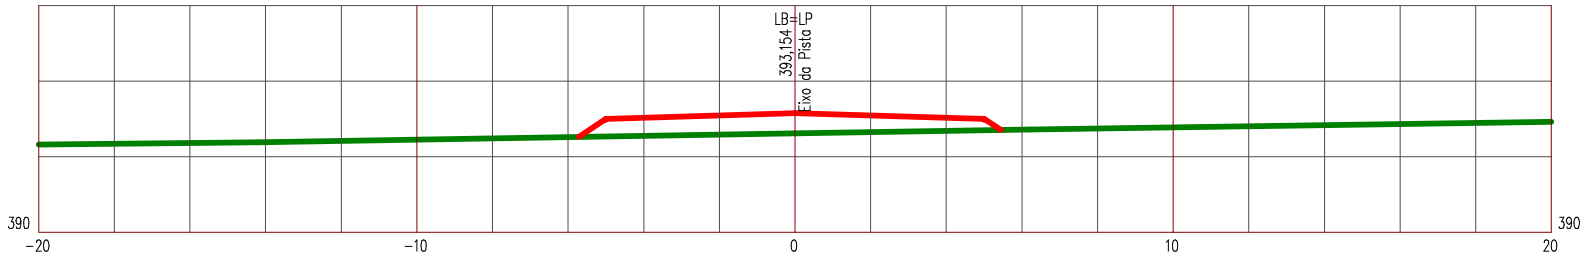

LEGENDA


PRIMITIVO

ATERRO

Manutenção e Conservação de Rodovias Não Pavimentadas

LEVANTAMENTO DE TERRAPLENAGEM

ESTACA 12	ESTRADA VICINAL 12	ESCALA 1/200

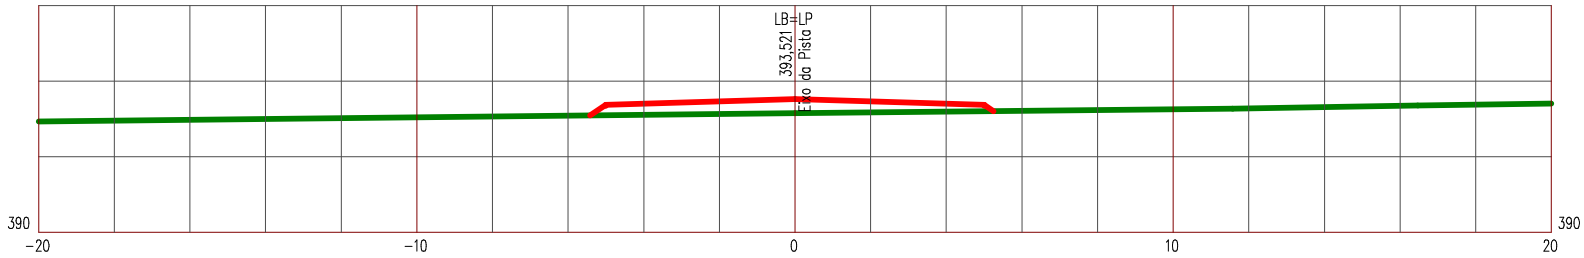

LEGENDA


PRIMITIVO

ATERRO

Manutenção e Conservação de Rodovias Não Pavimentadas

LEVANTAMENTO DE TERRAPLENAGEM

ESTACA 13	ESTRADA VICINAL 12	ESCALA 1/200

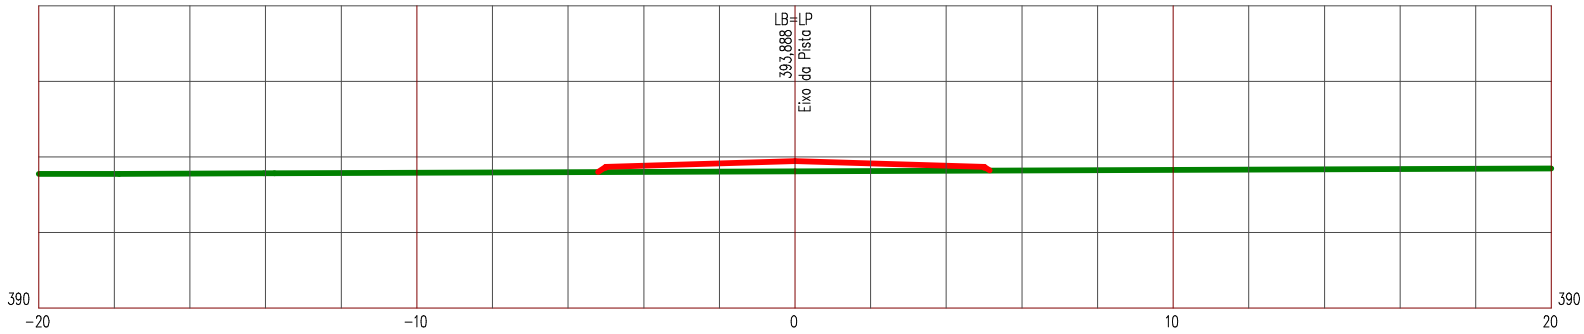

LEGENDA


PRIMITIVO

ATERRO

Manutenção e Conservação de Rodovias Não Pavimentadas

LEVANTAMENTO DE TERRAPLENAGEM

ESTACA 14	ESTRADA VICINAL 12	ESCALA 1/200

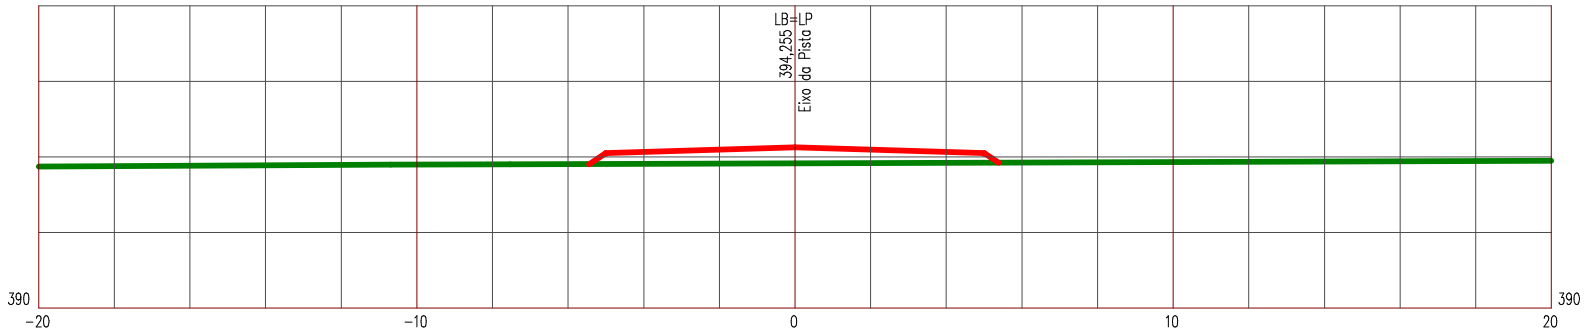

LEGENDA


PRIMITIVO

ATERRO

Manutenção e Conservação de Rodovias Não Pavimentadas

LEVANTAMENTO DE TERRAPLENAGEM

ESTACA 15	ESTRADA VICINAL 12	ESCALA 1/200

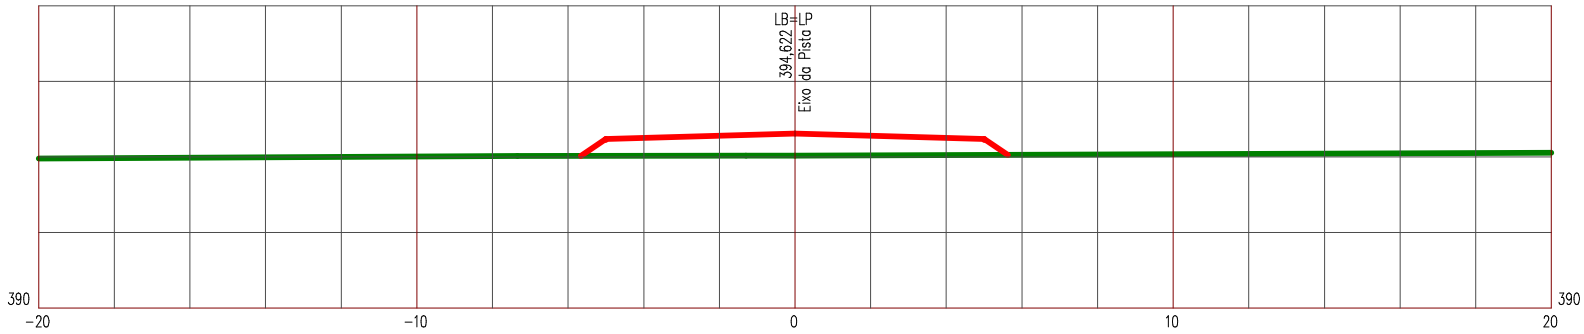

LEGENDA


PRIMITIVO

ATERRO

Manutenção e Conservação de Rodovias Não Pavimentadas

LEVANTAMENTO DE TERRAPLENAGEM

ESTACA 16	ESTRADA VICINAL 12	ESCALA 1/200

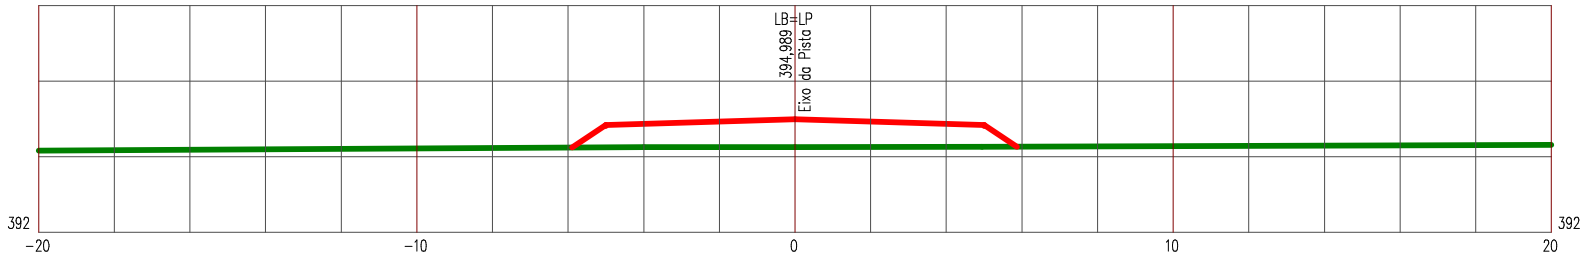

LEGENDA


PRIMITIVO

ATERRO

Manutenção e Conservação de Rodovias Não Pavimentadas

LEVANTAMENTO DE TERRAPLENAGEM

ESTACA 17	ESTRADA VICINAL 12	ESCALA 1/200

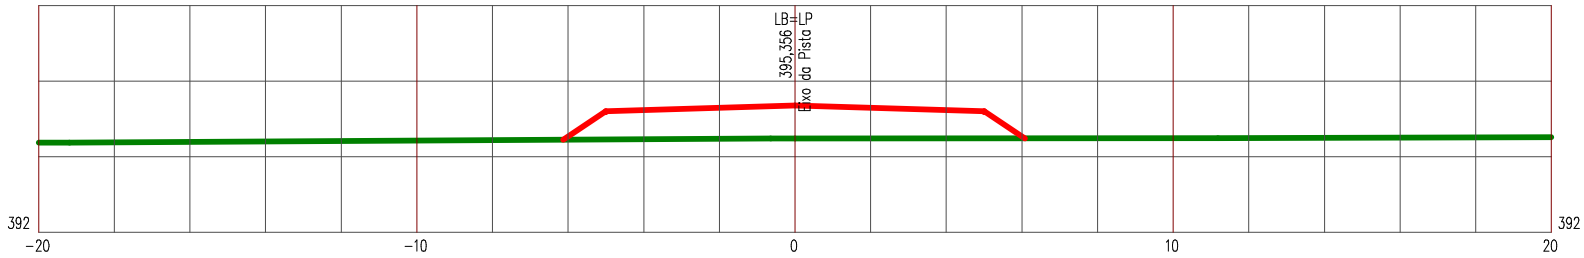

LEGENDA


PRIMITIVO

ATERRO

Manutenção e Conservação de Rodovias Não Pavimentadas

LEVANTAMENTO DE TERRAPLENAGEM

ESTACA 18	ESTRADA VICINAL 12	ESCALA 1/200

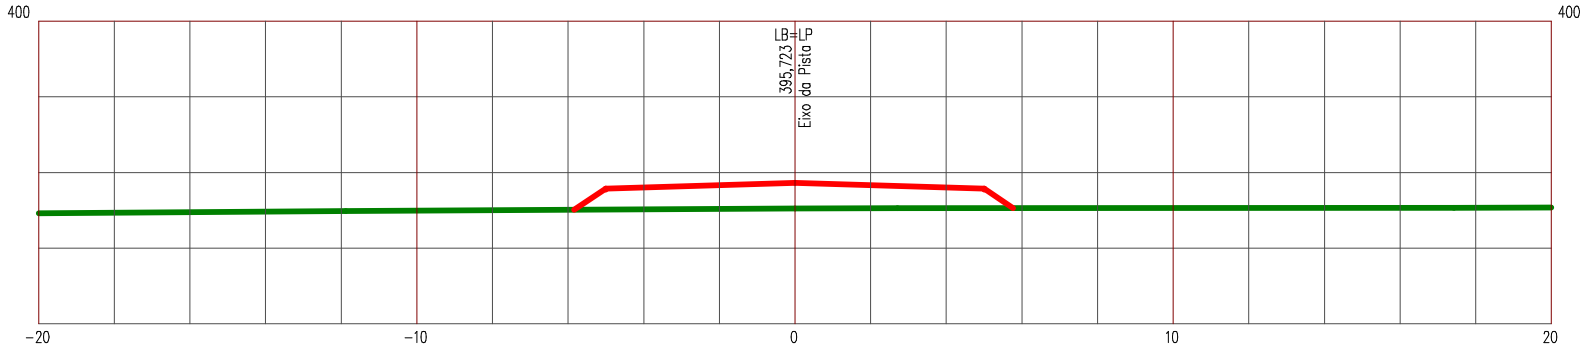

LEGENDA


PRIMITIVO

ATERRO

Manutenção e Conservação de Rodovias Não Pavimentadas

LEVANTAMENTO DE TERRAPLENAGEM

ESTACA 19	ESTRADA VICINAL 12	ESCALA 1/200

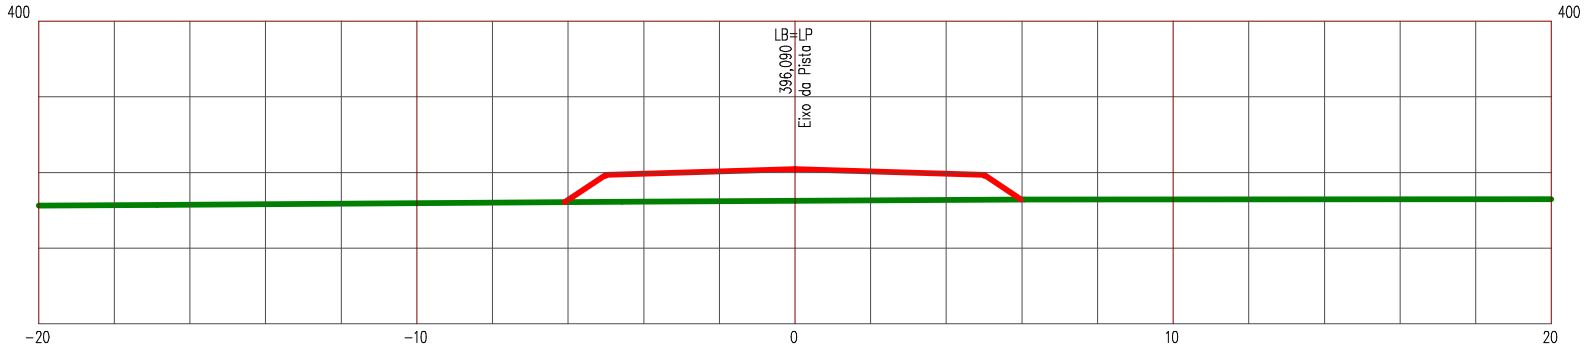

LEGENDA


PRIMITIVO

ATERRO

Manutenção e Conservação de Rodovias Não Pavimentadas

LEVANTAMENTO DE TERRAPLENAGEM

ESTACA 20	ESTRADA VICINAL 12	ESCALA 1/200

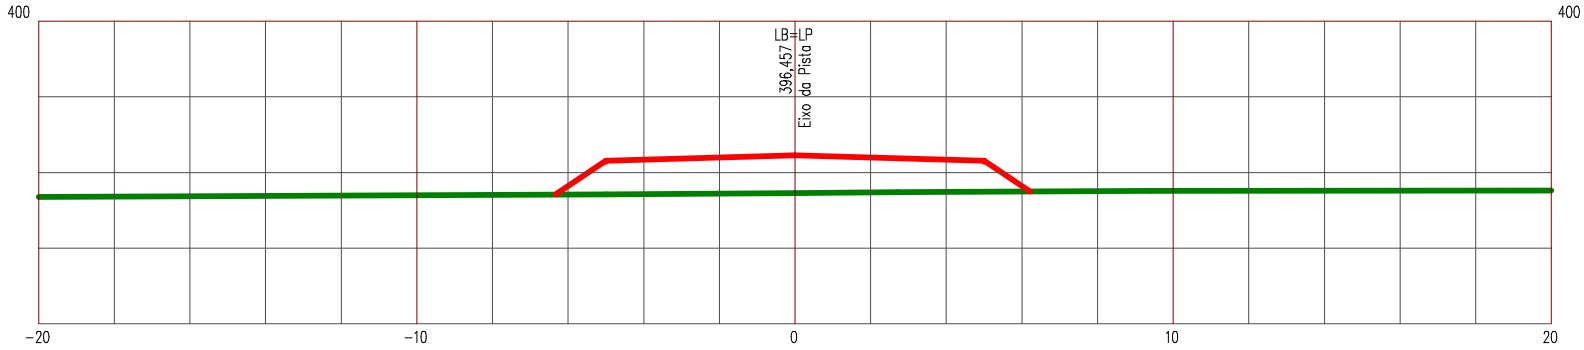

LEGENDA


PRIMITIVO

ATERRO

Manutenção e Conservação de Rodovias Não Pavimentadas

LEVANTAMENTO DE TERRAPLENAGEM

ESTACA 21	ESTRADA VICINAL 12	ESCALA 1/200

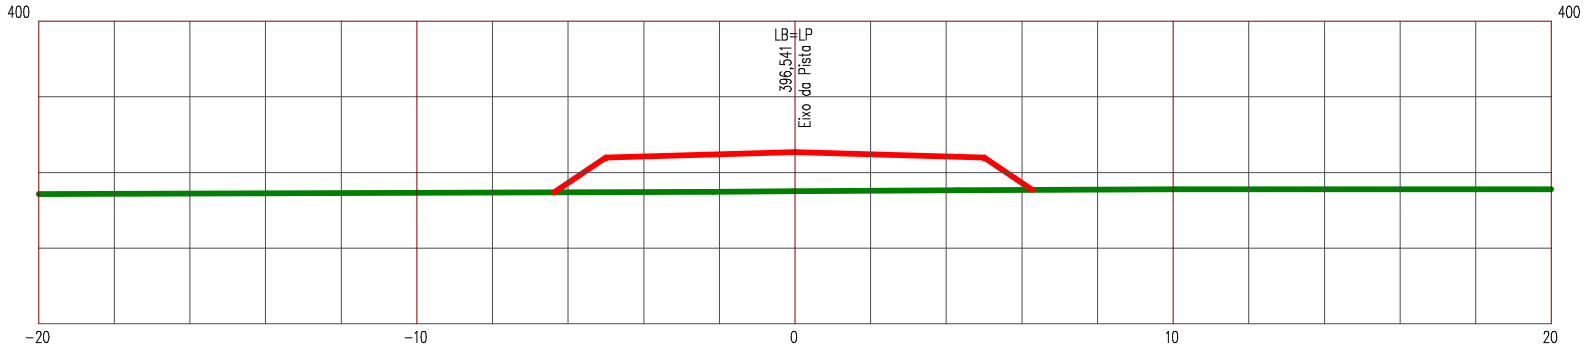

LEGENDA


PRIMITIVO

ATERRO

Manutenção e Conservação de Rodovias Não Pavimentadas

LEVANTAMENTO DE TERRAPLENAGEM

ESTACA 21+4,588	ESTRADA VICINAL 12	ESCALA 1/200

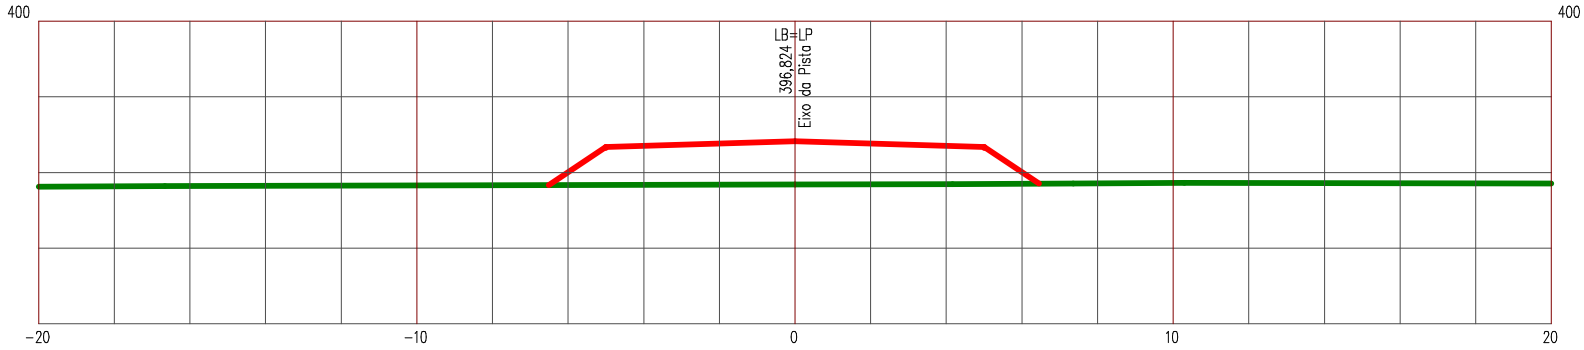

LEGENDA


PRIMITIVO

ATERRO

Manutenção e Conservação de Rodovias Não Pavimentadas

LEVANTAMENTO DE TERRAPLENAGEM

ESTACA 22	ESTRADA VICINAL 12	ESCALA 1/200

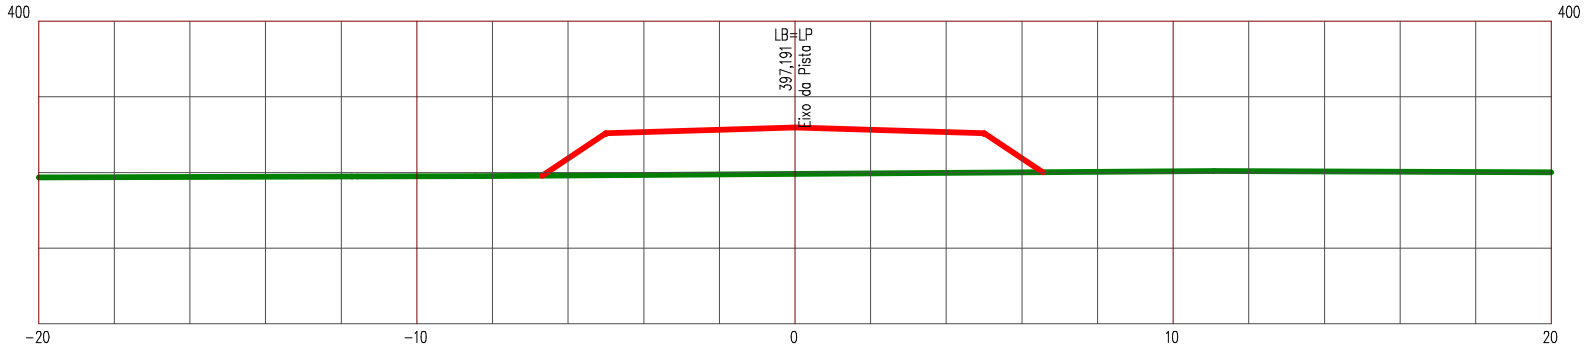

LEGENDA


PRIMITIVO

ATERRO

Manutenção e Conservação de Rodovias Não Pavimentadas

LEVANTAMENTO DE TERRAPLENAGEM

ESTACA 23	ESTRADA VICINAL 12	ESCALA 1/200

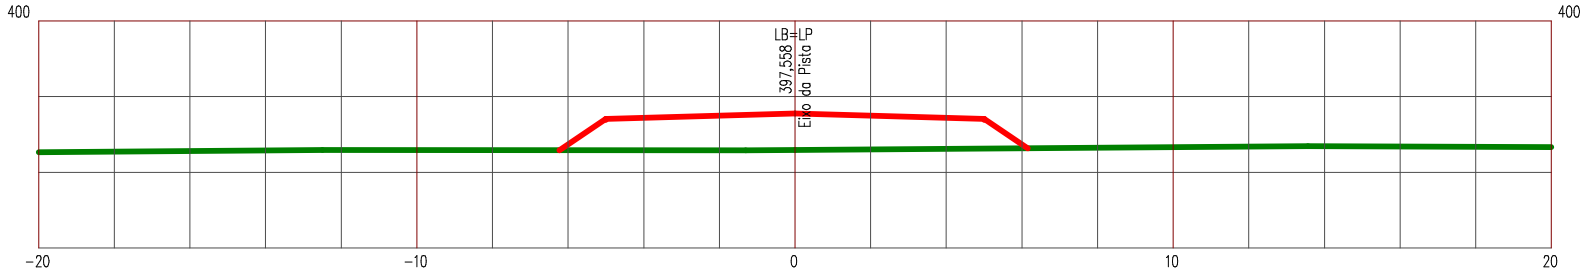

LEGENDA


PRIMITIVO

ATERRO

Manutenção e Conservação de Rodovias Não Pavimentadas

LEVANTAMENTO DE TERRAPLENAGEM

ESTACA 24	ESTRADA VICINAL 12	ESCALA 1/200

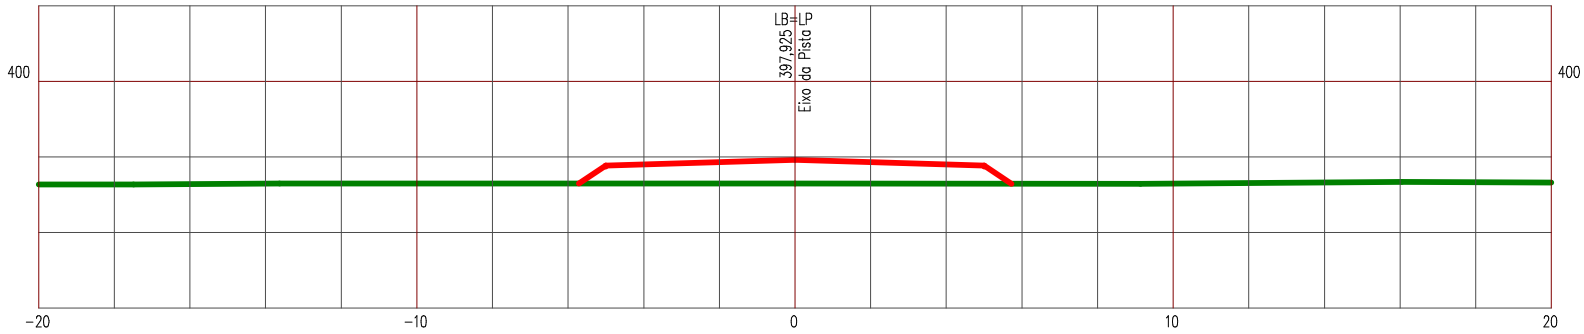

LEGENDA


PRIMITIVO

ATERRO

Manutenção e Conservação de Rodovias Não Pavimentadas

LEVANTAMENTO DE TERRAPLENAGEM

ESTACA 25	ESTRADA VICINAL 12	ESCALA 1/200

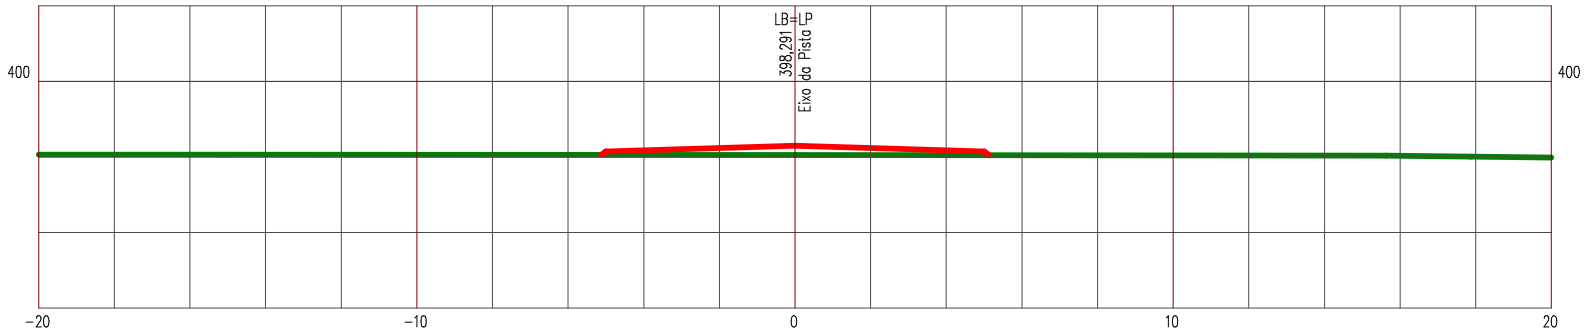

LEGENDA


PRIMITIVO

ATERRO

Manutenção e Conservação de Rodovias Não Pavimentadas

LEVANTAMENTO DE TERRAPLENAGEM

ESTACA 26	ESTRADA VICINAL 12	ESCALA 1/200

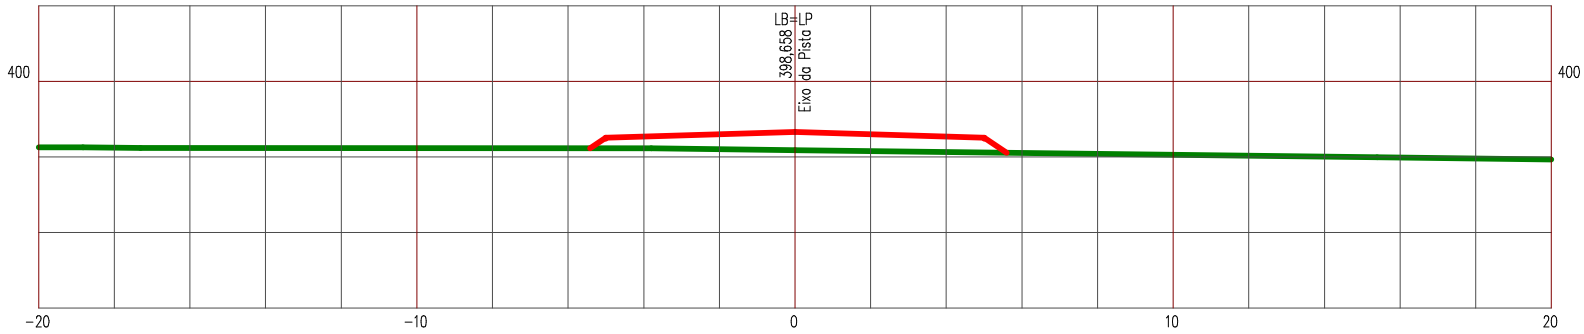

LEGENDA


PRIMITIVO

ATERRO

Manutenção e Conservação de Rodovias Não Pavimentadas

LEVANTAMENTO DE TERRAPLENAGEM

ESTACA 27	ESTRADA VICINAL 12	ESCALA 1/200

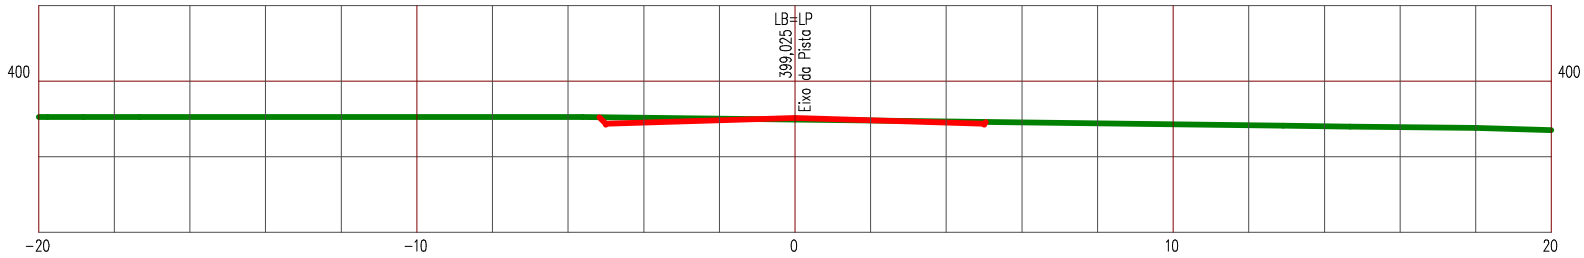

LEGENDA


PRIMITIVO

ATERRO

Manutenção e Conservação de Rodovias Não Pavimentadas

LEVANTAMENTO DE TERRAPLENAGEM

ESTACA 28	ESTRADA VICINAL 12	ESCALA 1/200

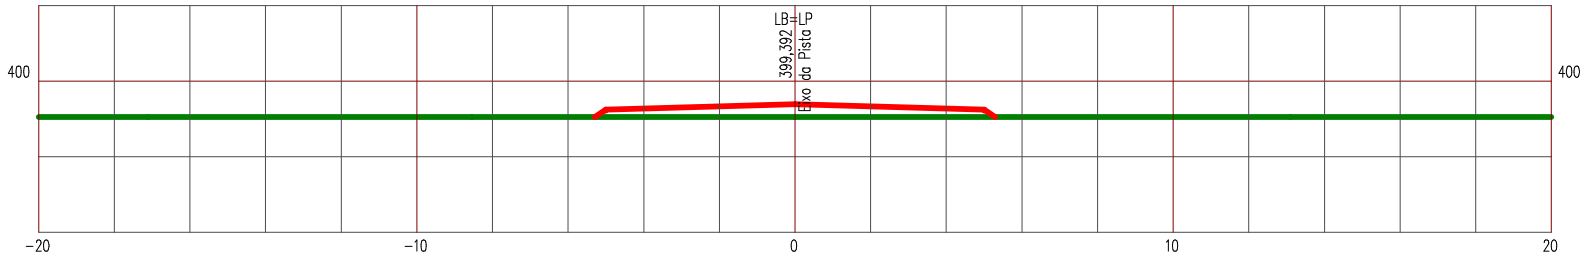

LEGENDA


PRIMITIVO

ATERRO

Manutenção e Conservação de Rodovias Não Pavimentadas

LEVANTAMENTO DE TERRAPLENAGEM

ESTACA 29	ESTRADA VICINAL 12	ESCALA 1/200

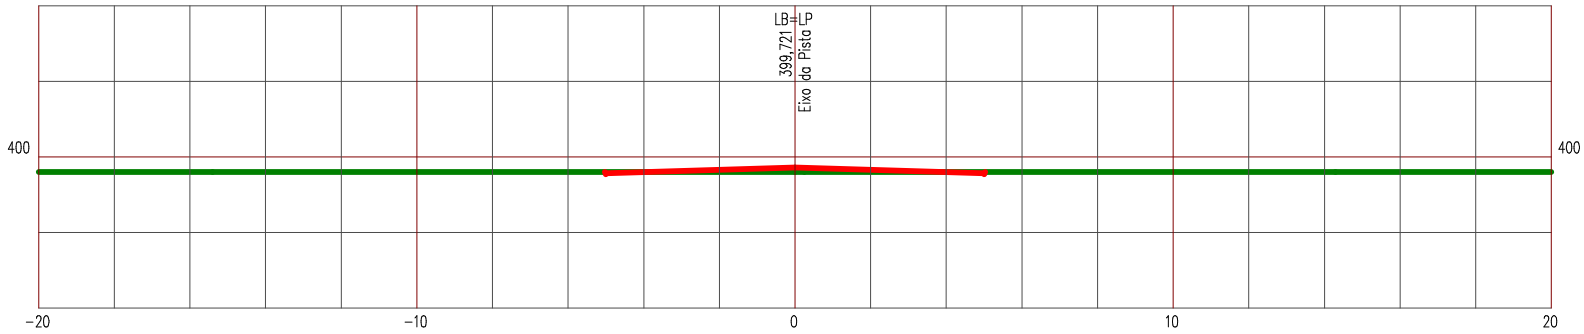

LEGENDA


PRIMITIVO

ATERRO

Manutenção e Conservação de Rodovias Não Pavimentadas

LEVANTAMENTO DE TERRAPLENAGEM

ESTACA 30	ESTRADA VICINAL 12	ESCALA 1/200

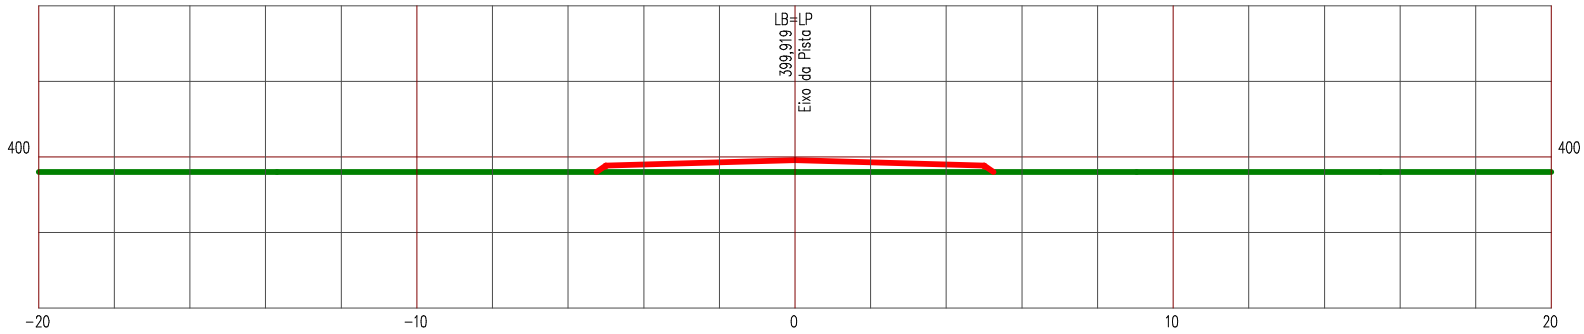

LEGENDA


PRIMITIVO

ATERRO

Manutenção e Conservação de Rodovias Não Pavimentadas

LEVANTAMENTO DE TERRAPLENAGEM

ESTACA 31	ESTRADA VICINAL 12	ESCALA 1/200

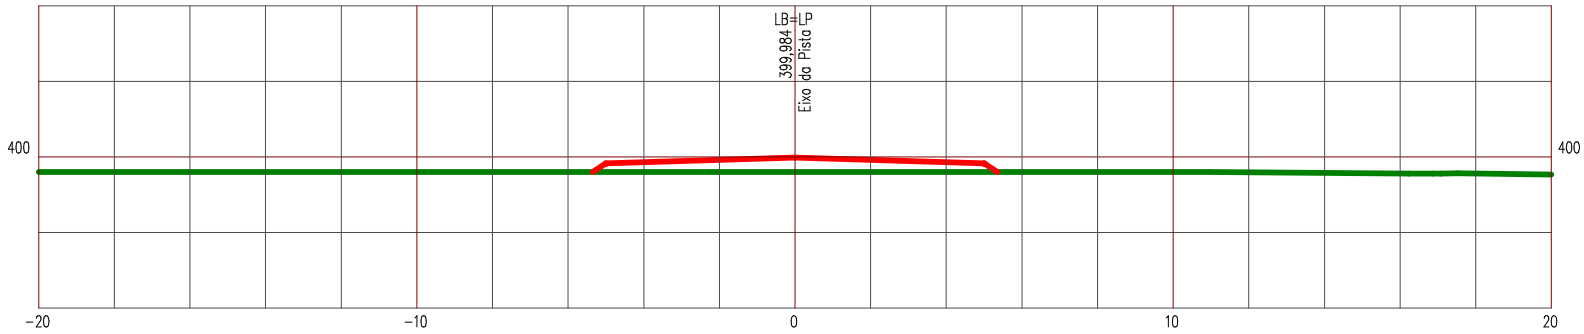

LEGENDA


PRIMITIVO

ATERRO

Manutenção e Conservação de Rodovias Não Pavimentadas

LEVANTAMENTO DE TERRAPLENAGEM

ESTACA 32	ESTRADA VICINAL 12	ESCALA 1/200

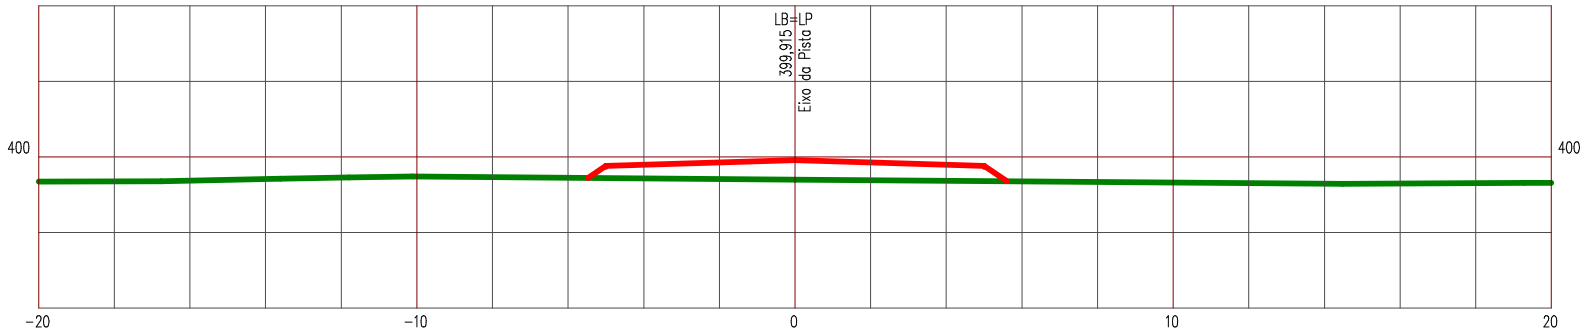

LEGENDA


PRIMITIVO

ATERRO

Manutenção e Conservação de Rodovias Não Pavimentadas

LEVANTAMENTO DE TERRAPLENAGEM

ESTACA 33	ESTRADA VICINAL 12	ESCALA 1/200

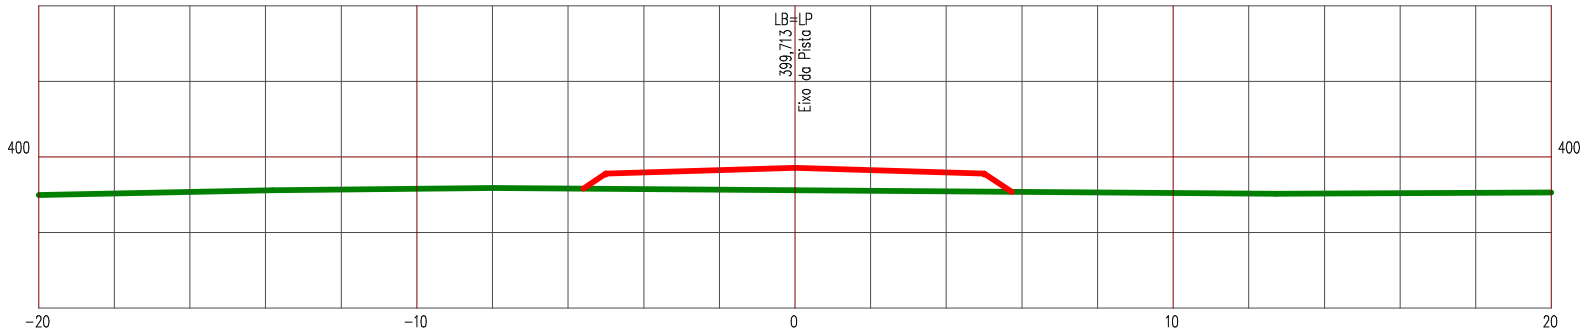

LEGENDA


PRIMITIVO

ATERRO

Manutenção e Conservação de Rodovias Não Pavimentadas

LEVANTAMENTO DE TERRAPLENAGEM

ESTACA 34	ESTRADA VICINAL 12	ESCALA 1/200

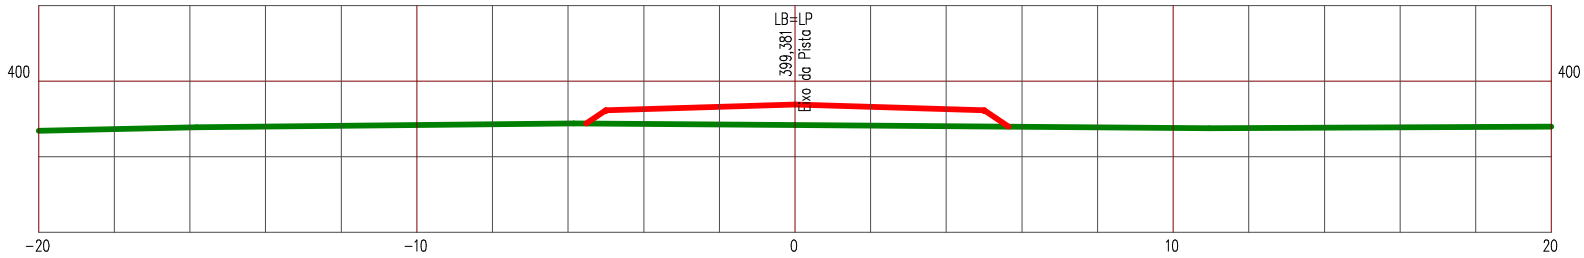

LEGENDA


PRIMITIVO

ATERRO

Manutenção e Conservação de Rodovias Não Pavimentadas

LEVANTAMENTO DE TERRAPLENAGEM

ESTACA 35	ESTRADA VICINAL 12	ESCALA 1/200

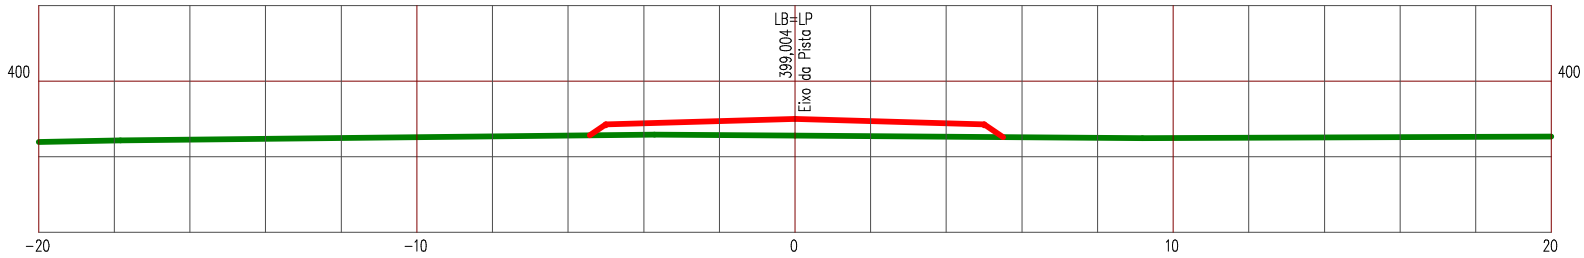

LEGENDA


PRIMITIVO

ATERRO

Manutenção e Conservação de Rodovias Não Pavimentadas

LEVANTAMENTO DE TERRAPLENAGEM

ESTACA 36	ESTRADA VICINAL 12	ESCALA 1/200

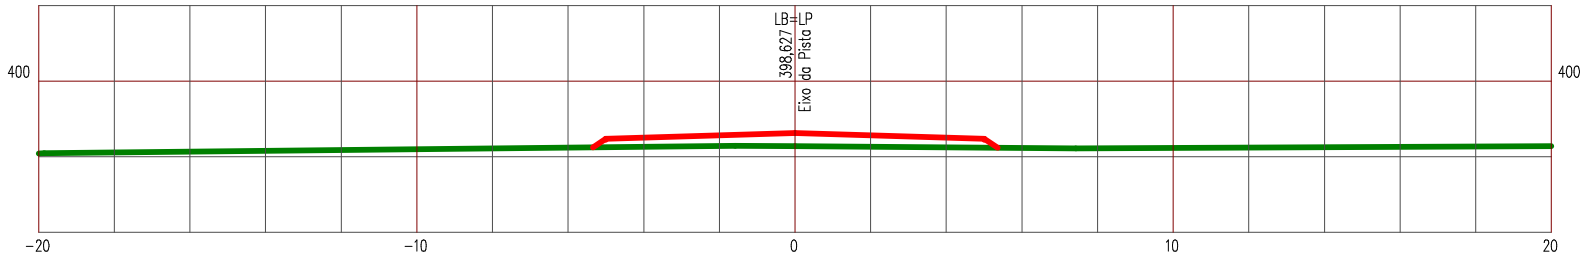

LEGENDA


PRIMITIVO

ATERRO

Manutenção e Conservação de Rodovias Não Pavimentadas

LEVANTAMENTO DE TERRAPLENAGEM

ESTACA 37	ESTRADA VICINAL 12	ESCALA 1/200

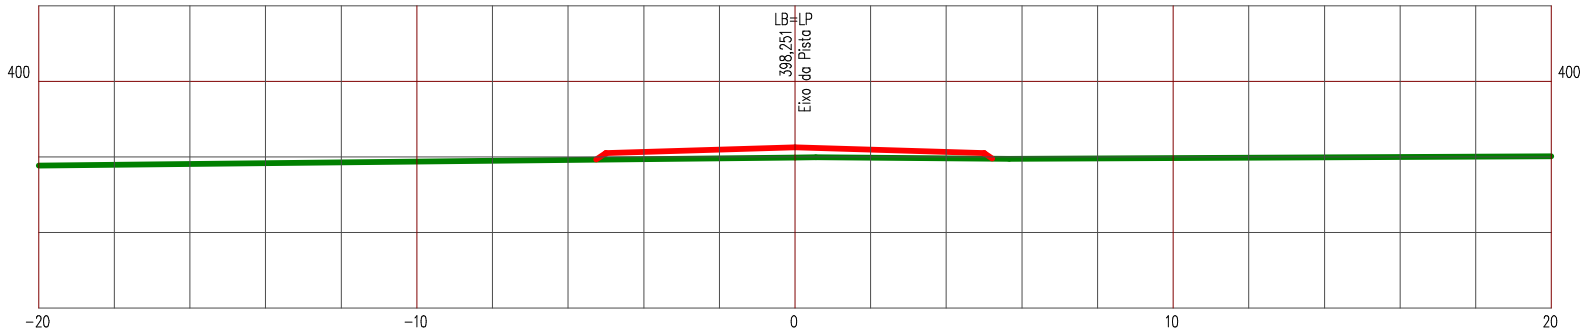

LEGENDA


PRIMITIVO

ATERRO

Manutenção e Conservação de Rodovias Não Pavimentadas

LEVANTAMENTO DE TERRAPLENAGEM

ESTACA 38	ESTRADA VICINAL 12	ESCALA 1/200

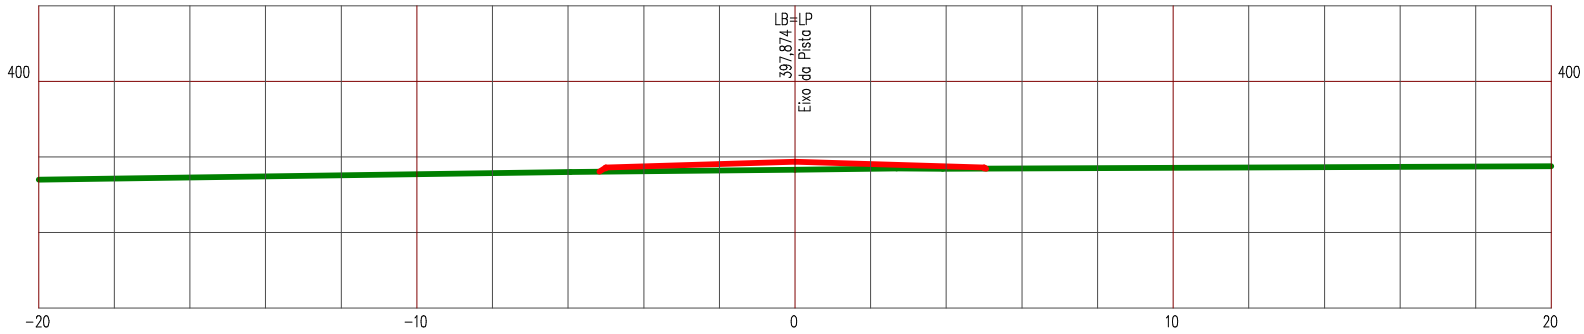

LEGENDA


PRIMITIVO

ATERRO

Manutenção e Conservação de Rodovias Não Pavimentadas

LEVANTAMENTO DE TERRAPLENAGEM

ESTACA 39	ESTRADA VICINAL 12	ESCALA 1/200

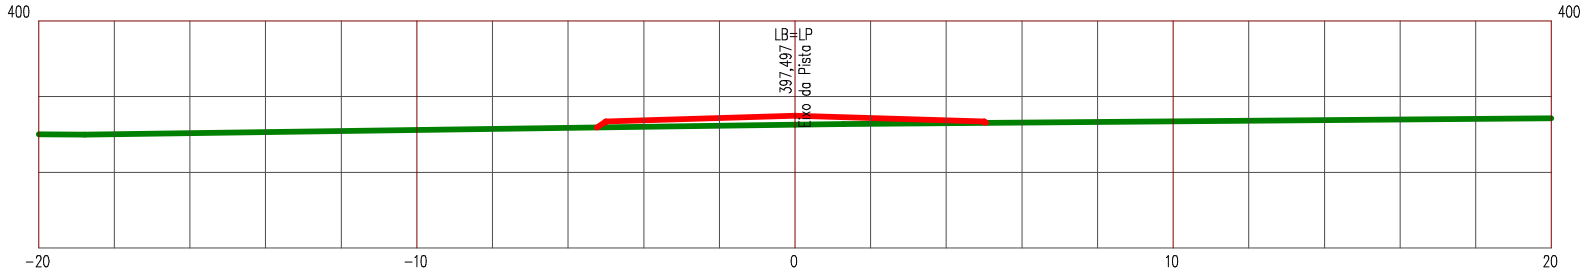

LEGENDA

PRIMITIVO

ATERRO

Manutenção e Conservação de Rodovias Não Pavimentadas

LEVANTAMENTO DE TERRAPLENAGEM

ESTACA 40	ESTRADA VICINAL 12	ESCALA 1/200

CALCULO DOS VOLUMES DE TERRAPLENAGEM

MAPA DE CUBAÇÃO - VICINAL 01

LOCALIZAÇÃO		QUANTITATIVOS				OBSERVAÇÃO
TRECHO	ESTACA	ÁREA	ÁREA ACUM.	SEMI-DIST	VOLUME	
MG-489						
VICINAL 1	0 + 0,000	5,609	5,609			
VICINAL 1	1 + 0,000	7,020	12,629	10,00	**126,290**	
VICINAL 1	2 + 0,000	8,758	15,778	10,00	**157,780**	
VICINAL 1	3 + 0,000	8,593	17,351	10,00	**173,510**	
VICINAL 1	4 + 0,000	7,984	16,577	10,00	**165,770**	
VICINAL 1	5 + 0,000	8,006	15,990	10,00	**159,900**	
VICINAL 1	6 0,000	7,729	15,735	10,00	**157,350**	
VICINAL 1	7 0,000	7,266	14,995	10,00	**149,950**	
VICINAL 1	8 0,000	7,008	14,274	10,00	**142,740**	
VICINAL 1	9 0,000	6,634	13,642	10,00	**136,420**	
VICINAL 1	10 0,000	6,587	13,221	10,00	**132,210**	
VICINAL 1	11 0,000	6,587	13,174	10,00	**131,740**	
VICINAL 1	12 0,000	6,587	13,174	10,00	**131,740**	
VICINAL 1	13 0,000	6,587	13,174	10,00	**131,740**	
VICINAL 1	14 0,000	6,587	13,174	10,00	**131,740**	
VICINAL 1	15 0,000	6,564	13,151	10,00	**131,510**	
VICINAL 1	16 0,000	6,532	13,096	10,00	**130,960**	
VICINAL 1	17 0,000	6,602	13,134	10,00	**131,340**	
VICINAL 1	18 0,000	6,258	12,860	10,00	**128,600**	
VICINAL 1	19 0,000	7,260	13,518	10,00	**135,180**	
VICINAL 1	20 0,000	6,229	13,489	10,00	**134,890**	
VICINAL 1	21 0,000	5,229	11,458	10,00	**114,580**	
VICINAL 1	22 0,000	5,825	11,054	10,00	**110,540**	
VICINAL 1	23 0,000	4,379	10,204	10,00	**102,040**	
VICINAL 1	24 0,000	7,807	12,186	10,00	**121,860**	
VICINAL 1	25 0,000	5,987	13,794	10,00	**137,940**	
VICINAL 1	26 0,000	5,602	11,589	10,00	**115,890**	
VICINAL 1	27 0,000	4,212	9,814	10,00	**98,140**	
VICINAL 1	28 0,000	8,674	12,886	10,00	**128,860**	

MAPA DE CUBAÇÃO - VICINAL 01

LOCALIZAÇÃO		QUANTITATIVOS				OBSERVAÇÃO
TRECHO	ESTACA	ÁREA	ÁREA ACUM.	SEMI-DIST	VOLUME	
VICINAL 1	29 0,000	7,106	15,780	10,00	**157,800**	
VICINAL 1	30 0,000	6,683	13,789	10,00	**137,890**	
VICINAL 1	31 0,000	6,109	12,792	10,00	**127,920**	
VICINAL 1	32 0,000	6,311	12,420	10,00	**124,200**	
VICINAL 1	33 0,000	8,067	14,378	10,00	**143,780**	
VICINAL 1	34 0,000	7,410	15,477	10,00	**154,770**	
VICINAL 1	35 0,000	6,582	13,992	10,00	**139,920**	
VICINAL 1	36 0,000	6,229	12,811	10,00	**128,110**	
VICINAL 1	37 0,000	6,145	12,374	10,00	**123,740**	
VICINAL 1	38 0,000	6,762	12,907	10,00	**129,070**	
VICINAL 1	39 0,000	7,429	14,191	10,00	**141,910**	
VICINAL 1	40 0,000	6,699	14,128	10,00	**141,280**	
VICINAL 1	41 0,000	7,136	13,835	10,00	**138,350**	
VICINAL 1	42 0,000	6,952	14,088	10,00	**140,880**	
VICINAL 1	43 0,000	8,084	15,036	10,00	**150,360**	
VICINAL 1	44 0,000	7,705	15,789	10,00	**157,890**	
VICINAL 1	45 0,000	7,045	14,750	10,00	**147,500**	
VICINAL 1	46 0,000	6,873	13,918	10,00	**139,180**	
VICINAL 1	47 0,000	7,581	14,454	10,00	**144,540**	
VICINAL 1	48 0,000	8,337	15,918	10,00	**159,180**	
VICINAL 1	49 0,000	7,039	15,376	10,00	**153,760**	
VICINAL 1	50 0,000	7,406	14,445	10,00	**144,450**	
VICINAL 1	51 0,000	7,791	15,197	10,00	**151,970**	
VICINAL 1	52 0,000	6,803	14,594	10,00	**145,940**	
VICINAL 1	53 0,000	6,306	13,109	10,00	**131,090**	
VICINAL 1	54 0,000	10,879	17,185	10,00	**171,850**	
VICINAL 1	55 0,000	7,956	18,835	10,00	**188,350**	
VICINAL 1	56 0,000	4,822	12,778	10,00	**127,780**	
VICINAL 1	57 0,000	3,926	8,748	10,00	**87,480**	
VICINAL 1	58 0,000	5,282	9,208	10,00	**92,080**	

MAPA DE CUBAÇÃO - VICINAL 01

LOCALIZAÇÃO		QUANTITATIVOS				OBSERVAÇÃO
TRECHO	ESTACA	ÁREA	ÁREA ACUM.	SEMI-DIST	VOLUME	
VICINAL 1	59 0,000	5,520	10,802	10,00	**108,020**	
VICINAL 1	60 0,000	9,005	14,525	10,00	**145,250**	
VICINAL 1	61 0,000	7,897	16,902	10,00	**169,020**	
VICINAL 1	62 0,000	6,622	14,519	10,00	**145,190**	
VICINAL 1	63 0,000	5,205	11,827	10,00	**118,270**	
VICINAL 1	64 0,000	5,141	10,346	10,00	**103,460**	
VICINAL 1	65 0,000	7,658	12,799	10,00	**127,990**	
VICINAL 1	66 0,000	5,916	13,574	10,00	**135,740**	
VICINAL 1	67 0,000	7,503	13,419	10,00	**134,190**	
VICINAL 1	68 0,000	7,325	14,828	10,00	**148,280**	
VICINAL 1	69 0,000	5,312	12,637	10,00	**126,370**	
VICINAL 1	70 0,000	4,934	10,246	10,00	**102,460**	
VICINAL 1	71 0,000	5,463	10,397	10,00	**103,970**	
VICINAL 1	72 0,000	6,536	11,999	10,00	**119,990**	
VICINAL 1	73 0,000	4,518	11,054	10,00	**110,540**	
VICINAL 1	74 0,000	5,867	10,385	10,00	**103,850**	
VICINAL 1	75 0,000	3,907	9,774	10,00	**97,740**	
VICINAL 1	76 0,000	3,231	7,138	10,00	**71,380**	
VICINAL 1	77 0,000	3,989	7,220	10,00	**72,200**	
VICINAL 1	78 0,000	6,880	10,869	10,00	**108,690**	
VICINAL 1	79 0,000	6,336	13,216	10,00	**132,160**	
VICINAL 1	80 0,000	4,956	11,292	10,00	**112,920**	
VICINAL 1	81 0,000	6,091	11,047	10,00	**110,470**	
VICINAL 1	82 0,000	6,068	12,159	10,00	**121,590**	
VICINAL 1	82 1,956	6,068	12,136	0,98	**11,893**	
VICINAL 1	83 0,000	6,045	12,113	9,02	**109,259**	
VICINAL 1	84 0,000	6,022	12,067	10,00	**120,670**	
VICINAL 1	85 0,000	5,999	12,021	10,00	**120,210**	
VICINAL 1	86 0,000	5,976	11,975	10,00	**119,750**	
VICINAL 1	87 0,000	5,953	11,929	10,00	**119,290**	

MAPA DE CUBAÇÃO - VICINAL 01

LOCALIZAÇÃO		QUANTITATIVOS				OBSERVAÇÃO
TRECHO	ESTACA	ÁREA	ÁREA ACUM.	SEMI-DIST	VOLUME	
VICINAL 1	88 0,000	5,930	11,883	10,00	**118,830**	
VICINAL 1	89 0,000	5,907	11,837	10,00	**118,370**	
VICINAL 1	90 0,000	5,884	11,791	10,00	**117,910**	
VICINAL 1	91 0,000	5,861	11,745	10,00	**117,450**	
VICINAL 1	92 0,000	5,827	11,688	10,00	**116,880**	
VICINAL 1	93 0,000	5,804	11,631	10,00	**116,310**	
VICINAL 1	94 0,000	5,781	11,585	10,00	**115,850**	
VICINAL 1	95 0,000	5,759	11,540	10,00	**115,400**	
VICINAL 1	96 0,000	5,736	11,495	10,00	**114,950**	
VICINAL 1	97 0,000	5,713	11,449	10,00	**114,490**	
VICINAL 1	98 0,000	5,690	11,403	10,00	**114,030**	
VICINAL 1	99 0,000	5,667	11,357	10,00	**113,570**	
VICINAL 1	100 0,000	5,645	11,312	10,00	**113,120**	
VICINAL 1	101 0,000	5,622	11,267	10,00	**112,670**	
VICINAL 1	102 0,000	5,599	11,221	10,00	**112,210**	
VICINAL 1	103 0,000	5,577	11,176	10,00	**111,760**	
VICINAL 1	104 0,000	5,554	11,131	10,00	**111,310**	
VICINAL 1	105 0,000	5,531	11,085	10,00	**110,850**	
VICINAL 1	106 0,000	5,508	11,039	10,00	**110,390**	
VICINAL 1	107 0,000	5,486	10,994	10,00	**109,940**	
VICINAL 1	108 0,000	5,463	10,949	10,00	**109,490**	
VICINAL 1	109 0,000	5,452	10,915	10,00	**109,150**	
VICINAL 1	110 0,000	5,492	10,944	10,00	**109,440**	
VICINAL 1	111 0,000	4,993	10,485	10,00	**104,850**	
VICINAL 1	112 0,000	4,836	9,829	10,00	**98,290**	
VICINAL 1	113 0,000	4,694	9,530	10,00	**95,300**	
VICINAL 1	114 0,000	4,569	9,263	10,00	**92,630**	
VICINAL 1	115 0,000	4,423	8,992	10,00	**89,920**	
VICINAL 1	116 0,000	4,166	8,589	10,00	**85,890**	
VICINAL 1	117 0,000	6,338	10,504	10,00	**105,040**	

MAPA DE CUBAÇÃO - VICINAL 01

LOCALIZAÇÃO		QUANTITATIVOS				OBSERVAÇÃO
TRECHO	ESTACA	ÁREA	ÁREA ACUM.	SEMI-DIST	VOLUME	
VICINAL 1	118 0,000	6,240	12,578	10,00	**125,780**	
VICINAL 1	119 0,000	6,858	13,098	10,00	**130,980**	
VICINAL 1	120 0,000	5,916	12,774	10,00	**127,740**	
VICINAL 1	121 0,000	5,602	11,518	10,00	**115,180**	
VICINAL 1	122 0,000	5,038	10,640	10,00	**106,400**	
VICINAL 1	123 0,000	6,382	11,420	10,00	**114,200**	
VICINAL 1	124 0,000	7,364	13,746	10,00	**137,460**	
VICINAL 1	125 0,000	5,656	13,020	10,00	**130,200**	
VICINAL 1	125 0,750	5,622	11,278	0,38	**4,286**	
VICINAL 1	126 0,000	5,336	10,958	9,63	**105,526**	
VICINAL 1	127 0,000	6,888	12,224	10,00	**122,240**	
VICINAL 1	128 0,000	6,841	13,729	10,00	**137,290**	
VICINAL 1	129 0,000	5,650	12,491	10,00	**124,910**	
VICINAL 1	130 0,000	5,301	10,951	10,00	**109,510**	
VICINAL 1	131 0,000	3,942	9,243	10,00	**92,430**	
VICINAL 1	132 0,000	3,387	7,329	10,00	**73,290**	
VICINAL 1	133 0,000	5,035	8,422	10,00	**84,220**	
VICINAL 1	134 0,000	5,102	10,137	10,00	**101,370**	
VICINAL 1	135 0,000	5,102	10,204	10,00	**102,040**	
VICINAL 1	136 0,000	5,102	10,204	10,00	**102,040**	
VICINAL 1	137 0,000	5,102	10,204	10,00	**102,040**	
VICINAL 1	138 0,000	5,102	10,204	10,00	**102,040**	
VICINAL 1	139 0,000	5,102	10,204	10,00	**102,040**	
VICINAL 1	140 0,000	5,102	10,204	10,00	**102,040**	
VICINAL 1	141 0,000	5,102	10,204	10,00	**102,040**	
VICINAL 1	142 0,000	5,102	10,204	10,00	**102,040**	
VICINAL 1	143 0,000	5,102	10,204	10,00	**102,040**	
VICINAL 1	144 0,000	5,102	10,204	10,00	**102,040**	
VICINAL 1	145 0,000	5,102	10,204	10,00	**102,040**	
VICINAL 1	146 0,000	5,102	10,204	10,00	**102,040**	

MAPA DE CUBAÇÃO - VICINAL 01

LOCALIZAÇÃO			QUANTITATIVOS				OBSERVAÇÃO
TRECHO	ESTACA		ÁREA	ÁREA ACUM.	SEMI-DIST	VOLUME	
VICINAL 1	147	0,000	4,733	9,835	10,00	**98,350**	
VICINAL 1	148	0,000	4,557	9,290	10,00	**92,900**	
VICINAL 1	149	0,000	4,957	9,514	10,00	**95,140**	
VICINAL 1	150	0,000	5,037	9,994	10,00	**99,940**	
VICINAL 1	151	0,000	5,093	9,500	10,00	**95,000**	
VICINAL 1	152	0,000	6,204	9,902	10,00	**99,020**	
VICINAL 1	153	0,000	5,125	11,329	10,00	**113,290**	
VICINAL 1	154	0,000	5,102	10,227	10,00	**102,270**	
VICINAL 1	155	0,000	5,102	10,204	10,00	**102,040**	
VICINAL 1	156	0,000	5,102	10,204	10,00	**102,040**	
VICINAL 1	157	0,000	5,102	10,204	10,00	**102,040**	
VICINAL 1	158	0,000	5,103	10,205	10,00	**102,050**	
VICINAL 1	159	0,000	5,101	10,204	10,00	**102,040**	
VICINAL 1	160	0,000	5,102	10,203	10,00	**102,030**	
VICINAL 1	161	0,000	5,102	10,204	10,00	**102,040**	
VICINAL 1	162	0,000	5,192	10,294	10,00	**102,940**	
VICINAL 1	163	0,000	6,984	12,176	10,00	**121,760**	
VICINAL 1	164	0,000	5,406	12,390	10,00	**123,900**	
VICINAL 1	165	0,000	5,070	10,476	10,00	**104,760**	
VICINAL 1	166	0,000	6,609	11,679	10,00	**116,790**	
VICINAL 1	167	0,000	5,924	11,100	10,00	**111,000**	
VICINAL 1	167	17,040	5,136	11,060	8,52	**94,231**	
					SOMA	**20.144,395**	

MAPA DE CUBAÇÃO - VICINAL 04

LOCALIZAÇÃO		QUANTITATIVOS				OBSERVAÇÃO
TRECHO	ESTACA	ÁREA	ÁREA ACUM.	SEMI-DIST	VOLUME	
MG-489						
VICINAL 4	0 + 0,000	3,776	3,776			
VICINAL 4	1 + 0,000	3,863	7,639	10,00	**76,390**	
VICINAL 4	2 + 0,000	3,950	7,813	10,00	**78,130**	
VICINAL 4	3 + 0,000	4,038	7,988	10,00	**79,880**	
VICINAL 4	4 + 0,000	4,115	8,153	10,00	**81,530**	
VICINAL 4	5 + 0,000	4,202	8,317	10,00	**83,170**	
VICINAL 4	6 0,000	4,290	8,492	10,00	**84,920**	
VICINAL 4	7 0,000	4,379	8,669	10,00	**86,690**	
VICINAL 4	8 0,000	4,467	8,846	10,00	**88,460**	
VICINAL 4	9 0,000	4,555	9,022	10,00	**90,220**	
VICINAL 4	10 0,000	4,194	8,749	10,00	**87,490**	
VICINAL 4	11 0,000	4,304	8,498	10,00	**84,980**	
VICINAL 4	12 0,000	4,051	8,355	10,00	**83,550**	
VICINAL 4	13 0,000	4,272	8,323	10,00	**83,230**	
VICINAL 4	14 0,000	3,562	7,834	10,00	**78,340**	
VICINAL 4	15 0,000	3,662	7,224	10,00	**72,240**	
VICINAL 4	16 0,000	3,662	7,324	10,00	**73,240**	
VICINAL 4	17 0,000	3,651	7,313	10,00	**73,130**	
VICINAL 4	18 0,000	3,651	7,302	10,00	**73,020**	
VICINAL 4	19 0,000	3,641	7,292	10,00	**72,920**	
VICINAL 4	20 0,000	3,651	7,292	10,00	**72,920**	
VICINAL 4	20 19,470	3,641	7,292	9,74	**71,024**	
VICINAL 4	21 0,000	3,651	7,292	0,26	**1,896**	
VICINAL 4	22 0,000	3,771	7,422	10,00	**74,220**	
VICINAL 4	23 0,000	3,901	7,672	10,00	**76,720**	
VICINAL 4	24 0,000	4,043	7,944	10,00	**79,440**	
VICINAL 4	25 0,000	4,309	8,352	10,00	**83,520**	
VICINAL 4	26 0,000	4,147	8,456	10,00	**84,560**	
VICINAL 4	27 0,000	4,104	8,251	10,00	**82,510**	

MAPA DE CUBAÇÃO - VICINAL 04

LOCALIZAÇÃO		QUANTITATIVOS				OBSERVAÇÃO
TRECHO	ESTACA	ÁREA	ÁREA ACUM.	SEMI-DIST	VOLUME	
VICINAL 4	28 0,000	4,082	8,186	10,00	**81,860**	
VICINAL 4	29 0,000	4,049	8,131	10,00	**81,310**	
VICINAL 4	30 0,000	4,027	8,076	10,00	**80,760**	
VICINAL 4	31 0,000	4,005	8,032	10,00	**80,320**	
VICINAL 4	32 0,000	3,983	7,988	10,00	**79,880**	
VICINAL 4	33 0,000	3,961	7,944	10,00	**79,440**	
VICINAL 4	34 0,000	3,950	7,911	10,00	**79,110**	
VICINAL 4	35 0,000	4,889	8,839	10,00	**88,390**	
VICINAL 4	36 0,000	7,257	12,146	10,00	**121,460**	
VICINAL 4	37 0,000	5,254	12,511	10,00	**125,110**	
VICINAL 4	38 0,000	3,913	9,167	10,00	**91,670**	
VICINAL 4	39 0,000	2,894	6,807	10,00	**68,070**	
VICINAL 4	40 0,000	2,878	5,772	10,00	**57,720**	
VICINAL 4	41 0,000	3,368	6,246	10,00	**62,460**	
VICINAL 4	42 0,000	3,826	7,194	10,00	**71,940**	
VICINAL 4	43 0,000	4,147	7,973	10,00	**79,730**	
VICINAL 4	44 0,000	3,484	7,631	10,00	**76,310**	
VICINAL 4	45 0,000	4,169	7,653	10,00	**76,530**	
VICINAL 4	46 0,000	4,071	8,240	10,00	**82,400**	
VICINAL 4	47 0,000	3,983	8,054	10,00	**80,540**	
VICINAL 4	48 0,000	3,885	7,868	10,00	**78,680**	
VICINAL 4	49 0,000	4,428	8,313	10,00	**83,130**	
VICINAL 4	49 8,774	4,996	9,424	4,39	**41,371**	
VICINAL 4	50 0,000	4,911	9,907	5,61	**55,578**	
VICINAL 4	51 0,000	3,939	8,850	10,00	**88,500**	
VICINAL 4	52 0,000	3,882	7,821	10,00	**78,210**	
VICINAL 4	53 0,000	4,845	8,727	10,00	**87,270**	
VICINAL 4	54 0,000	3,776	8,621	10,00	**86,210**	
VICINAL 4	55 0,000	3,776	7,552	10,00	**75,520**	
VICINAL 4	56 0,000	4,544	8,320	10,00	**83,200**	

MAPA DE CUBAÇÃO - VICINAL 04

LOCALIZAÇÃO		QUANTITATIVOS				OBSERVAÇÃO
TRECHO	ESTACA	ÁREA	ÁREA ACUM.	SEMI-DIST	VOLUME	
VICINAL 4	57 0,000	3,979	8,523	10,00	**85,230**	
VICINAL 4	58 0,000	3,696	7,675	10,00	**76,750**	
VICINAL 4	59 0,000	3,970	7,666	10,00	**76,660**	
VICINAL 4	59 8,466	3,700	7,670	4,23	**32,444**	
VICINAL 4	60 0,000	2,725	6,425	5,77	**37,072**	
VICINAL 4	61 0,000	4,158	6,883	10,00	**68,830**	
VICINAL 4	62 0,000	4,104	8,262	10,00	**82,620**	
VICINAL 4	63 0,000	4,049	8,153	10,00	**81,530**	
VICINAL 4	64 0,000	3,994	8,043	10,00	**80,430**	
VICINAL 4	65 0,000	3,940	7,934	10,00	**79,340**	
VICINAL 4	66 0,000	3,885	7,825	10,00	**78,250**	
VICINAL 4	67 0,000	3,841	7,726	10,00	**77,260**	
VICINAL 4	68 0,000	3,194	7,901	10,00	**79,010**	
VICINAL 4	69 0,000	4,031	7,225	10,00	**72,250**	
VICINAL 4	70 0,000	4,156	8,187	10,00	**81,870**	
VICINAL 4	71 0,000	3,689	7,845	10,00	**78,450**	
VICINAL 4	72 0,000	4,321	8,010	10,00	**80,100**	
VICINAL 4	73 0,000	3,776	8,097	10,00	**80,970**	
VICINAL 4	74 0,000	2,956	6,732	10,00	**67,320**	
VICINAL 4	75 0,000	3,489	6,445	10,00	**64,450**	
VICINAL 4	76 0,000	3,373	6,862	10,00	**68,620**	
VICINAL 4	77 0,000	3,695	7,068	10,00	**70,680**	
VICINAL 4	77 4,486	3,811	7,506	2,24	**16,813**	
				SOMA	**6.177,968**	

MAPA DE CUBAÇÃO - VICINAL 05

LOCALIZAÇÃO		QUANTITATIVOS				OBSERVAÇÃO
TRECHO	ESTACA	ÁREA	ÁREA ACUM.	SEMI-DIST	VOLUME	
MG-489						
VICINAL 5	0 + 0,000	2,910	2,910			
VICINAL 5	1 + 0,000	2,813	5,723	10,00	**57,230**	
VICINAL 5	2 + 0,000	2,561	5,374	10,00	**53,740**	
VICINAL 5	3 + 0,000	2,778	5,339	10,00	**53,390**	
VICINAL 5	4 + 0,000	2,736	5,514	10,00	**55,140**	
VICINAL 5	5 + 0,000	2,683	5,419	10,00	**54,190**	
VICINAL 5	6 0,000	2,567	5,250	10,00	**52,500**	
VICINAL 5	7 0,000	1,290	3,857	10,00	**38,570**	
VICINAL 5	8 0,000	2,839	4,129	10,00	**41,290**	
VICINAL 5	9 0,000	3,135	5,974	10,00	**59,740**	
VICINAL 5	10 0,000	4,518	7,653	10,00	**76,530**	
VICINAL 5	11 0,000	2,967	7,485	10,00	**74,850**	
VICINAL 5	12 0,000	3,306	6,273	10,00	**62,730**	
VICINAL 5	13 0,000	3,250	6,556	10,00	**65,560**	
VICINAL 5	14 0,000	2,765	6,015	10,00	**60,150**	
VICINAL 5	15 0,000	2,013	4,778	10,00	**47,780**	
VICINAL 5	16 0,000	2,951	4,964	10,00	**49,640**	
VICINAL 5	17 0,000	2,826	5,777	10,00	**57,770**	
VICINAL 5	18 0,000	2,834	5,660	10,00	**56,600**	
VICINAL 5	19 0,000	2,717	5,551	10,00	**55,510**	
VICINAL 5	20 0,000	2,725	5,442	10,00	**54,420**	
VICINAL 5	21 0,000	2,831	5,556	10,00	**55,560**	
VICINAL 5	22 0,000	2,831	5,662	10,00	**56,620**	
VICINAL 5	23 0,000	2,831	5,662	10,00	**56,620**	
VICINAL 5	24 0,000	2,831	5,662	10,00	**56,620**	
VICINAL 5	25 0,000	2,831	5,662	10,00	**56,620**	
VICINAL 5	26 0,000	2,831	5,662	10,00	**56,620**	
VICINAL 5	27 0,000	2,831	5,662	10,00	**56,620**	
VICINAL 5	28 0,000	2,831	5,662	10,00	**56,620**	
VICINAL 5	29 0,000	2,831	5,662	10,00	**56,620**	

MAPA DE CUBAÇÃO - VICINAL 05

LOCALIZAÇÃO		QUANTITATIVOS				OBSERVAÇÃO
TRECHO	ESTACA	ÁREA	ÁREA ACUM.	SEMI-DIST	VOLUME	
VICINAL 5	30 0,000	2,831	5,662	10,00	**56,620**	
VICINAL 5	31 0,000	2,852	5,683	10,00	**56,830**	
VICINAL 5	32 0,000	3,027	5,879	10,00	**58,790**	
VICINAL 5	33 0,000	3,028	6,055	10,00	**60,550**	
VICINAL 5	34 0,000	2,797	5,825	10,00	**58,250**	
VICINAL 5	35 0,000	4,351	7,148	10,00	**71,480**	
VICINAL 5	36 0,000	5,226	9,577	10,00	**95,770**	
VICINAL 5	37 0,000	3,608	8,834	10,00	**88,340**	
VICINAL 5	38 0,000	5,691	9,299	10,00	**92,990**	
VICINAL 5	39 0,000	4,783	10,474	10,00	**104,740**	
VICINAL 5	40 0,000	3,519	8,302	10,00	**83,020**	
VICINAL 5	41 0,000	2,847	6,366	10,00	**63,660**	
VICINAL 5	42 0,000	3,595	6,442	10,00	**64,420**	
VICINAL 5	43 0,000	4,962	8,557	10,00	**85,570**	
VICINAL 5	44 0,000	4,343	9,305	10,00	**93,050**	
VICINAL 5	45 0,000	3,357	7,700	10,00	**77,000**	
VICINAL 5	46 0,000	1,386	4,743	10,00	**47,430**	
VICINAL 5	47 0,000	1,296	2,682	10,00	**26,820**	
VICINAL 5	48 0,000	1,652	2,948	10,00	**29,480**	
VICINAL 5	49 0,000	2,731	4,383	10,00	**43,830**	
VICINAL 5	50 0,000	2,551	5,282	10,00	**52,820**	
VICINAL 5	51 0,000	3,049	5,600	10,00	**56,000**	
VICINAL 5	52 0,000	2,983	6,032	10,00	**60,320**	
VICINAL 5	53 0,000	2,953	5,936	10,00	**59,360**	
VICINAL 5	54 0,000	2,932	5,885	10,00	**58,850**	
VICINAL 5	55 0,000	2,898	5,830	10,00	**58,300**	
VICINAL 5	56 0,000	2,866	5,764	10,00	**57,640**	
VICINAL 5	57 0,000	2,834	5,700	10,00	**57,000**	
VICINAL 5	58 0,000	2,844	5,678	10,00	**56,780**	
VICINAL 5	59 0,000	3,254	6,098	10,00	**60,980**	
VICINAL 5	60 0,000	2,874	6,128	10,00	**61,280**	

MAPA DE CUBAÇÃO - VICINAL 05

LOCALIZAÇÃO		QUANTITATIVOS				OBSERVAÇÃO
TRECHO	ESTACA	ÁREA	ÁREA ACUM.	SEMI-DIST	VOLUME	
VICINAL 5	61 0,000	2,831	5,705	10,00	**57,050**	
VICINAL 5	62 0,000	2,831	5,662	10,00	**56,620**	
VICINAL 5	63 0,000	2,831	5,662	10,00	**56,620**	
VICINAL 5	64 0,000	2,831	5,662	10,00	**56,620**	
VICINAL 5	65 0,000	2,831	5,662	10,00	**56,620**	
VICINAL 5	66 0,000	2,895	5,726	10,00	**57,260**	
VICINAL 5	67 0,000	4,071	6,966	10,00	**69,660**	
VICINAL 5	68 0,000	4,758	8,829	10,00	**88,290**	
VICINAL 5	69 0,000	2,326	7,084	10,00	**70,840**	
VICINAL 5	70 0,000	2,012	4,338	10,00	**43,380**	
VICINAL 5	71 0,000	1,181	3,193	10,00	**31,930**	
VICINAL 5	72 0,000	0,379	1,560	10,00	**15,600**	
VICINAL 5	73 0,000	1,541	1,920	10,00	**19,200**	
VICINAL 5	74 0,000	2,475	4,016	10,00	**40,160**	
VICINAL 5	75 0,000	3,900	6,375	10,00	**63,750**	
VICINAL 5	76 0,000	2,541	6,441	10,00	**64,410**	
VICINAL 5	77 0,000	1,194	3,735	10,00	**37,350**	
VICINAL 5	78 0,000	1,778	2,972	10,00	**29,720**	
VICINAL 5	79 0,000	2,399	4,177	10,00	**41,770**	
VICINAL 5	80 0,000	2,527	4,926	10,00	**49,260**	
VICINAL 5	81 0,000	2,612	5,139	10,00	**51,390**	
VICINAL 5	82 0,000	2,704	5,316	10,00	**53,160**	
VICINAL 5	83 1,956	2,799	5,503	10,98	**60,423**	
VICINAL 5	84 0,000	2,906	5,705	9,02	**51,459**	
VICINAL 5	85 0,000	2,733	5,639	10,00	**56,390**	
VICINAL 5	86 0,000	2,638	5,371	10,00	**53,710**	
VICINAL 5	87 0,000	3,044	5,682	10,00	**56,820**	
VICINAL 5	88 0,000	3,472	6,516	10,00	**65,160**	
VICINAL 5	89 0,000	3,408	6,880	10,00	**68,800**	
VICINAL 5	90 0,000	3,344	6,752	10,00	**67,520**	
VICINAL 5	91 0,000	3,279	6,623	10,00	**66,230**	

MAPA DE CUBAÇÃO - VICINAL 05

LOCALIZAÇÃO		QUANTITATIVOS				OBSERVAÇÃO
TRECHO	ESTACA	ÁREA	ÁREA ACUM.	SEMI-DIST	VOLUME	
VICINAL 5	92 0,000	3,215	6,494	10,00	**64,940**	
VICINAL 5	93 0,000	3,151	6,366	10,00	**63,660**	
VICINAL 5	94 0,000	3,087	6,238	10,00	**62,380**	
VICINAL 5	95 0,000	3,023	6,110	10,00	**61,100**	
VICINAL 5	96 0,000	2,567	5,590	10,00	**55,900**	
VICINAL 5	97 0,000	1,825	4,392	10,00	**43,920**	
VICINAL 5	98 0,000	2,483	4,308	10,00	**43,080**	
VICINAL 5	99 0,000	2,810	5,293	10,00	**52,930**	
VICINAL 5	100 0,000	3,140	5,950	10,00	**59,500**	
VICINAL 5	101 0,000	3,473	6,613	10,00	**66,130**	
VICINAL 5	102 0,000	3,462	6,935	10,00	**69,350**	
VICINAL 5	103 0,000	2,055	5,517	10,00	**55,170**	
VICINAL 5	104 0,000	3,143	5,198	10,00	**51,980**	
VICINAL 5	105 0,000	3,798	6,941	10,00	**69,410**	
VICINAL 5	106 0,000	3,765	7,563	10,00	**75,630**	
VICINAL 5	107 0,000	5,056	8,821	10,00	**88,210**	
VICINAL 5	108 0,000	4,093	9,149	10,00	**91,490**	
VICINAL 5	109 0,000	2,736	6,829	10,00	**68,290**	
VICINAL 5	110 0,000	2,620	5,356	10,00	**53,560**	
VICINAL 5	111 0,000	2,672	5,292	10,00	**52,920**	
VICINAL 5	112 0,000	2,725	5,397	10,00	**53,970**	
VICINAL 5	113 0,000	2,948	5,673	10,00	**56,730**	
VICINAL 5	114 0,000	5,497	8,445	10,00	**84,450**	
VICINAL 5	115 0,000	3,636	9,133	10,00	**91,330**	
VICINAL 5	116 0,000	1,757	5,393	10,00	**53,930**	
VICINAL 5	117 0,000	1,230	2,987	10,00	**29,870**	
VICINAL 5	118 0,000	2,973	4,203	10,00	**42,030**	
VICINAL 5	119 0,000	3,121	6,094	10,00	**60,940**	
VICINAL 5	120 0,000	1,417	4,538	10,00	**45,380**	
VICINAL 5	121 0,000	2,810	4,227	10,00	**42,270**	
VICINAL 5	122 0,000	2,831	5,641	10,00	**56,410**	

MAPA DE CUBAÇÃO - VICINAL 05

LOCALIZAÇÃO		QUANTITATIVOS				OBSERVAÇÃO
TRECHO	ESTACA	ÁREA	ÁREA ACUM.	SEMI-DIST	VOLUME	
VICINAL 5	123 0,000	2,831	5,662	10,00	**56,620**	
VICINAL 5	124 0,000	2,831	5,662	10,00	**56,620**	
VICINAL 5	125 0,000	2,831	5,662	10,00	**56,620**	
VICINAL 5	126 0,000	2,746	5,577	10,00	**55,770**	
VICINAL 5	127 0,000	2,781	5,527	10,00	**55,270**	
VICINAL 5	128 0,000	2,810	5,591	10,00	**55,910**	
VICINAL 5	129 0,000	2,591	5,401	10,00	**54,010**	
VICINAL 5	130 0,000	2,360	4,951	10,00	**49,510**	
VICINAL 5	131 0,000	2,757	5,117	10,00	**51,170**	
VICINAL 5	132 0,000	2,959	5,716	10,00	**57,160**	
VICINAL 5	133 0,000	2,831	5,790	10,00	**57,900**	
VICINAL 5	134 0,000	2,831	5,662	10,00	**56,620**	
VICINAL 5	135 0,000	2,831	5,662	10,00	**56,620**	
VICINAL 5	136 0,000	2,831	5,662	10,00	**56,620**	
VICINAL 5	137 0,000	2,831	5,662	10,00	**56,620**	
VICINAL 5	138 0,000	2,831	5,662	10,00	**56,620**	
VICINAL 5	139 0,000	2,831	5,662	10,00	**56,620**	
VICINAL 5	140 0,000	2,831	5,662	10,00	**56,620**	
VICINAL 5	141 0,000	2,906	5,737	10,00	**57,370**	
VICINAL 5	142 0,000	2,252	5,158	10,00	**51,580**	
VICINAL 5	143 0,000	1,652	3,904	10,00	**39,040**	
VICINAL 5	144 0,000	3,036	4,688	10,00	**46,880**	
VICINAL 5	145 0,000	3,128	6,164	10,00	**61,640**	
VICINAL 5	146 0,000	0,884	4,012	10,00	**40,120**	
VICINAL 5	147 0,000	2,630	3,514	10,00	**35,140**	
VICINAL 5	148 0,000	5,796	8,426	10,00	**84,260**	
VICINAL 5	149 0,000	3,937	9,733	10,00	**97,330**	
VICINAL 5	150 0,000	6,237	10,174	10,00	**101,740**	
VICINAL 5	151 0,000	6,721	12,958	10,00	**129,580**	
VICINAL 5	152 0,000	7,228	13,949	10,00	**139,490**	
VICINAL 5	153 0,000	8,259	15,487	10,00	**154,870**	

MAPA DE CUBAÇÃO - VICINAL 05

LOCALIZAÇÃO		QUANTITATIVOS				OBSERVAÇÃO
TRECHO	ESTACA	ÁREA	ÁREA ACUM.	SEMI-DIST	VOLUME	
VICINAL 5	154 0,000	6,952	15,211	10,00	**152,110**	
VICINAL 5	155 0,000	2,569	9,521	10,00	**95,210**	
VICINAL 5	156 0,000	2,830	5,399	10,00	**53,990**	
VICINAL 5	157 0,000	5,053	7,883	10,00	**78,830**	
VICINAL 5	157 8,749	3,548	8,601	4,37	**37,586**	
VICINAL 5	158 0,000	4,564	8,112	5,63	**45,671**	
VICINAL 5	159 0,000	8,311	12,875	10,00	**128,750**	
VICINAL 5	160 0,000	5,950	14,261	10,00	**142,610**	
VICINAL 5	161 0,000	2,384	8,334	10,00	**83,340**	
VICINAL 5	162 0,000	8,170	10,554	10,00	**105,540**	
VICINAL 5	163 0,000	9,369	17,539	10,00	**175,390**	
VICINAL 5	164 0,000	8,341	17,710	10,00	**177,100**	
VICINAL 5	165 0,000	7,901	16,242	10,00	**162,420**	
VICINAL 5	166 0,000	4,370	12,271	10,00	**122,710**	
VICINAL 5	167 0,000	5,138	9,508	10,00	**95,080**	
VICINAL 5	168 0,000	4,800	9,938	10,00	**99,380**	
VICINAL 5	169 0,000	5,291	10,091	10,00	**100,910**	
VICINAL 5	170 0,000	6,816	12,107	10,00	**121,070**	
VICINAL 5	171 0,000	9,985	16,801	10,00	**168,010**	
VICINAL 5	172 0,000	9,783	19,768	10,00	**197,680**	
VICINAL 5	173 0,000	10,083	19,866	10,00	**198,660**	
VICINAL 5	174 0,000	11,559	21,642	10,00	**216,420**	
VICINAL 5	175 0,000	11,790	23,349	10,00	**233,490**	
VICINAL 5	176 0,000	10,761	22,551	10,00	**225,510**	
VICINAL 5	177 0,000	6,949	17,710	10,00	**177,100**	
VICINAL 5	178 0,000	8,242	15,191	10,00	**151,910**	
VICINAL 5	179 0,000	8,736	16,978	10,00	**169,780**	
VICINAL 5	180 0,000	8,644	17,380	10,00	**173,800**	
VICINAL 5	181 0,000	10,102	18,746	10,00	**187,460**	
VICINAL 5	182 0,000	10,029	20,131	10,00	**201,310**	
VICINAL 5	183 0,000	8,771	18,800	10,00	**188,000**	

MAPA DE CUBAÇÃO - VICINAL 05

LOCALIZAÇÃO		QUANTITATIVOS				OBSERVAÇÃO
TRECHO	ESTACA	ÁREA	ÁREA ACUM.	SEMI-DIST	VOLUME	
VICINAL 5	184 0,000	8,961	17,732	10,00	**177,320**	
VICINAL 5	185 0,000	9,066	18,027	10,00	**180,270**	
VICINAL 5	186 0,000	8,833	17,899	10,00	**178,990**	
VICINAL 5	187 0,000	8,269	17,102	10,00	**171,020**	
VICINAL 5	188 0,000	7,202	15,471	10,00	**154,710**	
VICINAL 5	189 0,000	7,412	14,614	10,00	**146,140**	
VICINAL 5	190 0,000	7,904	15,316	10,00	**153,160**	
VICINAL 5	191 0,000	9,796	17,700	10,00	**177,000**	
VICINAL 5	192 0,000	9,838	19,634	10,00	**196,340**	
VICINAL 5	193 0,000	10,455	20,293	10,00	**202,930**	
VICINAL 5	194 0,000	10,414	20,869	10,00	**208,690**	
VICINAL 5	195 0,000	7,497	17,911	10,00	**179,110**	
VICINAL 5	196 0,000	2,724	10,221	10,00	**102,210**	
VICINAL 5	197 0,000	7,173	9,897	10,00	**98,970**	
VICINAL 5	198 0,000	6,366	13,539	10,00	**135,390**	
VICINAL 5	199 0,000	6,998	13,364	10,00	**133,640**	
VICINAL 5	200 0,000	6,500	13,498	10,00	**134,980**	
VICINAL 5	201 0,000	6,448	12,948	10,00	**129,480**	
VICINAL 5	202 0,000	6,644	13,092	10,00	**130,920**	
VICINAL 5	203 0,000	7,572	14,216	10,00	**142,160**	
VICINAL 5	204 0,000	10,254	17,826	10,00	**178,260**	
VICINAL 5	205 0,000	8,521	18,775	10,00	**187,750**	
VICINAL 5	206 0,000	6,556	15,077	10,00	**150,770**	
VICINAL 5	207 0,000	5,941	12,497	10,00	**124,970**	
VICINAL 5	208 0,000	7,448	13,389	10,00	**133,890**	
VICINAL 5	209 0,000	9,623	17,071	10,00	**170,710**	
VICINAL 5	210 0,000	9,578	19,201	10,00	**192,010**	
VICINAL 5	211 0,000	8,574	18,152	10,00	**181,520**	
VICINAL 5	212 0,000	3,287	11,861	10,00	**118,610**	
VICINAL 5	213 0,000	1,876	5,163	10,00	**51,630**	
VICINAL 5	214 0,000	3,475	5,351	10,00	**53,510**	

MAPA DE CUBAÇÃO - VICINAL 05

LOCALIZAÇÃO			QUANTITATIVOS				OBSERVAÇÃO
TRECHO	ESTACA		ÁREA	ÁREA ACUM.	SEMI-DIST	VOLUME	
VICINAL 5	215	0,000	1,406	4,881	10,00	**48,810**	
VICINAL 5	216	0,000	1,603	3,009	10,00	**30,090**	
VICINAL 5	217	0,000	2,015	3,618	10,00	**36,180**	
VICINAL 5	218	0,000	1,478	3,493	10,00	**34,930**	
VICINAL 5	219	0,000	1,222	2,700	10,00	**27,000**	
VICINAL 5	220	0,000	1,555	2,777	10,00	**27,770**	
VICINAL 5	221	0,000	1,061	2,616	10,00	**26,160**	
VICINAL 5	222	0,000	2,448	3,509	10,00	**35,090**	
VICINAL 5	223	0,000	3,147	5,595	10,00	**55,950**	
VICINAL 5	224	0,000	7,014	10,161	10,00	**101,610**	
VICINAL 5	225	0,000	9,254	16,268	10,00	**162,680**	
VICINAL 5	226	0,000	6,423	15,677	10,00	**156,770**	
VICINAL 5	227	0,000	4,975	11,398	10,00	**113,980**	
VICINAL 5	228	0,000	9,756	14,731	10,00	**147,310**	
VICINAL 5	229	0,000	7,872	17,628	10,00	**176,280**	
VICINAL 5	230	0,000	7,479	15,351	10,00	**153,510**	
VICINAL 5	231	0,000	7,207	14,686	10,00	**146,860**	
VICINAL 5	232	0,000	0,455	7,662	10,00	**76,620**	
VICINAL 5	233	0,000	7,296	7,751	10,00	**77,510**	
VICINAL 5	234	0,000	1,510	8,806	10,00	**88,060**	
VICINAL 5	235	0,000	0,331	1,841	10,00	**18,410**	
VICINAL 5	236	0,000	0,596	0,927	10,00	**9,270**	
VICINAL 5	237	0,000	4,445	5,041	10,00	**50,410**	
VICINAL 5	237	13,744	4,456	8,901	6,87	**61,150**	
VICINAL 5	238	0,000	4,456	8,912	3,13	**27,895**	
VICINAL 5	239	0,000	4,456	8,912	10,00	**89,120**	
VICINAL 5	240	0,000	4,381	8,837	10,00	**88,370**	
VICINAL 5	241	0,000	2,993	7,374	10,00	**73,740**	
VICINAL 5	242	0,000	4,750	7,743	10,00	**77,430**	
VICINAL 5	243	0,000	5,085	9,835	10,00	**98,350**	
VICINAL 5	244	0,000	6,614	11,699	10,00	**116,990**	

MAPA DE CUBAÇÃO - VICINAL 05

LOCALIZAÇÃO		QUANTITATIVOS				OBSERVAÇÃO
TRECHO	ESTACA	ÁREA	ÁREA ACUM.	SEMI-DIST	VOLUME	
VICINAL 5	245 0,000	6,266	12,880	10,00	**128,800**	
VICINAL 5	246 0,000	5,725	11,991	10,00	**119,910**	
VICINAL 5	247 0,000	5,506	11,231	10,00	**112,310**	
VICINAL 5	248 0,000	4,833	10,339	10,00	**103,390**	
VICINAL 5	249 0,000	4,555	9,388	10,00	**93,880**	
VICINAL 5	250 0,000	2,898	7,453	10,00	**74,530**	
VICINAL 5	251 0,000	2,494	5,392	10,00	**53,920**	
VICINAL 5	252 0,000	4,169	6,663	10,00	**66,630**	
VICINAL 5	253 0,000	5,389	9,558	10,00	**95,580**	
VICINAL 5	254 0,000	3,942	9,331	10,00	**93,310**	
VICINAL 5	255 0,000	4,700	8,642	10,00	**86,420**	
VICINAL 5	256 0,000	6,015	10,715	10,00	**107,150**	
VICINAL 5	257 0,000	4,539	10,554	10,00	**105,540**	
VICINAL 5	258 0,000	7,059	11,598	10,00	**115,980**	
VICINAL 5	259 0,000	5,375	12,434	10,00	**124,340**	
VICINAL 5	260 0,000	4,708	10,083	10,00	**100,830**	
VICINAL 5	261 0,000	3,454	8,162	10,00	**81,620**	
VICINAL 5	262 0,000	1,581	5,035	10,00	**50,350**	
VICINAL 5	263 0,000	4,418	5,999	10,00	**59,990**	
VICINAL 5	264 0,000	5,720	10,138	10,00	**101,380**	
VICINAL 5	265 0,000	6,679	12,399	10,00	**123,990**	
VICINAL 5	266 0,000	6,806	13,485	10,00	**134,850**	
VICINAL 5	267 0,000	6,214	13,020	10,00	**130,200**	
VICINAL 5	268 0,000	4,875	11,089	10,00	**110,890**	
VICINAL 5	269 0,000	2,857	7,732	10,00	**77,320**	
VICINAL 5	270 0,000	3,807	6,664	10,00	**66,640**	
VICINAL 5	271 0,000	2,868	6,675	10,00	**66,750**	
VICINAL 5	272 0,000	2,125	4,993	10,00	**49,930**	
VICINAL 5	273 0,000	1,655	3,780	10,00	**37,800**	
VICINAL 5	274 0,000	1,853	3,508	10,00	**35,080**	
VICINAL 5	275 0,000	2,997	4,850	10,00	**48,500**	

MAPA DE CUBAÇÃO - VICINAL 05

LOCALIZAÇÃO		QUANTITATIVOS				OBSERVAÇÃO
TRECHO	ESTACA	ÁREA	ÁREA ACUM.	SEMI-DIST	VOLUME	
VICINAL 5	276 0,000	2,801	5,798	10,00	**57,980**	
VICINAL 5	277 0,000	4,698	7,499	10,00	**74,990**	
VICINAL 5	278 0,000	4,809	9,507	10,00	**95,070**	
VICINAL 5	279 0,000	4,816	9,625	10,00	**96,250**	
VICINAL 5	280 0,000	5,413	10,229	10,00	**102,290**	
VICINAL 5	281 0,000	5,021	10,434	10,00	**104,340**	
VICINAL 5	282 0,000	1,755	6,776	10,00	**67,760**	
VICINAL 5	283 0,000	1,343	3,098	10,00	**30,980**	
VICINAL 5	284 0,000	3,931	5,274	10,00	**52,740**	
VICINAL 5	285 0,000	5,508	9,439	10,00	**94,390**	
VICINAL 5	286 0,000	4,467	9,975	10,00	**99,750**	
VICINAL 5	287 0,000	4,456	8,923	10,00	**89,230**	
VICINAL 5	288 0,000	5,418	9,874	10,00	**98,740**	
VICINAL 5	289 0,000	9,983	15,401	10,00	**154,010**	
VICINAL 5	290 0,000	7,821	17,804	10,00	**178,040**	
VICINAL 5	291 0,000	4,434	12,255	10,00	**122,550**	
VICINAL 5	292 0,000	3,829	8,263	10,00	**82,630**	
VICINAL 5	293 0,000	4,403	8,232	10,00	**82,320**	
VICINAL 5	294 0,000	3,714	8,117	10,00	**81,170**	
VICINAL 5	295 0,000	5,071	8,785	10,00	**87,850**	
VICINAL 5	296 0,000	6,676	11,747	10,00	**117,470**	
VICINAL 5	297 0,000	8,036	14,712	10,00	**147,120**	
VICINAL 5	298 0,000	9,397	17,433	10,00	**174,330**	
VICINAL 5	299 0,000	11,114	20,511	10,00	**205,110**	
VICINAL 5	300 0,000	10,642	21,756	10,00	**217,560**	
VICINAL 5	301 0,000	9,804	20,446	10,00	**204,460**	
VICINAL 5	302 0,000	9,644	19,448	10,00	**194,480**	
VICINAL 5	303 0,000	8,138	17,782	10,00	**177,820**	
VICINAL 5	304 0,000	5,205	13,343	10,00	**133,430**	
VICINAL 5	305 0,000	4,093	9,298	10,00	**92,980**	
VICINAL 5	306 0,000	2,405	6,498	10,00	**64,980**	

MAPA DE CUBAÇÃO - VICINAL 05

LOCALIZAÇÃO		QUANTITATIVOS				OBSERVAÇÃO
TRECHO	ESTACA	ÁREA	ÁREA ACUM.	SEMI-DIST	VOLUME	
VICINAL 5	307 0,000	1,539	3,944	10,00	**39,440**	
VICINAL 5	308 0,000	1,962	3,501	10,00	**35,010**	
VICINAL 5	309 0,000	3,984	5,946	10,00	**59,460**	
VICINAL 5	310 0,000	6,180	10,164	10,00	**101,640**	
VICINAL 5	311 0,000	10,661	16,841	10,00	**168,410**	
VICINAL 5	312 0,000	8,116	18,777	10,00	**187,770**	
VICINAL 5	313 0,000	3,033	11,149	10,00	**111,490**	
VICINAL 5	314 0,000	8,465	11,498	10,00	**114,980**	
VICINAL 5	315 0,000	6,429	14,894	10,00	**148,940**	
VICINAL 5	316 0,000	5,229	11,658	10,00	**116,580**	
VICINAL 5	317 0,000	5,622	10,851	10,00	**108,510**	
VICINAL 5	318 0,000	19,965	25,587	10,00	**255,870**	
VICINAL 5	319 0,000	9,424	29,389	10,00	**293,890**	
VICINAL 5	320 0,000	2,488	11,912	10,00	**119,120**	
VICINAL 5	321 0,000	1,498	3,986	10,00	**39,860**	
VICINAL 5	322 0,000	13,207	14,705	10,00	**147,050**	
VICINAL 5	323 0,000	10,417	23,624	10,00	**236,240**	
VICINAL 5	324 0,000	7,824	18,241	10,00	**182,410**	
VICINAL 5	325 0,000	5,810	13,634	10,00	**136,340**	
VICINAL 5	326 0,000	5,224	11,034	10,00	**110,340**	
VICINAL 5	327 0,000	5,417	10,641	10,00	**106,410**	
VICINAL 5	328 0,000	5,244	10,661	10,00	**106,610**	
VICINAL 5	329 0,000	5,319	10,563	10,00	**105,630**	
VICINAL 5	330 0,000	5,091	10,410	10,00	**104,100**	
VICINAL 5	331 0,000	6,330	11,421	10,00	**114,210**	
VICINAL 5	332 0,000	6,363	12,693	10,00	**126,930**	
VICINAL 5	333 0,000	7,007	13,370	10,00	**133,700**	
VICINAL 5	334 0,000	4,921	11,928	10,00	**119,280**	
VICINAL 5	335 0,000	4,368	9,289	10,00	**92,890**	
VICINAL 5	336 0,000	5,461	9,829	10,00	**98,290**	
VICINAL 5	337 0,000	5,928	11,389	10,00	**113,890**	

MAPA DE CUBAÇÃO - VICINAL 05

LOCALIZAÇÃO			QUANTITATIVOS				OBSERVAÇÃO
TRECHO	ESTACA		ÁREA	ÁREA ACUM.	SEMI-DIST	VOLUME	
VICINAL 5	338	0,000	6,070	11,998	10,00	**119,980**	
VICINAL 5	339	0,000	5,919	11,989	10,00	**119,890**	
VICINAL 5	340	0,000	5,337	11,256	10,00	**112,560**	
VICINAL 5	341	0,000	6,277	11,614	10,00	**116,140**	
VICINAL 5	342	0,000	8,804	15,081	10,00	**150,810**	
VICINAL 5	343	0,000	8,183	16,987	10,00	**169,870**	
VICINAL 5	344	0,000	6,325	14,508	10,00	**145,080**	
VICINAL 5	345	0,000	6,794	13,119	10,00	**131,190**	
VICINAL 5	346	0,000	6,098	12,892	10,00	**128,920**	
VICINAL 5	347	0,000	4,769	10,867	10,00	**108,670**	
VICINAL 5	348	0,000	5,741	10,510	10,00	**105,100**	
VICINAL 5	349	0,000	4,281	10,022	10,00	**100,220**	
VICINAL 5	350	0,000	4,813	9,094	10,00	**90,940**	
VICINAL 5	351	0,000	7,754	12,567	10,00	**125,670**	
VICINAL 5	352	0,000	7,756	15,510	10,00	**155,100**	
VICINAL 5	353	0,000	7,425	15,181	10,00	**151,810**	
VICINAL 5	354	0,000	7,251	14,676	10,00	**146,760**	
VICINAL 5	355	0,000	7,074	14,325	10,00	**143,250**	
VICINAL 5	356	0,000	7,184	14,258	10,00	**142,580**	
VICINAL 5	357	0,000	7,251	14,435	10,00	**144,350**	
VICINAL 5	357	17,275	7,020	14,271	8,64	**123,301**	
VICINAL 5	358	0,000	6,888	13,908	1,36	**18,915**	
VICINAL 5	359	0,000	8,139	15,027	10,00	**150,270**	
VICINAL 5	360	0,000	4,636	12,775	10,00	**127,750**	
VICINAL 5	361	0,000	7,707	12,343	10,00	**123,430**	
VICINAL 5	362	0,000	4,823	12,530	10,00	**125,300**	
VICINAL 5	363	0,000	3,911	8,734	10,00	**87,340**	
VICINAL 5	364	0,000	7,798	11,709	10,00	**117,090**	
VICINAL 5	365	0,000	6,816	14,614	10,00	**146,140**	
VICINAL 5	366	0,000	7,195	14,011	10,00	**140,110**	
VICINAL 5	367	0,000	5,472	12,667	10,00	**126,670**	

MAPA DE CUBAÇÃO - VICINAL 05

LOCALIZAÇÃO		QUANTITATIVOS				OBSERVAÇÃO
TRECHO	ESTACA	ÁREA	ÁREA ACUM.	SEMI-DIST	VOLUME	
VICINAL 5	368 0,000	5,160	10,632	10,00	**106,320**	
VICINAL 5	369 0,000	5,012	10,172	10,00	**101,720**	
VICINAL 5	370 0,000	4,730	9,742	10,00	**97,420**	
VICINAL 5	371 0,000	5,264	9,994	10,00	**99,940**	
VICINAL 5	372 0,000	5,291	10,555	10,00	**105,550**	
VICINAL 5	373 0,000	6,470	11,761	10,00	**117,610**	
VICINAL 5	374 0,000	7,027	13,497	10,00	**134,970**	
VICINAL 5	375 0,000	6,403	13,430	10,00	**134,300**	
VICINAL 5	376 0,000	4,167	10,570	10,00	**105,700**	
VICINAL 5	377 0,000	4,409	8,576	10,00	**85,760**	
VICINAL 5	378 0,000	5,599	10,008	10,00	**100,080**	
VICINAL 5	379 0,000	3,964	9,563	10,00	**95,630**	
VICINAL 5	380 0,000	3,875	7,839	10,00	**78,390**	
VICINAL 5	381 0,000	4,584	8,459	10,00	**84,590**	
VICINAL 5	382 0,000	5,409	9,993	10,00	**99,930**	
VICINAL 5	383 0,000	6,789	12,198	10,00	**121,980**	
VICINAL 5	384 0,000	6,035	12,824	10,00	**128,240**	
VICINAL 5	385 0,000	4,839	10,874	10,00	**108,740**	
VICINAL 5	386 0,000	7,574	12,413	10,00	**124,130**	
VICINAL 5	387 0,000	8,542	16,116	10,00	**161,160**	
VICINAL 5	388 0,000	7,657	16,199	10,00	**161,990**	
VICINAL 5	389 0,000	6,578	14,235	10,00	**142,350**	
VICINAL 5	390 0,000	7,579	14,157	10,00	**141,570**	
VICINAL 5	391 0,000	3,254	10,833	10,00	**108,330**	
VICINAL 5	392 0,000	3,125	6,379	10,00	**63,790**	
VICINAL 5	393 0,000	3,987	7,112	10,00	**71,120**	
VICINAL 5	394 0,000	3,987	7,974	10,00	**79,740**	
VICINAL 5	395 0,000	3,874	7,861	10,00	**78,610**	
VICINAL 5	396 0,000	3,578	7,452	10,00	**74,520**	
VICINAL 5	397 0,000	3,579	7,157	10,00	**71,570**	
VICINAL 5	398 0,000	4,521	8,100	10,00	**81,000**	

MAPA DE CUBAÇÃO - VICINAL 05

LOCALIZAÇÃO		QUANTITATIVOS				OBSERVAÇÃO
TRECHO	ESTACA	ÁREA	ÁREA ACUM.	SEMI-DIST	VOLUME	
VICINAL 5	398 19,623	4,278	8,799	9,81	**86,318**	
				SOMA	**38.302,178**	

MAPA DE CUBAÇÃO - VICINAL 06

LOCALIZAÇÃO		QUANTITATIVOS				OBSERVAÇÃO
TRECHO	ESTACA	ÁREA	ÁREA ACUM.	SEMI-DIST	VOLUME	
MG-489						
VICINAL 6	0 + 0,000	4,305	4,305			
VICINAL 6	1 + 0,000	4,291	8,596	10,00	**85,960**	
VICINAL 6	2 + 0,000	4,279	8,570	10,00	**85,700**	
VICINAL 6	3 + 0,000	3,065	7,344	10,00	**73,440**	
VICINAL 6	4 + 0,000	2,919	5,984	10,00	**59,840**	
VICINAL 6	5 + 0,000	4,746	7,665	10,00	**76,650**	
VICINAL 6	6 0,000	5,381	10,127	10,00	**101,270**	
VICINAL 6	7 0,000	5,384	10,765	10,00	**107,650**	
VICINAL 6	8 0,000	5,384	10,768	10,00	**107,680**	
VICINAL 6	9 0,000	4,975	10,359	10,00	**103,590**	
VICINAL 6	10 0,000	4,287	9,262	10,00	**92,620**	
VICINAL 6	11 0,000	4,266	8,553	10,00	**85,530**	
VICINAL 6	12 0,000	4,021	8,287	10,00	**82,870**	
VICINAL 6	13 0,000	3,527	7,548	10,00	**75,480**	
VICINAL 6	14 0,000	4,169	7,696	10,00	**76,960**	
VICINAL 6	15 0,000	4,224	8,393	10,00	**83,930**	
VICINAL 6	16 0,000	4,224	8,448	10,00	**84,480**	
VICINAL 6	17 0,000	4,224	8,448	10,00	**84,480**	
VICINAL 6	18 0,000	4,224	8,448	10,00	**84,480**	
VICINAL 6	19 0,000	5,158	9,382	10,00	**93,820**	
VICINAL 6	20 0,000	5,672	10,830	10,00	**108,300**	
VICINAL 6	21 0,000	4,161	9,833	10,00	**98,330**	
VICINAL 6	22 0,000	4,055	8,216	10,00	**82,160**	
VICINAL 6	23 0,000	4,109	8,164	10,00	**81,640**	
VICINAL 6	24 0,000	3,311	7,420	10,00	**74,200**	
VICINAL 6	25 0,000	3,293	6,604	10,00	**66,040**	
VICINAL 6	26 0,000	3,638	6,931	10,00	**69,310**	
VICINAL 6	27 0,000	8,715	12,353	10,00	**123,530**	
VICINAL 6	28 0,000	7,193	15,908	10,00	**159,080**	
VICINAL 6	29 0,000	6,385	13,578	10,00	**135,780**	

MAPA DE CUBAÇÃO - VICINAL 06

LOCALIZAÇÃO		QUANTITATIVOS				OBSERVAÇÃO
TRECHO	ESTACA	ÁREA	ÁREA ACUM.	SEMI-DIST	VOLUME	
VICINAL 6	30 0,000	7,583	13,968	10,00	**139,680**	
VICINAL 6	31 0,000	5,947	13,530	10,00	**135,300**	
VICINAL 6	32 0,000	4,982	10,929	10,00	**109,290**	
VICINAL 6	33 0,000	4,016	8,998	10,00	**89,980**	
VICINAL 6	34 0,000	4,640	8,656	10,00	**86,560**	
VICINAL 6	35 0,000	4,820	9,460	10,00	**94,600**	
VICINAL 6	36 0,000	5,046	9,866	10,00	**98,660**	
VICINAL 6	37 0,000	4,528	9,574	10,00	**95,740**	
VICINAL 6	38 0,000	3,860	8,388	10,00	**83,880**	
VICINAL 6	39 0,000	3,792	7,652	10,00	**76,520**	
VICINAL 6	40 0,000	3,849	7,641	10,00	**76,410**	
VICINAL 6	41 0,000	4,923	8,772	10,00	**87,720**	
VICINAL 6	42 0,000	5,122	10,045	10,00	**100,450**	
VICINAL 6	43 0,000	5,118	10,240	10,00	**102,400**	
VICINAL 6	44 0,000	5,026	10,144	10,00	**101,440**	
VICINAL 6	45 0,000	5,240	10,266	10,00	**102,660**	
VICINAL 6	46 0,000	5,471	10,711	10,00	**107,110**	
VICINAL 6	47 0,000	5,653	11,124	10,00	**111,240**	
VICINAL 6	48 0,000	4,290	9,943	10,00	**99,430**	
VICINAL 6	49 0,000	4,851	9,141	10,00	**91,410**	
VICINAL 6	50 0,000	6,143	10,994	10,00	**109,940**	
VICINAL 6	51 0,000	6,785	12,928	10,00	**129,280**	
VICINAL 6	52 0,000	6,751	13,536	10,00	**135,360**	
VICINAL 6	53 0,000	6,223	12,974	10,00	**129,740**	
VICINAL 6	54 0,000	4,973	11,196	10,00	**111,960**	
VICINAL 6	55 0,000	3,905	8,878	10,00	**88,780**	
VICINAL 6	56 0,000	3,700	7,605	10,00	**76,050**	
VICINAL 6	57 0,000	3,810	7,510	10,00	**75,100**	
VICINAL 6	58 0,000	4,288	8,098	10,00	**80,980**	
VICINAL 6	59 0,000	5,231	9,519	10,00	**95,190**	
VICINAL 6	60 0,000	5,835	11,066	10,00	**110,660**	

MAPA DE CUBAÇÃO - VICINAL 06

LOCALIZAÇÃO		QUANTITATIVOS				OBSERVAÇÃO
TRECHO	ESTACA	ÁREA	ÁREA ACUM.	SEMI-DIST	VOLUME	
VICINAL 6	61 0,000	5,967	11,802	10,00	**118,020**	
VICINAL 6	62 0,000	5,310	11,277	10,00	**112,770**	
VICINAL 6	63 0,000	4,622	9,932	10,00	**99,320**	
VICINAL 6	64 0,000	0,199	4,821	10,00	**48,210**	
VICINAL 6	65 0,000	2,435	2,634	10,00	**26,340**	
VICINAL 6	66 0,000	4,506	6,941	10,00	**69,410**	
VICINAL 6	67 0,000	6,881	11,387	10,00	**113,870**	
VICINAL 6	68 0,000	8,755	15,636	10,00	**156,360**	
VICINAL 6	69 0,000	8,055	16,810	10,00	**168,100**	
VICINAL 6	70 0,000	5,414	13,469	10,00	**134,690**	
VICINAL 6	71 0,000	2,408	7,822	10,00	**78,220**	
VICINAL 6	72 0,000	5,047	7,455	10,00	**74,550**	
VICINAL 6	73 0,000	2,336	7,383	10,00	**73,830**	
VICINAL 6	74 0,000	1,270	3,606	10,00	**36,060**	
VICINAL 6	75 0,000	2,105	3,375	10,00	**33,750**	
VICINAL 6	75 16,990	3,524	5,629	8,50	**47,847**	
VICINAL 6	76 0,000	3,495	7,019	1,51	**10,599**	
VICINAL 6	77 0,000	4,134	7,629	10,00	**76,290**	
VICINAL 6	78 0,000	4,999	9,133	10,00	**91,330**	
VICINAL 6	79 0,000	5,589	10,588	10,00	**105,880**	
VICINAL 6	80 0,000	6,278	11,867	10,00	**118,670**	
VICINAL 6	81 0,000	7,679	13,957	10,00	**139,570**	
VICINAL 6	82 0,000	9,633	17,312	10,00	**173,120**	
VICINAL 6	83 0,000	5,029	14,662	10,00	**146,620**	
VICINAL 6	84 0,000	6,969	11,998	10,00	**119,980**	
VICINAL 6	85 0,000	9,158	16,127	10,00	**161,270**	
VICINAL 6	86 0,000	12,295	21,453	10,00	**214,530**	
VICINAL 6	87 0,000	13,862	26,157	10,00	**261,570**	
VICINAL 6	88 0,000	12,328	26,190	10,00	**261,900**	
VICINAL 6	89 0,000	11,000	23,328	10,00	**233,280**	
VICINAL 6	90 0,000	5,579	16,579	10,00	**165,790**	

MAPA DE CUBAÇÃO - VICINAL 06

LOCALIZAÇÃO		QUANTITATIVOS				OBSERVAÇÃO
TRECHO	ESTACA	ÁREA	ÁREA ACUM.	SEMI-DIST	VOLUME	
VICINAL 6	91 0,000	3,591	9,170	10,00	**91,700**	
VICINAL 6	92 0,000	2,024	5,615	10,00	**56,150**	
VICINAL 6	93 0,000	2,109	4,133	10,00	**41,330**	
VICINAL 6	94 0,000	2,880	4,989	10,00	**49,890**	
VICINAL 6	95 0,000	3,733	6,613	10,00	**66,130**	
VICINAL 6	96 0,000	4,464	8,197	10,00	**81,970**	
VICINAL 6	97 0,000	4,788	9,252	10,00	**92,520**	
VICINAL 6	98 0,000	4,507	9,295	10,00	**92,950**	
VICINAL 6	99 0,000	2,228	6,735	10,00	**67,350**	
VICINAL 6	100 0,000	0,966	3,194	10,00	**31,940**	
VICINAL 6	101 0,000	2,515	3,481	10,00	**34,810**	
VICINAL 6	102 0,000	1,368	3,883	10,00	**38,830**	
VICINAL 6	103 0,000	0,543	1,911	10,00	**19,110**	
VICINAL 6	104 0,000	0,743	1,286	10,00	**12,860**	
VICINAL 6	105 0,000	1,578	2,321	10,00	**23,210**	
VICINAL 6	106 0,000	3,308	4,886	10,00	**48,860**	
VICINAL 6	107 0,000	3,504	6,812	10,00	**68,120**	
VICINAL 6	108 0,000	4,307	7,811	10,00	**78,110**	
VICINAL 6	109 0,000	4,233	8,540	10,00	**85,400**	
VICINAL 6	110 0,000	4,208	8,441	10,00	**84,410**	
VICINAL 6	111 0,000	4,331	8,539	10,00	**85,390**	
VICINAL 6	112 0,000	3,842	8,173	10,00	**81,730**	
VICINAL 6	113 0,000	3,918	7,760	10,00	**77,600**	
VICINAL 6	114 0,000	3,882	7,800	10,00	**78,000**	
VICINAL 6	115 0,000	3,738	7,620	10,00	**76,200**	
VICINAL 6	116 0,000	3,621	7,359	10,00	**73,590**	
VICINAL 6	117 0,000	4,602	8,223	10,00	**82,230**	
VICINAL 6	118 0,000	4,786	9,388	10,00	**93,880**	
VICINAL 6	119 0,000	5,049	9,835	10,00	**98,350**	
VICINAL 6	120 0,000	4,035	9,084	10,00	**90,840**	
VICINAL 6	121 0,000	4,605	8,640	10,00	**86,400**	

MAPA DE CUBAÇÃO - VICINAL 06

LOCALIZAÇÃO		QUANTITATIVOS				OBSERVAÇÃO
TRECHO	ESTACA	ÁREA	ÁREA ACUM.	SEMI-DIST	VOLUME	
VICINAL 6	122 0,000	4,292	8,897	10,00	**88,970**	
VICINAL 6	123 0,000	4,297	8,589	10,00	**85,890**	
VICINAL 6	124 0,000	5,524	9,821	10,00	**98,210**	
VICINAL 6	125 0,000	6,342	11,866	10,00	**118,660**	
VICINAL 6	126 0,000	7,449	13,791	10,00	**137,910**	
VICINAL 6	127 0,000	5,293	12,742	10,00	**127,420**	
VICINAL 6	128 0,000	4,528	9,821	10,00	**98,210**	
VICINAL 6	129 0,000	3,779	8,307	10,00	**83,070**	
VICINAL 6	130 0,000	3,452	7,231	10,00	**72,310**	
VICINAL 6	131 0,000	2,789	6,241	10,00	**62,410**	
VICINAL 6	132 0,000	4,367	7,156	10,00	**71,560**	
VICINAL 6	133 0,000	6,321	10,688	10,00	**106,880**	
VICINAL 6	134 0,000	6,022	12,343	10,00	**123,430**	
VICINAL 6	135 0,000	4,644	10,666	10,00	**106,660**	
VICINAL 6	136 0,000	3,301	7,945	10,00	**79,450**	
VICINAL 6	137 0,000	2,088	5,389	10,00	**53,890**	
VICINAL 6	138 0,000	1,739	3,827	10,00	**38,270**	
VICINAL 6	139 0,000	2,441	4,180	10,00	**41,800**	
VICINAL 6	140 0,000	3,752	6,193	10,00	**61,930**	
VICINAL 6	141 0,000	5,742	9,494	10,00	**94,940**	
VICINAL 6	142 0,000	7,918	13,660	10,00	**136,600**	
VICINAL 6	143 0,000	6,541	14,459	10,00	**144,590**	
VICINAL 6	144 0,000	5,350	11,891	10,00	**118,910**	
VICINAL 6	145 0,000	4,158	9,508	10,00	**95,080**	
VICINAL 6	146 0,000	2,250	6,408	10,00	**64,080**	
VICINAL 6	147 0,000	3,255	5,505	10,00	**55,050**	
VICINAL 6	148 0,000	1,793	5,048	10,00	**50,480**	
VICINAL 6	149 0,000	0,958	2,751	10,00	**27,510**	
VICINAL 6	150 0,000	4,334	5,292	10,00	**52,920**	
VICINAL 6	151 0,000	5,265	9,599	10,00	**95,990**	
VICINAL 6	152 0,000	4,861	10,126	10,00	**101,260**	

MAPA DE CUBAÇÃO - VICINAL 06

LOCALIZAÇÃO		QUANTITATIVOS				OBSERVAÇÃO
TRECHO	ESTACA	ÁREA	ÁREA ACUM.	SEMI-DIST	VOLUME	
VICINAL 6	153 0,000	4,526	9,387	10,00	**93,870**	
VICINAL 6	154 0,000	3,041	7,567	10,00	**75,670**	
VICINAL 6	155 0,000	4,224	7,265	10,00	**72,650**	
VICINAL 6	156 0,000	4,224	8,448	10,00	**84,480**	
VICINAL 6	157 0,000	4,224	8,448	10,00	**84,480**	
VICINAL 6	158 0,000	4,224	8,448	10,00	**84,480**	
VICINAL 6	159 0,000	4,224	8,448	10,00	**84,480**	
VICINAL 6	160 0,000	3,822	8,046	10,00	**80,460**	
VICINAL 6	161 0,000	4,866	8,688	10,00	**86,880**	
VICINAL 6	162 0,000	5,457	10,323	10,00	**103,230**	
VICINAL 6	163 0,000	5,883	11,340	10,00	**113,400**	
VICINAL 6	164 0,000	5,237	11,120	10,00	**111,200**	
VICINAL 6	165 0,000	4,981	10,218	10,00	**102,180**	
VICINAL 6	166 0,000	4,202	9,183	10,00	**91,830**	
VICINAL 6	167 0,000	4,137	8,339	10,00	**83,390**	
VICINAL 6	168 0,000	3,890	8,027	10,00	**80,270**	
VICINAL 6	169 0,000	3,896	7,786	10,00	**77,860**	
VICINAL 6	170 0,000	4,099	7,995	10,00	**79,950**	
VICINAL 6	171 0,000	4,235	8,334	10,00	**83,340**	
VICINAL 6	172 0,000	5,474	9,709	10,00	**97,090**	
VICINAL 6	173 0,000	5,381	10,855	10,00	**108,550**	
VICINAL 6	174 0,000	5,540	10,921	10,00	**109,210**	
VICINAL 6	175 0,000	6,176	11,716	10,00	**117,160**	
VICINAL 6	176 0,000	6,972	13,148	10,00	**131,480**	
VICINAL 6	177 0,000	5,339	12,311	10,00	**123,110**	
VICINAL 6	178 0,000	4,312	9,651	10,00	**96,510**	
VICINAL 6	179 0,000	3,491	7,803	10,00	**78,030**	
VICINAL 6	180 0,000	3,812	7,303	10,00	**73,030**	
VICINAL 6	181 0,000	4,455	8,267	10,00	**82,670**	
VICINAL 6	182 0,000	4,555	9,010	10,00	**90,100**	
VICINAL 6	183 0,000	4,092	8,647	10,00	**86,470**	

MAPA DE CUBAÇÃO - VICINAL 06

LOCALIZAÇÃO		QUANTITATIVOS				OBSERVAÇÃO
TRECHO	ESTACA	ÁREA	ÁREA ACUM.	SEMI-DIST	VOLUME	
VICINAL 6	184 0,000	3,956	8,048	10,00	**80,480**	
VICINAL 6	185 0,000	2,948	6,904	10,00	**69,040**	
VICINAL 6	186 0,000	2,980	5,928	10,00	**59,280**	
VICINAL 6	187 0,000	3,218	6,198	10,00	**61,980**	
VICINAL 6	188 0,000	4,783	8,001	10,00	**80,010**	
VICINAL 6	189 0,000	3,722	8,505	10,00	**85,050**	
VICINAL 6	190 0,000	4,224	7,946	10,00	**79,460**	
VICINAL 6	191 0,000	4,224	8,448	10,00	**84,480**	
VICINAL 6	192 0,000	4,224	8,448	10,00	**84,480**	
VICINAL 6	193 0,000	4,224	8,448	10,00	**84,480**	
VICINAL 6	194 0,000	4,224	8,448	10,00	**84,480**	
VICINAL 6	195 0,000	4,224	8,448	10,00	**84,480**	
VICINAL 6	196 0,000	4,224	8,448	10,00	**84,480**	
VICINAL 6	197 0,000	4,224	8,448	10,00	**84,480**	
VICINAL 6	198 0,000	4,224	8,448	10,00	**84,480**	
VICINAL 6	198 17,179	4,224	8,448	8,59	**72,568**	
VICINAL 6	199 0,000	4,224	8,448	1,41	**11,912**	
VICINAL 6	200 0,000	4,224	8,448	10,00	**84,480**	
VICINAL 6	201 0,000	4,224	8,448	10,00	**84,480**	
VICINAL 6	202 0,000	4,224	8,448	10,00	**84,480**	
VICINAL 6	203 0,000	4,224	8,448	10,00	**84,480**	
VICINAL 6	204 0,000	4,224	8,448	10,00	**84,480**	
VICINAL 6	205 0,000	4,260	8,484	10,00	**84,840**	
VICINAL 6	206 0,000	4,271	8,531	10,00	**85,310**	
VICINAL 6	207 0,000	4,271	8,542	10,00	**85,420**	
VICINAL 6	208 0,000	4,296	8,567	10,00	**85,670**	
VICINAL 6	209 0,000	4,039	8,335	10,00	**83,350**	
VICINAL 6	210 0,000	3,866	7,905	10,00	**79,050**	
VICINAL 6	211 0,000	4,084	7,950	10,00	**79,500**	
VICINAL 6	212 0,000	4,282	8,366	10,00	**83,660**	
VICINAL 6	213 0,000	3,964	8,246	10,00	**82,460**	

MAPA DE CUBAÇÃO - VICINAL 06

LOCALIZAÇÃO		QUANTITATIVOS				OBSERVAÇÃO
TRECHO	ESTACA	ÁREA	ÁREA ACUM.	SEMI-DIST	VOLUME	
VICINAL 6	214 0,000	4,304	8,268	10,00	**82,680**	
VICINAL 6	215 0,000	4,667	8,971	10,00	**89,710**	
VICINAL 6	216 0,000	5,015	9,682	10,00	**96,820**	
VICINAL 6	217 0,000	4,951	9,966	10,00	**99,660**	
VICINAL 6	218 0,000	4,370	9,321	10,00	**93,210**	
VICINAL 6	219 0,000	6,451	10,821	10,00	**108,210**	
VICINAL 6	220 0,000	8,383	14,834	10,00	**148,340**	
VICINAL 6	221 0,000	7,610	15,993	10,00	**159,930**	
VICINAL 6	222 0,000	5,724	13,334	10,00	**133,340**	
VICINAL 6	223 0,000	3,757	9,481	10,00	**94,810**	
VICINAL 6	224 0,000	4,806	8,563	10,00	**85,630**	
VICINAL 6	225 0,000	4,766	9,572	10,00	**95,720**	
VICINAL 6	226 0,000	4,340	9,106	10,00	**91,060**	
VICINAL 6	227 0,000	4,985	9,325	10,00	**93,250**	
VICINAL 6	228 0,000	3,765	8,750	10,00	**87,500**	
VICINAL 6	229 0,000	3,841	7,606	10,00	**76,060**	
VICINAL 6	230 0,000	4,755	8,596	10,00	**85,960**	
VICINAL 6	231 0,000	3,971	8,726	10,00	**87,260**	
VICINAL 6	232 0,000	3,560	7,531	10,00	**75,310**	
VICINAL 6	233 0,000	3,493	7,053	10,00	**70,530**	
VICINAL 6	234 0,000	2,696	6,189	10,00	**61,890**	
VICINAL 6	235 0,000	4,492	7,188	10,00	**71,880**	
VICINAL 6	236 0,000	5,038	9,530	10,00	**95,300**	
VICINAL 6	237 0,000	5,921	10,959	10,00	**109,590**	
VICINAL 6	238 0,000	7,056	12,977	10,00	**129,770**	
VICINAL 6	239 0,000	7,293	14,349	10,00	**143,490**	
VICINAL 6	240 0,000	7,140	14,433	10,00	**144,330**	
VICINAL 6	241 0,000	7,140	14,280	10,00	**142,800**	
VICINAL 6	242 0,000	7,797	14,937	10,00	**149,370**	
VICINAL 6	243 0,000	8,430	16,227	10,00	**162,270**	
VICINAL 6	244 0,000	7,569	15,999	10,00	**159,990**	

MAPA DE CUBAÇÃO - VICINAL 06

LOCALIZAÇÃO		QUANTITATIVOS				OBSERVAÇÃO
TRECHO	ESTACA	ÁREA	ÁREA ACUM.	SEMI-DIST	VOLUME	
VICINAL 6	245 0,000	6,875	14,444	10,00	**144,440**	
VICINAL 6	246 0,000	6,303	13,178	10,00	**131,780**	
VICINAL 6	247 0,000	5,768	12,071	10,00	**120,710**	
VICINAL 6	248 0,000	5,285	11,053	10,00	**110,530**	
VICINAL 6	249 0,000	4,803	10,088	10,00	**100,880**	
VICINAL 6	250 0,000	4,464	9,267	10,00	**92,670**	
VICINAL 6	251 0,000	4,131	8,595	10,00	**85,950**	
VICINAL 6	252 0,000	3,719	7,850	10,00	**78,500**	
VICINAL 6	253 0,000	3,423	7,142	10,00	**71,420**	
VICINAL 6	254 0,000	4,859	8,282	10,00	**82,820**	
VICINAL 6	255 0,000	5,489	10,348	10,00	**103,480**	
VICINAL 6	255 1,268	5,545	11,034	0,63	**6,951**	
VICINAL 6	256 0,000	4,870	10,415	9,37	**97,589**	
VICINAL 6	257 0,000	4,528	9,398	10,00	**93,980**	
VICINAL 6	258 0,000	4,023	8,551	10,00	**85,510**	
VICINAL 6	259 0,000	3,307	7,330	10,00	**73,300**	
VICINAL 6	259 19,725	3,649	6,956	9,86	**68,586**	
VICINAL 6	260 0,000	3,650	7,299	0,14	**1,022**	
VICINAL 6	261 0,000	4,016	7,666	10,00	**76,660**	
VICINAL 6	262 0,000	4,415	8,431	10,00	**84,310**	
VICINAL 6	263 0,000	4,506	8,921	10,00	**89,210**	
VICINAL 6	264 0,000	4,792	9,298	10,00	**92,980**	
VICINAL 6	265 0,000	5,614	10,406	10,00	**104,060**	
VICINAL 6	266 0,000	6,218	11,832	10,00	**118,320**	
VICINAL 6	267 0,000	6,846	13,064	10,00	**130,640**	
VICINAL 6	268 0,000	6,712	13,558	10,00	**135,580**	
VICINAL 6	269 0,000	6,298	13,010	10,00	**130,100**	
VICINAL 6	270 0,000	4,832	11,130	10,00	**111,300**	
VICINAL 6	271 0,000	5,182	10,014	10,00	**100,140**	
VICINAL 6	272 0,000	5,059	10,241	10,00	**102,410**	
VICINAL 6	273 0,000	4,506	9,565	10,00	**95,650**	

MAPA DE CUBAÇÃO - VICINAL 06

LOCALIZAÇÃO		QUANTITATIVOS				OBSERVAÇÃO
TRECHO	ESTACA	ÁREA	ÁREA ACUM.	SEMI-DIST	VOLUME	
VICINAL 6	274 0,000	4,432	8,938	10,00	**89,380**	
VICINAL 6	275 0,000	3,822	8,254	10,00	**82,540**	
VICINAL 6	276 0,000	2,286	6,108	10,00	**61,080**	
VICINAL 6	277 0,000	1,827	4,113	10,00	**41,130**	
VICINAL 6	278 0,000	2,409	4,236	10,00	**42,360**	
VICINAL 6	279 0,000	4,095	6,504	10,00	**65,040**	
VICINAL 6	280 0,000	4,298	8,393	10,00	**83,930**	
VICINAL 6	281 0,000	3,980	8,278	10,00	**82,780**	
VICINAL 6	282 0,000	4,459	8,439	10,00	**84,390**	
VICINAL 6	283 0,000	4,543	9,002	10,00	**90,020**	
VICINAL 6	284 0,000	5,167	9,710	10,00	**97,100**	
VICINAL 6	285 0,000	5,941	11,108	10,00	**111,080**	
VICINAL 6	286 0,000	5,293	11,234	10,00	**112,340**	
VICINAL 6	287 0,000	4,071	9,364	10,00	**93,640**	
VICINAL 6	288 0,000	3,422	7,493	10,00	**74,930**	
VICINAL 6	289 0,000	2,211	5,633	10,00	**56,330**	
VICINAL 6	290 0,000	3,014	5,225	10,00	**52,250**	
VICINAL 6	291 0,000	3,615	6,629	10,00	**66,290**	
VICINAL 6	292 0,000	4,512	8,127	10,00	**81,270**	
VICINAL 6	293 0,000	6,634	11,146	10,00	**111,460**	
VICINAL 6	294 0,000	6,814	13,448	10,00	**134,480**	
VICINAL 6	295 0,000	5,716	12,530	10,00	**125,300**	
VICINAL 6	296 0,000	4,970	10,686	10,00	**106,860**	
VICINAL 6	297 0,000	5,668	10,638	10,00	**106,380**	
VICINAL 6	298 0,000	4,900	10,568	10,00	**105,680**	
VICINAL 6	299 0,000	4,235	9,135	10,00	**91,350**	
VICINAL 6	300 0,000	4,224	8,459	10,00	**84,590**	
VICINAL 6	301 0,000	4,224	8,448	10,00	**84,480**	
VICINAL 6	302 0,000	4,224	8,448	10,00	**84,480**	
VICINAL 6	303 0,000	3,624	7,848	10,00	**78,480**	
VICINAL 6	304 0,000	6,255	9,879	10,00	**98,790**	

MAPA DE CUBAÇÃO - VICINAL 06

LOCALIZAÇÃO			QUANTITATIVOS				OBSERVAÇÃO
TRECHO	ESTACA		ÁREA	ÁREA ACUM.	SEMI-DIST	VOLUME	
VICINAL 6	305	0,000	8,895	15,150	10,00	**151,500**	
VICINAL 6	306	0,000	10,238	19,133	10,00	**191,330**	
VICINAL 6	307	0,000	10,369	20,607	10,00	**206,070**	
VICINAL 6	308	0,000	8,428	18,797	10,00	**187,970**	
VICINAL 6	309	0,000	7,160	15,588	10,00	**155,880**	
VICINAL 6	310	0,000	6,267	13,427	10,00	**134,270**	
VICINAL 6	311	0,000	6,497	12,764	10,00	**127,640**	
VICINAL 6	312	0,000	7,293	13,790	10,00	**137,900**	
VICINAL 6	313	0,000	3,841	11,134	10,00	**111,340**	
VICINAL 6	314	0,000	0,853	4,694	10,00	**46,940**	
VICINAL 6	315	0,000	0,700	1,553	10,00	**15,530**	
VICINAL 6	316	0,000	0,000	0,700	10,00	**7,000**	
VICINAL 6	317	0,000	0,000	0,000	10,00	**-**	
VICINAL 6	318	0,000	0,279	0,279	10,00	**2,790**	
VICINAL 6	319	0,000	1,354	1,633	10,00	**16,330**	
VICINAL 6	320	0,000	4,489	5,843	10,00	**58,430**	
VICINAL 6	321	0,000	5,147	9,636	10,00	**96,360**	
VICINAL 6	322	0,000	6,409	11,556	10,00	**115,560**	
VICINAL 6	323	0,000	6,109	12,518	10,00	**125,180**	
VICINAL 6	324	0,000	4,929	11,038	10,00	**110,380**	
VICINAL 6	325	0,000	4,557	9,486	10,00	**94,860**	
VICINAL 6	326	0,000	1,903	6,460	10,00	**64,600**	
VICINAL 6	327	0,000	0,843	2,746	10,00	**27,460**	
VICINAL 6	328	0,000	0,488	1,331	10,00	**13,310**	
VICINAL 6	329	0,000	0,708	1,196	10,00	**11,960**	
VICINAL 6	330	0,000	0,727	1,435	10,00	**14,350**	
VICINAL 6	331	0,000	1,128	1,855	10,00	**18,550**	
VICINAL 6	332	0,000	2,205	3,333	10,00	**33,330**	
VICINAL 6	333	0,000	5,727	7,932	10,00	**79,320**	
VICINAL 6	334	0,000	5,696	11,423	10,00	**114,230**	
VICINAL 6	335	0,000	4,293	9,989	10,00	**99,890**	

MAPA DE CUBAÇÃO - VICINAL 06

LOCALIZAÇÃO			QUANTITATIVOS				OBSERVAÇÃO
TRECHO	ESTACA		ÁREA	ÁREA ACUM.	SEMI-DIST	VOLUME	
VICINAL 6	336	0,000	4,750	9,043	10,00	**90,430**	
VICINAL 6	337	0,000	5,480	10,230	10,00	**102,300**	
VICINAL 6	338	0,000	8,531	14,011	10,00	**140,110**	
VICINAL 6	339	0,000	8,184	16,715	10,00	**167,150**	
VICINAL 6	340	0,000	8,807	16,991	10,00	**169,910**	
VICINAL 6	341	0,000	6,604	15,411	10,00	**154,110**	
VICINAL 6	342	0,000	4,935	11,539	10,00	**115,390**	
VICINAL 6	343	0,000	3,624	8,559	10,00	**85,590**	
VICINAL 6	344	0,000	3,234	6,858	10,00	**68,580**	
VICINAL 6	345	0,000	2,673	5,907	10,00	**59,070**	
VICINAL 6	345	7,390	3,469	6,142	3,70	**22,725**	
VICINAL 6	346	0,000	6,019	9,488	6,30	**59,774**	
VICINAL 6	347	0,000	10,100	16,119	10,00	**161,190**	
VICINAL 6	348	0,000	17,530	27,630	10,00	**276,300**	
VICINAL 6	349	0,000	19,722	37,252	10,00	**372,520**	
VICINAL 6	350	0,000	16,021	35,743	10,00	**357,430**	
VICINAL 6	351	0,000	12,524	28,545	10,00	**285,450**	
VICINAL 6	352	0,000	8,935	21,459	10,00	**214,590**	
VICINAL 6	353	0,000	3,668	12,603	10,00	**126,030**	
VICINAL 6	354	0,000	1,969	5,637	10,00	**56,370**	
VICINAL 6	355	0,000	3,047	5,016	10,00	**50,160**	
VICINAL 6	356	0,000	4,065	7,112	10,00	**71,120**	
VICINAL 6	357	0,000	4,920	8,985	10,00	**89,850**	
VICINAL 6	358	0,000	7,055	11,975	10,00	**119,750**	
VICINAL 6	358	10,722	10,530	17,585	5,36	**94,256**	
VICINAL 6	359	0,000	8,075	18,605	4,64	**86,327**	
VICINAL 6	360	0,000	6,782	14,857	10,00	**148,570**	
VICINAL 6	361	0,000	6,785	13,567	10,00	**135,670**	
VICINAL 6	362	0,000	7,713	14,498	10,00	**144,980**	
VICINAL 6	363	0,000	4,575	12,288	10,00	**122,880**	
VICINAL 6	364	0,000	4,335	8,910	10,00	**89,100**	

MAPA DE CUBAÇÃO - VICINAL 06

LOCALIZAÇÃO		QUANTITATIVOS				OBSERVAÇÃO
TRECHO	ESTACA	ÁREA	ÁREA ACUM.	SEMI-DIST	VOLUME	
VICINAL 6	365 0,000	3,829	8,164	10,00	**81,640**	
VICINAL 6	366 0,000	3,776	7,605	10,00	**76,050**	
VICINAL 6	367 0,000	3,973	7,749	10,00	**77,490**	
VICINAL 6	368 0,000	4,330	8,303	10,00	**83,030**	
VICINAL 6	369 0,000	5,209	9,539	10,00	**95,390**	
VICINAL 6	370 0,000	5,631	10,840	10,00	**108,400**	
VICINAL 6	371 0,000	5,429	11,060	10,00	**110,600**	
VICINAL 6	372 0,000	4,786	10,215	10,00	**102,150**	
VICINAL 6	373 0,000	4,512	9,298	10,00	**92,980**	
VICINAL 6	374 0,000	0,333	4,845	10,00	**48,450**	
VICINAL 6	375 0,000	0,918	1,251	10,00	**12,510**	
VICINAL 6	376 0,000	2,177	3,095	10,00	**30,950**	
VICINAL 6	377 0,000	3,364	5,541	10,00	**55,410**	
VICINAL 6	378 0,000	7,861	11,225	10,00	**112,250**	
VICINAL 6	379 0,000	10,710	18,571	10,00	**185,710**	
VICINAL 6	380 0,000	17,624	28,334	10,00	**283,340**	
VICINAL 6	381 0,000	20,820	38,444	10,00	**384,440**	
VICINAL 6	382 0,000	19,298	40,118	10,00	**401,180**	
VICINAL 6	383 0,000	14,033	33,331	10,00	**333,310**	
VICINAL 6	384 0,000	6,894	20,927	10,00	**209,270**	
VICINAL 6	385 0,000	4,889	11,783	10,00	**117,830**	
VICINAL 6	386 0,000	0,064	4,953	10,00	**49,530**	
VICINAL 6	387 0,000	1,547	1,611	10,00	**16,110**	
VICINAL 6	388 0,000	1,489	3,036	10,00	**30,360**	
VICINAL 6	389 0,000	0,814	2,303	10,00	**23,030**	
VICINAL 6	390 0,000	2,441	3,255	10,00	**32,550**	
VICINAL 6	391 0,000	0,599	3,040	10,00	**30,400**	
VICINAL 6	392 0,000	0,109	0,708	10,00	**7,080**	
VICINAL 6	393 0,000	2,211	2,320	10,00	**23,200**	
VICINAL 6	394 0,000	3,900	6,111	10,00	**61,110**	
VICINAL 6	395 0,000	4,069	7,969	10,00	**79,690**	

MAPA DE CUBAÇÃO - VICINAL 06

LOCALIZAÇÃO		QUANTITATIVOS				OBSERVAÇÃO
TRECHO	ESTACA	ÁREA	ÁREA ACUM.	SEMI-DIST	VOLUME	
VICINAL 6	396 0,000	4,453	8,522	10,00	**85,220**	
VICINAL 6	397 0,000	3,594	8,047	10,00	**80,470**	
VICINAL 6	398 0,000	2,688	6,282	10,00	**62,820**	
VICINAL 6	399 0,000	3,419	6,107	10,00	**61,070**	
VICINAL 6	400 0,000	3,385	6,804	10,00	**68,040**	
VICINAL 6	401 0,000	3,433	6,818	10,00	**68,180**	
VICINAL 6	402 0,000	3,303	6,736	10,00	**67,360**	
VICINAL 6	403 0,000	2,284	5,587	10,00	**55,870**	
VICINAL 6	404 0,000	6,367	8,651	10,00	**86,510**	
VICINAL 6	405 0,000	7,175	13,542	10,00	**135,420**	
VICINAL 6	406 0,000	4,117	11,292	10,00	**112,920**	
VICINAL 6	407 0,000	2,101	6,218	10,00	**62,180**	
VICINAL 6	408 0,000	1,340	3,441	10,00	**34,410**	
VICINAL 6	409 0,000	4,755	6,095	10,00	**60,950**	
VICINAL 6	410 0,000	2,256	7,011	10,00	**70,110**	
VICINAL 6	411 0,000	4,191	6,447	10,00	**64,470**	
VICINAL 6	412 0,000	3,828	8,019	10,00	**80,190**	
VICINAL 6	413 0,000	5,037	8,865	10,00	**88,650**	
VICINAL 6	414 0,000	6,373	11,410	10,00	**114,100**	
VICINAL 6	415 0,000	6,468	12,841	10,00	**128,410**	
VICINAL 6	416 0,000	5,472	11,940	10,00	**119,400**	
VICINAL 6	417 0,000	5,180	10,652	10,00	**106,520**	
VICINAL 6	418 0,000	7,749	12,929	10,00	**129,290**	
VICINAL 6	419 0,000	8,724	16,473	10,00	**164,730**	
VICINAL 6	420 0,000	7,928	16,652	10,00	**166,520**	
VICINAL 6	421 0,000	7,143	15,071	10,00	**150,710**	
VICINAL 6	422 0,000	6,481	13,624	10,00	**136,240**	
VICINAL 6	423 0,000	5,739	12,220	10,00	**122,200**	
VICINAL 6	424 0,000	4,459	10,198	10,00	**101,980**	
VICINAL 6	425 0,000	4,703	9,162	10,00	**91,620**	
VICINAL 6	426 0,000	3,725	8,428	10,00	**84,280**	

MAPA DE CUBAÇÃO - VICINAL 06

LOCALIZAÇÃO		QUANTITATIVOS				OBSERVAÇÃO
TRECHO	ESTACA	ÁREA	ÁREA ACUM.	SEMI-DIST	VOLUME	
VICINAL 6	427 0,000	3,527	7,252	10,00	**72,520**	
VICINAL 6	428 0,000	4,224	7,751	10,00	**77,510**	
VICINAL 6	429 0,000	4,224	8,448	10,00	**84,480**	
VICINAL 6	430 0,000	4,224	8,448	10,00	**84,480**	
VICINAL 6	431 0,000	4,224	8,448	10,00	**84,480**	
VICINAL 6	432 0,000	4,224	8,448	10,00	**84,480**	
VICINAL 6	433 0,000	4,224	8,448	10,00	**84,480**	
VICINAL 6	434 0,000	4,224	8,448	10,00	**84,480**	
VICINAL 6	435 0,000	4,224	8,448	10,00	**84,480**	
VICINAL 6	436 0,000	3,765	7,989	10,00	**79,890**	
VICINAL 6	437 0,000	2,727	6,492	10,00	**64,920**	
VICINAL 6	438 0,000	3,305	6,032	10,00	**60,320**	
VICINAL 6	439 0,000	6,433	9,738	10,00	**97,380**	
VICINAL 6	440 0,000	7,192	13,625	10,00	**136,250**	
VICINAL 6	441 0,000	7,675	14,867	10,00	**148,670**	
VICINAL 6	442 0,000	7,379	15,054	10,00	**150,540**	
VICINAL 6	443 0,000	5,077	12,456	10,00	**124,560**	
VICINAL 6	444 0,000	4,893	9,970	10,00	**99,700**	
VICINAL 6	445 0,000	4,173	9,066	10,00	**90,660**	
VICINAL 6	446 0,000	3,841	8,014	10,00	**80,140**	
VICINAL 6	447 0,000	4,224	8,065	10,00	**80,650**	
VICINAL 6	448 0,000	4,224	8,448	10,00	**84,480**	
VICINAL 6	449 0,000	3,204	7,428	10,00	**74,280**	
VICINAL 6	450 0,000	3,638	6,842	10,00	**68,420**	
VICINAL 6	451 0,000	5,171	8,809	10,00	**88,090**	
VICINAL 6	452 0,000	6,099	11,270	10,00	**112,700**	
VICINAL 6	453 0,000	8,569	14,668	10,00	**146,680**	
VICINAL 6	454 0,000	7,968	16,537	10,00	**165,370**	
VICINAL 6	455 0,000	4,290	12,258	10,00	**122,580**	
VICINAL 6	456 0,000	4,009	8,299	10,00	**82,990**	
VICINAL 6	457 0,000	4,700	8,709	10,00	**87,090**	

MAPA DE CUBAÇÃO - VICINAL 06

LOCALIZAÇÃO		QUANTITATIVOS				OBSERVAÇÃO
TRECHO	ESTACA	ÁREA	ÁREA ACUM.	SEMI-DIST	VOLUME	
VICINAL 6	458 0,000	4,393	9,093	10,00	**90,930**	
VICINAL 6	459 0,000	5,094	9,487	10,00	**94,870**	
VICINAL 6	460 0,000	4,825	9,919	10,00	**99,190**	
VICINAL 6	461 0,000	2,879	7,704	10,00	**77,040**	
VICINAL 6	462 0,000	2,364	5,243	10,00	**52,430**	
VICINAL 6	463 0,000	3,647	6,011	10,00	**60,110**	
VICINAL 6	464 0,000	5,164	8,811	10,00	**88,110**	
VICINAL 6	465 0,000	5,723	10,887	10,00	**108,870**	
VICINAL 6	466 0,000	4,850	10,573	10,00	**105,730**	
VICINAL 6	467 0,000	3,798	8,648	10,00	**86,480**	
VICINAL 6	468 0,000	4,015	7,813	10,00	**78,130**	
VICINAL 6	469 0,000	5,788	9,803	10,00	**98,030**	
VICINAL 6	470 0,000	5,906	11,694	10,00	**116,940**	
VICINAL 6	471 0,000	4,791	10,697	10,00	**106,970**	
VICINAL 6	472 0,000	2,459	7,250	10,00	**72,500**	
VICINAL 6	473 0,000	4,169	6,628	10,00	**66,280**	
VICINAL 6	474 0,000	4,224	8,393	10,00	**83,930**	
VICINAL 6	475 0,000	4,224	8,448	10,00	**84,480**	
VICINAL 6	476 0,000	3,258	7,482	10,00	**74,820**	
VICINAL 6	477 0,000	5,816	9,074	10,00	**90,740**	
VICINAL 6	478 0,000	10,686	16,502	10,00	**165,020**	
VICINAL 6	479 0,000	12,632	23,318	10,00	**233,180**	
VICINAL 6	480 0,000	11,247	23,879	10,00	**238,790**	
VICINAL 6	481 0,000	9,620	20,867	10,00	**208,670**	
VICINAL 6	482 0,000	7,329	16,949	10,00	**169,490**	
VICINAL 6	483 0,000	2,483	9,812	10,00	**98,120**	
VICINAL 6	484 0,000	0,000	2,483	10,00	**24,830**	
VICINAL 6	485 0,000	0,000	0,000	10,00	**-**	
VICINAL 6	486 0,000	2,015	2,015	10,00	**20,150**	
VICINAL 6	487 0,000	4,391	6,406	10,00	**64,060**	
VICINAL 6	488 0,000	7,510	11,901	10,00	**119,010**	

MAPA DE CUBAÇÃO - VICINAL 06

LOCALIZAÇÃO			QUANTITATIVOS				OBSERVAÇÃO
TRECHO	ESTACA		ÁREA	ÁREA ACUM.	SEMI-DIST	VOLUME	
VICINAL 6	489	0,000	8,349	15,859	10,00	**158,590**	
VICINAL 6	490	0,000	7,323	15,672	10,00	**156,720**	
VICINAL 6	491	0,000	2,637	9,960	10,00	**99,600**	
VICINAL 6	492	0,000	0,000	2,637	10,00	**26,370**	
VICINAL 6	492	16,505	0,426	0,426	8,25	**3,515**	
VICINAL 6	493	0,000	0,712	1,138	1,75	**1,992**	
VICINAL 6	494	0,000	0,229	0,941	10,00	**9,410**	
VICINAL 6	495	0,000	0,000	0,229	10,00	**2,290**	
VICINAL 6	496	0,000	1,376	1,376	10,00	**13,760**	
VICINAL 6	497	0,000	3,739	5,115	10,00	**51,150**	
VICINAL 6	498	0,000	4,214	7,953	10,00	**79,530**	
VICINAL 6	499	0,000	4,084	8,298	10,00	**82,980**	
VICINAL 6	500	0,000	3,636	7,720	10,00	**77,200**	
VICINAL 6	501	0,000	3,853	7,489	10,00	**74,890**	
VICINAL 6	502	0,000	5,355	9,208	10,00	**92,080**	
VICINAL 6	503	0,000	7,148	12,503	10,00	**125,030**	
VICINAL 6	504	0,000	7,159	14,307	10,00	**143,070**	
VICINAL 6	505	0,000	5,339	12,498	10,00	**124,980**	
VICINAL 6	506	0,000	3,102	8,441	10,00	**84,410**	
VICINAL 6	507	0,000	4,224	7,326	10,00	**73,260**	
VICINAL 6	508	0,000	4,082	8,306	10,00	**83,060**	
VICINAL 6	509	0,000	0,910	4,992	10,00	**49,920**	
VICINAL 6	510	0,000	3,137	4,047	10,00	**40,470**	
VICINAL 6	511	0,000	4,240	7,377	10,00	**73,770**	
VICINAL 6	512	0,000	4,029	8,269	10,00	**82,690**	
VICINAL 6	513	0,000	3,855	7,884	10,00	**78,840**	
VICINAL 6	514	0,000	2,674	6,529	10,00	**65,290**	
VICINAL 6	515	0,000	2,749	5,423	10,00	**54,230**	
VICINAL 6	516	0,000	2,341	5,090	10,00	**50,900**	
VICINAL 6	517	0,000	3,417	5,758	10,00	**57,580**	
VICINAL 6	518	0,000	3,910	7,327	10,00	**73,270**	

MAPA DE CUBAÇÃO - VICINAL 06

LOCALIZAÇÃO		QUANTITATIVOS				OBSERVAÇÃO
TRECHO	ESTACA	ÁREA	ÁREA ACUM.	SEMI-DIST	VOLUME	
VICINAL 6	519 0,000	4,032	7,942	10,00	**79,420**	
VICINAL 6	520 0,000	4,354	8,386	10,00	**83,860**	
VICINAL 6	521 0,000	4,219	8,573	10,00	**85,730**	
VICINAL 6	522 0,000	3,869	8,088	10,00	**80,880**	
VICINAL 6	523 0,000	5,029	8,898	10,00	**88,980**	
VICINAL 6	524 0,000	4,071	9,100	10,00	**91,000**	
VICINAL 6	525 0,000	4,224	8,295	10,00	**82,950**	
VICINAL 6	526 0,000	4,224	8,448	10,00	**84,480**	
VICINAL 6	527 0,000	3,215	7,439	10,00	**74,390**	
VICINAL 6	528 0,000	5,778	8,993	10,00	**89,930**	
VICINAL 6	529 0,000	5,384	11,162	10,00	**111,620**	
VICINAL 6	530 0,000	6,760	12,144	10,00	**121,440**	
VICINAL 6	531 0,000	4,068	10,828	10,00	**108,280**	
VICINAL 6	532 0,000	5,230	9,298	10,00	**92,980**	
VICINAL 6	533 0,000	4,279	9,509	10,00	**95,090**	
VICINAL 6	534 0,000	4,257	8,536	10,00	**85,360**	
VICINAL 6	535 0,000	4,257	8,514	10,00	**85,140**	
VICINAL 6	536 0,000	4,246	8,503	10,00	**85,030**	
VICINAL 6	537 0,000	3,765	8,011	10,00	**80,110**	
VICINAL 6	538 0,000	4,054	7,819	10,00	**78,190**	
VICINAL 6	539 0,000	4,604	8,658	10,00	**86,580**	
VICINAL 6	540 0,000	3,869	8,473	10,00	**84,730**	
VICINAL 6	541 0,000	2,786	6,655	10,00	**66,550**	
VICINAL 6	542 0,000	3,569	6,355	10,00	**63,550**	
VICINAL 6	543 0,000	5,057	8,626	10,00	**86,260**	
VICINAL 6	544 0,000	5,147	10,204	10,00	**102,040**	
VICINAL 6	545 0,000	5,793	10,940	10,00	**109,400**	
VICINAL 6	546 0,000	8,685	14,478	10,00	**144,780**	
VICINAL 6	547 0,000	5,838	14,523	10,00	**145,230**	
VICINAL 6	548 0,000	3,204	9,042	10,00	**90,420**	
VICINAL 6	549 0,000	1,847	5,051	10,00	**50,510**	

MAPA DE CUBAÇÃO - VICINAL 06

LOCALIZAÇÃO		QUANTITATIVOS				OBSERVAÇÃO
TRECHO	ESTACA	ÁREA	ÁREA ACUM.	SEMI-DIST	VOLUME	
VICINAL 6	550 0,000	0,701	2,548	10,00	**25,480**	
VICINAL 6	551 0,000	2,935	3,636	10,00	**36,360**	
VICINAL 6	552 0,000	5,575	8,510	10,00	**85,100**	
VICINAL 6	553 0,000	5,982	11,557	10,00	**115,570**	
VICINAL 6	554 0,000	5,804	11,786	10,00	**117,860**	
VICINAL 6	555 0,000	6,091	11,895	10,00	**118,950**	
VICINAL 6	556 0,000	6,733	12,824	10,00	**128,240**	
VICINAL 6	557 0,000	7,015	13,748	10,00	**137,480**	
VICINAL 6	558 0,000	6,969	13,984	10,00	**139,840**	
VICINAL 6	559 0,000	6,148	13,117	10,00	**131,170**	
VICINAL 6	560 0,000	4,329	10,477	10,00	**104,770**	
VICINAL 6	561 0,000	2,778	7,107	10,00	**71,070**	
VICINAL 6	562 0,000	2,793	5,571	10,00	**55,710**	
VICINAL 6	563 0,000	2,913	5,706	10,00	**57,060**	
VICINAL 6	564 0,000	2,778	5,691	10,00	**56,910**	
VICINAL 6	565 0,000	5,656	8,434	10,00	**84,340**	
VICINAL 6	566 0,000	6,939	12,595	10,00	**125,950**	
VICINAL 6	567 0,000	9,256	16,195	10,00	**161,950**	
VICINAL 6	568 0,000	8,873	18,129	10,00	**181,290**	
VICINAL 6	569 0,000	7,243	16,116	10,00	**161,160**	
VICINAL 6	570 0,000	4,433	11,676	10,00	**116,760**	
VICINAL 6	571 0,000	3,322	7,755	10,00	**77,550**	
VICINAL 6	572 0,000	3,166	6,488	10,00	**64,880**	
VICINAL 6	573 0,000	3,133	6,299	10,00	**62,990**	
VICINAL 6	574 0,000	4,611	7,744	10,00	**77,440**	
VICINAL 6	575 0,000	5,046	9,657	10,00	**96,570**	
VICINAL 6	576 0,000	4,900	9,946	10,00	**99,460**	
VICINAL 6	577 0,000	4,652	9,552	10,00	**95,520**	
VICINAL 6	578 0,000	5,710	10,362	10,00	**103,620**	
VICINAL 6	579 0,000	6,701	12,411	10,00	**124,110**	
VICINAL 6	580 0,000	7,610	14,311	10,00	**143,110**	

MAPA DE CUBAÇÃO - VICINAL 06

LOCALIZAÇÃO		QUANTITATIVOS				OBSERVAÇÃO
TRECHO	ESTACA	ÁREA	ÁREA ACUM.	SEMI-DIST	VOLUME	
VICINAL 6	581 0,000	6,526	14,136	10,00	**141,360**	
VICINAL 6	582 0,000	1,868	8,394	10,00	**83,940**	
VICINAL 6	583 0,000	1,065	2,933	10,00	**29,330**	
VICINAL 6	584 0,000	3,806	4,871	10,00	**48,710**	
VICINAL 6	585 0,000	3,948	7,754	10,00	**77,540**	
VICINAL 6	586 0,000	4,798	8,746	10,00	**87,460**	
VICINAL 6	587 0,000	7,507	12,305	10,00	**123,050**	
VICINAL 6	588 0,000	4,767	12,274	10,00	**122,740**	
VICINAL 6	589 0,000	4,368	9,135	10,00	**91,350**	
VICINAL 6	590 0,000	4,900	9,268	10,00	**92,680**	
VICINAL 6	591 0,000	4,692	9,592	10,00	**95,920**	
VICINAL 6	592 0,000	4,326	9,018	10,00	**90,180**	
VICINAL 6	593 0,000	4,373	8,699	10,00	**86,990**	
VICINAL 6	594 0,000	4,956	9,329	10,00	**93,290**	
VICINAL 6	595 0,000	8,708	13,664	10,00	**136,640**	
VICINAL 6	596 0,000	7,503	16,211	10,00	**162,110**	
VICINAL 6	597 0,000	4,321	11,824	10,00	**118,240**	
VICINAL 6	598 0,000	4,210	8,531	10,00	**85,310**	
VICINAL 6	599 0,000	5,321	9,531	10,00	**95,310**	
VICINAL 6	600 0,000	3,952	9,273	10,00	**92,730**	
VICINAL 6	601 0,000	4,123	8,075	10,00	**80,750**	
VICINAL 6	602 0,000	3,318	7,441	10,00	**74,410**	
VICINAL 6	603 0,000	3,190	6,508	10,00	**65,080**	
VICINAL 6	604 0,000	3,501	6,691	10,00	**66,910**	
VICINAL 6	605 0,000	3,207	6,708	10,00	**67,080**	
VICINAL 6	606 0,000	3,021	6,228	10,00	**62,280**	
VICINAL 6	606 15,031	3,147	6,168	7,52	**46,383**	
				SOMA	**58.248,086**	

MAPA DE CUBAÇÃO - VICINAL 07

LOCALIZAÇÃO		QUANTITATIVOS				OBSERVAÇÃO
TRECHO	ESTACA	ÁREA	ÁREA ACUM.	SEMI-DIST	VOLUME	
MG-489						
VICINAL 7	0 + 0,000	0,346	0,346			
VICINAL 7	1 + 0,000	1,299	1,645	10,00	**16,450**	
VICINAL 7	2 + 0,000	1,460	2,759	10,00	**27,590**	
VICINAL 7	3 + 0,000	1,642	3,102	10,00	**31,020**	
VICINAL 7	4 + 0,000	1,837	3,479	10,00	**34,790**	
VICINAL 7	5 + 0,000	2,034	3,871	10,00	**38,710**	
VICINAL 7	6 0,000	0,780	2,814	10,00	**28,140**	
VICINAL 7	7 0,000	1,203	1,983	10,00	**19,830**	
VICINAL 7	8 0,000	2,513	3,716	10,00	**37,160**	
VICINAL 7	9 0,000	4,910	7,423	10,00	**74,230**	
VICINAL 7	10 0,000	1,727	6,637	10,00	**66,370**	
VICINAL 7	11 0,000	3,354	5,081	10,00	**50,810**	
VICINAL 7	12 0,000	4,769	8,123	10,00	**81,230**	
VICINAL 7	13 0,000	6,463	11,232	10,00	**112,320**	
VICINAL 7	14 0,000	9,034	15,497	10,00	**154,970**	
VICINAL 7	15 0,000	1,244	10,278	10,00	**102,780**	
VICINAL 7	16 0,000	5,271	6,515	10,00	**65,150**	
VICINAL 7	17 0,000	9,827	15,098	10,00	**150,980**	
VICINAL 7	18 0,000	12,901	22,728	10,00	**227,280**	
VICINAL 7	18 12,334	15,683	28,584	6,17	**176,363**	
VICINAL 7	19 0,000	16,936	32,619	3,83	**124,931**	
VICINAL 7	20 0,000	15,669	32,605	10,00	**326,050**	
VICINAL 7	21 0,000	14,300	29,969	10,00	**299,690**	
VICINAL 7	22 0,000	11,273	25,573	10,00	**255,730**	
VICINAL 7	23 0,000	9,716	20,989	10,00	**209,890**	
VICINAL 7	24 0,000	8,624	18,340	10,00	**183,400**	
VICINAL 7	25 0,000	8,628	17,252	10,00	**172,520**	
VICINAL 7	26 0,000	7,854	16,482	10,00	**164,820**	
VICINAL 7	27 0,000	7,849	15,703	10,00	**157,030**	
VICINAL 7	28 0,000	4,486	12,335	10,00	**123,350**	

MAPA DE CUBAÇÃO - VICINAL 07

LOCALIZAÇÃO		QUANTITATIVOS				OBSERVAÇÃO
TRECHO	ESTACA	ÁREA	ÁREA ACUM.	SEMI-DIST	VOLUME	
VICINAL 7	29 0,000	1,870	6,356	10,00	**63,560**	
VICINAL 7	30 0,000	2,822	4,692	10,00	**46,920**	
VICINAL 7	31 0,000	3,129	5,951	10,00	**59,510**	
VICINAL 7	32 0,000	4,608	7,737	10,00	**77,370**	
VICINAL 7	33 0,000	3,828	8,436	10,00	**84,360**	
VICINAL 7	34 0,000	3,154	6,982	10,00	**69,820**	
VICINAL 7	35 0,000	3,032	6,186	10,00	**61,860**	
VICINAL 7	36 0,000	3,451	6,483	10,00	**64,830**	
VICINAL 7	37 0,000	3,945	7,396	10,00	**73,960**	
VICINAL 7	38 0,000	3,505	7,450	10,00	**74,500**	
VICINAL 7	39 0,000	1,976	5,481	10,00	**54,810**	
VICINAL 7	40 0,000	1,541	3,517	10,00	**35,170**	
VICINAL 7	41 0,000	1,063	2,604	10,00	**26,040**	
VICINAL 7	42 0,000	1,986	3,049	10,00	**30,490**	
VICINAL 7	43 0,000	2,260	4,246	10,00	**42,460**	
VICINAL 7	44 0,000	2,916	5,176	10,00	**51,760**	
VICINAL 7	45 0,000	3,430	6,346	10,00	**63,460**	
VICINAL 7	46 0,000	3,967	7,397	10,00	**73,970**	
VICINAL 7	47 0,000	3,368	7,335	10,00	**73,350**	
VICINAL 7	48 0,000	2,781	6,149	10,00	**61,490**	
VICINAL 7	49 0,000	2,344	5,125	10,00	**51,250**	
VICINAL 7	50 0,000	1,831	4,175	10,00	**41,750**	
VICINAL 7	51 0,000	2,421	4,252	10,00	**42,520**	
VICINAL 7	52 0,000	3,119	5,540	10,00	**55,400**	
VICINAL 7	53 0,000	6,529	9,648	10,00	**96,480**	
VICINAL 7	54 0,000	3,885	10,414	10,00	**104,140**	
VICINAL 7	55 0,000	4,617	8,502	10,00	**85,020**	
VICINAL 7	56 0,000	3,960	8,577	10,00	**85,770**	
VICINAL 7	57 0,000	2,152	6,112	10,00	**61,120**	
VICINAL 7	57 11,561	1,173	3,325	5,78	**19,219**	
VICINAL 7	58 0,000	0,778	1,951	4,22	**8,233**	

MAPA DE CUBAÇÃO - VICINAL 07

LOCALIZAÇÃO		QUANTITATIVOS				OBSERVAÇÃO
TRECHO	ESTACA	ÁREA	ÁREA ACUM.	SEMI-DIST	VOLUME	
VICINAL 7	59 0,000	1,150	1,928	10,00	**19,280**	
VICINAL 7	60 0,000	0,841	1,991	10,00	**19,910**	
VICINAL 7	61 0,000	2,757	3,598	10,00	**35,980**	
VICINAL 7	62 0,000	3,841	6,598	10,00	**65,980**	
VICINAL 7	63 0,000	2,789	6,630	10,00	**66,300**	
VICINAL 7	64 0,000	2,026	4,815	10,00	**48,150**	
VICINAL 7	65 0,000	1,555	3,581	10,00	**35,810**	
VICINAL 7	65 6,968	1,303	2,858	3,48	**9,946**	
VICINAL 7	66 0,000	0,576	1,879	6,52	**12,251**	
VICINAL 7	67 0,000	4,016	4,592	10,00	**45,920**	
VICINAL 7	68 0,000	4,425	8,441	10,00	**84,410**	
VICINAL 7	69 0,000	3,912	8,337	10,00	**83,370**	
VICINAL 7	70 0,000	3,145	7,057	10,00	**70,570**	
VICINAL 7	71 0,000	3,928	7,073	10,00	**70,730**	
VICINAL 7	72 0,000	5,007	8,935	10,00	**89,350**	
VICINAL 7	73 0,000	5,102	10,109	10,00	**101,090**	
VICINAL 7	74 0,000	5,185	10,287	10,00	**102,870**	
VICINAL 7	75 0,000	4,677	9,862	10,00	**98,620**	
VICINAL 7	76 0,000	5,046	9,723	10,00	**97,230**	
VICINAL 7	77 0,000	5,471	10,517	10,00	**105,170**	
VICINAL 7	78 0,000	6,680	12,151	10,00	**121,510**	
VICINAL 7	79 0,000	7,962	14,642	10,00	**146,420**	
VICINAL 7	80 0,000	7,238	15,200	10,00	**152,000**	
VICINAL 7	81 0,000	7,283	14,521	10,00	**145,210**	
VICINAL 7	82 0,000	8,220	15,503	10,00	**155,030**	
VICINAL 7	83 0,000	7,684	15,904	10,00	**159,040**	
VICINAL 7	84 0,000	6,399	14,083	10,00	**140,830**	
VICINAL 7	85 0,000	5,653	12,052	10,00	**120,520**	
VICINAL 7	86 0,000	4,917	10,570	10,00	**105,700**	
VICINAL 7	87 0,000	4,131	9,048	10,00	**90,480**	
VICINAL 7	88 0,000	4,506	8,637	10,00	**86,370**	

MAPA DE CUBAÇÃO - VICINAL 07

LOCALIZAÇÃO		QUANTITATIVOS				OBSERVAÇÃO
TRECHO	ESTACA	ÁREA	ÁREA ACUM.	SEMI-DIST	VOLUME	
VICINAL 7	89 0,000	5,257	9,763	10,00	**97,630**	
VICINAL 7	90 0,000	5,585	10,842	10,00	**108,420**	
VICINAL 7	91 0,000	5,594	11,179	10,00	**111,790**	
VICINAL 7	92 0,000	4,965	10,559	10,00	**105,590**	
VICINAL 7	93 0,000	4,310	9,275	10,00	**92,750**	
VICINAL 7	94 0,000	3,912	8,222	10,00	**82,220**	
VICINAL 7	95 0,000	3,180	7,092	10,00	**70,920**	
VICINAL 7	96 0,000	2,549	5,729	10,00	**57,290**	
VICINAL 7	97 0,000	1,713	4,262	10,00	**42,620**	
VICINAL 7	98 0,000	1,856	3,569	10,00	**35,690**	
VICINAL 7	99 0,000	3,130	4,986	10,00	**49,860**	
VICINAL 7	100 0,000	4,189	7,319	10,00	**73,190**	
VICINAL 7	101 0,000	4,390	8,579	10,00	**85,790**	
VICINAL 7	102 0,000	3,917	8,307	10,00	**83,070**	
VICINAL 7	103 0,000	3,909	7,826	10,00	**78,260**	
VICINAL 7	104 0,000	3,852	7,761	10,00	**77,610**	
VICINAL 7	105 0,000	3,905	7,757	10,00	**77,570**	
VICINAL 7	106 0,000	4,172	8,077	10,00	**80,770**	
VICINAL 7	107 0,000	4,369	8,541	10,00	**85,410**	
VICINAL 7	108 0,000	5,670	10,039	10,00	**100,390**	
VICINAL 7	109 0,000	6,426	12,096	10,00	**120,960**	
VICINAL 7	110 0,000	6,882	13,308	10,00	**133,080**	
VICINAL 7	111 0,000	6,815	13,697	10,00	**136,970**	
VICINAL 7	112 0,000	6,369	13,184	10,00	**131,840**	
VICINAL 7	113 0,000	5,014	11,383	10,00	**113,830**	
VICINAL 7	114 0,000	3,359	8,373	10,00	**83,730**	
VICINAL 7	115 0,000	2,232	5,591	10,00	**55,910**	
VICINAL 7	116 0,000	3,795	6,027	10,00	**60,270**	
VICINAL 7	117 0,000	2,439	6,234	10,00	**62,340**	
VICINAL 7	118 0,000	8,326	10,765	10,00	**107,650**	
VICINAL 7	119 0,000	17,325	25,651	10,00	**256,510**	

MAPA DE CUBAÇÃO - VICINAL 07

LOCALIZAÇÃO		QUANTITATIVOS				OBSERVAÇÃO
TRECHO	ESTACA	ÁREA	ÁREA ACUM.	SEMI-DIST	VOLUME	
VICINAL 7	120 0,000	12,545	29,870	10,00	**298,700**	
VICINAL 7	121 0,000	16,102	28,647	10,00	**286,470**	
VICINAL 7	122 0,000	9,161	25,263	10,00	**252,630**	
VICINAL 7	123 0,000	7,515	16,676	10,00	**166,760**	
VICINAL 7	124 0,000	9,775	17,290	10,00	**172,900**	
VICINAL 7	125 0,000	2,567	12,342	10,00	**123,420**	
VICINAL 7	126 0,000	0,427	2,994	10,00	**29,940**	
VICINAL 7	127 0,000	0,071	0,498	10,00	**4,980**	
				SOMA	**12.235,953**	

MAPA DE CUBAÇÃO - VICINAL 08

LOCALIZAÇÃO		QUANTITATIVOS				OBSERVAÇÃO
TRECHO	ESTACA	ÁREA	ÁREA ACUM.	SEMI-DIST	VOLUME	
MG-489						
VICINAL 8	0 + 0,000	0,338	0,338			
VICINAL 8	1 + 0,000	2,405	2,743	10,00	**27,430**	
VICINAL 8	2 + 0,000	16,040	18,445	10,00	**184,450**	
VICINAL 8	3 + 0,000	7,408	23,448	10,00	**234,480**	
VICINAL 8	4 + 0,000	2,954	10,362	10,00	**103,620**	
VICINAL 8	5 + 0,000	2,355	5,309	10,00	**53,090**	
VICINAL 8	6 + 0,000	3,962	6,317	10,00	**63,170**	
VICINAL 8	7 + 0,000	11,861	15,823	10,00	**158,230**	
VICINAL 8	8 + 0,000	0,048	11,909	10,00	**119,090**	
VICINAL 8	9 + 0,000	4,800	4,848	10,00	**48,480**	
VICINAL 8	10 + 0,000	6,332	11,132	10,00	**111,320**	
VICINAL 8	11 + 0,000	6,125	12,457	10,00	**124,570**	
VICINAL 8	12 + 0,000	5,907	12,032	10,00	**120,320**	
VICINAL 8	13 + 0,000	5,702	11,609	10,00	**116,090**	
VICINAL 8	14 + 0,000	5,486	11,188	10,00	**111,880**	
VICINAL 8	15 + 0,000	5,633	11,119	10,00	**111,190**	
VICINAL 8	16 + 0,000	7,243	12,876	10,00	**128,760**	
VICINAL 8	17 + 0,000	11,335	18,578	10,00	**185,780**	
VICINAL 8	18 + 0,000	5,633	16,968	10,00	**169,680**	
VICINAL 8	19 + 0,000	3,398	9,031	10,00	**90,310**	
VICINAL 8	20 + 0,000	1,668	5,066	10,00	**50,660**	
VICINAL 8	20 + 0,728	1,563	3,231	0,36	**1,163**	
VICINAL 8	21 + 0,000	0,350	1,913	9,64	**18,441**	
VICINAL 8	22 + 0,000	0,120	0,470	10,00	**4,700**	
VICINAL 8	23 + 0,000	0,078	0,198	10,00	**1,980**	
VICINAL 8	24 + 0,000	0,173	0,251	10,00	**2,510**	
VICINAL 8	25 + 0,000	2,304	2,477	10,00	**24,770**	
VICINAL 8	26 + 0,000	2,250	4,554	10,00	**45,540**	
VICINAL 8	27 + 0,000	3,754	6,004	10,00	**60,040**	
VICINAL 8	28 + 0,000	5,296	9,050	10,00	**90,500**	

MAPA DE CUBAÇÃO - VICINAL 08

LOCALIZAÇÃO		QUANTITATIVOS				OBSERVAÇÃO
TRECHO	ESTACA	ÁREA	ÁREA ACUM.	SEMI-DIST	VOLUME	
VICINAL 8	29 + 0,000	6,861	12,157	10,00	**121,570**	
VICINAL 8	30 + 0,000	8,462	15,323	10,00	**153,230**	
VICINAL 8	31 + 0,000	10,087	18,549	10,00	**185,490**	
VICINAL 8	32 + 0,000	11,351	21,438	10,00	**214,380**	
VICINAL 8	33 + 0,000	6,420	17,771	10,00	**177,710**	
VICINAL 8	34 + 0,000	4,208	10,628	10,00	**106,280**	
VICINAL 8	35 + 0,000	2,487	6,695	10,00	**66,950**	
VICINAL 8	36 + 0,000	15,151	17,638	10,00	**176,380**	
VICINAL 8	37 + 0,000	12,576	27,727	10,00	**277,270**	
VICINAL 8	38 + 0,000	8,749	21,325	10,00	**213,250**	
VICINAL 8	39 + 0,000	5,507	14,256	10,00	**142,560**	
VICINAL 8	40 + 0,000	2,488	7,995	10,00	**79,950**	
VICINAL 8	41 + 0,000	1,175	3,663	10,00	**36,630**	
VICINAL 8	42 + 0,000	1,172	2,347	10,00	**23,470**	
VICINAL 8	43 + 0,000	2,951	4,123	10,00	**41,230**	
VICINAL 8	44 + 0,000	2,889	5,840	10,00	**58,400**	
VICINAL 8	45 + 0,000	4,769	7,658	10,00	**76,580**	
VICINAL 8	46 + 0,000	4,332	9,101	10,00	**91,010**	
VICINAL 8	47 + 0,000	2,636	6,968	10,00	**69,680**	
VICINAL 8	48 + 0,000	0,612	3,248	10,00	**32,480**	
VICINAL 8	49 + 0,000	1,857	2,469	10,00	**24,690**	
VICINAL 8	50 + 0,000	0,383	2,240	10,00	**22,400**	
VICINAL 8	51 + 0,000	0,898	1,281	10,00	**12,810**	
VICINAL 8	52 + 0,000	0,637	1,535	10,00	**15,350**	
VICINAL 8	53 + 0,000	0,726	1,363	10,00	**13,630**	
VICINAL 8	54 + 0,000	0,890	1,616	10,00	**16,160**	
VICINAL 8	55 + 0,000	0,496	1,386	10,00	**13,860**	
VICINAL 8	56 + 0,000	1,946	2,442	10,00	**24,420**	
VICINAL 8	57 + 0,000	0,000	1,946	10,00	**19,460**	
VICINAL 8	58 + 0,000	1,494	1,494	10,00	**14,940**	
VICINAL 8	59 + 0,000	3,967	5,461	10,00	**54,610**	

MAPA DE CUBAÇÃO - VICINAL 08

LOCALIZAÇÃO		QUANTITATIVOS				OBSERVAÇÃO
TRECHO	ESTACA	ÁREA	ÁREA ACUM.	SEMI-DIST	VOLUME	
VICINAL 8	60 + 0,000	1,419	5,386	10,00	**53,860**	
VICINAL 8	61 + 0,000	3,659	5,078	10,00	**50,780**	
VICINAL 8	62 + 0,000	4,820	8,479	10,00	**84,790**	
VICINAL 8	63 + 0,000	4,694	9,514	10,00	**95,140**	
VICINAL 8	64 + 0,000	1,689	6,383	10,00	**63,830**	
VICINAL 8	65 + 0,000	1,680	3,369	10,00	**33,690**	
VICINAL 8	66 + 0,000	3,196	4,876	10,00	**48,760**	
VICINAL 8	67 + 0,000	1,853	5,049	10,00	**50,490**	
VICINAL 8	68 + 0,000	2,112	3,965	10,00	**39,650**	
VICINAL 8	69 + 0,000	2,059	4,171	10,00	**41,710**	
VICINAL 8	70 + 0,000	1,275	3,334	10,00	**33,340**	
VICINAL 8	71 + 0,000	0,385	1,660	10,00	**16,600**	
VICINAL 8	72 + 0,000	0,521	0,906	10,00	**9,060**	
VICINAL 8	73 + 0,000	1,480	2,001	10,00	**20,010**	
VICINAL 8	74 + 0,000	1,969	3,449	10,00	**34,490**	
VICINAL 8	75 + 0,000	0,555	2,524	10,00	**25,240**	
VICINAL 8	76 + 0,000	0,035	0,590	10,00	**5,900**	
VICINAL 8	77 + 0,000	0,000	0,035	10,00	**0,350**	
VICINAL 8	78 + 0,000	0,476	0,476	10,00	**4,760**	
VICINAL 8	79 + 0,000	2,220	2,696	10,00	**26,960**	
VICINAL 8	80 + 0,000	4,337	6,557	10,00	**65,570**	
VICINAL 8	81 + 0,000	6,553	10,890	10,00	**108,900**	
VICINAL 8	82 + 0,000	3,698	10,251	10,00	**102,510**	
VICINAL 8	83 + 0,000	2,768	6,466	10,00	**64,660**	
VICINAL 8	84 + 0,000	2,465	5,233	10,00	**52,330**	
VICINAL 8	85 + 0,000	2,034	4,499	10,00	**44,990**	
VICINAL 8	86 + 0,000	2,176	4,210	10,00	**42,100**	
VICINAL 8	87 + 0,000	3,065	5,241	10,00	**52,410**	
VICINAL 8	88 + 0,000	2,116	5,181	10,00	**51,810**	
VICINAL 8	89 + 0,000	4,169	6,285	10,00	**62,850**	
VICINAL 8	90 + 0,000	2,807	6,976	10,00	**69,760**	

MAPA DE CUBAÇÃO - VICINAL 08

LOCALIZAÇÃO		QUANTITATIVOS				OBSERVAÇÃO
TRECHO	ESTACA	ÁREA	ÁREA ACUM.	SEMI-DIST	VOLUME	
VICINAL 8	91 + 0,000	0,926	3,733	10,00	**37,330**	
VICINAL 8	92 + 0,000	0,410	1,336	10,00	**13,360**	
VICINAL 8	93 + 0,000	0,925	1,335	10,00	**13,350**	
VICINAL 8	94 + 0,000	1,544	2,469	10,00	**24,690**	
VICINAL 8	95 + 0,000	2,195	3,739	10,00	**37,390**	
VICINAL 8	96 + 0,000	2,858	5,053	10,00	**50,530**	
VICINAL 8	97 + 0,000	3,520	6,378	10,00	**63,780**	
VICINAL 8	98 + 0,000	3,689	7,209	10,00	**72,090**	
VICINAL 8	98 + 13,511	3,462	7,151	6,76	**48,341**	
VICINAL 8	99 + 0,000	3,365	6,827	3,24	**22,119**	
VICINAL 8	100 + 0,000	3,363	6,728	10,00	**67,280**	
VICINAL 8	101 + 0,000	4,296	7,659	10,00	**76,590**	
VICINAL 8	101 + 9,542	4,786	9,082	4,77	**43,321**	
VICINAL 8	102 + 0,000	5,178	9,964	5,23	**52,112**	
VICINAL 8	103 + 0,000	4,362	9,540	10,00	**95,400**	
VICINAL 8	104 + 0,000	2,961	7,323	10,00	**73,230**	
VICINAL 8	105 + 0,000	1,628	4,589	10,00	**45,890**	
VICINAL 8	106 + 0,000	7,351	8,979	10,00	**89,790**	
VICINAL 8	107 + 0,000	5,138	12,489	10,00	**124,890**	
VICINAL 8	108 + 0,000	3,470	8,608	10,00	**86,080**	
VICINAL 8	109 + 0,000	3,226	6,696	10,00	**66,960**	
VICINAL 8	110 + 0,000	3,757	6,983	10,00	**69,830**	
VICINAL 8	111 + 0,000	4,440	8,197	10,00	**81,970**	
VICINAL 8	112 + 0,000	4,431	8,871	10,00	**88,710**	
VICINAL 8	113 + 0,000	3,844	8,275	10,00	**82,750**	
VICINAL 8	114 + 0,000	1,499	5,343	10,00	**53,430**	
VICINAL 8	115 + 0,000	3,384	4,883	10,00	**48,830**	
VICINAL 8	116 + 0,000	5,463	8,847	10,00	**88,470**	
VICINAL 8	117 + 0,000	5,599	11,062	10,00	**110,620**	
VICINAL 8	118 + 0,000	6,607	12,206	10,00	**122,060**	
VICINAL 8	119 + 0,000	5,136	11,743	10,00	**117,430**	

MAPA DE CUBAÇÃO - VICINAL 08

LOCALIZAÇÃO		QUANTITATIVOS				OBSERVAÇÃO
TRECHO	ESTACA	ÁREA	ÁREA ACUM.	SEMI-DIST	VOLUME	
VICINAL 8	120 + 0,000	4,224	9,360	10,00	**93,600**	
VICINAL 8	121 + 0,000	3,406	7,630	10,00	**76,300**	
VICINAL 8	122 + 0,000	5,534	8,940	10,00	**89,400**	
VICINAL 8	123 + 0,000	5,466	11,000	10,00	**110,000**	
VICINAL 8	124 + 0,000	4,294	9,760	10,00	**97,600**	
VICINAL 8	125 + 0,000	4,368	8,662	10,00	**86,620**	
VICINAL 8	126 + 0,000	4,423	8,791	10,00	**87,910**	
VICINAL 8	127 + 0,000	4,456	8,879	10,00	**88,790**	
VICINAL 8	128 + 0,000	4,478	8,934	10,00	**89,340**	
VICINAL 8	129 + 0,000	4,511	8,989	10,00	**89,890**	
VICINAL 8	130 + 0,000	4,533	9,044	10,00	**90,440**	
VICINAL 8	131 + 0,000	4,567	9,100	10,00	**91,000**	
VICINAL 8	132 + 0,000	4,600	9,167	10,00	**91,670**	
VICINAL 8	133 + 0,000	4,622	9,222	10,00	**92,220**	
VICINAL 8	134 + 0,000	4,655	9,277	10,00	**92,770**	
VICINAL 8	135 + 0,000	4,689	9,344	10,00	**93,440**	
VICINAL 8	136 + 0,000	5,035	9,724	10,00	**97,240**	
VICINAL 8	137 + 0,000	7,008	12,043	10,00	**120,430**	
VICINAL 8	138 + 0,000	7,729	14,737	10,00	**147,370**	
VICINAL 8	139 + 0,000	6,802	14,531	10,00	**145,310**	
VICINAL 8	140 + 0,000	4,668	11,470	10,00	**114,700**	
VICINAL 8	141 + 0,000	4,401	9,069	10,00	**90,690**	
VICINAL 8	141 + 7,024	4,467	8,868	3,51	**31,127**	
VICINAL 8	142 + 0,000	4,467	8,934	6,49	**57,982**	
VICINAL 8	143 + 0,000	4,290	8,757	10,00	**87,570**	
VICINAL 8	144 + 0,000	3,355	7,645	10,00	**76,450**	
VICINAL 8	145 + 0,000	0,763	4,118	10,00	**41,180**	
VICINAL 8	146 + 0,000	2,746	3,509	10,00	**35,090**	
VICINAL 8	147 + 0,000	4,831	7,577	10,00	**75,770**	
VICINAL 8	148 + 0,000	6,597	11,428	10,00	**114,280**	
VICINAL 8	148 + 2,634	6,402	12,999	1,32	**17,159**	

MAPA DE CUBAÇÃO - VICINAL 08

LOCALIZAÇÃO		QUANTITATIVOS				OBSERVAÇÃO
TRECHO	ESTACA	ÁREA	ÁREA ACUM.	SEMI-DIST	VOLUME	
VICINAL 8	149 + 0,000	5,136	11,538	8,68	**100,150**	
VICINAL 8	150 + 0,000	4,956	10,092	10,00	**100,920**	
VICINAL 8	151 + 0,000	5,035	9,991	10,00	**99,910**	
VICINAL 8	152 + 0,000	5,125	10,160	10,00	**101,600**	
VICINAL 8	153 + 0,000	5,215	10,340	10,00	**103,400**	
VICINAL 8	154 + 0,000	5,293	10,508	10,00	**105,080**	
VICINAL 8	155 + 0,000	5,384	10,677	10,00	**106,770**	
VICINAL 8	156 + 0,000	5,474	10,858	10,00	**108,580**	
VICINAL 8	157 + 0,000	4,913	10,387	10,00	**103,870**	
VICINAL 8	158 + 0,000	4,239	9,152	10,00	**91,520**	
VICINAL 8	159 + 0,000	4,598	8,837	10,00	**88,370**	
VICINAL 8	160 + 0,000	4,524	9,122	10,00	**91,220**	
VICINAL 8	161 + 0,000	4,958	9,482	10,00	**94,820**	
VICINAL 8	162 + 0,000	4,656	9,614	10,00	**96,140**	
VICINAL 8	163 + 0,000	3,783	8,439	10,00	**84,390**	
VICINAL 8	164 + 0,000	1,017	4,800	10,00	**48,000**	
VICINAL 8	165 + 0,000	4,351	5,368	10,00	**53,680**	
VICINAL 8	166 + 0,000	0,951	5,302	10,00	**53,020**	
VICINAL 8	167 + 0,000	1,011	1,962	10,00	**19,620**	
VICINAL 8	168 + 0,000	0,790	1,801	10,00	**18,010**	
VICINAL 8	169 + 0,000	0,074	0,864	10,00	**8,640**	
VICINAL 8	170 + 0,000	0,282	0,356	10,00	**3,560**	
VICINAL 8	171 + 0,000	0,931	1,213	10,00	**12,130**	
VICINAL 8	172 + 0,000	1,945	2,876	10,00	**28,760**	
VICINAL 8	173 + 0,000	2,449	4,394	10,00	**43,940**	
VICINAL 8	174 + 0,000	2,952	5,401	10,00	**54,010**	
VICINAL 8	175 + 0,000	3,468	6,420	10,00	**64,200**	
VICINAL 8	176 + 0,000	4,551	8,019	10,00	**80,190**	
VICINAL 8	177 + 0,000	5,197	9,748	10,00	**97,480**	
VICINAL 8	178 + 0,000	4,477	9,674	10,00	**96,740**	
VICINAL 8	179 + 0,000	3,903	8,380	10,00	**83,800**	

MAPA DE CUBAÇÃO - VICINAL 08

LOCALIZAÇÃO		QUANTITATIVOS				OBSERVAÇÃO
TRECHO	ESTACA	ÁREA	ÁREA ACUM.	SEMI-DIST	VOLUME	
VICINAL 8	180 + 0,000	3,739	7,642	10,00	**76,420**	
VICINAL 8	180 + 1,312	3,715	7,454	0,66	**4,920**	
VICINAL 8	181 + 0,000	6,643	10,358	9,34	**96,744**	
VICINAL 8	182 + 0,000	3,667	10,310	10,00	**103,100**	
VICINAL 8	183 + 0,000	3,959	7,626	10,00	**76,260**	
VICINAL 8	184 + 0,000	1,274	5,233	10,00	**52,330**	
VICINAL 8	185 + 0,000	0,315	1,589	10,00	**15,890**	
VICINAL 8	186 + 0,000	0,000	0,315	10,00	**3,150**	
VICINAL 8	187 + 0,000	0,275	0,275	10,00	**2,750**	
VICINAL 8	188 + 0,000	1,413	1,688	10,00	**16,880**	
VICINAL 8	188 + 8,949	3,322	4,735	4,47	**21,165**	
VICINAL 8	189 + 0,000	3,845	7,167	5,53	**39,634**	
VICINAL 8	190 + 0,000	4,722	8,567	10,00	**85,670**	
VICINAL 8	191 + 0,000	2,661	7,383	10,00	**73,830**	
VICINAL 8	192 + 0,000	4,101	6,762	10,00	**67,620**	
VICINAL 8	193 + 0,000	6,209	10,310	10,00	**103,100**	
VICINAL 8	194 + 0,000	6,856	13,065	10,00	**130,650**	
VICINAL 8	195 + 0,000	6,705	13,561	10,00	**135,610**	
VICINAL 8	196 + 0,000	5,461	12,166	10,00	**121,660**	
VICINAL 8	197 + 0,000	3,191	8,652	10,00	**86,520**	
VICINAL 8	198 + 0,000	2,736	5,927	10,00	**59,270**	
VICINAL 8	199 + 0,000	2,461	5,197	10,00	**51,970**	
VICINAL 8	200 + 0,000	4,408	6,869	10,00	**68,690**	
VICINAL 8	201 + 0,000	4,296	8,704	10,00	**87,040**	
VICINAL 8	202 + 0,000	4,215	8,511	10,00	**85,110**	
VICINAL 8	203 + 0,000	4,404	8,619	10,00	**86,190**	
VICINAL 8	204 + 0,000	4,745	9,149	10,00	**91,490**	
VICINAL 8	205 + 0,000	2,477	7,222	10,00	**72,220**	
VICINAL 8	206 + 0,000	0,256	2,733	10,00	**27,330**	
VICINAL 8	207 + 0,000	0,834	1,090	10,00	**10,900**	
VICINAL 8	208 + 0,000	2,260	3,094	10,00	**30,940**	

MAPA DE CUBAÇÃO - VICINAL 08

LOCALIZAÇÃO		QUANTITATIVOS				OBSERVAÇÃO
TRECHO	ESTACA	ÁREA	ÁREA ACUM.	SEMI-DIST	VOLUME	
VICINAL 8	209 + 0,000	4,644	6,904	10,00	**69,040**	
VICINAL 8	210 + 0,000	7,107	11,751	10,00	**117,510**	
VICINAL 8	211 + 0,000	8,033	15,140	10,00	**151,400**	
VICINAL 8	212 + 0,000	8,003	16,036	10,00	**160,360**	
VICINAL 8	213 + 0,000	5,201	13,204	10,00	**132,040**	
VICINAL 8	214 + 0,000	2,566	7,767	10,00	**77,670**	
VICINAL 8	215 + 0,000	0,172	2,738	10,00	**27,380**	
VICINAL 8	216 + 0,000	0,000	0,172	10,00	**1,720**	
VICINAL 8	217 + 0,000	0,000	0,000	10,00	**-**	
VICINAL 8	218 + 0,000	0,000	0,000	10,00	**-**	
VICINAL 8	219 + 0,000	0,933	0,933	10,00	**9,330**	
VICINAL 8	220 + 0,000	3,281	4,214	10,00	**42,140**	
VICINAL 8	221 + 0,000	5,761	9,042	10,00	**90,420**	
VICINAL 8	222 + 0,000	7,402	13,163	10,00	**131,630**	
VICINAL 8	223 + 0,000	8,600	16,002	10,00	**160,020**	
VICINAL 8	224 + 0,000	8,779	17,379	10,00	**173,790**	
VICINAL 8	225 + 0,000	9,503	18,282	10,00	**182,820**	
VICINAL 8	226 + 0,000	6,223	15,726	10,00	**157,260**	
VICINAL 8	227 + 0,000	7,057	13,280	10,00	**132,800**	
VICINAL 8	228 + 0,000	2,809	9,866	10,00	**98,660**	
VICINAL 8	229 + 0,000	3,878	6,687	10,00	**66,870**	
VICINAL 8	230 + 0,000	3,390	7,268	10,00	**72,680**	
VICINAL 8	231 + 0,000	3,121	6,511	10,00	**65,110**	
VICINAL 8	232 + 0,000	2,861	5,982	10,00	**59,820**	
VICINAL 8	233 + 0,000	1,433	4,294	10,00	**42,940**	
VICINAL 8	233 + 15,171	0,835	2,268	7,59	**17,214**	
VICINAL 8	234 + 0,000	0,977	1,812	2,41	**4,367**	
VICINAL 8	235 + 0,000	4,009	4,986	10,00	**49,860**	
VICINAL 8	236 + 0,000	10,575	14,584	10,00	**145,840**	
VICINAL 8	237 + 0,000	16,852	27,427	10,00	**274,270**	
VICINAL 8	238 + 0,000	12,045	28,897	10,00	**288,970**	

MAPA DE CUBAÇÃO - VICINAL 08

LOCALIZAÇÃO		QUANTITATIVOS				OBSERVAÇÃO
TRECHO	ESTACA	ÁREA	ÁREA ACUM.	SEMI-DIST	VOLUME	
VICINAL 8	239 + 0,000	8,874	20,919	10,00	**209,190**	
VICINAL 8	240 + 0,000	6,402	15,276	10,00	**152,760**	
VICINAL 8	241 + 0,000	7,164	13,566	10,00	**135,660**	
VICINAL 8	242 + 0,000	9,845	17,009	10,00	**170,090**	
VICINAL 8	243 + 0,000	7,248	17,093	10,00	**170,930**	
	244 + 0,000	5,610	12,858	10,00	**128,580**	
				SOMA	**19.577,049**	

MAPA DE CUBAÇÃO - VICINAL 08B- VICINAL 09

LOCALIZAÇÃO		QUANTITATIVOS				OBSERVAÇÃO
TRECHO	ESTACA	ÁREA	ÁREA ACUM.	SEMI-DIST	VOLUME	
MG-489						
VICINAL 8B - O9	0 + 0,000	4,603	4,603			
VICINAL 8B - O9	1 + 0,000	6,732	11,335	10,00	**113,350**	
VICINAL 8B - O9	2 + 0,000	6,884	13,616	10,00	**136,160**	
VICINAL 8B - O9	3 + 0,000	6,285	13,169	10,00	**131,690**	
VICINAL 8B - O9	4 + 0,000	5,438	11,723	10,00	**117,230**	
VICINAL 8B - O9	5 + 0,000	5,307	10,745	10,00	**107,450**	
VICINAL 8B - O9	6 + 0,000	5,347	10,654	10,00	**106,540**	
VICINAL 8B - O9	7 + 0,000	5,911	11,258	10,00	**112,580**	
VICINAL 8B - O9	8 + 0,000	6,329	12,240	10,00	**122,400**	
VICINAL 8B - O9	9 + 0,000	6,746	13,075	10,00	**130,750**	
VICINAL 8B - O9	10 + 0,000	4,327	11,073	10,00	**110,730**	
VICINAL 8B - O9	11 + 0,000	4,150	8,477	10,00	**84,770**	
VICINAL 8B - O9	12 + 0,000	3,747	7,897	10,00	**78,970**	
VICINAL 8B - O9	13 + 0,000	3,797	7,544	10,00	**75,440**	
VICINAL 8B - O9	14 + 0,000	6,678	10,475	10,00	**104,750**	
VICINAL 8B - O9	15 + 0,000	7,631	14,309	10,00	**143,090**	
VICINAL 8B - O9	16 + 0,000	7,247	14,878	10,00	**148,780**	
VICINAL 8B - O9	17 + 0,000	9,406	16,653	10,00	**166,530**	
VICINAL 8B - O9	18 + 0,000	11,675	21,081	10,00	**210,810**	
VICINAL 8B - O9	19 + 0,000	7,467	19,142	10,00	**191,420**	
VICINAL 8B - O9	20 + 0,000	6,166	13,633	10,00	**136,330**	
VICINAL 8B - O9	21 + 0,000	6,286	12,452	10,00	**124,520**	
VICINAL 8B - O9	22 + 0,000	5,242	11,528	10,00	**115,280**	
VICINAL 8B - O9	23 + 0,000	3,763	9,005	10,00	**90,050**	
VICINAL 8B - O9	24 + 0,000	2,907	6,670	10,00	**66,700**	
VICINAL 8B - O9	25 + 0,000	1,827	4,734	10,00	**47,340**	
VICINAL 8B - O9	26 + 0,000	2,569	4,396	10,00	**43,960**	
VICINAL 8B - O9	27 + 0,000	3,317	5,886	10,00	**58,860**	
VICINAL 8B - O9	28 + 0,000	6,176	9,493	10,00	**94,930**	
VICINAL 8B - O9	29 + 0,000	7,705	13,881	10,00	**138,810**	

MAPA DE CUBAÇÃO - VICINAL 08B- VICINAL 09

LOCALIZAÇÃO		QUANTITATIVOS				OBSERVAÇÃO
TRECHO	ESTACA	ÁREA	ÁREA ACUM.	SEMI-DIST	VOLUME	
VICINAL 8B - O9	30 + 0,000	7,914	15,619	10,00	**156,190**	
VICINAL 8B - O9	31 + 0,000	6,990	14,904	10,00	**149,040**	
VICINAL 8B - O9	32 + 0,000	6,327	13,317	10,00	**133,170**	
VICINAL 8B - O9	33 + 0,000	7,438	13,765	10,00	**137,650**	
VICINAL 8B - O9	34 + 0,000	9,238	16,676	10,00	**166,760**	
VICINAL 8B - O9	35 + 0,000	10,422	19,660	10,00	**196,600**	
VICINAL 8B - O9	36 + 0,000	7,940	18,362	10,00	**183,620**	
VICINAL 8B - O9	37 + 0,000	7,239	15,179	10,00	**151,790**	
VICINAL 8B - O9	38 + 0,000	6,013	13,252	10,00	**132,520**	
VICINAL 8B - O9	39 + 0,000	4,528	10,541	10,00	**105,410**	
VICINAL 8B - O9	40 + 0,000	5,885	10,413	10,00	**104,130**	
VICINAL 8B - O9	41 + 0,000	6,646	12,531	10,00	**125,310**	
VICINAL 8B - O9	42 + 0,000	0,900	7,546	10,00	**75,460**	
VICINAL 8B - O9	43 + 0,000	2,535	3,435	10,00	**34,350**	
VICINAL 8B - O9	44 + 0,000	4,296	6,831	10,00	**68,310**	
VICINAL 8B - O9	45 + 0,000	4,575	8,871	10,00	**88,710**	
VICINAL 8B - O9	46 + 0,000	3,495	8,070	10,00	**80,700**	
VICINAL 8B - O9	47 + 0,000	2,203	5,698	10,00	**56,980**	
VICINAL 8B - O9	47 + 10,332	1,531	3,734	5,17	**19,305**	
VICINAL 8B - O9	48 + 0,000	1,058	2,589	4,83	**12,505**	
VICINAL 8B - O9	49 + 0,000	1,542	2,600	10,00	**26,000**	
VICINAL 8B - O9	50 + 0,000	2,535	4,077	10,00	**40,770**	
VICINAL 8B - O9	50 + 11,828	2,522	5,057	5,91	**29,887**	
VICINAL 8B - O9	51 + 0,000	1,958	4,480	4,09	**18,323**	
VICINAL 8B - O9	52 + 0,000	1,483	3,441	10,00	**34,410**	
VICINAL 8B - O9	53 + 0,000	1,916	3,399	10,00	**33,990**	
VICINAL 8B - O9	54 + 0,000	1,294	3,210	10,00	**32,100**	
VICINAL 8B - O9	55 + 0,000	3,638	4,932	10,00	**49,320**	
VICINAL 8B - O9	56 + 0,000	3,463	7,101	10,00	**71,010**	
VICINAL 8B - O9	57 + 0,000	2,903	6,366	10,00	**63,660**	
VICINAL 8B - O9	58 + 0,000	1,437	4,340	10,00	**43,400**	

MAPA DE CUBAÇÃO - VICINAL 08B- VICINAL 09

LOCALIZAÇÃO		QUANTITATIVOS				OBSERVAÇÃO
TRECHO	ESTACA	ÁREA	ÁREA ACUM.	SEMI-DIST	VOLUME	
VICINAL 8B - O9	59 + 0,000	3,355	4,792	10,00	**47,920**	
VICINAL 8B - O9	60 + 0,000	3,505	6,860	10,00	**68,600**	
VICINAL 8B - O9	61 + 0,000	3,390	6,895	10,00	**68,950**	
VICINAL 8B - O9	62 + 0,000	3,047	6,437	10,00	**64,370**	
VICINAL 8B - O9	63 + 0,000	2,876	5,923	10,00	**59,230**	
VICINAL 8B - O9	64 + 0,000	2,707	5,583	10,00	**55,830**	
VICINAL 8B - O9	65 + 0,000	4,158	6,865	10,00	**68,650**	
VICINAL 8B - O9	66 + 0,000	3,290	7,448	10,00	**74,480**	
VICINAL 8B - O9	67 + 0,000	3,356	6,646	10,00	**66,460**	
VICINAL 8B - O9	68 + 0,000	1,854	5,210	10,00	**52,100**	
VICINAL 8B - O9	69 + 0,000	1,678	3,532	10,00	**35,320**	
VICINAL 8B - O9	70 + 0,000	2,239	3,917	10,00	**39,170**	
VICINAL 8B - O9	71 + 0,000	4,475	6,714	10,00	**67,140**	
VICINAL 8B - O9	72 + 0,000	7,257	11,732	10,00	**117,320**	
VICINAL 8B - O9	73 + 0,000	9,776	17,033	10,00	**170,330**	
VICINAL 8B - O9	74 + 0,000	4,101	13,877	10,00	**138,770**	
VICINAL 8B - O9	75 + 0,000	4,343	8,444	10,00	**84,440**	
VICINAL 8B - O9	76 + 0,000	3,223	7,566	10,00	**75,660**	
VICINAL 8B - O9	77 + 0,000	2,731	5,954	10,00	**59,540**	
VICINAL 8B - O9	78 + 0,000	1,563	4,294	10,00	**42,940**	
VICINAL 8B - O9	79 + 0,000	0,513	2,076	10,00	**20,760**	
VICINAL 8B - O9	80 + 0,000	0,304	0,817	10,00	**8,170**	
VICINAL 8B - O9	81 + 0,000	0,984	1,288	10,00	**12,880**	
VICINAL 8B - O9	82 + 0,000	1,335	2,319	10,00	**23,190**	
VICINAL 8B - O9	83 + 0,000	1,541	2,876	10,00	**28,760**	
VICINAL 8B - O9	84 + 0,000	1,314	2,855	10,00	**28,550**	
VICINAL 8B - O9	85 + 0,000	2,757	4,071	10,00	**40,710**	
VICINAL 8B - O9	86 + 0,000	4,845	7,602	10,00	**76,020**	
VICINAL 8B - O9	87 + 0,000	7,057	11,902	10,00	**119,020**	
VICINAL 8B - O9	88 + 0,000	9,377	16,434	10,00	**164,340**	
VICINAL 8B - O9	89 + 0,000	10,799	20,176	10,00	**201,760**	

MAPA DE CUBAÇÃO - VICINAL 08B- VICINAL 09

LOCALIZAÇÃO		QUANTITATIVOS				OBSERVAÇÃO
TRECHO	ESTACA	ÁREA	ÁREA ACUM.	SEMI-DIST	VOLUME	
VICINAL 8B - O9	90 + 0,000	12,528	23,327	10,00	**233,270**	
VICINAL 8B - O9	91 + 0,000	11,527	24,055	10,00	**240,550**	
VICINAL 8B - O9	91 + 2,832	11,383	22,910	1,42	**32,532**	
VICINAL 8B - O9	92 + 0,000	12,210	23,593	8,58	**202,428**	
VICINAL 8B - O9	93 + 0,000	13,388	25,598	10,00	**255,980**	
VICINAL 8B - O9	94 + 0,000	14,022	27,410	10,00	**274,100**	
VICINAL 8B - O9	95 + 0,000	13,656	27,678	10,00	**276,780**	
VICINAL 8B - O9	96 + 0,000	13,707	27,363	10,00	**273,630**	
VICINAL 8B - O9	97 + 0,000	13,172	26,879	10,00	**268,790**	
VICINAL 8B - O9	98 + 0,000	12,768	25,940	10,00	**259,400**	
VICINAL 8B - O9	99 + 0,000	11,661	24,429	10,00	**244,290**	
VICINAL 8B - O9	100 + 0,000	9,908	21,569	10,00	**215,690**	
VICINAL 8B - O9	101 + 0,000	10,417	20,325	10,00	**203,250**	
VICINAL 8B - O9	102 + 0,000	11,843	22,260	10,00	**222,600**	
VICINAL 8B - O9	103 + 0,000	13,024	24,867	10,00	**248,670**	
VICINAL 8B - O9	104 + 0,000	13,981	27,005	10,00	**270,050**	
VICINAL 8B - O9	105 + 0,000	14,913	28,894	10,00	**288,940**	
VICINAL 8B - O9	106 + 0,000	15,877	30,790	10,00	**307,900**	
VICINAL 8B - O9	107 + 0,000	16,636	32,513	10,00	**325,130**	
VICINAL 8B - O9	108 + 0,000	13,698	30,334	10,00	**303,340**	
VICINAL 8B - O9	109 + 0,000	12,459	26,157	10,00	**261,570**	
VICINAL 8B - O9	110 + 0,000	10,525	22,984	10,00	**229,840**	
VICINAL 8B - O9	111 + 0,000	7,556	18,081	10,00	**180,810**	
VICINAL 8B - O9	112 + 0,000	3,448	11,004	10,00	**110,040**	
VICINAL 8B - O9	113 + 0,000	3,275	6,723	10,00	**67,230**	
VICINAL 8B - O9	114 + 0,000	2,048	5,323	10,00	**53,230**	
VICINAL 8B - O9	115 + 0,000	3,798	5,846	10,00	**58,460**	
VICINAL 8B - O9	116 + 0,000	2,810	6,608	10,00	**66,080**	
VICINAL 8B - O9	117 + 0,000	3,940	6,750	10,00	**67,500**	
VICINAL 8B - O9	118 + 0,000	5,113	9,053	10,00	**90,530**	
VICINAL 8B - O9	119 + 0,000	6,309	11,422	10,00	**114,220**	

MAPA DE CUBAÇÃO - VICINAL 08B- VICINAL 09

LOCALIZAÇÃO		QUANTITATIVOS				OBSERVAÇÃO
TRECHO	ESTACA	ÁREA	ÁREA ACUM.	SEMI-DIST	VOLUME	
VICINAL 8B - O9	120 + 0,000	11,118	17,427	10,00	**174,270**	
VICINAL 8B - O9	121 + 0,000	17,007	28,125	10,00	**281,250**	
VICINAL 8B - O9	122 + 0,000	19,247	36,254	10,00	**362,540**	
VICINAL 8B - O9	123 + 0,000	17,598	36,845	10,00	**368,450**	
VICINAL 8B - O9	124 + 0,000	15,623	33,221	10,00	**332,210**	
VICINAL 8B - O9	125 + 0,000	13,440	29,063	10,00	**290,630**	
VICINAL 8B - O9	126 + 0,000	11,188	24,628	10,00	**246,280**	
VICINAL 8B - O9	127 + 0,000	8,896	20,084	10,00	**200,840**	
VICINAL 8B - O9	128 + 0,000	6,968	15,864	10,00	**158,640**	
VICINAL 8B - O9	129 + 0,000	5,096	12,064	10,00	**120,640**	
VICINAL 8B - O9	130 + 0,000	4,619	9,715	10,00	**97,150**	
VICINAL 8B - O9	131 + 0,000	3,257	7,876	10,00	**78,760**	
VICINAL 8B - O9	132 + 0,000	2,848	6,105	10,00	**61,050**	
VICINAL 8B - O9	133 + 0,000	2,603	5,451	10,00	**54,510**	
VICINAL 8B - O9	134 + 0,000	2,603	5,206	10,00	**52,060**	
VICINAL 8B - O9	135 + 0,000	2,247	4,850	10,00	**48,500**	
VICINAL 8B - O9	136 + 0,000	2,704	4,951	10,00	**49,510**	
VICINAL 8B - O9	137 + 0,000	2,159	4,863	10,00	**48,630**	
VICINAL 8B - O9	138 + 0,000	1,611	3,770	10,00	**37,700**	
VICINAL 8B - O9	139 + 0,000	1,247	2,858	10,00	**28,580**	
VICINAL 8B - O9	140 + 0,000	1,629	2,876	10,00	**28,760**	
VICINAL 8B - O9	141 + 0,000	2,231	3,860	10,00	**38,600**	
VICINAL 8B - O9	142 + 0,000	2,839	5,070	10,00	**50,700**	
VICINAL 8B - O9	143 + 0,000	3,460	6,299	10,00	**62,990**	
VICINAL 8B - O9	144 + 0,000	4,090	7,550	10,00	**75,500**	
VICINAL 8B - O9	145 + 0,000	4,509	8,599	10,00	**85,990**	
VICINAL 8B - O9	146 + 0,000	5,246	9,755	10,00	**97,550**	
VICINAL 8B - O9	147 + 0,000	7,087	12,333	10,00	**123,330**	
VICINAL 8B - O9	148 + 0,000	3,915	11,002	10,00	**110,020**	
VICINAL 8B - O9	149 + 0,000	5,605	9,520	10,00	**95,200**	
VICINAL 8B - O9	150 + 0,000	5,724	11,329	10,00	**113,290**	

MAPA DE CUBAÇÃO - VICINAL 08B- VICINAL 09

LOCALIZAÇÃO		QUANTITATIVOS				OBSERVAÇÃO
TRECHO	ESTACA	ÁREA	ÁREA ACUM.	SEMI-DIST	VOLUME	
VICINAL 8B - O9	151 + 0,000	3,333	9,057	10,00	**90,570**	
VICINAL 8B - O9	152 + 0,000	4,520	7,853	10,00	**78,530**	
VICINAL 8B - O9	153 + 0,000	1,941	6,461	10,00	**64,610**	
VICINAL 8B - O9	154 + 0,000	0,083	2,024	10,00	**20,240**	
VICINAL 8B - O9	155 + 0,000	0,061	0,144	10,00	**1,440**	
VICINAL 8B - O9	156 + 0,000	0,142	0,203	10,00	**2,030**	
VICINAL 8B - O9	157 + 0,000	0,251	0,393	10,00	**3,930**	
VICINAL 8B - O9	158 + 0,000	0,450	0,701	10,00	**7,010**	
VICINAL 8B - O9	159 + 0,000	2,788	3,238	10,00	**32,380**	
VICINAL 8B - O9	160 + 0,000	4,288	7,076	10,00	**70,760**	
VICINAL 8B - O9	161 + 0,000	4,845	9,133	10,00	**91,330**	
VICINAL 8B - O9	162 + 0,000	4,441	9,286	10,00	**92,860**	
VICINAL 8B - O9	162 + 5,666	3,592	8,033	2,83	**22,733**	
				SOMA	**18.912,363**	

MAPA DE CUBAÇÃO - VICINAL 10

LOCALIZAÇÃO		QUANTITATIVOS				OBSERVAÇÃO
TRECHO	ESTACA	ÁREA	ÁREA ACUM.	SEMI-DIST	VOLUME	
MG-489						
VICINAL 10	0 + 0,000	2,339	2,339			
VICINAL 10	1 + 0,000	2,401	4,740	10,00	**47,400**	
VICINAL 10	2 + 0,000	2,454	4,855	10,00	**48,550**	
VICINAL 10	3 + 0,000	2,507	4,961	10,00	**49,610**	
VICINAL 10	4 + 0,000	2,068	4,575	10,00	**45,750**	
VICINAL 10	5 + 0,000	0,979	3,047	10,00	**30,470**	
VICINAL 10	6 + 0,000	4,415	5,394	10,00	**53,940**	
VICINAL 10	7 + 0,000	1,544	5,959	10,00	**59,590**	
VICINAL 10	8 + 0,000	4,773	6,317	10,00	**63,170**	
VICINAL 10	9 + 0,000	6,753	11,526	10,00	**115,260**	
VICINAL 10	10 + 0,000	10,582	17,335	10,00	**173,350**	
VICINAL 10	11 + 0,000	5,996	16,578	10,00	**165,780**	
VICINAL 10	12 + 0,000	6,139	12,135	10,00	**121,350**	
VICINAL 10	13 + 0,000	4,805	10,944	10,00	**109,440**	
VICINAL 10	14 + 0,000	5,726	10,531	10,00	**105,310**	
VICINAL 10	15 + 0,000	3,258	8,984	10,00	**89,840**	
VICINAL 10	16 + 0,000	1,214	4,472	10,00	**44,720**	
VICINAL 10	17 + 0,000	1,412	2,626	10,00	**26,260**	
VICINAL 10	18 + 0,000	2,018	3,430	10,00	**34,300**	
VICINAL 10	19 + 0,000	3,757	5,775	10,00	**57,750**	
VICINAL 10	20 + 0,000	5,665	9,422	10,00	**94,220**	
VICINAL 10	21 + 0,000	3,743	9,408	10,00	**94,080**	
VICINAL 10	22 + 0,000	2,509	6,252	10,00	**62,520**	
VICINAL 10	23 + 0,000	4,816	7,325	10,00	**73,250**	
VICINAL 10	23 + 19,375	2,382	7,198	9,69	**69,749**	
VICINAL 10	24 + 0,000	2,425	4,807	0,31	**1,490**	
VICINAL 10	25 + 0,000	4,553	6,978	10,00	**69,780**	
VICINAL 10	26 + 0,000	7,068	11,621	10,00	**116,210**	
VICINAL 10	27 + 0,000	4,990	12,058	10,00	**120,580**	
VICINAL 10	28 + 0,000	6,704	11,694	10,00	**116,940**	

MAPA DE CUBAÇÃO - VICINAL 10

LOCALIZAÇÃO		QUANTITATIVOS				OBSERVAÇÃO
TRECHO	ESTACA	ÁREA	ÁREA ACUM.	SEMI-DIST	VOLUME	
VICINAL 10	29 + 0,000	8,014	14,718	10,00	**147,180**	
VICINAL 10	30 + 0,000	9,512	17,526	10,00	**175,260**	
VICINAL 10	31 + 0,000	8,101	17,613	10,00	**176,130**	
VICINAL 10	32 + 0,000	5,013	13,114	10,00	**131,140**	
VICINAL 10	33 + 0,000	4,281	9,294	10,00	**92,940**	
VICINAL 10	34 + 0,000	4,279	8,560	10,00	**85,600**	
VICINAL 10	35 + 0,000	3,105	7,384	10,00	**73,840**	
VICINAL 10	36 + 0,000	2,895	6,000	10,00	**60,000**	
VICINAL 10	37 + 0,000	2,767	5,662	10,00	**56,620**	
VICINAL 10	38 + 0,000	3,165	5,932	10,00	**59,320**	
VICINAL 10	39 + 0,000	3,658	6,823	10,00	**68,230**	
VICINAL 10	40 + 0,000	2,681	6,339	10,00	**63,390**	
VICINAL 10	41 + 0,000	1,947	4,628	10,00	**46,280**	
VICINAL 10	42 + 0,000	2,698	4,645	10,00	**46,450**	
VICINAL 10	43 + 0,000	2,028	4,726	10,00	**47,260**	
VICINAL 10	44 + 0,000	1,750	3,778	10,00	**37,780**	
VICINAL 10	45 + 0,000	2,196	3,946	10,00	**39,460**	
VICINAL 10	46 + 0,000	4,630	6,826	10,00	**68,260**	
VICINAL 10	47 + 0,000	3,898	8,528	10,00	**85,280**	
VICINAL 10	48 + 0,000	2,905	6,803	10,00	**68,030**	
VICINAL 10	49 + 0,000	2,476	5,381	10,00	**53,810**	
VICINAL 10	50 + 0,000	2,921	5,397	10,00	**53,970**	
VICINAL 10	51 + 0,000	4,051	6,972	10,00	**69,720**	
VICINAL 10	52 + 0,000	4,366	8,417	10,00	**84,170**	
VICINAL 10	53 + 0,000	4,619	8,985	10,00	**89,850**	
VICINAL 10	54 + 0,000	4,349	8,968	10,00	**89,680**	
VICINAL 10	55 + 0,000	4,458	8,807	10,00	**88,070**	
VICINAL 10	56 + 0,000	4,440	8,898	10,00	**88,980**	
VICINAL 10	57 + 0,000	4,172	8,612	10,00	**86,120**	
VICINAL 10	58 + 0,000	3,700	7,872	10,00	**78,720**	
VICINAL 10	59 + 0,000	4,661	8,361	10,00	**83,610**	

MAPA DE CUBAÇÃO - VICINAL 10

LOCALIZAÇÃO		QUANTITATIVOS				OBSERVAÇÃO
TRECHO	ESTACA	ÁREA	ÁREA ACUM.	SEMI-DIST	VOLUME	
VICINAL 10	60 + 0,000	4,801	9,462	10,00	**94,620**	
VICINAL 10	61 + 0,000	5,136	9,937	10,00	**99,370**	
VICINAL 10	62 + 0,000	3,803	8,939	10,00	**89,390**	
VICINAL 10	63 + 0,000	3,543	7,346	10,00	**73,460**	
VICINAL 10	64 + 0,000	3,328	6,871	10,00	**68,710**	
VICINAL 10	65 + 0,000	3,959	7,287	10,00	**72,870**	
VICINAL 10	66 + 0,000	4,092	8,051	10,00	**80,510**	
				SOMA	**5.334,739**	

MAPA DE CUBAÇÃO - VICINAL 11

LOCALIZAÇÃO		QUANTITATIVOS				OBSERVAÇÃO
TRECHO	ESTACA	ÁREA	ÁREA ACUM.	SEMI-DIST	VOLUME	
MG-489						
VICINAL 11	0 + 0,000	4,830	4,830			
VICINAL 11	1 + 0,000	4,665	9,495	10,00	**94,950**	
VICINAL 11	2 + 0,000	9,722	14,387	10,00	**143,870**	
VICINAL 11	3 + 0,000	11,091	20,813	10,00	**208,130**	
VICINAL 11	4 + 0,000	10,212	21,303	10,00	**213,030**	
VICINAL 11	5 + 0,000	8,724	18,936	10,00	**189,360**	
VICINAL 11	6 + 0,000	6,488	15,212	10,00	**152,120**	
VICINAL 11	7 + 0,000	4,480	10,968	10,00	**109,680**	
VICINAL 11	8 + 0,000	3,410	7,890	10,00	**78,900**	
VICINAL 11	9 + 0,000	1,933	5,343	10,00	**53,430**	
VICINAL 11	10 + 0,000	2,566	4,499	10,00	**44,990**	
VICINAL 11	11 + 0,000	3,428	5,994	10,00	**59,940**	
VICINAL 11	12 + 0,000	2,059	5,487	10,00	**54,870**	
VICINAL 11	13 + 0,000	4,324	6,383	10,00	**63,830**	
VICINAL 11	14 + 0,000	2,642	6,966	10,00	**69,660**	
VICINAL 11	15 + 0,000	2,873	5,515	10,00	**55,150**	
VICINAL 11	16 + 0,000	4,194	7,067	10,00	**70,670**	
VICINAL 11	17 + 0,000	5,727	9,921	10,00	**99,210**	
VICINAL 11	18 + 0,000	6,917	12,644	10,00	**126,440**	
VICINAL 11	19 + 0,000	7,732	14,649	10,00	**146,490**	
VICINAL 11	20 + 0,000	8,427	16,159	10,00	**161,590**	
VICINAL 11	21 + 0,000	7,078	15,505	10,00	**155,050**	
VICINAL 11	22 + 0,000	5,383	12,461	10,00	**124,610**	
VICINAL 11	23 + 0,000	4,074	9,457	10,00	**94,570**	
VICINAL 11	24 + 0,000	0,961	5,035	10,00	**50,350**	
VICINAL 11	25 + 0,000	2,991	3,952	10,00	**39,520**	
VICINAL 11	26 + 0,000	5,156	8,147	10,00	**81,470**	
VICINAL 11	26 + 11,366	5,423	10,579	5,68	**60,089**	
VICINAL 11	27 + 0,000	4,514	9,937	4,32	**42,928**	
VICINAL 11	28 + 0,000	3,918	8,432	10,00	**84,320**	

MAPA DE CUBAÇÃO - VICINAL 11

LOCALIZAÇÃO		QUANTITATIVOS				OBSERVAÇÃO
TRECHO	ESTACA	ÁREA	ÁREA ACUM.	SEMI-DIST	VOLUME	
VICINAL 11	29 + 0,000	4,312	8,230	10,00	**82,300**	
VICINAL 11	30 + 0,000	6,556	10,868	10,00	**108,680**	
VICINAL 11	30 + 16,358	3,605	10,161	8,18	**83,117**	
VICINAL 11	31 + 0,000	4,003	7,608	1,82	**13,847**	
VICINAL 11	32 + 0,000	4,764	8,767	10,00	**87,670**	
VICINAL 11	33 + 0,000	3,780	8,544	10,00	**85,440**	
VICINAL 11	34 + 0,000	7,097	10,877	10,00	**108,770**	
VICINAL 11	35 + 0,000	3,060	10,157	10,00	**101,570**	
VICINAL 11	36 + 0,000	3,899	6,959	10,00	**69,590**	
VICINAL 11	37 + 0,000	1,137	5,036	10,00	**50,360**	
VICINAL 11	38 + 0,000	1,372	2,509	10,00	**25,090**	
VICINAL 11	39 + 0,000	4,945	6,317	10,00	**63,170**	
VICINAL 11	40 + 0,000	3,971	8,916	10,00	**89,160**	
VICINAL 11	40 + 2,290	4,572	8,543	1,14	**9,739**	
VICINAL 11	41 + 0,000	7,731	12,303	8,86	**109,005**	
VICINAL 11	42 + 0,000	4,467	12,198	10,00	**121,980**	
VICINAL 11	43 + 0,000	6,180	10,647	10,00	**106,470**	
VICINAL 11	44 + 0,000	4,630	10,810	10,00	**108,100**	
VICINAL 11	45 + 0,000	2,559	7,189	10,00	**71,890**	
VICINAL 11	46 + 0,000	3,032	5,591	10,00	**55,910**	
VICINAL 11	47 + 0,000	0,274	3,306	10,00	**33,060**	
VICINAL 11	48 + 0,000	0,850	1,124	10,00	**11,240**	
VICINAL 11	49 + 0,000	2,018	2,868	10,00	**28,680**	
VICINAL 11	50 + 0,000	3,937	5,955	10,00	**59,550**	
VICINAL 11	51 + 0,000	5,693	9,630	10,00	**96,300**	
VICINAL 11	52 + 0,000	5,565	11,258	10,00	**112,580**	
VICINAL 11	53 + 0,000	5,198	10,763	10,00	**107,630**	
VICINAL 11	54 + 0,000	4,112	9,310	10,00	**93,100**	
VICINAL 11	55 + 0,000	3,135	7,247	10,00	**72,470**	
VICINAL 11	56 + 0,000	1,849	4,984	10,00	**49,840**	
VICINAL 11	57 + 0,000	0,485	2,334	10,00	**23,340**	

MAPA DE CUBAÇÃO - VICINAL 11

LOCALIZAÇÃO		QUANTITATIVOS				OBSERVAÇÃO
TRECHO	ESTACA	ÁREA	ÁREA ACUM.	SEMI-DIST	VOLUME	
VICINAL 11	58 + 0,000	0,001	0,486	10,00	**4,860**	
VICINAL 11	59 + 0,000	0,000	0,001	10,00	**0,010**	
VICINAL 11	60 + 0,000	0,237	0,237	10,00	**2,370**	
VICINAL 11	61 + 0,000	1,173	1,410	10,00	**14,100**	
VICINAL 11	62 + 0,000	1,808	2,981	10,00	**29,810**	
VICINAL 11	63 + 0,000	0,083	1,891	10,00	**18,910**	
VICINAL 11	64 + 0,000	0,753	0,836	10,00	**8,360**	
VICINAL 11	65 + 0,000	2,427	3,180	10,00	**31,800**	
VICINAL 11	65 + 14,228	2,760	5,187	7,11	**36,880**	
VICINAL 11	66 + 0,000	2,961	5,721	2,89	**16,534**	
VICINAL 11	67 + 0,000	4,426	7,387	10,00	**73,870**	
VICINAL 11	68 + 0,000	4,436	8,862	10,00	**88,620**	
VICINAL 11	69 + 0,000	5,195	9,631	10,00	**96,310**	
VICINAL 11	70 + 0,000	5,645	10,840	10,00	**108,400**	
VICINAL 11	71 + 0,000	4,365	10,010	10,00	**100,100**	
VICINAL 11	72 + 0,000	3,301	7,666	10,00	**76,660**	
VICINAL 11	73 + 0,000	2,152	5,453	10,00	**54,530**	
VICINAL 11	74 + 0,000	0,884	3,036	10,00	**30,360**	
VICINAL 11	75 + 0,000	2,983	3,867	10,00	**38,670**	
				SOMA	**6.000,019**	

MAPA DE CUBAÇÃO - VICINAL 12

LOCALIZAÇÃO		QUANTITATIVOS				OBSERVAÇÃO
TRECHO	ESTACA	ÁREA	ÁREA ACUM.	SEMI-DIST	VOLUME	
MG-489						
VICINAL 12	0 + 0,000	3,820	3,820			
VICINAL 12	1 + 0,000	3,603	7,423	10,00	**74,230**	
VICINAL 12	2 + 0,000	2,948	6,551	10,00	**65,510**	
VICINAL 12	3 + 0,000	2,531	5,479	10,00	**54,790**	
VICINAL 12	4 + 0,000	3,484	6,015	10,00	**60,150**	
VICINAL 12	5 + 0,000	4,005	7,489	10,00	**74,890**	
VICINAL 12	6 + 0,000	4,631	8,636	10,00	**86,360**	
VICINAL 12	7 + 0,000	5,368	9,999	10,00	**99,990**	
VICINAL 12	8 + 0,000	6,177	11,545	10,00	**115,450**	
VICINAL 12	9 + 0,000	7,011	13,188	10,00	**131,880**	
VICINAL 12	10 + 0,000	7,302	14,313	10,00	**143,130**	
VICINAL 12	11 + 0,000	5,986	13,288	10,00	**132,880**	
VICINAL 12	12 + 0,000	4,836	10,822	10,00	**108,220**	
VICINAL 12	13 + 0,000	3,057	7,893	10,00	**78,930**	
VICINAL 12	14 + 0,000	1,941	4,998	10,00	**49,980**	
VICINAL 12	15 + 0,000	3,638	5,579	10,00	**55,790**	
VICINAL 12	16 + 0,000	5,386	9,024	10,00	**90,240**	
VICINAL 12	17 + 0,000	7,088	12,474	10,00	**124,740**	
VICINAL 12	18 + 0,000	8,845	15,933	10,00	**159,330**	
VICINAL 12	19 + 0,000	6,476	15,321	10,00	**153,210**	
VICINAL 12	20 + 0,000	8,328	14,804	10,00	**148,040**	
VICINAL 12	21 + 0,000	9,327	17,655	10,00	**176,550**	
VICINAL 12	21 + 4,588	9,783	19,110	2,29	**43,762**	
VICINAL 12	22 + 0,000	11,128	20,911	7,71	**161,224**	
VICINAL 12	23 + 0,000	12,313	23,441	10,00	**234,410**	
VICINAL 12	24 + 0,000	9,827	22,140	10,00	**221,400**	
VICINAL 12	25 + 0,000	5,919	15,746	10,00	**157,460**	
VICINAL 12	26 + 0,000	1,683	7,602	10,00	**76,020**	
VICINAL 12	27 + 0,000	4,213	5,896	10,00	**58,960**	
VICINAL 12	28 + 0,000	0,078	4,291	10,00	**42,910**	

MAPA DE CUBAÇÃO - VICINAL 12

LOCALIZAÇÃO		QUANTITATIVOS				OBSERVAÇÃO
TRECHO	ESTACA	ÁREA	ÁREA ACUM.	SEMI-DIST	VOLUME	
VICINAL 12	29 + 0,000	2,725	2,803	10,00	**28,030**	
VICINAL 12	30 + 0,000	0,488	3,213	10,00	**32,130**	
VICINAL 12	31 + 0,000	2,483	2,971	10,00	**29,710**	
VICINAL 12	32 + 0,000	3,172	5,655	10,00	**56,550**	
VICINAL 12	33 + 0,000	4,580	7,752	10,00	**77,520**	
VICINAL 12	34 + 0,000	4,466	9,046	10,00	**90,460**	
VICINAL 12	35 + 0,000	4,892	9,358	10,00	**93,580**	
VICINAL 12	36 + 0,000	3,868	8,760	10,00	**87,600**	
VICINAL 12	37 + 0,000	2,810	6,678	10,00	**66,780**	
VICINAL 12	38 + 0,000	2,131	4,941	10,00	**49,410**	
VICINAL 12	39 + 0,000	1,403	3,534	10,00	**35,340**	
VICINAL 12	40 + 0,000	1,667	3,070	10,00	**30,700**	
				SOMA	**3.858,246**	