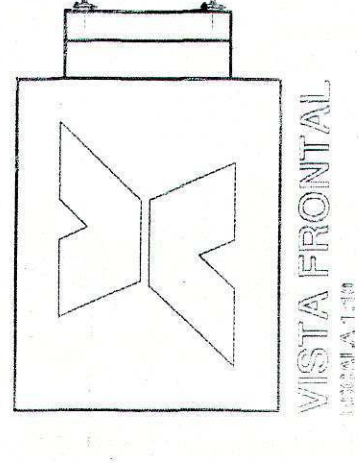
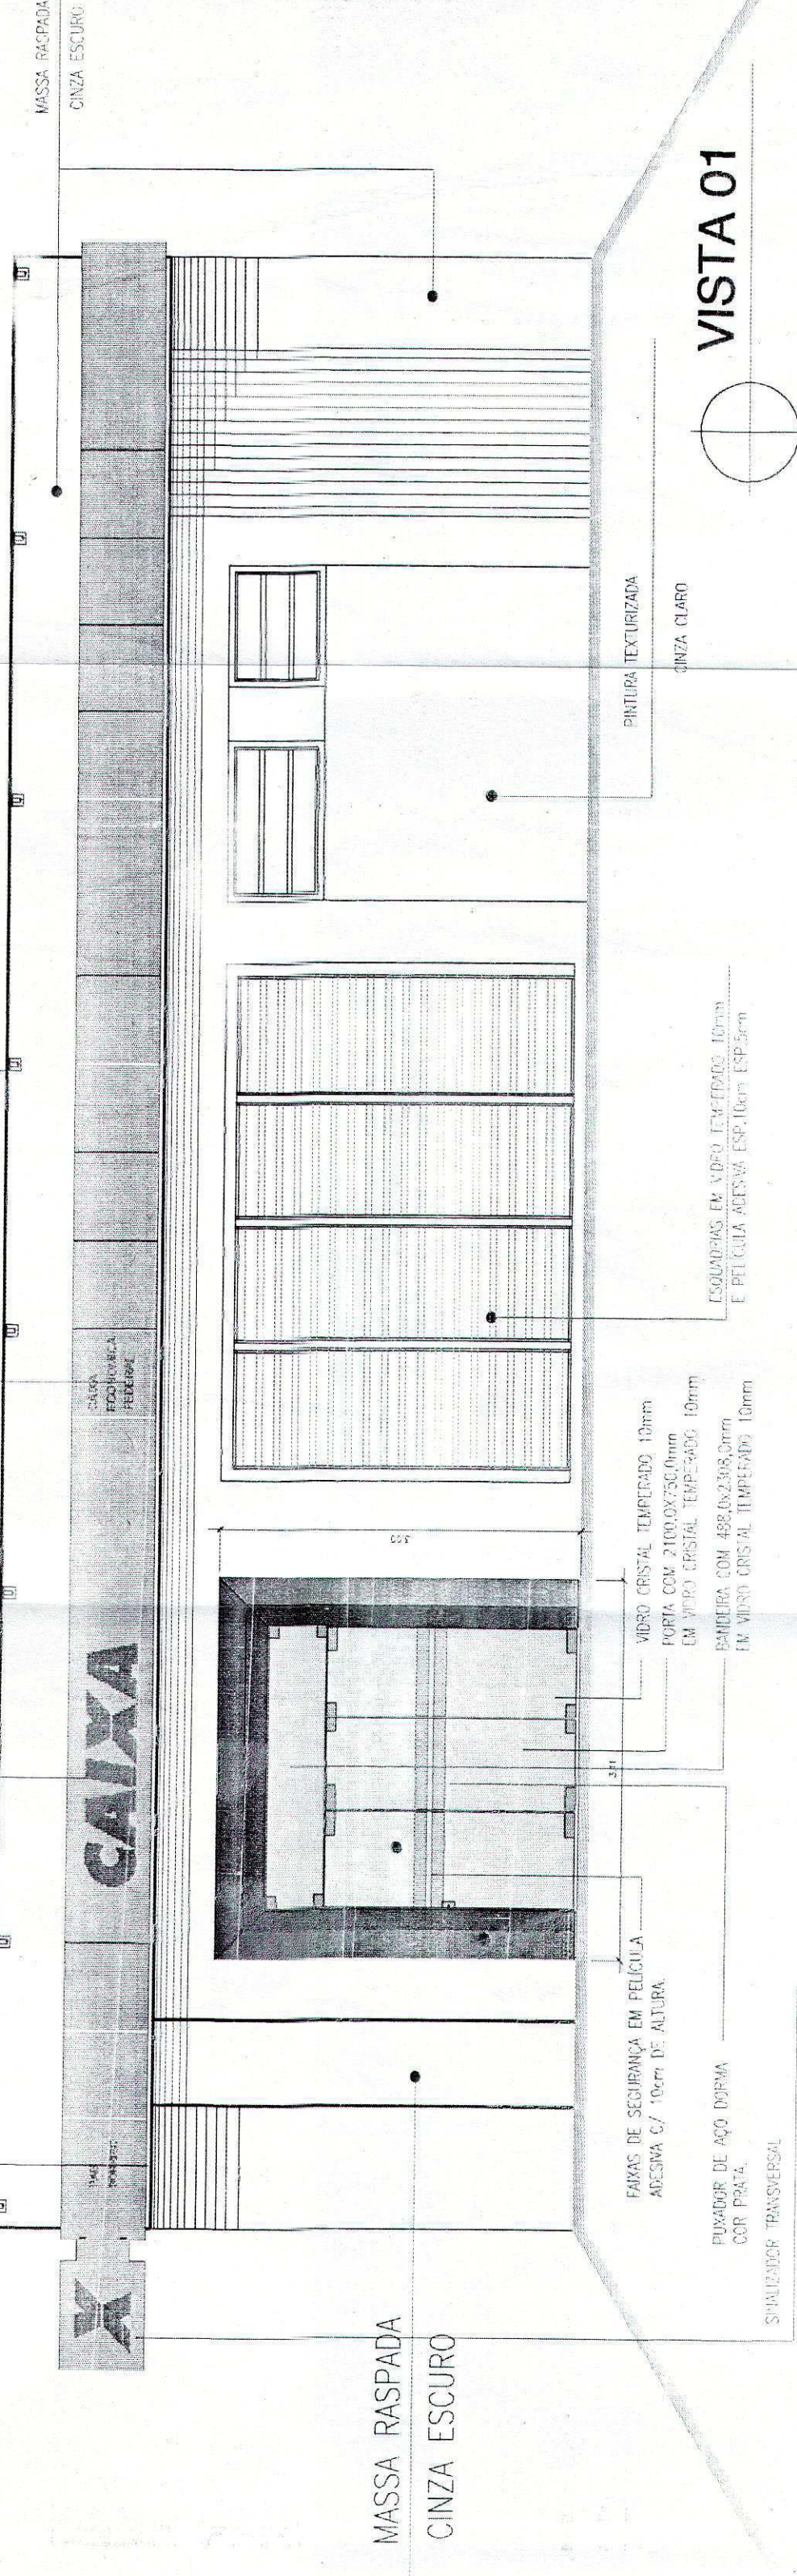
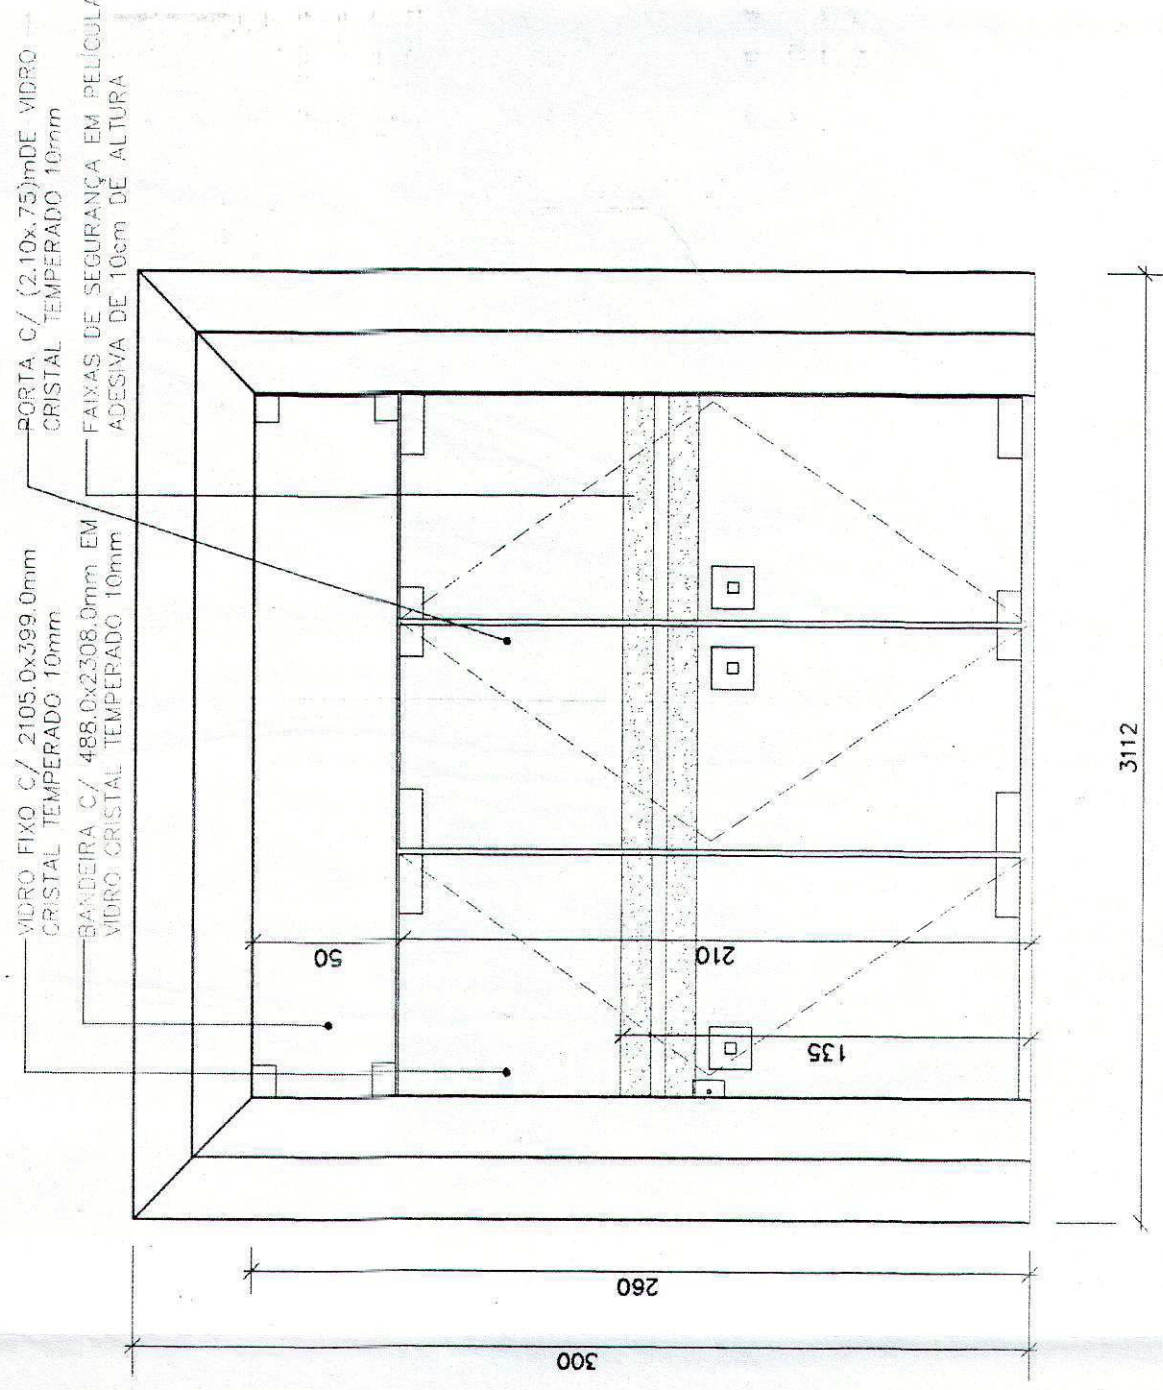


ENDEREÇO	ÁREA TERREO	ÁREA DE LAYOUT	ÁREA TOTAL	ÁREA DE TERRENO	XXX.XX m ²
Av. Tancredo Neves, 2126 - Centro - Sorriso/MT	104.05 m2	104.05 m2	104.05 m2	ÁREA PERMEÁVEL	XXX.XX m ²
				ÁREA OCUPADA	XXX.XX m ²
				PÉ DIREITO ATÉ A LAJE	XXX m
				PÉ DIREITO ATÉ O FORRO	XXX m

CAIXA ECONÔMICA FEDERAL
João Vicente Araújo Lima
AUTOR DO PROJETO
CREAMT: 5482-VT
CREA
RESPONSÁVEL OBRA

ARQUITECTURA

PAGINAÇÃO DO PISO E FACHADAS/SINALIZAÇÃO

ASSINTO ASSISTANCE

DATA: _____

ESCALA: _____

REVISÃO: _____

NOME DO ARQUIVO: _____

REV.	DATA	DESCRIÇÃO	VISTO
------	------	-----------	-------

FOLHA

10/10