


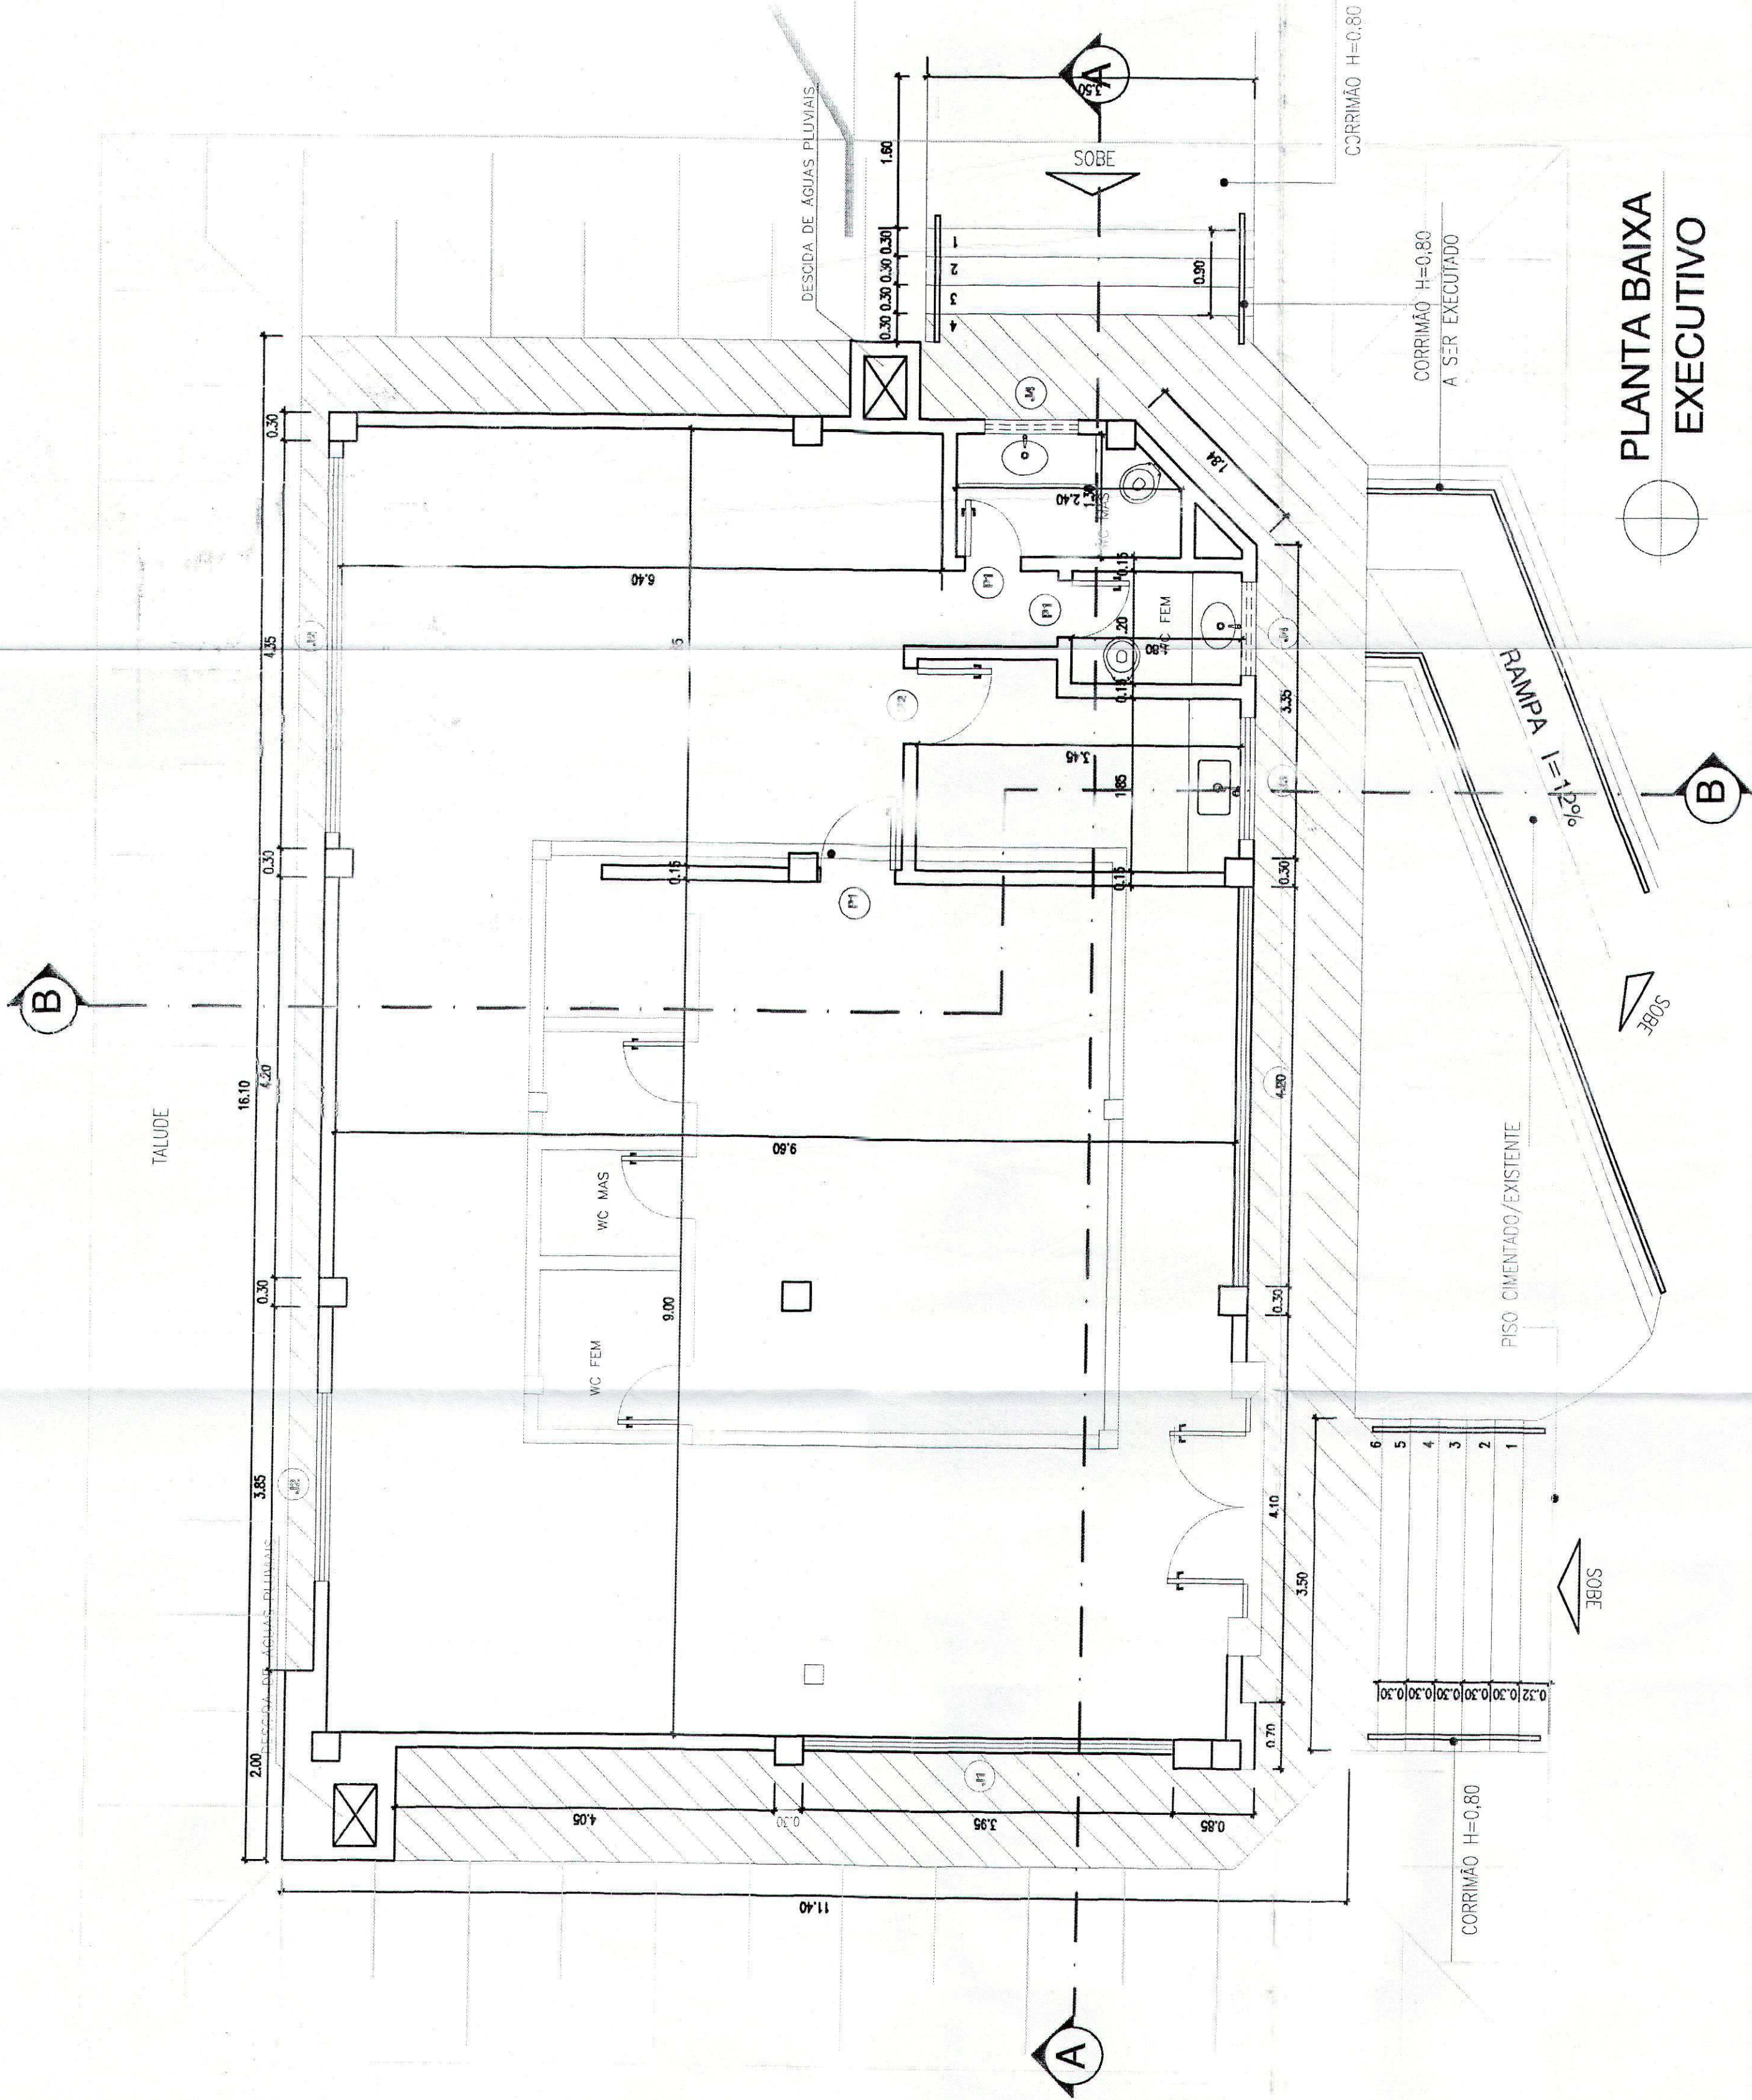


PLANTA BAIXA EXECUTIVO


ESQUADRIAS						
COD.	TIPO/LOGA	QUANTD.	ALTURA	COMP.	PEITORIL	MATERIAL
J1	FIXA	01	3,00	4,00	—	ALUM./VIDRO 6MM
J2	FIXA	01	3,00	4,20	—	ALUM./VIDRO 6MM
J3	MAX. AR	01	0,80	1,30	2,20	ALUM./VIDRO 4MM
J4	MAX. AR	02	0,80	1,00	2,20	ALUM./VIDRO 4MM
J5	MAX. AR	01	0,80	1,00	2,20	ALUM./VIDRO 4MM
J6	MAX. AR	01	0,80	2,00	2,20	ALUM./VIDRO 4MM
J7	ABRIR	02	2,10	0,60	—	MADERA 4MM
J8	ABRIR	02	2,10	0,60	—	MADERA 4MM
J9	ABRIR	02	2,10	0,80	—	MADERA 4MM

LEGENDA


- A CONSTRUIR
- A DEMOLIR

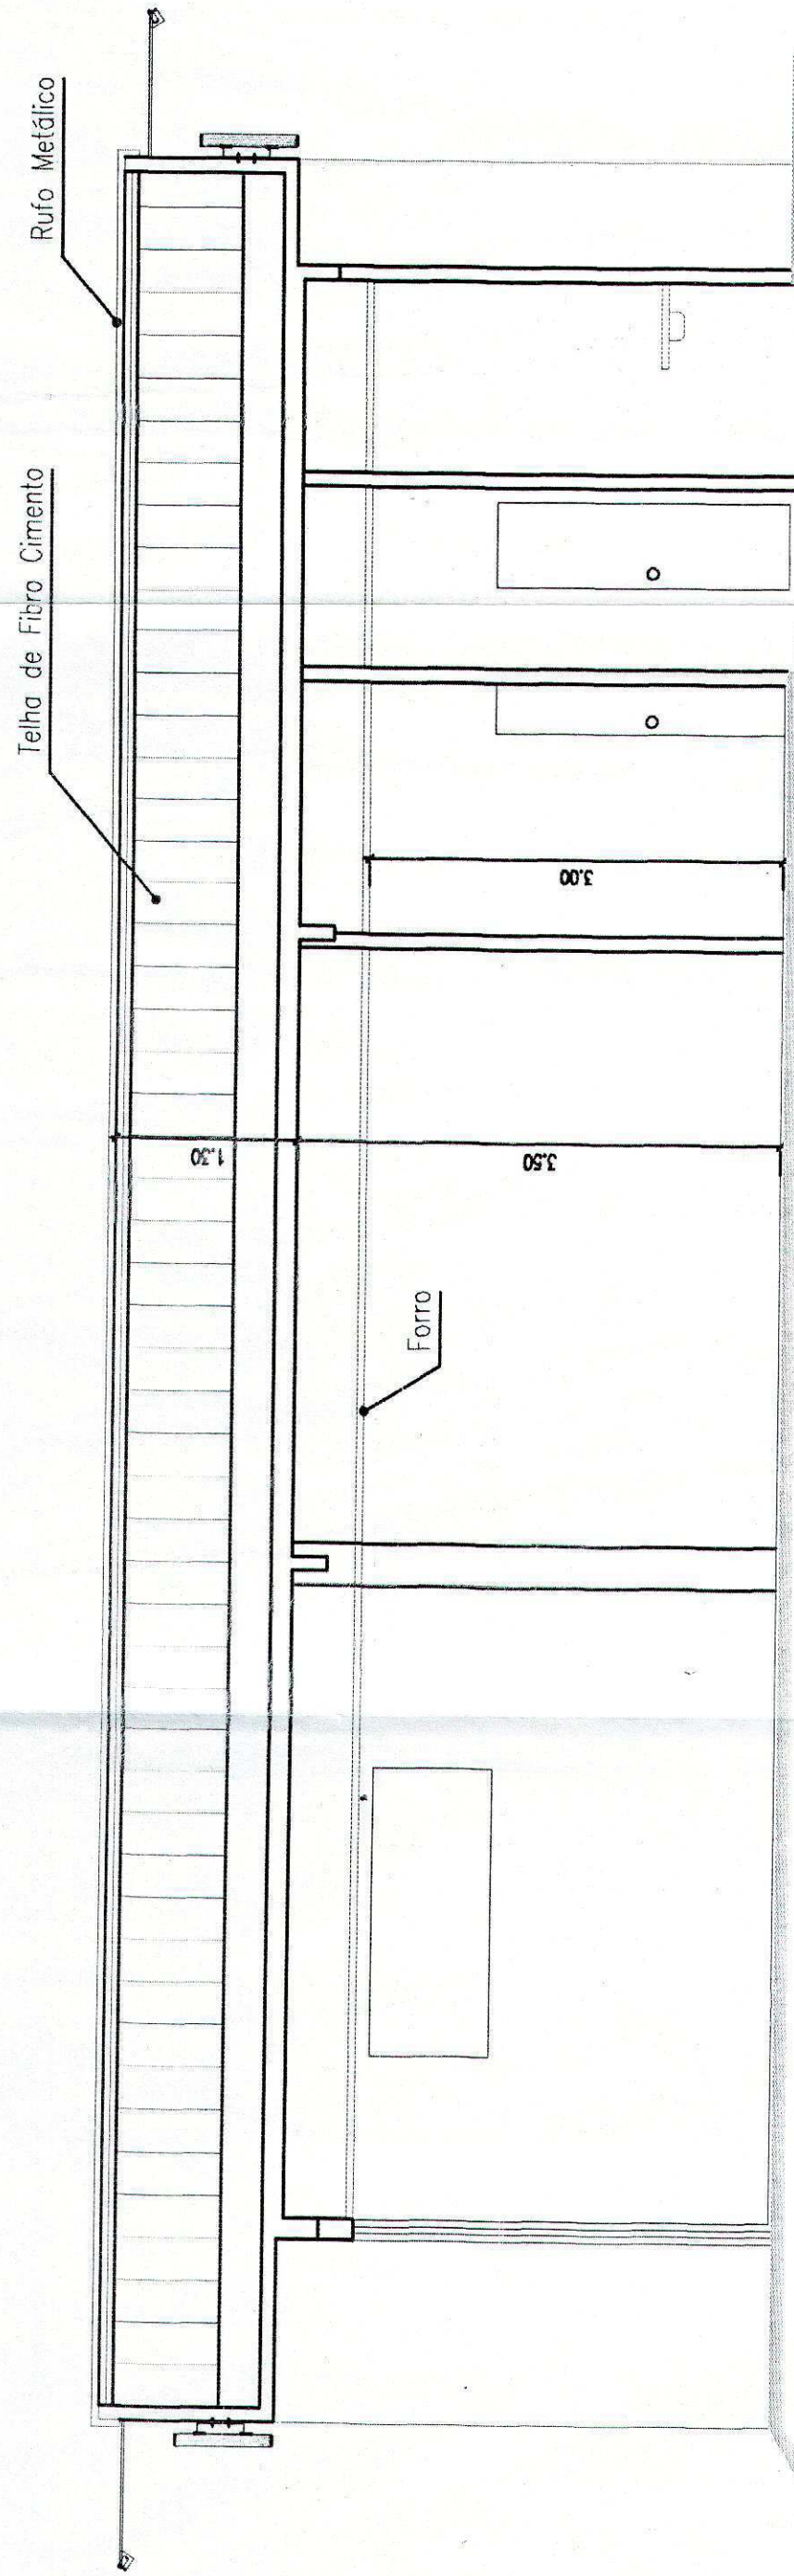

CORTE AA

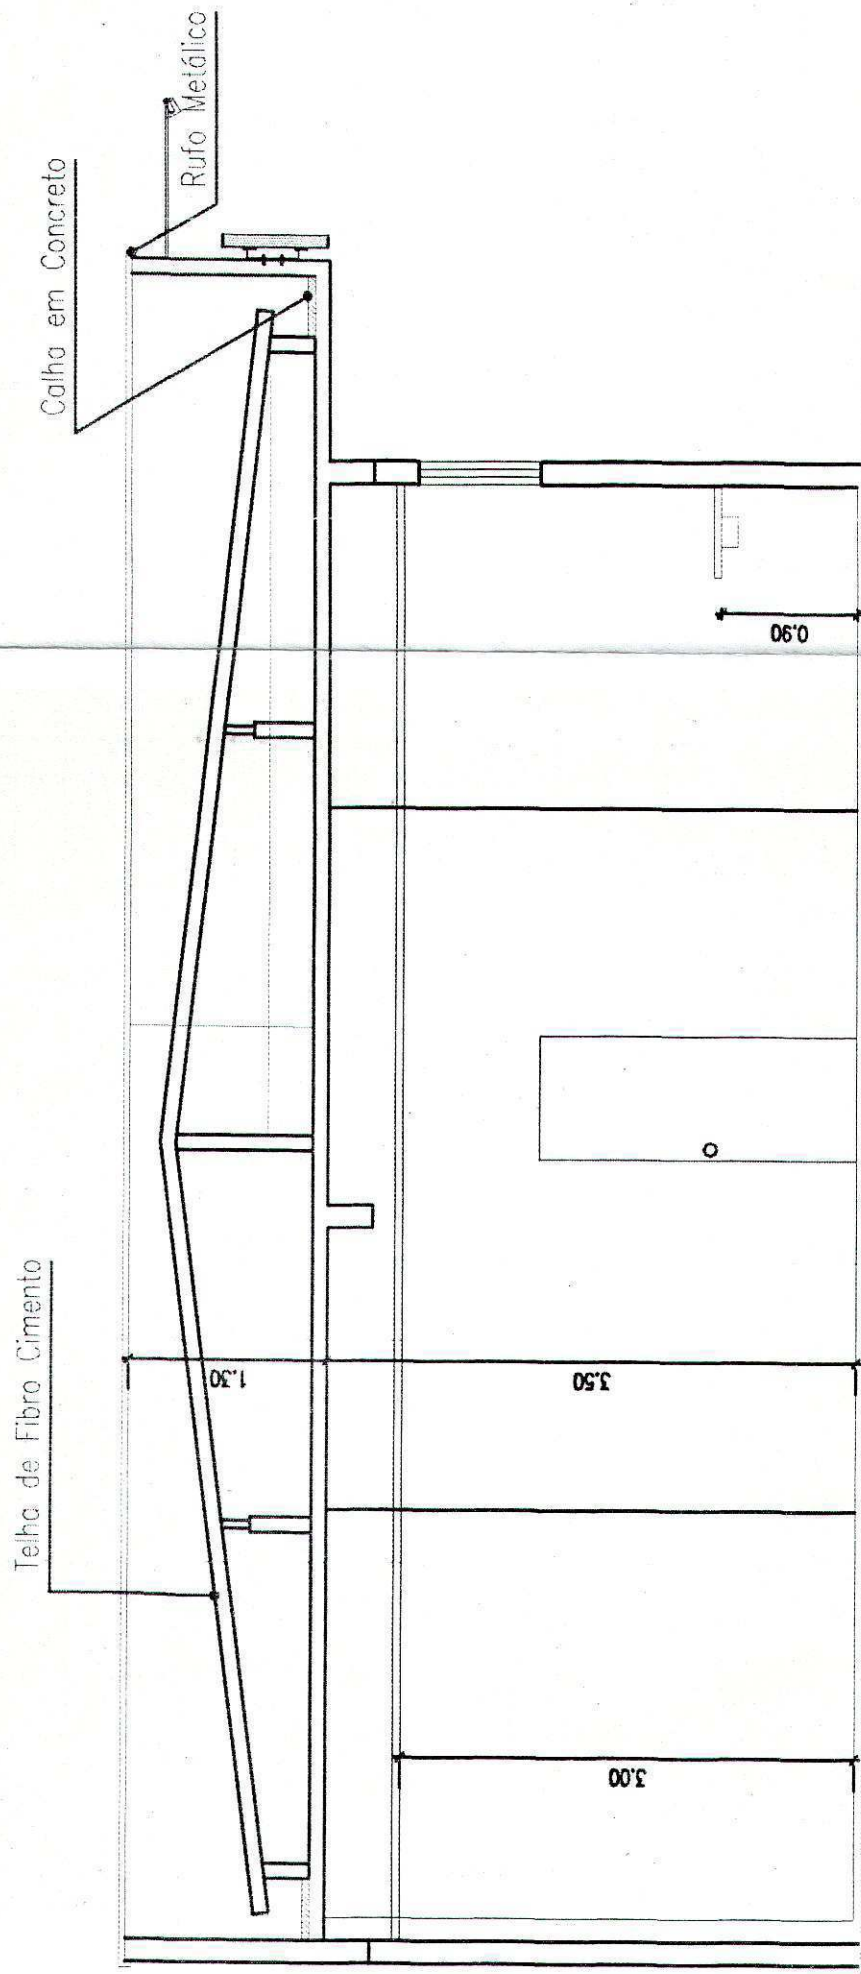

CORTE BB

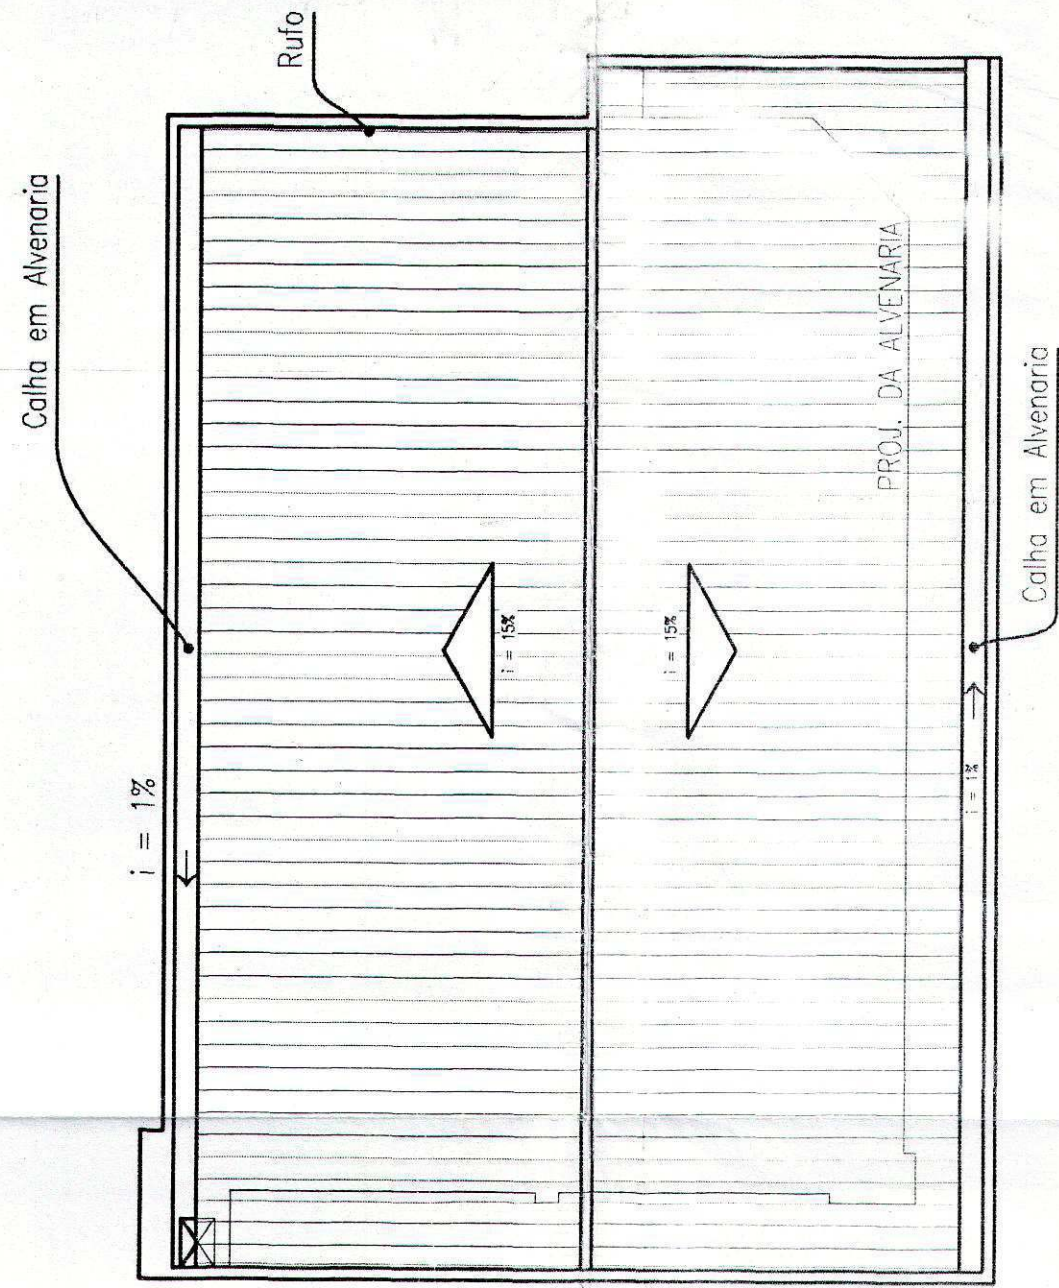

PLANTA DE COBERTURA

ENGEPODI
consultoria e engenharia ltda

ENGEPODI CONSULTORIA E ENGENHARIA LTDA
Rua Marechal Deodoro, 718 - Centro - PAB/MT
Telefax: (055) 224.7603/624-5169
e-mail: engepodig@ig.com.br

CAIXA
CAIXA ECONÔMICA FEDERAL

PAB SORRISO/ MT

ENDERECO
Av. Tancredo Neves, 2126 - Centro - Sorriso/MT

ÁREA TERREO	104,05 m2	ÁREA DE TERRENO	xxx,xx m2
ÁREA DE LAYOUT	104,05 m2	ÁREA PERMEÁVEL	xxx,xx m2
ÁREA TOTAL	104,05 m2	ÁREA OCUPADA	xxx,xx m2
PÉ DIREITO ATÉ O FORRO	XX m	PÉ DIREITO ATÉ A LAJE	XX m

CAIXA ECONÔMICA FEDERAL
João Vicente Araújo Lima
AUTOR DO PROJETO

CREAMT: 5482-VD

RESPONSÁVEL OBRA

CREA

ARQUITETURA

TIPO DE PROJETO

PLANTA BAIXA, CORTES E COBERTURA

ASSUNTO

DATA	07/12/2000	ESCALA	1:50	REVISÃO	00	NOME DO ARQUIVO	PAB-Sorriso
REV.	DATA	DESCRIÇÃO	VISTO				