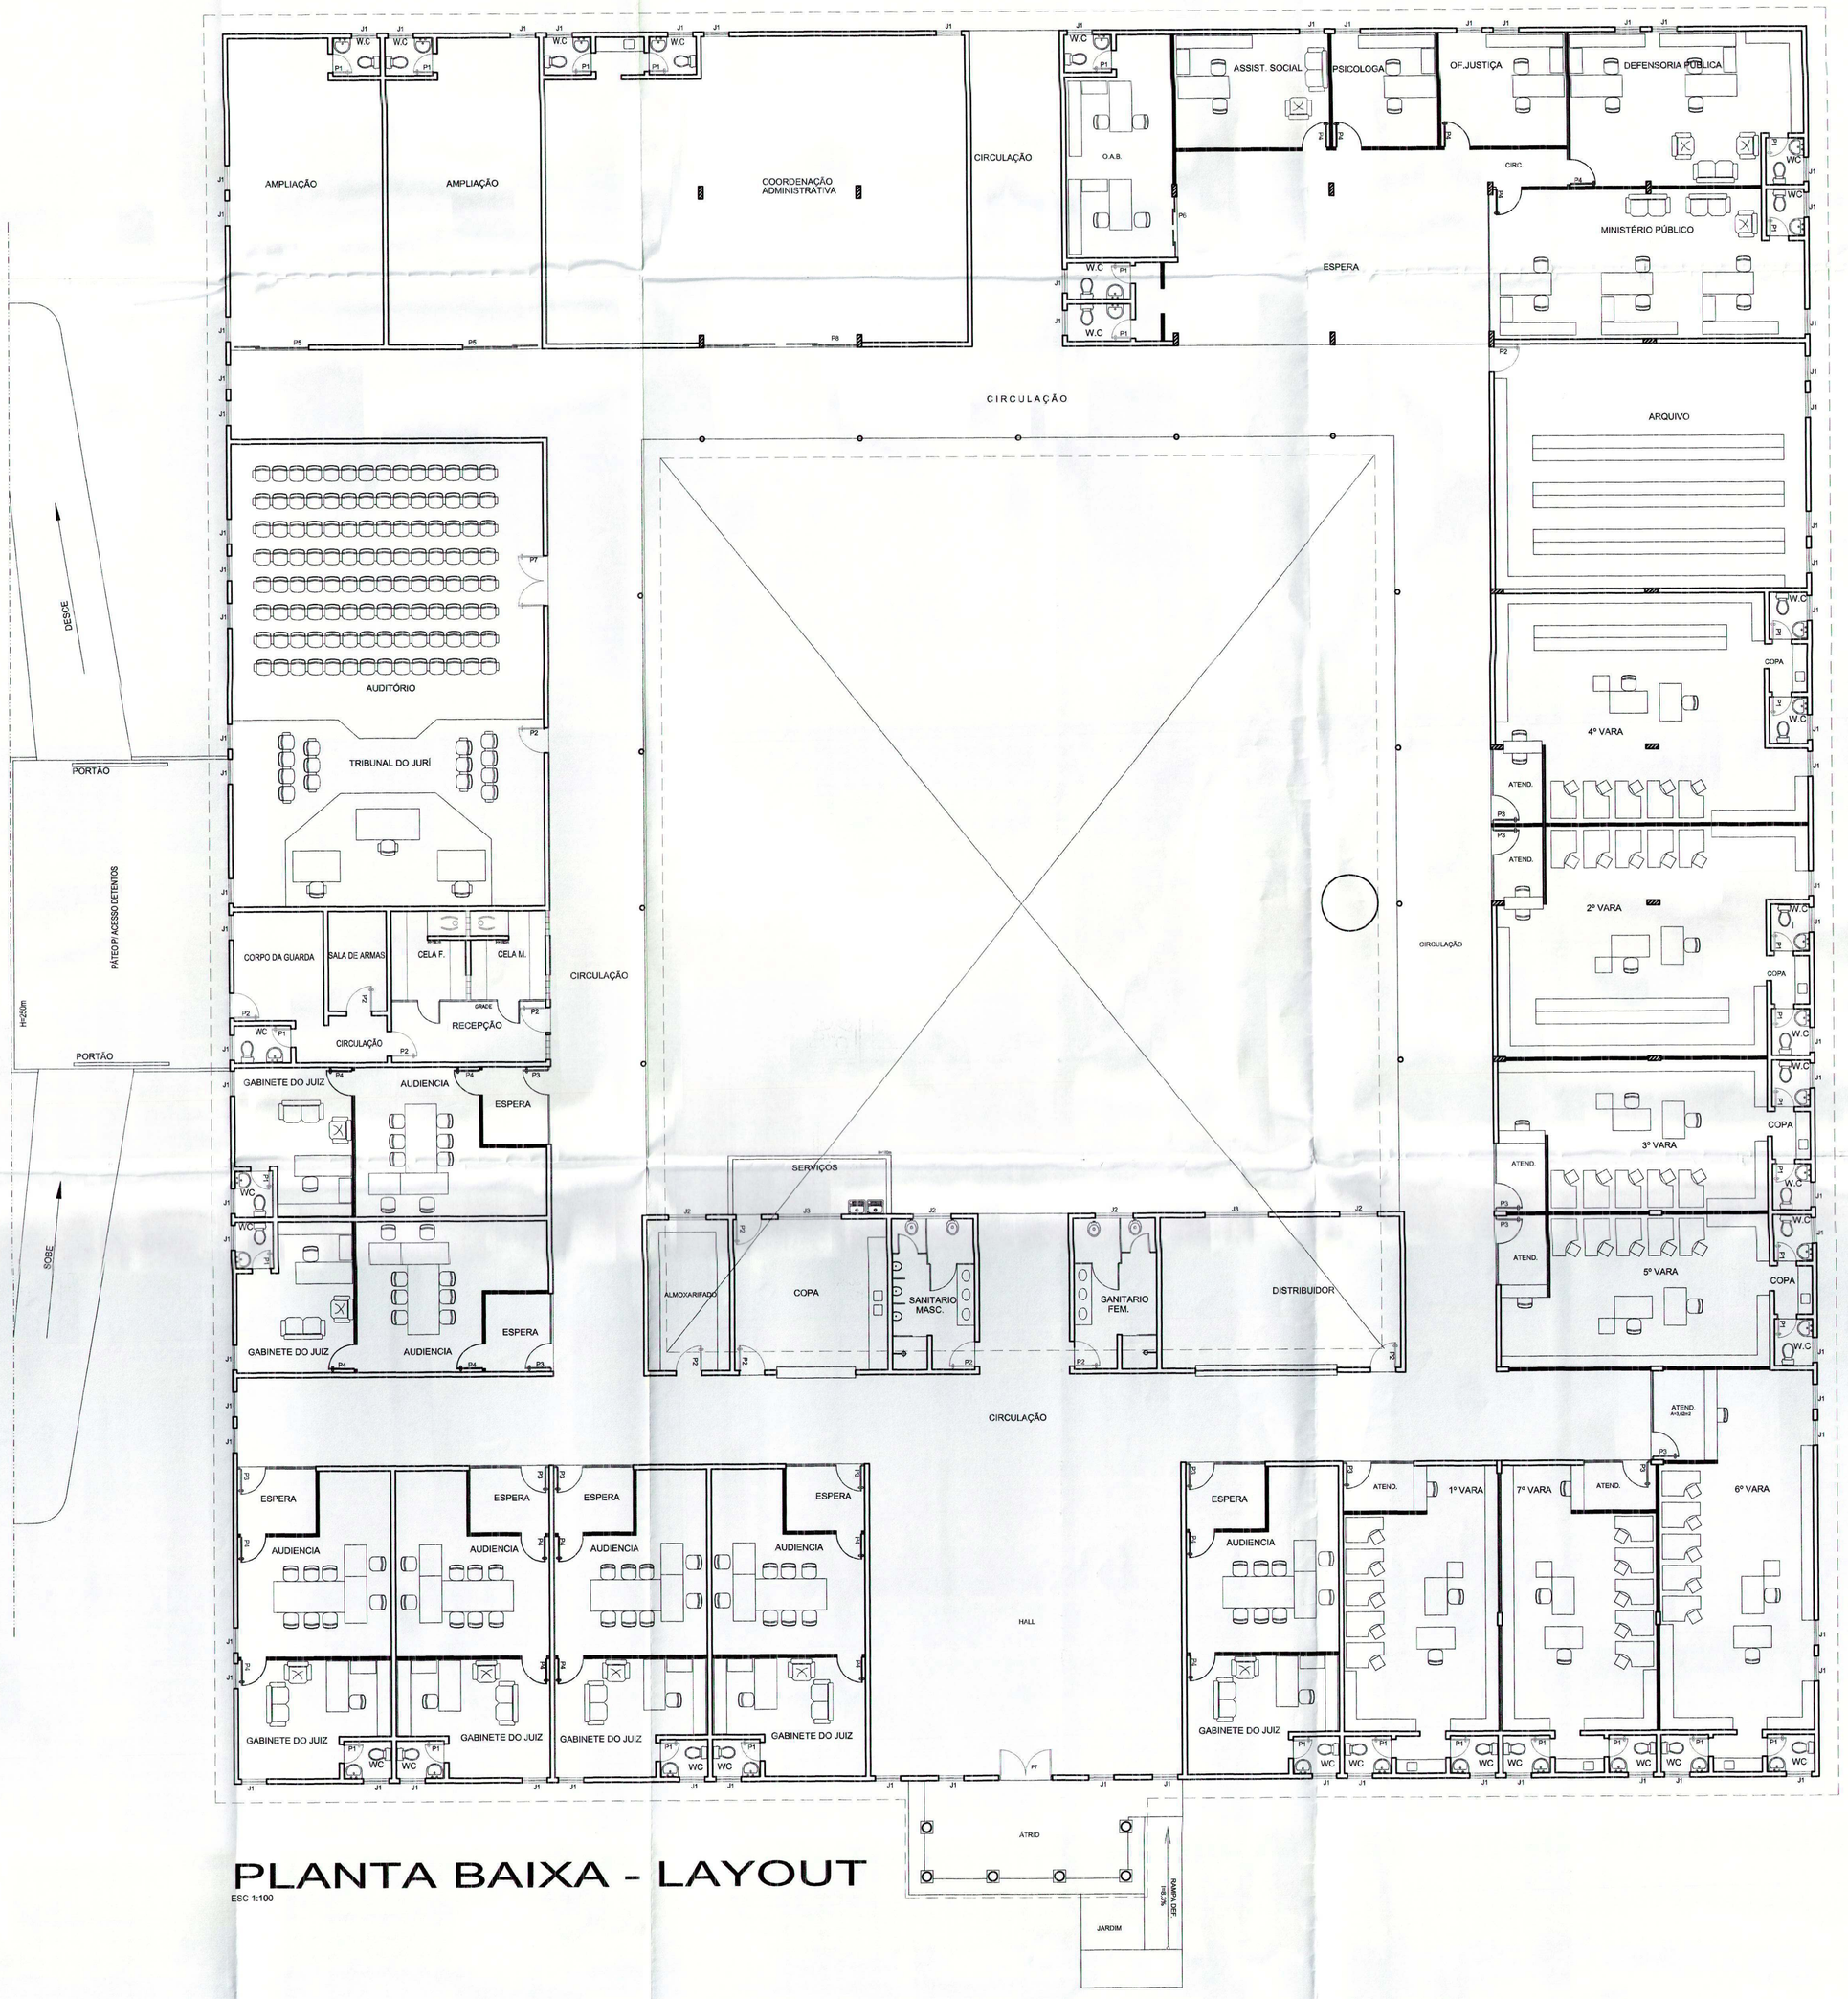

PLANTA BAIXA - LAYOUT

ESC 1:100

SILVIO CARDOSO ARQUITETURA

TIPO DA OBRA	***EDIFÍCIO PÚBLICO - FÓRUM PADRÃO TERCEIRA ENTRÂNCIA***
PROPRIETÁRIO – C.N.P.J	**TRIBUNAL DE JUSTIÇA DO ESTADO DE MATO GROSSO**
LOCAL E INSC. CADASTRAL	**FORÚM DA COMARCA DE SORRISO**
AUTOR DO PROJETO	***Arq. SILVIO DA SILVA CARDOSO*** CREA 4932 VG-MT CAE – 34499
RESONSÁVEL TÉCNICO	
DATA JAN.2006	ASSUNTO
ESCALA INDICADA	**LAYOUT**
DESENHO	

FOLHA Nº ARQ 05/07

ESTATÍSTICA

A. TERRENO: 6.330m2
A. A SER CONSTRUÍDA: 2.249,08m2
A.COBERTA: 2.518,47m2

% DE OCUPAÇÃO		C. APROVADO	Nº DE PISO
TÉRREO	DEMAIS PAVTº		