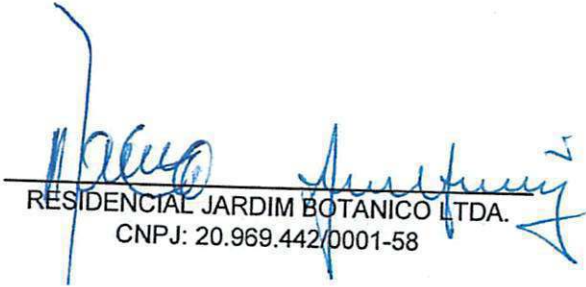


LOTEAMENTO RESIDENCIAL JARDIM BOTÂNICO								QUADRA Nº: 01	
								TOTAL DE LOTES : 11	
								ÁREA TOTAL (m²) : 27.062,84	
Número do Lote	Frente		Fundo		Lado Direito		Lado Esquerdo		Área (m²)
	Dimensão(m)	Confrontantes	Dimensão(m)	Confrontantes	Dimensão(m)	Confrontantes	Dimensão(m)	Confrontantes	
01	15,00	Av. Natalino João Brescansin	41,17	Equipamento Comunitário 01	40,00	Lote 02	47,80	Lote 80-D1 - Lot Gleba Sorriso	1123,36
02	15,00	Av. Natalino João Brescansin	15,00	Equipamento Comunitário 01	40,00	Lote 03	40,00	Lote 01	600,00
03	15,00	Av. Natalino João Brescansin	15,00	Equipamento Comunitário 01	40,00	Lote 04	40,00	Lote 02	600,00
04	Partindo do marco M-01, situado no limite da AVENIDA NATALINO JOÃO BRESkansin com o LOTE 03; deste, segue confrontando com a AVENIDA NATALINO JOÃO BRESkansin, com uma distância de 12,60 m e azimute plano de 313°09'36", chega-se ao marco M-02, deste, segue confrontando com a AVENIDA NATALINO JOÃO BRESkansin, seguindo com distância de 20,01 m em um segmento em curva com raio de 48,00 m, chega-se ao marco M-03, deste, segue confrontando com o Equipamento Comunitário 01, seguindo com distância de 23,25 m e azimute plano de 59°31'47", chega-se ao marco M-04, deste, segue confrontando com o Equipamento Comunitário 01, seguindo com distância de 15,08 m e azimute plano de 133°09'36", chega-se ao marco M-05, deste, segue confrontando com o LOTE 03, seguindo com distância de 40,00 m e azimute plano de 223°09'36", chega-se ao marco M-01 ponto inicial da descrição deste perímetro.								698,53




 Patrícia N. Uehimura - CAU A30036-5
 Autora do projeto e resp. técnico


 RESIDENCIAL JARDIM BOTANICO LTDA.
 CNPJ: 20.969.442/0001-58

LOTEAMENTO RESIDENCIAL JARDIM BOTÂNICO										QUADRA Nº: 01	
										TOTAL DE LOTES : 11	
										ÁREA TOTAL (m²): 27.062,84	
Número do Lote	Frente		Fundo		Lado Direito		Lado Esquerdo		Área (m²)		
	Dimensão(m)	Confrontantes	Dimensão(m)	Confrontantes	Dimensão(m)	Confrontantes	Dimensão(m)	Confrontantes			
Equipamento Comunitário 01	Partindo do marco M-03, situado no limite da AVENIDA NATALINO JOÃO BRESCANSIN com o LOTE 04; deste, segue confrontando com a AVENIDA NATALINO JOÃO BRESCANSIN, com uma de distância de 30,11 m em um segmento em curva com raio de 48,00 m, chega-se ao marco M-06, 07, deste, segue confrontando com a AVENIDA PAULISTA, seguindo com distância de 86,15 m e azimute plano de 43°08'26", chega-se ao marco M-marco M-08, deste, segue confrontando com a RUA MOINHO DE VENTO, seguindo com distância de 54,91 m e azimute plano de 133°09'36", chega-se ao marco M-09, deste, segue confrontando com a RUA DO MOINHO, seguindo com distância de 69,24 m e azimute plano de 59°31'47", chega-se ao 10, deste, segue confrontando com o LOTE 10, seguindo com distância de 92,15 m e azimute plano de 133°46'04", chega-se ao marco M-10, chega-se ao marco M-22, deste, segue confrontando com o LOTE 79 do Loteamento Gleba Sorriso, seguindo com distância de 91,84 m e azimute plano de 223°00'00", azimute plano de 288°54'56", chega-se ao marco M-25, deste, segue confrontando com o LOTE 80-D1 do Loteamento Gleba Sorriso, seguindo com distância de 53,31 m e azimute plano de 256°21'10", chega-se ao marco M-13, deste, segue confrontando com o LOTE 80-D1 do Loteamento Gleba Sorriso, seguindo com com distância de 71,17 m e azimute plano de 313°09'36", chega-se ao marco M-05, deste, segue confrontando com o LOTE 01, 02 E 03, seguindo distância de 15,08 m e azimute plano de 313°09'36", chega-se ao marco M-04, deste, segue confrontando com o LOTE 04, seguindo com de 23,25 m e azimute plano de 239°31'47", chega-se ao marco M-03, ponto inicial da descrição deste perímetro. OBS.: Sob o LOTE - Equipamento Comunitário 01 fica gravado uma área não edificante de 3.831,40m² com as seguintes confrontações: Partindo do marco M-03, situado no limite com a AVENIDA NATALINO JOÃO BRESCANSIN com o LOTE 04; deste, segue confrontando com a AVENIDA NATALINO JOÃO BRESCANSIN, com uma de distância de 30,11 m em um segmento em curva com raio de 48,00 m, chega-se ao marco M-06, deste, segue confrontando com a AVENIDA PAULISTA, seguindo com distância de 86,15 m e azimute plano de 43°08'26", chega-se ao marco M-07, deste, segue confrontando com a RUA MOINHO DE VENTO, seguindo com distância de 54,91 m e azimute plano de 133°09'36", chega-se ao marco M-08, deste, segue confrontando com ele mesmo, seguindo com distância de 83,38 m e azimute plano de 239°31'47", chega-se ao marco M-04, deste, segue confrontando com o LOTE 04, seguindo com distância de 23,25 m e azimute plano de 239°31'47", chega-se ao marco M-03 ponto inicial da descrição deste perímetro.									18821,94	
05	15,00	Rua das Helicônias	15,00	Lote 10	40,000	Lote 79 - Lot. Gleba Sorriso	40,000	Lote 06	600,00		
06	15,00	Rua das Helicônias	15,00	Lote 10	40,000	Lote 05	40,000	Lote 07	600,00		



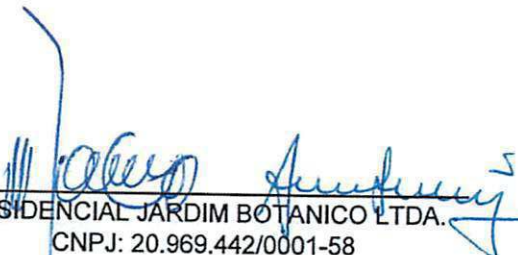
[Signature]
RESIDENCIAL JARDIM BOTANICO LTDA.
CNPJ: 20.969.442/0001-58

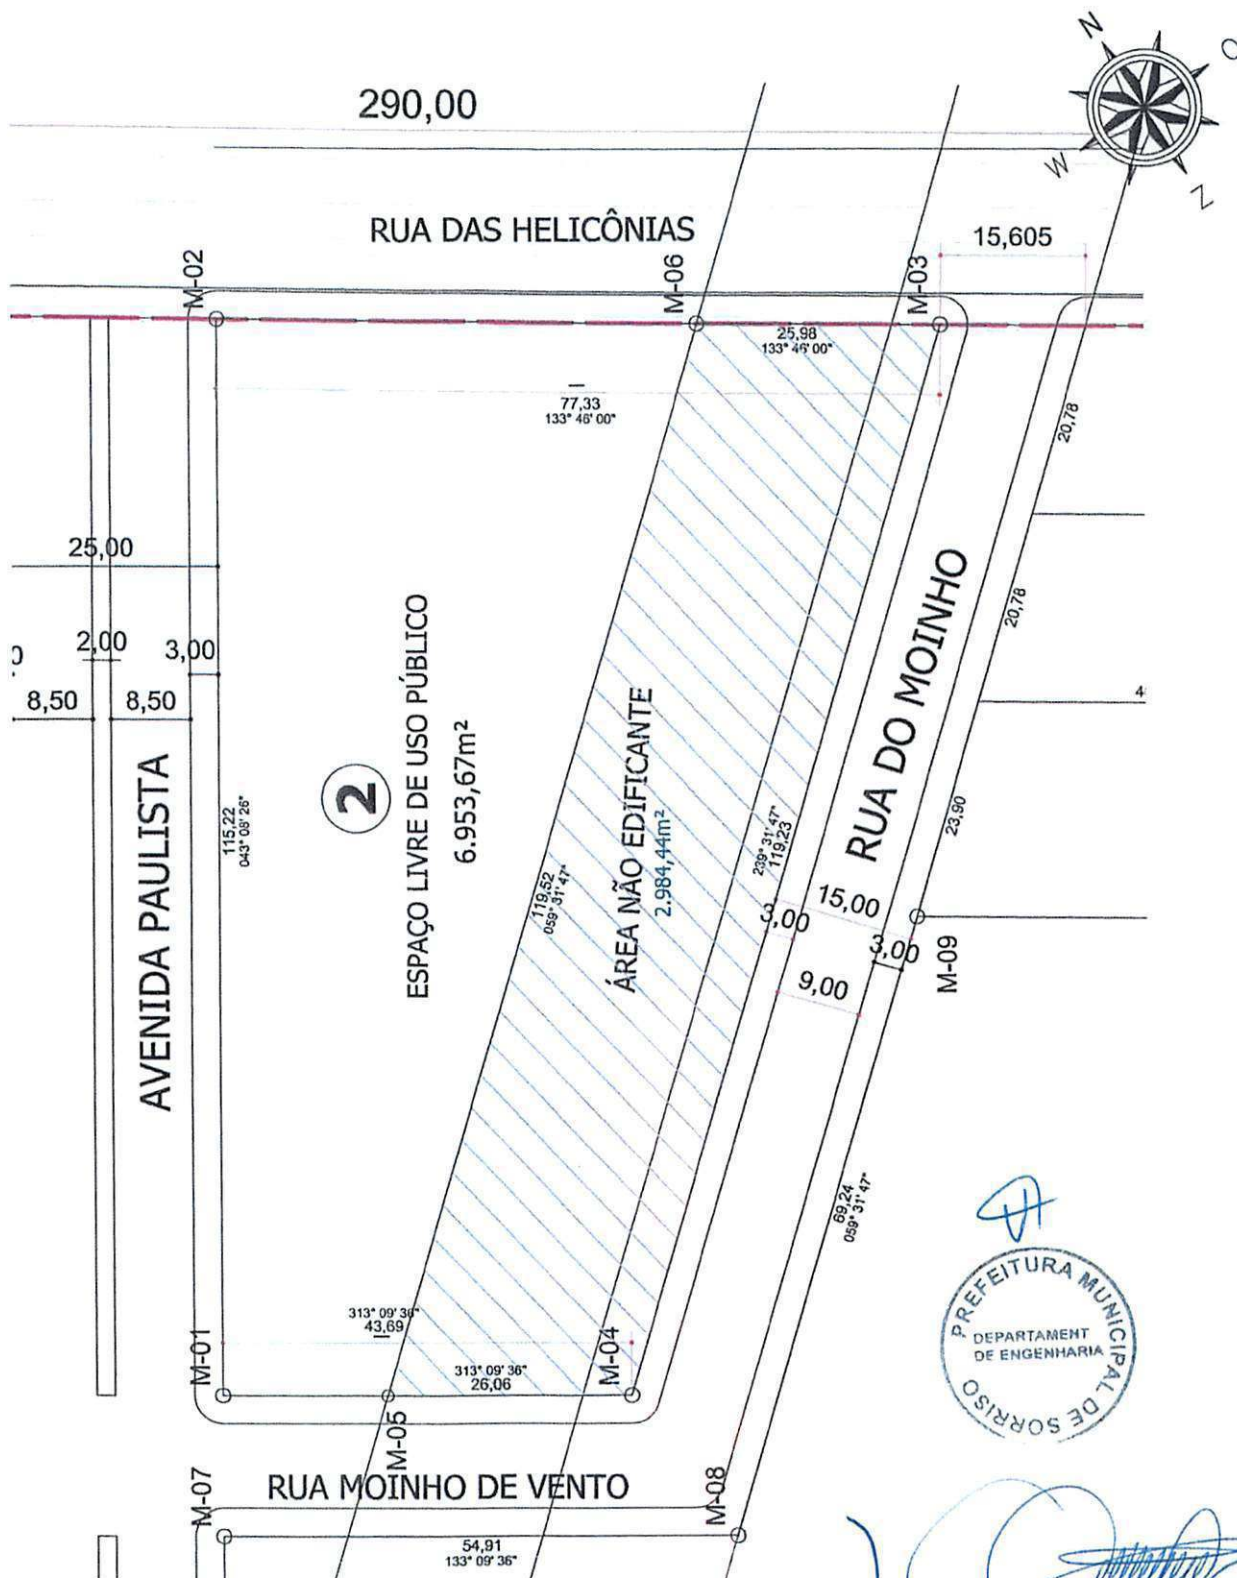
[Signature]
Patrícia N. Uchimura - CAU A30036-5
Autora do projeto e resp. técnico

LOTEAMENTO RESIDENCIAL JARDIM BOTÂNICO								QUADRA Nº: 01 TOTAL DE LOTES : 11 ÁREA TOTAL (m²) : 27.062,84	
Número do Lote	Frente		Fundo		Lado Direito		Lado Esquerdo		Área (m²)
	Dimensão(m)	Confrontantes	Dimensão(m)	Confrontantes	Dimensão(m)	Confrontantes	Dimensão(m)	Confrontantes	
07	15,00	Rua das Helicônias	15,00	Lote 10	40,00	Lote 06	40,00	Lote 08	600,00
08	20,78	Rua do Moinho	20,00	Lote 07	28,52	Rua das Helicônias	34,44	Lote 09	629,60
09	20,78	Rua do Moinho	20,00	Lote 07	34,44	Lote 08	40,35	Lote 10	747,82
10	23,90	Rua do Moinho	23,00	Lote 79 - Lot. Gleba Sorriso	85,35	Lotes 05, 06, 07 e 09	92,15	Equipamento Comunitário 01	2041,59




 Patrícia N. Uchimura - CAU A30036-5
 Autora do projeto e resp. técnico


 RESIDENCIAL JARDIM BOTANICO LTDA.
 CNPJ: 20.969.442/0001-58



PATRICIA N. UCHIMURA
Arquiteto e Urbanista - CAU A30036-5
AUTORA/RESP. TÉCNICA

RESIDENCIAL JARDIM BOTÂNICO SPE LTDA
CNPJ: 20.969.442/0001-58
PROPRIETÁRIA

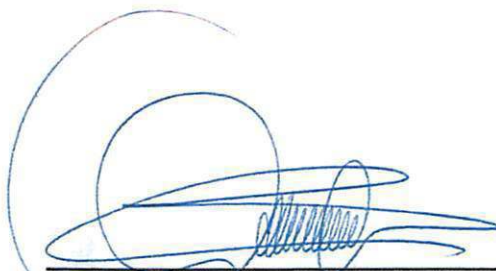
QUADRA 02

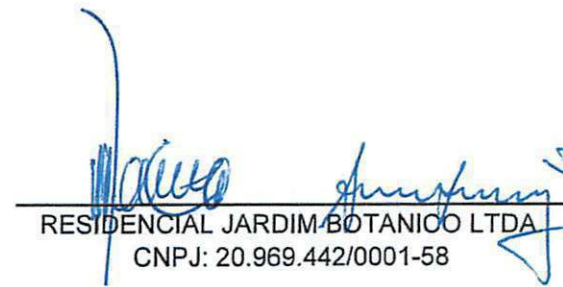
ESCALA
1/800

LOCAL
LOTE 80/80A/81-A REMANESCENTE, LOT. GLEBA SORRISO
MUNICÍPIO DE SORRISO - MT

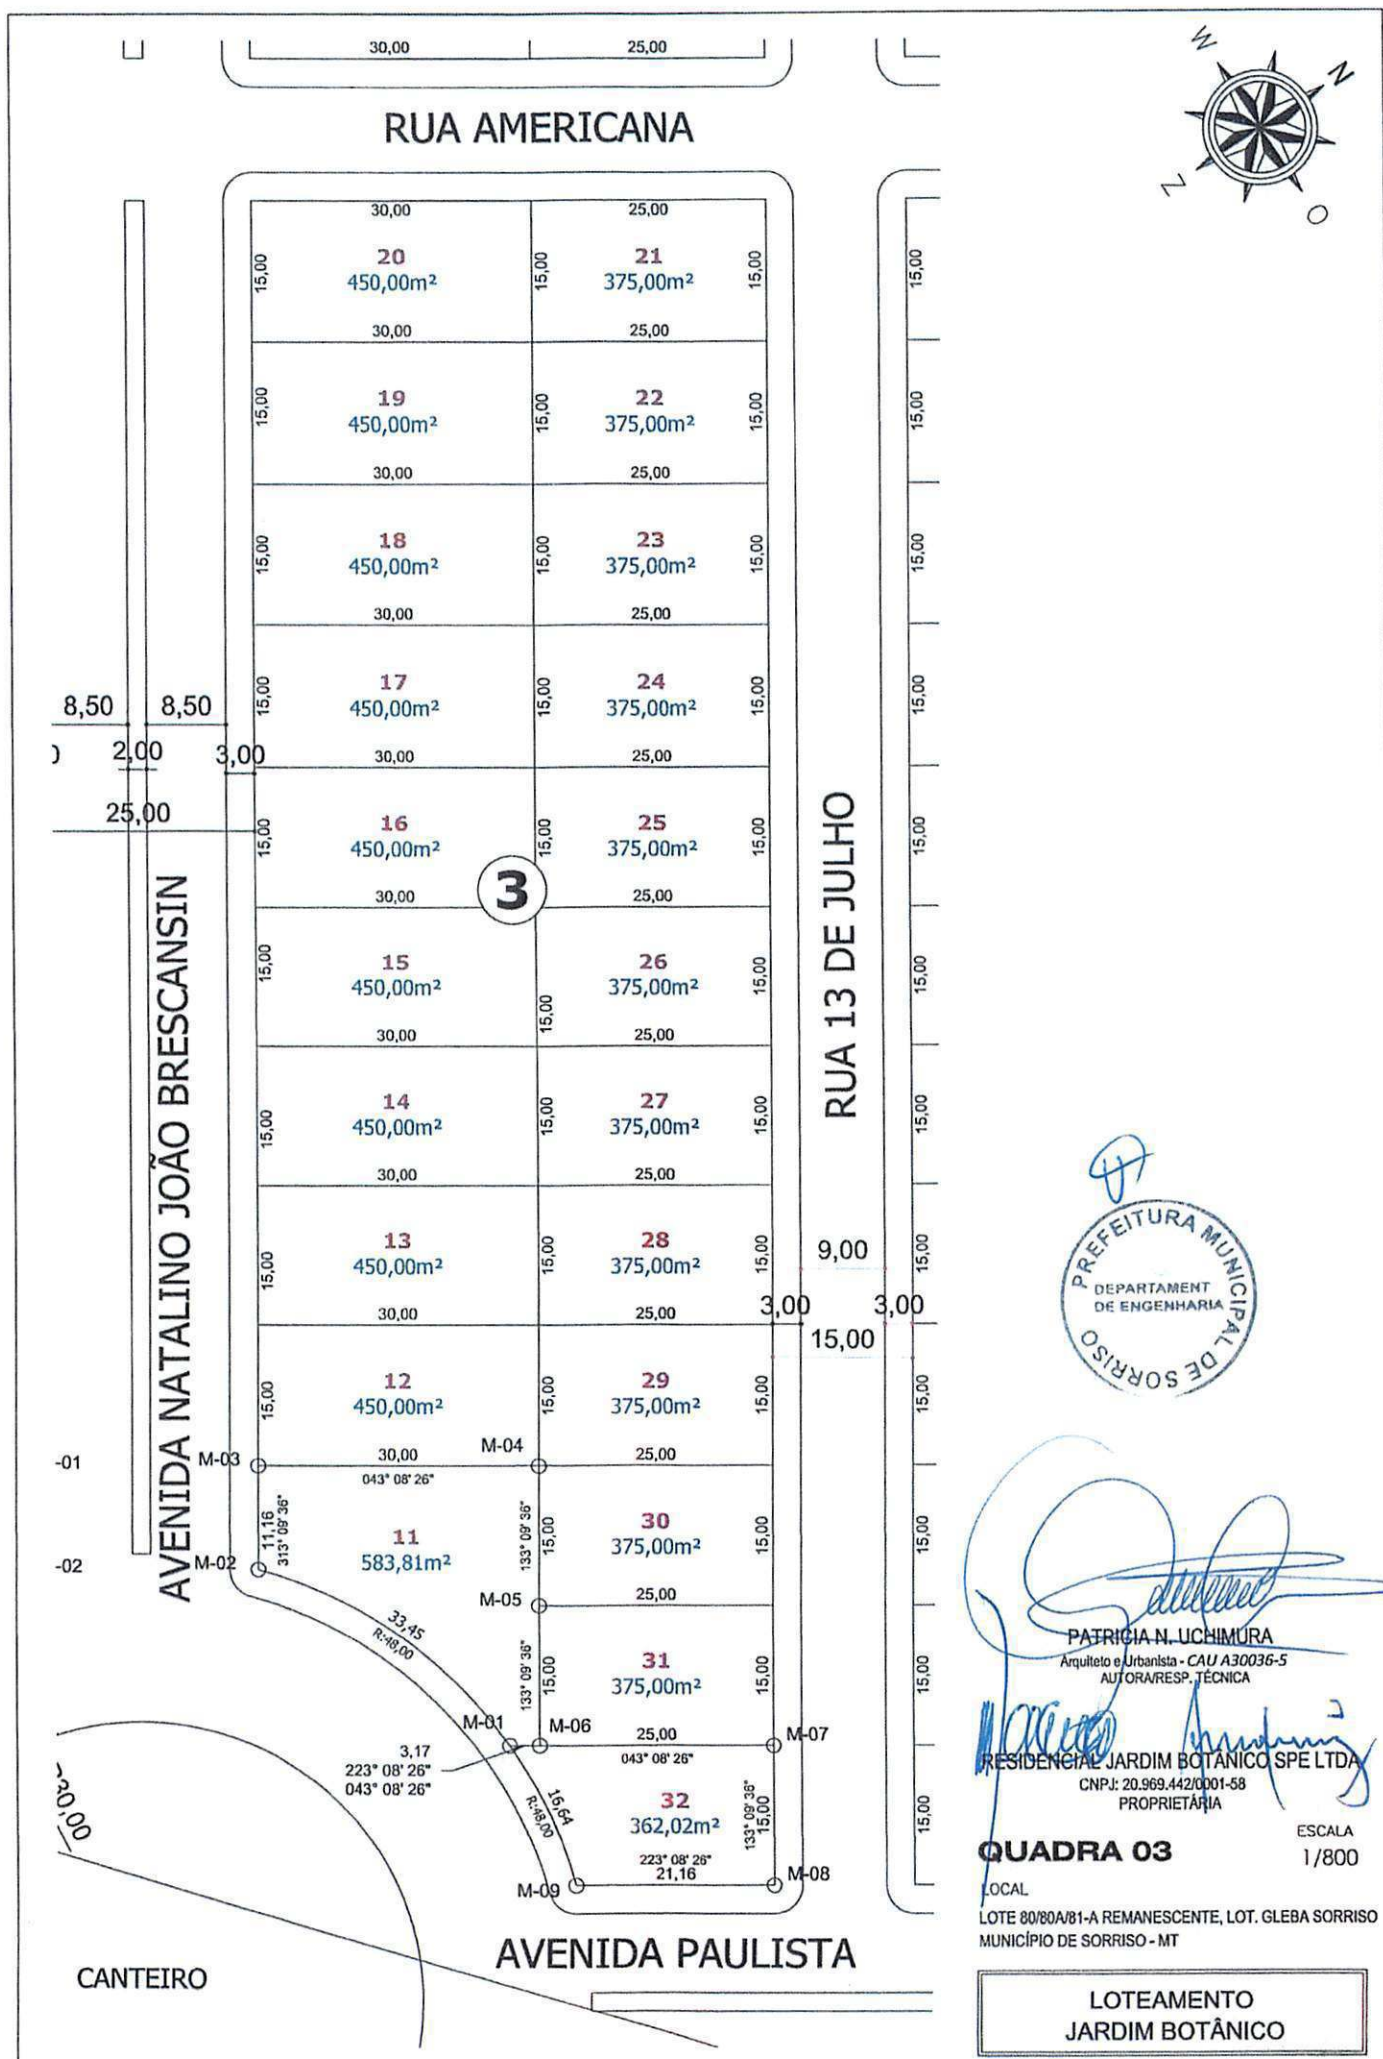
**LOTEAMENTO
JARDIM BOTÂNICO**

LOTEAMENTO RESIDENCIAL JARDIM BOTÂNICO								QUADRA Nº: 02
								TOTAL DE LOTES : 01
								ÁREA TOTAL (m²) : 6.953,67
Número do Lote	Frente		Fundo		Lado Direito		Lado Esquerdo	
	Dimensão(m)	Confrontantes	Dimensão(m)	Confrontantes	Dimensão(m)	Confrontantes	Dimensão(m)	Confrontantes
Espaço Livre de uso público	Partindo do marco M-01, situado no limite da AVENIDA PAULISTA com a RUA MOINHO DE VENTO; deste, segue confrontando com a AVENIDA PAULISTA, seguindo com distância de 115,22 m e azimuth plano de 43°08'26", chega-se ao marco M-02, deste, segue confrontando com a RUA DAS HELICÔNICAS, seguindo com distância de 77,33 m e azimuth plano de 133°46'00", chega-se ao marco M-03, deste, segue confrontando com a RUA DO MOINHO, seguindo com distância de 119,23 m e azimuth plano de 239°31'47", chega-se ao marco M-04, deste, segue confrontando com a RUA MOINHO DE VENTO, seguindo com distância de 43,69 m e azimuth plano de 313°09'36", chega-se ao marco M-01, ponto inicial da descrição deste perímetro. OBS.: Sob o LOTE - Espaço Livre de Uso Público fica gravado uma área não edificante de 2.984,44m² com as seguintes confrontações: Partindo do marco M-03, situado no limite da RUA DAS HELICÔNIAS com a RUA DO MOINHO, deste, segue confrontando com a RUA DO MOINHO, seguindo com distância de 119,23 m e azimuth plano de 239°31'47", chega-se ao marco M-04, deste, segue confrontando com a RUA MOINHO DE VENTO, seguindo com distância de 26,06 m e azimuth plano de 313°09'36", chega-se ao marco M-05, deste, segue confrontando com ele mesmo, seguindo com distância de 119,52m e azimuth plano de 59°31'47", chega-se ao marco M-06, deste, segue confrontando com a RUA DAS HELICÔNIAS, seguindo com distância de 25,98 m e azimuth plano de 133°46'00", chega-se ao marco M-03 ponto inicial da descrição deste perímetro.							6.953,67


 Patricia N. Uchimura - CAU A30036-5
 Autora do projeto e resp. técnico


 RESIDENCIAL JARDIM BOTANICO LTDA
 CNPJ: 20.969.442/0001-58





LOTEAMENTO RESIDENCIAL JARDIM BOTÂNICO

QUADRA Nº: 03
TOTAL DE LOTES : 22
ÁREA TOTAL (m²) : 9.120,83

Número do Lote	Frente		Fundo		Lado Direito		Lado Esquerdo		Área (m²)
	Dimensão(m)	Confrontantes	Dimensão(m)	Confrontantes	Dimensão(m)	Confrontantes	Dimensão(m)	Confrontantes	
11	Partindo do marco M-01, situado no limite com a AVENIDA NATALINO JOÃO BRESANSIN com o LOTE 32; deste, segue confrontando com a AVENIDA NATALINO JOÃO BRESANSIN, com uma de distância de 33,45 m em um segmento em curva com raio de 48,00 m, chega-se ao marco M-02, deste, segue confrontando com a AVENIDA NATALINO JOÃO BRESANSIN, seguindo com distância de 11,16 m e azimuth plano de 313°09'36", chega-se ao marco M-03, deste, segue confrontando com o LOTE 12, seguindo com distância de 30,00 m e azimuth plano de 43°08'26", chega-se ao marco M-04, deste, segue confrontando com o LOTE 30, seguindo com distância de 15,00 m e azimuth plano de 133°09'36", chega-se ao marco M-05, deste, segue confrontando com o LOTE 31, seguindo com distância de 15,00 m e azimuth plano de 133°09'36", chega-se ao marco M-06, deste, segue confrontando com o LOTE 32, seguindo com distância de 3,17 m e azimuth plano de 223°08'26", chega-se ao marco M-01, ponto inicial da descrição deste perímetro.								583,81
12	15,00	Av. Natalino João Brescansin	15,00	Lote 29	30,00	Lote 13	30,00	Lote 11	450,00
13	15,00	Av. Natalino João Brescansin	15,00	Lote 28	30,00	Lote 14	30,00	Lote 12	450,00
14	15,00	Av. Natalino João Brescansin	15,00	Lote 27	30,00	Lote 15	30,00	Lote 13	450,00
15	15,00	Av. Natalino João Brescansin	15,00	Lote 26	30,00	Lote 16	30,00	Lote 14	450,00
16	15,00	Av. Natalino João Brescansin	15,00	Lote 25	30,00	Lote 17	30,00	Lote 15	450,00
17	15,00	Av. Natalino João Brescansin	15,00	Lote 24	30,00	Lote 18	30,00	Lote 16	450,00
18	15,00	Av. Natalino João Brescansin	15,00	Lote 23	30,00	Lote 19	30,00	Lote 17	450,00
19	15,00	Av. Natalino João Brescansin	15,00	Lote 22	30,00	Lote 20	30,00	Lote 18	450,00
20	15,00	Av. Natalino João Brescansin	15,00	Lote 21	30,00	Rua Americana	30,00	Lote 19	450,00
21	15,00	Rua 13 de Julho	15,00	Lote 20	25,00	Lote 22	25,00	Rua Americana	375,00
22	15,00	Rua 13 de Julho	15,00	Lote 19	25,00	Lote 23	25,00	Lote 21	375,00

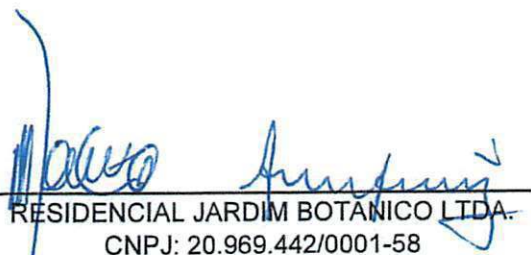
Patricia N. Uchimura - CAU-A30036-5
 Autora do projeto e resp. técnico

RESIDENCIAL JARDIM BOTANICO LTDA.
 CNPJ: 20.969.442/0001-58



LOTEAMENTO RESIDENCIAL JARDIM BOTÂNICO								QUADRA Nº: 03 TOTAL DE LOTES : 22 ÁREA TOTAL (m²) : 9.120,83	
Número do Lote	Frente		Fundo		Lado Direito		Lado Esquerdo		Área (m²)
	Dimensão(m)	Confrontantes	Dimensão(m)	Confrontantes	Dimensão(m)	Confrontantes	Dimensão(m)	Confrontantes	
23	15,00	Rua 13 de Julho	15,00	Lote 18	25,00	Lote 24	25,00	Lote 22	375,00
24	15,00	Rua 13 de Julho	15,00	Lote 17	25,00	Lote 25	25,00	Lote 23	375,00
25	15,00	Rua 13 de Julho	15,00	Lote 16	25,00	Lote 26	25,00	Lote 24	375,00
26	15,00	Rua 13 de Julho	15,00	Lote 15	25,00	Lote 27	25,00	Lote 25	375,00
27	15,00	Rua 13 de Julho	15,00	Lote 14	25,00	Lote 28	25,00	Lote 26	375,00
28	15,00	Rua 13 de Julho	15,00	Lote 13	25,00	Lote 29	25,00	Lote 27	375,00
29	15,00	Rua 13 de Julho	15,00	Lote 12	25,00	Lote 30	25,00	Lote 28	375,00
30	15,00	Rua 13 de Julho	15,00	Lote 11	25,00	Lote 31	25,00	Lote 29	375,00
31	15,00	Rua 13 de Julho	15,00	Lote 11	25,00	Lote 32	25,00	Lote 30	375,00
32	Partindo do marco M-09, situado no limite com a AVENIDA NATALINO JOÃO BRESCANSIN com a AVENIDA PAULISTA, deste, segue confrontando com a AVENIDA NATALINO JOÃO BRESCANSIN, com uma de distância de 16,64 m em um segmento em curva com raio de 48,00 m, chega-se ao marco M-01, deste, segue confrontando com o LOTE 11, seguindo com distância de 3,17 m e azimuth plano de 43°08'26", chega-se ao marco M-06, deste, segue confrontando com o LOTE 31, seguindo com distância de 25,00 m e azimuth plano de 43°08'26", chega-se ao marco M-07, deste, segue confrontando com a RUA 13 DE JULHO, seguindo com distância de 15,00 m e azimuth plano de 133°09'36", chega-se ao marco M-08, deste, segue confrontando com a AVENIDA PAULISTA, seguindo com distância de 21,16 m e azimuth plano de 223°09'26", chega-se ao marco M-09, ponto inicial da descrição deste perímetro.								362,02


 Patricia N. Uchimura - CAU A30036-5
 Autora do projeto e resp. técnico


 RESIDENCIAL JARDIM BOTANICO LTDA.
 CNPJ: 20.969.442/0001-58



RUA AMERICANA



RUA 13 DE JULHO

RUA MOINHO DE VENTO

25,00	25,00
44 375,00m ²	45 375,00m ²
25,00	25,00
43 375,00m ²	46 375,00m ²
25,00	25,00
42 375,00m ²	47 375,00m ²
25,00	25,00
41 375,00m ²	48 375,00m ²
25,00	25,00
40 375,00m ²	49 375,00m ²
25,00	25,00
39 375,00m ²	50 375,00m ²
25,00	25,00
38 375,00m ²	51 375,00m ²
25,00	25,00
37 375,00m ²	52 375,00m ²
25,00	25,00
36 375,00m ²	53 375,00m ²
25,00	25,00
35 375,00m ²	54 375,00m ²
25,00	25,00
34 375,00m ²	55 375,00m ²
25,00	25,00
33 375,00m ²	56 375,00m ²
25,00	25,00

4

AVENIDA PAULISTA



PATRICIA N. UCHIMURA
Arquiteta e Urbanista - CAU A30036-5
AUTORA/RESP. TÉCNICA

RESIDENCIAL JARDIM BOTÂNICO SPE LTDA
CNPJ: 20.969.442/0001-58
PROPRIETÁRIA

QUADRA 04

ESCALA
1/800

LOCAL

LOTE 80/80A/81-A REMANESCENTE, LOT. GLEBA SORRISO
MUNICÍPIO DE SORRISO - MT

**LOTEAMENTO
JARDIM BOTÂNICO**

LOTEAMENTO RESIDENCIAL JARDIM BOTÂNICO								QUADRA Nº: 04 TOTAL DE LOTES : 24 ÁREA TOTAL (m²) : 9.000,00	
Número do Lote	Frente		Fundo		Lado Direito		Lado Esquerdo		Área (m²)
	Dimensão(m)	Confrontantes	Dimensão(m)	Confrontantes	Dimensão(m)	Confrontantes	Dimensão(m)	Confrontantes	
33	15,00	Rua 13 de Julho	15,00	Lote 56	25,00	Lote 34	25,00	Av. Paulista	375,00
34	15,00	Rua 13 de Julho	15,00	Lote 55	25,00	Lote 35	25,00	Lote 33	375,00
35	15,00	Rua 13 de Julho	15,00	Lote 54	25,00	Lote 36	25,00	Lote 34	375,00
36	15,00	Rua 13 de Julho	15,00	Lote 53	25,00	Lote 37	25,00	Lote 35	375,00
37	15,00	Rua 13 de Julho	15,00	Lote 52	25,00	Lote 38	25,00	Lote 36	375,00
38	15,00	Rua 13 de Julho	15,00	Lote 51	25,00	Lote 39	25,00	Lote 37	375,00
39	15,00	Rua 13 de Julho	15,00	Lote 50	25,00	Lote 40	25,00	Lote 38	375,00
40	15,00	Rua 13 de Julho	15,00	Lote 49	25,00	Lote 41	25,00	Lote 39	375,00
41	15,00	Rua 13 de Julho	15,00	Lote 48	25,00	Lote 42	25,00	Lote 40	375,00
42	15,00	Rua 13 de Julho	15,00	Lote 47	25,00	Lote 43	25,00	Lote 41	375,00
43	15,00	Rua 13 de Julho	15,00	Lote 46	25,00	Lote 44	25,00	Lote 42	375,00
44	15,00	Rua 13 de Julho	15,00	Lote 45	25,00	Rua Americana	25,00	Lote 43	375,00
45	15,00	Rua Moinho de Vento	15,00	Lote 44	25,00	Lote 46	25,00	Rua Americana	375,00
46	15,00	Rua Moinho de Vento	15,00	Lote 43	25,00	Lote 47	25,00	Lote 45	375,00
47	15,00	Rua Moinho de Vento	15,00	Lote 42	25,00	Lote 48	25,00	Lote 46	375,00
48	15,00	Rua Moinho de Vento	15,00	Lote 41	25,00	Lote 49	25,00	Lote 47	375,00
49	15,00	Rua Moinho de Vento	15,00	Lote 40	25,00	Lote 50	25,00	Lote 48	375,00

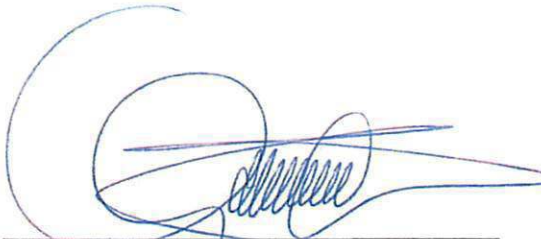
Patricia N. Uchimura - CAU A30036-5
 Autora do projeto e resp. técnico

RESIDENCIAL JARDIM BOTANICO LTDA.
 CNPJ: 20.969.442/0001-58



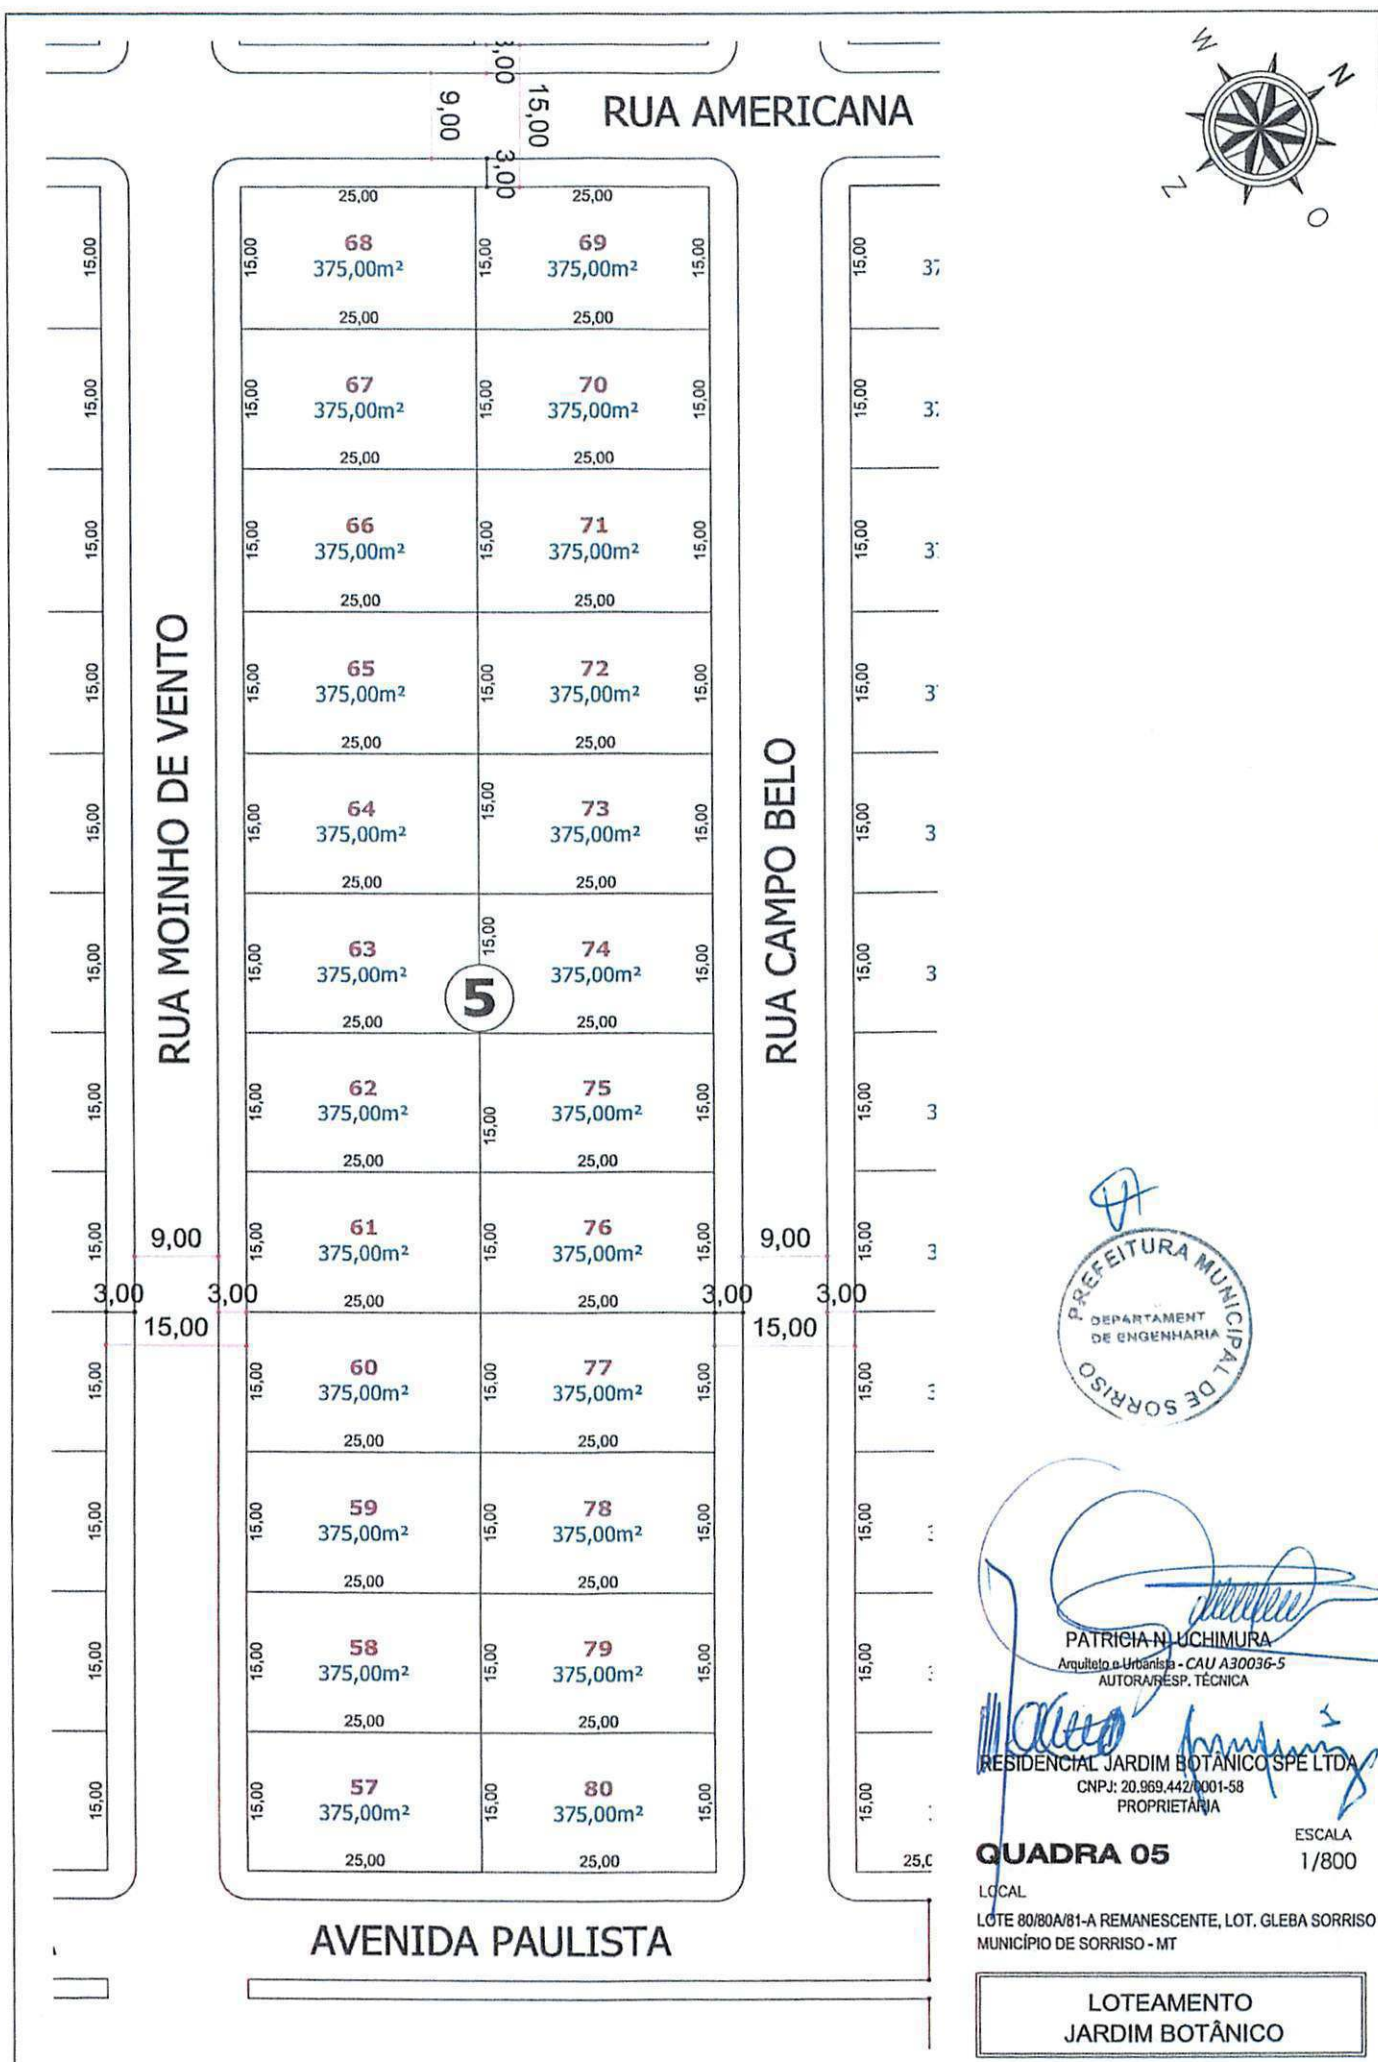
LOTEAMENTO RESIDENCIAL JARDIM BOTÂNICO							QUADRA Nº: 04	
							TOTAL DE LOTES : 24	
							ÁREA TOTAL (m²) : 9.000,00	

Número do Lote	Frente		Fundo		Lado Direito		Lado Esquerdo		Área (m²)
	Dimensão(m)	Confrontantes	Dimensão(m)	Confrontantes	Dimensão(m)	Confrontantes	Dimensão(m)	Confrontantes	
50	15,00	Rua Moinho de Vento	15,00	Lote 39	25,00	Lote 51	25,00	Lote 49	375,00
51	15,00	Rua Moinho de Vento	15,00	Lote 38	25,00	Lote 52	25,00	Lote 50	375,00
52	15,00	Rua Moinho de Vento	15,00	Lote 37	25,00	Lote 53	25,00	Lote 51	375,00
53	15,00	Rua Moinho de Vento	15,00	Lote 36	25,00	Lote 54	25,00	Lote 52	375,00
54	15,00	Rua Moinho de Vento	15,00	Lote 35	25,00	Lote 55	25,00	Lote 53	375,00
55	15,00	Rua Moinho de Vento	15,00	Lote 34	25,00	Lote 56	25,00	Lote 54	375,00
56	15,00	Rua Moinho de Vento	15,00	Lote 33	25,00	Avenida Paulista	25,00	Lote 55	375,00


 Patricia N. Uchimura - CAU A30036-5
 Autora do projeto e resp. técnico


 RESIDENCIAL JARDIM BOTANICO LTDA.
 CNPJ: 20.969.442/0001-58





LOTEAMENTO RESIDENCIAL JARDIM BOTÂNICO

QUADRA Nº: 05
TOTAL DE LOTES : 24
ÁREA TOTAL (m²) : 9.000,00

Número do Lote	Frente		Fundo		Lado Direito		Lado Esquerdo		Área (m²)
	Dimensão(m)	Confrontantes	Dimensão(m)	Confrontantes	Dimensão(m)	Confrontantes	Dimensão(m)	Confrontantes	
57	15,00	Rua Moinho de Vento	15,00	Lote 80	25,00	Lote 58	25,00	Avenida Paulista	375,00
58	15,00	Rua Moinho de Vento	15,00	Lote 79	25,00	Lote 59	25,00	Lote 57	375,00
59	15,00	Rua Moinho de Vento	15,00	Lote 78	25,00	Lote 60	25,00	Lote 58	375,00
60	15,00	Rua Moinho de Vento	15,00	Lote 77	25,00	Lote 61	25,00	Lote 59	375,00
61	15,00	Rua Moinho de Vento	15,00	Lote 76	25,00	Lote 62	25,00	Lote 60	375,00
62	15,00	Rua Moinho de Vento	15,00	Lote 75	25,00	Lote 63	25,00	Lote 61	375,00
63	15,00	Rua Moinho de Vento	15,00	Lote 74	25,00	Lote 64	25,00	Lote 62	375,00
64	15,00	Rua Moinho de Vento	15,00	Lote 73	25,00	Lote 65	25,00	Lote 63	375,00
65	15,00	Rua Moinho de Vento	15,00	Lote 72	25,00	Lote 66	25,00	Lote 64	375,00
66	15,00	Rua Moinho de Vento	15,00	Lote 71	25,00	Lote 67	25,00	Lote 65	375,00
67	15,00	Rua Moinho de Vento	15,00	Lote 70	25,00	Lote 68	25,00	Lote 66	375,00
68	15,00	Rua Moinho de Vento	15,00	Lote 69	25,00	Rua Americana	25,00	Lote 67	375,00
69	15,00	Rua Campo Belo	15,00	Lote 68	25,00	Lote 70	25,00	Rua Americana	375,00
70	15,00	Rua Campo Belo	15,00	Lote 67	25,00	Lote 71	25,00	Lote 69	375,00
71	15,00	Rua Campo Belo	15,00	Lote 66	25,00	Lote 72	25,00	Lote 70	375,00
72	15,00	Rua Campo Belo	15,00	Lote 65	25,00	Lote 73	25,00	Lote 71	375,00
73	15,00	Rua Campo Belo	15,00	Lote 64	25,00	Lote 74	25,00	Lote 72	375,00

Patricia N. Uchimura - CAU A30036-5
Autora do projeto e resp. técnico

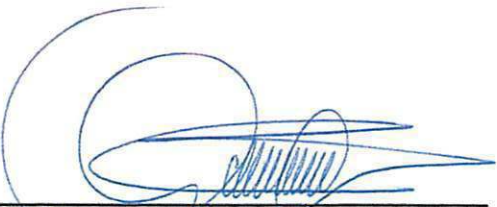
RESIDENCIAL JARDIM BOTANICO LTDA.
CNPJ: 20.969.442/0001-58

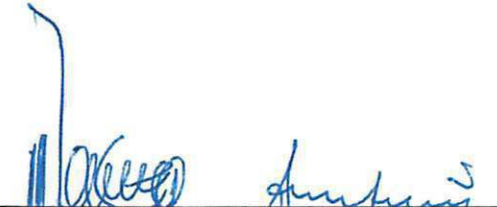


LOTEAMENTO RESIDENCIAL JARDIM BOTÂNICO

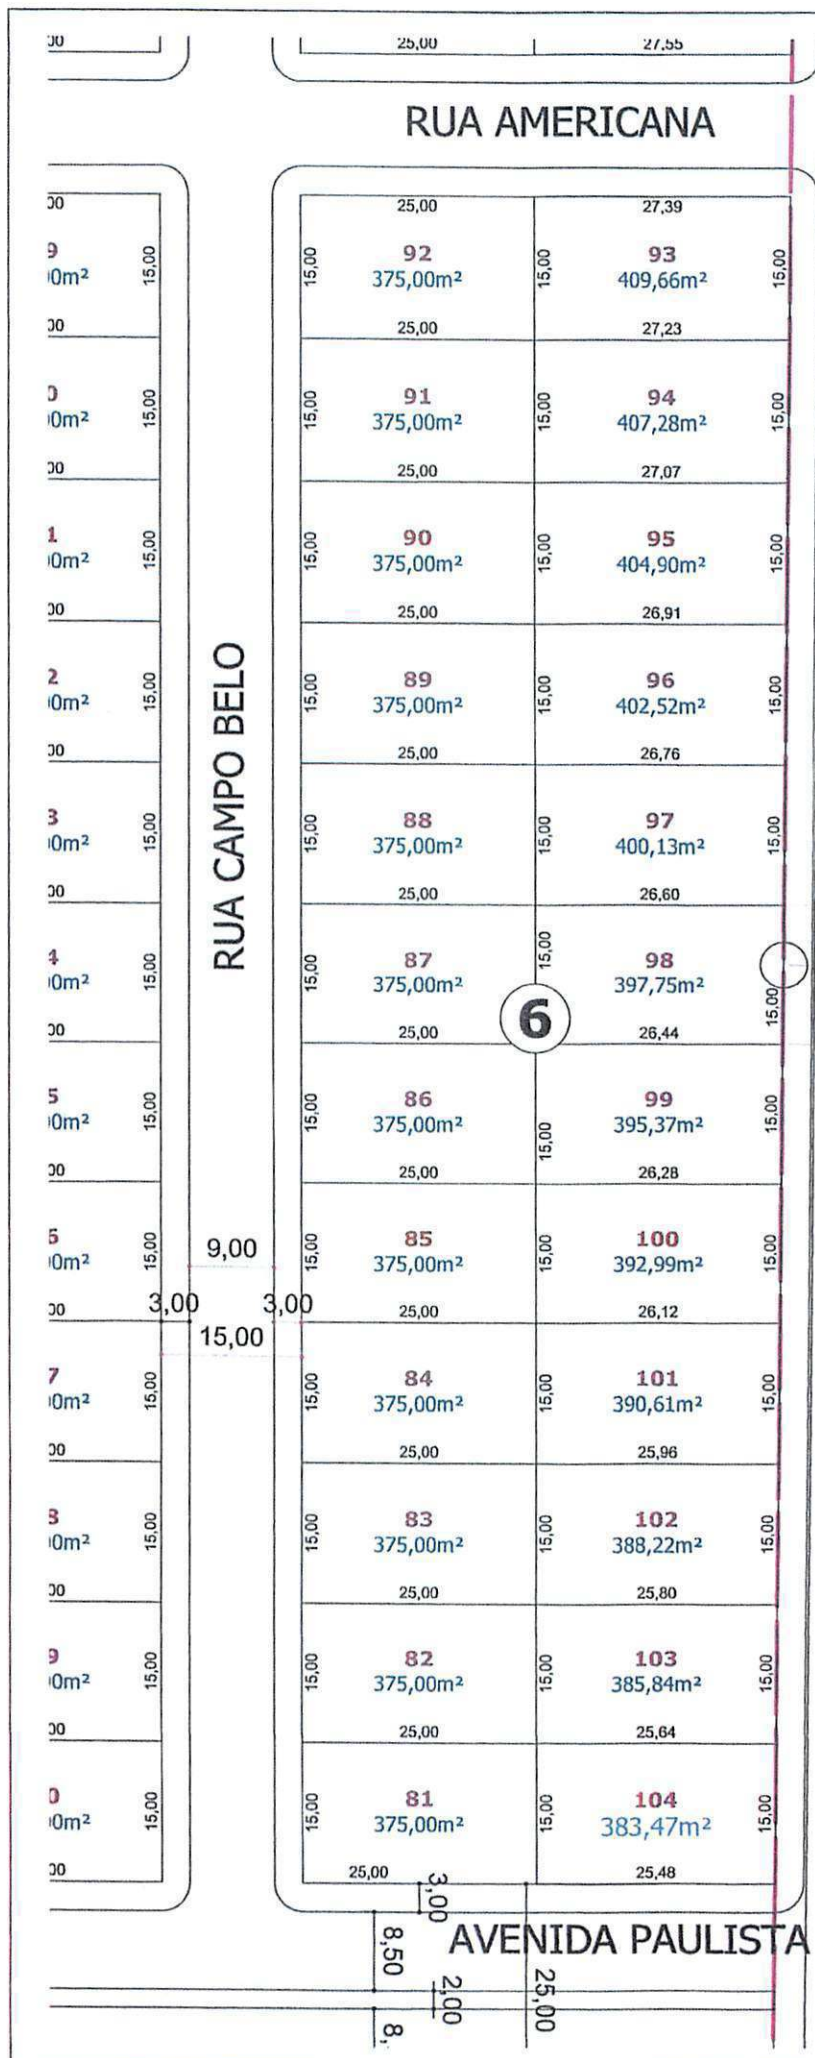
QUADRA Nº: 05
TOTAL DE LOTES : 24
ÁREA TOTAL (m²) : 9.000,00

Número do Lote	Frente		Fundo		Lado Direito		Lado Esquerdo		Área (m²)
	Dimensão(m)	Confrontantes	Dimensão(m)	Confrontantes	Dimensão(m)	Confrontantes	Dimensão(m)	Confrontantes	
74	15,00	Rua Campo Belo	15,00	Lote 63	25,00	Lote 75	25,00	Lote 73	375,00
75	15,00	Rua Campo Belo	15,00	Lote 62	25,00	Lote 76	25,00	Lote 74	375,00
76	15,00	Rua Campo Belo	15,00	Lote 61	25,00	Lote 77	25,00	Lote 75	375,00
77	15,00	Rua Campo Belo	15,00	Lote 60	25,00	Lote 78	25,00	Lote 76	375,00
78	15,00	Rua Campo Belo	15,00	Lote 59	25,00	Lote 79	25,00	Lote 77	375,00
79	15,00	Rua Campo Belo	15,00	Lote 58	25,00	Lote 80	25,00	Lote 78	375,00
80	15,00	Rua Campo Belo	15,00	Lote 57	25,00	Avenida Paulista	25,00	Lote 79	375,00


 Patricia N. Uchimura - CAU A30036-5
 Autora do projeto e resp. técnico


 RESIDENCIAL JARDIM BOTANICO LTDA.
 CNPJ: 20.969.442/0001-58





RUA DAS HELICÔNIAS

6.455 8.545

M-0



PATRICIA N. UCHIMURA
Arquiteto e Urbanista - CAU 730036-5
AUTORA/RESP. TÉCNICA

RESIDENCIAL JARDIM BOTÂNICO SPE LTDA
CNPJ: 20.969.442/0001-58
PROPRIETÁRIA

QUADRA 06

ESCALA
1/800

LOCAL

LOTE 80/80A/81-A REMANESCENTE, LOT. GLEBA SORRISO
MUNICÍPIO DE SORRISO - MT

**LOTEAMENTO
JARDIM BOTÂNICO**

LOTEAMENTO RESIDENCIAL JARDIM BOTÂNICO

QUADRA Nº: 06
TOTAL DE LOTES : 24
ÁREA TOTAL (m²) : 9.258,74

Número do Lote	Frente		Fundo		Lado Direito		Lado Esquerdo		Área (m²)
	Dimensão(m)	Confrontantes	Dimensão(m)	Confrontantes	Dimensão(m)	Confrontantes	Dimensão(m)	Confrontantes	
81	15,00	Rua Campo Belo	15,00	Lote 104	25,00	Lote 82	25,00	Avenida Paulista	375,00
82	15,00	Rua Campo Belo	15,00	Lote 103	25,00	Lote 83	25,00	Lote 81	375,00
83	15,00	Rua Campo Belo	15,00	Lote 102	25,00	Lote 84	25,00	Lote 82	375,00
84	15,00	Rua Campo Belo	15,00	Lote 101	25,00	Lote 85	25,00	Lote 83	375,00
85	15,00	Rua Campo Belo	15,00	Lote 100	25,00	Lote 86	25,00	Lote 84	375,00
86	15,00	Rua Campo Belo	15,00	Lote 99	25,00	Lote 87	25,00	Lote 85	375,00
87	15,00	Rua Campo Belo	15,00	Lote 98	25,00	Lote 88	25,00	Lote 86	375,00
88	15,00	Rua Campo Belo	15,00	Lote 97	25,00	Lote 89	25,00	Lote 87	375,00
89	15,00	Rua Campo Belo	15,00	Lote 96	25,00	Lote 90	25,00	Lote 88	375,00
90	15,00	Rua Campo Belo	15,00	Lote 95	25,00	Lote 91	25,00	Lote 89	375,00
91	15,00	Rua Campo Belo	15,00	Lote 94	25,00	Lote 92	25,00	Lote 90	375,00
92	15,00	Rua Campo Belo	15,00	Lote 93	25,00	Rua Americana	25,00	Lote 91	375,00
93	15,00	Rua das Helicônias	15,00	Lote 92	27,23	Lote 94	27,390	Rua Americana	409,66
94	15,00	Rua das Helicônias	15,00	Lote 91	27,07	Lote 95	27,23	Lote 93	407,28
95	15,00	Rua das Helicônias	15,00	Lote 90	26,91	Lote 96	27,07	Lote 94	404,90
96	15,00	Rua das Helicônias	15,00	Lote 89	26,76	Lote 97	26,91	Lote 95	402,52
97	15,00	Rua das Helicônias	15,00	Lote 88	26,60	Lote 98	26,76	Lote 96	400,13

Patricia N. Uchimura - CAU A30036-5
 Autora do projeto e resp. técnico

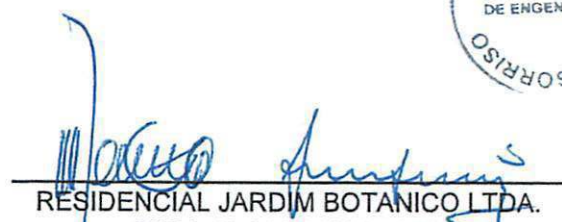
RESIDENCIAL JARDIM BOTANICO LTDA.
 CNPJ: 20.969.442/0001-58



LOTEAMENTO RESIDENCIAL JARDIM BOTÂNICO							QUADRA Nº: 06	
							TOTAL DE LOTES : 24	
							ÁREA TOTAL (m²) : 9.258,74	

Número do Lote	Frente		Fundo		Lado Direito		Lado Esquerdo		Área (m²)
	Dimensão(m)	Confrontantes	Dimensão(m)	Confrontantes	Dimensão(m)	Confrontantes	Dimensão(m)	Confrontantes	
98	15,00	Rua das Helicônias	15,00	Lote 87	26,64	Lote 99	26,60	Lote 97	397,75
99	15,00	Rua das Helicônias	15,00	Lote 86	26,28	Lote 100	26,64	Lote 98	395,37
100	15,00	Rua das Helicônias	15,00	Lote 85	26,12	Lote 101	26,28	Lote 99	392,99
101	15,00	Rua das Helicônias	15,00	Lote 84	25,96	Lote 102	26,12	Lote 100	390,61
102	15,00	Rua das Helicônias	15,00	Lote 83	25,80	Lote 103	25,96	Lote 101	388,22
103	15,00	Rua das Helicônias	15,00	Lote 82	25,64	Lote 104	25,80	Lote 102	385,84
104	15,00	Rua das Helicônias	15,00	Lote 81	25,48	Avenida Paulista	25,64	Lote 103	383,47


 Patricia N. Uchimura - CAU A30036-5
 Autora do projeto e resp. técnico


 RESIDENCIAL JARDIM BOTANICO LTDA.
 CNPJ: 20.969.442/0001-58



RUA FARROUPILHA

RUA 13 DE JULHO

LOTEAMENTO RESIDENCIAL JARDIM BOTÂNICO								QUADRA Nº: 07 TOTAL DE LOTES : 24 ÁREA TOTAL (m²) : 9.949,67	
Número do Lote	Frente		Fundo		Lado Direito		Lado Esquerdo		Área (m²)
	Dimensão(m)	Confrontantes	Dimensão(m)	Confrontantes	Dimensão(m)	Confrontantes	Dimensão(m)	Confrontantes	
105	15,00	Avenida Natalino João Brescansin	15,00	Lote 128	30,00	Lote 106	30,00	Rua Americana	450,00
106	15,00	Avenida Natalino João Brescansin	15,00	Lote 127	30,00	Lote 107	30,00	Lote 105	450,00
107	15,00	Avenida Natalino João Brescansin	15,00	Lote 126	30,00	Lote 108	30,00	Lote 106	450,00
108	15,00	Avenida Natalino João Brescansin	15,00	Lote 125	30,00	Lote 109	30,00	Lote 107	450,00
109	15,00	Avenida Natalino João Brescansin	15,00	Lote 124	30,00	Lote 110	30,00	Lote 108	450,00
110	15,00	Avenida Natalino João Brescansin	15,00	Lote 123	30,00	Lote 111	30,00	Lote 109	450,00
111	15,00	Avenida Natalino João Brescansin	15,00	Lote 122	30,00	Lote 112	30,00	Lote 110	450,00
112	15,00	Avenida Natalino João Brescansin	15,00	Lote 121	30,00	Lote 113	30,00	Lote 111	450,00
113	15,00	Avenida Natalino João Brescansin	15,00	Lote 120	30,00	Lote 114	30,00	Lote 112	450,00
114	15,00	Avenida Natalino João Brescansin	15,00	Lote 119	30,00	Lote 115	30,00	Lote 113	450,00
115	15,00	Avenida Natalino João Brescansin	15,00	Lote 120	30,00	Lote 116	30,00	Lote 114	450,00
116	15,903	Avenida Natalino João Brescansin	15,903	Lote 117	30,00	Rua Farroupilha	30,00	Lote 115	477,09
117	15,903	Rua 13 de Julho	15,903	Lote 116	25,00	Lote 118	25,00	Rua Farroupilha	397,58
118	15,00	Rua 13 de Julho	15,00	Lote 115	25,00	Lote 119	25,00	Lote 117	375,00
119	15,00	Rua 13 de Julho	15,00	Lote 114	25,00	Lote 120	25,00	Lote 118	375,00
120	15,00	Rua 13 de Julho	15,00	Lote 113	25,00	Lote 121	25,00	Lote 119	375,00
121	15,00	Rua 13 de Julho	15,00	Lote 112	25,00	Lote 122	25,00	Lote 120	375,00

Patricia N. Uchimura - CAU A30038-5
Autora do projeto e resp. técnico

RESIDENCIAL JARDIM BOTANICO LTDA.
CNPJ: 20.969.442/0001-58

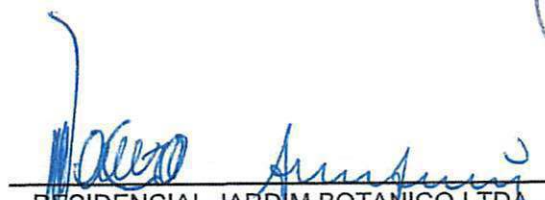


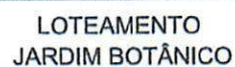
LOTEAMENTO RESIDENCIAL JARDIM BOTÂNICO								QUADRA Nº: 07	
								TOTAL DE LOTES : 24	
								ÁREA TOTAL (m²) : 9.949,67	

Número do Lote	Frente		Fundo		Lado Direito		Lado Esquerdo		Área (m²)
	Dimensão(m)	Confrontantes	Dimensão(m)	Confrontantes	Dimensão(m)	Confrontantes	Dimensão(m)	Confrontantes	
122	15,00	Rua 13 de Julho	15,00	Lote 112	25,00	Lote 123	25,00	Lote 121	375,00
123	15,00	Rua 13 de Julho	15,00	Lote 111	25,00	Lote 124	25,00	Lote 122	375,00
124	15,00	Rua 13 de Julho	15,00	Lote 110	25,00	Lote 125	25,00	Lote 123	375,00
125	15,00	Rua 13 de Julho	15,00	Lote 109	25,00	Lote 126	25,00	Lote 124	375,00
126	15,00	Rua 13 de Julho	15,00	Lote 108	25,00	Lote 127	25,00	Lote 125	375,00
127	15,00	Rua 13 de Julho	15,00	Lote 107	25,00	Lote 128	25,00	Lote 126	375,00
128	15,00	Rua 13 de Julho	15,00	Lote 106	25,00	Rua Americana	25,00	Lote 127	375,00




 Patricia N. Uchimura - CAU A30036-5
 Autora do projeto e resp. técnico


 RESIDENCIAL JARDIM BOTANICO LTDA
 CNPJ: 20.969.442/0001-58



LOTEAMENTO RESIDENCIAL JARDIM BOTÂNICO

QUADRA Nº: 08
TOTAL DE LOTES : 24
ÁREA TOTAL (m²) : 9.045,16

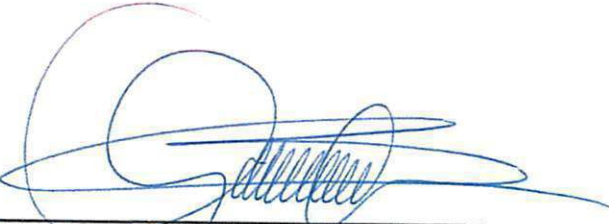
Número do Lote	Frente		Fundo		Lado Direito		Lado Esquerdo		Área (m²)
	Dimensão(m)	Confrontantes	Dimensão(m)	Confrontantes	Dimensão(m)	Confrontantes	Dimensão(m)	Confrontantes	
129	15,00	Rua 13 de Julho	15,00	Lote 152	25,00	Lote 130	25,00	Rua Americana	375,00
130	15,00	Rua 13 de Julho	15,00	Lote 151	25,00	Lote 131	25,00	Lote 129	375,00
131	15,00	Rua 13 de Julho	15,00	Lote 150	25,00	Lote 132	25,00	Lote 130	375,00
132	15,00	Rua 13 de Julho	15,00	Lote 149	25,00	Lote 133	25,00	Lote 131	375,00
133	15,00	Rua 13 de Julho	15,00	Lote 148	25,00	Lote 134	25,00	Lote 132	375,00
134	15,00	Rua 13 de Julho	15,00	Lote 147	25,00	Lote 135	25,00	Lote 133	375,00
135	15,00	Rua 13 de Julho	15,00	Lote 146	25,00	Lote 136	25,00	Lote 134	375,00
136	15,00	Rua 13 de Julho	15,00	Lote 145	25,00	Lote 137	25,00	Lote 135	375,00
137	15,00	Rua 13 de Julho	15,00	Lote 144	25,00	Lote 138	25,00	Lote 136	375,00
138	15,00	Rua 13 de Julho	15,00	Lote 143	25,00	Lote 139	25,00	Lote 137	375,00
139	15,00	Rua 13 de Julho	15,00	Lote 142	25,00	Lote 140	25,00	Lote 138	375,00
140	15,903	Rua 13 de Julho	15,903	Lote 141	25,00	Rua Farroupilha	25,00	Lote 139	397,58
141	15,903	Rua Moinho de Vento	15,903	Lote 140	25,00	Lote 142	25,00	Rua Farroupilha	397,58
142	15,00	Rua Moinho de Vento	15,00	Lote 139	25,00	Lote 143	25,00	Lote 141	375,00
143	15,00	Rua Moinho de Vento	15,00	Lote 138	25,00	Lote 144	25,00	Lote 142	375,00
144	15,00	Rua Moinho de Vento	15,00	Lote 137	25,00	Lote 145	25,00	Lote 143	375,00
145	15,00	Rua Moinho de Vento	15,00	Lote 136	25,00	Lote 146	25,00	Lote 144	375,00

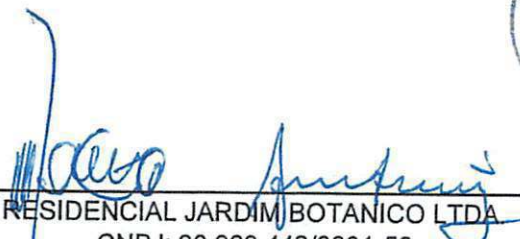
Patricia N. Uchimura - CAU A30036-5
 Autora do projeto e resp. técnico

RESIDENCIAL JARDIM BOTANICO LTDA.
 CNPJ: 20.969.442/0001-58



LOTEAMENTO RESIDENCIAL JARDIM BOTÂNICO								QUADRA Nº: 08	
								TOTAL DE LOTES : 24	
								ÁREA TOTAL (m²) : 9.045,16	
Número do Lote	Frente		Fundo		Lado Direito		Lado Esquerdo		Área (m²)
	Dimensão(m)	Confrontantes	Dimensão(m)	Confrontantes	Dimensão(m)	Confrontantes	Dimensão(m)	Confrontantes	
146	15,00	Rua Moinho de Vento	15,00	Lote 135	25,00	Lote 147	25,00	Lote 145	375,00
147	15,00	Rua Moinho de Vento	15,00	Lote 134	25,00	Lote 148	25,00	Lote 146	375,00
148	15,00	Rua Moinho de Vento	15,00	Lote 133	25,00	Lote 149	25,00	Lote 147	375,00
149	15,00	Rua Moinho de Vento	15,00	Lote 132	25,00	Lote 150	25,00	Lote 148	375,00
150	15,00	Rua Moinho de Vento	15,00	Lote 131	25,00	Lote 151	25,00	Lote 149	375,00
151	15,00	Rua Moinho de Vento	15,00	Lote 130	25,00	Lote 152	25,00	Lote 150	375,00
152	15,00	Rua Moinho de Vento	15,00	Lote 129	25,00	Rua Americana	25,00	Lote 151	375,00


 Patrícia N. Uchimura - CAU A30036-5
 Autora do projeto e resp. técnico


 RESIDENCIAL JARDIM BOTANICO LTDA
 CNPJ: 20.969.442/0001-58



RUA FARROUPILHA



RUA MOINHO DE VENTO

RUA CAMPO BELO

RUA AMERICANA

15,903	25,00 164 397,58m ² 25,00	15,903	25,00 165 397,58m ² 25,00	15,903
15,00	163 375,00m ² 25,00	15,00	166 375,00m ² 25,00	15,00
15,00	162 375,00m ² 25,00	15,00	167 375,00m ² 25,00	15,00
15,00	161 375,00m ² 25,00	15,00	168 375,00m ² 25,00	15,00
15,00	160 375,00m ² 25,00	15,00	169 375,00m ² 25,00	15,00
15,00	159 375,00m ² 25,00	15,00	170 375,00m ² 25,00	15,00
15,00	158 375,00m ² 25,00	15,00	171 375,00m ² 25,00	15,00
15,00	157 375,00m ² 25,00	15,00	172 375,00m ² 25,00	15,00
15,00	156 375,00m ² 25,00	15,00	173 375,00m ² 25,00	15,00
15,00	155 375,00m ² 25,00	15,00	174 375,00m ² 25,00	15,00
15,00	154 375,00m ² 25,00	15,00	175 375,00m ² 25,00	15,00
15,00	153 375,00m ² 25,00	15,00	176 375,00m ² 25,00	15,00

9

EQUIP.

39'

37'

37'

37'

37'

37'

37'

37'

37'

37'

37'

37'



PATRICIA N. UCHIMURA
Arquiteta e Urbanista - CAU A30036-5
AUTORA/RESP. TÉCNICA

RESIDENCIAL JARDIM BOTÂNICO SPE LTDA
CNPJ: 20.969.442/0001-58
PROPRIETÁRIA

QUADRA 09

ESCALA
1/800

LOCAL

LOTE 80/80A/81-A REMANESCENTE, LOT. GLEBA SORRISO
MUNICÍPIO DE SORRISO - MT

LOTEAMENTO
JARDIM BOTÂNICO

LOTEAMENTO RESIDENCIAL JARDIM BOTÂNICO

QUADRA Nº: 09
TOTAL DE LOTES : 24
ÁREA TOTAL (m²) : 9.045,16

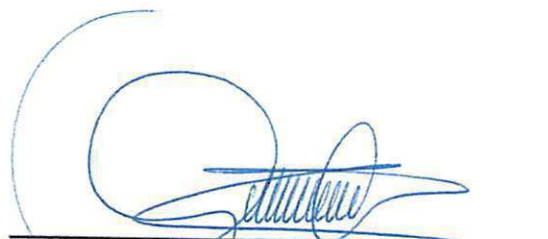
Número do Lote	Frente		Fundo		Lado Direito		Lado Esquerdo		Área (m²)
	Dimensão(m)	Confrontantes	Dimensão(m)	Confrontantes	Dimensão(m)	Confrontantes	Dimensão(m)	Confrontantes	
153	15,00	Rua Moinho de Vento	15,00	Lote 176	25,00	Lote 154	25,00	Rua Americana	375,00
154	15,00	Rua Moinho de Vento	15,00	Lote 175	25,00	Lote 155	25,00	Lote 153	375,00
155	15,00	Rua Moinho de Vento	15,00	Lote 174	25,00	Lote 156	25,00	Lote 154	375,00
156	15,00	Rua Moinho de Vento	15,00	Lote 173	25,00	Lote 157	25,00	Lote 155	375,00
157	15,00	Rua Moinho de Vento	15,00	Lote 172	25,00	Lote 158	25,00	Lote 156	375,00
158	15,00	Rua Moinho de Vento	15,00	Lote 171	25,00	Lote 159	25,00	Lote 157	375,00
159	15,00	Rua Moinho de Vento	15,00	Lote 170	25,00	Lote 160	25,00	Lote 158	375,00
160	15,00	Rua Moinho de Vento	15,00	Lote 169	25,00	Lote 161	25,00	Lote 159	375,00
161	15,00	Rua Moinho de Vento	15,00	Lote 168	25,00	Lote 162	25,00	Lote 160	375,00
162	15,00	Rua Moinho de Vento	15,00	Lote 167	25,00	Lote 163	25,00	Lote 161	375,00
163	15,00	Rua Moinho de Vento	15,00	Lote 166	25,00	Lote 164	25,00	Lote 162	375,00
164	15,903	Rua Moinho de Vento	15,903	Lote 165	25,00	Rua Farroupilha	25,00	Lote 163	397,58
165	15,903	Rua Campo Belo	15,903	Lote 164	25,00	Lote 166	25,00	Rua Farroupilha	397,58
166	15,00	Rua Campo Belo	15,00	Lote 163	25,00	Lote 167	25,00	Lote 165	375,00
167	15,00	Rua Campo Belo	15,00	Lote 162	25,00	Lote 168	25,00	Lote 166	375,00
168	15,00	Rua Campo Belo	15,00	Lote 161	25,00	Lote 169	25,00	Lote 167	375,00
169	15,00	Rua Campo Belo	15,00	Lote 160	25,00	Lote 170	25,00	Lote 168	375,00

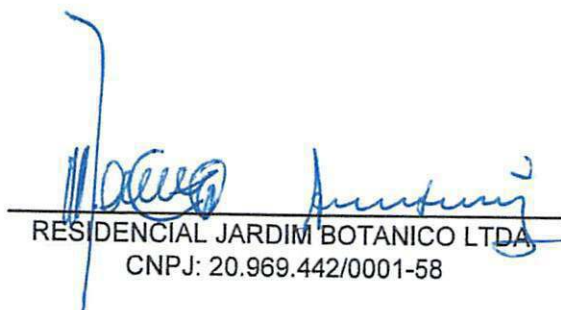
Patricia N. Uchimura - CAU A30036-5
Autora do projeto e resp. técnico

RESIDENCIAL JARDIM BOTANICO LTDA.
CNPJ: 20.969.442/0001-58



LOTEAMENTO RESIDENCIAL JARDIM BOTÂNICO								QUADRA Nº: 09	
								TOTAL DE LOTES : 24	
								ÁREA TOTAL (m²) : 9.045,16	
Número do Lote	Frente		Fundo		Lado Direito		Lado Esquerdo		Área (m²)
	Dimensão(m)	Confrontantes	Dimensão(m)	Confrontantes	Dimensão(m)	Confrontantes	Dimensão(m)	Confrontantes	
170	15,00	Rua Campo Belo	15,00	Lote 159	25,00	Lote 171	25,00	Lote 169	375,00
171	15,00	Rua Campo Belo	15,00	Lote 158	25,00	Lote 172	25,00	Lote 170	375,00
172	15,00	Rua Campo Belo	15,00	Lote 157	25,00	Lote 173	25,00	Lote 171	375,00
173	15,00	Rua Campo Belo	15,00	Lote 156	25,00	Lote 174	25,00	Lote 172	375,00
174	15,00	Rua Campo Belo	15,00	Lote 155	25,00	Lote 175	25,00	Lote 173	375,00
175	15,00	Rua Campo Belo	15,00	Lote 154	25,00	Lote 176	25,00	Lote 174	375,00
176	15,00	Rua Campo Belo	15,00	Lote 153	25,00	Rua Americana	25,00	Lote 175	375,00


 Patrícia N. Uchimura - CAU A30036-5
 Autora do projeto e resp. técnico


 RESIDENCIAL JARDIM BOTANICO LTDA
 CNPJ: 20.969.442/0001-58



RUA FARROUPILHA



12,642

RUA CAMPO BELO

RUA DAS HELICÔNIAS

10

25,00 EQUIP. COM. 02 188 397,58m ²	29,46 189 467,23m ²
25,00 187 375,00m ²	29,30 190 438,25m ²
25,00 186 375,00m ²	29,14 191 435,87m ²
25,00 185 375,00m ²	28,98 192 433,49m ²
25,00 184 375,00m ²	28,82 193 431,10m ²
25,00 183 375,00m ²	28,66 194 428,72m ²
25,00 182 375,00m ²	28,50 195 426,34m ²
25,00 181 375,00m ²	28,34 196 423,96m ²
25,00 180 375,00m ²	28,18 197 421,58m ²
25,00 179 375,00m ²	28,03 198 419,19m ²
25,00 178 375,00m ²	27,87 199 416,81m ²
25,00 177 375,00m ²	27,71 200 414,43m ²
25,00	27,55

RUA AMERICANA



PATRICIA N. UCHIMURA
Arquiteto e Urbanista - CAU A30035-5
AUTORA/RESP. TÉCNICA

RESIDENCIAL JARDIM BOTÂNICO SPE LTDA
CNPJ: 20.969.442/0001-58
PROPRIETÁRIA

QUADRA 10

ESCALA
1/800

LOCAL

LOTE 80/80A/81-A REMANESCENTE, LOT. GLEBA SORRISO
MUNICÍPIO DE SORRISO - MT

LOTEAMENTO
JARDIM BOTÂNICO

LOTEAMENTO RESIDENCIAL JARDIM BOTÂNICO								QUADRA Nº: 10 TOTAL DE LOTES : 24 ÁREA TOTAL (m²) : 9.679,55	
Número do Lote	Frente		Fundo		Lado Direito		Lado Esquerdo		Área (m²)
	Dimensão(m)	Confrontantes	Dimensão(m)	Confrontantes	Dimensão(m)	Confrontantes	Dimensão(m)	Confrontantes	
177	15,00	Rua Campo Belo	15,00	Lote 200	25,00	Lote 178	25,00	Rua Americana	375,00
178	15,00	Rua Campo Belo	15,00	Lote 199	25,00	Lote 179	25,00	Lote 177	375,00
179	15,00	Rua Campo Belo	15,00	Lote 198	25,00	Lote 180	25,00	Lote 178	375,00
180	15,00	Rua Campo Belo	15,00	Lote 197	25,00	Lote 181	25,00	Lote 179	375,00
181	15,00	Rua Campo Belo	15,00	Lote 196	25,00	Lote 182	25,00	Lote 180	375,00
182	15,00	Rua Campo Belo	15,00	Lote 195	25,00	Lote 183	25,00	Lote 181	375,00
183	15,00	Rua Campo Belo	15,00	Lote 194	25,00	Lote 184	25,00	Lote 182	375,00
184	15,00	Rua Campo Belo	15,00	Lote 193	25,00	Lote 185	25,00	Lote 183	375,00
185	15,00	Rua Campo Belo	15,00	Lote 192	25,00	Lote 186	25,00	Lote 184	375,00
186	15,00	Rua Campo Belo	15,00	Lote 191	25,00	Lote 187	25,00	Lote 185	375,00
187	15,00	Rua Campo Belo	15,00	Lote 190	25,00	Lote 188 - Equipamento Comunitário 02	25,00	Lote 186	375,00
188 - Equipamento Comunitário 02	15,903	Rua Campo Belo	15,903	Lote 189	25,00	Rua Farroupilha	25,00	Lote 187	397,58
189	15,903	Rua das Helicônias	15,903	Lote 188 - Equipamento Comunitário 02	29,30	Lote 190	29,46	Rua Farroupilha	467,23
190	15,00	Rua das Helicônias	15,00	Lote 187	29,14	Lote 191	29,30	Lote 189	438,25
191	15,00	Rua das Helicônias	15,00	Lote 186	28,98	Lote 192	29,14	Lote 190	435,87

Patricia N. Uchimura - CAU A30036-5
Autora do projeto e resp. técnico

RESIDENCIAL JARDIM BOTANICO LTDA.
CNPJ: 20.969.442/0001-58



LOTEAMENTO RESIDENCIAL JARDIM BOTÂNICO

QUADRA Nº: 10

TOTAL DE LOTES : 24

ÁREA TOTAL (m²) : 9.679,55

Número do Lote	Frente		Fundo		Lado Direito		Lado Esquerdo		Área (m²)
	Dimensão(m)	Confrontantes	Dimensão(m)	Confrontantes	Dimensão(m)	Confrontantes	Dimensão(m)	Confrontantes	
192	15,00	Rua das Helicônias	15,00	Lote 185	28,82	Lote 193	28,98	Lote 191	433,49
193	15,00	Rua das Helicônias	15,00	Lote 184	28,66	Lote 194	28,82	Lote 192	431,10
194	15,00	Rua das Helicônias	15,00	Lote 183	28,50	Lote 195	28,66	Lote 193	428,72
195	15,00	Rua das Helicônias	15,00	Lote 182	28,34	Lote 196	28,50	Lote 194	426,34
196	15,00	Rua das Helicônias	15,00	Lote 181	28,18	Lote 197	28,34	Lote 195	423,96
197	15,00	Rua das Helicônias	15,00	Lote 180	28,03	Lote 198	28,18	Lote 196	421,58
198	15,00	Rua das Helicônias	15,00	Lote 179	27,87	Lote 199	28,03	Lote 197	419,19
199	15,00	Rua das Helicônias	15,00	Lote 178	27,71	Lote 200	27,87	Lote 198	416,81
200	15,00	Rua das Helicônias	15,00	Lote 177	27,55	Rua Americana	27,71	Lote 199	414,43

Patricia N. Uchimura - CAU A30036-5
 Autora do projeto e resp. técnico

RESIDENCIAL JARDIM BOTANICO LTDA.
 CNPJ: 20.969.442/0001-58

