


| LOTEAMENTO RESIDENCIAL JARDIM BOTÂNICO |   |                  |             |                                       |              |               |               | QUADRA Nº: 11              |           |
|----------------------------------------|---|------------------|-------------|---------------------------------------|--------------|---------------|---------------|----------------------------|-----------|
|                                        |   |                  |             |                                       |              |               |               | TOTAL DE LOTES : 15        |           |
|                                        |   |                  |             |                                       |              |               |               | ÁREA TOTAL (m²) : 9.480,71 |           |
| Número do Lote                         | Frente   |                  | Fundo       |                                       | Lado Direito |               | Lado Esquerdo |                            | Área (m²) |
|                                        | Dimensão(m)   | Confrontantes    | Dimensão(m) | Confrontantes                         | Dimensão(m)  | Confrontantes | Dimensão(m)   | Confrontantes              |           |
| 201                                    | Partindo do marco M-01, situado no limite com a AVENIDA NATALINO JOÃO BRESANSIN com o LOTE 202, deste, segue confrontando com a AVENIDA NATALINO JOÃO BRESANSIN, com uma de distância de 47,44 m em um segmento em curva com raio de 48,00 m, chega-se ao marco M-02, deste, segue confrontando com a AVENIDA NATALINO JOÃO BRESANSIN, seguindo com distância de 20,12 m e azimuth plano de 133°09'36", chega-se ao marco M-03, deste, segue confrontando com o LOTE 80/80A/81-B do Loteamento Gleba Sorriso, seguindo com distância de 46,23 m e azimuth plano de 239°31'47", chega-se ao marco M-04, deste, segue confrontando com o LOTE 202, seguindo com distância de 40,00 m e azimuth plano de 329°31'47", chega-se ao marco M-01, ponto inicial da descrição deste perímetro. |                  |             |                                       |              |               |               |                            | 1080,71   |
| 202                                    | 15,00   | Avenida Paulista | 15,00       | Lote 80/80A/81-B - Lot. Gleba Sorriso | 40,00        | Lote 201      | 40,00         | Lote 203                   | 600,00    |
| 203                                    | 15,00   | Avenida Paulista | 15,00       | Lote 80/80A/81-B - Lot. Gleba Sorriso | 40,00        | Lote 202      | 40,00         | Lote 204                   | 600,00    |
| 204                                    | 15,00   | Avenida Paulista | 15,00       | Lote 80/80A/81-B - Lot. Gleba Sorriso | 40,00        | Lote 203      | 40,00         | Lote 205                   | 600,00    |
| 205                                    | 15,00   | Avenida Paulista | 15,00       | Lote 80/80A/81-B - Lot. Gleba Sorriso | 40,00        | Lote 204      | 40,00         | Lote 206                   | 600,00    |
| 206                                    | 15,00   | Avenida Paulista | 15,00       | Lote 80/80A/81-B - Lot. Gleba Sorriso | 40,00        | Lote 205      | 40,00         | Lote 207                   | 600,00    |
| 207                                    | 15,00   | Avenida Paulista | 15,00       | Lote 80/80A/81-B - Lot. Gleba Sorriso | 40,00        | Lote 206      | 40,00         | Lote 208                   | 600,00    |
| 208                                    | 15,00   | Avenida Paulista | 15,00       | Lote 80/80A/81-B - Lot. Gleba Sorriso | 40,00        | Lote 207      | 40,00         | Lote 209                   | 600,00    |
| 209                                    | 15,00   | Avenida Paulista | 15,00       | Lote 80/80A/81-B - Lot. Gleba Sorriso | 40,00        | Lote 208      | 40,00         | Lote 210                   | 600,00    |
| 210                                    | 15,00   | Avenida Paulista | 15,00       | Lote 80/80A/81-B - Lot. Gleba Sorriso | 40,00        | Lote 209      | 40,00         | Lote 211                   | 600,00    |
| 211                                    | 15,00   | Avenida Paulista | 15,00       | Lote 80/80A/81-B - Lot. Gleba Sorriso | 40,00        | Lote 210      | 40,00         | Lote 212                   | 600,00    |
| 212                                    | 15,00   | Avenida Paulista | 15,00       | Lote 80/80A/81-B - Lot. Gleba Sorriso | 40,00        | Lote 211      | 40,00         | Lote 213                   | 600,00    |
| 213                                    | 15,00   | Avenida Paulista | 15,00       | Lote 80/80A/81-B - Lot. Gleba Sorriso | 40,00        | Lote 212      | 40,00         | Lote 214                   | 600,00    |
| 214                                    | 15,00   | Avenida Paulista | 15,00       | Lote 80/80A/81-B - Lot. Gleba Sorriso | 40,00        | Lote 213      | 40,00         | Lote 215                   | 600,00    |


Patricia N. Uchimura - CAU A30036-5  
 Autora do projeto e resp. técnico

RESIDENCIAL JARDIM BOTANICO LTDA.  
 CNPJ: 20.969.442/0001-58




| LOTEAMENTO RESIDENCIAL JARDIM BOTÂNICO |             |                  |             |                                       |              |               |               | QUADRA Nº: 11                         |           |
|----------------------------------------|-------------|------------------|-------------|---------------------------------------|--------------|---------------|---------------|---------------------------------------|-----------|
|                                        |             |                  |             |                                       |              |               |               | TOTAL DE LOTES : 15                   |           |
|                                        |             |                  |             |                                       |              |               |               | ÁREA TOTAL (m²) : 9.480,71            |           |
| Número do Lote                         | Frente      |                  | Fundo       |                                       | Lado Direito |               | Lado Esquerdo |                                       | Área (m²) |
|                                        | Dimensão(m) | Confrontantes    | Dimensão(m) | Confrontantes                         | Dimensão(m)  | Confrontantes | Dimensão(m)   | Confrontantes                         |           |
| 215                                    | 15,00       | Avenida Paulista | 15,00       | Lote 80/80A/81-B - Lot. Gleba Sorriso | 40,00        | Lote 214      | 40,00         | Lote 80/80A/81-B - Lot. Gleba Sorriso | 600,00    |

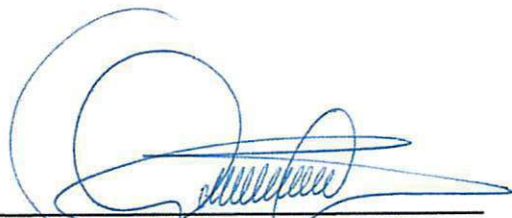  
 Patricia N. Uchimura - CAU A30036-5  
 Autora do projeto e resp. técnico

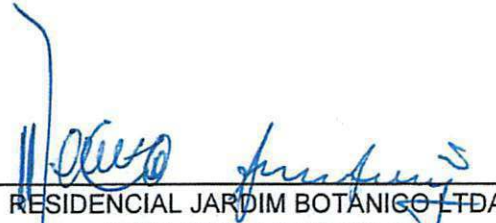  
 RESIDENCIAL JARDIM BOTANICO LTDA.  
 CNPJ: 20.969.442/0001-58



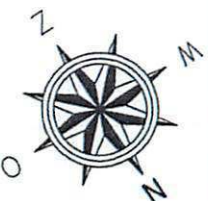

## RUA AMERICANA

|       |                                      |       |                                      |       |
|-------|--------------------------------------|-------|--------------------------------------|-------|
| 15,00 | 259<br>450,00m <sup>2</sup><br>30,00 | 15,00 | 236<br>450,00m <sup>2</sup><br>30,00 | 15,00 |
|-------|--------------------------------------|-------|--------------------------------------|-------|

## RUA MONTE ALTO



## AVENIDA NATALINO JOÃO BRESkansin

## AVENIDA PAULISTA

## AVENIDA NATALINO JOÃO BRESkansin



PATRICIA N. UCHIMURA  
Arquiteta e Urbanista - CNU 130036-5  
AUTORARQUITETA TÉCNICA

RESIDENCIAL JARDIM BOTÂNICO SPE LTDA  
CNPJ: 20.969.442/0001-58  
PROPRIETÁRIA

QUADRA 12

ESCALA  
1/800


LOCAL  
LOTE 8090A81-A REMANESCENTE, LOT. GLEBA SORRISO  
MUNICÍPIO DE SORRISO - MT

LOTEAMENTO  
JARDIM BOTÂNICO

|                                               |  |  |  |  |  |  |                                   |  |
|-----------------------------------------------|--|--|--|--|--|--|-----------------------------------|--|
| <b>LOTEAMENTO RESIDENCIAL JARDIM BOTÂNICO</b> |  |  |  |  |  |  | <b>QUADRA Nº: 12</b>              |  |
|                                               |  |  |  |  |  |  | <b>TOTAL DE LOTES : 20</b>        |  |
|                                               |  |  |  |  |  |  | <b>ÁREA TOTAL (m²) : 9.507,68</b> |  |

| Número do Lote | Frente   |                              | Fundo       |               | Lado Direito |                 | Lado Esquerdo |               | Área (m²) |
|----------------|---|------------------------------|-------------|---------------|--------------|-----------------|---------------|---------------|-----------|
|                | Dimensão(m)   | Confrontantes                | Dimensão(m) | Confrontantes | Dimensão(m)  | Confrontantes   | Dimensão(m)   | Confrontantes |           |
| 216            | Partindo do marco M-01, situado no limite com a AVENIDA NATALINO JOÃO BRESkansin com o LOTE 217, deste, segue confrontando com a AVENIDA NATALINO JOÃO BRESkansin, seguindo com distância de 11,15 m e azimuth plano de 133°09'36", chega-se ao marco M-02, deste, segue confrontando com a AVENIDA NATALINO JOÃO BRESkansin, com uma de distância de 36,20 m em um segmento em curva com raio de 48,00 m, chega-se ao marco M-03, deste, segue confrontando com o LOTE 235, seguindo com distância de 32,25 m e azimuth plano de 313°09'36", chega-se ao marco M-04, deste, segue confrontando com o LOTE 217, seguindo com distância de 28,33 m e azimuth plano de 43°08'26", chega-se ao marco M-01, ponto inicial da descrição deste perímetro. |                              |             |               |              |                 |               |               | 533,89    |
| 217            | 15,00   | Av. Natalino João Breskansin | 15,00       | Lote 234      | 30,00        | Lotes 216 e 235 | 30,00         | Lote 218      | 450,00    |
| 218            | 15,00   | Av. Natalino João Breskansin | 15,00       | Lote 233      | 30,00        | Lote 217        | 30,00         | Lote 219      | 450,00    |
| 219            | 15,00   | Av. Natalino João Breskansin | 15,00       | Lote 232      | 30,00        | Lote 218        | 30,00         | Lote 220      | 450,00    |
| 220            | 15,00   | Av. Natalino João Breskansin | 15,00       | Lote 231      | 30,00        | Lote 219        | 30,00         | Lote 221      | 450,00    |
| 221            | 15,00   | Av. Natalino João Breskansin | 15,00       | Lote 230      | 30,00        | Lote 220        | 30,00         | Lote 222      | 450,00    |
| 222            | 15,00   | Av. Natalino João Breskansin | 15,00       | Lote 229      | 30,00        | Lote 221        | 30,00         | Lote 223      | 450,00    |
| 223            | 15,00   | Av. Natalino João Breskansin | 15,00       | Lote 228      | 30,00        | Lote 222        | 30,00         | Lote 224      | 450,00    |
| 224            | 15,00   | Av. Natalino João Breskansin | 15,00       | Lote 227      | 30,00        | Lote 223        | 30,00         | Lote 225      | 450,00    |
| 225            | 15,00   | Av. Natalino João Breskansin | 15,00       | Lote 226      | 30,00        | Lote 224        | 30,00         | Rua Americana | 450,00    |
| 226            | 15,00   | Rua Monte Alto               | 15,00       | Lote 225      | 30,00        | Rua Americana   | 30,00         | Lote 227      | 450,00    |
| 227            | 15,00   | Rua Monte Alto               | 15,00       | Lote 224      | 30,00        | Lote 226        | 30,00         | Lote 228      | 450,00    |


  
 Patricia N. Uchimura - CAU A30036-5  
 Autora do projeto e resp. técnico

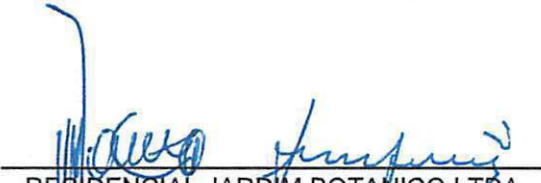  
 RESIDENCIAL JARDIM BOTANICO LTDA  
 CNPJ: 20.969.442/0001-58



|                                        |  |  |  |  |  |  |                            |  |
|----------------------------------------|--|--|--|--|--|--|----------------------------|--|
| LOTEAMENTO RESIDENCIAL JARDIM BOTÂNICO |  |  |  |  |  |  | QUADRA Nº: 12              |  |
|                                        |  |  |  |  |  |  | TOTAL DE LOTES : 20        |  |
|                                        |  |  |  |  |  |  | ÁREA TOTAL (m²) : 9.507,68 |  |

| Número do Lote | Frente      |                  | Fundo       |                 | Lado Direito |                | Lado Esquerdo |               | Área (m²) |
|----------------|-------------|------------------|-------------|-----------------|--------------|----------------|---------------|---------------|-----------|
|                | Dimensão(m) | Confrontantes    | Dimensão(m) | Confrontantes   | Dimensão(m)  | Confrontantes  | Dimensão(m)   | Confrontantes |           |
| 228            | 15,00       | Rua Monte Alto   | 15,00       | Lote 223        | 30,00        | Lote 227       | 30,00         | Lote 229      | 450,00    |
| 229            | 15,00       | Rua Monte Alto   | 15,00       | Lote 222        | 30,00        | Lote 228       | 30,00         | Lote 230      | 450,00    |
| 230            | 15,00       | Rua Monte Alto   | 15,00       | Lote 221        | 30,00        | Lote 229       | 30,00         | Lote 231      | 450,00    |
| 231            | 15,00       | Rua Monte Alto   | 15,00       | Lote 220        | 30,00        | Lote 230       | 30,00         | Lote 232      | 450,00    |
| 232            | 15,00       | Rua Monte Alto   | 15,00       | Lote 219        | 30,00        | Lote 231       | 30,00         | Lote 233      | 450,00    |
| 233            | 15,00       | Rua Monte Alto   | 15,00       | Lote 218        | 30,00        | Lote 232       | 30,00         | Lote 234      | 450,00    |
| 234            | 15,00       | Rua Monte Alto   | 15,00       | Lote 217        | 30,00        | Lote 233       | 30,00         | Lote 235      | 450,00    |
| 235            | 33,01       | Avenida Paulista | 31,67       | Lotes 234 e 217 | 22,93        | Rua Monte Alto | 32,25         | Lote 216      | 873,79    |

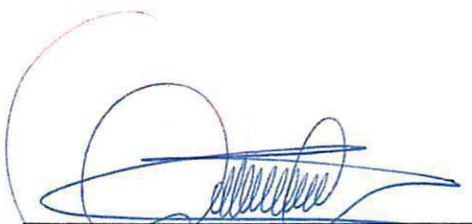  
 Patrícia N. Uchimura - CAU A30036-5  
 Autora do projeto e resp. técnico

  
 RESIDENCIAL JARDIM BOTANICO LTDA.  
 CNPJ: 20.969.442/0001-58



# RUA FARROUPILHA



25,903

25,00

25,00

25,00

15,00

15,00

15,00

15,00

15,00

RUA MONTE ALTO

|        |                                             |                                             |        |
|--------|---------------------------------------------|---------------------------------------------|--------|
| 15,903 | 30,00<br><b>248</b><br>477,09m <sup>2</sup> | 30,00<br><b>247</b><br>477,09m <sup>2</sup> | 15,903 |
| 15,00  | 30,00<br><b>249</b><br>450,00m <sup>2</sup> | 30,00<br><b>246</b><br>450,00m <sup>2</sup> | 15,00  |
| 15,00  | 30,00<br><b>250</b><br>450,00m <sup>2</sup> | 30,00<br><b>245</b><br>450,00m <sup>2</sup> | 15,00  |
| 15,00  | 30,00<br><b>251</b><br>450,00m <sup>2</sup> | 30,00<br><b>244</b><br>450,00m <sup>2</sup> | 15,00  |
| 15,00  | 30,00<br><b>252</b><br>450,00m <sup>2</sup> | 30,00<br><b>243</b><br>450,00m <sup>2</sup> | 15,00  |
| 15,00  | 30,00<br><b>253</b><br>450,00m <sup>2</sup> | 30,00<br><b>242</b><br>450,00m <sup>2</sup> | 15,00  |
| 15,00  | 30,00<br><b>254</b><br>450,00m <sup>2</sup> | 30,00<br><b>241</b><br>450,00m <sup>2</sup> | 15,00  |
| 15,00  | 30,00<br><b>255</b><br>450,00m <sup>2</sup> | 30,00<br><b>240</b><br>450,00m <sup>2</sup> | 15,00  |
| 15,00  | 30,00<br><b>256</b><br>450,00m <sup>2</sup> | 30,00<br><b>239</b><br>450,00m <sup>2</sup> | 15,00  |
| 15,00  | 30,00<br><b>257</b><br>450,00m <sup>2</sup> | 30,00<br><b>238</b><br>450,00m <sup>2</sup> | 15,00  |
| 15,00  | 30,00<br><b>258</b><br>450,00m <sup>2</sup> | 30,00<br><b>237</b><br>450,00m <sup>2</sup> | 15,00  |
| 15,00  | 30,00<br><b>259</b><br>450,00m <sup>2</sup> | 30,00<br><b>236</b><br>450,00m <sup>2</sup> | 15,00  |

**13**

AVENIDA NATALINO JOÃO BRESCANSIN

RUA AMERICANA

30,00

30,00



PATRICIA N. UCHIMURA  
Arquiteta e Urbanista - CAU A30036-5  
AUTORA/RESP. TÉCNICA

RESIDENCIAL JARDIM BOTÂNICO SPE LTDA  
CNPJ: 20.969.442/0001-58  
PROPRIETÁRIA

**QUADRA 13**

ESCALA  
1/800

LOCAL

LOTE 80/80A/81-A REMANESCENTE, LOT. GLEBA SORRISO  
MUNICÍPIO DE SORRISO - MT

**LOTEAMENTO  
JARDIM BOTÂNICO**

**LOTEAMENTO RESIDENCIAL JARDIM BOTÂNICO**

**QUADRA Nº: 13**  
**TOTAL DE LOTES : 24**  
**ÁREA TOTAL (m²) : 10.854,18**

| Número do Lote | Frente      |                                  | Fundo       |               | Lado Direito |                 | Lado Esquerdo |                 | Área (m²) |
|----------------|-------------|----------------------------------|-------------|---------------|--------------|-----------------|---------------|-----------------|-----------|
|                | Dimensão(m) | Confrontantes                    | Dimensão(m) | Confrontantes | Dimensão(m)  | Confrontantes   | Dimensão(m)   | Confrontantes   |           |
| 236            | 15,00       | Avenida Natalino João Brescansin | 15,00       | Lote 259      | 30,00        | Rua Americana   | 30,00         | Lote 237        | 450,00    |
| 237            | 15,00       | Avenida Natalino João Brescansin | 15,00       | Lote 258      | 30,00        | Lote 236        | 30,00         | Lote 238        | 450,00    |
| 238            | 15,00       | Avenida Natalino João Brescansin | 15,00       | Lote 257      | 30,00        | Lote 237        | 30,00         | Lote 239        | 450,00    |
| 239            | 15,00       | Avenida Natalino João Brescansin | 15,00       | Lote 256      | 30,00        | Lote 238        | 30,00         | Lote 240        | 450,00    |
| 240            | 15,00       | Avenida Natalino João Brescansin | 15,00       | Lote 255      | 30,00        | Lote 239        | 30,00         | Lote 241        | 450,00    |
| 241            | 15,00       | Avenida Natalino João Brescansin | 15,00       | Lote 254      | 30,00        | Lote 240        | 30,00         | Lote 242        | 450,00    |
| 242            | 15,00       | Avenida Natalino João Brescansin | 15,00       | Lote 253      | 30,00        | Lote 241        | 30,00         | Lote 243        | 450,00    |
| 243            | 15,00       | Avenida Natalino João Brescansin | 15,00       | Lote 252      | 30,00        | Lote 242        | 30,00         | Lote 244        | 450,00    |
| 244            | 15,00       | Avenida Natalino João Brescansin | 15,00       | Lote 251      | 30,00        | Lote 243        | 30,00         | Lote 245        | 450,00    |
| 245            | 15,00       | Avenida Natalino João Brescansin | 15,00       | Lote 250      | 30,00        | Lote 244        | 30,00         | Lote 246        | 450,00    |
| 246            | 15,00       | Avenida Natalino João Brescansin | 15,00       | Lote 249      | 30,00        | Lote 245        | 30,00         | Lote 247        | 450,00    |
| 247            | 15,903      | Avenida Natalino João Brescansin | 15,903      | Lote 248      | 30,00        | Lote 246        | 30,00         | Rua Farroupilha | 477,09    |
| 248            | 15,903      | Rua Monte Alto                   | 15,903      | Lote 247      | 30,00        | Rua Farroupilha | 30,00         | Lote 249        | 477,09    |
| 249            | 15,00       | Rua Monte Alto                   | 15,00       | Lote 246      | 30,00        | Lote 248        | 30,00         | Lote 250        | 450,00    |
| 250            | 15,00       | Rua Monte Alto                   | 15,00       | Lote 245      | 30,00        | Lote 249        | 30,00         | Lote 251        | 450,00    |
| 251            | 15,00       | Rua Monte Alto                   | 15,00       | Lote 244      | 30,00        | Lote 250        | 30,00         | Lote 252        | 450,00    |
| 252            | 15,00       | Rua Monte Alto                   | 15,00       | Lote 243      | 30,00        | Lote 251        | 30,00         | Lote 253        | 450,00    |


Patricia N. Uchimura - CAU A30036-5  
 Autora do projeto e resp. técnico

RESIDENCIAL JARDIM BOTANICO LTDA.  
 CNPJ: 20.969.442/0001-58



| LOTEAMENTO RESIDENCIAL JARDIM BOTÂNICO |             |                |             |               |              |               |               | QUADRA Nº: 13               |           |
|----------------------------------------|-------------|----------------|-------------|---------------|--------------|---------------|---------------|-----------------------------|-----------|
|                                        |             |                |             |               |              |               |               | TOTAL DE LOTES : 24         |           |
|                                        |             |                |             |               |              |               |               | ÁREA TOTAL (m²) : 10.854,18 |           |
| Número do Lote                         | Frente      |                | Fundo       |               | Lado Direito |               | Lado Esquerdo |                             | Área (m²) |
|                                        | Dimensão(m) | Confrontantes  | Dimensão(m) | Confrontantes | Dimensão(m)  | Confrontantes | Dimensão(m)   | Confrontantes               |           |
| 253                                    | 15,00       | Rua Monte Alto | 15,00       | Lote 242      | 30,00        | Lote 252      | 30,00         | Lote 254                    | 450,00    |
| 254                                    | 15,00       | Rua Monte Alto | 15,00       | Lote 241      | 30,00        | Lote 253      | 30,00         | Lote 255                    | 450,00    |
| 255                                    | 15,00       | Rua Monte Alto | 15,00       | Lote 240      | 30,00        | Lote 254      | 30,00         | Lote 256                    | 450,00    |
| 256                                    | 15,00       | Rua Monte Alto | 15,00       | Lote 239      | 30,00        | Lote 255      | 30,00         | Lote 257                    | 450,00    |
| 257                                    | 15,00       | Rua Monte Alto | 15,00       | Lote 238      | 30,00        | Lote 256      | 30,00         | Lote 258                    | 450,00    |
| 258                                    | 15,00       | Rua Monte Alto | 15,00       | Lote 237      | 30,00        | Lote 257      | 30,00         | Lote 259                    | 450,00    |
| 259                                    | 15,00       | Rua Monte Alto | 15,00       | Lote 236      | 30,00        | Lote 258      | 30,00         | Rua Americana               | 450,00    |

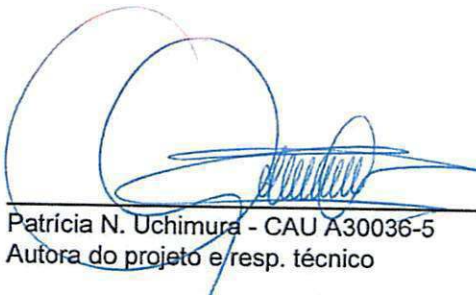

  
 Patrícia N. Uchimura - CAU A30036-5  
 Autora do projeto e resp. técnico

  
 RESIDENCIAL JARDIM BOTANICO LTDA.  
 CNPJ: 20.969.442/0001-58

LOTEAMENTO  
JARDIM BOTÂNICO

LOTE 80/80A/81-A REMANESCENTE, LOT. GLEBA SORRISO  
MUNICÍPIO DE SORRISO - MT

LOCAL

QUADRA 14

ESCALA  
1/800

PROPRIETARIA

CNPJ: 20.969.442/0001-58

RESIDENCIAL JARDIM BOTÂNICO SPE LTDA

Arquiteto e Urbanista - CAU A30036-5

AUTORIZAÇÃO TÉCNICA

PATRICIA N. UCHIMURA



RUA MONTE ALTO

AVENIDA PAULISTA

RUA SARANDI

RUA DOIS VIZINHOS



**LOTEAMENTO RESIDENCIAL JARDIM BOTÂNICO**

**QUADRA Nº: 14**  
**TOTAL DE LOTES : 27**  
**ÁREA TOTAL (m²) : 12.581,89**

| Número do Lote | Frente      |                  | Fundo       |               | Lado Direito |                   | Lado Esquerdo |                   | Área (m²) |
|----------------|-------------|------------------|-------------|---------------|--------------|-------------------|---------------|-------------------|-----------|
|                | Dimensão(m) | Confrontantes    | Dimensão(m) | Confrontantes | Dimensão(m)  | Confrontantes     | Dimensão(m)   | Confrontantes     |           |
| 260            | 23,97       | Avenida Paulista | 23,00       | Lote 261      | 31,76        | Lote 286          | 38,52         | Rua Monte Alto    | 808,19    |
| 261            | 15,00       | Rua Monte Alto   | 15,00       | Lote 284      | 30,00        | Lotes 260 e 286   | 30,00         | Lote 262          | 450,00    |
| 262            | 15,00       | Rua Monte Alto   | 15,00       | Lote 283      | 30,00        | Lote 261          | 30,00         | Lote 263          | 450,00    |
| 263            | 15,00       | Rua Monte Alto   | 15,00       | Lote 282      | 30,00        | Lote 262          | 30,00         | Lote 264          | 450,00    |
| 264            | 15,00       | Rua Monte Alto   | 15,00       | Lote 281      | 30,00        | Lote 263          | 30,00         | Lote 265          | 450,00    |
| 265            | 15,00       | Rua Monte Alto   | 15,00       | Lote 280      | 30,00        | Lote 264          | 30,00         | Lote 266          | 450,00    |
| 266            | 15,00       | Rua Monte Alto   | 15,00       | Lote 279      | 30,00        | Lote 265          | 30,00         | Lote 267          | 450,00    |
| 267            | 15,00       | Rua Monte Alto   | 15,00       | Lote 278      | 30,00        | Lote 266          | 30,00         | Lote 268          | 450,00    |
| 268            | 15,00       | Rua Monte Alto   | 15,00       | Lote 277      | 30,00        | Lote 267          | 30,00         | Lote 269          | 450,00    |
| 269            | 15,00       | Rua Monte Alto   | 15,00       | Lote 276      | 30,00        | Lote 268          | 30,00         | Lote 270          | 450,00    |
| 270            | 15,00       | Rua Monte Alto   | 15,00       | Lote 275      | 30,00        | Lote 269          | 30,00         | Lote 271          | 450,00    |
| 271            | 15,00       | Rua Monte Alto   | 15,00       | Lote 274      | 30,00        | Lote 270          | 30,00         | Lote 272          | 450,00    |
| 272            | 15,00       | Rua Monte Alto   | 15,00       | Lote 273      | 30,00        | Lote 271          | 30,00         | Rua Dois Vizinhos | 450,00    |
| 273            | 15,00       | Rua Sarandi      | 15,00       | Lote 272      | 30,00        | Rua Dois Vizinhos | 30,00         | Lote 274          | 450,00    |
| 274            | 15,00       | Rua Sarandi      | 15,00       | Lote 271      | 30,00        | Lote 273          | 30,00         | Lote 275          | 450,00    |
| 275            | 15,00       | Rua Sarandi      | 15,00       | Lote 270      | 30,00        | Lote 274          | 30,00         | Lote 276          | 450,00    |

Patricia N. Uchimura - CAU A30036-5  
 Autora do projeto e resp. técnico

RESIDENCIAL JARDIM BOTÂNICO LTDA  
 CNPJ: 20.969.442/0001-58



# LOTEAMENTO RESIDENCIAL JARDIM BOTÂNICO


QUADRA Nº: 14  
TOTAL DE LOTES : 27  
ÁREA TOTAL (m²) : 12.581,89

| Número do Lote | Frente      |                  | Fundo       |                 | Lado Direito |               | Lado Esquerdo |                 | Área (m²) |
|----------------|-------------|------------------|-------------|-----------------|--------------|---------------|---------------|-----------------|-----------|
|                | Dimensão(m) | Confrontantes    | Dimensão(m) | Confrontantes   | Dimensão(m)  | Confrontantes | Dimensão(m)   | Confrontantes   |           |
| 276            | 15,00       | Rua Sarandi      | 15,00       | Lote 269        | 30,00        | Lote 275      | 30,00         | Lote 277        | 450,00    |
| 277            | 15,00       | Rua Sarandi      | 15,00       | Lote 268        | 30,00        | Lote 276      | 30,00         | Lote 278        | 450,00    |
| 278            | 15,00       | Rua Sarandi      | 15,00       | Lote 267        | 30,00        | Lote 277      | 30,00         | Lote 279        | 450,00    |
| 279            | 15,00       | Rua Sarandi      | 15,00       | Lote 266        | 30,00        | Lote 278      | 30,00         | Lote 280        | 450,00    |
| 280            | 15,00       | Rua Sarandi      | 15,00       | Lote 265        | 30,00        | Lote 279      | 30,00         | Lote 281        | 450,00    |
| 281            | 15,00       | Rua Sarandi      | 15,00       | Lote 264        | 30,00        | Lote 280      | 30,00         | Lote 282        | 450,00    |
| 282            | 15,00       | Rua Sarandi      | 15,00       | Lote 263        | 30,00        | Lote 281      | 30,00         | Lote 283        | 450,00    |
| 283            | 15,00       | Rua Sarandi      | 15,00       | Lote 262        | 30,00        | Lote 282      | 30,00         | Lote 284        | 450,00    |
| 284            | 15,00       | Rua Sarandi      | 15,00       | Lote 261        | 30,00        | Lote 283      | 30,00         | Lotes 285 e 286 | 450,00    |
| 285            | 20,84       | Avenida Paulista | 20,00       | Lote 284        | 20,88        | Rua Sarandi   | 26,76         | Lote 286        | 476,33    |
| 286            | 17,72       | Avenida Paulista | 17,00       | Lotes 261 e 284 | 26,76        | Lote 285      | 31,76         | Lote 260        | 497,37    |



  
Patricia N. Uchimura - CAU A30036-5  
Autora do projeto e resp. técnico

  
RESIDENCIAL JARDIM BOTANICO LTDA.  
CNPJ: 20.969.442/0001-58

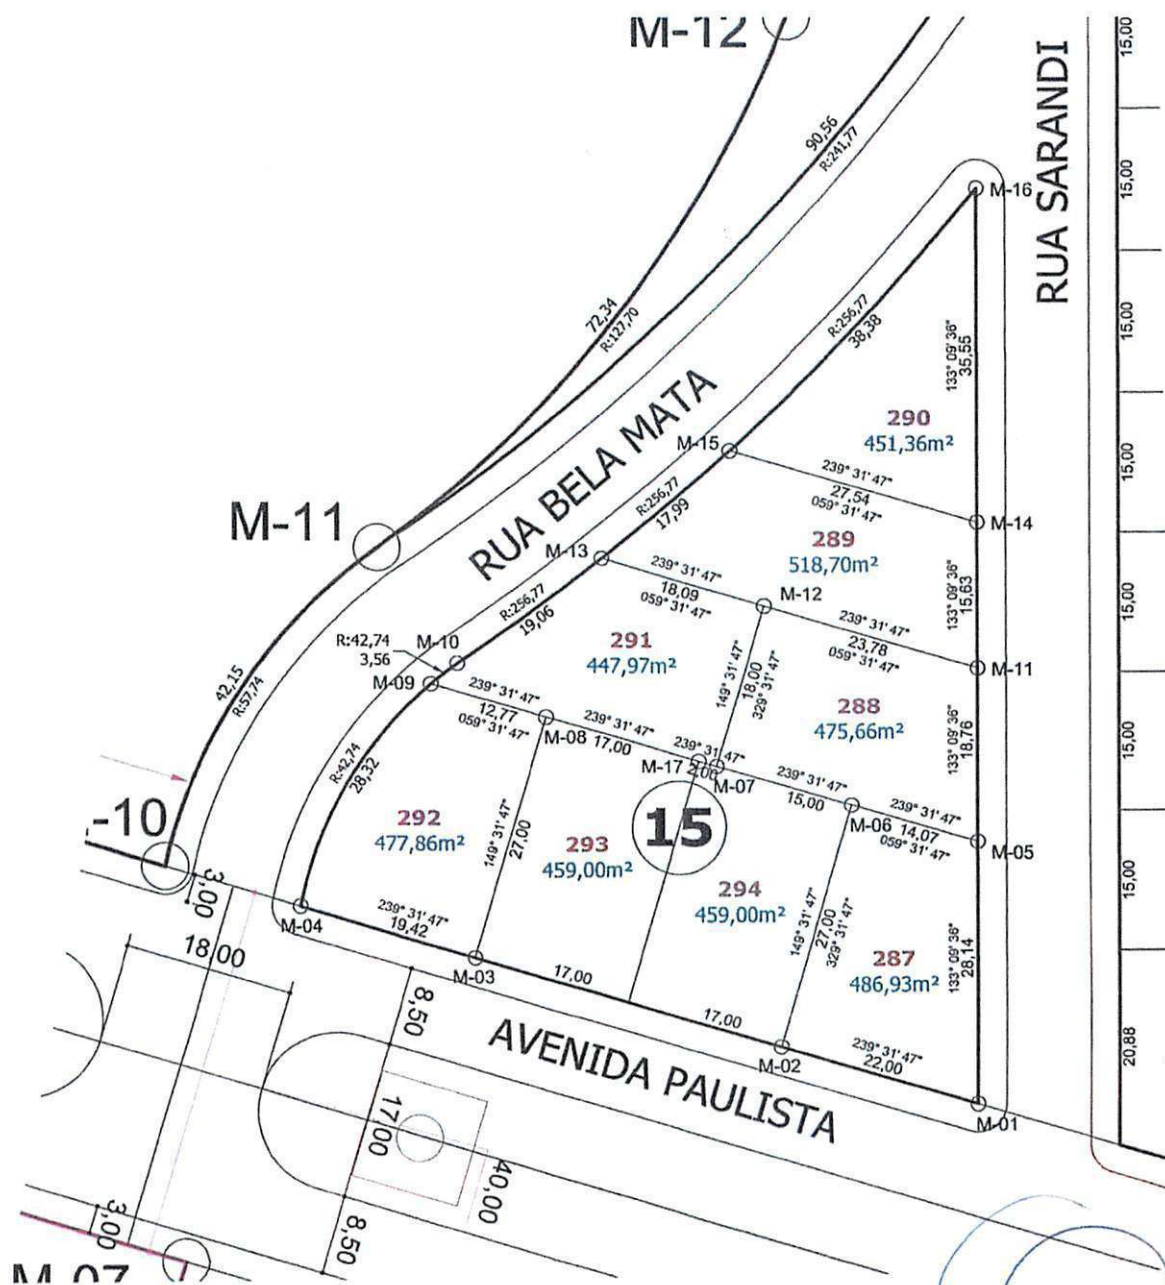

*[Signature]*  
PATRICIA N. UCHIMURA  
Arquiteto e Urbanista - CAU A30036-5  
AUTORA/RESP. TÉCNICA

*[Signature]*  
RESIDENCIAL JARDIM BOTÂNICO SPE LTDA  
CNPJ: 20.969.442/0001-58  
PROPRIETÁRIA

**QUADRA 15**

ESCALA  
1/800

LOCAL  
LOTE 80/80A/81-A REMANESCENTE, LOT. GLEBA SORRISO  
MUNICÍPIO DE SORRISO - MT

**LOTEAMENTO  
JARDIM BOTÂNICO**

**LOTEAMENTO RESIDENCIAL JARDIM BOTÂNICO**

**QUADRA Nº: 15**  
**TOTAL DE LOTES : 11**  
**ÁREA TOTAL (m²) : 3.776,48**


| Número do Lote | Frente   |               | Fundo       |               | Lado Direito |               | Lado Esquerdo |               | Área (m²) |
|----------------|---|---------------|-------------|---------------|--------------|---------------|---------------|---------------|-----------|
|                | Dimensão(m)   | Confrontantes | Dimensão(m) | Confrontantes | Dimensão(m)  | Confrontantes | Dimensão(m)   | Confrontantes |           |
| 287            | Partindo do marco M-01, situado no limite da AVENIDA PAULISTA com a RUA SARANDI, deste, segue confrontando com a AVENIDA PAULISTA, com uma de distância de 22,00 m e azimuth plano de 239° 31'47", chega-se ao marco M-02, deste, segue confrontando com o LOTE 294, seguindo com distância de 27,00 m e azimuth plano de 329° 31'47", chega-se ao marco M-06, deste, segue confrontando com o LOTE 288, seguindo com distância de 14,07 m e azimuth plano de 59° 31'47", chega-se ao marco M-05, deste, segue confrontando com a RUA SARANDI, seguindo com distância de 28,14 m e azimuth plano de 133° 09'36", chega-se ao marco M-01, ponto inicial da descrição deste perímetro.   |               |             |               |              |               |               |               | 486,93    |
| 288            | Partindo do marco M-11, situado no limite da RUA SARANDI com o LOTE 289, deste, segue confrontando com a RUA SARANDI, com uma de distância de 18,76 m e azimuth plano de 133° 09'36", chega-se ao marco M-05, deste, segue confrontando com o LOTE 287, seguindo com distância de 14,07 m e azimuth plano de 239° 31'47", chega-se ao marco M-06, deste, segue confrontando com o LOTE 294, seguindo com distância de 15,00 m e azimuth plano de 239° 31'47", chega-se ao marco M-07, deste, segue confrontando com o LOTE 291, seguindo com distância de 18,00 m e azimuth plano de 329° 31'47", chega-se ao marco M-12, deste, segue confrontando com o LOTE 289, seguindo com distância de 23,78 m e azimuth plano de 59° 31'47", chega-se ao marco M-11, ponto inicial da descrição deste perímetro.   |               |             |               |              |               |               |               | 475,66    |
| 289            | Partindo do marco M-14, situado no limite da RUA SARANDI com o LOTE 290, deste, segue confrontando com a RUA SARANDI, com uma de distância de 15,63 m e azimuth plano de 133° 09'36", chega-se ao marco M-11, deste, segue confrontando com o LOTE 288, seguindo com distância de 23,78 m e azimuth plano de 239° 31'47", chega-se ao marco M-12, deste, segue confrontando com o LOTE 291, seguindo com distância de 18,09 m e azimuth plano de 239° 31'47", chega-se ao marco M-13, deste, segue confrontando com a RUA BELA MATA, seguindo com distância em curva de 17,99 m e raio de 256,77 m, chega-se ao marco M-15, deste, segue confrontando com o LOTE 290, seguindo com distância de 27,54 m e azimuth plano de 59° 31'47", chega-se ao marco M-14, ponto inicial da descrição deste perímetro. |               |             |               |              |               |               |               | 518,70    |
| 290            | Partindo do marco M-15, situado no limite da RUA BELA MATA com o LOTE 289, deste, segue confrontando com a RUA BELA MATA, com uma de distância em curva de 38,38 m e raio de 256,77 m, chega-se ao marco M-16, deste, segue confrontando com a RUA SARANDI, seguindo com distância de 35,55 m e azimuth plano de 133° 09'36", chega-se ao marco M-14, deste, segue confrontando com o LOTE 289, seguindo com distância de 27,54 m e azimuth plano de 239° 31'47", chega-se ao marco M-15, ponto inicial da descrição deste perímetro.   |               |             |               |              |               |               |               | 451,36    |

Patricia N. Uchimura - CAU A30036-5  
 Autora do projeto e resp. técnico

RESIDENCIAL JARDIM BOTANICO LTDA.  
 CNPJ: 20.969.442/0001-58





| LOTEAMENTO RESIDENCIAL JARDIM BOTÂNICO |   |                  |             |                 |              |               |               | QUADRA Nº: 15              |           |
|----------------------------------------|---|------------------|-------------|-----------------|--------------|---------------|---------------|----------------------------|-----------|
|                                        |   |                  |             |                 |              |               |               | TOTAL DE LOTES : 11        |           |
|                                        |   |                  |             |                 |              |               |               | ÁREA TOTAL (m²) : 3.776,48 |           |
| Número do Lote                         | Frente   |                  | Fundo       |                 | Lado Direito |               | Lado Esquerdo |                            | Área (m²) |
|                                        | Dimensão(m)   | Confrontantes    | Dimensão(m) | Confrontantes   | Dimensão(m)  | Confrontantes | Dimensão(m)   | Confrontantes              |           |
| 291                                    | Partindo do marco M-09, situado no limite da RUA BELA MATA com o LOTE 292, deste, segue confrontando com a RUA BELA MATA, com uma de distância em curva de 3,56 m e raio de 42,74 m, chega-se ao marco M-10, deste, segue confrontando com a RUA BELA MATA, seguindo com distância em curva de 19,06 m e raio de 256,77 m, chega-se ao marco M-13, deste, segue confrontando com o LOTE 289, seguindo com distância de 18,09 m e azimuth plano de 59°31'47", chega-se ao marco M-12, deste, segue confrontando com o LOTE 288, seguindo com distância de 18,00 m e azimuth plano de 149°31'47", chega-se ao marco M-07, deste, segue confrontando com o LOTE 294, seguindo com distância de 2,00 m e azimuth plano de 239°31'47", chega-se ao marco M-17, deste, segue confrontando com o LOTE 293, seguindo com distância de 17,00 m e azimuth plano de 239°31'47", chega-se ao marco M-08, deste, segue confrontando com o LOTE 292, seguindo com distância de 12,77 m e azimuth plano de 239°31'47", chega-se ao marco M-09, ponto inicial da descrição deste perímetro. |                  |             |                 |              |               |               |                            | 447,97    |
| 292                                    | Partindo do marco M-03, situado no limite da AVENIDA PAULISTA com o LOTE 293, deste, segue confrontando com a AVENIDA PAULISTA, com uma de distância de 19,42 m e azimuth plano de 239°31'47", chega-se ao marco M-04, deste, segue confrontando com a RUA BELA MATA, seguindo com distância em curva de 28,32 m e raio de 42,74 m, chega-se ao marco M-09, deste, segue confrontando com o LOTE 291, seguindo com distância de 12,77 m e azimuth plano de 59°31'47", chega-se ao marco M-08, deste, segue confrontando com o LOTE 293, seguindo com distância de 27,00 m e azimuth plano de 149°31'47", chega-se ao marco M-03, ponto inicial da descrição deste perímetro.   |                  |             |                 |              |               |               |                            | 477,86    |
| 293                                    | 17,00   | Avenida Paulista | 17,00       | Lote 291        | 27,00        | Lote 292      | 27,00         | Lote 294                   | 459,00    |
| 294                                    | 17,00   | Avenida Paulista | 17,00       | Lotes 291 e 288 | 27,00        | Lote 293      | 27,00         | Lote 287                   | 459,00    |

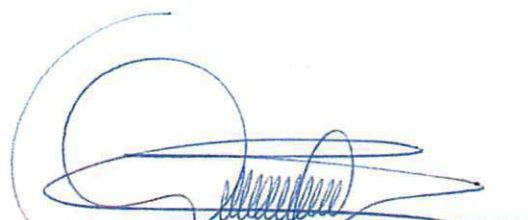  
 Patrícia N. Uchimura - CAU A30036-5  
 Autora do projeto e resp. técnico

  
 RESIDENCIAL JARDIM BOTANICO LTDA.  
 CNPJ: 20.969.442/0001-58



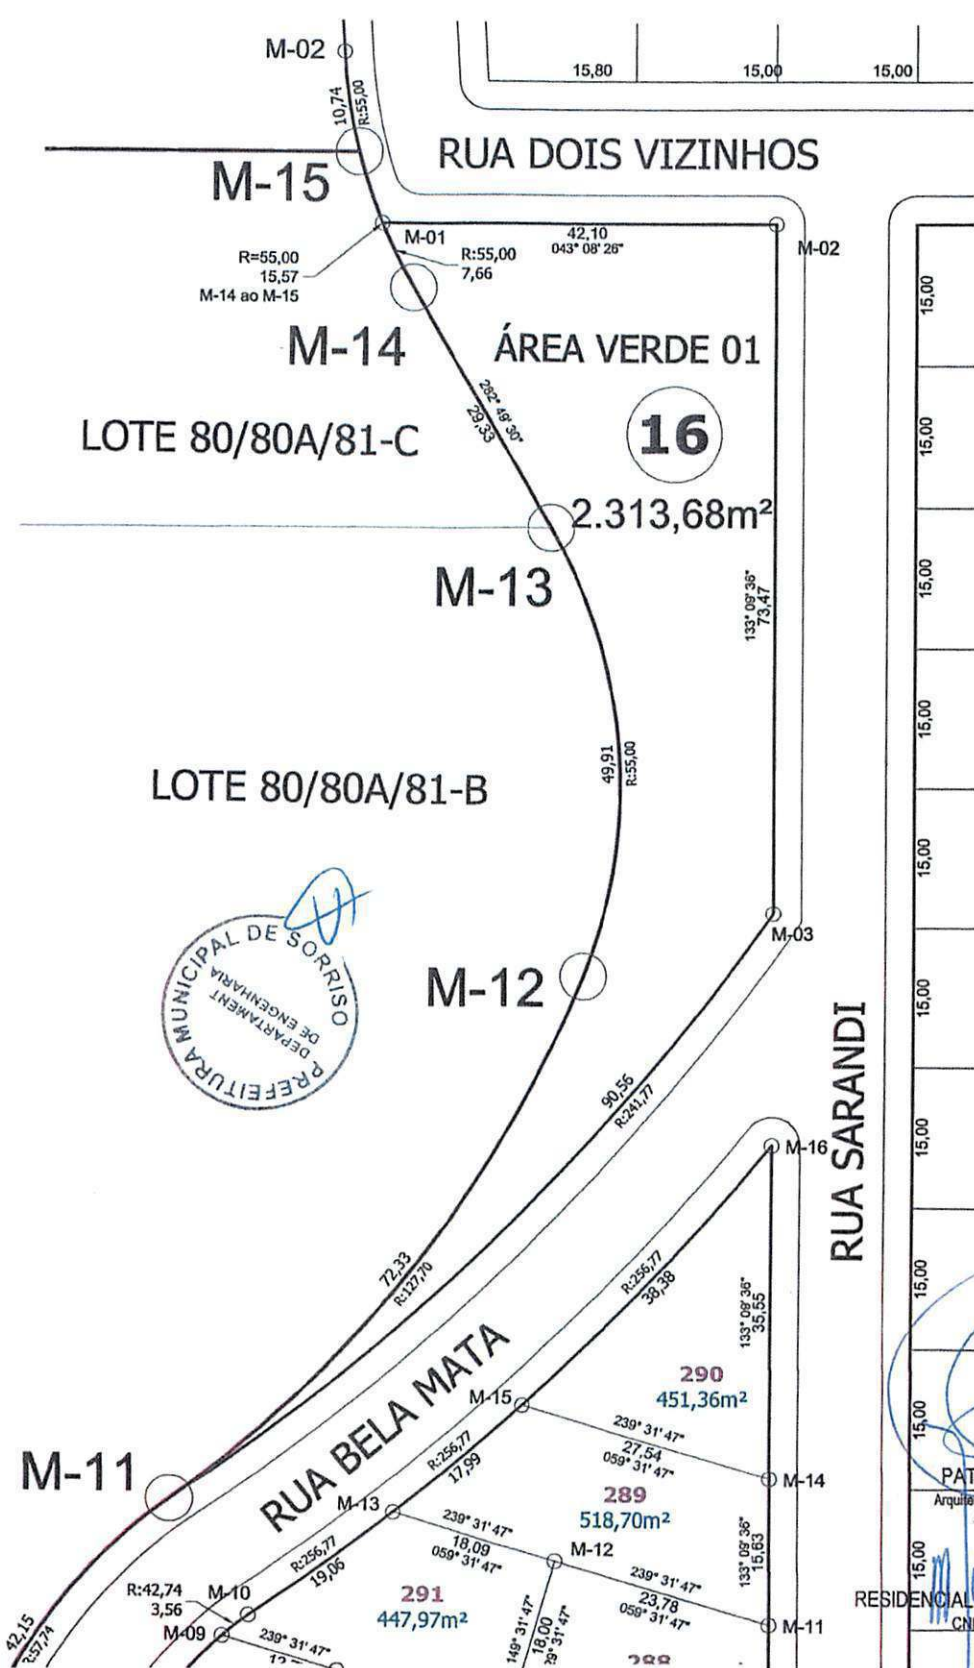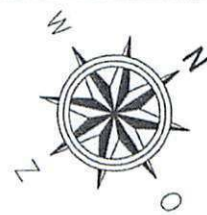

PATRICIA N. UCHIMURA  
Arquiteta Urbanista - CAU A30036-5  
AUTORA/RESP. TÉCNICA

RESIDENCIAL JARDIM BOTÂNICO SPE LTDA  
CNPJ: 20.969.442/0001-58  
PROPRIETÁRIA

**QUADRA 16**


LOCAL  
LOTE 80/80A/81-A REMANESCENTE, LOT. GLEBA SORRISO  
MUNICÍPIO DE SORRISO - MT

ESCALA  
1/800

**LOTEAMENTO  
JARDIM BOTÂNICO**

| LOTEAMENTO RESIDENCIAL JARDIM BOTÂNICO |   |               |             |               |              |               |               | QUADRA Nº: 16              |
|----------------------------------------|---|---------------|-------------|---------------|--------------|---------------|---------------|----------------------------|
|                                        |   |               |             |               |              |               |               | TOTAL DE LOTES : 01        |
|                                        |   |               |             |               |              |               |               | ÁREA TOTAL (m²) : 2.313,68 |
| Número do Lote                         | Frente   |               | Fundo       |               | Lado Direito |               | Lado Esquerdo | Área (m²)                  |
|                                        | Dimensão(m)   | Confrontantes | Dimensão(m) | Confrontantes | Dimensão(m)  | Confrontantes | Dimensão(m)   | Confrontantes              |
| ÁREA VERDE 01                          | Partindo do marco M-01, situado no limite com a RUA DOIS VIZINHOS com o LOTE 80/80A/81-C do Loteamento Gleba Sorriso, deste, segue confrontando com a RUA DOIS VIZINHOS, com distância de 42,10 m e azimuth plano de 43°08'26", chega-se ao marco M-02, deste, segue confrontando com a RUA SARANDI, com distância de 73,47 m e azimuth plano de 133°09'36", chega-se ao marco M-03, deste, segue confrontando com a RUA BELA MATA, com distância de 90,56 m em um segmento em curva com raio de 241,77 m, chega-se ao marco M-11, deste, segue confrontando com o Lote 80/80A/81-B do Loteamento Gleba Sorriso, com distância de 72,33 m em um segmento em curva com raio de 127,70 m, chega-se ao marco M-12, deste, segue confrontando com o Lote 80/80A/81-B do Loteamento Gleba Sorriso, com distância de 49,91 m em um segmento em curva com raio de 55,00 m, chega-se ao marco M-13, deste, segue confrontando com o Lote 80/80A/81-C do Loteamento Gleba Sorriso, com distância de 29,33 m e azimuth magnético de 282°49'30". chega-se ao marco M-14, deste, segue confrontando com o LOTE 80/80A/81-C do Loteamento Gleba Sorriso, com distância de 7,66 em um segmento em curva com raio de 55,00m, chega-se ao marco M-01, ponto inicial da descrição deste perímetro. |               |             |               |              |               |               | 2313,68                    |

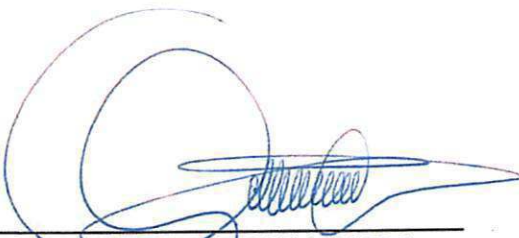


  
Patricia N. Uchimura - CAU A30036-5  
Autora do projeto e resp. técnico

  
RESIDENCIAL JARDIM BOTANICO LTDA  
CNPJ: 20.969.442/0001-58



|                                        |  |  |  |  |  |  |                            |  |
|----------------------------------------|--|--|--|--|--|--|----------------------------|--|
| LOTEAMENTO RESIDENCIAL JARDIM BOTÂNICO |  |  |  |  |  |  | QUADRA Nº: 17              |  |
|                                        |  |  |  |  |  |  | TOTAL DE LOTES : 14        |  |
|                                        |  |  |  |  |  |  | ÁREA TOTAL (m²) : 5.358,47 |  |

| Número do Lote | Frente      |                   | Fundo       |               | Lado Direito |                | Lado Esquerdo |                | Área (m²) |
|----------------|-------------|-------------------|-------------|---------------|--------------|----------------|---------------|----------------|-----------|
|                | Dimensão(m) | Confrontantes     | Dimensão(m) | Confrontantes | Dimensão(m)  | Confrontantes  | Dimensão(m)   | Confrontantes  |           |
| 295            | 15,00       | Rua Dois Vizinhos | 15,00       | Lote 308      | 25,00        | Lote 296       | 25,00         | Rua Monte Alto | 375,00    |
| 296            | 15,00       | Rua Dois Vizinhos | 15,00       | Lote 307      | 25,00        | Lote 297       | 25,00         | Lote 295       | 375,00    |
| 297            | 15,00       | Rua Dois Vizinhos | 15,00       | Lote 306      | 25,00        | Lote 298       | 25,00         | Lote 296       | 375,00    |
| 298            | 15,00       | Rua Dois Vizinhos | 15,00       | Lote 305      | 25,00        | Lote 299       | 25,00         | Lote 297       | 375,00    |
| 299            | 15,00       | Rua Dois Vizinhos | 15,00       | Lote 304      | 25,00        | Lote 300       | 25,00         | Lote 298       | 375,00    |
| 300            | 15,00       | Rua Dois Vizinhos | 15,00       | Lote 303      | 25,00        | Lote 301       | 25,00         | Lote 299       | 375,00    |
| 301            | 15,80       | Rua Dois Vizinhos | 17,17       | Lote 302      | 25,04        | Rua Liberdade  | 25,000        | Lote 300       | 412,05    |
| 302            | 18,54       | Rua Soledade      | 17,17       | Lote 301      | 25,00        | Lote 303       | 25,040        | Rua Liberdade  | 446,42    |
| 303            | 15,00       | Rua Soledade      | 15,00       | Lote 300      | 25,00        | Lote 304       | 25,00         | Lote 302       | 375,00    |
| 304            | 15,00       | Rua Soledade      | 15,00       | Lote 299      | 25,00        | Lote 305       | 25,00         | Lote 303       | 375,00    |
| 305            | 15,00       | Rua Soledade      | 15,00       | Lote 298      | 25,00        | Lote 306       | 25,00         | Lote 304       | 375,00    |
| 306            | 15,00       | Rua Soledade      | 15,00       | Lote 297      | 25,00        | Lote 307       | 25,00         | Lote 305       | 375,00    |
| 307            | 15,00       | Rua Soledade      | 15,00       | Lote 296      | 25,00        | Lote 308       | 25,00         | Lote 306       | 375,00    |
| 308            | 15,00       | Rua Soledade      | 15,00       | Lote 295      | 25,00        | Rua Monte Alto | 25,00         | Lote 307       | 375,00    |

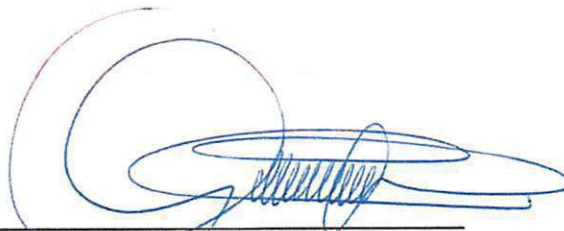  
 Patricia N. Uehimura - CAU A30036-5  
 Autora do projeto e resp. técnico

  
 RESIDENCIAL JARDIM BOTANICO LTDA.  
 CNPJ: 20.969.442/0001-58  


43°00'00" 15,00

111,93

15,57


01

RUA FARROUPILHA

RUA MONTE ALTO

RUA SOLEDADE

RUA LIBERDADE

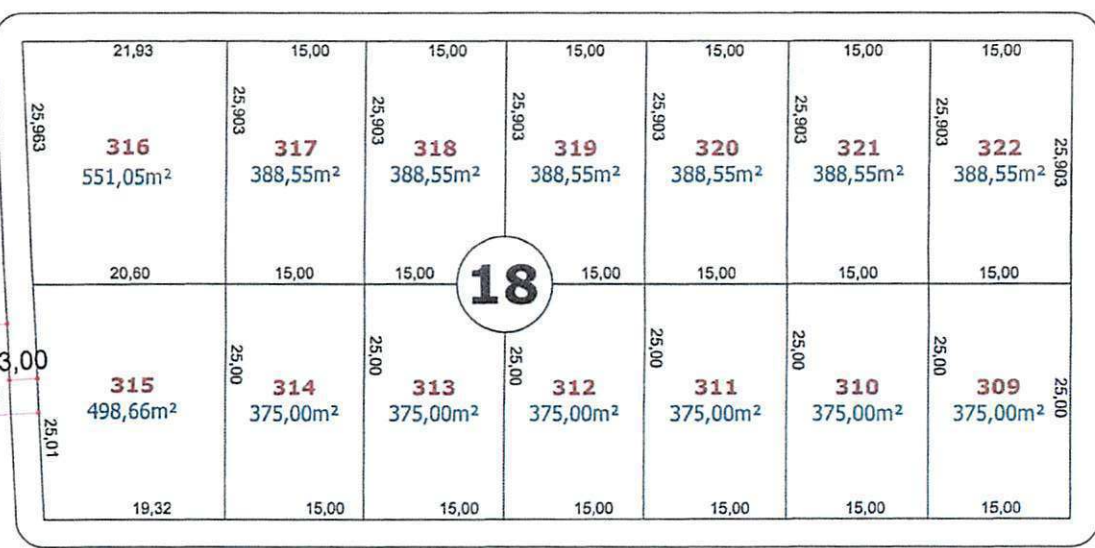

124,40  
130° 13' 31"

15,903 15,00 15,00 15,00 15,00 15,00

18,54 15,00 15,00 15,00 15,00 15,00 15,00



PATRICIA N. UCHIMURA  
Arquiteta e Urbanista - CAU A30036-5  
AUTORARQUITETA TÉCNICA

RESIDENCIAL JARDIM BOTÂNICO SRE LTDA  
CNPJ: 20.969.442/0001-58  
PROPRIETÁRIA

QUADRA 18


ESCALA  
1/800

LOCAL  
LOTE 80080A81-A REMANESCENTE, LOT. GLEBA SORRISO  
MUNICÍPIO DE SORRISO - MT

LOTEAMENTO  
JARDIM BOTÂNICO

| LOTEAMENTO RESIDENCIAL JARDIM BOTÂNICO |             |                 |             |               |              |                |               | QUADRA Nº: 18<br>TOTAL DE LOTES : 14<br>ÁREA TOTAL (m²) : 5.630,98 |           |
|----------------------------------------|-------------|-----------------|-------------|---------------|--------------|----------------|---------------|--------------------------------------------------------------------|-----------|
| Número do Lote                         | Frente      |                 | Fundo       |               | Lado Direito |                | Lado Esquerdo |                                                                    | Área (m²) |
|                                        | Dimensão(m) | Confrontantes   | Dimensão(m) | Confrontantes | Dimensão(m)  | Confrontantes  | Dimensão(m)   | Confrontantes                                                      |           |
| 309                                    | 15,00       | Rua Soledade    | 15,00       | Lote 322      | 25,00        | Lote 310       | 25,00         | Rua Monte Alto                                                     | 375,00    |
| 310                                    | 15,00       | Rua Soledade    | 15,00       | Lote 321      | 25,00        | Lote 311       | 25,00         | Lote 309                                                           | 375,00    |
| 311                                    | 15,00       | Rua Soledade    | 15,00       | Lote 320      | 25,00        | Lote 312       | 25,00         | Lote 310                                                           | 375,00    |
| 312                                    | 15,00       | Rua Soledade    | 15,00       | Lote 319      | 25,00        | Lote 313       | 25,00         | Lote 311                                                           | 375,00    |
| 313                                    | 15,00       | Rua Soledade    | 15,00       | Lote 318      | 25,00        | Lote 314       | 25,00         | Lote 312                                                           | 375,00    |
| 314                                    | 15,00       | Rua Soledade    | 15,00       | Lote 317      | 25,00        | Lote 315       | 25,00         | Lote 313                                                           | 375,00    |
| 315                                    | 19,32       | Rua Soledade    | 20,60       | Lote 316      | 25,01        | Rua Liberdade  | 25,00         | Lote 314                                                           | 498,66    |
| 316                                    | 21,93       | Rua Farroupilha | 20,60       | Lote 315      | 25,903       | Lote 317       | 25,963        | Rua Liberdade                                                      | 551,05    |
| 317                                    | 15,00       | Rua Farroupilha | 15,00       | Lote 314      | 25,903       | Lote 318       | 25,903        | Lote 316                                                           | 388,55    |
| 318                                    | 15,00       | Rua Farroupilha | 15,00       | Lote 313      | 25,903       | Lote 319       | 25,903        | Lote 317                                                           | 388,55    |
| 319                                    | 15,00       | Rua Farroupilha | 15,00       | Lote 312      | 25,903       | Lote 320       | 25,903        | Lote 318                                                           | 388,55    |
| 320                                    | 15,00       | Rua Farroupilha | 15,00       | Lote 311      | 25,903       | Lote 321       | 25,903        | Lote 319                                                           | 388,55    |
| 321                                    | 15,00       | Rua Farroupilha | 15,00       | Lote 310      | 25,903       | Lote 322       | 25,903        | Lote 320                                                           | 388,55    |
| 322                                    | 15,00       | Rua Farroupilha | 15,00       | Lote 309      | 25,903       | Rua Monte Alto | 25,903        | Lote 321                                                           | 388,55    |

  
 Patricia N. Uchimura - CAU A30036-5  
 Autora do projeto e resp. técnico

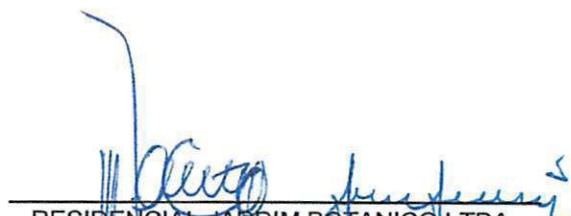  
 RESIDENCIAL JARDIM BOTANICO LTDA.  
 CNPJ: 20.969.442/0001-58

