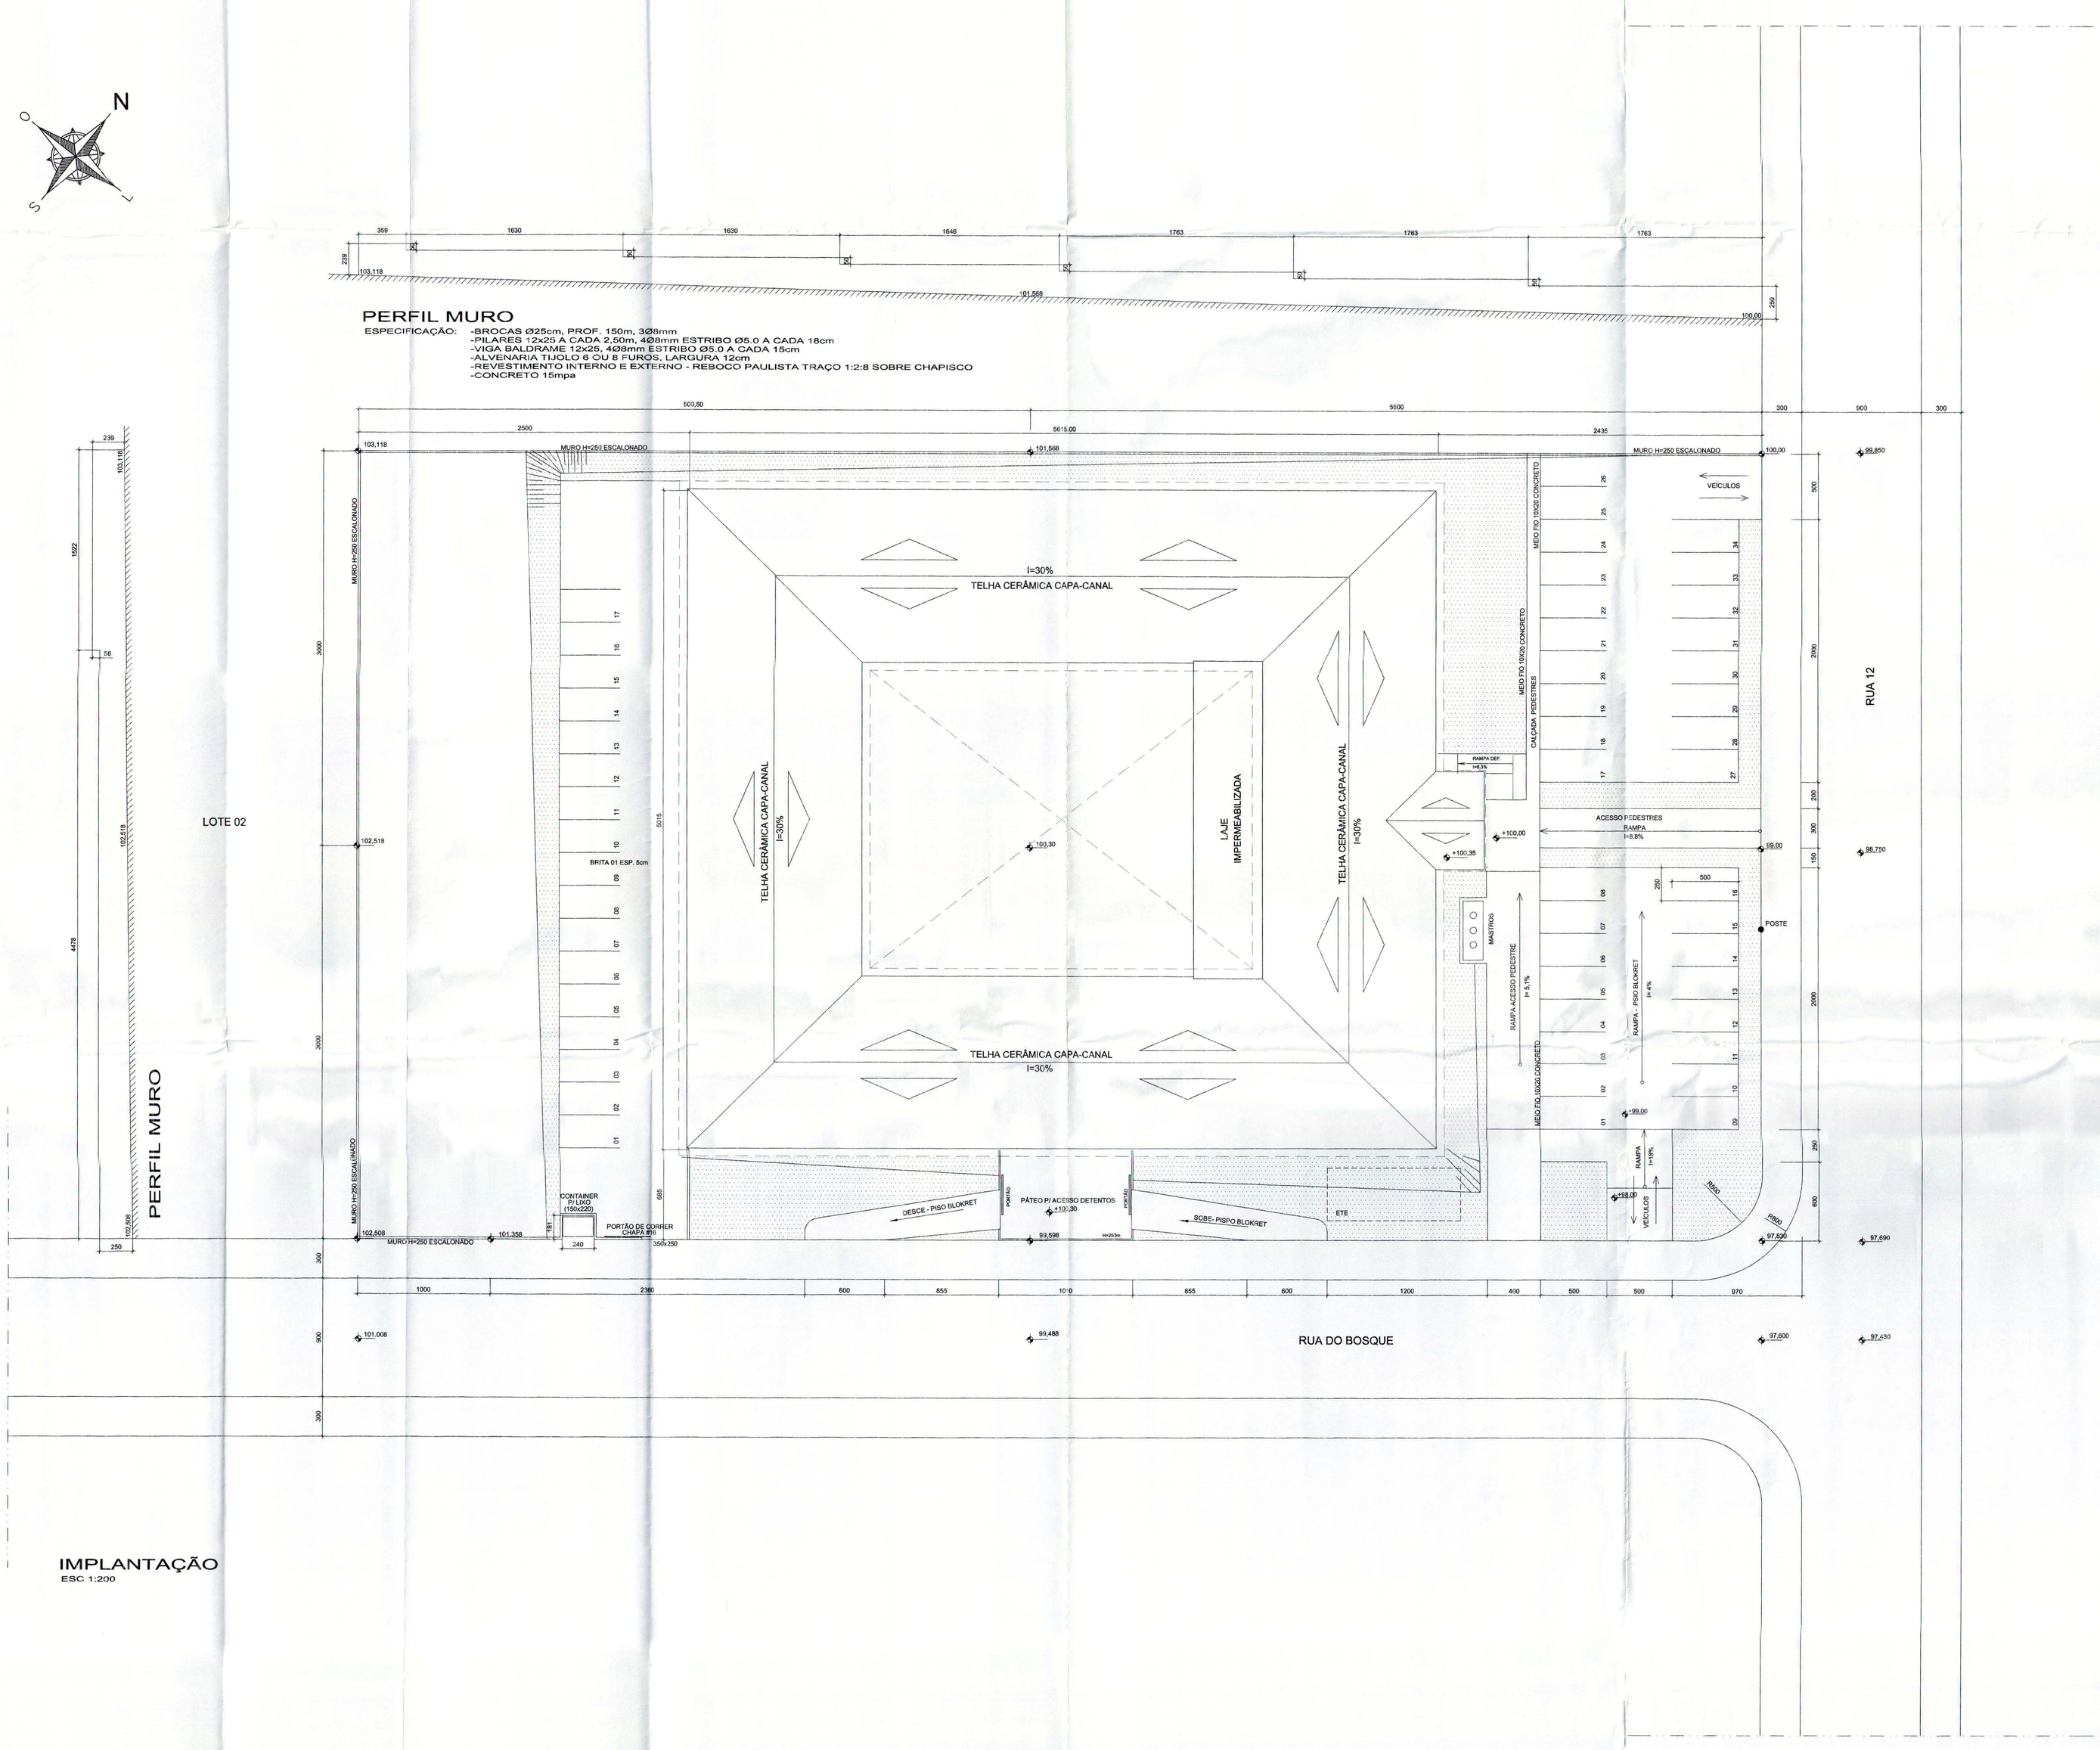

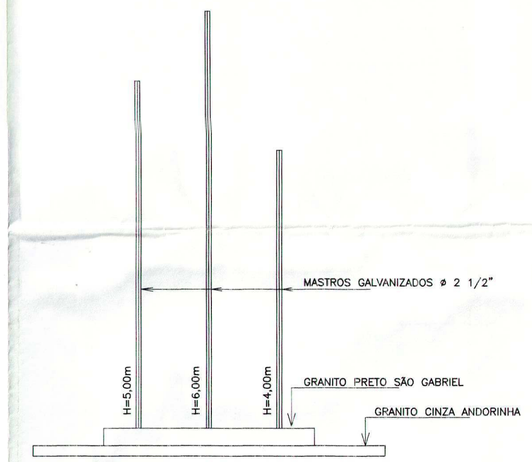

MASTROS
ESC 1:50

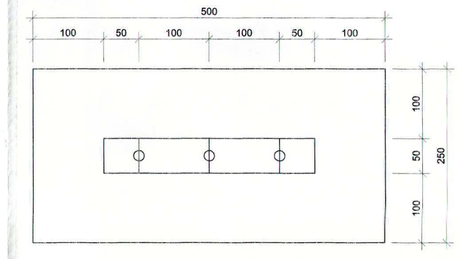

DETALHAMENTO MASTROS
ESC 1:50

SILVIO CARDOSO ARQUITETURA

TIPO DA OBRA	*EDIFÍCIO PÚBLICO - FÓRUM PADRÃO TERCEIRA ENTRÂNCIA*
PROPRIETÁRIO – C.N.P.J	**TRIBUNAL DE JUSTIÇA DO ESTADO DE MATO GROSSO**
LOCAL E INSC. CADASTRAL	**FORÚM DA COMARCA DE SORRISO**
AUTOR DO PROJETO	*Arq. SILVIO DA SILVA CARDOSO* CREA 4932 VD-MT CAE – 34499
RESONSÁVEL TÉCNICO	
DATA JAN.2006	ASSUNTO **IMPLANTAÇÃO - COBERTURA DETALHE MASTROS**
ESCALA INDICADA	FOLHA Nº ARQ 01/07
DESENHO	

ESTATISTICA

% DE OCUPAÇÃO		C. APROVADO	Nº DE PISO
TÉRREO	DEMAIS PAVTº		