



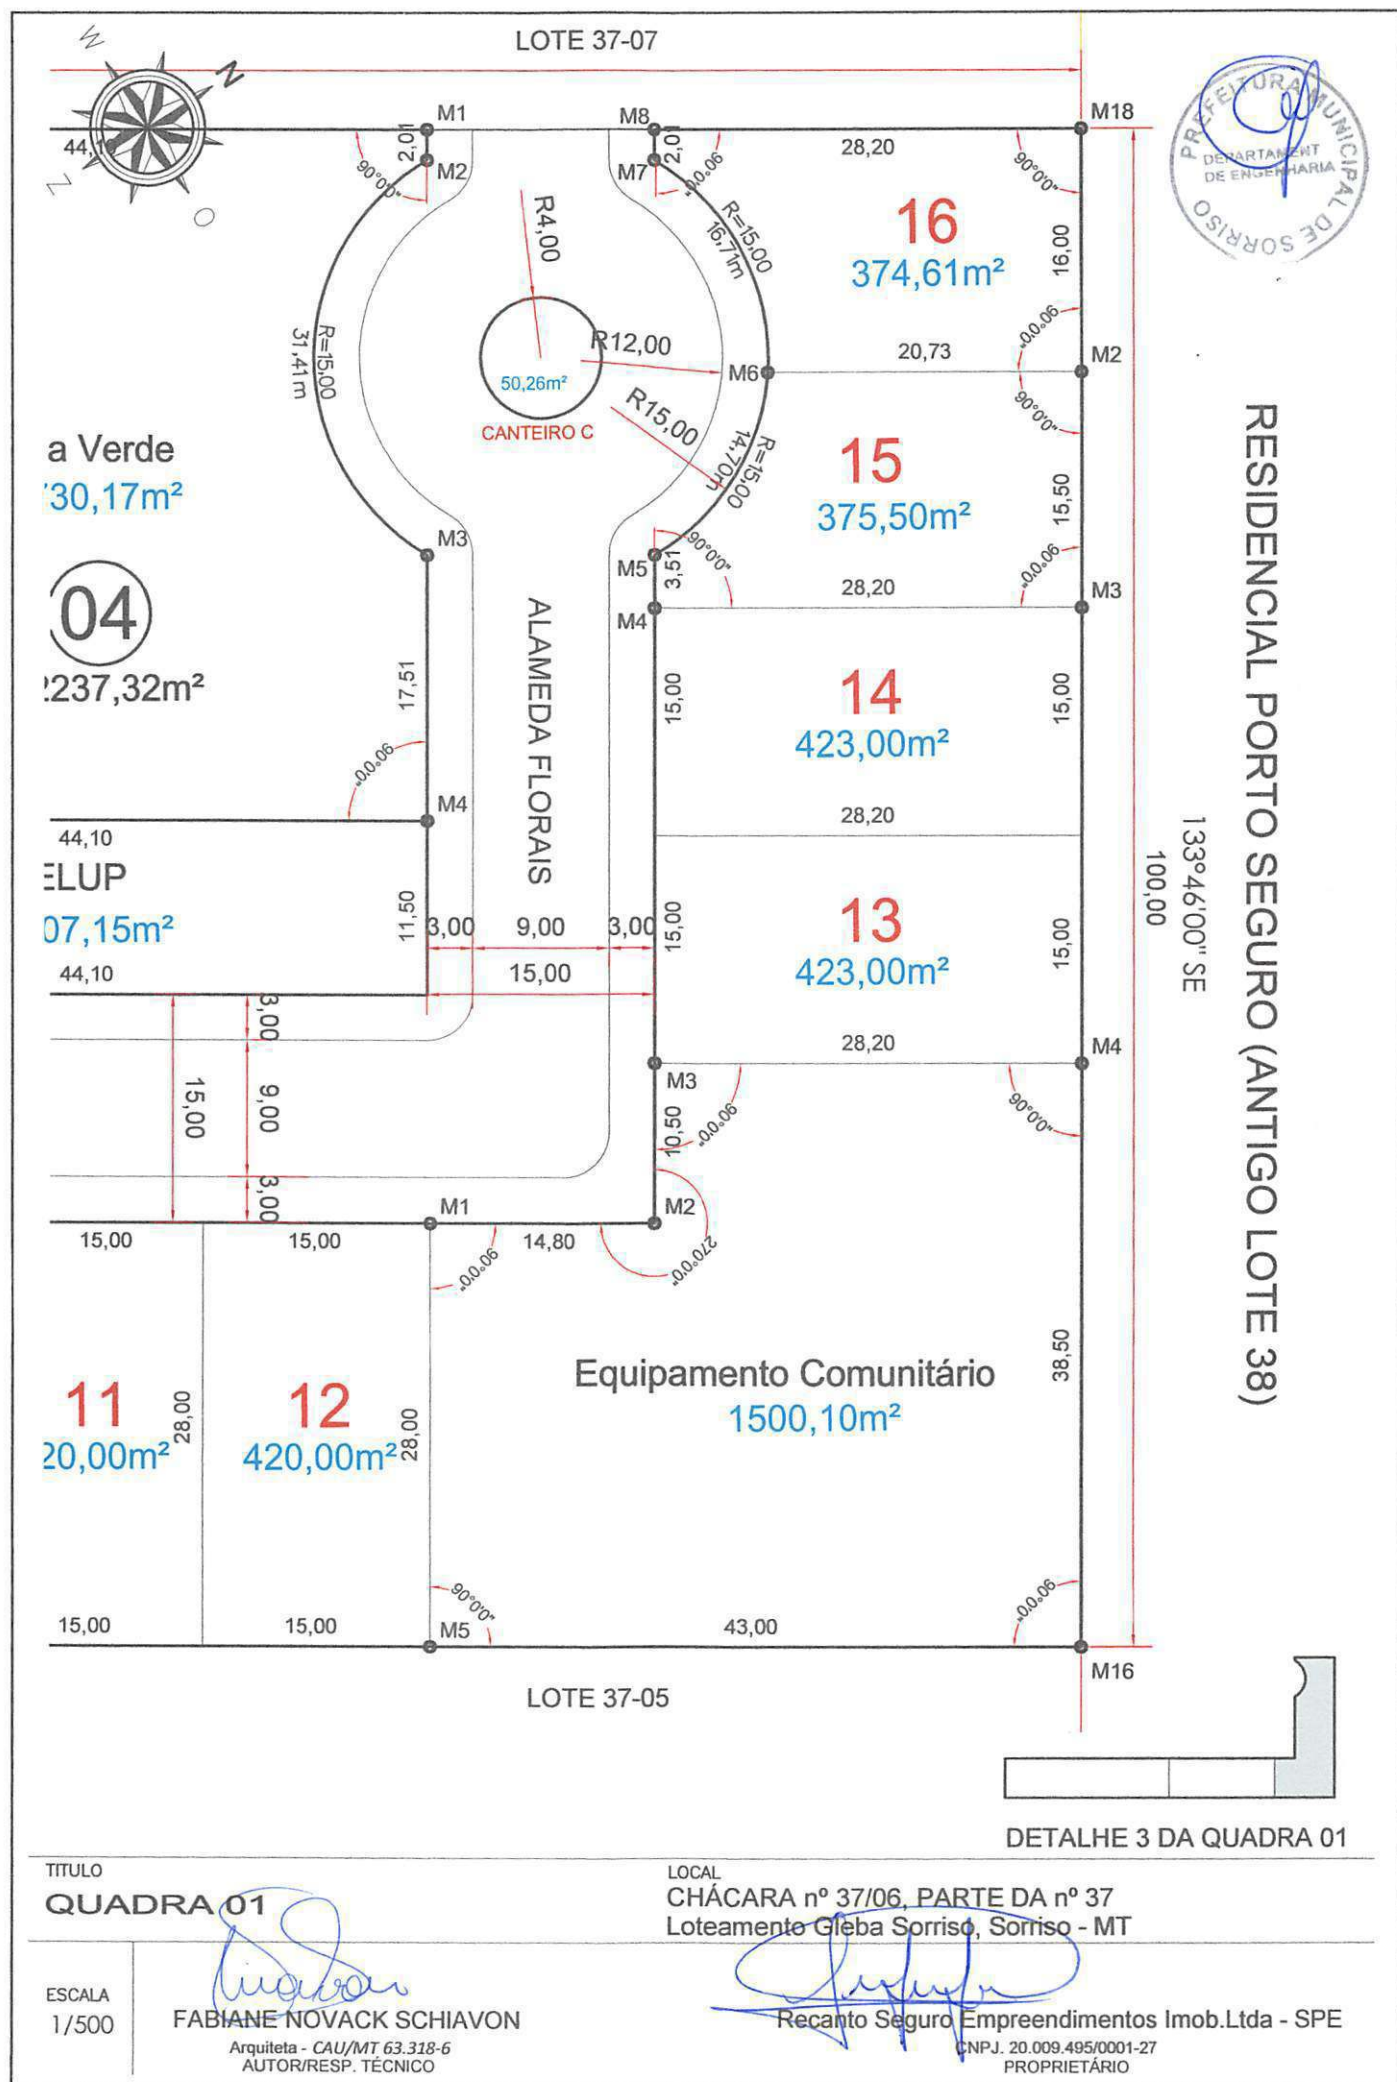

LOTEAMENTO RESIDENCIAL RECANTO SEGURO MEMORIAL DESCRITIVO DOS LOTES							QUADRA Nº: 01 TOTAL DE LOTES : 17 ÁREA TOTAL (m²) : 8.472,21	
--	--	--	--	--	--	--	---	--

Número do Lote	Frente		Fundo		Lado Direito		Lado Esquerdo		Área (m²)
	Dimensão(m)	Confrontantes	Dimensão(m)	Confrontantes	Dimensão(m)	Confrontantes	Dimensão(m)	Confrontantes	
01	17,00	Alameda Solar dos Pássaros	17,00	Lote 37-05	28,00	Lote 02	28,00	Rua Porto Seguro	476,00
02	17,00	Alameda Solar dos Pássaros	17,00	Lote 37-05	28,00	Lote 03	28,00	Lote 01	476,00
03	17,00	Alameda Solar dos Pássaros	17,00	Lote 37-05	28,00	Lote 04	28,00	Lote 02	476,00
04	17,00	Alameda Solar dos Pássaros	17,00	Lote 37-05	28,00	Lote 05	28,00	Lote 03	476,00
05	17,00	Alameda Solar dos Pássaros	17,00	Lote 37-05	28,00	Lote 06	28,00	Lote 04	476,00
06	17,00	Alameda Solar dos Pássaros	17,00	Lote 37-05	28,00	Lote 07	28,00	Lote 05	476,00
07	15,00	Alameda Solar dos Pássaros	15,00	Lote 37-05	28,00	Lote 08	28,00	Lote 06	420,00
08	15,00	Alameda Solar dos Pássaros	15,00	Lote 37-05	28,00	Lote 09	28,00	Lote 07	420,00
09	15,00	Alameda Solar dos Pássaros	15,00	Lote 37-05	28,00	Lote 10	28,00	Lote 08	420,00
10	15,00	Alameda Solar dos Pássaros	15,00	Lote 37-05	28,00	Lote 11	28,00	Lote 09	420,00
11	15,00	Alameda Solar dos Pássaros	15,00	Lote 37-05	28,00	Lote 12	28,00	Lote 10	420,00
12	15,00	Alameda Solar dos Pássaros	15,00	Lote 37-05	28,00	Equipamento Comunitário	28,00	Lote 11	420,00
Equipamento Comunitário	Partindo do marco M1, situado no limite da Alameda Solar dos Pássaros com o Lote 12, deste, segue confrontando com a Alameda Solar dos Pássaros, seguindo em linha reta com distância de 14,80 m chega-se ao marco M2, deste deflete-se a esquerda com ângulo interno de 270° seguindo em linha reta confrontando com a Alameda Florais e distância de 10,50 m chega-se ao marco M3, deste deflete-se a direita com ângulo interno de 90° seguindo em linha reta confrontando com o Lote 13 e distância de 28,20 m chega-se ao marco M4, deste deflete-se a direita com ângulo interno de 90° seguindo em linha reta confrontando com o Residencial Porto Seguro e distância de 38,50 m chega-se ao marco M16, deste deflete-se a direita com ângulo interno de 90° seguindo em linha reta confrontando com o Lote 37-05 e distância de 43,00 m chega-se ao marco M5, deste deflete-se a direita com ângulo interno de 90° seguindo em linha reta confrontando com o Lote 12 e distância de 28,00 m chega-se ao marco M1, ponto inicial da descrição deste perímetro.								1500,10


Prop.: Recanto Seguro Empreendimentos. Imob. Ltda - SPE
CNPJ: 20.009.495/0001-27

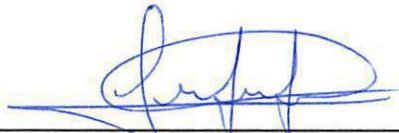


Autora do projeto e resp. técnico:
Fabiane Novack Schiavon - Arquiteta - CAU/MT 63.318-6

LOTEAMENTO RESIDENCIAL RECANTO SEGURO MEMORIAL DESCRITIVO DOS LOTES							QUADRA Nº: 01 TOTAL DE LOTES : 17 ÁREA TOTAL (m²) : 8.472,21	
--	--	--	--	--	--	--	---	--

Número do Lote	Frente		Fundo		Lado Direito		Lado Esquerdo		Área (m²)
	Dimensão(m)	Confrontantes	Dimensão(m)	Confrontantes	Dimensão(m)	Confrontantes	Dimensão(m)	Confrontantes	
13	15,00	Alameda Florais	15,00	Residencial Porto Seguro	28,20	Lote 14	28,20	Equipamento Comunitário	423,00
14	15,00	Alameda Florais	15,00	Residencial Porto Seguro	28,20	Lote 15	28,20	Lote 13	423,00
15	Partindo do marco M6, situado no limite da Alameda Florais com o Lote 16, deste, segue confrontando com o Lote 16, seguindo em linha reta com distância de 20,73 m chega-se ao marco M2, deste deflete-se a direita com ângulo interno de 90° seguindo em linha reta confrontando com o Residencial Porto Seguro e distância de 15,50 m chega-se ao marco M3, deste deflete-se a direita com ângulo interno de 90° seguindo em linha reta confrontando com o Lote 14 e distância de 28,20 m chega-se ao marco M4, deste deflete-se a direita com ângulo interno de 90° seguindo em linha reta confrontando com a Alameda Florais e distância de 3,51 m chega-se ao marco M5, deste segue em linha curva confrontando com a Alameda Florais com raio de 15,00 m e distância de 14,70 m chega-se ao marco M6, ponto inicial da descrição deste perímetro.								375,50
16	Partindo do marco M7, situado no limite da Alameda Florais, deste, segue confrontando com a Alameda Florais, seguindo em linha reta com distância de 2,01 m chega-se ao marco M8, deste deflete-se a direita com ângulo interno de 90° seguindo em linha reta confrontando com o Lote 37-07 e distância de 28,20 m chega-se ao marco M18, deste deflete-se a direita com ângulo interno de 90° seguindo em linha reta confrontando com o Residencial Porto Seguro e distância de 16,00 m chega-se ao marco M2, deste deflete-se a direita com ângulo interno de 90° seguindo em linha reta confrontando com o Lote 15 e distância de 20,73 m chega-se ao marco M6, deste segue em linha curva confrontando com a Alameda Florais com raio de 15,00 m e distância de 16,71 m chega-se ao marco M7, ponto inicial da descrição deste perímetro.								374,61



Prop.: Recanto Seguro Empreendimentos Imob. Ltda - SPE
CNPJ: 20.009.495/0001-27

Autora do projeto e resp. técnico:
Fabiane Novack Schiavon - Arquiteta - CAU/MT 63.318-6




LOTE 37-07

RUA PORTO SEGURO (ANTIGA RUA DE ACESSO)


31°46'00" NW

100,00

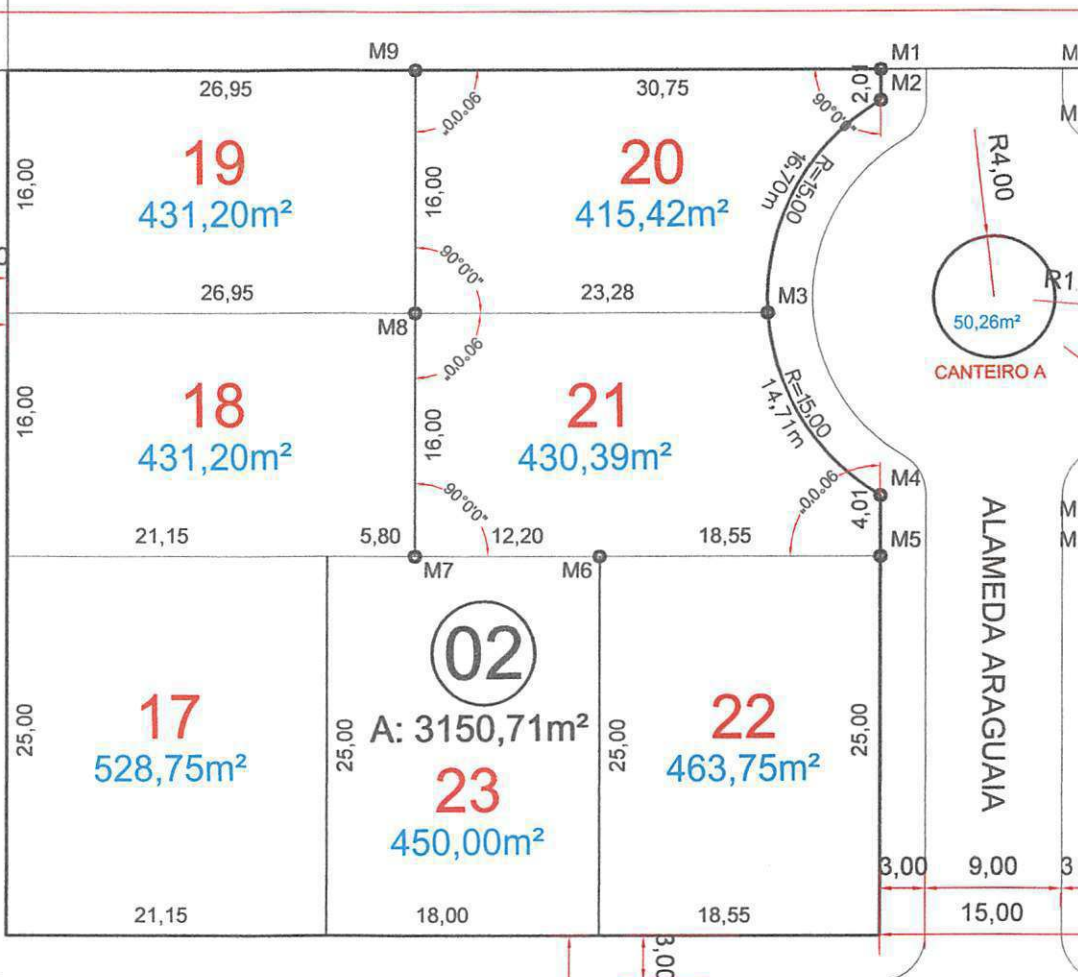

ALAMEDA SOLAR DOS PÁSSAROS

ALAMEDA ARAGUAIA

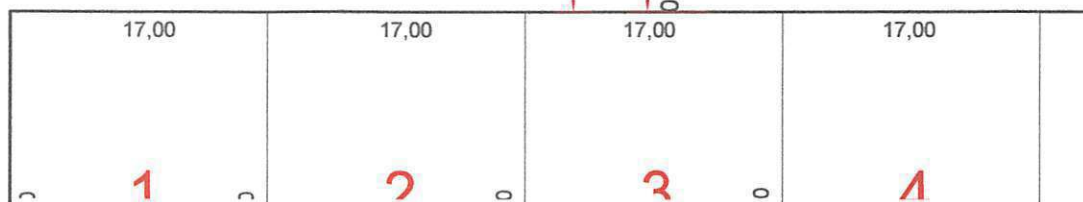

TÍTULO

QUADRA 02

LOCAL

CHÁCARA nº 37/06, PARTE DA nº 37
Loteamento Gleba Sorriso - Sorriso - MT

ESCALA
1/500

FABIANE NOVACK SCHIAVON

Arquiteta - CAU/MT 63.318-6
AUTOR/RESP. TÉCNICO


Recanto Seguro Empreendimentos Imob.Ltda - SPE

CNPJ. 20.009.495/0001-27
PROPRIETÁRIO


LOTEAMENTO RESIDENCIAL RECANTO SEGURO MEMORIAL DESCRITIVO DOS LOTES							QUADRA Nº: 02 TOTAL DE LOTES : 7 ÁREA TOTAL (m²) : 3.150,71	
--	--	--	--	--	--	--	--	--

Número do Lote	Frente		Fundo		Lado Direito		Lado Esquerdo		Área (m²)
	Dimensão(m)	Confrontantes	Dimensão(m)	Confrontantes	Dimensão(m)	Confrontantes	Dimensão(m)	Confrontantes	
17	21,15	Alameda Solar dos Pássaros	21,15	Lote 18	25,00	Rua Porto Seguro	25,00	Lote 23	528,75
18	16,00	Rua Porto Seguro	16,00	Lote 21	26,95	Lote 19	26,95	Lotes 17 e 23	431,20
19	16,00	Rua Porto Seguro	16,00	Lote 20	26,95	Lote 37-07	26,95	Lote 18	431,20
20	Partindo do marco M3, situado no limite da Alameda Araguaia com o Lote 21, deste, segue confrontando com o Lote 21, seguindo em linha reta com distância de 23,28 m chega-se ao marco M8, deste deflete-se a direita com ângulo interno de 90° seguindo em linha reta confrontando com o Lote 19 e distância de 16,00 m chega-se ao marco M9, deste deflete-se a direita com ângulo interno de 90° seguindo em linha reta confrontando com o Lote 37-07 e distância de 30,75 m chega-se ao marco M1, deste deflete-se a direita com ângulo interno de 90° seguindo em linha reta confrontando com a Alameda Araguaia e distância de 2,01 m chega-se ao marco M2, deste segue em linha curva confrontando com a Alameda Araguaia com raio de 15,00 m e distância de 16,70 m chega-se ao marco M3, ponto inicial da descrição deste perímetro.								415,42
21	Partindo do marco M5, situado no limite da Alameda Araguaia com o Lote 22, deste, segue confrontando com o Lote 22, seguindo em linha reta com distância de distância de 18,55 m chega-se ao marco M6, deste segue-se em linha reta confrontando com o Lote 23 e distância de 12,20 m chega-se ao marco M7, deste deflete-se a direita com ângulo interno de 90° seguindo em linha reta confrontando com o Lote 18 e distância de 16,00 m chega-se ao marco M8, deste deflete-se a direita com ângulo interno de 90° seguindo em linha reta confrontando com o Lote 20 e distância de 23,28 m chega-se ao marco M3, deste segue em linha curva confrontando com a Alameda Araguaia com raio de 15,00 m e distância de 14,71 m chega-se ao marco M4, deste segue em linha reta confrontando com a Alameda Araguaia e distância de 4,01 m chega-se ao marco M5, ponto inicial da descrição deste perímetro.								430,39
22	18,55	Alameda Solar dos Pássaros	18,55	Lote 21	25,00	Lote 23	25,00	Alameda Araguaia	463,75
23	18,00	Alameda Solar dos Pássaros	18,00	Lotes 18 e 21	25,00	Lote 17	25,00	Lote 22	450,00




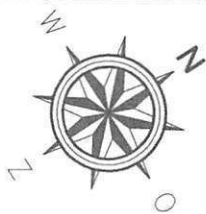

LOTE 37-07

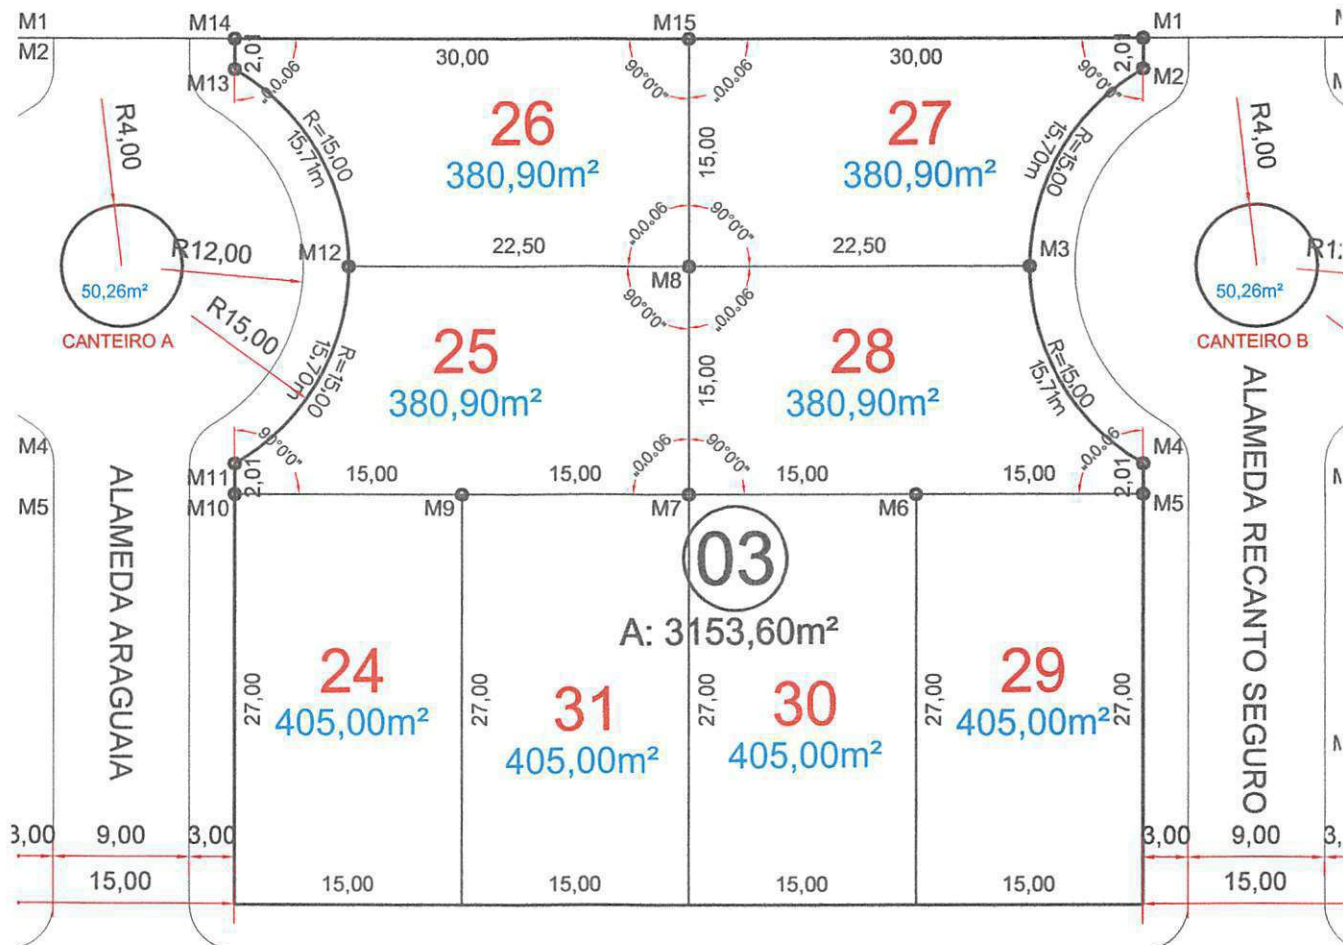

ALAMEDA SOLAR DOS PÁSSAROS

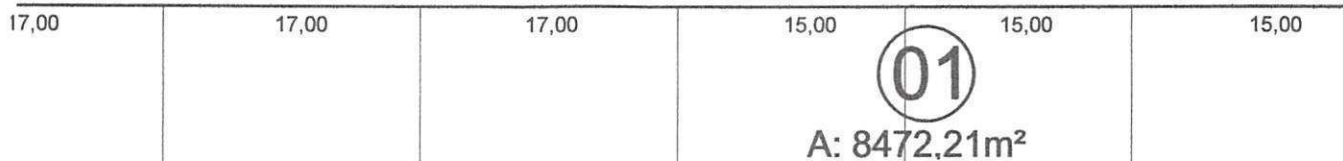

TÍTULO

QUADRA 03

LOCAL

CHÁCARA nº 37/06, PARTE DA nº 37
Loteamento Gleba Sorriso, Sorriso - MT

ESCALA
1/500

FABIANE NOVACK SCHIAVON

Arquiteta - CAU/MT 63.318-6
AUTOR/RESP. TÉCNICO

Recanto Seguro Empreendimentos Imob.Ltda - SPE

CNPJ. 20.009.405/0001-27
PROPRIETÁRIO

LOTEAMENTO RESIDENCIAL RECANTO SEGURO MEMORIAL DESCRITIVO DOS LOTES							QUADRA Nº: 03 TOTAL DE LOTES : 8 ÁREA TOTAL (m²) : 3.153,60
--	--	--	--	--	--	--	--

Número do Lote	Frente		Fundo		Lado Direito		Lado Esquerdo		Área (m²)
	Dimensão(m)	Confrontantes	Dimensão(m)	Confrontantes	Dimensão(m)	Confrontantes	Dimensão(m)	Confrontantes	
24	15,00	Alameda Solar dos Pássaros	15,00	Lote 25	27,00	Alameda Araguaia	27,00	Lote 31	405,00
25	Partindo do marco M12, situado no limite da Alameda Araguaia com o Lote 26, deste, segue confrontando com o Lote 26, seguindo em linha reta com distância de 22,50 m chega-se ao marco M8, deste deflete-se a direita com ângulo interno de 90° seguindo em linha reta confrontando com o Lote 28 e distância de 15,00 m chega-se ao marco M7, deste deflete-se a direita com ângulo interno de 90° seguindo em linha reta confrontando com o Lote 31 e distância de 15,00 m chega-se ao marco M9, deste segue-se em linha reta confrontando com o Lote 24 e distância de 15,00 m chega-se ao marco M10, deste deflete-se a direita com ângulo interno de 90° seguindo em linha reta confrontando com a Alameda Araguaia e distância de 2,01 m chega-se ao marco M11, deste segue em linha curva com raio de 15,00 m e distância de 15,70 m chega-se ao marco M12, ponto inicial da descrição deste perímetro.								380,90
26	Partindo do marco M14, situado no limite da Avenida Araguaia com o Lote 37-07, deste, segue confrontando com o Lote 37-07, seguindo em linha reta com distância de 30,00 m chega-se ao marco M15, deste deflete-se a direita com ângulo interno de 90° seguindo em linha reta confrontando com o Lote 27 e distância de 15,00 m chega-se ao marco M8, deste deflete-se a direita com ângulo interno de 90° seguindo em linha reta confrontando com o Lote 25 e distância de 22,50 m chega-se ao marco M12, deste segue-se em linha curva com raio de 15,00m e distância de 15,71 m chega-se ao marco M13, deste seguindo em linha reta confrontando com a Alameda Araguaia e distância de 2,01 m chega-se ao marco M14, ponto inicial da descrição deste perímetro.								380,90
27	Partindo do marco M3, situado no limite da Alameda Recanto Seguro com o Lote 28, deste, segue confrontando com o Lote 28, seguindo em linha reta com distância de 22,50 m chega-se ao marco M8, deste deflete-se a direita com ângulo interno de 90° seguindo em linha reta confrontando com o Lote 26 e distância de 15,00 m chega-se ao marco M15, deste deflete-se a direita com ângulo interno de 90° seguindo em linha reta confrontando com o Lote 37-07 e distância de 30,00 m chega-se ao marco M1, deste deflete-se a direita com ângulo interno de 90° seguindo em linha reta confrontando com a Alameda Recanto Seguro e distância de 2,01 m chega-se ao marco M2, deste segue em linha curva confrontando com a Alameda Recanto Seguro com raio de 15,00 m e distância de 15,70 m chega-se ao marco M3, ponto inicial da descrição deste perímetro.								380,90
28	Partindo do marco M5, situado no limite da Alameda Recanto Seguro com o Lote 29, deste, segue confrontando com o Lote 29, seguindo em linha reta com distância de 15,00 m chega-se ao marco M6, deste segue-se em linha reta confrontando com o Lote 30 e distância de 15,00 m chega-se ao marco M7, deste deflete-se a direita com ângulo interno de 90° seguindo em linha reta confrontando com o Lote 25 e distância de 15,00 m chega-se ao marco M8, deste deflete-se a direita com ângulo interno de 90° seguindo em linha reta confrontando com o Lote 27 e distância de 22,50 m chega-se ao marco M3, deste segue em linha curva confrontando com a Alameda Recanto Seguro com raio de 15,00 m e distância de 15,71 m chega-se ao marco M4, deste segue em linha reta confrontando com a Alameda Recanto Seguro e distância de 2,01 m chega-se ao marco M5, ponto inicial da descrição deste perímetro.								390,90

Prop.:Recanto Seguro Empreendimentos.Imob.Ltda - SPE
CNPJ:20.009.495/0001-27



Autora do projeto e resp. técnico:
Fabiane Novack Schiavon - Arquiteta - CAU/MT 63.318-6


LOTEAMENTO RESIDENCIAL RECANTO SEGURO MEMORIAL DESCRITIVO DOS LOTES							QUADRA Nº: 03 TOTAL DE LOTES : 8 ÁREA TOTAL (m²) : 3.153,60	
--	--	--	--	--	--	--	--	--

Número do Lote	Frente		Fundo		Lado Direito		Lado Esquerdo		Área (m²)
	Dimensão(m)	Confrontantes	Dimensão(m)	Confrontantes	Dimensão(m)	Confrontantes	Dimensão(m)	Confrontantes	
29	15,00	Alameda Solar dos Pássaros	15,00	Lote 28	27,00	Lote 30	27,00	Alameda Recanto Seguro	405,00
30	15,00	Alameda Solar dos Pássaros	15,00	Lote 28	27,00	Lote 31	27,00	Lote 29	405,00
31	15,00	Alameda Solar dos Pássaros	15,00	Lote 25	27,00	Lote 24	27,00	Lote 30	405,00




Prop.: Recanto Seguro Empreendimentos Imob. Ltda - SPE
CNPJ: 20.009.495/0001-27

Autora do projeto e resp. técnico:
Fabiane Novack Schiavon - Arquiteta - CAU/MT 63.318-6

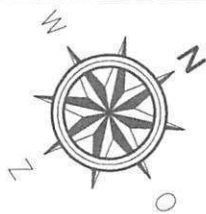

LOTE 37-07

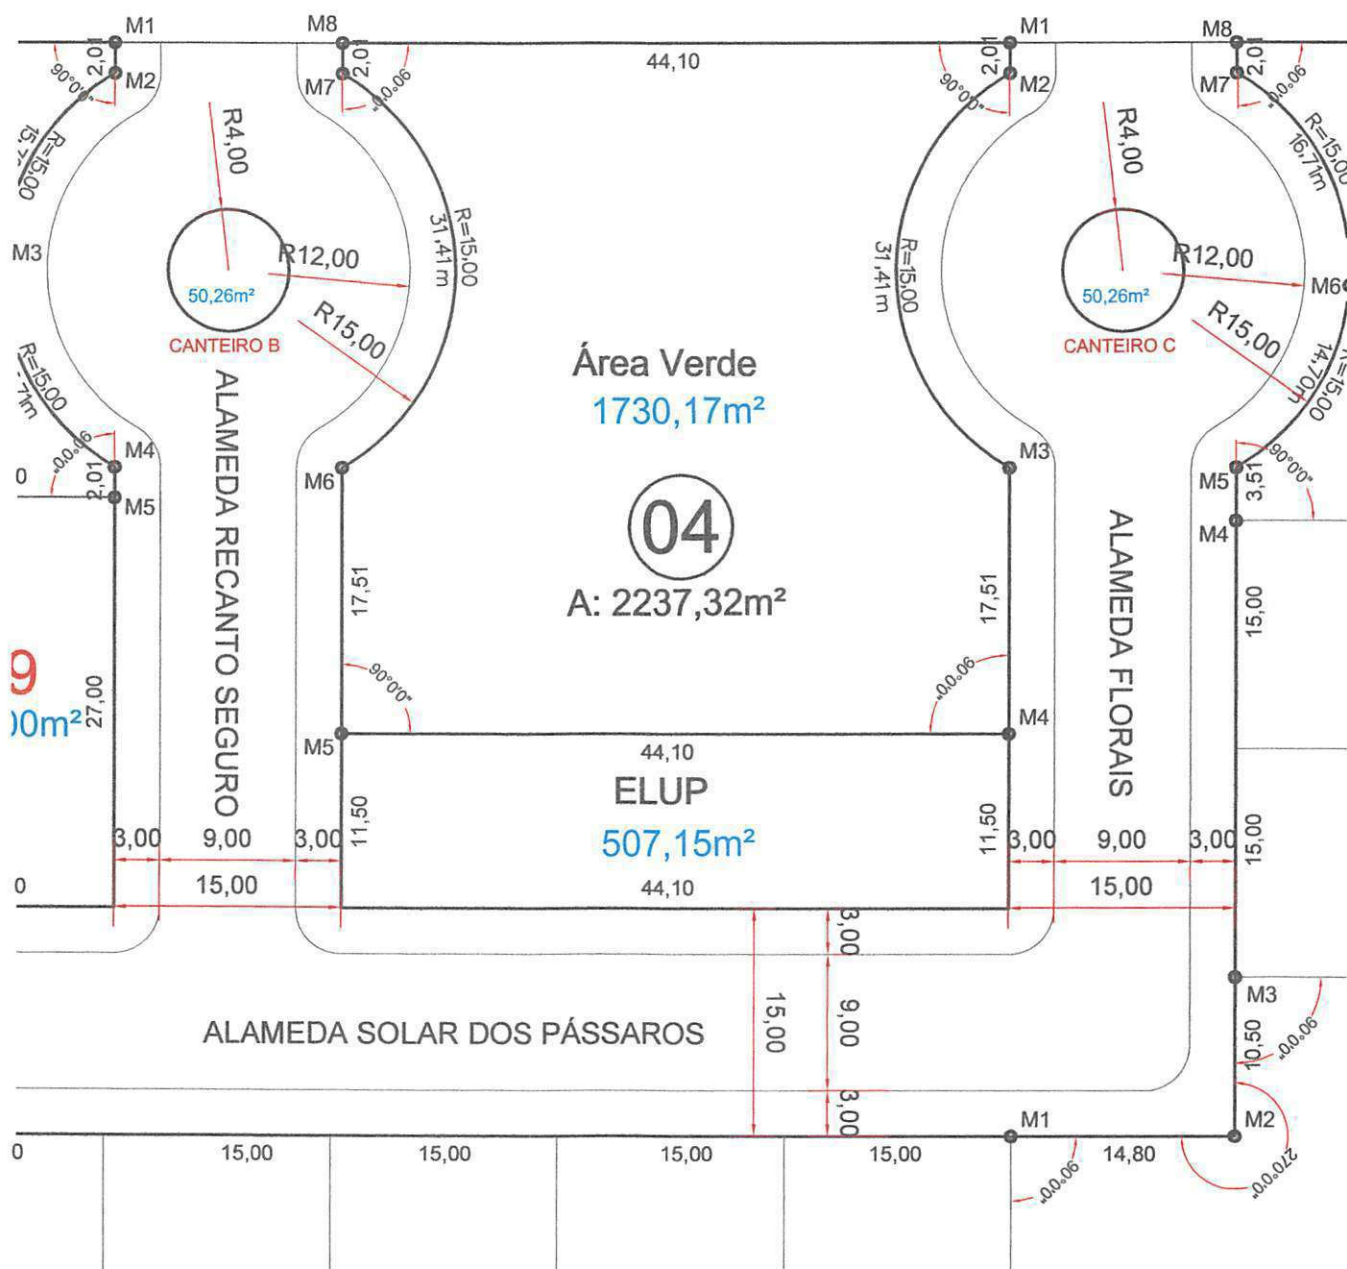

TÍTULO

QUADRA 04

LOCAL

CHÁCARA nº 37/06, PARTE DA nº 37
Loteamento Gleba Sorriso, Sorriso - MT

ESCALA
1/500

FABIANE NOVACK SCHIAVON

Arquiteta - CAU/MT 63.318-6
AUTOR/RESP. TÉCNICO

Recanto Seguro Empreendimentos Imob.Ltda - SPE

CNPJ. 20.009.495/0001-27
PROPRIETÁRIO

LOTEAMENTO RESIDENCIAL RECANTO SEGURO							QUADRA Nº: 04	
MEMORIAL DESCRITIVO DOS LOTES							TOTAL DE LOTES : 2	
							ÁREA TOTAL (m²) : 2.237,32	
Número do Lote	Frente		Fundo		Lado Direito		Lado Esquerdo	
	Dimensão(m)	Confrontantes	Dimensão(m)	Confrontantes	Dimensão(m)	Confrontantes	Dimensão(m)	Confrontantes
ELUP	44,10	Alameda Solar dos Pássaros	44,10	Área Verde	11,50	Alameda Recanto Seguro	11,50	Alameda Florais
ÁREA VERDE	Partindo do marco M1, situado no limite da Alameda Florais com o Lote 37-07, deste, segue confrontando com a Alameda Florais, seguindo em linha reta com distância de 2,01 m chega-se ao marco M2, deste segue em linha curva confrontando com a Alameda Florais com raio de 15,00 m e distância de 31,41 m chega-se ao marco M3, deste segue em linha reta confrontando com a Alameda Florais e distância de 17,51 m chega-se ao marco M4, deste deflete-se a direita com ângulo interno de 90° seguindo em linha reta confrontando com o Espaço Livre de Uso Público (ELUP) e distância de 44,10 m chega-se ao marco M5, deste deflete-se a direita com ângulo interno de 90° seguindo em linha reta confrontando com a Alameda Recanto Seguro e distância de 17,51 m chega-se ao marco M6, deste segue em linha curva confrontando com a Alameda Recanto Seguro com raio de 15,00 m e distância de 31,41 m chega-se ao marco M7, deste segue em linha reta confrontando com a Alameda Recanto Seguro e distância de 2,01 m chega-se ao marco M8, deste deflete-se a direita com ângulo interno de 90° seguindo em linha reta confrontando com o Lote 37-07 e distância de 44,10 m chega-se ao marco M1, ponto inicial da descrição deste perímetro.							1730,17



Prop.: Recanto Seguro Empreendimentos. Imob. Ltda - SPE
CNPJ: 20.009.495/0001-27

Autora do projeto e resp. técnico:
Fabiane Novack Schiavon - Arquiteta - CAU/MT 63.318-6

LOTEAMENTO RESIDENCIAL FLORAIS DA MATA							CANTEIROS	
MEMORIAL DESCRITIVO DOS LOTES							TOTAL DE : 03	
							ÁREA TOTAL (m²) :	
Número do Lote	Frente		Fundo		Lado Direito		Lado Esquerdo	
	Dimensão(m)	Confrontantes	Dimensão(m)	Confrontantes	Dimensão(m)	Confrontantes	Dimensão(m)	Confrontantes
CANTEIRO A	Círculo inscrito com raio de 4,00m na Alameda Araguaia							50,26
CANTEIRO B	Círculo inscrito com raio de 4,00m na Alameda Recanto Seguro							50,26
CANTEIRO C	Círculo inscrito com raio de 4,00m na Alameda Florais							50,26



Prop.: Recanto Seguro Empreendimentos. Imob. Ltda - SPE
CNPJ: 20.009.495/0001-27

Autora do projeto e resp. técnico:
Fabiane Novack Schiavon - Arquiteta - CAU/MT 63.318-6